

**PUSAT PENGEMBANGAN METODE PENDIDIKAN  
KECERDASAN JAMAK DI MAKASSAR**



**SKRIPSI**

**Diajukan Untuk Memenuhi Syarat Dalam Rangka  
Menyelesaikan Studi Pada Program Sarjana Arsitektur  
Jurusan Arsitektur Fakultas Sains dan Teknologi  
Universitas Islam Negeri Alauddin Makassar**

**Oleh :**

**DZULKARNAIM WASPADA**

**601.001.10.015**

**PROGRAM SARJANA ARSITEKTUR  
JURUSAN TEKNIK ARSITEKTUR  
FAKULTAS SAINS DAN TEKNOLOGI  
UNIVERSITAS ISLAM NEGERI ALAUDDIN  
MAKASSAR**

**2015**

## HALAMAN PERNYATAAN

Dengan ini saya menyatakan dan menjamin bahwa penulisan skripsi ini dilakukan secara mandiri dan disusun tanpa menggunakan bantuan yang tidak dibenarkan, sebagaimana lazimnya pada penyusunan sebuah skripsi. Semua kutipan, tulisan atau pemikiran orang lain yang digunakan di dalam penyusunan acuan perancangan, baik dari sumber yang dipublikasikan ataupun tidak termasuk dari buku, seperti artikel, jurnal, catatan kuliah, tugas mahasiswa, direfrensikan menurut kaidah akademik yang baku dan berlaku.

Makassar, 3 Desember 2015

Penulis

**DZULKARNAIM WASPADA**

NIM : 601 001 10 015

UNIVERSITAS ISLAM NEGERI  
**ALAUDDIN**  
M A K A S S A R

## HALAMAN PENGESAHAN

Judul Tugas Akhir : PUSAT PENGEMBANGAN METODE PENDIDIKAN  
KECERDASAN JAMAK DI MAKASSAR  
Nama Mahasiswa : DZULKARNAIM WASPADA  
Nomor Stambuk : 601 001 10 015  
Program Studi : S-1 Teknik Arsitektur  
Tahun Akademik : 2015/2016

Menyetujui,

Pembimbing I

Pembimbing II

St. Aisyah Rahman. S.M.,M.T.  
NIP. 19770125 200501 2 004

Mutmainnah. S.M.,M.T.  
NIP. 19811007 201101 2 012

Mengetahui,

Ketua Jurusan Teknik Arsitektur

St. Aisyah Rahman. S.M.,M.T.  
NIP. 19770125 200501 2 004

Dekan Fakultas Sains & Teknologi

Prof. Dr. Arifuddin Ahmad, M.Ag  
NIP. 19691205 199303 1 001

## PENGESAHAN SKRIPSI

Skripsi yang berjudul “**Pusat Pengembangan Metode Pendidikan Kecerdasan Jamak di Makassar**” yang disusun oleh saudara Dzulkarnaim Waspada, NIM: 60100110015, Mahasiswa Jurusan Teknik Arsitektur pada Fakultas Sains dan Teknologi Universitas Islam Negeri Alauddin Makassar, telah diuji dan dipertahankan dalam sidang Munaqasyah yang diselenggarakan pada hari Kamis, 3 Desember 2015 dinyatakan telah diterima sebagai salah satu syarat memperoleh gelar Sarjana Teknik (S.T.) pada Jurusan Teknik Arsitektur dengan beberapa perbaikan.

Makassar, 3 Desember 2015

21 Safar 1437 H

### TIM PENGUJI :

Ketua sidang : Dr. Ir. A. Suarda, M. Si  
Sekertaris sidang : Taufik Arfan, S.T., M.T.  
Penguji I : Dr. Wasilah, S.T., M.T.  
Penguji II : Marwati, S.T., M.T.  
Penguji III : Dr. Arifuddin Siradj, M.Pd.  
Pembimbing I : St. Aisyah Rahman S.T., M.T.  
Pembimbing II : Mutmainnah S.T., M.T.  
Pelaksana : Dra. Justinah

(.....)  
(.....)  
(.....)  
(.....)  
(.....)  
(.....)  
(.....)  
(.....)


Mengetahui,

Dekan Fakultas Sains dan Teknologi



Prof. Dr. Arifuddin Ahmad, M.Ag  
NID. 19691205 199303 1 001

## KATA PENGANTAR

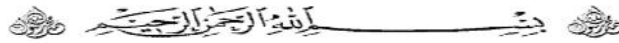

*Assalamualaikum warahmatullahi wabarakatuh*

*Alhamdulillah Rabbil Aalamin.*

Puji dan syukur, penulis panjatkan kehadiran Allah SWT, karena berkat rahmat dan karunia-Nya penulis dapat menyelesaikan skripsi dengan judul “PUSAT PENGEMBANGAN METODE PENDIDIKAN KECERDASAN JAMAK DI MAKASSAR”. Demikian pula tak lupa kita kirimkan shalawat dan salam kepada junjungan Rasulullah Muhammad SAW suri tauladan bagi seluruh umat manusia.

Penulis menyadari bahwa dari awal hingga akhir penyusunan skripsi ini, tidak dipungkiri terdapat banyak kekurangan, olehnya itu dengan segenap kerendahan hati penulis memohon maaf dan mengharapkan saran dan kritik yang sifatnya membangun untuk kesempurnaan acuan ini.

Skripsi ini kupersembahkan untuk kedua orang tuaku, Ayahanda Drs. H. Waspada Santing dan Ibunda Ir. Hj. Kasmawati Saleh, kakakku Dzulfikar Waspada, S. Ked., dan adik-adikku Saifullah Waspada, S.E., A. Zaim Suhdi Waspada dan Muwahidul Hamzah Waspada, terima kasih atas doa, kasih sayang, kesabaran, pengorbanan serta dorongan yang terus menerus sehingga penulis dapat menyelesaikan skripsi ini

Dengan setulus hati dan kerendahan hati penulis menyampaikan banyak terima kasih kepada :

1. Bapak Prof. Dr. H. Musafir Pababari, M.Si selaku Rektor Universitas Islam Negeri Alauddin Makassar.
2. Bapak Prof. Dr. Arifuddin Ahmad, M.Ag selaku dekan Fakultas Sains dan Teknologi Universitas Islam Negeri Alauddin Makassar.
3. Ibu St Aisyah Rahman, S.T, M.T, selaku ketua Jurusan Arsitektur dan Pembimbing I yang telah memberikan banyak pengetahuan, masukan, serta dorongan dan arahan untuk menyelesaikan penyusunan skripsi ini.

4. Ibu Muthmainnah, S.T, M.T selaku Pembimbing II yang telah meluangkan waktu, tenaga dan pikirannya untuk membimbing penulis dalam mengerjakan skripsi ini.
5. Ibu Dr. Wasilah, S.T. selaku Penguji I, Ibu Marwati M.T. selaku Penguji II dan Bapak Dr. Arifuddin Siradj, M. Pd. selaku Penguji III, yang telah memberikan kritik dan masukan kepada penulis.
6. Seluruh dosen dan staf dalam lingkup jurusan teknik arsitektur UIN Alauddin Makassar.
7. Semua teman-teman Teknik Arsitektur Angkatan 2010 dan *Green Architecture Community*, terima kasih atas do' dan dukungannya selama ini.

Penulis berharap dan berdo'a semoga bantuan dan bimbingan yang telah diberikan kepada penulis mendapatkan imbalan yang setimpal dari Allah SWT. Semoga karya tulis ini dapat bermanfaat semua pihak dan dapat bernilai ibadah di sisi-Nya. Amin ya Rabbal Alamin.

*Lillahi taufiq walhidayah*

*Wassalamualaikum warahmatullahi wabarakatuh*

Makassar, 3 Desember 2015

Penulis

UNIVERSITAS ISLAM NEGERI  
**ALAUDDIN**  
M A K A S S A R

**Dzulkarnaim Waspada**

NIM: 601.001.10.015

## DAFTAR ISI


HALAMAN PERNYATAAN .....	ii
HALAMAN PENGESAHAN .....	iii
HALAMAN PERSETUJUAN .....	iv
KATA PENGANTAR .....	v
DAFTAR ISI .....	vii
DAFTAR GAMBAR .....	xi
DAFTAR TABEL .....	xv
BAB I PENDAHULUAN .....	1
A. Latar Belakang .....	1
B. Rumusan Masalah .....	4
C. Tujuan dan Sasaran Pembahasan .....	5
1. Tujuan Pembahasan .....	5
2. Sasaran Pembahasan .....	5
D. Lingkup Pembahasan dan Batasan .....	5
1. Lingkup Pembahasan .....	5
2. Batasan Pembahasan .....	6
E. Metode Pembahasan .....	6
F. Sistematika Pembahasan .....	7
BAB II TINJAUAN PUSTAKA .....	9
A. Pengertian Judul .....	9
1. Definisi Judul .....	9
2. Fungsi .....	9
B. Tinjauan Terhadap Kecerdasan Jamak .....	9
1. Teori Kecerdasan Jamak .....	9
2. Jenis-Jenis Kecerdasan Jamak .....	10
3. Kecerdasan Jamak dalam Pandangan Islam .....	16

C. Tinjauan Terhadap Arsitektur Ekologis.....	18
1. Pengertian Arsitektur Ekologis .....	18
2. Unsur-Unsur Pokok Arsitektur Ekologis .....	19
3. Prinsip-Prinsip Arsitektur Ekologis.....	20
4. Energi Surya.....	22
5. Penggunaan Biopori pada Tapak.....	30
D. STUDI PRESEDEN BERDASARKAN FUNGSI BANGUNAN.....	31
1. <i>Green School</i> , Bali .....	31
2. Balai Pengembangan Pendidikan Anak Usia Dini (BP-PAUDNI) Regional III, Makassar .....	33
3. Teacher Training Center Granada, Granada, Spanyol.....	36
E. STUDI PRESEDEN KHUSUS BERDASARKAN PENGAPLIKASIAN DESAIN PERANCANGAN .....	38
1. <i>Copper Box</i> , London, Inggris.....	38
2. <i>Tsukuba Space Center Development and Promotion Building</i> , Prefektur Ibaraki, Jepang .....	40
F. Resume Studi Preseden.....	44
G. Aplikasi Arsitektur Ekologis pada Pusat Pengembangan Metode Pendidikan Kecerdasan Jamak.....	48
BAB III TINJAUAN KHUSUS .....	50
A. Tapak.....	50
1. Deskripsi Tapak.....	50
2. Analisis Kawasan .....	51
B. Pelaku Kegiatan dan Prediksi Kebutuhan.....	58
1. Pelaku Kegiatan.....	58
2. Analisis Kegiatan, Pola Kegiatan dan Prediksi Kebutuhan Ruang .....	59
3. Prediksi Kebutuhan.....	63



4. Pembagian Berdasarkan Sifat.....	64
C. Analisis Besaran Pelayanan.....	64
D. Analisis Ruang .....	66
<b>BAB IV PENDEKATAN PERANCANGAN .....</b>	<b>69</b>
A. Pendekatan Pengolahan Tapak.....	69
1. Aksesibilitas Tapak.....	69
2. Sirkulasi Tapak.....	70
3. View.....	71
4. Kebisingan.....	71
5. Orientasi Bangunan Terhadap Matahari .....	73
6. Arah Angin.....	75
7. Zoning.....	75
8. Tata Massa .....	77
B. Perancangan Bentuk, Fasad, Struktur, Material Bangunan.....	78
1. Bentuk Bangunan .....	78
2. Fasad Bangunan.....	79
3. Struktur dan Material Bangunan .....	80
C. Utilitas dan Teknologi Bangunan .....	82
1. Utilitas Bangunan .....	82
2. Pendekatan Arsitektur Ekologis .....	84
<b>BAB V TRANSFORMASI DESAIN.....</b>	<b>88</b>
A. Pengolahan Tapak.....	88
B. Tata Massa pada Tapak.....	89
C. Pengolahan Bentuk.....	90
D. Pendekatan Arsitektur Ekologis.....	92
E. Struktur dan Material.....	93

F. Pemanfaatan Lahan.....	93
BAB VI APLIKASI DESAIN.....	95
A. Desain Tapak.....	95
B. Massa Bangunan.....	96
C. Tampak Kawasan.....	99
D. Maket Model.....	100
E. Banner.....	101
DAFTAR PUSTAKA.....	102

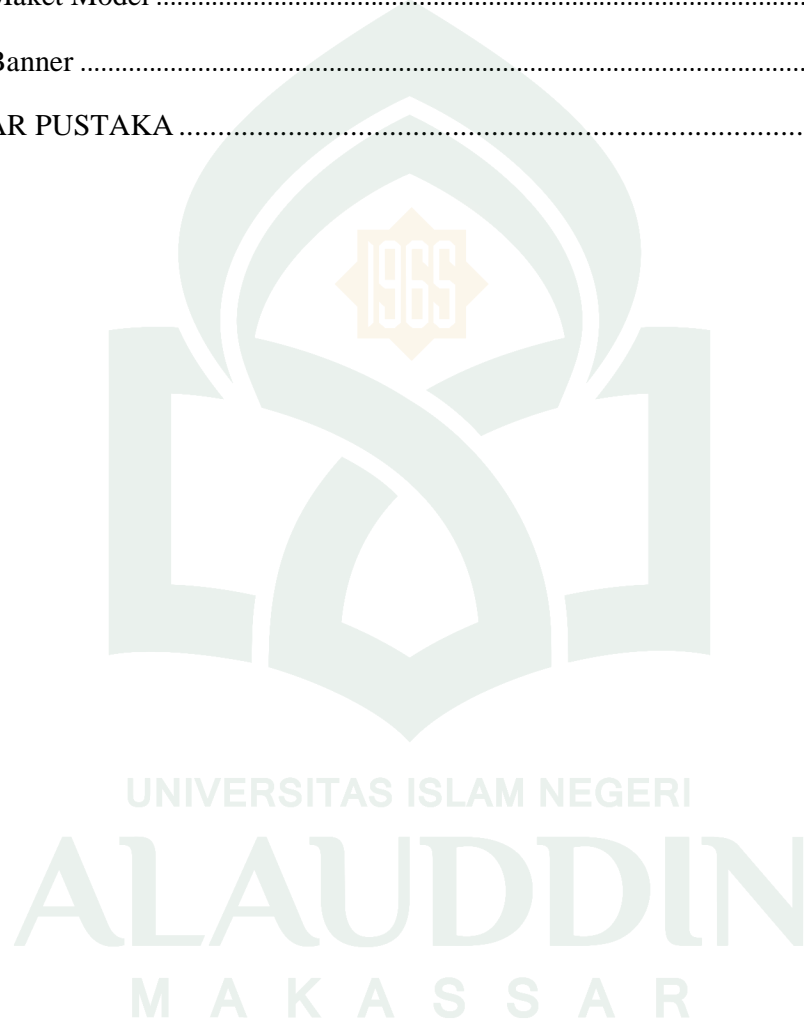

## DAFTAR GAMBAR

Gambar I. 1 Skema alur perancangan .....	8
Gambar II. 1 Konsep arsitektur ekologis yang holistik/berkeseluruhan .....	19
Gambar II. 2 Perbedaan rumah biasa dengan rumah yang bersifat ekologis .....	22
Gambar II. 3 Intensitas radiasi panas matahari .....	23
Gambar II. 4 Pemanfaatan energi surya dengan menggunakan panel surya.....	23
Gambar II. 5 Sel surya menjadi modul surya .....	24
Gambar II. 6 Contoh skema jaringan sel surya pada bangunan. ....	24
Gambar II. 7 Contoh sistem pipa cahaya dengan pengumpul cahaya dan sistem transportasi cahaya pada bangunan. ....	25
Gambar II. 8 Contoh desain pipa cahaya horizontal pada bangunan .....	26
Gambar II. 9 Potongandesain pipa cahaya horizontal pada bangunan .....	26
Gambar II. 10 Contoh pipa cahayavertika pada atap bangunan .....	27
Gambar II. 11 Contoh pipa cahayavertika pada atap bangunan .....	28
Gambar II. 12 Contoh skema sistem pencahayaan fiber optik pada bangunan....	29
Gambar II. 13 Komponen sistem pencahayaan fiber optik .....	29
Gambar II. 14. Penampang lubang resapan biopori .....	30
Gambar II. 15. Penggunaan lubang biopori pada saluran drainase .....	31
Gambar II. 16 Kawasan Green School Bali .....	32
Gambar II. 17 Green School, Bali .....	32
Gambar II. 18 Struktur bambu pada Green School .....	33
Gambar II. 19 Penggunaan solar panel pada Green School Bali .....	33
Gambar II. 20 Gedung BP-PAUDNI Reg. III Makassar .....	34
Gambar II. 21 Gedung Aula BP-PAUDNI Reb. III Makassar .....	34
Gambar II. 22 Bangunan Asrama .....	35
Gambar II. 23 Pendopo BP-PAUDNI Regional III Makassar .....	35
Gambar II. 24 Teacher training Center Granada, Spanyol.....	36
Gambar II. 25 Tampak depan Teacher Training Cernter Granada.....	36
Gambar II. 26 Gambar potongan bangunan .....	37
Gambar II. 27 Fasad bangunan Teacher Training Center .....	37
Gambar II. 28 Interior bangunan Teacher Training Center .....	38
Gambar II. 29 Bangunan Copper Box .....	39

Gambar II. 30 Interior bangunan Copper Box dengan pipa cahaya pada langit-langit bangunan.....	40
Gambar II. 31 Detail sistem pencahayaan dan sistem atap bangunan.....	40
Gambar II. 32 JAXA Tsukuba Space Center Development and Promotion Building.....	41
Gambar II. 33 Fasad pada bangunan Tsukuba Space Center Development and Promotion Building.....	41
Gambar II. 34 Detail potongan pipa cahaya di dalam gedung Tsukuba Space Center.....	42
Gambar II. 35 Gambar layout pipa cahaya di dalam gedung Tsukuba Space Center.....	42
Gambar II. 36 Gambar layout pipa cahaya di dalam gedung Tsukuba Space Center.....	43
Gambar II. 37 Detail pemantulan cahaya pada musim dingin (atas) dan musim panas (bawah).....	43
Gambar III. 1 Foto satelit lokasi tapak terpilih.....	50
Gambar III. 2 Situasi sekitar tapak terpilih.....	51
Gambar III. 3 Keadaan di dalam tapak terpilih.....	52
Gambar III. 4 Analisis kebisingan pada tapak terpilih.....	54
Gambar III. 5 Arah orientasi matahari pada tapak.....	55
Gambar III. 6 View dari luar tapak.....	56
Gambar III. 7 View dari dalam tapak.....	56
Gambar III. 8 Analisis aksesibilitas pada tapak.....	57
Gambar III. 9 Distribusi jaringan utilitas ke dalam tapak dan bangunan.....	58
Gambar III. 10 Pola kegiatan peserta pelatihan.....	60
Gambar III. 11 Pola kegiatan pengunjung.....	61
Gambar III. 12 Pola kegiatan pengelola.....	61
Gambar IV. 1 Jalur akses ke dalam tapak.....	69
Gambar IV. 2 Sirkulasi kendaraan pada tapak.....	70
Gambar IV. 3 View pada tapak.....	71
Gambar IV. 4 Pengendalian kebisingan pada tapak.....	72
Gambar IV. 5 Lintasan matahari pada bulan Maret.....	73

Gambar IV. 6 Lintasan matahari pada bulan Juni .....	73
Gambar IV. 7 Lintasan matahari pada bulan September .....	73
Gambar IV. 8 Lintasan matahari pada bulan Desember .....	74
Gambar IV. 9 Pendekatan desain orientasi matahari pada tapak .....	74
Gambar IV. 10. Orientasi bangunan terhadap arah angin.....	75
Gambar IV. 11 Penzoningan pada tapak.....	76
Gambar IV. 12 Alternatif tata massa 1 .....	77
Gambar IV. 13 Alternatif tata massa 2 .....	77
Gambar IV. 14 Pendekatan bentuk bangunan utama.....	78
Gambar IV. 15 Pendekatan bentuk kelas pelatihan.....	79
Gambar IV. 16 Fasad bangunan .....	80
Gambar IV. 17 Sub struktur bangunan.....	81
Gambar IV. 18 Middle struktur bangunan .....	81
Gambar IV. 19 Upper struktur bangunan.....	82
Gambar IV. 20 Jaringan air bersih dan air kotor .....	83
Gambar IV. 21. Skema jaringan listrik .....	83
Gambar IV. 22. Skema penggunaan penangkal petir .....	84
Gambar IV. 23 Jaringan air bersih dan air kotor .....	84
Gambar IV. 24 Skema pencahayaan dengan sistem fiber optik.....	85
Gambar IV. 25. Perletakan panel surya pada atap bangunan.....	86
Gambar IV. 26 Skema sistem panel surya pada bangunan .....	86
Gambar V. 1 Lokasi dan Luasan Site .....	88
Gambar V. 2. Eksisting sekitar tapak .....	88
Gambar V. 3. Analisis Tapak .....	89
Gambar V. 4. Zoning Tapak.....	90
Gambar V. 5. Gagasan awal bentuk bangunan utama .....	91
Gambar V. 6. Bangunan pada tapak .....	91
Gambar V. 7. Pendekatan arsitektur ekologis .....	92
Gambar V. 8. Struktur dan material bangunan.....	93
Gambar VI. 1. Desain Tapak.....	95
Gambar VI. 2. Tampak Atas Tapak.....	95
Gambar VI. 3. Bangunan Utama .....	96

Gambar VI. 4. Gedung Kelas Pelatihan.....	96
Gambar VI. 5. Kelas Pelatihan.....	97
Gambar VI. 6. Kafetaria.....	97
Gambar VI. 7. Gedung Asrama.....	97
Gambar VI. 8. Masjid.....	98
Gambar VI. 9. Kolam.....	98
Gambar VI. 10. Area Parkir Pengunjung.....	98
Gambar VI. 11. Area Parkir Pengelola.....	99
Gambar IV. 12. Tampak Depan Kawasan.....	99
Gambar IV. 13. Tampak Samping Kanan Kawasan.....	99
Gambar IV. 14. Tampak Samping Kiri Kawasan.....	99
Gambar IV. 15. Tampak Belakang Kawasan.....	99
Gambar VI. 16. Maket Model.....	100
Gambar VI. 17. Banner Pusat Pengembangan Metode Pendidikan Kecerdasan Jamak di Makassar.....	101

## DAFTAR TABEL

Tabel II. 1 Analisis Objek Studi Preseden .....	44
Tabel II. 2 Analisis Objel Studi Khusus .....	46
Tabel III. 1 Analisis Kebutuhan Ruang Peserta Pelatihan .....	60
Tabel III. 2 Analisis Kebutuhan Ruang Pengunjung Umum .....	60
Tabel III. 3 Analisis Kebutuhan Ruang Pengelola .....	61
Tabel III. 4 Analisis Kebutuhan Ruang Penunjang .....	62
Tabel III. 5 Analisis Kebutuhan Ruang Servis.....	62
Tabel III. 6 Analisis Kebutuhan Ruang Servis.....	63
Tabel III. 7 Sifat Ruang.....	64
Tabel III. 8 Jumlah Pendidik PAUD dan Tenaga Ahli 2014 .....	64
Tabel III. 9 Besaran Ruang Kegiatan Pengelola .....	66
Tabel III. 10 Besaran Ruang Kegiatan Pelatihan .....	67
Tabel III. 11 Besaran Ruang Kegiatan Penunjang .....	67
Tabel III. 12 Besaran Lahan Parkir.....	68
Tabel III. 13 Besaran Bangunan Servis .....	68
Tabel V. 1 Luasan Lahan Terbangun.....	93
Tabel V. 2 Luasan Lahan Terbangun.....	94

# BAB I

## PENDAHULUAN

### A. Latar Belakang

Kecerdasan atau intelegensi yang dimiliki seseorang merupakan suatu potensi yang dibawa dari pertama kali mereka dilahirkan. Akan tetapi perkembangan kecerdasan atau intelegensi itu didapatkan seseorang seiring perkembangannya dalam kehidupan. Jika membicarakan kecerdasan, maka tidak terlepas dari proses pembelajaran.

Kecerdasan sangat penting bagi kehidupan seseorang, karena tanpa kecerdasan tersebut, seseorang tidak akan mampu untuk membedakan sesuatu, baik itu hal yang nyata ataupun hal yang tidak nyata serta tidak dapat mengembangkan potensi diri secara maksimal. Karena kecerdasan itu berkembang dan didapatkan melalui proses pembelajaran. Jika kecerdasan itu tidak diasah maka tidak akan berkembang potensi diri dan tidak akan ada perubahan.

Kecerdasan dibangun melalui proses pendidikan yang dijalani seseorang untuk mengembangkan potensi diri. Pendidikan menurut Islam didasarkan pada asumsi bahwa manusia dilahirkan dengan membawa berbagai potensi atau kemampuan dasar yang dikenal dengan fitrah (Relvan, 2004).

Menurut Relvan (2004), potensi yang dimiliki manusia menurut Islam salah satunya tercermin dalam sifat-sifat kesempurnaan *illahi* yang dikenal sebagai *Asma'ul Husna* yang disebutkan dalam Q.S. al-A'raf/ 7:180:

وَلِلَّهِ الْأَسْمَاءُ الْحُسْنَىٰ فَادْعُوهُ بِهَا ۖ وَذَرُوا الَّذِينَ يُلْحِدُونَ فِي أَسْمَائِهِ ۚ

سَيُجْزَوْنَ مَا كَانُوا يَعْمَلُونَ ﴿١٨٠﴾

Terjemahnya: “Hanya milik Allah asma'ul husna, maka bermohonlah kepada-Nya dengan menyebut asma'ul husna itu dan tinggalkanlah orang-orang yang menyimpang dari kebenaran dalam (menyebut) nama-nama-Nya.



*Nanti mereka akan mendapat balasan terhadap apa yang telah mereka kerjakan”*

Menurut Achmadi dalam Relvan (2004), ayat ini mengandung makna bahwa jika manusia telah mempergunakan hati untuk memperhatikan, untuk berfikir dengan semua panca indra dan seluruh kemampuan manusia, akhirnya perhatian manusia akan sampai pada Dzat yang maha kuasa. Bertambah banyak manusia memperhatikan, bertambah banyak pula bertemu dengan nama-nama-Nya sebagai simbol potensi.

Achmadi juga menyebutkan mengenai kandungan ayat diatas bahwa pada dasarnya setiap manusia mempunyai berbagai potensi, sehingga memungkinkan manusia hidup dengan berbagai kemampuan dan kewenangan sesuai dengan *Asma'ul Husna* sesuai dengan batasan kemahlukannya. Dalam al-Qur'an, terdapat beberapa ayat yang membahas mengenai kecerdasan, seperti yang diterangkan dalam Q.S *an-Najm/53:5*:

عَلَّمَهُ شَدِيدُ الْقُوَى

*Terjemahnya: “yang diajarkan kepadanya oleh (Jibril) yang sangat kuat.”*

Dalam ayat ini, Allah berfirman bahwa: *ia* yakni wahyu yang diterimanya itu *diajarkan kepadanya*, yakni kepada Nabi Muhammad saw. oleh malaikat Jibri yang *sangat kuat* (Shihab, 2002: 410).

Shihab menambahkan bahwa kata (عَلَّمَهُ) *'allamahu/ diajarkan kepadanya* bukan berarti bahwa wahyu tersebut bersumber dari malaikat Jibril. Seseorang yang tidak mutlak mengajarkan sesuatu yang bersumber dari sang pengajar. Menyampaikan sesuatu secara baik dan benar adalah salah satu bentuk pengajaran

Daya pikir seseorang yang telah mendapat didikan dari sekolah (pembelajaran) menunjukkan sifat-sifat yang lebih baik daripada seseorang yang tidak bersekolah. Intelegensi atau kecerdasan tidak hanya terpaut pada

kecerdasan individual, tetapi ada pula teori kecerdasan jamak, atau disebut dengan *Multiple Intelligence*.

Kecerdasan Jamak (*multiple intelligences*) adalah berbagai jenis kecerdasan yang dapat dikembangkan kepada anak, antara lain *verbal linguistic* (kemampuan menguraikan pikiran dalam kalimat-kalimat, presentasi, pidato, diskusi, tulisan), *logical mathematical* (kemampuan menggunakan logika matematik dalam memecahkan berbagai masalah ), *visual spatial* (kemampuan berpikir tiga dimensi), *bodily-kinesthetic* (keterampilan gerak, menari dan olahraga), *musical* (kepekaan dan kemampuan berekspresi dengan bunyi, nada, melodi, irama), *intrapersonal* (kemampuan memahami dan mengendalikan diri sendiri), *interpersonal* (kemampuan memahami dan menyesuaikan diri dengan orang lain), *naturalist* (kemampuan memahami dan memanfaatkan lingkungan). Istilah *Multiple Intelligence* atau kecerdasan jamak mungkin sudah cukup lama dikenal oleh sebagian masyarakat tapi belum mengetahui dan mengerti tentang metode pembelajaran berdasarkan teori kecerdasan jamak.

Di Kota Makassar, metode kecerdasan jamak sudah mulai diterapkan oleh beberapa lembaga seperti program Ruma Pintar yang dijalankan oleh SIKIB, dimana fokus program rumah pintar yaitu memberi kegiatan pembelajaran untuk mengembangkan kecerdasan jamak dan pendidikan karakter melalui pendekatan yang menyenangkan dan bermakna bagi anak usia dini (<http://www.kemdiknasgo.id/kemdikbud/berita/2189>). Dengan menerapkan metode kecerdasan jamak dalam proses belajar-mengajar dapat diketahui bakat atau potensi yang dimiliki seseorang sehingga dapat merangsang atau mengembangkan kecerdasan yang ada di dalam diri setiap orang dimana untuk merangsang munculnya kecerdasan tersebut dibutuhkan metode-metode atau cara mengajar yang sesuai dengan jenis-jenis kecerdasan tersebut.

Kurangnya pelatihan mengenai metode pendidikan kecerdasan jamak dan belum adanya pedoman operasional sebagai landasan mengajar dapat menjadi faktor kecerdasan jamak belum banyak diterapkan di Makassar. Untuk mengembangkan pengetahuan serta mengenalkan metode pendidikan

kecerdasan jamak kepada masyarakat di Kota Makassar, dibutuhkan sarana atau tempat yang dapat mewadahi kegiatan pengembangan berupa pemberian informasi mengenai kecerdasan jamak ataupun pengembangan dan pelatihan metode-metode atau cara pengajaran agar para pendidik dapat merangsang dan mengaktifkan kecerdasan jamak kepada anak-anak di Makassar sesuai dengan potensi dan bakat yang mereka miliki.

Mengambil pendekatan **Arsitektur Ekologis** pada perencanaan gedung Pusat Pengembangan Metode Pendidikan Jamak di Makassar ditujukan agar bangunan dapat dirancang sesuai dengan keadaan iklim Makassar untuk memberikan kenyamanan bagi penghuni/pengguna bangunan dan juga keadaan iklim Makassar yang merupakan daerah tropis yang kaya akan pancaran sinar matahari yang dapat dimanfaatkan pada perancangan bangunan baik dari pemanfaatan cahaya matahari untuk pencahayaan alami dalam bangunan dan radiasi matahari sebagai sumber energi terbarukan sehingga dapat menghemat penggunaan energi pada bangunan.

Pemilihan penekanan Arsitektur Ekologis selain untuk pemanfaatan keadaan iklim dan pemanfaatan energi terbarukan, juga berhubungan dengan salah satu jenis kecerdasan jamak, yaitu Kecerdasan Naturalis (*Naturalistic Intelligence*), yang merupakan kecerdasan yang berkaitan dengan perhatian kepekaan terhadap alam dan lingkungan sehingga diharapkan pemilihan penekanan Arsitektur Ekologis pada bangunan Pusat Pengembangan Metode Pendidikan *Multiple Intelligence* (Kecerdasan Jamak) di Makassar dapat menjadi salah satu media untuk mengembangkan salah satu bakat atau kecerdasan jamak tersebut.

## **B. Rumusan Masalah**

Bagaimana merancang gedung Pusat Pengembangan Metode Pendidikan Kecerdasan Jamak sebagai sarana pengembangan metode pendidikan kecerdasan jamak, sarana pelatihan, dan sarana informasi mengenai metode pendidikan kecerdasan jamak.

## **C. Tujuan dan Sasaran Pembahasan**

### **1. Tujuan Pembahasan**

Untuk mendapatkan desain gedung Pusat Pengembangan Metode Pendidikan Kecerdasan Jamak di Makassar.

### **2. Sasaran Pembahasan**

- a. Menguraikan teori-teori dasar untuk membuat acuan dasar perancangan gedung Pusat Pengembangan Metode Pendidikan Kecerdasan Jamak di Makassar.
- b. Membuat konsep transformasi desain berdasarkan konsep-konsep arsitektural, antara lain:
  - 1) Penentuan lokasi
  - 2) Pengolahan tapak, yang terdiri dari: analisis view, kebisingan, aksesibilitas tapak, sirkulasi dalam tapak, orientasi matahari dan angin, zoning, dan tata massa
  - 3) Kebutuhan dan besaran ruang
  - 4) Sirkulasi ruang
  - 5) Fasad bangunan
  - 6) Konsep Bentuk
  - 7) Penentuan sistem struktur dan material bangunan
  - 8) Penentuan sistem utilitas
  - 9) Penggunaan sistem teknologi bangunan
- c. Membuat gambar desain, maket, dan banner gedung Pusat Pengembangan Metode Pendidikan Jamak di Makassar

## **D. Lingkup Pembahasan dan Batasan**

### **1. Lingkup Pembahasan**

Pembahasan dalam acuan ini membahas tentang proses mendesain gedung pengembangan metode pendidikan kecerdasan jamak di Makassar sebagai wadah pelatihan, pengembangan dan pusat informasi mengenai metode kecerdasan jamak.

## 2. Batasan Pembahasan

- a. Pembahasan mengenai fungsi bangunan sebagai tempat pelatihan metode pendidikan dibatasi pada pelatihan guru-guru TK dengan prediksi kebutuhan 10 tahun
- b. Pendekatan Arsitektur Ekologis yang diaplikasikan pada desain bangunan dibatasi pada pemanfaatan energi surya, sebagai salah satu bagian dari arsitektur ekologis yaitu dengan pemanfaatan energi alternatif dan pencahayaan alami dengan sistem pipa cahaya (*light pipe*) serta penerapan biopori pada kawasan dan strategi penghawaan alami pada bangunan

## E. Metode Pembahasan


Metode pengumpulan data yang diterapkan yaitu :

- a. Studi Literatur  
Studi literatur dilakukan untuk mengumpulkan pemahaman dan mendalami permasalahan mengenai tema yang di ambil dan penekanan yang akan diterapkan pada desain bangunan. Studi literatur mengenai teori tentang *multiple intelligence* (kecerdasan jamak), teori tentang arsitektur ekologis, standard dan kebutuhan ruang dilakukan agar memperoleh pemahaman mengenai faktor-faktor pendukung persyaratan teknis bangunan.
- b. Studi Lapangan  
Melakukan survey ke lokasi untuk mengumpulkan informasi mengenai potensi-potensi fisik dan non-fisik lokasi perancangan bangunan.
- c. Studi Preseden  
Melakukan studi komparasi atau perbandingan terhadap bangunan-bangunan sejenis yang ada sebagai suatu bahan perbandingan untuk memperoleh masukan yang dapat diterapkan pada rancangan dan agar memperoleh pemahaman mengenai faktor-faktor pendukung persyaratan teknis bangunan.

Ketiga komponen perolehan data tadi, kemudian dianalisis dengan pertimbangan-pertimbangan masalah, hipotesis, dan pada hasil akhirnya merupakan landasan konseptual perancangan.

## **F. Sistematika Pembahasan**

- BAB I :** Berisi latar belakang, rumusan masalah, tujuan penulisan, sasaran pembahasan, batasan pembahasan, metode pembahasan dan sistematika pembahasan.
- BAB II :** Membahas tentang studi literatur berupa tinjauan pustaka, studi kasus, dan analisis kasus studi bangunan.
- BAB III :** Menguraikan analisis pendekatan konsep perancangan yang terdiri dari konsep makro dan mikro.
- BAB IV :** Membahas tentang pendekatan desain, berupa tinjauan khusus terhadap tapak, pelaku kegiatan serta kebutuhan ruang dan besaran ruang.
- BAB V :** Membahas tentang transformasi konsep perancangan yang meliputi tata lansekap, massa bangunan, bentuk, struktur, material, pemanfaatan lahan dan pendekatan arsitektur yang diterapka pada perancangan bangunan.
- BAB VI:** Membahas tentang aplikasi desain sebagai kesimpulan dari seluruh proses pendekatan ide desain yang meliputi desain tapak, bentuk, dan dokumentasi maket, serta desain banner.

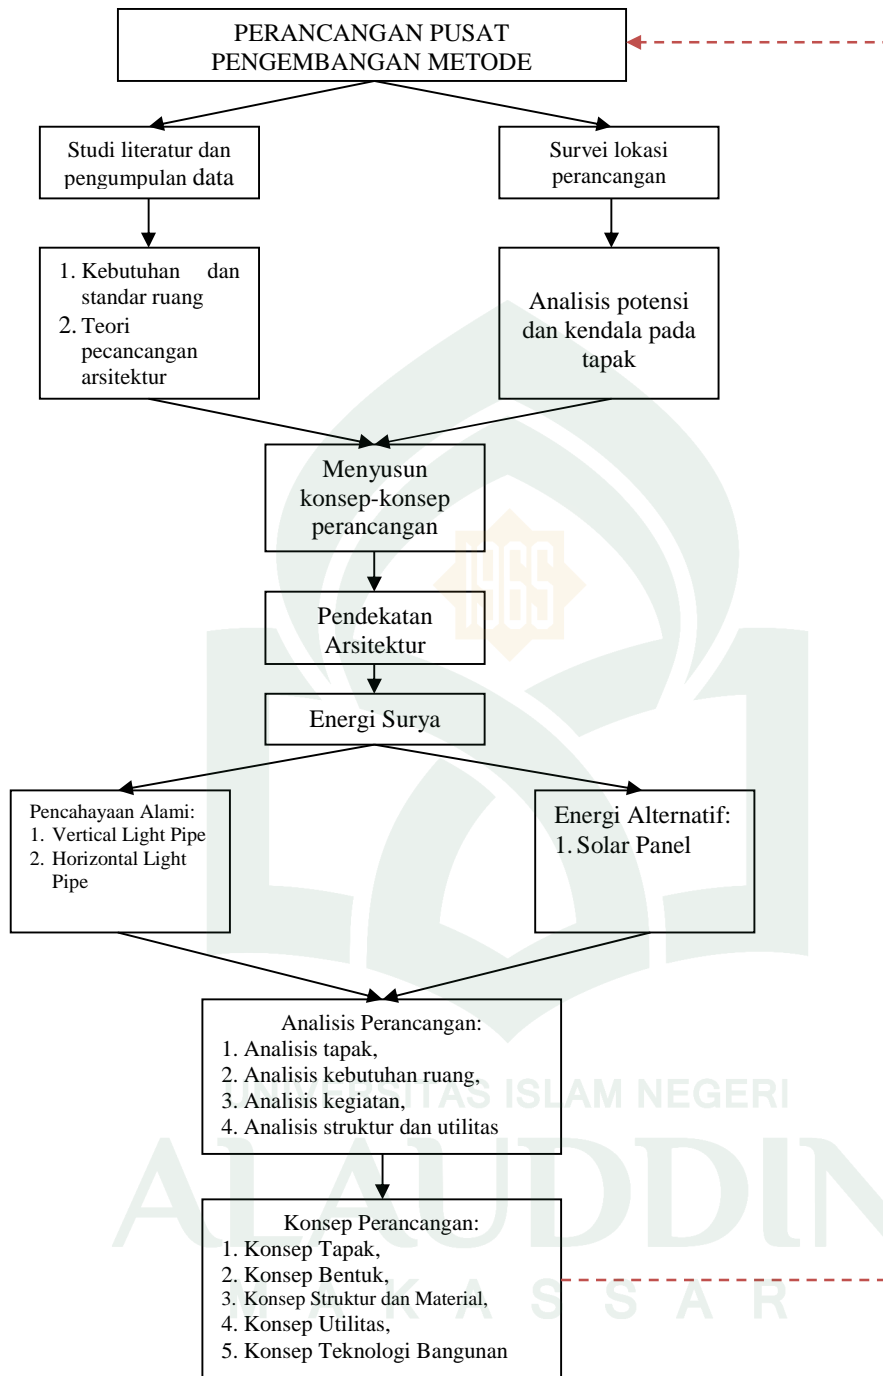

Gambar I. 1 Skema alur perancangan  
(Sumber: Analisis Penulis)

## **BAB II TINJAUAN PUSTAKA**

### **A. Pengertian Judul**

#### **1. Definisi Judul**

Pusat Pengembangan Metode Pendidikan Kecerdasan Jamak di Makassar merupakan suatu bangunan yang menjadi pangkal untuk mengembangkan metode pengajaran yang berdasar kepada teori kecerdasan jamak di Makassar

#### **2. Fungsi**

Fungsi Pusat Pengembangan Metode Kecerdasan Jamak di Makassar yaitu sebagai pusat pelatihan, pusat informasi, dan pusat pengembangan metode pendidikan yang berdasar kepada teori kecerdasan jamak di Makassar.

### **B. Tinjauan Terhadap Kecerdasan Jamak**

#### **1. Teori Kecerdasan Jamak**

Kecerdasan jamak (*multiple intelligences*) adalah berbagai jenis kecerdasan yang dapat dikembangkan dalam diri manusia. Teori kecerdasan jamak merupakan teori kecerdasan yang membedakannya ke dalam modalitas yang lebih spesifik, daripada melihat kecerdasan sebagai suatu kemampuan tunggal. Model kecerdasan ini diusulkan oleh Howard Gardner pada tahun 1983 di dalam bukunya yang berjudul *Frames of Mind: The Theory of Multiple Intelligence*, dimana mengartikulasikan tujuh kriteria perilaku yang dipertimbangkan sebagai suatu bentuk kecerdasan.

Menurut Gardner, kecerdasan adalah kemampuan untuk menciptakan hasil yang efektif atau memberikan layanan yang bernilai dalam suatu budaya, dan merupakan suatu kumpulan kemampuan yang dapat memungkinkan seseorang untuk menyelesaikan masalah dalam kehidupan, serta merupakan potensi untuk menemukan atau menciptakan solusi untuk masalah, yang melibatkan pengumpulan pengetahuan baru.



Gardner dalam Wihardit (2011) menggunakan sejumlah kriteria berikut untuk menguji keabsahan suatu kecerdasan:

- a. Berpotensi untuk terisolasinya otak akibat kerusakan;
- b. Sejarah perkembangan dan kepatutan perkembangan;
- c. Keberadaan *idiot savant*, prodigy, dan kekecualian individu lainnya;
- d. Kehadiran opesai inti;
- e. Kecermatan penyandian dalam sistem-simbol;
- f. Perbedaan kecepatan perkembangan;
- g. Dukungan dari percobaan psikologi
- h. Dukungan dari temuan psikometrik.

*Mind: The Theory of Multiple Intelligence*, dimana mengartikulasikan tujuh kriteria perilaku yang dipertimbangkan. Pada awalnya, Gardner membagi kecerdasan menjadi tujuh kriteria kecerdasan di dalam bukunya, *Multiple Intelligences: New Horizon* (1993), yaitu kecerdasan linguistik (*logical linguistic*), kecerdasan logika matematika (*logical mathematic*), kecerdasan spasial (*spatial*), kecerdasan musik (*musical*), kecerdasan gerak-badan (*body kinesthetic*), kecerdasan interpersonal (*interpersonal*), dan kecerdasan intrapersonal (*intrapersonal*).

Setelah mendapatkan beberapa masukan dan setelah menguji dengan kriteria kecerdasan jamak, Gardner kemudian menambahkan kriteria kecerdasan menjadi delapan yang ia anggap memenuhi kriteria dengan menambahkan kecerdasan naturalis (*naturalistic*) kedalam kriteria kecerdasan jamak.

## 2. Jenis-Jenis Kecerdasan Jamak

### a. Kecerdasan spasial (*spatial*)

Kecerdasan spasial yaitu kemampuan untuk mengonsepan dan memanipulasi susunan ruang/spasial skala besar (cth. pilot pesawat, pelaut), atau bentuk ruang yang lebih kecil (cth. arsitek, pemain catur).

Kecerdasan ini menggambarkan pengetahuan terjadi melalui bentuk, gambar, pola, desain, dan tekstur yang terlihat oleh mata, tapi juga mencakup semua gambaran yang dapat di bayangkan di dalam kepala. Jika seseorang kuat pada kecerdasan spasial, mereka akan cenderung memikirkan citra dan gambar, dan mungkin sangat menyadari objek, bentuk, warna, tekstur, dan pola pada lingkungan sekitarnya.

Orang dengan kecerdasan spasial cenderung senang menggambar, melukis, membuat desain dan pola dan bekerja dengan tanah liat, spidol berwarna, kertas, dan kain. Banyak orang yang kuat pada kecerdasan visual-spatial senang bermain puzzle, membaca peta dan menemukan tempat baru.

Orang dengan jenis kecerdasan ini mungkin memiliki pendapat pasti mengenai warna yang bagus, tekstur yang tepat, dan bagaimana suatu ruangan harus di dekorasi. Mereka juga baik dalam mengerjakan tugas yang membutuhkan kemampuan “melihat dengan mata pikiran”, seperti memvisualisasi, menggambarkan, membayangkan dan membentuk citra mental

Aktivitas pembelajaran berbasis kecerdasan spasial dapat dilakukan dengan cara mewarnai gambar, membuat sketsa, membuat visualisasi, pemetaan ide dan membuat diagram.

#### **b. Kecerdasan gerak-badan (*body-kinesthetic*)**

Kecerdasan gerak-badan merupakan kecerdasan yang berkaitan dengan gerak tubuh. Kemampuan untuk menggunakan seluruh tubuh atau beberapa bagian tubuh (seperti tangan atau mulut) untuk memecahkan suatu masalah atau menciptakan sesuatu (cth. atlet, penari)

Kecerdasan ini terbentuk melalui gerakan fisik dan melalui pengetahuan mengenai tubuh fisik. Tubuh “mengetahui” banyak hal yang belum tentu diketahui oleh kesadaran, pikiran logis, seperti

bagaimana mengendarai sepeda, menangkap sesuatu, menari, dan menjaga keseimbangan saat berjalan.

Seseorang yang kuat pada kecerdasan gerak-badan memiliki perasaan yang tajam terhadap kesadaran tubuh. Orang dengan kecerdasan gerak-badan menyukai gerakan fisik, menari, mengerjakan atau membuat sesuatu dengan tangan, dan bermain peran.

Mereka dapat berkomunikasi dengan baik melalui bahasa tubuh dan gerakan tubuh lainnya, dapat mengerjakan sesuatu lebih baik setelah melihat seseorang melakukan pekerjaan dan meniru caranya, menyukai permainan fisik dan suka menunjukkan bagaimana melakukan sesuatu ke orang lain. Mereka mungkin sulit untuk duduk dalam waktu yang lama dan mudah bosan atau bimbang jika tidak terlibat secara aktif pada suatu aktivitas.

Aktivitas pembelajaran berbasis kecerdasan gerak badan dapat dilakukan dengan cara studi lapangan (*field trip*), bermain peran, menggunakan bahasa tubuh, menirukan gaya, dan mendemonstrasikan sesuatu.

**c. Kecerdasan musik (*musical*)**

Kecerdasan musik merupakan kecerdasan yang berkaitan dengan kepekaan terhadap irama, nada, bunyi, dan melodi (cth. penyanyi, composer). Kecerdasan musik merupakan pengetahuan yang tumbuh melalui suara dan getaran. Seseorang yang kuat pada kecerdasan musik cenderung mencintai musik dan pola yang berirama.

Orang dengan kecerdasan music sangat sensitif terhadap suara di sekitarnya; seperti suara jangkrik, hujan, dan berbagai pola lalu lintas. Mereka dapat belajar dan bekerja lebih baik dengan musik, dapat meniru suatu melodi atau pola irama seelah mendengar satu kali. Berbagai suara, nada, dan irama dapat memiliki efek nyata pada orang tersebut, dan orang lain sering bisa melihat perubahan pada

ekspresi wajah, gerakan tubuh, atau respon emosinya. Mereka suka menciptakan musik dan suka mendengarkan berbagai jenis musik, terampil dalam meniru suara, aksen bahasa, dan pola bicara orang lain, dan mereka dapat dengan mudah mengenali perbedaan instrument musik dalam suatu komposisi.

Aktivitas pembelajaran berbasis kecerdasan musik dapat dilakukan dengan cara diskografi, mendengar dan bermain musik, melakukan ilustrasi suara, membuat iringan musik, dan bernyanyi.

**d. Kecerdasan Linguistik (*logical linguistic*)**

Kecerdasan ini kadang disebut pula kecerdasan bahasa dan merupakan kemampuan yang ditunjukkan dengan kepekaan terhadap makna kata, bahasa dan suara (Cth. operator, penulis, penyiar). Kecerdasan ini melibatkan pengetahuan yang berasal lewat bahasa; melalui membaca, menulis, dan berbicara. Ini melibatkan pemahaman urutan dan arti dari kata-kata dalam percakapan dan menulis serta bagaimana menggunakan bahasa dengan tepat. Kecerdasan ini juga melibatkan nuansa sosiokultural bahasa, termasuk ungkapan, permainan kata-kata, dan humor yang berbasis bahasa.

Orang-orang dengan tipe kecerdasan linguistik memiliki kemampuan membaca, berbicara dan menulis yang tinggi dan cenderung berpikir dengan kata-kata. Mereka kemungkinan menyukai berbagai jenis literatur, bermain permainan kata, membuat puisi dan cerita, terlibat dalam diskusi dengan orang lain, dan berdebat. Orang-orang dengan tipe kecerdasan ini senang mempelajari kata-kata baru, terampil dalam menulis tugas, dan memiliki pemahaman yang tinggi terhadap apapun yang mereka baca.

Aktivitas pembelajaran berbasis kecerdasan linguistik dapat dilakukan dengan cara sumbang pendapat, (*brainstorming*), bercerita atau mendongeng (*storytelling*), menulis, jurnal, membaca biografi, dan bermain kata.

**e. Kecerdasan logika matematika (*logical mathematic*)**

Kecerdasan logika-matematika merupakan kecerdasan untuk mengonsepkan hubungan logika antara tindakan atau simbol (cth. ahli matematika, ilmuan).

Kecerdasan ini menggunakan angka, matematika, dan logika untuk menemukan dan memahami berbagai pola yang berlaku/terjadi di dalam kehidupan: pola pikir, pola angka, pola penglihatan, pola warna dan sebagainya

Orang-orang dengan kecerdasan logika-matematika cenderung berfikir lebih konseptual dan abstrak serta sering mampu melihat pola-pola dan hubungan yang dilewatkan orang lain. Mereka mungkin senang melakukan percobaan, memecahkan teka-teki dan masalah orang lain, serta menganalisa keadaan dan tingkah laku orang-orang.

Mereka kemungkinan menikmati bekerja dengan angka serta operasi dan rumus matematika, juga senang untuk menyelesaikan tantangan dari masalah yang rumit. Mereka cenderung sistematis dan terorganisir, dan mungkin selalu memiliki alasan logis atau penjelasan untuk apa yang mereka lakukan atau pikirkan pada waktu tertentu

Aktivitas pembelajaran berbasis kecerdasan logika matematika dapat dilakukan dengan cara berpikir kritis (*critical thinking*), bereksperimen, menyelesaikan masalah (*problem solving*), melakukan permainan logika dan pertanyaan sokrates

**f. Kecerdasan Interpersonal (*interpersonal*),**

Kecerdasan untuk ber-interaksi secara efektif dengan orang lain. Sensitif kepada suasana hati, perasaan, perangai, dan motivasi seseorang. Kadang disebut juga kecerdasan sosial (cth. negosiator politisi, guru, wiraniaga).Kecerdasan ini terjadi saat seseorang bekerja dan berhubungan dengan orang lain, sering sebagai bagian dari suatu kelompok. Model kecerdasan ini juga mengembangkan suatu

kemampuan sosial yang dibutuhkan untuk hubungan dan komunikasi orang-ke-orang yang efektif.

Orang-orang dengan kecerdasan ini belajar melalui interaksi pribadi. Mereka cenderung memiliki banyak teman, menunjukkan empati yang besar kepada orang lain dan menunjukkan pemahaman yang dalam terhadap sudut pandang orang lain. Mereka cenderung menyukai berbagai aktifitas berkelompok dan merupakan anggota kelompok yang baik. Orang-orang dengan jenis kecerdasan ini sensitif terhadap ide dan perasaan orang lain, dan dapat merangkul ide pemikiran seseorang kepada pikiran orang lain. Mereka juga terampil dalam penyelesaian konflik, mediasi, dan menemukan kompromi disaat orang-orang berada dalam oposisi radikal.

Aktivitas pembelajaran berbasis kecerdasan interpersonal dapat dilakukan dengan cara diskusi kelompok, kerja tim, mengajar teman sebaya (*peer tutoring*), kegiatan simulasi, dan kegiatan *interview*.

**g. Kecerdasan Intra-personal (*intra-personal*)**

Kecerdasan Intra-personal merupakan kecerdasan yang berkaitan pemahaman diri, sensitif terhadap perasaan tujuan, kecemasan diri, dan kecakapan untuk merencanakan dan bertindak berdasarkan sifat pribadi. Kadang disebut juga Kecerdasan Pribadi (cth. psikolog, spiritual, dll).

Seserorang yang memiliki potensi kecerdasan intra-personal pada usia dini dapat dilihat dari kemampuan menentukan target untuk dirinya sendiri, dan menemukan target baru bila target sebelumnya tidak tercapai. Mereka memiliki bakat berupa ketekunan dan dapat belajar dari kesalahan masa lalu.

Biasanya orang dengan jenis kecerdasan ini senang menulis di buku harian, dan melakukan kegiatan atau hobi yang hanya diketahui oleh dirinya sendiri

Aktivitas pembelajaran berbasis kecerdasan intr-personal dapat dilakukan dengan cara melakukan tugas mandiri, melakukan identifikasi diri, mengungkapkan perasaan, menyusun tujuan dan kegiatan identifikasi diri.

#### **h. Kecerdasan Naturalis (*naturalistic*)**

Kemampuan untuk membuat perbedaan logis mengenai alam, seperti membedakan antara suatu tanaman dengan tanaman lain, atau formasi suatu awan dengan yang lainnya. Kecerdasan naturalis membutuhkan berbagai macam pengetahuan yang terjadi di dalam dan melalui pertemuan kita dengan alam termasuk pengakuan, apresiasi, dan pengertian terhadap lingkungan alami. Jenis kecerdasan ini memerlukan berbagai kapasitas seperti kearifan speises, kesatuan dengan alam, dan fenomenanya, dan kemampuan untuk mengenali dan mengklasifikasi berbagai flora dan fauna.

Seseorang dengan kecerdasan naturalis harus memiliki kecintaan mendalam dengan dunia loar, hewan, tumbuhan, dan hamper seluruh objek alam. Mereka mungkin tertarik oleh berbagai hal seperti cuaca, suara angin, ataupun serangga.

Pada usia muda, orang-orang dengan jenis kecerdasan ini senang mengumpulkan hal-hal dari alam seperti serangga, batu, daun, kerang laut, batang pohon, dan lain-lain ke dalam koleksinya, sering membawa pulang hewan liar dan cenderung memiliki seekor hewan peliharaan atau lebih.

Aktivitas pembelajaran berbasis kecerdasan naturalis dapat dilakukan dengan cara belajar melalui alam, mencatat cuaca, mengumpulkan gambar binatang, obserfasi flora dan fauna, dan kegiatan mendaur ulang.

### **3. Kecerdasan Jamak dalam Pandangan Islam**

Manusia dilahirkan dalam bentuk yang sempurna, sebagaimana sebutkan dalam Q.S at-Tin/95:4:

لَقَدْ خَلَقْنَا الْإِنْسَانَ فِي أَحْسَنِ تَقْوِيمٍ ﴿١٩٦﴾

Terjemahnya: “*Sesungguhnya Kami telah menciptakan manusia dalam bentuk yang sebaik-baiknya.*”

Secara fisik, manusia memiliki struktur tubuh yang sangat sempurna karena memiliki akal. Akal yang dianugerahkan kepada manusia memiliki tingkatan kecerdasan yang berbeda-beda.

Proses belajar-mengajar berbasis teori kecerdasan jamak merupakan usaha untuk mengoptimalkan kecerdasan dan bakat guna mengembangkan kualitas diri manusia menjadi lebih baik. Di dalam al-Qur’an sendiri terdapat beberapa ayat yang berkaitan dengan jenis-jenis kecerdasan jamak yang dibawa oleh Howard Gardner. Salah satu surah yang menyebutkan mengenai kecerdasan linguistik atau kecerdasan dalam berbahasa, seperti yang disebutkan dalam Q.S Ar-Rahman/:1-4:

الرَّحْمَنُ ﴿١﴾ عَلَّمَ الْقُرْآنَ ﴿٢﴾ خَلَقَ الْإِنْسَانَ ﴿٣﴾ عَلَّمَهُ الْبَيَانَ ﴿٤﴾

Terjemahnya: “(Tuhan) yang Maha pemurah, yang telah mengajarkan Al Quran.. Dia menciptakan manusia. mengajarnya pandai berbicara”.

Pada ayat tersebut disebutkan bahwa Allah mengajarkan Al-Qur’an dan cara berbicara kepada manusia sehingga manusia dapat berkomunikasi satu sama lain.

Selain dari ayat Al-Qur’an, juga terdapat hadist yang membahas mengenai jenis kecerdasan jamak. Dalam HR. Al-Baihaqi: 8411, Rasulullah SAW. bersabda:

: عَلَيْهِ :

8411 : البيهقي ) .

Terjemahnya: “*dari Ibnu ‘Umar, beliau berkata : Rasulullah saw bersabda : “Ajarilah anak-anak lelaki kalian untuk berenang dan*



*memanah, dan ajarilah wanita untuk menggunakan alat pemintal untuk menenun”” (HR. Al-Baihaqi : 8411)*

Hadis diatas menyebutkan bahwa Rasulullah SAW. menganjurkan belajar memanah, berenang dan memintal, dimana kegiatan tersebut berhubungan dengan jenis kecerdasan gerak badan.

Pada dasarnya setiap orang memiliki semua jenis kecerdasan ini sebagai potensi diri. Namun setiap orang memiliki kecerdasan yang berbeda satu sama lain yang dapat dipengaruhi oleh faktor genetik dan lingkungan hidupnya sehari-hari, dan setiap orang kemungkinan memiliki lebih dari satu jenis kecerdasan di dalam dirinya. Selain itu, suatu jenis kecerdasan dapat beroperasi bersamaan dengan jenis kecerdasan lainnya, atau dapat disebut saling melengkapi satu sama lain

Ada dua implikasi dari teori kecerdasan jamak. Pertama, kecerdasan mendirikan perangkat intelektual manusia. Kecuali terlalu terganggu, semua manusia memiliki kapasitas untuk mengembangkan beberapa kecerdasan. Pada situasi apapun, seorang manusia akan memiliki karakter yang unik, karena faktor genetik dan pengalaman. Kedua, setiap manusia memiliki suatu profil kecerdasan yang berbeda. Kembar identik akan memiliki kesamaan kognitif, tetapi profil nya tidak akan identik, bahkan jika konstitusi genetik mereka sama.

## **C. Tinjauan Terhadap Arsitektur Ekologis**


### **1. Pengertian Arsitektur Ekologis**

Ekologi berasal dari kata dalam bahasa Yunani *oikos* dan *logos*, dimana *oikos* berarti rumah tangga atau cara bertempat tinggal dan *logos* yang bersifat ilmu atau ilmiah. Isilah ekologi pertama kali diperkenalkan pada tahun 1869 oleh seorang ahli ilmu hewan bernama Ernst Haeckel sebagai ilmu interaksi antara segala jenis makhluk hidup dan lingkungannya. Jadi, ekologi berarti ilmu tentang rumah atau tempat tinggal makhluk hidup. (Frick & Suskiyatno, 2007)

Ekologi dapat didefinisikan sebagai ilmu yang mempelajari hubungan timbal balik antara makhluk hidup dan lingkungannya, sehingga

Arsitektur Ekologis dapat diartikan sebagai pembangunan yang berwawasan lingkungan, dimana dalam pembangunan suatu bangunan memanfaatkan potensi alam semaksimal mungkin.

Menurut Frick (2007:52) arsitektur ekologis juga mengandung bagian-bagian dari arsitektur biologis (arsitektur kemanusiaan yang memperhatikan kesehatan penghuni), arsitektur alternatif, arsitektur matahari (pemanfaatan energy surya), arsitektur bionik (teknik sipil dan konstruksi yang memperhatikan pembangunan alam), dan pembangunan berkelanjutan sehingga arsitektur ekologis merupakan konsep arsitektur yang holistik yang sangat luas dan mengandung semua bidang tersebut.

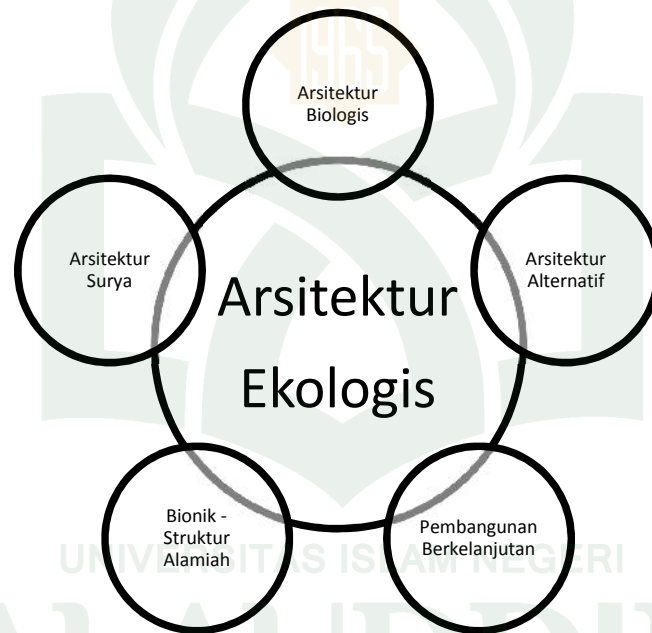

Gambar II. 1 Konsep arsitektur ekologis yang holistik/berkeseluruhan (Sumber: Frick, Heinz & Suskiyanto, FX Bambang, 2007: 52)

## 2. Unsur-Unsur Pokok Arsitektur Ekologis

Unsur-unsur alami yang dijadikan pedoman oleh masyarakat tradisional terdiri dari empat unsur, yaitu udara, air, tanah/bumi dan api/energi. Unsur-unsur tersebut dapat dianggap sebagai awal pembicaraan hubungan timbal-balik antara bangunan dan lingkungan.

- a. Udara sebagai sumber pernafasan. Hubungan erat antara udara pernafasan dan kehidupan adalah pengalaman hidup manusia.
- b. Air dan perairan yang membentuk bumi. Lautan, sungai, dan lapisan es di kutub serta air dibawah tanah merupakan sumber yang sangat besar.
- c. Tanah (Bumi) merupakan tempat terkandungnya berbagai macam bahan alami sebagai sumber bahan baku untuk bangunan bagi manusia
- d. Api merupakan energi yang digunakan oleh manusia dalam melakukan aktivitas (energi surya aktif, energi surya pasif, tenaga air, tenaga angin, kayu bakar, biogas, etanol/biodiesel).

### 3. Prinsip-Prinsip Arsitektur Ekologis

Menurut Batel Dinur dalam *Interweaving Architecture and Ecology – A Theoretical Perspective*, prinsip-prinsip ekologi antara lain:

- a. *Flutuation* (Fluktuasi)

Prinsip fluktuasi menyatakan bahwa bangunan didisain dan dirasakan sebagai tempat membedakan budaya dan hubungan proses alami. Bangunan seharusnya mencerminkan hubungan proses alami yang terjadi di lokasi dan lebih dari pada itu membiarkan suatu proses dianggap sebagai proses dan bukan sebagai penyajian dari proses, lebihnya lagi akan berhasil dalam menghubungkan orang-orang dengan kenyataan pada lokasi tersebut.

- b. *Stratification*

Prinsip stratifikasi menyatakan bahwa organisasi bangunan seharusnya muncul keluar dari interaksi perbedaan bagian-bagian dan tingkat-tingkat. Semacam organisasi yang membiarkan kompleksitas untuk diatur secara terpadu.

- c. *Interdependence* (saling ketergantungan)


Menyatakan bahwa hubungan antara bangunan dengan bagiannya adalah hubungan timbal balik. Peninjau (perancang dan pemakai) seperti halnya lokasi tidak dapat dipisahkan dari bagian bangunan, saling ketergantungan antara bangunan dan bagian-bagiannya berkelanjutan sepanjang umur bangunan.

Pembangunan secara ekologis berarti pemanfaatan prinsip-prinsip eko-logis pada perencanaan lingkungan buatan. Pola Perencanaan arsitektur ekologis selalu memanfaatkan atau meniru peredaran alam sebagai berikut:

- a. Intensitas energi baik yang terkandung dalam bahan bangunan maupun yang digunakan pada saat pembangunan harus seminimal mungkin.
- b. Kulit sebuah gedung (dinding dan atap), sesuai dengan tugasnya, harus melindungi bangunan dari sinar panas, angin, dan hujan.
- c. Rumah sebaiknya diarahkan menurut orientasi timur-barat dengan bagian utara/selatan menerima cahaya alam tanpa kesilauan.
- d. Dinding rumah harus memberi perlindungan terhadap panas. Daya serap panas dan tebalnya dinding harus sesuai dengan kebutuhan iklim ruang dalamnya. Rumah yang memperharikan penyegaran udara secara alami dapat menghemat banyak energi.
- e. Semua gedung hendaknya mengadakan regenerasi dari segala bahan bangunan, bahan limbah, dan sampah dapat diolah pada kawasan setempat. Bahan bangunan sebaiknya dapat diperbarui dan pondasi serta struktur gedung dapat dipergunakan puluhan tahun walaupun penggunaannya berbeda (*building recycling*).
- f. Semua syarat tersebut diatas harus dimanfaatkan sedemikian rupa sehingga perencanaan dan pembangunan gedung disebelahnya tidak mengalami halangan apapun jika mengalami pembangunan dengan syarat yang sama.



Rumah biasa

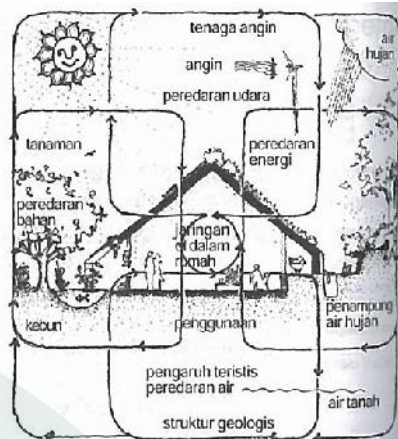

Rumah bersifat ekologis








Gambar II. 2 Perbedaan rumah biasa dengan rumah yang bersifat ekologis  
(Sumber: Frick, Heinz & Suskiyanto, FX Bambang, 2007:86)

#### 4. Energi Surya

Energi terbarukan merupakan energi yang sumbernya selalu tersedia dan penggunaannya tidak mencemari lingkungan. Energi terbarukan cukup banyak dan saat ini masih terus dikembangkan. Penggunaan energi terbarukan dapat dimanfaatkan untuk menggantikan penggunaan energi fosil sekaligus dapat menurunkan pencemaran lingkungan. Salah satu sumber energi terbarukan yang potensial adalah energi surya.

Energi surya adalah energi yang berupa sinar dan panas dari matahari. Energi surya diperoleh dari radiasi matahari. Intensitas radiasi matahari disebabkan oleh keadaan dalam atmosfer dan kondisi setempat yang berbeda meskipun berada pada garis lintang dan ketinggian yang sama, serta dipengaruhi oleh bermacam-macam pemantulan, absorpsi, dan dispersi (penyebaran) radiasi.

Intensitas radiasi panas matahari dipengaruhi oleh keadaan cuaca dan iklim (sedang, panas-kering, atau panas-lembap) berikut:

Intensitas radiasi panas matahari		menurut Uli Schäfer dalam majalah <i>Bauen+Wohnen</i> 7-8/1977					
							
cuaca	cerah langit biru	langit berkabut	matahari menembus	matahari sbg. cakra kuning	matahari sbg. cakra putih	matahari dapat diduga	keadaan langit mendung
rad.global	1000 W/m <sup>2</sup>	1000 W/m <sup>2</sup>	600 W/m <sup>2</sup>	450 W/m <sup>2</sup>	300 W/m <sup>2</sup>	200 W/m <sup>2</sup>	100 W/m <sup>2</sup>
rad. kabut	10 %	20%	30%	50%	70%	100%	100%


Gambar II. 3 Intensitas radiasi panas matahari  
 (Sumber: Frick, Heinz & Suskiyatno, FX Bambang, Arsitektur Ekologis, (2003: 163)

a. Radiasi Matahari


Energi surya dapat dipergunakan sebagai penghasil energi listrik dengan sel surya (*solar cell*). Sel surya menggunakan radiasi cahaya matahari untuk membangkitkan tegangan listrik. Sel surya atau sel photovoltaik merupakan suatu alat yang dapat mengubah energi sinar matahari secara langsung menjadi energi listrik.



Gambar II. 4 Pemanfaatan energi surya dengan menggunakan panel surya  
 (Sumber: <http://inhabitat.com/rent-your-own-solar-panels/>, di akses tanggal 11 April 2014)

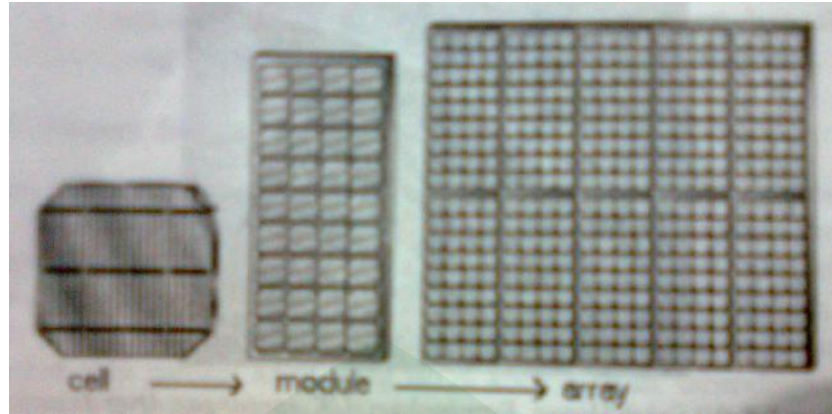

Gambar II. 5 Sel surya menjadi modul surya.  
(Sumber: Satwiko, 2005:10)

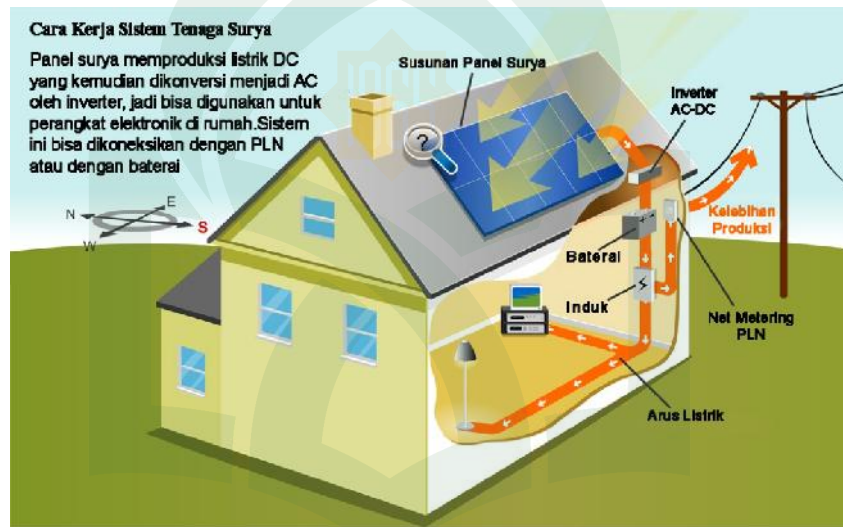


Gambar II. 6 Contoh skema jaringan sel surya pada bangunan.  
(Sumber: <http://www.karalinkpower.com/cara-kerja-sistem-tenaga-surya-untuk-rumah>, diakses 13 Maret 2015)

Radiasi cahaya matahari yang masuk ke sel surya diubah menjadi arus listrik DC. Arus listrik DC yang dihasilkan kemudian dialirkan melalui suatu inverter (pengatur tenaga) yang merubah arus listrik DC menjadi arus listrik AC, dan juga dengan otomatis akan mengatur seluruh sistem. Listrik AC akan didistribusikan melalui suatu panel distribusi indoor yang akan mengalirkan listrik sesuai yang dibutuhkan peralatan listrik.

b. Cahaya Matahari

Cahaya matahari dimanfaatkan untuk pencahayaan alami dengan cara memaksimalkan bukaan pada bangunan untuk memasukkan cahaya matahari. Pencahayaan alami dalam bangunan dapat dilakukan dengan penerapan sistem *light pipe* (pipa cahaya) dan sistem fiber optik.

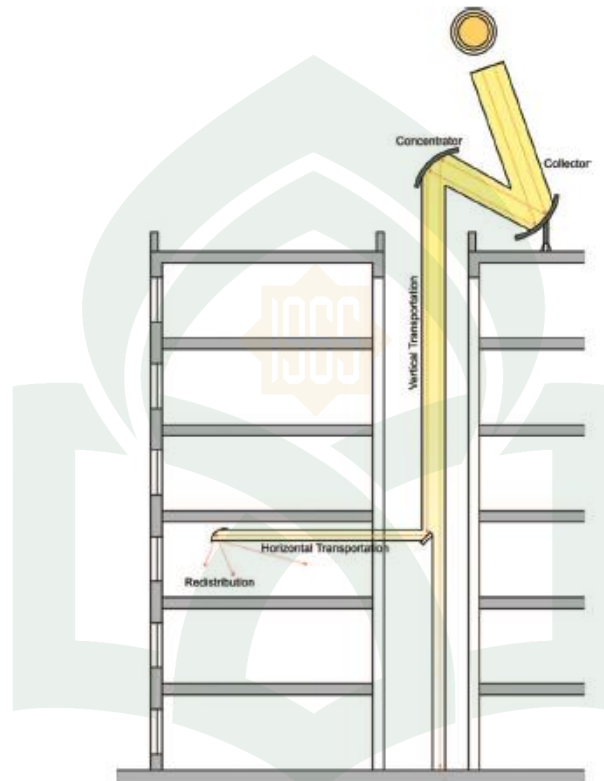

Gambar II. 7 Contoh sistem pipa cahaya dengan pengumpul cahaya dan sistem transportasi cahaya pada bangunan.

(Sumber: Mohamed, Boubekri Daylighting, Architecture, and Health: Building Design Strategy, 2008:124)


*Light Pipe* dapat dibedakan menjadi dua jenis, yaitu tipe horizontal dan tipe vertikal, dimana masing-masing jenis memiliki metode penangkapan cahaya dan prinsip pengaplikasian yang berbeda.



## 1) Pipa Cahaya Horizontal



Gambar II. 8 Contoh desain pipa cahaya horizontal pada bangunan  
(Sumber: <http://www.aia.org/practicing/AIAB096065>, diakses tanggal 28 April 2015)

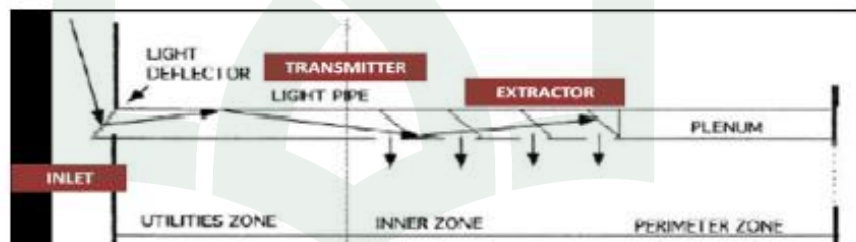

Gambar II. 9 Potongandesain pipa cahaya horizontal pada bangunan  
(Sumber: Gunawan, Ryani. Studi Pengembangan Rancangan Bukaan Pencahayaan Pada Pipa Cahaya Horizontal, 2014:20)


Desain pipa cahaya horizontal terdiri dari pipa yang memanjang di sepanjang plafon di setiap lantai bangunan. Bagian dalam pipa memiliki permukaan dengan tingkat pemantulan yang tinggi. Ujung pipa yang mengarah ke luar bangunan merupakan kolektor cahaya matahari yang mengupulkan cahaya dan mengekstrak lalu menyalurkan cahaya ke sepanjang pipa menuju ruang dalam bangunan.

Cahaya akan menerus ke sepanjang pipa hingga mencapai panel pemantul selanjutnya untuk kemudian dipantulkan ke ruangan

lain. Pipa cahaya horizontal dapat diaplikasikan di setiap lantai bangunan. Dengan light collector/ pengumpul cahaya memanjang di luar dinding bangunan, cahaya yang menyinari dinding luar dapat mengekstrak cahaya secara efisien ke dalam bangunan. Metode ini dapat di terapkan pada bangunan tinggi.

## 2) Pipa Cahaya Vertikal

Pipa cahaya vertikal terdiri dari tiga komponen: kubah akrilik transparan, permukaan interior pemantul, dan penyebar cahaya (*light diffuser*). Kubah akrilik transparan sebagai pengumpul cahaya matahari yang ditempatkan di atas atap. Penangkap matahari yang berbentuk kubah memiliki permukaan yang baik untuk mengumpulkan sinar matahari.

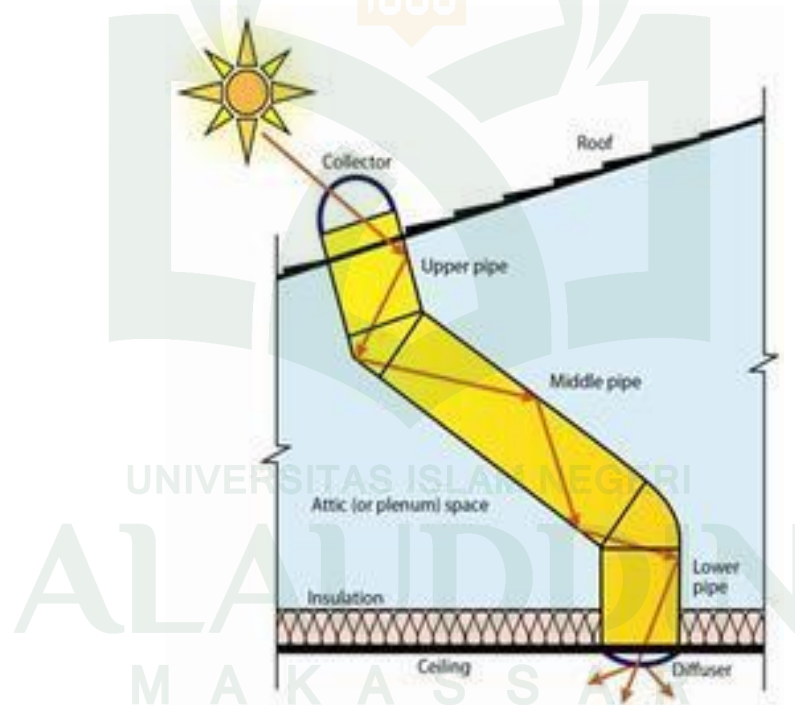

Gambar II. 10 Contoh pipa cahaya vertikal pada atap bangunan  
(Sumber: <http://www.solarenergyproducts.co.in/daylight-pipe.html>, diakses tanggal 29 April 2015)

Pipa dengan permukaan interior pemantul ditempatkan di dalam atap. Material yang digunakan sebagai permukaan berupa aluminium, atau dengan lapisan cat cermin-perak juga dapat memberi

pantulan di dalam pipa. Permukaan pemantul dalam pipa berperan untuk menyalurkan cahaya ke dalam bangunan.

Penyebar cahaya (*light diffuser*) berfungsi untuk menyebarkan cahaya di dalam ruangan dan untuk mengurangi silau yang dapat mempengaruhi kenyamanan visual.




Gambar II. 11 Contoh pipa cahaya vertika pada atap bangunan  
(Sumber: <http://inhabitat.com/solar-tube/solar-tube-solatube-solar-pipe-skylight-daylight-daylighting-natural-light-architectural-daylighting-solutions/?extend=1>, diakses tanggal 29 April 2015)

Penerapan pipa cahaya vertikal kurang cocok diterapkan pada bangunan tinggi, karena cahaya akan berkurang selama penyaluran cahaya dalam pipa sehingga cahaya tidak dapat mencapai lantai paling bawah. Metode ini lebih cocok diterapkan pada bangunan bertingkat rendah.

### 3) Sistem Fiber Optik


Sistem fiber optik adalah sistem pencahayaan alami yang menggunakan kumpulan kabel optik untuk menghantarkan cahaya dari bukaan atap ke dalam ruangan.

## TECHNOLOGY'S CONCEPT :

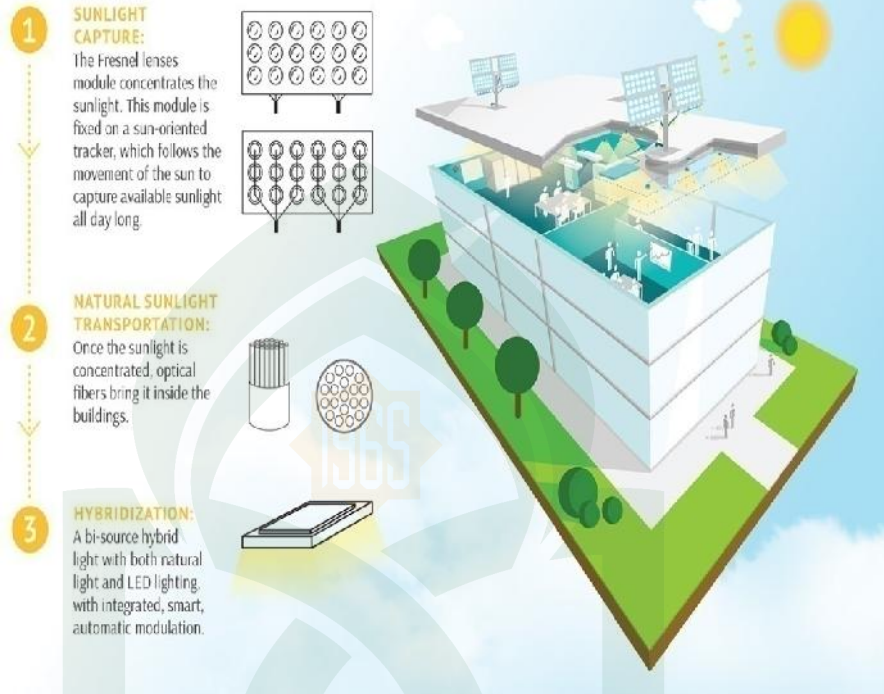

Gambar II. 12 Contoh skema sistem pencahayaan fiber optik pada bangunan (Sumber: <http://www.aia.org/practicing/AIAB096065> , diakses tanggal 29 Juli 2015)


Sistem pencahayaan ini bekerja dengan cara menangkap cahaya matahari dengan perangkat yang dapat melacak pergerakan matahari yang ditempatkan di atap maupun pada fasad bangunan, cahaya matahari kemudian dipusatkan ke dalam kabel fiber optik. Cahaya matahari kemudian dihantarkan menuju ke dalam ruangan yang akan disebarakan melalui *diffuser*.

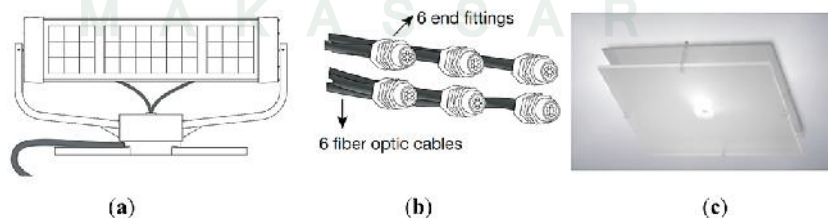

Gambar II. 13 Komponen sistem pencahayaan fiber optik : (a) penangkap cahaya (*receiver*); (b) kabel fiber optik; (c) *diffuser*.

(Sumber: <http://www.mdpi.com/2071-1050/6/12/9231/htm>, diakses tanggal 29 Juli 2015)

## 5. Penggunaan Biopori pada Tapak

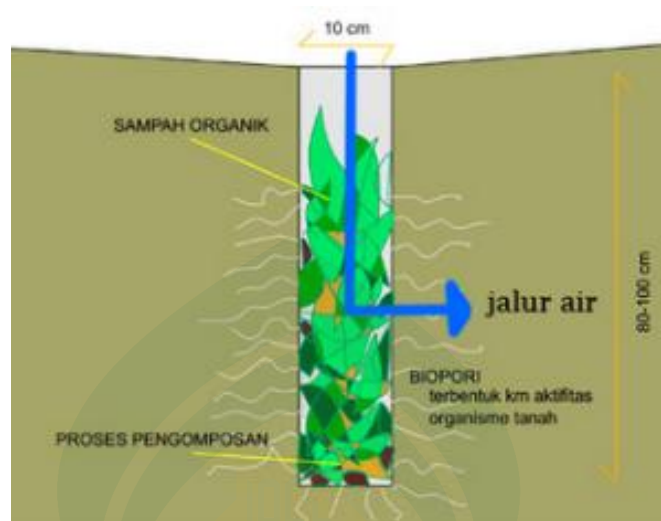

Gambar II. 14. Penampang lubang resapan biopori

(Sumber: <https://lingkunganhijauku.wordpress.com/lubang-biopori/> (diakses tanggal 25 Oktober 2015))

Lubang resapan biopori adalah metode resapan air yang ditujukan untuk mengatasi genangan air dengan cara meningkatkan daya resap air pada tanah. Kata Biopori berasal dari kata *Bio*, yang berarti makhluk hidup dan *Pori* yang berarti lubang, sehingga biopori dapat diartikan sebagai lubang yang terbentuk akibat aktivitas makhluk hidup (mikroba).

Lubang biopori pada tapak dibuat sedalam 100 cm dengan diameter 10 cm lalu diisi dengan sampah organik. Konsep biopori pada penerapan ekologis memiliki fungsi untuk meningkatkan daya resapan air pada tanah, membuat kompos alami dari sampah organik, mengurangi genangan air, mengurangi resiko banjir di musim hujan dan mencegah terjadinya erosi tanah dan bencana tanah longsor.



Gambar II. 15. Penggunaan lubang biopori pada saluran drainase (Sumber: [http://www.biopori.com/lokasi\\_lbr.php](http://www.biopori.com/lokasi_lbr.php) (diakses tanggal 25 Oktober 2015))

## **D. STUDI PRESEDEN BERDASARKAN FUNGSI BANGUNAN**

### **1. *Green School*, Bali**

*Green School* berlokasi di Banjar Saren, Desa Sibang Kaja, Abiansemal, Badung, sekitar 30 kilometer dari pusat Kota Denpasar. Sekolah ini digagas oleh John Hardy, pengusaha perak asal Kanada yang juga pendiri Yayasan Kulkul, yang telah tinggal di Bali selama lebih dari 30 tahun. John Hardy menjelaskan bahwa ide dasar pembangunan sekolah di atas areal seluas 8 hektar itu adalah untuk menerapkan ajaran *Trihita Karana*. Oleh karena itu, tidak ada bahan buatan pabrik atau zat kimia yang dipergunakan di sekolah ini.

*Green School*, didirikan oleh PT Bambu. Sekolah ini memanfaatkan berbagai sumber energi alternatif, seperti pemanfaatan serbuk gergaji dari bambu untuk bahan pembakaran, penggunaan generator vortex bertenaga air dan panel surya untuk menghasilkan energi listrik alternatif. Bangunan sekolah terdiri dari ruang kelas, gedung olahraga, ruang perakitan, ruang guru, kantor, kantin dan kamar mandi.



Gambar II. 16 Kawasan Green School Bali  
(Sumber: <http://hi5tobali.blogspot.com/2012/01/green-school.html>, di akses tanggal 11 April 2014)



Gambar II. 17 Green School, Bali  
(Sumber: <http://www.greenschool.org/wp-content/uploads/2010/07/Greenschool.jpg>, di akses tanggal 11 April 2014)

Bahan baku dari gedung ini menggunakan bambu lokal, yang diambil dari pengembangan berkelanjutan (perkebunan) sehingga terus dikembangkan dan menghasilkan stok yang banyak, Sehingga nanti Bambu tersebut bisa digunakan untuk bereksperiment arsitektur selanjutnya. Sedangkan untuk atap menggunakan material daun rumbia. Material seperti batu alam dan kayu sebagai penunjang dan fasilitas pelengkap.



Gambar II. 18 Struktur bambu pada Green School  
(Sumber: <http://endangerededen.wordpress.com/2009/08/26/an-ode-to-the-earths-most-sustainable-building-material-bamboo-green-school-bali/>, di akses tanggal 11 April 2014)



Gambar II. 19 Penggunaan solar panel pada Green School Bali  
(Sumber: <http://www.soulshinefestival.com/latest-news-highlights-from-soulshine-festival/>. Diakses tanggal 6 Oktober 2014)

## 2. Balai Pengembangan Pendidikan Anak Usia Dini (BP-PAUDNI) Regional III, Makassar

Balai Pengembangan Pendidikan Anaka Usia Dini (BP-PAUDNI) Regional III Makassar merupakan kompleks bangunan yang terletak di Jalan Hertasning, Makassar. Balai Pengembangan Pendidikan Anaka Usia Dini (BP-PAUDNI) Regional III Makassar yang sebelumnya bernama Balai Pengembangan Pendidikan Non Formal dan Informal (BPPNFI) berdiri pada tahun 2012 sesuai dengan penetapan Peraturan Menteri Pendidikan dan Kebudayaan No. 17 Tahun 2012.





Gambar II. 20 Gedung BP-PAUDNI Reg. III Makassar  
(Sumber: <http://www.bplsp-reg5.go.id/profil/DSC02734.jpg>, di akses tanggal 16 September 2014)



Gambar II. 21 Gedung Aula BP-PAUDNI Reb. III Makassar  
(Sumber: [http://www.bplsp-reg5.go.id/foto\\_sarana/33331AKSARA-ANGING-MAMMIRI2.jpg](http://www.bplsp-reg5.go.id/foto_sarana/33331AKSARA-ANGING-MAMMIRI2.jpg), diakses tanggal 16 september 2014)

BP-PAUDNI Regional III Makassar merupakan lembaga yang berfungsi sebagai pelaksana pemetaan mutu pendidikan, pengembangan

program, supervise, fasilitasi penyusunan dan pelaksanaan program dan pengembangan sumber daya serta pelaksanaan kemitraan di bidang pendidikan anak usia dini, pendidikan non formal dan informal. Wilayah kerja BP-PAUDNI III Regional Makassar meliputi Provinsi Sulawesi Selatan, Sulawesi Utara, Gorontalo, Sulawesi Tengah, Sulawesi Tenggara, dan Sulawesi Barat.

BP-PAUDNI Regional III Makassar terdiri dari bangunan utama, ruang kelas, aula, asrama dan guest house.



Gambar II. 22 Bangunan Asrama

(Sumber: [http://www.bpplsp-reg5.go.id/foto\\_sarana/21950Lae-Lae-Lt.1.jpg](http://www.bpplsp-reg5.go.id/foto_sarana/21950Lae-Lae-Lt.1.jpg), diakses tanggal 16 September 2014)



Gambar II. 23 Pendopo BP-PAUDNI Regional III Makassar

(Sumber: <http://www.bpplsp-reg5.go.id>. Diakses tanggal 18 September 2014)

Bangunan BP-PAUDNI Regional III Makassar menerapkan konsep arsitektur neo-vernakular pada bangunan utamanya. Struktur bangunan

menguatkan struktur beton pada bangunan utama, aula, kelas dan bangunan asrama dan penggunaan material rangka kayu pada pendopo dan pada jalur sirkulasi.

### 3. Teacher Training Center Granada, Granada, Spanyol

Teacher Training Center Granada merupakan bangunan pusat pelatihan yang terletak di Granada, Spanyol. Bangunan milik Archbishop of Granada ini dibangun pada tahun 2012 dan dirancang oleh arsitek Ramón Fernández-Alonso. Luas bangunan ini mencapai 19756.0 m<sup>2</sup>.



Gambar II. 24 Teacher training Center Granada, Spanyol  
(Sumber: <http://stealmag.com/architecture/680.html>, diakses tanggal 12 oktober 2014)




Gambar II. 25 Tampak depan Teacher Training Center Granada  
(Sumber: <http://www.archdaily.com/466421/teacher-training-center-ramon-fernandez-alonso>, diakses tanggal 12 oktober 2014)

Bangunan ini terdiri dari empat tingkatan, dua berada di bawah tanah sebagai area parkir dan tiga lantai yang terbagi menjadi enam area:

- area umum, terletak di lantai dasar dan terdiri dari lobby, cafeteria, perpustakaan, auditorium, gymnasium, ruang stationery dan ruang fotocopy.

- b. area mengajar, terletak di lantai satu dan sebagian lantai dua, terdiri dari ruang kelas dan ruang workshop.
- c. area departemen, terdiri dari kantor dan area pertemuan, serta layanan konsultasi di lantai dua.
- d. area manajemen dan sekretaris terletak d lantai dua.
- e. area parkir, terletak di basement bangunan
- f. gereja

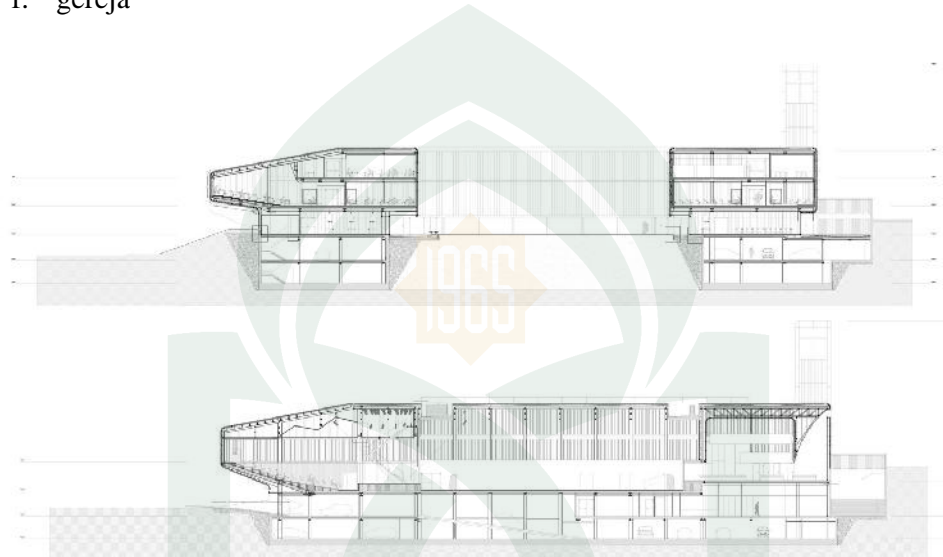

Gambar II. 26 Gambar potongan bangunan

(Sumber: <http://www.archdaily.com/466421/teacher-training-center-ramon-fernandez-alonso/>, diakses tanggal 12 oktober 2014)

Dinding bangunan terdiri dari ubin keramik, celah udara, Plat baja galvanis dengan busa polyurethane berketebalan tinggi pada bagian luarnya, isolasi akustik, rockwool, dinding partisi.



Gambar II. 27 Fasad bangunan Teacher Training Center

(Sumber: <http://www.archdaily.com/466421/teacher-training-center-ramon-fernandez-alonso/>, diakses tanggal 12 oktober 2014)



Gambar II. 28 Interior bangunan Teacher Training Center  
 (Sumber: <http://www.archdaily.com/466421/teacher-training-center-ramon-fernandez-alonso/>  
 diakses tanggal 12 oktober 2014)

## E. STUDI PRESEDEN KHUSUS BERDASARKAN PENGAPLIKASIAN DESAIN PERANCANGAN

### 1. *Copper Box*, London, Inggris

*Copper Box Arena* merupakan gedung olahraga yang digunakan untuk Olimpiade musim panas (Summer Olympic) pada tahun 2012. Bangunan ini terletak di Queen Elizabeth Olympic Park di Hackney Wick, London, Inggris. Konstruksi bangunan dimulai pada bulan Juli 2009 dan selesai dibangun pada bulan Mei tahun 2011 dan memiliki daya tampung sebanyak 7000 orang. Desain bangunan menerapkan sistem *light pipes* (pipa cahaya) dan sistem *rainwater collectors* untuk menghemat energi pada bangunan.

*Copper box* menggunakan 88 unit pipa cahaya dengan daya pantul tinggi yang ditempatkan di langit-langit bangunan memasukkan cahaya matahari ke dalam bangunan dan menciptakan efek lampu sorot pada arena pertandingan. Pipa cahaya terdiri dari kubah *polycarbonate* transparan yang berada di bagian atas atap.



Gambar II. 29 Bangunan Copper Box  
(Sumber: [http://en.wikipedia.org/wiki/File:Copper\\_Box,\\_4\\_August\\_2012.jpg](http://en.wikipedia.org/wiki/File:Copper_Box,_4_August_2012.jpg), diakses tanggal 6 Mei 2015)

Di dalam tabung terdapat panel yang membantu mengumpulkan cahaya matahari dan kemudian dipantulkan didalam tabung hingga mencapai dasar pipa. Cahaya matahari yang mencapai dasar pipa kemudian disebar oleh kubah di dasar pipa untuk menerangi bagian dalam bangunan. Pipa cahaya pada bangunan juga dilengkapi dengan sistem regulator untuk mengontrol besaran cahaya yang masuk ke dalam ruangan dan menutup pipa yang kemudian akan beralih ke sistem pencahayaan modular yang aktif saat cahaya matahari kurang atau tidak ada.

Atap bangunan terbuat dari bahan yang terisolasi untuk mencegah air merembes ke dalam bangunan. Atap bangunan juga memiliki permukaan yang dirancang untuk mengalirkan air hujan menuju ke tempat penampungan yang selanjutnya akan diolah dan digunakan untuk air penyiraman pada toilet bangunan.

Sistem pipa cahaya dan penampungan air pada bangunan dapat mengedalikan penggunaan energi dan air pada bangunan sehingga dapat menghemat penggunaan energi listrik dan air hingga 40%.



Gambar II. 30 Interior bangunan Copper Box dengan pipa cahaya pada langit-langit bangunan.

(Sumber: [http://en.wikipedia.org/wiki/File:Copper\\_Box\\_interior.jpg](http://en.wikipedia.org/wiki/File:Copper_Box_interior.jpg), diakses tanggal 6 Mei 2015)



Gambar II. 31 Detail sistem pencahayaan dan sistem atap bangunan  
(Sumber: <http://www.pageplane.com/2012/10/> diakses tanggal 6 Mei 2015)

## 2. Tsukuba Space Center Development and Promotion Building, Prefektur Ibaraki, Jepang

*Tsukuba Space Center Development and Promotion* terletak di Tsukuba, prefektur Ibaraki, Jepang, merupakan salah satu bangunan yang terdapat di kawasan Badan Penjelajahan Antariksa Jepang (Japan Aerospace

Exploration Agency/ JAXA) dan berfungsi sebagai kantor, fasilitas produksi dan penelitian. Bangunan dirancang oleh Nikken Group dan berdiri pada bulan Februari 2003.



Gambar II. 32 JAXA Tsukuba Space Center Development and Promotion Building  
(Sumber: <http://www.fck-sw.co.jp/FutabaTu-sin/2015.04.01.html>, diakses tanggal 26 Mei 2015)

Bangunan ini menggunakan sistem pencahayaan alami *light duct*/ pipa cahaya horizontal untuk memaksimalkan pencahayaan alami di dalam ruangan. Penerapan pencahayaan alami di dalam bangunan mengurangi penggunaan energi pada bangunan sehingga bangunan hanya menggunakan sekitar 1/3 hingga 1/4 energi listrik.




Gambar II. 33 Fasad pada bangunan Tsukuba Space Center Development and Promotion Building  
(Sumber: <http://www.fck-sw.co.jp/FutabaTu-sin/2015.04.01.html>, diakses tanggal 26 Mei 2015)


Kolektor cahaya yang terletak pada fasad bangunan memantulkan cahaya matahari ke dalam pipa melalui cermin yang terdapat pada fasad.



Pipa cahaya menggunakan material aluminium sebagai reflector yang memantulkan cahaya sepanjang pipa.

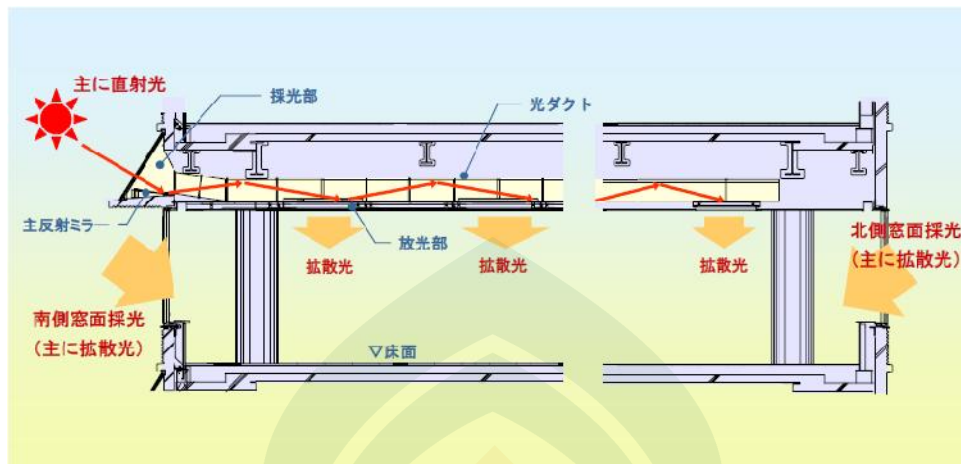


Gambar II. 34 Detail potongan pipa cahaya di dalam gedung Tsukuba Space Center (Sumber: [http://www.jaxa.jp/about/iso/img/tsukuba\\_solarduct.pdf](http://www.jaxa.jp/about/iso/img/tsukuba_solarduct.pdf), diakses tanggal 26 Mei 2015)

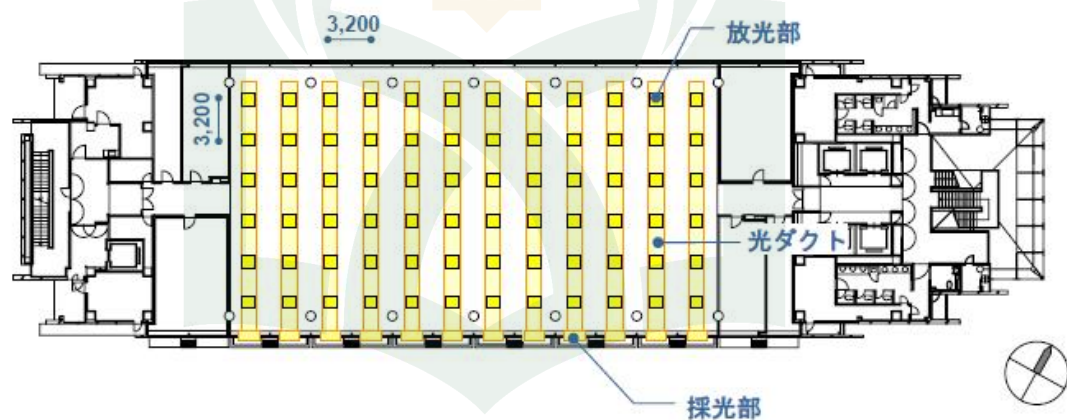


基準階平面図 (光ダクト配置図)

Gambar II. 35 Gambar layout pipa cahaya di dalam gedung Tsukuba Space Center (Sumber: [http://www.jaxa.jp/about/iso/img/tsukuba\\_solarduct.pdf](http://www.jaxa.jp/about/iso/img/tsukuba_solarduct.pdf), diakses tanggal 26 Mei 2015)

Cahaya yang di pantulkan dari cermin pada fasad bangunan di dalam pipa cahaya saluran di dalam ke dalam ruangan mealui *diffuser* yang terdiri dari glazur ganda dengan material akrilik pada plafond ruangan. Pipa cahaya Tsukuba Space Center dapat mengatur cahaya pada musim panas dan musim dingin.

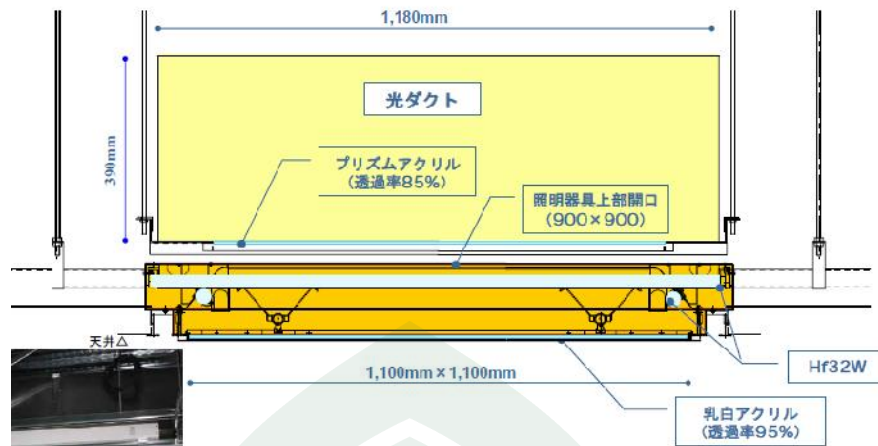

Gambar II. 36 Gambar layout pipa cahaya di dalam gedung Tsukuba Space Center (Sumber: [http://www.jaxa.jp/about/iso/img/tsukuba\\_solarduct.pdf](http://www.jaxa.jp/about/iso/img/tsukuba_solarduct.pdf), diakses tanggal 26 Mei 2015)

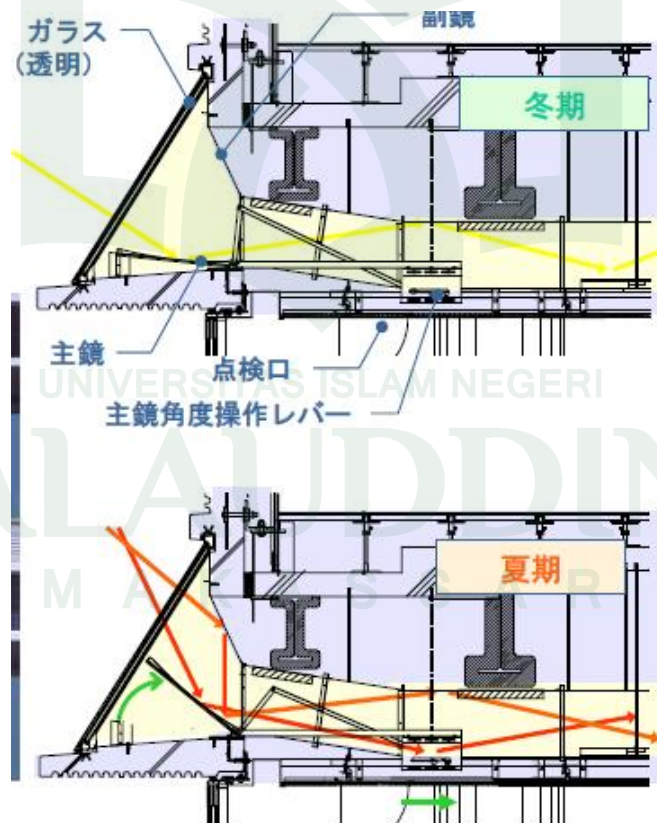

Gambar II. 37 Detail pemantulan cahaya pada musim dingin (atas) dan musim panas (bawah) (Sumber: [http://www.jaxa.jp/about/iso/img/tsukuba\\_solarduct.pdf](http://www.jaxa.jp/about/iso/img/tsukuba_solarduct.pdf) diakses tanggal 26 Mei 2015)

## F. Resume Studi Preseden

**Tabel II. 1** Analisis Objek Studi Preseden

No	KONSEP PERANCANGAN	OBJEK STUDY PRESEDEN			GAGASAN APLIKASI DESAIN
		<i>Green School, Bali</i>	BP-Paudni Reg. III, Makassar	Teacher Training Center, Granada, Spanyol	
1	<b>Tapak/Site</b>				
	Lokasi	Terletak di pinggiran kota Denpasar	Berada di tengah kota Makassar	Berada di tengah kota Granada, Spanyol	Lokasi bangunan direncanakan sesuai dengan peruntukan lahan
	Kebisingan	Frekuensi kebisingan rendah, jauh dari keramaian kota	Frekuensi kebisingan tinggi	Frekuensi kebisingan tinggi	Mengurangi tingkat frekuensi kebisingan dengan menggunakan dinding dan vegetasi
	View	Bangunan menghadap ke arah jalan utama	Bangunan menghadap ke arah jalan utama	Bangunan menghadap ke arah jalan utama	View bangunan disesuaikan dengan keadaan dan potensi view pada tapak
	Tata Massa	Bermassa Jamak	Bermassa Jamak	Bermassa Tunggal	Bangunan direncanakan bermassa jamak untuk mendukung sirkulasi pada tapak dan bangunan
2	<b>Akseibilitas</b>	Menggunakan transportasi khusus karena lokasi yang	Di akses dari jalan utama	Di akses dari jalan utama	Pemilihan lokasi diusahakan dekat dengan jalan utama untuk

		jauh dari perkotaan			mempermudah pencapaian ke tapak
3	<b>Sirkulasi</b>	Bangunan didesain tidak menggunakan dinding beton sehingga udara segar bebas mengalir Jalan setapak menghubungkan bangunan satu dan lainnya.	Sirkulasi Pada bangunan memiliki sirkulasi <i>linear</i> (satu arah) dengan konsep terbuka	Jalur sirkulasi melalui koridor di dalam bangunan	Sirkulasi tapak menggunakan satu jalur sistem linear dengan konsep terbuka
4	<b>Fasad Bangunan</b>	Fasad bangunan didominasi oleh struktur bambu.	Dinding bata, jendela dengan ventilasi silang	Fasad terdiri dari curtainwall, ubin keramik dengan rongga udara	Fasad bangunan direncanakan dengan respon yang baik terhadap pengaruh cuaca dan iklim dari luar bangunan
5	<b>Konsep Bentuk</b>	Bangunan mengadaptasi bentuk not balok dan bentuk daun	Menerapkan gaya arsitektur neo-vernakuler	Aplikasi bentuk persegi pada bangunan	Bangunan direncanakan memiliki bentuk yang mewakili fungsi bangunan dan mendukung konsep arsitektur ekologis pada bangunan
6	<b>Material Bangunan</b>	Material bangunan utama ialah bambu. Atap menggunakan material daun rumbia dan batu alam sebagai fasilitas pendukung.	Bangunan menggunakan material batu bata, kolom beton bertulang dan rangka kayu pada struktur atap, pendopo dan jalur sirkulasi	Fasad bangunan menggunakan material kaca dan ubin keramik. Dinding bangunan terdiri dari plat baja galvanis dengan busa polyurethane	Mempertimbangkan material ramah lingkungan pada bangunan
7	<b>Struktur Bangunan</b>	Didominasi dengan struktur bambu	Struktur beton bertulang dan struktur rangka kayu	Rigid frame	Bangunan direncanakan menggunakan struktur rangka baja
8	<b>Utilitas</b>	Tenaga listrik dari sumber energi yang ramah	Menggunakan jaringan air	---	Menggunakan air bersih yang tersedia dalam tapak

		lingkungan: generator turbin, hidrolik, dan panel surya.	dan listrik kota Makassar		Menggunakan jaringan listrik kota/ PLN dan sumber energi alternatif yang ramah lingkungan
9	<b>Teknologi Bangunan</b>	Menggunakan potensi alam sebagai sumber energi seperti: adanya sel surya dan kincir air yang menghasilkan listrik untuk bangunan. Pemanfaatan biogas dan serbuk gergaji dari bambu untuk bahan pembakaran	----	Fasad bangunan memiliki celah udara untuk mendukung sirkulasi udara didalam ruang. Terdapat ruang terbuka di tengah-tengah bangunan untuk mendukung sirkulasi udara pada bangunan	Bangunan direncanakan memanfaatkan energi surya sebagai sumber eneri alternatif. Memaksimalkan pencahayaan alami di dalam bangunan dengan menerakan sistem pencahayaan alternatif. Pengadaan biopori atau sumur resapan pada tapak Penerapkan <i>green roof</i> pada bangunan

(Sumber: Olah data literatur, 2015)

**Tabel II. 2** Analisis Objel Studi Khusus

No	Objek Studi Khusus	Konsepsi	GAGASAN APLIKASI DESAIN
		Sistep Pipa Cahaya	
1	<b>Copper Box, London, Inggris</b>	<ul style="list-style-type: none"> <li>• Menggunakan sistem <i>vertical light pipe</i></li> <li>• <i>Light collector</i> cahaya berupa kubah polikarbonat dengan panel reflector pada dasar kubah, pipa dengan diameter 1,5m, dan <i>diffuser</i> pada dasar pipa.</li> </ul>	<ul style="list-style-type: none"> <li>• Menggunakan sistem pipa cahaya pada bangunan untuk memaksimalkan pencahayaan alami di dalam bangunan.</li> </ul>

M A K A S S A R

		<ul style="list-style-type: none"> <li>• Pipa memiliki sistem regulator untuk mengontrol besaran cahaya yang masuk ke dalam ruangan</li> </ul>	<ul style="list-style-type: none"> <li>• Menggunakan material aluminium pada interior pipa cahaya, dan akrilik pada <i>diffuser</i> di dalam ruangan.</li> </ul>
2	<p><b><i>Tsukuba Space Center Development and Promotion Building, Prefektur Ibaraki, Jepang</i></b></p>	<ul style="list-style-type: none"> <li>• Menggunakan sistem <i>horizontal light pipe</i></li> <li>• <i>Light collector</i> pada fasad menggunakan material kaca transparan, cermin dan aluminium sebagai pemantul cahaya, <i>Diffuser</i> cahaya menggunakan material akrilik</li> <li>• Memiliki sistem untuk mengatur cahaya sesuai musim</li> </ul>	


## **G. Aplikasi Arsitektur Ekologis pada Pusat Pengembangan Metode Pendidikan Kecerdasan Jamak**

Dari hasil studi preseden yang mengambil contoh tiga bangunan yang berbeda, dapat diambil kesimpulan sementara mengenai gagasan aplikasi desain dengan poin-poin sebagai berikut:

1. Lokasi bangunan direncanakan sesuai dengan fungsi bangunan sebagai wadah pelatihan dan pengembangan metode pendidikan jamak dan memiliki lahan yang memadai untuk perancangan bangunan bermassa jamak
2. Tata massa pada bangunan Pusat Pengembangan Metode Kecerdasan Jamak di Makassar direncanakan bermassa jamak, dimana terdapat satu bangunan utama dan beberapa bangunan penunjang. Hal ini juga ditunjang dengan kondisi lahan yang luas untuk mendukung sirkulasi pada tapak dan bangunan serta mendukung pendekatan arsitektur ekologis
3. Fasad bangunan direncanakan agar dapat memberi kenyamanan bagi pengguna bangunan, seperti penggunaan warna cat yang tidak menyerap panas, menggunakan *sun-shading* pada bangunan untuk menghalau sinar matahari langsung ke dalam bangunan serta mengurangi panas dan memberikan pembayangan dan penerapan dinding vegetasi/ *vertical garden*
4. Mempertimbangkan material ramah lingkungan pada bangunan. Salah satu konsep perancangan ekologis yaitu dengan penggunaan material yang ekologis, setempat, sesuai iklim setempat, menggunakan energi yang hemat mulai pengambilan dari alam sampai pada penggunaan pada bangunan dan kemungkinan daur ulang.
5. Struktur konstruksi bangunan menggunakan struktur rangka baja
6. Konsep arsitektur ekologis yang akan diterapkan pada perancangan bangunan antara lain menerapkan sistem produktif, dimana bangunan dapat menghasilkan energi sendiri. Sistem produktif diterapkan dengan pemanfaatan energi surya sebagai sumber energi alternatif untuk menghasilkan listrik pada bangunan, penerapan sistem pencahayaan alternatif dengan teknologi fiber optik dengan cara menyalurkan cahaya

matahari ke dalam ruangan melalui kabel fiber optik, dan memberikan biopori pada tapak sebagai upaya untuk meningkatkan daya resapan air pada tapak.

Keenam poin pokok tersebut di atas nantinya dapat diintegrasikan dengan objek rancangan, sehingga Pusat Pengembangan Metode Pendidikan Jamak di Makassar yang mengadopsi pendekatan Arsitektur Ekologis dapat memberi dampak positif, baik untuk lingkungan, masyarakat sekitar serta pengguna bangunan.

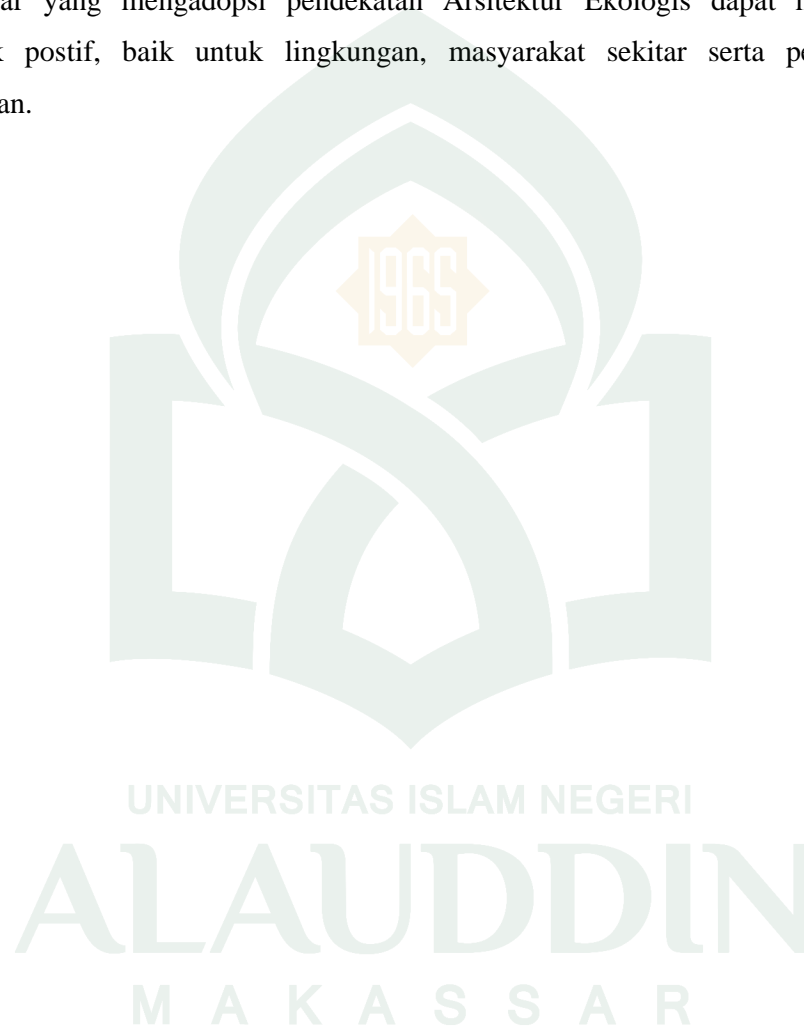



## BAB III TINJAUAN KHUSUS

### A. Tapak

#### 1. Deskripsi Tapak

Tapak/site perancangan bangunan Pusat Pengembangan Metode Pendidikan Kecerdasan Jamak terletak di jalan Perintis Kemerdekaan, kelurahan Kapasa, Kecamatan Tamalanrea, Makassar, Sulawesi Selatan. Bangunan Pusat Pengembangan Metode Pendidikan Kecerdasan Jamak ini berfungsi sebagai lembaga pengembangan dan pelatihan metode pendidikan kecerdasan jamak



Gambar III. 1 Foto satelit lokasi tapak terpilih  
Sumber: Google Earth, diakses tanggal 5 April 2015

#### 2. Pemilihan Tapak/Site

Dalam pemilihan tapak/site Pusat Pengembangan Metode Pendidikan Kecerdasan Jamak, didasarkan beberapa pertimbangan antara lain:

- a. Tapak yang cukup luas dengan ukuran sekitar 20347.15 m<sup>2</sup>/ 2.0347 Ha. Luas lahan diperoleh berdasarkan perhitungan dari situs <http://www.earthpoint.us/Shapes.aspx> yang merupakan perhitungan dari polygon tapak pada *google earth* (akses tanggal 5 April 2015). Lahan yang luas akan difungsikan pada perancangan bangunan utama, bangunan


penunjang dan servis untuk mendukung kegiatan/aktivitas pengguna bangunan Pusat Pengembangan Metode Pendidikan Kecerdasan Jamak.

- b. Lokasi tapak yang berada di jalan Perintis kemerdekaan merupakan lokasi yang strategis, karena terletak di jalan utama sehingga mudah diakses.
- c. Berdasarkan Peraturan Republik Indonesia No. 55 Tahun 2001 tentang Rencana Tata Ruang Makassar, Maros, Sungguminasa, dan Takalar (MAMINASATA), Kota Makassar terkhusus Kecamatan Tamalanrea dalam Pasal 71 ayat 3 termasuk dalam zona B1, yang disebutkan pada pasal 71 ayat 1 merupakan zona dengan karakteristik sebagai kawasan yang memiliki kualitas daya dukung lingkungan tinggi dan kualitas pelayanan prasarana dan sarana tinggi.

### 3. Analisis Kawasan

#### a. Analisis Lingkungan Kawasan

Kondisi lingkungan tapak perancangan bangunan Pusat Pengembangan Metode Pendidikan Kecerdasan Jamak di Makassar:

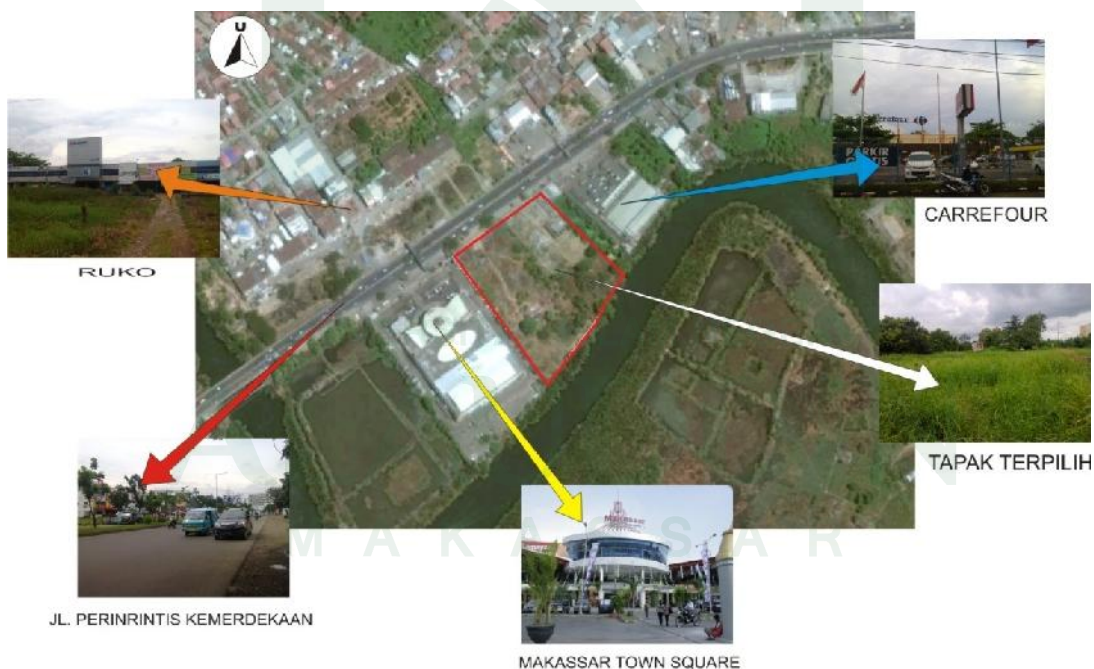

Gambar III. 2 Situasi sekitar tapak terpilih  
Sumber: Olah data lapangan, 2015

Lokasi : JL. Perintis Kemerdekaan  
Luas Lahan : 20347.15 m<sup>2</sup>/ 2.0347 Ha  
Batas Utara : Carrefour  
Batas Selatan : Makassar Town Square  
Batas Timur : Sungai  
Batas Barat : Ruko  
Lebar Jalan Utama : 18 m (JL. Perintis Kemerdekaan)

Kondisi lingkungan tapak memiliki beberapa kelebihan dan kekurangan. Kelebihan dari tapak ini yakni memiliki ukuran lahan yang luas sehingga dapat dijadikan sebagai area terbuka hijau, sedangkan kekurangan dari tapak ini yakni kurangnya vegetasi alami berupa pepohonan pada tapak serta sering terjadi kemacetan lalu lintas di sekitar tapak.



Gambar III. 3 Keadaan di dalam tapak terpilih  
Sumber: Dokumentasi lapangan, 30 Maret 2015


## b. Tata Massa

Rencana Tata Ruang Wilayah Kota Makassar 2010-2030 menjelaskan bahwa pada tahap RDTRK, rencana kepadatan bangunan yang diberikan adalah dalam arti kasar, yaitu jumlah bangunan dibagi luas seluruh kawasan terbangun di dalam unit lingkungan/kawasan tertentu. Sedangkan rencana kepadatan bersih (net density) bangunan dalam arti jumlah bangunan di bagi jumlah luas kapling dalam unit lingkungan/kawasan tertentu baru diberikan pada tahap rencana terperinci Kota (RTK). Kepadatan bangunan belumlah secara mutlak membatasi tingkat intensitas penggunaan ruang (atau juga intensitas kegiatan perkotaan), oleh karena itu masih ada dua faktor penentu berikutnya yaitu koefisien dasar bangunan (KDB) dan koefisien lantai bangunan (KLB). Penetapan besarnya KLB dan KDB dilakukan dengan mempertimbangkan faktor-faktor:

- 1) Rencana kepadatan penduduk dan rencana kepadatan bangunan yang telah ditentukan terlebih dahulu dalam RDTRK;
- 2) Nilai lahan, semakin tinggi nilai lahan semakin tinggi intensitas penggunaan ruang yang diinginkan, sehubungan dengan harga/ sewa lahan yang relatif tinggi di sana, nilai lahan ini berbeda antara berbagai lokasi dalam Kota;
- 3) Faktor keamanan, yaitu dengan melihat karakteristik fisik lingkungan termasuk struksi teknis dan sebagainya, maka KDB dan KLB ditetapkan untuk menjaga keamanan dari penghuni dan kegiatan yang berlangsung dalam bangunan-bangunan yang bersangkutan;
- 4) Faktor estetika dan kenyamanan lingkungan KDB dan KLB ini banyak mempengaruhi kerapatan bangunan, tinggi bangunan, dan lain-lain yang pada gilirannya menentukan juga garis langit bangunan, banyak penyinaran sinar matahari, sirkulasi udara/angin antara bangunan dan lain-lain.
  - a. Koefisien Dasar Bangunan: pada kawasan padat/strategis, nilai KDB dimungkinkan dan direncanakan lebih dari 50 %.
  - b. Ketinggian Bangunan Maksimal: pada kawasan padat/strategis, ketinggian bangunan relatif sedang ( $\pm 2 - 4$  lantai).

c. Garis Sempadan Jalan : 10 meter

c. Analisis Kebisingan

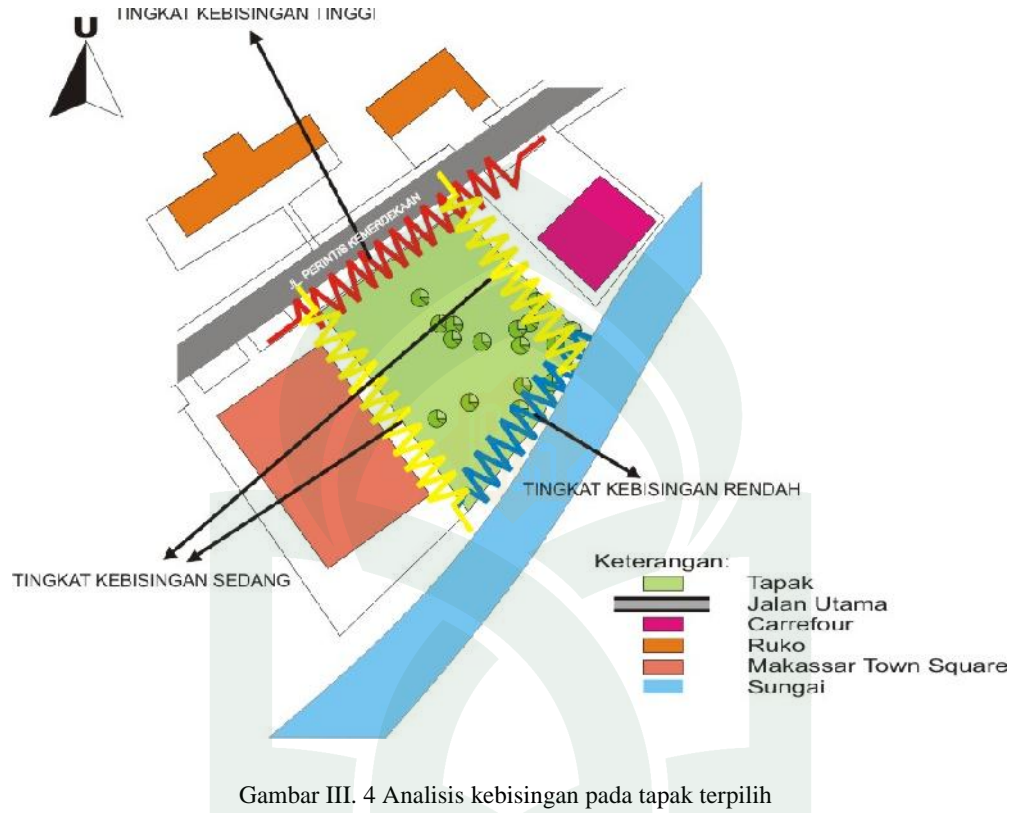

Gambar III. 4 Analisis kebisingan pada tapak terpilih  
Sumber: Olah data lapangan, Maret 2015


Berdasarkan hasil pengamatan di sekitar tapak, maka diketahui bahwa frekuensi kebisingan tinggi berasal dari jalan Perintis Kemerdekaan yang banyak dilalui oleh kendaraan bermotor. Sedangkan di area yang berbatasan dengan Carrefour dan Makassar Town Square, frekuensi kebisingan tergolong sedang, dan frekuensi kebisingan bagian belakang tapak yang berbatasan dengan sungai tergolong rendah.

Dari kondisi tersebut, hasil analisis atas frekuensi kebisingan pada tapak adalah:

- 1) Menempatkan bangunan di bagian tengah tapak untuk menghindari kebisingan dari kendaraan yang melintasi jalan Perintis Kemerdekaan.

- 2) Memberi vegetasi atau tanaman pada tapak yang bergungsi sebagai peredam kebisingan yang berasal dari sumber kebisingan.
- 3) Menggunakan material yang dapat meredam kebisingan yang masuk ke dalam bangunan

#### d. Orientasi Bangunan Terhadap Matahari

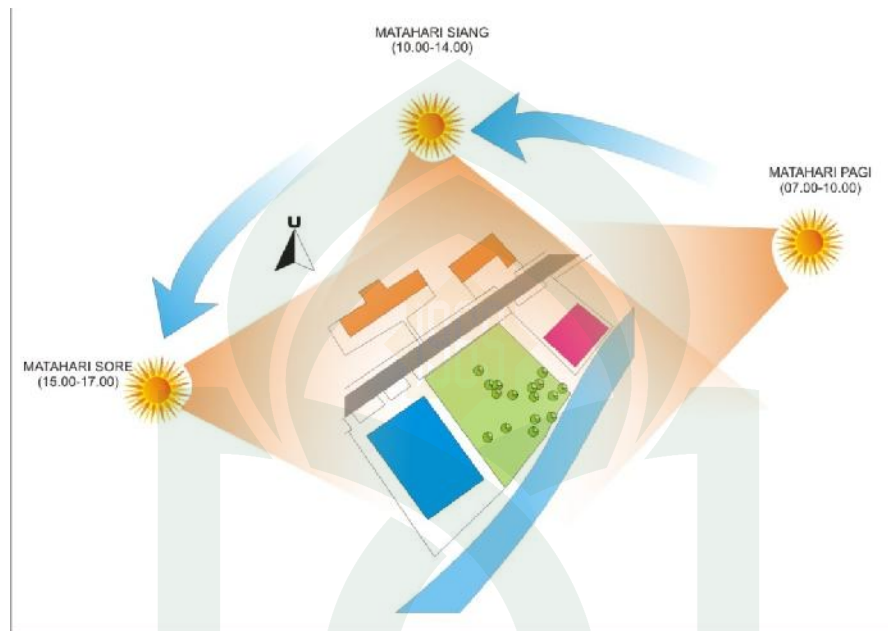

Gambar III. 5 Arah orientasi matahari pada tapak  
Sumber: Olah data lapangan, Maret 2015)

Arah sinar matahari pagi berasal dari timur tapak, sinar matahari siang hari berasal dari atas tapak, dan arah sinar matahari sore berasal dari barat tapak. Untuk memanfaatkan sinar matahari, analisis sebagai berikut:


- 1) Mengarahkan bangunan menurut orientasi Timur-Barat dengan memaksimalkan bukaan pada bangunan untuk pencahayaan alami.
- 2) Memamfaatkan radiasi matahari sebagai sumber energi alternatif.
- 3) Bukaan bangunan di bagian timur dan barat diberikan *sun-shading* untuk mengurangi silau dari sinar matahari.

#### e. View Tapak

Analisis *view* atau pandangan pada tapak bertujuan untuk mencari potensi tiap arah untuk dijadikan sebagai orientasi tampak depan bangunan

sehingga pengunjung tertarik untuk mengunjungi bangunan. Analisis *view* terbagi menjadi dua, yaitu *View* dari luar tapak (*view to site*) dan *view* dari tapak (*view from site*)

*View* dari luar tapak (*view to site*) yang baik adalah dari arah jalan Perintis Kemerdekaan, karena merupakan jalan utama yang banyak dilalui oleh kendaraan umum, sedangkan *view* dari arah Makassar Town Square dan Carrefour kurang baik karena terhalang oleh bangunan.

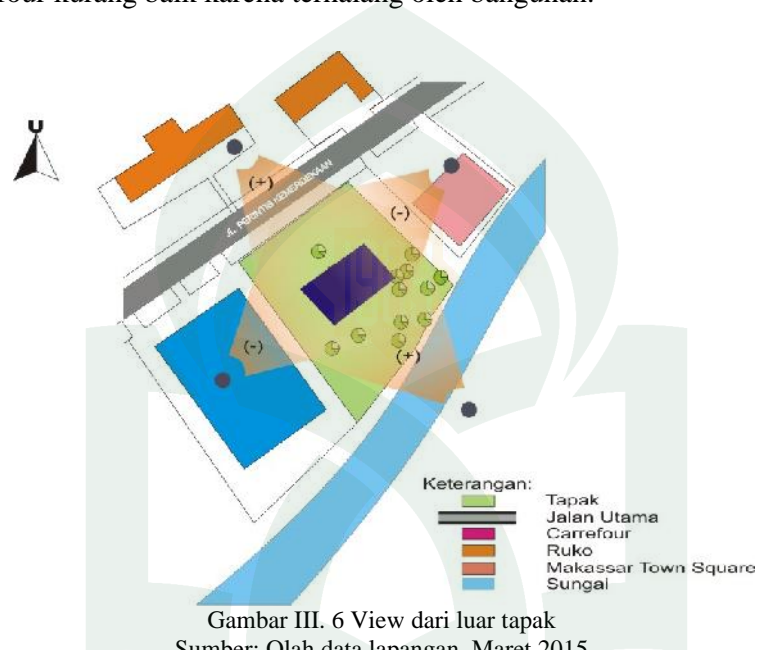


Untuk *view* keluar tapak, *view* yang baik adalah *view* yang mengarah ke jalan Perintis kemerdekaan dan ke sungai Tallo.

Dari analisis diatas diambil kesimpulan arah yang memiliki potensi untuk menampilkan tampak depan bangunan yaitu ke arah timur, atau menghadap ke jalan Perintis Kemerdekaan.

#### f. Akseibilitas Tapak

Lokasi tapak yang dapat diakses langsung dari jalan Perintis Kemerdekaan yang ramai dilalui kendaraan pribadi dan kendaraan umum. Jalur akses masuk ke dalam tapak (*entrance*) diletakkan di bagian utara tapak, agar pengunjung yang datang dapat langsung masuk ke dalam tapak dan menuju area parkir.

Akses keluar diberi jarak dengan jalur ke dalam tapak agar tidak terjadi pertemuan antara kendaraan yang masuk dan keluar dari tapak.

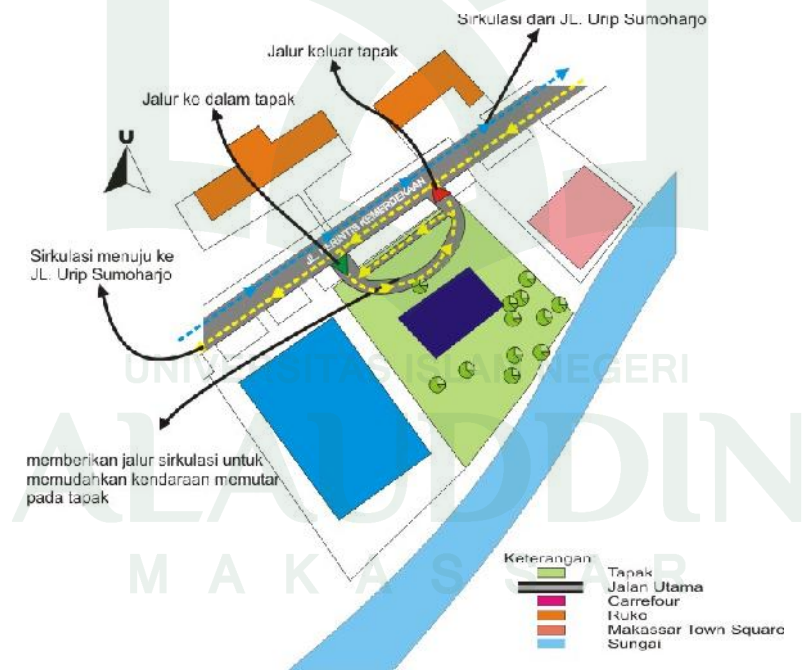


Gambar III. 8 analisis akseibilitas pada tapak  
Sumber: Olah data lapangan, Maret 2015



### g. Utilitas

Jaringan utilitas yang tersedia pada kawasan tapak sangat diperlukan dalam objek perancangan. Disamping sebagai penunjang juga sebagai pelengkap bangunan. Kondisi jaringan utilitas pada tapak terdiri dari Jaringan air bersih PDAM, jaringan listrik PLN dan jaringan telepon yang didistribusikan ke dalam bangunan. Sistem kelengkapan utilitas ini dibutuhkan untuk mengaktifkan sistem-sistem utilitas lainnya pada tapak dan bangunan.

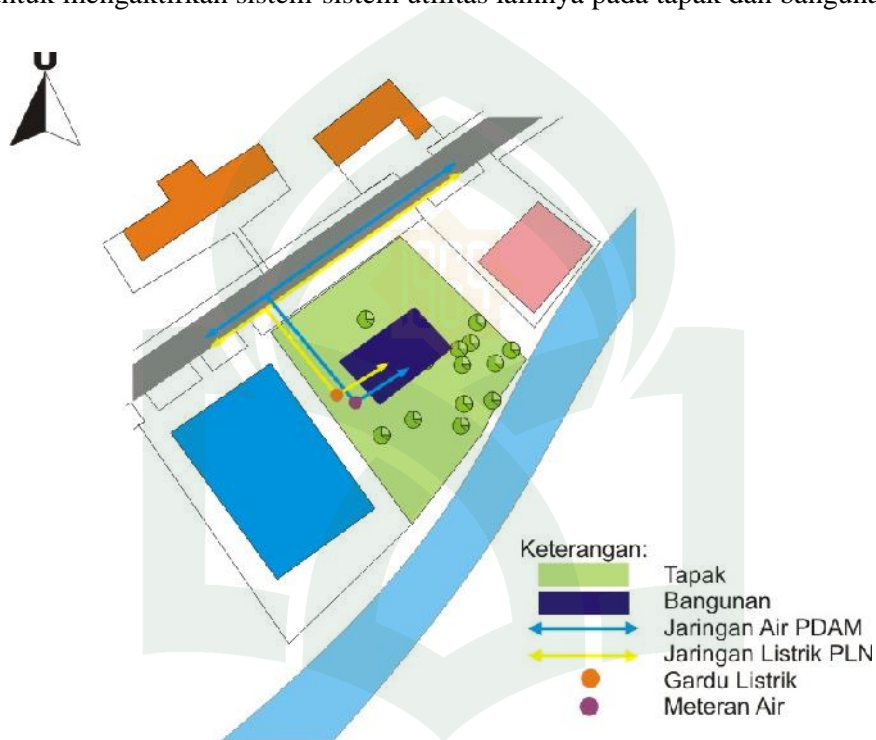

Gambar III. 9 Distribusi jaringan utilitas ke dalam tapak dan bangunan  
Sumber: Olah data lapangan, Maret 2015

## B. Pelaku Kegiatan dan Prediksi Kebutuhan

### 1. Pelaku Kegiatan

Pelaku kegiatan pada Pusat Pengembangan Metode Pendidikan Jamak ini, antara lain :

- Peserta pelatihan sebagai pelaku utama
- Pengunjung, yaitu orang yang datang untuk mencari informasi mengenai metode pendidikan kecerdasan jamak dan pelatihan metode pendidikan, menghadiri kegiatan seminar atau acara yang diadakan oleh pihak Pusat Pengembangan Metode Pendidikan Jamak.

- c. Pengelolah, yaitu orang-orang yang bekerja mengurus hal-hal administrasi di Pusat Pengembangan Metode Kecerdasan Jamak, di antaranya: Pengelola, yaitu orang-orang yang bekerja memberi pelayanan administrasi, konsultasi, pengembangan, dan pelatihan, diantaranya:
- 1) Kepala Pusat Pengembangan Metode Pendidikan Jamak, adalah orang yang mengatur keseluruhan dan bertanggung jawab penuh terhadap jalannya dan kelangsungan Pusat Pengembangan Metode Pendidikan Jamak serta membawahi semua bagian pengelolaan.
  - 2) Bagian Umum, mempunyai tugas untuk melaksanakan urusan administrasi Pusat Pengembangan Metode Pendidikan Jamak.
  - 3) Staff Pengelola umum, adalah orang yang mengatur administrasi umum, mengatur dan mengawasi manajemen operasional Pusat Pengembangan Metode Pendidikan Jamak
  - 4) Staff Bagian Pelatihan, mempunyai tugas sebagai tenaga pengajar/pemateri bagi para peserta pelatihan metode pendidikan kecerdasan jamak.
  - 5) Staff Bagian Pengembangan, mempunyai tugas menangani pengembangan metode pendidikan jamak dan materi pelatihan pendidik.
  - 6) Staff Keamanan dan Servis, mempunyai tugas mengadakan kegiatan pemeliharaan dan perawatan, serta menjaga keamanan lingkungan sekitar Pusat Pengembangan Metode Pendidikan Jamak

## **2. Analisis Kegiatan, Pola Kegiatan dan Prediksi Kebutuhan Ruang**

### **a. Analisis Kegiatan**


#### **1) Aktivitas Peserta Pelatihan**

Peserta Pelatihan merupakan pihak yang melakukan kegiatan pelatihan metode pendidikan kecerdasan jamak. Peserta pelatihan hadir pada waktu tertentu sesuai dengan jadwal yang telah ditentukan.

**Tabel III. 1** Analisis Kebutuhan Ruang Peserta Pelatihan

Pelaku Kegiatan	Tugas Pelaku Kegiatan	Kegiatan	Kebutuhan Ruang
Peserta Pelatihan	Mengikuti pelatihan sesuai jadwal yang ditentukan	Datang Parkir Masuk ke dalam gedung Mengikuti kegiatan pelatihan belajar Shalat Istirahat Buang air/Bersih-bersih	Area parkir Hall/ Lobby Rg. Pelatihan/Kelas Perpustakaan Mesjid Kafetaria Asrama Toilet

(Sumber: Olah Data Literatur, 2015)

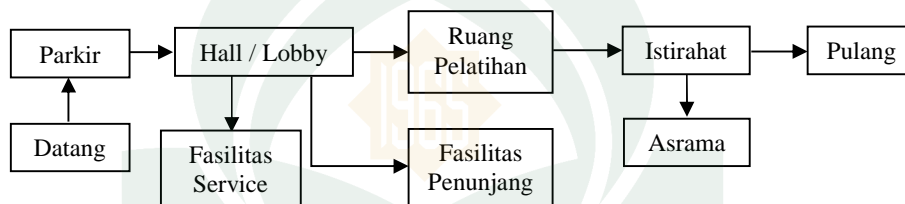

Gambar III. 10 Pola kegiatan peserta pelatihan  
Sumber: Olah data literatur, April 2015


## 2) Aktivitas Pengunjung Umum

Pengunjung umum merupakan masyarakat kota Makassar yang datang berkunjung untuk memperoleh informasi mengenai metode pendidikan kecerdasan jamak, tentang pelatihan, atau menghadiri seminar.

**Tabel III. 2** Analisis Kebutuhan Ruang Pengunjung Umum

Pelaku Kegiatan	Tugas Pelaku Kegiatan	Kegiatan	Kebutuhan Ruang
Pengunjung Umum	Mencari informasi mengenai metode pendidikan jamak dan pelatihan Menghadiri seminar/kegiatan lainnya	Datang Parkir Masuk ke dalam gedung Mencari Informasi Menghadiri Seminar Shalat Istirahat Buang air/Bersih-bersih	Area parkir Hall/ Lobby Aula/ Rg. Seminar Mesjid Kantin Toilet

(Sumber: Olah Data Literatur, 2015)

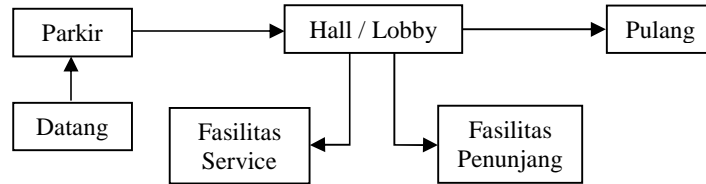

Gambar III. 11 Pola kegiatan pengunjung  
 Sumber: Olah data literatur, April 2015


### 3) Aktivitas Pengelola

Pengelola merupakan pihak yang mengelola Pusat Pengembangan Metode Pendidikan Jamak yang mengelola semua kegiatan dan fasilitas yang ada. Pola kegiatan pengelola dapat di lihat pada gambar berikut:

**Tabel III. 3** Analisis Kebutuhan Ruang Pengelola

Pelaku Kegiatan	Tugas Pelaku Kegiatan	Kegiatan	Kebutuhan Ruang
Kepala, Bagian Umum, Staff Pengelola umum, Staff Bagian Pelatihan, Staff Bagian Pengembangan	Mengelola Pusat Pengembangan Metode Pendidikan Jamak	Datang Parkir Masuk ke dalam gedung Bekerja Rapat Menerima Tamu Istirahat Shalat Istirahat Buang air/Bersih-bersih	Area parkir Hall/ Lobby Rg. Ketua Rg. Wakil Ketua Rg. Sekertaris Rg. Arsip Rg. Rapat Rg. Staff Rg. Tunggu Tamu Kantin Mesjid Toilet

Sumber: Olah Data Literatur, 2015

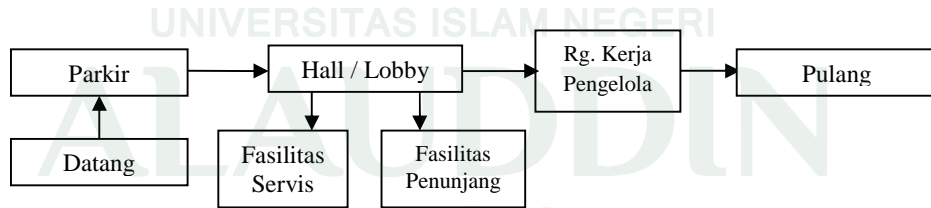

Gambar III. 12 Pola kegiatan pengelola  
 Sumber: Olah data penulis, April 2015

### 4) Aktivitas Penunjang

Aktivitas penunjang merupakan kegiatan yang menunjang kegiatan pengguna bangunan, dimana kegiatan ini dapat berupa istirahat, shalat,

makan, dan toilet. Aktivitas penunjang melibatkan pengelola dan pengunjung bangunan.

**Tabel III. 4** Analisis Kebutuhan Ruang Penunjang

<b>Pelaku Kegiatan</b>	<b>Tugas Pelaku Kegiatan</b>	<b>Kegiatan</b>	<b>Kebutuhan Ruang</b>
Pengelola, Pengunjung, Peserta Pelatihan	Mengelola dan menggunakan / memanfaatkan fasilitas penunjan	Datang Parkir Masuk ke dalam gedung Mencari informasi Mengikuti pelatihan Membaca buku Istirahat/ makan dan minum olahraga Shalat Buang air/ bersih-bersih	Area parkir Hall/ Lobby Rg. Informasi Rg. Pelatihan Perpustakaan Kafetaria Lapangan Mesjid Toilet

(Sumber: Olah Data Literatur, 2015)

#### 5) Aktivitas Servis

Aktivitas servis merupakan kegiatan yang berhubungan dengan pengelolaan bangunan. Kegiatan servis bertujuan untuk menjaga fasilitas bangunan yang dapat berupa kegiatan elektrikal-mekanikal, kebersihan, saraana utilitas, dan sebagainya.

**Tabel III. 5** Analisis Kebutuhan Ruang Servis

<b>Pelaku Kegiatan</b>	<b>Tugas Pelaku Kegiatan</b>	<b>Kegiatan</b>	<b>Kebutuhan Ruang</b>
Security, Cleaning Service, Office Boy	Mengelola keamanan bangunan Perawatan bangunan	Datang Parkir Masuk ke dalam gedung Bekerja Istirahat Shalat Buang Air/bersih-bersih	Area parkir Hall/ Lobby Rg. Panel Rg. Gardu Listrik Mesjid Toilet

(Sumber: Olah Data Literatur, 2015)

### 3. Prediksi Kebutuhan

Berdasarkan analisa pelaku dan jenis kegiatan, maka didapat prediksi kebutuhan sebagai berikut:

**Tabel III. 6** Analisis Kebutuhan Ruang Servis

Kelompok Ruang	Kegiatan	Kebutuhan Ruang
Penerimaan	Datang Duduk dan menunggu Mencari informasi	Hall/Lobby Ruang tunggu Ruang informasi
Kantor Pengelola	Datang Duduk dan menunggu Menerima tamu Mengelola operasional bangunan Mengelola operasional bangunan Mengurus persuratan Mengurus administrasi Mengurus materi pelatihan Mengurus pengembangan metode pendidikan Menyimpan arsip-arsip Mengadakan rapat Membersihkan diri	Hall Rg tunggu Rg tamu Rg. Ketua Rg. Wakil Ketua Rg. Sekretaris Rg. Staff Rg. Staff Bag. Pelatihan Rg. Staff Bag. Pengembangan  Ruang arsip Ruang rapat Toilet
Asrama Peserta Pelatihan	Menerima tamu Tidur/istirahat Memasak Makan Membersihkan diri	Rg. Tamu Rg. Tidur Dapur Rg. Makan Kamar Mandi/ WC
Gedung Pelatihan	Datang Duduk dan menunggu Melakukan kegiatan pelatihan Belajar/ membaca buku Membersihkan diri	Hall Rg. Tunggu Rg Pelatihan Perpustakaan Toilet
Kafetaria	Datang Makan dan minum Menyipkan makanan Membayar makanan Menyimpan peralatan Membersihkan diri	Hall Ruang makan Dapur Counter Gudang Toilet
Pos Jaga	Menjaga keamanan	Pos jaga
Ruang Mekanikal dan Elektronik	Meletakkan genset Mengatur kebutuhan listrik Mengontrol panel Meletakkan mesin pompa	Ruang genset Ruang trafo Ruang panel

		Ruang pompa
Masjid	Berwudhu Membersihkan diri Beribadah	Tempat wudhu Toilet Tempat sholat

(Sumber: Olah Data Literatur, 2015)

#### 4. Pembagian Berdasarkan Sifat

Berdasarkan aktivitas yang akan diwadahi Sekolah Pendidikan Karakter, maka fasilitas terbagi menjadi empat sifat yaitu:

**Tabel III. 7** Sifat Ruang

Kelompok Ruang	Sifat
Penerimaan Lapangan Parkir Mesjid	Publik
Kantor Pengelola Gedung Serbaguna Kantin	Semi publik
Asrama Gedung Pelatihan	Privat
Pos Jaga Ruang Mekanikal Elektrikal	Servis

(Sumber: Olah Data Literatur, 2015)

#### C. Analisis Besaran Pelayanan

Analisis besaran pelayanan bertujuan untuk mengetahui jumlah guru yang akan memanfaatkan Pusat Pengembangan Metode Pendidikan Kecerdasan Jamak di Makassar diperoleh dengan cara menghitung jumlah guru di kota Makassar.

**Tabel III. 8** Jumlah Pendidik PAUD dan Tenaga Ahli 2014

No.	Kecamatan	Jumlah Pendidik/ Tenaga Ahli	
		2013	2014
1	Mariso	66	74
2	Mamajang	97	113
3	Tamalate	305	343
4	Rappocini	296	339
5	Makassar	115	124
6	Ujung Pandang	185	186

7	Wajo	27	38
8	Bontoala	121	158
9	Ujung Tanah	49	49
10	Tallo	115	154
11	Panakkukang	248	283
12	Manggala	267	313
13	Biring Kanaya	598	633
14	Tamalanrea	235	253
	Total	2724	3060
	Total Keseluruhan	5784	

(Sumber: Dinas Pendidikan Kota Makassar, 2015)

Berdasarkan tabel di atas jumlah tenaga pendidik TK/PAUD di kota Makassar pada tahun 2014 adalah 3060 dengan pertumbuhan rata-rata 8,107% per tahun. Maka perkembangan jumlah tenaga pendidik TK/PAUD di kota Makassar dengan asumsi 10 tahun ke depan dapat diketahui dengan menggunakan rumus:

$$P_t = P_0 + (t - 0) p$$

Dimana:  $P_t$  = Jumlah tahun prediksi ( 2025)

$P_0$  = Jumlah tahun terakhir ( 2014)

$t$  = Prediksi 10 tahun

$p$  = Pertumbuhan rata-rata per tahun

$$= 8,107 \% \times 3060 = 248.074$$

Jadi :  $P_t = P_0 + (t - 0) p$

$$P_t = 3060 + (10 - 0) 248.074$$

$$P_t = 3060 + 10 \times 248.074$$

$$P_t = 5540.74$$

Maka prediksi jumlah jumlah tenaga pendidik TK/PAUD di kota Makassar tahun 2023 adalah sebanyak 5540 orang.



#### D. Analisis Ruang

Untuk mendapatkan besaran ruang/ dimensi ruang, maka digunakan standar besaran ruang sebagai acuan. Dasar penggunaan standar ruang yakni:

- a. Data Arsitek – Ernest Neufert, 1980, jilid 1 & 2 (disingkat DA)
- b. *Timer Saver standards for building types* – Joseph de Chiara and John Honlock Callender, 1983 (disingkat TS)
- c. Pendekatan internet (disingkat I)
- d. Berdasarkan asumsi (disingkat A)

Selain menggunakan pendekatan dari standar ruang, untuk menentukan besaran ruang sesuai dengan kebutuhan masing-masing maka harus mengacu pada tiga pertimbangan yakni:

- a. Kapasitas/jumlah pelaku
- b. Besar alur/flow gerak pemakai
- c. Standar gerak dan dimensi perabot

Alur atau flow gerak pada ruang yang telah memiliki standar umumnya telah diperhitungkan dalam standar tersebut, namun dalam ruangan tertentu flow tidak memiliki standar yang jelas. Perlu perhitungan sendiri dalam pengolahan data desain. Data mengenai presentase flow gerak:

- a. 10 % kebutuhan standar flow gerak minimum
- b. 20 % kebutuhan keleluasaan sirkulasi
- c. 30 % tuntutan kenyamanan fisik
- d. 40 % tuntutan kenyamanan psikologi
- e. 50 % tuntutan spesifik kegiatan
- f. 70 – 100 % keterkaitan dengan banyak kegiatan (*hall/lobby*)

**Tabel III. 9** Besaran Ruang Kegiatan Pengelola

(Sumber: Olah Data Literatur, 2015)

Kelompok Ruang	Elemen Ruang	Jmlh Rng	Kapasitas / org	Standard	Sumber	Luas m <sup>2</sup>	Total luas m <sup>2</sup>
Penerima	Hall/Lobby	1	100	1 m <sup>2</sup> /org	D.A	100	510
	R. Informasi	1	2	7,5-9,5m <sup>2</sup> /org	D.A	15	
	Rg. Keamanan	1	2	15 m <sup>2</sup>	A	15	
	Aula	1	200	1.2 m <sup>2</sup> /org	A	380	

Pengelola	Rg. Ketua	1	3	15-25 m <sup>2</sup>	D.A	20	296
	Rg.Sekretaris	1	2	15-25 m <sup>2</sup>	D.A	16	
	Tata Usaha	1	2	15-25 m <sup>2</sup>	D.A	16	
	Rg. Staff	1	20	6m <sup>2</sup> /org	I	120	
	Rg. Kabid	1	3	15-25 m <sup>2</sup>	D.A	20	
	Pengembangan						
	Rg. Sekbid.	1	2	15-25 m <sup>2</sup>	D.A	16	
	Pengembangan			15-25 m <sup>2</sup>	D.A	20	
	Rg. Kabid	1	3				
	Pelatihan						
	Rg. Sekbid	1	2	15-25 m <sup>2</sup>	D.A	16	
Pelatihan							
Rg. Arsip	1	1	9 m <sup>2</sup>	A	12		
Rg. Rapat	1	20	2 m <sup>2</sup> /org	D.A	40		
Lavatory	Lavatory Pria	3		10	A	30	63
	Lavatory Wanita	3		11	A	33	
<b>Sub Total</b>							<b>869</b>
<b>Sirkulasi 20%</b>							<b>173.8</b>
<b>Total</b>							<b>1042.8</b>

**Tabel III. 10** Besaran Ruang Kegiatan Pelatihan

(Sumber: Olah Data Literatur, 2015)

Kelompok Ruang	Elemen Ruang	Jmlh Rng	Kapasitas / org	Standard	Sumber	Luas m <sup>2</sup>	Total luas m <sup>2</sup>
Pelatihan	Rg. Pelatihan	8	20	3 m <sup>2</sup> /org	I	60	420
<b>Sub Total</b>							<b>420</b>
<b>Sirkulasi 30%</b>							<b>124</b>
<b>Total</b>							<b>564</b>

**Tabel III. 11** Besaran Ruang Kegiatan Penunjang

(Sumber: Olah Data Literatur, 2015)

Kelompok Ruang	Elemen Ruang	Jmlh Rng	Kapasitas / org	Standard	Sumber	Luas m <sup>2</sup>	Total luas m <sup>2</sup>
Asrama	Rg. Tamu	1	5	10 m <sup>2</sup>	A	10	1675.6
	Kamar Tidur	80	2	16 m <sup>2</sup>	I	1280	
	Kamar Mandi	80	1	3.57 m <sup>2</sup>	D.A	285.6	
	Dapur Umum	1	5	20 m <sup>2</sup>	A	20	
	Rg. Makan	1	10	40 m <sup>2</sup>	A	40	
	Rg. Belajar	1	10	40 m <sup>2</sup>	A	40	
Kantin	Counter	1	2	2 m <sup>2</sup>	A	2	224.8
	Ruang duduk	1	95	1,5-2 m <sup>2</sup> /org	D.A	190	
	Dapur	1	3	20 m <sup>2</sup>	A	20	
	Toilet	2	1	2.4 m <sup>2</sup>	D.A	4.8	
Mesjid	Gudang	1		8 m <sup>2</sup>	A	8	152.5
	Tempat wudhu	2	10	0.7 m <sup>2</sup> orang	I	14	
	Toilet	2	1	1.5 m <sup>2</sup>	A	3	
Mesjid	Ruang sholat	1	160	0.85 m <sup>2</sup> /org	D.A	127.5	152.5
	Rg. Alat	1		8	A	8	
Fasilitas	Lapangan	3		81.8	I	245.4	245.4

Olahraga	Badminton						
<b>Sub Total</b>							<b>2298.3</b>
<b>Sirkulasi 20%</b>							<b>459.66</b>
<b>Total</b>							<b>2757.96</b>

**Tabel III. 12** Besaran Lahan Parkir

(Sumber: Olah Data Literatur, 2015)

Kelompok Ruang	Elemen Ruang	Jmlh Rng	Kapasitas / unit	Standar	Sum ber	Luas m <sup>2</sup>	Total luas m <sup>2</sup>
Parkir	Parkir Motor	1	118	2 m <sup>2</sup> /unit	I	236	
Pengunjung	Parkir Mobil	1	30	14 m <sup>2</sup> /unit	I	420	656
Parkir	Parkir Motor	1	40	2 m <sup>2</sup> /unit	I	80	
Pengelola	Parkir Mobil	1	20	14 m <sup>2</sup> /unit	I	280	360
Parkir Bus		1	5	42.5 m <sup>2</sup> /unit	I	212.5	212.5
<b>Sub Total</b>							<b>1228.5</b>
<b>Sirkulasi 20%</b>							<b>245.7</b>
<b>Total</b>							<b>1474.2</b>

**Tabel III. 13** Besaran Bangunan Servis

(Sumber: Olah Data Literatur, 2015)

Kelompok Ruang	Elemen Ruang	Jmlh Rng	Kapasitas / unit	Standar	Sum ber	Luas m <sup>2</sup>	Total luas m <sup>2</sup>
Rg. Mekanikal Elektrikal		1			A	36	36
<b>Sub Total</b>							<b>36</b>
<b>Sirkulasi 20%</b>							<b>7.2</b>
<b>Total</b>							<b>43.2</b>

Rekapitulasi luas kebutuhan ruang

- a. Kegiatan Utama = 1042.8 m<sup>2</sup>
- b. Kegiatan Pelatihan = 564 m<sup>2</sup>
- c. Kegiatan penunjang = 2757.96 m<sup>2</sup>
- d. Lahan Parkir = 1474.2 m<sup>2</sup>
- e. Kegiatan Servis = 43.2 m<sup>2</sup>
- Total Luas Kebutuhan Ruang = 5882.16 m<sup>2</sup>

## BAB IV


### PENDEKATAN PERANCANGAN

Pendekatan perancangan terdiri dari aspek-aspek arsitektural yakni: pengolahan tapak, konsep bentuk, fasad, struktur dan material bangunan, sistem utilitas, serta penggunaan sistem teknologi bangunan.

#### A. Pendekatan Pengolahan Tapak

##### 1. Aksesibilitas Tapak


Akses menuju ke lokasi tapak melalui JL. Perintis Kemerdekaan dari arah JL Urip Sumoharjo dan dari arah JL. Perintis Kemerdekaan. Perencanaan letak *entrance* ditempatkan dekat tengah titik putar balik di untuk mempercepat pencapaian ke lokasi tapak. Akses ke dalam tapak untuk pengguna kendaraan dan pejalan kaki dipisahkan dengan pertimbangan kenyamanan, keselamatan pejalan kaki dan kemudahan kendaraan.

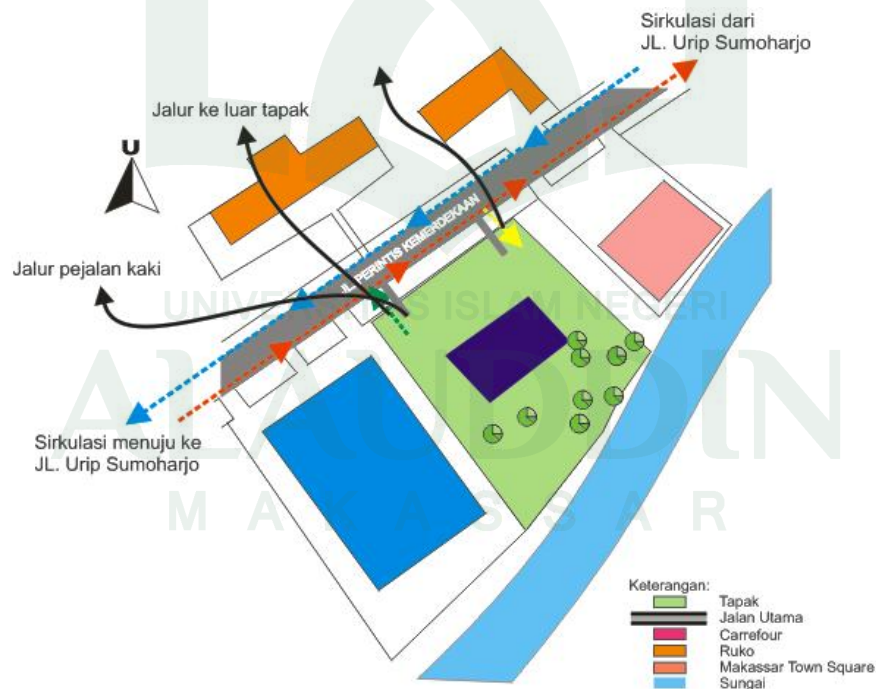

Gambar IV. 1 Jalur akses ke dalam tapak  
(Sumber: Olah desain. 2015)

## 2. Sirkulasi Tapak

Sirkulasi tapak bertujuan untuk mengantisipasi kemacetan yang sering terjadi di sekitar tapak agar dapat memudahkan sirkulasi kendaraan keluar dan masuk ke dalam tapak. Pendekatan sirkulasi juga bertujuan untuk melakukan pembagian antara sirkulasi kendaraan dan sirkulasi manusia serta sirkulasi pengunjung dan pengguna bangunan sehingga tercipta kenyamanan beraktifitas di dalam tapak.

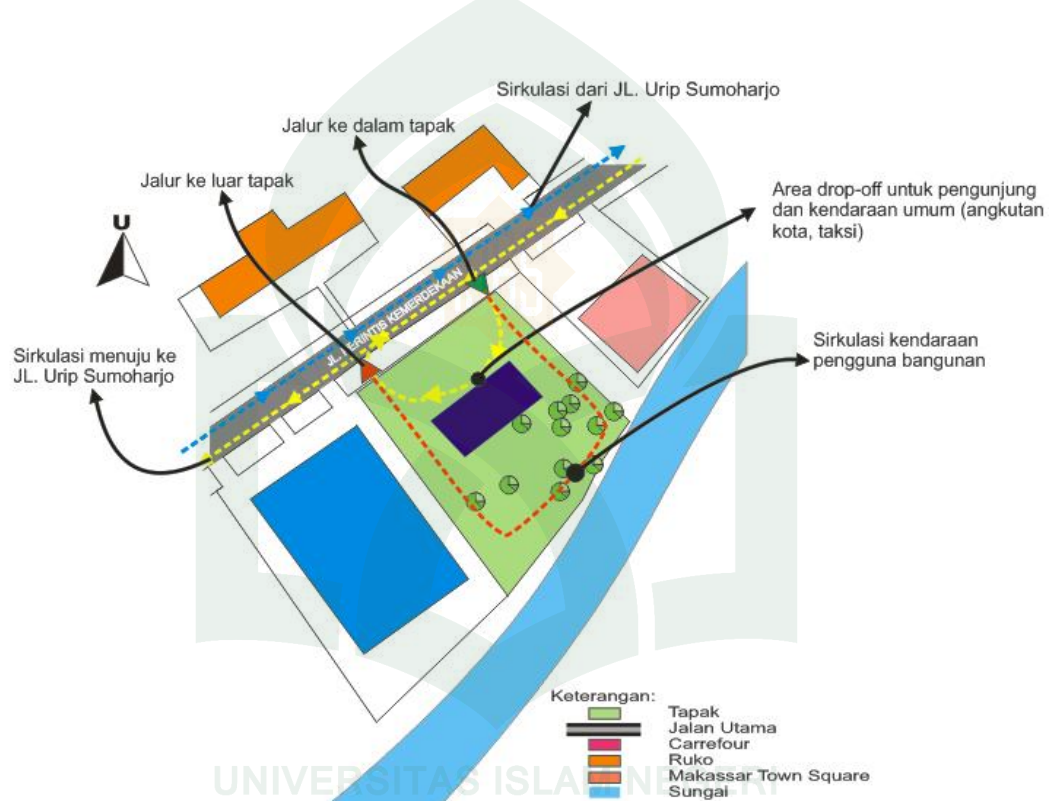


Gambar IV. 2 Sirkulasi kendaraan pada tapak  
(Sumber: Olah desain. 2015)

Sirkulasi kendaraan pada tapak dipisahkan antara sirkulasi kendaraan untuk pengunjung dan sirkulasi kendaraan untuk pengguna bangunan. Untuk kendaraan umum (taksi, angkutan kota, bus) diberikan akses masuk ke dalam tapak menuju ke area *drop-off* untuk mengantar pengunjung dan pengguna bangunan yang menaiki kendaraan umum, serta sebagai upaya untuk mengurangi kemacetan di sekitar tapak

### 3. View

*View* pada tapak yang memiliki potensi pandangan yang tinggi yaitu *view* ke arah jalan utama (JL. Perintis Kemerdekaan) dengan pertimbangan tidak terdapat bangunan yang menghalangi pandangan dari jalan ke dalam tapak sehingga untuk penempatan fasad bangunan, dipilih *view* yang mengarah ke JL. Perintis Kemerdekaan. Selain itu *view* di belakang tapak yang mengarah ke sungai Tallo juga dimanfaatkan sebagai potensi *view* pada tapak.

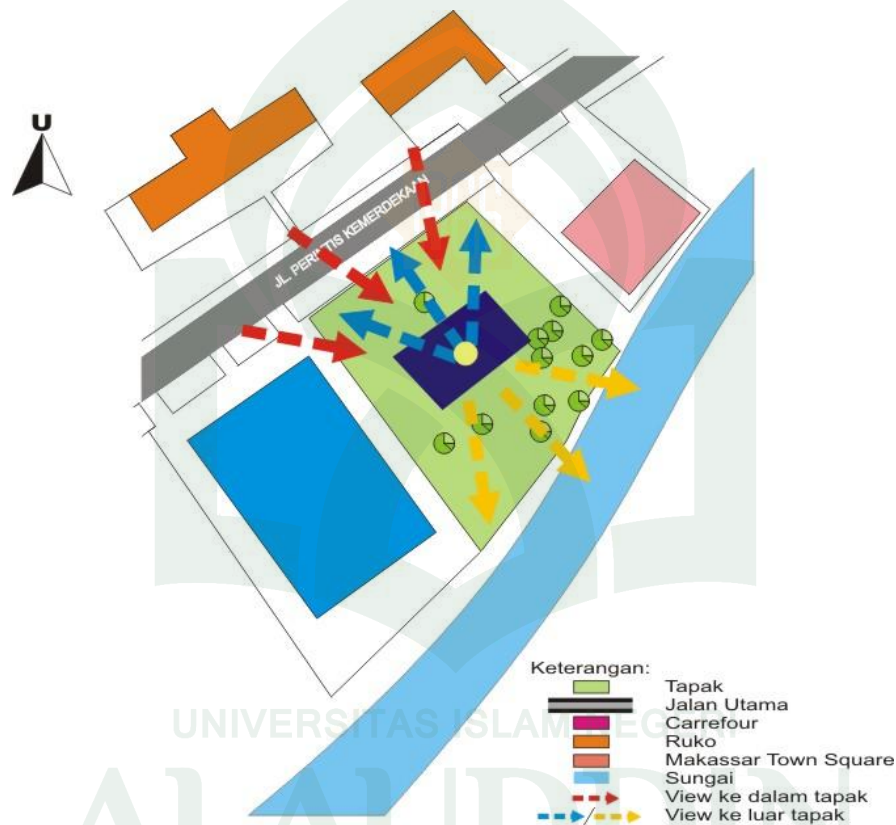


Gambar IV. 3 View pada tapak  
(Sumber: Olah desain. 2015)

### 4. Kebisingan

Sumber frekuensi kebisingan tertinggi pada lokasi perancangan berasal dari jalan Perintis Kemerdekaan yang merupakan jalan arteri dengan aktivitas lalu lintas yang padat. Pada area selatan berbatasan dengan sungai Tallo memiliki frekuensi kebisingan rendah, sedangkan

bagiantimur dan barat tapa yang berbatasan dengan Makassar Town Square dan Carrefour memiliki frekuensi kebisingan sedang.

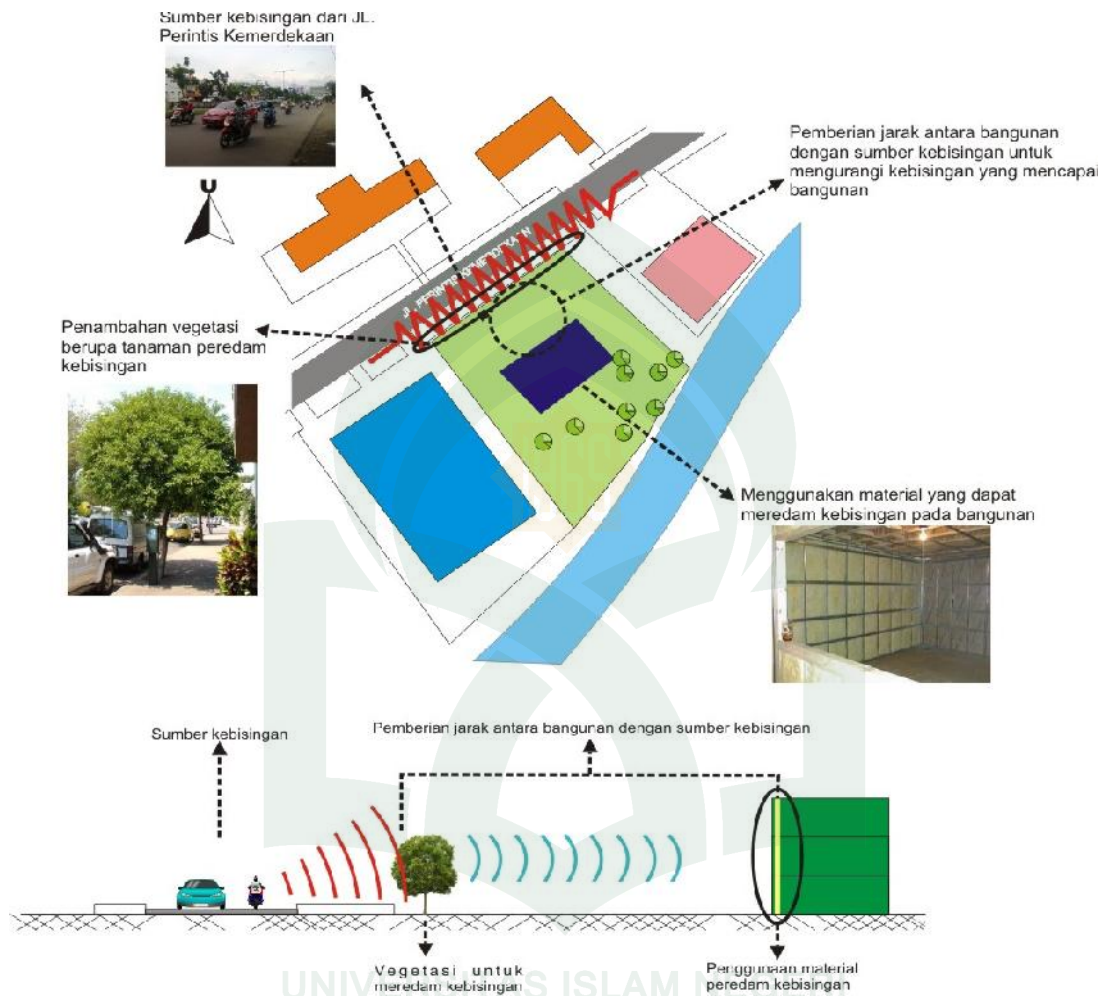


Gambar IV. 4 Pengendalian kebisingan pada tapak  
(Sumber: Olah desain. 2015)


Pengendalian frekuensi kebisingan pada bangunan dilakukan dengan memberi jarak antara sumber kebisingan dengan memberi sepadan bangunan sejauh 20 meter, penempatan vegetasi yang dapat meredam kebisingan dari kendaraan, dan material bangunan yang berfungsi untuk meredam frekuensi kebisingan kebisingan yang masuk ke dalam bangunan.

## 5. Orientasi Bangunan Terhadap Matahari


Analisis lintasan matahari berperan penting dalam penentuan orientasi bangunan, sehingga dibutuhkan suatu analisa lintasan matahari untuk mengetahui pergeseran matahari selama satu tahun sebagai dasar untuk menentukan orientasi bangunan agar dapat memaksimalkan pencahayaan alami dan mengurangi penggunaan pencahayaan buatan utamanya di siang hari.

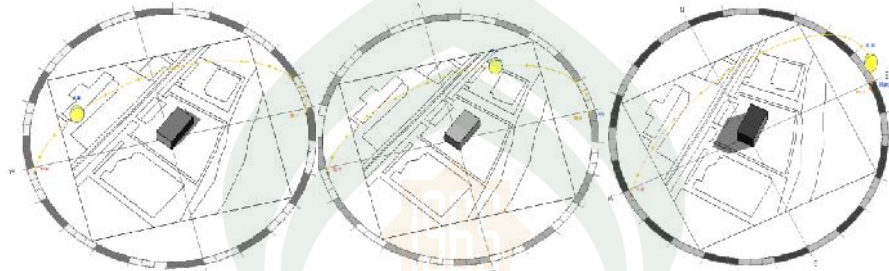

Gambar IV. 5 Lintasan matahari pada bulan Maret  
(Sumber: Simulasi Autodeks Revit Architecture. 2015)

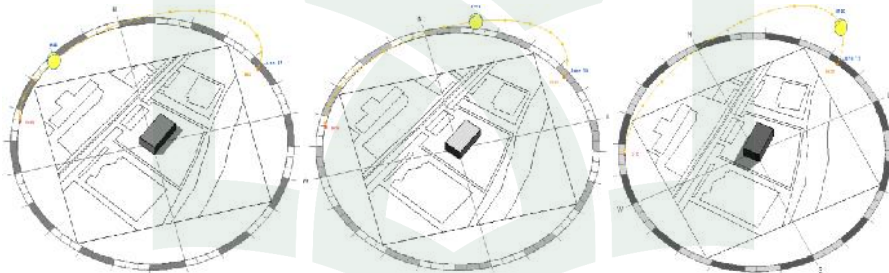

Gambar IV. 6 Lintasan matahari pada bulan Juni  
(Sumber: Simulasi Autodeks Revit Architecture. 2015)

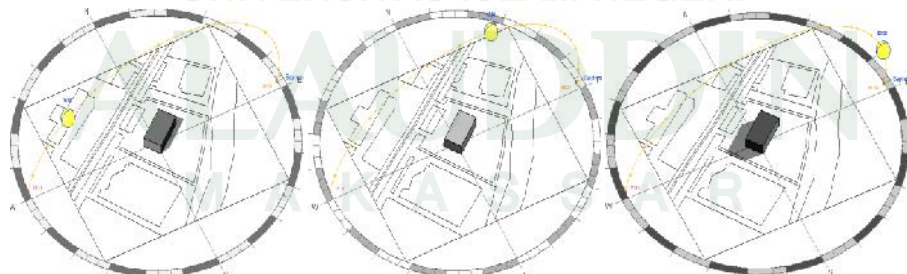

Gambar IV. 7 Lintasan matahari pada bulan September  
(Sumber: Simulasi Autodeks Revit Architecture. 2015)





Gambar IV. 8 Lintasan matahari pada bulan Desember  
(Sumber: Simulasi Autodeks Revit Architecture. 2015)

Simulasi lintasan matahari mengambil contoh lintasan matahari dari timur ke barat pada empat bulan yang berbeda, yaitu bulan maret, juni, September, dan desember dapat dilihat bahwa pergerakan matahari dalam setahun memiliki lintasan yang berbeda.

Memberikan *sun-shading* pada bagian fasad yang terkena sinar matahari langsung untuk mengurangi silau yang masuk ke bangunan



Penggunaan panel surya pada bangunan untuk menghasilkan sumber energi listrik alternatif



Penggunaan teknologi pencahayaan alternatif untuk mendukung ruangan yang kurang mendapatkan pencahayaan alami di dalam bangunan



Gambar IV. 9 Pendekatan desain orientasi matahari pada tapak  
(Sumber: Olah desain, 2015)

Untuk memaksimalkan pencahayaan alami di dalam bangunan, di bagian timur dan barat diberi bukaan. Bukaan juga diberi *sun-shading* untuk mengurangi silau akibat radiasi matahari. Untuk bagian yang kurang terkena sinar matahari, pencahayaan alami direncanakan dengan penerapan sistem pencahayaan alternatif.

## 6. Arah Angin

Arah angin berasal dari angin laut yang bertiup dari arah barat dan angin darat yang bertiup dari arah timur. Pemanfaatan arah angin untuk penghawaan alami pada bangunan dengan memberi bukaan pada bangunan yang dilewati oleh arah hembusan angin. Perletakan vegetasi pada tapak sebagai pemecah angin dan sebagai penyaring dan penyegar udara.



Gambar IV. 10. Orientasi bangunan terhadap arah angin

(Sumber: Olah desain, 2015)

## 7. Zoning

Penataan zoning pada tapak disesuaikan dengan kondisi lingkungan eksisting sekitar, faktor kebisingan dan fungsi elemen tapak.

### a. Zona publik

Zona publik bersifat penerima, dapat diakses dengan mudah oleh semua pengguna bangunan dan pengunjung, Penempatan zona publik

dalam tapak yaitu di bagian utara tapak. Bagian ini terhubung langsung dengan jalan utama. Dari arah utara ini pengunjung datang sehingga disediakan entrance utama tapak, dan di area pengunjung

b. Zona semi publik

Zona ini sifatnya terbatas hanya untuk pengguna yang memiliki kepentingan khusus untuk mengakses zona tersebut. Penempatan zona semi publik berada di bagian tengah tapak.

c. Zona privat

Zona ini dikhususkan bagi pengguna yang memiliki kepentingan utama terhadap penggunaan bangunan. Perletakan zona privat tapak diletakkan di bagian belakang tapak dengan pertimbangan untuk mengontrol frekuensi kebisingan. Perletakan zona privat juga mempertimbangan pencapaian yang mudah dan tetap terintegrasi terhadap aspek kenyamanan bangunan dan lingkungan.

d. Zona servis

Zona ini dikhususkan untuk kegiatan penunjang bangunan. Letak zona privat dipertimbangkan agar memiliki kemudahan akses dari zona lainnya di dalam tapak




Gambar IV. 11 Penzoningan pada tapak  
(Sumber:Olah desain, 2015)

## 8. Tata Massa

Analisis tata massa bangunan bertujuan untuk memperoleh suatu pola pengelompokan dan hubungan bangunan guna menciptakan kemudahan sirkulasi antar bangunan di sekitar tapak.

Bangunan Pusat Pengembangan Metode Pendidikan Kecerdasan Jamak di Makassar direncanakan memiliki massa jamak yang terdiri dari gedung utama dan gedung penunjang dengan tujuan agar dapat memaksimalkan pencahayaan dan penghawaan alami.

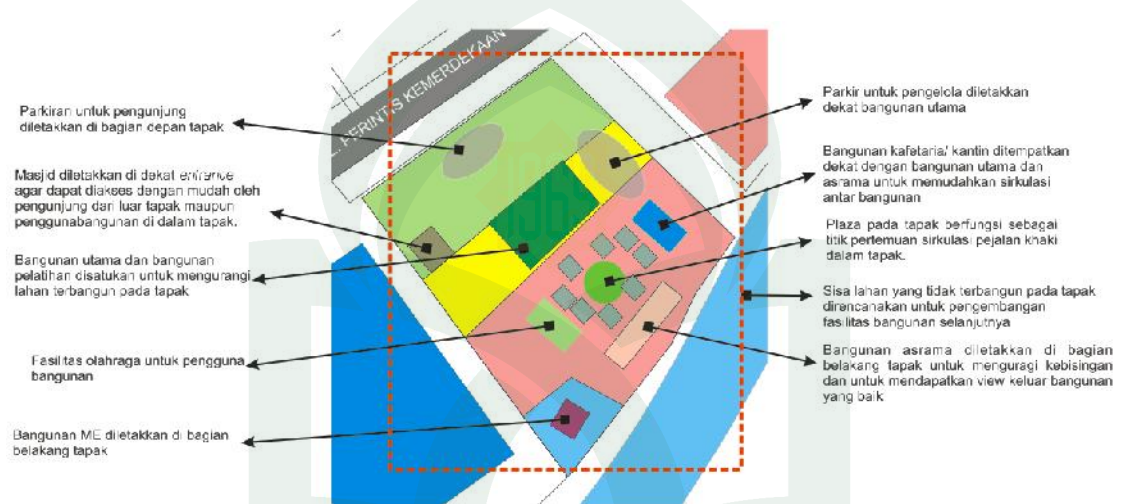

Gambar IV. 12 Alternatif tata massa 1

Sumber: Olah desain, 2015




Gambar IV. 13 Alternatif tata massa 2

Sumber: Olah desain, 2015

## B. Perancangan Bentuk, Fasad, Struktur, Material Bangunan

### 1. Bentuk Bangunan


Perancangan bentuk bertujuan yaitu untuk menghasilkan bentuk yang sesuai dengan fungsi bangunan sebagai fasilitas pengembangan dan pelatihan metode pendidikan kecerdasan jamak dan dapat mendukung pemanfaatan energi surya pada bangunan. Bentuk bangunan didasari dari hasil analisis iklim pada tapak dan dihubungkan dengan pendekatan arsitektur yang akan diterapkan pada bangunan.

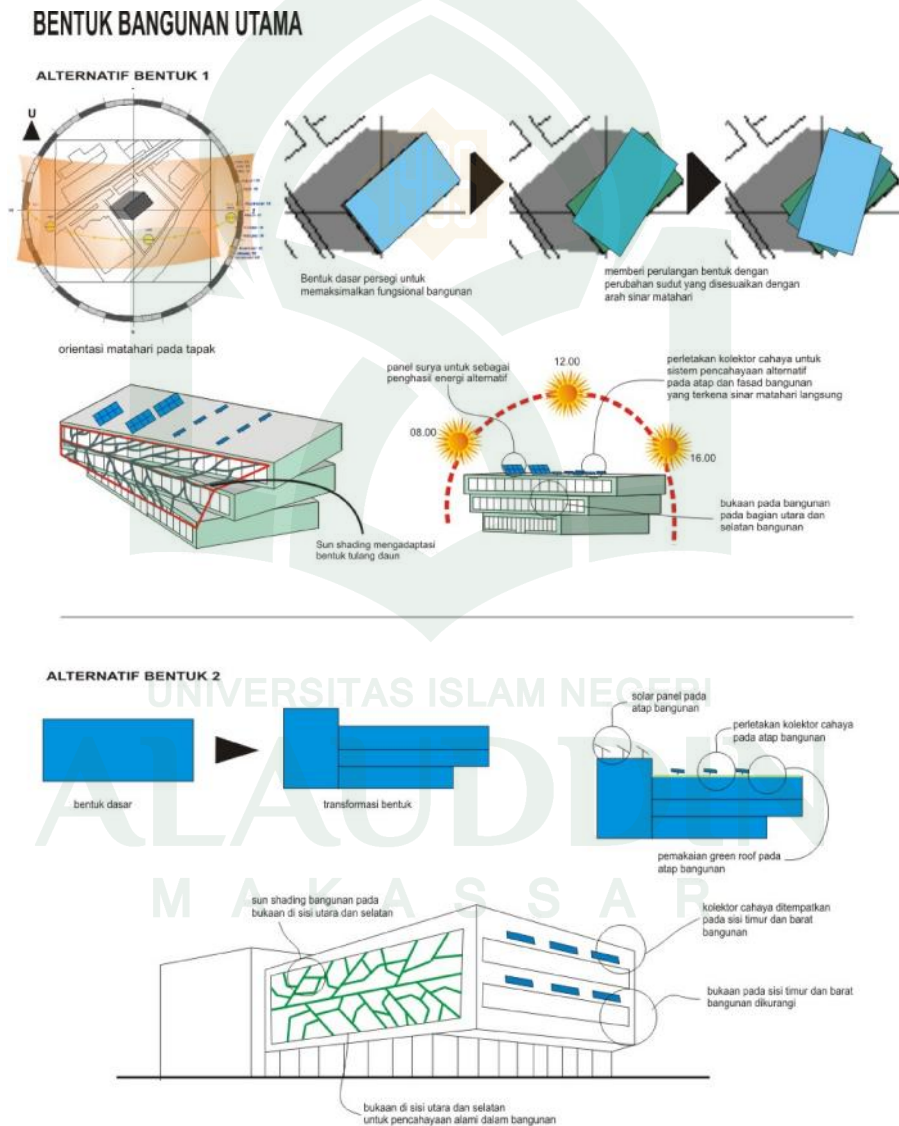


Gambar IV. 14 Pendekatan bentuk bangunan utama  
(Sumber: Olah Desain, 2015)

## BENTUK KELAS PELATIHAN

### ALTERNATIF BENTUK 1

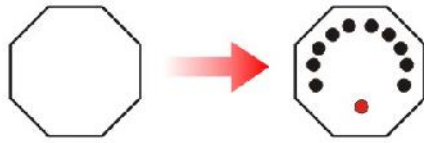

Bentuk dasar denah berasal dari layout kelas yang mengamati bentuk melingkar

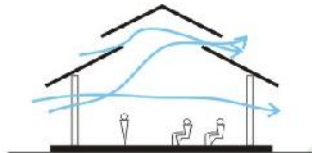

Konsep koias toruoka untuk memaksimalkan penghawaan dan pencahayaan alami



Perspektif Bangunan

### ALTERNATIF BENTUK 2




bentuk dasar



transformasi bentuk dasar dengan memberi kemiringan



bagian plafon fiber light pipa untuk pencahayaan alternatif di dalam ruang

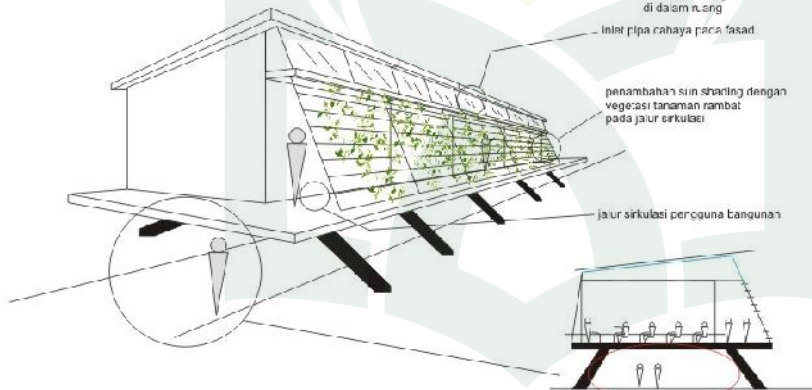


bangunan diberi elevasi untuk jalur pada lapak

Gambar IV. 15 Pendekatan bentuk kelas pelatihan  
(Sumber: Olah Desain, 2015)

## 2. Fasad Bangunan

Fasad bangunan menggunakan material kaca dengan penambahan *sun shading* untuk memaksimalkan pencahayaan alami dan mengurangi silau yang masuk ke dalam bangunan akibat sinar matahari. Pada fasad bangunan juga diletakkan kolektor cahaya dari sistem pencahayaan fiber optik untuk memasukkan cahaya matahari ke dalam ruangan.

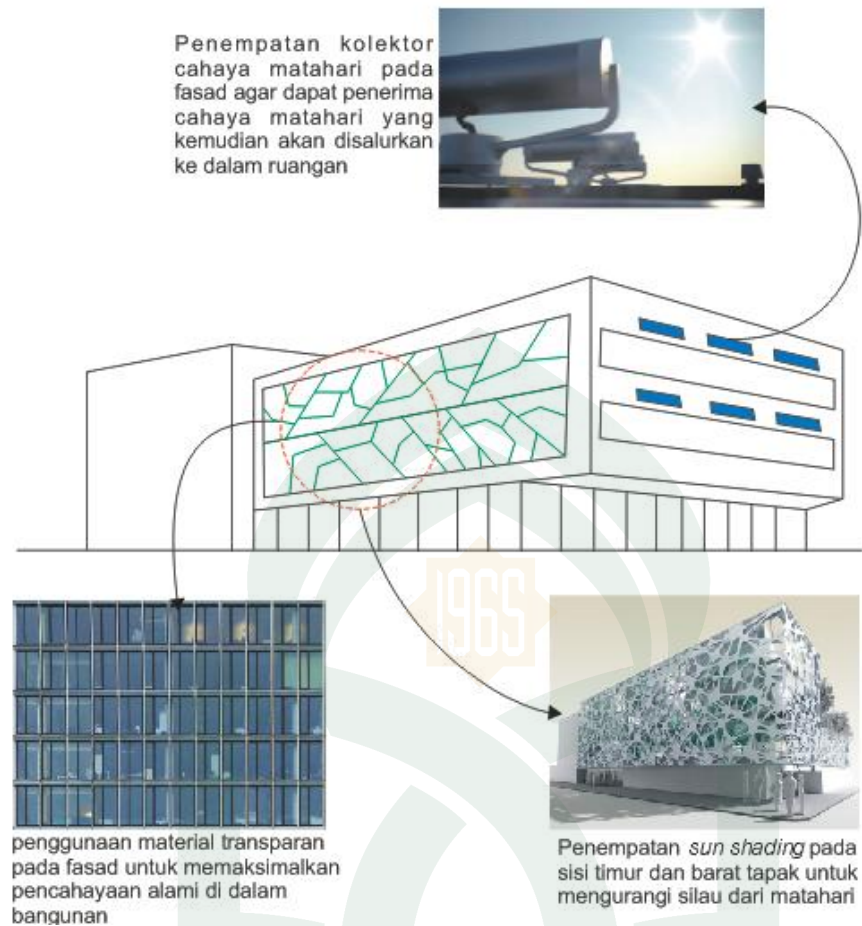

Gambar IV. 16 Fasad bangunan  
(Sumber: Olah desain. 2015)

### 3. Struktur dan Material Bangunan


Pendekatan struktur dan material bangunan bertujuan untuk menentukan jenis struktur dan jenis material yang akan digunakan pada bangunan Pusat Pengembangan Metode Pendidikan Kecerdasan Pendidikan Jamak dengan mempertimbangkan daya dukung tanah serta efisiensi dan efektifitas struktur bangunan.

#### a) Sub Struktur

Penentuan jenis sub struktur bangunan yang akan diaplikasikan pada bangunan dilihat dari daya dukung tanah pada tapak, kondisi topografi, ketinggian bangunan yang direncanakan dan kemudahan dalam pelaksanaan.

Adapun jenis sub struktur yang akan diaplikasikan yaitu pondasi tiang pancang digunakan sebagai *sub* struktur pada bangunan utama dan

bangunan asrama mengingat kondisi tanah pada tapak merupakan tanah bekas rawa, dan untuk bangunan berlantai rendah (kantin, bangunan, pelatihan, masjid, dan mekanikal elektrikal menggunakan pondasi plat

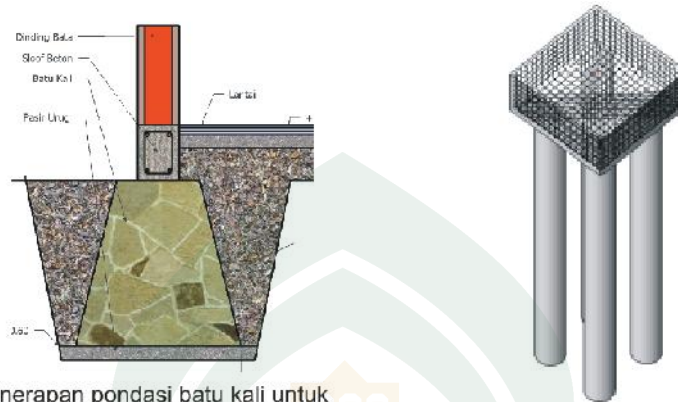


Penerapan pondasi batu kali untuk sub struktur bangunan bertingkat rendah (masjid, kelas pelatihan, kafeteria, M.E.) pada tapak

Penerapan pondasi tiang pancang pada bangunan tinggi (gedung utama, asrama) pada tapak

Gambar IV. 17 Sub struktur bangunan (Sumber: Olah desain. 2015)

b) *Middle Struktur*

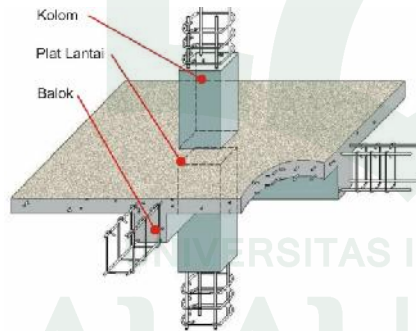


Sistem middle struktur kolom dan balok dengan plat lantai beton pada bangunan



Struktur dinding bangunan menggunakan material bata ringan



Lantai bangunan menggunakan material lantai marmer

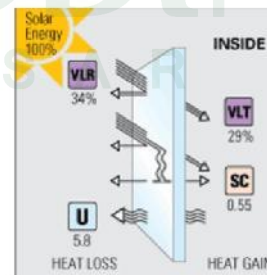

Penggunaan kaca stopsol pada bangunan untuk meredam panas dari radiasi matahari

Gambar IV. 18 Middle struktur bangunan



(Sumber: Olah desain. 2015)

Untuk perencanaan pada *middle structure* bangunan akan menggunakan struktur kolom dan balok bertulang, plat lantai beton dengan material lantai marmer sebagai penutup lantai. Sistem dinding bangunan menggunakan material bata ringan, dan penggunaan material kaca stopsol pada fasad bangunan yang berfungsi untuk meredam panas dari matahari

c) *Upper Struktur*

Struktur atap pada bangunan menggunakan struktur atap menggunakan struktur rangka baja ringan dengan penutup atap spandek.



Upper struktur bangunan menggunakan struktur rangka atap baja ringan



Material atap bangunan menggunakan material atap spandek


Gambar IV. 19 Upper struktur bangunan  
(Sumber: Olah desain. 2015)

## C. Utilitas dan Teknologi Bangunan

### 1. Utilitas Bangunan

#### a. Jaringan Air Bersih dan Air Kotor


Jaringan air bersih bersumber dari PDAM yang kemudian dialirkan ke *tower* penampung dan disalurkan ke bagian-bagian bangunan yang membutuhkan. Untuk jaringan air kotor dilakukan pemisahan dan dikumpulkan sesuai jenisnya kemudian dialirkan secara terpisah. Air yang berasal dari toilet dialirkan ke penampungan sementara kemudian ke penampungan utama dan di distribusikan ke drainase atau riol kota.

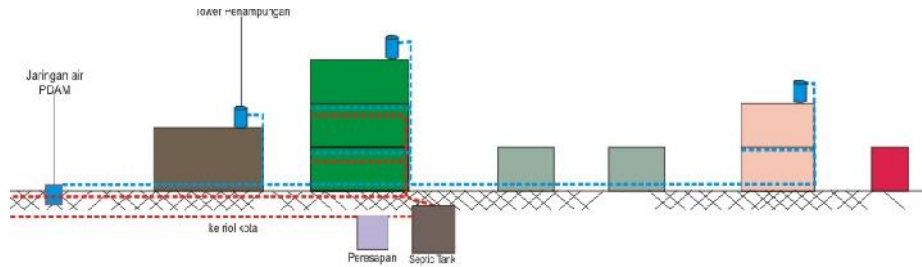

Gambar IV. 20 Jaringan air bersih dan air kotor  
(Sumber: Olah desain, 2015)

#### b. Jaringan Listrik


Jaringan listrik yang digunakan pada bangunan berasal dari dua sumber yaitu PLN kota Makassar dan dari sumber energi terbarukan. Sumber listrik utama diperoleh dari PLN kota Makassar dialirkan ke ruang gardu di pada tapak, kemudian dialirkan menuju ruang panel di tiap lantai bangunan

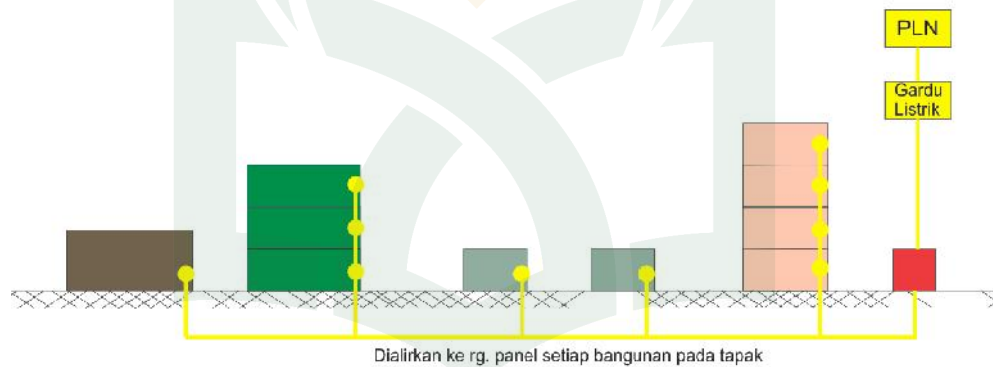

Gambar IV. 21. Skema jaringan listrik  
(Sumber: Olah Desain, 2015)

#### c. Sistem Pengamanan Terhadap Petir

Pengamanan terhadap petir pada bangunan bertujuan untuk menghindari terjadinya bahaya kebakaran atau ledakan akibat sambaran petir. Sistem penangkal petir yang digunakan pada bangunan mengalirkan arus listrik dari petir yang menyambar ujung penangkal petir ke bumi (*grounding*). Penangkal petir pada tapak tapak diaplikasikan pada gedung utama dan asrama.

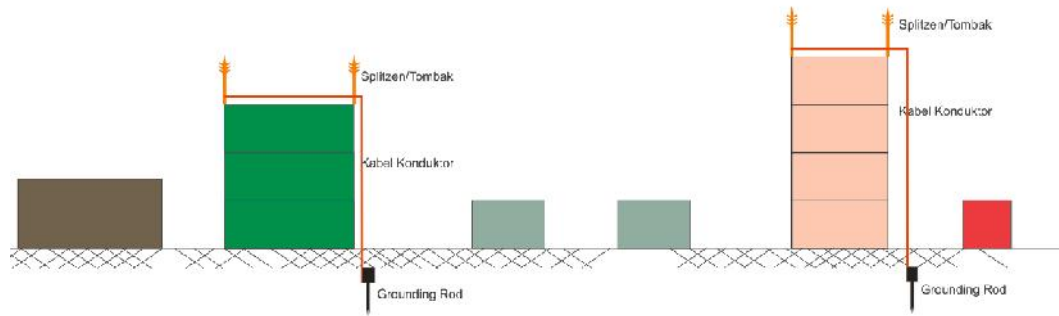


Gambar IV. 22. Skema penggunaan penangkal petir  
(Sumber: Olah Desain, 2015)

#### d. Proteksi Kebakaran

Sistem *fire protection* (sistem pengindra api) merupakan sistem yang di desain untuk mendeteksi gejala kebakaran untuk memberi peringatan dalam sistem evakuasi dan ditindak lanjuti secara otomatis atau manual dengan sistem instalasi pemadam kebakaran.

Sistem penangkal kebakaran disediakan di bangunan sebagai pencegah terjadinya kebakaran. Sistem yang digunakan terdiri dari sistem sprinkler, sistem hidran, *smoke detector* dan *fire extinguisher*.

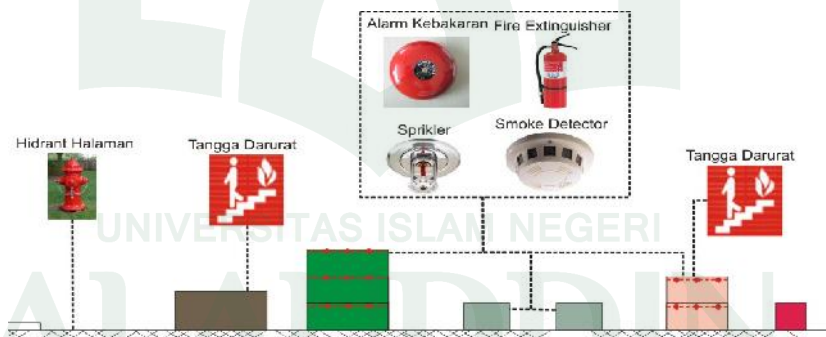


Gambar IV. 23 Jaringan air bersih dan air kotor  
(Sumber: Olah desain. 2015)

## 2. Pendekatan Arsitektur Ekologis

Pendekatan ekologis yang diterapkan pada Pengembangan Metode Kecerdasan Jamak ini yaitu penerapan sistem pencahayaan alternatif, penggunaan panel surya sebagai sumber energi alternatif dan perletakan biopori pada tapak.

a. Sistem Pencahayaan Alternatif

Sistem pencahayaan yang diterapkan pada bangunan bertujuan untuk memasukkan cahaya matahari tanpa menyebabkan silau di dalam bangunan serta untuk memberi kenyamanan visual dalam beraktivitas bagi pengguna bangunan. Sistem pencahayaan alternatif yang akan digunakan yaitu sistem pencahayaan Fiber Optik.

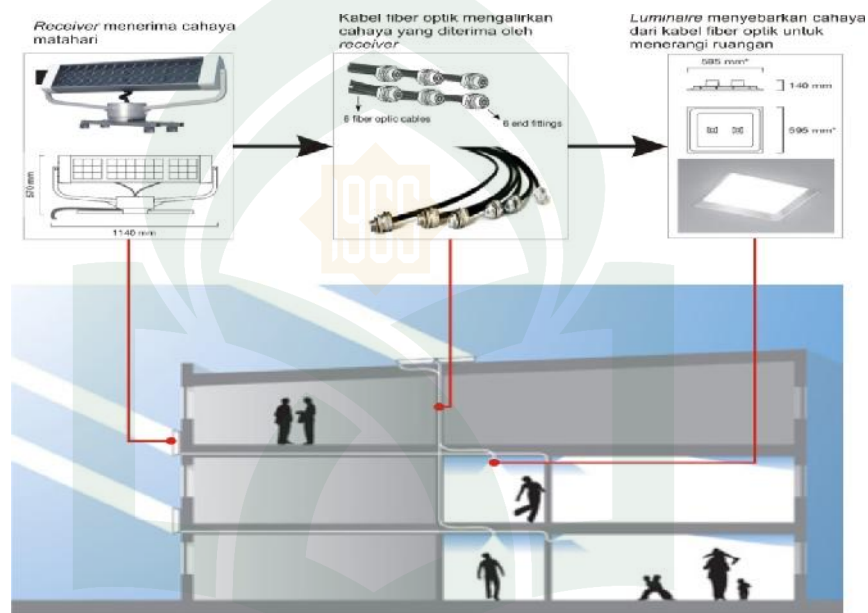


Gambar IV. 24 Skema pencahayaan dengan sistem fiber optik  
(Sumber: Olah desain. 2015)


Sistem pencahayaan fiber optik bekerja dengan cara mendeteksi dan menangkap cahaya matahari menggunakan *receiver* yang diletakkan pada atap atau pada fasad bangunan, kemudian cahaya disalurkan menggunakan kabel fiber optik yang kemudian diteruskan ke perangkat *luminaire* di setiap ruangan untuk memberikan pencahayaan di dalam bangunan.

b. Panel Surya

Panel surya diletakkan di atap bangunan agar dapat mengumpulkan radiasi cahaya matahari sebagai sumber energi listrik alternatif untuk mengurangi penggunaan sumber listrik dari PLN.

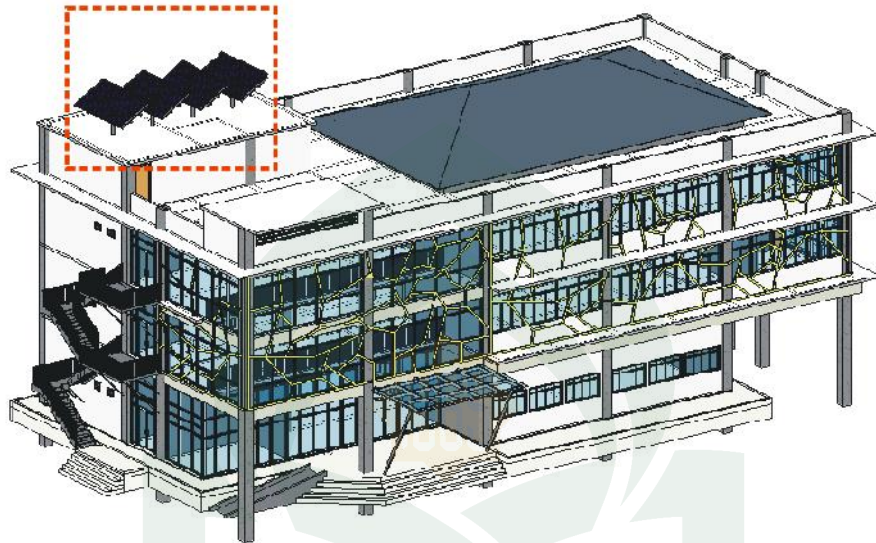


Gambar IV. 25. Perletakan panel surya pada atap bangunan  
(Sumber: Olah Desain, 2015)

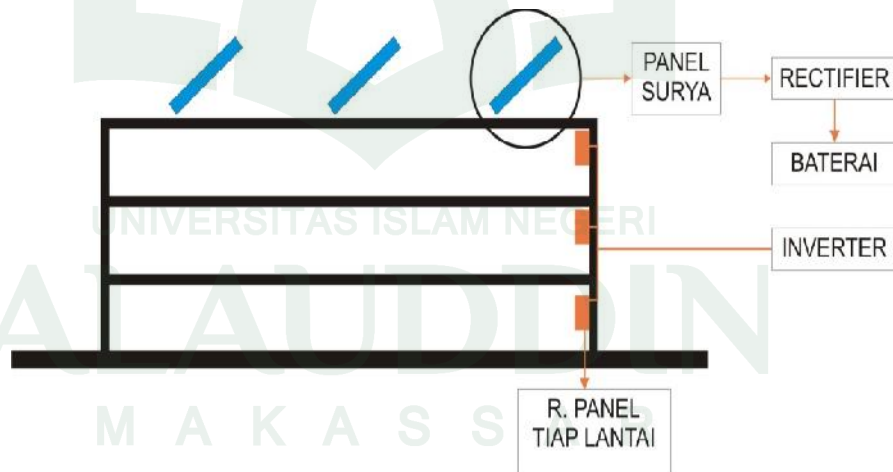

Gambar IV. 26 Skema sistem panel surya pada bangunan  
(Sumber: Olah desain. 2015)

c. Biopori

Penggunaan lubang biopori pada tapak bertujuan untuk meningkatkan daya serap air pada tanah, menegah dampak banjir,

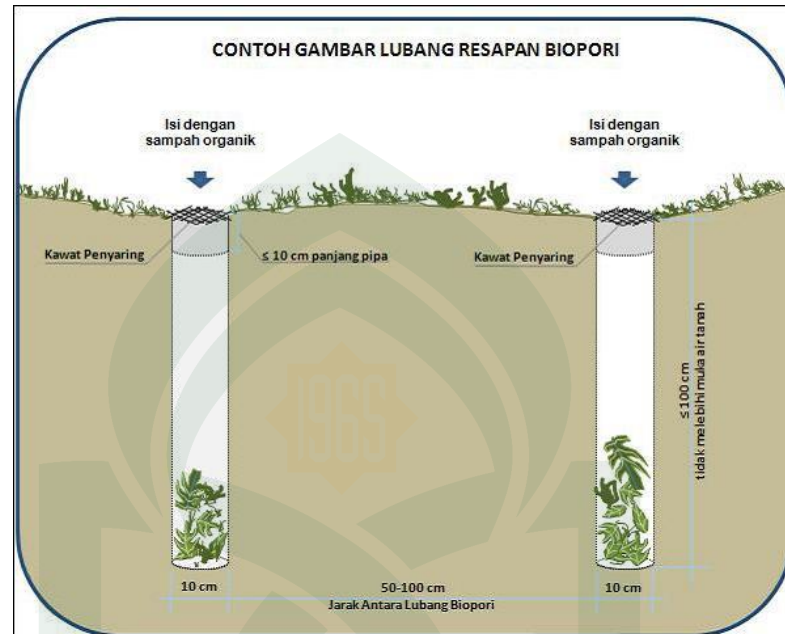

Gambar IV. 27 Lobang resapan biopori  
(Sumber: biopori.com (diakses 25 Oktober 2015))

## BAB V TRANSFORMASI DESAIN

### A. Pengolahan Tapak


Lokasi tapak terletak di Jalan Perintis Kemerdekaan, dimana lokasi tersebut berada di kecamatan Tamalanrea yang merupakan kawasan riset dan pendidikan terpadu.



Gambar V. 1 Lokasi dan Luasan Site  
(Sumber: Olah Data Lapangan, 2015)



Gambar V. 2. Eksisting sekitar tapak  
(Sumber: Olah Data Lapangan, 2015)

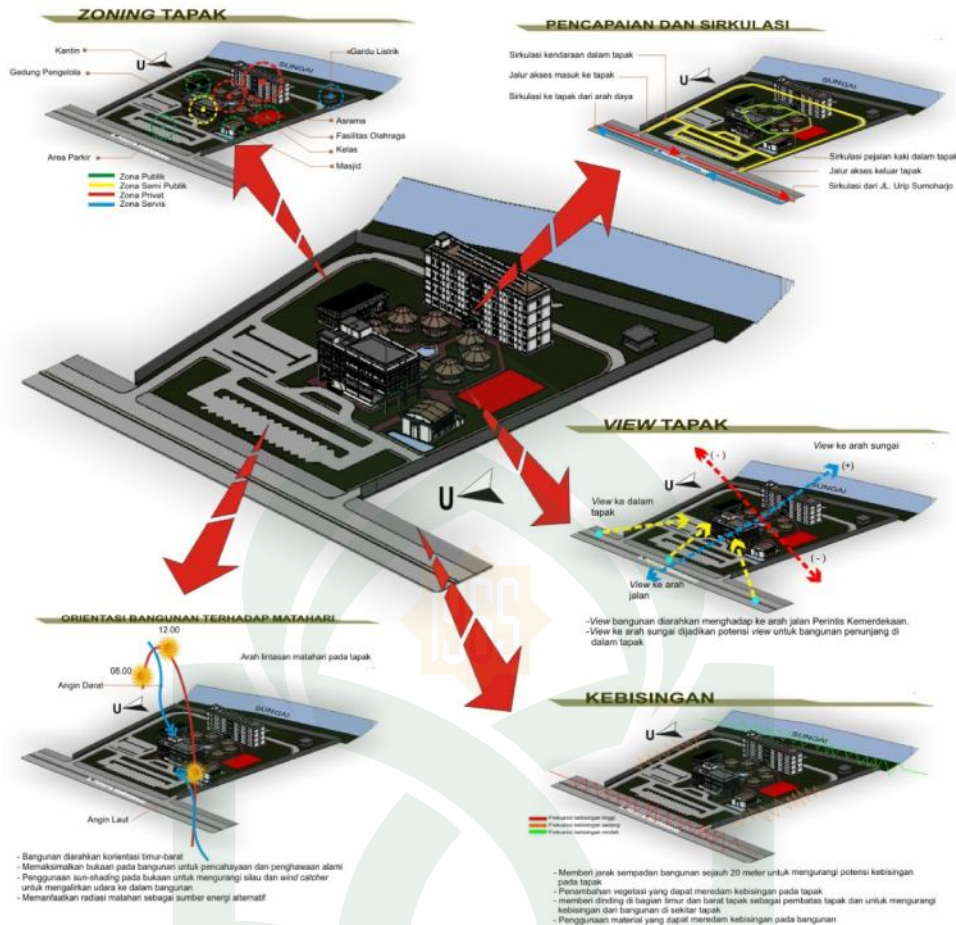


Gambar V. 3. Analisis Tapak  
(Sumber: Olah Desain, 2015)

## B. Tata Massa pada Tapak

Pusat Pengembangan Metode Pendidikan Kecerdasan Jamak di Makassar didesain bermassa jamak dengan beberapa fasilitas penunjang yang dapat mendukung kegiatan di dalam tapak. Pusat Pengembangan Pengembangan Metode Pendidikan Kecerdasan Jamak ini selain berfungsi sebagai tempat pengembangan metode pendidikan, juga sebagai pusat informasi dan pelatihan mengenai metode pendidikan berbasis teori kecerdasan jamak.



## ZONING TAPAK

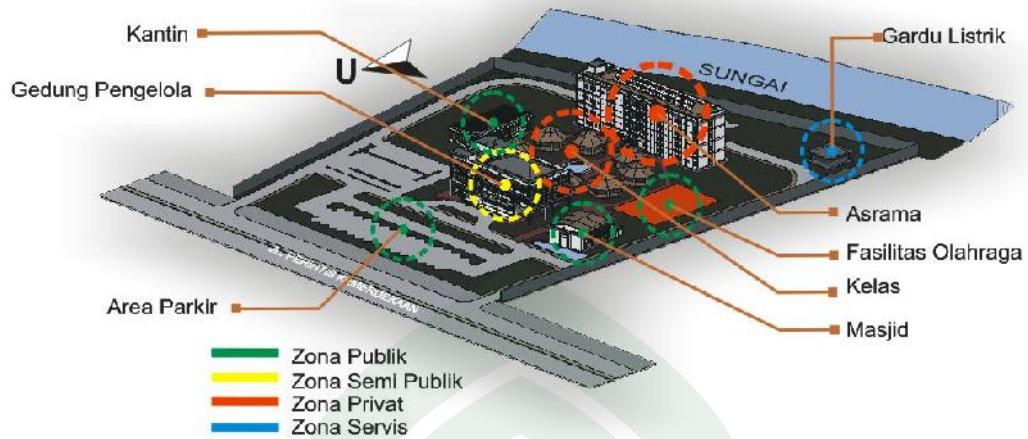


Gambar V. 4. Zoning Tapak  
(Sumber: Olah Desain, 2015)

Pembagian zona pada tapak terdiri dari empat zona, yaitu zona publik yang meliputi area parkir motor, mobil, dan masjid. Zona semi publik terdiri dari gedung pengelola, kafetaria, dan area olahraga. Zona privat terdiri dari kelas dan asrama, zona privat terdiri dari gedung mekanikal.

### C. Pengolahan Bentuk

Bentuk dasar bangunan mengambil bentuk persegi panjang untuk memaksimalkan fungsional bangunan, mengambil analogi bentuk buku sebagai salah satu media sumber kecerdasan dan untuk tampilan bangunan mengadaptasi pola susunan saraf pada sebagai pola pada fasad bangunan.

UNIVERSITAS ISLAM NEGERI  
ALAUDDIN  
MAKASSAR

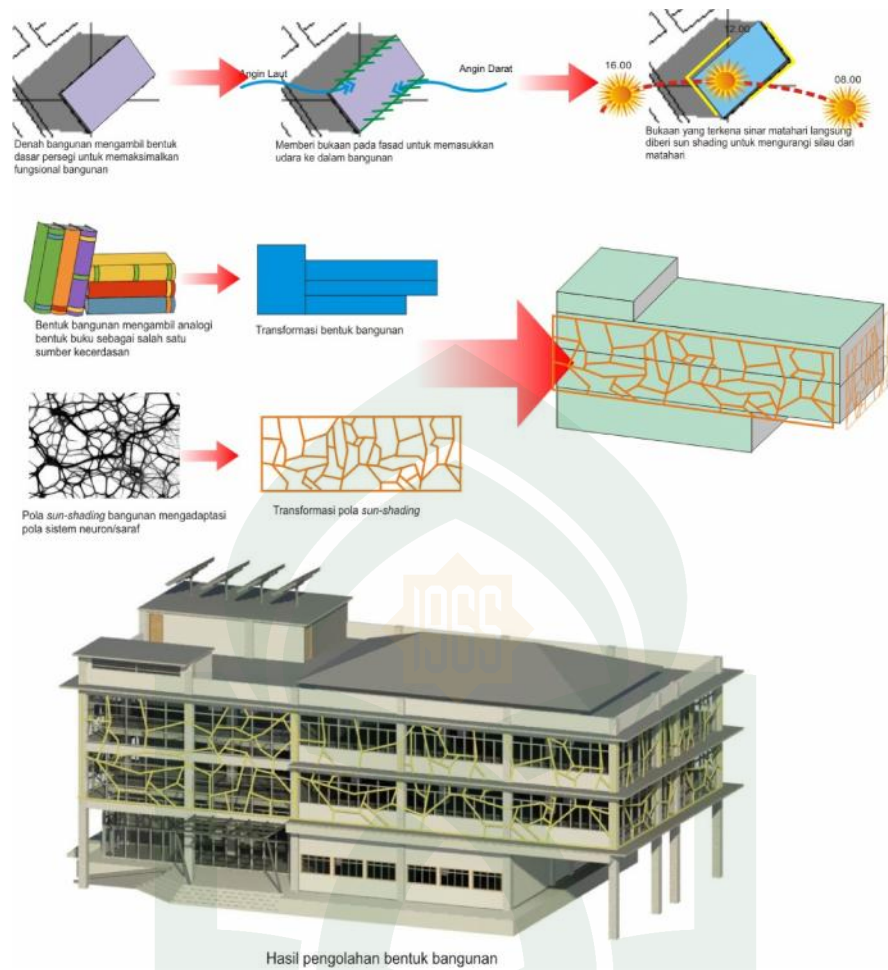


Gambar V. 5. Gagasan awal bentuk bangunan utama  
(Sumber: Olah Desain, 2015)



Gambar V. 6. Bangunan pada tapak  
(Sumber: Olah Desain, 2015)


## D. Pendekatan Arsitektur Ekologis

Pada bab sebelumnya telah disebutkan bahwa pendekatan arsitektur ekologis dibatasi pada pemanfaatan energi surya untuk pencahayaan alami dan sebagai sumber energi alternatif pada bangunan. Tetapi pada perencanaan desain juga diterapkan sistem penghawaan alami dan penggunaan biopori pada tapak.

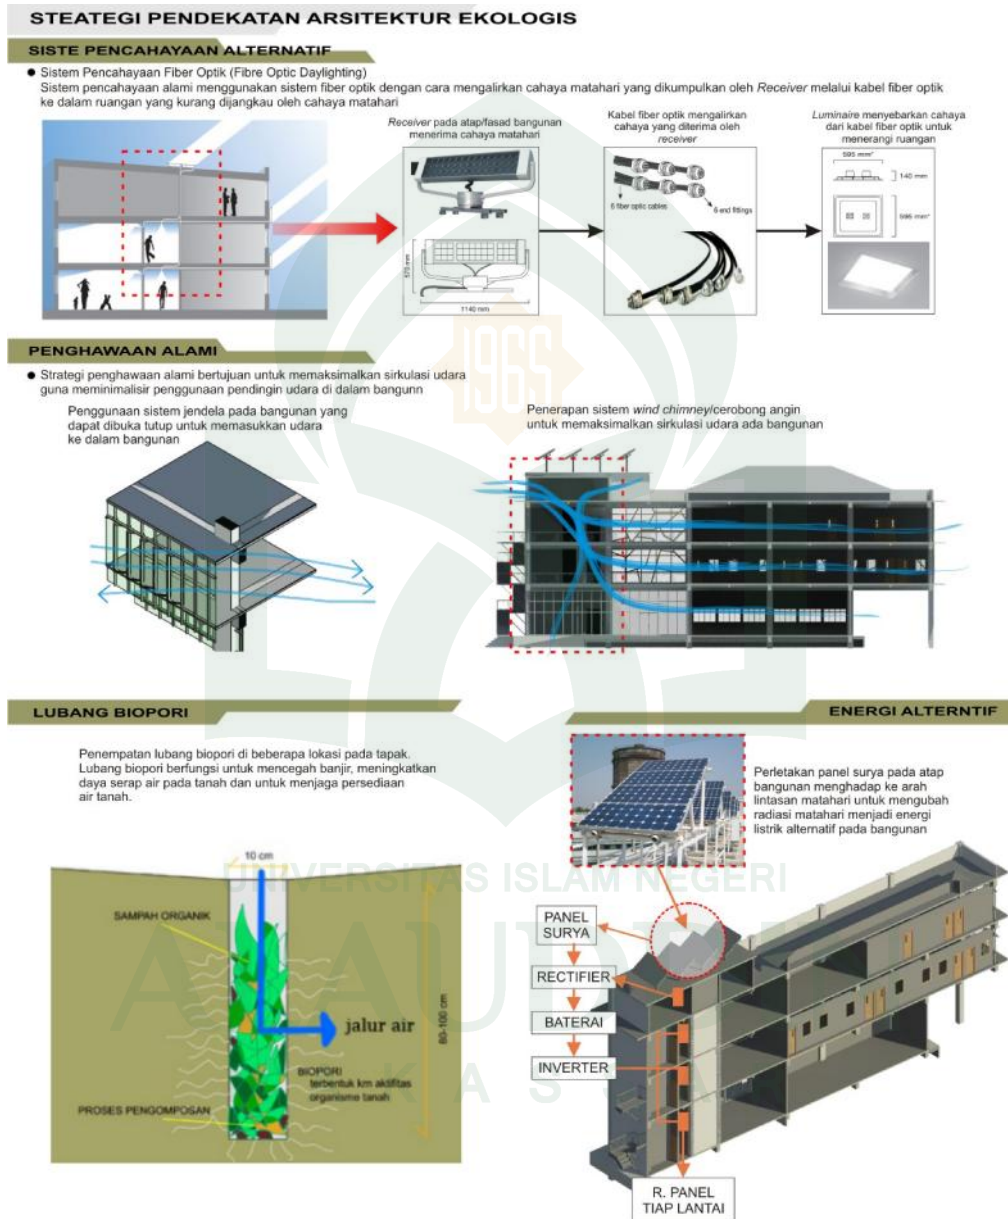

Gambar V. 7. Pendekatan arsitektur ekologis  
(Sumber: Olah Desain, 2015)

## E. Struktur dan Material

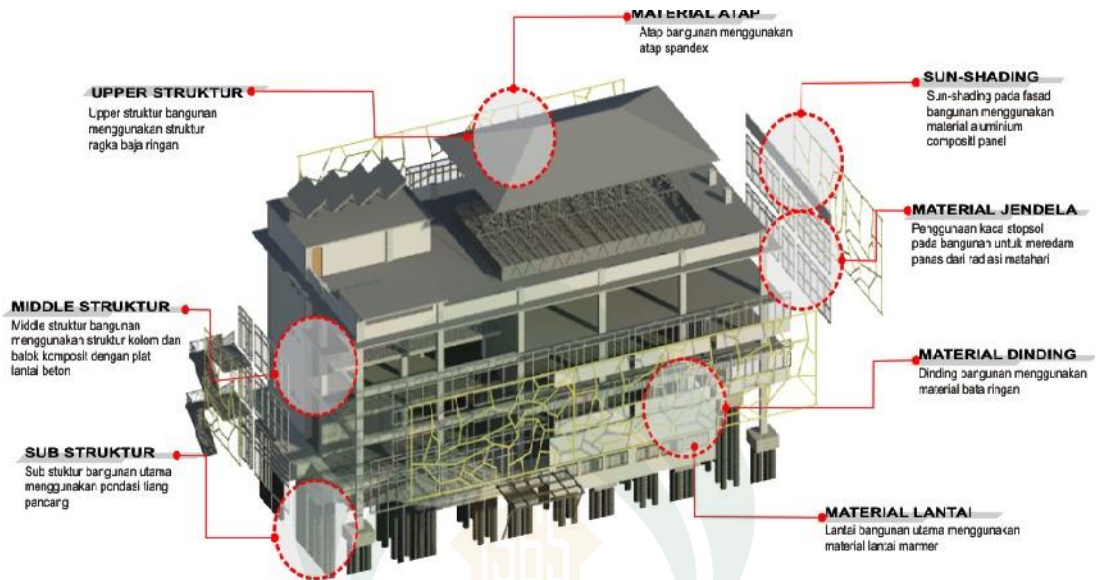

Gambar V. 8. Struktur dan material bangunan  
(Sumber: Olah Desain, 2015)

## F. Pemanfaatan Lahan

Persentase lahan Pusat Pengembangan Metode Pendidikan Kecerdasan Jamak terdiri dari lahan bangunan dan ruang terbuka. Uraian luas lahan bangunan dan ruang terbuka adalah sebagai berikut:

### 1. Bangunan

Tabel V. 1 Luasan Lahan Terbangun

BANGUNAN	JUMLAH (UNIT)	LUAS/UNIT (m <sup>2</sup> )	JUMLAH LUAS (m <sup>2</sup> )
Gedung Pengelola	1	446.5	446.5
Kelas Pelatihan	8	66.91	535.28
Asrama	1	692.48	692.48
Kafetaria	1	237.7	237.7
Masjid	1	204.5	204.5
Gedung M.E.	1	64	64
Jumlah			2180.46

(Sumber : Olah Data, November 2015)

## 2. Ruang Terbuka

Ruang terbuka lebih mendominasi dibanding lahan bangunan yang terbangun yang ada di dalam tapak. Luasan ruang terbuka antara lain dijelaskan pada table berikut :

**Tabel V. 2** Luasan Lahan Terbangun

RUANG TERBUKA	JUMLAH (UNIT)	LUAS/UNIT (m2)	JUMLAH LUAS (m2)
Perkerasan	1	6372.33	6372.33
Parkir Motor	1	433.32	433.32
Parkir Mobil	1	1054.33	1054.33
Parkir Bus	1	288.27	288.27
Kolam	1	194.65	194.65
Area Hijau	1	5843.1	5843.1
Lapangan Olah Raga	1	558	558
Jumlah			14744

(Sumber : Olah Data, November 2015)

Dari data diatas diperoleh kesimpulan sebagai berikut :

Luas total tapak perancangan : 20347.15 m<sup>2</sup>

Luas yang terbangun : 2180.46m<sup>2</sup>

Persentase Terbangun :  $2180.5/20347.15 \times 100 = 10.72\%$  dibulatkan menjadi 11%.

## BAB VI APLIKASI DESAIN

### A. Desain Tapak



Gambar VI. 1. Desain Tapak  
(Sumber: Hasil Desain, 2015)

Pembangunan Pusat Pengembangan Metode Pendidikan Kecerdasan Jamak ini menggunakan massa majemuk karena memiliki bangunan dengan fungsi yang beragam. Tapak dibagi menjadi empat zona, yaitu zona publik yang meliputi area parkir motor, mobil, dan masjid. Zona semi publik terdiri dari gedung pengelola, kafetaria, dan area olahraga. Zona privat terdiri dari kelas dan asrama, zona privat terdiri dari gedung mekanikal elektrikal.



Gambar VI. 2. Tampak Atas Tapak  
(Sumber: Hasil Desain, 2015)

Pembangunan Pusat Pengembangan Metode Pendidikan Kecerdasan Jamak ini bermassa jamak yang terdiri dari bangunan dengan fungsi yang beragam. Tapak dibagi menjadi empat zona, yaitu zona publik yang meliputi area parkir motor, mobil, dan masjid. Zona semi publik terdiri dari gedung pengelola, kafetaria, dan area olahraga. Zona privat terdiri dari kelas dan asrama, zona provat terdiri dari gedung mekanikal elektrikal.

## B. Massa Bangunan

Bangunan utama pada tapak mengambil analogi bentuk buku sebagai salah satu media sumber kecerdasan, sedangkan untuk tampilan fasad mengambil pola susunan saraf.



Gambar VI. 3. Bangunan Utama  
(Sumber: Hasil Desain, 2015)



Gambar VI. 4. Gedung Kelas Pelatihan  
(Sumber: Hasil Desain, 2015)



Gambar VI. 5. Kelas Pelatihan  
(Sumber: Hasil Desain, 2015)



Gambar VI. 6. Kafetaria  
(Hasil Desain, 2015)



Gambar VI. 7. Gedung Asrama  
(Hasil Desain, 2015)





Gambar VI. 8. Masjid  
(Sumber: Hasil Desain, 2015)



Gambar VI. 9. Kolam  
(Sumber: Hasil Desain, 2015)



Gambar VI. 10. Area Parkir Pengunjung  
(Sumber: Hasil Desain, 2015)



Gambar VI. 11. Area Parkir Pengelola  
(Sumber: Hasil Desain, 2015)

### C. Tampak Kawasan



Gambar IV. 12. Tampak Depan Kawasan  
(Sumber: Hasil Desain, 2015)



Gambar IV. 13. Tampak Samping Kanan Kawasan  
(Sumber: Hasil Desain, 2015)

UNIVERSITAS ISLAM NEGERI



Gambar IV. 14. Tampak Samping Kiri Kawasan  
(Sumber: Hasil Desain, 2015)



Gambar IV. 15. Tampak Belakang Kawasan  
(Sumber: Hasil Desain, 2015)

#### D. Maket Model



Gambar VI. 16. Maket Model  
(Sumber: Hasil Desain, 2015)

ALAMUDIN  
MAKASSAR

## E. Banner



Gambar VI. 17. Banner Pusat Pengembangan Metode Pendidikan Kecerdasan Jamak di Makassar (Sumber: Hasil Desain, 2015)

## DAFTAR PUSTAKA

- Boubekri Mohamed. (2008), *Daylighting, Architecture, and Health: Building Design Strategy*, Architectural Press, Oxford, United Kingdom. Hal. 125-126
- Frick, Heinz & Mulyani, Tri Hesti. (2006), *Arsitektur Ekologis*, Penerbit Kanisius, Yogyakarta.
- Frick, Heinz & Suskiyanto, FX. Bambang. (2007), *Dasar-Dasar Arsitektur Ekologis*, Penerbit Kanisius, Yogyakarta.
- Gardner, Howard. *Multiple Intelligence: Kecerdasan Majemuk, Teori dan Praktek*, alih bahasa: Drs. Alexander Sindoro (Batam: Interaksara, 2013)
- Gunawan ST., MT., Ryani. (2014), *Studi Pengembangan Rancangan Bukaan Pencahayaan Pada Pipa Cahaya Horisontal*. Lembaga Penelitian dan Pengabdian kepada Masyarakat Universitas Katolik Parahyangan: tidak diterbitkan
- Hotagaol, Emmy Laurene. (2012), *Pusat Pengembangan Kreativitas Anak Jalanan. Tugas Akhir pada FT USU Medan*
- Neufert, Ernst. (1996), *Data Arsitek Jilid 1*, alih bahasa: Sunarto Tjahjadi. Penerbit Erlangga, Jakarta
- Neufert, Ernst. (2002), *Data Arsitek Jilid 2*, alih bahasa: Sunarto Tjahjadi; Ferryanto Chaidir. Penerbit Erlangga, Jakarta
- Poerwadarminta, W.J.S. (2006), *Kamus Umum Bahasa Indonesia Edisi ketiga*, Balai Pustaka, Jakarta
- Relvan, Eman. (2004), Pendekatan multi kecerdasan menurut gardner dan implikasinya bagi pembelajaran pai, *Jurnal pendidikan agama islam*, **1 No. 2**, 158
- Priatma, Jimmy. (2000), Perspektif arsitektur surya di Indonesia, *Dimensi Teknik Arsitektur*, **28**, 1-7
- Satwiko, Prasasto. (2005), *Arsitektur Sadar Energi*, Penerbit Andi, Yogyakarta. Hal. 10
- Shihab, M. Quraish. (2002), *Tafsir Al-Misbah Pesan, Kesan dan Keserasian Al-Qur'an Volume 13, Lentera Hati*, Jakarta

- Sukawi. (2008). Ekologi Arsitektur Menuju Perancangan Hemat Energi dan Berkelanjutan. Jurnal Arsitektur Fakultas Teknik Semarang. Hal: 3-5.
- Utina, Ramli. (2014), Kecerdasan Ekologis: Strategi Membangun Lingkungan Hidup Berkualitas. Hal: 3-5.
- Wihardit, Kuswaya. (2011). Program Pendidikan Untuk Mengembangkan Kecerdasan Jamak Anak di Taman Kanak-Kanak Ananda Tahun 2010 (Studi Kualitatif). Univeritas Negeri Jakarta

Website:

- [http://en.wikipedia.org/wiki/Theory\\_of\\_multiple\\_intelligences](http://en.wikipedia.org/wiki/Theory_of_multiple_intelligences) (diakses tanggal 17 September 2014)
- <http://inhabitat.com/rent-your-own-solar-panels/> (di akses tanggal 11 April 2014)
- <http://hi5tobali.blogspot.com/2012/01/green-school.html>. (di akses tanggal 11 April 2014)
- <http://www.bpplsp-reg5.go.id/profil/DSC02734.jpg> di akses tanggal 16 September 2014)
- <http://multipleintelligencesoasis.org/> (diakses tanggal 17 September 2014)
- <http://multipleintelligencesoasis.org/about/> (diakses tanggal 17 September 2014)
- <http://www.e-architect.co.uk/spanish-architecture> (diakses tanggal 12 Oktober 2014)
- <http://stealmag.com/architecture/680.html> (diakses tanggal 12 oktober 2014)
- <http://www.archdaily.com/466421/teacher-training-center-ramon-fernandez-alonso/> (diakses tanggal 12 Oktober 2014)
- <http://www.e-architect.co.uk/spain/teacher-training-center> (diakses tanggal 12 Oktober 2014)
- <http://www.kemdiknas.go.id/kemdikbud/berita/2189>(diakses tanggal 5 Januari 2014)
- [http://id.wikipedia.org/wiki/Arsitektur\\_surya](http://id.wikipedia.org/wiki/Arsitektur_surya) (diakses tanggal 13 April 2015)
- <http://www.fck-sw.co.jp/FutabaTu-sin/2015.04.01.html> (diakses tanggal 26 Mei 2015)
- <http://www.kajima.co.jp/project/works/ex/tsukuba-uchu.html> (diakses tanggal 26 Mei 2015)

[https://www.academia.edu/12433543/Pembelajaran\\_Berbasis\\_Kecerdasan\\_Jamak](https://www.academia.edu/12433543/Pembelajaran_Berbasis_Kecerdasan_Jamak)  
(diakses tanggal 26 Mei 2015)


[http://www.jaxa.jp/about/iso/img/tsukuba\\_solarduct.pdf](http://www.jaxa.jp/about/iso/img/tsukuba_solarduct.pdf) (diakses tanggal 26 Mei 2015)

<https://id.wikipedia.org/wiki/Biopori> (diakses tanggal 25 Oktober 2015)

<https://lingkunganhijauku.wordpress.com/lubang-biopori/> (diakses tanggal 25 Oktober 2015)

[http://www.biopori.com/resapan\\_biopori.php](http://www.biopori.com/resapan_biopori.php) (diakses tanggal 25 Oktober 2015)

<http://ssarifin.blogspot.co.id/2013/11/ajarilah-anak-anak-untuk-ibadah-dan.html>  
(diakses tanggal 28 Oktober 2015)

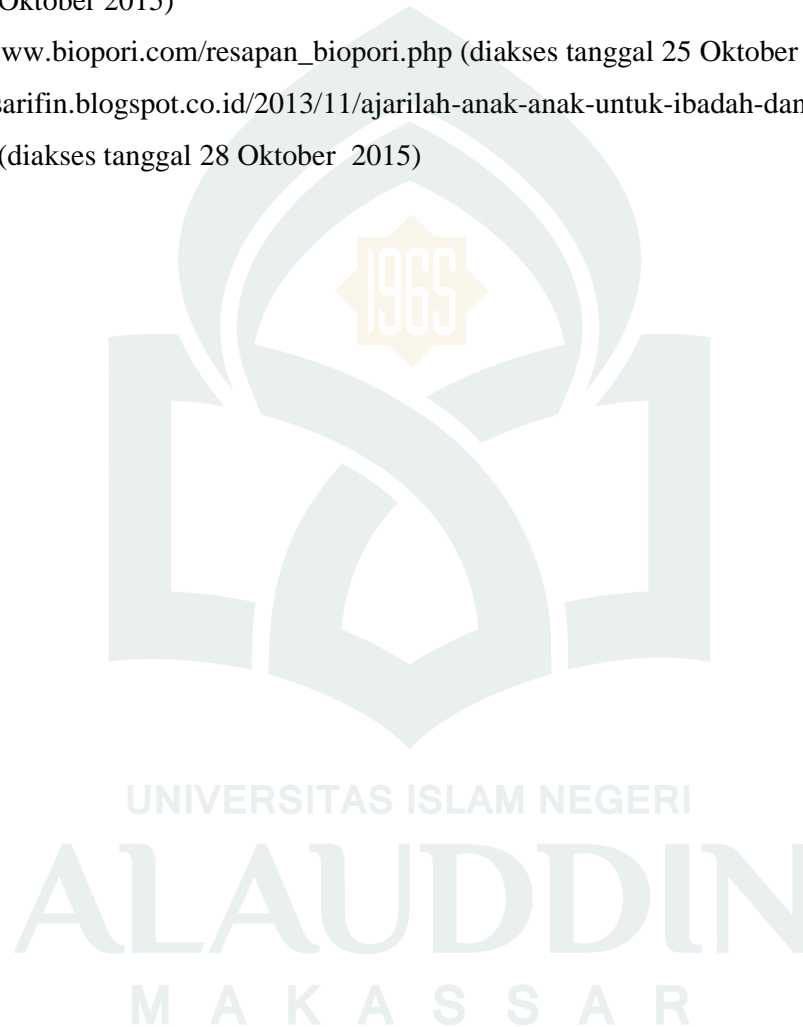


**LOKASI TAPAK**

Pusat Pengembangan Metode Pendidikan Kecerdasan Jamak di Makassar merupakan bangunan yang berfungsi sebagai pusat pelatihan, pusat informasi dan pusat pengembangan metode pendidikan kecerdasan jamak.

Tapak terletak di jalan Perintis Kemerdekaan, Kecamatan Tamalanrea, yang berada di kawasan Riset dan Pendidikan Terpadu dengan luas lahan sekitar 2.035 Ha




**EKSISTING TAPAK**

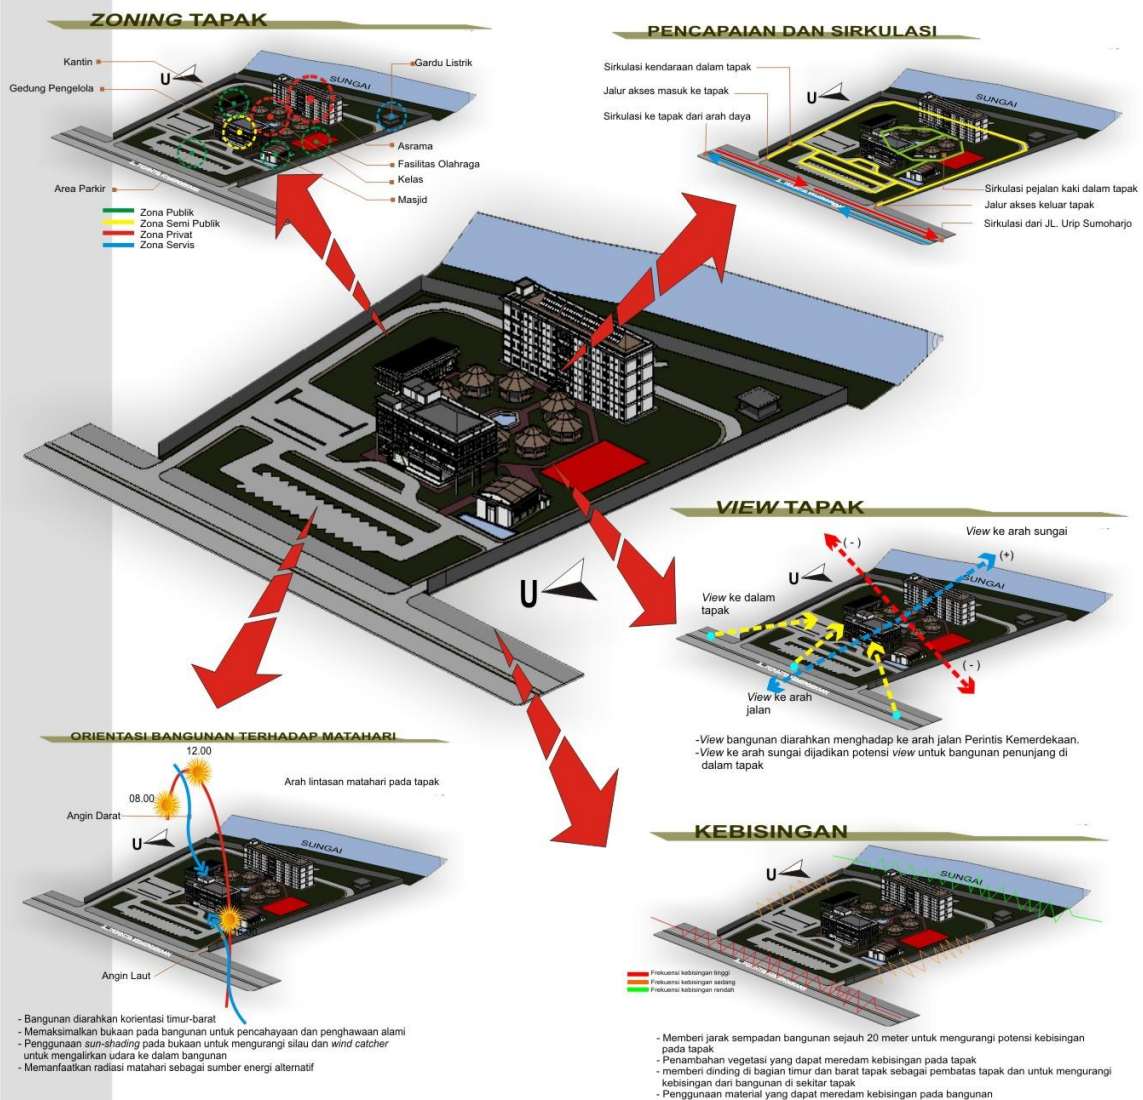




**TRANSFORMASI BENTUK BANGUNAN UTAMA**

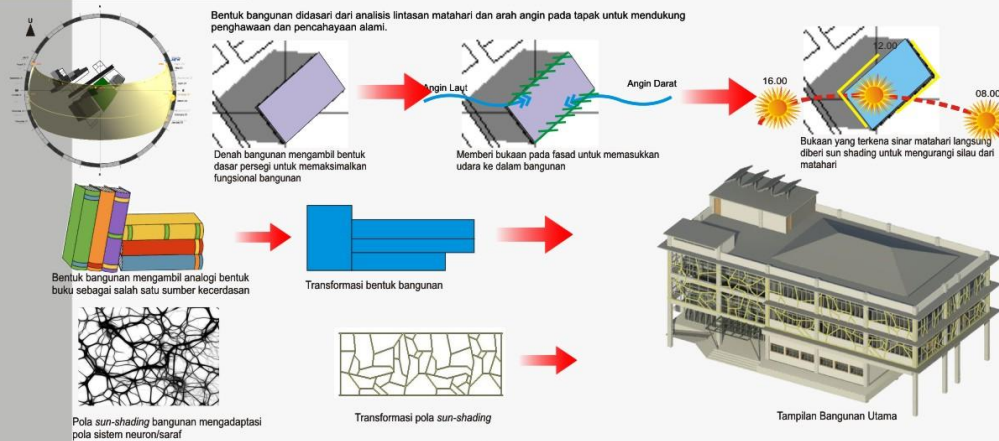


**TRANSFORMASI BENTUK BANGUNAN PELATIHAN**




**STRUKTUR DAN MATERIAL BANGUNAN**

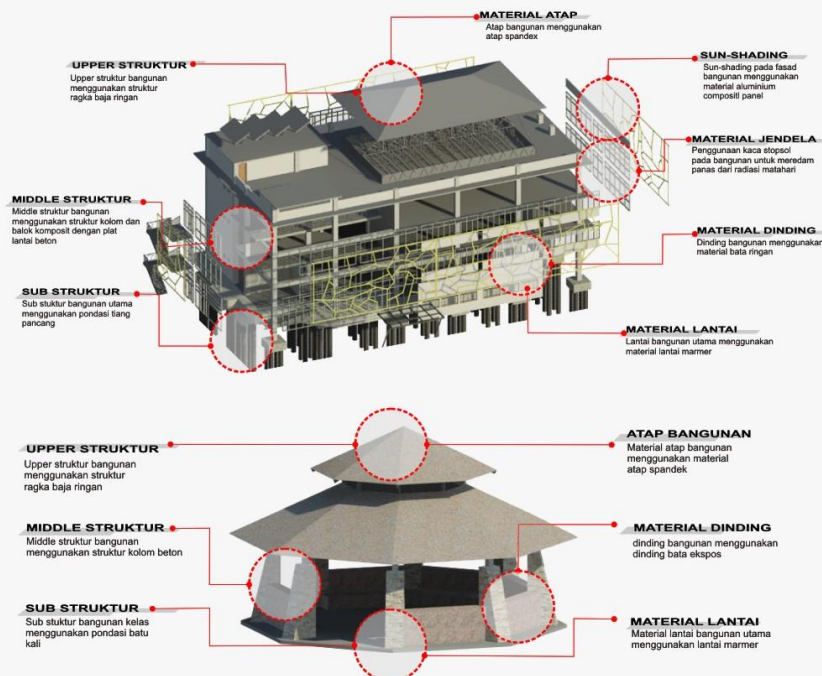


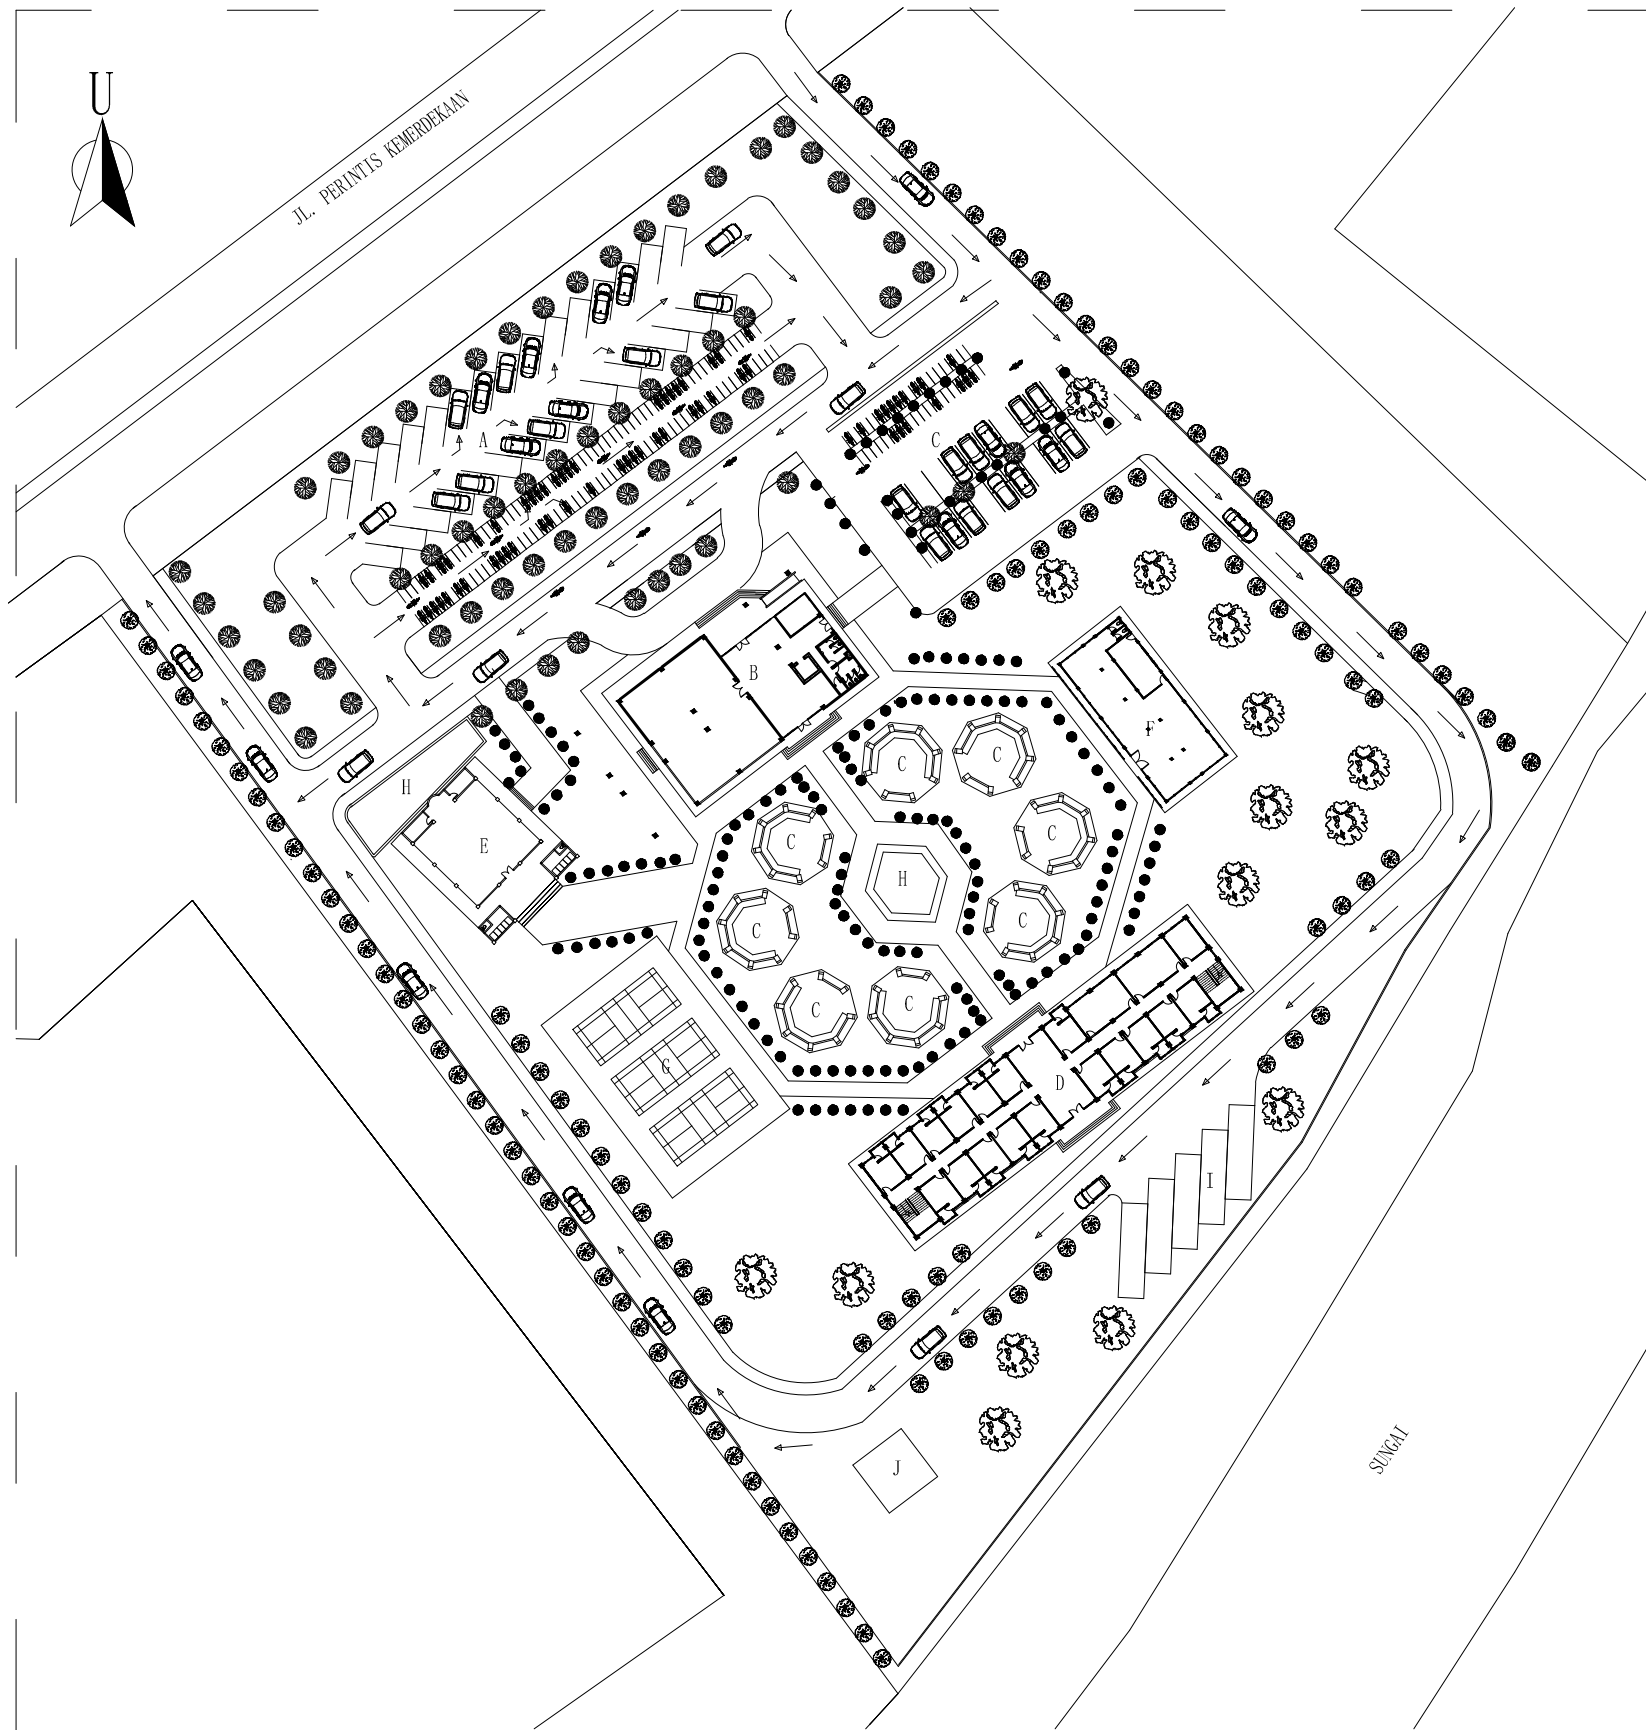

- KETERANGAN:
- A. AREA PARKIR
  - B. GEDUNG PENGELOLAH
  - C. KELAS PELATIHAN
  - D. ASRAMA
  - E. MASJID
  - F. KAFETARIA
  - G. LAPANGAN OLAH RAGA
  - H. KOLAM
  - I. PARKIR BUS
  - J. RUANG M. E


SITE PLAN  
SKALA 1:1000


 JURUSAN TEKNIK ARSITEKTUR FAKULTAS SAINS DAN TEKNOLOGI UNIVERSITAS ISLAM NEGERI ALAUDDIN MAKASSAR	STUDIO AKHIR ARSITEKTUR PERIODE XVI SEMESTER GANJIL 2015	MAHASISWA	DOSEN PEMBIMBING	DOSEN PENGUJI	PUSAT PENGEMBANGAN METODE PENDIDIKAN KECERDASAN JAMAK DI MAKASSAR	GAMBAR	SKALA	NO. LEMBAR	KEPALA STUDIO
		DZULKARNAIM WASPADA 60100110015	ST. AISYAH RAHMAN, S. T., M. T.  MUTHMAINNAH, S. T., M. T.	Dr. ARIFUDDIN SIRADJ, M. Ag Dr. WASILAH, S. T., M. T. MARWATI, S. T., M. T.		SITE PLAN	1:1000		MARWATI, S. T., M. T.

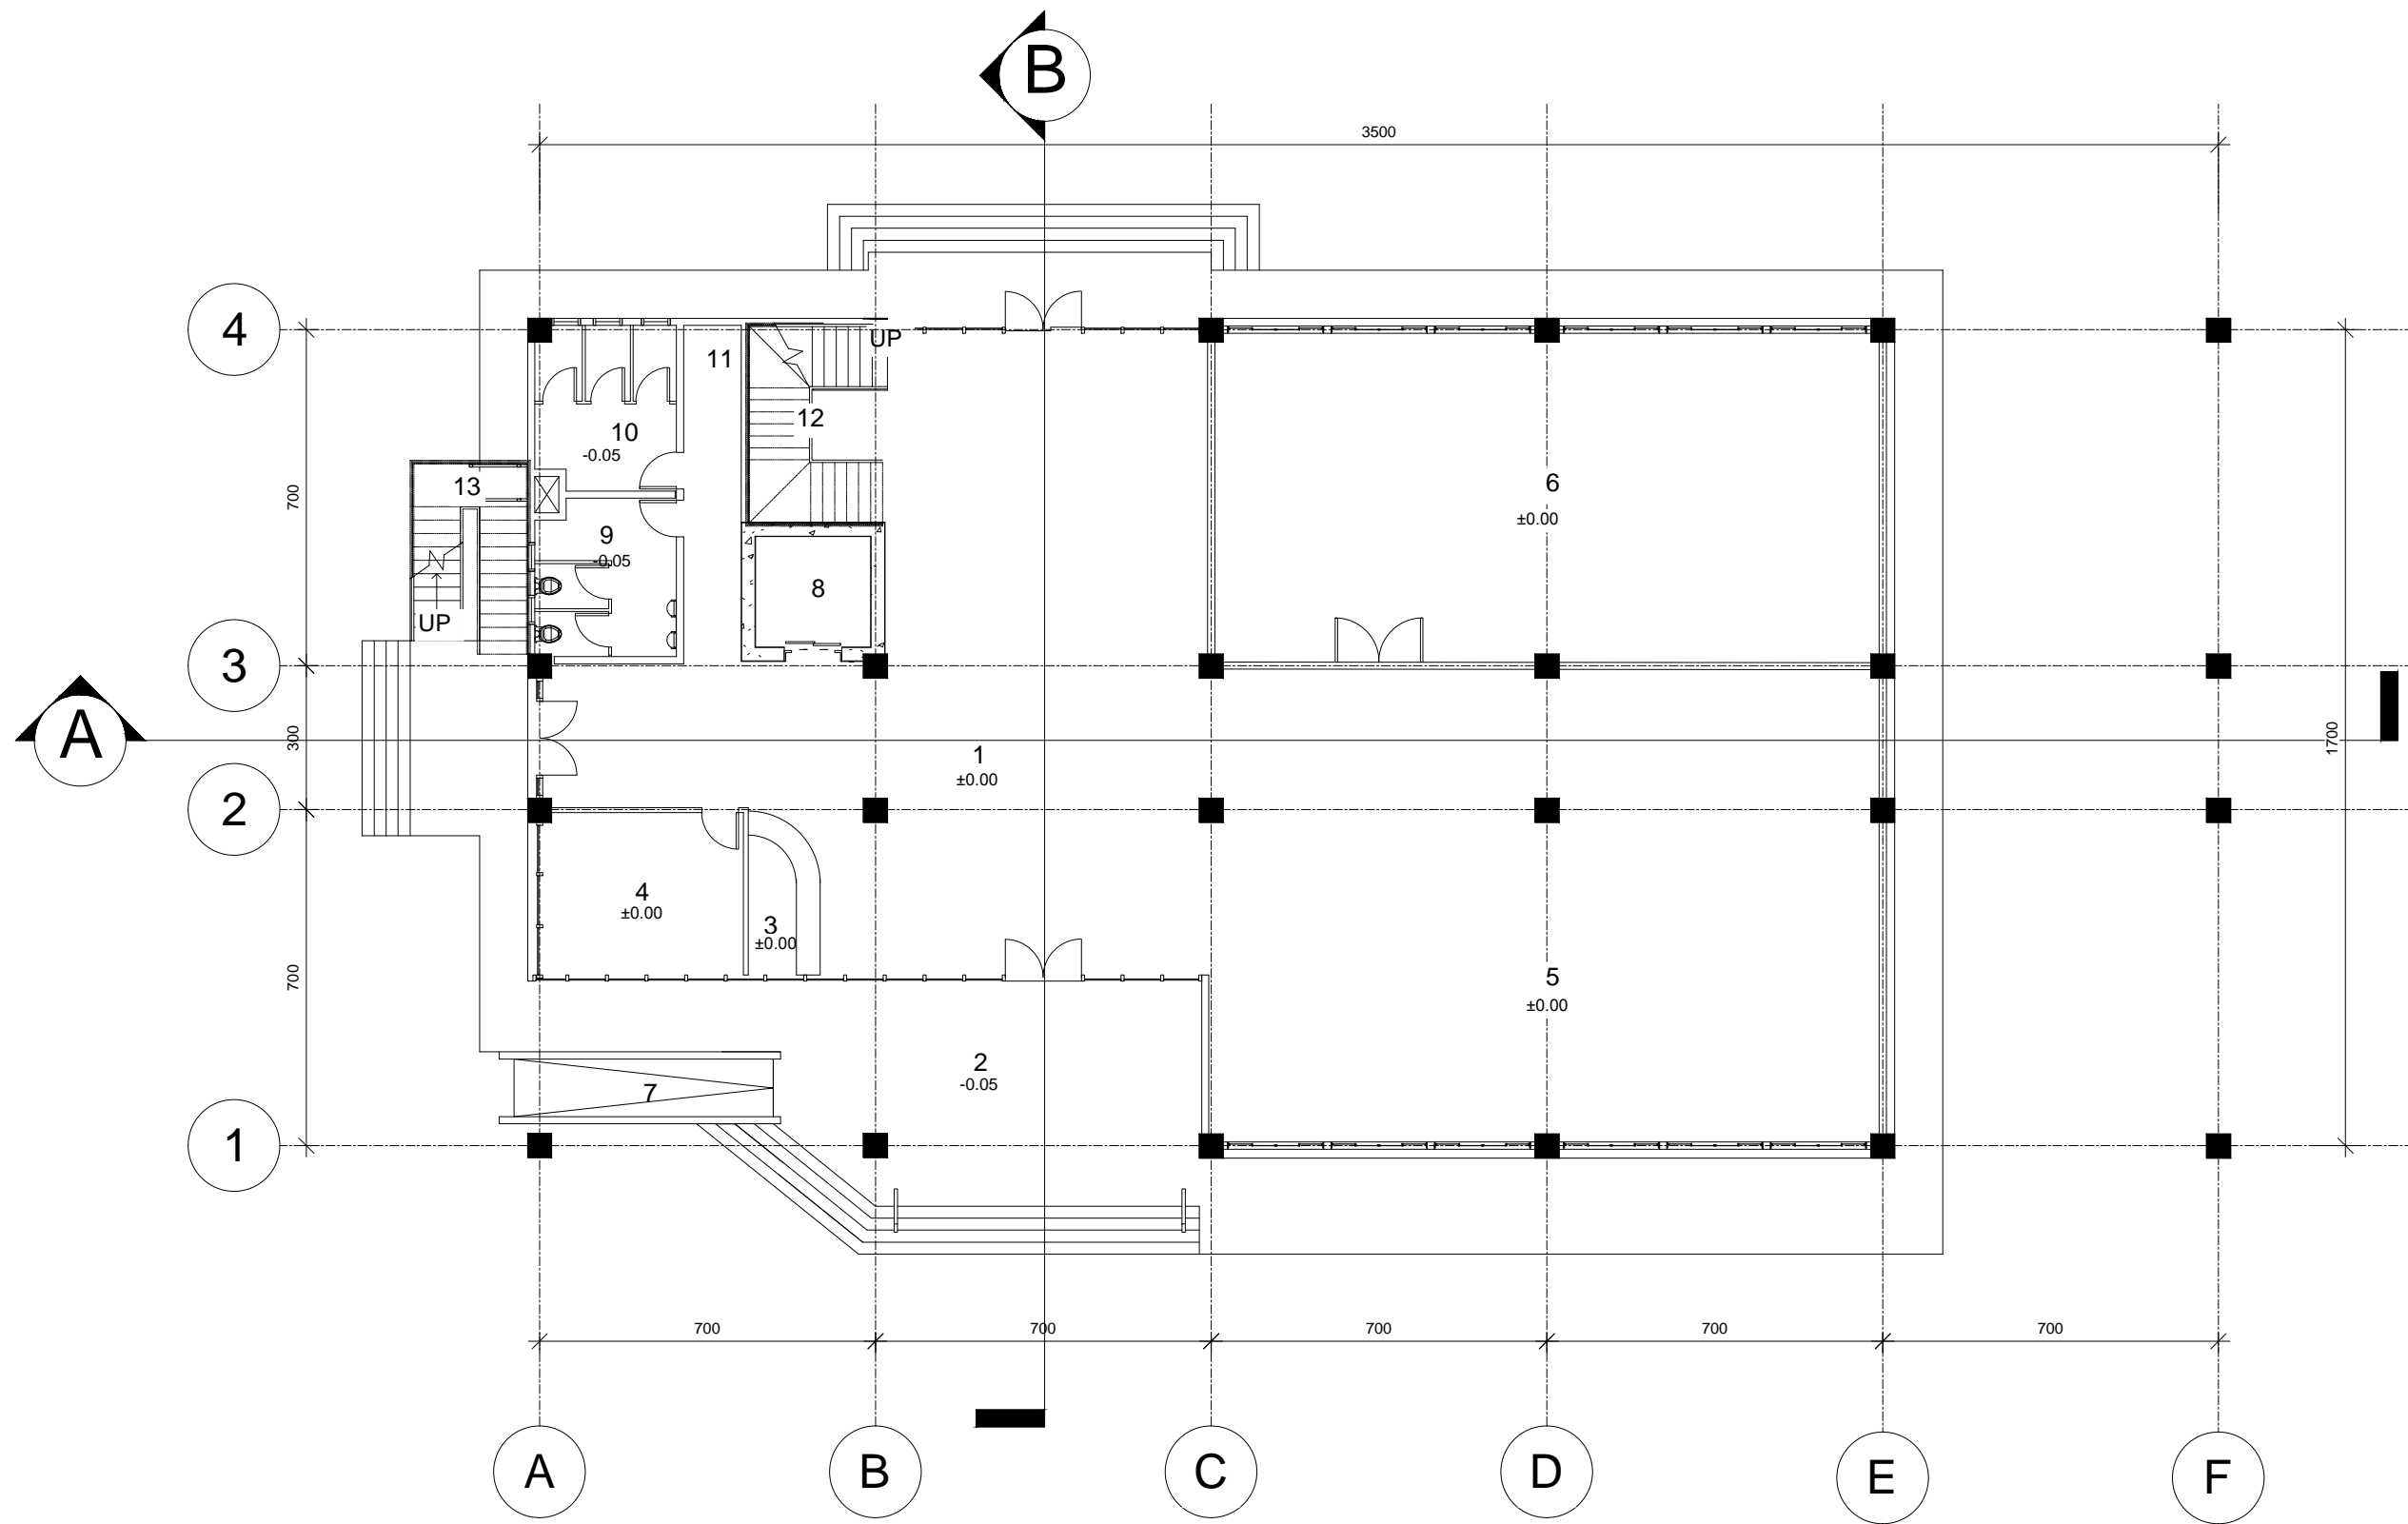

- Keterangan:
1. Hall
  2. Entrance
  3. Rg. Informasi
  4. Rg. Duduk
  5. Perpustakaan
  6. Ramp
  7. Lift
  8. Lavatory Pria
  9. Lavatory Wanita
  10. Panel
  11. Tangga Utama
  12. Tangga Darurat


**DENAH LT. 1 GEDUNG UTAMA**  
SKALA 1:150


 JURUSAN TEKNIK ARSITEKTUR FAKULTAS SAINS DAN TEKNOLOGI UNIVERSITAS ISLAM NEGERI ALAUDDIN MAKASSAR	STUDIO AKHIR ARSITEKTUR PERIODE XVI SEMESTER GANJIL 2015	MAHASISWA	DOSEN PEMBIMBING	DOSEN PENGUJI	PUSAT PENGEMBANGAN METODE PENDIDIKAN KECERDASAN JAMAK DI MAKASSAR	GAMBAR	SKALA	NO. LEMBAR	KEPALA STUDIO
		DZULKARNAIM WASPADA 60100110015	ST. AISYAH RAHMAN, S. T., M. T.  MUTHMAINNAH, S. T., M. T.	Dr. ARIFUDDIN SIRADJ, M. Ag Dr. WASILAH, S. T., M. T. MARWATI, S. T., M. T.		DENAH LT. 1 GEDUNG UTAMA	1:150		MARWATI, S. T., M. T.

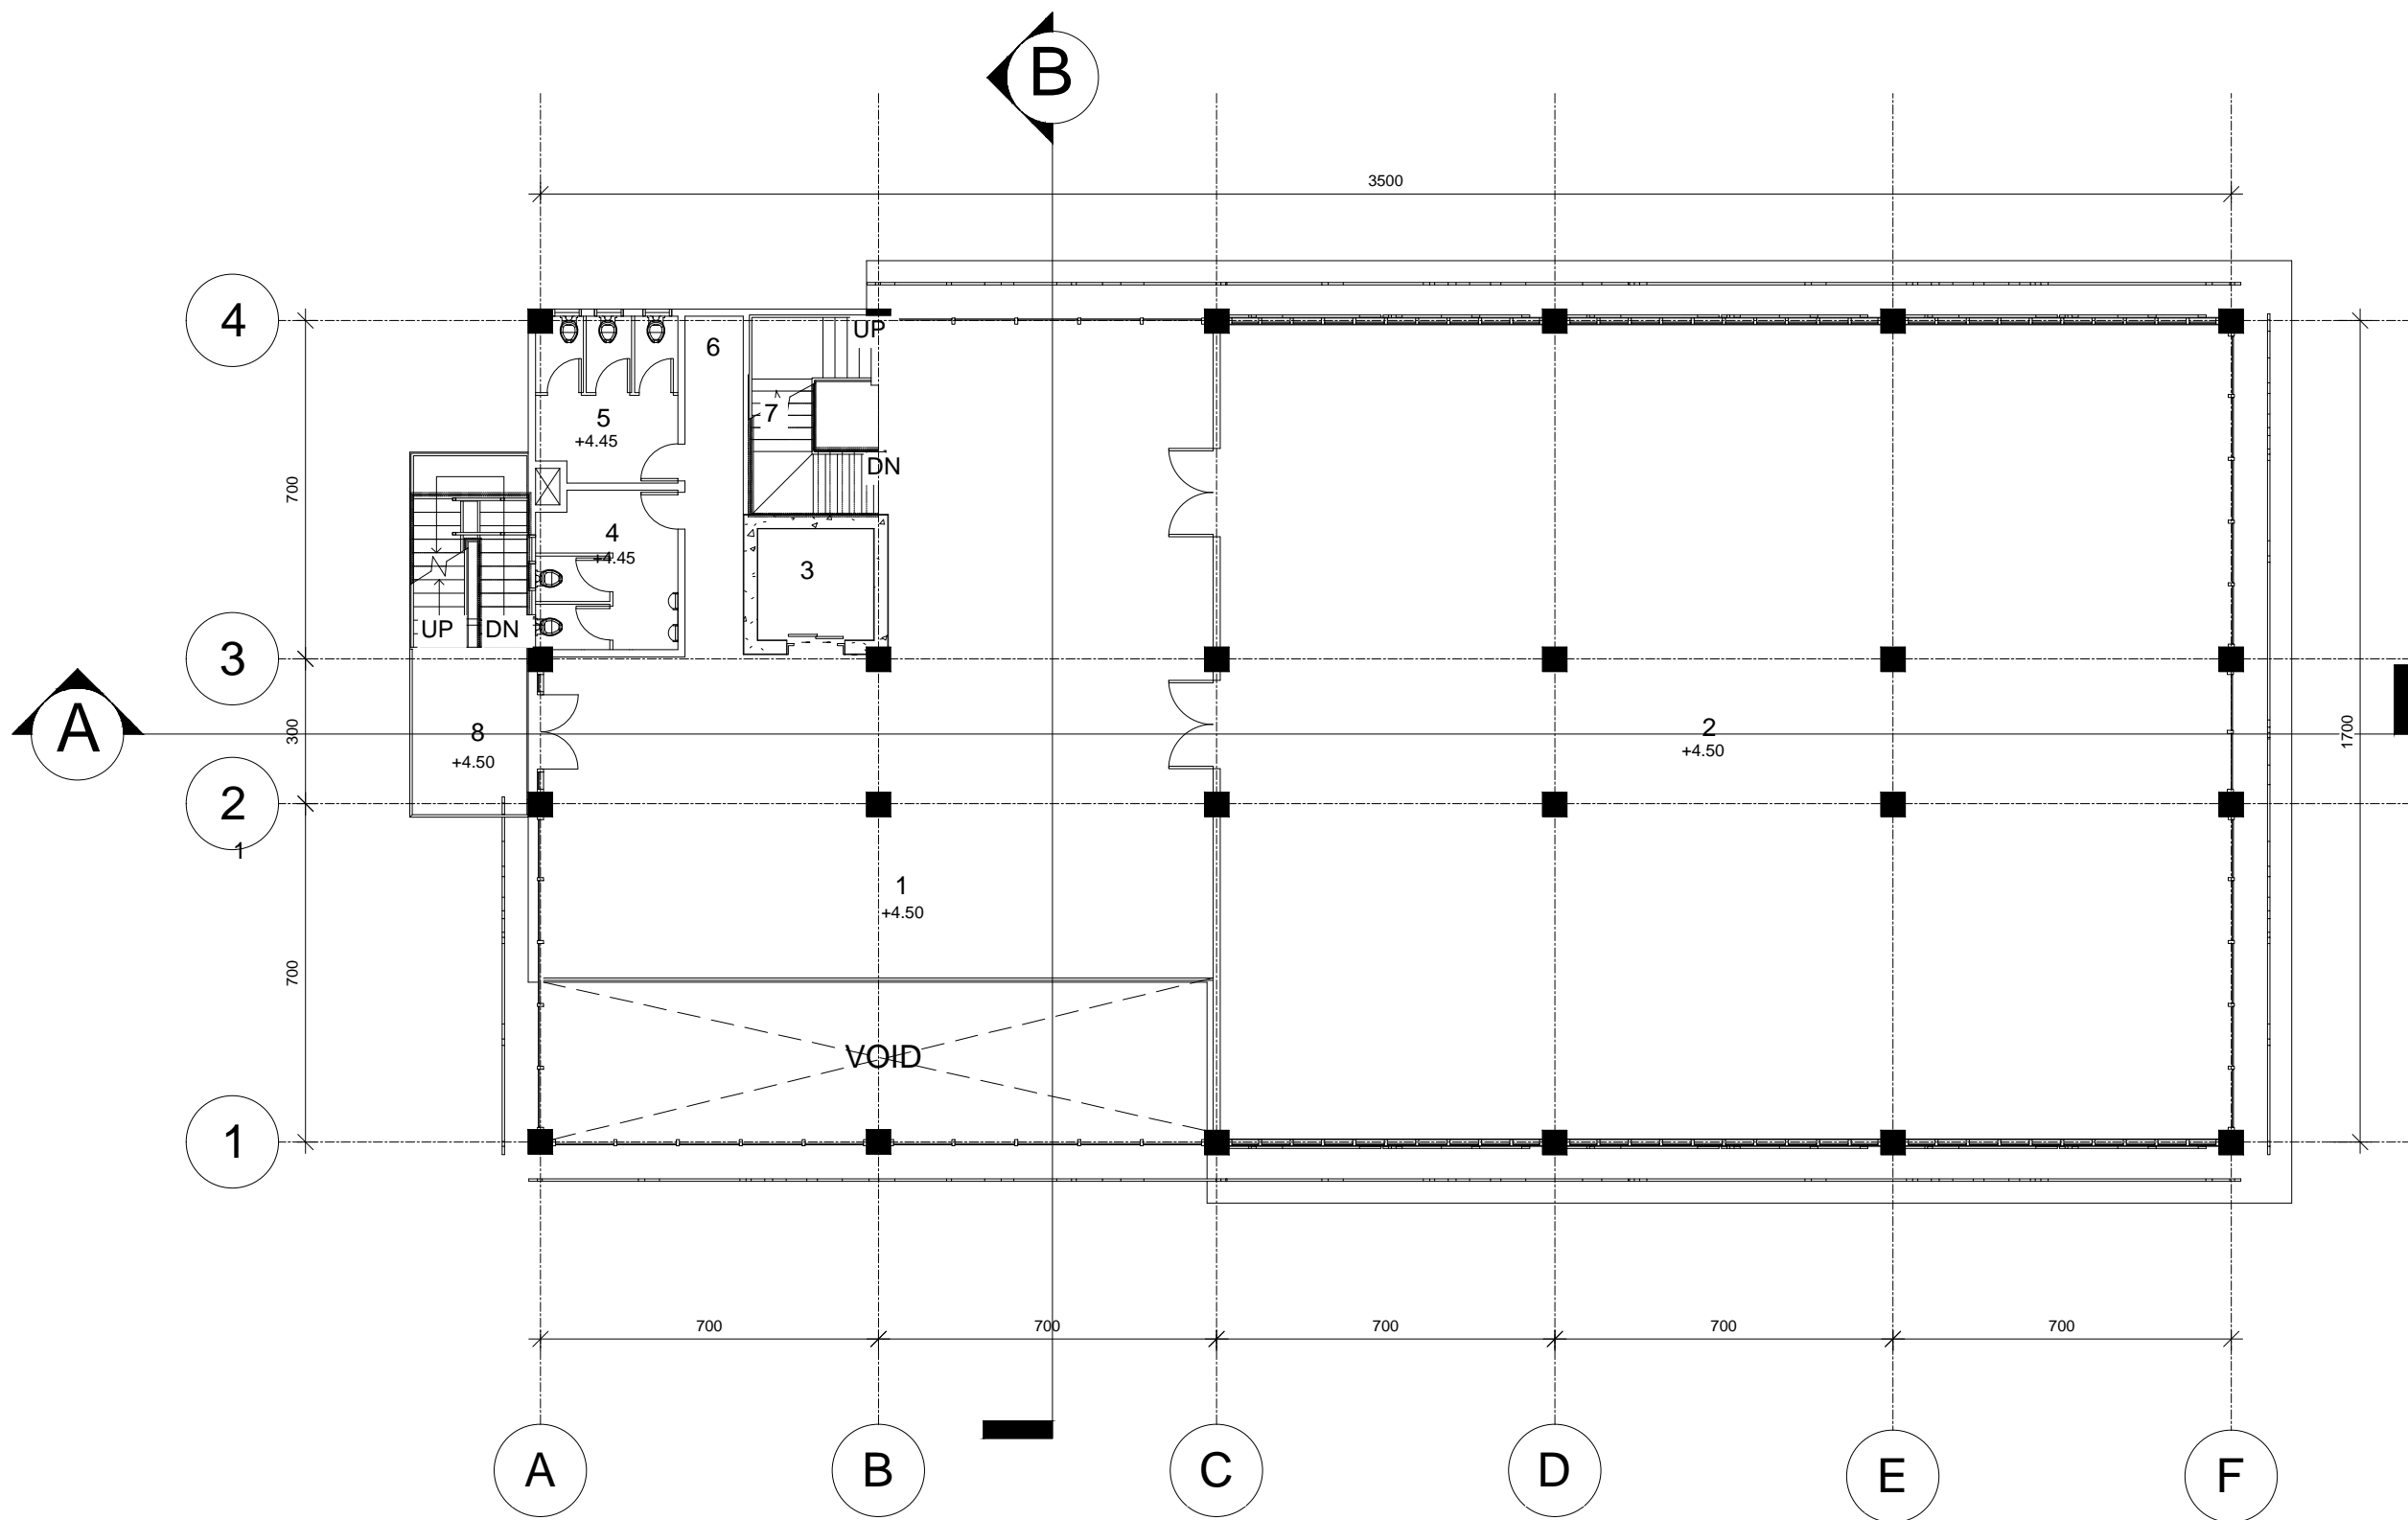

- Keterangan:
1. Hall
  2. Rg. Serbaguna
  3. Lift
  4. Lavatory Pria
  5. Lavatory Wanita
  6. Panel
  7. Tangga Utama
  8. Tangga Darurat

**DENAH LT. 2 GEDUNG UTAMA**  
 SKALA 1:150

 JURUSAN TEKNIK ARSITEKTUR FAKULTAS SAINS DAN TEKNOLOGI UNIVERSITAS ISLAM NEGERI ALAUDDIN MAKASSAR	STUDIO AKHIR ARSITEKTUR PERIODE XVI SEMESTER GANJIL 2015	MAHASISWA	DOSEN PEMBIMBING	DOSEN PENGUJI	PUSAT PENGEMBANGAN METODE PENDIDIKAN KECERDASAN JAMAK DI MAKASSAR	GAMBAR	SKALA	NO. LEMBAR	KEPALA STUDIO
		DZULKARNAIM WASPADA 60100110015	ST. AISYAH RAHMAN, S. T., M. T. MUTHMAINNAH, S. T., M. T.	Dr. ARIFUDDIN SIRADJ, M. Ag Dr. WASILAH, S. T., M. T. MARWATI, S. T., M. T.		DENAH LT. 2 GEDUNG UTAMA	1:150		MARWATI, S. T., M. T.

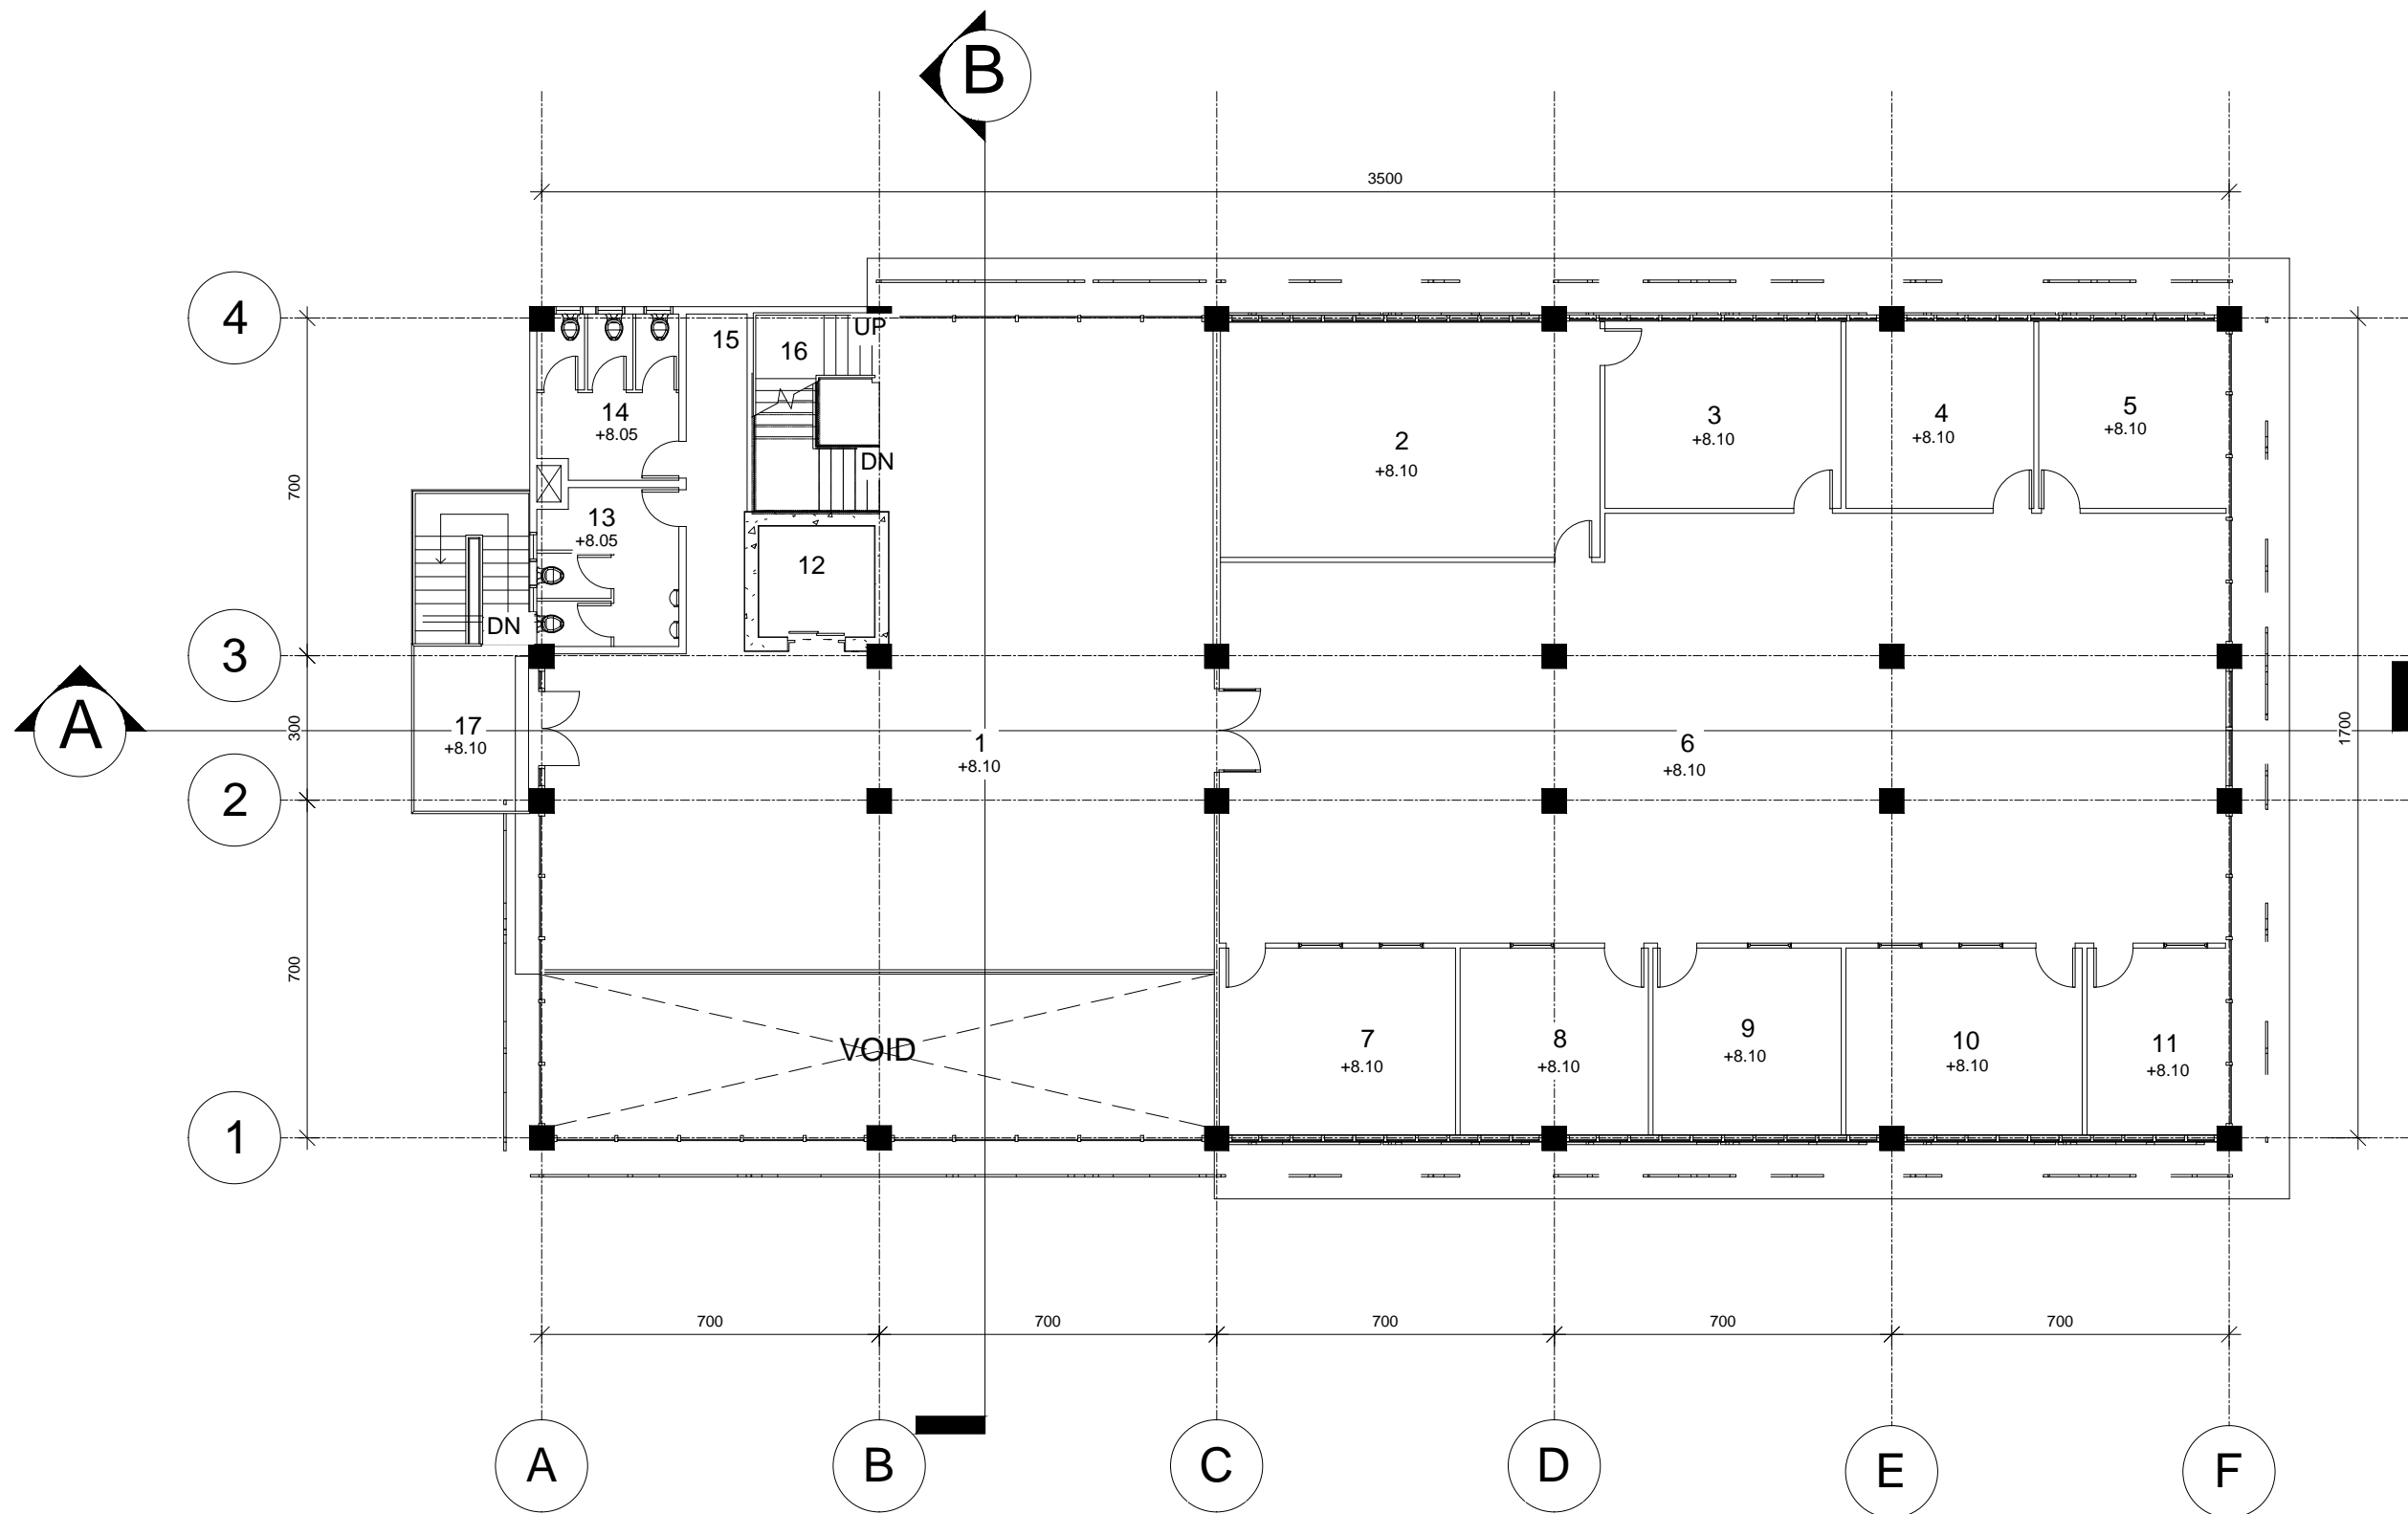

- Keterangan:
1. Hall
  2. Rg. Rapat
  3. Rg. Direktur
  4. Rg. Sekertaris Direktur
  5. Rg. Tata Usha
  6. Rg. Kerja Staff
  7. Rg. Kabid. Pengembangan
  8. Rg. Sekbid Pengembangan
  9. Rg. Sekbid Pelatihan
  10. Rg. Kabid Pelatihan
  11. Rg. Arsip
  12. Lift
  13. Lavatory Pria
  14. Lavatory Wanita
  15. Panel
  16. Tangga Utama
  17. Tangga Darurat

**DENAH LT. 3 GEDUNG UTAMA**  
 SKALA 1:150



JURUSAN TEKNIK ARSITEKTUR  
 FAKULTAS SAINS DAN TEKNOLOGI  
 UNIVERSITAS ISLAM NEGERI ALAUDDIN  
 MAKASSAR

STUDIO AKHIR ARSITEKTUR  
 PERIODE XVI  
 SEMESTER GANJIL 2015

MAHASISWA  
 DZULKARNAIM WASPADA  
 60100110015

DOSEN PEMBIMBING  
 ST. AISYAH RAHMAN, S. T., M. T.  
 MUTHMAINNAH, S. T., M. T.

DOSEN PENGUJI  
 Dr. ARIFUDDIN SIRADJ, M. Ag  
 Dr. WASILAH, S. T., M. T.  
 MARWATI, S. T., M. T.


PUSAT PENGEMBANGAN METODE PENDIDIKAN  
 KECERDASAN JAMAK  
 DI MAKASSAR

GAMBAR  
 DENAH LT. 3 GEDUNG UTAMA

SKALA  
 1:150


NO. LEMBAR


KEPALA STUDIO  
 MARWATI, S. T., M. T.

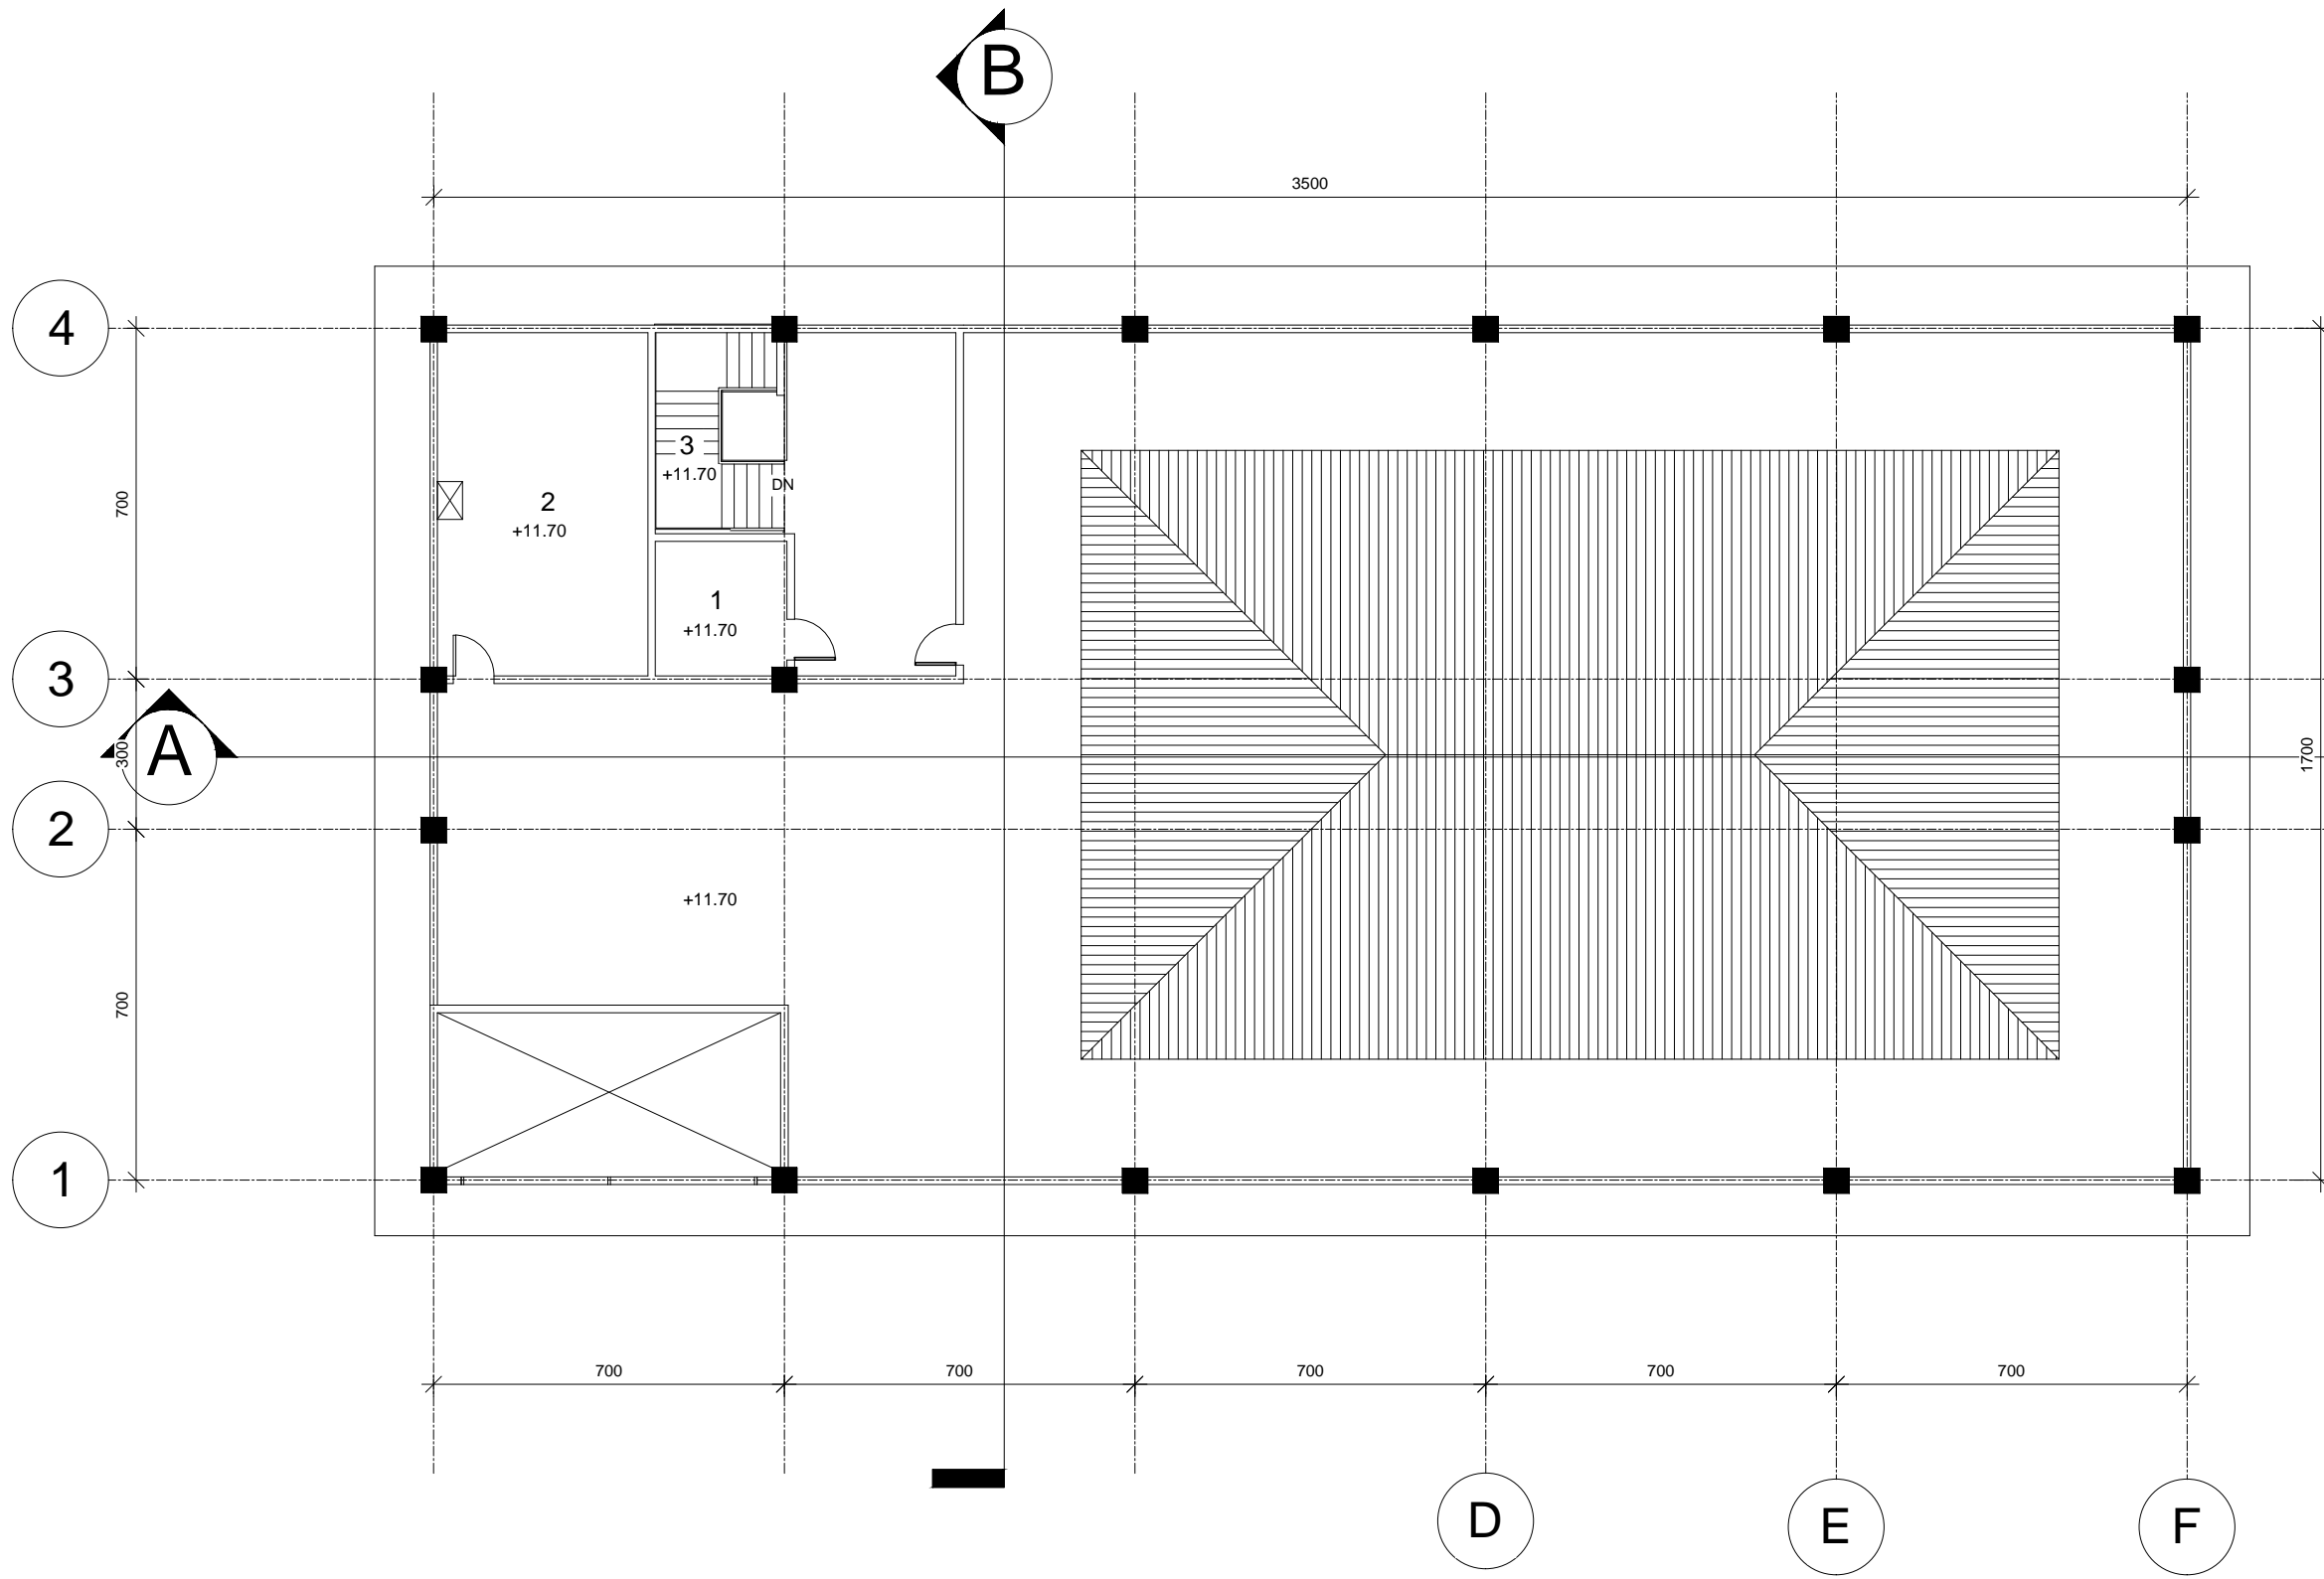


Keterangan:  
 1. Rumah Lift  
 2. Rg. Reservoir Atas  
 3. Tangga Utama

**DENAH LT. 3 GEDUNG UTAMA**  
 SKALA 1:150

 JURUSAN TEKNIK ARSITEKTUR FAKULTAS SAINS DAN TEKNOLOGI UNIVERSITAS ISLAM NEGERI ALAUDDIN MAKASSAR	STUDIO AKHIR ARSITEKTUR PERIODE XVI SEMESTER GANJIL 2015	MAHASISWA	DOSEN PEMBIMBING	DOSEN PENGUJI	PUSAT PENGEMBANGAN METODE PENDIDIKAN KECERDASAN JAMAK DI MAKASSAR	GAMBAR	SKALA	NO. LEMBAR	KEPALA STUDIO
		DZULKARNAIM WASPADA 60100110015	ST. AISYAH RAHMAN, S. T., M. T. MUTHMAINNAH, S. T., M. T.	Dr. ARIFUDDIN SIRADJ, M. Ag Dr. WASTILAH, S. T., M. T. MARWATI, S. T., M. T.		DENAH TOP FLOOR GEDUNG UTAMA	1:150		MARWATI, S. T., M. T.

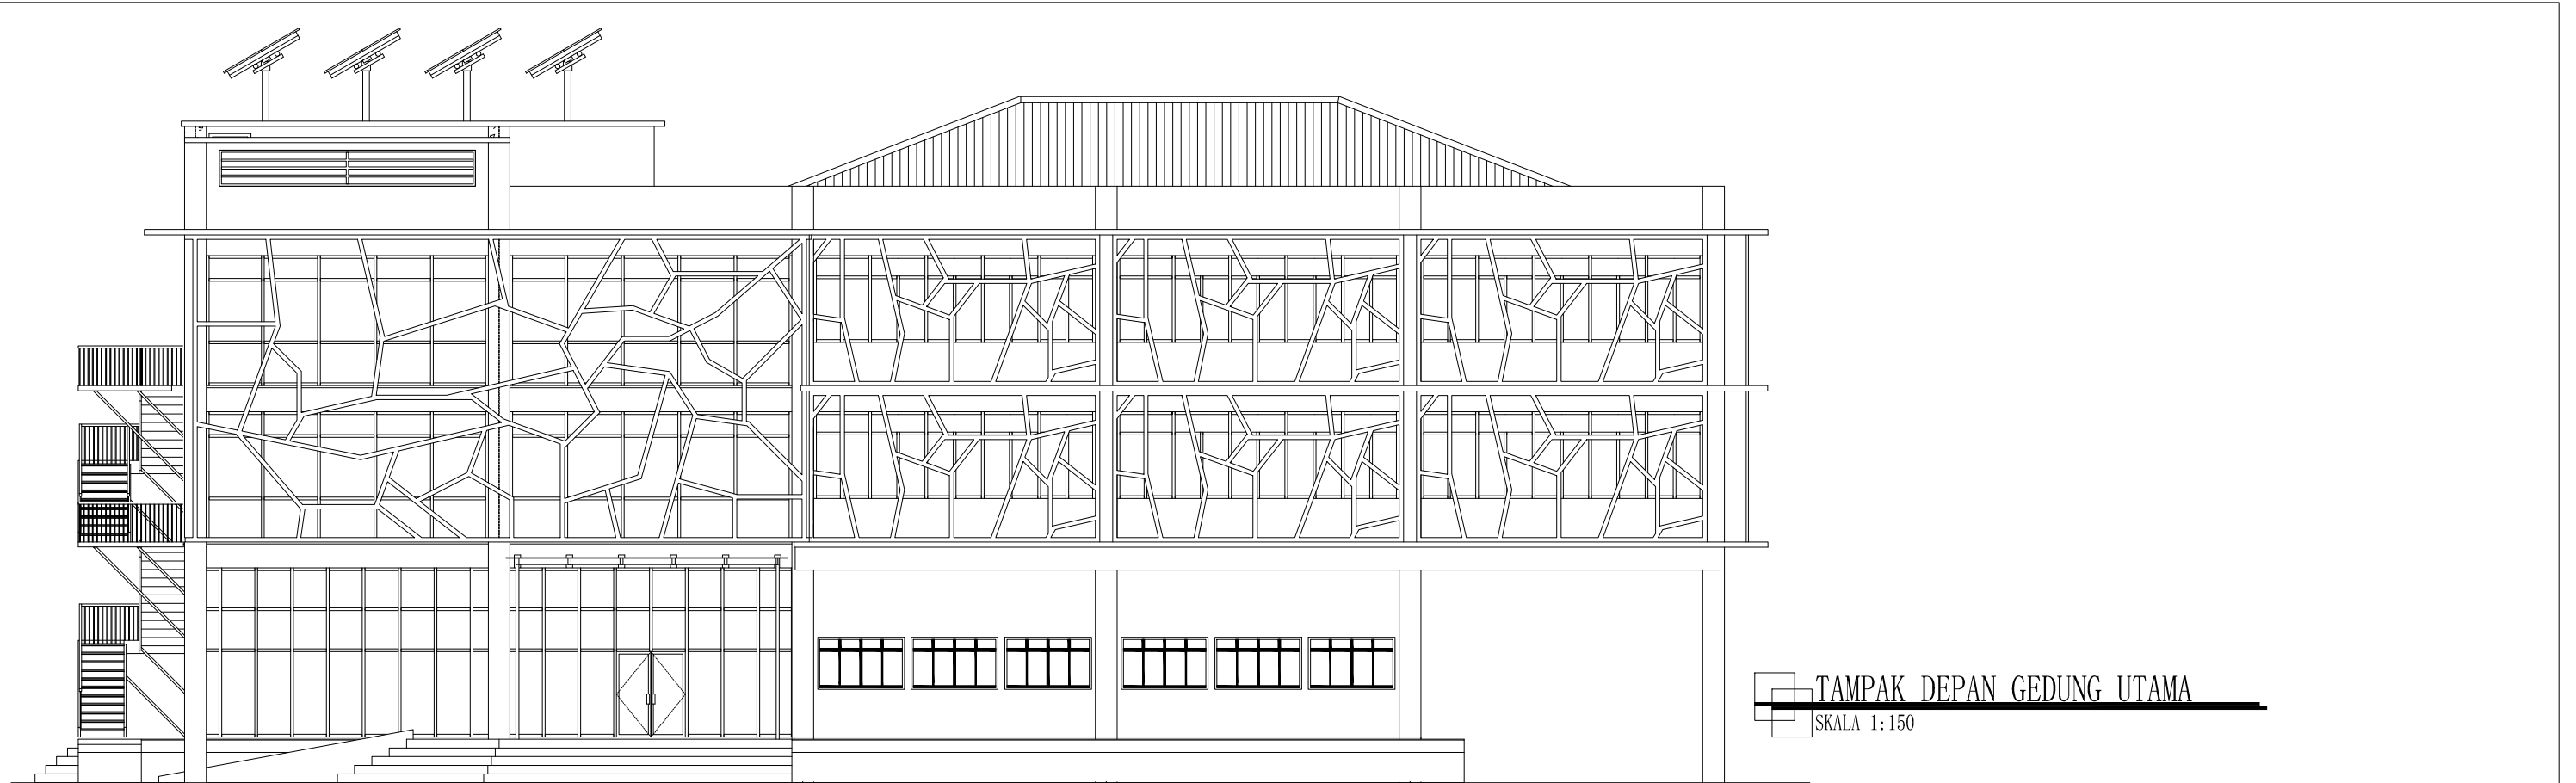

TAMPAK DEPAN GEDUNG UTAMA  
SKALA 1:150

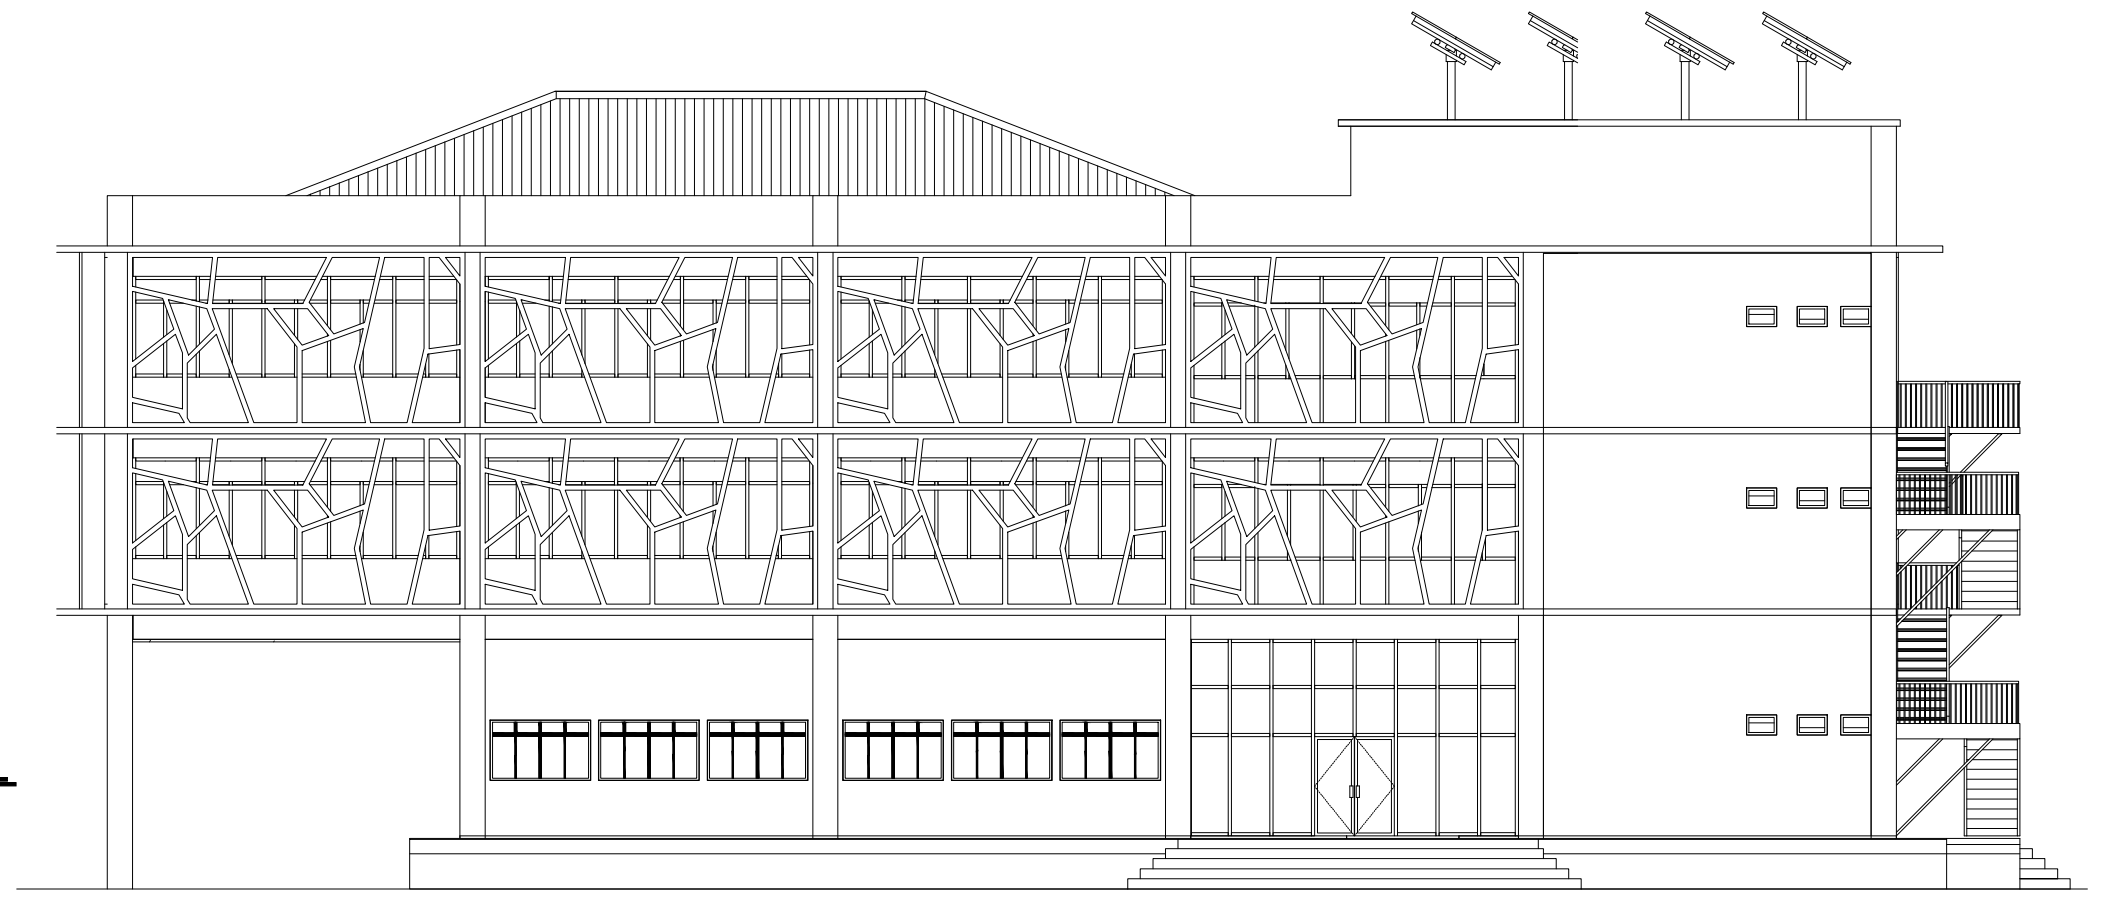


TAMPAK BELAKANG GEDUNG UTAMA  
SKALA 1:150




JURUSAN TEKNIK ARSITEKTUR  
FAKULTAS SAINS DAN TEKNOLOGI  
UNIVERSITAS ISLAM NEGERI ALAUDDIN  
MAKASSAR

STUDIO AKHIR ARSITEKTUR  
PERIODE XVI  
SEMESTER GANJIL 2015

MAHASISWA	DOSEN PEMBIMBING	DOSEN PENGUJI	PUSAT PENGEMBANGAN METODE PENDIDIKAN KECERDASAN JAMAK DI MAKASSAR	GAMBAR	SKALA	NO. LEMBAR	KEPALA STUDIO
DZULKARNAIM WASPADA 60100110015	ST. AISYAH RAHMAN, S. T., M. T. MUTHMAINNAH, S. T., M. T.	Dr. ARIFUDDIN SIRADJ, M. Ag Dr. WASTILAH, S. T., M. T. MARWATI, S. T., M. T.		TAMPAK DEPAN GEDUNG UTAMA T. BELAKANG GEDUNG UTAMA	1:150		MARWATI, S. T., M. T.

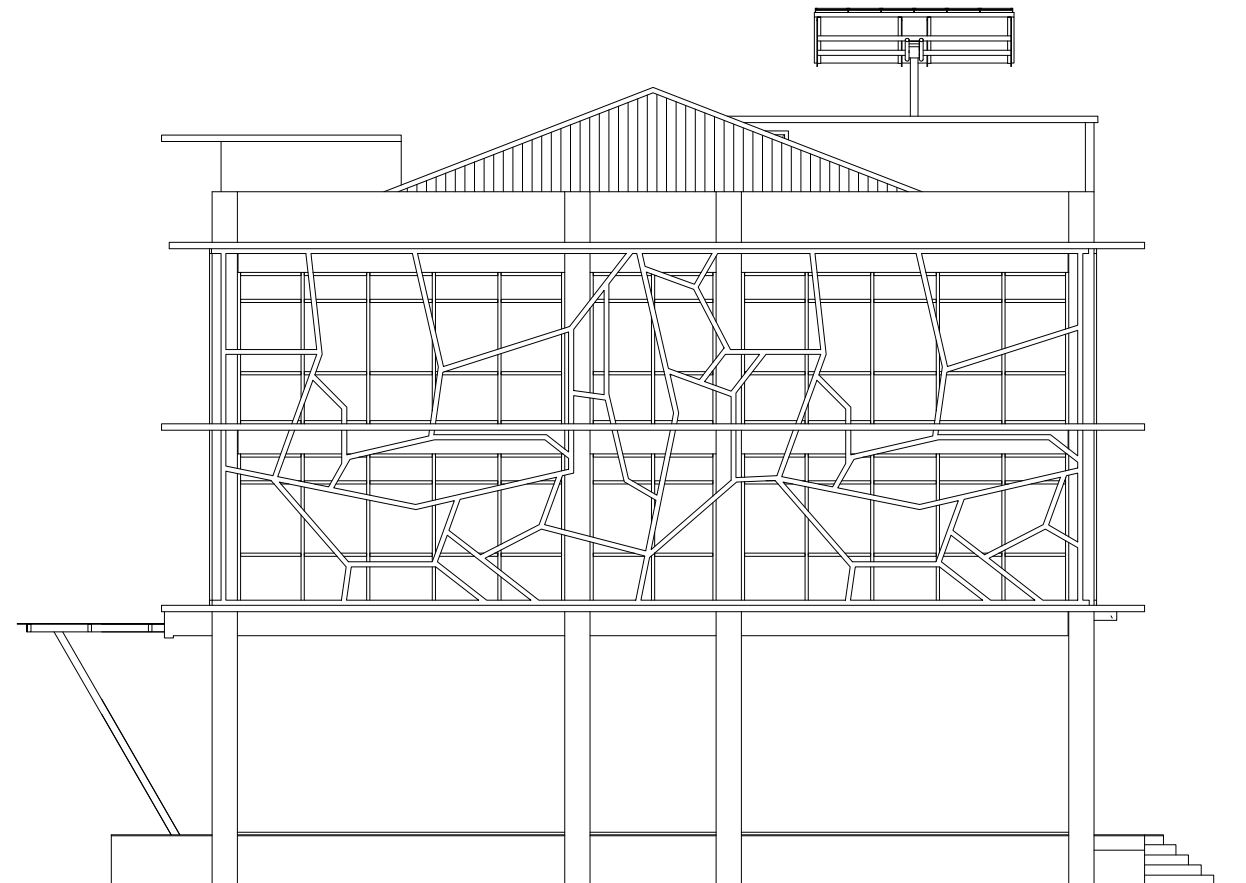

TAMPAK SAMPING KANAN GEDUNG UTAMA  
SKALA 1:150

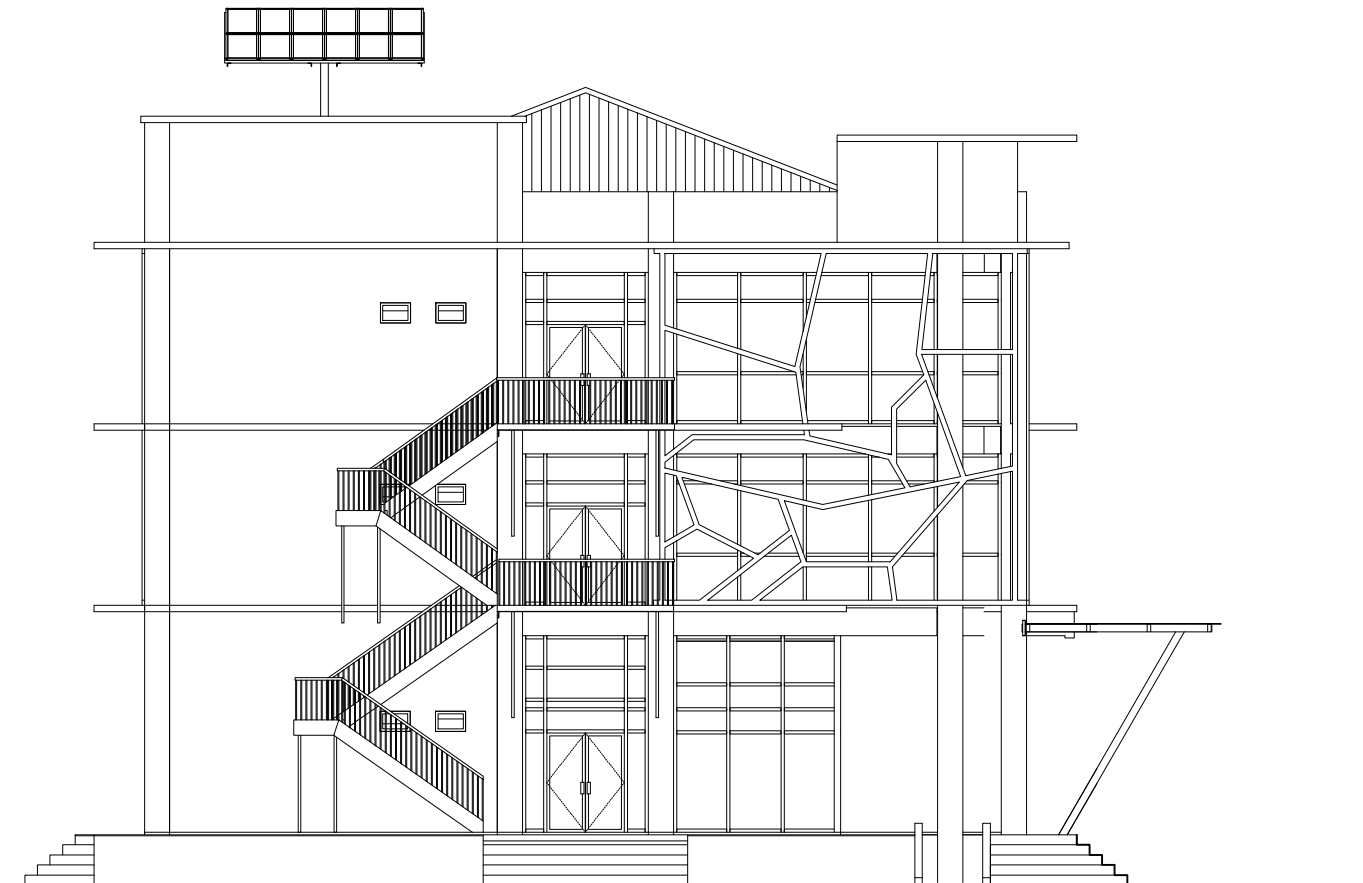

TAMPAK SAMPING KIRI GEDUNG UTAMA  
SKALA 1:150



JURUSAN TEKNIK ARSITEKTUR  
FAKULTAS SAINS DAN TEKNOLOGI  
UNIVERSITAS ISLAM NEGERI ALAUDDIN  
MAKASSAR

STUDIO AKHIR ARSITEKTUR  
PERIODE XVI  
SEMESTER GANJIL 2015

MAHASISWA

DZULKARNAIM WASPADA  
60100110015

DOSEN PEMBIMBING

ST. AISYAH RAHMAN, S. T., M. T.  
MUTHMAINNAH, S. T., M. T.

DOSEN PENGUJI

Dr. ARIFUDDIN SIRADJ, M. Ag  
Dr. WASILAH, S. T., M. T.  
MARWATI, S. T., M. T.

PUSAT PENGEMBANGAN METODE PENDIDIKAN  
KECERDASAN JAMAK  
DI MAKASSAR

GAMBAR

TAMPAK KANAN GEDUNG UTAMA  
TAMPAK KIRI GEDUNG UTAMA

SKALA


1:150

NO. LEMBAR

KEPALA STUDIO

MARWATI, S. T., M. T.



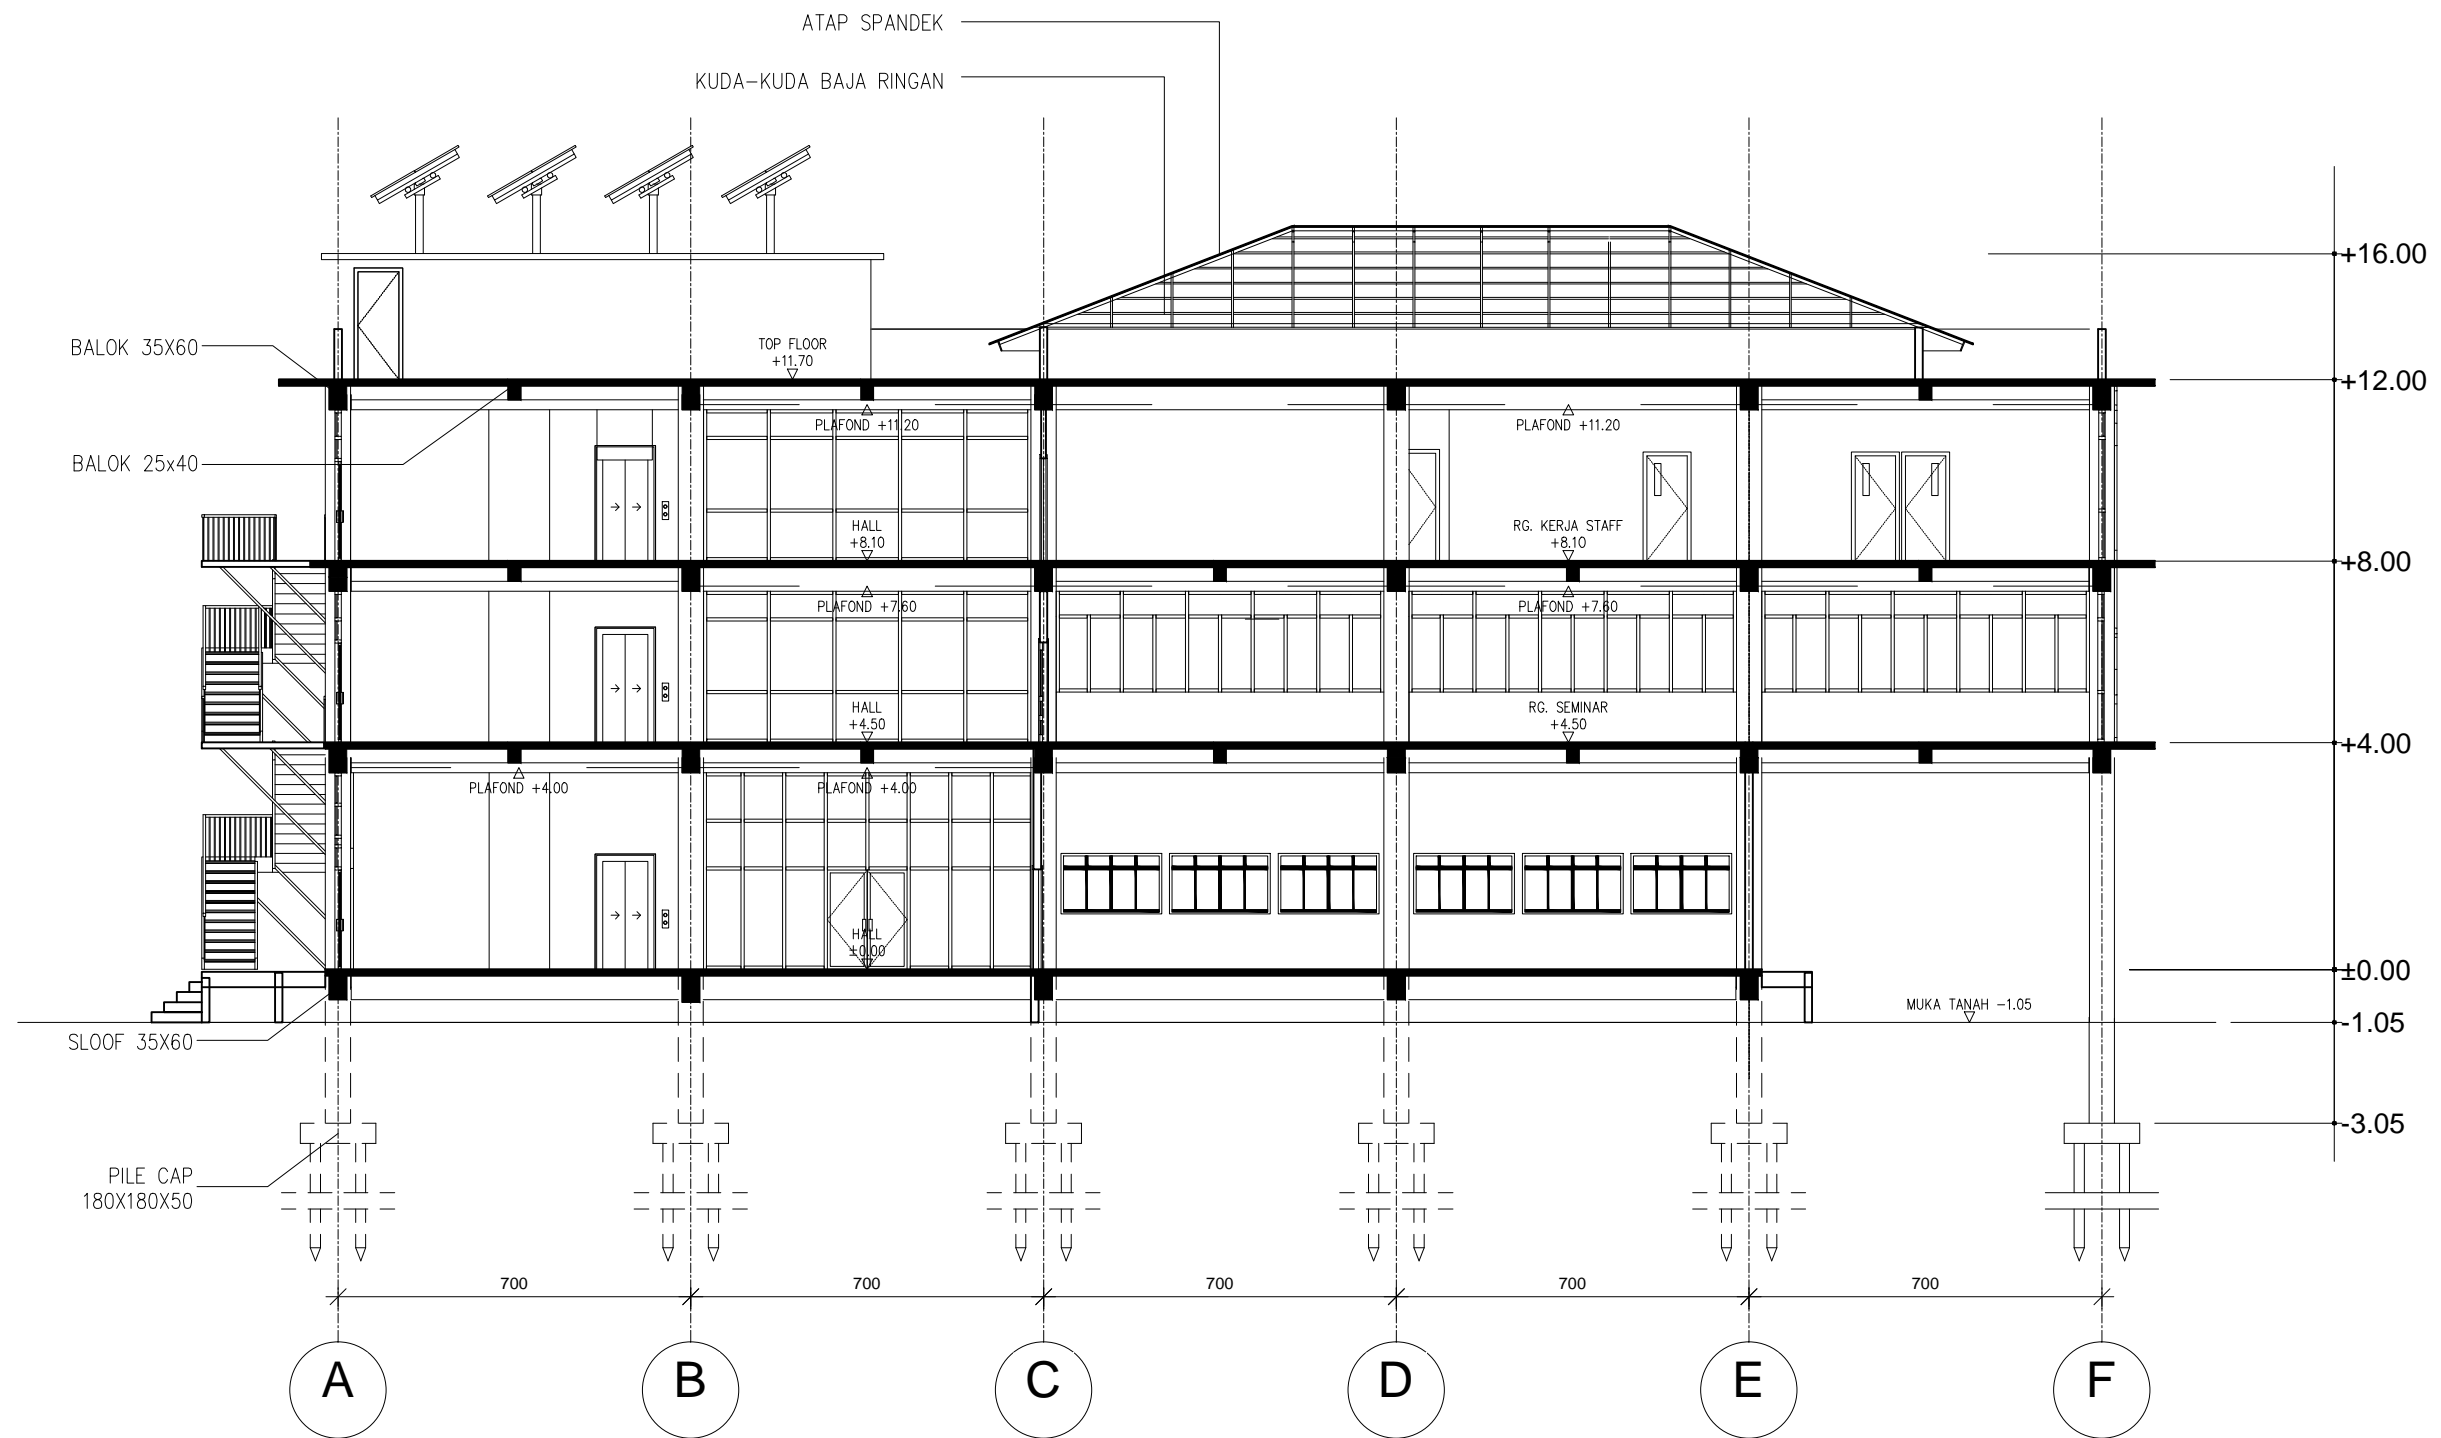


POTONGAN A-A GEDUNG UTAMA  
SKALA 1:150



JURUSAN TEKNIK ARSITEKTUR  
FAKULTAS SAINS DAN TEKNOLOGI  
UNIVERSITAS ISLAM NEGERI ALAUDDIN  
MAKASSAR

STUDIO AKHIR ARSITEKTUR  
PERIODE XVI  
SEMESTER GANJIL 2015

MAHASISWA	DOSEN PEMBIMBING	DOSEN PENGUJI	GAMBAR	SKALA	NO. LEMBAR	KEPALA STUDIO
DZULKARNAIM WASPADA 60100110015	ST. AISYAH RAHMAN, S. T., M. T. MUTHMAINNAH, S. T., M. T.	Dr. ARIFUDDIN SIRADJ, M. Ag Dr. WASILAH, S. T., M. T. MARWATI, S. T., M. T.	PUSAT PENGEMBANGAN METODE PENDIDIKAN KECERDASAN JAMAK DI MAKASSAR	POTONGAN A-A GEDUNG UTAMA	1:150	MARWATI, S. T., M. T.

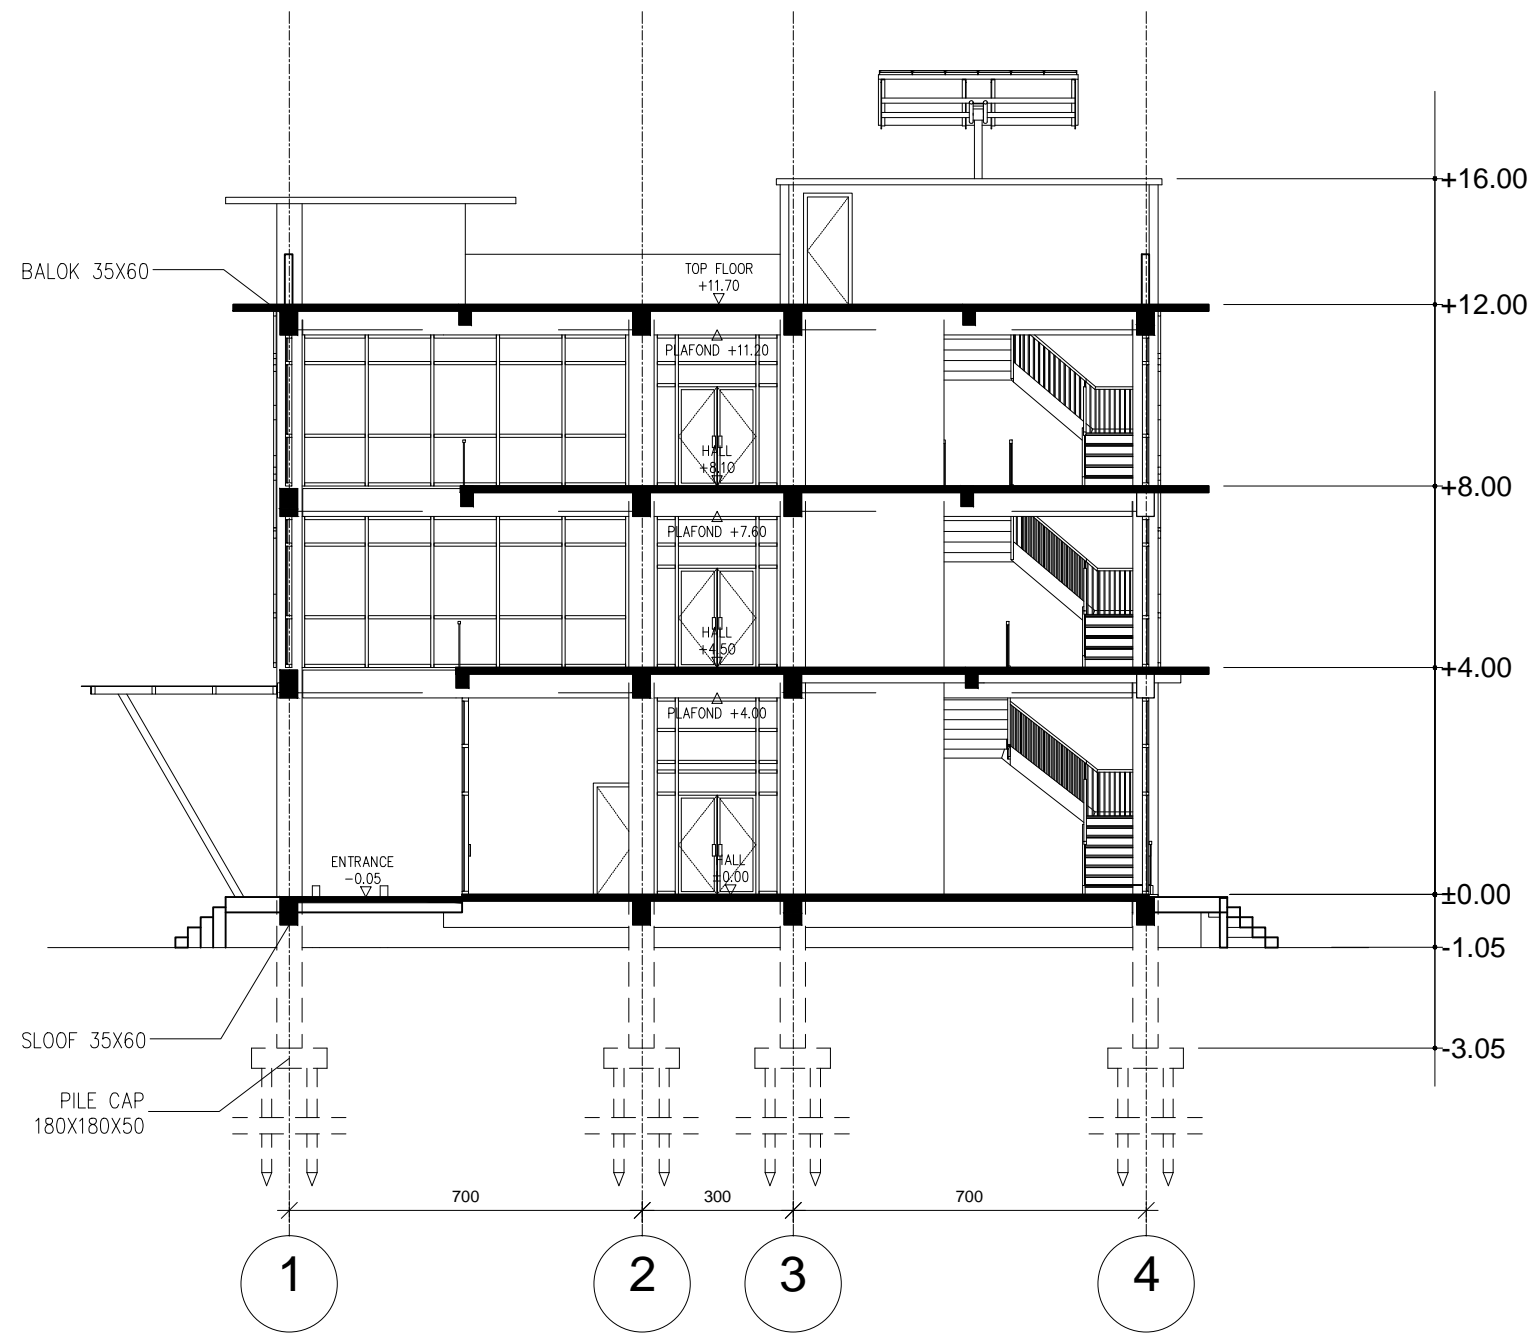

POTONGAN B-B GEDUNG UTAMA  
SKALA 1:150



JURUSAN TEKNIK ARSITEKTUR  
FAKULTAS SAINS DAN TEKNOLOGI  
UNIVERSITAS ISLAM NEGERI ALAUDDIN  
MAKASSAR

STUDIO AKHIR ARSITEKTUR  
PERIODE XVI  
SEMESTER GANJIL 2015

MAHASISWA

DZULKARNAIM WASPADA  
60100110015

DOSEN PEMBIMBING

ST. AISYAH RAHMAN, S. T., M. T.  
MUTHMAINNAH, S. T., M. T.

DOSEN PENGUJI

Dr. ARIFUDDIN SIRADJ, M. Ag  
Dr. WASTILAH, S. T., M. T.  
MARWATI, S. T., M. T.

PUSAT PENGEMBANGAN METODE PENDIDIKAN  
KECERDASAN JAMAK  
DI MAKASSAR

GAMBAR

POTONGAN B-B GEDUNG UTAMA


SKALA

1:150

NO. LEMBAR


KEPALA STUDIO


MARWATI, S. T., M. T.

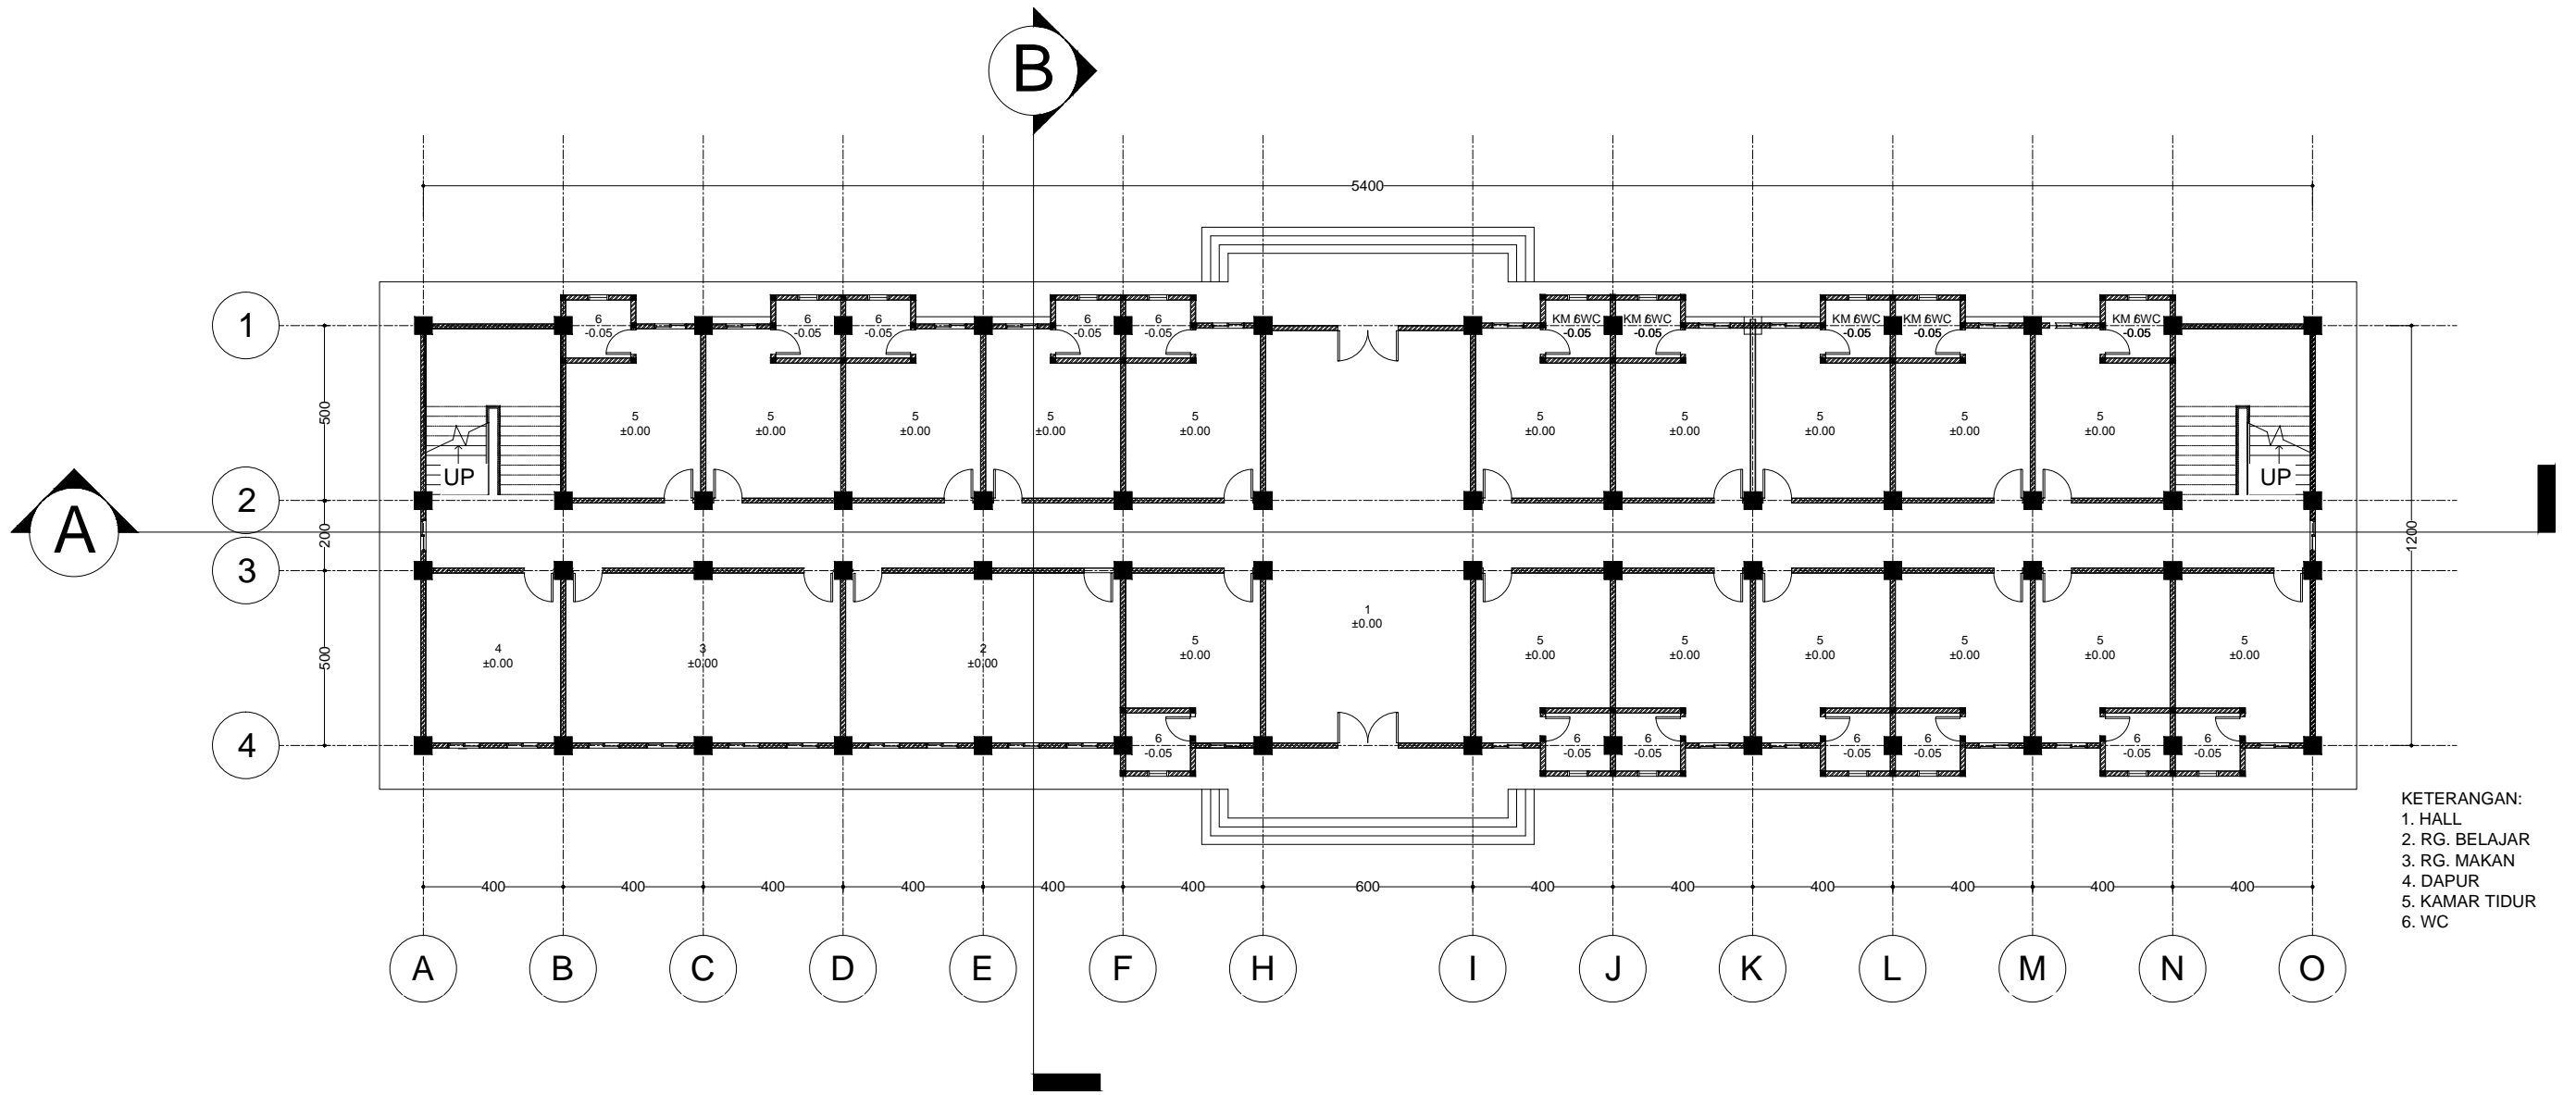

- KETERANGAN:
1. HALL
  2. RG. BELAJAR
  3. RG. MAKAN
  4. DAPUR
  5. KAMAR TIDUR
  6. WC


**DENA ASRAMA LT. 1**  
 SKALA 1:200


 JURUSAN TEKNIK ARSITEKTUR FAKULTAS SAINS DAN TEKNOLOGI UNIVERSITAS ISLAM NEGERI ALAUDDIN MAKASSAR	STUDIO AKHIR ARSITEKTUR PERIODE XVI SEMESTER GANJIL 2015	MAHASISWA	DOSEN PEMBIMBING	DOSEN PENGUJI	PUSAT PENGEMBANGAN METODE PENDIDIKAN KECERDASAN JAMAK DI MAKASSAR	GAMBAR	SKALA	NO. LEMBAR	KEPALA STUDIO
		DZULKARNAIN WASPADA 60100110015	ST. AISYAH RAHMAN, S. T., M. T. MUTHMAINNAH, S. T., M. T.	Dr. ARIFUDDIN SIRADJ, M. Ag Dr. WASILAH, S. T., M. T. MARWATI, S. T., M. T.		DENAH LT. 1 ASRAMA	1:200		MARWATI, S. T., M. T.

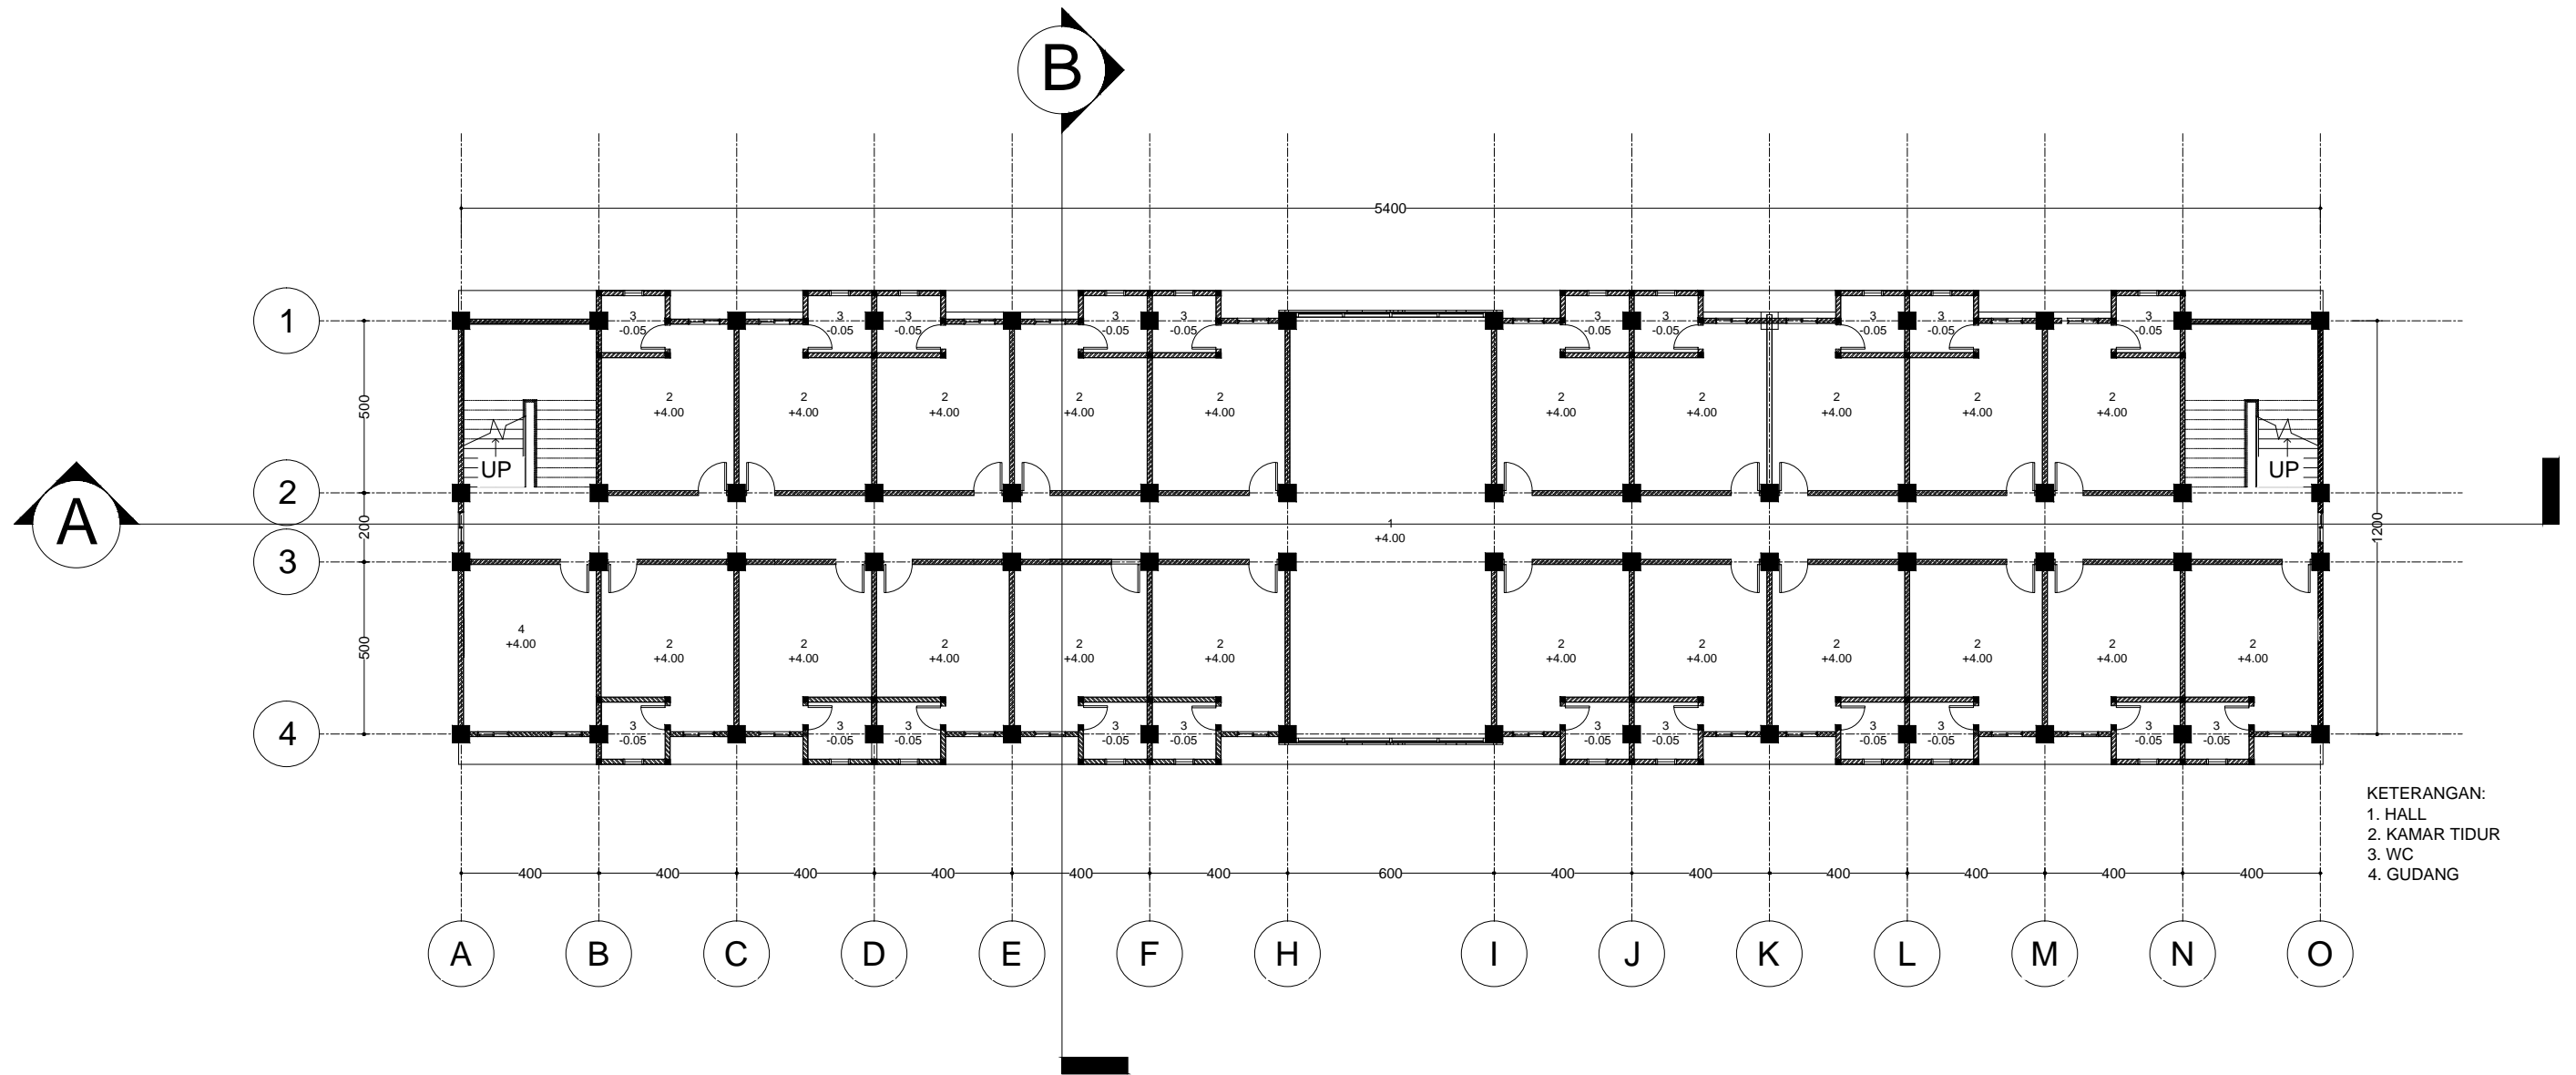


KETERANGAN:  
 1. HALL  
 2. KAMAR TIDUR  
 3. WC  
 4. GUDANG


**DENAH ASRAMA LT. 2-4**  
 SKALA 1:200

 JURUSAN TEKNIK ARSITEKTUR FAKULTAS SAINS DAN TEKNOLOGI UNIVERSITAS ISLAM NEGERI ALAUDDIN MAKASSAR	STUDIO AKHIR ARSITEKTUR PERIODE XVI SEMESTER GANJIL 2015	MAHASISWA	DOSEN PEMBIMBING	DOSEN PENGUJI	PUSAT PENGEMBANGAN METODE PENDIDIKAN KECERDASAN JAMAK DI MAKASSAR	GAMBAR	SKALA	NO. LEMBAR	KEPALA STUDIO
		DZULKARNAIM WASPADA 60100110015	ST. AISYAH RAHMAN, S. T., M. T. MUTHMAINNAH, S. T., M. T.	Dr. ARIFUDDIN SIRADJ, M. Ag Dr. WASTILAH, S. T., M. T. MARWATI, S. T., M. T.		DENAH LT. 2-4 ASRAMA	1:200		MARWATI, S. T., M. T.

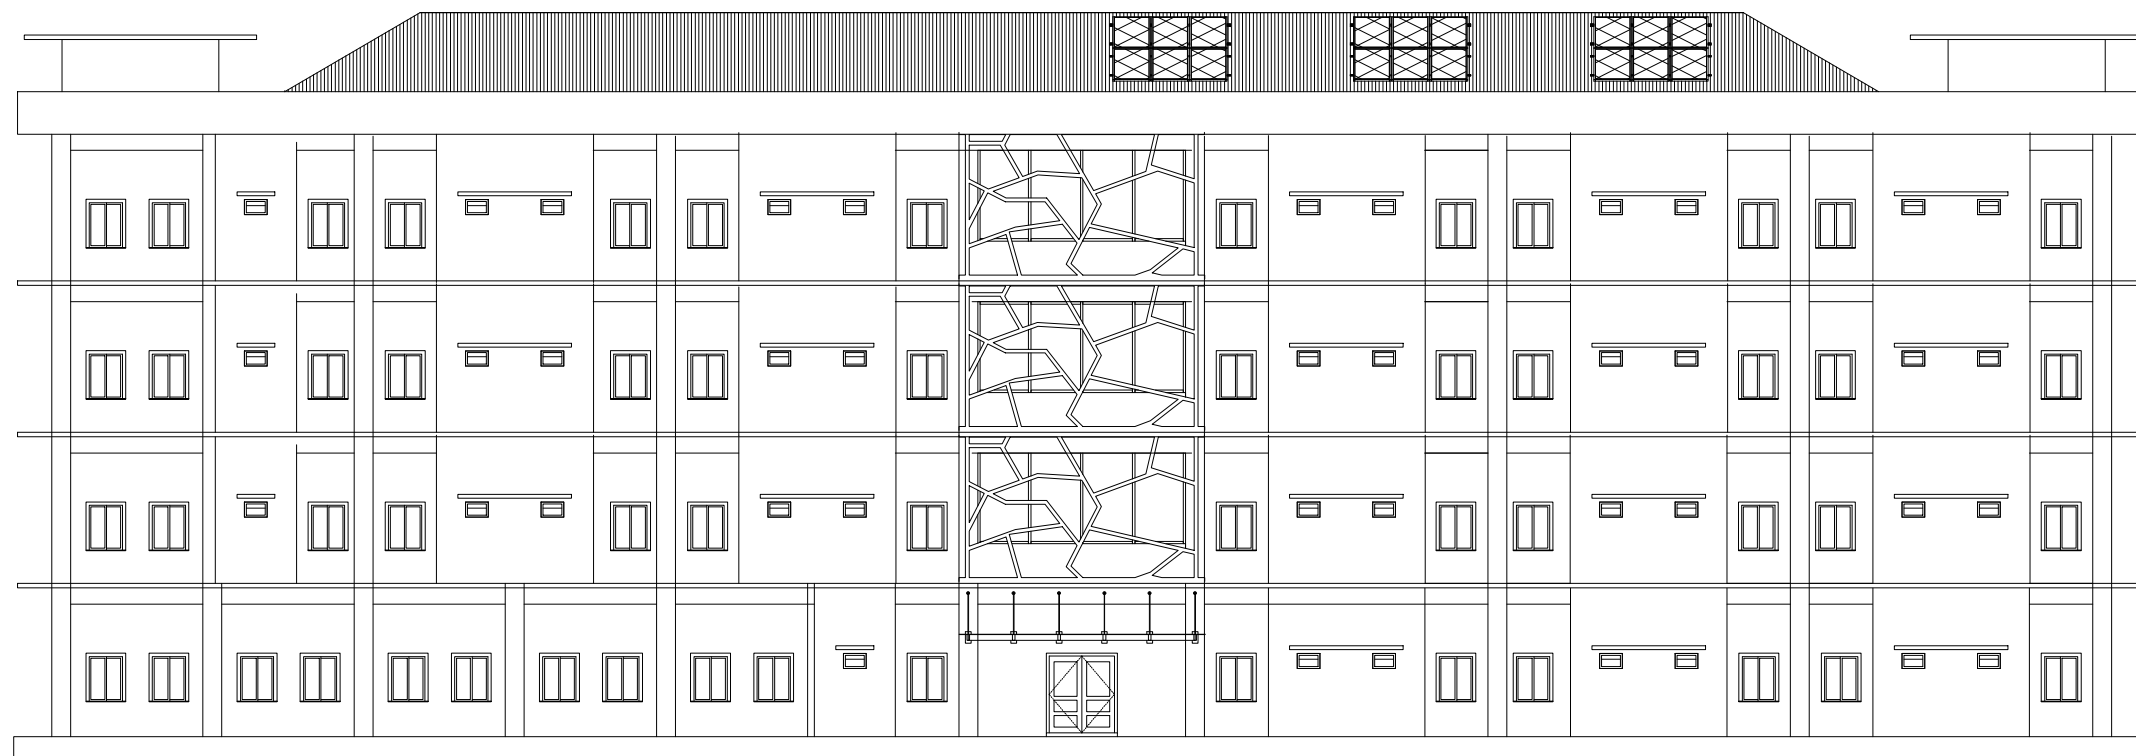


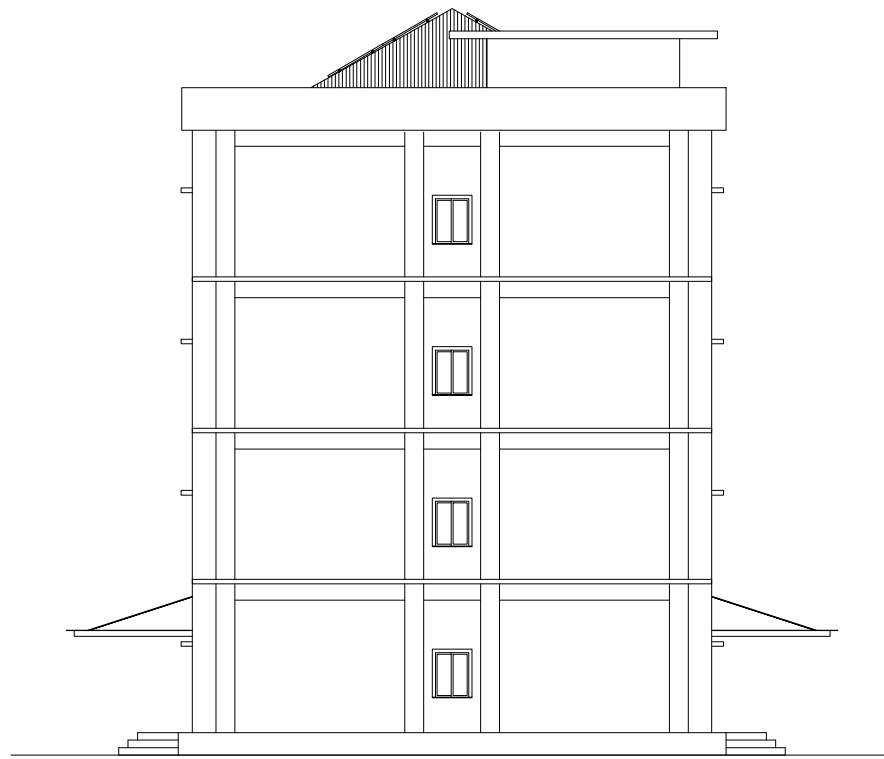
TAMPAK DEPAN ASRAMA  
SKALA 1:200

 <p>JURUSAN TEKNIK ARSITEKTUR FAKULTAS SAINS DAN TEKNOLOGI UNIVERSITAS ISLAM NEGERI ALAUDDIN MAKASSAR</p>	<p>STUDIO AKHIR ARSITEKTUR PERIODE XVI SEMESTER GANJIL 2015</p>	MAHASISWA	DOSEN PEMBIMBING	DOSEN PENGUJI	<p>PUSAT PENGEMBANGAN METODE PENDIDIKAN KECERDASAN JAMAK DI MAKASSAR</p>	GAMBAR	SKALA	NO. LEMBAR	KEPALA STUDIO
		<p>DZULKARNAIM WASPADA 60100110015</p>	<p>ST. AISYAH RAHMAN, S. T., M. T. MUTHMAINNAH, S. T., M. T.</p>	<p>Dr. ARIFUDDIN SIRADJ, M. Ag Dr. WASTLAH, S. T., M. T. MARWATI, S. T., M. T.</p>		<p>TAMPAK DEPAN ASRAMA</p>	<p>1:200</p>		<p>MARWATI, S. T., M. T.</p>

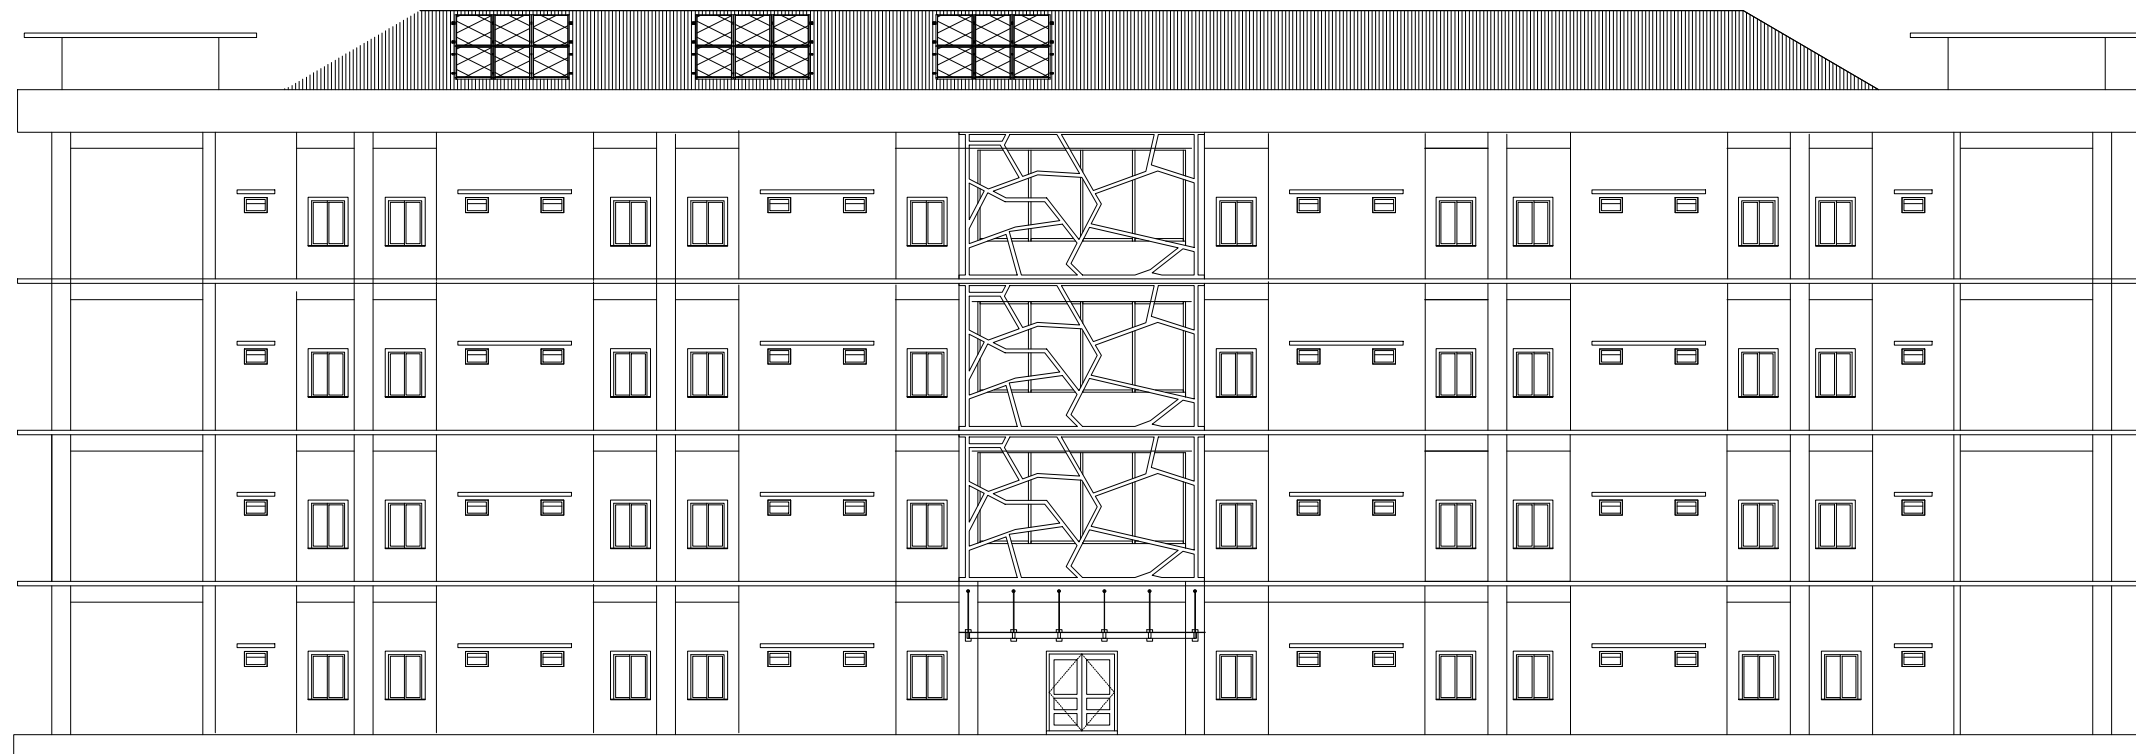


TAMPAK BELAKANG ASRAMA  
SKALA 1:200

 <p>JURUSAN TEKNIK ARSITEKTUR FAKULTAS SAINS DAN TEKNOLOGI UNIVERSITAS ISLAM NEGERI ALAUDDIN MAKASSAR</p>	<p>STUDIO AKHIR ARSITEKTUR PERIODE XVI SEMESTER GANJIL 2015</p>	MAHASISWA	DOSEN PEMBIMBING	DOSEN PENGUJI	<p>PUSAT PENGEMBANGAN METODE PENDIDIKAN KECERDASAN JAMAK DI MAKASSAR</p>	GAMBAR	SKALA	NO. LEMBAR	KEPALA STUDIO
		<p>DZULKARNAIM WASPADA 60100110015</p>	<p>ST. AISYAH RAHMAN, S. T., M. T. MUTHMAINNAH, S. T., M. T.</p>	<p>Dr. ARIFUDDIN SIRADJ, M. Ag Dr. WASILAH, S. T., M. T. MARWATI, S. T., M. T.</p>		<p>TAMPAK BELAKANG ASRAMA</p>	<p>1:200</p>		<p>MARWATI, S. T., M. T.</p>



TAMPAK SAMPING KANAN ASRAMA  
SKALA 1:200

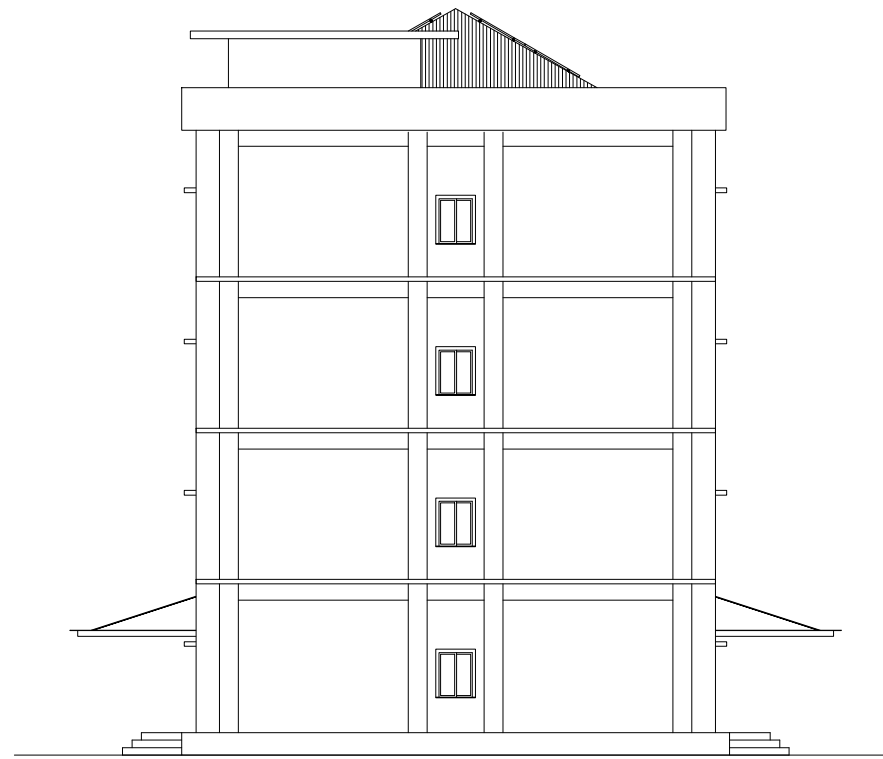

TAMPAK SAMPING KIRI ASRAMA  
SKALA 1:200



JURUSAN TEKNIK ARSITEKTUR  
FAKULTAS SAINS DAN TEKNOLOGI  
UNIVERSITAS ISLAM NEGERI ALAUDDIN  
MAKASSAR

STUDIO AKHIR ARSITEKTUR  
PERIODE XVI  
SEMESTER GANJIL 2015

MAHASISWA  
DZULKARNAIM WASPADA  
60100110015

DOSEN PEMBIMBING  
ST. AISYAH RAHMAN, S. T., M. T.  
MUTHMAINNAH, S. T., M. T.

DOSEN PENGUJI  
Dr. ARIFUDDIN SIRADJ, M. Ag  
Dr. WASILAH, S. T., M. T.  
MARWATI, S. T., M. T.

PUSAT PENGEMBANGAN METODE PENDIDIKAN  
KECERDASAN JAMAK  
DI MAKASSAR


GAMBAR  
TAMPAK S. KANAN ASRAMA  
TAMPAK S. KIRI ASRAMA

SKALA  
1:200

NO. LEMBAR

KEPALA STUDIO

MARWATI, S. T., M. T.

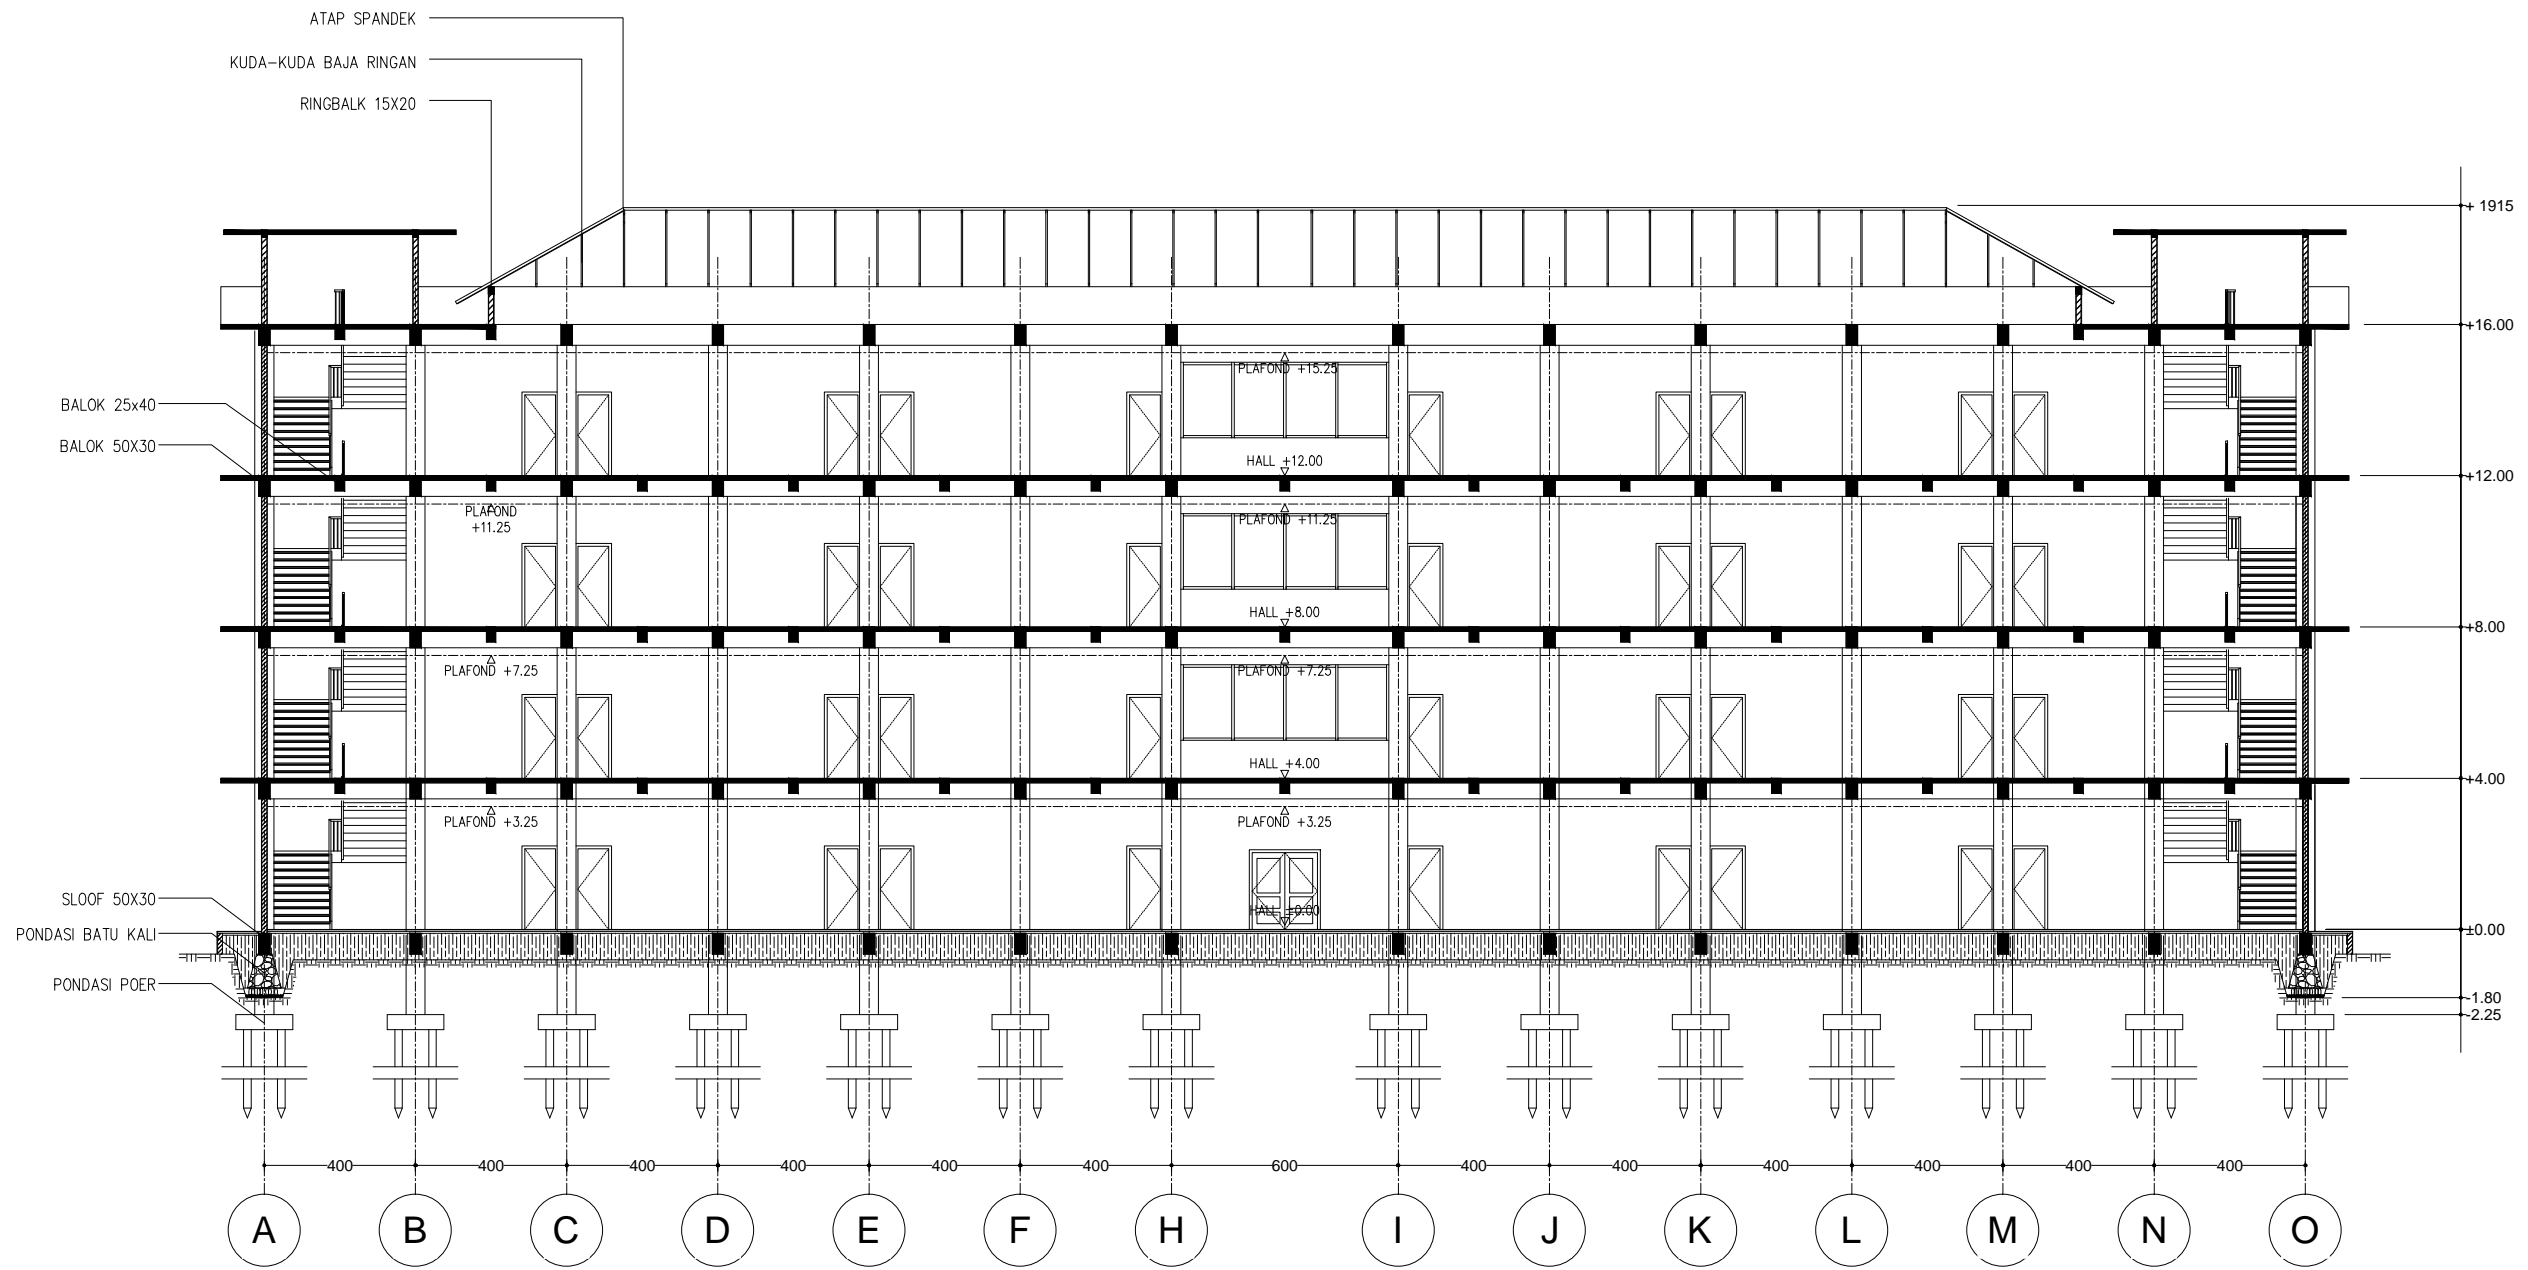

POTONGAN A-A ASRAMA  
SKALA 1:200




JURUSAN TEKNIK ARSITEKTUR  
FAKULTAS SAINS DAN TEKNOLOGI  
UNIVERSITAS ISLAM NEGERI ALAUDDIN  
MAKASSAR

STUDIO AKHIR ARSITEKTUR  
PERIODE XVI  
SEMESTER GANJIL 2015

MAHASISWA	DOSEN PEMBIMBING	DOSEN PENGUJI	PUSAT PENGEMBANGAN METODE PENDIDIKAN KECERDASAN JAMAK DI MAKASSAR	GAMBAR	SKALA	NO. LEMBAR	KEPALA STUDIO
DZULKARNAIM WASPADA 60100110015	ST. AISYAH RAHMAN, S. T., M. T. MUTHMAINNAH, S. T., M. T.	Dr. ARIFUDDIN SIRADJ, M. Ag Dr. WASTILAH, S. T., M. T. MARWATI, S. T., M. T.		POTONGAN A-A	1:200		MARWATI, S. T., M. T.



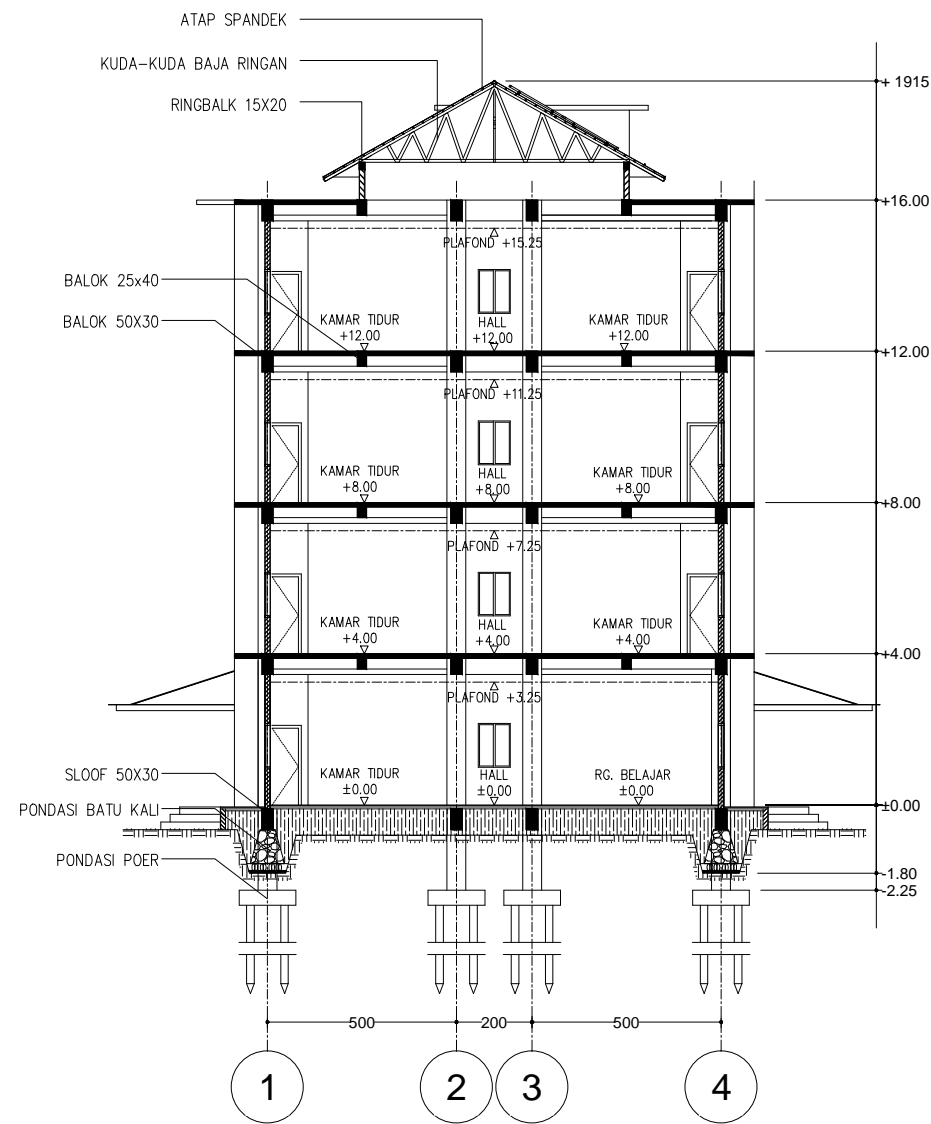

**POTONGAN B-B ASRAMA**  
SKALA 1:200



JURUSAN TEKNIK ARSITEKTUR  
FAKULTAS SAINS DAN TEKNOLOGI  
UNIVERSITAS ISLAM NEGERI ALAUDDIN  
MAKASSAR

STUDIO AKHIR ARSITEKTUR  
PERIODE XVI  
SEMESTER GANJIL 2015

MAHASISWA  
DZULKARNAIM WASPADA  
60100110015

DOSEN PEMBIMBING  
ST. AISYAH RAHMAN, S. T., M. T.  
MUTHMAINNAH, S. T., M. T.

DOSEN PENGUJI  
Dr. ARIFUDDIN SIRADJ, M. Ag  
Dr. WASTILAH, S. T., M. T.  
MARWATI, S. T., M. T.

PUSAT PENGEMBANGAN METODE PENDIDIKAN  
KECERDASAN JAMAK  
DI MAKASSAR

GAMBAR

POTONGAN B-B


SKALA

1:200

NO. LEMBAR


KEPALA STUDIO


MARWATI, S. T., M. T.

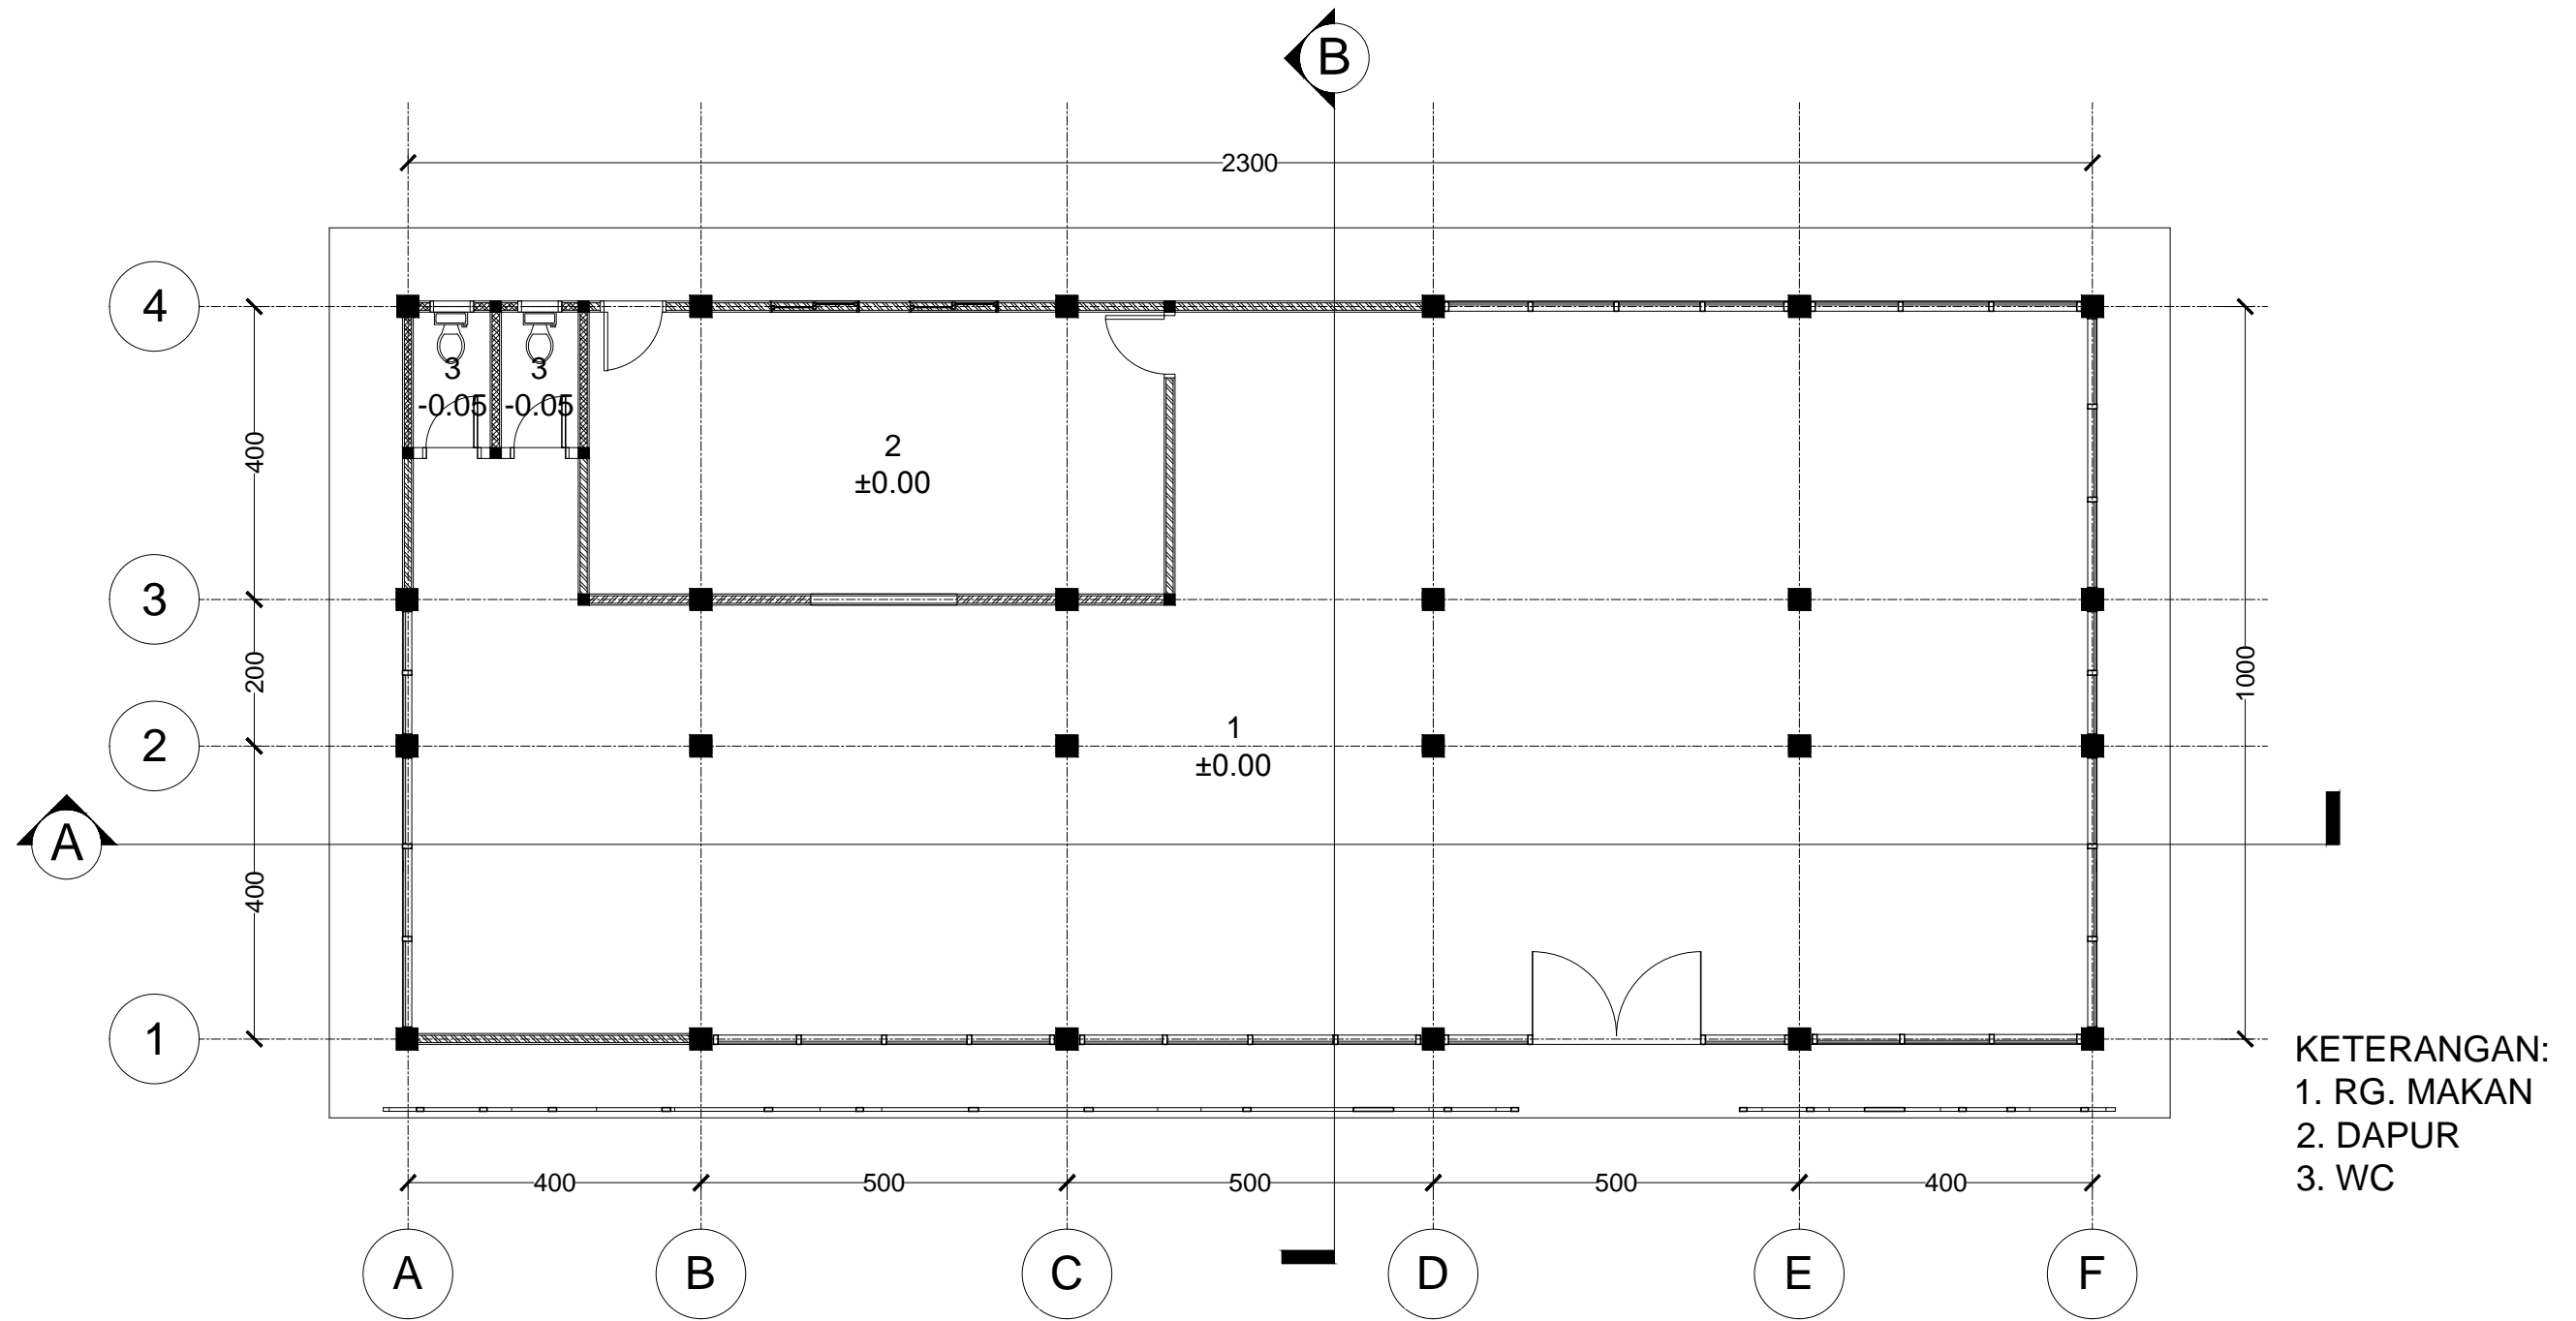


KETERANGAN:  
 1. RG. MAKAN  
 2. DAPUR  
 3. WC

**DENAH KAFETARIA**  
 SKALA 1:100

 JURUSAN TEKNIK ARSITEKTUR FAKULTAS SAINS DAN TEKNOLOGI UNIVERSITAS ISLAM NEGERI ALAUDDIN MAKASSAR	STUDIO AKHIR ARSITEKTUR PERIODE XVI SEMESTER GANJIL 2015	MAHASISWA	DOSEN PEMBIMBING	DOSEN PENGUJI	PUSAT PENGEMBANGAN METODE PENDIDIKAN KECERDASAN JAMAK DI MAKASSAR	GAMBAR	SKALA	NO. LEMBAR	KEPALA STUDIO
		DZULKARNAIM WASPADA 60100110015	ST. AISYAH RAHMAN, S. T., M. T.  MUTMAINNAH, S. T., M. T.	Dr. ARIFUDDIN SIRADJ, M. Ag Dr. WASILAH, S. T., M. T. MARWATI, S. T., M. T.		DENAH KAFETARIA	1:100		MARWATI, S. T., M. T.

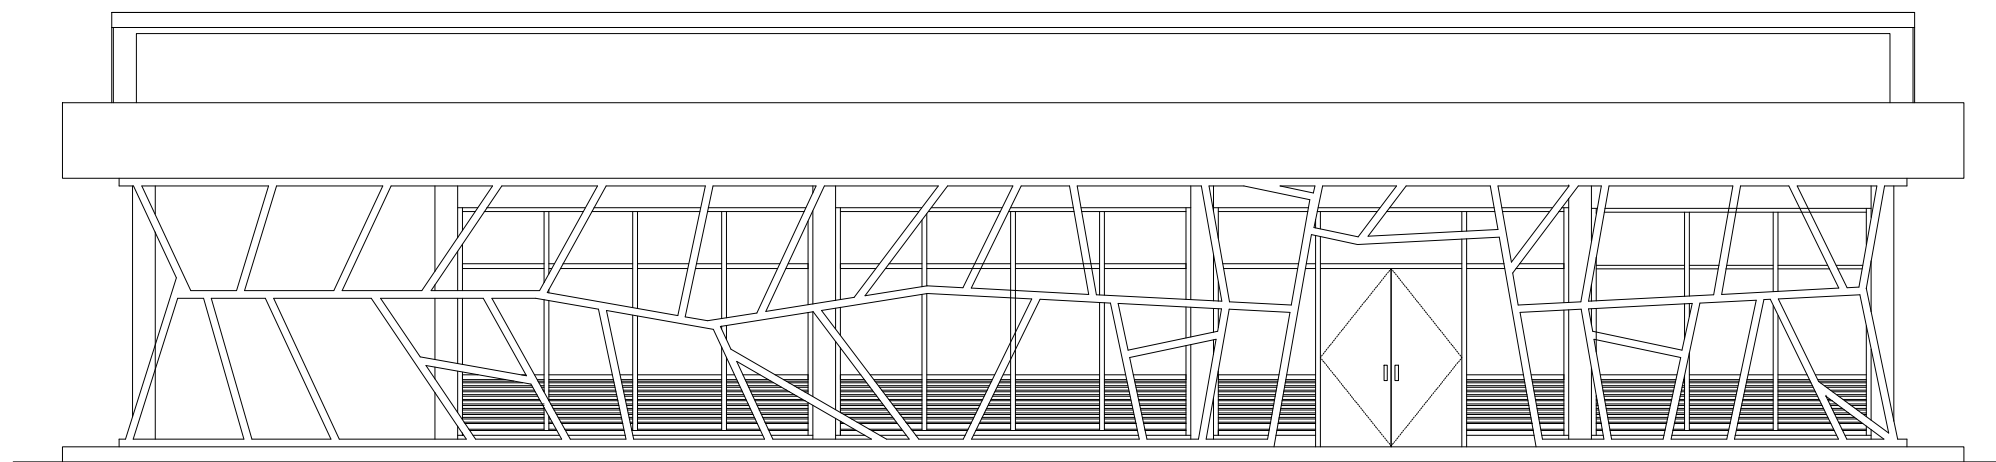

TAMPAK DEPAN KAFETARIA  
SKALA 1:100

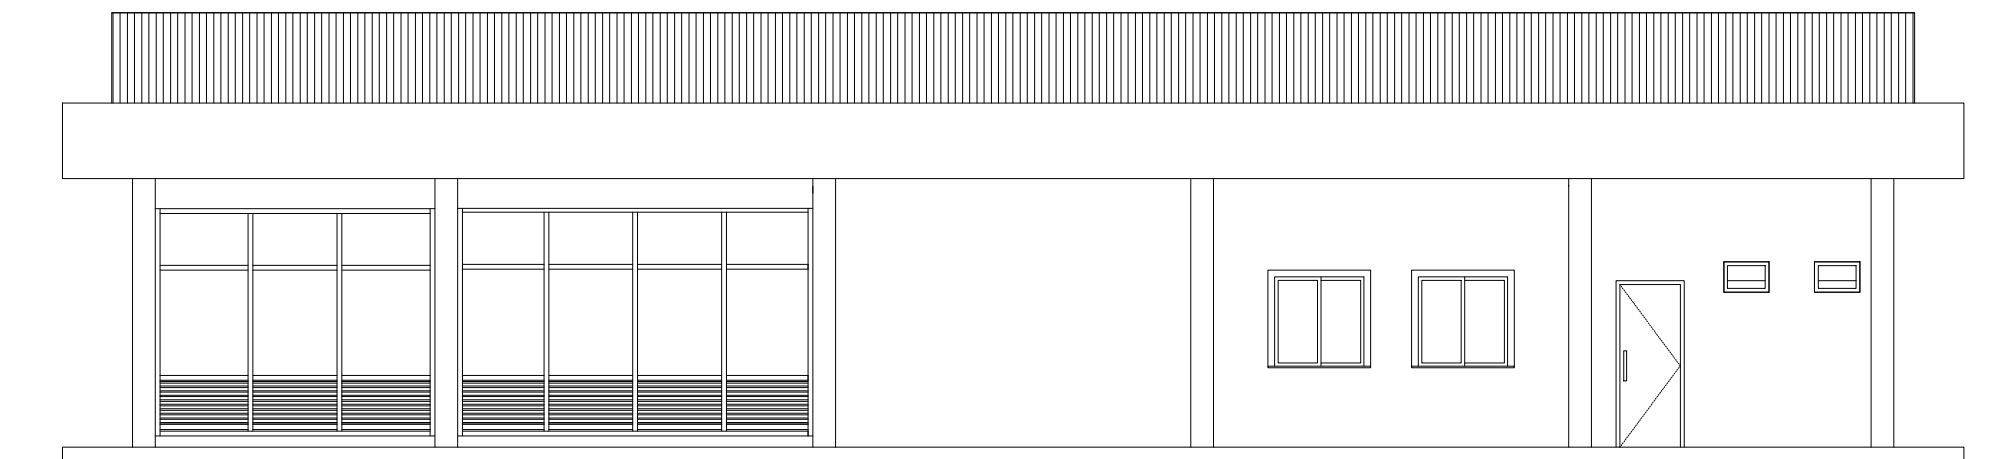

TAMPAK BELAKANG KAFETARIA  
SKALA 1:100



JURUSAN TEKNIK ARSITEKTUR  
FAKULTAS SAINS DAN TEKNOLOGI  
UNIVERSITAS ISLAM NEGERI ALAUDDIN  
MAKASSAR

STUDIO AKHIR ARSITEKTUR  
PERIODE XVI  
SEMESTER GANJIL 2015

MAHASISWA  
DZULKARNAIM WASPADA  
60100110015

DOSEN PEMBIMBING  
ST. AISYAH RAHMAN, S. T., M. T.  
MUTMAINNAH, S. T., M. T.

DOSEN PENGUJI  
Dr. ARIFUDDIN SIRADJ, M. Ag  
Dr. WASILAH, S. T., M. T.  
MARWATI, S. T., M. T.

PUSAT PENGEMBANGAN METODE PENDIDIKAN  
KECERDASAN JAMAK  
DI MAKASSAR


GAMBAR  
TAMPAK DEPAN KAFETARIA  
TAMPAK BELAKANG KAFETARIA

SKALA  
1:100


NO. LEMBAR

KEPALA STUDIO

MARWATI, S. T., M. T.

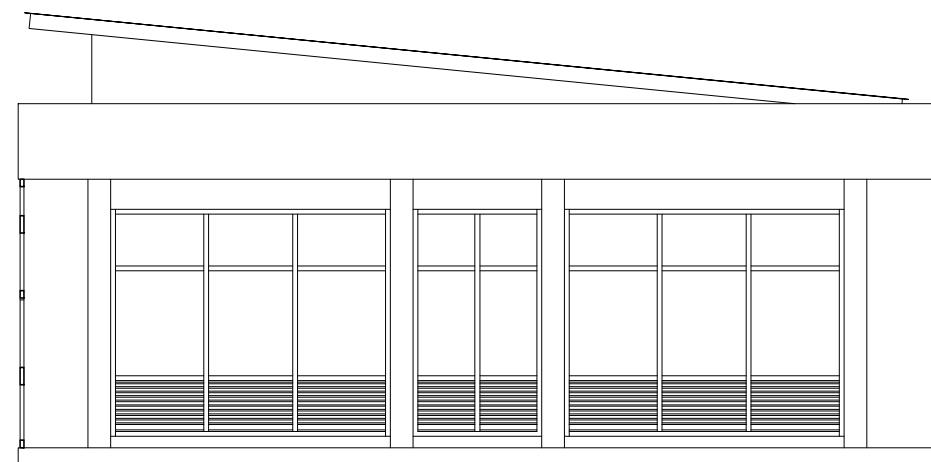

**TAMPAK KANAN KAFETARIA**  
SKALA 1:100

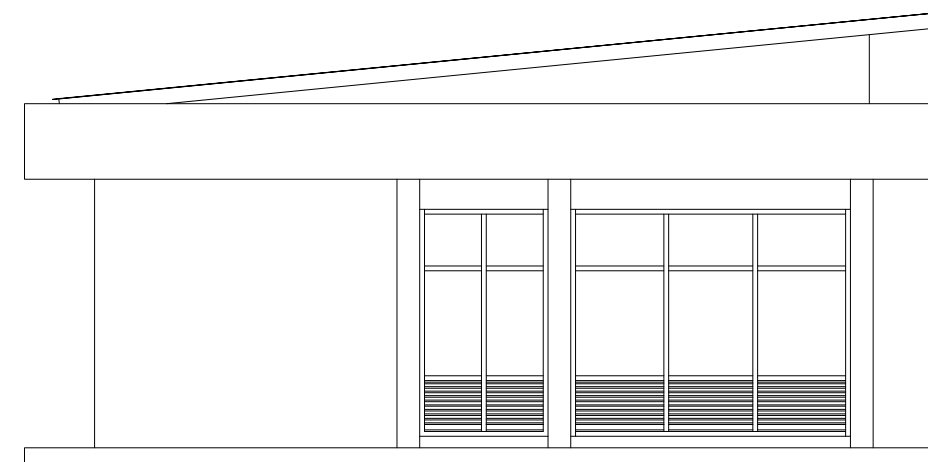

**TAMPAK KIRI KAFETARIA**  
SKALA 1:100



JURUSAN TEKNIK ARSITEKTUR  
FAKULTAS SAINS DAN TEKNOLOGI  
UNIVERSITAS ISLAM NEGERI ALAUDDIN  
MAKASSAR

STUDIO AKHIR ARSITEKTUR  
PERIODE XVI  
SEMESTER GANJIL 2015

MAHASISWA  
DZULKARNAIM WASPADA  
60100110015

DOSEN PEMBIMBING  
ST. AISYAH RAHMAN, S. T., M. T.  
MUTMAINNAH, S. T., M. T.

DOSEN PENGUJI  
Dr. ARIFUDDIN SIRADJ, M. Ag  
Dr. WASILAH, S. T., M. T.  
MARWATI, S. T., M. T.

PUSAT PENGEMBANGAN METODE PENDIDIKAN  
KECERDASAN JAMAK  
DI MAKASSAR


GAMBAR  
TAMPAK S. KANAN KAFETARIA  
TAMPAK S. KIRI KAFETARIA

SKALA  
1:100

NO. LEMBAR

KEPALA STUDIO

MARWATI, S. T., M. T.

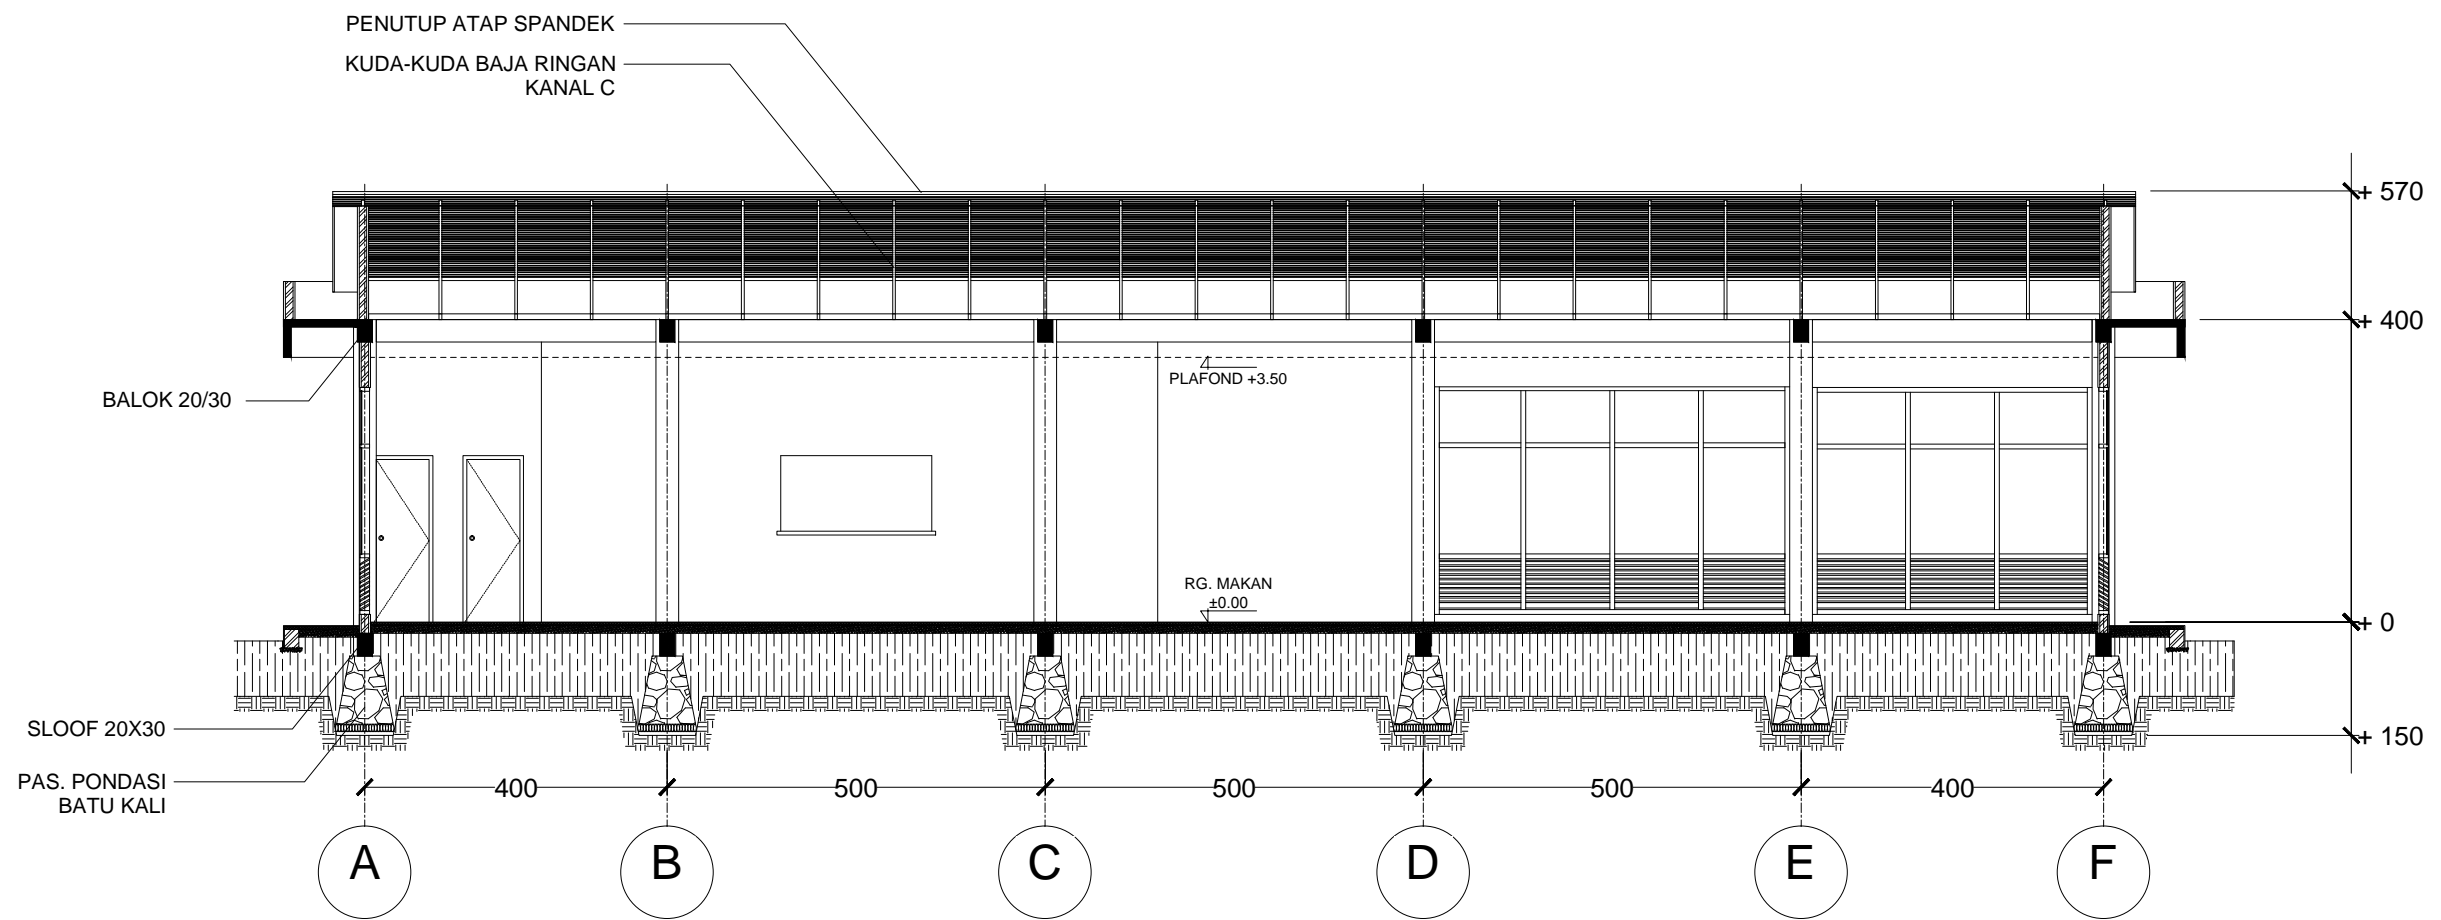

**POTONGAN A-A**  
SKALA 1:100



JURUSAN TEKNIK ARSITEKTUR  
FAKULTAS SAINS DAN TEKNOLOGI  
UNIVERSITAS ISLAM NEGERI ALAUDDIN  
MAKASSAR

STUDIO AKHIR ARSITEKTUR  
PERIODE XVI  
SEMESTER GANJIL 2015

MAHASISWA

DZULKARNAIM WASPADA  
60100110015

DOSEN PEMBIMBING

ST. AISYAH RAHMAN, S. T., M. T.  
MUTMAINNAH, S. T., M. T.

DOSEN PENGUJI

Dr. ARIFUDDIN SIRADJ, M. Ag  
Dr. WASILAH, S. T., M. T.  
MARWATI, S. T., M. T.

PUSAT PENGEMBANGAN METODE PENDIDIKAN  
KECERDASAN JAMAK  
DI MAKASSAR

GAMBAR

POTONGAN A-A KAFETARIA


SKALA

1:100

NO. LEMBAR

KEPALA STUDIO

MARWATI, S. T., M. T.

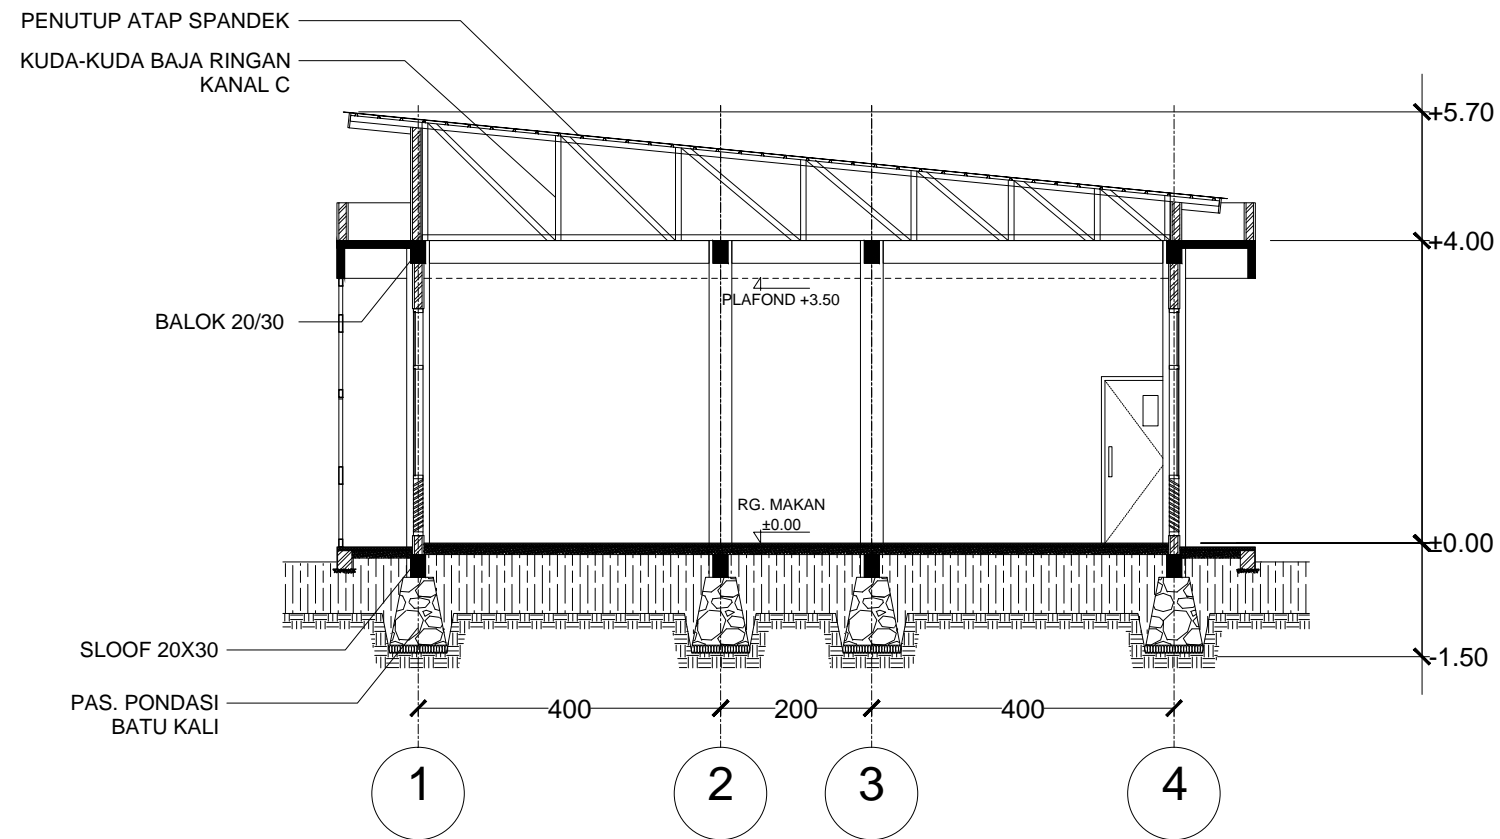

**POTONGAN B-B**  
SKALA 1:100



JURUSAN TEKNIK ARSITEKTUR  
FAKULTAS SAINS DAN TEKNOLOGI  
UNIVERSITAS ISLAM NEGERI ALAUDDIN  
MAKASSAR

STUDIO AKHIR ARSITEKTUR  
PERIODE XVI  
SEMESTER GANJIL 2015

MAHASISWA

DZULKARNAIM WASPADA  
60100110015

DOSEN PEMBIMBING

ST. AISYAH RAHMAN, S. T., M. T.  
MUTMAINNAH, S. T., M. T.

DOSEN PENGUJI

Dr. ARIFUDDIN SIRADJ, M. Ag  
Dr. WASTILAH, S. T., M. T.  
MARWATI, S. T., M. T.

PUSAT PENGEMBANGAN METODE PENDIDIKAN  
KECERDASAN JAMAK  
DI MAKASSAR

GAMBAR

POTONGAN B-B KAFETARIA


SKALA

1:100


NO. LEMBAR

KEPALA STUDIO


MARWATI, S. T., M. T.

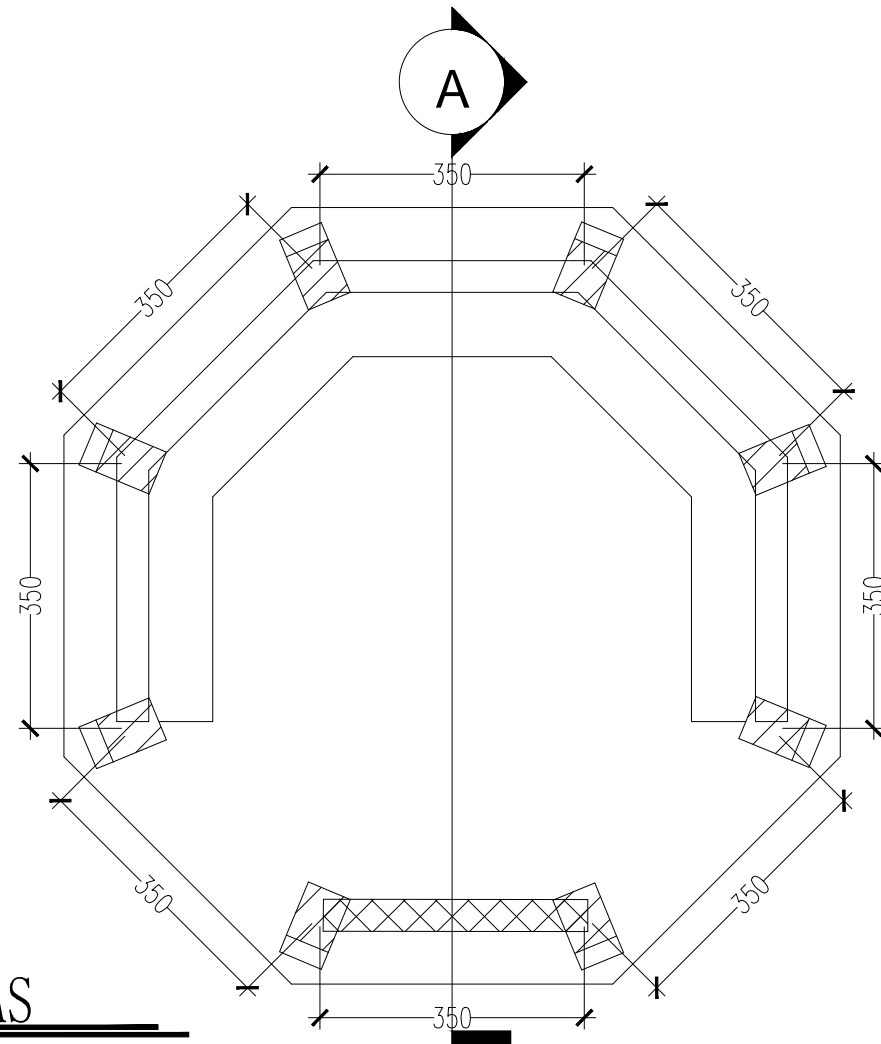


**DENAH KELAS**  
SKALA 1:100

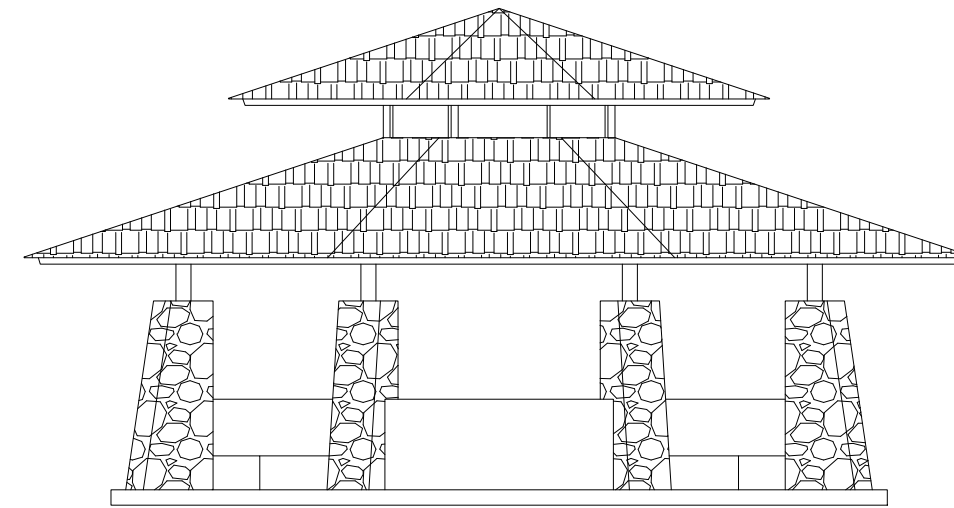

**TAMPAK DEPAN**  
SKALA 1:100

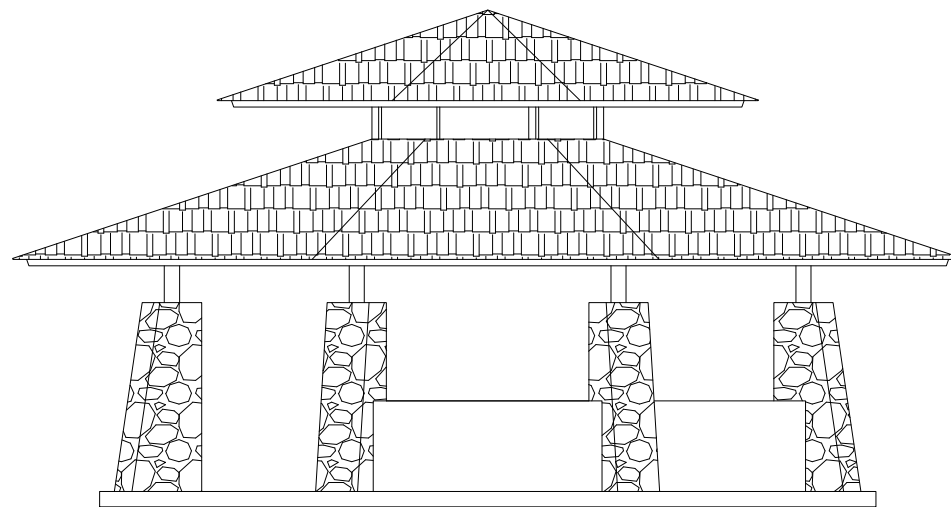

**TAMPAK BELAKANG**  
SKALA 1:100

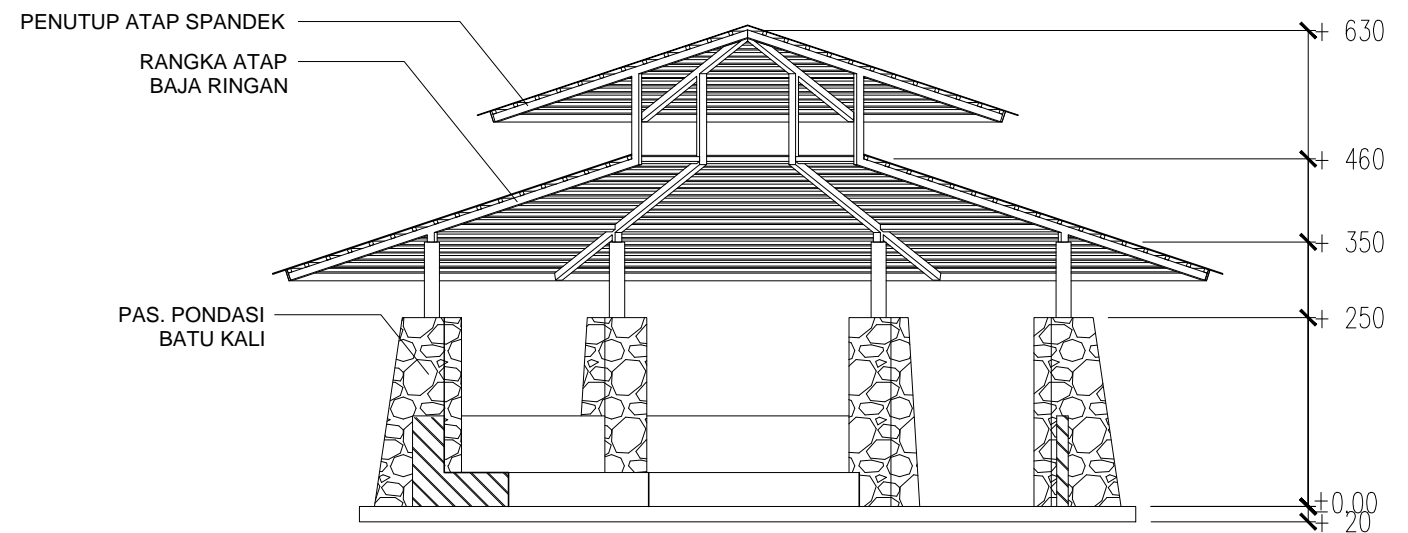

**POTONGAN A-A**  
SKALA 1:100



JURUSAN TEKNIK ARSITEKTUR  
FAKULTAS SAINS DAN TEKNOLOGI  
UNIVERSITAS ISLAM NEGERI ALAUDDIN  
MAKASSAR

STUDIO AKHIR ARSITEKTUR  
PERIODE XVI  
SEMESTER GANJIL 2015

MAHASISWA  
DZULKARNAIM WASPADA  
60100110015

DOSEN PEMBIMBING  
ST. AISYAH RAHMAN, S. T., M. T.  
MUTMAINNAH, S. T., M. T.

DOSEN PENGUJI  
Dr. ARIFUDDIN SIRADJ, M. Ag  
Dr. WASILAH, S. T., M. T.  
MARWATI, S. T., M. T.


PUSAT PENGEMBANGAN METODE PENDIDIKAN  
KECERDASAN JAMAK  
DI MAKASSAR

GAMBAR  
DENAH KELAS

SKALA  
1:100

NO. LEMBAR

KEPALA STUDIO  
MARWATI, S. T., M. T.

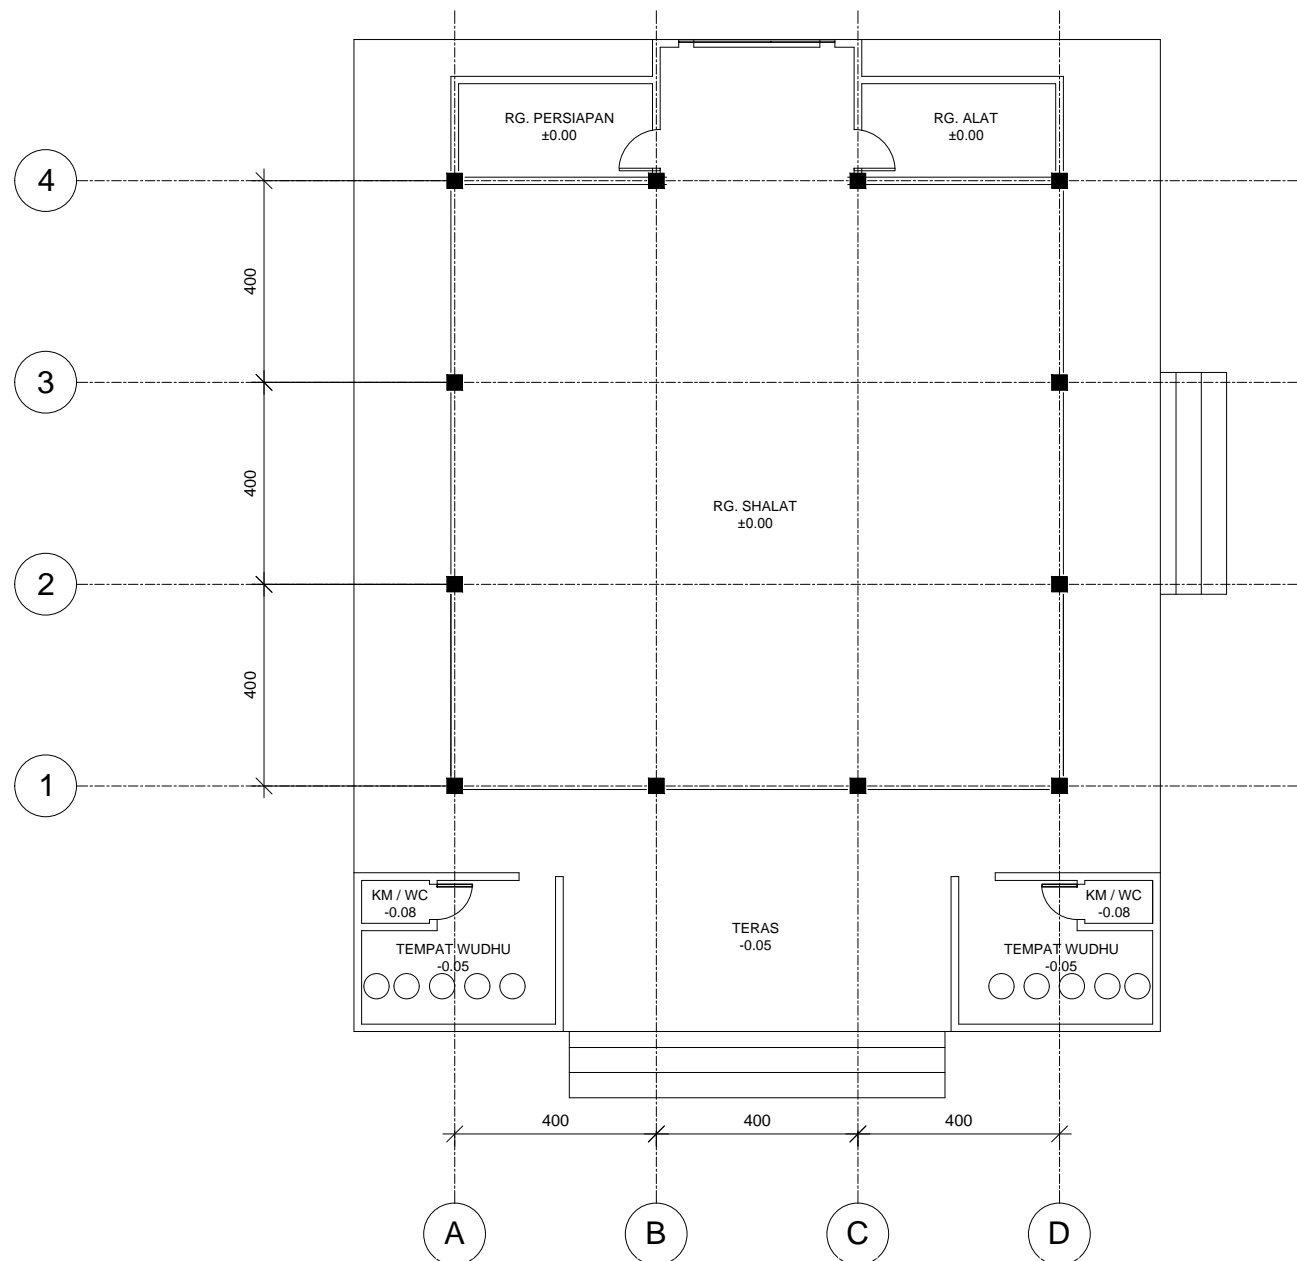


**DENAH MASJID**  
 SKALA 1:150




JURUSAN TEKNIK ARSITEKTUR  
 FAKULTAS SAINS DAN TEKNOLOGI  
 UNIVERSITAS ISLAM NEGERI ALAUDDIN  
 MAKASSAR


STUDIO AKHIR ARSITEKTUR  
 PERIODE XVI  
 SEMESTER GANJIL 2015

MAHASISWA	DOSEN PEMBIMBING	DOSEN PENGUJI	GAMBAR	SKALA	NO. LEMBAR	KEPALA STUDIO
DZULKARNAIM WASPADA 60100110015	ST. AISYAH RAHMAN, S. T., M. T. MUTMAINNAH, S. T., M. T.	Dr. ARIFUDDIN SIRADJ, M. Ag Dr. WASTILAH, S. T., M. T. MARWATI, S. T., M. T.	PUSAT PENGEMBANGAN METODE PENDIDIKAN KECERDASAN JAMAK DI MAKASSAR	DENAH MASJID	1:150	MARWATI, S. T., M. T.




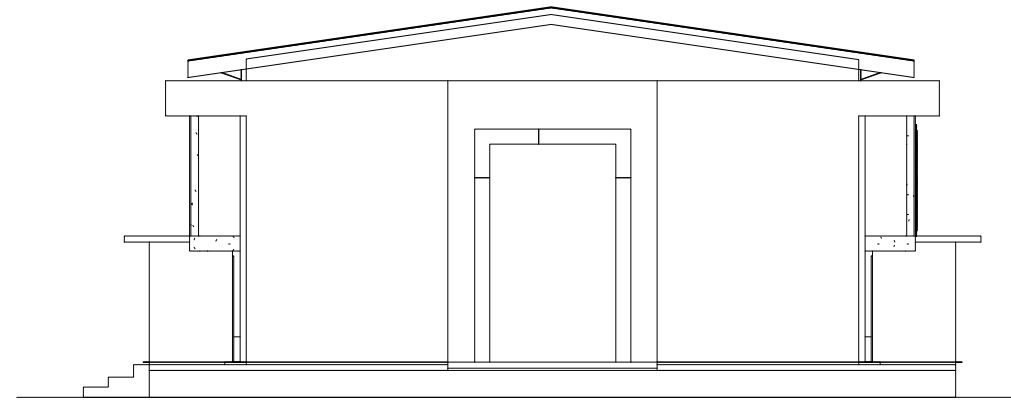


TAMPAK DEPAN MASJID  
SKALA 1:150

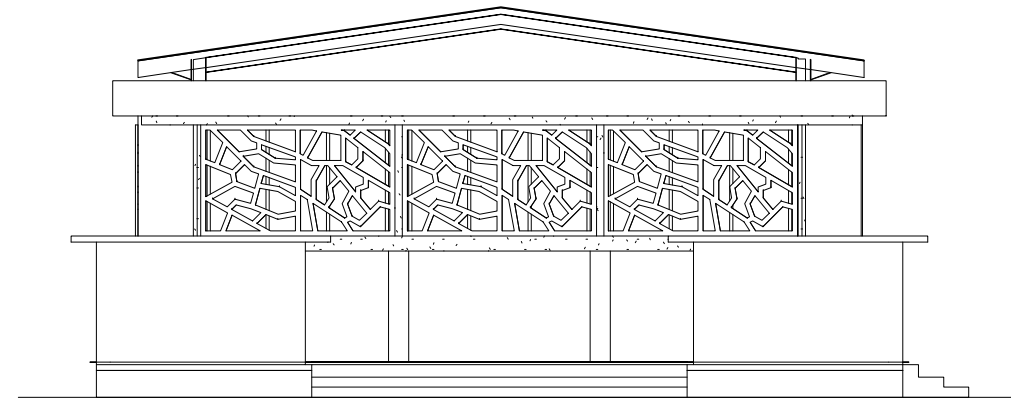

TAMPAK BELAKANG MASJID  
SKALA 1:150

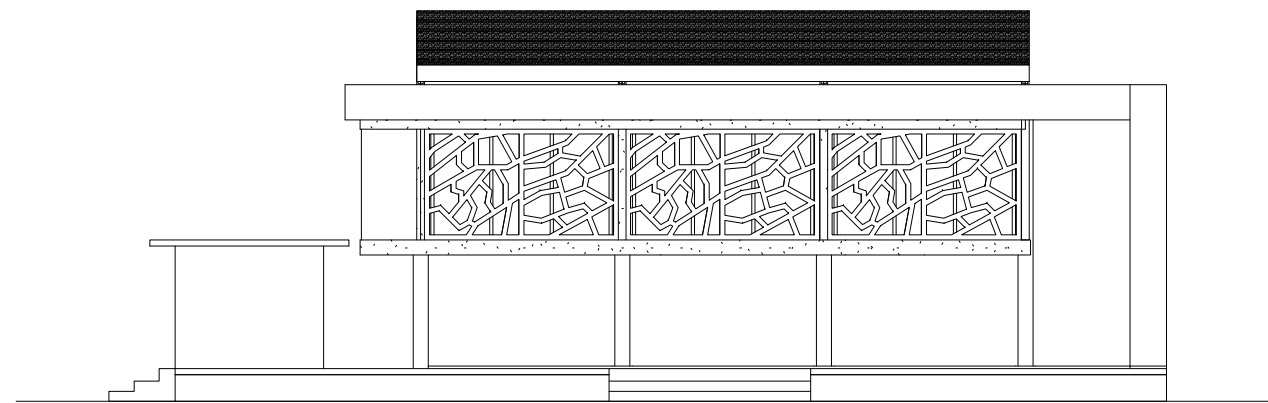

TAMPAK S. KANAN MASJID  
SKALA 1:150

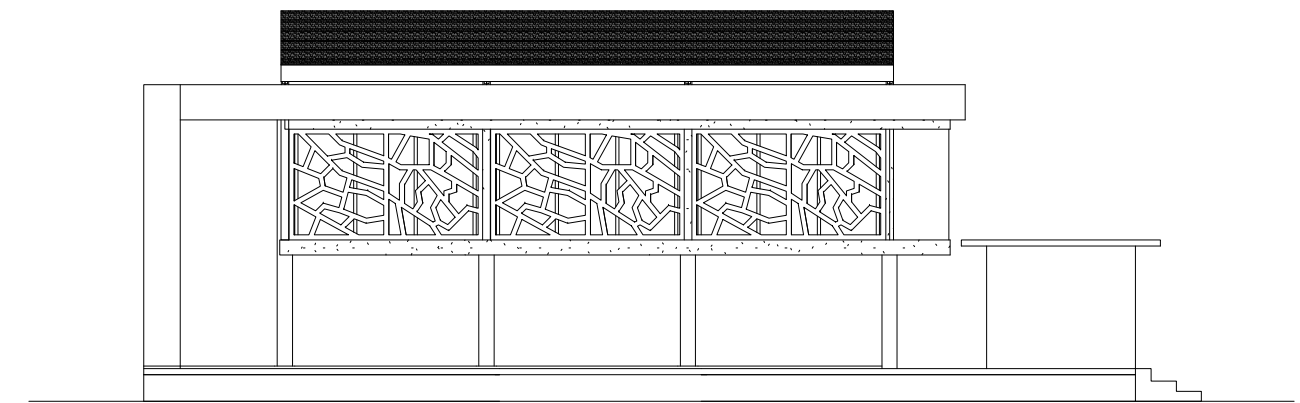

TAMPAK S. KIRI MASJID  
SKALA 1:150



JURUSAN TEKNIK ARSITEKTUR  
FAKULTAS SAINS DAN TEKNOLOGI  
UNIVERSITAS ISLAM NEGERI ALAUDDIN  
MAKASSAR

STUDIO AKHIR ARSITEKTUR  
PERIODE XVI  
SEMESTER GANJIL 2015

MAHASISWA

DZULKARNAIM WASPADA  
60100110015

DOSEN PEMBIMBING

ST. AISYAH RAHMAN, S. T., M. T.  
MUTMAINNAH, S. T., M. T.

DOSEN PENGUJI

Dr. ARIFUDDIN SIRADJ, M. Ag  
Dr. WASILAH, S. T., M. T.  
MARWATI, S. T., M. T.

PUSAT PENGEMBANGAN METODE PENDIDIKAN  
KECERDASAN JAMAK  
DI MAKASSAR

GAMBAR

TAMPAK DEPAN MASJID




SKALA

1:150

NO. LEMBAR

KEPALA STUDIO

MARWATI, S. T., M. T.

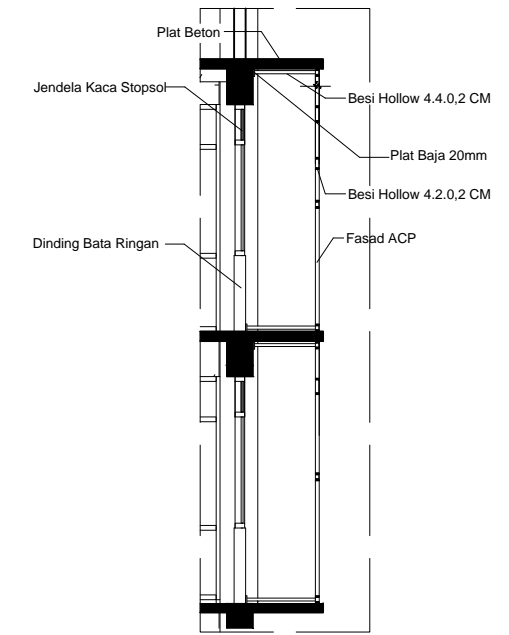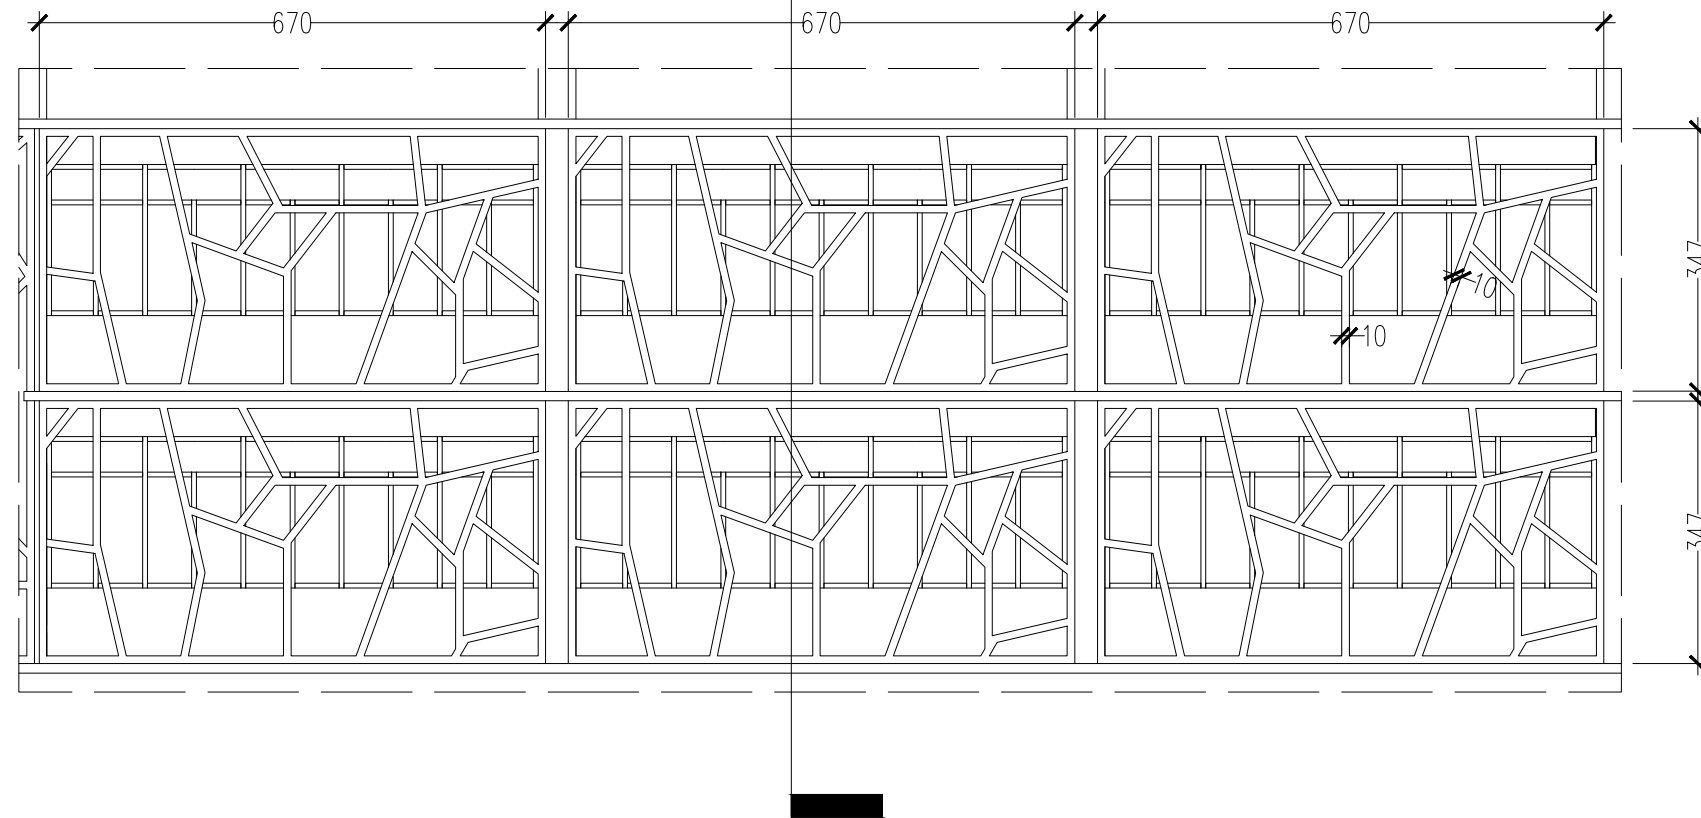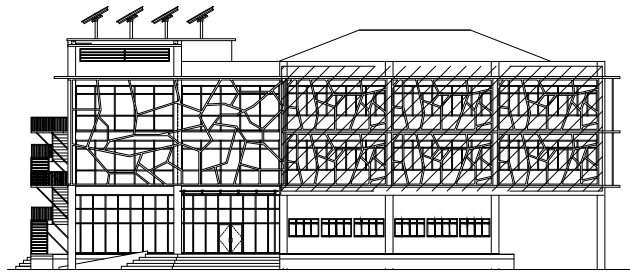

**DETAIL FASAD**  
SKALA 1:100

**POTONGAN DETAIL FASAD**  
SKALA 1:100



JURUSAN TEKNIK ARSITEKTUR  
FAKULTAS SAINS DAN TEKNOLOGI  
UNIVERSITAS ISLAM NEGERI ALAUDDIN  
MAKASSAR

STUDIO AKHIR ARSITEKTUR  
PERIODE XVI  
SEMESTER GANJIL 2015

MAHASISWA  
DZULKARNAIM WASPADA  
60100110015

DOSEN PEMBIMBING  
ST. AISYAH RAHMAN, S. T., M. T.  
MUTMAINNAH, S. T., M. T.

DOSEN PENGUJI  
Dr. ARIFUDDIN SIRADJ, M. Ag  
Dr. WASILAH, S. T., M. T.  
MARWATI, S. T., M. T.

PUSAT PENGEMBANGAN METODE PENDIDIKAN  
KECERDASAN JAMAK  
DI MAKASSAR

GAMBAR

DETAIL FASAD



SKALA

1:100


NO. LEMBAR

KEPALA STUDIO


MARWATI, S. T., M. T.

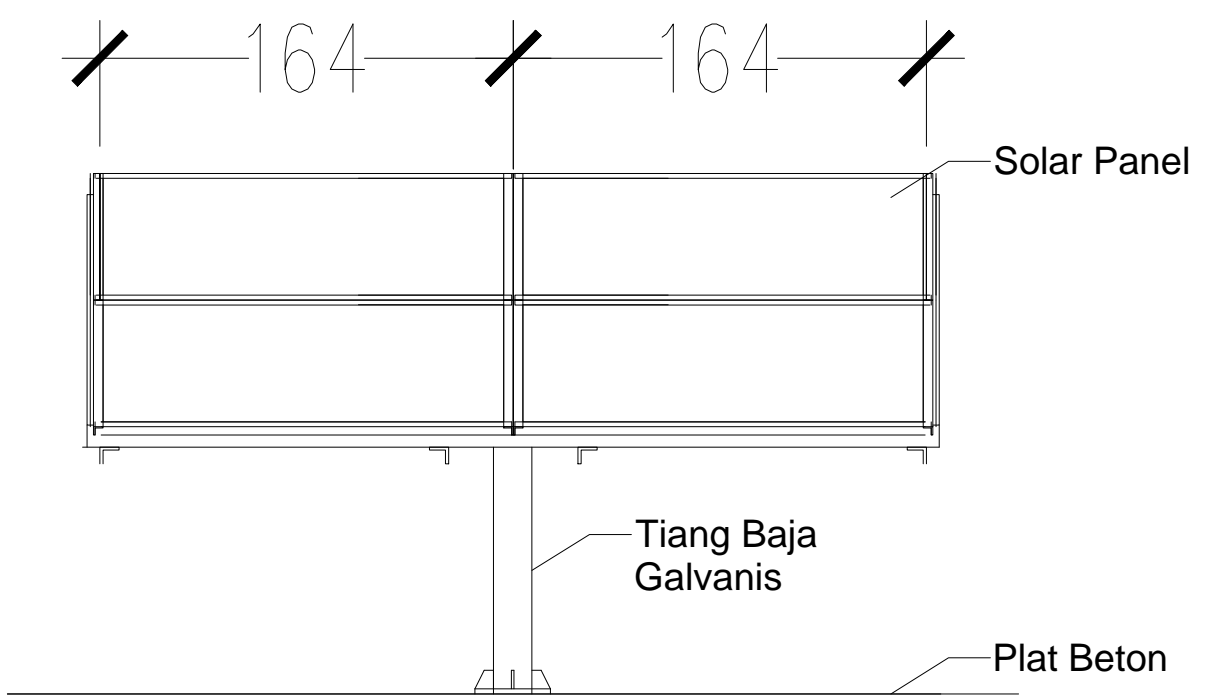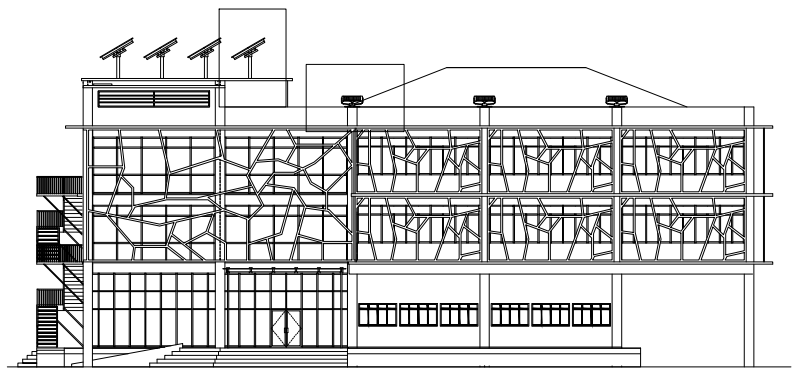

TAMPAK DEPAN SOLAR PANEL  
SKALA 1:30

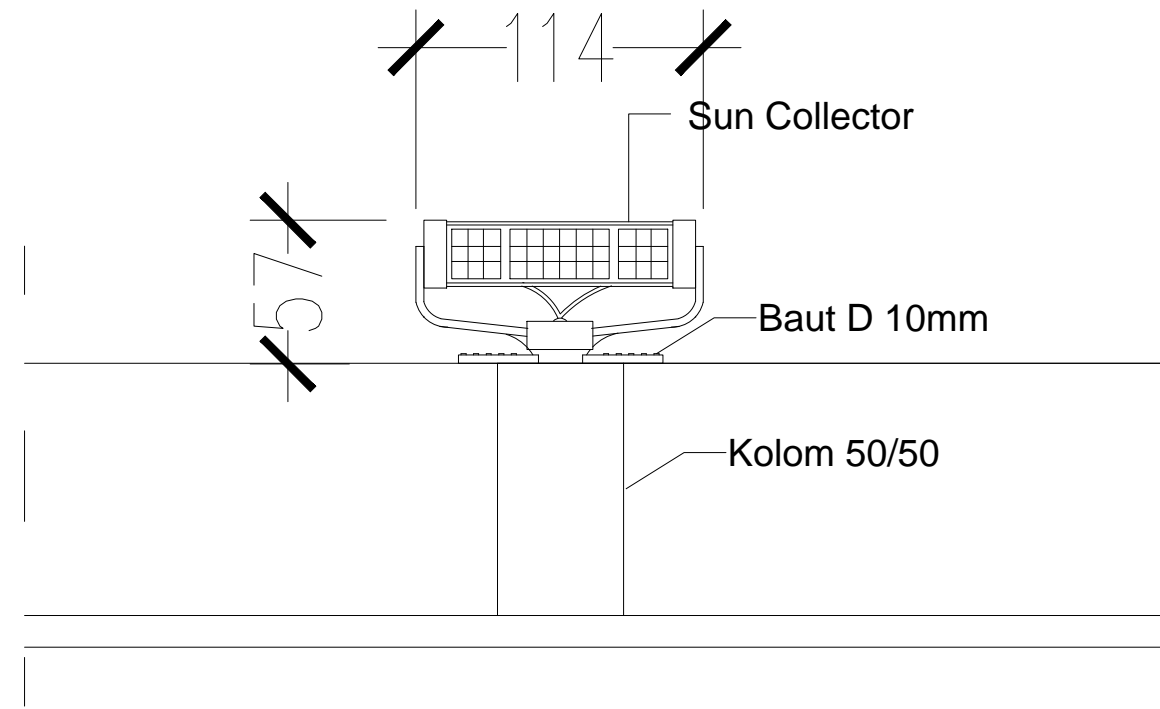

DETAIL LIGHT COLLECTOR  
SKALA 1:30

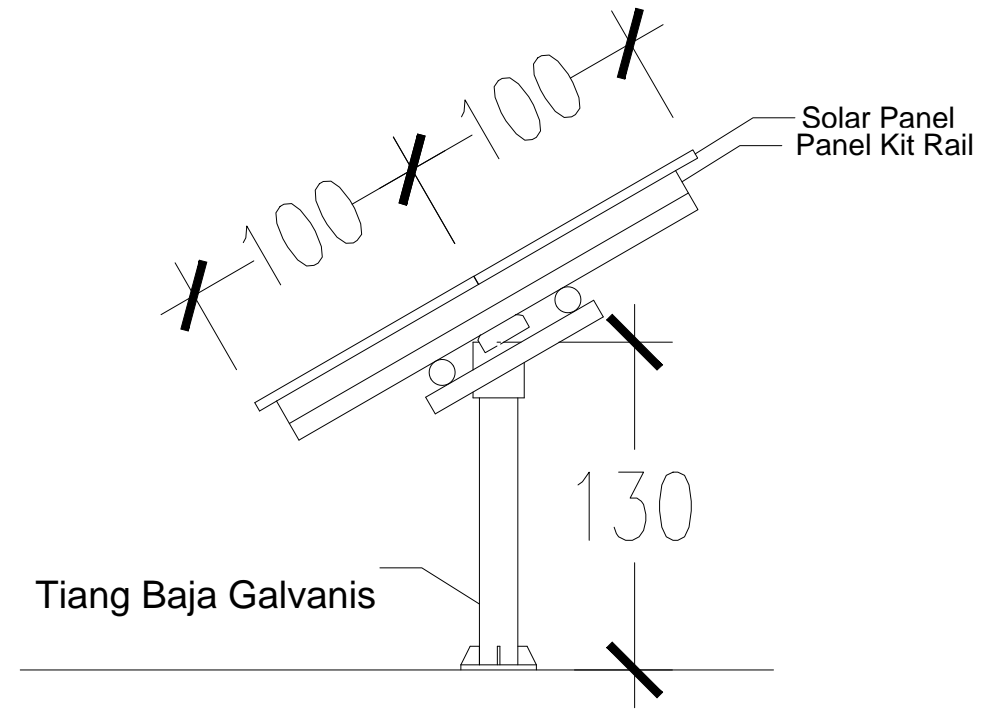

TAMPAK SAMPING SOLAR PANEL  
SKALA 1:30



 PERSPEKTIF GEDUNG UTAMA



 PERSPEKTIF KELAS



 PERSPEKTIF ASRAMA



 PERSPEKTIF MASJID



JURUSAN TEKNIK ARSITEKTUR  
FAKULTAS SAINS DAN TEKNOLOGI  
UNIVERSITAS ISLAM NEGERI ALAUDDIN  
MAKASSAR

STUDIO AKHIR ARSITEKTUR  
PERIODE XVI  
SEMESTER GANJIL 2015

MAHASISWA	DOSEN PEMBIMBING	DOSEN PENGUJI	PUSAT PENGEMBANGAN METODE PENDIDIKAN KECERDASAN JAMAK DI MAKASSAR	GAMBAR	SKALA	NO. LEMBAR	KEPALA STUDIO
DZULKARNAIM WASPADA 60100110015	ST. AISYAH RAHMAN, S. T. , M. T.  MUTMAINNAH, S. T. , M. T.	Dr. ARIFUDDIN SIRADJ, M. Ag Dr. WASILAH, S. T. , M. T. MARWATI, S. T. , M. T.		PERSPEKTIF			



PERSPEKTIF KAFETARIA




PERSPEKTIF TAPAK



PERSPEKTIF TAPAK



PERSPEKTIF TAPAK

 JURUSAN TEKNIK ARSITEKTUR FAKULTAS SAINS DAN TEKNOLOGI UNIVERSITAS ISLAM NEGERI ALAUDDIN MAKASSAR	STUDIO AKHIR ARSITEKTUR PERIODE XVI SEMESTER GANJIL 2015	MAHASISWA	DOSEN PEMBIMBING	DOSEN PENGUJI	PUSAT PENGEMBANGAN METODE PENDIDIKAN KECERDASAN JAMAK DI MAKASSAR	GAMBAR	SKALA	NO. LEMBAR	KEPALA STUDIO
		DZULKARNAIM WASPADA 60100110015	ST. AISYAH RAHMAN, S. T., M. T.  MUTMAINNAH, S. T., M. T.	Dr. ARIFUDDIN SIRADJ, M. Ag Dr. WASILAH, S. T., M. T. MARWATI, S. T., M. T.		TAMPAK S. KANAN GEDUNG UTAMA  TAMPAK S. KIRI GEDUNG UTAMA	1:150  1:150		MARWATI, S. T., M. T.

**STRATEGI PENDEKATAN ARSITEKTUR EKOLOGIS**

**SISTEM PENCAHAYAAN ALTERNATIF**

- Sistem Pencahayaan Fiber Optik (Fibre Optic Daylighting)  
Sistem pencahayaan alami menggunakan sistem fiber optik dengan cara mengalirkan cahaya matahari yang dikumpulkan oleh Receiver melalui kabel fiber optik ke dalam ruangan yang kurang dijangkau oleh cahaya matahari




**PENGHAWAAN ALAMI**

- Strategi penghawaan alami bertujuan untuk memaksimalkan sirkulasi udara guna meminimalisir penggunaan pendingin udara di dalam bangunan

Penggunaan sistem jendela pada bangunan yang dapat dibuka tutup untuk memasukkan udara ke dalam bangunan




Penerapan sistem wind chimney/cerobong angin untuk memaksimalkan sirkulasi udara ada bangunan

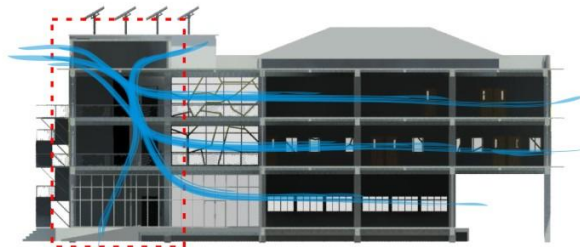

**LUBANG BIOPORI**

Penempatan lubang biopori di beberapa lokasi pada tapak. Lubang biopori berfungsi untuk mencegah banjir, meningkatkan daya serap air pada tanah dan untuk menjaga persediaan air tanah.

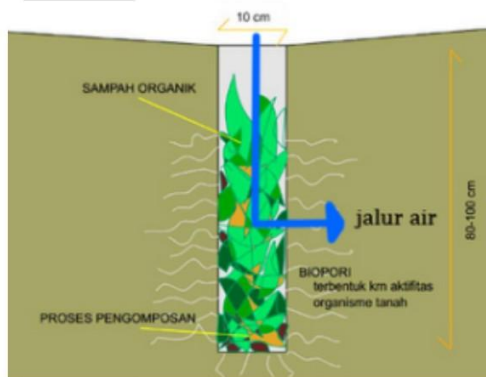

**ENERGI ALTERNATIF**



Perletakan panel surya pada atap bangunan menghadap ke arah lintasan matahari untuk mengubah radiasi matahari menjadi energi listrik alternatif pada bangunan

