

**PUSAT OLAHRAGA MENEMBAK DI MAKASSAR
DENGAN PENDEKATAN ARSITEKTUR MODERN**



SKRIPSI

**Diajukan Untuk Memenuhi Syarat Dalam Rangka
Menyelesaikan Studi Pada Program Sarjana Teknik Arsitektur
Jurusan Teknik Arsitektur Fakultas Sains dan Teknologi
Universitas Islam Negeri Alauddin Makassar**

Oleh :

RAHMAT

601.001.08.48

**PROGRAM SARJANA TEKNIK ARSITEKTUR
JURUSAN TEKNIK ARSITEKTUR
FAKULTAS SAINS DAN TEKNOLOGI
UNIVERSITAS ISLAM NEGERI ALAUDDIN
MAKASSAR
2016**

PERNYATAAN

Dengan ini saya menyatakan (dan menjamin) bahwa penulisan acuan perancangan ini dilakukan secara mandiri dan disusun tanpa menggunakan bantuan yang tidak dibenarkan, sebagaimana lazimnya pada penyusunan sebuah acuan perancangan. Semua kutipan, tulisan atau pemikiran orang lain yang digunakan di dalam penyusunan acuan perancangan, baik dari sumber yang dipublikasikan ataupun tidak termasuk dari buku, seperti artikel, jurnal, catatan kuliah, tugas mahasiswa lain dan lainnya, direferensikan menurut kaidah akademik yang baku dan berlaku.

Makassar, 17 Agustus 2016

RAHMAT
NIM. 601.001.08.048



HALAMAN PENGESAHAN

Judul Tugas Akhir : Pusat Olahraga Menembak di Makassar dengan Pendekatan
Arsitektur Modern

Nama Mahasiswa : Rahmat

Nomor Stambuk : 601.001.08.048

Program Studi : S-1 Teknik Arsitektur

Tahun Akademik : 2015/2016


Menyetujui,

Pembimbing I

Pembimbing II



Dr. Wasilah, S.T., M.T.
NIP. 19720603 200312 2 002

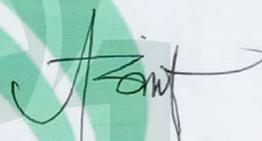

St. Aisyah Rahman, S.T., M.T.
NIP. 19770125 200501 2 004


Mengetahui,

Ketua Jurusan Teknik Arsitektur



St. Aisyah Rahman, S.T., M.T.
NIP. 19770125 200501 2 004

Dekan Fakultas Sains & Teknologi

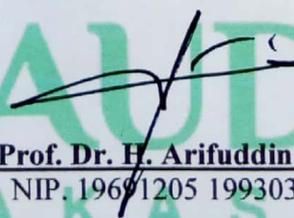

Prof. Dr. H. Arifuddin, M.Ag.
NIP. 19691205 199303 1 001

HALAMAN PERSETUJUAN

Skripsi yang berjudul **“Pusat Olahraga Menembak di Makassar dengan Pendekatan Arsitektur Modern”**, yang disusun oleh Saudara Rahmat, NIM : 601.001.08.048, Mahasiswa Jurusan Teknik Arsitektur pada Fakultas Sains dan Teknologi Universitas Islam Negeri (UIN) Alauddin Makassar, telah diuji dan dipertahankan dalam sidang Munaqasyah yang diselenggarakan pada hari tanggal Agustus 2016 dinyatakan telah diterima sebagai salah satu syarat untuk memperoleh gelar Sarjana Teknik (S.T.) dalam pada Jurusan Teknik Arsitektur dengan beberapa perbaikan.

Makassar, Agustus 2016
... Syawal 1437 H

Dewan Penguji :

Ketua	: Dr. M. Thahir Maloko, M.HI.	(.....)
Sekretaris	: Irma Rahayu, S.T., M.T	(.....)
Munaqisy I	: Marwati, S.T., M.T.	(.....)
Munaqisy II	: Burhanuddin, S.T., M.T.	(.....)
Munaqisy III	: Dr. Hasyim Haddade, M.Ag.	(.....)
Pembimbing I	: Dr. Wasilah, S.T., M.T.	(.....)
Pembimbing II	: St. Aisyah Rahman, S.T., M.T.	(.....)

Diketahui:
Dekan Fakultas Sains dan Teknologi
UIN Alauddin Makassar,


Prof. Dr. H. Arifuddin, M.Ag.
NIP. 19691205 199303 1 001

KATA PENGANTAR

Segala puji dan syukur penulis panjatkan kehadirat Allah SWT, atas rahmat dan karunia-Nya yang telah diberikan kepada penulis sehingga penulisan dapat selesai tepat pada waktunya, dimana penulisan ini merupakan salah satu syarat dalam menyelesaikan studi pada Jurusan Teknik Arsitektur Fakultas Sains dan Teknologi Universitas Islam Negeri Alauddin Makassar. Adapun judul penulisan tugas akhir ini adalah :

“ PUSAT OLAHRAGA MENEMBAK DI MAKASSAR DENGAN PENDEKATAN ARSITEKTUR MODERN”

Dengan berbagai keterbatasan dan kekurangan literatur dan kemampuan yang penulis miliki, sehingga hasil yang dicapai dalam penulisan ini masih jauh dari kesempurnaan, akan tetapi diharapkan masih dapat memenuhi persyaratan kurikulum yang menjadi peraturan pada Jurusan Teknik Arsitektur Fakultas Sains dan Teknologi Universitas Islam Negeri Alauddin Makassar.

Akhirnya pada kesempatan ini, dengan segala kerendahan hati, penulis mengucapkan terima kasih dan penghargaan yang tak terhingga kepada :

1. **Prof. Dr. H. A. Qadir Gassing, H.T., M.S.** selaku Rektor Universitas Islam Negeri Alauddin Makassar.
2. **Prof. Dr. H. Arifuddin, M.Ag.** selaku Dekan Fakultas Sains dan Teknologi Universitas Islam Negeri Alauddin Makassar.
3. **Ibu St. Aisyah Rahman, S.T., M.T.** selaku Ketua Jurusan Arsitektur Fakultas Sains dan Teknologi Universitas Islam Negeri Alauddin Makassar.
4. **Ibu Dr. Wasilah, S.T., M.T.** selaku pembimbing I yang telah membimbing dan mengarahkan dalam menyelesaikan penulisan ini.
5. **Ibu St. Aisyah Rahman, S.T., M.T.** selaku pembimbing II yang telah membimbing dan mengarahkan dalam menyelesaikan penulisan ini.
6. **Ibu Marwati, S.T., M.T.** selaku dosen penguji yang telah meluangkan waktu untuk menguji kelayakan hasil tugas akhir ini.
7. **Bapak Burhanuddin, S.T., M.T.** selaku dosen penguji yang telah Meluangkan waktu untuk menguji kelayakan hasil tugas akhir ini.

8. **Bapak Dr. Hasyim Haddade, M.Ag.** selaku dosen penguji yang telah Meluangkan waktu untuk menguji kelayakan hasil tugas akhir ini
9. **Bapak dan Ibu** dosen serta para **Staf** Jurusan Teknik Arsitektur Fakultas Sains dan Teknologi Universitas Islam Negeri Alauddin Makassar.
10. **Ayahanda** tercinta **Baso Sigollo** dan **Ibunda St. Subaedah** sembah sujud dan terima kasih yang tak terhingga atas segala kasih sayang, bimbingan, perhatian yang diberikan dan kesabarannya selama ini dalam membesarkan dan mendidik ananda.
11. Buat Saudara-Saudariku, **Istar Umar, Sifrin Usman, Ali Zasman, Aminah Corolin, S.Ag., Abu Bakar Inning, Mascer Yusuf, S.Pd., Ibrahim Ray, S.T dan Sulaiman** yang selalu menemani, mendoakan dan banyak membantu.
12. Buat Senior-senior di Jurusan Arsitektur yang telah melahirkan penulis ke dalam dunia arsitektur, Kanda **Fajar Wahyuddin, ST., Akbar Ismail, ST** yang selalu memberikan semangat, waktu, perhatian, dan doanya.
13. Buat rekan-rekan **Studio Akhir Angkatan XVIII UIN**, terima kasih telah memberikan banyak pelajaran dan pengalaman yang tak terlupakan.
14. Buat teman-teman saya di **PODIUM Arsitektur 08** yang telah banyak memberikan dukungan moral, semangat dan materi.
15. Buat Adik-adik di Jurusan Teknik Arsitektur, **Corridor, Atrium, Core, Compartement, Kantilevel, Fasade dan Material, (Menteng, Atap, dan Kandang)** terima kasih sebanyak-banyaknya atas bantuan moril dan materinya.
16. Dan kepada semua pihak yang tidak bisa saya sebutkan satu persatu.

Akhirnya semoga penulisan ini dapat bermanfaat untuk semua pihak dan semoga Allah selalu memberi rahmat dan hidayah-Nya kepada kita semua, Aamiin.

Makassar, 01 Juni 2015
Penulis,

Rahmat
NIM: 601.001.08.048

DAFTAR TABEL

Tabel II.1	<i>Sejarah perkembangan ISSF</i>	12
Tabel II.2	<i>Resume Studi Banding</i>	60
Tabel III.1	<i>Kebutuhan Ruang Peserta dan Tim Olahraga Menembak....</i>	78
Tabel III.2	<i>Kebutuhan Ruang Penitia Penyelenggara Kejuaraan Menembak</i>	79
Tabel III.3	<i>Besaran Ruang pada bangunan utama</i>	82
Tabel III.4	<i>Besaran Ruang Area Parkir</i>	90
Tabel V.1	<i>Tabel besaran ruang lantai 01</i>	141
Tabel V.2	<i>Tabel besaran ruang lantai 02</i>	143
Tabel V.3	<i>Tabel besaran ruang lantai 03</i>	144



DAFTAR GAMBAR

Gambar I.1	Bagan Metode Pembahasan.....	6
Gambar II.1	Arena Paintball Outdoor.....	41
Gambar II.2	Arena Paintball Outdoor.....	42
Gambar II.3	Arena Paintball Outdoor.....	42
Gambar II.4	Lapangan Tembak Unhas.....	43
Gambar II.5	Lapangan Tembak AIM.....	44
Gambar II.6	Denah Air Gun Shooting Ranges.....	45
Gambar II.7	Lapangan tembak indoor Fire Gun.....	45
Gambar II.8	Lapangan tembak indoor Air Gun.....	46
Gambar II.9	Lapangan Tembak Outdoor.....	46
Gambar II.10	Master Plan Lapangan Tembak Jakabaring.....	47
Gambar II.11	Tampak depan Lapangan Tembak Jakabaring.....	48
Gambar II.12	Tampak samping Lapangan Tembak Jakabaring.....	48
Gambar II.13	Site plan Beijing Shooting Ranges.....	50
Gambar II.14	Perspektif Beijing Shooting Ranges.....	50
Gambar II.15	Tampak Beijing Shooting Ranges.....	51
Gambar II.16	Denah Beijing Shooting Ranges.....	52
Gambar II.17	Interior Beijing Shooting Ranges.....	52
Gambar II.18	Site plan London Shooting Ranges.....	54
Gambar II.19	Tampak London Shooting Ranges.....	55
Gambar II.20	Tampak London Shooting Ranges.....	55
Gambar II.21	Arena indoor London Shooting Ranges.....	56
Gambar II.22	Potongan bangunan London Shooting Ranges.....	56
Gambar II.23	Stuktur bangunan London Shooting Ranges.....	57
Gambar II.24	Stuktur bangunan London Shooting Ranges.....	58
Gambar II.25	Detail struktur ventilasi London Shooting Ranges.....	58

Gambar III.1	Peta tata ruang Kota Makassar	64
Gambar III.2	Letak Lokasi Perencanaan Pusat Olahraga Menembak.....	65
Gambar III.3	Lokasi Tapak	68
Gambar III.4	Batas Tapak	69
Gambar III.5	Kondisi sempadan tapak	69
Gambar III.6	Hasil Analisis sempadan dan tata guna lahan tapak	70
Gambar III.7	Kondisi kebisingan tapak.....	71
Gambar III.8	Hasil analisis kebisingan tapak.....	71
Gambar III.9	Vegetasi tapak.....	72
Gambar III.10	Hasil analisis view pada tapak.....	73
Gambar III.11	Kondisi orientasi matahari pada tapak.....	73
Gambar III.12	Penzoningan horizontal	75
Gambar III.13	Ruang Penerima.....	91
Gambar III.14	Ruang tembak indoor 10 m	92
Gambar III.15	Ruang Tembak Indoor 25 m dan 50 m.....	92
Gambar III.16	Ruang Persiapan	93
Gambar III.17	Ruang Pengelolah	93
Gambar III.18	Ruang Pengurus Perbakin.....	94
Gambar III.19	Ruang Penunjang	94
Gambar III.20	Ruang Penunjang	95
Gambar III.21	Ruang Pelengkap	95
Gambar III.22	Ruang Pelengkap	96
Gambar III.23	Arena Tembak Outdoor	96
Gambar III.24	Arena Tembak Skeet	97
Gambar III.25	Arena Tembak Skeet	97
Gambar III.26	Pola dasar hubungan ruang pada tapak.....	98
Gambar III.27	Sistem joint.....	109

Gambar III.28	Sistem jont pada atap tribun	110
Gambar III.29	Penghawaan alami	111
Gambar III.30	skema pendistribusian udara AC VRV	112
Gambar III.31	Pencahayaan alami	112
Gambar III.32	Skema sistem jaringan listrik bangunan	114
Gambar III.33	Skema Sistem Air Bersih Bangunan	115
Gambar III.34	Skema Air Kotor.....	116
Gambar III.35	Skema Sistem CCTV	118
Gambar III.36	Penangkal petir pasif	118
Gambar III.37	Penangkal petir radioaktif.....	119
Gambar III.38	Skema Jaringan WI-FI.....	119
Gambar III.39	<i>Ceiling speaker, microphone, amplifier, dan horn speaker ..</i>	120
Gambar III.40	Shaft pembuangan sampah	120
Gambar III.41	Sistem Pencahayaan Langsung dan Tidak Langsung.....	121
Gambar III.42	Perlindungan bangunan terhadap matahari tetap.....	122
Gambar III.43	AC VRV	123
Gambar IV.1	Konsep Batas Tapak	124
Gambar IV.2	Tata massa bangunan dalam tapak	125
Gambar IV.3	Konsep Vegetasi dan orientasi bangunan.....	126
Gambar IV.4	Konsep sirkulasi	126
Gambar IV.5	zoning dalam tapak	127
Gambar IV.6	Konsep Bentuk Bangunan	128
Gambar IV.7	Konsep Bentuk Bangunan	129
Gambar IV.8	Konsep Struktur bangunan	130
Gambar IV.9	Konsep Material bangunan.....	130
Gambar V.1	Vegetasi Tapak	133
Gambar V.2	Transformasi Tapak.....	133

Gambar V.3	Transformasi Bentuk	134
Gambar V.4	Transformasi Struktur.....	135
Gambar V.5	Detail Struktur	136
Gambar V.6	Material Struktur.....	137
Gambar V.7	Transformasi Akustik Ruang.....	137
Gambar V.8	Material Akustik	138
Gambar V.9	Zona Tapak	138
Gambar V.10	Zona Area Gedung.....	139
Gambar V.11	Denah Lantai 01.....	140
Gambar V.12	Denah Lantai 02.....	142
Gambar V.13	Denah Lantai 03.....	144
Gambar VI.1	Denah lantai 01 Gedung Utama.....	145
Gambar VI.2	Denah lantai 02 Gedung Utama.....	145
Gambar VI.3	Denah lantai 03 Gedung Utama.....	146
Gambar VI.4	Tampak Gedung Utama.....	146
Gambar VI.5	Tampak Gedung Utama.....	146
Gambar VI.6	Potongan Gedung Utama.....	147
Gambar VI.7	Denah arena tembak outdoor	147
Gambar VI.8	Tampak arena tembak outdoor	148
Gambar VI.9	Potongan arena tembak outdoor	148
Gambar VI.10	Denah Arena Tembak Skeet	149
Gambar VI.11	Tampak Arena Tembak Skeet	149
Gambar VI.12	Potongan Arena Tembak Skeet	150
Gambar VI.13	Denah Arena Tembak Trap	150
Gambar VI.14	Tampak Arena Tembak Trap.....	151
Gambar VI.15	Potongan Arena Tembak Trap.....	151
Gambar VI.16	Tampak depan.....	152

Gambar VI.17	Tampak samping kanan.....	152
Gambar VI.18	Tampak samping kiri.....	152
Gambar VI.19	Tampak belakang.....	152
Gambar VI.20	Perspektif.....	152
Gambar VI.21	Perspektif.....	153
Gambar VI.22	Maket 01.....	154
Gambar VI.23	Maket 02.....	154
Gambar VI.24	Maket 03.....	155
Gambar VI.25	Maket 04.....	155



UNIVERSITAS ISLAM NEGERI
ALAUDDIN
 M A K A S S A R

BAB I

PENDAHULUAN

A. Latar Belakang

Di Makassar dewasa ini, perkembangan Olahraga Menembak tak lagi hanya didominasi oleh kalangan militer saja, tetapi juga sudah bisa dinikmati oleh masyarakat umum. Persepsi lain yang muncul adalah kenyataan bahwa banyak orang yang menganggap Olahraga Menembak merupakan jenis olahraga masyarakat kelas menengah atas. Olahraga ini juga dianggap mahal dan cukup sulit untuk mendapatkan peralatannya. Pada dasarnya persepsi tersebut juga tidak bisa dikatakan sepenuhnya salah karena olahraga ini yang digunakan untuk beberapa kategori memang tergolong mahal, misalnya dengan berburu, olahraga ini memang mahal, dengan harga mencapai puluhan juta karena dilakukan profesional dengan menggunakan senjata api. Harga yang mahal sebenarnya bukan hambatan seseorang untuk tidak ingin ikut dalam mencoba melakukan permainan menembak.

Hal ini disebabkan karena semakin sering dilakukannya sosialisasi terhadap masyarakat umum dimana salah satu tujuannya yaitu pencarian atlet-atlet muda demi pengembangan olahraga menembak dimasa depan. Para kalangan militer sudah tidak lagi mendominasi olahraga ini tetapi bahkan lebih didominasi oleh masyarakat umum dari segi pengembangan bakat, kaum militer lebih tertarik menjadikan olahraga menembak sebagai hiburan dibanding menjadi seorang atlet. Hal ini bisa dilihat dari keanggotaan tiap klub-klub menembak yang ada, dimana sebagian besar didominasi oleh kalangan umum yang tertarik menjadikan olahraga menembak sebagai olahraga tetap dan mengikuti setiap even yang diadakan di dalam maupun luar kota.

Kini antusias masyarakat terhadap kegiatan olahraga menembak khususnya di Kota Makassar sangatlah besar dengan bermunculannya klub-klub menembak dan semakin maraknya diadakan event-event olahraga menembak di Makassar. Saat ini ada 10 klub menembak yang resmi terdaftar di Pengurus Perbakin Kota Makassar diantaranya Cendana SHC, Dwidya Sistha SHC, Banteng SHC, Unhas SHC, Toddopuli SHC, Kakatua SHC, Tirta SHC, Tiger

SHC, Makassar SHC, dan Tamalanrea SHC. Makin tingginya minat masyarakat umum terhadap olahraga menembak maka berkembang pula masalah yang dihadapi para pecinta olahraga menembak. Di Makassar belum memiliki lapangan tembak yang memenuhi standar untuk menyelenggarakan kejuaraan menembak tingkat Nasional, hal ini membuat akses untuk olahraga menembak menyebabkan banyaknya bakat yang tidak tersalurkan. Hanya beberapa klub yang memiliki sarana menembak namun diperuntukkan untuk satu even saja. Sedangkan event yang ada dalam cabang olahraga menembak sangat beragam jenisnya. Hal inilah yang membedakan antara kalangan umum dan militer, dimana kalangan umum hanya menguasai satu even bila dibandingkan dengan kaum militer yang mana fasilitas sarana dan prasarananya lebih lengkap.

Keadaan ini membuat proses pemasyarakatan dan regenerasi Olahraga Menembak agak terhambat dikarenakan kurangnya fasilitas maupun sarana dan prasarana dalam hal pengembangan olahraga menembak terkhusus pada bibit atlet menembak. Klub-klub olahraga menembak yang ada sekarang dalam proses pembinaan atletnya hanya mampu menghasilkan atlet-atlet dalam satu even saja, oleh karena itu dibutuhkan Pusat Pelatihan Olahraga Menembak yang mampu memfasilitasi seluruh sarana dan prasarana yang lebih lengkap.

Islam adalah agama yang sempurna lagi menyeluruh, yang meliputi semua aspek kehidupan manusia termasuk memelihara jiwa, akal dan jasmani. Anggota badan manusia pada hakekatnya adalah milik Allah yang dianugerahkan-Nya untuk dimanfaatkan dengan sebaik-baiknya, bukan untuk disalah gunakan. Maka Islam pun mengajarkan kepada umat muslim untuk selalu menjaga kondisinya agar tetap prima, karena muslim yang kuat lebih baik dan dicintai daripada muslim yang lemah, baik fisik maupun non fisik, diantaranya menganjurkan agar umatnya berlatih dalam berenang, berkuda dan memanah..

Anjuran berlatih memanah dan menembak dalam Islam untuk melatih emosi dan konsentrasi, Ada beberapa hadis yang perlu diketahui yang ada kaitannya dengan menembak dan memanah ini,

sebagaimana sabda Rasulullah SAW yang berbunyi :

يَدْخُلُ بِالسَّهْمِ الْوَاحِدِ ثَلَاثَةَ نَفَرٍ الْجَنَّةِ صَاحِبَهُ الَّذِي يَحْتَسِبُ فِي صَنْعَتِهِ الْخَيْرَ وَالَّذِي يُجَهِّزُ
بِهِ فِي سَبِيلِ اللَّهِ وَالَّذِي يَرْمِي بِهِ فِي سَبِيلِ اللَّهِ وَقَالَ ارْمُوا وَارْكَبُوا وَإِنْ تَرْمُوا خَيْرٌ مِنْ أَنْ
تَرْكَبُوا

Artinya :

“Sesungguhnya Allah ‘azza wajalla akan memasukkan tiga orang ke dalam surga lantaran satu anak panah; orang yang saat membuatnya mengharapkan kebaikan, orang yang menyiapkannya di jalan Allah serta orang yang memanahkannya di jalan Allah.” Beliau bersabda: “Berlatihlah memanah dan berkuda. Dan jika kalian memilih memanah maka hal itu lebih baik daripada berkuda.” (Hadis Riwayat Ahmad : 16699)

Hadis di atas menggambarkan betapa Rasulullah saw sangat memperhatikan apa saja yang menjadi kebutuhan manusia, sebut saja misalnya tentang fisik, sunnah banyak juga membahas tentang kesehatan dan olahraga. Memanah dan berkuda merupakan dua kegiatan yang terkait dengan hal itu. Maka Islam pun mengajarkan kepada umat muslim untuk selalu menjaga kondisinya agar tetap prima.

Adapun kaitan menembak dan anjuran memanah adalah menembak merupakan olahraga yang membutuhkan suatu konsentrasi yang tinggi. Untuk membentuk seorang menjadi penembak yang baik, disamping motivasi dari yang bersangkutan, banyak faktor lain yang perlu diperhatikan, seperti kondisi kesiapan fisik, pengetahuan akan teori dasar menembak dan lain-lainnya.

Cabang olahraga menembak yang dapat juga dikategorikan sebagai olahraga hiburan atau rekreasi adalah permainan paintball dan air softguns, namun saat ini di Makassar belum ada wadah untuk menyalurkan permainan tersebut, padahal kenyataannya masyarakat saat ini membutuhkan sebuah hiburan dan rekreasi alternatif yang bisa mencakup penyaluran hobi dan rekreasi yang berkaitan dengan menembak.

Oleh karena itu , dari uraian diatas dapat disimpulkan bahwa di Makassar dibutuhkan sebuah Pusat Pelatihan Olahraga Menembak sebagai wadah untuk menghimpun komunitas atau atlet-atlet Olahraga Menembak yang sesuai dengan

tingkat antusias masyarakat akan Olahraga Menembak sebagai olahraga dan hiburan.

B. Rumusan Masalah

Bagaimana mendesain Kawasan Pusat Olahraga Menembak di Kota Makassar dengan pendekatan Arsitektur Modern.

C. Tujuan dan Sasaran Pembahasan

1. Tujuan pembahasan

Untuk mendapatkan desain yaitu Kawasan Pusat Pelatihan Olahraga Menembak di Makassar yang mampu memfasilitasi seluruh sarana dan prasarana kegiatan pelatihan olahraga menembak baik dalam kalangan militer maupun dalam kalangan umum yang sesuai standar Nasional, serta menjadikan rancangan sebagai sarana hiburan dan rekreasi

2. Sasaran pembahasan

Terwujudnya suatu landasan konseptual perencanaan dan perancangan sebuah kawasan Pusat Pelatihan Olahraga Menembak di Makassar yang akan ditransformasikan kedalam desain fisik berdasarkan aspek-aspek panduan perancangan :

1. Untuk menentukan dan mengolah tapak yang sesuai dengan lokasi dan tuntutan kebutuhan sarana pada Pusat Olahraga Menembak.
2. Untuk menata tata massa bangunan yang sesuai dengan zona peruntukkan bangunan pada tapak.
3. Untuk menata perencanaan ruang luar tapak, vegetasi, kebisingan dalam dan luar tapak, pengolahan zoning, dan orientasi bangunan terhadap matahari.
4. Menentukan utilitas-utilitas bangunan yang tepat guna mendukung kelengkapan fasilitas bagi kebutuhan pengguna bangunan.
5. Untuk menentukan besaran ruang yang sesuai dengan kelompok ruang untuk memenuhi kebutuhan terhadap pemakai ruang .

6. Untuk menghasilkan desain bentuk dan tampilan bangunan yang sesuai dengan pendekatan Arsitektur Modern.
7. Untuk menentukan sistem struktur dan konstruksi bangunan yang tepat dan efektif bagi Gedung Pusat Olahraga Menembak .
8. Menentukan penggunaan material bahan bangunan yang cocok dan efisien sesuai dengan kebutuhan bangunan

Hasil dari tinjauan diatas selanjutnya akan dituangkan dalam bentuk rancangan fisik, yang meliputi:

- a. Konsep perancangan
- b. Gambar desain
- c. Maket desain
- d. Banner atau Poster

D. Lingkup dan batasan Pembahasan

1. Lingkup pembahasan

- a. Dalam hal ini kajian dibahas sesuai dengan disiplin ilmu arsitektur dan disiplin ilmu lain yang dianggap mendukung dalam perancangan Pusat Olahraga Menembak di Makassar dengan pendekatan arsitektur Modern.
- b. Pembahasan materi yang dimasukkan kedalam Lapangan Tembak ditekankan bukan hanya dengan melihat olahraga menembak sebagai sarana untuk meningkatkan prestasi akan tetapi sebagai olahraga menghibur, edukasi dan rekreasi.

2. Batasan pembahasan

Batasan Pembahasan perancangan Kawasan Lapangan Tembak di Makassar difokuskan dari beberapa aspek, yang terdiri dari :


- a. Menentukan tapak yang sesuai dengan tuntutan kebutuhan lokasi akan sarana Olahraga Menembak berdasarkan RTRW kota Makassar.
- b. Mengolah ruang luar tapak, vegetasi, zoning, kebisingan dalam dan luar tapak dan orientasi matahari terhadap bangunan

- c. Merancang penerapan pendekatan arsitektur Modern terhadap bentuk dan fasade bangunan agar sesuai menjadi satu bentuk yang unik dan menarik. Seperti penggunaan material dan pengeksposan bentuk yang tegas pada bidang datar kaca.
- d. Mengatur kebutuhan ruang, besaran ruang, dan pengelompokkan ruang berdasarkan analisa pelaku kegiatan penggunanya.
- e. Mengolah penerapan sistem struktur dan konstruksi bangunan yang tepat serta sesuai dengan kondisi tapak dengan bangunan.
- f. Menerapkan penggunaan material-material bahan bangunan yang sesuai dengan bentuk dan tampilan bangunan.
- g. Mengatur utilitas-utilitas bangunan yang tepat guna mendukung kelengkapan fasilitas bagi kebutuhan pengguna bangunan.

E. Metode Pembahasan dan Sistematika Pembahasan

1. Metode Pembahasan

Keseluruhan data-data diatas akan dibahas dengan metode pembahasan dengan menggunakan metode pengumpulan data yang akan dilakukan dengan cara studi pustaka/literatur, data dari instansi terkait, wawancara dengan narasumber, observasi lapangan serta browsing internet dan dengan cara pendokumentasian dengan memperoleh gambar visual dari foto-foto yang dihasilkan serta mengadakan studi banding terhadap bangunan Pusat Olahraga Lapangan Tembak di suatu kota atau negara yang sudah ada, kemudian dari data-data yang sudah terkumpul akan dilakukan identifikasi dan analisa untuk memperoleh gambaran lengkap mengenai karakteristik serta kondisi yang ada, sehingga dapat tersusun sebuah landasan Program Perencanaan dan Perancangan Arsitektur kawasan Pusat Olahraga Menembak di Makassar.

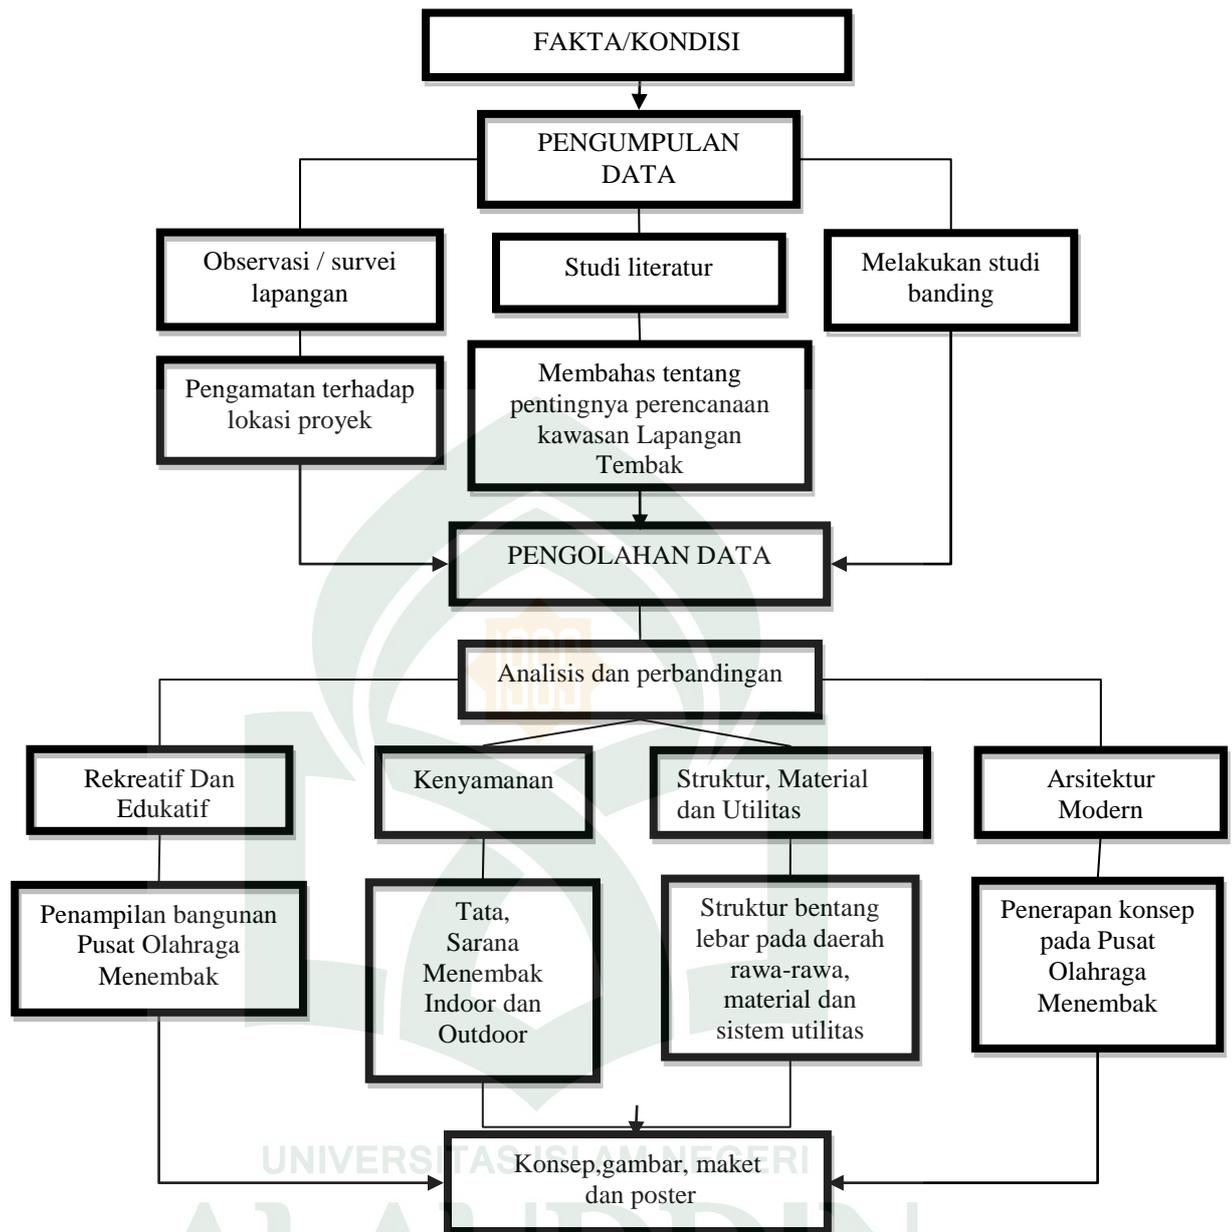

Gambar I.1. Bagan Metode Pembahasan

Sumber: olah data lapangan, 2015

2. Sistematika Pembahasan

BAB I PENDAHULUAN

Menguraikan tahapan pendahuluan mengenai latar belakang masalah, tujuan dan sasaran pembahasan, metode dan sistematika penulisan

BAB II TINJAUAN UMUM

Mengemukakan tinjauan umum, pengertian, perkembangan olahraga menembak di Indonesia, lapangan tembak dari sudut pandang bisnis di Indonesia, perkembangan olahraga menembak di Makassar, tinjauan olahraga menembak di Makassar, minat masyarakat terhadap olahraga menembak khususnya di Makassar, studi banding dan studi literatur, bentuk pengelolaan dan organisasi lapangan tembak.

BAB III TINJAUAN KHUSUS

Merupakan konsep dasar acuan perancangan Pusat Pelatihan Olahraga Menembak di Makassar

BAB IV PENDEKATAN DESAIN

Membahas mengenai pendekatan perencanaan dan perancangan fisik makro (pendekatan lokasi, site dan pengolahan tapak) serta pendekatan fisik mikro (identifikasi sistem struktur, sistem, akustik serta perlengkapan bangunan)

BAB V TRANSFORMASI KONSEP

Membahas *transformasi konsep* meliputi tata lansekap, massa bangunan, bentuk, struktur, material, layout ruang dalam, utilitas bangunan serta hal yang mendukung perencanaan dan perancangan Pusat Olahraga Menembak di Makassar dengan Pendekatan Arsitektur Modern

BAB VI PRODUK DESAIN

Membahas tentang *aplikasi desain*, berupa kesimpulan dari seluruh proses pendekatan ide desain yang meliputi desain tapak, bentuk, dan dokumentasi maket, serta desain banner

BAB II

TINJAUAN PUSTAKA

A. Tinjauan Umum

1. Pengertian Pusat Olahraga Menembak

a. Pusat

- 1) Tempat yang letaknya di bagian tengah.
- 2) Titik yang di tengah-tengah benar.
- 3) Pusar.
- 4) Pokok pangkal atau yang menjadi pempunan (berbagai urusan, hal, dsb). (*Kamus Besar Bahasa Indonesia*)

b. Olahraga

Gerak badan untuk menguatkan dan menyehatkan tubuh. (*Kamus Besar Bahasa Indonesia*)

c. Tembak

- 1) Tembak adalah menuju, mengarahkan pada sesuatu. (*Kamus Umum Bahasa Indonesia, 2006*)
- 2) Tembak berarti tujuan, arah atau maksud. (*www.yourdictionary.com*)
- 3) Secara harfiah kata menembak berarti dua hal, yaitu melepaskan peluru dari senjata api dan mengarahkan sesuatu kepada sesuatu. (*Kamus Besar Bahasa Indonesia*)
- 4) Menembak merupakan kerja ide dan indera yang terhimpun dalam suatu waktu, suatu tempat dan suatu reaksi yang semua terakumulasi dalam kerja menembak.

Berdasarkan pengertian-pengertian diatas, maka Pusat Olahraga Menembak di Makassar dapat diartikan sebagai:

“Suatu kawasan yang berfungsi sebagai wadah olahraga menembak yang bersifat mendidik dan menghibur serta mengembangkan minat dan bakat akan Olahraga Menembak di Makassar.”

2. Fungsi dan Status Pusat Olahraga Menembak

a. Fungsi Pusat Olahraga Menembak

Fungsi utama dari olahraga menembak adalah selain sebagai olahraga yang representatif juga harus mencakup nilai-nilai :

1) Edukatif

Mendidik secara tidak langsung kepada masyarakat atau atlet tembak untuk lebih mengerti akan olahraga itu sendiri dan olahraga menembak pada khususnya.

2) Hiburan

Menjadi sarana hiburan dan rekreasi alternatif bagi masyarakat, khususnya para karyawan kantor sebagai media penyaluran stres dengan adanya game-game yang memacu adrenalin yang dikemas dalam simulasi berburu dan perang sehingga bisa membangkitkan semangat berkompetisi diantara para pemain.

3) Kreatifitas

Berfungsi sebagai wadah perkembangan kreatifitas bagi para atlet dan penikmat olahraga menembak dalam peningkatan pengetahuan dan keterampilan yang pada masanya nanti akan dipertunjukkan pada khalayak ramai.

4) Komunikatif

Sebagai sarana olahraga, ajang pertemuan untuk menjalin komunikasi dengan para atlet dan penikmat olahraga tembak, serta antara klub-klub tembak pada umumnya.

b. Status kelembagaan

1) Lembaga pengelola Pusat Olahraga Menembak dapat diwujudkan dalam bentuk :

- a) Yayasan pemerintah
- b) Yayasan non pemerintah/swasta penuh
- c) Yayasan swasta dibawah pengawasan pemerintah daerah

2) Yayasan tersebut dalam pelaksanaan programnya haruslah sesuai dengan pola pembinaan dan peningkatan prestasi olahraga yang

dikoordinir oleh KONI sebagai lembaga penanggung jawab prestasi olahraga.

- 3) Lapangan tembak didirikan untuk memberikan pelayanan serta penyediaan sarana dan prasarana kegiatan olahraga dan pengelolanya.

3. Aspek Pusat Olahraga Menembak

a. Aspek Kualitatif

- 1) Meningkatnya kualitas dan tingkat kebugaran jasmani masyarakat Indonesia
- 2) Meningkatnya mutu prestasi olahraga menembak dan pemecah rekor diberbagai even olahraga internasional
- 3) Meningkatnya produktifitas dan efisiensi nasional karena diterapkannya kebijaksanaan olahraga

b. Aspek kuantitatif

- 1) Meningkatnya jumlah peminat dan sumber daya manusia dibidang olahraga menembak
- 2) Lahirnya para atlet menembak yang handal

B. Tinjauan terhadap Olahraga Menembak

1. Sejarah Olahraga Menembak

Perkembangan olahraga menembak di dunia tidak terlepas dari sebuah organisasi besar yang mewadahnya. Hal ini dikarenakan olahraga menembak adalah olahraga yang menggunakan alat yang bisa dikategorikan berbahaya apabila digunakan pada hal yang salah. Maka perlu sebuah organisasi yang mampu melegalitas penggunaan senjata api dan alat menembak lainnya. Organisasi yang mewadahi olahraga menembak adalah *International Shooting Sport Federation (ISSF)*, sejarah terbentuk dan berkembangnya ISSF dapat kita lihat pada tabel dibawah ini:

Tabel II. 1. Sejarah perkembangan ISSF

WAKTU	KEJADIAN
1824 - 1884	<p>Pada awalnya olahraga menembak hanya berupa perkumpulan-perkumpulan saja kemudian berkembang menjadi sebuah federasi olahraga yang bersifat nasional. contohnya : <i>The Société Suisse des Carabiniers</i> didirikan di Swiss pada tahun 1824; Ratu Victoria memasukkan <i>the British National Rifle Association</i> pada tahun 1859. Duke Ernst II dari Saxony-Coburg dan Gotha mendirikan <i>the Deutscher Schützenbund</i> pada tahun 1861, and petinggi militer Amerika membuat <i>National Rifle Association</i> pada tahun 1871. <i>The Federation Francaise des Societies de Tir</i> dibentuk pada tahun 1884.</p>
1896	<p>Olahraga menembak pertama kali diikuti sertakan dalam Olimpiade modern yang dilaksanakan di Athena 1896, 39 penembak dari 7 negara berkompetisi. Menembak juga ikut serta dalam Olimpiade kedua yang diikuti 139 penembak dari 13 negara.</p>
1932	<p>Olahraga menembak dimasukkan kembali dalam Olimpiade yang berlangsung di Los Angeles, tetapi jumlah pertandingan yang diikuti sertakan dikurangi, yang mana hanya ada 2 pertandingan saja satu even pistol dan satu laras panjang. 41 atlet dari 10 negara ikut berkompetisi, tetapi banyak para penembak terbaik dunia tidak ikut serta dikarenakan hadiah yang didapat dari kompetisi lain sangat besar bila di bandingkan dengan hadiah yang didapatkan dari standar Olimpiade.</p>
1936-1937	<p>Menembak diperlombakan kembali pada Olimpiade Berlin 1936 dengan menambahkan beberapa even baru yaitu <i>smallbore rifle 50 Meter, 30-shot prone event, 50 meter free pistol event</i> dan <i>25 meter rapid-fire pistol event</i> yang</p>

	<p>sudah diujicoba pada tahun 1933. Pada tahun 1937 merupakan keikutsertaan peserta wanita yang pertama pada kejuaraan dunia terbuka. Catherine Woodring mewakili tim Amerika dan memenangkan medali emas dari 50-meter rifle prone.</p>
1940	<p>Olimpiade di Helsinki tidak dapat dilaksanakan karena meletusnya perang dunia yang kedua. Untuk yang kedua kalinya dalam sejarah ISSF sebuah keputusan diambil untuk membekukan ISSF. Aset dari ISSF di pindahkan oleh Karl August Larsson, sekretaris jenderal dari federasi menembak swedia, dari Paris ke Stockholm, karena merupakan table13 yang netral.</p>
1980	<p>ISSF berubah menjadi sebuah organisasi dunia dengan jumlah anggota mencapai 100 negara. Sebuah bentuk kepemimpinan dari konstitusi ISSF disusun dan di ajukan pada pertemuan resmi di Moskow pada tahun 1980. Konstitusi baru ini memasukkan aturan teknis dan hah para dewan adminstrasi dan meningkatkan hak komite ISSF dan juga semakin memperkuat sistim akuntansi keuangan dari para federasi.</p>
2007	<p>ISSF memperingati ulang tahun ke 100 pendiriannya. ISSF sekarang beranggotakan 158 federasi menembak nasional dari 146 negara di lima benua. ISSF pertamkali dibentuk hanya untuk pistol dan laras panjang saja. Sekarang sudah melingkupi empat disiplin olahraga menembak yakni pistol, rifle(laras panjang), <i>running target</i> dan shotgun dan dimasukkan ke 15 even dari Olympiade and 23 even kejuaraan dunia.</p>

Sumber : www.issf-sport.org,

2. Perkembangan Olahraga Menembak

a. Perkembangan olahraga menembak di Indonesia

Di Indonesia, olahraga menembak diawali dengan terbentuknya ” NICG ” atau singkatan dari Perkumpulan berburu dengan menggunakan senjata api. Kemunculan NICG pada paruh pertama abad 20 dari segi politik dan ekonomi ada dua hal, yakni strategi politik kolonial dan strategi pendekatan keamanan kepada masyarakat. Kebijakan ini kenyataannya memberikan kesempatan besar pada perusahaan asing untuk menyewa lahan pertanian. Situasi inilah yang menjadi salah satu alasan kenapa NICG harus ada, saat itulah mereka orang eropa yang ada di tanah air menjadikan lahan pertanian yang mereka sewa sebagai lahan berburu, kegemaran berburu ini juga memiliki andil besar dalam rangka lahirnya olahraga menembak.

PON I Solo tahun 1948, memang tidak menyertakan cabang menembak untuk dipertandingkan meski saat itu Persatuan Buru sebagai wadah para hobbies telah dibentuk. Mudah dipahami, karena menembak pada waktu itu dikonotasikan sebagai aktifitas kerja politik bukan aktifitas olahraga. Baru pada tahun 1950, menembak masuk kedalam cabang olahraga, ketika itu Didi Kartasasmita, Oisaid Suryanatanegara, dan kawan-kawan membentuk Perhimpunan Olahraga Perburuan Indonesia (PORPI) yang dimaksud sebagai penggemar dan olahraga, singkatnya olahraga menembak ini cepat mendapat tempat dihati masyarakat tetapi menembak sasaran belum nyata langkahnya.

Angin segar tampaknya menerpa para penggemar yang tak jauh dari kesehariannya, tiga perwira angkatan darat mengadakan pendekatan kepada PORPI untuk memecahkan masalah. Ketiga perwira itu adalah Mayjen Sungkono, panglima divisi brawijaya. Kolonel Soedirgo, komandan CPM seluruh Indonesia, dan Kol. Purnomo, Staff CPM.

Tanggal 25 Mei 1960, mengadakan pertemuan dan hasilnya adalah pernyataan bahwa perlu dibentuk organisasi menembak dan berburu yang baru untuk menggantikan PORPI. Hasil ini disampaikan ke Kementerian Olahraga bahkan saat itu pula, Kementerian Olahraga sedang

mengadakan pemantauan pada Olimpiade Roma 1960 tentang apa dan bagaimana aturan resmi olahraga menembak. Maka dalam waktu singkat, tepatnya 17 Juli 1960 resmi didirikan Persatuan Menembak Sasaran dan Berburu Seluruh Indonesia disingkat PERBAKIN yang peresmiannya dilakukan di Jawa timur.

Dari sinilah terlihat bahwa perbakin bukan sekedar wadah perhimpunan olahraga menembak namun juga sebagai wadah pengontrol para pemilik senjata api secara organisasi. Setelah itu setahun kemudian perbakin masuk wadah olahraga Komite Olahraga Nasional Indonesia (KONI) dan Mayjen Sungkono dipilih sebagai Ketua Umum PB-Perbakin yang pertama yang didampingi Abubakar Lubis, Soetrisno, Ir. Kunto Adji, Soedirgo, Sujanuji, Purnomo, dan Alibasa Saleh.

Langkah nyata yang semakin maju adalah dengan mengikut sertakan cabang olahraga menembak pada Asian Games 1962. Meski mereka latihan seadanya dengan pelatih, dalam waktu 6 bulan ada prestasi yang membanggakan karena berhasil meraih medali perak untuk Free Pistol.

Ada dua masa kepengurusan yang menjadi era konsolidasi bagi PB Perbakin yakni kepengurusan Mayjen Sungkono tahun 1961 – 1967 dan kepengurusan Rusmi Nuryatin 1967-1969. Masa ini juga menjadi masa peletak program bagi PB Perbakin.

Hasil pembinaan prestasi tahun awal berdiri hingga periode kedua inilah yang menjadi jalan keberhasilan saat kepengurusan Suwoto Suhendar dari tahun 1969 – 1977 Perbakin terus berupaya maju dan tahun 1973 Ny. Lely Sampoerno pada PON VIII di Jakarta, berhasil memecahkan Air Pistol yang khusus diikuti pria. Nilai 372 yang sekaligus memecahkan rekor merupakan prestasi bagi atlet putri yang mengalahkan atlet pria.

b. Perkembangan Olahraga Menembak di Makassar

Di Makassar, olahraga menembak sudah ada sejak dulu, namun tidak sesemarak saat ini. Hal ini dilatar belakangi karena pada saat itu olahraga menembak masih didominasi oleh kalangan militer dan para

pejabat sebagai ajang prestise. Kurangnya publikasi dan sosialisasi dari pihak yang berkepentingan menghadirkan kesan eksklusif bagi olahraga ini.

Namun saat ini olahraga menembak mulai memasyarakat. Dari setiap kegiatan menembak baik untuk tujuan turnamen maupun hiburan sebagian besar atlet berasal dari masyarakat sipil. Hal ini dipengaruhi oleh hadirnya berbagai klub menembak di setiap daerah yang terjangkau di Makassar. Para pengelola klub bukan lagi menjadikan prestise sebagai target olahraga menembak tetapi lebih mengedepankan prestasi demi kelangsungan dan pelestarian olahraga menembak.

Dengan semakin banyaknya peminat olahraga ini maka untuk menampung semua kegiatan olahraga menembak membutuhkan sarana yang lengkap. Namun hal ini belum bisa terpenuhi oleh sebab tidak tersedianya sarana yang lengkap dan nyaman bagi para penikmat olahraga ini karena pembangunan sarana yang apa adanya dengan fasilitas terbatas.

Indikator perkembangan olahraga menembak di Makassar dapat dilihat dari :

1) Minat masyarakat untuk lebih mengenal senjata

Minat masyarakat terhadap olahraga menembak dapat dilihat dari banyaknya orang ingin mengetahui seluk beluk senjata, baik dari bentuk dan fungsinya hingga cara menggunakannya. Hal ini banyak ditemukan pada kegiatan-kegiatan pameran yang diadakan oleh klub menembak disetiap waktunya.

2) Jumlah atlet dan penonton yang hadir pada kejuaraan menembak

Berdasarkan dari pengamatan yang dilakukan, pada saat adanya turnamen/kejuaraan menembak, sebagian besar penonton yang hadir merupakan atlet dan masyarakat awam. Rata-rata kehadiran para penonton dipicu oleh rasa penasaran terhadap kegiatan menembak dan keterampilan atlet akan ketepatan sasarannya. Hal ini diakibatkan oleh kesan olahraga menembak yang terkesan eksklusif dimata masyarakat pada umumnya.

Sedangkan bagi para atlet, dengan mengikuti tiap kejuaraan yang diadakan maka akan memberikan nilai eksistensinya terhadap olahraga menembak dengan tingginya jam terbang dan menguji kemampuan emosinya serta memberikan kesempatan untuk melihat kemampuan tiap lawan khususnya bibit baru.

3) Jumlah dan intensitas latihan atlet

Dengan melihat dan mengamati jumlah latihan atlet menembak pada jadwal yang telah ditentukan, dapat disimpulkan bahwa dari 8 (delapan) baan/kerekan yang tersedia seluruhnya digunakan untuk latihan dengan intensitas tetap yaitu tiga kali putaran sehari dalam sebuah klub.

4) Event atau jumlah kejuaraan menembak

Hal lain yang mempengaruhi perkembangan olahraga menembak di Makassar yaitu jumlah event atau kejuaraan yang diadakan di Makassar. Tak bisa dipungkiri bahwa semakin banyaknya kejuaraan yang diadakan dalam suatu daerah menjadi bukti riil bahwa semakin banyak pula peserta kejuaraan yang hadir.

c. Mengenal olahraga menembak

Olahraga menembak adalah jenis olahraga yang dilakukan oleh orang perorang dengan posisi menghadap ke sasaran atau target. Setiap regu tim untuk satu jenis *event* terdiri dari 3 (tiga) orang.

Olahraga menembak dilakukan di atas lapangan yang keras dan datar yang sengaja diadakan untuk itu, baik di lapangan terbuka (*outdoor*) maupun lapangan tertutup (*indoor*). Pada dasarnya setiap event yang diadakan memiliki aturan dan cara yang sama, namun dengan berbagai variasi sasaran yang berbeda.

Karena olahraga menembak merupakan olahraga yang monoton dan stagnan, oleh sebab itu secara umum olahraga menembak dilakukan dengan menggunakan 3 (tiga) unsur, yaitu posisi, konsentrasi, dan ketepatan. Ketiga unsur teknik ini lalu berkembang menjadi berbagai jenis teknik lanjutan yang memungkinkan olahraga menembak hidup dan bervariasi. Misalnya dalam hal posisi terdiri atas beberapa bagian, yaitu

keseimbangan kaki, keseimbangan badan, keseimbangan tangan, dan sebagainya. Posisi tersebut disesuaikan mengikuti anatomi tubuh dan senjata sehingga memberikan kekuatan penuh dalam menahan beban dalam hal ini berupa beban senjata.

Konsentrasi berkaitan dengan kesiapan mental, kepekaan otot-otot, kondisi system peredaran darah dan pernapasan. Dalam hal ini, seorang atlet menembak diharuskan memiliki konsentrasi tinggi untuk menunjang kepekaan emosionalnya.

Pada unsur ketepatan berhubungan dengan kecepatan, kepekaan indera, reaksi dan sebagainya. Untuk mendapatkan hubungan yang harmonis antara unsur-unsur tersebut diperlukan adanya koordinasi antara unsur yang satu dengan yang lain secara berurutan. Artinya, untuk menghasilkan tembakan yang baik, maka hal pertama yang dibutuhkan yaitu posisi yang benar dan tepat. Selanjutnya diteruskan dengan konsentrasi yang tinggi sebagai peredam emosi serta kesiapan untuk membidik sasaran yang tepat sehingga menghasilkan bidikan yang tepat dan sesuai tujuan yang diinginkan.

d. Ketentuan bertanding dalam olahraga menembak

Seperti telah diuraikan diatas, olahraga menembak dilakukan olehorang per orang. Dalam pertandingan olahraga menembak, diawasi oleh petugas kompetisi yang terdiri dari :

1) Kepala petugas lapangan (*Chief Range Officer*)

Chief Range Officer bertanggung jawab atas semua *Range Officers* dan *Range Personnel* dan bertanggung jawab untuk mengawasi pelaksanaan perlombaan, dimana control terpusat diuji, serta akan bertanggung jawab terhadap *Range Command*. Dengan kata lain, *Chief Range Officer* bertanggung jawab atas seluruh kegiatan yang terjadi di Lapangan.

2) Petugas lapangan

Petugas lapangan bertanggung jawab kepada ketua petugas lapangan untuk mengantar hasil tembakan tetapi harus bekerja sama dengan para anggota juri. Selain itu petugas lapangan juga bertanggung jawab mengawasi semua kegiatan setiap atlet pada saat pertandingan.

3) Petugas register (*Register Keeper-Paper Target*)

Petugas register harus mengisi atau menguji setiap informasi pada kartu catatan dan papan angka serta semua hal yang berhubungan dengan persiapan menembak.

4) Pengawas target (*Pit Officers-Paper Target*)

Jumlah *Pit Officers* harus sesuai dengan banyaknya petugas lapangan. *Pit Officers* bertanggung jawab untuk menugaskan kelompok target untuk memastikan bahwa sasaran telah diubah dengan cepat, mencetak, ditandai dan diangkat untuk tembakan berikutnya. Dengan demikian pengawas target ini berfungsi untuk mengawasi seluruh kegiatan pertandingan yang berhubungan dengan target.

5) Petugas teknisi (*Technical Officers-Electronic Scoring Targets*)

Technical Officers bertugas untuk mengoperasikan dan memelihara perlengkapan target skor lisrik, dapat memberikan nasehat kepada petugas lapangan dan para anggota juri tetapi tidak mengambil keputusan.

6) Tim juri

Dalam olahraga menembak, tim juri bertugas sebagai tim penilai dalam hal ini pemeriksaan hasil tembakan dan penentu kebijakan lain dari hasil scoring.

Waktu persiapan sebelum memulai pertandingan yaitu 10 menit.

Adapun aturan-aturan pertandingan dalam olahraga menembak yaitu :

a) Waktu persiapan

Penembak harus diberi waktu selama 3-10 menit sebelum pertandingan dimulai untuk menyelesaikan persiapan. Selama

persiapan sasaran tembak harus diperhatikan. *Chief Range Officer* harus mengizinkan para penembak membawa perlengkapan mereka sebelum waktu persiapan, dengan catatan pertandingan sebelumnya telah selesai. Pre-competisi diperiksa oleh juri dan *range officers* harus sudah siap sebelum waktu persiapan. Sebelum dan sesudah persiapan para penembak boleh memegang senapan, membawa keluar dan berlatih asalkan tidak ada orang di depan target tembak.

b) *Start* (memulai)

Pertandingan dianggap telah dimulai jika *Chief Range* memberikan aba-aba “mulai”. Setiap tembakan yang telah dilakukan harus dilaporkan. Bagaimanapun, tembakan kering diizinkan.

c) Pergantian penembak

Jika penembak telah selesai dengan tembakan pertamanya, maka harus menarik diri, dan tidak boleh digantikan. Aturan ini juga berlaku untuk pertandingan yang terdiri dari beberapa bagian atau dilaksanakan selama beberapa hari.

d) Tembakan percobaan

Tembakan percobaan bisa ditembakkan sebelum dimulainya kompetisi. Ketika perlombaan telah dimulai, tidak ada lagi tembakan percobaan kecuali ada izin dari juri menurut aturan yang berlaku. Setiap tembakan percobaan yang bertentangan dengan aturan ini harus dicatat sebagai kesalahan dalam kompetisi.

Tembakan yang dilakukan sebelum perlombaan dimulai akan mendapat hukuman pengurangan dua poin untuk setiap tambahan yang dilakukan. Tembakan tersisa yang tidak dilakukan akan dihitung sebagai tembakan yang meleset atau tidak tepat pada sasaran. Pemberian hukuman juga ditetapkan pada tembakan yang dilakukan setelah petugas menghentikan pertandingan.

e) Sisa waktu

Petugas lapangan harus memberikan peringatan kepada peserta pada 10 dan 5 menit dengan menggunakan pengeras suara sebelum akhir pertandingan.

f) Peraturan spesifik untuk *event Air Rifle* 10 meter

Jika petembak melepaskan peluru selama waktu persiapan, maka harus diberi peringatan untuk kesalahan pertama dan pengurangan 2 (dua) poin dari nilai terendah pada tembakan pertama dalam perlombaan.

Setiap peluru yang dilepaskan pada komposisi, yang tidak mengenal sasaran akan dihitung kosong atau meleset. Tembakan kering yang tidak mengeluarkan peluru dibolehkan, kecuali final.

Jika petembak ingin mengganti atau mengisi gas tabung udara, dia harus meninggalkan *firing poin* (sudah termasuk permintaan izin). Tidak ada waktu tambahan yang diberikan untuk mengganti waktu yang hilang tersebut.

g) Interupsi

Jika petembak harus berhenti menembak selama lebih dari 3 menit tanpa pelanggaran, dia boleh meminta tambahan waktu selama waktu yang hilang dan ditambah 1 menit pada menit terakhir pertandingan berakhir.

Jika petembak meminta interupsi lebih dari 5 menit atau berpindah ke *firing poin* lain, maka bisa meminta tambahan waktu yang tidak terbatas untuk tembakan peninjauan pada permulaan dari sisa waktu tembakan ditambah 5 menit. Jika sistem target otomatis tidak mempunyai kemungkinan untuk mengganti kertas sasaran (skip), tembakan peninjauan harus dilakukan pada sasaran tersebut. Dua tembakan kompetisi harus ditembakkan pada sasaran berikutnya dengan mengikuti instruksi dari petugas lapangan atau dewan juri. Petugas lapangan atau dewan juri harus memastikan kelengkapan keterangan pada lembar skor.

Setiap penambahan waktu yang diberikan oleh juri atau petugas lapangan harus jelas, menuliskan alasan pada laporan insiden lapangan dan diteruskan kepada petugas register skor dan papan skor yang terlihat jelas oleh petembak.

h) Pelanggaran dan peraturan disiplin

Juri mempunyai kewenangan untuk memeriksa senapan, peralatan, posisi, dan sebagainya dari petembak kapan saja, bahkan selama kompetisi.

Jika petembak memulai tembakan dengan senapan atau peralatan yang belum disahkan oleh juri, dia harus diberikan hukuman pengurangan dua poin dari hasil tembakannya. Dia tidak akan diberi izin untuk melanjutkan sebelum pengawas perlengkapan mengesahkan perlengkapannya. Penembak hanya boleh melanjutkan pada waktu yang telah ditentukan oleh dewan juri tanpa ada penambahan waktu.

Jika petembak terlambat tiba pada kompetisi, petembak boleh bergabung namun tidak akan diberi tambahan waktu, kecuali keterlambatannya diluar kendali dan bisa dibuktikan.

e. Jenis-jenis olahraga menembak

1) Menurut event yang dipertandingkan

a) Rifle (Laras panjang)

- (1) 300 m rifle 3 positions
- (2) 300 m rifle prone (tiarap)
- (3) 300 m standart rifle
- (4) 50 m rifle prone (tiarap)
- (5) 50 m rifle 3 positions (posisi)
- (6) 10 m air rifle (senapan angin)
- (7) 50 m running target
- (8) 50 m running target mixed
- (9) 10 m running target
- (10) 10 m running target mixed

b) Pistol

- (1) 50 m pistol
- (2) 25 m rapid fire pistol
- (3) 25 m center fire pistol
- (4) 25 m standart pistol
- (5) 10 m air pistol

c) Shotgun

- (1) Trap
- (2) Automatic trap
- (3) Double trap
- (4) Skeet

2) Menurut gaya/posisi

Berdasarkan gaya atau posisi, olahraga menembak terbagi atas 3 (tiga) posisi, yaitu :

- a) Berdiri
- b) Jongkok
- c) Tiarap

3) Menurut jenis senjata dan peluru

Berdasarkan jenis senjata yang digunakan dalam olahraga menembak, olahraga menembak terdiri atas 2 (dua), yaitu :

a) Angin

Senapan angin merupakan senjata yang menggunakan alat bantu berupa pegas dan tabung gas yang mengandung CO₂ atau O₂ sebagai pendorong peluru dengan jangkauan kerja maksimal berjarak 10 meter dari target atau sasaran.

b) Api

Senjata api merupakan senjata yang menggunakan bubuk mesiu yang melapisi selongsong peluru dan berfungsi sebagai pemicu pembakaran peluru. Jangkauan kerja maksimal senjata bergantung pada jenis senjata.

4) Menurut jenis ruang

Berdasarkan jenis ruang kegiatannya, olahraga menembak dapat dilakukan pada 2 (dua) tempat, yaitu :

a) Tertutup (indoor)

Kegiatan menembak yang dilakukan dalam ruangan tertutup sebagian besar merupakan kegiatan menembak menggunakan laras pendek atau pistol yang biasanya dilakukan hanya satu posisi saja.

b) Terbuka (outdoor)

Kegiatan menembak yang dilakukan di area terbuka (outdoor) biasanya menggunakan senjata laras panjang (rifle) dan kegiatan menembak yang membutuhkan ruang yang luas dan bebas serta menggunakan lebih dari satu gaya menembak.

f. Lapangan dan alat-alat perlengkapan

1) Lapangan

Adapun jenis-jenis lapangan olahraga menembak yaitu:

- a) Lapangan tembak sasaran 10 m untuk *event air guns*
- b) Lapangan tembak sasaran 25 m untuk *event firing pistol*
- c) Lapangan tembak sasaran bergerak 25 m untuk *event rapid fire pistol*
- d) Lapangan tembak sasaran 50 m untuk *event pistol*
- e) Lapangan tembak sasaran 50 m untuk *event rifle prone (tiarap)*
- f) Lapangan tembak sasaran bergerak 50 m untuk *event rifle 3 positions*
- g) Lapangan tembak 50 m untuk *event running target*
- h) Lapangan tembak 10 m untuk *event running target*
- i) Lapangan tembak *trap, double trap* dan *automatic trap*
- j) Lapangan tembak skeet
- k) Lapangan tembak sasaran 10 m untuk airsoft gun (hiburan)
- l) Lapangan simulasi perang indoor untuk paint ball dan airsoft gun (jenis ukuran disesuaikan)
- m) Lapangan simulasi perang outdoor untuk paint ball dan airsoft gun (jenis ukuran disesuaikan)

2) Senjata

Jenis-jenis senjata standar yang digunakan yaitu:

- a) Senapan angin
- b) Senjata Api

3) Peluru

- a) Caliber 4.5 mm untuk senapan angin
- b) Caliber mulai dari 9 mm untuk senjata api (jenis caliber disesuaikan dengan jenis senjata)
- c) Caliber 4.5 m yang dilapisi karet untuk air softguns
- d) Karet yang berisi cairan untuk paint ball

4) Jaket dan celana menembak

Jaket dan celana menembak hanya digunakan pada tembak sasaran *event rifle* atau laras panjang yang berfungsi untuk meminimalisir gerakan dari tubuh sehingga pengaruh terhadap tembakan kecil. Sedangkan pada *event pistol*, yang dibutuhkan hanyalah keterampilan dan konsentrasi.

5) Baju menembak

Baju tembak sama fungsinya seperti jaket yaitu untuk meredakan getaran tubuh, biasanya menggunakan baju tembak dahulu kemudian jaket tembak. Sebaiknya baju tembak yang digunakan dapat menyerap keringat.

6) Sepatu menembak

Sepatu tembak berfungsi sebagai alas kaki penembak agar posisi kaki rata (telapak kaki rata) sehingga bentuk alas kaki sepatu tembak biasanya rata, guna menjaga posisi kaki tetap tidak mengalami perubahan akibat gerakan tubuh yang dilakukan dalam menembak.

7) Topi menembak

Topi menembak berfungsi melindungi mata dari sinar yang dapat membuat mata silau sehingga dalam membidik terlihat jelas posisi pisir dengan target, biasanya juga berfungsi untuk menghindari jatuhnya rambut yang dapat menghalangi mata.

8) Skip

Skip merupakan perlengkapan kedua setelah senjata dimana skip ini sebagai target sasaran bidikan. Pada skip terlihat lingkaran dari yang besar hingga lingkaran yang kecil, dimana setiap lingkaran mempunyai nilai-nilai yang tertera guna dapat menghitung hasil tembakan.

9) Kacamata menembak

Kacamata berfungsi untuk melindungi mata dari cahaya matahari sehingga tidak mempengaruhi tembakan.

10) Headset

Headset berfungsi untuk melindungi telinga dari suara bising pada saat menembak.

11) Glove

Dalam *event air rifle Hunting* dan *Match* glove sangat diperlukan guna menghindari agar tangan tidak berkeringat atau lembab.

12) Helm atau pelindung kepala

Merupakan salah satu perlengkapan paint ball (hiburan) yang berfungsi untuk melindungi area kepala dari serangan peluru.

13) Rompi

Rompi dalam permainan paint ball digunakan sebagai pelindung peluru yang berupa cairan atau cat.

14) Diopter atau teleskop senjata

Berfungsi untuk memudahkan dalam membidik sehingga hasil tembakan lebih akurat.

15) Stopwatch

Stopwatch berfungsi untuk mengukur waktu pertandingan.

C. Aspek Kegiatan

1. Unsur Pelaku Kegiatan

a. Pengelola

Pengelola adalah suatu organisasi yang ditugaskan oleh badan usaha atau perorangan untuk mengatur atau mengurus pelayanan jasa sebaik mungkin, pada umumnya terbagi atas :

1) Bagian pelayanan

Bagian ini mempunyai tugas yang langsung berhubungan dengan pengunjung dan memberikan pelayanan kepada pengunjung sebaik mungkin.

2) Bagian administrasi

Bertugas untuk mengatur karyawan dan mengontrol baik dari segi pelayanan kepada pengunjung dan juga dari segi keuangan.

b. Pengunjung

Adapun jenis-jenis pengunjung yang datang dibedakan dalam beberapa kelompok berdasarkan :

1) Jenis kegiatan

a) Olahragawan/atlet

(1) Junior

Kelompok junior merupakan kelompok remaja yang berusia 13-20 tahun. Pada kelompok ini kegiatannya diawali dengan pengenalan dan pendidikan, pelatihan, hingga pengembangan atlet. Biasanya pelatihan awal yang diberikan berupa pelatihan senjata angin menggunakan air rifle hunting.

(2) Senior

Pada kelas senior, pendidikan yang dilakukan sudah bisa lebih dari satu jenis pelatihan. Dengan pengalaman yang dimilikinya, kelas senior bisa menentukan konsentrasi pengembangan pelatihan yang diinginkan dengan pengawasan pelatih dan sesuai dengan peraturan yang berlaku.

b) umum

(1) Anak-anak

Pada kelompok ini kegiatan yang dilakukan masih bersifat ringan seperti pengenalan, game center dan paint ball.

(2) Remaja

Kegiatan pada kelompok remaja mencakup kegiatan paint ball, airsoft gun, pengenalan dan pelatihan senjata angin.

(3) Dewasa

Kegiatan yang dilakukan oleh kelompok dewasa sudah meluas dari kegiatan hiburan hingga pengenalan senjata angin dan api, namun masih tetap dalam batas-batas yang bersifat hiburan dan sesuai dengan syarat dan ketentuan yang berlaku dari pengelola.

2) Intensitas pemakaian bangunan

a) Pengunjung tetap/member

Pengunjung tetap merupakan pelanggan yang mana memiliki hubungan kerjasama dengan pengelola sesuai dengan ketentuan yang telah disepakati. Pada dasarnya pengunjung tetap sebagian besar merupakan atlet menembak dan bagian dari keanggotaan tiap klub yang telah ada yang memiliki jadwal latihan tetap serta memiliki kartu anggota klub dan member.

b) Pengunjung tak tetap

Pengunjung tak tetap merupakan pengunjung yang tidak memiliki hubungan kerjasama dengan pengelola atas keanggotaannya. Dalam hal ini mereka yang menjadi pengunjung tak tetap tidak memiliki kartu keanggotaan serta tidak memiliki jadwal tertentu.

2. Sifat Kegiatan

a. Kegiatan latihan

- 1) Merupakan kegiatan pembinaan dalam rangka peningkatan prestasi olahragawan
- 2) kegiatan ini melibatkan beberapa unsur yakni :
 - a) Unsur olahragawan yang berlatih
 - b) Unsur pelatih
 - c) Unsur pengelola

b. Kegiatan pertandingan

- 1) Merupakan kegiatan pertandingan untuk prestasi baik tingkat lokal, regional, maupun tingkat nasional.
- 2) Kegiatan ini melibatkan beberapa unsur pelaku, yakni :
 - a) Unsur olahragawan yang bertanding

- b) Unsur pelatih/*official*
 - c) Unsur wasit
 - d) Unsur penonton
 - e) Unsur pengelola
- c. Bentuk dan waktu kegiatan
- 1) Kegiatan Latihan
 - a) Mempunyai bentuk kegiatan secara teratur
 - b) Kegiatan dilakukan pada pagi dan sore hari
 - 2) Kegiatan pertandingan
 - a) Mempunyai bentuk kegiatan secara periodik, kadang-kadang/insidental.
 - b) Kegiatan dilakukan terutama pada malam hari.
- d. Kegiatan dan pengelompokan kegiatan
- 1) Kegiatan olahraga

Kegiatan latihan, merupakan kegiatan pembinaan untuk menuju pada peningkatan prestasi cabang olahraga menembak. kegiatan latihan ini diadakan secara teratur dan meliputi :

 - a) Kegiatan latihan teori/dasar
 - (1) Kegiatan teori oleh pelatih meliputi dasar permainan, stamina, kemampuan individual dan teknik menembak.menghibur
 - (2) Merupakan kegiatan komunikasi satu arah.
 - (3) Merupakan kegiatan kepekaan indera dan reaksi.
 - (4) Kegiatan yang bersifat konsentrasi dan perhatian.
 - b) Kegiatan latihan praktek

Kegiatan penerapan teori, ketahanan dan kemampuan bertindak serta kemampuan individual.
 - c) Kegiatan hiburan

Kegiatan ini merupakan kegiatan yang bersifat menghibur, yang meliputi :

 - (1) Merupakan kegiatan komunikasi dua arah
 - (2) Merupakan kegiatan melihat sekaligus mendengar
 - (3) Kegiatan yang bersifat konsentrasi dan perhatian

2) Kegiatan non olahraga

Merupakan kegiatan penunjang pengelolaan kegiatan utama yang meliputi :

- a) Kegiatan pengendalian
 - (1) Kegiatan pengelolaan
 - (2) Kegiatan jadwal
 - (3) Kegiatan yang bersifat koordinatif
- b) Kegiatan administrasi
 - (1) Kegiatan personalia dan keuangan
 - (2) Kegiatan dokumentasi
 - (3) Kegiatan hubungan luar
- c) Kegiatan penunjang lain
 - (1) Kegiatan peliputan (reportase)
 - (2) Kegiatan perlengkapan/gudang
 - (3) Kegiatan pelayanan/*service*
 - (4) Kegiatan pemeliharaan

3. Fasilitas Kegiatan

Kebutuhan akan sarana dan fasilitas suatu lapangan tembak dapat dibagi dalam beberapa zona kegiatan, yaitu :

- a. Kegiatan utama
 - 1) Lapangan tembak untuk even 10 m
 - 2) Lapangan tembak untuk even 25 m
 - 3) Lapangan tembak untuk even 50 m
 - 4) Lapangan tembak untuk even 100 m
 - 5) Lapangan tembak untuk even Skeet
 - 6) Lapangan tembak untuk even Trap
 - 7) Ruang final
 - 8) Ruang control
 - 9) Ruang persiapan
 - 10) Ruang ganti
 - 11) Loker
 - 12) Toilet/shower

b. Kegiatan penunjang

- 1) Tribun
- 2) Ruang VIP
- 3) Ruang Gym
- 4) Ruang pengelola
- 5) Ruang tamu
- 6) Ruang kesehatan
- 7) Ruang rapat
- 8) Ruang makan
- 9) Mess
- 10) Mushalah

c. Kegiatan pelengkap

- 1) Ruang istirahat
- 2) Restoran
- 3) Club room
- 4) Show room
- 5) Service shop
- 6) Gudang peralatan
- 7) Pos keamanan
- 8) Toilet umum
- 9) Parkir area
- 10) Retail

D. Tema Desain

Gedung Olahraga Menembak merupakan suatu bangunan yang bertujuan menampung seluruh kegiatan pelatihan olahraga menembak, serta menjadikan rancangan sebagai sarana hiburan dan rekreasi. Oleh karena itu, diperlukan suatu tema bangunan yang menunjang fungsi dari gedung Pusat Pelatihan Olahraga Menembak dan dapat menjadi ikon di kota makassar itu sendiri.

Konsep *Arsitektur Modern* dipilih dalam perencanaan Gedung Olahraga Menembak. Hal ini ditunjang oleh alasan bahwa teknologi seperti ini akan memberikan dampak yang baik pada desain bentuk dan fungsinya. Fleksibilitas

untuk menggabungkan teknologi baru adalah salah satu pertimbangan desain yang penting.

1. Pengertian Arsitektur Modern

Definisi dari Arsitektur Modern itu sendiri merupakan gaya internasional atau tanpa gaya yang menganut bentuk mengikuti fungsi. Bentuk platonic solid yang serba kotak, tak berdekorasi, pengulangan yang monoton, merupakan ciri Arsitektur Modern. Suasana degradatif ditampilkan oleh adanya Arsitektur Modern yang telah tidak mampu membedakan dirinya dari sebarang bangunan (arsitektur itu lebih dari sekedar bangunan), gubahan olah seni atau olah nalar atau keduanya tidak jelas karena prosesnya telah sedemikian mekanistik dan terformulasi keinginan untuk mendongkrak kembali degradasi ini.

Arsitektur modern adalah sebuah sesi dalam perkembangan arsitektur dimana ruang menjadi objek utama untuk diolah. Jika pada masa sebelumnya arsitektur lebih memikirkan bagaimana cara mengolah façade, ornamen, dan aspek-aspek lain yang sifatnya kualitas fisik, maka pada masa arsitektur modern kualitas non- fisik lah yang lebih dipentingkan. Fokus dalam arsitektur modern adalah bagaimana memunculkan sebuah gagasan ruang, kemudian mengolah dan mengelaborasinya sedemikian rupa, hingga akhirnya diartikulasikan dalam penyusunan elemen-elemen ruang secara nyata.

Arsitektur modern itu timbul karena adanya kemajuan dalam bidang teknologi yang membuat manusia cenderung untuk sesuatu yang ekonomis, mudah dan bagus. Hal itu dapat dilihat dari adanya penemuan – penemuan seperti dinamit yang memudahkan manusia untuk menggali lubang atau penggunaan mesin yang dapat mempercepat produksi dan menghemat tenaga manusia. Tapi itu semua tidak membuat manusia senang karena penggunaannya yang disalahgunakan, karena dinamit yang mestinya membantu manusia malah mencelakakan manusia, yang memudahkan manusia malah menyulitkan manusia itu sendiri. Berarti apa yang dibuat didalam jaman modern itu belum tentu bagus/masih ada kekurangannya.

Dikatakan masih ada kekurangannya karena yang diciptakan manusia itu pada dasarnya tidak ada yang sempurna selain itu penggunaan yang disalahgunakan bisa membuat karya manusia itu berbalik menjatuhkan manusia itu sendiri.

Ciri-ciri Arsitektur Modern :

- Satu gaya Internasional atau tanpa gaya (seragam), Merupakan suatu arsitektur yang dapat menembus budaya dan geografis.
- Berupa khayalan, idealis
- Bentuk tertentu, fungsional, Bentuk mengikuti fungsi, sehingga bentuk menjadi monoton karena tidak diolah.
- Less is more ,Semakin sederhana merupakan suatu nilai tambah terhadap arsitektur tersebut.
- Ornamen adalah suatu kejahatan sehingga perlu ditolak, Penambahan ornamen dianggap suatu hal yang tidak efisien. Karena dianggap tidak memiliki fungsi, hal ini disebabkan karena dibutuhkan kecepatan dalam membangun setelah berakhirnya perang dunia II.
- Singular(tunggal), Arsitektur modern tidak memiliki suatu ciri individu dari arsitek, sehingga tidak dapat dibedakan antara arsitek yang satu dengan yang lainnya (seragam).
- Nihilism, Penekanan perancangan pada space, maka desain menjadi polos, simple, bidang-bidang kaca lebar. Tidak ada apa-apanya kecuali geometri dan bahan aslinya.

Kejujuran bahan, Jenis bahan/material yang digunakan diekspos secara polos, ditampilkan apa adanya. Tidak ditutup-tutupi atau dikamuflase sedemikian rupa hingga hilang karakter aslinya. Terutama bahan yang digunakan adalah beton, baja dan kaca. Material-material tersebut dimunculkan apa adanya untuk merefleksikan karakternya yang murni, karakter tertentu yang khas yang memang menjadi kekuatan dari jenis material tersebut. Memberi sentuhan plastis seperti membungkus bahan dengan bahan lain adalah upaya yang tidak dibenarkan karena dinilai mengaburkan, menghancurkan kekuatan asli yang dimiliki oleh bahan tersebut, Misal :

- Beton untuk menampilkan kesan berat, massif, dingin.
- Baja untuk kesan kokoh, kuat, industrialis.
- Kaca untuk kesan ringan, transparan, melayang.

2. Sejarah Arsitektur Modern

Pada awalnya Arsitektur Modern muncul sekitar tahun 1750-an di Eropa, dengan beberapa ciri khas yaitu munculnya arsitektur bergaya Romantic Classicism atau yang lebih dikenal dengan aliran Neoklasik, adanya tata kota ideal dan rekayasa teknologi. Sebenarnya Arsitektur Modern baru muncul di Eropa sekitar tahun 1860-an setelah dibangunnya Crystal Palace, sebagai suatu reaksi akibat ketidakpuasan akan gaya arsitektur klasik dan kombinasinya pada abad 18. Sedangkan di Amerika, gaya ini mulai muncul sekitar tahun 1880-an. Akibat adanya berbagai gagasan baru, salah satunya adalah adanya peranteknologi dalam perancangan bangunan yaitu penggunaan bahan-bahan baru seperti beton, besi, baja, kaca, dan sebagainya, mulailah muncul berbagai macam struktur yang sekaligus mempengaruhi bentuk-bentuk bangunan yang sebelumnya tidak ada. Gagasan baru tersebut terangkum dalam prinsip-prinsip Arsitektur Modern

Arsitektur modern adalah suatu istilah yang diberikan kepada sejumlah bangunan dengan gaya karakteristik serupa, yang mengutamakan kesederhanaan bentuk dan menghapus segala macam ornamen. Pertama muncul pada sekitar tahun 1900. Pada tahun 1940 gaya ini telah diperkuat dan dikenali dengan Gaya Internasional dan menjadi bangunan yang dominan untuk beberapa dekade dalam abad ke 20 ini

3. Penerapan Konsep Arsitektur Modern pada Bangunan Pusat Olahraga Menembak

Konsep *Arsitektur Modern* pada Bangunan Pusat Olahraga Menembak tidak hanya dibatasi pada fungsi atau desainnya yang modern, akan tetapi penggunaan material untuk fasad dan pengeksposan struktur bangunan yang juga digunakan harus sesuai.

E. Elemen-elemen dasar dalam perancangan

1. Titik

Pengertian Titik adalah: Awal dan akhir dari sebuah garis; Menunjukkan posisi dalam sebuah ruang; Merupakan pusat perhatian; Titik tidak memiliki panjang, lebar, luas, atau kedalaman.

2. Garis

Garis adalah sebuah titik yang diperpanjang, yang memiliki panjang, tapi tidak memiliki lebar dan tinggi.

a. Elemen garis di bagi 2 yaitu :

1) Elemen linear vertical.

Contohnya : Kolom, Tiang, Menara dll.

2) Elemen linear Horizontal.

Contohnya : denah.

3. Bidang

Bidang adalah Sebuah garis yang diteruskan kearah yang berbeda dari arah asalnya . sebuah bidang memiliki panjang dan lebar tapi tidak memiliki tinggi.

4. Ruang

Ruang adalah Gabungan dari beberapa bidang.

Unsur pembentuk ruang yaitu :

a. Harus ada pembatas.

b. Harus ada benda/manusia.

5. Bentuk

Bentuk adalah Karakteristik pengenal volume yang utama. Bentuk juga adalah ciri utama yang menunjukkan suatu volume, hal ini ditentukan oleh volume, wujud, dan hubungan antara bidang – bidang yang menggambarkan

batas – batas. Secara konseptual volume mempunyai 3 dimensi yaitu panjang, lebar dan tinggi.

6. Tekstur

Tekstur adalah Gambaran mengenai sifat permukaan suatu benda yang dapat menimbulkan kesan – kesan tertentu seperti kasar, halus licin, mengkilat dan buram.

7. Warna

Warna adalah Intensitas dan nilai pada permukaan bentuk.

Fungsi utama warna dalam karya perancangan adalah ;

- a. Meningkatkan kualitas atau member nilai tambah.
- b. Sebagai media komunikasi yang memiliki makna untuk penyalur kesan dan informasi.
- c. Untuk menutupi kelemahan atau kekurangan suatu permukaan bentuk atau benda yang di anggap kurang menarik.

F. Tinjauan Islam tentang olahraga

Islam adalah agama yang sempurna lagi menyeluruh, yang meliputi semua aspek kehidupan manusia termasuk memelihara jiwa, akal dan jasmani. Anggota badan manusia pada hakekatnya adalah milik Allah yang dianugerahkan-Nya untuk dimanfaatkan dengan sebaik-baiknya, bukan untuk disalah gunakan. Maka Islam pun mengajarkan kepada umat muslim untuk selalu menjaga kondisinya agar tetap prima, karena muslim yang kuat lebih baik dan dicintai daripada muslim yang lemah, baik fisik maupun non fisik, sebagaimana sabda Rasulullah SAW yang berbunyi :

عَنْ أَبِي هُرَيْرَةَ رَضِيَ اللَّهُ عَنْهُ قَالَ : قَالَ رَسُولُ اللَّهِ صَلَّى اللَّهُ عَلَيْهِ وَسَلَّمَ :
الْمُؤْمِنُ الْقَوِيُّ خَيْرٌ وَأَحَبُّ إِلَيَّ مِنَ الْمُؤْمِنِ الضَّعِيفِ

Artinya :

Mukmin yang kuat lebih baik dan lebih dicintai Allâh dari pada mukmin yang lemah. (HR. Muslim : 2664)

Adapun penjelasan tentang begitu pentingnya kekuatan fisik seorang muslim, dengan diturunkannya sebuah ayat yang menjadi landasan bahwa seorang muslim tidak hanya harus kuat secara spiritual tetapi juga dengan kekuatan fisik, sebagaimana firman Allah dalam Al Quran yang berbunyi :

وَقَالَ لَهُمْ نَبِيُّهُمْ إِنَّ اللَّهَ قَدْ بَعَثَ لَكُمْ طَالُوتَ مَلِكًا قَالُوا أَنَّى يَكُونُ لَهُ الْمُلْكُ عَلَيْنَا
وَنَحْنُ أَحَقُّ بِالْمُلْكِ مِنْهُ وَلَمْ يُؤْتَ سَعَةً مِنَ الْمَالِ قَالَ إِنَّ اللَّهَ اصْطَفَاهُ عَلَيْكُمْ
وَزَادَهُ بَسْطَةً فِي الْعِلْمِ وَالْجِسْمِ وَاللَّهُ يُؤْتِي مَلَكَهُ مَن يَشَاءُ وَاللَّهُ وَاسِعٌ عَلِيمٌ

Terjemahnya:

Nabi mereka mengatakan kepada mereka: "Sesungguhnya Allah telah mengangkat Thalut menjadi rajamu." mereka menjawab: "Bagaimana Thalut memerintah Kami, Padahal Kami lebih berhak mengendalikan pemerintahan daripadanya, sedang diapun tidak diberi kekayaan yang cukup banyak?" Nabi (mereka) berkata: "Sesungguhnya Allah telah memilih rajamu dan menganugerahinya ilmu yang Luas dan tubuh yang perkasa." Allah memberikan pemerintahan kepada siapa yang dikehendaki-Nya. dan Allah Maha Luas pemberian-Nya lagi Maha mengetahui. (QS/2:247).

Islam memperhatikan apa saja yang menjadi kebutuhan manusia, sebut saja misalnya tentang fisik, sunnah banyak juga membahas tentang kesehatan dan olahraga. Rasulullah SAW menyebutkan dan melakukan beberapa macam olahraga untuk melatih kekuatan fisik dan non fisik, diantaranya menganjurkan agar umatnya berlatih dalam berenang, berkuda dan memanah. sebagaimana sabda Rasulullah SAW yang berbunyi :

عَلِّمُوا أَوْلَادَكُمْ السَّبَّاحَةَ وَالرَّمَايَةَ وَرُكُوبَ الْخَيْلِ

Artinya :

"Ajari anak-anakmu berenang, memanah dan naik kuda".
(H.R Bukhari-Muslim)

Anjuran berlatih memanah dan menembak dalam Islam bukanlah tanpa tujuan, anjuran ini adalah untuk mempersiapkan kekuatan supaya ketika ada musuh, kita bisa melawan dengan dua kemampuan tersebut. Ada beberapa hadis yang perlu diketahui yang ada kaitannya dengan menembak dan memanah ini.

Diantaranya sebagaimana sabda Rasulullah SAW yang berbunyi :

سَمِعْتُ رَسُولَ اللَّهِ صَلَّى اللَّهُ عَلَيْهِ وَسَلَّمَ وَهُوَ عَلَى الْمِنْبَرِ يَقُولُ { وَأَعِدُّوا لَهُمْ مَا اسْتَطَعْتُمْ مِنْ قُوَّةٍ } أَلَا إِنَّ الْقُوَّةَ الرَّمِيَّ أَلَا إِنَّ الْقُوَّةَ الرَّمِيَّ

Artinya:

Rasulullah shallallahu 'alaihi wasallam berada di atas mimbar berkata: "Dan siapkanlah untuk menghadapi mereka kekuatan apa saja yang kamu sanggupi. Ketahuilah bahwa kekuatan itu adalah memanah, ketahuilah bahwa kekuatan itu adalah memanah, ketahuilah bahwa kekuatan itu adalah memanah!" (HR. Muslim no. 1917)

Seorang muslim diharapkan memiliki kecintaan kepada agamanya sehingga ia rela mengorbankan jiwanya demi kemuliaan Islam jikauntutannya demikian. Dan berjihad di jalan Allah merupakan bukti tertinggi komitmen seorang muslim. Serta mempersiapkan diri dengan kekuatan dan pasukan serta armada perang dalam menghadapi musuh-musuh Allah.

Sebagaimana Firman Allah SWT dalam Surah Al Anfal ayat 60 yang berbunyi :

وَأَعِدُّوا لَهُمْ مَا اسْتَطَعْتُمْ مِنْ قُوَّةٍ وَمِنْ رِبَاطِ الْخَيْلِ تُرْهَبُونَ بِهِ عَدُوَّ اللَّهِ وَعَدُوَّكُمْ وَءَاخِرِينَ مِنْ دُونِهِمْ لَا تَعْلَمُونَهُمُ اللَّهُ يَعْلَمُهُمْ ۗ وَمَا تُنْفِقُوا مِنْ شَيْءٍ فِي سَبِيلِ اللَّهِ يُوَفَّ إِلَيْكُمْ وَأَنْتُمْ لَا تُظْلَمُونَ ﴿٦٠﴾

Terjemahnya:

“Dan siapkanlah untuk menghadapi mereka kekuatan apa saja yang kamu sanggupi dan dari kuda-kuda yang ditambat untuk berperang (yang dengan persiapan itu) kamu menggentarkan musuh Allah, musuhmu dan orang-orang selain mereka yang kamu tidak mengetahuinya; sedang Allah mengetahuinya. Apa saja yang kamu nafkahkan pada jalan Allah niscaya akan dibalas dengan cukup kepadamu dan kamu tidak akan dianiaya (dirugikan).” (QS/8:60)

Dalam tafsir sebelumnya telah disebutkan bahwa orang-orang Yahudi telah melanggar perjanjian yang telah mereka jalin dengan Nabi di Madinah. Mereka malah bergabung dengan orang-orang musyrik Mekah untuk merancang konspirasi terhadap kaum muslimin. Dalam ayat sebelumnya disebutkan bahwa bila pihak lain tidak setia terhadap perjanjian, kaum muslimin diperbolehkan mengabaikan perjanjian itu. Kini, pada ayat ke-60, Allah berfirman kepada kaum Muslimin agar mempersiapkan pasukan mereka sebaik-baiknya.

Ayat ini mengatakan, "Pasukan militer muslim harus kuat agar musuh merasa ketakutan dan tidak jadi melakukan penyerangan terhadap kaum Muslim. Dalam rangka memperkuat pasukan ini, kaum Muslimin harus menyumbangkan apa saja yang mereka mampu, demi terbentuknya pasukan Islam yang tangguh. Sumbangan itu bisa berupa senjata, fasilitas perang, atau kuda dan hewan tunggangan lain. Atas sumbangan dan peran serta kaum muslimin dalam pembentukan pasukan Muslim, Allah SWT akan memberi pahala yang setimpal.

Agama Islam adalah agama yang kuat dan agama yang memerintahkan untuk senantiasa mempersiapkan kekuatan dan menempuh semua wasilah

dalam mengumpulkan kekuatan. Di antara bentuk persiapan kekuatan yang diperintahkan dalam Islam adalah memanah dan menembak. Nabi shallallahu alaihi wasallam mendorong para sahabat dan umatnya agar bersemangat dan berlomba dalam mempelajarinya karena kemampuan memanah dan menembak ini sangat diperlukan dalam jihad di jalan Allah dan dalam membela kaum muslimin. Pada sisi yang lain, Nabi SAW juga mencela dengan sangat orang yang mengetahui cara memanah yang baik lalu dia meninggalkannya tanpa uzur yang dibenarkan oleh syariat.

Ada hadis dalam Mu'jam Al Washith yang berbunyi *ramaa 'anil quusi wa'alaiha ramyan* yang memiliki arti menembakkan anak panah. Disini artinya adalah menembakkan atau melemparkan sesuatu yang bisa dijadikan senjata ketika ada musuh, termasuk menembak dengan senapan dan pistol, melempar tombak dan memanah.

Adapun kaitan ayat diatas dengan olahraga menembak adalah Islam menganjurkan untuk mempersiapkan diri jihad di Jalan Allah dengan cara berlatih berenang, memanah dan berkuda. Oleh karena itu pentingnya belajar menembak sebagai pertahanan diri maupun sebagai olahraga untuk melatih emosi dan konsentrasi, atau sekedar penyaluran hobi akan olahraga menembak.

G. Studi Banding dan Studi Literatur

1. Studi Banding

- a. Paintball Zone di kawasan wisata alam Malino, Gowa

Malino merupakan salah satu kawasan wisata outbond yang ada di Sulawesi Selatan. Salah satu kegiatannya yaitu paintball yang mengadopsi simulasi perang. Hal ini didukung dengan lokasinya yang terletak dikawasan hutan pinus. Adapun kendala yang ada di Paintball Zone Malino adalah fasilitas sarana dan prasarana, sejauh ini bunker - bunker atau tempat berlindung hanya sebatas pohon seng-seng bekas, drum dan pohon pinus.



Gambar II.1, Arena Paintball outdoor
Sumber : Dokumentasi Pribadi

Paintball adalah suatu permainan dimana seorang atau kelompok / grup pemain berusaha untuk mengalahkan pemain / kelompok lain dengan cara memberi tanda cat di tubuh lawan. Peluru cat yang digunakan harus terbuat dari bahan yang aman dan tidak beracun, sedangkan senjata yang digunakannya adalah paintball marker atau paintball gun. Dalam arti lain paintball adalah permainan tembak-menembak antar grup dengan senjata dan perlengkapan yang aman dan tidak berbahaya. Paintball adalah olahraga dimana pemain mengeliminasi lawannya dengan cara memukul menggunakan peluru yang terdiri dari cat (disebut dengan “paintball”) yang biasanya ditembakkan dari karbondioksida atau gas bertekanan yang memperkuat senjata paintball atau biasa disebut marker.



Gambar II.2, Arena Paintball outdoor
Sumber : Dokumentasi Pribadi

Paintball zone Malino hanya bisa digunakan diluar ruangandan memiliki berbagai macam bentuk, yang paling terkenal adalah woodsball, skenario, X-Ball, dan speedball. Woodsball dimainkan dalam lingkungan alam meliputi seluruh area yang luas. Sebaliknya jenis Speedball dimainkan dilapangan yang lebih kecil dan dalam permainan yang sangat cepat (permainan berlangsung hingga lima menit) dan untuk jenis permainan Skenario adalah dimana pemain berusaha untuk mengulang sejarah atau menciptakan situasi, seperti Perang Dunia II dan scenario lain yang bisa diterapkan dalam bermain paintball. Permainan diatur oleh wasit. Wasit berpatroli untuk memastikan penegakan aturan dan keselamatan para pemain. Pada setiap permainan akan dipimpin dan diawasi oleh 4 (empat) sampai 6 (enam) wasit tergantung pada permainan yang dimainkan.




Gambar II.3, Arena Paintball outdoor
Sumber : Dokumentasi Pribadi

b. Lapangan Tembak Unhas SHC

Lapangan tembak milik Unit Kegiatan Mahasiswa (UKM) Perbakin Unhas ini berada di dalam kawasan Kampus Unhas dengan luas lapangan 150 m² yang merupakan lapangan outdoor dan sering digunakan dalam kejuaraan menembak baik level lokal maupun regional. Lapangan tembak yang terdiri dari 10 baan (Jalur menembak) menggunakan kerekan (penarik sasaran) 7 buah yang otomatis dan 3 buah kerekan manual. Karena jumlah baan yang tersedia tidak memadai, maka pada saat pelaksanaan turnamen para peserta harus mengantri terlebih dahulu sehingga terkadang harus memakan waktu sehari-hari untuk menyelesaikan sebuah turnamen.

Selain itu yang menjadi kendala antara lain lapangan ini hanya bisa berfungsi pada siang hari karena berupa lapangan outdoor serta tidak maksimalnya fungsi kerekan sehingga terkadang bisa mengganggu konsentrasi para atlet yang sedang bertanding. Hal lain yang menjadi kelemahan lapangan tembak ini yaitu lapangan yang ada hanya terdiri dari satu jenis *event* menembak berupa lapangan senapan angin. Inilah yang menyebabkan atlet yang bergabung dalam klub unhas hanya bisa mengikuti kejuaraan menembak satu *event* saja.

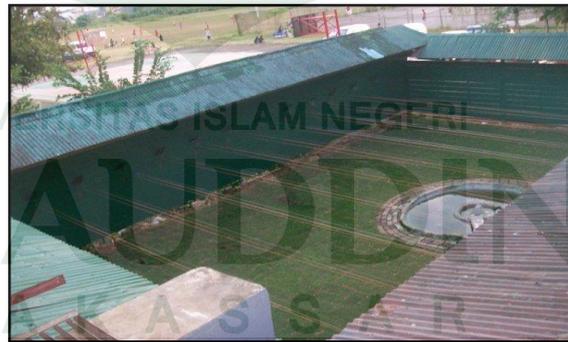


Gambar II.4, Lapangan Tembak outdoor Unhas SHC

Sumber : Dokumentasi Pribadi


c. Lapangan Tembak AIM Shooting Club

AIM Shootng Club merupakan salah satu klub Perbakin dibawah naungan Perbakin Kota Makassar yang bekerja sama dengan Satuan Brimob Polda Sulsel, yang terletak di Galesong Kab.Takalar. dengan luasan bangunan sekitar 2000 m². Memiliki fasilitas Lapangan tembak indoor untuk Air Pistol jarak 10 meter dengan jumlah Baan 11 buah, serta sebuah lapangan tembak indoor untuk senjata api jarak 15 meter dengan jumlah Baan 4 buah. Untuk lapangan tembak outdoor, AIM Shooting Club memiliki 2 buah lapangan untuk jarak tembak 10 meter dengan tiap lapangan memiliki 5 buah papan target dan juga memiliki lapangan tembak untuk jarak 25 meter dan 45 meter.

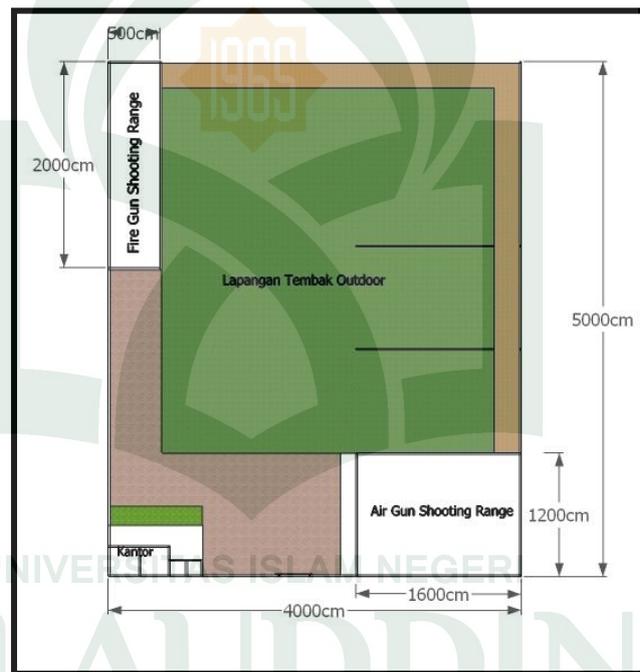

Gambar II.5, Site Plan Lapangan Tembak AIM Shooting Club
Sumber : Dokumentasi Pribadi

Meskipun memiliki lapangan tembak indoor dan outdoor, namun lapangan tembak AIM Shootng Club ini, masih belum memiliki banyak fasilitas sarana dan prasarana untuk menunjang kegiatan Olahraga Menembak, baik dari segi fasilitas standar yang dibutuhkan maupun fasilitas penunjang lainnya.

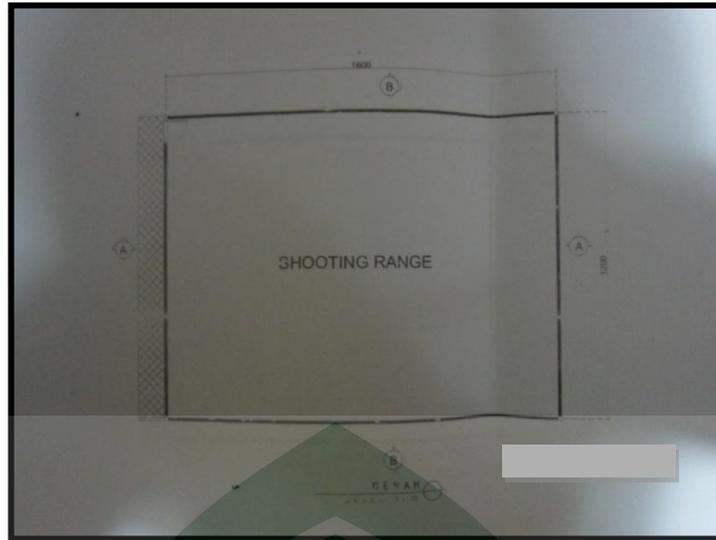

Gambar II.6, Denah Air Gun Shooting Range
Sumber : Arsip AIM Shooting Club



Gambar II.7, Lapangan tembak indoor Fire Gun Shooting Range
Sumber : Dokumentasi Pribadi



Gambar II.8, Lapangan tembak indoor Air Gun Shooting Range
Sumber : Dokumentasi Pribadi




Gambar II.9, Lapangan tembak Outdoor
Sumber : Dokumentasi Pribadi

2. Studi Literatur/Preseden

a. Lapangan Tembak Jakabaring

1) Lokasi dan tata guna lahan

Lapangan Tembak Jakabaring ini terletak di kawasan Jakabaring Sport City yang memang dibangun dalam rangka menyambut Sea Games 2011 di Palembang. Lapangan Tembak Jakabaring berskala internasional ini dibangun diatas lahan seluas 6 ha dipinggir danau Jakabaring. Lapangan tembak ini dinilai menjadi salah satu venue menembak terbaik di Asia karena memiliki jarak tembak hingga 600 meter, running target, dan pencatatan skor sudah memakai peralatan digital Omega Swiss timing. Lapangan tembak ini dilengkapi berbagai fasilitas pendukung lainnya seperti perkantoran, toko perlengkapan senjata, dan tempat penyimpanannya.

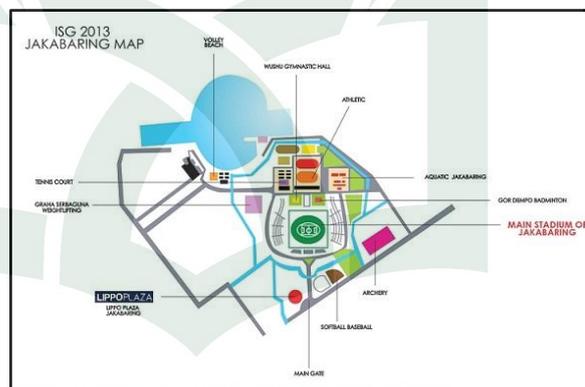

Gambar II.10, master plan

Sumber : www.seagames2011.com

2) Tampilan bangunan

Lapangan Tembak Jakabaring ini adalah salah satu lapangan tembak terbesar di Asia yang menampilkan arsitektur modern pada desain bangunannya, yang memadukan berbagai cerita kreativitas, inovasi, dan motivasi baik dalam bentuk arsitektur dan rancang bangunnya. Dibangun dalam bentuk corak warna merah yang terang, bangunan ini memiliki pengaruh arsitektur yang tidak lengang oleh waktu. Dengan penggunaan Aluminium Composite Panel pada fasad bangunannya.



Gambar II.11, Tampak Depan
Sumber : www.seagames2011.com

3) Material

Penggunaan material pada fasad bangunan adalah Aluminium Composite Panel. bahan material yang direkayasa dengan bahan alami. dibuat dengan dua atau lebih unsur bahan yang secara signifikan berbeda secara fisik maupun kimiawinya, terpisah dan juga berbeda dalam struktur hasil produksinya.



Gambar II.12, Tampak Samping
Sumber : www.seagames2011.com

Keunggulan dari bahan composite ini adalah beratnya yang lebih ringan tetapi dengan kekuatan yang lebih tinggi, tahan karat, dengan biaya perakitan yang lebih murah karena berkurangnya jumlah komponen perakitannya dan tidak memerlukan baut-baut penyambung.

Sifat dasar aluminium composite panel adalah keras dan kaku tetapi ringan dalam berat. Dilapisi aluminium yang dapat diwarnai dengan bermacam –macam warna. Aluminium composite panel dipakai secara luas dengan atau tidak dengan warna metalik.

4) Implementasi elemen-elemen perancangan dalam bangunan Lapangan Tembak Jakabaring.

(a) Titik.

Menunjukkan posisi pada ruang utama yaitu arena tembak indoor.

(b) Garis

- Berupa kolom-kolom panjang pada fasad bangunan yang berwarna merah.
- Berupa tarikan garis pada denah

(c) Bidang

Berupa ornament pada lantai keramik dalam bangunan

(d) Ruang

Berupa sekat-sekat antar ruang arena tembak dengan ruang lainnya

(e) Bentuk

Di adopsi dari fasad tampilan bangunan yang memiliki filosofi sebuah senjata laras pendek

(f) Tekstur

berupa tampilan bangunan yang memiliki dimensi kotak-kotak pada area dinding luar

(g) Warna

Berupa fasad bangunan yang diberi warna merah melambangkan ketegasan sebuah tampilan

b. Beijing Shooting Range

1) Lokasi dan tata guna lahan

Beijing Shooting Ranges adalah lapangan terletak di Distrik Shijingshan, Beijing. Lapangan ini menjadi tuan rumah babak kualifikasi dan final pada Olimpiade 2008, yang terdiri dari semua 10-, 25- dan acara 50 meter. Lapangan ini dibangun pada 13 Juli 2004 dan selesai pada tanggal 28 Juli 2007. Itu digunakan untuk acara tes pra-Olimpiade pada bulan April 2008 sebagai bagian dari Piala Dunia 2008 ISSF. Dengan total luas lahan 45.645 meter persegi, berisi ruang kompetisi kualifikasi, ruang akhir kompetisi, gudang, ruang untuk digunakan polisi bersenjata, ruang pemanasan dan peralatan ventilasi, dan ruang trafo listrik.



Gambar II.13, Site Plan

www.olympic/chinadaily.or.id




Gambar II.14, Perspektif

www.olympic/chinadaily.or.id

2) Tampilan bangunan

Lapangan tembak bertaraf internasional, ini didesain untuk pelaksanaan Olimpiade 2008 cabang olahraga menembak dengan konsep Hi-tech yang serba komputerisasi. Karena berstandar internasional, maka fasilitas olahraga menembak yang tersedia juga terbilang lengkap. Mulai dari fasilitas lapangan indoor dan outdoor serta perlengkapannya yang serba moderen hingga sarana pendukung lainnya seperti loker dan shower. Karena dikhususkan sebagai fasilitas kejuaraan, maka kapasitas ruang yang ada pun terbilang besar.

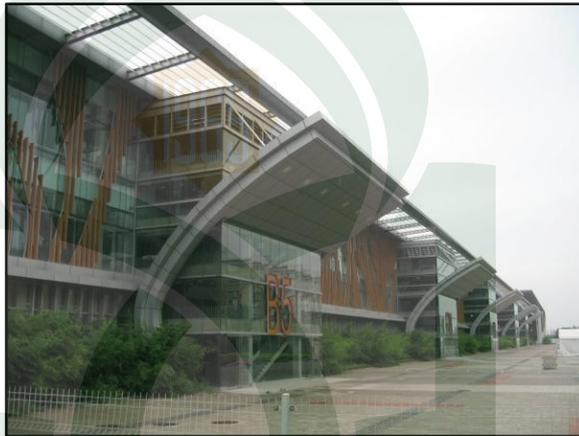


Gambar II.15, Tampak

Sumber : www.olympic/chinadaily.or.id

Beijing Shooting Range Hall menyerupai bentuk busur berburu. Desain ini didasarkan atas asal-usul olahraga menembak berburu di hutan. ruang kompetisi menembak kualifikasi dan ruang kompetisi akhir dihubungkan dengan pintu masuk utama tempat, yang memberikan kontribusi untuk "busur" bentuk tempat itu. Material yang digunakan untuk tampilan fasad bangunan menggabungkan Aluminium Composite Panel dengan rangka baja ringan dan penggunaan material kaca dengan rangka aluminium.

3) Interior

Tempat ini memiliki total kapasitas tempat duduk untuk 8.600 penonton, dengan 2.170 kursi permanen dan 6.430 kursi yang dapat dilepas. Pada ruang kualifikasi terdapat 6.100 kursi dan pada ruang kompetisi akhir terdapat 2.500 kursi.

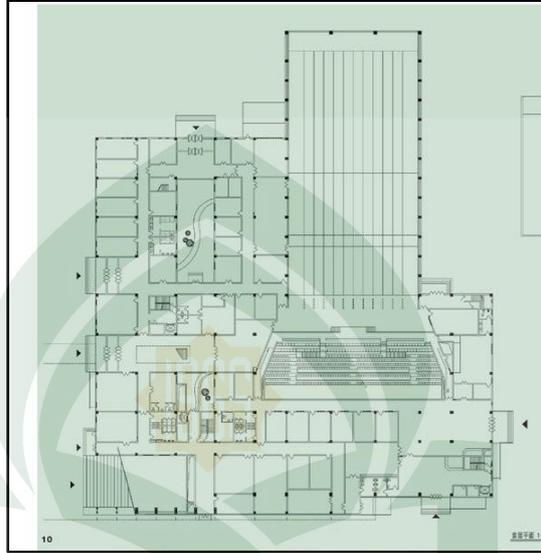

Gambar II.16, Denah

Sumber : www.olympic/chinadaily.or.id

Adapun fasilitas penonton didesain dengan sedemikian rupa sehingga memudahkan penonton menyaksikan perlombaan yang berlangsung dengan fasilitas kursi penonton yang mencukupi.



Gambar II.17, Interior

Sumber : www.xinhuanet.com

4) Implementasi elemen-elemen perancangan dalam bangunan Beijing Shooting Ranges.

(a) Titik.

Menunjukkan posisi pada ruang utama yaitu arena tembak indoor.

(b) Garis

- Berupa garis-garis yang terdapat pada ornament fasad yg berwarna coklat.
- Berupa tarikan garis pada denah

(c) Bidang

Berupa bidang datar kaca pada dinding luar bangunan

(d) Ruang

Berupa sekat-sekat antar ruang arena tembak dengan ruang lainnya

(e) Bentuk

Bentuk yang menyerupai busur untuk berburu pada tampilan bangunan

(f) Tekstur

berupa tampilan ornament pada fasad bangunan


(g) Warna

Berupa penggunaan warna coklat pada ornament fasad bangunan.

c. London Shooting Ranges

1) Lokasi dan tata guna lahan

Perusahaan yang berbasis di Berlin, Magma Arsitektur, merancang lapangan tembak untuk olimpiade 2012 yang terletak di Woolwich, London. Pembangunan lapangan tembak indoor ini menghabiskan 1.200 ton baja. Lokasi bangunan Lapangan tembak ini bersifat sementara atau dapat digunakan kembali setelah olimpiade.

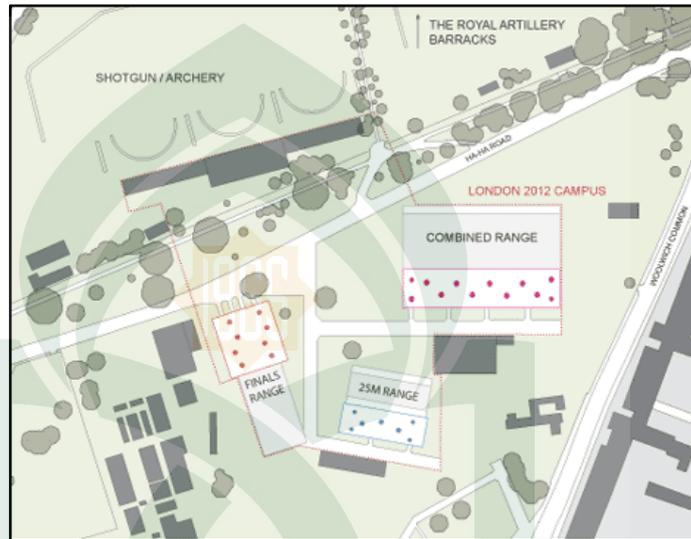

Gambar II.18, Site Plan

Sumber : <http://shehzadirani.blogspot.com>

2) Tampilan bangunan

Bangunan lapangan tembak terdiri dari tiga buah struktur tenda, dibuat dengan warna putih terang dipasang cincin baja melingkar berwarna cerah mengadopsi filosofi bekas tembakan peluru. Dibangun dengan struktur rangka baja yang dibalut tenda dan memiliki lingkaran menonjol yang bukan hanya untuk sekedar tampilan tetapi juga sebagai ventilasi dan mempertahankan suhu yang ada di dalam bangunan. Adapun struktur bangunan yang tidak permanen sehingga dapat dibongkar pasang.



Gambar II.19, Tampak

Sumber : <http://shehzadirani.blogspot.com>

Pintu masuk dan keluar juga membentuk lingkaran sehingga serasi dengan bukaan eksterior seperti bekas tembakan peluru yang berwarna-warni atau seperti tentakel gurita. Lingkaran dengan bukaan berwarna yang membantu memecah warna putih pada fasad juga sebagai bahan yang membuat struktur tendanya menjadi tegas dan terbentang kuat, serta memberikan ventilasi alami dan cahaya.



Gambar II.20, Tampak

Sumber : <http://shehzadirani.blogspot.com>

Sebagian besar struktur dapat dikurangi dalam ukuran dan digunakan untuk fungsi lain atau dibongkar sepenuhnya atau sebagiannya.

3) Interior


Bangunan ini memiliki 3.800 kursi yang disediakan bagi pengunjung untuk menyaksikan pertandingan final secara tertutup, dan dua diantaranya hanya sebagian tertutup untuk babak kualifikasi dengan ukuran 105 m x 47 m ruang eksterior terbuka sepanjang jalur tembak. Pada ruang terbuka untuk sasaran tembak yang terbuka memiliki tambahan kursi sebanyak 2.600 buah. Adapun dimensi pada arena 25m adalah 56 m X 22 m + 27 m.



Gambar II.21, Arena Indoor

Sumber : www.olympicvenueshoot.or.id

Pada interior ruangan juga terpasang membran tenda untuk menjaga suhu udara didalam ruangan.

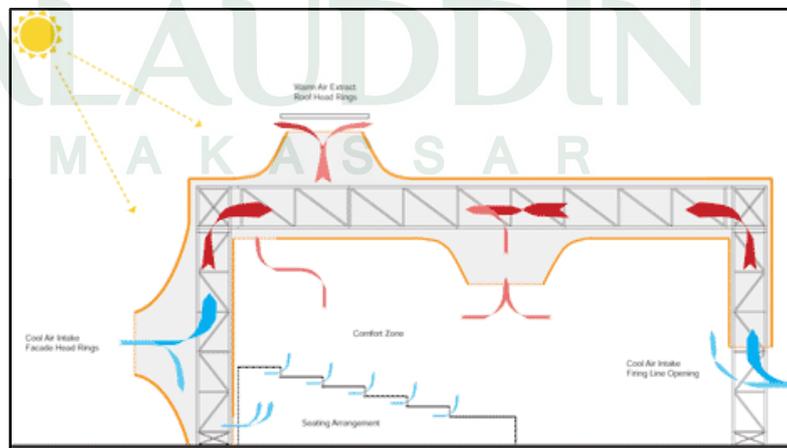


Gambar II.22, Potongan Bangunan

Sumber : <http://shehzadirani.blogspot.com>


4) Struktur

Adapun struktur pondasi pada bangunan yang tidak memiliki ruang bawah tanah ini adalah konstruksi baja murni, dimana semua beban ditransfer ke tumpuan yang ada di atas tanah melalui plat baja berbentuk salip. Konstruksi baja didasarkan pada sistem modular balok yang juga mendukung untuk menentukan besaran ruang. Setiap sambungan yang digunakan dirancang untuk mempermudah pembongkaran, bahkan tidak ada komposit atau perekat yang digunakan

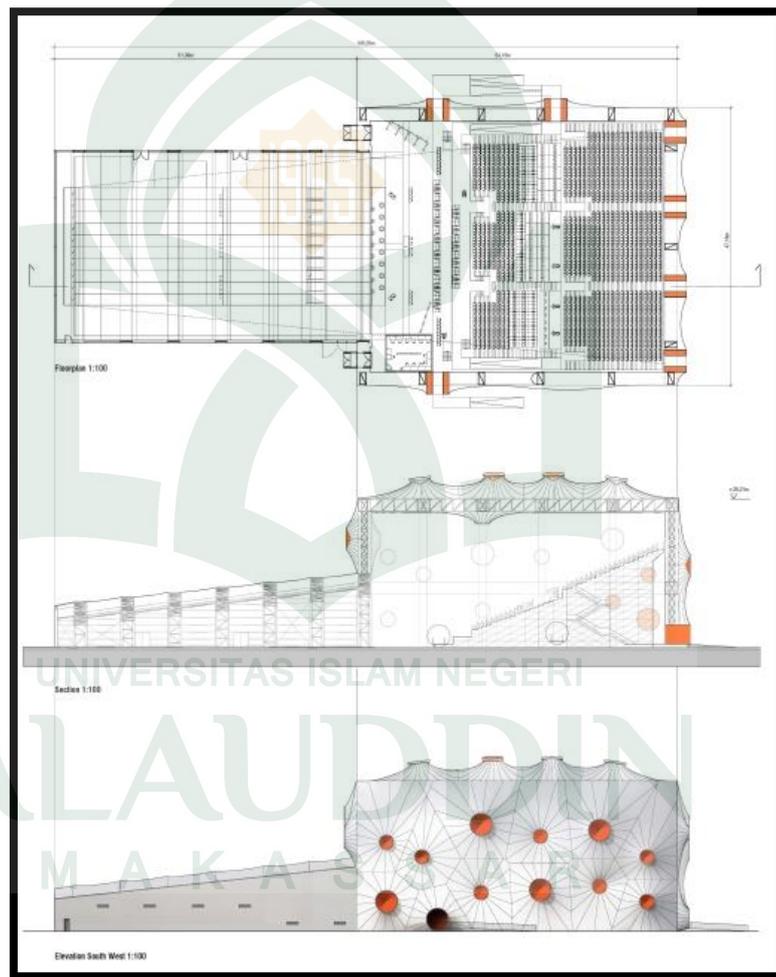

Gambar II.23, Struktur bangunan

Sumber : www.olympicvenueshoot.or.id

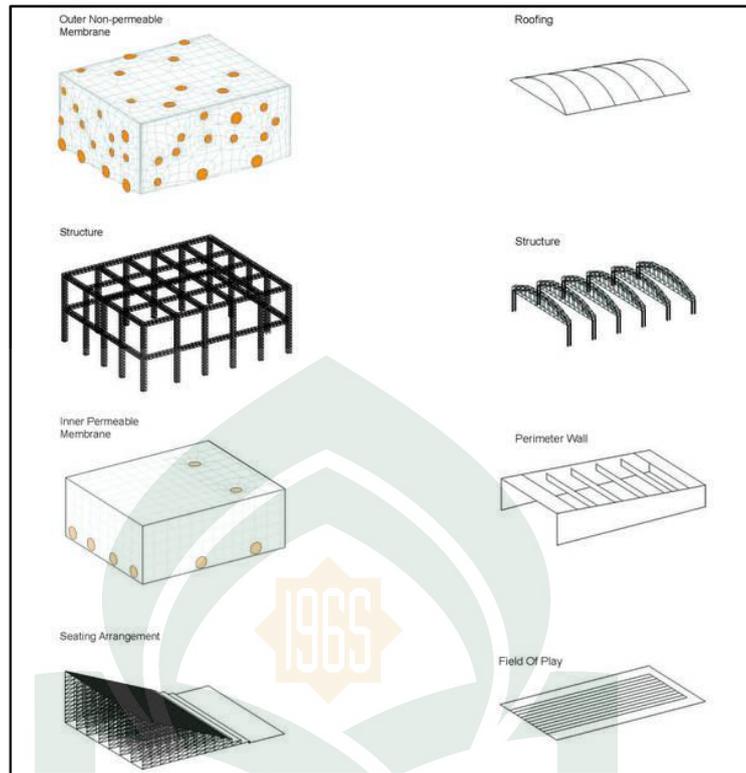

Gambar II.24, Struktur bangunan

Sumber : www.olympicvenueshoot.or.id



Gambar II.25,Detail Struktur ventilasi

Sumber : www.olympicvenueshoot.or.id

5) Implementasi elemen-elemen perancangan dalam bangunan Beijing Shooting Ranges.

(a) Titik.

Menunjukkan posisi pada ruang utama yaitu arena tembak indoor.

(b) Garis

- Berupa garis-garis yang membentuk persegi pada bangunan
- Berupa tarikan garis pada denah

(c) Bidang

Berupa bidang datar pada dinding luar bangunan

(d) Ruang

Berupa ruang yang terbagi pada tiap bangunan arena tembak

(e) Bentuk

Bentuk lubang-lubang yang menyerupai bekas tembakan peluru pada tampilan bangunan

(f) Tekstur

Berupa lubang-lubang pada fasad bangunan yang membentuk lingkaran

(g) Warna

Berupa warna-warni pada pada lubang-lubang pada tampilan bangunan.

TABEL II.2
RESUME STUDI BANDING

No		Jakabaring Shooting Ranges	Beijing Shooting Ranges	London Shooting Ranges	Ide pada perancangan
1.	Lokasi perancangan	<ul style="list-style-type: none"> Terletak di kawasan Jakabaring Sport City, Palembang 	<ul style="list-style-type: none"> Terletak di Futiansijia Distrik Shijingshan, Beijing, Cina 	<ul style="list-style-type: none"> Terletak di Woolwich, London. Luas area 14.000 m² 	<ul style="list-style-type: none"> Direncanakan Masing-masing pada kawasan olahraga.
2.	Kebutuhan ruang	<ol style="list-style-type: none"> Ruang Utama Ruang Penunjang 	<ol style="list-style-type: none"> Ruang Utama Ruang Penunjang 	<ol style="list-style-type: none"> Ruang Utama Ruang Penunjang 	<ul style="list-style-type: none"> Mempertimbangkan pemenuhan akan kebutuhan ruang sesuai dengan perencanaan.
3.	Tata Massa	<ul style="list-style-type: none"> Salah satu arena olahraga yang berada dalam kawasan Jakabaring Sport. 	<ul style="list-style-type: none"> Merupakan bangunan kompleks yang dirancang khusus untuk Olimpiade 2008 di Beijing, Cina. 	<ul style="list-style-type: none"> Merupakan arena tembak yang terdiri dari tiga bangunan utama yang dapat dibongkar pasang 	<ul style="list-style-type: none"> Mengusahakan agar jumlah dan penataan massa fungsional, dan ideal antara lahan terbangun dan tidak terbangun.

4.	Tampilan Fisik	<ul style="list-style-type: none"> • Menampilkan bentuk mirip pistol 	<ul style="list-style-type: none"> • Menyerupai bentuk busur berburu. 	<ul style="list-style-type: none"> • Bangunan ini mengadopsi bentuk bekas tembakan peluru 	<ul style="list-style-type: none"> • menampilkan fisik bangunan sesuai dengan Filosofi masing-masing
5.	Penerapan tema pada bangunan	<ul style="list-style-type: none"> • Arsitektur Modern dari metamorphosis fasade dari pistol 	<ul style="list-style-type: none"> • Arsitektur modern dari segi penerapan teknologi tampilan bangunan. 	<ul style="list-style-type: none"> • Dengan penggunaan struktur tenda pada fasad bangunan. 	<ul style="list-style-type: none"> • menampilkan arsitektur modern pada desain nantinya
5.	Tata ruang Luar	<ul style="list-style-type: none"> • bangunan ini terletak di kawasan Jakabaring Sport di pinggir danau jakabaring 	<ul style="list-style-type: none"> • Bangunan ini berdiri diatas platform yang luas dan dikelilingi oleh area teras yang berfungsi sebagai tempat pejalan kaki yang luas, lengkap dengan pepohonan . 	<ul style="list-style-type: none"> • Terletak di lahan seluas 14.000 m². namun bangunan yang tidak permanen sehingga dapat dibongkar pasang. 	<ul style="list-style-type: none"> • Mengusahakan agar tercipta tata ruang luar yang serasi dan seimbang terhadap lingkungan sekitar khususnya agar tercipta ruang luar yang nyaman, sehat dan bebas polusi dengan perancangan ruang luar yang baik

6.	Sistem struktur dan material	<ul style="list-style-type: none"> Bangunan ini didirikan dari rangka baja dan beton bertulang sebagai struktur utama yang dilapisi oleh lembaran Aluminium Composite Panel 	<ul style="list-style-type: none"> Bangunan ini didirikan dari rangka baja dan beton bertulang sebagai struktur utama yang dilapisi oleh lembaran Aluminium Composite Panel dengan rangka baja ringan dan penggunaan material kaca dengan rangka aluminium 	<ul style="list-style-type: none"> Terdiri dari rangka baja sebanyak 1.200 ton. Fasad menggunakan struktur tenda 	<ul style="list-style-type: none"> Mengusahakan agar penggunaan struktur sesuai dengan lingkungan tapak dan struktur bangunan dengan bentang lebar
7.	Sistem utilitas Bangunan	-	-	-	<ul style="list-style-type: none"> Mengkombinasikan sistem pencahayaan alami-buatan. Menggunakan material terbarukan
8.	Prinsip-prinsip Perancangan				
	a. Keseimbangan	<ul style="list-style-type: none"> Menunjukkan posisi pada ruang utama yaitu arena tembak indoor 	<ul style="list-style-type: none"> Menunjukkan posisi pada ruang utama yaitu arena tembak indoor 	<ul style="list-style-type: none"> Menunjukkan posisi pada ruang utama yaitu arena tembak indoor 	<ul style="list-style-type: none"> Dua bagian pada dua sisi dari pusat keseimbangan (pusat perhatian) adalah sama.
	b. Irama	<ul style="list-style-type: none"> Berupa kolom-kolom panjang pada fasad bangunan yang berwarna merah 	<ul style="list-style-type: none"> Berupa garis-garis yang terdapat pada ornament fasad yg berwarna coklat 	<ul style="list-style-type: none"> Berupa garis-garis yang membentuk lingkaran pada fasad bangunan 	<ul style="list-style-type: none"> Didalam seni visual irama merupakan suatu obyek yang ditandai dengan sistim pengulangan secara teratur.

c. Tekanan/ Point of interest	<ul style="list-style-type: none"> • Berupa Fasad pada bangunan 	<ul style="list-style-type: none"> • Berupa Overstek pada bagian luar bangunan 	<ul style="list-style-type: none"> • Berupa Ornament pada pada fasad bangunan 	<ul style="list-style-type: none"> • Tekanan adalah vokal point atau pusat perhatian dalam sebuah komposisi/bangunan, yaitu berupa area yang pertama kali ditangkap oleh pandangan mata.
d. Skala	<ul style="list-style-type: none"> • Berupa penggabungan Entrance dengan fasad bangunan 	<ul style="list-style-type: none"> • Berupa penggabungan Entrance dengan fasad bangunan 	<ul style="list-style-type: none"> • Berupa Ornament lingkaran pada fasad bangunan dengan entrance 	<ul style="list-style-type: none"> • Dalam arsitektur yang dimaksud dengan skala adalah hubungan harmonis antara bangunan beserta komponen-komponennya dengan manusia.
e. Proporsi	<ul style="list-style-type: none"> • Pengabungan antara beberapa ruang diantaranya ruang emisah antara ruang privat engan ruang edukasi 	<ul style="list-style-type: none"> • Pengabungan antara beberapa ruang diantaranya ruang emisah antara ruang privat engan ruang Publik 	<ul style="list-style-type: none"> • Pengabungan antara beberapa ruang diantaranya ruang emisah antara ruang privat engan ruang Publik 	<ul style="list-style-type: none"> • Proporsi dalam arsitektur adalah hubungan antar bagian dari suatu desain dan hubungan antara bagian dengan keseluruhan
f. Unity	<ul style="list-style-type: none"> • Berupa Entrance menuju hall pada bangunan 	<ul style="list-style-type: none"> • Berupa Entrance menuju hall pada bangunan 	<ul style="list-style-type: none"> • Berupa Entrance menuju hall pada bangunan 	<ul style="list-style-type: none"> • Dalam arsitektur adalah untuk membimbing pengunjung ketempat yang dituju dan sebagai persiapan menuju klimaks.
g. Kesatuan	<ul style="list-style-type: none"> • Berada pada ruang-ruang pada bangunan inti 	<ul style="list-style-type: none"> • Berada pada ruang-ruang pada bangunan inti 	<ul style="list-style-type: none"> • Berada pada ruang-ruang pada bangunan inti 	<ul style="list-style-type: none"> • Cara membentuk kesatuan adalah dengan penerapan tema desain.

Sumber: Analisis penulis,2016

BAB III


TINJAUAN KHUSUS

A. Tinjauan Lokasi Perencanaan

1. Lokasi Perancangan

Mengacu pada peraturan menteri PU.No.29/PRT/M/2006, yaitu bangunan gedung harus diselenggarakan sesuai dengan peruntukan lokasi yang diatur dalam ketentuan tata ruang dan tata bangunan dari lokasi yang bersangkutan. Pemilihan lokasi didasarkan pada pertimbangan sebagai berikut:

- Peruntukan lahan kota sesuai RTRW (Rencana Tata Ruang Wilayah) Kota Makassar.
- Kualitas lingkungan yang baik guna menunjang perancangan
- Pencapaian yang mudah dari segi jarak, kualitas dan kuantitas jaringan transportasi menuju lokasi..
- Ketersediaan jaringan utilitas kota.

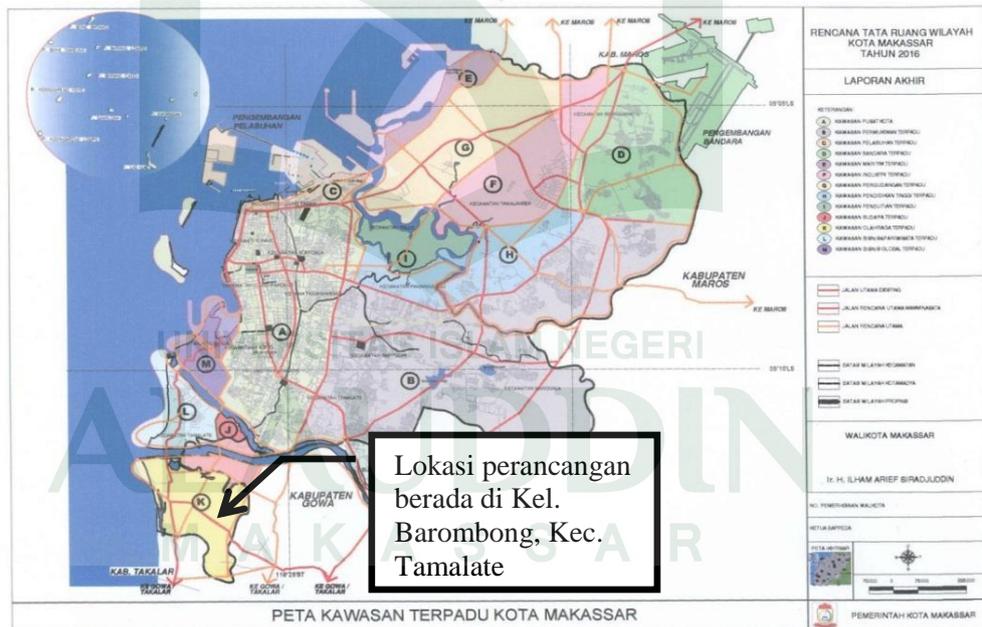


Gambar III.1. Peta Rencana Tata Ruang Kota Makassar 2016
Sumber : www.makassar-kota.go.id

Berdasarkan RTRW Kota Makassar, maka peruntukan Kawasan dengan pemusatan dan pengembangan berbagai kegiatan olahraga yang dilengkapi dengan kegiatan – kegiatan penunjang yang lengkap yang saling bersinergi dalam satu system ruang yang solid, mencakup wilayah Kecamatan Tamalate.

2. Kondisi Geografis

Tapak yang berada di Jalan Bonto Biraeng, Kelurahan Barombong dan termasuk dalam kecamatan Tamalate memiliki kriteria, meliputi:

- a. Dimensi tapak memadai
- b. Jauh dari pemukiman warga
- c. Dijangkau oleh sarana transportasi
- d. Tanah lapang dan masih banyak vegetasi alami
- e. Jauh dari sarana publik yang memungkinkan terjadi gangguan kebisingan
- f. Lokasi yang aman

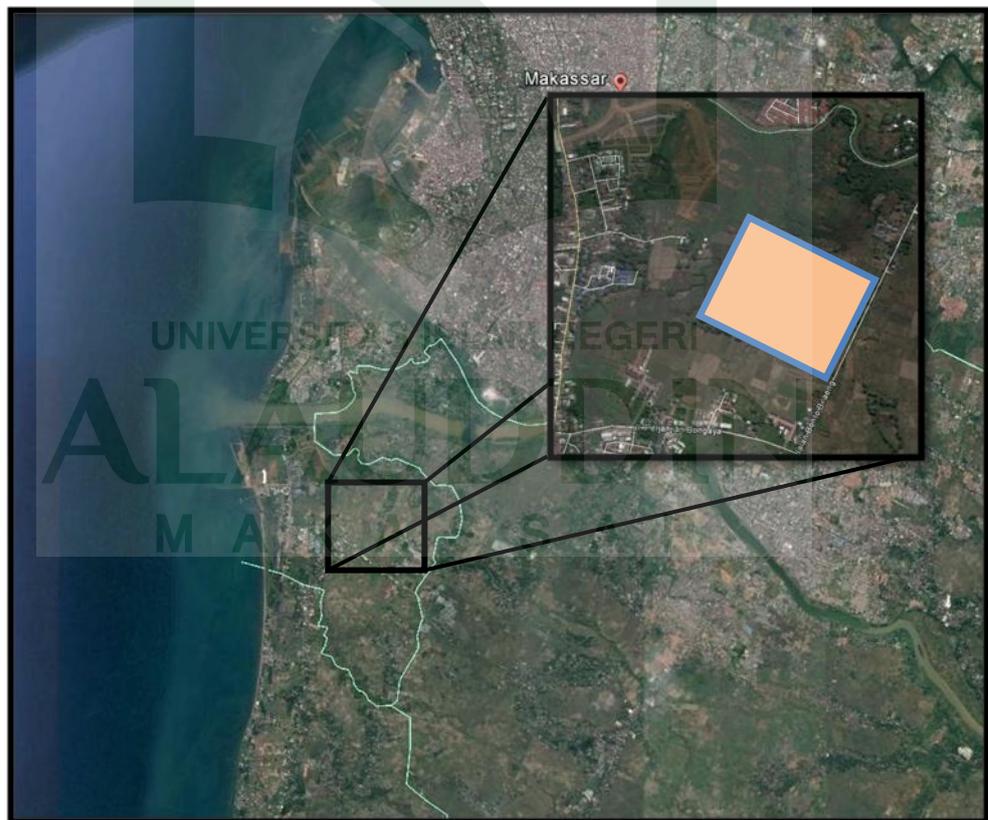

Gambar III.2 : Letak Lokasi Perencanaan Pusat Olahraga Menembak
(Sumber: <http://www.googleearth.com>, diakses tanggal 25/6/2016)

3. Analisis Kondisi Fisik Lokasi

a. Topografi

Lokasi site merupakan daerah persawahan yang mempunyai ketinggian 0-10 m diatas permukaan laut pada saat pasang dan kondisi site relatif datar.

b. Klimatologi

Temperatur udara rata-rata 26.7 – 32.9^oc dengan suhu maksimum pada bulan Agustus, September, dan oktober.

- 1) Curah hujan rata-rata pertahun 2500-3000 mm, dimana bulan basah (200 mm/bulan) antara Desember dan Maret ±3-4 bulan. Bulan kering (100 mm/buln) antara bulan Juni sampai Oktober ± 5 bulan.
- 2) Kelembaban udara maksimum (Desember-Februari) adalah 91%-92%. Kelembaban udara minimum (Agustus-Oktober) adalah 48%-54%. Kelembaban udara rata-rata adalah 73%.
- 3) Tekanan udara antara 1.007,6-1.010,5 milibar
- 4) Kecepatan angin
Angin Barat (Desember-Maret) adalah 5 mil/jam
Angin Timur(Juli-September) adalah 6 mil/jam
- 5) Penyinaran matahari
Maksimum(juli-oktober) adalah 74%-99%
Minimum(Desember-Februari) adalah 35 %-7%

4. Potensi Lokasi Perencanaan

a. Adapun potensi-potensi Lokasi Perencanaan adalah sebagai berikut:

- 1) Lokasi mudah dicapai oleh konsumen dengan kendaraan pribadi atau angkutan umum yang melewati kawasan Metro Tanjung Bunga, serta masih dalam wilayah Kota Makassar.
- 2) Lokasi juga searah dengan jalan Metro Tanjung Bunga yang memiliki banyak fasilitas umum, diantaranya pusat perbelanjaan dan kawasan rekreasi. Salah satu pusat hiburan yang menjadi daya tarik di Metro Tanjung bunga adalah Trans Studio Makassar dan Trans Mall. Fasilitas lain yang terletak di kawasan ini adalah Mall

GTC, Pantai Akkarena, Tanjung Bayang, hotel berbintang, Celebes Convention Centre, rumah sakit Siloam serta pusat jajanan di depan kawasan Pantai akkarena.

- 3) Lokasi yang dekat dengan berbagai arena rekreasi dan fasilitas umum kota lainnya yang memungkinkan perencanaan bukan hanya sebagai Pusat Olahraga Menembak tetapi juga sebagai arena rekreasi yang saling berdekatan dengan arena rekreasi lainnya.
 - 4) Lokasi yang mudah di jangkau oleh warga Kota Makassar, yang berjarak sekitar 15-17 menit dari pusat kota dan hanya 5-7 menit dari arena rekreasi Tanjung bunga.
 - 5) Lokasi dijangkau oleh utilitas kota, khususnya air bersih dan jaringan listrik.
 - 6) Kondisi topografi dan ruang yang memadai, memiliki dimensi lahan yang memadai untuk perencanaan.
 - 7) Lokasi yang jauh dari pemukiman warga, sehingga tidak mengganggu aktifitas warga.
 - 8) Lokasi yang aman dengan adanya beberapa kantor polisi terdekat antara lain, Polsekta Tamalate, Polsekta Galesong dan beberapa pos Polisi lainnya
- b. Adapun kekurangan Lokasi Perencanaan adalah sebagai berikut:
- 1) Tapak merupakan daerah persawahan sehingga dalam perencanaan struktur harus disesuaikan dengan lingkungan yang ada.
 - 2) Lokasi merupakan daerah dengan temperatur udara yang cukup panas sehingga dalam perencanaan material harus disesuaikan dengan lingkungan yang ada.

B. Pendekatan Tapak

1. Tata Lingkungan

Lokasi tapak yang dipilih sebagai tempat perencanaan Pusat Pelatihan Olahraga Menembak di Jalan Bonto Biraeng, Kelurahan Barombong, Kecamatan Tamalate, Kota Makassar dengan arah pengembangan berupa kawasan pusat olahraga terpadu, pusat bisnis global terpadu yang

berstandar internasional, pariwisata terpadu dan kegiatan kebudayaan yang sekaligus menjadi sentra primer baru bagian Selatan Kota Makassar.

Beberapa fasilitas yang berada tidak jauh di sekitar tapak berupa, pusat bisnis berupa jajaran ruko-ruko dan Mall GTC, Trans Studio, Celebes Convention Centre, hotel, rumah sakit Siloam, wisata pantai Losari, Pantai Akkarena, Pantai Barombong dan Tanjung Bunga.



Gambar III.3. Lokasi Tapak
Sumber : Olah Data, 2016

2. Ukuran dan Batas Tapak


a. Luasan Tapak

Luas lahan pada tapak sebesar $\pm 14,4$ ha. Tapak merupakan lahan bertekstur tanah rendah yang diharapkan mampu menampung seluruh fasilitas Area Pusat Olahraga Tembak di Makassar. yang meliputi gedung Utama, serta fasilitas penunjang lainnya.

b. Batas Tapak

Adapun batas-batas dari lokasi yang terpilih untuk perancangan Pusat Olahraga Menembak di Makassar yaitu :

- 1) Sebelah utara : berbatasan dengan Lahan kosong
- 2) Sebelah selatan : berbatasan dengan lahan kosong dan pemukiman
- 3) Sebelah timur : berbatasan dengan lahan kosong
- 4) Sebelah barat : berbatasan dengan Lahan Kosong dan pemukiman

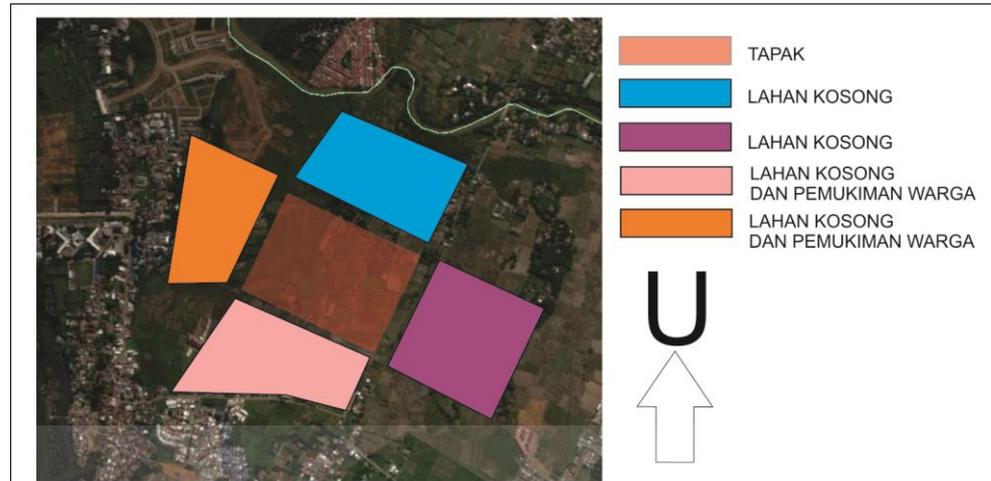

Gambar III.4. Batas Tapak
Sumber : Olah Data, 2016


3. Analisis Tapak

a. Sampadan dan tata guna lahan

Analisis sempadan yang ada pada tapak diuraikan, yaitu :

1) Kondisi

- a) Jalan Bonto Biraeng merupakan jalan lokal sekunder dengan jarak garis sempadan 20 m

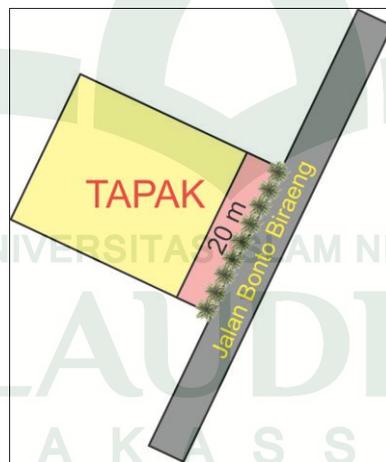


Gambar III.5: Kondisi sempadan tapak
Sumber: olah data lapangan,2016

2) Hasil analisis

- a) Tidak melakukan pembangunan gedung di garis sempadan bangunan yang telah ditentukan agar mengurangi kebisingan pada perencanaan nantinya.

- b) Perbandingan BC adalah 30% : 70%, jumlah terbangun sebesar 30% dari $\pm 140.400 \text{ m}^2 = 42.120 \text{ m}^2$ untuk luas bangunan, sedangkan yang tidak terbangun 70% dari $\pm 140.400 \text{ m}^2 = 98.280 \text{ m}^2$ untuk luas ruang arena outdoor
- c) Ruang terbuka hijau yang cukup luas dapat mengurangi kebisingan dari luar bangunan dan memperbaiki kualitas udara lingkungan tapak
- d) Rencana perletakan massa bangunan ditengah tapak bertujuan agar setiap sisi bangunan memperoleh akses ke lingkungan sekitar

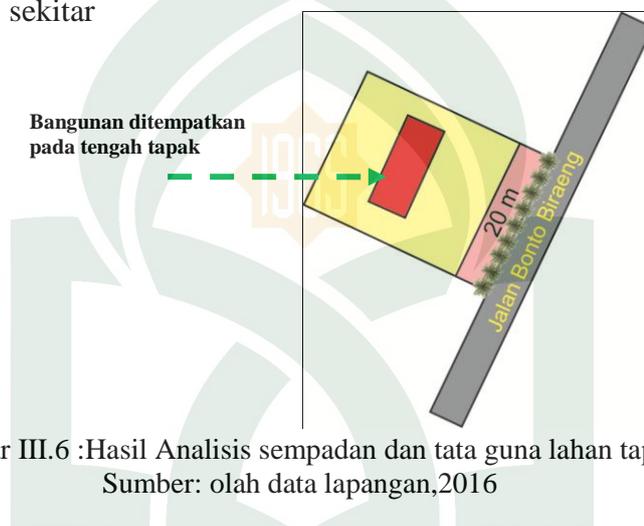


Gambar III.6 :Hasil Analisis sempadan dan tata guna lahan tapak
 Sumber: olah data lapangan,2016

b. Analisis kebisingan

1) Kondisi


- a) Sumber kebisingan tinggi berasal dalam tapak yaitu pada arena tembak api outdoor
- b) Pada daerah luar tapak tingkat kebisingannya cukup rendah karna jauh dari pemukiman penduduk ataupun sumber bising lainnya
- c) Tingkat kepadatan kendaraan di jalan Bonto Biraeng kurang dilewati banyak kendaraan, sehingga tingkat kebisingan dari jalan cukup rendah

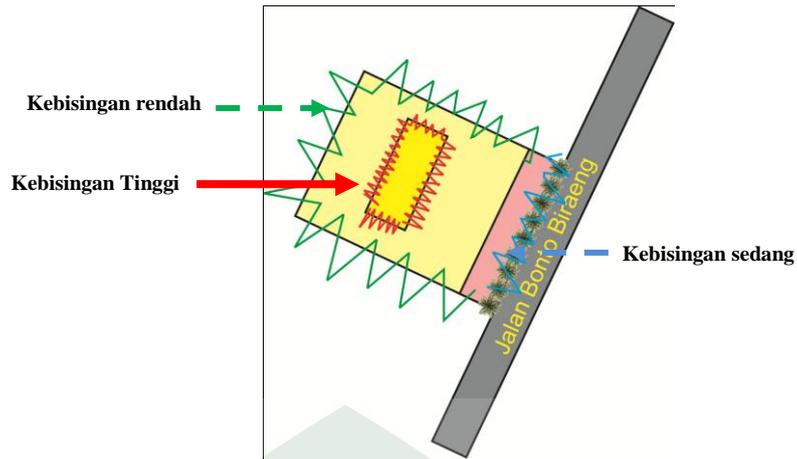

Gambar III.7 :Kondisi kebisingan tapak
Sumber: olah data lapangan, 2016

2) Hasil analisis

- a) Sumber kebisingan tinggi berasal dalam tapak yaitu pada arena tembak api outdoor

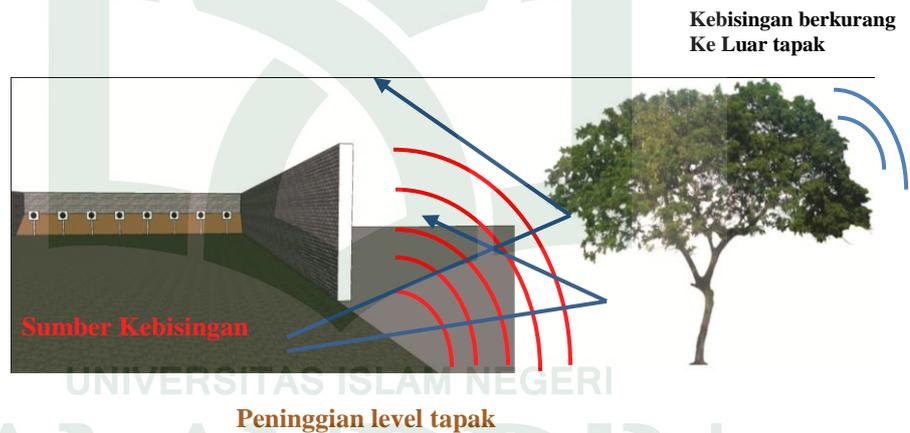

Gambar III.8 :Hasil analisis kebisingan tapak
Sumber: olah data lapangan, 2016

- b) Penanaman vegetasi yang berfungsi sebagai barrier.

Vegetasi berdaun lebat/peneduh dapat dimanfaatkan sebagai pelindung terhadap matahari, filter dari polusi udara dan pengurai kebisingan dari dalam tapak.

Pusat Olahraga Menembak di Makassar menggunakan vegetasi pohon angšana, trambesi, ketapang dan glodokan karena pohon ini sangat cocok dengan kondisi pada tapak perencanaan. fungsi tanaman dalam

perencanaan lansekap sebagai penghasil bayang-bayang, sebagai pembatas pandangan (pengarah), sebagai pengontrol sinar matahari dan angin, sebagai komponen pembentuk ruang, sebagai aksentuasi, sebagai filter suara dan udara (angin), dan sebagai keindahan lingkungan



Gambar III. 9 : Vegetasi tapak
Sumber: olah data lapangan,2016

c. Konsep view dan sirkulasi


Analisis View pada tapak diuraikan pada tabel berikut ini :

1) Kondisi

- a) View utara adalah view ke lahan kosong
- b) View timur adalah view jalan bonto biraeng
- c) View selatan adalah view ke lahan kosong
- d) View barat adalah view ke lahan kosong

2) Hasil analisis

- a) Jalur pintu masuk menuju site dibuat menghadap ke jalan bonto biraeng
- b) Area penerima dihadapkan ke jalan bonto biraeng
- c) Dibuat pembatas berupa pagar keliling demi keamanan dan penanaman vegetasi sebagai peredam kebisingan dari dalam tapak.

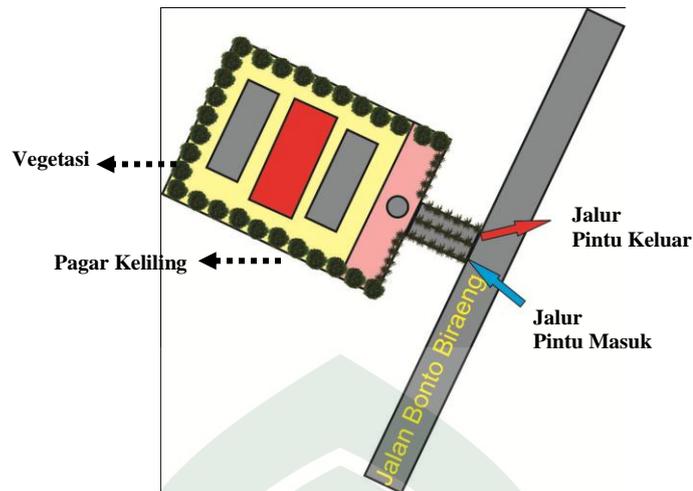


Gambar III.10 : Hasil analisis view pada tapak
 Sumber: olah desain, 2016

d. Orientasi bangunan terhadap matahari

1) Kondisi

Analisis orientasi bangunan ke matahari penting dilakukan. Hal ini berhubungan erat dengan tingkat kenyamanan pengguna karena berkaitan dengan sistem pencahayaan untuk arena tembak outdoor dan penghawaan dalam ruang, Adapun analisis dari orientasi matahari pada tapak Pusat Olahraga Menembak sebagai berikut:

- a) Posisi Tapak memanjang serong dari timur ke barat
- b) Sisi depan tapak yang mengarah ke jalan bonto biraeng adalah sebelah Timur
- c) Arah dan kecepatan angin terbesar tiap tahunnya berasal dari arah barat laut

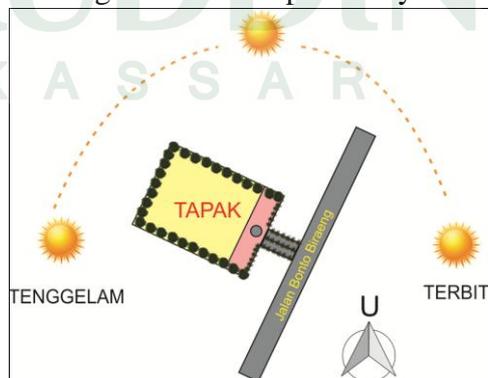

Gambar III.11 : Kondisi orientasi matahari pada tapak
 Sumber: olah desain, 2016

2) Hasil analisis

- a) penanaman vegetasi peneduh untuk mengurangi udara panas dari matahari dan mengurangi arah angin yang masuk, serta penanaman vegetasi sebagai peredam bunyi dari dalam tapak ada arena tembak outdoor.
 - b) Penempatan bangunan utama menghadap ke timur untuk mendapatkan sinar matahari pagi yang masuk kedalam bangunan
 - c) Pemanfaatan sistem glass fasade pada bangunan sebagai penambah kesan estetis ruang sekaligus penghalang sinar matahari yang berlebihan dan penghawaan ke dalam bangunan.
- e. Penzoningan

1) Kondisi

Konsep pengelompokan zona didapat dengan memperhatikan analisa lahan. Khususnya analisa sirkulasi dan kebisingan di luar tapak. Selain itu juga mempertimbangkan hubungan jauh dekatnya hubungan fungsional yang ada dari masing-masing bagian. Adapun analisis dari penzoningan pada tapak Pusat Olahraga Menembak sebagai berikut:

a) Zona publik


Zona publik sifatnya penerima, dapat diakses dengan mudah oleh pengunjung, seperti area parkir, tribun penonton, tempat hiburan. Yang tidak terlalu membutuhkan keamanan yang ketat

b) Zona semi publik

Zona ini sifatnya sedikit privat dan umum. Hanya untuk pengguna yang memiliki keperluan khusus untuk mengaksesnya. Fasilitas yang termasuk di dalamnya yaitu Arena Atlet, dan loby atlet. Zona ini berada di sisi terdalam pada tapak.

c) Zona privat

Zona ini di khususkan bagi pengguna utama. Fasilitas yang terletak dibagian dalam area lintasan menembak. Bersifat privat dan memerlukan penjagaan keamanan khusus.

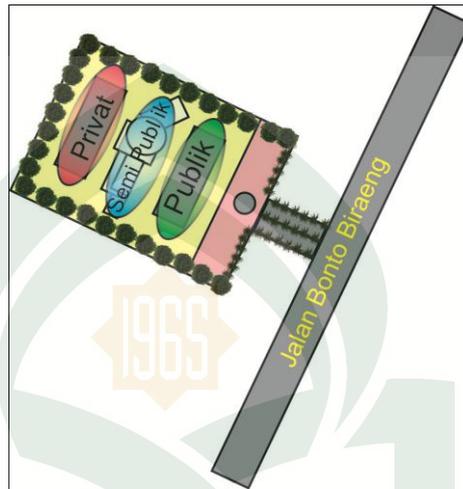

Gambar III.12 : Penzoningan horizontal
Sumber: olah desain, 2016

C. Analisis Kebutuhan Ruang dan Besaran Ruang

Di Makassar terdapat beberapa klub menembak dengan jumlah anggota yang beragam, diantaranya :

1. Makassar Shooting and Hunting Club

Jumlah anggota = 65 orang

- Bidang berburu = 20 orang
- Bidang metal silhouette = 12 orang
- Bidang tembak sasaran = 18 orang
- Bidang tembak reaksi = 15 orang

2. Unhas Shooting and Hunting Club

Jumlah anggota = 95 orang

- Bidang berburu = 30 orang
- Bidang tembak sasaran = 45 orang
- Bidang tembak reaksi = 30 orang

3. Dwidya Sista Shooting and Hunting Club

Jumlah anggota = 93 orang

- Bidang berburu = 35 orang
- Bidang tembak sasaran = 30 orang
- Bidang tembak reaksi = 28 orang

4. Tirta Shooting and Hunting Club

Jumlah anggota = 80 orang

- Bidang berburu = 25 orang
- Bidang tembak sasaran = 20 orang
- Bidang tembak reaksi = 15 orang
- Bidang metal silhouette = 20 orang

5. Cendana Shooting and Hunting Club

Jumlah anggota = 70 orang

- Bidang berburu = 20 orang
- Bidang tembak sasaran = 30 orang
- Bidang tembak reaksi = 20 orang

6. banteng Shooting and Hunting Club

Jumlah anggota = 40 orang

- Bidang berburu = 15 orang
- Bidang tembak sasaran = 15 orang
- Bidang tembak reaksi = 10 orang

7. Tiger Shooting and Hunting Club

Jumlah anggota = 40 orang

- Bidang berburu = 15 orang
- Bidang tembak sasaran = 15 orang
- Bidang tembak reaksi = 10 orang

8. Toddopuli Shooting and Hunting Club

Jumlah anggota = 40 orang

- Bidang berburu = 15 orang
- Bidang tembak sasaran = 15 orang
- Bidang tembak reaksi = 10 orang

9. Tamalanrea Shooting and Hunting Club

Jumlah anggota = 50 orang

- Bidang berburu = 18 orang
- Bidang tembak sasaran = 15 orang
- Bidang tembak reaksi = 17 orang

10. Kakatua Shooting and Hunting Club

Jumlah anggota = 50 orang

- Bidang berburu = 15 orang
- Bidang tembak sasaran = 15 orang
- Bidang tembak reaksi = 20 orang

1. Analisis Kebutuhan Ruang

Pendekatan kebutuhan ruang dan penyediaan fasilitas-fasilitas penunjang aktivitas menembak dan kegiatan penunjangnya berdasarkan pelaku kegiatan (pengguna), yaitu :

a. Peserta dan tim olahraga menembak

Tabel III.1 : Kebutuhan Ruang Peserta dan Tim Olahraga Menembak

Pelaku/Pengguna	Jenis Kegiatan/Aktifitas	Kebutuhan Ruang
Olahragawan/Atlet	Datang/pemeriksaan Parkir kendaraan Persiapan Persiapan senjata Penitipan senjata Memperbaiki senjata Pengarahan (<i>briefing</i>) Latihan fisik Latihan dan kompetisi Istirahat Membersihkan diri Mandi Makan/minum Cek Kesehatan Ibadah Masak Datang, pemeriksaan	Pos keamanan Ruang parkir Ruang loker Ruang ganti Ruang uji balistik (uji senjata) Gudang penyimpanan Ruang servis Ruang briefing Ruang gym Ruang kejuaraan Ruang Klub KM / WC Shower Ruang makan Ruang kesehatan Mushalah Dapur Ruang parkir umum
instruktur/pelatih, tim manajer, tim logistic, tim juri	Parkir kendaraan Persiapan Pengecekan Mengawasi pertandingan Registrasi Pengarahan (<i>briefing</i>) Konferensi Memperbaiki senjata Istirahat Membersihkan diri Mandi Makan/minum Ibadah	Ruang parkir Ruang ganti Ruang control Ruang juri Ruang pengelola Ruang briefing Ruang konferensi Ruang servis Ruang Klub KM / WC Shower Ruang makan Mushalah

b. Penonton atau Pengunjung

Pelaku/Pengguna	Jenis Kegiatan/Aktifitas	Kebutuhan Ruang
Penonton atau pengunjung umum	Pemeriksaan Parkir kendaraan Registrasi Santai Menyaksikan Kegiatan Rekreasi Istirahat	Pos keamanan Ruang Parkir Ruang Tiket Hall/lobby Ruang Tribun Ruang game, dsb Lobby/kafetaria
Penonton atau pengunjung khusus (VIP)	Makan dan minum Pemeriksaan Parkir kendaraan Sambutan dan penghormatan Menyaksikan kegiatan Istirahat Wawancara langsung Konferensi Jenis Kegiatan/Aktifitas	Cafetaria Pos Keamanan Ruang Parkir Ruang terima tamu Ruang Tribun VIP Ruang VIP Press Room Ruang konferensi Kebutuhan Ruang
	Istirahat Makan-minum Nature call Ibadah	Lobby/Kafetaria Ruang Makan Ruang KM/WC Mushalah
Panitia	Pemeriksaan Parkir kendaraan pribadi Bekerja Penerimaan tamu Informasi Istirahat Makan-minum Nature Call Cuci Ibadah	Pos Keamanan Ruang parkir khusus Ruang Kerja Ruang Tamu Ruang Informasi Ruang Panitia Ruang Makan Ruang KM/WC Ruang service Ruang Ibadah

c. Panitia Penyelenggara Kejuaraan Menembak

Tabel III. 2 : Kebutuhan Ruang Panitia Penyelenggara Kejuaraan Menembak

Pelaku/Pengguna	Jenis Kegiatan/Aktifitas	Kebutuhan Ruang
Paramedis	Ambulans Sirkulasi Medical Kegiatan paramedic Makan minum Nature Call Cuci Ibadah	Ruang parkir khusus Jalur Khusus Medical Center Ruang makan Ruang KM/WC Ruang Service Ruang Ibadah
Logistik	Persiapan Pengarahan (Briefing) Diskusi tim (informasi) Perbaikan senjata Makan-minum Nature Call Cuci	Arena kejuaraan Ruang briefing Ruang briefing Ruang servis senjata Ruang makan Ruang KM/WC Ruang Service

	Ibadah	Ruang Ibadah
Pengawas	Kegiatan pelaporan Mengawasi kegiatan	Ruang operator Ruang operator kegiatan
Pengelola	Pemeriksaan Parkir kendaraan Kegiatan kerja Penerimaan tamu Informasi Makan-minum Nature Call Cuci Ibadah	Pos Keamanan Ruang parkir Ruang Kerja Ruang Tamu Ruang Informasi Ruang Makan Ruang KM/WC Ruang service Ruang Ibadah
Pimpinan	Kegiatan rutin Penerimaan Tamu Makan-minum Nature Call Ibadah	Kantor pribadi Ruang Tamu Ruang Makan Ruang KM/WC Ruang Ibadah
Staff Administrasi	Kegiatan tiketing Administrasi Pelayanan pimpinan Diskusi informasi Arsip & Dokumentasi Makan-minum Nature call Cuci Ibadah	Ruang tiket Ruang administrasi Ruang sekretaris Ruang rapat Ruang informasi Ruang arsip & dokumentasi Ruang Makan Ruang KM/WC Ruang service Ruang Ibadah
Staff Service	Servis makan & minum Makan-minum Nature call Cuci Ibadah	Kafetaria Dapur Gudang Ruang cuci Ruang Makan Ruang KM/WC Ruang service Ruang Ibadah
Staff Akomodasi	Kegiatan pelayanan Penerimaan Tamu	Ruang resepsionis Ruang tamu
	Makan-minum Kegiatan memasak Cuci Penyimpanan Makan-minum Nature call Ibadah	Ruang makan Dapur Ruang cuci Gudang Ruang ganti Ruang loker Ruang Makan Ruang KM/WC Ruang Ibadah
Staff Teknisi	Pencatatan Telekomunikasi Keamanan	Ruang arsip Ruang Dokumentasi Ruang Inventaris Ruang Pemancar Wartel Pos Keamanan

	Aksesoris dan souvenir Pendaftaran Pengarahan Cek senjata Pengawasan kegiatan Informasi kegiatan Latihan Humas Diskusi (Informasi) Penerimaan tamu Makan-minum Nature Call Cuci Ibadah	Toko/retail Ruang pendaftaran Ruang Briefing Ruang pemeriksaan senjata Ruang Control Ruang Kegiatan Ruang Latihan Press Room Ruang Informasi Ruang Tamu Ruang Makan Ruang KM/WC Ruang Servis Ruang Ibadah
--	---	--

2. Analisis Besaran Ruang

Salah satu syarat internasional terhadap Pusat Olahraga Menembak baru yang akan dibangun adalah penggunaan besaran ruang yang juga sesuai dengan persyaratan yang diajukan oleh badan Rules International Shooting Sport Federation (ISSF).

Besaran ruang yang harus dipergunakan yaitu standar baku yang diakui secara internasional. Data dan standar yang digunakan dalam besaran ruang pada “*Pusat Olahraga Menembak*” diambil berdasarkan :

- a. Survey data Lapangan Tembak di Klub-klub menembak.
- b. Studi literatur
- c. Data Arsitek
- d. Standar prasarana olahraga menembak
- e. Rules International Shooting Sport Federation (ISSF)

1) Besaran Ruang pada bangunan utama

Tabel III.3 : Besaran Ruang pada bangunan utama

No	Macam Ruang	Kebutuhan Ruang	Kapasitas	Standar/ m ²	Perhitungan	Besaran Ruang(m ²)
1	Lapangan Tembak 10 m	Lintasan menembak	50	15.6 (NAD)		780
		Tribun penonton	500	0.4 (NAD)		200
	lavatory VIP (toilet)	1 toilet melayani 5 orng	50 (VIP) 60 % Pria	1.26 (NAD)	50/5 =5 10x60%=6 6Toilet x 1.26=	7.56
		1 ; 5	40% wanita	1.26 (NAD)	10x40%=4 4Toilet x 1.26=	5.04
	wastafel	1 ; 7	60 % Pria	0.3 (NAD)	50/7 =7.14 7.14x60%=4.3 4.3 wastafel x 0.3=	1.285714286
		1 ; 7	40% wanita	0.3 (NAD)	7.14x40%=2.85 2.85 wastafel x 0.3=	0.857142857
	Urinoir	1 ; 3	60 % Pria	0.96 (NAD)	50/3 =16.6 16.6x60%=6 10 Urinoir x 0.96=	9.6
	lavatory Reguler (Toilet)	1 toilet melayani 15 orng	450 70 % Pria	1.26 (NAD)	450/15 =30 30x70%=18 18Toilet x 1.26=22.68	26.46
		1 ; 15	30% wanita	1.26 (NAD)	30x30%=9 9 Toilet x 1.26=	11.34
	wastafel	1 ; 20	70 % Pria	0.3 (NAD)	450/20 =22.5 22.5x70%=13.5 13.5 wastafel x 0.3=	4.05
		1 ; 20	30% wanita	0.3 (NAD)	22.5x30%=2.85 6.75 wastafel x 0.3=	2.025
	Urinoir	1 ; 10	70 % Pria	0.96 (NAD)	450/10 =45 45x70%=27 27 Urinoir x 0.96=	25.92
		Ruang Juri	10	1.8 (NAD)		18
		Ruang Kontrol	2	2.7 (NAD)		5.4
2	Lapangan Tembak 25 m	Lintasan menembak	25	36 (NAD)		900
		Tribun penonton	500	0.4 (NAD)		200
		Ruang Kontrol	2	2.7 (NAD)		5.4

3	Lapangan Tembak 50 m	Lintasan menembak	10	66 (NAD)		660
		Tribun penonton	500	0.4 (NAD)		200
		Ruang Juri	10	1.8 (NAD)		18
	lavatory VIP (toilet)	1 toilet melayani 5 orng	50 (VIP) 60 % Pria	1.26 (NAD)	50/5 =5 10x60%=6 6Toilet x 1.26=	7.56
			40% wanita	1.26 (NAD)	10x40%=4 4Toilet x 1.26=	5.04
	wastafel	1 ; 7	60 % Pria	0.3 (NAD)	50/7 =7.14 7.14x60%=4.3 4.3 wastafel x 0.3=	1.285714286
		1 ; 7	40% wanita	0.3 (NAD)	7.14x40%=2.85 2.85 wastafel x 0.3=	0.857142857
	Urinoir	1 ; 3	60 % Pria	0.96 (NAD)	50/3 =16.6 16.6x60%=6 10 Urinoir x 0.96=	9.6
	lavatory Reguler (Toilet)	1 toilet melayani 15 orng	450 70 % Pria	1.26 (NAD)	450/15 =30 30x70%=18 18Toilet x 1.26=22.68	26.46
		1 ; 15	30% wanita	1.26 (NAD)	30x30%=9 9 Toilet x 1.26=	11.34
	wastafel	1 ; 20	70 % Pria	0.3 (NAD)	450/20 =22.5 22.5x70%=13.5 13.5 wastafel x 0.3=	4.725
		1 ; 20	30% wanita	0.3 (NAD)	22.5x30%=6.75 6.75 wastafel x 0.3=	2.025
	Urinoir	1 ; 10	70 % Pria	0.96 (NAD)	450/10 =45 45x70%=27 27 Urinoir x 0.96=	30.24
4	Ruang Final 10 m	Lintasan menembak	10	63.6 (NAD)		636
		Tribun penonton	150	0.4 (NAD)		60
5	Ruang Final 25	Lintasan menembak	10	63.6 (NAD)		636
		Tribun penonton	100	0.4 (NAD)		40
6	Ruang Final 50	Lintasan menembak	10	63.6 (NAD)		636
		Tribun penonton	100	0.4 (NAD)		40

7	Lapangan Tembak 25 m	Lintasan menembak	10	36 (NAD)		360
	lavatory VIP (toilet)	1 toilet melayani 5 orng	30 (VIP) 60 % Pria	1.26 (NAD)	30/5 =6 6x60%=3.6 3.6Toilet x 1.26=	4.536
			40% wanita	1.26 (NAD)	6x40%=2.4 2.4Toilet x 1.26=	3.024
	wastafel	1 ; 7	60 % Pria	0.3 (NAD)	30/7 =4.3 4.3x60%=2.57 2.57wastafel x 0.3=	0.771428571
		1 ; 7	40% wanita	0.3 (NAD)	4.3x40%=1.7 1.7 wastafel x 0.3=	0.514285714
	Urinoir	1 ; 3	60 % Pria	0.96 (NAD)	30/3 =10 10x60%=6 6 Urinoir x 0.96=	5.76
	lavatory Reguler (Toilet)	1 toilet melayani 15 orng	320 70 % Pria	1.26 (NAD)	320/15 =21.3 21.3x70%=14.9 14.9Toilet x 1.26=	18.816
		1 ; 15	30% wanita	1.26 (NAD)	21.9x30%=6.4 6.4 Toilet x 1.26=	8.064
	wastafel	1 ; 20	70 % Pria	0.3 (NAD)	320/20 =16 16x70%=11.2 11.2 wastafel x 0.3=	3.36
		1 ; 20	30% wanita	0.3 (NAD)	16x30%=4.8 4.8 wastafel x 0.3=	1.44
	Urinoir	1 ; 10	70 % Pria	0.96 (NAD)	320/10 =32 32x70%=22.4 22.4 Urinoir x 0.96=	21.504
8	Ruang Persiapan	Ruang Ganti Putra	50	1.75 (NAD)		87.5
		Shower	25	1.25 (NAD)		31.25
		Urinoir	25	0.96 (NAD)		24
		lavatory	25	1.26 (NAD)		31.5
		Loker	50	1.2 (NAD)		60
		Ruang Ganti Putri	30	1.75		52.5
		Shower	15	2.25		33.75
		wastafel	25	0.3 (NAD)		7.5
		lavatory	25	1.26 (NAD)		31.5
		Loker	30	1.75 (NAD)		52.5

9	Pengelola Gedung	Ruang Pimpinan	5	24 (NAD)		120
		Ruang Administrasi	15	4.5 (NAD)		67.5
		Ruang Manager Keuangan	1	9.3 (NAD)		9.3
		Ruang Manager RT	1	9.3		9.3
		Ruang Manager Fasilitas	1	9.3		9.3
		Ruang Staff & Karyawan	25	1.8 (NAD)		45
		Ruang Tamu	1	25		25
		Ruang Manager Administrasi	1	9.3		9.3
		Ruang Rapat Pengelola	20	0.72 (NAD)		14.4
		Ruang VIP	35	2 (NAD)		70
		Ruang official	5	1.8 (NAD)		9
		Ruang Manager	2	1.8 (NAD)		3.6
		Ruang Registrasi	5	1.8 (NAD)		9
		Ruang Informasi	2	2 (NAD)		4
		Classification office	5	4.5 (NAD)		22.5
	lavatory (toilet)	1 toilet melayani 10 org	100 60 % Pria	1.26 (NAD)	100/10 =10 10x60%=6 6Toilet x 1.26=	7.56
			40% wanita	1.26 (NAD)	10x40%=4 4Toilet x 1.26=	5.04
	wastafel	1 ; 13	60 % Pria	0.3 (NAD)	100/13 =7.69 7.69x60%=4.6 4.6 wastafel x 0.3=	1.384615385
		1 ; 13	40% wanita	0.3 (NAD)	7.69x40%=3.1 3.1 wastafel x 0.3=	0.923076923
	Urinoir	1 ; 10	60 % Pria	0.96 (NAD)	100/10=10 10x60%=6 6 Urinoir x 0.96=	5.76
10	Kantor Perbakin daerah Sulawesi Selatan	Ruang Pemimpin	1	40		40
		Ruang Divisi Target	10	9.3 (NAD)		93
		Ruang Divisi Berburu	10	9.3 (NAD)		93
		Ruang Divisi Tembak Reaksi	10	9.3 (NAD)		93
		Sekretariat	20	4.5 (NAD)		90
		Ruang Badan Hukum	5	4.5 (NAD)		22.5
		Ruang Tunggu	15	0.4 (NAD)		6
		Security	1	1.8 (NAD)		1.8
		Ruang Tamu	1	9		9
		toilet	15	1.26		18.9
		Dapur	1	10		10

11	Kantor Perbakin Kota Makassar	Ruang Pemimpin	1	35		35
		Ruang Divisi Target	5	9.3 (NAD)		46.5
		Ruang Divisi Berburu	5	9.3 (NAD)		46.5
		Ruang Divisi Tembak Reaksi	5	9.3 (NAD)		46.5
		Sekretariat	10	4.5 (NAD)		45
		Ruang Tamu	1	24		24
		toilet	15	1.26		18.9
		Dapur	1	10		10
12	Kantor klub Perbakin Makassar	Ruang Seketariat	15	48 (ASM)		720
		Lavatory	15	1.26 (ASM)		18.9
13	Ruang Istirahat	Asrama Atlet	20	28 (ASM)		560
		Dapur		10-Aug		10
		Loker	15	0.72 (NAD)		10.8
		Loby atlet	75	0.36 (NAD)		27
		Lavatory	15	1.26 (ASM)		18.9
14	Ruang Penunjang	Ruang Praktical shooting	10	1.8 (NAD)		18
		Ruang Rapat	35	0.72 (NAD)		25.2
		Ruang Konferensi	80	0.72 (NAD)		57.6
		Ruang Penyimpanan senjata dan peluru				80
		Ruang Uji Balistik	1	180 (NAD)		180
		Ruang Pameran	100	3.5 (ASM)		350
		Ruang Kontrol Kamera	6	1.8 (NAD)		10.8
		Ruang Gym	1	200 (NAD)		200
		Ruang Kesehatan	10	2		20
		Lobby utama	100	0.36 (NAD)		36
		Gudang				24
		Pos Keamanan	4	1.6 (NAD)		6.4
		Mushollah	2	60 (NAD)		120
		Tempat Wudhu	2	9 (NAD)		18
		Lavatory Wanita	15	1.76 (NAD)		26.4
		Lavatory Pria	15	1.76 (NAD)		26.4
		Ruang Genset (ME)				15

15	Ruang Pelengkap	Retail 1	2	81 (NAD)	162
		Retail 2	4	36 (NAD)	144
		Retail 3	6	9 (NAD)	54
		Restaurant	200	1.8 (NAD)	360
		Kasir	2	2 (NAD)	4
		Pantry	14%	200 (NAD)	28
		Dapur	23%	200 (NAD)	46
		Gudang Basah & Kering,	20%	200 (NAD)	40
		R.Karyawan & toilet	15%	200 (NAD)	30
		Kafetria	100	1.8 (NAD)	360
		Kasir	2	2 (NAD)	8
		Pantry	2	9 (ASM)	18
		Dapur	2	1.5 (NAD)	3
		Gudang Basah & Kering,	3	9 (NAD)	27
		R.Karyawan & toilet	15%	200 (NAD)	30
		Rg. Cleaning Servis	1	25 (ASM)	25
		Rg. Janitor	10%	25 (ASM)	2.5
		Rg. Teknisi	15	2 (ASM)	30
		Gudang Teknisi	10%	30 (ASM)	3
		Rg. CCTV	3	4.5 (NAD)	13.5
		Rg. Panel Listrik	2	20 (NAD)	40
		Rg. AHU	4	20 (NAD)	80
		Rg. Fan	4	10 (NAD)	40

		Rg. Trafo PLN	1	25 (NAD)	25	
		Rg. Genset	1	60 (NAD)	60	
		Rg. Tangki	1	30 (NAD)	30	
		Rg. Pompa Reservoir	1	30 (NAD)	30	
		ATM Center	1	20 (ASM)	20	
		Paintball arena	1	600 (ASM)	600	
		Air softgun arena	1	800 (ASM)	800	
		Game station	1	375 (ASM)	375	
		Ruang Edukasi	1	60 (ASM)	60	
16	Lapangan Tembak 300 m (outdoor)	Lintasan Menembak	10	366 (NAD)	3660	
		Tribun penonton	300	0.4 (NAD)	120	
		Ruang Kontrol	2	4.5	9	
17	Lapangan Tembak 25 m (outdoor)	Lintasan Menembak	10	275 (NAD)	2750	
		Tribun penonton	300	0.4 (NAD)	120	
		Ruang Kontrol	2	4.5	9	
18	Lapangan Tembak 10 m (outdoor)	Lintasan Menembak	10	125 (NAD)	1250	
		Tribun penonton	300	0.4 (NAD)	120	
		Ruang Kontrol	2	4.5	9	
	lavatory (toilet)	1 toilet melayani 15 orng 300 60 % Pria	300	1.26 (NAD)	300/10 =30 30x60%=18 18Toilet x 1.26=	22.68
		1 ; 15 40% wanita		1.26 (NAD)	30x40%=12 12Toilet x 1.26=	15.12
	wastafel	1 ; 13 60 % Pria		0.3 (NAD)	300/13 =23.08 23.08x60%=13.85 13.85wastafelx0.3=	4.154
		1 ; 13 40% wanita		0.3 (NAD)	23.08x40%=9.23 9.23 wastafel x 0.3=	2.77
	Urinoir	1 ; 10 60 % Pria		0.96 (NAD)	300/10=30 30x60%=18 18 Urinoir x 0.96=	17.28

19	Lapangan Tembak Skeet	Lintasan Menembak	1	70x50		3500
		Tribun Penonton	300	0.4 (NAD)		120
	lavatory (toilet)	1 toilet melayani 15 orng	300 60 % Pria	1.26 (NAD)	$300/10=30$ $30 \times 60\%=18$ $18 \text{Toilet} \times 1.26=$	22.68
		1 ; 15	40% wanita	1.26 (NAD)	$30 \times 40\%=12$ $12 \text{Toilet} \times 1.26=$	15.12
	wastafel	1 ; 13	60 % Pria	0.3 (NAD)	$300/13=23.08$ $23.08 \times 60\%=13.85$ $13.85 \text{wastafel} \times 0.3=$	4.154
		1 ; 13	40% wanita	0.3 (NAD)	$23.08 \times 40\%=9.23$ $9.23 \text{ wastafel} \times 0.3=$	2.77
	Urinoir	1 ; 10	60 % Pria	0.96 (NAD)	$300/10=30$ $30 \times 60\%=18$ $18 \text{Urinoir} \times 0.96=$	17.28
		Ruang Kontrol	2	1.8 (NAD)		3.6
20	Lapangan Tembak Trap, Automatic Trap dan Double Trap	Lintasan Menembak	1	25x20		500
		Tribun Penonton	300	0.4 (NAD)		120
	lavatory (toilet)	1 toilet melayani 15 orng	300 60 % Pria	1.26 (NAD)	$300/10=30$ $30 \times 60\%=18$ $18 \text{Toilet} \times 1.26=$	22.68
		1 ; 15	40% wanita	1.26 (NAD)	$30 \times 40\%=12$ $12 \text{Toilet} \times 1.26=$	15.12
	wastafel	1 ; 13	60 % Pria	0.3 (NAD)	$300/13=23.08$ $23.08 \times 60\%=13.85$ $13.85 \text{wastafel} \times 0.3=$	4.154
		1 ; 13	40% wanita	0.3 (NAD)	$23.08 \times 40\%=9.23$ $9.23 \text{ wastafel} \times 0.3=$	2.77
	Urinoir	1 ; 10	60 % Pria	0.96 (NAD)	$300/10=30$ $30 \times 60\%=18$ $18 \text{Urinoir} \times 0.96=$	17.28
		Ruang Kontrol	2	4.5		9

2) Besaran Ruang pada Area Parkir

Tabel III. 4 : Besaran Ruang Area Parkir


1	Parkir Pengunjung	Jumlah Pengunjung = 1950	ASM	Besaran Ruang
2	Parkir Mobil	60% dari kapasitas parkir, asumsi 4 orang = 1 Mobil $=60\% \times 1950 = 1170 : 4 = 292$ Mobil 15m ² /mobil $= (292 \times 15 \text{ m}^2) + 20\%$ $= 4380 + 876$ $= 5256 \text{ m}^2$	(NAD)	= 5256 m ²
3	Parkir Motor	30% dari kapasitas parkir, asumsi 2 orang = 1 motor $=30\% \times 1950 = 585 : 2 = 292$ Motor 1.68m ² /motor $= (292 \times 1.68 \text{ m}^2) + 20\%$ $= 481.8 + 96.36$ $= 578.16 \text{ m}^2$	(NAD)	= 578.16 m ²
4	Parkir Bus	10% dari kapasitas parkir, asumsi 20 orang = 1 Bus $=10\% \times 1950 = 195 : 20 = 9.75$ Bus 30m ² /Bus $= (9.75 \times 30 \text{ m}^2) + 20\%$ $= 292.5 + 58.5$ $= 351 \text{ m}^2$	(NAD)	= 351 m ²
1	Parkir Peserta & Tim	Jumlah Peserta = 28 orang/ tim	ASM	Besaran Ruang
2	Parkir Mobil	Jumlah Tim = 15 Tim, asumsi setiap tim membawa 4 mobil $= 4 \times 15 = 60$ Mobil 15m ² /mobil $= (60 \times 15 \text{ m}^2) + 20\%$ $= 900 + 180$ $= 1080 \text{ m}^2$	(NAD)	= 1080 m ²
3	Parkir Motor	Setiap Tim membawa 5 motor, asumsi 2 orang = 1 motor $= 5 \times 15 = 75 : 2 = 37.5$ Motor 1.68m ² /motor $= (37.5 \times 1.68 \text{ m}^2) + 20\%$ $= 63 + 12.6$ $= 75.6 \text{ m}^2$	(NAD)	= 75.6 m ²
4	Parkir Bus	asumsi Setiap Tim membawa 1 bus, $= 1 \times 15 = 15$ bus 30m ² /Bus $= (15 \times 30 \text{ m}^2) + 20\%$ $= 450 + 90$ $= 540 \text{ m}^2$	(NAD)	= 540 m ²
1	Parkir Pengelola	Jumlah Pengelola = 75 orang	ASM	Besaran Ruang
2	Parkir Mobil	60% dari kapasitas parkir, asumsi 1 orang = 1 Mobil $=60\% \times 75 = 45$ Mobil 15m ² /mobil $= (45 \times 15 \text{ m}^2) + 20\%$ $= 675 + 135$ $= 810 \text{ m}^2$	(NAD)	= 810 m ²
3	Parkir Motor	40% dari kapasitas parkir, asumsi 1 orang = 1 motor $=40\% \times 75 = 30$ Motor 1.68m ² /motor $= (30 \times 1.68 \text{ m}^2) + 20\%$ $= 50.4 + 10.08$ $= 60.48 \text{ m}^2$	(NAD)	= 60.48 m ²

3. Konsep Kebutuhan dan Hubungan Ruang

a. Kebutuhan Ruang

Berdasarkan analisa pelaku serta jenis kegiatan pada bab sebelumnya, maka disimpulkan kebutuhan ruang dengan menggunakan diagram gelembung (*bubble diagram*) dan pengelompokan struktur oleh Simonds dan Starke (2006:93). Skema ini dimaksud untuk mempermudah membuat urutan ruang, sifat ruang dan bentuk ruang. Semakin kompleks suatu kegiatan dan program ruangnya maka semakin besar pula bentuk diagram gelembungnya. Susunan kebutuhan ruang tersebut sebagai berikut:


1) Ruang penerimaan/Entrance

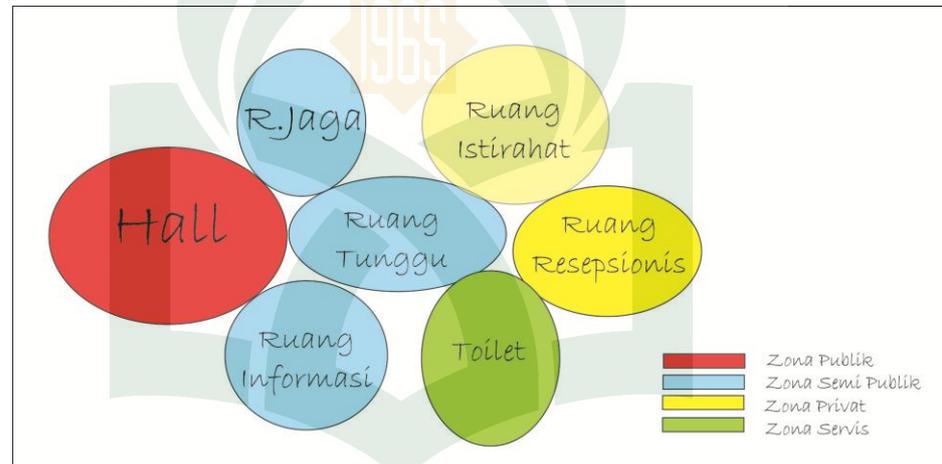

Gambar III.13 : Ruang Penerimaan
Sumber: olah desain, 2016

2) Ruang Arena Tembak Indoor 10 m

Ruang ini berfungsi sebagai arena tembak Air Pistol Indoor dengan jarak 10 m. dengan beberapa ruang penunjang didalamnya seperti ruang persiapan, ruang control, dan ruang juri, serta tribun untuk penonton

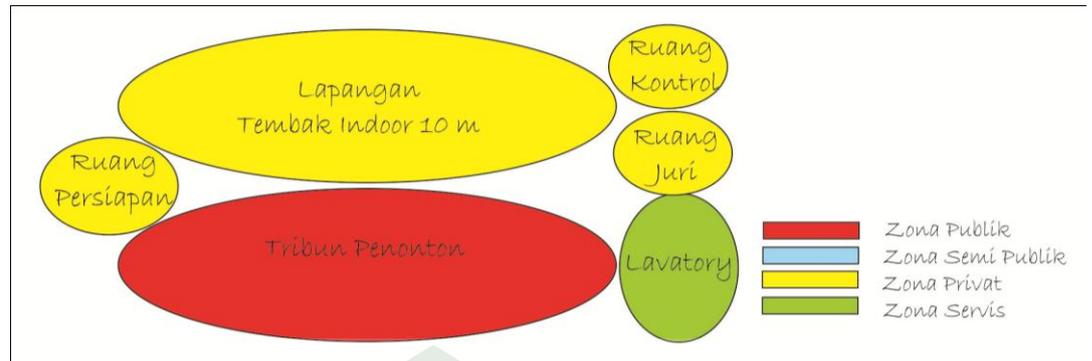

Gambar III.14 : Ruang Tembak Indoor 10 m
 Sumber: olah desain, 2016

Kedekatan struktur pada zona privat antar ruang dibatasi dengan dinding pemisah, sedangkan untuk zona privat pada area tembakan dan tribun penonton hanya dibatasi pagar pemisah tribun.


2) Ruang Arena Tembak Indoor 25 m dan 50 m



Gambar III.15 : Ruang Tembak Indoor 25 m dan 50 m
 Sumber: olah desain, 2016

Kedekatan struktur pada zona privat antar ruang dibatasi dengan dinding pemisah, dengan system akustik dan penggunaan peredam suara pada material dindingnya sedangkan untuk zona privat pada area tembakan dan tribun penonton hanya dibatasi pagar pemisah tribun.

3) Ruang Persiapan

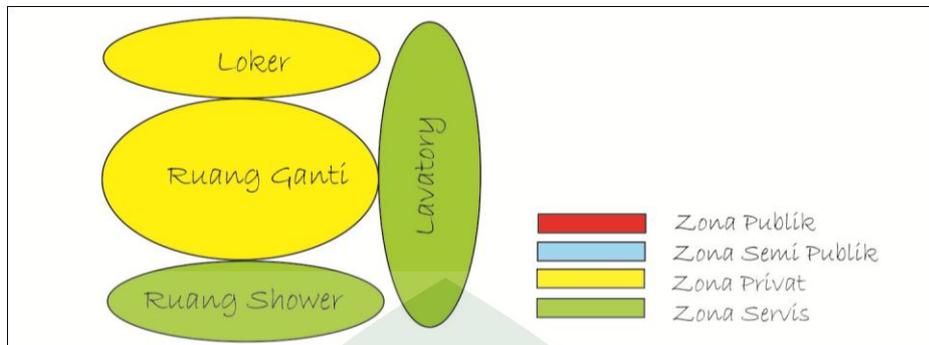


Gambar III.16 : Ruang Persiapan

Sumber: olah desain, 2016

Kedekatan struktur pada zona privat dengan zona servis dibatasi dengan dinding pemisah.

4) Ruang Pengelolah

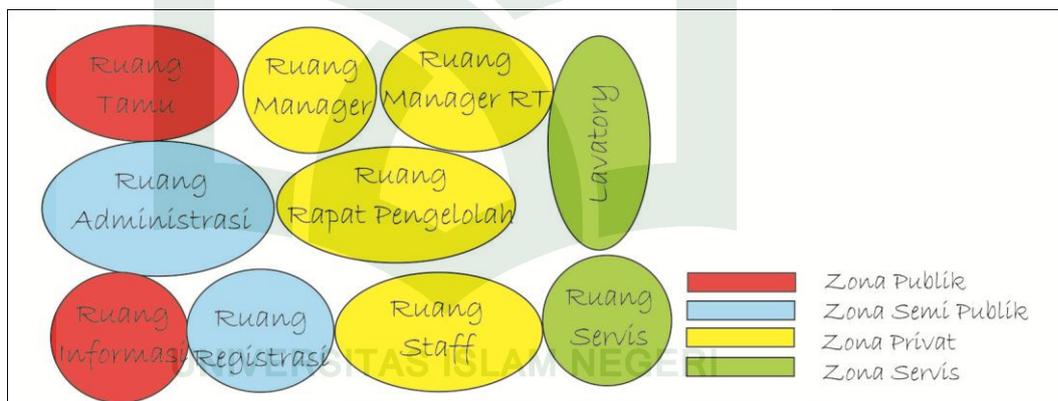


Gambar III.17 : Ruang Pengelolah

Sumber: olah desain, 2016

Kedekatan struktur pada zona privat dengan zona semi publik dibatasi dengan dinding pemisah, sedangkan untuk zona publik dengan zona semi publik hanya dibatasi dinding partisi.

5) Ruang Pengurus Perbakin

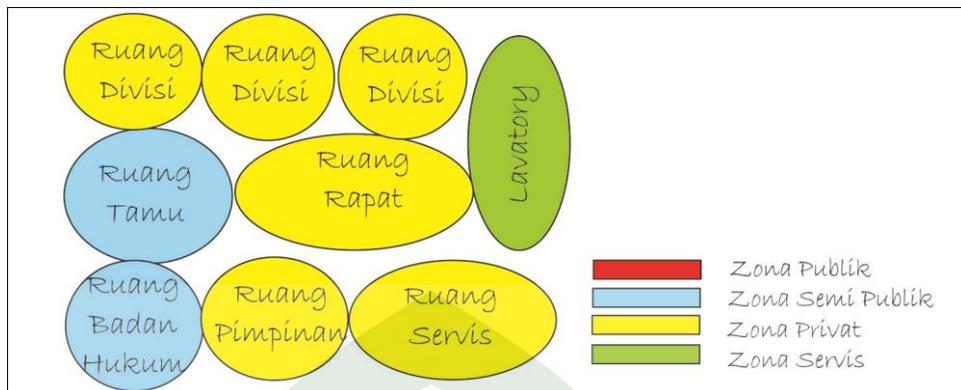


Gambar III.18 : Ruang Pengurus Perbakin

Sumber: olah desain, 2016

Kedekatan struktur pada zona privat dengan zona semi publik dibatasi dengan dinding pemisah, sedangkan untuk zona privat dengan zona servis juga dibatasi dinding pemisah.

6) Ruang Penunjang

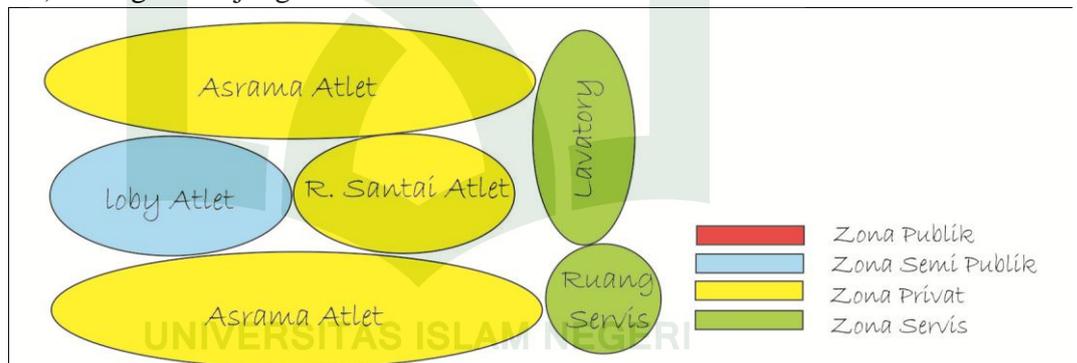


Gambar III.19 : Ruang Penunjang

Sumber: olah desain, 2016

Kedekatan struktur pada zona privat dengan zona semi publik dibatasi dengan dinding pemisah, sedangkan untuk zona privat dengan zona servis juga dibatasi dinding pemisah.


7) Ruang Penunjang

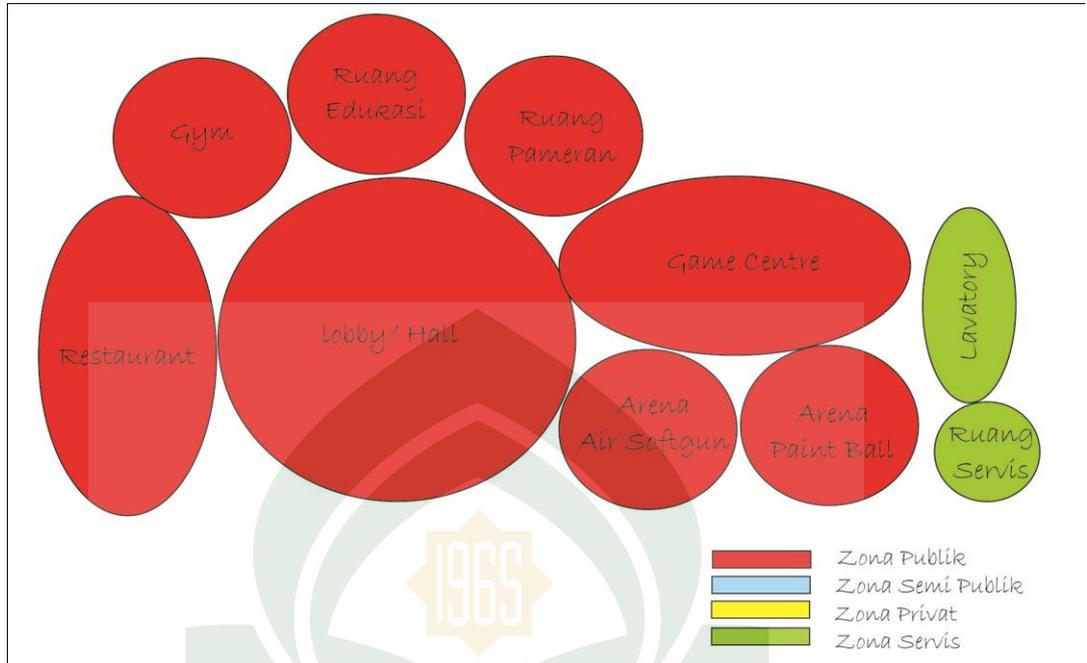

Gambar III.20 : Ruang Penunjang
Sumber: olah desain, 2016

Kedekatan struktur pada zona publik antar ruang dibatasi dengan dinding pemisah, sedangkan untuk zona publik dengan zona servis juga dibatasi dinding pemisah.

8) Ruang Pelengkap

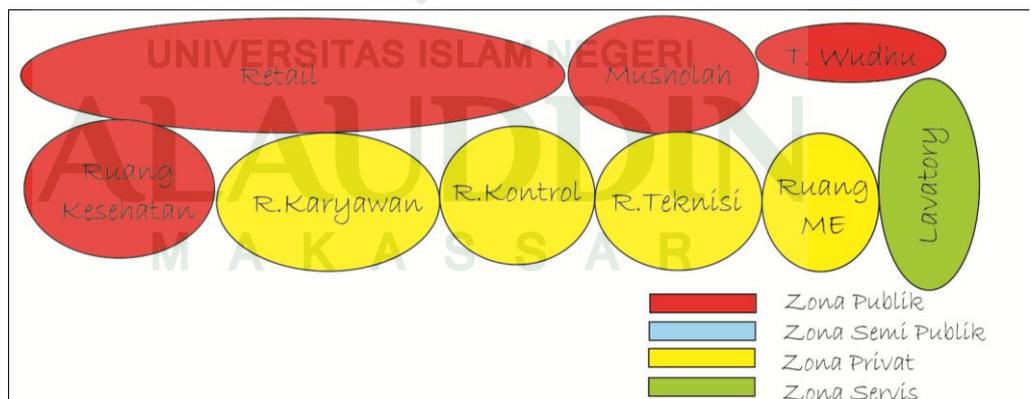

Gambar III.21 : Ruang Pelengkap
Sumber: olah desain, 2016

Kedekatan struktur pada zona publik antar ruang dibatasi dengan dinding pemisah, sedangkan untuk zona privat antar ruang juga dibatasi dinding pemisah.


9) Ruang Pelengkap



Gambar III.22 : Ruang Pelengkap
Sumber: olah desain, 2016

Kedekatan struktur pada zona publik antar ruang dibatasi dengan dinding pemisah, khusus untuk ruang uji balistik dibatasi dengan iniding akustik atau dinding peredam suara.


10) Arena Tembak Outdoor

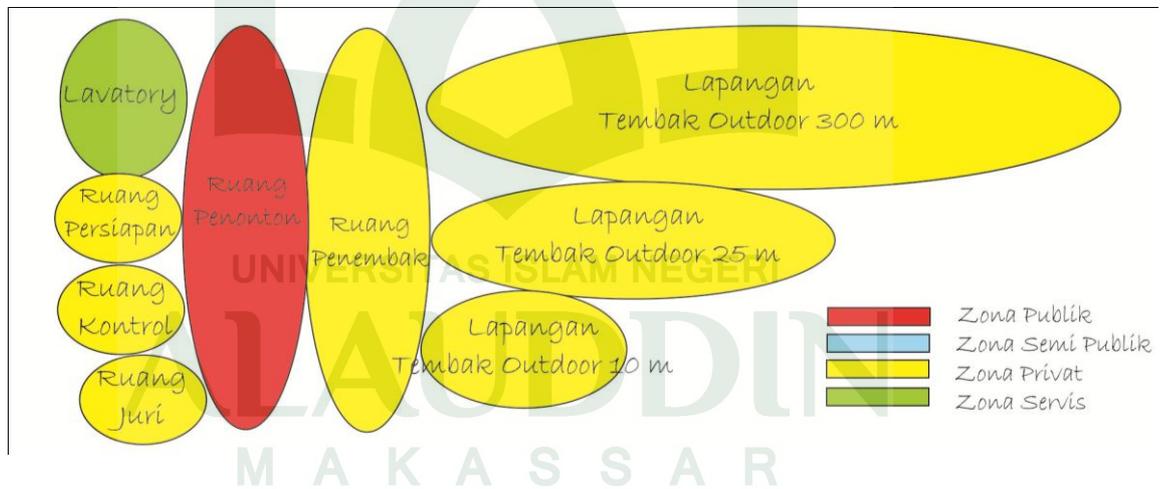

Gambar III.23 : Arena Tembak Outdoor
Sumber: olah desain, 2016

Kedekatan struktur pada zona privat antar ruang dibatasi dengan dinding pemisah, sedangkan untuk zona publik pada ruang penonton dengan zona privat pada area penembak hanya dibatasi pagar pembatas.


11) Arena Tembak Skeet

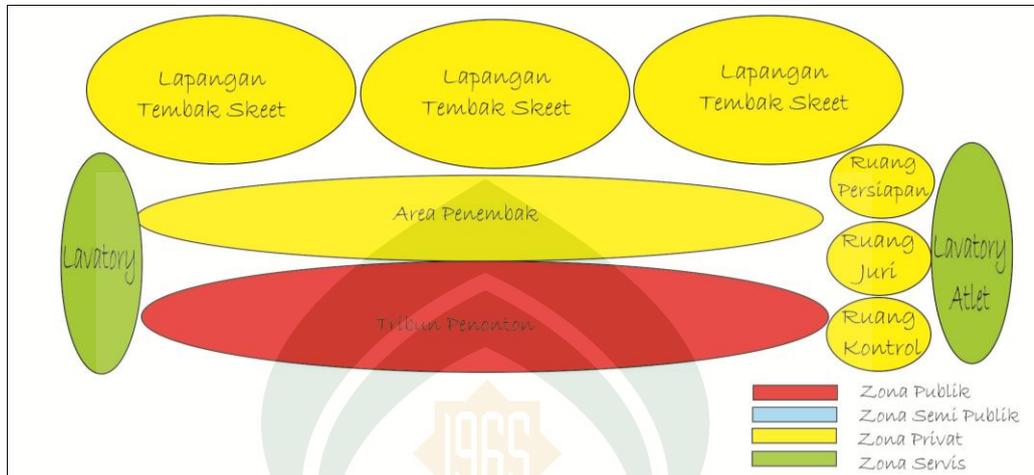

Gambar III.24 : Arena Tembak Skeet
Sumber: olah desain, 2016

Kedekatan struktur pada zona privat antar ruang dibatasi dengan dinding pemisah, sedangkan untuk zona publik pada ruang penonton dengan zona privat pada area penembak hanya dibatasi pagar pembatas.

12) Arena Tembak Trap

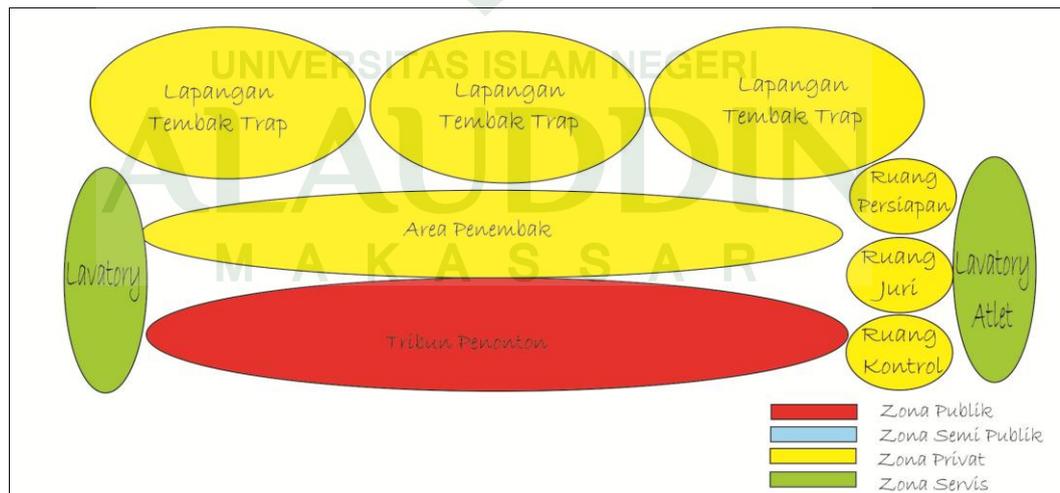


Gambar III.25 : Arena Tembak Skeet
Sumber: olah desain, 2016

Kedekatan struktur pada zona privat antar ruang dibatasi dengan dinding pemisah, sedangkan untuk zona publik pada ruang penonton dengan zona privat pada area penembak hanya dibatasi pagar pembatas.

b. Hubungan Ruang

Konsep ini dimaksudkan untuk mendapatkan satu pola pengelompokan dan hubungan ruang agar tercipta kemudahan dan kejelasan pola sirkulasi dalam bangunan. Berikut ini adalah pola dasar hubungan antar kelompok ruang pada Bangunan Pusat Olahraga Menembak yang juga menjadi alternatif dalam mengolah tata letak bangunan.

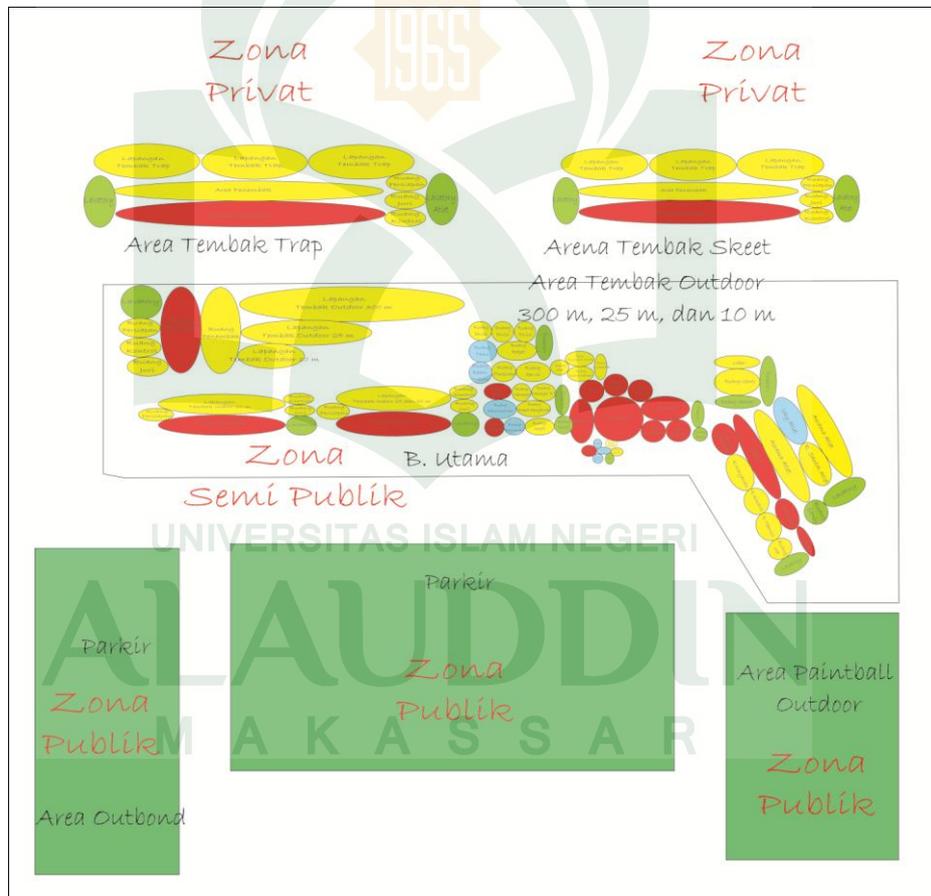

Gambar III.26 : Pola dasar hubungan ruang pada tapak
 Sumber: olah desain, 2016

D. Sistem Akustik

Setiap permukaan yang didatangi oleh gelombang suara akan memantulkan, menyerap dan meneruskan energi suara yang datang. Perbedaan besarnya porsi energi suara yang dipantulkan dan yang diserap terhadap energi suara yang datang akan menentukan sifat material tersebut. Apabila porsi yang dipantulkan lebih banyak daripada yang diserap, maka material akan disebut sebagai pemantul (reflector), dan sebaliknya apabila porsi yang diserap lebih banyak, maka material cenderung akan disebut sebagai material penyerap suara. Porsi energi inilah yang kemudian digunakan sebagai cara untuk menyatakan koefisien serap (absorption coefficient).

Koefisien serap per definisi adalah perbandingan energi suara yang diserap oleh material terhadap energi suara yang datang padanya. Bila harga koefisien ini besar (katakan lebih dari 0.2), maka material akan disebut sebagai bahan penyerap suara. Sebaliknya bila koefisien ini kecil (kurang dr 0.2), maka akan disebut bahan pemantul. (<https://jokosarwono.wordpress.com>)

Telinga normal tanggap terhadap bunyi di antara jangkauan frekuensi audio sekitar 20 sampai 20.000 Hz. Kebanyakan bunyi (pembicaraan, musik, dan bising) terdiri dari banyak frekuensi, yaitu komponen-komponen frekuensi rendah, tengah, medium. Karena itu amatlah penting untuk memeriksa masalah-masalah akustik meliputi spektrum frekuensi yang dapat didengar. Frekuensi standar yang dapat dipilih secara bebas sebagai wakil yang penting dalam akustik lingkungan adalah 125, 250, 500, 1000, 2000, dan 4000 Hz atau 128, 256, 512, 1024, 2048, dan 4096 Hz (Doelle, 1986).

Secara garis besar, permasalahan akustik dalam ruangan dapat dibagi menjadi 2 bagian, yaitu pengendalian medan suara dalam ruangan (*sound field control*) dan pengendalian intrusi suara dari/ke ruangan (*noise control*). Pengendalian medan suara dalam ruang akan sangat tergantung pada fungsi utama ruangan tersebut. Ruang yang digunakan untuk fungsi percakapan saja, akan berbeda dengan ruang yang digunakan untuk mengakomodasi aktifitas terkait musik, serta akan berbeda pula dengan ruang yang digunakan untuk kegiatan yang melibatkan percakapan dan musik. Pengendalian medan suara dalam ruang (tertutup), pada dasarnya dilakukan

untuk mengatur karakteristik pemantulan gelombang suara yang dihasilkan oleh permukaan dalam ruang, baik itu dari dinding, langit-langit, maupun lantai. Ada 3 elemen utama yang dapat digunakan untuk mengatur karakteristik pemantulan ini yaitu:

1. Elemen Pemantul (Reflector)

Elemen ini pada umumnya digunakan apabila ruang memerlukan pemantulan gelombang suara pada arah tertentu. Ciri utama elemen ini adalah secara fisik permukaannya keras dan arah pemantulannya spekulat (mengikuti kaidah hukum Snellius: sudut pantul sama dengan sudut datang).

2. Elemen Penyerap (Absorber)

Elemen ini digunakan apabila ada keinginan untuk mengurangi energi suara di dalam ruangan, atau dengan kata lain apabila tidak diinginkan adanya energi suara yang dikembalikan ke ruang secara berlebihan. Efek penggunaan elemen ini adalah berkurangnya Waktu Dengung ruang (*reverberation time*). Ciri utama elemen ini adalah secara fisik permukaannya lunak/berpori atau keras tetapi memiliki bukaan (lubang) yang menghubungkan udara dalam ruang dengan material lunak/berpori dibalik bukaannya, dan mengambil banyak energi gelombang suara yang datang ke permukaannya. Khusus untuk frekuensi rendah, elemen ini dapat berupa pelat tipis dengan ruang udara atau bahan lunak dibelakangnya.

3. Elemen Penyebar (Diffusor)

Elemen ini diperlukan apabila tidak diinginkan adanya pemantulan spekulat atau bila diinginkan energi yang datang ke permukaan disebarkan secara merata atau acak atau dengan pola tertentu, dalam level di masing-masing arah yang lebih kecil dari pantulan spekulatnya. Ciri utama elemen ini adalah permukaannya yang secara akustik tidak rata. Ketidakrataan ini secara fisik dapat berupa permukaan yang tidak rata (beda kedalaman, kekasaran acak, dsb) maupun permukaan yang secara fisik rata tetapi tersusun dari karakter permukaan yang berbeda beda (dalam formasi teratur ataupun acak). Energi gelombang suara yang datang ke permukaan ini akan dipantulkan secara non spekulat dan menyebar (level energi terbagi ke berbagai arah). Elemen ini juga memiliki karakteristik penyerapan.

Pada ruang (akustik) riil, 3 elemen tersebut pada umumnya dijumpai. Komposisi luasan per elemen pada permukaan dalam ruang akan menentukan kondisi medan suara ruang tersebut. Bila Elemen pemantulan menutup 100 % permukaan, ruang tersebut disebut ruang dengung (karena seluruh energi suara dipantulkan kembali ke dalam ruangan). Medan suara yang terjadi adalah medan suara dengung. Sebaliknya, apabila seluruh permukaan dalam tertutup oleh elemen penyerap, ruang tersebut menjadi ruang tanpa pantulan (anechoic), karena sebagian besar energi suara yang datang ke permukaan diserap oleh elemen ini. Medan suara yang terjadi disebut medan suara langsung. Medan suara ruang selain kedua ruang itu dapat diciptakan dengan mengatur luasan setiap elemen, sesuai dengan fungsi ruang.

Untuk pemakaian pengendalian medan suara dalam ruang yang lebih detail, sebuah elemen bisa dirancang sekaligus memiliki fungsi gabungan 2 atau 3 elemen tersebut. Misalnya gabungan Penyerap dan Penyebar dikenal dengan elemen Abfussor atau Diffisorbor, gabungan antara pemantul dan penyebar, dsb. Pola pemantulan 3 elemen tersebut merupakan fungsi dari frekuensi gelombang suara yang datang kepadanya.

Pada area lapangan tembak indoor perlu adanya material dengan elemen penyerap suara yang mencegah agar suara tidak meninggalkan, ataupun memasuki ruangan sehingga apapun aktivitas anda didalam maupun diluar ruangan tidak akan terganggu. Dibawah ini adalah koefisien absorpsi pada material bangunan

Dari hasil koefisien serap diatas, material yang akan digunakan adalah:

1. Peredam Suara Quiet Glue pro

Peredam Suara Quiet Glue pro adalah cairan kimia yang mampu merubah energy getaran atau suara menjadi energi thermal dalam satuan yang sangat kecil, Sangat ampuh untuk mengkonversi energi suara & getaran Merupakan produk & dibuat di USA California. Mampu mengendalikan kebisingan. Terbuat dari bahan yang sangat ramah lingkungan (go green) dan telah lolos uji tes dari ASTM America Standart Test Measurement dll.

2. Peredam Suara Green Wool

Peredam Suara Green Wool merupakan peredam suara pengganti Rockwool, green wool biasanya digunakan bersama dengan material penghalang suara untuk mendapatkan nilai STC yang lebih baik. Peredam Suara Green wool sangat cocok di aplikasikan untuk melengkapi sistem peredam suara. Peredam Suara Green wool ini merupakan material yang ramah lingkungan dan tidak menyebabkan iritasi ataupun gatal, Green wool terbuat dari serat fiber polyester karena berbahan dasar fiber

3. Peredam Suara Rockwool

Peredam Suara Rockwool adalah produk serat mineral ringan yang dirancang efektif untuk isolasi ekonomi terhadap panas, dan api perlindungan akustik bangunan, dan laut industry. terdiri dari panjang, serat halus pental dari batuan alam cair terikat dengan thermosetting resin. Insulasi Rockwool juga aman dari gangguan tikus karena memiliki pH yang relatif tinggi.

4. Acourete Mat Eva

Acourete Mat Eva Terbuat dari resin halus yang memiliki sifat peredam getaran dan isolasi suara yang baik dan tahan terhadap perubahan cuaca. Kelebihan lainnya adalah bahan ini tidak mudah terbakar dan mampu memadamkan api jika tersulut. Dengan bantuan desiner akustik anda dapat menciptakan ruang kedap suara yang sesuai dengan kebutuhan anda. Acourete Mat Eva memiliki faktor peredam energi getaran sebesar 0.14 yang merupakan terbaik dalam kelasnya.

Adapun material lain yang digunakan didalam bangunan Pusat Olahraga Menembak selain material menyerap antara lain :

1. Lantai

Alternatif material lantai yang akan digunakan adalah :

a. Keramik

Keramik terbuat dari tanah liat yang dilapisi dengan glazur. Ada dua jenis keramik, yaitu keramik berglazur dan ubin porselin atau homogeneus tile. Pada pembuatan keramik berglazur adalah dengan

mencampur bahan tanah liat dengan kaolin, kemudian dibakar hingga 10000 C. Pembakaran ini dilakukan agar keramik yang dihasilkan tidak hancur jika direndam dalam air. Setelah itu dilakukan pelapisan dengan proses pencetakan di atas ubin.

b. Lantai parquet

Solid wood adalah lantai parket yang dibuat dari potongan-potongan kecil kayu. Parket ini berasal dari satu jenis kayu saja, antara lain : jati, sonokeling, merbau, oak dan lain-lain.

c. Lantai Karpet

Lantai karpet dipilih karena memiliki tingkat penyerapan suara yang baik.

2. Dinding

Pada gedung olahraga tembak dibutuhkan material dinding sebagai penyerap suara agar suara tidak meninggalkan, ataupun memasuki ruangan sehingga apapun aktivitas anda didalam maupun diluar ruangan tidak akan terganggu tidak hanya menggunakan material penyerap suara agar terhindar dari kebisingan dalam tapak, tetapi dikombinasikan dengan material pemantul suara yang digunakan sebagai penyebar bunyi agar merata di dalam ruang. Untuk meredam cacat suara dalam ruang tembak maka material dinding dibuat berongga sebagai tempat penyerap gema atau cacat suara. Dibawah ini adalah alternatif material pemantul bunyi yang akan digunakan :

a. Plywood

Plywood atau biasa dikenal dengan sebutan kayu lapis atau triplek. Plywood terbuat dari lembaran kayu tipis (veneer) yang dipotong tipis-tipis menggunakan mesin khusus dengan ketebalan antara 0.6 mm hingga 3 mm .

Setiap lembaran kayu tersebut dilem dengan menggunakan lem khusus, kemudian di susun dengan arah sudut berbeda beda agar dapat menghasilkan kekuatan terhadap tekanan. Jumlah lapisan disesuaikan dengan ketebalan yang di inginkan dan jumlahnya harus ganjil (3,5,7,9, dst lembar). setelah disusun dengan jumlah ketebalan yang diinginkan

kemudian lembaran lembaran tersebut dipress dengan tekanan yang sangat tinggi hingga mencapai suhu 140 °C.

Untuk meredam cacat suara dalam ruang tembak api maka polywood dibuat berongga sebagai tempat penyerap gema atau cacat suara.

b. Gypsum

Gypsum board atau papan gypsum memiliki bentuk yang padat dan kering sehingga sangat memudahkan proses pemasangan atau konstruksinya tidak perlu membutuhkan waktu lama dan konstruksi atau pengerjaan tidak tergantung cuaca.

Bahan utama pembuatan gypsum untuk dinding adalah kapur dan dicampur dengan bubuk kertas. Bahan ini bias membuat bobot massa dinding tersebut jadi makin ringan dibandingkan dengan dinding dari batu bata.

3. Plafond

Pada ruang tembak api dibutuhkan material plafond sebagai penyerap suara agar tidak merambat keruang lain. Dibawah ini adalah alternatif material palfond :

a. Plywood

Plywood atau biasa dikenal dengan sebutan kayu lapis atau triplek. Plywood terbuat dari lembaran kayu tipis (veneer) yang dipotong tipis-tipis menggunakan mesin khusus dengan ketebalan antara 0.6 mm hingga 3 mm .

b. Gypsum

Gypsum board atau papan gypsum memiliki bentuk yang padat dan kering sehingga sangat memudahkan proses pemasangan atau konstruksinya tidak perlu membutuhkan waktu lama dan konstruksi atau pengerjaan tidak tergantung cuaca.

E. Sistem struktur

Secara garis besar Pusat Olahraga Menembak merupakan bangunan yang menggunakan struktur bentang lebar. Dasar pertimbangan :

1. Beban yang harus didukung
2. Kondisi tanah

3. Bentuk dan dimensi vertikal bangunan
4. Karakter bangunan
5. Pengaruh terhadap lingkungan sekitar

Karakteristik yang ingin di tampilkan yaitu sesuai dengan pendekatan karakter bangunan yang Modern dan pemanfaatan ruang yang efektif sebagai bangunan komersial sesuai fungsi ruang yang direncanakan. Sehingga bentuk modul ruang yang sesuai adalah bentuk modul campuran. Maka dibawah ini merupakan sistem struktur yang akan digunakan pada Pusat Olahraga Tembak di Makassar :

1. Pondasi

Pondasi merupakan bagian terbawah dari bangunan. Berfungsi sebagai penopang superstruktur yang ada di atasnya dan menyalurkan beban-beban dengan aman ke dalam tanah. Sistem pondasi harus didesain untuk mengakomodasi bentuk dan lay out superstruktur di atasnya. Beberapa faktor pertimbangan pemilihan tipe sistem pondasi (Ching, 2003:69) adalah :

- a. Pola dan besarnya beban bangunan
- b. Kondisi air tanah dan air permukaan
- c. Topografi tapak
- d. Dampak pada lahan di sekitarnya
- e. Ketentuan peraturan kode bangunan
- f. Metode konstruksi

Desain sistem pondasi memerlukan analisis professional oleh ahli struktural yang berkualifikasi, beberapa tipe sistem pondasi yang dapat digunakan pada bangunan diantaranya yaitu :

a. Pondasi tiang pancang

Pondasi tiang pancang adalah suatu konstruksi pondasi yang mampu menahan gaya orthogonal ke sumbu tiang dengan jalan menyerap lenturan. Pondasi tiang pancang dibuat menjadi satu kesatuan yang monolit dengan menyatukan pangkal tiang pancang yang terdapat di bawah konstruksi dengan tumpuan pondasi. (<http://www.ilmusipil.com/>)

b. Pondasi sumuran

Pondasi untuk kedalaman tanah keras 2-6 meter dibawah permukaan tanah. Pondasi sumuran mempunyai bis beton berdiameter 60,100,120,150

atau 150 cm biasanya dib or atau dikerjakan dengan bor jatuh., sebab didalamnya tidak dapat digali.(<http://www.ilmusipil.com/>)

c. Pondasi foot plat

Pondasi foot plat digunakan untuk tanah dengan daya dukung 1,5-2 kg/m², bangunan 2-4 lantai, kondisi tanah stabil dan berbahan beton bertulang. Perbandingan campuran beton 1PC : 3PS : 5KR atau 21/2 KR. Besar diameter tulangan 13-16 mm dengan jarak 10 – 15 cm, sedangkan arah memanjang dipasang tulangan yang membagi berdiameter 6-10 mm dengan jarak 20-25 cm.

2. Kolom

Kolom termasuk struktur utama untuk meneruskan berat bangunan dan beban lain seperti beban hidup (manusia dan barang-barang), serta beban hembusan angin. Kolom berfungsi sangat penting, agar bangunan tidak mudah roboh. Dibawah ini adalah beberapa alternatif pada kolom :

a. Kolom beton

Dalam buku struktur beton bertulang (Istimawan, 1994) ada tiga jenis kolom beton bertulang yaitu :

1. Kolom menggunakan pengikat sengkang lateral.

Kolom ini merupakan kolom beton yang ditulangi dengan batang tulangan pokok memanjang, yang pada jarak spasi tertentu diikat dengan pengikat sengkang ke arah lateral. Tulangan ini berfungsi untuk memegang tulangan pokok memanjang agar tetap kokoh pada tempatnya.

2. Kolom menggunakan pengikat spiral.

Bentuknya sama dengan yang pertama hanya saja sebagai pengikat tulangan pokok memanjang adalah tulangan spiral yang dililitkan keliling membentuk heliks menerus di sepanjang kolom. Fungsi dari tulangan spiral adalah memberi kemampuan kolom untuk menyerap deformasi cukup besar sebelum runtuh, sehingga mampu mencegah terjadinya kehancuran seluruh struktur sebelum proses redistribusi momen dan tegangan terwujud.

3. Struktur kolom komposit

Merupakan komponen struktur tekan yang diperkuat pada arah memanjang dengan gelagar baja profil atau pipa, dengan atau tanpa diberi batang tulangan pokok memanjang.

b. Kolom baja

Sifat baja memiliki kekuatan tinggi dan kuat pada kekuatan tarik maupun tekan dan oleh karena itu baja menjadi elemen struktur yang memiliki batas yang sempurna akan menahan jenis beban tarik aksial, tekan aksial, dan lentur dengan fasilitas serupa dalam pembangunan strukturnya. Kepadatan tinggi baja, tetapi rasio berat antara kekuatan komponen baja juga tinggi sehingga tidak terlalu berat dalam kaitannya dengan kapasitas muat beban, memastikan selama bentuk struktur (konstruksi) yang digunakan yang bahan yang digunakan secara efisien.

3. Balok

Balok adalah bagian dari struktural sebuah bangunan yang kaku dan dirancang untuk menanggung dan mentransfer beban menuju elemen-elemen kolom penopang. (Dipohusodo, 1994). Balok terbagi dalam beberapa macam sebagai berikut:

a. Balok beton

Balok beton yaitu balok yang dibuat dari beton dengan diperkuat oleh tulangan. Balok ini dicor di tempat yang dikategorikan menurut bentangan dan bentuk cetakannya.

b. Balok baja

Balok baja menopang dek baja atau papan beton pracetak. Balok dapat ditopang oleh balok induk (ginder), kolom, atau dinding penopang beban

4. Plat lantai

Plat lantai adalah lantai yang terletak diatas tanah langsung, jadi merupakan lantai tingkat. Fungsi plat lantai adalah sebagai berikut (Dipohusodo, 1994) :

a. Memisahkan ruang bawah dan ruang atas

b. Sebagai tempat berpijak penghuni di lantai tingkat

c. Untuk menempatkan kabel listrik dan lampu pada ruang bawah

- d. Meredam suara dari ruang atas maupun ruang bawah
- e. Menambah kekuatan bangunan pada arah horizontal

Dibawah ini adalah beberapa alternatif plat lantai yang akan digunakan pada Bangunan Pusat Olahraga Menembak di Makassar :

a. Plat lantai beton bertulang

Plat beton bertulang yaitu struktur tipis yang dibuat dari beton bertulang dengan bidang yang arahnya horizontal, dan beban yang bekerja tegak lurus pada apabila struktur tersebut. Ketebalan bidang pelat ini relatif sangat kecil apabila dibandingkan dengan bentang panjang/lebar bidangnya. Pelat beton ini sangat kaku dan arahnya horisontal, sehingga pada bangunan gedung, pelat ini berfungsi sebagai diafragma/unsur pengaku horizontal yang sangat bermanfaat untuk mendukung ketegaran balok portal.

b. Plat lantai beton pracetak


Plat lantai pracetak adalah beton yang dibuat dibawah pengawasan pabrik/factory, dan dipasang /install kelapangan/site setelah beton cukup umur. Plat lantai pracetak dapat diberi tulangan ataupun prategang . Kondisi sekarang sebagian besar bangunan memakai sistem pracetak ; high-rise building, jembatan, stadion, apartemen, etc.

5. Atap

Struktur atap berfungsi sebagai menyalurkan beban pada atap dan material penutup atap. Selain itu, atap juga merupakan pelindung bangunan dari panas, dingin, hujan. Bangunan ini menggunakan struktur bentang lebar. Struktur bentang lebar dibagi ke dalam 2 bagian yaitu :

- 1) Struktur ruang, yang terdiri atas :
 - a) Struktur rangka batang
 - b) Struktur rangka ruang
 - o Susunan unit rangka ruang
 - Rangka ruang yang tersusun oleh prisma-prisma segiempat
 - Rangka ruang yang tersusun oleh prisma-prisma segitiga

- Rangka ruang yang tersusun oleh tetrahedral dan oktahedron
- Rangka ruang yang berbentuk piramida dengan alas segi tiga membentuk tetrahedron
- Sistem joint
 - Sistem mero
 - Sistem space deck
 - Sistem triodetic
 - Sistem unistrut
 - Sistem oktaplatte
 - Sistem unibat
 - Sistem nodus
 - Sistem NS space truss

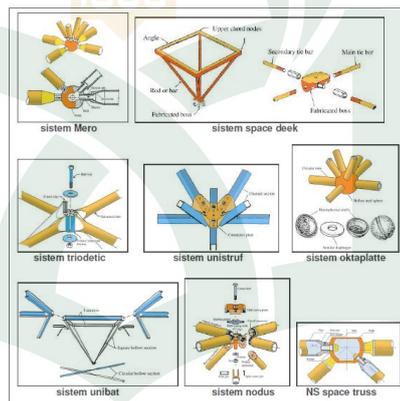

Gambar III.27. Sistem joint

Sumber : Schodek, 1999

2) Struktur permukaan bidang, terdiri atas :

- a) Struktur lipatan
- b) Struktur cangkang
- c) Struktur membran
- d) Struktur pneumatik
- e) Struktur kabel dan jaringan

Struktur Atap yang akan digunakan pada tribun utama yaitu struktur rangka ruang. Rangka ruang adalah suatu sistem sambungan antara batang dengan menggunakan bola baja atau ball joint. Struktur ini dipilih karena tidak ada batasan bentuk, konstruksi yang ringan,

mudah dalam pemasangan dan pembongkaran, dan dari segi estetika sangat menarik.



Gambar III.28. Sistem joint pada atap tribun
Sumber : <http://www.skypercocity.com/2016>

F. Penerapan material

Pada perancangan Pusat Olahraga Menembak ada beberapa hal yang perlu diperhatikan dalam pemilihan material seperti lokasi bangunan, ketahanan terhadap struktur, jangka waktu penggunaan, segi efektifitas, segi aktifitas, dan ekonomisnya.

1. Material dinding

Pertimbangan yang perlu diperhatikan dalam pemilihan material dinding untuk Bangunan Pusat Olahraga Menembak adalah sistem tata akustik ruang, dapat menyerap panas secara signifikan serta memiliki daya serap air yang rendah serta kemudahan dalam segi pengerjaan. Beberapa alternatif pemilihan material dinding struktur dan arsitektur sebagai berikut

a. Material dinding struktur

- 1) Bata merah
- 2) Bata ringan

b. Material dinding arsitektur

- 1) GRC (Glassfibre Reinforced Cement)
- 2) Enamel zinalume
- 3) Kaca stopsol
- 4) Kaca tempered
- 5) Gypsum
- 6) Triplek

2. Material lantai

Syarat bahan lantai di antaranya adalah: aman, awet, kuat, tahan lembab, mudah dibersihkan dan menyerap panas. Material penutup lantai yang bersifat hangat adalah: karpet, parket, gabus, karet, sedangkan material bersifat dingin adalah: marmer, keramik, granit. Berikut ini adalah jenis lantai yang akan digunakan :

- a. Karpet
 - b. Keramik
 - c. Granit
 - d. Marmer
 - e. Parquet
3. Material plafond

Hal yang patut diperhatikan dalam pemilihan material plafond adalah memiliki nilai estetika yang tinggi, tahan terhadap kelembaban, serta mudah dalam perawatannya.

- a. Akustik board
- b. Plafond Gypsum


G. Sistem utilitas

1. Sistem pengkondisian bangunan

a. Penghawaan Alami

Sistem penghawaan alami pada bangunan Pusat Olahraga Menembak terfokus pada penggunaan material pada selubung bangunan. Berdasarkan bentuk bangunan, sisi panjang bangunan ini berorientasi timur dan barat. Sehingga sangat banyak sisi bangunan yang terkena panas.


Oleh karena itu, perlu dipikirkan cara meminimalkan panas yang diterima bangunan dengan pemanfaatan bukaan pada bangunan dan penerapan sistem glass fasade.

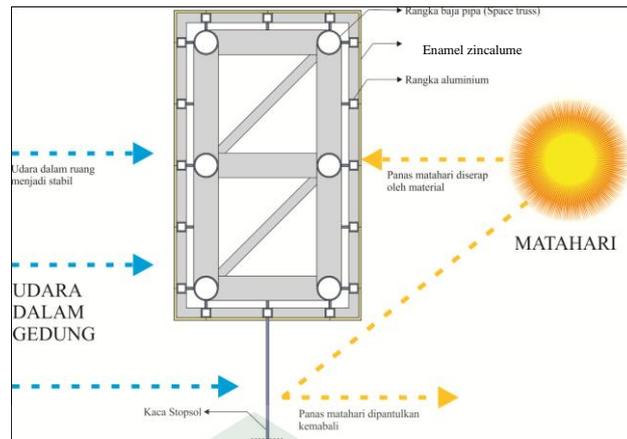

Gambar III.29 : Penghawaan alami
 Sumber: olah desain,2016

b. Penghawaan Buatan

Pada bangunan ini sistem pengudaraan ruang menggunakan sistem AC VRV (Variable Refrigerant Volume) yang biasa digunakan di gedung bertingkat. AC VRV adalah suatu teknologi pengaturan kapasitas AC yang memiliki kemampuan mencegah pendinginan yang berlebih, sehingga dapat menghemat listrik. Tak hanya menghemat listrik AC VRV memiliki tingkat kebisingan yang rendah, hemat tempat, dan dapat menggunakan satu outdoor unit untuk beberapa indoor unit, serta dapat mengatur jadwal dan temperature AC yang diinginkan secara terkomputerisasi

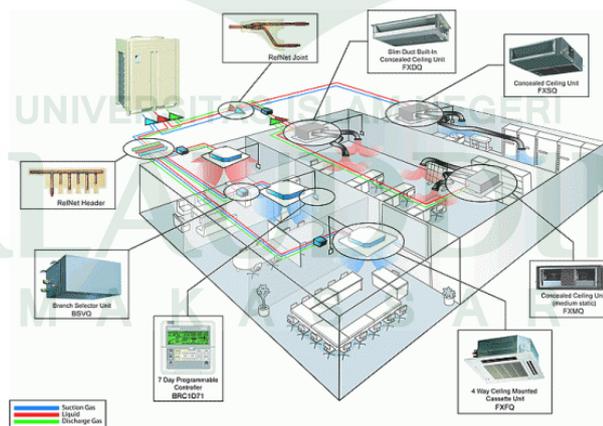

Gambar III.3: skema pendistribusian udara AC VRV
 Sumber: <http://cvastro.com/>, 2016

c. Pencahayaan alami

Sistem pencahayaan alami pada bangunan ini diharapkan sangat maksimal dengan memanfaatkan penggunaan kaca pada bangunan. Pencahayaan di maksimalkan pada utara dan selatan bangunan.



Gambar III.31: Pencahayaan alami
Sumber: olah data lapangan, 2016

d. Pencahayaan buatan

Gedung ini menggunakan sistem pencahayaan yang sifatnya permanen dan sifatnya tertentu (hanya ditentukan pada saat tertentu). Lampu yang sifatnya permanen adalah setiap saat dinyalakan (begitu gedung ini mulai beroperasi lampu nyala), sedangkan yang sifatnya tertentu adalah lampu show (lampu yang bisa bergerak secara otomatis dan efek warna yang muncul berbeda-beda. Lampu ini banyak digunakan pada ruang tembak jarak 10 meter. Tombol untuk menyalakan lampu ada yang berada pada ruangan dan ada yang terpusat pada R.MEE yang dikendalikan komputer.

Agar tidak terjadi pemborosan energi terutama untuk lampu yang sifatnya permanen, maka lampu dibuat zona sehingga lampu tidak menyala semua, dan dapat dikontrol penggunaannya melalui sistem komputer d ruang MEE.

2. Sistem jaringan listrik


Sistem jaringan listrik bangunan Pusat Olahraga Menembak berasal dari :

1) PLN

Pasokan daya utama diperoleh dari PLN kota Makassar. Digunakan untuk melayani kebutuhan listrik seluruh kegiatan bangunan. Untuk distribusi jaringan ke dalam tapak dilakukan melalui jaringan bawah tanah sehingga tidak mengganggu visual maupun kegiatan yang ada.

2) Generator

Digunakan sebagai cadangan yang bekerja secara otomatis apabila aliran listrik dari PLN putus. Sumber daya ini digunakan untuk melayani bagian-bagian penting yang menggunakan daya listrik yaitu sebagian dari penerangan bangunan, pompa-pompa, exhaust fan, lift dan escalator serta hidrant peletakan dari generator ini dipertimbangkan terhadap kebisingan yang terjadi serta kemudahan pemeliharaan.

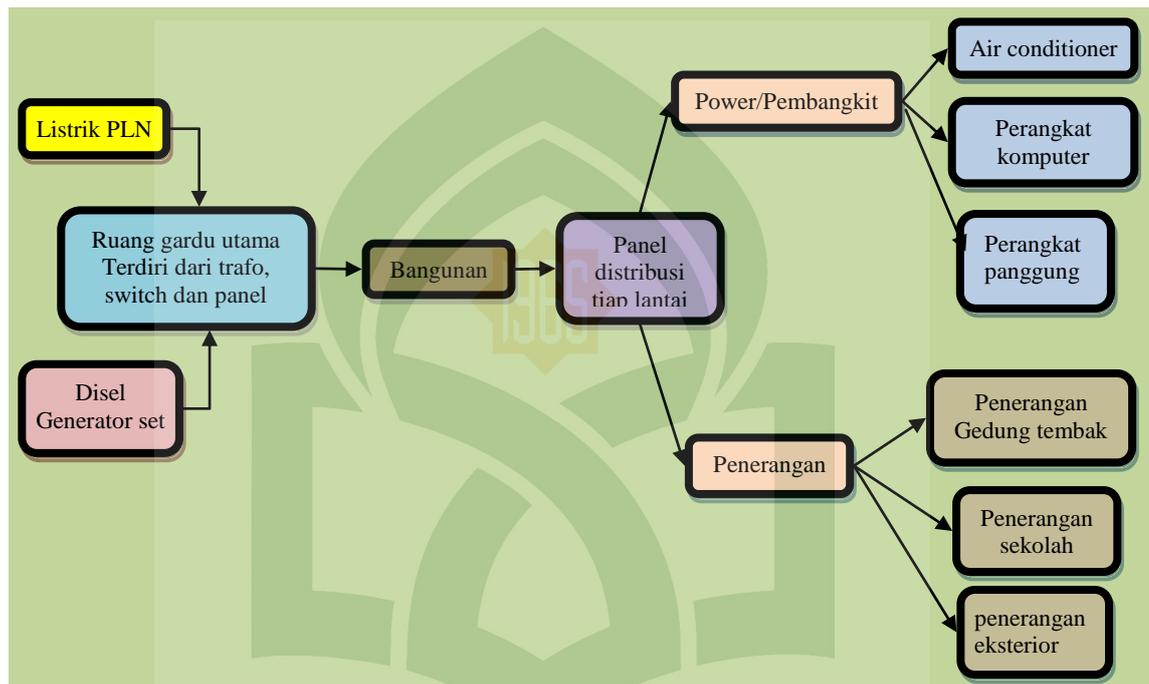


Gambar III.32 : Skema sistem jaringan listrik bangunan
Sumber: olah desain,2016

3. Sistem plumbing

a. Sistem air bersih

Sumber air berasal dari PDAM. Untuk kebutuhan service seperti pemeliharaan bangunan, penyiraman tanaman dari pompa / *dep well*. Sistem distribusi air yang digunakan adalah dengan sistem *down feed distribution*, yaitu ditampung pada reservoir bawah. Setelah itu air di pompa naik ke reservoir atas dan selanjutnya didistribusikan dengan memanfaatkan gaya grafitasi. Dengan sistem ini air bersih akan tetap mengalir meskipun aliran listrik terputus

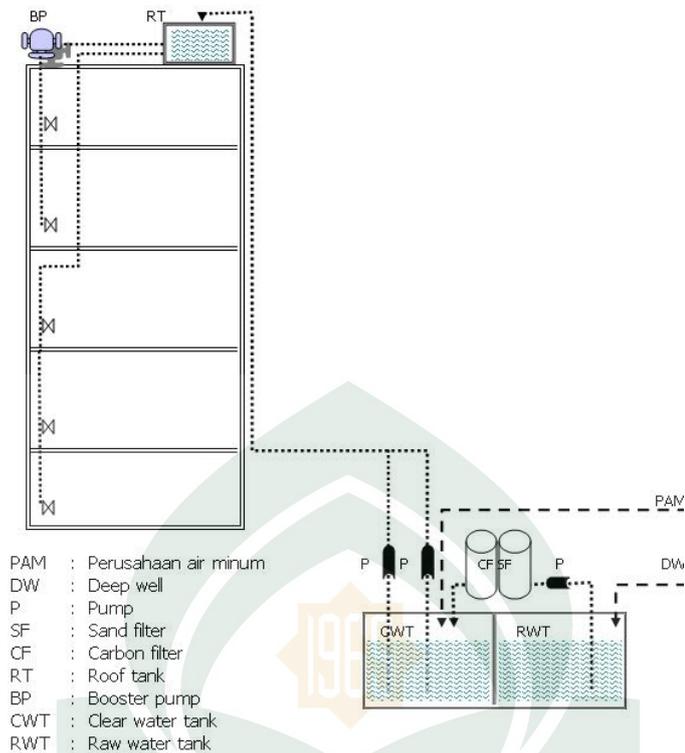

Gambar III.33: Skema Sistem Air Bersih Bangunan


Sumber: aryansah.wordpress.com/2010/12/03/instalasi-pengolahan-air-bersih (2016)

b. Sistem air kotor

Menganggapi perlunya sistem air kotor khususnya pengolahan tinja cair dan padat pada bangunan, maka beberapa perencanaan yang dilakukan dalam proyek ini diantaranya :

- 1) Limbah padat dari *fixture* kloset disalurkan menuju *tabung septic tank* berbahan besi melalui pipa-pipa PVC dengan diameter 3-6" yang diletakkan dalam shaft-shaft utilitas di area core/ inti bangunan. Setelah tabung penuh dilakukan pemindahan melalui truk tinja menuju system pengolahan yang lebih lanjut. Hal ini dimaksudkan untuk menghindari permasalahan lingkungan yang akan terjadi melihat system septic tank yang ditanam dalam tanah kurang memenuhi kriteria perancangan.
- 2) Tinja cair dari *fixture* urinoil dipisahkan pemipaannya dengan tinja padat. Disalurkan ke bak kontrol melalui pipa PVC dengan ketebalan 100 mm, pipa diletakkan di ruang shaft.
- 3) Air sabun disalurkan menuju sumur pengolahan air sabun melalui pipa PVC dengan ketebalan 100 mm. yang diletakkan di ruang shaft utilitas.

Sumur ini dibuat mirip dengan bak penguras yang dilengkapi dengan pipa resapan.

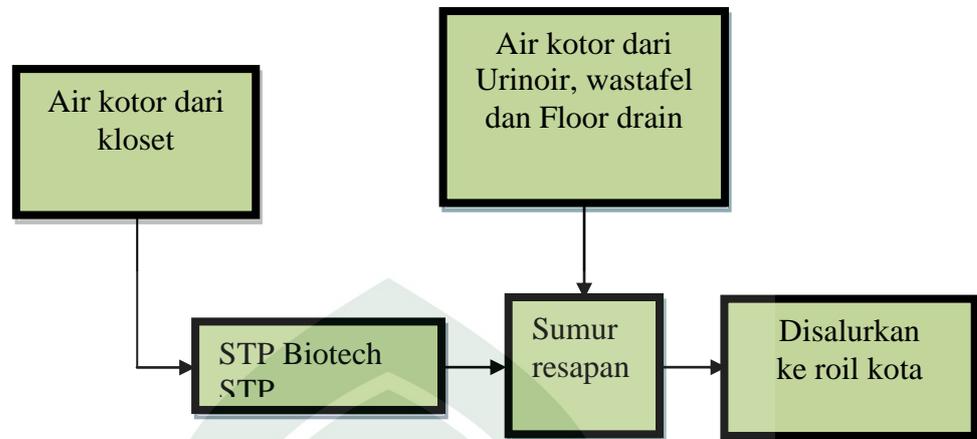

Gambar III.34: Skema Air Kotor
Sumber: olah desain,2016

4. Sistem sampah

Dalam suatu sistem bangunan komersial, kebersihan merupakan faktor yang sangat penting, karena itu sistem pembuangan sampah harus diperhatikan dengan baik dan tidak mengganggu kegiatan yang terjadi. Pembuangan sampah secara vertikal dilakukan melalui shaft sampah. Shaft sampah ini dibedakan sesuai dengan jenis sampahnya kemudian ditampung dalam bak sampah untuk kemudian diangkut ke luar tapak

5. Sistem proteksi kebakaran

Bahaya kebakaran merupakan hal yang perlu dihindari, pencegahan terhadap bahaya kebakaran dilakukan dengan menyediakan sarana pencegahan kebakaran yang memadai dan berfungsi dengan baik serta kesiagaan terhadap kemungkinan kebakaran yang terjadi.

Pencegahan terhadap bahaya kebakaran tersebut dapat berupa :

a. Pencegahan pasif, yaitu :

1) Tangga kebakaran

Jarak tangga kebakaran dari titik kedalam ruang efektif maksimal 30 m, ruangan sirkulasi harus berhubungan langsung dengan tangga, lebar tangga minimum 1,2 m

2) Pintu kebakaran

Lebar pintu minimum 90 cm, dengan jarak antara pintu maksimum 30 m, bahkan pintu merupakan indeks tahan api selama 2 jam dengan bukaan ke dalam dan menutup secara otomatis.

3) Penerangan darurat

Dapat berupa lampu petunjuk dan penerangan pada pintu keluar, tangga kebakaran dan pada koridor dengan menggunakan sumber daya darurat. Sumber daya listrik darurat ini dapat berupa genset yang harus bekerja setiap saat untuk penerangan darurat, springkler, alarm, hydrant, penghisap debu, lift kebakaran.

b. Pencegahan aktif, yaitu :

1) Fire alarm system

Yaitu alat untuk mendeteksi sendiri mungkin adanya bahaya kebakaran secara otomatis, yang terdiri dari heat detector, smoke detector dan fire detector, dapat melayani area pelayanan seluas 90 m^2 / lantai.

2) Springkler

Alat ini dapat bekerja secara otomatis bila suhu ruangan mencapai titik tertentu. Luas areal yang dilayani 25 m^2 jarak antara sprinkler 9, media pemadaman dapat berupa air, gas atau busa khusus.

3) Fire hydrant system

Melayani areal 800 m^2 /unit, dengan jarak maksimum 30 m. Hydrant dalam bangunan mendapat air dari reservoir bawah dengan pompa bertekanan tinggi, sedangkan pipa hydrant di luar bangunan disambung langsung dengan jaringan PAM.

6. Sistem transportasi vertikal

Karena bangunan ini merupakan bangunan bertingkat, maka untuk kelancaran sirkulasi diperlukan adanya peralatan sirkulasi vertikal dalam bangunan, berupa :

- 1) Tangga, digunakan pada tempat-tempat umum seperti pada hall utama, service dan darurat,
- 2) Lift, digunakan untuk sirkulasi pengunjung sehingga harus diletakkan pada area yang terlihat langsung,

3) Lift barang digunakan untuk umum dan juga untuk barang dan service.

a. Sistem Pencegahan Kriminalitas

Sistem keamanan juga ditunjukkan untuk menghindari kegiatan anarkis ataupun tindakan kriminal. Pengadaan security pada *main entrance* dan *side entrance* bangunan. Pengadaan sistem alarm dan kamera *CCTV (Closed Circuit Television)* untuk memonitoring semua kegiatan di daerah tertentu dan pada ruang-ruang yang memerlukan pengawasan.



Gambar III.35. Skema Sistem CCTV


Sumber : <http://wijanarko-aficom.blogspot.com/2016>

b. Sistem Penangkal Petir

Berdasarkan halaman website <http://zonapetir.com> tentang sistem Sistem penangkal petir ada dua macam yaitu:

1) Penangkal petir pasif (Faraday/Franklin)

Jenis penangkal petir ini menunggu sambaran petir yang mengenainya kemudian menyalurkan seluruh energinya ke tanah, bentuk perlindungannya seperti kerucut dengan sudut radius 45 derajat.

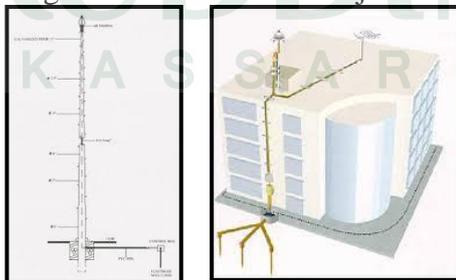


Gambar III.36. Penangkal petir pasif

Sumber : <http://tyospidermenk.blogspot.com/2016>

2) Penangkal petir radioaktif

Untuk Penangkal petir jenis ini akan memiliki radius perlindungan yang lebih besar dan berbentuk seperti Payung , kemampuan radius yang besar ini di hasilkan dari penyerapan energi yang disebabkan oleh awan hujan oleh unit ini.

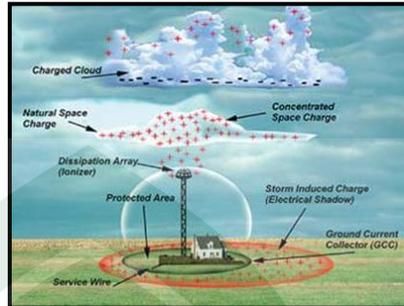


Gambar III.37. Penangkal petir radioaktif

Sumber : <http://penangkalpetirflashvectron.wordpress.com/2016>

1. Sistem Komunikasi

Sistem komunikasi yang digunakan adalah :

- a. Komunikasi internal
- b. Interkom, digunakan untuk komunikasi dua arah baik ke luar maupun ke dalam bangunan yang menggunakan jasa Perumtel. Penggunaan Internet, baik berupa *WIFI* maupun jaringan *LAN*.

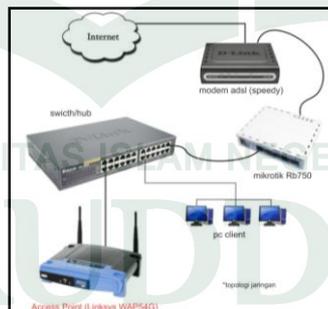

Gambar III.38. Skema Jaringan WI-FI

Sumber : www.forummikrotik.com

2. Sistem Tata Suara

Menurut Dwi Tanggoro (2010:93), menjelaskan tentang sistem tata suara yang perlu direncanakan untuk memberikan fasilitas kelengkapan pada bangunan. Tata suara ini dapat berupa *background music* dan *announcing system (public address)* yang berfungsi sebagai penghias

keheningan ruangan atau kalau ada pengumuman-pengumuman tertentu.




Gambar III.39. *Ceiling speaker, microphone dan amplifier, dan horn speaker*
Sumber : <http://www.toa.jp> dan <http://www.baldwinboxall.co.uk>

3. Sistem Sampah

Menurut Dwi Tanggoro (2010:116), hal-hal yang perlu dipersiapkan untuk sistem sampah :

- a. Boks-boks untuk tempat pembuangan yang terletak di tempat-tempat bagian servis di setiap lantai.
- b. Boks penampungan di bagian paling bawah berupa ruangan/gudang dengan dilengkapi kereta-kereta bak sampah.
- c. Shaft sampah untuk menyalurkan sampah menuju ke bak penampungan sampah atau gudang sampah.
- d. Gudang sampah yang dilengkapi dengan kran air untuk membersihkan, sprinkler untuk mencegah kebakaran, lampu untuk penerangan, alat pendingin untuk bak sampah basah supaya tidak terjadi pembusukan. Gudang sampah ini harus berukuran besar baik luas dan tingginya sesuai dengan fungsi bangunan, serta harus dapat dijangkau oleh kendaraan sampah.

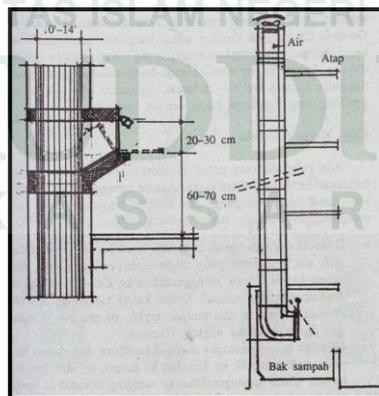

Gambar III.42. Shaft pembuangan sampah
Sumber : Dwi Tanggoro, *Utilitas Bangunan*, Hal.117

H. Analisis Sistem Pengkondisian Bangunan.


1. Sistem Pencahayaan/Penerangan

Kualitas dan kuantitas pencahayaan suatu ruang ditentukan oleh macam ruang, jenis kegiatan dan tuntutan persyaratan ruang.

a. Pencahayaan alami

Pencahayaan alami adalah usaha memanfaatkan semaksimal mungkin cahaya sinar matahari. Menurut Dwi Tanggoro (2010:66), menjelaskan bahwa cahaya matahari pada siang hari adalah cahaya yang bermanfaat sekali bagi semua kehidupan di darat dan di air, maka cahaya matahari sangat diperlukan khususnya dalam pencahayaan bangunan. Tujuan cahaya matahari sebagai penerangan alami dalam bangunan adalah sebagai berikut :

- 1) Menghemat energi dan biaya operasional bangunan
- 2) Menciptakan ruang yang sehat mengingat sinar matahari mengandung ultraviolet yang memberikan efek psikologis bagi manusia dan memperjelas kesan ruang
- 3) Mempergunakan cahaya alami sejauh mungkin kedalam bangunan, baik sebagai sumber penerangan langsung maupun tidak langsung

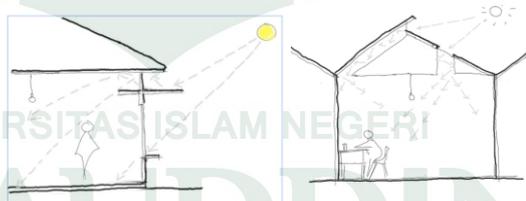

Gambar III.41. Sistem Pencahayaan Langsung dan Tidak Langsung
Sumber : <http://iaa-untan.weebly.com>

b. Pencahayaan buatan

Pencahayaan buatan mutlak digunakan pada malam hari, Pencahayaan buatan tentunya memerlukan sumber energi listrik yang didapatkan dari PLN, genset, dan listrik dari *solar panel/photovoltaic* atau turbin angin.

Pencahayaan buatan juga sangat diperlukan di luar ruangan. Pencahayaan luar bangunan berfungsi penerangan area/lingkungan


sekitar bangunan dan lintasan terutama pada malam hari. Dapat juga sebagai elemen estetika bangunan.

2. Sistem Penyegaran Udara

Menurut Heinz Frick, Pujo. L Setiawan, dalam buku Ilmu Konstruksi Perlengkapan dan Utilitas Bangunan, penyegaran udara dan perlindungan terhadap sinar panas matahari merupakan hal yang sangat mempengaruhi perencanaan dan konstruksi gedung. Pada bangunan yang paling cocok digunakan yaitu

a. Penyegaran udara sistem pasif

Setiap perlindungan yang menghindari pemanasan kulit luar bangunan merupakan sistem penyegaran udara pasif. Sistem ini dapat dicapai dengan cara, perlindungan terhadap matahari yang tetap. Perlindungan pembukaan dinding yang tetap dapat dicapai dengan penonjolan atap yang cukup luas atau dengan sirip tetap yang horizontal, tegak, atau dua-duanya. Dengan ukuran tertentu sirip menghindari sinar panas matahari masuk pembukaan dinding. Sirip yang baik terpasang secara terpisah sehingga panas tidak dapat masuk kedalam konstruksi gedung. Cara ini juga dapat dicapai dengan penggunaan *loggia* (serambi yang tidak menonjol, melainkan mundur ke dalam gedung) supaya jendela tidak terkena sinar matahari.

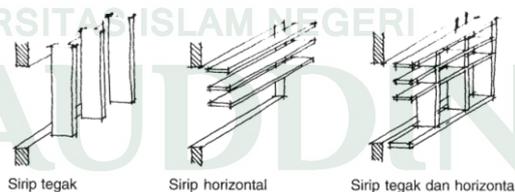

Gambar III.42 : Perlindungan bangunan terhadap matahari tetap
Sumber : Heinz Frick, Pujo. L Setiawan, Ilmu Konstruksi
Perlengkapan dan Utilitas Bangunan, Hal : 156

b. Penyegaran udara secara mekanis

Jikalau penyegaran udara secara pasif tidak dapat dilakukan, maka penyegaran udara harus dibantu dengan penyegaran udara secara mekanis (kipas, sistem paksaan, *air conditioner*).

Beberapa kemajuan teknologi dibidang penyejuk udara antara lain adalah sistem AC VRV. VRV system adalah sebuah teknologi yang sudah dilengkapi dengan CPU, kompresor inverter dan efisiensi energi, melampaui banyak aspek dari sistem AC Sentral, AC Split datau AC Split duct. Jadi dengan VRV system, satu outdoor bisa digunakan untuk lebih dari 2 indoor AC.



Gambar III.43, AC VRV
Sumber : <http://cvastro.com/>, 2015

BAB IV
PENDEKATAN PERENCANAAN DAN PERANCANGAN
PUSAT OLAHRAGA MENEMBAK DI MAKASSAR

A. Konsep Tapak

Konsep perancangan tapak terdiri dari pengolahan batas tapak, pengolahan kontur tapak, pengolahan vegetasi, pengolahan sirkulasi dalam dan luar tapak, pengolahan orientasi bangunan terhadap matahari, dan pengolahan zoning dalam tapak.

1. Pengolahan Batas Tapak dan Tata Massa Tapak

a. Batasan tapak



Gambar IV.1. Konsep Batas Tapak
Sumber : Olah Desain, 2016

b. Tata massa tapak



Gambar IV.2. Tata massa bangunan dalam tapak

Sumber : Olah Desain, 2016


Tata massa bangunan yang digunakan yaitu sistem terpusat, dimana bangunan utama yang menjadi pusatnya. Sehingga bangunan disekitarnya berorientasi ke bangunan utama.

2. Konsep Vegetasi dan Orientasi Bangunan Terhadap Lintasan Matahari



Gambar IV.3. Konsep Vegetasi dan orientasi bangunan
Sumber : Olah Desain, 2016

3. Konsep Sirkulasi

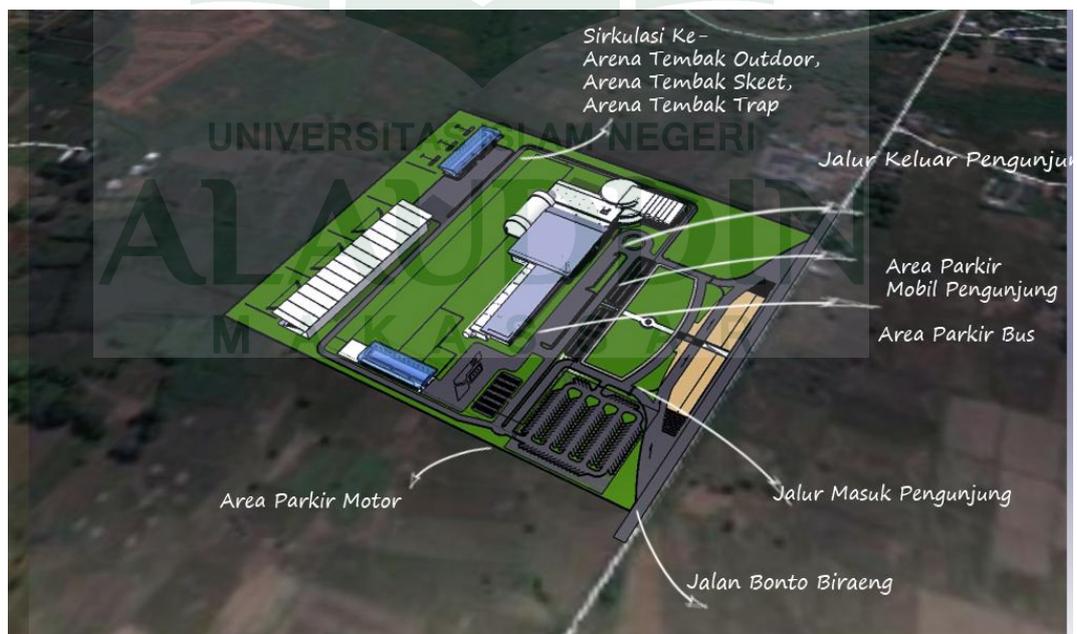

Gambar IV.4. Konsep sirkulasi
Sumber : Olah Desain, 2016

Sirkulasi dari dan menuju tapak tetap pada satu arah hanya di pisah khusus untuk untuk team atlet yang akan ke area Tembak Outdoor, parkir dipisah pada area parkir pengunjung, atlet, dan pengelola,

4. Konsep Zoning



Gambar IV.5. zoning dalam tapak
Sumber : Olah Desain, 2016


UNIVERSITAS ISLAM NEGERI
ALAUDDIN
M A K A S S A R

B. Konsep Bentuk dan Struktur Bangunan

1. Konsep Bentuk Bangunan

. Pusat Olahraga Menembak merupakan bangunan yang berfungsi sebagai sarana olahraga sekaligus arena rekreasi dan edukasi oleh karena itu pemilihan bentuk bangunan harus sesuai. Bentuk bangunan terbentuk melalui transformasi dari salah satu alat yang digunakan dalam perlombaan menembak yaitu Air Pistol.

Penerapan tema arsitektur modern pada bangunan dapat dilihat dari bidang-bidang kaca yang lebar dan jenis material yang digunakan diekspos secara polos. Adapun pada salah satu sisi fasad bangunan dibentuk sedemikian rupa mengikuti bentuk sebuah senapan air rifle.

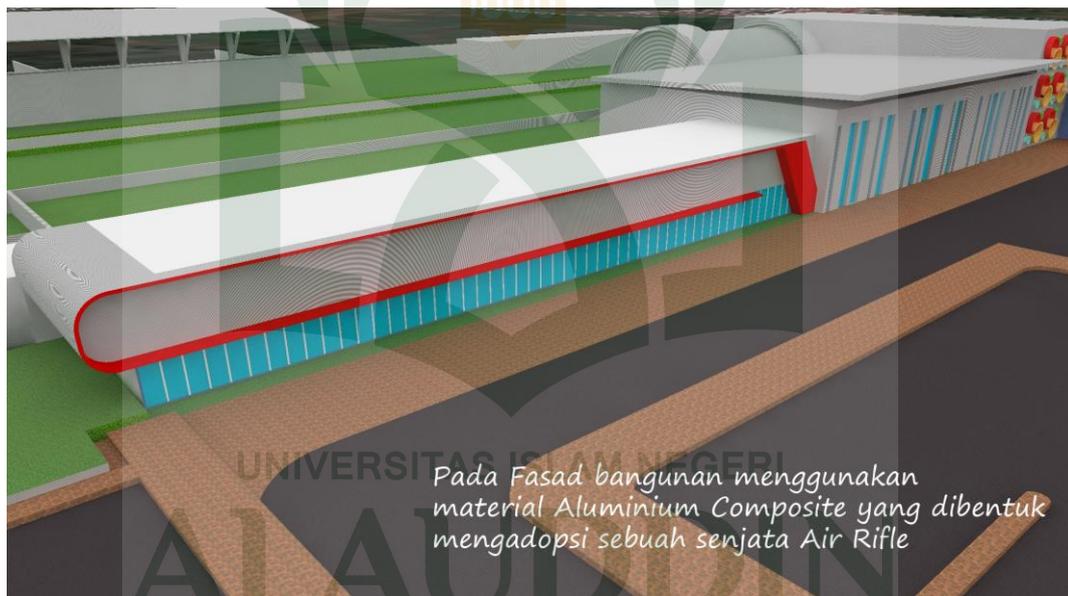

Gambar IV.6. Konsep Bentuk Bangunan

Sumber : Olah Desain, 2016


Jenis Air Pistol yang digunakan dalam perlombaan tembak jarak 10 m



Air Pistol yang ditransformasikan kedalam bentuk bangunan




Bidang pada kaca dibuat berkontur mengikuti gagang pada air pistol

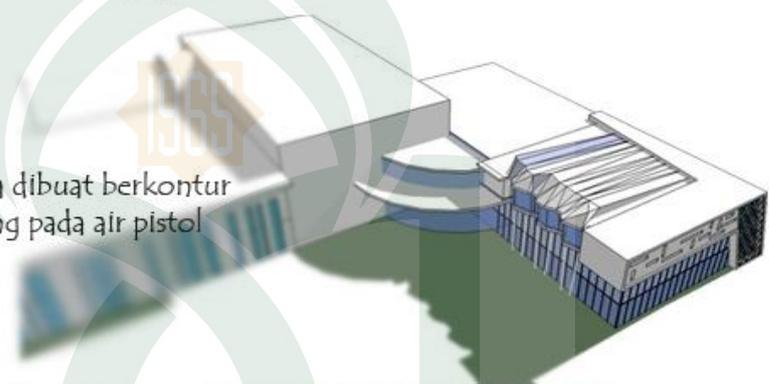


Gambar IV.7. Konsep Bentuk Bangunan
Sumber : Olah Desain, 2016

2. Struktur Bangunan

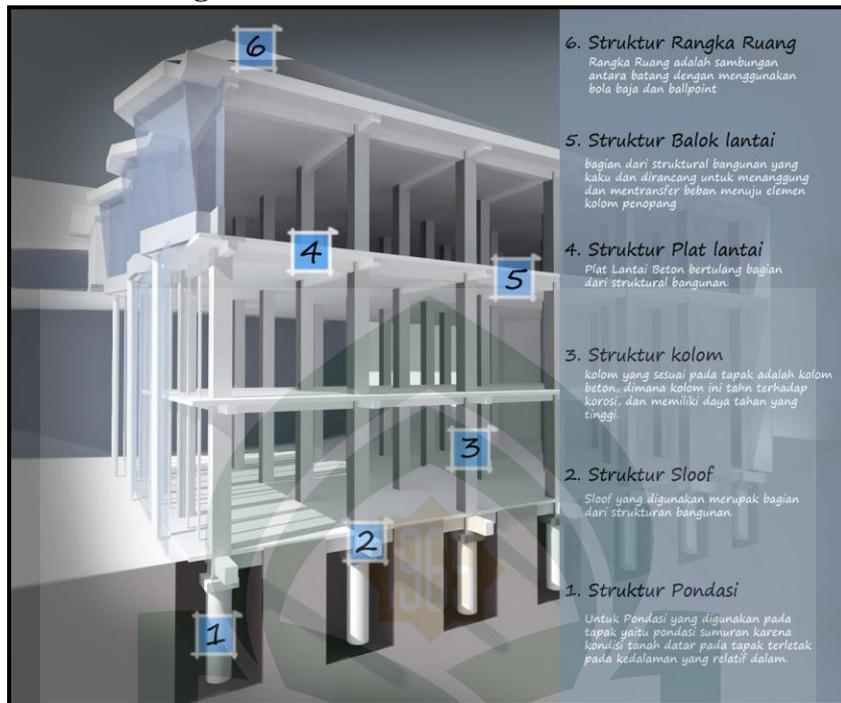

Gambar IV.8. Konsep Struktur Bangunan
Sumber : Olah Desain, 2016

C. Konsep Material

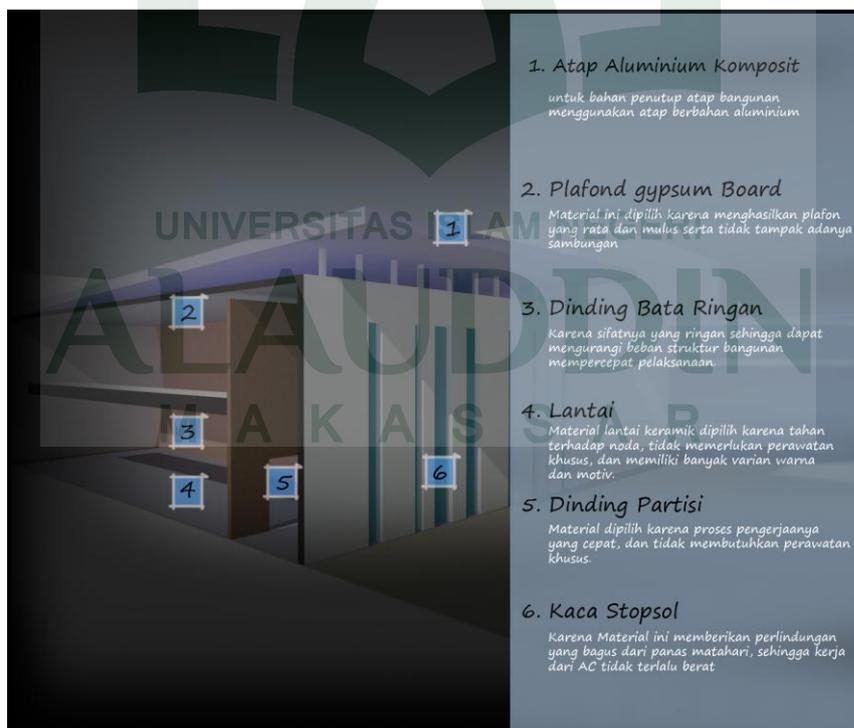

Gambar IV.9. Konsep material bangunan
Sumber : Olah Desain, 2015

D. Konsep Utilitas Bangunan

Konsep utilitas adalah merupakan suatu konsep yang menjelaskan kelengkapan fasilitas bangunan yang digunakan untuk menunjang tercapainya unsur-unsur kenyamanan, kesehatan, keselamatan, kemudahan komunikasi dan mobilitas dalam bangunan. Sistem utilitas yang diaplikasikan pada gedung ini isesuai dengan pembahasan pada bab 3 (Hal.111), meliputi :

1. Sistem jaringan air bersih
2. Sistem jaringan air kotor/buangan
3. Sistem elektrikal
4. Sistem keamanan
5. Sistem komunikasi
6. Sistem tata suara
7. Sistem sampah



BAB V

TRANSFORMASI KONSEP

A. Transformasi tapak

Transformasi tapak diperoleh dari penggabungan kebutuhan ruang yang didapatkan berdasarkan analisa diagram bubble. Konsep utama desain tapak yaitu kenyamanan aktivitas sirkulasi manusia dan kendaraan, dan kesesuaian zoning elemen-elemen tapak, perencana ingin agar aktivitas sirkulasi dalam tapak berjalan lancar, dan penempatan elemen tapak sesuai dengan sifat zoningnya, misalnya penempatan pintu masuk tapak yang sifatnya publik maka perlu diletakkan di area depan yang berhubungan langsung dengan jalan utama sedangkan bangunan penunjang yang sifatnya privat maka diletakkan di area yang lebih khusus.

Desain tapak juga memperhatikan bentuk lahan yang persegi dan menyelaraskan dengan tema bangunan agar berpengaruh terhadap bentuk bangunan, model lahan parkir, letak ruang terbuka hijau, serta arah lintasan matahari guna menempatkan posisi ruang-ruang yang memerlukan kebutuhan pencahayaan alami dan posisi elemen lainnya.

1. Vegetasi Tapak


Desain vegetasi tapak pada Pusat Olahraga Menembak ini, di fokuskan di arena tembak outdoor yang membutuhkan filter bunyi yang lebih banyak, karena sumber kebisingan terbesar berada didalam tapak itu sendiri, sehingga penggunaan vegetasi berupa pohon anggasana dan pohon tanjung harus dioptimalkan guna menyaring kebisingan yang akan keluar dari tapak.

Pada dinding lapangan tembak api outdoor dikelilingi oleh pohon bambu jepang yang mampu menyaring suara dengan baik karena dimensi daun yang kecil rapat dan padat, sehingga tidak ada rongga yang memungkinkan suara merambat dengan bebas.

Penggunaan pohon trambesi, anggasana, glodokan dan ketapang ditempatkan pada area yang membutuhkan peneduhan yang baik seperti area parkir kendaraan, area permainan Paintball outdoor, dan area outbond.



Gambar V.1. Vegetasi Tapak
 Sumber : Olah desain, 2016

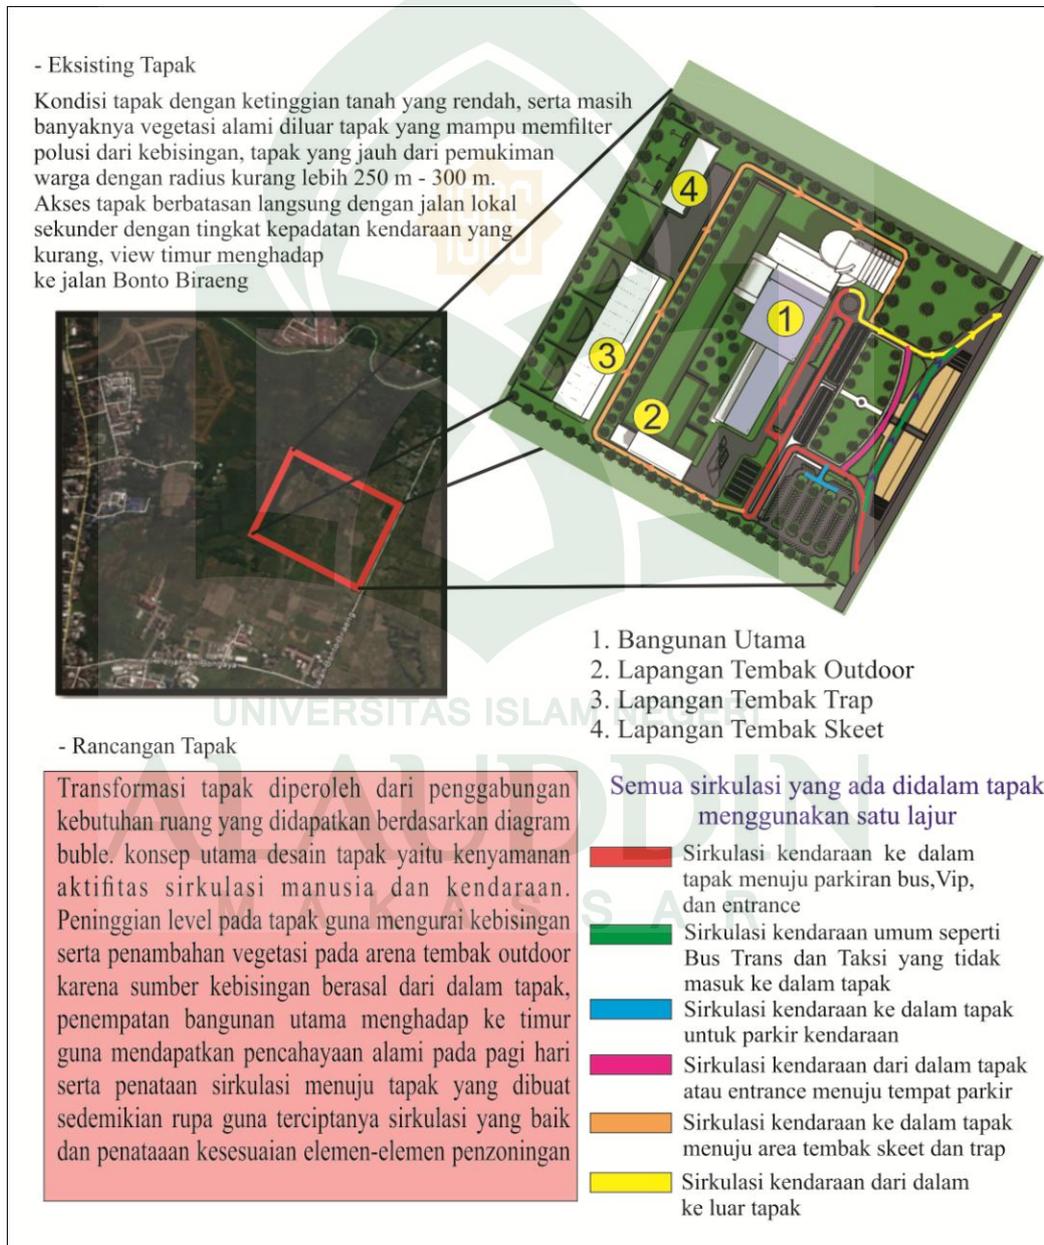


Gambar V.2. Transformasi tapak
 Sumber : Olah desain, 2016

B. Transformasi bentuk Arsitektur Modern

Berdasarkan pembahasan pada bab 4 (Hal 121-122), dimana terdapat bentuk yang disiapkan, maka bentuk terpilih sebagai bentuk Pusat Olahraga Menembak di Makassar. Hal ini berdasarkan pertimbangan :

1. Bentuk bangunan sesuai dengan jenis struktur yang telah terpilih
2. Bentuk bangunan sesuai dengan tema dan filosofi bangunan
3. Kesesuaian antara tapak dan bentuk bangunan
4. Bentuk bangunan sesuai dengan pengolahan tata massa berdasarkan diagram bubble

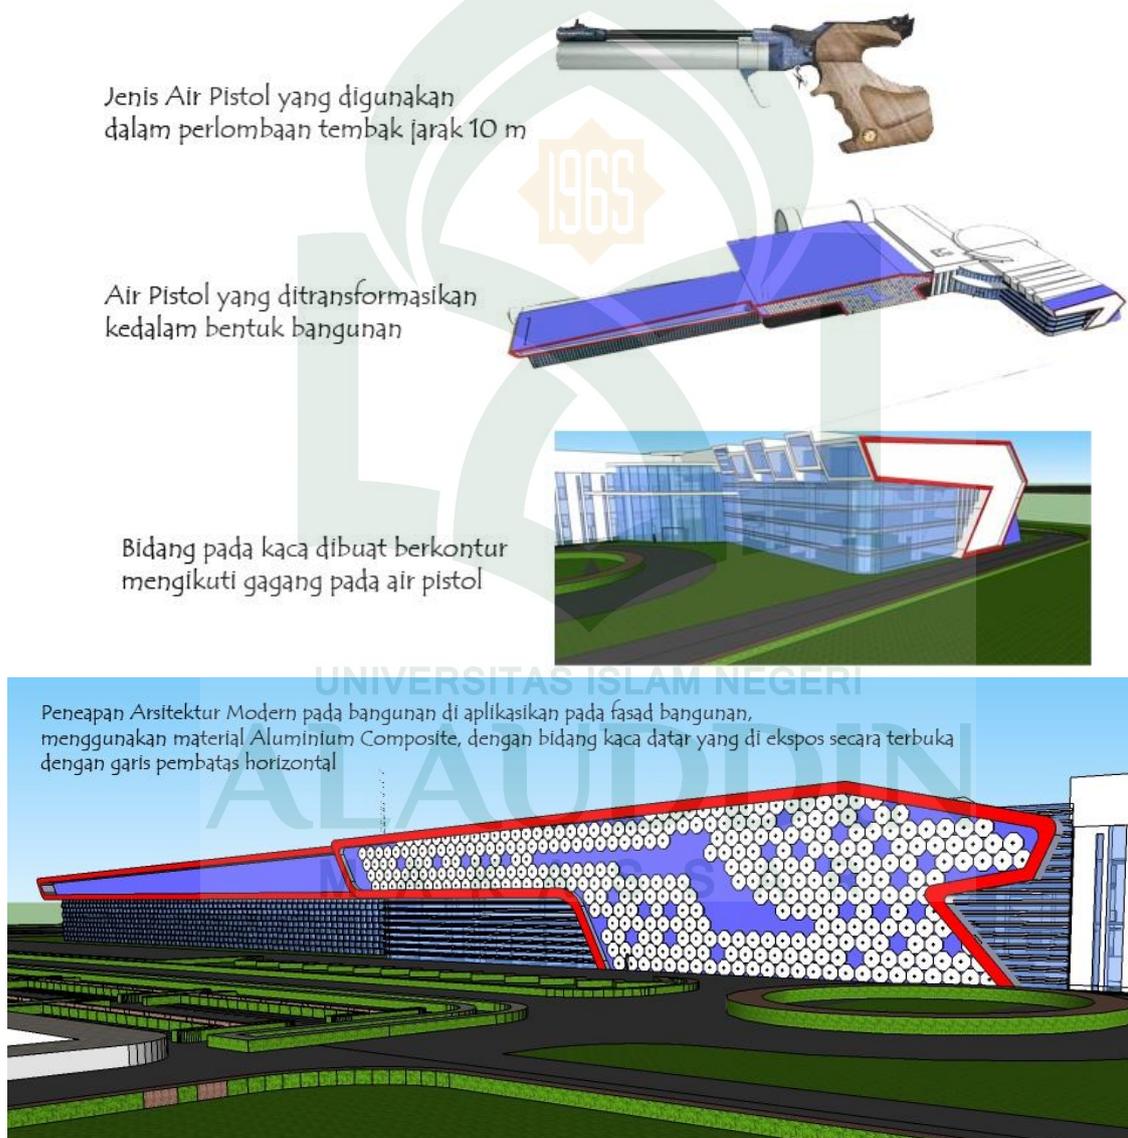


Gambar V.3. Transformasi bentuk
Sumber : Olah desain,2016

C. Transformasi struktur

1. Axonometri struktur

Struktur pada gedung ini menggunakan struktur bentang lebar karena adanya ruangan yang bebas kolom seperti pada arena tembak 25 m dan 50 m. sehingga dibutuhkan metode dari berbagai macam jenis penerapan struktur bentang lebar yang sesuai. Berdasarkan pembahasan pada bab 3 (Hal.110-111), dimana telah diuraikan jenis-jenis struktur yang terpilih, maka dibawah ini adalah gambar penerapan dari uraian tersebut :

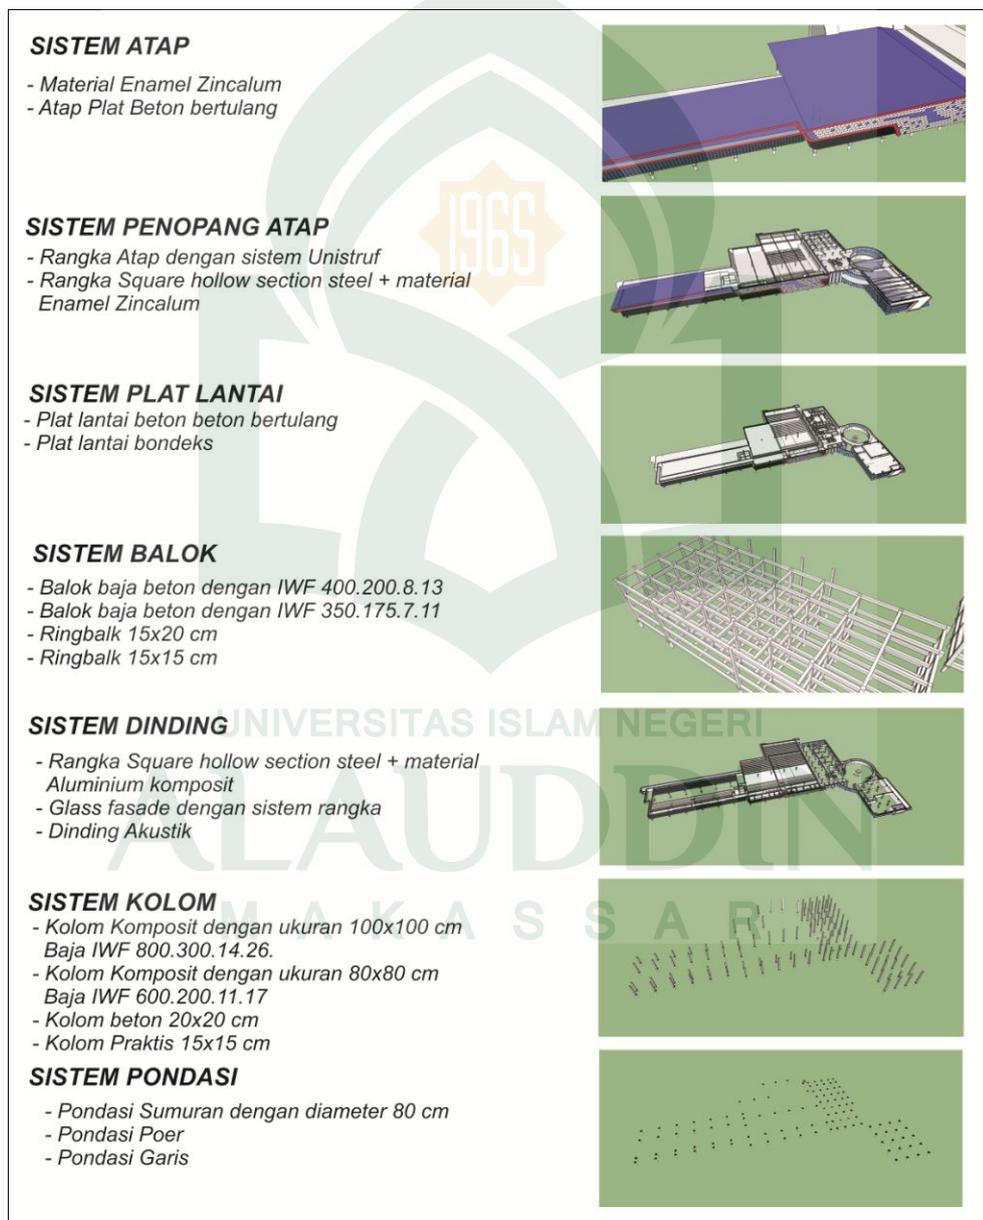


Gambar V.4. Transformasi struktur

Sumber : Olah desain,2016


2. Detail struktur

Pemilihan struktur bangunan harus disesuaikan dengan kondisi tapak seperti pada tapak terpilih, perencana memilih tapak yang berada di daerah pantai, sehingga dalam pemilihan jenis struktur harus disesuaikan dengan kondisi lingkungan sekitar. Pembahasan pada bab 4 (Hal.105-110), yang membahas jenis-jenis struktur yang terpilih, maka gambar dibawah ini merupakan penjelasannya dan untuk lebih jelasnya dapat dilihat pada lampiran.

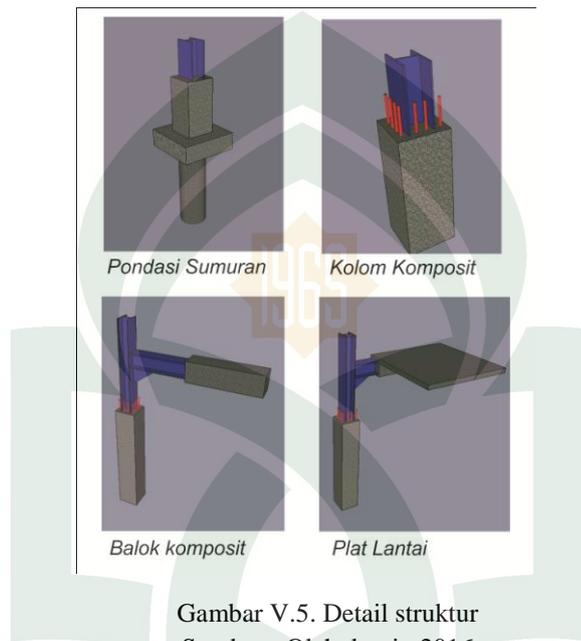

3. Material struktur

Material struktur yang digunakan merupakan material yang terbarukan, mudah di daur ulang dan ramah terhadap lingkungan sesuai dengan pendekatan arsitektur futuristik. Beberapa macam material struktur yang digunakan dapat dilihat pada gambar dibawah ini.

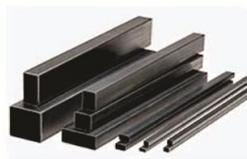

HOLLOW SECTION STEEL



BAJA



PLAT LANTAI HEBEL



PIPA BAJA




ENAMEL ZINCALUME

Gambar V.6. Material struktur
Sumber : Olah desain,2016

D. Transformasi akustik

1. Syarat akustik ruang

Syarat utama dalam mengaplikasikan sistem akustik dalam sebuah ruang adalah tidak adanya cacat suara/bunyi yang terjadi didalam ruang. Berdasarkan pembahasan pada bab 3 (Hal.101-105), dimana telah diuraikan syarat-syarat akustik ruang yang terpilih, maka dibawah ini adalah gambar penerapan dari hasil uraian tersebut

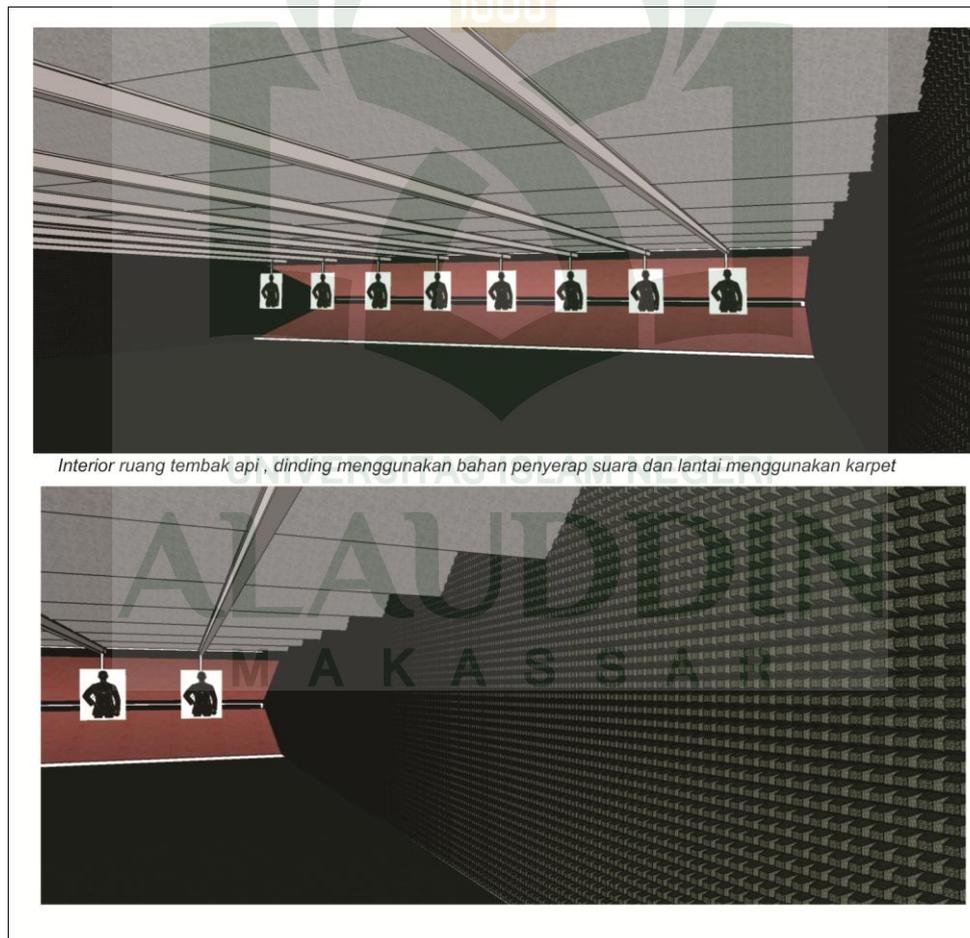


Gambar V.7. Transformasi akustik ruang
Sumber : Olah desain,2016

2. Material akustik

Material akustik dipilih sesuai dengan standar akustik ruang dalam hal daya serap agar suara tidak meninggalkan ruangan. Berdasarkan pembahasan sebelumnya, maka gambar dibawah ini menjelaskan material-material akustik yang digunakan.




Gambar V.8. Material akustik
Sumber : Olah desain,2016

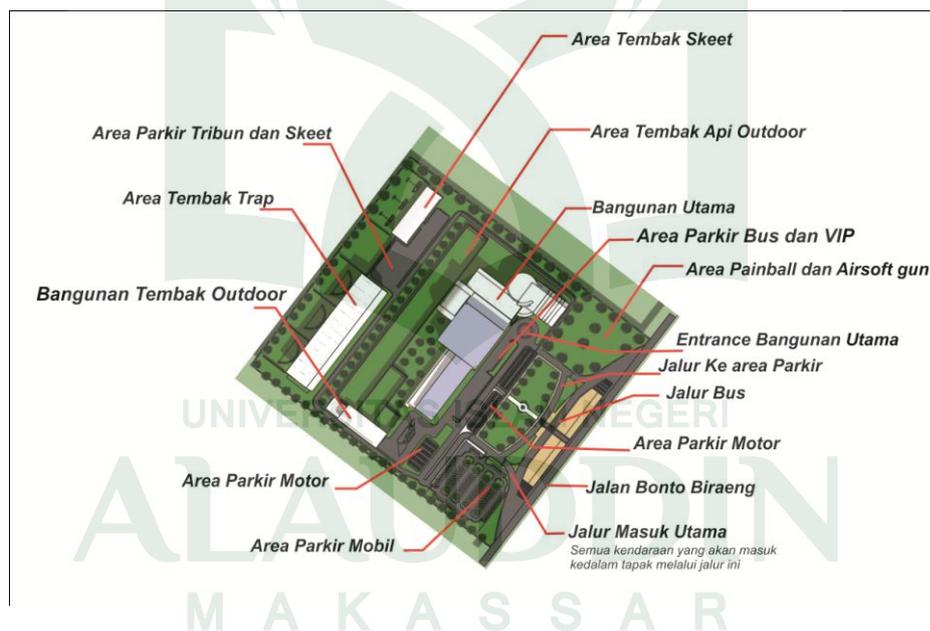

Gambar V.9. Zona Tapak
Sumber : Olah desain,2016

E. Transformasi tata ruang

1. Zona area gedung

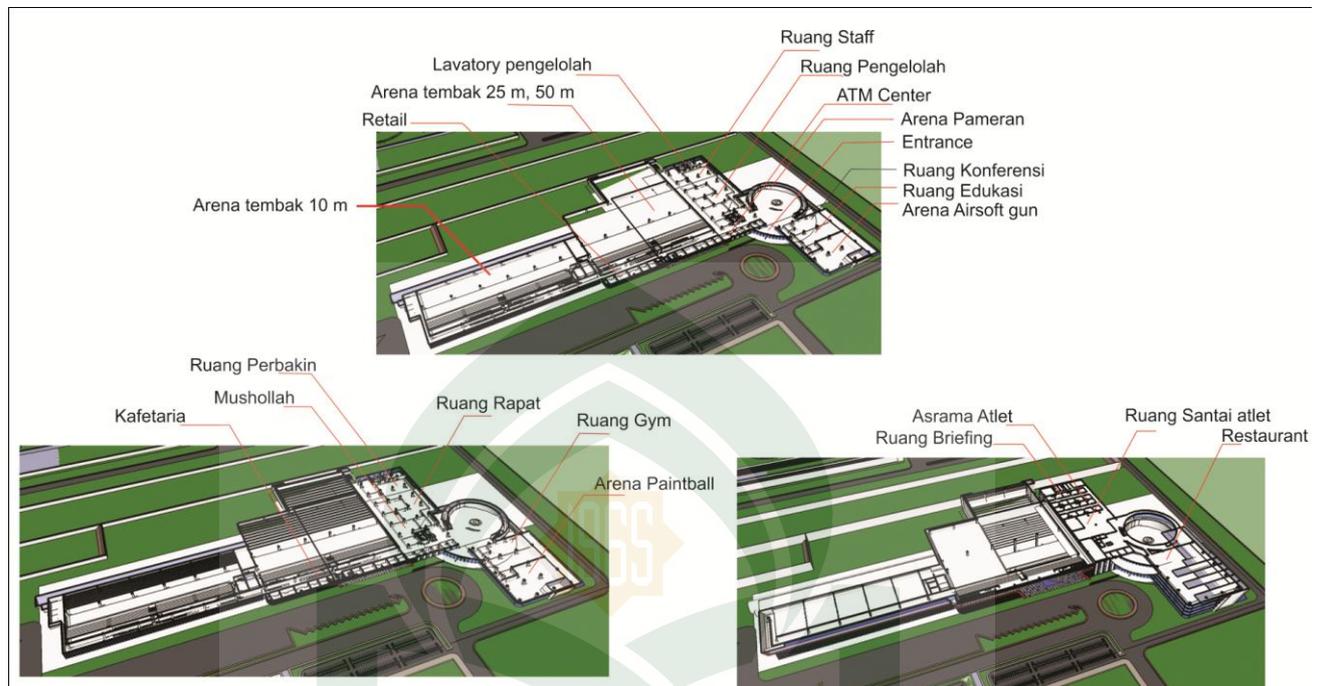


Gambar V.10. Zona area gedung
Sumber : Olah desain,2016

UNIVERSITAS ISLAM NEGERI
ALAUDDIN
M A K A S S A R

Namun setelah melakukan perencanaan didalam studio akhir maka didapatkan hasil pengelompokkan besaran ruang seperti yang tercantum dibawah ini:

1) Lantai 01

Pada gedung ini lantai dasar berfungsi sebagai area publik dan privat yang dimana pada lantai ini terdapat beberapa ruang publik, seperti ruang parkir pengunjung, ruang pameran, ruang airsoft gun, ruang edukasi, ruang, ATM center dan core (lavatory, tangga kebakaran, lift, ruang shaft dan sebagainya), sedangkan ruang privat, seperti ruang parkir khusus, ruang ganti, ruang rias, ruang pers, rg service dan sebagainya.

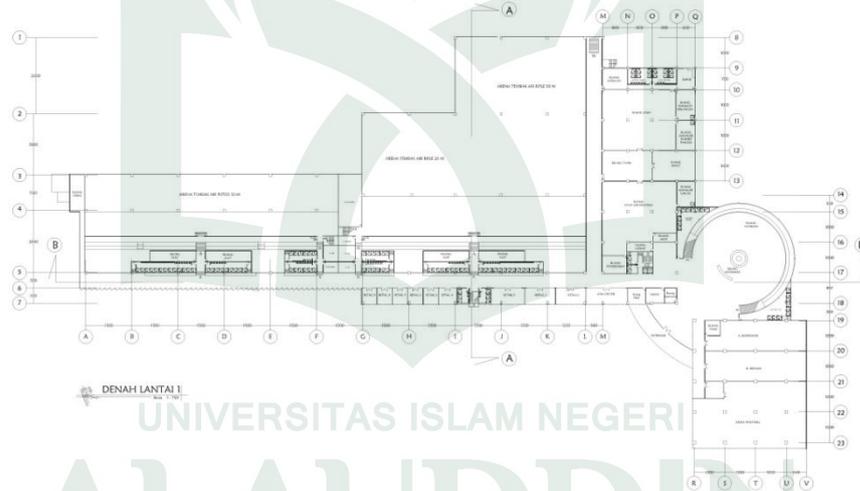

Gambar V.11. Denah lantai 01
Sumber : Olah desain,2016


Tabel V.1. tabel besaran ruang lantai 01

Nama Ruang	Luas (M2)
Arena Tembak Pistol	2248
WC Tribun	146
WC Pengelola	78
Ruang Alat	56
Ruang Kontrol	18
Ruang Juri	29
Ruang ME	18
Ruang Uji Balistik	131
Ruang Tembak Air Rifle	4506
Ruang Pengelola	49
Ruang Genset	26
Ruang Arsip	26
Ruang Staf Administrasi	507
Ruang Manajer Umum	52
Ruang Tamu	170
Ruang Rapat	148
Ruang Staf	480
Ruang Manajer Keuangan	59
Ruang Manajer Rumah Tangga	59
Lavatory	92
Dapur	41
Ruang Pameran dan Informasi	1385
Ruang Konferensi	332
Ruang Edukasi	332
Ruang Air Gun	794
Retail	406
ATM Center	73
Ruang Tiket	320
Klinik	32

Ruang Keamanan	21
Entrans	252
Total	12886

2) Lantai 02

Pada gedung ini lantai 01 berfungsi sebagai area public, semi publik dan privat yang dimana pada lantai ini terdapat beberapa ruang publik, seperti, mushallah, cafeteria, ruang GYM, arena paintball dan core (lavatory, tangga kebakaran, lift, ruang shaft dan sebagainya), sedangkan ruang privat, seperti ruang pengurus Perbakin. dan ruang istirahat. Untuk lebih jelasnya dapat dilihat pada lampiran gambar

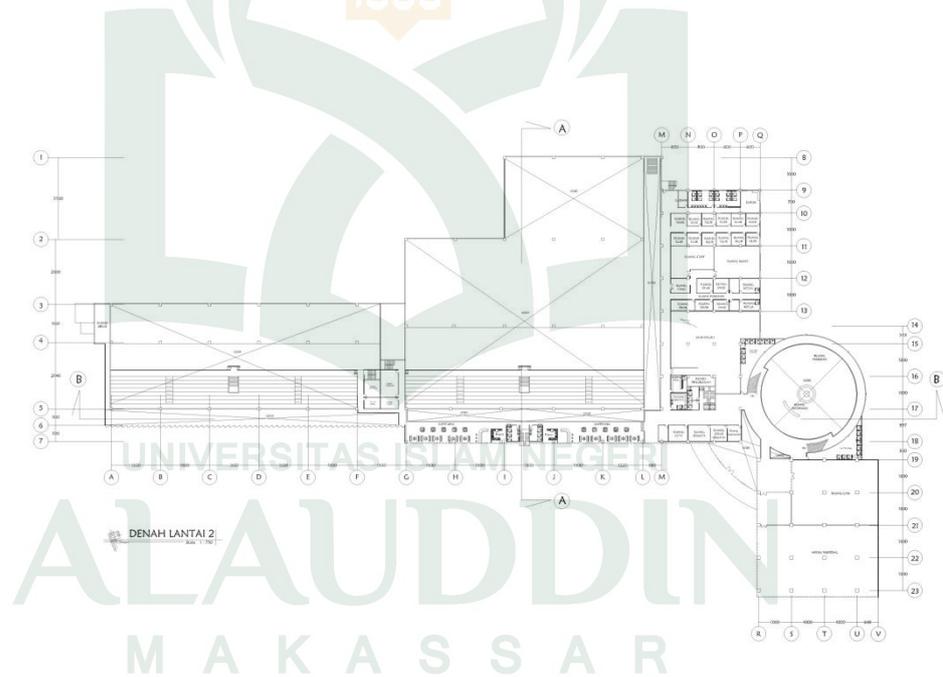


Gambar V.12. Denah lantai 01
Sumber : Olah desain,2016

Tabel V.2. tabel besaran ruang lantai 02

Nama Ruang	Luas (M2)
Ruang Persiapan	47
Ruang Loker	20
Kafetaria	477
Ruang CCTV	30
Ruang Senjata	35
Ruang Servis Senjata	26
Ruang Keamanan	22
Ruang Perbakin Sulsel	179
Ruang Perbakin Makassar	97
Ruang Club	27
Ruang Rapat	144
Ruang Staf	139
WC	101
Dapur	42
Ruang Gym	539
Ruang PaintBall	813
Total	2737

3) Lantai 03

Pada gedung ini lantai 03 berfungsi sebagai area semi publik dan privat yang dimana pada lantai ini terdapat beberapa ruang semi publik, restaurantcore (lavatory, tangga kebakaran, lift, ruang shaft dan sebagainya), sedangkan ruang privat, seperti asrama atlet, ruang briefing dan ruang santai atlet. Untuk lebih jelasnya dapat dilihat pada lampiran gambar

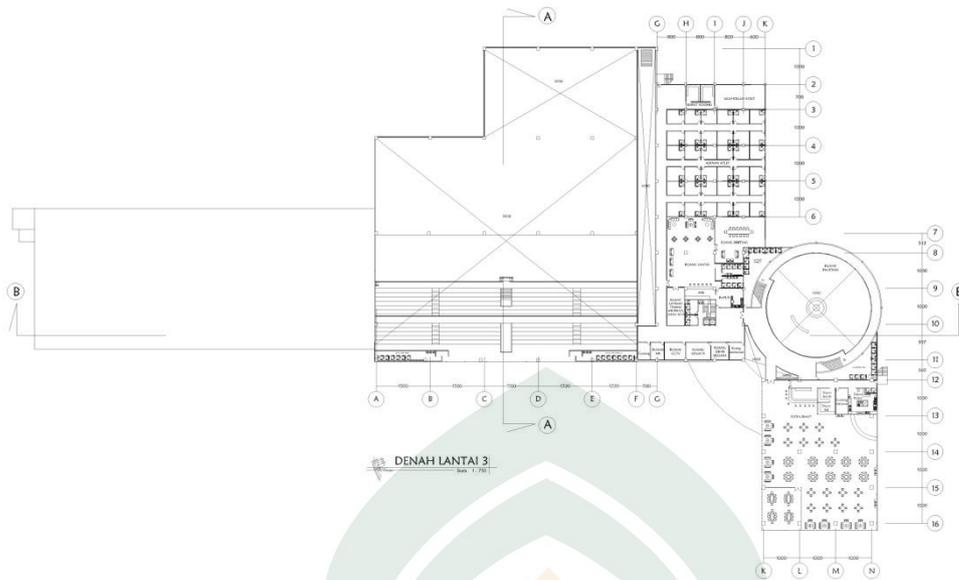

Gambar V.13. Denah lantai 03
Sumber : Olah desain,2016

Tabel V.3. tabel besaran ruang lantai 03

Nama Ruang	Luas (M2)
Ruang Arena Atlet	821
Tempat Wudhu	58
Mushollah	98
Ruang Briefing	151
Ruang Santai	295
Ruang Latihan Tembak	54
Dapur	41
Restoran	1345
Total	2863

Gambar V.16. Denah lantai 03
Sumber : Olah desain,2015

Lantai	Luas (M2)
Lantai 01	12886
Lantai 02	2737
Lantai 03	2863
Total	18487




UNIVERSITAS ISLAM NEGERI
ALAUDDIN
M A K A S S A R

BAB VI


APLIKASI DESAIN

Adapun hasil desain akhir dari Pusat Olahraga Menembak di Makassar selama kurang lebih 10 minggu menjalani proses perancangan didalam studio sarjana (1 tahun 1 bulan 30 hari) selama masa bimbingan adalah sebagai berikut :


A. Gedung Utama

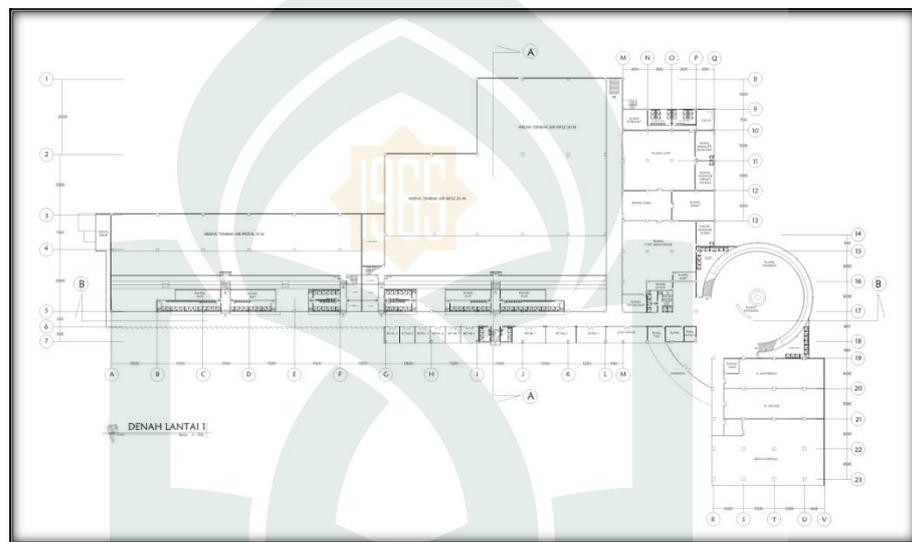


Gambar VI.1. Denah lantai 01 Gedung Utama
Sumber : Olah desain, 2016

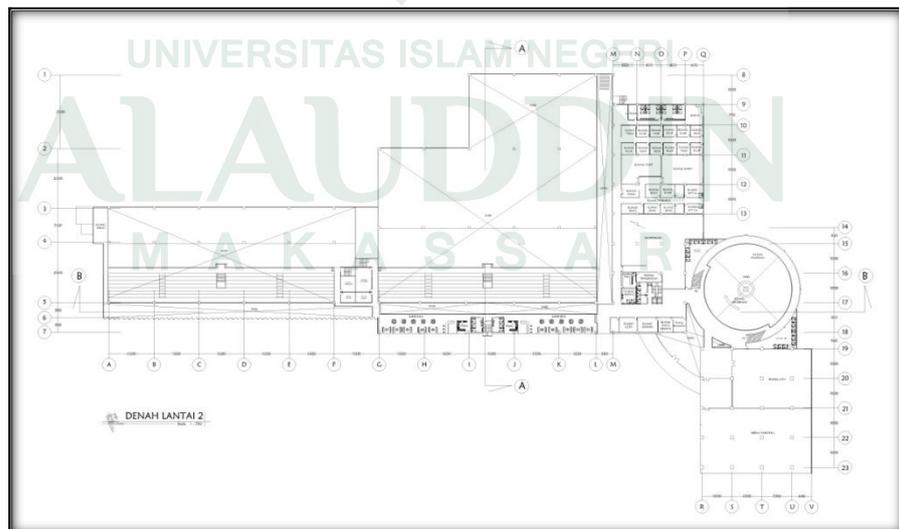


Gambar VI.2. Denah lantai 02 Gedung Utama
Sumber : Olah desain, 2016

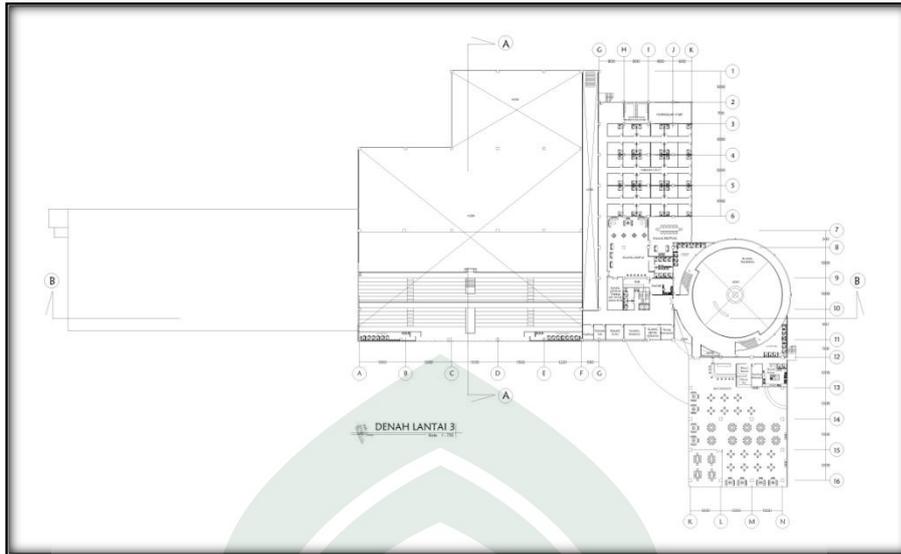

Gambar VI.3. Denah lantai 03 Gedung Utama
 Sumber : Olah desain, 2016

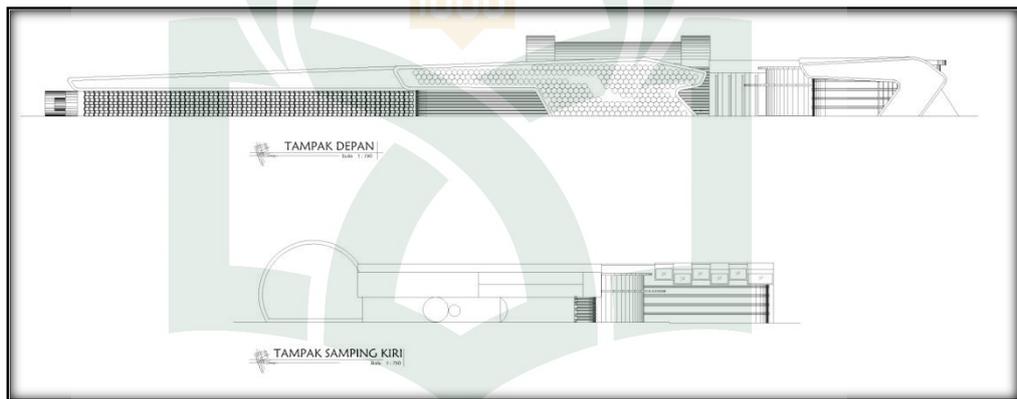


Gambar VI.4. Tampak Gedung Utama
 Sumber : Olah desain, 2016

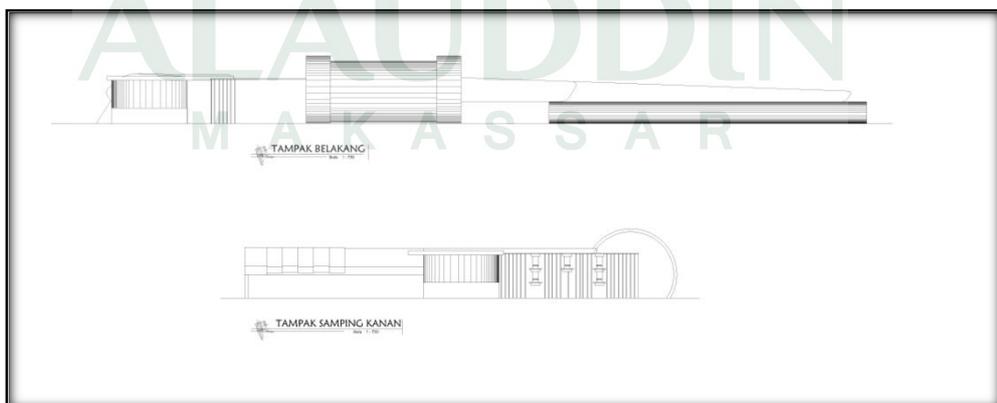


Gambar VI.5. Tampak Gedung Utama
 Sumber : Olah desain, 2016


C. Bangunan Arena Tembak Skeet

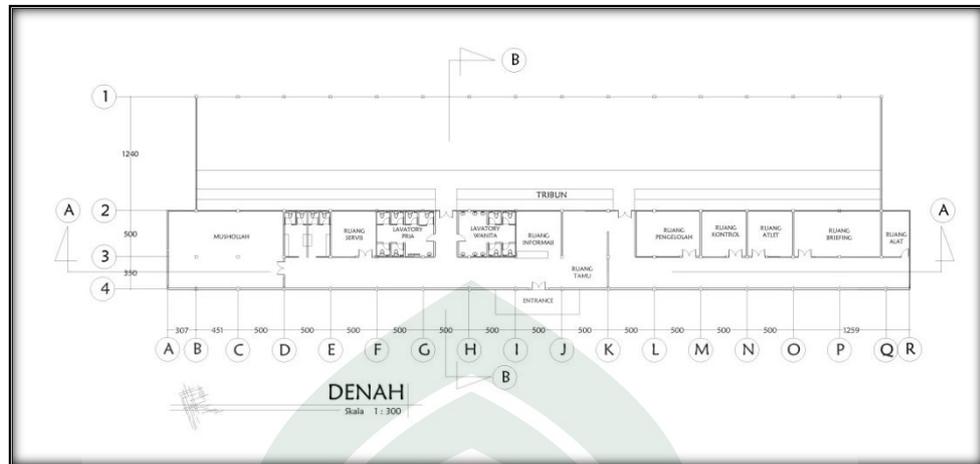

Gambar VI.10. Denah Arena Tembak Skeet
Sumber : Olah desain, 2016

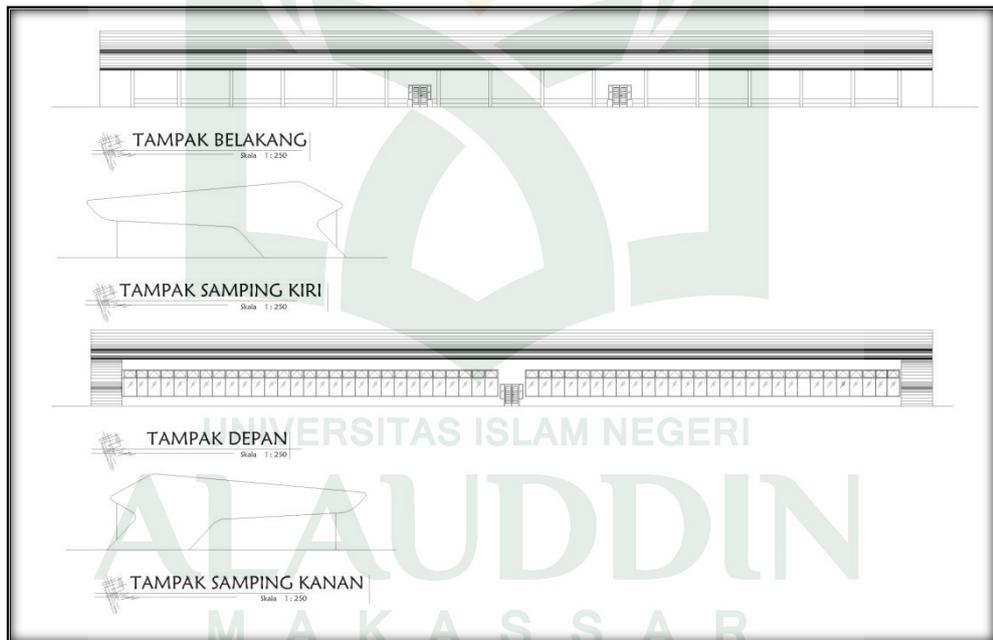


Gambar VI.11. Tampak Arena Tembak Skeet
Sumber : Olah desain, 2016

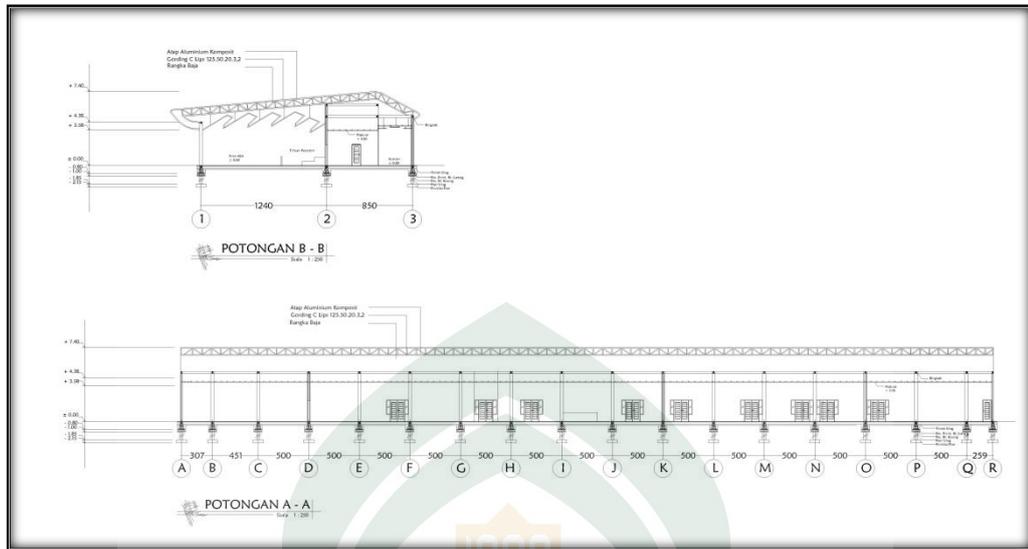


Gambar VI.12. Potongan Arena Tembak Skeet
 Sumber : Olah desain, 2016


D. Bangunan Arena Tembak Trap

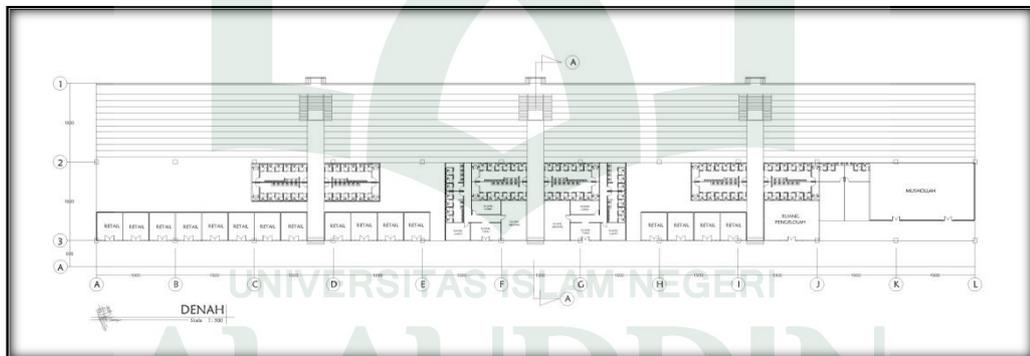

Gambar VI.13. Denah Arena Tembak Trap
 Sumber : Olah desain, 2016

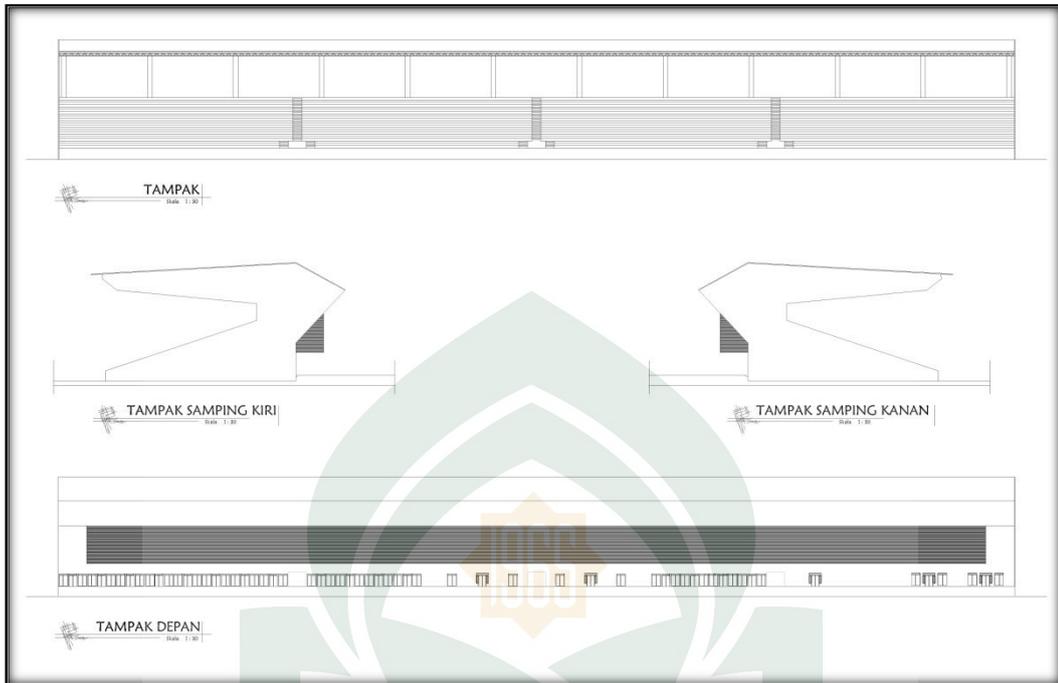


Gambar VI.14. Tampak Arena Tembak Trap
 Sumber : Olah desain, 2016

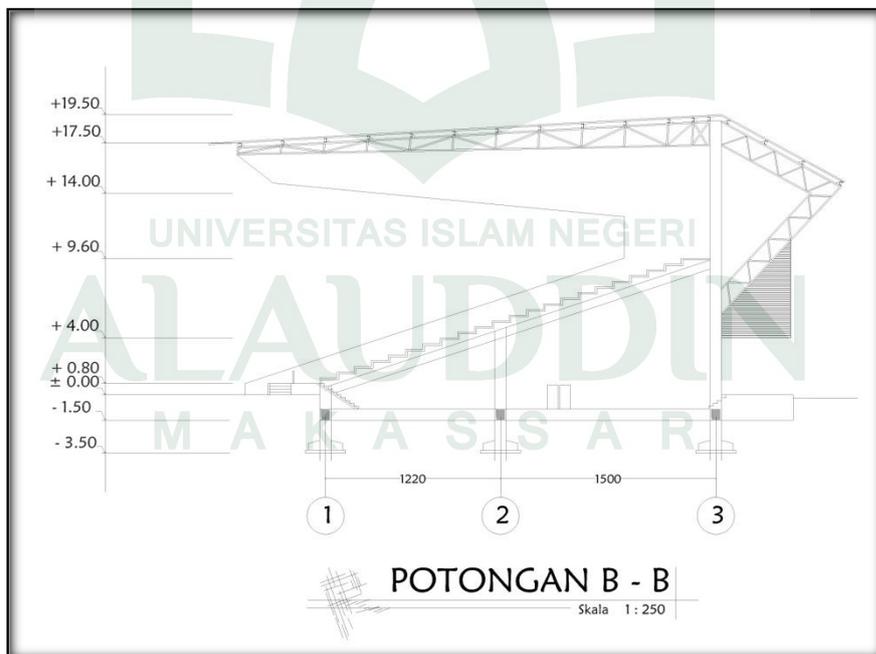

Gambar VI.15. Potongan Arena Tembak Trap
 Sumber : Olah desain, 2016

E. Tampak

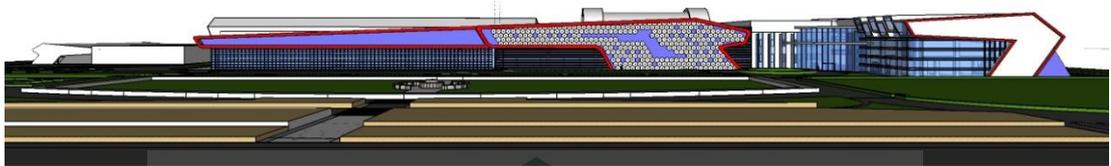


Gambar VI.16. Tampak depan
Sumber : Olah desain,2015



GambarVI.17. Tampak samping kanan
Sumber : Olah desain,2015



GambarVI.18. Tampak samping kiri
Sumber : Olah desain,2015

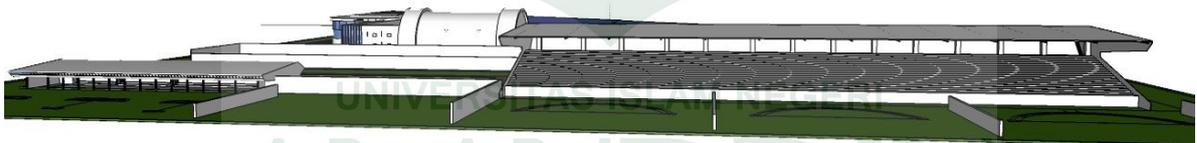


GambarVI.19. Tampak belakang
Sumber : Olah desain,2016

F. Perspektif




Gambar VI.20. Perspektif mata burung
Sumber : Olah desain,2016

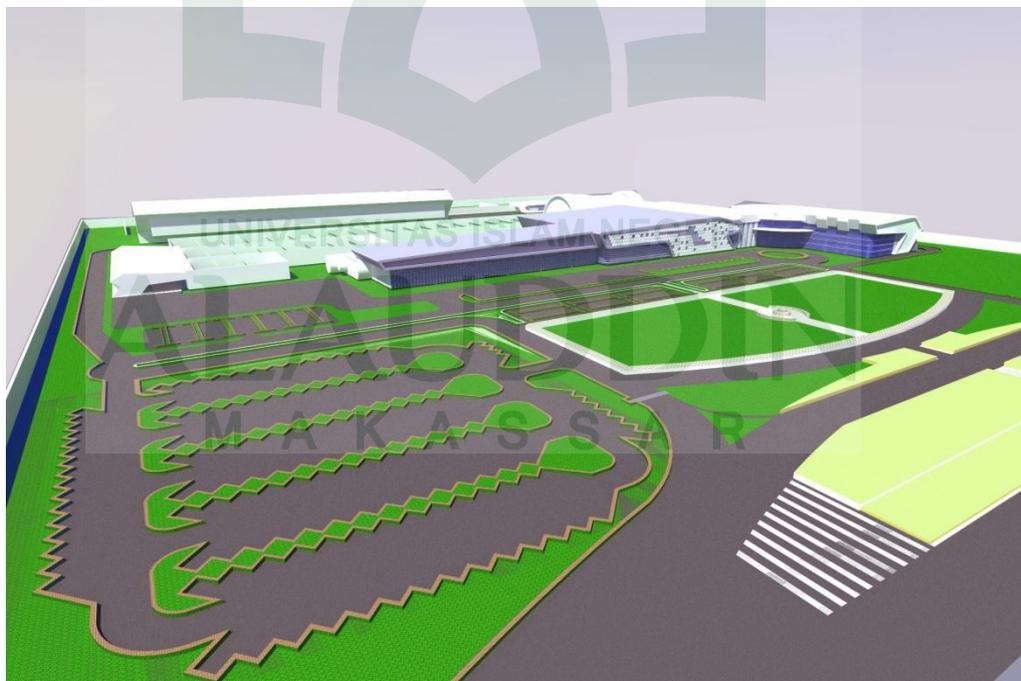


Gambar VI.21. Perspektif mata burung
Sumber : Olah desain,2016


G. Maket

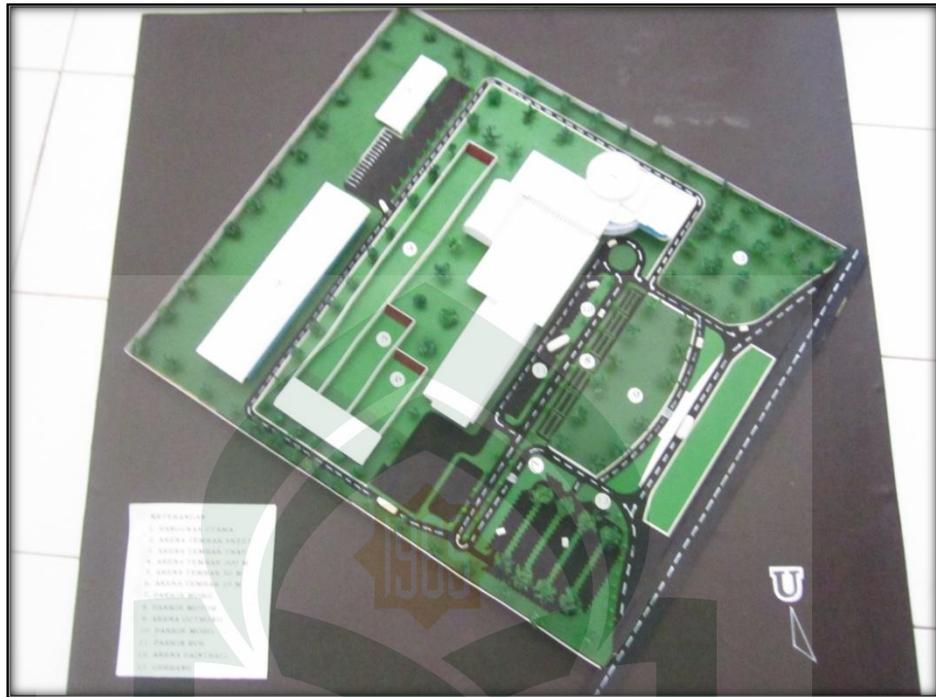

Gambar VI.22. Foto maket 01
Sumber : Olah desain, 2016

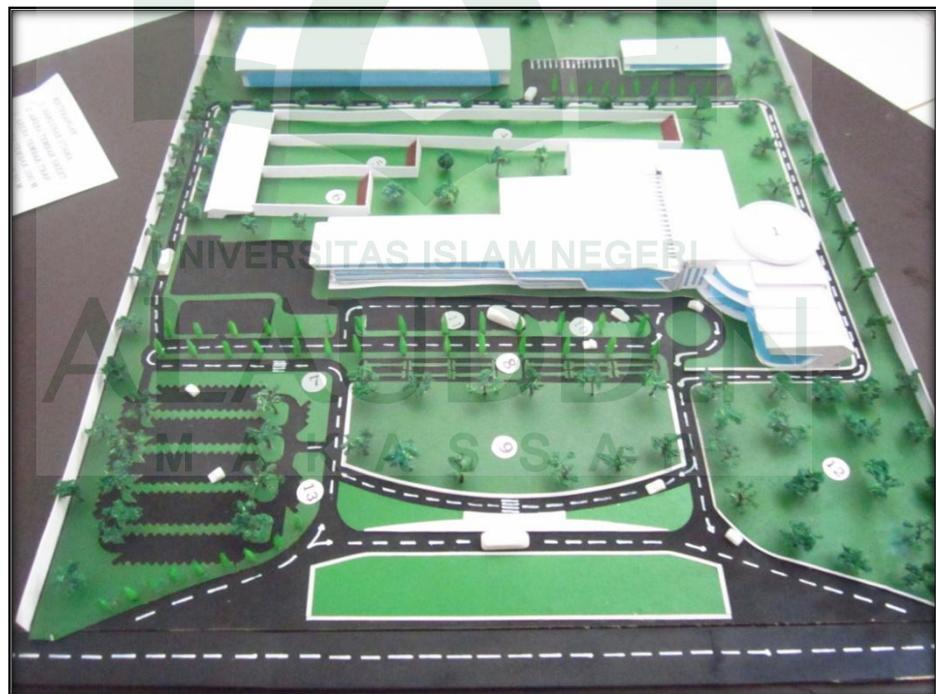

Gambar VI.23. Foto maket 02
Sumber : Olah desain, 2016

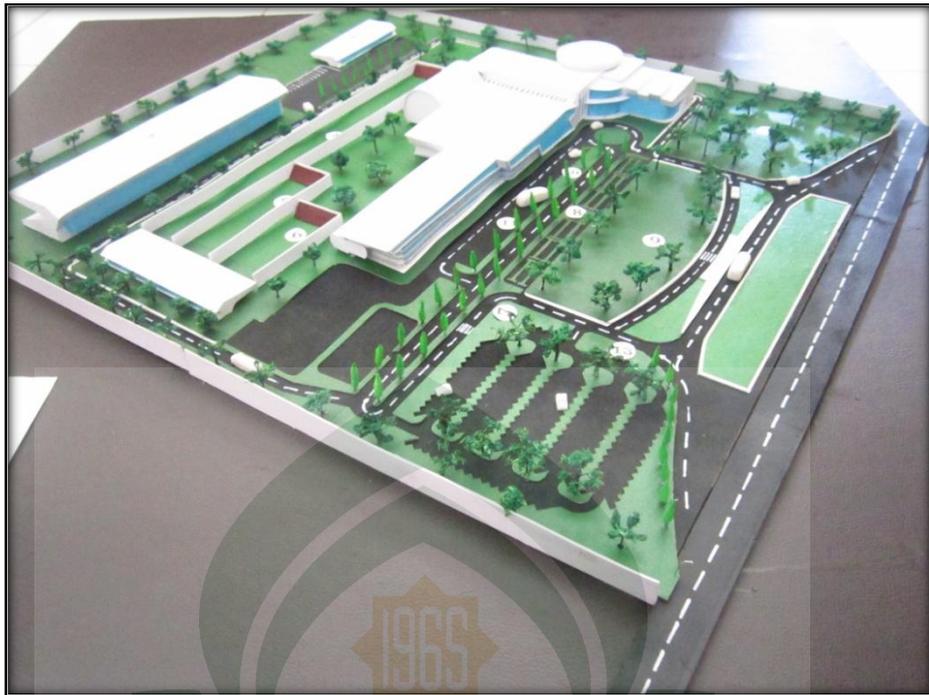

Gambar VI.24. Foto maket 03
Sumber : Olah desain, 2016



Gambar VI.25. Foto maket 04
Sumber : Olah desain, 2016

DAFTAR PUSTAKA

Buku

Edwards, David H., 2002, *Lead Distribution At a Public Shooting Range*, Blacksbug Virginia, Oktober.

Endangsih Tri, 2007, *Penerapan Hemat Energi Pada Kenyamanan Bangunan*, Program Studi Teknik Arsitektur - Fakultas Teknik Universitas Budi Luhur

International Shooting Sport Federation (ISSF), 2005, *Official Statutes Rules and Regulations*, Edition 2005 (Second Printing, 01/2006).

Karleen, Mark dan Penny, James, 2007, *Dasar-dasar Pencahayaan*, Erlangga, Jakarta.

Kristianto, Sumoro, 2005, *Pengantar Ilmu Akustik*, Jakarta

Mediastika, Christina Evyutami, 2005, *Akustika Bangunan*, Erlangga, Jakarta.

Neusert, Ernst, 1994, *Data Arsitek*, Jilid I Edisi II, Erlangga, Jakarta.

Neusert, Ernst, 1999, *Data Arsitek*, Jilid II Edisi II, Erlangga, Jakarta.

Neusert, Ernst, 2002, *Data Arsitek*, Jilid II Edisi 33, Erlangga, Jakarta.

Nhakasima, Ann dan Hu, Yushi, 2007, *Impulse Noise Exposure During Personal Weapons Testing On An Outdoor Shooting Range*, Defence Research and development Canada – Toronto.

Parent, Milena M. and Slack, Trevor, 2007, *International Perspectives on the Management of Sport*, Elsevier Academic Press.

Poerwadarminta, WJS, 2006, *Kamus Umum Bahasa Indonesia*, Balai Pustaka, Jakarta.

Snyder, James nad Catanese, Anthony J, 1991, *Pengantar Arsitektur*, Erlangga, Jakarta

Sutrisno, R, 1984, *Arsitektur Modern*, martapura, Jakarta

Swallow, John c. dkk,2007, *Shooting Range And Sounds*, Royal Canadian Mounted Police, Information Management Branch, Ontario, Canada.

Internet

www.perbakin.org.2008, *Sejarah Berdirinya PERBAKIN*, Di akses pada Tanggal 20 September 2015.

www.2009eastasiangames.hk ,2009, *Shooting Technical Handbook*, Diakses pada tanggal 5 Januari 2016.

www.nygord-precision.com , *Psychology of Shooting*, Diakses pada tanggal 12 Februar 2016.

<http://www.w3.org/TR/html4/loose.dtd> , *Firing range*, Diakses pada tanggal 12 Februari 2016.

www.yourdictionary.com, Diakses pada tanggal 12 Februari 2016.

[www.google.com/tinjauan islam tentang olahraga](http://www.google.com/tinjauan%20islam%20tentang%20olahraga) Diakses pada tanggal 20 maret 2016

www.google.com/akustikruang Diakses pada tanggal 20 maret 2016

www.google.com/arsitekturmodern Diakses pada tanggal 20 maret 2016

[www.google.com/vegetasi peneduh](http://www.google.com/vegetasi%20peneduh)Diakses pada tanggal 20 maret 2016

www.google.com/airsoftgun Diakses pada tanggal 20 maret 2016

[www.google.com/arena paintball](http://www.google.com/arena%20paintball) Diakses pada tanggal 20 maret 2016

DATA LAMPIRAN

LAMPIRAN KONSEP

NO.	LAMPIRAN KONSEP
1	KONSEP TAPAK
2	KONSEP STRUKTUR
3	KONSEP MATERIAL
4	KONSEP UTILITAS
4	KONSEP BENTUK

LAMPIRAN GAMBAR


GEDUNG UTAMA			
NO.	LAMPIRAN GAMBAR	NO. LEMBAR	SKALA
1	SITE PLAN		
2	DENAH LANTAI DASAR		
3	DENAH LANTAI 01		
4	DENAH LANTAI 02		
5	TAMPAK		
6	POTONGAN A-A		
7	POTONGAN B-B		

UNIVERSITAS ISLAM NEGERI

BANGUNAN TEMBAK 25 M, 50 M ,DAN 300 M			
NO.	LAMPIRAN GAMBAR	NO. LEMBAR	SKALA
1	DENAH LANTAI 01		
2	TAMPAK		
3	POTONGAN		
4	RENCANA PONDASI		

BANGUNAN TEMBAK SKEET			
NO.	LAMPIRAN GAMBAR	NO. LEMBAR	SKALA
1	DENAH LANTAI 01		
2	TAMPAK		
3	POTONGAN		
4	RENCANA PONDASI		

BANGUNAN TEMBAK TRAP			
NO.	LAMPIRAN GAMBAR	NO. LEMBAR	SKALA
1	DENAH LANTAI 01		
2	TAMPAK		
3	POTONGAN		
4	RENCANA PONDASI		

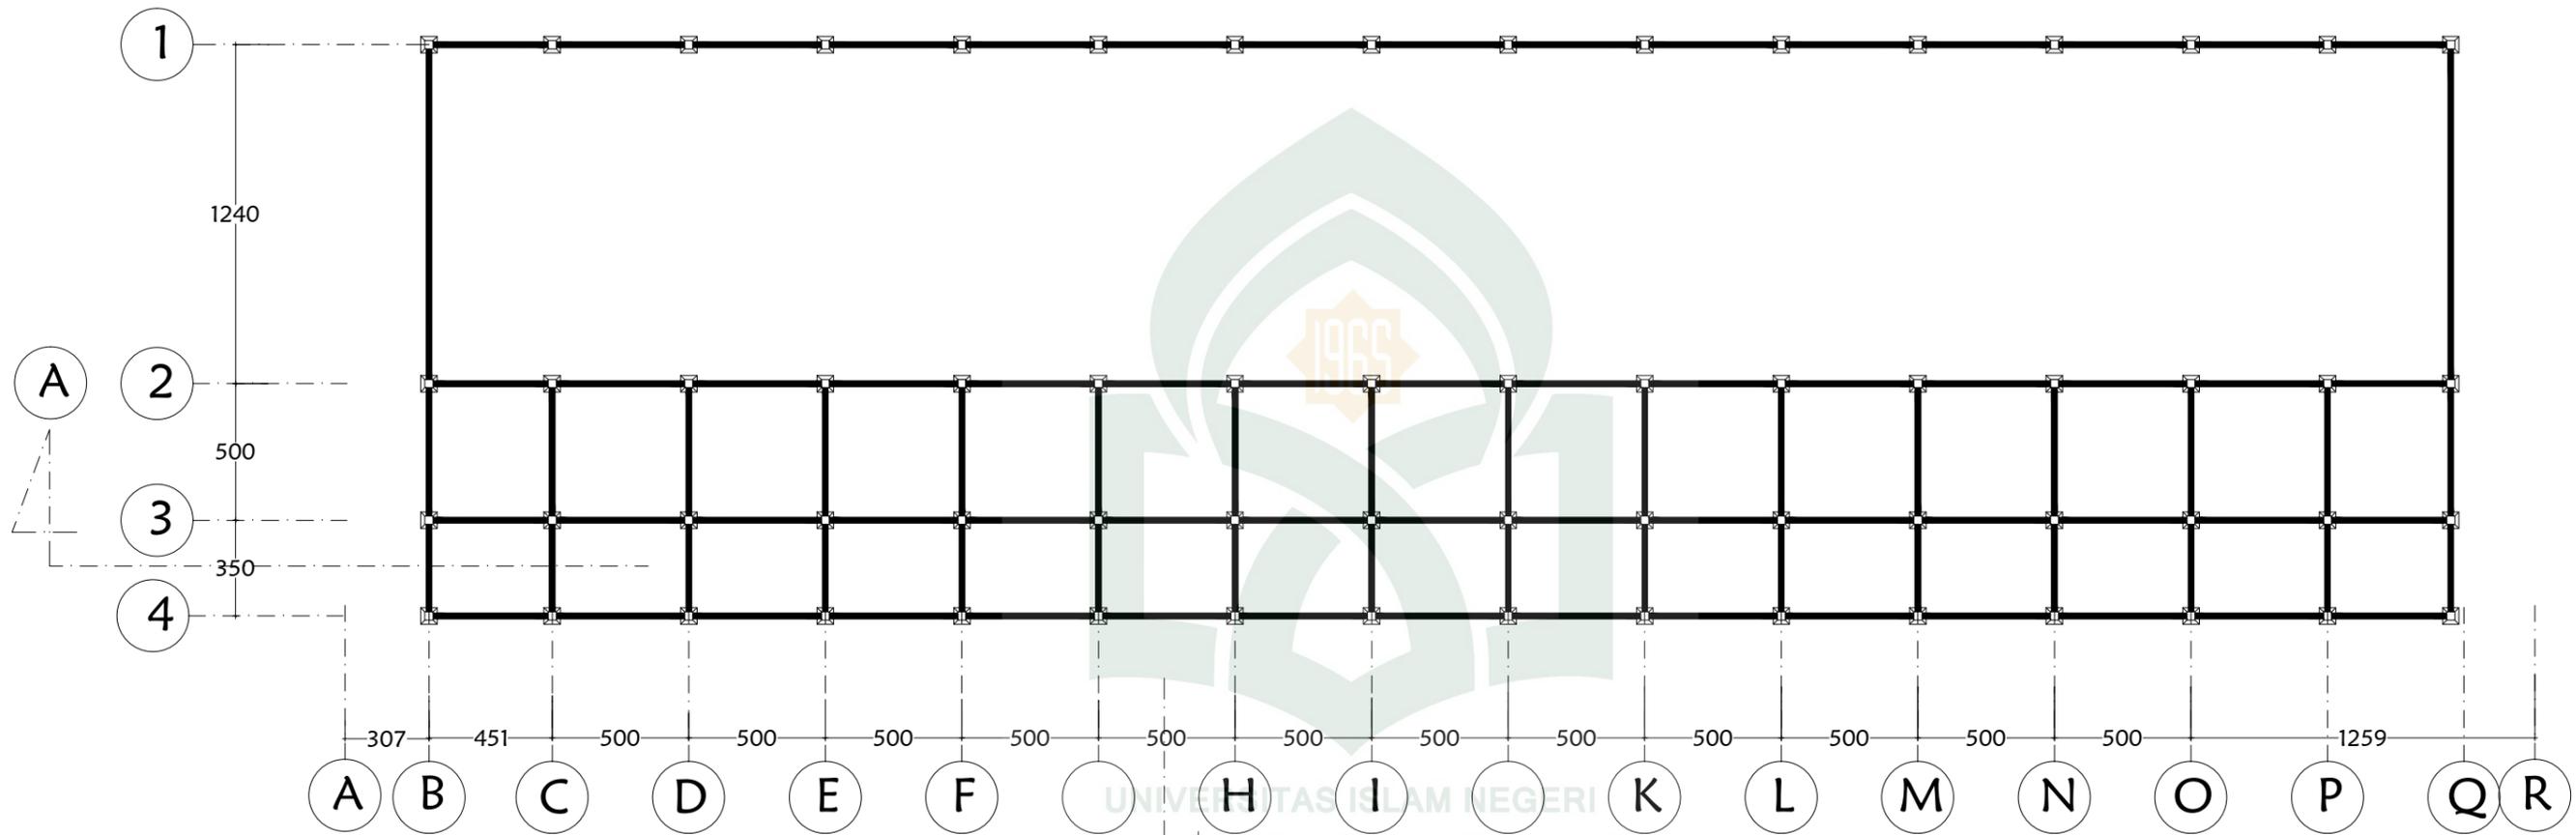

RENCANA PONDASI
 Skala 1 : 300



JURUSAN TEKNIK ARSITEKTUR
 FAKULTAS SAINS DAN TEKNOLOGI
 UIN ALAUDDIN MAKASSAR

STUDIO AKHIR ARSITEKTUR
 PERIODE XVIII
 2016

JUDUL STUDIO AKHIR
 PUSAT OLAHRAGA MENEMBAK DIMAKASSAR
 DENGAN PENDEKATAN
 ARSITEKTUR MODERN


MAHASISWA
 R A H M A T
 60100108048

DOSEN PEMBIMBING
 Dr. WASILAH, S.T., M.T.
 ST. AISYAH RAHMAN, S.T., M.T.

DOSEN PENGUJI
 Dr. HASYIM HADDADE, M.Ag
 MARWATI, S.T., M.T.
 BURHANUDDIN, S.T., M.T.

JUDUL GAMBAR
 RENCANA PONDASI
 ARENA TENBAK SKEET


JUMLAH LEMBAR
 NO. LEMBAR

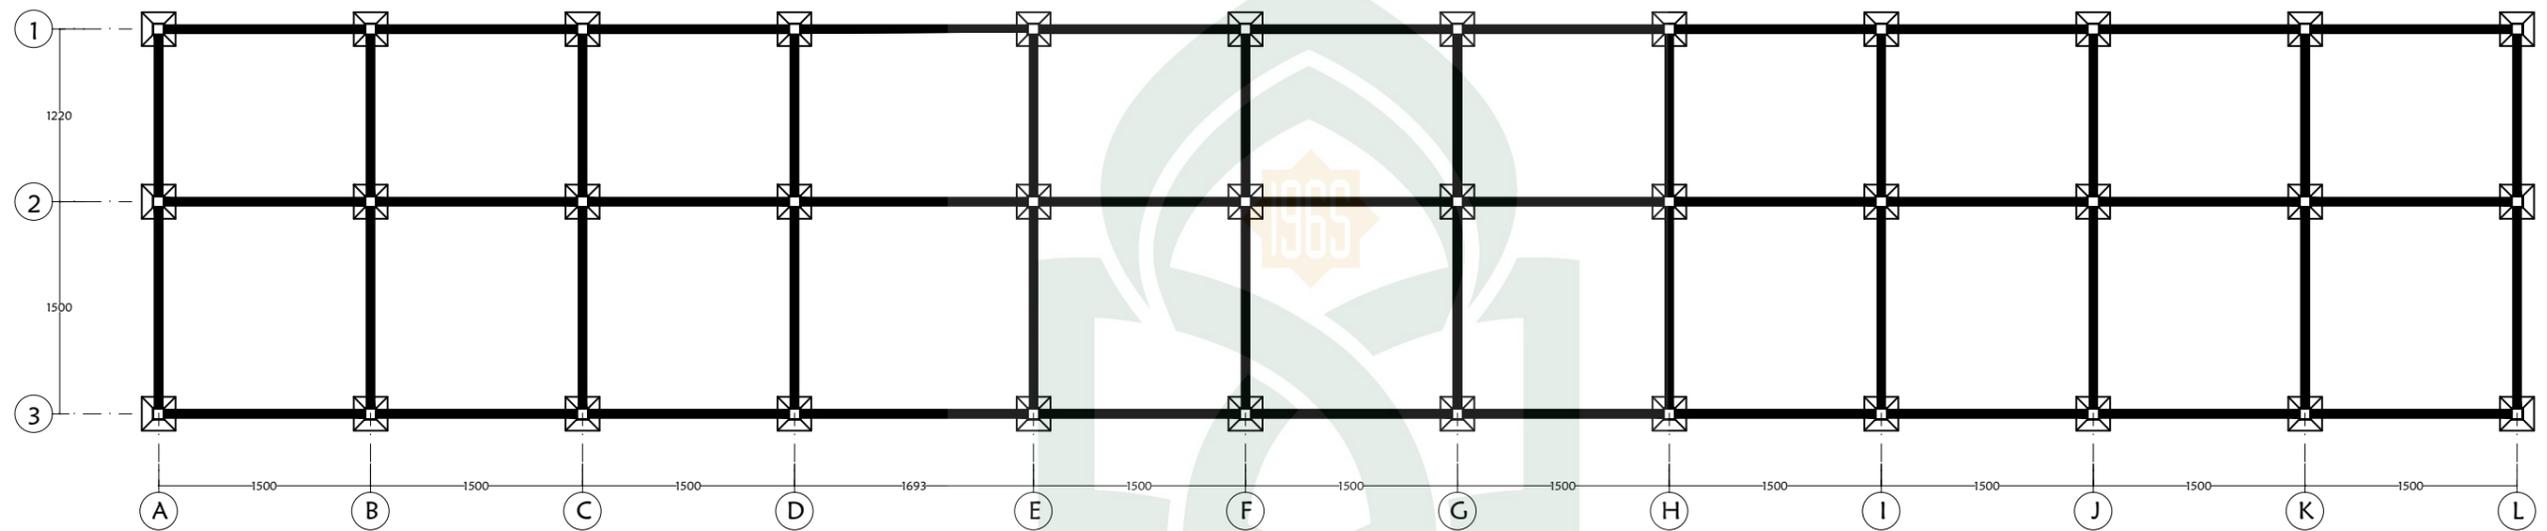

RENCANA PONDASI
 skala 1 : 500



UNIVERSITAS ISLAM NEGERI
ALAUDDIN
 MAKASSAR

 <p>JURUSAN TEKNIK ARSITEKTUR FAKULTAS SAINS DAN TEKNOLOGI UIN ALAUDDIN MAKASSAR</p>	<p>STUDIO AKHIR ARSITEKTUR PERIODE XVIII 2016</p>	<p>JUDUL STUDIO AKHIR</p>	<p>MAHASISWA</p>	<p>DOSEN PEMBIMBING</p>	<p>DOSEN PENGUJI</p>	<p>JUDUL GAMBAR</p>	<p>JUMLAH LEMBAR</p>
		<p>PUSAT OLAHRAGA MENEMBAK DIMAKASSAR DENGAN PENDEKATAN ARSITEKTUR MODERN</p>	<p>R A H M A T 60100108048</p>	<p>Dr. WASILAH, S.T., M.T. ST. AISYAH RAHMAN, S.T., M.T.</p>	<p>Dr. HASYIM HADDADE, M.Ag MARWATI, S.T., M.T. BURHANUDDIN, S.T., M.T.</p>	<p>RENCANA PONDASI ARENA TEMBAK TRAP</p>	<p>NO. LEMBAR</p>

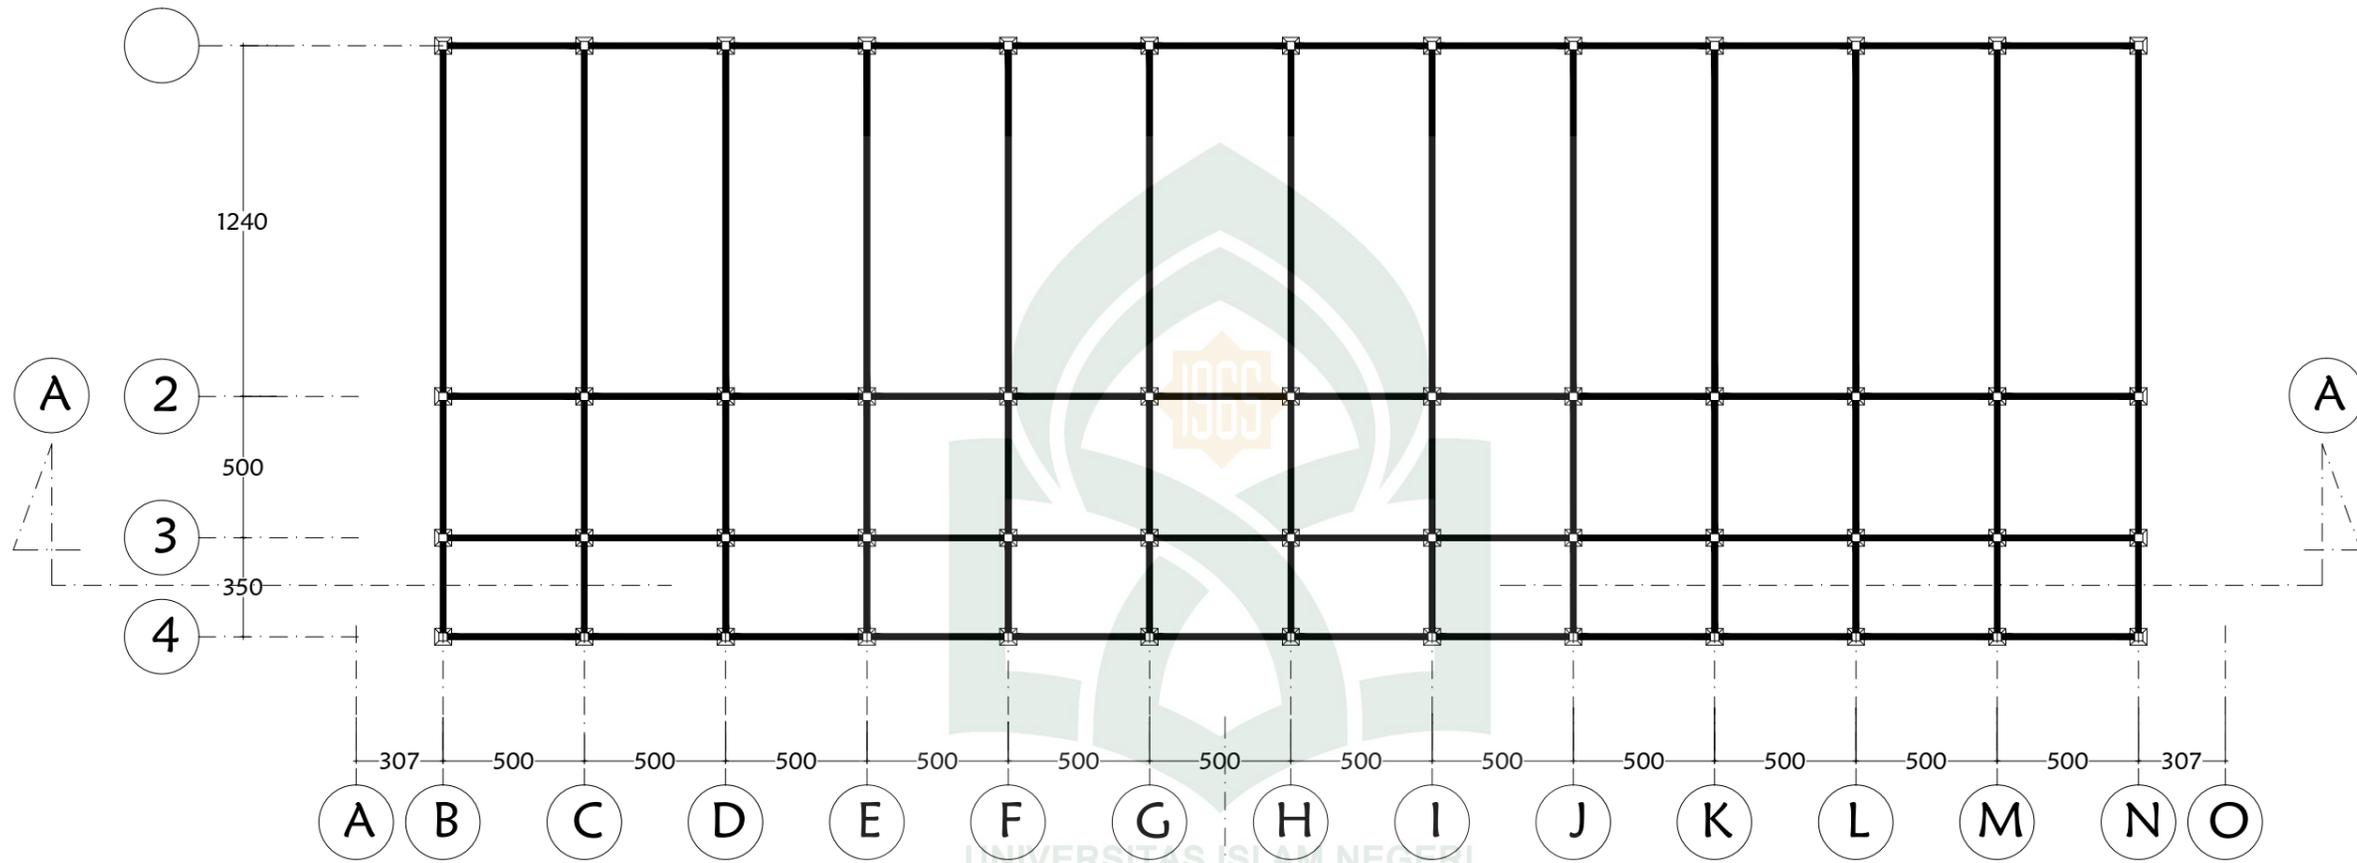

RENCANA PONDASI
 Skala 1 : 250

 <p>JURUSAN TEKNIK ARSITEKTUR FAKULTAS SAINS DAN TEKNOLOGI UIN ALAUDDIN MAKASSAR</p>	<p>STUDIO AKHIR ARSITEKTUR PERIODE XVIII 2016</p>	<p>JUDUL STUDIO AKHIR</p>	<p>MAHASISWA</p>	<p>DOSEN PEMBIMBING</p>	<p>DOSEN PENGUJI</p>	<p>JUDUL GAMBAR</p>	<p>JUMLAH LEMBAR</p>
		<p>PUSAT OLAHRAGA MENEMBAK DIMAKASSAR DENGAN PENDEKATAN ARSITEKTUR MODERN</p>	<p>R A H M A T 60100108048</p>	<p>Dr. WASILAH, S.T., M.T. ST. AISYAH RAHMAN, S.T., M.T.</p>	<p>Dr. HASYIM HADDADE, M.Ag MARWATI, S.T., M.T. BURHANUDDIN, S.T., M.T.</p>	<p>RENCANA PONDASI ARENA TEMBAK 25 M, 50 M, DAN 300 M</p>	<p>NO. LEMBAR</p>

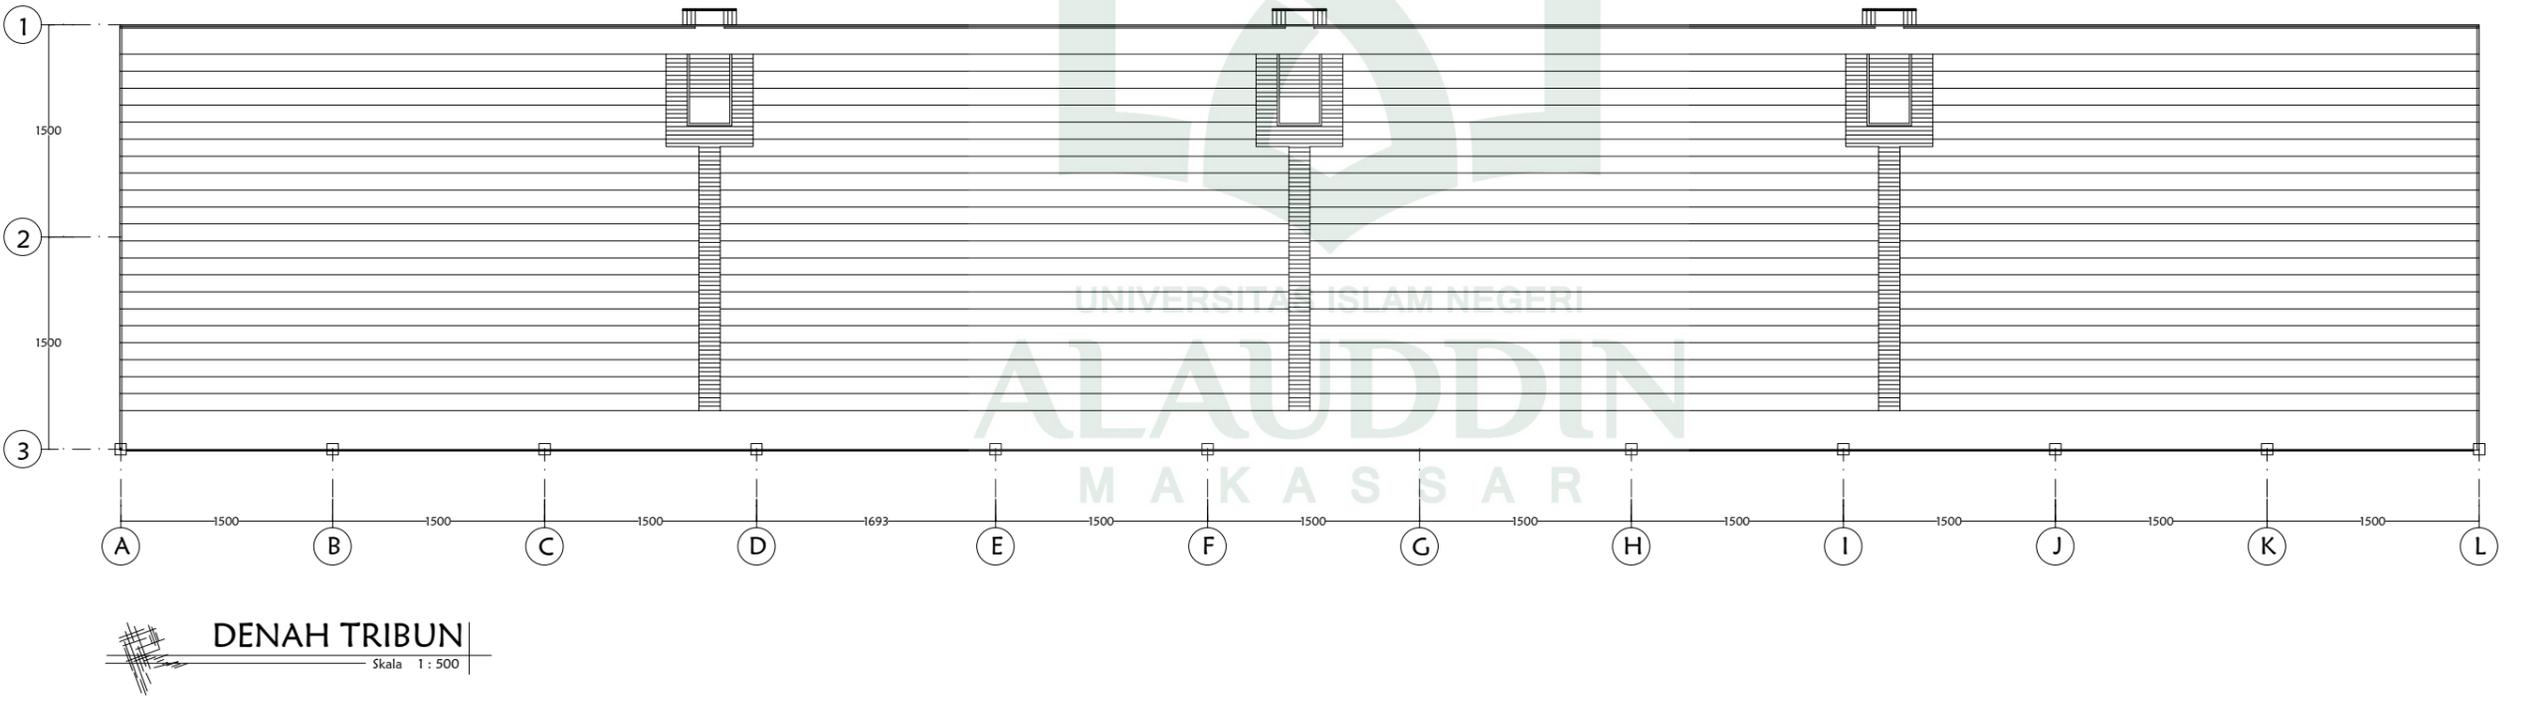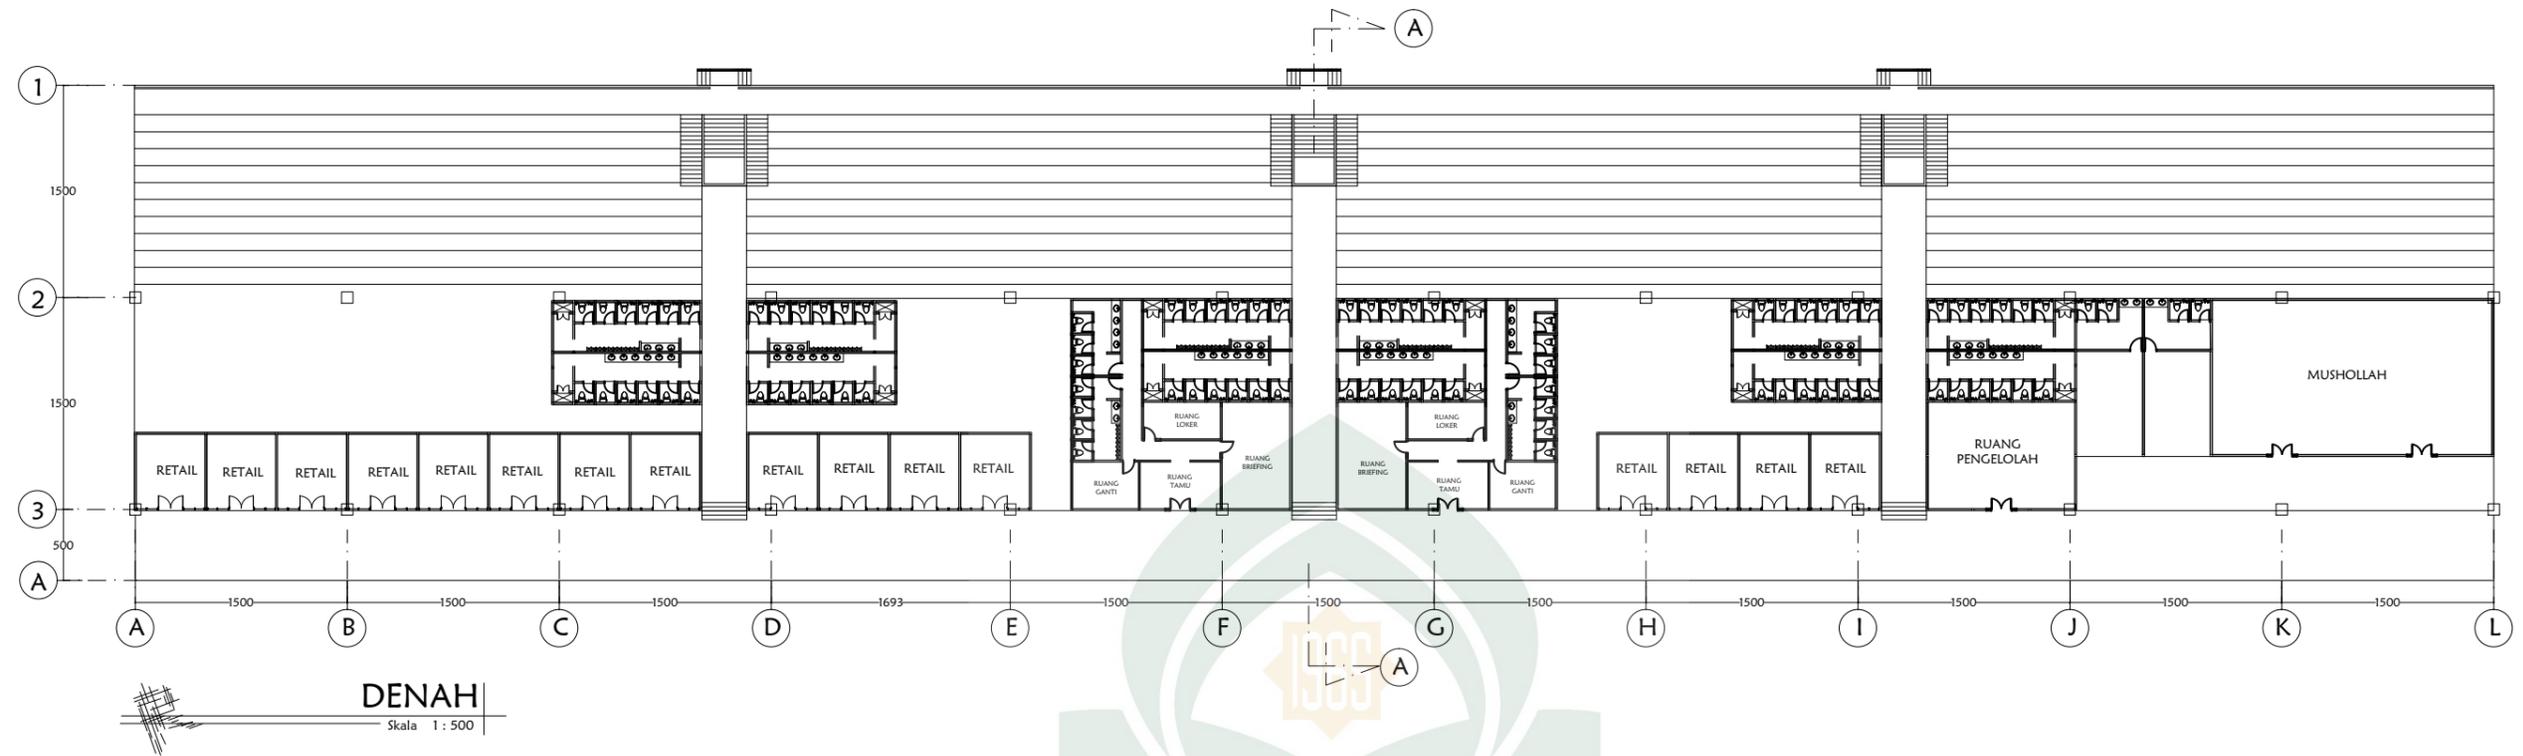

UNIVERSITAS ISLAM NEGERI
ALAUDDIN
 MAKASSAR



JURUSAN TEKNIK ARSITEKTUR
 FAKULTAS SAINS DAN TEKNOLOGI
 UIN ALAUDDIN MAKASSAR

STUDIO AKHIR ARSITEKTUR
 PERIODE XVIII
 2016

JUDUL STUDIO AKHIR
 PUSAT OLAHRAGA MENEMBAK DIMAKASSAR
 DENGAN PENDEKATAN
 ARSITEKTUR MODERN


MAHASISWA
 R A H M A T
 60100108048

DOSEN PEMBIMBING
 Dr. WASILAH, S.T., M.T.
 ST. AISYAH RAHMAN, S.T., M.T.


DOSEN PENGUJI
 Dr. HASYIM HADDADE, M.Ag
 MARWATI, S.T., M.T.
 BURHANUDDIN, S.T., M.T.

JUDUL GAMBAR
**DENAH ARENA
 TEMBAK TRAP
 AIRSOFT GUN**


JUMLAH LEMBAR
 NO. LEMBAR

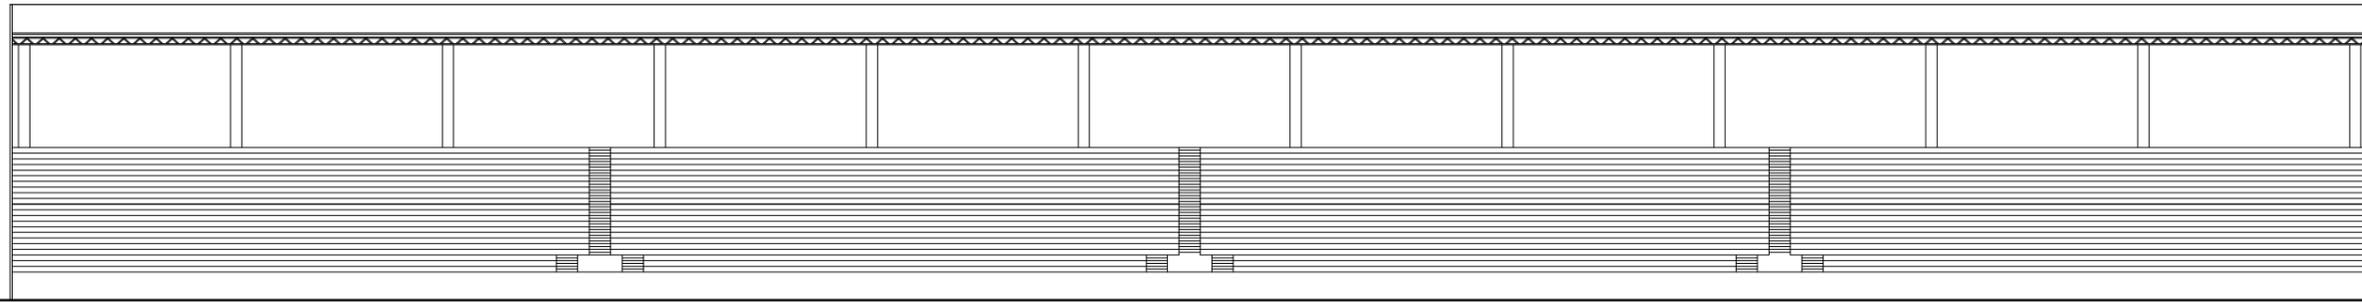

TAMPAK
Skala 1 : 30

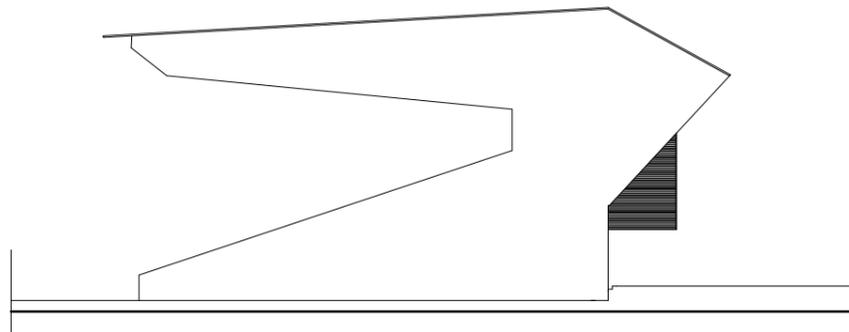


TAMPAK SAMPING KIRI
Skala 1 : 30

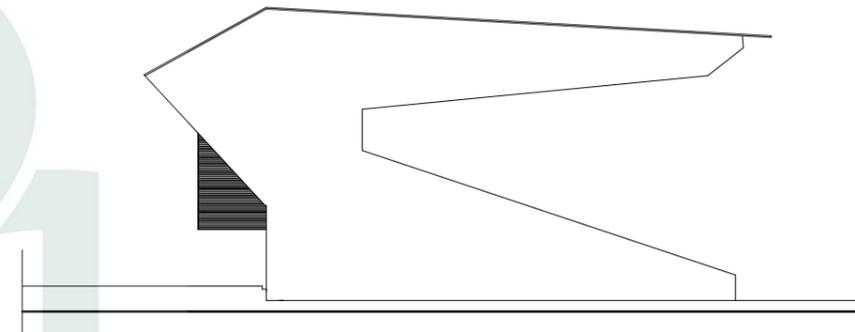

TAMPAK SAMPING KANAN
Skala 1 : 30



TAMPAK DEPAN
Skala 1 : 30

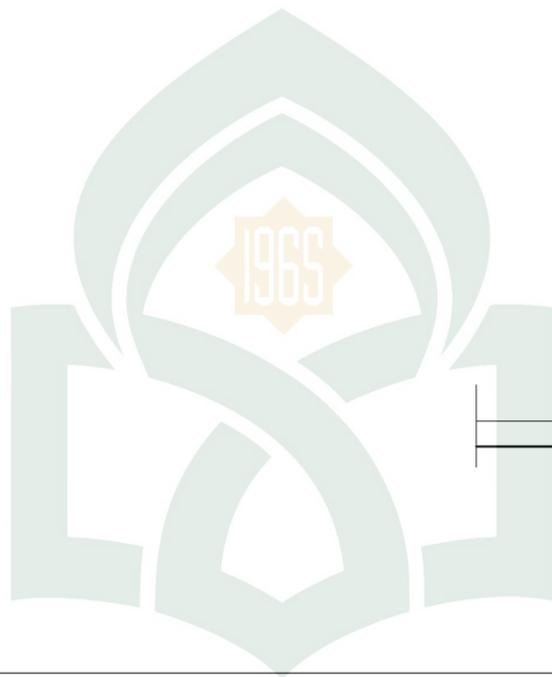

UNIVERSITAS ISLAM NEGERI
ALAUDDIN
MAKASSAR



JURUSAN TEKNIK ARSITEKTUR
FAKULTAS SAINS DAN TEKNOLOGI
UIN ALAUDDIN MAKASSAR

STUDIO AKHIR ARSITEKTUR
PERIODE XVIII
2016

JUDUL STUDIO AKHIR
PUSAT OLAHRAGA MENEMBAK DIMAKASSAR
DENGAN PENDEKATAN
ARSITEKTUR MODERN


MAHASISWA
R A H M A T
60100108048

DOSEN PEMBIMBING
Dr. WASILAH, S.T., M.T.
ST. AISYAH RAHMAN, S.T., M.T.

DOSEN PENGUJI
Dr. HASYIM HADDADE, M.Ag
MARWATI, S.T., M.T.
BURHANUDDIN, S.T., M.T.

JUDUL GAMBAR
**TAMPAK
ARENA
TEMBAK TRAP
AIRSOFT GUN**

JUMLAH LEMBAR
NO. LEMBAR

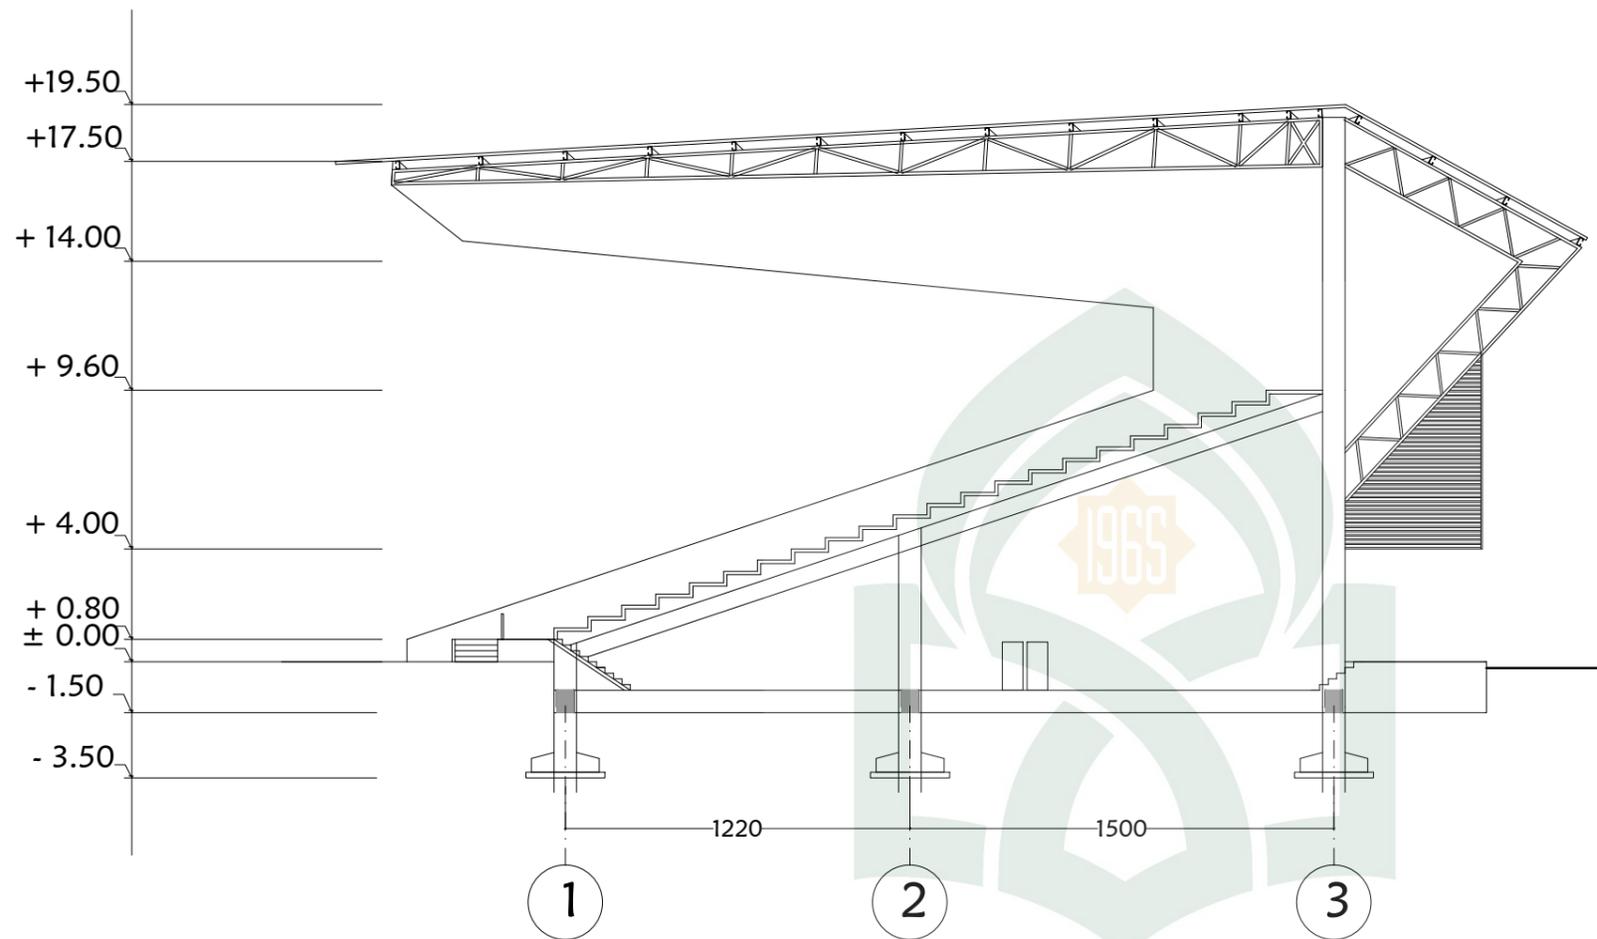

POTONGAN B - B

Skala 1 : 250



JURUSAN TEKNIK ARSITEKTUR
FAKULTAS SAINS DAN TEKNOLOGI
UIN ALAUDDIN MAKASSAR

STUDIO AKHIR ARSITEKTUR
PERIODE XVIII
2016

JUDUL STUDIO AKHIR
PUSAT OLAHRAGA MENEMBAK DIMAKASSAR
DENGAN PENDEKATAN
ARSITEKTUR MODERN


MAHASISWA
R A H M A T
60100108048

DOSEN PEMBIMBING
Dr. WASILAH, S.T., M.T.
ST. AISYAH RAHMAN, S.T., M.T.

DOSEN PENGUJI
Dr. HASYIM HADDADE, M.Ag
MARWATI, S.T., M.T.
BURHANUDDIN, S.T., M.T.

JUDUL GAMBAR
POTONGAN
ARENA
TEMBAK TRAP
AIRSOFT GUN

JUMLAH LEMBAR
NO. LEMBAR

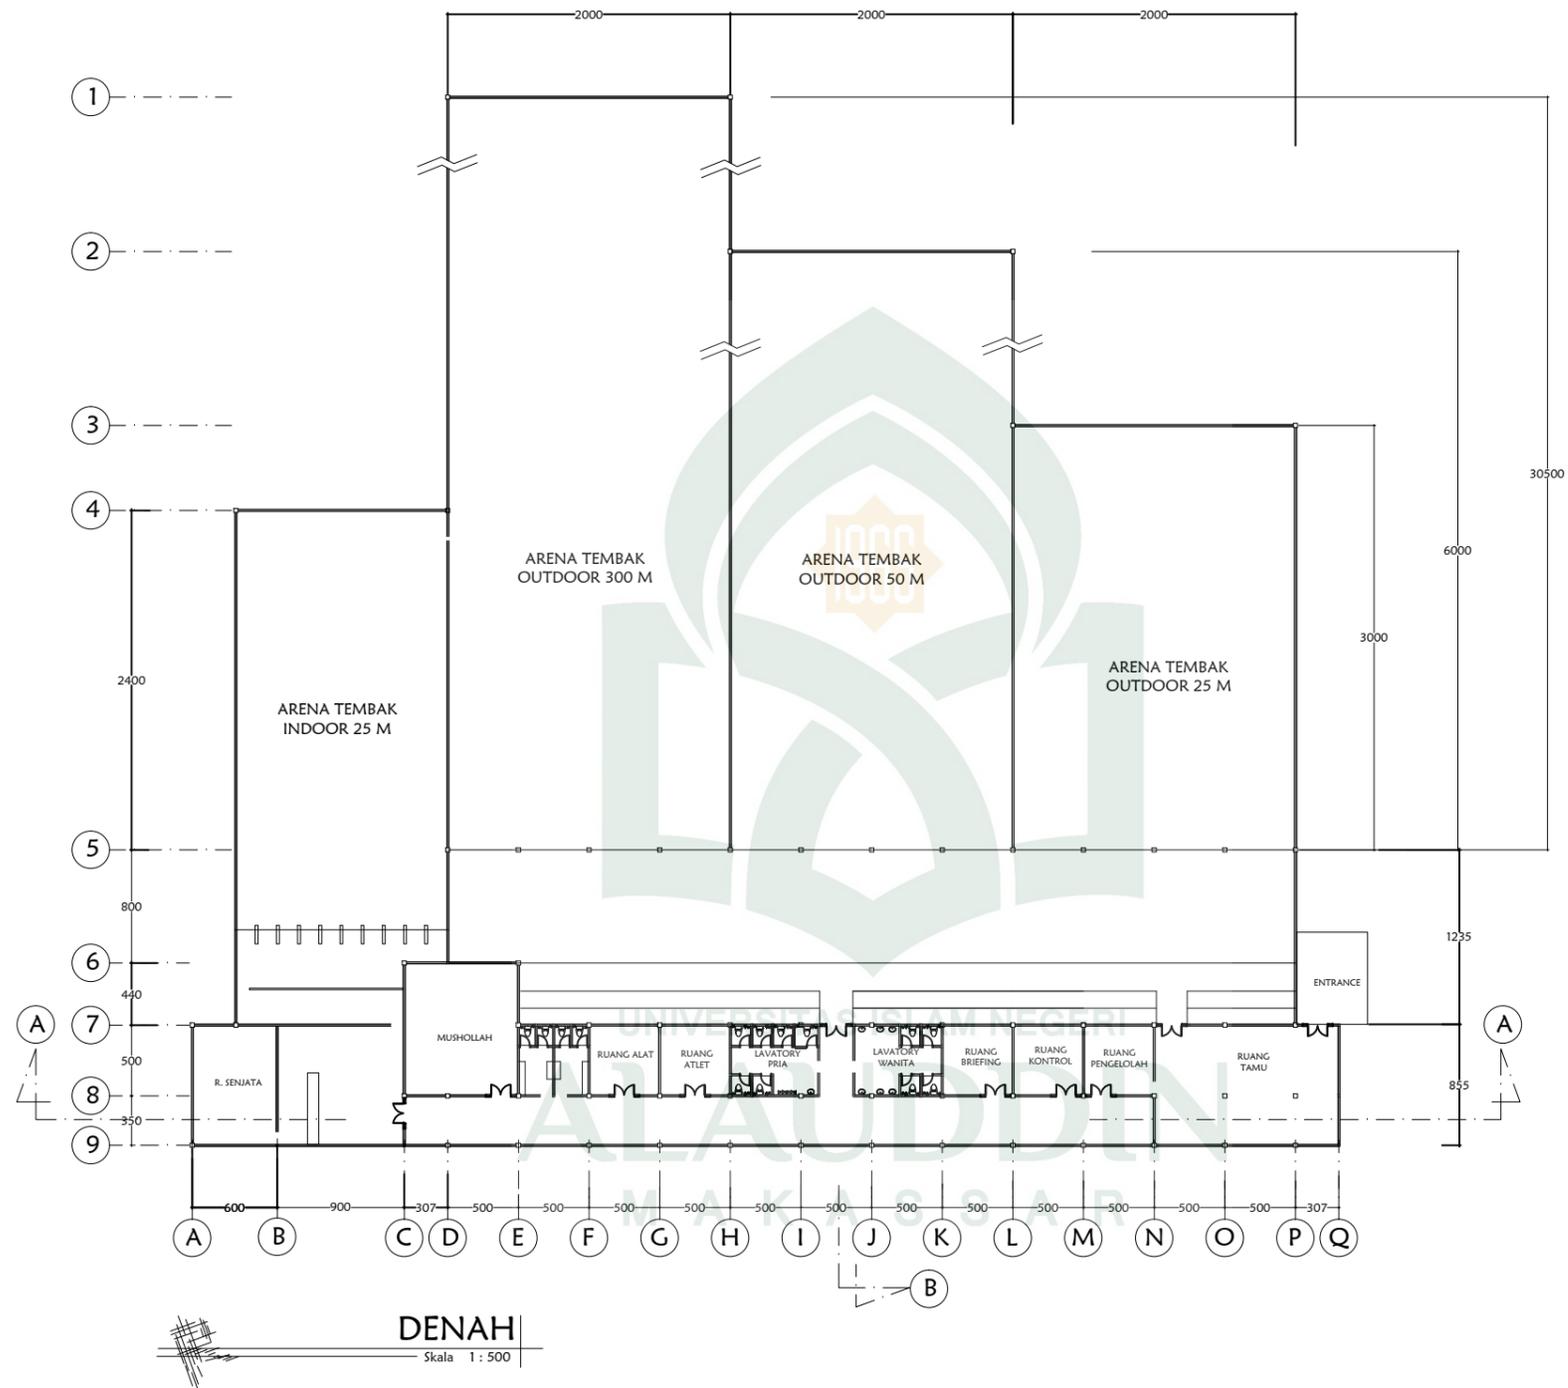

JURUSAN TEKNIK ARSITEKTUR
FAKULTAS SAINS DAN TEKNOLOGI
UIN ALAUDDIN MAKASSAR

STUDIO AKHIR ARSITEKTUR
PERIODE XVIII
2016

JUDUL STUDIO AKHIR
**PUSAT OLAHRAGA MENEMBAK DIMAKASSAR
DENGAN PENDEKATAN
ARSITEKTUR MODERN**

MAHASISWA
**R A H M A T
60100108048**

DOSEN PEMBIMBING
**Dr. WASILAH, S.T., M.T.
ST. AISYAH RAHMAN, S.T., M.T.**

DOSEN PENGUJI
**Dr. HASYIM HADDADE, M.Ag
MARWATI, S.T., M.T.
BURHANUDDIN, S.T., M.T.**

JUDUL GAMBAR
**DENAH
ARENA TEMBAK
JARAK 25 M,
50M, DAN 300 M**

JUMLAH LEMBAR

NO. LEMBAR




TAMPAK BELAKANG
Skala 1 : 250



TAMPAK SAMPING KIRI
Skala 1 : 250

TAMPAK SAMPING KANAN
Skala 1 : 250

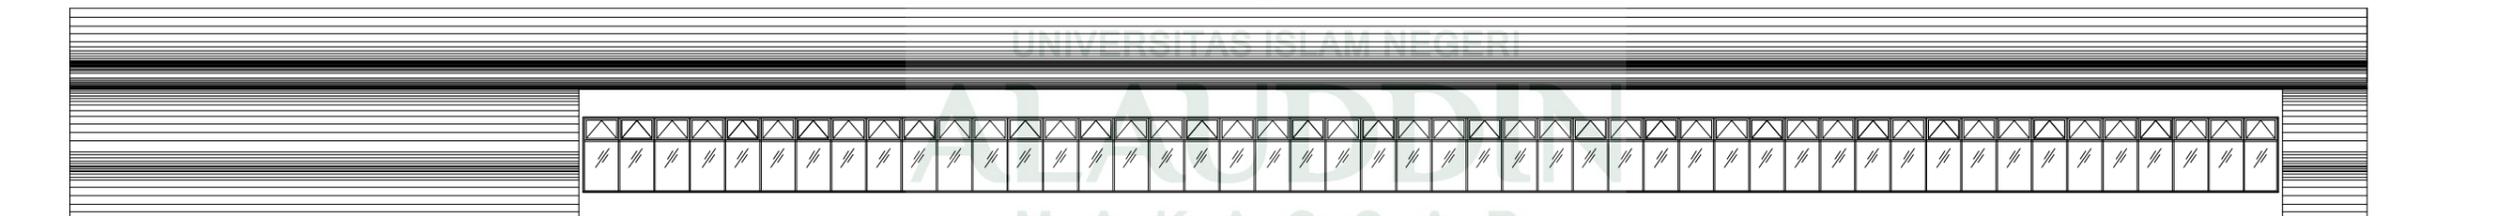

TAMPAK DEPAN
Skala 1 : 250



JURUSAN TEKNIK ARSITEKTUR
FAKULTAS SAINS DAN TEKNOLOGI
UIN ALAUDDIN MAKASSAR

STUDIO AKHIR ARSITEKTUR
PERIODE XVIII
2016

JUDUL STUDIO AKHIR
PUSAT OLAHRAGA MENEMBAK DIMAKASSAR
DENGAN PENDEKATAN
ARSITEKTUR MODERN


MAHASISWA
R A H M A T
60100108048

DOSEN PEMBIMBING
Dr. WASILAH, S.T., M.T.
ST. AISYAH RAHMAN, S.T., M.T.

DOSEN PENGUJI
Dr. HASYIM HADDADE, M.Ag
MARWATI, S.T., M.T.
BURHANUDDIN, S.T., M.T.

JUDUL GAMBAR
TAMPAK
ARENA TEMBAK
JARAK 25 M,
50 M, DAN 300 M

JUMLAH LEMBAR
NO. LEMBAR

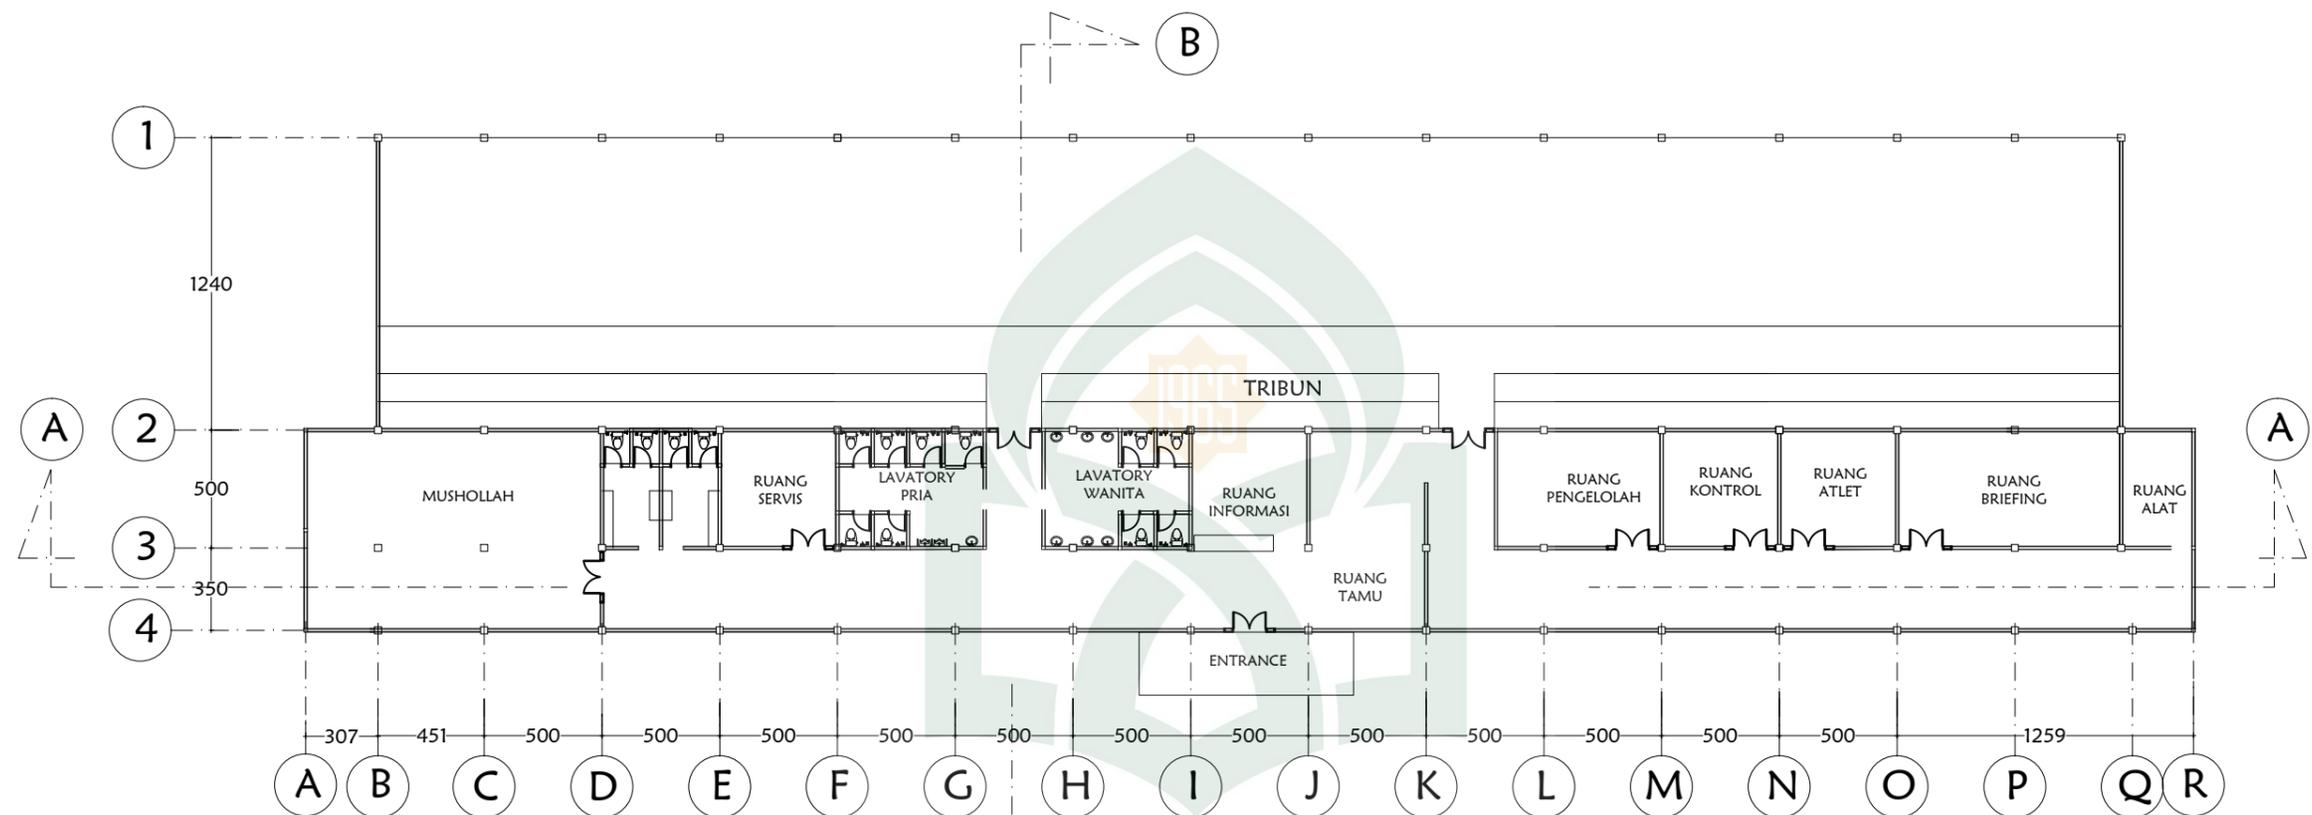


DENAH


Skala 1 : 300

UNIVERSITAS ISLAM NEGERI
ALAUDDIN
 MAKASSAR

 JURUSAN TEKNIK ARSITEKTUR FAKULTAS SAINS DAN TEKNOLOGI UIN ALAUDDIN MAKASSAR	STUDIO AKHIR ARSITEKTUR PERIODE XVIII 2016	JUDUL STUDIO AKHIR	MAHASISWA	DOSEN PEMBIMBING	DOSEN PENGUJI	JUDUL GAMBAR	JUMLAH LEMBAR
		PUSAT OLAHRAGA MENEMBAK DIMAKASSAR DENGAN PENDEKATAN ARSITEKTUR MODERN	R A H M A T 60100108048	Dr. WASILAH, S.T., M.T. ST. AISYAH RAHMAN, S.T., M.T.	Dr. HASYIM HADDADE, M.Ag MARWATI, S.T., M.T. BURHANUDDIN, S.T., M.T.	DENAH ARENA TEMBAK SKEET AIRSOFT GUN	NO. LEMBAR

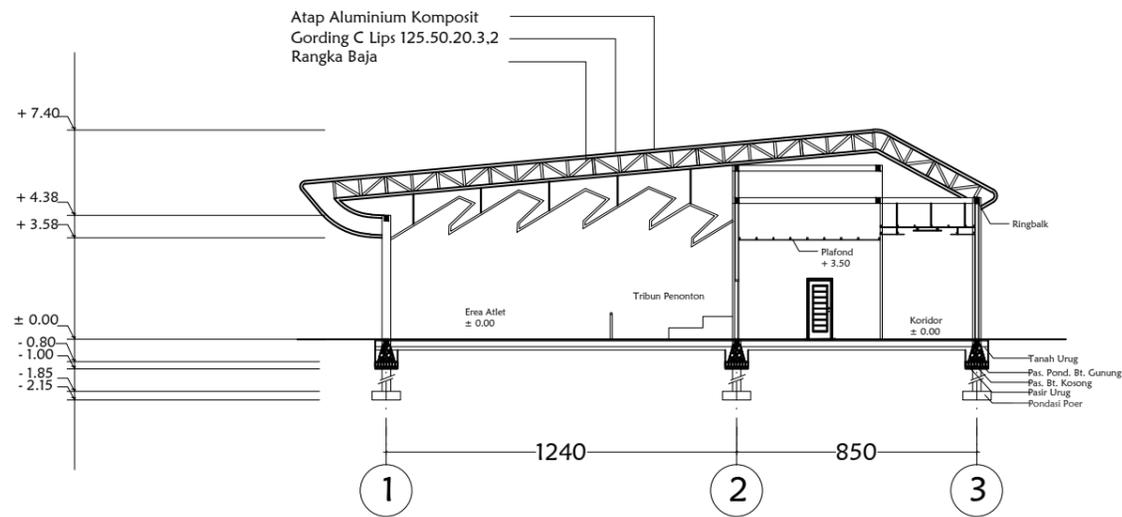

POTONGAN B - B
Skala 1 : 250

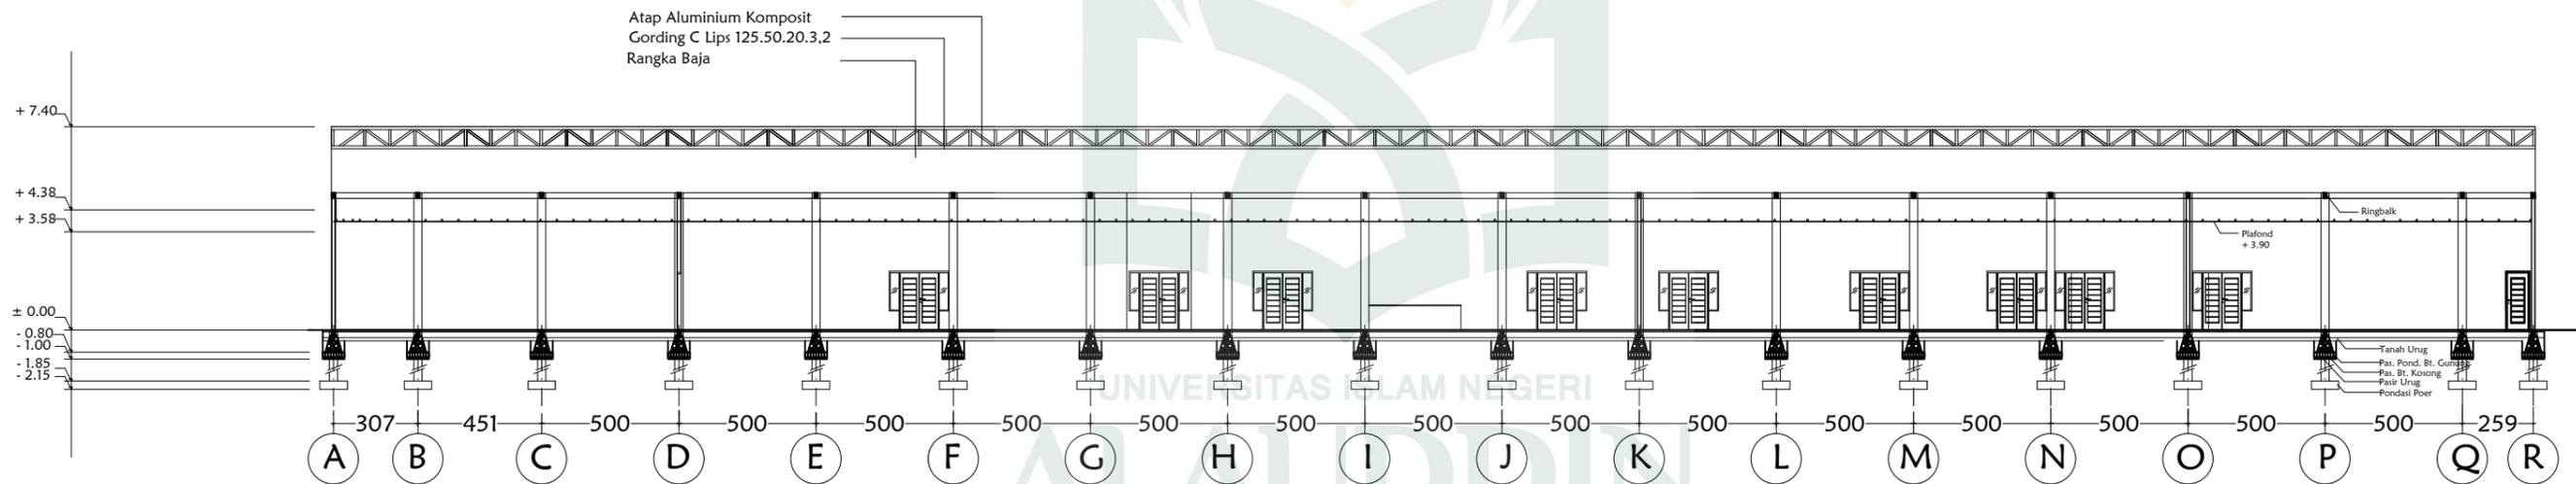

POTONGAN A - A
Skala 1 : 250



JURUSAN TEKNIK ARSITEKTUR
FAKULTAS SAINS DAN TEKNOLOGI
UIN ALAUDDIN MAKASSAR

STUDIO AKHIR ARSITEKTUR
PERIODE XVIII
2016

JUDUL STUDIO AKHIR
PUSAT OLAHRAGA MENEMBAK DIMAKASSAR
DENGAN PENDEKATAN
ARSITEKTUR MODERN

MAHASISWA
R A H M A T
60100108048

DOSEN PEMBIMBING
Dr. WASILAH, S.T., M.T.
ST. AISYAH RAHMAN, S.T., M.T.


DOSEN PENGUJI
Dr. HASYIM HADDADE, M.Ag
MARWATI, S.T., M.T.
BURHANUDDIN, S.T., M.T.

JUDUL GAMBAR
POTONGAN
ARENA
TEMBAK SKEET
AIRSOFT GUN


JUMLAH LEMBAR
NO. LEMBAR




TAMPAK BELAKANG
Skala 1 : 250

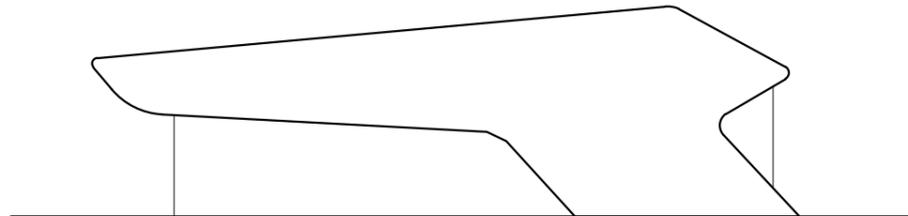


TAMPAK SAMPING KIRI
Skala 1 : 250

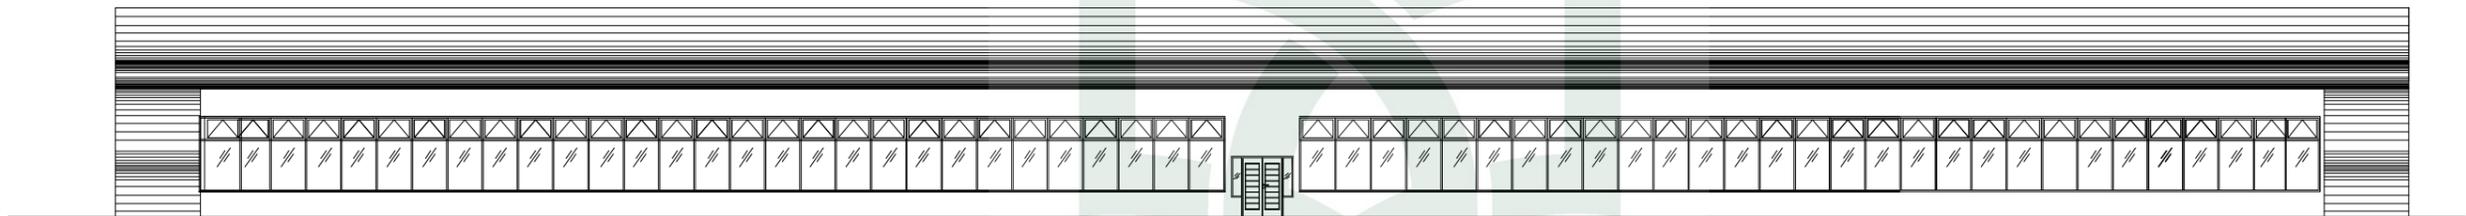

TAMPAK DEPAN
Skala 1 : 250

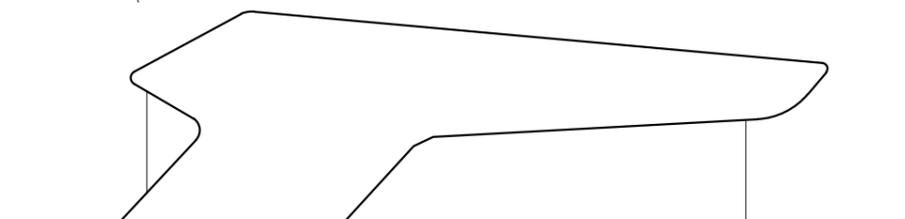

TAMPAK SAMPING KANAN
Skala 1 : 250

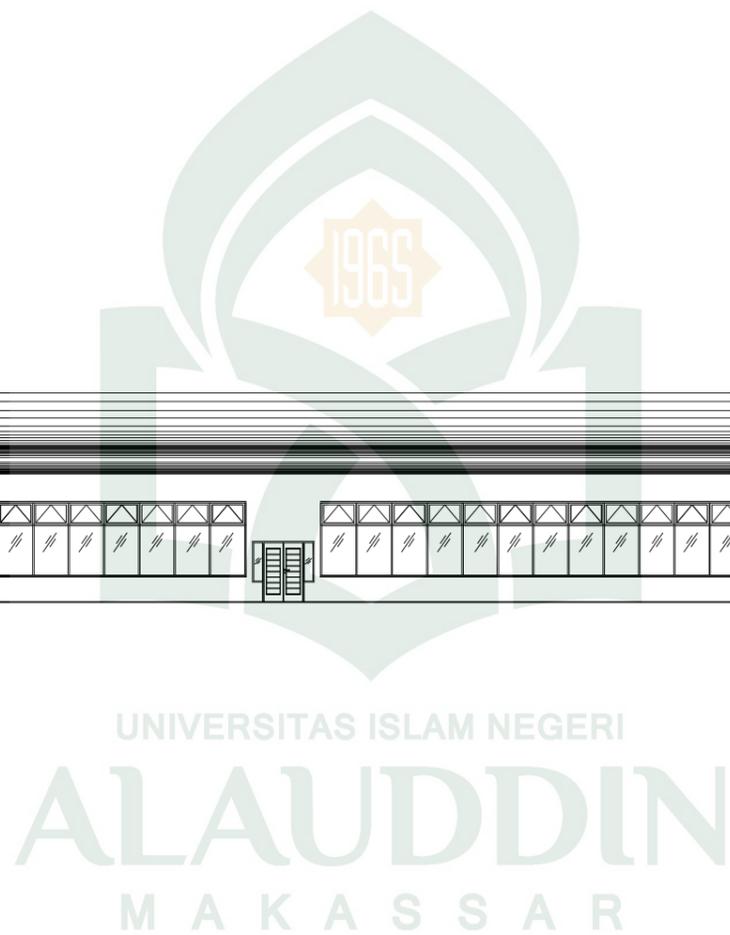

JURUSAN TEKNIK ARSITEKTUR
FAKULTAS SAINS DAN TEKNOLOGI
UIN ALAUDDIN MAKASSAR

STUDIO AKHIR ARSITEKTUR
PERIODE XVIII
2016

JUDUL STUDIO AKHIR
PUSAT OLAHRAGA MENEMBAK DIMAKASSAR
DENGAN PENDEKATAN
ARSITEKTUR MODERN


MAHASISWA
R A H M A T
60100108048

DOSEN PEMBIMBING
Dr. WASILAH, S.T., M.T.
ST. AISYAH RAHMAN, S.T., M.T.

DOSEN PENGUJI
Dr. HASYIM HADDADE, M.Ag
MARWATI, S.T., M.T.
BURHANUDDIN, S.T., M.T.


JUDUL GAMBAR
TAMPAK
ARENA
TEMBAK SKEET
AIRSOFT GUN

JUMLAH LEMBAR
NO. LEMBAR

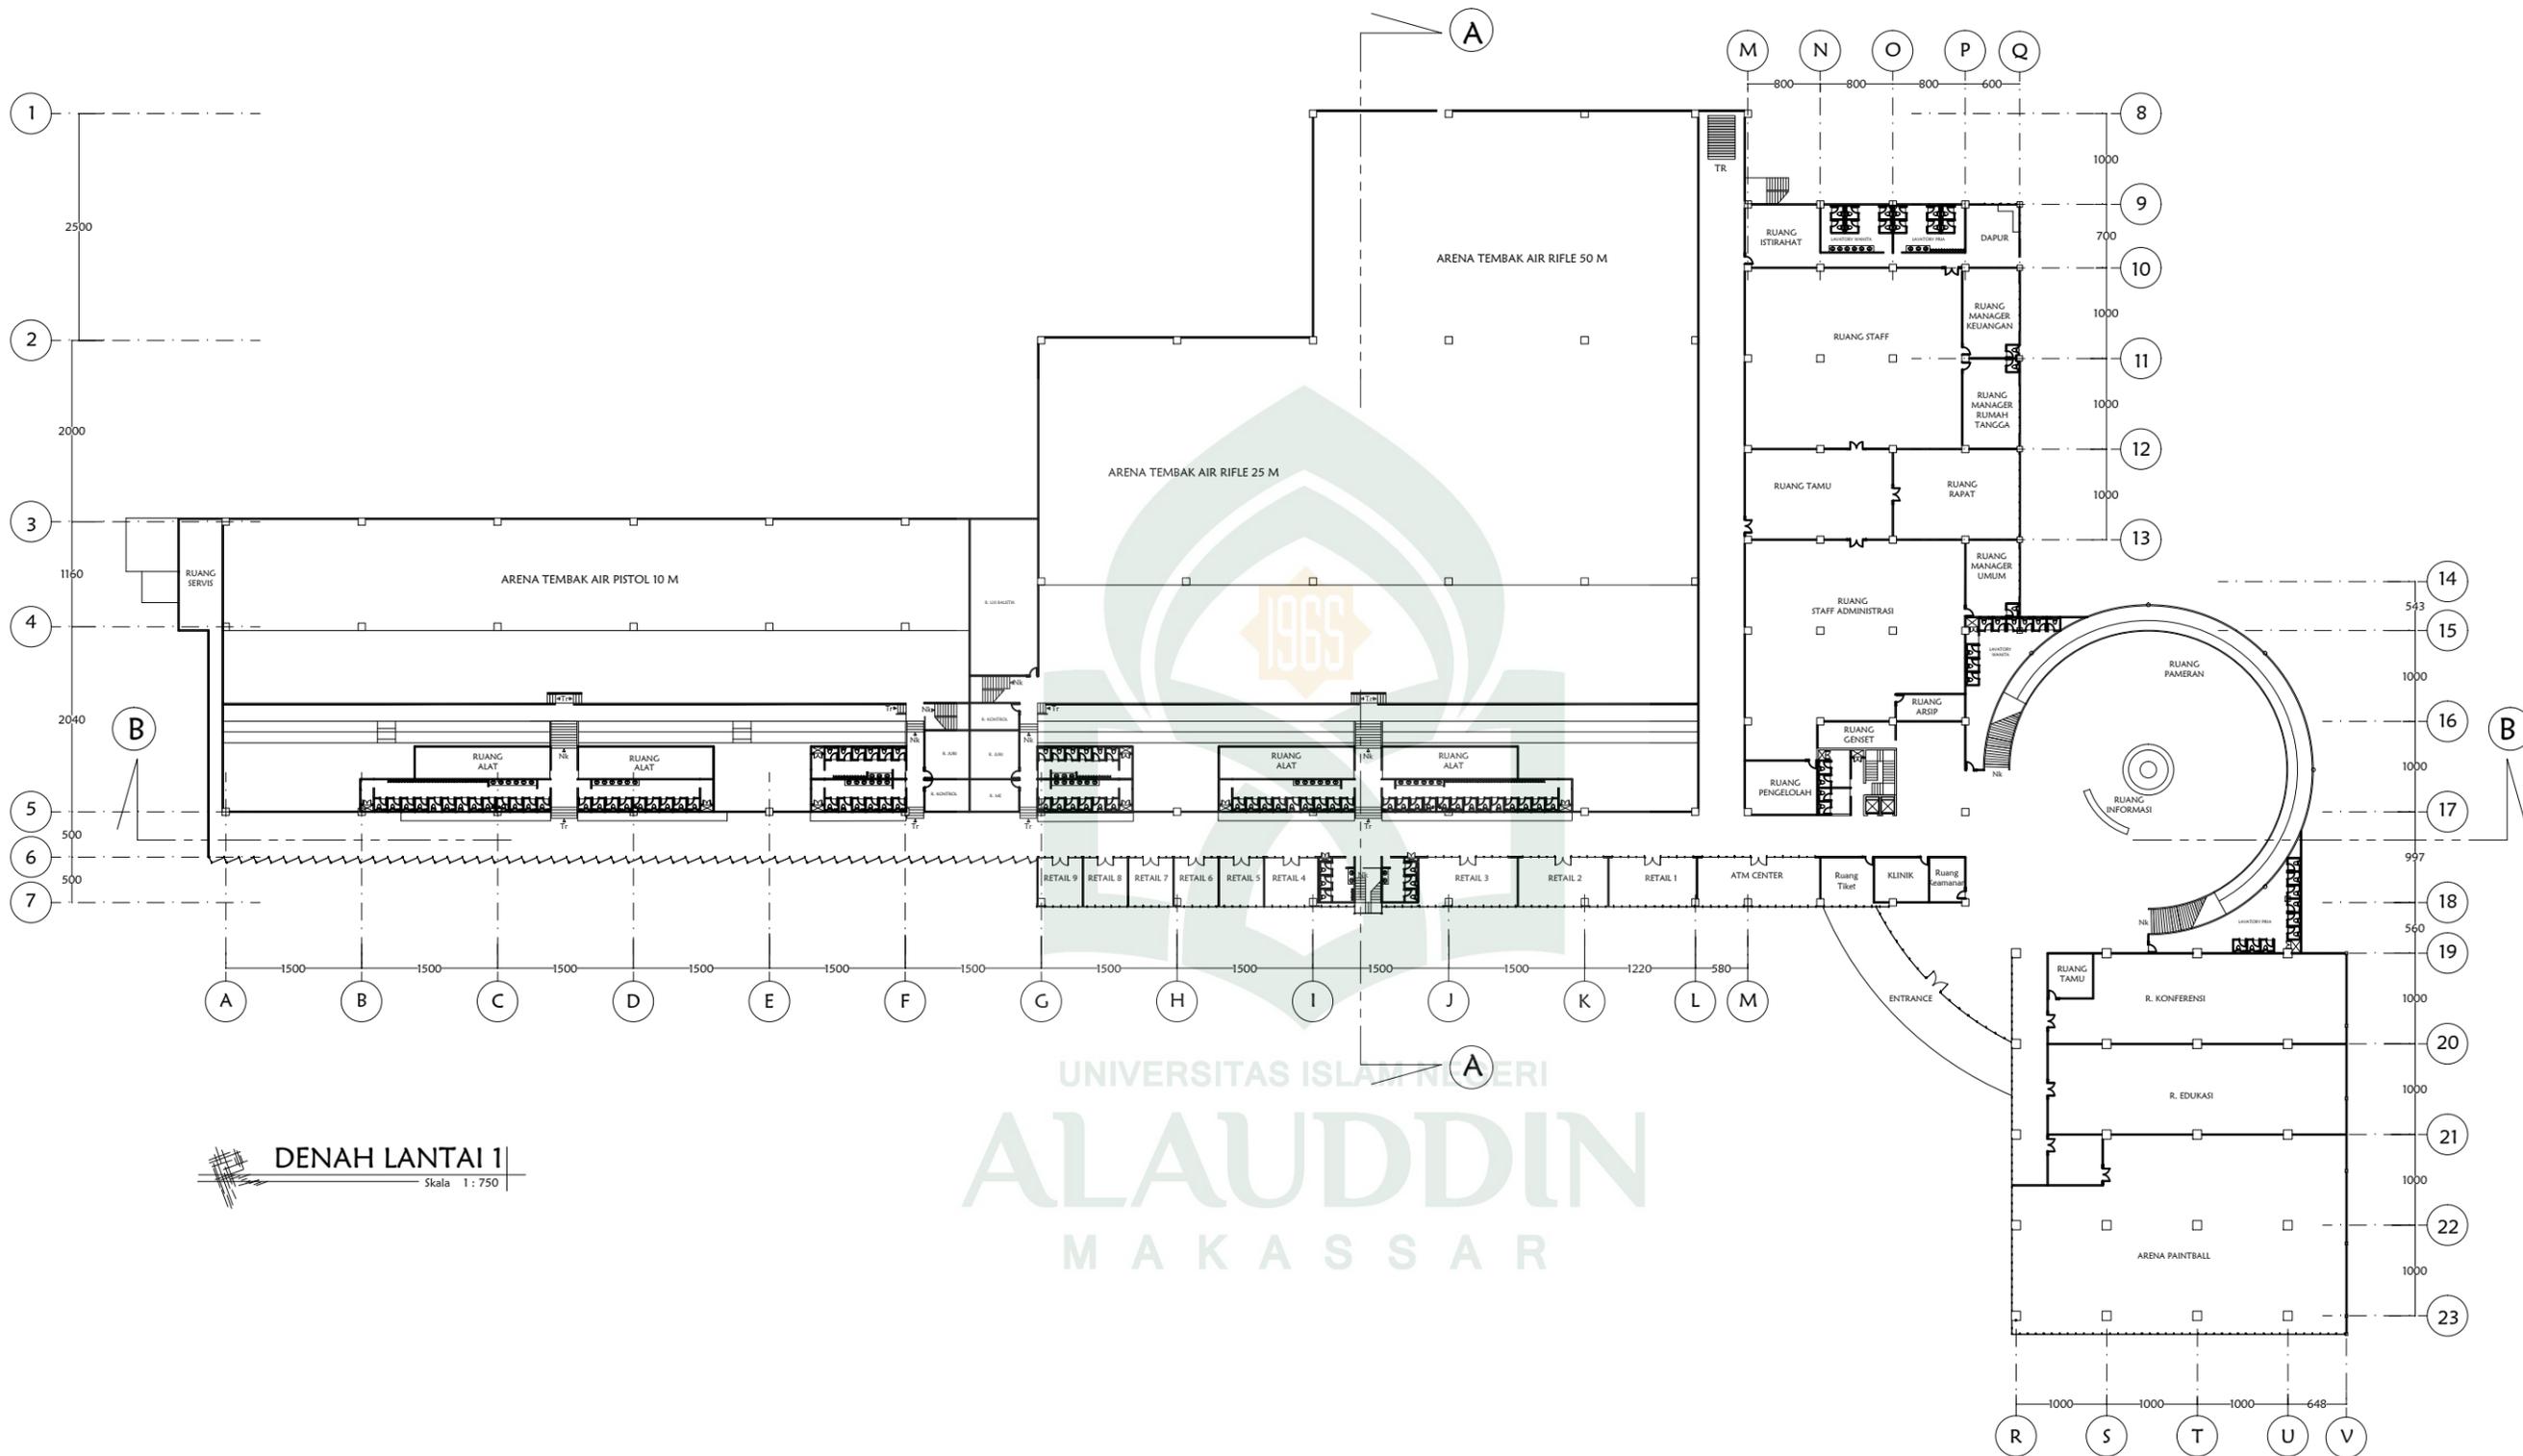

DENAH LANTAI 1 |
Skala 1 : 750


 <p>JURUSAN TEKNIK ARSITEKTUR FAKULTAS SAINS DAN TEKNOLOGI UIN ALAUDDIN MAKASSAR</p>	<p>STUDIO AKHIR ARSITEKTUR PERIODE XVIII 2016</p>	<p>JUDUL STUDIO AKHIR</p>	<p>MAHASISWA</p>	<p>DOSEN PEMBIMBING</p>	<p>DOSEN PENGUJI</p>	<p>JUDUL GAMBAR</p>	<p>JUMLAH LEMBAR</p>
		<p>PUSAT OLAHRAHA MENEMBAK DIMAKASSAR DENGAN PENDEKATAN ARSITEKTUR MODERN</p>	<p>R A H M A T 60100108048</p>	<p>Dr. WASILAH, S.T., M.T. ST. AISYAH RAHMAN, S.T., M.T.</p>	<p>Dr. HASYIM HADDADE, M.Ag MARWATI, S.T., M.T. BURHANUDDIN, S.T., M.T.</p>	<p>DENAH LANTAI 1 GEDUNG UTAMA</p>	<p>NO. LEMBAR</p>

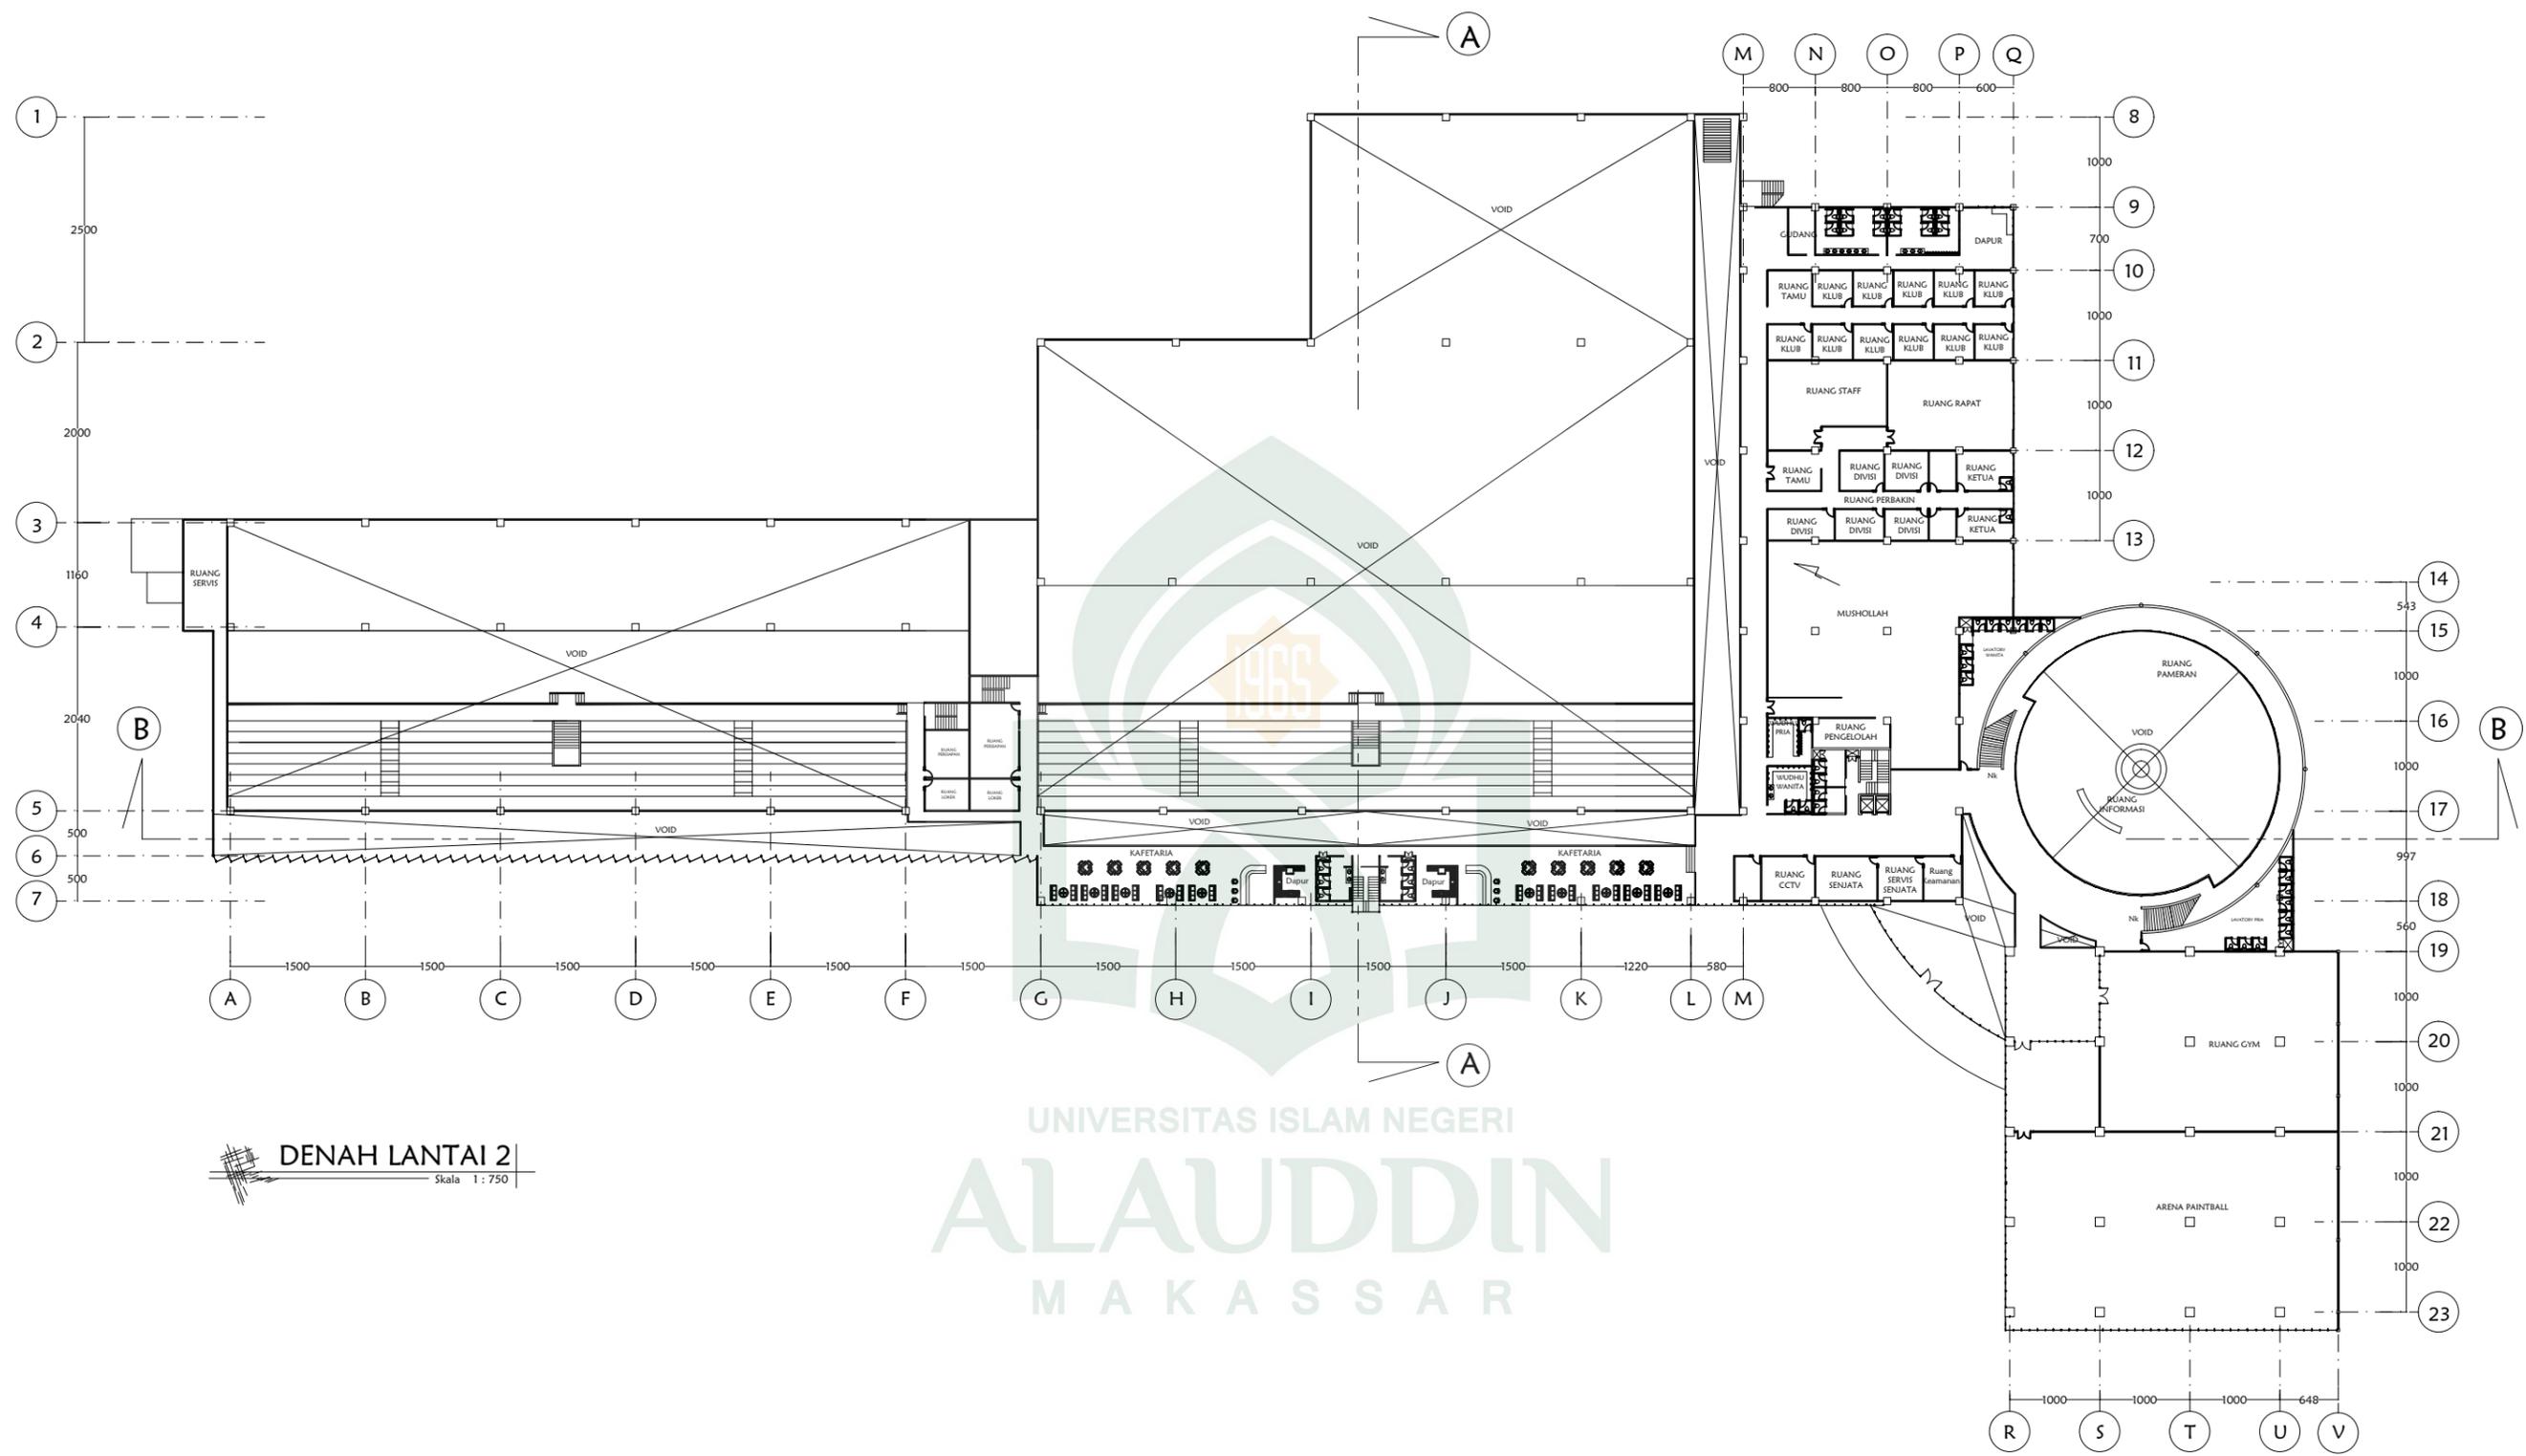

DENAH LANTAI 2
Skala 1 : 750

UNIVERSITAS ISLAM NEGERI
ALAUDDIN
MAKASSAR

 JURUSAN TEKNIK ARSITEKTUR FAKULTAS SAINS DAN TEKNOLOGI UIN ALAUDDIN MAKASSAR	STUDIO AKHIR ARSITEKTUR PERIODE XVIII 2016	JUDUL STUDIO AKHIR	MAHASISWA	DOSEN PEMBIMBING	DOSEN PENGUJI	JUDUL GAMBAR	JUMLAH LEMBAR
		PUSAT OLAHRAGA MENEMBAK DIMAKASSAR DENGAN PENDEKATAN ARSITEKTUR MODERN	R A H M A T 60100108048	Dr. WASILAH, S.T., M.T. ST. AISYAH RAHMAN, S.T., M.T.	Dr. HASYIM HADDADE, M.Ag MARWATI, S.T., M.T. BURHANUDDIN, S.T., M.T.	DENAH LANTAI 2 GEDUNG UTAMA	NO. LEMBAR

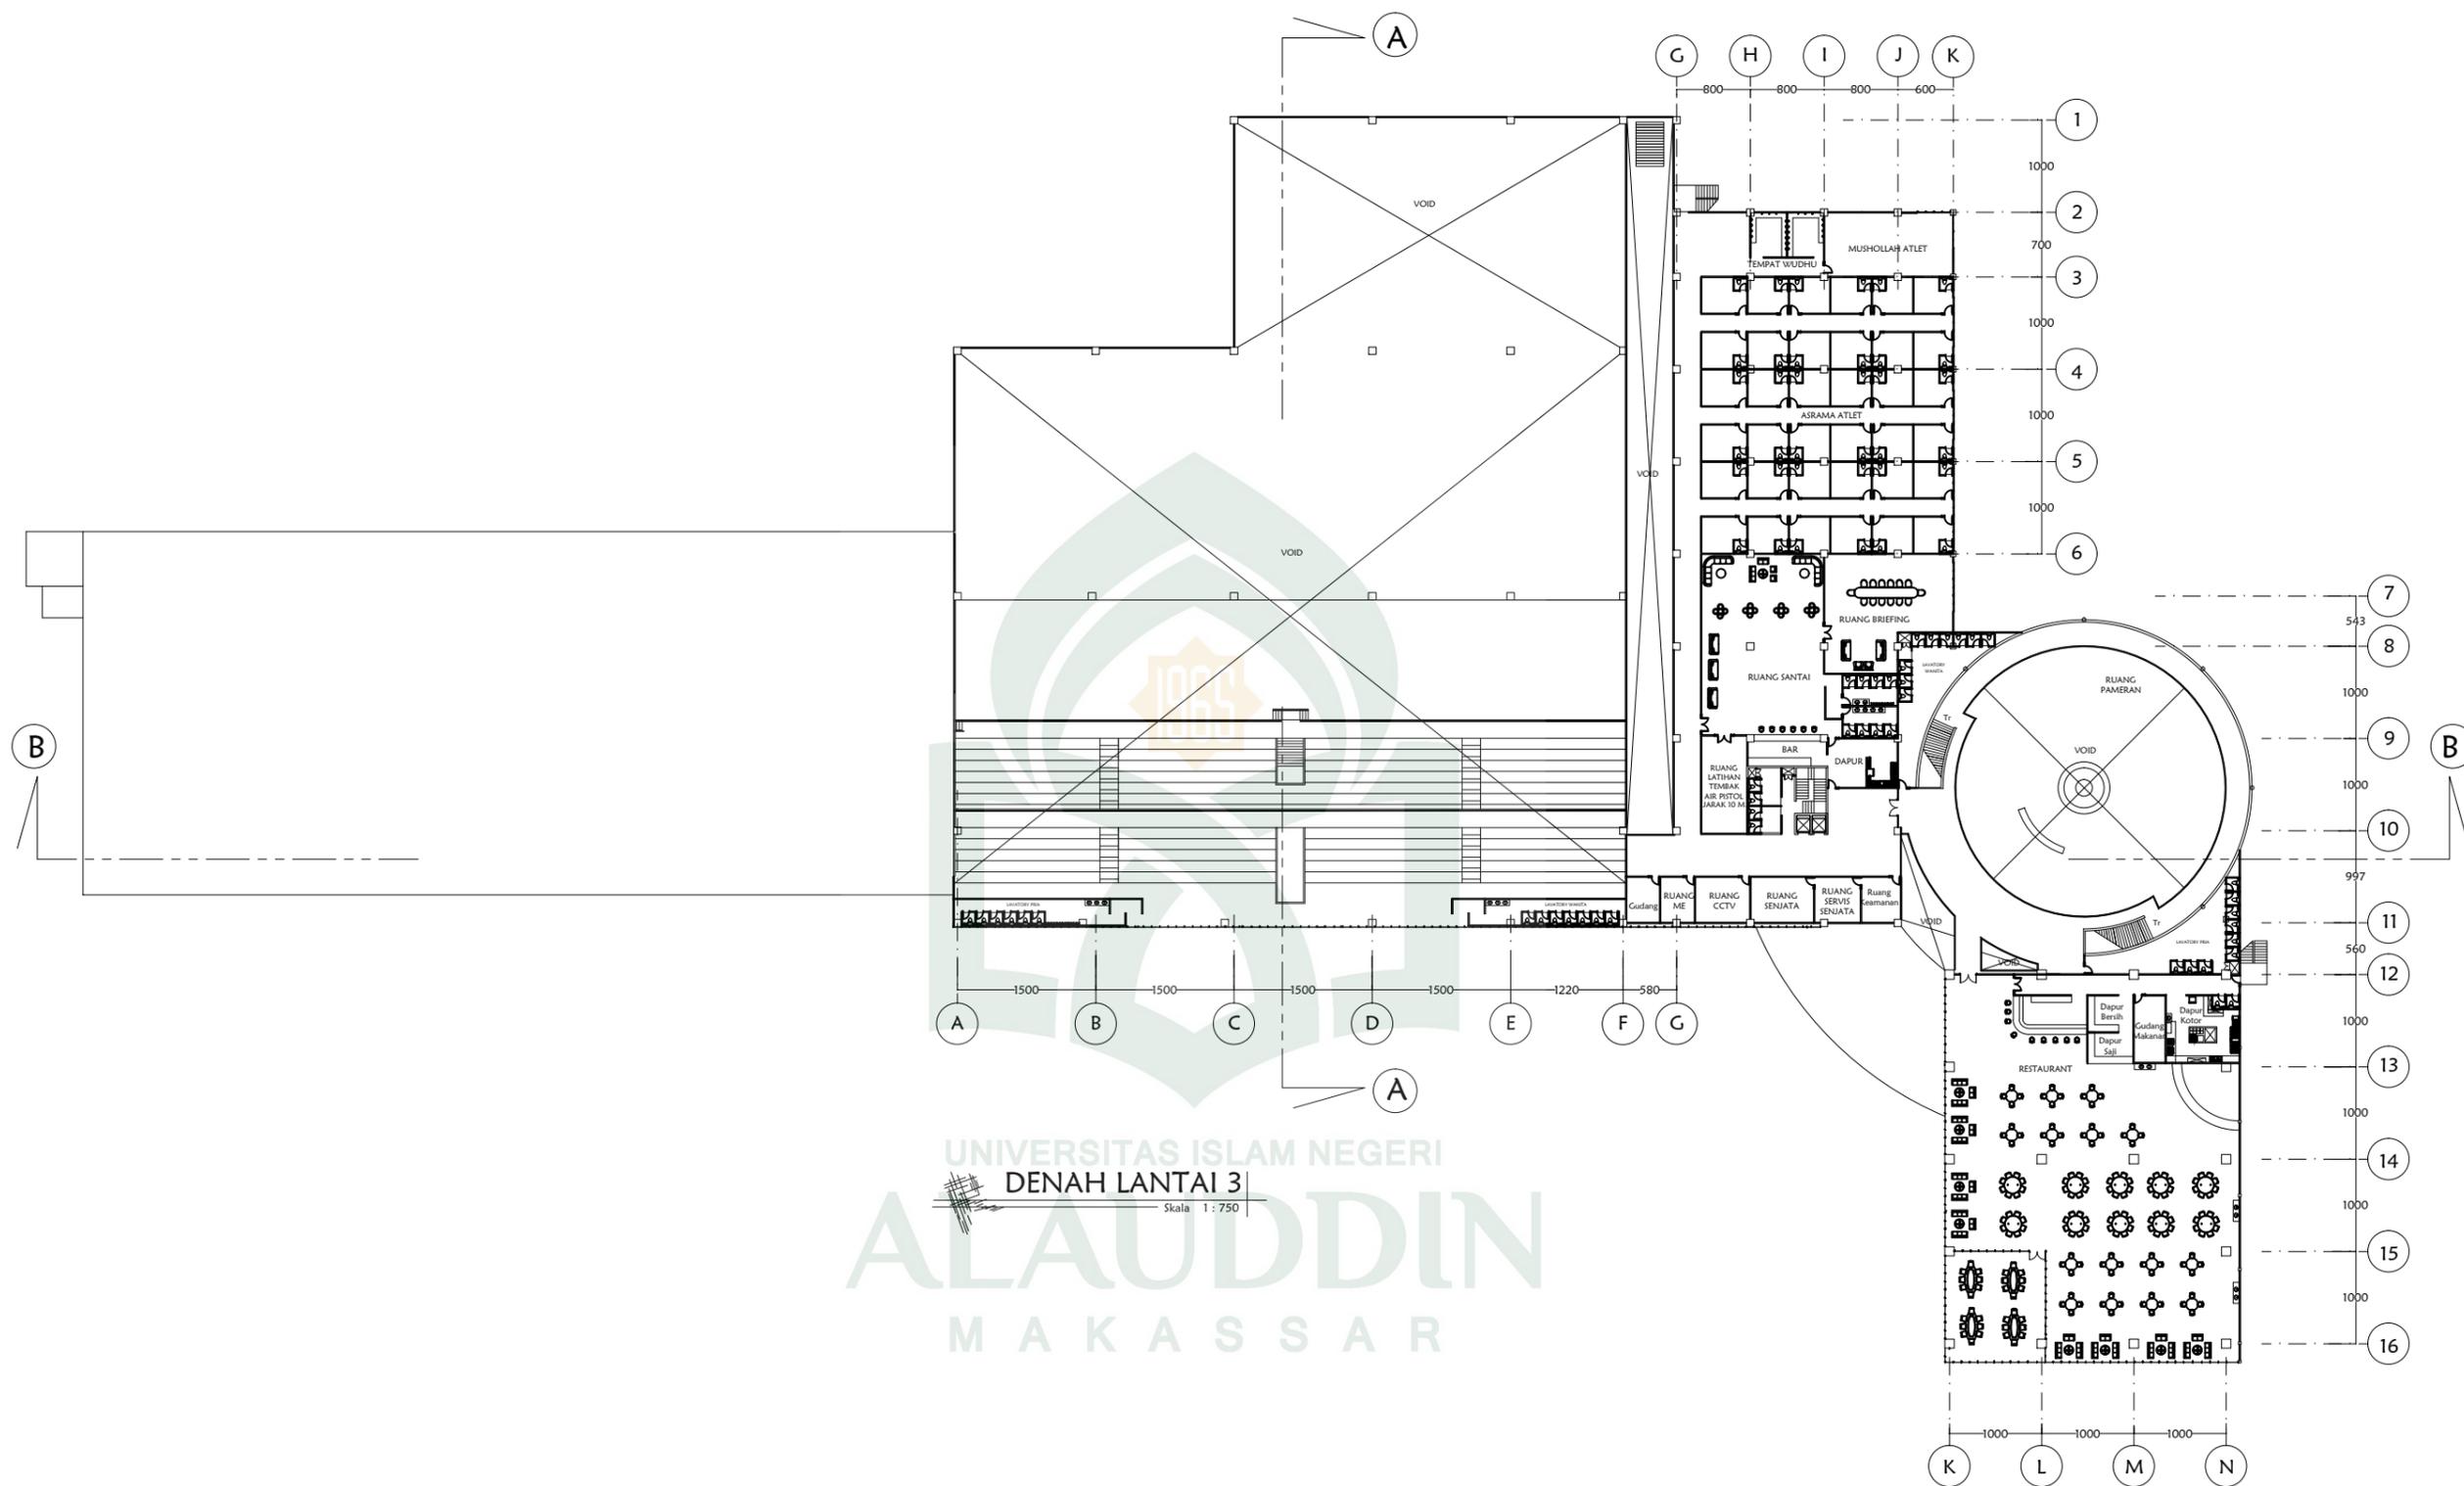

JURUSAN TEKNIK ARSITEKTUR
FAKULTAS SAINS DAN TEKNOLOGI
UIN ALAUDDIN MAKASSAR

STUDIO AKHIR ARSITEKTUR
PERIODE XVIII
2016

JUDUL STUDIO AKHIR
PUSAT OLAHRAGA MENEMBAK DIMAKASSAR
DENGAN PENDEKATAN
ARSITEKTUR MODERN


MAHASISWA
R A H M A T
60100108048

DOSEN PEMBIMBING
Dr. WASILAH, S.T., M.T.
ST. AISYAH RAHMAN, S.T., M.T.


DOSEN PENGUJI
Dr. HASYIM HADDADE, M.Ag
MARWATI, S.T., M.T.
BURHANUDDIN, S.T., M.T.

JUDUL GAMBAR
DENAH LANTAI 3
GEDUNG UTAMA

JUMLAH LEMBAR
NO. LEMBAR

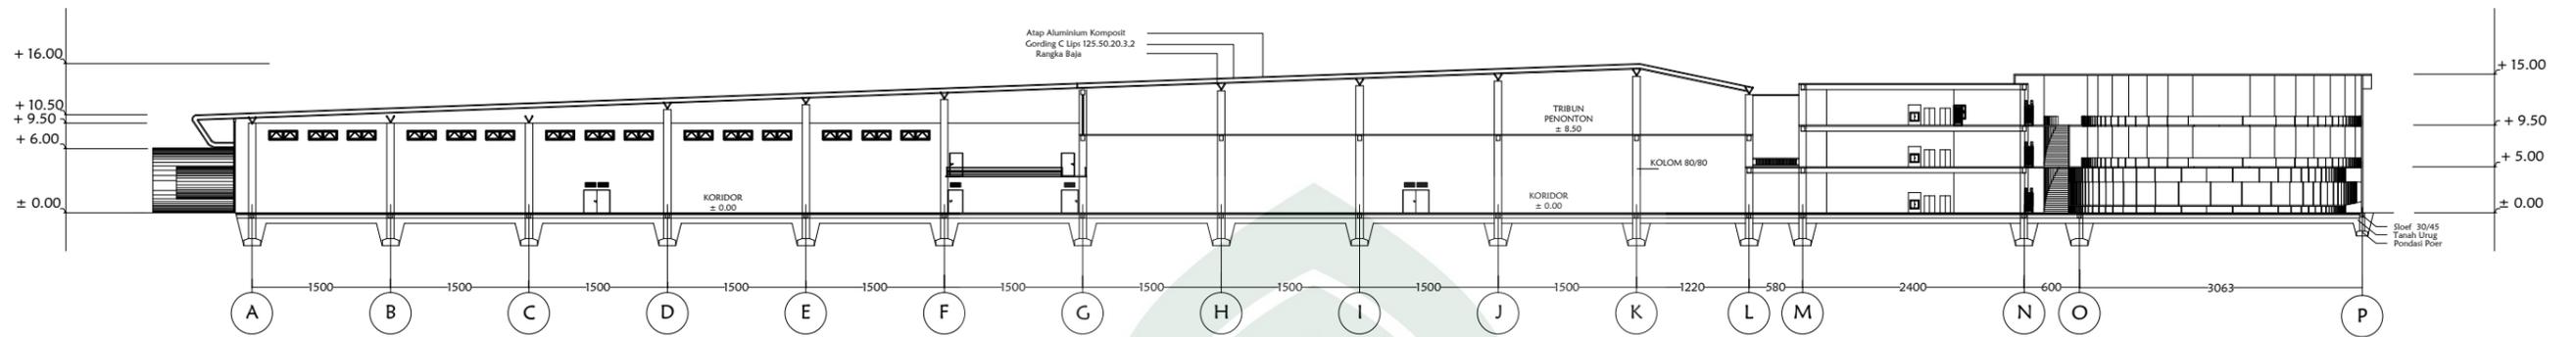

POT. B - B
Skala 1 : 750

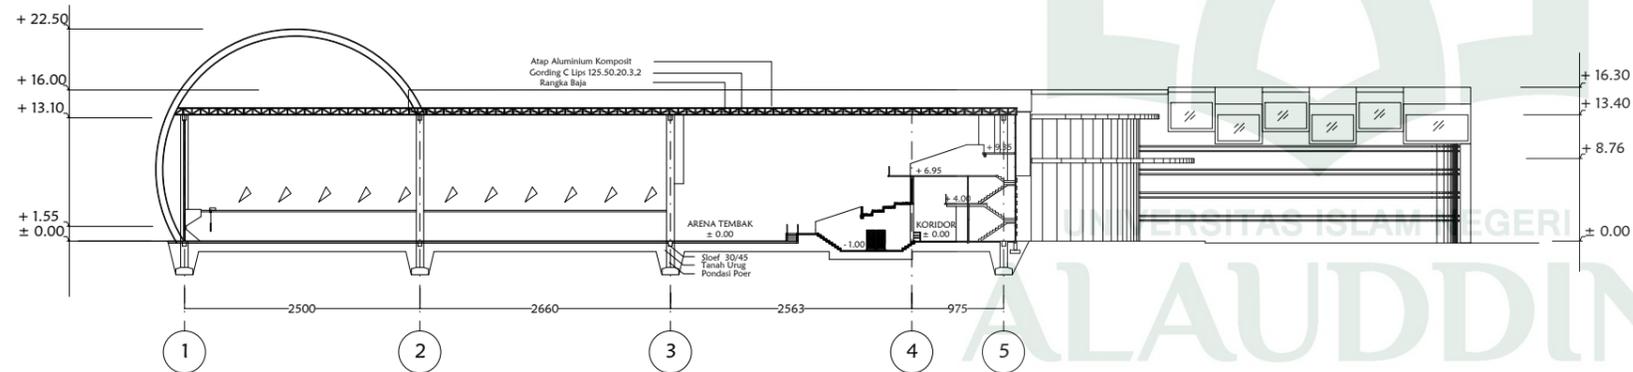

POT. A - A
Skala 1 : 750



JURUSAN TEKNIK ARSITEKTUR
FAKULTAS SAINS DAN TEKNOLOGI
UIN ALAUDDIN MAKASSAR

STUDIO AKHIR ARSITEKTUR
PERIODE XVIII
2016

JUDUL STUDIO AKHIR
PUSAT OLAHRAGA MENEMBAK DIMAKASSAR
DENGAN PENDEKATAN
ARSITEKTUR MODERN


MAHASISWA
R A H M A T
60100108048

DOSEN PEMBIMBING
Dr. WASILAH, S.T., M.T.
ST. AISYAH RAHMAN, S.T., M.T.


DOSEN PENGUJI
Dr. HASYIM HADDADE, M.Ag
MARWATI, S.T., M.T.
BURHANUDDIN, S.T., M.T.

JUDUL GAMBAR
POTONGAN
GEDUNG UTAMA

JUMLAH LEMBAR
NO. LEMBAR

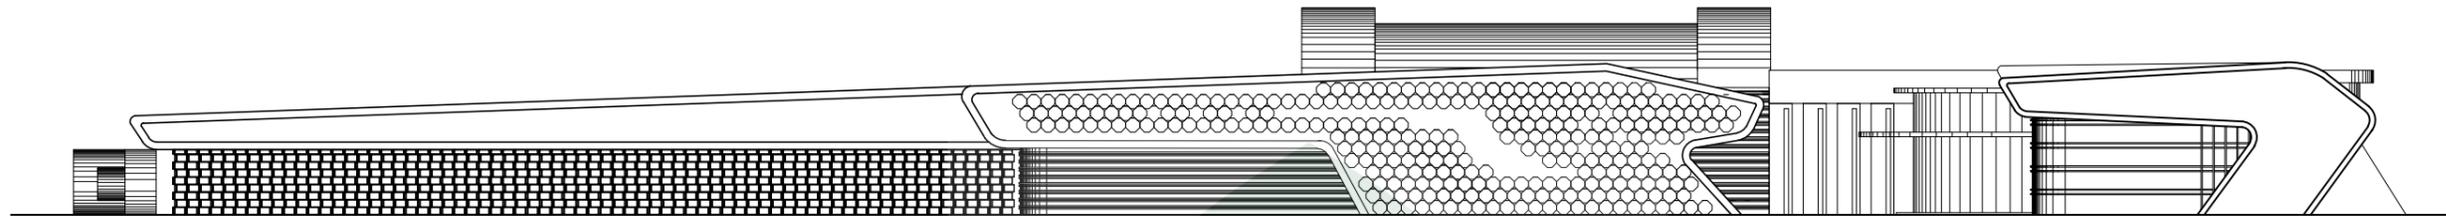

TAMPAK DEPAN
Skala 1 : 750

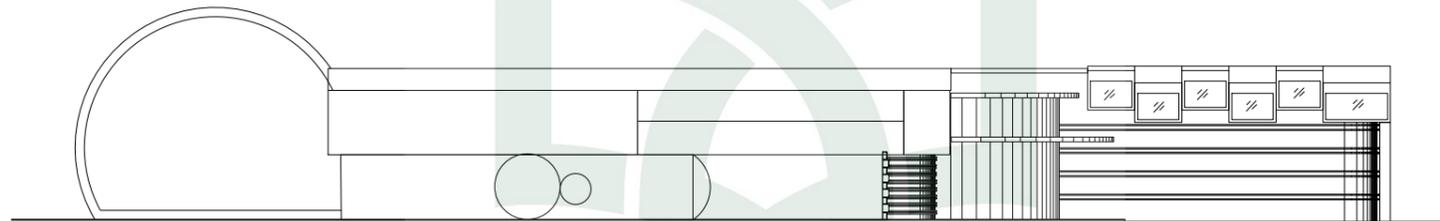

TAMPAK SAMPING KIRI
Skala 1 : 750

UNIVERSITAS ISLAM NEGERI
ALAUDDIN
M A K A S S A R



JURUSAN TEKNIK ARSITEKTUR
FAKULTAS SAINS DAN TEKNOLOGI
UIN ALAUDDIN MAKASSAR

STUDIO AKHIR ARSITEKTUR
PERIODE XVIII
2016

JUDUL STUDIO AKHIR
PUSAT OLAHRAGA MENEMBAK DIMAKASSAR
DENGAN PENDEKATAN
ARSITEKTUR MODERN


MAHASISWA
R A H M A T
60100108048

DOSEN PEMBIMBING
Dr. WASILAH, S.T., M.T.
ST. AISYAH RAHMAN, S.T., M.T.

DOSEN PENGUJI
Dr. HASYIM HADDADE, M.Ag
MARWATI, S.T., M.T.
BURHANUDDIN, S.T., M.T.

JUDUL GAMBAR
TAMPAK
GEDUNG UTAMA


JUMLAH LEMBAR
NO. LEMBAR

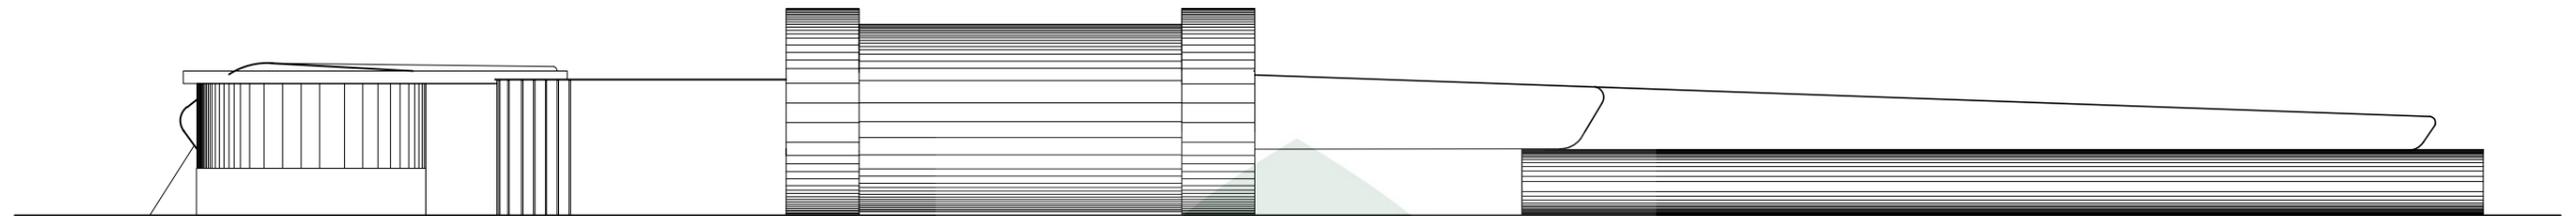

TAMPAK BELAKANG
Skala 1 : 750




TAMPAK SAMPING KANAN
Skala 1 : 750

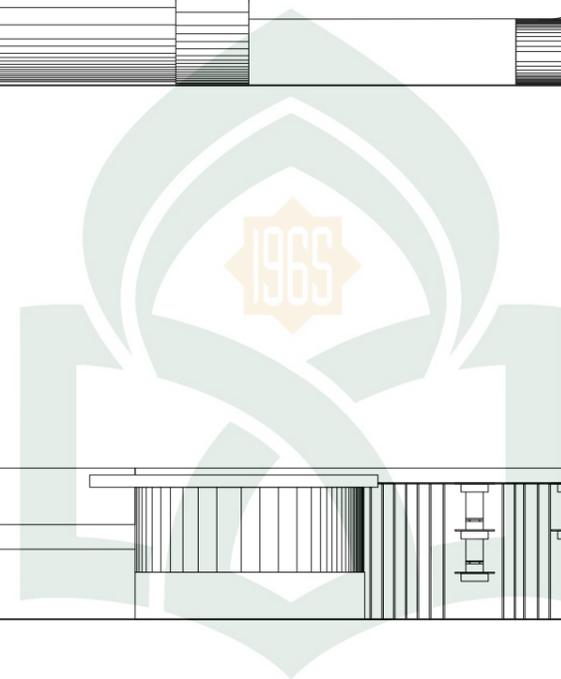

UNIVERSITAS ISLAM NEGERI
ALAUDDIN
M A K A S S A R

	JURUSAN TEKNIK ARSITEKTUR FAKULTAS SAINS DAN TEKNOLOGI UIN ALAUDDIN MAKASSAR	STUDIO AKHIR ARSITEKTUR PERIODE XVIII 2016	JUDUL STUDIO AKHIR	MAHASISWA	DOSEN PEMBIMBING	DOSEN PENGUJI	JUDUL GAMBAR	JUMLAH LEMBAR
			PUSAT OLAHRAGA MENEMBAK DIMAKASSAR DENGAN PENDEKATAN ARSITEKTUR MODERN	R A H M A T 60100108048	Dr. WASILAH, S.T., M.T. ST. AISYAH RAHMAN, S.T., M.T.	Dr. HASYIM HADDADE, M.Ag MARWATI, S.T., M.T. BURHANUDDIN, S.T., M.T.	TAMPAK GEDUNG UTAMA	NO. LEMBAR

KONSEP ANALISA TAPAK

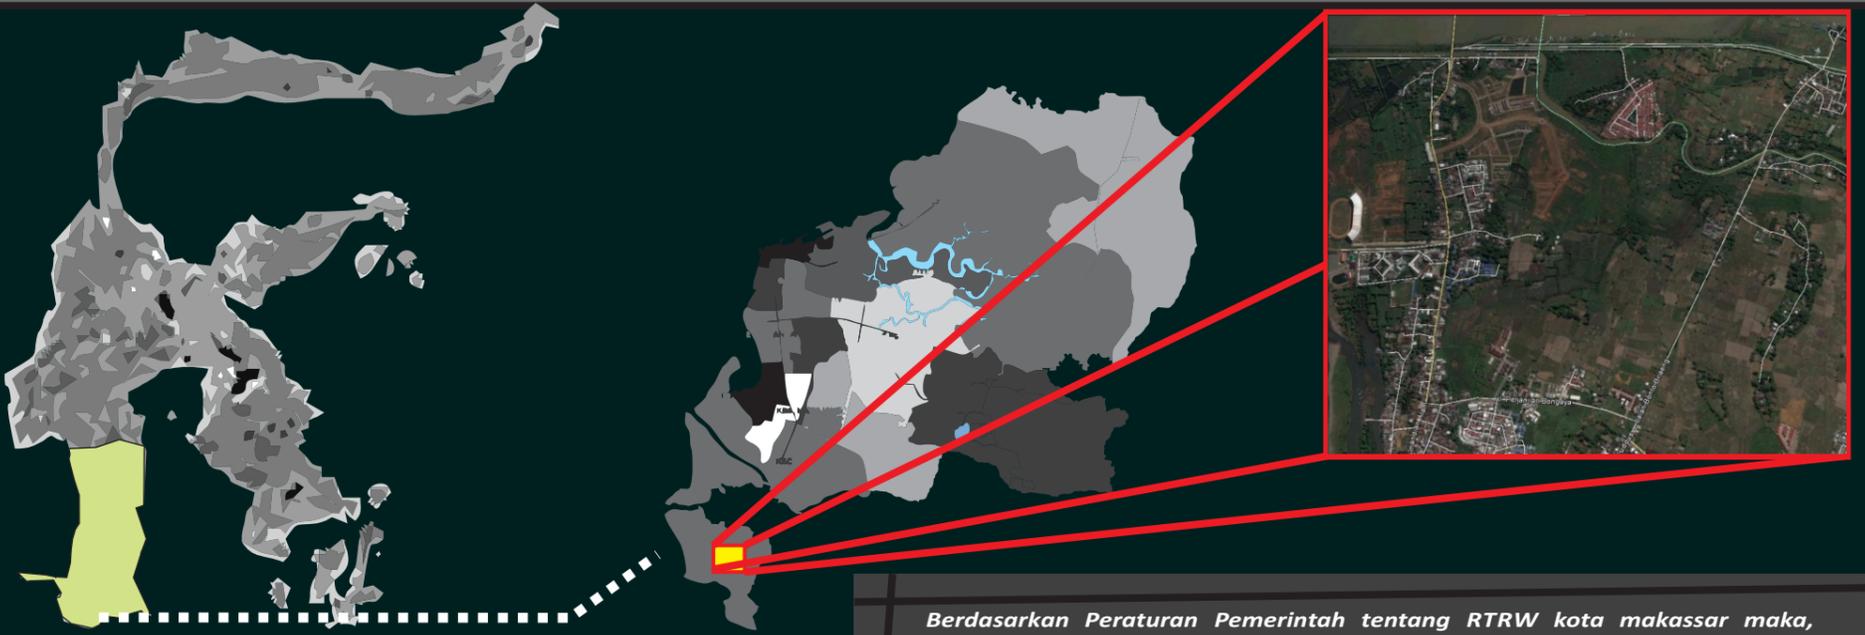

BATASAN TAPAK



Berdasarkan Peraturan Pemerintah tentang RTRW kota makassar maka, lokasi yang strategis dan memungkinkan untuk perancangan Pusat Olahraga Menembak yaitu berada di Kecamatan Tamalate yang merupakan Kawasan Pusat Olahraga Terpadu. adapun lokasi yang dipilih yaitu berada di kelurahan Barombong tepat di jalan Bonto Biraeng, lokasi yang jauh dari pemukiman penduduk sehingga memungkinkan sebagai Pusat Olahraga Menembak yang akan menimbulkan kebisingan dari dalam tapak


TATA MASSA




SIRKULASI



VEGETASI DAN ORIENTASI BANGUNAN

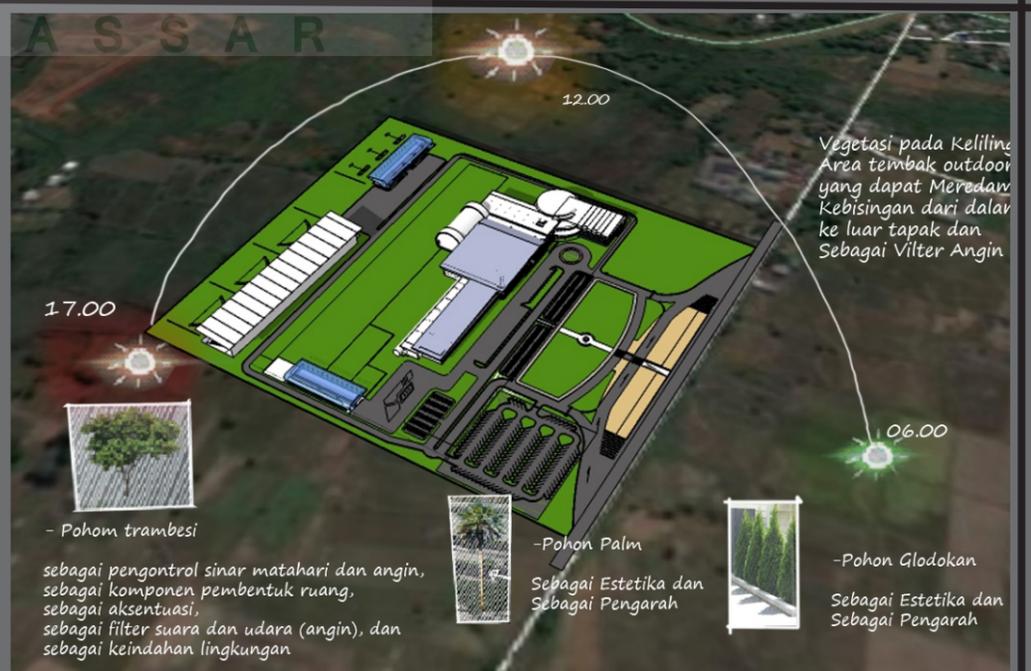

ZONA DALAM TAPAK

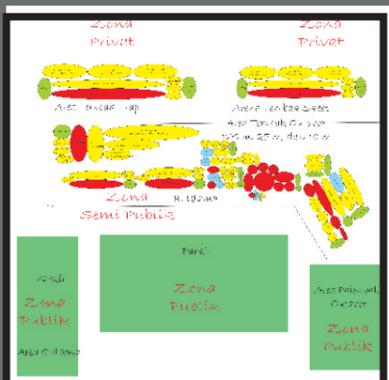

PADA AREA TEMBAK API OUTDOOR DIBUAT DINDING DENGAN TALUT YANG TINGGI, SERTA PADA SEKITAR LOKASI DITANAM BEBERAPA VEGETASI SEBAGAI PENYARING POLUSI, DAN PENGURAI KEBISINGAN DARI DALAM TAPAK. DARI HASIL SURVEI DIDAPAT BAHWA RADIUS KEBISINGAN DARI ARENA TEMBAK OUTDOOR BERJARAK 100 – 150 M, SEDANGKAN PEMUKIMAN WARGA PADA LOKASI BERJARAK 250 -350 METER

JALAN. BONTO BIRAENG



JURUSAN TEKNIK ARSITEKTUR
 FAKULTAS SAINS DAN TEKNOLOGI
 UNIVERSITAS ISLAM NEGERI
 ALAUDDIN MAKASSAR
 2016

PUSAT OLAHRAGA MENEMBAK
 DI KOTA MAKASSAR
 DENGAN PENDEKATAN
 ARSITEKTUR MODERN

STUDIO AKHIR PERANCANGAN ARSITEKTUR
 PERIODE XIII
 2016

MAHASISWA


RAHMAT
 601 001 08 048

DOSEN PEMBIMBING

Dr. WASILAH, S.T., M.T.
 ST. AISYAH RAHMAN, S.T., M.T.

DOSEN PENGUJI

Dr. HASYIM HADDADE, M.Ag.
 MARWATI, S.T., M.T.
 BURHANUDDIN, S.T., M.T.

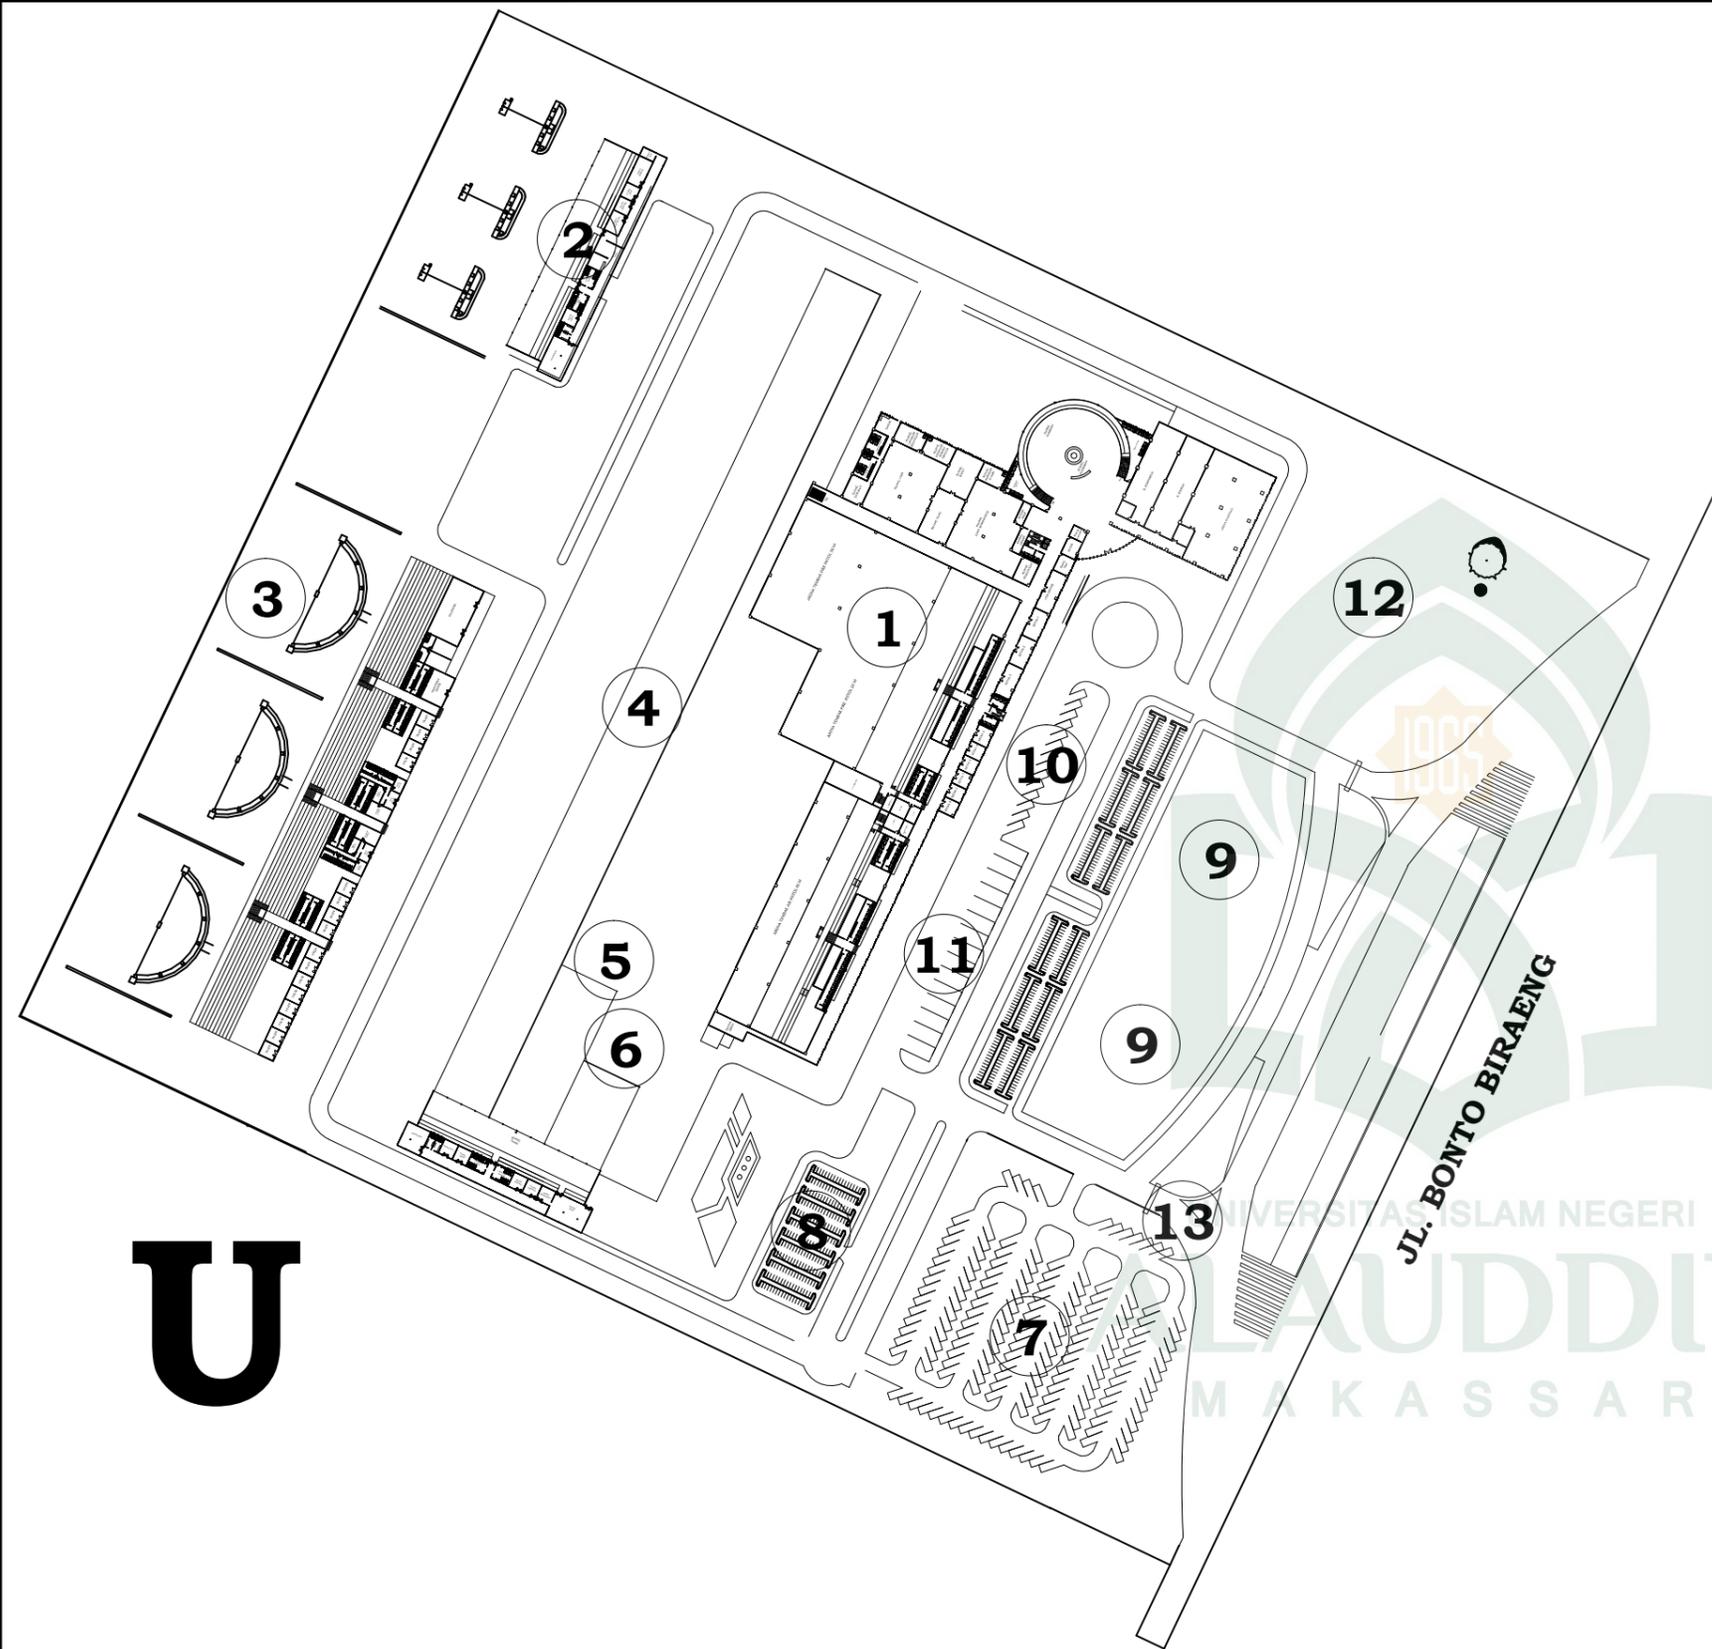

KETERANGAN

- 1. BANGUNAN UTAMA**
- 2. ARENA TEMBAK SKEET**
- 3. ARENA TEMBAK TRAP**
- 4. ARENA TEMBAK 300 M**
- 5. ARENA TEMBAK 50 M**
- 6. ARENA TEMBAK 25 M**
- 7. PARKIR MOBIL**
- 8. PARKIR MOTOR**
- 9. ARENA OUTBOND**
- 10. PARKIR MOBIL VIP**
- 11. PARKIR BUS**
- 12. ARENA PAINTBALL**
- 13. GERBANG**

U



JURUSAN TEKNIK ARSITEKTUR
 FAKULTAS SAINS DAN TEKNOLOGI
 UIN ALAUDDIN MAKASSAR

STUDIO AKHIR ARSITEKTUR
 PERIODE XVIII
 2016

JUDUL STUDIO AKHIR
 PUSAT OLAHRAGA MENEMBAK DIMAKASSAR
 DENGAN PENDEKATAN
 ARSITEKTUR MODERN

MAHASISWA
 R A H M A T
 60100108048

DOSEN PEMBIMBING
 Dr. WASILAH, S.T., M.T.
 ST. AISYAH RAHMAN, S.T., M.T.


DOSEN PENGUJI
 Dr. HASYIM HADDADE, M.Ag
 MARWATI, S.T., M.T.
 BURHANUDDIN, S.T., M.T.

JUDUL GAMBAR
 SITE PLAN

JUMLAH LEMBAR
 NO. LEMBAR


KONSEP STRUKTUR DAN MATERIAL

STRUKTUR BANGUNAN

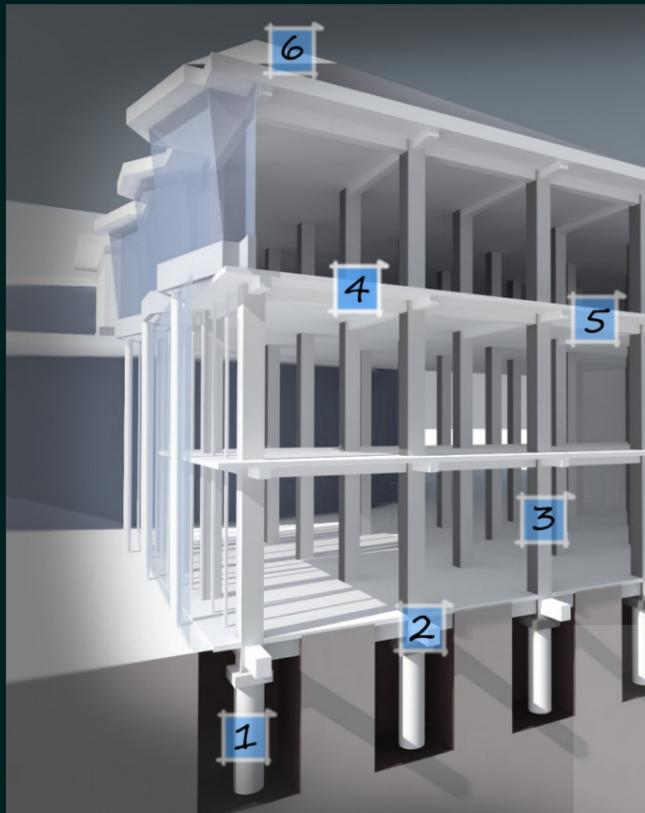


6. **Struktur Rangka Ruang**
Rangka Ruang adalah sambungan antara batang dengan menggunakan bola baja dan ballpoint
5. **Struktur Balok lantai**
bagian dari struktural bangunan yang kaku dan dirancang untuk menanggung dan mentransfer beban menuju elemen kolom penopang
4. **Struktur Plat lantai**
Plat Lantai Beton bertulang bagian dari struktural bangunan.
3. **Struktur kolom**
kolom yang sesuai pada tapak adalah kolom beton, dimana kolom ini tahan terhadap korosi, dan memiliki daya tahan yang tinggi.
2. **Struktur Sloof**
Sloof yang digunakan merupakan bagian dari struktural bangunan.
1. **Struktur Pondasi**
Untuk Pondasi yang digunakan pada tapak yaitu pondasi sumuran karena kondisi tanah datar pada tapak terletak pada kedalaman yang relatif dalam.


PLAT LANTAI

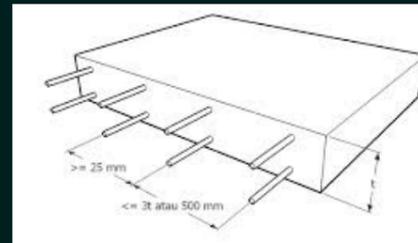


STRUKTUR KOLOM

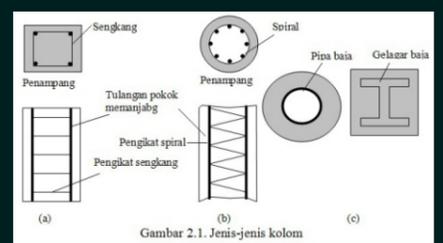

PONDASI SUMURAN

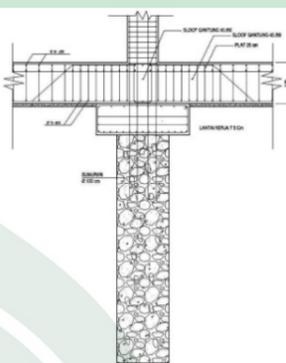


STRUKTUR RANGKA

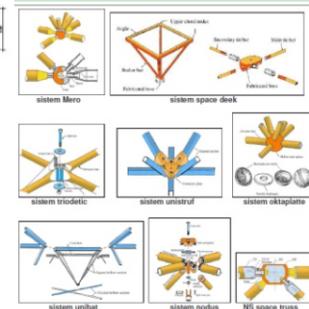

STRUKTUR SLOOF




MATERIAL BANGUNAN

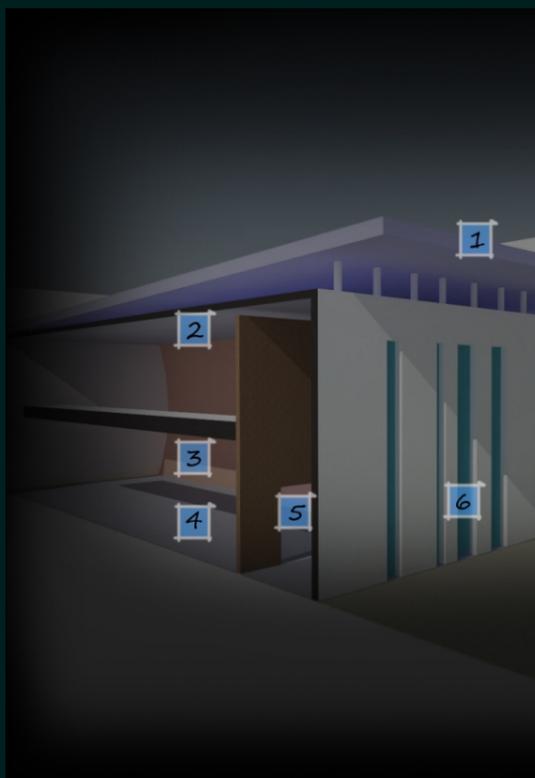

1. **Atap Aluminium Komposit**
untuk bahan penutup atap bangunan menggunakan atap berbahan aluminium
2. **Plafond gypsum Board**
Material ini dipilih karena menghasilkan plafon yang rata dan mulus serta tidak tampak adanya sambungan
3. **Dinding Bata Ringan**
Karena sifatnya yang ringan sehingga dapat mengurangi beban struktur bangunan mempercepat pelaksanaan.
4. **Lantai**
Material lantai keramik dipilih karena tahan terhadap noda, tidak memerlukan perawatan khusus, dan memiliki banyak varian warna dan motif.
5. **Dinding Partisi**
Material dipilih karena proses pengerjaannya yang cepat, dan tidak membutuhkan perawatan khusus.
6. **Kaca Stopsol**
Karena Material ini memberikan perlindungan yang bagus dari panas matahari, sehingga kerja dari AC tidak terlalu berat

ATAP ACP

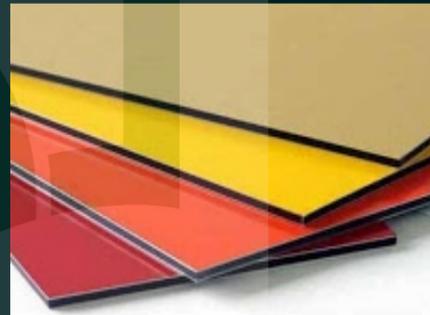


KACA STOPSOL



BATA RINGAN



GYPSUM BOARD

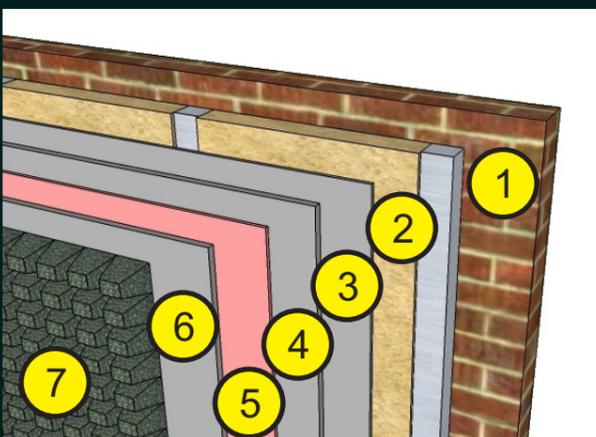

- | | |
|--|---|
| <ol style="list-style-type: none"> 1. DINDING BATA RINGAN 2. ROCK WOOL 3. ACURETE MAT EVA 4. GYPSUM BOARD 5. QUIETE GLUE 6. GYPSUM BOARD 7. PANEL AKUSTIC | PENGGUNAAN MATERIAL KHUSUS PADA AREA LAPANGAN TEMBAK API INDOOR, AGAR DAPAT MENGURANGI ENERGI SUARA DIDALAM RUANGAN |
|--|---|



JURUSAN TEKNIK ARSITEKTUR
FAKULTAS SAINS DAN TEKNOLOGI
UNIVERSITAS ISLAM NEGERI
ALAUDDIN MAKASSAR
2016

PUSAT OLAHRAGA MENEMBAK
DI KOTA MAKASSAR
DENGAN PENDEKATAN
ARSITEKTUR MODERN

STUDIO AKHIR PERANCANGAN ARSITEKTUR
PERIODE XIII
2016

MAHASISWA

RAHMAT
601 001 08 048

DOSEN PEMBIMBING

Dr. WASILAH, S.T., M.T.
ST. AISYAH RAHMAN, S.T., M.T.


DOSEN PENGUJI

Dr. HASYIM HADDADE, M.Ag.
MARWATI, S.T., M.T.
BURHANUDDIN, S.T., M.T.



Interior ruang tembak api , dinding menggunakan bahan penyerap suara dan lantai menggunakan karpet



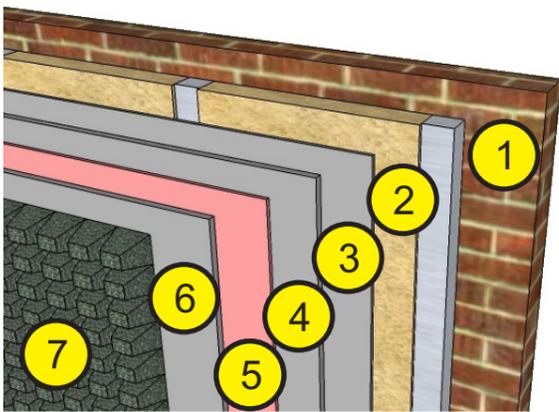


1. DINDING BATA RINGAN
2. ROCK WOOL
3. ACOURETE MAT EVA
4. GYPSUM BOARD
5. QUIETE GLUE
6. GYPSUM BOARD
7. PANEL AKUSTIC

PENGGUNAAN MATERIAL KHUSUS PADA AREA LAPANGAN TEMBAK API INDOOR, AGAR DAPAT MENGURANGI ENERGI SUARA DIDALAM RUANGAN

ik


Lantai 01

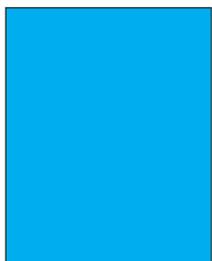

Lantai 02






Lantai 03

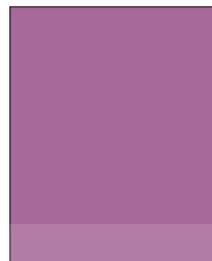

Keluar



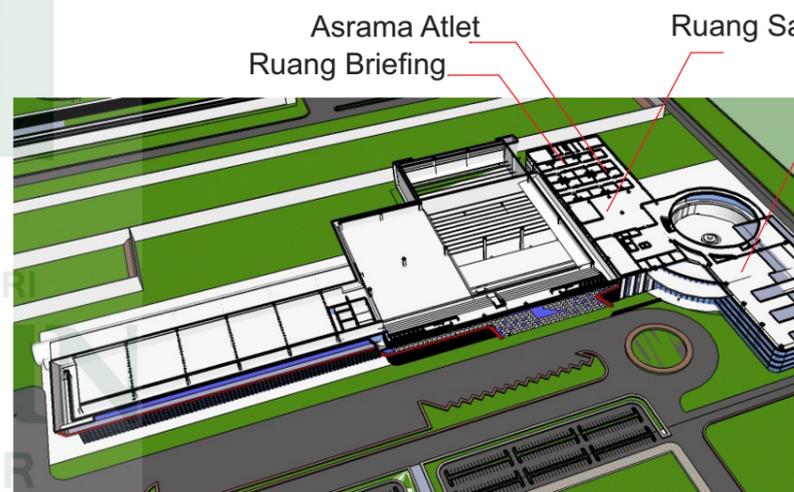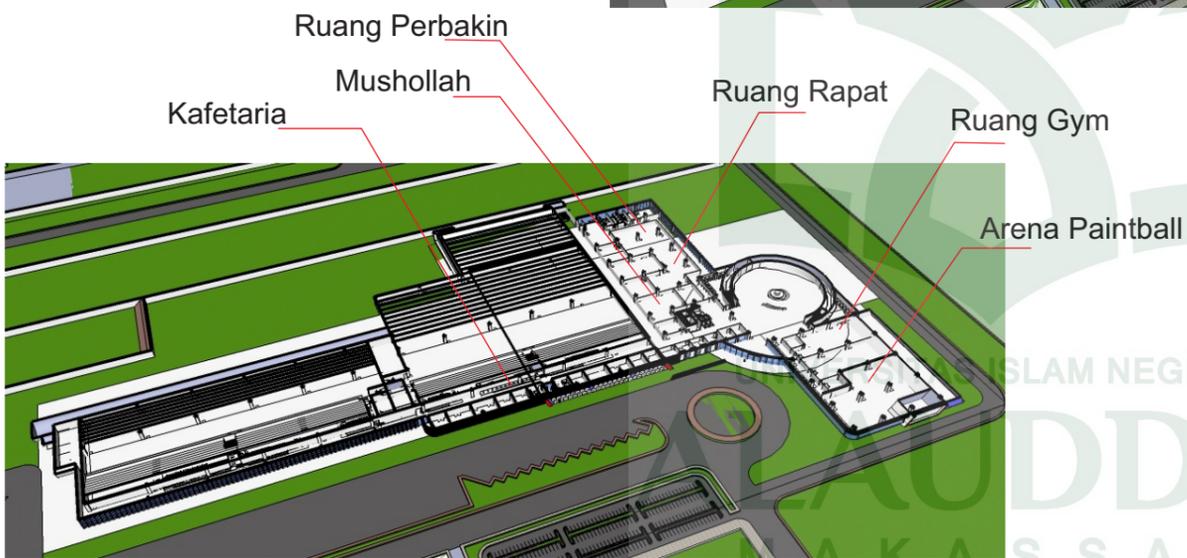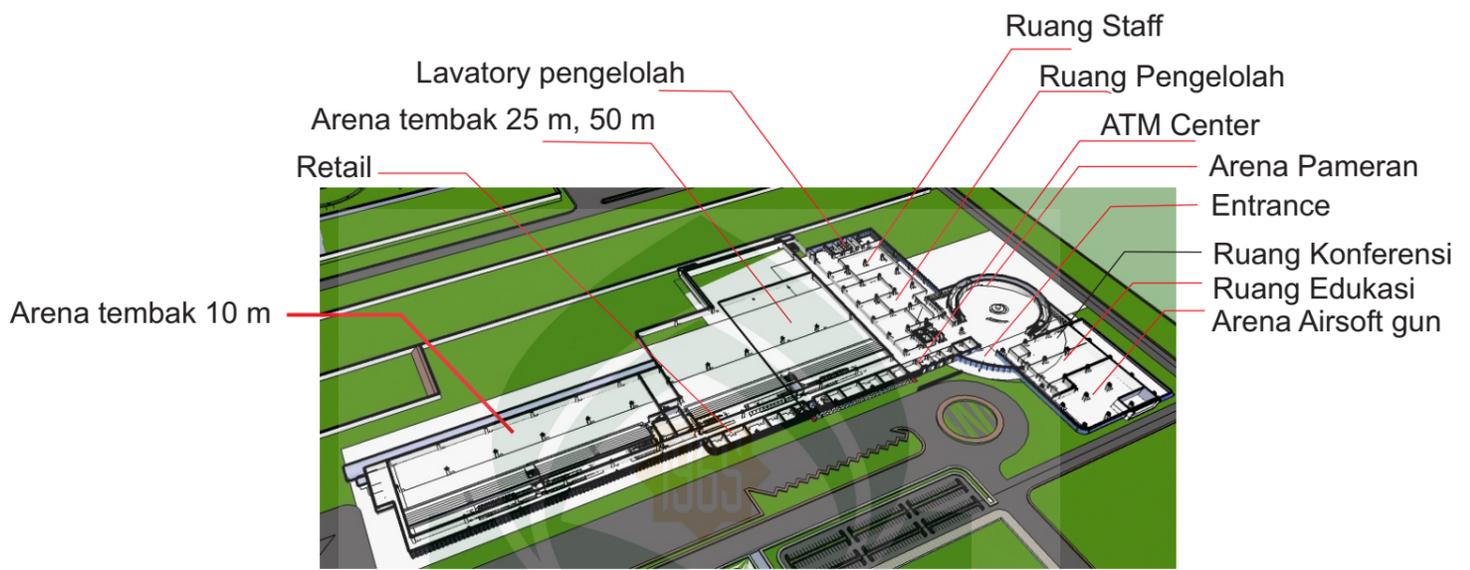

KONSEP UTILITAS BANGUNAN


PENGOLAHAN LIMBAH AIR KOTOR



- Instalasi limbah air kotor
- Septick tank




SISTEM DISTRIBUSI AIR BERSIH

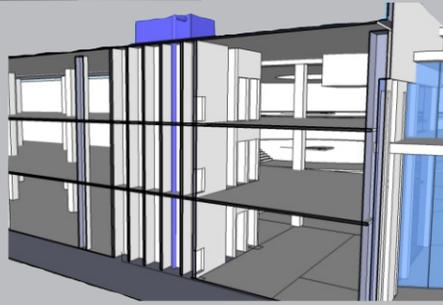

- instalasasi Air bersih
- Reservoir air




PENGHAWAAN BANGUNAN

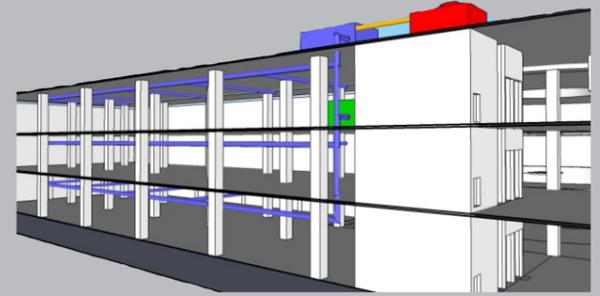


- Cooling tower Pada Ruang Terbuka
- Mesin Chiller
- Mesin AHU
- Pemipaan Udara Dingin



PENANGGULANGAN KEBAKARAN

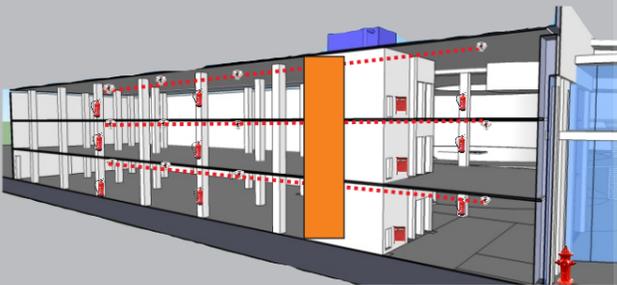


- Tangga Darurat Dari Lantai Terbawah sampai area terbuka
- Jalur Air Sprinkler Yang Besumber Dari Reservoir Air
- Hydrant outdoor
- Tabung Pemadam
- sprinkler

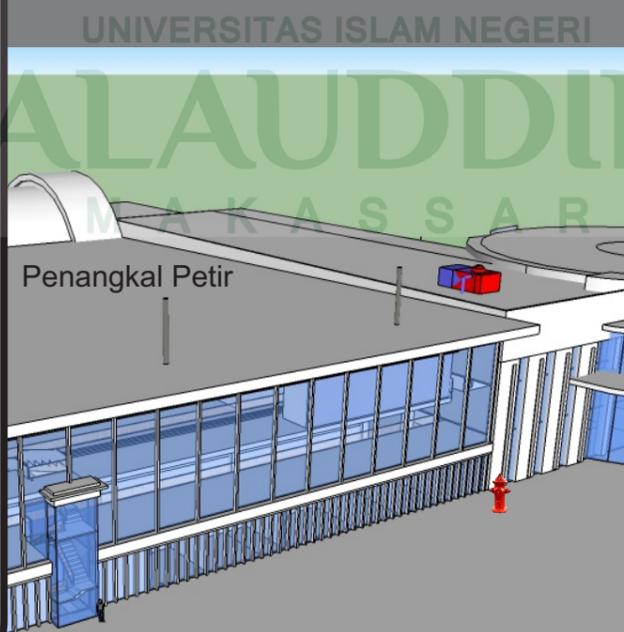

Penangkal Petir

DISTRIBUSI KELISTRIKAN

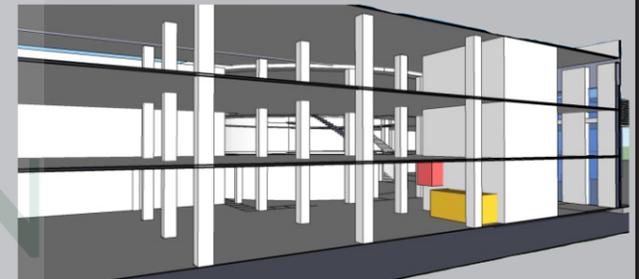

- Gardu PLN
- Ruang Trafo
- Ruang Genset



JURUSAN TEKNIK ARSITEKTUR
FAKULTAS SAINS DAN TEKNOLOGI
UNIVERSITAS ISLAM NEGERI
ALAUDDIN MAKASSAR
2016

PUSAT OLAHRAGA MENEMBAK
DI KOTA MAKASSAR
DENGAN PENDEKATAN
ARSITEKTUR MODERN

STUDIO AKHIR PERANCANGAN ARSITEKTUR
PERIODE XIIIIV
2016

MAHASISWA

RAHMAT
601 001 08 048

DOSEN PEMBIMBING

Dr. WASILAH, S.T., M.T.
ST. AISYAH RAHMAN, S.T., M.T.


DOSEN PENGUJI

Dr. HASYIM HADDADE, M.Ag.
MARWATI, S.T., M.T.
BURHANUDDIN, S.T., M.T.


KONSEP ANALISA BENTUK



Bentuk dasar bangunan terbentuk melalui transformasi dari salah satu alat yang digunakan dalam kejuaran menembak yaitu senjata Air Pistol

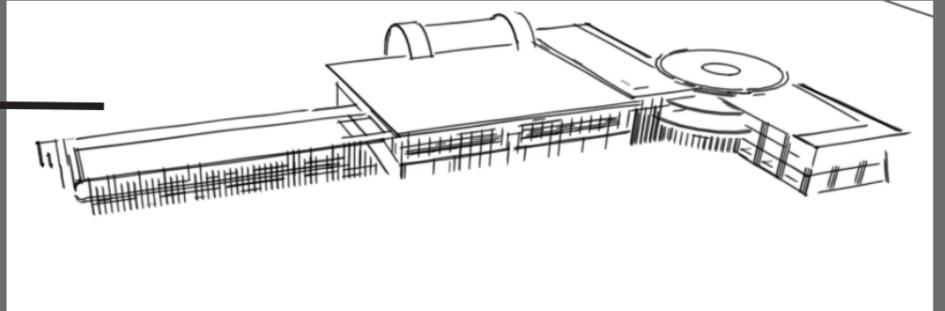

KONSEP ARSITEKTUR MODERN DIPILIH DALAM PERANCANGAN PUSAT OLAHRAGA MENEMBAK DENGAN SALAH SATU PERTIMBANGAN BAHWA ARSITEKTUR MODERN MEMILIKI CIRI BENTUK MENGIKUTI FUNGSI, KARENA SARANA OLAHRAGA MENEMBAK MEMILIKI RUANG-RUANG YANG KHUSUS

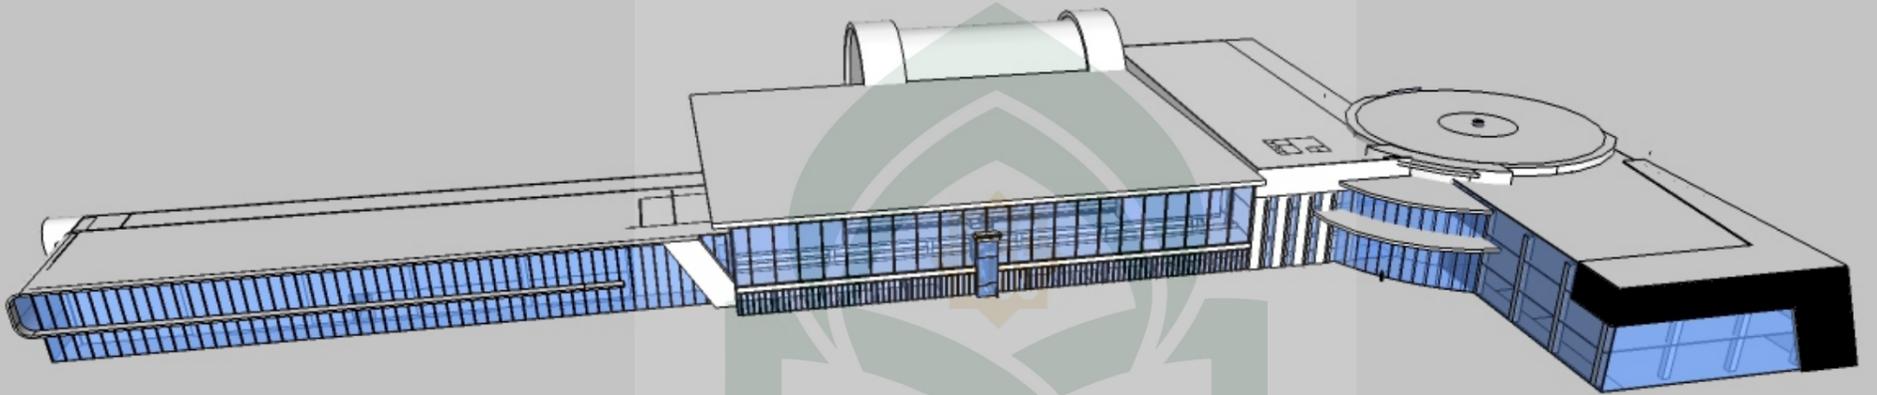

PADA DESAIN FASAD PUSAT OLAHRAGA MENEMBAK INI DIBUAT DENGAN SEDERHANA. TERUTAMA BAHAN YANG DIGUNAKAN SEPERTI BETON, BAJA DAN KACA, MATERIAL-MATERIAL TERSEBUT DI MUNCULKAN APA ADANYA UNTUK MEREFLERKSIKAN KARAKTERNYA YANG MURNI

ADAPUN PENAMBAHAN SEDIKIT ORNAMEN PADA FASAD UNTUK MEMPERTEGAS BAHWA BANGUNAN INI MERUPAKAN SARANA OLAHRAGA MENEMBAK



JURUSAN TEKNIK ARSITEKTUR
FAKULTAS SAINS DAN TEKNOLOGI
UNIVERSITAS ISLAM NEGERI
ALAUDDIN MAKASSAR
2016

PUSAT OLAHRAGA MENEMBAK
DI KOTA MAKASSAR
DENGAN PENDEKATAN
ARSITEKTUR MODERN

STUDIO AKHIR PERANCANGAN ARSITEKTUR
PERIODE XIII
2016

MAHASISWA

RAHMAT
601 001 08 048

DOSEN PEMBIMBING

Dr. WASILAH, S.T., M.T.
ST. AISYAH RAHMAN, S.T., M.T.

DOSEN PENGUJI

Dr. HASYIM HADDADE, M.Ag.
MARWATI, S.T., M.T.
BURHANUDDIN, S.T., M.T.



jurusan Teknik Arsitektur
Fakultas Sains & Teknologi
UIN Alauddin Makassar

STUDIO AKHIR ARSITEKTUR
Periode XVIII
2016

Judul Tugas Akhir

Pusat Olahraga Menembak
Di Makassar dengan pendekatan
Arsitektur Modern

Mahasiswa

Rahmat
601 001 08048

Dosen Pembimbing

Dr. Wasilah, S.T.,M.T.
St. Aisyah Rahman,S.T.,M.T.

Dosen Penguji

Dr. Hasyim Haddade ,M.Ag.
Marwati, S.T.,M.T.
Burhanuddin, S.T.,M.T.