

**DESAIN RUANG PUBLIK HERTASNING
DI MAKASSAR**



SKRIPSI

Diajukan Sebagai Syarat Penyelesaian Studi S1
Pada Program Studi S1 Teknik Arsitektur, Fakultas Sains Dan Teknologi,
Universitas Islam Negeri Alauddin Makassar

Oleh:

UMI RAHMATIN ISLAMI

601.001.12.032

**PROGRAM SARJANA ARSITEKTUR
JURUSAN TEKNIK ARSITEKTUR
FAKULTAS SAINS DAN TEKNOLOGI
UNIVERSITAS ISLAM NEGERI ALAUDDIN
MAKASSAR**

2018

HALAMAN PERNYATAAN

Dengan ini saya menyatakan (dan menjamin) bahwa penulisan acuan perancangan ini dilakukan secara mandiri dan disusun tanpa menggunakan bantuan yang tidak dibenarkan, sebagaimana lazimnya pada penyusunan sebuah acuan perancangan. Semua kutipan, tulisan atau pemikiran orang lain yang digunakan dalam tahap penyusunan acuan perancangan, baik dari sumber yang dipublikasikan ataupun tidak termasuk dari buku, seperti artikel, jurnal, catatan kuliah, tugas mahasiswa dan lainnya, direferensikan menurut kaidah akademik yang baku dan berlaku.

Makassar, 20 Agustus 2018

Penulis



UMI RAHMATIN ISLAMI

NIM. 601.001.12.032

UNIVERSITAS ISLAM NEGERI
ALAUDDIN
M A K A S S A R

HALAMAN PENGESAHAN

Judul Tugas Akhir : Desain Ruang Publik Hertasning di Makassar
Nama Mahasiswa : Umi Rahmatin Islami
NIM : 601.001.12.032
Program Studi : Teknik Arsitektur
Fakultas : Sains dan Teknologi
Tahun Akademik : 2017/2018

Menyetujui,

Pembimbing I




St. Aisyah Rahman, S.T., M.T.
NIP. 19770125.200501.2.004

Pembimbing II




Irma Rahayu, S.T., M.T.
NIP. 197610062008012011

Mengetahui,
Ketua Jurusan Teknik Arsitektur

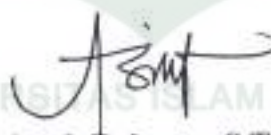

St. Aisyah Rahman, S.T., M.T.
NIP. 19770125.200501.2.004

Dekan Fakultas Sains dan Teknologi



Prof. Dr. H. Arifuddin, M.Ag.
NIP. 19691205.199303.1.001

PENGESAHAN SKRIPSI

Skripsi yang berjudul ‘DESAIN RUANG PUBLIK HERTASNING DI MAKASSAR’, yang disusun oleh saudari **UMI RAHMATIN ISLAMI**, NIM. 601 001 12 032, Mahasiswa Jurusan Teknik Arsitektur Pada Fakultas Sains Dan Teknologi Universitas Islam Negeri Alauddin Makassar (UIN) Alauddin Makassar. Telah diuji dan dipertahankan dalam ujian Munaqasyah yang diselenggarakan pada hari Senin tanggal 24 Agustus 2018 dinyatakan telah diterima sebagai salah satu syarat untuk memperoleh gelar Sarjana Arsitektur (S.Ars) dalam Jurusan Teknik Arsitektur dengan beberapa perbaikan.

Makassar, 24 Agustus 2018

(Tahun baru islam)

Dewan Penguji:

Ketua	: Dr. Ir. A.Suarda, M.Si	(.....)
Sekretaris	: Alfiah, S.T., M.T	(.....)
Munaqisy I	: Burhanuddin, S.T., M.T	(.....)
Munaqisy II	: Marwati, S.T., M.T	(.....)
Munaqisy III	: Dra. Susmihara, M.Pd	(.....)
Pembimbing I	: St. Aisyah Rahman, S.T., M.T.	(.....)
Pembimbing II	: Irma Rahayu, S.T., M.T	(.....)

Mengetahui,

Dekan Fakultas Sains dan Teknologi

UIN Alauddin Makassar

Prof. Dr. H. Arifuddin, M. Ag

NIP. 1969.1205.199303.1.001

PEDOMAN PENGGUNAAN SKRIPSI

Skripsi S1 ini tidak dipublikasikan, tersedia di Perpustakaan Pusat Universitas Islam Negeri Alauddin Makassar. Dapat digunakan untuk kepentingan umum dengan ketentuan bahwa hak cipta ada pada penyusun dengan mengikuti aturan HAKI yang berlaku di Universitas Islam Negeri Alauddin Makassar. Referensi kepustakaan diperkenankan dicatat tetapi pengutipan atau peringkasan hanya dapat dilakukan seizin pengarang dan harus disertai dengan kebiasaan ilmiah untuk menyebutkan sumbernya.

Memperbanyak atau menerbitkan sebagian atau seluruh skripsi haruslah seizin Dekan Fakultas Sains dan Teknologi Universitas Islam Negeri Alauddin Makassar.



KATA PENGANTAR

Puji syukur atas kehadiran Allah Subhanahu Wa Ta'ala, karena dengan rahmat dan ridha-Nya masih diberi kesempatan atas terselesaikannya penulisan skripsi dengan judul **Desain Ruang Publik Hertasning di Makassar**, sehingga dengan terselesaikannya karya penulisan ini, penulis telah dapat menyelesaikan jenjang pendidikan strata sarjana (S1) dalam jurusan Teknik Arsitektur pada Fakultas Sains Dan Teknologi, Universitas Islam Negeri Alauddin Makassar.

Shalawat serta salam tidak lupa penulis ucapkan kepada panutan sepanjang zaman dan suri tauladan bagi kita semua Baginda Rasulullah Shallallahu Alaihi Wasallam.

Teristimewa dan terima kasih yang setulus-tulusnya kepada Ayahanda tercinta **Ahmad Efendi**, Ibunda yang kusayangi **St.Zahra**, Kakanda **Nurul Hikmah,Amd.Keb** dan Adikku **Ari Rizka Putra** yang telah mencurahkan segenap cinta dan kasih sayang serta perhatian moril maupun materil. Semoga Allah SWT selalu melimpahkan Rahmat, Kesehatan, Karunia dan keberkahan di dunia dan di akhirat atas budi baik yang telah diberikan kepada penulis.

Penghargaan dan terima kasih penulis berikan kepada Ibu **St. Aisyah Rahman, S.T., M.T.** selaku Pembimbing I dan Ibu **Irma Rahayu,S.T.,M.T.** selaku Pembimbing II yang telah membantu penulisan skripsi ini. Serta ucapan terima kasih kepada :


1. Bapak **Prof. Dr. Arifuddin, M.Ag.** selaku Dekan Fakultas Sains dan Teknologi;
2. Ibu **St. Aisyah Rahman, S.T., M.T** selaku ketua jurusan Teknik Arsitektur;
3. Ibu **Dra. Susmihara, M.Pd** selaku dosen penguji I yang telah meluangkan sedikit waktunya untuk menguji kelayakan hasil tugas akhir ini;
4. Bapak **Burhanuddin, S.T., M.T** selaku dosen penguji II yang telah meluangkan waktu terbaiknya untuk menguji kelayakan hasil tugas akhir ini;
5. Ibu **Marwati, S.T., M.T** selaku dosen penguji III yang telah meluangkan waktu terbaiknya untuk menguji kelayakan hasil tugas akhir ini;
6. Segenap **Staf pengajar** dan **Staf jurusan Teknik Arsitektur**, Fakultas Sains Dan Teknologi Universitas Islam Negeri Alauddin Makassar;

7. Rekan-rekan **Studio Akhir Periode XXIII** yang sama-sama memperjuangkan gelar S1, terima kasih atas semua waktu dan keceriaan yang tak tergantikan terutama kepada Fatmalasari, Umi Rahmatin Islami, Chusnul Chatimah, Wiji Utami, Isneni Passamula dan Awaqibah Munir;
8. Rekan-rekan sejurusan Teknik Arsitektur yang telah membantu dengan segenap jiwa dan kekuatannya hingga terselesaikannya tugas akhir ini dan kepada rekan se-Angkatan 2012 dan khususnya GARY 03 yang telah banyak membantu menyelesaikan tugas akhir ini.
9. Seluruh teman-teman, saudara seperjuangan **Husni Alfiana,S.Ak, Apriliana Trisnawati, Amd.Keb, Yasni Dwi Malisawati, S.Pwk, Niatul Utami,S.Pdi, Samsinar, Irmawati, Masriani, Nur Atika, Muh. Agus.S.Kom,M.E** dan **Istri** (Persahabatan Persaudaraan dan kebersamaan kita tak akan kulupakan), buat orang terdekat saya yang selalu membantu di dalam penyusunan skripsi dan juga ucapan terimakasih atas perhatiannya selama ini terhadap penulis.

Penulis menyadari bahwa dalam karya penulisan skripsi ini masih banyak kekurangan yang juga jauh dari kata sempurna, sehingga besar harapan penulis untuk kiranya di berikan kritikan maupun masukan dari pihak lain. Selain itu, penulis pun menyadari bahwa karya penulisan skripsi ini tidak akan terselesaikan tanpa adanya bantuan dari berbagai pihak yang telah membantu baik secara moril maupun materil. Sehingga melalui kesempatan ini penulis ingin mengucapkan terima kasih sebanyak-banyaknya serta permohonan maaf yang sebesar-besarnya atas kesalahan yang telah dibuat oleh penulis.

Makassar, 24 Agustus 2018

Penulis

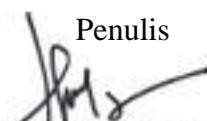
UMI RAHMATIN ISLAMI

NIM. 601.001.12.032

DAFTAR ISI

HALAMAN PERNYATAAN	i
HALAMAN PENGESAHAN	ii
PENGESAHAN SKRIPSI	iii
PEDOMAN PENGGUNAAN SKRIPSI	iv
KATA PENGANTAR	v
DAFTAR ISI	ii
DAFTAR GAMBAR	x
DAFTAR TABEL	xii
BAB I PENDAHULUAN	1
A. Latar Belakang	1
B. Rumusan Masalah.....	3
C. Tujuan Dan Sasaran Pembahasan.....	3
D. Lingkup Pembahasan	4
E. Metode Pembahasan Dan Perancangan	4
F. Sistematika Penulisan	5
BAB II TINJAUAN UMUM	6
A. Ruang(<i>Space</i>)	6
1. Pengertian Ruang.....	6
2. Fungsi Ruang Publik	10
3. Peranan Ruang terhadap Kehidupan Kota.....	12
4. Peranan Ruang Publik terhadap Kualitas Kehidupan.....	13
B. Element Desain pada Ruang.....	15
1. Lima Elemen Citra Kota.....	15
2. Skala Elemen	20
3. Estetika Kota	21
4. Bentuk Elemen	22
5. Tekstur Elemen.....	23
C. Lanskap	23
1. Elemen keras;	23
2. Elemen Lembut tanaman, air.....	24
3. Perancangan Detail Lanskap.....	24
D. Penanganan Limbah	30
1. Air Limbah	30
2. Sifat Air Limbah.....	30
E. Study Presedent.....	31
1. Amsterdam Canal Cruises(Belanda)	31
2. Songdo Central Park Kawasan(Korea Selatan-Seoul).....	34

3. Sungai Cikapundung (Bandung)	37
4. Merlion Park (Singapura)	41
BAB III TINJAUAN KHUSUS	48
A. Lokasi Perencanaan Ruang Terbuka Hijau	48
B. Pemrograman Ruang	57
C. Kebutuhan dan Besaran Ruang.....	59
D. Hubungan ruang	63
BAB IV PENDEKATAN PERANCANGAN	67
A. Pengolahan Tapak dan Pemrograman Ruang.....	67
B. Pemrograman Ruang dan Pengolahan Bentuk	70
C. Pengolahan Bentuk dan Pendukung Kelengkapan Kawasan	80
BAB V TRANSFORMASI DESAIN.....	86
A. Transformasi Tapak.....	86
B. Transformasi Bentuk	89
C. Penambahan Struktur.....	93
BAB VI HASIL DESAIN	95
A. Site Plan	95
B. Tampak Kawasan	96
C. Potongan Kawasan	97
D. Bangunan dan Scluptur	98
E. Perspektif 101	
BANNER	107
MAKET	108
DAFTAR PUSTAKA	109
LAMPIRAN	110

DAFTAR GAMBAR

Gambar. II.1 Ruang Memberikan Kenyamanan	11
Gambar. II.2 Ruang Memberikan Kenyamanan	12
Gambar. II.3 Elemen Pencitraan Kota	12
Gambar II.4 Taman	19
Gambar II.5 Plaza.....	19
Gambar II.6 Memorial Parks.....	19
Gambar II.7 Pasar.....	20
Gambar. II.9 Perbandingan elemen dengan skala generic.	21
Gambar.II.10 Site Canal Cruise	31
Gambar. II.11 Transportasi Kanal.....	32
Gambar. II.12 Vegetasi	32
Gambar. II.13 Ruang Hijau	33
Gambar. II.14 Jalur khusus sepeda.....	33
Gambar. II.15 Kawasan di bagi menjadi A,B, dan C.....	34
Gambar. II.16 Di kawasan A.....	35
Gambar. II.17 Area Taman Vegetasi, Area Sculpture dan lapangan warna warni dan Area pemberhentian boat dan kapal	35
Gambar. II.18 Area duduk-duduk dan peminjaman sepeda.....	35
Gambar. II.19 Area pepohonan aesculus turbinata Area Bongsai	36
Gambar. II.20 Area jembatan penyebrangan dari A menuju Area Hotel dan Areaduduk-duduk.....	36
Gambar. II.21 Area jogging track dan area sepeda dan sign-sign.....	36
Gambar. II.22 Peta Batasan Wilayah dan Desain Cikapundung.....	37
Gambar. II.23 Fasilitas di Teras Cikapundung.....	38
Gambar. II.24 Jembatan Merah.....	38
Gambar. II.25 Kuliner Cikapundung.....	39
Gambar. II.27 Riversport Kanal Sungai.....	40
Gambar. II.28 Kolam Ikan dan Penyaringan air	40
Gambar. II.29 Patung Merlion Merupakan ikon utama wisata Singapura	41
Gambar. II.30 Kolam Ikan dan Penyaringan air Anak marlion	42
Area tempat pemberhentian boat dan kapal	44
Gambar III.1 Kondisi Eksisting Lokasi Terpilih.....	48
Gambar III.2 Kondisi Dalam Tapak Kawasan (<i>distrik</i>).....	49
Gambar III.3 Kondisi Tepian Tapak	50
Gambar III.4 Akses jalur jalan dan jembatan (<i>path</i>) dan simpul (<i>node</i>)..	51
Gambar III.5 Lansekap.....	52
Gambar III.6 Lansekap.....	52
Gambar III.7 Kondisi Sanitasi.....	54

Gambar III.8 Kondisi Air	54
Gambar III.9 Jaringan Air Bersih.....	55
Gambar III.10 Pemadam Kebakaran	56
Gambar III.11 Instalasi Jaringan Listrik	57
Gambar III.12 Entrance	63
Gambar III.13 Diagram Bubble Area Hubungan Ruang Kegiatan Utama	63
Gambar III. 16 Ruang Panggung.....	64
Gambar III.14 Hubungan Bangunan Pengelola	64
Gambar III.15 Hubungan Musholla	65
Gambar III.17. Pos Keamanan	65
Gambar IV.1. Eksisting dan pembagian fungsi.....	67
Gambar IV.2. Alternatif 1	68
Gambar IV.3. Alternatif 2	69
Gambar IV.4. Pengolahan bentuk Alternatif 1	70
Gambar IV.5. Pengolahan bentuk Alternatif 1	71
Gambar IV.6. Bentuk Bangunan Alternatif 1	72
Gambar IV.7. Bentuk bangunan Alternatif 2	74
Gambar IV.9. Pengolahan Bentuk Bangunan Alternatif 1	75
Gambar IV.10. Pengolahan Bentuk bangunan Alternatif 2	76
Gambar IV.11. Pengolahan Bentuk dan Element lansekap Alternatif 1 ...	78
Gambar IV.12. Pengolahan Bentuk dan Element lansekap Alternatif 2 ...	79
Gambar IV.13. Bentuk tapak dan Utilitas alternatif 1	80
Gambar IV.14. Bentuk bangunan dan Utilitas alternatif 1	80
Gambar IV.15. Bentuk tapak dan Utilitas Alternatif 2.....	81
Gambar IV.16. Bentuk Bangunan dan Utilitas alternatif 2	82
Gambar IV.17. Hasil Akhir Tapak Alternatif 1.....	83
Gambar IV.18. Hasil Akhir Tapak Alternatif 2.....	84
Gambar V. 1 Ide Awal	86
Gambar V. 2 Transformasi 1	86
Gambar V. 3 Transformasi 2	87
Gambar V. 4 Transformasi 3	87
Gambar V. 5 Transformasi 4	87
Gambar V. 6 Transformasi 5	88
Gambar V. 7 Transformasi Akhir	88
Gambar V. 8 Desain Tahap 1	89
Gambar V. 9 Desain Tahap 2	89
Gambar V. 10 Desain Tahap 2	90
Gambar V. 11 Desain Tahap Akhir.....	91
Gambar V. 12 Struktur Bangunan Ide Awal	93
Gambar V. 13 Struktur Bangunan Tahap Akhir	93
Gambar V. 14 Struktur Bangunan.....	94

Gambar VI.1 Desain Tapak Kawasan Ruang Publik	95
Gambar VI.2 Site Plan Ruang Publik.....	95
Gambar VI.3 Tampak Kawasan Ruang Publik A-A	96
Gambar VI.4 Tampak Kawasan Ruang Publik B-B	96
Gambar VI.5 Tampak Kawasan Ruang Publik C-C	96
Gambar VI.6 Tampak Kawasan Ruang Publik D-D.....	96
Gambar VI.7 Potongan Kawasan Ruang Publik A-A	97
Gambar VI.8 Potongan Kawasan Ruang Publik B-B	97
Gambar VI.9 Potongan Kawasan Ruang Publik C-C	97
Gambar VI.10 Denah Bangunan Pengelola	98
Gambar VI.11 Potongan Bangunan Pengelola A-A.....	98
Gambar VI.12 Denah Musholla	99
Gambar VI.13 Perspektif Musholla	99
Gambar VI.14 Denah Gazebo	100
Gambar VI.15 Perspektif Gazebo	100
Gambar VI.16 Perspektif Kawasan Ruang Publik.....	101
Gambar VI.17 Perspektif Kawasan Ruang Publik	101
Gambar VI.18 Parkiran Motor	102
Gambar VI.19 Parkiran Mobil	102
Gambar VI.20 Amphiteater	102
Gambar VI.21 Plaza	103
Gambar VI.22 Plaza Tampak Atas.....	103
Gambar VI.23 Plaza malam hari	103
Gambar VI.24 Tampak atas Jembatan	104
Gambar VI.25 Perspektif Area Anjungan.....	104
Gambar VI.26 Perspektif Area Musholla dan Sculpture.....	105
Gambar VI.27 Perspektif Area Musholla dan Sculpture.....	105
Gambar VI.28 Perspektif Area Gazebo.....	106
Gambar VI.29 Perspektif Area Gazebo.....	106

DAFTAR TABEL

Tabel III.1 Lansekap

Tabel III.2 Analisa Pelaku Kegiatan

Tabel III.3 Pelaku Kegiatan Analisa Kegiatan

Tabel III.4 jumlah total keseluruhan besaran ruang

Table III. 5 Kebutuhan dan Besaran Ruang



BAB I

PENDAHULUAN

A. Latar Belakang

Semesta alam sebagai tanda keberadaan dan kasih sayang Allah dalam beberapa ayat Al-Qur'an ditegaskan bahwa semesta alam diciptakan oleh Allah sebagai bukti kasih sayang-Nya kepada manusia. Allah merencanakan, mencipta, mengatur, mengarahkan semesta alam, serta menciptakannya untuk manusia. Semesta alam dijadikan ayat atau tanda keberadaan dan kemahakuasaan Tuhan, bahkan secara metafor, alam yang sedang dilihat "menunjukkan" "wajah"-Nya. (Sukarni.2011)

Dengan kesadaran bahwa alam adalah ciptaan Allah, maka memelihara alam dan menjaga konsekuensi keyakinan tauhid tersebut. Sebagaimana dalam Al-Quran Allah SWT memerintahkan kita untuk memelihara lingkungan hidup.

وَسَخَّرَ لَكُم مَّا فِي السَّمَوَاتِ وَمَا فِي الْأَرْضِ جَمِيعًا مِّنْهُ ۗ إِنَّ فِي ذَٰلِكَ لَآيَاتٍ لِّقَوْمٍ
يَتَفَكَّرُونَ ﴿١٣﴾

Terjemahnya :

"Dan dia Telah menundukkan untukmu apa yang di langit dan apa yang di bumi semuanya, (sebagai rahmat) daripada-Nya. Sesungguhnya pada yang demikian itu benar-benar terdapat tanda-tanda (kekuasaan Allah) bagi kaum yang berfikir". (Q.S. Al-Jasatsiyah/45:13).

Ayat tersebut mengisyaratkan bahwa secara teologis, Allah, dengan kemahakuasaan-Nya, telah memberikan kompetensi dan wewenang kepada manusia untuk mengelola alam dengan catatan tetap berorientasi kepada kemaslahatan. Memanfaatkan alam dan memeliharanya merupakan implementasi dari keimanan seseorang, sebaliknya apabila alam konservasi, maka hal itu menunjukkan rapuhnya keimanan dan kekufuran seseorang. Menjaga lingkungan agar tetap memberikan dukungan bagi kelangsungan

kehidupan manusia adalah tugas kosmik manusia sebagai khalifah Allah di muka bumi. Dalam Al-Qur'an, tugas memelihara lingkungan hidup tergambar dalam kalimat isti'mar (memakmurkan). (Sukarni.2011: 47)

Pentingnya Ruang Publik dalam undang undang Ketersediaan Kawasan Hijau adalah sebuah syarat penting yang harus bisa dipenuhi oleh setiap Kota. Luasnya sekitar 30% dari luas wilayah Kota tersebut (amanat UU.26 tahun 2007). Gejala pembangunan di Kota Makassar yang cenderung mengarah pada pemanfaatan lahan yang seluas-luasnya berkorelasi positif terhadap ketersediaan kawasan hijau. Saat ini Kota Makassar hanya memiliki 35,26% (61,99 Km²) kawasan hijau dari luas wilayah 175,77 km². Padahal jika di lihat lebih dalam peranan kawasan hijau selain sebagai paru-paru Kota juga bisa mengurangi tingkat polusi dan gas emisi buangan kendaraan juga sebagai kawasan resapan air. (RTRW 2010-2030 :43)

Terjadinya kemacetan di Kota Makassar tidak terlepas dari tingkat pertumbuhan kendaraan yang tidak terkendali, dalam lima tahun terakhir. Berdasarkan data 2010 jumlah kendaraan yang beroperasi di Makassar mencapai 843.473 unit, angka ini tumbuh sekitar 14 persen per tahun dan tidak seimbang dengan pembangunan infrastruktur jalan yang ada sehingga terjadi permasalahan di jalan seperti kemacetan, polusi udara yang membuat kondisi transportasi darat di kota Makassar menjadi tidak nyaman lagi. (Tanzil.2012)

Salah satu titik kemacetan di kota Makassar yang dapat menyebabkan polusi udara yaitu pada jalan Hertasing yang merupakan jalan penghubung ke arah jalan Toddopuli 10, pada badan jalan terdapat pasar yang menyebabkan kemacetan pada waktu-waktu tertentu dari pukul 07.00 dipagi hari saat memulai aktivitas dan pada sore hari sekitar pukul.17.00 saat jam-pulang, air kanal yang tercemar oleh sampah-sampah dari pasar dan pemukiman sekitar membuat polusi udara semakin parah.

Maka dari itu permasalahan ini harus segera diatasi karena akan menimbulkan dampak yang sangat besar bagi kehidupan masyarakat sekitar, seperti bau yang kurang sedap dari kanal tersebut serta lingkungan yang akan tercemari oleh polusi kendaraan yang jumlahnya semakin banyak, yang dapat

mempengaruhi kondisi perekonomian, kesehatan dan terbuangnya waktu – waktu produktifitas di jalan, dengan itu ruang terbuka hijau sangat dibutuhkan pada area ini tepatnya bantaran kanal jalan Hertasning agar dapat menetralsisir polusi dan pencemaran udara yang terjadi.

Selain itu potensi kanal yang dapat dimanfaatkan sebagai fungsi penunjang untuk memecahkan persoalan-persoalan yang terjadi di jalan Hertasning yaitu memanfaatkan lahan di sekitaran sebagai ruang terbuka baik itu sebagai ruang public masyarakat disekitar maupun kegiatan wisata. Transportasi kanal dapat menjadi salah satu objek wisata yang akan sangat digemari dan sebagai salah satu penunjang Ekonomi di Kota Makassar.

Pada acuan perancangan ini pemanfaatan bantaran kanal sebagai ruang terbuka Publik yang berfungsi penetralisir udara juga tempat wisata.

B. Rumusan Masalah

Bagaimana membuat acuan perancangan Desain Ruang Publik Hertasning Kota Makassar?

C. Tujuan Dan Sasaran Pembahasan

1. Tujuan Pembahasan

Adapun tujuan dari penulisan ini adalah mendesain Ruang Publik Hertasning Kota Makassar.

2. Sasaran Pembahasan

Sasaran pembahasan yakni, deskripsi perencanaan dan perancangan dari desain ruang publik sesuai dengan pendekatan yang berdasarkan dengan teori – teori arsitektur. Berikut spesifikasi objek perancangannya. Menyusun konsep- konsep Ruang publik seperti:

a. Pengolahan Kawasan

Pada pengolahan Kawasan yang perlu diimplementasikan adalah:

- 1) *Landmark* (Penanda)
- 2) *Edge* (tepi)
- 3) *Path* (jalur)
- 4) *District* (kawasan)
- 5) *Node* (simpul)

- 6) *Landscape* (lansekap)
- b. Pemrograman Ruang
Pada Pemrograman ruang yang akan di implementasikan kedalam desain adalah:
 - 1) Kegiatan Pelaku
 - 2) Kebutuhan ruang
 - 3) Besaran ruang
 - 4) Hubungan Ruang
- c. Pengolahan Bentuk
- d. Pendukung dan Kelengkapan Kawasan
- e. Pendekatan Perancangan

D. Lingkup Pembahasan

1. Ruang Lingkup Substansial

Menciptakan fasilitas ruang publik yang bersifat terbuka hijau dan ruang terbuka air yang bisa diakses oleh umum meliputi jalur pejalan kaki, *jogging track*, taman bunga, taman rekreasi, dengan fasilitas penunjang transportasi air dan tempat Kuliner.

2. Ruang Lingkup Spasial

- a. Ruang Terbuka Hijau akan dibangun di atas lahan di Jln. Hertasning bantaran Kanal Hertasning Kota Makassar dengan luas ruang terbuka hijau 70% dan terbangun 30% sebagai fungsi penunjang.

E. Metode Pembahasan dan Perancangan

Metode pembahasan dan perancangan yang digunakan meliputi :

a. Studi literature

Pada tahap ini, penulis mengambil studi literature dari buku-buku perpustakaan dan buku-buku yang berkaitan dengan judul untuk mendapatkan teori, spesifikasi, dan karakteristik serta aspek – aspek arsitektural yang dapat dijadikan landasan dalam proses perancangan.

b. Studi Preseden

Pada tahap ini penulis mengambil studi banding melalui internet, terhadap sungai-sungai yang dijadikan sebagai Ruang Publik baik ada di Luar Negeri atau di Indonesia.

c. Studi Observasi

Pada Tahap ini, penulis mengamati langsung eksisting lokasi, hal-hal apa saja yang perlu ditambah dan hal-hal apa yang perlu dihindari dalam desain sebagai Ruang Terbuka Hijau Publik.

F. Sistematika Penulisan

BAB I Berisikan tentang latar belakang masalah, rumusan masalah, tujuan dan sasaran pembahasan, lingkup pembahasan, metode dan sistematika penulisan.

BAB II Berisikan tentang teori-teori yang terkait dengan permasalahan dan dasar-dasar sumber data mengenai dasar program perencanaan yang diangkat.

BAB III Merupakan kajian khusus yang membahas tentang kondisi Ruang Publik kawasan, dan tinjauan Ruang Publik Hertasning dengan kondisi dan potensi kawasan perencanaan.

BAB IV Menguraikan pendekatan konsep perancangan Ruang Publik.

BAB V Explorasi gagasan ke gambar yang lebih detail

BAB VI Menguraikan hasil akhir dari perancangan berupa Produk desain Kawasan .

BAB II

TINJAUAN UMUM

A. Ruang(*Space*)

1. Pengertian Ruang

Ruang tidak dapat dipisahkan dengan kehidupan manusia di manapun dia berada, baik secara psikologi dan emosional (persepsi), maupun dimensional. Manusia selalu berada dalam ruang, bergerak serta menghayati, berfikir dan juga menciptakan ruang untuk menyatakan bentuk dunianya. Ciptaan yang artistic disebut Ruang Arsitektur.

a. Ruang Menurut Arsitektur

Ruang mempunyai arti yang penting bagi kehidupan manusia. Semua kehidupan dan kegiatan manusia sangat berkaitan dengan aspek pola ruang. Adanya hubungan antara manusia dengan suatu objek, baik secara visual maupun secara indra pendengar, indra perasa, indra penciuman akan selalu menimbulkan kesan ruang, para pakar mencoba menafsirkan ruang, memberikan pandangan yang berbeda-beda. (Hakim, Utomo, 2003:35)

Immanuel Kant (dalam Hakim, Utomo, 2003:35) berpendapat bahwa Ruang bukanlah sesuatu yang objektif sebagai hasil pemikiran dan perasaan manusia sedangkan filsuf Plato berpendapat bahwa Ruang adalah suatu kerangka atau wadah di mana objek dan kejadian tertentu berada.

Dengan demikian dapat disimpulkan bahwa ruang merupakan suatu wadah yang tidak nyata, akan tetapi dapat dirasakan keberadaannya oleh manusia.

b. Ruang Menurut Ekologi

Ruang menurut ekologi sebagai suatu bentuk ekosistem hasil hubungan dan penyesuaian antara penyebaran dan aktivitas manusia dengan lingkungannya pada area atau daerah tertentu. Jadi dalam hal ini, interelasi manusia dengan alam lingkungan disekitarnya dikaji

berdasarkan konsep dan prinsip ekologi, atau dengan perkataan lain dengan menggunakan pendekatan ekologi. (Nursyam.2013:25)

2. Ruang Publik

Bentuk dari ruang publik bergantung pada pola dan susunan massa bangunan. Menurut sifatnya ruang umum dapat dibedakan menjadi dua , yaitu:

- a. Ruang Tertutup Umum, yaitu ruang yang terdapat di dalam bangunan.
- b. Ruang Publik Umum, yaitu ruang yang terdapat di luar bangunan.

3. Definisi ruang publik umum dapat diuraikan sebagai berikut :

- a) Bentuk dasar dari ruang publik umum selalu terletak di luar massa bangunan.
- b) Dapat dimanfaatkan dan dipergunakan oleh setiap orang.
- c) Memberi kesempatan untuk bermacam – macam kegiatan.

Contoh ruang publik umum adalah jalan, pedestrian, taman lingkungan, plaza, taman kota, dan taman rekreasi.

4. Definisi ruang publik khusus dapat diuraikan sebagai berikut:

- a) Bentuk dasar ruang publik selalu terletak di luar massa bangunan.
- b) Dimanfaatkan untuk kegiatan terbatas dan dipergunakan untuk keperluan khusus / spesifik.

Contoh ruang publik khusus adalah taman rumah tinggal , taman lapangan upacara, daerah lapangan terbang , dan daerah untuk latihan kemiliteran. Menurut kegiatannya, ruang publik terbagi atas dua jenis , yaitu ruang publik aktif dan ruang publik pasif.

- a. *Ruang publik Aktif*, adalah ruang publik yang mempunyai unsur – unsur kegiatan di dalamnya. Misalkan bermain, olahraga, jalan-jalan, dan lain-lain. Ruang publik ini dapat berupa plaza, lapangan olahraga, tempat bermain anak dan remaja, penghijauan tepi sungai sebagai tempat rekreasi, dan lain-lain.
- b. *Ruang publik Pasif*, adalah ruang publik yang di dalamnya tidak mengandung unsur – unsur kegiatan manusia. Misalkan penghijauan tepian jalur jalan, rel kereta api, bantaran sungai, ataupun penghijauan

daerah yang bersifat alamiah. Ruang publik ini berfungsi sebagai keindahan visual dan fungsi ekologis semata.

Ditinjau dari Segi Bentuk Menurut Rob Rimer (Urban Space) bentuk ruang publik secara garis besar dapat dibagi menjadi dua, yaitu :

- a) Ruang publik berbentuk memanjang (koridor) pada umumnya hanya mempunyai batas pada sisi-sisinya, misalkan, bentuk ruang publik jalan, dan bentuk ruang publik sungai.
- b) Ruang publik berbentuk membulat pada umumnya mempunyai batas di sekelilingnya, misalkan, bentuk ruang lapangan upacara, bentuk ruang area rekreasi, dan bentuk ruang area lapangan olahraga.

Berdasarkan sifatnya ada dua jenis ruang publik, yakni :

- a) Ruang publik Lingkungan adalah ruang publik atau ruang yang disengaja dibuat untuk memenuhi fungsi tertentu yang terdapat pada suatu lingkungan yang sifatnya umum
- b) Ruang publik Antar Bangunan adalah ruang publik yang tidak disengaja yang terbentuk oleh massa bangunan. Ruang publik ini mempunyai fungsi antara dapat bersifat umum ataupun pribadi sesuai dengan fungsi bangunannya.

Menurut *Utermann dan Small* terdapat tiga fungsi ruang publik bila dihubungkan dengan bidang arsitektur , yaitu :

- a. Ruang publik untuk kenyamanan (jalan setapak , jalur hijau , hutan dan daerah bermain).
- b. Ruang publik serius (area parker dan ruang – ruang pelayanan lainnya).
- c. Ruang publik untuk menciptakan bentuk dan citra.

Adapun ruang terbuang yakni ruang mati atau ruang “sisa” yang ada pada bangunan adalah ruang yang di dalam desain harus dihindari. Bila ini terjadi maka perancangan ruang yang diolah menandakan belum adanya pemikiran secara utuh terhadap pemanfaatan tapak secara keseluruhan. Ruang luar menurut kesan fisiknya terbagi atas :

- a. Ruang positif, yaitu suatu ruang publik yang diolah dengan perletakan massa bangunan/ objek tertentu yang melingkupinya

dan memberikan manfaat disebut ruang positif. Biasanya di dalamnya terkandung berbagai kepentingan dan kegiatan manusia.

- b. Ruang negatif, yaitu ruang publik yang menyebar dan tidak berfungsi dengan jelas serta bersifat negative, biasanya terjadi secara spontan tanpa kegiatan tertentu. Terbentuk dengan tidak terencana, tidak terlingkup dan tidak termanfaatkan dengan baik sesuai dengan kebutuhan. Dapat pula terbentuk akibat adanya ruang yang terbentuk antara dua atau lebih bangunan yang tidak direncanakan khusus sebagai ruang publik.

Ruang Publik Carr (1992, h.19) dalam mengidentifikasi adanya lima kebutuhan dasar yang dapat memenuhi kepuasan pengguna ruang publik:

- (1) Kenyamanan merupakan syarat mutlak untuk keberhasilan sebuah ruang publik. Seberapa lamanya pengguna berada di ruang publik merupakan salah satu indikator dari kenyamanan. Kenyamanan juga ditentukan oleh faktor lingkungan seperti angin, sinar matahari, dan lain-lain. Serta fasilitas-fasilitas lain seperti tempat duduk.
- (2) Relaksasi termasuk dalam kenyamanan secara psikolog, yang lebih berkaitan dengan tubuh dan pikiran. Dalam pengaturan wilayah, elemen-elemen seperti pepohonan, tanaman, dan air yang kontras dengan keadaan sekitar seperti kemacetan lalu lintas dapat membuat tubuh dan pikiran menjadi lebih santai.
- (3) Keterikatan pasif, keterikatan secara pasif dengan lingkungan dapat menimbulkan perasaan santai namun berbeda dengan pemenuhan kebutuhan yang dikaitkan dengan lokasi atau keadaan ruang publik tersebut. Unsur pengamatan, pemandangan, public art, pertunjukkan serta keterkaitan dengan alam merupakan unsur-unsur yang mempengaruhi keterikatan pasif.
- (4) Keterkaitan aktif meliputi pengalaman langsung dengan tempat dan orang-orang yang berada di tempat tersebut. Dengan berada dalam waktu dan tempat yang sama dengan orang lain (yang belum

dikenal) dapat memungkinkan terciptanya kesempatan untuk berinteraksi sosial. Sedangkan pengaturan elemen-elemen ruang publik seperti tempat duduk, telepon umum, air mancur, patung, hingga penjual kopi akan turut mempengaruhi interaksi sosial yang terjadi.

- (5) Penemuan, mempresentasikan keinginan untuk mendapatkan pemandangan dan pengalaman baru yang menyenangkan ketika mereka berada di suatu ruang publik. Penemuan tersebut dapat meliputi kegiatan-kegiatan seperti konser pada waktu makan siang, pameran seni, teater jalanan, festival, parade, acara sosial, dan lain-lain. (<https://media.neliti.com>.19/04/2018 pukul.5.19pm)

Salah satu kebutuhan masyarakat perkotaan adalah tersedianya areal ruang publik. Setiap kota diharapkan melakukan penataan terhadap kawasan ruang public, dan disusun dalam Rencana Tata Ruang (RTR) Kota. Dalam menyusun perencanaan tata ruang wilayah kota, maka suatu kota harus menyediakan dan memanfaatkan areal untuk ruang terbuka hijau dan ruang terbuka publik. Penyediaan areal untuk ruang terbuka hijau dan ruang terbuka publik dalam suatu wilayah kota, paling sedikit 40% dari luas wilayah kota, dengan proporsi seluas 30% untuk areal ruang terbuka hijau dan seluas 10% untuk areal ruang terbuka publik.

Tabel.II.1 Standar Kebutuhan Fasilitas Ruang Terbuka Hijau (RTH).

No.	Jenis Fasilitas	Jumlah penduduk (Jiwa)	Luas Minimum
1	Taman dan tempat Bermain	120.000	10.000
2	Taman dan tempat rekreasi	480.000	30.000
3	Taman Kota, Tempat Rekreasi, Hutan Kota	1.500.000	50.000

Sumber: Renaldi Mirsa. *Elemen Tata Ruang Kota*; hal 85, *Standar Tata Ruang Kota. Bab 11*.

5. Fungsi Ruang Publik

Kegiatan-kegiatan manusia yang tidak memperhatikan kelestarian lingkungan hijau mengakibatkan perubahan pada lingkungan yang akhirnya akan menurunkan kualitas lingkungan perkotaan. Kesadaran

menjaga kelestarian lingkungan hijau pasti akan lebih baik jika setiap orang mengetahui fungsi ruang publik sebagai ruang terbuka bagi lingkungan perkotaan. fungsi bagi kota yaitu: untuk meningkatkan kualitas kehidupan dan lingkungan dalam kota dengan sasaran untuk memaksimalkan tingkat kesejahteraan warga kota dengan menciptakan lingkungan yang lebih baik dan sehat. Melihat beberapa fungsi tersebut diatas bisa disimpulkan pada dasarnya Ruang Publik kota mempunyai 3 fungsi dasar yaitu:

- a. Berfungsi secara sosial yaitu fasilitas untuk umum dengan fungsi rekreasi, pendidikan dan olahraga. Dan menjalin komunikasi antar warga kota.
- b. Berfungsi secara fisik yaitu sebagai paru-paru kota, melindungi sistem air, peredam bunyi, pemenuhan kebutuhan visual, menahan perkembangan lahan terbangun/sebagai penyangga, melindungi warga kota dari polusi udara
- c. Berfungsi sebagai estetika yaitu pengikat antar elemen gedung dalam kota, pemberi ciri dalam membentuk wajah kota dan unsur dalam penataan arsitektur perkotaan.

Mengingat cakupan fungsinya yang cukup luas, maka ruang publik memiliki arti penting bagi kesehatan, kesejahteraan, keamanan, dan mampu mendatangkan spirit, kebanggaan melalui penampilannya, sedangkan menurut klasifikasinya dapat dibagi atas: *utility open space, green open space, corridor open space, multi use classification*(De Chiara,1982). (Hakim.2014:31)



Gambar. II.1 Ruang Memberikan Kenyamanan
Sumber : www.google.com
Diakses ,05 maret 2017.10am

6. Peranan Ruang terhadap Kehidupan Kota

Ruang publik adalah ruang atau lahan umum, dimana masyarakat dapat melakukan kegiatan publik fungsional maupun kegiatan sampingan lainnya yang dapat mengikat suatu komunitas, baik melalui kegiatan sehari-hari atau kegiatan berkala. Dalam pengertian yang paling umum, ruang publik dapat berupa taman, tempat bermain, jalan, atau ruang terbuka. (<http://ahadiahrahmi.blogspot.co.id>. 19/04/2018.09.50pm)

Ruang terbuka hijau merupakan salah satu komponen penting dalam ekosistem kota. Taman, hutan, dan area pertanian merupakan tiga jenis utama area hijau kota yang memiliki fungsi ekologis, sosial, dan ekonomi (*Bradley, 1995, Shafer, 1999, Tyrvaenen, 2001 dan lutz dan bastian, 2002*). Penghuni kota dapat memanfaatkan area hijau sebagai tempat rekreasi dan tempat mengenal lingkungan (*De Groo, van den Born, RJG and Lynn, NA, Brown, RD, 2003 dalam Hakim. 2014*)



Gambar. II.2 Ruang Memberikan Kenyamanan

Sumber :www.google.com

Diakses ,05 maret 2017.10am

7. Peranan Ruang Publik terhadap Kualitas Kehidupan

Penataan ruang publik dan ruang terbuka hijau secara tepat akan mampu berperan meningkatkan kualitas atmosfer kota, penyegaran udara, menurunkan suhu kota, menyapu debu permukaan kota, menurunkan kadar polusi udara, meredam kebisingan. Penelitian *Embleton* (1963) menyatakan bahwa 1 (satu) hektar ruang terbuka hijau dapat meredam suara pada 7 db per 30 meter jarak dari sumber suara pada frekuensi kurang dari 1000 CPS atau penelitian *Carpenter* (1975) dapat meredam kebisingan 25-80%. (Hakim.2014:36)

Pada umumnya ruang public dan ruang terbuka hijau didominasi oleh tanaman dan tumbuhan, dimana unsur ini banyak berpengaruh terhadap kualitas udara kota. Tanaman dapat menciptakan iklim mikro, yaitu adanya penurunan suhu sekitar, kelembaban yang cukup dan kadar O₂ yang bertambah. Hal ini dikarenakan adanya proses *asimilasi* dan *evapotranspirasi* dari tanaman. Disamping itu, tanaman juga dapat menyerap/mengurangi CO₂ di udara yang dihasilkan oleh berbagai kegiatan seperti industry, kendaraan bermotor, dan sebagainya. Menurut hasil penelitian *Gerakls* dalam Hakim.2014, 1 hektar ruang terbuka hijau dapat menghasilkan 0,6 ton oksigen untuk konsumsi 1500 orang per hari. (Hakim.2014:36)

Beberapa penelitian juga mengungkapkan bahwa tanaman dengan kriteria tertentu dapat meredam / mengurangi kebisingan. Kota yang baik seyogianya dapat menyajikan kebutuhan yang berhubungan dengan kenyamanan dan kualitas lingkungan pada tingkat kewajaran sesuai dengan standar hidup sehat bagi warga kota.(Hakim.2014)

Tanaman sebagai penghasil oksigen (O₂) terbesar dan penyerap karbon dioksida (CO₂) dan zat pencemar udara lain, khusus di siang hari, merupakan pembersih udara yang sangat efektif melalui mekanisme penyerapan (*absorpsi*) dan penyerapan dalam proses *fisiologis*, yang terjadi terutama pada daun, dan permukaan tumbuhan (batang, bunga, dan buah). Pembuktian, bahwa tumbuhan dapat efektif membentuk udara bersih, dapat dicermati dari hasil studi penelitian yang menunjukkan

bahwa setiap 1 hektar RTH, yang ditanami pepohonan, perdu, semak dan penutup tanah, dengan jumlah permukaan daun seluas 5 hektar, maka sekitar 900 Kg CO₂ akan dihisap dari udara, dan melepaskan sekitar 600 Kg O₂ dalam waktu 12 jam. (http://Ruang Terbuka Hijau Kawasan Sempadan Sungai _ Syahriartato's Blog.htm.Diakses 22/07/2016)

Tabel II.2 Hasil tumbuh-tumbuhan sebagai peningkat kualitas lingkungan kota

	1 pohon berumur kurang lebih 100 tahun	Tumbuh-tumbuhan* seluas 1 hektar
Produksi oksigen	1.7 kg/jam	600 kg/hari
Penerimaan karbon dioksida	2.35 kg/jam	900 kg/hari
Zat arang yang terikat	6 ton	-
Penyaringan debu	-	Sampai 85%
Penguapan air	500 liter/hari	-
Penurunan suhu	-	Sampai 4°C

Sumber : Frick & Muliani.2006: 89

Misalnya: Besaran daya peredaman, tergantung dari beberapa faktor, sebagai berikut: (http://Ruang Terbuka Hijau Kawasan Sempadan Sungai _ Syahriartato's Blog.htm.Diakses 22/07/2016)

- a. Tipe tingkat intensitas kekuatan asal suara
- b. Tipe tinggi, kerapatan dan jarak RTH dari sumber suara
- c. Kecepatan dan arah angin
- d. Suhu dan kelembaban udara

Ciri-ciri jenis tanaman yang dapat efektif meredam suara (kebisingan), ialah yang mempunyai karakteristik fisik umum di antara ciri-ciri kombinasi bertajuk rapat dan tebal, berdaun ringan serta mempunyai tangkai-tangkai daun. (http://Ruang Terbuka Hijau Kawasan Sempadan Sungai _ Syahriartato's Blog.htm.Diakses 22/07/2016)

- a. Sebagai pemelihara akan kelangsungan persediaan air tanah. Akar-akar tanaman yang bersifat penghisap, dapat menyerap dan mempertahankan air dalam tanah di sekitarnya, serta berfungsi

sebagai filter biologis limbah cair maupun sampah organik. Salah satu referensi menyebutkan, bahwa untuk setiap 100.000 penduduk yang menghasilkan sekitar 4,5 juta liter limbah per hari, diperlukan RTH seluas 522 hektar.

- b. Sebagai penjamin terjadinya keseimbangan alami, secara ekologis dapat menampung kebutuhan hidup manusia itu sendiri, termasuk sebagai habitat alami flora, fauna dan mikroba yang diperlukan dalam siklus hidup manusia.
- c. Sebagai pembentuk faktor keindahan arsitektural. Tanaman mempunyai daya tarik bagi mahluk hidup, melalui bunga, buah maupun bentuk fisik tegakan pepohonannya secara menyeluruh. Kelompok tetumbuhan yang ada di antara struktur bangunan-kota, apabila diamati akan membentuk perspektif dan efek visual yang indah dan teduh menyegarkan (khususnya di kota beriklim tropis).
- d. Sebagai jalur pembatas yang memisahkan antara suatu lokasi kegiatan, misal antara zona permukiman dengan lingkungan sekitar atau di luarnya.

Secara fisik dapat dibedakan menjadi alami berupa habitat liar alami, kawasan lindung dan taman-taman nasional serta non alami atau binaan seperti taman, lapangan olahraga, pemakaman atau jalur-jalur hijau jalan. Dilihat dari fungsi dapat berfungsi ekologis, sosial budaya, estetika, dan ekonomi.


B. Element Desain pada Ruang

1. Lima Elemen Citra Kota (Tauhid,2013)

Elemen – elemen yang dipakai untuk mengungkapkan citra kota menurut Kevin Lynch.1960 dapat dibagi menjadi lima elemen, yaitu path (jalur), edge (tepi), distric (kawasan), node (simpul) serta landmark (tenggeran). Setiap elemen citra tersebut akan dijelaskan satu demi satu, serta akan diilustrasikan salah satu : (Tauhid,2013:206)

- a. *Landmark* (Penanda)

Elemen atau penanda suatu citra kota, karena yang akan menjual image sebuah kota terhadap tempat lain

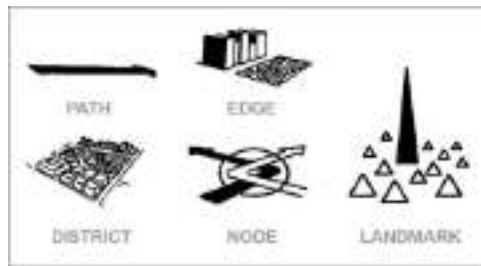

Gambar II.3 Elemen Pencitraan Kota
 Sumber: ,Markus. 2003.

b. *Edge* (tepi)

Edge berada pada batas antara dua kawasan tertentu dan berfungsi sebagai pemutus linear, misalnya pantai, tembok, batasan antara lintasan kereta api, topografi, dan sebagainya. *Edge* lebih bersifat sebagai referensi dari pada misalnya elemen sumbu yang bersifat koordinasi (*linkage*). *Edge* merupakan penghalang walaupun kadang-kadang ada tempat untuk masuk. *Edge* merupakan pengakhiran dari sebuah distrik atau batasan sebuah distrik dengan yang lainnya. *Edge* memiliki identitas yang lebih baik jika kontinuitas tampak jelas batasnya. Demikian pula fungsi batasnya harus jelas: membagi atau menyatukan. *Edge* merupakan elemen linear yang tidak dipakai / dilihat seperti *path*. *Edge* berada pada batas antara 2 kawasan dan berfungsi sebagai pemutus linear. Contoh : Kompleks Fakultas Teknik UGM berfungsi di sebelah baratnya sebagai *edge* terhadap sungai (kali code).

c. *Path* (jalur)

Elemen yang paling penting dalam citra kota. Kevin Lynch menemukan dalam risetnya bahwa jika identitas elemen ini tidak jelas, maka kebanyakan orang meragukan rute-rute sirkulasi yang biasanya digunakan orang untuk melakukan pergerakan secara umum, yakni jalan, gang-gang utama, jalan transit, lintasan kereta api, saluran, dan sebagainya. *Path* mempunyai identitas yang lebih baik kalau memiliki

tujuan dasar yang besar (misalnya ke stasiun, tugu, alun-alun, dan lain-lain) atau ada belokan yang jelas.

d. *Distric* (kawasan)

Merupakan kawasan–kawasan kota dalam skala dua dimensi. Sebuah kawasan distrik memiliki ciri khas yang mirip (bentuk, pola, dan wujudnya) dan khas pula dalam batasnya, di mana orang merasa harus mengakhiri atau memulainya. Distrik dalam kota mempunyai identitas yang lebih baik jika tampilan batasnya dibentuk dengan jelas dan dapat dilihat *homogeny*, serta fungsi dan posisinya jelas.

e. *Node* (simpul)

Merupakan simpul atau lingkaran daerah strategis di mana arah atau aktivitasnya saling bertemu dan dapat diubah ke arah atau aktivitas lain, misalnya pada persimpangan lalu lintas, stasiun, lapangan terbang, dan jembatan. Kota secara keseluruhan dalam skala makro besar, pasar, taman, *square*, dan sebagainya. *Node* adalah satu tempat di mana orang mempunyai perasaan ‘masuk’ dan ‘keluar’ dalam tempat yang sama. *Node* mempunyai identitas yang lebih baik jika tempatnya memiliki bentuk yang jelas (karena lebih mudah diingat), serta tampilan yang berbeda dari lingkungannya baik fungsi maupun bentuknya. Sepuluh pola karakteristik yang harus diperhatikan dalam proses analisis terhadap elemen-elemen perkotaan ialah: (Tauhid,2013)

- a) Ketajaman batas elemen;
- b) Kesederhanaan bentuk elemen secara geometris;
- c) Kontinuitas elemen;
- d) Pengaruh yang terbesar antara elemen;
- e) Tempat hubungan antara elemen;
- f) Perbedaan antara elemen;
- g) Artikulasi antara elemen;
- h) Orientasi antara elemen;
- i) Pergerakan antara elemen;
- j) Nama dan arti elemen.

View : Aspek kejelasan, untuk daya tarik

Akses : Jasa dan informasi

Compability : Aktivitas yang berlangsung

Identity : Sebagai identitas

Sense : Segala sesuatu agar dapat dilihat, sumber kebudayaan

Livability : Kenyamanan

Ruang Publik dalam Permendagri No. 1 tahun 2007 tentang Penataan Ruang Terbuka Hijau Kawasan Perkotaan, adalah ruang – ruang di dalam kota atau wilayah yang lebih luas, baik dalam bentuk area memanjang/ jalur dimana dalam penggunaannya lebih bersifat terbuka yang pada dasarnya tanpa bangunan. Secara historis, menurut Stephen Carr, dkk (1992), macam – macam tipologi ruang terbuka ;

a. Taman – taman publik (*public parks*), yang termasuk taman publik adalah :

- 1) Taman publik/pusat (*public/central park*), merupakan bagian dari zone ruang terbuka pada sistem kota yang dibangun dan dikelola oleh publik, pada umumnya berlokasi dekat pusat kota dan sering kali lebih luas dari taman lingkungan.
- 2) Taman di pusat kota (*downtown parks*), merupakan taman hijau dengan rumput dan pepohonan yang berlokasi di daerah pusat kota, dapat berupa taman tradisional dan bernilai sejarah.
- 3) Taman lingkungan (*neighbourhood parks*), Merupakan ruang terbuka yang dibangun dalam lingkungan permukiman, dibangun dan dikelola oleh publik sebagai bagian dari zone ruang terbuka kota atau sebagai bagian dari pembangunan perumahan privat baru, biasanya termasuk di dalam taman bermain, fasilitas olahraga dan lain – lain.
- 4) Taman mini (*mini/vest – pocket parks*), merupakan taman kota yang berukuran kecil yang dibatasi oleh gedung – gedung, kadang – kadang di dalamnya terdapat air mancur/ hiasan air.



Gambar II.4 Taman

Sumber : Google, diakses 28 maret 2017

- b. Lapangan dan plaza (*squares and plaza*) , yang termasuk lapangan dan plaza adalah lapangan pusat (*central squares*) dan *corporate plaza*.



Gambar II.5 Plaza

Sumber : Google, diakses 28 maret 2017

- c. Taman peringatan (*memorial parks*), memiliki karakteristik yaitu merupakan tempat umum untuk mengenang seseorang atau peristiwa yang penting bagi suatu daerah, dalam lingkup local atau nasional.



Gambar II.6 Memorial Parks

Sumber : Google, diakses 28 maret 2017

- d. Pasar (*markets*), salah satu contoh dari pasar adalah pasar petani (*farmer's markets*) yang memiliki karakteristik sebagai suatu ruang terbuka atau jalan yang dapat digunakan untuk pasar, dan kadang – kadang bersifat temporer.



Gambar II.7 Pasar

Sumber : Google, diakses 28 maret 2017

- e. Jalan (*streets*), yang termasuk jalan adalah trotoar pejalan kaki (*pedestrian sidewalks*), mal pejalan kaki (*pedestrian mall*), dilengkapi dengan fasilitas untuk pejalan kaki seperti tanaman dan bangku – bangku, mal tempat transit (*transit mall*), jalan – jalan yang dibatasi untuk lalu lintas (*traffic restricted streets*), dan jalan kecil di kota (*town trails*).

2. Skala Elemen (*Hakim.2014:31*)

Skala dalam arsitektur menunjukkan perbandingan antara bangunan atau ruang dengan suatu elemen tertentu. Ada 2 macam skala (*Franchis DK Ching; Architecture, Form, Space and Order*):

a. Skala Manusia

Perbandingan ukuran elemen bangunan atau ruang dengan dimensi tubuh manusia. Perhatikan ketinggian meja dengan tinggi orang.



Gambar. II.8 Perbandingan elemen pembentuk ruang dengan skala manusia.

Sumber : www.google.com diakses,03-2017 11.30 pm

b. Skala Generik

Perbandingan ukuran elemen bangunan atau ruang terhadap elemen lain yang berhubungan dengan sekitarnya.



Gambar. II.9 Perbandingan elemen dengan skala generik.

Sumber : www.google.com
(diakses,03-2017 11.30 pm)

3. Estetika Kota

Tiga faktor estetika dari sebuah place :

a. Orientasi

Ciri khas sebuah kota adalah adanya kawasan-kawasan yang dapat dilihat atau dipahami sebagai seri visual. Artinya, sebuah kota tidak dapat dilihat dalam satu titik saja. Yang diperlukan dalam hal ini adalah suatu proses pengamatan gerakan.

b. Posisi

Perasaan terhadap posisi orang sangat tergantung dua faktor , yaitu pada tingkat batasnya (*enclosure*) serta tingkat perlindungan (*exposure*). Misalnya, secara ekstrem perasaan orang pasti sangat berbeda di atas pinggir batu karang dibandingkan di dalam sebuah gua.

Artinya, rasa orang terhadap posisinya dapat sangat berbeda dan hal itu juga terjadi didalam kota, baik pada skala makro maupun mikro (misalnya perasaan masuk, meninggalkan, di tengah, di pinggir, di dalam, di luar dan seterusnya).

c. Isi

Orang membedakan dan menghubungkan bahan-bahan melalui rupanya, warnanya, polanya, sifatnya, skalanya, dan lain-lain. Sekali lagi perasaan orang terhadap suatu keadaan pada suatu tempat bergantung pada dua faktor, yaitu pada tingkat konformitas (conformity) dan pada tingkat kreativitas (*creativity*).

4. Bentuk Elemen

Pada tata ruang pengolahan bentuk-bentuknya dapat mempengaruhi kesan pada ruang. Bentuk dasar dari suatu objek dapat bersifat statis atau bergerak, beraturan atau tidak beraturan, formal atau informal, geometris, massif, berat atau kuat, dan transparan. Pada bentuk-bentuk tersebut didapatkan kualitas yang bersifat abstrak sebagai berikut (*isaag: Approach to Architecture Design dalam (Tauhid, 2013)*).

a. Persegi dan kubus

Dapat digambarkan sebagai bentuk yang sederhana, statis, stabil, dan bersifat kuat karena profil sudutnya.

b. Segitiga dan Piramida

Bentuk ini bersifat stabil bila ditempatkan pada dasarnya. Sedangkan bila dibalik akan bersifat labil. Kedua bentuk ini bersifat kuat karena profil sudutnya.

c. Lingkaran dan Bola

Bentuk ini dapat bersifat statis ataupun bergerak. Bila bentuk ini berdekatan dengan bentuk-bentuk yang menyudut, maka sifatnya akan terlihat licin dan condong bergerak melingkar. Akan tetapi bila dilihat tersendiri dari segala arah, bentuk ini akan bersifat memusat dan stabil.

5. Tekstur Elemen

Tekstur adalah titik – titik kasar halus yang tidak beraturan pada suatu permukaan benda. Titik-titik ini dapat berbeda dalam ukuran, warna, bentuk atau sifat dan karakternya. Misalnya ukuran besar kecil, warna gelap terang, bentuk bulat persegi atau tidak beraturan.

6. Warna Elemen

Dalam arsitektur, warna dipergunakan untuk menekankan atau memperjelas karakter suatu objek, ruang serta memberikan aksen pada bentuk bahannya.

C. Lanskap

Elemen lanskap (Hakim & Utomo.2003:127) pada dasarnya dapat dibagi menjadi 2 golongan besar, yaitu :

1. Elemen keras (*Hard Material*) ; perkerasan, bahan statis.

a. Fasilitas Parkir (Hakim dan Utomo: 2002)

Parkir adalah tempat pemberhentian kendaraan dalam jangka waktu yang lama atau sebentar tergantung pada kendaraan dan kebutuhannya (peraturan lalu lintas dalam Hakim dan Utomo: 2002).

Hampir semua aktivitas kegiatan di ruang terbuka memerlukan sarana tempat parkir. Kebutuhan akan tempat parkir dalam suatu perancangan tapak lanskap merupakan bagian dari prasarana lingkungan.

- a) Waktu penggunaan dan pemanfaatan tempat parkir. Untuk kegiatan yang berlangsung sepanjang waktu, tempat parkir perlu dilengkapi penerangan yang cukup. Bisa menggunakan lampu taman setinggi 2 meter atau penempatan lampu jalan merkuri.
- b) Jumlah kendaraan yang akan ditampung sehingga diketahui perkiraan luas yang dibutuhkan.
- c) Ukuran dan jenis kendaraan yang akan ditampung. Perhatikan standarnya.
- d) Aman dan terlindung dari panas matahari. Berikan tanaman peneduh di antara pembatas parkir. Pilih tanaman berbentuk pohon atau

perdu, cukup kuat, tidak mudah patah, tidak mengeluarkan getah yang merusak cat kendaraan, mempunyai tajuk yang cukup padat dan lebar, mempunyai sistem perakaran yang tidak merusak perkerasan (pelataran parkir) dan tidak menggugurkan dahan dan ranting. Contoh, Biola cantik (*Ficus benyamina*) dan Kiara payung (*Filicium desifiens*).

- e) Cukup penerangan cahaya di malam hari.
- f) Tersedia sarana penunjang parkir, misalnya tempat tunggu sopir dan tempat sampah. Pada tempat tertentu dilengkapi pengeras suara untuk memanggil sopir. Karena merupakan area umum, tempat parkir perlu gardu jaga untuk petugas keamanan.
- g) Tempat parkir bisa berbentuk ; parkir tegak lurus, parkir sudut, parkir paralel dan parkir khusus bagi penderita cacat.

2. Elemen Lembut tanaman, air.

Elemen lembut tidak mempunyai bentuk yang tetap dan slalu berkembang sesuai masa pertumbuhannya sehingga menyebabkan bentuk dan ukuran yang slalu berubah. Perubahan tersebut terlihat dari bentuk, tekstur, warna, dan ukurannya. Perubahan ini diakibatkan oleh karena tanaman adalah makhluk yang slalu tumbuh dan dipengaruhi pula oleh faktor alam dan tempat tumbuhnya.

3. Perancangan Detail Lansekap

Perancangan detail lansekap adalah usaha seleksi dan ketepatan penggunaan komponen/elemen, material/ bahan lansekap, tanaman, kombinasi pemecahan detail berbagai elemen taman seperti: pedestrian, plaza, air mancur, kolom, bollard dan sebagainya. (Nazaruddin.1994)

Persyaratan pola tanam vegetasi pada RTH sempadan sungai adalah sebagai berikut (Peraturan Menteri No. 05 2008:40) :

- i. jalur hijau tanaman meliputi sempadan sungai selebar 50 m pada kiri kanan sungai besar dan sungai kecil (anak sungai);
- ii. sampel jalur hijau sungai berupa petak-petak berukuran 20 m x 20 m diambil secara sistematis dengan intensitas sampling 10% dari panjang sungai;

- iii. sebelum di lapangan, penempatan petak sampel dilakukan secara acak (*random start*) pada peta. sampel jalur hijau sungai berupa jalur memanjang dari garis sungai ke arah darat dengan lebar 20 m sampai pohon terjauh;
- iv. sekurang-kurangnya 100 m dari kiri kanan sungai besar dan 50 m dikiri kanan anak sungai yang berada di luar permukiman;
- v. untuk sungai di kawasan permukiman berupa sempadan sungai yang kriteria pemilihan vegetasi untuk RTH ini adalah sebagai berikut berdasarkan (permen 05 2008:40) :
 - 1) sistem perakaran yang kuat, sehingga mampu menahan pergeseran tanah;
 - 2) tumbuh baik pada tanah padat;
 - 3) sistem perakaran masuk kedalam tanah, tidak merusak konstruksi dan bangunan;
 - 4) kecepatan tumbuh bervariasi;
 - 5) tahan terhadap hama dan penyakit tanaman;
 - 6) jarak tanam setengah rapat sampai rapat 90% dari luas area, harus dihijaukan;
 - 7) tajuk cukup rindang dan kompak, tetapi tidak terlalu gelap;
 - 8) berupa tanaman lokal dan tanaman budidaya;
 - 9) dominasi tanaman tahunan;
 - 10) sedapat mungkin merupakan tanaman yang mengundang burung.

a. Jenis Tanaman Elemen Taman (*Nazaruddin.1994*)

Jenis tanaman yang akan di jadikan elemen taman berdasarkan gradasi ketinggian dibedakan atas lima kelompok besar yaitu rumput, semak, perdu dan pohon.

Tabel II.4 Standar Pepohonan

Fungsi	Persyaratan dan Jenis	Gambar
Peneduh	<ul style="list-style-type: none"> - Ditempatkan pada jalur tanaman (minimal 1,5m) - Percabangan 2 m di atas tanah - Bentuk percabangan batang tidak merunduk - bermassa daun padat - ditanam secara berbaris contoh : Kiara Payung, Tanjung	
Penyerap Polusi Udara	<ul style="list-style-type: none"> - Terdiri dari pohon, perdu/ semak - memiliki ketahanan tinggi terhadap pengaruh udara - jarak tanam aman - bermassa daun padat Contoh : Angsana, Akasia daun besar, Oleander	
Penyerap Kebisingan	<ul style="list-style-type: none"> - Terdiri dari pohon, perdu/ semak - Membentuk massa -Bermassa daun rapat -Berbagai bentuk tajuk Contoh : Tanjung, Kiara Payung, Kembang sepatu	
Pemecah Angin	<ul style="list-style-type: none"> - Terdiri dari pohon, perdu/ semak - bermassa daun padat - ditanam secara berbaris atau membentuk massa - jarak tanam rapat < 3m Contoh : Cemara, Angsana, Tanjung	
Pembatas Pandang	<ul style="list-style-type: none"> - Terdiri dari pohon, perdu/ semak - bermassa daun padat - ditanam secara berbaris atau membentuk massa - jarak tanam rapat Contoh : bambu, cemara	
Penahan Silau Lampu Kendaraan	<ul style="list-style-type: none"> - Terdiri dari pohon, perdu/ semak - jarak tanam rapat -Ketinggian 1,5m - bermassa daun padat Contoh : bougenville, Kembang sepatu	

Sumber : Pedoman Penyediaan dan Pemanfaatan Ruang Terbuka Hijau di Kawasan Perkotaan, 2008

b. Pencahayaan

Suasana gelap dan terang dihasilkan karena adanya sumber energi cahaya yang mengarah ke mata manusia. Sumber cahaya yang menuju kearah mata ditangkap oleh lensa mata dan diteruskan ke otak melalui saraf indra mata. Oleh otak manusia, cahaya tersebut diteruskan ke saraf lainnya hingga menimbulkan perasaan yang bermacam-macam.

Secara alamiah sumber cahaya adalah matahari, bulan dan bintang, serta beberapa species makhluk hidup (kunang-kunang). Sedangkan jenis dan bentuk sumber cahaya buatan antara lain:

- 1) Api pembakaran
- 2) Lampu minyak (*obor, cempor*)
- 3) Lampu minyak gas (*petromak*)
- 4) Lampu pijar (*bulb light*)
- 5) Lampu sorot (*spot light*)
- 6) Lampu neon (*neon light*)

Fungsi cahaya penerangan di malam hari dalam arsitektur lansekap sebagai berikut :

- a) Penerangan cahaya untuk ruang tempat kegiatan (*parker, plaza, dan pedestrian*)
 - b) Penerangan cahaya untuk sirkulasi
 - c) Penerangan cahaya untuk tanaman / pohon
 - d) Penerangan cahaya untuk perabot lansekap (*lansekap furniture*)
 - e) Penerangan cahaya untuk kolam /air mancur
 - f) Penerangan cahaya bagi benda seni (*patung, ornament lansekap*)
- c. Dampak suasana gelap bagi manusia

Suasana gelap telah memberikan dampak bagi manusia sebagai berikut.

- 1/ Rasa takut
- 2/ Rasa tidak jelas
- 3/ Rasa menyeramkan

- a) rasa takut

Perasaan takut timbul karena faktor pengalaman yang dialami manusia. Misalkan sejak kecil kita diberikan gambaran bahwa suasana gelap identik dengan rumah hantu. Akibatnya bila kita berada pada suasana tersebut akan terbayangkan rumah hantu yang menakutkan. Apalagi bila suasana gelap terdapat di ruang luar (ruang terbuka) dengan skala ruang yang besar, menyebabkan timbulnya pemikiran negatif terhadap sebuah

benda. Namun pada umumnya, suasana gelap kurang memberikan suasana nyaman. Bila kita baru pertama kali memasuki suatu gua yang gelap, kita mempunyai rasa takut dan tegang. Namun, bila gua tersebut telah berulang kali kita singgahi, maka perasaan takut akan menghilang. Ini disebabkan karena kita telah terbiasa.

d. Suasana gelap gulita

Suasana gelap gulita membuat semua benda tidak mempunyai sinar pantulan untuk ditangkap oleh lensa mata. Hingga benda tersebut tidak terlihat dan menjadi tidak jelas bentuknya.

e. Rasa menyeramkan

Perasaan menyeramkan terhadap ruang dapat terjadi karena suasana gelap serta suasana ruang yang luas dan langit-langit yang tinggi. Suasana gelap dan terang dapat menghasilkan suatu nilai dan kesan yang menarik terhadap tata letak sumber cahaya terhadap benda atau elemen lansekap menyebabkan terjadinya bayang-bayang yang menimbulkan rangsangan beraneka ragam.

Untuk mendapatkan cahaya terang, perletakan sumber cahaya dapat dibagi menjadi 3 bagian .

- 1) Sumber cahaya di atas mata manusia.
- 2) Sumber cahaya setinggi mata manusia.
- 3) Sumber cahaya di bawah mata manusia.

Dilihat dari segi arah sumber cahaya, dapat pula dikategorikan menjadi 3 bagian.

- 1) Arah cahaya tegak lurus ke bawah.
- 2) Arah cahaya tegak lurus keatas.
- 3) Arah cahaya membentuk sudut.

c. Pola Lantai (Hakim & Utomo.2003:180)

Dalam lansekap, perkerasan merupakan bagian dari material yang dipergunakan dalam penyelesaian desain lansekapnya terutama

pada tempat-tempat yang mempunyai intensitas kegiatan tinggi. Intesnsitas penggunaan lantai perkerasan yang tinggi antara lain jalan setapak, jalan masuk kendaraan, tempat parker, area bermain, plaza tempat berkumpul, dan area tempat duduk.

Berbagai bahan material yang dapat dimanfaatkan untuk perkerasan lantai antara lain kerikil, batu lempeng, semen, aspal, beton, batu koral, ubin keramik dan batu-bata. Untuk pembentukan lantai perkerasan jarang dipergunakan bahan-bahan soft material.

Dua segi yang perlu diperhatikan dalam pembentukan perkerasan adalah segi fungsional dan segi estetika .

Segi fungsi mencakup antara lain :

- 1) kegunaan dan pemanfaatan lantai perkerasan;
- 2) waktu pemakaian kegiatan siang atau malam hari;

segi estetika mencakup antara lain :

- 1) bentuk desain perkerasan sesuai tema rancangannya;
- 2) ukuran dan patokan umum;
- 3) penggunaan bahan, baik bentuk, tekstur, maupun warna;
- 4) keamanan konstruksi;
- 5) pola lantai atau pattern.

d. Kenyamanan (Hakim & Utomo.2003:185)

Kenyamanan adalah segala sesuatu yang memperlihatkan penggunaan ruang secara harmonis, baik dari segi bentuk, tekstur, warna, aroma, suara, bunyi, cahaya, atau lainnya. Hubungan yang harmonis dimaksud adalah keteraturan, dinamis, dan keragaman yang saling mempunyai nilai keseluruhan yang mengandung keindahan. (J.O. Simond,1997,Lansekap Architecture)

Kenyamanan dapat pula dikatakan sebagai kenikmatan atau kepuasan manusia dalam melaksanakan kegiatannya. (Albert Rutlegde, Anatomy of Park)

a. Faktor-faktor yang mempengaruhi kenyamanan

Faktor-faktor yang mempengaruhi kenyamanan antara lain :

- 1) Sirkulasi

- 2) Iklim atau kekuatan alam
- 3) Bising
- 4) Aroma (bau-bauan)
- 5) Bentuk
- 6) Keamanan
- 7) Kebersihan
- 8) Keindahan

D. Penanganan Limbah

1. Air Limbah

Air Limbah adalah air buangan yang dihasilkan dari suatu proses produksi industri maupun domestik (rumah tangga), yang terkadang kehadirannya pada suatu saat dan tempat tertentu tidak dikehendaki lingkungan karena tidak memiliki nilai ekonomis. Dalam konsentrasi dan kuantitas tertentu, kehadiran limbah dapat berdampak negative terhadap lingkungan terutama kesehatan manusia sehingga dilakukan penanganan terhadap limbah.

2. Sifat Air Limbah

Limbah cair memiliki 2 karakteristik yaitu karakteristik fisik dan kimia. Adapun karakter fisiknya antara lain :

- a. Padatan : pada limbah cair terdapat padatan organik dan nonorganik yang mengendap dan tersuspensi sehingga bisa mengendap dan menyebabkan pendangkalan.
- b. Kekeruhan : kekeruhan menunjukkan sifat optis di dalam air karena terganggunya cahaya matahari saat masuk ke dalam air akibat adanya koloid dan suspensi
- c. Bau : bau dikarenakan adanya mikroorganisme yang menguraikan bahan organik.
- d. Suhu : limbah cair memiliki suhu yang berbeda dibandingkan dengan air biasa, biasanya suhunya lebih tinggi karena adanya proses pembusukan

Sedangkan karakter kimia dari limbah cair yaitu :

- 1) Keasaman : keasaman limbah cair dipengaruhi oleh adanya bahan buangan yang bersifat asam atau basa. Agar limbah tidak berbahaya, maka limbah diupayakan untuk memiliki pH netral

E. Study Preesident

1. Amsterdam Canal Cruises(Belanda)

Amsterdam merupakan salah satu harta Eropa di bidang arsitektur. Sebagai ibu kota Belanda, tentunya mayoritas perusahaan besar berkantor di sana. Itu turut menjadi daya tarik wisatawan mancanegara yang mengunjungi Amsterdam. Per tahun diperkirakan 4,2 juta orang berkunjung ke 'Negeri Kincir Angin' itu.

Amsterdam sebenarnya berada di kawasan rendah. Namun, dengan kreativitas yang tinggi, kawasan itu mampu ditata secara cantik dengan melakukan reklamasi dan membangun kanal-kanal yang berada di jantung kota. (<http://blognyauger.blogspot.co.id>.diakses 05 maret 2017)



Gambar.II.10 Site Canal Cruise
Sumber :<https://www.google.co.id>
(diakses,03-2017 11.30 pm)

Untuk mempercantik kanal-kanal itu, di sepanjang kiri-kanan kanal dibangun jalan, jembatan, permukiman, perkantoran, fasilitas umum seperti ruang terbuka hijau dan nonhijau, hotel, dan fasilitas lainnya. Penataan yang cantik itu menjadikan Amsterdam menjadi kota yang modern yang nyaman untuk ditinggali dan menarik untuk dilihat.

Amsterdam juga terkenal dengan bangunan-bangunan Eropa yang kuno dan sangat artistik. Sejauh mata memandang, Anda akan menemui bangunan bangunan tua. Bangunan tua tersebut tidak hanya berfungsi sebagai museum, tapi juga sebagai pertokoan, perkantoran, hotel, apartemen, sekolah, bar, hingga kafe.



Gambar. II.11 Transportasi Kanal
Sumber :<https://www.google.co.id>
(diakses,03-2017 11.30 pm)



Gambar. II.12 Vegetasi
Sumber :<https://www.google.co.id>
(diakses,04-2016 11.30 pm)



Gambar. II.13 Ruang Hijau
Sumber :<https://www.google.co.id>
(diakses,03-2017 11.30 pm)

Amsterdam juga selalu memperhatikan hal-hal kecil yang ada di kota tersebut, misalnya tempat khusus bersepeda. Amsterdam membuat jalur khusus sepeda yang tidak boleh dilalui oleh kendaraan lain termasuk manusia. Jalur sepeda masih terasa asing terlihat di kota-kota besar karena tidak semua kota besar memiliki fasilitas jalan seperti ini.



Gambar. II.14 Jalur khusus sepeda
Sumber : <https://www.google.co.id>
(diakses,03-2017 11.30 pm)

Faktor-faktor pembentuk kota amsterdam yang memiliki banyak kanal dikarenakan oleh faktor pengaruh fungsi kota dan alam. Pengaruh fungsi kota menjadikan Amsterdam menjadi kota yang lebih sibuk dari sebelumnya karena selain pusat perdagangan melalui laut juga banyak terdapat kantor di sana. Faktor kedua, yaitu alam yang menjadikan

Amsterdam terus membangun kota tersebut agar tidak terjadi banjir yang disebabkan oleh kenaikan permukaan air laut setiap tahunnya.

2. Songdo Central Park Kawasan(Korea Selatan-Seoul)

Songdo Central Park adalah Taman kota yang terletak di Distrik Songdo, Incheon. Taman ini terdapat ditengah Songdo IBD, yang terinspirasi oleh *Central Park di NYC*. Memiliki luas kurang lebih 41 hektar. mengisi daerah Songdo sekitar 10% nya. Songdo Central Park merupakan tempat berkumpul serta tempat rekreasi bagi warga yang tinggal di daerah sekitarnya. Taman ini dibuka pada tahun 2009 Songdo Central .

a. Site



Gambar. II.15 Kawasan di bagi menjadi A,B, dan C

Sumber : <http://landscapeperformance.org>

(diakses,23-juli-2016 10.30 am)

Songdo Central Park terletak di Songdo Distrik Bisnis Internasional Incheon, Korea Selatan. Lokasinya sangat alami karena banyak taman rerumputan dan kawasan pejalan kaki sehingga mendukung bagi para pejalan kaki. Di kota ini banyak terdapat bangunan dengan design futuristic sehingga menciptakan kombinasi harmonis teknologi dan lingkungan alam. Songdo Central Park adalah taman umum di daerah Songdo dari Incheon, Korea Selatan. Dibangun pada tahun 2009 dan Sondo Central Park adalah taman pertama di Korea yang menggunakan air yang ditarik dari laut.



Gambar. II.16 Di kawasan A
 Sumber : <http://landscapeperformance.org>
 (diakses,23-juli-2016 10.30 am)



Gambar. II.17 Area Taman Vegetasi, Area Sculpture dan lapangan warna warna dan Area pemberhentian boat dan kapal
 Sumber : <http://landscapeperformance.org>
 (diakses,23-juli-2016 10.30 am)



Gambar. II.18 Area duduk-duduk dan peminjaman sepeda
 Sumber : <http://landscapeperformance.org>
 (diakses,23-juli-2016 10.30 am)



Gambar. II.19 Area pepohonan aesculus turbinata Area Bongsai
 Sumber : <http://landscapeperformance.org>
 (diakses,23-juli-2016 10.30 am)



Gambar. II.20 Area jembatan penyebrangan dari A dan Areaduduk-duduk
 Sumber : <http://landscapeperformance.org>
 (diakses,23-juli-2016 10.30 am)



Gambar. II.21 Area jogging track dan area sepeda dan sign-sign
 Sumber : <http://landscapeperformance.org>
 (diakses,23-juli-2016 10.30 am)

3. Sungai Cikapundung (Bandung)



Gambar. II.22 Peta Batasan Wilayah dan Desain Cikapundung
Sumber : <http://www.kaskus.co.id>
(diakses, 04-agustus-2016 10.11 am)

Namanya Amphitheater Cikapundung. Cirinya ada tulisan "*Teras Cikapundung*". Lokasi ini merupakan ruang publik dengan konsep urban dan ekologi di sekitar aliran Sungai Cikapundung.

Sungai Cikapundung sendiri adalah sungai yang membelah Kota Bandung. Sungai ini terbentang dari kawasan Bandung utara hingga Bandung selatan yang bermuara di Sungai Citarum. Sungai ini berhulu di utara Kota Bandung, yakni di daerah Lembang. Dan sungai ini pun melewati kawasan Babakan Siliwangi. Aliran sungai ini melewati permukiman dan kawasan pusat bisnis di tengah Kota Bandung,

Diharapkan tempat ini pun bisa menjadi ruang untuk unjuk kreativitas warga Bandung. Lebih dari itu, tempat ini pun bisa menjadi destinasi wisata baru ruang berkumpulnya masyarakat umum. Letaknya sendiri di kawasan Babakan Siliwangi, sebuah hutan kota yang dulu lebih dikenal sebagai *basecamp* para seniman Bandung. Tempat ini dulu pernah dikelola dengan adanya sanggar seni hingga rumah makan.

a. Fasilitas di Teras Cikapundung



Gambar. II.23 Fasilitas di Teras Cikapundung

Sumber : <http://www.kaskus.co.id>
 (diakses, 04-agustus-2016 10.11 am)

Untuk konsep urban, Teras Cikapundung bisa menjadi tempat berkumpulnya masyarakat umum, komunitas, hingga seniman-seniman di Bandung. Lokasinya sendiri di kawasan Babakan Siliwangi yang dekat dengan gedung Sasana Budaya Ganesha. Adapun konsep ekologi di tempat ini yakni dengan adanya perpaduan dengan alam hijau yang selama ini dikenal jadi ciri Babakan Siliwangi. Bahkan aliran Sungai Cikapundung pun mulai diberdayakan, salah satunya dengan adanya perahu karet. Beberapa fasilitas yang ada di Teras Cikapundung, di antaranya:

1) Jembatan Merah



Gambar. II.24 Jembatan Merah
 Sumber : <http://www.kaskus.co.id>
 (diakses, 04-agustus-2016 10.11 am)

Ciri khas di sini adanya jembatan dengan warna *eye catching* yakni merah yang jadi penghubung di antara bantaran Sungai Cikapundung. Selain itu, ada juga terasering untuk duduk-duduk atau nonton ke arah *amphitheater*.

2) *Amphitheater*



Gambar. II.25 Kuliner Cikapundung
Sumber : <http://www.kaskus.co.id>
(diakses, 04-agustus-2016 10.11 am)

Dengan mengusung konsep ekologi, *amphitheater* ini tetap memperhatikan tata kelola lingkungan yang baik. Di area amphitheater dibuat sumur resapan yang berjumlah 15 buah. Di area tersebut juga ditanami pohon dan tanaman untuk membuat kawasan tersebut hijau dan tetap asri. Di *amphitheater*, masyarakat bisa melakukan aktivitas pertunjukan.

3) Air Mancur



Gambar. II.26 Air Mancur dan Sumur Serap
Sumber : <http://www.kaskus.co.id>
(diakses, 04-agustus-2016 10.11 am)



Gambar. II.27 Riversport Kanal Sungai

Sumber : <http://www.kaskus.co.id>
(diakses, 04-agustus-2016 10.11 am)

4) Kolam



Gambar. II.28 Kolam Ikan dan Penyaringan air

Sumber : <http://www.kaskus.co.id>
(diakses, 04-agustus-2016 21.11 am)

Di sini dilengkapi dengan adanya kolam ikan, hutan kota, sawah, dan lain-lain. Kolam ikan diisi dengan ikan-ikan khas Sungai Cikapundung yakni *badar*, *kehkel*, dan *beunteur*. edukasi publik.

b. Kebutuhan Ruang

Jika sebelumnya Taman Teras Cikapundung hanya berupa sungai yang sebagian besar menjadi tempat pemukiman warga, Sekarang di Teras Cikapundung sudah dibangun *Amphitheatre*, yaitu sebuah panggung pertunjukan seni dengan kapasitas penonton 500 orang, lalu ada juga air mancur musik yang

menjadikan tempat ini semakin menarik.
(<http://www.tempatwisatabandung.com>)

c. Pendukung dan Kelengkapan Kawasan

Pengendalian kuantitas air dilakukan dengan memanfaatkan kolam retensi melalui pengendalian banjir dan suplai air baku. Kolam retensi terdiri atas kolam, *vacuum cleaner*, bangunan pelimpah dan pintu outlet. "Kolam retensi ini bisa mengurangi beban banjir meskipun tidak signifikan," karena terbatas keberadaan kawasan sekitar. Sementara biofilter dan *wet line* dimanfaatkan sebagai sistem pengelolaan limbah domestik. "Kolaborasi dengan PDAM akan dilakukan untuk mengatur beban air baku di sekitar," kelebihan desainnya. Hal ini karena keberadaan *wet line* dan biofilter yang dinilai lebih praktis daripada IPAL. Meskipun dalam pengelolaannya keberadaan teknologi ini membutuhkan penyuluhan terlebih dahulu. Kelebihan lainnya adalah adanya upaya pemberdayaan masyarakat melalui konsep *water front city* yang bisa menjadi pusat kegiatan masyarakat. (<https://prasetya.ub.ac.id>)

4. *Merlion Park (Singapura)*

Lokasi Merlion Park berada di Pusat Kota Singapura bersebelahan dengan pusat kegiatan ekonomi perkantoran, hotel hingga pusat perbelanjaan. Area yang juga disebut sebagai Merlion Park ini menjadi tempat antraksi wisata yang populer di Singapura dan menjadi salah satu tempat terkenal di kota-kota besar dunia.



Gambar. II.29 Patung Merlion
Sumber :<http://www.google.co.id>
(diakses, 04-agustus-2016 21.11 am)

Sejak awal, Merlion memang dirancang sebagai lambang *Singapore Tourist Promotion Board* (STPB) pada tahun 1964- dan sang kepala singa berbadan ikan di atas puncak ombak langsung menjadi ikon Singapura di dunia.



Gambar. II.30 Kolam Ikan dan Penyaringan air Anak marlion
Sumber :Data survey

Merlion terletak bersebelahan dengan *One Fullerton*, yaitu sebuah taman seluas 2.500 meter persegi yang dibangun. Di *One Fullerton*, terdapat aneka restoran, lounge, dan klub dansa di tepi sungai. Area ini juga memiliki sebuah tanjung dengan teras tempat duduk dan sebuah dek untuk menonton yang sanggup menampung sampai 300 orang, serta sebuah tempat berlabuhnya kapal yang digunakan taksi air untuk menurunkan penumpang. Dek ini menawarkan pemandangan merlion yang terbaik untuk foto-foto, dengan background kota dan Marina Bay yang indah, termasuk gedung-gedung seperti *The Fullerton Singapura* dan *Esplanade-Theatres on the Bay*.

Merlion Cub terletak 28 meter dibelakang sang Merlion. Dipasang pula sebuah system pompa untuk merlion dan anak Merlion, sehingga dapat menyemburkan air sepanjang hari dan Malam.

TABULASI STUDI PRESEDENT

SASARAN	AMSTERDAM CANAL CRUISES (BELANDA)	SONGDO CENTRAL PARK KAWASAN (KOREA SELATAN)	SUNGAI CIKAPUNDUNG (BANDUNG)	MERLION PARK (SINGAPURA)	KESIMPULAN
Elemen – elemen perancangan tapak					
LANDMARK (PENANDA)	jembatan Bangunan tua tersebut tidak hanya berfungsi sebagai museum, tapi juga sebagai pertokoan, perkantoran, hotel, apartemen, sekolah, bar, hingga kafe.	Di kota ini banyak terdapat bangunan dengan design futuristic sehingga menciptakan kombinasi harmonis teknologi dan lingkungan alam	Sungai cikapundung, Jembatan dan air mancur sebagai penanda	Patung singa sebagai penanda dan ruang publik	Mewujudkan sebagai landmark, bangunan rumah warga yang ada dipinggir sungai bisa dimanfaatkan sebagai penanda
EDGE (TEPIAN)	jalan, jembatan, permukiman, perkantoran, fasilitas umum seperti ruang terbuka hijau dan non hijau, hotel,	-Pusat Perbelanjaan -jembatan	Tepian air, perkampungan warga sekitar.	Hotel, perkantoran, pusat dan perbelanjaan.	Pembatas/tepian kawasan dapat berupa Perkampungan warga, jalalan atau vegetasi.
PATH (JALUR) NODE	Berada di pusat Kota	Berada di Jalan besar utama	Berada di pusat kota bandung	Pusat kota, pusat perbelanjaan	Sirkulasi dapat diakses dari jalan utama.

(SIMPUL)					
<i>DISTRİK</i> (KAWASAN)	Amsterdam sebenarnya berada di kawasan rendah. Namun, dengan kreativitas yang tinggi, kawasan itu mampu ditata secara cantik dengan melakukan reklamasi dan membangun kanal-kanal yang berada di jantung kota	Kawasan berada di Songdo Distrik Bisnis Internasional Incheon, Korea Selatan Tepian air Perkampungan warga sekitar.	Kawasan berada di Sepanjang sungai Babakan Siliwangi, Bandung .	Kawasan berada di tengah-tengah Pusat Kota Singapura	Terletak bantaran sungai tidung berada di jl. besar Hertasning sepanjang Kawasan perkampungan penduduk
LANDCAPE (LANSEKAP)	-taman bunga -jalur pejalan kaki -jalur khusus sepeda	Area tempat pemberhentian boat dan kapal Lokasinya sangat alami karena banyak taman rerumputan dan kawasan pejalan kaki sehingga mendukung bagi para pejalan kaki. Area Taman Vegetasi, Area Sculpture dan lapangan warna-warni	Vegetasi, jalur pejalan kaki, lapangan, plaza, tempat duduk-duduk, air mancur, Amphiteater.	Vegetasi,plaza, tepat duduk-duduk, lapangan,scluptur.	Mewujudkan Lansekap pada lahan terpilih, seperti vegetasi, jalur pejalan kaki, jalur khusus sepeda, lapangan, plaza, tempat duduk-duduk, amphiteater

Pemrograman Ruang					
Sasaran	Amsterdam Canal Cruises (Belanda)	Songdo Central Park Kawasan (Korea Selatan)	Sungai Cikapundung (Bandung)	Merlion Park (Singapura)	Kesimpulan
Pelaku Kegiatan	<ul style="list-style-type: none"> • Pengunjung anak-anak Aktif, slalu ingin tahu, mencari hal-hal yang baru, bermain • Pengunjung remaja Aktif, slalu ingin tahu, senang melakukan sesuatu yang baru. • Pengunjung dewasa Melakukan sesuatu yang tidak membutuhkan banyak pergerakan 	<ul style="list-style-type: none"> • Pengunjung anak-anak Aktif, slalu ingin tahu, bermain • Pengunjung remaja Aktif, slalu ingin tahu, senang melakukan sesuatu yang baru. • Pengunjung dewasa Melakukan sesuatu yang tidak membutuhkan banyak pergerakan 	<ul style="list-style-type: none"> • Pengunjung anak-anak Aktif, slalu ingin tahu, bermain • Pengunjung remaja Aktif, slalu ingin tahu, senang melakukan sesuatu yang baru. • Pengunjung dewasa Melakukan sesuatu yang tidak membutuhkan banyak pergerakan 	<ul style="list-style-type: none"> • Pengunjung anak-anak Aktif, slalu ingin tahu, bermain • Pengunjung remaja Aktif, slalu ingin tahu, senang melakukan sesuatu yang baru. • Pengunjung dewasa Melakukan sesuatu yang tidak membutuhkan banyak pergerakan 	<ul style="list-style-type: none"> • Pengunjung anak-anak Aktif, slalu ingin tahu, bermain • Pengunjung remaja Aktif, slalu ingin tahu, senang melakukan sesuatu yang baru. • Pengunjung dewasa Melakukan sesuatu yang tidak membutuhkan banyak pergerakan
Kebutuhan	• Pedestrian,	• Jalur pejalan kaki	• <i>Amphitheatre</i> ,	• tempat duduk-duduk,	• <i>Amphitheatre</i> ,

<p>Ruang</p>	<ul style="list-style-type: none"> • jembatan, • Jalur sepeda, • Restoran • Tempat berbelanja • Hotel 	<ul style="list-style-type: none"> • Jalur Bersepeda • Lapangan • Sculpture • plaza, • tempat duduk-duduk, • air mancur. 	<ul style="list-style-type: none"> • Jalur pejalan kaki • Jalur Bersepeda • Lapangan • Sculpture • plaza, • tempat duduk-duduk, • air mancur. 	<ul style="list-style-type: none"> • Landmark 	<ul style="list-style-type: none"> • Jalur pejalan kaki • Jalur Bersepeda • Lapangan • Sculpture • plaza, • tempat duduk-duduk, • air mancur.
<p>Besaran Ruang</p>	<p>Setiap tahunnya, wahana wisata ini dipenuhi tak kurang dari 3 juta penumpang dengan dua ratus armada kapal khusus untuk melayani wisata saat berlibur</p>	<p>41 Ha taman mencakup hampir 10% dari total luas Songdo IBD</p>	<p><i>Amphitheatre</i>, yaitu sebuah panggung pertunjukan seni dengan kapasitas penonton 500 orang, lalu ada juga air mancur musik yang menjadikan tempat ini semakin menarik.</p>	<p><i>One Fullerton Area</i> ini juga memiliki sebuah tanjung dengan teras tempat duduk dan sebuah dek untuk menonton yang sanggup menampung sampai 300 orang</p>	<p>-</p>
<p>Hubungan Ruang</p>	 <p>Kanal (Semi Publik)</p> <ul style="list-style-type: none"> • Pedestrian, (Publik) • jembatan, (Publik) • Jalur sepeda, (Semi Publik) • Restoran (Service) 	 <p>Kanal (Semi Publik)</p> <ul style="list-style-type: none"> • Pedestrian, (Publik) • jembatan, (Publik) • Jalur sepeda, (Semi Publik) • Restoran (Service) 	 <ul style="list-style-type: none"> • Pedestrian, (Publik) • jembatan, (Publik) • Jalur sepeda, (Semi Publik) • Restoran (Service) • Tempat berbelanja 	 <p>Marlion Area ini juga memiliki sebuah tanjung pemandangan merlion.</p>	<p>Masing-masing dihubungkan oleh jalur <i>pedestrian</i></p>

	<ul style="list-style-type: none"> • Jalur sepeda, (Semi Publik) • Restoran (Service) • Tempat berbelanja (Semi Publik) • Hotel (Service) 	<ul style="list-style-type: none"> • Tempat berbelanja (Semi Publik) 	(Semi Publik) <ul style="list-style-type: none"> • Hotel (Service) • tempat duduk-duduk, air mancur. 	(Ruang Publik)	
Pendekatan Perancangan					
Pengolahan Bentuk	Pengolahan Bentuk bangunan tua belanda yang di mainkan pada fasad bangunan	-	-	Pengolahan bentuk Landmark Patung kepala singa berbadan ikan (<i>mythical Merlion</i>)	Pengolahan bentuk masing-masing memiliki ciri khas tersendiri
Pendukung Dan Kelengkapan Kawasan	-	Sondo Central Park adalah taman pertama di Korea yang menggunakan air yang ditarik dari laut.	Sementara biofilter dan <i>wet line</i> dimanfaatkan sebagai sistem pengelolaan limbah domestik. "Kolaborasi dengan PDAM dilakukan untuk mengatur beban air baku di sekitar	<i>Merlion Cub</i> terletak 28 meter dibelakang sang Merlion. Dipasang pula sebuah system pompa untuk merlion dan anak Merlion, sehingga dapat menyemburkan air sepanjang hari dan Malam.	Masing-masing memanfaatkan potensi yang ada di dalam kawasan
Pendekatan Perancangan	Konsep penata Bangunan – bangunan tua belanda	Konsep kombinasi harmonis teknologi dan lingkungan alam	Konsep urban dan ekologi di sekitar aliran Sungai Cikapundung.	Konsep sebagai Landmark Singapura	Konsep urban dan ekologi

BAB III TINJAUAN KHUSUS

A. Lokasi Perencanaan Ruang Terbuka Hijau

1. Tapak atau Site Kawasan (*District*)

Lokasi perencanaan berada di Kec. Rappocini Kota Makassar lokasi yaitu jalan Hertasning Baru adalah jalan besar utama dengan luas yang dapat dikondisikan.

Utara : Sawah sawah, Perumahan

Timur : Perumahan, Sawah

Selatan : Pasar, Pemukiman Warga

Barat : jalan Letjen Hertasning




Gambar III.1 Kondisi Eksisting Lokasi Terpilih

Sumber : Olah Data, Google Earth

(9 september 2017.07:18 AM)

Kondisi dalam tapak sebagian besar masih terdapat hamparan kebun, sawah, lahan kosong tidak terpakai yang terlihat banyak tumpukan sampah setiap jarak kurang lebih lima belas meter dipinggir jalan, beberapa rumah warga di tepian jalan dan rumah warga di tepian kanal yang terlihat sangat mengganggu penglihatan tempat pemisahan sampah non organik seperti plastic dan barang-barang bekas sedangkan sudah terdapat pula beberapa potensi dalam lahan seperti terdapat lapangan yang


di gunakan oleh anak – anak sekitar tapak untuk bermain dan kanal yang ramai digunakan sebagai tempat pemancingan atau sekedar menjaring ikan menggunakan perahu dari kayu dan bambu.

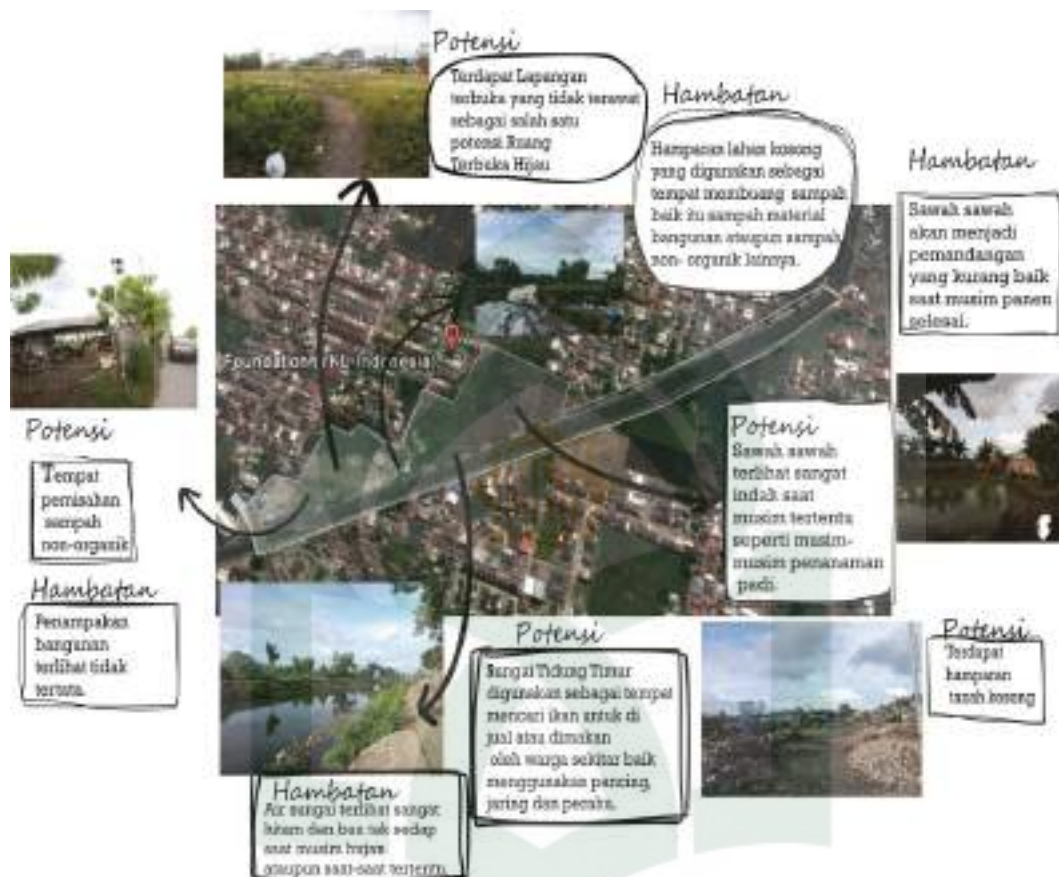

Gambar III.2 Kondisi Dalam Tapak Kawasan (*distrik*)
Sumber : Olah Data, Google Earth
(maret 2017.11:19 AM)

2. Kondisi Lingkungan Tepian Tapak (*Edge*)


Kondisi lingkungan luar tapak di sekitarnya sebagian besar pemukiman dan perumahan sebelah barat, terdapat juga pasar yang sangat dekat dengan tapak berada di sebelah timur, bagian selatan jalan besar jalan Letjen Hertasning dan bagian utara jembatan penyeberangan menuju jalan Bangkit Raya dan jalan Inspeksi Kanal II .

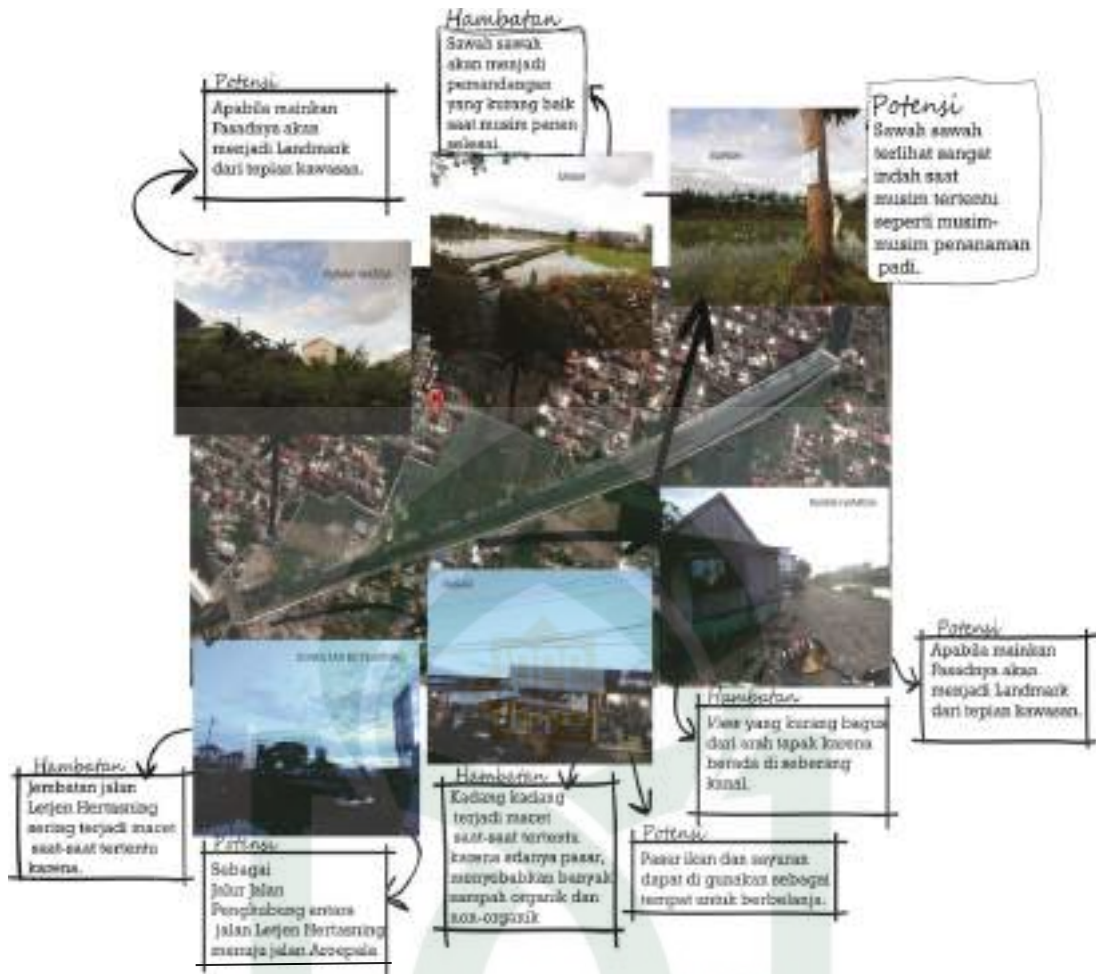

Gambar III.3 Kondisi Tepian Tapak
 Sumber : Olah Data, Google Earth
 (20 maret 2017.11:19 AM)

3. Simpul Jalan (*Node*) dan Jalur Penghubung (*Path*)

Akses jalan utama yaitu jalan utama jalan Letjen Hertasning dengan lebar 18 meter jalan dua arah menuju jalan Aroepala yang berada di selatan, lebar jalan sungai Tidung Timur 5 meter jalan satu arah berputar kearah jl. Bangkit raya 5 meter melalui jalur penghubung yaitu jembatan penghubung menuju arah jalan Toddopuli 10 , sedangkan lebar kanal Hertasning 22 meter, lebar jembatan penghubung 4 meter dan jembatan penyeberangan untuk pejalan kaki yang berada ditengah tengah tapak lebar 1 meter.

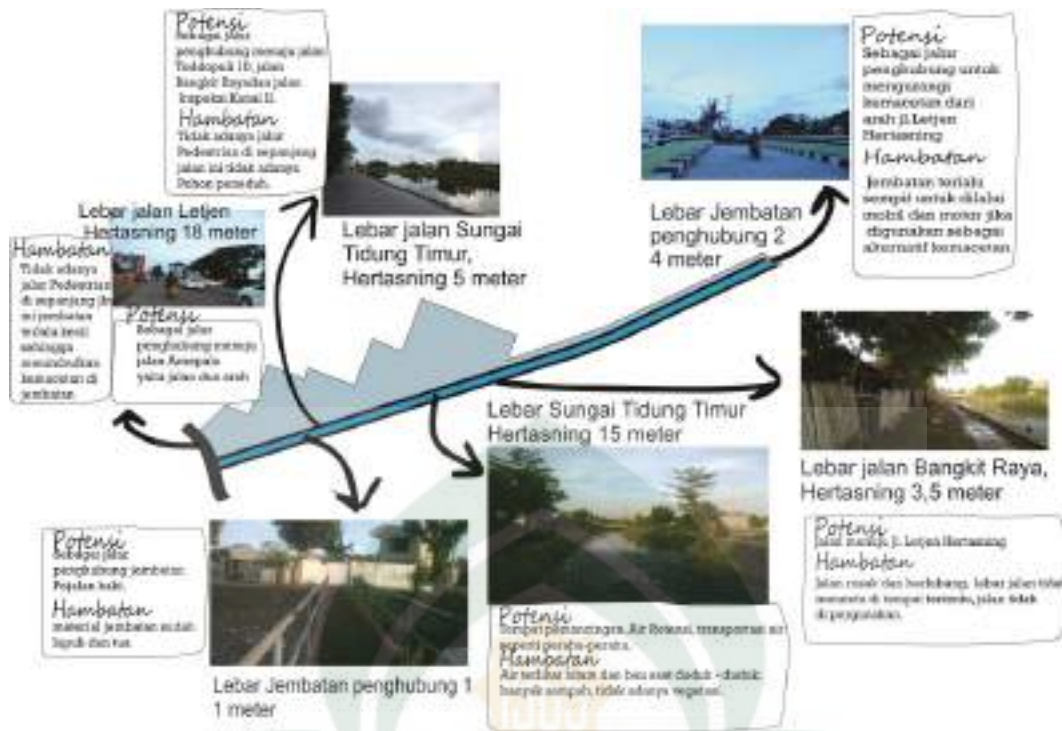

Gambar III.4 Akses jalur jalan dan jembatan (*path*) dan simpul (*node*)
 Sumber : Olah Data Lapangan
 (20 maret 2017.11:19 AM)

Pada jalur sirkulasi dan parkir menggunakan sistem radial pada kawasan. Hal yang menjadi dasar pertimbangan itu adalah fasilitasnya antara lain;

a. Lampu jalan

Lampu jalan terbuat bagi atas 3 macam jenis tergantung dari area mana yang di tempati lampu jalan itu dan lampu mengikuti kesesuaian area yang di tempati.

b. Drainase

Sirkulasi pembuangan sangat diperlukan agar aliran air kotor tetap lancar, drainase yang digunakan yaitu sistem pabrikasi untuk mempercepat dalam pekerjaan. Drainase ini mengikuti alur trotaor untuk memaksimalkan pembuangan air kotor.

1. Lansekap (*Landscape*)

Vegetasi pada tapak hanya terdapat pohon pisang yang hidup liar di sembarang tempat.



Gambar III.5 Lansekap
 Sumber : Olah Data Lapangan
 (20 maret 2017.11:19 AM)

Pohon yang terdapat di beberapa titik di sepanjang tapak seperti pohon kelapa, semak-semak belukar dan rumput terdapat juga tanaman air yaitu eceng gondok.

Semak Belukar

Eceng Gondok



Pohon Kelapa

Gambar III.6 Lansekap
 Sumber : Olah Data, Google Earth
 (20 maret 2017.11:19 AM)

Tabel III.1 Lansekap

Nama Tanaman	Lebar Tajuk/ Tinggi	Bentuk Tajuk	Peletakan
Bugenvil			Di teman bunga
Teh-tehan	-	Berbagai bentuk	Di taman- taman dan jalur hijau
Cemara Gunung	6/20	Segitiga	Sepanjang tepi jalan masuk
Bambu cina	20/25		
Pohon palm	3/6	Majemuk, beruas- ruas	Parkiran, jalan masuk.
Kiara payung	7/10	Rimbun berdaun	

2. Penanda (*Landmark*)

Penanda adalah penunjuk arah jalan, rambu lalu lintas, media iklan, Sculpture dan berbagai bentuk penandaan lainnya. Keberadaan penandaan akan sangat mempengaruhi visualisasi kawasan, jika jumlahnya cukup banyak dan memiliki karakter yang berbeda.

Untuk perencanaan diperlukan penataan penanda yang memperhatikan estetika untuk kawasan ruang terbuka serta ditempatkan di lokasi yang strategis bagi pengunjung. Adapun proses analisis penanda dalam segi konsep untuk menyatukan suatu kawasan sebagai mana kawasan itu adalah penunjang ruang publik *space*. Antara lain;

a. Model asumsi penanda

Mengambil bentuk dari berbagai bentuk.

b. Bahan

- 1) Pada penanda menggunakan-bahan yang mudah didapat disekitar tergantung jenis dari penandanya.

2. Pendukung dan Kelengkapan Kawasan

Kondisi pembuangan air dalam tapak sangat minim sepanjang kanal ada tiga pembuangan air ke dalam kanal yaitu dengan material pipa paralon, material besi dan aliran langsung menuju ke dalam kanal tanpa penyaringan terlebih dahulu yang akan merusak daya hidup ikan.



Gambar III.7 Kondisi Sanitasi
Sumber : Olah data
(20 maret 2017.11:19 AM)

Kondisi perairan kanal terlihat banyak sampah plastic dan kaleng di dalam kanal dan pinggiran kanal yang bertumpuk sehingga menyebabkan air kanal menjadi hitam.



Gambar III.8 Kondisi Air
Sumber : Olah Data Lapangan
(20 Maret 2017.11:19 AM)

a. Kegiatan Pendukung

Setiap kawasan pasti adanya pendukung ada servis area masing – masing tempat oleh karena itu kawasan tersebut harus melengkapi sebagai berikut :

- 1) CCTV
- 2) Tempat sampah
- 3) Tempat duduk
- 4) Tempat Kuliner
- 5) Lampu penerang
- 6) Toilet
- 7) Gudang penyimpanan barang
- 8) Bangunan Pengelola

Pendukung aktifitas di lokasi perancangan belum ada dari segi sarana dan fasilitas, maka perlu ada perbaikan dan penambahan untuk memberi kenyamanan wisatawan yang berkunjung di kawasan perancangan ini. Adapun faktor yang jadi perhatian dari pendukung aktifitas di lokasi ini antara lain.

- 1) Drainase : Jalur saluran drainase masih belum tertata dengan baik.
- 2) Air bersih : Belum tersedianya pasokan air bersih dari PDAM.

Maka skema untuk penyediaan air bersih yaitu:

- PDAM dan sumur bor hanya di gunakan di dalam bangunan saja.
- Air Kanal Lebih efisien dalam penggunaan air dan memanfaatkan air dari air Kanal yang berada di tapak untuk penyiraman tanaman, penggunaan air mancur.



Gambar III.9 Jaringan Air Bersih
Sumber : Olah Data Lapangan
(20 Maret 2017.11:19 AM)

3) Tempat Sampah

Tempat sampah di taruh di jalur pedestrian maupun *jogging track*. Adapun tempat sampah ini memiliki 4 jenis tempat yang disediakan yaitu kertas, plastik, kaleng, dan organik.

Tempat Sampah Di dalam tapak setiap 15 meter terdapat tempat sampah Guna mempermudah para pengunjung untuk membuang sampah dan membedakan tempat pembuangannya agar sampah bisa di daur dan mempunyai nilai tambah untuk keperluan ekonomi.

4) Hidrant

Hidrant Pillar Alat ini memiliki fungsi untuk menyuplai air dari PAM dan disalurkan ke mobil pemadam kebakaran agar pemadam dapat menyiram air ke bangunan yang sedang terbakar. Alat ini diletakkan di bagian luar gedung yang jumlahnya serta perletakkannya disesuaikan dengan luas Kawasan dan bangunan.




Gambar III.10 Pemadam Kebakaran
Sumber : Olah Data Lapangan
(20 Maret 2017.11:19 AM)

5) Instalasi Listrik

Memanfaatkan energi baik dari alam dengan sebaik-baiknya yaitu energi matahari melalui solar panel untuk penerangan lampu taman dan menggunakan jaringan PLN.

Instalasi Jaringan Listrik

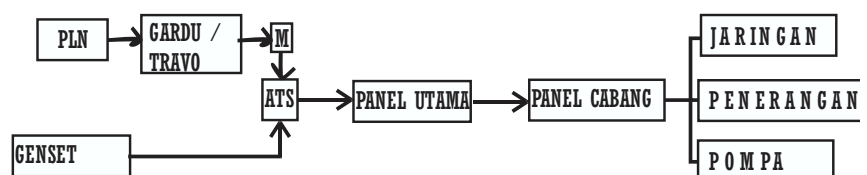

Gambar III.11 Instalasi Jaringan Listrik
 Sumber : Olah Data Lapangan
 (20 Maret 2017.11:19 AM)

b. Tempat duduk

Tempat duduk di taruh di jalur pedestrian, taman, maupun *jogging track*. Adapun tempat duduk ini terbuat dari kayu, besi dan beton untuk menambahkan aksen berbeda di setiap tempat.

B. Pemrograman Ruang

1. Pelaku dan kegiatan

Pelaku pada kegiatan ini dapat dikelompokkan menjadi dua bagian, yaitu : aktivitas pengelola dan aktivitas pengunjung.

Tabel III.2 Analisa Pelaku Kegiatan

Fasilitas	Pelaku Kegiatan	Kegiatan	Kebutuhan Ruang
Publik	Pengunjung : Anak-anak	-menikmati fasilitas Ruang terbuka -aktraktif, tidak menyukai hal yang bersifat formal, menyukai sesuatu yang baru	- taman bermain anak berisi peralatan main. -gazebo baca
	Remaja	-aktif, menyukai sesuatu yang baru,suka selvi, slalu ingin tahu.	- lapangan - Plaza - gazebo baca - area bersepeda - Kuliner - Amphiteater - Jogging Track
	Dewasa	- lebih menyukai melihat pemandangan	- lapangan - gazebo baca - Kuliner
	Tua	- menyukai hal yang tidak mengeluarkan banyak tenaga	- taman sehat berupa taman refleksi, -tempat membaca. - Kuliner

Sumber : Olah Data Literatur: 17 Maret 2017

Tabel III.3 Pelaku Kegiatan Analisa Kegiatan

No	Fungsi utama	Pelaku Kegiatan	Kegiatan	Kebutuhan Ruang
1	Hiburan	pengunjung	Bercengkrama Hiburan	Plaza Amphiteather Taman Selfi
2	Taman sehat	pengunjung		Lapangan Area bersepeda Jogging Track Taman Refleksi
3	Taman Edukasi, taman pintar	Pengunjung anak-anak	balajar Bermain	Playground Gazebo baca Edukasi lumpur
No	Fungsi Pendukung	Pelaku Kegiatan	Kegiatan	Kebutuhan Ruang
1	Servis			
		Pengelola	<ul style="list-style-type: none"> Menjaga kebersihan dan keamanan Melayani pengunjung Memberikan informasi Administrasi 	Gudang penyimpanan Pos jaga Ruang istirahat Ruang administrasi Ruang pelayanan Ruang informasi
		Pengunjung dan pengelola	<ul style="list-style-type: none"> Melakukan Ibadah Berwudhu Menitip penyimpanan barang 	<ul style="list-style-type: none"> Musholla Tempat Berwudhu
		Pengunjung	<ul style="list-style-type: none"> Kuliner Naik transportasi air 	<ul style="list-style-type: none"> area kuliner
2	Utilitas			
		Pengelola	Maintenance plumbing, listrik, telepon, IT; mempersiapkan kebutuhan air dan listrik.	<ul style="list-style-type: none"> Ruang shaft Ruang control Ruang panel Ruang keamanan Ruang pompa Reservoir bawah Reservoir atas
3	Parkir			''
		Pengunjung	<ul style="list-style-type: none"> Memarkir kendaraan Ketempat kendaraan 	<ul style="list-style-type: none"> Parkiran Khusus

				<ul style="list-style-type: none"> • Jalur Pejalan Kaki
		Pengelola	<ul style="list-style-type: none"> • Memarkir kendaraan • Ketempat kendaraan 	<ul style="list-style-type: none"> • Parkiran Khusus • Jalur Pejalan Kaki
		Keamanan	<ul style="list-style-type: none"> • Memarkir,kendaraan, merapikan kendaraan, menjaga amannya area. 	<ul style="list-style-type: none"> • Parkiran Khusus • Jalur Pejalan Kaki

Sumber : Olah Data Literatur : 2017

Kebutuhan ruang terbagi dalam 3 fungsi utama yaitu fungsi hiburan, taman sehat dan taman edukasi atau taman pintar. Serta dilengkapi dengan fungsi pendukung berupa servis dan utilitas.

C. Kebutuhan dan Besaran Ruang

Table III. 4 Kebutuhan dan Besaran Ruang

No	Nama Ruang	Jml Ruang	Kapasitas (orang)	Standar Ruang (m ²)	Sumber	Luas Ruang (m ²)	
FUNGSI UTAMA							
1	Area Hiburan						
	Area Plaza	1 Unit	150	1.5	1.5 x 1 m ² /org	DA	225
Luas Total						300	
Sirkulasi 30 % x Luas Total						67.5	
Jumlah						292.5	
	Panggung	1	4	2.25	1.5 x 1.5	OD	9
	Tribun Penonton	1	100	1.5	1.5 x 1 m ² /org	DA	150
Luas Total						159	
Sirkulasi 30 % x Luas Total						47.7	
Jumlah						206.7	
2	Taman Sehat						
	Lapangan terbuka	1		735	105 x 70	DA	735
	<i>Jogging Track</i>						
Luas Total						735	
Sirkulasi 30 % x Luas Total						220.5	
Jumlah						955.5	
3	Taman Edukasi						

	Area untuk bermain	1 Unit	20	2.25	1.5 x 1.5 m ² /org	DA	45
Luas Total							45
Sirkulasi 30 % x Luas Total							13.5
Jumlah							58.5
FUNGSI PENDUKUNG							
1	Servis						
a	Kantor Pengelola						
	Ruang Kerja	1	6	4.0	2.0 x 2.0 m ² /org	DA	24.0
	Ruang Tamu	1	4	1.5	1.0 x 1.5 m ² /org	DA	6.0
	Ruang Pimpinan	1	2	12.0	3.0 x 4.0 m ² /org	DA	24.0
	Ruang Rapat	1	6	4.0	2.0 x 2.0 m ² /org	DA	24.0
	Ruang Istirahat Staff	1	2	1.5	1.5 x 1.5 m ² /org	DA	3.0
	Ruang Informasi	1	2	1.0	1.0 x 1.0 m ² /org	DA	2.0
	Ruang Makan	1	2	4.0	2.0 x 2.0 m ² /org	DA	4.0
	Ruang Arsip	1	2	1.0	1.0 x 1.0 m ² /org	DA	2.0
	Dapur	1	1	1.0	1.0 x 1.0 m ² /org	DA	1.0
	Lavatory Pria	1 Unit	2	2.25	1.5 x 1.5	NAD	5.1
	• Closet						
	• Wastafel	1 Unit	1	0.60	0.60x1	NAD	
	• Urinoir						
	Lavatory Wanita	1 Unit	2	2.25	1.5x1.5	NAD	5.1
	• Closet						
	• Wastafel	1 Unit	1	0.60	0.60x1	NAD	
	Ruang ME	1					11.0
	• Ruang Genset	1	2	2.25	1.5 x 1.5 m ² /org	OD	
	• Ruang Pompa Air						
	• Ruang Panel	1	1	1	1 x 1 m ² /org	OD	
	• Ruang Ttrafo	1	1	1	1 x 1 m ² /org	OD	

		1	2	2.2 5	1.5 x 1.5 m ² /org	OD	
	Ruang <i>Cleanig Service</i>	1	3	2.2 5	1.5 x 1.5 m ² /org	DA	6.75
	Gudang	1	1	4	2 x 2 m ² /org	OD	4.0
Luas Total							244,95
Sirkulasi 30 % x Luas Total							73.485
Jumlah							318.435
b	Musholla						
	Ruang Shalat	1	10	1.5	1.5 x 1.0 m ² /org	DA	15.0
	Ruang Wudhu	1	2	1.5	1.5 x 1.0 m ² /org	DA	3.0
	<i>Lavatory Pria</i> • <i>Closet</i> • <i>Wastafel</i> <i>Urinoir</i>	1 Unit	1	0.3	0.50 x 0.60	NAD	7.76
		2Unit	1	0.1 05	0.35 x 0.30	NAD	
	<i>Lavatory Wanita</i> • <i>Closet</i> <i>Wastafel</i>	1 Unit	1	0.3	0.50 x 0.60	NAD	7.76
		2Unit	1	0.1 05	0.35 x 0.30	NAD	
Luas Total							34.42
Sirkulasi 30 % x Luas Total							10.32 6
Jumlah							44.746
c	Pos Keamanan						
	Penjagaan Keamanan Kawasan		2 Unit	2 org	1.5 x 1.0 m ² /org	DA	6.0
Luas Total							6.0
Sirkulasi 10 % x Luas Total							0.6
Jumlah							6.6
d	Parkir						
	Area Parkir Mobil	1 Titik	85 org	11.2 5	2.25 x 5.0	DA	935
	Area Parkir Motor	1 Titik	150 org	1.695	2.26 x 0.75	DA	253

	Area Parkir Sepeda	1 Titik	15 org	1.02	1.70 x 0.60	DA	15.3
Luas Total							1203
Sirkulasi 20 % x Luas Total							240
Jumlah							1443

(Sumber : Olah Data Literatur, 2017)

Keterangan :

DA : Data Arsitek

OD : Olah Data

NAD : Neufert Architect's Data

Asumsi Untuk Parkir Kendaraan :

- 40 % Pengunjung Mengendarai Mobil = 85 orang
- 60 % Pengunjung Mengendarai Sepeda Motor = 150 Orang
- 10 % Pengunjung Mengendarai Sepeda = 15 Orang
- 1 Mobil/4 Orang = 85 Orang
- 1 Motor/2 Orang = 150 Orang
- 1 Sepeda/1Orang = 15 Orang

a. Jumlah Total Keseluruhan Besaran Ruang

Tabel III.4 jumlah total keseluruhan besaran ruang


No	Besaran Ruang	Luas m ²
1	Kegiatan Utama	1512
2	Kegiatan Penunjang	364
3	Kegiatan Servis	19
4	Parkir	1443
	Jumlah	33382

(Sumber : Olah Data Literatur, 2017)

D. Hubungan ruang


1. Hubungan Kegiatan Ruang Utama

a. Ruang penerimaan (*Entrance*)

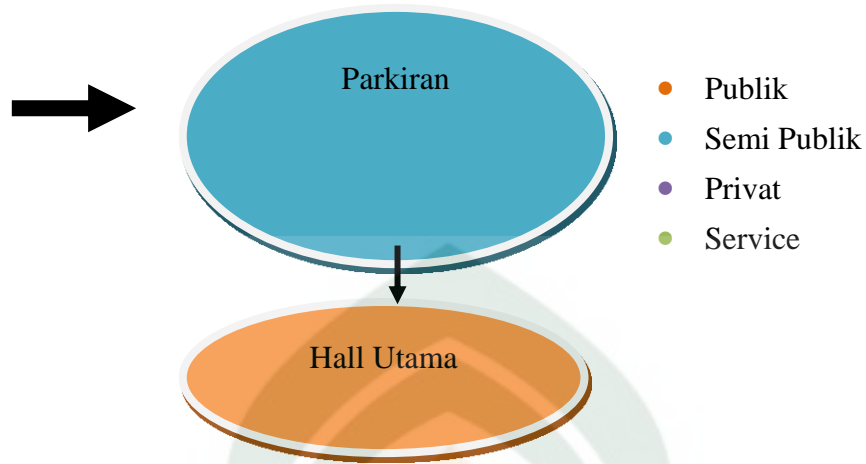

Gambar III.12 Entrance
(sumber : Olah Desain,2017)


b. Hubungan Ruang Kegiatan Utama

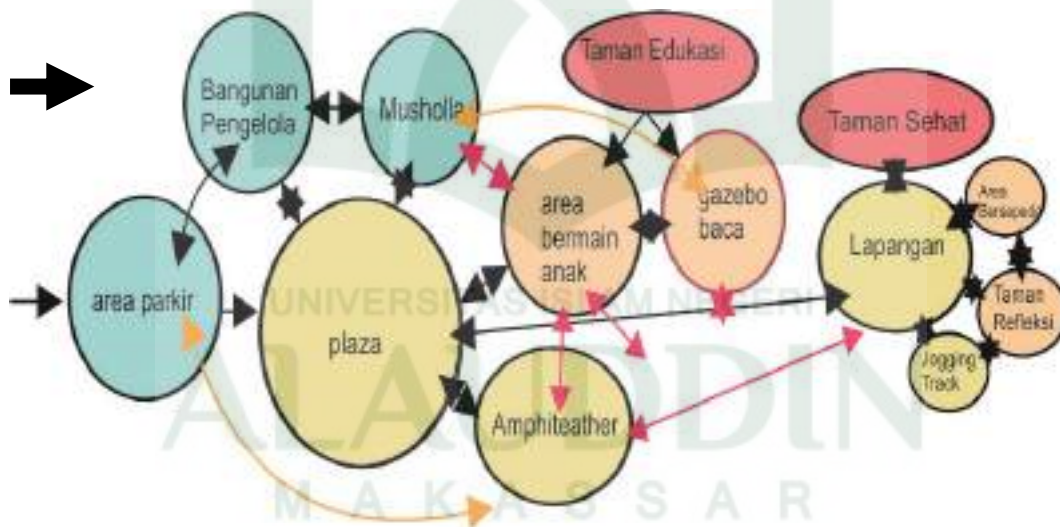

Gambar III.13 Diagram Bubble Area Hubungan Ruang Kegiatan Utama
(sumber : Olah Desain,2017)

Struktur ruang pada area bermain dan olah raga bersifat publik dan menggunakan batasan ruang berupa jalan, perbedaan ketinggian, pohon dan tanaman bunga.


- Panggung Terbuka (*amptheater*)

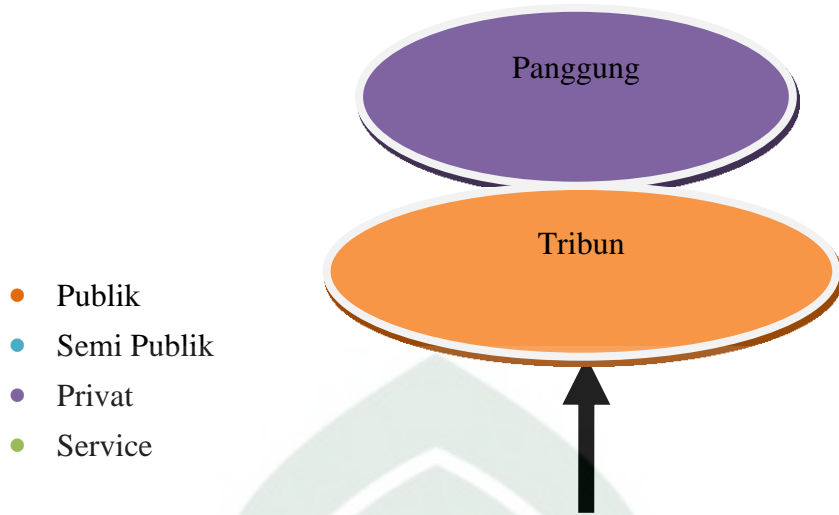

Gambar III. 16 Ruang Panggung.
(sumber : Olah Desain,2017)

Kedekatan struktur ruang pada zona publik dengan zona privat dibatasi oleh Ketinggian Bangunan, pagar/semak.


2. Hubungan Ruang Servis
 - a. Bangunan Pengelola

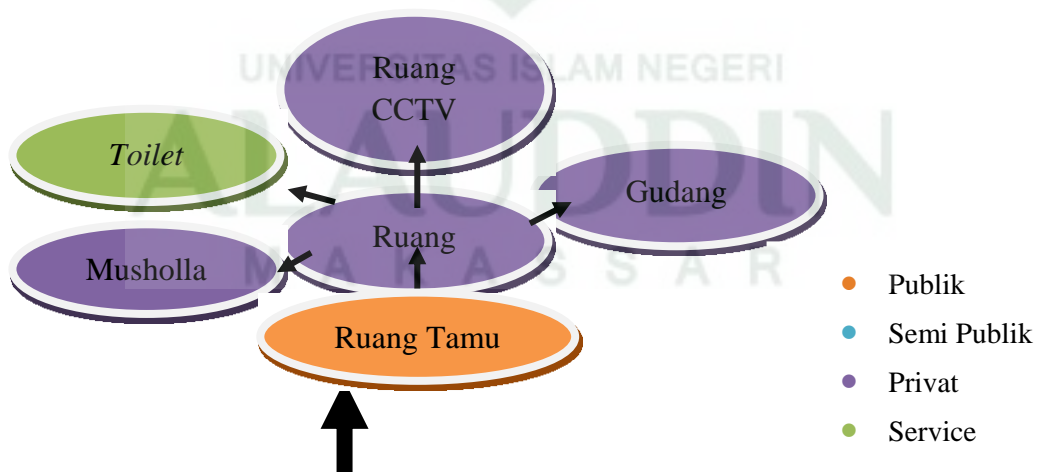

Gambar III.14 Hubungan Bangunan Pengelola
(sumber : Olah Desain,2017)


Batasan struktur ruang pada ruang yang bersifat public, privat menggunakan dinding partisi kecuali pada ruang servis menggunakan dinding masiv.

b. Mushollah

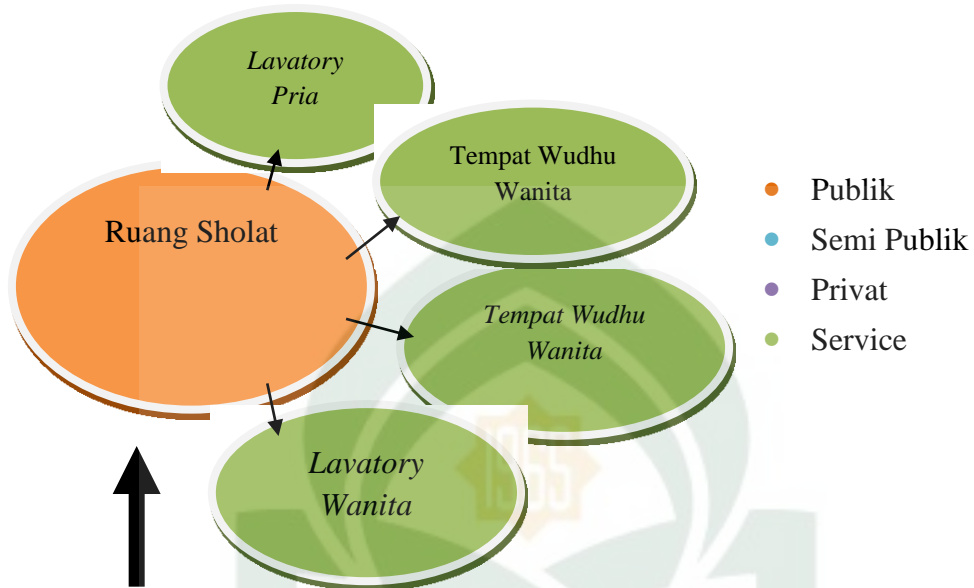

Gambar III.15 Hubungan Musholla (sumber : Olah Desain,2017)

Batasan struktur ruang pada ruang yang bersifat public, privat, servis menggunakan dinding masiv.

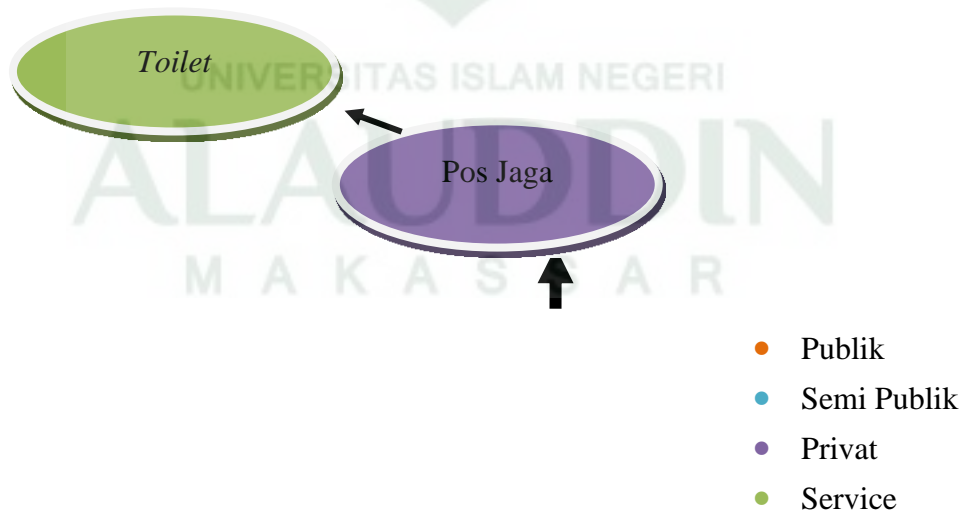

Gambar III.17. Pos Keamanan (sumber : Olah Desain,2017)


Batasan struktur ruang pada ruang yang bersifat privat dan Servis menggunakan dinding masiv.

E. Pengolahan Bentuk

Pengolahan bentuk bangunan yang ada di dalam kawasan mengikuti pola bentuk tapak, sedangkan tempat sampah, tempat duduk memainkan warna agar lebih tidak terlihat kaku.

F. Pendekatan Perancangan

Pendekatan perancangan pada perancangan ini adalah Konsep urban dan ekologi Hertasning dengan tema sesuai tempat dan perletakan pada masing masing ruang publik.

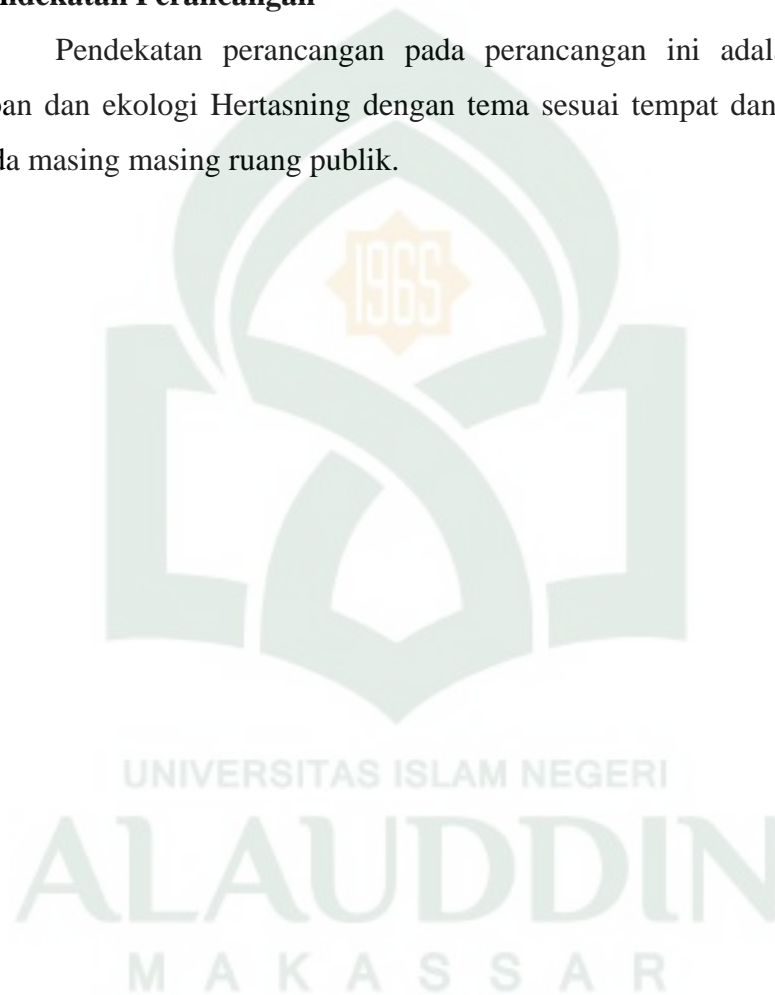

BAB IV PENDEKATAN PERANCANGAN

A. Pengolahan Tapak dan Pemrograman Ruang

Pengolahan batas ruang kawasan yaitu luas lahan yang akan di olah tergantung kebutuhan luasan yang dibutuhkan dengan lahan datar .

1. Pengolahan tapak terhadap kondisi eksisting

Fungsi utama dari kawasan yang akan didesain terbagi menjadi : fungsi umum, fungsi Badan Usaha dan sisanya fungsi penunjang.


a. District (kawasan)

Sebagaimana daerah berwarna hijau yaitu fungsi umum yang mana akan dibagi menjadi Publik Semi Publik dan Privat sesuai dengan Program Ruang pada Bab 3 dan daerah berwarna pink berfungsi badan usaha sebagaimana yaitu daerah usaha hanya digunakan pada malam hari sedangkan pada siang hari di gunakan sebagai fungsi umum daerah berwarna biru difungsikan sebagai transportasi air .



Gambar IV.1. Eksisting dan pembagian fungsi
(sumber : Olah Desain,2018)

Alternatif 1

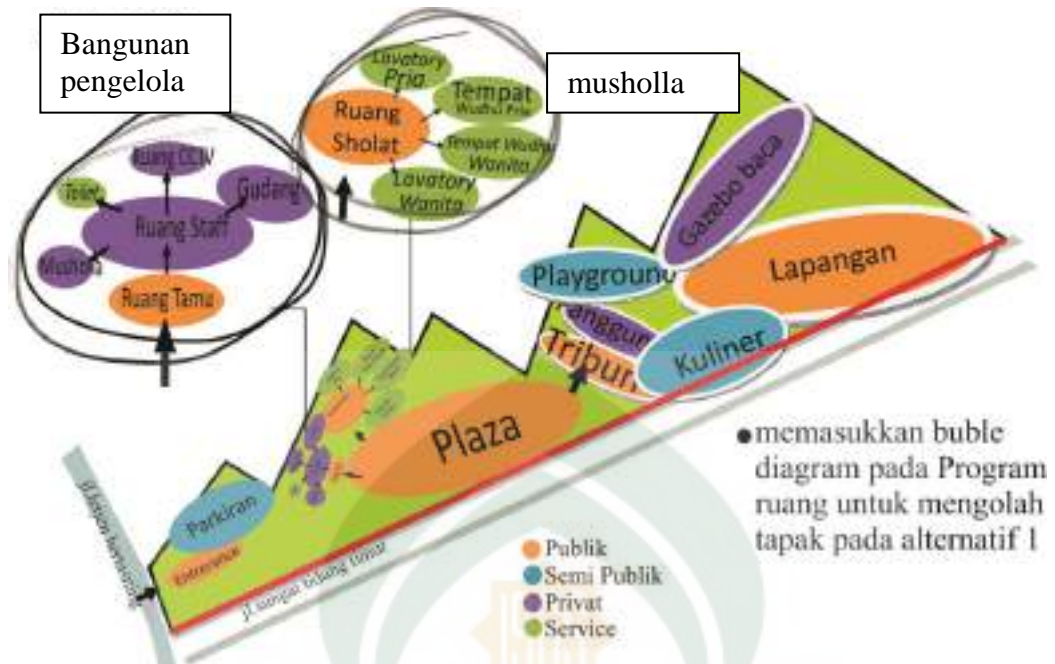

Gambar IV.2. Alternatif 1
(sumber : Olah Desain,2018)


- Parkir
Pada alternatif 1 yaitu meletakkan jalan masuk atau entrance pada jalan utama dan langsung keluar ke jalan yang diletakkan di jalan sungai tidung timur jalur sirkulasi motor dan mobil yang akan dipisahkan.tapi pada alternatif 1 ini bangunan pengelola dan musholla dipisahkan dan dibatasi oleh plaza
- Plaza
Plaza dapat di akses langsung melalui jalur pedestrian dan di letakkan di antara bangunan pengelola dan musholla agar mudah di akses oleh pengunjung baik dari arah pintu masuk maupun dari arah amphiteater.
- Musholla dan bangunan pengelola
Musholla dan bangunan pengelola di letakkan berdekatan dengan plaza dan amphiteater untuk mempermudah para pengunjung ketika hendak beribadah
- Amphiteater dan Playground

Amphiteater diletakkan di daerah dekat dengan playground dan kuliner yang saling berdekatan amphiteater untuk menarik para pengunjung ketika didekatkan dengan area kuliner dan playground didekatkan dengan kuliner untuk mempermudah mengawasi anak anak yang bermain apabila sedang menikmati kuliner.

- Gazebo dan lapangan

Gazebo dan lapangan diletakkan di tapak bagian belakang karena di bagian tapak tersebut terdapat sawah yang akan di pertahankan untuk perletakan gazebo dan untuk lapangan agar tidak mengganggu aktivitas bagi yang hanya ingin menikmati kuliner atau aktivitas yang tidak berolahraga atau sekedar ingin menikmati suasana alam di gazebo sambil membaca.

Alternatif 2

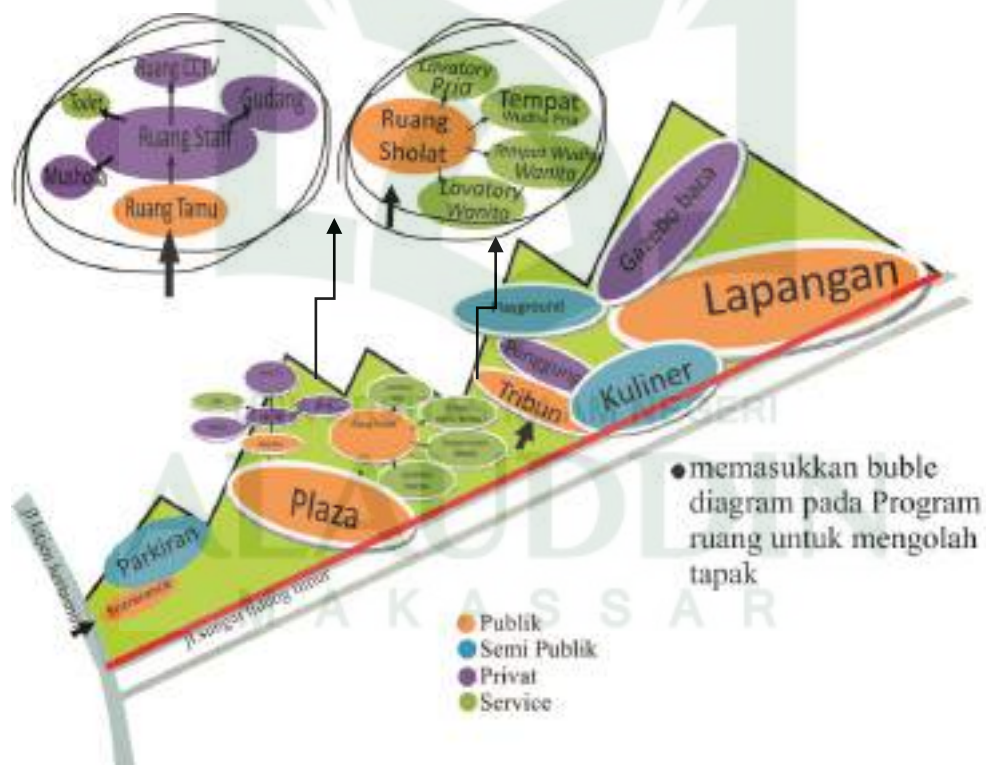


Gambar IV.3. Alternatif 2
(sumber : Olah Desain,2018)

- Parkir

Pada alternatif 2 yaitu meletakkan jalan masuk atau entrance pada jalan utama jl. Letjen Hertasning dan langsung keluar ke jalan yang diletakkan di jalan sungai tidung timur dan jalur sirkulasi motor dan mobil yang akan dipisahkan. sedangkan untuk aktifitas bangunan pengelola dan musholla di buat dekat dengan parkir plaza lainnya diletakkan pada tempat yang sama dengan alternatif satu karena sudah mengikuti dari analisis dan pembagian zona pada tapak dan diagram buble.


B. Pemrograman Ruang dan Pengolahan Bentuk

1. Pengolahan Bentuk Tapak Alternatif 1

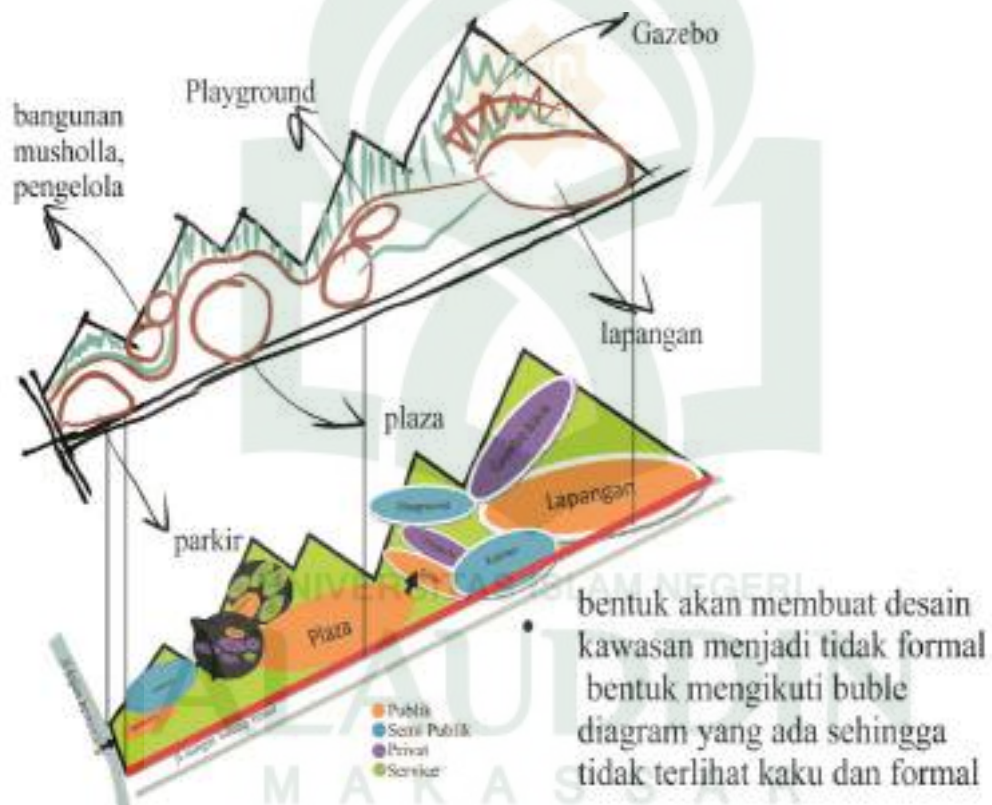

Gambar IV.4. Pengolahan bentuk Alternatif 1
(sumber : Olah Desain,2018)

hasil pengolahan bentuk diatas setelah di tata

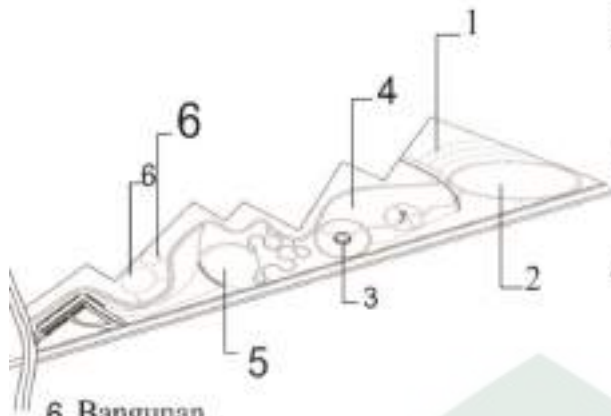

- 1 Gazebo
- 2 perletakan Gazebo mengikuti bentuk yaitu melengkung Lapangan
- 3 Bentuk Lapangan mengikuti bentuk bubble diagram dan di buat lebih besar karena sesuai dengan kebutuhan
- 4 Amphiteater Bentuk Amphiteater juga mengikuti dari bentuk bubble diagram dan di buat lebih besar dari playground sesuai dengan kebutuhan ruang Playground bentuknya mengikuti bubble diagram dan lebih kecil.
- 5 Plaza bentuk plaza juga mengikuti bentuk bubble diagram dan di modifikasi dengan penambahan lengkungan agar tidak terlihat monoton
- 6 Bangunan desain dibuat memanjang baik bangunan pengelola maupun bangunan musholla desain akan dibuat terpisah
- 7. menara selfi di gunakan untuk bagi pengunjung yang suka selfi.

2. Pengolahan Bentuk Tapak alternatif 2

Mengolah bentuk setelah dimasukkan bubble diagram pada tapak Playground gazebo



bentuk akan membuat desain kawasan menjadi tidak formal bentuk mengikuti bubble diagram yang ada sehingga tidak terlihat kaku dan formal

Gambar IV.5. Pengolahan bentuk Alternatif 1 (sumber : Olah Desain,2018)

hasil pengolahan bentuk diatas setelah di tata



2. Pengolahan Bentuk Bangunan dan Parkiran

a. Bentuk Bangunan berdasarkan Program Ruang alternatif 1



Gambar IV.6. Bentuk Bangunan Alternatif 1
(sumber : Olah Desain,2018)

Bentuk bangunan yaitu bangunan pengelola dan musholla dibuat berbentuk persegi panjang dan bermassa.

Musholla

Dalil yang menunjukkan wajibnya menghadap kiblat adalah tegas, yaitu firman Allah Ta'ala:

وَمِنْ حَيْثُ خَرَجْتَ فَوَلِّ وَجْهَكَ شَطْرَ الْمَسْجِدِ الْحَرَامِ ۚ وَحَيْثُ مَا كُنْتُمْ فَوَلُّوا
وُجُوهَكُمْ شَطْرَهُ ۚ لِئَلَّا يَكُونَ لِلنَّاسِ عَلَيْكُمْ حُجَّةٌ إِلَّا الَّذِينَ ظَلَمُوا مِنْهُمْ فَلَا
تَخْشَوْهُمْ وَاخْشَوْنِي ۚ وَلِأْتِمَّ نِعْمَتِي عَلَيْكُمْ وَلَعَلَّكُمْ تَهْتَدُونَ ﴿١٥٠﴾

Terjemahnya :

“Dan dari mana saja kamu (keluar), Maka palingkanlah wajahmu ke arah Masjidil Haram. dan dimana saja kamu (sekalian) berada, Maka palingkanlah wajahmu ke arahnya, agar tidak ada hujjah bagi manusia atas kamu, kecuali orang-orang yang zalim diantara mereka. Maka janganlah kamu takut kepada mereka dan takutlah kepada-Ku (saja). dan agar Ku-sempurnakan nikmat-Ku atasmu, dan supaya kamu mendapat petunjuk”. (Q.S. Al- Baqarah/2:150)

Sejalan Diriwayatkan oleh al-Bukhari (5897), dan Muslim (397), bahwa Nabi SAW berkata orang yang beliau ajari bagaimana cara shalat: Apabila kamu hendak shalat, maka berwudhu'lah dengan sempurna, kemudian menghadaplah ke kiblat, lalu bertakbirlah. Dan yang dimaksud al-Masjidil Haram dalam ayat dan al-Qiblat dalam hadits, ialah Ka'bah. (<http://islamiwiki.blogspot.co.id>)


Posisi toilet Dari Ayyub Al-Anshori r.a. berkata : “Nabi SAW bersabda : “Jika kalian buang air maka jangan menghadap kiblat dan jangan pula membelakanginya, tetapi hendaklah ke arah selatan atau utara” (H.R.Bukhari Muslim dalam Alu'lu wal Marjan Jilid 1 No 148)

b. Bentuk Bangunan berdasarkan Program Ruang alternatif 2



Gambar IV.7. Bentuk bangunan Alternatif 2
(sumber : Olah Desain,2018)

f. Pengolahan Bentuk sirkulasi parkir alternatif 1 dan 2

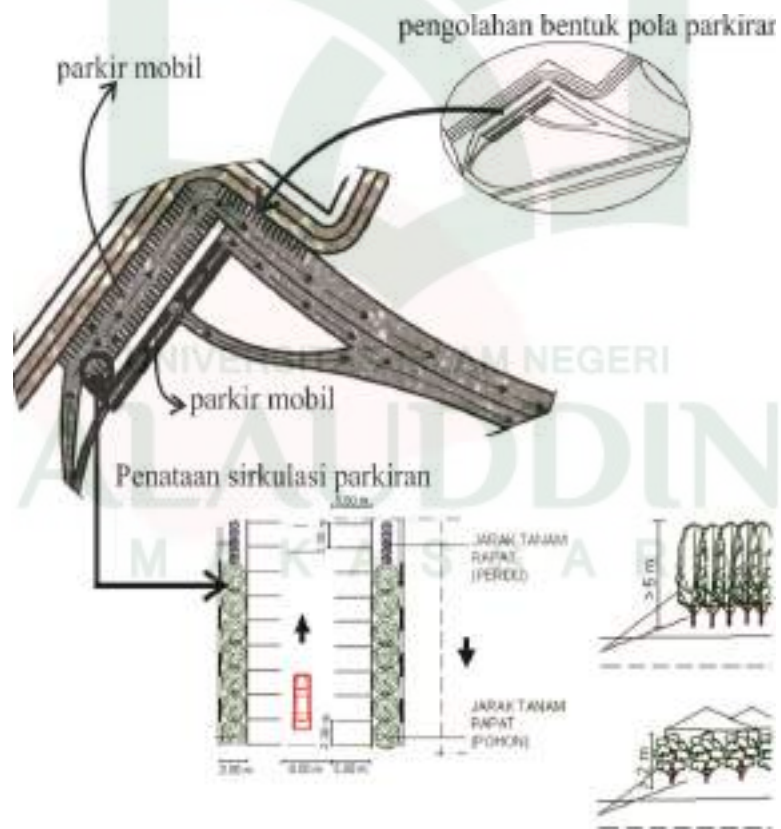

Gambar IV.8. Pengolahan Bentuk sirkulasi parkir Alternatif 1 & 2
(sumber : Olah Desain,2018)

Pengolahan bentuk parkir digunakan untuk alternatif 1 dan 2 sesuai dengan analisa jalan masuk kedalam kawasan pada bab sebelumnya yaitu jalan utama jl.hertasning maka pola parkir mengikuti bentuk diagram buble dan di tata berdasarkan program ruang kawasan yaitu dengan kebutuhan ruang parkir.

g. Pengolahan Bentuk bangunan pengelola dan musholla alternatif 1



Gambar IV.9. Pengolahan Bentuk Bangunan Alternatif 1
(sumber : Olah Desain,2018)

Bangunan pengelola dan bangunan musholla yang tertutup dan berbentuk persegi panjang di tata bermassa yang di kombinasikan dengan café berdekatan satu sama lainnya dalam satu kesatuan yang utuh untuk tidak terkesan formal maka di tambahkan taman tertutup di tengah tengah bangunan . Musholla

Dalil yang menunjukkan wajibnya menghadap kiblat adalah tegas, yaitu firman Allah Ta'ala:

وَمِنْ حَيْثُ خَرَجْتَ فَوَلِّ وَجْهَكَ شَطْرَ الْمَسْجِدِ الْحَرَامِ ۚ وَحَيْثُ مَا كُنْتُمْ فَوَلُّوا وُجُوهَكُمْ
شَطْرَهُ ۚ لِئَلَّا يَكُونَ لِلنَّاسِ عَلَيْكُمْ حُجَّةٌ إِلَّا الَّذِينَ ظَلَمُوا مِنْهُمْ فَلَا تَخْشَوْهُمْ وَاخْشَوْنِي
وَلَأْتِمَّ نِعْمَتِي عَلَيْكُمْ وَلَعَلَّكُمْ تَهْتَدُونَ ﴿٢٤٠﴾

Terjemahnya :

“Dan dari mana saja kamu (keluar), Maka palingkanlah wajahmu ke arah Masjidil Haram. dan dimana saja kamu (sekalian) berada, Maka palingkanlah wajahmu ke arahnya, agar tidak ada hujjah bagi manusia atas kamu, kecuali orang-orang yang zalim diantara mereka. Maka janganlah kamu takut kepada mereka dan takutlah kepada-Ku (saja). dan agar Ku-sempurnakan nikmat-Ku atasmu, dan supaya kamu mendapat petunjuk”. (Q.S. Al- Baqarah/2:150)

Sejalan Diriwayatkan oleh al-Bukhari (5897), dan Muslim (397), bahwa Nabi SAW berkata orang yang beliau ajari bagaimana cara shalat: Apabila kamu hendak shalat, maka berwudhu'lah dengan sempurna, kemudian menghadaplah ke kiblat, lalu bertakbirlah. Dan yang dimaksud al-Masjidil Haram dalam ayat dan al-Qiblat dalam hadits, ialah Ka'bah. (<http://islamiwiki.blogspot.co.id>)

Posisi toilet Dari Ayyub Al-Anshori r.a. berkata : “Nabi SAW bersabda : “Jika kalian buang air maka jangan menghadap kiblat dan jangan pula membelakanginya, tetapi hendaklah ke arah selatan atau utara” (H.R.Bukhari Muslim dalam Alu'lu wal Marjan Jilid 1 No 148)

h. Pengolahan Bentuk bangunan pengelola dan musholla alternatif 2




Gambar IV.10. Pengolahan Bentuk bangunan Alternatif 2
(sumber : Olah Desain,2018)

Proyeksi bentuk berdasar kegiatan non formal yang di rancang proporsi sesuai standar ruang yang akan di kembangkan dengan bentuk bulat ada beberapa bagian bangunan pengelola dan musholla yang mewadahi beberapa kegiatan dan harus tertutup. Bangunan pengelola dan musholla yang tertutup mendesain bagaimana bentuknya tidak lari dari bentuk non formal yang sudah mendominasi sebagaimana bentuk non formal yaitu bentuk lingkaran.

e. Pengolahan Bentuk gazebo




4. Pengolahan Bentuk dan Elemen Lansekap
 a. Alternatif 1

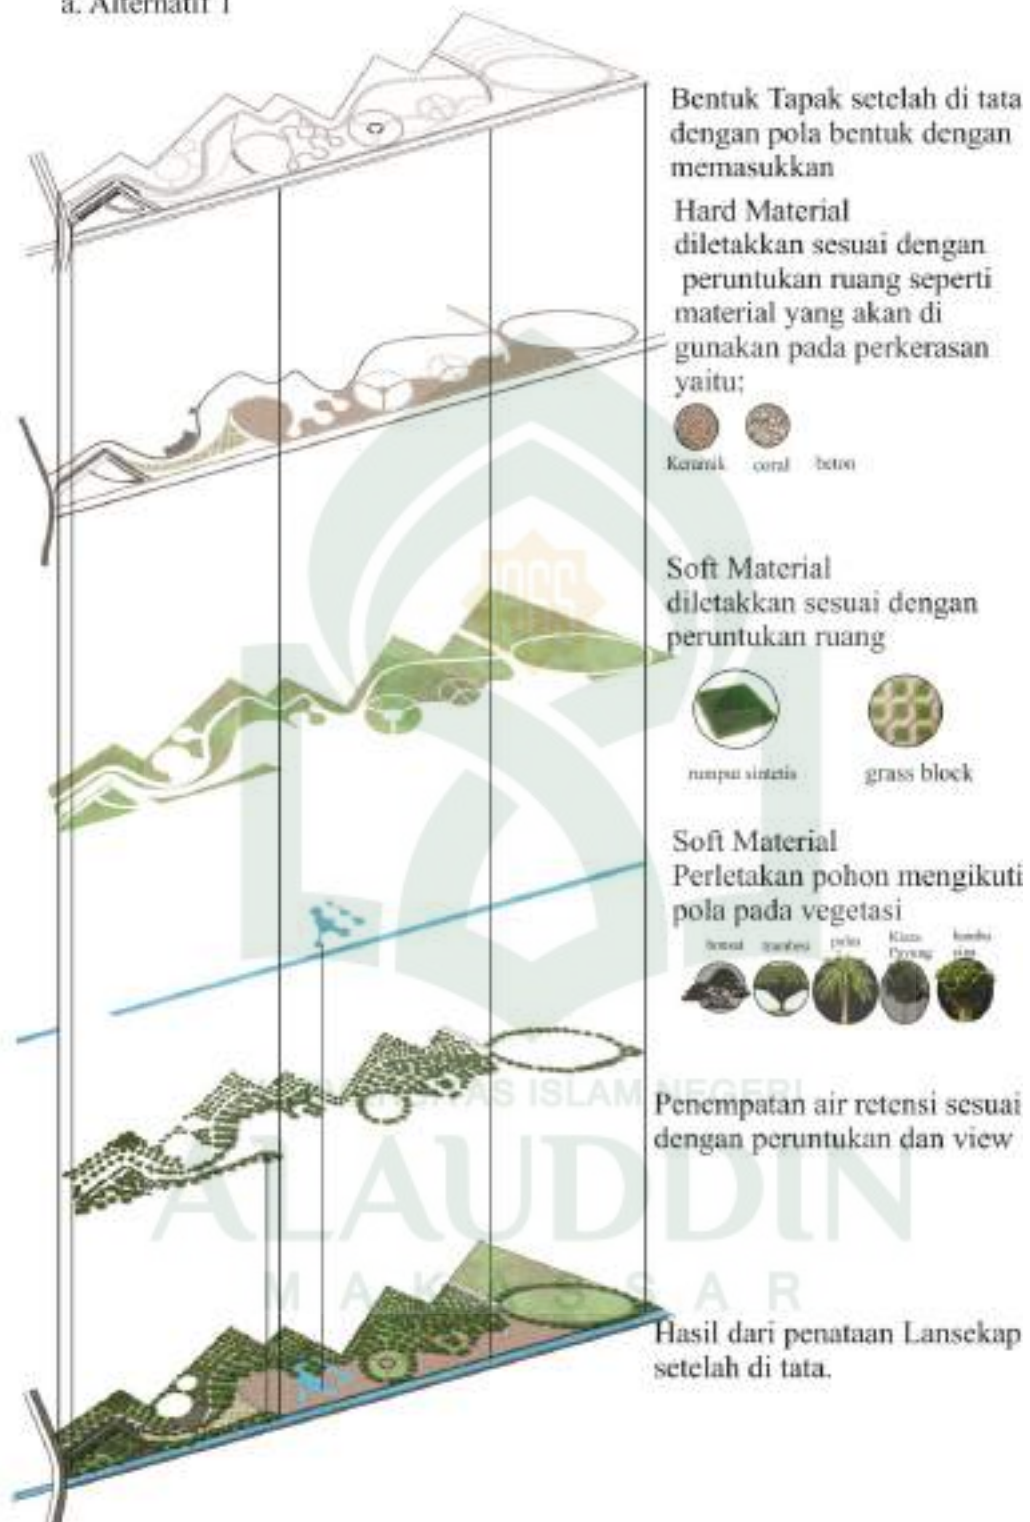

Gambar IV.11. Pengolahan Bentuk dan Element lansekap Alternatif 1
 (sumber : Olah Desain,2018)

b. Alternatif 2

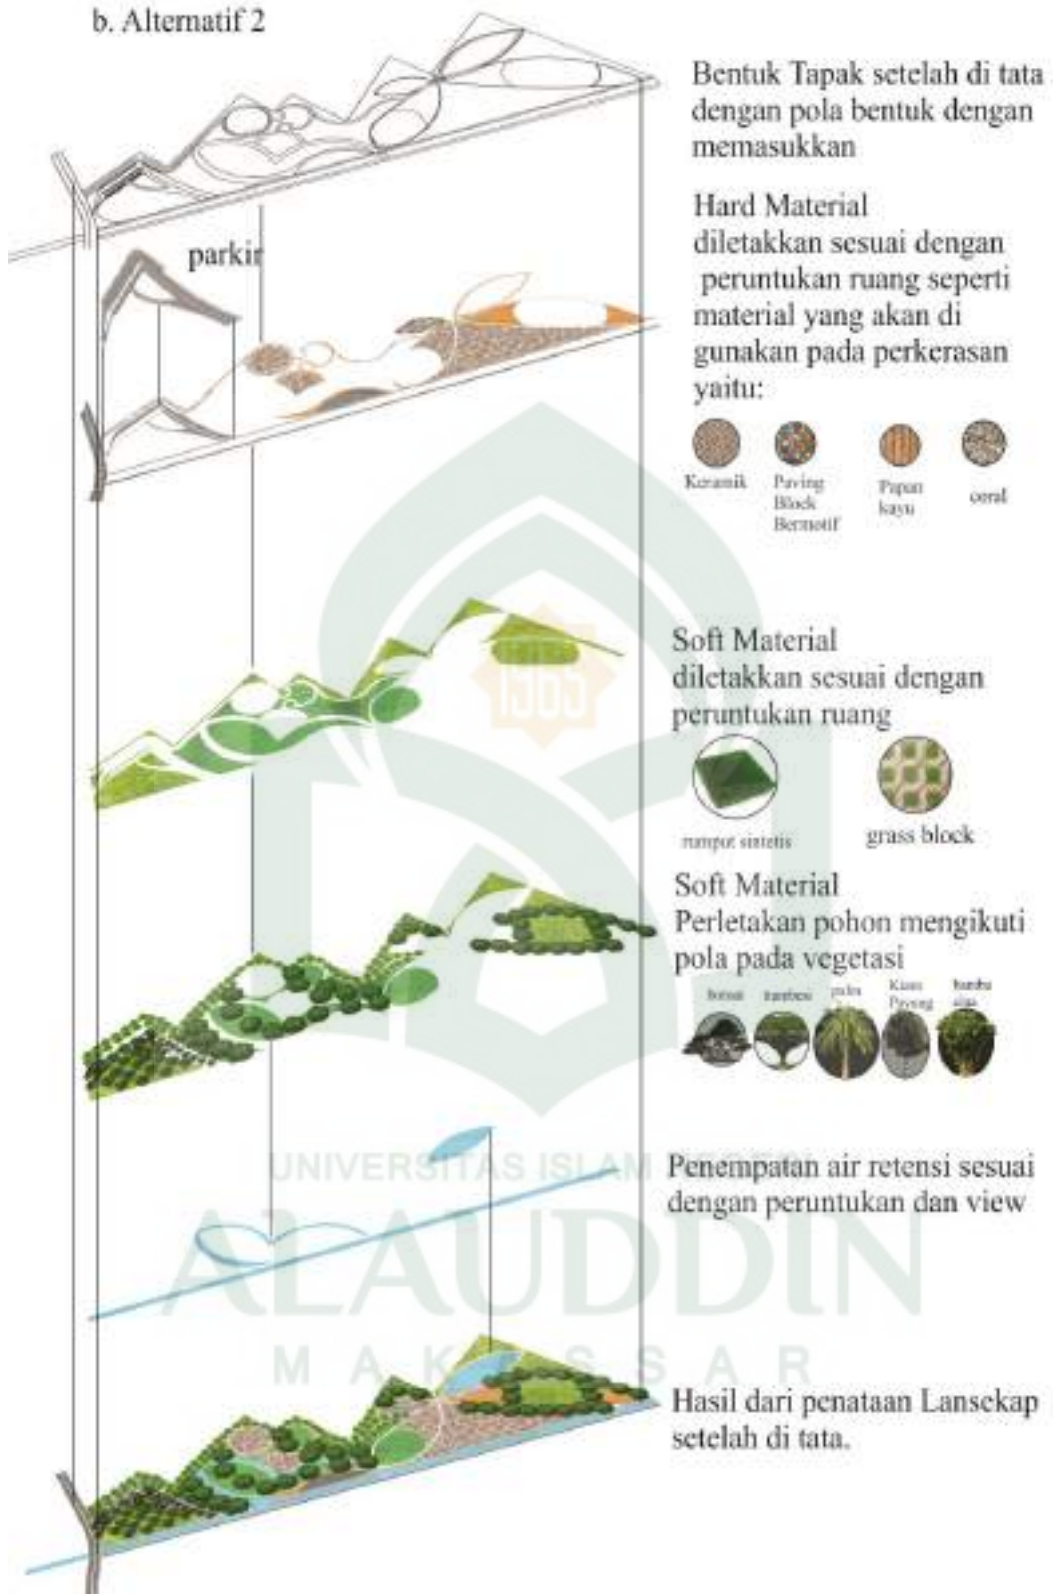

Gambar IV.12. Pengolahan Bentuk dan Element lansekap Alternatif 2 (sumber : Olah Desain,2018)

C. Pengolahan Bentuk dan Pendukung Kelengkapan Kawasan

Pengolahan bentuk dan kelengkapan kawasan menyesuaikan dengan pengolahan tapak dan program ruang.

1. Bentuk Tapak dan Utilitas alternatif 1

Berdasarkan Analisis bab sebelumnya yaitu kawasan pemanfaatan potensi kebutuhan utilitas merupakan aplikasi dari konsep Urban dan Ekologi kebutuhan utilitas yang memanfaatkan potensi lingkungan mencakup : penyediaan air bersih melalui pemanfaatan air sungai.



Gambar IV.13. Bentuk tapak dan Utilitas alternatif 1
(sumber : Olah Desain,2018)

Untuk proses penyiraman tanaman akan ditarik langsung dari air sungai yang ada dekat dengan tapak dan dibuat kolam retensi untuk menjaga agar air sungai tetap terjaga volume airnya.

2. Bentuk bangunan dan utilitas

Proyeksi bentuk berdasar kegiatan non formal yang di rancang proporsi sesuai standar ruang yang akan di kembangkan dengan bentuk persegi panjang bangunan pengelola dan musholla yang ditata bermassa



Gambar IV.14. Bentuk bangunan dan Utilitas alternatif 1
(sumber : Olah Desain,2018)

Untuk mengekspos cahaya dan udara maka di tengah tengah di letakkan taman bunga dan pohon.

- Pengolahan Bentuk dan matahari

Bentuk persegi panjang menyaring matahari dari sudut jam 10 sampai sudut jam 2 bentuk persegi panjang bisa memasang solar sel di jendela dengan sudut penangkapan dari jam 10- jam dua siang sampai titik kulminasimatahari paling maksimal jadi bentuk dan penempatan mengikuti arah matahari.

- **Bukaan**

- bukaan pada bangunan akan di tempatkan di selatan agar matahari pagi dan sehat masuk ke bangunan dengan menggunakan material kaca yang menyerap panas matahari.

- bukaan juga di tempatkan di selatan untuk mendapatkan angin sejuk dan pencahayaan tetap melimpah bahkan saat siang hari.

- **Pengolahan Limbah**

Bentuk persegi panjang yaitu memudahkan perletakan pipa yang berada berbagai arah.

3. Bentuk Tapak dan Utilitas alternatif 2

Berdasarkan Analisis bab sebelumnya yaitu kawasan pemanfaatan potensi kebutuhan utilitas merupakan aplikasi dari konsep Urban dan Ekologi kebutuhan utilitas yang memanfaatkan potensi lingkungan mencakup : penyediaan air bersih melalui pemanfaatan air sungai dan penyediaan listrik dengan sell surya.



Gambar IV.15. Bentuk tapak dan Utilitas Alternatif 2
(sumber : Olah Desain,2018)

- Air Sungai

Untuk proses penyiraman tanaman akan ditarik langsung dari air sungai yang ada dekat dengan tapak dan dibuat kolam retensi untuk menjaga agar air sungai tetap terjaga volume airnya.

- 4. Bentuk bangunan dan utilitas

Proyeksi bentuk berdasar kegiatan non formal yang di rancang proporsi sesuai standar ruang yang akan di kembangkan dengan bentuk bulat ada beberapa bagian bangunan pengelola dan musholla.



Gambar IV.16. Bentuk Bangunan dan Utilitas alternatif 2
(sumber : Olah Desain,2018)

- Pengolahan Bentuk dan matahari

Bentuk airo dinamis menyaring matahari dari sudut jam 10 sampai sudut jam 2 bentuk airo dinamis bisa memasang solar sel dimana saja dengan sudut penangkapan dari jam 10- jam dua siang sampai titik kulminasi matahari paling maksimal jadi bentuk mangikuti arah matahari.

- Bukaan


-bukaan pada bangunan akan di tempatkan di timur agar matahari pagi dan sehat masuk ke bangunan karena bangunan nantinya akan di buat menjadi semi basemant.

-bukaan juga di tempatkan di selatan untuk mendapatkan angin sejuk dan pencahayaan tetap melimpah bahkan saat siang hari.

- Pengolahan Limbah


Bentuk bulat yaitu keterjangkauan dari pipa yang berada ditengah bisa ke berbagai arah dengan fleksibel.

Hasil Akhir Tapak Alternatif 1

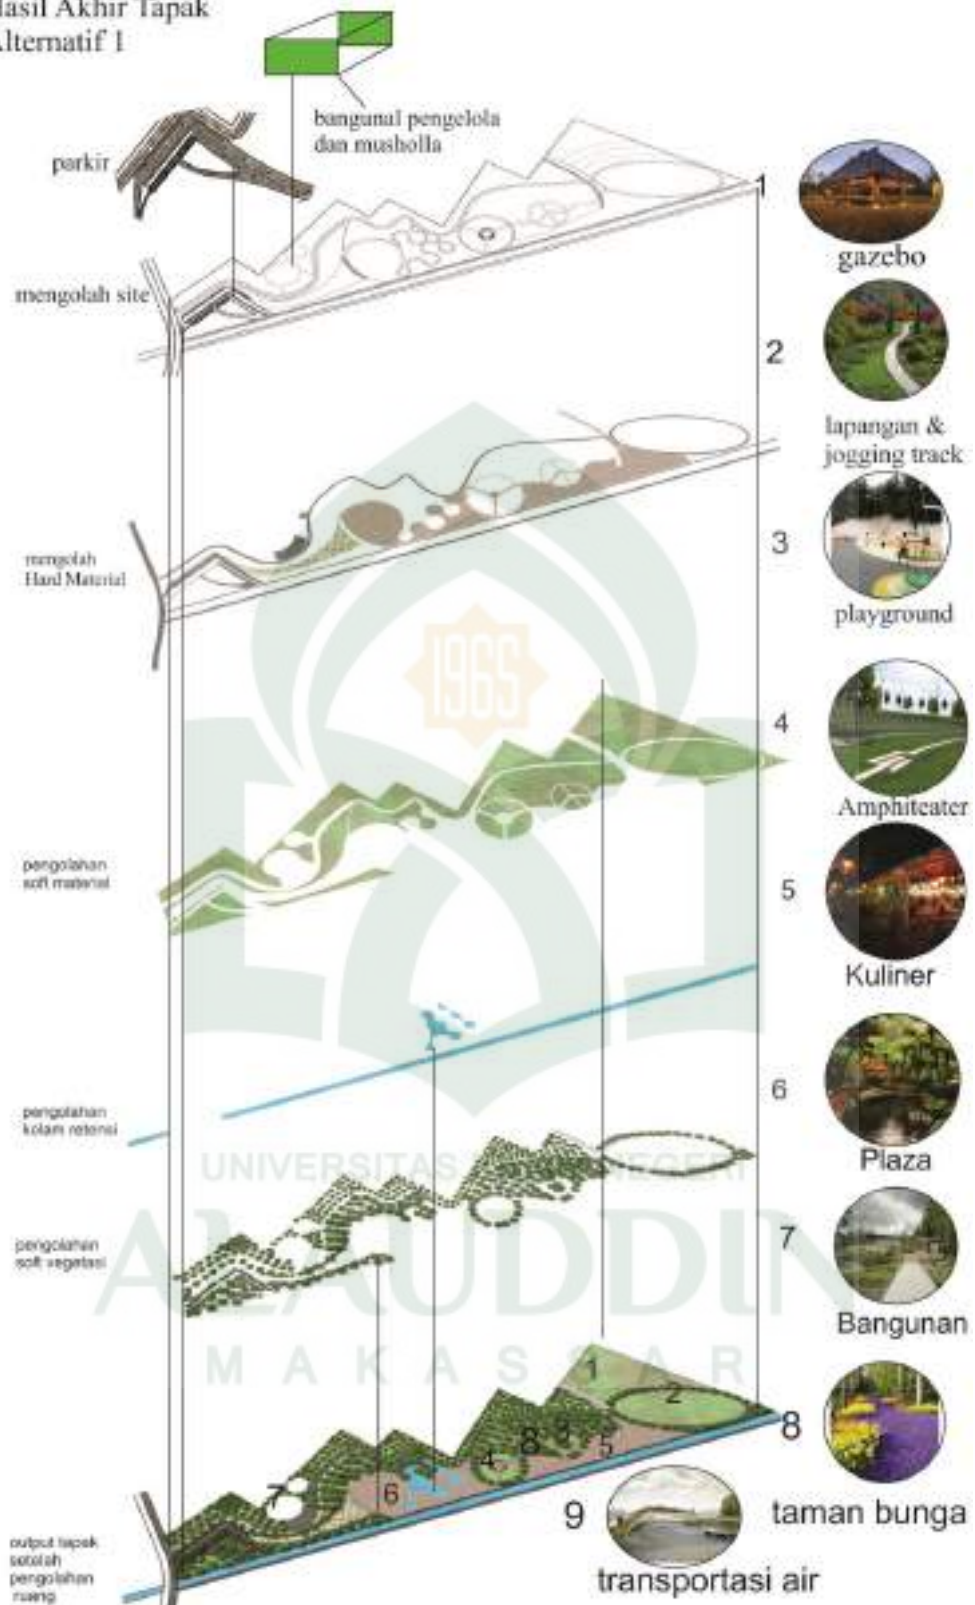

Gambar IV.17. Hasil Akhir Tapak Alternatif 1
(sumber : Olah Desain,2018)

Hasil Akhir Tapak Alternatif 2

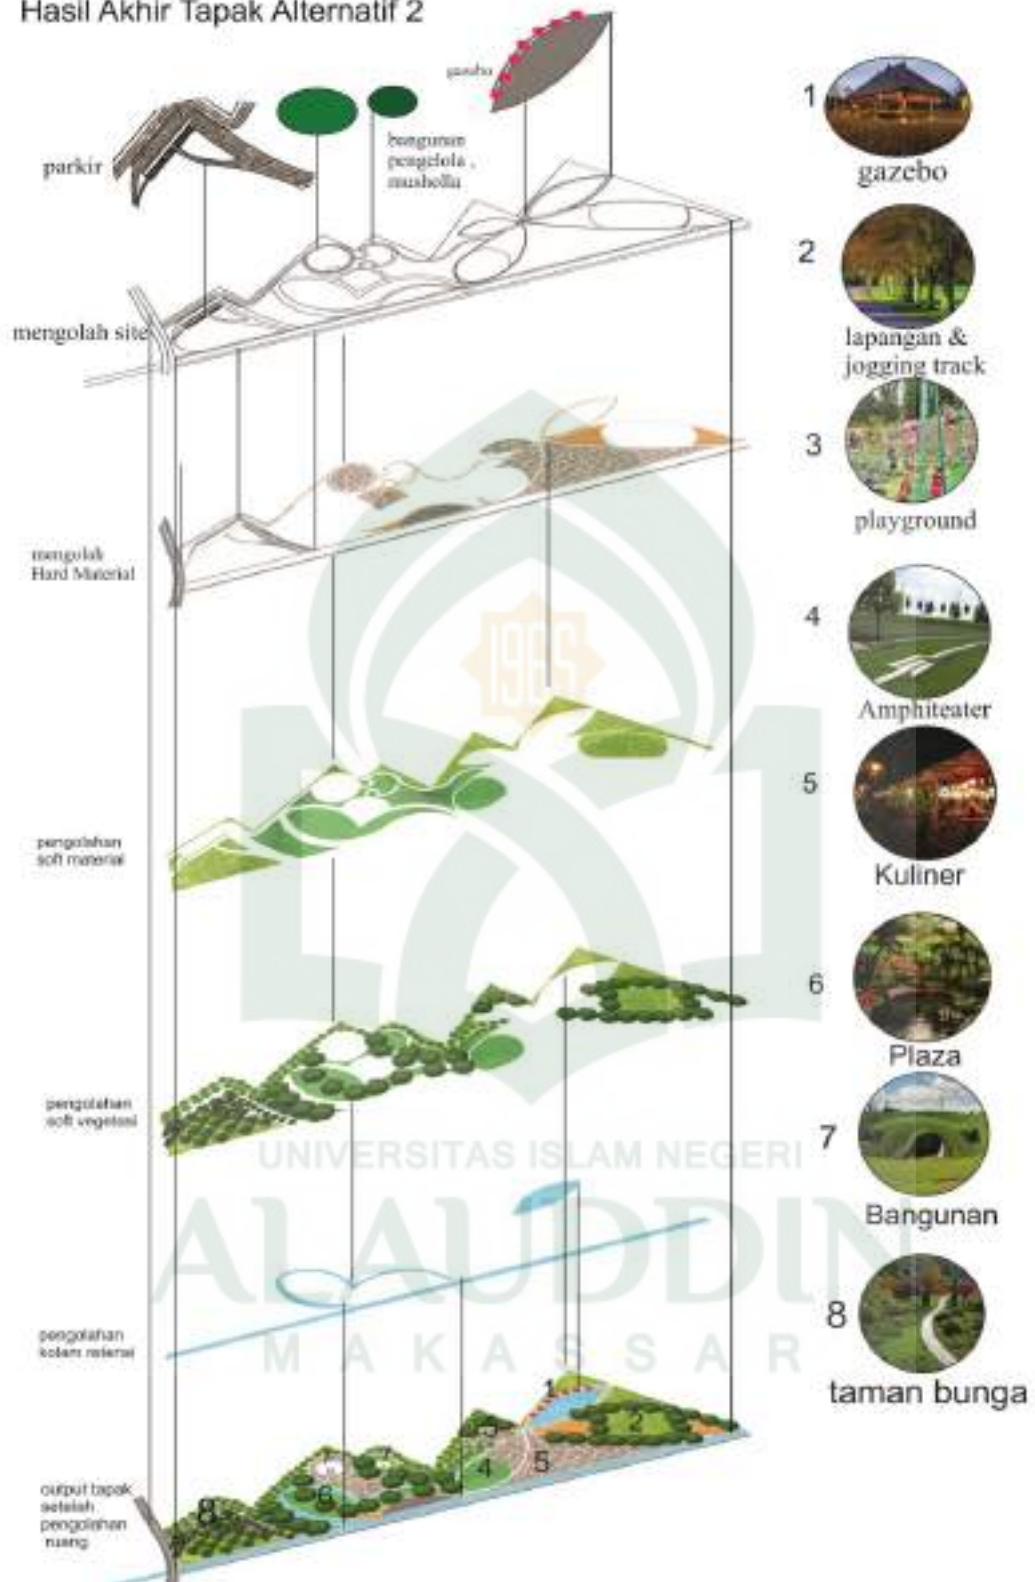


Gambar IV.18. Hasil Akhir Tapak Alternatif 2
(sumber : Olah Desain,2018)

- Pemilihan Alternatif

Allah menciptakan langit dan bumi dengan sebenar-benarnya hanya untuk kepentingan manusia. manusia diciptakan Nya untuk menjadi khalifah di muka bumi ini sehingga wajib untuk menjaga apa yang telah dikaruniakan

Alternatif 1

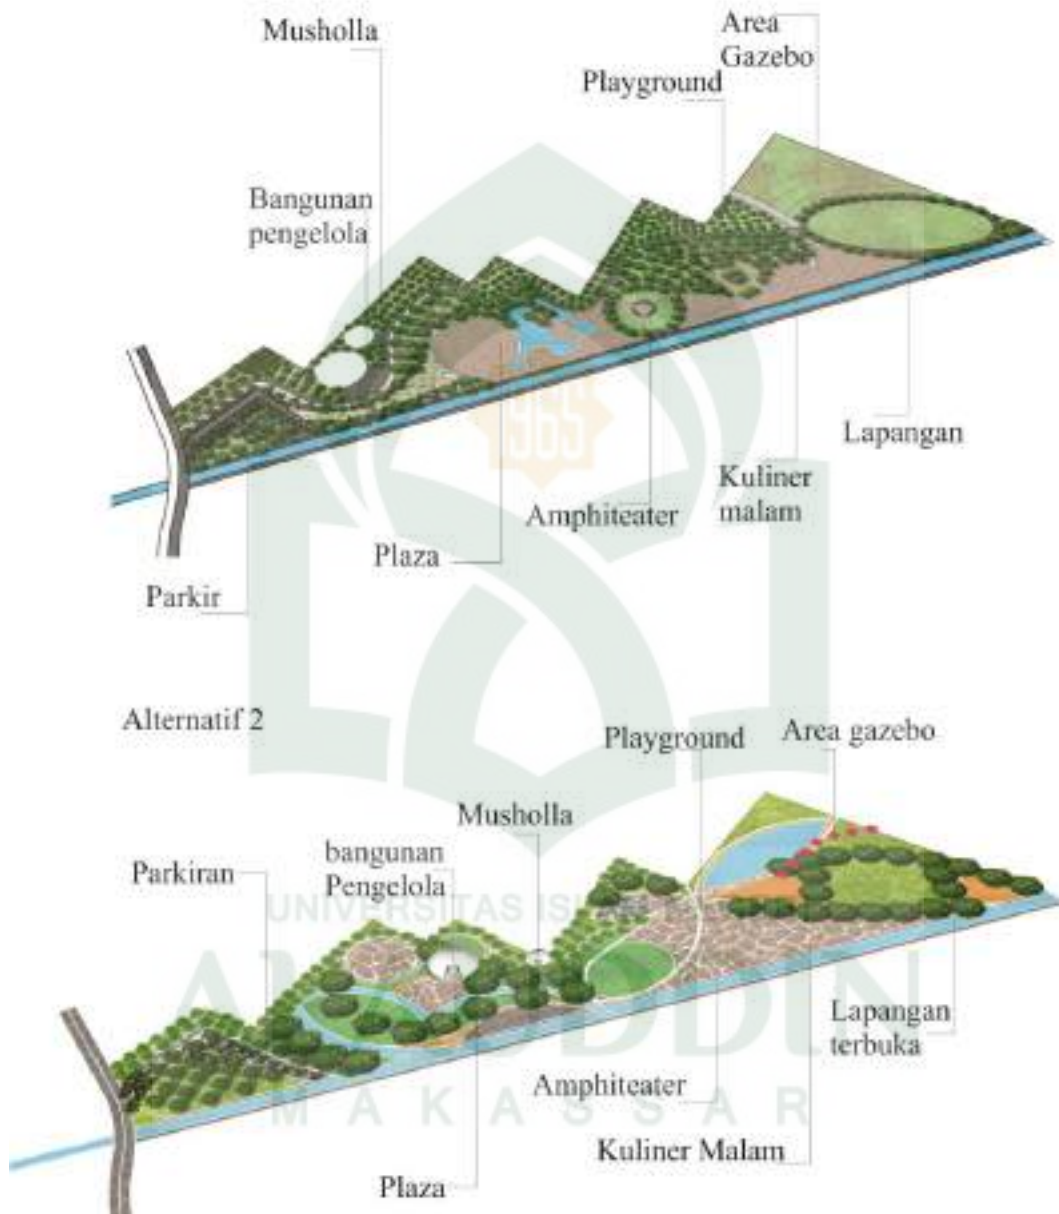

Berdasarkan hasil pertimbangan pada pemilihan hasil akhir tapak alternatif 1 dan alternatif 2 maka akan mengkombinasikan keduanya pada bab selanjutnya.

BAB V TRANSFORMASI DESAIN

A. Transformasi Tapak


Transformasi desain tapak bentuk terbagi menjadi beberapa tahap desain pada pengolahan tapak yang telah dilalui pada tahapan desain:



Gambar V. 1 Ide Awal

Sumber : Transformasi Desain, 17 July 2018


Pada tahap awal dilakukan analisis terhadap kondisi sekitar tapak sehingga mengetahui potensi dan hambatannya, dari hasil analisis tersebut muncullah gagasan desain perancangan, Setelah itu dilakukan proses Pra Desain pada tapak dengan pola bentuk mengikuti bentuk tapak dan membuat alur sirkulasi mengikuti bentuk tapak.

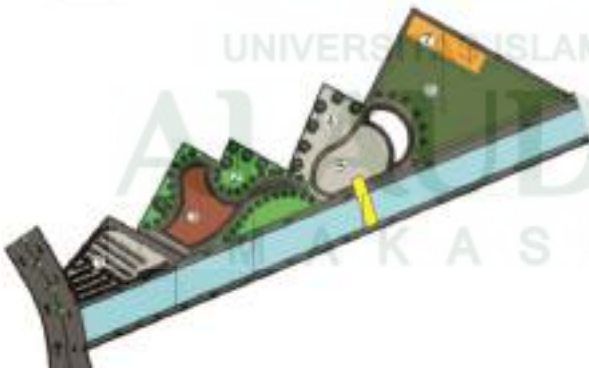

Gambar V. 2 Transformasi 1


Sumber : Transformasi Desain, 17 July 2018

Pengolahan pada tapak ini mengikuti bentuk tapak itu sendiri, dimana bentuk dasar pada ruang publik ini mengikuti bentuk tapak.

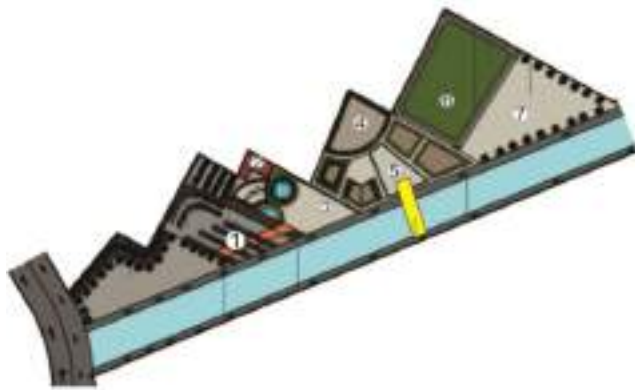

Gambar V. 3 Transformasi 2
 Sumber : Transformasi Desain, 17 July 2018

Pada tahap ini dilakukan evaluasi dari hasil Pra Desain dan melakukan Pengembangan Desain dengan penzoningan *bubble diagram* pada tapak sehingga lebih mudah dalam menciptakan sirkulasi tapak yang baik.

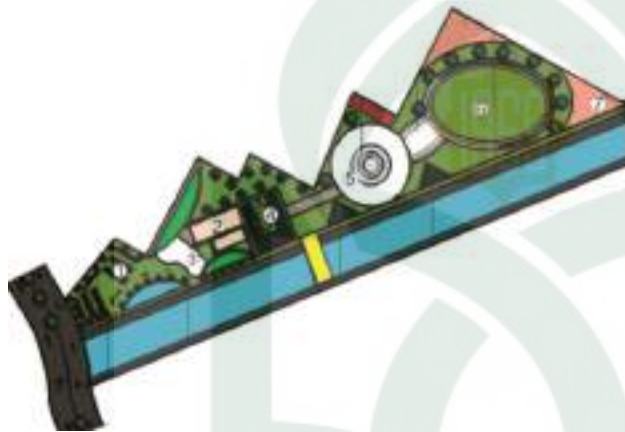

Gambar V. 4 Transformasi 3
 Sumber : Transformasi Desain, 17 July 2018

Pada tahap ini dilakukan evaluasi dari hasil Pra Desain dan melakukan Pengembangan Desain dengan penzoningan *bubble diagram* pada tapak sehingga lebih mudah dalam menciptakan sirkulasi tapak yang baik.



Gambar V. 5 Transformasi 4
 Sumber : Transformasi Desain, 17 July 2018

Setelah melakukan Tahap Pra Desain dan Pengembangan Desain maka tercapailah pada Tahap ini dilakukan perubahan pada penzoningan *bubble diagram* dengan berbagai pertimbangan dan eksplorasi gagasan untuk menciptakan sirkulasi yang baik.



Gambar V. 6 Transformasi 5
 Sumber : Transformasi Desain, 17 July 2018

Setelah melakukan Tahap Pra Desain dan Pengembangan Desain maka tercapailah pada tahap ini dilakukan perubahan pada penzoningan *bubble diagram* dengan berbagai pertimbangan dan eksplorasi gagasan.



Gambar V. 7 Transformasi Akhir
 Sumber : Transformasi Desain, 17 July 2018

Setelah melakukan Tahap Pra Desain dan Pengembangan Desain maka tercapailah pada Tahap Desain Akhir pada tahap ini dilakukan perubahan pada penzoningan *bubble diagram* dengan berbagai pertimbangan dan eksplorasi gagasan untuk menciptakan sirkulasi yang baik dan penempatan yang fungsional.

Transformasi desain pengolahan tapak ini dari Pra Desain sampai Desain Tahap Akhir tidak mengalami perubahan signifikan yaitu bentuk desain pembagian area kawasan mengikuti pola diagram buble. Adapun transformasi perubahan dari Tahap Pra Desain, Pengembangan Desain dan Desain tahap Akhir pada tapak, yaitu :

1. Perubahan bentuk dan area parkir
2. Perubahan tata letak dan Bentuk bangunan pengelola dan musholla

3. Perubahan amphitheater ke dekat lapangan
4. Penambahan anjungan dan area taman bunga

B. Transformasi Bentuk

1. Bentuk Bangunan Musholla dan Scluptur kawasan

Pada tahap Pra Desain bentuk dasar bangunan mengikuti bentuk tapak, sedangkan pada Tahap Pengembangan Desain bentuk dasar masih mengikuti bentuk tapak dengan mengalami perubahan pada bentuk bangunan mengikuti diagram bubble.

Setelah mengalami berbagai pertimbangan dan eksplorasi gagasan maka gagasan desain perancangan pada bentuk bangunan adalah sebagai berikut :


Ide Awal 1



Gambar V. 8 Desain Tahap 1
Sumber : Transformasi Desain, 17 July 2018

Pada ide Awal ini yaitu menggabungkan antara bangunan pengelola dan bangunan mushollah karena pada tahap ini bangunan musholla berada di depan kawasan dengan pertimbangan untuk memudahkan pengelola dan pengunjung untuk beribadah.

Transformasi 2

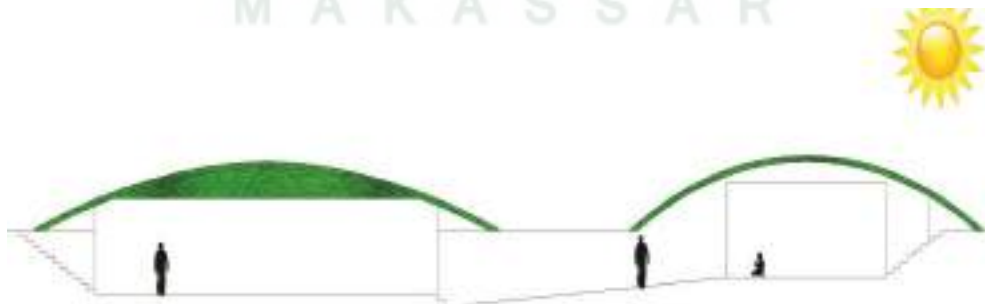

Gambar V. 9 Desain Tahap 2
Sumber : Transformasi Desain, 17 July 2018

Pada tahap ke-2 ini yaitu menggabungkan antara bangunan pengelola dan bangunan mushollah karena pada tahap ini berada di depan dekat dengan parkiran kawasan pertimbangan untuk memudahkan pengelola dan pengunjung beribadah pada tahap ini bangunan berbentuk bulat yang digabungkan satu dengan lainnya.

Transformasi Bentuk Bangunan Pengelola dan Scluptur Plaza tahap akhir

Transformasi yang ke dua sekaligus yang terakhir ini bangunan musholla dan bangunan pengelola di buat terpisah jadi konsep bangunan pada tahap awal diatas yaitu berbentuk bulat tetap di terapkan pada masing – masing bangunan.



Gambar V. 10 Desain Tahap 2
Sumber : Transformasi Desain, 17 July 2018

Pada tahap Desain Akhir bentuk bangunan masih mengadopsi bentuk dasar yang mengikuti bentuk *bubble diagram*. Pada tahap pra desain dan pengembangan desain bentuk bangunan sebelumnya masih berbentuk setengah lingkaran sehingga ber-transformasi dengan penambahan dan pemotongan bentuk setengah lingkaran dan bentuk tabung menjadi seperti bentuk akhir diatas dengan penambahan ornamen untuk menandakan ciri khas sebagai musholla yang bisa dijadikan sebagai scluptur dari kawasan itu sendiri.

Transformasi 2



Gambar V. 11 Desain Tahap Akhir
Sumber : Transformasi Desain, 17 July 2018

Pada tahap ini bangunan Pengelola di tempatkan di dekat parkir untuk mempermudah pengunjung mencapai bangunan ini sehingga bentuk bangunan mengikuti bentuk diagram bubble dan dengan di modifikasi selain berfungsi sebagai bangunan pengelola juga sebagai cafe.

Desain bentuk tapak mengalami transformasi pada bentuk pembagian area schluptur dan bangunan yang lebih menggambarkan fungsi bangunan dan kawasan sebagai ruang publik.

Tabel 5.1 Pemanfaatan lahan terbangun

No.	Nama Ruang	Luasan Awal	Luasan Akhir
		(M2)	(M2)
1	FUNGSI UTAMA		
	Area Plaza	390	2764.7
	Amphiteater	206,7	593
	Taman Sehat	9550	4415
	Taman Edukasi	58	318.1
	Area gazebo	2293	2293
2	FUNGSI PENDUKUNG (servis)		
	a. Kantor Pengelola		
	Ruang Kerja	24.0	24.0
	Ruang Tamu	6.0	6.0
	Ruang Pimpinan	24.0	24.0
	Ruang Rapat	24.0	24.0
	Ruang Istirahat Staff	3.0	3.0
	Ruang Informasi	2.0	2.0
	Ruang Makan	4.0	4.0

	Ruang Arsip	2.0	2.0
	Dapur	1.0	1.0
	<i>Lavatory</i> Pria	5.1	5.1
	<i>Lavatory</i> Wanita	5.1	5.1
	Ruang ME	11.0	11.0
	Ruang <i>Cleanig Service</i>	6.74	6.74
	Gudang	4.00	4.00
	b. Musholla		
	Ruang Shalat	15.00	15.00
	Ruang Wudhu	3.00	3.00
	<i>Lavatory</i> Pria	7.76	7.76
	<i>Lavatory</i> Wanita	7.76	7.76
	Pos Keamanan	6.0	6.0
	c. Parkir	1443	3715
	Jumlah	14,102.56	14,247.4

Sumber : Olah Data, 2018

Tabel ini berisi data besaran luas dari ruang yang direncanakan menjadi luas yang dirancang dan total luas ruang yang terbangun pada perencanaan awal 14,102.56 m² dan perancangan akhir 14,247.4. m² Ada berbagai hal yang menyebabkan perubahan besaran ruang yang dirancang antara lain :


1. Penambahan dan Perubahan bentuk plaza terhadap tata ruang kawasan
2. Penataan kembali *layout* ruang parkir yang lebih efektif dengan berbagai pertimbangan terutama sirkulasi.
3. Penyesuaian bentuk bangunan terhadap tata ruang.
4. Tambahan ruang-ruang yang tidak terduga dalam proses pengolahan gagasan, seperti WC umum dan ruang terbuka hijau.
5. Memaksimalkan sirkulasi dalam tapak menjadi lebih efektif.
6. Penambahan anjungan pada tata ruang kawasan sebagai sirkulasi dan penambahan entrance agar lebih mengarahkan pengunjung.

Luas lahan tapak seluas 3 hektar keseluruhan luas lahan akhir saat ini 1.4 Ha yang terbangun selebihnya lahan yang di tanami tanaman hijau, tanaman bunga, dan kolam retensi.

C. Penambahan Struktur

Setelah mengalami berbagai pertimbangan dan eksplorasi gagasan maka gagasan desain perancangan pada struktur dalam bangunan sebagai berikut :


1. Ide awal Musholla dan Bangunan Pengelola

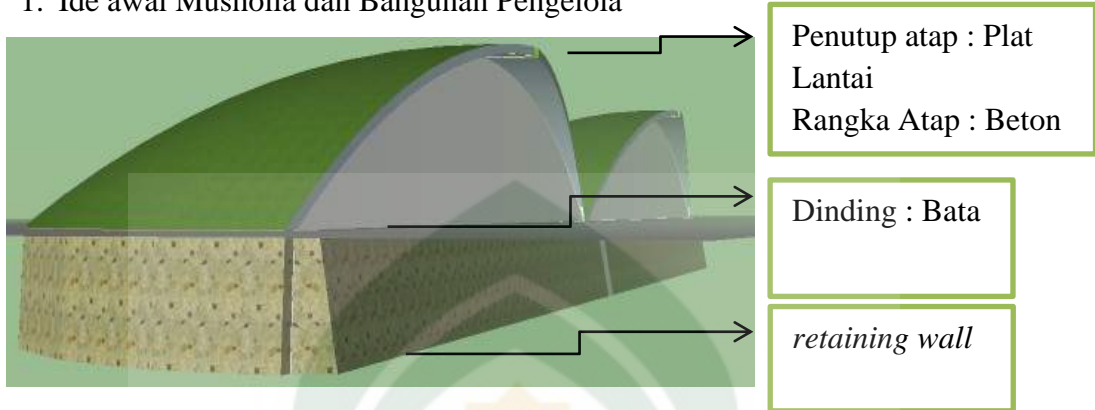

Gambar V. 12 Struktur Bangunan Ide Awal
Sumber : Transformasi Desain, 17 July 2018

Ide awal pada struktur bangunan semi baseman dimana pada bangunan ini pengelola dan musholla menyatu di kawasan yaitu Sub-Struktur dan Middle struktur pada perencanaan menggunakan struktur dinding Penahan Air tanah (*retaining wall*) dan dan Up-Struktur menggunakan rangka menerus dengan struktur utama menggunakan atap plat beton.


2. Tahap Akhir Musholla

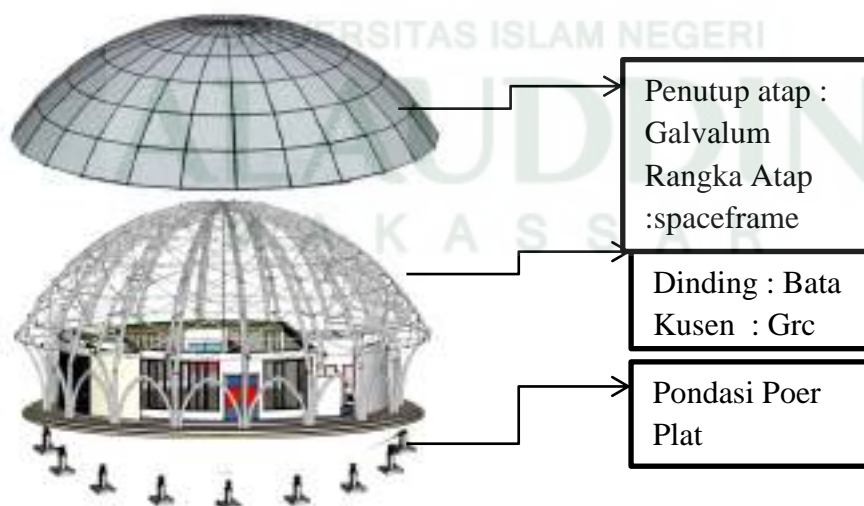

Gambar V. 13 Struktur Bangunan Tahap Akhir
Sumber : Transformasi Desain, 17 July 2018

Pada tahap ini bangunan musholla terpisah dengan bangunan pengelola adapun Sub-Struktur menggunakan pondasi poer plat, sedangkan Middle struktur pada perencanaan menggunakan struktur Kolom 60x60cm dan dan Up-Struktur menggunakan rangka menerus dengan struktur utama menggunakan rangka atap menggunakan pipa baja penutup atap *galvalum*.


3. Tahap Akhir Musholla

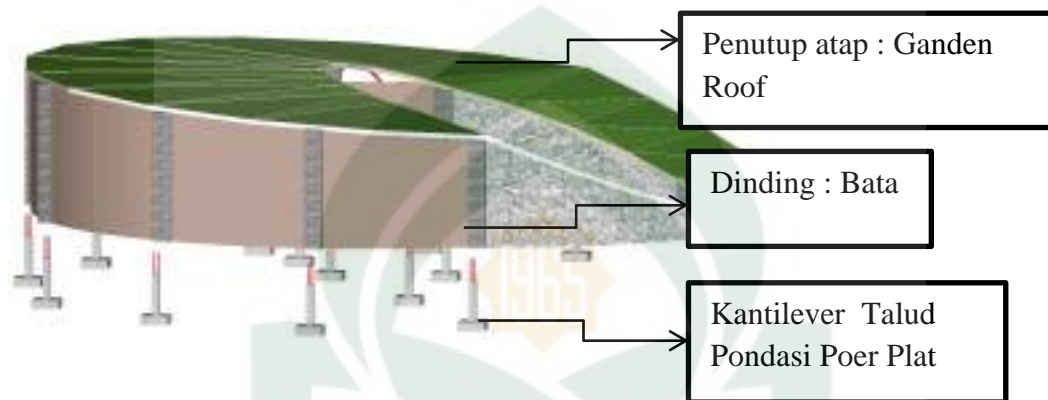

Gambar V. 14 Struktur Bangunan
Sumber : Transformasi Desain, 17 July 2018

Pada tahap ini bangunan pengelola terpisah dengan bangunan musholla adapun Sub-Struktur menggunakan pondasi poer plat, sedangkan Middle struktur pada perencanaan menggunakan struktur Kolom 60x60cm dengan bahan beton dan Up-Struktur menggunakan plat beton dengan struktur utama menggunakan rangka atap penutup atap *Garden roof*.


B. Tampak Kawasan

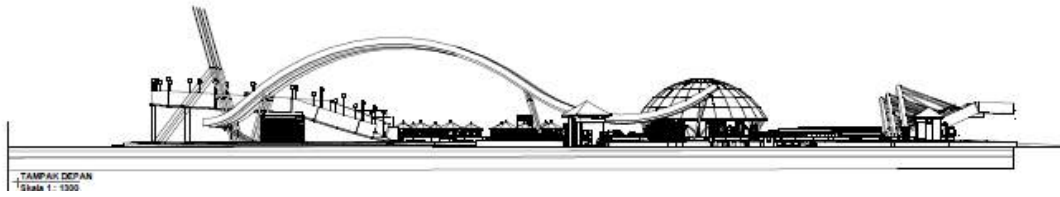

Gambar VI.3 Tampak Kawasan Ruang Publik A-A
Sumber : Hasil Desain, 17 July 2018



Gambar VI.4 Tampak Kawasan Ruang Publik B-B
Sumber : Hasil Desain, 17 July 2018

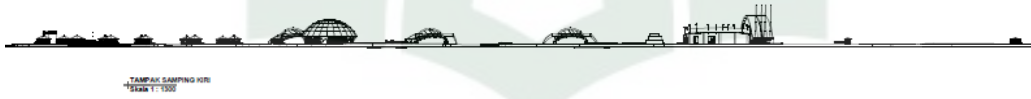


Gambar VI.5 Tampak Kawasan Ruang Publik C-C
Sumber : Hasil Desain, 17 July 2018




Gambar VI.6 Tampak Kawasan Ruang Publik D-D
Sumber : Hasil Desain, 17 July 2018


C. Potongan Kawasan

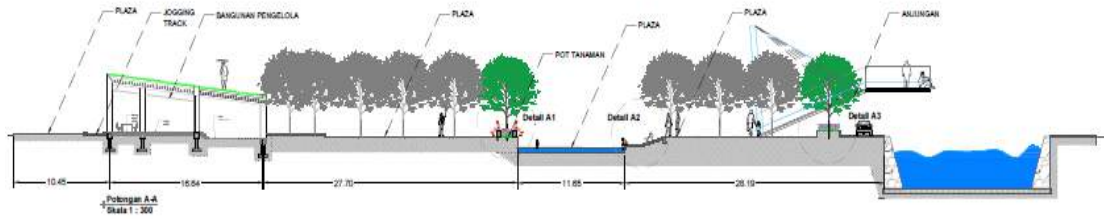

Gambar VI.7 Potongan Kawasan Ruang Publik A-A
 Sumber : Hasil Desain, 17 July 2018

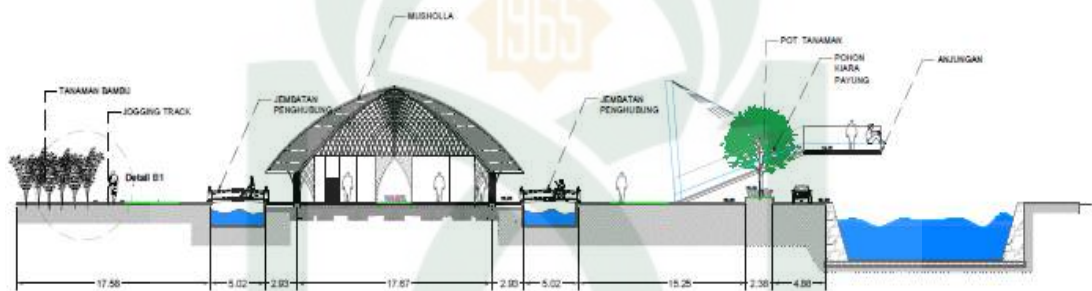


Gambar VI.8 Potongan Kawasan Ruang Publik B-B
 Sumber : Hasil Desain, 17 July 2018

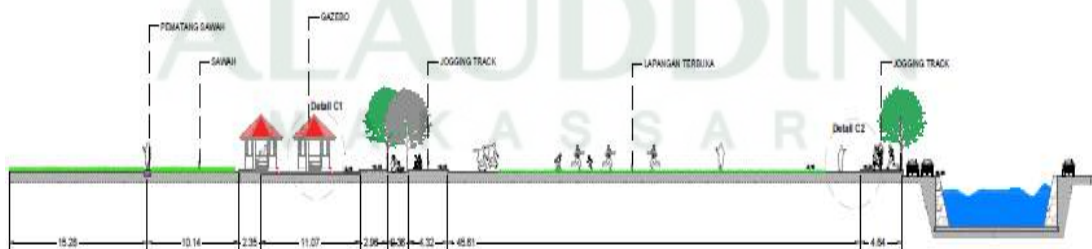

Gambar VI.9 Potongan Kawasan Ruang Publik C-C
 Sumber : Hasil Desain, 17 July 2018


D. Bangunan dan Scluptur

1. Bangunan Pengelola

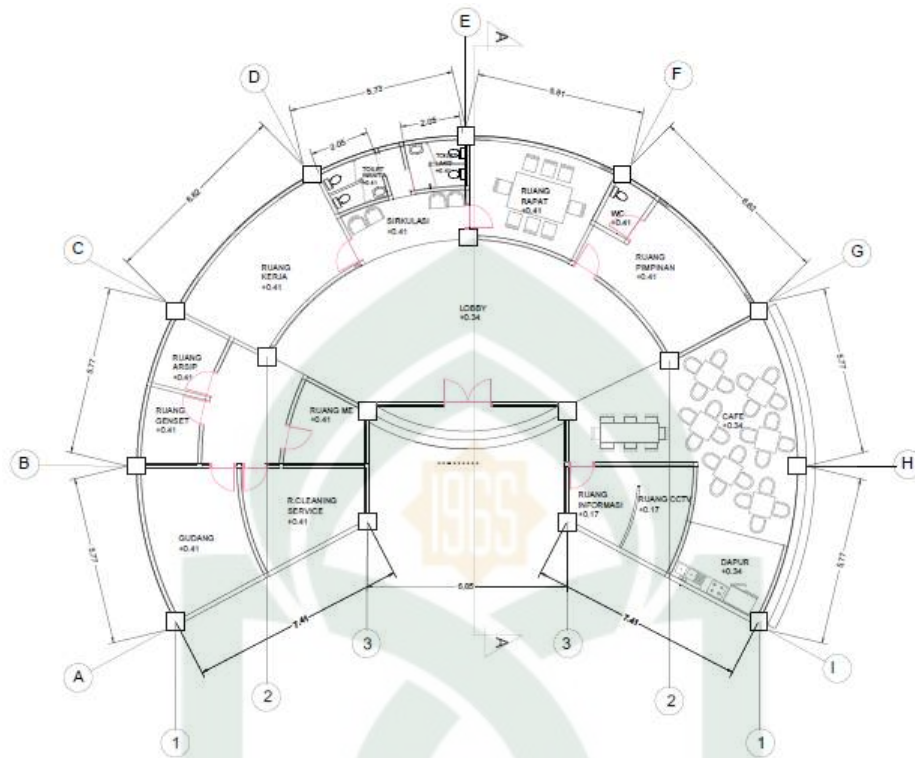

Gambar VI.10 Denah Bangunan Pengelola


Sumber : Hasil Desain, 17 July 2018

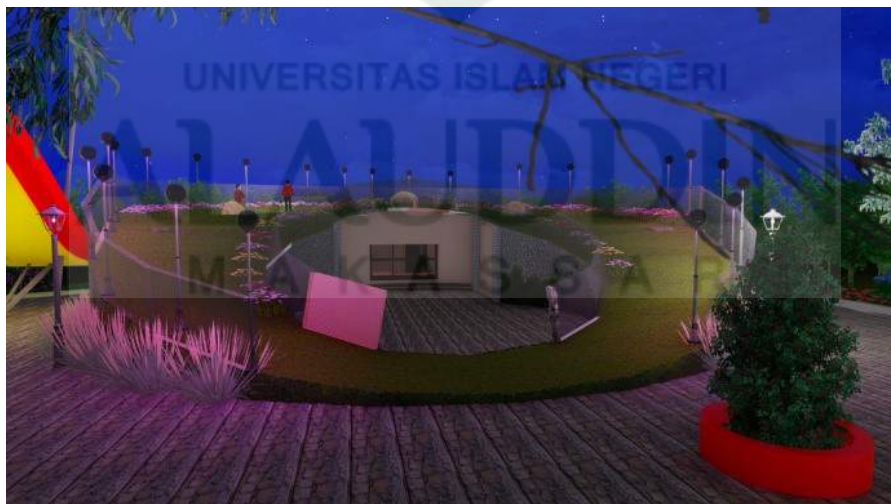

Gambar VI.11 Potongan Bangunan Pengelola A-A

Sumber : Hasil Desain, 17 July 2018

2. Musholla & Scluptur

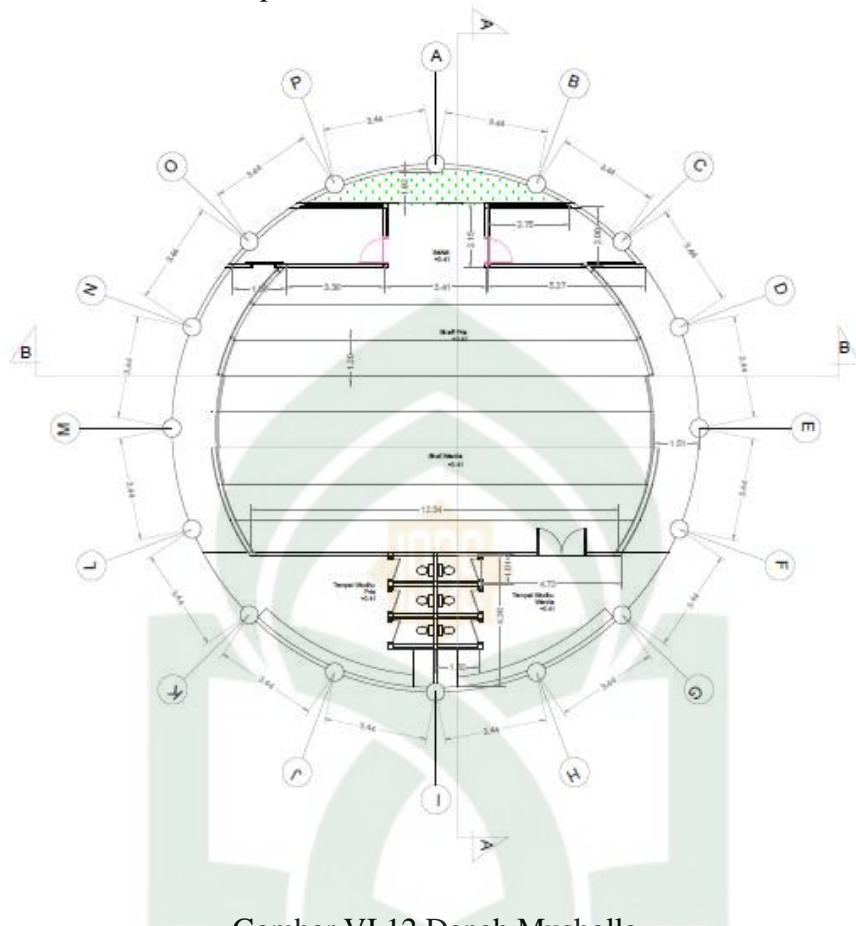


Gambar VI.12 Denah Musholla
Sumber : Hasil Desain, 17 July 2018



Gambar VI.13 Perspektif Musholla
Sumber : Hasil Desain, 17 July 2018

3. Gazebo

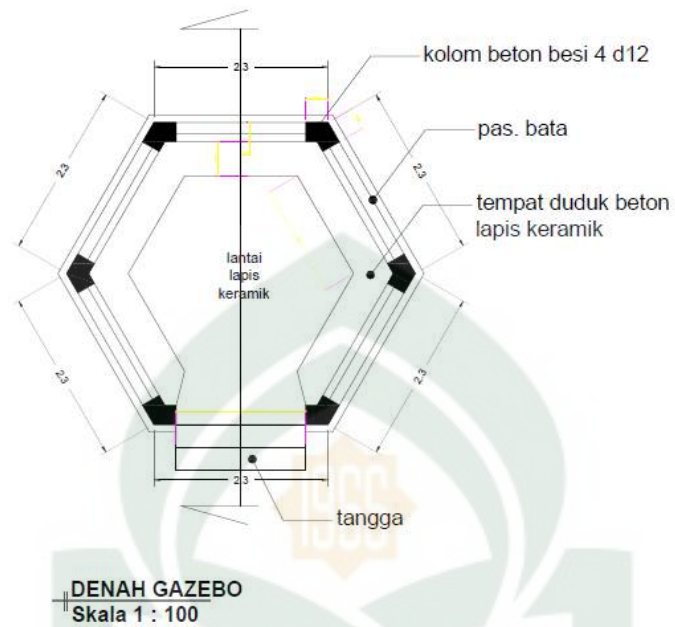

Gambar VI.14 Denah Gazebo
Sumber : Hasil Desain, 17 July 2018



Gambar VI.15 Perspektif Gazebo
Sumber : Hasil Desain, 17 July 2018

E. Perspektif



Gambar VI.16 Perspektif Kawasan Ruang Publik
Sumber : Hasil Desain, 17 July 2018



Gambar VI.17 Perspektif Kawasan Ruang Publik
Sumber : Hasil Desain, 17 July 2018



Gambar VI.18 Parkiran Motor
Sumber : Hasil Desain, 17 July 2018




Gambar VI.19 Parkiran Mobil
Sumber : Hasil Desain, 17 July 2018



Gambar VI.20 Amphiteater
Sumber : Hasil Desain, 17 July 2018



Gambar VI.21 Plaza
Sumber : Hasil Desain, 17 July 2018

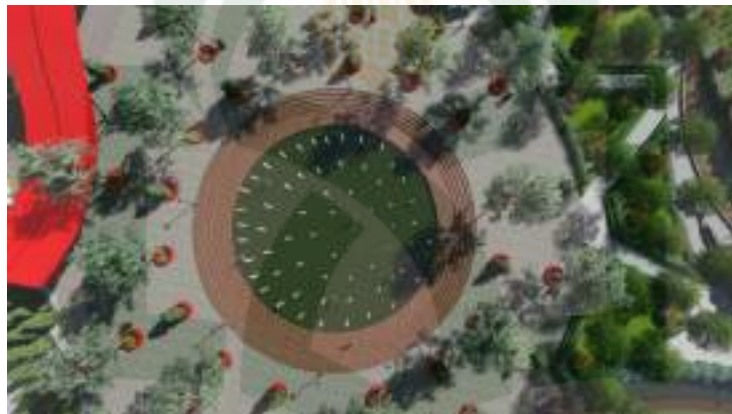

Gambar VI.22 Plaza Tampak Atas
Sumber : Hasil Desain, 17 July 2018



Gambar VI.23 Plaza malam hari
Sumber : Hasil Desain, 17 July 2018



Gambar VI.24 Tampak atas Jembatan
Sumber : Hasil Desain, 17 July 2018



Gambar VI.25 Perspektif Area Anjungan
Sumber : Hasil Desain, 17 July 2018



Gambar VI.26 Perspektif Area Musholla dan Sculpture
Sumber : Hasil Desain, 17 July 2018



Gambar VI.27 Perspektif Area Musholla dan Sculpture
Sumber : Hasil Desain, 17 July 2018




Gambar VI.28 Perspektif Area Gazebo
Sumber : Hasil Desain, 17 July 2018





Gambar VI.29 Perspektif Area Gazebo
Sumber : Hasil Desain, 17 July 2018

BANNER

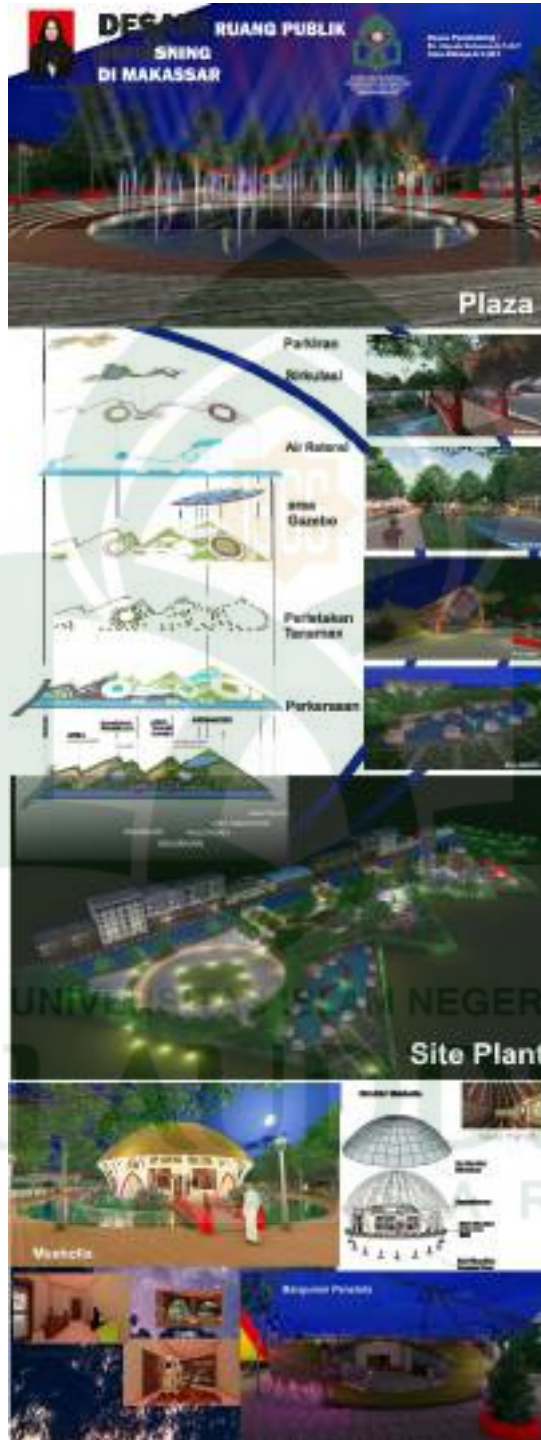

MAKET

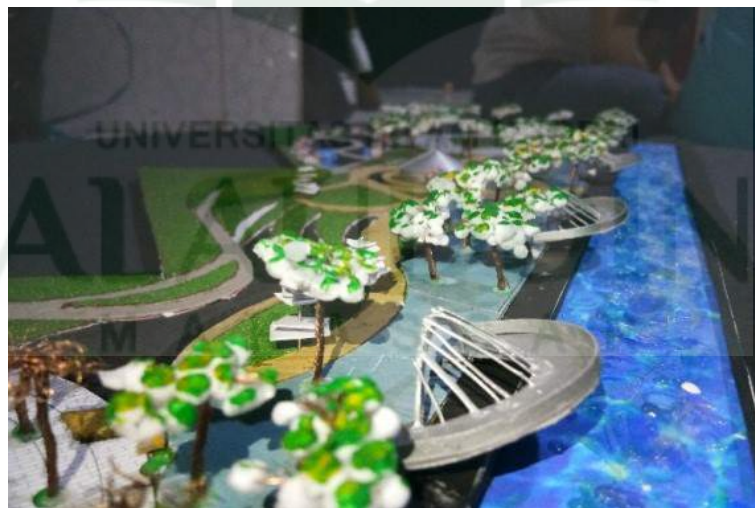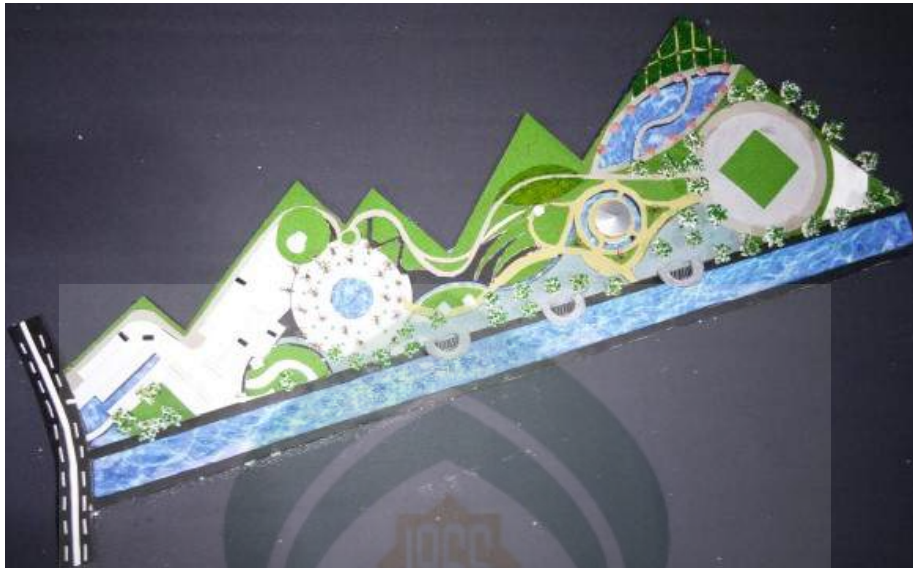

DAFTAR PUSTAKA

- AS,Nursyam.2013.Struktur Tata Ruang Wilayah dan Kota:Alauddin University Press.
- Ersina ,Sriany.2013.Kajian Ruang Publik Kota Makassar: Penerbit Alauddin University press.
- Hakim, Rustam. Komponen Perancangan Arsitektur lanskap.PT.Bumi Aksara. edisi ke-2.2014
- Frick,Heinz & Mulyani,Hesti,Tri. Arsitektur Ekologis. Penerbit Kanisius.2006
- Hakim,Rustam.,Utomo,Hardi.,2002. Komponen Perancangan Arsitektur Lansekap.PT.Bumi Aksara.Jakarta.
- Nazaruddin.1994.Penghijauan Kota.PT.Penebar Swadaya. Jakarta
- Jahid, Jamaluddin .2013. Ruang Publik & Resolusi Konflik: Penerbit Alauddin University Press.
- Zahnd,Markus. 2003. Perancangan Kota Secara Terpadu.Seri Strategi Arsitektur 2.
- Mirsa,Renaldi.2012. Elemen Tata Ruang Kota; Edisi Pertama-Yogyakarta;Graha Ilmu,2012.
- Monica Tanzil,Cindy.Town Square Sebagai Ruang Terbuka Publik Dengan Fasilitas Perbelanjaan Di Makassar.Skripsi.2012
- Neufert,Ernst alih bahasa Tjahyadi,Sunarto. Data Arsitek Jilid 1.jakarta. 1996
- Rencana Tata Ruang Wilayah Kota Makassar 2010-2030 Kembali kekota Dunia dengan kearifan Local.
- Badriyah, Rushayati,Siti. Hadi S. Alikodra, Endes N. Dahlan, dan Herry Purnomo Pengembangan Ruang Terbuka Hijau Berdasarkan Distribusi Suhu Permukaan Di Kabupaten Bandung.Jurnal.
- Sukarni.2011.Fikih Lingkungan Hidup Perspektif Ulama Kalimantan Selatan.Cetakan pertama: Kementrian Agama RI.

Tauhid,A'raaf,Fahmyddin.2013. Partisipasi Publik dalam Perancangan Kota; Alauddin University Press.

Peraturan Menteri Pekerjaan Umum Nomor: 05/PRT/M/2008 tentang Pedoman penyediaan dan Pemanfaatan Ruang Terbuka Hijau di kawasan perkotaan. Direktorat Jenderal Penataan Ruang Departemen Pekerjaan Umum.

Djamal,irwan Zoer'aini.Tantangan Lingkungan & Lanskap Hutan Kota.Penerbit PT.Bumi Aksara.

Qur'an in word

Jurnal :

<http://ahadiahrahmi.blogspot.co.id/2014/11/standarisasi-taman-atau-ruang-publik.html> (19 april 2018.09.59pm)

<https://miphz.wordpress.com/2010/05/03/ruang-publik/>
www.teraskreasi.com

<http://trtb.pemkomedan.go.id>

<http://masanung.staff.uns.ac.id/2009/04/28/ruang-publik>

<http://landscapeperformance.org/sites/default/files/styles/lightbox/public/Cheonggyecheon-Remnants.jpg?itok=qYtRtAgm>(22-juli-2016)

<https://translate.google.com/#auto/id/1>. (22-juli-2016)

<http://news.detik.com>.(diakses,23-juli-2016 10.30 am)

<http://koreagrafy.blogspot.co.id/2013/08/cheonggyecheon-stream.html>
(22-juli-2016)

<http://kacamatanovan.blogspot.co.id/>(22-juli-2016)

http://Ruang Terbuka Hijau Kawasan Sempadan Sungai _ Syahriartato's Blog.htm.Diakses 22/07/2016

<http://id.mapaworld.com/peta/jalan-aroepala-kecamatan-rappocini-makassar-sulawesi-selatan-indonesia.html>

<http://www.kaskus.co.id> (diakses, 04-agustus-2016 10.11am)

<https://www.google.co.id>(diakses, 04-maret-2016 10.11am)

<http://tempatwisatadisingsapore2.blogspot.co.id/2013/04/patung-merlion-singapore.html> (diakses, 04-maret-2016)

<https://makassarkota.bps.go.id>

<https://deslisumatran.wordpress.com/2010/03/20/cemara-norfolk-araucaria-heteropylla-salisb-franco/> (diakses, 04-maret-2016 10.11am)

<http://belajarjepara.blogspot.co.id/2016/03/artikel-tentang-tumbuhan-pakis-haji.html>

<http://sawo-kecik.blogspot.co.id/2011/10/misteri-pohon-sawo-kecik.html>

<https://anisavitri.wordpress.com/2010/07/06/tempat-parkir-prinsip-kriteria-bentuk-romantikanya/>



DESAIN

RUANG PUBLIK HERTASNING DI MAKASSAR KONSEP

EKSPLORASI
DESAIN


Latar Belakang

Salah satu titik kemacetan di kota Makassar yang dapat menyebabkan polusi udara yaitu pada jalan Hertasning yang merupakan jalan penghubung kearah jalan Toddopuli 10, pada badan jalan terdapat pasar yang menyebabkan kemacetan pada waktu-waktu tertentu dari pukul 07.00 dipagi hari saat memulai aktivitas dan pada sore hari sekitar pukul.17.00 saat jam-jam pulang, air kanal yang tercemar oleh sampah-sampah dari pasar dan pemukiman sekitar membuat polusi udara semakin parah.


Maka dari itu permasalahan ini harus segera diatasi karena akan menimbulkan dampak yang sangat besar bagi kehidupan masyarakat sekitar, seperti bau yang kurang sedap dari kanal tersebut serta lingkungan yang akan tercemari oleh polusi kendaraan yang jumlahnya semakin banyak, yang dapat mempengaruhi kondisi perekonomian, kesehatan dan terbuangnya waktu – waktu produktifitas di jalan, dengan itu ruang terbuka hijau sangat dibutuhkan pada area ini tepatnya bantaran kanal jalan Hertasning agar dapat menetralsisir polusi dan pencemaran udara yang terjadi.

Selain itu potensi kanal yang dapat dimanfaatkan sebagai fungsi penunjang untuk memecahkan persoalan persoalan yang terjadi di jalan Hertasning yaitu memanfaatkan lahan di sekitaran sebagai ruang terbuka baik itu sebagai ruang public masyarakat disekitar maupun kegiatan wisata. Transportasi kanal dapat menjadi salah satu objek wisata yang akan sangat digemari dan sebagai salah satu penunjang Ekonomi di Kota Makassar.

Kondisi Dalam Tapak

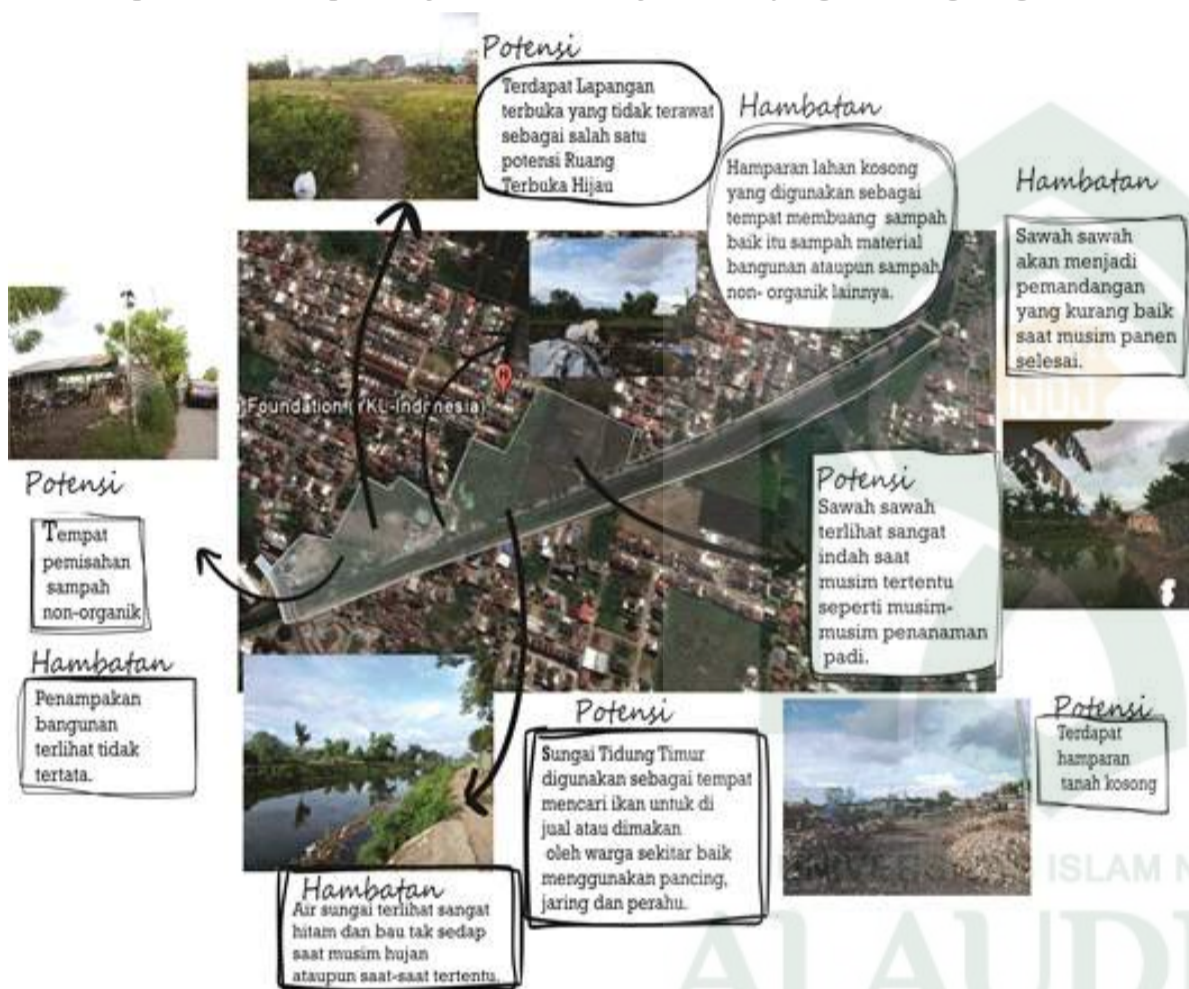

Kondisi Tepian Tapak

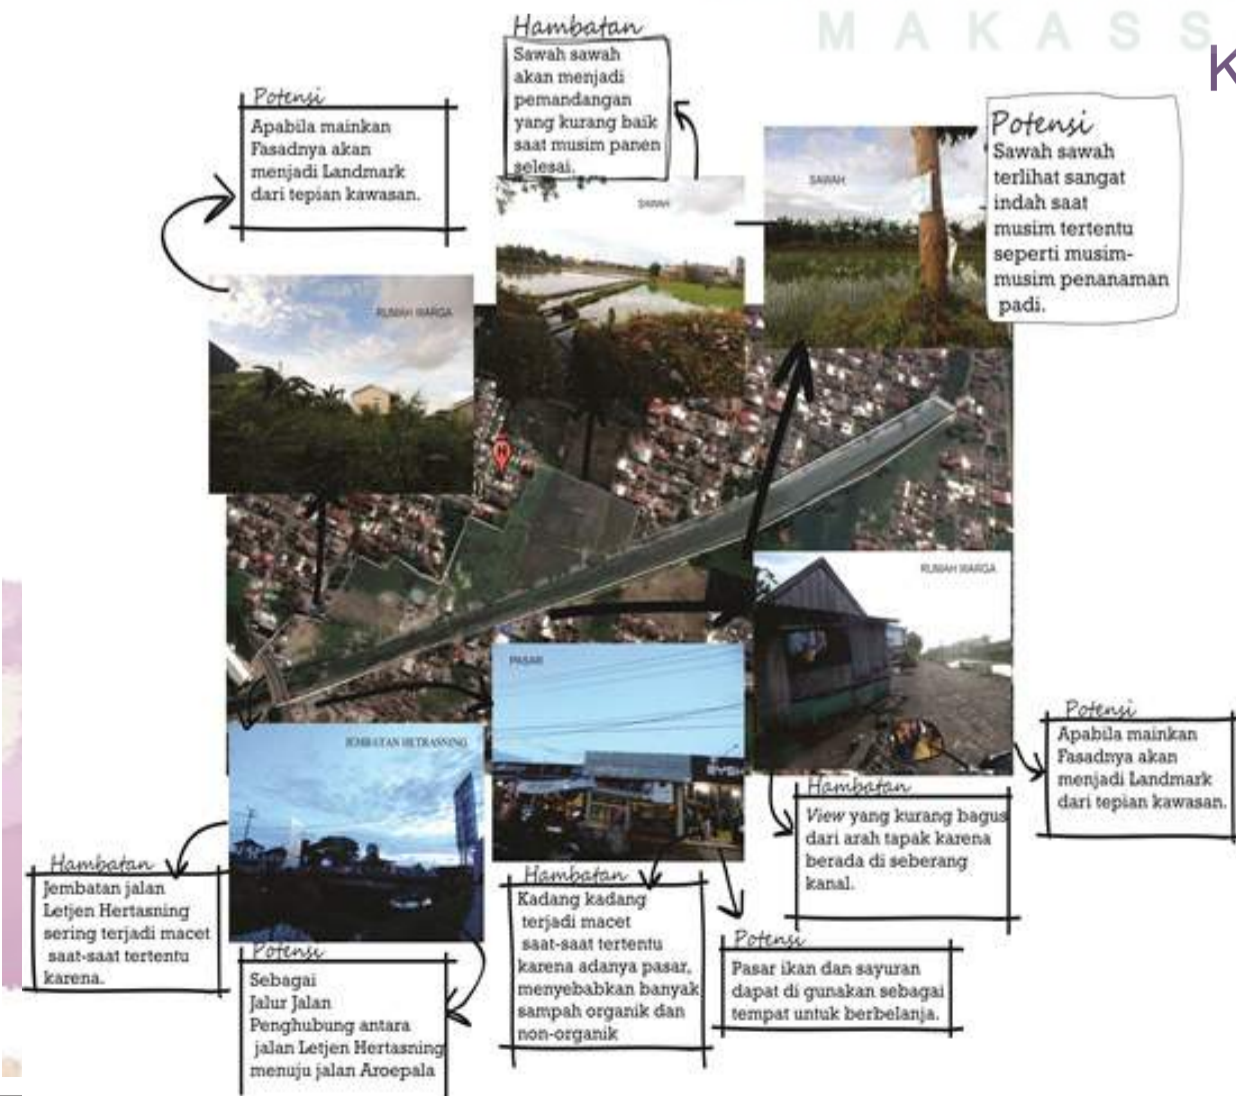

Semak Belukar

Eceng Gondok


Pohon Kelapa



DESAIN

RUANG PUBLIK HERTASNING DI MAKASSAR KONSEP

EKSPLORASI
DESAIN

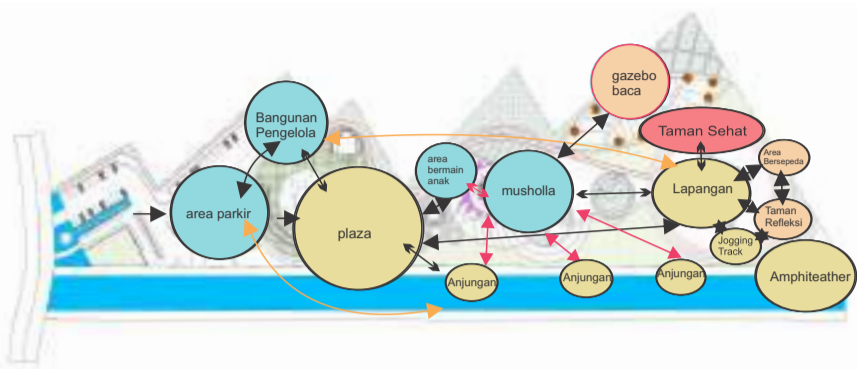

Kedekatan Ruang


- Servis
- Publik
- Semi Publik

↔ Dekat
Hubungan ruang yang sangat dekat



↔ Jauh
Dapat dijangkau dari arah lain tapi tidak terlalu penting

↔ Melihat
tidak memiliki keterhubungan dapat dilihat

DESAIN TANAMAN

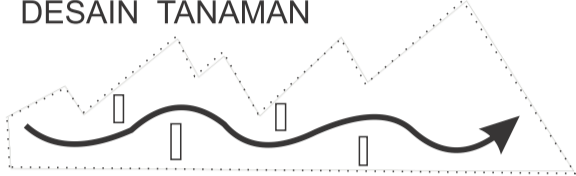

grafik Tanaman Berpencar

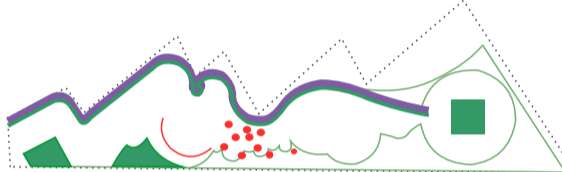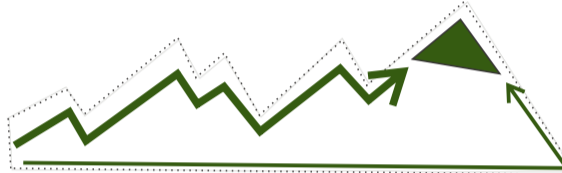

— FLOW

— Edge

— UNITY

- Pohon bambu Cina
- Sawah
- Pohon Trambesi
- Rumput Gajah Mini
- Bunga Lavender
- Bunga Mawar


DESAIN FURNITURE



Desain Tempat Duduk

Perletakan Tempat duduk

DESAIN PENCAHAYAAN

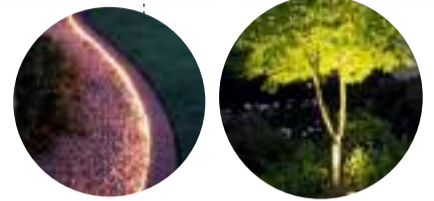

DESAIN POLA PARKIR



Pola Penempatan Area Parkir
L = lansekap kawasan
P = Area parkir
JL = Jalan Utama

MASTERPLAN



DESAIN MATERIAL

Area Taman Sehat

- Batu Coral
- Batu Endesit Birtik Bakar
- Beton

Area Taman Edukasi

- Papan kayu
- Beton

Amfiteater

- Paving
- Beton

Plaza

- Papan kayu
- Paving

Parkir


- Beton
- Grassblock

Keterangan:

- 1 Area Parkir
- 2 Bangunan Pengelola
- 3 Plaza
- 4 Anjungan
- 5 Taman Bunga
- 6 Play Ground
- 7 Musholla & Sclupture
- 8 Area Taman Sehat
- 9 Area Rekreasi
- 10 Amfiteater

DESAIN

RUANG PUBLIK
HERTASNING
DI MAKASSAR
KONSEP
EKSPLOKASI
DESAIN

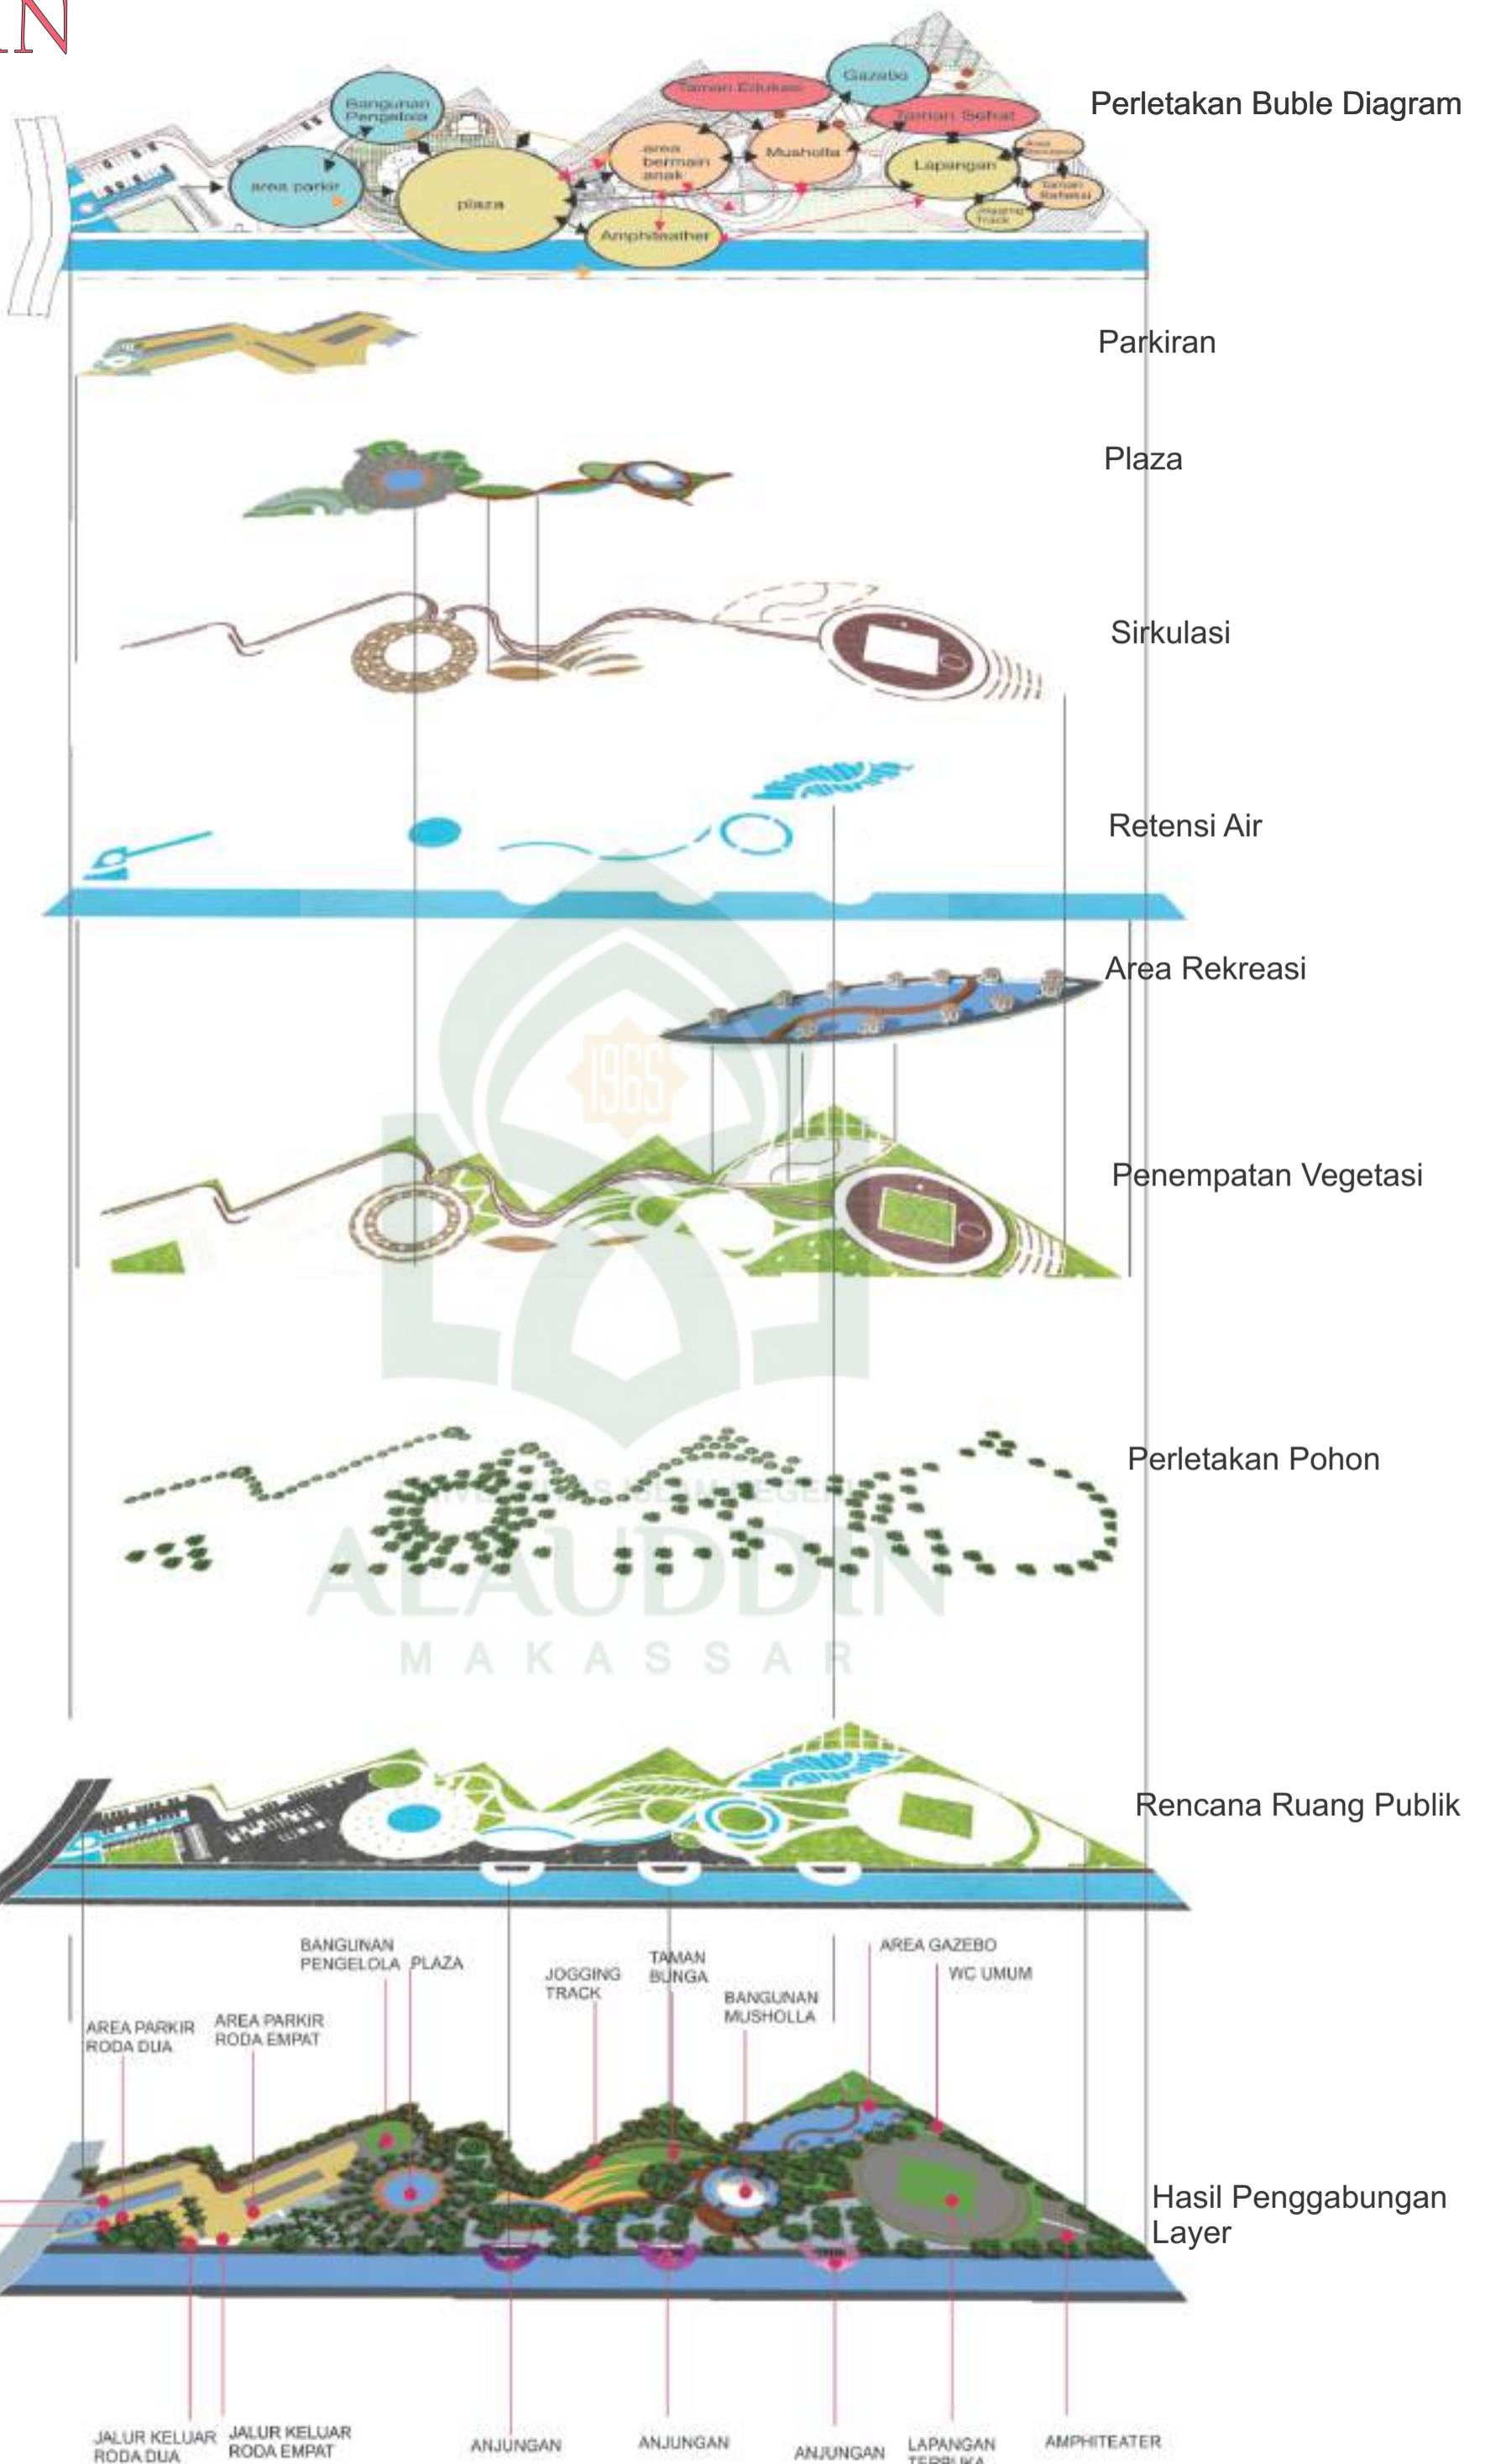


DESAIN

RUANG PUBLIK
HERTASNING
DI MAKASSAR
KONSEP
EKSPLOKASI
DESAIN




Bangunan Pengelola

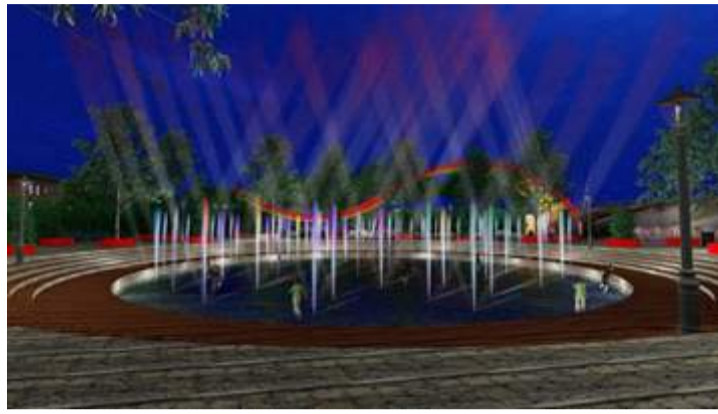

Plaza



Area Parkir

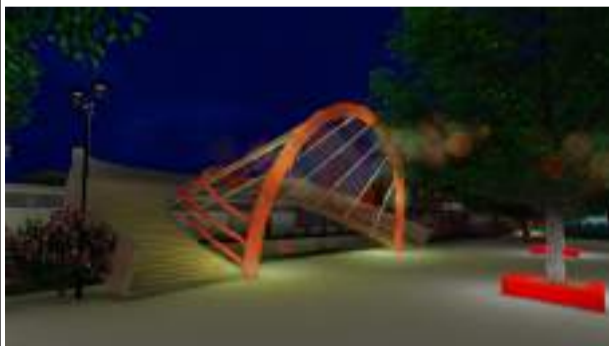


Anjungan



Area Rekreasi




Musholla/ Sculpture

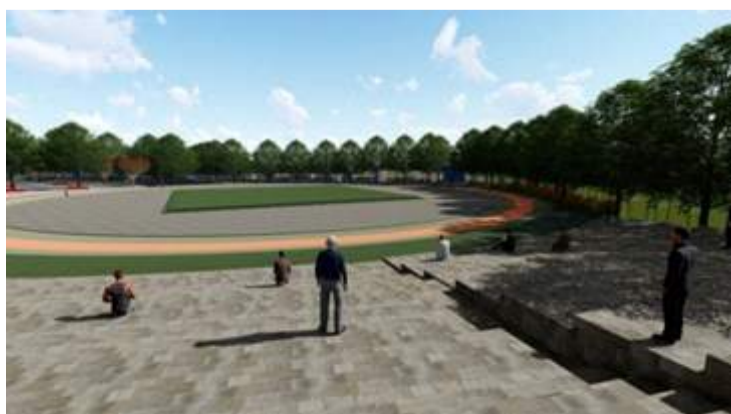

Amphiteater




Play Ground

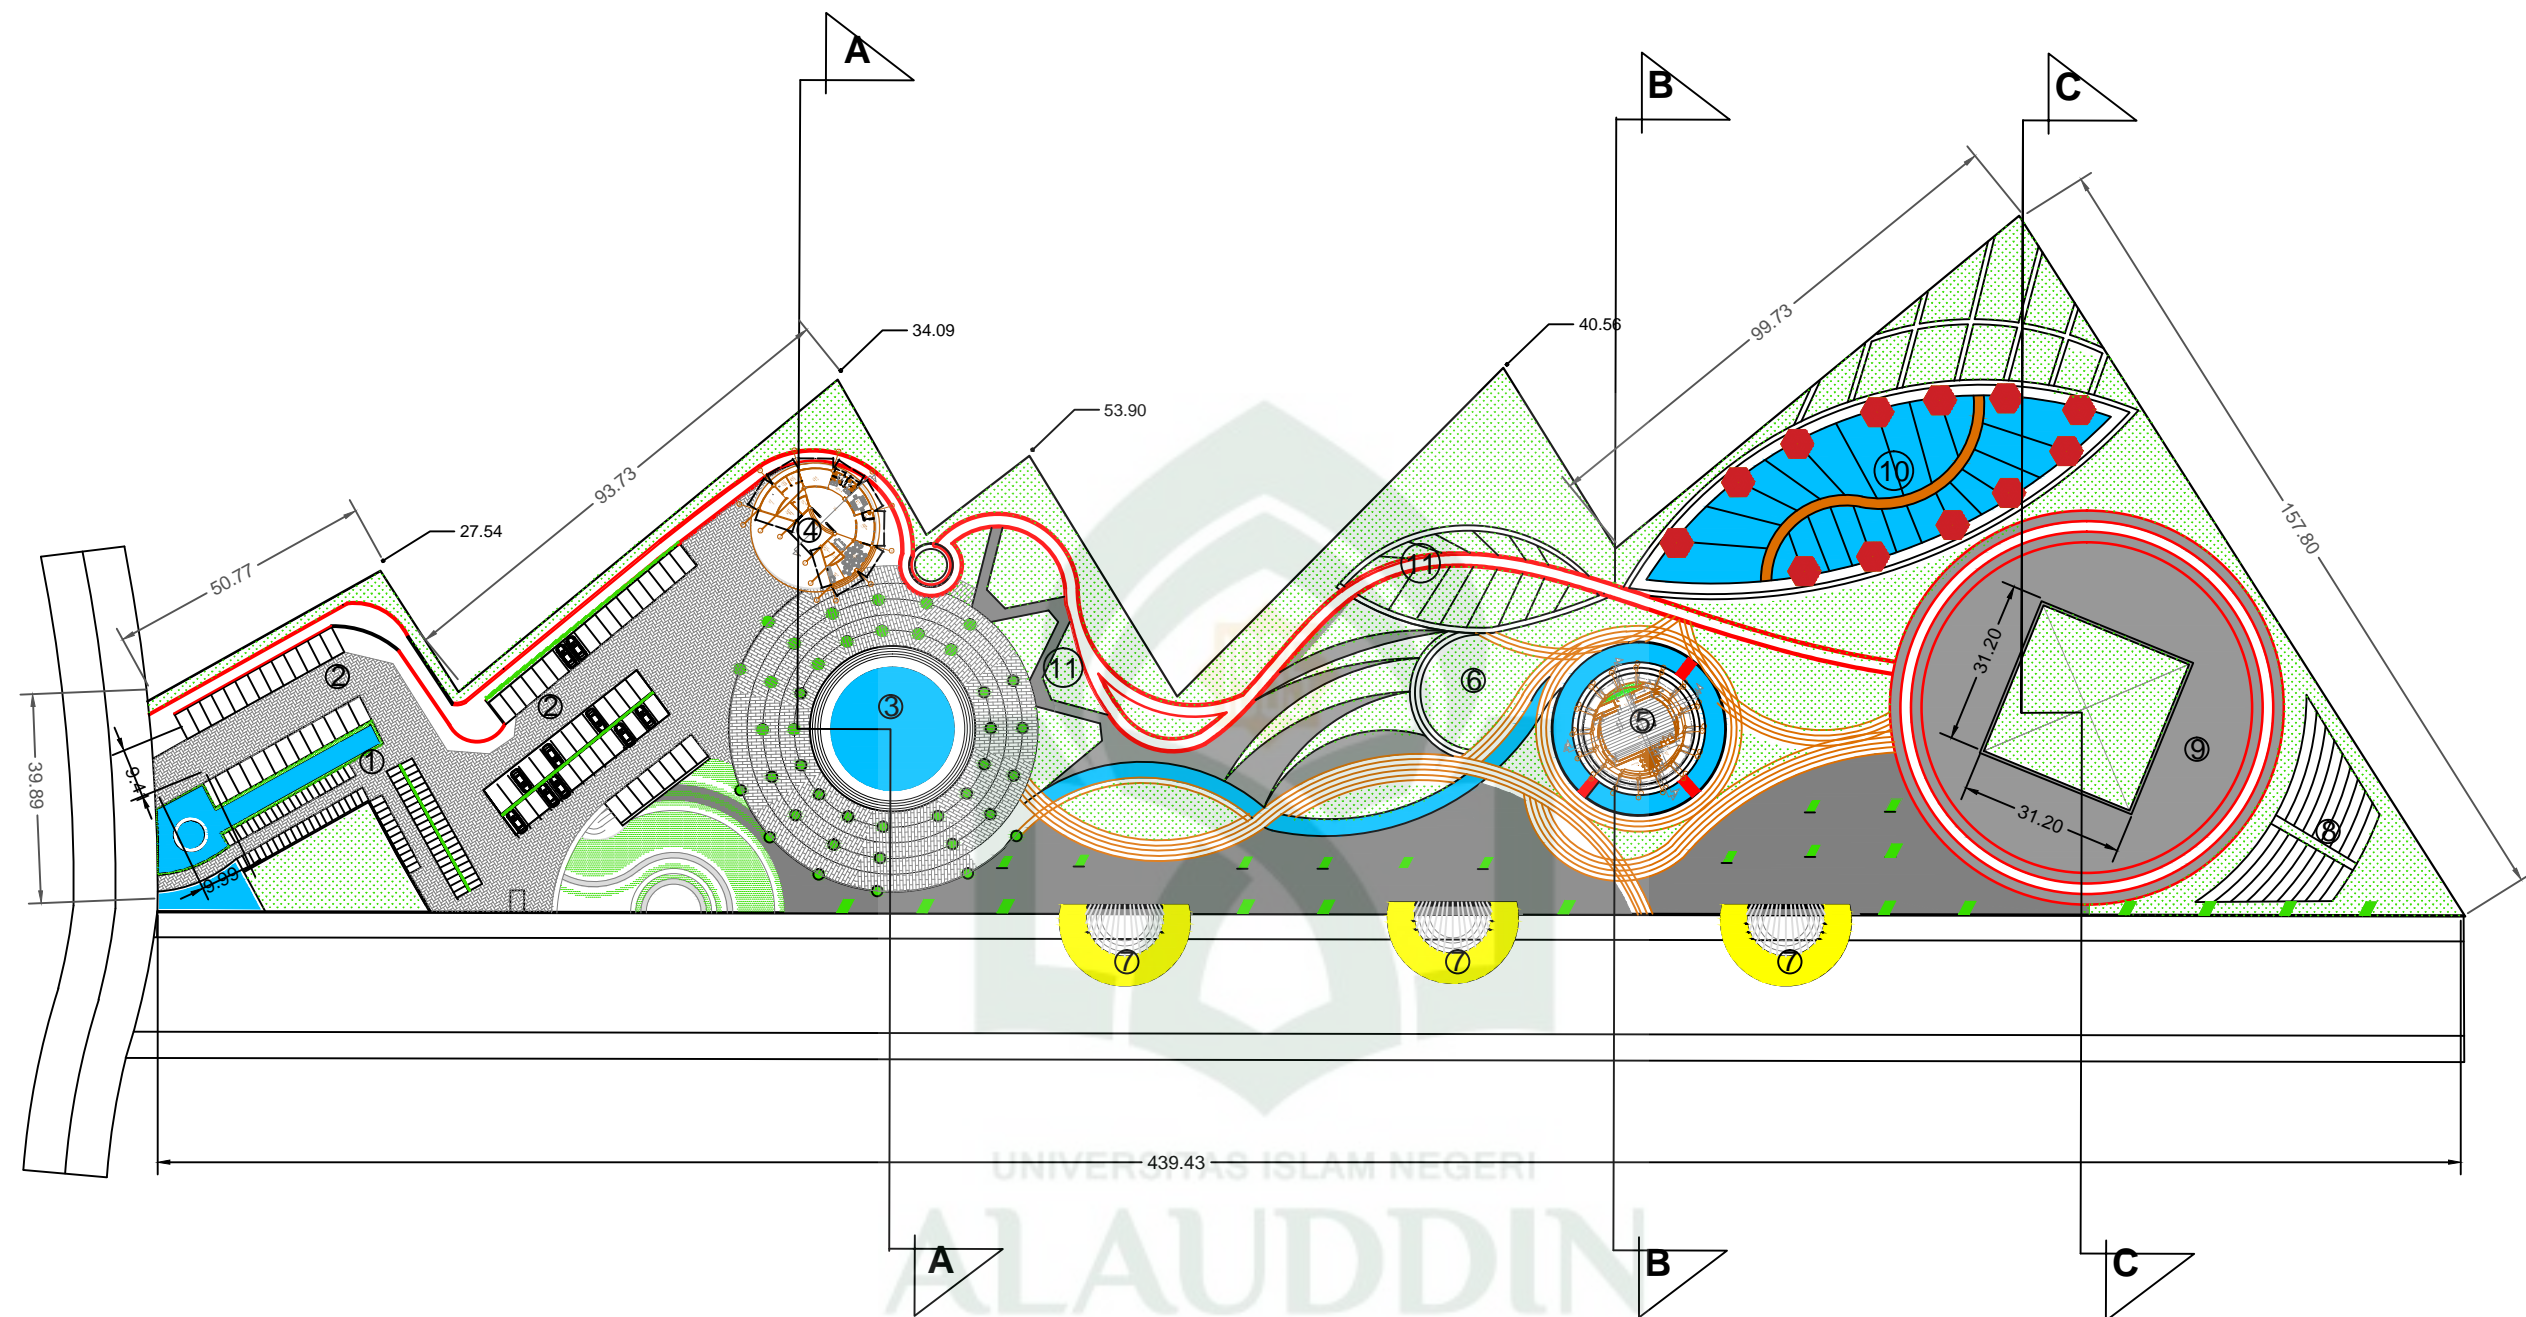

SITE PLANT
SKALA 1:1300

- KETERANGAN :
- 1 PARKIRAN MOTOR
 - 2 PARKIRAN MOBIL
 - 3 PLAZA
 - 4 BANGUNAN PENGELOLA
 - 5 MUSHOLLAH & SCLUPTURE
 - 6 PLAYGROUND
 - 7 ANJUNGAN
 - 8 AMPHITEATER
 - 9 AREA TAMAN SEHAT
 - 10 AREA REKREASI
 - 11 AREA TAMAN BUNGA

JURUSAN TEKNIK ARSITEKTUR FAKULTAS SAINS DAN TEKNOLOGI UIN ALAUDDIN MAKASSAR 2018	STUDIO AKHIR ARSITEKTUR PRIODE XXIII SEMESTER GANJIL 2018	NAMA MAHASISWA	DOSEN PEMBIMBING	DOSEN PENGUJI	JUDUL	NAMA GAMBAR	SKALA	NO. LEMBAR	JUMLAH LEMBAR	PARAF KEPALA STUDIO
		UMI RAHMATIN ISLAMI 60100112032	ST.AISYAH RAHMAN,S.T.,M.T IRMA RAHAYU,S.T.,M.T	MARWATI,S.T.,M.T Dra. SUSMIHARA,M.Pd	DESAIN RUANG PUBLIK HERTASNING DI MAKASSAR	SITE PLANT	1 : 1300	1		

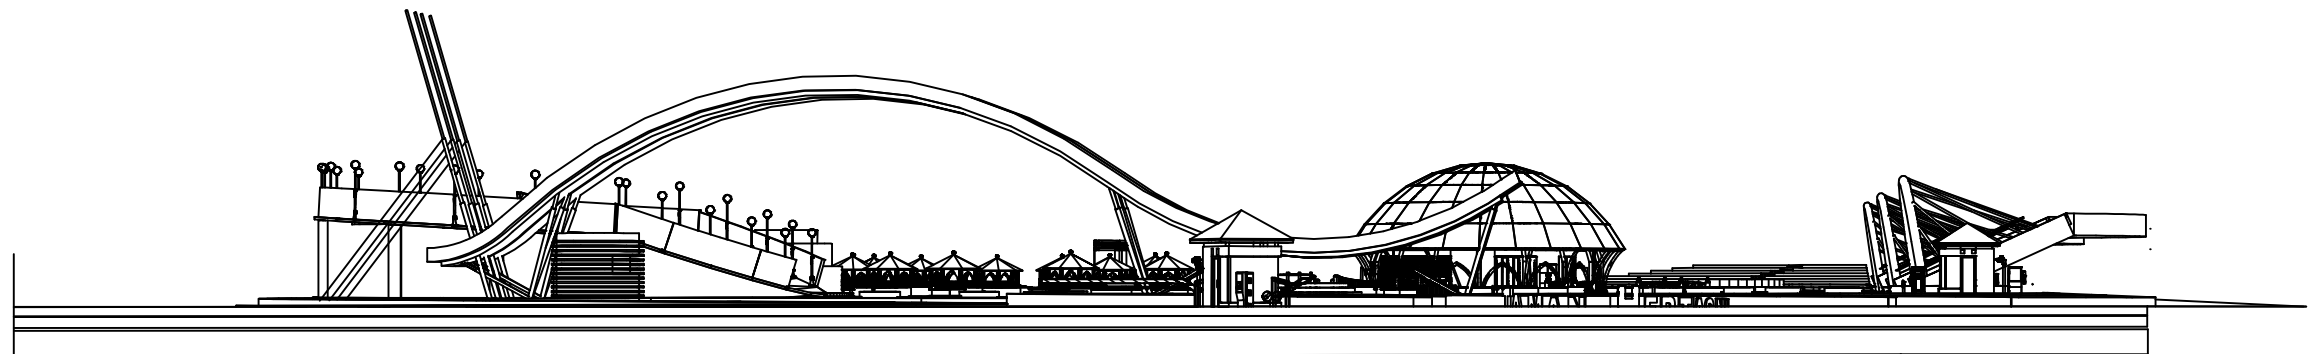


TAMPAK DEPAN
Skala 1 : 1300




TAMPAK BELAKANG
Skala 1 : 1300



TAMPAK SAMPING KIRI
Skala 1 : 1300

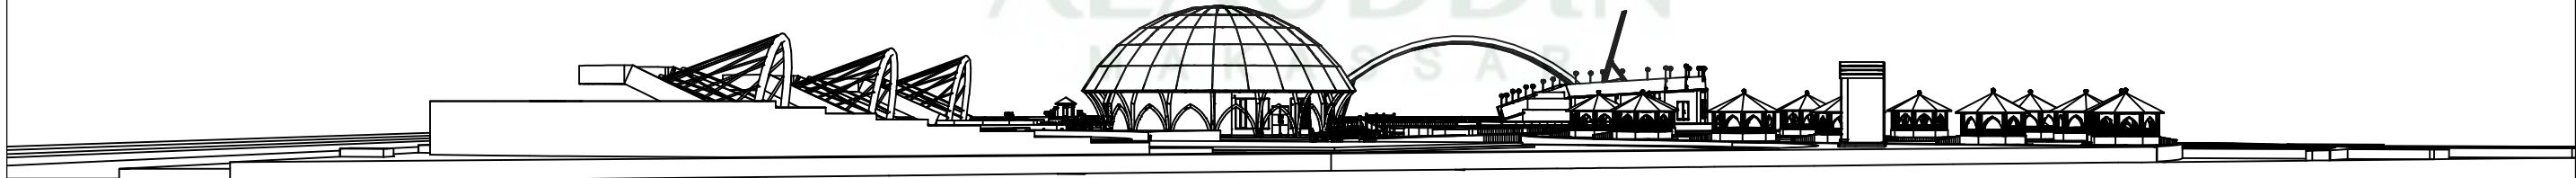


TAMPAK SAMPING BELAKANG KANAN
Skala 1 : 1300

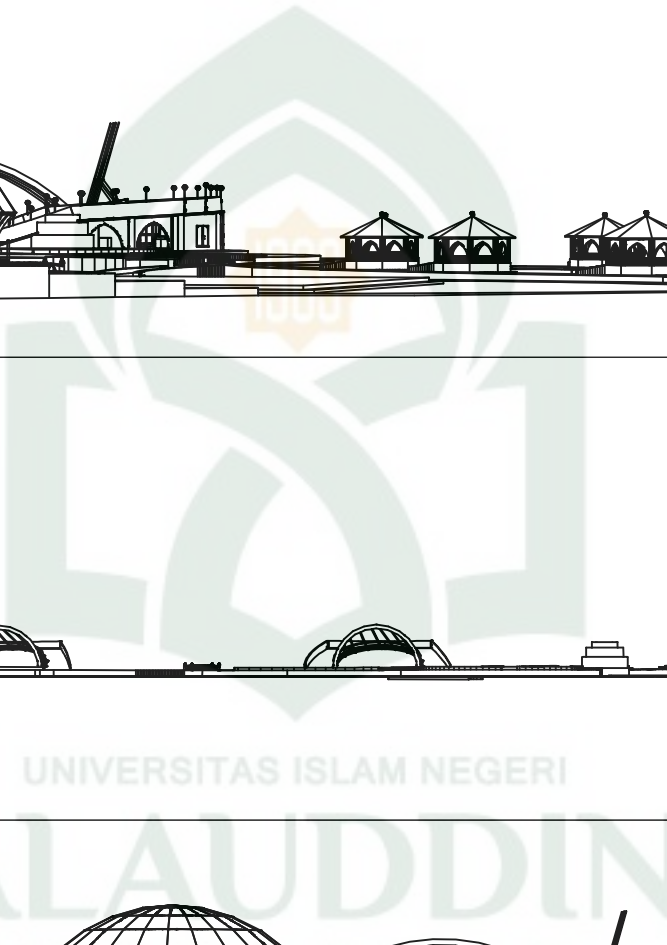


UNIVERSITAS ISLAM NEGERI
ALAUDDIN
MAKASSAR


JURUSAN TEKNIK ARSITEKTUR FAKULTAS SAINS DAN TEKNOLOGI UIN ALAUDDIN MAKASSAR 2018	STUDIO AKHIR ARSITEKTUR PRIODE XXIII SEMESTER GANJIL 2018	NAMA MAHASISWA	DOSEN PEMBIMBING	DOSEN PENGUJI	JUDUL	NAMA GAMBAR	SKALA	NO. LEMBAR	JUMLAH LEMBAR	PARAF KEPALA STUDIO
		UMI RAHMATIN ISLAMU 60100112032	ST.AISYAH RAHMAN,S.T.,M.T IRMA RAHAYU,S.T.,M.T	FAHMYDDIN A'RAAF TALIB,S.T.,M.Arch,PhD MARWATI,S.T.,M.T Dra. SUSMIHARA,M.Pd	DESAIN RUANG PUBLIK HERTASNING DI MAKASSAR	TAMPAK				

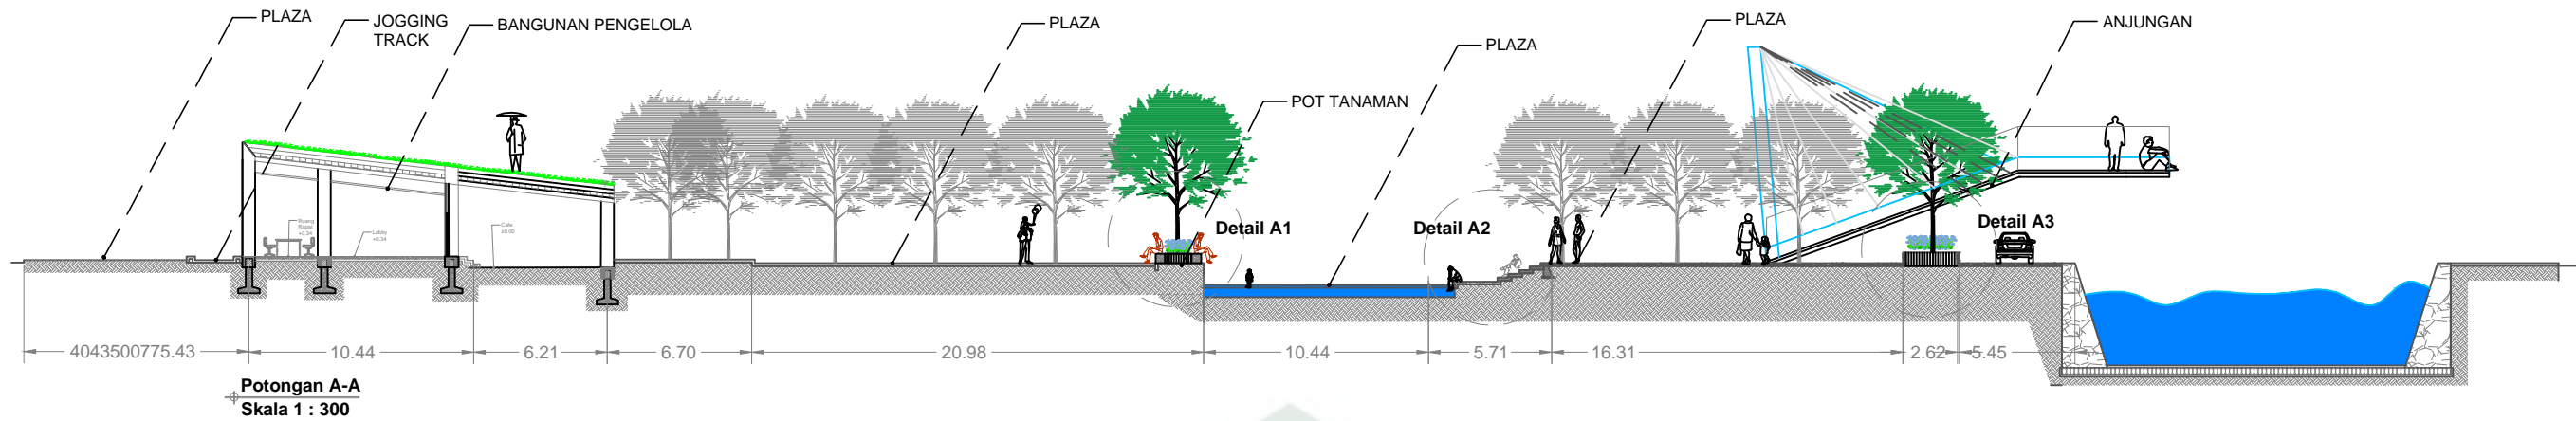

Potongan A-A
Skala 1 : 300

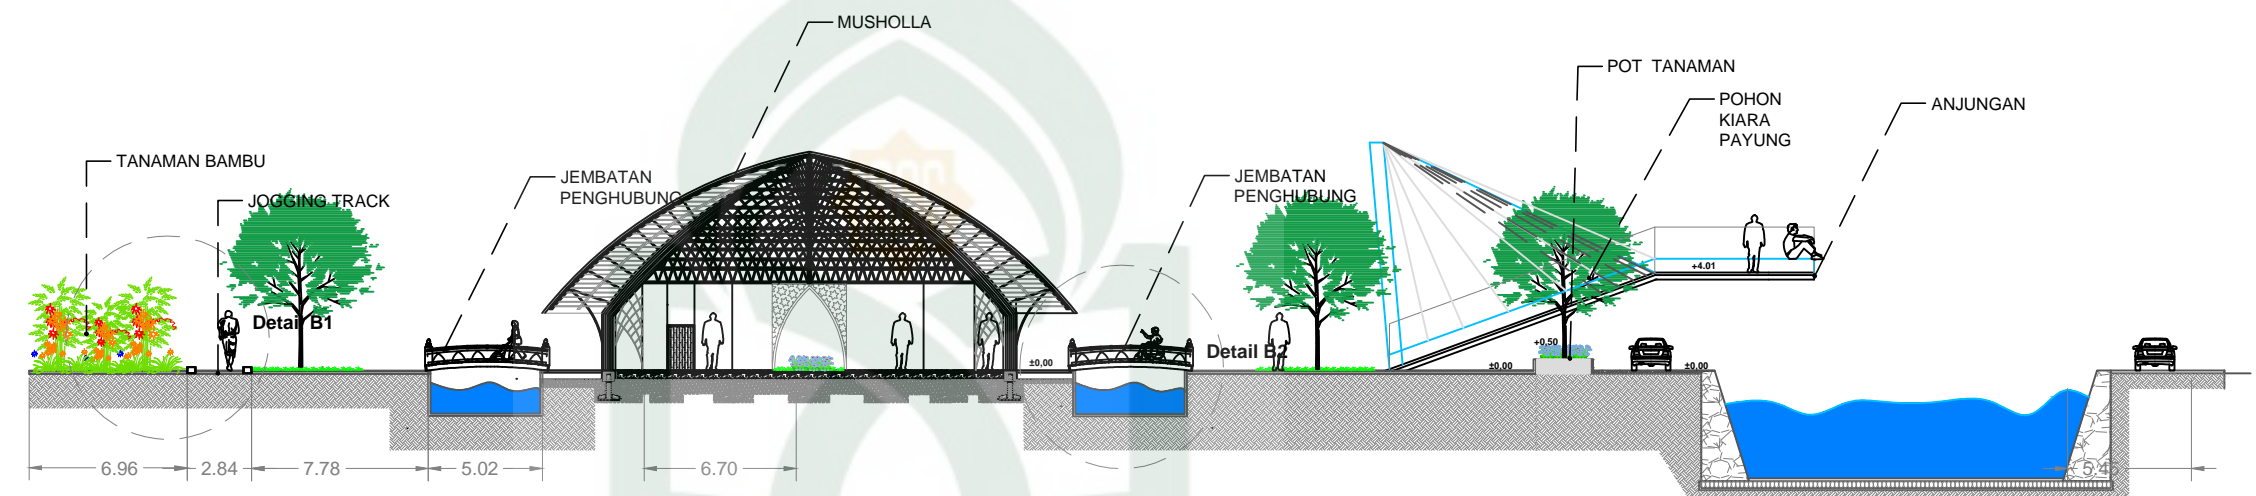


Potongan B-B
Skala 1 : 300

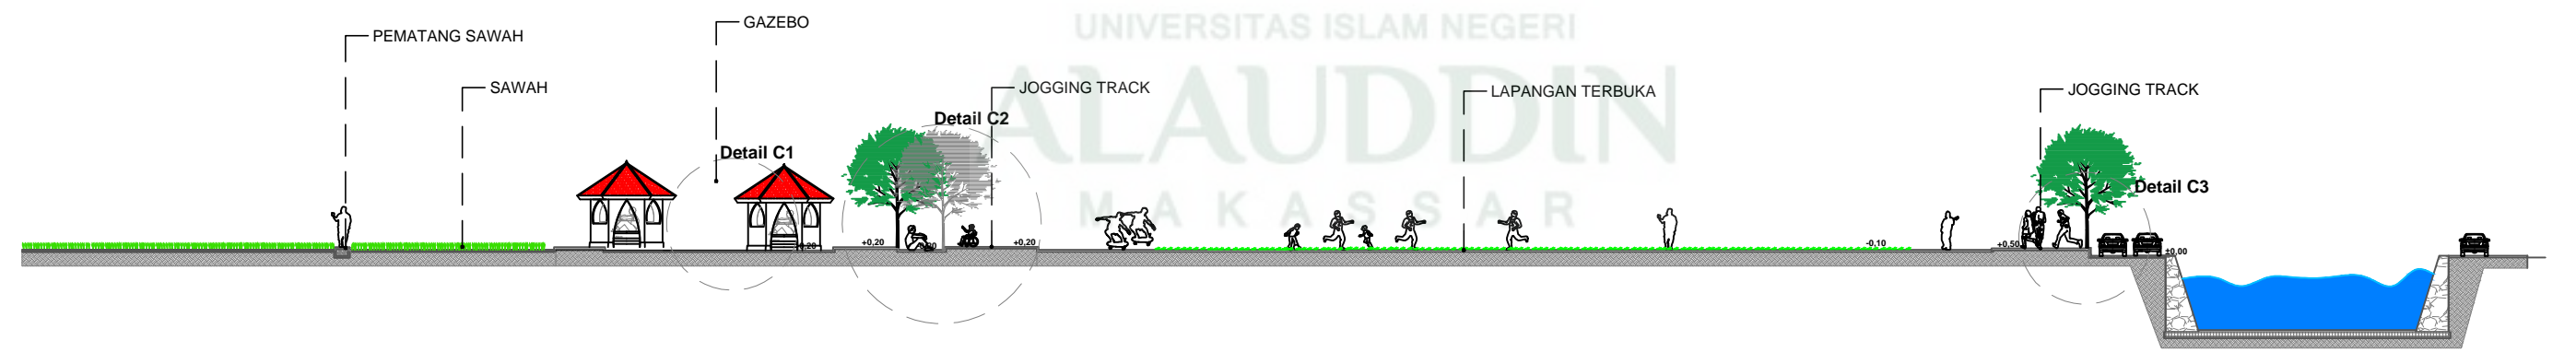

Potongan C-C
Skala 1 : 400

UNIVERSITAS ISLAM NEGERI
ALAUDDIN
MAKASSAR


JURUSAN TEKNIK ARSITEKTUR FAKULTAS SAINS DAN TEKNOLOGI UIN ALAUDDIN MAKASSAR 2018	STUDIO AKHIR ARSITEKTUR PRIODE XXIII SEMESTER GANJIL 2018	NAMA MAHASISWA	DOSEN PEMBIMBING	DOSEN PENGUJI	JUDUL	NAMA GAMBAR	SKALA	NO. LEMBAR	JUMLAH LEMBAR	PARAF KEPALA STUDIO
		UMI RAHMATIN ISLAMI 60100112032	ST.AISYAH RAHMAN,S.T.,M.T IRMA RAHAYU,S.T.,M.T	FAHMYDDIN A'RAAF TAUHID,S.T.,M.Arch.,Ph.D MARWATI,S.T.,M.T Dra. SUSMIHARA,M.Pd	DESAIN RUANG PUBLIK HERTASNING DI MAKASSAR	POTONGAN KAWASAN				

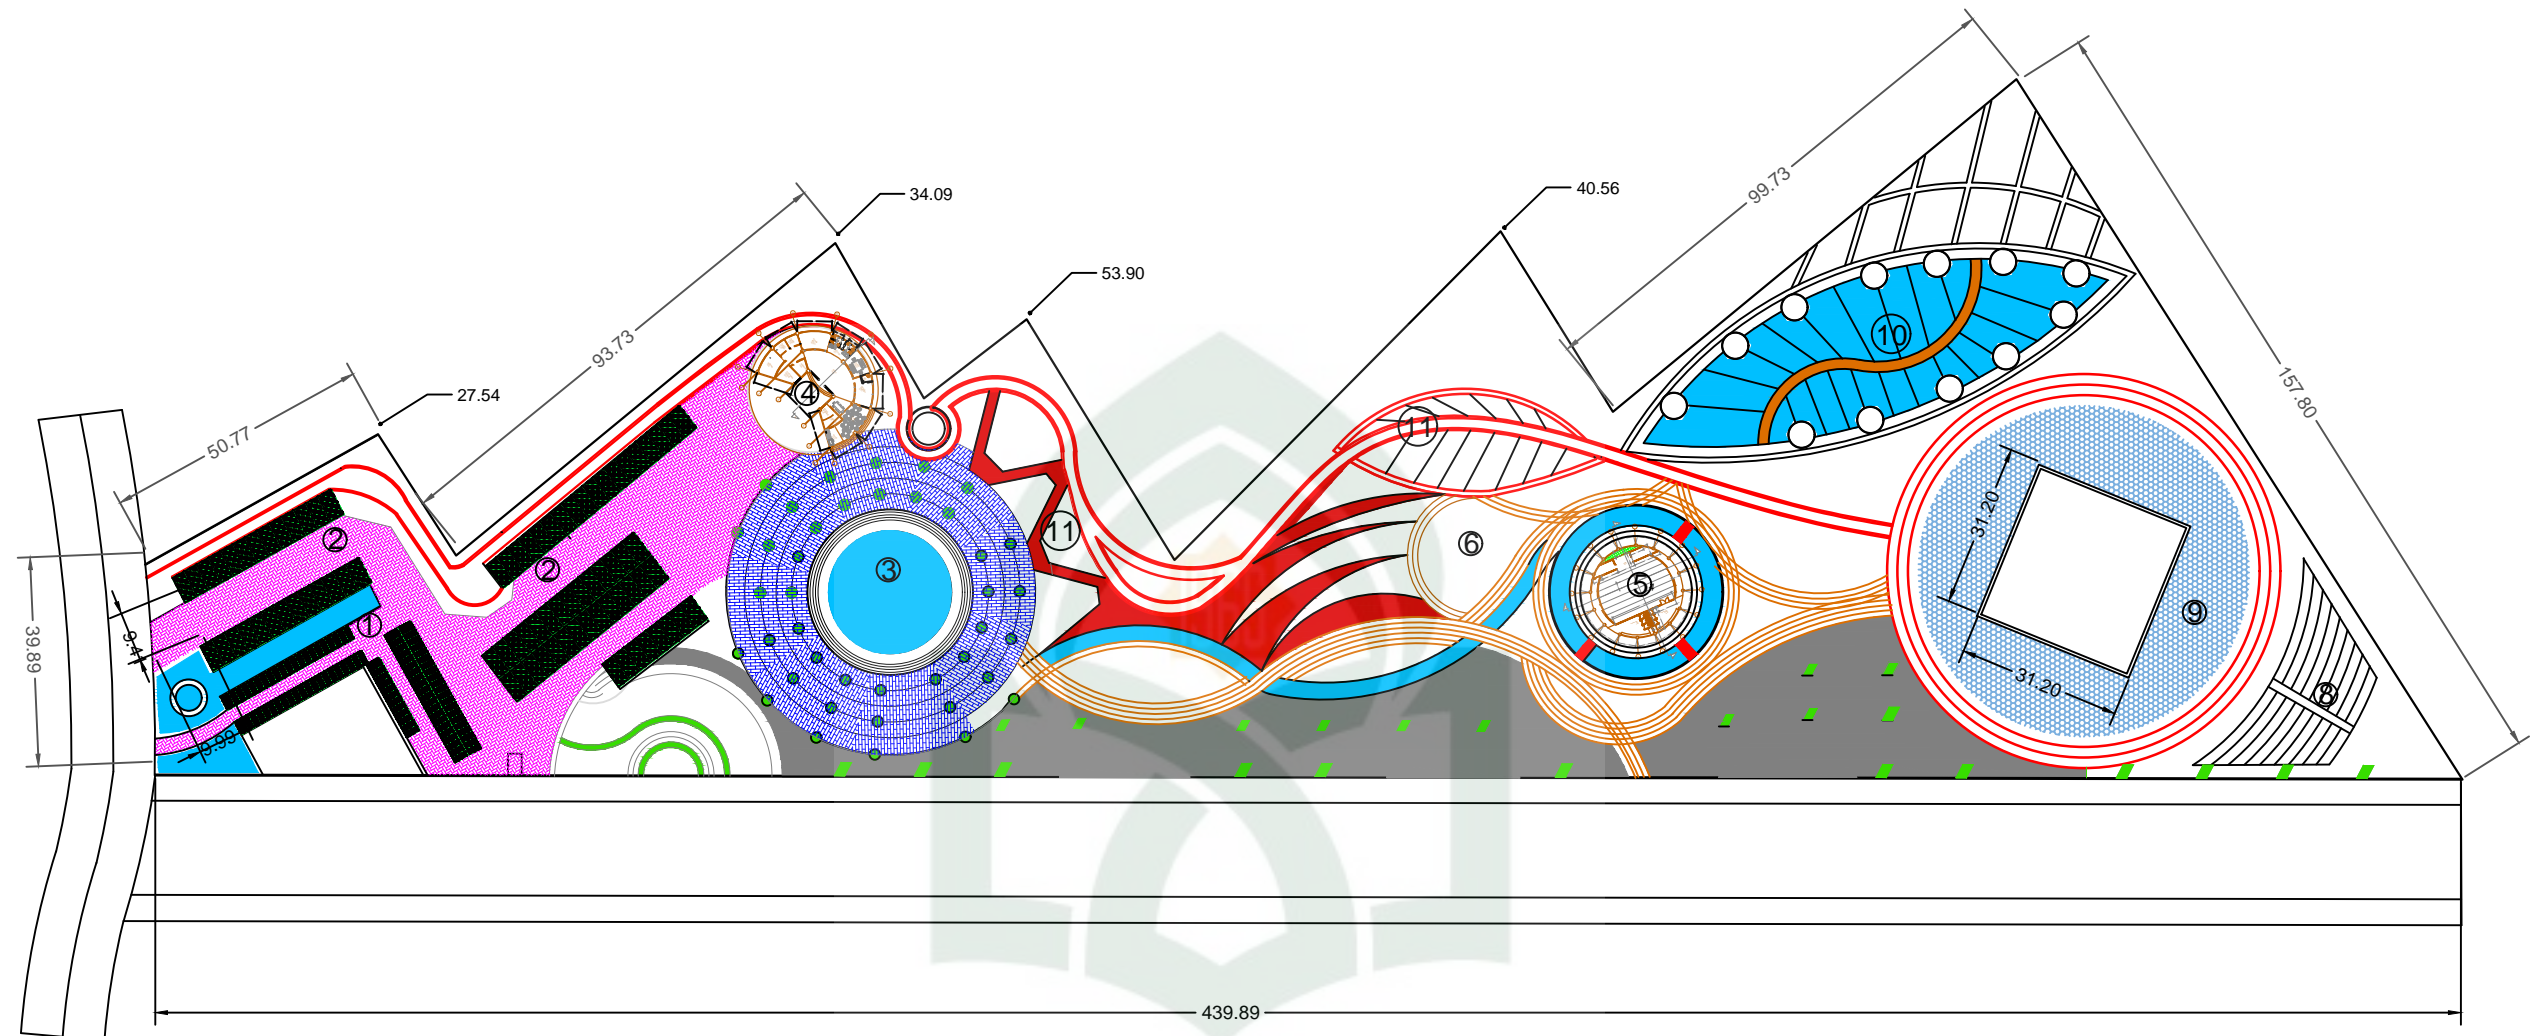

- BATU ALAM
- PAVING BLOCK BATA UK 21X10,5CM T: 10 CM DIPASANG ZIGZAG
- PAVING BLOCK BATA UK 21X10,5CM T: 10 CM
- PAVING BLOCK SEGI ENAM UK: 21X10,5CM T: 8 CM
- BETON / KENSTEIN BETON
- KAYU
- GRASS BLOCK

Denah Rencana Perkerasan
 SKALA 1:1300

JURUSAN TEKNIK ARSITEKTUR FAKULTAS SAINS DAN TEKNOLOGI UIN ALAUDDIN MAKASSAR 2018	STUDIO AKHIR ARSITEKTUR PRIODE XXIII SEMESTER GANJIL 2018	NAMA MAHASISWA	DOSEN PEMBIMBING	DOSEN PENGUJI	JUDUL	NAMA GAMBAR	SKALA	NO. LEMBAR	JUMLAH LEMBAR	PARAF KEPALA STUDIO
		UMI RAHMATIN ISLAMI 60100112032	ST.AISYAH RAHMAN,S.T.,M.T IRMA RAHAYU,S.T.,M.T	MARWATI,S.T.,M.T Dra. SUSMIHARA,M.Pd	DESAIN RUANG PUBLIK HERTASNING DI MAKASSAR	Denah Rencana Perkerasan	1 : 1300	2		

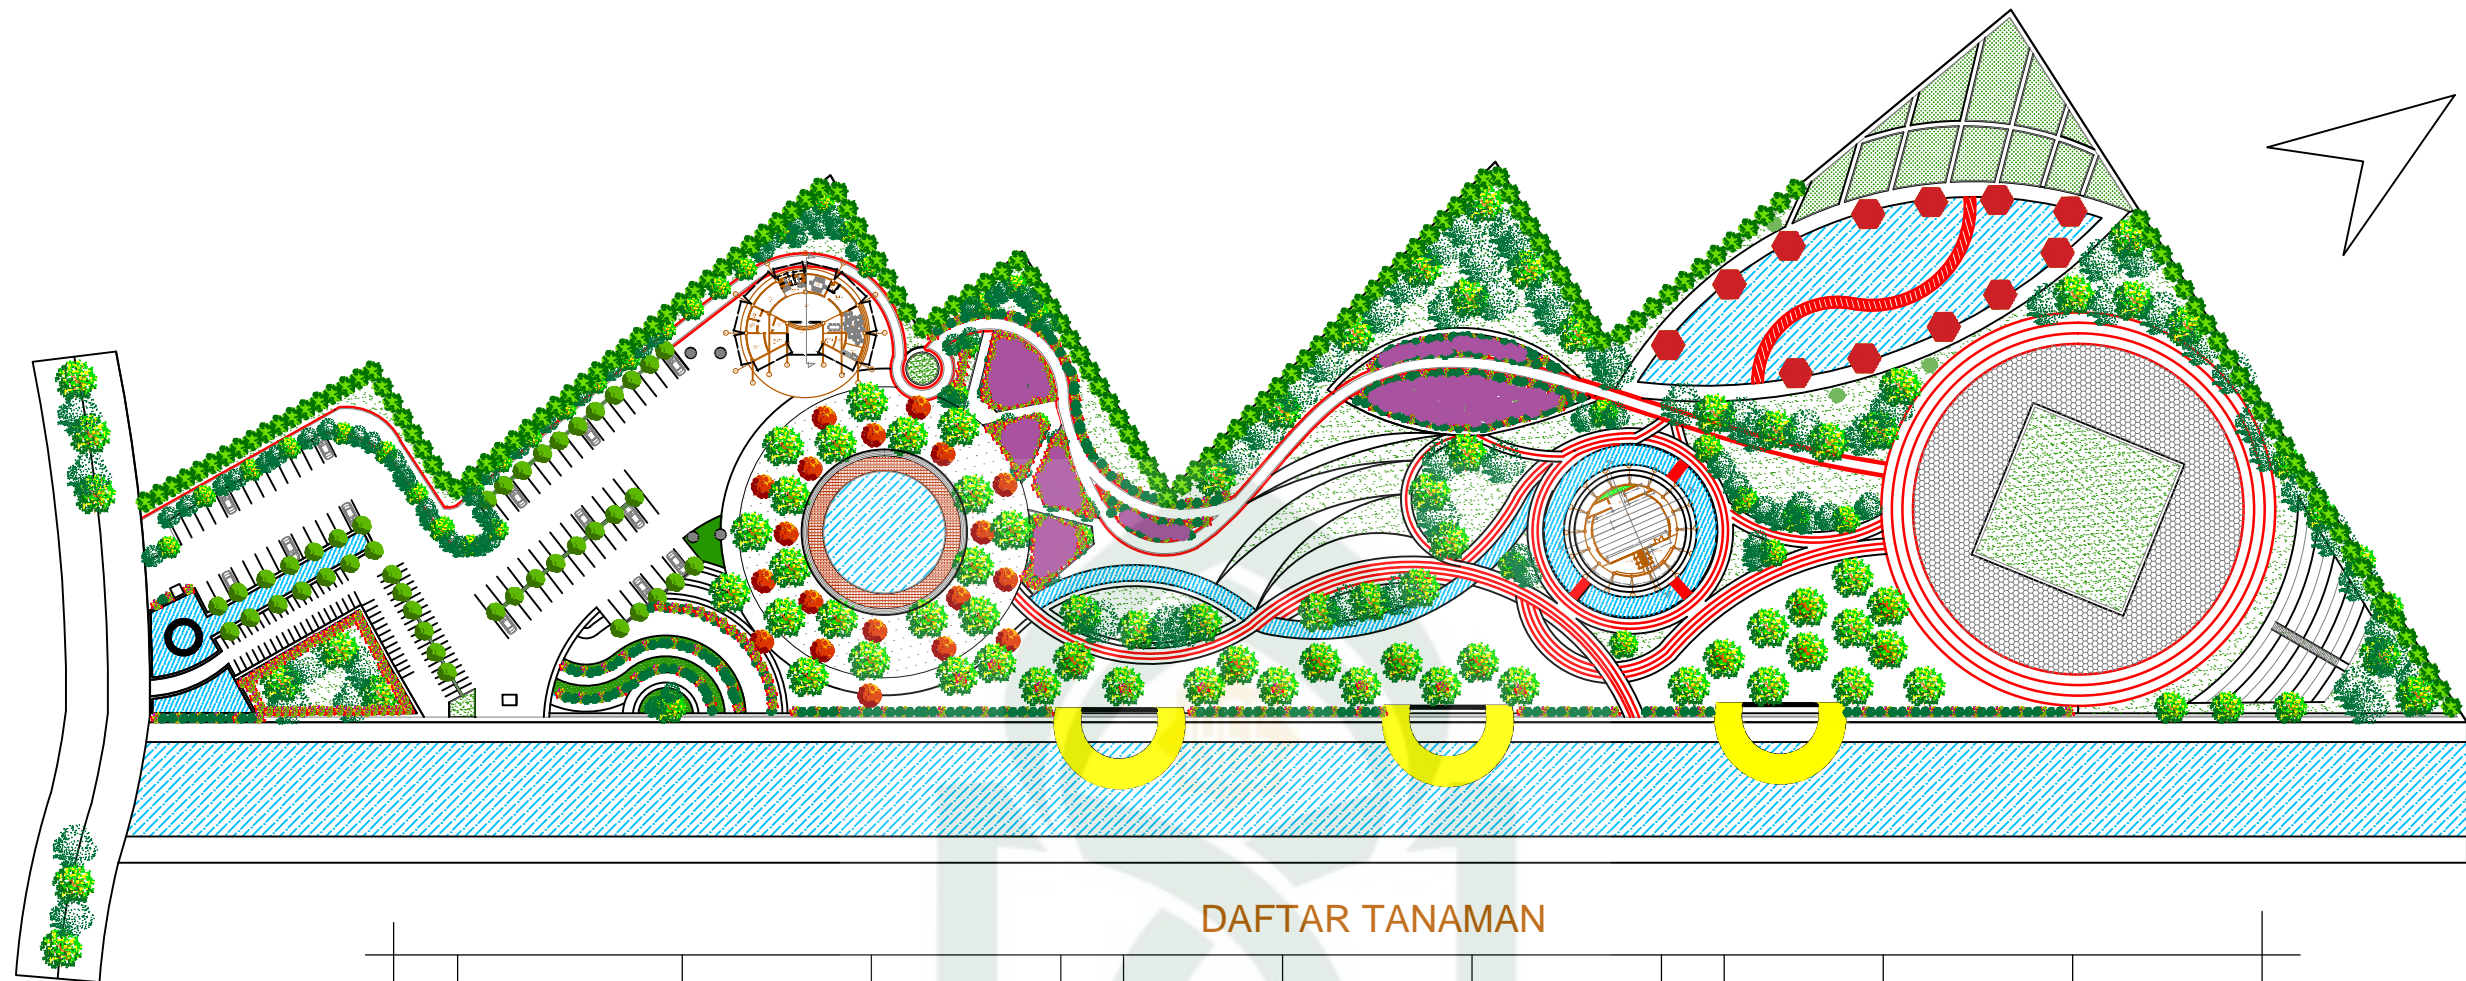

DAFTAR TANAMAN

no	POHON	DENAH	TAMPAK	no	POHON	DENAH	TAMPAK	no	POHON	DENAH	TAMPAK
1	PALEM (kipas)			5	Pohon Bambu			9	tanaman Bonsai		
2	tanaman pagar			6	Pohon Cemara			10	tanaman Lavender		
3	Pohon Kiara Payung			7	rumpun hias (rumpun gajah mini)			11	bunga hias		
4	Pohon Tanjung			8	bunga hias (bunga aster)			12	bunga hias rambat soapwort		

Denah Perletakan Tanaman
Skala 1 : 1300



JURUSAN TEKNIK ARSITEKTUR
FAKULTAS SAINS DAN TEKNOLOGI
UIN ALAUDDIN MAKASSAR
2018

STUDIO AKHIR ARSITEKTUR
PRIODE XXIII
SEMESTER GANJIL 2018

NAMA MAHASISWA
UMI RAHMATIN ISLAMI
60100112032

DOSEN PEMBIMBING
ST.AISYAH RAHMAN,S.T.,M.T
IRMA RAHAYU,S.T.,M.T

DOSEN PENGUJI
MARWATI,S.T.,M.T
Dra. SUSMIHARA,M.Pd

JUDUL
DESAIN RUANG PUBLIK
HERTASNING
DI MAKASSAR

NAMA GAMBAR
Denah Perletakan
Tanaman


SKALA
1:1300

NO. LEMBAR
3


JUMLAH LEMBAR

PARAF
KEPALA STUDIO



TAMPAK DEPAN
Skala 1 : 100

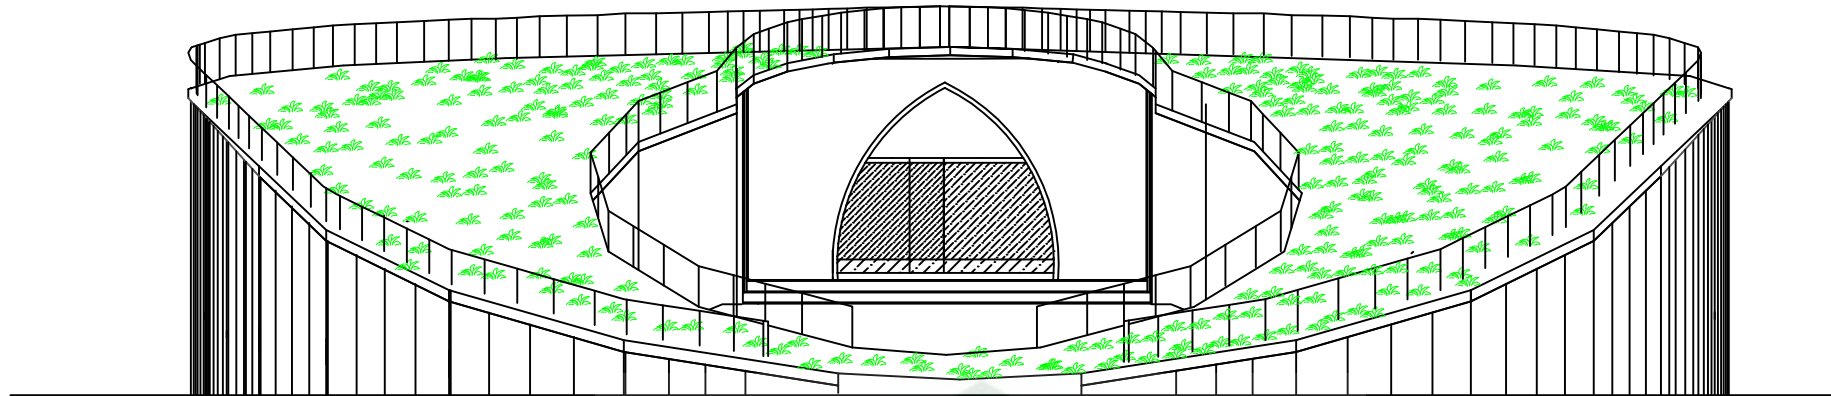

TAMPAK BELAKANG
Skala 1 : 100

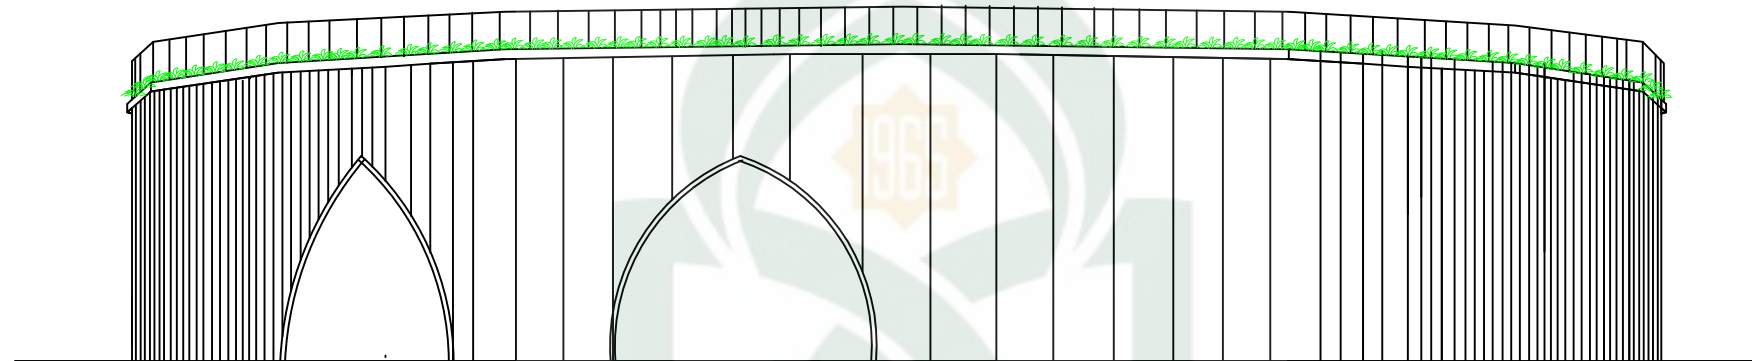


TAMPAK SAMPING
Skala 1 : 100

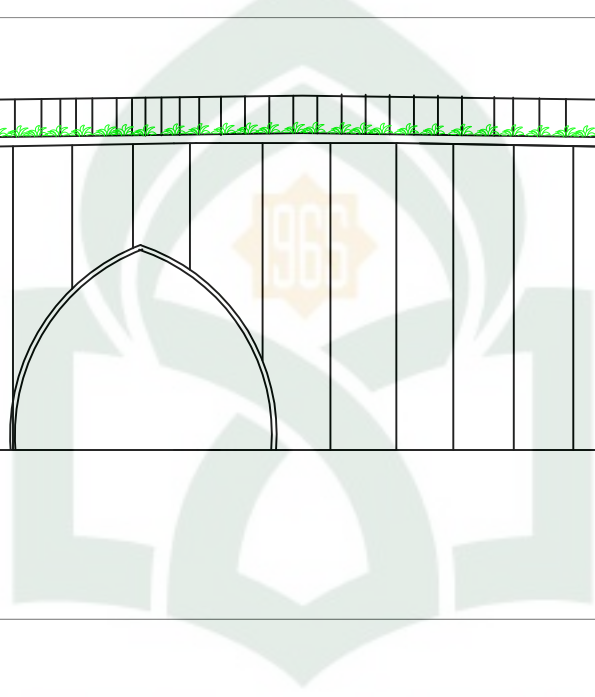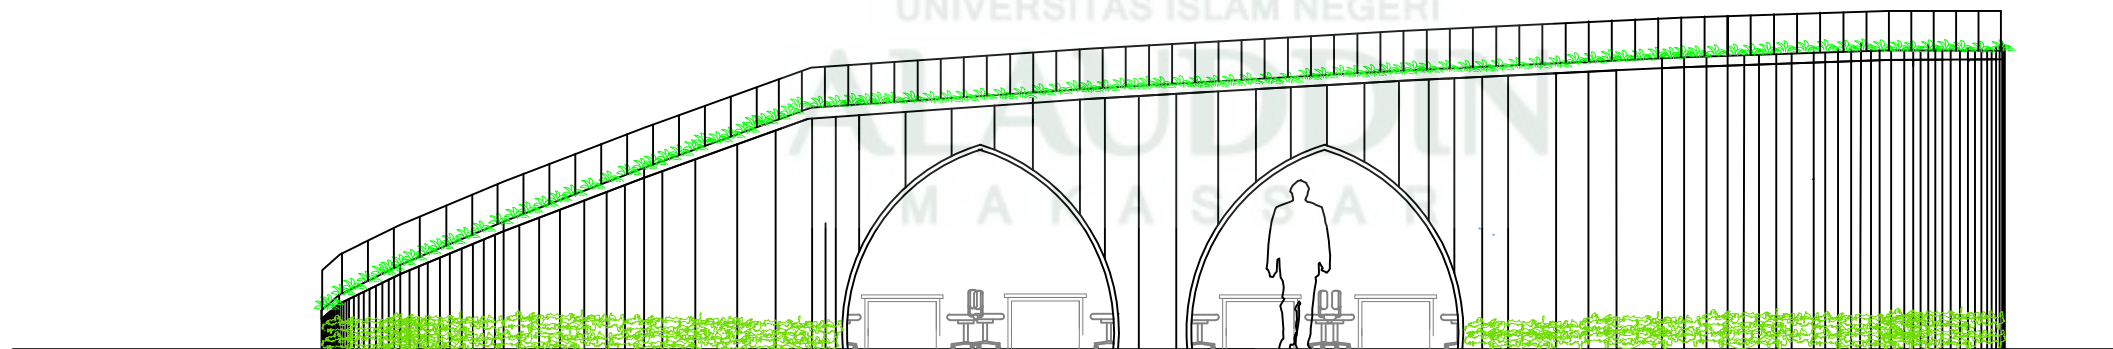


UNIVERSITAS ISLAM NEGERI
ALAUDDIN
MAKASSAR

		NAMA MAHASISWA	DOSEN PEMBIMBING	DOSEN PENGUJI	JUDUL	NAMA GAMBAR	SKALA	NO. LEMBAR	JUMLAH LEMBAR	PARAF KEPALA STUDIO
JURUSAN TEKNIK ARSITEKTUR FAKULTAS SAINS DAN TEKNOLOGI UIN ALAUDDIN MAKASSAR 2018	STUDIO AKHIR ARSITEKTUR PRIODE XXIII SEMESTER GANJIL 2018	UMI RAHMATIN ISLAMI 60100112032	ST.AISYAH RAHMAN,S.T.,M.T IRMA RAHAYU,S.T.,M.T	FAHMYDDIN ARAAF TAUHID,S.T.,M.Arch.,Ph.D MARWATI,S.T.,M.T Dra. SUSMIHARAM,Pd	DESAIN RUANG PUBLIK HERTASNING DI MAKASSAR	Bangunan Pengelola				

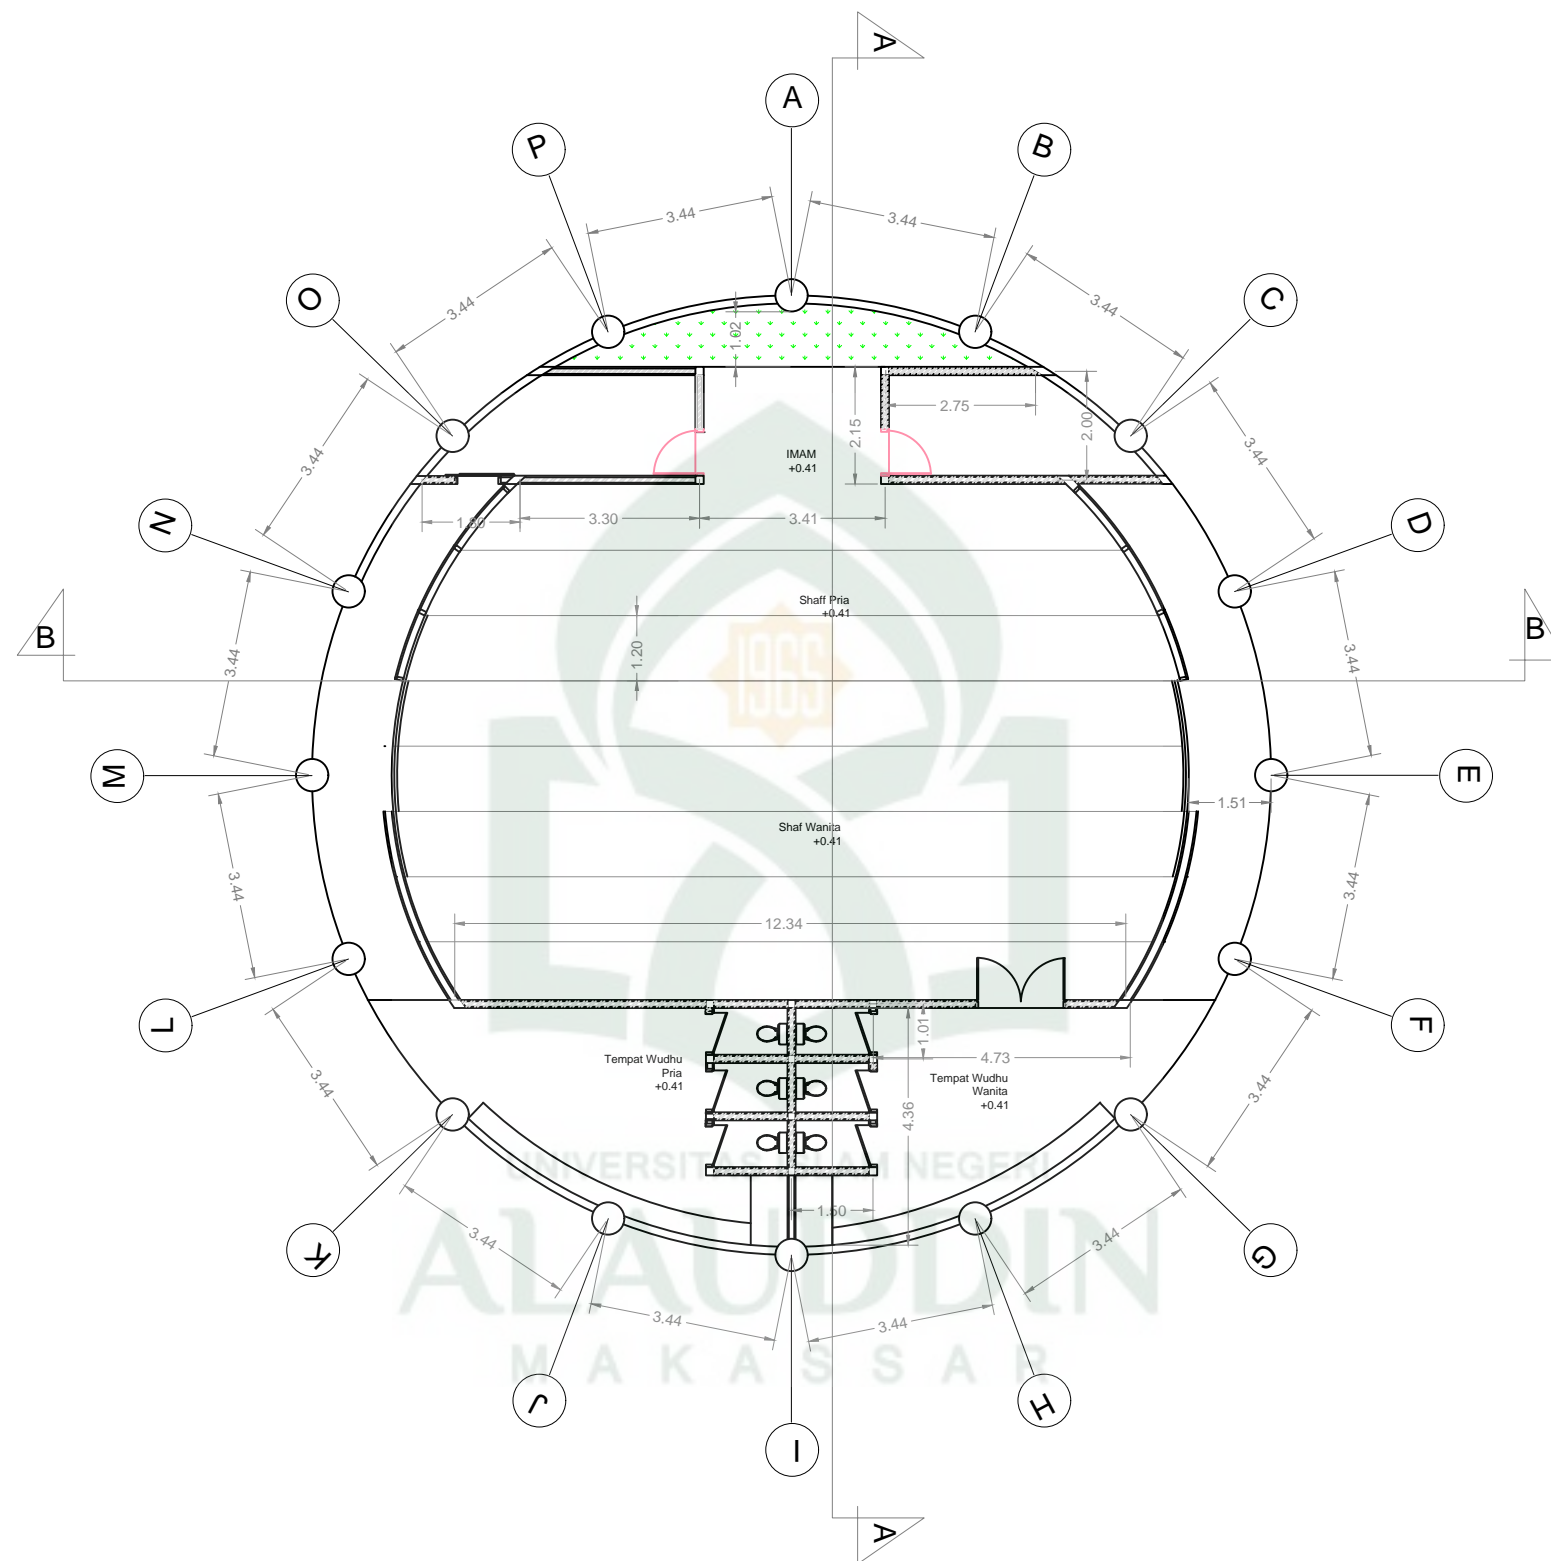


POTONGAN A-A
Skala 1 : 300

JURUSAN TEKNIK ARSITEKTUR FAKULTAS SAINS DAN TEKNOLOGI UIN ALAUDDIN MAKASSAR 2018	STUDIO AKHIR ARSITEKTUR PRIDE XXIII SEMESTER GANJIL 2018	NAMA MAHASISWA	DOSEN PEMBIMBING	DOSEN PENGUJI	JUDUL	NAMA GAMBAR	SKALA	NO. LEMBAR	JUMLAH LEMBAR	PARAF KEPALA STUDIO
		UMI RAHMATIN ISLAMI 60100112032	ST.AISYAH RAHMAN,S.T.,M.T IRMA RAHAYU,S.T.,M.T	FAHMYDDIN ARAAF TAUHID,S.T.,M.Arch.,Ph.D MARWATI,S.T.,MT Dra. SUSMIHARA,M.Pd	DESAIN RUANG PUBLIK HERTASNING DI MAKASSAR	Bangunan Pengelola				

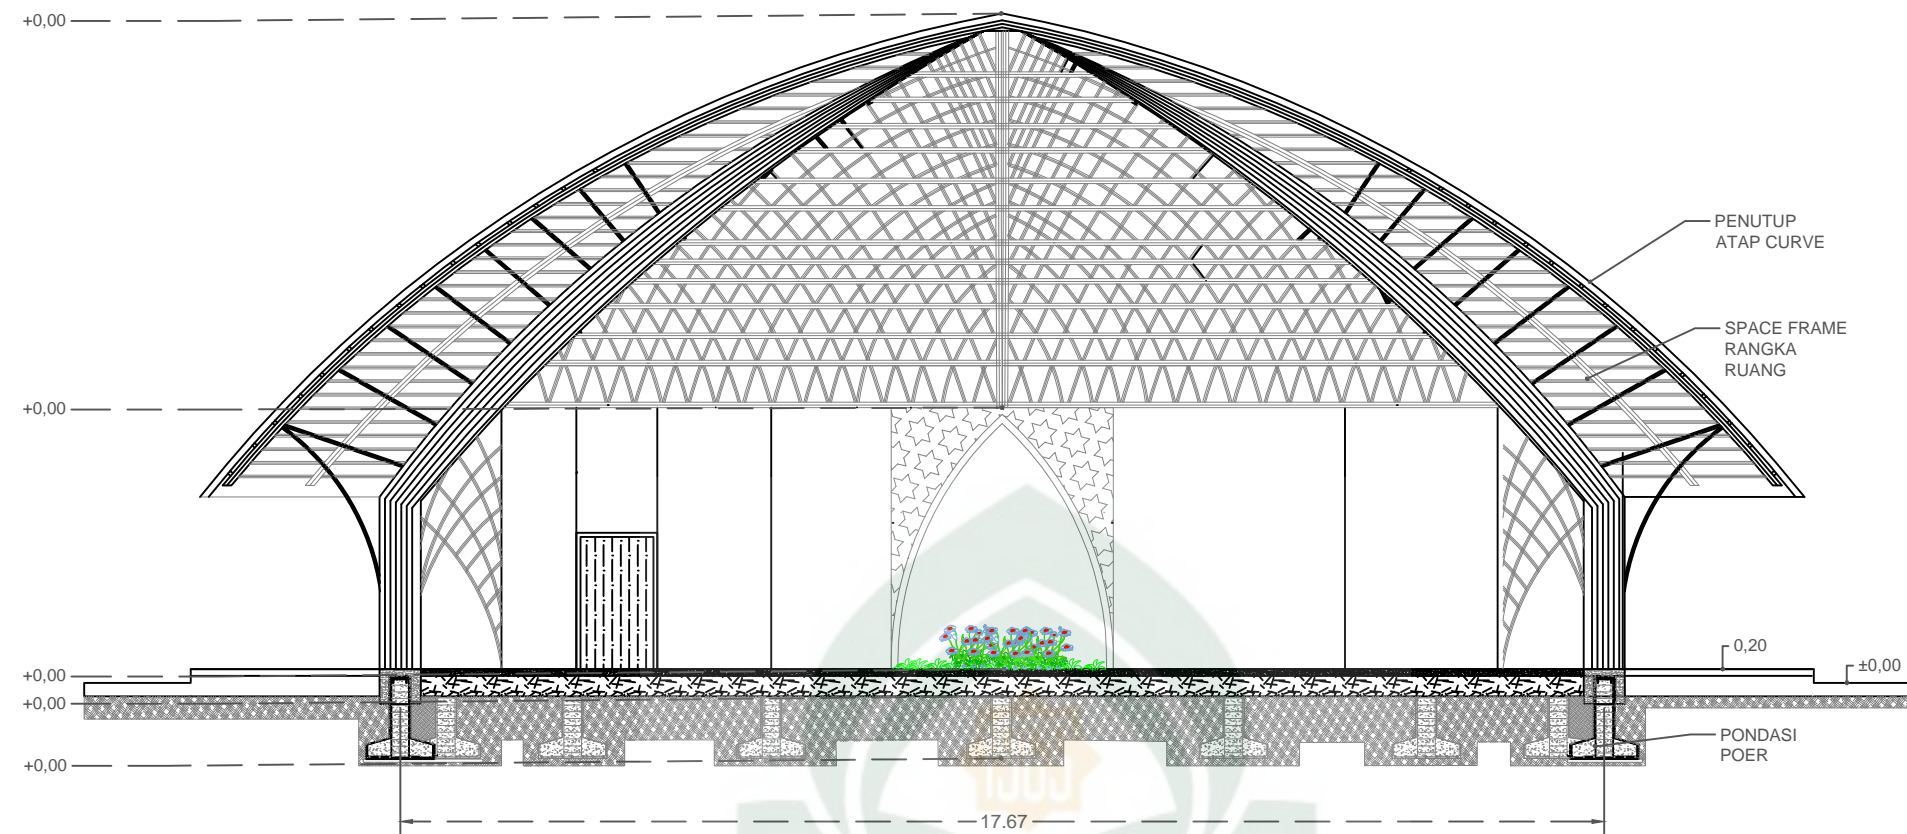


POTONGAN A-A
Skala 1 : 100

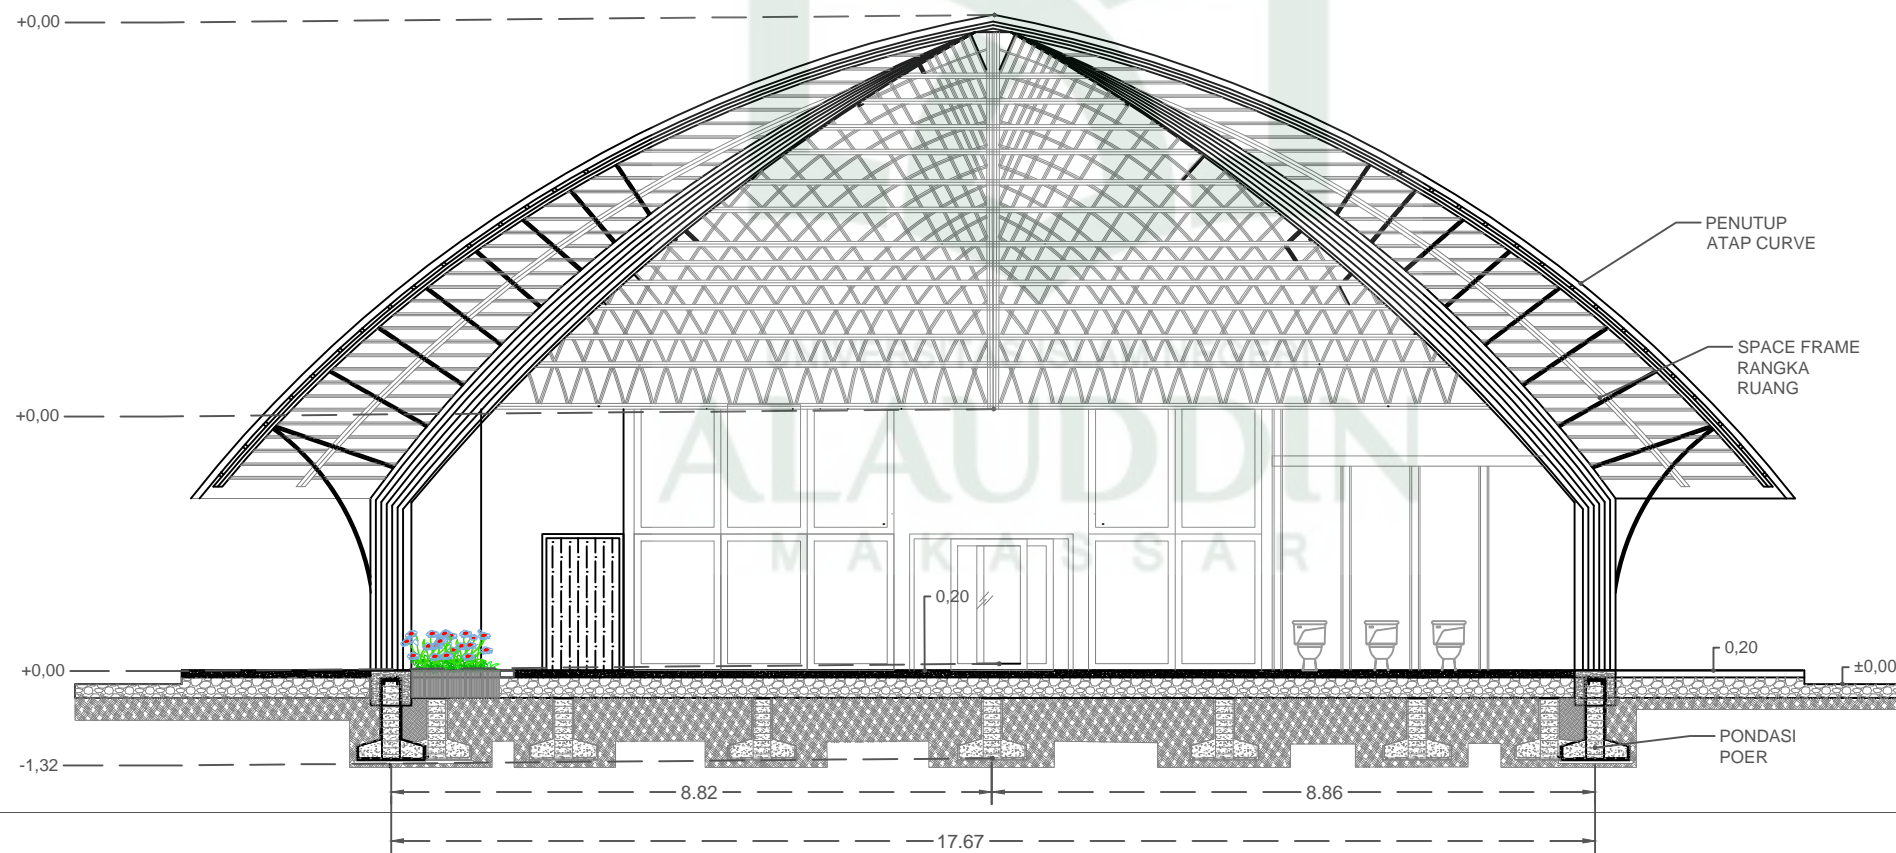


POTONGAN B-B
Skala 1 : 100


JURUSAN TEKNIK ARSITEKTUR FAKULTAS SAINS DAN TEKNOLOGI UIN ALAUDDIN MAKASSAR 2018	STUDIO AKHIR ARSITEKTUR PRIODE XXIII SEMESTER GANJIL 2018	NAMA MAHASISWA	DOSEN PEMBIMBING	DOSEN PENGUJI	JUDUL	NAMA GAMBAR	SKALA	NO. LEMBAR	JUMLAH LEMBAR	PARAF KEPALA STUDIO
		UMI RAHMATIN ISLAMI 60100112032	ST.AISYAH RAHMAN,S.T.,M.T IRMA RAHAYU,S.T.,M.T	FAHMYDDIN ARAAF TAUHID,S.T.,M.Arch.,Ph.D MARWATI,S.T.,MT Dra. SUSMIHARA,M.Pd	DESAIN RUANG PUBLIK HERTASNING DI MAKASSAR	Bangunan Pengelola				

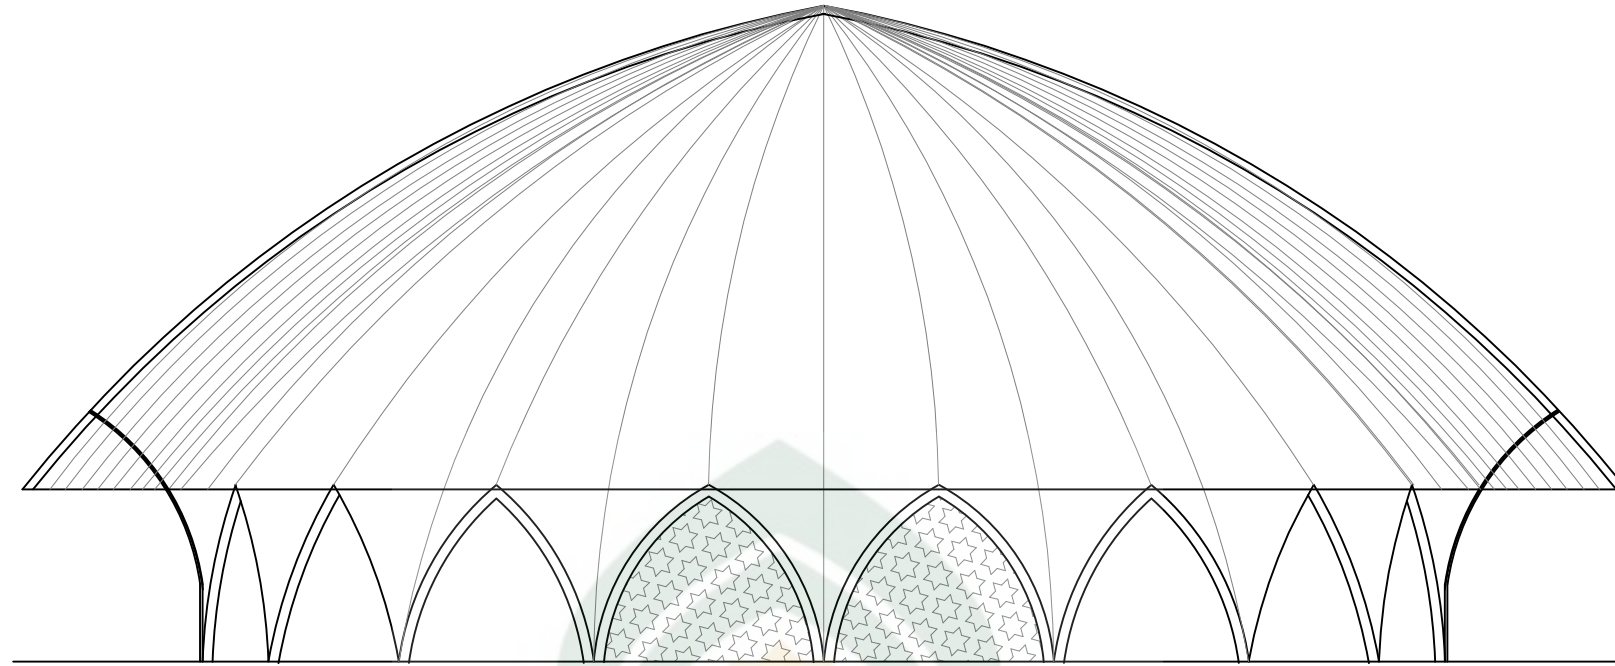



TAMPAK BANGUNAN
Skala 1 : 300

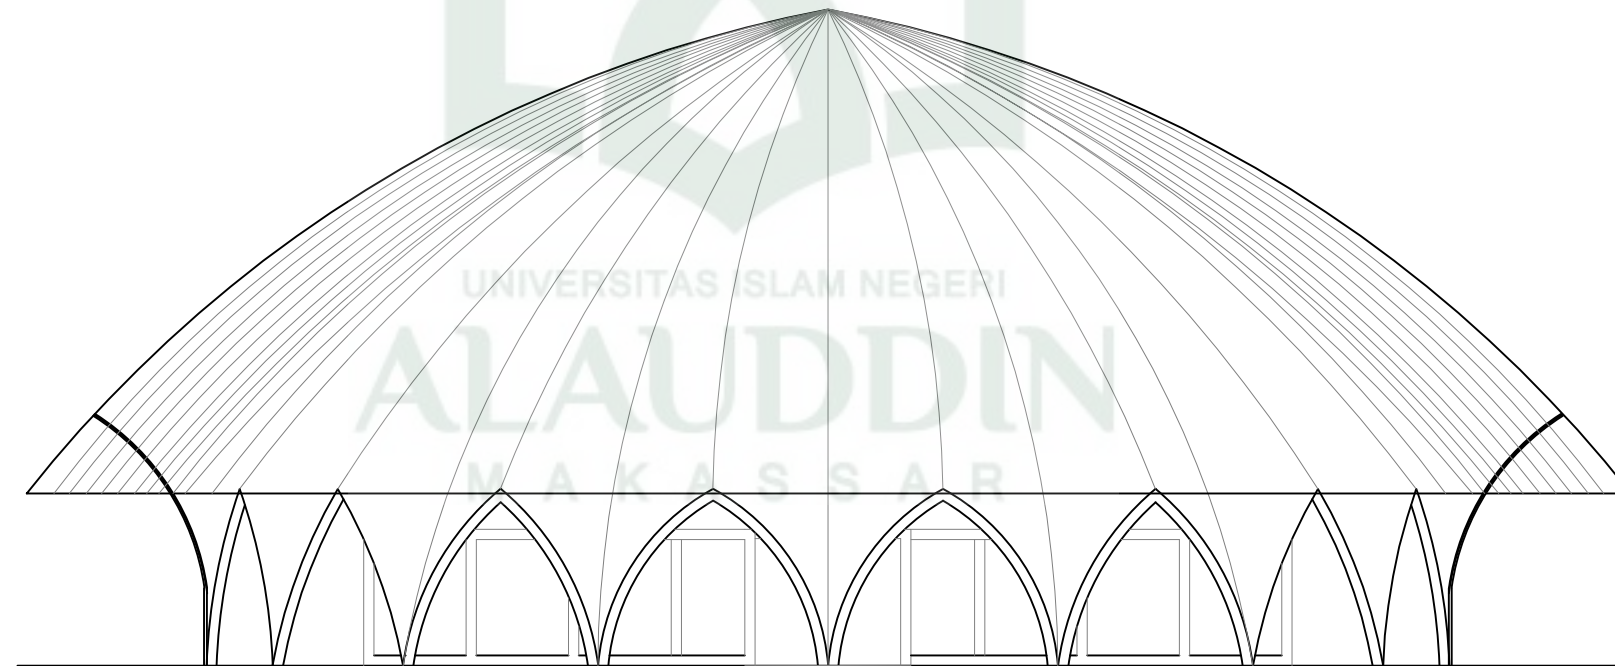

TAMPAK DEPAN MUSHOLLA
Skala 1 : 300

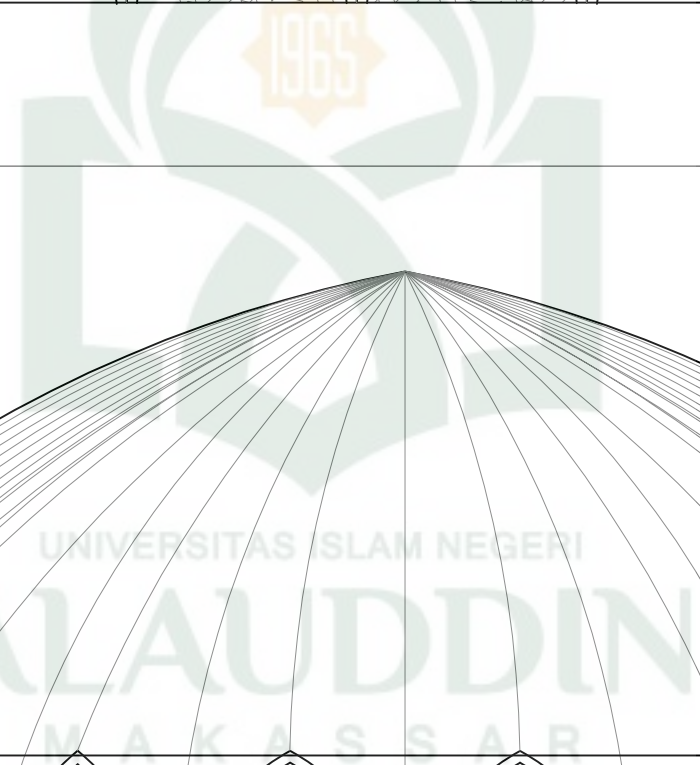


		NAMA MAHASISWA	DOSEN PEMBIMBING	DOSEN PENGUJI	JUDUL	NAMA GAMBAR	SKALA	NO. LEMBAR	JUMLAH LEMBAR	PARAF KEPALA STUDIO
JURUSAN TEKNIK ARSITEKTUR FAKULTAS SAINS DAN TEKNOLOGI UIN ALAUDDIN MAKASSAR 2018	STUDIO AKHIR ARSITEKTUR PRIODE XXIII SEMESTER GANJIL 2018	UMI RAHMATIN ISLAMI 60100112032	ST.AISYAH RAHMAN,S.T.,M.T IRMA RAHAYU,S.T.,M.T	FAHMYDDIN ARAAF TAUHID,S.T.,M.Arch.,Ph.D MARWATI,S.T.,M.T Dra. SUSMIHARA,M.Pd	DESAIN RUANG PUBLIK HERTASNING DI MAKASSAR	MUSHOLLA				

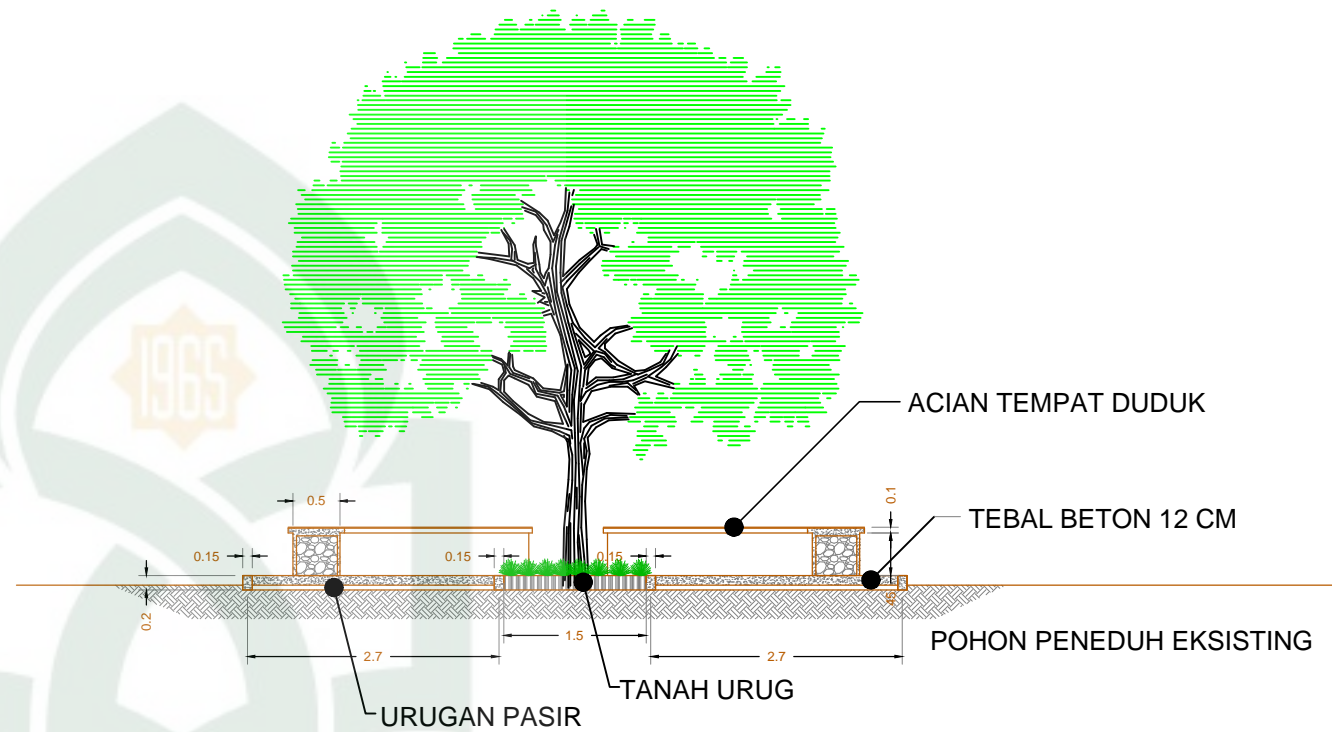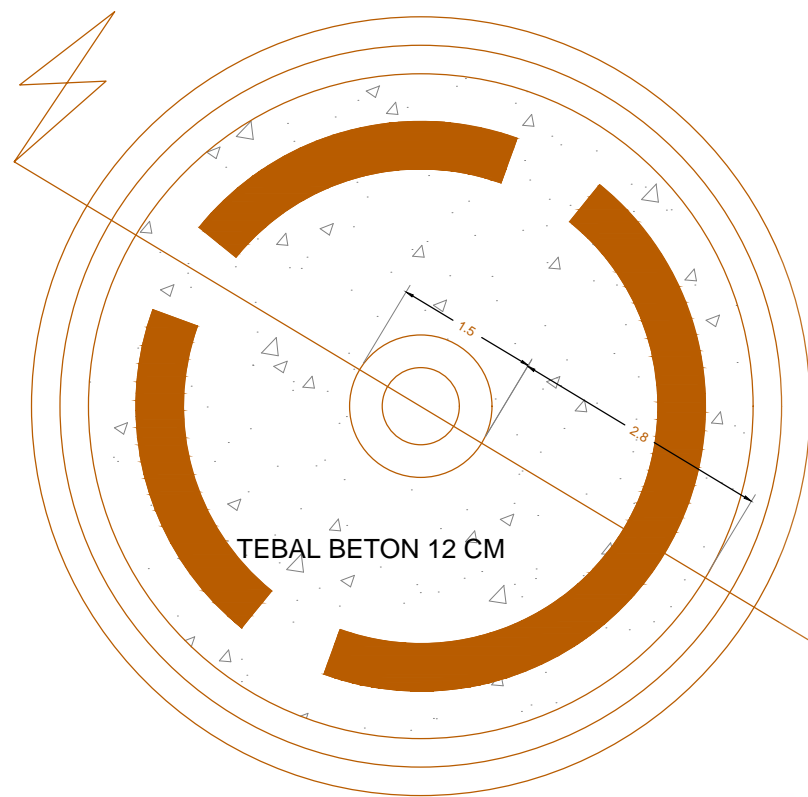

UNIVERSITAS ISLAM NEGERI
ALAUDDIN
 MAKASSAR



detail A1

JURUSAN TEKNIK ARSITEKTUR FAKULTAS SAINS DAN TEKNOLOGI UIN ALAUDDIN MAKASSAR 2018	STUDIO AKHIR ARSITEKTUR PRIODE XXIII SEMESTER GANJIL 2018	NAMA MAHASISWA	DOSEN PEMBIMBING	DOSEN PENGUJI	JUDUL	NAMA GAMBAR	SKALA	NO. LEMBAR	JUMLAH LEMBAR	PARAF KEPALA STUDIO
		UMI RAHMATIN ISLAMI 60100112032	ST.AISYAH RAHMAN,S.T.,M.T IRMA RAHAYU,S.T.,M.T	FAHMYDDIN ARAAF TAUHID,S.T.,M.Arch.,Ph.D MARWATI,S.T.,M.T Dra. SUSMIHARA,M.Pd	DESAIN RUANG PUBLIK HERTASNING DI MAKASSAR	Potongan Plaza	1 : 600			

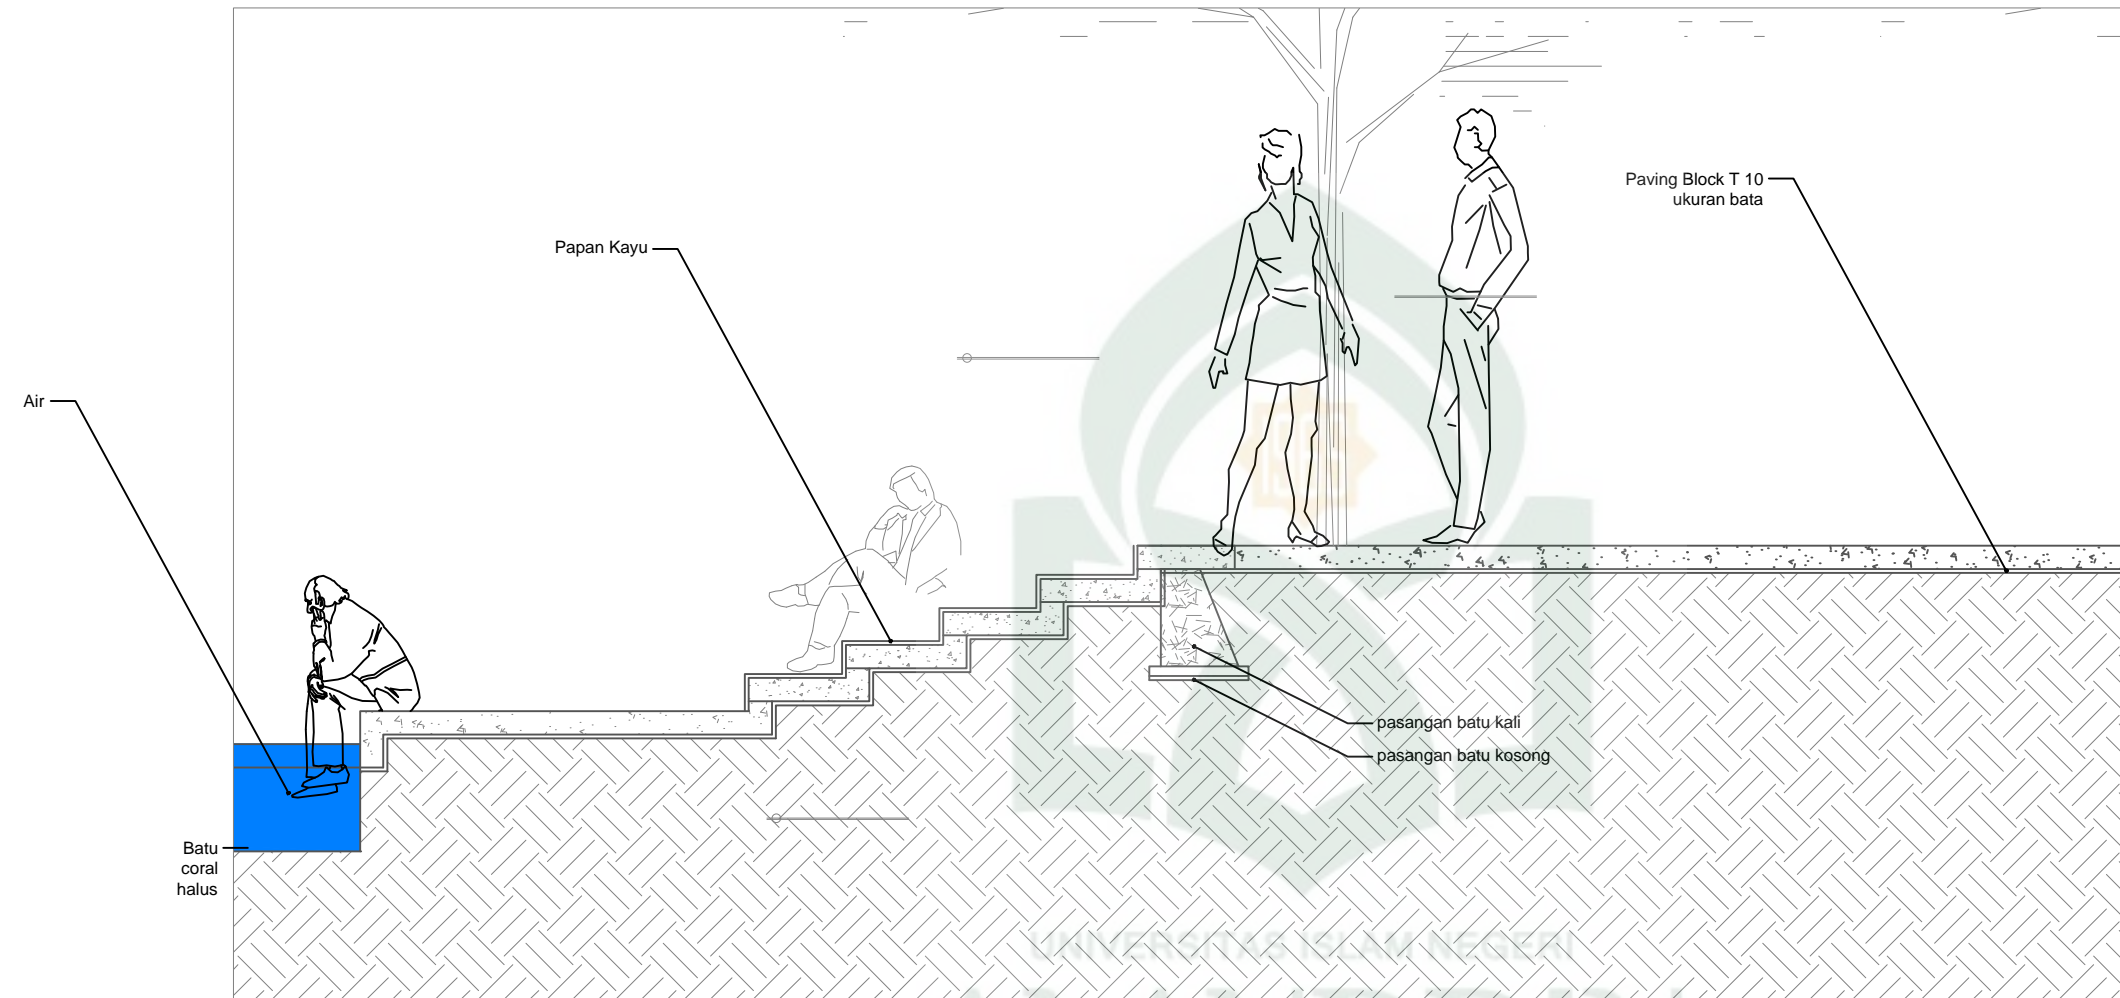


Detail A2

JURUSAN TEKNIK ARSITEKTUR FAKULTAS SAINS DAN TEKNOLOGI UIN ALAUDDIN MAKASSAR 2018	STUDIO AKHIR ARSITEKTUR PRIODE XXIII SEMESTER GANJIL 2018	NAMA MAHASISWA	DOSEN PEMBIMBING	DOSEN PENGUJI	JUDUL	NAMA GAMBAR	SKALA	NO. LEMBAR	JUMLAH LEMBAR	PARAF KEPALA STUDIO
		UMI RAHMATIN ISLAMI 60100112032	ST.AISYAH RAHMAN,S.T.,M.T IRMA RAHAYU,S.T.,M.T	FAHMYDDIN A'RAAF TAUHID,S.T.,M.Arch.,Ph.D MARWATI,S.T.,M.T Dra. SUSMIHARA,M.Pd	DESAIN RUANG PUBLIK HERTASNING DI MAKASSAR	Bangunan Pengelola				

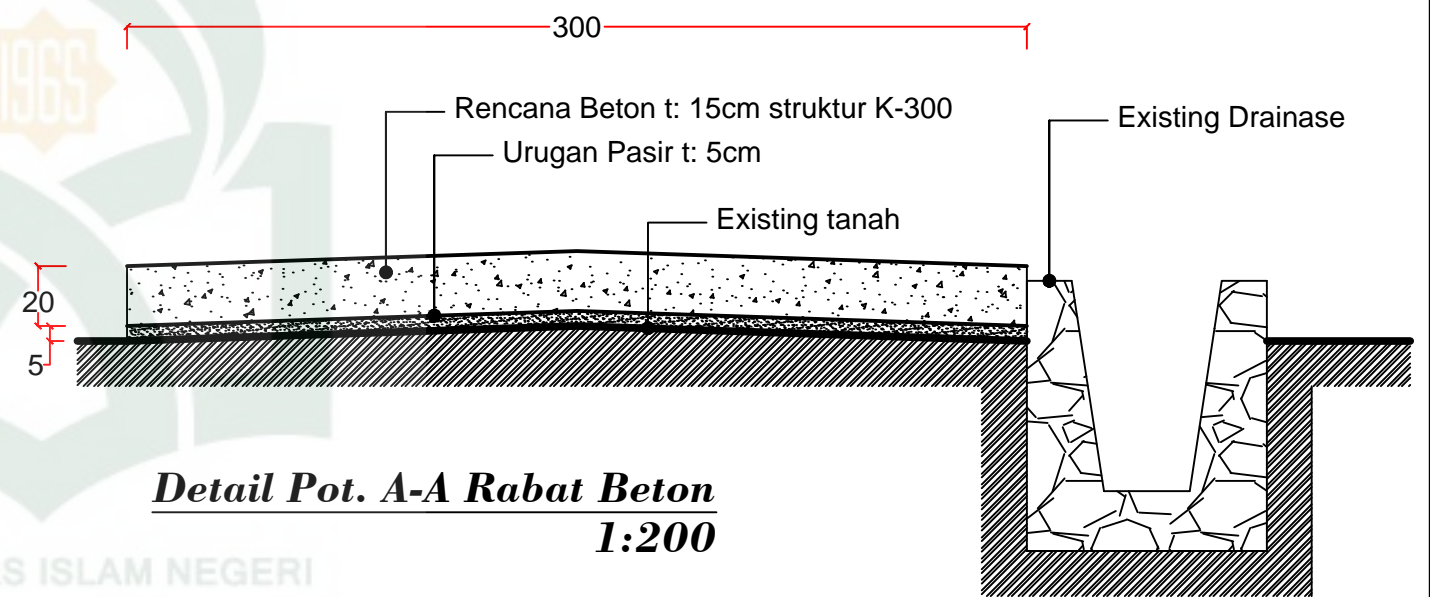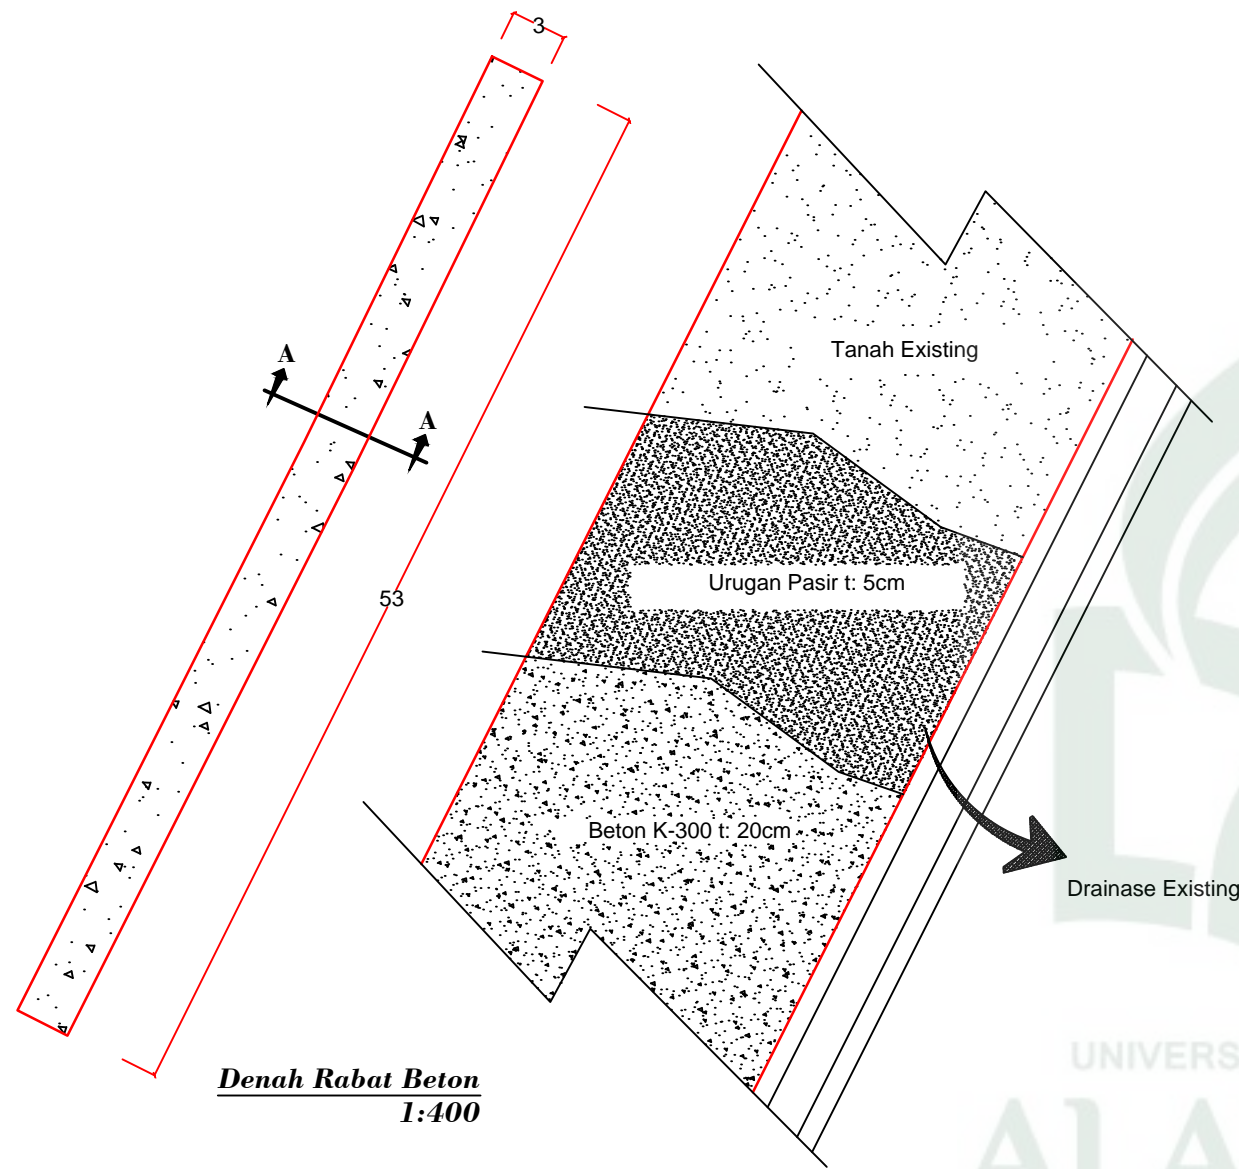

UNIVERSITAS ISLAM NEGERI
ALAUDDIN
MAKASSAR

JURUSAN TEKNIK ARSITEKTUR FAKULTAS SAINS DAN TEKNOLOGI UIN ALAUDDIN MAKASSAR 2018	STUDIO AKHIR ARSITEKTUR PRIODE XXIII SEMESTER GANJIL 2018	NAMA MAHASISWA	DOSEN PEMBIMBING	DOSEN PENGUJI	JUDUL	NAMA GAMBAR	SKALA	NO. LEMBAR	JUMLAH LEMBAR	PARAF KEPALA STUDIO
		UMI RAHMATIN ISLAMI 60100112032	ST.AISYAH RAHMAN,S.T.,M.T IRMA RAHAYU,S.T.,M.T	FAHMYDDIN ARAAF TAUHID,S.T.,M.Arch.,Ph.D MARWATI,S.T.,M.T Dra. SUSMIHARA,M.Pd	DESAIN RUANG PUBLIK HERTASNING DI MAKASSAR	detail jalan beton				

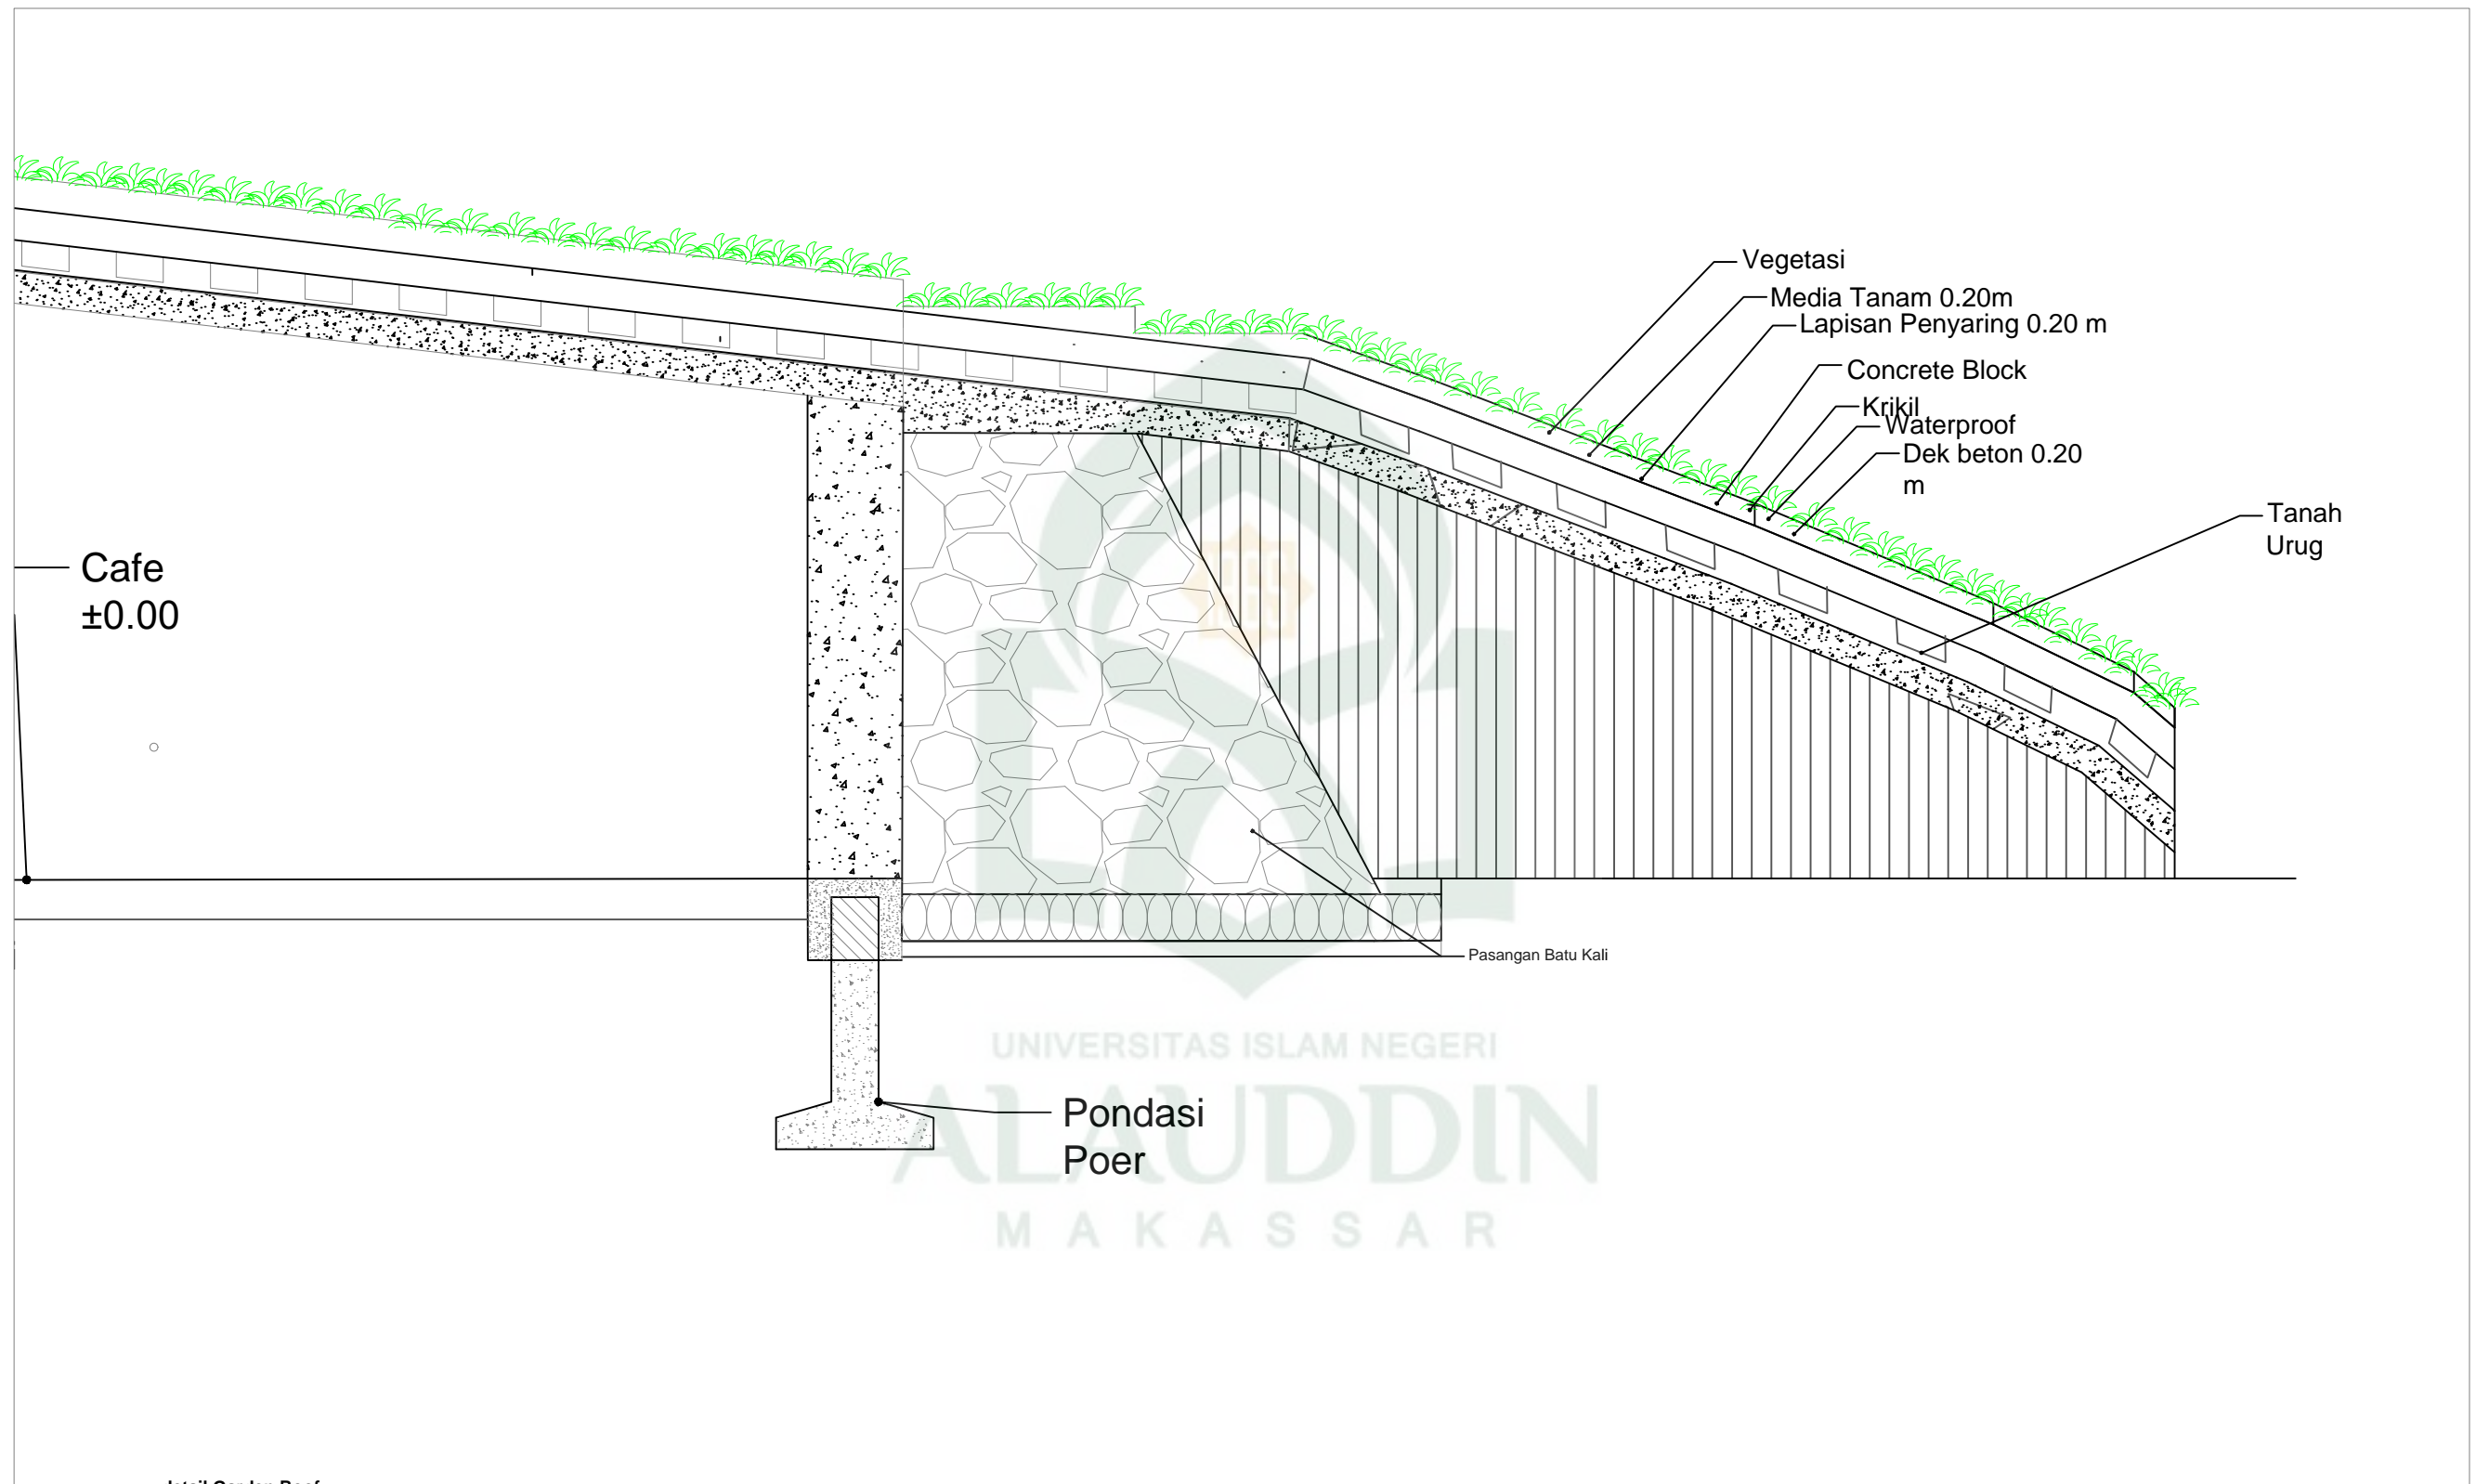

Cafe
±0.00

- Vegetasi
- Media Tanam 0.20m
- Lapisan Penyaring 0.20 m
- Concrete Block
- Krijil
- Waterproof
- Dek beton 0.20 m

Tanah Urug



Pasangan Batu Kali

Pondasi Poer

UNIVERSITAS ISLAM NEGERI
ALAUDDIN
MAKASSAR

detail Garden Roof
Skala 1 : 30



JURUSAN TEKNIK ARSITEKTUR FAKULTAS SAINS DAN TEKNOLOGI UIN ALAUDDIN MAKASSAR 2018	STUDIO AKHIR ARSITEKTUR PRIODE XXIII SEMESTER GANJIL 2018	NAMA MAHASISWA	DOSEN PEMBIMBING	DOSEN PENGUJI	JUDUL	NAMA GAMBAR	SKALA	NO. LEMBAR	JUMLAH LEMBAR	PARAF KEPALA STUDIO
		UMI RAHMATIN ISLAMI 60100112032	ST.AISYAH RAHMAN,S.T.,M.T IRMA RAHAYU,S.T.,M.T	FAHMYDDIN ARAAF TAUHID,S.T.,M.Arch.,Ph.D MARWATI,S.T.,M.T Dra. SUSMIHARA,M.Pd	DESAIN RUANG PUBLIK HERTASNING DI MAKASSAR					

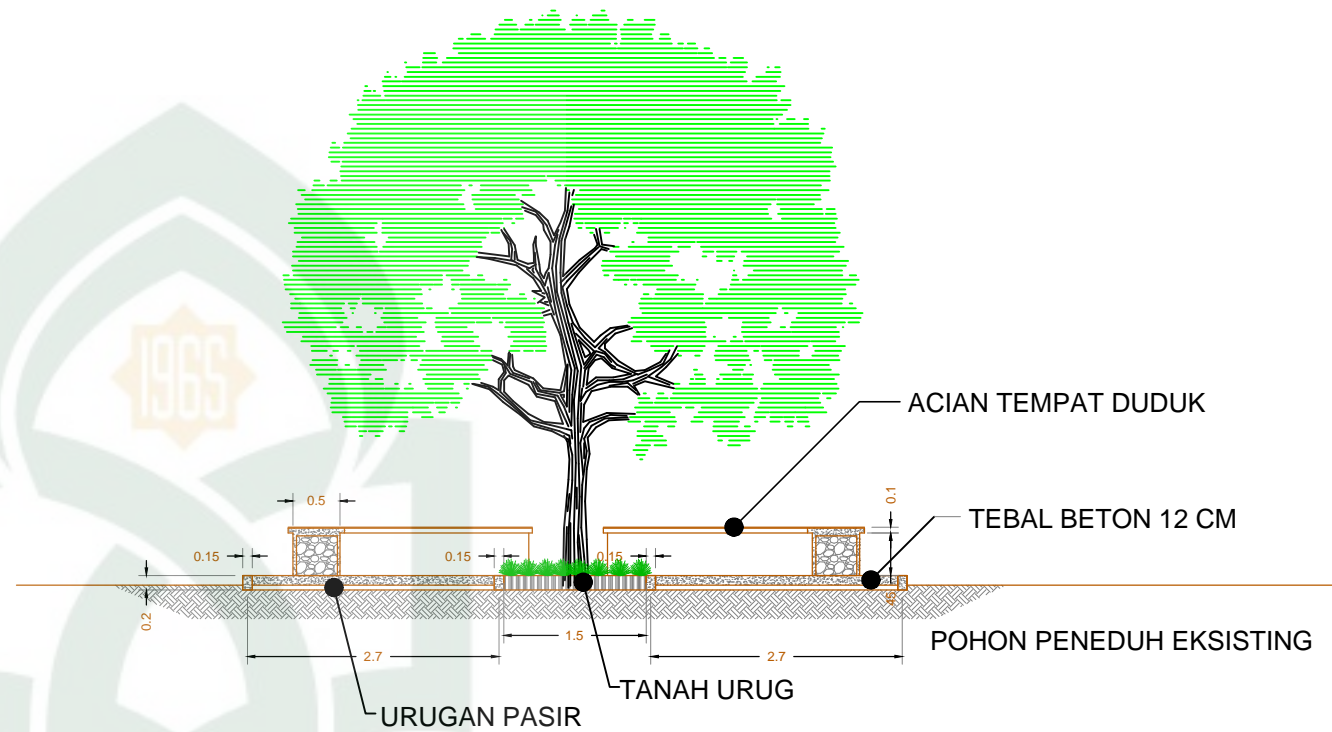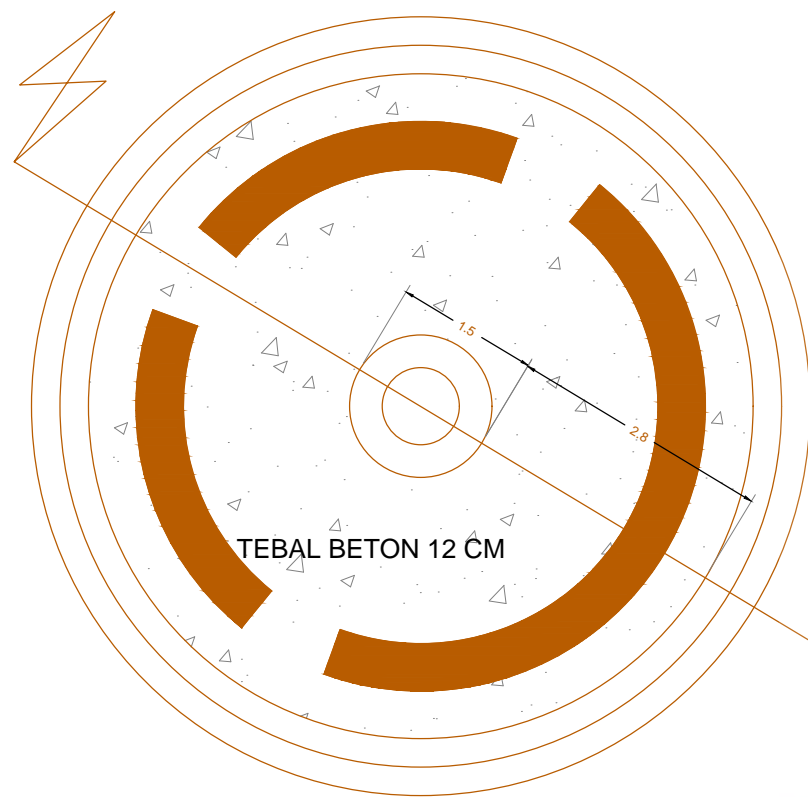

UNIVERSITAS ISLAM NEGERI
ALAUDDIN
 MAKASSAR

detail A1

JURUSAN TEKNIK ARSITEKTUR FAKULTAS SAINS DAN TEKNOLOGI UIN ALAUDDIN MAKASSAR 2018	STUDIO AKHIR ARSITEKTUR PRIODE XXIII SEMESTER GANJIL 2018	NAMA MAHASISWA	DOSEN PEMBIMBING	DOSEN PENGUJI	JUDUL	NAMA GAMBAR	SKALA	NO. LEMBAR	JUMLAH LEMBAR	PARAF KEPALA STUDIO
		UMI RAHMATIN ISLAMI 60100112032	ST.AISYAH RAHMAN,S.T.,M.T IRMA RAHAYU,S.T.,M.T	FAHMYDDIN ARAAF TAUHID,S.T.,M.Arch.,Ph.D MARWATI,S.T.,M.T Dra. SUSMIHARA,M.Pd	DESAIN RUANG PUBLIK HERTASNING DI MAKASSAR	Potongan Plaza	1 : 600			

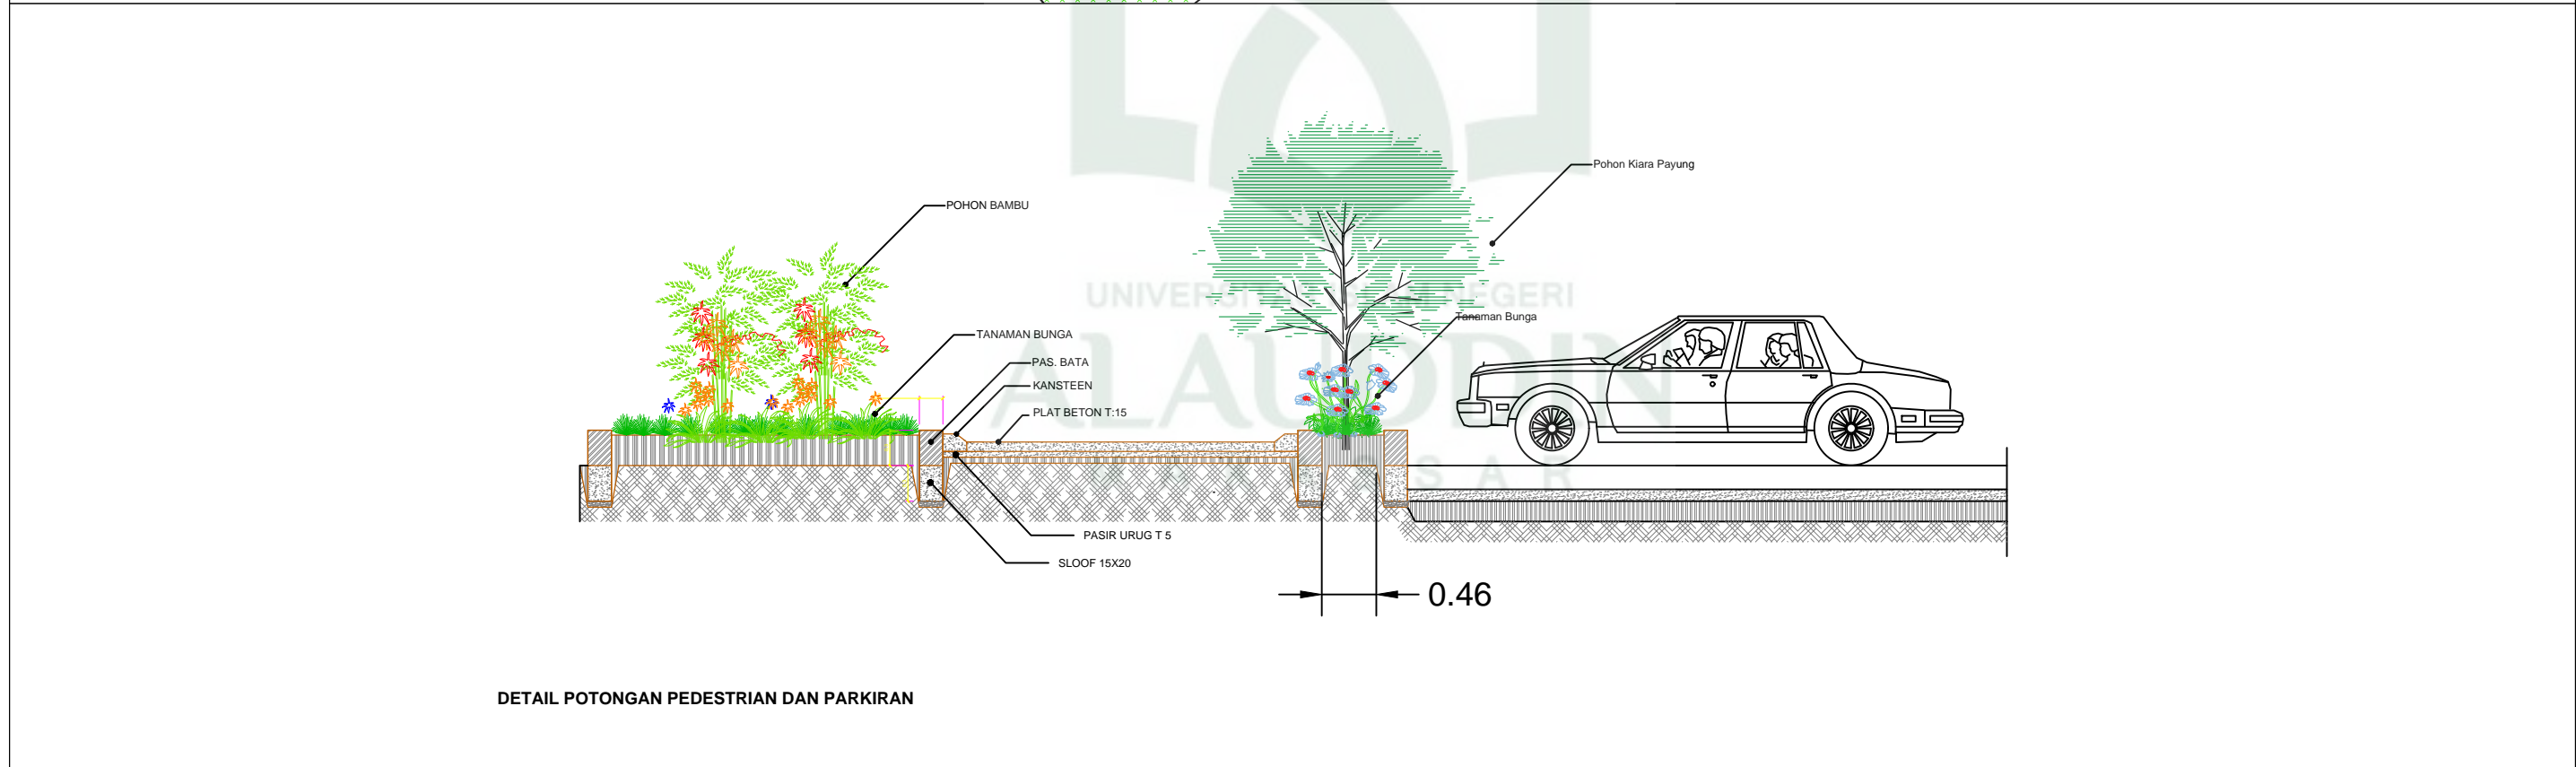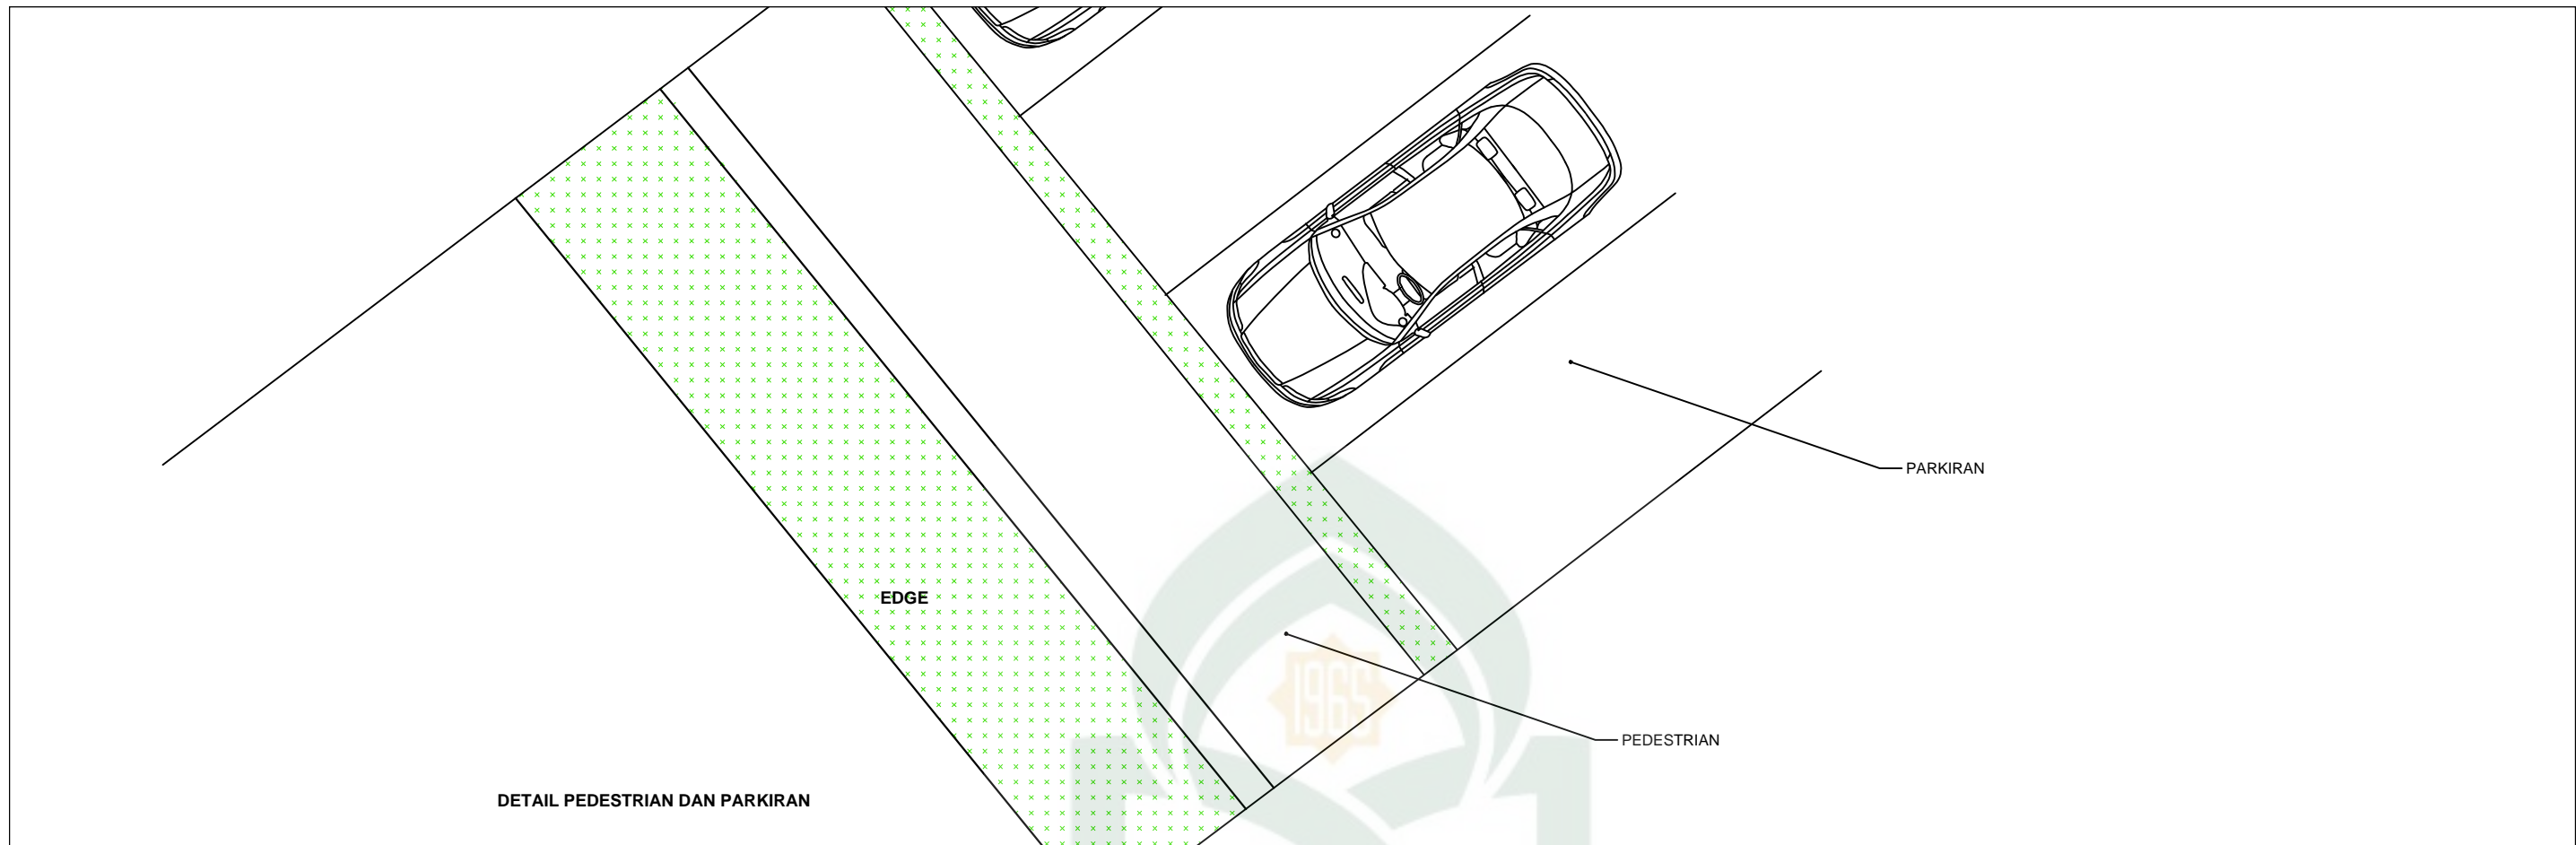

JURUSAN TEKNIK ARSITEKTUR FAKULTAS SAINS DAN TEKNOLOGI UIN ALAUDDIN MAKASSAR 2018	STUDIO AKHIR ARSITEKTUR PRIODE XXIII SEMESTER GANJIL 2018	NAMA MAHASISWA	DOSEN PEMBIMBING	DOSEN PENGUJI	JUDUL	NAMA GAMBAR	SKALA	NO. LEMBAR	JUMLAH LEMBAR	PARAF KEPALA STUDIO
		UMI RAHMATIN ISLAMI 60100112032	ST.AISYAH RAHMAN,S.T.,M.T IRMA RAHAYU,S.T.,M.T	FAHMYDDIN ARAAF TAUHID,S.T.,M.Arch.,Ph.D MARWATI,S.T.,M.T Dra. SUSMIHARA,M.Pd	DESAIN RUANG PUBLIK HERTASNING DI MAKASSAR	DETAIL PEDESTRIAN DAN PARKIR	1 : 600			




DESAIN RUANG PUBLIK HERTASNING DI MAKASSAR

Oleh : Umi Rahmatin Islami (60100112032)




Jurusan Teknik Arsitektur
Fakultas Sains dan Teknologi
Universitas Islam Negeri
Alauddin Makassar

Dosen Pembimbing :
St. Aisyah Rahman, S.T., M.T
Irma Rahayu, S.T., M.T

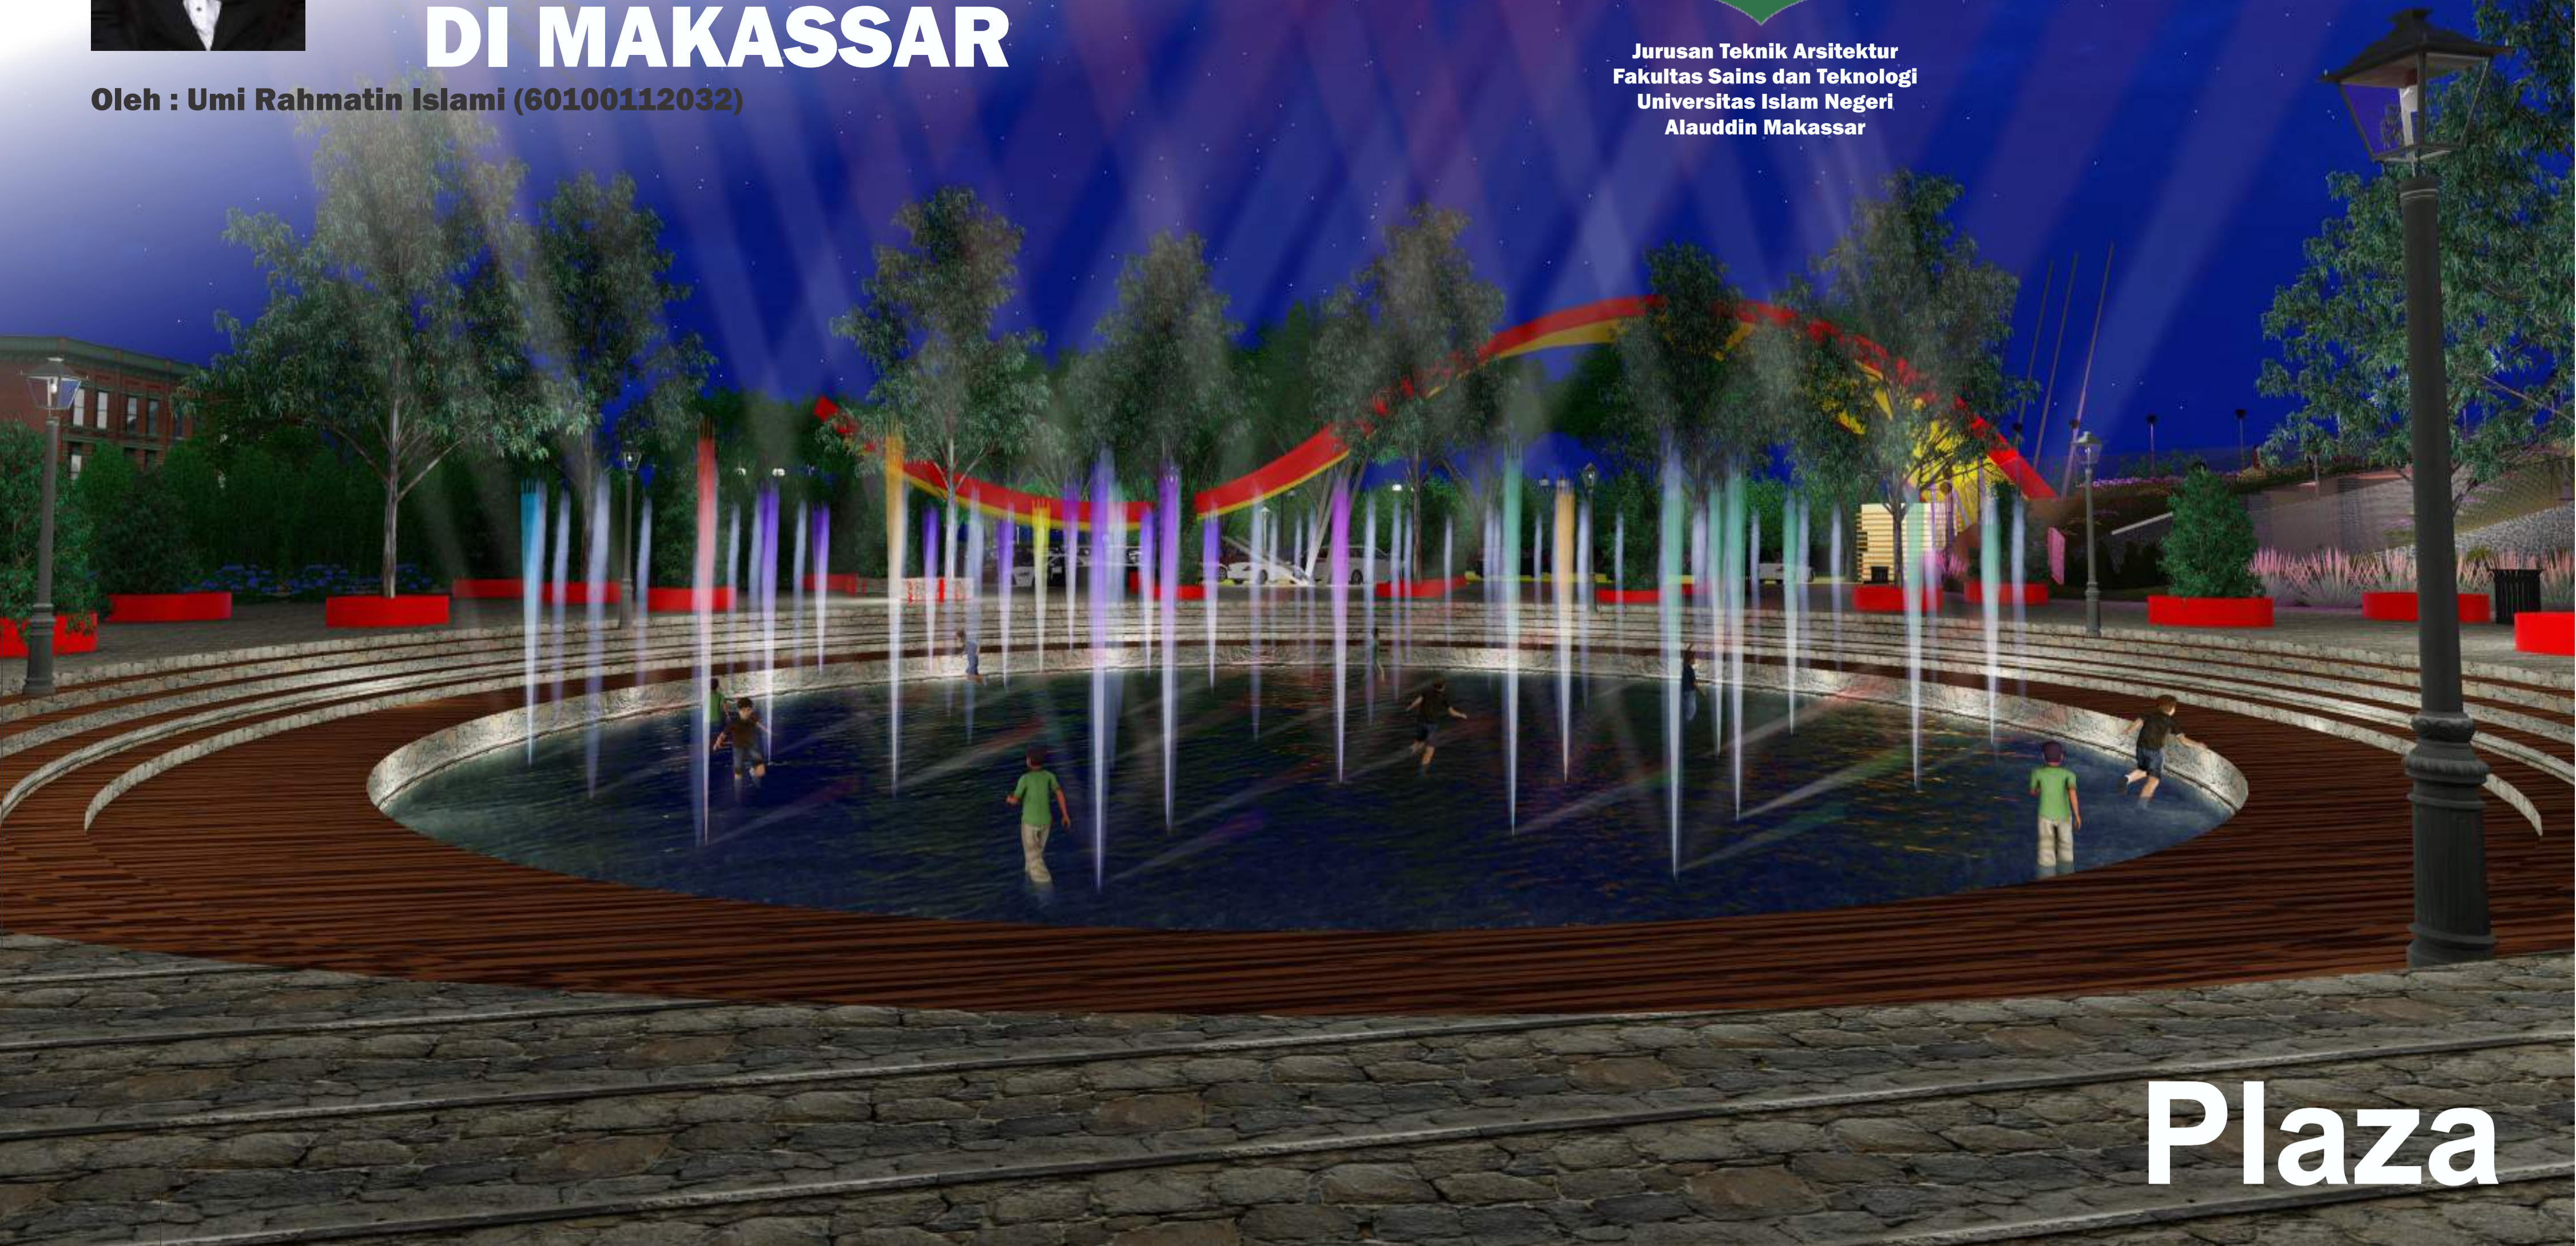

Plaza

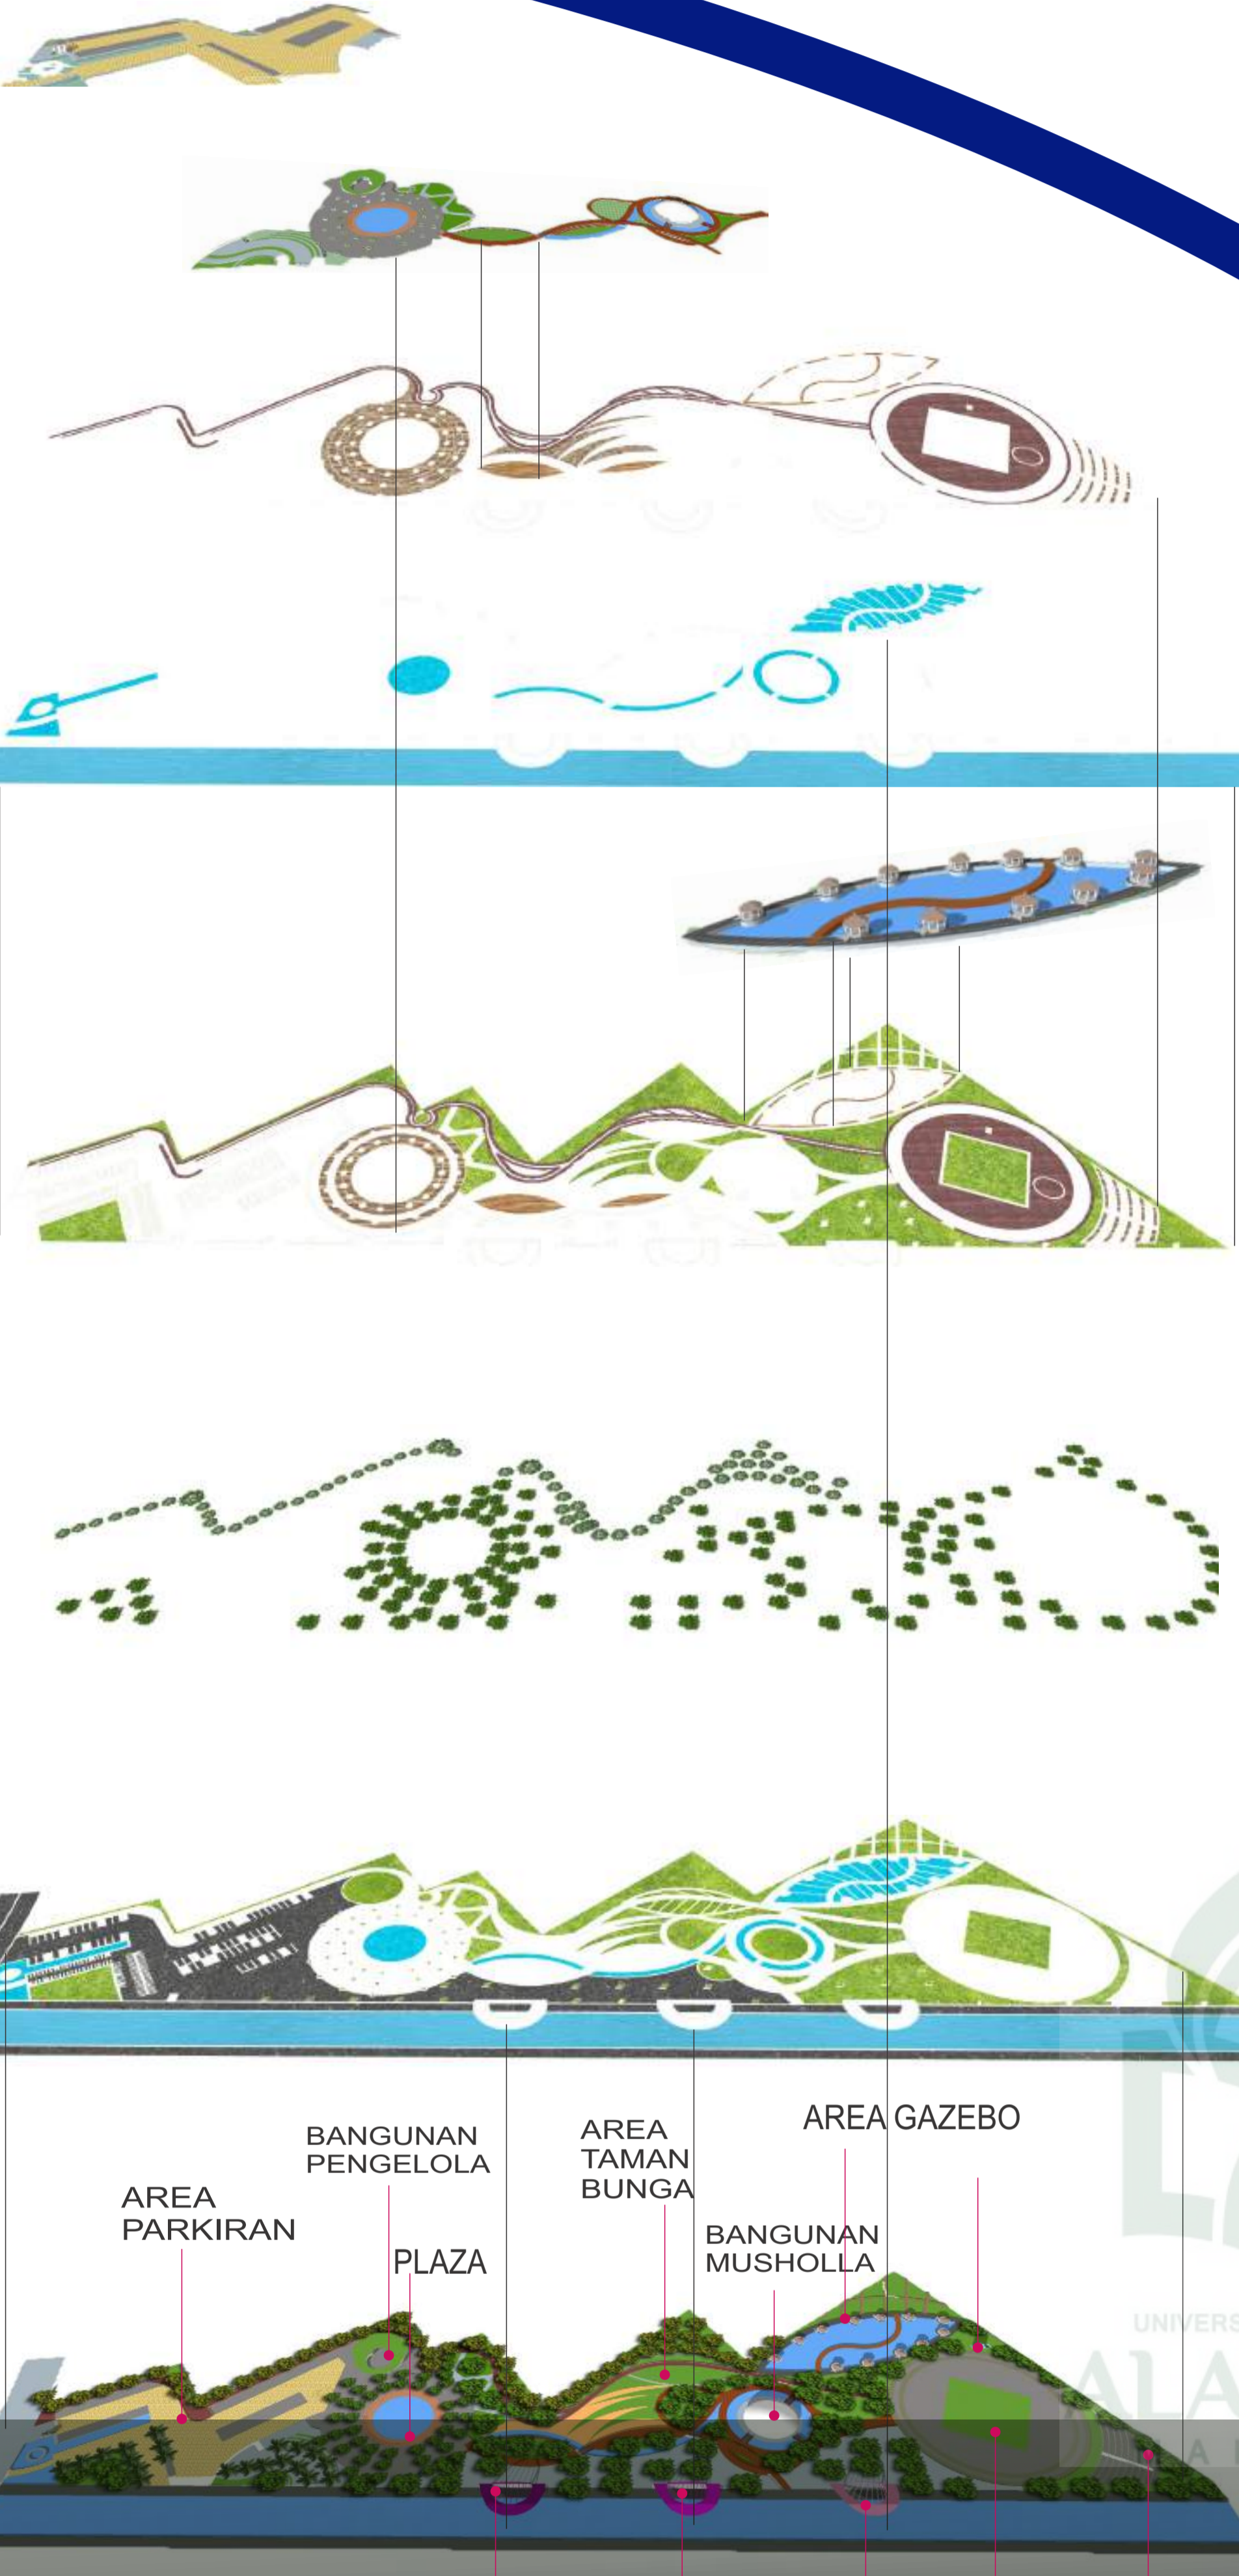

Sirkulasi



Play Ground



Anjungan




Area Gazebo



Site Plant



Musholla

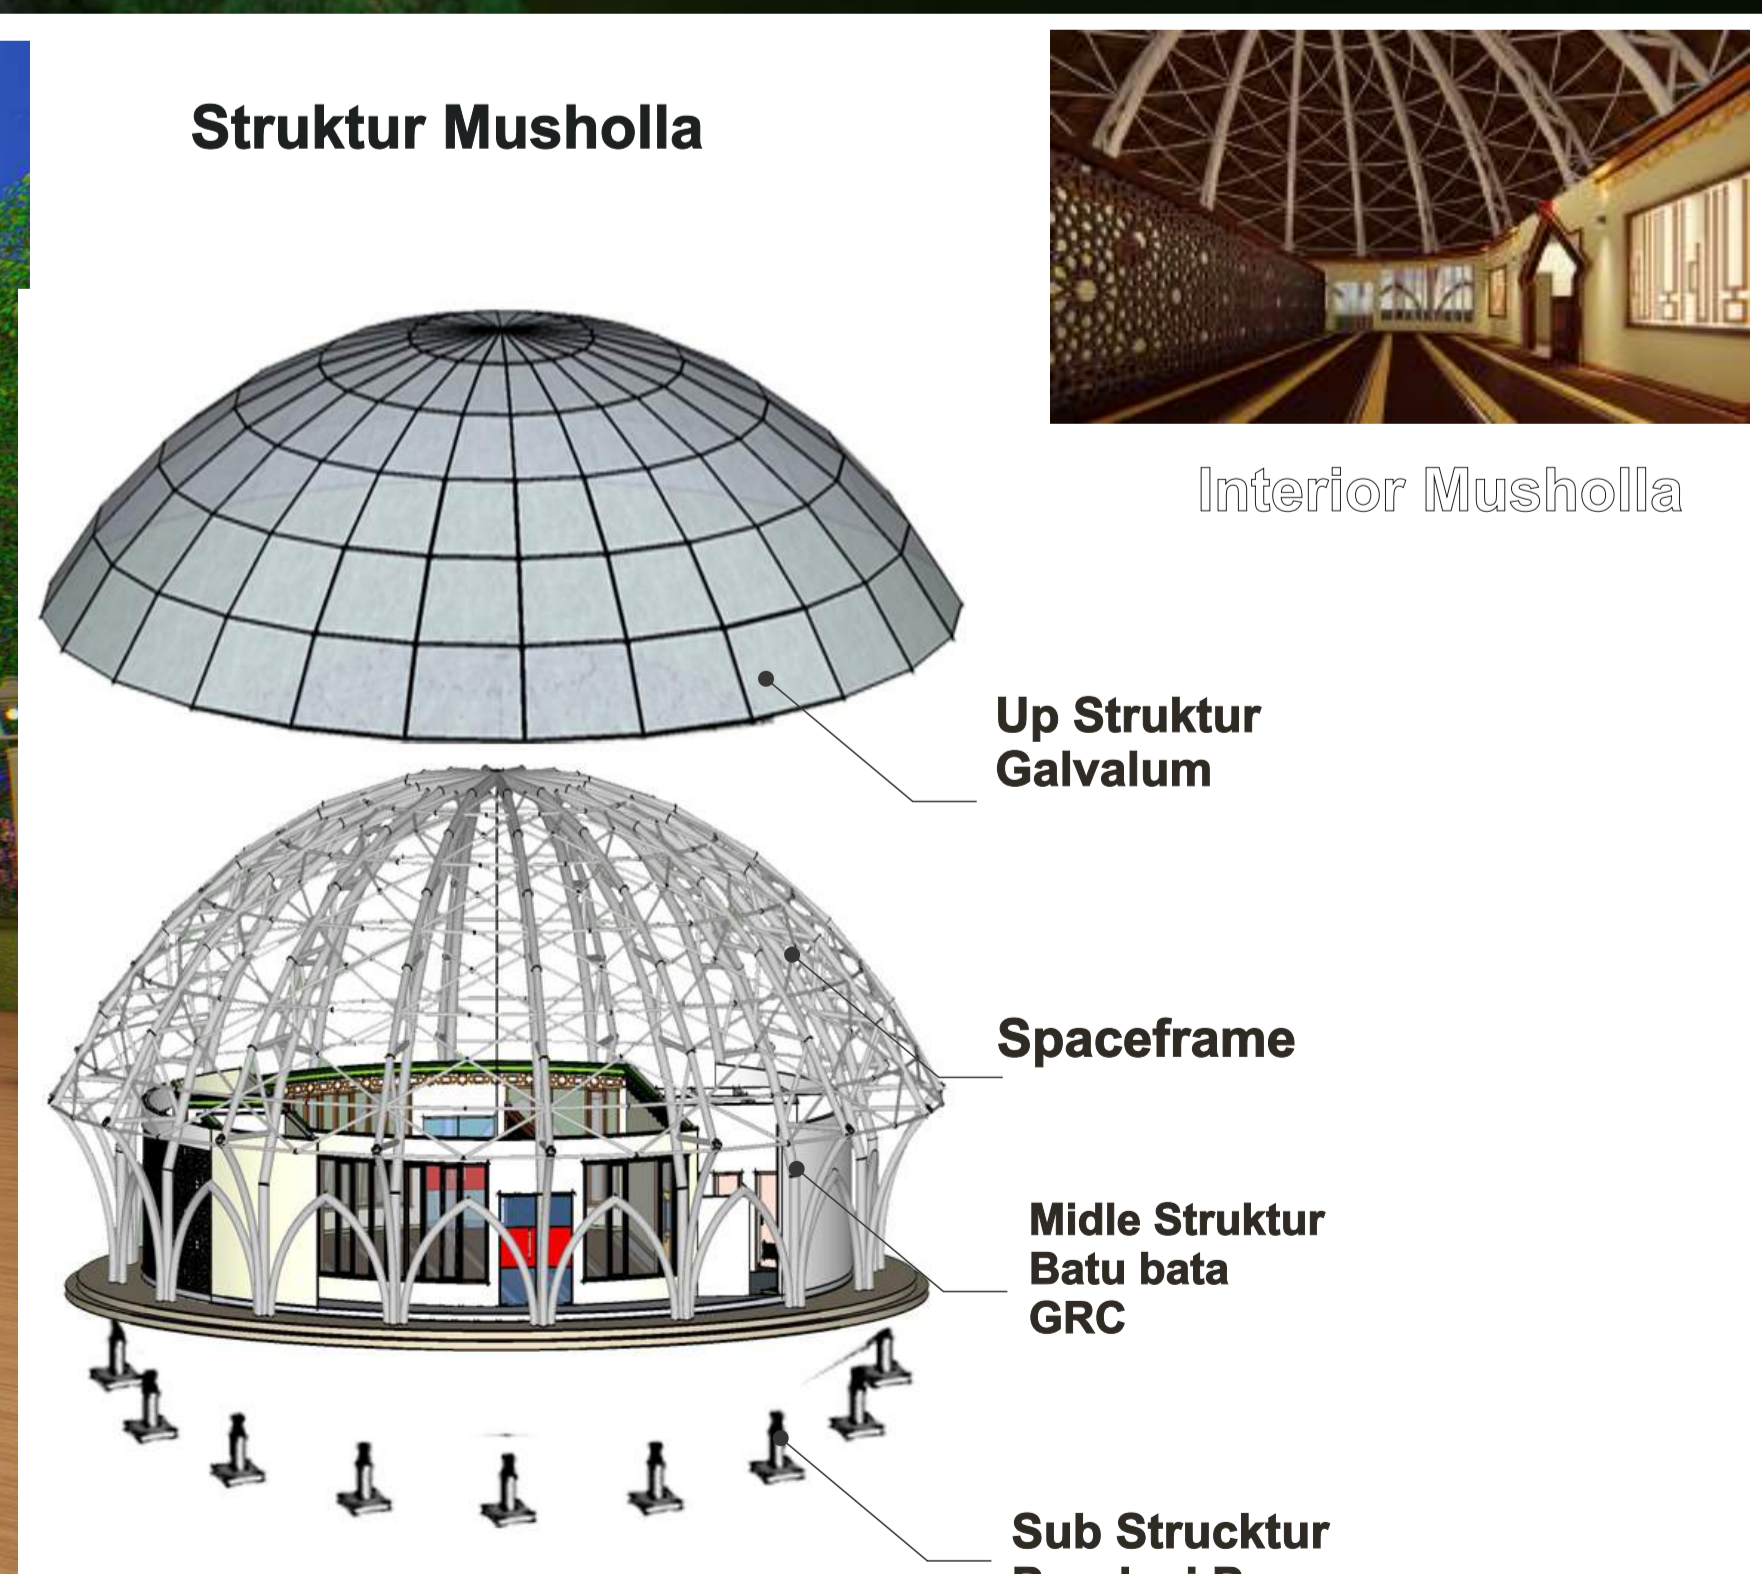

Bangunan Pengelola

RIWAYAT HIDUP PENULIS



Umi Rahmatin Islami Lahir di Mamuju 16 Desember 1993. Anak Ke- dua dari tiga bersaudara. Anak dari Bapak Ahmad Efendi dan Ibu St. Zahra. Penulis mulai menempuh jenjang pendidikan formal pada tahun 1999 di Taman Kanak – Kanak (TK) Ade Irma kemudian pada tahun 2000 melanjutkan Sekolah Dasar Negeri (SDN) Impres Sarudu Dua Di Mamuju saat ini berganti nama menjadi SDN Satap, dan Tamat pada Tahun 2006. Masuk Di Pesantren Husnayain Salulebbo Selama setengah Semester pindah di SMP Swasta SMP Transmigrasi Karossa lulus pada Tahun 2009. Kemudian Melanjutkan Pendidikan di SMA Negeri 5 Pasangkayu yang saat ini telah berganti nama menjadi SMAN 1 Sarudu Dan Lulus Pada Tahun 2012. Kemudian Pada Tahun 2012 Penulis Melanjutkan Pendidikan Di Universitas Islam Negeri Alauddin Makassar Jenjang S1 Pada Jurusan Teknik Arsitektur Fakultas Sains Dan Teknologi. Pada Tahun 2018, Penulis Dapat Menyelesaikan Studi Dengan Gelar Sarjana Teknik Arsitektur (S.Ars) Sekian Dan Terimakasih

ALAUDDIN
MAKASSAR