

**GEDUNG ROBOTIKA
DENGAN PENDEKATAN EKSPOS STRUKTUR
DI MAKASSAR**



SKRIPSI

Disusun Sebagai Syarat Dalam Rangka
Menyelesaikan Studi S1 Pada Program Sarjana Arsitektur
Jurusan Arsitektur Fakultas Sains dan Teknologi
Universitas Islam Negeri Alauddin Makassar

Oleh :

MUHAMMAD NASIR

60100114071

PEMBIMBING :

Marwati, S.T., M.T.

Muh. Ajwad Musdar, S.T., M.T.


2021

HALAMAN PERNYATAAN

Dengan ini saya menyatakan bahwa penulisan skripsi ini dilakukan secara mandiri dan disusun tanpa menggunakan bantuan yang tidak di benarkan, sebagaimana lazimnya pada penyusunan sebuah skripsi. Semua kutipan, tulisan atau pemikiran orang lain yang digunakan dalam penyusunan skripsi, baik dari sumber yang dipublikasikan ataupun tidak, termasuk dari buku, seperti artikel, jurnal, catatan kuliah, tugas mahasiswa lain dan lainnya. Direferensikan menurut kaidah akademik yang baku dan berlaku.

Gowa, 29 Desember 2021

Penyusun

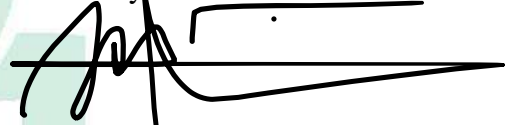

MUHAMMAD NASIR.

NIM 60100114071

UNIVERSITAS ISLAM NEGERI
ALAUDDIN
M A K A S S A R

HALAMAN PENGESAHAN

Judul Tugas Akhir : Gedung Robotika Dengan Pendekatan Ekspos Struktur
Di Makassar
Nama Mahasiswa : Muhammad Nasir
Nomor Stambuk : 601.001.140.71
Program Studi : S- 1 Teknik Arsitektur
Tahun Akademik : 2021 – 2022


Menyetujui,

Pembimbing I


Marwati, S.T., M.T.

Nip: 19760201 200901 003


Pembimbing II

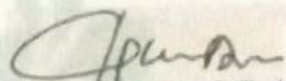
Muh. Ajwad Musdar, S.T., M.T.

Nip: 19860402 201903 1 004


Mengetahui,

Ketua Jurusan Teknik Arsitektur

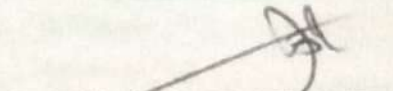
Ir. Zulkarnain AS, S.T., M.T.
NIP. 19850914 201503 1 006914

Dekan Fakultas Sains dan Teknologi
UIN Alauddin Makassar

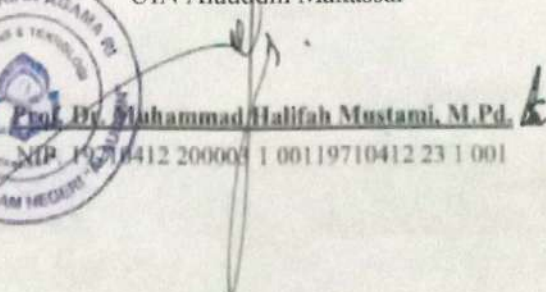


Prof. Dr. Muhammad Halifah Mustami, M.Pd.
NIP. 19710412 200003 1 00119710412 23 1 001

HALAMAN PERSETUJUAN

Skripsi yang berjudul "Gedung Robotika Dengan Pendekatan Ekspos Struktur Di Makassar", yang disusun oleh Muhammad Nasir, Nim 60100114071, Mahasiswa Jurusan Teknik Arsitektur, Fakultas Sains Dan Teknologi Universitas Islam Negeri (UIN) Alauddin Makassar, telah diuji dan dipertahankan dalam sidang munaqasyah yang diselenggarakan pada tanggal 10 Agustus 2021 dinyatakan telah diterima sebagai salah satu syarat untuk memperoleh gelar Sarjana Arsitektur (S.Ars) pada Jurusan Teknik Arsitektur dengan beberapa perbaikan.

Gowa, 29 Desember 2021

14 Rajab 1442 H

Dewan Penguji,

Ketua	: Sjamsiah, S.Si., M.Si., Ph.d.	(.....)
Sekretaris	: Nursyam, S.T., M.T.	(.....)
Munaqisy I	: Burhanuddin, S.T., M.T.	(.....)
Munaqisy II	: Prof. Dr. Arifuddin, M.Ag.	(.....)
Pembimbing I	: Marwati, S.T., M.T.	(.....)
Pembimbing II	: Muh. Ajwad Musdar, S.T., M.T.	(.....)
Pelaksana	: Sumarni Herman, S.Ars.	(.....)

Mengetahui,

Dekan Fakultas Sains dan Teknologi
UIN Alauddin Makassar



Prof. Dr. Muhammad Halifah Mustami, M.Pd.

NIP. 19710412 200003 1 00119710412 23 1 001

KATA PENGANTAR

بِسْمِ اللَّهِ الرَّحْمَنِ الرَّحِيمِ

Assalamu'alaikum Warahmatullahi Wabarakatuh.

Puji Syukur kehadiran Allah *Subhanahu Wata'ala* yang telah memberikan Rahmat, Hidayah dan Taufik-Nya kepada penulis, sehingga skripsi yang berjudul “**Gedung Robotika Dengan Pendekatan Ekspos Struktur Di Makassar**” ini dapat terselesaikan. Shalawat serta Salam selalu tercurah kepada junjungan Nabi Muhammad *Shallallahu 'Alaihi Wasallam*, kepada keluarga dan para sahabatnya.

Penulis menyadari bahwa acuan ini bukanlah sesuatu yang mudah sebab tidak dipungkiri dalam penyusunannya terdapat banyak kekurangan, oleh karena itu dengan segenap kerendahan hati penulis memohon maaf dan mengharapkan kritik dan saran yang sifatnya membangun untuk kesempurnaan skripsi ini.

Proses penulisan skripsi ini mulai dari pengumpulan data / studi literatur, pengolahan data, hingga sampai pada proses perancangan melibatkan banyak pihak yang memberikan kontribusi yang sangat banyak bagi penulis. Pada kesempatan ini penulis ingin mengucapkan terima kasih yang sebesar-besarnya kepada:

1. **Bapak Prof. Dr. Hamdan Juhannis, M.A., Ph.D.** selaku Rektor Universitas Islam Negeri (UIN) Alauddin Makassar.
2. **Bapak Prof. Dr. Muhammad Halifah Mustami, M.Pd.** selaku Dekan Fakultas Sains dan Teknologi Universitas Islam Negeri (UIN) Alauddin Makassar.
3. **Bapak Ir. Zulkarnain AS, S.T., M.T.** selaku Ketua Jurusan Teknik Arsitektur Fakultas Sains dan Teknologi Universitas Islam Negeri (UIN) Alauddin Makassar.

4. **Ibu Dr. Eng. Ratriana, S.T. , M.T.** selaku Sekretaris Jurusan Teknik Arsitektur Fakultas Sains dan Teknologi Universitas Islam Negeri (UIN) Alauddin Makassar.
5. **Ibu Marwati, S.T., M.T.** selaku Dosen Pembimbing I yang telah meluangkan waktu dan tenaganya untuk membimbing serta memberikan ilmu, masukan dan motivasi.
6. **Bapak Muh. Ajwad Musdar, S.T., M.T.** selaku Dosen Pembimbing II yang telah meluangkan waktu dan tenaganya untuk membimbing serta memberikan ilmu, masukan dan motivasi.
7. **Bapak Burhanuddin, S.T., M.T** selaku Kepala Studio Akhir Jurusan Teknik Arsitektur Fakultas Sains dan Teknologi Universitas Islam Negeri (UIN) Alauddin Makassar serta sebagai Dosen Penguji I yang telah meluangkan waktu dan tenaganya untuk me menguji kelayakan hasil dalam bidang Arsitektur, serta telah memberikan ilmu pengetahuan tentang Arsitektur yang dapat dimasukkan ke dalam skripsi ini.
8. **Bapak Prof. Dr. arifuddin, M.Ag.** selaku Dosen Penguji II yang telah meluangkan waktu dan tenaganya untuk menguji kelayakan hasil dalam bidang agama, serta telah memberikan ilmu pengetahuan tentang Islam yang dapat dimasukkan ke dalam skripsi ini.
9. **Ibu Andi Eka Oktawati, ST,.M.Ars** selaku Dosen Pelaksana dan Kakanda **Irzak Ismail, A.Md** selaku Staf Laboratorium Studio Akhir Jurusan Teknik Arsitektur Fakultas Sains dan Teknologi Universitas Islam Negeri (UIN) Alauddin Makassar.
10. Bapak dan Ibu para **Staf Akademik** Fakultas Sains dan Teknologi Universitas Islam Negeri (UIN) Alauddin Makassar.
11. Bapak dan Ibu **Dosen** serta para **Staf Jurusan** Teknik Arsitektur Fakultas Sains dan Teknologi Universitas Islam Negeri (UIN) Alauddin Makassar.
12. Ayahanda dan Ibunda tersayang, terima kasih yang tak terhingga atas kasih sayang, bimbingan, do'a dan segala yang telah kalian berikan kepada ananda.
13. Saudara-saudari tercinta kakanda **Marsinah, S.E., Suherman, S.T.,** terima kasih atas dukungan dan do'a yang kalian berikan.

14. Untuk rekan-rekan sesama mahasiswa Jurusan Teknik Arsitektur UIN Alauddin Makassar **Angkatan 2014** yang telah banyak memberikan bantuan masukan dan dukungan.
15. Untuk sahabat-sahabat yang saya hormati, sahabat **Misran, S. Arch., Panca Gusma Rendi Putra, Radi Mega Irawan Saputra, S. Arch., Alm. Nasrung, S. Arch., Dedi Rizaldi S.Sos., Jumrin Hasan, S. Arch., Ira Ismayanti S. Arch., Jusman Aris, S.H.**, dalam proses penyelesaian tugas akhir saya karena telah banyak memberikan banyak bantuan, dukungan, motivasi dan bersedia meluangkan waktunya setiap saat.
16. Untuk Istri tercinta **Dewi Resky, S.H.**, dalam proses penyelesaian tugas akhir ini telah banyak memberikan banyak bantuan, dukungan, motivasi dan bersedia meluangkan waktunya setiap saat.
17. Untuk bapak dan ibu pengurus kost, ayahanda **Dg. Aris** dan ibunda **Dg. Tija** serta keluarga besar yang ada di jalan Mustafa Dg. Bunga, Romang Polong, Samata, Kab. Gowa yang selama ini membantu kenyamanan dan keamanan didalam lingkungan tempat tinggal untuk menyelesaikan tugas akhir ini.

Akhirnya penulis berharap bahwa apa yang ada didalam skripsi ini dapat bermanfaat bagi perkembangan ilmu pengetahuan, terutama dalam bidang arsitektur. Semoga semua dapat bernilai ibadah di sisi-Nya. Sekian dan terima kasih.

Assalamu'alaikum Warahmatullahi Wabarakatuh.

Gowa, 29 Desember 2021

Penyusun

MUHAMMAD NASIR


NIM. 60.100.114.071

DAFTAR ISI

HALAMAN PERNYATAAN	i
HALAMAN PENGESAHAN	ii
HALAMAN PERSETUJUAN	iii
KATA PENGANTAR	iv
DAFTAR ISI	vii
DAFTAR GAMBAR	x
DAFTAR TABEL	xiv
BAB I PENDAHULUAN	
A. Latar Belakang Masalah	1
B. Rumusan Masalah	4
C. Tujuan dan Sasaran Pembahasan	4
D. Lingkup dan Batasan	6
E. Metode Pembahasan	6
1. Studi Literatur	6
2. Studi Preseden	6
3. Studi Observasi	6
F. Sistematika Pembahasan	7
BAB II TINJAUAN PUSTAKA	
A. Definisi Gedung Robotika di Makassar	8
1. Definisi Gedung Robotika	8
2. Fungsi Gedung Robotika	8
3. Klasifikasi Robot.....	9
B. Definisi Ekspos Struktur.....	13
C. Studi Preseden Gedung Robotika	14
D. Studi Preseden Bangunan Ekspos Struktur	21
E. Integrasi Keislaman Gedung Robotika dan Ekspos Struktur	28
BAB III TINJAUAN KHUSUS	
A. Tinjauan Lokasi Perencanaan Gedung Robotika	30
1. Lokasi Perencanaan	30
2. Kriteria Pemilihan Tapak	31
B. Analisis pengolahan Tapak	32
1. Kondisi Eksisting, Dimensi, Utilitas, Topografi dan Batas Tapak	32
2. Peraturan RT/RW.....	33
3. Aksesibilitas Tapak	34

4. Sirkulasi Tapak	35
5. Iklim Tapak	37
6. View Tapak	40
7. Kebisingan Tapak	40
8. Vegetasi Tapak	42
C. Analisis Program Ruang	44
1. Analisis Aktivitas Pelaku	44
2. Analisis Kebutuhan Ruang	48
3. Prediksi Kebutuhan Jumlah Pelaku 10 Tahun Kedepan	51
4. Analisis Besaran Ruang	53
5. Analisis Tata Ruang	57
6. Analisis Hubungan Ruang (<i>Bubble Diagram</i>)	57
D. Analisis Pendukung dan Kelengkapan Bangunan	60
1. Perencanaan Struktur	60
2. Perencanaan Material Landscape	61
3. Perencanaan Utilitas	63
BAB IV PENDEKATAN DESAIN	
A. Pengolahan Tapak	65
B. Pengolahan Bentuk	66
C. Struktur dan Material	68
D. Utilitas dan Kelengkapan Bangunan	70
1. Sistem Air Bersih	70
2. Sistem Air Kotor	70
3. Sistem Keamanan (Sistem Kebakaran)	71
E. Konsep Ruang Dalam dan Ruang Luar	73
1. Penataan Landscape	73
2. Penataan Denah Bangunan	73
BAB V TRANSFORMASI DESAIN	
A. Transformasi Tapak	74
B. Transformasi Bentuk Bangunan	75
C. Transformasi Ruang	77
D. Transformasi Pendekatan Ekspos Struktur	83
BAB VI HASIL DESAIN	
A. Site Plan	85
B. Gedung Robotika	86
C. Ekspos Struktur Pada Bangunan	87
D. Perspektif Eksterior	88

E. Banner	89
F. Maket	90
DAFTAR PUSTAKA	91
LAMPIRAN-LAMPIRAN	

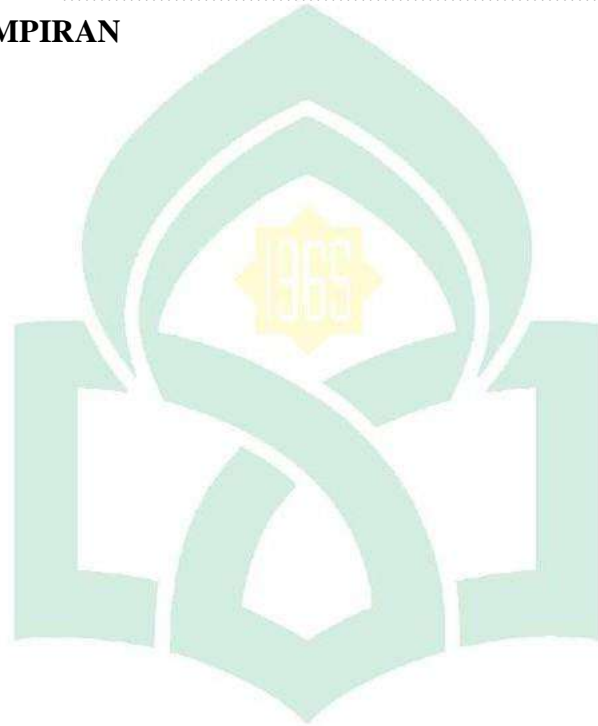


UNIVERSITAS ISLAM NEGERI
ALAUDDIN
M A K A S S A R

DAFTAR GAMBAR

Gambar II.1 Rectangular Coordinated Robot	9
Gambar II.2 Cylindrical Coordinated Robot	10
Gambar II.3 Spherical Coordinated Robot	10
Gambar II.4 <i>Fixed Robot</i>	11
Gambar II.5 <i>Mobile Robot</i>	11
Gambar II.6 <i>Bug Robot</i>	12
Gambar II.7 Humanoid Robot	12
Gambar II.8 Combination Robot	12
Gambar II.9 <i>Eksterior L'Hemispheric</i>	21
Gambar II.10 Denah <i>L'Hemispheric</i>	21
Gambar II.11 Tampak Selatan	22
Gambar II.12 Tampak Barat dan Tampak Selatan	22
Gambar II.13 Tampak Selatan	23
Gambar II.14 Tampak Timur dan Tampak Barat	24
Gambar II.16 <i>Sketsa Calatravadan. Sculpture Turning Terso</i>	25
Gambar II.17 <i>Interior Turning Terso</i>	25
Gambar II.18 Proses Konstruksi	26
Gambar II.19 Denah	26
Gambar II.20 detail pasad	27
Gambar III.1 Peta Kecamatan Panakkukang	31
Gambar III.2 Tapak Perancangan	32
Gambar III.3 Eksisting Tapak	32
Gambar III.4. Kondisi Aksesibilitas	34
Gambar III.5 Konsep Aksesibilitas	35
Gambar III.6 Kondisi Sirkulasi	36
Gambar III.7 Konsep Sirkulasi	37
Gambar III.8 Konsep Orientasi Matahari.....	38
Gambar III.9 Konsep Curah Hujan	39

Gambar III.10 Konsep Arah Angin	39
Gambar III.11 View	40
Gambar III.12 Peta Kecamatan Panakkukang	41
Gambar III.13 Konsep Kebisingan	42
Gambar III.14 Vegetasi	42
Gambar III.15 Konsep Vegetasi	43
Gambar IV.1 Out Put Tapak	66
Gambar IV.2 Konsep Bentuk Bangunan	67
Gambar IV.3 Bentuk Bangunan	67
Gambar IV.4 Konsep Struktur Bangunan	68
Gambar IV.5 Konsep Material Bangunan	69
Gambar IV.6 Sistem Air Bersih	70
Gambar IV.7 Sistem Jaringan air Kotor	71
Gambar. IV.5 Analisis Pemadam Kebakaran	72
Gambar IV.7 Landscape	73
Gambar IV.8 3D Denah	73
Gambar. V.1 Transformasi Tapak	74
Gambar. V.2 Transformasi Bentuk	76
Gambar. V.3 Layout Site Plan	77
Gambar. V.4 denah L1	78
Gambar. V.5 Denah L2	79
Gambar. V.6 Denah L3	80
Gambar. V.7 Tampak samping	83
Gambar. V.8 Tampak samping	84
Gambar. V.9 Tampak samping	84
Gambar VI.1 Site Plan	85
Gambar VI.2 (a) Tampak Belakang Site Plan (b) Tampak Depan Site Plan	85
Gambar VI.3 Kawasan Gedung Robotika	86
Gambar VI.4 (a) Tampak Depan, (b) Tampak Samping, (c) Tampak Belakang	86

Gambar VI.5 Gedung Robotika	87
Gambar VI.6 (a) Perspektif Tampak kiri, (b) Perspektif Tampak kanan, (c) Tampak samping	87
Gambar VI.7 Perspektif Exterior Site Plan	88
Gambar VI.8 Perspektif Sisi Kawasan	88

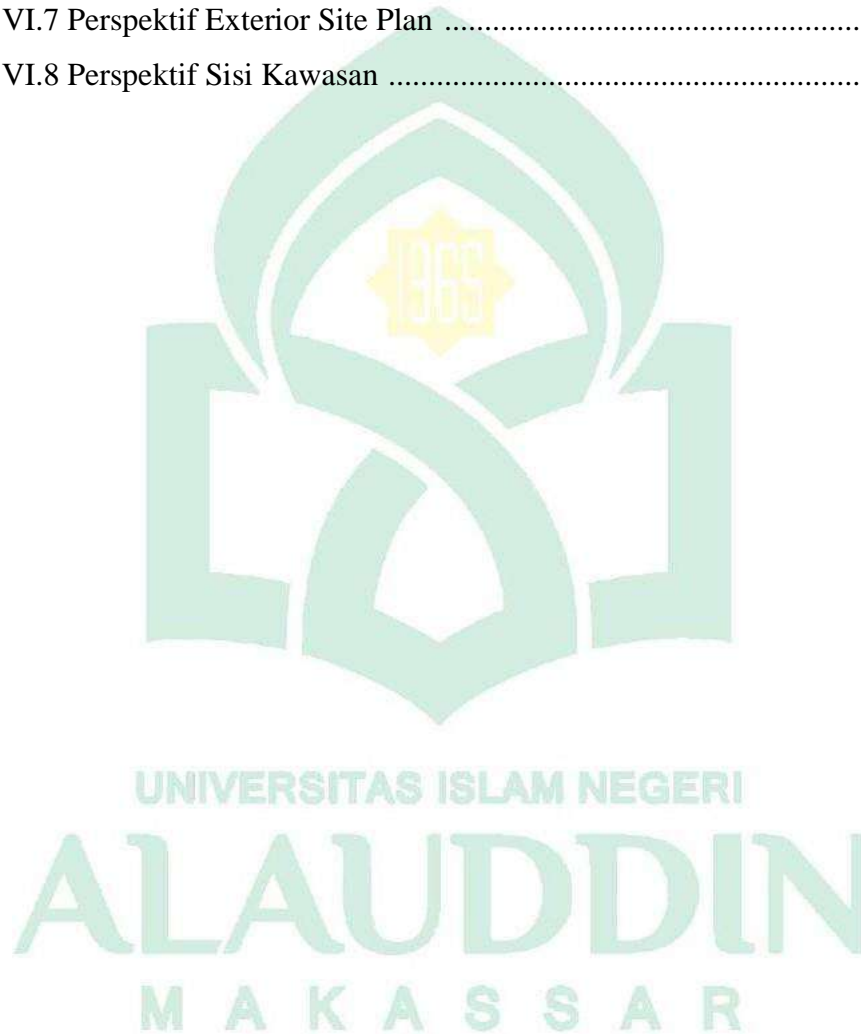

DAFTAR TABEL

Tabel II.1 hasil kajian obyek gedung robotika Institut Sepuluh Nopember (ITS) dan <i>Carnegie Mellon University's Robotics Institute</i> terhadap elemen arsitektural	14
Tabel II.2 resume studi preseden gedung Pusat robotika nasional institut teknologi sepuluh nopember (ITS) dan <i>Carnegie Mellon University's Robotics Institute</i>	19
Tabel II.3 resume studi banding Ekspos struktur bangunan <i>City of art and science, Valencia, Spanyol dan Turning Terso, Malmö, Swedia</i>	27
Tabel III.1. Spesifikasi Tanaman	44
Tabel III.2 Analisis aktivitas pelaku	45
Tabel III.3 Analisis kebutuhan ruang laboratorium	48
Tabel III.4 Analisis kebutuhan ruang pembuatan robot	49
Tabel III.5 Analisis kebutuhan ruang perlombaan	49
Tabel III.6 Analisis kebutuhan ruang musollah	49
Tabel III.7 Analisis kebutuhan ruang kantin	50
Tabel III.8 Analisis kebutuhan ruang kantor	50
Tabel III.9 Analisis kebutuhan ruang parkir	51
Tabel III.10 Analisis kebutuhan ruang servis	51
Tabel III.11 Presentasi Peningkatan peminat robotika	52
Tabel III.12 besaran ruang Laboratorium dan kantor	53
Tabel III.13 Besaran ruang Area latihan Robot	55
Tabel III.14 Besaran ruang Area Perlombaan dan Edukasi	55
Tabel III.15 Besaran Parkiran	56
Tabel III.16 Besaran Area service	56
Tabel III.17 Sistem struktur bangunan	61
Tabel III.18 Material Landscape	62
Tabel III.19 Aplikasi Utilitas	63
Tabel IV.1 Pengolahan Tapak	65
Tabel IV.2 Sistem struktur bangunan	68

BAB I

PENDAHULUAN

A. Latar Belakang Masalah

Menjelang revolusi industry dan pesatnya pertumbuhan kota dan teknologi robot. Automasi penggunaan robot di dalam industri dan bidang-bidang lain diprediksi akan semakin meningkat di masa yang akan datang. Penggunaan robot akan sangat membantu di dalam meningkatkan efisiensi suatu proses sehingga proses tersebut akan semakin ekonomis. Teknologi Automasi robot sendiri saat ini juga banyak digunakan untuk membantu kegiatan dan pekerjaan manusia.

Pesatnya perkembangan teknologi robot, membuat Negara maju semakin meningkatkan penelitiannya. Saat ini, negara yang paling sering mengadakan penelitian berbagai macam robot adalah Jepang. Jadi sangat wajar jika robot paling canggih di abad ini adalah robot Humanoid, Asimo 2011 buatan Jepang. Dalam hal ini, negara-negara asing setiap tahunnya mengadakan kompetisi robotika yaitu pada tahun 2014 negara Thailand, tahun 2015 Amerika Serikat, kemudian pada tahun 2016 Malaysia, dan 2017 negara Jepang juga mengadakan kontes robotika.

Dalam hal kompetisi robotika, Indonesia setiap tahun mengadakan kompetisi robotika tingkat nasional yang diikuti berbagai universitas baik negeri maupun swasta dari seluruh penjuru tanah air, pada tahun 2014 diadakan kompetisi robotika di Surabaya, tahun 2015 di Yogyakarta, 2016 di Bandung, 2017 di Malang, dan tahun 2018 kembali diadakan di Surabaya pada gedung pusat robotika ITS.

Dalam hal ini, keberadaan laboratorium sangat diperlukan untuk meningkatkan dan mengembangkan penelitian yang dilakukan manusia sebagai khalifah dengan potensi yang melebihi makhluk lain yang secara terus-menerus melakukan inovasi, sebagaimana yang dijelaskan dalam Al-qur'an.

Qs. Al-Baqarah/02; Ayat 30 :

وَإِذْ قَالَ رَبُّكَ لِلْمَلَائِكَةِ إِنِّي جَاعِلٌ فِي الْأَرْضِ خَلِيفَةً ۗ قَالُوا أَتَجْعَلُ فِيهَا مَن
يُفْسِدُ فِيهَا وَيَسْفِكُ الدِّمَاءَ وَنَحْنُ نُسَبِّحُ بِحَمْدِكَ وَنُقَدِّسُ لَكَ ۗ قَالَ إِنِّي أَعْلَمُ مَا
لَا تَعْلَمُونَ ﴿٣٠﴾

Terjemahnya:

30. Ingatlah ketika Tuhanmu berfirman kepada para Malaikat: "Sesungguhnya Aku hendak menjadikan seorang khalifah di muka bumi". Mereka berkata: "Mengapa Engkau hendak menjadikan (khalifah) di bumi itu orang yang akan membuat kerusakan padanya dan menumpahkan darah, padahal kami senantiasa bertasbih dengan memuji Engkau dan mensucikan Engkau?" Tuhan berfirman: "Sesungguhnya Aku mengetahui apa yang tidak kamu ketahui". (Kementrian Agama, 2021).

Di Indonesia fasilitas laboratorium robotik masih sangat minim dan kurang memadai. Berbagai perguruan tinggi yang ada di Indonesia masih memanfaatkan laboratorium seadanya yang mereka miliki di perguruan tinggi masing-masing. Selain laboratorium, area perlombaan robot yang dimiliki Indonesia juga masih sangat minim. Sejak sembilan tahun yang lalu, laboratorium dan area perlombaan robotika muncul di Indonesia. Gedung pusat robotika yang baru diresmikan oleh mantan Presiden Republik Indonesia Susilo Bambang Yudhoyono pada tanggal 23 April 2010 tersebut adalah gedung pertama yang mempunyai fasilitas laboratorium sekaligus area perlombaan robotika yang ada di Indonesia. Gedung yang dimiliki oleh ITS ini merupakan barometer dunia robotika di Indonesia (www.ITS.ac.id).

Selain peningkatan taraf tersebut, hal lain yang diharapkan adalah perlu diadakannya pembangunan bangunan sejenis di kota-kota lain. Salah satunya Makassar yang merupakan salah satu kota metropolitan yang cukup besar.

Pada tahun 2017 yang lalu politeknik ujung pandang Makassar telah meraih juara 3 dengan robot C-GOTJO_MP Kontes Robot Abu Indonesia (KRAI) sehingga dapat mendasari pembangunan gedung robotika seperti yang dimiliki oleh ITS tersebut. Banyak perguruan tinggi dan sekolah tinggi menengah yang membutuhkan fasilitas semacam ini, khususnya adalah perguruan-perguruan tinggi yang memiliki latar belakang prodi teknik elektrodan sekolah tinggi menengah supaya perguruan tinggi di Sulawesi Selatan dapat berpartisipasi dengan maksimal dalam kompetisi robot Indonesia.

Dalam hal ini, persentase peminat robotika di Makassar cukup besar yaitu sekitar 75%, hal tersebut dapat dilihat dari setiap universitas yang memiliki tim robotikdan prodi teknik elektro seperti, Asesor (UNISMUH), Powertech Robotic Club (Poltek ATIM), Antero (UMI), Rc. Alauddin (UINAM), Robotron (UNM), Micro_02 (UNHAS), Hybernesia_MP (Poltek NUP), dan Polibor Troops (BOSOWA). Dengan keberadaan fasilitas tersebut diharapkan dapat membantu perguruan-perguruan tinggi yang ada di Makassar dalam meningkatkan dan mengembangkan penelitian robotikanya sehingga mampu bersaing dengan perguruan-perguruan tinggi di Indonesia. Hal ini yang menjadi dasar pertimbangan perlu diadakannya gedung pusat robotika yang dapat bermanfaat bagi tim-tim robot maupun masyarakat umum kota Makassar. (Sumber : olah data) Teknologi canggih merupakan unsur utama dalam hal robotika jika dikaitkan dengan bangunan, struktur adalah unsur utamanya. Pada umumnya, struktur pada bangunan hanyalah sebagai struktur saja atau dapat dikatakan bahwa struktur pada bangunan hanya mempunyai satu fungsi, yaitu sebagai rangka dasar suatu bangunan.

Pendekatan Ekspos Struktur dipilih karna di Makassar belum terdapat bangunan-bangunan yang semacam ini sebagai tempat pengembangan teknologi, bangunan yang kokoh, hemat, aman dan nyaman, sebagaimana yang dijelaskan dalam Al-qur'an.

QS. As-Saff /61; Ayat 4 yaitu :

إِنَّ اللَّهَ يُحِبُّ الَّذِينَ يُقَاتِلُونَ فِي سَبِيلِهِ صَفًّا كَأَنَّهُمْ بُنِينَ مَرصُومًا

Terjemahnya :

Sesungguhnya Allah mencintai orang-orang yang berperang di jalannya dalam barisan yang teratur seakan-akan mereka seperti suatu bangunan yang tersusun kokoh. (Kementerian Agama, 2021)

Dalam hal ini dapat mengubah pandangan para arsitek bahwa struktur merupakan komponen teknis dari arsitektur (charleson, 2005:th). Struktur sebenarnya mempunyai potensi untuk memperkaya Arsitektur. Pernyataan tersebut bahwa struktur dapat dijadikan sebagai bagian dari elemen Arsitektur dan juga dapat memperkaya arsitektur itu sendiri, jadi struktur mempunyai dua fungsi, disamping sebagai rangka dasar suatu bangunan, struktur juga berfungsi sebagai pembentuk elemen arsitektural. Selain itu juga menambah efisiensi suatu bangunan sehingga mengurangi unsur-unsur yang berlebihan.

Berdasarkan pertimbangan-pertimbangan diatas hal inilah yang melatar belakangi pemilihan judul tugas akhir ini, yaitu : Gedung Robotika Dengan Pendekatan Ekspos Struktur Di Makassar.

B. Rumusan Masalah

Bagaimana desain gedung robotika pendekatan ekspos struktur di Makassar yang berfungsi sebagai pusat penelitian, pengembangan keilmuan dan sebagai area perlombaan robotika di tinjau dari pengolahan tapak, pemrograman ruang, Pengolahan bentuk, pendukung dan kelengkapan bangunan serta pendekatan arsitektural.

C. Tujuan dan Sasaran Pembahasan

1. Tujuan

Untuk mendapatkan desain gedung robotika pendekatan ekspos struktur di Makassar yang berfungsi sebagai pusat penelitian, pengembangan dan area perlombaan robotika.

2. Sasaran
 - a. Pengolahan Tapak
 - b. Pemrograman ruang
 - c. Pengolahan Bentuk
 - d. Pendukung dan kelengkapan Bangunan/Kawasan
 - e. Aplikasi Tema Arsitektural

D. Lingkup dan Batasan

Batasan pembahasan dalam hal gedung robotika di fokuskan berdasarkan fungsi bangunan dengan pengaplikasian pendekatan ekspos Struktur.

E. Metode Pembahasan Gedung Robotika Ekspos Struktur

Metode pembahasan yang di gunakan meliputi :

1. Studi Literatur

Pada tahap ini, penulis mengambil studi literatur dari buku-buku perpustakaan dan lainnya yang berkaitan dengan judul untuk mendapatkan teori, spesifikasi, dan karakteristik serta aspek-aspek arsitektur yang dapat di jadikan landasan dalam proses perancangan.

2. Studi Preseden

Pada tahap ini, penulis mengambil studi preseden melalui internet terhadap defenisi robot, gedung robotika, ekspos struktur yang ada di indonesia maupun luar negeri.

3. Studi Observasi

Pada tahap ini, penulis melakukan survey langsung aksisiting lokasi, mengenai hal-hal apa saja yang perlu ditambahkan serta dihindari agar dapat tercipta kawasan gedung robotika di kota Makassar.

F. Sistematika Pembahasan

Adapun penyusunan laporan ini akan dibahas sesuai dengan sistematis pembahasan yang akan disajikan sebagai berikut :

BAB I PENDAHULUAN

Dalam hal ini akan disajikan mengenai latar belakang, permasalahan, tujuan dan saran, lingkup pembahasan serta sistematika pembahasan.

BAB II TINJAUAN PUSTAKA

Pada bab ini menguraikan tentang pengertian dasar yang berhubungan dengan materi kajian yang relevan serta studi preseden.

BAB III TINJAUAN KHUSUS

Pada bab ini berisi mengenai gambaran umum kondisi kota makassar serta karakteristik fisik dan lokasi yang akan di analisis.

BAB IV KONSEPSI DESAIN

Bab ini berisi tentang desain gedung robotika, struktur dan massa bangunan.

BAB V TRASFORMASI DESAIN

Bab ini berisi tentang transformasi konsep desain yang meliputi pengolahan tapak, pembagian zoning, struktur dan material.

BAB VI HASIL DESAIN

Bab ini berisi tentang hasil desain seperti master plan kawasan, tampak, potongan, perspektif kawasan, maket dan banner.

BAB II TINJAUAN PUSTAKA

A. Defenisi Gedung Robotika di Makassar

1. Definisi Gedung Robotika

Secara etimologi, terdapat beberapa definisi gedung robotika yaitu :

- a. Dalam kamus bahasa Indonesia, definisi gedung adalah bangunan (rumah) untuk suatu maksud (seperti untuk kantor, rapat atau tempat pertunjukan).
- b. Gedung adalah bangunan tembok yang berukuran besar sebagai tempat kegiatan, seperti perkantoran, pertemuan, perniagaan, pertunjukan, olahraga, dan sebagainya (www.artikata.com).
- c. Robotika adalah ilmu tentang mesin robot (www.artikata.com).
- d. Robotika adalah suatu cabang teknologi yang berhubungan dengan desain, konstruksi, operasi, disposisi struktural, pembuatan, dan aplikasi dari robot (id.wikipedia.org).

Berdasarkan definisi diatas dapat ditarik sebuah garis besar tentang definisi gedung robotika, yaitu bangunan besar yang digunakan sebagai tempat kegiatan yang berhubungan dengan ilmu robot meliputi desain, pembuatan, dan pengoperasian robot.

2. Fungsi Gedung Robotika

Adapun beberapa fungsi gedung robotika, yaitu fungsi utama dan fungsi penunjang:

- a. Fungsi utama
 - 1) Sebagai laboratorium
Laboratorium digunakan sebagai sarana pembuatan robot. Terdapat peralatan-peralatan lengkap yang dapat digunakan para peserta lomba dalam proses pembuatan robotnya.
 - 2) Sebagai tempat penelitian
 - 3) Produksi robot.

b. Fungsi penunjang

1) Sebagai area perlombaan

Area perlombaan digunakan sebagai tempat pertandingan robot-robot yang dilombakan dan mempunyai fungsi penunjang yaitu, tempat pameran, seminar, dan kegiatan yang dapat meningkatkan dan mengoptimalkan fungsi area perlombaan.

2) Sebagai area latihan

Area latihan digunakan untuk persiapan para peserta lomba robotika, sebelum melakukan pertandingan, peserta lomba dapat melakukan tes atau uji coba terhadap robotnya.

3. Klasifikasi Robot


Robot mempunyai berbagai macam bentuk, menurut Hendy Dyaja Siswaja dalam jurnalnya, robot diklasifikasikan menjadi dua, yaitu berdasarkan tipe gerakannya dan berdasarkan bentuknya.

a. Robot Berdasarkan Tipe Gerakannya

Adapun beberapa jenis robot berdasarkan tipe gerakannya yaitu :

1) *Rectangular Coordinated*

Robot jenis ini memiliki tiga sumbu linier untuk bergerak. Sumbu X mempresentasikan pergerakan ke kiri dan ke kanan, sumbu Y mempresentasikan pergerakan maju mundur, serta sumbu Z mempresentasikan pergerakan ke atas dan ke bawah.

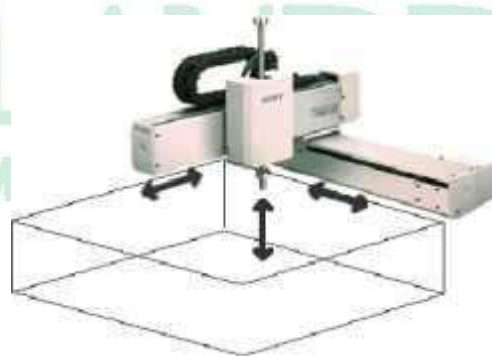

Gambar II.1 *Rectangular Coordinated* Robot
(Sumber : www.robotmatrix.org)

2) *Cylindrical Coordinated*


Robot tipe ini memiliki dua gerakan linier dan satu gerakan memutar. Robot tipe ini mampu melakukan banyak gerakan yang merupakan hasil kombinasi dari gerakan linier dan memutarnya. Kemampuannya untuk berputar juga menghasilkan gerakan yang lebih cepat dan ruang kerja yang lebih besar dibandingkan dengan jenis *rectangular coordinated*. Robot ini paling sesuai untuk pekerjaan *pick and place operation*.



Gambar II.2 *Cylindrical Coordinated Robot*
(Sumber : www.societyofrobots.com)

3) *Spherical Coordinated*

Robot tipe ini memiliki satu gerakan linier dan dua gerakan memutar. Ruang kerjanya berupa sebuah bola dan memiliki kapasitas ruang yang lebih besar dibandingkan dengan jenis *Cylindrical Coordinated*. Desain robot ini memberikan kemampuan untuk mengangkat beban berat.

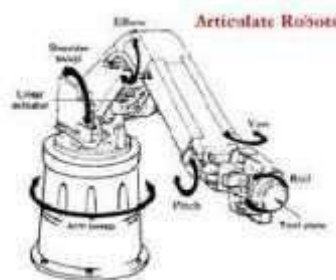

Gambar II.3 *Spherical Coordinated Robot*
(Sumber : www.machinesnews.com)

b. Robot Berdasarkan Tipe Bentuknya

Adapun beberapa jenis robot berdasarkan tipe bentuknya yaitu :

1) *Fixed Robot*

Merupakan bentuk robot yang tidak dapat berpindah dari satu tempat ke tempat lain secara keseluruhan. Bentuk robot ini bersifat statis dari segi posisi dan sangat sulit untuk dipindahkan. Contoh dari bentuk robot ini adalah robot di bidang industri

Gambar II.4 *Fixed Robot*
(Sumber : engineerknowledge.blogspot.com)

2) *Mobile Robot*

Merupakan bentuk robot yang dapat secara dinamis berpindah dari satu titik ke titik yang lainnya. Memiliki alat gerak untuk berpindah, seperti roda atau kaki.



Gambar II.5 *Mobile Robot*
(Sumber : www.globalsecurity.org)

3) *Bug Robot (Robot with Animal Shape)*

Merupakan robot yang menyerupai bentuk binatang. Disebut *Bug Robot* karena pada awalnya bentuk robot mengambil bentuk serangga.



Gambar II.6 Bug Robot
(Sumber : exonauts.blogspot.com)

4) *Humanoid*

Merupakan robot yang memiliki bentuk menyerupai bentuk manusia. Hal ini yang paling sulit dari bentuk robot ini adalah memikirkan bagaimana robot dapat berdiri tegak dan berjalan seimbang.

Gambar II.7 Humanoid Robot
(Sumber : www.shifteast.com)

5) *Combination*

Merupakan robot dengan bentuk yang menggabungkan dari keempat bentuk sebelumnya.



Gambar II.8 Combination Robot
(Sumber : wahyu225.wordpress.com)

Pemanfaatan Ilmu robotika telah merambah kedalam berbagai bidang, antara lain: Bidang Kesehatan, Bidang Industri, Bidang Militer, Bidang Kuliner, Bidang Teknologi, dan dalam kehidupan sehari-hari.

B. Defenisi Ekspos Struktur


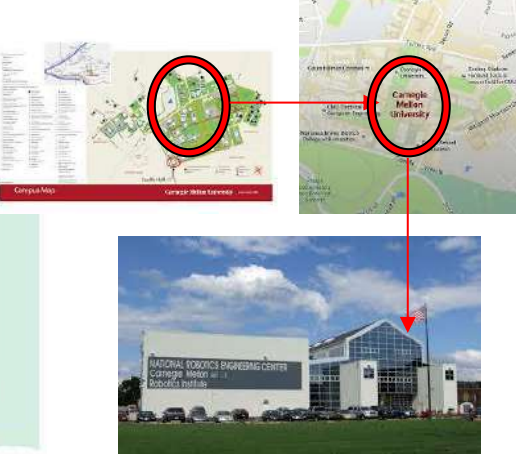
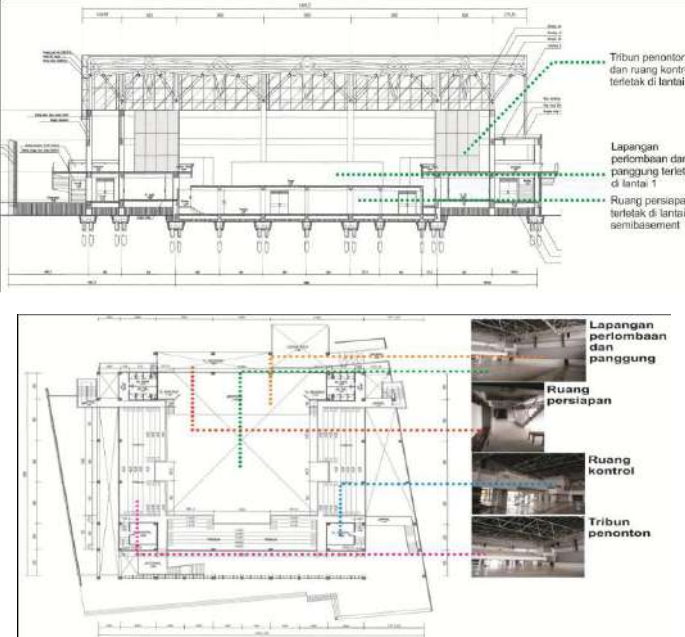


Adapun definisi ekspos struktur menurut para ahli yaitu :

1. Menurut Santago Calatrava dalam buku *Structure As Architecture* ekspos struktur merupakan bagian dari arsitektir itu sendiri, karna struktur merupakan komponen teknis murni dari arsitektur.
2. Menurut Clark and Pause, 1985 : 3 dalam Charleson, 2005 : 1). Dalam buku *Structure As Architecture* Struktur sebenarnya mempunyai potensi untuk memperkaya arsitektur (“struktur dapat digunakan untuk mendefinisikan ruang, membuat unit, mengartikulasikan sirkulasi, menyarankan gerakan, atau mengembangkan komposisi dan modulasi. Dengan cara ini, ia menjadi terkait erat dengan elemen yang menciptakan arsitektur, kualitas dan kegembiraannya”).
3. Ciri-ciri bangunan ekspos struktur ditinjau dari karya Santago Calatrava yaitu bentuk bangunan yang selalu diambil dari mahluk hidup, struktur bangunan menjadi multi fungsi yaitu dapat membentuk ruang, sirkulasi, dan sekaligus dapat menjadi fasade bangunan.

Berdasarkan definisi diatas dapat ditarik sebuah garis besar tentang definisi ekspos struktur merupakan suatu komponen teknis murni yang menampilkan keindahan secara alami tanpa mengubah fungsi dan manfaatnya. Struktur bangunan adalah bagian-bagian yang membentuk bangunan seperti pondasi, sloof, dinding, kolom, ring, kuda-kuda, dan atap. Pada prinsipnya, elemen struktur berfungsi untuk mendukung keberadaan elemen nonstruktur yang meliputi elemen tampak, interior, dan detail arsitektur sehingga membentuk satu kesatuan. Setiap bagian struktur bangunan tersebut juga mempunya fungsi dan peranannya masing-masing. Sistem struktur bersifat esensial pada bangunan karna merupakan syarat utama bangunan tersebut dapat berdiri. Struktur dapat juga digunakan sebagai estetika eksterior maupun interior bangunan.

C. Studi Preseden Gedung Robotika


1. Tabel II.1 Hasil Kajian Obyek Gedung Robotika Institut Sepuluh Nopember (ITS) dan *Carnegie Mellon University's Robotics Institute* terhadap elemen arsitektural :

Sasaran	Gedung Robotika Institut Sepuluh Nopember (Its)	<i>Carnegie Mellon University's Robotics Institute</i>
Pengolahan Tapak	 <p>Gedung ini terletak di Jalan Teknik Industri, kompleks kampus Institut Teknologi Sepuluh Nopember (ITS) Surabaya. dengan luas site plan 15.587 m² dan luas bangunan 6.176 m².</p>	 <p><i>Carnegie Mellon University's Robotics Institute</i> terletak di Downtown Pittsburgh, Amerika Serikat seluas 26.382 m² dengan luas bangunan 12.193 m².</p>
Kebutuhan Ruang	<p>a. Arena Perlombaan Arena perlombaan ini sebagai tempat perlombaan robotika, terdiri dari lapangan perlombaan, panggung, tribun penonton, ruang persiapan, dan ruang kontrol. Ukuran seluruh arena perlombaan adalah 46,8 m x 54,5 m.</p>  <p>Tribun penonton dan ruang kontrol terletak di lantai 2 Lapangan perlombaan dan panggung terletak di lantai 1 Ruang persiapan terletak di lantai semibasement</p> <p>Lapangan perlombaan dan panggung Ruang persiapan Ruang kontrol Tribun penonton</p>	<p>a. Ruang Laboratorium Pada Gedung Pusat Robotika <i>Carnegie Mellon University</i> terdapat empat (4) ruangan laboratorium, yaitu :</p> <ol style="list-style-type: none"> 1) Laboratorium Robot militer, berukuran 17 m x 25 m yang digunakan untuk merancang dan mengembangkan robot militer. 2) Laboratorium Robot Industri, berukuran 25,6 m x 31,4 m yang digunakan untuk membuat dan merancang robot pada aspek fisiknya.  

b. Ruang Laboratorium


Pada Gedung Pusat Robotika ITS, terdapat empat (4) ruangan laboratorium, yaitu :

- 1) Laboratorium Robot Cerdas, berukuran 7,2 m x 9,6 m yang digunakan untuk merancang dan mengembangkan robot.
- 2) Laboratorium Robot Industri, berukuran 15,6 m x 14,4 m yang digunakan untuk membuat dan merancang robot pada aspek fisiknya.
- 3) Laboratorium Kontrol Robot, berukuran 6 m x 9,6 m yang digunakan untuk menguji robot yang sudah dirancang pada aspek control dan mekaniknya. Didalamnya terdapat beberapa aspek uji mekanik robot yang di impor dari Jepang dan Jerman.
- 4) Laboratorium Sensor, berukuran 6 m x 11,4 m yang digunakan untuk menguji robot yang sudah dirancang pada aspek sensornya. Di dalamnya terdapat uji sensor yang diimpor dari luar negeri, Jepang.

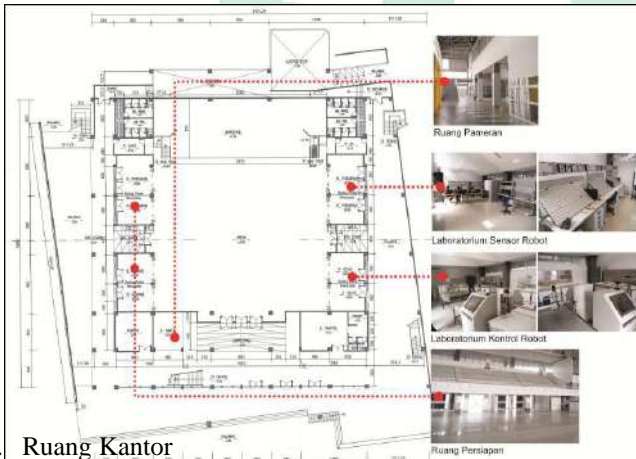

c. Ruang Kantor

Ruang kantor merupakan tempat yang berfungsi untuk mengelola administrasi Gedung Pusat Robotika ITS. Di dalamnya terdapat *lobby*, ruang rapat, ruang kepala, ruang wakil, dan ruang alat.

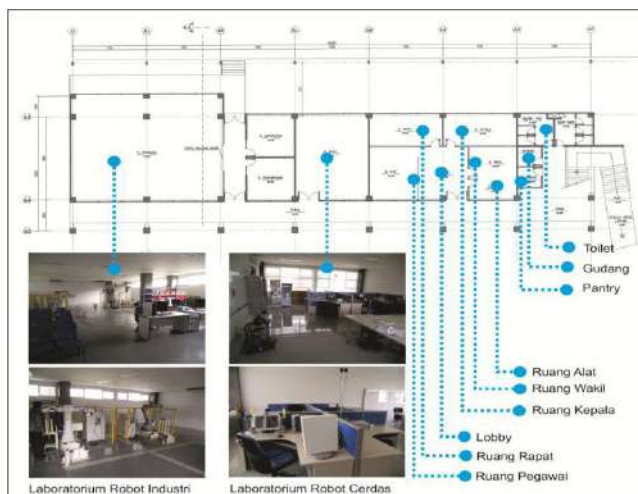

- 3) Laboratorium Robot kesehatan, berukuran 26 m x 39,6 m yang digunakan untuk menguji robot yang sudah dirancang pada aspek control dan mekaniknya.



- 4) Laboratorium robot teknologi, berukuran 26 m x 31,4 m yang digunakan untuk menguji robot yang sudah dirancang pada aspek sensornya. Di dalamnya terdapat uji sensor yang diimpor dari luar negeri, Jepang.



- 5) Laboratorium robot kuliner, berukuran 36 m x 21,4 m yang digunakan untuk menguji robot yang sudah dirancang pada aspek sensornya.



b. Arena Perlombaan

Arena perlombaan ini sebagai tempat perlombaan robotika, terdiri dari lapangan perlombaan, panggung, tribun penonton, ruang persiapan, dan ruang kontrol. Ukuran seluruh arena perlombaan adalah 46,8 m x 54,5 m.

d. Ruang Produksi Robot

Ruang Produksi Robot merupakan ruang yang digunakan untuk pembuatan robot, terutama pembuatan rangka fisik robot. Didalamnya terdapat mesin-mesin berat seperti : Mesin bubut, mesin milling, mesin pemotong, mesin kompresor,



e. Arena Latihan

Arena latihan merupakan tempat untuk melakukan simulasi atau pengujian sebelum perlombaan dimulai. Arena ini termasuk arena yang inklusif, tidak semua orang diperbolehkan masuk ke arena ini karena didalamnya terdapat robot yang dirahasiakan kecanggihannya dan teknologinya yang siap untuk dilombakan, hal ini untuk mengantisipasi adanya plagiasi atau peniruan sehingga bisa merugikan pihak yang terkait.



c. Ruang Kuliah ilmu robot

Ruang kuliah ilmu robot merupakan tempat yang berfungsi untuk mengembangkan ilmu pengetahuan tentang robot. Di dalamnya terdapat lobby, ruang rapat, ruang kepala, ruang wakil, dan ruang alat.




d. Ruang Produksi Robot

Ruang Produksi Robot merupakan ruang yang digunakan untuk pembuatan robot, terutama pembuatan rangka fisik robot. Didalamnya terdapat mesin-mesin berat seperti : Mesin bubut, mesin milling, mesin pemotong, mesin kompresor,

Pengolahan Bentuk dan tema


Bentuk dari rancangan gedung tersebut diturunkan benda robot itu sendiri, kemudian dijadikan dasar untuk mengembangkan konsep *site planning*, *layout*, bentuk dan elemen bangunan, serta interior.

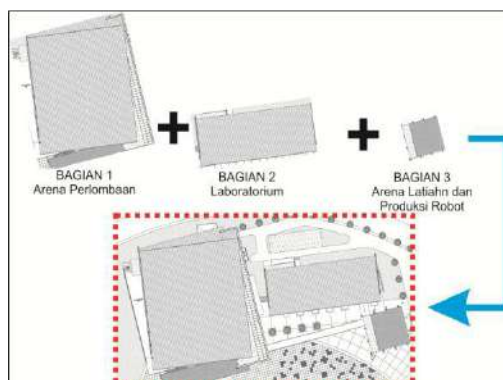

Bentuk dari rancangan gedung tersebut diturunkan bentuk segitiga dan persegi, kemudian dijadikan dasar untuk mengembangkan konsep *site planning*, *layout*, bentuk dan elemen bangunan, serta interior



<p>Sirkulasi, Pendukung dan kelengkapan bangunan</p>	<p>1. Sirkulasi</p> <p>a. Pencapaian Pencapaian pada Gedung ini adalah termasuk kedalam jenis pencapaian tidak langsung karena jalur <i>entrance</i> tidak langsung berhadapan dengan pintu masuk gedung.</p>  <p>b. Pintu Masuk Pintu masuk pada Gedung ini termasuk kedalam pintu masuk yang menjorok kedalam karena dibutuhkan akses yang mengarah menuju ke dalam bangunan sebelum mencapai pintu masuk.</p>  <p>c. Konfigurasi Jalur Konfigurasi jalur sirkulasi pada Gedung ini termasuk kedalam konfigurasi jalur linier karena jalur sirkulasinya mengarah lurus dan searah dari satu titik menuju satu titik tujuan namun berbentuk putaran balik.</p>  <p>d. Hubungan Jalur-Ruang Hubungan jalur ruang dan sirkulasi pada Gedung ini termasuk kedalam jenis hubungan jalur sirkulasi dan ruang melewati ruang karena jalur sirkulasinya bergerak melalui ruang-ruang yang ada disampingnya.</p>	<p>1. Sirkulasi</p> <p>a. Pencapaian Pencapaian pada Gedung ini adalah termasuk kedalam jenis pencapaian langsung karena jalur <i>entrance</i> langsung berhadapan dengan pintu masuk gedung.</p>  <p>b. Pintu Masuk Pintu masuk pada Gedung ini termasuk kedalam pintu masuk yang menjorok kedalam karena dibutuhkan akses yang mengarah menuju ke dalam bangunan sebelum mencapai pintu masuk.</p>  <p>c. Konfigurasi Jalur Konfigurasi jalur sirkulasi pada Gedung ini termasuk kedalam konfigurasi jalur linier karena jalur sirkulasinya mengarah lurus dan searah dari satu titik menuju satu titik tujuan namun berbentuk putaran balik.</p> <p>d. Hubungan Jalur-Ruang Hubungan jalur ruang dan sirkulasi pada Gedung ini termasuk kedalam jenis hubungan jalur sirkulasi dan ruang melewati ruang karena jalur sirkulasinya bergerak melalui ruang-ruang yang ada disampingnya.</p> <p>e. Bentuk Ruang Sirkulasi Bentuk ruang sirkulasi pada Gedung ini termasuk kedalam bentuk sirkulasi tertutup pada satu sisi dan terbuka pada kedua sisi, hal ini dapat dilihat melalui bentuk kedua selasnya.</p> 
--	--	---

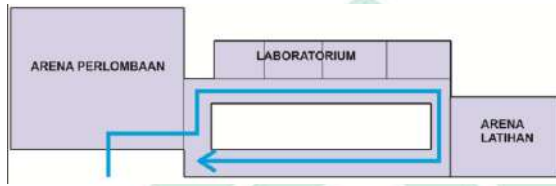

e. Bentuk Ruang Sirkulasi

Bentuk ruang sirkulasi pada Gedung ini termasuk kedalam bentuk sirkulasi tertutup pada satu sisi dan terbuka pada kedua sisi, hal ini dapat dilihat melalui bentuk kedua selasarnya.




2. Struktur

Gedung Pusat Robotika ITS Surabaya menggunakan dua jenis struktur, yaitu struktur *rigid frame* dan struktur rangka ruang (*space Frame*).


a. Struktur *Rigid Frame*

Struktur ini terdiri dari susunan kolom dan balok yang membentuk ruang, digunakan pada ruang-ruang laboratorium dan ruang kantor.

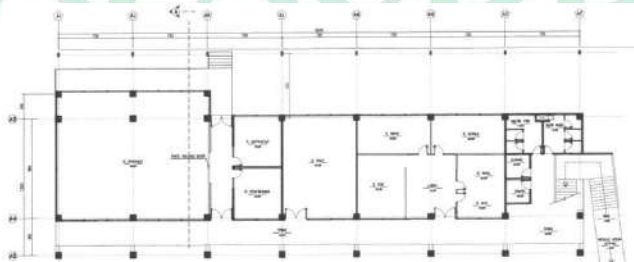

b. Struktur *Space Frame*

Struktur *Space Frame* digunakan pada arena perlombnaan. Hal ini tentunya sangat sesuai karena dalam arena perlombnaan membutuhkan ruang lebar yang bebas kolom.

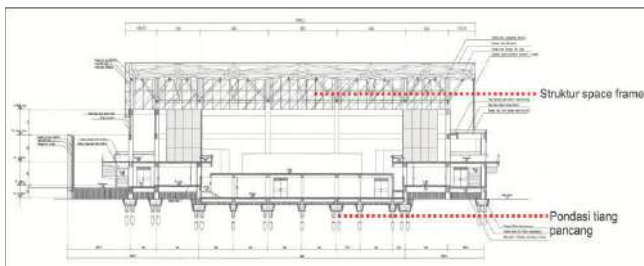

2. Struktur

Gedung menggunakan dua jenis struktur, yaitu struktur *rigid frame* dan struktur rangka batang

a. Struktur *Rigid Frame*

Struktur ini terdiri dari susunan kolom dan balok yang membentuk ruang, digunakan pada ruang-ruang laboratorium dan ruang kantor.

b. Struktur rangka batang

Struktur rangka digunakan pada arena perlombnaan. Hal ini tentunya sangat sesuai karena dalam arena perlombnaan membutuhkan ruang lebar yang bebas kolom.



Dari gambar arena perlombnaan diatas, dapat diketahui bahwa pondasi yang digunakan adalah tiang pancang. Tiang pancang sangat sesuai dengan struktur bentang lebar karena beban yang ditanggung cukup besar.

3. Utilitas

a. Sistem Transportasi

Sistem transportasi yang dimiliki gedung ini adalah berupa lift.




b. Sistem Mekanikal Elektrikal

Sistem mekanikal dan elektrikal pada gedung ini berupa sistem pasokan listrik dan telepon.

c. Sistem Air Bersih Dan Kotor

Sistem Penanggulangan kebakaran
Sistem penanggulangan kebakaran pada gedung ini menggunakan *hydrant*.

	<p>Dari gambar potongan arena perlombaan diatas, dapat diketahui bahwa pondasi yang digunakan adalah tiang pancang. Tiang pancang sangat sesuai dengan struktur bentang lebar karena beban yang ditanggung cukup besar.</p> <p>3. Utilitas</p> <p>a. Sistem Transportasi Sistem transportasi yang dimiliki gedung ini adalah berupa tangga dan ramp, tidak ada eskalator maupun lift.</p>	
		
	<p>b. Sistem Mekanikal Elektrikal Sistem mekanikal dan elektrikal pada gedung ini berupa sistem pasokan listrik dan telepon.</p> <p>c. Sistem Air Bersih Dan Kotor</p> <p>d. Sistem Penanggulangan Kebakaran Sistem penanggulangan kebakaran pada gedung ini menggunakan <i>hydrant</i>.</p>	

(Sumber :olah Literatur, 08 : 2019)

2. Tabel II.2 Resume Studi Preseden Gedung Pusat Robotika Nasional Institut Teknologi Sepuluh Nopember (ITS) dan *Carnegie Mellon University's Robotics Institute*

Kriteria dan Fungsi	Studi Preseden Gedung Robotika		Pembelajaran
	<p>Pusat robotika nasional institut teknologi sepuluh nopember (ITS)</p>  <ul style="list-style-type: none"> • pusatrobotika nasional. • Tempat perlombaan robot nasional. • Tempat penelitian robot. 	<p><i>Carnegie Mellon University's Robotics Institute</i></p>  <ul style="list-style-type: none"> • Pusat pendidikan robotika dan berbagai jenis pendidikan keilmuan. 	<p>Gedung robotika pendekatan ekspos struktur di makassar</p> <ul style="list-style-type: none"> • Pusat robotika dan tempat penelitian, perlombaan robot.
1. Pengolahan Tapak Yang Baik Dan Benar Untuk Menghasilkan <i>Siteplan</i>			
	<p>Gedung ini terletak di Jalan Teknik Industri, kompleks kampus Institut Teknologi Sepuluh Nopember (ITS) Surabaya. dengan luas site plan</p>	<p><i>Carnegie Mellon University's Robotics Institute</i> terletak di <i>Downtown Pittsburgh</i>, Amerika Serikat seluas 26.382 m² dengan</p>	<ul style="list-style-type: none"> • Sebagai pusat robotika di makassar • Tempat perlombaan dan

	15.587 m ² dan luas bangunan 6.176 m ² .	luas bangunan 12.193 m ² .	<ul style="list-style-type: none"> penelitian robot Sebagai tempat pengembangan keilmuan teknologi
2. Pemrograman Ruang Dalam Site Yang Menghasilkan Denah			
	Pusat robotika nasional institut teknologi sepuluh nopember (ITS) memiliki fasilitas utama yaitu : <ul style="list-style-type: none"> Area perlombaan robot. Laboratorium Kantor Area latihan atau uji coba robot Ruang produksi robot. 	<i>Carnegie Mellon University's Robotics Institutememiliki fasilitas utama :</i> <ul style="list-style-type: none"> laboratorium area uji coba robot area perlombaan ruang kuliah keilmuan robot ruang produksi robot 	Fasilitas utama yang diaplikasikan yaitu : <ul style="list-style-type: none"> laboratorium area perlombaan area uji coba ruang produksi robot
	Pembelajaran : Pada kedua gedung ini dilengkapi oleh fasilitas utama dan fasilitas penunjang ang ditata berdasarkan pola kegiatan pelaku bangunan sehingga gedung ini lebih aman dan nyaman.		
3. Pengolahan Bentuk Dan Tema Arsitektural Yang Menciri Khaskan Fungsi Bangunan			
	<ul style="list-style-type: none"> Memiliki pola tata bangunanbermassa. Bentuk dasar bangunan berbentuk persegi atau box-box yang disusun dengan konsep arsitektur modern. 	<ul style="list-style-type: none"> Memiliki pola tata bangunan bermassa Model bangunan yang dibuatdengan bentuk segi tiga dan balokkonseparsitektur modern. 	Pengaplikasia bentuk dan tema yaitu : <ul style="list-style-type: none"> Memiliki pola tata bangunantunggal. Model bangunan yang dibuat dengan konsep ekspos struktur.
	Pembelajaran : Pada kedua bangunan ini memiliki betuk dan tema yang sama yaitu dari dasar persegi dan konsep arsitektural modern yang menghasilkan sebuah desain yang sesuai dengan fungsi bangunan sebagai gedung pusat robotika.		
4. Pengolahan Sarana Penunjang Dan Kelengkapan Bangunan Gedung Robotika			
	a. Sirkulasi		
	<ul style="list-style-type: none"> Sirkulasi manusia dan udara cukup baik karena lokasinya berada di daerah yang memilikibanyakpohondisekitarny a. Jalur pedestrian bagi pejalan kaki juga tersedia. 	<ul style="list-style-type: none"> Penempatan area parkir yang berada dekat dengan pintu masuk Jalur pedestrian bagi pejalan kaki juga tersedia Sirkulasi manusia dan udara cukup baik karena lokasinya berada di daerah yang jauh dari pusat kota. 	Pengaplikasian sarana penunjang dan kelengkapan bangunan yaitu : <ul style="list-style-type: none"> Pedestrian untuk pejalan kaki Sirkulasi manusia dan udara.
	b. Struktur dan Konstruksi		
	<ul style="list-style-type: none"> Struktur bangunan dasar menggunakan struktur beton bertulang dan rangka ruang. 	<ul style="list-style-type: none"> Bangunaninimenggunakanstru kturrangkakaku/batang – dindingkaca. 	<ul style="list-style-type: none"> Struktur bangunan dasar menggunakan struktur beton bertulang dan struktur rusuk

c. Utilitas dan pelengkap bangunan		
<ul style="list-style-type: none"> • Utilitas bangunannya sangat memadai. • Tersedianya fasilitas-fasilitas penunjang bagi pelaku kegiatan. 	<ul style="list-style-type: none"> • Utilitas bangunannya sangat memadai. • Tersedianya fasilitas-fasilitas penunjang bagi pelaku kegiatan. 	<ul style="list-style-type: none"> • Pencapaian utilitas bangunan yang memadai. • Fasilitas – fasilitas penunjang bagi pelaku kegiatan.
<p>Pembelajaran : Pada kedua bangunan ini memiliki struktur bentang lebar, sistem sistem utilitas bangunan yang cukup memadai dan sirkulasi yang sangat baik yang memudahkan pelaku mengakses setiap ruang yang sesuai dengan kegiatannya.</p>		

Sumber :olah Literatur, 08 : 2019)

D. Studi Preseden Bangunan Ekspos Struktur

1. City Of art and Science, Valencia, Spanyol


a. L'Hemisferic (Planetarium)

Bangunan yang menyerupai bola mata ini dibangun menggunakan struktur cangkang sebagai penutup atapnya.



Gambar II.9 Eksterior L'Hemisferic
(Sumber : www.archdaily.com, 08 : 2019)

Penggunaan struktur ini dikarenakan bentuknya yang menyerupai kubah dibutuhkan untuk penggunaannya sebagai planetarium dan teater yang membutuhkan bentangan cukup luas.

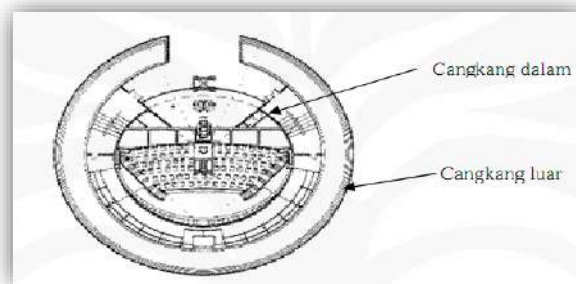


Gambar II.10 Denah L'Hemisferic
(Sumber : www.archdaily.com, 08 : 2019)

1) Ekspos Struktur dan Material

Bangunan menggunakan kombinasi material struktur yaitu beton dan baja. Beton digunakan untuk penutup atap berupa cangkang (shell) dan struktur lengkung (arch) penahannya. Sedangkan baja digunakan sebagai elemen-elemen struktur yang menjadi pengaku arch bagian atas dengan arch bagian bawah.

2) Olahan Fasad

Struktur cangkang yang membentuk kelopak mata dapat terlihat sebagian dari tinggi normal manusia karena bentuknya yang kubah. Pada salah satu sisi memanjang kedua buah arch dihubungkan oleh baja-baja yang diletakkan menyerupai pagar dengan jarak konstan yang memberi kesan bulu mata.

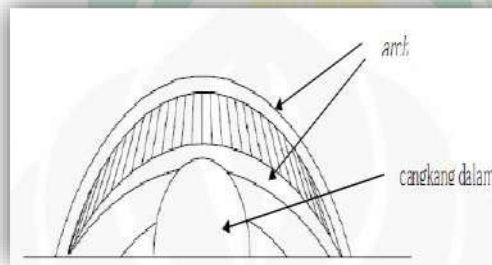

Gambar II.11 Tampak Selatan
(Sumber : www.archdaily.com, 08 : 2019)

b. *Science Museum Principe Felipe* (Museum Sains)

Dengan luas area sebesar 41.000 m², bangunan menggunakan struktur beton yang membentuk rangka prasejarah. Pada bagian selatan struktur beton yang membentuk rongga-rongga diisi dengan kaca untuk mengizinkan cahaya alami masuk kedalam bangunan.




Gambar II.12 Tampak Barat dan Tampak Selatan
(Sumber : www.archdaily.com, 2019)

Bagian Selatan rangka membentuk tirai panjang yang menutupi keseluruhan panjang bangunan 5 buah beton berbentuk pohon diletakkan secara linear untuk menyangga pertemuan antara atap dengan fasad bangunan namun tetap menjaga hubungan antara area servis dengan eskalator.

1) Ekspos Struktur dan Material

Material utama yang digunakan pada bangunan ini adalah beton. Beton dengan dilapisi warna cat putih dikombinasikan dengan kaca sebagai pelindung yang transparan, yang menjadi karakter utama bangunan ini. Pada bagian entrance (utara), brancing-brancing berfungsi menyalurkan gaya dari beban atap yang diterima dari truss baja pada rangka atap.

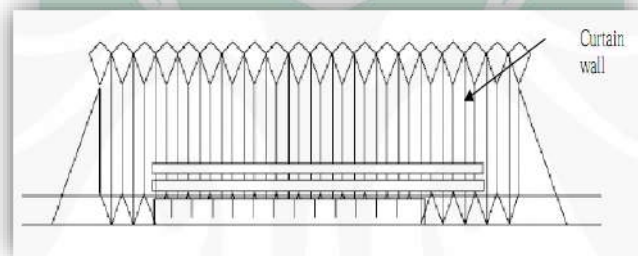


Gambar II.13 Tampak Selatan
(Sumber : www.archdaily.com, 2019)

Pada bagian selatan olahan estetika struktur didesain berbeda menggunakan rangka dengan elemen-elemen yang lebih tipis dan ringan namun masih terbuat dari beton. Hal ini membuat penampilan bangunan ini terlihat lebih ringan dan menyerupai tirai yang dikombinasi dengan material kaca sebagai pelindung transparan.

Pada Bagian Timur dan barat bangunan, menggunakan rangka membentuk segitiga yang juga terekspos keluar yang menahan struktur atap dan membentuk pembatas bangunan dengan lingkungan luarnya. Penggunaan rangka berbentuk segitiga ini mengedepankan rangka dibanding kulit bangunan.

2) Olahan Fasad

Fasad yang ditampilkan pada bagian timur dan barat dibentuk oleh modul-modul struktural yang mengakibatkan pengulangan sepanjang bangunan yang identic dan berlangsung secara menerus tanpa jeda yang menimbulkan kesan kesempurnaan dan keselarasan yang tinggi serta menunjukkan bahwa bangunan ini memiliki citra elegan dan cantik.

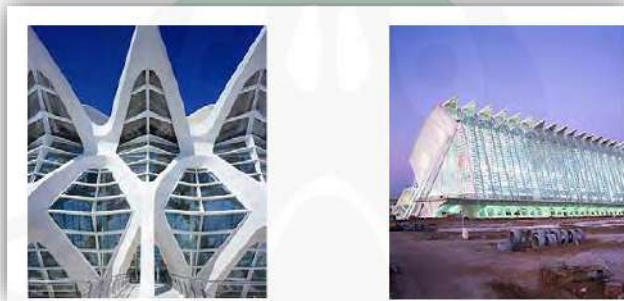

Gambar II.14 Tampak Timur dan Tampak Barat
(Sumber : www.archdaily.com, 2019)

Selain itu akibat dari desain sistem struktur terdapat bagian yang menjorok keluar dan masuk kedalam. Konsep yang sama dapat kita temukan pada rangka manusia maupun hewan yang mana permukaan tidak selalu rata dan lurus melainkan banyak terdapat penekanan pada sendi misalnya. Juga ada bagian yang harus dkecilkan dan harus dibesarkan untuk kepentingan tegaknya struktur.

2. *Turning Terso, Malmo, Swedia*

Berawal dari sebuah sculpture yang dibuat oleh Calatrava, seorang pengusaha asal Swedia tertarik dan meminta Calatrava untuk membauatkan bangunan kantor dan apartemen sewa untuk perusahaanya.

a. Konsep Desain



Gambar II.16. *Sketsa Calatravadan. Sculpture Turning Terso*
(Sumber : www.archdaily.com, 2019)

Desain berawal dari hasil sculpture yang dibuat pada tahun 1991 yang berupa 9 buah kubus yang ditumpuk dan terpuntir sebesar 90 derajat dari bawah hingga ke puncak. Calatrava membuatnya menjadi 9 buah boks yang bentuknya meliuk dari bawah ke atas sebesar 90 derajat. Calatrava menginginkan agar tower yang didirikannya tidak hanya berdiri di atas tanah melainkan juga “menari-nari” di atasnya.

b. Fungsi Arsitektural

Bangunan ini berfungsi sebagai hunian dan kantor sewa masing-masing unit apartemen memiliki layout ruangan yang unik tergantung dari posisinya terhadap bangunan. Ruang tamu didesain besar dan terbuka, banyak diantaranya memiliki dua arah pemandangan keluar.



Gambar II.17. *Interior Turning Terso*
(Sumber : www.archdaily.com, 2019)

c. Sistem Struktur

Bangunan dibangun menggunakan struktur shear wall yang berupa inti bangunan ditambah dengan rangka luar. Lantai-lantai


menjorok dan memutar secara individual tiap lantainya hingga tidak mengakibatkan perubahan berarti pada lantai lainnya.



Gambar II.18. Proses Konstruksi
(Sumber : www.archdaily.com, 2019)

Elemen-elemen struktur utama yaitu, core yang menjadi inti beton berbentuk pipa, terletak ditengah dan juga berfungsi untuk menempatkan utilitas bangunan.


Sebuah rangka luar (eksoskeleton) menerus dari bawah hingga ke puncak bangunan terbuat dari tabung baja. Rangka ini terhubung dengan kolom-kolom bangunan oleh tabung-tabung sekunder yang mengikat. Rangka luar ini memiliki fungsi menahan gaya horizontal akibat angin dan getaran.

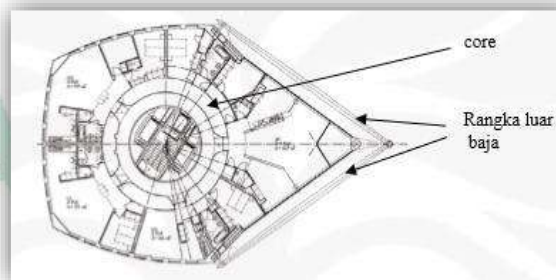

Gambar II.19 Denah
(Sumber : www.archdaily.com, 2019)

d. Ekspos Struktur dan Material

Struktur utama bangunan yaitu core dan kolom-kolom bagian luarnya tidak ditampilkan. Namun seolah-olah ingin menampilkan kemampuan struktur yang digunakan untuk berubah bentuk tanpa mengakibatkan kerusakan.

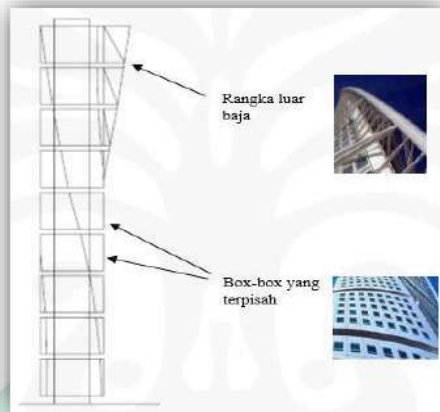

Gambar II.20 detail pasad
(sumber : www.archdaily.com, 2019)

Hal yang rumit dan menjadi nilai tambah pada bangunan ini adalah bentuk komponen- komponen bangunan yang tidak seragam. Misalnya posisi dinding luar dan jendela yang secara presisi harus mengikuti desain yang posisinya tidak sama setiap lantainya.

3. Tabel II.3 Resume Studi Banding Ekspos Struktur Bangunan *City of art and science, Valencia, Spanyol dan Turning Terso, Malmo, Swedia.*

No.	<i>City Of art and Science, Valencia, Spanyol</i>	<i>Turning Terso, Malmo, Swedia</i>	Pembelajaran
	01	02	03
1	Struktur bangunan		
	1. <i>L'Hemisferic</i> (Planetarium) Bangunan ini menggunakan struktur cangkang dan struktur lengkung (Arch) sebagai penutup atapnya 2. <i>Science Museum Principe Felipe</i> (Museum Sains) bangunan ini menggunakan struktur rangka dan beton bertulang.	Bangunan yang menggunakan struktur shear wall yang berupa inti bangunan yang berputar 90 ⁰ .	Dari keterangan untuk pengaplikasian desain bangunan gedung robotika dengan menggunakan struktur rangka dan struktur lengkung.
	Pembelajaran : Pada ketiga bangunan ini menggunakan struktur beton bertulang dengan bentuk yang berbeda-beda.		
2	Filosofi bentuk bangunan		
	1. <i>L'Hemisferic</i> (Planetarium) filosofi Bangunan ini yang menyerupai bola mata	Bangunan ini menerapkan filosofi bentuk tubuh manusia yang berputar.	Dari kesimpulan untuk pengaplikasian filosofi ditinjau dari bentuk struktur,

	<p>2. <i>Science Museum Principe Felipe</i> (Museum Sains) bangunan yang memiliki bentuk kerangka manusia yang berongga.</p>		<p>pola ruang atau lay out ruang.</p>
<p>Pembelajaran : Pada bangunan ini menggunakan filosofi dari makhluk hidup seperti manusia dan hewan.</p>			
<p>3</p>	<p>Pengaplikasian warna bangunan</p>		
	<p>1. <i>L'Hemisferic</i> (Planetarium) menggunakan warna dasar putih yang menandakan bahwa bangunan ini suci. 2. <i>Science Museum Principe Felipe</i> (Museum Sains) bangunan yang memiliki warna putih.</p>	<p>Pada bangunan ini menggunakan warna putih yang menandakan bahwa bangunan ini suci atau bersih yang berfungsi sebagai hunian.</p>	<p>Pengaplikasian warna bangunan menggunakan warna putih, biru, dan coklat</p>
<p>Pembelajaran : Pada ketiga bangunan ini menggunakan warna dasar putih yang menandakan suci atau bersih.</p>			

(Sumber : olah data, 08 : 2019)

E. Integrasi Keislaman Gedung Robotika dan Ekspos Struktur

1. Manusia Sebagai Khalifah

Gedung robotika memiliki empat fungsi utama, yaitu tempat perlombaan robot, penelitian, produksi, dan latihan robot. Empat fungsi dalam satu bangunan merupakan salah satu efisiensi dalam arsitektural. Efisiensi dalam perspektif islam sangat dianjurkan karna umat islam dilarang berlebih-lebihan dalam segala sesuatu, sehingga manusia sebagai khalifah di bumi mampu membuat bangunan sebagai tempat pengembangan teknologi, hemat, aman dan nyaman, sebagaimana dalam Al-qur'an.

QS. Al Baqarah/02: Ayat 30.

وَإِذْ قَالَ رَبُّكَ لِلْمَلٰئِكَةِ اِنِّيْ جَاعِلٌ فِي الْاَرْضِ خَلِيْفَةً قَالُوْۤا اَتَجْعَلُ فِيْهَا مَنْ يُفْسِدُ فِيْهَا وَيَسْفِكُ الدِّمَآءَ وَنَحْنُ نُسَبِّحُ بِحَمْدِكَ وَنُقَدِّسُ لَكَ قَالَ اِنِّيْۤ اَعْلَمُ مَا لَا تَعْلَمُوْنَ ۝۳۰

Terjemahnya :

Ingatlah ketika tuhanmu berfirman kepada para malaikat: “sesungguhnya aku hendak menjadikan (khalifah) di bumi itu

orang yang akan membuat kerusakan padanya dan menumpahkan darah, padahal kami senantiasa bertasbih dan memuji engkau dan mensucikan engkau?” tuhan berfirman: “sesungguhnya aku mengetahui apan yang tidak kamu ketahui”. (Kementrian Agama, 2021).

Dalam tafsir Al-Mukhtashar / Markas Tafsir Riyadh, dibawah pengawasan Syaikh Dr. Shalih bin Abdullah bin Humaid, Imam Masjidil Haram dalam tafsirannya (ingatlah ketika tuhanmu berfirman: “sesungguhnya aku hendak menjadikan seorang khalifah di muka bumi”). Makna dari “Khalifah” adalah penerus bagi para pendahulu (malaikat). Malaikat berkata (“ mengapa engkau hendak menjadikan (khalifah) di bumi itu orang yang akan membuat kerusakan padanya”). Dalam tafsiran diatas sebagai benang merah dalam hal ini manusia di anjurkan menjadi pemimpin yang dapat memakmurkan bumi salah satunya itu membuat bangunan yang menjadi tempat pengembangan keilmuan teknologi, hemat, aman dan nyaman.

2. Material Bangunan

Dalam hal gedung robotika diharapkan dalam perencanaan struktur bangunan yang hemat, aman, nyaman, tidak berlebih-lebihan dalam hal material, serta kokoh dalam pengaplikasian. Sebagaimana dalam Al-qur'an.

QS. Al- A'raf/07: Ayat 31 :

يٰۤاٰدَمُ خُذْ وَاٰدَمَ خُذُوْا زِيْنَتَكُمْ عِنْدَ كُلِّ مَسْجِدٍ وَكُلُوْا وَاشْرَبُوْا وَلَا تُسْرِفُوْا اِنَّهٗ لَا يُحِبُّ الْمُسْرِفِيْنَ ۝۳۱

Terjemahnya :

Hai anak adam, pakailah pakaianmu yang indah di setiap (memasuki) masjid, makan dan minumlah, dan janganlah berlebih-lebihan. Sesungguhnya Allah tidak menyukai orang-orang yang berlebih-lebihan. (Kementrian Agama, 2021).

Menurut tafsiran Ibnu Katsi dari ayat diatas bahwa umat islam dianjurkan berindah-indah dalam kebaikan dan tidak berlebih-lebihan

dalam segala sesuatu. Berdasarkan tema ekspos struktur sangat sesuai dengan ayat diatas. Tema tersebut dalam implikasinya termasuk tidak berlebih- lebihan karna menjadikan struktur sebagai elemen yang mempunyai fungsi ganda (dwifungsi) atau lebih (multifungsi).

3. Kekokohan Bangunan

Dalam hal ini diharapkan terdapat bangunan yang kokoh, hemat, aman dan nyaman sebagaimana dalam Al-qur'an.

QS. As-Saff/61: Ayat 4 Yaitu :

إِنَّ اللَّهَ يُحِبُّ الَّذِينَ يُقَاتِلُونَ فِي سَبِيلِهِ صَفًّا كَانَتْهُمْ بَيْنَ مَرَّصُونَ ۚ

Terjemahnya :

Sesungguhnya Allah mencintai orang-orang yang berperang di jalannya dalam barisan yang teratur seakan-akan mereka seperti suatu bangunan yang tersusun kokoh. (Kementrian Agama, 2021).



BAB III

TINJAUAN KHUSUS

A. Tinjauan Lokasi Perencanaan Gedung Robotika

Kota Makassar merupakan ibu kota Sul-Sel sebagai kota metropolitan yang cukup besar dengan jumlah kecamatan di kota Makassar sebanyak 14 dan memiliki 143 Kelurahan, 971 RW Dan 4.789 RT. (Muh. Rizal, 2016).

1. Lokasi Perencanaan


Pemilihan lokasi gedung robotika didasarkan atas beberapa pertimbangan yang mengacu pada peraturan menteri PU.No.29/PRT/M/2006, yaitu :

- a. Tata guna lahan, sesuai arahan RT-RW kota setempat yaitu berada pada area pendidikan.
- b. Pencapaian mudah dengan kendaraan umum atau pribadi.
- c. Lingkungan, didukung oleh adanya industri yang menjadi target konsumenyaitu manufaktur, pendidikan, media, dan hiburan.
- d. Tersedia utilitas kota yang memadai
- e. Memiliki daya tarik.
- f. Kondisi topografi dan ruang memadai, dan memiliki dimensi lahan yang memadai untuk perencanaan.

Dari segi fungsi, gedung robotika merupakan bangunan dengan fungsi pendidikan, dan edukasi, target utama yaitu masyarakat dan pelajar/mahasiswa yang memiliki bakat dan minat dalam hal robotika. Berdasarkan kriteria itu dan pertimbangan RT-RW kota Makassar, maka lokasi peruntukan yang sesuai yaitu di Kecamatan Panakkukang yang merupakan wilayah pengembangan terpadu, dengan dasar kebijakan utamanya diarahkan pada peningkatan peran dan fungsi-fungsi kawasan yang berbasis pada pengembangan infrastruktur, dasar ekonomi perkotaan melalui pengembangan kegiatan secara terpadu seperti pengembangan fungsi dari sektor industri dan perdagangan, pusat kegiatan perguruan tinggi, pusat penelitian, bandar udara yang berskala internasional, kawasan maritim dan pusat kegiatan penelitian sebagai sentra primer baru bagian Utara Kota. Salah

satu faktor utama yang dapat menjadi pertimbangan dalam menentukan lokasi gedung robotika tersebut adalah lokasi yang berada di kawasan pendidikan dengan mempertimbangkan efisiensi waktu, efektifitas dan ekonomi.

Kecamatan Panakkukang merupakan kawasan pendidikan, kawasan mode transportasi khusus, kawasan bangunan umum, dan bisnis.

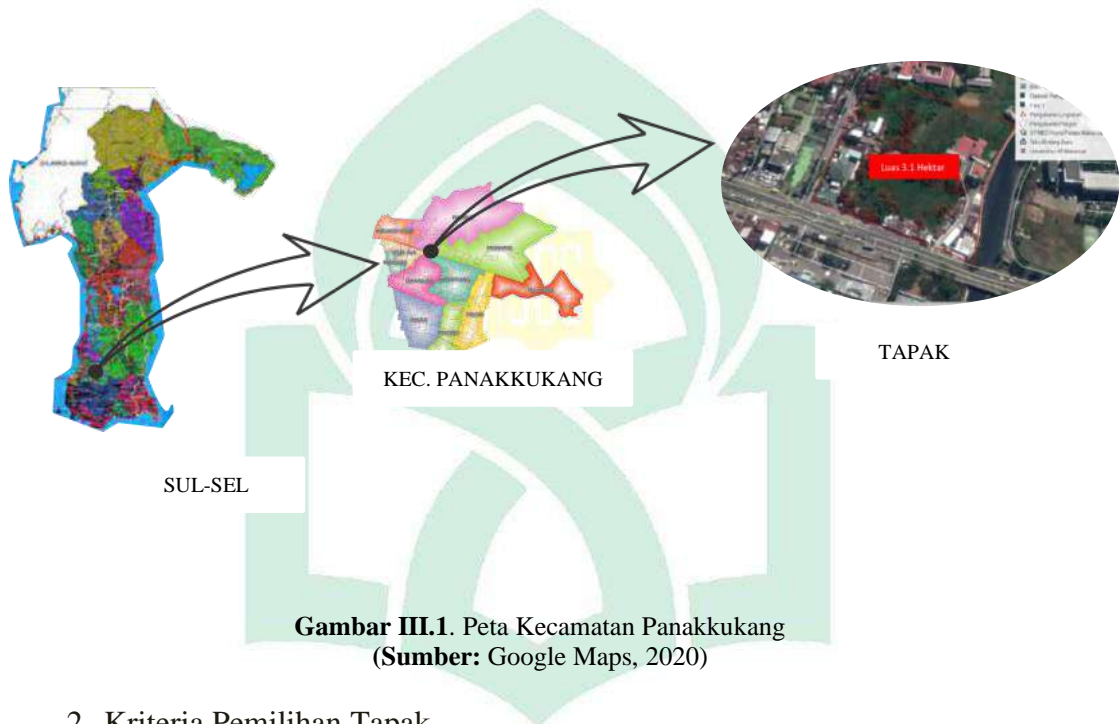

Gambar III.1. Peta Kecamatan Panakkukang
(Sumber: Google Maps, 2020)

2. Kriteria Pemilihan Tapak

Dalam pemilihan tapak untuk perencanaan gedung robotika terdapat beberapa kriteria yang perlu dipertimbangkan seperti :

- a. Lokasi tapak berada pada tata guna lahan pendidikan yang sesuai dengan peraturan menteri PU.No. 29/PRT/M/2006,
- b. Pencapaian mudah dengan kendaraan umum atau pribadi.
- c. Lingkungan, didukung oleh adanya industri yang menjadi target konsumen yaitu manufaktur, pendidikan, media, dan hiburan.
- d. Tersedia utilitas kota yang memadai Topografi dan luas lahan.
- e. Sebagai sentral dari setiap perguruan.



Gambar III.2. Tapak Perancangan
(Sumber: Google Maps, 2020)

B. Analisis Pengolahan Tapak

Dalam pemilihan tapak untuk perencanaan gedung robotika terdapat beberapa kriteria yang perlu dipertimbangkan seperti :

1. Kondisi Eksisting, Dimensi, Utilitas, Topografi dan Batas Tapak

Lokasi tapak merupakan bagian dari wilayah administrasi kecamatan Panakkukang, tepatnya di Jl. Urip Sumoharjo.dengan luas perencanaan gedung robotika yaitu 3.1 H.



Gambar III.3. Eksisting Taoak
(Sumber: Olah Data, 2020)

Dalam hal ini terdapat potensi dan hambatan yang dapat pada tapak :

a. Potensi Tapak

- 1) Sesuai dengan pengembangan kawasan pendidikan peraturan menteri PU.No. 29/PRT/M/2006,
- 2) Mudah dalam pencapaian kelokasi dan tapak.
- 3) Terdapat fasilitas jaringan infrastruktur di lokasi
- 4) Terdapat faktor pendukung fungsi gedung robotika seperti pendidikan, perkantoran, dan pemukiman penduduk.

b. Hambatan Tapak

- 1) Tingkat kebisingan yang tinggi.
- 2) Tingkat kemacetan yang cukup tinggi terjadi di Jl. Urip sumaharjo.
- 3) Polusi dari asap kendaraan tinggi.
- 4) Parkir liar yang dapat membuat kemacetan.

c. Tanggapan

- 1) Penanaman pohon pada setiap sisi tapak
- 2) Perencanaan dua jalur kendaraan
- 3) Perencanaan parkir kendaraan

2. Peraturan RT-RW Tapak

Menurut Nirwono Joga, dalam bukunya yang berjudul RTH 30% Resolusi (Kota) Hijau, perbandingan yang ideal antara lahan terbangun dan lahan tidak terbangun pada bangunan pendidikan adalah 60% : 40%. Berdasarkan ketentuan pada RDTRK kota Makassar secara umum menetapkan bahwa peraturan untuk bangunan pada lokasi adalah sebagai berikut:

- a. Tata guna lahan daerah panakkukang sesuai peraturan menteri PU.No. 29/PRT/M/2006, Koefisien dasar bangunan (KDB) 40%.
- b. Garis sempadan bangunan (GSB) pada Jl. Urip Sumoharjo merupakan jalan utama memiliki sempadan 7 M.

- c. Koefisien Lantai Bangunan (KLB) Yaitu lebih Dari 4 Lantai Dapat dilihat dari bangunan sekitar, seperti Graha pena, Universitas 45, dan Universitas Muslim Indonesia.

3. Aksesibilitas Tapak

Akses pada tapak yaitu sebelah selatan Jl. Urip Sumoharjo, sebelah timur Jl. Sungai Pampang II, sebelah utara Jl. Pampang III, dan sebelah barat Jl. Pampang Raya.



Gambar III.4. Kondisi Aksesibilitas
(Sumber: Olah Data, 2020)

a. Potensi


- 1) Akses tapak sangat mudah dijangkau oleh kendaraan umum dan pribadi.
- 2) Tapak terletak dipusat kota, Jl. Poros Makassar Maros, dekat dari jalan Tol, Jl. Patarani dengan dua jalur berukuran 6m.

b. Hambatan

- 1) sering terjadi kemacetan di pagi hari mulai pukul 07.00 WITA- pukul 09.30 WITA dan disore hari mulai pukul 15.30 WITA- pukul 18.00 WITA.
- 2) Sering terjadi parkir liar yang mengganggu aktifitas kendaraan.

c. Tindakan

- 1) Jl.Pampang raya dilakukan pelebaran jalan sehingga tidak mengganggu sirkulasi kendaraan yang akan keluar dari tapak.
- 2) Pembuatan pintu masuk dan keluar tapak yang berbeda.

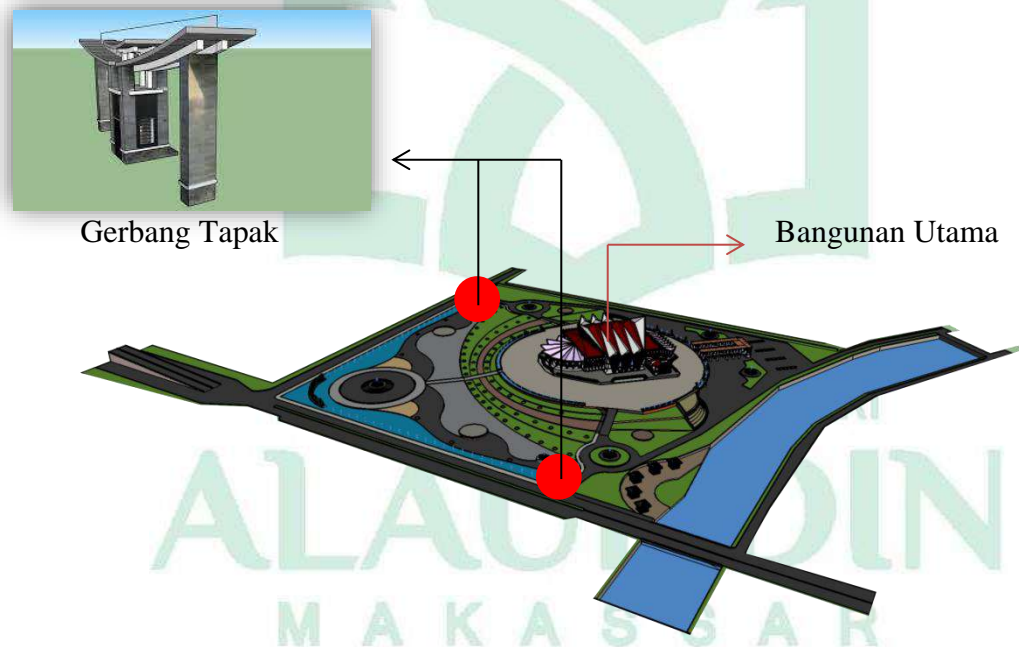

Gambar III.5. Analisis Sistem Aksesibilitas

(Sumber: Olah Data, 2020)

4. Sirkulasi Tapak


Pola sirkulasi dalam tapak perlu pertimbangan yang baik untuk mempermudah pencapaian, disamping itu jenis kegiatan juga perlu diperhatikan.

Dalam hal ini, terdapat potensi dan hambatan yaitu:

a. Potensi

- 1) Sirkulasi dua arah dapat memudahkan kendaraan dalam mengakses bangunan.

- 2) Jalur sirkulasi kendaraan mudah dan nyaman.
- 3) Terdapat dua jalur yang dapat dimanfaatkan sebagai pintu masuk dan keluar tapak.

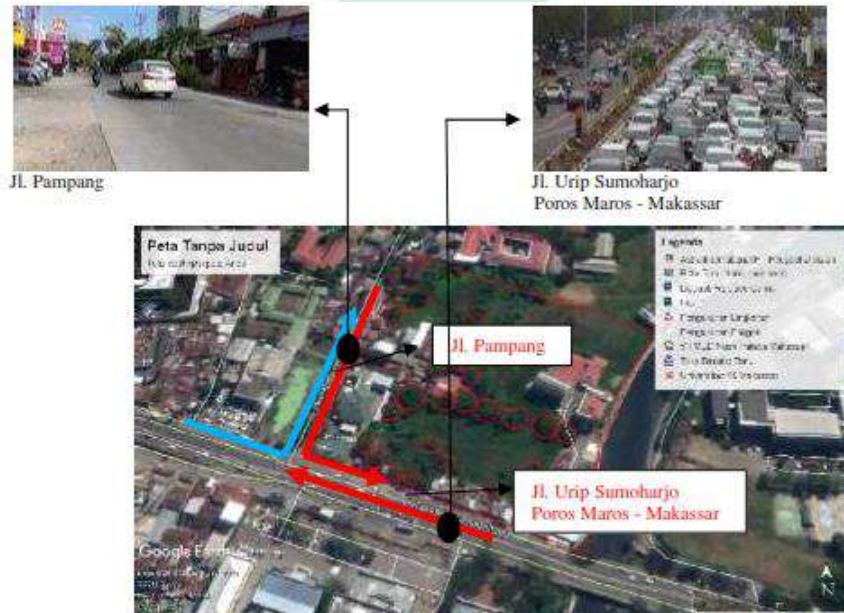

Gambar III.6. Kondisi Sirkulasi
(Sumber: Olah Data, 2020)

b. Hambatan

- 1) Jalur keluar dan masuk pada Jl. Urip sumoharjo akan sering terjadi kemacetan.
- 2) Pola sirkulasi dua akses masuk dan keluar pada tapak dapat membuat pengunjung bingung.

c. Tindakan

- 1) Pembuatan satu jalur lebar 5 m untuk menghindari terjadinya krosing
- 2) Pembuatan jalur pedestrian untuk pejalan kaki dan disabilitas
- 3) Jalur roda empat dan roda dua dipisahkan.



Gambar III.7. Analisis Sistem Sirkulasi
(Sumber: Olah Data, 2020)

5. Iklim Tapak

Di Indonesia terdapat iklim tropis oleh karena itu dalam merancang suatu bangunan perlu mempertimbangkan orientasi matahari, arah angin dan curah hujan yang dapat mempengaruhi kenyamanan dan kelayakan bangunan bagi pengguna.


a. Orientasi Matahari

Dalam hal ini, terdapat potensi:

- 1) pemanfaatan pencahayaan alami,
- 2) bukaan jendela yang maksimal
- 3) pemanfaatan pasade bangunan

Hambatan yaitu:

- 1) suhu ruangan menjadi panas,
- 2) cahaya matahari yang berlebihan dapat mempengaruhi kualitas ruangan dan material bangunan.

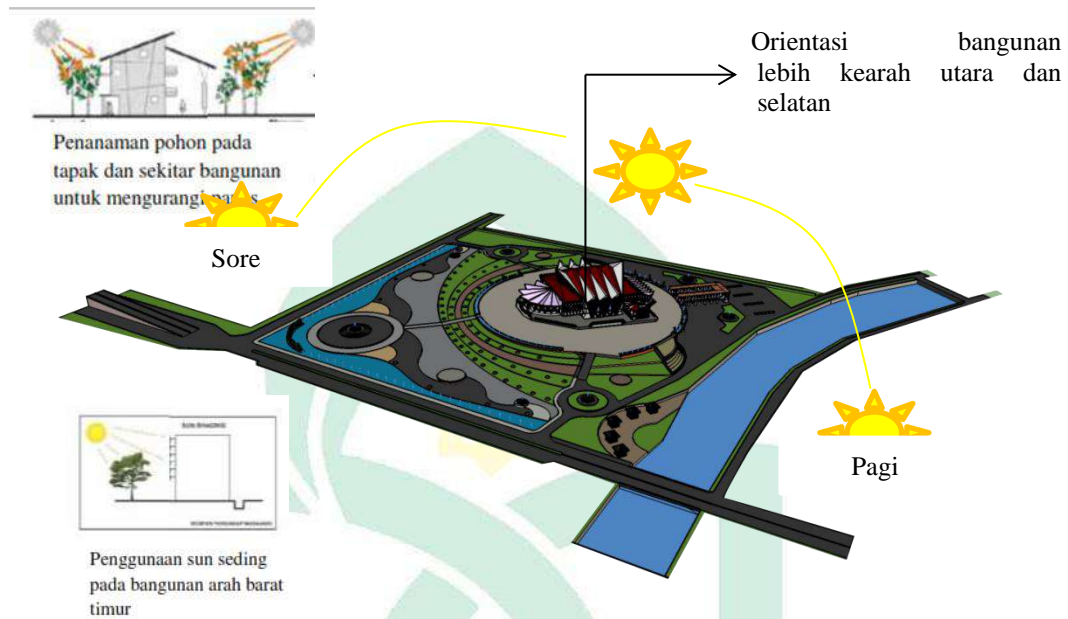

Gambar III.8. Analisis Orientasi Matahari
(Sumber: Olah Data, 2020)


Tanggapan yaitu:

- 1) pembuatan jendela yang memipih
- 2) penggunaan material kaca sebagai pemantul cahaya
- 3) penggunaan solar panel sebagai alternatif cadangan listrik

b. Curah Hujan

Makassar merupakan daerah dengan curah hujan yang relative tinggi, Sehingga membutuhkan RTH yang cukup baik untuk mengantisipasi terjadinya banjir. Dalam hal ini, terdapat potensi dan hambatan yaitu:


- 1) Potensi dapat menghemat biaya penggunaan air sebagai wujud menjaga kelestarian sumber daya alam.
- 2) Hambatannya terjadi penggenangan air (banjir) pada titik tertentu,serta dapat mempengaruhi letak jendela pada area timur barat.
- 3) Tanggapannya pembuatan drainase sebagai antisipasi banjir, penanaman pohon yang dapat menyerap air tanah, menjadi berkontur sehingga air hujan tidak tergenan

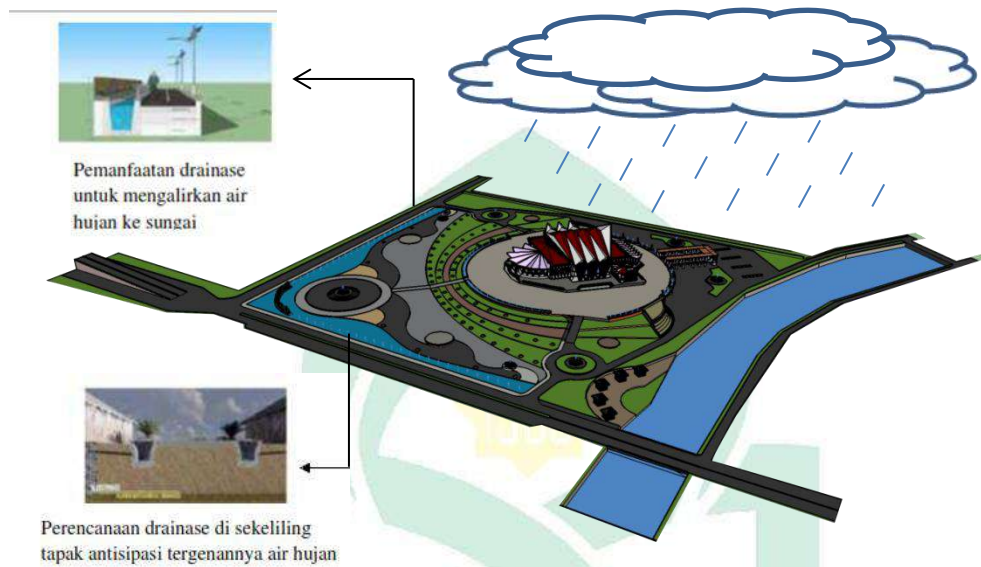

Gambar III.9. Analisis Curah Hujan
(Sumber: Olah Data, 2020)

c. Arah Angin

Arah angin pada tapak tidak menentu terkadang dari arah selatan ataupun utara ini disebabkan karena tata landscape bangunan sekitar.

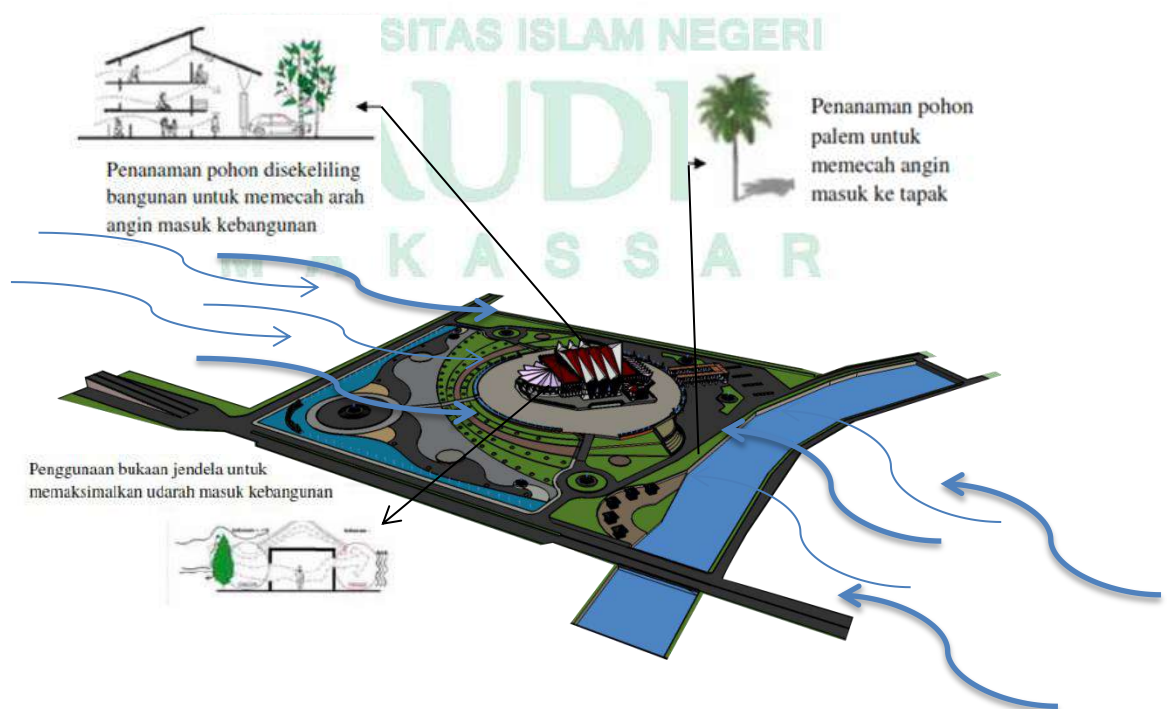

Gambar III.10. Analisis Arah Angin
(Sumber: Olah data, 2020)

Dalam hal ini, terdapat potensi dan hambatan yaitu:

- 1) Potensinya penghawaan alami, pengurangan penggunaan AC, bukaan jendela yang luas.
- 2) Hambatannya pengaturan pola arah angin yang sulit.
- 3) Tanggapannya pengaturan pola jendela yang menyilang yang dapat menyaring angin yang masuk ke bangunan.

6. View Tapak

Terdapat empat kemungkinan yang dapat dijadikan sebagai objek view dari tapak, yaitu sebelah utara, barat, timur, dan selatan.



Gambar III.11. View
(Sumber: Olah Data, 2020)

- a. Potensi, bukaan jendela dapat di maksimalkan, serta pola bentuk jendela dapat menyilang atau dimainkan.
- b. Hambatan, dapat mempengaruhi tampilan bangunan, struktur bangunan dan perletakan jendela.
- c. Tanggapan pemilihan material kaca bening sehingga pengguna bangunan leluasa melihat view yang bagus.

7. Kebisingan Tapak

Berdasarkan hasil survey sumber kebisingan berada pada sepanjang Jl. Urip Sumoharjo yang menjadi jalan utama pada tapak yang memiliki frekuensi Tinggi dan berada Pada sepanjang Jl. Pampang Raya yang

memiliki frekuensi rendah yang sangat jarang kendaraan.



Gambar III.12. Peta Kecamatan Panakkukang
(Sumber: Olah Data, 2020)

Dalam hal ini, terdapat potensi dan hambatannya:

a. Potensi


- 1) Terdapat beberapa jenis vegetasi yang berfungsi sebagai peredam kebisingan.
- 2) Terdapat sungai tallo dari arah timur yang potensial terhadap peredam kebisingan dengan lebar yang cukup luas.

b. Hambatan

- 1) Volume kendaraan pada Jl. Urip Sumoharjo sangat tinggi.
- 2) Aktivitas kendaraan pada Jl. Pampang raya cukup tinggi
- 3) Bagian utara frekuensi kebisingan bersumber dari aktivitas siswa SMK

c. Tanggapan

- 1) Penanaman pohon bagian depan tapak sebagai peredam kebisingan
- 2) Penempatan bangunan utama dibuat jauh dari jalan utama.

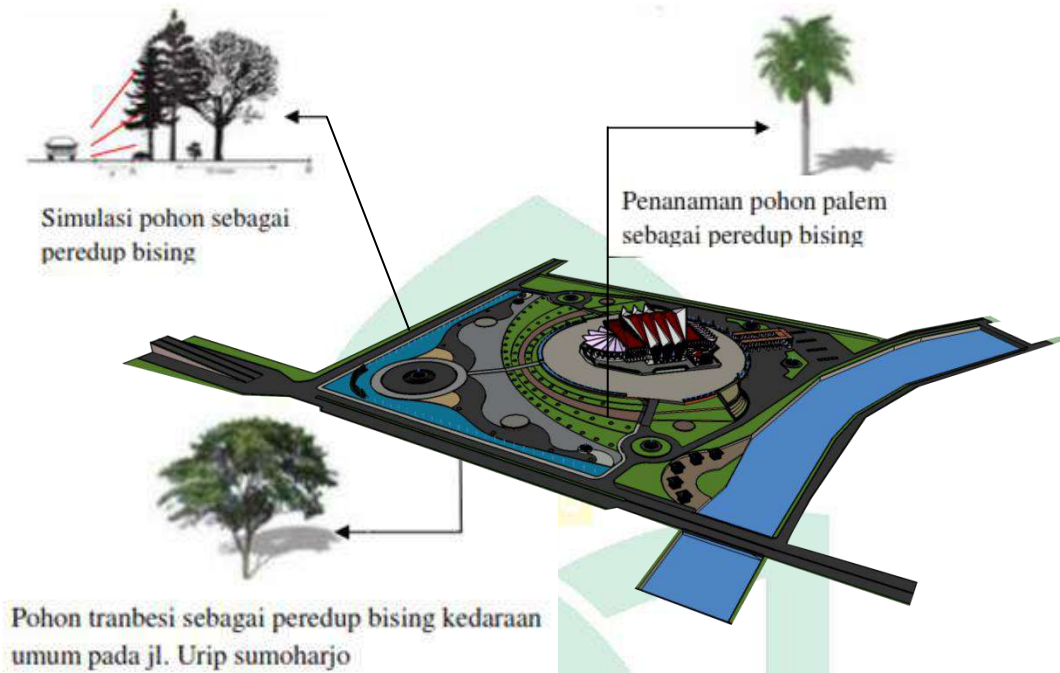

Gambar III.13. Analisis Kebisingan
(Sumber: Olah Data, 2020)

8. Vegetasi Tapak


Vegetasi yang ada pada tapak berupa pohon mangga dan semak belukar yang belum tertata. oleh karena itu dibutuhkan penataan dan penanaman beberapa pohon seperti, pohon palem, bambu kuning, pohon pinus, pohon cemara, lida mertua, bunga kamboja, dan kembang kertas yang sifatnya peneduh dan memperindah kawasan.



Gambar III.14. Vegetasi
(Sumber: Olah data, 2020)



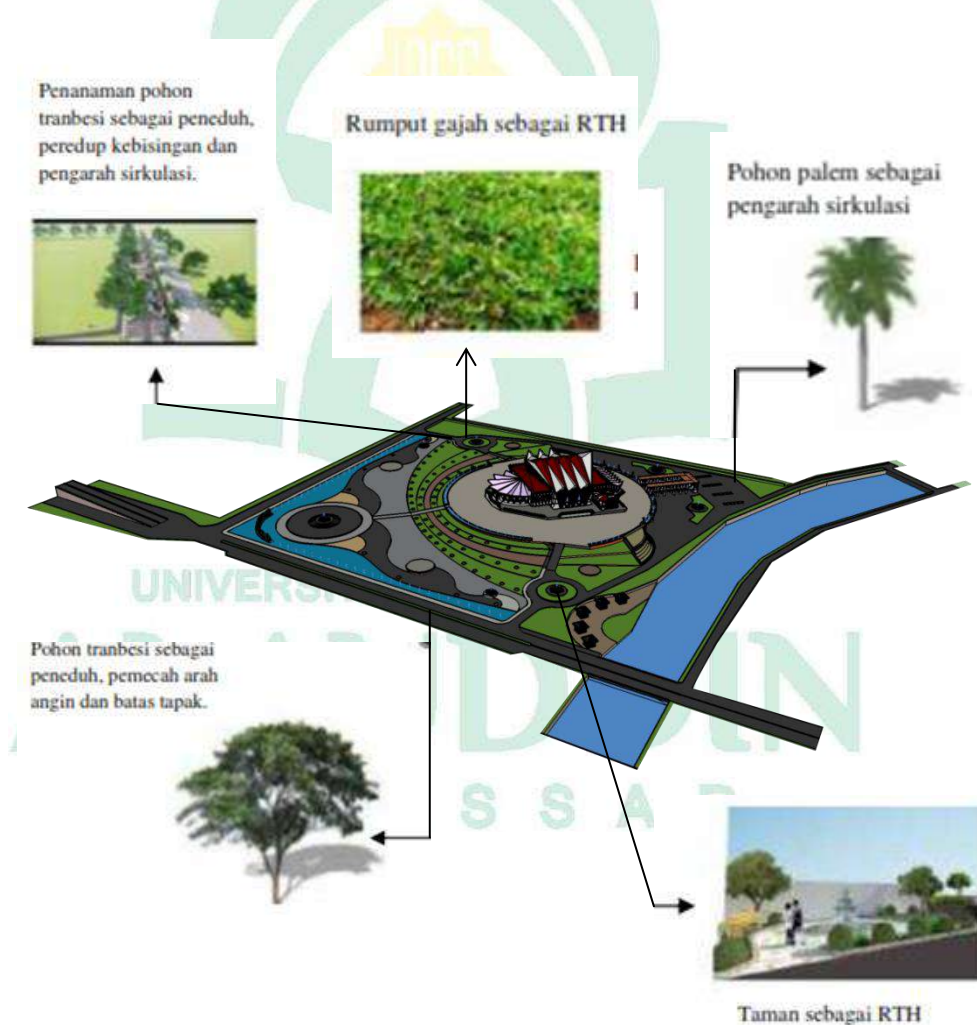

Dalam hal ini, terdapat potensi dan hambatan yaitu:

- a. Potensi, dapat menjadi peneduh tapak, pemecah arah angin, landscap tapak, penunjuk arah, menetralkan kebisingan dan polusi udara, dan batas tapak.
- b. Hambatan, vegetasi dalam tapak belum tertata rapi, beberapa pohon dapat mempengaruhi pembangunan, pengadaan pohon yang menghabiskan cukup banyak biaya.
- c. Tanggapan, terdapat beberapa pohon yang dipertahankan dan penanaman berbagai jenis pohon sebagai batas, dan vegetasi tapak.



Gambar III.15. Analisis Vegetasi
(Sumber: Olah Data, 2020)

Tabel III.1. Spesifikasi Tanaman

No	Jenis pohon	Gambar	Fungsi
1.	palem		<ul style="list-style-type: none"> • Sebagai Penambah keindahan terhadap lencape • Sebagai tanaman pengarah sirkulasi • Sebagai pemecah arah angin
2.	Tranbesi		<ul style="list-style-type: none"> • Sebagai peneduh • Sebagai peredup kebisingan • Pemecah arah angina • Sebagai batas tapak
3.	Cemara		<ul style="list-style-type: none"> • Dapat meredup kebisingan dan menyaring udarah kotor • Sebagai batas tapak • Pemecah arah angina
4.	Rumput manila		<ul style="list-style-type: none"> • Sebagai RTH • Dapat meresap air hujan dengan baik • Sebagai penambah keindahan landscape

(Sumber: Google Maps, 2020)

C. Analisis Program Ruang

1. Analisis Aktivitas Pelaku

Analisis aktivitas pada obyek ini merupakan analisis untuk mengidentifikasi semua kemungkinan aktivitas yang ada. Analisis ini berawal dari klasifikasi fungsi obyek yang kemudian akan menghasilkan

gambaran semua aktivitas yang ada di dalam bangunan.

Tabel III.2 Analisis aktivitas pelaku

Keterangan	Jenis Aktivitas	Sifat Aktivitas	Perilaku Aktivitas
Arena Perlombaan	Menyiapkan robot yang akan dibandingkan, Melombakan robot.	<ul style="list-style-type: none"> • Setiap tahun, setahun sekali, bergantung pada jadwal lomba • Publik, tercatat sebagai peserta 	<ul style="list-style-type: none"> • Setiap peserta, baik kelompok maupun perorangan, menyetting robotnya di camp masing-masing • Berdiri, jongkok, atau membungkuk • Menguji control dan fungsi robot • Setiap peserta, baik kelompok maupun perorangan, mengontrol robotnya pada arena perlombaan yang sudah disediakan • Mengikuti peraturan yang ada pada perlombaan
Laboratorium dan penelitian	Membuat program robot Membuat rangka fisik robot Mengetes robot secara keseluruhan	<ul style="list-style-type: none"> • Sewaktu- waktu sesuai dengan kebutuhan • Publik, tercatat sebagai peserta atau peneliti 	<ul style="list-style-type: none"> • Peserta atau peneliti membuat program robot dengan computer • Menyesuaikan dengan fungsi robot • Peserta atau peneliti menyiapkan rangka-rangka fisik robot yang dibutuhkan • Memotong, melubangi, mengelas, menyambung, merekatkan rangka-rangka fisik robot • Peserta atau peneliti mengecek kesesuaian program, rangka, dan komponen robot • Menggerakkan dan menguji performa robot • Duduk, jongkok, berdiri, atau berjalan

<p>Arena latihan dan uji coba robot</p>	<p>Menyiapkan robot yang akan diuji Mengontrol dan menggerakkan robot Melakukan simulasi pertandingan robot</p>	<ul style="list-style-type: none"> • Sewaktu- waktu sesuai dengan kebutuhan • Publik, tercatat sebagai peserta atau peneliti 	<ul style="list-style-type: none"> • Peserta atau peneliti menyiapkan semua keperluan untuk uji coba robot • Menyetting robot • Peserta atau peneliti mengontrol dan menggerakkan robot untuk mengecek performa robot • Memperbaiki jika terdikesalahan • Peserta atau peneliti membuat tiruan lintasan atau track perlombaan • Melakukan simulasi perlombaan
<p>Tempat Pameran</p>	<p>Menyiapkan semua keperluan pameran Menikmati pameran Menjelaskan kepada pengunjung yang bertanya terkait dengan barang yang dipamerkan</p>	<ul style="list-style-type: none"> • Sewaktu-waktu sesuai dengan jadwal • Publik 	<ul style="list-style-type: none"> • Panitia menyiapkan semua keperluan pameran • Mendekorasi display pameran • Panitia memamerkan semua yang akan dipamerkan • Menjaga barang- barang yang dipamerkan • Pengunjung melihat- lihat barang- barang yang dipamerkan • Panitia memberi keterangan tentang semua barang- barang yang dipamerkan • Melayani pengunjung yang bertanya tentang barang pameran
<p>Tempat Pertunjukan Hiburan</p>	<p>Menyiapkan pertunjukan hiburan Menikmati pertunjukan Mengajak pengunjung untuk berpartisipasi dalam pertunjukan Mengumumkan pemenang lomba</p>	<ul style="list-style-type: none"> • Sewaktu-waktu sesuai dengan jadwal • Publik 	<ul style="list-style-type: none"> • Panitia menyiapkan semua keperluan pertunjukan • Mendekorasi ruangan pertunjukan • Pengunjung menyaksikan pertunjukan yang disajikan di atas panggung • Bertepuk tangan, berteriak • Duduk, berdiri • Pengunjung maju ke atas panggung • Turut menjadi bagian dalam mengisi acara • Pemandu acara mengumumkan pemenang lomba • Menyerahkan hadiah kepada pemenang lomba

Area Pengelola	Mengelola gedung Rapat antar pengelola	<ul style="list-style-type: none"> • Rutin • Sewaktu- waktu sesuai dengan kebutuhan • Privat 	<ul style="list-style-type: none"> • Pengelolamengatur keluar masuknya keuangan • Mengatur jadwal sewa danpenggunaan gedung • Melakukan perawatan gedung secara berkala • Mengatur berkas- berkas yang dimiliki • Rapat dipimpin oleh satu orang • Membahas hal yang berkaitan dengan operasional gedung • Duduk
Tempat makan	Minum-minum Makan siang	<ul style="list-style-type: none"> • Rutin, setiap kali waktu istirahat • Publik 	<ul style="list-style-type: none"> • Bergerombol, makan bersama-samasambil mengobrol • Makansendiri • Duduk, lesehan • Bergerombol, minum bersama-samasambil mengobrol • Minumsendiri • Duduk, lesehan
Toilet	Buang air besar Buang air kecil Cuci muka dan cuci tangan	<ul style="list-style-type: none"> • Rutin • Publik 	<ul style="list-style-type: none"> • Jongkok, duduk • Menyiram • Jongkok, duduk, berdiri • Menyiram • Membungkuk • Membasuh muka, mencucitangan • Mengeringkantangan, mengelap muka
Gudang	Menyimpan barang-barang	<ul style="list-style-type: none"> • Sewaktu- waktu sesuai dengan kebutuhan • Privat 	<ul style="list-style-type: none"> • Mengangkat barang- barang yang akan di simpan • Meletakkannyadi dalam gudang
Area parkir	Parkir mobil Parkir sepeda motor Parkir sepeda	<ul style="list-style-type: none"> • Rutin • Publik 	<ul style="list-style-type: none"> • Mengemudikan mobil ke tempat parkir khusus mobil • Menguncimobil • Mengemudikan sepeda motor ke tempat parkerkhusus sepedamotor • Menguncisepeda motor • Mengemudikan sepeda ke tempat parkir khusussepeda • Mengunci sepeda

Ruang Persiapan	Ganti kostum Koordinasi singkat	<ul style="list-style-type: none"> • Sewaktu- waktu sesuai dengan kebutuhan • Semipublik 	<ul style="list-style-type: none"> • Pengisi acara mengganti kostum sesuai dengan kebutuhan • Bermakeup • Koordinasi dipimpin satuorang • Mengingat-ingathal yang akan dipertunjukkan • Duduk,lesehan
-----------------	------------------------------------	--	--

(Sumber :olah data, 2020)

2. Analisis Kebutuhan Ruang

Kebutuhan ruang gedung robotika mengacu pada studi banding bangunan sejenis yang kemudian mengalami penambahan kebutuhan ruang sesuai yang dibutuhkan. Berikut adalah kebutuhan ruang pada gedung robotika:

a. Laboratorium

Tabel III.3 Analisis Kebutuhan Ruang Laboratorium

No.	Fungsi Bangunan	Kebutuhan Ruang	
1.	Laboratorium	Lab. Robot Cerdas	R. Teori
			R. Simulasi
			R. Alat
			R. Mesin
			Gudang
		Lab. Sensor Robot	R. Teori
			R. Simulasi
			R. Mesin
			R. Alat
			Gudang
		Lab. Kontrol Robot	R. Teori
			R. Simulasi
			R. Alat
			R. Mesin
			Gudang

(Sumber :olah data, 2020)

b. Ruang Pembuatan Fisik Robot

Tabel III.4 Analisis Kebutuhan Ruang Pembuatan Robot

No.	Fungsi Bangunan	Kebutuhan Ruang	
1.	R. Produksi Robot	R. Pembuat Komponen Robot	
		R. Mesin	Mesin Bubut
			Mesin Milling
			Mesin Pemotong
			Mesin Kompresor
Gudang			

c. Area Perlombaan

Tabel III.5 Analisis Kebutuhan Ruang Perlombaan

No.	Fungsi Bangunan	Kebutuhan Ruang	
1.	Area Perlombaan	Lapangan	
		Tribun	
		R. Kontrol	
		Panggung	
		R. Persiapan	
		Gudang	
		Toilet Pria	Wastafel
			Closed
			Urinoir
		Toilet Wanita	Wastafel
			Closed

d. Musollah

Tabel III.6 Analisis Kebutuhan Ruang Musollah

No.	Fungsi Bangunan	Kebutuhan Ruang
1.	Tempat ibadah	Tempat wudhu
		R. sholat
		Gudang

Dalam hal ini diperlukan tempat ibadah untuk pengunjung, pengelola dan peserta yang akan melakukan pertandingan robot.

e. Kantin

Tabel III.7 Analisis Kebutuhan Ruang Kantin

No.	Fungsi Bangunan	Kebutuhan Ruang
1.	Tempat ibadah	Tempat wudhu
R. sholat		
Gudang		

Dalam hal ini diperlukan tempat makan untuk pengunjung, pengelola dan peserta yang akan melakukan pertandingan robot, sebagaimana dalam Al-qur'an.

QS. Al Quraisy/106: Ayat 1- 4 Yaitu:

لَا يَلْفِ قُرَيْشٍ ۝١ إِيْلَهُمْ رِحْلَةَ الْشِّتَاءِ وَالصَّيْفِ ۝٢ فَلْيَعْبُدُوا رَبَّ هَذَا
 الْبَيْتِ ۝٣ الَّذِي أَطْعَمَهُمْ مِنْ جُوعٍ وَآمَنَهُمْ مِنْ خَوْفٍ ۝٤

Terjemahnya:

1. Karena kebiasaan orang-orang Quraisy
2. (yaitu) kebiasaan mereka bepergian pada musim dingin dan musim panas
3. Maka hendaklah mereka menyembah Tuhan Pemilik rumah ini (Ka'bah)
4. Yang telah memberi makanan kepada mereka untuk menghilangkan lapar dan mengamankan mereka dari ketakutan

e. Kantor

Tabel III.8 Analisis kebutuhan ruang kantor

No.	Fungsi Bangunan	Kebutuhan Ruang	
1.	Kantor	R. Pimpinan	Toilet Pria
		R. Wakil Pimpinan	
		R. Sekretaris	Toilet Wanita
		R. Bendahara	
		R. Arsip	
		R. Staff	
		R. Tunggu	

	R. Admistrasi
	R. Rapat
	R. Pertemuan Staff Lomba
	Lobby
Toilet Pria	Wastafel
	Urinoir
	Closet
Toilet Wanita	Wastafel
	Closet
	Pentry
	Gudang

f. Tempat Parkir

Tabel III.9 Analisis kebutuhan ruang parkir

No.	Fungsi Bangunan	Kebutuhan Ruang
1.	Parkiran	Mobil
		Mobil Bus
		Motor
		Sepada

g. Ruang servis

Tabel III.10 Analisis kebutuhan ruang servis

No.	Fungsi Bangunan	Kebutuhan Ruang
1.	R. Service	Pos Security
		R. Kontrol
		R. Genset
		R. Panel
		R. Pompa

3. Prediksi Kebutuhan Jumlah Pelaku 10 Tahun Kedepan

Dalam melakukan penentuan jumlah pertumbuhan penggunaan prediksi gedung robotika dimakassar dalam kurun waktu 10 tahun kedepan, maka di perlukan presentasi asumsi peminat robotik sekurang-kurangnya dalam waktu 3 tahun kedepan. hal ini di perlukan guna mengetahui prediksi persentasi jumlah peminat yang akan menggunakan gedung kedepanya. Berikut adalah data jumlah peminat robotik dimakassar di tinjau dari team

robotika dimakassar selama 3 tahun terakhir, data terhitung dari tahun 2016 yaitu sebagai berikut :

Tabel III.11 Presentasi Peningkatan Peminat Robotika

keterangan		Tahun	Jumlah	pengguna	Persentasi Peningkatan
Pengguna	Penonton	2020	424	550	
	Team Robotika		126		
Total					
pengguna	penonton	2021	420	580	0.05%
	Team robotika		160		
Total					
pengguna	penonton	2022	450	590	0.01%
	Team robotika		140		
Total					
Rata-rata				573	0.06%

(Sumber : Olah Data, 2020)

Berdasarkan tabel di atas, penambahan jumlah pengguna yang setiap tahunnya mengalami penambahan ataupun jumlah pengguna tetap pada presentasi seperti tahun sebelumnya.

Rumus pertumbuhan pengguna gedung robotika dengan metode Geometri, yaitu :

$$P_t = P_o (1+r)^n$$

Keterangan :

P_t = Jumlah prediksi pengguna

P_o = Jumlah rata-rata pengguna

R = Rata-rata presentase

pertumbuhan pengguna n = Jangka waktu proyeksi dalam tahun

Diketahui :

P_t = Jumlah pengguna gedung robotika

P_o = Jumlah pengguna tiga tahun kedepan

$$R = 0.06$$

$$N = 10 \text{ tahun}$$

Jadi, untuk menentukan berapa nilai pertumbuhan untuk 10 tahun kedepan maka di hitung dengan cara sebagai berikut :

$$P_t = P_o (1+r)^n$$

$$2030 = 573 (1+0.06)^{10}$$

$$2030 = 573 (0.06)$$

$$2030 = 573 (3)$$

$$2030 = 1719$$

Jadi, jumlah pengguna gedung robotika sepuluh tahun kedepan berkisar 1719 jiwa. Akan tetapi, total kapasitas yang akan di tampung pada gedung robotika di asumsikan sebesar 45 % dari total pengguna gedung robotika dalam jangka waktu 10 tahun kedepan dengan perhitungan sebagai berikut.

$$45\% \times 1719 = 774 \text{ Pengguna}$$

Jadi, rata-rata jumlah pengguna yang akan di tampung dalam gedung robotika setiap tahunnya sebanyak 774 pengguna.

4. Analisis Besaran Ruang

Besaran ruang yang dimaksudkan untuk mendapatkan ruang yang berfungsi secara efektif dan efisien yang berdasarkan pertimbangan.

a. Laboratorium dan Kantor

Tabel III.12 besaran ruang Laboratorium dan kantor

Kelompok Ruang	Program Ruang	Standar Ruang	Sumber	Kapasitas	Luas Ruang
Laboratorium	Laboratorium robot cerdas	R. Teori	MHP	20, Org	61 M ²
		R. Simulasi		6, Org	
		R. Alat		1	
		R. Mesin		4, Buah	
	Laboratorium sensor robot	R. Teori	MHP	20, Org	61 M ²
		R. Simulasi		6, Org	
		R. Alat		1	
		R. Mesin		4, Buah	

	Laboratorium kontrol robot	R. Teori	4 x 5 : 20 M ²	MHP	20, Org	61 M ²
		R. Simulasi	3 x 4 : 12 M ²		6, Org	
		R. Alat	3 x 3 : 9 M ²		1	
		R. Mesin	4 x 5 : 20 M ²		4, Buah	
Ruang Produksi Robot	R. Pembuatan Rangka Robot	3 x 4 : 12 M ²	MHP	6, Org	12 M ²	
	Mesin Bubut	(2 x 1m) x 3 buah	MHP	3, Org	6 M ²	
	Mesin Milling	(2 x 1m) x 3 buah	MHP	3, Org	6 M ²	
	Mesin Pemotong	(2 x 1m) x 3 buah	MHP	3, Org	6 M ²	
	Mesin Kompresor	(2 x 1m) x 3 buah	MHP	3,Org	6 M ²	
	Gudang	3 x 3 : 9 M ²	Asumsi	1	9 M ²	
Kantor	R. Pimpinan	4 x 5 : 20 M ²	NAD	1	20 M ²	
	R. Wakil Pimpinan	3 x 3 : 9 M ²	NAD	1	9 M ²	
	R. Sekretaris	3 x 3 : 9 M ²	NAD	1	9 M ²	
	R. Arsip	4 x 3 : 12 M ²	NAD	1	12 M ²	
	R. Staff	6 x 8: 48 M ²	NAD	8,Org	48 M ²	
	R. Tunggu	3 x 3 : 9 M ²	NAD	4,Org	9 M ²	
	R. Administrasi	2 x 4 : 8 M ²	NAD	2,Org	8 M ²	
	R. Rapat	4 x 6 : 24 M ²	MHP	6,Org	24 M ²	
	R. Pertemuan Staff Pengelolah lomba	10 x 12 : 120 M ²	NAD	100,Org	120 M ²	
	R. ibadah	Pria	4 x 6 : 24 M ²	MHP	25,Org	24 M ²
		Wanita	4 x 6 : 24 M ²	MHP	25,Org	24 M ²
	Lobby	6 x 9 : 54 M ²	AH	1	54 M ²	
	Toilet	Wc. Pria	(2 x 1) x 2 Buah	NAD	8,Org	15M ²
		Urinoir	(1 x 1) x 4 Buah	NAD		
		Wastafel	(2 x 1) x 2 Buah	NAD		
		Wc. Wanita	(2 x 1) x 3 Buah	NAD		
		Wastafel	(2 x 1) x 2 Buah	NAD		
Pantry	3 x 5 : 15 M ²	NAD	12,Org	15 M ²		
Gudang	2 x 4: 8 M ²	Asumsi	1	8 M ²		
total					579 M ²	
sirkulasi 30%					174 M ²	
total keseluruhan					753 M²	

(Sumber : Olah data, 2020)

b. Area Latihan Robot

Tabel III.13 Besaran Ruang Area Latihan Robot

Kelompok Ruang	Program Ruang	Standar Ruang	Sumber	Kapasitas	Luas Ruang
Area latihan	lapangan	(4 x 8) x 2 unit	Abu Robocon Rule 2012	12,Org	64 M ²
	ruang kontrol	3x 3 : 9 M ²	asumsi	2,Org	9 M ²
	gudang	2 x 3 : 6 M ²	NAD	1	6 M ²
total					79 M ²
sirkulasi 30%					24 M ²
total keseluruhan					103 M²

(Sumber : Hasil olah data, 2020)

c. Area Perlombaan dan Edukasi

Tabel III.14 Besaran Ruang Area Perlombaan dan Edukasi

Kelompok Ruang	Program Ruang	Standar Ruang	Sumber	Kapasitas	Luas Ruang	
Area perlombaan	lapangan	16 x 16 : 256 M ²	Abu Robocon Rule 2011	72,Org	256 M ²	
	tribun	(1 x 0.5) x 800 org	NAD	800,Org	400 M ²	
	ruang kontrol	4 x 5 : 20 M ²	NAD	4,Org	20 M ²	
	panggung	4 x 8 : 32 M ²	NAD	7,Org	32 M ²	
	ruang persiapan	1.65 m/org x 20 org	NAD	20,Org	32M ²	
	gudang	2 x 4 : 8 M ²	Asumsi	1	8 M ²	
	toilet	Wc. Pria	(2 x 1) x 10 Buah	NAD	5%/800,Org	48 M ²
		Urinoir	(1 x 1) x 20 Buah	NAD		
		Wastafel	(2 x 1) x 4 Buah	NAD		
		Wc. Wanita	(2 x 1) x 30 Buah	NAD		
Wastafel		(2 x 1) x 8 Buah	NAD	76 M ²		
Ruang edukasi	ruang pameran	16.8 x 14.4 : 241.92 M ²	MHP	160,Org	241.92 M ²	
total					1114 M ²	
sirkulasi 30%					334 M ²	
total keseluruhan					1448 M²	

(Sumber : Hasil olah data, 2020)

d. Perkiraan

Tabel III.15 Besaran Parkiran

Kelompok Ruang	Program Ruang	Standar Ruang	Sumber	Kapasitas	Luas Ruang
tempat parkir	mobil	(3 x 5) x 80 Unit	NAD	300,Org	1.200 M ²
	truk/bus	(3 x 12) x 5 Unit	NAD	200,Org	180 M ²
	motor	(2 x 1) x 150 Unit	NAD	300,Org	300 M ²
	sepeda	(2 x 1) x 50 Unit	NAD	50,Org	100 M ²
total					1780 M ²
sirkulasi 30%					534 M ²
total keseluruhan					2314 M²

(Sumber : Hasil olah data, 2020)

e. Area Service

Tabel III.16 Besaran Area Service

Kelompok Ruang	Program Ruang	Standar Ruang	Sumber	Kapasitas	Luas Ruang
Ruang service	pos keamanan	(2 x 1,5 m) x 4Unit	NAD	4,Org	12 M ²
	ruang kontrol	4 x 7	NAD	3	28 M ²
	ruang genset	4 x 7	NAD	3	28 M ²
	ruang panel	4 x 7	NAD	3	28 M ²
	ruang pompa	4 x 8	NAD	3	32 M ²
total					128 M ²
sirkulasi 30%					38 M ²
total keseluruhan					166 M²

(Sumber : Hasil olah data, 2020)

Keterangan :

NAD : Neufert Architec's Data

MHP : Metric Handbook Planning

AH : Architec'sHandbook

A : Asumsi berdasarkan literatur

Menurut Nirwono Joga, dalam bukunya yang berjudul RTH 30% Resolusi (Kota) Hijau, perbandingan yang ideal antara lahan terbangun dan lahan tidak terbangun pada bangunan pendidikan adalah 60% : 40%. Dalam perancangan ini, diketahui bahwa :

Luas total lahan 31.050 M² (3.1 H.)

Luas total lahan terbangun :4.784 M²

Luas lahan tidak terbangun : 26.216 M²

Jadi, perbandingan antara luas lahan terbangun dan luas lahan tidak terbangun adalah 34% :66%. Hasil tersebut masih dapat dikatakan sangat memenuhi standar ideal karena luas lahan tidak terbangun jauh lebih luas dibandingkan dengan luas lahan terbangun. Area tidak terbangun yang sangat luas tersebut nantinya akan dimanfaatkan sebagai area pengembangan Gedung Robotika.

5. Analisis Tata Ruang

Gedung robotika di Makassar dibagi dalam empat zona yaitu : Zona *public*, merupakan area yang bebas diakses oleh pengelola dan pengunjung. Area ini memiliki fungsi sebagai penerima dan pelayanan yang diletakkan di sekitar area hall/lobby agar konsumen yang datang, dapat dengan mudah mengakses informasi lebih awal, dan dapat menjangkau fasilitas-fasilitas penunjang lainnya seperti café/restaurant, counter pulsa, toko souvenir dan lain-lain.

- a. Zona *semi Publice*, merupakan area yang hanya dapat diakses oleh penonton lomba, peserta lomba dan staff pengelola.
- b. Zona *private*, merupakan area yang tidak dapat diakses secara bebas oleh umum dan hanya diakses oleh pengelola, peserta lomba robotika.
- c. Zona *service*.


6. Analisis Hubungan Ruang (*Buble Diagram*)

Berdasarkan analisa pelaku setiap jenis kegiatan, maka kebutuhan ruang dengan menggunakan *buble diagram*. Skema ini dimaksud untuk mempermudah membuat urutan ruang, sifat ruang dan bentuk ruang.

Susunan kebutuhan ruang tersebut sebagai berikut :

a. Hubungan Ruang Kantor

Berikut adalah gambaran hubungan ruang kantor dalam bentuk bubble diagram:

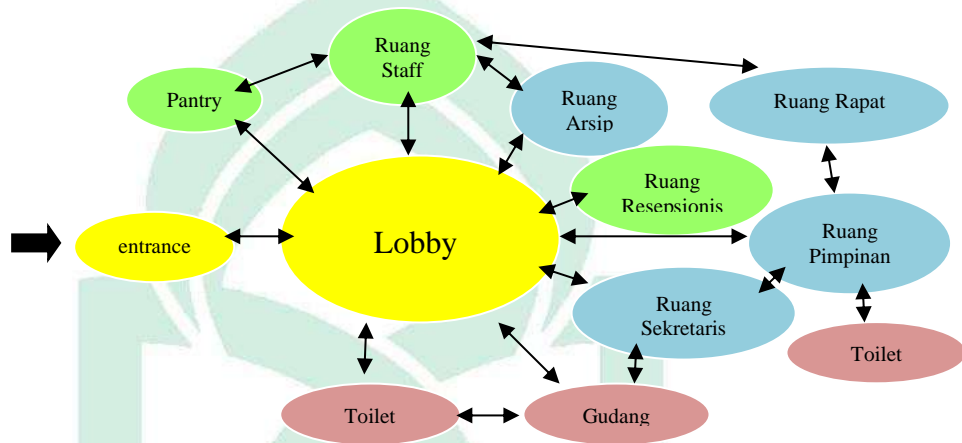

(Sumber : Hasil olah data, 2020)

b. Hubungan Ruang Laboratorium


Berikut adalah gambaran hubungan ruang laboratorium dalam bentuk bubble diagram:



(Sumber : Hasil olah data, 2020)

c. Hubungan Ruang Area Latihan Robot


Berikut adalah gambaran hubungan ruang area latihan dalam bentuk bubble diagram:

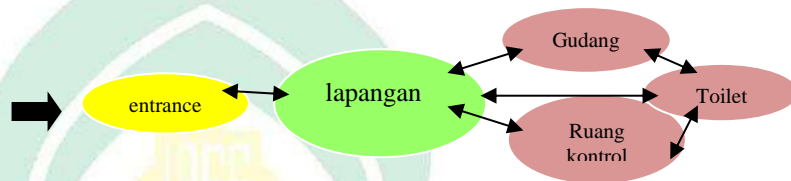

(Sumber : Hasil olah data, 2020)

d. Hubungan Ruang Perlombaan


Berikut adalah gambaran hubungan ruang perlombaan dalam bentuk bubble diagram:

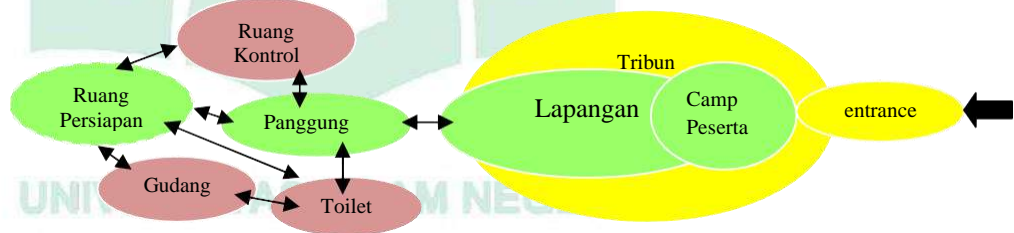

(Sumber : Hasil olah data, 2020)

e. Hubungan Ruang Area Parkir


Berikut adalah gambaran hubungan ruang area parkir dalam bentuk bubble diagram:

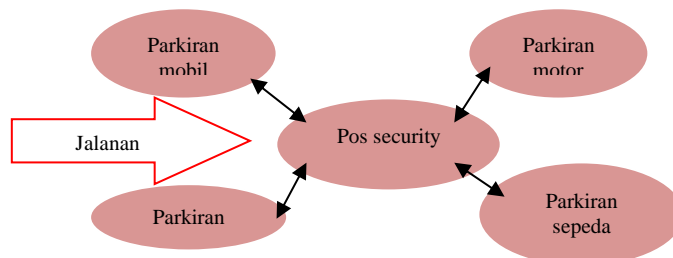

(Sumber : Hasil olah data, 2020)

f. Hubungan Ruang Service

Berikut adalah gambaran hubungan ruang service dalam bentuk bubble diagram:

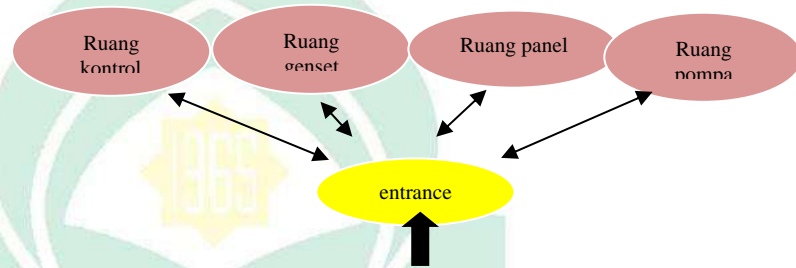

(Sumber : Hasil olah data, 2020)

Dalam hal, dapat disimpulkan dari pola *bubble diagram* diatas tata ruang gedung robotika dapat di bagi menjadi empat zona yaitu :

PRIVATE SEMI PRIVATE PUBLIC SERVICE

D. Analisis Pendukung dan Kelengkapan Bangunan

Dalam merancang gedung robotika perlu mempertimbangkan beberapa hal seperti pendukung dan kelengkapan bangunan.

a. Perencanaan Struktur



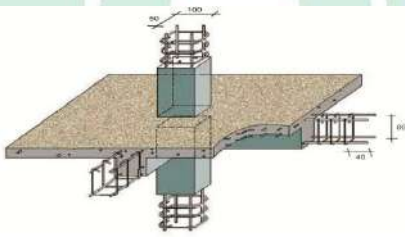

Dalam merancang suatu bangunan yang baik, aman, kokoh dan kuat memerlukan material struktur yang baik pula, maka struktur yang digunakan dalam gedung robotika yaitu beton dan besi baja yang memiliki kualitas dan kuantitas yang tinggi sebagaimana dijelaskan dalam Al-qur'an potongan ayat, QS. Al-Hadid (57) ayat 25 :

بِسْمِ اللَّهِ الرَّحْمَنِ الرَّحِيمِ وَأَنْزَلْنَا الْحَدِيدَ فِيهِ بَأْسٌ شَدِيدٌ وَمَنْفَعٌ لِلنَّاسِ وَلِيَعْلَمَ آيَاتُنَا

Terjemahnya :

Dan kami ciptakan besi yang padanya terdapat kekuatan yang hebat dan berbagai manfaat bagi manusia, (supaya mereka mempergunakan besi itu)... (Kementrian Agama, 2021).



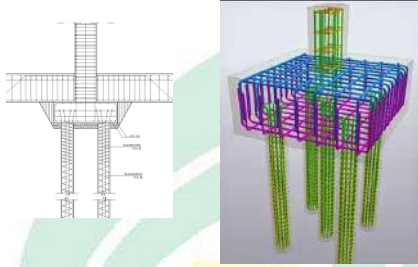



Tabel III.17 Sistem Struktur Bangunan.






No	Keterangan	Gambar	Aplikasi dan Fungsi
1	Tiang pancang		<p>Diaplikasikan pada bangunan utama, karna lebih dari dua lantai dan termasuk bangunan bentang lebar, serta tekstur tanah yang keras yang berfungsi sebagai penahan beban.</p>
2	Beton dan Baja		<p>Diaplikasikan kepada bangunan utama yang difungsikan sebagai kolom dan balok yang berfungsi menyalurkan semua beban hidup maupun beban mati.</p>
3	Plat beton		<p>Diaplikasikan pada gedung utama yang menjadi plat beton yang berfungsi sebagai media pijakan dalam bangunan</p>
4	Sistem lipat		<p>Diaplikasikan kepada gedung perlombaan karna termasuk bangun bentang lebar sehingga di gunakan sistem rangka yang dapat mempertahankan bentangan yang lebar.</p>

b. Perencanaan Material Landscape

Dalam perancangan gedung robotika terdapat beberapa material yang akan diaplikasikan yaitu :

Tabel III.18 Material Landscape.

No.	Jenis pohon	Gambar	Fungsi
SOFTSCAPE			
1.	Pohon palem		<ul style="list-style-type: none"> • Penunjuk arah • Peneduh • Peredam bising • Pembatas tapak
2.	Pohon cemara		<ul style="list-style-type: none"> • Peneduh • Vegetasi • Peredam bising • Petunjuk arah • Pemecah arah angin • Pembatas tapak
3.	Pohon Trenbesi		<ul style="list-style-type: none"> • Peneduh • Vegetasi • Peredam bising • Pembatas tapak
4.	Lidah mertua		<ul style="list-style-type: none"> • Vegetasi • Peredam radiasi elektronik • Tata landscape
5.	Rumput Gajah Mini		<ul style="list-style-type: none"> • Peresapan air tanah • Taman landscape
HARDSCAPE			
6.	Paving blok		<ul style="list-style-type: none"> • Sirkulasi pejalan kaki • Sebagai RTH


7.	Kursi taman		<ul style="list-style-type: none"> • Fasilitas • Kelengkapan • Tempat istirahat
8.	Lampu taman		<ul style="list-style-type: none"> • Fasilitas landscape • pencahayaan
9.	Air mancur		<ul style="list-style-type: none"> • Landscape tapak • Penyejuk tapak
10.	Sklupcur		<ul style="list-style-type: none"> • Penanda tapak • Diletakkan di bagaian depan tapak
11.	Tempat sampah		<ul style="list-style-type: none"> • Tempat pembuangan sampah organik dan non organik

Sumber : Olah data, 2020

c. Perencanaan Utilitas

Dalam perancangan gedung Robotika terdapat beberapa utilitas bangunan yang menjadi dasar acuan perancangan yang dapat memaksimalkan fungsi bangunan, yaitu:

Tabel III.19 Aplikasi Utilitas

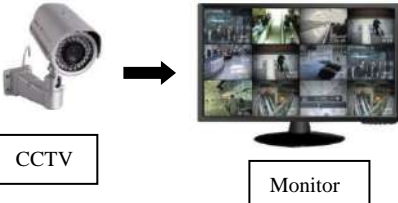No	Keterangan	Gambar	Fungsi
1.	Sistem keamanan CCTV	 <p>CCTV → Monitor</p>	Untuk keamanan luar dan dalam bangunan, ditempatkan dipintu masuk, pintu keluar, parkir, dan didalam bangunan.

2.	Sistem pencegah kebakaran	 <p>Smoke Detector</p> <p>Hydrant</p> <p>Sprinkle</p>	Untuk pencegah kebakaran , sprinkler, smoke detector, dan hydrant diletakkan didalam bangunan dan Hydrant diletakkan pula di luar bangunan.
3.	Alat sanitasi	 <p>Wastafel</p> <p>Kloset duduk</p>	Untuk sanitasi bangunan diletakkan disetiap WC
4.	Sistem air kotor	 <p>Septic tank Biotech</p>	Untuk sistem air kotor diletakkan di luar bangunan
5.	Sistem air bersih	 <p>Water Tank</p>	Untuk sistem air bersih diletakkan di dalam dan luar bangunan diutamakan dekat WC
6.	Sistem penghawaan	 <p>Air Conditioner</p>	Sebagai penghawaan buatan yang diletakkan pada ruang ruang tertentu seperti ruang pimpinan, wakil pimpinan dan staff pengelolah.



Sumber : Olah data, 2020


BAB IV
PENDEKATAN DESAIN

A. Pengolahan Tapak

Dalam hal, analisis tapak pada bab sebelumnya bertujuan untuk mengidentifikasi semua faktor-faktor yang mempengaruhi bangunan dalam suatu tapak yang kemudian faktor-faktor tersebut dievaluasi dampak positif dan negatifnya melalui identifikasi dan evaluasi yang akan menghasilkan alternatif-alternatif solusi dalam merancang suatu tapak.


Tabel IV.1 Pengolahan Tapak.

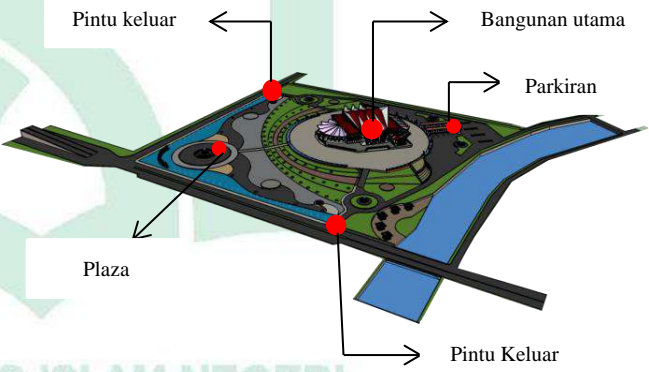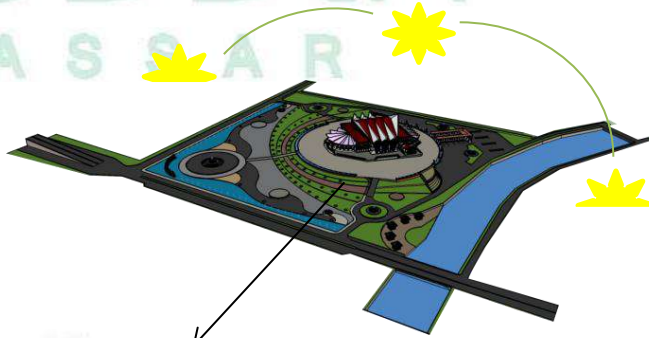Pertimbangan	Gambar
<p>Are terbuka yaitu memiliki jumlah persentase sebesar 70% dan area terbangun sebesar 30%.</p>	 <p>The diagram shows a site plan with a central building (Bangunan utama), a parking area (Parkiran), a plaza (Plaza), and two exit points (Pintu keluar). A blue river or canal flows through the site. Arrows point from labels to the corresponding features.</p>
<p>Penambahan fasilitas yaitu berupa tempat ibadah, Flaza dan kantin Bagi Pengunjung, serta parkir dibedakan menjadi dua yaitu parkir pengelola dan parkir pengunjung.</p>	
<p>GSB di sejajarkan</p>	
<p>Pengolaha orientasi bangunan dan Penggunaan ventilasi silang difungsikan sebagai pertukaran udara</p>	 <p>The diagram shows the same site plan as above, but with yellow starburst symbols indicating wind flow directions. A palm tree is shown with an arrow pointing to it, and a text box explains its purpose.</p>
<p>Penggunaan dabel fasad difungsikan sebagai pembayangan didalam bangunan dan memberikan efek keindahan pada bagian terdepan bangunan</p>	
<p>Penambahan vegetasi dan penanaman pohon di fungsikan sebagai peneduh dan tanaman pengarah</p>	

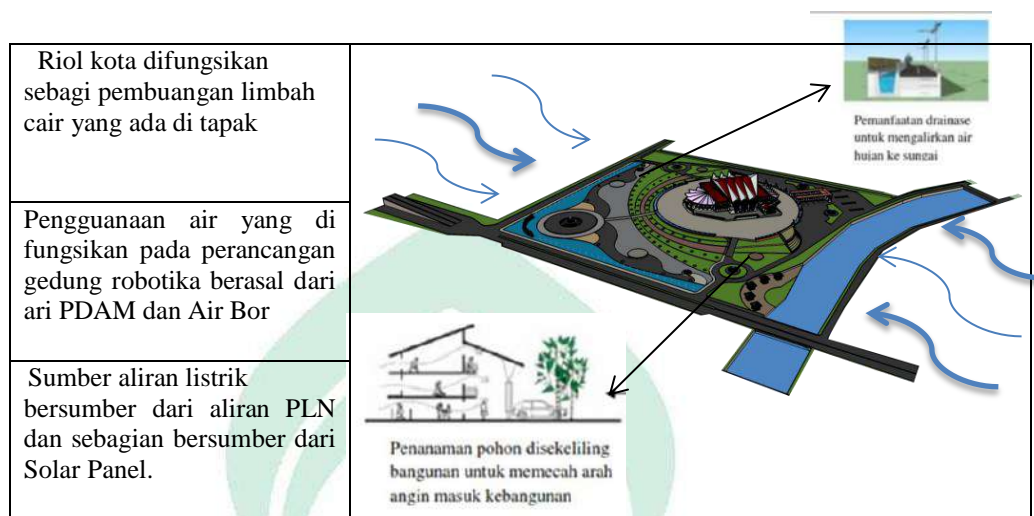

(Sumber : olah desain 2021)

Dari hasil pengolahan tapak diatas menghasilkan Out put tapak :

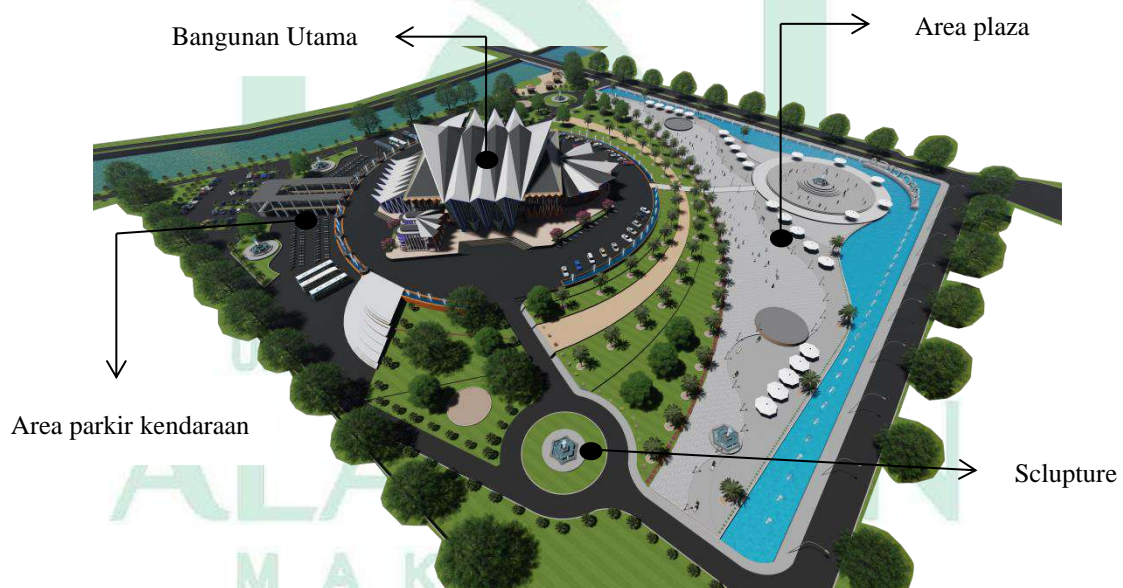


Gambar IV.1 : Konsep Penataan Tapak
(Sumber: Olah Desain, 2021)

B. Pengolahan Bentuk

Dalam pengolahan bentuk gedung robotika bertujuan untuk menciptakan bentuk yang ekspresif sesuai dengan fungsi bangunan. Konsep dasar bentuk bangunan yaitu dari bentuk segi tiga dan bentuk logo kepala robot yang dikombinasikan sehingga menghasilkan suatu bentuk yang memberikan ciri khas dari fungsi bangunan.


Dasar pertimbangan bentuk bangunan:

1. Bentuk bangunan harus kokoh
2. Bentuk bangunan sesuai dengan pendekatan arsitektural
3. Bentuk memberikan kesan ciri fungsi bangunan

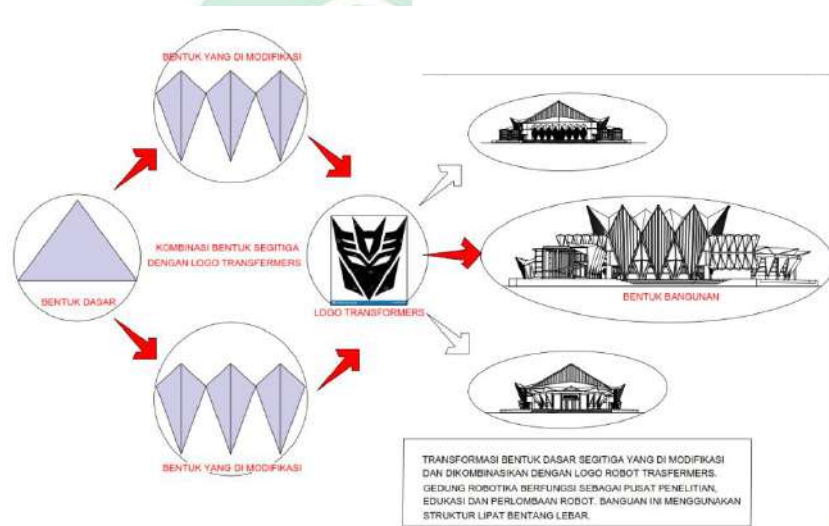

Gambar IV.2 : Konsep Bentuk Bangunan
(Sumber: Olah Desain, 2021)

Dari proses bentuk diatas menghasilkan out put bentuk gedung robotika :

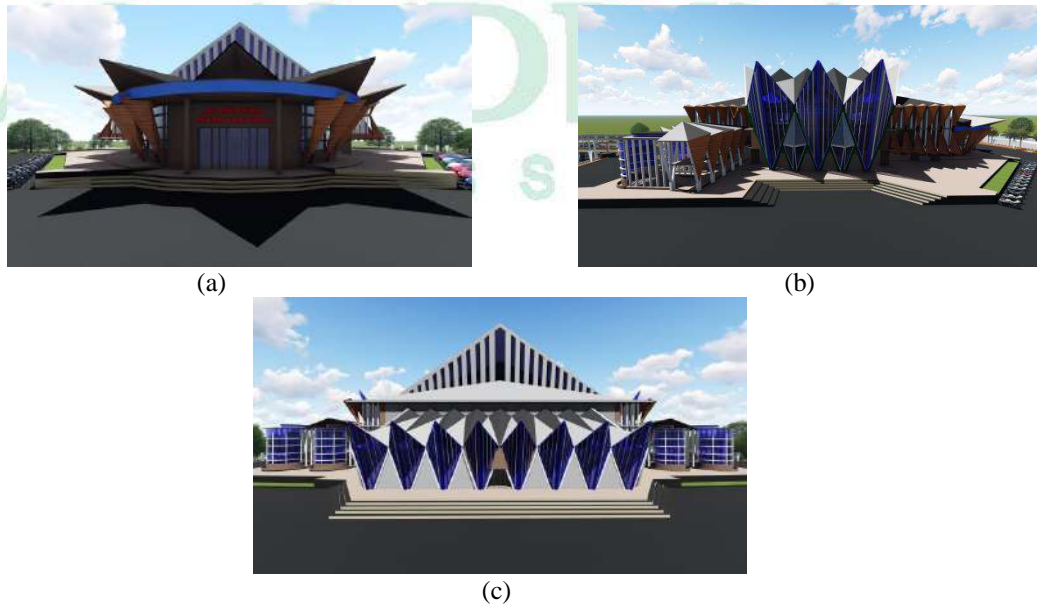


Gambar IV.3 : Bentuk Bangunan
(Sumber: Olah Desain, 2021)

C. Struktur dan Material

Dalam hal pendukung dan kelengkapan bangunan aplikasi yang diterapkan dalam perencanaan gedung robotika sebagai berikut :

1. Struktur


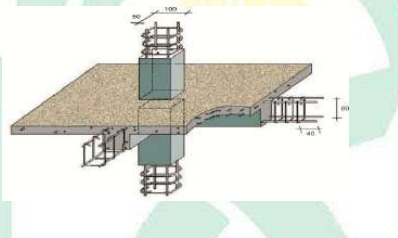
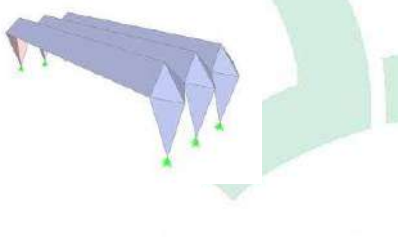
Gedung robotika sebagai pendidikan berbasis edukasi yang membutuhkan bentuk dan struktur yang berkesan kokoh, aman dan nyaman serta pencahayaan yang maksimal. Selain itu efisiensi ruang menjadi pertimbangan yang penting. Berikut adalah penggunaan struktur dan material yang di gunakan :

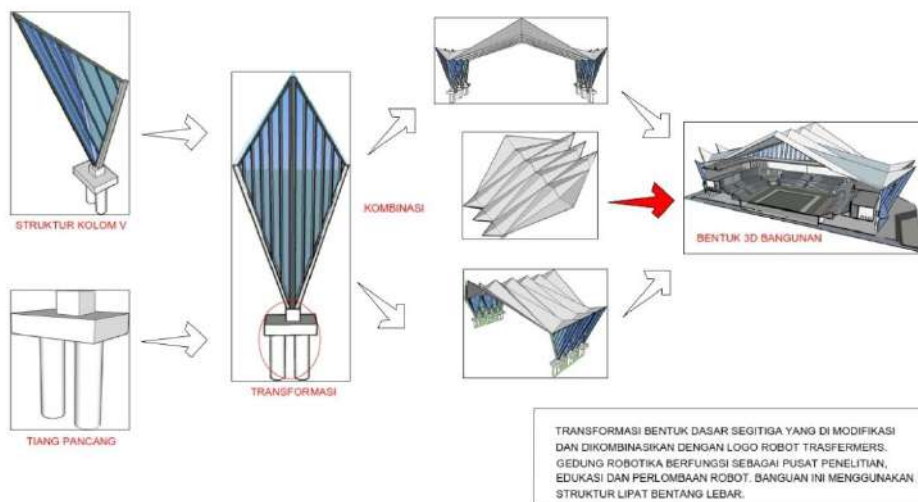

Gambar IV.4 : Konsep Struktur Bangunan
(Sumber: Olah Desain, 2021)

Tabel IV.2 Sistem struktur bangunan.


No	Keterangan	Gambar	Aplikasi dan Fungsi
1	Tiang pancang		Diaplikasikan pada bangunan utama, karna lebih dari dua lantai dan termasuk bangunan bentang lebar, serta tekstur tanah yang keras yang berfungsi sebagai penahan beban.

2	Beton dan Baja		Diaplikasikan kepada bangunan utama yang difungsikan sebagai kolom dan balok yang berfungsi menyalurkan semua beban hidup maupun beban mati.
3	Plat beton		Diaplikasikan pada gedung utama yang menjadi plat beton yang berfungsi sebagai media pijakan dalam bangunan
4	Sistem lipat		Diaplikasikan kepada gedung perlombaan karna termasuk bangun bentang lebar sehingga di gunakang sistem rangka yang dapat mempertahankan bentangan yang lebar.

Sumber : Olah data, 2020

2. Material

Dalam penggunaan material pada gedung robotika dengan pendekatan ekspos struktur yaitu:

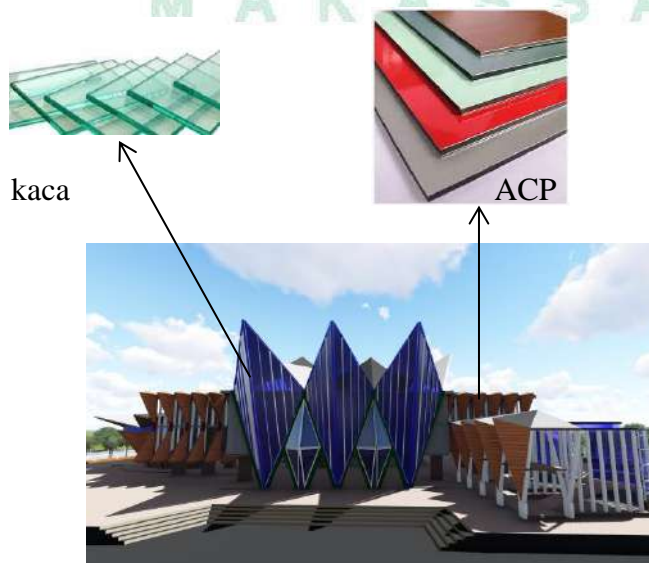


Gambar IV.5 : Konsep Material Bangunan
(Sumber: Olah Desain, 2021)

D. Utilitas Dan Kelengkapan Bangunan

1. Sistem Air Bersih

Sistem air bersih yang di gunakan yaitu berasal dari saluran air PDAM dan sumur bor yang di gunakan untuk kebutuhan sehari-hari. Air bersih yang berasal dari jaringan PDAM akan mengalir melalui meteran pompa air yang berfungsi menghitung beban penggunaan, kemudian air akan di alirkan pada bak penampungan yaitu reservoir bawah yang akan menyimpan suplay air bersih sementara sebelum di pompa di penyimpanan.

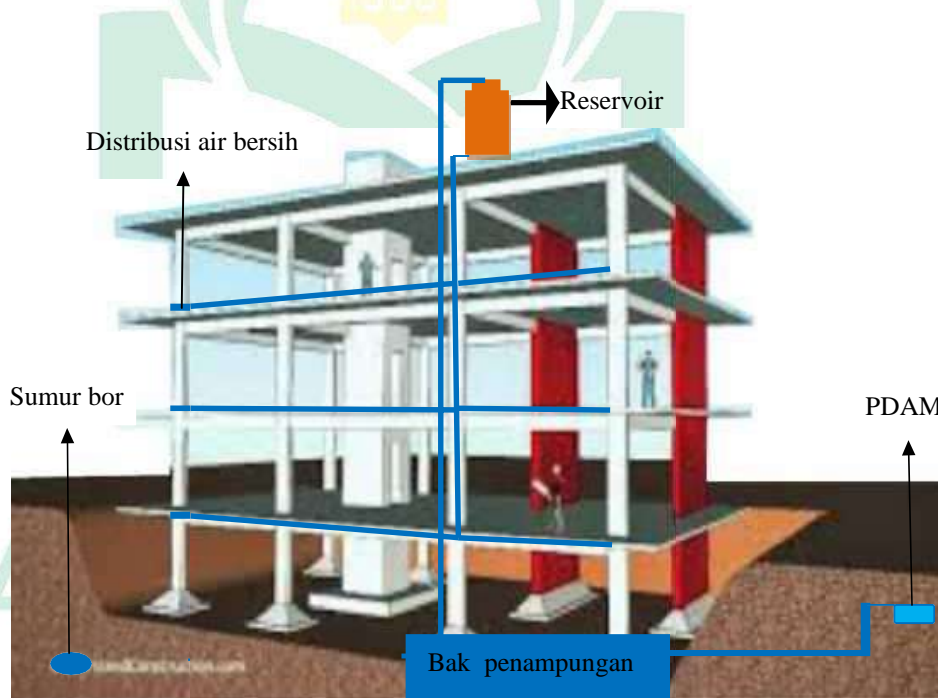


Gambar IV.6 : Sistem Air Bersih
(Sumber: Olah Desain, 2021)

2. Sistem Air kotor

Sistem air kotor pada gedung robotika di bagi menjadi dua jaringan, limbah padat dan limbah cair. Limbah cair dari toilet dan dapur (bekas cuci) akan di alirkan melalui pipa pembuangan dan di arahkan menuju riol kota dan Untuk limbah padat akan di alirkan melalui pipa pembuangan menuju


septic tank untuk pembuangan limbah padat.

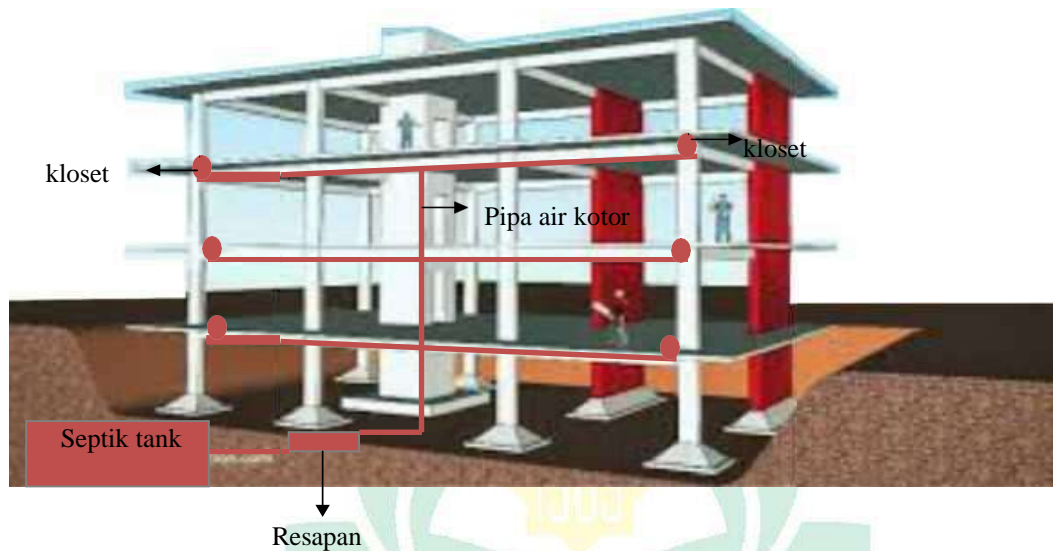

Gambar IV.7 : Sistem Jaringan air Kotor
(Sumber: Olah Desain, 2021)

3. Sistem Keamanan (Sistem Kebakaran)

Sistem pemadam kebakaran bertujuan untukantisipasi hal-hal yang tidak di inginkan, adapun hal tersebut berkaitan dengan potensi kebakaran yang akan merusak bangunan. Hal tersebut yang menimbulkan pentingnya penerapan pada bangunan untuk penggunaan sistem pemadam kebakaran. Berikut konsep pemadam kebakaran pada bangunan.

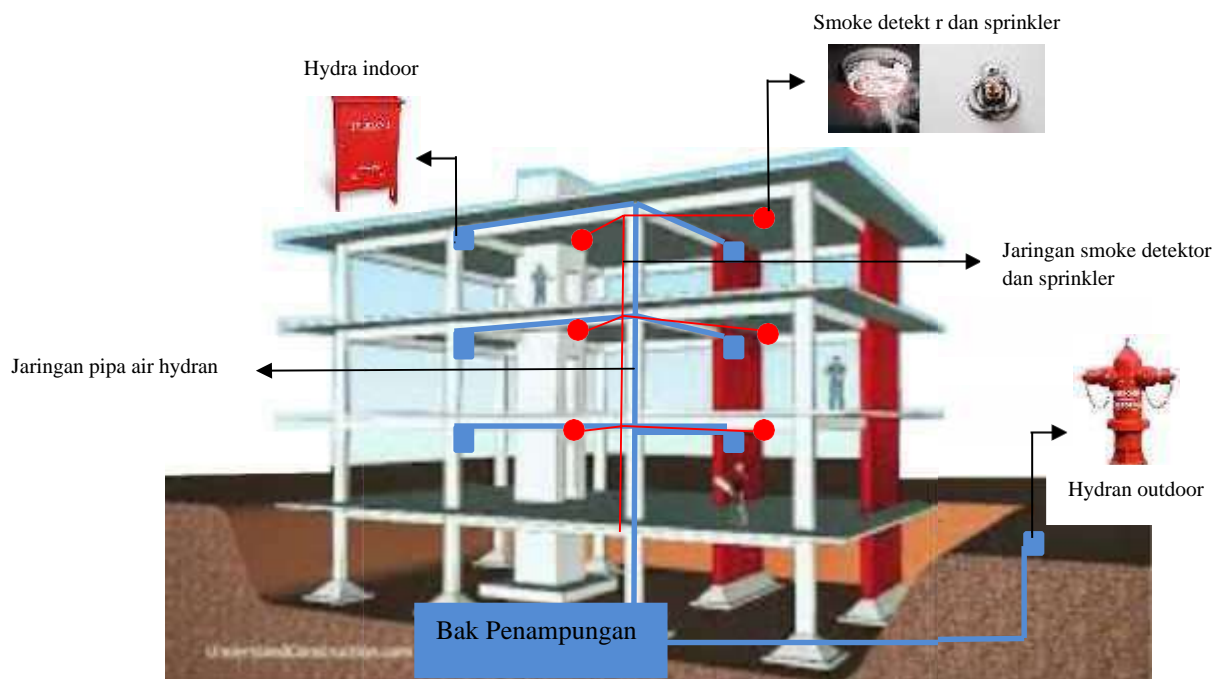


Gambar. IV. 5. Analisis Pemadam Kebakaran
(Sumber. Olah Data , 2020)

Sistem pemadam kebakaran menggunakan system hydrant dimulai dari bak penampungan air yang diluar bangunan kemudian disalurkan ke pipa-pipa yang ada didalam bangunan, kemudian air disalurkan ke pipa-pipa yang ada didalam hydrant. sistem pemadam kebakaran menggunakan sprinkler adalah deteksi dari kebakaran dari sumber api yang mengeluarkan asap, ketika isyarat dari sensor sprinkler berfungsi, maka secara otomatis air akan keluar dari lubang sprinkler.


E. Konsep Ruang Dalam dan Ruang Luar

1. Konsep Ruang Luar

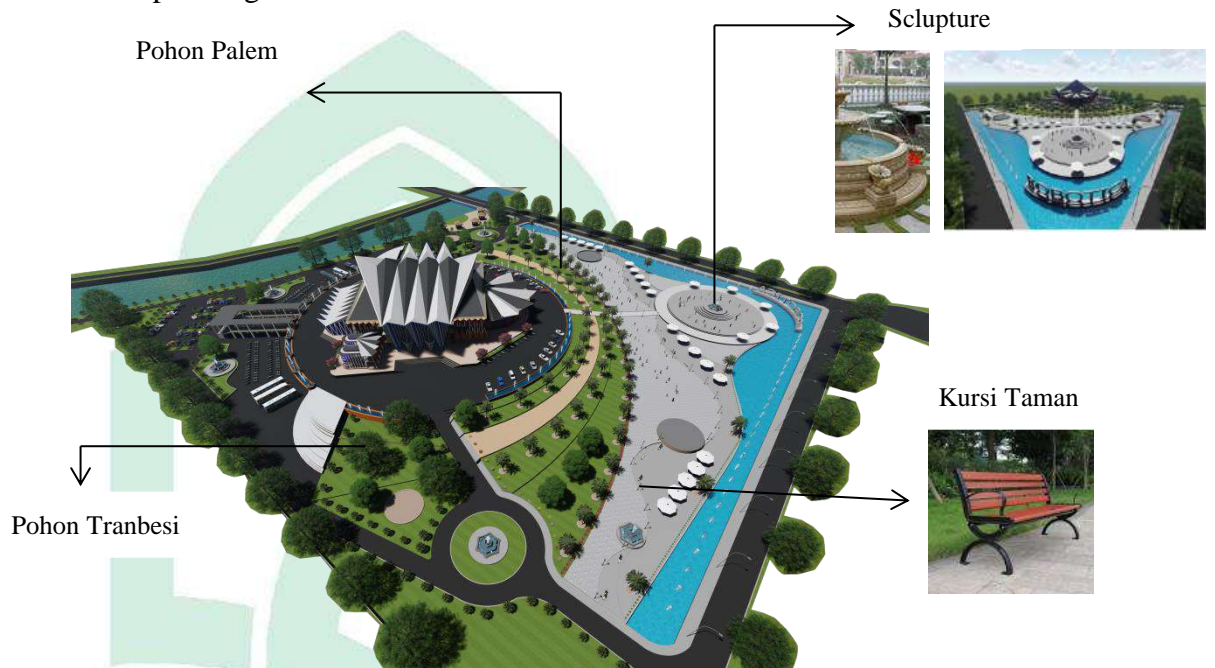

Gambar IV.7 : Konsep Ruang Luar
(Sumber: Olah Desain, 2021)

2. Konsep Ruang Dalam

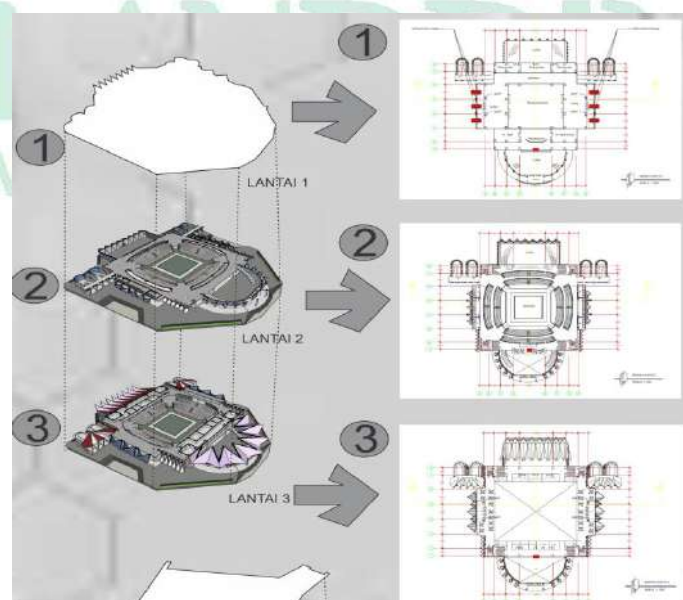

Gambar IV.8 : Konsep Ruang Dalam
(Sumber: Olah Desain, 2021)

BAB V
TRANSFORMASI DESAIN


A. Transformasi Tapak

Pada konsep desain, terdapat alternatif-alternatif pengolahan tapak yang diterapkan. Dalam mengelolah tapak perlu mempertimbangkan fungsi bangunan serta keadaan tapak tersebut. Dari alternatif-alternatif pengolahan tapak tersebut kemudian diseleksi kembali agar sesuai dengan kondisi tapak agar mendapatkan hasil yang ideal dalam perancangan. Jadi, pada bab sebelumnya dengan menganalisis situasi pada tapak maka didapatkan transformasi tapak sebagai berikut:

Desain Awal:

Ket :


1. Bangunan Utama
2. Flaza
3. Parkir pengelolah
4. Parkir Pengunjung
5. Pintu Masuk
6. Pintu keluar

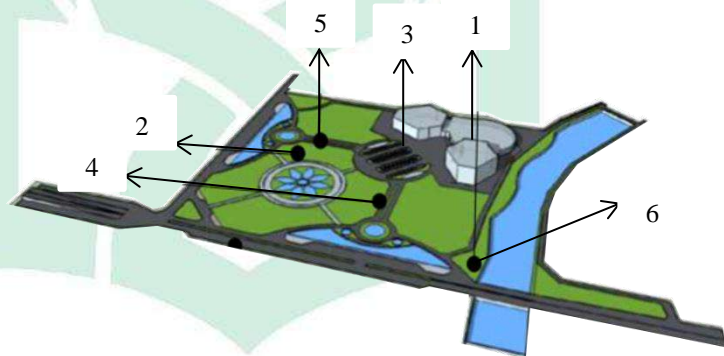

Desain Akhir:

Ket :

1. Bangunan Utama
2. Flaza
3. Parkir pengelolah
4. Parkir Pengunjung
5. Pintu Masuk
6. Pintu keluar

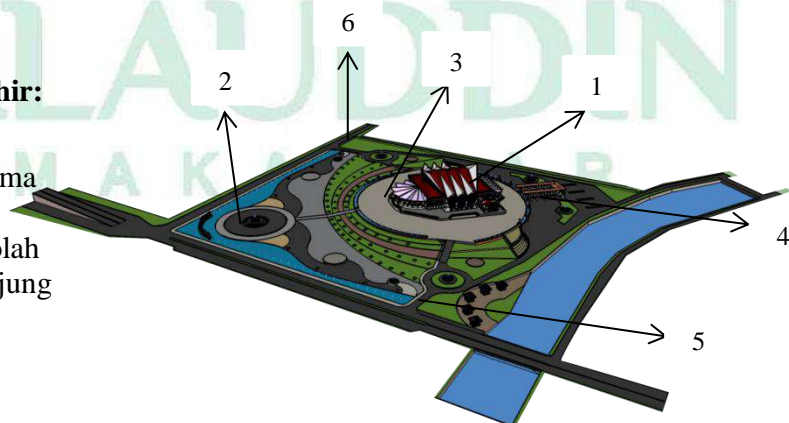

Gambar. V.1 Transformasi tapak
Sumber. Hasil Desain , 2021

Berdasarkan gambar desain awal sebelumnya, terdapat beberapa kekurangan pada gagasan awal pada tapak, antara lain:

- 1) Kenyamanan kurang optimal;
- 2) Parkir Pengelolaan dan pengunjung saling mengganggu ;
- 3) Banyaknya crossing fungsi bangunan terlebih antara penumpang dan kendaraan;
- 4) dan pola sirkulasi yang kurang baik.

Setelah mendapatkan beberapa kekurangan yang ada pada transformasi awal tapak, di dapat kembali transformasi akhir tapak yang dapat meningkatkan kekurangan-kekurangan pada transformasi awal tapak. Transformasi akhir tapak akan digunakan sebagai perancangan tapak Gedung Robotika Pendekatan Ekspos Struktur di Makassar.

Berikut ini adalah hal-hal yang ada pada transformasi akhir pada tapak yaitu:


- 1) Penambahan area kolam, dan taman pada bagian depan
- 2) Parkir pengelola dan pengunjung terpisah. kendaraan roda empat dan roda dua milik pengunjung terpisah ;
- 3) Sirkulasi kendaraan dan pengunjung, penumpang di pisahkan yang dipisahkan agar tidak terjadi *crossing* ;
- 4) Parkiran didesain di bagian belakang bangunan untuk mengoptimalkan tapak dan view.
- 5) Penambahan kolam buatan disekeliling bangunan agar terlihat lebih optimal dan dapat mereduksi panas

B. Transformasi Bentuk Bangunan


Pada tahap awal bangunan mengkonsumsi bentuk segitiga atau mengadopsi bentuk rumah adat. Bentuk yang di olah sebagai hasil akhir di desain melalui beberapa proses yaitu dengan menggunakan metode transformasi dari segitiga dimodifikasi yang tersusun yang akan membentuk dengan

perbedaan elevasi. Adapun transformasi awal bentuk bangunan gedung robotika dengan pendekatan ekspos struktur di makassar sebagai berikut:

Sebelum :

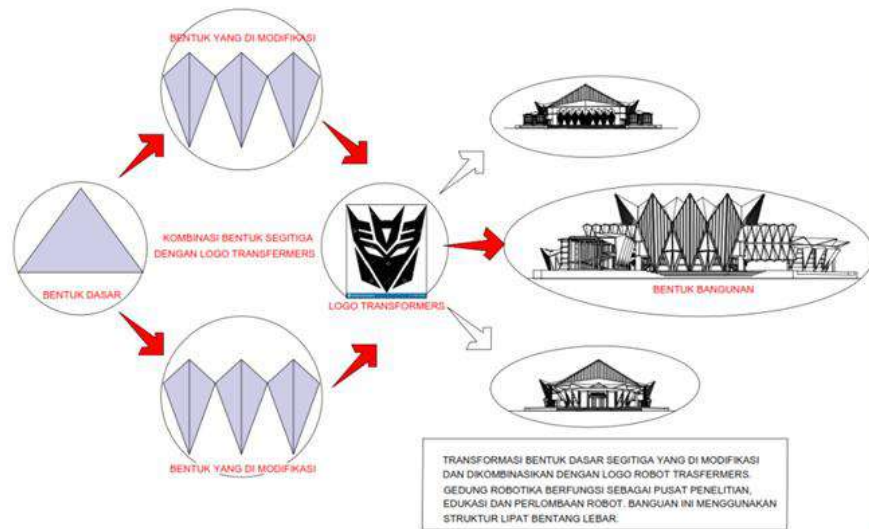

Sesudah :

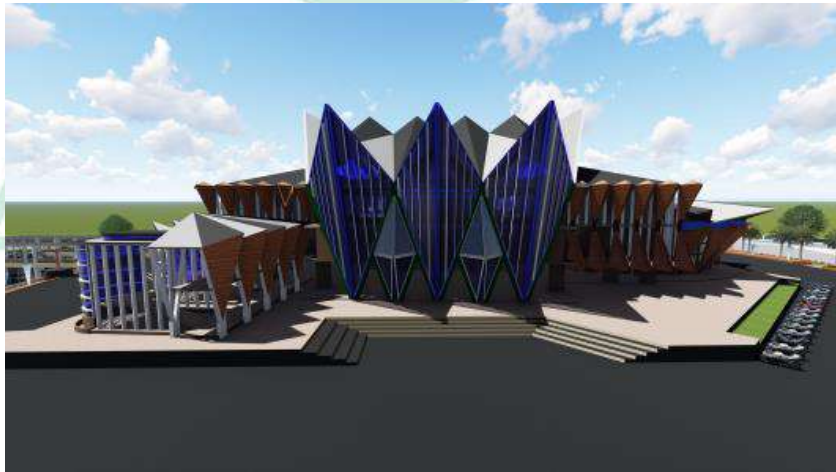

Gambar. V.2 Transformasi Bentuk
Sumber. Hasil Desain , 2021

Berdasarkan gambar segitiga perlahan berubah sehingga menghasilkan pola yang memberikan kesan kokoh pada bangunan sehingga bangunan nampak


kuat yang menimbulkan kesan aman yang sesuai dengan pendekatan ekspos struktur.

C. Transformasi Ruang

Berikut adalah pola layout yang mengalami perubahan berdasarkan hasil pertimbangan dan hasil evaluasi sehingga mendapatkan pola layout sebagai berikut

1. Layout Site Plan


Setelah melalui dari berbagai proses dan evaluasi maka di dapatkan penataan layout site plan pada desain seperti akses pintu masuk, keluar, parker mobil, motor, dan bangunan utama. Pada zona parkir dibedakan antara parkir pengelola dan pengunjung. Berikut adalah gambar gagasan awal dan akhir layout site plan.

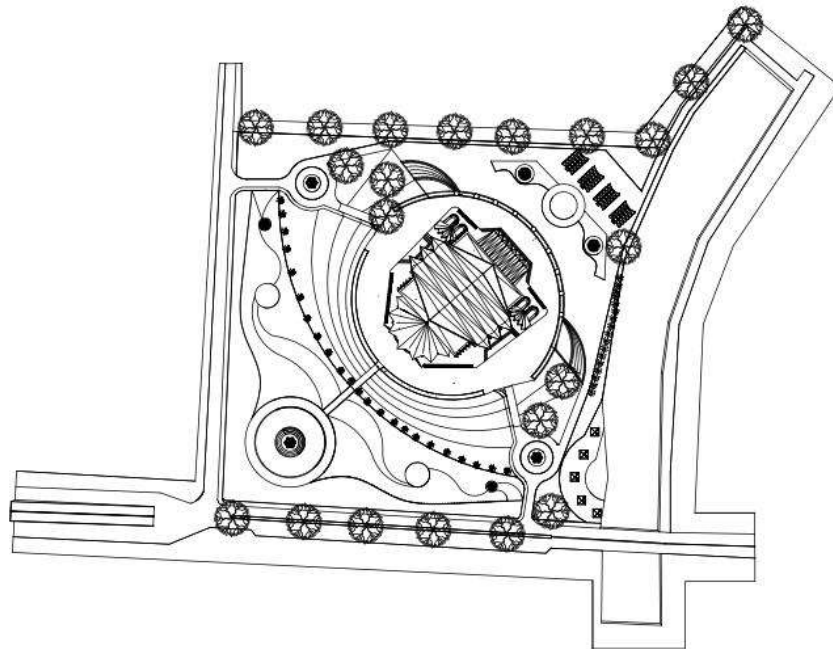

Gambar. V.3 layout site plan
Sumber. Hasil Desain , 2021

2. Lantai 1


Setelah melalui dari berbagai proses dan evaluasi maka di dapatkan penataan layout ruang pada desain seperti penempatan ruang pengelola, pameran dan laboratorium robotika. Berikut adalah gambar gagasan awal dan akhir danah lantai 1.

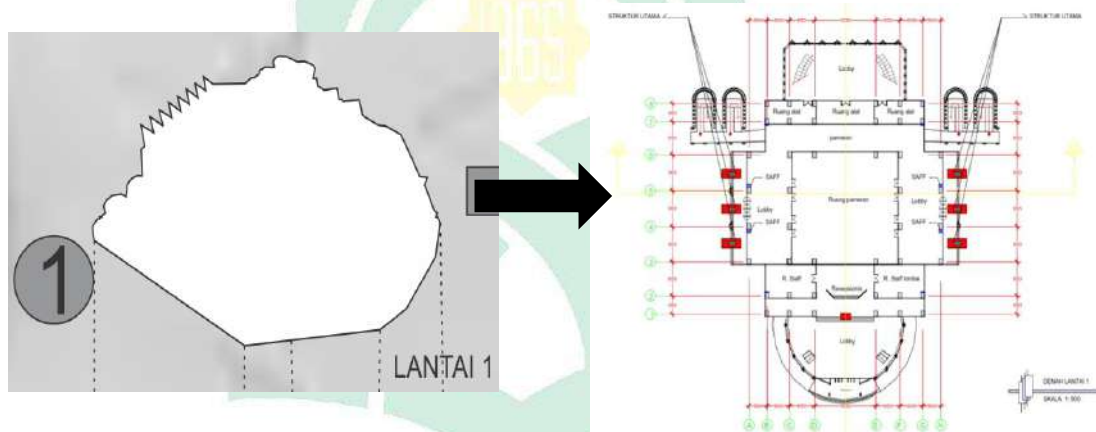

Gambar. V.4 denah L1
Sumber. Hasil Desain , 2021

3. Lantai 2


Dari proses evaluasi maka di dapatkan penataan layout ruang pada desain seperti penempatan ruang pengelola, ruang perlombaan dan laboratorium yang membedakan masing-masing zona sehingga pola sirkulasi penonton lantai 2 di buatka sirkulasi khusus 2 titik, pada sisi kiri dan kanan bangunan sehingga mengoptimalkan dan mencegah terjadinya crossing sirkulasi Berikut adalah gambar gagasan awal dan akhir denah lantai 2.

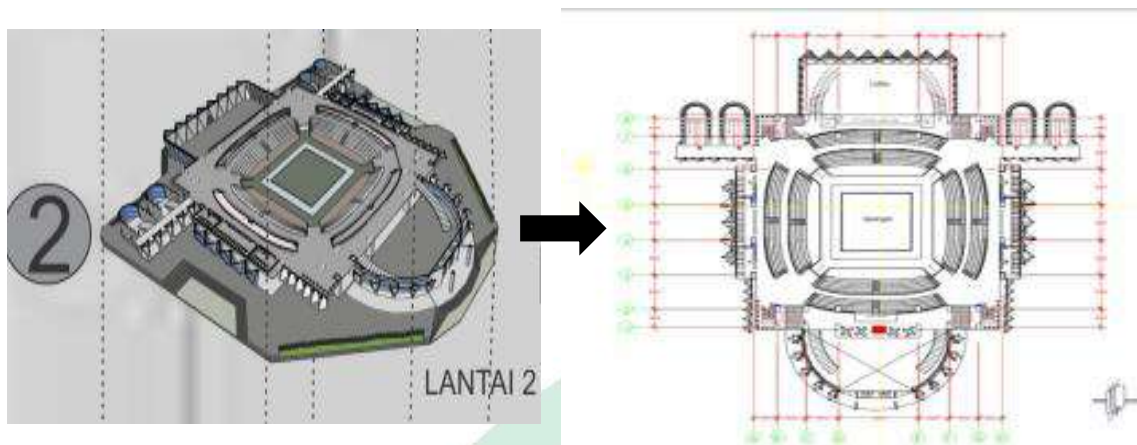

Gambar. V.5 Denah L2.
Sumber. Hasil Desain , 2021

4. Lantai 3

Dari berbagai proses maka di dapatkan penataan layout lantai 3 pada ruang pengelolah, kantin dan laboratorium produksi robot. Berikut adalah gambar gagasan awal dan akhir lantai 3:

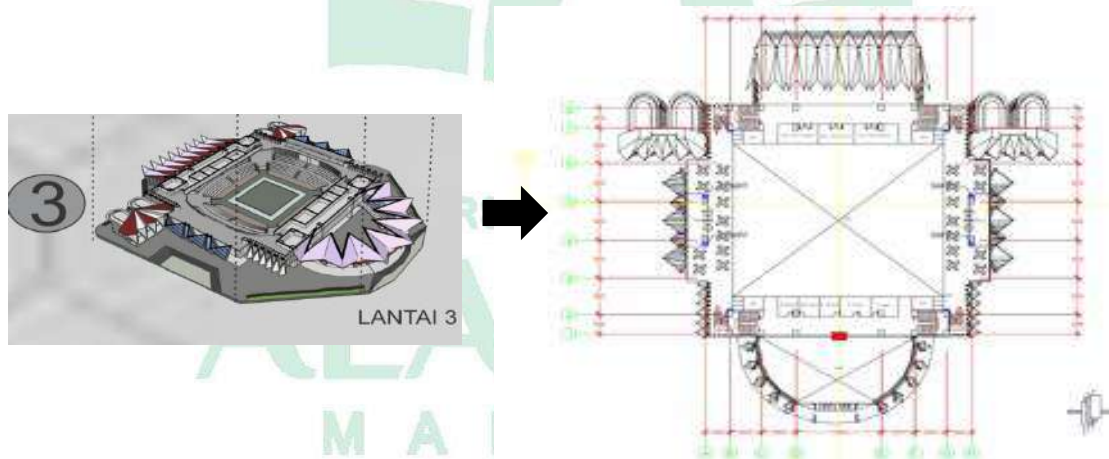

Gambar. V.6 Denah L3.
Sumber. Hasil Desain , 2021

5. Transformasi Luas Gedung Robotika

Persentase Luas perancangan gedung robotika yaitu:

a. Laboratorium dan Kantor

Kelompok Ruang	Program Ruang		Standar Ruang	Luas Awal	Luas Akhir	Faktor Mempengaruhi
Laboratorium	Laboratorium robot cerdas	R. Teori	4 x 5 : 20 M ²	61 M ²	61 M ²	-
		R. Simulasi	3 x 4 : 12 M ²			-
		R. Alat	3 x 3 : 9 M ²			-
		R. Mesin	4 x 5 : 20 M ²			-
	Laboratorium sensor robot	R. Teori	4 x 5 : 20 M ²	61 M ²	61 M ²	-
		R. Simulasi	3 x 4 : 12 M ²			-
		R. Alat	3 x 3 : 9 M ²			-
		R. Mesin	4 x 5 : 20 M ²			-
	Laboratorium kontrol robot	R. Teori	4 x 5 : 20 M ²	61 M ²	61 M ²	-
		R. Simulasi	3 x 4 : 12 M ²			-
		R. Alat	3 x 3 : 9 M ²			-
		R. Mesin	4 x 5 : 20 M ²			-
Ruang Produksi Robot	R. Pembuatan Rangka Robot		3 x 4 : 12 M ²	12 M ²	12 M ²	-
	Mesin Bubut		(2 x 1m) x 3 buah	6 M ²	6 M ²	-
	Mesin Milling		(2 x 1m) x 3 buah	6 M ²	6 M ²	-
	Mesin Pemotong		(2 x 1m) x 3 buah	6 M ²	6 M ²	-
	Mesin Kompresor		(2 x 1m) x 3 buah	6 M ²	6 M ²	-
	Gudang		3 x 3 : 9 M ²	9 M ²	10 M ²	penambahan sirkulasi
Kantor	R. Pimpinan		4 x 5 : 20 M ²	20 M ²	20 M ²	-
	R. Wakil Pimpinan		3 x 3 : 9 M ²	9 M ²	9 M ²	-
	R. Sekretaris		3 x 3 : 9 M ²	9 M ²	9 M ²	-
	R. Arsip		4 x 3 : 12 M ²	12 M ²	14 M ²	penambahan sirkulasi
	R. Staff		6 x 8 : 48 M ²	48 M ²	48 M ²	-
	R. Tunggu		3 x 3 : 9 M ²	9 M ²	12 M ²	penambahan sirkulasi
	R. Administrasi		2 x 4 : 8 M ²	8 M ²	8 M ²	-
	R. Rapat		4 x 6 : 24 M ²	24 M ²	24 M ²	-
	R. Pertemuan Staff Pengelola lomba		10 x 12 : 120 M ²	120 M ²	120 M ²	-
	R. ibadah	Pria	4 x 6 : 24 M ²	24 M ²	24 M ²	-
		Wanita	4 x 6 : 24 M ²	24 M ²	28 M ²	Penambahan wastapel
	Lobby		6 x 9 : 54 M ²	54 M ²	54 M ²	-
	Toilet	Wc. Pria	(2 x 1) x 2 Buah	15 M ²	15 M ²	-

	Urinoir	(1 x 1) x 4 Buah			-
	Wastafel	(2 x 1) x 2 Buah			-
	Wc. Wanita	(2 x 1) x 3 Buah	15M ²	15M ²	-
	Wastafel	(2 x 1) x 2 Buah			-
	Pantry	3 x 5 : 15 M ²	15 M ²	15 M ²	-
	Gudang	2 x 4 : 8 M ²	8 M ²	10 M ²	penambahan sirkulasi
TOTAL			753 M²	785 M²	

b. Area Latihan Robot

Kelompok Ruang	Program Ruang	Standar Ruang	Luas Awal	Luas Akhir	Faktor Mempengaruhi
Area latihan	lapangan	(4 x 8) x 2 unit	64 M ²	64 M ²	-
	ruang kontrol	3x 3 : 9 M ²	9 M ²	9 M ²	-
	gudang	2 x 3 : 6 M ²	6 M ²	6 M ²	-
TOTAL			103 M²	103 M²	-

c. Area Perlombaan dan Edukasi

Kelompok Ruang	Program Ruang	Standar Ruang	Luas Ruang	Luas Akhir	Faktor Mempengaruhi	
Area perlombaan	lapangan	16 x 16 : 256 M ²	256 M ²	256 M ²	-	
	tribun	(1 x 0.5) x 800 org	400 M ²	600 M ²	Penambahan penonton	
	ruang kontrol	4 x 5 : 20 M ²	20 M ²	20 M ²	-	
	panggung	4 x 8 : 32 M ²	32 M ²	32 M ²	-	
	ruang persiapan	1.65 m/org x 20 org	32M ²	32M ²	-	
	gudang	2 x 4 : 8 M ²	8 M ²	10 M ²	penambahan sirkulasi	
	toilet	Wc. Pria	(2 x 1) x 10 Buah	48 M ²	48 M ²	-
		Urinoir	(1 x 1) x 20 Buah			-
		Wastafel	(2 x 1) x 4 Buah	76 M ²	76 M ²	-
		Wc. Wanita	(2 x 1) x 30 Buah			-
Wastafel		(2 x 1) x 8 Buah	-			
Ruang edukasi	ruang pameran	16.8 x 14.4 : 241.92 M ²	241.92 M ²	241.92 M ²		
TOTAL			1448 M²	1650 M²	-	

d. Perkiraan

Kelompok Ruang	Program Ruang	Standar Ruang	Luas Ruang	Luas Akhir	Faktor Mempengaruhi
tempat parkir	mobil	(3 x 5) x 80 Unit	1.200 M ²	1.600 M ²	Penambahan parkir dan sirkulasi
	truk/bus	(3 x 12) x 5 Unit	180 M ²	200 M ²	Penambahan sirkulasi
	motor	(2 x 1) x 150 Unit	300 M ²	350 M ²	Penambahan parkir
	sepeda	(2 x 1) x 50 Unit	100 M ²	100 M ²	-
TOTAL			2314 M²	2584 M²	

e. Area service

Kelompok Ruang	Program Ruang	Standar Ruang	Luas Ruang	Luas Akhir	Faktor Mempengaruhi
Ruang service	pos keamanan	(2 x 1,5 m) x 4Unit	12 M ²	6 M ²	Pengurangan jumlah pos jaga
	ruang kontrol	4 x 7	28 M ²	28 M ²	-
	ruang genset	4 x 7	28 M ²	28 M ²	-
	ruang panel	4 x 7	28 M ²	28 M ²	-
	ruang pompa	4 x 8	32 M ²	32 M ²	-
TOTAL			166 M²	160 M²	-

Dari perbedaan luas tersebut, dapat di tentukan persentasi perancangan gedung robotika sebagai berikut:

$$\text{Luas yang di rencanakan} = 4.784 \text{ M}^2$$


$$\text{Luas yang di rancang} = 5.282 \text{ M}^2$$

$$\begin{aligned} \text{Presentasi deviasi} &= (4.784 \text{ M}^2 - 5.282) / 4.784 \text{ M}^2 \times 100 \% \\ &= -498 / 4.784 \text{ M}^2 \times 100 \% \\ &= 0.10 \times 100\% \\ &= 0.10 \% \end{aligned}$$

Dengan demikian hasil transformasi pengolahan dalam perancangan bertambah sebanyak 0,10% dari rencana awal pada gedung robotika .

D. Transformasi Pendekatan Ekspos Struktur


Pendekatan dengan menggunakan konsep ekspos struktur adalah konsep dimana struktur yang digunakan yaitu struktur lipat bentang lebar dengan material baja dan beton.

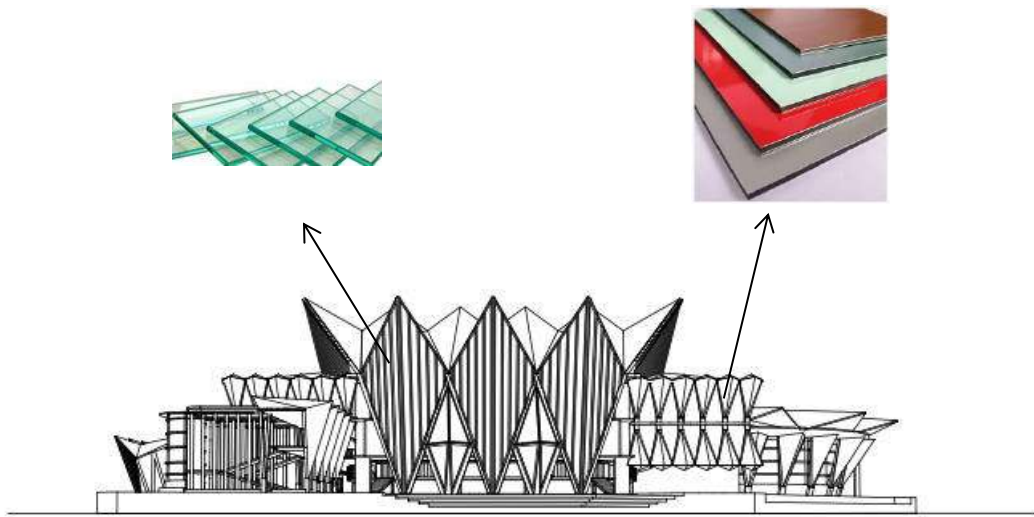

Gambar. V.7 Tampak samping.
Sumber. Hasil Desain , 2021



Gambar. V.8 Tampak samping.
Sumber. Hasil Desain , 2021

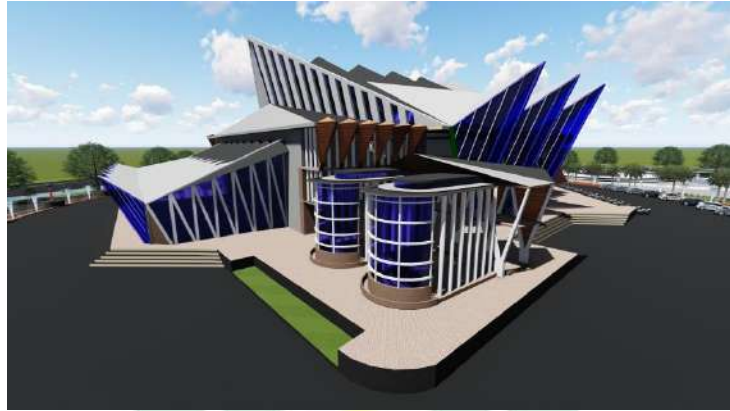

Gambar. V.9 Tampak samping.
Sumber. Hasil Desain , 2021


UNIVERSITAS ISLAM NEGERI
ALAUDDIN
M A K A S S A R

BAB VI
HASIL DESAIN

A. Site Plan



Gambar VI.1 : Site Plan
(Sumber: Hasil Desain, 2021)

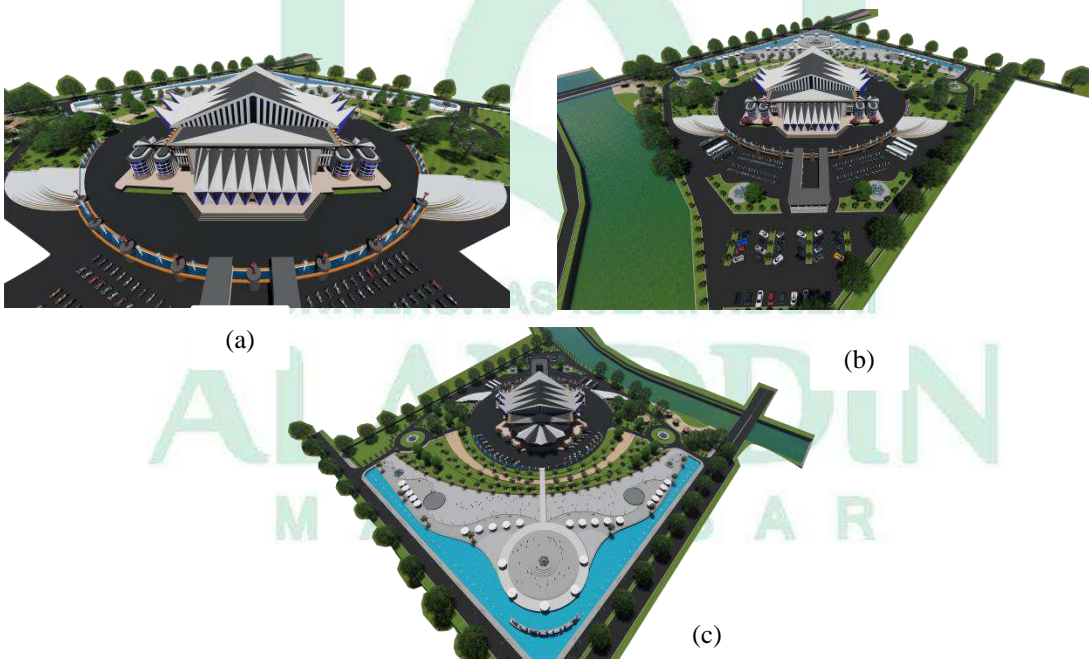

Gambar VI.2 : (a) Tampak Belakang Site Plan (b) Tampak Depan Site Plan
(Sumber: Hasil Desain, 2021)

B. Gedung Robotika



Gambar VI.3 : Kawasan Gedung Robotika
(Sumber: Hasil Desain, 2021)



(a)


(b)




(c)

Gambar VI.4 : (a) Tampak Depan, (b) Tampak Samping, (c) Tampak Belakang
(Sumber: Hasil Desain, 2021)

C. Ekspos Truktur pada Bangunan

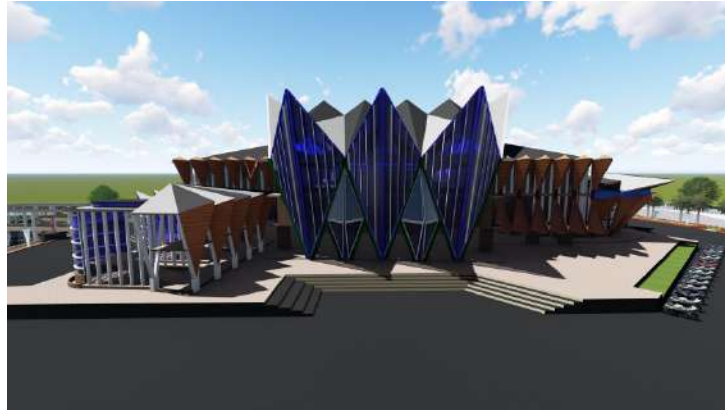


Gambar VI.5 : Gedung Robotika
(Sumber: Hasil Desain, 2021)

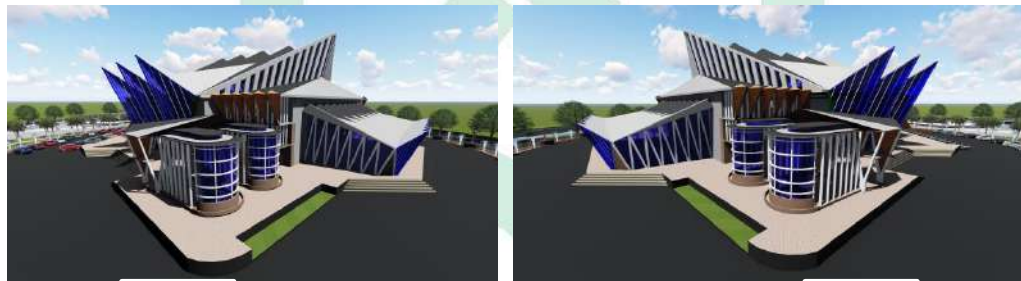

(a)

(b)

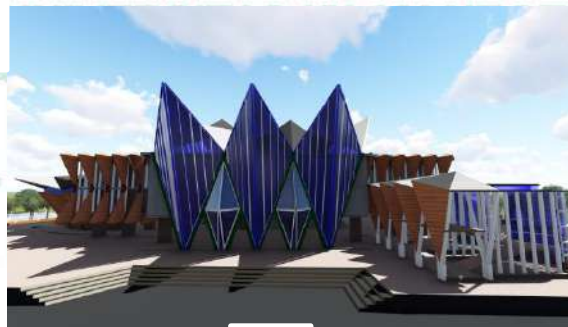

(c)

Gambar VI.6 : (a) Perspektif Tampak kiri, (b) Perspektif Tampak kanan, (c) Tampak samping
(Sumber: Hasil Desain, 2021)

D. Perspektif Exterior



Gambar VI.7 : Perspektif Exterior Site Plan
(Sumber: Hasil Desain, 2021)



Gambar VI.8 : Perspektif Sisi Kawasan
(Sumber: Hasil Desain, 2021)

E. Banner

GEDUNG ROBOTIKA

**DENGAN PENDEKATAN EKSPOS
DI MAKASSAR**



Latar Belakang

Menjelang revolusi industri dan pesatnya pertumbuhan kota dan teknologi robot, Automasi pengayanan Robot di dalam industri dan bidang-bidang lain diprediksi akan semakin meningkat di masa yang akan datang. Penggunaan robot akan sangat berpengaruh di dalam meningkatkan efisiensi suatu proses sehingga proses tersebut akan semakin ekonomis. Teknologi Automasi robot sendiri saat ini juga banyak digunakan untuk membantu kegiatan dan pekerjaan manusia.

Rumusan masalah

Bagaimana desain gedung robotika pendekatan ekspos struktur di Makassar yang berfungsi sebagai pusat penelitian, pengembangan keilmuan dan sebagai area perlombaan robotika di tugu dari pengolahan tapak, pemrograman ruang, Pengolahan bentuk, penjurukan dan kelengkapan bangunan serta pendekatan arsitektural.

Tujuan

Untuk mendapatkan desain gedung robotika pendekatan ekspos struktur di Makassar yang berfungsi sebagai pusat penelitian, pengembangan dan area



LOKASI PERANCANGAN



Tampak Samping




Muhammad Nur
081 001 1 6071
Wahana Arsitektur

JURUSAN TEKNIK ARSITEKTUR
FAKULTAS SAINS DAN TEKNOLOGI
UNIVERSITAS UIN ALAUDDIN MAKASSAR



F. Maket

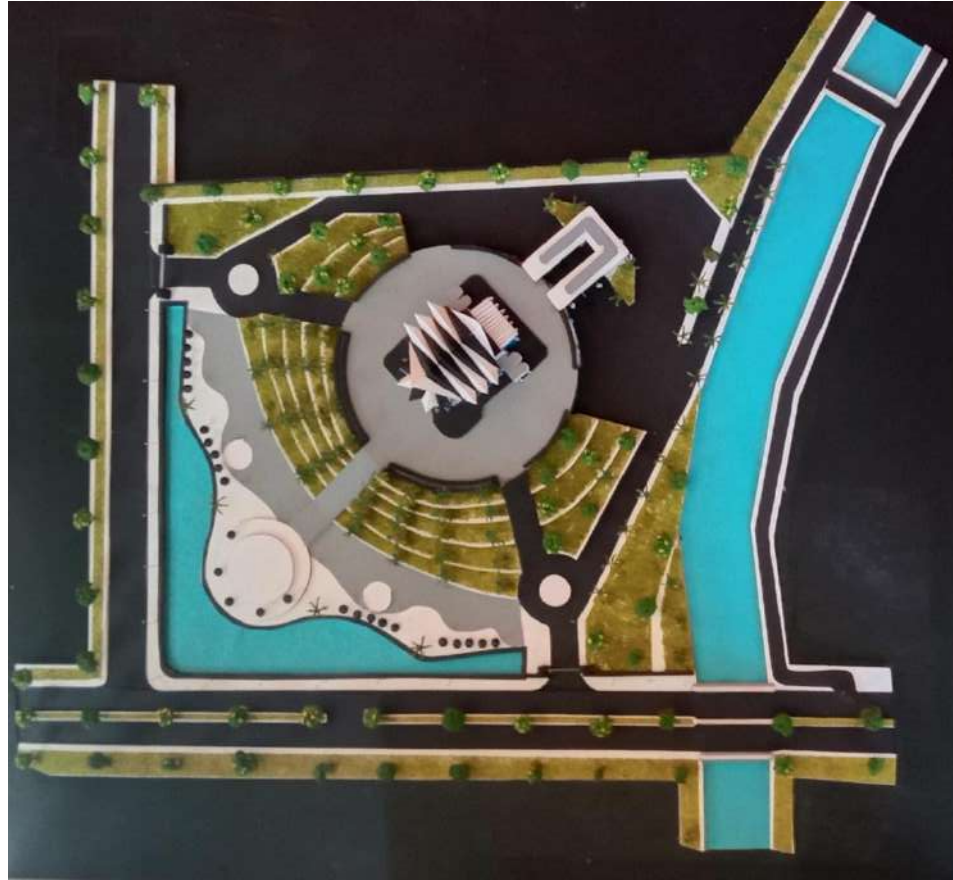

ALAUDDIN
MAKASSAR

DAFTAR PUSTAKA

- APPEAL, *Pendidikan Berkelanjutan : Arah dan Kebijakan Baru*. Bangkok: Ditjen Diklusepora dan UNESCO, 1996.
- Charleson, W. Andrew. *Structure As Architecture*. UK: Architectural Press, 2005.
- Chiara, Joseph DE dan John Callender. *Time-Saver Standards For Building Types Secon Edition*. Singapore: International Edition, 1987.
- Dpu, 1991. *Sk Sni T-25-1991-03 Tata Cara Perencanaan Teknik Bangunan stadion*. 1 ed. Bandung: Yayasan LPMB.
- Ervianto, Wulfram I. *Selamatkan Bumi Melalui Konstruksi Hijau (Perencanaan, Pengadaan, Konstruksi, dan Operasi)*. Yogyakarta : C.V Andi Offset, 2012.
- Harris, Cyril M. *Dictionary of Architecture and construction*, Jakarta: Prenada Media, 2005.
- Hunt, William Dudley, *Encyclopedia of American Architecture*, Jakarta: PT. Raja Grafindo Persada, 2006.
- Istiawan, Saptono, *Ruang Artistik Dengan Pencahayaan*, Jakarta: Griya Kreasi, 2006.
- John, G. & Campbell, K., 2003. *Handbook of Sport and Recreational Building Vol. 3 : Ice Rink and swimming pools*. second ed. Amsterdam: Architecture Press.
- JOGA, Nirwono, et al. *RTH 30 Persen Resolusi Kota Hijau*. Gramedia Pustaka Utama, 2013
- Jurusan Arsitektur. *Pedoman Format Penulisan Acuan Perancangan Program Sarjana Arsitektur Fakultas Sains dan Teknologi UIN Alauddin Makassar Edisi 1*. Makassar: Jurusan Arsitektur/ Architecture Department, 2013.
- Kamus Besar Bahasa Indonesia. Jakarta: P. N. Balai Pustaka, 1996.
- Lechner, Norbert. *Edisi Kedua Heating, Cooling, Lighting Metode Desain Untuk Arsitektur*. Jakarta: PT. Raja Grafindo Persada, 2001.
- Mediastika, Christina E. *Hemat Energi dan Lestari Lingkungan Melalui Bangunan*. Yogyakarta : C.V Andi Offset, 2013.

- Neufert, Ernst. (Terjemahan Sjamsu Amril). *Data Arsitek Jilid I Edisi pertama*. Jakarta: Penerbit Erlangga, 1989.
- Neufert, Ernst. (Terjemahan Sjamsu Amril). *Data Arsitek Jilid II Edisi Kedua*. Jakarta: Penerbit Erlangga, 1999.
- Neufert, Ernst. (Terjemahan Ing Sunarto Tjahjadi dan Ferryanto Chaidir). *Data Arsitek Jilid II Edisi 33*. Jakarta: Penerbit Erlangga, 2002.
- Tanggoro, Dwi. *Utilitas Bangunan*. Jakarta: Universitas Indonesia (UI Press), 1999.
- Tzonis dan Alexander Santiago Calatrav. *The Complete Works*. New York: Rizzoli, 2004.
- Tzonis dan Alexander Santiago Calatrava. *The Poetics of Movement*. New York: Universe, 1999.
- Siswaja, Hendy Djaya. 2008. *Prinsip Kerja dan Klasifikasi Robot*. Bandung : Media Informatika
- Walker, Theodore D. (Terjemahan Nurahma Tresani). *Rancangan Tapak dan Pembuatan Detil Konstruksi Edisi Ketiga*. Jakarta: Penerbit Erlangga, 2002.
- <http://adscience.blogspot.com/2011/05/sejarah-perkembangan-robot-di-indonesia.html>
- http://id.wikipedia.org/wiki/Robotika_Indonesia
- <http://www.archdaily.com>
- <http://www.antaraneews.com/print/1220254041/tim-robot-jump-be-juara-ketiga-dunia-268>
- <http://www.ifulji.com/2011/09/indonesia-juara-2nd-runner-up-pada-abu.html>
- <http://www.jepang.net/2011/11/asimo-2011-robot-humanoid-tercanggih.html>
- <http://www.solopos.com/2011/pendidikan/mendiknas-dukung-pengembangan-laboratorium-robot-93145>
- www.its.ac.id/tanggapanberita.php?newsid=6827
- www.Amriaini.com: Web Quran


KONSEP SIRKULASI

KETERANGAN :

- sirkulasi kendaraan pengunjung —
- sirkulasi kendaraan pengelola —
- sirkulasi service —

- A. Taman air mancur
- B. Parkir mobil
- C. Parkir motor
- D. Parkir pengelola

- Pintu masuk
- Pintu keluar
- RTH
- Bangunan utama

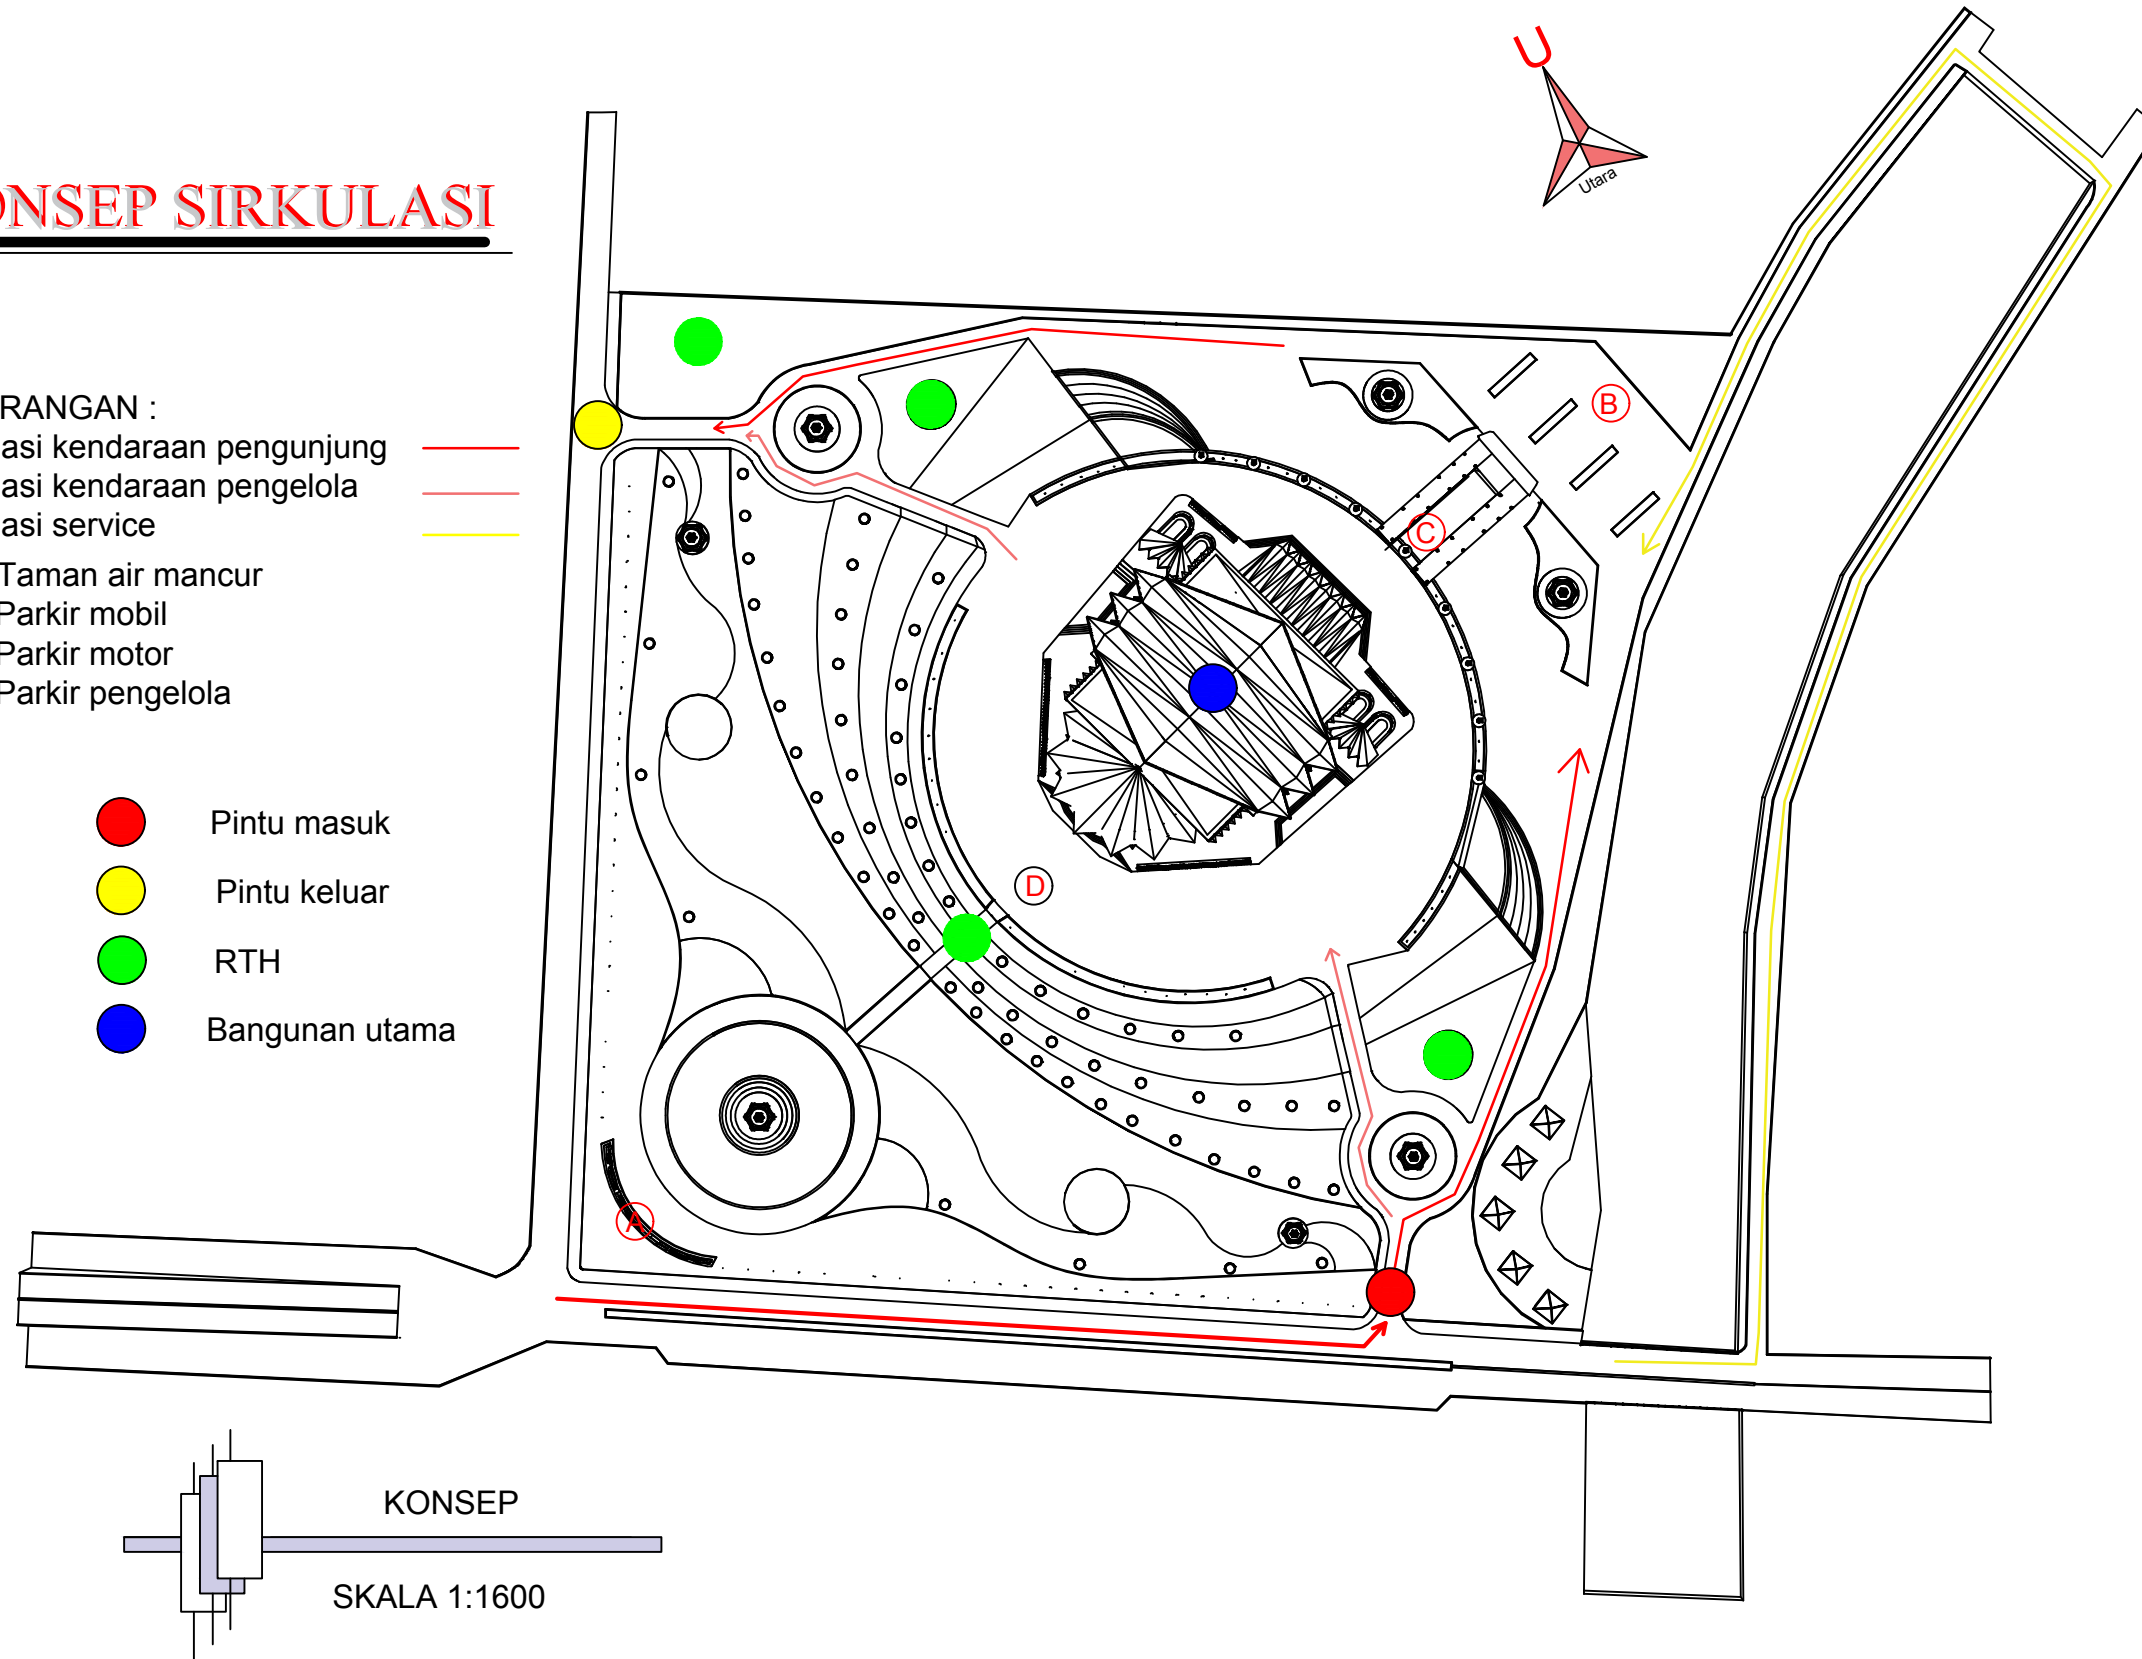

PROGRAM STUDI TEKNIK ARSITEKTUR
 FAKULTAS SAINS & TEKNOLOGI
 UNIVERSITAS ISLAM NEGERI ALAUDDIN
 MAKASSAR
 2020

NAMA MAHASISWA/NIM

Muhammad Nasir
 60100114071

DOSEN PEMBIMBING

Marwati, S.T., M.T.
 Muh. Ajwad Musdar, S.T., M.T.

DOSEN PENGUJI

Burhanuddin, S.T.,M.T.
 Prof. Dr. H. Arifuddin, M.Ag

JUDUL TUGAS AKHIR

Gedung Robotika Dengan
 Pendekatan Ekspos struktur Di
 Makassar

GAMBAR

SKALA

NO. LBR

JML. LBR

PARAF


KETERANGAN

-

-

-


KONSEP SITE PLAN

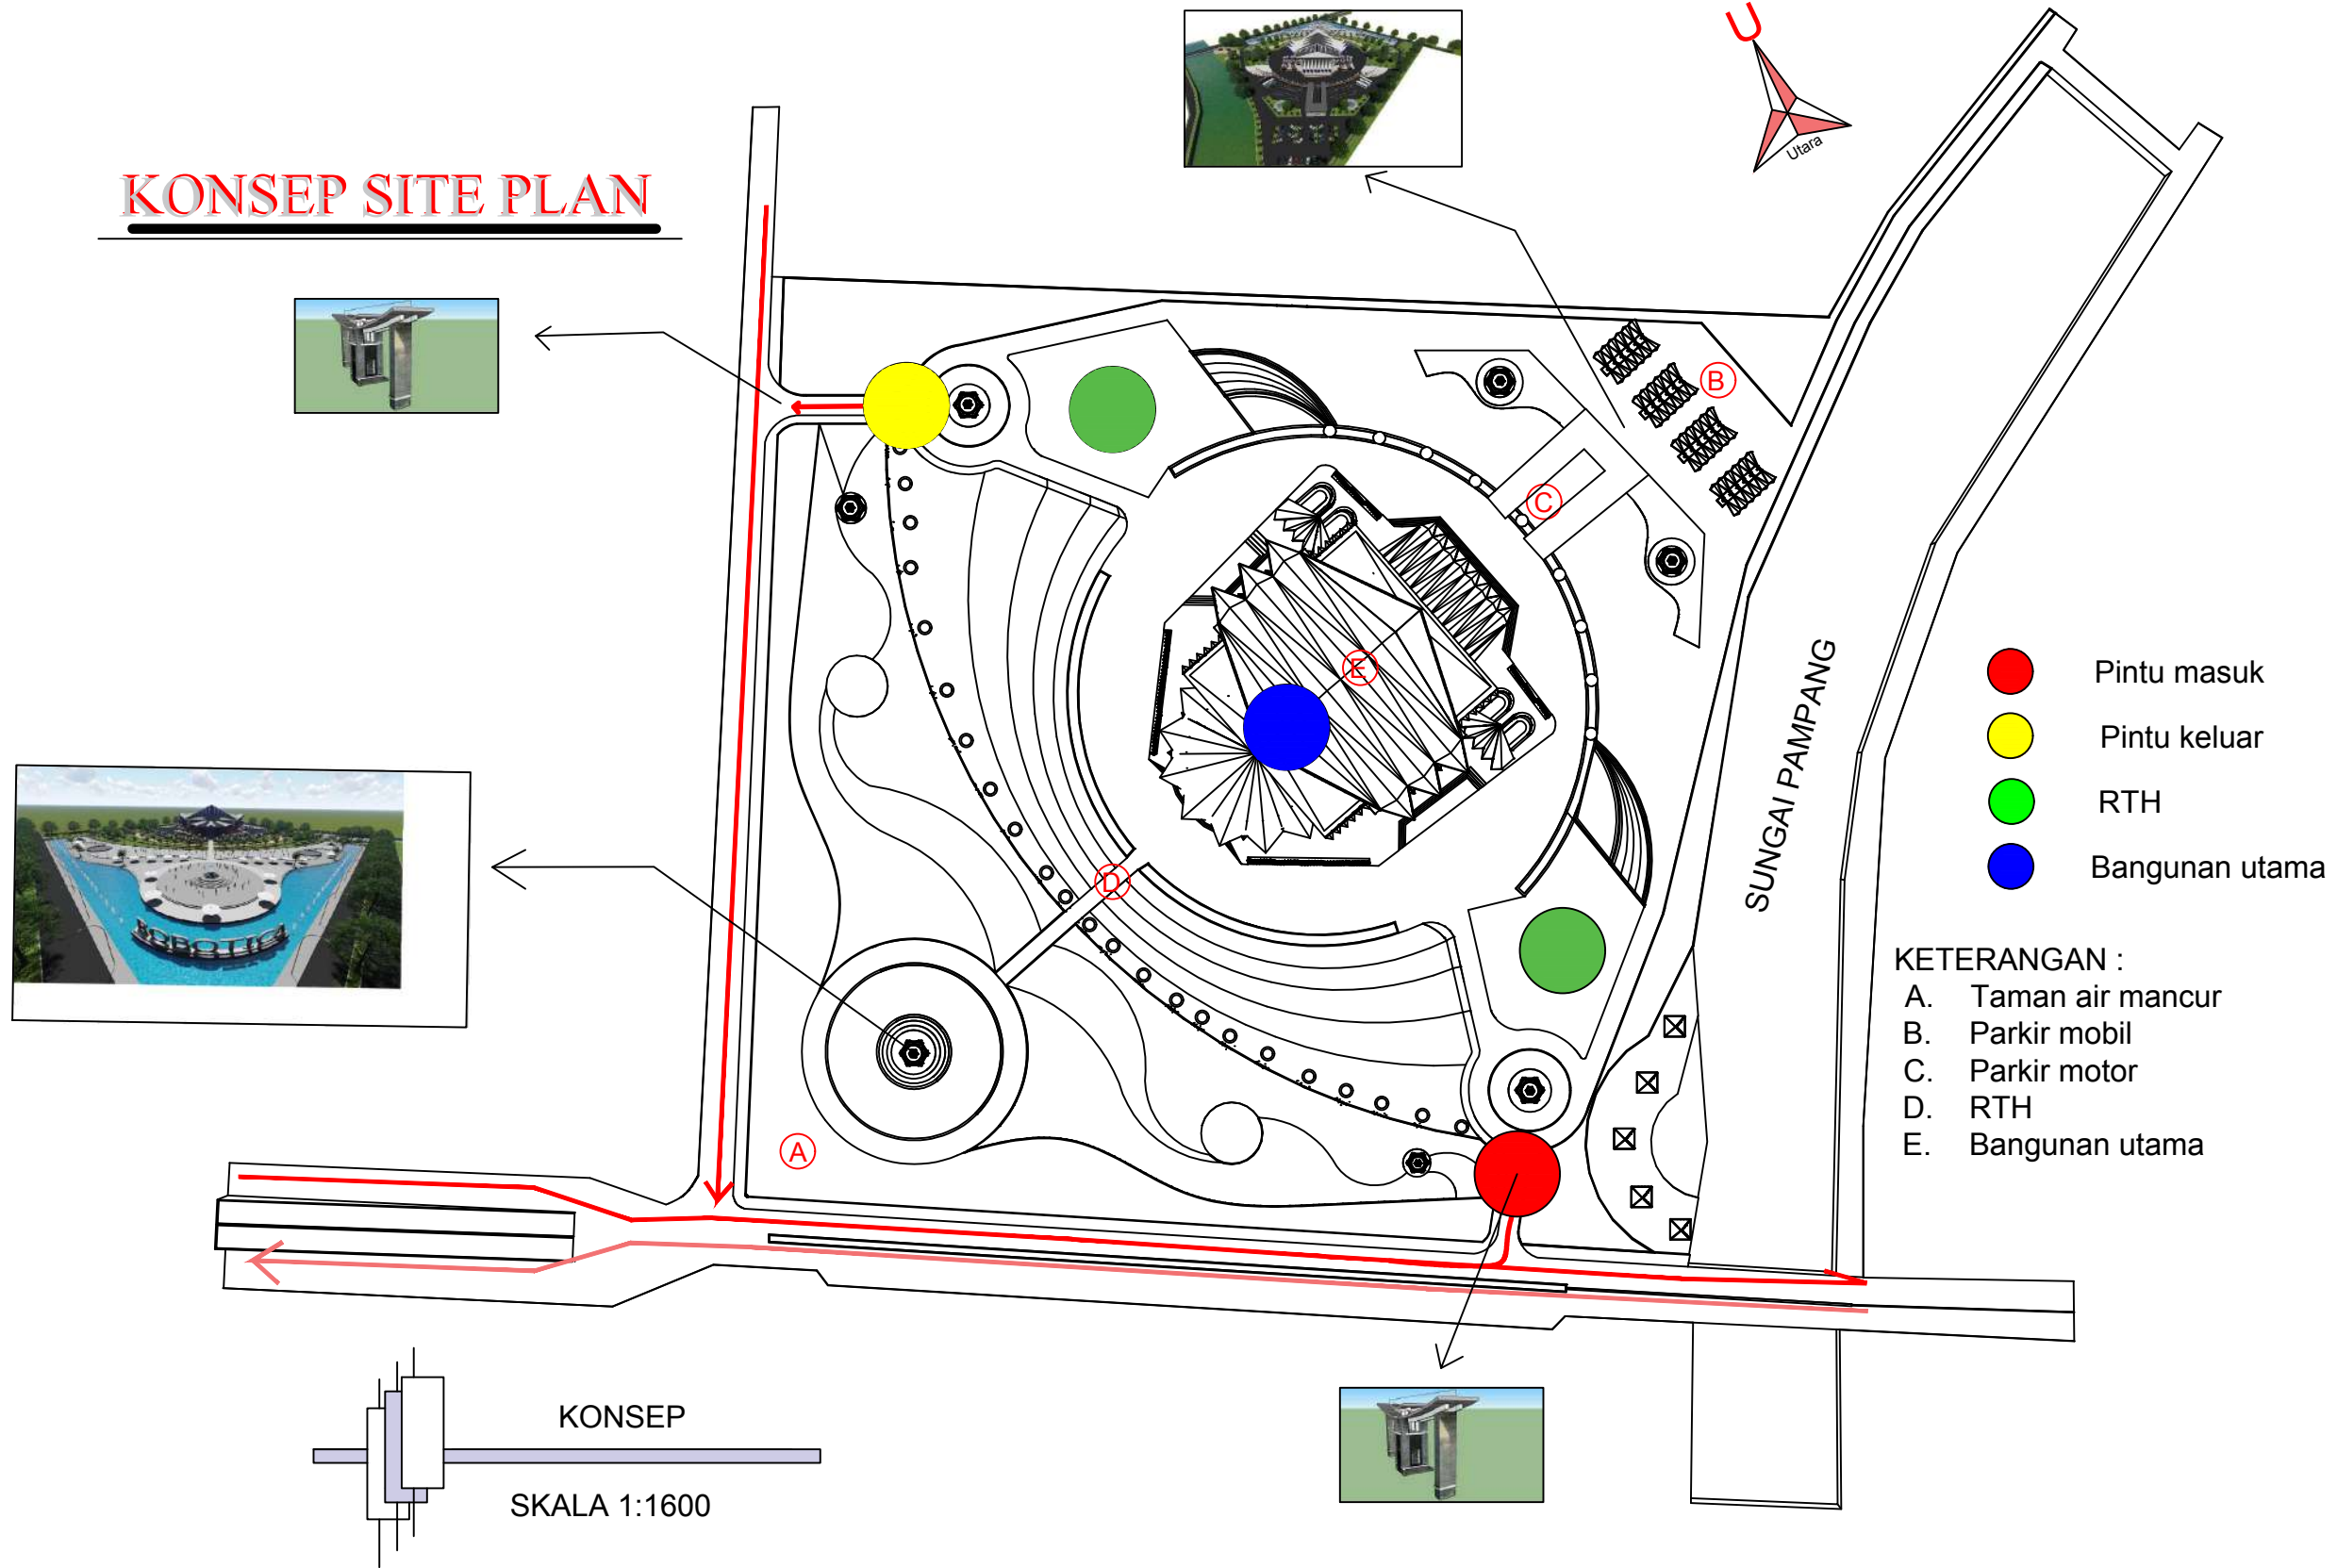

PROGRAM STUDI TEKNIK ARSITEKTUR
 FAKULTAS SAINS & TEKNOLOGI
 UNIVERSITAS ISLAM NEGERI ALAUDDIN
 MAKASSAR
 2020

NAMA MAHASISWA/NIM	DOSEN PEMBIMBING	DOSEN PENGUJI	JUDUL TUGAS AKHIR	GAMBAR	SKALA	NO. LBR	JML. LBR	PARAF	KETERANGAN
Muhammad Nasir 60100114071	Marwati, S.T., M.T. Muh. Ajwad Musdar, S.T., M.T.	Burhanuddin, S.T.,M.T. Prof. Dr. H. Arifuddin, M.Ag	Gedung Robotika Dengan Pendekatan Ekspos struktur Di Makassar				-	-	-

KONSEP BENTUK

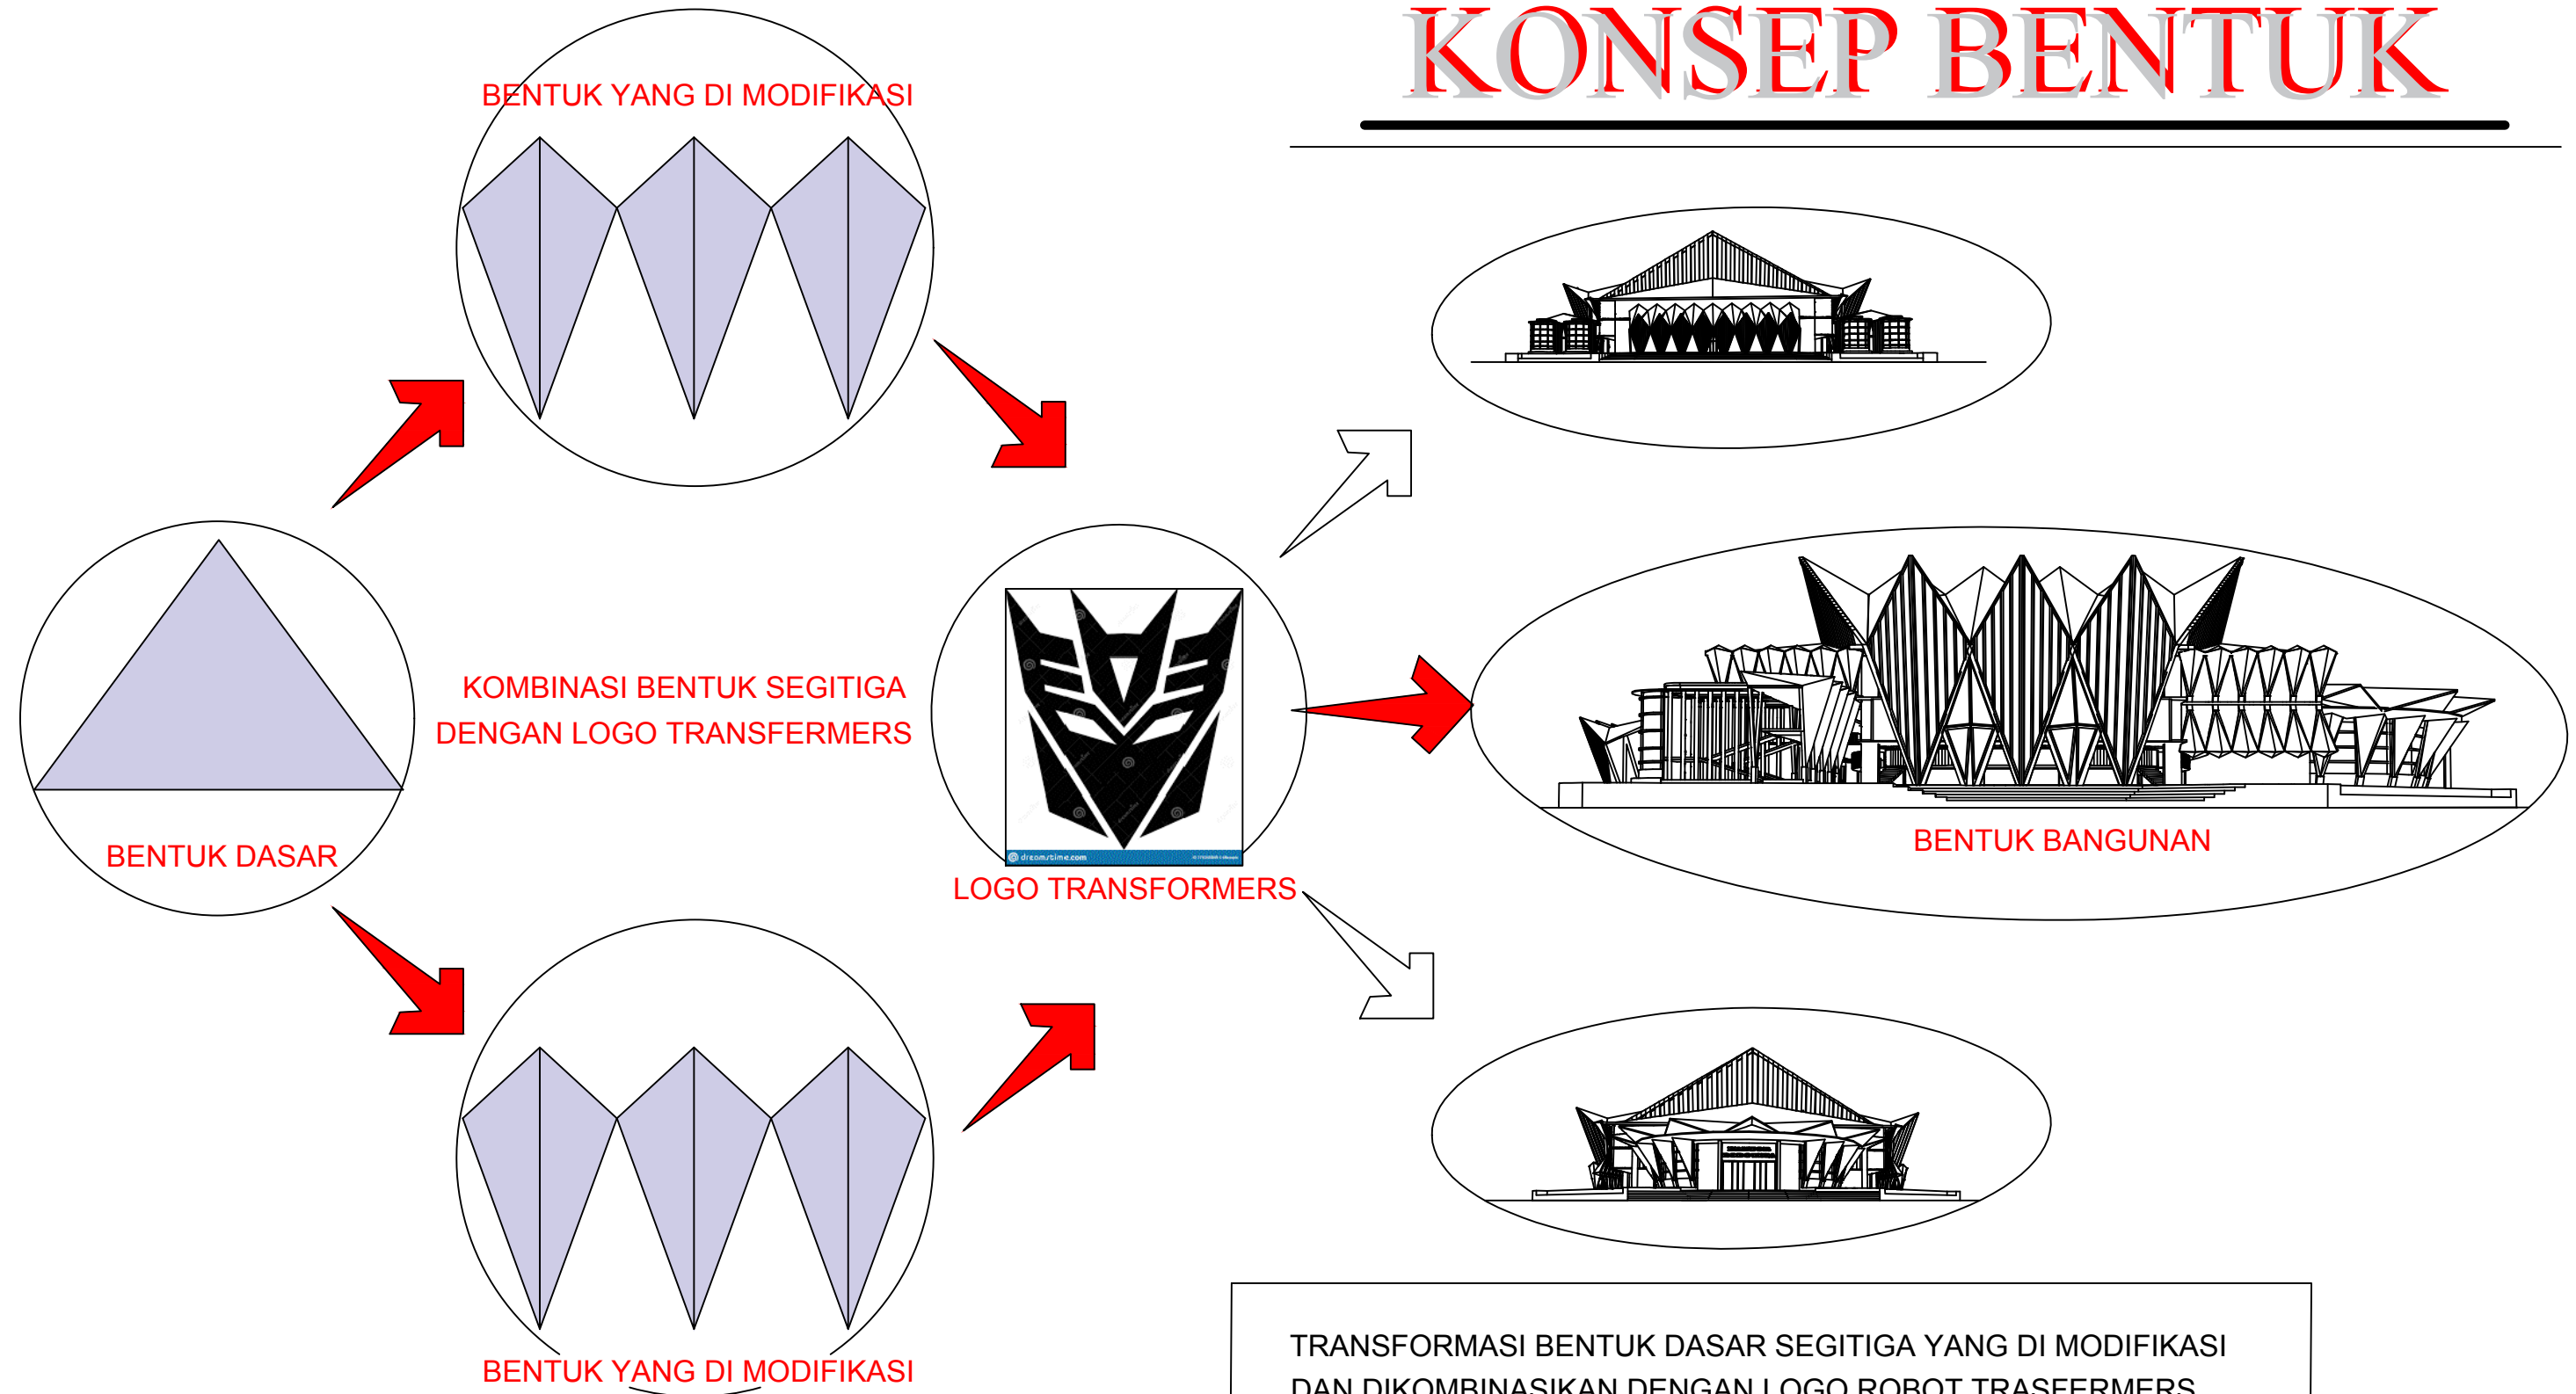

TRANSFORMASI BENTUK DASAR SEGITIGA YANG DI MODIFIKASI DAN DIKOMBINASIKAN DENGAN LOGO ROBOT TRASFERMERS. GEDUNG ROBOTIKA BERFUNGSI SEBAGAI PUSAT PENELITIAN, EDUKASI DAN PERLOMBAAN ROBOT. BANGUAN INI MENGGUNAKAN STRUKTUR LIPAT BENTANG LEBAR.



PROGRAM STUDI TEKNIK ARSITEKTUR
FAKULTAS SAINS & TEKNOLOGI
UNIVERSITAS ISLAM NEGERI ALAUDDIN
MAKASSAR
2020

NAMA MAHASISWA/NIM

Muhammad Nasir
60100114071

DOSEN PEMBIMBING

Marwati, S.T., M.T.
Muh. Ajwad Musdar, S.T., M.T.

DOSEN PENGUJI

Burhanuddin, S.T.,M.T.
Prof. Dr. H. Arifuddin, M.Ag

JUDUL TUGAS AKHIR

Gedung Robotika Dengan
Pendekatan Ekspos struktur Di
Makassar

GAMBAR

SKALA

NO. LBR

JML. LBR

PARAF


KETERANGAN

-


-

-


KONSEP STRUKTUR

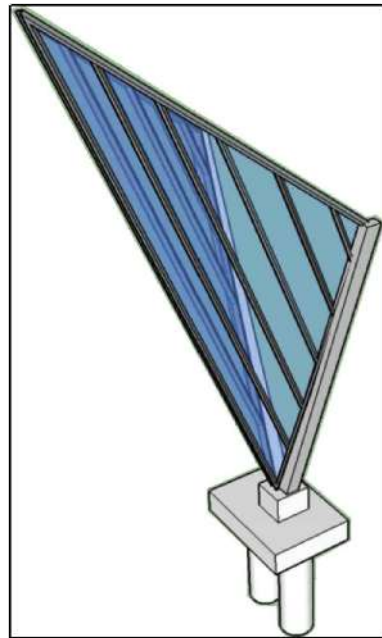

STRUKTUR KOLOM V




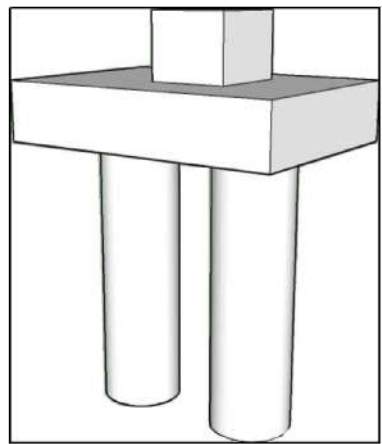


TIANG PANCANG

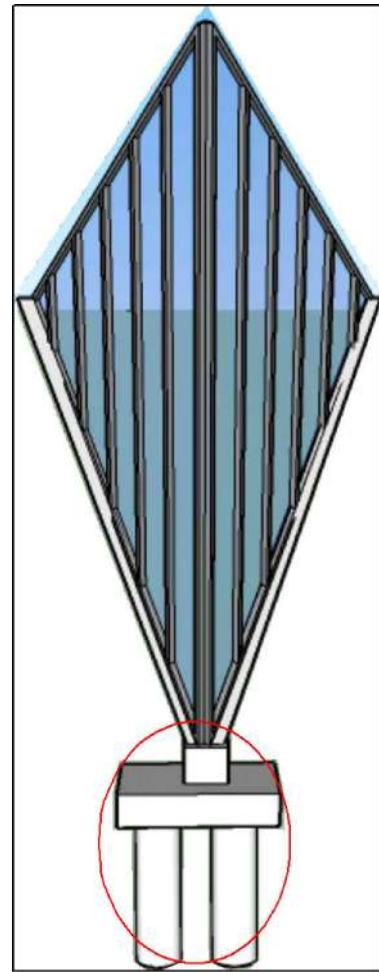

TRANSFORMASI

KOMBINASI

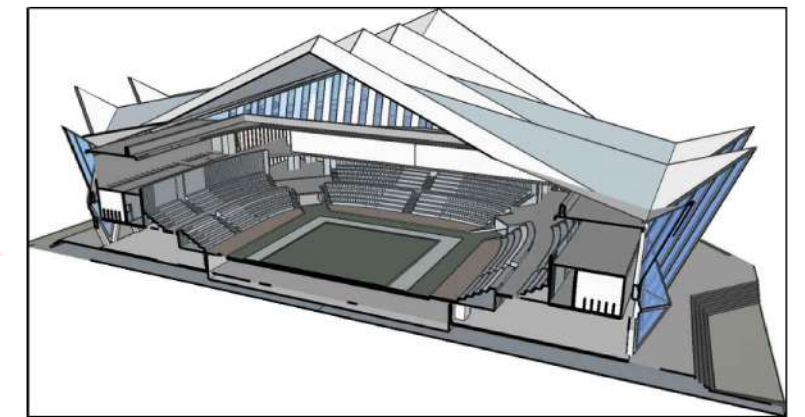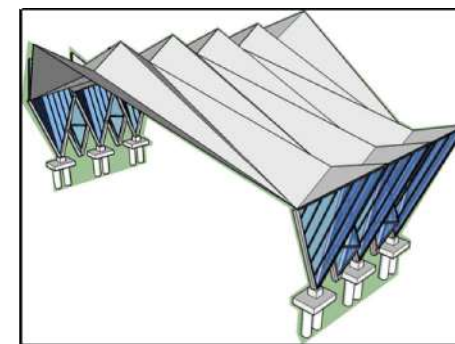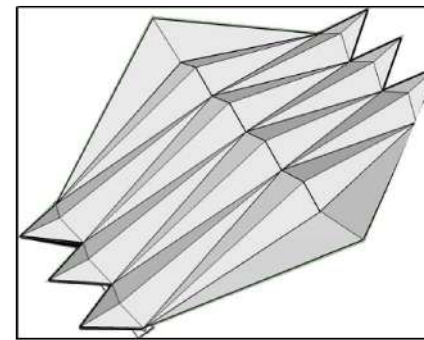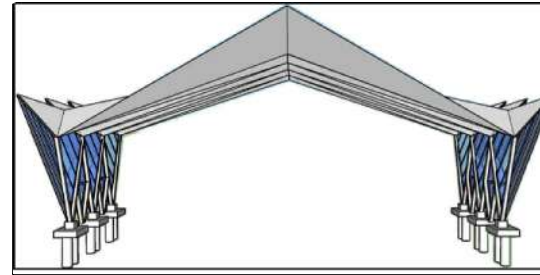

TRANSFORMASI BENTUK DASAR SEGITIGA YANG DI MODIFIKASI DAN DIKOMBINASIKAN DENGAN LOGO ROBOT TRASFERMERS. GEDUNG ROBOTIKA BERFUNGSI SEBAGAI PUSAT PENELITIAN, EDUKASI DAN PERLOMBAAN ROBOT. BANGUNAN INI MENGGUNAKAN STRUKTUR LIPAT BENTANG LEBAR.



PROGRAM STUDI TEKNIK ARSITEKTUR
FAKULTAS SAINS & TEKNOLOGI
UNIVERSITAS ISLAM NEGERI ALAUDDIN
MAKASSAR
2020

NAMA MAHASISWA/NIM

Muhammad Nasir
60100114071

DOSEN PEMBIMBING

Marwati, S.T., M.T.
Muh. Ajwad Musdar, S.T., M.T.

DOSEN PENGUJI

Burhanuddin, S.T., M.T.
Prof. Dr. H. Arifuddin, M.Ag

JUDUL TUGAS AKHIR

Gedung Robotika Dengan
Pendekatan Ekspos struktur Di
Makassar

GAMBAR

SKALA

NO. LBR

JML. LBR


PARAF

KETERANGAN

-


-

-

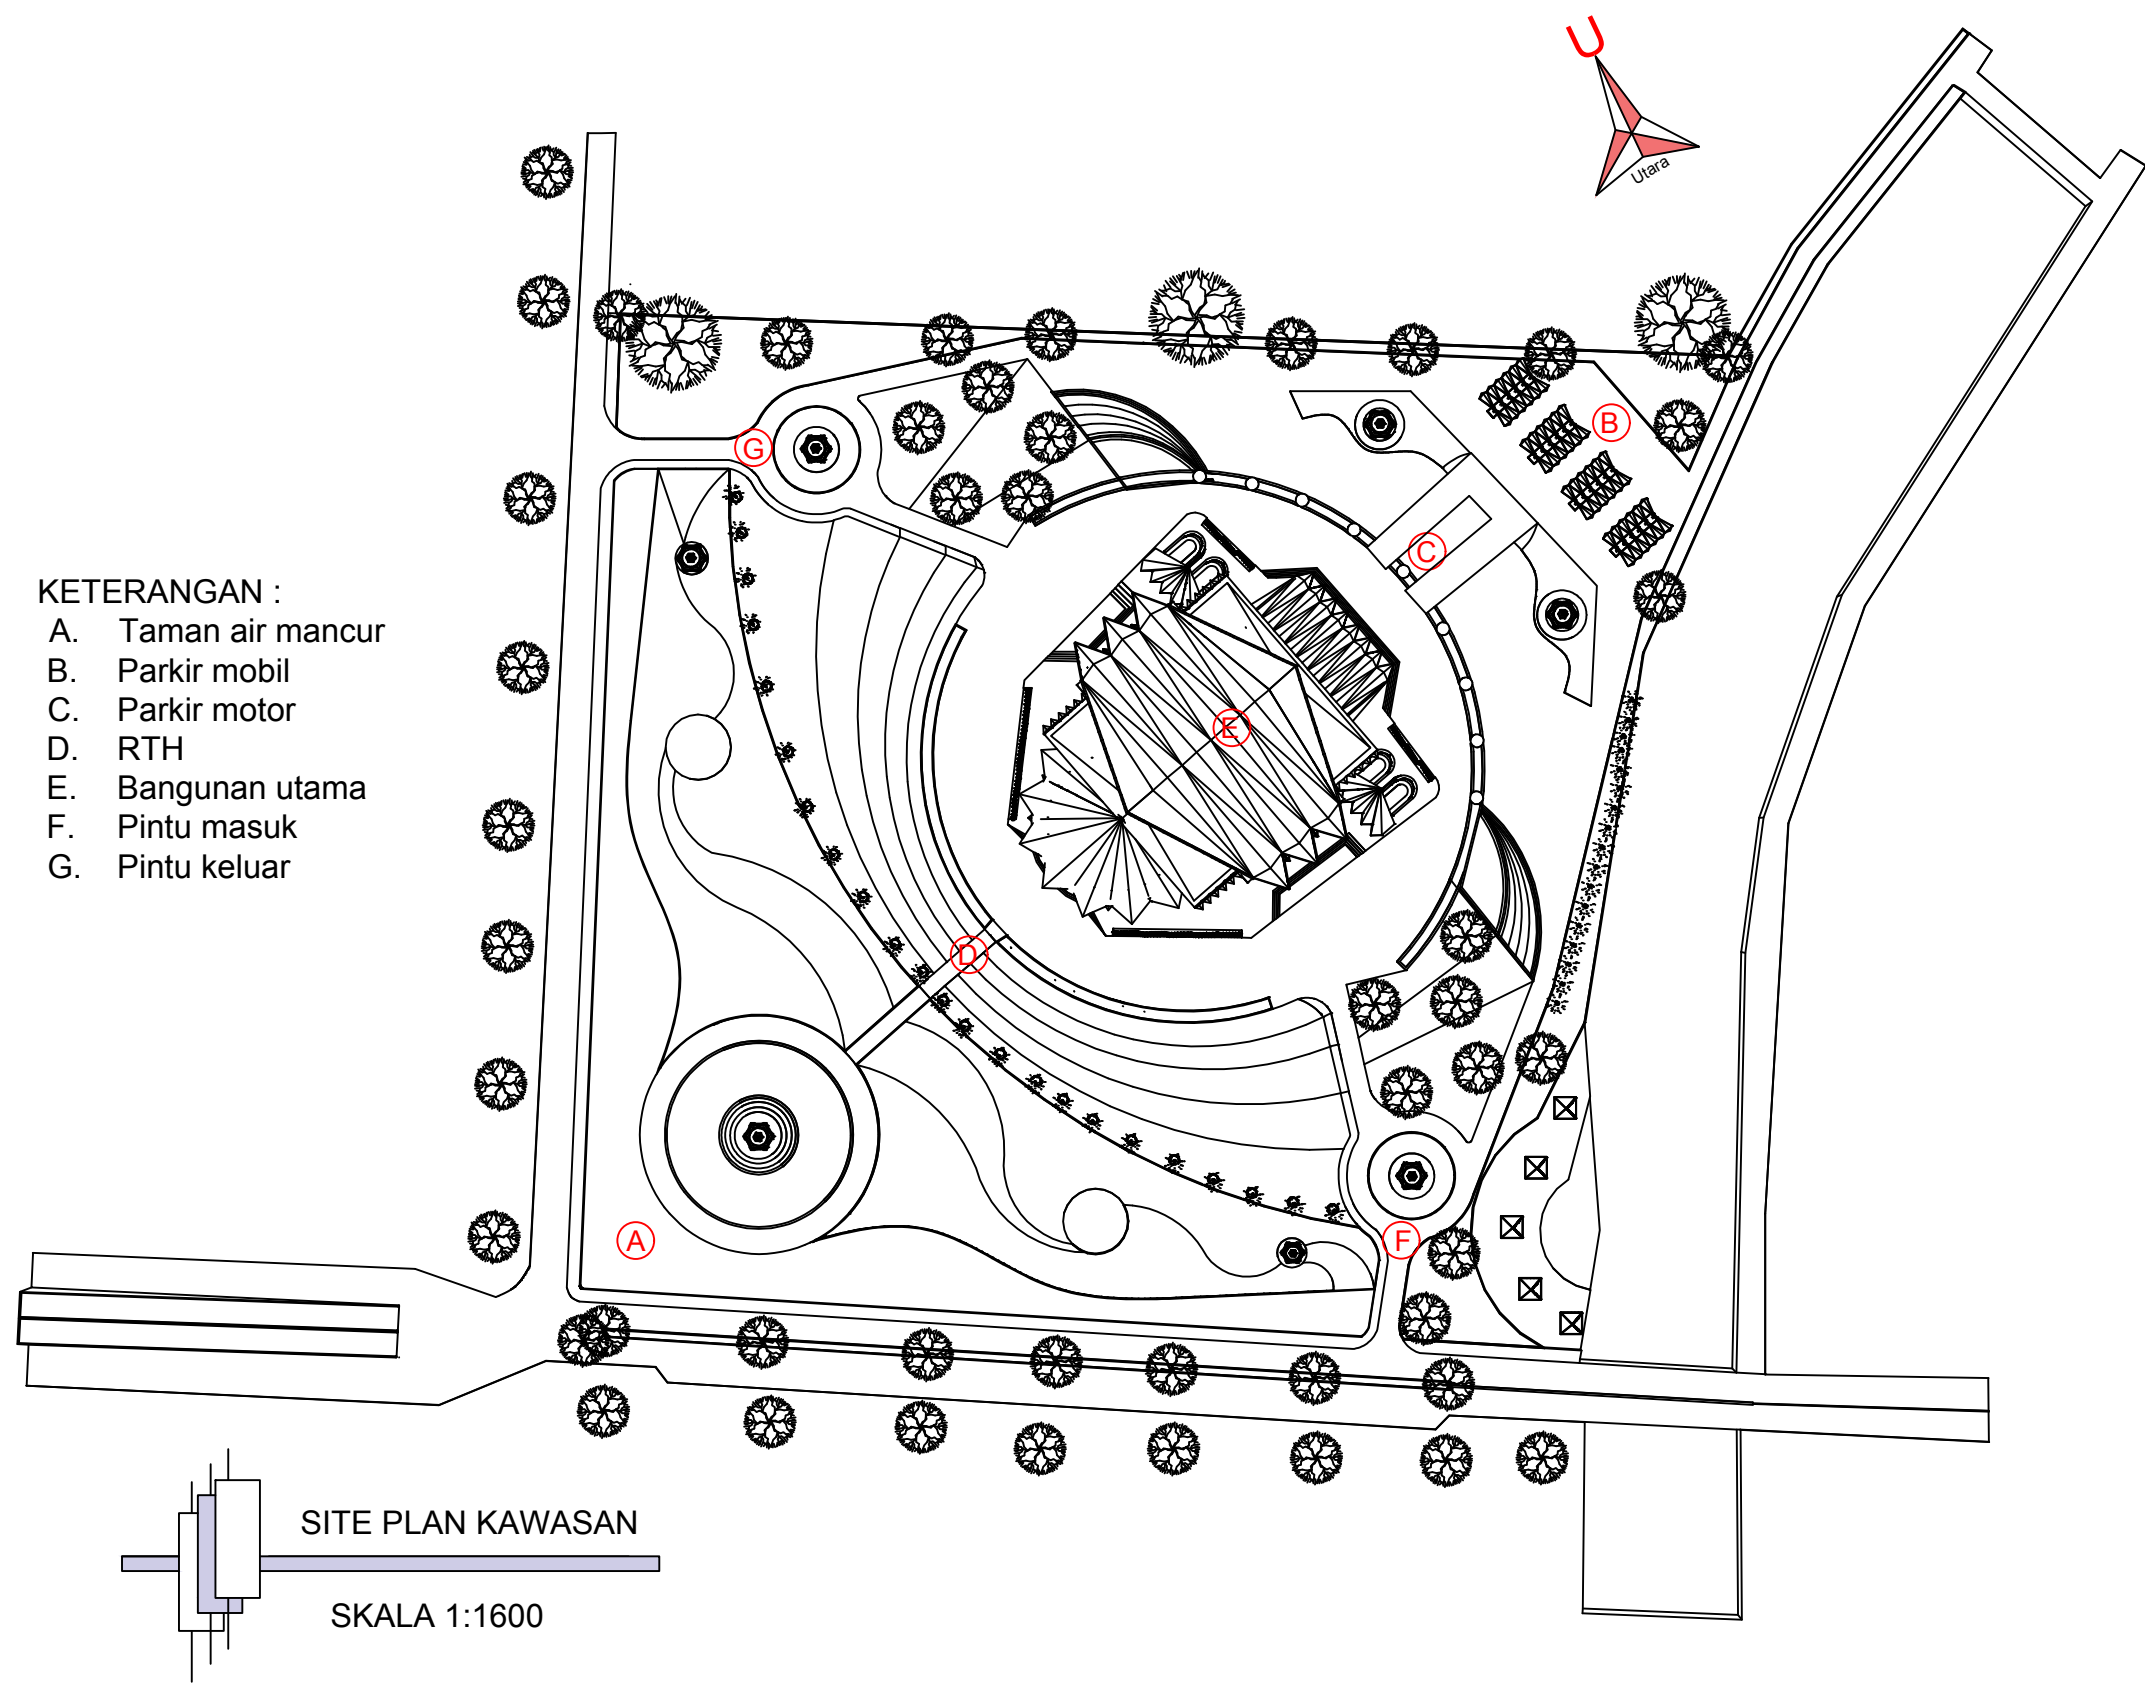

PROGRAM STUDI TEKNIK ARSITEKTUR
 FAKULTAS SAINS & TEKNOLOGI
 UNIVERSITAS ISLAM NEGERI ALAUDDIN
 MAKASSAR
 2020

NAMA MAHASISWA/NIM	DOSEN PEMBIMBING	DOSEN PENGUJI	JUDUL TUGAS AKHIR	GAMBAR	SKALA	NO. LBR	JML. LBR	PARAF	KETERANGAN
Muhammad Nasir 60100114071	Marwati, S.T., M.T. Muh. Ajwad Musdar, S.T., M.T.	Burhanuddin, S.T.,M.T. Prof. Dr. H. Arifuddin, M.Ag	Gedung Robotika Dengan Pendekatan Ekspos struktur Di Makassar				-	-	-

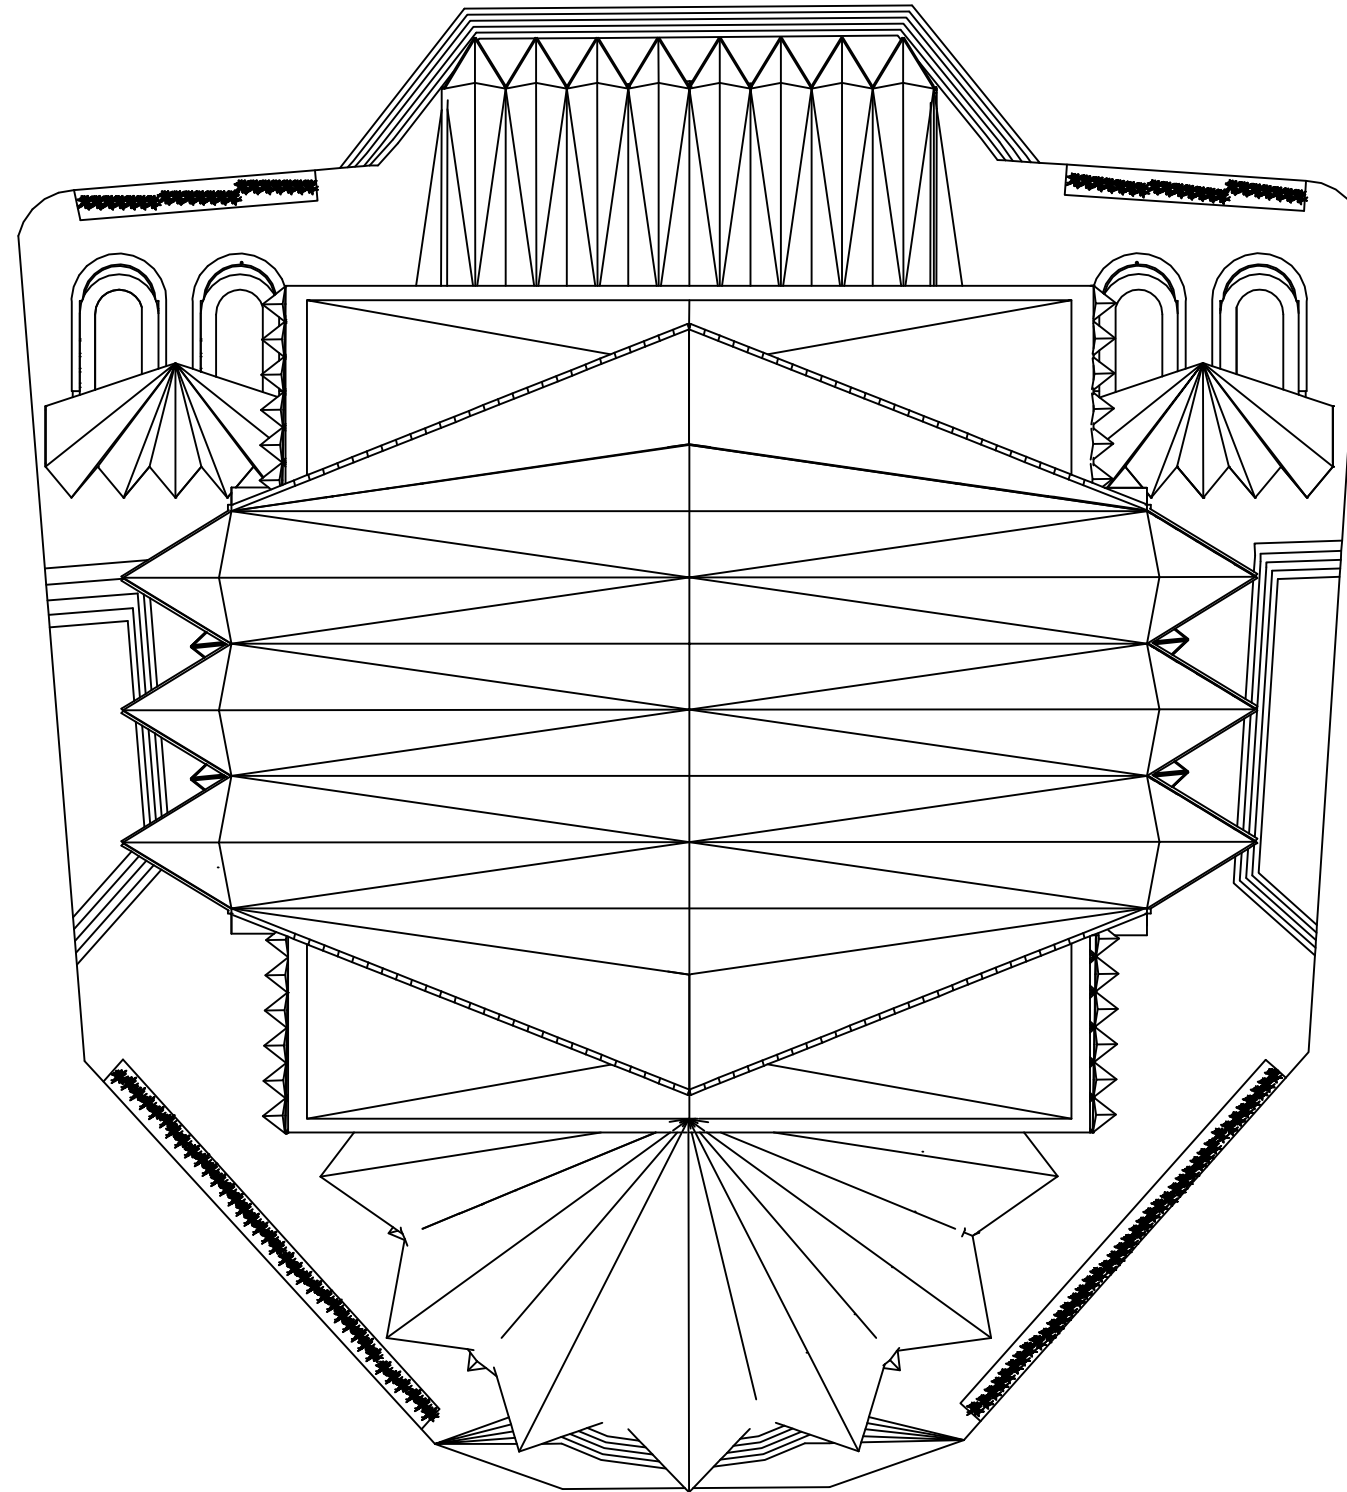


TAMPAK ATAS BANGUNAN
SKALA 1: 500




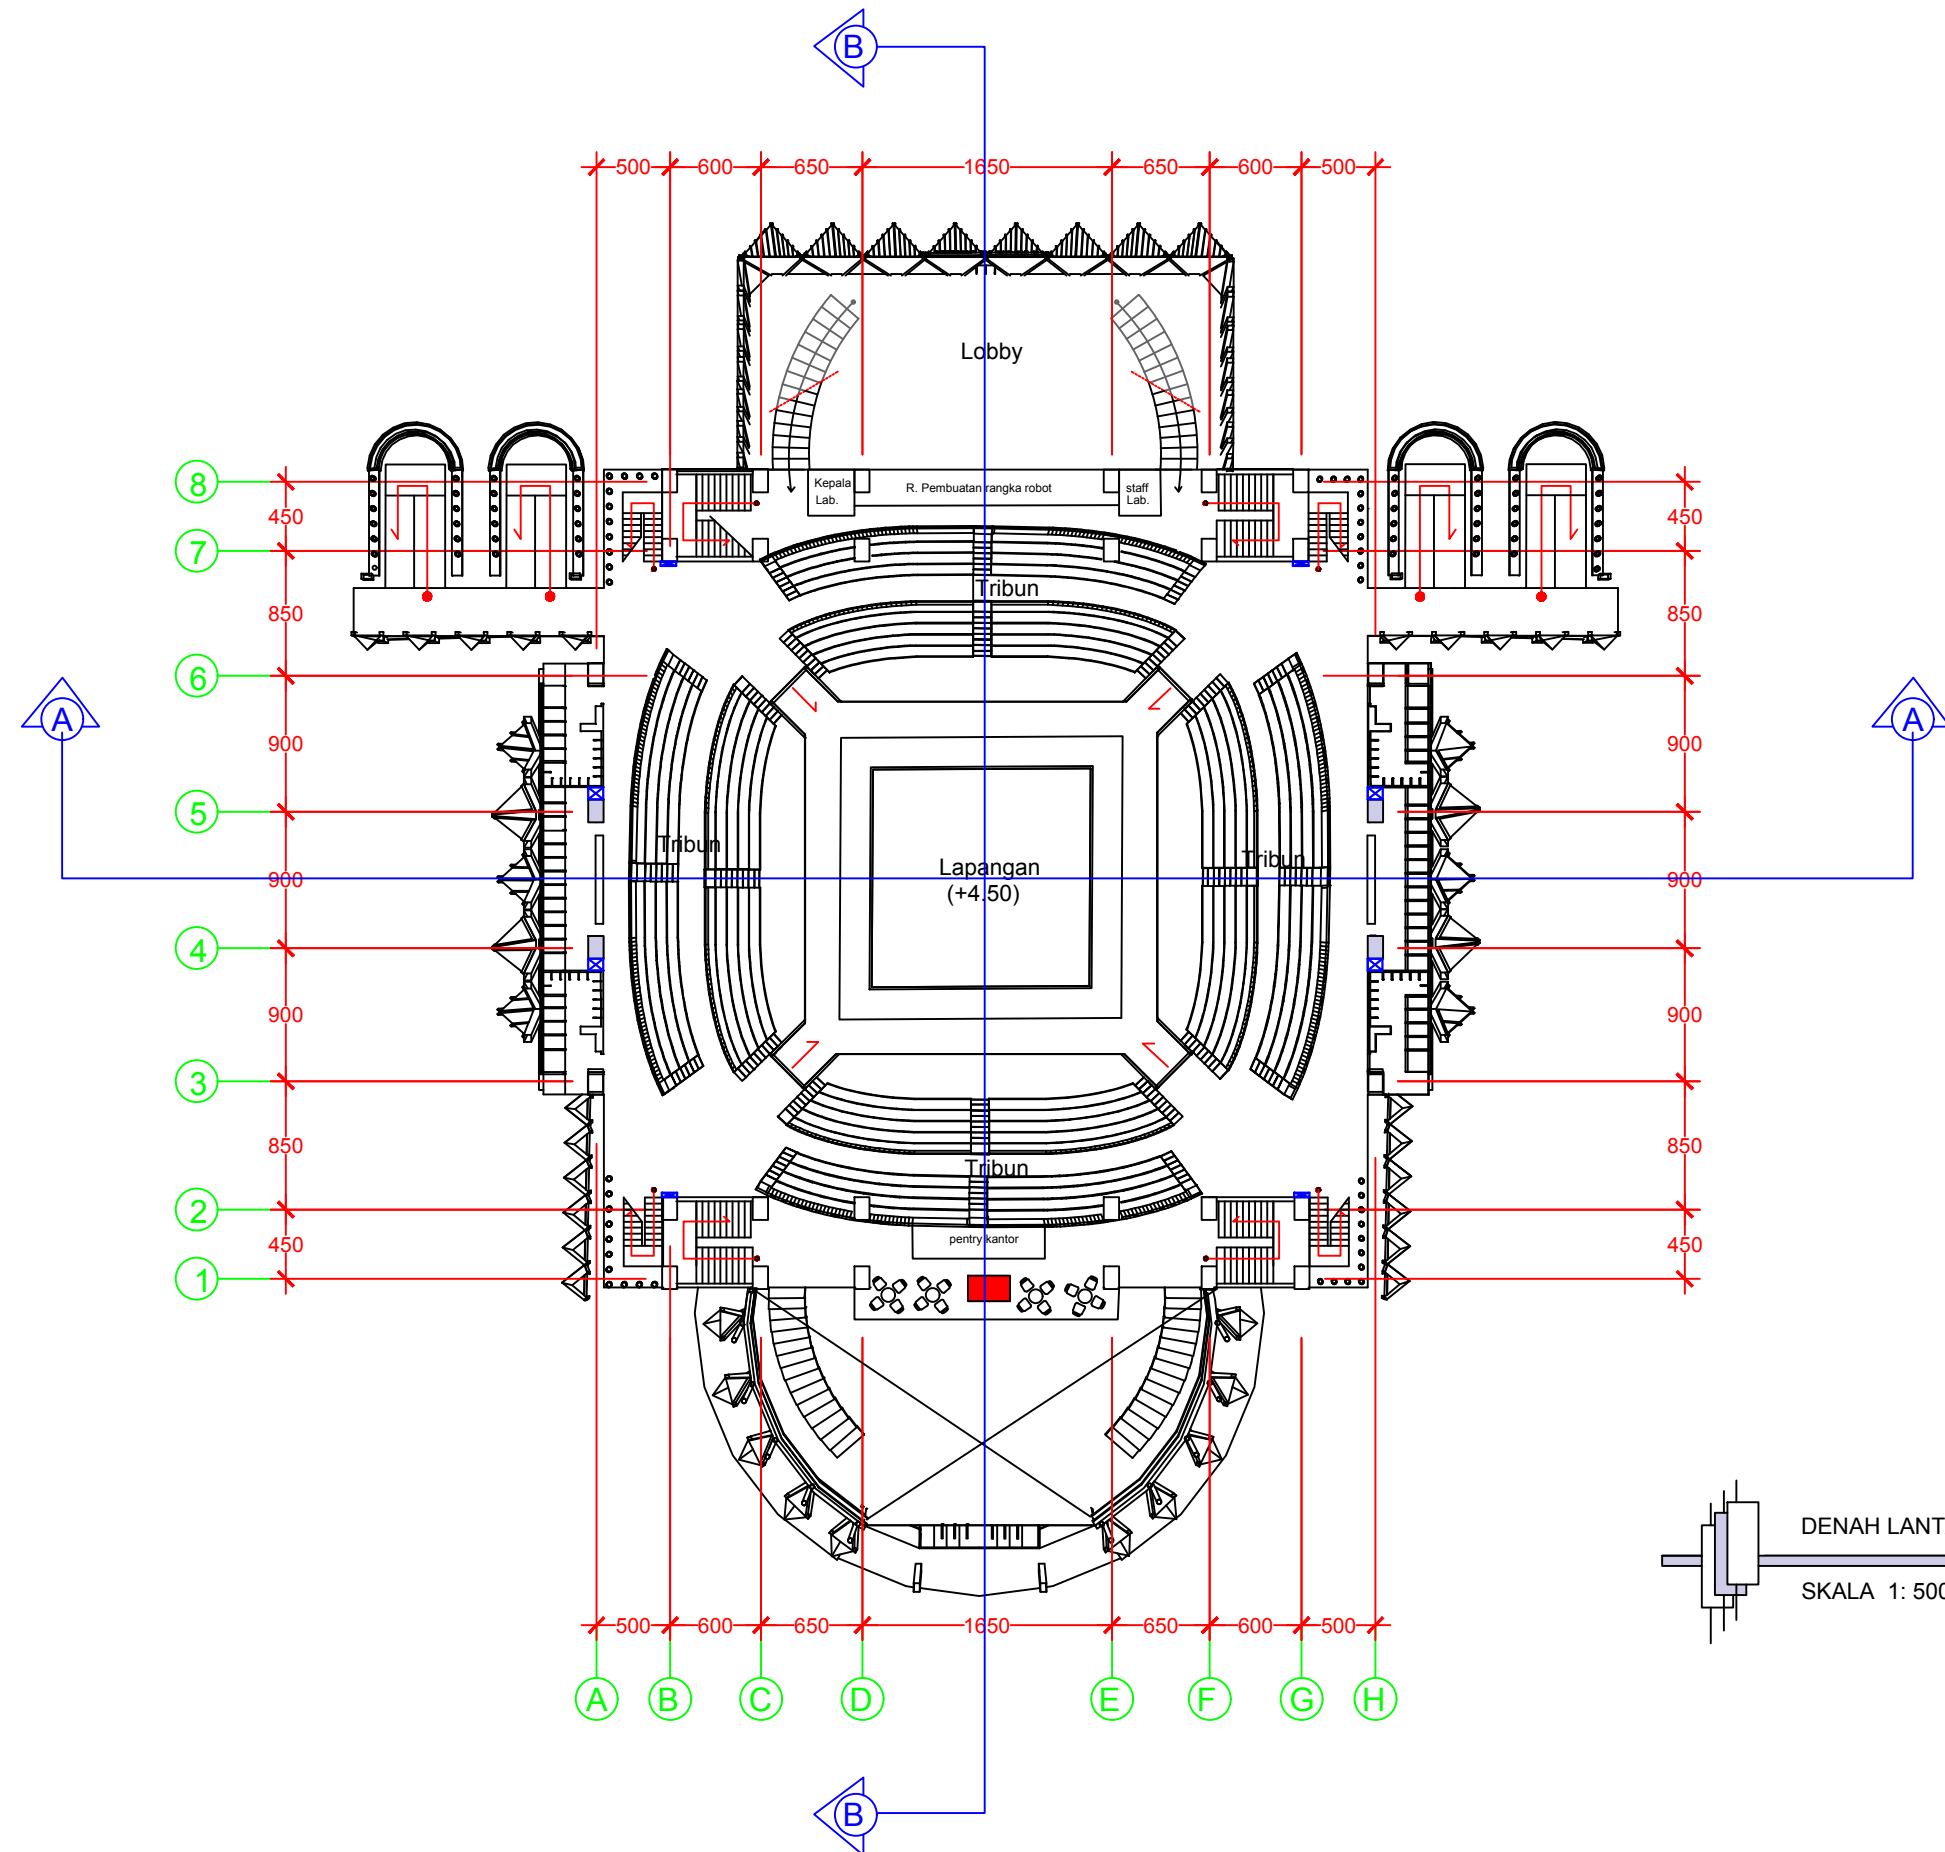
PROGRAM STUDI TEKNIK ARSITEKTUR
FAKULTAS SAINS & TEKNOLOGI
UNIVERSITAS ISLAM NEGERI ALAUDDIN
MAKASSAR
2020

NAMA MAHASISWA/NIM	DOSEN PEMBIMBING	DOSEN PENGUJI	JUDUL TUGAS AKHIR	GAMBAR	SKALA	NO. LBR	JML. LBR	PARAF	KETERANGAN
Muhammad Nasir 60100114071	Marwati, S.T., M.T. Muh. Ajwad Musdar, S.T., M.T.	Burhanuddin, S.T.,M.T. Prof. Dr. H. Arifuddin, M.Ag	Gedung Robotika Dengan Pendekatan Ekspos struktur Di Makassar				-	-	-

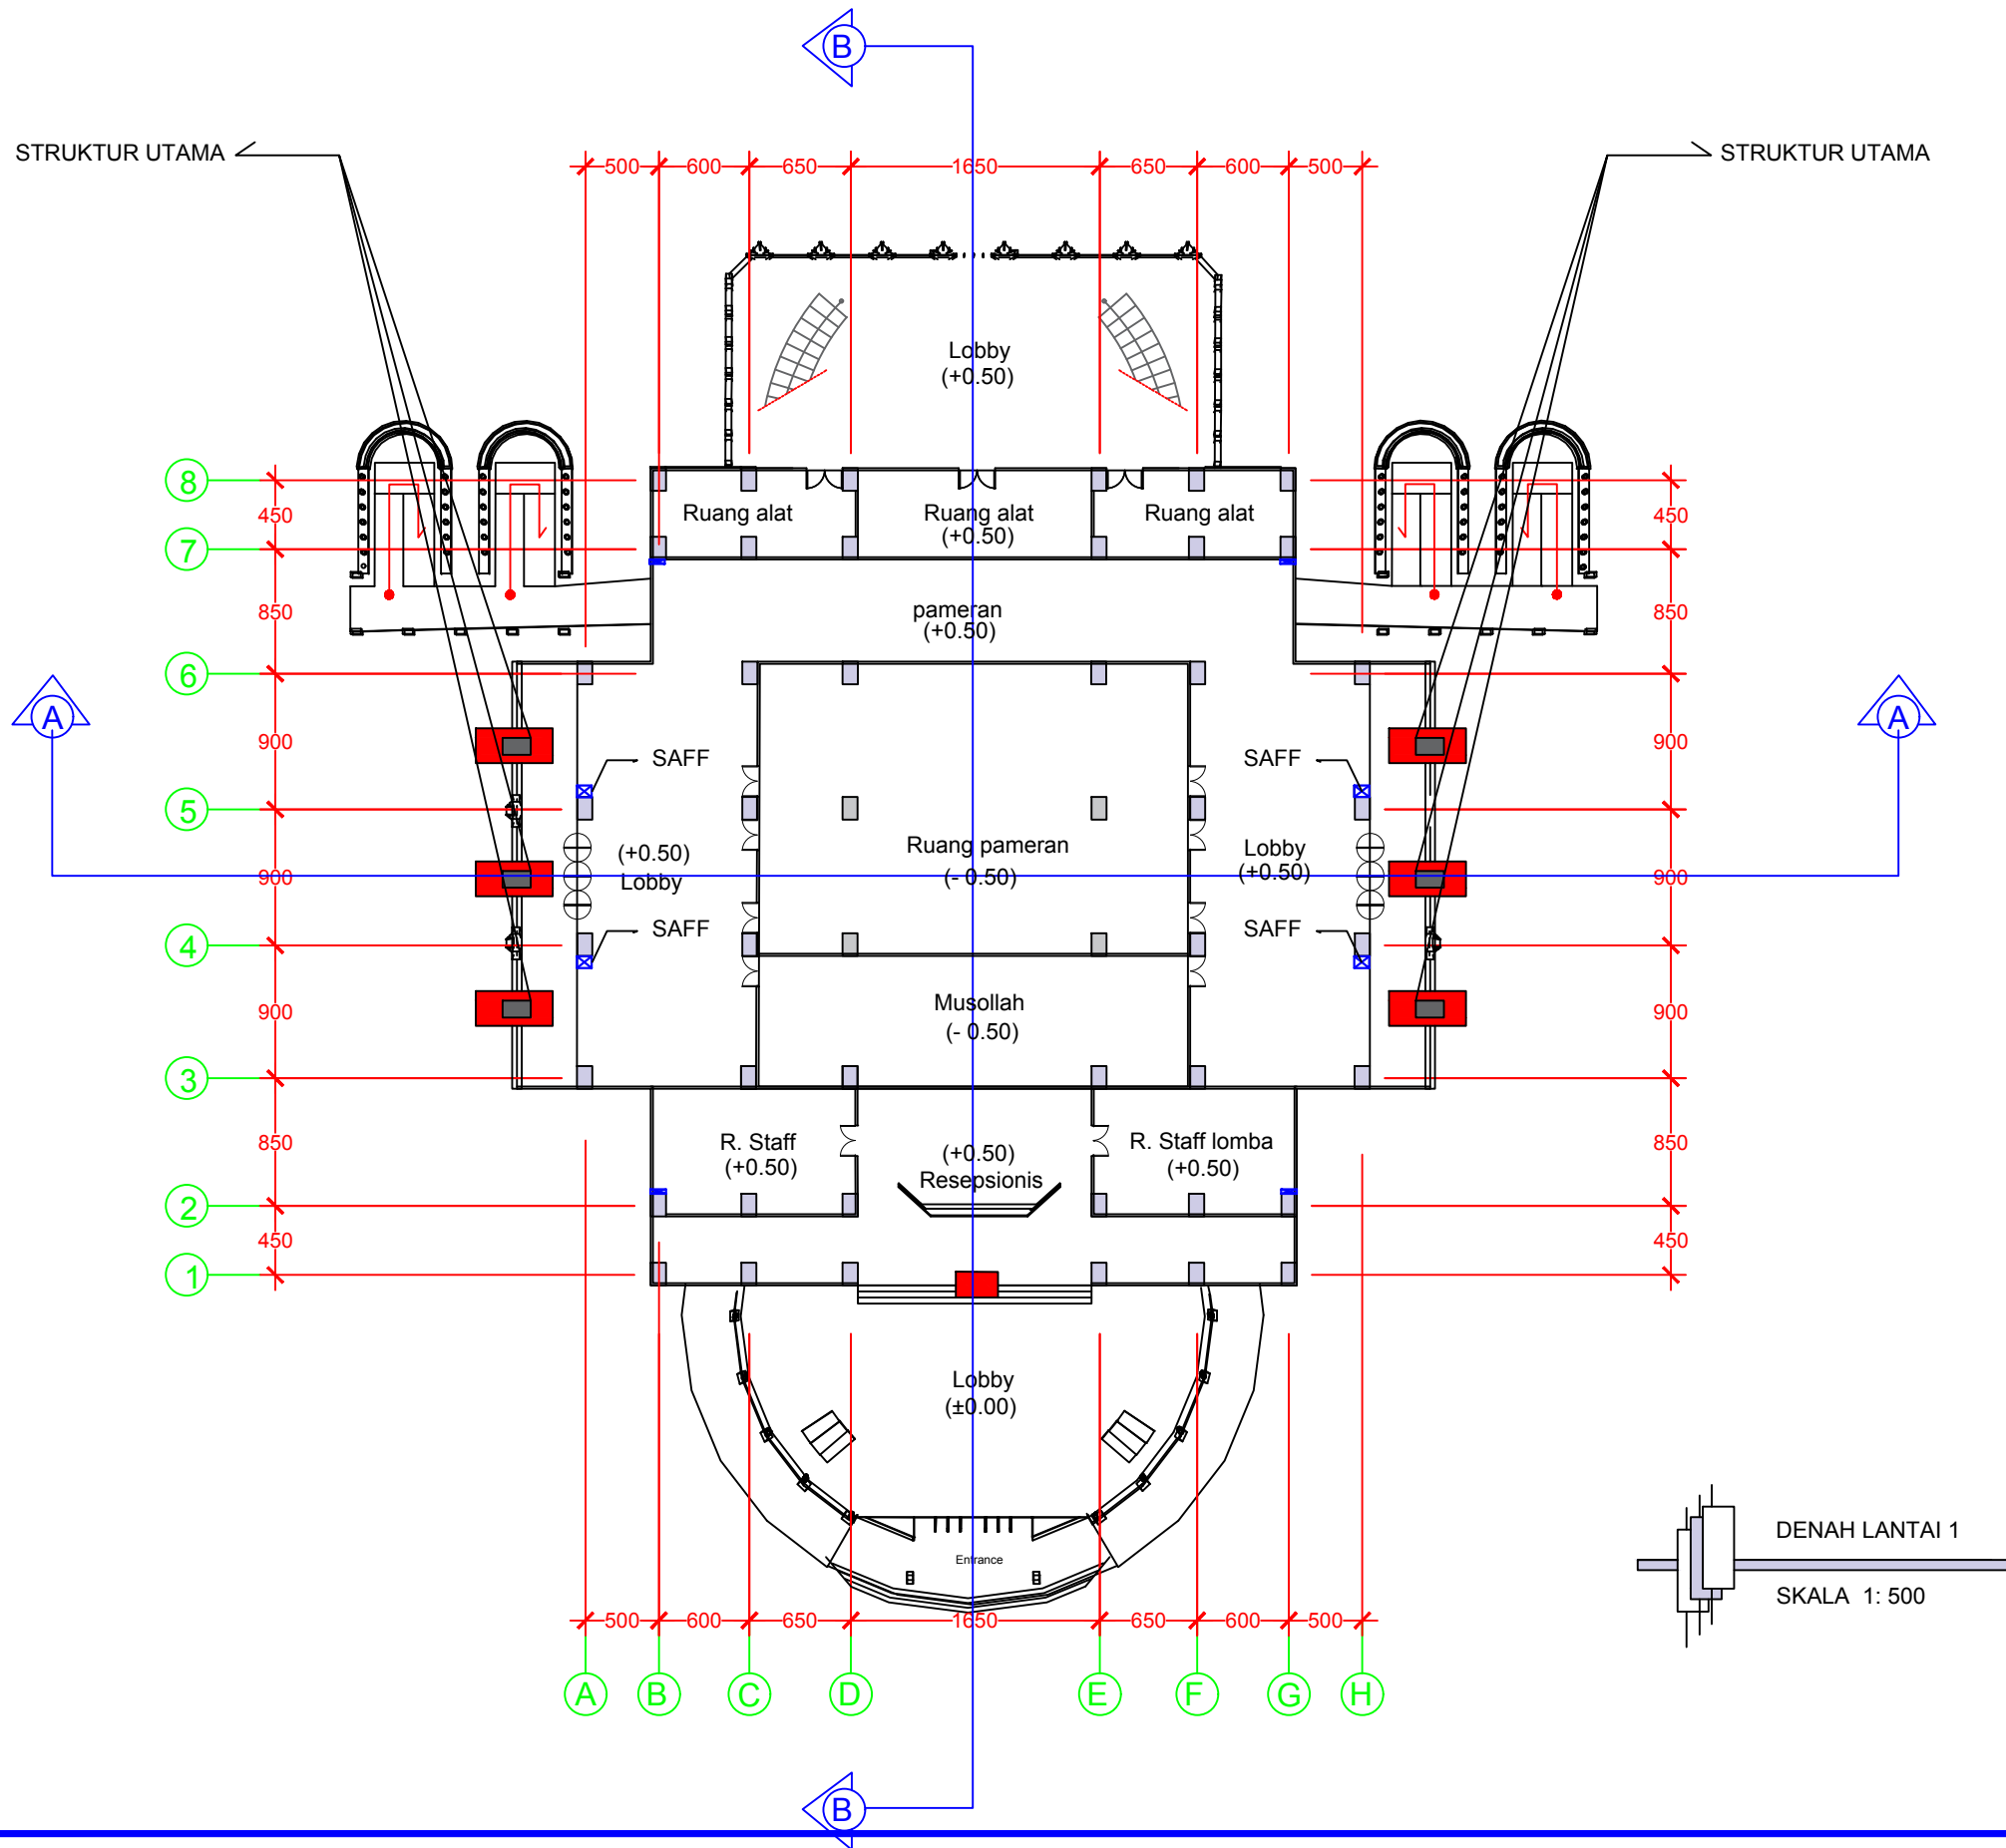

DENAH LANTAI 1
SKALA 1: 500

 <p>PROGRAM STUDI TEKNIK ARSITEKTUR FAKULTAS SAINS & TEKNOLOGI UNIVERSITAS ISLAM NEGERI ALAUDDIN MAKASSAR 2020</p>	NAMA MAHASISWA/NIM	DOSEN PEMBIMBING	DOSEN PENGUJI	JUDUL TUGAS AKHIR	GAMBAR	SKALA	NO. LBR	JML. LBR	PARAF	KETERANGAN
	Muhammad Nasir 60100114071	Marwati, S.T., M.T. Muh. Ajwad Musdar, S.T., M.T.	Burhanuddin, S.T., M.T. Prof. Dr. H. Arifuddin, M.Ag	Gedung Robotika Dengan Pendekatan Ekspos struktur Di Makassar				-	-	-




DENAH LANTAI 2
SKALA 1: 500




PROGRAM STUDI TEKNIK ARSITEKTUR
FAKULTAS SAINS & TEKNOLOGI
UNIVERSITAS ISLAM NEGERI ALAUDDIN
MAKASSAR
2020

NAMA MAHASISWA/NIM	DOSEN PEMBIMBING	DOSEN PENGUJI	JUDUL TUGAS AKHIR	GAMBAR	SKALA	NO. LBR	JML. LBR	PARAF	KETERANGAN
Muhammad Nasir 60100114071	Marwati, S.T., M.T. Muh. Ajwad Musdar, S.T., M.T.	Burhanuddin, S.T., M.T. Prof. Dr. H. Arifuddin, M.Ag	Gedung Robotika Dengan Pendekatan Ekspos struktur Di Makassar				-	-	-

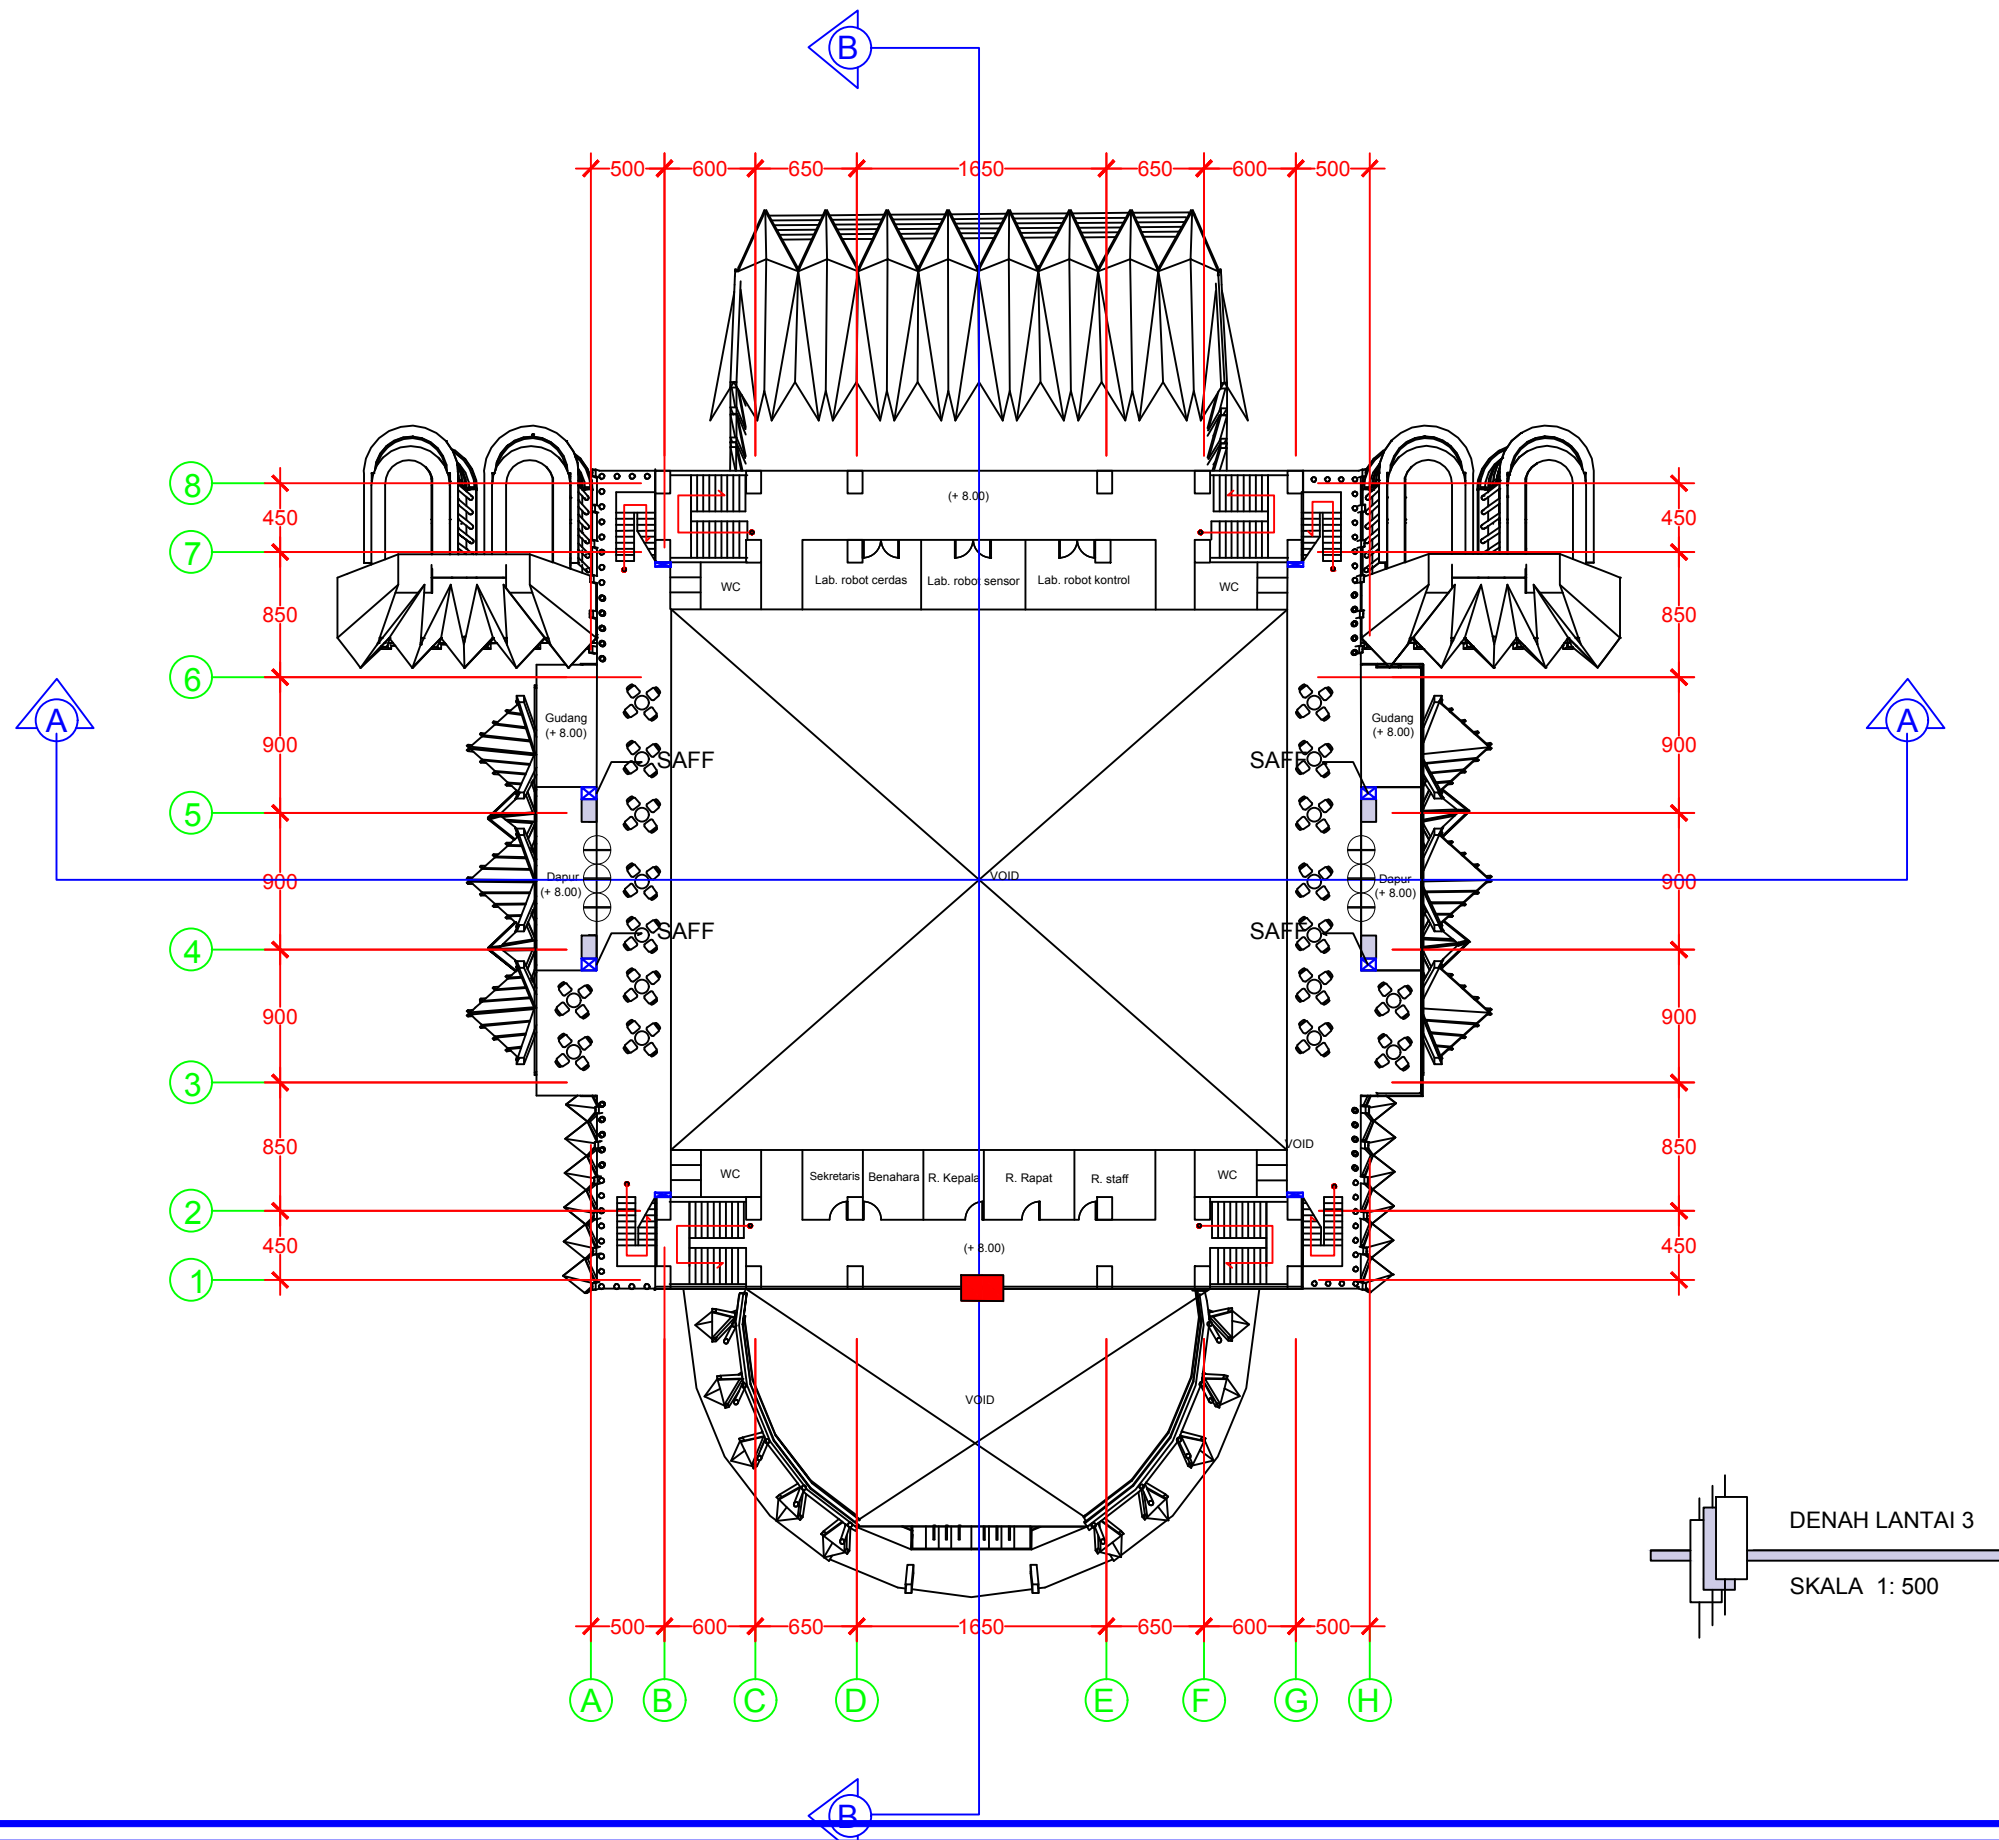

PROGRAM STUDI TEKNIK ARSITEKTUR
 FAKULTAS SAINS & TEKNOLOGI
 UNIVERSITAS ISLAM NEGERI ALAUDDIN
 MAKASSAR
 2020

NAMA MAHASISWA/NIM	DOSEN PEMBIMBING	DOSEN PENGUJI	JUDUL TUGAS AKHIR	GAMBAR	SKALA	NO. LBR	JML. LBR	PARAF	KETERANGAN
Muhammad Nasir 60100114071	Marwati, S.T., M.T. Muh. Ajwad Musdar, S.T., M.T.	Burhanuddin, S.T.,M.T. Prof. Dr. H. Arifuddin, M.Ag	Gedung Robotika Dengan Pendekatan Ekspos struktur Di Makassar				-	-	-

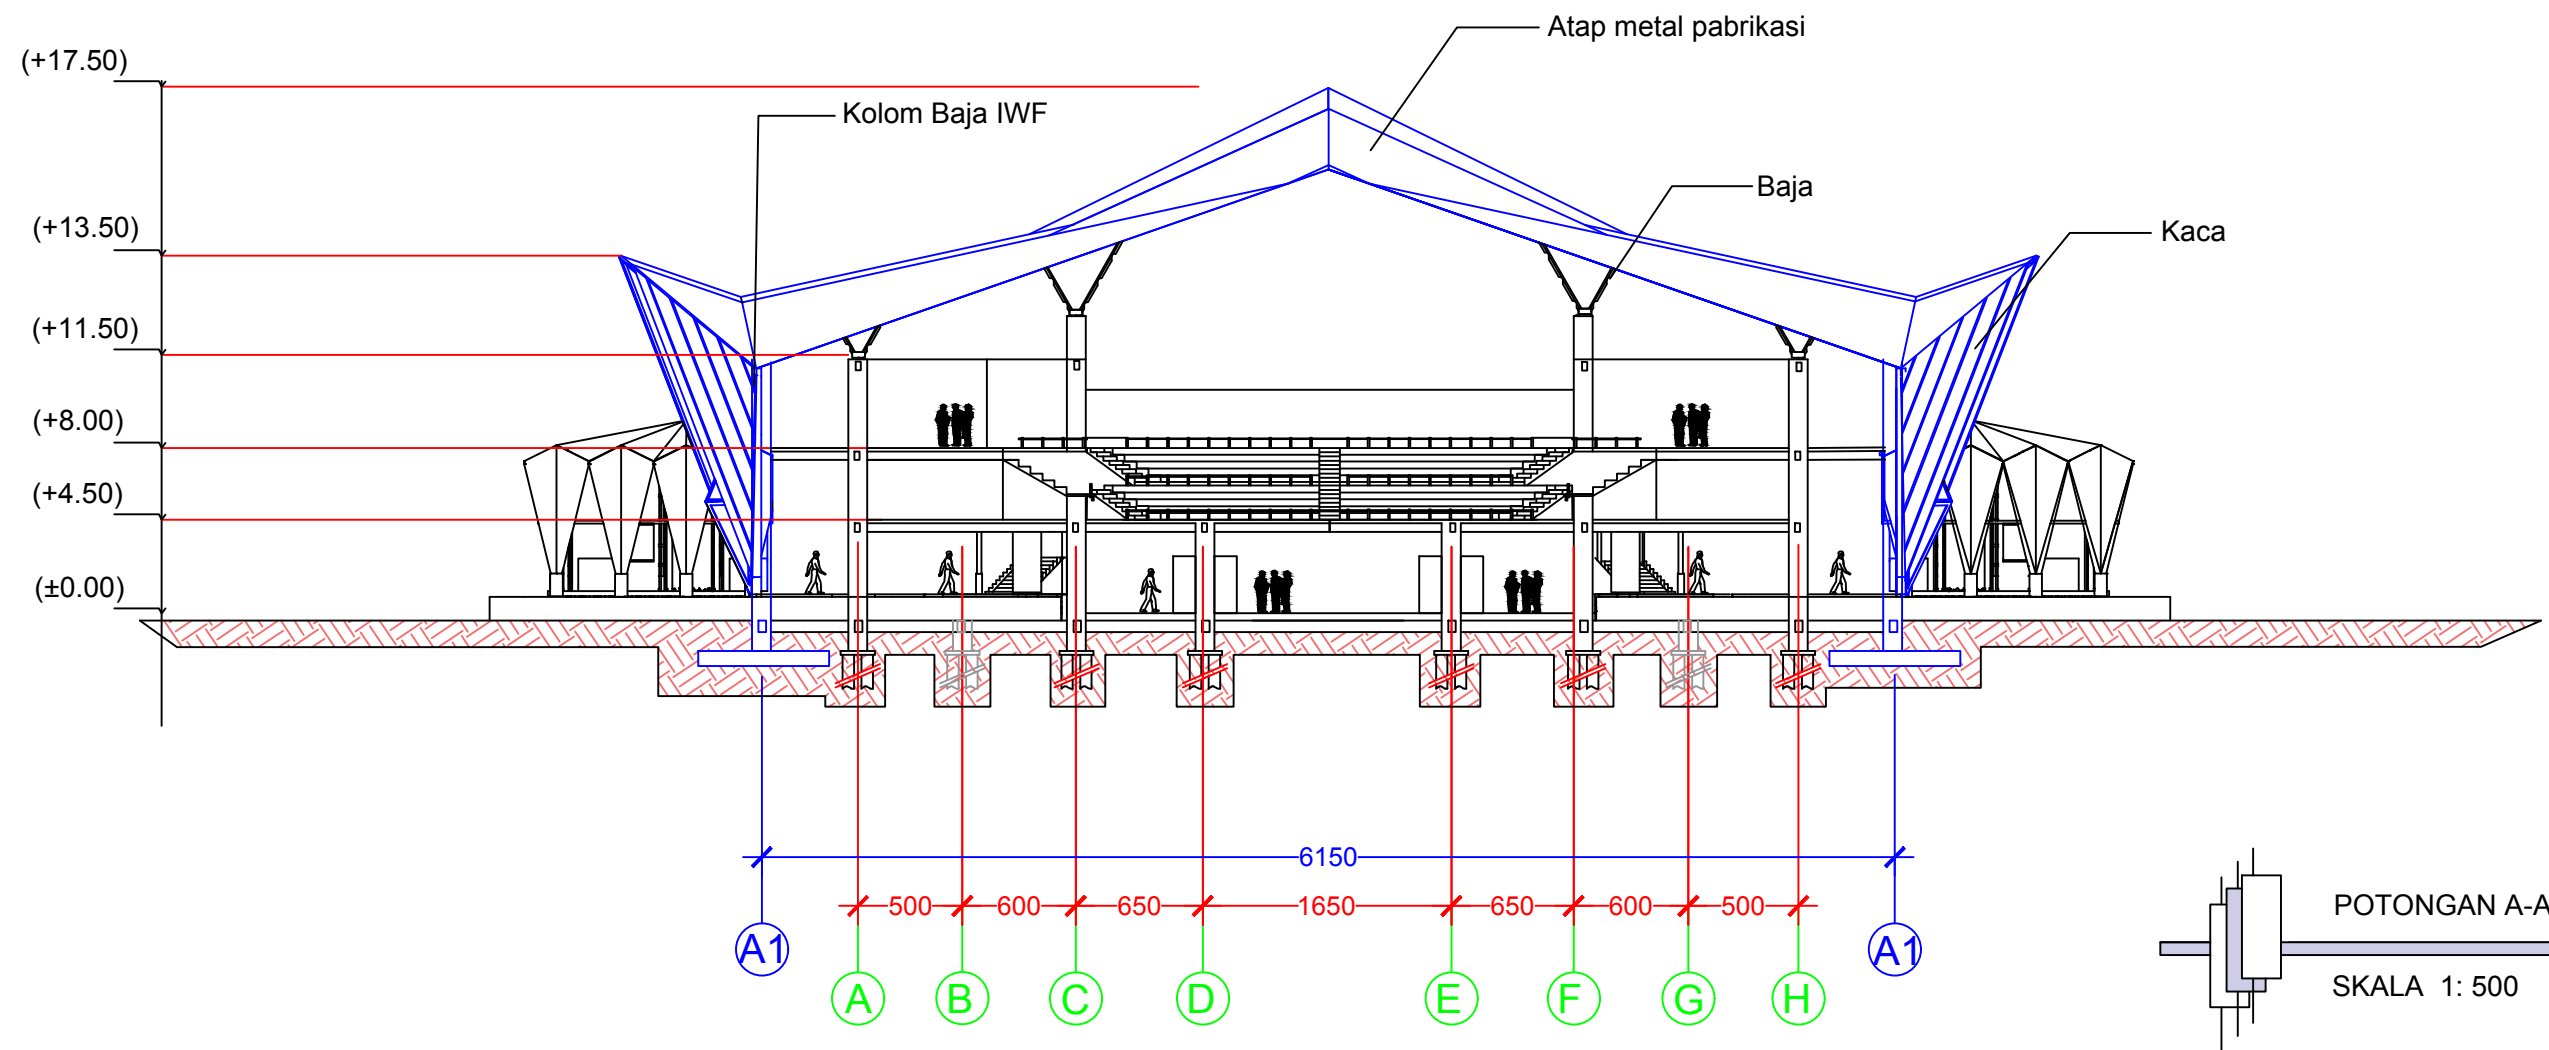

PROGRAM STUDI TEKNIK ARSITEKTUR
 FAKULTAS SAINS & TEKNOLOGI
 UNIVERSITAS ISLAM NEGERI ALAUDDIN
 MAKASSAR
 2020

NAMA MAHASISWA/NIM
 Muhammad Nasir
 60100114071

DOSEN PEMBIMBING
 Marwati, S.T., M.T.
 Muh. Ajwad Musdar, S.T., M.T.

DOSEN PENGUJI
 Burhanuddin, S.T.,M.T.
 Prof. Dr. H. Arifuddin, M.Ag

JUDUL TUGAS AKHIR
 Gedung Robotika Dengan
 Pendekatan Ekspos struktur Di
 Makassar

GAMBAR

SKALA

NO. LBR

JML. LBR


PARAF

KETERANGAN

-

-

-

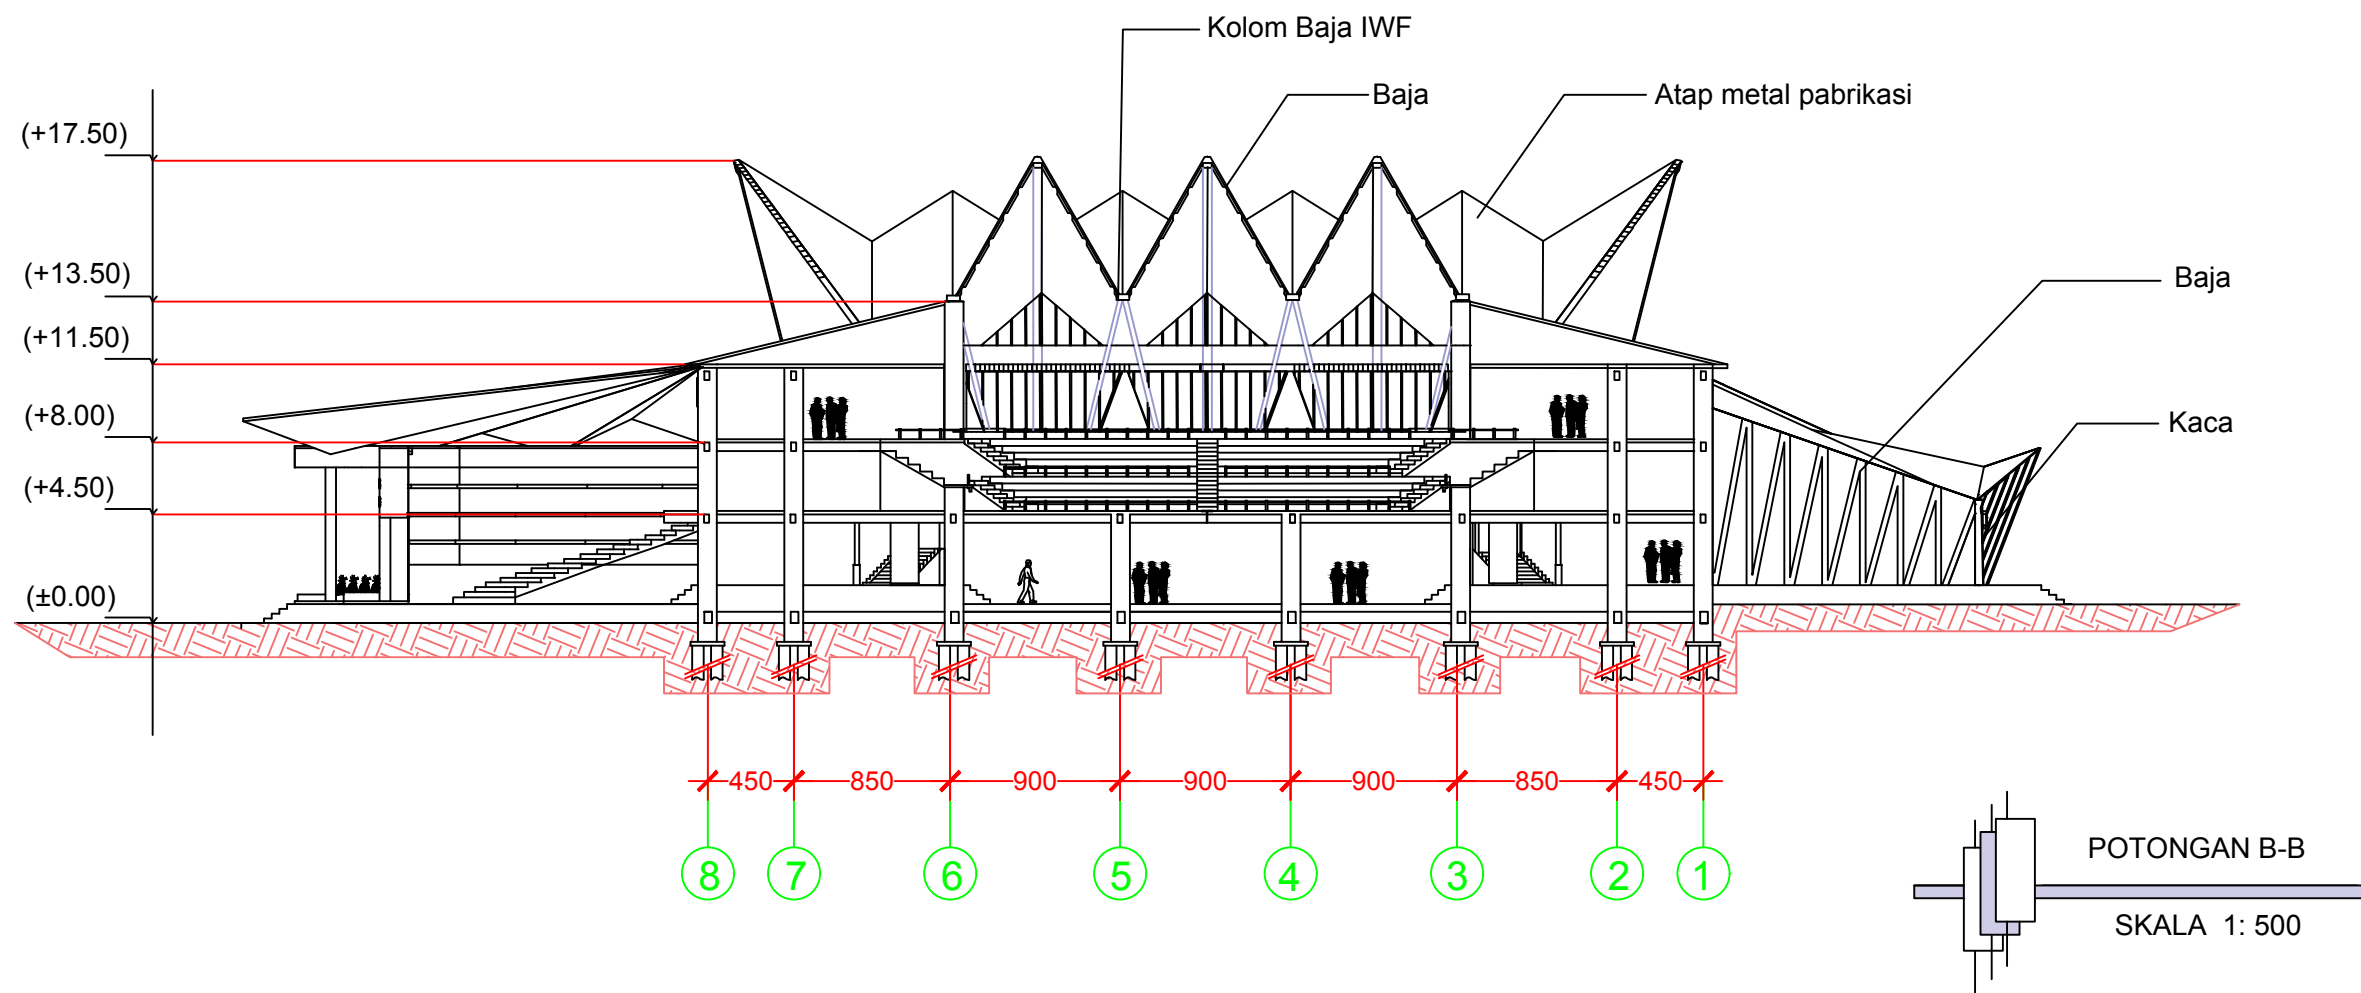

PROGRAM STUDI TEKNIK ARSITEKTUR
 FAKULTAS SAINS & TEKNOLOGI
 UNIVERSITAS ISLAM NEGERI ALAUDDIN
 MAKASSAR
 2020

NAMA MAHASISWA/NIM
 Muhammad Nasir
 60100114071

DOSEN PEMBIMBING
 Marwati, S.T., M.T.
 Muh. Ajwad Musdar, S.T., M.T.

DOSEN PENGUJI
 Burhanuddin, S.T., M.T.
 Prof. Dr. H. Arifuddin, M.Ag

JUDUL TUGAS AKHIR
 Gedung Robotika Dengan
 Pendekatan Ekspos struktur Di
 Makassar

GAMBAR

SKALA

NO. LBR

JML. LBR



PARAF

KETERANGAN

-

-

-

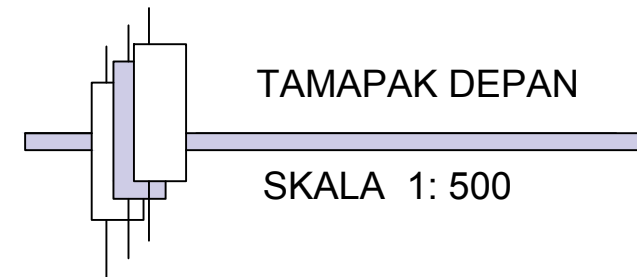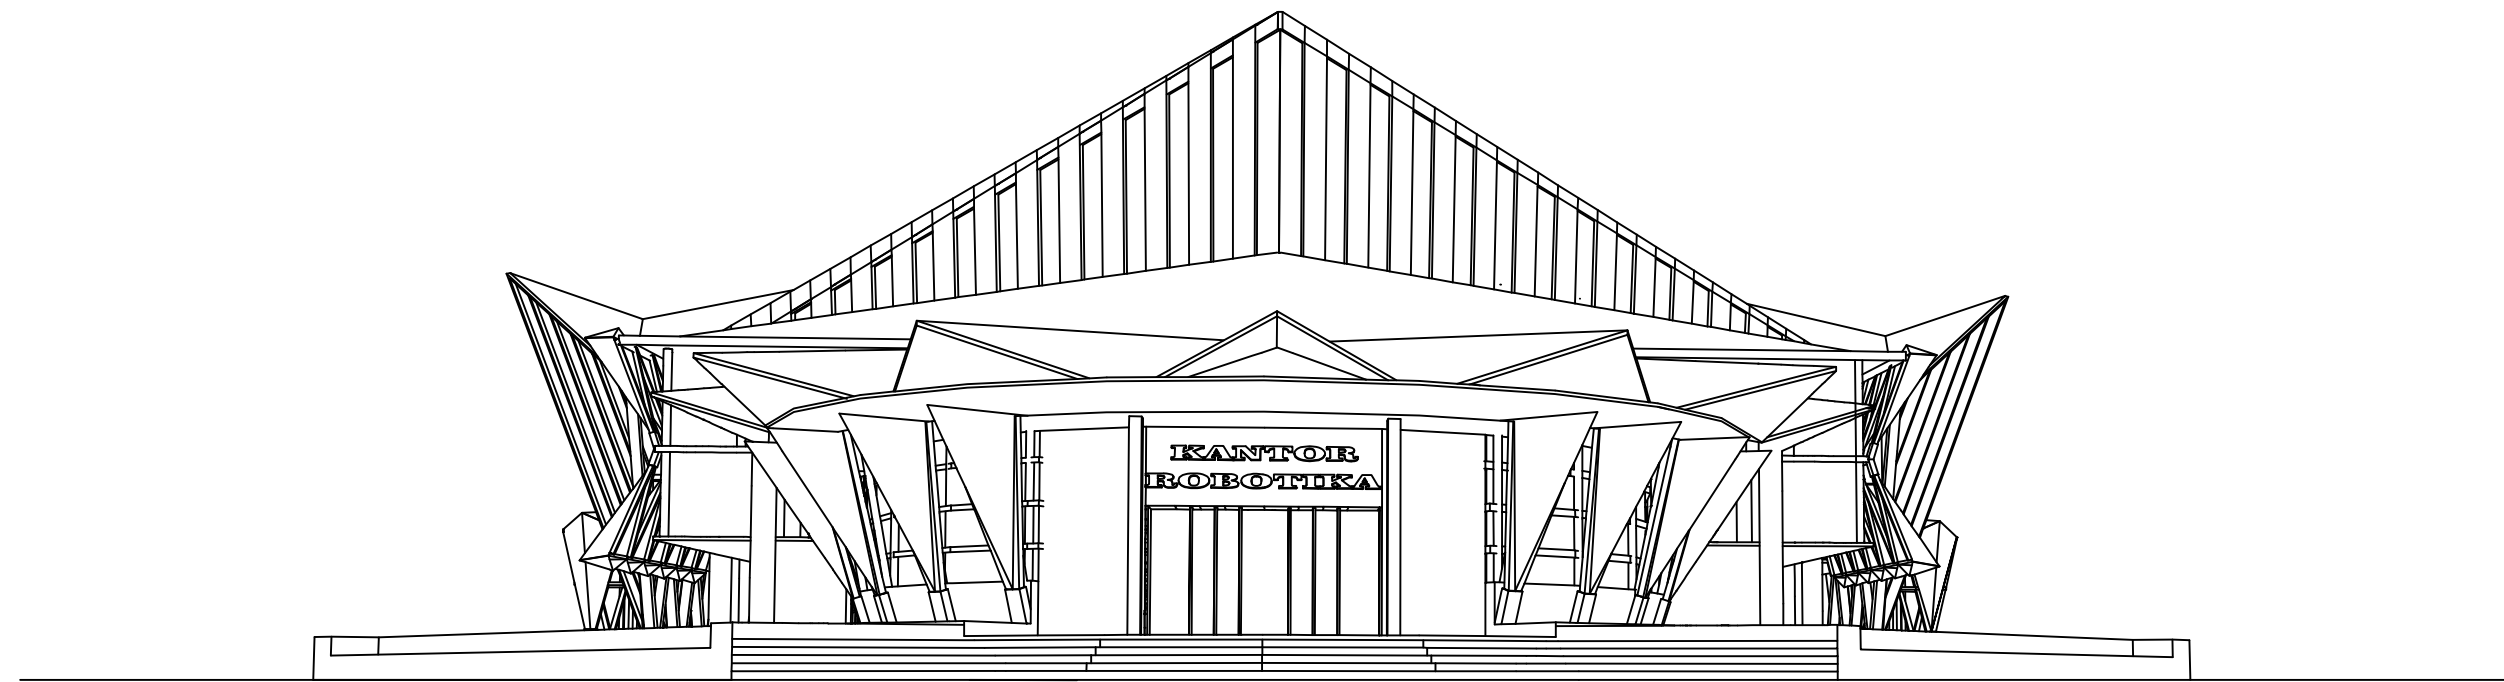



TAMAPAK DEPAN

SKALA 1: 500



PROGRAM STUDI TEKNIK ARSITEKTUR
FAKULTAS SAINS & TEKNOLOGI
UNIVERSITAS ISLAM NEGERI ALAUDDIN
MAKASSAR
2020

NAMA MAHASISWA/NIM	DOSEN PEMBIMBING	DOSEN PENGUJI	JUDUL TUGAS AKHIR	GAMBAR	SKALA	NO. LBR	JML. LBR	PARAF	KETERANGAN
Muhammad Nasir 60100114071	Marwati, S.T., M.T. Muh. Ajwad Musdar, S.T., M.T.	Burhanuddin, S.T.,M.T. Prof. Dr. H. Arifuddin, M.Ag	Gedung Robotika Dengan Pendekatan Ekspos struktur Di Makassar				-	-	-

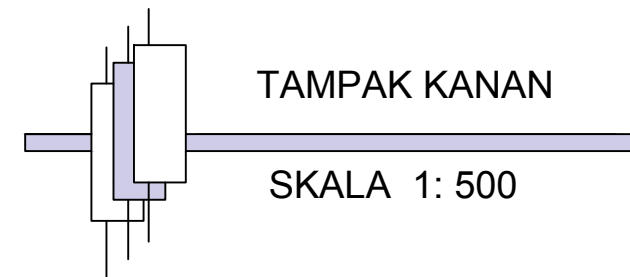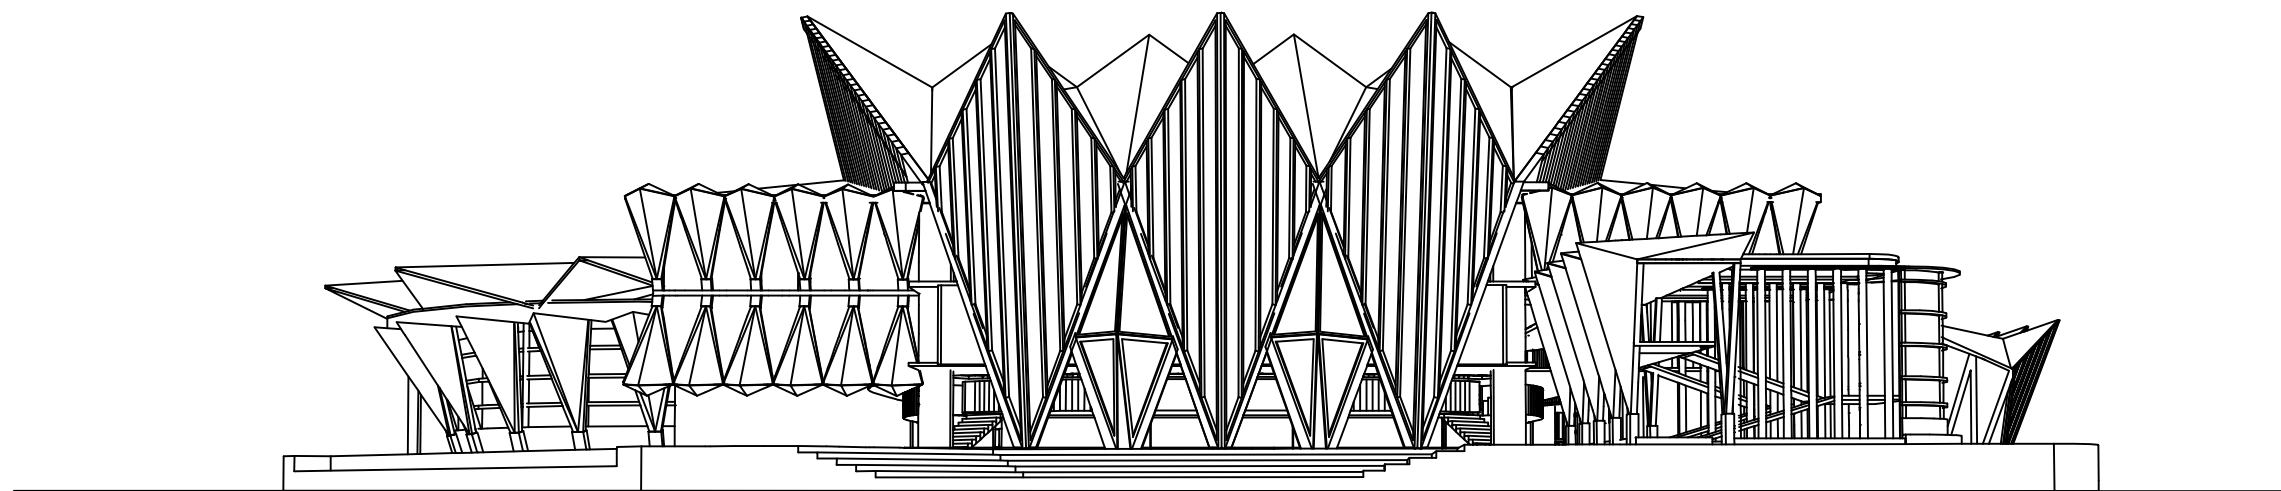



TAMPAK KANAN

SKALA 1: 500



PROGRAM STUDI TEKNIK ARSITEKTUR
 FAKULTAS SAINS & TEKNOLOGI
 UNIVERSITAS ISLAM NEGERI ALAUDDIN
 MAKASSAR
 2020

NAMA MAHASISWA/NIM	DOSEN PEMBIMBING	DOSEN PENGUJI	JUDUL TUGAS AKHIR	GAMBAR	SKALA	NO. LBR	JML. LBR	PARAF	KETERANGAN
Muhammad Nasir 60100114071	Marwati, S.T., M.T. Muh. Ajwad Musdar, S.T., M.T.	Burhanuddin, S.T., M.T. Prof. Dr. H. Arifuddin, M.Ag	Gedung Robotika Dengan Pendekatan Ekspos struktur Di Makassar				-	-	-

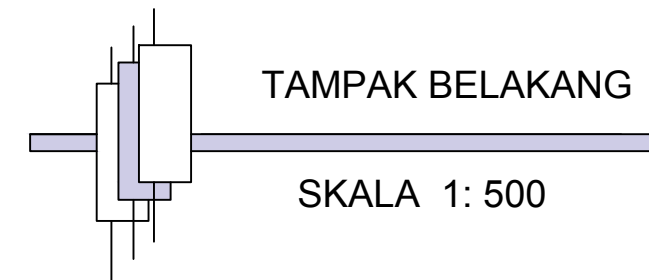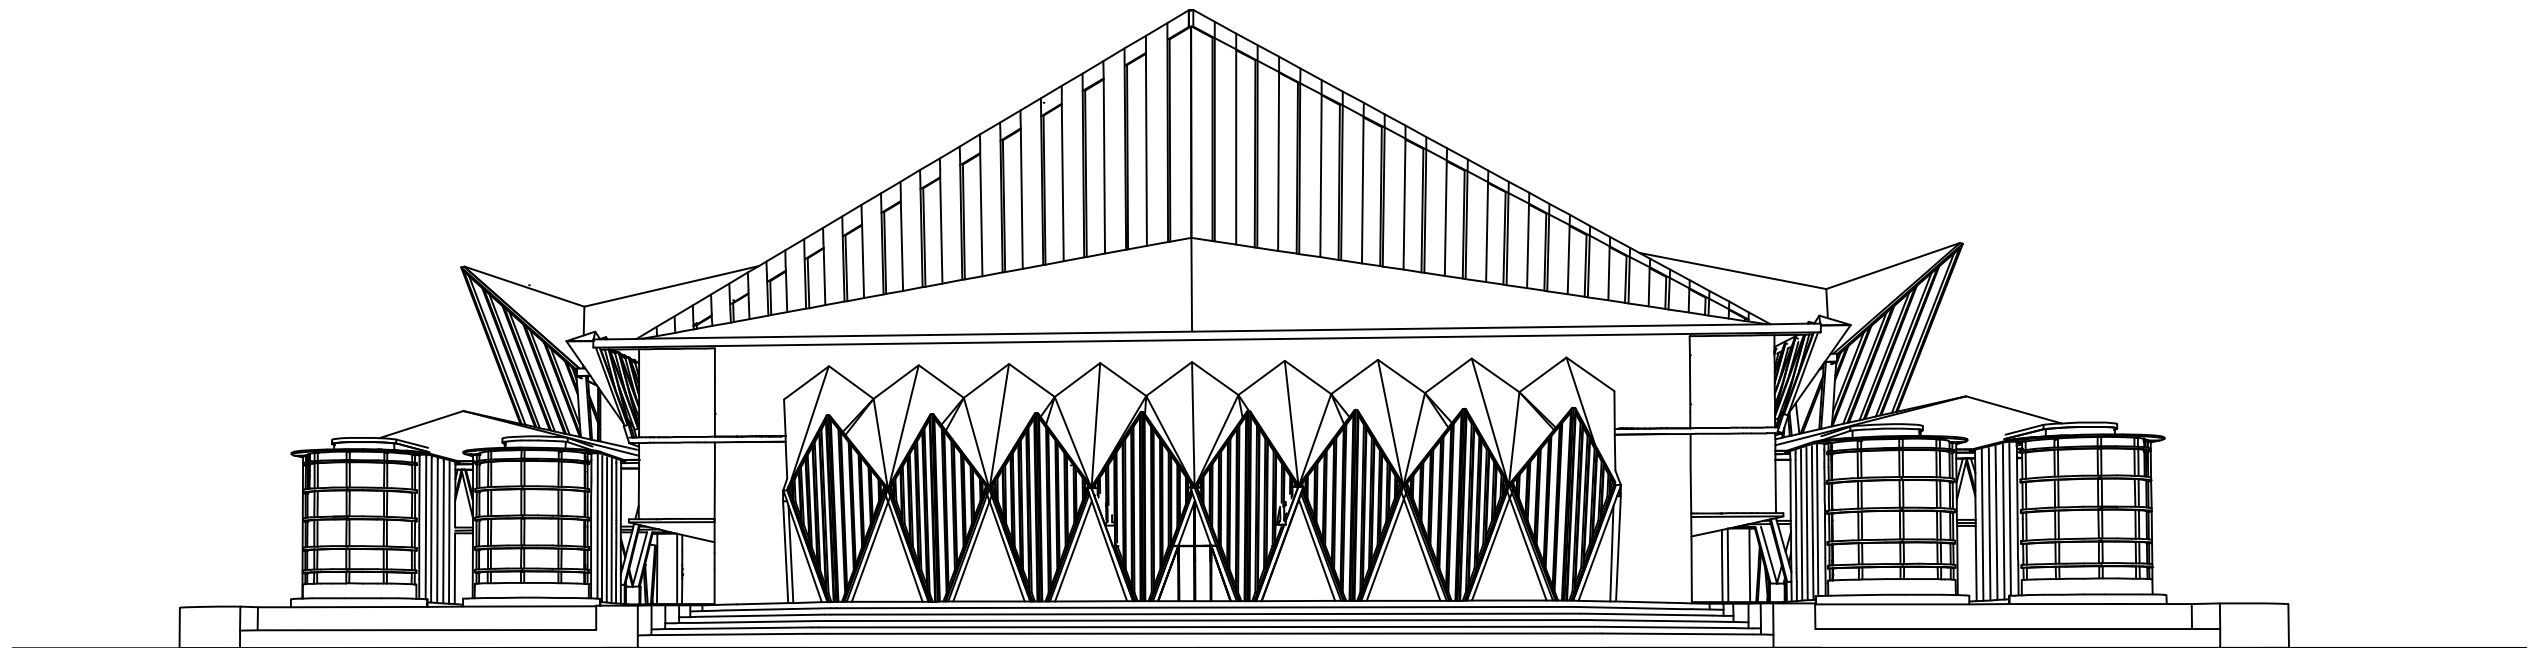



TAMPAK BELAKANG

SKALA 1: 500



PROGRAM STUDI TEKNIK ARSITEKTUR
FAKULTAS SAINS & TEKNOLOGI
UNIVERSITAS ISLAM NEGERI ALAUDDIN
MAKASSAR
2020

NAMA MAHASISWA/NIM	DOSEN PEMBIMBING	DOSEN PENGUJI	JUDUL TUGAS AKHIR	GAMBAR	SKALA	NO. LBR	JML. LBR	PARAF	KETERANGAN
Muhammad Nasir 60100114071	Marwati, S.T., M.T. Muh. Ajwad Musdar, S.T., M.T.	Burhanuddin, S.T.,M.T. Prof. Dr. H. Arifuddin, M.Ag	Gedung Robotika Dengan Pendekatan Ekspos struktur Di Makassar				-	-	-

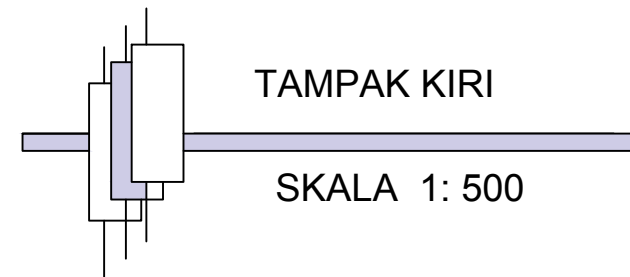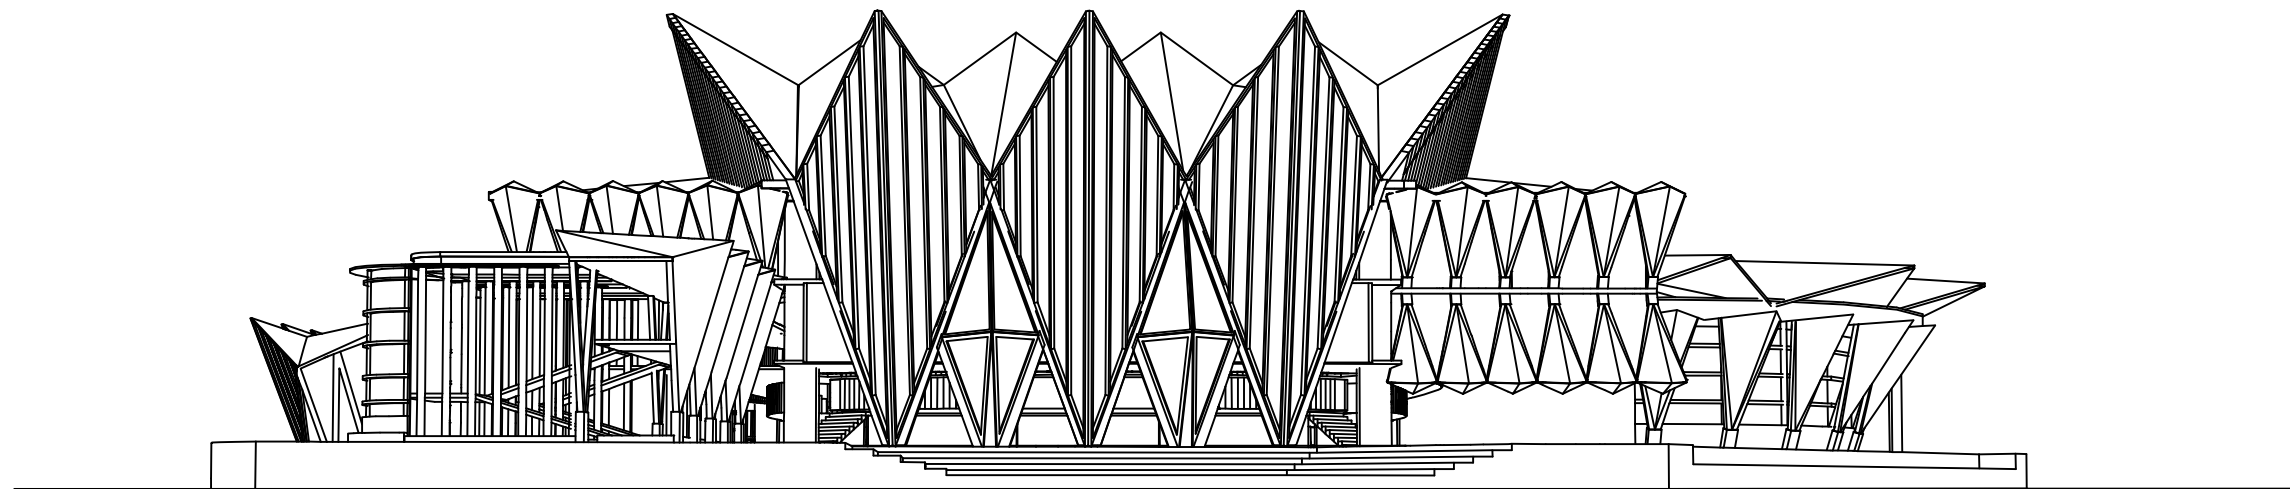



TAMPAK KIRI

SKALA 1: 500




PROGRAM STUDI TEKNIK ARSITEKTUR
 FAKULTAS SAINS & TEKNOLOGI
 UNIVERSITAS ISLAM NEGERI ALAUDDIN
 MAKASSAR
 2020

NAMA MAHASISWA/NIM	DOSEN PEMBIMBING	DOSEN PENGUJI	JUDUL TUGAS AKHIR	GAMBAR	SKALA	NO. LBR	JML. LBR	PARAF	KETERANGAN
Muhammad Nasir 60100114071	Marwati, S.T., M.T. Muh. Ajwad Musdar, S.T., M.T.	Burhanuddin, S.T.,M.T. Prof. Dr. H. Arifuddin, M.Ag	Gedung Robotika Dengan Pendekatan Ekspos struktur Di Makassar				-	-	-

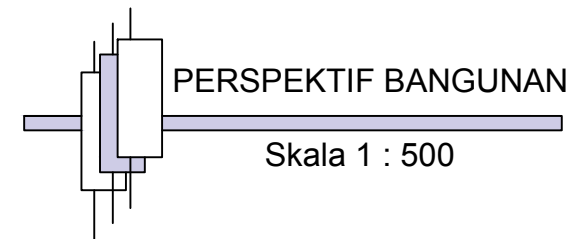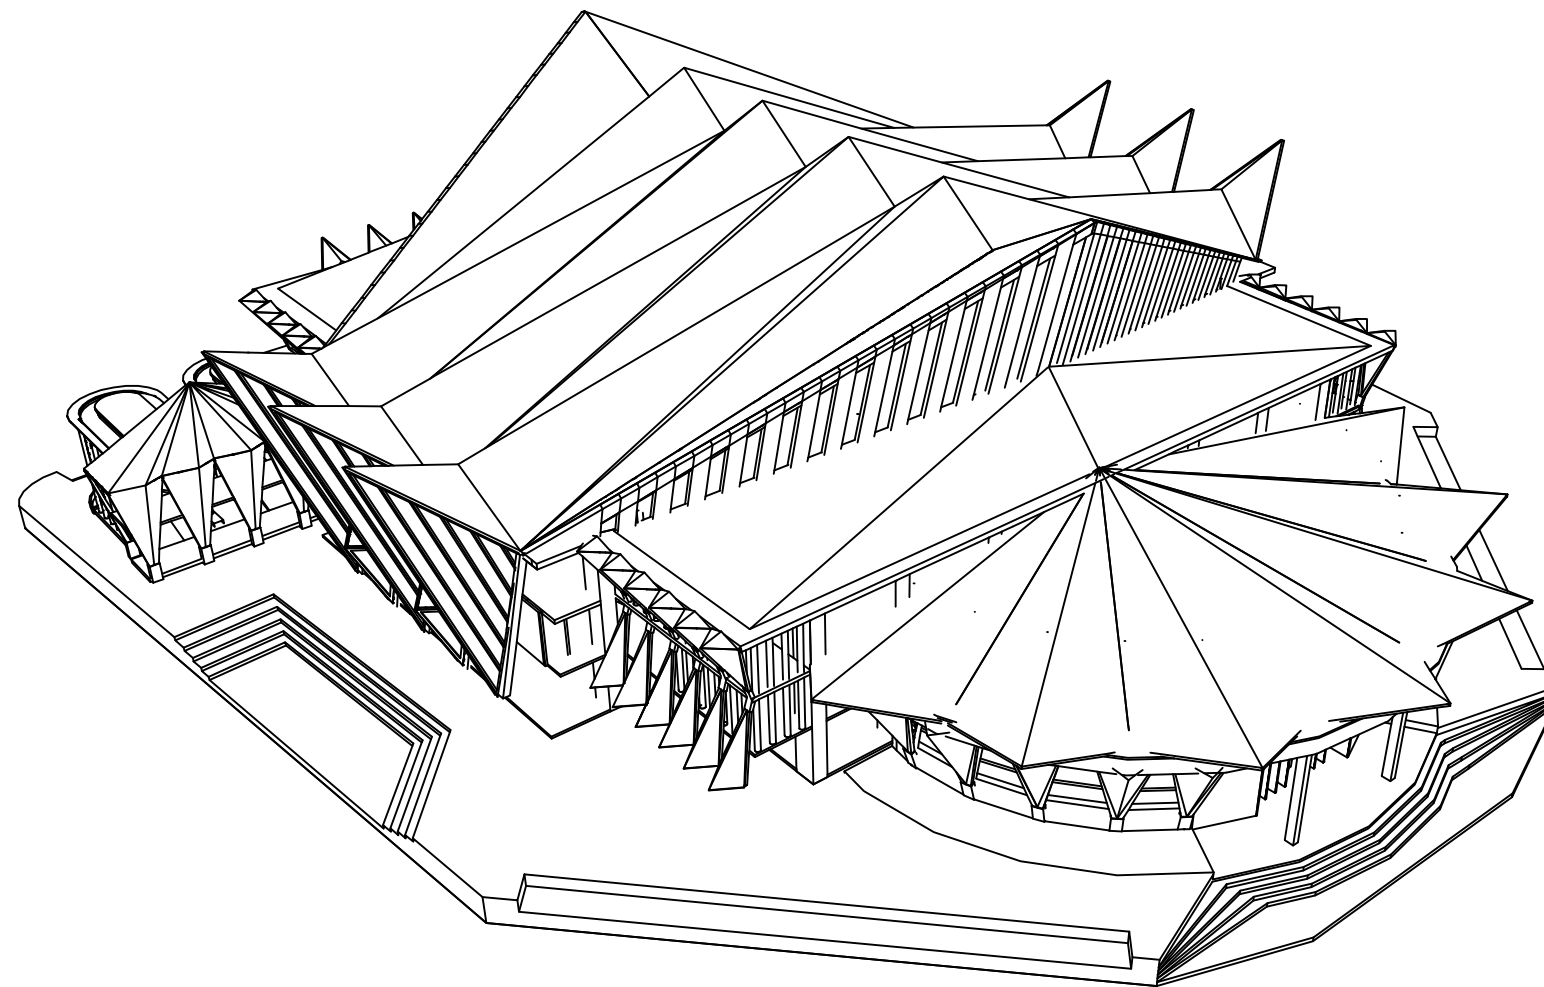

PROGRAM STUDI TEKNIK ARSITEKTUR
 FAKULTAS SAINS & TEKNOLOGI
 UNIVERSITAS ISLAM NEGERI ALAUDDIN
 MAKASSAR
 2020

NAMA MAHASISWA/NIM	DOSEN PEMBIMBING	DOSEN PENGUJI	JUDUL TUGAS AKHIR	GAMBAR	SKALA	NO. LBR	JML. LBR	PARAF	KETERANGAN
Muhammad Nasir 60100114071	Marwati, S.T., M.T. Muh. Ajwad Musdar, S.T., M.T.	Burhanuddin, S.T.,M.T. Prof. Dr. H. Arifuddin, M.Ag	Gedung Robotika Dengan Pendekatan Ekspos struktur Di Makassar				-	-	-

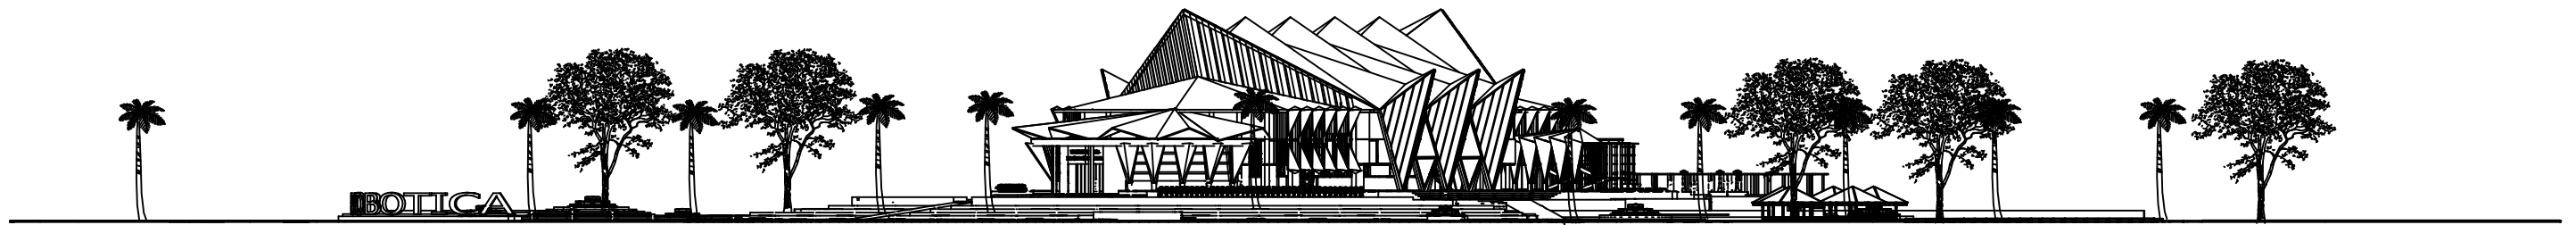

TAMPAK DEPAN KAWASAN
SKALA 1:1600








TAMPAK BELAKANG KAWASAN
SKALA 1:1600



PROGRAM STUDI TEKNIK ARSITEKTUR
FAKULTAS SAINS & TEKNOLOGI
UNIVERSITAS ISLAM NEGERI ALAUDDIN
MAKASSAR
2020

NAMA MAHASISWA/NIM	DOSEN PEMBIMBING	DOSEN PENGUJI	JUDUL TUGAS AKHIR	GAMBAR	SKALA	NO. LBR	JML. LBR	PARAF	KETERANGAN
Muhammad Nasir 60100114071	Marwati, S.T., M.T. Muh. Ajwad Musdar, S.T., M.T.	Burhanuddin, S.T.,M.T. Prof. Dr. H. Arifuddin, M.Ag	Gedung Robotika Dengan Pendekatan Ekspos struktur Di Makassar				-	-	-

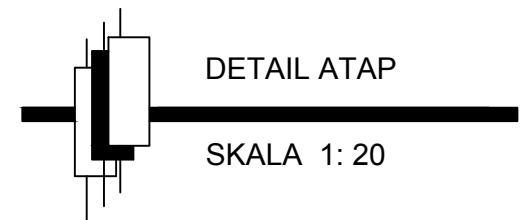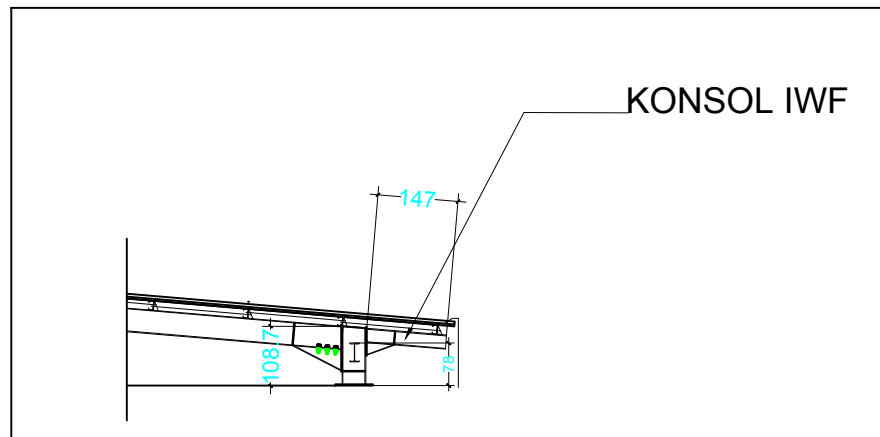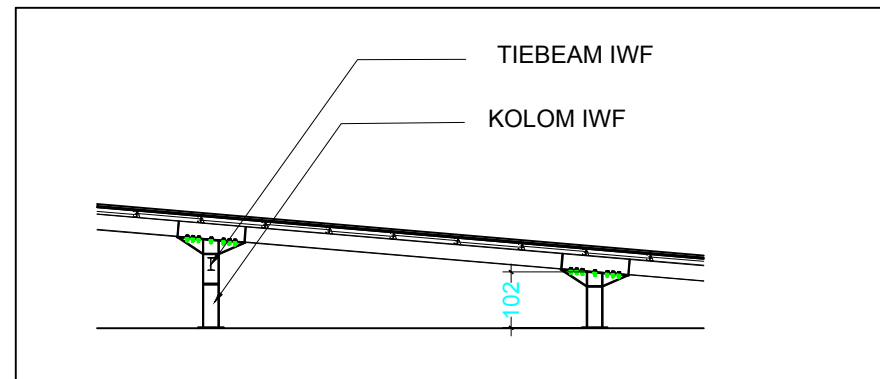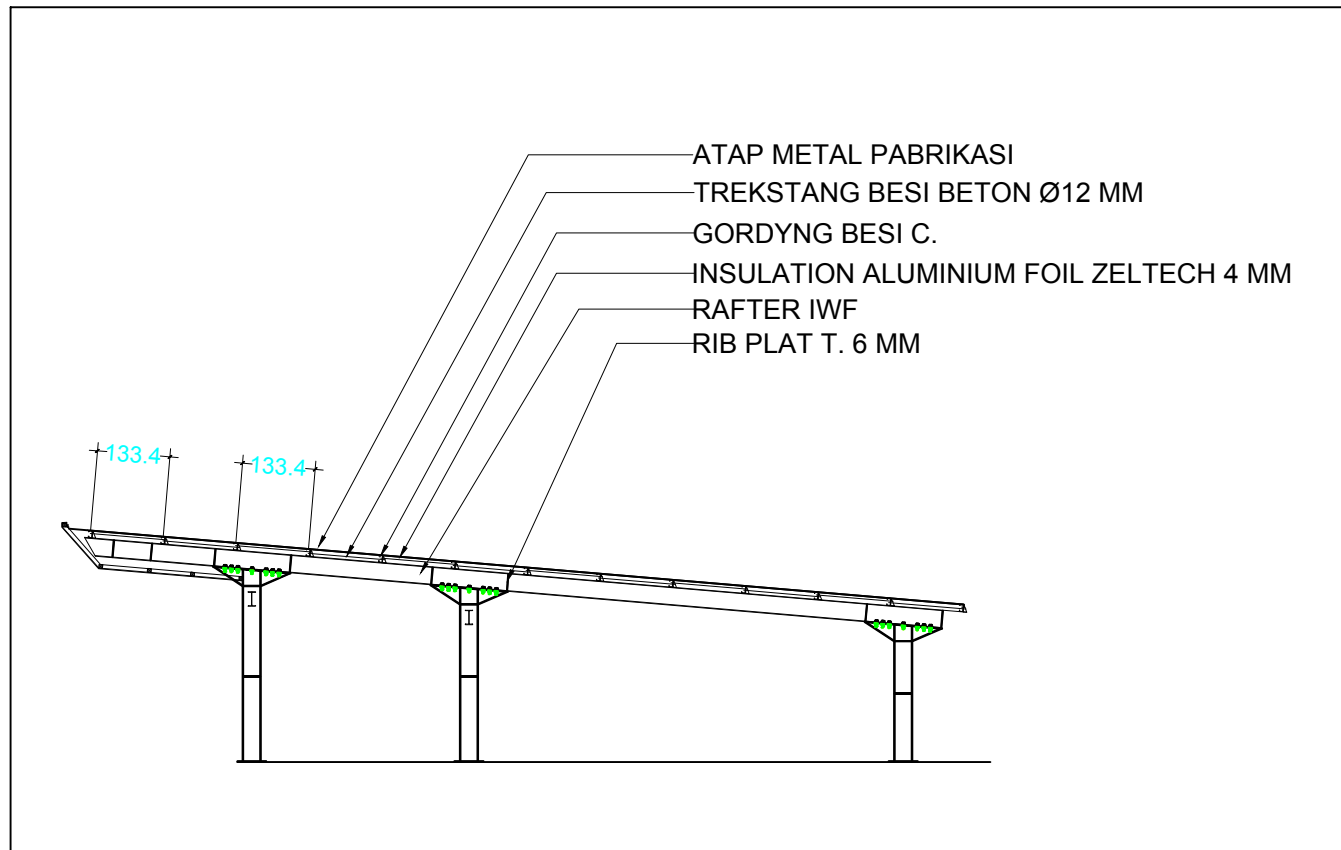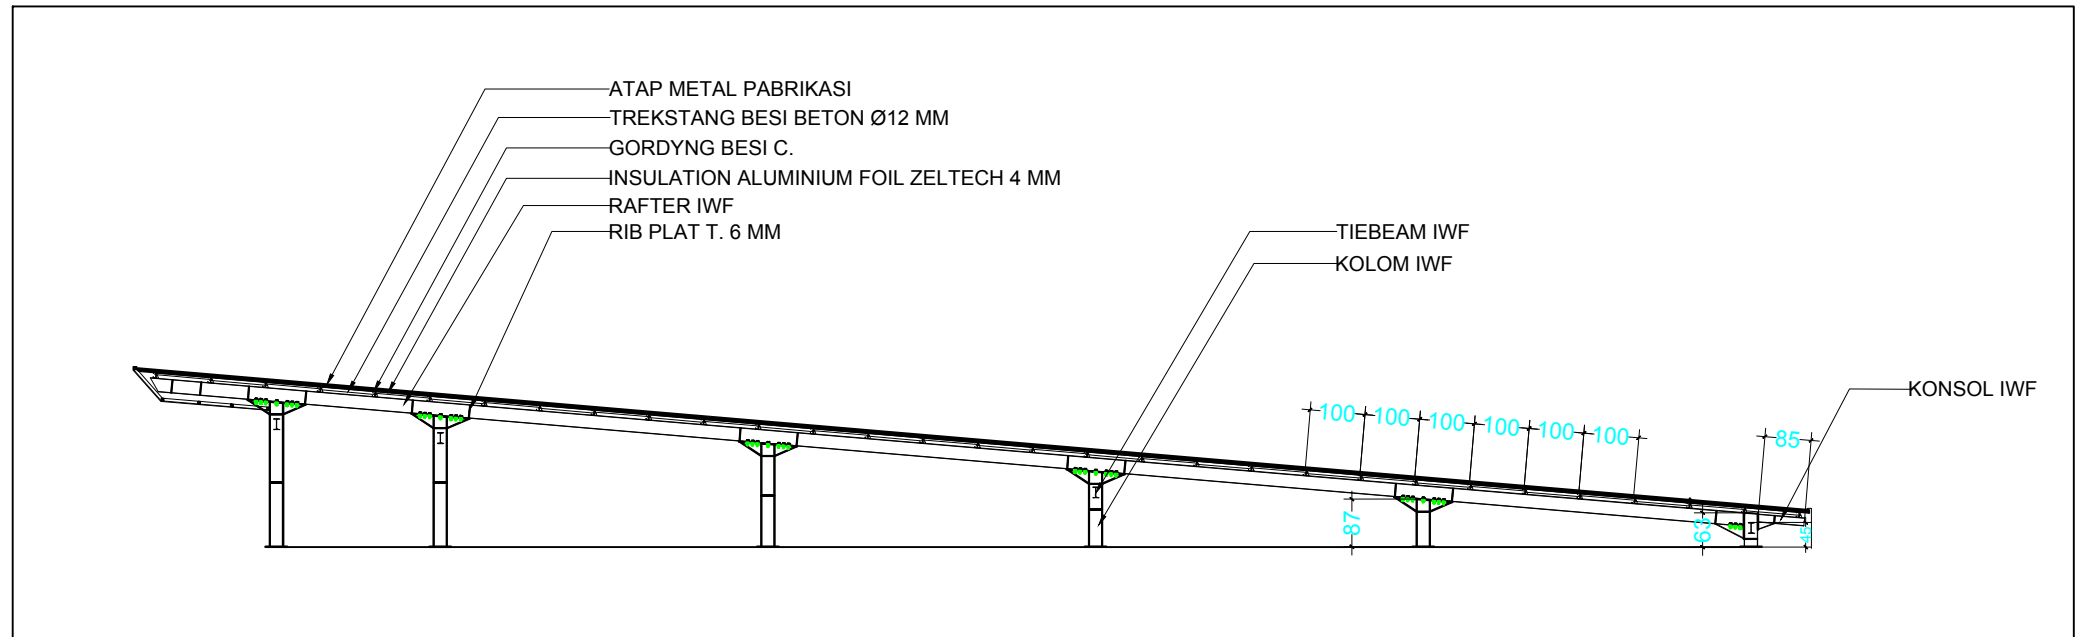

PROGRAM STUDI TEKNIK ARSITEKTUR
 FAKULTAS SAINS & TEKNOLOGI
 UNIVERSITAS ISLAM NEGERI ALAUDDIN
 MAKASSAR
 2020

NAMA MAHASISWA/NIM	DOSEN PEMBIMBING	DOSEN PENGUJI	JUDUL TUGAS AKHIR	GAMBAR	SKALA	NO. LBR	JML. LBR	PARAF	KETERANGAN
Muhammad Nasir 60100114071	Marwati, S.T., M.T. Muh. Ajwad Musdar, S.T., M.T.	Burhanuddin, S.T., M.T. Prof. Dr. H. Arifuddin, M.Ag	Gedung Robotika Dengan Pendekatan Ekspos struktur Di Makassar				-	-	-