

**WISATA BAHARI PULAU PASIR PUTIH
DI SULAWESI BARAT**



UNIVERSITAS ISLAM NEGERI
ALAUDDIN
M A K A S S A R

SKRIPSI

**Diajukan Untuk Memenuhi Syarat Dalam Rangka
Menyelesaikan Studi Pada Program Sarjana Arsitektur
Jurusan Arsitektur Fakultas Sains Dan Teknologi
Universitas Islam Negeri Alauddin Makassar**

Oleh

AWAQIBAH MUNIR

601.001.12.010

**PROGRAM SARJANA ARSITEKTUR
JURUSAN TEKNIK ARSITEKTUR
FAKULTAS SAINS DAN TEKNOLOGI
UNIVERSITAS ISLAM NEGERI ALAUDDIN
MAKASSAR**

2018

HALAMAN PERNYATAAN

Dengan ini saya menyatakan dan menjamin bahwa penulisan dan penyusunan skripsi ini dilakukan secara mandiri dan disusun tanpa menggunakan bantuan yang tidak dibenarkan, sebagaimana lazimnya pada penyusunan sebuah skripsi. Semua kutipan, tulisan dan/atau pemikiran orang lain yang digunakan di dalam penyusunan skripsi, baik dari sumber yang dipublikasikan ataupun tidak, termasuk dari buku, artikel, jurnal catatan kuliah, tugas mahasiswa lain dan lainnya, telah direferensikan menurut kaidah akademik yang baku dan berlaku.

Makassar, 15 Agustus 2018

AWAQIBAH MUNIR

NIM. 601.001.12.010



HALAMAN PENGESAHAN

Judul Tugas Akhir : Wisata Bahari Pulau Pasir Putih di Sulawesi Barat
Nama Mahasiswa : Awaqibah Munir
NIM : 60.100.112.010
Program Studi : Teknik Arsitektur
Fakultas : Sains dan Teknologi
Tahun Akademik : 2017/2018

Menyetujui,

Pembimbing I



Dr. Wasilah, S.T., M.T.
NIP. 19720603.200312.2.002

Pembimbing II



Marwati, S.T., M.T.
NIP. 19760201.200901.1.003

Mengetahui,

Ketua Jurusan Teknik Arsitektur

UNIVERSITAS ISLAM NEGERI

ALAUDDIN

St. Aisyah Rahman, S.T., M.T.
NIP. 19770125.200501.2.004

M A K A S S A R

Dekan Fakultas Sains dan Teknologi



Prof. Dr. H. Arifuddin, M.Ag.
NIP. 1969/205.199303.1.001


HALAMAN PERSETUJUAN

Skripsi yang berjudul "**Wisata Bahari Pulau Pasir Putih di Sulawesi Barat**", yang disusun oleh Awaqibah Munir, NIM. 601.001.12.010, Mahasiswa Jurusan Teknik Arsitektur Fakultas Sains dan Teknologi Universitas Islam Negeri Alauddin Makassar, telah diuji dan dipertahankan dalam Sidang Munaqasyah yang diselenggarakan pada hari Rabu tanggal 15 Agustus 2018 dinyatakan telah diterima sebagai salah satu syarat untuk memperoleh gelar Sarjana Arsitektur (S.Ars.).

Makassar, 15 Agustus 2018

11 Rajab 1439

Dewan Penguji :

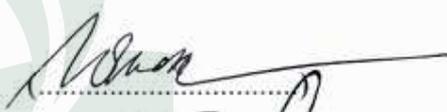Ketua	: Dr. Ir. A. Suarda, M.Si.	
Sekretaris	: Irma Rahayu, S.T., M.T.	(.....)
Munaqisy I	: Dr. Muh. Thahir Maloko, M.Hi	(.....)
Munaqisy II	: Burhanuddin, S.T., M.T.	(.....)
Pembimbing I	: Dr. Wasilah, S.T., M.T.	(.....)
Pembimbing II	: Marwati, S.T., M.T.	(.....)

UNIVERSITAS ISLAM NEGERI

ALAUDDIN

Mengetahui,

 Dekan Fakultas Sains dan Teknologi
Universitas Islam Negeri Alauddin Makassar 


Prof. Dr. H. Arifuddin, M.Ag.

NIP. 19691205.199303.1.001

KATA PENGANTAR

بِسْمِ اللَّهِ الرَّحْمَنِ الرَّحِيمِ

Assalamu'alaikum Warahmatullahi Wabarakatuh

Puji syukur kehadiran Allah SWT yang telah memberikan Rahmat, Hidayah dan Taufik-Nya kepada penulis, sehingga skripsi yang berjudul “**Wisata Bahari Pulau Pasir Putih di Sulawesi Barat**” ini dapat terselesaikan. Shalawat selalu tercurah kepada junjungan Nabi Muhammad SAW, kepada keluarga dan para sahabatnya.

Penulis menyadari bahwa acuan ini bukanlah sesuatu yang mudah sebab tidak dipungkiri dalam penyusunannya terdapat banyak kekurangan, oleh karena itu dengan segenap kerendahan hati penulis memohon maaf dan mengharapkan kritik dan saran yang sifatnya membangun untuk kesempurnaan skripsi ini.

Proses penulisan skripsi ini mulai dari pengumpulan data / studi literatur, pengolahan data, hingga sampai pada proses perancangan melibatkan banyak pihak yang memberikan kontribusi yang sangat banyak bagi penulis. Pada kesempatan ini penulis ingin mengucapkan terima kasih yang sebesar-besarnya kepada:

1. **Bapak Prof. Dr. Musafir Pababbari, M.Si.** selaku Rektor Universitas Islam Negeri (UIN) Alauddin Makassar.
2. **Bapak Prof. Dr. H. Arifuddin, M. Ag.** Selaku Dekan Fakultas Sains dan Teknologi Universitas Islam Negeri (UIN) Alauddin Makassar.
3. **Ibu St. Aisyah Rahman, S.T., M.T.** selaku Ketua Jurusan Teknik Arsitektur Fakultas Sains dan Teknologi Universitas Islam Negeri (UIN) Alauddin Makassar.
4. **Ibu Dr. Wasilah, S.T., M.T.** selaku Dosen Pembimbing I yang telah meluangkan waktunya untuk membimbing dan memberikan ilmu, masukan, dan motivasi.
5. **Ibu Marwati, S.T., M.T.** selaku Dosen Pembimbing II yang telah meluangkan waktu untuk membimbing dan memberikan ilmu, masukan, dan motivasi.

6. **Dr. Muh. Thahir Maloko, M.Hi** selaku Dosen Penguji I yang telah meluangkan waktu untuk menguji kelayakan hasil, serta telah memberikan ilmu pengetahuan tentang Islam yang dapat dimasukkan ke dalam skripsi ini.
7. **Ibu Irma Rahayu, S.T., M.T.** selaku Kepala Studio Akhir Arsitektur Periode XXIII Tahun Akademik 2017/2018 serta **Ibu Alfiah, S.T., M.T.** selaku Dosen Pelaksana Studio Akhir Arsitektur Periode XXIII Tahun Akademik 2017/2018.
8. Seluruh Dosen dan Staf dalam lingkup jurusan Teknik Arsitektur UIN Alauddin Makassar
9. Ayahanda tercinta **Drs. H. Munir, M.Pd** serta Ibunda tercinta **Hj. Kalsum, S.Pd** atas kasih sayang, bimbingan, doa, serta segala yang telah engkau berikan kepada ananda.
10. Kakanda Muhammad Hasyir dan Adinda Sitti Nur Rahmah atas doa, kasih sayang, kesabaran, pengorbanan serta dorongan yang terus menerus.
11. Untuk rekan-rekan Studio Akhir Arsitektur Periode XXIII Tahun Akademik 2017/2018 UIN Alauddin, terima kasih atas kerja samanya.
12. Untuk seluruh rekan-rekan sesama mahasiswa Jurusan Teknik Arsitektur UIN Alauddin Angkatan 2012, terkhusus sahabat-sahabat **AF Studio Architecture.**
13. Dan kepada semua pihak yang tidak bisa saya sebutkan satu-persatu.

Akhirnya penulis berharap bahwa apa yang ada di dalam skripsi ini dapat bermanfaat bagi perkembangan ilmu pengetahuan, terutama dalam bidang arsitektur. Semoga semua dapat bernilai ibadah di sisi-Nya. Sekian dan terima kasih.

Wassalamu'alaikum Warahmatullahi Wabarakatuh

Makassar, 15 Agustus 2018

Penyusun

AWAQIBAH MUNIR
NIM. 601.001.12.010

DAFTAR ISI

HALAMAN PERNYATAAN	i
HALAMAN PENGESAHAN	ii
HALAMAN PERSETUJUAN	iii
KATA PENGANTAR	iv
DAFTAR ISI	vi
DAFTAR GAMBAR	ix
DAFTAR TABEL	xii
BAB I PENDAHULUAN	1
A. Latar Belakang	1
B. Rumusan Masalah	3
C. Tujuan dan Sasaran Perancangan	3
1. Tujuan	3
2. Sasaran	3
D. Lingkup dan Batasan Pembahasan	4
1. Lingkup Pembahasan	4
2. Batasan Pembahasan	4
E. Metode Pembahasan dan Perancangan	4
1. Metode Pembahasan	4
2. Metode Perancangan	5
BAB II TINJAUAN PUSTAKA	7
A. Definisi Judul	7
1. Pengertian	7
2. Fungsi	8
B. Tinjauan Umum Wisata Bahari	8
1. Pengertian Wisata Bahari	8
2. Kriteria Pengembangan Wisata Bahari	9
3. Aktifitas Wisata Bahari	11
4. Fasilitas Wisata Bahari	13
C. Kajian Bangunan Tepi Pantai	14
1. Faktor-Faktor Perancangan Bangunan Tepi Pantai	14

2.	Jenis-Jenis Bangunan Pelindung Pantai	15
3.	Peraturan Tentang Sempadan Pantai di Kabupaten Polewali Mandar....	17
D.	Tinjauan Arsitektur Tropis.....	18
1.	Pengertian Arsitektur Tropis	18
2.	Karakteristik Arsitektur Tropis Lembab	19
3.	Permasalahan Arsitektur Tropis.....	20
4.	Rancangan Arsitektur Tropis Lembab	21
E.	Studi Preseden.....	29
1.	Lily Beach Resort and Spa, Maldives.....	29
2.	Bora Bora <i>Resort & Spa</i> , Tahiti.....	35
3.	Ayer Island Resort & Cottage.....	39
F.	Resume Studi Preseden.....	44
G.	Integrasi Keislaman Mengenai Arsitektur Tropis	49
BAB III TINJAUAN KHUSUS		51
A.	Tinjauan Lokasi Pulau Pasir Putih Kabupaten Polewali Mandar	51
B.	Luasan Tapak	52
C.	Sarana dan Prasarana	52
1.	Penginapan/Villa.....	52
2.	Gazebo.....	53
3.	Kios	53
D.	Aksesibilitas dan Sirkulasi	54
E.	Arah Pandang / View.....	56
F.	Kebisingan	57
G.	Orientasi Matahari dan Angin.....	58
H.	Vegetasi	62
I.	Pelaku Kegiatan dan Prediksi Besaran Pengguna	64
1.	Pelaku Kegiatan	64
2.	Prediksi Besaran Pengguna	65
J.	Fungsi, Pelaku, dan Kegiatan.....	68
K.	Kebutuhan Ruang dan Besaran Ruang	70
L.	Hubungan Ruang.....	75
1.	Hubungan Unit Ruang Hunian	75

2. Hubungan Unit Ruang Rekreasi	75
3. Hubungan Unit Ruang Pengelola.....	76
4. Hubungan Unit Ruang Bangunan Komersial	76
5. Hubungan Unit Ruang Servis	76
6. Hubungan Unit Ruang Utilitas	77
BAB IV PENDEKATAN DESAIN PERANCANGAN	78
A. Pengolahan Tapak	78
B. Bentuk.....	79
C. Struktur	79
D. Material.....	81
E. Landscape (Soft Material dan Hard Material)	81
F. Utilitas dan Perlengkapan Bangunan.....	84
BAB V TRANSFORMASI KONSEP	88
A. Tapak	88
B. Bentuk.....	89
C. Struktur	90
D. Tata Ruang Layout Bangunan.....	90
E. Penerapan Arsitektur Tropis	92
1. Bangunan Utama.....	92
2. Bangunan Pendukung.....	93
BAB VI HASIL DESAIN	94
A. Site Plan	94
B. Perspektif Kawasan	94
C. Tampak Bangunan.....	96
1. Bangunan Utama.....	96
2. Bangunan Penunjang.....	97
3. Bangunan Komersial	98
4. Bangunan Servis	99
5. Ruang Terbuka Hijau	99
D. Maket.....	100
E. Banner.....	101
DAFTAR PUSTAKA	102

DAFTAR GAMBAR

Gambar II.1. Skema Metode Perancangan.....	5
Gambar II.1. Orientasi bangunan: Orientasi bangunan ke arah utara-selatan,	22
letak ruang utama di tengah serta ruang servis di sisi barat dan timur.	22
Gambar II.2. Ventilasi atap: Membuat lubang ventilasi pada ‘ruang atap’	23
(antara penutup atap dan langit-langit) untuk melepaskan kalor.....	23
yang terakumulasi pada ruang tersebut.....	23
Gambar II.3. Ventilasi silang: Ventilasi silang terjadi jika ada sedikitnya	24
dua bukaan di sisi yang berbeda di bangunan.	24
Gambar II.4. Proses terjadinya efek rumah kaca.....	25
Gambar II.5. Lily Beach Resort and Spa, Maldives	29
Gambar II.6. Lily Beach Island Master Plan, Maldives.....	31
Gambar II.7. <i>Landscape</i> , Maldives.....	32
Gambar II.8. Bentuk Bangunan, Lily Beach.....	32
Gambar II.9. Bentuk Denah <i>Sunset Villa</i>	33
Gambar II.10. Bentuk Denah <i>Lagoon Villa</i>	33
Gambar II.11. Bentuk Denah <i>Deluxe Water Villa</i>	34
Gambar II.12. Bentuk Denah <i>Beach Family Villa</i>	34
Gambar II.13. Bora Bora Resort & Spa.....	35
Gambar II.14. Master Plan Bora Bora Resort & Spa.....	37
Gambar II.15. <i>Landscape</i> Bora Bora Resort & Spa	37
Gambar II.16. Bentuk dan Penampilan Bangunan	38
Gambar II.17. Bentuk dan Denah <i>Overwater Villa</i>	38
Gambar II.18. Bentuk dan Denah <i>Royal Overwater Villa</i>	38
Gambar II.19. Ayer Island Resort & Cottage.....	39
Gambar II.20. Map Ayer Island Resort & Cottage.....	40
Gambar II.21. <i>Landscape</i> Ayer Island Resort & Cottage	41
Gambar II.22. Bentuk dan Penampilan Ayer Island Resort & Cottage.....	41
Gambar II.23. <i>Cottage</i> VIP	42
Gambar II.24. <i>Cottage</i> Family	42
Gambar II.25. <i>Cottage</i> Standard	43

Gambar II.26. Cottage Bungalow	43
Gambar III.1. Peta Wilayah Kecamatan Binuang	51
Gambar III.2. Luasan Tapak	52
Gambar III.3. Kondisi Villa	52
Gambar III.4. Kondisi Gazebo	53
Gambar III.5. Kondisi Kios.....	53
Gambar III.6. Aksesibilitas Menuju Tapak.....	54
Gambar III.7. Analisis Aksesibilitas.....	55
Gambar III.8. Analisis Arah Pandang / View	56
Gambar III.9. Analisis Kebisingan	57
Gambar III.10. Analisis Orientasi Matahari dan Arah Angin.....	58
Gambar III.11. Konsep Sirkulasi Angin	60
Gambar III.12. Analisis Vegetasi	62
Gambar III.13. Bubble Diagram Hubungan Ruang Hunian	75
Gambar III.14. Bubble Diagram Hubungan Ruang Rekreasi	75
Gambar III.15. Bubble Diagram Hubungan Ruang Pengelola	76
Gambar III.16. Bubble Diagram Hubungan Ruang Komersial.....	76
Gambar III.17. Bubble Diagram Hubungan Ruang Servis	76
Gambar III.18. Bubble Diagram Hubungan Ruang Utilitas	77
Gambar IV.1. Pengolahan Tapak.....	78
Gambar IV.2. Konsep Bentuk	79
Gambar IV.3. Sistem Desalinasi.....	84
Gambar IV.4. Pembuangan Air Kotor (Sistem Filtrasi).....	85
Gambar IV.5. Sistem Elektrikal (Solar Panel).....	85
Gambar IV.6. Sistem Pengelolaan Sampah.....	86
Gambar IV.7. Sistem Penghawaan Alami (Ventilasi Silang).....	86
Gambar IV.8. Sistem Keamanan Kawasan	87
Gambar V.1. Desain Awal Tapak	88
Gambar V.2. Desain Akhir Tapak.....	88
Gambar V.3. Transformasi Bentuk Bangunan.....	89
Gambar V.4. Pendekatan Stuktur.....	90
Gambar V.6. Penerapan Arsitektur Tropis Pada Bangunan Utama.....	92

Gambar V.7. Penerapan Arsitektur Tropis Pada Bangunan Pendukung.....	93
Gambar VI.1. Site Plan	94
Gambar VI.2. Perspektif View Barat Kawasan.....	94
Gambar VI.3. Perspektif View Selatan Kawasan	95
Gambar VI.4. Perspektif View Utara Kawasan.....	95
Gambar VI.5. Perspektif Tampak Atas Kawasan	95
Gambar VI.6. Tampak Bangunan Utama.....	96
Gambar VI.7. Tampak Bangunan Penunjang.....	97
Gambar VI.8. Tampak Bangunan Komersial.....	98
Gambar VI.9. Tampak Bangunan Servis	99
Gambar VI.10. Perspektif Taman	99
Gambar VI.11. Maket	100
Gambar VI.12. Banner	101

DAFTAR TABEL

Tabel II.1. Aktivitas Wisata Pantai dan Wisata Bahari	11
Tabel II.2. Resume Studi Preseden.....	44
Tabel III.1. Rata-Rata Tekanan Udara, Kecepatan Angin, dan Penyinaran Matahari Menurut Bulan di Pulau Pasir Putih Kecamatan Binuang.	60
Tabel III.2. Jumlah Wisatawan Kabupaten Polewali Mandar.	66
Tabel III.3. Fungsi, Pelaku dan Kegiatan	69
Tabel III.4. Kebutuhan Ruang dan Besaran Ruang.....	71
Tabel IV.1. Aplikasi Struktur	80
Tabel IV.2. Aplikasi Material.....	81
Tabel IV.3. Elemen-Elemen <i>Soft Material</i>	82
Tabel IV.4. Elemen-Elemen <i>Hard Material</i>	83
Tabel V.1. Perbandingan Luasan Awal dan Luasan Akhir	91

BAB I

PENDAHULUAN

A. Latar Belakang

Wisata bahari merupakan salah satu jenis wisata yang memiliki sumbangan besar terhadap perekonomian. Kontribusi pariwisata bahari terhadap pembangunan nasional berupa penyediaan lapangan pekerjaan dan aktifitas ekonomi lainnya (*multiplier effect*) serta pemasukan devisa bagi Negara. Kabupaten Polewali Mandar merupakan salah satu kabupaten di Sulawesi Barat yang memiliki jenis kegiatan wisata yang beragam dan memiliki potensi yang sangat besar pada sektor pariwisata dibandingkan dengan kabupaten lainnya di Sulawesi Barat. Kabupaten Polewali Mandar memiliki panjang pantai sekitar 89,07 km dan luas perairan sekitar 86.921 km².

Berdasarkan Peraturan Daerah No.8 Tahun 2014 tentang Rencana Induk Pengembangan Pariwisata Kabupaten Polewali Mandar, potensi kepariwisataan di Kabupaten Polewali Mandar perlu dikembangkan guna menunjang pembangunan daerah dan pembangunan kepariwisataan pada khususnya. Pulau Pasir Putih merupakan salah satu objek wisata yang sedang dikembangkan oleh pemerintah Kabupaten Polewali Mandar. Pulau ini termasuk dalam kawasan peruntukan pariwisata alam yang berupa wisata pantai dan wisata bawah laut. (Rencana Tata Ruang Wilayah (RTRW) Kabupaten Polewali Mandar Tahun 2012-2032).

Pulau Pasir Putih merupakan satu dari tujuh gugusan pulau yang berada di Kelurahan Amassangan, Kecamatan Binuang, Kabupaten Polewali Mandar, Provinsi Sulawesi Barat. Potensi dan Daya tarik Pulau Pasir Putih yaitu kekayaan alamnya yang menawan dan kawasan pesisir yang memiliki keberagaman ekosistem biota laut, sehingga sangat cocok untuk kegiatan wisata air seperti *snorkeling*, memancing, berenang dan sejenisnya. Selain aktifitas air tersebut, wisatawan juga dapat melakukan berbagai aktifitas rekreasi pantai, seperti menikmati panorama *sunset* dan *sunrise*, berjemur (menghangatkan diri), bermain pasir, menanam bakau dan sebagainya. Di

pulau ini juga terdapat aneka macam vegetasi yang akan membuat suasana menjadi lebih sejuk serta aksesibilitas yang mendukung.

Dibalik ragamnya potensi tersebut, penataan dan pengelolaan Pulau Pasir Putih ternyata belum dilakukan secara professional. Minimnya fasilitas wisata hingga kerusakan yang terjadi pada fasilitas yang telah ada mengakibatkan wisatawan tidak betah berlama-lama di lokasi tersebut. Hal ini tentu menjadi perhatian penting bagi pemerintah dan pihak yang bergerak dalam bidang pelayanan dan jasa agar serius dalam membenahi sektor pariwisata.

Wisata berarti bepergian bersama-sama untuk memperluas pengetahuan, bersenang-senang, dan sebagainya, bertamasya atau piknik. Wisata bahari berarti bepergian menikmati alam laut. (Kamus Besar Bahasa Indonesia, 2016). Pariwisata ialah berbagai macam kegiatan wisata dan didukung berbagai fasilitas serta layanan yang disediakan oleh masyarakat, pengusaha, pemerintah dan pemerintah daerah. (UU RI No. 10 Tahun 2009). Wisata tersebut sudah dijelaskan dalam QS al-Ankabut/29:20

قُلْ سِيرُوا فِي الْأَرْضِ فَانظُرُوا كَيْفَ بَدَأَ الْخَلْقَ ثُمَّ اللَّهُ يُنشِئُ النَّشْأَةَ
الْآخِرَةَ إِنَّ اللَّهَ عَلَىٰ كُلِّ شَيْءٍ قَدِيرٌ ﴿٢٠﴾

Terjemahnya:

“Katakanlah: “Berjalanlah di (muka) bumi, maka perhatikanlah bagaimana Allah menciptakan (manusia) dari permulaannya, kemudian Allah menjadikannya sekali lagi. Sesungguhnya Allah Maha Kuasa atas segala sesuatu.” (Kementerian Agama, RI:2012)

Ayat suci ini memerintahkan para ilmuwan untuk berjalan di muka bumi guna menyingkap proses awal penciptaan sesuatu, seperti hewan, tumbuhan dan benda-benda mati. Sesungguhnya bekas-bekas penciptaan pertama terlihat di antara lapisan-lapisan bumi dan permukaannya. Maka dari itu, bumi merupakan catatan yang penuh dengan sejarah penciptaan, mulai dari permulaannya sampai sekarang. (M. Quraish Shihab, 2012)

Ayat di atas menggarisbawahi tentang makna suatu perjalanan. Perintah berjalan kemudian dirangkai dengan perintah melihat seperti firman-Nya (

siiru fi al-ardhi fandhuru) ditemukan dalam al-Qur'an sebanyak tujuh kali. Hal ini mengisyaratkan perlunya melakukan apa yang diistilahkan dengan wisata ziarah. Pakar tafsir, Fakhrudin ar-Razi, menulis bahwa perjalanan wisata mempunyai dampak yang sangat besar dalam rangka menyempurnakan jiwa manusia. Dengan perjalan itu, manusia dapat memperoleh kesulitan dan kesukaran yang dengannya jiwa terdidik dan terbina, terasah dan terasuh. Bisa juga ia menemui orang-orang terkemuka sehingga dapat memperoleh manfaat dari pertemuannya dan yang lebih penting lagi ia dapat menyaksikan aneka ragam ciptaan Allah.

Melihat kondisi Sulawesi Barat khususnya Pulau Pasir Putih yang memiliki potensi yang besar, maka perlu dihadirkan perencanaan dan perancangan "Wisata Bahari Pulau Pasir Putih di Sulawesi Barat" yang diharapkan mampu memberikan pelayanan dan dapat mewadahi seluruh kegiatan wisata serta dapat memanfaatkan potensi dan melestarikan keadaan alam di sekitarnya guna mendukung pembangunan kepariwisataan daerah.

B. Rumusan Masalah

Bagaimana mendesain suatu kawasan Wisata Bahari Pulau Pasir Putih di Sulawesi Barat?

C. Tujuan dan Sasaran Perancangan

1. Tujuan

Adapun tujuannya yaitu membuat desain kawasan Wisata Bahari Pulau Pasir Putih di Sulawesi Barat sebagai wadah untuk kebutuhan rekreasi dan sejenisnya.

2. Sasaran

Adapun sasaran dalam perencanaan dan perancangan Wisata Bahari Pulau Pasir Putih di Sulawesi Barat yaitu sebagai berikut:

- a. Fungsi dan ruang
- b. Sirkulasi
- c. Struktur dan material
- d. Lanskap (*hard material* dan *soft material*)
- e. Sistem utilitas bangunan dan perlengkapan bangunan

f. Konsep Arsitektur Tropis

D. Lingkup dan Batasan Pembahasan

1. Lingkup Pembahasan

Adapun ruang lingkup pembahasan dalam penulisan adalah kajian ilmu arsitektur yang mencakup elemen-elemen perancangan arsitektur.

2. Batasan Pembahasan

Adapun batasan dalam perencanaan dan perancangan Wisata Bahari Pulau Pasir Putih di Sulawesi Barat ini adalah sebagai berikut:

- a. Fasilitas berdasarkan fungsi kawasan wisata bahari.
- b. Pendekatan dilakukan dengan prediksi sampai dengan 10 (sepuluh) tahun mendatang yaitu tahun 2027, terhitung dari tahun 2017.
- c. Penerapan konsep Arsitektur Tropis. Penekanan desain dikhususkan pada prinsip dasar perancangan bangunan yang berpengaruh terhadap iklim tropis lembab.

E. Metode Pembahasan dan Perancangan

1. Metode Pembahasan

a. Studi Literatur

Pada tahap ini penulis mengambil studi literature dari:

- 1) Buku-buku perpustakaan dan beberapa referensi dari jurnal yang berkaitan dengan judul untuk mendapat teori, spesifikasi, karakteristik wisata bahari, serta aspek-aspek arsitektural yang dapat dijadikan landasan dalam proses perencanaan.
- 2) Browsing data-data yang terkait dengan judul melalui internet.

b. Survey Lapangan

Melakukan survey dengan melakukan pengamatan langsung ke lokasi dan melakukan wawancara dengan pihak-pihak yang berkompeten. Pada tahap ini penulis mengambil data-data kualitatif maupun kuantitatif.

c. Studi Banding

Melakukan perbandingan terhadap hasil-hasil observasi yang dilakukan pada beberapa bangunan yang berfungsi sama untuk

kepentingan analisis dan kriteria yang akan diterapkan pada fasilitas wisata bahari di Pulau Pasir Putih.


d. Analisa Data

Menganalisa atau mengolah data yang telah diperoleh agar bisa menunjang dalam usaha perencanaan selanjutnya.

e. Penyajian Data

penyajian dilakukan dalam bentuk laporan perencanaan, desain gambar, maket dan banner.

2. Metode Perancangan

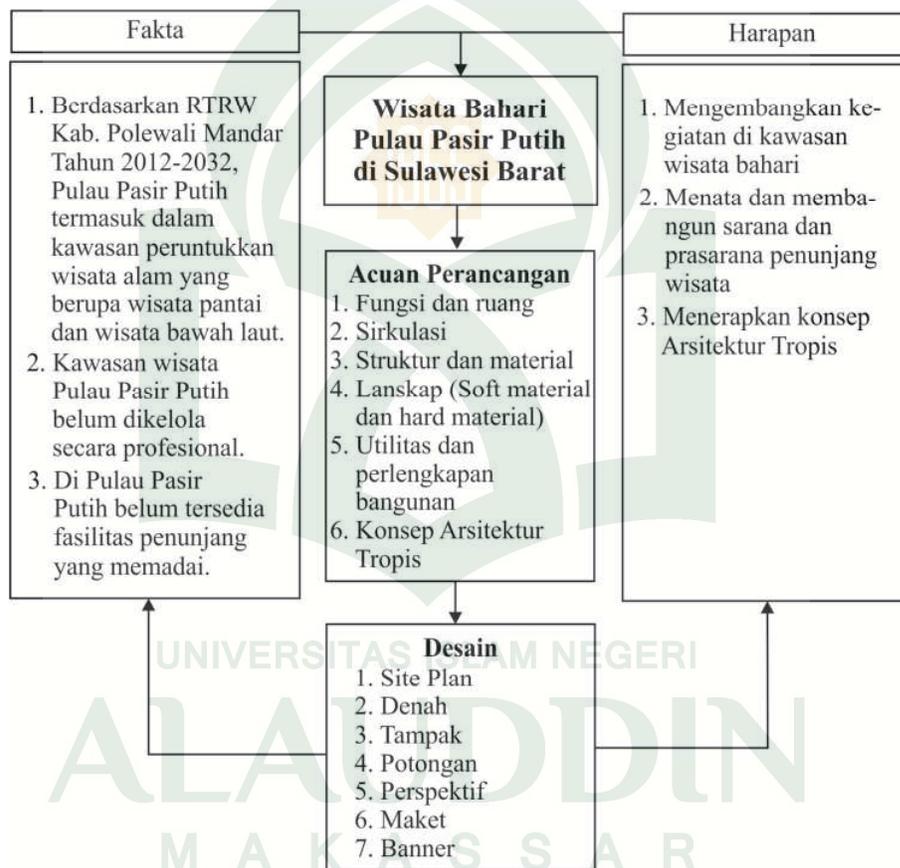

Gambar II.1. Skema Metode Perancangan
(Sumber: Analisis Penulis, 2017)

F. Sitematika Penulisan

- BAB I** : Pendahuluan
Gambaran secara garis besar dari pembahasan yang terdiri atas latar belakang, rumusan masalah, tujuan dan sasaran pembahasan, lingkup dan pembahasan, metode pembahasan dan perancangan serta sistematika penulisan.
- BAB II** : Tinjauan Pustaka
Tahap studi pustaka yang mengarah pada gambaran umum mengenai pengertian dan kapasitas tentang judul.
- BAB III** : Tinjauan Khusus
Mendeskripsikan secara lengkap mengenai lokasi tapak dengan berbagai potensi yang dimiliki kemudian selanjutnya dianalisa untuk memperoleh konsep perancangan.
- BAB IV** : Konsepsi Desain
Mengemukakan tentang pendekatan konsep perancangan yang berupa pendekatan konsep makro dan konsep mikro.
- BAB V** : Tranformasi Desain
Bab ini berisi tentang aplikasi dari elemen perancangan yang diaplikasikan dalam desain.
- BAB VI** : Hasil Desain
Bab ini berisi tentang hasil produk desain, seperti master plan atau site plan kawasan, tampak kawasan, perspektif kawasan, maket dan banner.

BAB II

TINJAUAN PUSTAKA

A. Definisi Judul

1. Pengertian

a. Wisata

Menurut Kamus Besar Bahasa Indonesia tahun 2016, wisata adalah bepergian secara bersama-sama dengan tujuan untuk bersenang-senang; menambah pengetahuan; dan lain-lain. Selain itu juga dapat diartikan sebagai bertamasya atau piknik.

b. Bahari

Menurut Kamus Besar Bahasa Indonesia tahun 2016, bahari adalah segala sesuatu yang berhubungan dengan laut; kelautan.

c. Pulau Pasir Putih

Pulau Pasir Putih merupakan satu dari tujuh gugusan pulau yang berada di Bagian Timur Kota Polewali. Pulau ini termasuk dalam wilayah administrasi Kecamatan Binuang dan menyusun Kepulauan Tonyamang, bersama pulau-pulau lainnya, diantaranya yaitu Pulau Battoa, Pulau Panampean, Pulau Karamasang, Pulau Salama, dan Pulau Landea. Pulau ini menawarkan berbagai aktifitas wisata yang didukung oleh berbagai potensi kekayaan alam. (<https://id.wikipedia.org/wiki>, diakses 9 April 2017: 20:00 WITA)

Berdasarkan pengertian di atas, maka dapat disimpulkan bahwa Wisata Bahari Pulau Pasir Putih merupakan suatu kawasan wisata dengan memanfaatkan potensi kekayaan alam laut dan pesisir yang di dalamnya terdapat berbagai aktivitas yang dapat dilakukan, seperti menikmati keunikan daya tarik wisata alam dan melakukan berbagai macam wisata air dan wisata pantai yang lokasinya berada di Kelurahan Amassangan, Kecamatan Binuang, Kabupaten Polewali Mandar, Provinsi Sulawesi Barat.

2. Fungsi

Secara garis besar fungsi bangunan terbagi menjadi:

a. Fungsi Utama

Fungsi utama dari kawasan yaitu hunian dan rekreasi.

b. Fungsi Pendukung dan Penunjang

Fungsi penunjang berguna untuk membantu kelengkapan kegiatan utama, seperti aktivitas-aktivitas kuliner, hiburan, olahraga, bagian administrasi, pelayanan teknis dan tambahan lainnya.

c. Fungsi Komersial

Fungsi komersial seperti badan-badan usaha berupa aktifitas perbelanjaan dan sebagainya.

d. Fungsi Servis

Fungsi servis terdiri dari kegiatan *maintenance* bangunan, dan kegiatan operasional utilitas bangunan.

B. Tinjauan Umum Wisata Bahari

1. Pengertian Wisata Bahari

Berikut pengertian wisata bahari menurut beberapa ahli:

- a. “Wisata bahari merupakan sebuah tren wisata yang saat ini sedang berkembang di seluruh dunia (Akhyaruddin, 2012), Banyak orang mulai melakukan jenis wisata ini. Beberapa hal yang ingin dilakukan wisatawan pada wisata bahari adalah menyelam (*diving*), *snorkeling*, berselancar (*surfing*), bersampan (*boating*), memancing dan sebagainya. Wisata bahari termasuk jenis wisata minat khusus, lebih spesifiknya adalah termasuk jenis wisata petualang (*adventure tourism*).”
- b. “Wisata bahari merupakan wisata yang banyak berkaitan dengan danau, pantai, atau laut. Wisata bahari adalah suatu kunjungan ke objek wisata, khususnya untuk menyaksikan keindahan lautan, menyelam dengan perlengkapan selam lengkap.” (Pandit, 1994:19).
- c. “Wisata bahari merupakan kesan yang penuh makna bukan semata-mata memperoleh hiburan dari berbagai suguhan atraksi dan suguhan alami lingkungan pesisir dan lautan tepi juga diharapkan wisatawan dapat berpartisipasi langsung untuk mengembangkan konservasi

lingkungan sekaligus pemahaman yang mendalam tentang seluk-beluk ekosistem pesisir sehingga membentuk kesadaran bagaimana harus bersikap untuk melestarikan wilayah pesisir di masa kini dan di masa yang akan datang. Jenis wisata yang memanfaatkan wilayah pesisir dan lautan secara langsung maupun tidak langsung.” (R.S Damardjati, 2007:77).

Berdasarkan dari beberapa pengertian di atas, maka dapat disimpulkan bahwa wisata bahari merupakan suatu kegiatan yang memanfaatkan potensi keindahan alam yang tidak hanya menyuguhkan wisata bahari atau wisata bawah laut, namun juga termasuk di dalamnya wisata pantai (darat/pesisir) sebagai suatu kegiatan yang bersifat rekreatif, edukatif dan sejenisnya.

2. Kriteria Pengembangan Wisata Bahari

Dalam merencanakan pembangunan pada obyek wisata bahari agar dapat digunakan dengan baik serta aman, maka harus mempertimbangkan kriteria tertentu. Menurut Drs. R. Armyn Hadi (dalam Pangarso, Adi.kk., seminar: Pengembangan Pantai Kartini, 2002 ;21) yang sesuai dengan karakter pantai, yaitu:

a. Vegetasi Lingkungan

Ber macam tanaman yang tumbuh di pantai seperti gemara, paler raja, bambu bias, asam kranji, pandan, flamboyan, angšana, kelompok tanaman semak, seperti tetehan, soka, nusa indah, maupun kelompok tanaman penutup tanah, seperti rumput, akan dapat mempengaruhi keindahan pantai dan jenis kegiatan yang dilakukan.

b. Arus dan Kecepatan Angin

Arus dan kecepatan angin sangat penting dalam menentukan jenis rekreasi yang dapat dikembangkan, yaitu jenis rekreasi yang dipengaruhi oleh arus dan kecepatan angin, seperti dayung, berperahu layar, renang, selancar dan ski air.

c. Oceanografi

Fluktuasi pasang surut air laut yang terlalu besar, lebih dari 200 cm, akan sangat tidak menguntungkan bagi jenis rekreasi seperti perahu

layar, *power boating* karena kedua jenis rekreasi ini bergantung pada ketinggian air laut dan dermaga sebagai pencapaian menuju kapal dan perahu. Tingkat kandungan garam pantai-pantai di Indonesia rata-rata 28-36 gr/liter. Gelombang laut yang tidak terlalu besar antara 0,5-1,5 meter sangat ideal untuk selancar, *power boating* dan perahu layar. Sedangkan kekayaan hayati dasar laut dengan tumbuhan dan jenis hewan laut yang indah dengan karang-karang sangat ideal untuk rekreasi *diving* atau menyelam.

d. Kemiringan Pantai

Kemiringan pantai yang ideal untuk dijadikan rekreasi, seperti *sand play*, berjemur, menikmati pemandangan, adalah $0-5^{\circ}$. Kemiringan itu terbentuk dan landai atau tidaknya pantai sehingga mempengaruhi banyaknya hamparan pasir yang terbentuk.

e. Posisi Pantai

Posisi terhadap karang-karang mempengaruhi besarnya ombak dan daya tahan pantai itu menahan penggerusan akibat hempasan ombak.

f. Luas Wilayah Pantai

Besarnya arus air dan ombak mempengaruhi luas wilayah pantai ini. Hamparan pasir yang luas akan didapat pada daerah yang berombak relatif tenang dan dikelilingi karang. Dari berbagai karakter tersebut menjadikan kawasan pantai sebagai potensi alam yang layak dipertahankan keberadaannya. Misalnya dengan cara konservasi yang melindungi suatu kawasan dan habitatnya, sehingga dapat bertahan seperti tuntutan alam aslinya dan dapat dinikmati oleh mereka yang melakukan rekreasi. Merencanakan suatu kawasan menjadi tempat rekreasi, tentu saja harus memperhatikan aspek perlindungan alam ini.

Berdasarkan uraian di atas diketahui bahwa untuk merencanakan penggunaan obyek wisata pantai harus memperhatikan kriteria pantai yang sesuai dengan karakter pantai. Karakter pantai tersebut meliputi vegetasi di sekitar pantai, arah dan kecepatan angin, oceanografi, kemiringan pantai, posisi pantai dan luas wilayah pantai. Selain itu

dalam merencanakan kawasan wisata pantai juga harus memperhatikan aspek perlindungan alam, agar potensi alam pantai dapat dipertahankan keberadaannya.

3. Aktifitas Wisata Bahari

Yulianda dalam Hertikawati (2011) menyatakan bahwa aktivitas wisata yang dapat dikembangkan dengan konsep wisata bahari dapat dikelompokkan menjadi dua, yaitu wisata pantai dan wisata bahari. Wisata pantai merupakan aktivitas wisata yang mengutamakan sumber daya pantai dan budaya masyarakat pantai seperti rekreasi, olahraga, dan menikmati pemandangan. Sedangkan wisata bahari merupakan kegiatan yang mengutamakan sumber daya bawah laut dan dinamika air laut. Aktivitas wisata pantai dan bahari yang dapat dikembangkan disajikan pada Tabel II.1.

Tabel II.1. Aktivitas Wisata Pantai dan Wisata Bahari

Wisata Pantai	Wisata Bahari
-Rekreasi pantai	-Rekreasi pantai dan laut
-Panorama	-Resort/peristirahatan
-Resort/peristirahatan	-Wisata selam dan wisata <i>snorkeling</i>
-Berenang, berjemur	-Selancar, <i>jet ski</i> , <i>banana boat</i> , perahu kaca, kapal selam
-Olahraga pantai (Volly pantai, jalan pantai, lempar cakram, dll)	-Wisata ekosistem lamun, wisata pulau
-Berperahu	-Wisata nelayan
-Memancing	-Wisata pendidikan
-Wisata mangrove	-Wisata pancing

(Sumber: Yulianda dalam Hertikawati: 2011)

Dalam buku Nyoman S. Pendit menjelaskan bahwa wisata bahari merupakan aktivitas wisata petualangan di laut, memberikan informasi apa saja yang dapat dilakukan di laut. Adapun aktivitas-aktivitasnya wisata bahari antara lain:

a. *Sea Walker*

Sea Walker merupakan aktivitas menjelajahi alam bawah laut dalam kedalaman sampai 8 meter akan menjadi pengalaman baru bagi wisatawan. Wisatawan bisa berjalan-jalan di dasar laut, bukannya berenang, dikelilingi aneka jenis ikan yang eksotik dan keanekaragaman kehidupan bawah laut.

b. *Marine Walk*

Marine Walk merupakan aktivitas menjelajahi alam bawah laut sambil jalan-jalan di pulau-pulau atau bahkan wisatawan bisa *Snorkeling* atau *Kayaking*.

c. *Odysee Submarine*

Odysee Submarine merupakan aktivitas petualangan bawah laut yang paling unik. Dengan mengikuti aktivitas ini dapat menyaksikan keindahan panorama bawah laut tanpa harus berenang ataupun menyelam. Dengan kapal selam *Odysee Submarine* yang biasanya berkapasitas 36 penumpang, diajak untuk menyelam dengan kedalaman biasanya sampai 90 kaki dibawah laut untuk melihat keanekaragaman biota dan kehidupan yang ada di bawah laut selama 45 menit.

d. *Diving*

Diving merupakan aktivitas menyelam karena terdapat banyak sekali tempat-tempat yang indah untuk menyelam. Keragaman kehidupan laut.

e. *Dolphin Tour*

Dolphin Tour merupakan aktivitas wisata petualangan untuk melihat dan berinteraksi dengan lumba-lumba akan menjadi pengalaman pribadi yang sangat menarik dan tidak terlupakan.

Dari uraian tersebut di atas diketahui bahwa aktivitas wisata bahari terbagi ke dalam dua jenis aktivitas yaitu aktivitas wisata pantai yang berupa rekreasi di daratan maupun pesisir pantai dan kegiatan wisata bahari (wisata air) yang berupa aktivitas petualangan di bawah laut maupun permukaan laut.

4. Fasilitas Wisata Bahari

Fasilitas wisata bahari atau wisata air yang bersifat fisik dan harus diperhatikan ketersediaannya di sekitar kawasan wisata untuk menunjang atraksi yang ada antara lain yaitu:

- a. Dermaga, yaitu tempat bersandar perahu atau kapal yang juga berfungsi sebagai jalan menghubungkan daratan dengan perahu.
- b. Pusat informasi wisata, yaitu fasilitas penerangan bagi wisatawan yang menyediakan informasi dan panduan wisata.
- c. Shelter, yaitu fasilitas gardu pandang yang tersebar di tempat-tempat strategis di tepian perairan.
- d. Akomodasi, yaitu fasilitas penginapan berupa hotel, motel, cottage, perkemahan, atau *guesthouse*.
- e. Fasilitas pendukung, antara lain yaitu musholla, *lavatory* (kamar mandi), restoran, *souvenir shop*.
- f. Arena bermain (*playground*), yaitu suatu area di kawasan wisata tersebut yang digunakan sebagai tempat bermain anak-anak.
- g. Fasilitas olahraga perairan, fasilitas ini memanfaatkan potensi perairan yang ada sebagai tempat berolahraga prestasi yang juga merupakan atraksi bagi wisatawan sebagai pertunjukan atau pemandangan wisata diantara objek wisata yang lain.
- h. *Open space*, merupakan orientasi wisatawan untuk menuju ke objek lain yang juga berfungsi sebagai *sitting ground* untuk menikmati pemandangan.

Adapun fasilitas penunjang utama tambahan sebagai berikut:

- a. Sumber air bersih berasal dari proses destilasi tenaga surya yaitu penyulingan dengan memanfaatkan tenaga panas matahari untuk mengolah air laut yang memiliki kadar garam sekitar 33.000 mg/lit menjadi air tawar layak konsumsi dengan kadar garam sampai dengan konsentrasi kurang dari 400 mg/lit.
- b. Tempat pembuangan dan pengolahan sampah portable dimanfaatkan untuk penanganan sampah organik dan anorganik yang dihasilkan oleh pengguna resort. Di setiap resort akan dilengkapi dengan tempat sampah

yang kemudian secara rutin dipindahkan ke tempat pembuangan dan pengolahan sampah akhir.

- c. Sumber listrik utama berasal dari PTLIS dengan sistem *Solar Home System* (SHS) yaitu sistem pembangkit listrik dengan memanfaatkan komponen modul surya sebagai sumber utama untuk menghasilkan listrik. Siklus panas di Pulau Pasir Putih yang cukup tinggi sangat menguntungkan untuk proses pengumpulan energi yang akan diolah di SHS ini.

C. Kajian Bangunan Tepi Pantai

1. Faktor-Faktor Perancangan Bangunan Tepi Pantai

Faktor keamanan bangunan terhadap gejala alam seperti badai, gelombang pasang merupakan suatu hal yang sangat penting selain faktor kenyamanan dan keindahan arsitektur bangunan. Untuk bangunan yang berlokasi di tepi pantai harus dapat mempertimbangkan struktur bangunannya terhadap fenomena alam yang ada. Di dalam perancangan bangunan pada kawasan pantai memerlukan perancangan yang rumit dan menyeluruh terutama bila berkaitan dengan kondisi lahan di daerah pantai.

Menurut Triatmojo (1992), faktor-faktor yang harus diperhatikan dalam perancangan bangunan di kawasan tepi pantai terutama dalam pemilihan konstruksi bangunan adalah:

- a. Klimatologi diantaranya adalah:
 - 1) Angin
 - a) Tinggi gelombang laut ditemukan oleh kecepatan, tekanan, waktu dan ruang
 - b) Untuk melindungi daerah pedalaman perairan dapat digunakan pemecah gelombang untuk memperkecil tinggi gelombang laut
 - 2) Pasang surut
 - a) Pengaruh pasang surut sangat besar sehingga harus diusahakan perbedaan pasang surut yang relatif kecil
 - b) Tetapi pengendapan (sediment) harus dapat dihilangkan/diperkecil

- 3) Gelombang laut
 - a) Angin menimbulkan gaya-gaya horizontal yang perlu dipikul konstruksi bangunan tepi pantai.
 - b) Angin dapat mengakibatkan gelombang laut, gelombang ini menimbulkan gaya-gaya tambahan yang wajib dipikul konstruksi bangunan

b. Topografi, Geologi, dan Struktur Tanah

- 1) Letak dan kedalaman perairan yang direncanakan
- 2) Gaya-gaya lateral yang disebabkan oleh gaya gempa
- 3) Karakteristik tanah, terutama yang bersangkutan dengan gaya dukung tanah, stabilitas bangunan maupun kemungkinan penurunan bangunan sebagai akibat kondisi tanah yang buruk.

2. Jenis-Jenis Bangunan Pelindung Pantai

Salah satu dari masalah yang ada di daerah pantai adalah erosi pantai. Erosi pantai dapat menimbulkan kerugian sangat besar dengan rusaknya kawasan pemukiman dan fasilitas-fasilitas yang ada di daerah tersebut. Untuk menanggulangi erosi pantai, langkah pertama yang harus dilakukan adalah mencari penyebab terjadinya erosi. Dengan mengetahui penyebabnya, selanjutnya dapat ditentukan cara penanggulangannya, yang biasanya adalah dengan membuat bangunan pelindung pantai.

Menurut Bambang Triatmodjo (2012), terdapat beberapa jenis konstruksi yang dapat digunakan untuk bangunan pada kawasan pantai, yaitu:

- a. Memperkuat/melindungi pantai agar mampu menahan serangan gelombang,
- b. Mengubah laju transpor sedimen sepanjang pantai,
- c. Mengurangi energi gelombang yang sampai ke pantai,
- d. Reklamasi dengan menambah suplai sedimen ke pantai atau dengan cara lain.

Adapun jenis bangunan pelindung pantai terbagi atas dua jenis yaitu pelindung alami dan pelindung buatan. (Bambang Triatmodjo 2012:105)

a. Pelindung Alami

1) Pantai Pasir

Lindungan alami pada pantai pasir adalah berupa hamparan pasir yang dapat berfungsi sebagai penghancur energi gelombang.

2) Pantai Lumpur

Pantai berlumpur terjadi di daerah pantai di mana terdapat banyak muara sungai yang membawa sedimen suspense dalam jumlah besar ke laut. Hutan bakau (mangrove) dapat berfungsi sebagai peredam energi gelombang, sehingga pantai dapat terlindung terhadap erosi. Fungsi ekosistem mangrove mencakup: Fungsi fisik: menjaga garis pantai agar tetap stabil, melindungi pantai dari erosi laut (abrasi) dan intrusi air laut, serta mengolah bahan limbah. Fungsi biologis: tempat pembenihan biota laut, tempat pemijahan beberapa biota air, tempat bersarangnya burung. Fungsi ekonomi: sebagai sumber bahan bakar (arang kayu bakar), pertambakan, tempat pembuatan garam, dan bahan bangunan.

3) Pantai Karang

Gelombang sebelum mencapai pantai akan pecah di batu karang (*reef*), dan energinya berkurang atau hancur. Dengan demikian pada saat gelombang tersebut mencapai tepi pantai sudah relatif kecil sehingga tidak punya daya untuk menghancurkan pantai.

b. Pelindung Buatan

1) *Revetment*

Revetment adalah bangunan yang dibangun pada garis pantai dan digunakan untuk melindungi pantai dari serangan gelombang dan limpasan gelombang (*overtopping*) ke darat. *Revetment* mempunyai sisi miring dan bias terbuat dari tumpukan batu atau bronjong, sehingga lebih fleksibel dan dapat menyesuaikan diri terhadap gerusan di kaki bangunan.

2) *Tembok Laut (seawall)*

Tembok laut berfungsi sebagai pelindung pantai terhadap serangan gelombang dan untuk menahan terjadinya limpasan gelombang ke daratan di belakangnya.

3) *Dinding Penahan Tanah (bulkheads)*

Bulkhead adalah bangunan pantai yang fungsi utamanya adalah untuk menahan tanah di belakangnya, sedang perlindungan terhadap serangan gelombang adalah sekunder.

4) *Groin*

Groin adalah bangunan pelindung pantai yang biasanya dibuat tegak lurus garis pantai, dan berfungsi untuk menahan transport sedimen sepanjang pantai, sehingga bisa mengurangi/menghentikan erosi yang terjadi.

5) *Jetty*

Jetty adalah bangunan tegak lurus pantai yang diletakkan pada kedua sisi muara sungai yang berfungsi untuk menahan sedimen/pasir yang bergerak sepanjang pantai masuk dan mengendap di muara sungai.

6) *Pemecah Gelombang (breakwater)*

Pemecah gelombang merupakan pelindung utama bagi bangunan yang langsung berhubungan dengan gelombang laut (marina, dermaga, pelabuhan). Pada dasarnya pemecah gelombang berfungsi untuk memperkecil tinggi gelombang laut.

Menurut Triatmojo (1992), pemecah gelombang adalah bangunan yang digunakan untuk melindungi daerah perairan pelabuhan dari gangguan gelombang. Tujuan dari pemecah gelombang tersebut adalah melindungi daerah pedalaman perairan pelabuhan yaitu memperkecil tinggi gelombang laut sehingga kapal dapat berlabuh dengan tenang.

3. Peraturan Tentang Sempadan Pantai di Kabupaten Polewali Mandar

Berdasarkan Peraturan Daerah Kabupaten Polewali Mandar Tahun 2012 tentang Rencana Tata Ruang Wilayah (RTRW) Kabupaten Polewali

Mandar pada pasal 22 tentang Kawasan Perlindungan Setempat menyatakan bahwa kawasan sempadan pantai sebagaimana dimaksud dalam ayat (1) huruf a, terletak di garis pantai sepanjang $\pm 94,12$ (Sembilan puluh empat koma dua belas) kilometer, mencakup kecamatan: Tinambung, Balanipa, Campalagian, Mapilli, Wonomulyo, Matakali, Polewali, dan Binuang dengan ketentuan:

- a. Daratan sepanjang tepian laut dengan jarak minimal 100 meter dari pasang air laut tertinggi ke arah darat; atau menyesuaikan kondisi fisik pantai.
- b. Daratan sepanjang tepian laut yang bentuk dan kondisi fisik pantainya curam atau terjal dengan jarak proporsional terhadap bentuk dan kondisi fisik pantai.

D. Tinjauan Arsitektur Tropis

1. Pengertian Arsitektur Tropis

Tropis berasal dari bahasa Yunani, yaitu “tropikos” yang berarti garis balik yang meliputi sekitar 40% dari luas seluruh permukaan bumi. Garis- garis balik ini adalah garis lintang $23^{\circ}27'$ Utara dan Selatan. Daerah tropis didefinisikan sebagai daerah yang terletak di antara garis *isotherm* 20° di sebelah bumi Utara dan Selatan (Lippsmeier, 1997).

Menurut Tri Harso Karyono, arsitektur tropis adalah arsitektur yang mengarah pada pemecahan masalah yang ditimbulkan oleh iklim tropis. Secara umum, arsitektur tropis adalah suatu konsep bangunan yang mengadaptasi kondisi iklim tropis yang berorientasi pada kondisi iklim dan cuaca, pada lokasi di mana massa bangunan atau kelompok bangunan berada, serta dampak, tautan ataupun pengaruhnya terhadap lingkungan sekitar yang beriklim tropis. Arsitektur tropis meliputi berbagai macam hal yang menyangkut desain bangunan atau kawasan yang berkarakter bangunan tropis, dengan pengaruh atau dampak terhadap lingkungannya. Bangunan dengan desain arsitektur tropis, memiliki ciri khas atau karakter menyesuaikan dengan kondisi iklim tropis, atau memiliki bentuk tropis.

2. Karakteristik Arsitektur Tropis Lembab

Arsitektur tropis (lembab) pada umumnya dipahami sebagai arsitektur yang didominasi oleh bentuk atap lebar sebagai penahan curahan air hujan dan penahan sengatan sinar matahari, di mana keduanya merupakan factor dominan di iklim tropis basah (lembab) yang perlu ditanggulangi.

Arsitektur tropis harus diartikan sebagai rancangan spesifik suatu karya arsitektur yang mengarah pada pemecahan masalah yang ditimbulkan oleh iklim tropis tersebut. Sementara iklim tropis lembab sendiri dicirikan oleh berbagai karakteristik, yakni kelembaban udara relative yang tinggi (dapat mencapai angka di atas 90%), temperatur udara relatif tinggi (18°C hingga 35°C), intensitas radiasi matahari yang tinggi, serta intensitas curah hujan yang tinggi (dapat mencapai angka di atas 3000 mm/tahun).

Di kawasan pantai dan dataran rendah di Indonesia, temperatur udara rata-rata berkisar pada 28°C, dengan temperatur maksimum rata-rata berkisar antara 32°C hingga 34°C dan temperatur minimum rata-rata berkisar antara 22°C hingga 24°C. Pada umumnya kota-kota besar di Indonesia seperti Banda Aceh, Medan, Pekanbaru, Padang, Palembang, Jakarta, Semarang, Surabaya, Manado, Makassar, dan Denpasar, berada di wilayah dengan kategori iklim ini. Kota-kota di wilayah dengan iklim semacam ini cenderung panas, untuk itu diperlukan banyak pohon dan penghijauan bagi peneduhan bangunan dan jalan, dengan tujuan untuk mengurangi radiasi matahari yang kuat serta temperature udara yang tinggi.

Secara umum iklim tropis lembab dicirikan dengan sejumlah parameter iklim sebagai berikut:

- a. Temperatur udara yang tinggi
- b. Kelembaban relatif yang tinggi
- c. Kecepatan angin yang relatif rendah
- d. Curah hujan yang tinggi
- e. Radiasi matahari yang kuat

Kondisi iklim tropis menuntut perlunya syarat-syarat khusus dalam perancangan bangunan sehingga teori-teori arsitektur seperti komposisi bentuk, fungsi bangunan, citra bangunan dan nilai-nilai yang terbentuk di daerah beriklim tropis akan sangat berbeda dengan kondisi bangunan yang ada di wilayah dengan iklim yang berbeda.

Desain bangunan dengan karakter tropis memiliki beberapa persyaratan sebagai berikut, yaitu:

- a. Harus memiliki view dan orientasi bangunan yang sesuai dengan standar tropis (*building orientation*).
- b. Mempunyai tritisan/overstek atap yang cukup lebar untuk mengurangi efek tampias dari hujan yang disertai angin.
- c. Menggunakan bahan atau bagian pendukung kenyamanan pada kondisi tropis, seperti; *sunshading, sunprotection, sunlouver*.
- d. Memaksimalkan pengudaraan dan pencayahaan alami.
- e. Memperhatikan standar pengaruh bukaan terhadap lingkungan sekitar (*window radiation*).
- f. Memiliki karakter atau ciri khas yang mengekspos bangunan sebagai bangunan tropis, dengan penggunaan material ataupun warna-warna yang berbeda.

3. Permasalahan Arsitektur Tropis

Dalam merencanakan bangunan pada iklim tropis ada beberapa masalah yang harus diperhatikan sebagai berikut:

- a. Iklim dan curah hujan

Indonesia merupakan Negara yang berada pada iklim tropis sehingga curah hujan sangat tinggi setiap tahunnya. Pola umum curah hujan di Indonesia antara lain dipengaruhi oleh letak geografis dimana curah hujan bertambah sesuai dengan ketinggian tempat. Curah hujan terbanyak umumnya berada di ketinggian antara 600-900 m di atas permukaan laut sehingga kejadian ini sangat berpengaruh pada proses perancangan bangunan.

- b. Radiasi matahari dan proses rancangan

Matahari merupakan salah satu elemen yang mempengaruhi

kenyamanan manusia, maka peran matahari dalam proses perancangan bisa menjadi sebuah sumber yang dimanfaatkan sebagai elemen pencahayaan alami namun bisa juga menjadi salah satu masalah yang harus dihindari karena mengakibatkan kenaikan suhu dan silau.

c. Kenyamanan termal


Pada sebuah perencanaan bangunan diperlukan adanya ventilasi atau bukaan-bukaan yang bisa mengontrol aliran udara, dimana aliran udara tersebut berfungsi supaya ruangan tidak pengap, ini karena udara dari luar akan mengalirkan udara panas keluar bangunan. Jumlah dan besarnya bukaan ada baiknya juga memperhatikan iklim sekitar.

4. Rancangan Arsitektur Tropis Lembab

Secara umum prinsip dasar dalam merancang arsitektur tropis lembab adalah upaya menurunkan temperatur udara dan temperatur radiasi di dalam ruang yang memberikan efek 'panas' terhadap pengguna bangunan. Sejumlah langkah rancangan di bawah ini akan membantu rancangan arsitektur dalam mengatasi iklim tropis lembab sehingga bangunan diharapkan dapat mencapai tuntutan kenyamanan yang diperlukan pengguna bangunan.

a. Organisasi Ruang dan Orientasi Bangunan

Orientasi atau hadapan bangunan mempengaruhi tinggi-rendahnya temperature udara di dalam ruang. Demikian pula ketebalan dinding dan warna dinding luar berpengaruh terhadap temperature udara di dalam bangunan. Di kawasan sekitar khatulistiwa, sisi barat-timur mendapatkan kalor yang lebih banyak dibanding sisi utara-selatan.

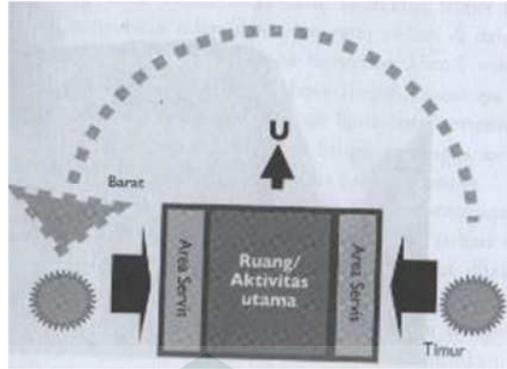


Gambar II.1. Orientasi bangunan: Orientasi bangunan ke arah utara-selatan, letak ruang utama di tengah serta ruang servis di sisi barat dan timur.
(Sumber: Tri Harso Karyono, 2016)

Untuk wilayah tropis di wilayah dataran rendah hingga dataran tinggi, ruang ruang utama seperti ruang tidur, ruang keluarga dan lainnya sebaiknya tidak diletakkan di sisi barat, kecuali jika ada pembayangan dari bangunan lain atau pohon besar pada sisi tersebut.

Dinding ruang di bagian barat akan mendapatkan radiasi matahari siang dan sore yang sangat tinggi, dan membuat ruang di dalamnya panas. Sebaiknya sisi barat rumah digunakan untuk ruang-ruang servis seperti kamar mandi, gudang, atau tangga, terutama jika sisi ini tidak mendapat pembayangan.

b. Rancangan Atap

Dalam rancangan arsitektur di wilayah iklim tropis lembab, dengan temperatur udara luar relatif tinggi, peran atap untuk mengatasi persoalan kalor matahari yang masuk dari sisi atas bangunan, menjadi dominan. Penutup atap dari material yang relatif tipis seperti genteng, asbes, sirap, akan menerima kalor matahari dan dalam waktu singkat menyalurkan (meradiasikan) kalor tersebut ke ruang di bawahnya. Seandainya di bawah penutup atap tidak ada ruang atap (ruang di antara penutup atap dan plafon) radiasi kalor dari penutup atap akan langsung dipancarkan ke ruang fungsional di bawahnya dan akan memberikan efek panas di dalam ruang tersebut.

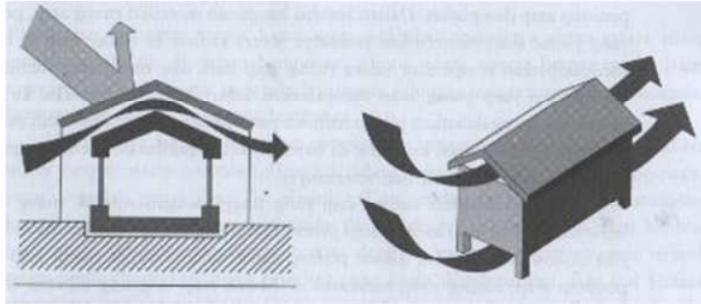

Gambar II.2. Ventilasi atap: Membuat lubang ventilasi pada ‘ruang atap’ (antara penutup atap dan langit-langit) untuk melepaskan kalor yang terakumulasi pada ruang tersebut.
(Sumber: Ref. 5.5 European Commission, Guide to Low Energi Building)

Dalam rancangan arsitektur di wilayah iklim tropis lembab, dengan temperatur udara luar relatif tinggi, peran atap untuk mengatasi persoalan kalor matahari yang masuk dari sisi atas bangunan, menjadi dominan. Penutup atap dari material yang relatif tipis seperti genteng, asbes, sirap, akan menerima kalor matahari dan dalam waktu singkat menyalurkan (meradiasikan) kalor tersebut ke ruang di bawahnya. Seandainya di bawah penutup atap tidak ada ruang atap (ruang di antara penutup atap dan plafon) radiasi kalor dari penutup atap akan langsung dipancarkan ke ruang fungsional di bawahnya dan akan memberikan efek panas di dalam ruang tersebut.

Perlu diperhatikan bahwa atap yang tinggi dengan volume ruang atap yang besar akan membantu mengurangi pemanasan ruang-ruang yang berada di bawahnya. Jika di bawah atap tidak dibuat plafon, maka tidak terdapat ruang atap di bawah penutup atap. Ruang atap yang terbentuk di bawah atap langsung dibatasi oleh lantai, sehingga kalor dari pelapis atap akan langsung diteruskan ke ruang tersebut tanpa melalui ruang atap.

Untuk memastikan agar temperatur udara di dalam bangunan di dalam ruangan tidak tinggi, maka perlu dilakukan usaha untuk mengurangi radiasi matahari yang jatuh ke permukaan atap. Bangunan diharapkan akan menjadi lebih sejuk jika permukaan luar atap dapat dihindari dari radiasi sinar matahari. Cara lain adalah memberikan bukaan untuk ventilasi silang di “ruang atap”.

Ventilasi silang akan membantu membuang udara panas yang terbentuk di ruang atap, ke lingkungan sekitarnya, sehingga udara ruang atap tidak panas. Jika udara di dalam ruang atap tidak panas, maka plafon juga tidak akan panas. Dengan plafon yang tidak panas maka ruang di bawahnya cenderung akan sejuk.

Dalam membuat bukaan untuk ventilasi ruang atap perlu dilakukan langkah untuk mencegah masuknya hewan seperti burung atau kelelawar ke dalam 'ruang atap'. Untuk itu, lubang-lubang ventilasi perlu diberi kawat kasa.

c. Bukaan dan Ventilasi

Rancangan arsitektur tropis harus memungkinkan terjadinya aliran udara silang secara maksimum di dalam bangunan. Aliran udara sangat berpengaruh dalam menciptakan 'efek dingin' pada tubuh manusia, sehingga sangat membantu pencapaian kenyamanan termal pengguna bangunan.



Gambar II.3. Ventilasi silang: Ventilasi silang terjadi jika ada sedikitnya dua bukaan di sisi yang berbeda di bangunan.

(Sumber: Ref. 5.5 European Commission, Guide to Low Energi Building)


Untuk mengoptimalkan ventilasi silang pada bangunan, perlu dipertimbangkan untuk menyediakan ruang-ruang terbuka di sekitar bangunan. Dengan kata lain, sedapat mungkin jangan menutup seluruh tapak bangunan. Hal ini akan menyulitkan terjadinya aliran udara secara menerus dari luar ke dalam bangunan dan sebaliknya. Aliran udara sangat diperlukan untuk menciptakan efek dingin bagi tubuh manusia.

untuk itu harus diciptakan ruang-ruang terbuka di sekitar bangunan untuk mengoptimalkan terjadinya ventilasi silang di dalam bangunan.

d. Dinding Transparan dan Pembayangan

Sinar matahari merupakan gelombang pendek yang dapat menembus dinding transparan bangunan seperti halnya kaca. Ketika sinar ini melewati dinding transparan dan masuk ke dalam ruang, sinar ini akan memanaskan benda-benda yang ada di dalam ruang menjadi panas, maka akan terjadi proses penyeimbangan kalor, di mana kalor dari benda-benda tersebut sudah berubah dan merupakan gelombang panjang.

Karena material kaca umumnya tidak dapat dilalui oleh gelombang panjang, kalor yang dipancarkan benda-benda tersebut tidak dapat disalurkan keluar dari bangunan dan terperangkap di dalamnya. Akibatnya kalor terperangkap di dalam ruang di dalam bangunan tersebut dan mengakibatkan kenaikan temperature udara di ruang tersebut. Peristiwa ini disebut dengan 'efek rumah kaca' (*green house effect*).

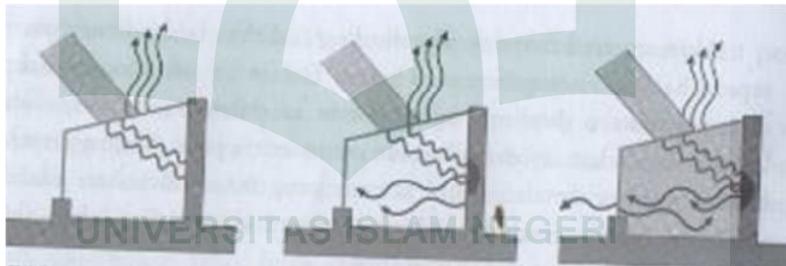

Gambar II.4. Proses terjadinya efek rumah kaca.

(Sumber: Ref. 5.5 European Commission, Guide to Low Energi Building)

Gambar II.4. memperlihatkan proses terjadinya efek rumah kaca. Radiasi matahari masuk ke dalam bangunan melalui bidang kaca memanaskan ruang di dalamnya. Kalor di dalam ruang tidak dapat menembus kaca, terperangkap, menimbulkan kenaikan temperatur udara di dalam bangunan.

e. Dinding Masif

Mempertimbangkan aspek termal, dinding massif yang berhadapan langsung dengan sinar matahari perlu diberi pembayangan.

Dinding yang terkena sinar matahari langsung, terutama di sisi barat akan menjadi panas.

Ketika dinding tersebut panas, maka sebagian kalor akan dialirkan ke dinding bagian dalam yang pada akhirnya akan membuat permukaan dalam dari dinding menjadi panas atau hangat. Permukaan dinding bagian dalam yang panas akan memancarkan (meradiasikan) kalornya ke dalam ruang di dalamnya menyebabkan ruang menjadi panas.

Arsitektur tropis perlu mempertimbangkan rancangan dinding massif terutama jika dinding tersebut berada di sisi barat yang langsung berhadapan dengan matahari, dalam hal ini bagaimana pembayangan perlu diberikan untuk mengurangi pemanasan pada dinding tersebut akibat radiasi langsung dari matahari.

Jika bangunan menggunakan dinding yang berlubang semacam bilik yang terbuat dari bambu, maka sebagian permasalahan di atas dapat dikurangi. Sejumlah bangunan sederhana yang berdinding bambu belah bambu anyam atau bilik, memiliki lubang-lubang di antara bilah-bilah bambunya, sehingga memiliki peluang lebih baik dalam hal menghalau kalor yang masuk ke dalam bangunan atau ruang tersebut. Melalui celah-celah yang berlubang tersebut udara akan lebih mudah mengalir ke dalam dan luar bangunan.

f. Ketebalan Bangunan

Ketebalan bangunan di sini diartikan sebagai bagian terpendek dari sisi bangunan. Dalam arsitektur tropis, sisi terpendek bangunan dituntut untuk setipis mungkin sehingga memungkinkan cahaya alami, seperti cahaya langit, dapat mencapai area atau titik terjauh dari jendela dalam suatu ruangan di siang hari. Demikian pula diharapkan agar area tersebut mendapatkan aliran udara dari luar melalui bukaan atau lubang ventilasi di dinding, dengan catatan ruangan tidak menggunakan mesin pengkondisi udara (AC). Bangunan yang tipis akan membantu pencapaian kenyamanan termal dan visual pengguna bangunan secara alami.

Dengan jumlah bukaan dan lubang ventilasi yang sama, serta ketinggian plafon yang sama, semakin tipis bangunan, semakin tinggi kemungkinannya untuk menjadi nyaman secara termal (sejuk) serta nyaman secara visual (terang), tanpa harus menggunakan mesin pengkondisi udara dan menyalakan lampu. Sebaliknya semakin tebal bangunan, semakin besar kemungkinan bangunan menjadi panas dan gelap, tanpa menggunakan mesin pengkondisi udara dan menyalakan lampu.

g. Material Bangunan

Material berat dan tebal cenderung digunakan di iklim dengan temperatur luar yang cukup ekstrim, baik rendah maupun tinggi, dibandingkan kebutuhan temperatur di dalam bangunan. Material berat dan tebal cenderung mampu menyimpan kalor dan menahan perpindahan kalor dari dalam ke luar bangunan dan sebaliknya, sehingga temperature udara di dalam bangunan cenderung tidak mengikuti temperature udara di luar bangunan.

Warna material selubung bangunan (atap dan dinding luar) dipengaruhi oleh iklim setempat. Untuk wilayah dengan temperatur udara luar yang rendah, material atap dan dinding luar diharapkan berwarna gelap. Sebaliknya, untuk wilayah dengan temperatur luar yang tinggi dan penyinaran matahari yang kuat, seperti halnya di wilayah tropis, material atap dan dinding luar diharapkan berwarna terang cerah atau putih sama sekali.

Warna atap dan dinding luar yang gelap akan membantu bangunan untuk menyerap radiasi kalor matahari secara optimal dan pada akhirnya akan membantu menaikkan temperature udara ruang di dalam bangunan dan temperature udara di luar bangunan akibat efek pemanasan kawasan (*urban heat island*). Sementara itu, warna atap dan dinding luar yang terang atau mengarah ke putih akan membantu memantulkan sinar matahari kembali ke angkasa, mengurangi terjadinya peningkatan temperatur di dalam bangunan serta mengurangi efek pemanasan kawasan.

h. Penataan Ruang Luar dan Penghijauan

Dalam rancangan arsitektur tropis, rancangan ruang luar bangunan memegang peran penting untuk memodifikasi temperatur udara luar. Agar temperatur di luar bangunan tidak panas, maka penggunaan material keras (beton, aspal) pada permukaan halaman, taman, atau parkir yang tidak mendapat peneduhan perlu diminimalkan. Permukaan tanah yang tertutup material keras dan langsung terkena radiasi matahari akan membuat temperature udara di sekitar bangunan menjadi panas. Jika hal ini terjadi, maka ruang dalam bangunan akan sulit menjadi sejuk atau nyaman.

Penghijauan diperlukan di kawasan beriklim tropis sebagai upaya menurunkan temperature udara kawasan. Selain berfungsi sebagai penghasil oksigen, pohon juga berperan sebagai ‘pembersih’ (penyerap) CO₂ dan SO₂ dalam udara serta oksida logam berat dalam air. Pada sisi lain keberadaan pohon secara langsung atau tidak akan menurunkan temperatur udara di sekitarnya, karena radiasi kalor matahari akan diserap oleh daun untuk proses fotosintesis dan penguapan.

i. Konsep Pendinginan

Salah satu masalah utama yang harus dipecahkan dalam merancang bangunan di iklim tropis adalah bagaimana membuat temperatur udara di dalam bangunan tersebut menjadi cukup rendah, sehingga pengguna bangunan dapat merasa nyaman. Ada sejumlah strategi agar bangunan di iklim tropis dapat mencapai tingkat kenyamanan di antaranya adalah:

a) Pengkondisian Udara secara Mekanis

Dengan cara ini pencapaian temperatur ruang yang nyaman dengan mudah dapat dilakukan. Meskipun demikian, dengan menerapkan cara atau teknologi ini, maka peran arsitek dalam menyelesaikan permasalahan perancangan bangunan tropis menjadi lebih kecil. Modifikasi iklim luar yang tidak nyaman menjadi nyaman (melalui cara mekanis) lebih merupakan tugas *engineer* daripada tugas arsitek.

b) Pengkondisian Udara secara Alamiah

Dalam pengkondisian udara secara alamiah, sebagian besar proses perancangannya akan menjadi tanggung jawab arsitek. Tantangannya adalah bagaimana arsitek mampu memodifikasi udara luar yang tidak nyaman (dengan temperatur berkisar pada 32°C) menjadi nyaman (dengan temperatur yang lebih rendah) melalui suatu pendekatan arsitektural.

Beberapa pendekatan yang dapat dilakukan dalam kaitannya dengan memodifikasi iklim secara alamiah adalah sebagai berikut:

- 1) Penanaman pohon
- 2) Pendinginan malam hari
- 3) Meminimalkan perolehan kalor (*Heat Gain*) dari radiasi matahari pada bangunan
- 4) Memaksimalkan pelepasan kalor dalam bangunan
- 5) Penghijauan atap

E. Studi Preseden

1. Lily Beach Resort and Spa, Maldives.



Gambar II.5. Lily Beach Resort and Spa, Maldives
(Sumber: www.lilybeachmaldives.com, 2017)

a. Lokasi

Republik Maladewa adalah sebuah Negara kepulauan yang terdiri dari kumpulan atol di Samudra Hindia. Maladewa terletak di sebelah Selatan-Barat Daya India, sekitar 700 km sebelah Barat Daya Sri Lanka. Negara ini memiliki 26 atol yang terbagi menjadi 20 atol administratif dan 1 kota. Kepulauan Maladewa dicirikan oleh pulau

pohon kelapa dengan pantai putih berkilau, laguna puris, air jernih, variasi terumbu karang, dan flora-fauna yang berlimpah serta hangatnya suasana tropis disepanjang tahun.

Terletak di jalur pelayaran Samudra Hindia di Seaway di sekitar anak Benua India. Maladewa menjadi titik pertemuan bagi Afrika, Arab, Melayu dan Indonesia. Hal ini membentuk cara hidup dan budaya Maladewa seperti makanan, seni musik, kerajinan dan lain-lain. Maladewa terletak di garis khatulistiwa antara garis lintang 7°6''Utara dan 0°42'' Selatan dan garis Bujur 72°32'' dan 73°46'' Timur. Terletak sebelah Selatan-Barat Daya India, sekitar 700 km sebelah Barat Daya Sri Lanka. Luas wilayahnya sekitar 90.000 km terdiri dari 99% adalah laut, 1190 pulau, 200 pulau yang di huni dan 91 diantaranya merupakan resort atau penginapan.

b. Karakter Alam dan Sosial Budaya

Maldives merupakan gugusan pulau kecil yang dimanfaatkan sebagai villa resort disetiap pulaunya. Beberapa pulaunya tidak berpenghuni dengan kondisi topografi yang cenderung datar dan dikelilingi oleh pasir putih yang indah sehingga sangat berpotensi sebagai villa resort dengan konsep *Floating Cottage* (Villa Panggung).

Masyarakat Maldives dipengaruhi oleh budaya Arab, Afrika, Malaysia dan Indonesia, hal ini dikarenakan oleh letak Maldives di Samudra Hindia yang merupakan pertemuan jalur perdagangan di masa lalu. Hal tersebut dapat kita lihat dari jenis budaya yang ditawarkan sebagai atraksi wisatanya.

c. Fasilitas Akomodasi

Lily Resort memiliki 119 kamar yang terdiri dari:

- 1) *Sunset Water Suite*: 4 kamar , 78 m²
- 2) *Beach Villa*: memiliki 57 kamar dengan luas 80 m²
- 3) *Beach Family Villa*: 6 kamar dengan luas 136 m²
- 4) *Lagoon Villa*: memiliki 16 kamar dengan luas 59 m²
- 5) *Deluxe Water Villa*: 36 kamar dengan luas 45 m²

a. Fasilitas Penunjang


Beberapa fasilitas penunjang yang dimiliki Lily Beach Resort adalah:

- 1) *Semi-open main restaurant*, Lily Maa.
- 2) 1 *a-la-carte restaurant*, Tamarind
- 3) *Pavilions of the spa* sebanyak 6 buah
- 4) Bar
- 5) 2 kolam renang dan kolam renang anak yang terpisah
- 6) Butik
- 7) Perpustakaan
- 8) *CD/DVD rental dan free internet access wireless LAN*
- 9) Taman bermain anak

b. Fasilitas Rekreasi

Beberapa fasilitas rekreasi yang dimiliki Lily Beach Resort yaitu, *fitness centre, tennis court with floodlit, table volleyball, dart, windsurfing, atamaran sailing, kayanking, sunset fishing, wakerboarding, banana boat.*

c. Tata Unit/Sirkulasi

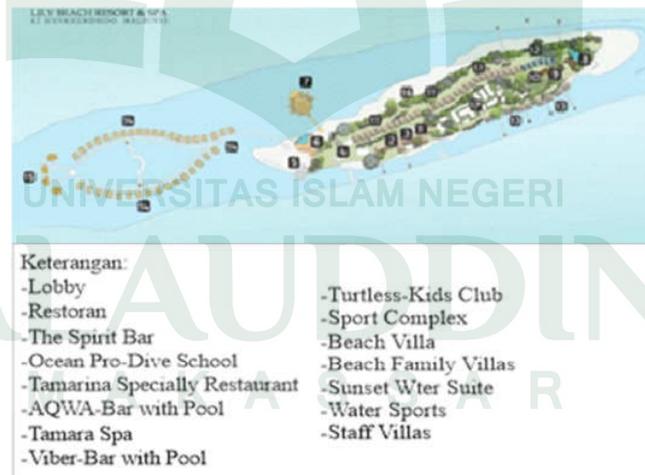

Gambar II.6. Lily Beach Island Master Plan, Maldives
(Sumber: www.lilybeachmaldives.com, 2017)

Penataan bangunan secara linier mengikuti bentuk tapak villa yang memanjang. Beberapa villa ditata di atas air dengan bentuk linier dengan bentuk bangunan yang bermassa. Untuk fasilitas penunjang

ditata menyebar sehingga dapat dijangkau dengan mudah oleh beberapa villa karena tapak ini berupa pulau kecil dengan luas 66 km², sehingga bangunan dapat memaksimalkan pemandangan dari manapun.

d. Lanskap



Gambar II.7. *Landscape*, Maldives
(Sumber: www.lilybeachmaldives.com, 2017)

Pulau kecil ini diperindah dengan “platinum plan” yaitu tanaman-tanaman tropis seperti pohon-pohon kelapa yang tertata dengan tanaman lainnya.

e. Bentuk dan Penampilan Bangunan



Gambar II.8. Bentuk Bangunan, Lily Beach
(Sumber: www.lilybeachmaldives.com, 2017)

Pada umumnya bentuk bangunan ini untuk beberapa tipe villa seperti *Sunset Water Suite*, *Beach villa* dan *Lagoon villa*, digunakan konsep rumah panggung dengan teras yang bertingkat-tingkat. Material dinding berupa kayu memberikan kesan alami yang menyatu dengan lingkungan. Penerapan unsur arsitektur tropis juga digunakan pada bentuk dan material.

f. Tata Ruang/Denah

Pada umumnya seluruh bangunan villa berbentuk persegi. Hal tersebut untuk memaksimalkan ruang yang ada. Untuk penataan ruang dalam bangunan villa disesuaikan dengan fasilitas setiap tipe villa. Penggunaan material kayu pada bangunan villa dan untuk kamar mandi menggunakan material batu. Setiap villa terdapat teras pribadi untuk melihat pemandangan.

1) *Sunset Villa*



Gambar II.9. Bentuk Denah *Sunset Villa*
(Sumber: www.lilybeachmaldives.com, 2017)

Luas *Sunset Villa* 182 m² ditambahkan teras pribadi dengan akses ke lagoon berupa dermaga kecil. Memiliki tempat tidur dengan kapasitas 4 orang, Lounge seluas 14 m², kolam renang. AC, CD/DVD, TV dengan LCD datar.

2) *Lagoon Villa*



Gambar II.10. Bentuk Denah *Lagoon Villa*
(Sumber: www.lilybeachmaldives.com, 2017)

Luas *Lagoon Villa* adalah 90 m², setengah mengarah ke laut dengan kapasitas 4 orang dengan fasilitas TV 29 inci LCD datar.

3) *Duluxe Water Villa*



Gambar II.11. Bentuk Denah *Deluxe Water Villa*
(Sumber: www.lilybeachmaldives.com, 2017)

Luas *Deluxe Water Villa* adalah 126 m², merupakan villa yang paling romantis dengan fasilitas tempat tidur yang berkapasitas 4 orang, *lounge* dengan luas 14 m², kolam renang, AC, CD/DVD, TV dengan LCD datar, *bathub* dan 7 m² kolam renang di teras dan juga tersedia tangga belakang untuk akses langsung ke pantai.

4) *Beach Family Villa*



Gambar II.12. Bentuk Denah *Beach Family Villa*
(Sumber: www.lilybeachmaldives.com, 2017)

Luas *Beach Family Villa* adalah 68 m², dengan fasilitas tempat tidur berkapasitas 6 orang, AC, CD/DVD, TV dengan LCD datar, *bathub* dan teras belakang.

2. Bora Bora Resort & Spa, Tahiti



Gambar II.13. Bora Bora Resort & Spa
(Sumber: www.stregisborabora.com, 2017)

a. Lokasi

Motu Toopua, Nunue-Bora Bora atol, French Polynesia. Tepatnya sebelah timur Australia atau sebelah Hawaii. Terletak di pantai pribadi Bora Bora sepanjang teluk Bora Bora, yaitu sekitar 160 mil sebelah barat laut dari Tahiti dan tepatnya 2600 mil sebelah selatan Hawaii dengan luas kawasan 29.3 km² dengan puncak ketinggian gunung Otemanu sekitar 727 meter. Dari Bora Bora Airport menggunakan perahu menuju resort dengan waktu perjalanan 15 menit.

b. Karakter Alam dan Sosial Budaya

Bora Bora merupakan pulau kecil yang bergunung. Karakter tapaknya sangat unik dimana Villa terletak di kaki gunung pulau ini. Kondisi topografi berupa daratan yang berbatasan langsung dengan pantai yaitu berupa *lagoon* yang menjorok ke daratan yang berbentuk dari letusan gunung berapi.

Keadaan sosial budaya masyarakat Bora Bora dipengaruhi oleh budaya Perancis dimana Polinesia masih merupakan bagian dari Negara Perancis. Nuansa romantis Perancis masih melekat di pulau ini. Masyarakat yang ramah menjadikan suasana berwisata akan terasa nyaman. Keterlibatan masyarakat dalam pengembangan wisata di pulau ini juga sangat besar, selain budaya tradisional. Kehidupan sehari-hari masyarakat Bora Bora bisa menjadi atraksi wisata yang sangat menarik.

c. Fasilitas Akomodasi

Guest room 122 kamar yang terbagi 7 tipe: 16 *Lagoon View Suite*, 9 *Garden Villa*, 11 *Hillside Villa*, 38 *Overwater Villa*, 44 *Deluxe Overwater Villa*, 2 *Royal Overwater Villa*, dan 2 *President Overwater Villa*.

d. Fasilitas Penunjang

Beberapa fasilitas rekreasi yang dimiliki Bora-Bora Resort yaitu, dermaga, resepsionis, G. transit, restoran, *bar and pool bar*, *spa*, *wedding center*, helipad, ruang konferensi, *laundry*, *car rental*, *airport transfer*, *foreigner exchange*.

e. Fasilitas Rekreasi dan Aktifitas

Fasilitas rekreasi yang tersedia yaitu: kolam renang dewasa 2 buah, kolam renang anak 1 buah, *pool bar* 1 buah, *fitness room*, *herbal steam sauna*, *spa & massage*, olahraga air, internet cafe, *game center*.

Kegiatan rekreasi dikategorikan dalam beberapa jenis yaitu:

- 1) Kegiatan rekreasi yang sifatnya bebas, seperti: *swimming*, *snorkeling*, *Polynesian and pirogue*, *pedal boats*, *windsurfing boards*, *table tennis*, *beach volleyball*, *transfer to the main island*, dan *swimming with turtles*.
- 2) Kegiatan rekreasi bagi keluarga yang aman bagi anak-anak seperti: *wind surfs* dan *sailing boats*, *adapted snorkeling equipment*, *excursions in the interior lagoon and exploration of the Turtle sanctuary*.
- 3) Aktivitas lainnya yang bersifat komersil: *jet ski with a guide*, *hobie Cat 14*, *Catamaran cruise (Sunset, charter in the day, private charter flight)*, *spa center* and *Scuba diving*.
- 4) Aktivitas yang bersifat menjelajahi Bora Bora: *picninc on a motu (Small island)*, *Quad with a guide (uniquein Bora Bora)*, *Transfer to Vaitape (main city)*, *with commentary by a local guide*, *Helicopter tour over island and lagoon (Departure form the hotel)*.

f. Tata Unit dan Sirkulasi




Gambar II.14. Master Plan Bora Bora Resort & Spa
(Sumber: www.stregisborabora.com, 2017)

Penataan bangunan menggunakan tata massa kompleks yang berbentuk huruf Y terdiri dari bangunan utama serta villa dan bungalow yang tersebar di sekitarnya dengan sirkulasi yang mengikuti lingkungannya. Fasilitas penunjang berpusat pada daratan pulau sedangkan fasilitas akomodasi berada pada tepi pantai dan di atas air dengan konsep villa panggung.

g. Lanskap

Penataan lansekap merupakan faktor penentu dalam wisata villa. Kawasan pantai yang didukung oleh aneka satwa dan tanaman tropis menjadi *soft material* dalam elemen lansekap villa ini. Sedangkan *hard material* berupa bangunan, perkerasan, aksesoris taman dan kolam yang ditata menyatu dengan lingkungan yang masih alami.

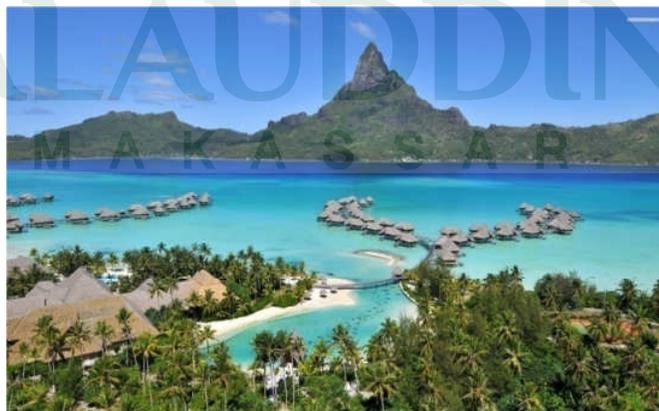

Gambar II.15. Landscape Bora Bora Resort & Spa
(Sumber: www.stregisborabora.com, 2017)

h. Bentuk dan Penampilan Bangunan



Gambar II.16. Bentuk dan Penampilan Bangunan
(Sumber: www.stregisborabora.com, 2017)

Secara keseluruhan bangunan dirancang dengan desain tradisional dengan nuansa arsitektur tropis pantai yang disesuaikan dengan keadaan lingkungan dan budaya setempat. Penggunaan material pada umumnya menggunakan material setempat dari bahan kayu yang terlihat pada ornamen exterior dan interior bangunan, penggunaan material atap jerami menambah estetika pada bangunan villa.

i. Tata Ruang Dalam



Gambar II.17. Bentuk dan Denah *Overwater Villa*
(Sumber: www.stregisborabora.com, 2017)



Gambar II.18. Bentuk dan Denah *Royal Overwater Villa*
(Sumber: www.stregisborabora.com, 2017)

Bangunan utama, *villa*, dan *bungalow* memiliki denah dasar berbentuk persegi empat, dimana penataan bangunan utama dirancang

dengan sudut pandang yang baik ke arah laut dan orientasi matahari. Untuk *overwater villa* ruanagnnya ditata langsung ke arah laut dengan bukaan balkon serta memiliki kolam renang pribadi. Setiap ruangan memiliki bukaan-bukaan yang luas agar dapat menikmati pemandangan melalui ruang tidur.

3. Ayer Island Resort & Cottage



Gambar II.19. Ayer Island Resort & Cottage
(Sumber: <http://pulauayer.blogspot.co.id/>,2017)

a. Lokasi

Tepatnya lokasi wisata di pulau Seribu ini berada di kawasan Kecamatan Kepulauan Seribu Utara Kabupaten Kepulauan Seribu, DKI Jakarta, Indonesia (lat;Long;-6.161078,106.832492). Resort ini dapat dicapai dengan menggunakan kapal yang berangkat dari dermaga Marina Ancol Jakarta. Pihak pengelola pulau Ayer resort telah menyiapkan armada kapal yang berada di Marina Ancol, Jakarta. Kondisi air laut sekitar pulau sendiri masih sama seperti kondisi air laut di Ancol, sehingga perairan sekitar pulau tidak dapat digunakan untuk *snorkeling* atau *scuba diving*.

b. Karakter Alam dan Sosial Budaya

Taman Nasional Laut Kepulauan Seribu tersusun oleh ekosistem pulau-pulau sangat kecil dan perairan laut dangkal, yang terdiri dari gugus kepulauan dengan 78 pulau sangat kecil, 86 gosong pulau dan hamparan laut dangkal pasir karang pulau sekitar 2.136 Ha. Terdapat 3 (tiga) ekosistem utama pembentuk sistem ekologis kawasan Taman Nasional Laut Kepulauan Seribu, yaitu: hutan pantai, hutan mangrove, padang lamun dan terumbu karang. Secara ekologis ketiga ekosistem

utama tersebut merupakan penyangga alami bagi daratan pulau yang memberikan sumbangan manfaat bagi manusia baik secara langsung maupun tidak langsung.

c. Fasilitas Akomodasi

Pulau Ayer Resort menawarkan cottage dengan pilihan kategori dan lokasi yang dilengkapi dengan berbagai fasilitas pendukung. Total akomodasi cottage yang terdapat di resort Pulau Seribu ini berjumlah 57 unit tipe cottage dan hotel, dengan jumlah total 66 kamar.

Tipe Cottage Pulau Ayer Resort

- a. Floating cottage: tipe VIP, Family, Standard
- b. Land Cottage: tipe VIP, Family, Standard
- c. Bungalow Cendrawasih


d. Fasilitas Penunjang

- Restaurant
- Meeting Room
- Ruang Karaoke
- Souvenir Shop, Drugstore
- Panggung Acara / Ojar Stage
- Taman
- Jogging Track
- Children Playground
- Dermaga Pancing
- Swimming Pool
- Dermaga
- Lapangan Basket
- Volly Pantai

e. Fasilitas Rekreasi

Fasilitas rekreasi yang tersedia yaitu: *Jetski, banana boat, canoe* dan *surf bike*.

f. Tata Unit/Sirkulasi

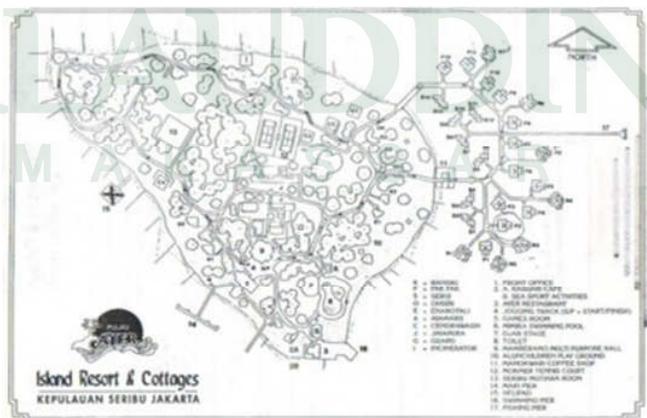

Gambar II.20. Map Ayer Island Resort & Cottage
(Sumber: <http://pulauayer.blogspot.co.id/>, 2017)

Penataan bangunan menggunakan tata massa kompleks dengan konsentrasi massa bangunan berada di darat, sementara sebagian lagi di sebar di laut. Untuk fasilitas penunjang ditata menyebar sehingga dapat dijangkau dengan mudah oleh beberapa cottage, sehingga bangunan dapat memaksimalkan pemandangan dari manapun.

g. Lanskap



Gambar II.21. Landscape Ayer Island Resort & Cottage
(Sumber: <http://pulauayer.blogspot.co.id/>, 2017)

Pulau Ayer memiliki vegetasi alami yang cukup lebat sehingga memperkuat kesan alam untuk menciptakan kenyamanan bagi tamu. Selain itu pada bagian tertentu diberi vegetasi alami seperti kelapa. Daya tarik utama pada resort ini juga berada pada penataan cottage di atas air yang ditata acak sehingga menambah nilai estetika dari lanskap kawasan itu sendiri

h. Bentuk dan Penampilan Bangunan



Gambar II.22. Bentuk dan Penampilan Ayer Island Resort & Cottage
(Sumber: <http://pulauayer.blogspot.co.id/>, 2017)

Bentuk dan penampilan cottage Ayer Island Resort yang ada di atas air mengadopsi bangunan arsitektur tradisional dengan material

kayu dengan sentuhan ukiran khas papua. Penerapan unsur bangunan tropis juga digunakan pada bagian *cottage*. Sementara untuk bangunan yang ada di darat tidak jauh berbeda dengan yang ada di atas air hanya terdapat perbedaan pada penggunaan material dimana untuk bangunan yang ada di darat memanfaatkan material kayu diapadukan dengan material modern seperti batu bata.

i. Tata Ruang Dalam

1) Cottage VIP



Gambar II.23. Cottage VIP

(Sumber: <http://pulauayer.blogspot.co.id/>, 2017)

Cottage ini terdiri dari 2 kamar tidur dan *living room*, *cottage* ini untuk kapasitas 4 orang dan lokasi *cottage* VIP tersedia di darat (Ayamaru) dan *cottage* VIP yang berada di atas laut/*floating* (Ransiki). Pulau ayer mempunyai 7 unit VIP *floating cottage* dan 2 unit VIP *land Cottage*.

2) Cottage Family



Gambar II.24. Cottage Family

(Sumber: <http://pulauayer.blogspot.co.id/>, 2017)

Cottage ini terdiri dari 1 kamar tidur dengan tempat tidur jenis *double bed*, kapasitas untuk 2 orang dewasa, Pilihan lokasi *cottage* Family dapat di atas laut/*floating* (Fakfak Cottage) atau tipe *cottage*

Family yang berada di darat/land (Enarotali). Pulau Ayer mempunyai 12 unit *Family floating cottage* dan 2 unit *family land cottage*.


3) Cottage Standard



Gambar II.25. Cottage Standard
(Sumber: <http://pulauayer.blogspot.co.id/>, 2017)

Cottage ini terdiri dari 1 kamar dengan *Twin Bed*, lokasi *cottage Deluxe* pilihan berada di darat/land dan juga berada di atas laut/*floating*. Pulau Ayer mempunyai 14 unit *standard floating cottage* dan 4 unit *standard land cottage*.

4) Bungalow

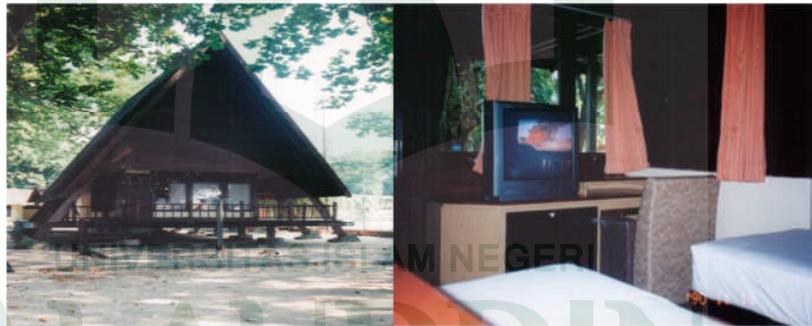

Gambar II.26. Cottage Bungalow
(Sumber: <http://pulauayer.blogspot.co.id/>, 2017)

Akomodasi di land bangunan berbentuk segitiga terdapat 2 bedroom di dalamnya disebut dengan Cendrawasih. Pulau Ayer mempunyai 4 unit Bungalow.

F. Resume Studi Preseden

Tabel II.2. Resume Studi Preseden

Konsep	<i>Lily Beach Resort and Spa</i>	<i>Bora Bora Resort & Spa</i>	<i>Ayer Island Resort & Cottage</i>	Kesimpulan
Luas Lahan	- Luas wilayah sekitar 90.000 km terdiri dari 99% adalah laut, 1190 pulau, 200 pulau yang di huni dan 91 diantaranya merupakan resort atau penginapan.	- Luas kawasan 29.3 km ² dengan puncak tertinggi gunung Otomanu dengan ketinggian 727 meter.	- Terdiri dari gugusan kepulauan dengan 78 pulau sangat kecil, 86 gosong pulau dan hamparan laut dangkal pasir karang pulau sekitar 2.136 ha	- Luas kawasan pada area daratan di Pulau Pasir Putih 27.000 m ² atau 2,7 Ha .
Lokasi	- Terletak di kawasan pantai tepatnya di sebelah Selatan-Barat Daya India, sekitar 700 km sebelah Barat Daya Sri Lanka. Di kelilingi oleh gugusan pulau yang dimanfaatkan sebagai resort.	- Terletak di kawasan pantai Bora Bora sepanjang teluk Bora Bora, yaitu sekitar 160 mil sebelah laut dari Tahiti dan tepatnya 2600 mil sebelah selatan Hawaii. Terdapat gunung Otamanu dengan keindahan ekosistem asli.	- lokasi wisata di pulau Seribu ini berada di kawasan Kecamatan Kepulauan Seribu Utara Kabupaten Kepulauan Seribu, DKI Jakarta. Indonesia (lat;Long;-6.161078,106.832492). Resort ini dicapai dengan menggunakan kapal yang berangkat dari dermaga Marina Ancol Jakarta.	- Terletak pada kawasan pantai (pulau pasir putih) tepatnya di Kelurahan Amassangan, Kecamatan Binuang, Kabupaten Polewali Mandar, Provinsi Sulawesi Barat.
Landscape (Hard material & soft	- Diperindah oleh penataan platinum plan,yaitu tanaman-	- Penataan landskap dengan tanaman pantai berupa pohon kelapa	- Pulau Ayer memiliki vegetasi alami yang cukup lebat sehingga	- Penataan lansekap pada (<i>soft material</i>) setiap <i>cottage</i> dengan menambah pohon

material)	tanaman tropis seperti pohon-pohon kelapa yang tertata dengan tanaman lainnya	untuk peneduh yang di dukung oleh aneka satwa dan tanaman tropis menjadi soft material dalam elemen lanskap pada villa dan hard material berupa bangunan, pekerasan, aksesoris taman dan kolam yang ditata menyatu dengan lingkungan.	memperkuat kesan alam untuk menciptakan kenyamanan bagi tamu. Selain itu pada bagian tertentu diberi vegetasi alami seperti kelapa. Daya tarik utama pada resort ini juga berada pada penataan cottage diatas air yang ditata acak sehingga menambah nilai estetika dari lanskap kawasan itu sendiri.	peneduh, pengarah angin, dan tanaman hias sebagai estetika. - Diberikan <i>hard material</i> berupa aksesoris taman dan perkerasan yang menyatu dengan lingkungan. - Memanfaatkan ekosistem alami pada kawasan.
Sirkulasi	- Menggunakan pola sirkulasi linier dengan bentuk tapak villa yang memanjang yang di tata diatas air dengan bentuk bangunan yang bermassa. Untuk fasilitas penunjang ditata menyebar sehingga dapat di jangkau dengan mudah oleh beberapa villa. Akses menuju villa pantai berupa jembatan penghubung di setiap villa.	- Menggunakan pola sirkulasi linier yang berbentuk Y yang terbentang di area pantai dengan jalan akses berupa jembatan penghubung langsung di setiap villa penginapan. Fasilitas penunjang berpusat pada daratan pulau sedangkan fasilitas akomodasi berada di tepi pantai dan di atas air.	- Penataan bangunan menggunakan tata massa kompleks dengan konsentrasi massa bangunan berada didarat, sementara sebagian lagi di sebar di laut. Untuk fasilitas penunjang ditata menyebar sehingga dapat dijangkau dengan mudah oleh beberapa cottage, sehingga bangunan dapat memaksimalkan pemandangan dari manapun.	- Penataan sirkulasi menggunakan pola linier, dengan pembagian area <i>cottage</i> ditata memanjang mengikuti pola linear menghadap view potensial dan fasilitas penunjang di tempatkan di bagian tengah sehingga mudah dijangkau oleh beberapa <i>cottage</i> .
Konsep Bentuk	- Bentuk bangunan	- Secara keseluruhan	- Bentuk dan penampilan	- Bentuk bangunan utama

	<p>menggunakan tema arsitektur vernakuler yang khas dengan suasana tradisional yang alami, untuk beberapa villa digunakan konsep rumah panggung dengan teras yang bertingkat. material dinding berupa kayu memberikan kesan alami yang menyatu dengan lingkungan.</p>	<p>bangunan dirancang dengan desain tradisional dengan nuansa arsitektur tropis pantai yang disesuaikan dengan keadaan lingkungan dan budaya setempat.</p>	<p>cottage Ayer Island Resort yang ada di atas air mengadopsi bangunan berarsitektur tradisional dengan material kayu dengan sentuhan ukiran khas papua. Sementara untuk bangunan yang ada di darat tidak jauh berbeda dengan yang ada di atas air hanya terdapat perbedaan pada penggunaan material dimana untuk bangunan yang ada di darat memanfaatkan material kayu diapadukan dengan material modern seperti batu bata.</p>	<p>mengadopsi gaya rumah tradisional Suku Mandar (rumah panggung). Dengan pendekatan perancangan arsitektur tropis.</p>
<p>Struktur dan Material</p>	<ul style="list-style-type: none"> - Pondasi terbuat dari beton (pabrikasi) - Dinding terbuat dari kayu sebagai bahan utama - Struktur rangka atap terbuat dari bahan kayu 	<ul style="list-style-type: none"> - Beton sebagai pondasi (pabrikasi) - Kayu sebagai dinding dan perabot (<i>furniture</i>) bangunan - Alang-alang sebagai atap bangunan - Struktur rangka atap menggunakan kayu sebagai bahan utama 	<ul style="list-style-type: none"> - Kayu dan beton sebagai pondasi - Kayu dan batu bata sebagai dinding - Alang- alang sebagai atap - Struktur rangka terbuat dari kayu 	<ul style="list-style-type: none"> - penggunaan material kayu dan sebagian menggunakan beton sebagai pondasi. - penggunaan material rumbia/ijuk sebagai penutup atap. - Menggunakan material kayu dan kaca sebagai struktur pada dinding.

<p>Utilitas Bangunan dan Perlengkapan Bangunan</p>	<ul style="list-style-type: none"> - Sumber listrik menggunakan solar panel - Fasilitas sistem penyaringan air bersih dengan memanfaatkan air laut - Penggunaan sistem portable untuk disposal cair dan padat 	<ul style="list-style-type: none"> - Penggunaan sistem portable untuk disposal cair dan padat - Menggunakan solar panel sebagai sumber listrik - Fasilitas air bersih dengan sistem penyaringan dengan memanfaatkan air laut 	<ul style="list-style-type: none"> - Sumber listrik dari PLN dan sebagian cottage memanfaatkan solar panel - fasilitas penyulingan air laut menjadi air layak konsumsi - menggunakan sistem portable untuk disposal cair dan padat 	<ul style="list-style-type: none"> - Penggunaan solar panel dan tenaga ombak sebagai pembangkit listrik serta teknologi portable lainnya diarahkan pada wilayah pantai dan pulau-pulau kecil yang belum dapat dijangkau jaringan listrik PLN. - Fasilitas sistem penyaringan air bersih dengan memanfaatkan air laut. - Tempat pembuangan dan pengolahan sampah portable dimanfaatkan untuk penanganan sampah organik dan anorganik dan penggunaan sistem portable untuk disposal cair dan padat.

Aktivitas/Kegiatan	<ul style="list-style-type: none"> - Rekreasi - Spa - Wedding centre - Diving - Sunset - Meeting - Menginap - Relaksasi 	<ul style="list-style-type: none"> - Rekreasi - Spa - Wedding centre - Makan dan minum - Diving - Sunset - Meeting - Bersantai - Menginap - Relaksasi 	<ul style="list-style-type: none"> - Rekreasi - Menginap - Wedding center - Meeting - relaksasi - Diving - Snorkeling - Sunset view 	<ul style="list-style-type: none"> - Rekreasi - menginap - <i>snorkeling</i> - Memancing - Sunset view - <i>Sand play</i> - Hiburan - Relaksasi - Bersantai - Kuliner
---------------------------	---	---	---	---

(Sumber: Hasil Analisis, 2017)

G. Integrasi Keislaman Mengenai Arsitektur Tropis

Salah satu prinsip utama dalam perancangan bangunan tropis yaitu bagaimana mencapai kenyamanan termal. Maka hal yang dapat dilakukan yaitu memberikan bukaan atau ventilasi pada bangunan. Selain untuk kebutuhan kenyamanan pengguna bangunan, manusia sebagai makhluk ciptaan Allah swt juga memerlukan udara (angin) untuk membantu siklus kehidupan manusia. Sebagaimana yang dijelaskan dalam QS al-Ruum/30:46

وَمِنْ آيَاتِهِ أَنْ يُرْسِلَ الرِّيَّاحَ مُبَشِّرَاتٍ لِيُذِيقَكُمْ مِنْ رَحْمَتِهِ وَلِتَجْرِيَ الْفُلُكُ بِأَمْرِهِ
وَلِتَبْتَغُوا مِنْ فَضْلِهِ وَلَعَلَّكُمْ تَشْكُرُونَ ﴿٤٦﴾

Terjemahnya:

dan di antara tanda-tanda kekuasaan-Nya adalah bahwa Dia mengirimkan angin sebagai pembawa berita gembira dan untuk merasakan kepadamu sebagian dari rahmat-Nya dan supaya kapal dapat berlayar dengan perintah-Nya dan (juga) supaya kamu dapat mencari karunia-Nya; mudah-mudahan kamu bersyukur. (Kementerian Agama, RI:2012)

Menurut M. Quraish Shihab dalam tafsirnya tentang QS al-Ruum/30:46 yaitu: Di antara tanda-tanda kekuasaan Allah dan kasih sayang-Nya adalah bahwa Dia mengirimkan angin sebagai pemberi kabar gembira berupa turunnya hujan yang akan menyirami kalian dan untuk memberikan kepada kalian berbagai manfaat dari keluasan nikmat-Nya, yaitu dengan menumbuhkan segala macam tumbuhan dengan hujan itu. Juga agar bahtera dapat berlayar di air dengan perintah dan kekuasaan-Nya. Selain itu, juga agar kalian dapat mencari rezeki dari karunia-Nya dengan berdagang dan mempergunakan apa-apa yang ada di darat dan di laut. Serta agar kalian bersyukur kepada Allah atas nikmat-nikmat-Nya dengan cara taat dan beribadah kepada-Nya semata. (M. Quraish Shihab)

Maksud dari ayat ini menjelaskan tentang manfaat angin bagi kehidupan manusia. Dalam perancangan bangunan, angin dapat membuat ruangan menjadi sejuk ketika cuaca panas. Hal ini diterapkan pada ventilasi silang di ruang atap.

Maka dari itu penerapan pendekatan Arsitektur Tropis dalam perancangan sangat dibutuhkan agar dapat menyelesaikan permasalahan yang ditimbulkan oleh iklim tropis.




BAB III

TINJAUAN KHUSUS

A. Tinjauan Lokasi Pulau Pasir Putih Kabupaten Polewali Mandar

Penentuan lokasi pada kawasan Pulau Pasir Putih mengacu pada Rencana Tata Ruang dan Wilayah (RTRW) Kabupaten Polewali Mandar Tahun 2012-2032 pasal 33 Ayat (1) huruf b, mengenai kawasan peruntukan pariwisata alam yang berupa wisata pantai dan wisata bawah laut.

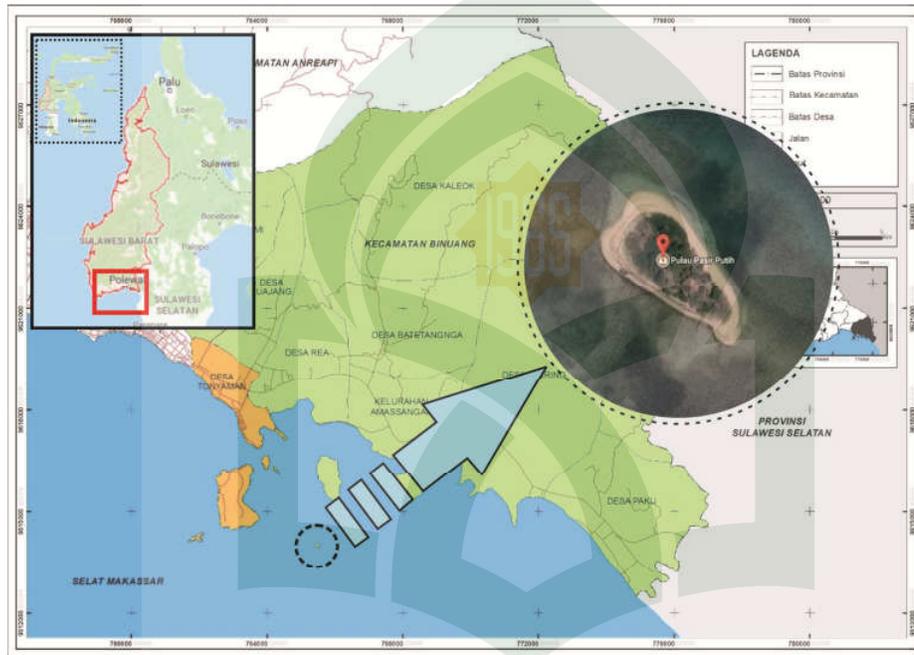

Gambar III.1. Peta Wilayah Kecamatan Binuang
(Sumber: Olah data, 2017)


Lokasi pemilihan tapak terletak di Kelurahan Amassangan, Kecamatan Binuang Kabupaten Polewali Mandar, Provinsi Sulawesi Barat. Secara geografis Kecamatan Binuang terletak di Bagian Timur Kabupaten Polewali Mandar yaitu antara $03^{\circ}26'53,8$ Lintang Utara dan $119^{\circ}24'09,6$ Bujur Timur.

Berikut adalah area yang membatasi daerah tapak:

1. Utara : Kecamatan Anreapi
2. Selatan : Selat Makassar
3. Timur : Kabupaten Pinrang
4. Barat : Kecamatan Polewali

B. Luasan Tapak

Berdasarkan Rencana Tata Ruang dan Wilayah (RTRW) Kabupaten Polewali Mandar, besaran Koefisien Dasar Bangunan (KDB) pada daerah pedesaan yaitu 20% sehingga perbandingan persentase luas lantai yang terbangun adalah $\pm 20\%$ dan luas area tidak terbangun adalah $\pm 80\%$.

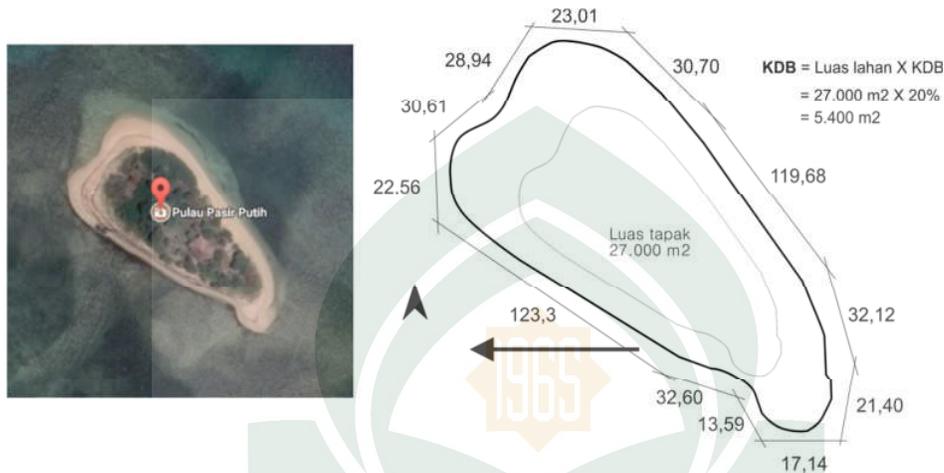

Gambar III.2. Luasan Tapak
(Sumber: Olah Data, 2017)

Dari dimensi tapak di atas dapat diketahui luasan tapak yaitu 27.000 m² atau 2.7 Ha. Berdasarkan perhitungan di atas diketahui persentase KDB yaitu 20%, maka perencanaan luas area terbangun adalah 5.400 m².

C. Sarana dan Prasarana

Pada tapak terpilih terdapat beberapa fasilitas yang sudah ada yaitu:

1. Penginapan/Villa

Villa merupakan sarana akomodasi yang disediakan bagi pengunjung yang ingin menginap di lokasi wisata.



Gambar III.3. Kondisi Villa
(Sumber: Survey Lapangan, 2017)

Di Pulau Pasir Putih terdapat sebuah villa yang berukuran cukup luas. Dahulu villa ini digunakan sebagai tempat penginapan untuk wisatawan. Villa ini kemudian beralih fungsi dan lebih sering digunakan sebagai ruang pertemuan oleh kelompok komunitas ketika mengadakan suatu kegiatan. Namun kondisi villa saat ini sudah tidak layak untuk digunakan lagi karena telah rusak akibat tidak ada pihak pengelola yang bertanggung jawab.

2. Gazebo

Gazebo merupakan fasilitas penunjang wisata yang digunakan untuk beristirahat dan bersantai menikmati suasana pantai.



Gambar III.4. Kondisi Gazebo
(Sumber: Survey Lapangan, 2017)

Pada lokasi tapak hanya terdapat tiga unit gazebo. Dengan jumlah yang demikian tentu tidak dapat menampung pengunjung yang datang. Kondisi gazebo keseluruhan juga telah rusak akibat terkena hempasan ombak dan sebagian lagi rusak akibat ulah pengunjung yang tidak bertanggungjawab.

3. Kios



Gambar III.5. Kondisi Kios
(Sumber: Survey Lapangan, 2017)

Banyaknya jumlah wisatawan yang datang setiap hari memberikan peluang bagi para pedagang untuk berjualan di kawasan wisata. Para pedagang mendirikan kios di sembarang tempat sehingga menimbulkan pemandangan yang kurang baik. Selain itu, beberapa pedagang mengalihkan fungsi gazebo dengan membuka lapak dagangannya di tempat tersebut. Hal ini tentu menimbulkan ketidaknyamanan terhadap pengunjung.

Berdasarkan uraian di atas kondisi villa dan gazebo mengalami kerusakan yang cukup parah sehingga akan dirancang kembali dengan menata dan menambahkan jumlahnya. Sedangkan kios-kios pedagang perlu ditata kembali menjadi satu area. Selain itu, untuk mendukung aktifitas wisatawan maka akan ditambahkan fasilitas penunjang wisata lainnya.

D. Aksesibilitas dan Sirkulasi


Aksesibilitas adalah hal yang harus diperhatikan dalam merancang suatu kawasan yang menyediakan fasilitas akomodasi dan rekreasi. Kemudahan dalam pencapaian perlu dipertimbangkan.



Gambar III.6. Aksesibilitas Menuju Tapak
(Sumber: Olah Data, 2017)

Akses untuk mengunjungi Pulau Pasir Putih dapat melalui jalan arteri primer yaitu Jl. Poros Pinrang – Polewali dari arah Kota Makassar dengan

menggunakan transportasi darat (4-5 jam) dan untuk akses dari pusat Kota Polewali dapat melalui Jl. A. Pasinringi menuju ke Desa Tonyaman (15 menit). Kemudian menuju ke dermaga Belang- Belang untuk melanjutkan perjalanan ke Pulau Pasir Putih menggunakan transportasi laut yaitu perahu nelayan maupun perahu yang disediakan oleh Dinas Pariwisata setempat. Perjalanan laut ini memakan waktu sekitar 30 menit.

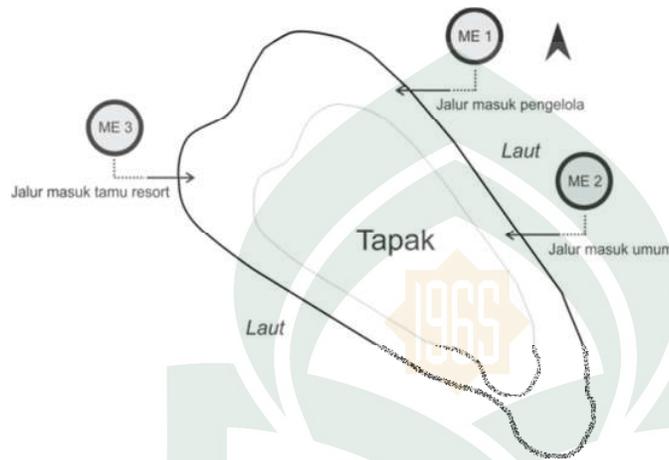

Gambar III.7. Analisis Aksesibilitas
(Sumber: Olah Data, 2017)

Untuk mendapatkan kenyamanan pengunjung resort dan pengelola maka pintu masuk dibedakan menjadi 3 yaitu pintu masuk untuk umum, pintu masuk untuk aktifitas tamu resort, dan pintu masuk untuk pengelola.

Adapun analisis mengenai posisi *main entrance* sebagai berikut:

- a. Perletakan posisi ME 1 untuk umum terletak di sebelah Utara yang merupakan akses utama yang berhubungan dengan arah datangnya kapal.

Potensi: Pencapaian yang lebih mudah

Hambatan: Dikhawatirkan akan terjadi kepadatan pada area tersebut.

- b. Perletakan ME 2 di bagian Utara tapak.

Potensi: Tidak mengganggu jalur utama dan mendapatkan privasi yang lebih.

Hambatan: Harus memperhatikan jarak antar posisi main entrance.

- c. Perletakan ME 3 berada di bagian Barat tapak.

Potensi: Berada pada jalur khusus untuk kendaraan tamu resor

Hambatan: Pencapaian ke tapak menjadi lebih jauh dan harus mempertimbangkan arus angin.

Sirkulasi pada perancangan terbagi menjadi dua, yaitu sirkulasi kendaraan dan pejalan kaki. Untuk pejalan kaki menggunakan jalur pedestrian di dalam tapak, sedangkan untuk sirkulasi kendaraan laut harus memiliki area parkir berupa dermaga.

Adapun analisis yang dilakukan pada pengujung sebagai berikut:

- a. Memberikan akses langsung menuju lobby, yang memberikan kemudahan bagi penunjang namun akan terlihat padat pada daerah lobby.
- b. Menata jalan setapak dengan lanskap yang menarik, namun kelemahannya membutuhkan banyak lahan.

E. Arah Pandang / View

Analisis ini dimaksudkan untuk mengetahui kondisi sudut pandang pada tapak. Pandangan ke dalam dan luar tapak akan berpengaruh pada proses peletakkan posisi bangunan untuk mendapatkan view potensial



Gambar III.8. Analisis Arah Pandang / View
(Sumber: Olah Data, 2017)

Berdasarkan analisis di atas, pandangan ke luar dan ke dalam tapak keseluruhan memiliki view laut dan daratan. View tapak dari berbagai arah masing-masing memiliki potensi yang baik tetapi view yang paling baik adalah view yang terdapat pada bagian Barat dan Selatan dimana view

tersebut memiliki laut dangkal yang luas, garis pantai dengan pasir putih yang panjang serta memiliki spesies terumbu karang yang langka dan masih sangat terjaga, sehingga penempatan bangunan yaitu resort nantinya berada di bagian Barat dan Selatan Pulau Pasir Putih berorientasi ke arah laut yang diolah secara maksimal agar menjadi titik pusat bangunan yang dapat menjadi keunggulan dan daya tarik dari resort pantai Pulau Pasir Putih ini.

Analisis mengenai view kedalam tapak adalah sebagai berikut :


- Memberikan penanda pada pintu masuk
- Menambah tanaman peneduh untuk memberikan kesan nyaman
- Membuat desain yang menarik dan berbeda dari bangunan sekitar tanpa menghilangkan nilai lokalitas pada kawasan.

Sedangkan analisis mengenai view ke luar adalah sebagai berikut:

- Memanfaatkan material kaca yang dapat menghadirkan view keluar bangunan.
- Menggunakan bukaan pada fasad bangunan
- Menggunakan lubang cahaya pada dinding sebagai olahan fasad

F. Kebisingan

Analisis kebisingan dilakukan untuk mengetahui sumber kebisingan di sekitar tapak. Analisis tersebut berpengaruh terhadap desain untuk mendapatkan kenyamanan pengguna.

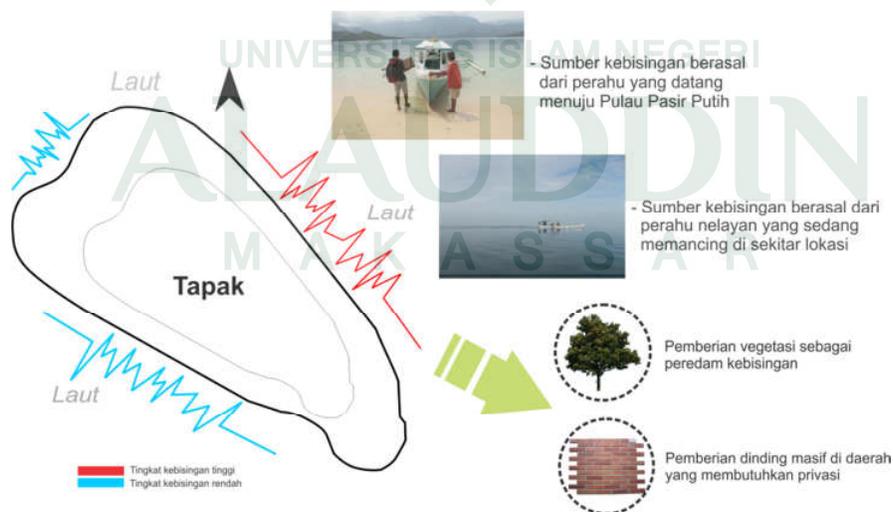

Gambar III.9. Analisis Kebisingan
(Sumber: Olah Data, 2017)


Berdasarkan hasil pengamatan, maka diketahui sumber kebisingan adalah berasal hanya dari suara mesin (kapal nelayan) yang sedang melewati area pulau dan juga kapal yang sedang menuju pulau. Sedangkan hubungan sekitar pulau dengan pulau-pulau lainnya tidak menimbulkan kebisingan karena memiliki jarak yang jauh dan pada lokasi tapak tidak memiliki penduduk yang tinggal di dalam tapak. Jadi sekitar tapak hanya memiliki tingkat kebisingan sedang.

Adapun analisis mengenai kebisingan pada tapak:

- a. Penempatan dermaga harus memiliki jarak antara tapak
- b. Posisi dermaga harus memiliki penempatan yang berbeda antara bangunan sehingga tidak menimbulkan kebisingan dalam bangunan.
- c. Memberikan vegetasi di sekitar tapak yang berdampak bising
- d. Menggunakan dinding massif di area resort untuk mengurangi kebisingan.

G. Orientasi Matahari dan Angin

Cahaya matahari sangat berpengaruh dalam kenyamanan manusia, cahaya matahari dapat dimanfaatkan sebagai sumber pencahayaan alami tetapi juga dapat memberikan dampak negatif bagi manusia. Konsep terhadap orientasi matahari dan arah angin berperan penting dalam penentuan tata letak bangunan, pada perancangan ini sangat diperlukan dalam penerapan pencahayaan alami dan penghawaan alami.

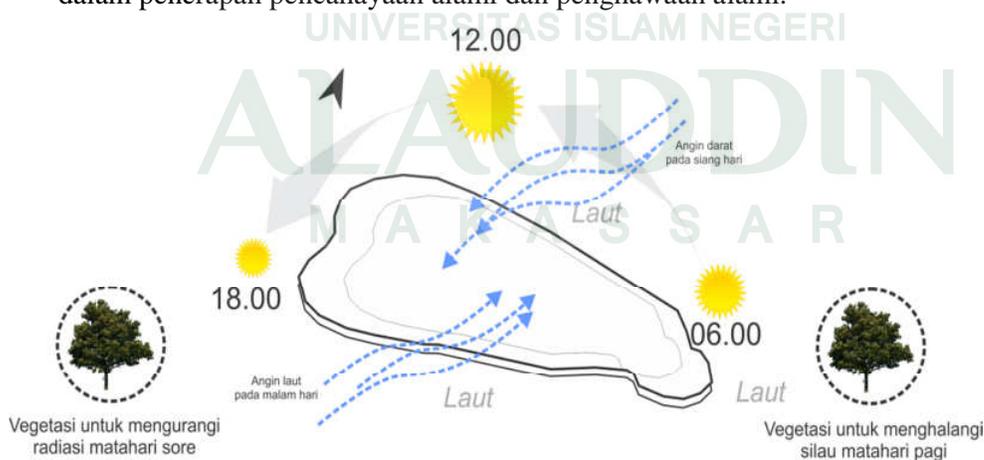

Gambar III.10. Analisis Orientasi Matahari dan Arah Angin
(Sumber: Olah Data, 2017)

Cahaya matahari pukul 07.00 - 10.00 sangat bermanfaat bagi kesehatan, sedangkan pukul 11.00 - 15.00 cahaya matahari cenderung dihindari karena mengandung pancaran radiasi. Penggunaan pencahayaan buatan sangat terbatas pada lokasi perancangan sehingga pencahayaan alami sangat dibutuhkan pada siang hari.

Maka hasil analisis orientasi matahari pada tapak adalah :

- a. Bentuk pola bangunan di buat memanjang searah lintasan matahari dengan demikian hanya sebagian permukaan bangunan yang menerima panas matahari.

Potensi: hanya sebagian permukaan dinding yang terkena sinar matahari, sehingga suhu dalam ruangan tidak begitu tinggi

Hambatan: penataan bangunan sulit karena harus mempertimbangkan view dan bentuk tapak

- b. Bentuk bangunan memanjang dari arah Barat ke Selatan tapak

Potensi: sesuai dengan bentuk tapak di bagian Selatan, yang mengutamakan view mengarah ke Selatan

Hambatan: banyak bagian bangunan yang menerima panas matahari sehingga hal ini mengakibatkan suhu dalam ruangan menjadi panas

- c. Bukaannya lebih cenderung pada bagian Utara dan Selatan, sehingga cahaya yang masuk ke bangunan bukan cahaya langsung tetapi berupa cahaya pantulan .

Potensi: tidak menerima cahaya sinar matahari langsung

Hambatan: bangunan kurang mendapatkan pencahayaan alami

- d. Bukaannya pada bagian timur dan barat dengan menggunakan material khusus untuk memanfaatkan cahaya matahari.

Potensi: bangunan mendapatkan pencahayaan alami


Hambatan: dapat menyebabkan silau ke dalam bangunan

- e. Penanaman vegetasi sehingga dapat menghalangi atau mengurangi sinar matahari langsung ke bangunan.

Potensi: mengurangi cahaya matahari langsung ke dalam bangunan

Hambatan: perlu persediaan untuk tempat tanaman

Sirkulasi air pada lapisan permukaan sangat dipengaruhi oleh angin muson, sehingga pola sirkulasi mengalami perubahan sesuai dengan pola angin. Selama muson barat arus permukaan di Indonesia bergerak dengan arah utama dari barat ke timur dan pada musim timur terjadi sebaliknya.

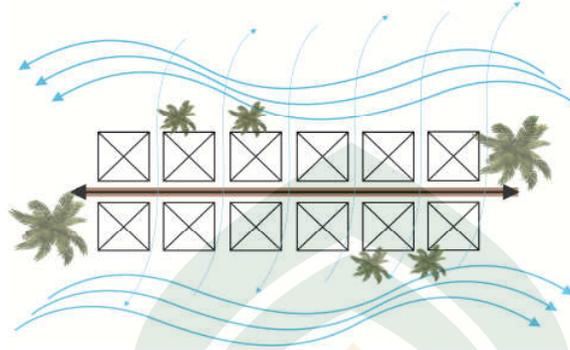

Gambar III.11. Konsep Sirkulasi Angin
(Sumber: Olah Data, 2017)

Sirkulasi air pada lapisan permukaan sangat dipengaruhi oleh angin muson, sehingga pola sirkulasi mengalami perubahan sesuai dengan pola angin. Selama muson barat arus permukaan di Indonesia bergerak dengan arah utama dari barat ke timur dan pada musim timur terjadi sebaliknya.

Posisi geografis juga mempengaruhi pergerakan arus permukaan di perairan Selat Makasar yang berbatasan langsung dengan Pulau Pasir Putih. Pada daerah pertemuan antara massa air Laut Jawa, laut Flores dan Selat Makasar bagian selatan terjadi perubahan arus permukaan yang sesuai dengan pergerakan angin muson.

Berdasarkan data yang diperoleh dari Badan Pusat Statistik (BPS) Kecamatan Binuang, maka kondisi kecepatan angin di Pulau Pasir Putih menurut bulan disajikan dalam Tabel III.1 berikut ini:

Tabel III.1. Rata-Rata Tekanan Udara, Kecepatan Angin, dan Penyinaran Matahari Menurut Bulan di Pulau Pasir Putih Kecamatan Binuang.

No	Bulan	Tekanan Udara (mb)	Kecepatan Angin (knot)	Penyinaran Matahari (%)
1	Januari	1011.9	4	56
2	Februari	1012.2	3	70

3	Maret	1013.0	3	75
4	April	1011.4	3	74
5	Mei	1012.4	5	86
6	Juni	1013.8	4	45
7	Juli	1013.2	6	90
8	Agustus	1013.4	6	95
9	September	1013.5	5	89
10	Oktober	1013.9	5	93
11	Nopember	1011.6	2	84
12	Desember	1012.0	3	68

(Sumber: BPS Kecamatan Binuang)

Berdasarkan data di atas maka diketahui kecepatan angin maksimum terjadi pada bulan Juli-Agustus dan kecepatan angin minimum terjadi pada bulan Nopember.

Adapun hasil analisis arah angin pada tapak:

- a. Bukaan lebih cenderung pada bagian Utara dan Selatan, sehingga mendapatkan sirkulasi udara yang maksimal dan memanfaatkan angin membuat ruangan bangunan tersebut menjadi sejuk.

Potensi: bangunan memperoleh penghawaan alami sehingga penggunaan penghawaan buatan dapat diminimalisir.

Hambatan: tidak semua bangunan mendapatkan sirkulasi udara yang baik.

- b. Penanaman vegetasi sebagai pemecah angin

Potensi: mengurangi pergerakan angin yang berlebihan pada daerah pantai.

Hambatan: perlu persediaan untuk tempat tanaman.

- c. Pola bangunan dibuat linear, sehingga sirkulasi angin lebih teratur

Potensi: Meminimalisir angin yang menuju ke bangunan.

Hambatan: kurang efisien karena membutuhkan banyak ruang.

H. Vegetasi

Pohon dan tanaman asli yang sudah ada pada lahan jika memungkinkan harus dipertahankan. Selama masa konstruksi dan ketika mengubah tapak pohon-pohon yang ada harus dilindungi. Akar pohon yang ditanam terlalu dekat ke bangunan dapat mengganggu struktur pondasi. Struktur akar pada pohon dapat mengganggu sarana utilitas bawah tanah.



Gambar III.12. Analisis Vegetasi
(Sumber: Olah Data, 2017)

Pada lokasi tapak terdapat beberapa kelompok vegetasi pantai. Masing-masing terdiri dari vegetasi mangrove dan non-mangrove. Tanaman yang termasuk dalam vegetasi mangrove yaitu mangrove sejati dan mangrove ikatan seperti pandan. Sedangkan tanaman yang termasuk vegetasi non-mangrove seperti tanaman pohon jarak, ketapang dan suket grinting. Kedua kelompok vegetasi tersebut memiliki ciri dan fungsi yang mendukung pada proses perancangan.

Adapun analisis vegetasi pada tapak yaitu:

- a. Menyediakan banyangan atau peneduh
 - 1) Pohon memberi banyangan peneduh pada bangunan dan ruang luar paling efektif dari arah tenggara di pagi hari dan Barat Daya di sore hari saat matahari rendah dan menghasilkan banyangan yang panjang.
 - 2) Teritisan yang menghadap selatan lebih efisien waktu siang ketika matahari tinggi dan menghasilkan bayangan pendek.
 - 3) Pohon musiman (*deciduous*) membentuk bayangan peneduh dan perlindungan kesilauan waktu musim panas
- b. Berfungsi sebagai pemecah angin
 - 1) Pohon yang selalu hijau (*evergreen*) merupakan pemecah angin yang efektif
 - 2) Dedaunan menyaring debu yang tertiuip angin
- c. Mendefinisikan ruang
 - 1) Pohon dapat membentuk ruang outdoor untuk menampung kegiatan dan pergerakan
- d. Mengarahkan atau menyaring pandangan
 - 1) Pohon dapat menjadi bingkai pemandangan yang baik
 - 2) Pohon dapat menyaring pandangan yang tidak dikehendaki dan membentuk privasi ruang-ruang outdoor
- e. Mengurangi intensitas suara
 - 1) Kombinasi pohon musiman dan pohon *evergreen* sangat efektif dalam mengurangi intensitas suara, khususnya bila dikombinasikan dengan gundukan tanah.
- f. Memperbaiki kualitas udara
 - 1) Pohon menangkap partikel debu dengan daun dan partikel itu kemudian jatuh ke tanah waktu hujan
 - 2) Dedaunan hijau dapat menyerap polutan berbentuk gas
 - 3) Proses potosintesis dapat mengurangi asap dan bebauan lainnya dengan metabolisme.

I. Pelaku Kegiatan dan Prediksi Besaran Pengguna

Analisis pelaku kegiatan dan prediksi besaran pengguna dilakukan dengan tujuan untuk mengetahui siapa saja pelaku kegiatan dalam kawasan perancangan sehingga nantinya akan dapat menentukan prediksi besaran pengguna.

1. Pelaku Kegiatan

Pelaku kegiatan di Pulau Pasir Putih dapat dikelompokkan berdasarkan analisis fungsi dan aktivitas pengguna. Adapun kelompok pelaku kegiatan yaitu:

a. Pengunjung

Pengunjung adalah orang yang datang dan memanfaatkan sarana dan prasarana yang ada. Pengunjung objek wisata dapat juga disebut wisatawan, menurut Inpres 1969 No. 6 wisatawan juga dapat didefinisikan sebagai orang yang berkunjung ke tempat lain untuk menikmati perjalanan dalam kunjungan. Pengunjung wisata bahari di Pulau Pasir Putih ini dari berbagai kalangan masyarakat, mulai dari lapisan masyarakat tingkat bawah, menengah sampai lapisan atas. Mereka juga dari berbagai kelompok umur yang masing-masing mempunyai karakteristik tersendiri. Pengunjung resort menurut usia dikelompokkan menjadi:

- 1) Anak-anak (usia 0-9 tahun), karakteristiknya serba ingin tahu dan ingin bermain, cenderung lebih banyak bermain bebas dan kreatif.
- 2) Remaja (usia 10-24 tahun), cenderung bersifat sosial dan romantis, kurang menyukai hal-hal bersifat formal, biasanya berkelompok terdiri atas dua orang atau lebih.
- 3) Dewasa (usia 25-54 tahun), cenderung menyukai wisata yang bersifat petualang, menikmati pemandangan dan olahraga.
- 4) Lanjut usia (usia <55 tahun), cenderung lebih suka melakukan hal-hal yang tidak terlalu banyak melakukan kegiatan fisik/jasmani, cenderung menyukai rekreasi pasif seperti melihat pemandangan.

Wisatawan juga dibedakan menurut sifat perjalanan dan ruang

lingkup perjalanan yang dilakukan. Wisatawan yang berkunjung yaitu:

- 1) Wisatawan lokal (*domestic tourism*), adalah wisatawan yang melakukan perjalanan wisata di dalam batas-batas wilayah negaranya sendiri.
- 2) Wisatawan asing (*foreign tourism*), adalah orang asing yang melakukan kegiatan wisata, datang memasuki wilayah negara lain yang bukan tempat tinggalnya.
- 3) Wisatawan sementara (*transit tourism*), adalah wisatawan yang dalam perjalanan wisata ke suatu tempat tertentu terpaksa singgah, baru kemudian mengadakan perjalanan wisata di tempat tersebut untuk dilanjutkan ke tempat tujuannya semula.
- 4) *Indigenous foreign tourism*, warga negara suatu negara tertentu, karena tugas atau jabatan di luar negeri, pulang ke negara asalnya dan melakukan perjalanan wisata di wilayah negaranya sendiri.
- 5) Wisatawan untuk urusan bisnis (*business tourism*), adalah orang asing atau warga negara sendiri yang melakukan perjalanan wisata setelah tujuan utamanya selesai.

Ditinjau dari kegiatannya, pengunjung dapat dibedakan menjadi:

- 1) Tamu yang menginap
Pengunjung yang datang untuk menggunakan fasilitas resort yang tersedia.
- 2) Tamu yang tidak menginap
Pengunjung yang datang sementara (tidak menginap).

b. Pengelola

Pengelola adalah orang-orang yang bekerja pada obyek wisata yang bersangkutan, bertugas dan bertanggung jawab akan kelancaran seluruh aktivitas dalam objek wisata tersebut.

2. Prediksi Besaran Pengguna

Pada tahun 2015 sebanyak 1.934 orang, sedangkan pada tahun 2016 sebanyak 2.223 orang. Berikut tabel penjelasan jumlah wisatawan.

Tabel III.2. Jumlah Wisatawan Kabupaten Polewali Mandar.

No.	Tahun Kunjungan	Mancanegara	Domestik	Jumlah
1.	2015	12	1.922	1.934
2.	2016	32	2.191	2.223

(Sumber: Data Lapangan, 2017)

Berdasarkan hasil wawancara Dinas Pariwisata, jumlah kunjungan wisatawan ke Pulau Pasir Putih yakni $\pm 40\%$ dari jumlah kunjungan ke Kabupaten Polewali Mandar yaitu pada tahun 2015 (1.934) dan 2016 (2.223) wisatawan. Dari data tersebut dapat diproyeksikan perkembangan jumlah wisatawan 10 tahun kedepan (2027) dengan perhitungan sebagai berikut:

Digunakan perhitungan Proyeksi Geometrik dengan rumus perhitungan prediksi jumlah wisatawan yang berkunjung. (sumber: Rumus Proyeksi Geometrik).

$$\text{Rumus : } Pt = Po (1 + r)^n$$

Keterangan :

Pt = Jumlah pengunjung tahun prediksi (2017)

Po = Jumlah pengunjung tahun dasar (2017)

1 = Konstanta

r = Presentase pertambahan wisatawan tiap tahun (15%)

n = Jumlah tahun prediksi (10 tahun)

Hasil cara perhitungan di atas tersebut diinterpolasikan untuk mendapatkan hasil yang tepat.

a. Proyeksi jumlah wisatawan

Persentase kunjungan wisatawan ke Pulau Pasir Putih dengan prediksi 10 tahun kedepan (2027) diperoleh dengan menggunakan rumus :

$$Pt = Po + (t - 0) p$$

Keterangan:

Pt = Jumlah pengunjung tahun prediksi (2027)

Po = Jumlah wisatawan tahun dasar (2017)

t = Prediksi 10 tahun

$$\begin{aligned}
 p &= \text{Pertumbuhan rata-rata per tahun} \\
 &= 15\% \times 2017 \\
 &= 302,55 \text{ orang}
 \end{aligned}$$

Jadi jumlah wisatawan tahun 2027 adalah :

$$P_{2027} = 2017 + (10 - 0) \times 302,55$$

$$P_{2027} = 2017 + 3.025$$

$$P_{2027} = 5.042 \text{ orang.}$$

Sehingga:

1) Pada tahun 2027 sebanyak 5.042 orang pengunjung wisatawan

2) Jumlah pertumbuhan rata-rata / tahun :

$$\begin{array}{r}
 5.042 \\
 \hline
 10
 \end{array}
 = 504 \text{ orang}$$

3) Pertumbuhan rata-rata / bulan :

$$\begin{array}{r}
 504 \\
 \hline
 12
 \end{array}
 = 42 \text{ orang}$$

4) Pertumbuhan rata-rata / minggu :

$$\begin{array}{r}
 42 \\
 \hline
 7
 \end{array}
 = 6 \text{ orang}$$

b. Kebutuhan jumlah kamar

Estimasi kebutuhan jumlah kamar pada perancangan resort dengan asumsi target pengunjung wisatawan dan berdasarkan kebutuhan pelayanan pengunjung yang akan dicapai maka perancangan resort diproyeksikan untuk 10 tahun ke depan yaitu pada tahun 2027. Dari 100% pengunjung diasumsikan pengunjung yang akan menginap yakni 20% dan sisanya 80% hanya datang untuk kegiatan hiburan dan rekreasi sehingga untuk distribusi yang menginap di Pulau Pasir Putih yaitu 20% dari jumlah pengunjung per minggu akan menginap dengan rincian:

- Tipe kamar standar = 12%
- Tipe kamar family = 8%

1) Kamar Resort Tipe Standar

$$\begin{aligned} & \frac{12\%}{100} \times 420 \text{ orang} = 50 \text{ orang / minggu} \\ & = \frac{50 \text{ orang / minggu}}{4} \\ & = 12 \text{ Unit} \end{aligned}$$

Untuk kapasitas resort tipe standar yaitu 4 orang, jadi apabila jumlah peminat villa tipe standar dibagi dengan kapasitas kamar untuk resort tipe standar, maka mendapatkan hasil 12 unit.

2) Kamar Resort Tipe Family

$$\begin{aligned} & \frac{8\%}{100} \times 420 \text{ orang} = 33 \text{ orang / minggu} \\ & = \frac{33 \text{ orang / minggu}}{6} \\ & = 5 \text{ Unit} \end{aligned}$$

Untuk kapasitas resort tipe family yaitu 6 orang, jadi apabila jumlah peminat resort tipe family dibagi dengan kapasitas kamar untuk resort tipe family, maka mendapatkan hasil 5 unit.

Jadi, dalam satu minggu banyaknya pengunjung yang menggunakan fasilitas kamar adalah 83 orang. Sehingga jumlah unit kamar resort yang akan direncanakan yaitu sebanyak 17 unit dengan mempertimbangkan luasan kawasan yang didesain.

J. Fungsi, Pelaku, dan Kegiatan

Berdasarkan aktifitas wisata bahari di Pulau Pasir Putih, maka fasilitas wisata bahari memberikan berbagai jenis pelayanan yang terbagi menjadi 2 jenis fungsi atau kebutuhan, yaitu fungsi utama dan fungsi penunjang.

Adapun uraian mengenai klasifikasi fungsi, pelaku, kegiatan dan kebutuhan ruang disajikan pada tabel berikut:

Tabel III.3. Fungsi, Pelaku dan Kegiatan

No	Fungsi Utama	Pelaku	Kegiatan
1	Resort	Pengunjung	Menginap
			Bersantai
			Menikmati sunset
			Makan/minum
			Buang air besar/kecil
2	Wisata Pantai	Pengunjung	Menyimpan barang
			Menikmati pemandangan
			Bermain pasir
			Berjemur
			Menonton pertunjukkan
			Makan/minum
			Buang air besar/kecil
3	Wisata Air	Pengunjung	Menyimpan barang
			Berenang
			<i>Snorkeling</i>
			Berperahu
			<i>Banana boat</i>
			Olahraga air
			Bilas dan mengganti pakaian
			Makan/minum
			Buang air besar/kecil
No	Fungsi Penunjang	Pelaku	Kegiatan
1	Kantor pengelola	Resepsionis	Menerima tamu
		General Manager	Mengontrol dan mengelola seluruh aktivitas pengunjung resort, Mengadakan Pertemuan/rapat
		Sekretaris	Membantu general manager
		Manager Personalia	Berhubungan dengan karyawan, mengawasi pekerjaan karyawan, meningkatkan kualitas dan kesejahteraan karyawan, menyediakan tenaga kerja
		Staff manager personalia	Membantu manager personalia

		Manager keuangan (MK)	Mengatur dan mengelola keuangan
		Staff manager keuangan	Membantu manager keuangan
		Manager pemasaran	Mengatur promosi resort kepada masyarakat
		Staff manager pemasaran	Membantu manager pemasaran
2	Restoran	Karyawan, pengunjung	Makan/minum Buang air besar/kecil
3	Spa	Karyawan, pengunjung	Refleksi tubuh Buang air besar/kecil
4	Toko souvenir	Karyawan, pengunjung	Berbelanja
5	Penyewaan alat selam	Karyawan, pengunjung	Menyewa peralatan selam Latihan menyelam
No	Fungsi Servis	Pelaku	Kegiatan
1	Dermaga	Pengelola, pengunjung	Memarkir kendaraan
2	Mushollah	Pengunjung	Beribadah
3	Pos Keamanan	Security	Menjaga keamanan kawasan
4	Gudang	Pengelola	Menerima pengiriman barang keperluan resort
5	M.E	Pengelola	Mengelola sistem mekanikal dan elektrik

(Sumber: Analisis Penulis, 2017)

K. Kebutuhan Ruang dan Besaran Ruang

Untuk mendapatkan besaran/dimensi ruang maka digunakan besaran ruang sebagai acuan. Dasar penggunaan ruang yaitu:

1. Data Arsitek - Ernst Neufert, 1980 (disingkat D.A), jilid 1 & 2.
2. *Time saver standar for building types* – Josep De Chiara and John Hanlock Callender, 1983 (T.S.S).
3. Selain menggunakan pendekatan dari standar ruang, untuk menentukan besaran ruang sesuai dengan kebutuhan masing-masing, maka harus mengacu pada tiga pertimbangan, yaitu:
 - a. Kapasitas/jumlah pelaku
 - b. Besar alur/flow gerak pemakai

c. Standar gerak dan dimensi perabot

Alur atau *flow* pada ruang yang telah memiliki standar umumnya telah diperhitungkan dalam standar tersebut, namun dalam ruangan tertentu *flow* tidak memiliki standar yang jelas. Perlu perhitungan sendiri dalam pengolahan desain. Data mengenai presentase *flow* gerak sebagai berikut:

1. 10% kebutuhan standar flow gerak minuman
2. 20% kebutuhan keleluasan sirkulasi
3. 30% tuntutan kenyamanan fisik
4. 40% tuntutan kenyamanan psikologi
5. 50% tuntutan spesifikasi kegiatan
6. 70-100% keterkaitan dengan banyak kegiatan (*hall/lobby*)

Tabel III.4. Kebutuhan Ruang dan Besaran Ruang.

Fungsi Utama	Kebutuhan Ruang	Jml Ruang	Sumber	Kapasitas	Standar	Luas (m ²)	
Hunian	Resort Tipe Standar	10	AP	2 org	28 m ² /kamar	560	
	Resort Tipe Family	5	AP	6 org	42 m ² /kamar	1260	
						Sub Total (m ²)	1820
						Sirkulasi (20%)	364
					TOTAL (m²)	2184	
Wisata Pantai	Panggung terbuka	1	AP	50 org	0.5 m ² /org	25	
	Taman	1	DA	50 org	2 m ²	100	
	Area bermain anak	1	DA	30 org	2 m ²	60	
	Gazebo	10	AP	6 org	2 m ²	120	
	Toilet	2	DA	1 org	1.44 m ² /org	2.88	
						Sub Total (m ²)	307.88
					Sirkulasi (20%)	61.576	
					TOTAL (m²)	369.456	
Wisata Air	Tempat penitipan barang	1	AP	20 org	0.5 m ² /org	10	
	Pusat Penyelam	1	AP	10 org	2.5 m ²	25	
	Ruang bilas	2	NAD	1 org	1.25 m ²	2.5	

	Kamar ganti	2	NAD	1 org	2.25 m ²	4.5	
					Sub Total (m ²)	42	
					Sirkulasi (20%)	8.4	
					TOTAL (m²)	50.4	
Fungsi Penunjang	Kebutuhan Ruang	Jumlah Ruang	Sumber	Kapasitas	Standar	Luasan (m ²)	
Kantor Pengelola	Front Office						
	Lobby + Reseptionis	1	NAD	30 org	1.6 m ²	48	
	Ruang tunggu	1	AP	20 org	0.5 m ²	10	
	Ruang general manager	1	HPD	1 org	11.5 - 14 m ²	11.5	
	Ruang sekretaris	1	HPD	1 org	9.5 m ²	9.5	
	Toilet	2	NAD	1 org	1.44 m ²	2.88	
						Sub Total (m ²)	81.88
						Sirkulasi (20%)	16.376
						TOTAL (m²)	98.256
		General Office					
	Ruang Administrasi	1	NAD	6 org	2 m ² /org	12	
	Ruang Keuangan	1	HPD	3 org	9.5 - 11.5 m ²	28.5	
	Ruang Pemasaran	1	HPD	2 org	9.5 - 11.5 m ²	19	
	Ruang Rapat	1	NAD	12 org	2 m ² /org	24	
	Ruang Istirahat	1	AP	12 org	1.5 m ² /org	18	
Toilet	2	NAD	1 org	1.44 m ² /org	2.88		
					Sub Total (m ²)	104.38	
					Sirkulasi (20%)	20.876	
					TOTAL (m²)	125.256	
Komersil	Restoran	1	NAD	40 org	2.5 m ²	100	
	Toko souvenir	1	DA	1 org	2.25 m ²	22.5	
	Spa	1	AP	10 org	2.25 m ²	22.5	
	Tempat penyewaan alat selam	1	AP	10 org	2.5 m ²	25	
						Sub Total (m ²)	170
					Sirkulasi	34	

					(20%)	
					TOTAL (m²)	204
Servis	Dermaga	1	NAD	10 kapal + 15 <i>speedboad</i>	5 m ²	65
	Pos keamanan	1	NAD	2 org	1.25 m ²	2.5
	Mushollah	1	AP	30 org	0.5 m ²	15
	Klinik	1	AP	5 org	3 m ²	15
	Toilet	1	HPD	1 org	1.44 m ² /org	1.44
	Gudang	1	AP	5 org	1.25 m ²	6.25
	Ruang genset, Ruang PABX, Ruang pompa, Ruang control panel,	1	DA	1 org	1.25 m ²	1.25
					Sub Total (m ²)	41.44
					Sirkulasi (20%)	8.288
					TOTAL (m²)	49.728
TOTAL LUAS KESELURUHAN BANGUNAN						
Fungsi Utama						
Hunian					2184	
Wisata Pantai					369.456	
Wisata Air					50.4	
Fungsi Penunjang						
Kantor Pengelola					223.512	
Komersil					204	
Servis					49.728	
					<i>Sub Total</i> <i>(m2)</i>	3,081.096
					<i>Sirkulasi</i> <i>(20%)</i>	616.2192
					TOTAL (m²)	3,697.315

(Sumber: Olah Data, 2017)

Luas tapak=27.000 m²/ 2.7 Hektar

Luas total kebutuhan Ruang = 3697.315 m²

Keterangan : Y = Luas terbangun
: X = Tidak terbangun

$$- \quad 3697.315 = \frac{27.000 \text{ m}^2 \times Y}{100}$$

$$3697.315 = 27.000 \times Y$$

$$Y = \frac{3697.315}{27.000}$$

$$= 13 \%$$

$$27.000 - 3697.315 = 23302.685$$

$$- \quad 23302.685 = \frac{27.000 \text{ m}^2 \times X}{100}$$

$$= 27.000 \times X$$

$$X = \frac{23302.685}{27.000}$$

$$= 86 \%$$

$$\text{Perbandingan KDB} = \text{Luas Terbangun} + \text{Tidak Terbangun}$$

$$= 14 \% + 86 \%$$


$$= 3697.315 \text{ m}^2 + 23302.685 \text{ m}^2$$

$$= 27.000 \text{ atau } 2,7 \text{ Hektar.}$$

L. Hubungan Ruang


Analisis hubungan ruang dibutuhkan untuk mengetahui sejauh mana keterkaitan antar ruang dalam bangunan dan bagaimana perletakan dan sifat ruang atau penzoningan yang ada dalam tapak. Berikut analisis hubungan ruang dalam bentuk Bubble Diagram:

1. Hubungan Unit Ruang Hunian

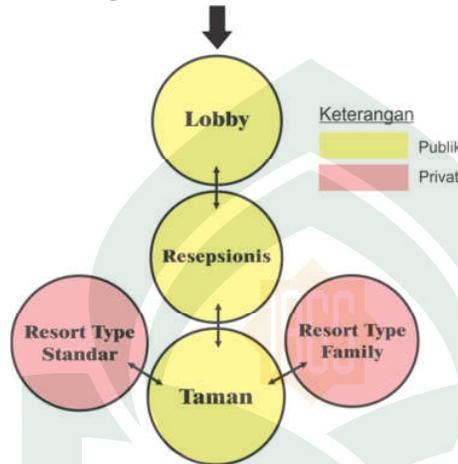


Gambar III.13. Bubble Diagram Hubungan Ruang Hunian
(Sumber: Olah Data, 2017)

2. Hubungan Unit Ruang Rekreasi

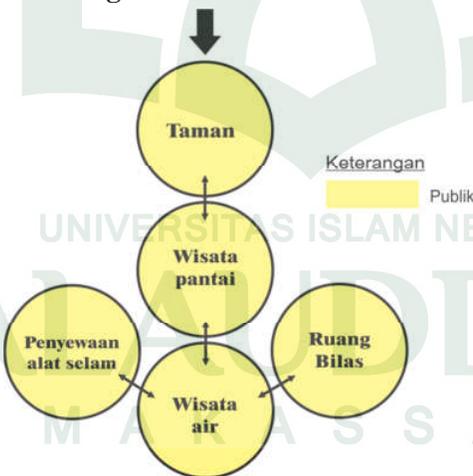


Gambar III.14. Bubble Diagram Hubungan Ruang Rekreasi
(Sumber: Olah Data, 2017)

3. Hubungan Unit Ruang Pengelola

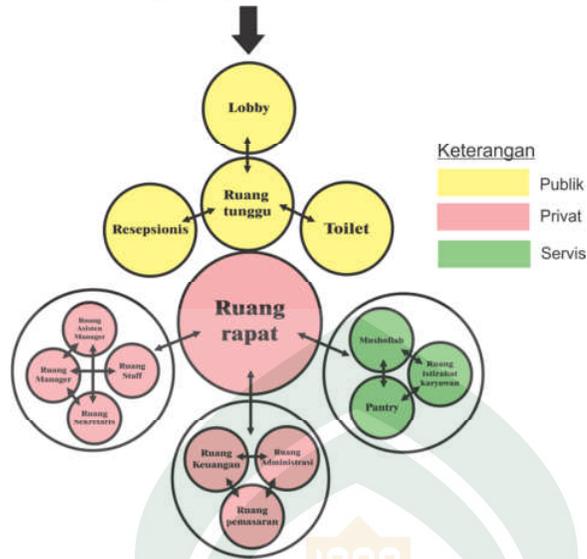


Gambar III.15. Bubble Diagram Hubungan Ruang Pengelola
(Sumber: Olah Data, 2017)

4. Hubungan Unit Ruang Bangunan Komersial

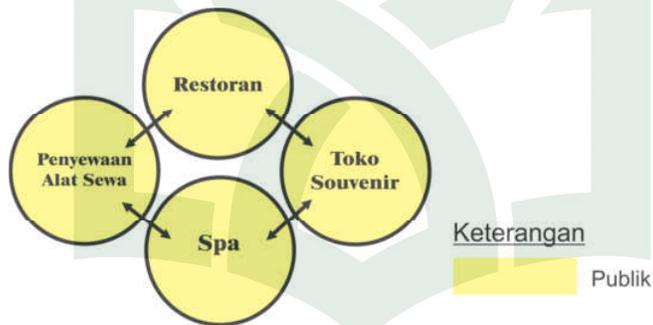


Gambar III.16. Bubble Diagram Hubungan Ruang Komersial
(Sumber: Olah Data, 2017)

5. Hubungan Unit Ruang Servis

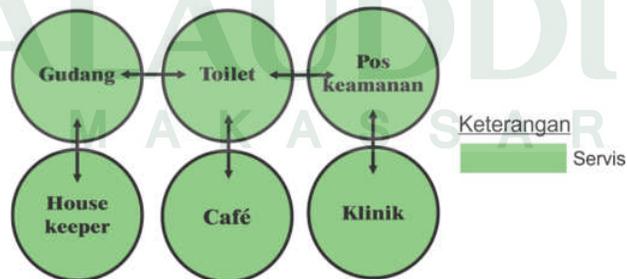

Gambar III.17. Bubble Diagram Hubungan Ruang Servis
(Sumber: Olah Data, 2017)

6. Hubungan Unit Ruang Utilitas

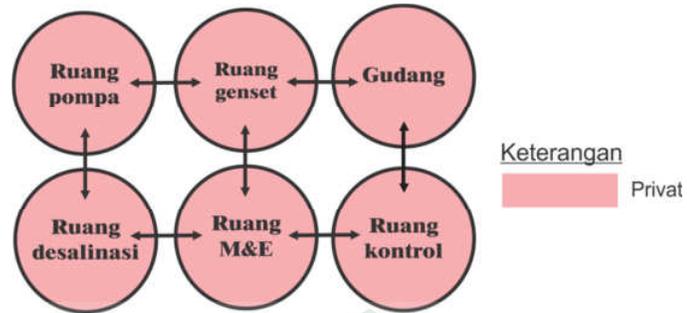


Gambar III.18. Bubble Diagram Hubungan Ruang Utilitas
(Sumber: Olah Data, 2017)

BAB IV


PENDEKATAN DESAIN PERANCANGAN

A. Pengolahan Tapak

Olah tapak dimaksudkan untuk memaksimalkan fungsi tapak dan menganalisis potensi-potensi dan permasalahan pada tapak. Konsep yang akan dibahas merupakan garis besar dari jawaban rumusan masalah, yaitu :

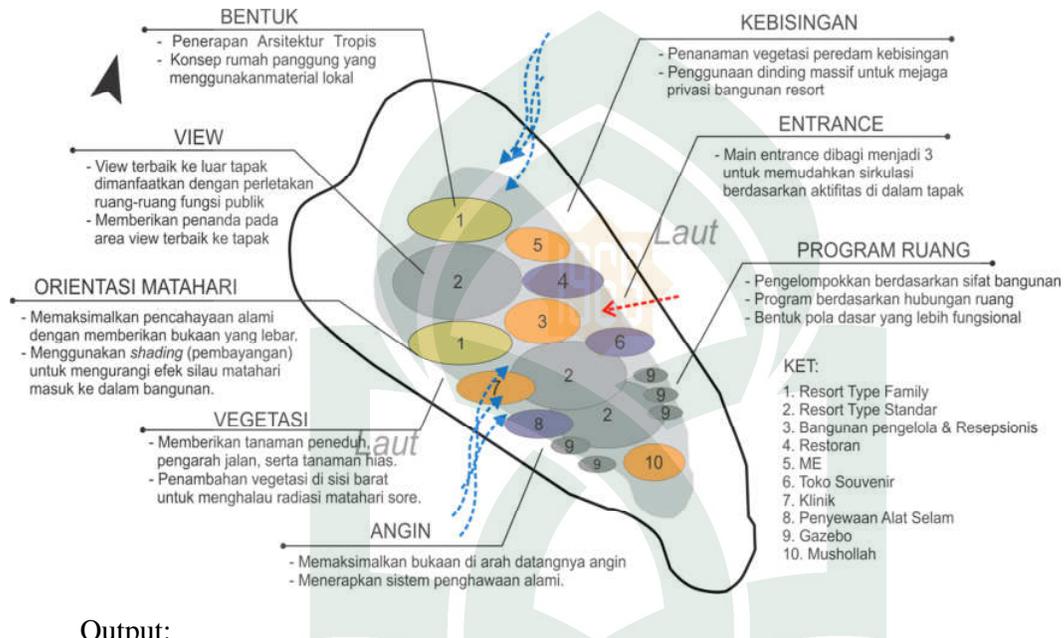

Output:

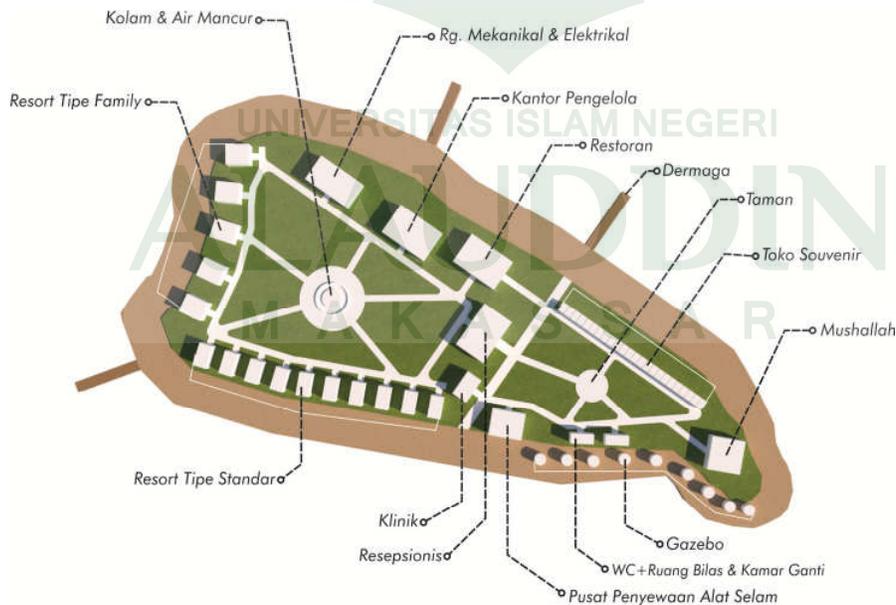

Gambar IV.1. Pengolahan Tapak
(Sumber: Olah Desain, 2018)

B. Bentuk

Konsep bentuk dan penampilan bangunan sangat berpengaruh dalam melakukan perancangan bangunan seperti Resort dimana bentuk dan karakter bangunan akan mempengaruhi nilai jual pada bangunan tersebut.

Konsep filosofi bentuk didasarkan pada pertimbangan:

1. Kesesuaian bentuk terhadap tapak
2. Kesesuaian bentuk dengan fungsi bangunan
3. Penekanan Arsitektur Tropis
4. Keserasian bentuk dengan lingkungan sekitar tapak



Gambar IV.2. Konsep Bentuk
(Sumber: Olah Desain, 2018)



Bentuk Arsitektur Vernakular dianggap sebagai representasi bentuk Arsitektur Tropis meskipun tidak terbatas sampai disitu. Oleh karena itu ide desain pada bangunan resort diambil dari bentuk dasar rumah tradisional suku Mandar dengan konsep rumah panggung yang beratap pelana. Hal ini dimaksudkan agar tetap menjaga lokalitas bangunan. Selain itu bentuk ini dianggap dapat menyelesaikan permasalahan yang ditimbulkan oleh iklim tropis.

C. Struktur

Dalam memilih konsep struktur yang akan digunakan harus mempertimbangkan kondisi tapak terutama kondisi tanah. Di Pulau Pasir Putih memiliki jenis tanah yang cukup baik.

Berikut adalah tabel pendekatan struktur yang akan diaplikasikan pada bangunan:

Tabel IV.1. Aplikasi Struktur

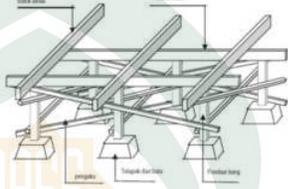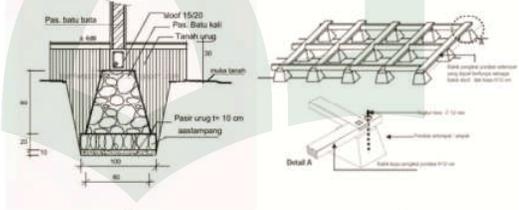No	Bagian Struktur	Aplikasi Struktur
1.	Struktur Atas (<i>Up Struktur</i>)	 <p>- Struktur kuda-kuda kayu</p>
2.	Struktur Tengah (<i>Middle Struktur</i>)	 <ul style="list-style-type: none"> - Struktur kolom dan balok sambungan kayu - Struktur dinding kayu - Struktur lantai kayu - Dinding bata merah - Kolom beton - Lantai meramik
3.	Struktur Bawah (<i>Sub Struktur</i>)	 <ul style="list-style-type: none"> - (a) Pondasi batu kali / menerus - (b) Pondasi umpak

(Sumber: Olah Data, 2017)

D. Material

Berikut adalah uraian jenis-jenis material dalam bentuk tabel:

Tabel IV.2. Aplikasi Material

No	Bagian Bangunan	Material
1.	Lantai	 <ul style="list-style-type: none">- Lantai kayu- Lantai keramik
2.	Dinding	 <ul style="list-style-type: none">- Dinding kayu dan bata- Material jendela kaca
3.	Atap	 <ul style="list-style-type: none">- Atap sirap- Atap rumbia

(Sumber: Olah Data, 2018)

E. Landscape (Soft Material dan Hard Material)

Ruang terbuka publik pada kawasan wisata Pulau Pasir Putih menyangkut beberapa bagian seperti lansekap, panggung terbuka, taman dan jalan-jalan yang menggunakan elemen-elemen berbagai macam material pendukung seperti *hard* dan *soft* material. *Hard material* merupakan material yang mempunyai elemen bahan yang keras sedangkan *soft material* dimaksud adalah jenis-jenis tanaman. Adapun contoh elemen-elemen *hard material* dan *soft material* dapat dilihat pada tabel berikut:

Tabel IV.3. Elemen-Elemen *Soft Material*

No	Soft Material	Gambar	Keterangan
1	Peneduh	 <p data-bbox="699 569 922 621">Pohon Kiara Payung</p>	<ul style="list-style-type: none"> - Percabangan 2 m di atas tanah - Bentuk percabangan batang tidak merunduk - Bermassa daun padat - Ditanam secara berbaris - Tidak mudah tumbang
2	Peredam kebisingan	 <p data-bbox="699 835 922 888">Teh-tehan</p>	<ul style="list-style-type: none"> - Terdiri dari pohon, perdu/semak; - Membentuk massa; - Bermassa daun rapat; - Berbagai bentuk tajuk.
3	Pengarah jalan	 <p data-bbox="699 1209 943 1262">Pohon Cemara</p>	<ul style="list-style-type: none"> - Tanaman tinggi, perdu/semak; - Bermassa daun padat; - Ditanam berbaris atau membentuk massa; - Jarak tanam rapat < 3 m.
4	Pemecah angin	 <p data-bbox="716 1535 911 1587">Pohon Mahoni</p>	<ul style="list-style-type: none"> - Tanaman tinggi, perdu/semak; - Bermassa daun padat; - Ditanam berbaris atau membentuk massa; - Jarak tanam rapat < 3 m
5	Tanaman Hias	 <p data-bbox="691 1808 922 1860">Kembang Kertas</p>	<ul style="list-style-type: none"> - Tanaman semak - Perlu cukup air. - Butuh sinar matahari. - Tempat cukup teduh. - Tinggi 0,5 - 3 m. - Berbunga. - Berdaun hias. - Merambat

6	Penutup tanah	 <p data-bbox="678 432 943 478">Rumput gajah mini</p>	<ul style="list-style-type: none"> - Penutup tanah - Tahan dari sinar matahari - Perlu sedikit air. - Tinggi 1 - 1,5 cm. - Tak perlu dipangkas.
---	---------------	--	--

(Sumber: Olah Data, 2017)

Tabel IV.4. Elemen-Elemen *Hard Material*

No	Hard Material	Gambar
1	<i>Grass Block</i>	
2	Gazebo	
3	Lampu taman	
4	Bangku taman	

5	Tempat sampah	
6	Penanda	


(Sumber: Olah Data, 2017)

F. Utilitas dan Perlengkapan Bangunan

Perlengkapan bangunan agar maksimal dalam fungsi serta lebih mampu menerapkan aplikasi ramah lingkungan. Aplikasi-aplikasi perlengkapan bangunan yang akan digunakan antara lain:

1. Sumber Air Bersih

Penyediaan air bersih pada kawasan pulau menggunakan sistem desalinasi penyulingan air asin menjadi air tawar. Penyediaan sistem penyulingan ini dikarenakan kebutuhan air yang dapat dikonsumsi sangat kurang.

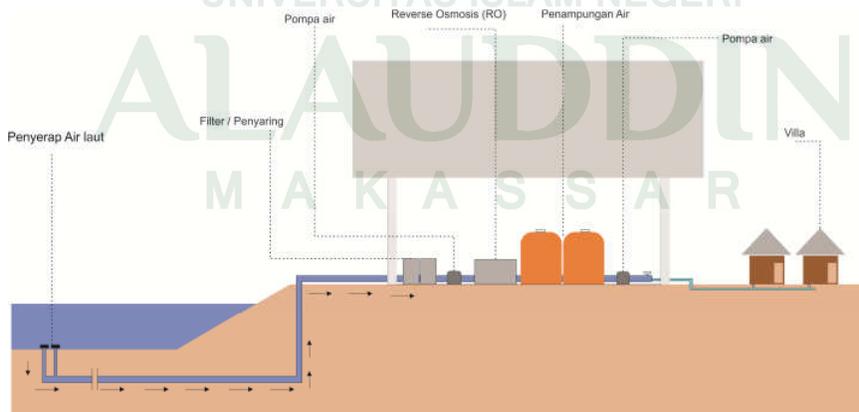


Gambar IV.3. Sistem Desalinasi

(Sumber: Olah Desain, 2018)

Sumber air bersih berasal dari proses destilasi tenaga surya yaitu

penyulingan dengan memanfaatkan tenaga panas matahari untuk mengolah air laut yang memiliki kadar garam sekitar 33.000 mg/lit menjadi air tawar layak konsumsi dengan kadar garam sampai dengan konsentrasi kurang dari 400 mg/lit.

2. Sistem Pengolahan Air Kotor

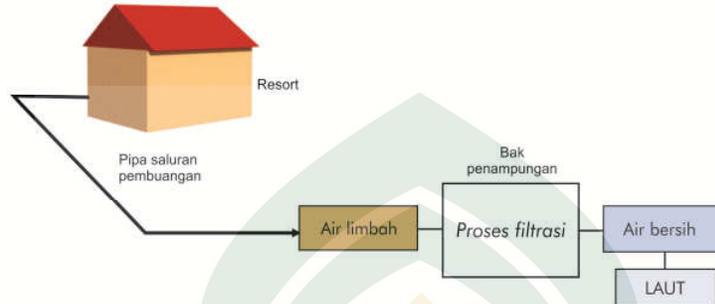


Gambar IV.4. Pembuangan Air Kotor (Sistem Filtrasi)
(Sumber: Olah Desain, 2018)

Sistem pembuangan air kotor dan kotoran menggunakan sistem filtrasi untuk menjaga kenyamanan dan potensi yang terdapat pada kawasan resort. Sistem ini dikhususkan pada bangunan resort untuk menjaga lingkungan di sekitar tapak.

3. Sistem Elektrikal

Sistem elektrikal pada kawasan Pulau Pasir Putih adalah penggunaan solar panel yang memanfaatkan tenaga surya atau pemanfaatan panas matahari mengingat kondisi pulau memiliki suhu yang cukup panas. Hal ini dikarenakan kondisi pulau yang tidak mendapatkan pasokan listrik dari PLN.

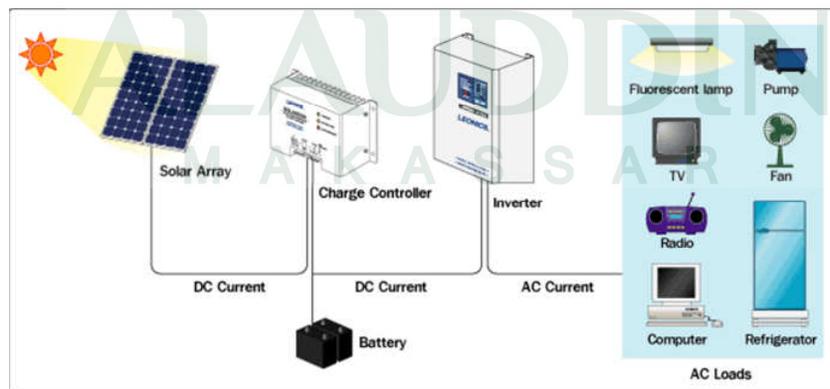

Gambar IV.5. Sistem Elektrikal (Solar Panel)
(Sumber: Olah Desain, 2018)

Sumber listrik utama berasal dari PTLIS dengan sistem *Solar*

Home System (SHS) yaitu sistem pembangkit listrik dengan memanfaatkan komponen modul surya sebagai sumber utama untuk menghasilkan listrik. Siklus panas di Pulau Pasir Putih yang cukup tinggi sangat menguntungkan untuk proses pengumpulan energi yang akan diolah di SHS ini.

4. Sistem Pengelolaan Sampah



Gambar IV.6. Sistem Pengelolaan Sampah
(Sumber: Olah Desain, 2018)

Menerapkan pengolahan sampah yang dipisah, yaitu sampah organik dan anorganik. Untuk sampah-sampah organik akan dimanfaatkan sebagai kompos yang dapat di gunakan dan sisanya di angkut ke TPA. Titik pengelolaan sampah terbagi menjadi dua yaitu pengelolaan sampah hasil resort dan sampah hasil pengunjung wisata.


5. Sistem Penghawaan Alami



Gambar IV.7. Sistem Penghawaan Alami (Ventilasi Silang)
(sumber: Olah Desain, 2018)

Penanggulangan sistem penghawaan secara alami dilakukan dengan pengaturan layout, sistem bukaan, luas pembukaan, letak pembukaan dan konstruksi bangunan atas dasar sifat jalan dan arus udara melalui prinsip utama yaitu udara mengalir dengan sendirinya dari bagian-bagian yang bertekanan tinggi ke arah yang bertekanan rendah sebagai aplikasi aliran angin. Untuk itu diperlukan penempatan bukaan-bukaan dengan sistem mekanis agar pertukaran suhu dalam bangunan menjadi optimal. Penerapan sistem penghawaan alami dilakukan agar penggunaan AC dapat dihindari.

6. Sistem Keamanan Kawasan

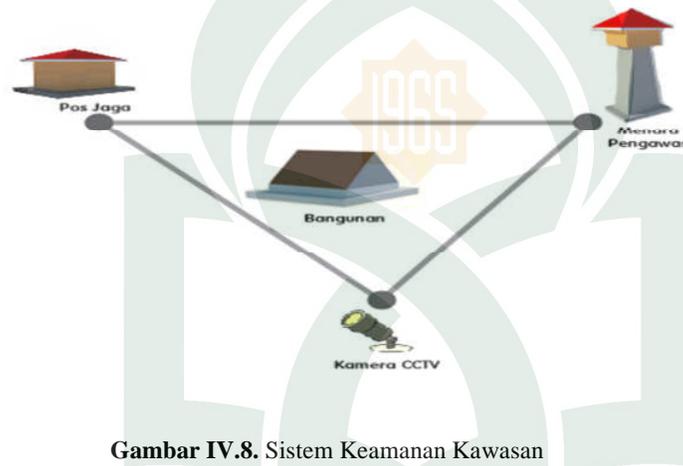

Gambar IV.8. Sistem Keamanan Kawasan
(Sumber: Hasil Desain, 2018)

a. Pos keamanan dan menara pengawas

Sistem keamanan pada bangunan yaitu dengan menempatkan pos satpam untuk menjaga keamanan pada kawasan sedangkan menara pengawas yaitu mengawasi aktivitas para pengunjung dari atas.

b. CCTV (Close Circuit Television)


System keamanan elektriks yaitu dengan memakai control TV monitor CCTV (*Close Circuit Television*) di pasang pada beberapa titik.

BAB V

TRANSFORMASI KONSEP

A. Tapak

Proses pengolahan tapak perlu mempertimbangkan keadaan tapak dan fungsi lahan. Berikut adalah proses transformasi tapak dari gagasan awal hingga mendapatkan desain akhir tapak.

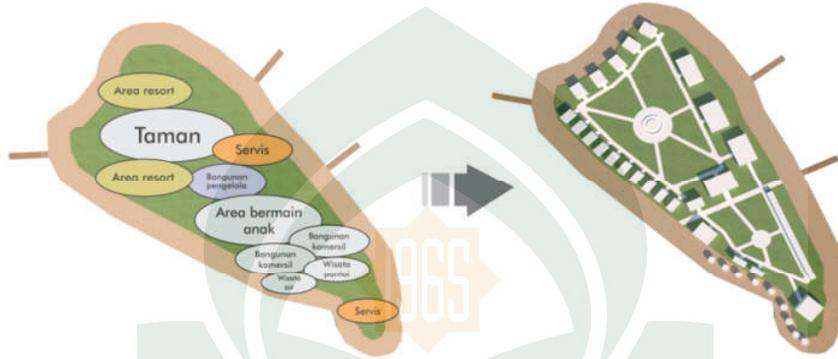

Gambar V.1. Desain Awal Tapak
(Sumber: Hasil Desain, 2018)

Pada tahap awal dilakukan analisis terhadap kondisi sekitar tapak sehingga mengetahui potensi dan hambatannya. Dari hasil analisis tersebut tercipta gagasan desain perancangan. Setelah itu dilakukan proses pra desain pada tapak dengan pola bentuk bangunan bermassa yang mengikuti bentuk tapak.



Gambar V.2. Desain Akhir Tapak
(Sumber: Hasil Desain, 2018)

Pada proses akhir desain tapak terjadi beberapa perubahan berdasarkan pertimbangan pola tata massa, sirkulasi dan pencapaian serta kebutuhan ruang. Adapun uraian perubahan yang terjadi:

1. Pola tata massa

Perubahan penempatan bangunan Resort Type Family ke bagian Selatan dengan pertimbangan view yang lebih baik karena memiliki harga sewa yang lebih mahal.

2. Sirkulasi dan pencapaian


Perubahan yang kedua yaitu penataan pola sirkulasi di dalam tapak dan pencapaian menuju tapak. Pola sirkulasi dibuat lebih terarah agar lebih mudah dijangkau oleh pengunjung. Sedangkan *main entrance* untuk dermaga pengelola dan tamu resort dihilangkan dengan pertimbangan kecepatan arus angin yang cukup kuat di area tersebut.

3. Kebutuhan ruang

Beberapa fasilitas pendukung dihilangkan dengan pertimbangan luasan tapak terhadap pengaruh KDB. Adapun penambahan kebutuhan ruang terjadi akibat proses transformasi ruang.

B. Bentuk

Untuk mencapai hasil desain maka diperlukan beberapa ide bentuk dasar dari beberapa pra desain bentuk awal yang telah ada, berikut adalah alternatif bentuk bangunan.

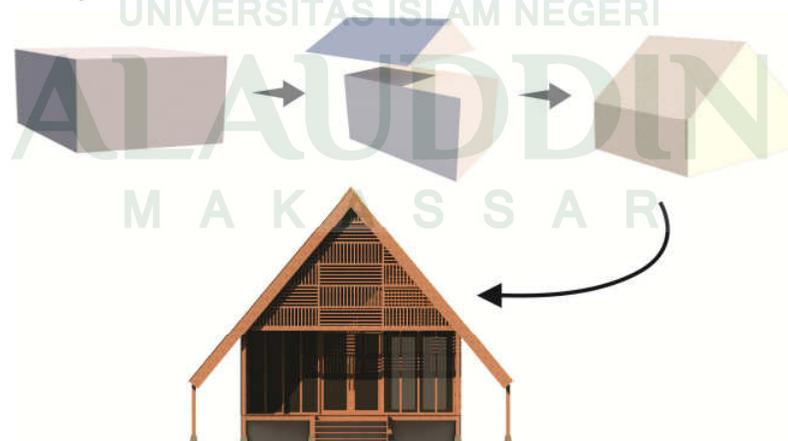


Gambar V.3. Transformasi Bentuk Bangunan
(Sumber: Hasil Desain, 2018)

Dari hasil pradesain bentuk bangunan resort mengalami sedikit perubahan. Perubahan terjadi pada bentuk atap karena menyesuaikan besaran ruang. Selain itu bentuk atap pada desain akhir lebih memaksimalkan fungsi ruang atap sebagai salah satu aspek rancangan bangunan tropis lembab. Perubahan pada atap mempengaruhi tampilan bangunan sehingga tidak terlihat monoton dan lebih menonjolkan nilai arsitekturnya.

Hasil dari pengolahan bentuk untuk bangunan penunjang yaitu restoran dan kantor pengelola tetap mengambil bentuk dasar dari bangunan resort agar bangunan yang ada di dalam tapak tetap satu kesatuan dan berdasarkan rancangan Arsitektur Tropis.

C. Struktur

Bangunan utama yaitu resort menggunakan konsep rumah panggung dimana hampir seluruh bagian bangunan menggunakan struktur rangka kayu dan material kayu. Namun pada ruang kamar mandi menggunakan struktur beton yaitu pondasi garis dan dinding bata.

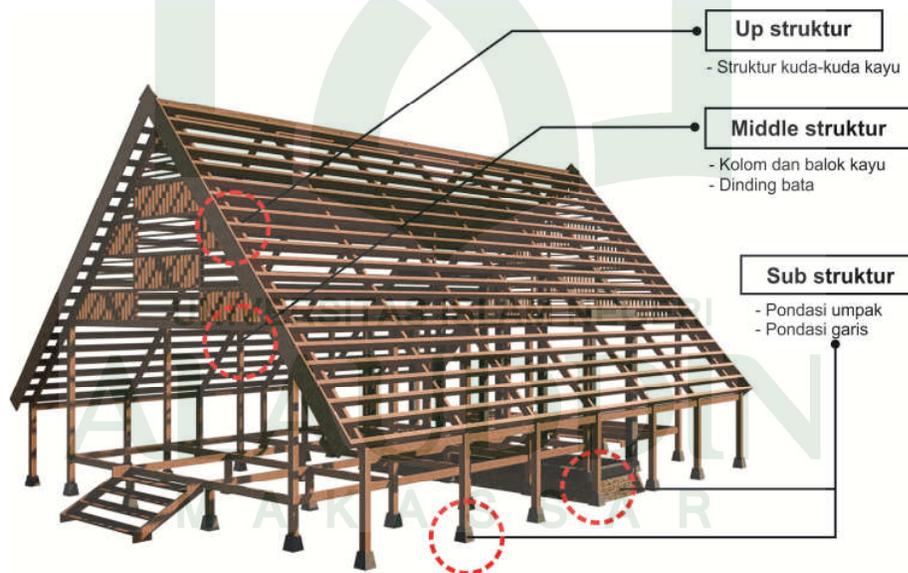

Gambar V.4. Pendekatan Stuktur
(Sumber: Hasil Desain, 2018)

D. Tata Ruang Layout Bangunan

Luas lahan pada kawasan wisata bahari Pulau Pasir Putih yaitu 27.000 m² atau 2,7 Hektar.

Adapun uraian persentase besaran ruang adalah sebagai berikut:

Tabel V.1. Perbandingan Luasan Awal dan Luasan Akhir

No.	BANGUNAN	LUAS AWAL (m ²)	LUAS AKHIR (m ²)
1	Resort Tipe Standar	560	560
2	Resort Tipe Family	1260	1260
3	Panggung terbuka	25	-
4	Taman	100	300
5	Area bermain anak	60	-
6	Gazebo	120	40
7	Toilet	2.88	6
8	Tempat penitipan barang	10	50
9	Pusat Penyelam	25	25
10	Ruang bilas	2.5	7.5
11	Kamar ganti	4.5	7.5
12	Lobby + Reseptionis	48	48
13	Ruang tunggu	10	15
14	Ruang general manager	11.5	3.2
15	Ruang sekretaris	9.5	3.2
16	Toilet	2.88	4.5
17	Ruang Administrasi	12	-
18	Ruang Keuangan	28.5	-
19	Ruang Pemasaran	19	-
20	Ruang Rapat	24	18
21	Ruang Istirahat	18	-
22	Toilet	2.88	4.5
23	Restoran	100	100
24	Toko souvenir	22.5	225
25	Spa	22.5	-
26	Tempat penyewaan alat selam	25	25
27	Dermaga	65	75
28	Pos keamanan	2.5	5
29	Mushollah	15	25
30	Klinik	15	12.5
31	Toilet	1.44	6
32	Gudang	6.25	7.5
33	Ruang genset, Ruang PABX, Ruang pompa, Ruang control panel,	1.25	6.25
TOTAL (m²)		3697.315	4134.888

(Sumber: Olah Desain,2018)

Dari data tersebut persentasi luas bangunan sebelum direncanakan dan sesudah direncanakan adalah sebagai berikut:

$$\begin{aligned} \text{Luas ruang yang direncanakan} &= 3697.315 \text{ m}^2 \\ \text{Luas ruang yang dirancang} &= 4134.888 \text{ m}^2 \\ \text{Persentasi deviasi} &= (4134.888 - 3697.315) / 3697.315 \times 100\% \\ &= 437.573 / 3697.315 \times 100\% \\ &= 0.1183488559 \times 100\% \\ &= 0.0011834886 = 11.83 \% \end{aligned}$$

Jadi deviasi antara ruang yang direncanakan dan yang dirancang adalah 437.573 m^2 atau bertambah 11.83 % dari ruang yang direncanakan.

E. Penerapan Arsitektur Tropis

Secara umum prinsip dasar dalam merancang arsitektur tropis lembab adalah upaya menurunkan temperatur udara dan temperatur radiasi di dalam ruang yang memberikan efek panas terhadap pengguna bangunan. Prinsip dasar berikutnya adalah membuang kalor yang diperoleh bangunan semaksimal mungkin. Berdasarkan prinsip-prinsip dasar tersebut, maka pendekatan yang dapat dilakukan pada bangunan yaitu:

1. Bangunan Utama



Gambar V.6. Penerapan Arsitektur Tropis Pada Bangunan Utama
(Sumber: Hasil Desain, 2018)

Untuk memastikan agar temperatur udara di dalam ruangan tidak tinggi, maka perlu dilakukan usaha untuk mengurangi radiasi matahari yang jatuh ke permukaan atap. Bangunan diharapkan akan menjadi lebih sejuk jika permukaan luar atap dapat dihindari dari radiasi sinar matahari.

Oleh karena itu, salah satu cara yang dapat dilakukan adalah dengan memberikan bukaan untuk ventilasi silang di ruang atap.

2. Bangunan Pendukung



Gambar V.7. Penerapan Arsitektur Tropis Pada Bangunan Pendukung
(Sumber: Hasil Desain, 2018)

Penerapan unsur arsitektur tropis pada bangunan restoran dan kantor pengelola terlihat pada rancangan fasade yang memanfaatkan material roster bata merah. Hal ini dimaksudkan sebagai penghalang sinar matahari yang membuat silau sehingga dibutuhkan kisi-kisi yang diberikan pada bagian fasade. Selain itu hal ini dilakukan untuk mengurangi pengaruh 'efek rumah kaca' pada bangunan karena pada restoran dan kantor pengelola menggunakan material pada bukaan.

UNIVERSITAS ISLAM NEGERI
ALAUDDIN
M A K A S S A R

BAB VI

HASIL DESAIN

A. Site Plan



Gambar VI.1. Site Plan
(Sumber: Hasil Desain, 2018)

B. Perspektif Kawasan



Gambar VI.2. Perspektif View Barat
(Sumber: Hasil Desain, 2018)



Gambar VI.3. Perspektif View Selatan
(Sumber: Hasil Desain, 2018)



Gambar VI.4. Perspektif View Utara
(Sumber: Hasil Desain, 2018)



Gambar VI.5. Perspektif Tampak Atas Kawasan
(Sumber: Hasil Desain, 2018)

C. Tampak Bangunan
1. Bangunan Utama




Gambar VI.6. Tampak Bangunan Utama
(Sumber: Hasil Desain, 2018)

2. Bangunan Penunjang



Gambar VI.7. Tampak Bangunan Penunjang
(Sumber: Hasil Desain, 2018)


3. Bangunan Komersial

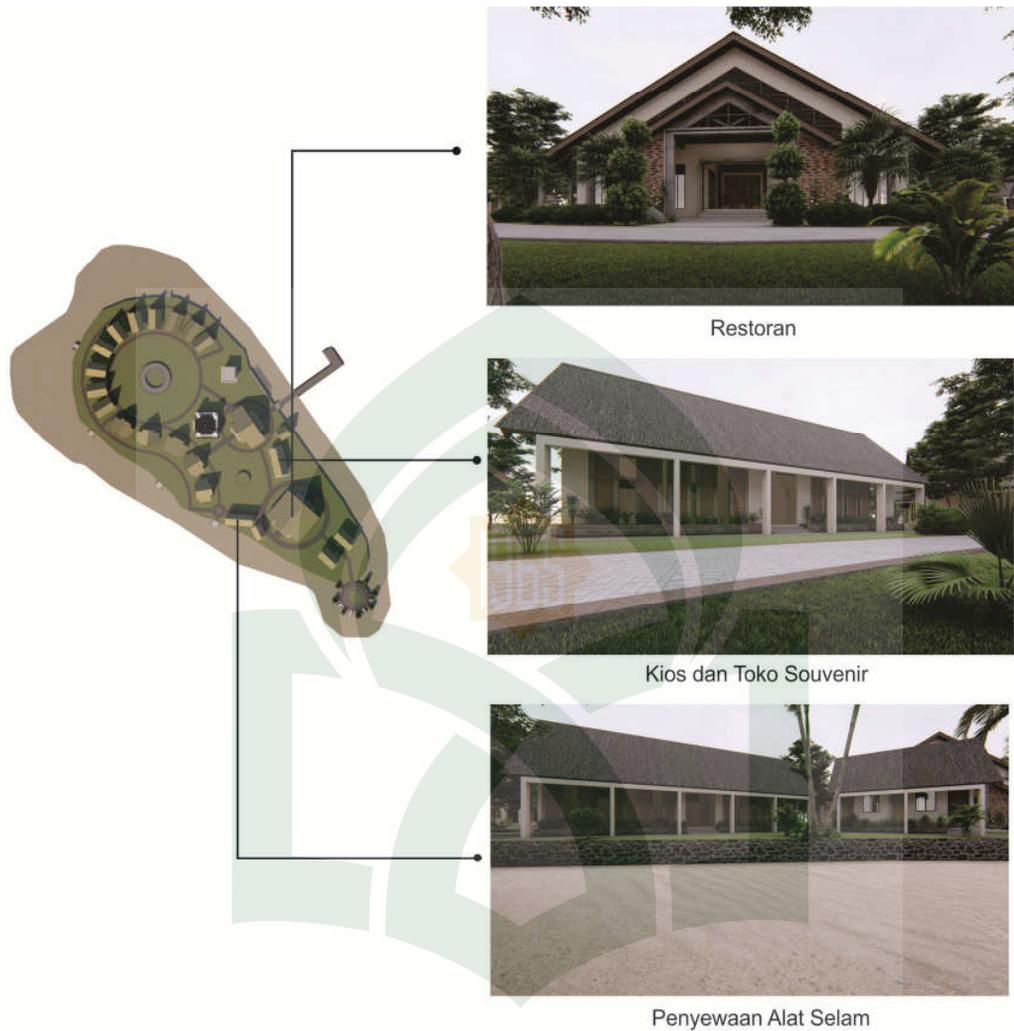

Gambar VI.8. Tampak Bangunan Komersial
(Sumber: Hasil Desain, 2018)

UNIVERSITAS ISLAM NEGERI
ALAUDDIN
MAKASSAR

4. Bangunan Servis

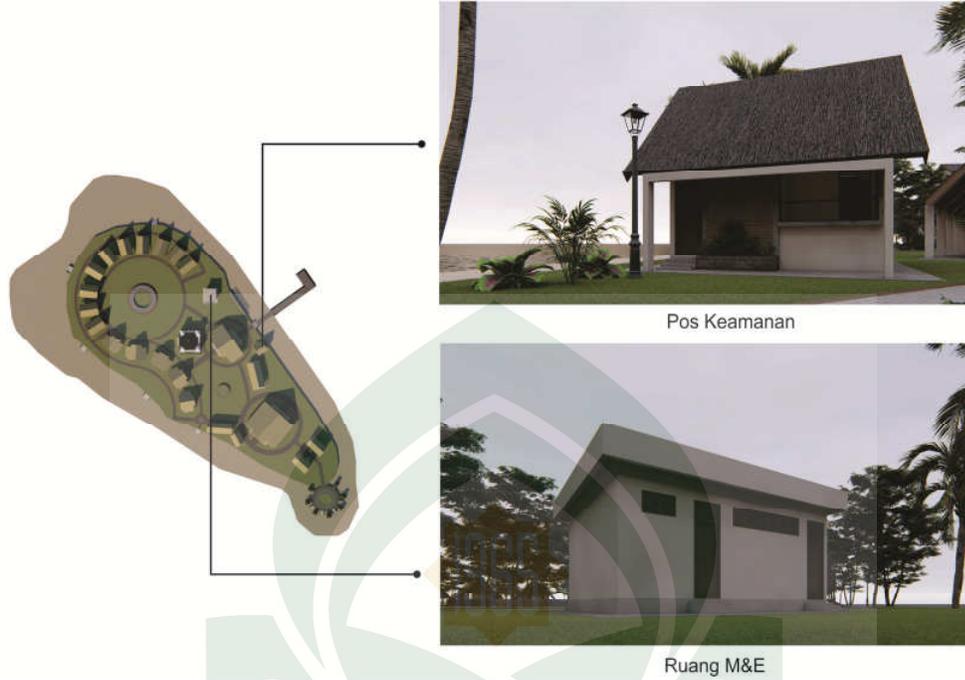

Gambar VI.9. Tampak Bangunan Servis
(Sumber: Hasil Desain, 2018)

5. Ruang Terbuka Hijau



Gambar VI.10. Perspektif Ruang Terbuka Hijau
(Sumber: Hasil Desain, 2018)

D. Maket



Gambar VI.11. Maket
(Sumber: Hasil Desain, 2018)

E. Banner



Gambar VI.12. Banner
(Sumber: Hasil Desain, 2018)

DAFTAR PUSTAKA

- Apriyanti, Rehulina.** 2012, *Pengembangan Kawasan Wisata Air di Pulau Tidung, Kepulauan Seribu*, Skripsi, FT Universitas Gunadarma Depok.
- Badan Pusat Statistik Kabupaten Polewali Mandar,** 2016. *Kabupaten Polewali Mandar Dalam Angka 2016*.
- Drs. R. Armyn Hadi (dalam Pangarso, Adi.kk),** seminar: *Pengembangan Pantai Kartini*, 2002.
- Dinas Pemuda Olahraga dan Pariwisata Kabupaten Polewali Mandar** 2016, *Data Jumlah Kunjungan Wisatawan Domestik dan Mancanegara 2016*.
- Frick, Heinz & Moediartianto.** 2004. *Ilmu Konstruksi Bangunan Kayu*. PT. Kansius.Semarang.
- Jahid, Jamaluddin.** 2014. *Perencanaan Kepariwisataaan*. Alauddin University Press. Makassar.
- Karyono Tri, Harso.** 2016. *Arsitektur Tropis*. Erlangga. Jakarta.
- Kamus Besar Bahasa Indonesia,** 2008. *Pengertian Wisata dan Bahari*.
- Keputusan Undang-Undang Republik Indonesia** No. 10 Tahun 2009. Pasal 1 ayat 1 dan 3 tentang *Kepariwisataaan*.
- M. Gufron, Adi Sasmito, Margareta Maria S,** *Perancangan Kawasan Wisata Pantai di Jepara (Dengan Pendekatan Konsep Arsitektur Waterfront Frank Llyod Wright)*, Artikel Ilmiah pada FT Universitas Pandanaran Semarang
- Pendit, Nyoman S,** *Ilmu Pariwisata Sebuah Pengantar Perdana*, Jakarta: Pradnya Paramia.
- Peraturan Daerah Kabupaten Polewali Mandar** No. 8 Tahun 2014 tentang *Rencana Induk Pengembangan Pariwisata Kabupaten Polewali Mandar*.
- Peraturan Daerah Kabupaten Polewali Mandar** No. 1 Tahun 2014. Bab VII tentang *Rencana Pembangunan Jangka Menengah Daerah (RPJMD) Tahun 2014-2019*.
- Peraturan Daerah Kabupaten Polewali Mandar** No. 2 Tahun 2013. Pasal 33 ayat 3 tentang *Rencana Tata Ruang Wilayah (RTRW) Tahun 2012-2032*.
- Peraturan Presiden** No. 51 Tahun 2016 tentang *Batas Sempadan Pantai*.
- Suswantoro, Gamal,** 1986, *Dasar-Dasar Pariwisata*, Jakarta: Rineka Cipta.

Triatmodjo, Bambang. 2012, *Perencanaan Bangunan Pantai*. Beta Offset. Yogyakarta.

Website :

Anonim, <http://okezonelifestyle.htm>, diakses 26 November 2016

Anonim, [http:// Kompas.com.html](http://Kompas.com.html), diakses 26 November 2016

Anonim, [http:// Pulau Gusung Toraja, Wisata Maritim Polewali Mandar.html](http://PulauGusungToraja.com), diakses 26 November 2016

Anonim, <http://tafsirq.com/29-al-ankabut/ayat-20>, diakses 26 November 2016

Anonim, <http://www.ibnukatsironline.com>, diakses 5 April 2017

Anonim, https://id.wikipedia.org/wiki/Sulawesi_Barat, diakses 26 November 2016

Anonim, https://id.wikipedia.org/wiki/Kabupaten_Polewali_Mandar /, diakses 26 November 2016

Anonim, <http://www.kompadansamandar.or.id/wisata/polewali-mandar/347-pulau-gusung-toraja-wisata-maritim-polewali-mandar.html>, diakses 26 November 2016

Anonim, <https://tommuanemandaronline.com>, diakses 26 November 2017

Anonim, www.lilybeachmaldives.com, 2017

Anonim, www.stregisborabora.com, 2017


Anonim, <http://pulauayer.co.id/>,2017



Lokasi pemilihan tapak berada di Kecamatan Binuang, Kelurahan Amassangan, Kab. Polewali Mandar, Provinsi Sulawesi Barat.

Pulau Pasir Putih dapat diakses melalui jalan arteri primer yaitu Jl. Poros Pinrang - Polewali kemudian menuju ke dermaga Belang- Belang yang berada di Desa Tonyaman. Selanjutnya melanjutkan perjalanan menggunakan kapal nelayan menuju pulau dengan waktu tempuh sekitar 30 menit.

DESKRIPSI TAPAK

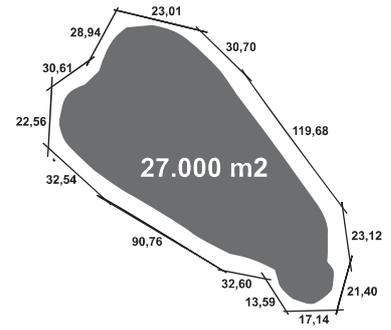

LUAS LOKASI: 27.000 M2 / 2.7 Ha
KDB (Koefisien Dasar Bangunan): 30%
RTH (Ruang Terbuka Hijau): 70%
JARAK KE PUSAT KOTA: 2,5 km.

BATAS LOKASI:

- Batas Utara : Kecamatan Anreapi
- Batas Timur : Kabupaten Pinrang
- Batas Barat : Kecamatan Polewali
- Batas Selatan : Selat Makassar

PENERAPAN PERATURAN DAERAH

LUAS LOKASI: 27.000 M2 / 2.7 Ha

KDB 30% = 20% x 27.000 m2


= 5.400 m2

RTH 70% = 80% x 27.000 m2

= 21.600 m2

PENGOLAHAN TAPAK


1 Orientasi Matahari dan Angin

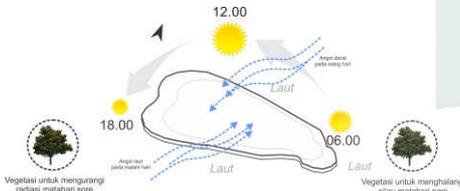

TANGGAPAN

- Bukan lebih cenderung pada bagian utara dan selatan, sehingga cahaya yang masuk ke bangunan bukan cahaya langsung melainkan berupa cahaya pantulan.
- Penanaman vegetasi sehingga dapat menghalangi atau mengurangi sinar matahari langsung ke bangunan
- Penggunaan material khusus pada fasad bangunan untuk menghalangi masuknya sinar matahari ke dalam bangunan

2 Kebisingan

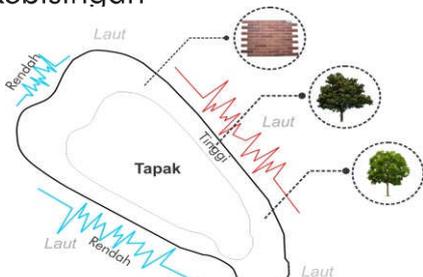

TANGGAPAN

- Penanaman vegetasi pada sisi yang berdampak kebisingan
- Penggunaan material bangunan yang kedap suara
- Menempatkan bangunan yang bersifat privat jauh dari sumber kebisingan


TANGGAPAN



3 Vegetasi

- Pohon kiara payung, menyediakan bayangan dan peredam kebisingan
- Pohon kelapa, sebagai pemecah angin
- Suket griting, sebagai penutup tanah
- Pohon ketapang, sebagai penyejuk dan peneduh

TANGGAPAN

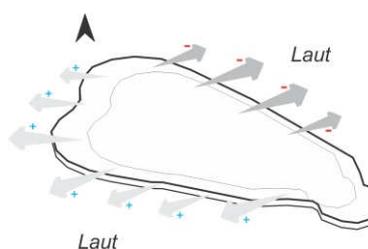

4 View / Arah Pandang


- Penggunaan jendela kaca yang lebar pada resort untuk mendapatkan view ke laut.
- Memanfaatkan kondisi kontur pada tapak agar semua bangunan mendapatkan view yang maksimal.
- Memanfaatkan kondisi kontur pada tapak



BENTUK



Bentuk dasar bangunan dari bangun segi empat, dianggap bentuk yang lebih fungsional dalam penataan ruang

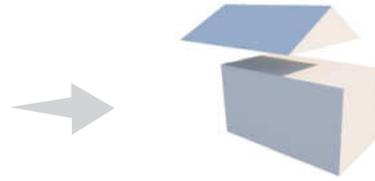


Perpaduan 2 elemen bentuk (persegi panjang dan segitiga) akan melahirkan estetika yang struktural.



Gagasan Pra Desain




Filosofi bentuk bangunan diambil dari bentuk rumah adat Mandar yang berbentuk rumah panggung

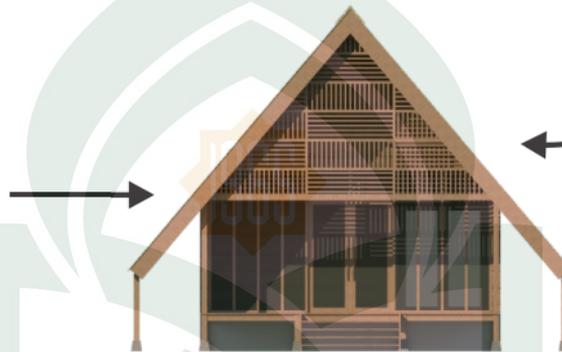

Output

STRUKTUR & MATERIAL

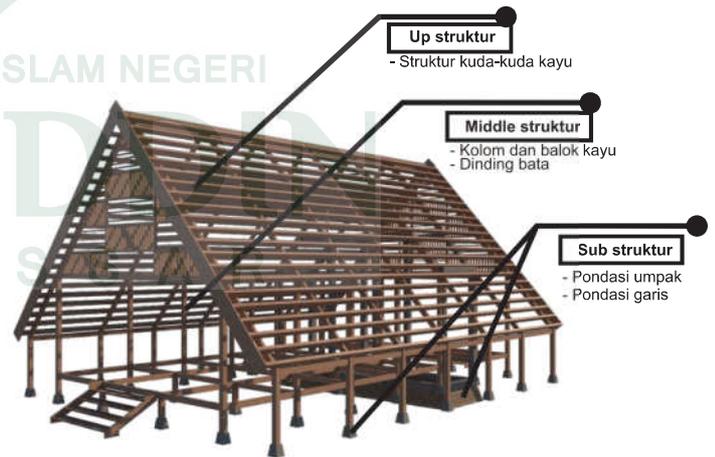

Atap Rumbia



Lantai Kayu



Kaca



Roster Bata



Lantai Keramik





KETERANGAN :

- A. RESORT TYPE STANDAR
- B. RESORT TYPE FAMILY
- C. KANTOR PENGELOLA & RESEPSIONIS
- D. TOKO SOUVENIR
- E. RESTORAN
- F. RUANG BILAS & RUANG GANTI
- G. GAZEBO
- H. TAMAN
- I. POS JAGA
- J. MUSHALLAH
- K. PUSAT PENYELAMAN
- L. KLINIK
- M. TAMAN BERMAIN ANAK
- N. DERMAGA
- O. MENARA PANTAU

SITE PLAN

SKALA 1 : 1000



UNIVERSITAS ISLAM NEGERI ALAUDDIN MAKASSAR
 FAKULTAS SAINS DAN TEKNOLOGI
 JURUSAN TEKNIK ARSITEKTUR
 STUDIO AKHIR PERIODE XXIII

JUDUL SKRIPSI

WISATA BAHARI PULAU PASIR PUTIH DI
 SULAWESI BARAT

MAHASISWA

AWAQIBAH MUNIR
 (60100112010)

DOSEN PEMBIMBING

DR. WASILAH, S.T., M.T.
 MARWATI, S.T., M.T.

DOSEN PENGUJI

DR. MUH. THAHIR MALOKO, M.Hi.
 BURHANUDDIN, S.T., M.T.


JUDUL GAMBAR

SITE PLAN

SKALA

1 : 1000

01 00

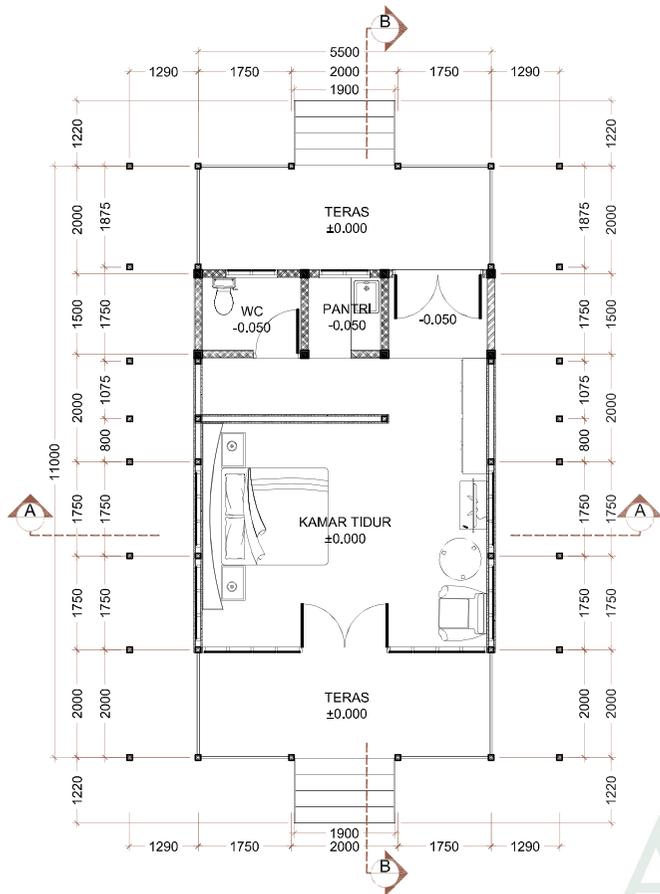

DENAH RESORT TYPE STANDAR
SKALA 1 : 100



TAMPAK DEPAN
SKALA 1 : 100




TAMPAK BELAKANG
SKALA 1 : 100




TAMPAK SAMPIK KANAN
SKALA 1 : 100



TAMPAK SAMPIK KIRI
SKALA 1 : 100

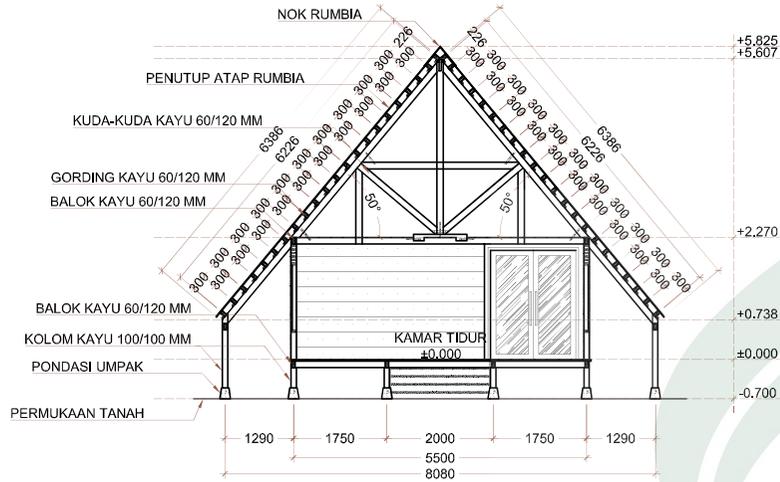

POTONGAN A - A
SKALA 1 : 100

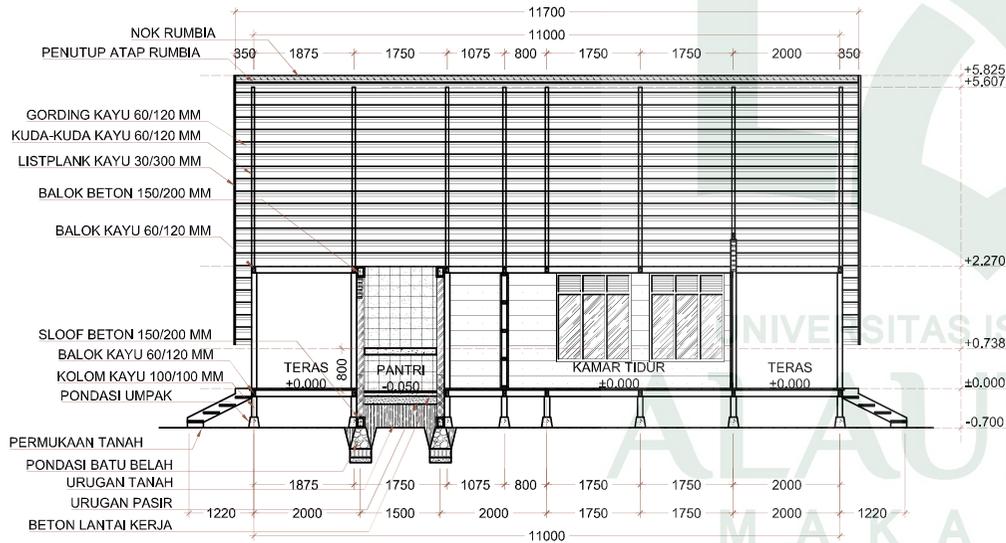


POTONGAN B - B
SKALA 1 : 100



ISOMETRI STRUKTUR
NTS

RESORT TYPE FAMILY

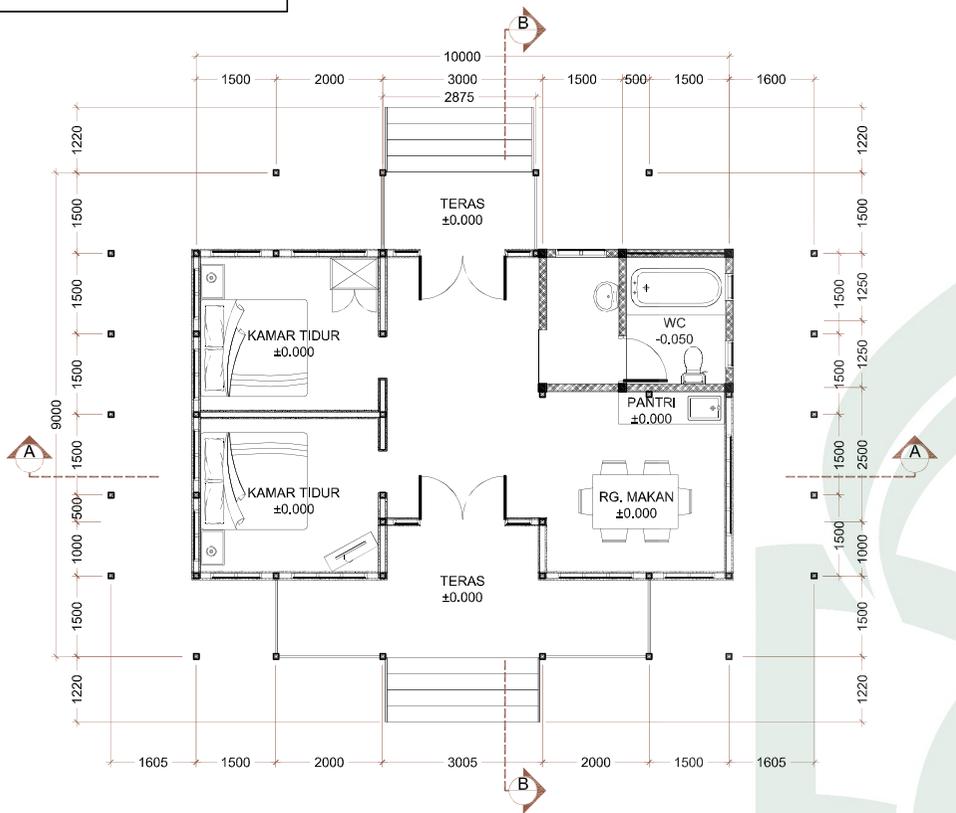

DENAH RESORT TYPE FAMILY
SKALA 1 : 100



TAMPAK BELAKANG
SKALA 1 : 100



TAMPAK SAMPING KANAN
SKALA 1 : 100




TAMPAK DEPAN
SKALA 1 : 100




TAMPAK SAMPING KIRI
SKALA 1 : 100



RESORT TYPE FAMILY

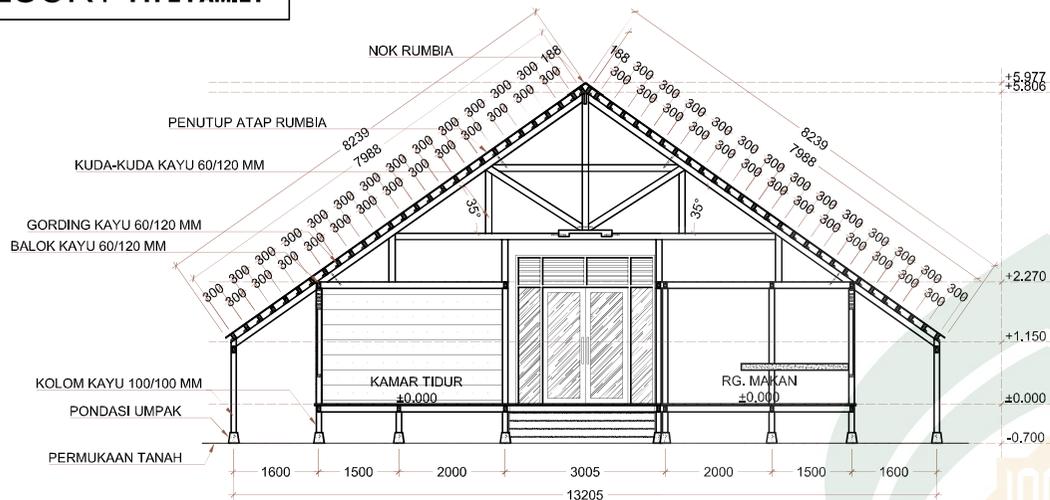

POTONGAN A - A
SKALA 1 : 100

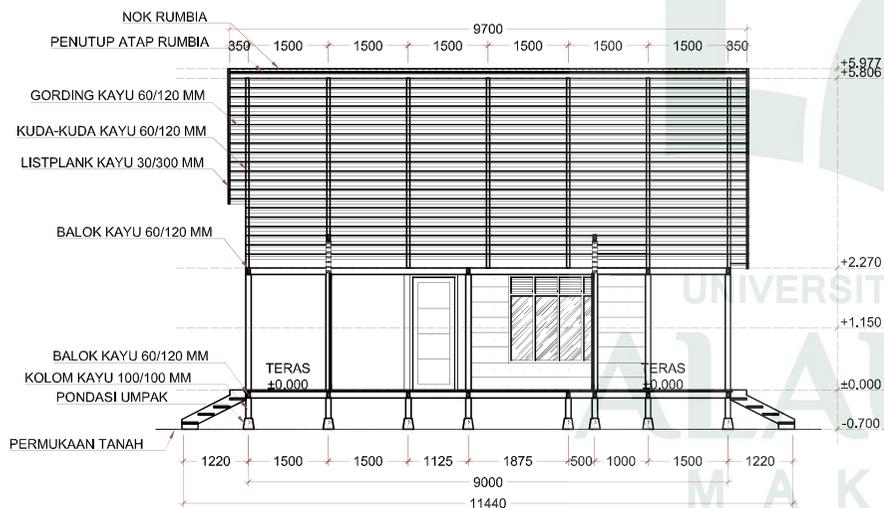


POTONGAN B - B
SKALA 1 : 100



TAMPAK BELAKANG
SKALA 1 : 100



BANGUNAN RESTORAN

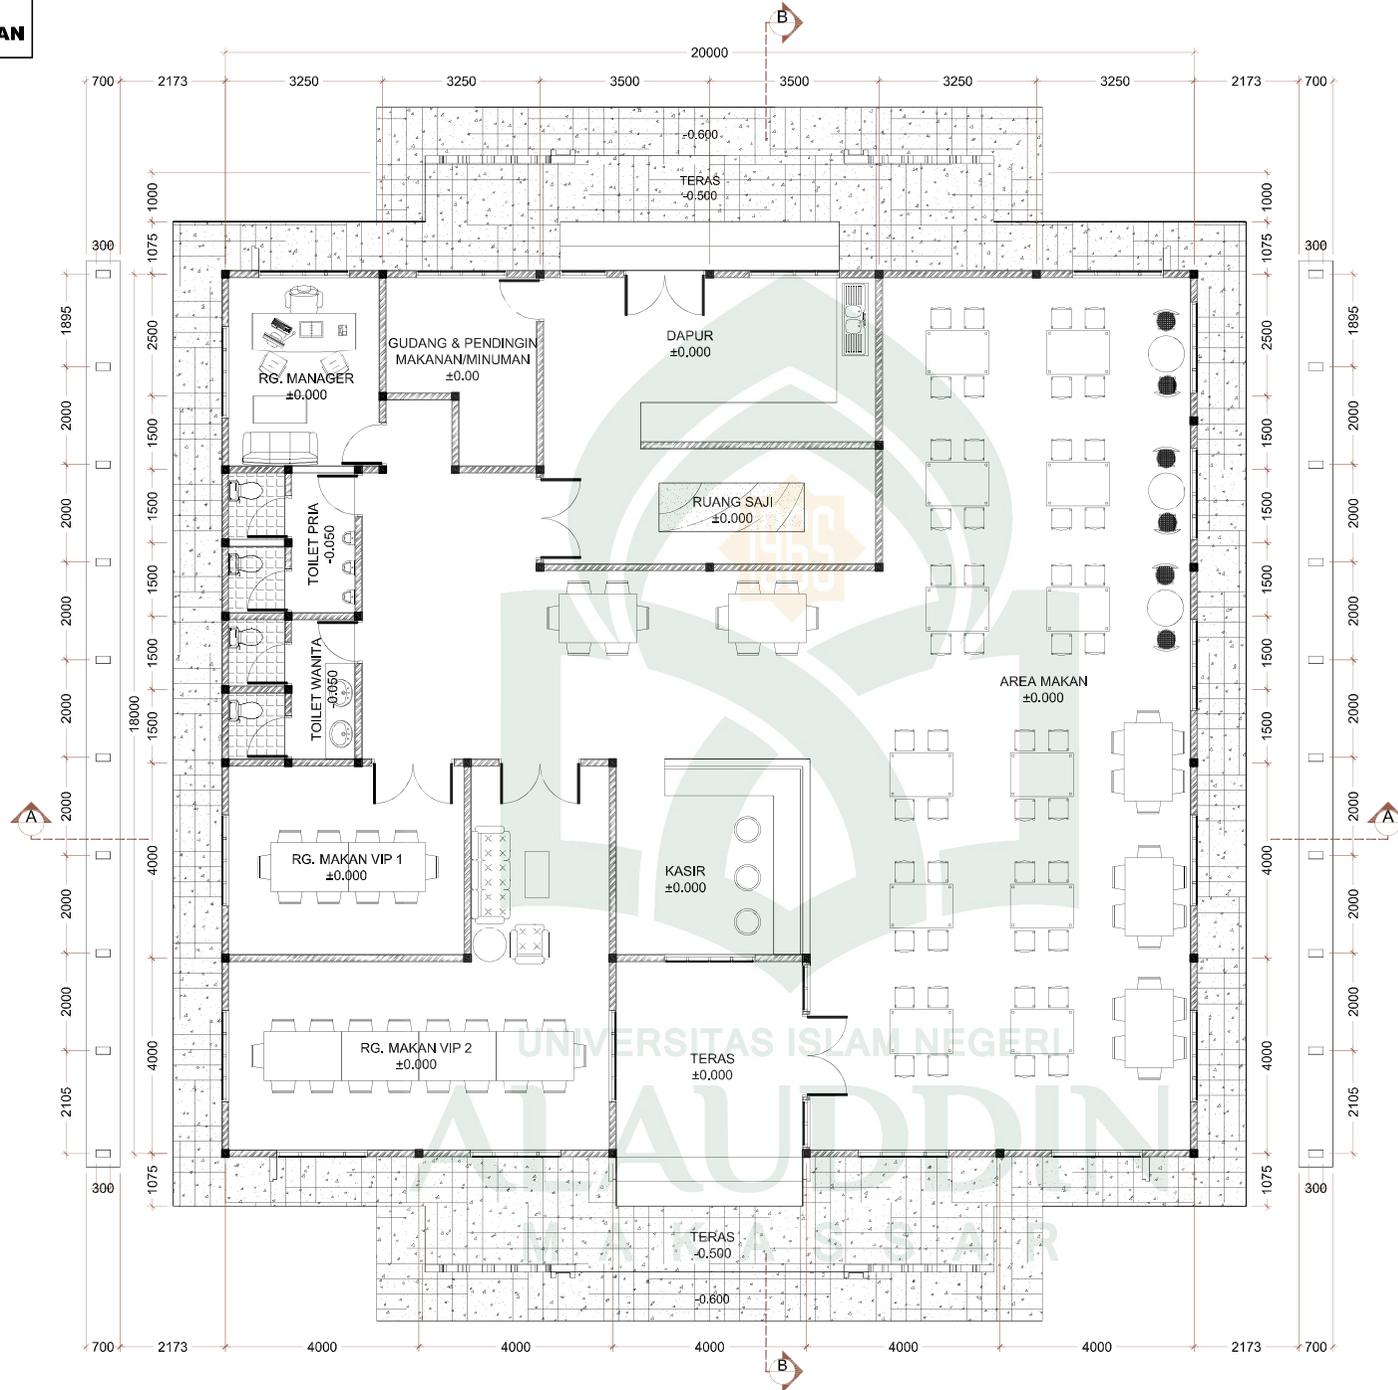

DENAH RESTORAN

SKALA 1 : 110



UNIVERSITAS ISLAM NEGERI ALAUDDIN MAKASSAR
FAKULTAS SAINS DAN TEKNOLOGI
JURUSAN TEKNIK ARSITEKTUR
STUDIO AKHIR PERIODE XXIII

JUDUL SKRIPSI

WISATA BAHARI PULAU PASIR PUTIH DI
SULAWESI BARAT

MAHASISWA

AWAQIBAH MUNIR
(60100112010)

DOSEN PEMBIMBING

DR. WASILAH, S.T., M.T.
MARWATI, S.T., M.T.

DOSEN PENGUJI

DR. MUH. THAHIR MALOKO, M.Hi.
BURHANUDDIN, S.T., M.T.

JUDUL GAMBAR

RESTORAN

SKALA

1 : 110

06 00



TAMPAK DEPAN


SKALA 1 : 100



TAMPAK BELAKANG


SKALA 1 : 100



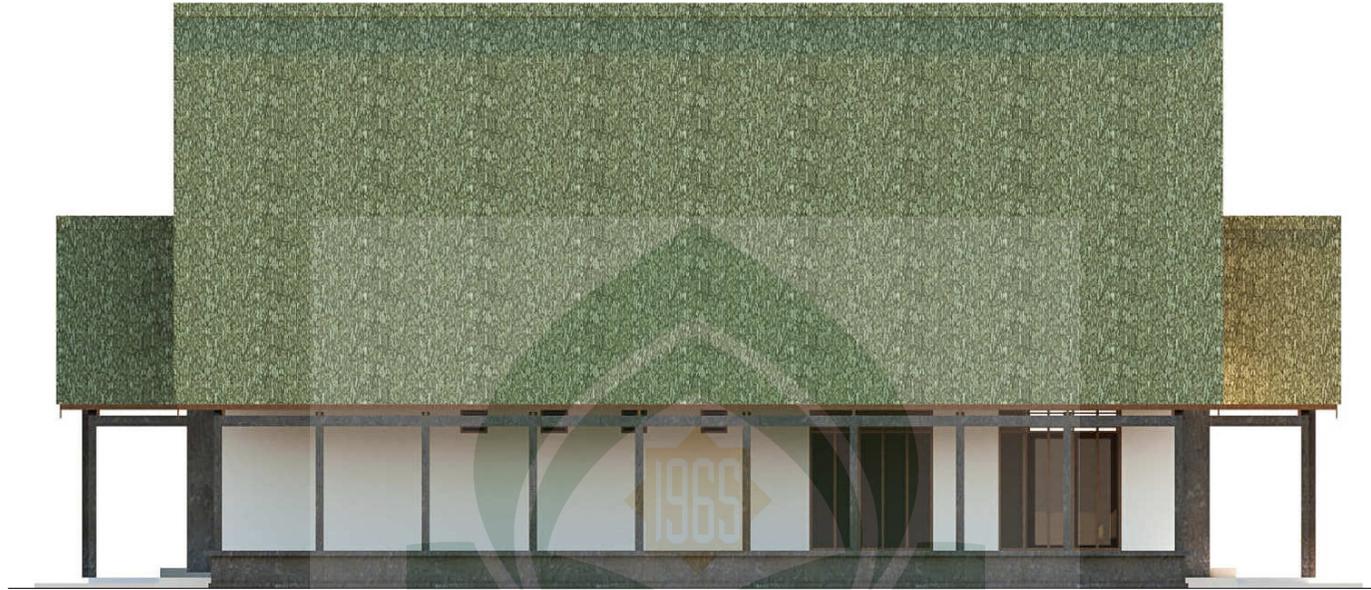

TAMPAK SAMPING KANAN


SKALA 1 : 100

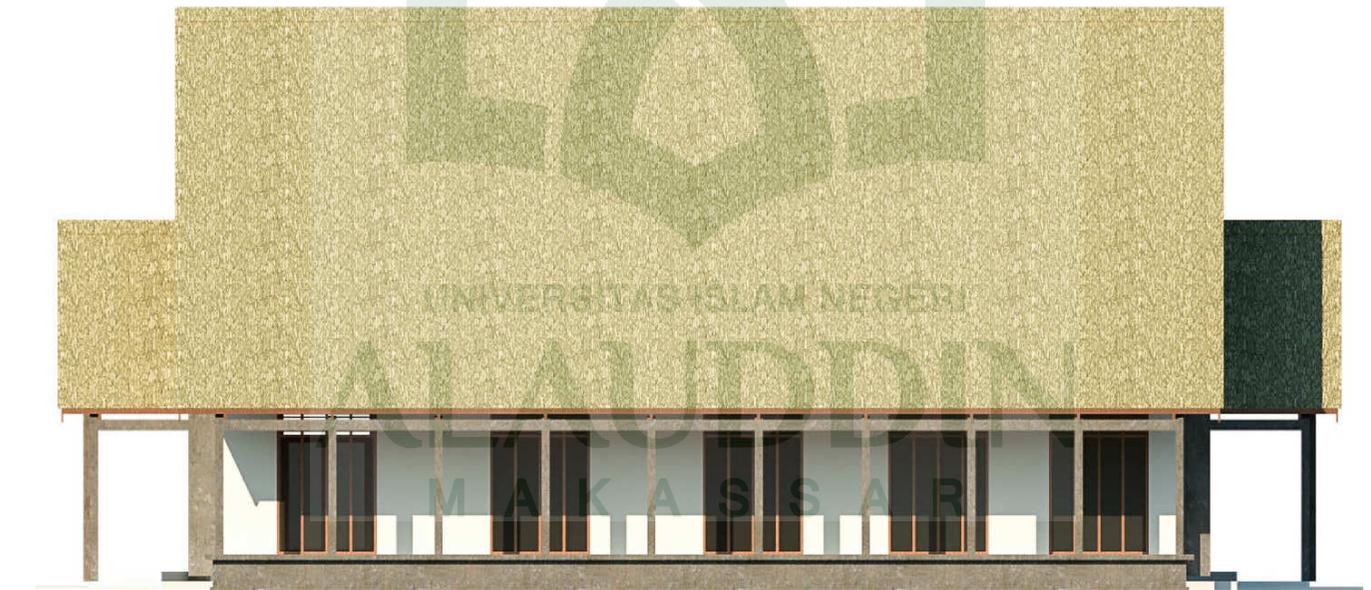

TAMPAK SAMPING KIRI

SKALA 1 : 100




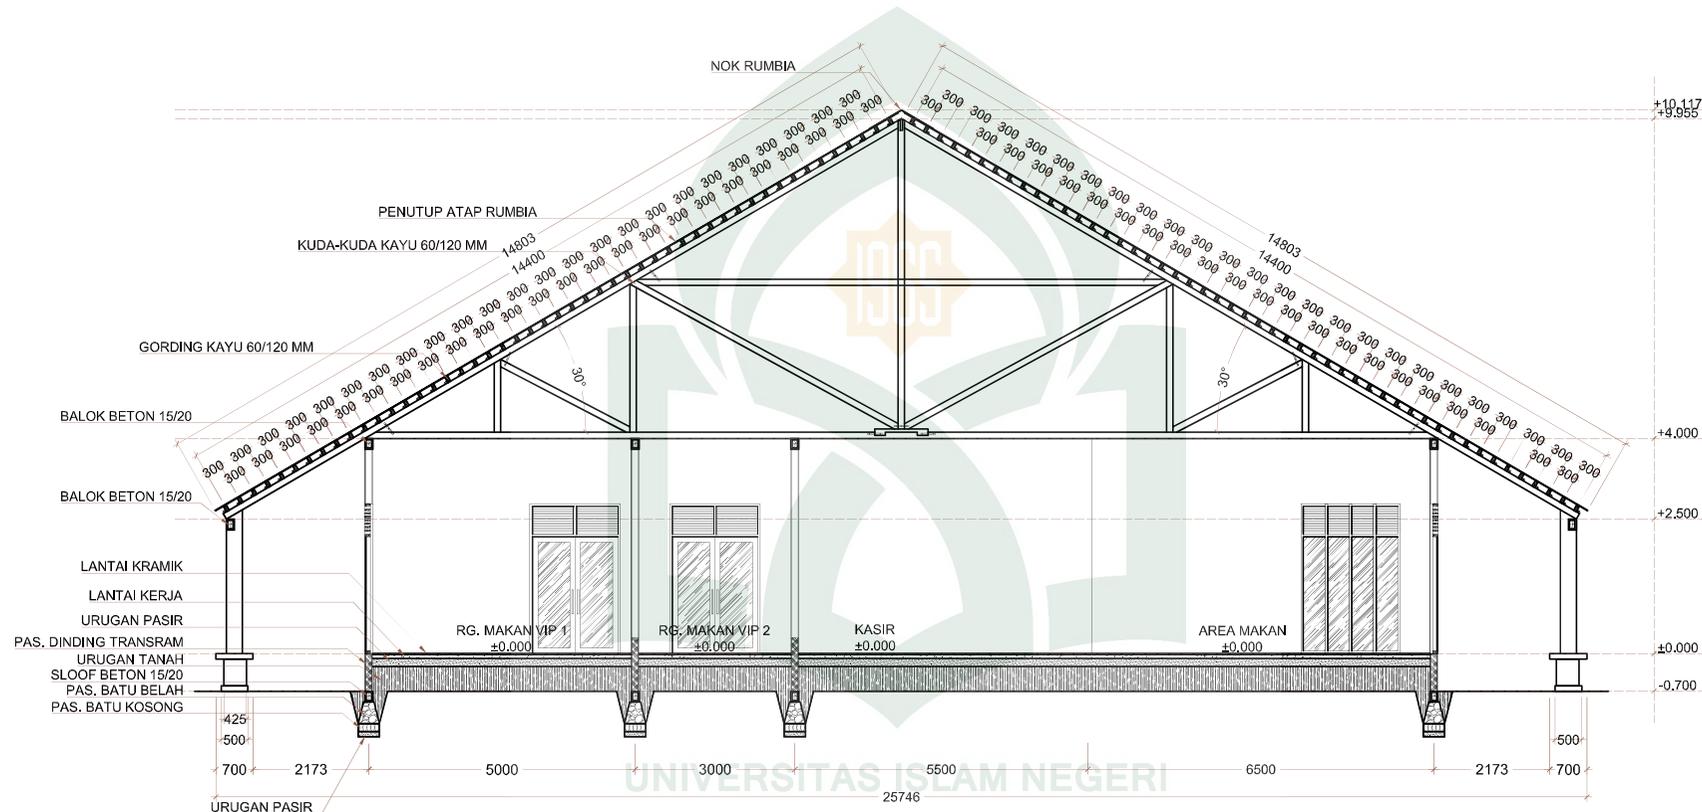

POTONGAN A - A

SKALA 1 : 100




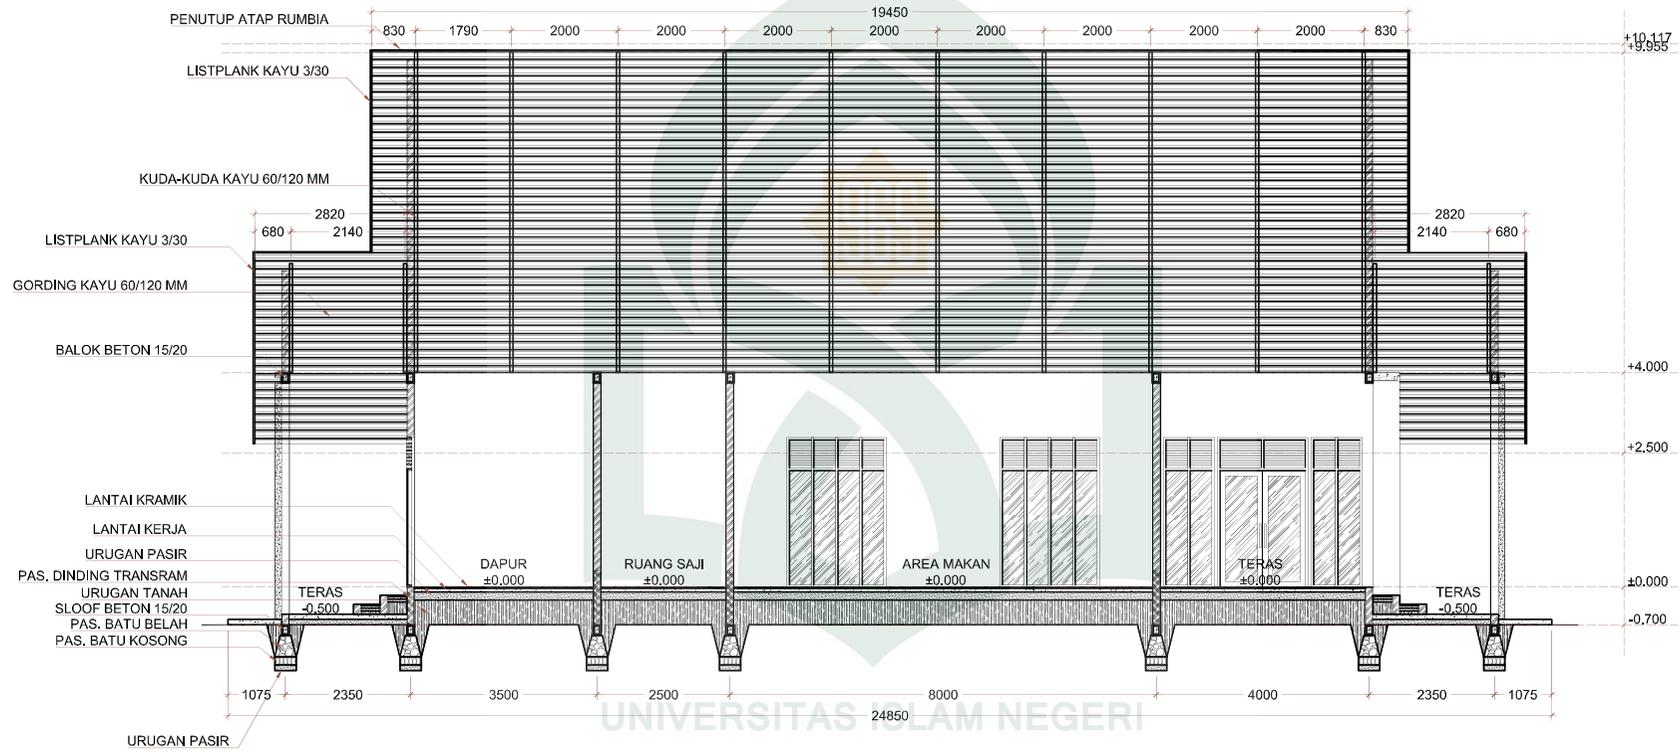

POTONGAN B - B

SKALA 1 : 100



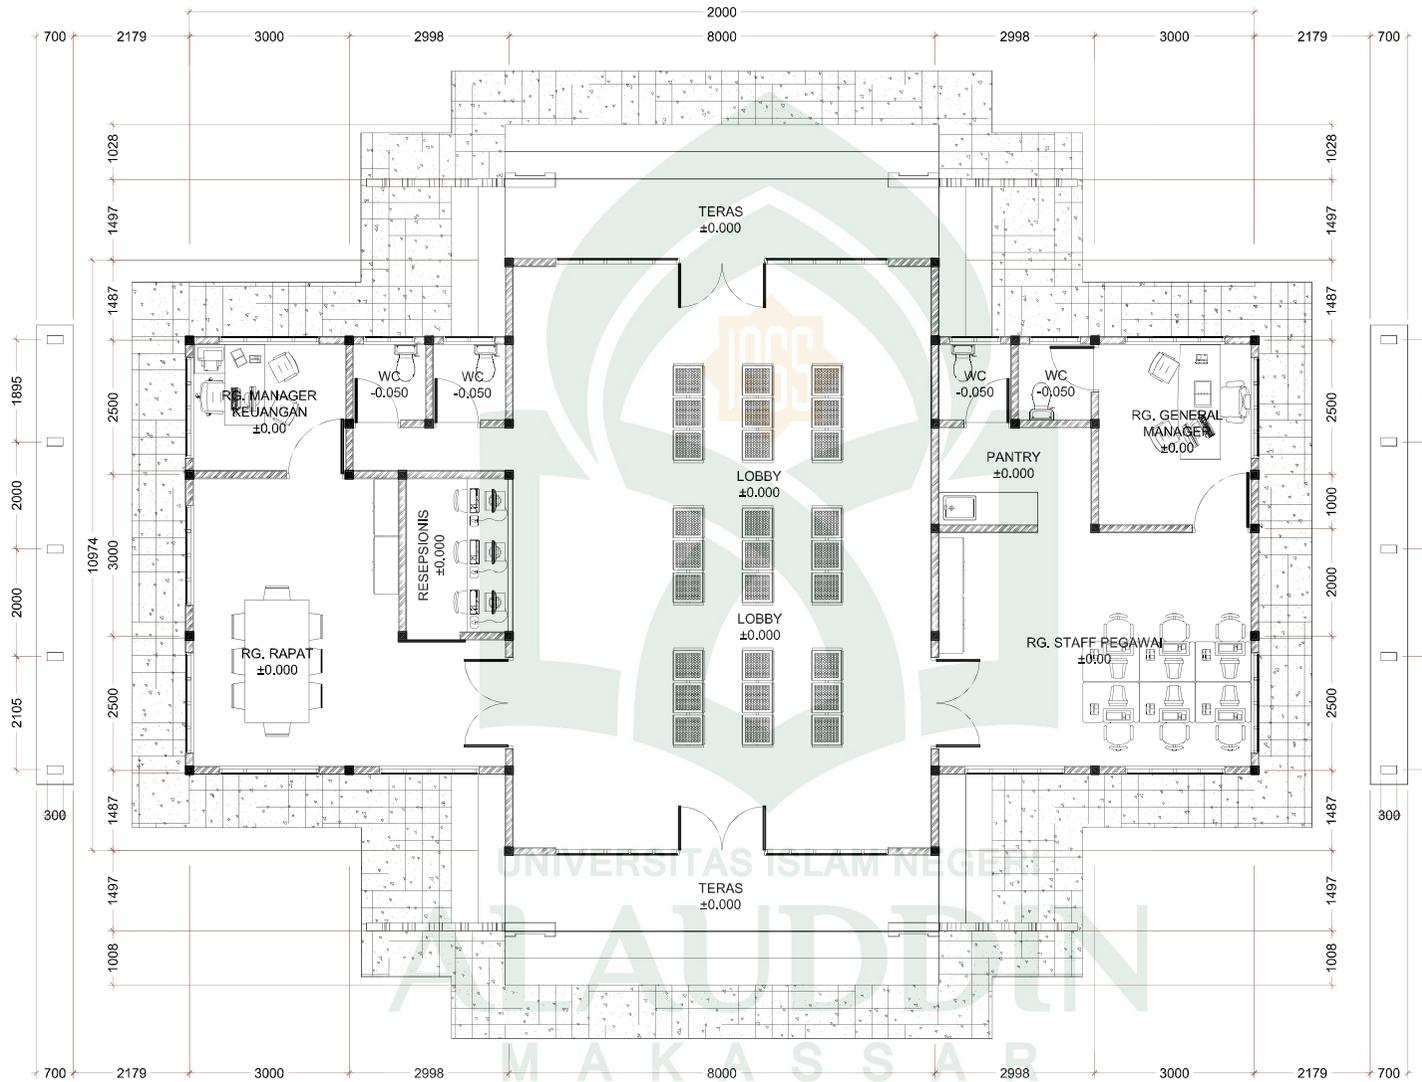

DENAH
SKALA 1 : 100





TAMPAK DEPAN

SKALA 1 : 100



TAMPAK BELAKANG

SKALA 1 : 100





TAMPAK SAMPING KANAN


SKALA 1 : 100




TAMPAK SAMPING KIRI

SKALA 1 : 100




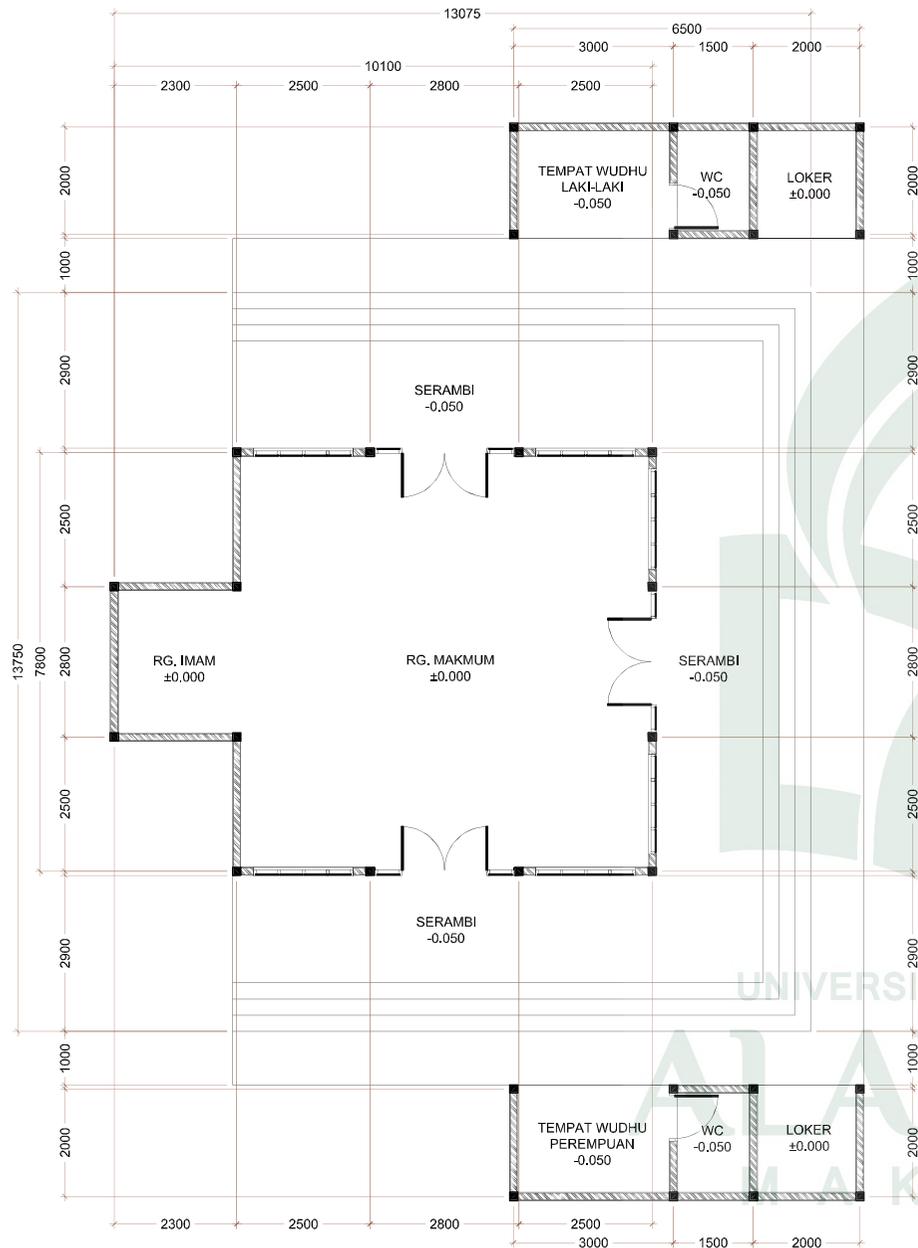


MUSHALLAH
SKALA 1 : 100

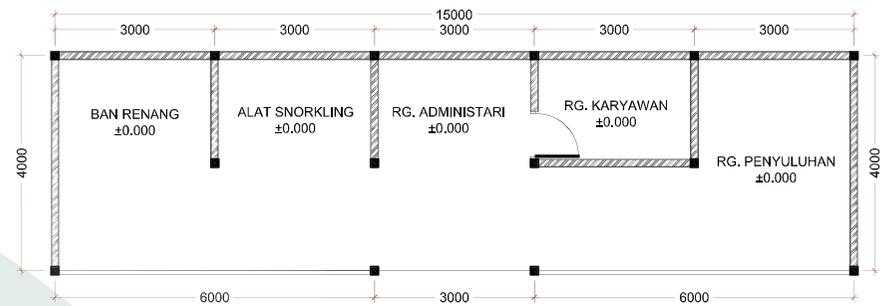


DENAH PENYEWAAN ALAT
SKALA 1 : 100

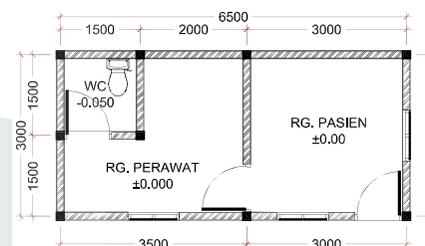

DENAH KLINIK
SKALA 1 : 100

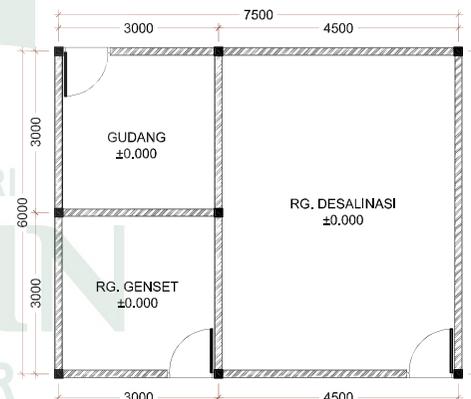


DENAH MEKANIKAL ELEKTRIKAL
SKALA 1 : 100

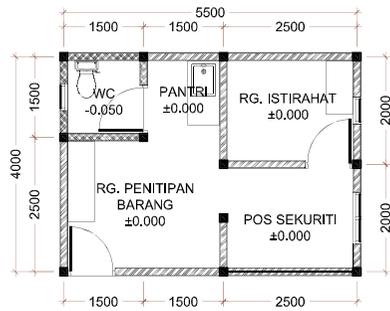


DENAH POS SEKURITI

SKALA 1 : 100

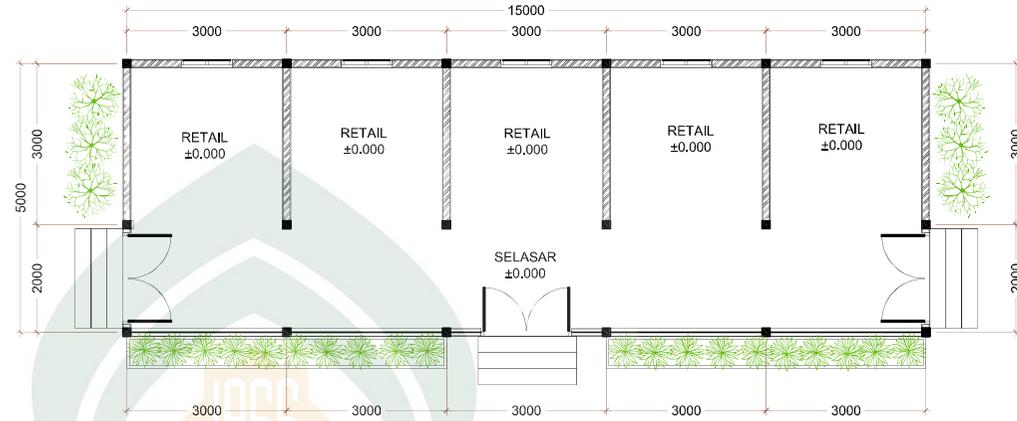


TAMPAK SAMPING KIRI

SKALA 1 : 100

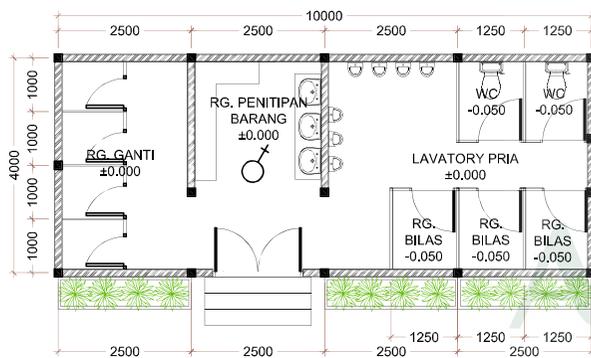

DENAH TOILET PRIA

SKALA 1 : 100

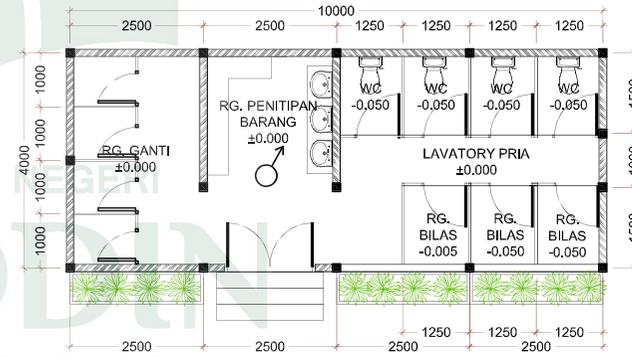

DENAH TOILET WANITA

SKALA 1 : 100

