

**MUSEUM SITUS PRASEJARAH CABBENGE DENGAN
PENDEKATAN ARSITEKTUR BERKELANJUTAN DI
SOPPENG**



Diajukan sebagai Syarat Penyelesaian Studi S1 Pada Program Studi S1 Teknik
Arsitektur Fakultas Sains dan Teknologi Universitas Islam Negeri Alauddin
Makassar

Oleh:

MUH. REZKY RAMADHAN K.

60100114083

Tim Pembimbing

Irma Rahayu, S.T, M.T

Muh. Ajwad Muzdar S,T, M.T


2021

HALAMAN PERNYATAAN

Dengan ini saya menyatakan bahwa penulisan skripsi ini dilakukan secara mandiri dan disusun tanpa menggunakan bantuan yang tidak dibenarkan, sebagaimana lazimnya pada penyusunan sebuah skripsi. Semua kutipan, tulisan atau pemikiran orang lain yang digunakan didalam penyusunan skripsi, baik dari sumber yang dipublikasikan ataupun tidak termasuk dari buku, seperti artikel, jurnal, catatan kuliah, tugas mahasiswa lain dan lainnya, direferensikan menurut kaidah akademik yang baku dan berlaku.

Gowa, 27 Desember 2021

Penyusun

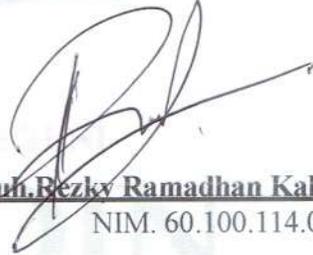

Muh. Bezky Ramadhan Kahar
NIM. 60.100.114.083

HALAMAN PERSETUJUAN

Skripsi yang berjudul **“Museum Situs Prasejarah Cabbenge dengan Pendekatan Arsitektur Berkelanjutan di Soppeng”**, yang disusun oleh Muh.Rezky Ramadhan Kahar, NIM. 60.100.114.083, Mahasiswa Jurusan Teknik Arsitektur Fakultas Sains Dan Teknologi Universitas Islam Negeri Alauddin Makassar, telah diuji dan dipertahankan dalam Sidang Munaqasyah yang diselenggarakan pada hari Senin tanggal 27 Desember 2021 dinyatakan telah diterima sebagai salah satu syarat untuk memperoleh gelar sarjana arsitektur (S.Ars.).

Gowa, 27 Desember 2021
23 Jumadil Awal 1443

Dewan penguji:


Ketua : Sjamsiah, S.Si., M.Si., Ph.D
Sekretaris : Afiah, S.T., M.T
Munaqisy I : Dr. Eng. Ratriana, S.T., M.T.
Munaqisy II : Dr. Nurman Said, M. A.
Pembimbing I : Irma Rahayu, S.T., M.T.
Pembimbing II: Muhammad Ajwad Muzdar, S.T., M.T

(.....)
(.....)
(.....)
(.....)
(.....)

Mengetahui,

Dekan Fakultas Sains dan Teknologi

Universitas Islam Negeri Alauddin Makassar

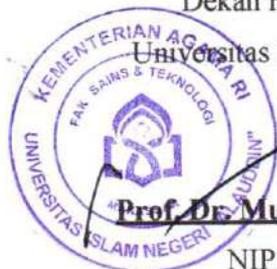

Prof. Dr. Muhammad Halifa Mustami, M.Pd

NIP. 19710412 200003 1 001

HALAMAN PENGESAHAN

Judul Tugas Akhir : Museum Situs Prasejarah Cabbenge dengan Pendekatan
Arsitektur Berkelanjutan di Soppeng
Nama Mahasiswa : Muh.Rezky Ramadhan Kahar
Nim : 60100114083
Program Studi : Teknik Arsitektur
Fakultas : Sains dan Teknologi
Tahun Akademik : 2020/2021


Menyetujui,

Pembimbing I

Pembimbing II




Irma Rahayu. S.T.,M.T
NIP. 19761006 200801 2 011

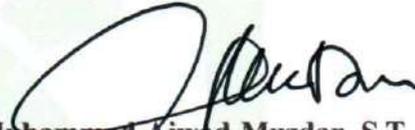

Muhammad Aiwad Muzdar. S.T., M.T
NIP. 1986060420 201903 1 004

Mengetahui,

Ketua Jurusan Teknik Arsitektur

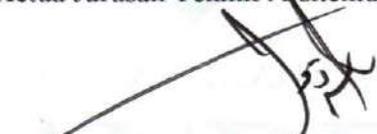

Ir. Zulkarnain AS. S.T.,M.T
NIP. 19850914 201503 1 006

Dekan Fakultas Sains dan Teknologi



Prof. Dr. Muhammad Halifa Mustami. M.Pd
NIP. 19710412 200003 1 001

KATA PENGANTAR

بِسْمِ اللَّهِ الرَّحْمَنِ الرَّحِيمِ

Assalamu'alaikum Warahmatullahi Wabarakatuh.

Puji Syukur kehadiran Allah Swt yang telah memberikan Rahmat, Hidayah dan Taufik-Nya kepada penulis, sehingga skripsi yang berjudul **“Museum Situs Prasejarah Cabbenge dengan Pendekatan Arsitektur Berkelanjutan di Soppeng”** ini dapat terselesaikan. Shalawat selalu tercurah kepada junjungan Nabi Muhammad Saw, kepada keluarga dan para sahabatnya.

Penulis menyadari bahwa acuan ini bukanlah sesuatu yang mudah sebab tidak dipungkiri dalam penyusunannya terdapat banyak kekurangan, oleh karena itu dengan segenap kerendahan hati penulis memohon maaf dan mengharapkan kritik dan saran yang sifatnya membangun untuk kesempurnaan skripsi ini.

Proses penulisan skripsi ini mulai dari pengumpulan data / studi literatur, pengolahan data, hingga sampai pada proses perancangan melibatkan banyak pihak yang memberikan kontribusi yang sangat banyak bagi penulis. Pada kesempatan ini penulis ingin mengucapkan terima kasih yang sebesar-besarnya kepada:

UNIVERSITAS ISLAM NEGERI
ALAUDDIN
M A K A S S A R

1. Ibunda Tercinta **Dahriati**, terimakasih yang tak terhingga atas kasih sayang, bimbingan, dan doa serta segala yang telah diberikan kepada penulis
2. **Bapak Prof. Drs. Hamdan Juhannis, M.A. Ph.D.** Selaku rektor Universitas Islam Negeri Alauddin Makassar.
3. **Bapak Prof. H. Dr. Muhammad Halifa Mustami, M.Pd.** Selaku Dekan Fakultas Sains dan Teknologi Universitas Islam Negeri Alauddin Makassar.
4. **Bapak Ir. Zulkarnain AS, S.T., M.T.** Selaku Ketua Jurusan Teknik Arsitektur Fakultas Sains dan Teknologi Universitas Islam Negeri Alauddin Makassar.
5. **Ibu Irma Rahayu, S.T., M.T.** Selaku Dosen Pembimbing 1 yang telah meluangkan waktunya untuk membimbing dan memberikan ilmu, masukan, dan motivasi.
6. **Bapak Muammad Ajwad Muzdar, S.T., M.T.** Selaku Dosen Pembimbing 2 yang telah meluangkan waktunya untuk membimbing dan memberikan ilmu, masukan, dan motivasi
7. **Ibu Dr.Eng. Ratriana Said, S.T., M.T.** Selaku Dosen Penguji 1 yang telah meluangkan waktunya untuk menguji kelayakan hasil, serta memberi masukan atas kekurangan yang ada pada skripsi ini
8. **Bapak Dr. Nurman Said, M.A.** Selaku Dosen Penguji 2 yang telah meluangkan waktu untuk menguji kelayakan hasil, serta memberi masukan atas kekurangan yang ada pada skripsi ini.
9. **Ibu Andi Eka Oktawati, S.T., M.T. dan Bapak Irzak Ismail, A.Md.** Selaku dosen pelaksana studio akhir periode XXXIV tahun akademik 2020/2021.
10. Bapak dan Ibu dosen beserta para Staf Jurusan Teknik Arsitektur Fakultas Sains dan Teknologi Universitas Islam Negeri Alauddin Makassar.
11. Seluruh rekan-rekan Studio Akhir Periode XXXIV tahun akademik 2020/2021 UIN Alauddin, Terimakasih atas kerjasama dan dukungan terhadap penulis

12. Seluruh rekan-rekan mahasiswa Teknik Arsitektur UIN Alauddin Makassar yang telah banyak memberi bantuan dan dukungan terlebih untuk Teknik Arsitektur 2014 (**FASADE**)
13. Untuk seluruh sahabat-sahabat dan orang yang paling berjasa dalam proses penyelesaian tugas akhir saya karena telah banyak memberikan banyak bantuan, dukungan, motivasi, dan bersedia meluangkan waktunya setiap saat.

Akhirnya penulis berharap bahwa apa yang ada di dalam skripsi ini dapat bermanfaat bagi perkembangan ilmu pengetahuan terutama dalam bidang arsitektur. Semoga semua dapat bernilai ibadah di sisi-Nya. Sekian dan terimakasih.

Wassalamu alaikum Warahmatullahi Wabarakatuh

Makassar, 23 Februari 2022

Penyusun

UNIVERSITAS **MUH. REZKY RAMADHAN KAHAR**
ALAUDDIN
M A K A S S A R
NIM. 60.100.114.083

ABSTRAK

Keberadaan situs, penting artinya bagi penelitian arkeologi untuk mempelajari kehidupan masa lalu melalui benda, bangunan, atau struktur yang ditinggalkan manusia. Penelitian dan pengkajian arkeologi, sejarah dan geologi telah dilakukan di daerah kawasan situs Cabbenge di Kabupaten Soppeng sejak tahun 1947 hingga saat ini. Potensi yang terdapat di kawasan situs Cabbenge mampu menggambarkan sebuah cerita masa lalu tentang kehidupan manusia, budaya dan lingkungan di Sulawesi sekaligus menjadi fakta bahwa kawasan situs Cabbenge dengan keragaman sumber daya arkeologinya. Maka dari itu, dibutuhkan sebuah sarana sebagai penyatuan persepsi atas representasi nilai penting peninggalan prasejarah berupa museum, yang akan menjadi wadah untuk memfasilitasi kegiatan-kegiatan konservasi dan kegiatan pelestarian alam dan lingkungan. Desain Museum ini sendiri akan menerapkan pendekatan arsitektur berkelanjutan, dengan konsep mempertahankan sumber daya alam agar bertahan lebih lama. Lokasi Museum terpilih di Kelurahan Ujung, Kecamatan Lilirilau, Kabupaten Soppeng, Untuk pendekatan desain tersendiri dilakukan beberapa pertimbangan berdasarkan iklim, orientasi matahari, topografi, view lokasi, kebisingan, sirkulasi diluar tapak, dan pendekatan bentuk dasar bangunan yang akan menyesuaikan pengelompokan ruang.

Kata kunci : Museum Situs Prasejarah; Arsitektur Berkelanjutan; Soppeng.

UNIVERSITAS ISLAM NEGERI
ALAUDDIN
M A K A S S A R

DAFTAR ISI

HALAMAN PERNYATAAN	i
HALAMAN PERSETUJUAN.....	ii
HALAMAN PENGESAHAN.....	iii
KATA PENGANTAR	iv
DAFTAR ISI.....	viii
DAFTAR GAMBAR	x
DAFTAR TABEL.....	xiv
BAB I PENDAHULUAN	1
A. Latar Belakang.....	1
B. Rumusan Masalah	5
C. Tujuan dan Sasaran.....	5
D. Lingkup dan Batasan Pembahasan	6
E. Sistematika Pembahasan	6
BAB II TINJAUAN PUSTAKA.....	9
A. Defenisi Judul.....	9
B. Tinjauan Terhadap Museum.....	11
C. Tinjauan Terhadap Arsitektur Berkelanjutan	29
D. Studi Preseden	34
E. Resume Studi Preseden	48
F. Integrasi Keislaman	51
BAB III TINJAUAN KHUSUS.....	56
A. Lokasi dan Tapak.....	56
B. Pelaku dan Proyeksi Kebutuhan	71
C. Kegiatan dan Kebutuhan Ruang	75
D. Besaran Ruang	83
E. Analisis Hubungan Ruang	90
F. Filosofi bentuk.....	95
G. Struktur	96

H. Material.....	97
I. Landscape	100
J. Utilitas	104
K. Analisis Pendekatan Arsitektur Berkelanjutan	108
BAB IV PENDEKATAN DESAIN.....	110
A. Gagasan pengolahan tapak	110
B. Gagasan pengolahan bentuk	113
C. Penerapan struktur, material, utilitas dan landscape.....	116
D. Pendekatan arsitektur berkelanjutan	121
BAB V TRANSFORMASI DESAIN	123
A. Transformasi Tapak.....	123
B. Transformasi Bentuk	125
C. Transformasi Struktur.....	125
D. Transformasi Kebutuhan dan Besaran Ruang	126
E. Penerapan Arsitektur Berkelanjutan	127
F. Penerapan Integrasi Keislaman	129
BAB VI HASIL DESAIN.....	131
A. Site Plan.....	131
B. Tata Ruang.....	131
C. Potongan dan Tampak Bangunan	135
D. Desain Tapak	141
E. Detail Pendukung	142
F. Maket.....	145
G. Banner.....	146
DAFTAR PUSTAKA	147

DAFTAR GAMBAR

GambarII.1. Tipe Pencahayaan Dari Atas.....	19
GambarII.2. Panel kayu yang kakinya dapat dilepas	20
GambarII.3. Pengaplikasian panel koleksi 2 dimensi	21
GambarII.4. (1) vitrin tunggal,(2) vitrin ganda	21
GambarII.5. Pengaplikasian vitrin tunggal	22
GambarII.6. Vitrin dinding/vitrin tepi.....	22
GambarII.7. Pengaplikasian vitrin dinding/tepi.....	22
GambarII.8. Beberapa bentuk pedestal/alas kaki koleksi	23
GambarII.9. Pengaplikasian pedestal pada koleksi museum	23
GambarII.10. Museum Sangiran.....	35
GambarII.11. Maket Museum Sangiran.....	36
GambarII.12. Ruang display museum Sangiran	36
GambarII.13. Tampak bangunan dari entrance museum	37
GambarII.14. Gerbang masuk museum Sangiran	37
GambarII.15. Tampak depan Natural History Museum of London, UK.....	38
GambarII.16. Denah Natural History Museum of London, UK	38
GambarII.17. <i>Blue zone</i>	40
GambarII.18. Denah <i>Green zone</i>	40
GambarII.19. <i>Red zone</i>	41
GambarII.20. <i>Yellow zone</i>	42
GambarII.21. Museum Bisbosch,Werkendam, Belanda.....	43
GambarII.22. Lansekap atap Museum Bisbosch,.....	43
GambarII.23. Site plan Pulau Museum.....	44
GambarII.24. Bentuk bangunan lama	45
GambarII.25. Bentuk bangunan baru	45
GambarII.26. Denah Museum.....	46
GambarII.27. Pencahayaan interior.....	46
GambarII.28. Ruang pameran.....	47
GambarIII.1. Peta Administrasi Kabupaten Soppeng	56
GambarIII.2. Peta situs-situs di kawasan prasejarah Cabbenge.....	58
GambarIII.3. Lokasi tapak	59

GambarIII.4. Kondisi eksisting tapak	60
GambarIII.5. Orientasi dan lintasan matahari pada tapak.....	61
GambarIII.6. Arah angin pada tapak.....	63
GambarIII.7. Pencapaian menuju tapak	64
GambarIII.8. Sirkulasi pada tapak	65
GambarIII.9. Situasi kebisingan di sekitar tapak	66
GambarIII.10. Orientasi view pada tapak	67
GambarIII.11. Topografi tapak	69
GambarIII.12. Regulasi pada tapak.....	70
GambarIII.13. Struktur organisasi museum.....	73
GambarIII.14. Hubungan ruang vertikal.....	91
GambarIII.15. Hubungan ruang exhibisi	91
GambarIII.16. Hubungan ruang pendidikan	92
GambarIII.17. Hubungan ruang penunjang	92
GambarIII.18. Hubungan ruang pengelola.....	93
GambarIII.19. Hubungan ruang servis.....	94
GambarIII.20. Hubungan ruang parkir.....	94
GambarIII.21. Hubungan ruang utilitas	95
GambarIII.22. Lanskap sungai Walanae	96
GambarIII.23. Skema sistem jaringan listrik	104
GambarIII.24. Skema sistem jaringan air bersih.....	104
GambarIII.25. Skema sistem jaringan air kotor(diposal padat).....	105
GambarIII.26. Skema sistem jaringan air kotor(diposal cair).....	105
GambarIII.27. Skema sistem pembuangan sampah	106
GambarIII.28. Sistem penghawaan buatan, AC <i>Split</i> (kiri) dan AC <i>Central</i> (kanan).....	107
GambarIII.29. Skema sistem komunikasi ke luar bangunan	107
GambarIII.30. Skema sistem komunikasi ke dalam bangunan	107
GambarIII.31. Skema sistem keamanan tindak kriminal	108
GambarIII.32. Skema sistem keamanan terhadap kebakaran	108
GambarIV.1. Pendekatan desain terhadap iklim dan orientasi matahari	110
GambarIV.2. Pendekatan desain terhadap topografi dan view	111

GambarIV.3. Pendekatan desain terhadap kebisingan dan sirkulasi	112
GambarIV.4. Pendekatan desain komprehensif pada tapak	113
GambarIV.5. Proses transformasi bentuk bangunan.....	114
GambarIV.6. Desain pola penataan ruang	115
GambarIV.7. Pendekatan pengaplikasian struktur.....	116
GambarIV.8. Pendekatan pengaplikasian material	116
GambarIV.9. Pendekatan arsitektur berkelanjutan pada bentuk bangunan	122
GambarV.1. Desain awal tapak.....	123
GambarV.2. Desain akhir tapak.....	124
GambarV.3. Desain akhir bentuk bangunan	125
GambarV.4. Struktur bangunan	126
GambarV.5. Pengaplikasian <i>Vertical Garden</i>	128
GambarV.6. Pengaplikasian <i>Skylight</i> dan <i>Greenroof</i>	128
GambarV.7. Penerapan strategi Site Preservation	129
GambarV.8. Penyediaan tempat beribadah.....	130
GambarV.9. Penerapan Integrasi keislaman dalam menjaa lingkungan.....	130
GambarVI.1. Site Plan	131
GambarVI.2. Denah Gedung ekshibisi lantai 1	131
GambarVI.3. Denah Gedung ekshibisi lantai 2	132
GambarVI.4. Denah Gedung ekshibisi lantai 3	132
GambarVI.5. Denah Gedung ekshibisi lantai mezzanine	132
GambarVI.6. Denah Gedung penunjang lantai 1	133
GambarVI.7. Denah Gedung penunjang lantai 2	133
GambarVI.8. Denah Gedung penunjang lantai 3	134
GambarVI.9. Denah Gedung servis dan pengelola lantai 1	134
GambarVI.10. Denah Gedung servis dan pengelola lantai2	135
GambarVI.11. Denah Gedung servis dan pengelola lantai 3	135
GambarVI.12. Potongan x-x gedung ekshibisi	136
GambarVI.13. Potongan y-y gedung ekshibisi	136
GambarVI.14. Tampak gedung ekshibisi.....	137
GambarVI.15. Tampak gedung ekshibisi.....	137
GambarVI.16. Potongan x-x gedung penunjang.....	137

GambarVI.17.Potongan y-y gedung penunjang.....	138
GambarVI.18.Tampak gedung penunjang	138
GambarVI.19. Tampak gedung penunjang	139
GambarVI.20. Potongan x-x gedung servis dan pengelola.....	139
GambarVI.21. Potongan y-y gedung servis dan pengelola.....	140
GambarVI.22. Tampak gedung servis dan pengelola	140
GambarVI.23. Tampak gedung servis dan pengelola	141
GambarVI.24. Tampak kawasan.....	142
GambarVI.25. Perspektif kawasan.....	142
GambarVI.26. Interior ruang pameran.....	143
GambarVI.27. Detail pendekatan.....	144
GambarVI.28. Maket	145
GambarVI.29. Banner	146



DAFTAR TABEL

Tabel II.1. Standar Luas Museum	17
Tabel II.2. Resume Studi Preseden	48
Tabel III.1. Jumlah pengunjung wisata Kabupaten Soppeng.....	72
Tabel III.2. Jejak peninggalan kehidupan prasejarah situs Cabbenge	74
Tabel III.3. Analisis kebutuhan ruang utama	77
Tabel III.4. Analisis kebutuhan ruang penunjang	77
Tabel III.5. Analisis kebutuhan ruang pengelola	79
Tabel III.6. Analisis kebutuhan ruang servis	82
Tabel III.7. Analisis daftar besaran ruang.....	83
Tabel III.8. Analisis kebutuhan parkir	89
Tabel III.9. Rencana pengaplikasian struktur	96
Tabel III.10. Rencana pengaplikasian material.....	97
Tabel III.11. Rencana pengaplikasian landscape	101
Tabel IV.1. Pengaplikasian utilitas	117
Tabel IV.2. Pendekatan desain landscape	118

BAB I

PENDAHULUAN

A. Latar Belakang

Pengetahuan tentang Indonesia pada periode prasejarah didukung oleh temuan fosil hewan dan manusia (*homonid*), sisa-sisa peralatan dari batu, bagian tubuh hewan, logam (besi dan perunggu) serta gerabah dan hasil penemuan yang ditemukan baik secara bersamaan ataupun satu persatu, peninggalan periode prasejarah dapat ditemukan pada sebuah lokasi yang disebut situs.

Keberadaan situs penting artinya bagi penelitian arkeologi untuk mempelajari kehidupan masa lalu melalui benda, bangunan, atau struktur yang ditinggalkan manusia. Penulisan sejarah sangat memperhatikan ketiganya sebagai data untuk merekonstruksi masa lalu. Sebuah situs juga memiliki nilai kebudayaan apabila sumberdaya budaya tersebut dapat mewakili hasil pencapaian budaya tertentu, mendorong proses penciptaan budaya, atau menjadi jati diri (*cultural identity*) bangsa atau komunitas tertentu (Tanudirjo, 2004:8).

Kehidupan peradaban manusia di wilayah Sulawesi Selatan diperkirakan sudah berlangsung sejak sekitar 10.000 tahun yang lalu. Tanda – tanda kehidupan purba tersebut antara lain dapat dilihat melalui catatan temuan dari serangkaian penelitian sejarah dan prasejarah yang pernah dilakukan oleh sejumlah peneliti di Kabupaten Soppeng.

Melalui penelitian yang dilakukan oleh Hendrik Robert Van Heekeren pada tahun 1947 di Cabbenge, Kabupaten Soppeng, ditemukan sejumlah peninggalan manusia purba berupa artefak, alat batu paleolitik dan neolitik yang telah diidentifikasi sebagai alat yang digunakan dalam kehidupan masyarakat tertua di zaman prasejarah. Para peneliti berikutnya juga mempertegas hasil penemuan H.R. Heekeren atas penemuan fosil binatang purba (vertebrata) wilayah Kabupaten Soppeng. Seperti fosil gajah (*stegodon* dan *Archdiskodon celebencis*), babi rusa (*Celebenchorus heekereni*), kura-kura raksasa (*tertudo margae*) dan lain-lain yang sangat penting bagi ilmu geologi dan paleontologi (Rustan, 2013).

Kandungan fosil fauna, artefak batu dan endapan purba yang dimiliki situs Cabbenge merupakan potensi yang mengandung nilai penting sejarah, ilmu pengetahuan, pendidikan dan kebudayaan sebagaimana digariskan dalam pasal 5 Undang-undang Republik Indonesia nomor 11 Tahun 2010 tentang Cagar Budaya. Regulasi ini menjadikan landasan terhadap kawasan situs Cabbenge sebagai salah satu situs prasejarah yang harus dilestarikan, dilindungi, dikembangkan dan dimanfaatkan.

Pentingnya pembelajaran akan sejarah banyak tercantum dalam Al-Qur'an, beberapa diantaranya menceritakan kisah-kisah kaum sebelum masa kenabian nabi Muhammad SAW, kaum-kaum yang dibinasakan karena membangkang dan ada juga kisah-kisah orang-orang pilihan dan nabi-nabi sebelum nabi Muhammad SAW. Kisah-kisah tersebut selanjutnya menjadi sebuah sejarah yang ditinggalkan untuk dipelajari dan mengambil hikmah dari setiap peristiwa serta membuat kita mengingat kebesaran Allah SWT, sebagaimana firman Allah dalam Q.S. Yunus/10:92

فَالْيَوْمَ نُنَجِّيكَ بِبَدَنِكَ لِتَكُونَ لِمَنْ خَلَقَكَ آيَةً وَإِنَّ كَثِيرًا مِّنَ
النَّاسِ عَنِ آيَاتِنَا لَغَفِلُونَ ﴿٩٢﴾

Terjemahnya: *Maka pada hari ini Kami selamatkan badanmu supaya kamu dapat menjadi pelajaran bagi orang-orang yang datang sesudahmu dan sesungguhnya kebanyakan dari manusia lengah dari tanda-tanda kekuasaan Kami (Departemen Agama, 2015)*

Firman Allah SWT diatas jelas menegaskan pentingnya manusia sebagai orang yang berilmu dan beriman kepada Allah Swt, menghargai sejarah masa lampau, Ketika Allah Swt menyelamatkan tubuh firaun agar menjadi pelajaran bagi umat manusia. Menghargai sejarah masa lampau, merupakan sesuatu yang sangat penting dan itu sudah tercantum di dalam Al-quran. Tidak terkecuali peninggalan-peninggalan sejarah yang ada disuatu daerah agar menjadi pembelajan bagi masyarakat khususnya yang ada di daerah tersebut.

Penelitian dan pengkajian arkeologi, sejarah dan geologi telah dilakukan di daerah kawasan situs Cabbenge sejak tahun 1947 hingga saat ini dan telah memberikan gambaran tentang potensi yang dimiliki oleh kawasan situs Cabbenge. Potensi yang terdapat di kawasan situs Cabbenge mampu menggambarkan sebuah cerita masa lalu tentang kehidupan manusia, budaya dan lingkungan di Sulawesi sekaligus menjadi fakta bahwa kawasan situs Cabbenge dengan keragaman sumber daya arkeologinya. Namun kawasan situs Cabbenge masih menyisahkan beberapa permasalahan dalam pengembangannya terutama dalam pemanfaatan situs.

Pengelolaan data dari koleksi temuan hingga kegiatan survey dan eskavasi telah banyak dilakukan di kawasan situs Cabbenge. Namun data – data temuan tidak dapat dikonfirmasi dan sebagian besar temuan tersebar di tempat penyimpanan, tempat temuannya sendiri atau di tempat penemu masing – masing penemuan. Hanya sebagian kecil temuan yang masih tersimpan di rumah penyimpanan Calio dan Museum Villa Yuliana Soppeng. Rumah penyimpanan atau rumah informasi kawasan prasejarah Calio adalah salah satu model atau upaya pemanfaatan kawasan situs Cabbenge yang awalnya hanya sebuah pondok penyimpanan fosil yang berisi temuan fosil dan artefak Wallanae yang dibangun pada tahun 1986.

Berdasarkan keterangan Anwar Akib, seorang peneliti lokal yang turut serta dalam penelitian awal bersama H.R. Heekeren, pondok fosil Calio berpindah tempat sejak tahun 1990 ke bangunan lebih besar. Pendirian bangunan yang sekarang menjadi rumah informasi kawasan prasejarah Calio ini atas bantuan G.J. Barstra dan R.P. Soejono yang juga melakukan penelitian di kawasan Cabbenge, Walanae. (Kemendikbud,2016)

Rumah informasi kawasan prasejarah Calio hanya terdiri dari ruang pameran (*display*) dengan koleksi yang terdiri dari fosil binatang purba temuan dari Walanae, artefak alat batu, peta geologi lembah Walanae, papan dokumentasi kegiatan dan papan informasi mengenai data arkeologi, data paleontologi, manusia purba, dan evolusi gajah yang tergantung di dinding dalam sebuah ruang pameran yang berukuran kurang lebih 49 meter persegi. Ukuran ruang yang cukup kecil bagi sebuah ruang *display* menjadikan rumah informasi Calio ini

hanya berisi sedikit koleksi ditambah dengan pengelolaan fungsi bangunan yang kurang maksimal. Pemanfaatan situs berupa rumah informasi kawasan prasejarah Calio yang sementara menjadi representasi nilai penting situs belum dikelola secara maksimal.

Permasalahan lain terjadi terhadap sumber daya manusia yaitu masyarakat setempat. Keterlibatan masyarakat setempat dalam memanfaatkan sumber daya yang kaya akan potensi ini belum terlihat sehingga dapat menjadi ancaman berupa munculnya aktifitas pengolahan lahan yang tidak terkontrol dan dianggap berpotensi mengancam nilai penting situs. Ancaman lain datang dari pengkaji/peneliti yang tidak sesuai dengan prosedur dan mengambil temuan lalu disimpan menjadi koleksi masing-masing. Permasalahan serta ancaman yang muncul terjadi diakibatkan karena tidak adanya wadah serta sarana untuk menyatukan persepsi yang sama dari semua pihak terkait pelestarian, perlindungan dan pemanfaatan situs.

Berdasarkan kondisi diatas, berangkat dari potensi dan permasalahan serta ancaman yang menghasilkan suatu keadaan dimana kawasan situs Cabbenge, Kabupaten Soppeng, maka dibutuhkan sebuah sarana sebagai wadah penyatuan persepsi atas representasi nilai penting peninggalan prasejarah berupa museum. Museum ini selanjutnya diharapkan menjadi wadah yang memfasilitasi kegiatan-kegiatan konservasi dan kegiatan pelestarian serta pemanfaatan situs yang memanfaatkan segala potensi alam dan lingkungan pada situs dan sekitar kawasan situs Cabbenge itu sendiri.

Museum ini selanjutnya memerlukan pendekatan arsitektur yang dapat menjadi pengarah atau acuan agar bangunan, sistem dan kegiatan pengelolaan sumber daya yang ada di lingkungan situs dapat berkesinambungan dengan keadaan alam tanpa merusaknya. Pendekatan arsitektur yang memiliki dan mendukung relasi museum terhadap keberadaan situs beserta lingkungannya menurut penulis adalah melalui pendekatan arsitektur berkelanjutan. Arsitektur berkelanjutan adalah sebuah konsep yang mendukung berkelanjutan lingkungan, yaitu konsep mempertahankan sumber daya alam agar bertahan lebih lama, yang dikaitkan dengan umur potensi vital sumber daya alam dan lingkungan ekologis manusia yang selanjutnya dapat dimaknai sebagai wadah

pemenuhan terhadap aktifitas fisik maupun psikologis manusia yang mempertimbangkan hubungan timbal balik terhadap lingkungan sekitarnya.

Kaitan dengan upaya perencanaan dan perancangan sebuah museum prasejarah berikut terhadap situs prasejarah ini sendiri adalah adanya potensi situs yang memiliki kawasan dengan lapisan tanah yang kaya dengan sumber daya arkeologi yang setiap saat bisa mengalami perubahan yang terjadi secara alamiah ataupun karena aktifitas manusia menjadikan sumber daya ini perlu dipantau dan dilestarikan ekosistemnya melalui sebuah sarana fisik berupa bangunan yang berada di koridor pendekatan yang ekologis sehingga tercipta bangunan yang bersinergi dengan lingkungan tanpa menyampingkan nilai-nilai estetika, keamanan dan kenyamanan.

B. Rumusan Masalah

Dari latar belakang diatas muncul berbagai permasalahan yaitu Bagaimana menentukan konsep perencanaan dan perancangan Museum situs prasejarah Cabbenge dengan pendekatan arsitektur berkelanjutan di Soppeng ?

C. Tujuan dan Sasaran

1. Tujuan Pembahasan

Menyusun suatu konsep perancangan yang dapat dijadikan sebagai acuan perancangan Museum situs prasejarah Cabbenge dengan pendekatan arsitektur berkelanjutan di Soppeng.

2. Sasaran

Terwujudnya sebuah perancangan Museum situs prasejarah Cabbenge dengan pendekatan arsitektur berkelanjutan di Soppeng yang sesuai secara fungsional, serta mempunyai sistem penataan ruang yang fleksibel terhadap fungsi bangunan penunjang yang berbeda beda. Perancangan tersebut antara lain :

- a. Pengolahan tapak yang efektif untuk menghasilkan siteplan.
- b. Pemrograman ruang dalam site yang sesuai dengan kelompok kegiatan yang dapat menghasilkan denah.

- c. Pengolahan bentuk lingkungan serta bangunan yang menghasilkan bentuk bangunan dan area yang sesuai.
- d. Pendukung dan kelengkapan museum
- e. Pengolahan bentuk bangunan sebagai Museum dengan desain arsitektur berkelanjutan.

D. Lingkup dan Batasan Pembahasan

Adapun lingkup dan batasan masalah lebih ditekankan pada permasalahan dan hal-hal berikut:

1. Perencanaan dan perancangan Museum situs Prasejarah Cabbenge sebagai wadah penyatuan persepsi atas representasi nilai penting peninggalan prasejarah yang memanfaatkan segala potensi alam dan lingkungan sekitar kawasan situs Cabbenge.
2. Pembahasan ditinjau dari disiplin ilmu arsitektur yang berkaitan dengan Museum prasejarah/situs prasejarah dan spesifikasi perencanaan.
3. Pembahasan diarahkan pada pembahasan arsitektural yang merupakan konsep perancangan dan perencanaan tapak, tata fisik bangunan bermassa, program ruang, serta persyaratan ruang.
4. Penerapan pendekatan Arsitektur berkelanjutan berdasarkan aspek desain berkelanjutan yang berfokus pada pengolahan tapak dan tata guna lahan serta fasilitas-fasilitas bangunan yang akan direncanakan.

E. Sistematika Pembahasan

Sistematika pembahasan dalam landasan perencanaan dan perancangan pengembangan Museum Situs Prasejarah Cabbenge di Kabupaten Soppeng dengan Pendekatan Arsitektur Berkelanjutan;

BAB I : Pendahuluan

Dalam bab ini merupakan bagian yang menjelaskan secara garis besar isi dari skripsi. Isi Bab Pendahuluan melingkupi latar belakang, rumusan masalah, tujuan dan sasaran

pembahasan, lingkup pembahasan, metode pembahasan serta sistematika pembahasan.

BAB II : Tinjauan Pustaka

Bab lanjutan ini secara khusus merupakan pendukung dari pemilihan judul berupa penjabaran teori yang mendukung dan contoh kasus yang berkesesuaian dengan judul atau tema yang diangkat serta pendukung lainnya. Isi Bab ini melingkupi definisi judul, studi literatur, studi preseden, studi kasus dan integrasi keislaman.

BAB III : Tinjauan Khusus

Bab ini merupakan Bab yang menganalisis mengenai kondisi proyek dan/atau kondisi lapangan dari lokasi/tapak terpilih, aktivitas yang terjadi serta aspek-aspek yang melingkupinya. Bab ini melingkupi pemilihan lokasi/tapak, peraturan yang berlaku (RTRW) pada lokasi/tapak terpilih, data dan kondisi eksisting lokasi/tapak, analisis tapak, analisis ruang, analisis bentuk, analisis pendukung dan kelengkapan kawasan, analisis aplikasi arsitektural pada kawasan.

BAB IV : Konsepsi Desain

Bab IV merupakan Bab yang memberikan gambaran singkat mengenai garis besar desain yang setidaknya merupakan kolaborasi antara contoh kasus yang menjadi inspirasi desain dan kondisi riil di lapangan serta kebutuhan ruang berdasarkan aktivitas pelaku sesuai judul atau tema yang telah didata berdasarkan hasil survey lapangan maupun literatur.

BAB V : Transformasi Desain

Bab ini merupakan Bab yang menyajikan tahapan desain yang lebih mendetail, melingkupi eksplorasi konsep desain,

eksplorasi gagasan, proses perubahan/transformasi desain dan perubahan dari nilai akhir luasan ruang.

BAB VI : Hasil Desain

Bab ini merupakan Bab yang menyajikan gambar lengkap produk desain yang terukur dan sistematis dalam penggambaran yang telah memuat seluruh informasi penting mengenai desain perancangan.



BAB II

TINJAUAN PUSTAKA

A. Defenisi Judul

Judul dari objek perancangan adalah Museum Situs Prasejarah Cabbenge dengan Pendekatan Arsitektur Berkelanjutan di Soppeng dengan demikian dapat diambil pengertian objek rancangan berdasarkan pengertian menurut penjabaran kata, yaitu:

1. Pengertian Museum

Menurut ICOM (*Internasional Council of Museum*) : Museum merupakan lembaga yang tetap yang bersifat *non profit*, yang bergerak dalam kegiatan menghimpun, memelihara, meneliti menyusun secara sistematis dan konseptual, dan menginformasikan kepada masyarakat luas berbagai jenis materi yang langka, berharga, bernilai sejarah dan berperan penting di dunia pada umumnya, dan kawasan dan negara tertentu pada khususnya. Kegiatan-kegiatan ini bertujuan untuk kepentingan pendidikan dan rekreasi (Nabihah, kemdikbud.go.id, 2017)

2. Pengertian Situs Prasejarah

Menurut pengertian dalam *monumental ordonnantia stbl. no. 238* tahun 1931, situs purbakala merupakan monument yang dilindungi dari kerusakan atau perusakan. Didalam pasal 1 ayat 1 m.o 1931, situs purbakala merupakan monumen dalam peraturan tersebut adalah sebagai berikut:

- a. Berbagai benda bergerak maupun tidak bergerak yang dibuat oleh tangan manusia, bagian atau kelompok benda-benda dan juga sisanya yang pokoknya berumur 50 tahun atau memiliki masa langgam yang paling sedikit berumur 50 tahun dan dianggap mempunyai nilai penting bagi prasejarah, sejarah, atau kesenian.
- b. Benda-benda yang dianggap mempunyai nilai penting dipandang dari sudut paleoantropologi.

- c. Situs yang mempunyai petunjuk yang kuat dasarnya bahwa didalamnya terdapat benda-benda yang dimaksud pada poin 1 dan 2 diatas.

3. Cabbenge

Cabbenge merupakan salah satu kelurahan di kecamatan Lilirilau, Kabupaten Soppeng, Sulawesi Selatan, Indonesia. Di dalam wilayah Kelurahan Cabbenge terdapat sebuah kawasan situs prasejarah yang selanjutnya disebut situs Cabbenge. Kawasan situs Cabbenge berada di wilayah kabupaten Soppeng. Kawasan situs Cabbenge meliputi tiga wilayah Kecamatan yaitu Kecamatan Lilirilau, Kecamatan Liriaja, dan Kecamatan Citta. Wilayah Desa/Kelurahan di ketiga kecamatan tersebut yang termasuk dalam wilayah situs Cabbenge untuk sementara ini adalah sebagian wilayah Kelurahan Cabbenge (Dusun Talepu), sebagian wilayah kelurahan Ujung (Lingkungan Berru, Lingkungan Salaonro), sebagian wilayah Desa Paroto (Dusun Batu Asangge, Dusun Kaju Bitti, Dusun Kecce, Dusun Maralle) di Kecamatan Lilirilau, sebagian wilayah Desa Jampu (Dusun Lenrang, Dusun Jampu, dan Dusun Lenrang) di Kecamatan Liriaja, dan sebagian wilayah Desa Tinco (Dusun Lakibong) Kecamatan Citta. (Hakim, 2018)

BPCB Makassar telah membagi Kawasan Situs Cabbenge menjadi beberapa lokalitas berdasarkan konsentrasi temuan, yaitu Situs Berru/Calio seluas 64 Ha, Situs Salaonro seluas 25 Ha, Situs Kecce seluas 19 Ha, Situs Paroto seluas 35 Ha, Situs Marale seluas 23 Ha, Situs Lakibong seluas 3 Ha, Situs Talepu seluas 28 Ha, Situs Lenrang seluas 19 Ha, dan Situs Jampu dengan luas area 20 Ha (Rustan,2013).

4. Kabupaten Soppeng

Kabupaten Soppeng merupakan salah satu diantara 23 Kabupaten/Kota di Provinsi Sulawesi Selatan, terletak di bagian tengah dan di sebelah utara Kota Makassar. Kabupaten Soppeng merupakan kabupaten yang tidak memiliki garis pantai dan seluruh wilayahnya berda di daratan dengan batas-batas wilayah sebagai berikut : sebelah utara berbatasan dengan Kabupaten Sidrap, di sebelah timur berbatasan dengan Kabupaten Wajo dan

Bone, di sebelah selatan berbatasan dengan Kabupaten Bone, dan di sebelah barat berbatasan dengan Kabupaten Barru..

5. Pengertian Arsitektur Berkelanjutan

Secara umum, pengertian dari arsitektur berkelanjutan adalah sebuah konsep terapan dalam bidang arsitektur untuk mendukung konsep berkelanjutan, yaitu konsep mempertahankan sumber daya alam agar bertahan lebih lama, yang dikaitkan umur potensi vital sumber daya alam dan lingkungan ekologis manusia, seperti iklim planet, sistem pertanian, industri, kehutanan, dan arsitektur.

Dari beberapa arti penjabaran diatas dapat disimpulkan bahwa Museum Situs Prasejarah Cabbenge merupakan wadah penyatuan persepsi atas representasi nilai penting peninggalan prasejarah yang dioptimalkan dengan baik dan mampu memanfaatkan segala potensi alam dan lingkungan kawasan situs Cabbenge agar tercipta keselarasan dan keberlanjutan antara arsitektur, lingkungan dan manusia itu sendiri.

B. Tinjauan Terhadap Museum

1. Pengertian Museum

Museum adalah gedung yang digunakan sebagai tempat untuk pameran tetap benda-benda yang patut mendapat perhatian umum, seperti peninggalan sejarah, seni, dan ilmu; tempat menyimpan barang kuno. (Kamus Besar Bahasa Indonesia, 2000)

Museum adalah Sebuah lembaga yang bersifat tetap, tidak mencari keuntungan, melayani masyarakat dan pengembangannya, terbuka untuk umum, yang memperoleh, merawat, menghubungkan dan memamerkan, untuk tujuan-tujuan studi, pendidikan dan kesenangan, barang-barang pembuktian manusia dan lingkungannya. (Definisi menurut ICOM = *International Council of Museum/Organisasi Permuseuman Internasional* dibawah Unesco)

2. Sejarah Terbentuknya Museum

Jeffrey Abt (2006) menjelaskan bahwa sebagian besar catatan tentang sejarah museum dimulai dengan asal-usul etimologis “museum”. Museum dalam kata Yunani kuno merujuk pada situs pemujaan yang dikhususkan untuk kontemplasi (*Mouseion*), atau Museum Alexandria legendaris yang didirikan pada 280 SM. Dalam publikasi online Encyclopædia Britannica berjudul History of Museums, Geoffrey D. Lewis (n.d.) menyatakan bahwa penggunaan kata museum selama abad ke-19 dan sebagian besar abad ke-20 dilambangkan sebagai bangunan budaya yang menyimpan benda budaya yang dapat diakses oleh masyarakat.

Abad ke-15 dan abad ke-16, seiring dengan perkembangan ilmu pengetahuan, penyelidikan, kebudayaan besar dan tumbuhnya perdagangan antar bangsa, sehingga museum lebih berkembang dan dikenal. Perkembangannya dewasa ini, disesuaikan dengan peranannya sebagai lembaga pelayanan masyarakat yang secara aktif memberikan informasi pendidikan, penelitian dan rekreasi melalui koleksi yang dipamer.

Museum di Indonesia dikenal sejak abad ke-17 pada zaman sejarah penjajahan Belanda yaitu sebagai gedung tempat pengumpulan hadiah antara pejabat bangsa Belanda dengan wujud benda kuno atau peninggalan sejarah seperti alat-alat persenjataan tradisional, karya seni, patung purba, dan lain-lain.

3. Fungsi Museum

a. Fungsi museum menurut Peraturan Pemerintah no. 19 th. 1995 :

- 1) Sebagai tempat pelestarian, meliputi :
 - a) Penyimpanan, mengumpulkan benda untuk menjadi koleksi, pencatatan koleksi, sistem penomoran, dan penataan koleksi.
 - b) Perawatan, yang meliputi kegiatan mencegah dan menanggulangi kerusakan koleksi.
 - c) Pengamanan, kegiatan perlindungan untuk menjaga koleksi dari gangguan atau kerusakan oleh faktor alam dan ulah manusia.
- 2) Sebagai sumber informasi, meliputi :

- a) Penelitian, dilakukan untuk mengembangkan kebudayaan nasional, ilmu pengetahuan dan teknologi.
 - b) Penyajian harus tetap memperhatikan aspek pelestarian dan pengamanannya.
- b. Berdasarkan rumusan Internasional Council of Museums (ICOM) ada beberapa hal yang diutamakan dalam museum antara lain:
- 1) Dokumentasi dan penelitian
 - 2) Mengumpulkan dan menjaga warisan alam dan budaya
 - 3) Preservasi dan Konservasi
 - 4) Pemerataan dan penyebaran ilmu kepada masyarakat
 - 5) Memperkenalkan dan menghayati kesenian
 - 6) Memperkenalkan kebudayaan antar daerah dan antar bangsa
 - 7) Visualisasi warisan alam dan budaya
 - 8) Media untuk menyatakan syukur bagi Tuhan pemilik hidup kita
- c. Berdasar Majalah Permuseuman tahun 1998 (*A good museum include these basic function*):
- 1) Fungsi Kuratorial (*Curatorial*)
 - 2) Fungsi Pameran (*Display*)
 - 3) Fungsi Persiapan Pameran (*Display Preparation*)
 - 4) Fungsi Pendidikan (*Education*)
4. Tugas Museum
- Seperti telah digariskan oleh Direktorat Permuseuman yang meliputi:
- a. Tugas penghimpun dan pemeliharaan benda-benda koleksi.
 - b. Tugas penelitian dan memamerkan benda koleksi.
 - c. Tugas menyalurkan/ meneruskan makna yang terkandung didalamnya
5. Tujuan Museum
- Tujuan dari Museum adalah tempat atau sarana belajar sekaligus sebagai tempat berwisata bagi masyarakat. Museum juga sebagai tempat menyimpan benda-benda bersejarah yang bernilai untuk dijadikan sebagai wadah pembelajaran.

6. Klasifikasi Museum

a. Sistem klasifikasi museum tertuang dalam Surat Keputusan Menteri P dan K No.079/0/Thn. 1975, Bagian XL,VI, Pasal 728 yaitu :

1) Museum Ilmu Alam

Yang termasuk Museum Ilmu Alam meliputi : kebun binatang, kebun raya, museum zoologi, akuarium, herbarium dan museum geologi.

2) Museum Teknologi dan Industri

Museum Teknologi dan Industri meliputi : teknologi komunikasi, teknologi transportasi, industri dan lain-lain.

3) Museum Purbakala/Prasejarah (Arkeologi)

Koleksi museum hasil kebudayaan di zaman purbakala bagi suatu bangsa dan daerah.

4) Museum Sejarah

Museum Sejarah adalah museum yang sasarannya mengungkapkan kejadian-kejadian sejarah dengan urutan-urutan zaman tertentu sesuai dengan fakta-fakta sejarah yang ada.

5) Museum Sejarah Seni Rupa

Museum ini adalah museum yang sasarannya mengungkapkan sejarah perkembangan kesenirupaan pada suatu bangsa atau dengan scope Internasional.

6) Museum Seni Rupa (Art Gallery)

Museum yang merupakan media bagi umum untuk mengetahui dan menikmati hasil karya seni rupa yang meliputi seni patung, seni lukis, dan lain-lain.

7) Museum Anthropologi dan Etnografi Kebudayaan

Museum yang sasarannya mengungkapkan tentang monografi suatu bangsa atau sehubungan dengan hal itu menggambarkan tentang lingkungan alam.

b. Menurut kedudukannya museum dapat dibagi menjadi 3, yaitu :

1) Museum Nasional

Museum yang koleksinya terdiri dari kumpulan benda yang berasal, mewakili, dan berkaitan dengan bukti material manusia dan atau lingkungannya dari seluruh Indonesia yang bernilai sosial.

2) Museum Propinsi

Museum yang koleksinya terdiri dari kumpulan benda yang berasal, mewakili, dan berkaitan dengan bukti material manusia dan atau lingkungannya dari wilayah propinsi di mana museum tersebut berada.

3) Museum Lokal

Museum yang koleksinya terdiri dari kumpulan benda yang berasal, mewakili, dan berkaitan dengan bukti material manusia dan atau lingkungannya dari wilayah kabupaten atau kotamadya di mana museum tersebut berada. (Ferry Moya dalam Museum Budaya Toraja di Tana Toraja, 2006)

c. Ditinjau dari segi koleksinya, maka ,museum dapat diklasifikasikan sebagai berikut :

1) Museum Umum, yaitu koleksinya terdiri dari kumpulan bukti material manusia dan lingkungan yang berkaitan dengan berbagai cabang disiplin ilmu, seni, dan teknologi.

2) Museum Khusus, yaitu koleksinya hanya terbatas pada salah satu cabang ilmu pengetahuan. Jenisnya ditentukan oleh koleksi yang berkaitan dengan ilmu yang memerlukan bahan pembuktian ilmiah.(Ferry Moya dalam Museum Budaya Toraja di Tana Toraja, 2006)

Berdasarkan penjelasan diatas, maka dapat diambil kesimpulan bahwa Museum Situs Prasejarah Cabbenge di Soppeng masuk pada kategori museum Purbakala/Prasejarah (Arkeologi) dan memiliki koleksi pada taraf regional, karena hanya berdasar pada temuan di situs Cabbenge, Kabupaten Soppeng.

7. Kegiatan Museum

Kegiatan pelayanan museum kepada pengunjung meliputi kegiatan pameran tetap dan temporer, bimbingan karya tulis, pemutaran film dan slide, dan museum keliling.

Menurut Sutarga, kegiatan yang terjadi dalam museum secara garis besar meliputi 6 hal, yaitu :

- a. Pengumpulan koleksi, kegiatan ini antara lain jual beli koleksi, peminjaman koleksi, pembuatan film dokumenter.
- b. Penyimpanan dan pengelolaan koleksi, kegiatan ini antara lain penampungan, penyimpanan, penelitian, dan penggandaan (reproduksi).
- c. Preservasi, meliputi :
 - 1) Reproduksi, sebagai cadangan koleksi untuk menyekamatkan koleksi aslinya.
 - 2) Penyimpanan, untuk menyelamatkan koleksi asli dari factor merugikan.
 - 3) Registrasi, pemberian dan penyusunan keterangan menyangkut benda koleksi
 - 4) Observasi, penyeleksian koleksi untuk menyesuaikan dengan persyaratan koleksi museum.
- d. Apresiasi, meliputi :
 - 1) Pendidikan, menunjang fungsi museum sebagai sarana pendidikan bagi masyarakat yang sifatnya non-formal
 - 2) Rekreatif, museum sebagai obyek rekreasi yang menyajikan acara yang menghibur.
- e. Komunikasi, meliputi :
 - 1) Pameran, ruang pamer merupakan sarana komunikasi antara masyarakat dengan materi koleksi.
 - 2) Pertemuan antara pengelola dengan masyarakat sebagai penunjang kegiatan.
 - 3) Administrasi.

8. Prinsip Dasar Museum

a. Luas Museum

Museum adalah bangunan publik sehingga luasan museum diukur dari jumlah penduduk lokal daerah setempat. Pendistribusian luas area museum baru harus sesuai dengan pembagian yang merata, dimana luas area untuk kuratorial ditambah administrasi dan servis harus seluas areal pameran. Standar luasan museum berdasarkan jumlah penduduk lokal adalah:

Tabel II.1. Standar Luas Museum

Populasi	Total Luas Areal Museum
10.000 jiwa	650 m ² - 1300 m ²
25.000 jiwa	115 m ² - 2230 m ²
50.000 jiwa	1800 m ² - 3600 m ²
100.000 jiwa	2700 m ² - 5500 m ²
250.000 jiwa	4830 m ² - 9800 m ²
500.000 jiwa	7600 m ² - 15000 m ²
➤ 1.000.000 jiwa	12000 m ² - 23500 m ²

Sumber : (Irmayani Syamsul, 2014)

b. Pencahayaan

Pencahayaan pada bangunan museum pada umumnya sama dengan bangunan lainnya kecuali pada area pameran. Pada bangunan museum pencahayaan menggunakan pemanfaatan antara cahaya alami dan buatan. Seorang arsitek diharapkan dapat mendesain bangunan museum menggunakan pemanfaatan antara cahaya alami dan buatan. Hal ini dikarenakan untuk keseimbangan antara penglihatan dan perasaan dalam suatu bangunan.

Pencahayaan dalam bangunan exhibisi diperlukan dua jenis cahaya. Ruangan dapat diterangi secara tidak langsung dengan cahaya *fluorescent* 4500°. Objek yang dipamerkan mendapat pencahayaan dengan cahaya lampu *incandescent* tanpa filter dengan suhu 2800° - 3100° memberi pencahayaan spot pada objek individual, maupun pencahayaan *flood* dilokasi tertentu. Pencahayaan ruangan diharapkan tidak melebihi


terangnya pencahayaan terhadap objek dan juga tidak diharapkan terlalu gelap sehingga objek yang dipamerkan terlalu kontras.

Perletakan pencahayaan harus dilakukan secara hati-hati untuk mencegah efek silau, dan pantulan dari silau. Usaha untuk mencegah efek silau ini dilakukan dengan memberikan lapisan kaca difusi. Oleh karena itu pada umumnya dilakukan pencahayaan secara tidak langsung pada areal pameran di dalam sebuah museum. Pemanfaatan *skylight*(GambarII.1) cukup membantu dalam hal ini. Penggunaan refleksi cahaya juga mendapatkan peran yang cukup penting dalam hal ini.

Untuk menunjang visibilitas yang baik dalam museum, De Chiara merekomendasikan untuk menggunakan sinar matahari alami untuk pencahayaan, dan merekomendasikan pencahayaan dari atas (*lighting from above*) hal ini karena :

- 1) Suplai cahaya yang lebih konsisten, tidak ada halangan seperti pohon, tidak terpengaruh oleh aspek ruangan di dalam gedung.
- 2) Ada kemungkinan mengatur jumlah cahaya jumlah cahaya yang menerangi ke benda koleksi, dan memberikan visibilitas yang bagus dengan silau dan distorsi yang minimum
- 3) Menambah bidang pameran karena tidak perlu cahaya dari samping
- 4) Memaksimalkan latitud dalam perencanaan ruang, sehingga dapat diatur tanpa menghiraukan shaft cahaya atau courtyard.
- 5) Menambah kesan aman, karena memiliki bukaan sedikit di dinding.

Akan tetapi pencahayaan dari samping bukan sepenuhnya tidak cocok untuk museum, kelebihan dari pencahayaan dari samping adalah dapat turut serta mengatur pengudaraan ruang secara alami, dan memberikan pemandangan bagi pengunjung untuk melihat taman sembari melihat koleksi, berikut ini adalah beberapa macam bukaan dari atas pada museum:

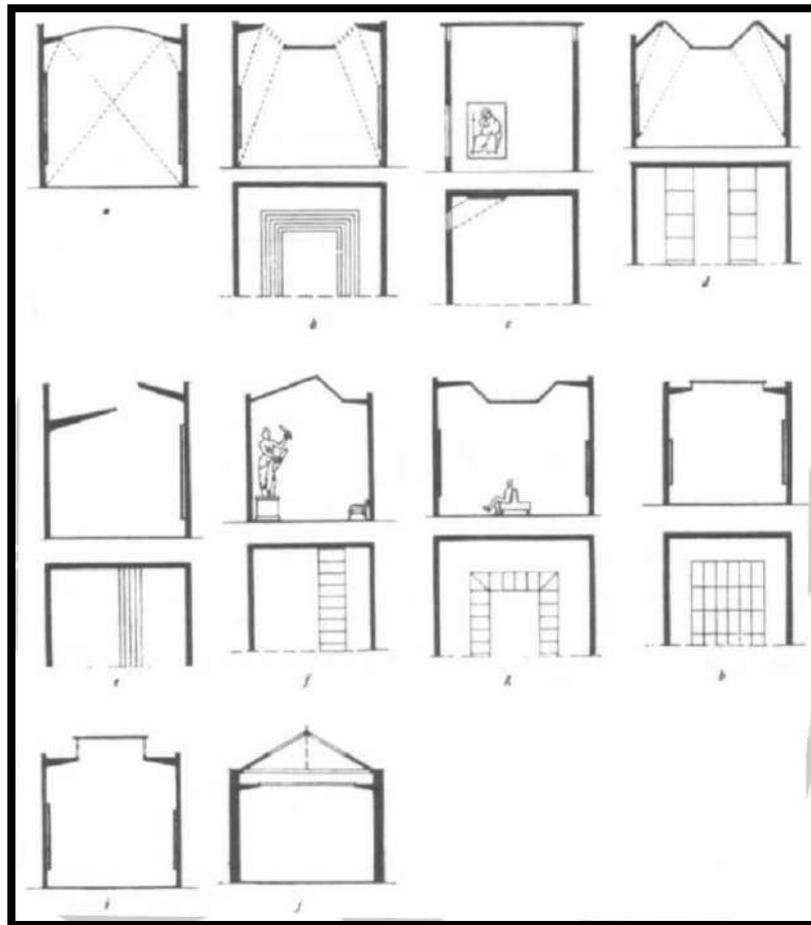

GambarII.1.Tipe Pencahayaan Dari Atas
 Sumber : Time Saver, 1987

c. Ruang Pamer

Ruang pamer adalah ruangan yang digunakan untuk kepentingan pemajangan benda-benda koleksi atau karya seni lainnya. Sedangkan menurut Hadisutjipto(1998), ruang pamer museum merupakan tempat untuk mewujudkan komunikasi antara benda pamer dan pengunjung museum, ruang pamer museum dapat dianggap sebagai kunci pagelaran atau pameran yang berbicara tentang kekayaan dari koleksi-koleksi terbaik yang representatif untuk memberikan kepuasan atas tuntutan rasa keindahan dari para tamu, serta untuk memenuhi keinginan mereka melihat sesuatu yang langka, baik benda unik maupun benda indah.

d. Sarana Ruang Pamer


Sarana pameran di museum dapat dibedakan menjadi 2 kategori yaitu:

1) Sarana pokok pameran

Sarana pokok pameran mutlak diperlukan dalam penataan pameran, karena tanpa sarana tersebut pameran tidak akan berhasil dalam mencapai tujuannya. Yang termasuk sarana pokok dalam pameran ini antara lain:

a) Panil

Merupakan sarana pokok pameran yang digunakan untuk menggantung atau menempel koleksi, terutama yang bersifat dua dimensi dan cukup dilihat dari sisi depan. Kadang-kadang panil hanya digunakan untuk menempelkan label atau koleksi penunjang lain seperti peta, grafik, dan lain-lain. Kalau koleksi yang digantung di panil mempunyai nilai tinggi, maka diperlukan pengamanan khusus.

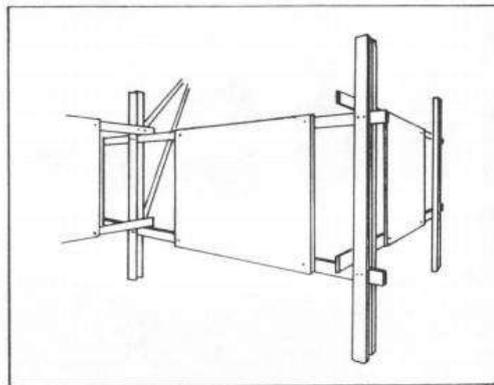


GambarII.2. Panel kayu yang kakinya dapat dilepas
Sumber: Buku Pedoman Teknis Pembuatan Sarana Pameran
Di Museum, Hal:34



GambarII.3. Pengaplikasian panel koleksi 2 dimensi
 Sumber: ([https://www.google.com/panel dinding untuk pameran](https://www.google.com/panel+dinding+untuk+pameran))

b) Vitrin


Merupakan salah satu jenis sarana pokok pameran yang diperlukan untuk tempat meletakkan benda-benda koleksi yang umumnya tiga dimensi, relatif bernilai tinggi, serta mudah dipindahkan. Vitrin mempunyai fungsi sebagai pelindung koleksi baik dari gangguan manusia, maupun dari gangguan lingkungan yang berupa kelembaban udara ruangan, efek negatif cahaya, serta perubahan suhu udara ruangan.

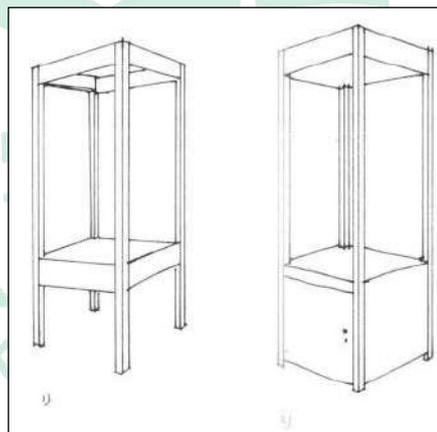

GambarII.4. (1) vitrin tunggal,(2) vitrin ganda
 Sumber: (Buku Pedoman Teknis Pembuatan Sarana Pameran Di Museum, Hal:37)



GambarII.5. Pengaplikasian vitrin tunggal
Sumber: (<https://www.google.com/vitrin>)

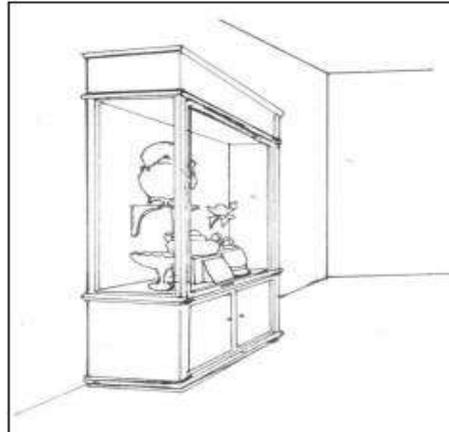

GambarII.6. Vitrin dinding/vitrin tepi.
Sumber: (Buku Pedoman Teknis Pembuatan Sarana Pameran Di Museum, Hal:40)




GambarII.7. Pengaplikasian vitrin dinding/tepi
Sumber: (<https://www.google.com/vitrin>)

c) Pedestal

Merupakan tempat meletakkan tempat koleksi, biasanya berbentuk tiga dimensi. Kalau koleksi yang diletakkan di pedestal bernilai tinggi dan berukuran besar, maka perlu mendapatkan ekstra pengamanan, yaitu paling tidak diberi

jarak yang cukup aman dari jangkauan pengunjung. Alas koleksi yang berukuran kecil diletakkan di vitrin sebagai alat bantu agar benda dalam vitrin dapat disajikan dengan baik. Ukuran tinggi rendahnya harus disesuaikan dengan besar kecilnya koleksi yang diletakkan di atasnya.

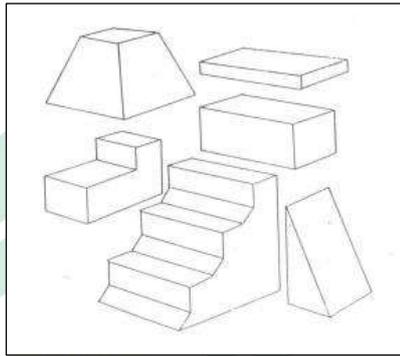

GambarII.8. Beberapa bentuk pedestal/alas kaki koleksi
Sumber: (Buku Pedoman Teknis Pembuatan Sarana Pameran Di Museum, Hal:54)



GambarII.9. Pengaplikasian pedestal pada koleksi museum
Sumber: (<https://www.google.com/museum pedestal>)

2) Sarana Penunjang Pameran

Sarana penunjang ini dimaksudkan sebagai unsur yang melengkapi terwujudnya suatu pameran. Sesuai dengan fungsinya sebagai sarana penunjang, sarana ini selain membuat pengunjung

lebih nyaman, juga pengunjung mudah menikmati sajian koleksi dan mudah memahami informasi yang disampaikan melalui pameran. Yang termasuk sarana penunjang dalam museum antara lain.

a) Label

Merupakan bentuk informasi verbal, bisa disingkat dan bisa diperpanjang sesuai dengan kedudukannya.

Label dibagi dalam lima jenis, yaitu: label judul, label sub judul, label pengantar, label kelompok, dan label individu.

b) Sarana penunjang koleksi

Koleksi penunjang biasanya dibuat untuk memudahkan pengunjung untuk memperoleh gambaran yang lebih lengkap dan jelas. Koleksi penunjang dapat berupa peta, denah, foto, sketsa lukisan, grafik, patung peraga, dan lain-lain.

c) Sarana pengamanan

Sarana ini ada yang berbentuk sederhana seperti pagar pembatas, rambu-rambu petunjuk dan larangan di dalam ruang pameran, serta berupa peralatan canggih yang berupa CCTV, peralatan alarm, dan lain-lain.

d) Sarana publikasi

Bentuk sarana ini berupa poster, spanduk, lembaran lepas, folder, brosur, dan lain-lain.

e) Sarana pengatur cahaya

Sarana ini merupakan sarana penunjang yang sangat berpengaruh pada keberhasilan suatu pameran. Karena pengadaan cahaya buatan akan membutuhkan banyak biaya, maka sebaiknya desainer perlu memanfaatkan cahaya alam yang masih mungkin digunakan pada pameran yang buka pada siang hari, untuk mengurangi beban biaya pencahayaan pameran, terutama pada pameran tetap museum.

f) Sarana pengatur warna

Untuk memilih warna supaya ada hubungan yang serasi antara benda dan ruangan yang ada, perlu petunjuk warna.

g) Sarana pengatur udara

Dalam ruangan pameran, pengaturan udara kadang kurang mendapatkan perhatian. Banyak ruangan pameran terasa panas karena kurang lancarnya sirkulasi udara dalam ruangan, sehingga pengunjung kurang memperoleh suplay udara segar dari luar.

h) Sarana audiovisual

Sarana ini baik digunakan untuk menambah informasi tentang benda-benda koleksi yang dipamerkan. Sarana ini biasanya berupa rekaman video dengan monitornya, atau penayangan yang memberi penjelasan tentang slide yang ditayangkan.

i) Sarana angkutan dalam ruang

Hal ini sering diabaikan oleh penyelenggaraan, padahal sarana ini sangat diperlukan terutama untuk mengangkut koleksi yang mudah pecah. Sarana ini berupa rak dorong.

j) Dekorasi ruangan

Termasuk sarana penunjang karena secara tidak langsung berpengaruh terhadap kenyataan dan keberhasilan ruang pamer.

3) Organisasi Ruang

Ruang yang diperlukan didalam sebuah museum harus tersusun dengan baik agar memudahkan penggunaannya oleh publik. Ruang yang dibutuhkan oleh museum diantaranya:

a) Ruang Lobby dan Ruang Umum, terdiri dari :

(1). Ruang Vestibule

(2). Ruang Lobby

(3). Ruang Toilet

(4). Ruang Kafetaria

b) Ruang Pameran, terdiri dari :

(1). Ruang Pameran Temporer

(2). Ruang Pameran Permanen

c) Ruang Pendidikan, terdiri dari :

- (1). Ruang Perpustakaan
 - (2). Ruang Membaca
 - (3). *Stacks* (ruang tempat buku)
- d) Ruang Berkumpul, terdiri dari :
- (1). Ruang Auditorium
 - (2). Ruang Pertunjukan
- e) Divisi Pendidikan, terdiri dari :
- (1). Ruang Kelas dan Studio
 - (2). Ruang Museum Untuk Anak-anak
- f) Ruang Kuratorial, terdiri dari :
- (1). Gudang Penyimpanan
 - (2). Rangkaian Kamar Kurator
- g) Ruang Administrasi, terdiri dari :
- (1). Ruang Kantor
 - (2). Ruang Rapat
 - (3). Ruang Kantor Direktur
- h) Bagian Servis, terdiri dari :
- (1). area *packing* dan *unpacking*.
 - (2). Ruang penerimaan
 - (3). Ruang pengawas
 - (4). Lift barang
 - (5). Bilik Registrasi
 - (6). Koridor Servis
 - (7). Ruang kerja fotografi
 - (8). Ruang kerja
 - (9). Ruang preparasi
 - (10). *Printing shop*
 - (11). Ruang penyimpanan servis
 - (12). Garasi

9. Pengelola Museum

Museum sebagai salah satu fasilitas pelayanan kepada masyarakat, harus mempunyai pengelola yang cakap dan berkemampuan yang memadai. Secara garis besar pengelola museum terdiri dari:

- a. Direktur, pemimpin museum dengan tugas teknis pelaksanaan kegiatan administrasi, ilmiah dan ekstern.
- b. Kurator, mengkoordinir dan mengawasi petugas koleksi museum serta bagiannya.
- c. Konservator, petugas pada bagian benda-benda koleksi tertentu.
- d. Register, pembantu konservator dalam menangani tata usaha koleksi benda-benda museum.
- e. Laboran, memimpin bagian laboratorium yang merawat dan mengawetkan benda-benda koleksi.
- f. Museum Designer, ahli dalam bidang pameran dan ruang pameran.
- g. Librarian, ahli dalam bidang perpustakaan untuk kepentingan umum dan pengelola.
- h. Edukator, petugas bidang edukasi yang mengurus penyelenggaraan dan keperluan pengunjung.
- i. Administrasi, mengatur pelaksanaan kegiatan dalam tata usaha serta keuangan.
- j. Petugas ruangan, bertanggungjawab dalam hal keamanan museum baik dalam ruangan pameran maupun kompleks museum

10. Koleksi Museum

Koleksi museum di Indonesia, baik untuk museum pemerintah maupun swasta belum memiliki keseragaman persyaratan koleksi. Untuk mendapatkan keseragaman persyaratan koleksi, maka diperlukan syarat-syarat sebagai berikut.

- a. Mempunyai nilai sejarah dan ilmiah (termasuk nilai estetika).
- b. Dapat diidentifikasi mengenai wujudnya (*morfologi*), tipenya (*topologi*), gayanya (*style*), fungsinya, maknanya, asalnya secara historis dan geografis, *genunya* (dalam orde biologi) atau periodenya

dalam geologi. Khususnya untuk benda-benda sejarah alam dan teknologi.

- c. Harus dapat dijadikan dokumen, dalam arti sebagai bukti kenyataan dan kehadirannya (realita dan eksistensinya) bagi penelitian ilmiah.
- d. Dapat dijadikan sebagai monument atau bakal jadi monument dalam sejarah, alam dan budaya.
- e. Berupa benda asli (*realis*), tiruan (*replika*) atau reproduksi yang sah menurut persyaratan museum.

Sistem pengadaan koleksi terdiri dari berbagai usaha dengan cara antara lain :

- a. Pengumpulan dari kegiatan riset di lapangan
- b. Peninggalan
- c. Pembelian
- d. Pinjaman
- e. Sitaan

11. Strategi Pengembangan Museum

Melihat prospek pengembangan museum pada umumnya di Indonesia, maka strategi dasar menjadi usaha pembangunan permuseuman adalah:

a. Non Fisik

Peningkatan kemampuan tenaga pembina dan pengembangan museum melalui usaha pelatihan dan apresiasi agar dapat melaksanakan tugasnya sesuai dengan tuntutan aspirasi masyarakat sekarang dan masyarakat yang akan datang.

b. Fisik

- 1) Peningkatan kualitas penyajian materi koleksi yang disesuaikan dengan program dan manajemen serta pengabdianya terhadap aspirasi masyarakat dan bangsa.
- 2) Meningkatkan pelayanan permuseuman dengan usaha pengadaan museum-museum baru dan variasi yang belum ada serta aspirasi masyarakat sesuai dengan tingkat sosialnya.

Pengelola museum secara makro meliputi:

- 1) Distribusi museum secara merata yang disesuaikan dengan tujuan dan tingkat pelayanan serta didasarkan pada segi-segi potensi pengembangan.
- 2) Koordinasi dalam berbagai segi operasional agar diperoleh tingkat pelayanan yang lebih efektif melalui program secara terencana, terpadu dan terkendali dalam berbagai kegiatan.

C. Tinjauan Terhadap Arsitektur Berkelanjutan

1. Pengertian Arsitektur Berkelanjutan

Arsitektur berkelanjutan memiliki banyak pengertian dari berbagai pihak. Beberapa diantaranya adalah pengertian yang dikutip dari buku James Steele, *Sustainable Architecture* adalah Arsitektur yang memenuhi kebutuhan saat ini, tanpa membahayakan kemampuan generasi mendatang dalam memenuhi kebutuhan mereka sendiri. Kebutuhan itu berbeda dari satu masyarakat ke masyarakat lain, dari satu kawasan ke kawasan lain dan paling baik bila ditentukan oleh masyarakat terkait.

Secara umum, pengertian dari arsitektur berkelanjutan adalah sebuah konseptoran dalam bidang arsitektur untuk mendukung konsep berkelanjutan, yaitu konsep mempertahankan sumber daya alam agar bertahan lebih lama, yang dikaitkan dengan umur potensi vital sumber daya alam dan lingkungan ekologi manusia, seperti iklim planet, sistem pertanian, industri, kehutanan, dan arsitektur. Kerusakan alam akibat eksploitasi sumber daya alam telah mencapai taraf pengrusakan secara global, sehingga lambat tetapi pasti, bumi akan semakin kehilangan potensinya untuk mendukung kehidupan manusia, akibat dari berbagai eksploitasi terhadap alam tersebut. *Sustainable* lebih sebagai cara untuk mempengaruhi segala sesuatu agar mengetahui bahwa hal pertama yang harus dipertimbangkan dalam mendesain adalah lingkungan dan global.

2. Aspek Arsitektur Berkelanjutan

Paola Sassi (2006) menjelaskan, terdapat komponen-komponen yang harus dipertimbangkan untuk mencapai desain secara baik agar mencapai *sustainable design*, yaitu :

a. Tapak dan Tata Guna Lahan

Tapak dan tata guna lahan merupakan dua kesatuan yang harus diselesaikan secara bersama. Perencanaan tersebut sering disebut dengan *Site Planning*. *Site Planning* atau Perencanaan Tapak berkaitan dengan perencanaan menyeluruh dari suatu tapak atau lahan atau kawasan yang di atasnya akan didirikan sarana bangunan atau fasilitas arsitektural, seperti: bangunan atau gedung, jalan dan jembatan, pengerasan muka lahan untuk areal parkir dan fungsi lain. Dalam *site-planning* pada dasarnya terdapat intervensi manusia dalam merubah bentuk asal mula lingkungan alamiah (*natural environment*) menjadi lingkungan binaan (*the built environment*) guna kebutuhan hidup manusia.

b. Komunitas Masyarakat

Sustainable architecture tidak sekedar tentang strategi berarsitektur, solusi bangunan, ataupun system manajemen. Sustainable adalah tentang orang hidup dan dampaknya terhadap lingkungan. Menurut *worldwacth* (2004), nilai-nilai konsumenisme telah mengisi kehidupan masyarakat yang telah meninggalkan nilai keagamaan, kekeluargaan, dan bermasyarakat.

Pandangan tersebut menunjukkan perlu adanya usaha merubah nilai-nilai konsumenisme yang ada di masyarakat agar mencapai keberlanjutan. Masyarakat perlu dididik tentang kesehatan, pendidikan, hingga pentingnya kekeluargaan.

c. Kesehatan dan Keberlanjutan Kesejahteraan Hidup

Aspek kesehatan yang perlu diperhatikan meliputi fisik, mental, maupun sosial. Selain melihat aspek pengguna, juga harus melihat kesehatan lingkungan. Bangunan memiliki peran yang optimal bagi penghuninya terkait faktor keamanan, kenyamanan, dan kesehatan.

d. Material

Pemilihan material yang bersifat *re-newable* (material yang dapat diperbaharui), bukan berarti keseluruhan material yang digunakan "harus" bersifat *re-newable*. Penggunaan material lainnya masih diperbolehkan, asalkan menganut asas ekonomis dan kuat.

e. Energi

Penggunaan energi secara bijak merupakan cara yang tepat dalam mencapai bangunan yang berkelanjutan. Bangunan akan dikatakan ideal apabila mampu sesedikit mungkin menggunakan energi dalam pengoperasiannya.

Untuk meminimalisir dampak terhadap lingkungan, terdapat beberapa tahap pendekatan. Pertama, menganalisis energi pada suatu bangunan, dan mengantinya dengan *alternative energy* tanpa mengurangi manfaatnya. Kedua, mengupayakan *zero energy building* namun jika tidak mampu maka dapat mengupayakan *low energy building*.

f. Air

Banyaknya pembangunan yang tidak mempertimbangkan keberlanjutan lingkungan mengakibatkan air hujan yang jatuh dipermukaan bumi langsung mengalir ke lautan. Strategi ketersediaan air bersih merupakan prioritas yang perlu diperhatikan untuk mendukung pembangunan yang pesat serta keberlangsungan kehidupan. Perlu dipertimbangkan juga pelaksanaan pengolahan serta pemanfaatan air daur ulang guna memenuhi kebutuhan air bersih sekarang dan di masa yang akan datang.

Keenam aspek-aspek tersebut diatas merupakan suatu kesatuan yang harus saling terintegrasi. *Sustainable architecture* mampu mendorong keberlanjutan kehidupan. Tapi bagaimana bangunan dapat dirancang dan dibangun agar berkontribusi terhadap rencana keberlanjutan, Ada dua hal tujuan utama *Sustainable architecture*, yaitu :

- 1) Bangunan berkelanjutan harus meminimalisir dampak terhadap lingkungan.

- 2) Bangunan harus mampu memberi kontribusi yang positif lingkungan sosial didalamnya, dengan mengatasi kebutuhan masyarakat sementara meningkatkan kualitas lingkungan
3. Strategi pencapaian Arsitektur Berkelanjutan

Melalui teori *for sustainable architecture* oleh Paola Sassi (2006), maka secara garis besar dapat dianalisis strategi yang dilakukan untuk menyelesaikan isu-isu *sustainable* adalah sebagai berikut:

 - a. *Natural Landscaping* (Penataan Lanskap)

Perencanaan bangunan mengacu pada interaksi antara bangunan dan tapaknya. Pendirian bangunan diharapkan untuk meminimalisir intervensi lingkungan sehingga kondisi alami lingkungan tetap terjaga. Difokuskan pada usaha-usaha perencanaan dan perancangan terkait dengan tapak dimana bangunan akan didirikan di atasnya. Akibat adanya perubahan lingkungan alamiah menjadi lingkungan buatan, maka terdapat perubahan-perubahan yang semestinya dapat diprediksi atau ditanggulangi.
 - b. *Site Preservation* (Pemeliharaan)

Pemeliharaan tapak dengan analisa pada konteks regional (wilayah) dan ekologi lahan dengan tujuan untuk menghidupkan kembali hubungan antara geologi (tanah), air dan habitat yang ada.
 - c. *Visual Amenity* (Kenyamanan Visual)

Visual amenity atau kenyamanan visual dalam hal ini berkaitan dengan zonasi, orientasi, serta skala. Pemilihan detail-detail perancangan yang tepat akan menciptakan *visual amenity spaces* (ruang kenyamanan visual) yang baik.
 - d. *Economic and Social Well-being* (Kesejahteraan Sosial-Ekonomi)

Dalam perspektif sosial keberlanjutan adalah potensi masyarakat untuk memelihara kesejahteraan jangka panjang. Kesejahteraan yang dimaksud memiliki perspektif, lingkungan, ekonomi dan sosial.

Memenuhi kebutuhan sekarang tanpa mengorbankan pemenuhan kebutuhan generasi masa depan.

e. *Daylighting and Natural Ventilation* (Pencahaya-an dan Penghawaan Alami)

Dua elemen ini sangat penting dilakukan analisa secara tepat, dengan tujuan agar ruang-ruang di dalam bangunan mendapat pencahayaan dan penghawaan alami cukup, agar memberi kenyamanan pemakai dalam melakukan aktivitasnya. Ruang-ruang yang memiliki penghawaan dan pencahayaan alami baik juga akan memiliki kelembaban udara cukup, sehingga kesehatan lingkungan tetap terjaga. Selain itu, memiliki penghawaan dan pencahayaan alami yang cukup berarti menghemat energi listrik yang diperlukan.

f. *Water Management* (Manajemen Air)

Sistem pengelolaan air terbagi menjadi tiga yaitu, sistem air bersih, sistem air kotor, dan sistem air kotor padat. Agar tidak terjadi kelangkaan serta tidak menyebabkan kerusakan lingkungan terdapat langkah-langkah seperti penggunaan kembali air limbah (reuse) dan rainwater harvesting.

g. Reduce, Reuse, Recycle & Renewable Material (Efisiensi Material)

Suatu bangunan seharusnya dirancang mengoptimalkan material yang ada dengan meminimalkan penggunaan material baru, dimana pada akhir umur bangunan dapat digunakan kembali untuk membentuk tatanan arsitektur lainnya (*Limiting New Resources*). Penggunaan material terbarukan dapat dilakukan dengan pemanfaatan material lokal yang banyak ditemui di sekitar site.

h. Embodied Energy and Energy Efficiency (Efisiensi Energi)

Seminimal mungkin menggunakan sumber energi yang langka atau energi yang membutuhkan waktu yang lama untuk dihasilkan kembali (*minimize energy scarcity*). Solusi yang dapat mengatasinya adalah desain bangunan harus mampu memodifikasi iklim dan dibuat

beradaptasi dengan lingkungan bukan merubah lingkungan yang sudah ada.

Berdasarkan strategi diatas, penulis menitik beratkan pendekatan arsitektur berkelanjutan pada strategi yang berdasarkan aspek desain berkelanjutan tentang tapak dan tata guna lahan seperti penataan lansekap dan pemeliharaan lahan, serta kenyamanan visual.

D. Studi Preseden

1. Museum Sangiran

a. Latar Belakang Museum

Museum Sangiran merupakan museum arkeologi. Berisi tentang benda-benda purbakala yang ditemukan di situs sangiran. Museum ini berada pada daerah Sangiran, Sragen, Jawa Tengah. Dalam kompleks Sangiran ini terdapat 5 museum lain yang berjarak berdekatan. Akan tetapi museum sangiran merupakan museum utama. Koleksi utama museum ini adalah fosil tengkorak dan badan manusia *pithecanthropus erectus*. Fosil-fosil yang ditemukan di Sangiran jumlahnya merupakan 50% dari temuan fosil di dunia dan 65% dari temuan di Indonesia. Untuk jenis hominid purba yang diduga sebagai asal evolusi manusia, Sangiran memiliki 50 jenis/individu. Atas fakta itu, dalam sidangnya yang ke-20 Komisi Warisan Budaya Dunia di Kota Marida, Meksiko tanggal 5 Desember 1996 menetapkan Sangiran sebagai salahsatu Warisan Budaya Dunia “*World Haritage List*” Nomor : 593.

Situs Manusia Purba Sangiran merupakan satu-satunya situs prasejarah di Indonesia yang telah ditetapkan sebagai warisan budaya dunia. Secara geografis kawasan Sangiran yang terletak di lereng barat laut Gunung Lawu, merupakan suatu cekungan alam yang dikenal dengan nama depresi Solo yang dikelilingi oleh bukit-bukit, dengan puncak tertinggi sekitar 180 m dari permukaan laut. Di sebelah utara terdapat jajaran Pegunungan Kendeng dan di sebelah selatan terdapat jajaran Pegunungan Selatan.

Sangiran merupakan salah satu situs penting untuk perkembangan berbagai bidang ilmu pengetahuan terutama untuk penelitian di bidang

antropologi, arkeologi, biologi, paleoantropologi, geologi, dan tentu saja untuk bidang kepariwisataan. Keberadaan Situs Sangiran sangat bermanfaat untuk mempelajari kehidupan manusia prasejarah karena situs ini dilengkapi dengan fosil manusia purba, hasil-hasil budaya manusia purba, fosil flora dan fauna purba beserta gambaran stratigrafinya.

Pada awalnya Museum Sangiran dibangun di atas tanah seluas 1.000 m² yang terletak di samping Balai Desa Krikilan. Sebuah museum yang representatif baru dibangun pada tahun 1980 karena mengingat semakin banyaknya fosil yang ditemukan dan sekaligus untuk melayani kebutuhan para wisatawan akan tempat wisata yang nyaman. Bangunan tersebut seluas 16.675 m² dengan ruangan museum seluas 750 m².




GambarII.10. Museum Sangiran
Sumber: (<https://kebudayaan.kemdikbud.go.id>)

b. Arsitektur Museum

Bangunan Museum Sangiran bergaya joglo dan terdiri dari ruang pameran, aula, laboratorium, perpustakaan, ruang audiovisual (tempat pemutaran film tentang kehidupan prasejarah), gudang penyimpanan, mushola, toilet, area parkir, dan kios souvenir (khususnya menjual *handycraft* 'batu indah bertuah' yang bahan bakunya didapat dari kali Cemoro).

Di Museum Sangiran terus dilakukan pembenahan bangunan maupun fasilitas pendukung untuk mempertegas keberadaannya sebagai warisan dunia yang memiliki peran penting bagi perkembangan ilmu pengetahuan maupun untuk menciptakan kenyamanan bagi para wisatawan yang berkunjung ke tempat ini. Museum sangiran sekarang telah berevolusi menjadi sebuah museum yang megah dengan arsitektur modern.

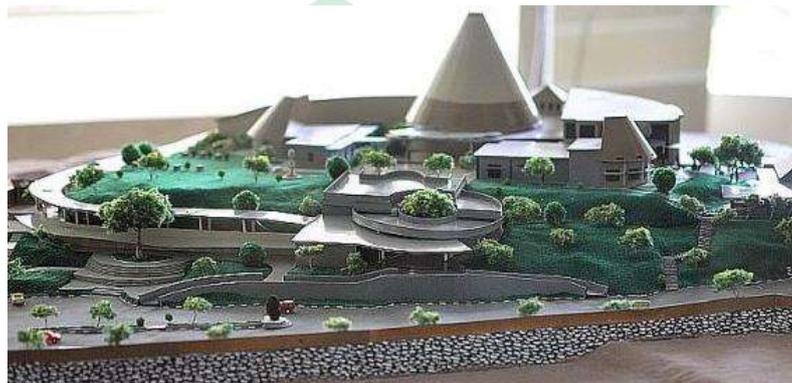

GambarII.11. Maket Museum Sangiran
Sumber: (<https://belajar.kemdikbud.go.id>)

Elemen pembentuk ruang dari museum Sangiran memiliki karakteristik yang bercorak dan penuh ornamen. Seperti lukisan, poster yang bertujuan untuk menggambarkan dan menginformasikan tentang koleksi tersebut. Hal ini membuat ruang display menjadi terkesan berantakan dan mengganggu. Dinding berwarna biru tua yang hanya didukung pencahayaan buatan saja membuat ruangan terkesan menyeramkan dan lembab.



GambarII.12. Ruang display museum Sangiran
Sumber: (santoso, 2017)

Tampilan Bangunan kurang terdefiniskan dengan jelas karena ditutupi oleh vegetasi yang rimbun dan pedagang yang memenuhi samping entrance bangunan, akan tetapi cukup terselamatkan dengan gerbang yang mencolok berbentuk gading gajah yang besar. Sehingga dapat dimengerti bila bangunan ini berkaitan dengan benda purbakala.



GambarII.13. Tampak bangunan dari entrance museum
Sumber: (<https://kebudayaan.kemdikbud.go.id>)



GambarII.14. Gerbang masuk museum Sangiran
Sumber: (<https://kebudayaan.kemdikbud.go.id>)

2. Museum Natural History of London, United Kingdom (UK)
 - a. Latar Belakang Museum

Museum ini terletak di wilayah Kensington Selatan, tepatnya di perempatan Cromwell Road dan Exhibition Road, London Barat, London UK. Merupakan daerah wisata dan rekreasi dengan berbagai fasilitas kota yang dapat menunjang keberadaan museum ini.

Museum ini didirikan pada tahun 1860 atas usul seorang paleontologist bernama Prof. Richard. Museum ini didirikan atas petisi pemerintah kerajaan Inggris untuk mengatasi masalah pemeliharaan dan perawatan serta pengembangan koleksi-koleksi geologi yang sangat

berharga. Setelah mengalami redesain oleh arsitek muda bernama Alfred, museum ini baru beroperasi pada awal tahun 1881.



GambarII.15. Tampak depan Natural History Museum of London, UK
Sumber: (<https://www.nhm.ac.uk>)

b. Arsitektur Museum

Museum ini terdiri dari banyak massa bangunan, sedangkan bangunan induknya yang dikhususkan untuk ruang apresiasi dinamakan Waterhouse Building dengan fasad berpucuk pada tiap menaranya. Bangunan klasik bergaya romawi kuno ini mempunyai struktur beton bertulang untuk kolom dan tiangnya menggunakan selubung batu basal. Sebagian besar bahan bangunannya terbuat dari ubin. Relief-relief pada bangunannya menggunakan corak dari unsure-unsur geologi sejarah, seperti binatang purba dan tumbuhan langka, sedangkan teknik pewarnaan eksterior dan interiornya disesuaikan dengan kondisi keadaan sekitar yang diharapkan mampu menjadi daya tarik terhadap masyarakat untuk mengunjungi museum tersebut.



GambarII.16. Denah Natural History Museum of London, UK
Sumber: (<https://www.nhm.ac.uk/visit/galleries-and-museum-map>)

Museum ini terbagi atas dua bagian, yaitu sisi barat berupa galeri kehidupan dan sisi timur berupa galeri bumi, dimana keduanya terdiri dari berbagai macam ruang pameran dan galeri.

1) Museum sisi barat (galeri kehidupan)

a) Basement

Pada lantai ini dimanfaatkan sebagai ruang administrasi dan pengelolaan museum. Selain itu pada ruangan ini juga dimanfaatkan sebagai pusat pendidikan dan pelatihan mengenai ilmu alam dan geologi. Termasuk didalamnya ruang belajar, ruang perakitan dan ruang penyelidikan (*investigate*).


b) Ground Floor

Lantai ini merupakan bagian yang mempunyai ruang pameran paling besar dengan penataan interior dan corak yang menarik. Terdiri dari 2 jenis ruang pameran, yaitu :

1) Ruang pameran temporer Diletakkan di Hall bangunan

2) Ruang pameran tetap Yaitu ruang yang mengapresiasi kehidupan di dunia mulai dari jaman purba sampai jaman sekarang, serta eksistensinya terhadap lingkungan.

Selain itu terdapat fasilitas-fasilitas bangunan seperti ruang informasi, toko-toko souvenir, toko koleksi, kafe dan restoran. Pada sisi paling timur lantai ini terdapat kantor informasi tentang survey hasil geologi British yang berfungsi sebagai pusat informasi tentang benda-benda geologi dan hasil eksploitasi di wilayah Britania.

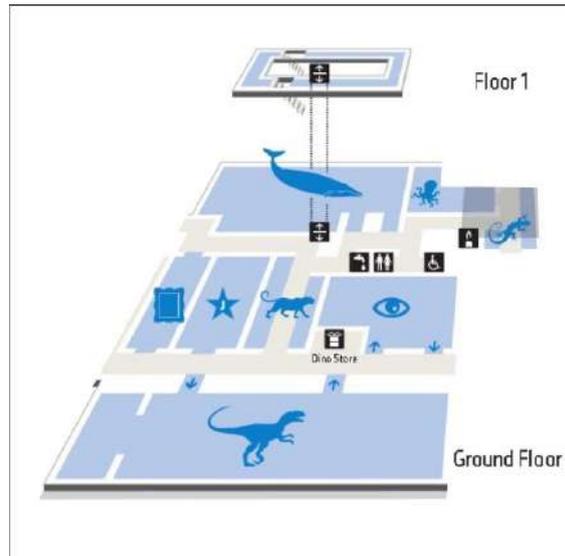

GambarII.17. *Blue zone*


Sumber: (<https://www.nhm.ac.uk/visit/galleries-and-museum-map>)

c) Lantai 1

Merupakan area untuk mengapresiasi kandungan mineral dan petrologi di dunia, selain itu area ini merupakan area komunikasi visual museum.

d) Lantai 2

Merupakan area apresiasi untuk jenis kehidupan purba yang berasal dari Inggris

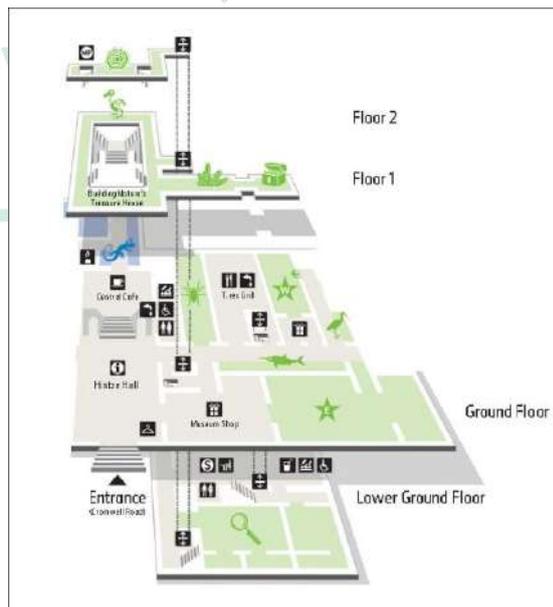

GambarII.18. Denah *Green zone*

Sumber: (<https://www.nhm.ac.uk/visit/galleries-and-museum-map>)

- Museum Sisi Timur (galeri bumi)

Pada sisi ini terdapat 3 lantai dengan berbagai macam fungsi ruang pameran didalamnya, yaitu :

a) Lantai dasar

Terbagi atas tiga level, yaitu :


- Level 1, berfungsi sebagai level entrance sisi timur museum
- level 2, sebagai groundfloor yang berhubungan langsung dengan galeri kehidupan pada sisi barat. Pada area terdapat berbagai macam ruang pameran. Selain itu, terdapat juga beberapa ruang penunjang seperti toko souvenir dan restoran berbentuk globe.
- level 3, berfungsi sebagai laboratorium bumi dan ruang service

b) Lantai 1

Terdapat ruang pameran tentang asal mula terbentuknya bumi, ada juga ruang teater.


c) Lantai 2

Terdapat ruang pameran tentang proses dan dampak yang terjadi di bumi seperti gempa bumi, tsunami, longsor, gunung meletus dan lain-lain. Selain itu terdapat juga ruang eksepsi tentang gempa bumi.

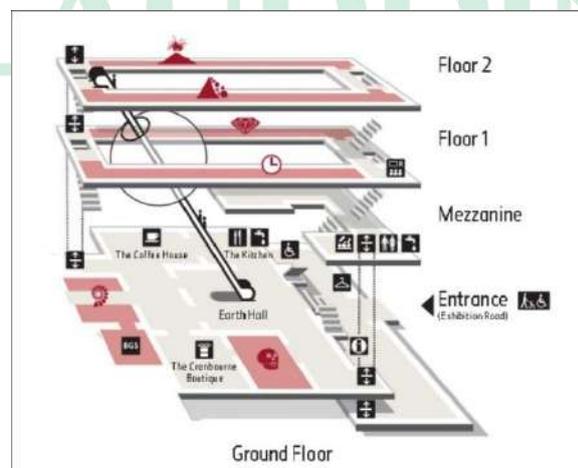

GambarII.19. Red zone

Sumber: (<https://www.nhm.ac.uk/visit/galleries-and-museum-map>)

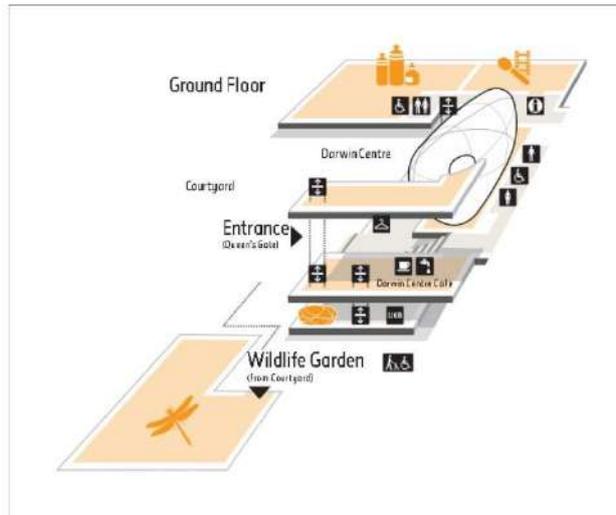

GambarII.20. *Yellow zone*

Sumber: (<https://www.nhm.ac.uk/visit/galleries-and-museum-map>)

3. Biesbosch Museum

a. Latar belakang Museum

Museum Bisbosch adalah sebuah museum lama yang telah direnovasi dan dibangun diatas sebuah pulau bagian dari Taman Nasional Biesboch yang selanjutnya disebut pulau museum. Museum ini telah sepenuhnya ditransformasikan dan diperluas dengan bangunan sayap baru yang terbuka untuk lingkungannya yang indah. Bangunan barunya menampung sebuah restoran dan ruang pameran sementara yang diperuntukkan untuk pameran seni kontemporer. Sedangkan ruang Pameran permanen yang menjelaskan perkembangan historis wilayah ini juga telah dirubah total. Model pengairan Biesbosch yang besar dan taman pasang surut air tawar juga direncanakan di Pulau Museum ini. Bangunan, interior, model pengairan, dan taman pasang surut air tawar dirancang oleh Studio Marco Vermeulen, dan pameran ini dirancang oleh Studio Joyce Langezaal.



GambarII.21. Museum Bisbosch, Werkendam, Belanda
Sumber: (<https://www.archdaily.com/>)

b. Arsitektur Museum

1) Pengolahan Tapak

Pulau Museum Biesbosch mendapatkan namanya dari lokasinya yang merupakan sebuah pulau buatan. Museum ini seluas 1300 m², terletak di Werkendam, Belanda. salah satu aspek paling menarik dari museum ini adalah atapnya.



GambarII.22. Lansekap atap Museum Bisbosch,
Sumber: (<https://www.archdaily.com/>)

Pengunjung akan melihat bahwa atap tidak hanya ditutupi oleh rumput, tetapi juga dapat diakses melalui tangga di lerengnya. Tumbuhan, hewan, dan semuanya terlihat dari atap menjadikan Pulau Museum Biesbosch sebagai contoh unik arsitektur lansekap.



GambarII.23. Site plan Pulau Museum
 Sumber: (<https://www.archdaily.com/>)

Isu keamanan air adalah alasan utama untuk pengembangan Pulau Museum Biesbosch ini. Sebagai bagian dari program keamanan air nasional, *polder* Noordwaard seluas 4450 hektar telah diubah menjadi area retensi air.


Air limbah sanitasi yang berasal dari aktifitas museum dimurnikan melalui filter pohon *willow* yang dilakukan masyarakat Belanda dan sebagai pengakuan terhadap budaya Biesbosch. *Willow* menyerap air limbah dan zat-zat yang dikandungnya, di antaranya nitrogen dan fosfat. Zat-zat ini bertindak sebagai nutrisi dan membantu *willow* untuk tumbuh. Air murni dibuang ke daerah lahan basah yang berdekatan dan mengalir dari sana ke sungai. Setelah pohon *willow* dipangkas dan dikeringkan, kayunya dapat digunakan sebagai bahan bakar untuk kompor biomassa di museum atau untuk keperluan lain.

Museum ini menggunakan dan bergantung banyak terhadap sumber daya yang tersedia di daerah tersebut, tidak hanya untuk pasokan energi dan pengolahan air, tetapi juga untuk menu di restoran.

2) Pengolahan Bentuk


Bentuk bangunan merupakan penambahan bentuk asal museum lama yang berbentuk struktur susunan heksagonal. Bentuk susunan heksagonal pada bangunan terkesan tertutup dan introvert

sehingga tidak ada hubungan dengan lingkungan sekitarnya. Oleh karena itu, untuk menghindari pemborosan bahan atau energi yang tidak perlu, struktur heksagonal dari paviliun Museum Biesbosch yang asli telah dipertahankan, dan sisi seluas 1000 m² baru ditambahkan di sebelah barat daya bangunan.

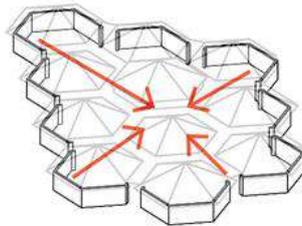

GambarII.24. Bentuk bangunan lama
Sumber: (<https://www.archdaily.com/>)

Penambahan sisi membuat bangunan lebih terhubung dengan lingkungan sekitarnya. Pada Bagian penambahan sisi menampilkan area pandangan yang luas terhadap bagian terbuka ke taman museum di pulau tersebut. Area ini juga terdapat sebuah restoran organik yang menawarkan pemandangan perairan dan lansekap yang berdekatan, serta ruang pameran sementara.

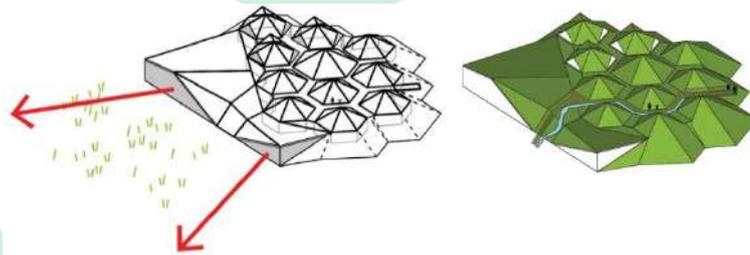


GambarII.25. Bentuk bangunan baru
Sumber: (<https://www.archdaily.com/>)

Bagian sisi baru dirancang untuk meminimalkan konsumsi energi. Kaca depan dilengkapi dengan kaca tahan panas mutakhir yang tidak perlu menggunakan penambahan tirai pada kaca. Pengerjaan tanah yang berada di sisi barat laut dan *greenroof* berfungsi sebagai insulasi tambahan dan penyangga panas.

3) Pemrograman Ruang

Bangunan yang ada mengakomodasi ruang pameran permanen, ruang pameran sementara, perpustakaan, teater serbaguna, restoran, area pintu masuk dengan lobi dan toko museum. Penambahan *dormer* besar pada atap menciptakan ruang yang memadai untuk kantor museum pada lantai 2 bangunan.

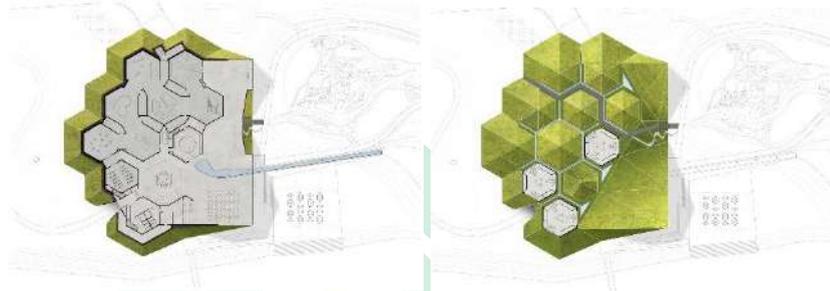

GambarII.26. Denah Museum
Sumber: (<https://www.archdaily.com/>)

Pencahayaan interior menggunakan konstelasi panel LED dengan konsumsi energi yang rendah secara teknis dan artistik tertanam di langit-langit, serta pemberian lampu sorot putih dan kuning pada lukisan dan koleksi, pencahayaan ini berguna untuk menonjolkan lukisan dan koleksi yang ada didalam ruangan. Pada siang hari, pencahayaan interior dibantu dengan penerapan bukaan besar dari kaca anti panas yang terletak di sisi barat daya bangunan, serta adanya *dormer* pada beberapa bagian atap museum.



GambarII.27. Pencahayaan interior
Sumber: (<https://www.archdaily.com/>)



GambarII.28. Ruang pameran
Sumber: (<https://www.archdaily.com/>)



E. Resume Studi Preseden

Tabel II.2. Resume Studi Preseden

Sasaran	Museum Sangiran	Natural History Museum	Biesbosch Museum
Pengolahan Tapak	<ul style="list-style-type: none"> - Memanfaatkan kondisi tapak yang berada di sebuah situs prasejarah dengan kondisi lahan berkontur membuat bangunan memaksimalkan view pegunungan sekitar - Meminimalkan perubahan kondisi tapak yang berkontur 		<ul style="list-style-type: none"> - Megusahakan bangunan menjadi bagian dari lanskap tapak sendiri - Menjadikan tapak sebagai area retensi air - Memiliki akses dalam tapak yang memberi kesan penjelajahan tapak yang luas
Kesimpulan : Pengolahan tapak pada kedua objek studi preseden memaksimalkan pemanfaatan keadaan tapak dan menambah fungsi tapak yang mendukung fungsi lahan dan lingkungan sekitarnya.			
Pemerograman Ruang	<ul style="list-style-type: none"> - Layout ruang persegi dan orthogonal - Ruang bersekat - Penerangan utama dari lampu (pencahayaan buatan) - Karakteristik ruang cenderung kaku, penuh dan gelap 	<ul style="list-style-type: none"> - Pembagian fungsi ruang jelas dan tidak membingungkan - Terdapat pembagian zona berdasarkan segmen bangunan secara horizontal - Interior disesuaikan dengan kondisi keadaan sekitar 	<ul style="list-style-type: none"> - Layout ruang berbentuk heksagonal - Pembagian fungsi jelas dan tidak membingungkan - Pencahayaan alami diperoleh dari kaca anti panas dan <i>dormer</i> pada atap - Pencahayaan buatan menggunakan panel LED energi rendah - Karakteristik ruang fleksibel dan terkesan luas
Kesimpulan : Penerapan layout ruang yang diharapkan dapat memberi kesan yang fleksibel dan luas berikut dengan pembagian fungsi ruang yang jelas dan tidak membingungkan. Pencahayaan alami dan penerapan cahaya buatan hemat energi juga dipertimbangkan dalam menetapkan pencahayaan utama bangunan nantinya			

Pengolahan Bentuk	<ul style="list-style-type: none"> - Mengadopsi bentuk bangunan lokal setempat (joglo) - Gunungan yang berada di puncak bangunan merupakan simbolisasi pegunungan jawa - Desain menyerupai bangunan pemerintahan dengan kolom yang menonjol - Bangunan terkesan massif 	<ul style="list-style-type: none"> - Bangunan bergaya arsitektur romawi kuno - Komposisi massa sederhana, berupa gabungan bentuk kotak-kotak dan bentuk dinamis - Relief bangunan menggunakan unsur geologi sejarah 	<ul style="list-style-type: none"> - Mempertahankan bentuk heksagonal dari bangunan lama - Desain bangunan menyerupai undukan hasil transformasi desain dari bangunan lama yang dapat diakses sekaligus menjadi bagian dari site - Menambahkan sisi bangunan yang dibuat terbuka dengan lanskap sekitar bangunan
Kesimpulan : Pengolahan bentuk yang mengadopsi gaya bangunan lokal setempat. Mengolah bentuk bangunan berdasar pada kondisi lahan dan tapak yang saling berhubungan. Penggunaan bagian dari bangunan lama atau bangunan eksisting yang sudah ada sebelumnya.			
Konsep Ruang Luar	<ul style="list-style-type: none"> - Memanfaatkan area situs yang penuh dengan pepohonan 	<ul style="list-style-type: none"> - Penggunaan vegetasi sebagai filter dan reduksi pudara 	<ul style="list-style-type: none"> - Memanfaatkan area tapak sebagai area retensi air - Penggunaan <i>green roof</i> sebagai insulasi panas alami - Penggunaan vegetasi lokal sebagai penunjang utilitas
Kesimpulan : Pemanfaatan vegetasi secara maksimal perlu diterapkan dalam mengolah ruang luar. Menggali potensi areal tapak dan potensi vegetasi lokal sebagai pendukung fungsi bangunan dan tapak.			

<p>Konsep Sustainability</p>	<ul style="list-style-type: none"> - Desain yang mengadopsi kearifan lokal dan keterkaitan lingkungan sekitar bangunan mudah diterima masyarakat setempat - Pemanfaatan areal tapak yang menghasilkan barang yang dapat diperjual belikan (batu dari kali Cemoro) 		<ul style="list-style-type: none"> - Tata guna lahan yang baik dengan meminimalkan perubahan bentuk dan fungsi baik pada tapak maupun bangunan - Mendukung aspek ramah air dalam hal ini fungsi tapak sebagai area retensi air hingga pengelolaan air pada bangunan dan tapak yang mandiri - Penggunaan energi yang mandiri - Memiliki aspek kenyamanan visual dilihat dari bangunan yang menjadi satu bagian dari tapaknya sendiri dan memiliki daya jelajah tapak yang bervariasi - Memulihkan habitat ikan dilindungi dan kondisi lingkungan di sekitar tapak - Pemberdayaan komunitas pengrajin dari kalangan masyarakat setempat
<p>Kesimpulan : Aspek-aspek berkelanjutan pada objek studi preseden diatas merupakan suatu kesatuan yang harus saling terintegrasi. <i>Sustainable architecture</i> mampu mendorong keberlanjutan kehidupan dengan hadirnya bangunan meminimalisir dampak terhadap lingkungan dan memberi dampak positif terhadap lingkungan sekitarnya.</p> <p style="text-align: center;">(Sumber : Olah Data, 2019)</p>			

F. Integrasi Keislaman

Museum merupakan suatu wadah yang di gunakan untuk menyimpan dan melestarikan peninggalan sejarah agar menjadi pembelajaran bagi masyarakat yang ada agar masyarakat tersebut dapat mengetahui kisah-kisah yang terjadi pada masa lalu agar menjadi pelajaran bagi mereka sebagaimana dijelaskan dalam Q.S At-Thaaha/20:99

كَذَلِكَ نَقُصُّ عَلَيْكَ مِنْ أَنْبَاءِ مَا قَدْ سَبَقَ وَقَدْ آتَيْنَاكَ مِنْ لَدُنَّا
ذِكْرًا ﴿٩٩﴾

Terjemahnya: *Demikianlah Kami kisahkan kepadamu (Muhammad) sebagian kisah umat yang telah lalu, dan Sesungguhnya telah Kami berikan kepadamu dari sisi Kami suatu peringatan (Q.S Thaaha/20:99)*

Allah Ta'ala berfirman kepada Nabi-Nya, Muhammad SAW, sebagaimana yang telah Kami ceritakan kepadamu berita tentang Musa dan apa yang terjadi dengannya bersama Fir'aun dan bala tentaranya secara jelas dan benar-benar terjadi. Demikian itulah kami kami menceritakan kepadamu berita-berita yang terjadi di masa lalu, persis seperti kejadiannya, tanpa penambahan dan pengurangan. Demikian itulah “Dan sesungguhnya telah Kami berikan kepadamu dari sisi Kami”, maksudnya peringatan dari Kami, yaitu berupa Al Qur'an. Sebuah kitab yang tidak didatangi oleh kebathilan, baik dari depan maupun belakangnya. Itulah kitab yang turun dari Allah yang Mahabijaksana lagi Mahaterpuji, yang Dia tiada pernah memberikan kepada seorang Nabi pun sebelumnya sebuah kitab yang serupa dengannya atau bahkan yang lebih sempurna dari itu dan lebih lengkap tentang berita yang telah lalu dan yang akan terjadi serta hukum yang menyelesaikan (urusan) antara manusia dari sejak wal para Nabi diutus hingga akhirnya ditutup oleh Nabi Muhammad SAW (Tafsir Ibnu Katsir jilid 5).

Sebagaimana dijelaskan pula dalam Al Qur'an Surah Yusuf /12:111

لَقَدْ كَانَ فِي قَصصِهِمْ عِبْرَةً لِأُولِي الْأَلْبَابِ ۗ مَا كَانَ حَدِيثًا يُفْتَرَىٰ
وَلَكِن تَصْدِيقَ الَّذِي بَيْنَ يَدَيْهِ وَتَفْصِيلَ كُلِّ شَيْءٍ وَهُدًى
وَرَحْمَةً لِّقَوْمٍ يُؤْمِنُونَ ﴿١١١﴾

Terjemahnya: “*Sesungguhnya pada kisah-kisah mereka itu terdapat pengajaran bagi orang-orang yang mempunyai akal. Al Qur'an itu bukanlah cerita yang dibuat-buat, akan tetapi membenarkan (kitab-kitab) yang sebelumnya dan menjelaskan segala sesuatu, dan sebagai petunjuk dan rahmat bagi kaum yang beriman*” (Q.S Yusuf/12:111)

Allah SWT berfirman bahwa sesungguhnya, dalam kisah para Rasul dan kaum mereka serta bagaimana Allah telah menyelamatkan orang-orang beriman dan menghancurkan orang-orang kafir:

“Terdapat pengajaran bagi orang-orang yang mempunyai akal. Al Qur'an itu bukanlah cerita yang dibuat-buat.” Maksudnya, Al Qur'an tidak seharusnya disustakan dan dibuat-buat selain dari Allah. “Akan tetapi, membenarkan (kitab-kitab) yang sebelumnya” dari kitab-kitab yang diturunkan yang diturunkan dari langit, dan membenarkan apa yang benar dari isinya, membantah pemutarbalikan, penyelewengan, dan perubahan yang terjadi di dalamnya, dan menentukan mana yang *dinasakh* (dihapus) atau ditetapkan.

“Dan menjelaskan segala sesuatu”, tentang halal, haram, sunnah, makruh, dan lain-lainnya. Seperti memerintahkan berbagai perbuatan taat, wajib, dan sunnah; dan melarang berbagai perbuatan haram dan sejenisnya, seperti makruh; memberitahukan hal-hal yang nyata dan ghaib yang akan datang, secara garis besar maupun rinci, memberitahukan tentang Rabb Ta'ala, dengan nama-nama dan sifat-sifat-Nya dan ke-Mahasucian-Nya dari persamaan dengan makhluk-Nya. Oleh karena itu, Al Qur'an adalah : “Sebagai petunjuk dan rahmat bagi kaum yang beriman”, yang membimbing hati mereka dari kesalahan menuju kebenaran, dari kesesatan menuju jalan yang lurus.

Dengan Al Qur'an itu, mereka mengharapkan rahmat dari Rabb seluruh hamba ini dalam kehidupan di dunia dan akhirat(Tafsir Ibnu Katsir jilid 4).

Hikmah dari kisah-kisah dalam Al Quran yang Allah SWT sampaikan kepada Rasulullah SAW mengenai keadaan para Nabi dan umat-umat yang terdahulu, yaitu; Sebagai argumentasi dan bukti yang menunjukkan kebenaran *nubuwwah* (kenabian) Rasulullah SAW dan risalah yang beliau bawa dari Allah, untuk meneladani sifat-sifat mereka yang dipuji oleh Allah dan menjauhi sifat-sifat yang dicela-Nya, untuk meneguhkan jiwa Rasulullah SAW serta menampakkan kemuliaan beliau dan umat beliau, karena umat ini dilindungi Allah dari berbagai ujian yang ditimpakan-Nya kepada umat-umat terdahulu, diberi keringanan dalam beberapa hukum syariat dan diistimewakan dengan berbagai kemuliaan yang tidak diberikannya kepada umat-umat lain. Kisah-kisah umat terdahulu juga bias dipetik sebagai pelajaran dan pendidikan bagi umat Rasulullah SAW, serta untuk mengabadikan nama baik dan mengenang jejak-jejak terpuji mereka.

Dengan membaca dan mempelajari sejarah hidup orang-orang yang shaleh dan mengenal sifat-sifat baik mereka, akan memudahkan tumbuhnya rasa cinta kepada mereka karena Allah SWT. Ini merupakan salah satu ciri kesempurnaan iman, sebagaimana sabda Rasulullah SAW yang terjemahnya :

“Ada tiga sifat, barangsiapa yang memilikinya maka dia akan merasakan manisnya iman (kesempurnaan iman): menjadikan Allah dan rasul-Nya lebih dicintai daripada (siapapun) selain keduanya, mencintai orang lain semata-mata karena Allah, dan merasa benci (enggan) untuk kembali kepada kekafiran setelah diselamatkan oleh Allah sebagaimana enggan untuk dilemparkan ke dalam api.” (HR. Bukhari dan Muslim).

Dalam konteks arsitektur berkelanjutan, menjaga lingkungan adalah salah satu tujuan mengapa pendekatan ini digunakan. Konsep arsitektur berkelanjutan adalah konsep mempertahankan sumber daya alam agar bertahan lebih lama, yang dikaitkan dengan umur potensi vital sumber daya

alam dan lingkungan ekologi manusia, seperti iklim planet, sistem pertanian, industri, kehutanan, dan arsitektur.

Manusia hidup di muka bumi harus memiliki tanggung jawab mengelola dan memanfaatkan sumber daya alam berdasarkan konservasi untuk mencapai kemakmuran agar terpenuhi seluruh kebutuhan umat manusia, dan saling menjaga lingkungan sekitar kita dalam konteks apapun. Dijelaskan di dalam Al Qur'an, bahwa manusia bertanggung jawab untuk menjaga dan melestarikan lingkungan sebagaimana dijelaskan dalam Al Qur'an Surah Al-Qashas /28:77

وَأَتَّبِعْ فِي مَآءِ آتَاكَ اللَّهُ الدَّارَ الْآخِرَةَ وَلَا تَنْسَ نَصِيبَكَ مِنَ الدُّنْيَا
وَأَحْسِنْ كَمَا أَحْسَنَ اللَّهُ إِلَيْكَ وَلَا تَبْغِ الْفُسَادَ فِي الْأَرْضِ إِنَّ اللَّهَ
لَا يُحِبُّ الْمُفْسِدِينَ ﴿٧٧﴾

Terjemahnya: “Dan carilah pada apa yang telah dianugerahkan Allah kepadamu (kebahagiaan) negeri akhirat, dan janganlah kamu melupakan bahagianmu dari (kenikmatan) duniawi dan berbuat baiklah (kepada orang lain) sebagaimana Allah telah berbuat baik, kepadamu, dan janganlah kamu berbuat kerusakan di (muka) bumi. Sesungguhnya Allah tidak menyukai orang-orang yang berbuat kerusakan” (Q.S Al-Qashas/28:77)

Allah Ta'ala berfirman, “Dan carilah pada apa yang telah dianugerahkan Allah kepadamu (kebahagiaan) negeri akhirat dan janganlah kamu melupakan bagianmu dari (keselamatan) dunia ini,” yaitu, gunakanlah apa yang telah dianugerahkan Allah kepadamu berupa harta yang melimpah dan kenikmatan yang panjang dalam berbuat taat kepada Rabbmu serta bertaqarrub kepada-Nya dengan berbagai amal amal yang dapat menghasilkan pahala di dunia akhirat. “Dan janganlah kamu melupakan bagianmu dari (keselamatan) dunia,” yaitu, apa-apa yang dibolehkan oleh Allah dan di dalamnya berupa makanan, minuman, pakaian, tempat tinggal dan pernikahan. Sesungguhnya Rabbmu memiliki hak, dirimu memiliki hak, keluargamu

memiliki hak serta orang yang berziarah kepadamu pun memiliki hak. Maka berikanlah setiap sesuatu dengan haknya.

“Dan berbuat baiklah sebagaimana Allah telah berbuat baik kepadamu. “Dan janganlah kamu berbuat kerusakan di muka bumi,” yaitu janganlah semangatmu hanya menjadi perusak di muka bumi dan berbuat buruk kepada makhluk Allah. (Tafsir Ibnu Katsir jilid 6).



BAB III

TINJAUAN KHUSUS

A. Lokasi dan Tapak

1. Lokasi Museum Situs Prasejarah Cabbenge di Soppeng

Pemilihan dan penentuan tapak perancangan didasarkan atas Rencana Umum Tata Ruang/RTRW kabupaten Soppeng yang mengacu pada peraturan daerah Kabupaten Soppeng nomor 8 tahun 2012 tentang Rencana Tata Ruang Wilayah kabupaten Soppeng tahun 2012-2032.

Soppeng merupakan salah satu kabupaten dari 24 Kabupaten/Kota di Provinsi Sulawesi Selatan yang beribukota di Watansoppeng.



GambarIII.1. Peta Administrasi Kabupaten Soppeng
Sumber: (<https://petatematikindo.files.wordpress.com/>)

Berada pada 4°6'00'' hingga 4°32'00'' Lintang Selatan dan 119°47'18'' hingga 120°06'13''Bujur Timur. Wilayah Soppeng memiliki luas sekitar 1.500 km² dengan ketinggian antara 5 hingga 1500 meter dari permukaan laut. Kabupaten Soppeng tidak memiliki daerah pesisir, sekitar

77% dari total desa/kelurahan di Soppeng bertopografi dataran. Luas Wilayah Kabupaten Soppeng 1.500 km² dengan batas-batas wilayah :

- 1) Sebelah Utara berbatasan dengan Kabupaten Sidenreng Rappang.
- 2) Sebelah Timur berbatasan dengan Kabupaten Wajo.
- 3) Sebelah Selatan berbatasan dengan Kabupaten Bone
- 4) Sebelah Barat berbatasan dengan Kabupaten Barru

Kabupaten Soppeng dilalui beberapa sungai sebagai sumber yang berpotensi dimanfaatkan sebagai pengairan yaitu sungai Langkemme, sungai Soppeng, sungai Lawo, sungai Paddangeng dan sungai Lajaroko. Wilayah Soppeng terbagi menjadi 8 kecamatan, meliputi Kecamatan Marioriwawo, Lalabata, Liliriaja, Ganra, Citta, Lilirilau, Donri-Donri, dan Marioriawa. Marioriawa menjadi kecamatan terluas, dengan luas wilayah sebesar 320 km² atau sekitar 21,3 persen dari total luas Kabupaten Soppeng. Sedangkan Citta merupakan kecamatan dengan luas wilayah terkecil, yaitu hanya 40 km² atau 2,7 persen dari total luas Kabupaten Soppeng.


Kawasan situs Cabbenge meliputi tiga wilayah Kecamatan yaitu Kecamatan Lilirilau, Kecamatan Liliriaja, dan Kecamatan Citta. Ketiga kecamatan ini kemudian memiliki wilayah sebaran temuan prasejarah pada masing-masing desa/dusun kecamatan. Wilayah situs prasejarah Cabbenge yang berada di ketiga kecamatan tersebut selanjutnya merupakan kawasan cagar budaya dan ilmu pengetahuan. Dengan demikian, pengadaan museum pada kawasan ini akan mendukung faktor pola ruang wilayah dan keberadaan situs prasejarah Cabbenge tersebut.

2. Tapak Museum Situs Prasejarah Cabbenge di Soppeng

Pemilihan tapak Museum Situs Prasejarah Cabbenge didasarkan pada beberapa kriteria kriteria tapak perancangan yang meliputi :

- 1) Tataguna lahan sesuai RTRW yang berlaku, dengan tataguna lahan sebagai cagar budaya dan ilmu pengetahuan
- 2) Kemudahan akses ke tapak oleh kendaraan umum dan pribadi
- 3) Kelengkapan utilitas, sarana dan prasarana yang mendukung fungsi bangunan


4) Letak lokasi berada dalam kawasan situs prasejarah Cabbenge
 Wilayah sebaran situs temuan pada situs Cabbenge yang berada di tiga kecamatan yaitu kecamatan Lilirilau, kecamatan Liriaja, dan kecamatan Citta adalah dasar pertimbangan dalam menentukan tapak. Berikut peta situs-situs yang berada di kawasan prasejarah Cabbenge

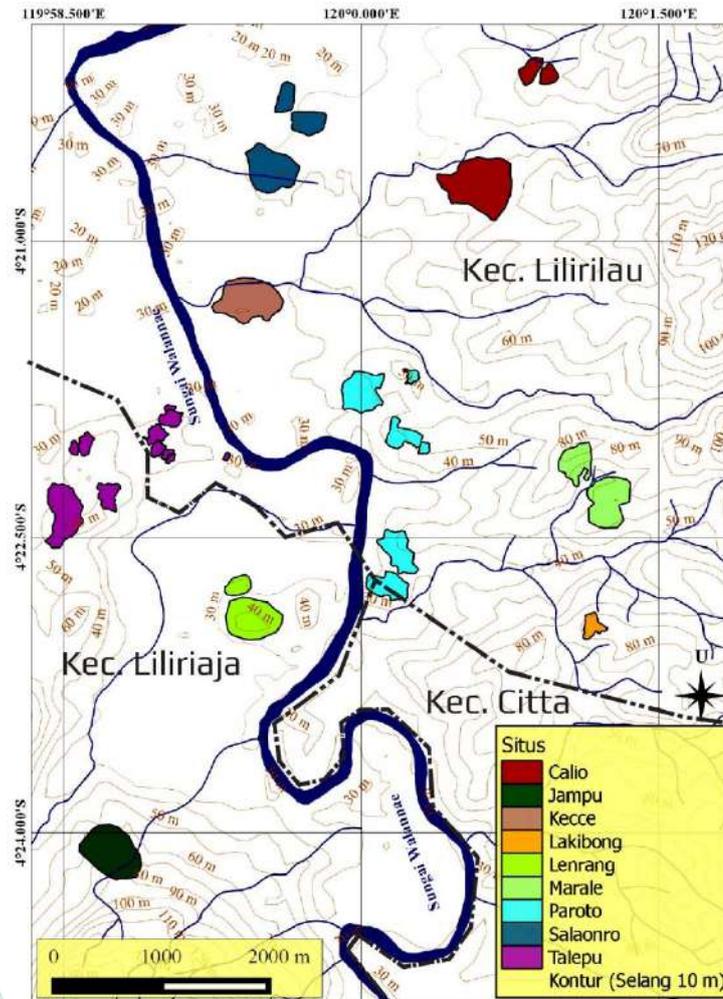

GambarIII.2. Peta situs-situs di kawasan prasejarah Cabbenge
 Sumber: Suryatman,2016

Berdasarkan pertimbangan diatas, lokasi tapak perancangan museum terpilih berada di kelurahan Ujung, kecamatan Lilirilau, kabupaten Soppeng. Lokasi tersebut dipilih sesuai kriteria yang telah disebutkan sebelumnya dengan lokasi tapak sangat memungkinkan untuk sebuah Museum situs prasejarah Cabbenge di kabupaten Soppeng dimana tata guna lahan pada lokasi tapak berada dalam kawasan cagar budaya dan ilmu

pengetahuan. Lokasi tapak berada berhubungan langsung dengan jalan poros provinsi dan dapat dijangkau dengan kendaraan pribadi dan kendaraan umum (ojek,pete-pete). Utilitas yang ada disekitar tapak juga mendukung seperti listrik, air bersih,dan pembuangan limbah. Selain itu, pada GambarIII.2 lokasi tapak juga terdapat di salah satu situs Calio yang memiliki temuan terbanyak di antara situs-situs yang berada di kawasan prasejarah Cabbenge dan terdapat rumah informasi situs Calio yang mendukung pembangunan museum situs prasejarah Cabbenge di kabupaten Soppeng. Berikut deskripsi tapak perancangan.

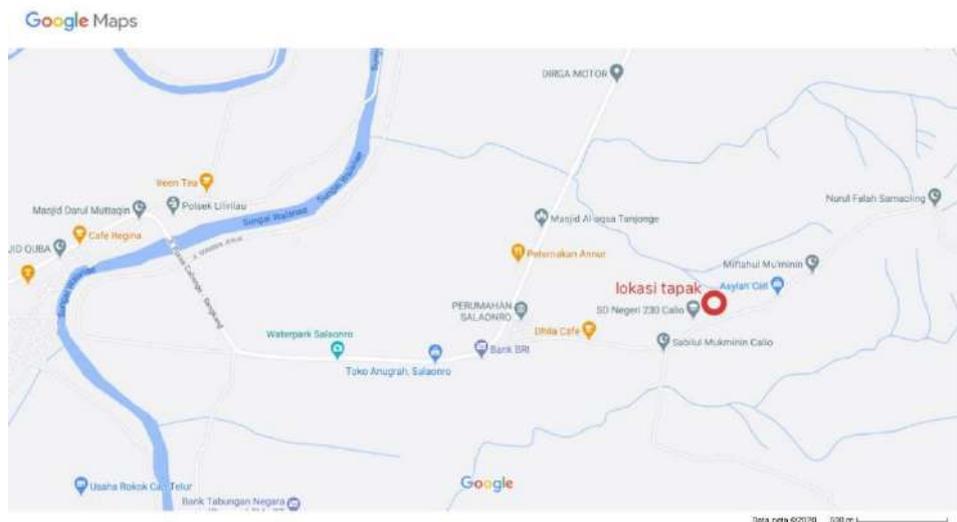

GambarIII.3. Lokasi tapak
Sumber: Google maps, 2020

Berdasarkan gambar III.3, lokasi tapak berada pada keluarahan Ujung tepatnya jl. Poros Watansoppeng-Pompanua dimana kawasan ini merupakan kawasan cagar budaya dan ilmu pengetahuan.

a. Kondisi eksisting

Kondisi eksisting dari tapak terpilih merupakan tapak yang di dalam areanya terdapat tapak dari bangunan berupa rumah informasi situs Calio, berada di jl. Poros Watansoppeng-Pompanua. Berikut gambaran keadaan eksisting tapak :



Gambar III.4. Kondisi eksisting tapak
 Sumber: Google maps, 2020

Pada gambar III.4, tapak berhubungan langsung dengan jalan poros provinsi yang menghubungkan kabupaten Soppeng dan kabupaten Bone dengan luas tapak 1,77 Ha. Berikut deskripsi kondisi eksisting tapak berdasarkan gambar diatas:

- 1) Rumah Informasi prasejarah Calio
- 2) Pemukiman warga
- 3) SDN 230 Calio
- 4) Balai penyuluhan pertanian kecamatan Lilirilau
- 5) Puskesmas Baringeng
- 6) Perkebunan kakao
- 7) Lahan terbuka

Dari gambar diatas terdapat beberapa di dalam dan keadaan sekitar eksisting tapak, salah satunya adalah tapak berada dalam area rumah informasi prasejarah Calio. Berikut potensi dan hambatan dari kondisi eksisting tapak :


- 1) Potensi
 - a) Berada di salah satu situs prasejarah Cabbenge

- b) Berada dekat dengan pusat perkotaan Cabbenge yang menjadi pusat pelayanan sekunder kabupaten Soppeng
 - c) Berada dalam satu kawasan rumah informasi prasejarah Calio
 - d) Terdapat beragam vegetasi yang dapat dipertahankan di dalam dan sekitar tapak
- 2) Hambatan
- a) Sebagian area tapak berada dalam kawasan perkebunan warga
 - b) Berada jauh dari pusat kota kabupaten
- 3) Alternatif penyelesaian

Vegetasi yang terdapat di perkebunan warga akan dipertahankan bersama vegetasi alami yang berada di sekitar tapak.

b. Orientasi dan lintasan matahari

Orientasi dan lintasan matahari terhadap tapak dapat mempengaruhi orientasi bangunan, bentuk, gubahan massa, penentuan pola ruang pada bangunan, bukaan, dan pembayangan pada bangunan.

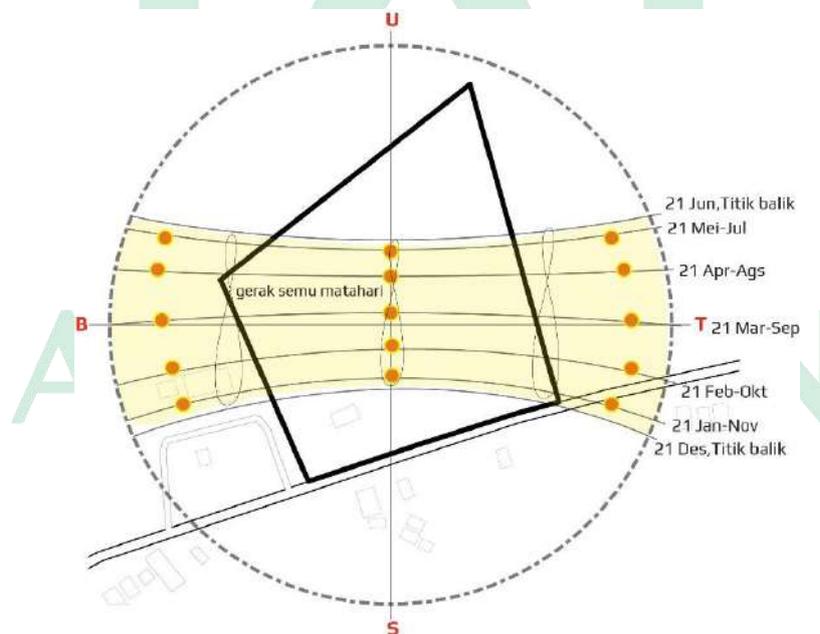

GambarIII.5. Orientasi dan lintasan matahari pada tapak
Sumber: Olah data, 2020

Berdasarkan gambar III.5, dapat diketahui bahwa tapak yang berorientasi ke arah selatan dilintasi matahari yang mengalami gerak

semu tahunan dimana pada bulan-bulan tertentu lebih condong ke utara (titik balik utara) dan ke arah selatan (titik balik selatan) matahari yang terjadi akibat revolusi bumi dengan poros kemiringan $23,50^\circ$. Berikut potensi dan hambatan pada tapak ditinjau dari orientasi dan lintasan matahari :

1) Potensi

- a) Orientasi tapak mendapatkan paparan matahari pagi dan sore
- b) Dapat memaksimalkan pencahayaan alami.
- c) Lintasan matahari dapat dimanfaatkan dalam permainan arah

2) Hambatan


- a) Resiko panas berlebih dari paparan matahari pagi dan sore
- b) Minimnya peneduh dan area tapak yang terekspos penuh paparan matahari

3) Analisis penyelesaian

Pemanfaatan area yang tidak terkena jatuh bayangan sebagai bukaan langsung pada bangunan. Menyesuaikan bangunan terhadap kontur tapak terhadap sinar matahari

c. Arah angin

Arah angin merupakan faktor yang sangat berpengaruh dalam perancangan untuk mendapatkan dan memanfaatkan penghawaan alami dengan maksimal pada tapak dan bangunan.

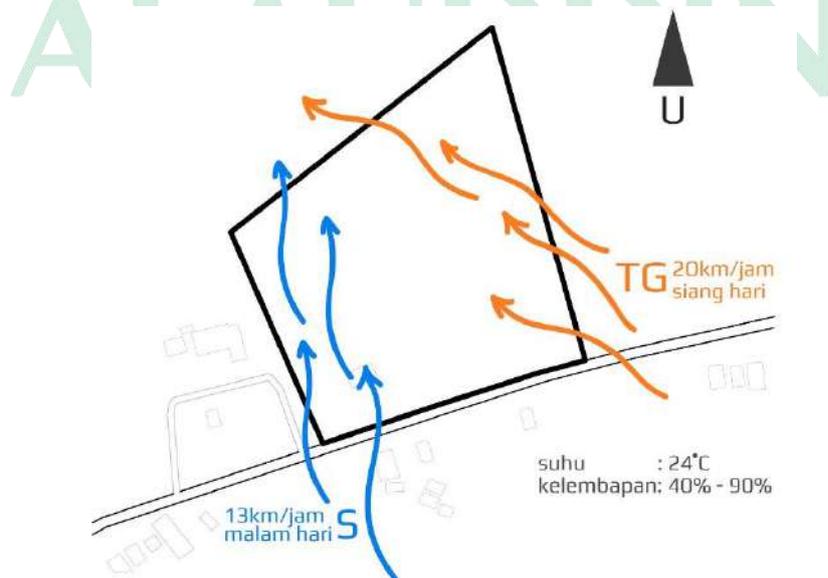

GambarIII.6. Arah angin pada tapak
Sumber: Olah data, 2020

Berdasarkan gambar III.6, dapat diketahui bahwa orientasi tapak menerima kedua arah angin baik pada saat siang maupun malam hari dari sisi selatan dan tenggara. Berikut potensi dan hambatan pada tapak ditinjau dari arah datangnya angin :

1) Potensi

- a) Bangunan di sekitar tapak berlantai rendah dan area tapak memiliki kontur yang beragam membuat angin bebas berhembus melewati tapak
- b) Angin yang leluasa berhembus melewati tapak dapat memaksimalkan pemanfaatan penghawaan alami.

2) Hambatan


- a) Arah angin hanya melewati bagian tapak yang lebih tinggi
- b) Kurangnya *buffer* angin alami maupun buatan untuk meredam angin yang kencang.

3) Analisis penyelesaian

Penataan vegetasi pada tapak bangunan dapat mengurangi dampak dari angin berlebih yang masuk ke dalam tapak dan memaksimalkan penghawaan alami dengan udara yang tersaring oleh vegetasi..

d. Aksesibilitas

Jalan di sekitar tapak dapat mempengaruhi pencapaian atau aksesibilitas menuju ke dalam tapak, bagaimana arah dan sirkulasi kendaraan/pejalan kaki dari luar menuju tapak.

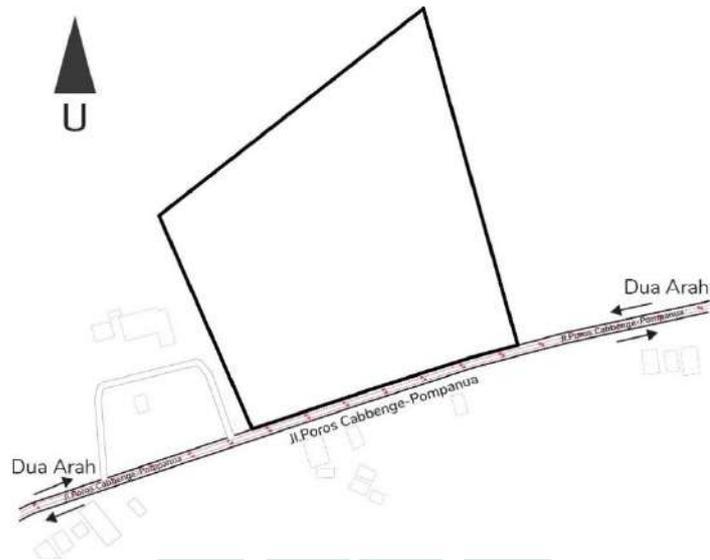

Gambar III.7. Pencapaian menuju tapak
Sumber: Olah data, 2020

Berdasarkan gambar III.7, pencapaian ke tapak dapat ditempuh dengan melewati satu jalan utama dengan dua arah. Berikut potensi dan hambatan ditinjau dari pencapaian menuju tapak:


- 1) Potensi
 - a) Mudah dicapai dari Pusat kota dan Sub-kota Watansoppeng
 - b) Berada dekat dengan simpang tiga yang menghubungkan kabupaten Soppeng, kabupaten Bone dan kabupaten Wajo
 - c) Hampir semua jalan akses menuju tapak merupakan jalan dengan 2 arah
- 2) Hambatan
 - a) Belum terdapat jalur khusus pejalan kaki
 - b) Jalan utama pada tapak terbilang sempit
- 3) Analisis penyelesaian

Menyediakan jalur pedestrian dengan memanfaatkan sempadan tapak serta menyediakan halte penumpang angkutan umum.

e. Sirkulasi

Perencanaan sirkulasi perlu dilakukan dari awal, selain dapat menunjang fungsi tapak, penempatan untuk bangunan pada tapak dapat

diketahui. Sirkulasi tapak juga sangat dipengaruhi oleh pencapaian menuju tapak, sehingga dua sub-analisa ini saling berkaitan.

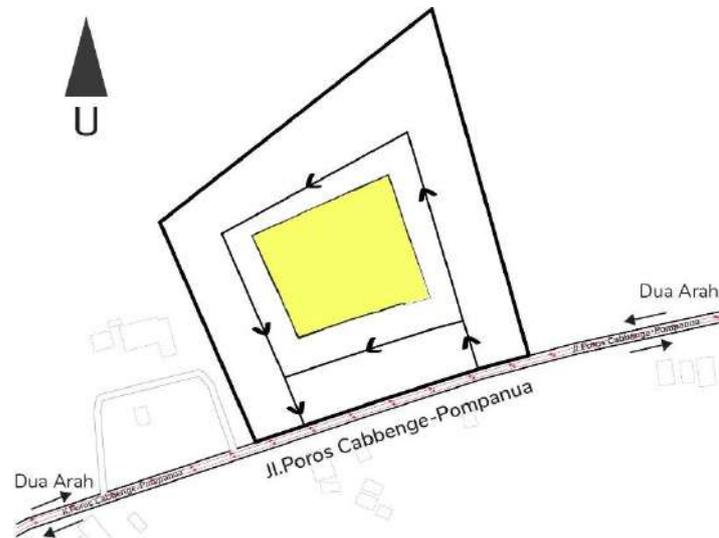

Gambar III.8. Sirkulasi pada tapak
Sumber: Olah data, 2020

Sirkulasi satu arah dengan satu pintu masuk dari jalan utama yang berbatasan langsung dengan tapak dan menempatkan posisi bangunan utama pada pusat sirkulasi. Berikut potensi dan hambatan ditinjau dari pola sirkulasi tapak seperti pada gambar diatas :

1) Potensi

- a) Rencana posisi bangunan utama berada di tengah memaksimalkan sirkulasi dalam tapak
- b) Dapat meminimalisir pepadatan kendaraan yang berada di dalam dan yang akan masuk ke tapak
- c) Memaksimalkan akses keluar-masuk melalui jalan utama yang bersinggungan langsung dengan tapak

2) Hambatan


Kemungkinan adanya pepadatan sirkulasi dalam tapak bila kemacetan di luar tapak terjadi.

3) Analisis penyelesaian

Pada kondisi sirkulasi tapak diatas, pengoptimalan sirkulasi kendaraan yang berada di sekeliling bangunan dapat mengurangi resiko kemacetan pada luar tapak

f. Kebisingan

Lokasi tapak yang berada jauh dari pusat kota tetap menjadikan sumber kebisingan diperhitungkan, baik dari luar tapak maupun dari dalam tapak sebagai peluang sumber kebisingan terhadap area di luar tapak.

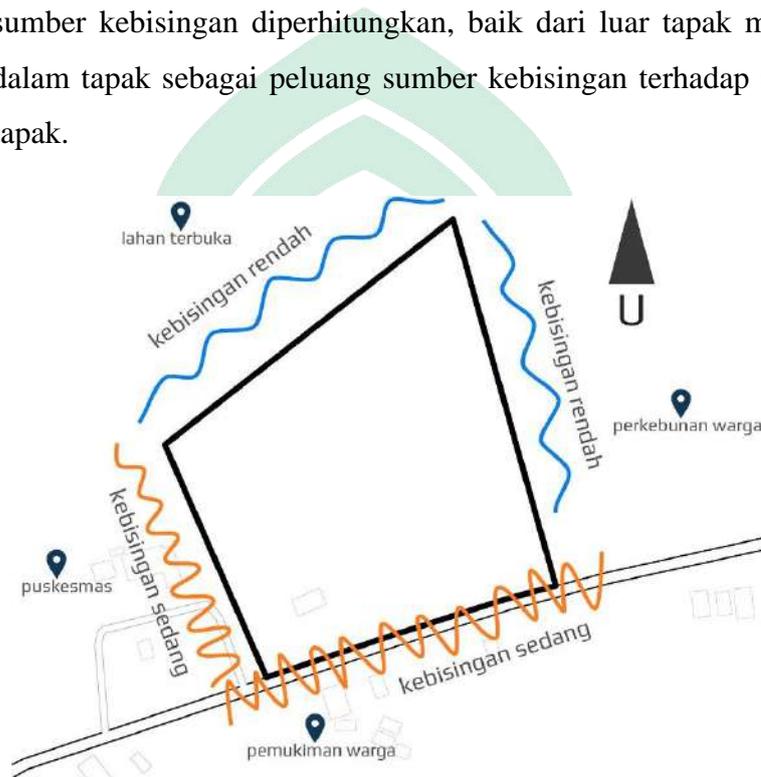


GambarIII.9. Situasi kebisingan di sekitar tapak
Sumber: Olah data, 2020

Berdasarkan gambar di atas, kebisingan datang dari beberapa arah dengan intensitas kebisingan yang relatif rendah dan sedang. Kebisingan dengan intensitas sedang datang dari arah jalan utama yang sumber kebisingannya adalah kendaraan. Berikut potensi dan hambatan ditinjau dari situasi kebisingan di sekitar tapak seperti pada gambar diatas :

1) Potensi

- a) Jauh dari sumber kebisingan yang tinggi
 - b) Terdapat beberapa vegetasi yang bisa dipertahankan sebagai penyaring kebisingan
 - c) Suara bising hanya di tingkat intensitas sedang berasal dari kendaraan yang melintas di jalan utama
- 2) Hambatan
- Terdapat fasilitas kesehatan di sebelah tapak yang beberapa areanya butuh tingkat kebisingan dengan intensitas rendah.
- 3) Analisis penyelesaian
- Berdasarkan kondisi tingkat kebisingan tapak, penzoningan tapak dimulai dari fungsi bangunan yang bersifat privat diletakkan di bagian belakang tapak agar tidak mendapatkan kebisingan dan tidak mengakibatkan kegiatan yang menyebabkan kebisingan ke arah luar tapak
- g. View
- Lokasi tapak yang berada di area situs prasejarah Cabbenge menjadi faktor pendukung view yang baik sebagai penanda situs. Hal ini dapat mempengaruhi penempatan markah, *Sculpture* atau penanda bangunan serta orientasi bentuk dan fasad bangunan.

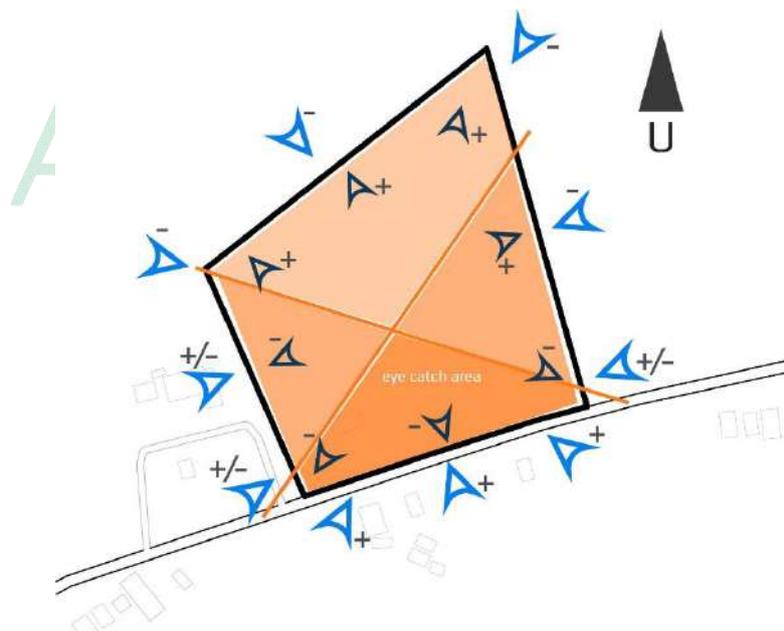

GambarIII.10. Orientasi view pada tapak

Sumber: Olah data, 2020

Menempatkan penanda bangunan pada sudut pandang terbaik dari jalan utama, yang merupakan orientasi utama dari bangunan. Berikut potensi dan hambatan ditinjau dari situasi kebisingan di sekitar tapak seperti pada gambar diatas :

1) Potensi

- a) Berada pada area situs Cabbenge sehingga dapat menjadi ikon pengenalan situs
- b) View ke tapak relatif lebih baik dari arah sirkulasi 2 arah jalan utama.
- c) View ke luar tapak lebih berpotensi di bagian belakang dengan pemandangan area situs Calio.

2) Hambatan

Pandangan menuju arah depan tapak merupakan pemukiman warga yang jarang dan kurang teratur.

3) Analisis penyelesaian

Berdasarkan kondisi view tapak, pengoptimalan view tapak pada area belakang memberi kesan pemandangan bentang alam berupa perbukitan situs Cabbenge

h. Topografi

Topografi atau keadaan tinggi rendahnya keadaan tanah tapak memiliki kemiringan yang beragam dengan elevasi tertinggi berada pada ketinggian 68mdpl dan terendah pada ketinggian 64mdpl.



GambarIII.11. Topografi tapak
Sumber: Olah data, 2020

Berdasarkan gambar di atas, dapat diketahui bahwa keadaan topografi tapak yang relatif lebih tinggi pada bagian tengah sehingga aliran air mengarah ke depan dan bagian belakang tapak. Berikut potensi dan hambatan ditinjau dari keadaan topografi pada tapak :

1) Potensi

- a) Topografi dapat berpengaruh dalam pengolahan tampilan dan bentuk bangunan
- b) Topografi dapat berpengaruh dalam penataan lansekap
- c) Pemanfaatan topografi sebagai kombinasi analisa terhadap keadaan orientasi matahari, arah angin dan view

2) Hambatan

Terdapat bangunan rumah informasi prasejarah calio lengkap dengan penataan lansekapnya

3) Analisis penyelesaian

Dengan kondisi topografi diatas, pengolahan kontur baiknya mempertimbangkan perbedaan elevasi pada tapak, mengolah bentuk bangunan agar senada dengan bentuk tapak

i. Regulasi (KDB, KLB, RTH & GSB)

Peraturan yang berlaku menurut Rencana Tata Ruang Wilayah Kabupaten Soppeng meliputi KDB(Koefisien dasar bangunan), GSB (Garis sempadan bangunan), KDH(Koefisien dasar hijau lahan), dan KTB (Koefisien tinggi bangunan) yang dijabarkan secara terperinci sebagai berikut :

- 1) Koefisien Dasar Bangunan (KDB) : maks. 30 %
- 2) Koefisien Lantai Bangunan (KLB) : Maksimum tinggi bangunan tidak diatur resmi dalam RTRW Pemerintah Kabupaten, sehingga tinggi bangunan kemudian disesuaikan dengan hasil analisis perancangan bangunan
- 3) Koefisien Dasar Hijau (KDH) : min. 50%
- 4) Garis sempadan bangunan terhadap jalan menurut RTRW kabupaten Soppeng yakni $\frac{1}{2}$ ukuran jalan + 1 meter sehingga didapatkan hasil dengan perhitungan sebagai berikut:

$$\text{GSB} = \frac{1}{2} \times \text{ukuran jalan} + 1\text{m}$$

$$\text{GSB} = \frac{1}{2} \times 5\text{m} + 1\text{m}$$

$$\text{GSB} = 2,5\text{m} + 1\text{m}$$

$$\text{GSB} = 3,5\text{m}$$

Jadi, jarak yang tidak boleh digunakan untuk membangun yang dihitung dari tepi jalan raya utama yakni 4,5 meter.



GambarIII.12. Regulasi pada tapak
Sumber: Olah data, 2020

Berikut potensi dan hambatan ditinjau berdasarkan regulasi yang berlaku pada tapak :

1) Potensi

- a) Tapak berada dalam kawasan peruntukan cagar budaya dan pendidikan yang dimana fungsi bangunan nantinya mendukung kegiatan dalam kawasan peruntukannya sesuai tata guna lahan
- b) Angka KDH yang tinggi dapat memaksimalkan ruang terbuka hijau pada tapak

2) Hambatan

Tinggi maksimal bangunan akan terbatas jika hasil dari penyesuaian KLB memperoleh hasil yang rendah

3) Analisis penyelesaian

Memaksimalkan ruang terbuka hijau pada tapak dan mempertahankan vegetasi yang terdapat pada eksisting

B. Pelaku dan Proyeksi Kebutuhan

1. Pengunjung

Dalam menentukan jumlah pengunjung museum dalam kurun waktu sepuluh tahun kedepan, maka dibutuhkan presentasi jumlah pengunjung dalam kurun waktu lima tahun terakhir guna mendapatkan prediksi persentasi jumlah pengunjung museum yang akan ditampung kedepannya. Berikut merupakan data jumlah pengunjung wisata Kabupaten Soppeng selama lima Tahun terakhir :

Tabel III.1. Jumlah pengunjung wisata Kabupaten Soppeng

Pelaku	Tahun	Jumlah Pengunjung
Pengunjung	2016	154.593 orang
Pengunjung	2017	190.331 orang
Pengunjung	2018	132.622 orang
Pengunjung	2019	143.998 orang
Pengunjung	2020	294.337 orang

Sumber : Dinas Pariwisata, Kepemudaan dan Olahraga, Dinas Pendidikan dan Kebudayaan Kabupaten Soppeng.

Rumus laju pertumbuhan pengunjung dengan metode Geometri, yaitu:

$$P_t = P_0 (1 + r)^n$$

Keterangan :

P_t = Jumlah pengunjung pada tahun t

P_0 = Jumlah pengunjung pada tahun awal perhitungan

r = Rata rata persentase pertumbuhan jumlah penduduk

n = Jangka waktu proyeksi

Sehingga untuk mengetahui pertumbuhan dalam jangka sepuluh tahun kedepan yaitu :

$$P_t = P_0 (1 + r)^n$$

$$2030 = 294.337 (1+0,10)^{10}$$

$$2030 = 294.337 (1,10)^{10}$$

$$2030 = 294.337 (2,593) \text{ jiwa}$$

$$2030 = 763.215 \text{ jiwa}$$

Jadi, total pengunjung museum pada sepuluh tahun yang akan datang berkisar 763.215 jiwa. Akan tetapi dalam rancangan museum situs prasejarah Cabbenge tidak akan memenuhi target kapasitas berdasarkan laju pertumbuhan yang telah diketahui. Asumsi kapasitas museum situs prasejarah Cabbenge direncanakan akan menampung 30% dari total pengunjung dalam kurun waktu sepuluh tahun kedepan dengan perhitungan sebagai berikut :

$$30\% \times 763.215 = 228.964 \text{ jiwa}$$

Sehingga rata-rata jumlah pengunjung yang akan ditampung pada tiap tahunnya sebanyak 228.964 jiwa. Pengunjung dapat berasal dari


masyarakat kabupaten Soppeng atau dari luar kabupaten yang datang ke museum untuk mempelajari, mencari informasi tentang kehidupan prasejarah situs Cabbenge dan berwisata atau berekreasi. Pengunjung terdiri dari :

1) Pengunjung umum

Pengunjung umum, yaitu pengunjung yang datang dengan mempunyai tujuan tertentu atau sekedar singgah berekreasi seperti pelajar dan wisatawan. Sifat pengunjung ini datang perorangan, keluarga atau kelompok, sebagian memerlukan pemandu

2) Pengunjung khusus, seperti tamu negara, peserta pameran temporer, dan peneliti

2. Pengelola

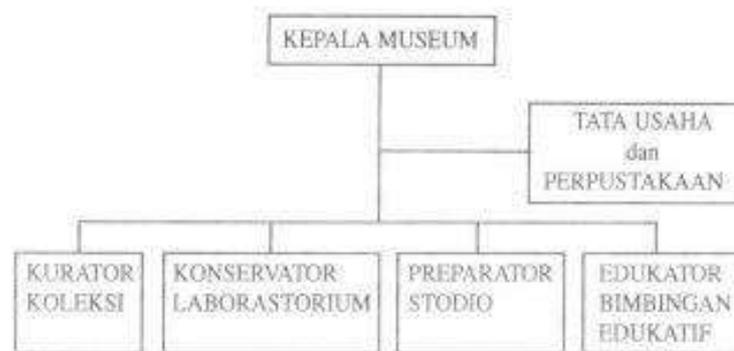

GambarIII.13. Struktur organisasi museum

Sumber: Pedoman penyelenggaraan dan pengelolaan museum, Moh. Amir Sutarga, 1998

Berdasarkan bagan diatas (GambarIII.13). Pengelola museum secara keseluruhan terdiri dari :

- 1) Kepala museum
- 2) Wakil kepala museum
- 3) Sekretaris
- 4) Bagian umum
- 5) Bagian tata usaha
- 6) Bagian logistik
- 7) Bagian rumah tangga
- 8) Bagian riset

- 9) Bagian konservasi
- 10) Bagian pemeliharaan koleksi
- 11) Bagian penyimpanan koleksi
- 12) Bagian promosi
- 13) Bagian kegiatan
- 14) Bagian perlengkapan umum
- 15) Bagian keuangan
- 16) Bagian administrasi
- 17) Bagian *building maintenance* (kebersihan, Mekanikal-Elektrikal)

3. Koleksi Museum

Adapun koleksi Museum Situs Prasejarah Cabbenge terdapat pada tabel III.2 :

Tabel III.2. Jejak peninggalan kehidupan prasejarah situs Cabbenge

No.	Jenis Koleksi	Koleksi
1	Geoarkeologi Soppeng; Lingkungan purba	Disajikan dalam bentuk diorama dan videotron interaktif tentang proses pembentukan pulau Sulawesi, tatanan regional Sulawesi Selatan, sejarah geologi Sulawesi Selatan dan geologi lembah Walanae
2	Industri alat batu Cabbenge	Panel informasi tentang situs prasejarah Cabbenge dalam konteks prasejarah global dan regional
		Peta lokasi situs-situs di kawasan prasejarah Cabbenge
		Koleksi industri alat batu Cabbenge berupa alat inti yang terdiri dari; kapak genggam, kapak penetak, kapak perimbas dan pahat genggam
		Koleksi industri alat batu Cabbenge berupa alat serpih diretus yang terdiri dari; alat serpih diretus tipe bilah dan tipe penyerut
		Panel informasi industri alat batu di lingkungan Sulawesi berupa gambaran analisa dan alur sistematika teknologi alat batu Cabbenge beserta metode dalam menghasilkan alat batu inti dan alat serpih
3	Fauna vertebrata lembah Walanae dan Unsur budaya	Peta geologi daerah survei dengan titik lokasi penemuan fosil
		Fosil beberapa jenis fauna yang terdiri dari Geochelone atlas (kura kura raksasa),

	pleistosen lembah Walanae	Crocodylidae (buaya), Trionychidae (labi-labi), Elephas Celebensis (gajah kerdil Sulawesi), Elephas sp (spesies gajah), Stegodon sp. <i>large size</i> (gajah kerdil ukuran besar), Stegodon Sompoensis (gajah kerdil), Celebochoerus Heekeren (babi raksasa), Sus Celebensis (babi Sulawesi), Artiodactyla (hewan berkuku genap), Bovidae (hewan berkuku belah), Cervidae (spesies rusa), dan anoa
		Panel informasi tentang unsur budaya pleistosen tengah tentang asosiasi alat batu dan temuan fosil fauna vertebrata terhadap manusia pendukungnya
4	Fosil temuan lainnya	Fosil Dicotylidae (fosil kayu), Monocotylidae (fosil kayu), Actinopterygii (spesies ikan bersirip kipas), Pecten sp (karang besar), Tonna sp (moluska gastropoda laut besar), Cymbiolia (siput laut predator besar), Volutidae (siput laut predator) dan Meandrina sp (karang otak)

C. Kegiatan dan Kebutuhan Ruang

1. Kegiatan

a. Kegiatan utama

1) Penyelenggaraan pameran

Kegiatan pameran yang meliputi pameran tetap (reguler) berupa pameran koleksi tetap museum situs prasejarah Cabbenge, selain itu museum mengadakan pameran sementara dan pameran *outdoor*. Benda-benda yang dipamerkan berupa diorama lingkungan purba, alat batu, fosil fauna vertebrata, fosil fauna moluska, fosil kerang dan fosil kayu. Sedangkan konten pameran *outdoor* lebih fleksibel mencakup ataupun di luar konten prasejarah sebagai agenda promosi museum

2) Penyampaian informasi

Kegiatan ini berupa penyampaian informasi secara lisan kepada pengunjung yang dilakukan oleh pihak museum

3) Multimedia

Pemutaran dokumenter dengan videotronik di ruang audiovisual dan penyediaan komputer yang dapat diakses oleh pengunjung secara interaktif

4) Peragaan

Pengadaan workshop yang berhubungan dengan kegiatan arkeologi

b. Kegiatan penunjang

- 1) Foodcourt
- 2) Souvenir
- 3) Perpustakaan
- 4) Musholla

c. Kegiatan pengelolaan dan pemeliharaan koleksi museum

- 1) Kegiatan pengadaan barang koleksi
- 2) Kegiatan identifikasi koleksi
- 3) Klasifikasi koleksi
- 4) Registrasi koleksi
- 5) Katalogisasi koleksi
- 6) Dokumentasi koleksi
- 7) Kegiatan konservasi koleksi
- 8) Perawatan benda-benda koleksi
- 9) Pengawetan benda-benda koleksi
- 10) Pengamanan barang koleksi

d. Kegiatan manajemen museum

- 1) Pengelolaan museum
- 2) Penyelenggaraan pendidikan dan pelatihan
- 3) Perawatan bangunan dan kebersihan

2. Kebutuhan Ruang

Kebutuhan ruang untuk fungsi bangunan dapat ditinjau dari pelaku kegiatan yang akan menempati bangunan tersebut. Berikut tabel kebutuhan ruang dengan fungsi bangunan museum (Tabel III.3, Tabel III.4, Tabel III.5 dan Tabel III.6) :

a. Kegiatan utama

Tabel III.3. Analisis kebutuhan ruang utama

No.	Fungsi Utama	Pelaku Kegiatan	Kegiatan	Kebutuhan Ruang
1	Wisata prasejarah	Pengunjung	Datang	Entrance tapak
			Parkir	Area parkir
			Memasuki bangunan	Entrance lobby
			Registrasi pengunjung dan menitipkan barang	Administrasi/karcis Ruang penitipan barang
			Melihat koleksi museum	Ruang-ruang koleksi
			Mengikuti seminar	Ruang auditorium
			Makan/minum	Foodcourt
			Sholat	Musholla
			Membersihkan diri	Lavatory
2	Pameran	Pengunjung	Registrasi	Administrasi
			Melihat pameran	Ruang pameran tetap Ruang pameran temporer amphiteater
			Makan/minum	Foodcourt
			Sholat	Musholla
			Membersihkan diri	Lavatory
		Pengelola	Datang	Entrance tapak
			Parkir	Area parkir
			Memasuki bangunan	Entrance lobby
			Melakukan persiapan	Ruang peralatan/perlengkapan Ruang pameran
			Istirahat	Ruang pengelola
			Makan/minum	Foodcourt
			sholat	Musholla
			Membersihkan diri	Lavatory

Sumber: Olah data 2020

b. Kegiatan penunjang

Tabel III.4. Analisis kebutuhan ruang penunjang

No.	Fungsi Utama	Pelaku	Kegiatan	Kebutuhan Ruang
-----	--------------	--------	----------	-----------------

		Kegiatan		
1	Mencari literatur	Pengunjung/ Pengelola	Datang	Entrance tapak
			Parkir	Area parkir
			Memasuki bangunan	Entrance lobby
			Menitipkan barang	Ruang penitipan barang
			Membaca buku	Ruang baca perpustakaan
			Mencari informasi buku	Ruang informasi
			Makan/minum	Foodcourt
			Sholat	Musholla
			Membersihkan diri	Lavatory
2	Seminar dan pertemuan	Pengunjung/ Pengelola	Datang	Entrance tapak
			Parkir	Area parkir
			Memasuki bangunan	Entrance lobby
			Melakukan persiapan	Ruang persiapan
			Menghadiri acara	Ruang auditorium
			Mencari informasi	Ruang informasi
			Makan/minum	Foodcourt
			Sholat	Musholla
			Membersihkan diri	Lavatory
3	Hiburan dan istirahat	Pengunjung/ Pengelola	Datang	Entrance tapak
			Parkir	Area parkir
			Memasuki bangunan	Entrance lobby
			Makan/minum	Food court Rg. Pengelola, staff Retail-retail makanan/minuman Retail jajanan khas Dapur Gudang bahan makanan
			Istirahat	Taman Kolam
Bermain games/simulator	Ruang games/simulator			

			Bermain (anak-anak)	Taman bermain anak
			Membersihkan diri	Lavatory
4	Layanan umum	Pengunjung/ Pengelola	Membeli buku	Toko buku
			Membeli souvenir khas	Toko souvenir
			Menggunakan internet	Wi-fi corner
			Sholat	Musholla
			Membersihkan diri	lavatory

Sumber: Olah data 2020

c. Kegiatan pengelola

Tabel III.5. Analisis kebutuhan ruang pengelola

No.	Fungsi Utama	Pelaku Kegiatan	Kegiatan	Kebutuhan Ruang
1	Pengelolaan museum	Kepala museum	Datang	Entrance tapak
			Parkir	Area parkir
			Memasuki bangunan	Entrance lobby
			Bekerja	Ruang kerja
			Menerima tamu	Ruang tamu
			Makan/minum	Foodcourt
			Sholat	Musholla
			Membersihkan diri	Lavatory
		Wakil kepala museum	Datang	Entrance tapak
			Parkir	Area parkir
			Memasuki bangunan	Entrance lobby
			Bekerja	Ruang kerja
			Menerima tamu	Ruang tamu
			Makan/minum	Foodcourt
			Sholat	Musholla
			Membersihkan diri	Lavatory
		Sekretaris	Datang	Entrance tapak
			Parkir	Area parkir
			Memasuki bangunan	Entrance lobby
			Bekerja	Rg. kerja sekretaris
			Menerima tamu	Ruang tamu

			Makan/minum	Foodcourt
			Sholat	Musholla
			Membersihkan diri	Lavatory
		Staff	Datang	Entrance tapak
			Parkir	Area parkir
			Memasuki bangunan	Entrance lobby
			Bekerja	Rg. kerja staff
			Menerima tamu	Ruang tamu
			Makan/minum	Foodcourt
			Sholat	Musholla
			Membersihkan diri	Lavatory
2	Bagian pengarsipan	Kepala bagian pengarsipan, staf	Datang	Entrance tapak
			Parkir	Area parkir
			Memasuki bangunan	Entrance lobby
			Bekerja	Rg. kepala bagian Rg. kerja staff
			Menerima tamu	Ruang tamu
			Makan/minum	Foodcourt
			Sholat	Musholla
			Membersihkan diri	Lavatory
3	Bagian riset	Kepala bagian riset, staf	Datang	Entrance tapak
			Parkir	Area parkir
			Memasuki bangunan	Entrance lobby
			Bekerja	Rg. kepala bagian Rg. kerja staff
			Menerima tamu	Ruang tamu
			Makan/minum	Foodcourt
			Sholat	Musholla
			Membersihkan diri	Lavatory
4	Bagian konservasi	Kepala bagian konservasi, staf	Datang	Entrance tapak
			Parkir	Area parkir
			Memasuki bangunan	Entrance lobby
			Bekerja	Rg. kepala bagian Rg. kerja staff

			Menerima tamu	Ruang tamu
			Makan/minum	Foodcourt
			Sholat	Musholla
			Membersihkan diri	Lavatory
5	Bagian promosi dan kerjasama	Kepala bagian promosi dan kerjasama, staf	Datang	Entrance tapak
			Parkir	Area parkir
			Memasuki bangunan	Entrance lobby
			Bekerja	Rg. kepala bagian Rg. kerja staff
			Menerima tamu	Ruang tamu
			Makan/minum	Foodcourt
			Sholat	Musholla
			Membersihkan diri	Lavatory
6	Bagian program kegiatan	Kepala bagian program kegiatan, staf	Datang	Entrance tapak
			Parkir	Area parkir
			Memasuki bangunan	Entrance lobby
			Bekerja	Rg. kepala bagian Rg. kerja staff
			Menerima tamu	Ruang tamu
			Makan/minum	Foodcourt
			Sholat	Musholla
			Membersihkan diri	Lavatory
7	Bagian pengadaan dan perlengkapan umum	Kepala bagian pengadaan dan perlengkapan umum, staf	Datang	Entrance tapak
			Parkir	Area parkir
			Memasuki bangunan	Entrance lobby
			Bekerja	Rg. kepala bagian Rg. kerja staff
			Menerima tamu	Ruang tamu
			Makan/minum	Foodcourt
			Sholat	Musholla
			Membersihkan diri	Lavatory
8	Bagian keuangan	Kepala bagian keuangan, staf	Datang	Entrance tapak
			Parkir	Area parkir
			Memasuki bangunan	Entrance lobby

			Bekerja	Rg. kepala bagian Rg. kerja staff
			Menerima tamu	Ruang tamu
			Makan/minum	Foodcourt
			Sholat	Musholla
			Membersihkan diri	Lavatory
9	Bagian administrasi dan persuratan	Kepala bagian administrasi dan persuratan, staf	Datang	Entrance tapak
			Parkir	Area parkir
			Memasuki bangunan	Entrance lobby
			Bekerja	Rg. kepala bagian Rg. kerja staff
			Menerima tamu	Ruang tamu
			Makan/minum	Foodcourt
			Sholat	Musholla
			Membersihkan diri	Lavatory

Sumber: Olah data 2020

d. Kegiatan servis

Tabel III.6. Analisis kebutuhan ruang servis

No.	Fungsi Utama	Pelaku Kegiatan	Kegiatan	Kebutuhan Ruang
1	Pemeliharaan dan konservasi	Bagian pemeliharaan dan konservasi koleksi	Datang	Entrance tapak
			Parkir	Area parkir
			Memasuki bangunan	Entrance lobby
			Melakukan kegiatan pemeliharaan dan konservasi koleksi	Workshop restorasi Workshop preparasi Workshop reproduksi Laboratorium kimia Laboratorium fisika Laboratorium mikrobiologi Laboratorium fumigasi Laboratorium fotografi
			Makan/minum	Foodcourt

			Sholat	Musholla
			Membersikan diri	Lavatory
2	Keamanan	Security	Menjaga keamanan	Pos jaga Ruang istirahat Pantry
3	Kebersihan	Office boy	Menjaga kebersihan dan kenyamanan pengunjung/pengelola	Janitor Ruang istirahat Pantry
4	Layanan utilitas	Staf teknisi	Maintenance	Ruang staf teknisi Ruang ME Ruang incenerator Ruang AHU Ruang Genset Ruang CCTV Ruang panel Shaft sampah
5	Parkir	Pengunjung, pengelola	Memarkir kendaraan	Area parkir mobil Area parkir motor Area parkir bus

Sumber: Olah data 2020

D. Besaran Ruang

1. Studi Pustaka

- a. Data Arsitek, Ernst Neufert, Crosby Lock Wood Staples, 1980 (N)
- b. Time-Saver Standards For Interior Design And Space Planning, Joseph De Chiara ; Julius Panero dan Martin Zelnik. (TS)
- c. Pedoman Konservasi Koleksi Museum (PK)
- d. Pedoman Pembakuan Museum Umum Tingkat Propinsi (P)
- e. Peraturan Menteri Pekerjaan Umum NOMOR: 45/PRT/M/2007 (PMPK)

2. Asumsi (A)

3. Studi Preseden (SP)

Berikut daftar besaran ruang berdasarkan acuan standar masing-masing :

Tabel III.7. Analisis daftar besaran ruang

No.	Nama Ruang	Kapasitas	Standard	Sumber	Keb.	Luas
-----	------------	-----------	----------	--------	------	------

						(m ²)
Fungsi Utama						
1	Ruang Exhibisi					
	Hall	300 org	0,8-2,0 m ² /org	N	1 bh	291,6
	Loket/Karcis	2 org		N	1 bh	9
	R. Informasi	2 org		N	1 bh	9
	Ruang pameran tetap	200 koleksi	3-5m ² /koleksi	N	2 bh	1200
	Ruang pameran sementara/temporer	50 koleksi	3-5m ² /koleksi	N	2 bh	300
2	Ruang Audiovisual					
	Ruang Audiovisual	100 org	1m ² /org	TS	1 bh	100
	Ruang Proyektor	16 m ²		A	1 bh	16
	Ruang Penyimpanan Alat	16 m ²		A	1 bh	16
	Gudang	4 org	2,4 m ² /org	TS	1	20
3	Auditorium					
	Hall	200 org	0,8 m ² /org	TS	1	200
	Audiens	200 org	1,5 m ² /seat	TS	1	300
	Stage R. Persiapan R. Operator Gdg. Perlengkapan	3m x 5m		TS	1	370
	Lavatory pria	5 toilet 5 urinoir 5 wastafel	1,8 m ² /org 1,4 m ² /unit 0,6 m ² /org	A	1	9 7 3
	Lavatory wanita	10 toilet 10 wastafel	1,8 m ² /org 0,6 m ² /org	A	1	18 6
	4	Perpustakaan				
Hall		20 org	2 m ² /org	TS	1	80
Penitipan barang		1 counter		A	1	40
R. Pelayanan		4 org		A	1	16
R. Katalog				SP	1	32
R. Baca		100 org	1,5 m ² /org	N	1	150
R. Koleksi Buku		300 buku		SP	1	72
Gudang Alat			A	1	32	
5	Fungsi Kegiatan Pendidikan					
	Ruang kelas	30 org	1,6 m ² /org	DA	2	96

Jumlah						3392,6
Flow/Sirkulasi 50%						1696,3
Luas Total						5088,9
Fungsi Kegiatan Penunjang						
1	Musholla					
	Ruang sholat	100 org	0,96 m ² /org	N	1	96
	Tempat wudhu	20 org	0,77 m ² /org	N	2	30,8
	Toilet	5 wc	3,15m x 4,25m	N	2	26,78
2	Foodcourt					
	R. Penerimaan	50 org	1,9 m ² /org	N	1	180
	R. Makan	100 org	1,9 m ² /org	N	1	190
	Counter			A	1	36
	Dapur	10 org	1,5 m ² /org	N	1	150
	Gudang	4 org	2,4 m ² /org	A	1	48
3	Fungsi Kegiatan Komersil					
	Toko cinderamata	1 unit	40 m ²	N	1	40
Jumlah						797,58
Flow/Sirkulasi 50%						398,79
Luas Total						1196,37
Fungsi Kegiatan Pengelolaan Museum						
1	Ruang Penerimaan					
	Hall + lobby Ruang tunggu	20 org		A	1	64 16
2	Ruang Pimpinan					
	R. Kepala Museum	1 org	21 m ² /org	PMPU	1	21
	R. Wakil Kepala	1 org	18 m ² /org	PMPU	1	18
	R. Sekretaris	1 org	12 m ² /org	PMPU	1	12
3	Bagian Umum					
	R. Kepala Biro Umum	1 org	12 m ² /org	PMPU	1	12
	Ka. Tata Usaha	1 org	8m ² /org	PMPU	1	8
	Staff Tata Usaha	6 org	2,2 m ² /org	PMPU	1	13
	Ka. Logistik	1 org	9 m ² /org	PMPU	1	9
	Staff logistik	5 org	2,2 m ² /org	PMPU	1	11
	Ka. Rumah tangga	1 org	4 m ² /org	PMPU	1	4

	Staff Rumah tanga	5 org	2,2 m ² /org	PMPU	1	11
4	Bagian Riset					
	Kabag. Riset	1 org	12 m ² /org	PMPU	1	12
	Kaur. Peristiwa + asisten + sirkulasi 20%	3 org	9 m ² /org	PP	1	27
	Kaur. Benda koleksi + asisten + sirkulasai 20%	3 org	9 m ² /org	PP	1	27
	Staff	5 org	2,2 m ² /org	PMPU	1	11
5	Bagian Konservasi					
	Kabag. konservasi	1 org	21 m ² /org	PMPU	1	21
	Kaur. Laboratorium	1 org	21 m ² /org	PMPU	1	21
	Staff laboratorium	15 org	2,2 m ² /org	PMPU	1	33
	Kaur. Preparasi + asisten	3 org	8m ² /org	PMPU	1	24
	Kaur. Restorasi + asisten	3 org	8m ² /org	PMPU	1	24
	Kaur. Reproduksi + asisten	3 org	8m ² /org	PMPU	1	24
	Kaur. Penerimaan + pengiriman	3 org	4m ² /org	PMPU	1	12
	Kaur. Karantina benda koleksi	1 org	8m ² /org	PMPU	1	8
	Kaur. Penyimpanan sementara	1 org	8m ² /org	PMPU	1	8
	6	Bagian Informasi				
Kabag. Manajemen informasi		1 org	21 m ² /org	PMPU	1	21
Staf ahli		4 org	8 m ² /org	TS	1	32
Ruang sistem informasi		5 org	10 m ² /org	TS	1	50
7	Bagian Pengarsipan					
	Ruang arsip dan peta	5 org	10 m ² /org	TS	1	50
8	Ruang Rapat	30 org	2,1 m ² /org	A	1	64
9	Lavatory Pengelola	Urinal 0,8 m ² /org Wastafel 1,5 m ² /org Qubicle 3 m ² /org 4 pria 4 wanita	2 unit	A	1	42,4
10	Gudang			A	1	32

Jumlah						692,4
Flow/Sirkulasi 50%						346,2
Luas Total						1038,6
Fungsi Kegiatan Servis Museum						
1	Bagian Pemeliharaan dan Konservasi Koleksi					
	Workshop preparasi	20 org	8 m ² /org	PK	1	160
	Workshop restorasi	20 org	3.2 m ² /org	PK	1	64
	Workshop reproduksi	20 org	3.2 m ² /org	PK	1	64
	Lab. Kimia	10 org	8 m ² /org	PK	1	80
	Lab. Fisika	5 org	8 m ² /org	PK	1	40
	Lab. Mikrobiologi	5 org	8 m ² /org	PK	1	80
	Lab. Fumigasi	10 org	8 m ² /org	PK	1	80
	Lab. Fotografi	15 org	8 m ² /org	PK	1	120
2	Ruang Servis Utilitas					
	Ruang PABX	3 org		A	1	20
	Ruang mesin AC	3 org		A	1	80
	Ruang AHU	20 unit AHU	1 unit 0,6x2=1,2 m ²	A	1	24
	Ruang genset + trafo	1 genset + 1 trafo	Modul 8x8	A	1	48
	Ruang pompa	4 unit pompa	Modul 7x5	A	1	35
	Ruang CCTV + Operator`	4 org	Ruang kerja 4x5	A	1	40
	Ruang ground reservoir	4 org	Modul 4x6	A	1	24
	Ruang bongkar muat	10 org	Modul 8x8	PP	1	64
	Ruang registrasi dan pemeriksaan	4 org	Ruang kerja 4x5	A	1	40
	Gudang karantina			A	1	80
	Gudang tetap	5 org dan 50 barang	2.4 m ² /org	A	1	120
3	Lavatory					
	Lavatory pria	4 unit	Urinal 0,8 m ² /org Wastafel 1,5 m ² /org Qubicle 3 m ² /org	A	1	21
	Lavatory wanita	4 unit	Wastafel 1,5 m ² /org	A	1	21

			Qubicle 3 m ² /org			
4	Ruang Pengamanan	2 org	6m ²	TS	1	12
5	Ruang Cleaning Service					
	Ruang istirahat	6 org	2 m ² /org	N	1	12
	Ruang loker	3 org	0,6m ² /org	N	2	18
Jumlah						1347
Flow/Sirkulasi 50%						673,5
Luas Total						2020,5

Sumber: Olah data 2020



Tabel III.8. Analisis kebutuhan parkir

No.	Kelompok Parkir	Kapasitas	Jenis Kendaaraan	Jumlah	Standar (m ²)	Sumber	Luas (m ²)
1	Pengunjung	Pengunjung 1000 org Kendaraan umum 40% Kendaraan pribadi 30% Bus 30%	Mobil 45%	450:4 org/unit =113 unit mobil	15	N	1695
			Motor 55%	550:2 org/unit=275 unit motor	2,5	N	687,5
			Bus 30%	300:30org/unit=10 unit bus	30	N	300
2	Pengelo/Per eliti	35% dari parkir pengunjung				A	939
3	Servis	2 unit			30	A	60
Luas Total							3681,5

Sumber: Olah data 2020

Rekapitulasi besaran ruang :

Fungsi utama = 5088,9

Kegiatan penunjang = 1196,37

Kegiatan pengelola = 1038,6

Kegiatan servis = 2020,5

Parkir = 3681

Total = 13025,37

Berdasarkan data besaran ruang diatas serta syarat syarat yang berlaku seperti KDB dan RTH. Dapat diketahui kebutuhan jumlah lantai, parkir dan RTH adalah sebagai berikut :

a. Perhitungan jumlah lantai :

1) Luas tapak = 17782 m²

2) KDB rencana = 30%

= 30% x 17782 m²

- = 5334 m²
- 3) Kebutuhan luas bangunan = 13025,37
- 4) Jumlah lantai = 13025,37 : 5334 m²
- = 2,24 (3 lantai)

b. Kebutuhan parkir


- 1) Luas tapak = 17782 m²
- 2) RTH rencana = 70%
- = 70% x 17782 m²
- = 12447,4 m²
- 3) KDB rencana = 5334 m²
- 4) Kebutuhan area parkir = 3681 m²
- 5) Luas area parkir = 17782 m² - 12447,4 m²
- = 5334,6 m²

E. Analisis Hubungan Ruang

Analisis hubungan antar ruang dibutuhkan untuk mengetahui kedekatan antar ruang untuk perancangan museum prasejarah Cabbenge di kabupaen Soppeng. Analisis ini menentukan rencana penzonangan ruang untuk masing-masing karakteristik ruangnya yang sesuai dengan tema perancangan. Berikut penjelasan berupa *bubble diagram* hubungan antar ruang pada bangunan.

1. Hubungan Ruang Vertikal

Berikut adalah pola hubungan ruang secara vertikal untuk fungsi utama bangunan museum :

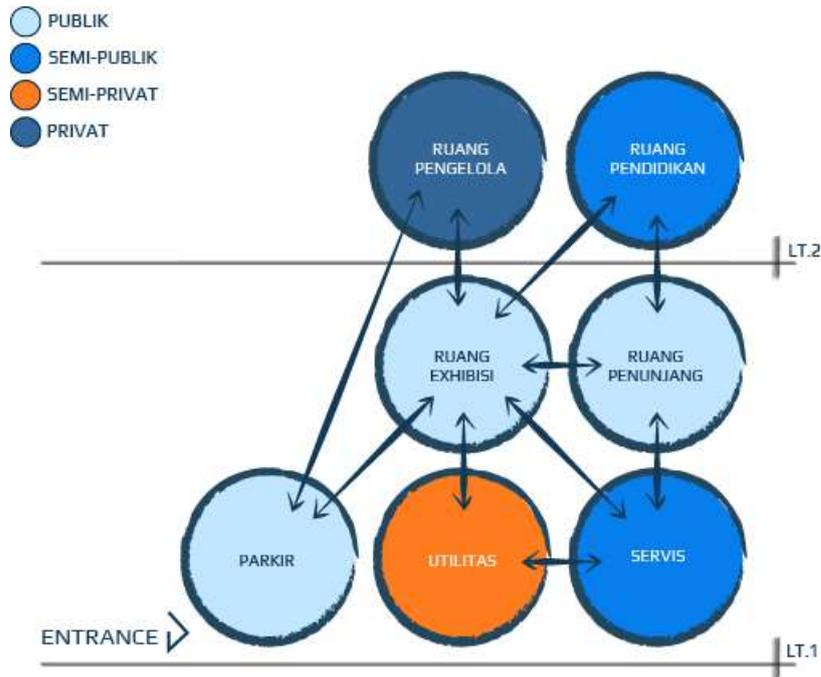


GambarIII.14. Hubungan ruang vertikal
 Sumber: Olah data, 2020

Pengelompokan zona secara vertikal dari lantai terbawah hingga teratas menunjukkan sifat fungsi ruang dari fungsi publik hingga privat.

2. Hubungan Ruang Horisontal
 - a. Ruang exhibisi

Berikut adalah pola hubungan ruang secara horizontal untuk ruang dengan fungsi utama exhibisi :

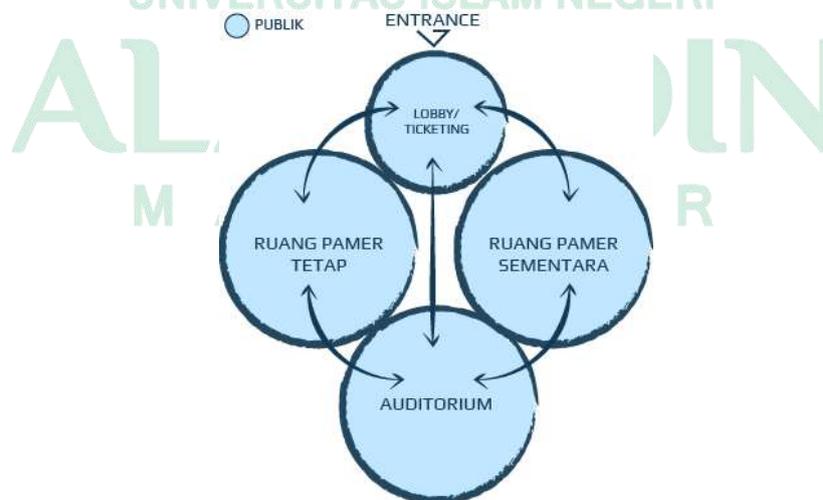


GambarIII.15. Hubungan ruang exhibisi
 Sumber: Olah data, 2020

Fungsi utama ruang exhibisi terdiri dari ruang pameran tetap, ruang pameran sementara atau temporer dan auditorium yang masing-masing ruang berfungsi sebagai ruang publik pada museum.

b. Ruang pendidikan

Berikut pola hubungan ruang secara horizontal untuk fungsi pendidikan sebagai fungsi utama :

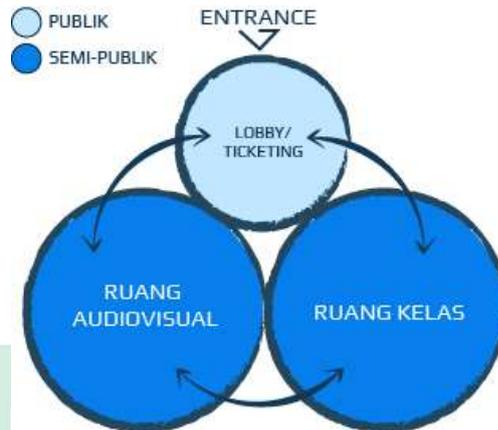


GambarIII.16. Hubungan ruang pendidikan
Sumber: Olah data, 2020

Ruang dengan fungsi pendidikan terbagi atas dua fungsi yaitu ruang audiovisual dan ruang kelas yang keduanya bersifat semi publik.

c. Ruang penunjang

Berikut pola hubungan ruang secara horizontal untuk fungsi penunjang bangunan :

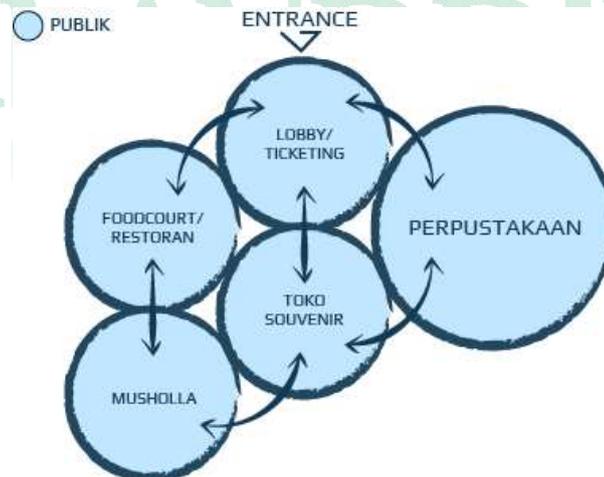


GambarIII.17. Hubungan ruang penunjang
Sumber: Olah data, 2020

Ruang dengan fungsi penunjang bangunan terdiri dari beberapa fungsi yang bersifat publik yaitu perpustakaan, foodcourt atau restoran, musholla dan toko sovenir yang juga menjadi fungsi pendukung komersil pada museum.

d. Ruang pengelola

Berikut adalah pola hubungan ruang secara horizontal untuk ruang dengan fungsi pengelola :

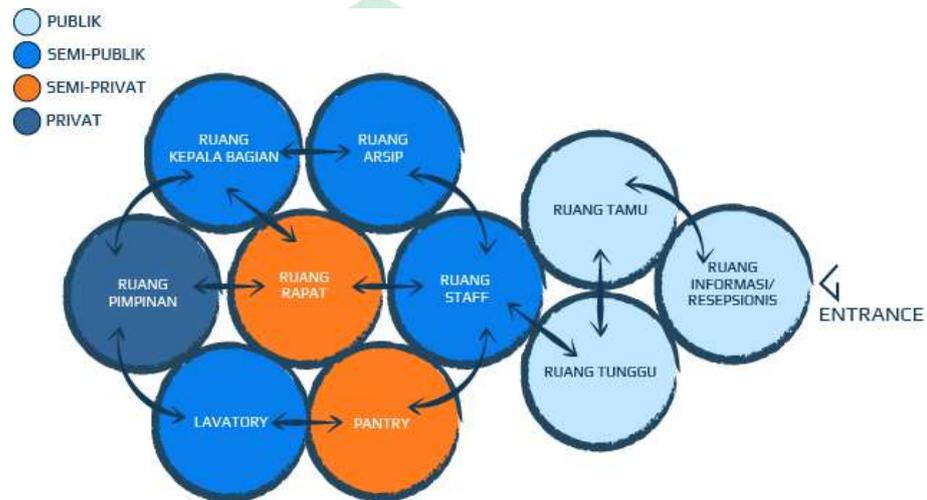


GambarIII.18. Hubungan ruang pengelola
Sumber: Olah data, 2020

Ruang pengelola terdiri dari beberapa ruang dengan sifat ruang yang berbeda-beda. Ruang staff ruang arsip ruang kepala bagian, dan lavatory merupakan fungsi semi publik, sedangkan ruang rapat dan pantry termasuk dalam ruang yang bersifat semi privat dan ruang pmpinan museum merupakan fungsi ruang yang bersifat privat. Adapun ruang informasi atau resepsionis, ruang tunggu dan ruang tamu bersifat publik karena mewadahi kegiatan yang berkaitan dengan pelayanan gedung.

e. Ruang servis

Berikut adalah pola hubungan ruang secara horisontal untuk ruang servis:

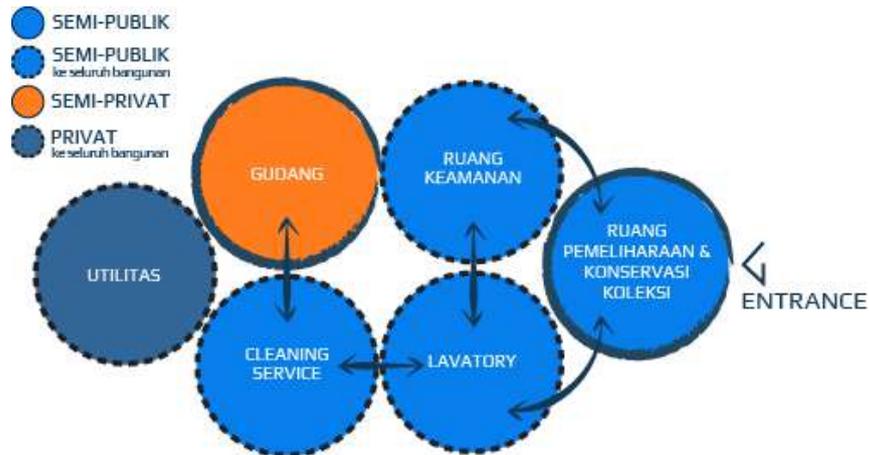


GambarIII.19. Hubungan ruang servis
Sumber: Olah data, 2020

Pada ruang servis terdapat beberapa jenis ruang yang diantaranya terdapat fungsi servis khusus untuk pemeliharaan dan konservasi koleksi yang terdiri dari beberapa ruang workshop dan laboratorium dengan fungsi ruang yang bersifat semi publik. Kemudian fungsi servis ke seluruh bangunan seperti ruang keamanan, lavatory yang bersifat semi publik dan utilitas yang bersifat privat. Ruang servis ini juga terdapat gudang dengan dua jenis gudang yaitu gudang penyimpanan tetap dan gudang karantina dengan fungsi ruang yang bersifat semi privat.

f. Parkiran

Berikut pola hubungan ruang horisontal untuk fungsi parkir museum :

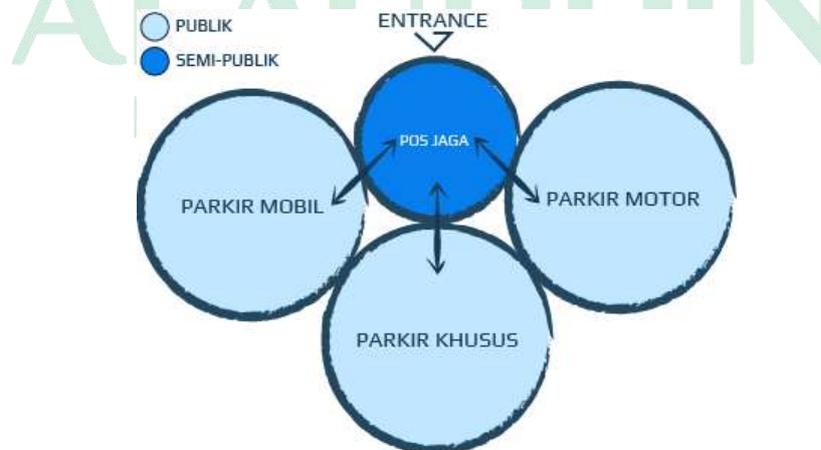


GambarIII.20. Hubungan ruang parkir
Sumber: Olah data, 2020

Parkiran mempunyai sirkulasi dengan tipe kendaraan tersendiri yang tidak saling berhubungan. Fungsi pengatuarn dan pengawasan dan keamanan dari fungsi ruang pos jaga.

g. Ruang utilitas

Berikut pola hubungan ruang horisontal untuk fungsi utilitas bangunan :

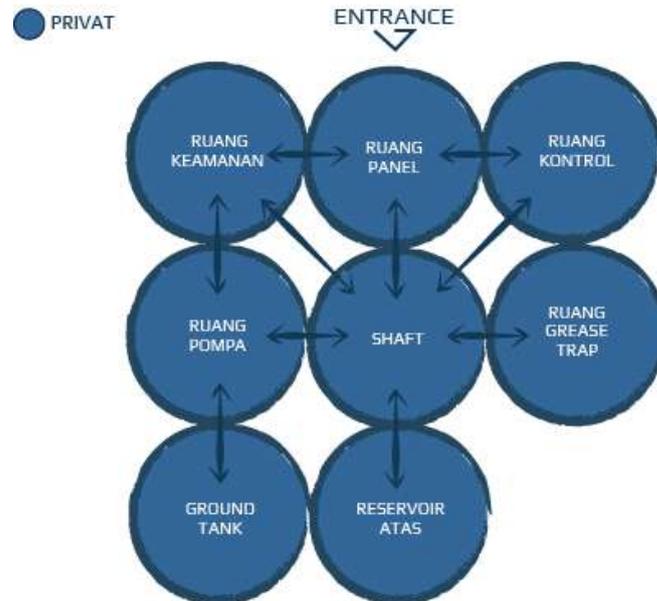

GambarIII.21. Hubungan ruang utilitas
Sumber: Olah data, 2020

Fungsi utilitas terdapat ruang shaft sebagai pusat dari berbagai fungsi ruang sekaligus menjadi fungsi penyaluran fungsi utilitas ke seluruh bangunan.

F. Filosofi bentuk

Bentuk pada bangunan menggunakan pendekatan bentuk lansekap sungai Walanae dan keadaan lingkungan sekitar tapak yaitu kawasan situs prasejarah Cabbenge yang berbukit dan berlembah. Lembah Walanae merupakan kawasan yang menjadi pusat dan bukti prasejarah yang berada di situs Cabbenge, adaptasi bentuk dan keadaan lingkungan lembah Walanae ini kemudian menjadi sebuah refleksi terhadap lingkungan di sekeliling tapak. Selain itu, bentuk bangunan yang menyatu dan adaptif terhadap lingkungan tapak diharapkan dapat mempengaruhi pencapaian *visual amenity* atau

kenyamanan visual yang baik serta mendukung pemeliharaan dan menghidupkan hubungan antara tapak dan museum situs prasejarah Cabbenge, Kabupaten Soppeng (GambarIII.22)







GambarIII.22. Lansekap sungai Walanae
Sumber: Olah data, 2020

G. Struktur

Berikut tabel penggunaan struktur yang akan diterapkan pada bangunan :

Tabel III.9. Rencana pengaplikasian struktur

No.	Bagian Struktur	Pengaplikasian Struktur
1	Struktur atas	 <p>Atap plat beton</p> <p>Rangka baja WF</p>

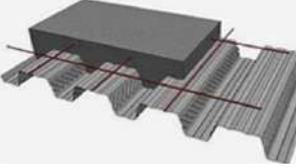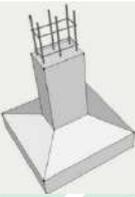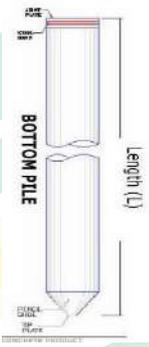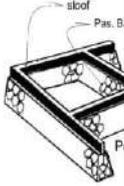2	Struktur tengah	 Kolom beton	 Balok beton	 Plat lantai	
3	Struktur bawah	 Pondasi poer	 pondasi tiang pancang	 Pondasi garis	 sloof

Sumber: Olah data 2020

Berikut berbagai penerapan struktur dalam bangunan museum, antar lain :


- 1) Struktur atas : penggunaan atap plat beton dan rangka atap baja
- 2) Struktur tengah : penggunaan beton pada balok, kolom dan plat lantai
- 3) Struktur bawah : menggunakan pondasi poer, pondasi garis dan sloof yang masing-masing menggunakan beton

H. Material


Berikut tabel penggunaan material yang akan diterapkan pada bangunan :

Tabel III.10. Rencana pengaplikasian material

No.	Bagian bangunan	Jenis Material	Keterangan
-----	-----------------	----------------	------------

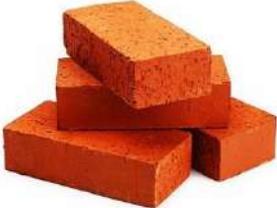1	Dinding utama	 <p>Beton pracetak</p>	<ul style="list-style-type: none"> - Hemat waktu pemasangan - Minim sampah - Penggunaan dikombinasikan dengan dinding bata
		 <p>batu bata</p>	<ul style="list-style-type: none"> - Bahan mudah didapat - Digunakan dengan pemasangan berongga sebagai sirkulasi udara - Penggunaan dikombinasikan dengan dinding beton
		 <p>Prefabricated Insulated Concrete (Beton insulasi pracetak)</p>	<ul style="list-style-type: none"> - Hemat waktu pemasangan - Minim sampah - Dapat meredam suhu dari luar - Beton pracetak dari material lokal dan daur ulang
2	Dinding terluar, Fasad	 <p>Prefabricated Insulated Concrete (Beton insulasi pracetak)</p>	<ul style="list-style-type: none"> - Hemat waktu pemasangan - Minim sampah - Dapat meredam suhu dari luar - Beton pracetak dari material lokal dan daur ulang

		 <p>Kaca laminasi</p>	<ul style="list-style-type: none"> - Memberi kesan ringan - Memasukkan pandangan dari luar dan ke dalam - Memaksimalkan pencahayaan alami
3	Kusen pintu dan jendela	 <p>UPVC</p>	<ul style="list-style-type: none"> - <i>Unplasticised Polyvinyl Chloride</i> - Bahan daur ulang - Minim sampah - Variasi custom
4	Lantai	 <p>Concrete ceramic</p>	<ul style="list-style-type: none"> - Hemat waktu dan biaya - Minim sampah
5	Ceiling	 <p>GRC panel</p>	<ul style="list-style-type: none"> - Ringkas - Terkesan ringan dengan bentuk yang mudah dicustom - efisien
6	Fasad dan shading		<ul style="list-style-type: none"> - <i>Glass Reinforced Concrete</i>

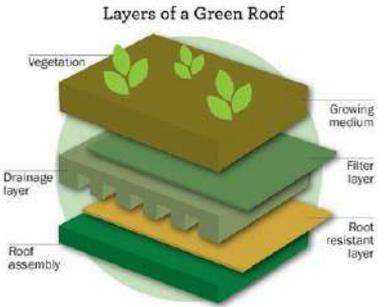		 <p>GRC panel</p>	<ul style="list-style-type: none"> - Ringan dan ringkas - Efisien
7	Finishing atap	 <p>Green roof</p>	<ul style="list-style-type: none"> - Dapat berfungsi sebagai insulasi udara - Penyaring air hujan - Konservasi air
		 <p>Beton pracetak</p>	<ul style="list-style-type: none"> - Hemat waktu pemasangan - Minim sampah - Dapat meredam suhu dari luar - Beton pracetak dari material lokal dan daur ulang
8	Jalan/Penutup tanah	 <p>Paving block</p>	<ul style="list-style-type: none"> - Mudah menyerap air

Sumber: Olah data 2020

I. Landscape

Berikut tabel penggunaan tanaman yang akan diterapkan pada landscape bangunan :

Tabel III.11. Rencana pengaplikasian landscape

No.	Jenis Tanaman	Nama Tanaman	Gambar	Keterangan
1	Pohon (peneduh, pengarah dll)	Asam (<i>Tamarindus indica</i>)		<ul style="list-style-type: none"> - Vegetasi lokal dan umum di Soppeng - Tajuk lebar - Tumbuh pada jenis tanah berpasir dan tanah liat - Tumbuh di daerah dataran tinggi-rendah - Pereduksi polutan Nitrogen oksida (NO₃)
		Ketapang kencana (<i>Terminalia mantaly</i>)		<ul style="list-style-type: none"> - Tajuk indah - Pereduksi polutan Nitrogen oksida (NO₃) - Penahan debu - Dapat menjadi vegetasi pengarah
		Mangga (<i>Mangiferus indica</i>)		<ul style="list-style-type: none"> - Vegetasi eksisting pada tapak - Pereduksi polutan (NO₃) - Penahan debu - Tajuk lebar

		<p>Kelapa (<i>Cocos nucifera</i>)</p> 	<ul style="list-style-type: none"> - Vegetasi eksisting pada tapak - Memiliki evapotranspirasi yang rendah - Memiliki daya serap tinggi - Memaksimalkan porositas tanah - Dapat menjadi vegetasi pengarah
		<p>Kakao (<i>Theobroma cacao</i> L.)</p> 	<ul style="list-style-type: none"> - Vegetasi eksisting pada tapak
2	Perdu	<p>Alang alang merah (<i>Pennisetum setaceum rubrum</i>)</p> 	<ul style="list-style-type: none"> - Dapat menjadi vegetasi pembatas pada tapak - Memiliki daya serap tinggi - Memaksimalkan porositas tanah
		<p>Kanna (<i>Canna sp.</i>)</p> 	<ul style="list-style-type: none"> - Pereduksi polutan Nitrogen oksida (NO₃) - Penahan debu - Pembatas tapak - Tahan terhadap naungan
		<p>Pucuk merah (<i>Syzigium oleana</i>)</p> 	<ul style="list-style-type: none"> - Pereduksi polutan Nitrogen oksida (NO₃) - Penahan debu - Pembatas tapak - Pengarah


		Lidah mertua (<i>Sansiveria</i> <i>sp.</i>)		<ul style="list-style-type: none"> - Nilai estetika - Tahan terhadap naungan
3	Penutup tanah	Rumput manila (<i>Zoysia matrella</i>)		<ul style="list-style-type: none"> - Memberi kesan lembut - Sebagai pengontrol iklim - Mengurangi <i>run off</i> air hujan
		Rumput gajah mini (<i>Pennisetum purpureum schamach</i>)		<ul style="list-style-type: none"> - Sebagai pengontrol iklim - Mengurangi <i>run off</i> air hujan
		Adam hawa (<i>Rheo discolor</i>)		<ul style="list-style-type: none"> - Nilai estetika - Pemberi aksen
4	Tanaman merambat	Scindapsus (<i>Scindapsus pictus</i>)		<ul style="list-style-type: none"> - Vegetasi lokal di hutan setempat
		Epipremnum (<i>Epipremnum pictum</i>)		<ul style="list-style-type: none"> - Vegetasi lokal di hutan setempat

Sumber: Olah data 2020

J. Utilitas

1. Sistem Jaringan Listrik

Kebutuhan listrik Museum Situs Prasejarah Cabbenge berikut nantinya menggunakan akiran listrik PLN dan genset sebagai daya cadangan guna mengantisipasi apabila aliran listrik dari PLN.

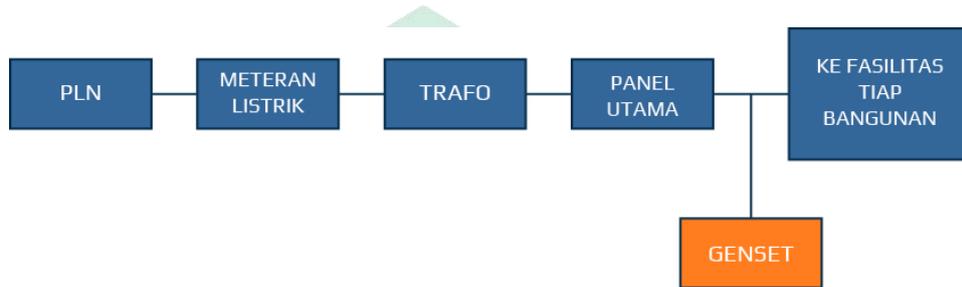


GambarIII.23. Skema sistem jaringan listrik
Sumber: Olah data, 2020

2. Sistem Sanitasi dan Plumbing

a. Sistem air bersih

Kebutuhan air pada Museum Situs Prasejarah Cabbenge ini diperoleh dari PDAM sebagai sumber utama air bersih dan sumur bor sebagai saluran sekunder kebutuhan air.

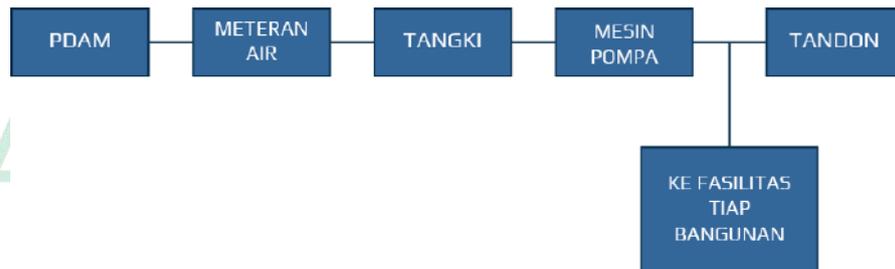

GambarIII.24. Skema sistem jaringan air bersih
Sumber: Olah data, 2020

b. Sistem air kotor

Sistem aliran pembuangan air kotor pada Museum situs prasejarah Cabbenge berasal dari dua sumber yang terdiri dari disposal padat berasal dari toilet dan disposal cair yang berasal dari air hujan, urinal, *floor drain*, dan wastafel.

1) Disposasi padat


Disposasi padat yang berasal dari toilet dibuang melalui pipa yang melewati shaft, kemudian ditampung dalam septictank, setelah mengalami proses penyaringan dan pengendapan, air kotor akan disalurkan dalam tangki resapan



GambarIII.25. Skema sistem jaringan air kotor(diposal padat)
Sumber: Olah data, 2020

2) Disposasi cair

Disposasi cair yang berasal dari air hujan, urinal, *floordrain*, dan wastafel dibuang melalui pipa yang melewati shaft kemudian dialirkan menuju sumur resapan, lalu berakhir ke riol kota, sedangkan yang berasal dari dapur disalurkan terlebih dulu ke *grease trap* lalu dialirkan ke sumur resapan, dan berakhir ke riol kota.

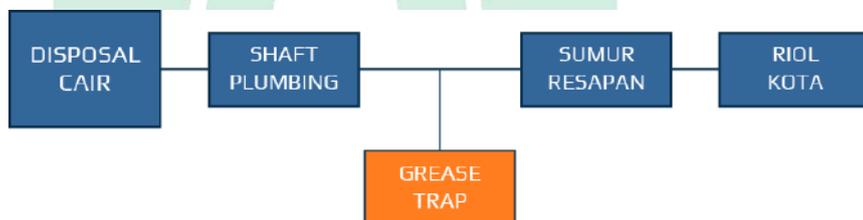


GambarIII.26. Skema sistem jaringan air kotor(diposal cair)
Sumber: Olah data, 2020

3. Sistem Pembuangan Sampah

Penanganan sampah pada bangunan dikelola oleh pemerintah setempat. Tong sampah sampah nantinya akan ditempatkan pada tiap-tiap titik yang sering dipakai untuk sirkulasi pengunjung, dan titik pembuangan sampah yang dilakukan setiap hari. Kemudian semua sampah akan dikumpulkan di satu titik sebagai tempat pembuangan sampah

sementara sebelum diangkut oleh dinas kebersihan menuju ke tempat pembuangan akhir atau TPA.

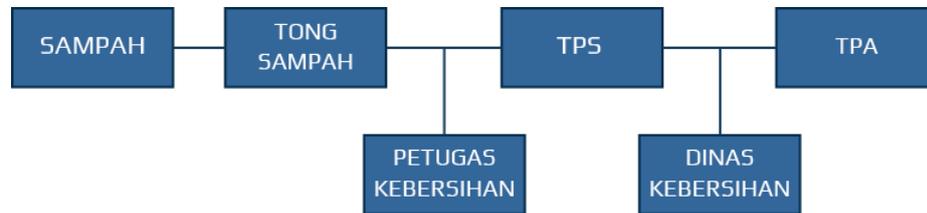

GambarIII.27. Skema sistem pembuangan sampah
Sumber: Olah data, 2020

4. Sistem Penghawaan

Sistem penghawaan pada Museum Situs Prasejarah Cabbenge terdiri dari dua jenis yaitu penghawaan alami dan buatan

a. Sistem penghawaan alami

Sistem penghawaan alami adalah memasukkan udara dari luar ke dalam bangunan dan dari dalam keluar bangunan guna menukar udara kotor dan udara bersih ke dalam bangunan. Untuk mencapai tujuan sistem penghawaan alami pada bangunan adalah dengan menggunakan bukaan atau *cross ventilation*. Penggunaan *cross ventilation* dapat diaplikasikan pada bangunan seperti rangan besar, ruang servis dan ruang utilitas lain.

b. Sistem penghawaan buatan

Pilihan penghawaan ini adalah dengan menggunakan mesin pendingin (AC). Penggunaan sistem penghawaan buatan biasanya dipakai apabila ruangan tersebut membutuhkan, ruangan yang biasanya membutuhkan penghawaan buatan biasanya:

- 1) Adanya peralatan yang memerlukan pendingin hawa, seperti alat-alat elektronik
- 2) Ruang yang memerlukan ketenangan, tanpa terganggu aktifitas luar


3) Ruang yang bersifat privat, dan lain sebagainya.



GambarIII.28. Sistem penghawaan buatan, AC *Split* (kiri) dan AC *Central* (kanan)
 Sumber: Olah data, 2020


5. Sistem Komunikasi

Sistem komunikasi pada Museum Situs Prasejarah Cabbenge menggunakan dua sistem komunikasi yang terdiri dari sistem komunikasi ke luar bangunan dan ke dalam bangunan. Sistem komunikasi ke luar menggunakan jaringan operator yang berada di sekitar lokasi tapak,

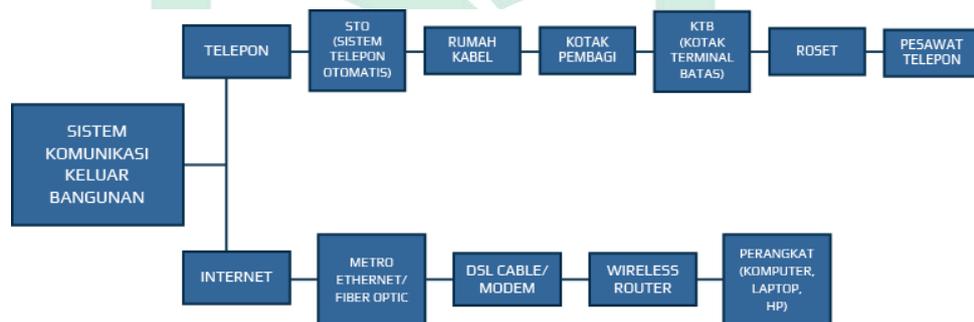

sedangkan sistem komunikasi ke dalam bangunan menggunakan sistem pengeras suara yang diarahkan ke semua fasilitas bangunan.

GambarIII.29. Skema sistem komunikasi ke luar bangunan
 Sumber: Olah data, 2020

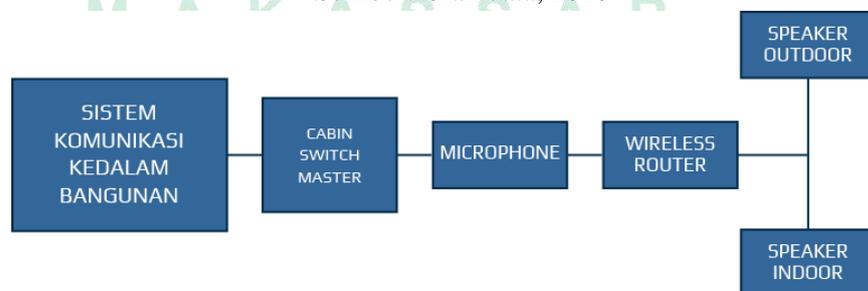

GambarIII.30. Skema sistem komunikasi ke dalam bangunan
 Sumber: Olah data, 2020

6. Sistem Keamanan

Pada perancangan Museum Situs Prasejarah Cabbenge, diterapkan penjagaan keamanan dan keselamatan dalam melakukan aktifitas dalam lingkup kawasan tapak dan bangunan. Pelayanan ini meliputi berbagai macam kemungkinan bahaya yang akan terjadi, diantaranya bahaya terhadap kebakaran dan tindak kriminal.



GambarIII.31. Skema sistem keamanan tindak kriminal
Sumber: Olah data, 2020



GambarIII.32. Skema sistem keamanan terhadap kebakaran
Sumber: Olah data, 2020

K. Analisis Pendekatan Arsitektur Berkelanjutan

Konsep dasar perancangan adalah mengimplementasikan tema arsitektur berkelanjutan. Arsitektur berkelanjutan dalam hal ini terfokus pada pencapaian dari strategi pemeliharaan situs, penataan lansekap alami, dan kenyamanan visual. Ketiga strategi ini digunakan dalam mengolah site plan, mengolah bentuk denah, bentuk bangunan, fasad bangunan hingga pengolahan landscape pada tapak.

Mengolah tapak dan merancang bangunan untuk memberikan visualisasi yang baik beserta fungsi yang menghubungkan site plan dan bangunan dengan lingkungannya untuk menciptakan efek keseragaman,

kemudian menjadikan site plan dan bangunan menjadi satu bagian dari lingkungannya. Salah satu cara untuk mencapai hal tersebut adalah dengan memahami bagaimana langgam dari bentang alam sungai dan lembah Walanae beserta jejak peninggalan prasejarahnya, juga dengan memanfaatkan vegetasi lokal baik dari dalam lingkungan tapak maupun dari daerah setempat.

Dari tiga strategi pencapaian ini memiliki tujuan untuk mencapai hubungan antara lingkungan sekitar tapak dan makna filosofis dari gambaran bentang alam sungai dan lembah Walanae serta peninggalan prasejarah situs Cabbenge.



BAB IV


PENDEKATAN DESAIN

A. Gagasan pengolahan tapak

Pengolahan tapak dilakukan sebagai cara untuk mendapatkan konsep desain tapak dengan perpaduan hasil analisa kondisi eksisting dengan hasil analisa program ruang yang ada dalam perancangan sehingga menghasilkan gagasan desain yang baik terhadap perancangan museum.

1. Iklim dan orientasi matahari

Pendekatan desain tapak berdasarkan orientasi matahari dan arah datangnya angin :

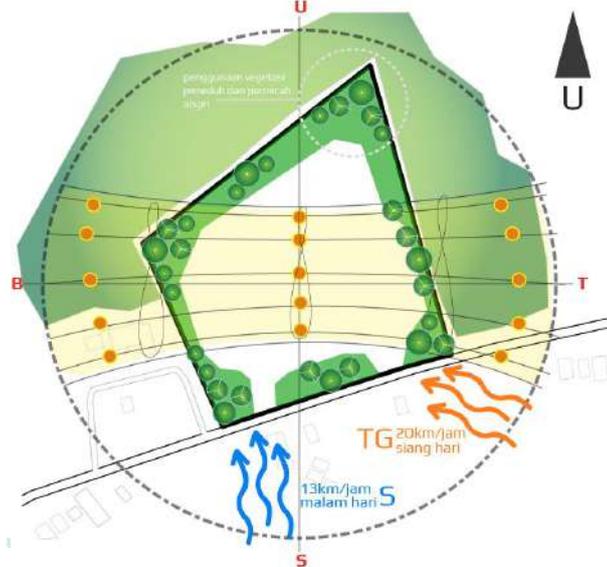


Gambar IV.1. Pendekatan desain terhadap iklim dan orientasi matahari
Sumber: Olah data, 2021

Pada gambar IV.1, output diatas berkaitan dengan penanganan suhu dalam tapak, maka penggunaan pohon peneduh dan pemecah angin yang berlebih pada siang hari serta menciptakan bayangan terutama pada pengerasan tapak nantinya.

2. Topografi dan view

Pendekatan desain tapak berdasarkan kondisi topografi dan view :

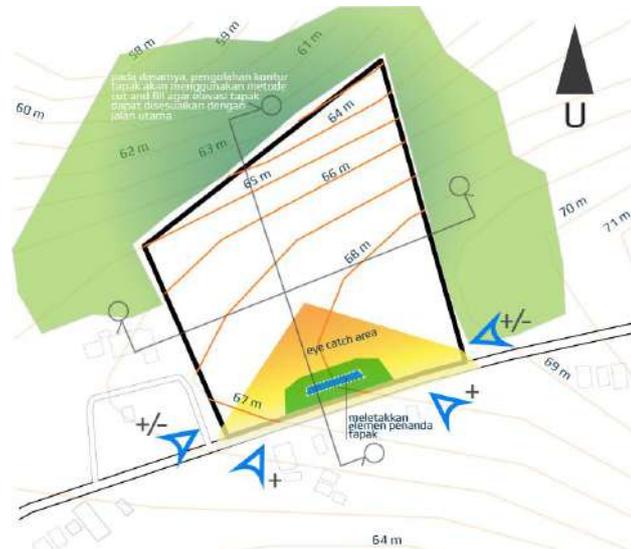


Gambar IV.2. Pendekatan desain terhadap topografi dan view
Sumber: Olah data, 2021

Pada gambar IV.2, Penempatan penanda pada area depan yang berhadapan langsung dengan jalan utama sebagai area view terbaik ke dalam tapak. Sedangkan keadaan topografi akan diolah dengan metode *cut and fill* pada beberapa bagian tapak agar elevasi tapak dapat disesuaikan dengan tinggi jalan utama.

3. Kebisingan dan sirkulasi

Pendekatan desain pada tapak terhadap tingkat kebisingan dan sirkulasi pada tapak :

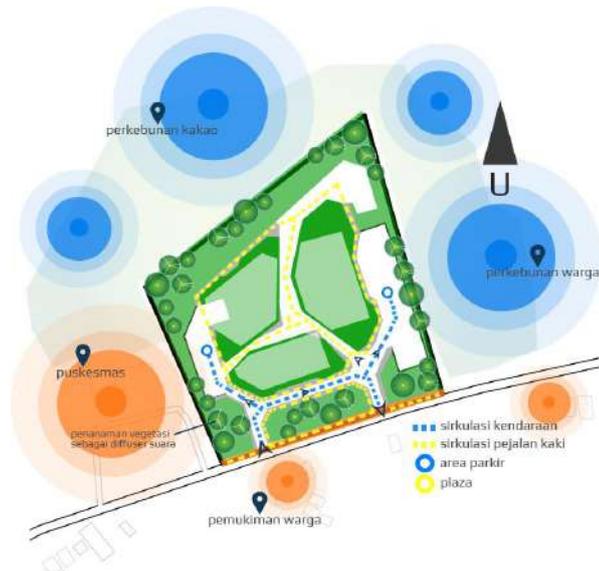

GambarIV.3. Pendekatan desain terhadap kebisingan dan sirkulasi
 Sumber: Olah data, 2021

Pengaplikasian vegetasi sebagai penyaring suara dari sumber bunyi. Sirkulasi memusatkan bangunan utama dimana sirkulasi masuk utama untuk kendaraan berhenti sampai di area parkir dan sirkulasi manusia dapat dicapai dari jalur pejalan kaki pada sempadan tapak dan terpusat pada plaza sebagai sumbu sirkulasi yang menghubungkan massa bangunan pada tapak (Gambar IV.3).

4. Pendekatan komprehensif tapak

Pendekatan desain komprehensif dalam mengolah tapak :





GambarIV.4. Pendekatan desain komprehensif pada tapak
 Sumber: Olah data, 2021


Hasil dari tinjauan dari berbagai elemen desain menghasilkan pendekatan desain seperti yang ada pada gambar IV.4

B. Gagasan pengolahan bentuk

1. Pendekatan bentuk

Gagasan pengolahan bentuk diperlukan untuk menghasilkan bentuk bangunan yang sesuai dengan fungsi dan berdasar pada hasil analisa perancangan, sehingga menghasilkan desain yang baik bagi pengunjung museum. Bentuk dasar geometris digunakan sebagai bentuk efisiensi ruang, mempertimbangkan bentuk tapak serta didasari oleh histori dan refleksi sejarah situs prasejarah Cabbenge yang berada di bentang alam lembah Walanae.


Untuk mendapatkan bentuk dasar bangunan digunakan bentuk persegi, kemudian ditransformasikan kedalam tahap yang dijelaskan dibawah ini :

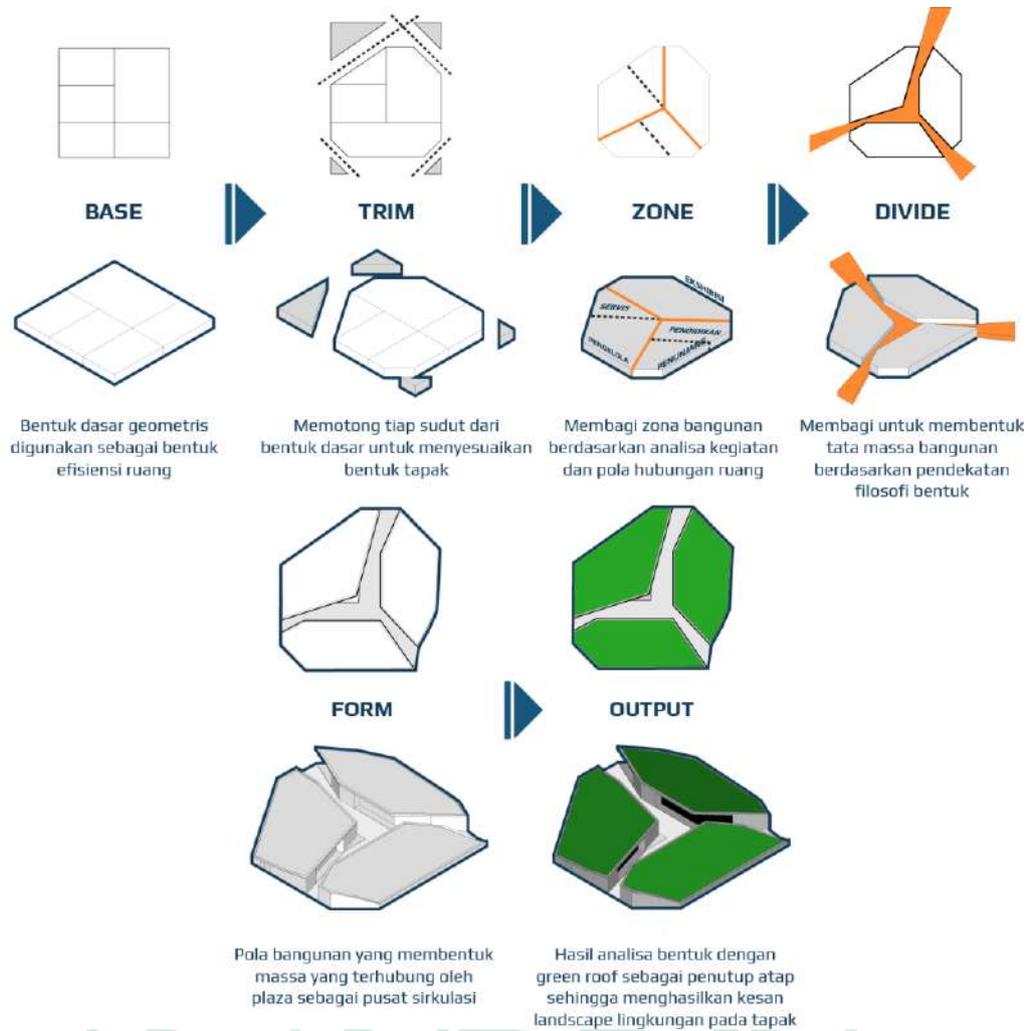

GambarIV.5. Proses transformasi bentuk bangunan
Sumber: Olah data, 2021

2. Tata ruang

Berikut penataan ruang berdasarkan pada pendekatan desain :

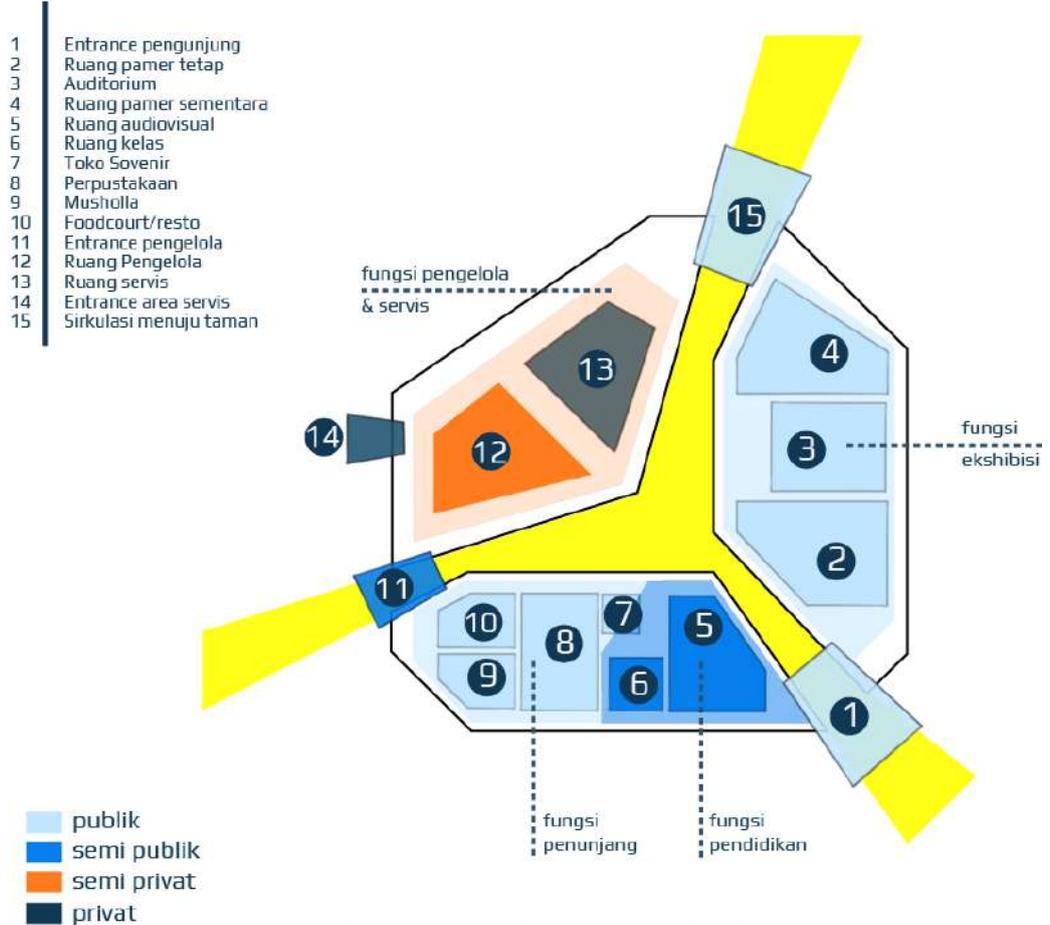

GambarIV.6. Desain pola penataan ruang
 Sumber: Olah data, 2021

Aplikasi pendekatan desain penataan ruang pada gambar diatas antara lain :

- 1) Akses masuk dan keluar pengunjung berada di sisi tenggara bangunan
- 2) Akses masuk dan keluar pengelola berada di sisi barat daya bangunan
- 3) Akses masuk dan keluar kegiatan servis berada di sisi barat bangunan
- 4) Plaza terletak di tengah massa bangunan sebagai pusat sirkulasi pengunjung
- 5) Massa bangunan dibagi berdasarkan analisa hubungan ruang dan sifat dari masing masing ruang

- 6) Sirkulasi vertikal terletak di tepi setiap massa bangunan dengan menggunakan ramp

C. Penerapan struktur, material, utilitas dan landscape

1. Struktur


Bangunan terdiri dari 2 sampai 3 lantai termasuk basement dengan struktur utama menggunakan beton pracetak



GambarIV.7. Pendekatan pengaplikasian struktur
Sumber: Olah data, 2021

2. Material

Berikut material yang digunakan pada bangunan secara umum. Berbagai material diaplikasikan berdasarkan tingkat ramah lingkungannya serta beberapa material mudah didapatkan di daerah sekitar.

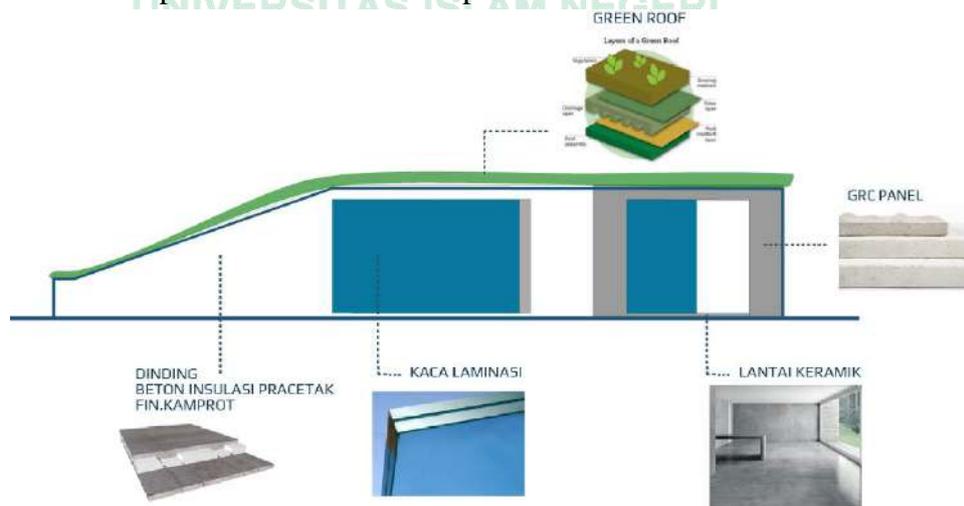


GambarIV.8. Pendekatan pengaplikasian material
Sumber: Olah data, 2021

3. Utilitas

Tabel IV.1. Pengaplikasian utilitas

No.	Jenis Utilitas	Pengaplikasian	
1	Sistem air bersih	 <p style="text-align: center;"><i>Ground water tank</i></p>	
2	Sistem air kotor	 <p style="text-align: center;"><i>Sewage</i> <i>Grease trap</i></p>	
3	Kebutuhan sanitari	 <p style="text-align: center;"><i>Wastafel sensor</i> <i>toilet duduk</i></p>	
4	Sistem pencegahan kebakaran		

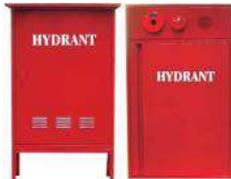		<p>Jalur evakuasi</p>  <p><i>Sprinkler</i></p>  <p><i>Smoke detector</i></p>  <p>Tabung apar</p>  <p><i>Hydrant</i></p>
5	Sistem komunikasi	 <p>pesawat telepon</p>  <p>PABX</p>  <p>WiFi</p>
6	Sistem keamanan	 <p>CCTV</p>  <p><i>Monitoring</i></p>

Sumber: Olah data 2021

4. Landscape

Tabel IV.2. Pendekatan desain landscape

No.	Jenis Tanaman	Nama Tanaman	Gambar	Keterangan
1	Pohon (peneduh, pengarah dll)	Asam (<i>Tamarindus indica</i>)		- Vegetasi lokal dan umum di Soppeng - Tajuk lebar

				<ul style="list-style-type: none"> - Tumbuh pada jenis tanah berpasir dan tanah liat - Tumbuh di daerah dataran tinggi-rendah - Pereduksi polutan <i>Nitrogen oksida</i> (NO_3)
		<p>Ketapang kencana (<i>Terminalia mantaly</i>)</p>		<ul style="list-style-type: none"> - Tajuk indah - Pereduksi polutan <i>Nitrogen oksida</i> (NO_3) - Penahan debu - Dapat menjadi vegetasi pengarah
		<p>Mangga (<i>Mangiferus indica</i>)</p>		<ul style="list-style-type: none"> - Vegetasi eksisting pada tapak - Pereduksi polutan (NO_3) - Penahan debu - Tajuk lebar
		<p>Kelapa (<i>Cocos nucifera</i>)</p>		<ul style="list-style-type: none"> - Vegetasi eksisting pada tapak - Memiliki evapotranspirasi yang rendah - Memiliki daya serap tinggi - Memaksimalkan porositas tanah - Dapat menjadi vegetasi pengarah

		<p>Kakao (<i>Theobroma cacao</i> L.)</p> 	<ul style="list-style-type: none"> - Vegetasi eksisting pada tapak
2	Perdu	<p>Alang alang merah (<i>Pennisetum setaceum rubrum</i>)</p> 	<ul style="list-style-type: none"> - Dapat menjadi vegetasi pembatas pada tapak - Memiliki daya serap tinggi - Memaksimalkan porositas tanah
		<p>Kanna (<i>Canna sp.</i>)</p> 	<ul style="list-style-type: none"> - Pereduksi polutan Nitrogen oksida (NO₃) - Penahan debu - Pembatas tapak - Tahan terhadap naungan
		<p>Pucuk merah (<i>Syzigium oleana</i>)</p> 	<ul style="list-style-type: none"> - Pereduksi polutan Nitrogen oksida (NO₃) - Penahan debu - Pembatas tapak - Pengarah
		<p>Lidah mertua (<i>Sansiveria sp.</i>)</p> 	<ul style="list-style-type: none"> - Nilai estetika - Tahan terhadap naungan


3	Penutup tanah	Rumput manila (<i>Zoysia matrella</i>)		<ul style="list-style-type: none"> - Memberi kesan lembut - Sebagai pengontrol iklim - Mengurangi <i>run off</i> air hujan
		Adam hawa (<i>Rheo discolor</i>)		<ul style="list-style-type: none"> - Nilai estetika - Pemberi aksen
4	Tanaman merambat	Scindapsus (<i>Scindapsus pictus</i>)		<ul style="list-style-type: none"> - Vegetasi lokal di hutan setempat
		Epipremnum (<i>Epipremnum pictum</i>)		<ul style="list-style-type: none"> - Vegetasi lokal di hutan setempat

Sumber: Olah data 2021

D. Pendekatan arsitektur berkelanjutan

Proses mengolah tapak dan merancang bangunan untuk memberikan visualisasi yang baik beserta fungsi yang menghubungkan site plan dan bangunan dengan lingkungannya untuk menciptakan efek keseragaman, kemudian menjadikan site plan dan bangunan menjadi satu bagian dari lingkungannya. Salah satu cara untuk mencapai hal tersebut adalah dengan memahami bagaimana langgam dari bentang alam sungai dan lembah Walanae beserta jejak peninggalan prasejarah, juga dengan memanfaatkan vegetasi lokal baik dari dalam lingkungan tapak maupun dari daerah setempat. Berikut

proses pendekatan arsitektur berkelanjutan pada pengolahan bentuk secara filosofis :

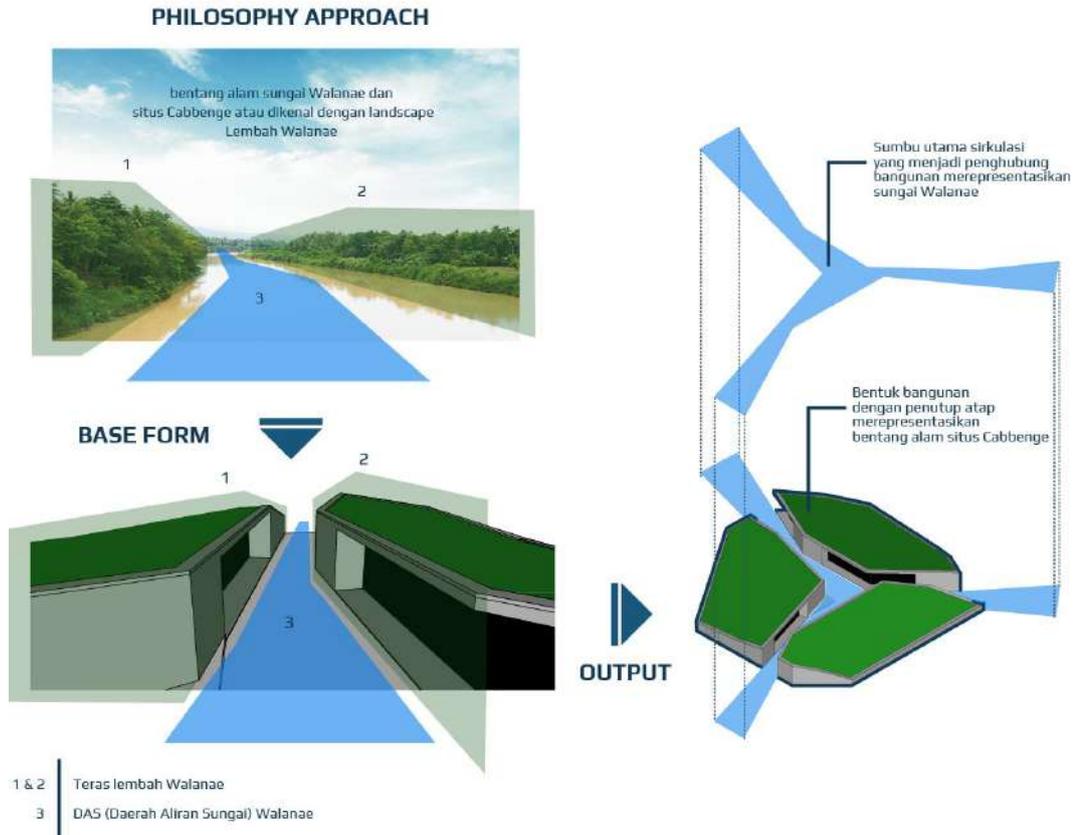

GambarIV.9. Pendekatan arsitektur berkelanjutan pada bentuk bangunan
Sumber: Olah data, 2021

BAB V

TRANSFORMASI DESAIN


A. Transformasi Tapak

Pada pengolahan tapak perlu di pertimbangkan kondisi tapak dan fungsi bangunan untuk mengetahui potensi dan hambatan pada tapak. Sehingga dari hasil analisis tersebut muncul gagasan desain dari perancangan. Berikut merupakan proses transformasi yang dilakukan diawal hingga diakhir sehingga meghasilkan desain sebuah desain tapak.

Pada analisis awal terhadap kondisi sekitar tapak untuk mengetahui kondisi tapak. Sehingga dapat dioptimalkan sesuai dengan fungsi Museum Situs Prasejarah Cabbenge dengan Pendekatan Arsitektur Berkelanjutan Di Kabupaten Soppeng. Adapun transformasi desain tapak dari awal hingga akhir sebagai berikut :



GambarV.1. Desain awal tapak
Sumber: Olah desain, Desember 2021

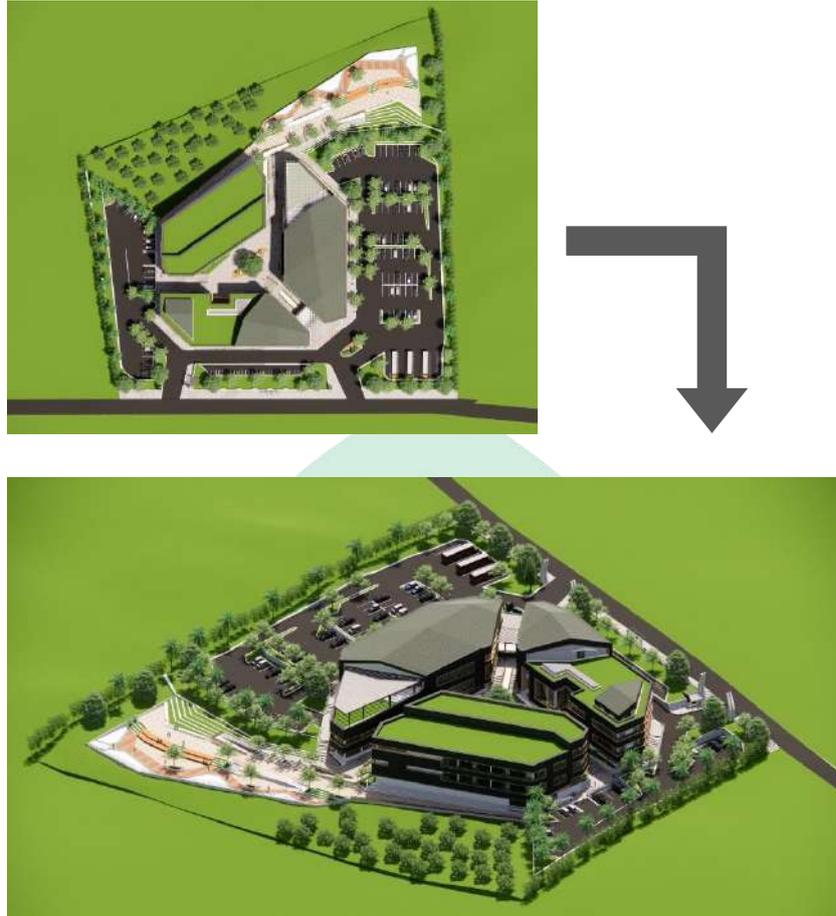

GambarV.2. Desain akhir tapak
Sumber: Olah desain, Desember 2021

Proses transformasi desain dari pengolahan tapak ide desain awal hingga akhir mengalami beberapa perubahan. Seperti sirkulasi pada Museum ini, kebutuhan ruang dan besaran ruang. Adapun uraiannya antara lain :

1. Sirkulasi Museum Situs Prasejarah Cabbengge

Perubahan sirkulasi Museum Situs Prasejarah Cabbengge sehingga mengurangi kemungkinan terjadinya kemacetan pada tapak. Penzoningan terhadap kegiatan dalam tapak terlaksana dengan baik sebagaimana mestinya tanpa saling tumpang tindih antara satu fungsi dan lainnya.


2. Kebutuhan ruang dan besaran ruang

Penambahan beberapa fasilitas pada pasar sentral ini, antara lain :

- a. Penambahan *rooftop* pada bangunan utama.
- b. Penambahan ruang publik
- c. Penambahan area parkir.

B. Transformasi Bentuk


Dalam menghasilkan sebuah desain dengan menerapkan konsep arsitektur berkelanjutan pada setiap bangunan juga berpengaruh dalam desain tapak Museum ini. Oleh karena itu, perencanaan akan lebih difokuskan terhadap penerapan konsep arsitektur berkelanjutan pada material atap, bentuk, bukaan, dan fasad bangunan. Adapun beberapa ide bentuk dasar yang diolah dalam beberapa tahap. Berikut adalah hasil olah bentuk dasar menjadi bentuk yang diterapkan kedalam desain, dapat dilihat pada gambar dibawah ini :

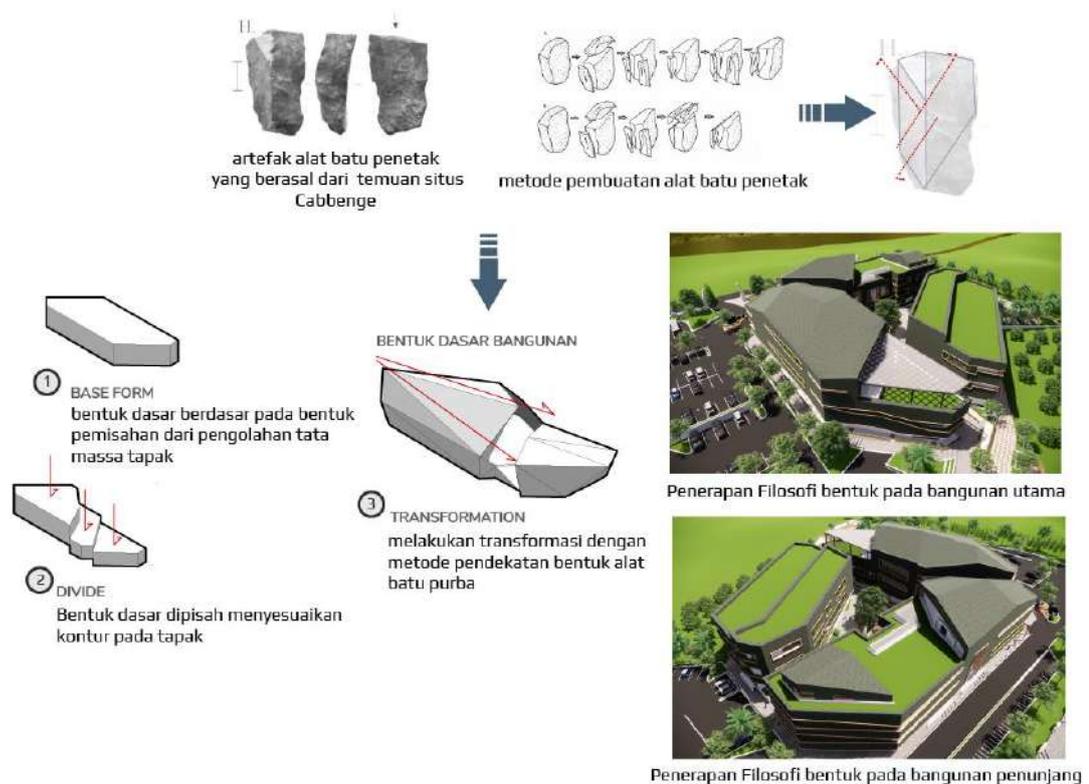

GambarV.3. Desain akhir bentuk bangunan
Sumber: Olah desain, Desember 2021

C. Transformasi Struktur

Setelah mengalami berbagai pertimbangan dan eksplorasi gagasan maka gagasan desain perancangan pada struktur dalam bangunan sebagai berikut :

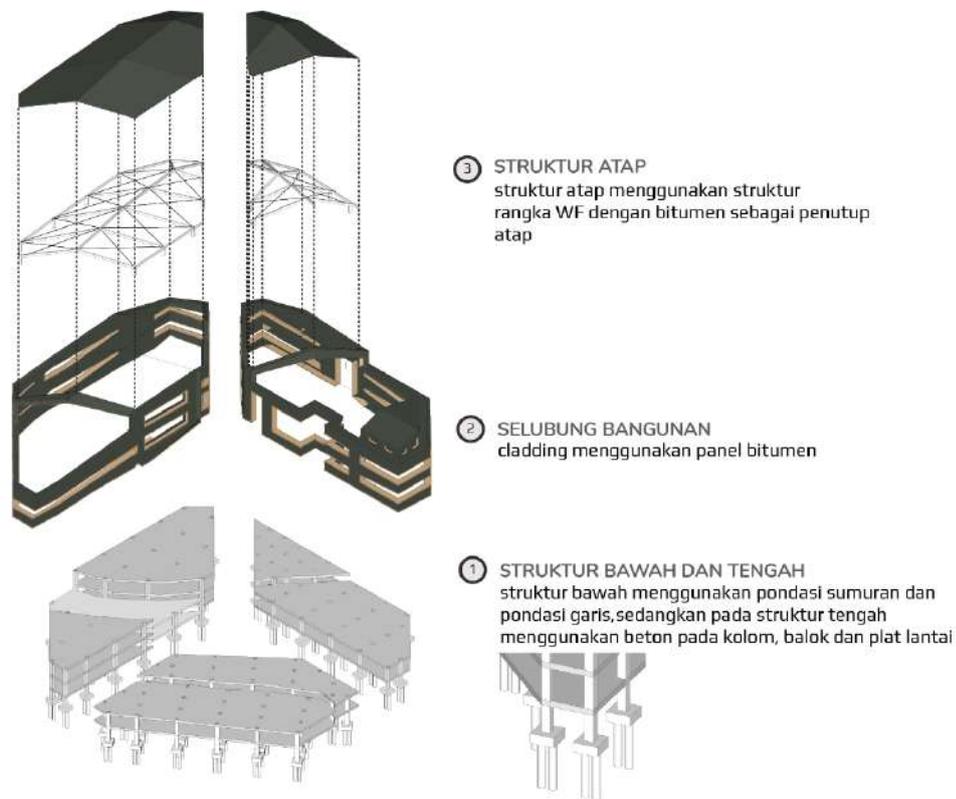

GambarV.4. Struktur bangunan
Sumber: Olah desain, Desember 2021

Sub-Struktur menggunakan pondasi sumuran, sedangkan Middle struktur pada perencanaan menggunakan struktur Kolom dan balok beton sedangkan Up-Struktur menggunakan rangka baja dengan penutup atap bitumen.

D. Transformasi Kebutuhan dan Besaran Ruang

Luas lahan pada area Museum ini adalah 21.000 m² atau 2,1 ha. Perencanaan pada bangunan utama yaitu.

Adapun uraian persentase besaran ruang untuk luasan awal dan luasan akhir dapat dilihat pada tabel V.1 dibawah ini :

No	Kebutuhan Bangunan	Luasan Awal m ²	Luasan Akhir m ²
1	Fungsi Utama	5088,9 m ²	4112,05 m ²
2	Fungsi Penunjang	1196,37 m ²	1301,48 m ²
3	Fungsi Pengelola	1038,6 m ²	2602,97 m ²
4	Fungsi Service	2020,5 m ²	3141,78 m ²
5	Parkir	3681 m ²	3641,15 m ²
Total		13.025,37 m²	15.755,38 m²
<i>dibulatkan</i>		13.025,37 m²	15.755,38 m²

(Sumber : Hasil Analisa, 9 November 2021)

Dari data tabel diatas persentasi luas awal bangunan sebelum direncanakan dan pada saat mendesain sebagai berikut:


- Luas ruang yang direncanakan = 13025,37 m²
- Luas ruang yang dirancang = 15.755,38 m²
- Persentasi deviasi = $(15.755,38 - 13.025,37) / 15.755,38 \times 100\%$
= 17,33%

Jadi, deviasi antara ruang yang direncanakan dan yang dirancang bertambah 17,33 % dari yang direncanakan.

E. Penerapan Arsitektur Berkelanjutan


Desain pada bangunan ini mengacu pada arsitektur berkelanjutan. Diaplikasikan pada setiap bagian bangunan, seperti pada atap bangunan, fasad bangunan dan bentuk bangunan.

1. Strategi kenyamanan visual dengan menggunakan *vertical Garden* pada bukaan dan fasad bangunan dan *green roof* pada beberapa bagian atap bangunan (Gambar V.6)

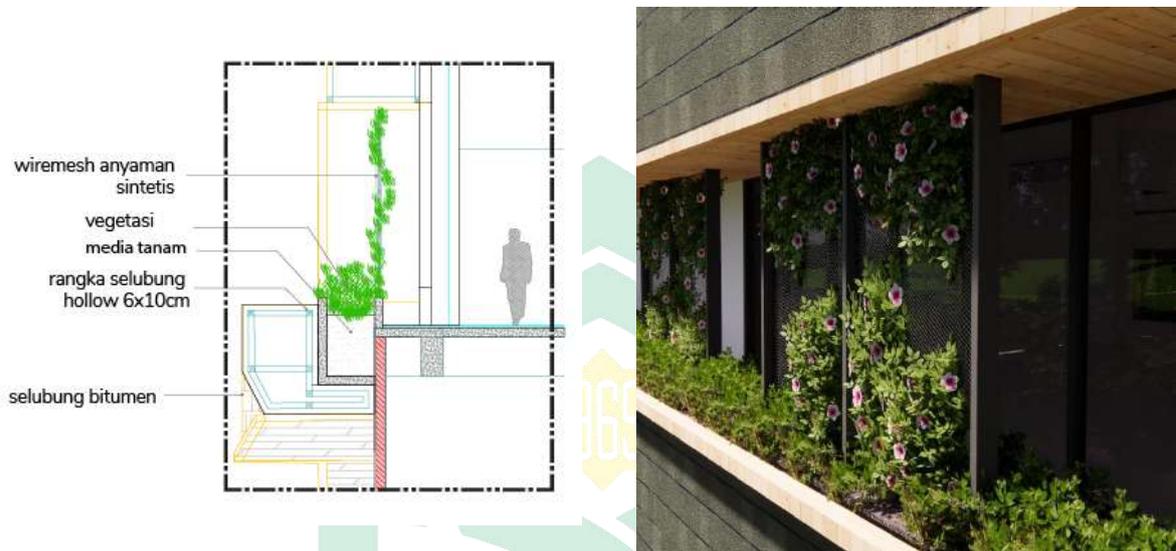

GambarV.5. Pengaplikasian *Vertical Garden*
 Sumber: Olah desain, Desember 2021

2. Strategi dalam memperoleh pencahayaan alami dengan menggunakan *Skylight*

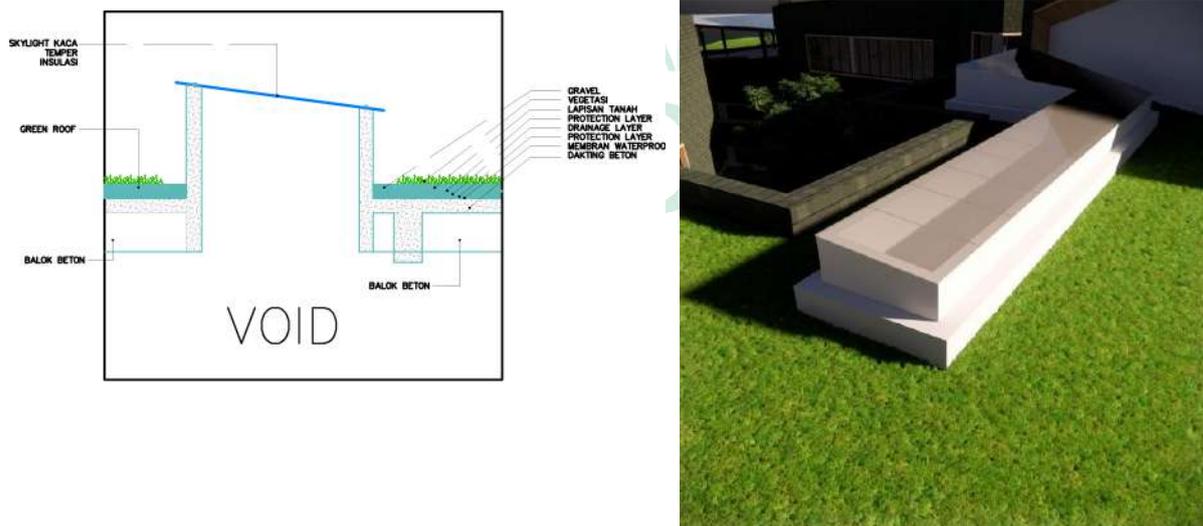

GambarV.6. Pengaplikasian *Skylight* dan *Greenroof*
 Sumber: Olah desain, Desember 2021

3. Strategi *Site Preservation* dengan mengolah tapak menyesuaikan keadaan topografi tapak, mempertahankan vegetasi eksisting pada tapak dan memelihara vegetasi yang bermanfaat dalam hal ini kebun kakao bagi warga sekitar yang nantinya dimanfaatkan juga pada fungsi penunjang museum tanpa mengganggu fungsi utama museum (gambar V.7)



GambarV.7. Penerapan strategi Site Preservation
Sumber: Olah desain, Desember 2021

Penerapan arsitekur berkelanjutan pada bangunan terlihat pada rancangan fasade bangunan dengan menggunakan material bitumen, kayu solid dan *vertical garden* sebagai *shading*. Serta penerapan sistem pencahayaan dan penghawaan alami pada bangunan. Sedangkan pada tapak dilakukan pendekatan dengan strategi pemeliharaan site atau *site Preservation* dengan mengolah tapak berkontur dan mempertahankan vegetasi eksisting.

F. Penerapan Integrasi Keislaman

1. Penyediaan Tempat Beribadah

Penyediaan tempat ibadah di area museum ini yaitu berupa musholla untuk menunjang kegiatan beribadah baik pengelola dalam museum maupun pengunjung museum itu sendiri. Perletakan musholla berada di lantai teratas gedung penunjang, dengan desain atap yang lebih tinggi untuk memberi kesan agung dan pemanfaatan akustik pada ruang. Dapat dilihat pada gambar V.8 di bawah ini.



GambarV.8. Penyediaan tempat beribadah
Sumber: Olah desain, Desember 2021

2. Integrasi keislaman dengan menjaga kelestarian lingkungan

Penerapan konsep keislaman dengan menjaga kelestarian lingkungan menjadi aspek yang menjadi pertimbangan dalam merencanakan desain museum dengan merancang tapak dan bangunan museum yang menyesuaikan dengan keadaan topografi, tidak banyak mengubah kondisi lingkungan dan mempertahankan vegetasi eksisting pada tapak, hal ini selaras dengan pendekatan arsitektur berkelanjutan yang diterapkan pada tapak. Dapat dilihat pada gambar V.9 di bawah ini.



GambarV.9. Penerapan Integrasi keislaman dalam menjaga lingkungan
Sumber: Olah desain, Desember 2021

BAB VI HASIL DESAIN


A. Site Plan




GambarVI.1. Site Plan
Sumber: Olah desain, Desember 2021

B. Tata Ruang


1. Gedung Ekshibisi

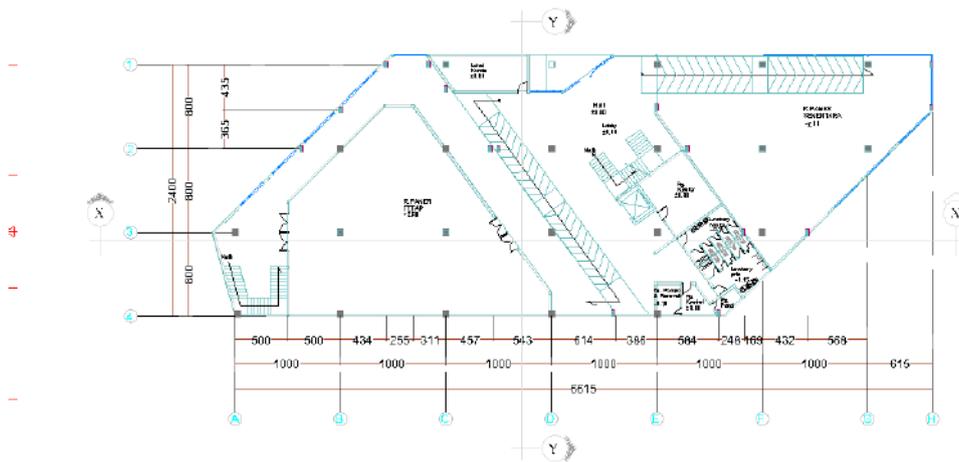


GambarVI.2. Denah Gedung ekshibisi lantai 1
Sumber: Olah desain, Desember 2021

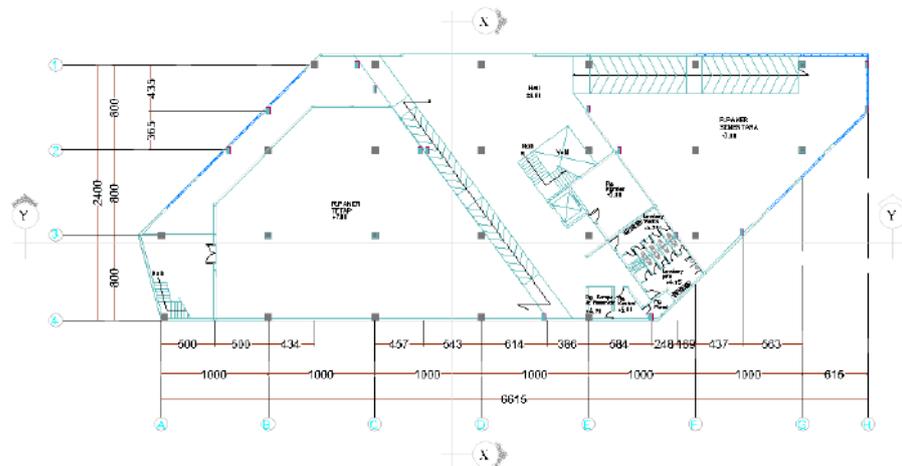

GambarVI.3. Denah Gedung ekshibisi lantai 2
 Sumber: Olah desain, Desember 2021

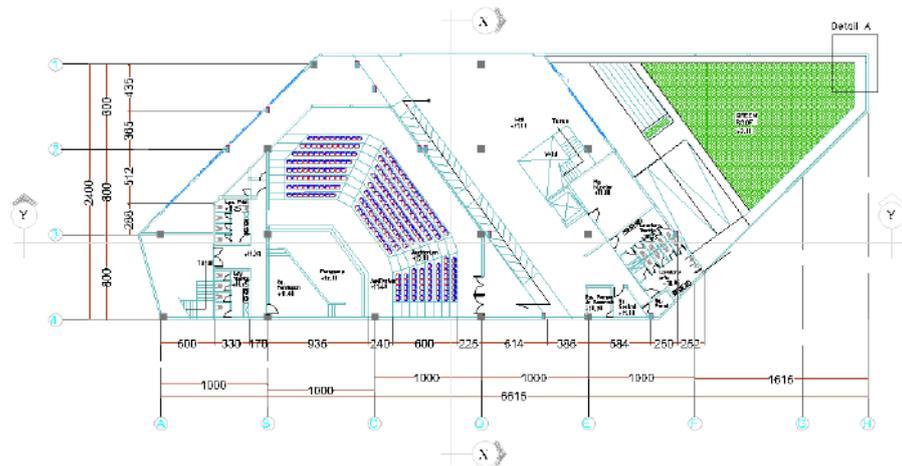


GambarVI.4. Denah Gedung ekshibisi lantai 3
 Sumber: Olah desain, Desember 2021

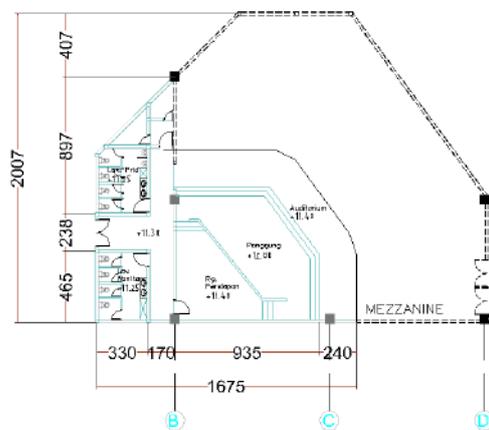


GambarVI.5. Denah Gedung ekshibisi lantai mezzanine
 Sumber: Olah desain, Desember 2021


2. Gedung Penunjang

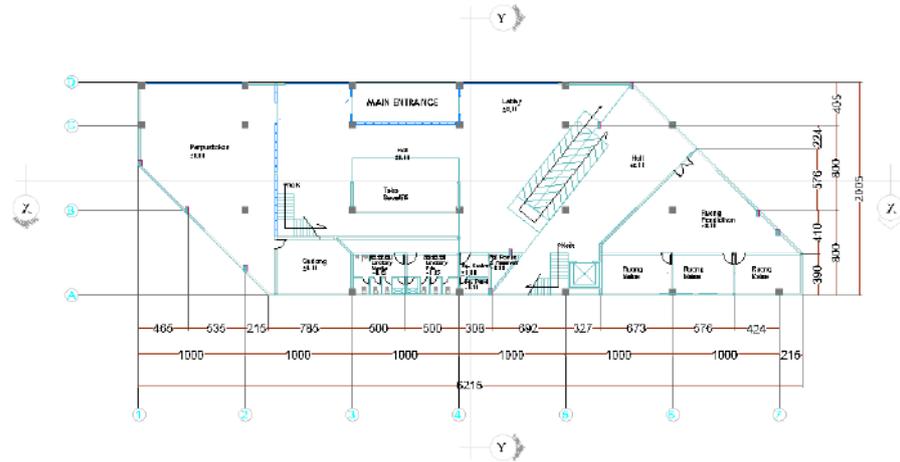

Gambar VI.6. Denah Gedung penunjang lantai 1
Sumber: Olah desain, Desember 2021

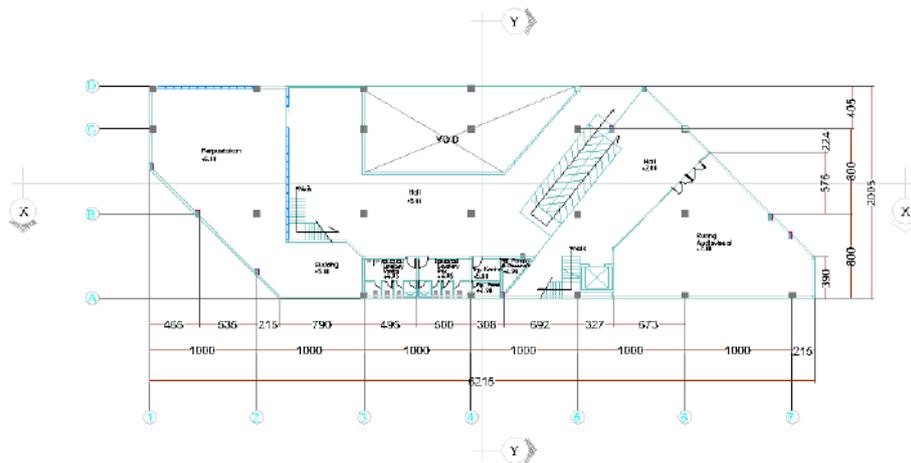

Gambar VI.7. Denah Gedung penunjang lantai 2
Sumber: Olah desain, Desember 2021

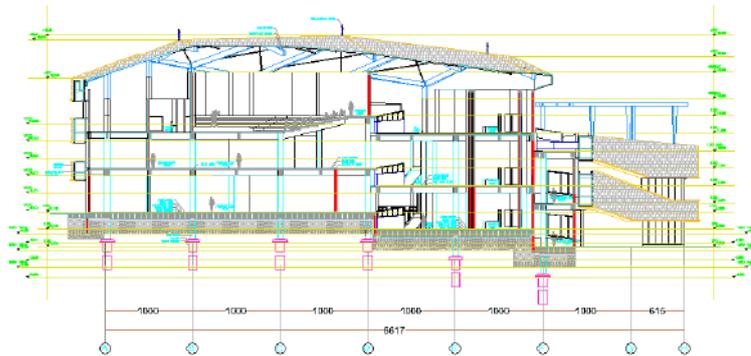

Potongan X-X

skala : 1 : 250


GambarVI.12. Potongan x-x gedung ekshibisi
Sumber: Olah desain, Desember 2021



Potongan Y-Y


skala : 1 : 250

GambarVI.13. Potongan y-y gedung ekshibisi
Sumber: Olah desain, Desember 2021

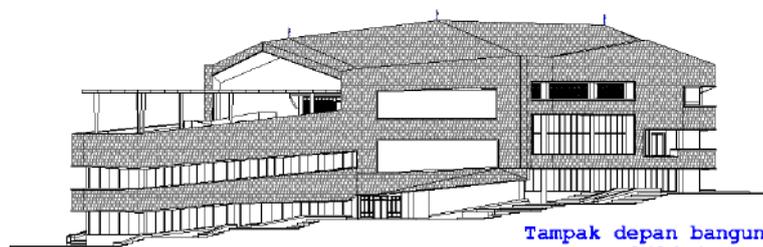

**Tampak depan bangunan
exhibisi**


skala : 1 : 250

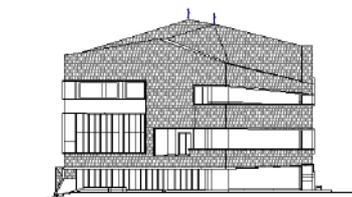

Tampak samping kanan


skala : 1 : 250

GambarVI.14.Tampak gedung ekshibisi
Sumber: Olah desain, Desember 2021

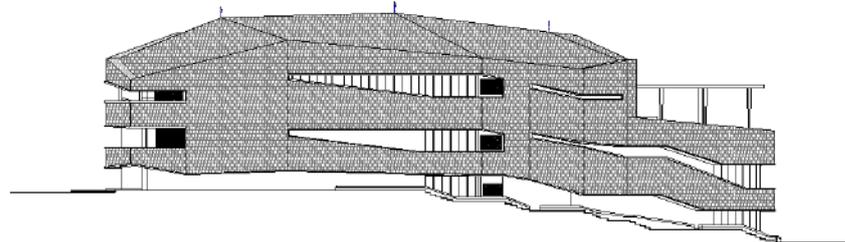

Tampak belakang

s k u f a j i : 2519

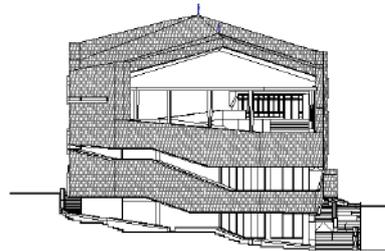


Tampak samping kiri

s k u f a j i : 2519

GambarVI.15.Tampak gedung ekshibisi
Sumber: Olah desain, Desember 2021


2. Potongan dan tampak gedung penunjang

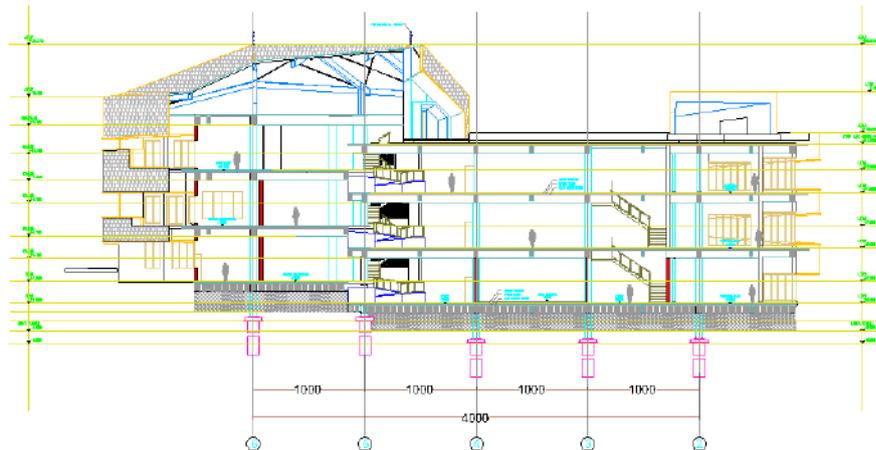


Potongan X-X

s k u f a j i : 2519


GambarVI.16.Potongan x-x gedung penunjang
Sumber: Olah desain, Desember 2021

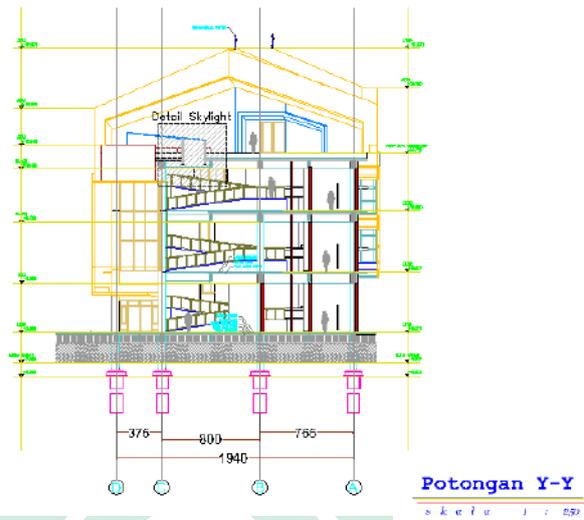

GambarVI.17.Potongan y-y gedung penunjang
 Sumber: Olah desain, Desember 2021

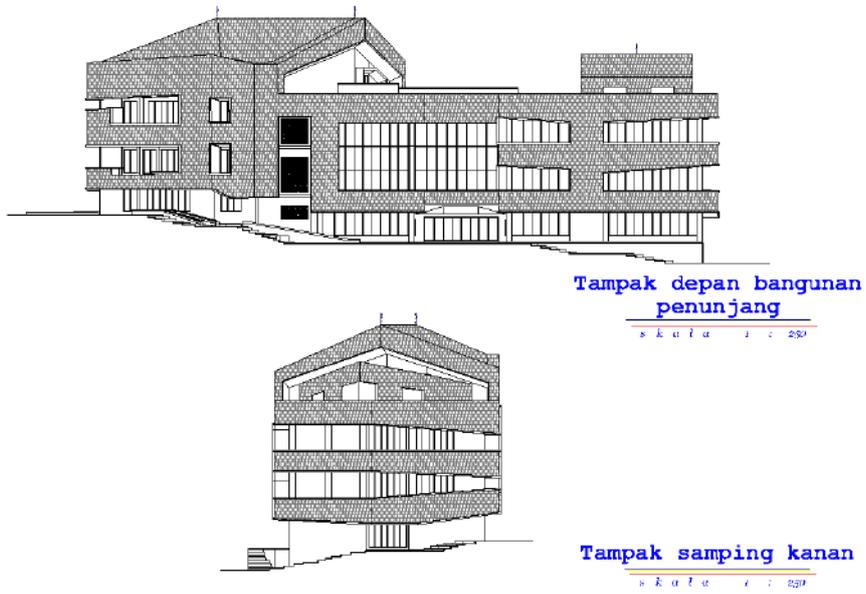


GambarVI.18.Tampak gedung penunjang
 Sumber: Olah desain, Desember 2021

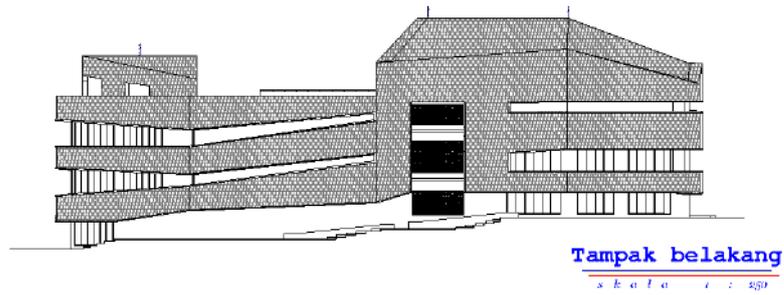


Gambar VI.19. Tampak gedung penunjang
Sumber: Olah desain, Desember 2021


3. Potongan dan tampak bangunan servis dan pengelola

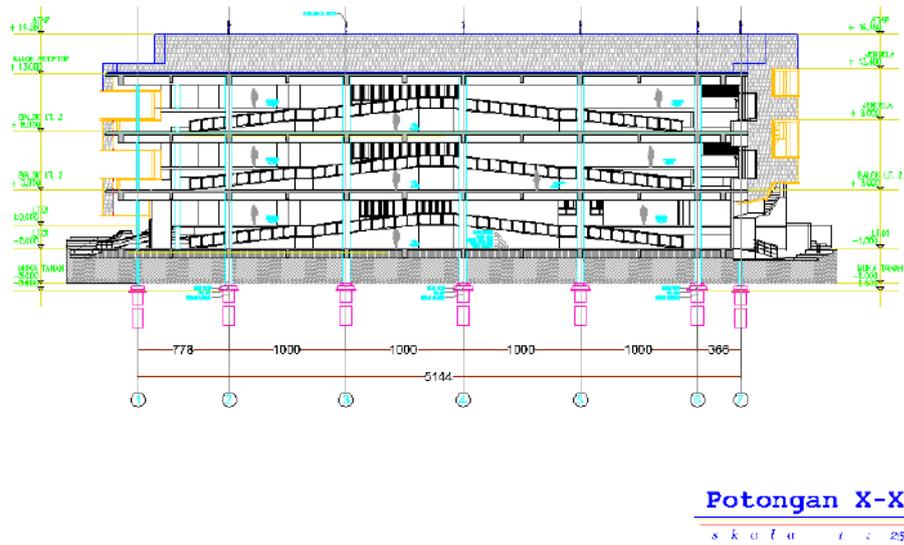

Gambar VI.20. Potongan x-x gedung servis dan pengelola
Sumber: Olah desain, Desember 2021

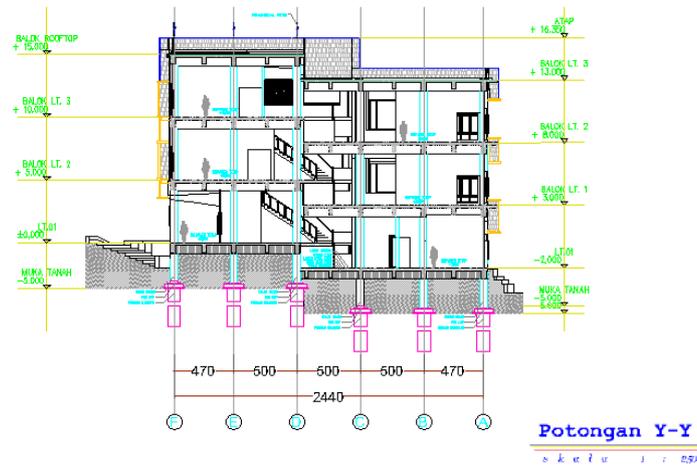


GambarVI.21. Potongan y-y gedung servis dan pengelola
 Sumber: Olah desain, Desember 2021

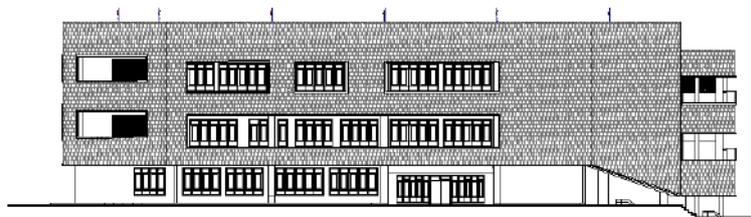

Tampak depan bangunan servis


skala 1 : 250

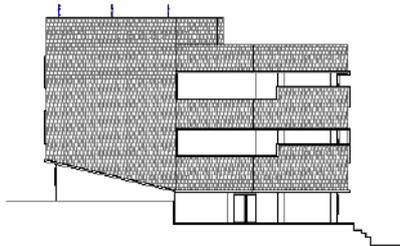

Tampak samping kanan


skala 1 : 250

M A K A S S A R
 GambarVI.22. Tampak gedung servis dan pengelola
 Sumber: Olah desain, Desember 2021

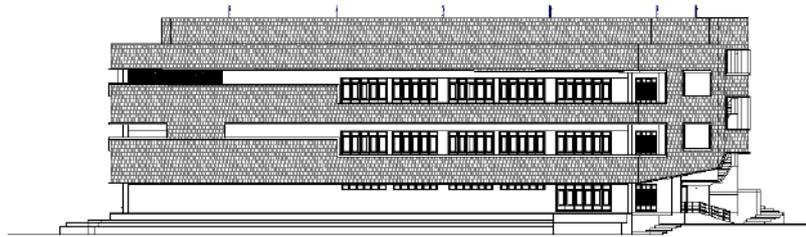

Tampak belakang

skala 1 : 250

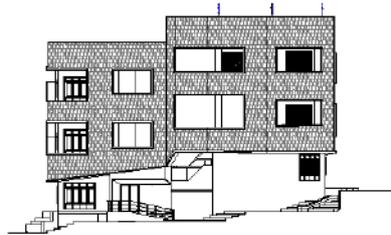

Tampak samping kiri

skala 1 : 250

Gambar VI.23. Tampak gedung servis dan pengelola
Sumber: Olah desain, Desember 2021

D. Desain Tapak

1. Tampak Kawasan





GambarVI.24. Tampak kawasan
Sumber: Olah desain, Desember 2021


2. Perspektif Tapak





GambarVI.25. Perspektif kawasan
Sumber: Olah desain, Desember 2021

E. Detail Pendukung

1. Interior

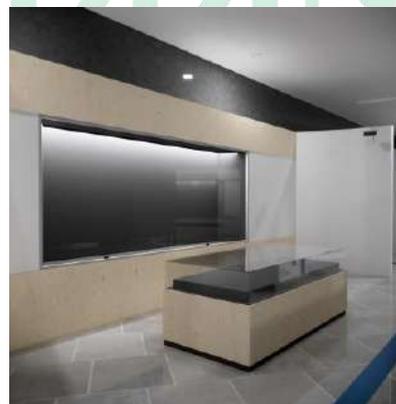

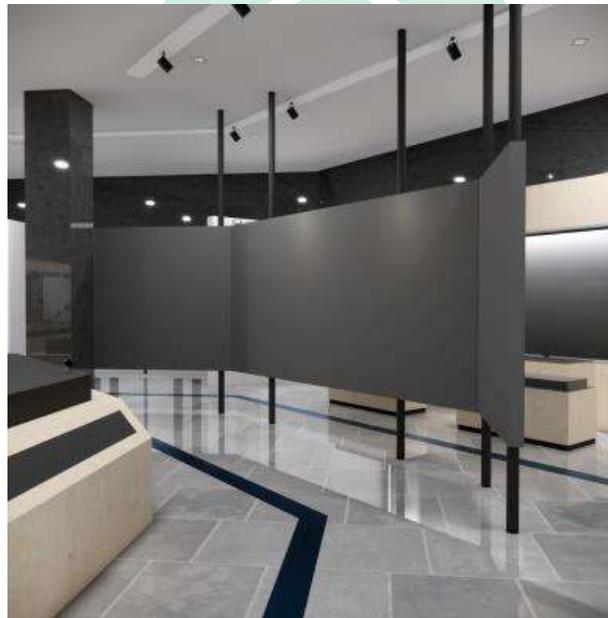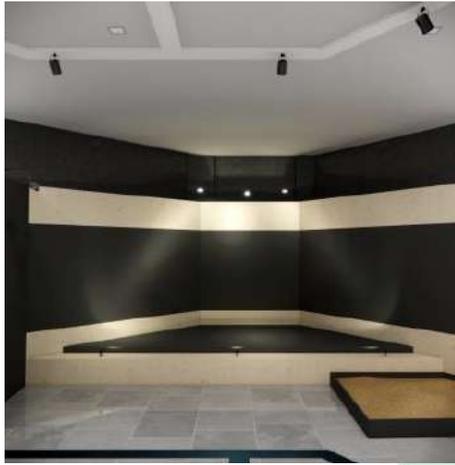


GambarVI.26. Interior ruang pameran
Sumber: Olah desain, Desember 2021

F. Maket



GambarVI.28. Maket
Sumber: Olah desain, Desember 2021

G. Banner

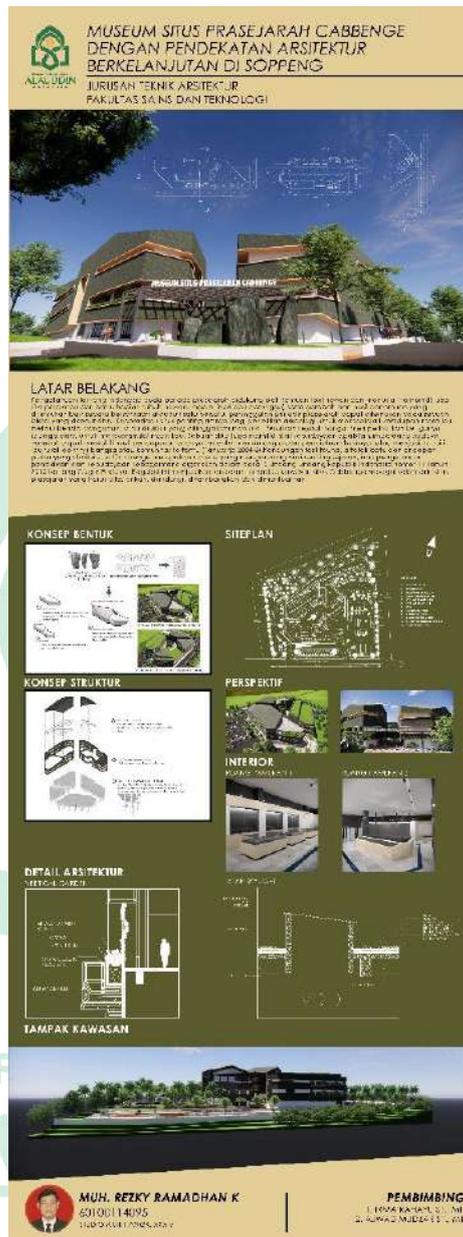

Gambar VI.29. Banner
Sumber: Olah desain, Desember 2021

DAFTAR PUSTAKA

- Anonim, 2010, *Undang-undang Republik Indonesia No. 11 Tahun 2010 tentang Cagar Budaya*. Jakarta. Depdiknas.
- Anonim, 2012, *Peraturan Daerah Kabupaten Soppeng No. 8 Tahun 2012 Tentang Rencana Tata Ruang Wilayah Soppeng*.
- Rustan, dkk, 2013. *Laporan Survei Penyelamatan Situs Paleolitik di Lembah Walanae, Cabbenge, Kabupaten Soppeng Provinsi Sulawesi Selatan*. Makassar. Balai Pelestarian Cagar Budaya Makassar.
- Tanudirjo, Daud Aris, 2004. *Penetapan Nilai Penting Dalam Pengelolaan Benda Cagar Budaya*, Makalah dalam Rapat Penyusunan Standardisasi Kriteria (Pembobotan) Bangunan Benda Cagar Budaya, Rumah Joglo Rempoa, Ciputat, Jakarta
- Departemen Pendidikan Nasional, 2008. *Kamus Besar Bahasa Indonesia*. Jakarta.
- Moya, Ferry. 2006. *Museum Budaya Toraja di Tana Toraja*. Makassar
- De Chiara, Joseph, Julius Panero dan Martin Zelnik. 1992. *Time-Saver Standards for Interior Design and Space Planning*. Singapura
- Neufert, Ernst. 2002. *Data Arsitek Jilid 1*. penerbit Erlangga: Jakarta
- Neufert, Ernst. 2002. *Data Arsitek Jilid 2*. penerbit Erlangga: Jakarta
- Saefullah, 2015, *Museum Geologi dan Prasejarah di Makassar dengan Pendekatan Hight Tech*. Makassar
- Susilo, T. 1997. *Pedoman Tata Pameran Di Museum*. Depdikbud : Jakarta
- Sassi, Paola. 2006. *Strategies for Sustainable Architecture*. New York : Taylor & Francis e-Library.
- Shihab, M Quraish, 2002. *Tafsir Al- Misbah (pesan, kesan dan keserasian AlQur'an)*, Jakarta : Lentera Hati

- Ishak Al-Seikh, Abdullah, 2003. *Tafsir Ibnu Katsir Jilid 4*. Pustaka Imam As Syafi'i: Bogor, Jawa Barat.
- Ishak Al-Seikh, Abdullah, 2003. *Tafsir Ibnu Katsir Jilid 5*. Pustaka Imam As Syafi'i: Bogor, Jawa Barat.
- Syamsul, Irmayani, 2014. *Museum Kayu di Makassar*. Makassar
- Suryatman, Hakim, B., & Sardi, R. (2016). Industri Alat Batu Cabbenge di Lembah Walenna. *Lembah Walenna: Lingkungan Purba Dan Jejak Arkeologi Peradaban Soppeng*. Balai Arkeologi Sulawesi Selatan
- Fahri, Moh 2018. *Museum Sejarah Toli toli*. Makassar
- Fay, D. L., 1967. *Pedoman Konservasi Museum*. Proyek Pembinaan Permuseuman Jakarta. Direktorat Jenderal Kebudayaan Departemen Pendidikan dan Kebudayaan
- Moh, Amir Sutaarga. 1998. *Pedoman penyelenggaraan dan pengelolaan museum*. Departemen Pendidikan Dan Kebudayaan Direktorat Jenderal Kebudayaan Proyek Pembinaan Permuseuman Jakarta
- Djaja. M., Anas, Perमान Satria, 2020. *Strategi Arsitektur Berkelanjutan untuk Mahasiswa*. OMAH Architecture Library
- Anonim, 2020. *Kabupaten Soppeng dalam Angka 2020*. Badan Pusat Statistik Kabupaten Soppeng. Kabupaten Soppeng
- Direktorat Jenderal Kebudayaan, 1994. *Pedoman Teknis Pembuatan Sarana Pameran Museum*. Departemen Pendidikan dan Kebudayaan. Jakarta
- Ziaurrahman, A. 2020. *Pusat rehabilitasi narkoba di maros dengan pendekatan arsitektur perilaku*. Makassar
- Dwi Pambudi, Dimas. 2019. *Redesain Museum Purbakala Sangiran Klaster Dayu*. Semarang

Peraturan Menteri Perkerjaan Umum Nomor: 45/PRT/M/2007 Tentang Pedoman Teknis Pembangunan Gedung Negara.

Anonim ,2020. Realisasi PAD dan Jumlah Pengunjung Objek Wisata Kabupaten Soppeng. Dinas Pariwisata, Kepemudaan dan Olahraga Kabupaten Soppeng

Nur, Muhammad, 2010. *Nilai Penting Kawasan Depresi Walanae*. Kabupaten Soppeng, Sulawesi Selatan

Rasyidin Rauf, Muhamad, 2018. *Gedung pusat desain kota makassar dengan penekanan arsitektur hijau*. Makassar

Kementrian Pendidikan dan Kebudayaan. *Sangiran*. Rumah Belajar. Situs Resmi Kemdikbud. <https://belajar.kemdikbud.go.id/PetaBudaya/Repository/sangiran.html> (14 Maret 2019)

Natural History Museum. *Museum Map*. Explore The Museum. Official website Natural History Museum. <https://www.nhm.ac.uk/visit/galleries-and-museum-map.html> (26 Mei 2019)

Archdaily. *Biesbosch Museum Island*. Official Website Archdaily. <https://www.archdaily.com/777852/biesbosch-museum-island-studio-marco-vermeulen/> (26 Mei 2019)

Museum Indonesia. *Museum Purbakala Sangiran*. Situs Resmi Museum Indonesia. https://www.museumindonesia.com/museum/19/1/Museum_Purbakala_Sangiran_Sragen (26 Mei 2019)

Kementrian Pendidikan dan Kebudayaan. *Museum Prsejarah Calio Soppeng: catatan perjalanan dari walanae*. Situs Resmi Kemdikbud. <https://kebudayaan.kemdikbud.go.id/bpsmpsangiran/museum-prasejarah-calio-soppeng-catatan-perjalanan-dari-walanae/> (14 Maret 2019)

Pemerintah Kabupaten Soppeng. *Selayang Pandang-Kabupaten Soppeng*. Situs Resmi Pemerintah Kabupaten Soppeng. <https://soppengkab.go.id/selayang-pandang/> (8 April 2019)

3d Sunpath Tool. <https://drajmarsh.bitbucket.io/sunpath3d.html/> (13 Desember 2020)

Weather prediction and meteorological data visualisation. <https://www.ventusky.com/> (13 Desember 2020)



Museum Situs Prasejarah Cabbenge dengan Pendekatan Arsitektur Berkelanjutan di Soppeng

Muh. Rezky Ramadhan K.
60100114083

Dosen Pembimbing : Irma Rahayu, S.T., M.T.

Muhammad Ajwad Muzdar S.T., M.T.



Eksplorasi Tapak

-  alur sirkulasi kendaraan
-  plaza
-  area parkir
-  area sirkulasi pejalan kaki
-  area sirkulasi kendaraan




perletakan vegetasi sebagai pereduksi suara

iklim dan orientasi matahari

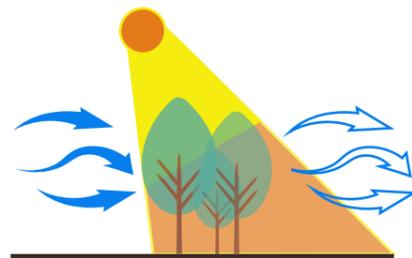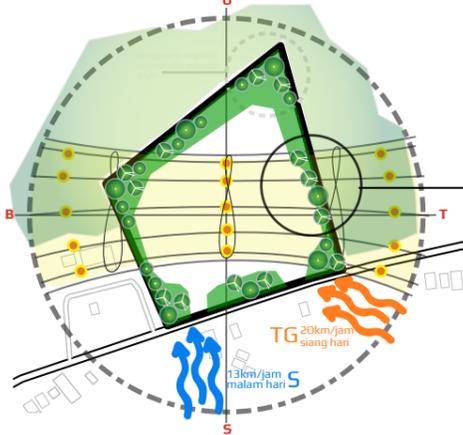

perletakan vegetasi sebagai pereduksi angin dan sinar matahari

topografi dan view

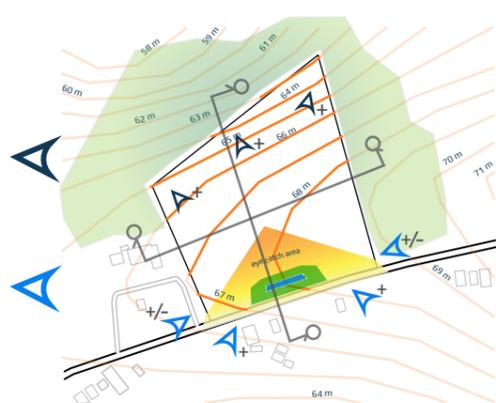

potongan x-x




view luar ke dalam




potongan y-y



view salam ke luar

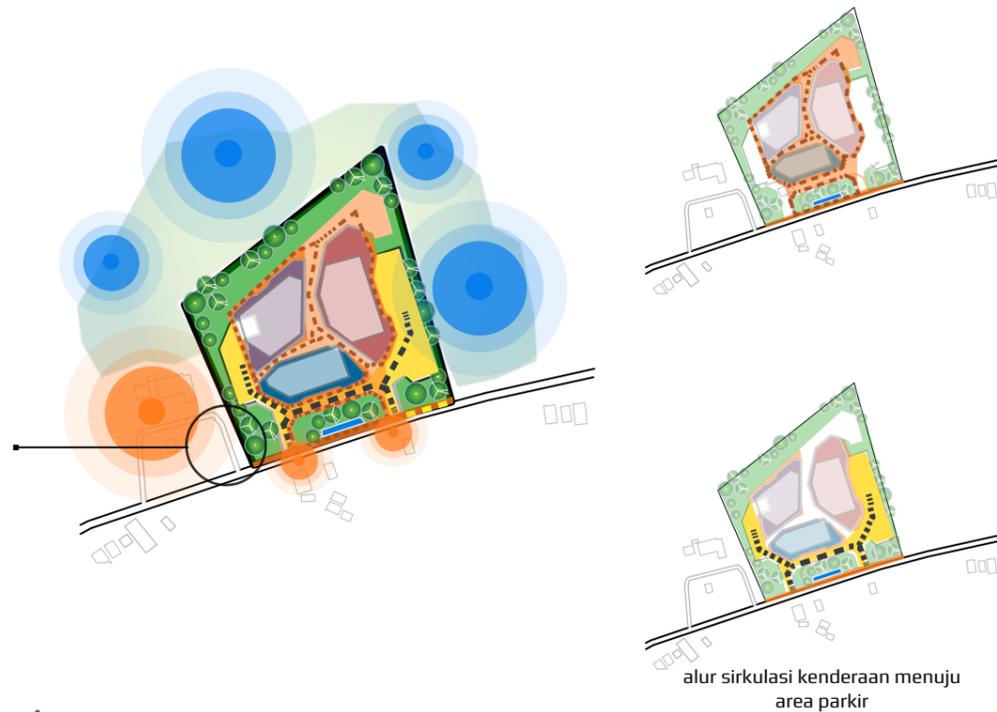

alur sirkulasi kendaraan menuju area parkir

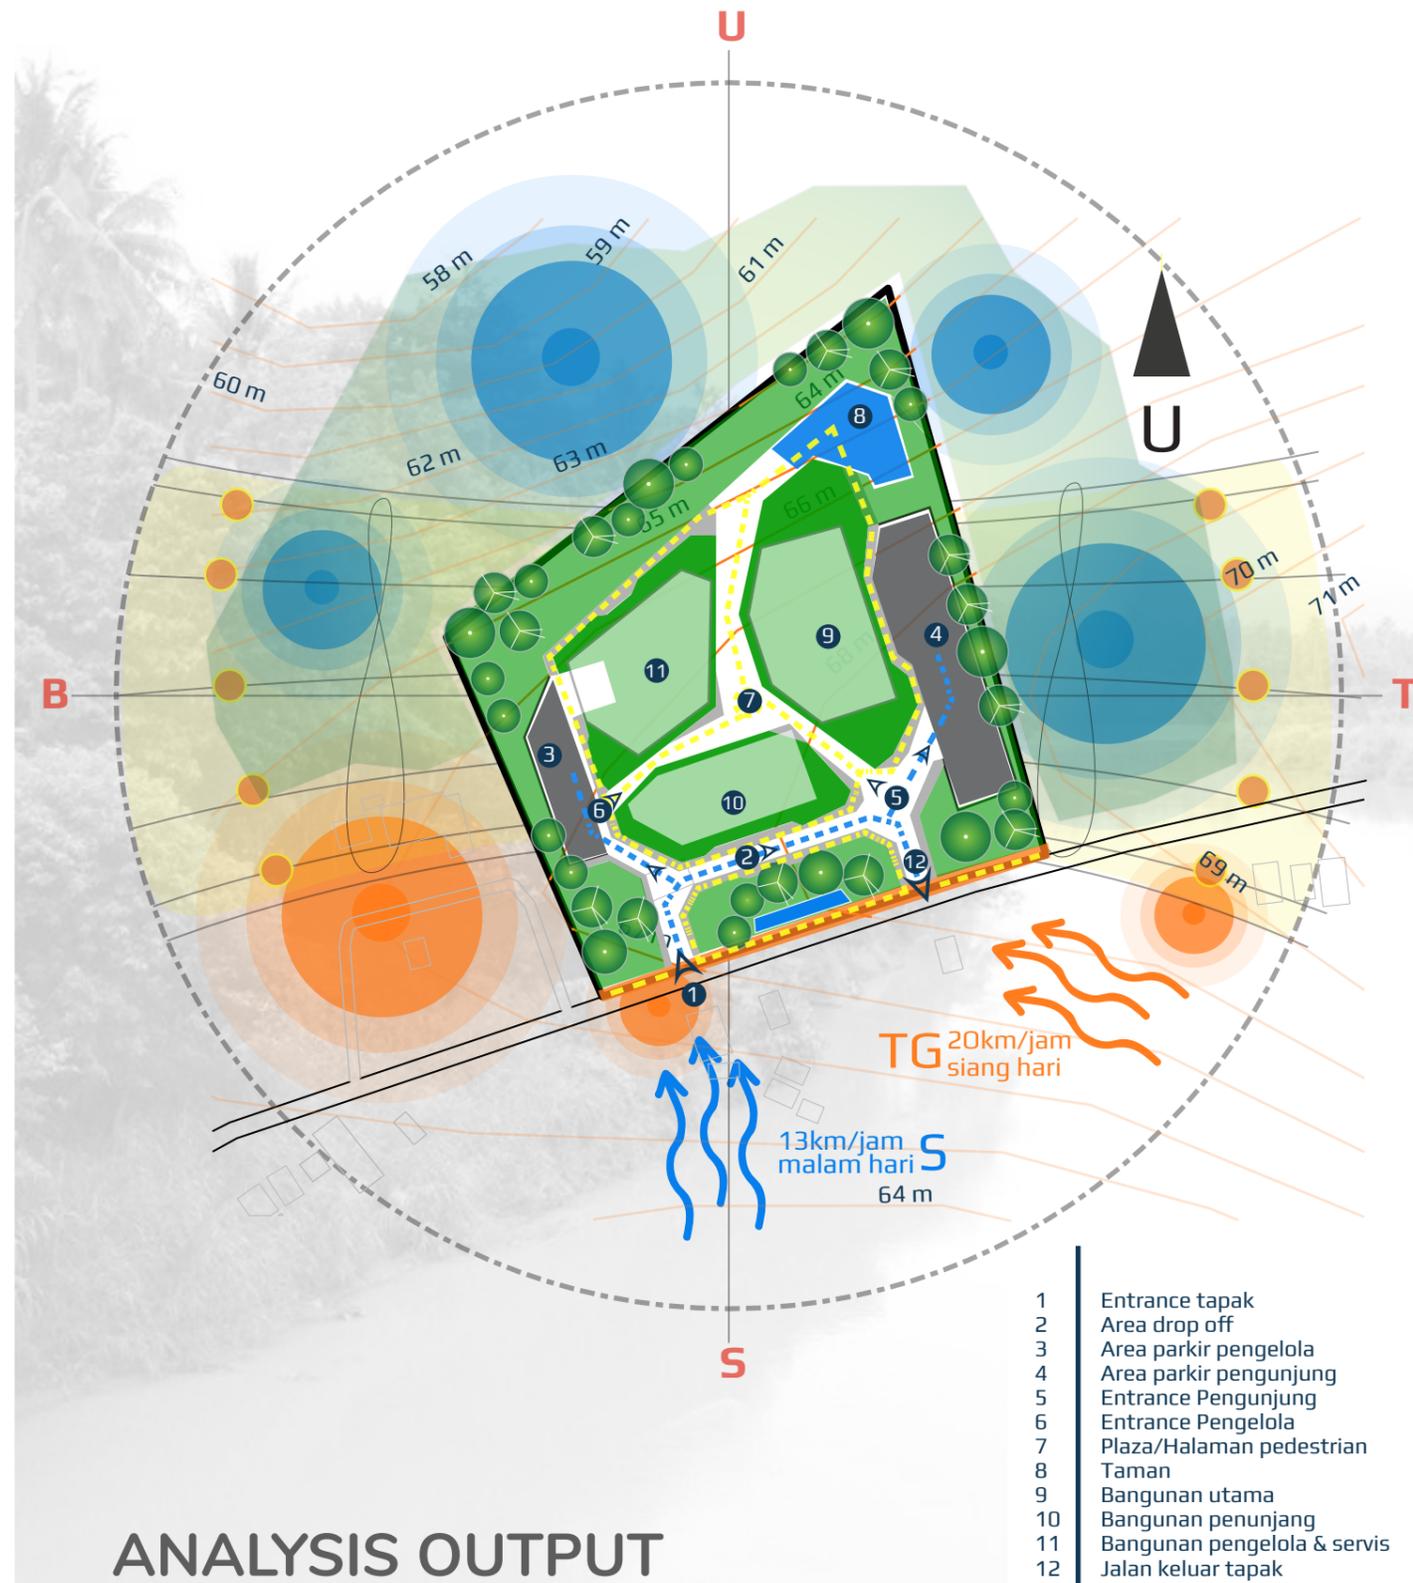

ANALYSIS OUTPUT

- 1 Entrance tapak
- 2 Area drop off
- 3 Area parkir pengelola
- 4 Area parkir pengunjung
- 5 Entrance Pengunjung
- 6 Entrance Pengelola
- 7 Plaza/Halaman pedestrian
- 8 Taman
- 9 Bangunan utama
- 10 Bangunan penunjang
- 11 Bangunan pengelola & servis
- 12 Jalan keluar tapak

Museum Situs Prasejarah Cabbenge dengan Pendekatan Arsitektur Berkelanjutan di Soppeng

Muh. Rezky Ramadhan K.
60100114083

Dosen Pembimbing : Irma Rahayu, S.T., M.T.
Muhammad Ajwad Muzdar S.T., M.T.

Eksplorasi Tapak

ANALYSIS OUTPUT

PUBLIC AREA




area terbuka dengan penataan landscape yang dapat diakses oleh publik, terdiri dari taman, amphiteater dengan view bentang alam Cabbenge




AREA DROP OFF

- GEDUNG PENDIDIKAN DAN PENUNJANG
- GEDUNG KONSERVASI, PENGELOLA DAN SERVIS
- RUANG PUBLIK DAN AMPHITEATER
- SIRKULASI KENDARAAN
- SIRKULASI PEJALAN KAKI

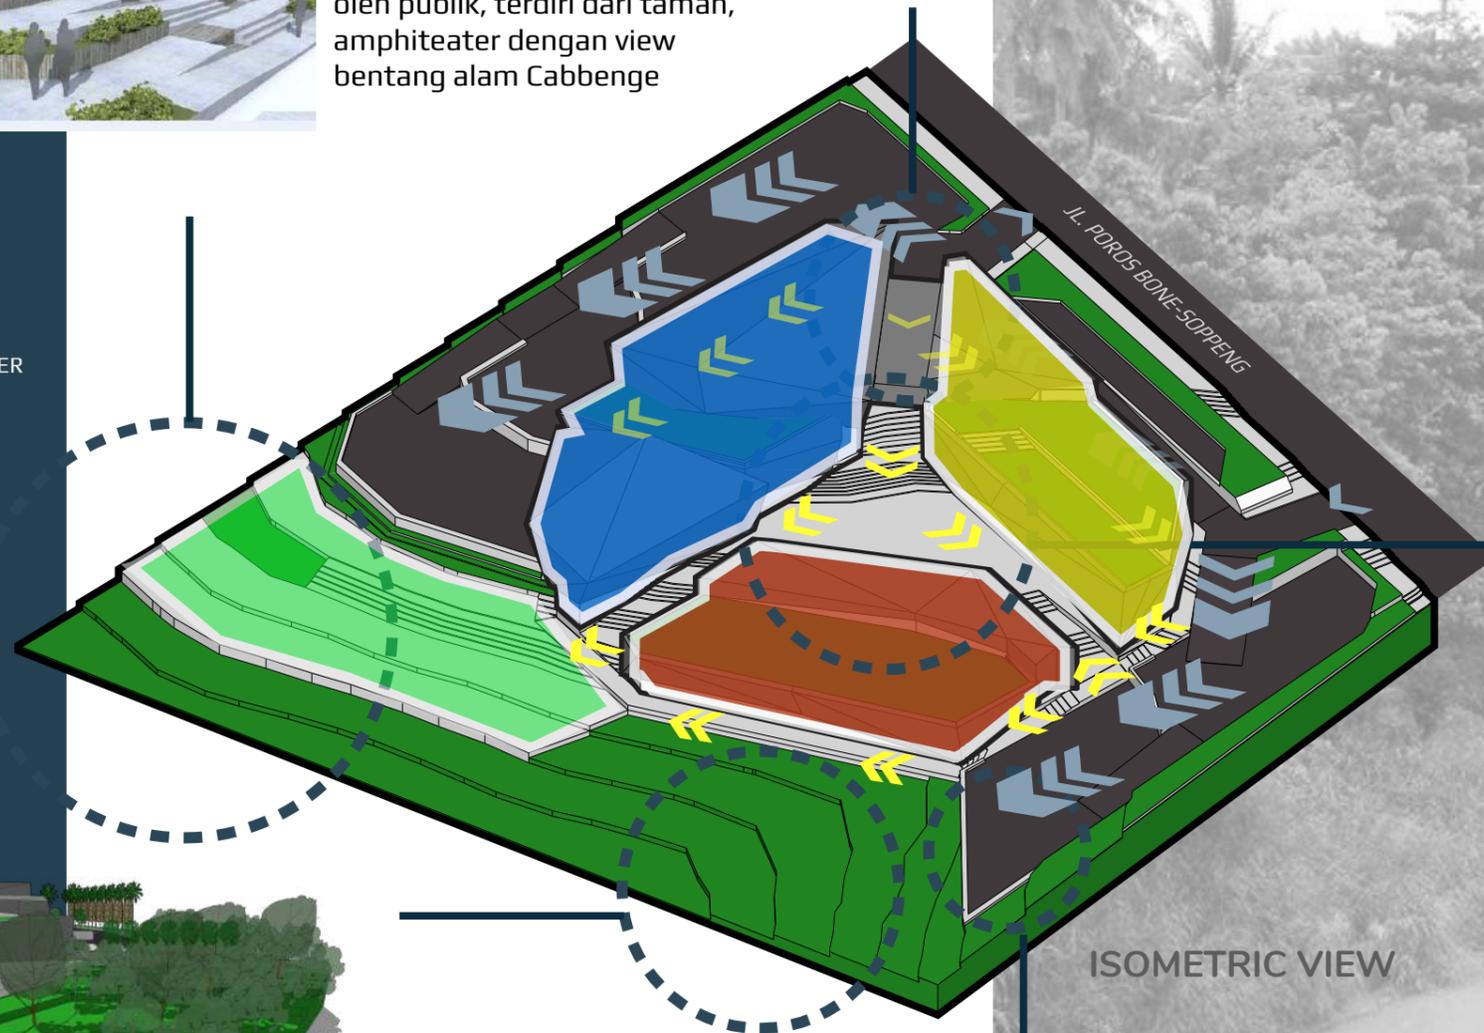


ISOMETRIC VIEW

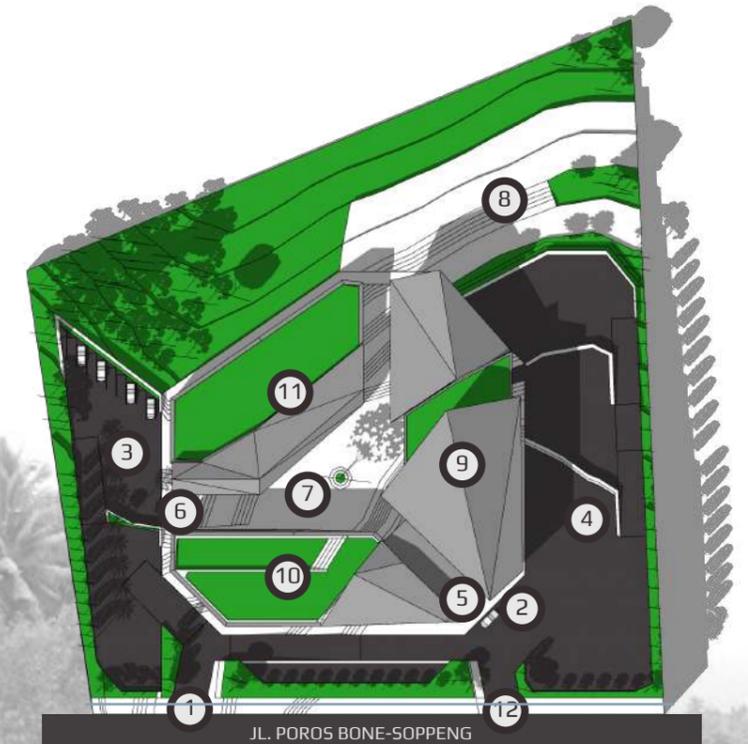

TOP VIEW


AREA PLAZA DAN HALAMAN PEDESTRIAN

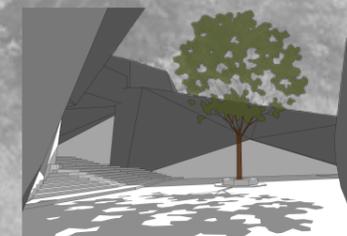


Plaza dan halaman pedestrian adalah area publik yang menjadi pusat sirkulasi yang menghubungkan antar massa bangunan satu dengan lainnya

AREA PARKIR

area parkir terdiri dari parkir pengelola dan pengunjung, area parkir dirancang berlevel mengikuti kondisi topografi tapak

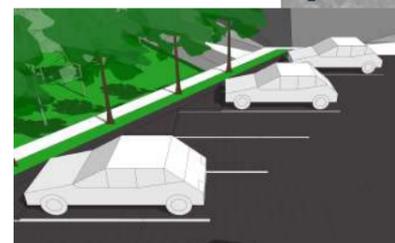

AREA VEGETASI
area terbuka hijau dimana vegetasi eksisting pada tapak dipertahankan

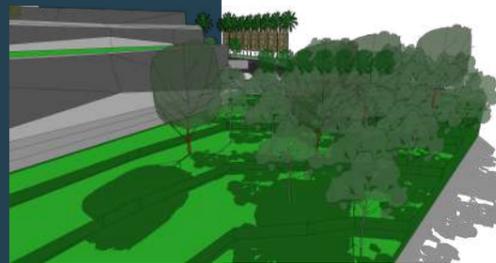

- 1 Entrance tapak
- 2 Area drop off
- 3 Area parkir pengelola
- 4 Area parkir pengunjung
- 5 Entrance Pengunjung
- 6 Entrance Pengelola
- 7 Plaza/Halaman pedestrian
- 8 Taman
- 9 Bangunan utama
- 10 Bangunan penunjang
- 11 Bangunan pengelola & servis
- 12 Jalan keluar tapak

Museum Situs Prasejarah Cabbenge dengan Pendekatan Arsitektur Berkelanjutan di Soppeng

Muh. Rezky Ramadhan K.
60100114083


Dosen Pembimbing : Irma Rahayu, S.T., M.T.
Muhammad Ajwad Muzdar S.T., M.T.

Eksplorasi Bentuk dan Material


FILOSOFI BENTUK




artefak alat batu penetak yang berasal dari temuan situs Cabbenge

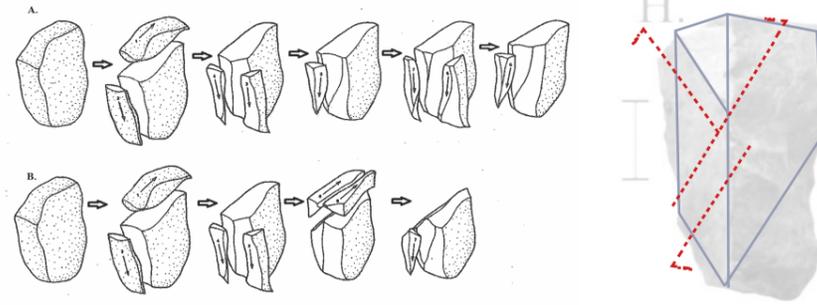

metode pembuatan alat batu penetak

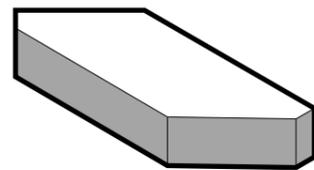


1 BASE FORM
bentuk dasar berdasar pada bentuk pemisahan dari pengolahan tata massa tapak

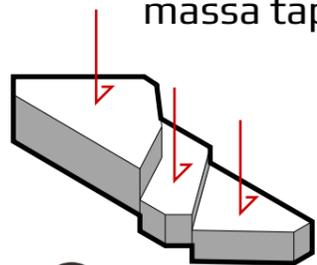

2 DIVIDE
Bentuk dasar dipisah menyesuaikan kontur pada tapak

BENTUK DASAR BANGUNAN

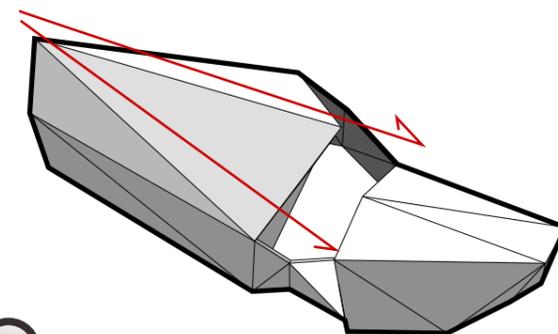

3 TRANSFORMATION
melakukan transformasi dengan metode pendekatan bentuk alat batu purba



Penerapan Filosofi bentuk pada bangunan utama




Penerapan Filosofi bentuk pada bangunan penunjang

Museum Situs Prasejarah Cabbenge dengan Pendekatan Arsitektur Berkelanjutan di Soppeng

Muh. Rezky Ramadhan K.
60100114083

Dosen Pembimbing : Irma Rahayu, S.T., M.T.
Muhammad Ajwad Muzdar S.T., M.T.



Eksplorasi Struktur

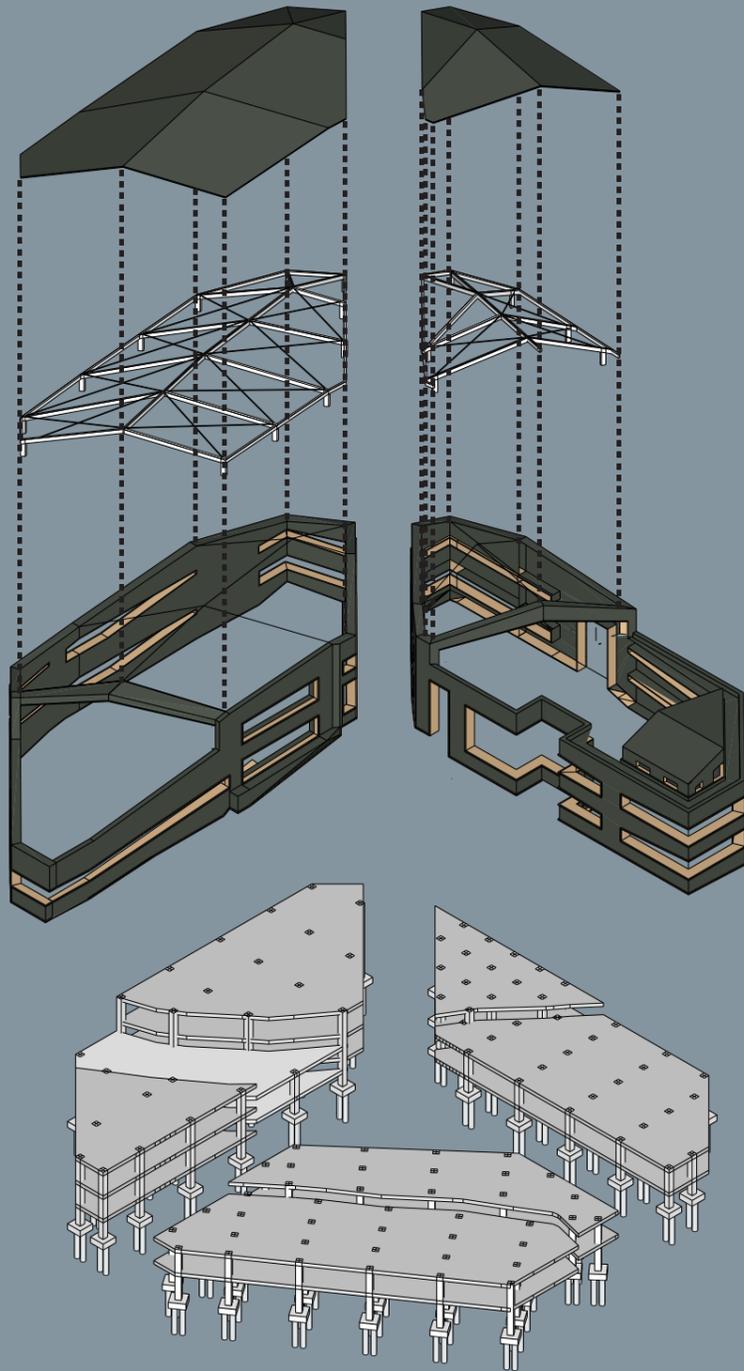

③ STRUKTUR ATAP
struktur atap menggunakan struktur rangka WF dengan bitumen sebagai penutup atap

② SELUBUNG BANGUNAN
cladding menggunakan panel bitumen

① STRUKTUR BAWAH DAN TENGAH
struktur bawah menggunakan pondasi sumuran dan pondasi garis, sedangkan pada struktur tengah menggunakan beton pada kolom, balok dan plat lantai

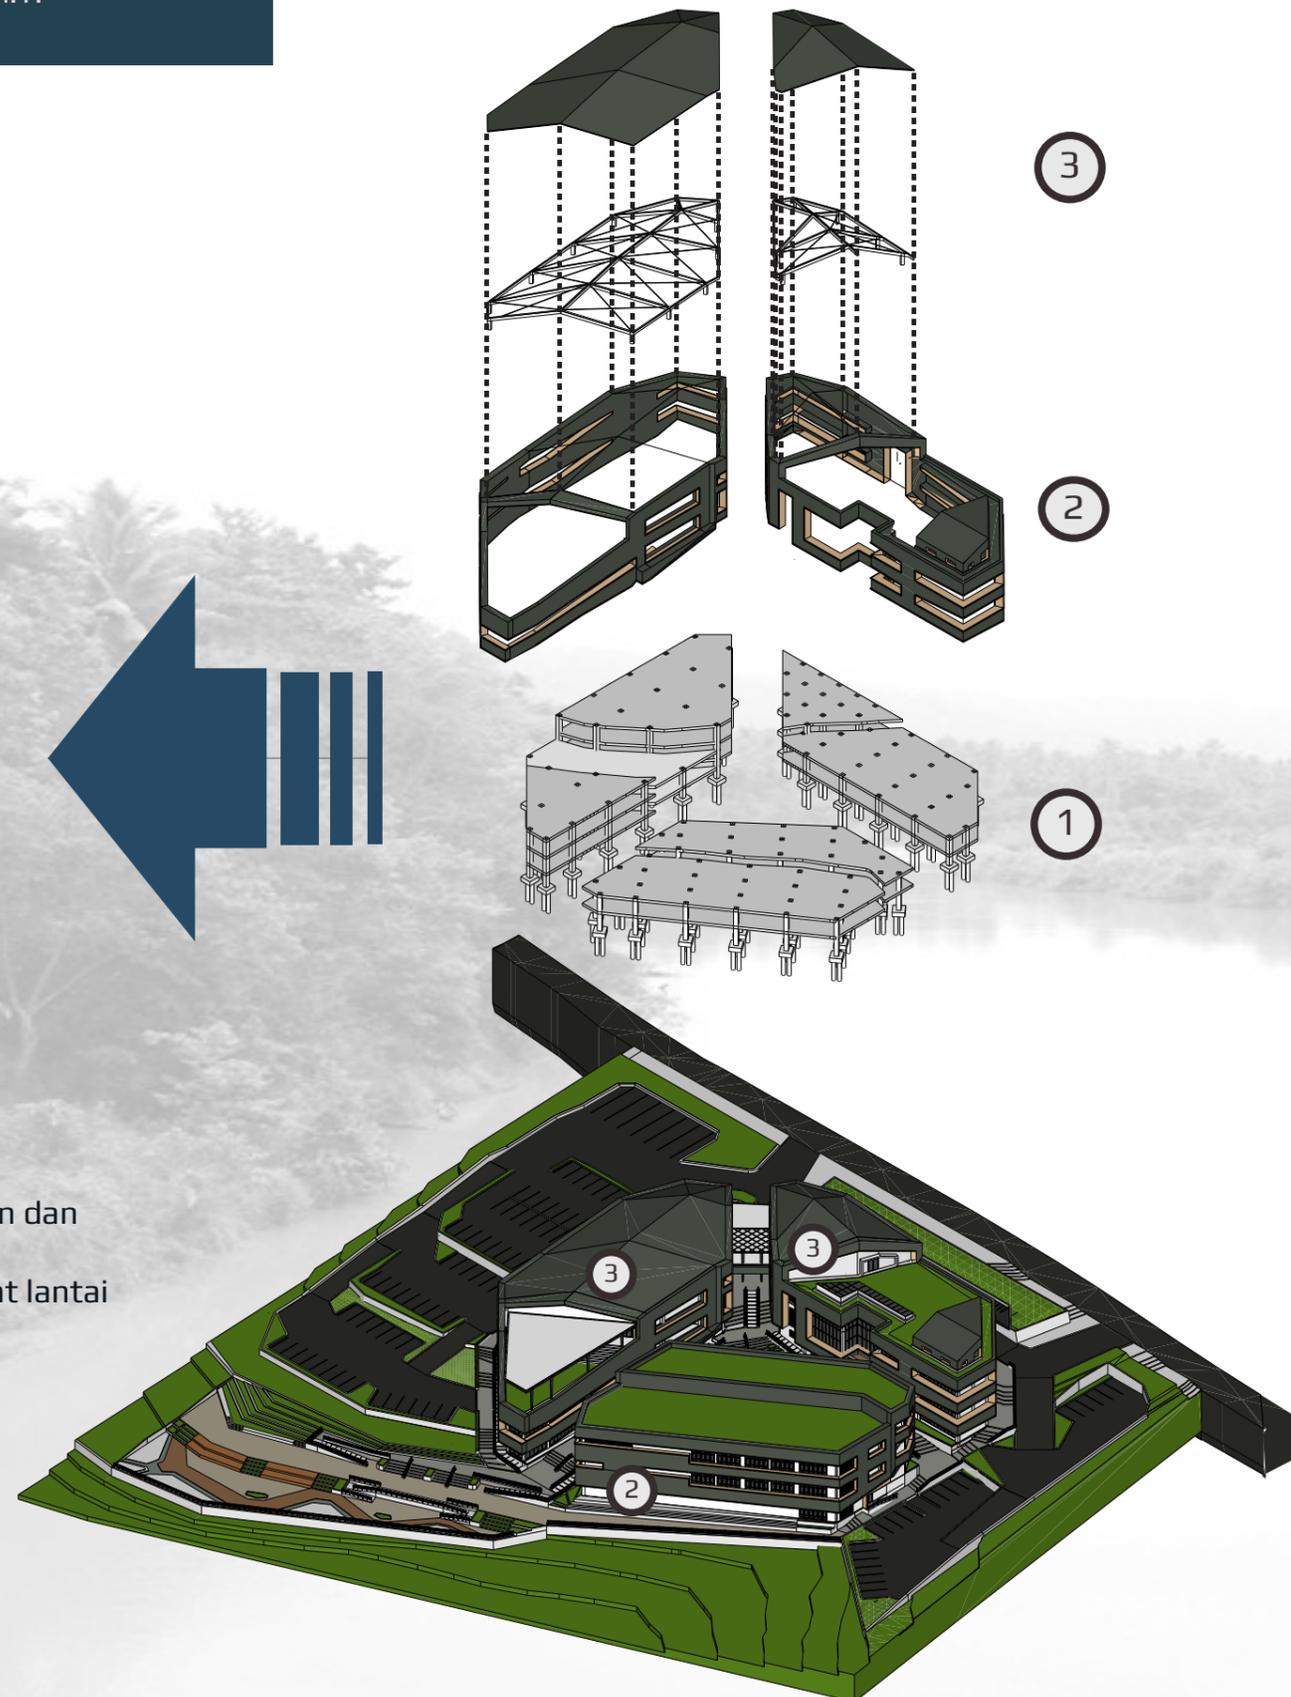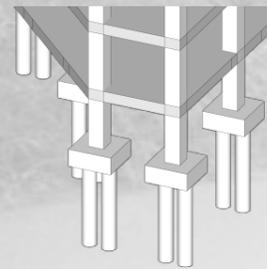

③


②

①

③

③


②

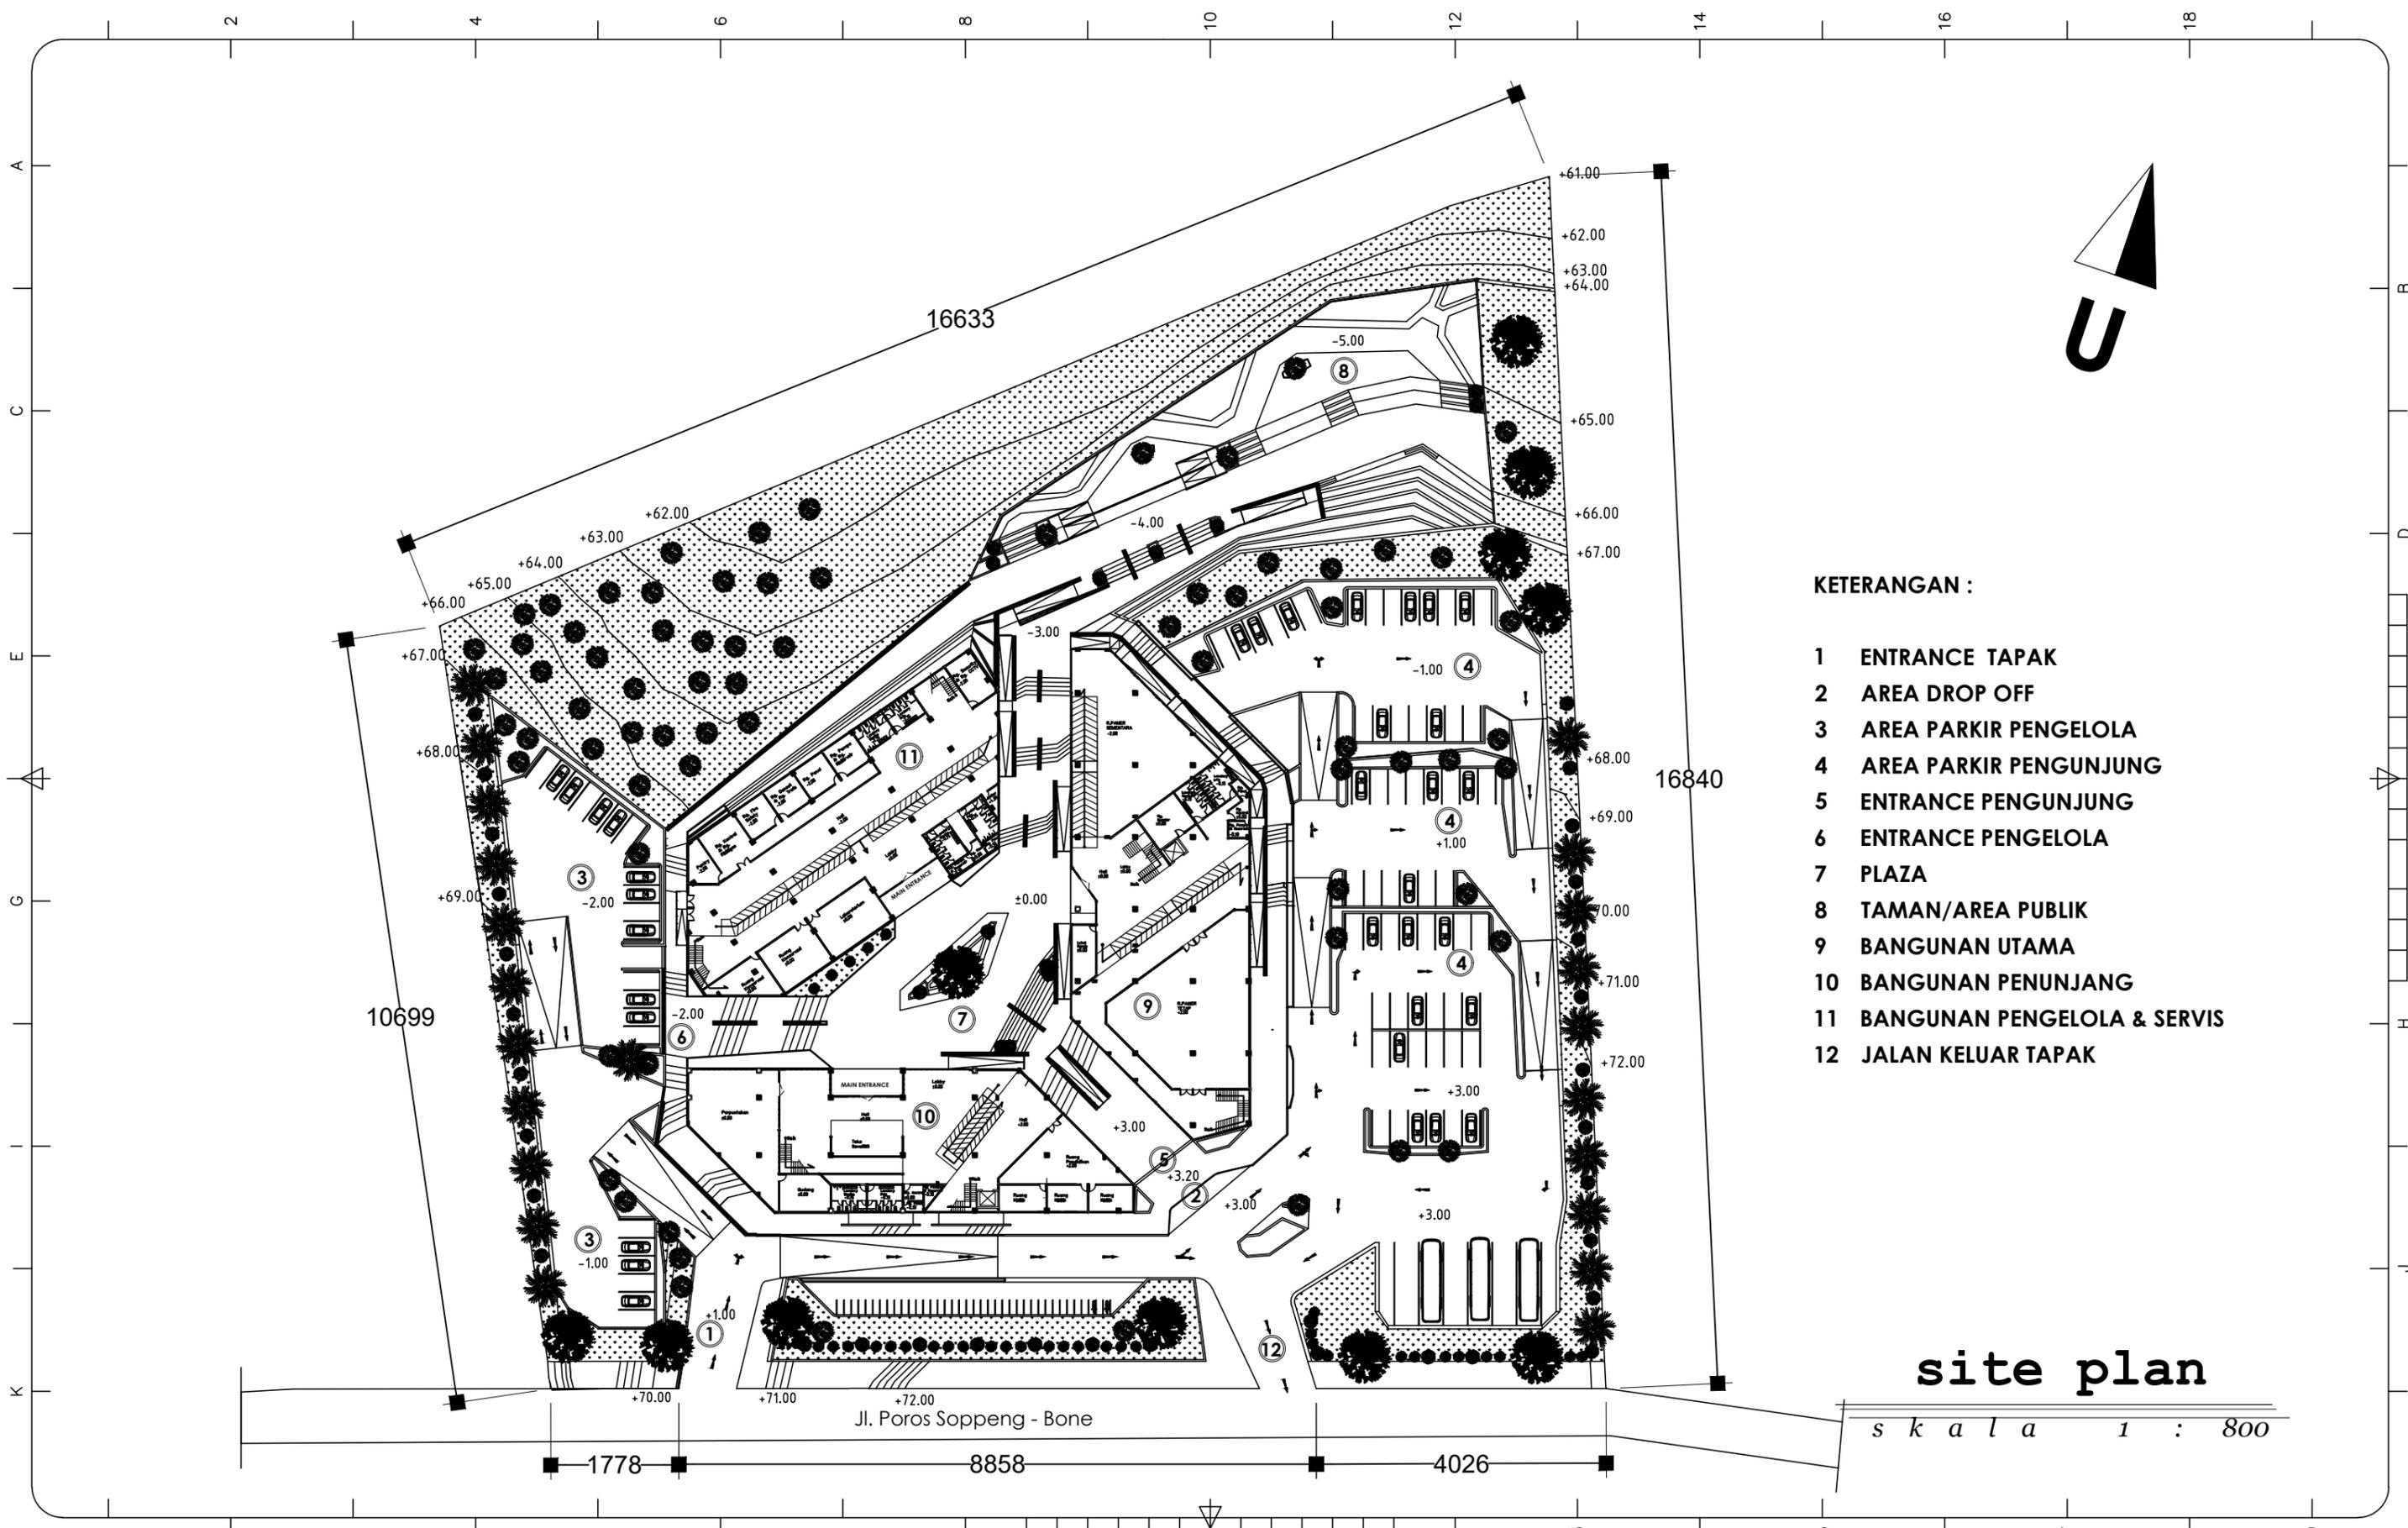

- KETERANGAN :**
- 1 ENTRANCE TAPAK
 - 2 AREA DROP OFF
 - 3 AREA PARKIR PENGELOLA
 - 4 AREA PARKIR PENGUNJUNG
 - 5 ENTRANCE PENGUNJUNG
 - 6 ENTRANCE PENGELOLA
 - 7 PLAZA
 - 8 TAMAN/AREA PUBLIK
 - 9 BANGUNAN UTAMA
 - 10 BANGUNAN PENUNJANG
 - 11 BANGUNAN PENGELOLA & SERVIS
 - 12 JALAN KELUAR TAPAK

site plan
s k a l a 1 : 800


PROGRAM STUDI TEKNIK ARSITEKTUR FAKULTAS SAINS & TEKNOLOGI UNIVERSITAS ISLAM NEGERI ALAUDDIN MAKASSAR 2021	NAMA/NIM	DOSEN PEMBIMBING	DOSEN PENGUJI	JUDUL TUGAS AKHIR	GAMBAR	SKALA	NO.LBR	JML.LBR	PARAF	KETERANGAN
	Muh. Rezky Ramadhan Kahar 60100114083	Irma Rahayu, S.T., M.T. Muh. Ajwad Muzdar, S.T., M.T.	Dr. Eng. Ratriana, S.T., M.T. Dr. Norman Said, M.Ag.	Museum Situs Prasejarah Cabbenge dengan Pendekatan Arsitektur Berkelanjutan di Soppeng	Site Plan	1:800	5	39		

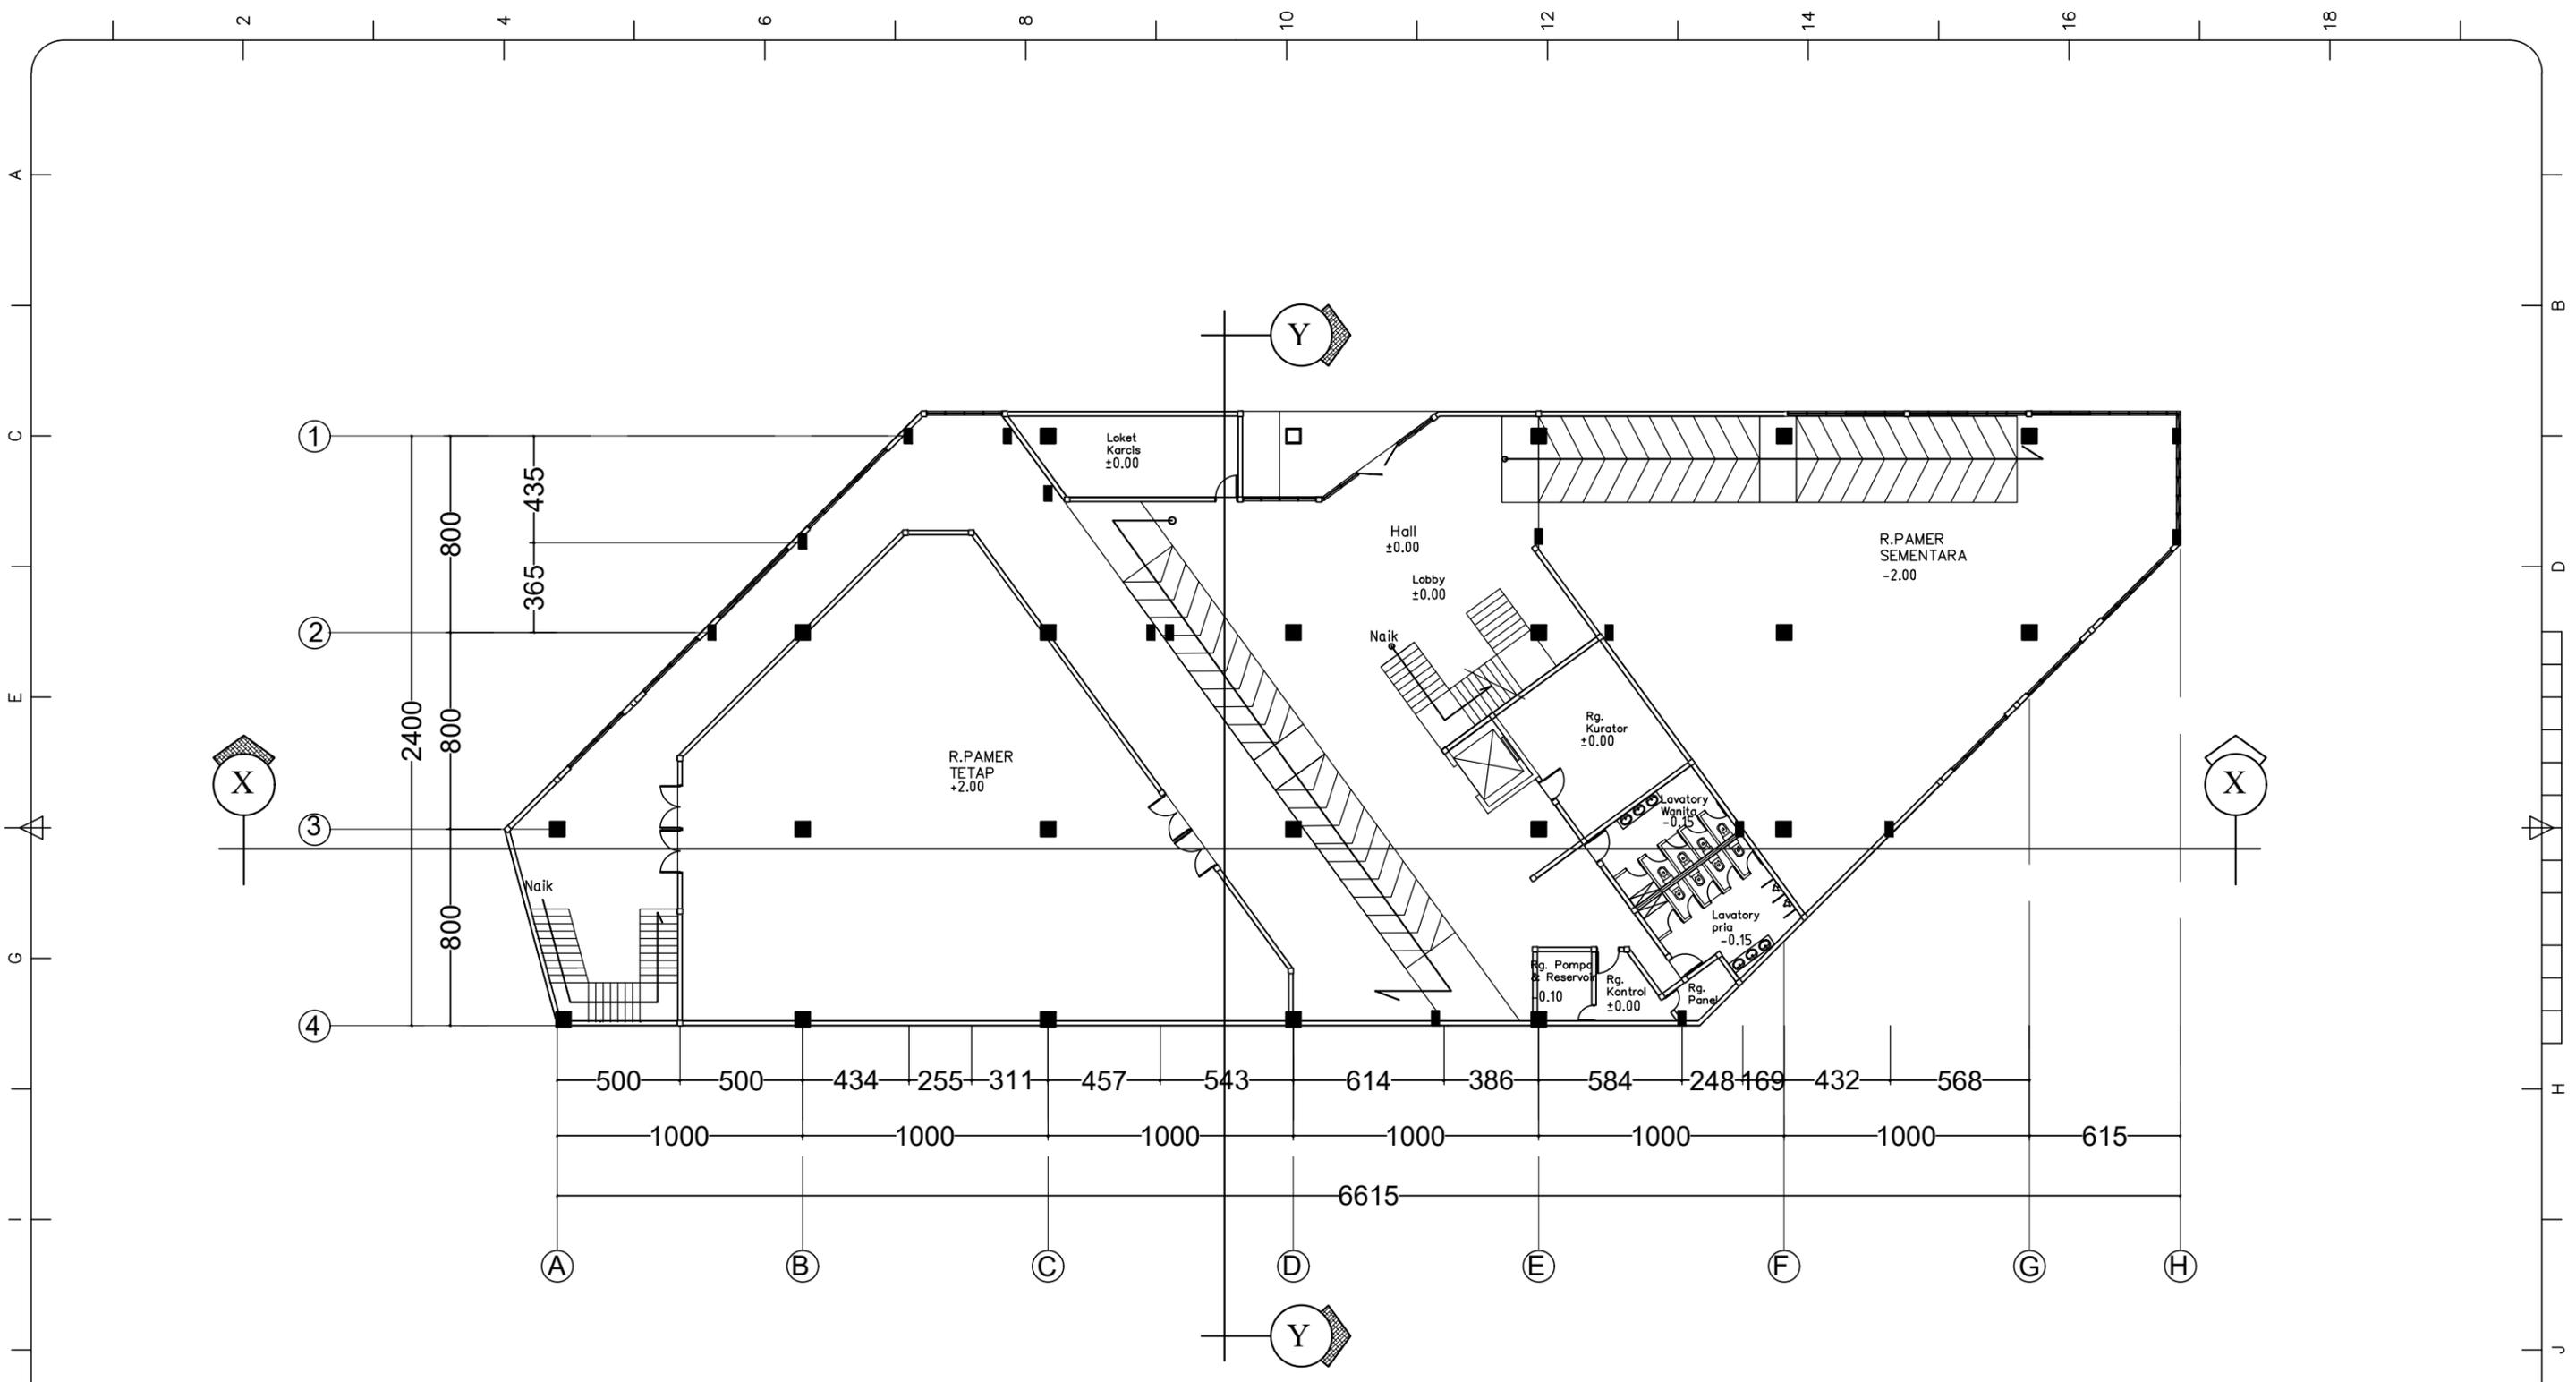

Denah Lt.1 Gedung Exhibisi

skala 1 : 250


PROGRAM STUDI TEKNIK ARSITEKTUR FAKULTAS SAINS & TEKNOLOGI UNIVERSITAS ISLAM NEGERI ALAUDDIN MAKASSAR 2021	NAMA/NIM	DOSEN PEMBIMBING	DOSEN PENGUJI	JUDUL TUGAS AKHIR	GAMBAR	SKALA	NO.LBR	JML.LBR	PARAF	KETERANGAN
	Muh. Rezky Ramadhan Kahar 60100114083	Irma Rahayu, S.T., M.T. Muh. Ajwad Muzdar, S.T., M.T.	Dr. Eng. Ratriana, S.T., M.T. Dr. Norman Said, M.Ag.	Museum Situs Prasejarah Cabbenge dengan Pendekatan Arsitektur Berkelanjutan di Soppeng	Denah Lantai 1 Gedung Exhibisi	1:250	6			

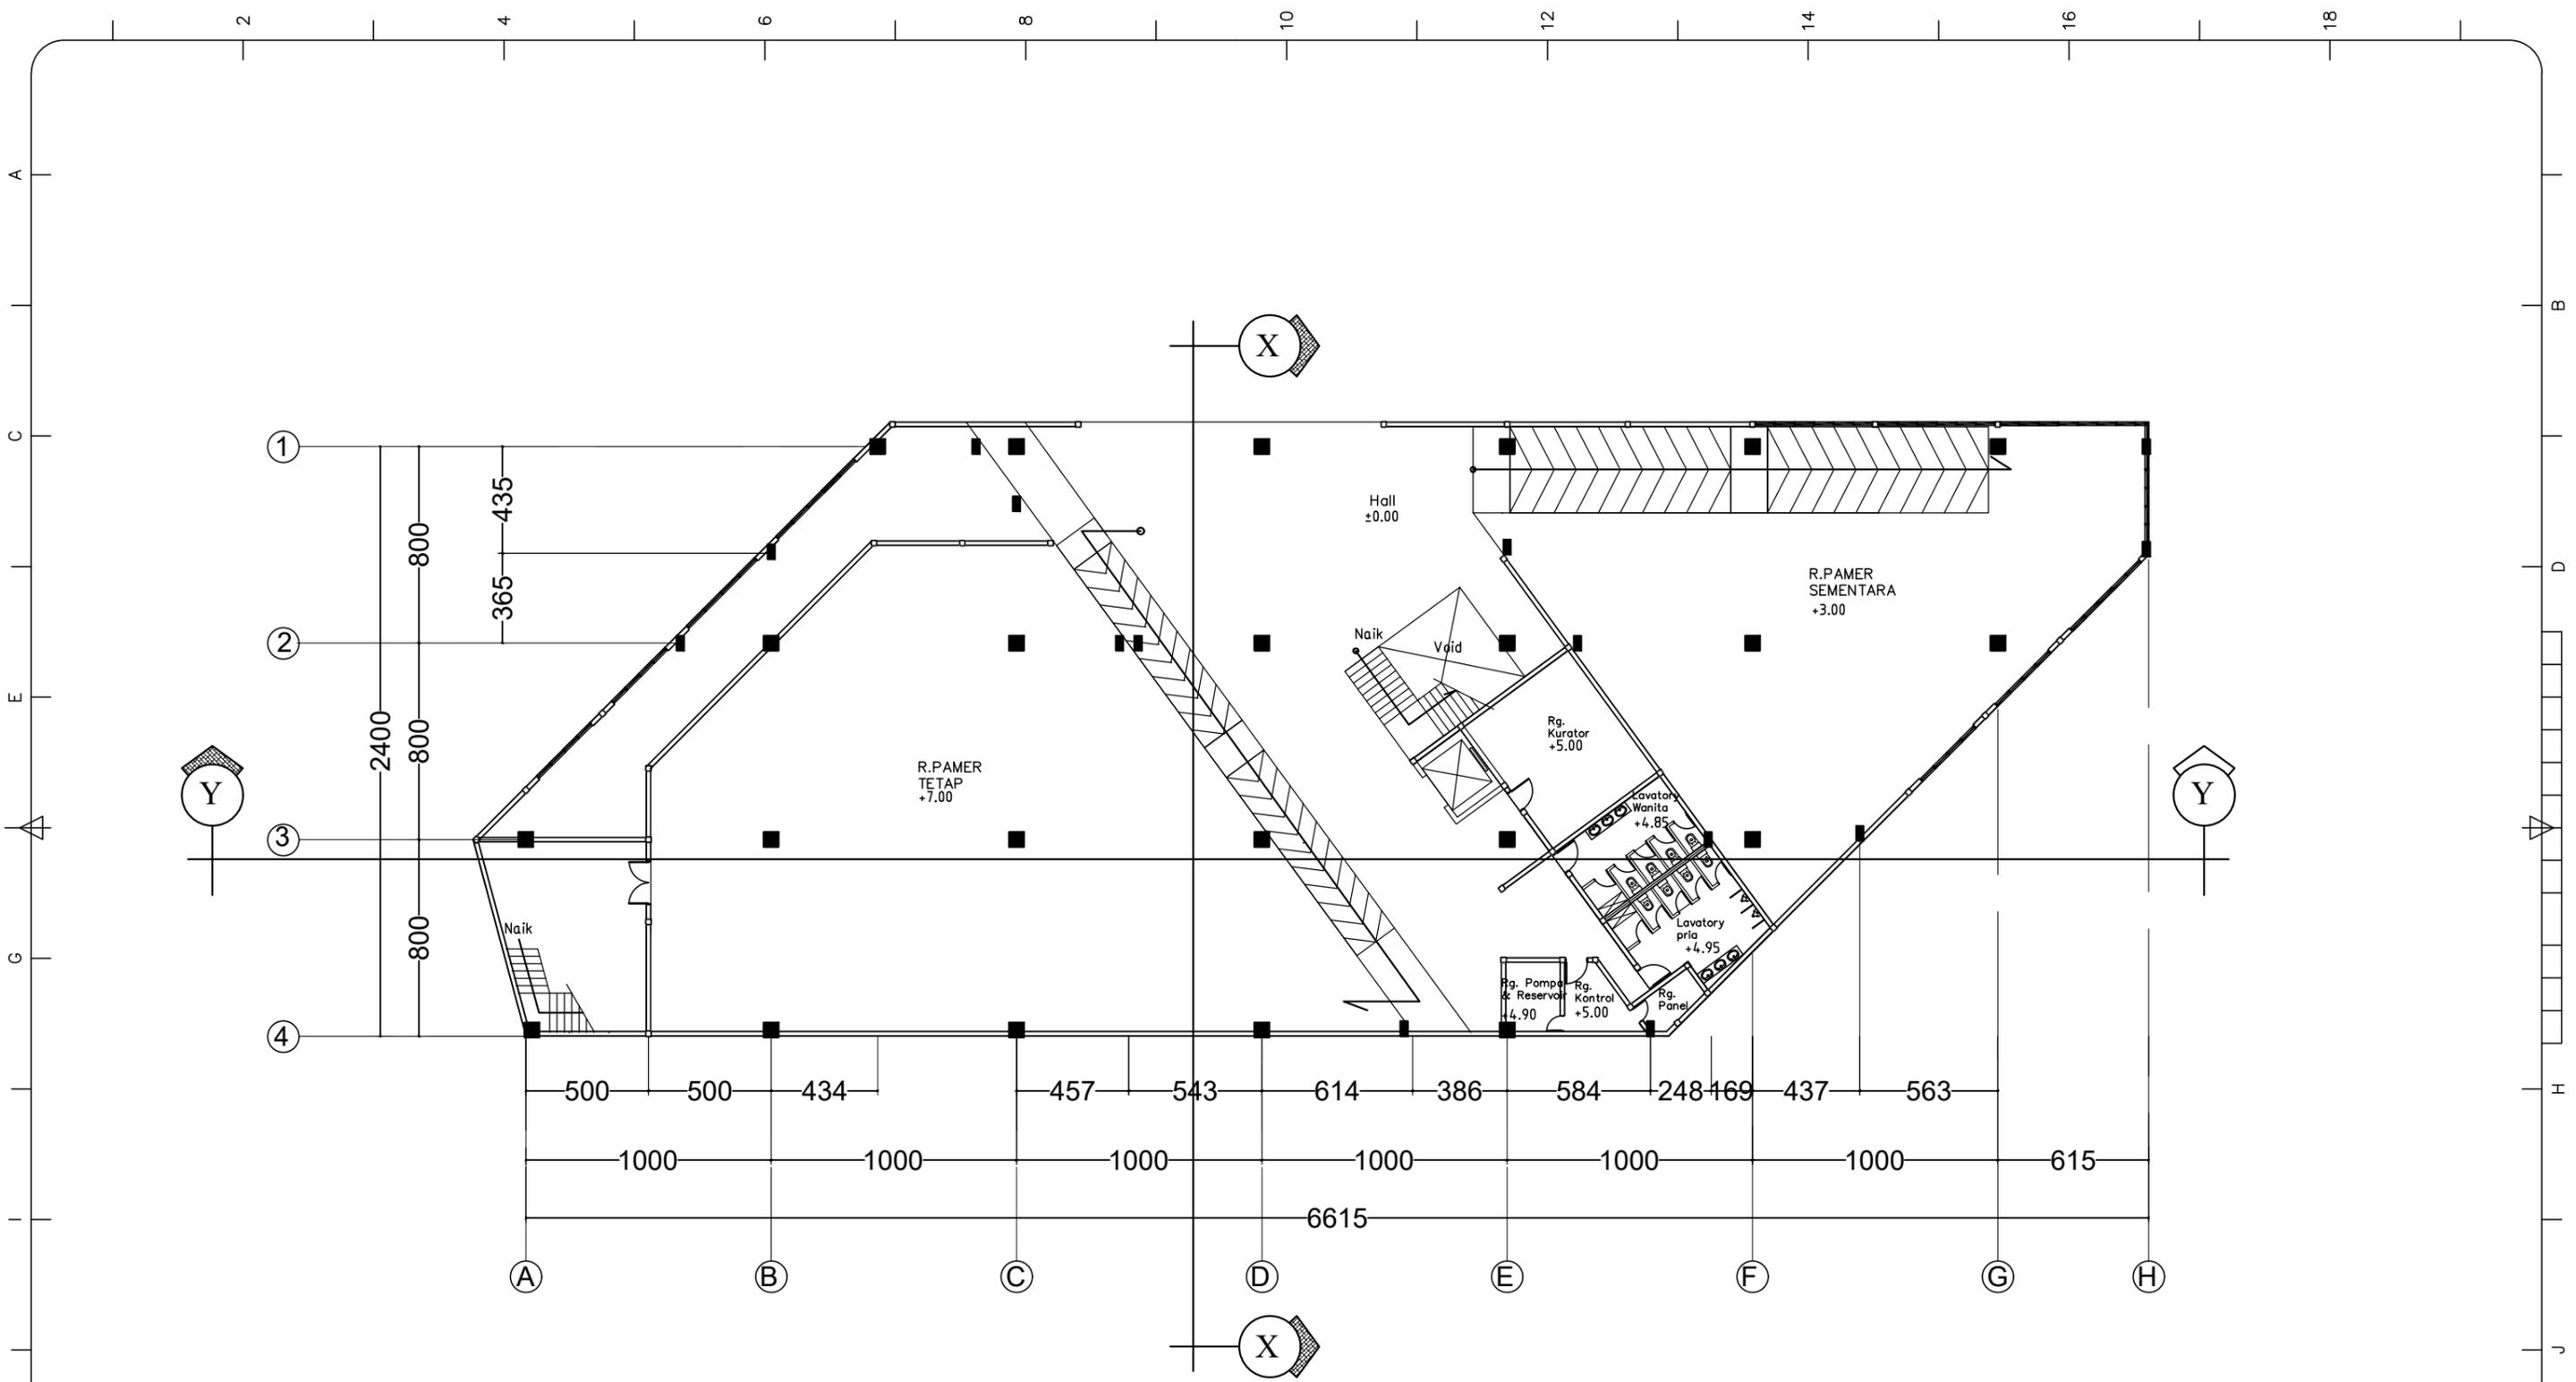

Denah Lt.2 Gedung Exhibisi

skala 1 : 250


PROGRAM STUDI TEKNIK ARSITEKTUR FAKULTAS SAINS & TEKNOLOGI UNIVERSITAS ISLAM NEGERI ALAUDDIN MAKASSAR 2021	NAMA/NIM	DOSEN PEMBIMBING	DOSEN PENGUJI	JUDUL TUGAS AKHIR	GAMBAR	SKALA	NO.LBR	JML.LBR	PARAF	KETERANGAN
	Muh. Rezky Ramadhan Kahar 60100114083	Irma Rahayu, S.T., M.T. Muh. Ajwad Muzdar, S.T., M.T.	Dr. Eng. Ratriana, S.T., M.T. Dr. Norman Said, M.Ag.	Museum Situs Prasejarah Cabbenge dengan Pendekatan Arsitektur Berkelanjutan di Soppeng	Denah Lantai 2 Gedung Exhibisi	1:250	7	39		

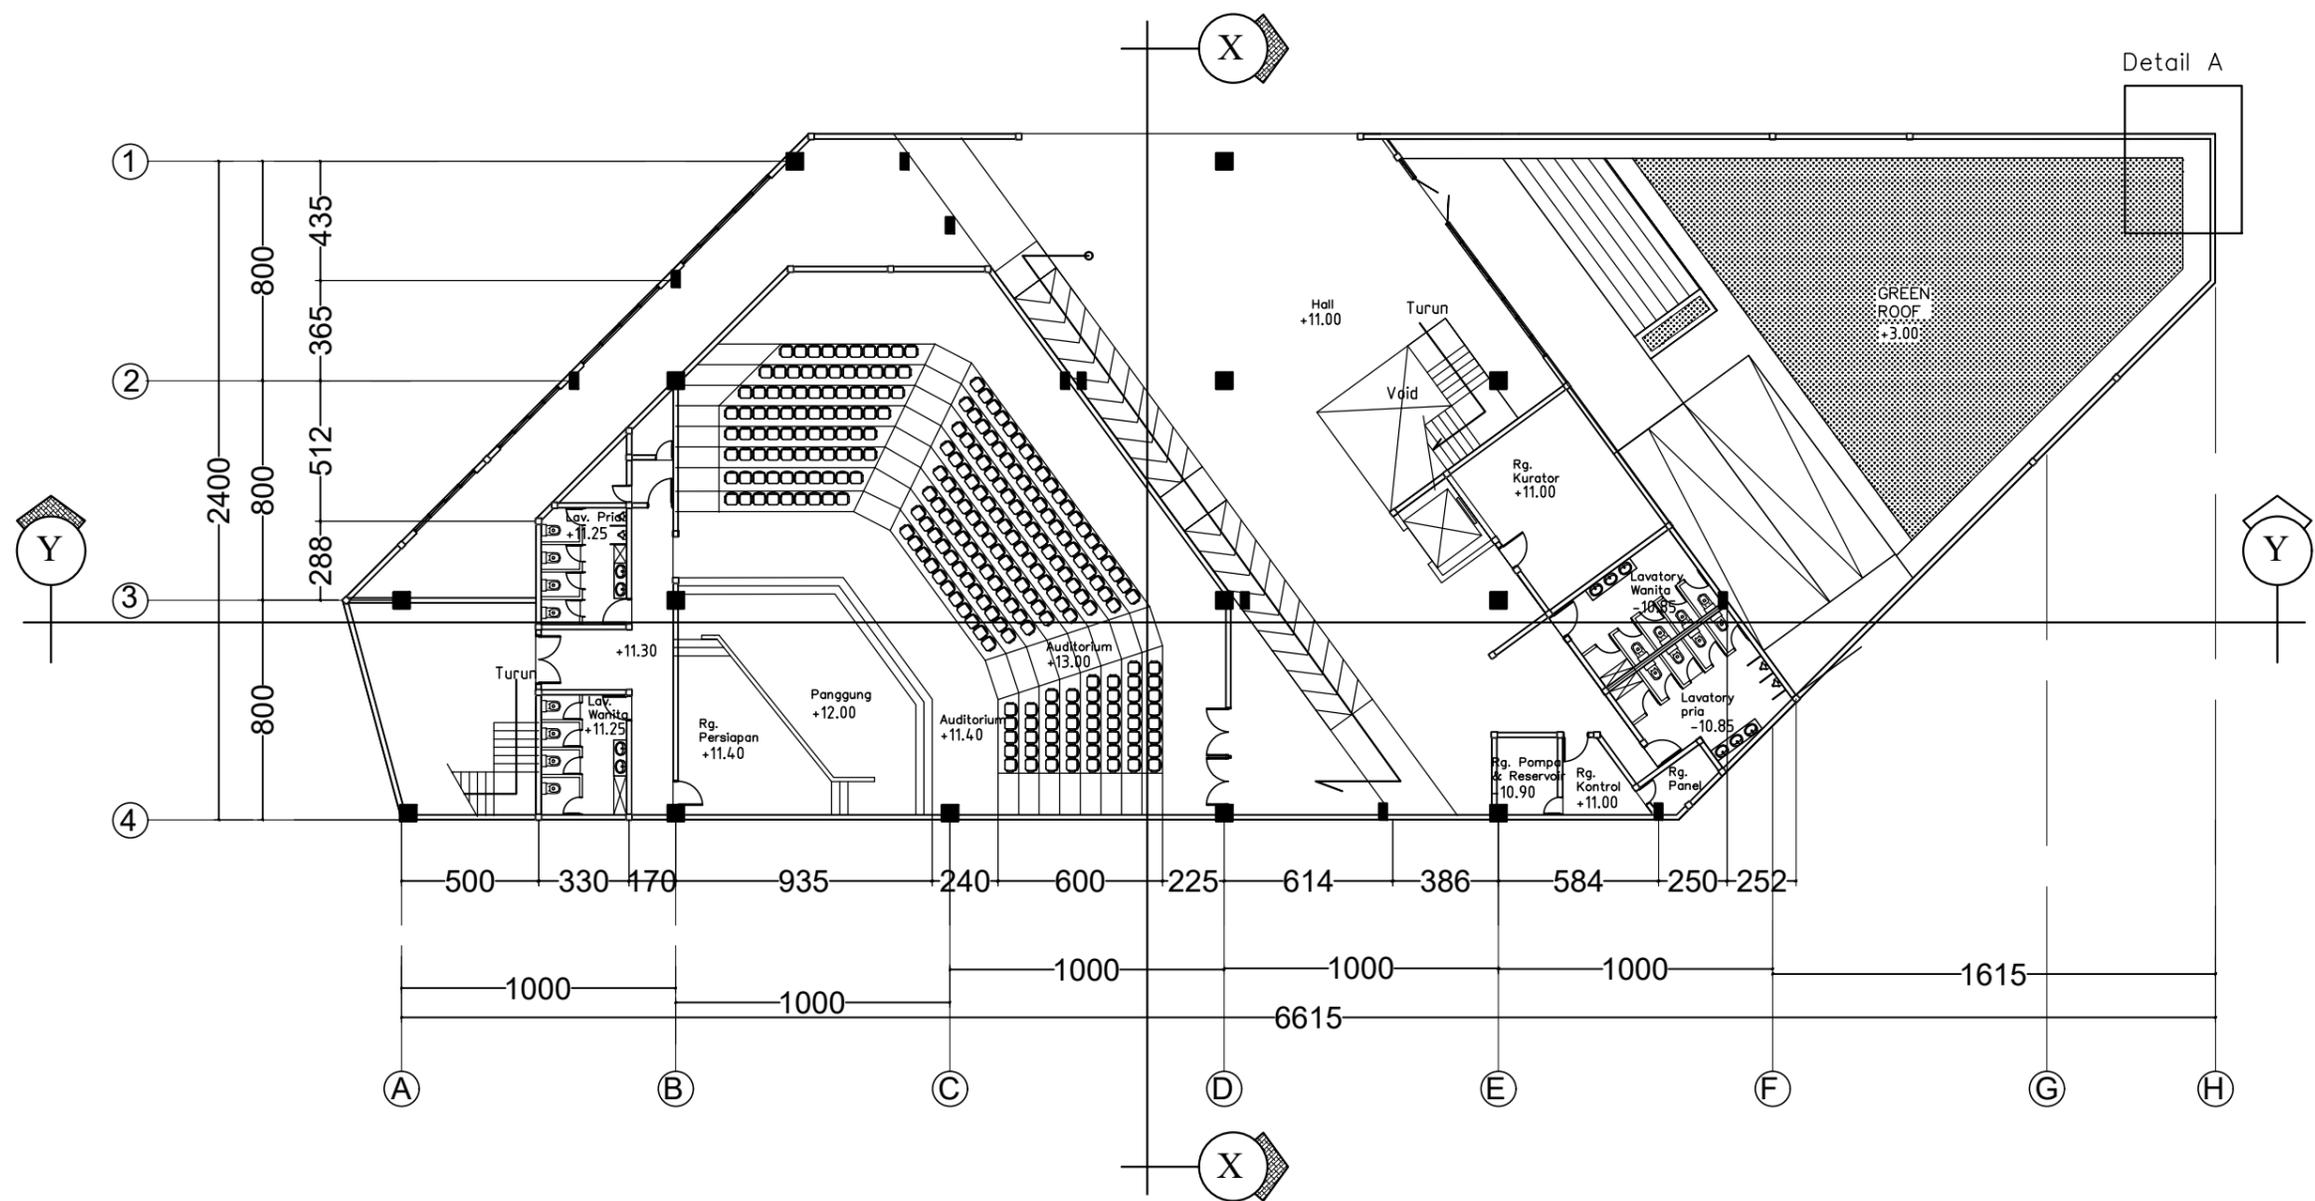

Denah Lt.3 Gedung Exhibisi


skala 1 : 250

PROGRAM STUDI TEKNIK ARSITEKTUR FAKULTAS SAINS & TEKNOLOGI UNIVERSITAS ISLAM NEGERI ALAUDDIN MAKASSAR 2021	NAMA/NIM	DOSEN PEMBIMBING	DOSEN PENGUJI	JUDUL TUGAS AKHIR	GAMBAR	SKALA	NO.LBR	JML.LBR	PARAF	KETERANGAN
	Muh. Rezky Ramadhan Kahar 60100114083	Irma Rahayu, S.T., M.T. Muh. Ajwad Muzdar, S.T., M.T.	Dr. Eng. Ratriana, S.T., M.T. Dr. Norman Said, M.Ag.	Museum Situs Prasejarah Cabbenge dengan Pendekatan Arsitektur Berkelanjutan di Soppeng	Denah Lantai 3 Gedung Exhibisi	1:250	8	39		

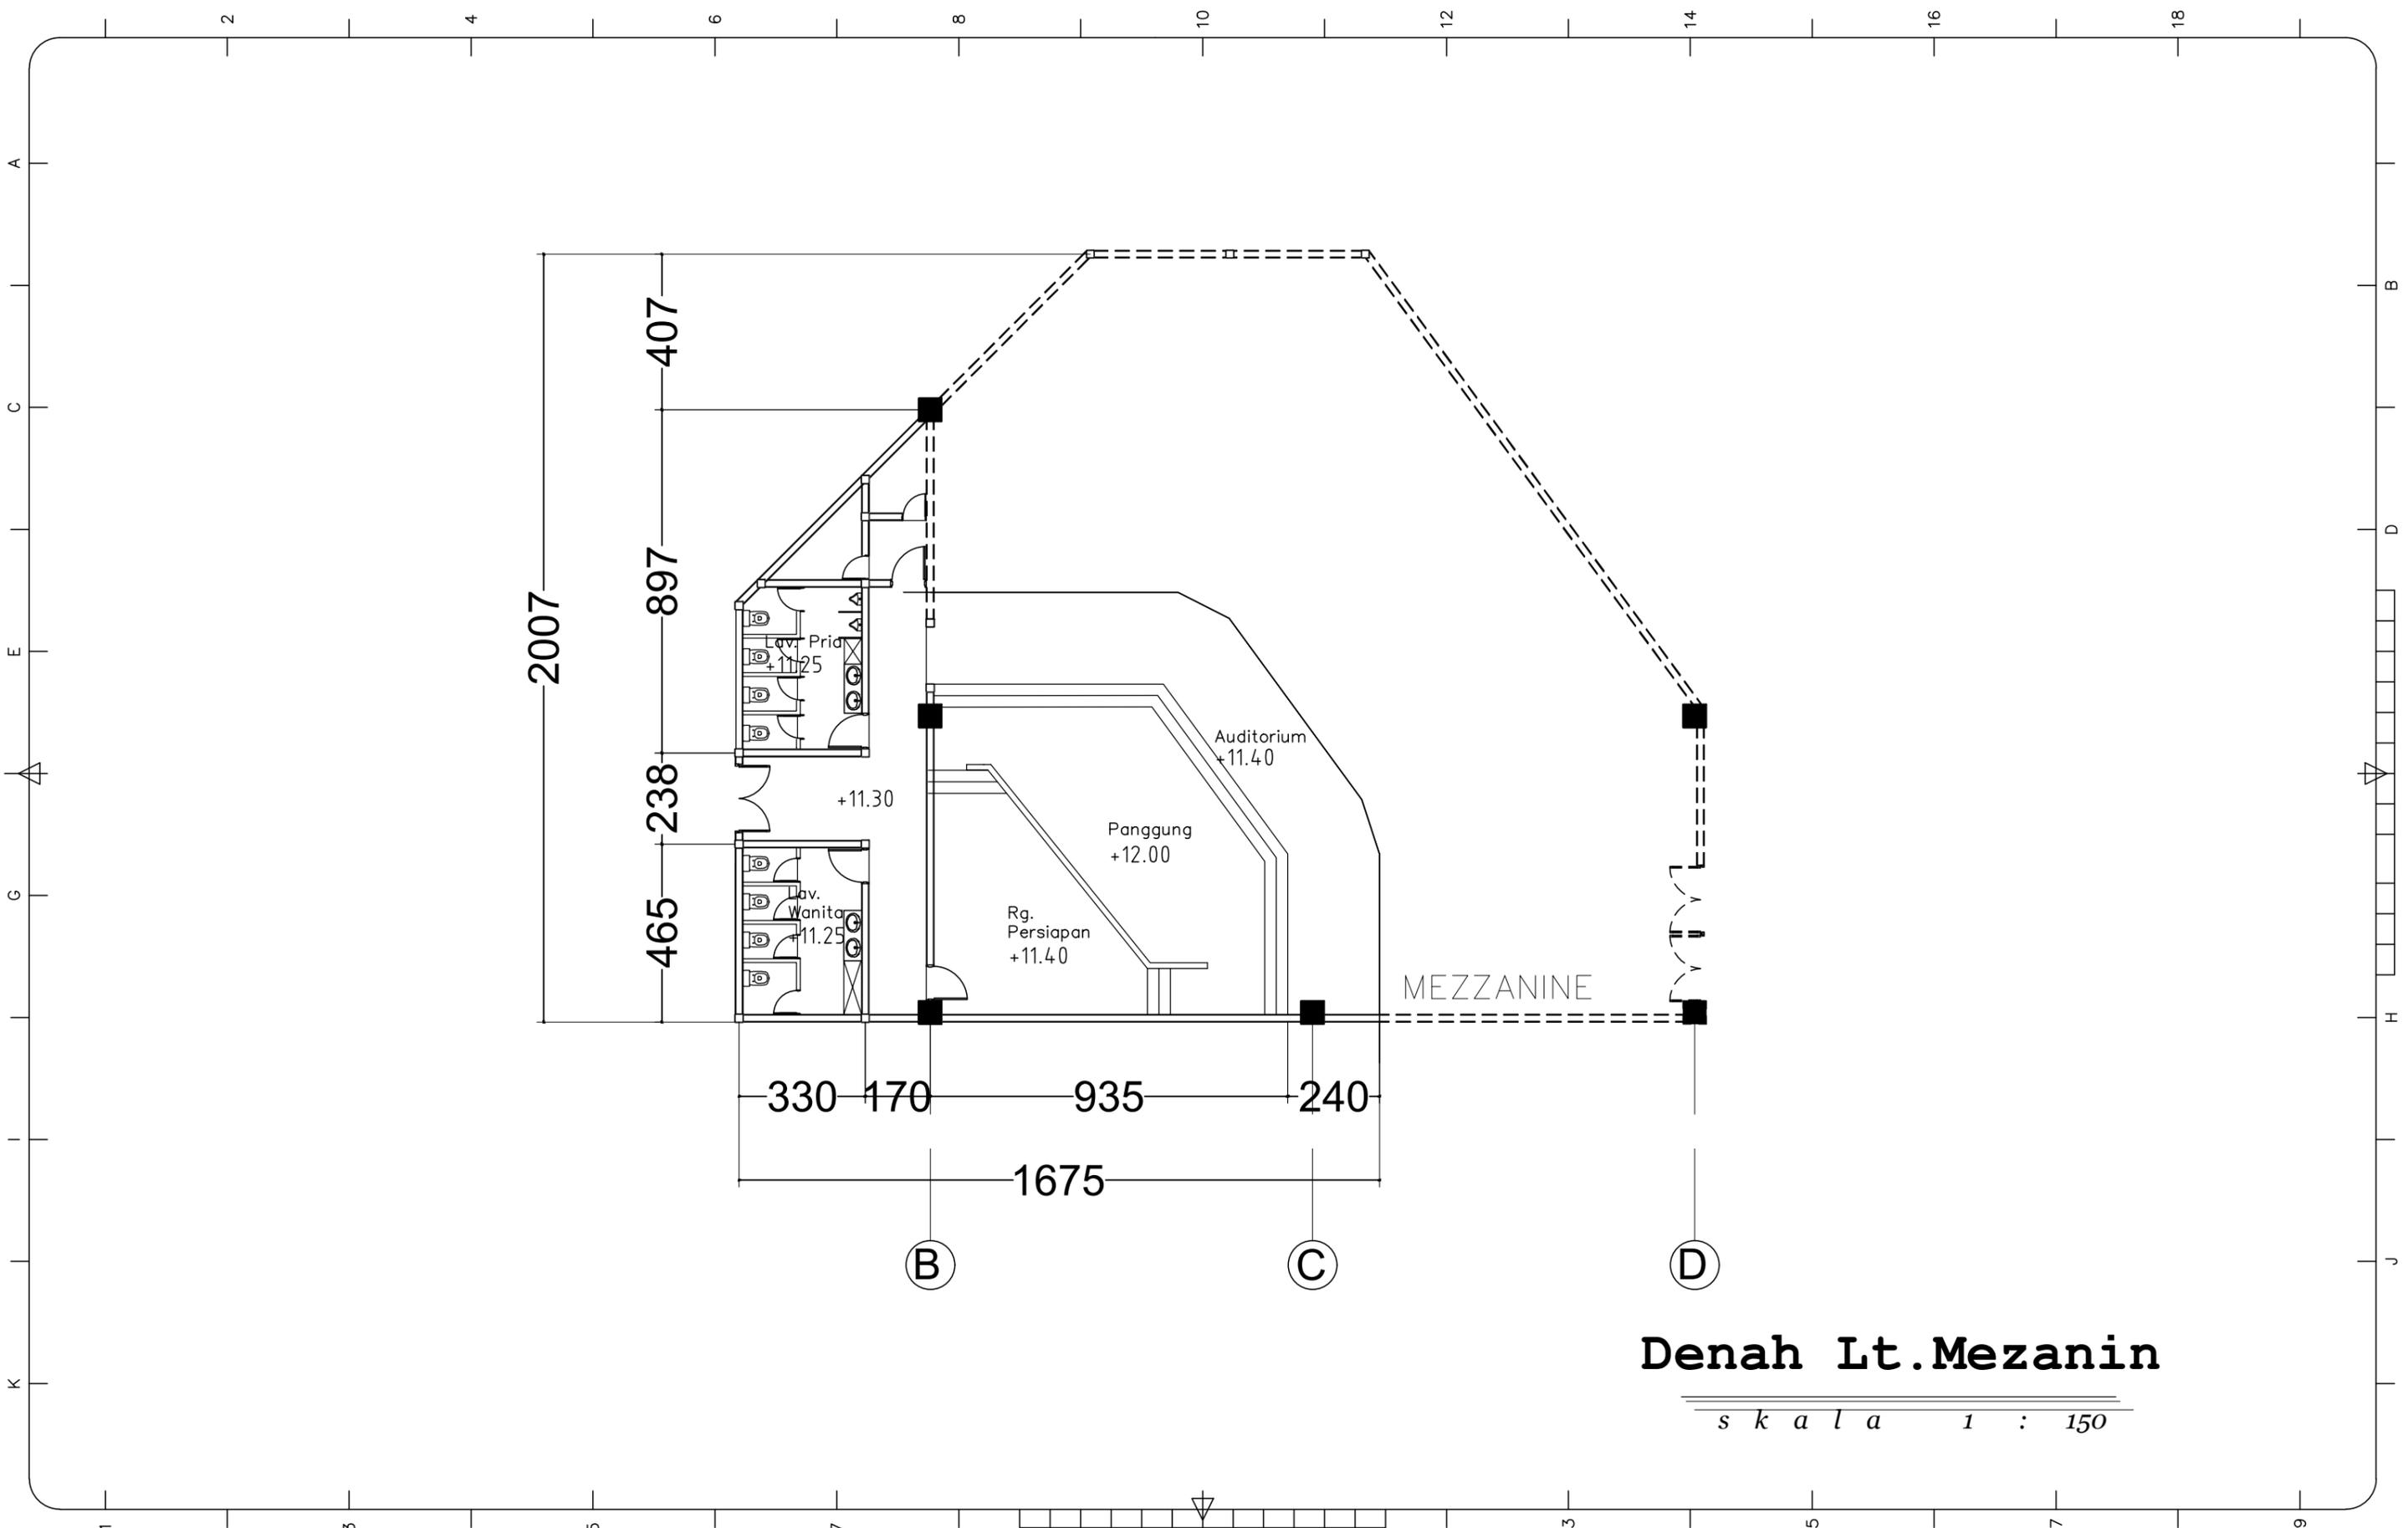


Denah Lt. Mezanin
s k a l a 1 : 150

PROGRAM STUDI TEKNIK ARSITEKTUR FAKULTAS SAINS & TEKNOLOGI UNIVERSITAS ISLAM NEGERI ALAUDDIN MAKASSAR 2021	NAMA/NIM	DOSEN PEMBIMBING	DOSEN PENGUJI	JUDUL TUGAS AKHIR	GAMBAR	SKALA	NO.LBR	JML.LBR	PARAF	KETERANGAN
	Muh. Rezky Ramadhan Kahar 60100114083	Irma Rahayu, S.T., M.T. Muh. Ajwad Muzdar, S.T., M.T.	Dr. Eng. Ratriana, S.T., M.T. Dr. Norman Said, M.Ag.	Museum Situs Prasejarah Cabbenge dengan Pendekatan Arsitektur Berkelanjutan di Soppeng	Denah Lantai Mezanin	1:150	9	39		

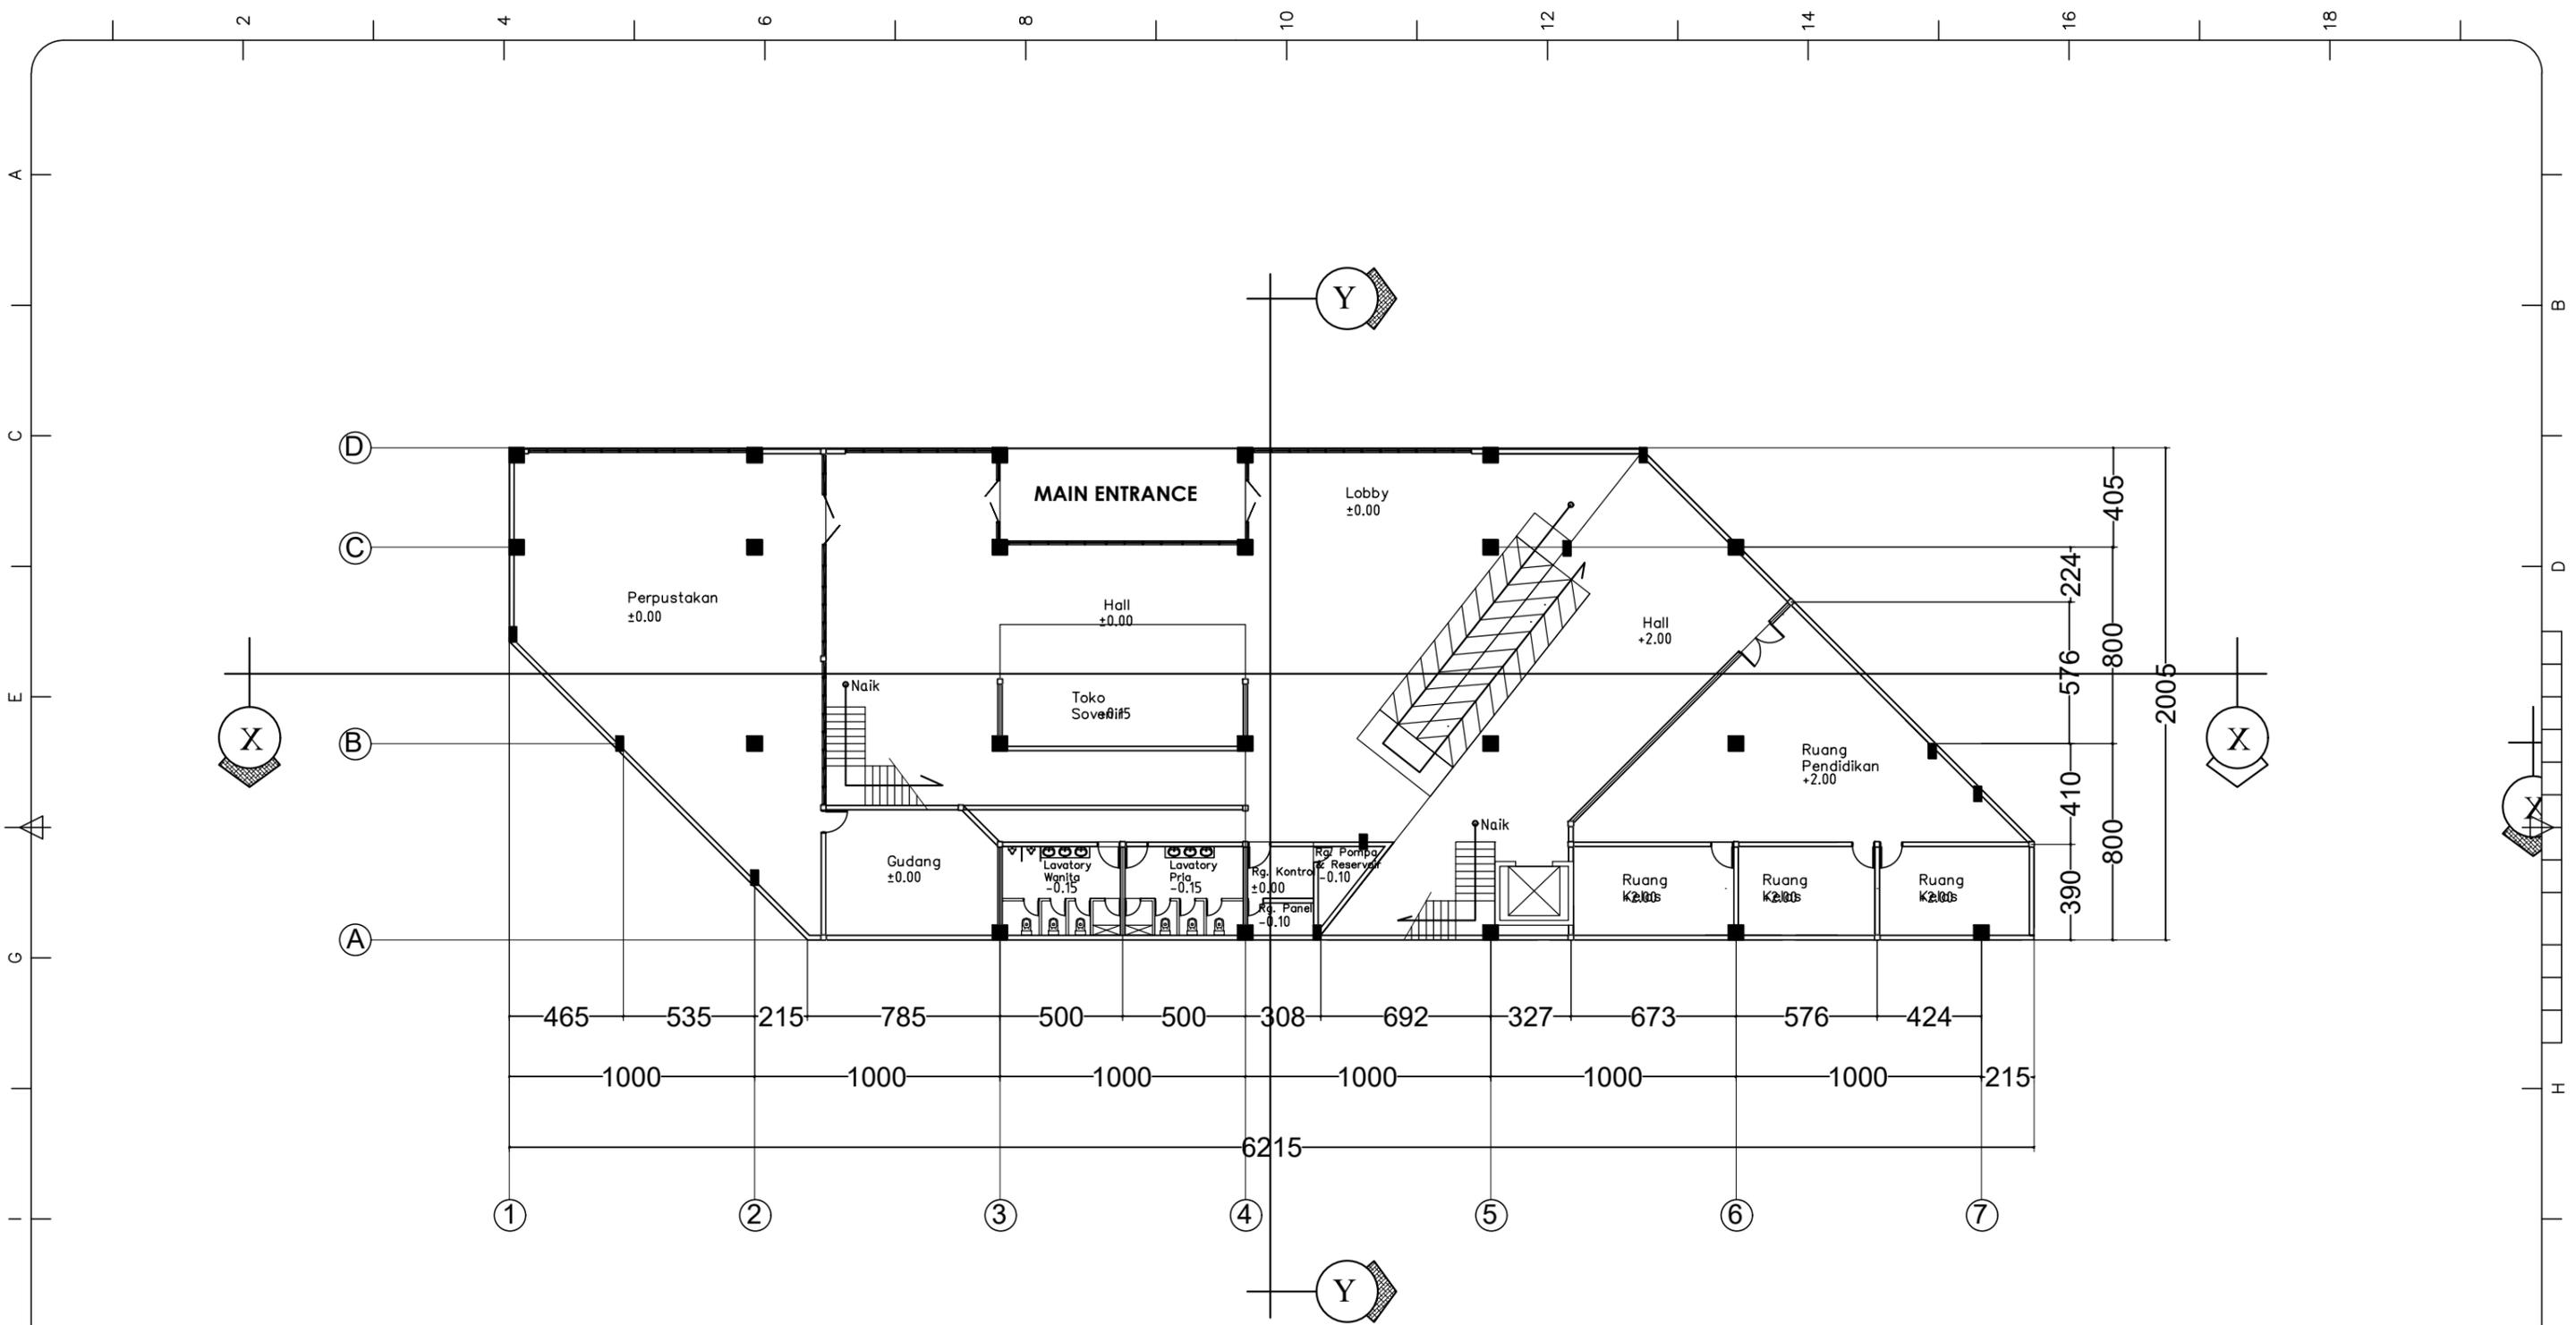

Denah 1t.1 Gedung Penunjang
s k a l a 1 : 250


PROGRAM STUDI TEKNIK ARSITEKTUR FAKULTAS SAINS & TEKNOLOGI UNIVERSITAS ISLAM NEGERI ALAUDDIN MAKASSAR 2021	NAMA/NIM	DOSEN PEMBIMBING	DOSEN PENGUJI	JUDUL TUGAS AKHIR	GAMBAR	SKALA	NO.LBR	JML.LBR	PARAF	KETERANGAN
	Muh. Rezky Ramadhan Kahar 60100114083	Irma Rahayu, S.T., M.T. Muh. Ajwad Muzdar, S.T., M.T.	Dr. Eng. Ratriana, S.T., M.T. Dr. Norman Said, M.Ag.	Museum Situs Prasejarah Cabbenge dengan Pendekatan Arsitektur Berkelanjutan di Soppeng	Denah Lantai 1 Gedung Fungsi Penunjang	1:250	10	39		

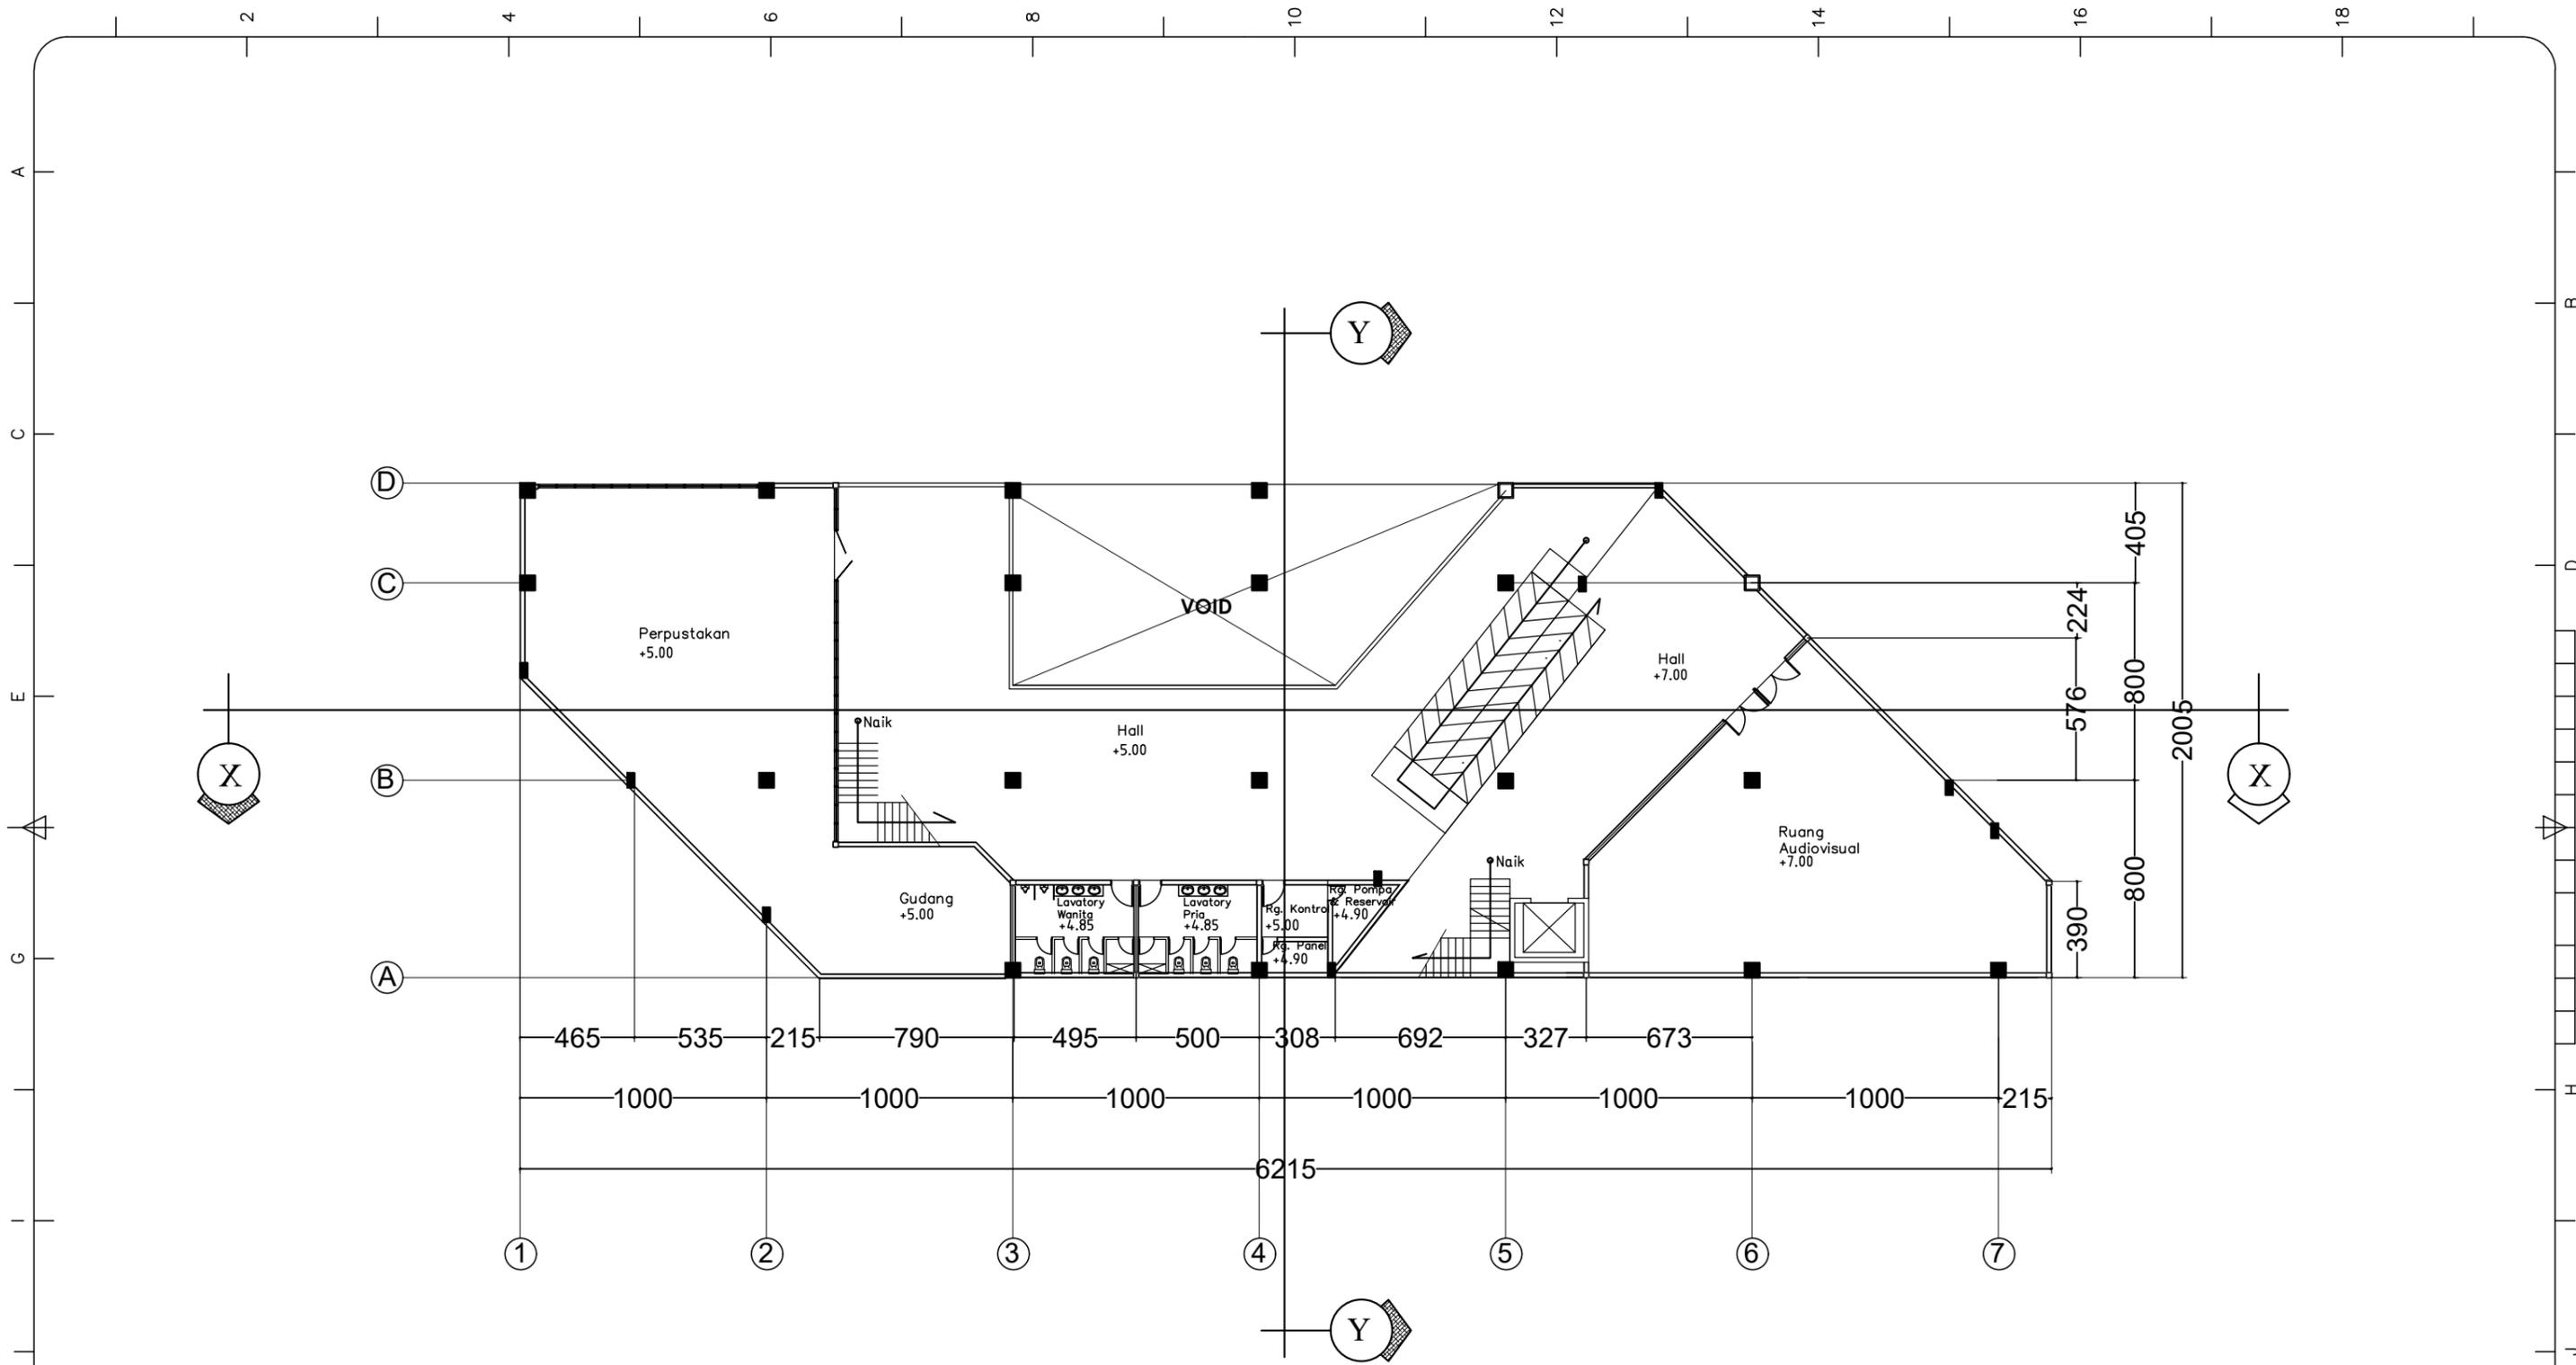

Denah Lt.2 Gedung Penunjang

skala 1 : 250


PROGRAM STUDI TEKNIK ARSITEKTUR FAKULTAS SAINS & TEKNOLOGI UNIVERSITAS ISLAM NEGERI ALAUDDIN MAKASSAR 2021	NAMA/NIM	DOSEN PEMBIMBING	DOSEN PENGUJI	JUDUL TUGAS AKHIR	GAMBAR	SKALA	NO.LBR	JML.LBR	PARAF	KETERANGAN
	Muh. Rezky Ramadhan Kahar 60100114083	Irma Rahayu, S.T., M.T. Muh. Ajwad Muzdar, S.T., M.T.	Dr. Eng. Ratriana, S.T., M.T. Dr. Norman Said, M.Ag.	Museum Situs Prasejarah Cabbenge dengan Pendekatan Arsitektur Berkelanjutan di Soppeng	Denah Lantai 2 Gedung Fungsi Penunjang	1:250	11	39		

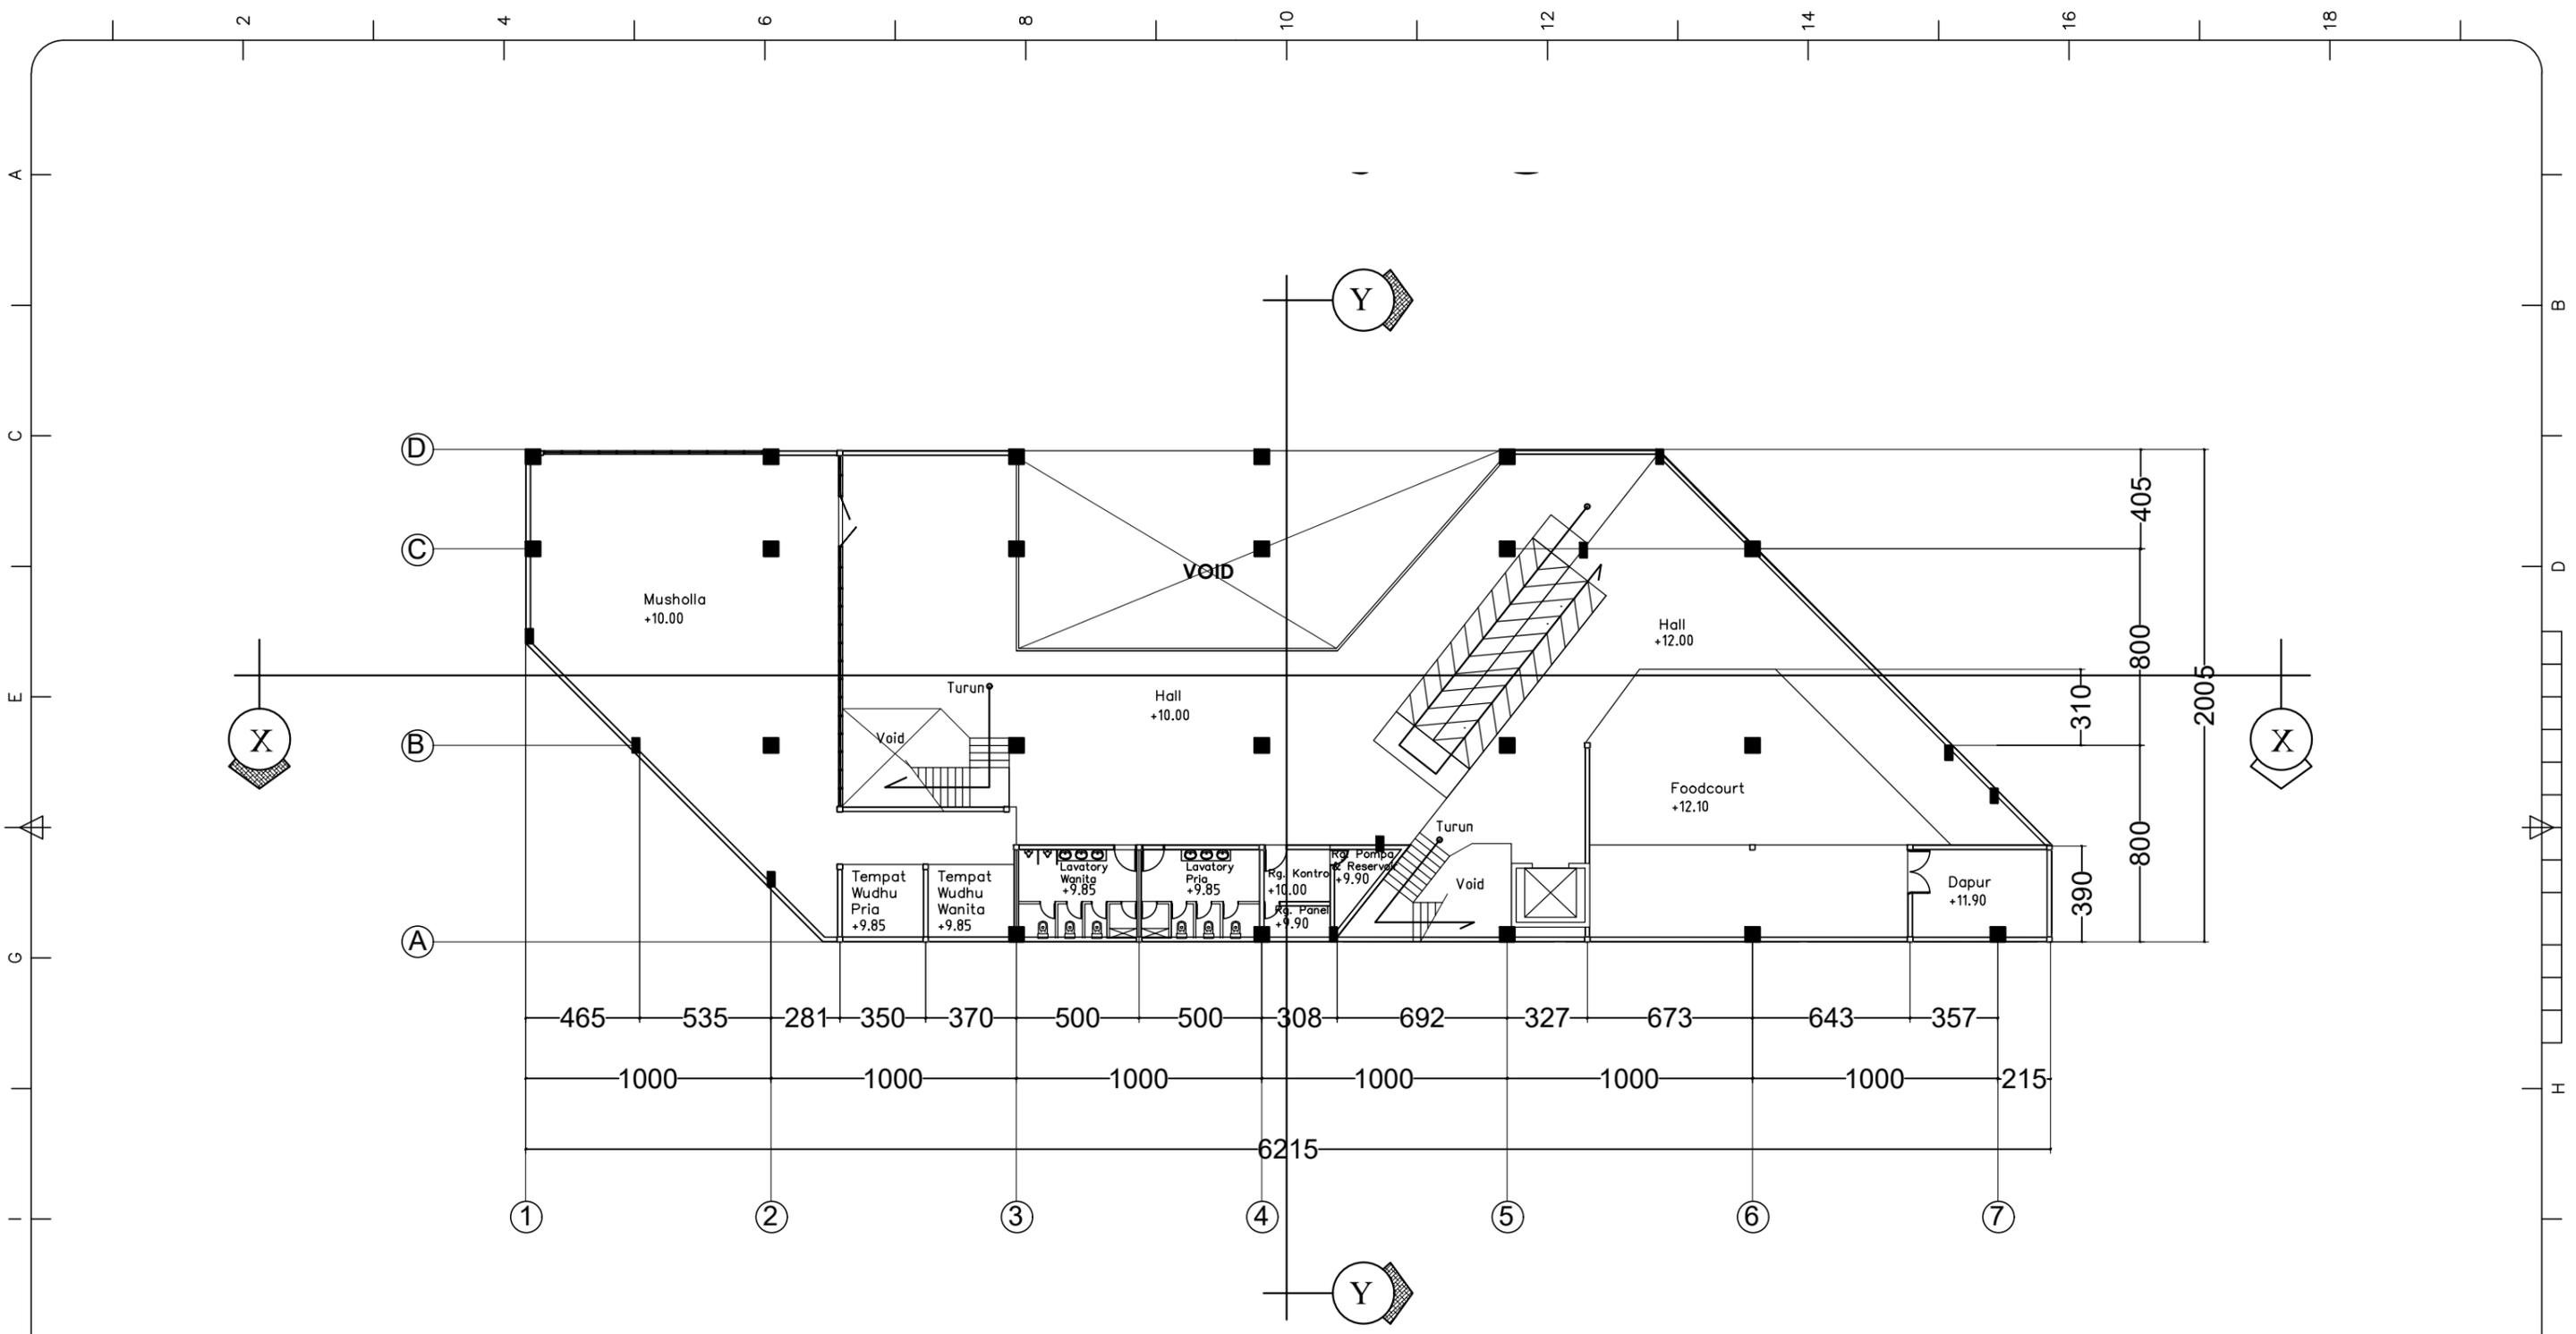

Denah Lt.3 Gedung Penunjang

skala 1 : 250


PROGRAM STUDI TEKNIK ARSITEKTUR FAKULTAS SAINS & TEKNOLOGI UNIVERSITAS ISLAM NEGERI ALAUDDIN MAKASSAR 2021	NAMA/NIM	DOSEN PEMBIMBING	DOSEN PENGUJI	JUDUL TUGAS AKHIR	GAMBAR	SKALA	NO.LBR	JML.LBR	PARAF	KETERANGAN
	Muh. Rezky Ramadhan Kahar 60100114083	Irma Rahayu, S.T., M.T. Muh. Ajwad Muzdar, S.T., M.T.	Dr. Eng. Ratriana, S.T., M.T. Dr. Norman Said, M.Ag.	Museum Situs Prasejarah Cabbenge dengan Pendekatan Arsitektur Berkelanjutan di Soppeng	Denah Lantai 3 Gedung Fungsi Penunjang	1:250	12	39		

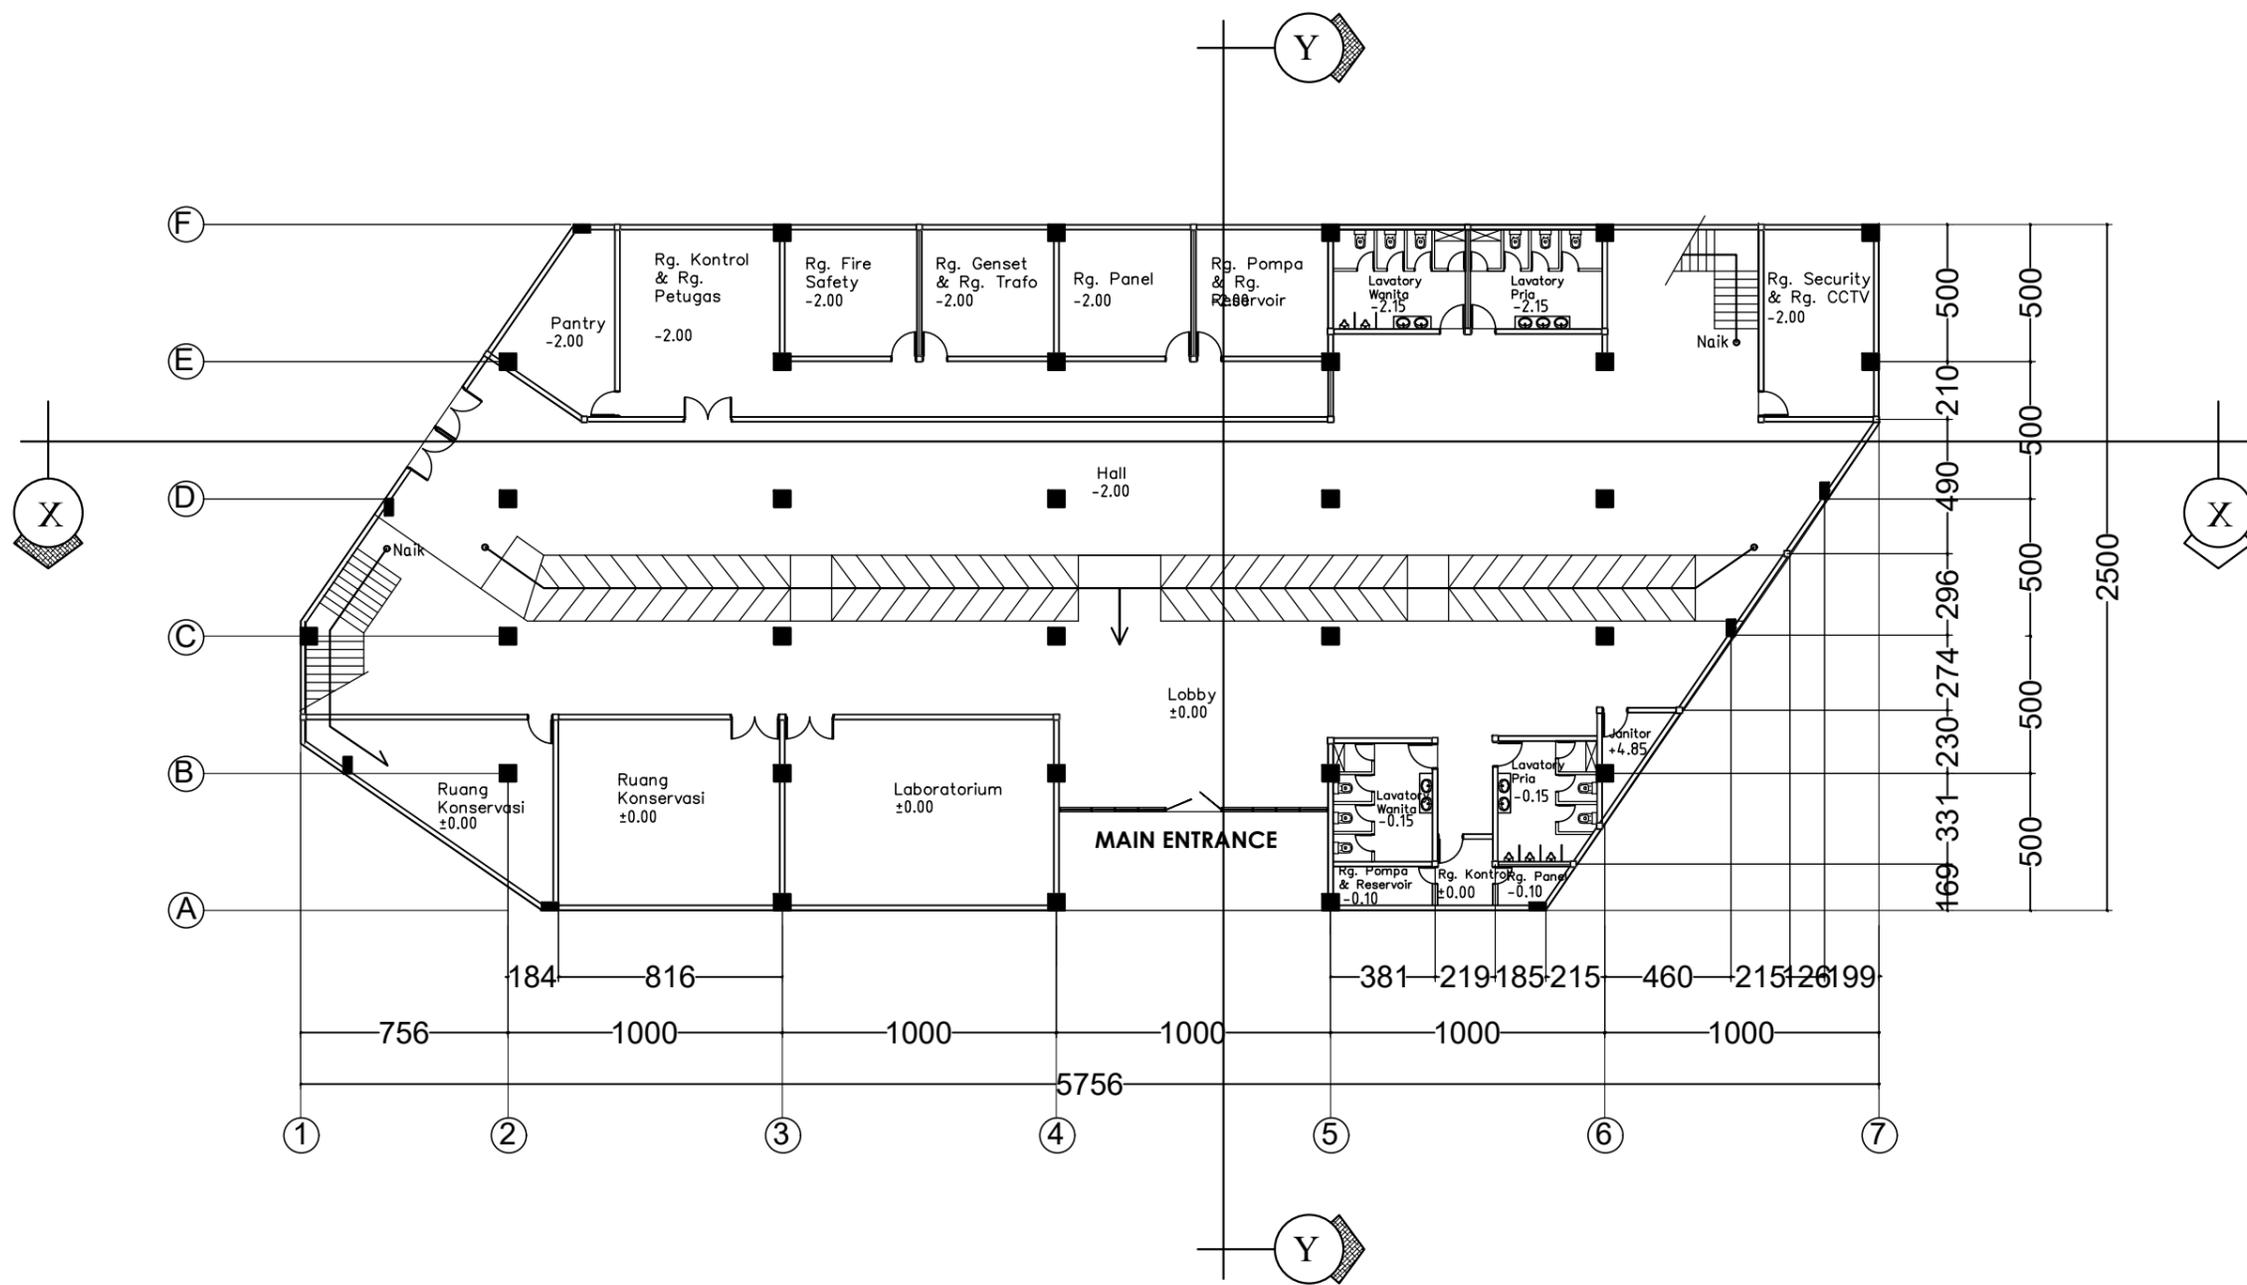

Denah lt.1 Bangunan Servis & Pengelola


skala 1 : 250

PROGRAM STUDI TEKNIK ARSITEKTUR FAKULTAS SAINS & TEKNOLOGI UNIVERSITAS ISLAM NEGERI ALAUDDIN MAKASSAR 2021	NAMA/NIM	DOSEN PEMBIMBING	DOSEN PENGUJI	JUDUL TUGAS AKHIR	GAMBAR	SKALA	NO.LBR	JML.LBR	PARAF	KETERANGAN
	Muh. Rezky Ramadhan Kahar 60100114083	Irma Rahayu, S.T., M.T. Muh. Ajwad Muzdar, S.T., M.T.	Dr. Eng. Ratriana, S.T., M.T. Dr. Norman Said, M.Ag.	Museum Situs Prasejarah Cabbenge dengan Pendekatan Arsitektur Berkelanjutan di Soppeng	Denah lantai 1 Gedung Servis dan Pengelola	1:250	13	39		

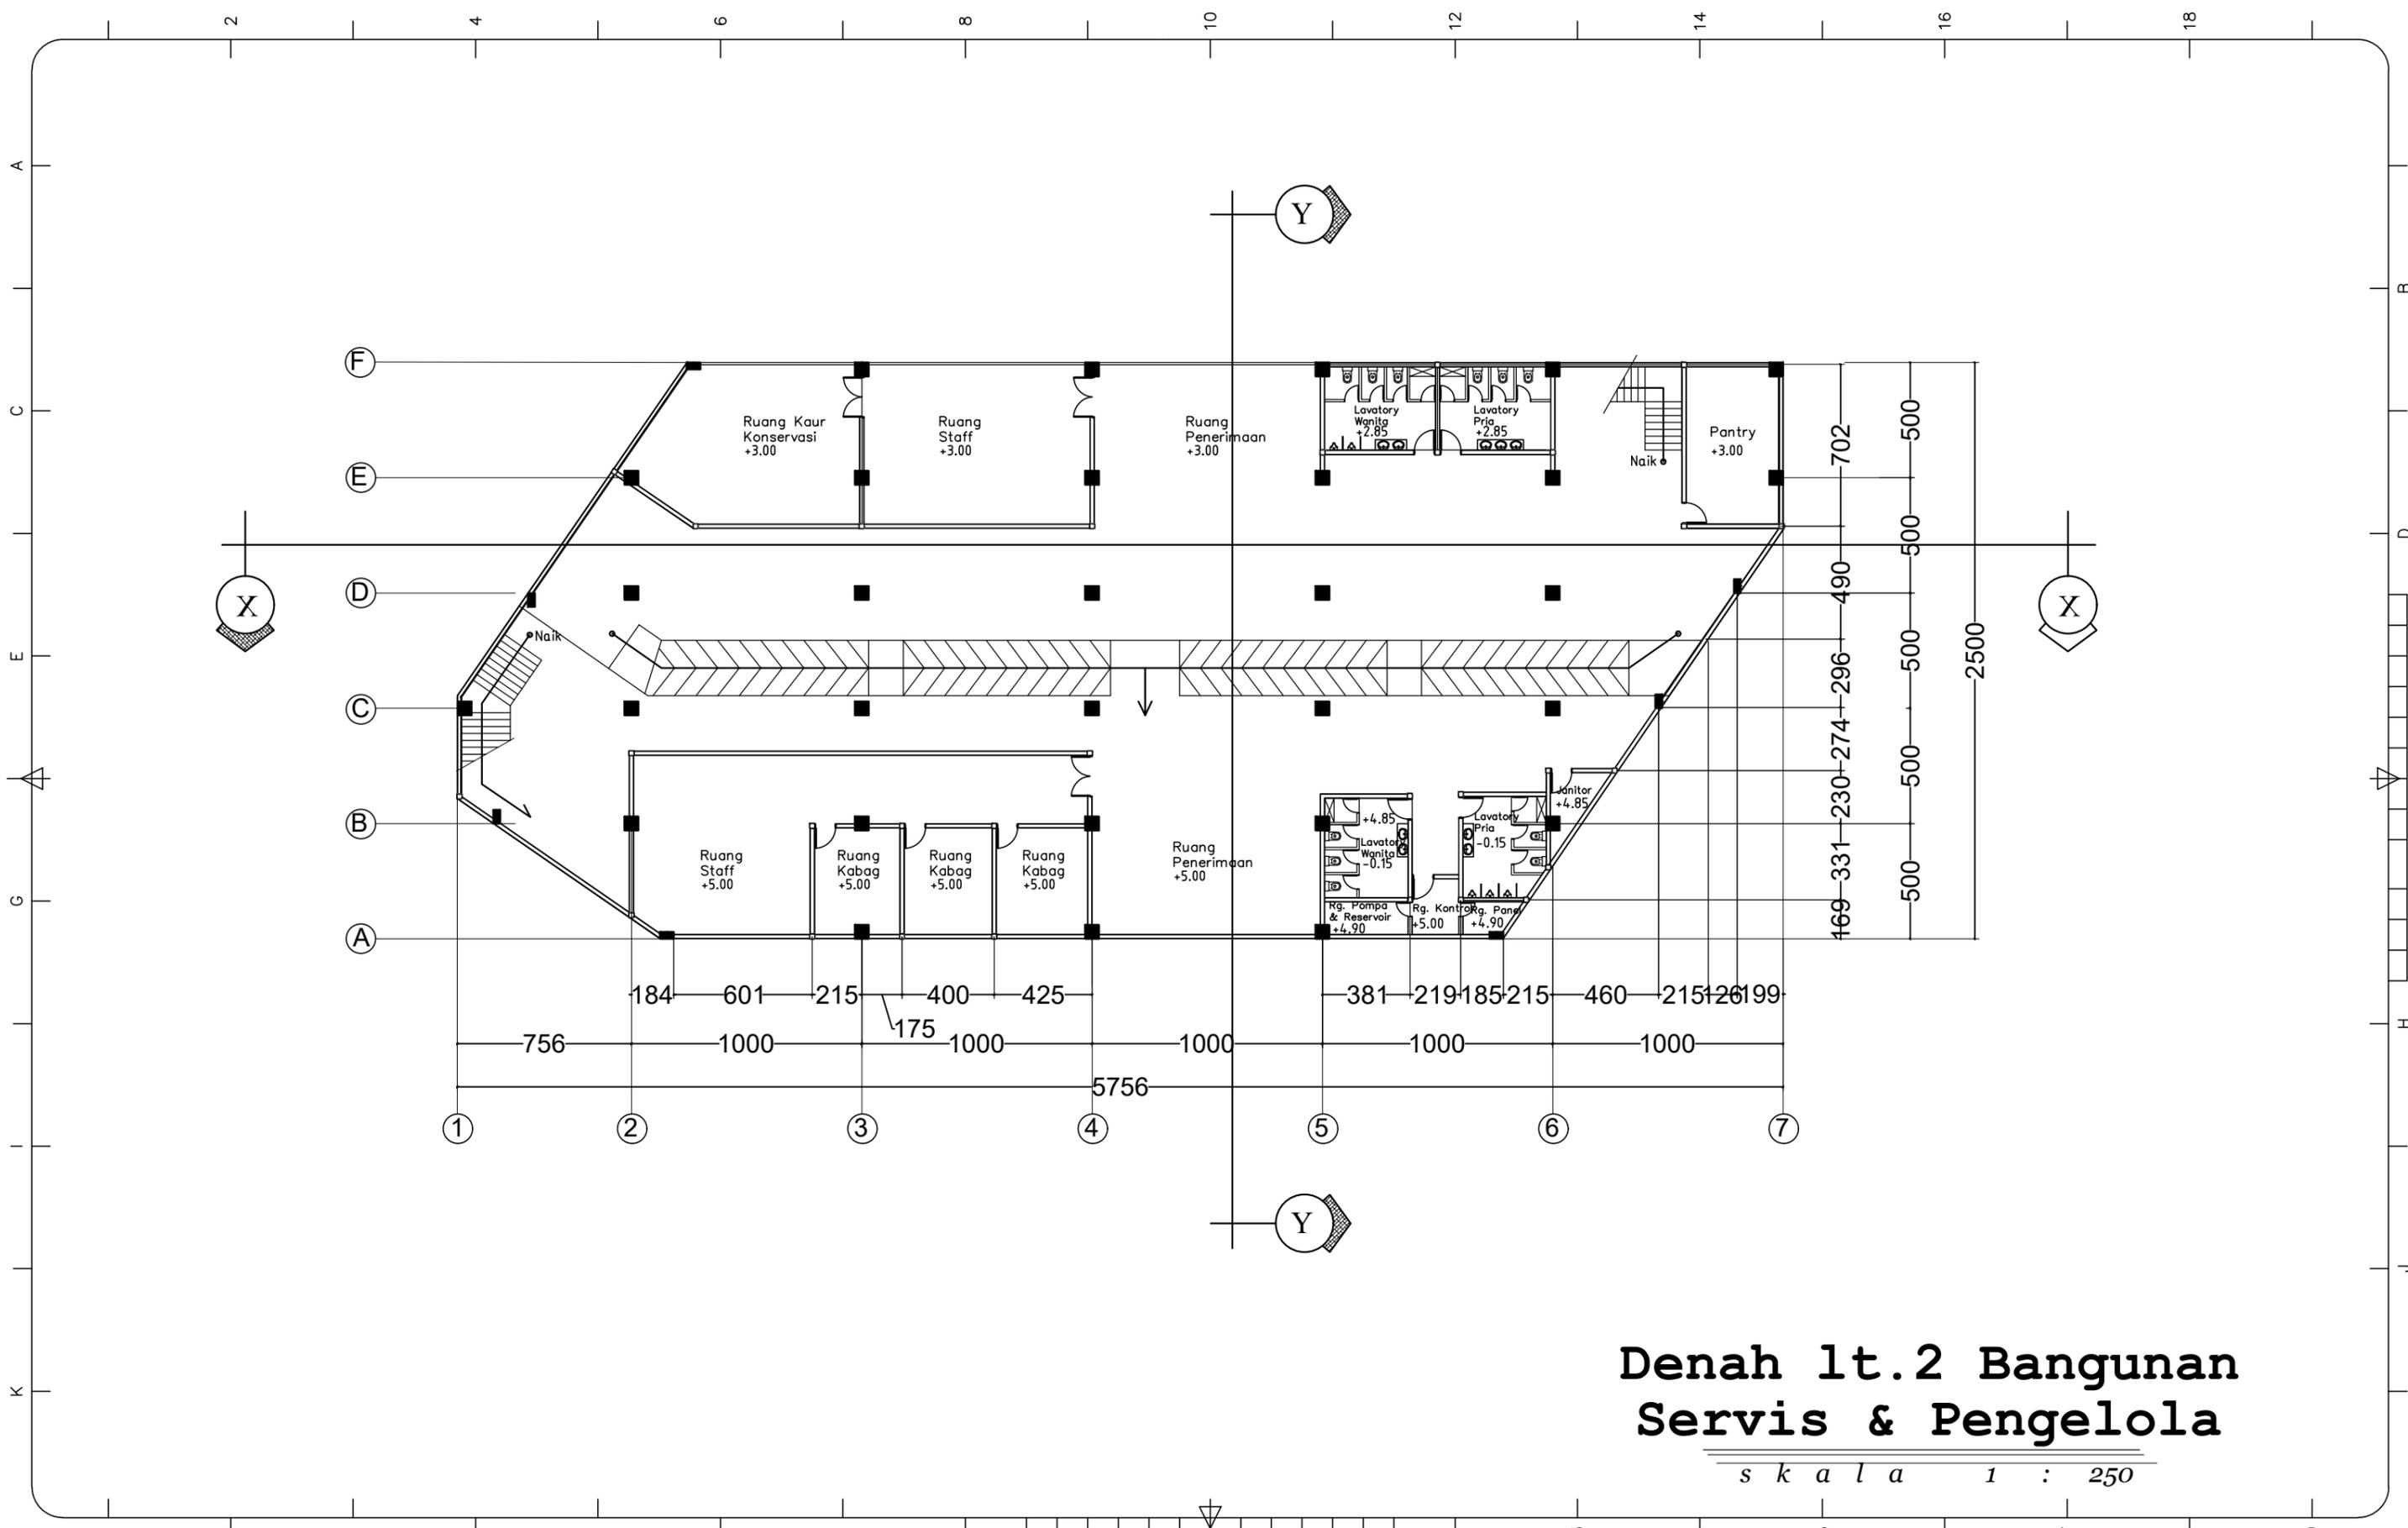

**Denah lt.2 Bangunan
Servis & Pengelola**
s k a l a 1 : 250


PROGRAM STUDI TEKNIK ARSITEKTUR FAKULTAS SAINS & TEKNOLOGI UNIVERSITAS ISLAM NEGERI ALAUDDIN MAKASSAR 2021	NAMA/NIM	DOSEN PEMBIMBING	DOSEN PENGUJI	JUDUL TUGAS AKHIR	GAMBAR	SKALA	NO.LBR	JML.LBR	PARAF	KETERANGAN
	Muh. Rezky Ramadhan Kahar 60100114083	Irma Rahayu, S.T., M.T. Muh. Ajwad Muzdar, S.T., M.T.	Dr. Eng. Ratriana, S.T., M.T. Dr. Norman Said, M.Ag.	Museum Situs Prasejarah Cabbenge dengan Pendekatan Arsitektur Berkelanjutan di Soppeng	Denah lantai 2 Gedung Servis dan Pengelola	1:250	14	39		

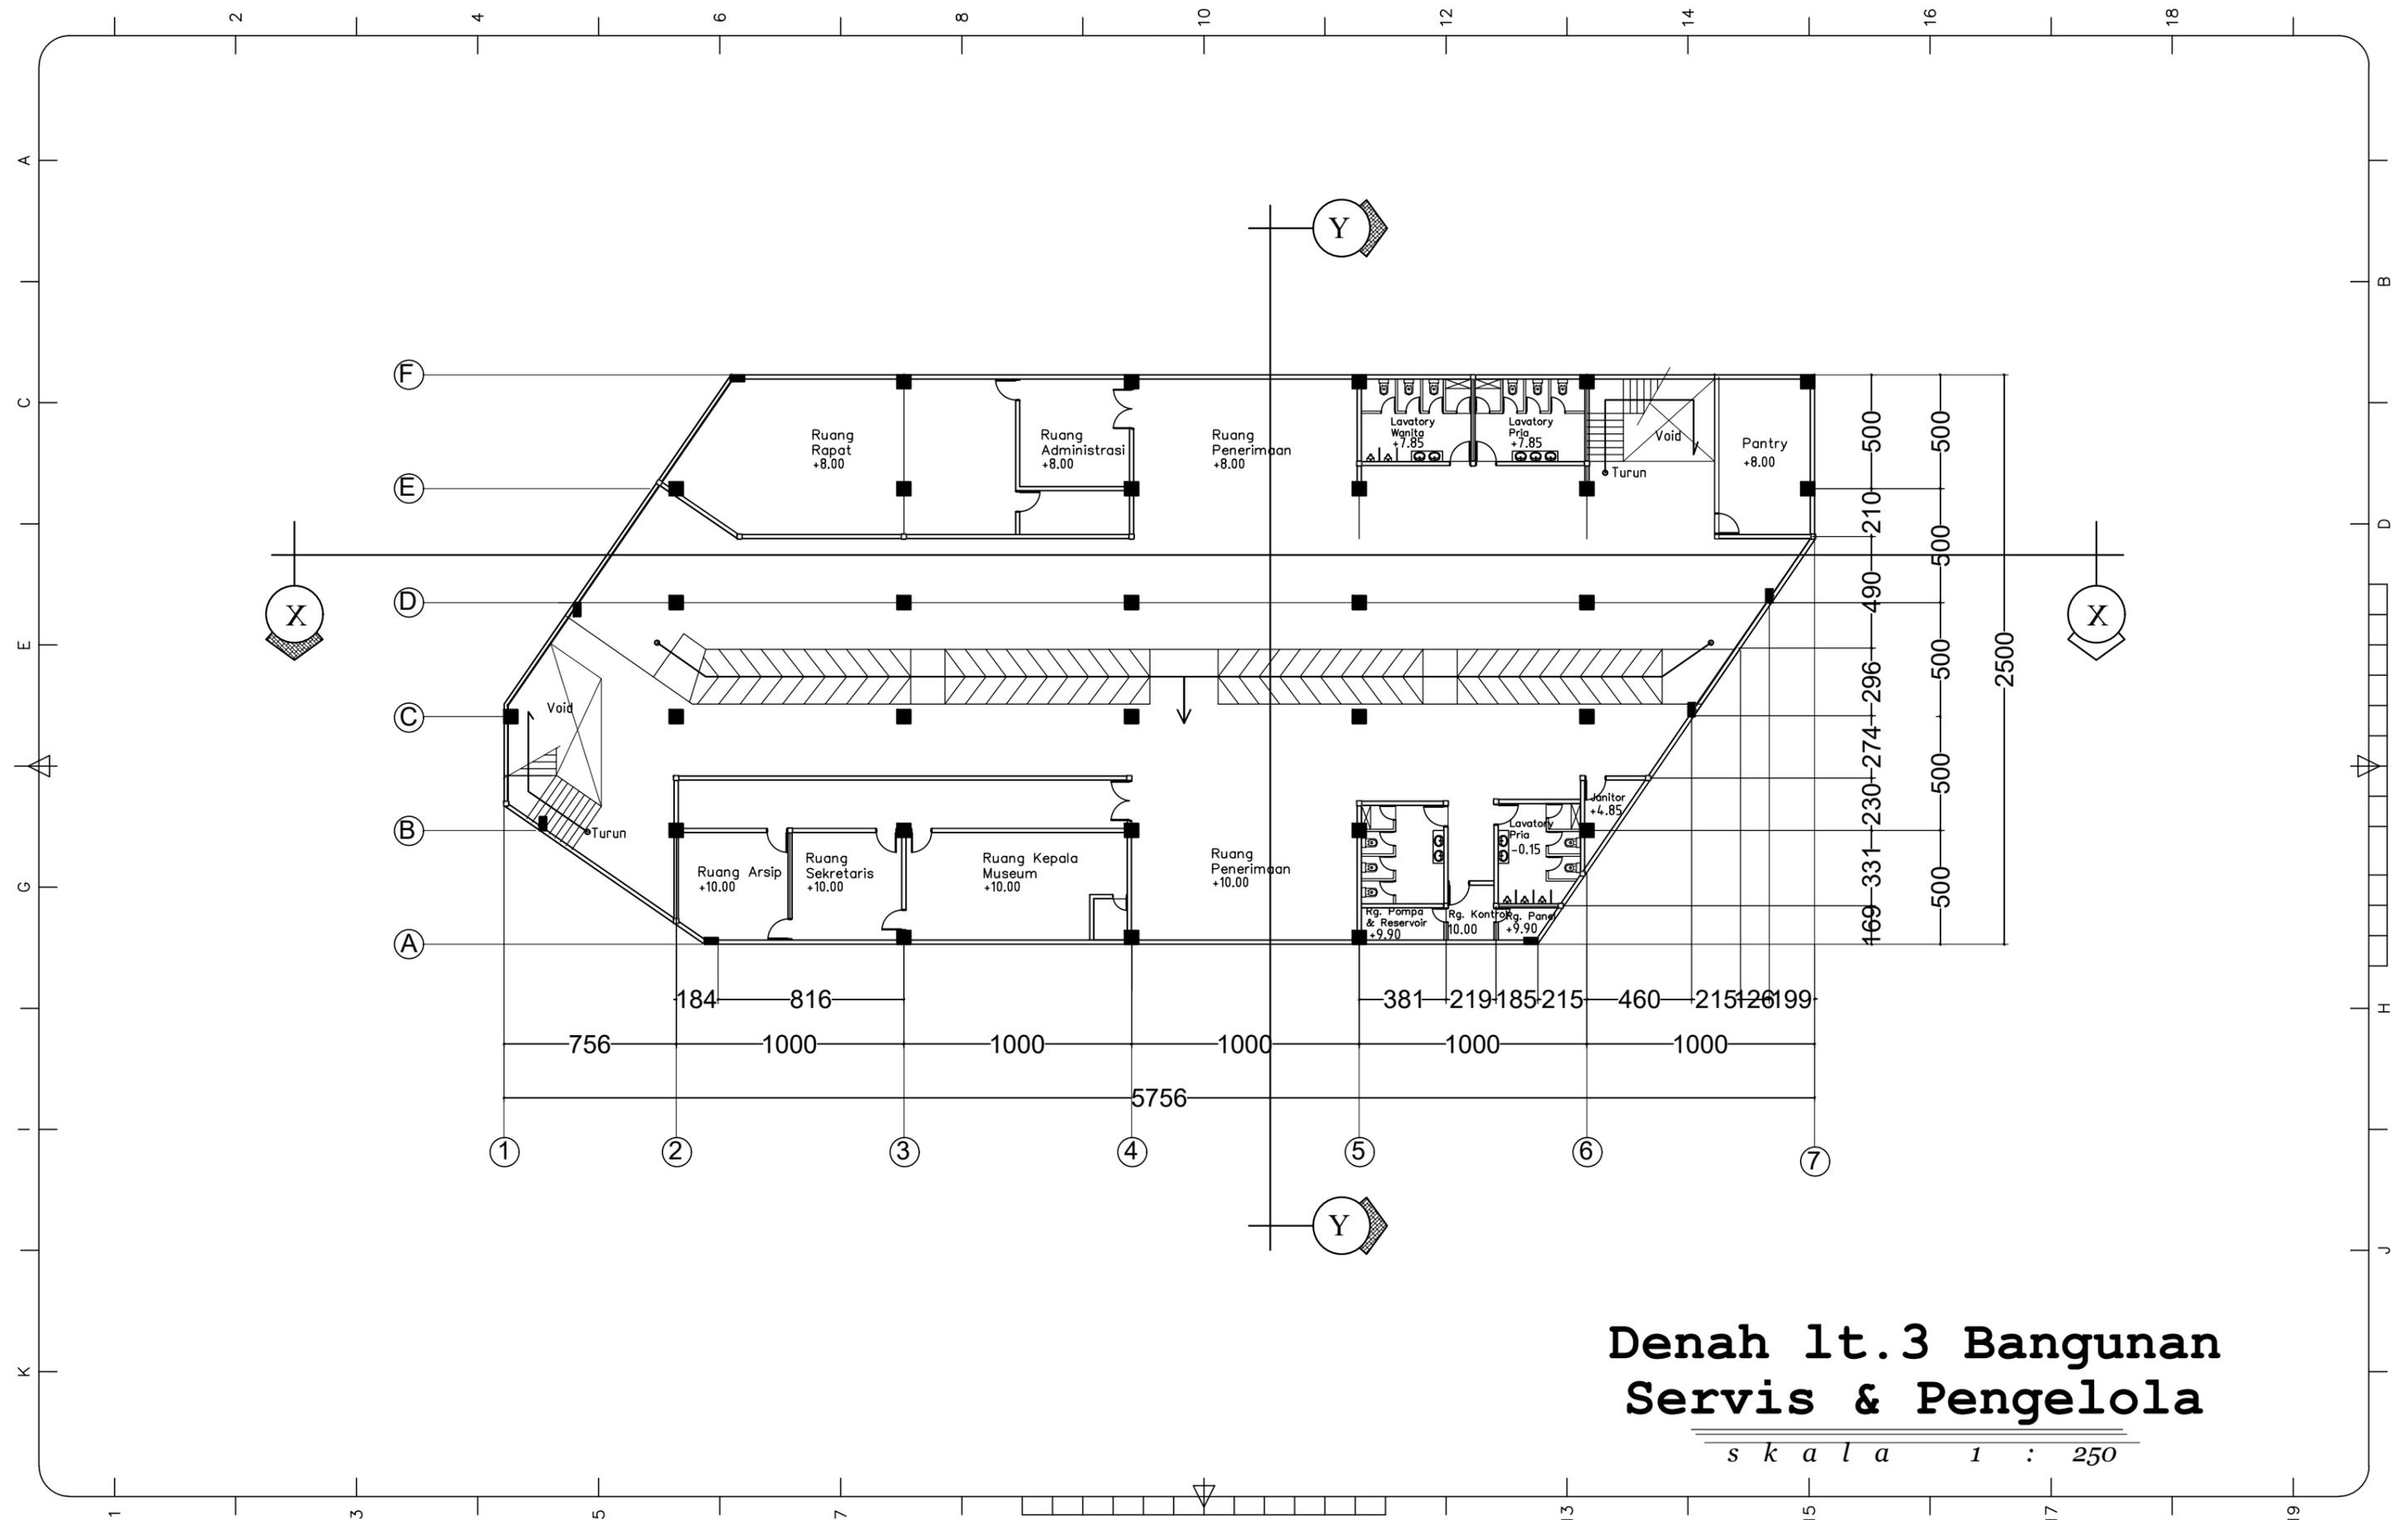

Denah lt.3 Bangunan Servis & Pengelola


s k a l a 1 : 250

PROGRAM STUDI TEKNIK ARSITEKTUR FAKULTAS SAINS & TEKNOLOGI UNIVERSITAS ISLAM NEGERI ALAUDDIN MAKASSAR 2021	NAMA/NIM	DOSEN PEMBIMBING	DOSEN PENGUJI	JUDUL TUGAS AKHIR	GAMBAR	SKALA	NO.LBR	JML.LBR	PARAF	KETERANGAN
	Muh. Rezky Ramadhan Kahar 60100114083	Irma Rahayu, S.T., M.T. Muh. Ajwad Muzdar, S.T., M.T.	Dr. Eng. Ratriana, S.T., M.T. Dr. Norman Said, M.Ag.	Museum Situs Prasejarah Cabbenge dengan Pendekatan Arsitektur Berkelanjutan di Soppeng	Denah lantai 3 Gedung Servis dan Pengelola	1:250	15	39		

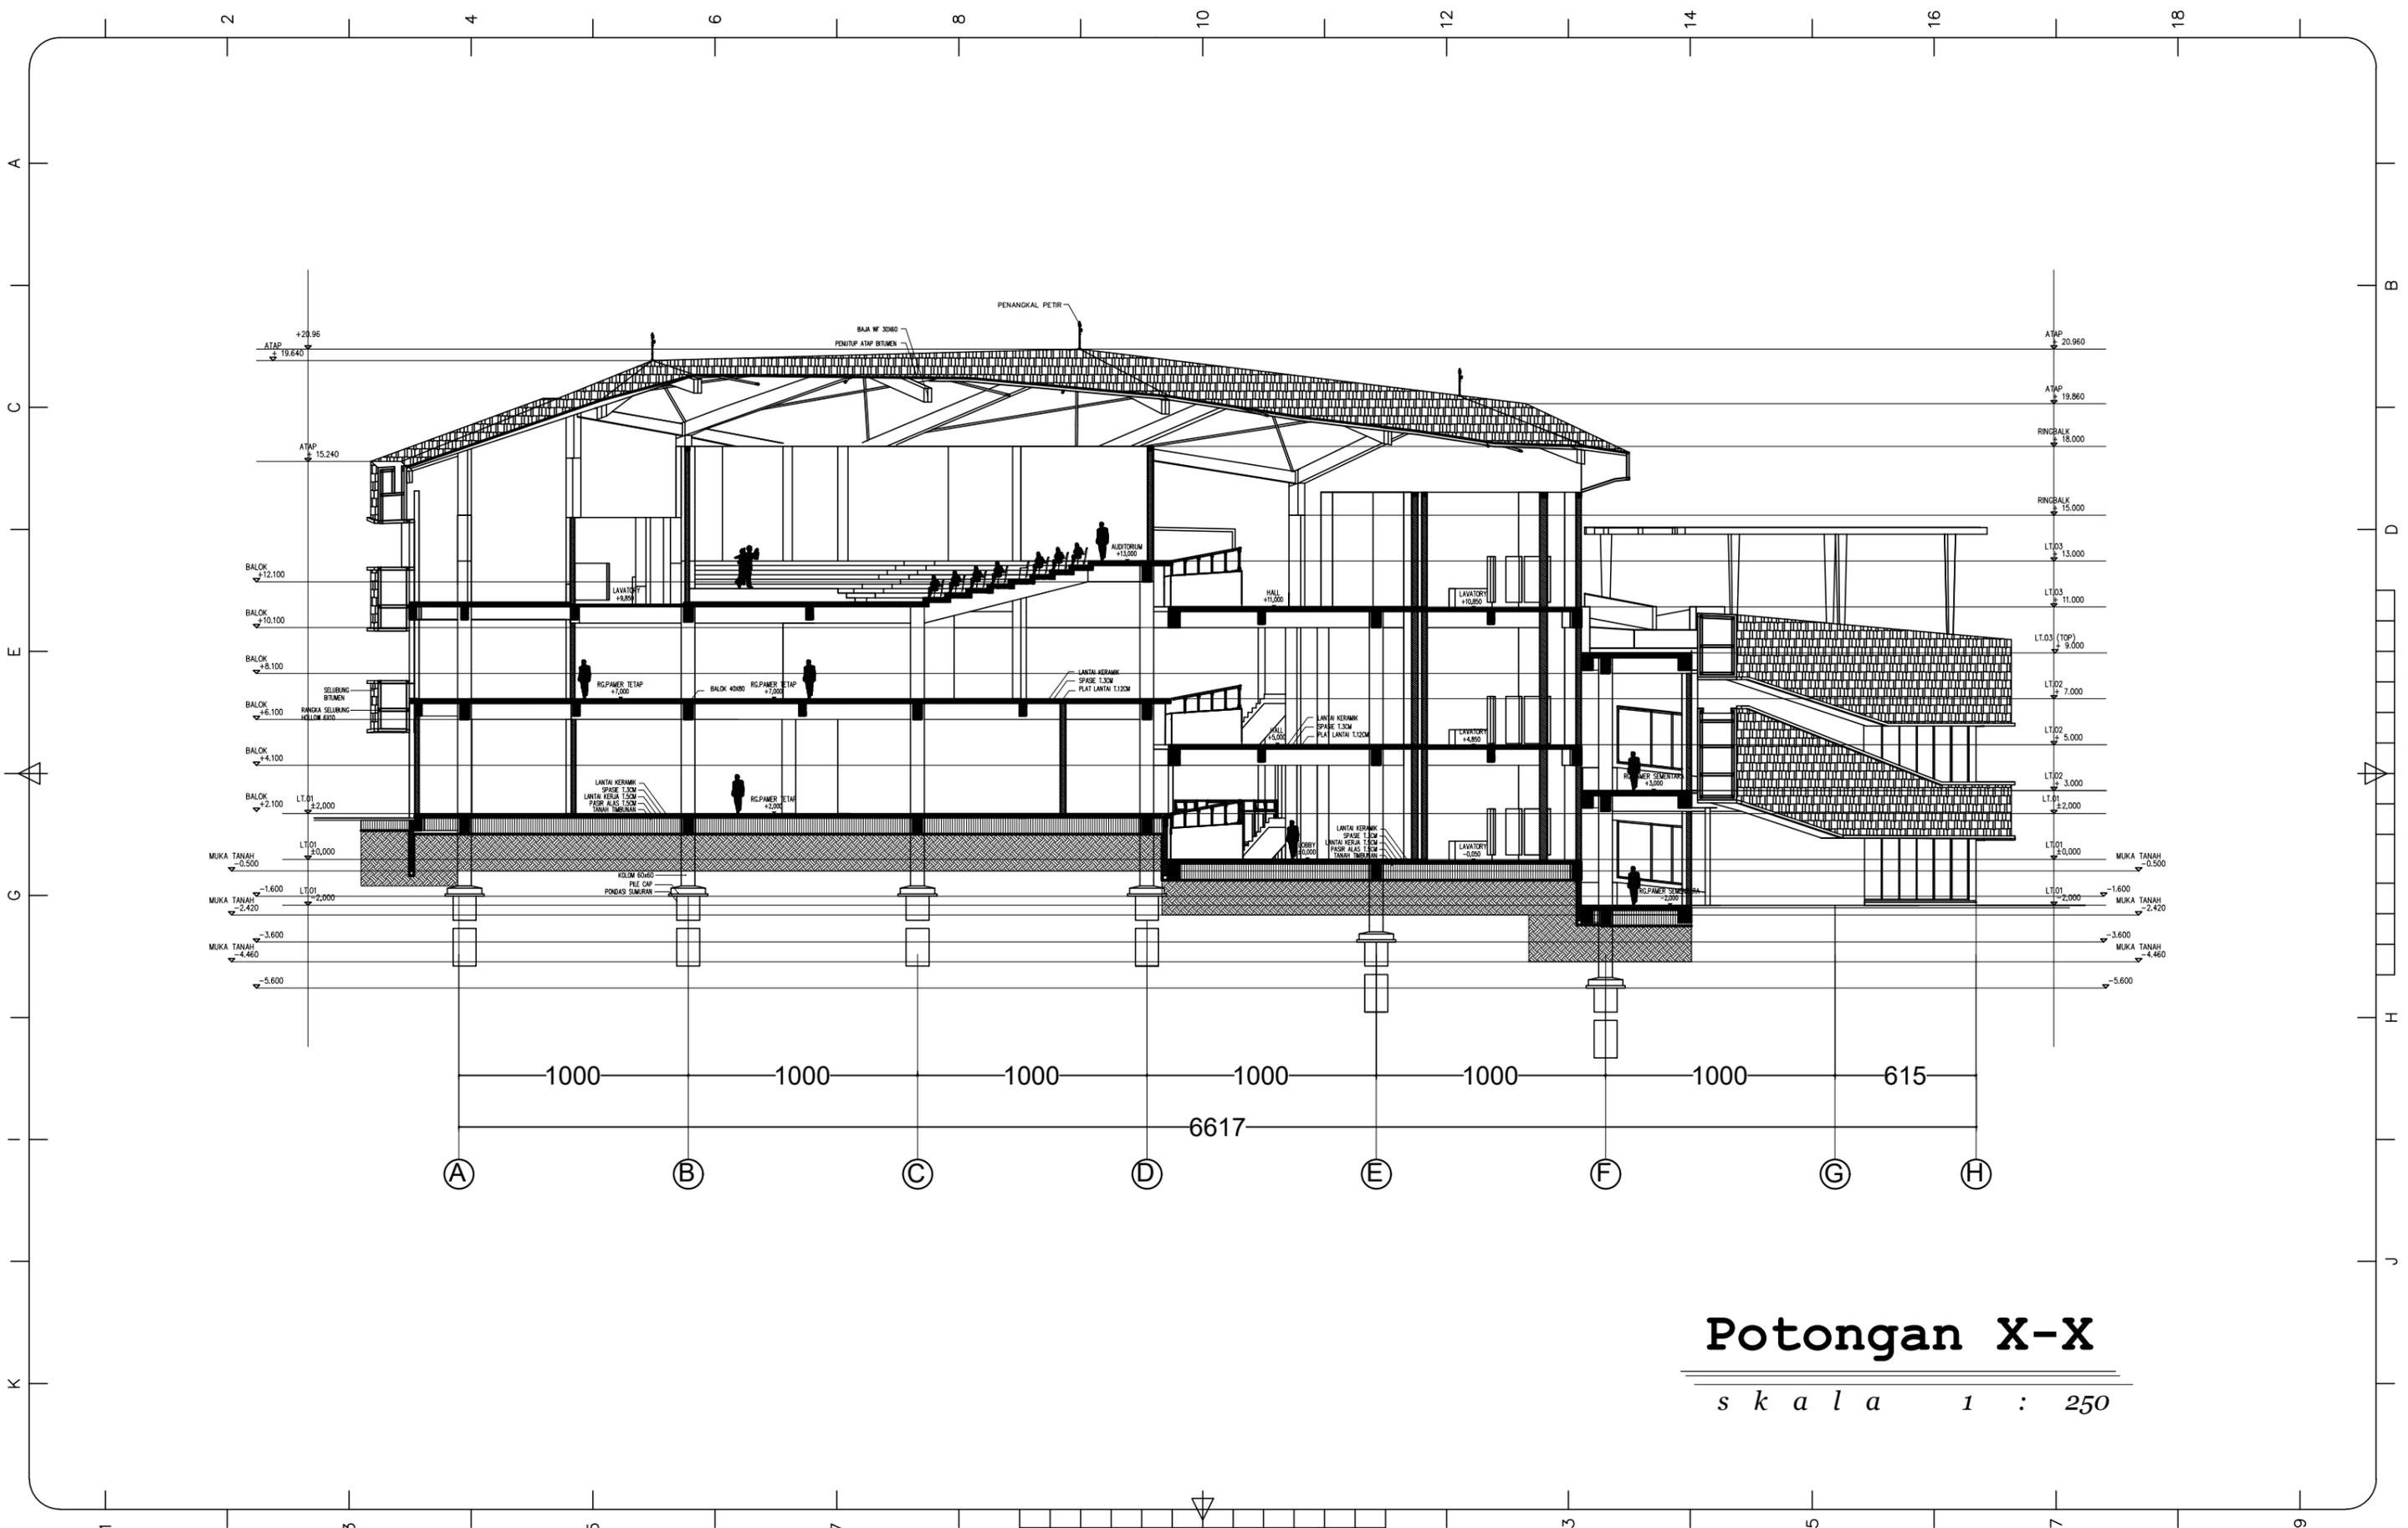

Potongan X-X
s k a l a 1 : 250


PROGRAM STUDI TEKNIK ARSITEKTUR FAKULTAS SAINS & TEKNOLOGI UNIVERSITAS ISLAM NEGERI ALAUDDIN MAKASSAR 2021	NAMA/NIM	DOSEN PEMBIMBING	DOSEN PENGUJI	JUDUL TUGAS AKHIR	GAMBAR	SKALA	NO.LBR	JML.LBR	PARAF	KETERANGAN
	Muh. Rezky Ramadhan Kahar 60100114083	Irma Rahayu, S.T., M.T. Muh. Ajwad Muzdar, S.T., M.T.	Dr. Eng. Ratriana, S.T., M.T. Dr. Norman Said, M.Ag.	Museum Situs Prasejarah Cabbenge dengan Pendekatan Arsitektur Berkelanjutan di Soppeng	Potongan X-X Bangunan Exhibisi	1:250	16	39		

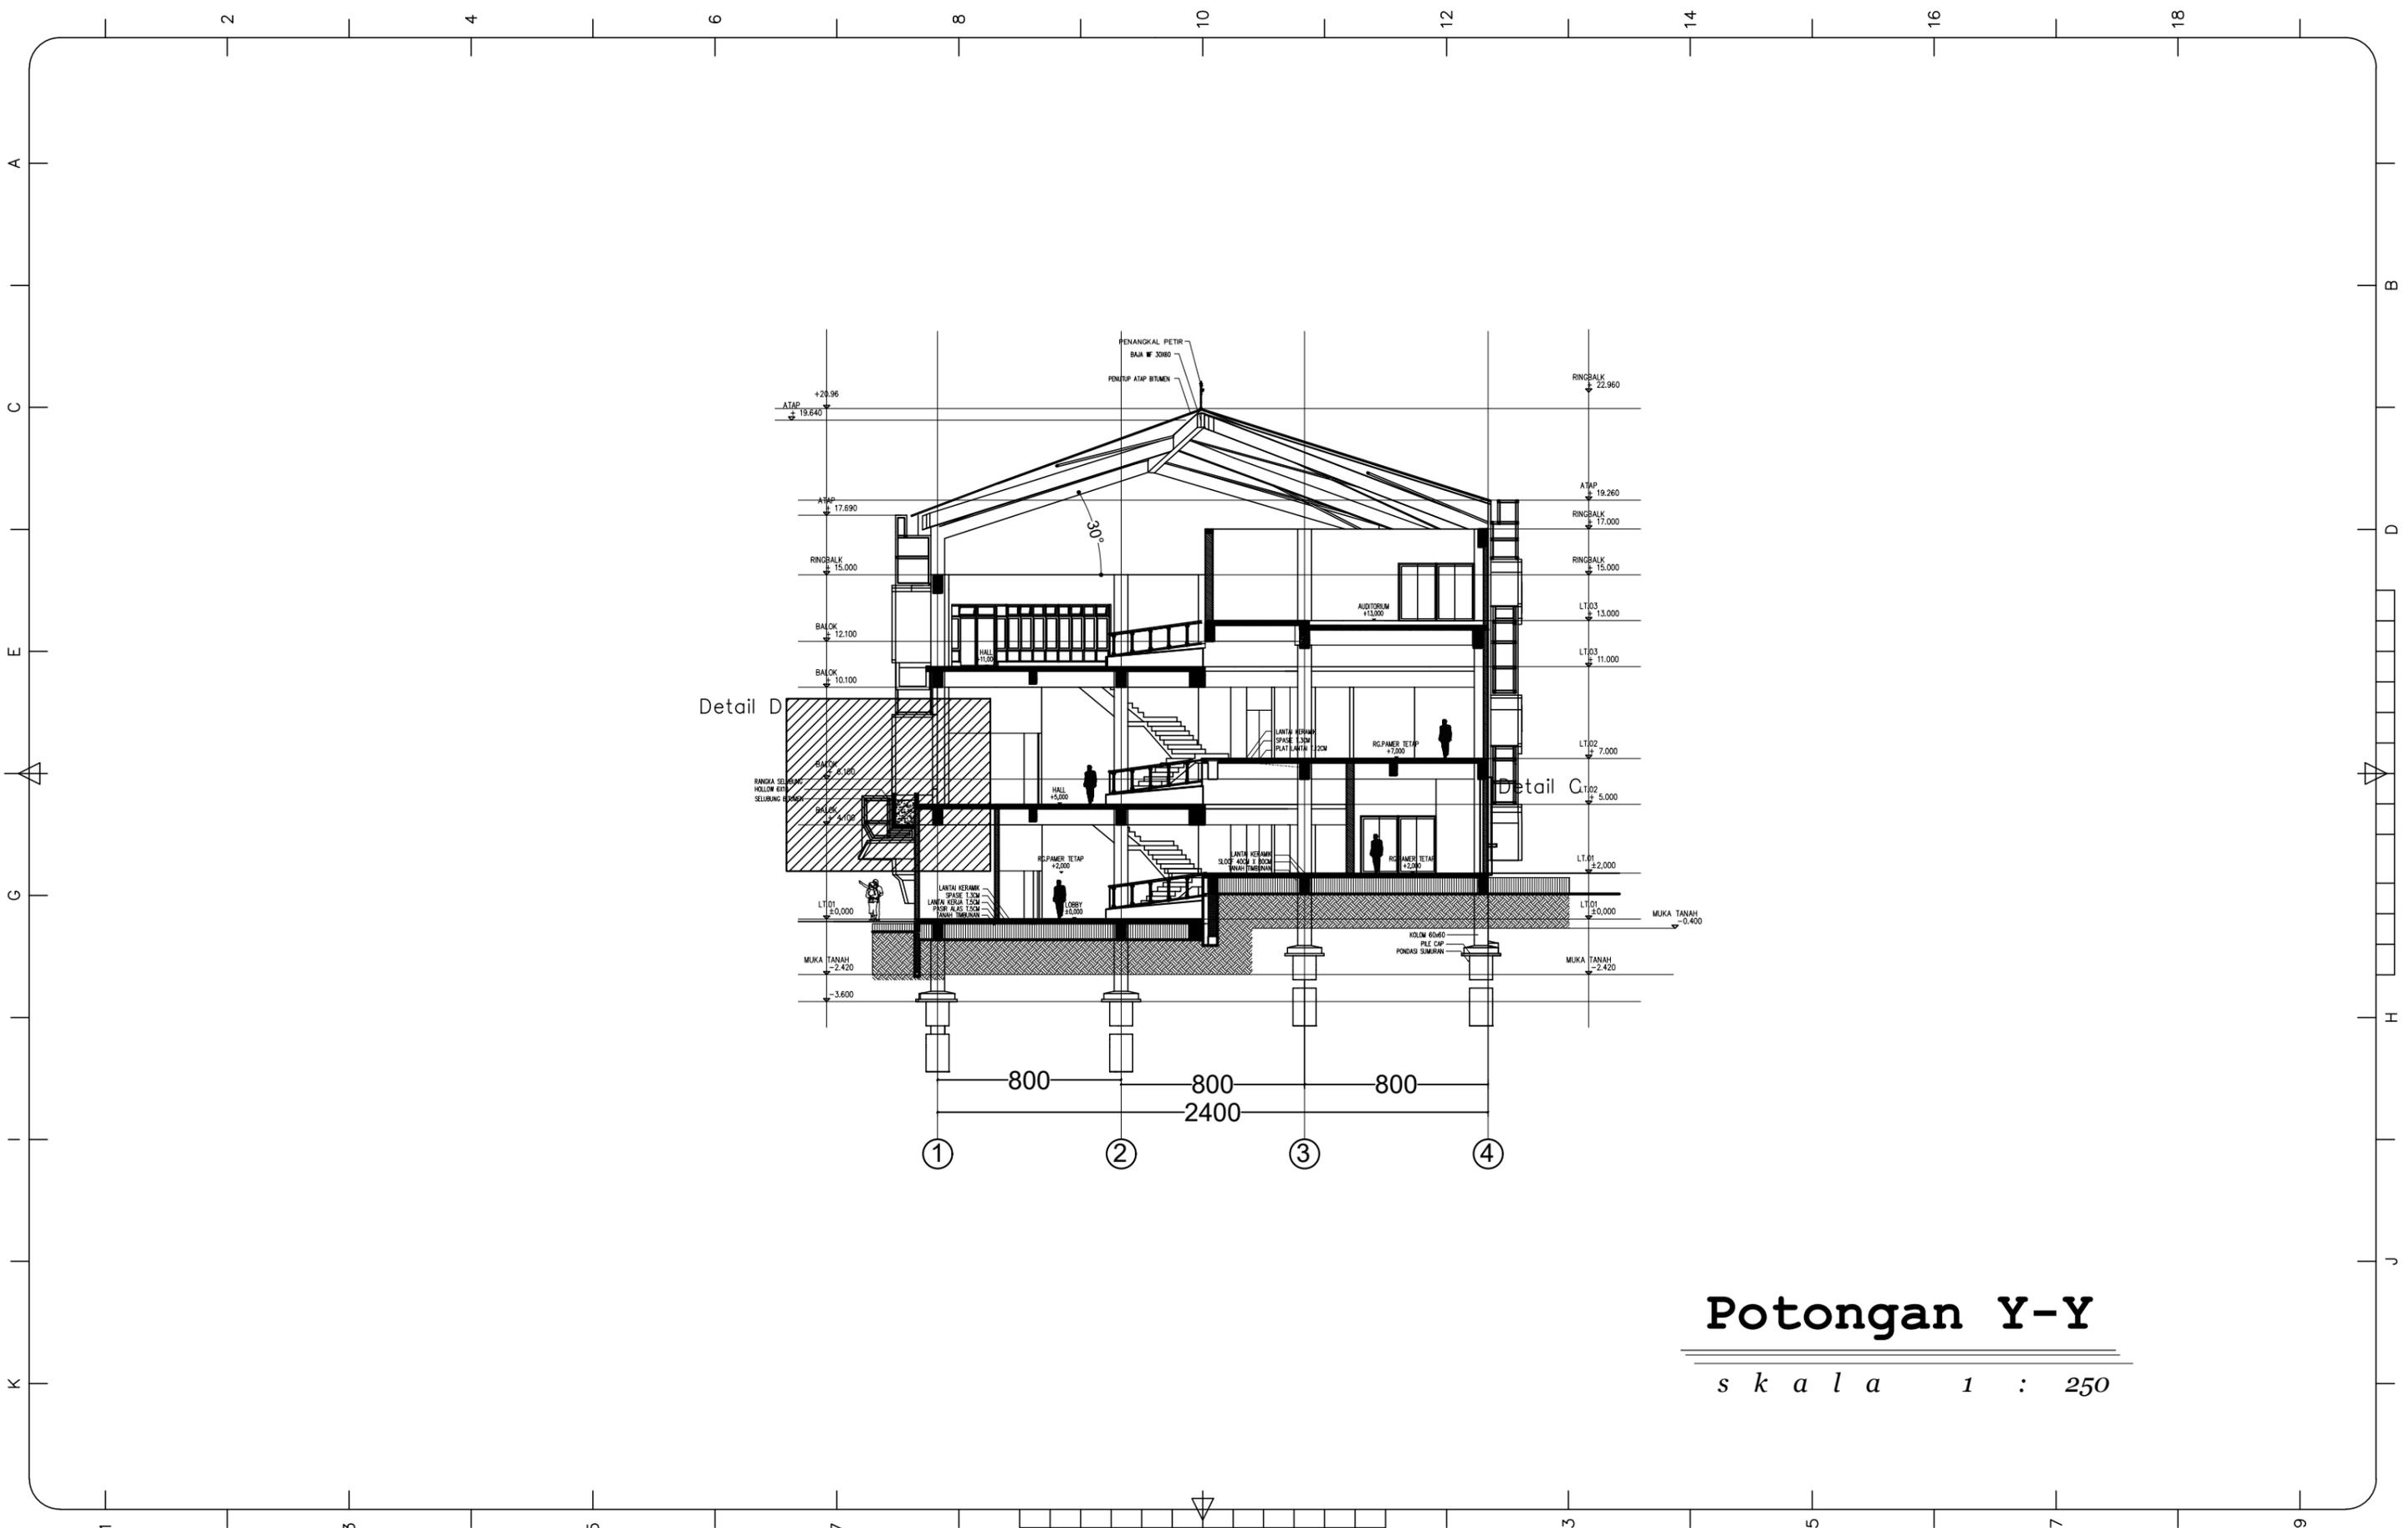

Potongan Y-Y


skala 1 : 250

PROGRAM STUDI TEKNIK ARSITEKTUR FAKULTAS SAINS & TEKNOLOGI UNIVERSITAS ISLAM NEGERI ALAUDDIN MAKASSAR 2021	NAMA/NIM	DOSEN PEMBIMBING	DOSEN PENGUJI	JUDUL TUGAS AKHIR	GAMBAR	SKALA	NO.LBR	JML.LBR	PARAF	KETERANGAN
	Muh. Rezky Ramadhan Kahar 60100114083	Irma Rahayu, S.T., M.T. Muh. Ajwad Muzdar, S.T., M.T.	Dr. Eng. Ratriana, S.T., M.T. Dr. Norman Said, M.Ag.	Museum Situs Prasejarah Cabbenge dengan Pendekatan Arsitektur Berkelanjutan di Soppeng	Potongan Y-Y Bangunan Exhibisi	1:250	17	39		

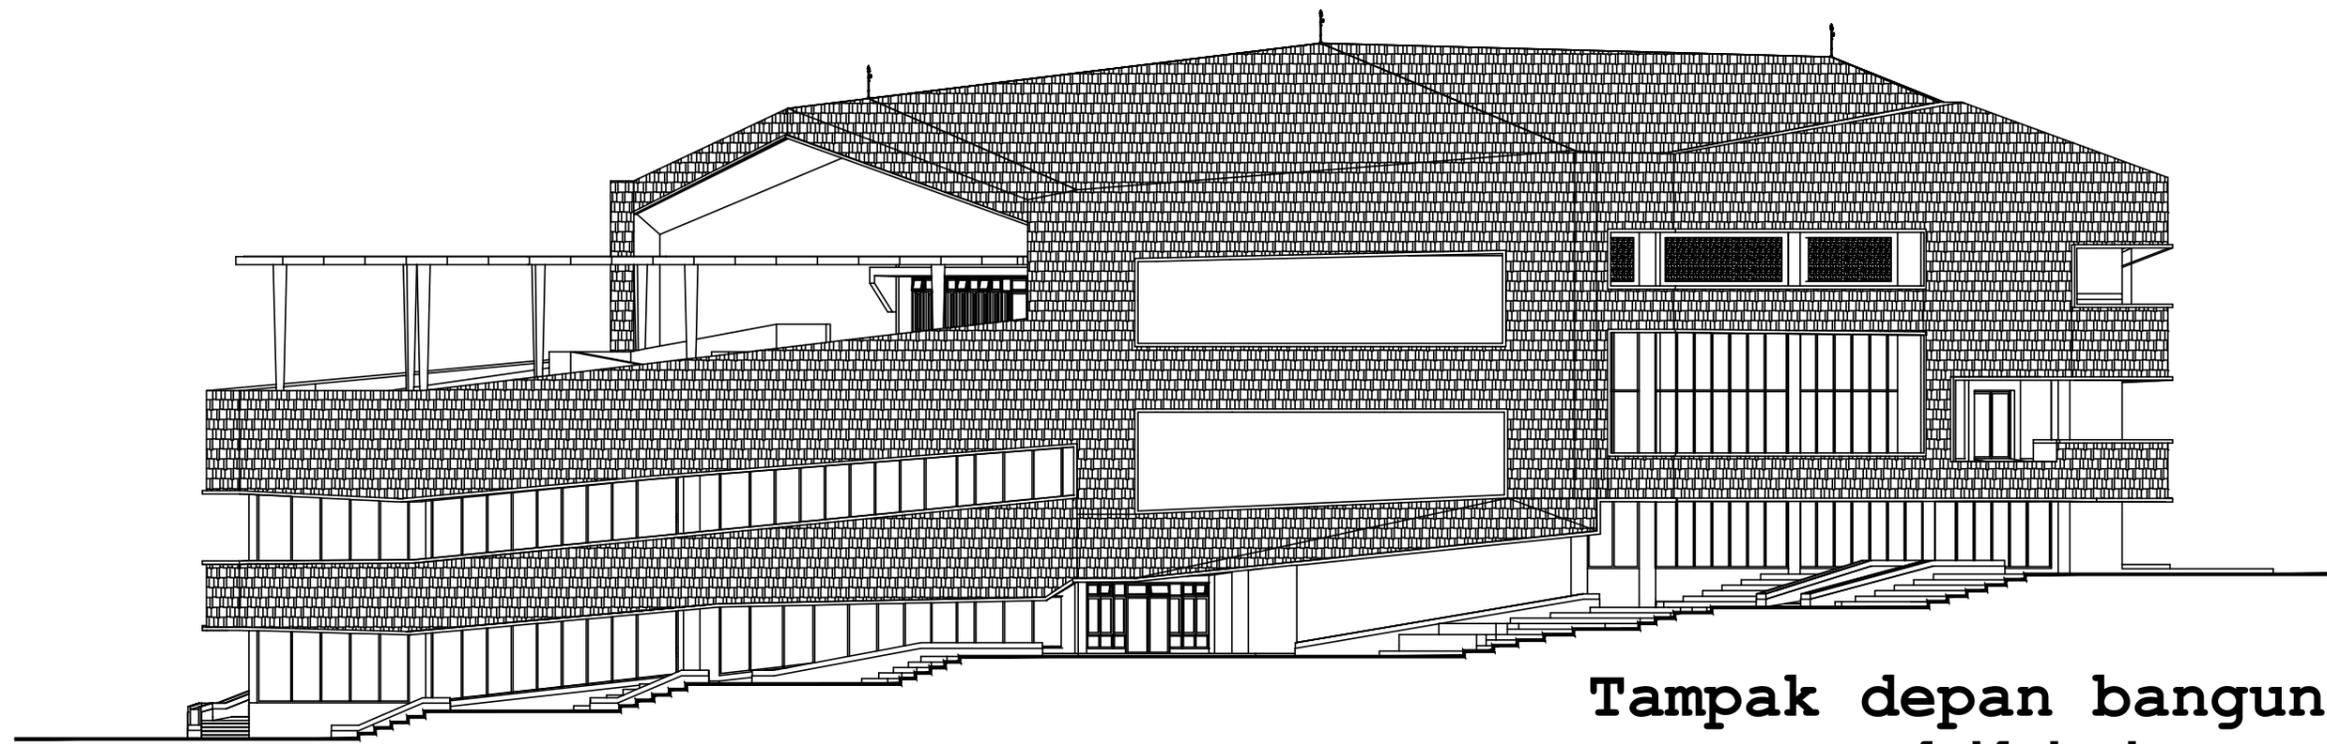

**Tampak depan bangunan
exhibisi**

s k a l a 1 : 250

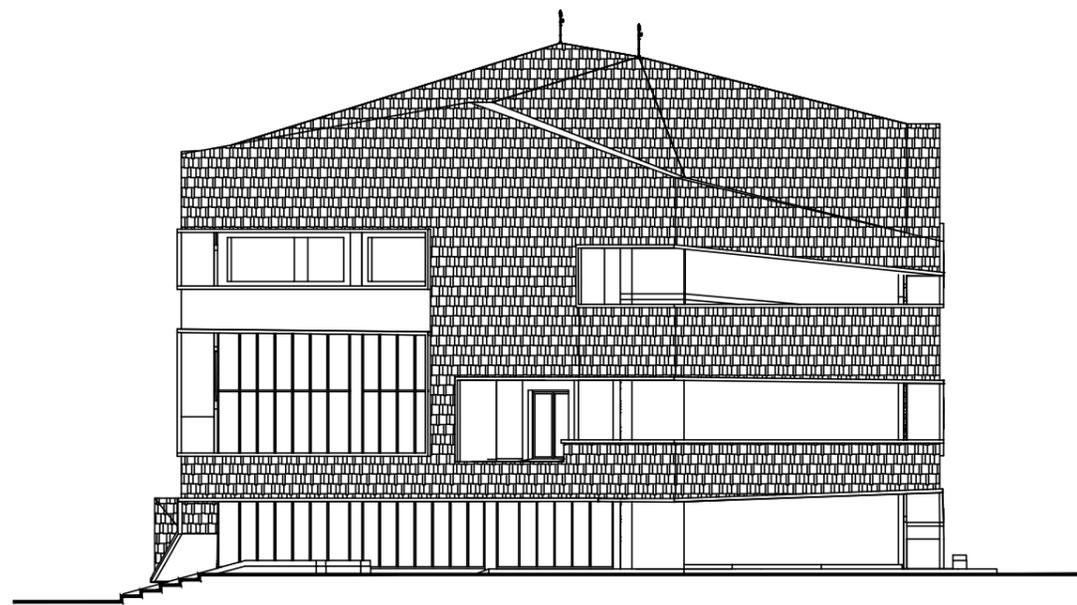

Tampak samping kanan

s k a l a 1 : 250

**PROGRAM STUDI TEKNIK ARSITEKTUR
FAKULTAS SAINS & TEKNOLOGI
UNIVERSITAS ISLAM NEGERI ALAUDDIN
MAKASSAR
2021**

NAMA/NIM

Muh. Rezky Ramadhan
Kahar
60100114083

DOSEN PEMBIMBING

Irma Rahayu, S.T., M.T.
Muh. Ajwad Muzdar, S.T.,
M.T.

DOSEN PENGUJI

Dr. Eng. Ratriana, S.T., M.T.
Dr. Norman Said, M.Ag.

JUDUL TUGAS AKHIR

Museum Situs Prasejarah
Cabbenge dengan
Pendekatan Arsitektur
Berkelanjutan di Soppeng

GAMBAR

Tampak depan dan
tampak samping kanan
bangunan exhibisi

SKALA

1:250

NO.LBR


18

JML.LBR

39


PARAF

KETERANGAN

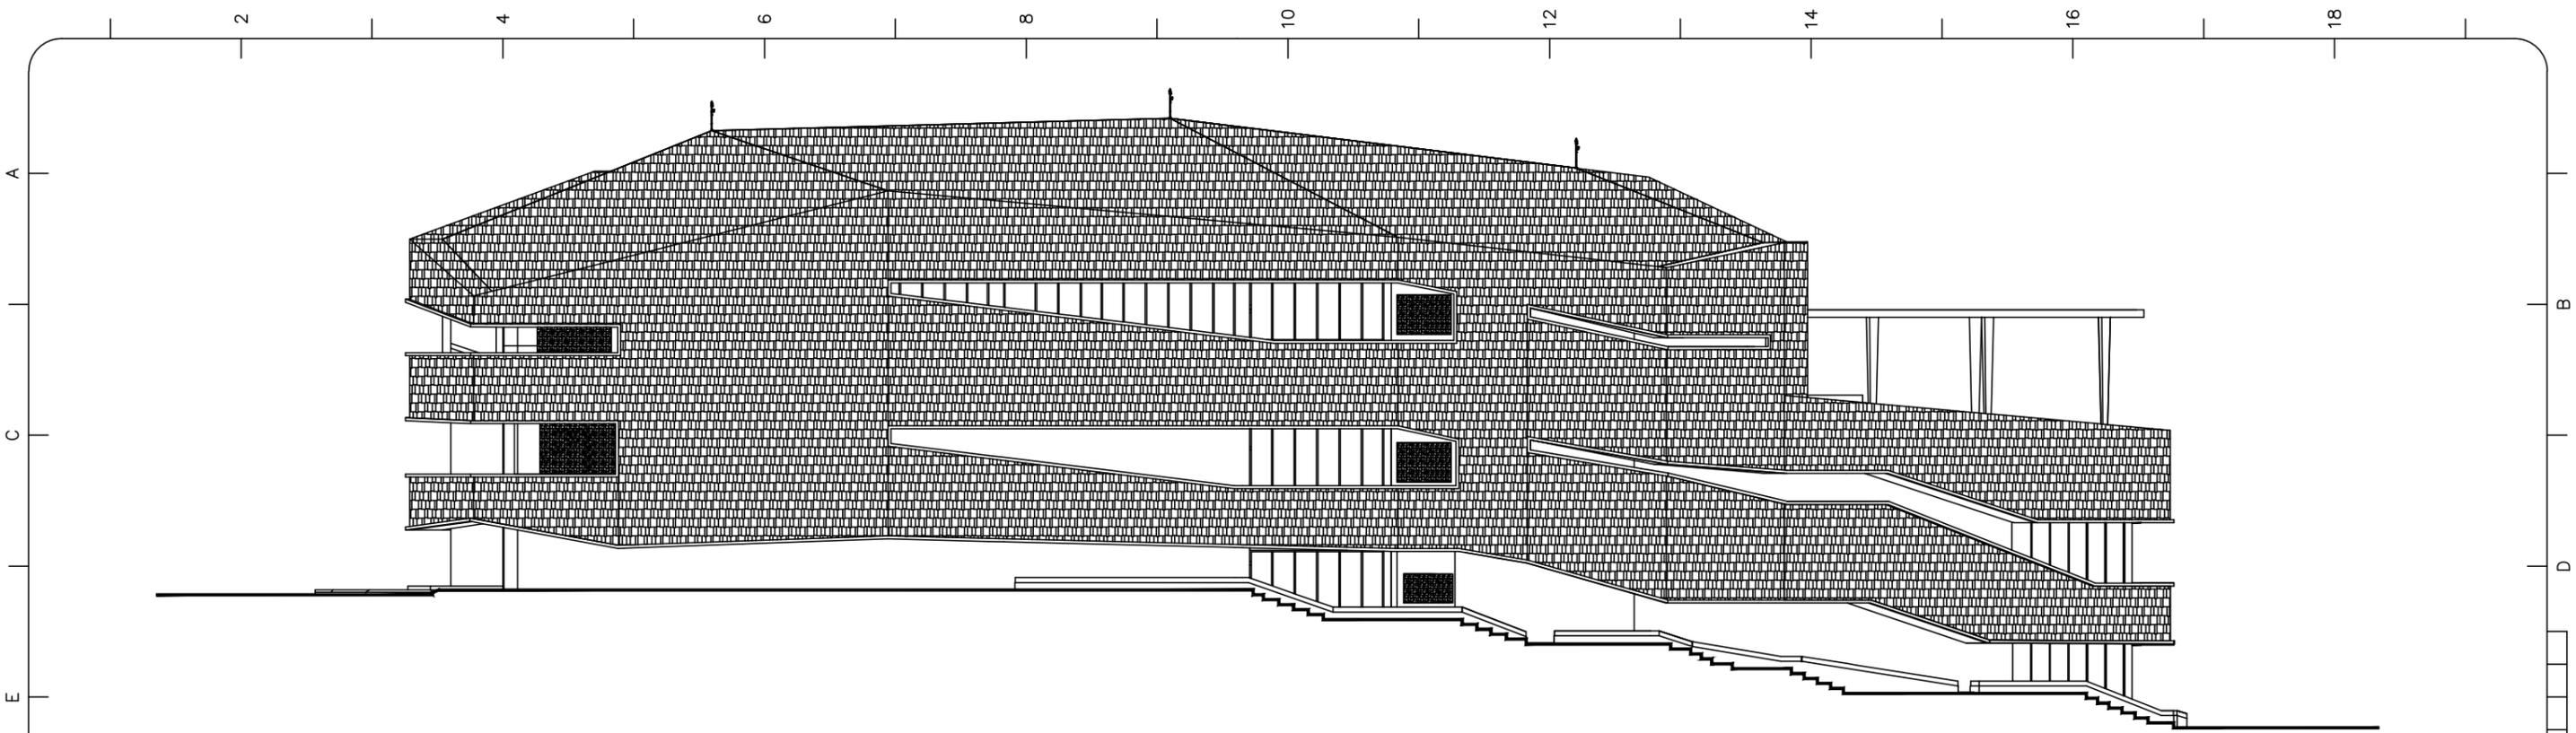

Tampak belakang

skala 1 : 250

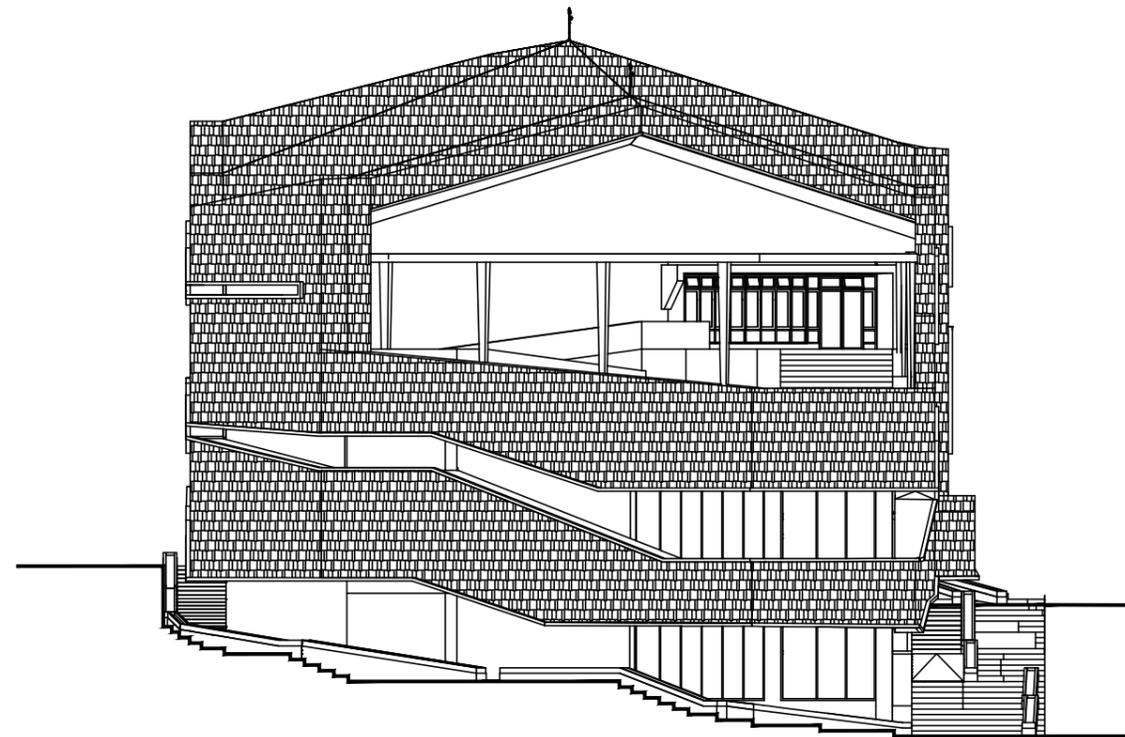

Tampak samping kiri

skala 1 : 250

PROGRAM STUDI TEKNIK ARSITEKTUR
FAKULTAS SAINS & TEKNOLOGI
UNIVERSITAS ISLAM NEGERI ALAUDDIN
MAKASSAR
2021

NAMA/NIM

Muh. Rezky Ramadhan
Kahar
60100114083

DOSEN PEMBIMBING

Irma Rahayu, S.T., M.T.
Muh. Ajwad Muzdar, S.T.,
M.T.

DOSEN PENGUJI

Dr. Eng. Ratriana, S.T., M.T.
Dr. Norman Said, M.Ag.

JUDUL TUGAS AKHIR

Museum Situs Prasejarah
Cabbenge dengan
Pendekatan Arsitektur
Berkelanjutan di Soppeng

GAMBAR

Tampak belakang dan
tampak samping kiri
bangunan exhibisi

SKALA

1:250

NO.LBR


19

JML.LBR

39

PARAF


KETERANGAN

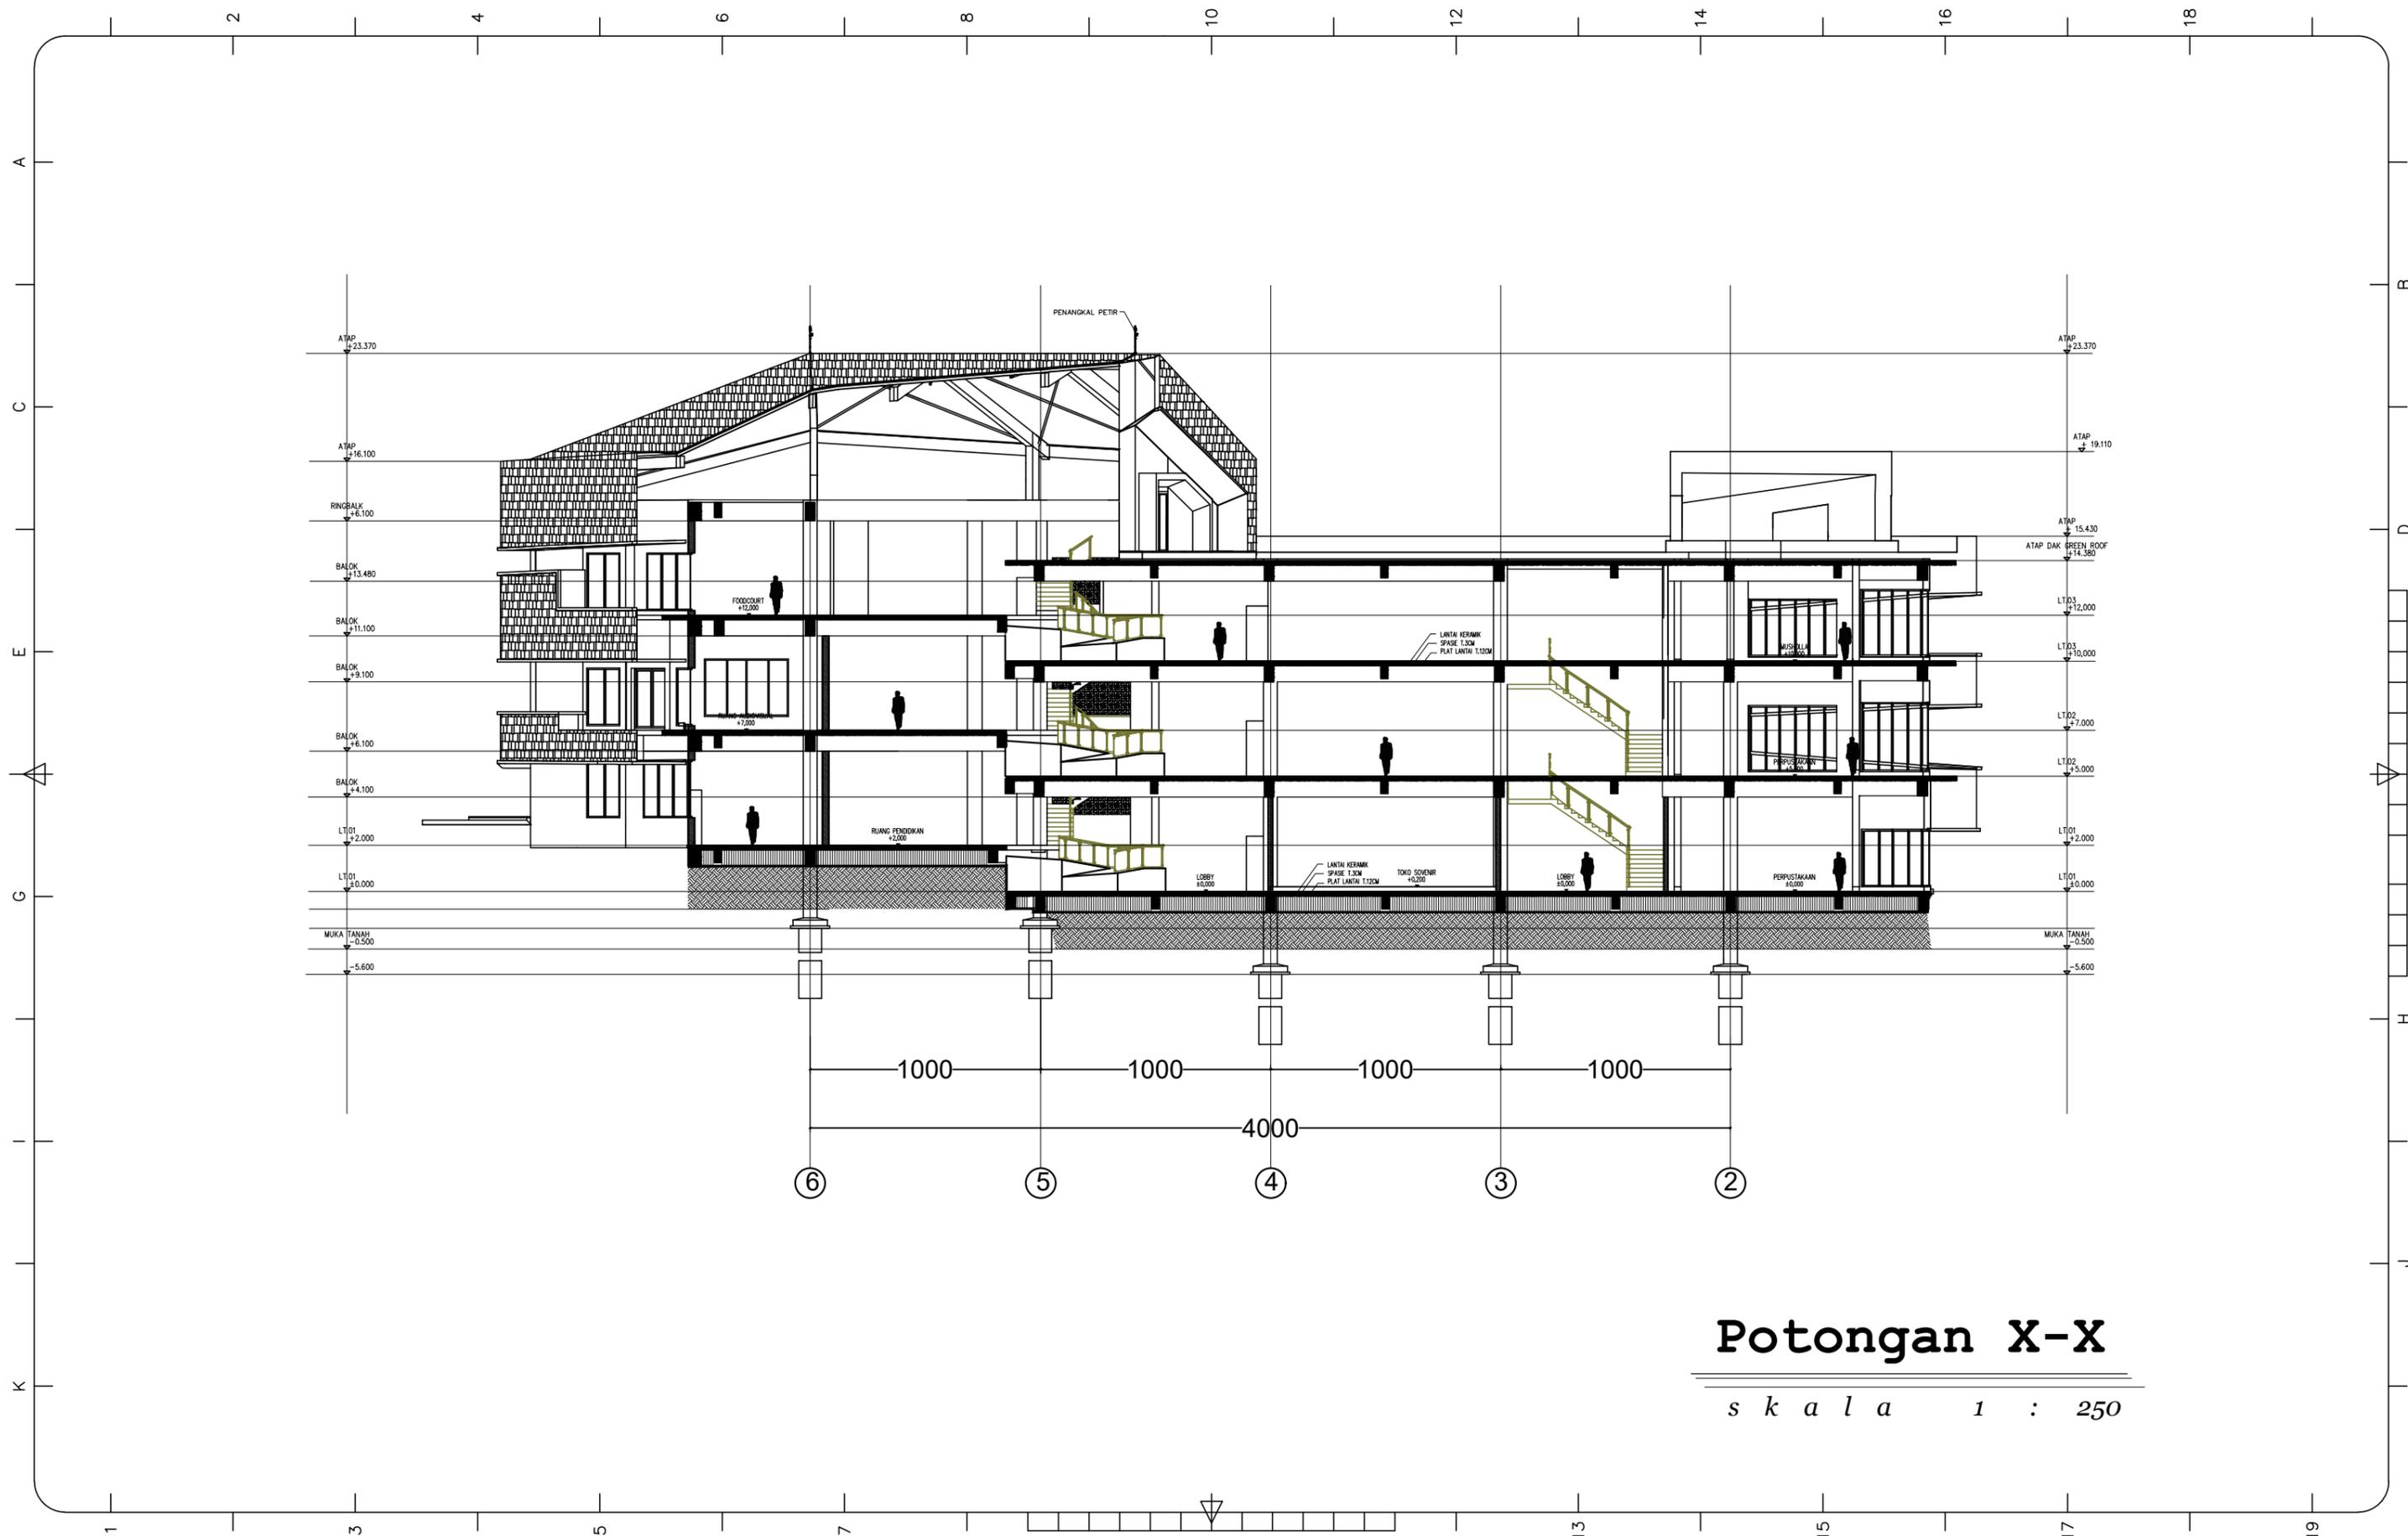

Potongan X-X

skala 1 : 250


PROGRAM STUDI TEKNIK ARSITEKTUR FAKULTAS SAINS & TEKNOLOGI UNIVERSITAS ISLAM NEGERI ALAUDDIN MAKASSAR 2021	NAMA/NIM	DOSEN PEMBIMBING	DOSEN PENGUJI	JUDUL TUGAS AKHIR	GAMBAR	SKALA	NO.LBR	JML.LBR	PARAF	KETERANGAN
	Muh. Rezky Ramadhan Kahar 60100114083	Irma Rahayu, S.T., M.T. Muh. Ajwad Muzdar, S.T., M.T.	Dr. Eng. Ratriana, S.T., M.T. Dr. Norman Said, M.Ag.	Museum Situs Prasejarah Cabbenge dengan Pendekatan Arsitektur Berkelanjutan di Soppeng	Potongan X-X Bangunan penunjang	1:250	20	39		

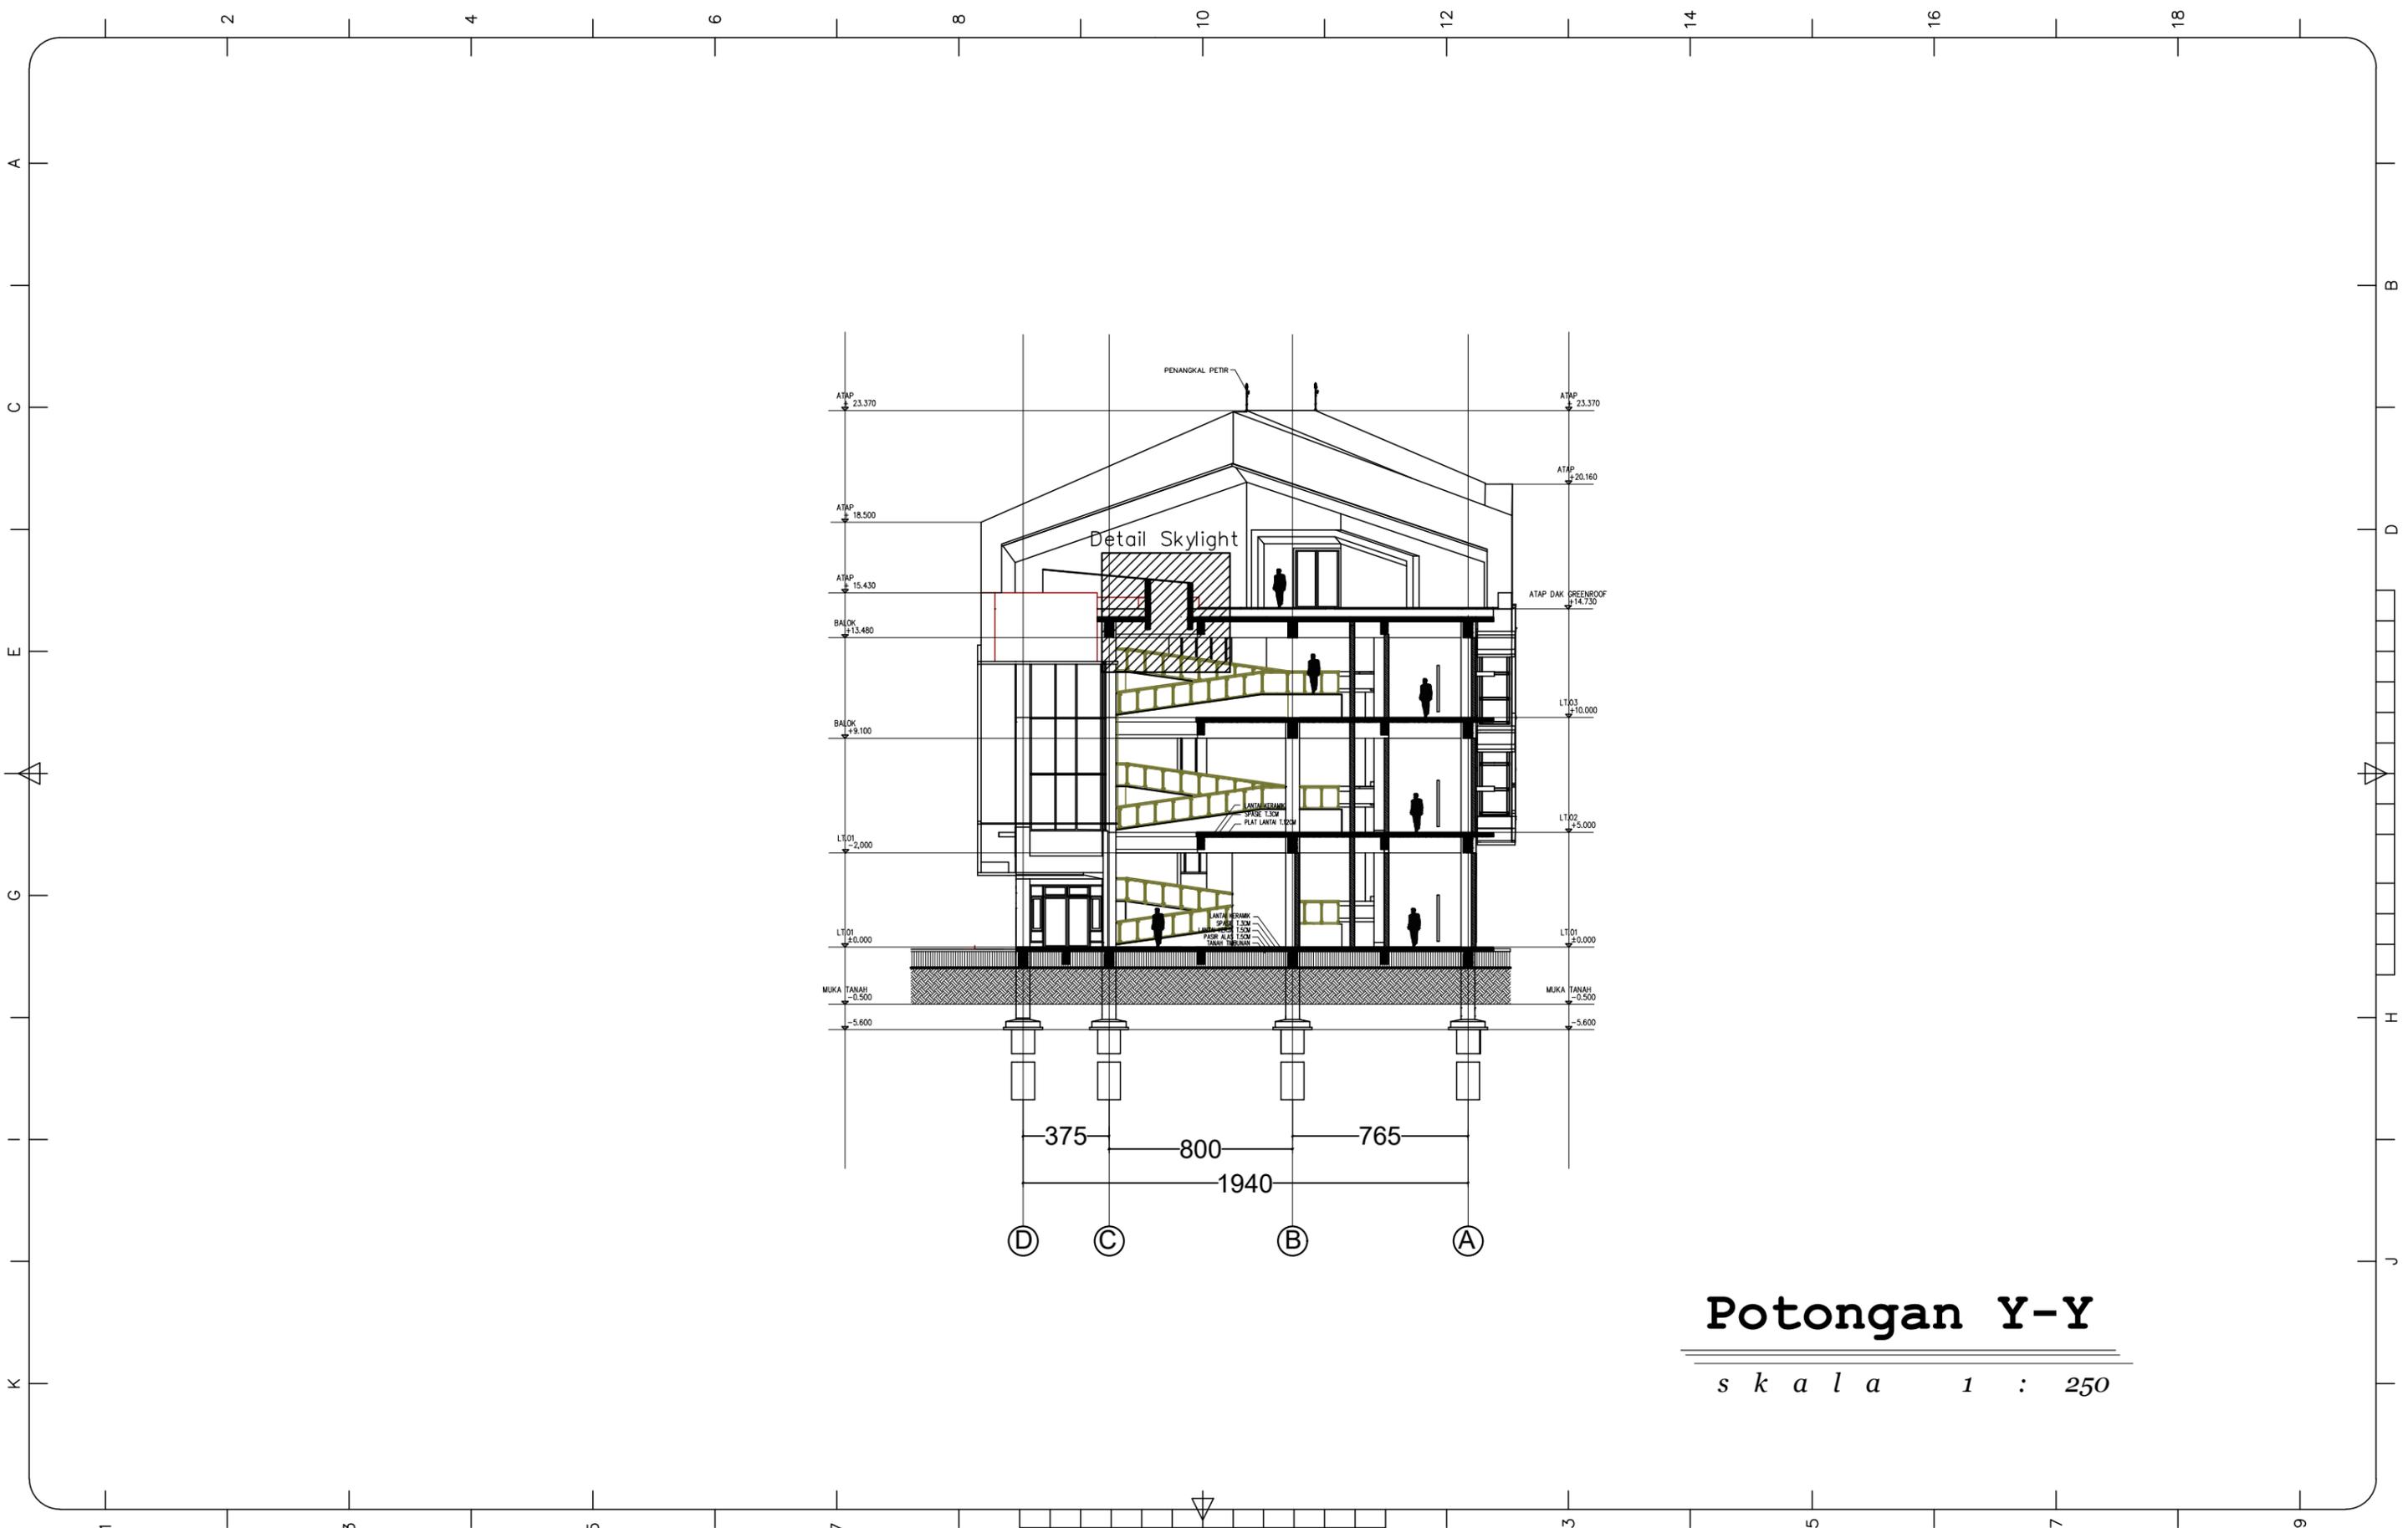

Potongan Y-Y


skala 1 : 250

PROGRAM STUDI TEKNIK ARSITEKTUR FAKULTAS SAINS & TEKNOLOGI UNIVERSITAS ISLAM NEGERI ALAUDDIN MAKASSAR 2021	NAMA/NIM	DOSEN PEMBIMBING	DOSEN PENGUJI	JUDUL TUGAS AKHIR	GAMBAR	SKALA	NO.LBR	JML.LBR	PARAF	KETERANGAN
	Muh. Rezky Ramadhan Kahar 60100114083	Irma Rahayu, S.T., M.T. Muh. Ajwad Muzdar, S.T., M.T.	Dr. Eng. Ratriana, S.T., M.T. Dr. Norman Said, M.Ag.	Museum Situs Prasejarah Cabbenge dengan Pendekatan Arsitektur Berkelanjutan di Soppeng	Potongan Y-Y Bangunan penunjang	1:250	21	39		

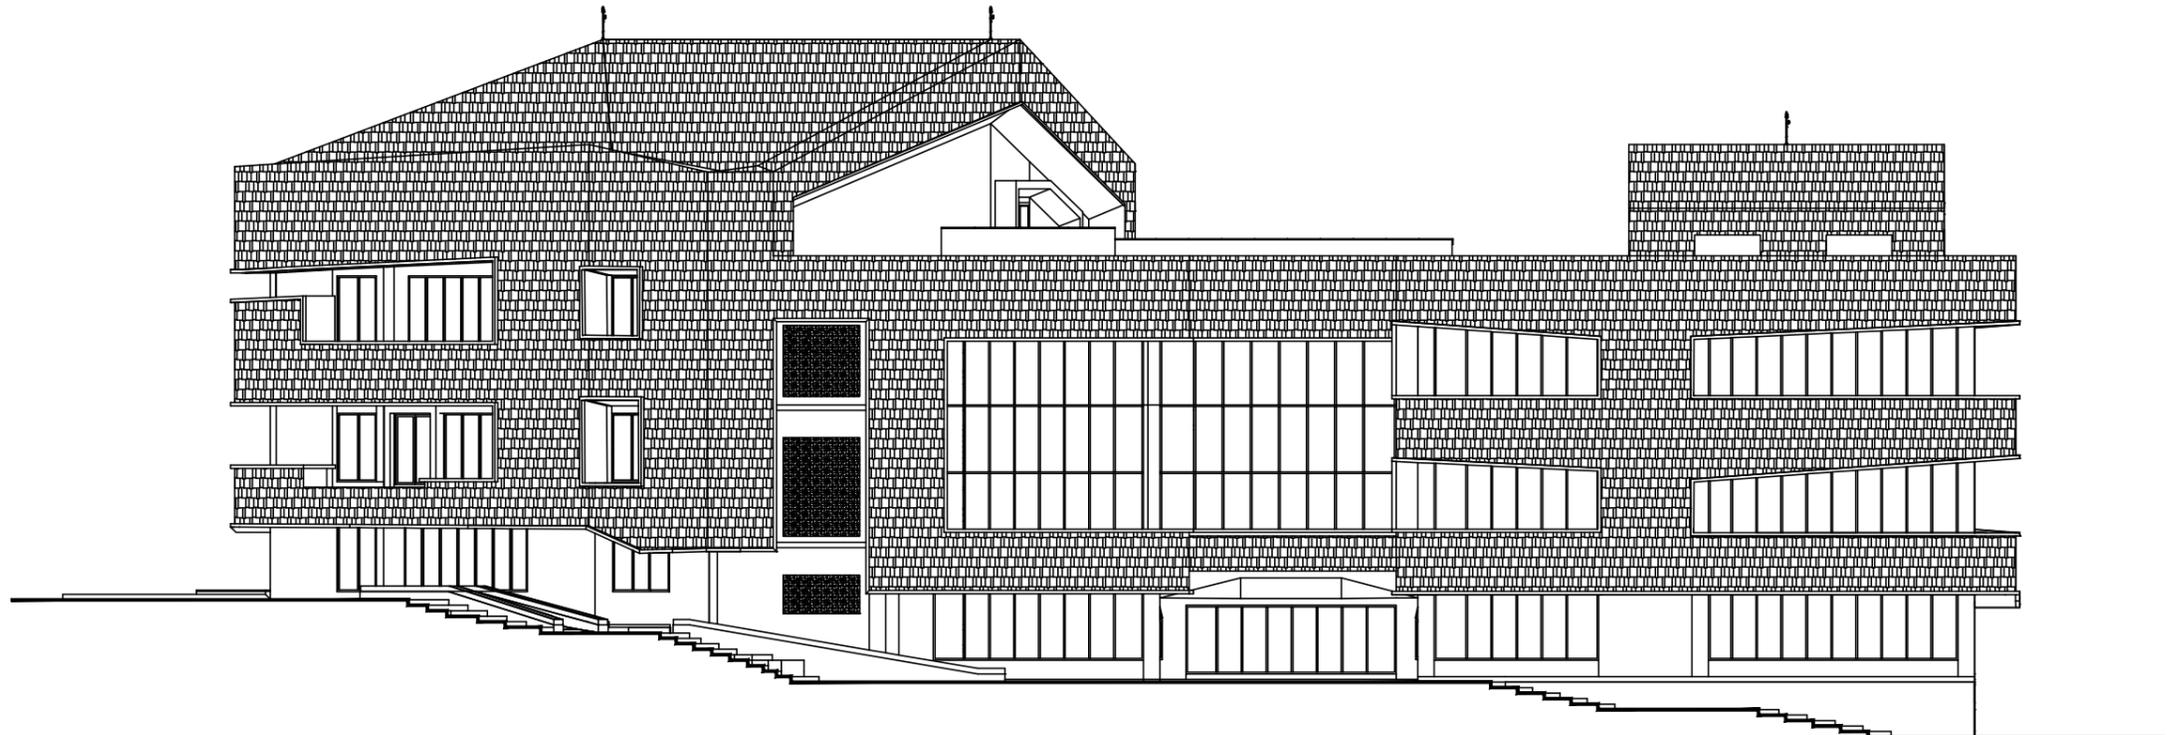

Tampak depan bangunan penunjang


s k a l a 1 : 250

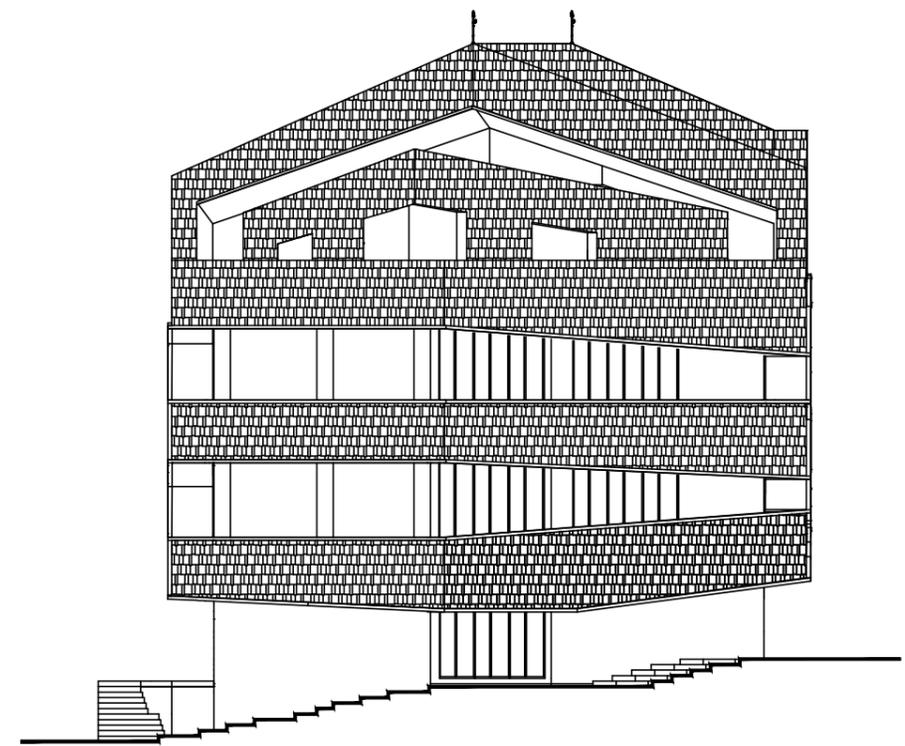

Tampak samping kanan


s k a l a 1 : 250

PROGRAM STUDI TEKNIK ARSITEKTUR FAKULTAS SAINS & TEKNOLOGI UNIVERSITAS ISLAM NEGERI ALAUDDIN MAKASSAR 2021	NAMA/NIM	DOSEN PEMBIMBING	DOSEN PENGUJI	JUDUL TUGAS AKHIR	GAMBAR	SKALA	NO.LBR	JML.LBR	PARAF	KETERANGAN
	Muh. Rezky Ramadhan Kahar 60100114083	Irma Rahayu, S.T., M.T. Muh. Ajwad Muzdar, S.T., M.T.	Dr. Eng. Ratriana, S.T., M.T. Dr. Norman Said, M.Ag.	Museum Situs Prasejarah Cabbenge dengan Pendekatan Arsitektur Berkelanjutan di Soppeng	Tampak depan dan tampak samping kanan bangunan penunjang	1:250	22	39		

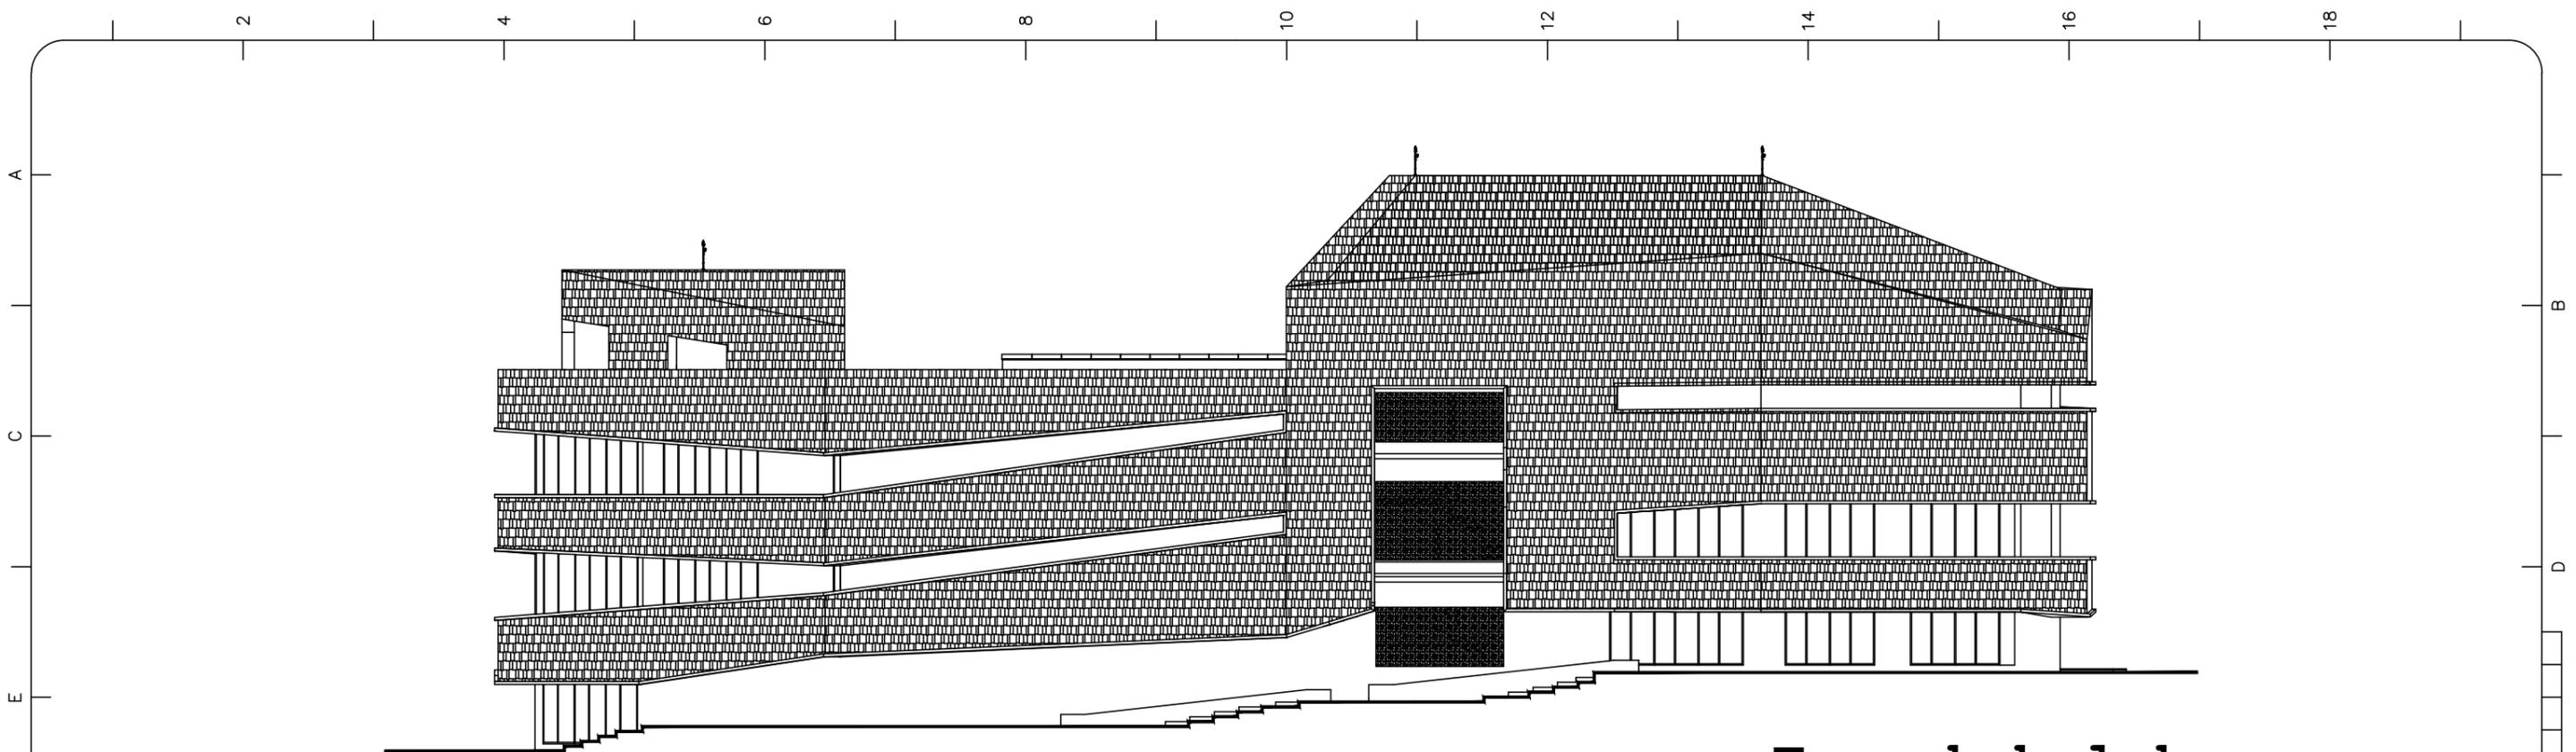

Tampak belakang


s k a l a 1 : 250

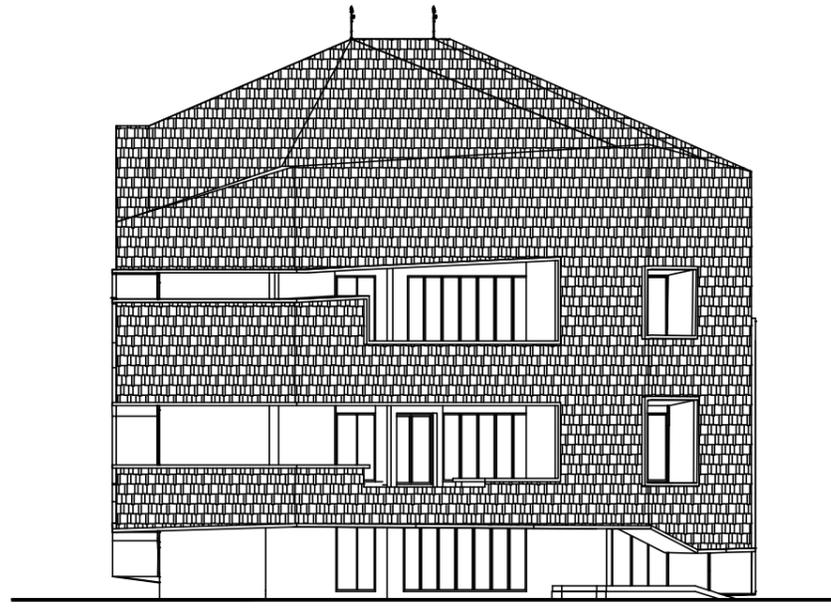

Tampak samping kiri

s k a l a 1 : 250

PROGRAM STUDI TEKNIK ARSITEKTUR FAKULTAS SAINS & TEKNOLOGI UNIVERSITAS ISLAM NEGERI ALAUDDIN MAKASSAR 2021	NAMA/NIM	DOSEN PEMBIMBING	DOSEN PENGUJI	JUDUL TUGAS AKHIR	GAMBAR	SKALA	NO.LBR	JML.LBR	PARAF	KETERANGAN
	Muh. Rezky Ramadhan Kahar 60100114083	Irma Rahayu, S.T., M.T. Muh. Ajwad Muzdar, S.T., M.T.	Dr. Eng. Ratriana, S.T., M.T. Dr. Norman Said, M.Ag.	Museum Situs Prasejarah Cabbenge dengan Pendekatan Arsitektur Berkelanjutan di Soppeng	Tampak belakang dan tampak samping kiri bangunan penunjang	1:250	23	39		

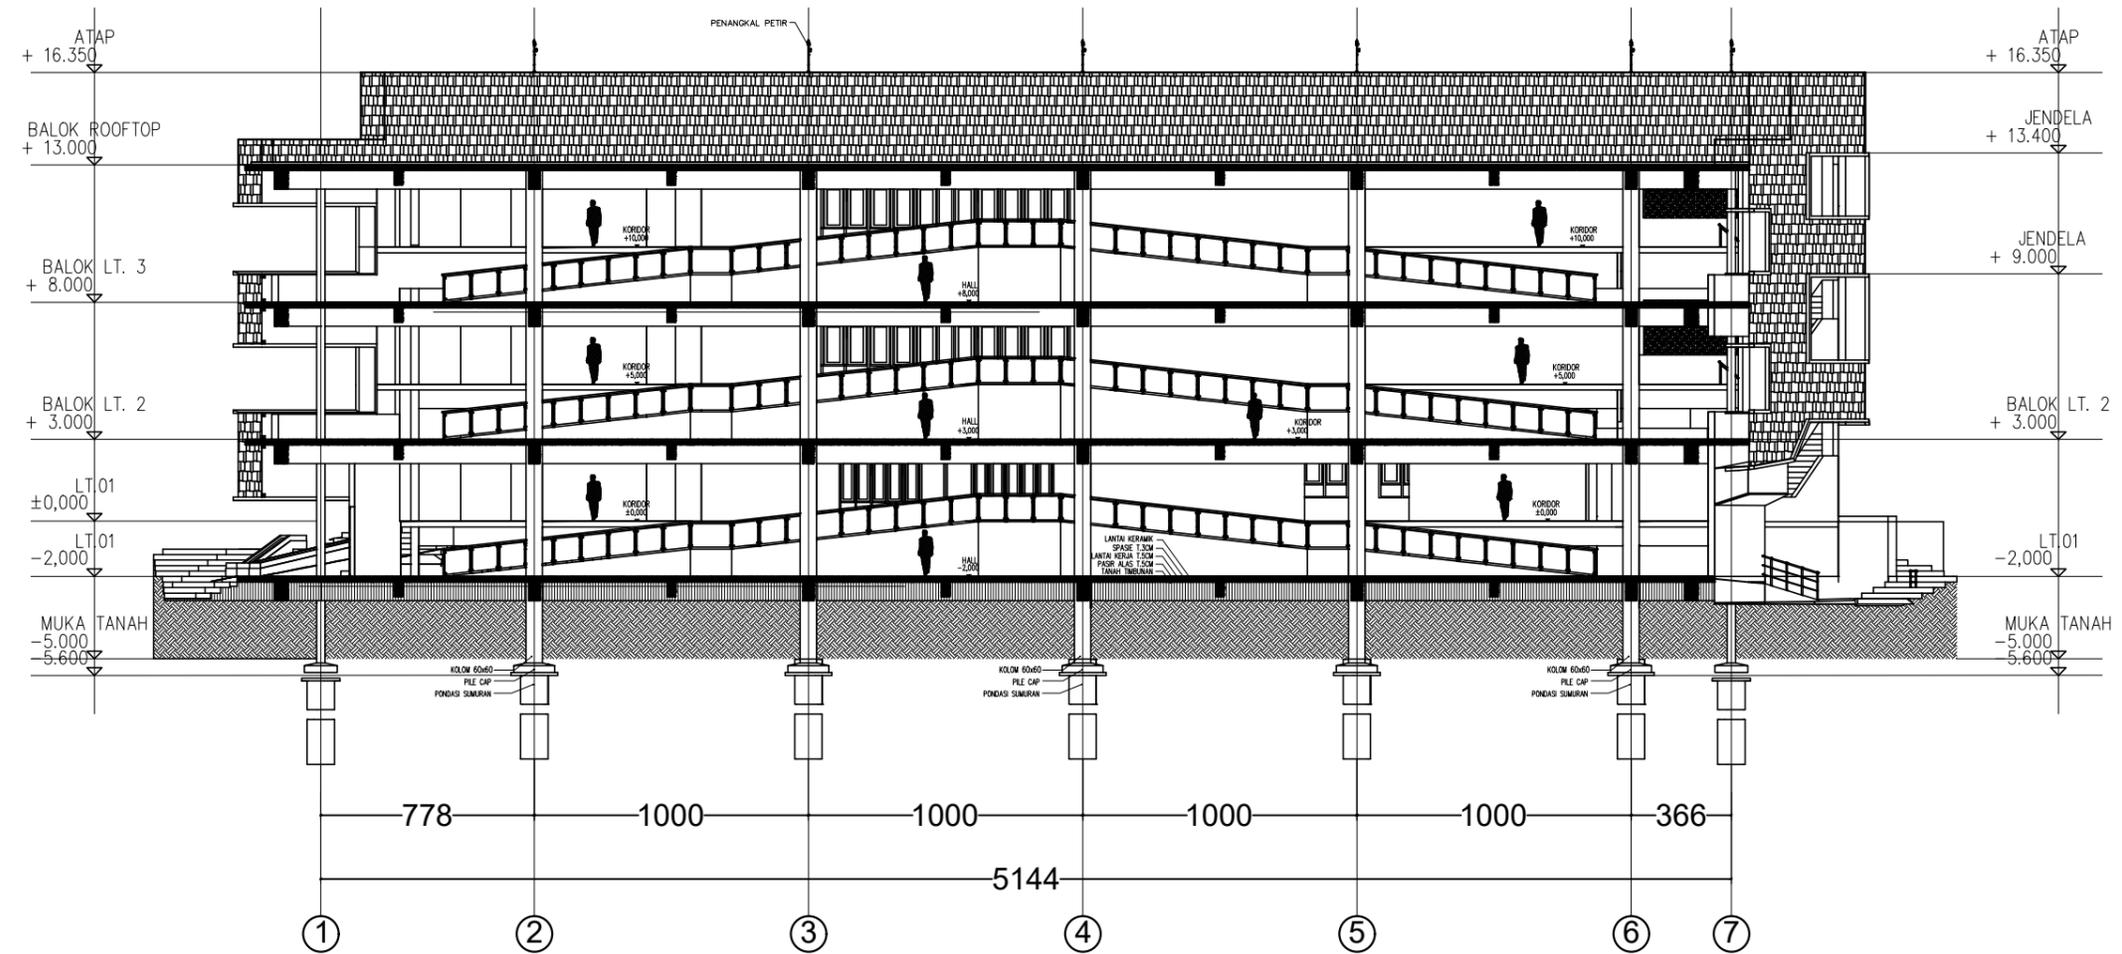

Potongan X-X

skala 1 : 250

PROGRAM STUDI TEKNIK ARSITEKTUR
FAKULTAS SAINS & TEKNOLOGI
UNIVERSITAS ISLAM NEGERI ALAUDDIN
MAKASSAR
2021

NAMA/NIM
Muh. Rezky Ramadhan
Kahar
60100114083

DOSEN PEMBIMBING
Irma Rahayu, S.T., M.T.
Muh. Ajwad Muzdar, S.T.,
M.T.

DOSEN PENGUJI
Dr. Eng. Ratriana, S.T., M.T.
Dr. Norman Said, M.Ag.

JUDUL TUGAS AKHIR
Museum Situs Prasejarah
Cabbenge dengan
Pendekatan Arsitektur
Berkelanjutan di Soppeng

GAMBAR
Potongan X-X
Bangunan servis


SKALA
1:250

NO.LBR
24

JML.LBR
39

PARAF

KETERANGAN

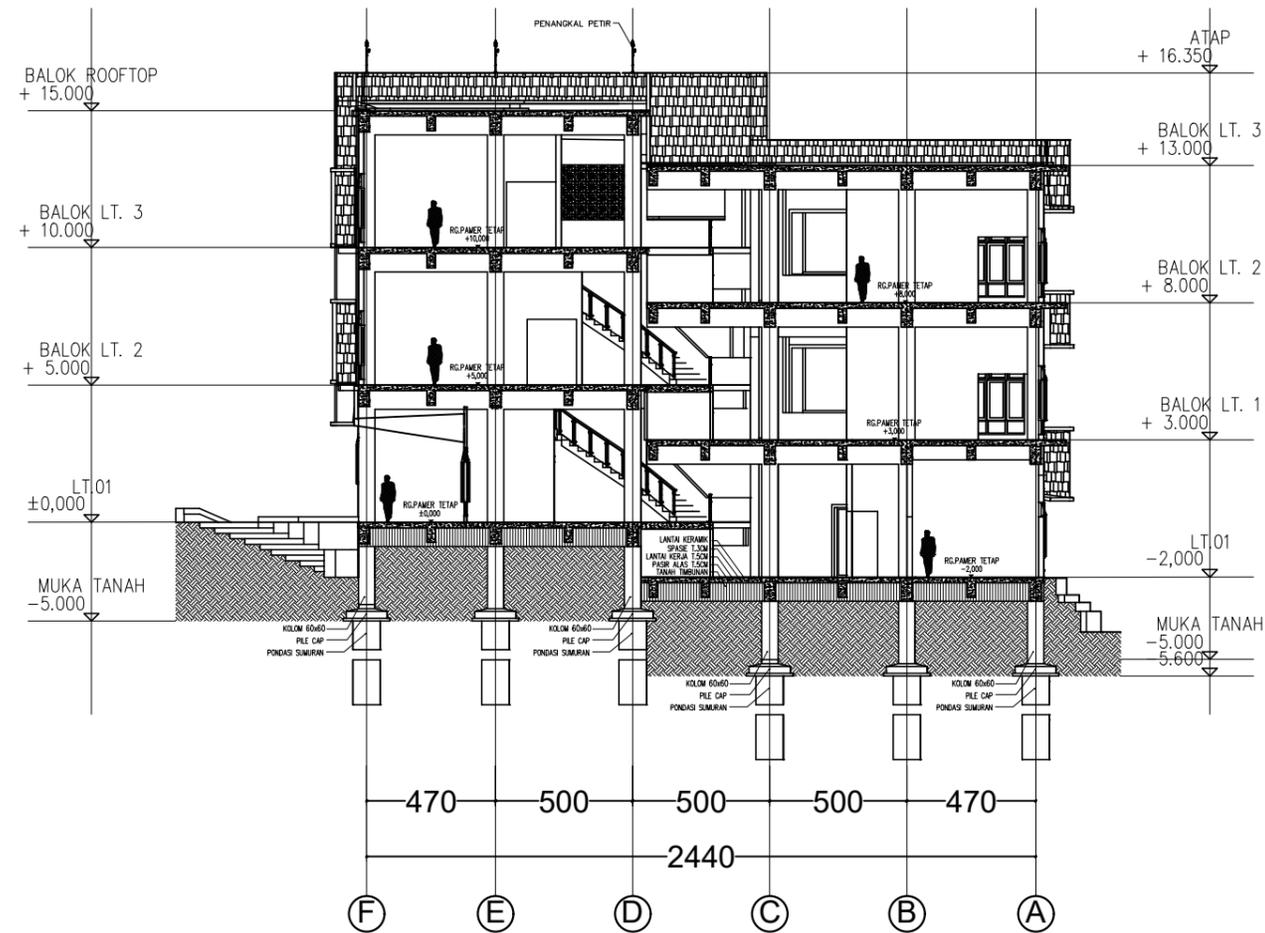


Potongan Y-Y

skala 1 : 250


PROGRAM STUDI TEKNIK ARSITEKTUR
FAKULTAS SAINS & TEKNOLOGI
UNIVERSITAS ISLAM NEGERI ALAUDDIN
MAKASSAR
2021

NAMA/NIM	DOSEN PEMBIMBING	DOSEN PENGUJI	JUDUL TUGAS AKHIR	GAMBAR	SKALA	NO.LBR	JML.LBR	PARAF	KETERANGAN
Muh. Rezky Ramadhan Kahar 60100114083	Irma Rahayu, S.T., M.T. Muh. Ajwad Muzdar, S.T., M.T.	Dr. Eng. Ratriana, S.T., M.T. Dr. Norman Said, M.Ag.	Museum Situs Prasejarah Cabbenge dengan Pendekatan Arsitektur Berkelanjutan di Soppeng	Potongan Y-Y Bangunan servis	1:250	25	39		

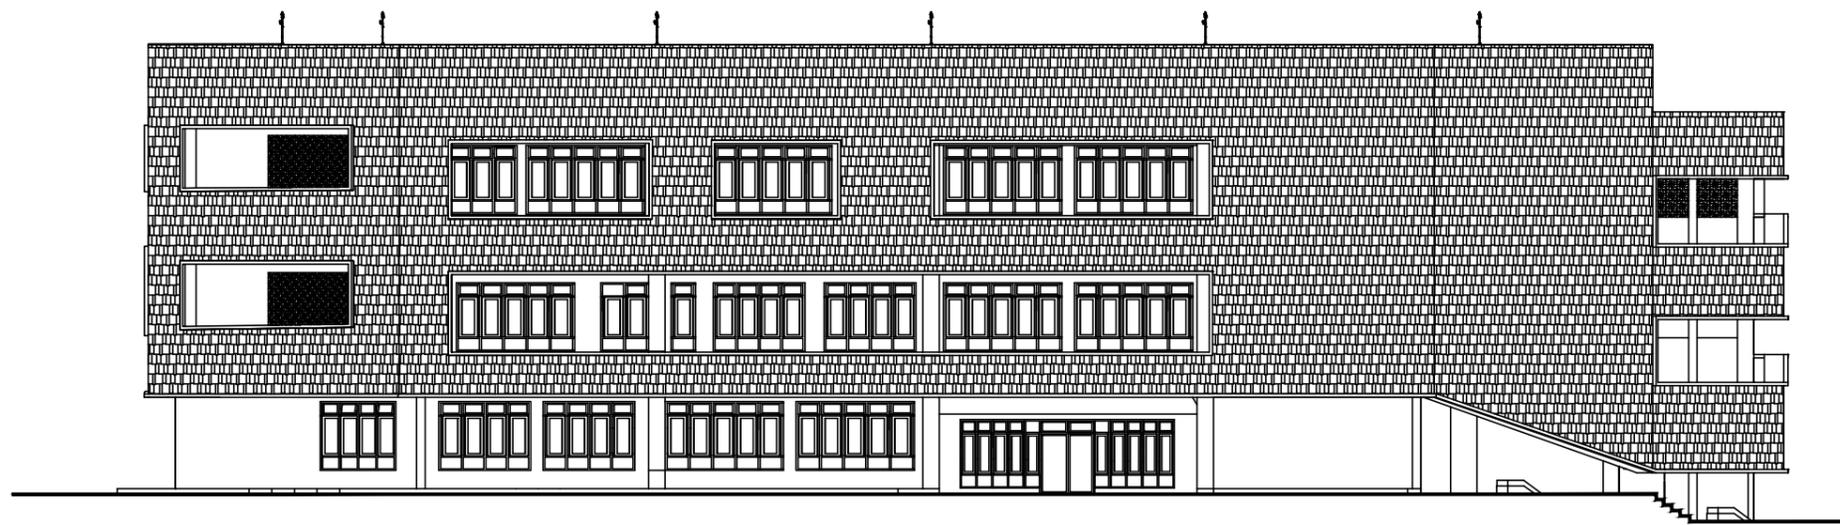

Tampak depan bangunan servis

s k a l a 1 : 250

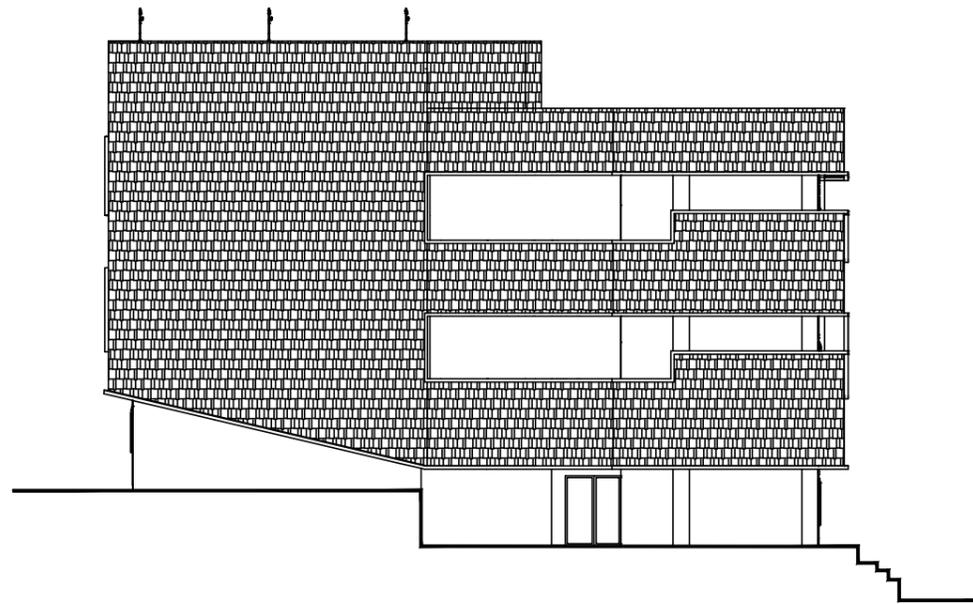


Tampak samping kanan

s k a l a 1 : 250


PROGRAM STUDI TEKNIK ARSITEKTUR
 FAKULTAS SAINS & TEKNOLOGI
 UNIVERSITAS ISLAM NEGERI ALAUDDIN
 MAKASSAR
 2021

NAMA/NIM	DOSEN PEMBIMBING	DOSEN PENGUJI	JUDUL TUGAS AKHIR	GAMBAR	SKALA	NO.LBR	JML.LBR	PARAF	KETERANGAN
Muh. Rezky Ramadhan Kahar 60100114083	Irma Rahayu, S.T., M.T. Muh. Ajwad Muzdar, S.T., M.T.	Dr. Eng. Ratriana, S.T., M.T. Dr. Norman Said, M.Ag.	Museum Situs Prasejarah Cabbenge dengan Pendekatan Arsitektur Berkelanjutan di Soppeng	Tampak depan dan tampak samping kanan bangunan servis	1:250	26	39		

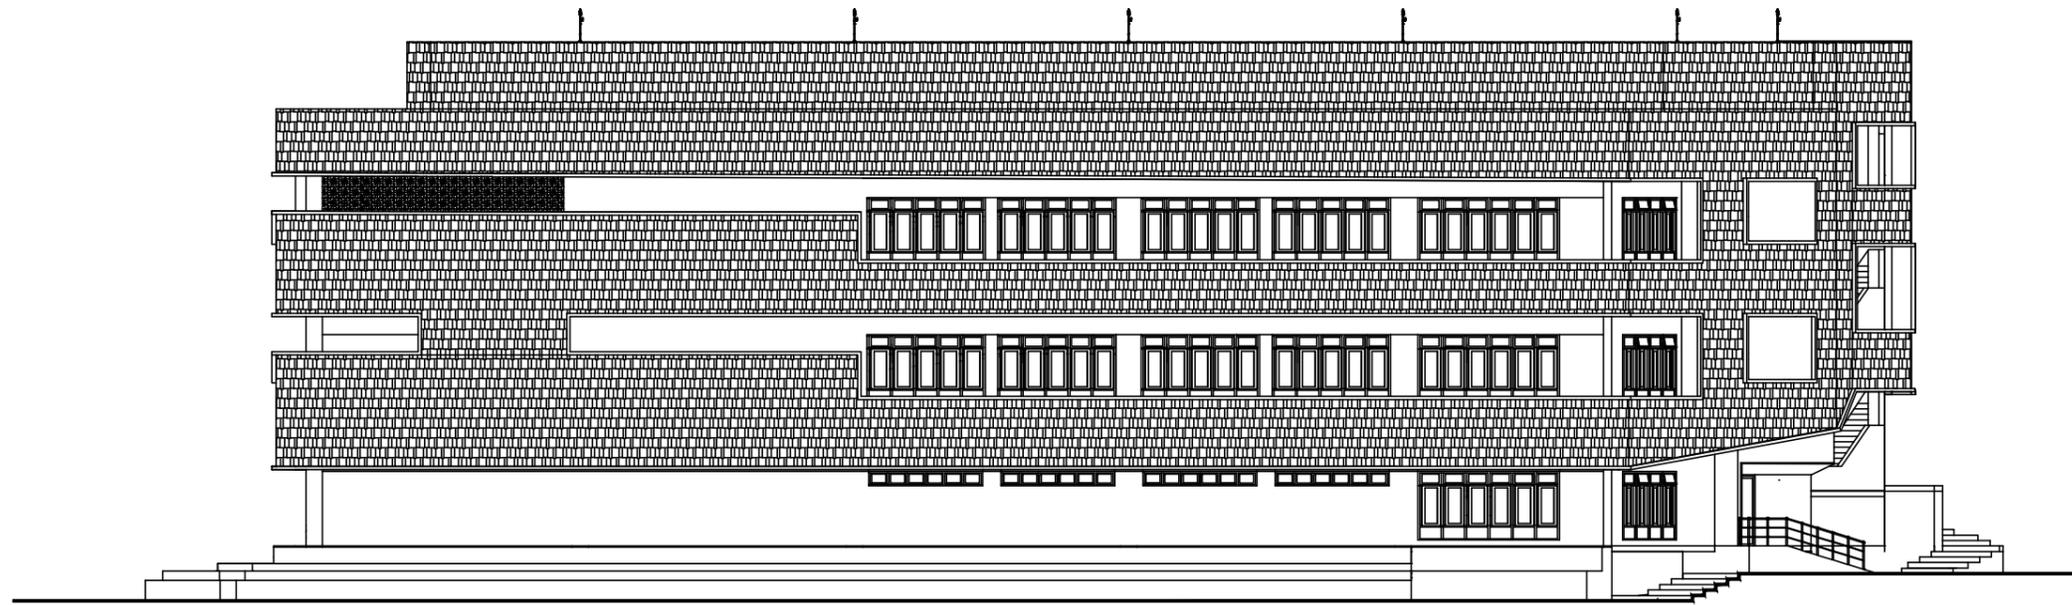

Tampak belakang

s k a l a 1 : 250

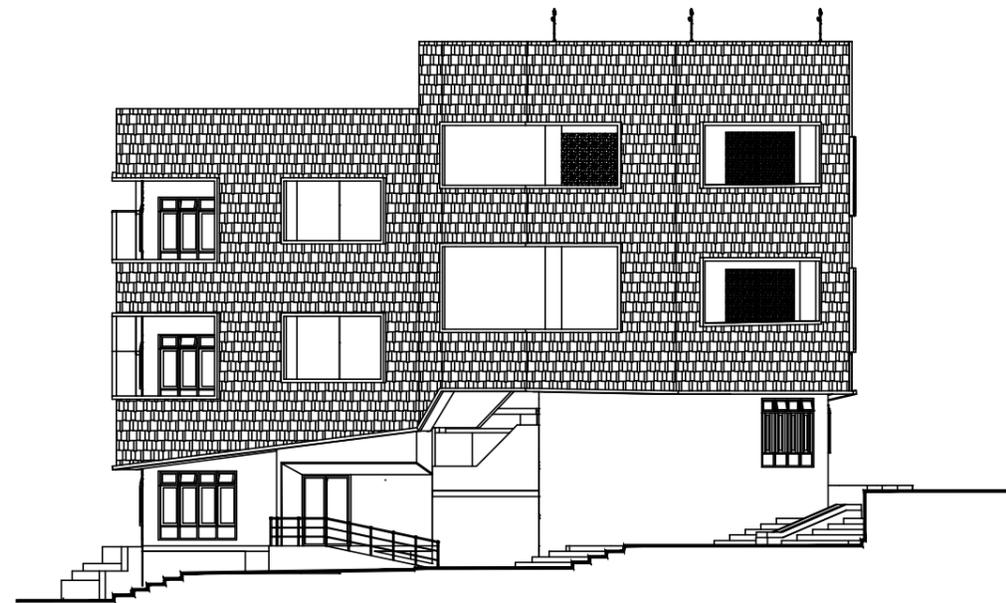

Tampak samping kiri

s k a l a 1 : 250

PROGRAM STUDI TEKNIK ARSITEKTUR
 FAKULTAS SAINS & TEKNOLOGI
 UNIVERSITAS ISLAM NEGERI ALAUDDIN
 MAKASSAR
 2021

NAMA/NIM
 Muh. Rezky Ramadhan
 Kahar
 60100114083

DOSEN PEMBIMBING
 Irma Rahayu, S.T., M.T.
 Muh. Ajwad Muzdar, S.T.,
 M.T.


DOSEN PENGUJI
 Dr. Eng. Ratriana, S.T., M.T.
 Dr. Norman Said, M.Ag.

JUDUL TUGAS AKHIR
 Museum Situs Prasejarah
 Cabbenge dengan
 Pendekatan Arsitektur
 Berkelanjutan di Soppeng

GAMBAR
 Tampak belakang dan
 tampak samping kiri
 bangunan servis



SKALA	NO.LBR	JML.LBR	PARAF
1:250	27	39	

KETERANGAN

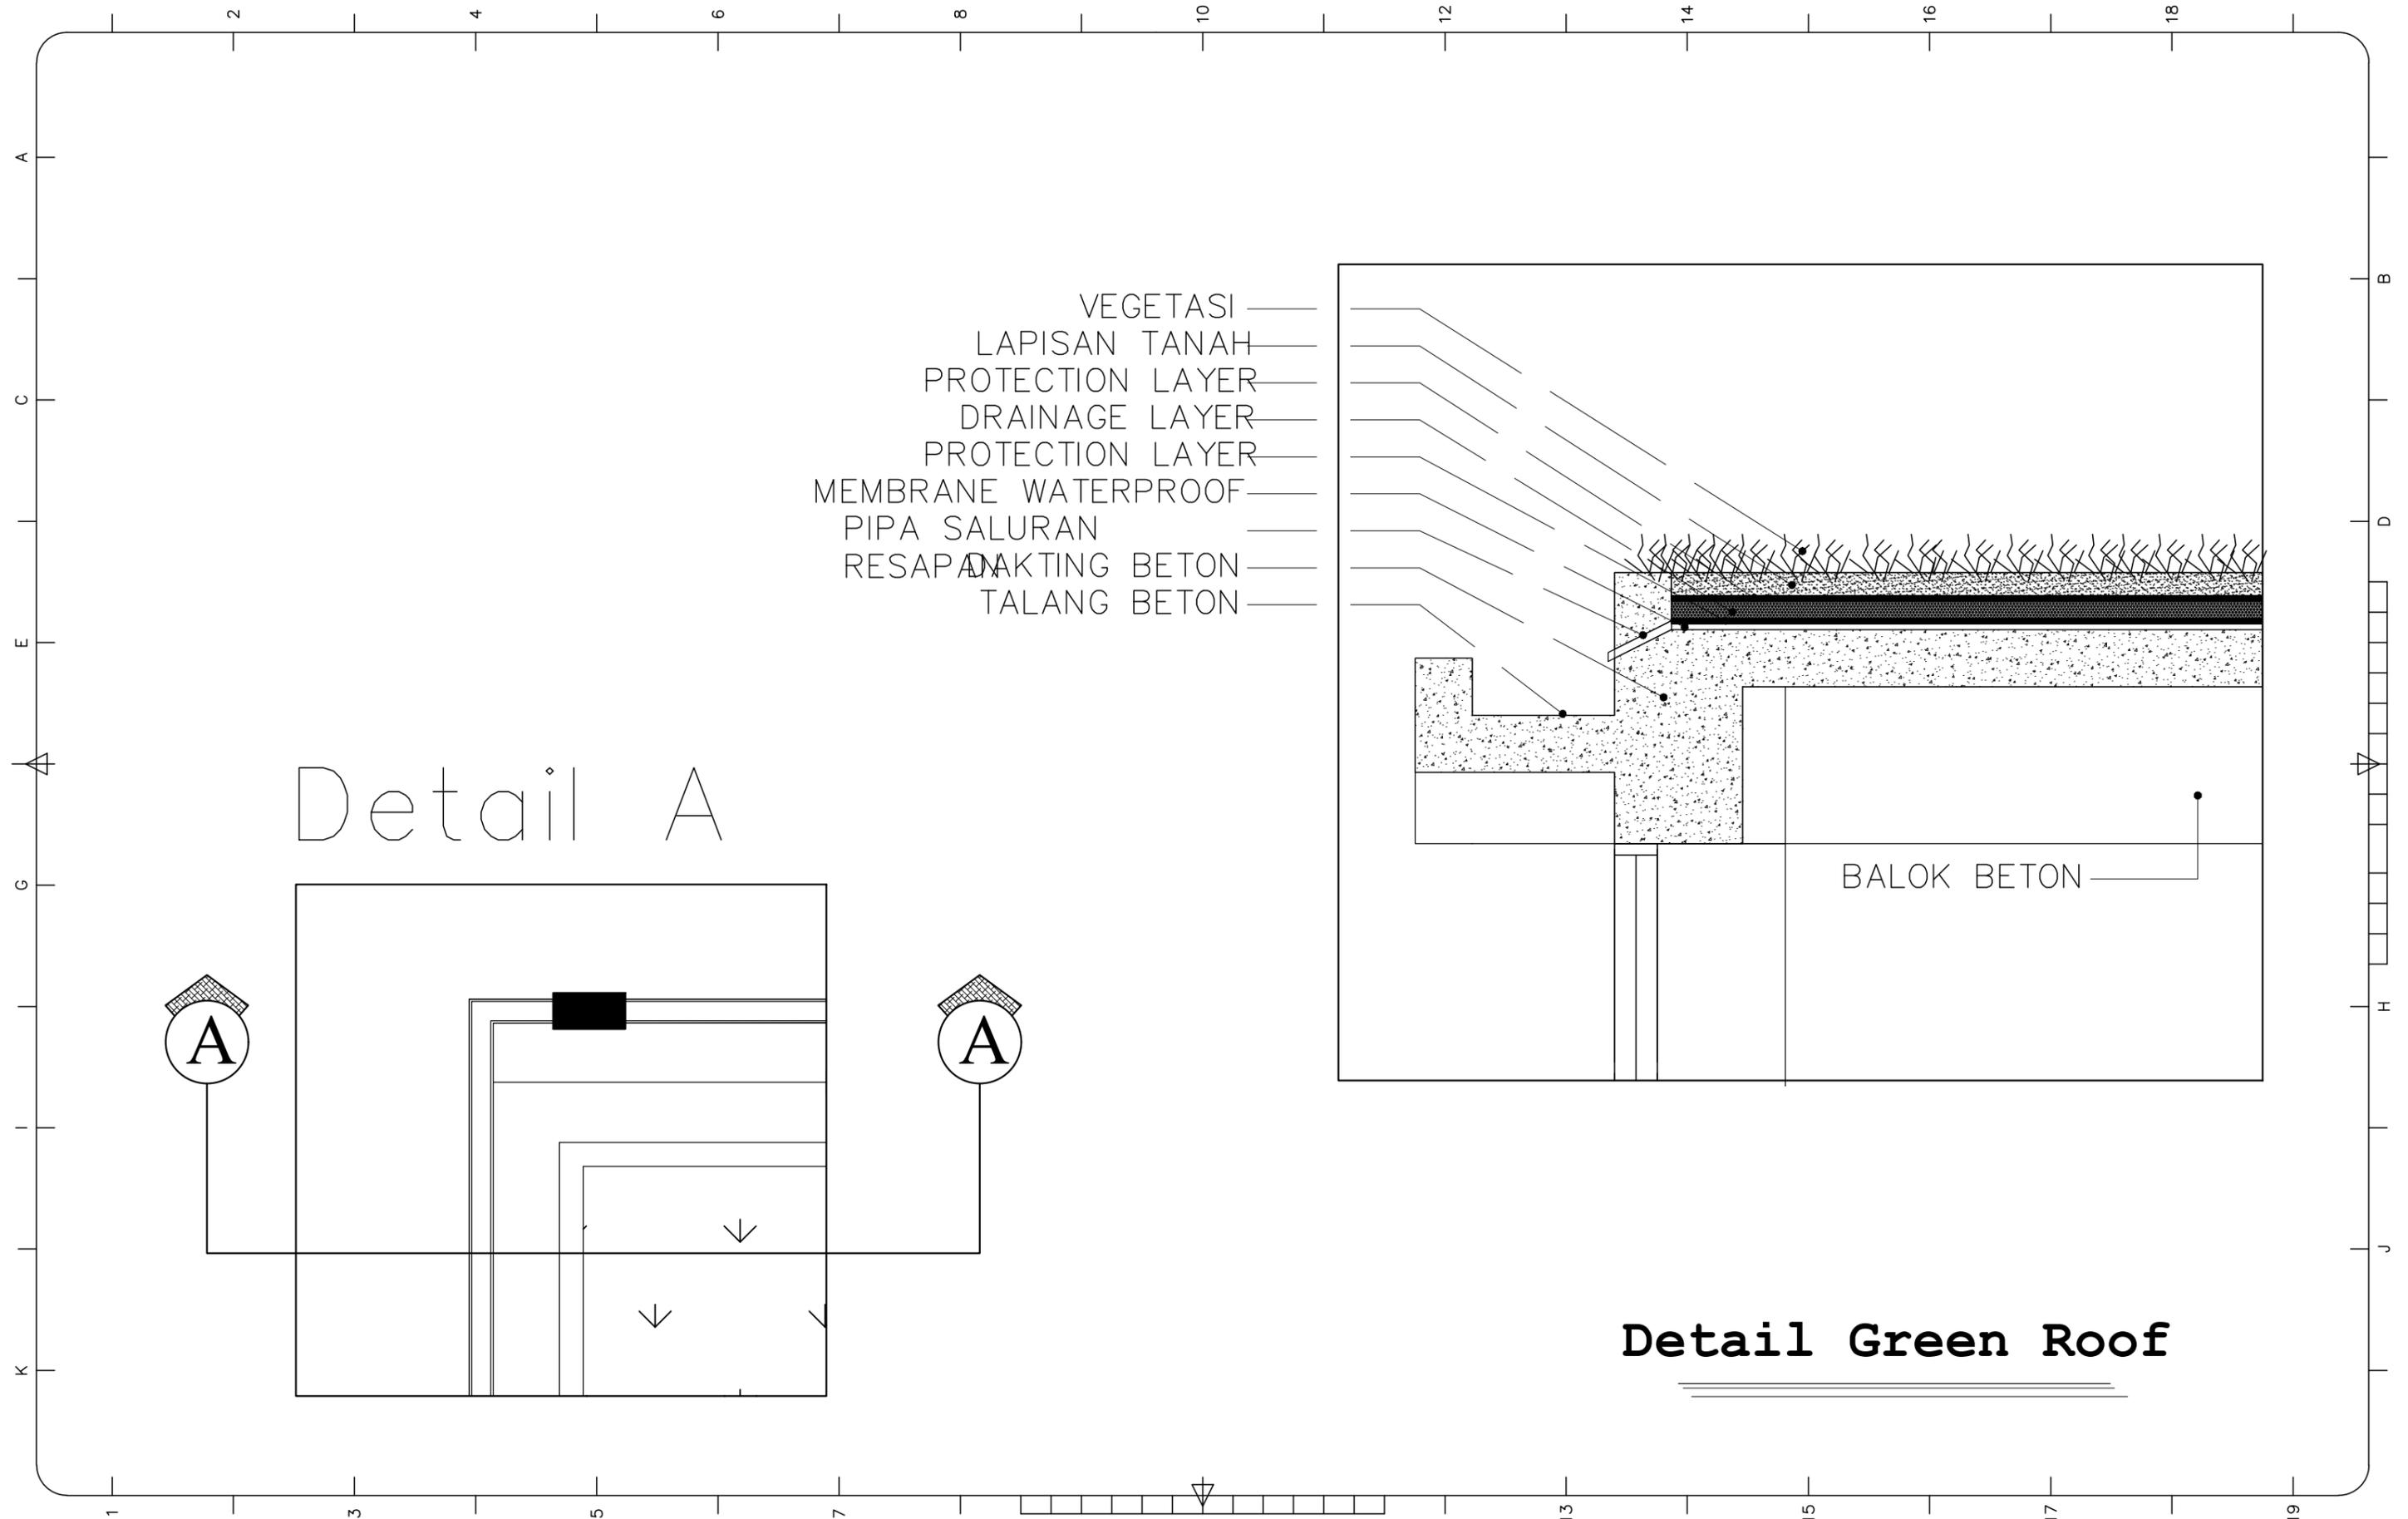

PROGRAM STUDI TEKNIK ARSITEKTUR FAKULTAS SAINS & TEKNOLOGI UNIVERSITAS ISLAM NEGERI ALAUDDIN MAKASSAR 2021	NAMA/NIM	DOSEN PEMBIMBING	DOSEN PENGUJI	JUDUL TUGAS AKHIR	GAMBAR	SKALA	NO.LBR	JML.LBR	PARAF	KETERANGAN
	Muh. Rezky Ramadhan Kahar 60100114083	Irma Rahayu, S.T., M.T. Muh. Ajwad Muzdar, S.T., M.T.	Dr. Eng. Ratriana, S.T., M.T. Dr. Norman Said, M.Ag.	Museum Situs Prasejarah Cabbenge dengan Pendekatan Arsitektur Berkelanjutan di Soppeng	Detail Green Roof		28	39		

Detail Skylight

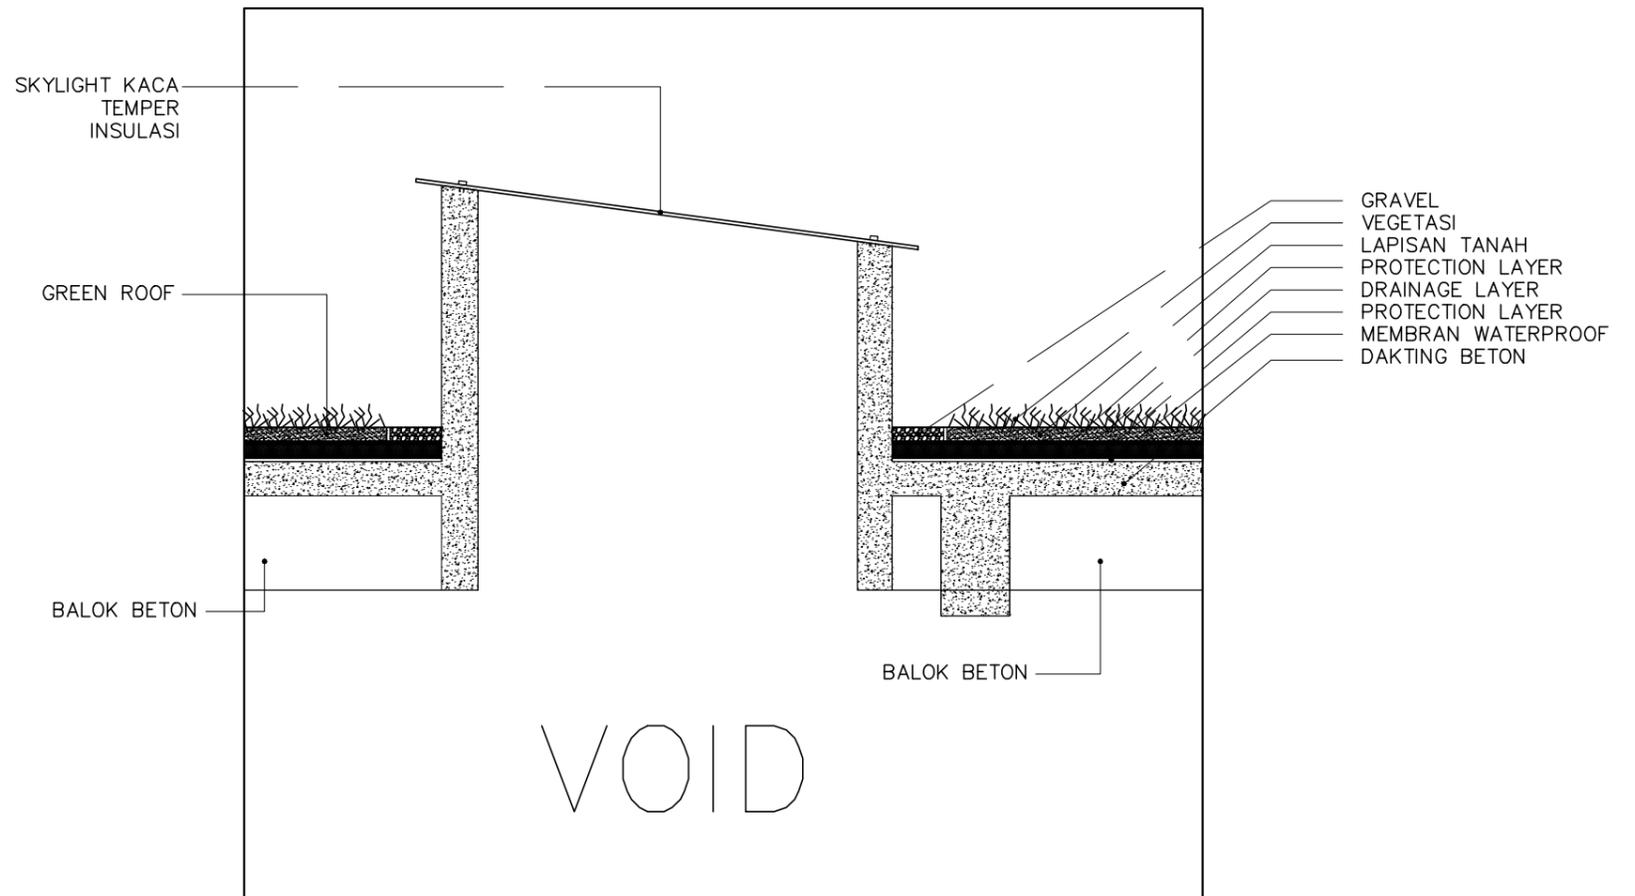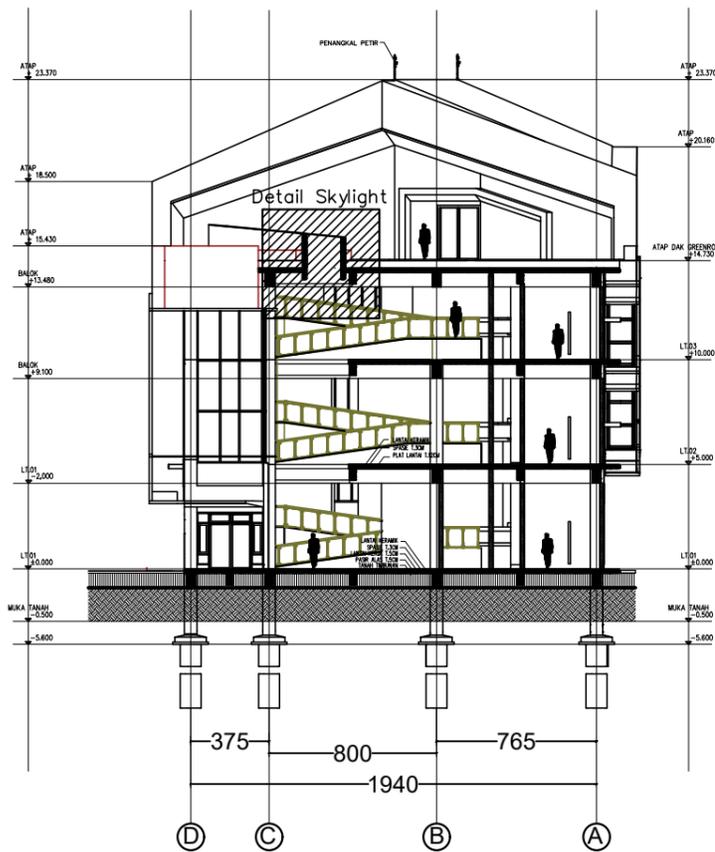

Detail Sky Light

PROGRAM STUDI TEKNIK ARSITEKTUR
FAKULTAS SAINS & TEKNOLOGI
UNIVERSITAS ISLAM NEGERI ALAUDDIN
MAKASSAR
2021

NAMA/NIM
Muh. Rezky Ramadhan
Kahar
60100114083

DOSEN PEMBIMBING
Irma Rahayu, S.T., M.T.
Muh. Ajwad Muzdar, S.T.,
M.T.


DOSEN PENGUJI
Dr. Eng. Ratriana, S.T., M.T.
Dr. Norman Said, M.Ag.

JUDUL TUGAS AKHIR
Museum Situs Prasejarah
Cabbenge dengan
Pendekatan Arsitektur
Berkelanjutan di Soppeng


GAMBAR
Detail Sky Light

SKALA
NO.LBR 29
JML.LBR 39
PARAF


KETERANGAN

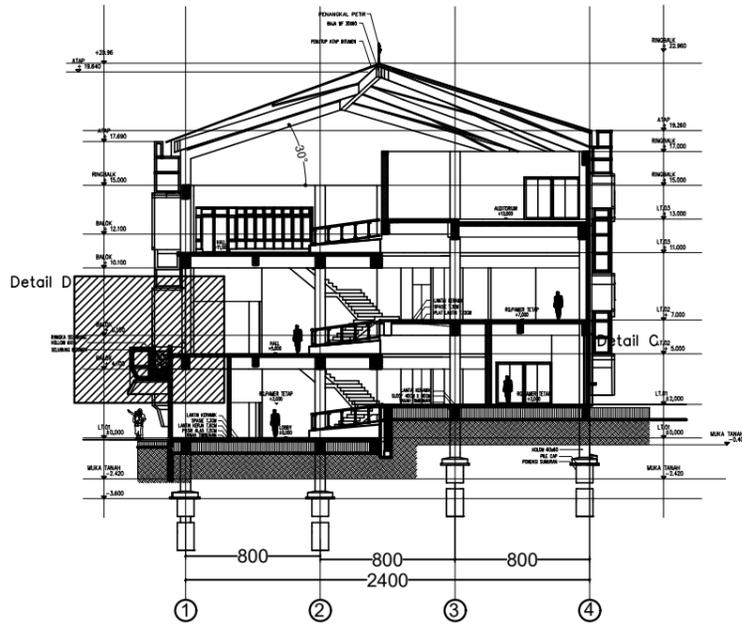

Detail D

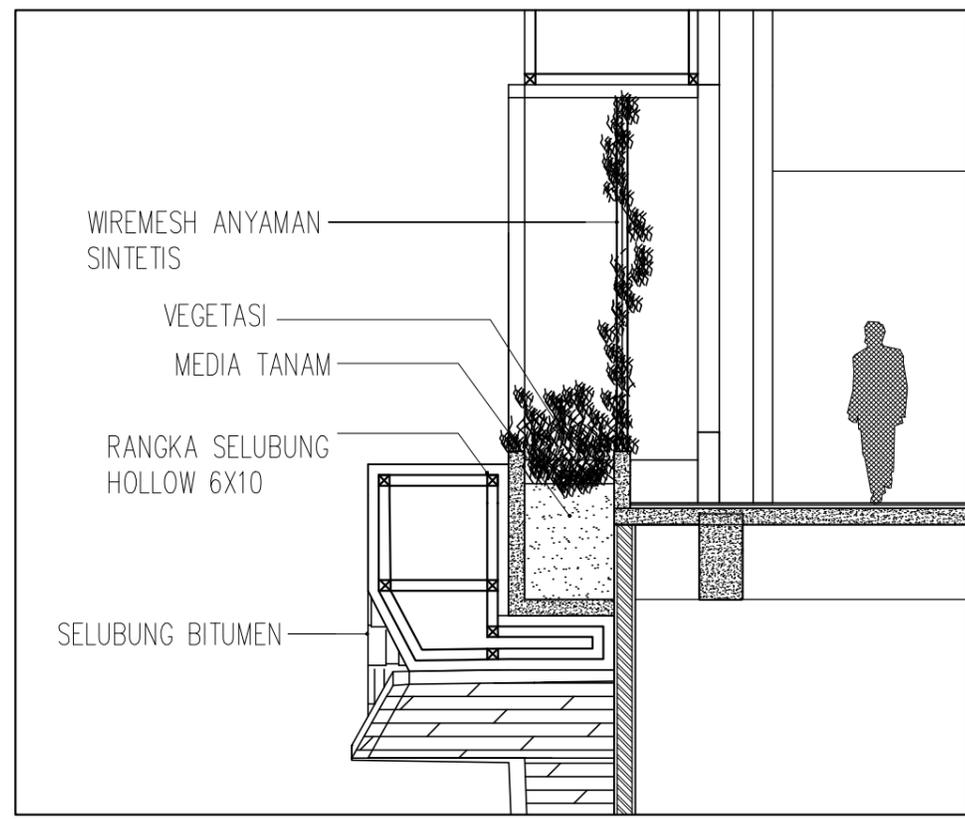

Detail C

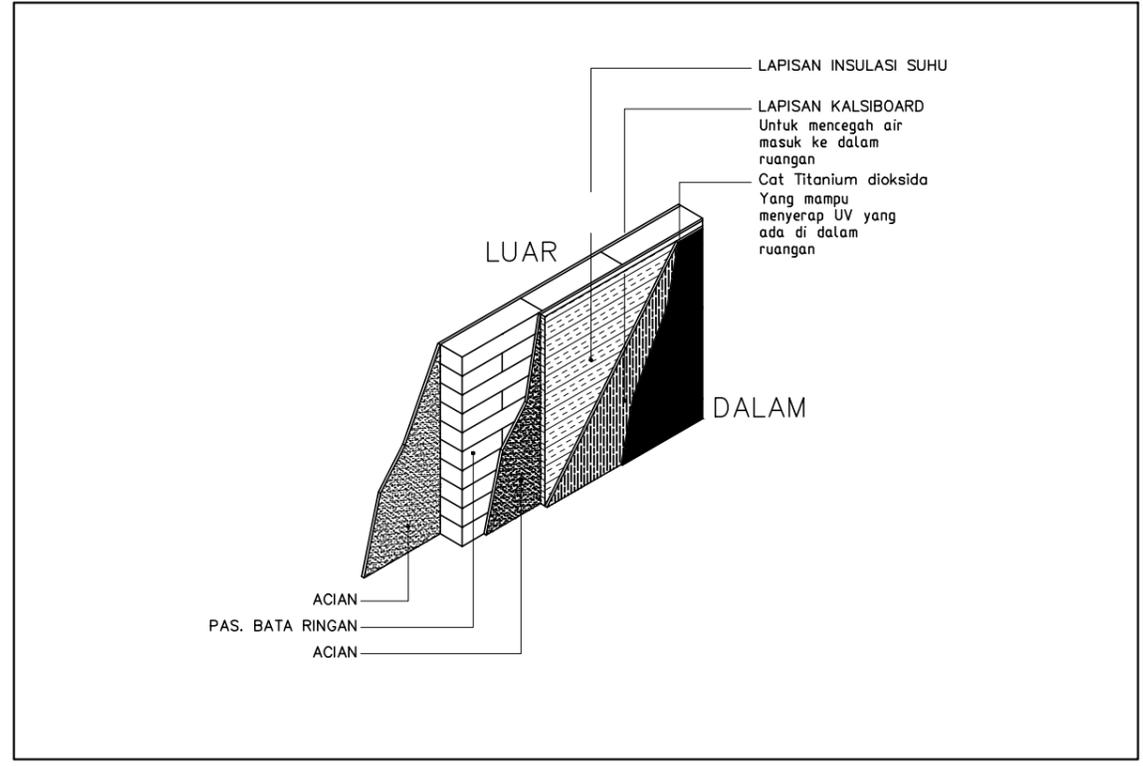

Detail Dinding Insulasi

Detail Fasad

PROGRAM STUDI TEKNIK ARSITEKTUR FAKULTAS SAINS & TEKNOLOGI UNIVERSITAS ISLAM NEGERI ALAUDDIN MAKASSAR 2021	NAMA/NIM	DOSEN PEMBIMBING	DOSEN PENGUJI	JUDUL TUGAS AKHIR	GAMBAR	SKALA	NO.LBR	JML.LBR	PARAF	KETERANGAN
	Muh. Rezky Ramadhan Kahar 60100114083	Irma Rahayu, S.T., M.T. Muh. Ajwad Muzdar, S.T., M.T.	Dr. Eng. Ratriana, S.T., M.T. Dr. Norman Said, M.Ag.	Museum Situs Prasejarah Cabbenge dengan Pendekatan Arsitektur Berkelanjutan di Soppeng	Denah Dinding Insulasi		30	39		



Eksterior

**PROGRAM STUDI TEKNIK ARSITEKTUR
FAKULTAS SAINS & TEKNOLOGI
UNIVERSITAS ISLAM NEGERI ALAUDDIN
MAKASSAR
2021**

NAMA/NIM	DOSEN PEMBIMBING	DOSEN PENGUJI	JUDUL TUGAS AKHIR	GAMBAR	SKALA	NO.LBR	JML.LBR	PARAF	KETERANGAN
Muh. Rezky Ramadhan Kahar 60100114083	Irma Rahayu, S.T., M.T. Muh. Ajwad Muzdar, S.T., M.T.	Dr. Eng. Ratriana, S.T., M.T. Dr. Norman Said, M.Ag.	Museum Situs Prasejarah Cabbenge dengan Pendekatan Arsitektur Berkelanjutan di Soppeng	eksterior		31	39		



Eksterior

**PROGRAM STUDI TEKNIK ARSITEKTUR
FAKULTAS SAINS & TEKNOLOGI
UNIVERSITAS ISLAM NEGERI ALAUDDIN
MAKASSAR
2021**

NAMA/NIM	DOSEN PEMBIMBING	DOSEN PENGUJI	JUDUL TUGAS AKHIR	GAMBAR	SKALA	NO.LBR	JML.LBR	PARAF	KETERANGAN
Muh. Rezky Ramadhan Kahar 60100114083	Irma Rahayu, S.T., M.T. Muh. Ajwad Muzdar, S.T., M.T.	Dr. Eng. Ratriana, S.T., M.T. Dr. Norman Said, M.Ag.	Museum Situs Prasejarah Cabbenge dengan Pendekatan Arsitektur Berkelanjutan di Soppeng	eksterior		32	39		



Eksterior

PROGRAM STUDI TEKNIK ARSITEKTUR FAKULTAS SAINS & TEKNOLOGI UNIVERSITAS ISLAM NEGERI ALAUDDIN MAKASSAR 2021	NAMA/NIM	DOSEN PEMBIMBING	DOSEN PENGUJI	JUDUL TUGAS AKHIR	GAMBAR	SKALA	NO.LBR	JML.LBR	PARAF	KETERANGAN
	Muh. Rezky Ramadhan Kahar 60100114083	Irma Rahayu, S.T., M.T. Muh. Ajwad Muzdar, S.T., M.T.	Dr. Eng. Ratriana, S.T., M.T. Dr. Norman Said, M.Ag.	Museum Situs Prasejarah Cabbenge dengan Pendekatan Arsitektur Berkelanjutan di Soppeng	eksterior		33	39		



Eksterior



Eksterior

**PROGRAM STUDI TEKNIK ARSITEKTUR
 FAKULTAS SAINS & TEKNOLOGI
 UNIVERSITAS ISLAM NEGERI ALAUDDIN
 MAKASSAR
 2021**

NAMA/NIM	DOSEN PEMBIMBING	DOSEN PENGUJI	JUDUL TUGAS AKHIR	GAMBAR	SKALA	NO.LBR	JML.LBR	PARAF	KETERANGAN
Muh. Rezky Ramadhan Kahar 60100114083	Irma Rahayu, S.T., M.T. Muh. Ajwad Muzdar, S.T., M.T.	Dr. Eng. Ratriana, S.T., M.T. Dr. Norman Said, M.Ag.	Museum Situs Prasejarah Cabbenge dengan Pendekatan Arsitektur Berkelanjutan di Soppeng	eksterior		34	39		



Eksterior

**PROGRAM STUDI TEKNIK ARSITEKTUR
FAKULTAS SAINS & TEKNOLOGI
UNIVERSITAS ISLAM NEGERI ALAUDDIN
MAKASSAR
2021**

NAMA/NIM	DOSEN PEMBIMBING	DOSEN PENGUJI	JUDUL TUGAS AKHIR	GAMBAR	SKALA	NO.LBR	JML.LBR	PARAF	KETERANGAN
Muh. Rezky Ramadhan Kahar 60100114083	Irma Rahayu, S.T., M.T. Muh. Ajwad Muzdar, S.T., M.T.	Dr. Eng. Ratriana, S.T., M.T. Dr. Norman Said, M.Ag.	Museum Situs Prasejarah Cabbenge dengan Pendekatan Arsitektur Berkelanjutan di Soppeng	eksterior		35	39		



Eksterior

**PROGRAM STUDI TEKNIK ARSITEKTUR
FAKULTAS SAINS & TEKNOLOGI
UNIVERSITAS ISLAM NEGERI ALAUDDIN
MAKASSAR
2021**


NAMA/NIM	DOSEN PEMBIMBING	DOSEN PENGUJI	JUDUL TUGAS AKHIR	GAMBAR	SKALA	NO.LBR	JML.LBR	PARAF	KETERANGAN
Muh. Rezky Ramadhan Kahar 60100114083	Irma Rahayu, S.T., M.T. Muh. Ajwad Muzdar, S.T., M.T.	Dr. Eng. Ratriana, S.T., M.T. Dr. Norman Said, M.Ag.	Museum Situs Prasejarah Cabbenge dengan Pendekatan Arsitektur Berkelanjutan di Soppeng	eksterior		36	39		



Interior

**PROGRAM STUDI TEKNIK ARSITEKTUR
FAKULTAS SAINS & TEKNOLOGI
UNIVERSITAS ISLAM NEGERI ALAUDDIN
MAKASSAR
2021**



NAMA/NIM	DOSEN PEMBIMBING	DOSEN PENGUJI	JUDUL TUGAS AKHIR	GAMBAR	SKALA	NO.LBR	JML.LBR	PARAF	KETERANGAN
Muh. Rezky Ramadhan Kahar 60100114083	Irma Rahayu, S.T., M.T. Muh. Ajwad Muzdar, S.T., M.T.	Dr. Eng. Ratriana, S.T., M.T. Dr. Norman Said, M.Ag.	Museum Situs Prasejarah Cabbenge dengan Pendekatan Arsitektur Berkelanjutan di Soppeng	interior		37	39		

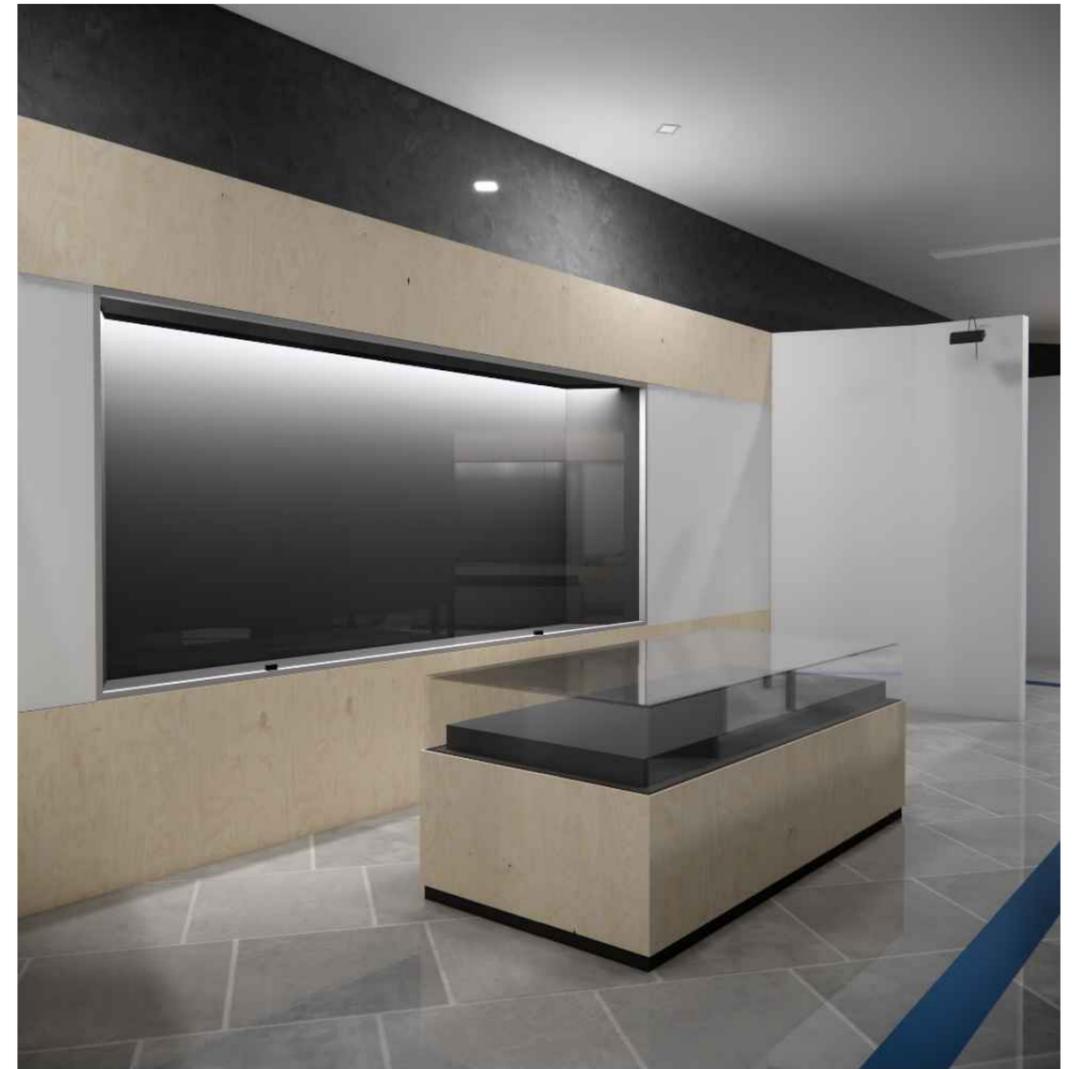

Interior

**PROGRAM STUDI TEKNIK ARSITEKTUR
FAKULTAS SAINS & TEKNOLOGI
UNIVERSITAS ISLAM NEGERI ALAUDDIN
MAKASSAR
2021**

NAMA/NIM	DOSEN PEMBIMBING	DOSEN PENGUJI	JUDUL TUGAS AKHIR	GAMBAR	SKALA	NO.LBR	JML.LBR	PARAF	KETERANGAN
Muh. Rezky Ramadhan Kahar 60100114083	Irma Rahayu, S.T., M.T. Muh. Ajwad Muzdar, S.T., M.T.	Dr. Eng. Ratriana, S.T., M.T. Dr. Norman Said, M.Ag.	Museum Situs Prasejarah Cabbenge dengan Pendekatan Arsitektur Berkelanjutan di Soppeng	interior		38	39		

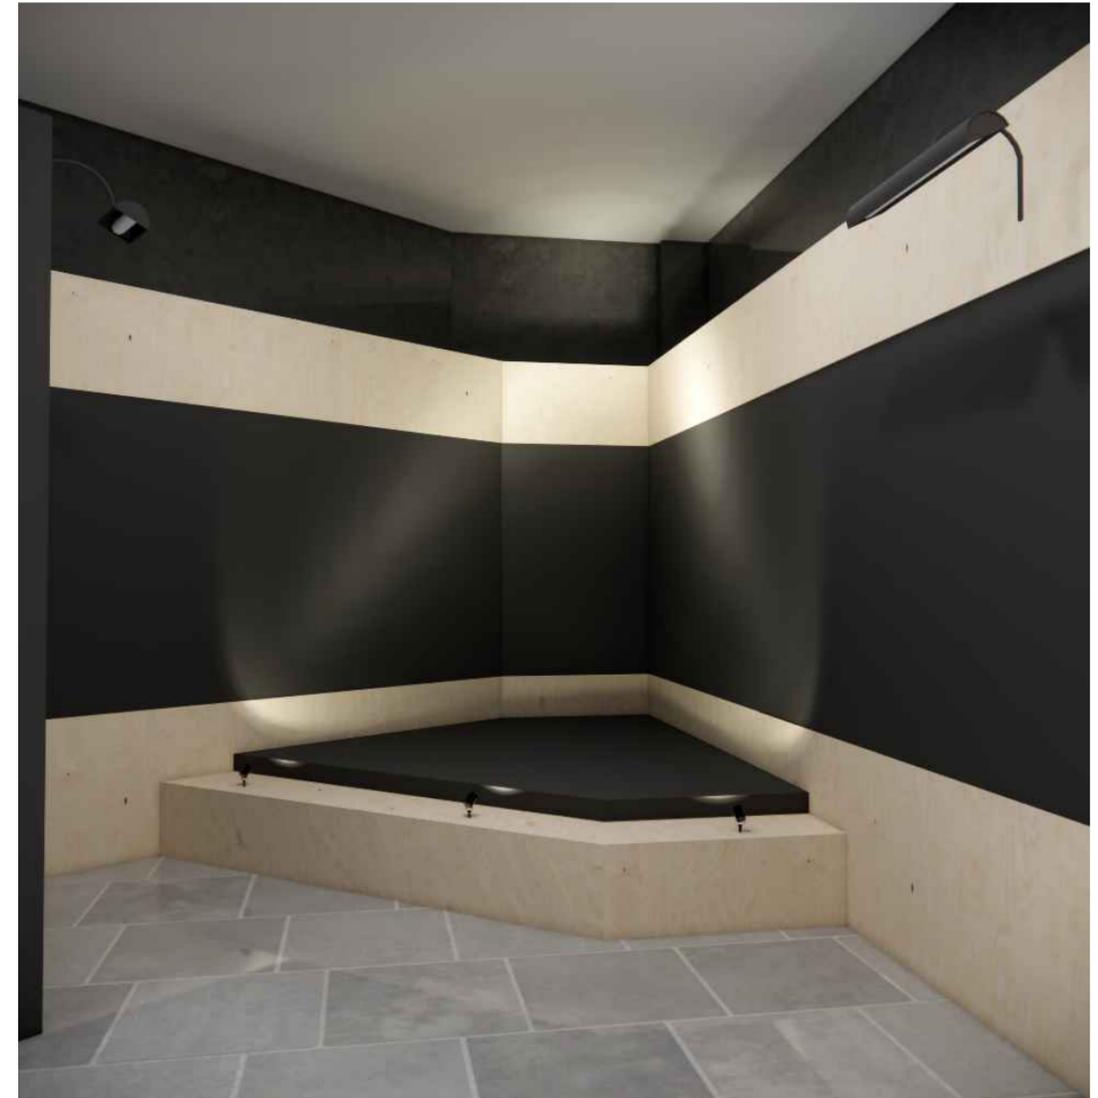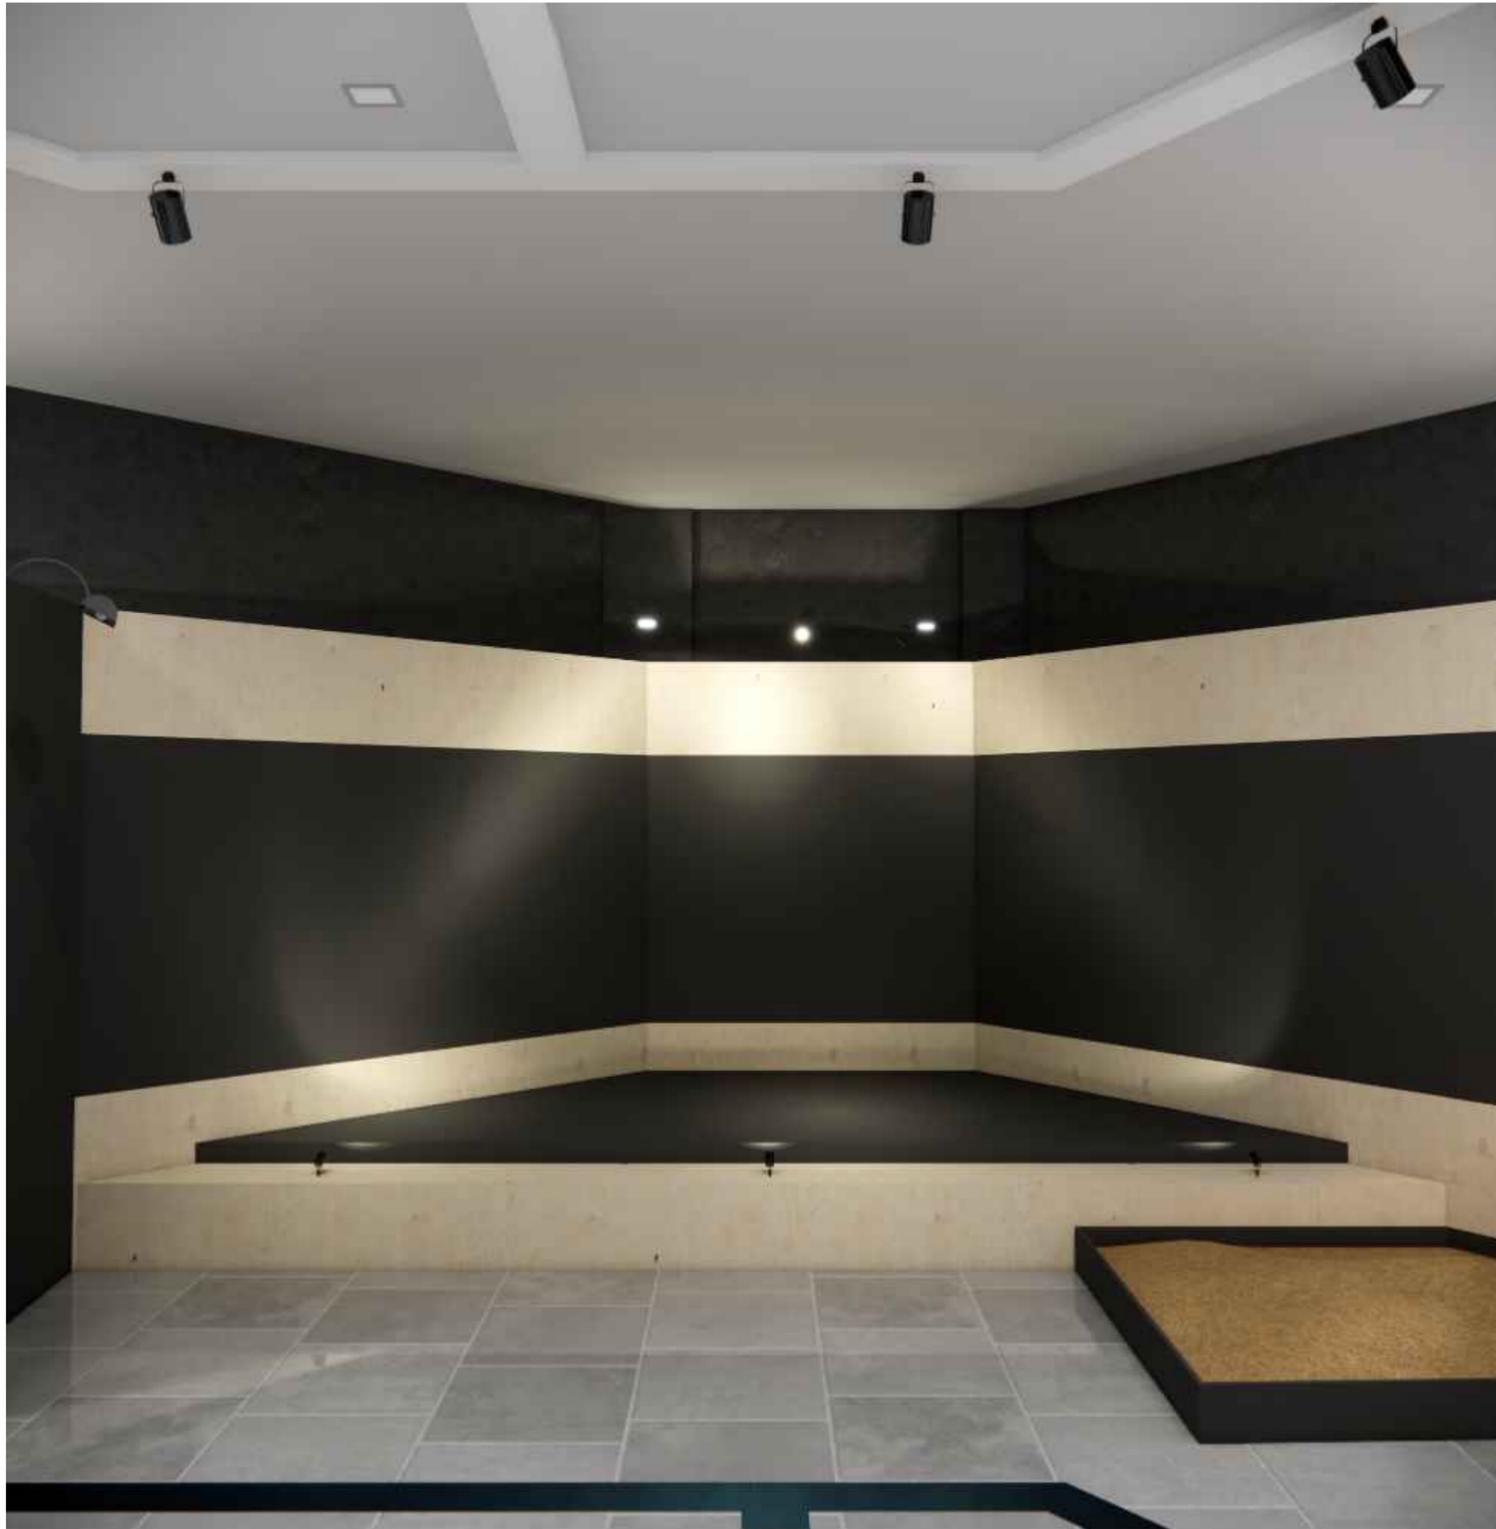

Interior

PROGRAM STUDI TEKNIK ARSITEKTUR FAKULTAS SAINS & TEKNOLOGI UNIVERSITAS ISLAM NEGERI ALAUDDIN MAKASSAR 2021	NAMA/NIM	DOSEN PEMBIMBING	DOSEN PENGUJI	JUDUL TUGAS AKHIR	GAMBAR	SKALA	NO.LBR	JML.LBR	PARAF	KETERANGAN
	Muh. Rezky Ramadhan Kahar 60100114083	Irma Rahayu, S.T., M.T. Muh. Ajwad Muzdar, S.T., M.T.	Dr. Eng. Ratriana, S.T., M.T. Dr. Norman Said, M.Ag.	Museum Situs Prasejarah Cabbenge dengan Pendekatan Arsitektur Berkelanjutan di Soppeng	Interior		39	39		

DAFTAR RIWAYAT HIDUP.



Muh. Rezky Ramadhan Kahar lahir di Wotu, Luwu Timur, Sulawesi Selatan pada tanggal 13 Februari 1996, anak pertama dari 3 bersaudara dari pasangan Kahar Kasse dan Dahriati Made Amin. Penulis menyelesaikan Pendidikan Formal pertama pada tahun 2001 di taman kanak-kanak Pertiwi, Watansoppeng,. Penulis kemudian melanjutkan Pendidikan Sekolah Dasar di SD Emmy Saellan, Makassar dan tamat pada tahun 2008, kemudian melanjutkan Pendidikan Sekolah Menengah Pertama di Madrasah Tsanawiyah Negeri Model Makassar dan tamat pada tahun 2011. Pendidikan Sekolah Menengah Atas penulis lanjutkan di Madrasah Aliyah Negeri Model Makassar dan tamat pada tahun 2014. Penulis melanjutkan Pendidikan Perguruan Tinggi pada Progm Studi Teknik Arsitektur Fakultas Sains dan Teknologi Universitas Islam Negeri Alauddin Makassar dan lulus pada tahun 2021 dengan gelar Sarjana Arsitektur (S.Ars)

SEKIAN DAN TERIMAKASIH

UNIVERSITAS ISLAM NEGERI
ALAUDDIN
M A K A S S A R