

**RUMAH SUSUN DENGAN PENDEKATAN ARSITEKTUR BIOFILIK
DI KECAMATAN TALLO**



Diajukan Untuk Memenuhi Syarat Dalam Rangka Penyelesaian Studi Pada
Program Sarjana Arsitektur Jurusan Teknik Arsitektur Fakultas Sains Dan
Teknologi Universitas Islam Negeri Alauddin Makassar

Oleh :

DESI PUSPITASARI

60100121042

TIM PEMBIMBING

Nursyam, S.T., M.T.

Dr. Moh. Sutrisno, S.T., M.Sc.

UNIVERSITAS ISLAM NEGERI ALAUDDIN MAKASSAR

JURUSAN TEKNIK ARSITEKTUR

2025

HALAMAN PERNYATAAN

Dengan ini saya menyatakan bahwa penulisan skripsi ini sepenuhnya merupakan hasil penulis yang disusun secara mandiri, tanpa adanya bantuan yang tidak sah atau bentuk kecurangan akademik dalam bentuk apa pun, sesuai dengan ketentuan dan etika penulisan ilmiah yang berlaku di lingkungan perguruan tinggi. Seluruh data, gagasan, kutipan, dan pemikiran yang berasal dari pihak lain, baik yang bersumber dari karya ilmiah terpublikasi maupun tidak terpublikasi, seperti buku, artikel, jurnal, laporan penelitian, catatan kuliah dan lainnya telah dicantumkan sebagai referensi secara tepat sesuai dengan kaidah akademik yang baku.

Gowa, 18 September 2025

Penulis

DESI PUSPITASARI
NIM. 60100121041

HALAMAN PENGESAHAN

HALAMAN PENGESAHAN

Judul Tugas Akhir : Rumah Sempit dengan Pendekatan Arsitektur Biophilik di
Kecamatan Tallo
Nama Mahasiswa : Desi Puspitasari
Nomor Induk (NIM) : 60100121042
Program Studi : S1 Teknik Arsitektur
Tahun Akademik : 2024/2025

Menyetujui,

Pembimbing I


Nursyam, S.T., M.T.
NIP. 197309011 202721 1 000

Pembimbing II


Dr. Moh. Sutrisno, S.T., M.Sc.
NIP. 19840727 201903 1 008

Mengetahui,

Ketua Jurusan Teknik Arsitektur


A. Bidadayanti, S.T., M.T.
NIP. 19910625 201903 2 023

Dekan Fakultas Sains dan Teknologi
Universitas Islam Negeri Alauddin Makassar


Ar. Fahmyddin A'raaf Taahid, S.T., M.Arch., Ph.D., IAI
NIP. 19760610 200604 1 004

HALAMAN PERSETUJUAN

HALAMAN PERSETUJUAN

Skripsi yang berjudul "Rumah Suan dengan Pendekatan Arsitektur Biofilik di Kecamatan Tallo", yang disusun oleh Dini Puspitantri, NIM.60100111042, Mahasiswa Jurusan Teknik Arsitektur Fakultas Sains dan Teknologi Universitas Islam Negeri (UIN) Alauddin Makassar, telah diuji dan dipertahankan dalam Sidang Munasqiyah yang diselenggarakan pada hari Senin tanggal 11 Agustus 2025 dinyatakan telah diterima sebagai salah satu syarat untuk memperoleh gelar Sarjana Arsitektur (S.Ars) pada Jurusan Teknik Arsitektur dengan beberapa perbaikan.

Gowa, 11 Agustus 2025
17 Safar 1447 H

DEWAN PENGUJI

Ketua Sidang : Dr. Irmawati, S.Pd., M.Si
Sekertaris : Suci Qadriana Ramadhani, S.T., M.Sc.
Pembimbing I : Nursyam, S.T., M.T.
Pembimbing II : Dr. Moh. Sutrisno, S.T., M.Sc.
Munasqiy I : Irmu Rahayu, S.T., M.T.
Munasqiy II : Dr. Muhammad Tajuddin, S.Si., M.Ag.
Pelaksana : Sumarni Herman, S.Ars

Mengetahui:

Dekan Fakultas Sains dan Teknologi
Universitas Islam Negeri Alauddin Makassar


Ar. Fahmyddin Arsal Taubid, S.T., M.Arch., Ph.D., IAL
NIP. 19760610 200604 1 004

PEDOMAN PENGGUNAAN SKRIPSI

Skripsi S1 ini merupakan karya ilmiah yang tidak dipublikasikan secara komersial, namun dapat diakses melalui Perpustakaan Pusat Universitas Islam Negeri Alauddin Makassar sebagai salah satu sumber referensi akademik. Naskah ini diperuntukkan bagi kepentingan umum, dengan ketentuan bahwa hak cipta sepenuhnya berada pada penyusun, serta tunduk pada aturan Hak Kekayaan Intelektual (HAKI) yang berlaku di lingkungan Universitas Islam Negeri Alauddin Makassar. Segala bentuk pemanfaatan, baik berupa pencatatan referensi kepustakaan, pengutipan, maupun peringkasan isi, hanya dapat dilakukan dengan seizin pengarang dan wajib mengikuti kaidah ilmiah yang baku, yaitu menyebutkan sumber rujukan secara jelas dan tepat. Sementara itu, tindakan memperbanyak, menggandakan, atau menerbitkan sebagian maupun keseluruhan isi skripsi ini memerlukan izin resmi dari Dekan Fakultas Sains dan Teknologi Universitas Islam Negeri Alauddin Makassar. Dengan demikian, pemanfaatan karya ini tetap terjaga sesuai dengan prinsip etika akademik serta ketentuan hukum yang berlaku.

UNIVERSITAS ISLAM NEGERI
ALAUDDIN
MAKASSAR

KATA PENGANTAR

Puji syukur atas kehadiran Allah swt. yang telah melimpahkan rahmat dan hidayah-Nya, sehingga acuan yang berjudul "Perancangan Rumah Susun dengan Pendekatan Arsitektur Biofillik di Kecamatan Tallo" dapat terselesaikan. Dan tidak lupa pula mengucapkan salam serta shalawat kepada Baginda Rasulullah Nabi Muhammad saw. atas segala suri tauladan-Nya.

Acuan ini telah disusun dengan maksimal dengan mendapatkan bantuan dari berbagai pihak sehingga memperlancar penyelesaian acuan ini. Untuk itu penulis menyampaikan banyak terimakasih kepada

1. Bapak Nursyam, S.T., M.T., selaku Dosen Pembimbing I, atas bimbingan dan arahan selama penyusunan skripsi ini.
2. Bapak Dr. Moh. Sutrisno, S.T., M.Sc. selaku Dosen pembimbing II, atas bimbingan dan arahan selama penyusunan skripsi ini.
3. Orang tua, Khususnya Ibunda tercinta Asniati yang senantiasa memberikan kasih sayang, doa, serta dukungan yang tak ternilai baik secara moral maupun material. Dan kepada Alm. Ayahanda Chalidin atas didikan, dan teladan hidup yang telah beliau wariskan. Meskipun telah mendahului, semangat, nilai, serta nasihat yang ditanamkan tetap menjadi motivasi yang mengiringi setiap langkah penulis hingga dapat menyelesaikan skripsi ini.
4. Ibu Alfiah, ST, MT. selaku kepala studio akhir arsitektur angkatan XII dan juga pak Irzak Ismail, S.Kom. selaku staff laboratorium studio akhir, yang telah banyak membantu dan tidak hentinya memberikan semangat selama masa studio.
5. Ibu A. Hildayanti, S.T., M.T. Selaku dosen PA yang telah mendorong anak didiknya untuk terus berusaha agar lebih cepat selesai pengetahuan kepada penulis, terutama pada pengurusan KRS dan Penyetoran hapalan harus di laksanakan setiap semesternya dengan kedisiplinan, saya ucapkan banyak terima kasih.

6. Teman-teman seperjuangan yang selalu mendukung dan menemani sampai skripsi ini selesai
7. Semua pihak yang tidak dapat saya sebutkan satu-persatu, terima kasih atas kerja sama dan bantuannya selama proses pencapaian gelar S.Ars penulis.

Penulis menyadari bahwa dalam penulisan acuan perancangan ini masih terdapat banyak kekurangan, oleh karena itu dengan tangan terbuka penulis sangat mengharapkan segala saran dan kritik yang bersifat membangun dari pembaca untuk kesempurnaan acuan ini. Akhir kata penulis berharap semoga acuan Perancangan Rumah Susun dengan Pendekatan Arsitektur Biofilik di Kecamatan Tallo dapat memberikan banyak manfaat kepada pembaca.

Gowa,..... 2024

Penulis

DESI PUSPITASARI

NIM.60100121042

UNIVERSITAS ISLAM NEGERI
ALAUDDIN
M A K A S S A R

DAFTAR ISI

HALAMAN PERNYATAAN	i
HALAMAN PENGESAHAN.....	ii
HALAMAN PERSETUJUAN.....	iii
PEDOMAN PENGGUNAAN SKRIPSI	iv
KATA PENGANTAR	v
DAFTAR ISI.....	vii
DAFTAR GAMBAR.....	x
DAFTAR TABEL.....	xiv
BAB I	
PENDAHULUAN.....	1
A. Latar Belakang.....	1
B. Rumusan Masalah.....	7
C. Tujuan dan Manfaat.....	7
D. Lingkup dan Batasan Pembahasan	7
E. Sistematika Penulisan	9
BAB II	
TINJAUAN PUSTAKA	11
A. Definisi Judul.....	11
B. Tinjauan Biofilik	12
C. Tinjauan Rumah Susun	17
D. Tinjauan Permukiman Kumuh.....	33
E. Studi Preseden.....	36
F. Integrasi Keislaman.....	61
BAB III	
TINJAUAN KHUSUS	64
A. Tinjauan Lokasi Rumah Susun di Kecamatan Tallo	64
B. Analisis Ruang Pada Bangunan.....	91
C. Kebutuhan Ruang.....	92

D. Besaran Ruang.....	95
E. Hubungan Ruang.....	105
F. Analisis Bentuk.....	107
G. Analisis Pendukung dan Kelengkapan Bangunan	109
BAB IV	
KONSEPSI DESAIN.....	120
E. Pengolahan Tapak.....	120
F. Konsep Bentuk Bangunan.....	123
G. Sistem Utilitas.....	125
H. Konsep Pendekatan Arsitektur Biofilik	128
BAB V	
TRANSFORMASI DESAIN.....	134
A. Transformasi Tapak.....	134
B. Transformasi Denah	137
C. Transformasi Potongan.....	140
D. Transformasi Tampak.....	141
E. Transformasi Besaran Ruang.....	144
F. Transformasi Pendekatan	152
BAB VI	
HASIL DESAIN.....	158
A. Site Plan	158
B. Denah.....	159
C. Potongan.....	160
D. Tampak.....	161
E. Eksterior	162
F. Interior.....	165
G. Konsep Pendekatan.....	168
H. Banner	172
I. Maket	173

DAFTAR PUSTAKA.....	175
RIWAYAT HIDUP.....	178



DAFTAR GAMBAR

Gambar I. 1 Kepadatan Permukiman Kecamatan Tallo	2
Gambar I. 2 Kerangka Berpikir	6
Gambar II. 1 Exterior Corridor System.....	25
Gambar II. 2 Central Corridor System.....	26
Gambar II. 3 Point Block System.....	26
Gambar II. 4 Multicore System	27
Gambar II. 5 Simplex.....	27
Gambar II. 6 Duplex	28
Gambar II. 7 Triplex	28
Gambar II. 8 Exterior corridor.....	29
Gambar II. 9 Interior corridor.....	29
Gambar II. 10 Multiple Exterior Access.....	29
Gambar II. 11 Multiple Interior Access	30
Gambar II. 12 Tower	30
Gambar II. 13 Multi Tower	30
Gambar II. 14 Rumah Susun Tebet Berlian	37
Gambar II. 15 Interior Rumah Susun Pharmindo	38
Gambar II. 16 Eksterior Rumah Susun Pharmindo	38
Gambar II. 17 Lingkungan Rumah Susun Pharmindo	40
Gambar II. 18 Rumah Susun Kaligawe.....	40
Gambar II. 19 Eksterior Bosco Verticale	49
Gambar II. 20 Balkon Bosco Verticale.....	50
Gambar II. 21 Balkon Bosco Verticale.....	50
Gambar II. 22 Bukaannya kamar.....	54

Gambar III. 1 Peta Kota Makassar	64
Gambar III. 2 Peta Sulawesi Selatan	64
Gambar III. 3 Peta Administrasi Kecamatan Tallo	64
Gambar III. 4 Tapak terpilih.....	71
Gambar III. 5 Analisis Dimensi Tapak.....	74
Gambar III. 6 Analisis Batasan Tapak	75
Gambar III. 7 Analisis Aksesibilitas Tapak	76
Gambar III. 8 Analisis Jalur Matahari.....	77
Gambar III. 9 Analisis Arah Angin	79
Gambar III. 10 Analisis View From Site.....	81
Gambar III. 11 Analisis View To Site	83
Gambar III. 12 Analisis Kontur	84
Gambar III. 13 Analisis Kebisingan.....	85
Gambar III. 14 Analisis Sirkulasi.....	86
Gambar III. 15 Analisis Drainase	87
Gambar III. 16 Analisis Polusi.....	88
Gambar III. 17 Analisis Vegetasi	89
Gambar III. 18 Pola Aktivitas Penghuni Rusun	105
Gambar III. 19 Pola Aktivitas Pengelola.....	105
Gambar III. 20 Pola Aktivitas Tamu	106
Gambar III. 21 Pola Hubungan Ruang Makro	106
Gambar III. 22 Pola Hubungan Ruang Unit Hunian.....	107
Gambar III. 23 Pola Hubungan Ruang Taman dan Area Olahraga	107
Gambar III. 24 Filosofi Bentuk.....	107
Gambar III. 25 Bentuk Transformasi Badik.....	108
Gambar III. 26 Penggabungan 2 Blok Rumah susun	108

Gambar III. 27 Pola Fasad Bangunan	109
Gambar III. 28 Faraday Cage	119
Gambar IV. 7 Sistem Jaringan Disposai PadaT	125
Gambar IV. 8 Sistem Jaringan Air Bekas.....	125
Gambar IV. 9 Sistem Jaringan Air Hujan	126
Gambar IV. 10 Vegetasi Pada Balkon.....	129
Gambar V. 1 Desain Awal Tapak.....	134
Gambar V. 2 Desain Final Tapak.....	135
Gambar V. 3 Desain Awal Denah Lantai 1.....	137
Gambar V. 4 Desain Final Denah Lantai 1.....	137
Gambar V. 5 Desain Awal Denah Lantai 2.....	139
Gambar V. 6 Desain Final Denah Lantai 2.....	139
Gambar V. 7 Desain Awal Potongan	140
Gambar V. 8 Desain Final Potongan.....	140
Gambar V. 9 (a) Tampak Depan (b) Tampak Kanan (c) Tampak Belakang (d) Tampak kiri Desain Awal	140
Gambar V. 10 (a) Tampak Depan (b) Tampak Kanan (c) Tampak Belakang (d) Tampak Kiri Desain Final	143
Gambar V. 11 Visual Connection With Nature	151
Gambar V. 12 Biomorphic Form and Pattern.....	152
Gambar V. 13 Material Connection With Nature	153
Gambar V. 14 Complexity and Order	154
Gambar V. 15 Refuge.....	154
Gambar V. 16 Desain Awal Penerapan Dynamic and Difuse Light.....	155
Gambar V. 17 Desain Final Penerapan Dynamic and Difuse Light.....	155
Gambar V. 18 Desain Awal Prospect.....	156

Gambar V. 19 Desain Final Prospect.....	156
Gambar VI. 1 Site Plan.....	157
Gambar VI. 2 Denah Lantai 1.....	158
Gambar VI. 3 Denah Lantai 2.....	159
Gambar VI. 4 Potongan.....	159
Gambar VI. 5 (a) Tampak Depan (b) Tampak Kiri (c) Tampak Kanan (d) Tampak Belakang.....	161
Gambar VI. 6 Eksterior Jalan Masuk.....	162
Gambar VI. 7 Eksterior Playground.....	162
Gambar VI. 8 Eksterior view dari balkon.....	163
Gambar VI. 9 Tampilan depan kawasan.....	164
Gambar VI. 10 Interior Type 36.....	165
Gambar VI. 11 Interior Type 48.....	165
Gambar VI. 12 Interior Kantin.....	166
Gambar VI. 13 Konsep Visual connection with nature.....	167
Gambar VI. 14 Konsep Visual connection with nature.....	167
Gambar VI. 15 Konsep Visual connection with nature.....	167
Gambar VI. 16 Konsep Visual connection with nature.....	167
Gambar VI. 17 Biomorphic form and pattern.....	168
Gambar VI. 18 Material connection with nature.....	168
Gambar VI. 19 Banner.....	171
Gambar VI.20 (a) Perspektif maket (b) Tampak atas maket.....	172
Gambar VI.21 (a) Tampak depan (b) Tampak belakang (c) Tampak kiri (d) Tampak kanan.....	173

DAFTAR TABEL

Tabel I. 1 Data jumlah penduduk menurut Kabupaten/Kota	1
Tabel I. 2 Data jumlah penduduk Kecamatan Tallo	2
Tabel I. 3 Data kepadatan penduduk di kota Makassar	3
Tabel II. 1 Klasifikasi Rumah susun menurut standar ruang.....	22
Tabel II. 2 Klasifikasi Rumah susun menurut Golongan	23
Tabel II. 3 Klasifikasi Golongan	24
Tabel II. 4 Rekapitulasi Studi Preseden Berdasarkan Fungsi	42
Tabel II. 5 Rekapitulasi Studi Preseden Berdasarkan Pendekatan.....	55
Tabel III. 1 Aktivitas Pelaku	93
Tabel III. 2 Besaran Kebutuhan Ruang	95
Tabel III. 3 Total Luas Besaran Ruang	104
Tabel III. 4 Sistem Struktur Bangunan.....	111
Tabel III. 5 Elemen Arsitektural Bangunan.....	113
Tabel V. 1 Transformasi Besaran Ruang.....	145

BAB I

PENDAHULUAN

A. Latar Belakang

Kepadatan penduduk menjadi permasalahan lingkungan yang dapat mengakibatkan meningkatnya jumlah permukiman kumuh di perkotaan, merusak citra kota, mengurangi kenyamanan masyarakat, hingga mengganggu kesehatan.

Berdasarkan data Jumlah penduduk Indonesia saat ini mencapai 278,7 juta jiwa pada pertengahan 2023, angka tersebut menjadikan Indonesia ada di urutan keempat sebagai negara dengan jumlah penduduk terbanyak di dunia. Diproyeksikan Indonesia akan mencapai 328,93 juta jiwa pada tahun 2050, hal ini berdasarkan hasil sensus Badan Pusat Statistik (BPS) dengan skenario tren (BPS, 2023a).

Tabel I. 1 Data jumlah penduduk menurut Kabupaten/Kota

Wilayah	Jumlah Penduduk Menurut Kabupaten/Kota (Juta)		
	2021	2022	2023
Kepulauan Selayar	137974	139145	140312
Sulawesi	440090	443292	446463
Banteng	197886	199399	200900
Jenaponto	405508	410609	415792
Takalar	302693	303077	307445
Gowa	773315	783167	793061
Sorri	261366	263827	266282
Maros	386924	403774	410696
Pangkajene dan Kepulauan	348130	351476	354614
Barro	185505	186910	188265
Bone	806750	813188	819590
Soppeng	215574	236049	236490
Wajo	379396	379706	379975
Sulawesi Rappang	323194	327416	331660
Pinarang	407371	411795	416223
Erekinne	227520	230622	233739
Luwu	367454	369820	372161
Tana Toraja	265179	291044	297003
Luwu Utara	325052	327820	330576
Luwu Timur	300511	305521	310582
Toraja Utara	264145	268198	272298
Sulawesi	450000	450000	450000
Parepare	152922	154354	156795
Palojo	187331	190867	194448
Sulawesi Selatan	9139531	9225747	9312010

(Sumber : BPS, 2023a)

Berdasarkan data pada tabel 1.1 Makassar merupakan daerah dengan tingkat jumlah penduduk tertinggi di Sulawesi Selatan. Menurut Penelitian dari *Journal of Economic Education and Entrepreneurship Studies* (2022) salah satu yang mempengaruhi tingginya tingkat jumlah penduduk di Makassar adalah tingginya tingkat urbanisasi. Urbanisasi dapat terjadi karena beberapa faktor, diantaranya adalah ketersediaan lapangan kerja yang lebih banyak, faktor sarana prasarana dan fasilitas pendidikan dan kesehatan yang lebih memadai.

Tabel 1. 2 Data jumlah penduduk Kecamatan Tallo

Kecamatan	Jumlah Penduduk Menurut Kecamatan dan Jenis Kelamin di Kota Makassar 2020								
	Laki-laki			Perempuan			Jumlah		
	2020	2021	2022	2020	2021	2022	2020	2021	2022
Makassar	38613	38933	39037	38618	38651	38788	57231	57584	57825
Maruqung	27344	27535	27542	28235	28536	28552	55579	56071	56094
Tanahan	30310	30717	31174	30411	30776	31174	60721	61493	62348
Rappesol	31779	32032	31965	32810	33017	32988	64589	65049	64953
Makassar	40037	40699	40763	41410	41443	41582	81447	82142	82345
Sung Pandang	11883	11885	11883	12611	12651	12638	24494	24536	24521
Watu	14970	15000	15013	15813	16000	16068	29783	30000	30110
Bontolaki	27293	27526	27810	27912	27983	27829	55205	55509	55639
Ciung Tunggul	17614	17835	18087	17875	17957	18040	35489	35792	36127
Kepulauan Sangkang	7018	7054	7087	7108	7136	7171	14126	14190	14258
Panakkajene	60663	60815	60762	60617	60612	60697	121280	121427	121459
Makassar	73270	73645	74113	73454	73900	74349	146724	147545	148462
Bilikapene	104473	104387	103584	104570	105070	106644	209043	210016	210228
Tanahbaru	51300	51412	51471	51780	51883	51891	103080	103295	103362
Jumlah	708000	711000	713002	714617	716613	718627	1423677	1429619	1432160

(Sumber : BPS, 2023b)



Gambar 1. 1 Kepadatan Permukiman Kecamatan Tallo

(Sumber : Google Earth, 2023)

Berdasarkan data pada tabel 1.2 Tallo merupakan kecamatan yang memiliki tingkat jumlah penduduk tertinggi di Kota Makassar.

Berdasarkan Gambar I.1 sekitar 60% merupakan permukiman, sementara 35% merupakan sawah, dan sisanya merupakan lahan kosong. Hal ini sangat memprihatinkan mengingat kurangnya RTH dapat mempengaruhi kualitas udara yang berujung pada kesehatan masyarakat. Hal ini berbanding lurus dengan tingkat kepadatan penduduk.

Tabel I. 3 Data kepadatan penduduk di kota

Kecamatan	Kepadatan Penduduk Menurut Kecamatan di Kota Makassar (jiwa / km ²)		
	2020	2021	2022
Mariso	31553	31645	31755
Marang	24911	24914	24931
Tanete	9947	9992	9923
Rappocini	15665	15668	15681
Makassar	32566	32596	32645
Ujung Pandang	9325	9325	9331
Wajo	15061	15092	15131
Bontoala	26189	26239	26304
Ujung Tanah	8134	8170	8211
Kepulauan Sangkarang	9172	9212	9258
Tallo	3488	3496	3507
Pangkajene	8187	8190	8197
Ujungjati	6073	6112	6130
Bungaya	4357	4357	4381
Tamalanrea	3240	3242	3245
Jumlah	8101	8122	8148

(Sumber : (BPS, 2023c)

Berdasarkan data dari Tribun-Timur.com Kecamatan Tallo termasuk Kecamatan dengan tingkat permukiman kumuh yang cukup tinggi, sehingga menjadi salah satu diantara 5 titik fokus Pengentasan Kawasan permukiman kumuh di Kota Makassar. Dalam program RISE (*Revitalizing Informal Settlement and their Environment*) yang diluncurkan pertama kali pada 1 September 2022 telah mengupayakan perbaikan permukiman kumuh di kelurahan Untia kecamatan Biringkanaya. Selanjutnya di 2023 Pemerintah kota Makassar saat ini menargetkan pemberantasan permukiman kumuh di beberapa titik di Kota Makassar yaitu kelurahan Bulurokeng Kecamatan Biringkanaya,

kelurahan Tallo Kecamatan Tallo, Kelurahan Barombong kecamatan Tamalate. Upaya ini merupakan program yang digarap oleh *Monash University*, Universitas Hasanuddin, Pemerintah kota Makassar, Kementerian PUPR, Kementerian Bappenas, dan Pemerintah Australia dan Kemitraan Indonesia Australia untuk Infrastruktur (KIAT) (Aminah, 2022).



Gambar 1. 2 Kondisi permukiman kumuh di Kecamatan Tallo


(Sumber : Google earth, 2024)

Tingkat permukiman kumuh di Kecamatan Tallo dapat diidentifikasi melalui berbagai indikasi. Salah satu indikasi yang menonjol adalah tingginya tingkat kepadatan bangunan, yang tercermin dari tabel data kepadatan penduduk kota. Kecamatan Tallo memiliki tingkat kepadatan hingga 25.027 jiwa/km², yang mengakibatkan ruang gerak yang terbatas dan mempengaruhi kualitas lingkungan. Selain itu, kondisi bangunan yang kurang memadai juga menjadi faktor signifikan. Banyak bangunan menggunakan material yang tidak sesuai, seperti seng pada dinding, yang tidak optimal untuk kenyamanan maupun ketahanan bangunan. Tingkat kebersihan yang rendah juga terlihat dari banyaknya sampah yang menumpuk dan buruknya sistem sanitasi.

Dengan pembangunan Rumah susun maka dapat mengurangi tingkat permukiman kumuh, mengatasi permasalahan kepadatan penduduk, meningkatkan luas RTH (Ruang Terbuka Hijau), selain itu Rumah susun subsidi dapat menjadi solusi terbaik untuk masyarakat berpenghasilan rendah (MBR), dengan mengedepankan efisiensi, menyediakan sarana dan prasarana yang lengkap, serta aksesibilitas yang mudah.

Dalam mendukung program pemerintah yaitu Pengentasan permukiman kumuh. Maka sasaran penghuni rumah susun adalah masyarakat menengah kebawah. Mayoritas pekerjaan masyarakat di kelurahan Buloa adalah nelayan. Maka akan disediakan fasilitas berupa dermaga untuk memudahkan mobilitas penghuni dalam bekerja. Dalam perencanaan yang dilakukan perlu mempertimbangkan hubungan yang harmonis dengan alam agar tidak menimbulkan masalah lingkungan baru. Selain itu, penting untuk memperhatikan aspek kenyamanan bagi penghuni, sehingga mereka merasa nyaman dan tertarik untuk tinggal di rumah susun.

Pendekatan biofilik adalah konsep arsitektur yang bertujuan untuk membangun hubungan positif antara manusia dan alam. Konsep ini menekankan elemen-elemen alami, seperti cahaya, udara segar, vegetasi dan pemandangan alam, dalam desain bangunan. Melalui penerapan elemen-elemen biofilik, rumah susun dapat memberikan suasana yang lebih sehat, nyaman, dan mendukung kualitas hidup yang lebih baik bagi penghuninya, serta menciptakan lingkungan yang lebih ramah dan berkelanjutan (Putri dan Subekti Ir, 2021).

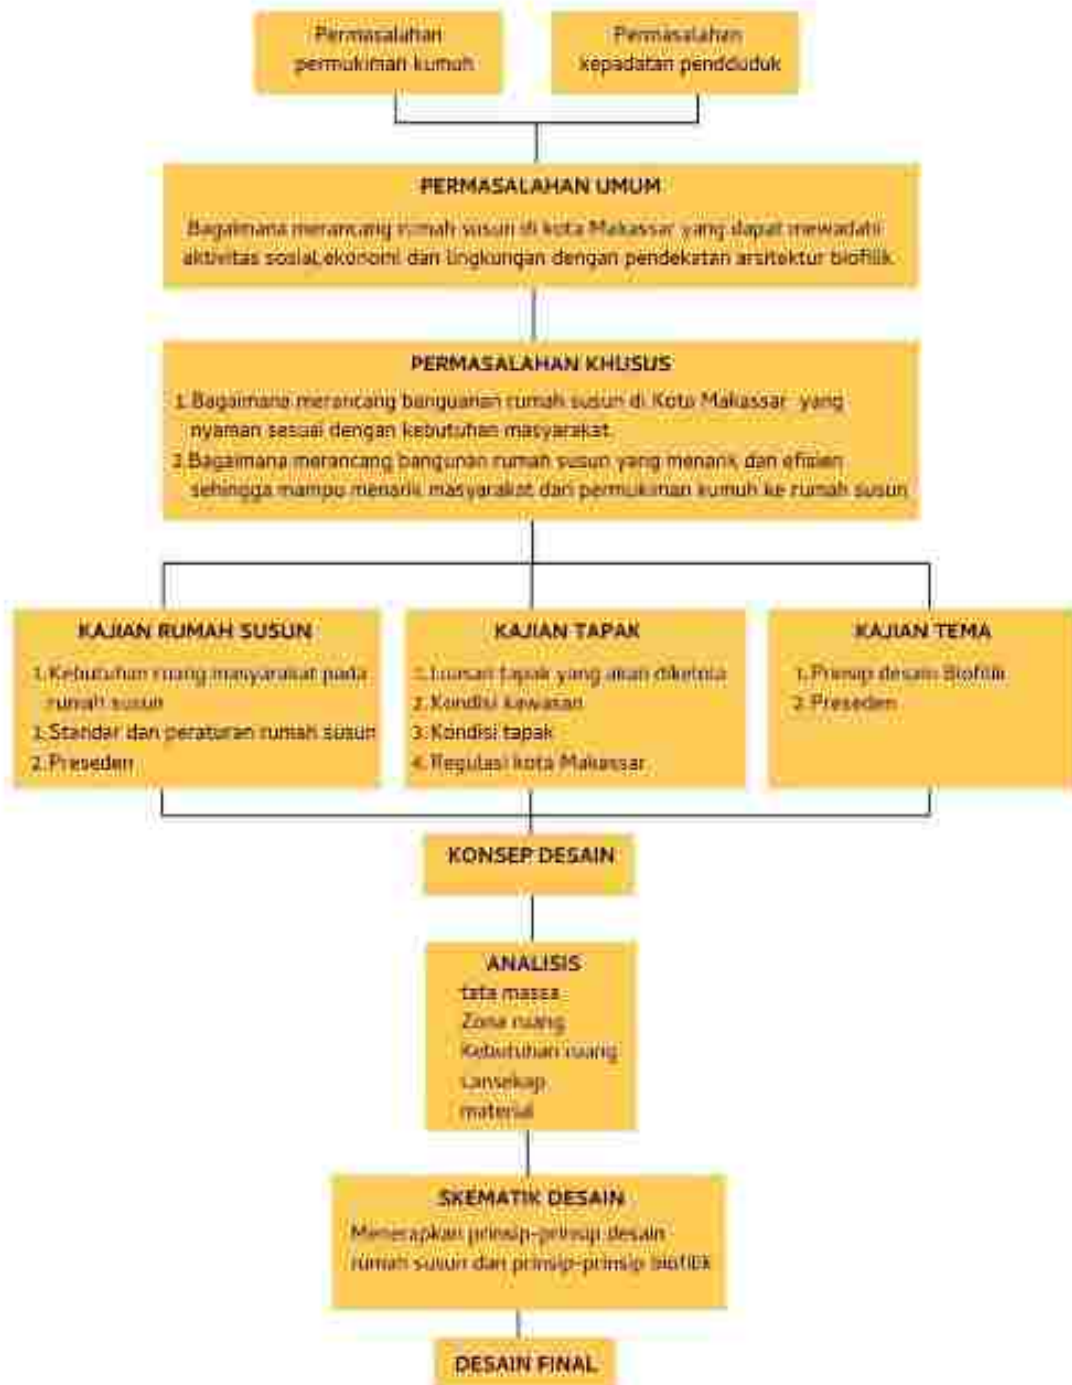

Gambar 1. 3 Kerangka Berpikir
(Sumber : Penulis, 2024)

B. Rumusan Masalah

Bagaimana merancang rumah susun yang nyaman dan sesuai kebutuhan dengan pendekatan arsitektur biofilik di Kecamatan Tallo sebagai solusi dalam mengurangi tingkat permukiman kumuh di Kota Makassar ?

C. Tujuan dan Manfaat

1. Tujuan

Untuk menghadirkan rancangan desain yang mampu mengurangi tingkat permukiman kumuh di Kota Makassar, sesuai program pemerintah kota Makassar demi meningkatkan kualitas hidup masyarakat yang lebih baik menuju Makassar *Net Zero* kumuh.

2. Manfaat

a. Manfaat teoritis

Bermanfaat dalam pengembangan dan peninjauan Arsitektur biofilik khusus rumah susun.

b. Manfaat Praktis

Mendukung program pemerintah dalam hal menurunkan tingkat permukiman kumuh di kota makassar.

D. Lingkup dan Batasan Pembahasan

1. Lingkup pembahasan

Lingkup pembahasan menyangkut perancangan dengan pendekatan Biofilik di Kota Makassar

2. Batasan pembahasan

Ada beberapa hal yang membatasi dalam pembahasan agar lebih objektif, antara lain :

- a. Perancangan Rumah susun Dalam arti karya, baik berupa rancangan konsep desain maupun hasil desain.
- b. Fungsi Bangunan Rumah susun untuk mengurangi perumahan kumuh di kecamatan manggala kota makassar yang mampu mewadahi aktivitas sosial dan ekonomi.
- c. Penekanan Arsitektur Biofilik yang difokuskan pada integrasi alam pada desain yang ramah lingkungan.

D. Metode Pembahasan

1. Metode Pengumpulan Data

- a. Studi Literatur Pada tahap ini penulis melakukan penelusuran literatur dari buku-buku perpustakaan, terbitan berkala, dan unsur pendukung lainnya yang berkaitan dengan judul untuk memperoleh teori, spesifikasi, ciri-ciri, dan aspek arsitektural yang dapat dijadikan dasar dalam prosedur perancangan.
- b. Studi Preseden Tahap ini, penulis mengambil studi preseden melalui Internet untuk mendefinisikan Rumah susun dengan pendekatan arsitektur Biofilik di Indonesia dan membaginya sebagai berikut:
 - 1) Studi Preseden. Pada tahap ini dilakukan literasi terhadap contoh rumah susun yang telah terealisasi berdasarkan fungsi dan pendekatan desain
 - 2) Studi Lapangan/Observasi, Pada tahap ini dilakukan survei lokasi untuk mengetahui potensi fisik, melakukan observasi, dan mengumpulkan informasi untuk mempersiapkan desain.
 - 3) Metode Wawancara, pada tahap ini dilakukan wawancara kepada tokoh masyarakat guna mendapatkan informasi valid untuk mendukung perencanaan yang efisien.

2. Metode Analisis Data

- a. Metode analisis deskriptif, mengolah hasil penelitian yang mengaitkan aturan standar dan kebutuhan Rumah susun yang akan ditransformasikan ke desain dan data dari literatur untuk menemukan ide desain awal berdasarkan kondisi lokasi, ruang dan kriteria aktor tergantung fitur dan pendekatan yang digunakan.
- b. Metode sintesis hasil analisis yang dihasilkan berupa konsep desain berupa ide awal.
- c. Pendekatan Desain dengan Metode eksplorasi konsep

E. Sistematika Penulisan

Pembahasan terdiri dari 6 bab dan tiap-tiap bab terdiri dari sub-sub bab pembahasan, antara lain:

BAB I PENDAHULUAN

Merupakan gambaran secara umum dan garis besar pengenalan judul pada latar belakang, rumusan masalah, tujuan dan sasaran pembahasan, batasan pembahasan, metode pengumpulan data dan sistematika penulisan.

BAB II TINJAUAN PUSTAKA

Membahas teori-teori dasar Perancangan Rumah susun dengan Pendekatan Arsitektur Biofilik di Kecamatan Tallo.

BAB III TINJAUAN KHUSUS

Mengemukakan tinjauan tentang kondisi dan potensi Kota Makassar dan tinjauan Khusus seperti data-data eksisting tentang lokasi dan kebutuhan ruang pada perancangan Rumah susun.

BAB IV KONSEP DESAIN

Merupakan sebuah tahap analisa data dari pendekatan desain yang diusung, menghasilkan sebuah konsep-konsep dan penerapan ide pada desain perancangan.

BAB V TRANSFORMASI DESAIN

Membahas tentang acuan perancangan dan menguraikan konsep perancangan yang terdiri dari konsep makro dan mikro dalam perancangan Rumah susun.

HASIL VI PERANCANGAN

Berisi tentang hasil desain yang lebih kompleks, meliputi: *site plan*, potongan *site*, denah, tampak, potongan, rencana utilitas, rencana struktur, detail struktur dan detail arsitektur.

BAB II

TINJAUAN PUSTAKA

A. Definisi Judul

Judul yang diangkat dalam perancangan Tugas Akhir ini adalah "Rumah susun dengan Pendekatan Arsitektur Biofilik di Kecamatan Tallo". Untuk memudahkan pemahaman pembaca, dibutuhkan penjabaran mengenai judul, berikut merupakan penjabaran definisi dari beberapa kata kunci yang digunakan dalam proses perancangan, yakni sebagai berikut.

1. Rumah susun

Menurut KBBI rumah susun adalah gedung atau bangunan bertingkat yang terbagi atas beberapa unit dimana masing-masing unit untuk satu keluarga.

2. Arsitektur biofilik

Dalam bahasa Yunani arti kata *biophilia* berasal dari dua suku kata yaitu *bio* (βίος) yang berarti hidup dan *philia* (φιλία) yang berarti cinta. seorang pakar biologi Universitas Harvard yang bernama Edward O. Wilson pada tahun 1984 menjelaskan bahwa *biophilia* sebagai suatu dorongan yang dimiliki manusia untuk berafiliasi dengan bentuk - bentuk kehidupan ("mencintai kehidupan").

Arsitektur biofilik merupakan konsep yang mempunyai prinsip untuk membina hubungan positif antara manusia dan alam dengan arsitektur yang bertujuan untuk meningkatkan kesejahteraan hidup manusia secara mental maupun fisik, dengan cara mengintegrasikan alam baik dengan penerapan bahan material yang alami maupun melalui bentuk-bentuk alami ke dalam desain (Putri dan Subekti Ir, 2021).

3. Kecamatan Tallo

Bangunan yang dirancang berlokasi di kecamatan Tallo Kota Makassar. Makassar merupakan Ibu Kota Provinsi Sulawesi selatan, termasuk salah satu kota metropolitan di Indonesia dengan jumlah kepadatan penduduk sebanyak 32.645 jiwa/km² (BPS 2022).

Berdasarkan data Badan Pusat Statistik tahun 2022 Kecamatan Tallo merupakan salah satu kecamatan di Kota Makassar dengan tingkat kepadatan penduduk paling tinggi di Kota Makassar. Tallo memiliki luas 5,83 km² dengan tingkat kepadatan penduduk 25.027 jiwa/km². Berdasarkan data dari Website detik.com Tallo memiliki 15 kelurahan, diantaranya, Buloa, Bunga Eja Beru, Kaluku Bodoa, Kalukuang, La Latang, Lakkang, Lembo, Pannampu, Rappo Jawa, Rappokalling, Suwangga, Tallo, Tammua, Ujung Pandang Baru, dan Wala-Walaya.

Maka secara garis besar penelitian ini dengan judul "Perancangan Rumah susun dengan Pendekatan Arsitektur Biofilik" merupakan rancangan gedung atau bangunan bertingkat yang terbagi atas beberapa unit dimana masing-masing unit dihuni satu keluarga. Rancangan Gedung menggunakan pendekatan arsitektur yang membina hubungan positif antara manusia dan alam. Rancangan ini akan di bangun di kecamatan Tallo dalam program pengentasan permukiman kumuh, dan mengatasi kepadatan penduduk.

B. Tinjauan Biofilik

Biofilia didefinisikan sebagai kecenderungan manusia yang melekat untuk berafiliasi dengan alam. Desain biofilik merupakan terusan dari biofilia, yaitu menggabungkan material alami, cahaya alami, tumbuhan, pemandangan alam, dan pengalaman lain dari dunia alami ke dalam lingkungan buatan (Mahendra, 2020). Desain biofilik memiliki dua

dimensi utama, yaitu dimensi organik atau naturalistik dan dimensi berbasis tempat atau vernakular (Sumartono, 2017).

Dimensi organik biofilik adalah bentuk-bentuk di dalam lingkungan bangunan yang secara langsung, tidak langsung, atau simbolis merefleksikan hubungan manusia yang melekat dengan alam. Dimensi organik desain biofilik bisa berupa hubungan langsung dengan alam, misalnya sebuah interior yang posisinya langsung mengarah ke lingkungan atau pemandangan alam. Desain bisa juga tidak langsung berhubungan dengan alam, dan lain-lain. Desain juga bisa berhubungan dengan alam secara simbolik. Alam hanya diwakili oleh hiasan berbentuk pohon atau tanaman pada jendela, dinding, dan unsur-unsur yang lain.

Dimensi vernakular desain biofilik adalah bangunan dan lanskap yang menghubungkan dengan budaya dan ekologi dari lokalitas atau wilayah geografis. Desain vernakular merupakan sarana menciptakan ruang yang mencerminkan tempat orang tinggal dan bekerja dan menghindari kesan ketidakhadiran tempat (*placelessness*).

Identifikasi kondisi fundamental yang efektif terhadap praktik desain biofilik terdiri dari 4 kondisi (Idedhyana et al., 2022), yaitu :

1. Desain biofilik membutuhkan keterlibatan berulang dan berkelanjutan dengan alam
2. Desain biofilik berfokus pada adaptasi manusia terhadap alam yang melampaui evolusi waktu telah memajukan kesehatan, kebugaran, dan kesejahteraan manusia
3. Desain biofilik mendorong keterikatan emosional dengan pengaturan dan tempat tertentu
4. Desain biofilik mempromosikan interaksi positif antara manusia dan alam yang mendorong memperluas rasa hubungan dan tanggung jawab untuk komunitas manusia dan alam

5. Desain biofilik mendorong arsitektur yang saling memperkuat, saling berhubungan, dan solusi yang terintegrasi.

Pendekatan Arsitektur Biofilik dalam suatu rancangan bangunan dapat menurunkan tingkat stres pada pengguna, menambah tingkat kesejahteraan, meningkatkan produktivitas dan ketenangan pikiran. (Saidi et al., 2021)

Arsitektur biofilik dibagi menjadi tiga kelompok utama, yaitu *Nature in the Space Patterns*, *Nature Natural Analogues Patterns*, dan *Nature of the Space Patterns* yang mengandung 14 Prinsip biofilik, yaitu :

- a. *Nature in space patterns* (Alam dalam ruang)

Pola desain biofilik ini memberikan gambaran suasana alam secara langsung di dalam sebuah ruang. Pola ini membahas mengenai koneksi alam secara langsung khususnya yang berkaitan dengan elemen pergerakan dan interaksi manusia dengan alam.

Kategori *Nature in the Space* memiliki 7 kriteria dalam perancangan yaitu *Visual Connection with Nature*, *Non Visual Connection with Nature*, *Non-Rhythmic Sensory Stimuli*, *Thermal* dan *Airflow Variability*, *Presence of Water*, *Dynamic* dan *Diffuse Light*, *Connection with Natural System* (Mahardika, 2020).

- 1) *Visual Connection with Nature* (koneksi visual dengan alam)

Pendekatan *Visual Connection with Nature* merupakan Interaksi manusia dan alam melalui pandangan secara langsung terhadap unsur – unsur alam, sistem kehidupan dan proses alami. Sebuah survei menunjukkan sebanyak (82.4%) responden setuju jika ruang terbuka lebih membuat perasaan tenang sekaligus sebagai strategi pencahayaan alami (Setiady et al., 2022).

Pendekatan ini menghasilkan lingkungan yang sehat dan nyaman bagi penggunanya.

2) *Non visual connection with nature* (koneksi non visual dengan alam)

Pendekatan Interaksi *Non visual connection with nature* merupakan pendekatan alam melalui pendengaran, sentuhan, penciuman, ataupun rangsangan pengecap yang menimbulkan ketenangan dan menjadi acuan positif pada alam, sistem kehidupan atau proses alami. Secara psikologisnya pendekatan ini mampu memberikan ketenangan kepada penghuninya.

3) *Non rhythmic sensory stimuli* (stimuli sensor tak berirama)

Pendekatan ini memberikan sebuah indikator dan hubungan dengan alam yang berlangsung sebentar yang dapat dianalisis secara statistik namun tidak dapat diprediksi dengan tepat.

4) *Thermal dan airflow variability* (perbedaan panas dan aliran udara)

Pendekatan ini menciptakan suatu perubahan halus pada suhu udara, kelembapan relatif, aliran udara dan suhu permukaan yang meniru lingkungan alami.

5) *Presence of water* (kehadiran air)

Pendekatan ini menciptakan pengalaman pada suatu tempat melalui melihat, mendengar, atau menyentuh air. Kehadiran air pada lanskap dengan adanya stimulus, *touching, visual, dan hearing* dapat memberi respon positif bagi psikologis dan menghasilkan respon restoratif lebih tinggi dibanding tanpa adanya unsur air. Unsur air yang dimaksud dapat berupa unsur air buatan seperti kolam ikan, sungai kecil buatan, air mancur, maupun tembok air yang dapat meningkatkan perasaan damai dan tenang (Setiady et al., 2022).

6) *Dynamic dan diffuse light* (cahaya dinamis dan menyebar)

Pendekatan ini memanfaatkan berbagai intensitas cahaya dan bayangan yang berubah dari waktu ke waktu untuk menciptakan kondisi yang terjadi di alam.

7) *Connection with natural systems* (koneksi dengan sistem alam)

Pendekatan ini membangkitkan kesadaran terhadap proses alam, terutama perubahan musiman dan karakter perubahan sementara dari ekosistem yang sehat.

b. *Natural Analogues Patterns*

1) *Biomorphic Forms dan Patterns* (bentuk dan pola biomorfik)

Pendekatan *Biomorphic Forms dan Patterns* ialah mengambil referensi atau acuan simbolis berupa kontur, pola, tekstur atau susunan rangka seperti yang ada di alam. Pendekatan ini mampu memberikan kesan dinamis dan menambah estetika bangunan.

2) *Material connection with nature* (material alami)

Pendekatan *Material connection with nature* ialah strategi pemilihan material dari alam yang dikelola secara minimal, mencerminkan lingkungan lokal. Pendekatan ini juga mampu mengurangi kadar karbon yang dihasilkan (Alamsyah dan Nasution, 2022).

3) *Complexity dan order* (kompleksitas dan aturan)

Pendekatan *Complexity dan order of Nature* ialah mengimpor informasi berupa bentuk ataupun warna yang didapat oleh kemampuan sensorik, serupa dengan yang dijumpai di alam dan menerapkannya pada bangunan.

c. *The Space Patterns*

Pola ini membahas tentang konfigurasi spasial pada alam. Hal tersebut termasuk keinginan yang terkait ketertarikan terhadap lingkungan sekitar. Kategori *Nature of the Space* memiliki 3 kriteria dalam perancangan yaitu:

1) *Prospect* (prospek)

Pendekatan ini memberikan sebuah pemandangan leluasa atas suatu jarak. Pendekatan ini mampu menghadirkan perasaan tenang.

2) *Refuge* (perlindungan)

Pendekatan ini memberikan suatu fitur untuk melindungi individu dari kondisi lingkungan yang berbahaya dimana individu akan merasa aman dan terlindungi.

3) *Mystery* (misteri)

Pendekatan ini menghadirkan sebuah ruang dengan kondisi yang memiliki misteri yang baik, menawarkan indera semacam penolakan dan akan memaksa seseorang untuk menyelidiki lebih lanjut tentang ruangan tersebut.

4) *Risk* (ancaman)

Pendekatan ini menciptakan perasaan terancam yang dapat memacu adrenalin namun memiliki perlindungan yang dapat diandalkan.

C. *Tinjauan Rumah Susun*

1. Definisi Rumah Susun

Menurut UU No.16 Tahun 1985 tentang Rumah Susun pasal 1, Rumah Susun adalah bangunan gedung bertingkat yang dibangun dalam suatu lingkungan, yang terbagi dalam bagian-bagian yang distrukturkan secara fungsional dalam arah horizontal maupun

vertikal dan merupakan satuan-satuan yang masing-masing dapat dimiliki dan digunakan secara terpisah, terutama untuk tempat hunian, yang dilengkapi dengan bagian bersama, benda bersama dan tanah-bersama.

2. Tujuan Rumah Susun

Tujuan pembangunan rumah susun seperti yang tercantum dalam UU No. 16/1985 antara lain:

- a. Memenuhi kebutuhan perumahan yang layak bagi rakyat, terutama golongan masyarakat yang berpenghasilan rendah, yang menjamin kepastian hukum dalam pemanfaatannya; dan
- b. Meningkatkan daya guna dan hasil guna tanah di daerah perkotaan dengan memperhatikan kelestarian sumber daya alam dan menciptakan lingkungan pemukiman yang lengkap, serasi, dan seimbang.

3. Perizinan Rumah Susun

Berdasarkan UU no. 20 Tahun 2011 Pasal 17 Rumah susun merupakan bantuan dari pemerintah yang dapat dibangun di atas tanah ;

- a. Hak milik
- b. Hak guna bangunan atau hak pakai atas tanah negara
- c. Hak guna bangunan atau hak pakai di atas hak pengelolaan

Berdasarkan UU Nomor 20 Tahun 2011 Pasal 18, Rumah susun dapat dibangun dengan dasar :

- a. Pemanfaatan BMN/D berupa tanah ; atau
- b. Pendayagunaan tanah wakaf

4. Utilitas Rumah Susun

- a. Jaringan air bersih mencakup beberapa komponen penting yaitu, perpipaan, meteran air, pengatur tekanan air dan tangki air bersih, yang aman dan kuat terhadap kemungkinan kerusakan.

Sistem ini berfungsi untuk memastikan pasokan air bersih yang andal dan aman bagi penghuni.

- b. Jaringan listrik meliputi perkabelan, meteran listrik, dan pembatas arus serta pengaman terhadap kemungkinan gangguan dan kerusakan.
- c. Jaringan gas meliputi meteran gas, pengatur arus, serta pengamanan terhadap kemungkinan bahaya dan kerusakan.
- d. Saluran pembuangan air hujan yang memenuhi standar kualitas, kuantitas dan pemasangan
- e. Saluran dan atau tempat pembuangan sampah yang memenuhi persyaratan terhadap kebersihan, kesehatan dan kemudahan
- f. Tempat untuk kemungkinan pemasangan jaringan telepon dan alat komunikasi lainnya
- g. Alat transportasi vertikal meliputi tangga, lift, eskalator sesuai dengan standar kualitas dan kebutuhan.
- h. Pintu dan tangga darurat
- i. Alarm serta alat pemadam kebakaran
- j. Penangkal petir sesuai standar
- k. Pintu kedap asap pada jarak-jarak tertentu
- l. Generator listrik disediakan untuk rumah susun dengan transportasi lift

5. Kriteria Rumah Susun

Menurut (Peraturan Menteri Pekerjaan Umum Nomor 05, 2007) tentang Pedoman Teknis Pembangunan Rumah Susun Sederhana Bertingkat Tinggi. Berikut beberapa kriteria Rumah Susun yaitu :

- a. Harus memperhatikan identitas bangunan lingkungan setempat
- b. Sirkulasi, utilitas dan ruang bersama maksimum 30% dari total luas lantai bangunan
- c. Seluruh instalasi utilitas harus melalui *shaft*, perencanaan *shaft* harus memperhitungkan estetika dan kemudahan perawatan
- d. Ruang mekanikal dan elektrikal harus dirancang secara terintegrasi dan efisien.
- e. Lebar dan tinggi anak tangga memenuhi keselamatan dan kenyamanan, dengan lebar tangga minimal 110 cm

6. Arsitektur Bangunan Rumah Susun

Perancangan Rumah Susun yang harus diperhatikan berdasarkan PERMEN PU Nomor 05 Tahun 2007, antara lain :

- a. Persyaratan Penampilan Bangunan Gedung
 - 1) Bentuk denah simetris dan sederhana untuk mengantisipasi gempa
 - 2) Denah bangunan yang berbentuk T, L, atau U harus dilakukan pemisahan struktur
 - 3) Atap bangunan menerapkan bahan yang ringan untuk mengurangi kerusakan akibat gempa.
- b. Perancangan Ruang Dalam
 - 1) Bangunan rusunawa minimum terdapat ruang-ruang untuk kegiatan pribadi, keluarga dan servis
 - 2) Satuan rusunawa minimum dilengkapi dengan dapur, KM
 - 3) Sirkulasi dan Fasilitas Parkir
 - a) Sirkulasi pencapaian mudah
 - b) Sistem sirkulasi yang mudah bagi pejalan kaki

- c) Perletakkan prasarana parkir tidak diperbolehkan mengganggu kelancaran lalu lintas

c. Pencahayaan Ruang Luar Bangunan

- 1) Pencahayaan yang dihasilkan harus memenuhi keserasian dengan pencahayaan dari dalam bangunan.
- 2) Pencahayaan ruang luar bangunan memperhatikan karakter lingkungan.

7. Klasifikasi Rumah Susun

Klasifikasi rumah susun dibagi berdasarkan kepemilikan, peruntukan, golongan pendapatan, ketinggian bangunan, pelayanan koridor, penyusunan lantai, transportasi dan akses sirkulasi.

a. Berdasarkan kepemilikan :

1) Rumah susun sederhana sewa (Rusunawa)

Rumah Susun Sederhana Sewa merupakan rumah susun dengan sistem sewa serta tidak menggunakan sarana lift atau *walkup flat* dan disewakan untuk masyarakat berpenghasilan rendah yang belum memiliki hunian serta di pusat kota dalam rangka meningkatkan perekonomian dan kesejahteraan hidup.

2) Rumah Susun Sederhana Milik (Rusunami)

Rumah Susun Sederhana Milik merupakan rumah susun dengan sistem kepemilikan atau pembelian unit secara langsung. Rusun ini juga dikenal sebagai apartemen bersubsidi, pada umumnya memiliki ketinggian bangunan lebih dari delapan lantai dan dibangun oleh perusahaan pengembang ataupun pemerintah untuk masyarakat berpenghasilan rendah, yaitu bergaji pokok maksimal 4,5 juta rupiah/bulan. Status kepemilikan Rumah susun milik dapat melalui pembelian secara

sewa beli atau tunai dengan memanfaatkan Kredit Pemilikan Rumah (KPR).

3) Rumah susun inegara

Rumah susun inegara adalah rumah susun milik negara yang berfungsi sebagai tempat tinggal, hunian, dan penunjang pembinaan keluarga, serta pelaksanaan tugas pegawai negeri dan/atau pejabat. Rumah susun komersial adalah rumah susun yang dibangun dengan tujuan mendapatkan keuntungan. Rumah susun khusus adalah rumah susun yang dibangun untuk memenuhi kebutuhan tertentu atau khusus. Rumah susun umum adalah rumah susun yang dibangun untuk mengakomodasi kebutuhan hunian bagi masyarakat berpenghasilan rendah.

b) Berdasarkan Peruntukan

Di dalam menentukan peruntukan rumah susun untuk berbagai golongan masyarakat, ada tiga pedoman/pegangan untuk dapat mengklasifikasikan menurut peruntukannya, terutama untuk golongan masyarakat ekonomi menengah ke bawah (rumah susun sederhana dan rumah susun sangat sederhana), yaitu :

Tabel II. 1 Klasifikasi Rumah susun menurut standar ruang

Tipe /Luas Rusun	Standar Ruang
T-18	R. Multi Fungsi
	Kamar Mandi
T-27	Kamar Tidur (2)
	Kamar Mandi
	Ruang Tamu

T-45	Dapur
	Balkon/R.Jemur
	Kamar Tidur
	Ruang Tamu
	Dapur
	Kamar Mandi
	Balkon / R.Jemur

(Sumber: Suharto et al., 2019)

Menurut Surat keputusan menteri Negara Perumahan Rakyat No. 02/KPTS/1993, Berdasarkan pada golongan pendapatan penghuni serta luasan satuan unit rumah susun, rumah susun di Indonesia dibagi menjadi 3 kategori, yaitu Rendah, Menengah dan Atas. Untuk lebih jelasnya dapat dilihat pada tabel berikut ini.

Tabel II. 2 Klasifikasi Rumah susun menurut Golongan

Golongan	Type	Spesifikasi
Rendah	T-18	Bahan Bangunan sederhana.
	T-36	
	T-54	
Menengah	T-36	Bahan bangunan lebih baik.
	T-54	
	T-70	

Atas		T-Luas lantai diatas 100 m ² .	Bahan bangunan berkualitas tinggi.
------	--	--	---

[Sumber : Suharto et al., 2019]

Tabel II. 3 Klasifikasi Golongan

Golongan		Penghasilan
Atas	Atas - atas	(18 jt -)
	Atas - menengah	(15 jt – 18 jt)
	Atas - Bawah	(10 jt – 15 jt)
Menengah	Menengah – atas	(6 jt – 10 jt)
	Menengah – Menengah	(3 jt – 6 jt)
	Menengah - bawah	(1,5 jt – 3 jt)
Bawah	Bawah - atas	(0,6 jt – 1,5 jt)
	Bawah - menengah	(0,25 jt – 0,6 jt)
	Bawah - bawah	0,00 jt -0,25)

[Sumber : Suharto et al., 2019]

c) Berdasarkan Ketinggian Bangunan

Rumah susun dibedakan menjadi :

- (1) Rumah susun dengan ketinggian sampai dengan 4 lantai (*low rise*). Rumah susun ini menggunakan tangga konvensional sebagai alat transportasi vertikal.

- (2) Rumah susun dengan ketinggian 5-8 lantai (*medium rise*). Rumah susun ini sudah menggunakan eskalator sebagai alat transportasi vertikal.
- (3) Rumah susun dengan ketinggian lebih dari 8 lantai (*high rise*). Rumah susun ini menggunakan elevator sebagai alat transportasi vertikal.


d) Berdasarkan Pelayanan Koridor

Berdasarkan pelayanan koridor Rumah susun dibedakan menjadi :

(1) *Exterior corridor system*

Exterior corridor system disebut juga *single loaded corridor*. *Exterior corridor* merupakan *system corridor* yang melayani unit-unit hunian dari satu sisi saja. Bentuk ini memungkinkan unit-unit rumah susun mendapatkan ventilasi silang dan pencahayaan dari dua arah secara alamiah, sehingga cahaya dan udara alami dapat dimaksimalkan.


Bentuk bangunan secara keseluruhan pada umumnya merupakan bentuk massa memanjang dan bukan merupakan tipe yang ekonomis.

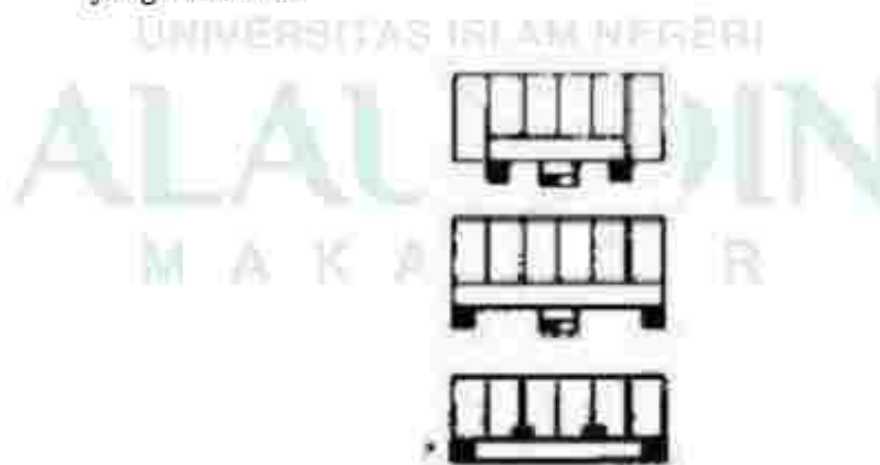

Gambar II. 1 Exterior Corridor System

(Sumber: Suharto et al. 2019)

(2) *Central Corridor System*

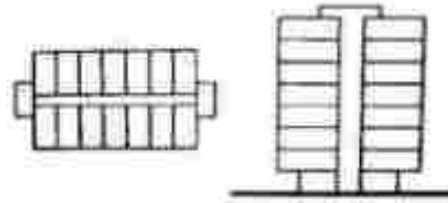


Gambar II. 2 Central Corridor System
(Sumber: Suharto et al., 2019)

Central Corridor System disebut juga dengan sistem *double loaded*, merupakan sistem koridor yang melayani unit-unit hunian dari dua sisi.

(3) *Point Block System*


Point Block System merupakan pengembangan dari sistem *double loaded* dengan koridor yang sangat pendek, sehingga terjadi perubahan dari koridor linier menjadi bujur sangkar. Sistem koridor ini memiliki *core* yang secara langsung berhubungan dengan unit-unit hunian yang tersusun mengelilingi *core*. Unit-unit hunian yang ada terbatas antara 4 sampai 6 unit. Bentuk bangunan secara keseluruhan pada umumnya merupakan bentuk menara.

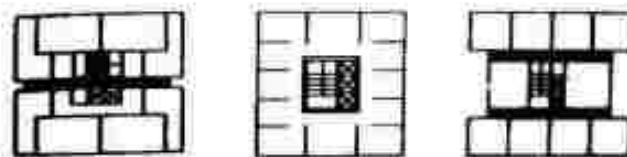

Gambar II. 3 Point Block System
(Sumber: Suharto et al., 2019)

(4) *Multicore System*

Multicore system ini digunakan untuk memenuhi tuntutan yang lebih bervariasi dari bangunan hunian. Faktor utama yang menentukan penggunaan jenis ini adalah kondisi tapak, pemandangan dan jumlah unit.

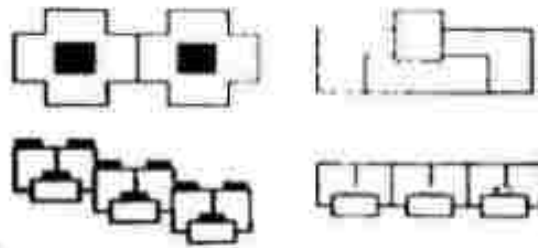


Gambar II. 4 Multicore System
(Sumber: Suharto et al., 2019)

e) Berdasarkan Penyusunan Lantai

(1) *Simplex*

Tipe unit hunian ini merupakan tipe hunian yang dilayani oleh satu lantai. Dalam satu lantai juga terdiri dari beberapa unit hunian. Tipe ini juga merupakan bentuk yang paling sederhana dan paling ekonomis. Pada umumnya rumah susun di Indonesia memiliki jenis penyusunan lantai seperti ini.

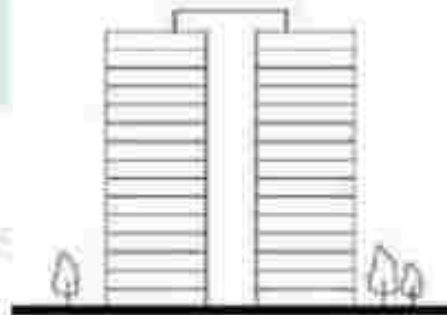


Gambar II. 5 Simplex
(Sumber: Suharto et al., 2019)

(2) *Duplex*

Tipe unit hunian ini merupakan satu hunian yang dilayani dalam dua lantai. Jenis rumah susun ini membutuhkan tangga di dalam setiap unit hunian untuk menghubungkan lantai satu dan


lantai dua unit hunian. Dalam setiap unit, area privat memiliki daerah yang terpisah dengan publik area.

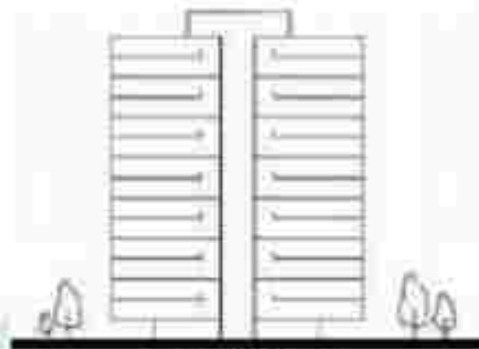

Gambar II. 6 Duplex
(Sumber: Suharto et al., 2019)

(3) Triplex

Tipe unit hunian ini merupakan tipe hunian yang mengakomodir kebutuhan satu unit hunian dalam tiga lantai. Dalam setiap unit, area privat memiliki daerah yang terpisah dengan publik area.

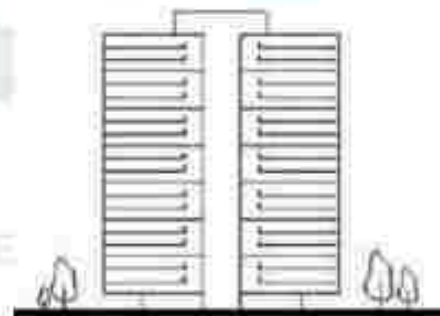

Gambar II. 7 Triplex
(Sumber: Suharto et al., 2019)

f) Berdasarkan Transportasi Vertikal


Transportasi vertikal terbagi atas 2, yaitu :

- (1) *Walk up* : yaitu, pencapaian vertikal dengan menggunakan tangga konvensional.

- (2) *Elevated* : yaitu, pencapaian vertikal dengan menggunakan lift, biasanya untuk rumah susun yang memiliki ketinggian lebih dari 4 lantai.

g) Berdasarkan Akses Sirkulasi Horizontal

(1) *Exterior corridor*

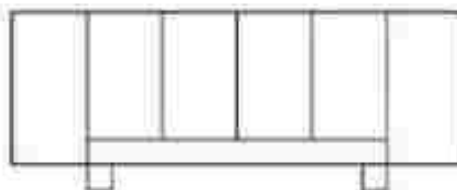


Gambar II. 8 Exterior corridor
(Sumber: Suharto et al., 2019)

Kelebihan : penghawaan dan pencahayaan koridor dan unit baik.

Kekurangan : sirkulasi lebih boros, pemakaian lahan lebih besar

(2) *Interior corridor*

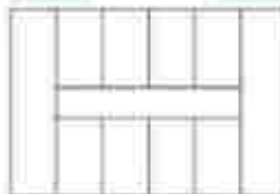


Gambar II. 9 Interior corridor
(Sumber: Suharto et al., 2019)

Kelebihan : pemakaian lahan lebih efisien.

Kekurangan : sirkulasi lebih boros; penghawaan dan pencahayaan koridor dan unit kurang baik (gelap).

(3) *Multiple Exterior Access*

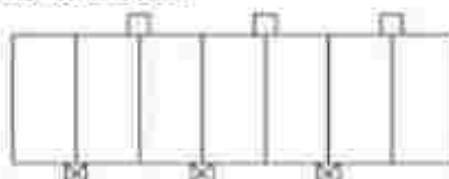


Gambar II. 10 Multiple Exterior Access
(Sumber: Suharto et al., 2019)

Kelebihan : privasi penghuni lebih baik, pencahayaan dan penghawaan lebih baik.

Kekurangan : akses bertetangga jadi lebih

(4) *Multiple Interior Access*

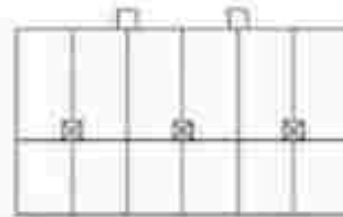


Gambar II. 11 Multiple Interior Access
(Sumber: Suharto et al., 2019)

Kelebihan : privasi penghuni lebih baik.

Kekurangan: pencahayaan dan penghawaan tidak alami

(5) *Tower*

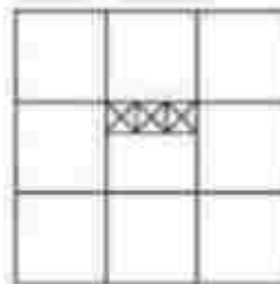


Gambar II. 12 Tower
(Sumber: Suharto et al., 2019)

Kelebihan: setiap unit mendapat cahaya yang baik

Kekurangan: sirkulasi di tengah gelap, penghawaan kurang

(6) *Multi tower*

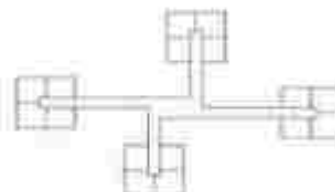

Gambar II. 13 Multi Tower
(Sumber: Suharto et al., 2019)

Kelebihan : privasi penghuni lebih baik, semua unit dan jalur sirkulasi mendapat pencahayaan maksimal.

Kekurangan : struktur mahal, pemanfaatan lahan menjadi boros.

8. Fasilitas Rumah Susun

- a) Fasilitas Niaga, merupakan fasilitas sebagai penunjang di sektor ekonomi untuk belanja. Seperti toko, warung, pusat perbelanjaan, dll
- b) Fasilitas Kesehatan, merupakan fasilitas sebagai penunjang kesehatan bagi penghuni. Seperti apotek, puskesmas, rumah sakit, dll
- c) Fasilitas Peribadatan, merupakan fasilitas sebagai penunjang peribadatan penghuni. Seperti musholla, masjid, gereja dll
- d) Fasilitas Pendidikan, merupakan fasilitas sebagai penunjang meningkatkan pengetahuan. Seperti sekolah dasar, menengah, akhir dll
- e) Ruang Terbuka, merupakan fasilitas sebagai penunjang yang terdapat di lingkungan terbuka secara bersama. Seperti taman bermain, pedestrian, parkir, lapangan dll

9. Kriteria Khusus

- a) Rusuna bertingkat tinggi yang direncanakan harus mempertimbangkan identitas setempat pada wujud arsitektur bangunan tersebut.
- b) Massa bangunan simetris ganda, rasio panjang lebar (L/B) < 3 , hindari bentuk denah yang mengakibatkan puntiran pada bangunan.
- c) Jika terpaksa denah terlalu panjang atau tidak simetris, pasang dilatasi bila dianggap perlu.
- d) Lantai dasar dipergunakan untuk fasilitas sosial, fasilitas kesehatan, dan fasilitas umum antara lain : Ruang Unit Usaha, ruang Pengelola, ruang bersama, ruang penitipan anak, ruang mekanikal elektrikal, sarana dan prasarana lainnya.

- e) Lantai satu dan lantai berikutnya diperuntukkan sebagai hunian yang satu huniannya terdiri atas 1 ruang duduk, 2 kamar tidur, 1 km/wc dan ruang service (dapur dan cuci) dengan total luas per unit 30 m²
- f) Luas sirkulasi, utilitas dan ruang2 bersama maksimum 30% dari total luas lantai bangunan.
- g) Denah unit rusun bertingkat tinggi harus fungsional, efisien dengan sedapat mungkin tidak menggunakan balok anak, dan memenuhi persyaratan penghawaan dan pencahayaan.
- h) Struktur utama bangunan termasuk komponen penahan gempa (dinding geser atau rangka perimetral) harus kokoh, stabil dan efisien terhadap beban gempa.
- i) Setiap 3 lantai bangunan rusuna bertingkat tinggi harus disediakan ruang bersama yang dapat berfungsi sebagai fasilitas bersosialisasi antar penghuni. Sistem konstruksi rusuna bertingkat tinggi harus lebih baik, dari segi kualitas, kecepatan, dan ekonomis (seperti sistem *formwork*, dan sistem pracetak) dibanding sistem konvensional.
- j) Dinding luar rusuna bertingkat tinggi menggunakan beton pracetak sedangkan dinding pembatas antar unit/sarusun menggunakan beton ringan, sehingga beban struktur dapat lebih ringan dan menghemat biaya pembangunan.
- k) Lebar dan tinggi anak tangga harus diperhitungkan untuk memenuhi keselamatan dan kenyamanan, dengan lebar tangga minimal 110 cm;
- l) Railing/pegangan rambat balkon dan selasar harus mempertimbangkan faktor privasi dan keselamatan dengan memperhatikan estetika, dilengkapi dengan *balustrade* dan *railing*.
- m) Penutup lantai tangga dan selasar menggunakan keramik, sedangkan penutup lantai unit hunian menggunakan plester dan acian tanpa keramik kecuali KM/WC.

- n) Penutup dinding KM/WC menggunakan pasangan keramik dengan tinggi maksimum adalah 1,8 meter dari level lantai.
- o) Penutup meja dapur dan dinding meja dapur menggunakan keramik. Tinggi maksimum pasangan keramik dinding meja dapur adalah 0.60 meter dari level meja dapur 15
- p) Elevasi KM/WC dinaikkan terhadap elevasi ruang unit hunian, hal ini berkaitan dengan mekanikal-elektrikal untuk menghindari sparing air bekas dan kotor menembus pelat lantai
- q) Material kusen pintu dan jendela menggunakan bahan aluminium ukuran 3x7 cm, kusen harus tahan bocor dan diperhitungkan agar tahan terhadap tekanan angin. Pemasangan kusen mengacu pada sisi dinding luar, khusus untuk kusen yang terkena langsung air hujan harus ditambahkan detail mengenai penggunaan sealant
- r) Plafon memanfaatkan struktur pelat lantai tanpa penutup (*exposed*)
- s) Seluruh instalasi utilitas harus melalui *shaft*, perencanaan *shaft* harus memperhitungkan estetika dan kemudahan perawatan;
- t) Ruang-ruang mekanikal dan elektrik harus dirancang secara terintegrasi dan efisien, dengan sistem yang dibuat seefektif mungkin (misalnya : sistem plumbing dibuat dengan sistem *positive suction* untuk menjamin efektivitas sistem).
- u) Penggunaan lift direncanakan untuk lantai 6 keatas, bila diperlukan dapat digunakan sistem pemberhentian lift di lantai genap/ganjil

D. Tinjauan Permukiman Kumuh

1. Pengertian Permukiman Kumuh

Berdasarkan Undang - undang No. 1 Tahun 2011 tentang perumahan dan Kawasan permukiman terdapat pengertian-pengertian sebagai berikut (Pricilia, 2021) :

- a. Rumah adalah bangunan yang berfungsi sebagai tempat tinggal yang layak huni, sarana pembinaan keluarga, cerminan harkat dan martabat penghuninya, serta aset bagi pemiliknya.
- b. Perumahan adalah kumpulan rumah sebagai bagian dari permukiman, baik perkotaan maupun pedesaan, yang dilengkapi dengan sarana prasarana dan utilitas umum sebagai hasil upaya pemenuhan yang layak huni.
- c. Permukiman adalah bagian dari lingkungan hunian yang terdiri atas lebih dari satu satuan perumahan yang mempunyai sarana prasarana, utilitas umum, serta mempunyai penunjang kegiatan fungsi lain di kawasan perkotaan atau kawasan pedesaan.
- d. Permukiman kumuh adalah permukiman yang tidak layak huni karena ketidakteraturan bangunan, tingkat kepadatan bangunan yang tinggi, dan kualitas bangunan serta sarana dan prasarana yang tidak memenuhi syarat.

Menurut Direktorat Cipta Karya Departemen Pekerjaan Umum, kawasan kumuh (*slum area*) adalah kawasan yang secara fisik, ekonomi, sosial dan budaya politik mengalami degradasi dan atau melekat beberapa masalah, sehingga daya dukung lahan tidak dapat dimanfaatkan secara optimal (Pricilia, 2021).

Dari definisi diatas dapat disimpulkan bahwa Kawasan permukiman kumuh adalah lingkungan hunian yang mengalami degradasi berupa permukiman yang tidak layak huni karena ketidakteraturan bangunan, tingkat kepadatan bangunan yang tinggi, dan kualitas bangunan yang tidak sesuai standar dan peruntukannya serta sarana dan prasarana yang tidak memenuhi syarat.

2. Ciri- Ciri Kawasan Permukiman Kumuh

Ciri - ciri permukiman kumuh dalam kota, dapat ditinjau dari beberapa sudut pandang seperti karakteristik fisik, sosial, ekonomi dan

budaya. Menurut Direktorat Jenderal Cipta Karya, Departemen Pekerjaan Umum 1993/ 1994, bahwa karakteristik fisik lingkungan sosial, ekonomi dan budaya pada kawasan permukiman kumuh adalah sebagai berikut (Pricilia, 2021) :

- a. Perumahan yang tidak teratur
- b. Tingkat kepadatan penduduk yang tinggi (melebihi 500 orang/Ha)
- c. Fasilitas dan sarana lingkungan yang tidak memadai
- d. Sebagian besar penghuni berpenghasilan tidak tetap
- e. Tingkat pengangguran tinggi
- f. Tingkat kerawanan sosial dan angka kriminalitas cukup tinggi
- g. Status lahan legal yaitu permukiman yang umumnya terletak pada area yang sesuai dengan perencanaan perkotaan, sedangkan status yang tidak legal adalah perumahan yang berada di atas lahan yang peruntukannya bukan untuk permukiman.

Menurut UN- Habitat (2008) kriteria permukiman kumuh adalah rumah tangga yang memiliki salah satu dari kriteria berikut :

- 1) Tidak memadainya ketersediaan air yang aman (*inadequate access to safe water*)
- 2) Tidak memadainya ketersediaan sanitasi beserta infrastrukturnya (*inadequate access to sanitation and other infrastructure*)
- 3) Kualitas bangunan yang rendah (*poor structural of housing*)
- 4) Ruang huni yang padat (*overcrowding*)
- 5) Status hunian yang tidak aman (*insecure residential status*).

3. Faktor- faktor Penyebab Timbulnya Permukiman Kumuh

Dalam perkembangannya perumahan permukiman di kota ini dapat disebabkan oleh beberapa faktor. Menurut Constantinos A. Doxiadis disebutkan bahwa perkembangan perumahan permukiman

(*development of human settlement*) dipengaruhi oleh beberapa faktor yaitu (Pricilia, 2021) :

- a. Pertambahan jumlah penduduk (*Growth of density*)
- b. Urbanisasi (*Urbanization*)

Terhambatnya suatu pembangunan prasarana dan sarana kota menyebabkan sebagian lahan permukiman di kota menjadi kumuh. Secara umum terdapat delapan faktor pendorong terjadinya permukiman kumuh, yaitu :

- 1) Tingkat penghasilan
- 2) Status kepemilikan lahan
- 3) Lama tinggal
- 4) Jumlah penghuni
- 5) Luas lahan
- 6) Ketersediaan sarana dan prasarana lingkungan
- 7) Kepadatan kependudukan
- 8) Jenis bangunan dan bahan bangunan.

E. Studi Preseden

1. Berdasarkan fungsi

a. Rumah Susun Tebet Berlian, Jakarta Selatan

Lokasi : Tebet, Jakarta Selatan

Tahun Berdiri : 1998

Pemilik : Swadaya

Jumlah Unit : 64 Unit



Gambar II. 14 Rumah Susun Tebet Berlian
(Sumber : (Housingestate.id, 2014)

Rumah tebet berlian merupakan rumah susun 4 Lantai yang dibangun di atas tanah seluas 9000 m² dengan luas bangunan keseluruhan 6000 m². Rusun ini memiliki 3 buah tangga sebagai akses vertikal, 2 buah tangga terletak di sudut, dan 1 di tengah, dengan lebar 150 cm.

Rumah susun ini memiliki beberapa fasilitas penunjang yaitu :

- 1) Ruang serba guna (Pada Lantai 1)
- 2) Masjid
- 3) Parkir (Parkir mobil terletak di depan blok rumah susun dan parkir motor pada lantai dasar masing-masing hunian)
- 4) Lapangan Olahraga
- 5) Ruang serba guna
- 6) Pos Kamling
- 7) Shaft sampah tersedia di ujung blok

Rumah susun ini berada di pinggir jalan poros sehingga dapat diakses dengan mudah dengan kendaraan umum maupun

pribadi. Rumah susun ini hanya menyediakan type 21, dengan 1 kamar tidur. Pencahayaan dan penghawaan alami pada kamar diakomodir oleh jendela dan ventilasi udara, Sedangkan untuk pencahayaan dan penghawaan di luar unit kamar menggunakan *innercourt*. Tiap unit memiliki ketinggian langit-langit kurang dari 3 meter memberi kesan sempit pada unit hunian.

b. Rumah Susun Pharmindo, Cimahi

Lokasi : Cibeureum, Cimahi

Tahun Berdiri : 2009

Pemilik : Dinas Pekerjaan Umum Kota Cimahi

Jumlah Unit : Terdapat tiga blok hunian yang jumlah keseluruhan unitnya adalah 297.



Gambar II. 16 Eksterior Rumah Susun Pharmindo
(Sumber : Atieka, 2017)



Gambar II. 15 Interior Rumah Susun Pharmindo
(Sumber : Atieka, 2017)

Rumah susun ini merupakan rumah susun yang penggunaanya dikhususkan bagi warga Cimahi. Rumah susun ini memiliki luas lahan 15.075 m² dengan luas bangunan 3.890 m². Adapun hal yang melatar belakangi dibangunnya rumah susun ini adalah adanya keinginan mengantisipasi kebutuhan rumah tinggal masyarakat dan optimalisasi pemanfaatan lahan di kota Cimahi. Oleh karena itu, rumah susun ini

disubsidi pemerintah, sehingga harga sewanya dinilai cukup rendah bagi warga cimahi.

Adapun kondisi lahan dari rumah susun ini adalah sebagai berikut :

- 1) Berada di daerah hunian Cibeureum
- 2) Berada di jalan lokal lingkungan
- 3) Adanya angkutan umum yang melewati rumah susun ini
- 4) Lokasi dekat dengan fasilitas pendidikan seperti SD, SMP, dan SMA.

Rumah susun Pharmindo ini menyediakan fasilitas-fasilitas, antara lain :

- 1) Tempat parkir
- 2) Toilet umum
- 3) Listrik PLN (tiap rumah memiliki meteran listrik masing-masing yang terletak di ruang panel bersama di lantai dasar).
- 4) Utilitas umum kota
- 5) Musholla
- 6) Aula
- 7) Taman Bermain
- 8) *Shaft* sampah
- 9) Pos keamanan
- 10) Fasilitas komersial (Pada lantai dasar, berupa ; kantin, tempat fotokopi dan lain sebagainya).
- 11) Ruang genset

Tipe hunian pada rumah susun ini adalah hanya satu tipe yaitu 30 m² rumah susun ini terdiri dari tiga blok, yaitu blok A, blok B, dan blok C.



Gambar II. 17 Lingkungan Rumah Susun Pharmedo
(Sumber : Atieka, 2017)

c. Rumah Susun Kaligawe, Semarang

Lokasi : Gayamsari Semarang

Tahun Berdiri : 2009

Pemilik : Dinas Pekerjaan Umum Kota Semarang

Jumlah Unit : Terdiri dari 7 blok hunian, dengan jumlah unit 672.



Gambar II. 18 Rumah Susun Kaligawe
(Sumber : Rusun DISPERKIM, 2022)

Rumah susun Kaligawe dibangun di atas lahan seluas 18 hektar dan bertujuan untuk menyediakan hunian bagi warga Kaligawe yang sering

terdampak banjir di kawasan tersebut. Pembangunan rumah susun ini diharapkan dapat menjadi solusi untuk meningkatkan kualitas hidup warga dengan menyediakan tempat tinggal yang aman dan terlindung dari risiko banjir. Rumah susun ini memiliki dua tipe unit, yaitu tipe 21 m² dan tipe 24 m².

Unit hunian tipe 21 m², dengan dimensi 3,5 x 6 meter, terdiri dari 3 blok (blok A, B, dan C), sedangkan tipe 24 m², dengan dimensi 4 x 6 meter, terdiri dari 4 blok (blok D, E, F, dan G). Keseluruhan kompleks rumah susun ini memiliki total 672 unit hunian yang didesain untuk menampung banyak keluarga. Fasilitas dan struktur bangunan di rumah susun Kaligawe disesuaikan untuk memberikan kenyamanan serta keamanan bagi penghuninya, terutama dalam menghadapi kondisi lingkungan yang rentan terhadap banjir.

Rumah susun Kaligawe dilengkapi dengan berbagai fasilitas pendukung yang dirancang untuk meningkatkan kenyamanan dan kualitas hidup para penghuninya. Tersedia area parkir yang memadai untuk menampung kendaraan penghuni, sehingga mereka memiliki akses parkir yang aman dan teratur. Selain itu, rumah susun ini juga menyediakan toilet umum yang bersih dan terawat, memberikan kemudahan bagi penghuni maupun pengunjung. Untuk menunjang kebutuhan rekreasi dan aktivitas fisik, tersedia pula tempat bermain yang aman bagi anak-anak serta lapangan olahraga yang dapat dimanfaatkan oleh semua kalangan penghuni untuk menjaga kebugaran tubuh dan bersosialisasi. Fasilitas-fasilitas ini diharapkan dapat menciptakan lingkungan hunian yang nyaman, ramah, dan mendukung gaya hidup sehat di rumah susun Kaligawe.

Tabel II. 4 Rekapitulasi Studi Preseden Berdasarkan Fungsi

	Rusun Tebet Berlian	Rumah Susun Pharmino	Rumah Susun Kaligawe
Lokasi	Tebet, Jakarta Selatan	Cibeureum, Cimahi	Gayamsari, Semarang
Lokasi Perancangan : Jl.Galangan Kapal, Kel. Kaluku Badoa, Kec. Tallo, Kota Makassar			
Luas Area	0,9 Ha	1,5 Ha	18 Ha
Luas Area Perancangan : 2,5 Ha			
Luas Bangunan	0,6 Ha	0,3 Ha	2,4 Ha
Luas Bangunan Perancangan : 0,3 Ha			
Fasilitas	• Lapangan Olahraga • Masjid • Sarana retail (lantai dasar) • Ruang serba guna • Pos Kamling • R.Genset	• Tempat parkir • Toilet umum • Listrik PLN • Utilitas umum kota • Musholla • Aula	• Tempat parkir • Toilet umum • Tempat Bermain • Lapangan Olahraga

	• <i>Shaft</i> sampah • Tempat parkir	• Taman Bermain • <i>Shaft</i> sampah • Pos keamanan • R. genset	
--	--	---	--

Fasilitas Perancangan :

- Lapangan Olahraga
- Sarana Retail
- R. Serbaguna
- Tempat Parkir
- Musholla
- *Shaft* sampah
- R. Genset
- Toilet Umum
- *Playground*
- Masjid
- Dermaga
- Klinik

Pencapaian	Mudah dicapai dengan menggunakan kendaraan pribadi (motor dan mobil) taksi dan bajaj,	Mudah dicapai dengan kendaraan umum ataupun pribadi karena berada di jalan <i>local</i> lingkungan	Mudah dicapai dengan kendaraan umum ataupun pribadi, karena terletak dekat dari pusat kota.
Pencapaian Perancangan : dapat dicapai dengan menggunakan kendaraan pribadi (Motor dan Mobil) ataupun kendaraan umum (Angkutan umum).			
Parkir	• Parkir mobil tepat di depan Blok rumah susun • Parkir motor ada di lantai dasar masing-masing blok hunian.	• Parkir mobil berada di lapangan khusus parkir mobil • Parkir motor ada di lantai dasar masing-masing blok hunian.	Parkir berada tepat di depan Blok rumah susun

Parkir Perancangan : • Parkir mobil pengunjung dan penghuni terletak di bagian depan blok rumah susun • Parkir motor pengunjung dan penghuni terletak di dalam blok rumah susun			
Keadaan Bentuk Ruang	(-) Terkesan sempit, hanya terdapat satu kamar, dengan tinggi langit-langit kurang dari 3 meter (+) Memiliki pencahayaan yang baik, karena ada dua jendela yang memberikan cahaya dari luar	(+) Memiliki dimensi ruang yang luas. (+) Memiliki pencahayaan yang baik, karena terdapat jendela yang cukup besar.	(+) Tersedianya beragam tipe unit hunian, sesuai dengan kebutuhan. (+) Memiliki pencahayaan yang baik, karena terdapat jendela yang cukup besar.
Keadaan Ruang Perencanaan : • Setiap kamar mendapatkan pencahayaan alami dari luar • Tinggi lantai adalah 3,8 m • Tersedia 2 tipe unit Hunian			

Jumlah Lantai	4 Lantai	5 Lantai	4 Lantai
Jumlah Lantai Perancangan : 7 Lantai dilengkapi dengan <i>rooftop</i>			
Type Unit	Type 21	Type 30 Unit	Type 21 dan Type 24
Type Unit Perancangan : • Type 36 • Type 48			
Sirkulasi Vertikal	Terdapat 3 buah tangga	Menggunakan tangga	Menggunakan tangga
Sirkulasi Vertikal Perancangan : • Tangga Umum • Tangga Darurat • Lift			

Lebar koridor	150 cm	Tidak ditemukan informasi yang terkait.	Tidak ditemukan informasi yang terkait.
Lebar Koridor Perancangan : 150 cm			
Pengudaraan	Terdapat Void di tengah bangunan Setiap unit memiliki jendela	Terdapat Void di tengah bangunan Setiap unit memiliki jendela	Terdapat Void di tengah bangunan Setiap unit memiliki jendela
Pengudaraan Perancangan : • Terdapat Void di tengah bangunan • Setiap unit memiliki jendela			
Pencahayaan	Terdapat <i>innercourt</i> di dalam blok dan jendela setiap unit.	Terdapat <i>innercourt</i> dan ventilasi serta jendela pada setiap unit hunian	Terdapat <i>innercourt</i> dan ventilasi serta jendela pada setiap unit hunian

Pencahayaan Perancangan : • Terdapat void dalam blok hunian • Terdapat jendela di setiap unit			
Pembuangan Sampah	Terdapat <i>shaft</i> sampah di masing masing ujung blok hunian	Terdapat <i>Shaft</i> sampah	Tidak ditemukan informasi yang terkait.
Pembuangan Sampah Perancangan : Terdapat <i>Shaft</i> sampah pada <i>core</i> bangunan.			
Kesimpulan Gagasan : Perancangan bangunan ini berlokasi di Jl.Galangan Kapal, Kel. Kaluku Badoa, Kec. Tallo, Kota Makassar. Di atas lahan seluas 1,1 Ha, dengan luas bangunan 0,3 Ha, setinggi 7 lantai dilengkapi dengan <i>rooftop</i> . Rumah susun ini akan memiliki beberapa fasilitas umum yang biasanya terdapat pada rumah susun seperti, Lapangan Olahraga, Sarana Retail, R. Serbaguna, Tempat Parkir, Musholla, <i>Shaft</i> sampah, R. Genset, Toilet Umum, <i>Playground</i> , <i>Lift</i> dan parkir. Selain itu pada rumah susun ini tersedia 2 tipe unit hunian yaitu type 38 dan type 42, dengan lebar koridor 150 cm.			

(Sumber: Penulis, 2024)

2. Berdasarkan Pendekatan

a. Bosco Verticale, Italia

Lokasi : Porta Nuova Italia, Milan

Tahun berdiri : 2014

Arsitek : Stefano Boeri

Hutan vertikal (dalam bahasa Italia "Bosco Verticale") adalah sebuah kompleks perumahan yang terdiri dari dua bangunan berbentuk menara yang memiliki ketinggian masing-masing 110 m dan 76 m.



Gambar II. 19 Eksterior Bosco Verticale
(Sumber : Archdaily.com. 2021)

Kedua menara ini memiliki total 800 pohon. Pohon ini menyaring udara panas yang masuk ke bangunan sehingga menciptakan iklim mikro. "Pada saat yang sama, tirai hijau mengatur kelembapan, menghasilkan oksigen, dan menyerap CO2 dan mikropartikel, kombinasi karakteristik yang meraih sejumlah penghargaan penting bagi proyek ini," demikian tulis situs Boeri Studio.

Menara ini dicirikan dengan balkon besar, yang menjorok (masing-masing sekitar tiga meter), dirancang untuk menampung bak eksternal besar untuk tumbuh-tumbuhan dan untuk memungkinkan pertumbuhan pohon yang lebih besar tanpa adanya hambatan untuk tumbuh-tumbuhan dan untuk memungkinkan pertumbuhan pohon yang lebih besar tanpa adanya hambatan.



Gambar II. 21 Balkon Bosco Verticale
(Sumber : Archdaily.com, 2021)



Gambar II. 20 Balkon Bosco Verticale
(Sumber : Archdaily.com, 2021)

b. Urban Forest, Australia

Lokasi : Brisbane Selatan, Australia

Tahun berdiri : 1990

Arsitek : Koichi Takada



Gambar II. 22 Eksterior Urban Forest
(Sumber : Archdaily.com, 2021)

Urban Forest merupakan apartemen bertingkat tinggi memiliki hunian 30 lantai serta taman umum terbuka di lantai dasar. Luas total bangunan adalah 2.782 meter persegi dan luas lantai keseluruhannya 55.000 meter persegi. bangunan ini memiliki salah satu taman vertikal dengan hutan terpadat di dunia, menampilkan lebih dari 1.000 pohon dan lebih dari 20.000 tanaman yang dipilih dari 259 spesies asli.



Gambar II. 23 Lantai Dasar Urban Forest
(Sumber : Archdaily.com, 2021)

Di tingkat dasar, bangunan ini dirancang sebagai taman umum yang bermanfaat, nyaman dan ramah bagi masyarakat. Bangunannya ditinggikan, dengan tiang-tiang pahatan tinggi yang digambarkan sebagai 'batang pohon' yang menopang menara di atasnya. Ruang ini, dipenuhi cahaya belang-belang, menghadirkan pengalaman bangunan ke permukaan tanah.



Gambar II. 24 Balkon Urban Forest
(Sumber : Archdaily.com, 2021)

Bangunan ini memiliki fitur fasad organik, pahatan, dan loncatan yang ditutupi tanaman hijau memberikan isolasi fisik dan visual dari matahari, angin, dan hujan, sementara taman langit dan vegetasi fasad juga menyediakan isolasi termal dan matahari alami.

Fitur berkelanjutan lainnya termasuk panel surya untuk menghasilkan energi terbarukan, taman yang diairi dengan air hujan yang dipanen dan pengumpulan (*Grey water*) air bekas, penggantian kerugian karbon, dan penggunaan bahan-bahan yang bersumber secara berkelanjutan dan berkualitas tinggi serta rendah perawatan.

c. Parkroyal Collection Pickering, Singapore

Lokasi : 3 Upper Pickering Street, Singapura

Tahun berdiri : 2013

Arsitek : WOHA



Gambar II. 25 Eksterior Parkroyal Collection
(Sumber : Archdaily.com, 2019)

Parkroyal The Pickering merupakan bangunan di Singapura yang memiliki fungsi hotel dan kantor. Bangunan ini memiliki 367 kamar yang mewah, dengan fasilitas hotel yaitu area kesehatan, *spa*, dan *infinity pool* pada *outdoor*nya yang memiliki pemandangan 360 derajat.

Podium yang berkontur merespons jalanan Singapura yang padat membentuk plaza *outdoor* yang dramatis. Taman, dan teras yang memiliki alur senada dengan interior bangunan Parkroyal Hotel ini.



Gambar II. 26 Podium Collection Pickering

(Sumber : Archdaily.com, 2019)

Lobby Parkroyal merupakan titik fokus bangunan sebagai peningkat kenyamanan pengunjung yang berada di dalam bangunan, di dalamnya terdapat air mancur, kolam buatan, area tempat duduk yang nyaman yang memiliki privasi, bar, restoran, *lounge*, *communal space*, lanskap dalam ruangan. Hotel ini memiliki bukaan yang ditanami tanaman hijau yang subur, serta memiliki parit dan air terjun.



Gambar II. 27 Lobby Collection Pickering

(Sumber : Archdaily.com, 2019)



Gambar II. 28 Lobby Collection Pickering

(Sumber : Archdaily.com, 2019)



Gambar II. 29 Koridor Collection

(Sumber : Archdaily.com, 2019)

The Parkroyal memiliki kamar hotel yang dirancang dengan bukaan strategis untuk memaksimalkan pantulan cahaya matahari ke lantai, menciptakan suasana ruangan yang hangat dan terang secara alami. Kamar mandinya juga memiliki bukaan dengan kaca bening satu arah, memberikan kesan terbuka yang tetap menjaga privasi. Desain ini menerapkan konsep *biophilic design* dengan berbagai elemen yang mendukung kenyamanan dan keterhubungan dengan alam. Salah satu penerapannya adalah melalui bukaan serta dinding rendah yang memisahkan kamar tidur dan kamar mandi, menciptakan transisi ruang yang seamless dan memberikan kesan luas. Partisi kaca digunakan untuk memisahkan toilet dan area shower, memungkinkan cahaya alami masuk ke seluruh area kamar mandi tanpa mengorbankan privasi. Elemen-elemen desain ini menyatu untuk menghadirkan pengalaman hunian yang tenang, nyaman, dan harmonis, yang memperkuat koneksi antara ruang interior dan alam di setiap kamar hotel.



Gambar II. 30 Material aksen kayu pada Kamar The Parkroyal Pickering (Sumber : Archdaily.com, 2019)



Gambar II. 31 Bukaan pada kamar The Parkroyal Pickering (Sumber : Archdaily.com, 2019)

Pada The Park Royal pendekatan biofilik memungkinkan para tamu untuk merasakan kedekatan dengan alam, meskipun berada di dalam ruangan, menciptakan suasana yang rileks dan menyegarkan. Keseluruhan desain ini memadukan kenyamanan modern dengan elemen alam, menciptakan ruang hunian yang harmonis, indah, dan mendukung kesejahteraan fisik dan mental tamu selama menginap.

Tabel II. 5 Rekapitulasi Studi Preseden Berdasarkan Pendekatan

	Bosco Verticale	Urban Forest	Parkroyal Collection
NATURE IN SPACE PATTERNS	<i>Visual Connection with Nature</i> (Hubungan dengan alam secara visual)		
	Ribuan pepohonan ditanam pada balkon dan site.	Terdapat ribuan spesies tanaman. Pada Lantai 1 dan balkon.	Terdapat tanaman pada fasad bangunan dan pinggiran koridor.
	Gagasan Perancangan : Penanaman vegetasi pada balkon		
	<i>Non-Visual Connection with Nature</i> (Hubungan non-visual dengan alam)		
	Kicauan burung pada pohon-pohon.	Wangi dari spesies tanaman tertentu pada taman lantai 1.	Suara air dari air mancur, dan air yang mengalir pada kolam buatan di sepanjang koridor.
	Gagasan Perancangan : Suara air terjun di Lobby.		

<i>Access to Thermal dan Airflow (Variasi perubahan panas dan udara)</i>		
Terdapat pintu geser pada balkon dengan ukuran besar dapat memberikan penghawaan alami.	Terdapat pintu geser pada balkon memberikan penghawaan alami, dan vegetasi pada balkon menurunkan suhu pada lingkungan sekitar.	Adanya integrasi air dan vegetasi pada koridor menciptakan iklim mikro yang lebih sejuk.
Gagasan Perancangan : • Pembuatan void pada blok rusun memberikan penghawaan alami yang sejuk • Penggunaan jendela yang mampu mengalirkan pada setiap ruang dalam, sehingga menjaga kelembaban dalam ruangan.		
<i>Presence of Water (Kehadiran air)</i>		
Tidak terdapat pada perancangan bangunan ini.	Pada lantai 29 terdapat kolam renang.	Terdapat air mancur pada <i>lobby</i> dan kolam buatan di sepanjang koridor

	Gagasan Perancangan : Pembuatan Air terjun pada Lobby di lantai 1.		
	<i>Dynamic dan Diffuse Light</i> (Cahaya dinamis dan menyebar)		
	Menggunakan Pintu geser dengan material kaca yang memberikan pencahayaan alami, dengan tambahan jendela kaca	Menggunakan pintu kaca dengan ukuran yang besar terletak di depan balkon memberikan pencahayaan alami.	Pada area kamar tidur dan kamar mandi menggunakan kaca jendela dengan ukuran besar
	Gagasan Perancangan : Penggunaan void pada rumah susun yang di padukan dengan penggunaan <i>sky light</i> .		
NATURAL ANALOGUES PATTERNS	<i>Biomorphic Forms dan Pattern</i> (Bentuk dan pola biomorfik)		
	Tidak menggunakan pola biomorfik dalam desainnya	Bentuk bangunan menyerupai sarang lebah dan tiang penopang lantai 1 yang menyerupai sarang semut.	Langit-langit bangunan ini menggunakan pola organik.

Gagasan Perancangan : Balkon dibuat mengikuti bentuk sarang lebah (Heksagonal)		
<i>Material Connection with Nature</i> (Material berhubungan bahan dengan alam)		
Tidak terdapat pada perancangan Bangunan ini.	Menggunakan warna menyerupai warna asli kayu, dengan ukiran-ukiran serat.	Material finishing dinding dan furniture menggunakan motif menyerupai serat kayu
Gagasan Perancangan : • Menggunakan material furniture dengan bahan dan motif kayu • Penggunaan cat aksen kayu		
<i>Complexity dan Order</i> (Kompleksitas dan keteraturan)		
Bentuk balkon yang menerus menciptakan kesan kompleks pada bangunan.	Balkon yang memiliki bentuk organik dan loncatan tiap lantainya memberikan kesan kompleksitas.	Bangunan ini terdiri dari 3 tower yang diselingi aksen tumbuhan memberikan kesan keteraturan.

	Gagasan Perancangan : Bentuk balkon yang bersusun, beraturan sehingga membentuk satu kesatuan massa bangunan.		
THE SPACE PATTERNS	Prospect (Prospek)		
	Memiliki balkon besar, yang dapat menjadi tempat menikmati pemandangan kota milan dari ketinggian.	Pada lantai 1 terdapat taman yang luas menjadi tempat untuk menikmati pemandangan ribuan spesies tumbuhan.	Area <i>lobby</i> menyediakan kursi yang mengarah ke jendela terbuka berhadapan dengan jalan raya.
	Gagasan Perancangan : Area <i>rooftop</i> bangunan memberikan pemandangan langit dan jalan raya kota yang luas.		
	Refuge (Tempat perlindungan)		
	Railing balkon yang tinggi memberikan kesan aman.	Tiang-tiang besar pada lantai 1 memberikan kesan kokoh terhadap bangunan.	Kolom besar di sepanjang koridor memberikan kesan kokoh.
	Gagasan Perancangan : Memiliki railing pada balkon yang tinggi.		

Risk/Peril (Resiko/Bahaya)		
Memiliki balkon dengan struktur kantilever 3 meter, dengan railing pada setiap sisinya. Membuat penghuni dapat melihat dari ketinggian dengan aman.	Pembatas kolam renang pada lantai 29 menggunakan kaca.	Pada area kamar tidur menggunakan full kaca sehingga menghadirkan nuansa berada di ketinggian,hal ini memicu adrenalin namun tetap tergolong aman.
Gagasan Perancangan : Tidak diterapkan pada perancangan bangunan.		

Kesimpulan Gagasan :

Aspek Biofilik yang diterapkan pada perancangan yaitu *Visual Connection with Nature, Non-Visual Connection with Nature, Access to Thermal dan Airflow, Presence of Water, Dynamic dan Diffuse Light, Biomorphic Forms dan Pattern, Material Connection with Nature, Complexity dan Order, Prospect dan Refuge.*

(Sumber : Penulis, 2024)

F. Integrasi Keislaman

Rumah merupakan kebutuhan mendasar bagi manusia, karena rumah berperan tidak hanya sebagai tempat tinggal, tetapi juga sebagai perlindungan dari berbagai ancaman eksternal, seperti cuaca ekstrem dan gangguan lingkungan. Lebih dari itu, rumah menjadi ruang yang mendukung kenyamanan fisik, emosional, serta kehidupan sosial penghuninya, sekaligus mencerminkan nilai-nilai dan identitas pemiliknya. Sebagaimana Allah swt. Berfirman dalam Qalamnya;

وَاللَّهُ جَعَلَ لَكُمْ مِنْ بُيُوتِكُمْ سَكَنًا وَجَعَلَ لَكُمْ مِنْ جُلُودِ الْأَنْعَامِ بُيُوتًا
تَسْتَخِفُّونَهَا يَوْمَ ظَعْنِكُمْ وَيَوْمَ إِقَامَتِكُمْ ۖ وَمِنْ أَصْوَافِهَا وَأَوْبَارِهَا
وَأَشْغَارِهَا أَتَانَا وَمَنْ أَمَّا إِلَى حِينٍ

Terjemahnya :

Allah menjadikan bagimu rumah sebagai tempat tinggal dan Dia menjadikan bagimu dari kulit binatang ternak (sebagai) rumah (kemah) yang kamu merasa ringan (membawa)-nya pada waktu kamu bepergian dan bermukim. (Dijadikan-Nya pula) dari bulu domba, bulu unta, dan bulu kambing peralatan rumah tangga serta kesenangan sampai waktu (tertentu) (Q.S. An-Nahl/16:80).

Berdasarkan tafsir Al-Mishbah Ayat ini mengingatkan manusia tentang nikmat yang dapat diperolehnya dari binatang ternak. Kata (بُيُوتًا) rumah, pada mulanya berarti tempat berada di waktu malam, baik tempat itu berupa bangunan tetap, maupun sementara seperti kemah-kemah. Makna tersebut kemudian berkembang menjadi tempat tinggal, karena pada dasarnya seseorang bisa saja terus berkeliaran di siang hari tanpa kembali ke rumah, namun jika malam tiba, ia merasa sangat perlu kembali ke tempat tinggalnya untuk tidur. Kata (سَكَنًا) sakanan terambil dari kata yang bermakna tenang setelah sebelumnya bergejolak. Rumah

berfungsi memberikan ketenangan kepada penghuninya setelah seharian bergulat dengan aneka problem di luar rumah (Shihab, 2002).

Pada ayat ini dijelaskan bahwa rumah merupakan kebutuhan penting bagi manusia, karena rumah tidak hanya berfungsi sebagai tempat tinggal, tetapi juga sebagai perlindungan dari berbagai ancaman, seperti cuaca ekstrem, gangguan luar, dan bahaya lainnya. Hal ini menjadikan kepemilikan rumah sebagai kebutuhan wajib bagi setiap individu untuk mendukung kesejahteraan hidup. Selain itu, rumah menjadi ruang untuk beristirahat, berkumpul bersama keluarga, dan menciptakan suasana yang mendukung kenyamanan fisik maupun emosional penghuninya.

إِنَّ الْمُتَّقِينَ فِي جَنَّاتٍ وَعُيُونٍ

Terjemahnya :

Sesungguhnya orang yang bertakwa itu berada dalam surga- surga (taman-taman) dan (di dekat) mata air (yang mengalir)

(Q.S Al-Hijr/15:45)

Berdasarkan tafsir Al-Mishbah menyebutkan balasan yang menanti kaum kafir, Al-Qur'an kemudian menguraikan balasan bagi orang-orang beriman. Mereka yang bertakwa dengan keteguhan iman akan berada di dalam surga yang keindahan dan kenikmatannya tak terbayangkan, serta di sekitar tempat tinggal mereka terdapat mata air yang mengalir (Shihab, 2002).

Pada rancangan bangunan ini akan menghadirkan aksen-aksen alam yang menciptakan suasana yang digambarkan dalam Al-Qur'an dengan tujuan mengingatkan kepada penciptaan Allah swt. dan untuk menimbulkan ketenangan bagi penghuninya. Selain itu bangunan ini

dirancang ramah lingkungan sehingga mengurangi efek negatif yang ditimbulkan kepada lingkungan sekitar.

وَلَا تُفْسِدُوا فِي الْأَرْضِ بَعْدَ إِصْلَاحِهَا وَادْعُوهُ خَوْفًا وَطَمَعًا إِنَّ رَحْمَتَ
اللَّهِ قَرِيبٌ مِّنَ الْمُحْسِنِينَ

Terjemahnya:

Janganlah kamu berbuat kerusakan di bumi setelah diatur dengan baik. Berdoalah kepada-Nya dengan rasa takut dan penuh harap. Sesungguhnya rahmat Allah sangat dekat dengan orang-orang yang berbuat baik. (Q.S. Al-A'raf/7:56)

Berdasarkan tafsir Al-Mishbah Ayat ini melarang perusakan di bumi, yang merupakan salah satu bentuk pelampauan batas. Oleh karena itu, ayat ini melanjutkan ajaran sebelumnya dengan menyampaikan: *Janganlah kalian merusak bumi setelah diperbaiki oleh Allah atau makhluk-Nya. Berdoa dan beribadahlah kepada-Nya dengan rasa takut agar lebih khusyuk, terdorong untuk menaati-Nya, serta penuh harapan akan anugerah-Nya, termasuk pengabulan doa.* Sesungguhnya, rahmat Allah sangat dekat dengan orang-orang yang berbuat baik (al-muhsinin). Allah menciptakan alam semesta dalam keadaan harmonis, seimbang dan memenuhi kebutuhan makhluk. Allah telah menjadikannya baik dan memerintahkan manusia untuk menjaga serta memperbaikinya (Shihab, 2019).

Namun kita ketahui bahwa bangunan yang didirikan memberikan banyak dampak negatif bagi lingkungan maka dari itu dengan pendekatan Biofilik yang ramah lingkungan diharapkan bangunan ini dapat meminimalisir dampak negatif bagi lingkungan.

BAB III

TINJAUAN KHUSUS


A. Tinjauan Lokasi Rumah Susun di Kecamatan Tallo

1. Tinjauan Kecamatan tallo



Gambar III. 1 Peta Sulawesi Selatan
(Sumber: Wikipedia, 2019)

Gambar III. 1 Peta Kota Makassar
(Sumber: Peta Makassar, 2018)

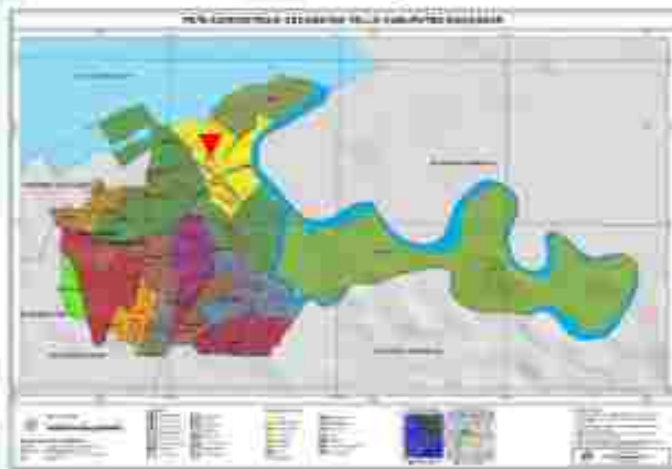

Gambar III. 3 Peta Administrasi Kecamatan Tallo
(Sumber : Peta Tematik.wordpress.com, 2013)

Kecamatan Tallo merupakan salah satu kecamatan di Kota Makassar, dengan luas wilayah 5,83 km² atau sekitar 3,32% dari keseluruhan Kota Makassar. Sebanyak 3 kelurahan di Kecamatan Tallo merupakan daerah pantai dan 12 kelurahan lainnya merupakan daerah

bukan pantai dengan topografi ketinggian antara permukaan laut. Kecamatan Tallo berbatasan dengan Selat Makassar di sebelah Utara, Kecamatan Tamalanrea di sebelah Timur, Kecamatan Bontoala dan Kecamatan Panakukang di sebelah Selatan, serta Kecamatan Bontoala dan Ujung Tanah di sebelah Barat (Ummah, 2019).



Gambar III.4 Peta Kelurahan Buloa
(Sumber: Google Earth, 2024)

Kecamatan Tallo terdiri dari 15 kelurahan. Yaitu Buloa, Bunga Eja Beru, Kaluku Badoa, Kalukuang, La Latang, Lakkang, Lembo, Pannampu, Rappojawa, Rappokalling, Suwangga, Tallo, Tammua, Ujung Pandang Baru, dan Wala-Walaya. Kelurahan Lakkang merupakan Kelurahan terluas dengan luas wilayah 1,15 km². Sementara Kelurahan Wala-Walaya merupakan Kelurahan terkecil dengan luas 0,11 km².

Penduduk Kecamatan Tallo tahun 2023 tercatat sebanyak 148.055 jiwa. Dengan luas wilayah 5,83 km², maka kepadatan penduduk di Kecamatan Tallo yaitu 25.395 jiwa per kilometer persegi. Kelurahan dengan kepadatan penduduk tertinggi yaitu Kelurahan

Lembo dengan 87.092 jiwa per kilometer persegi. Sedangkan kelurahan dengan kepadatan penduduk terendah adalah Kelurahan Lakkang yaitu 1.096 jiwa per kilometer persegi (BPS, 2024).

Pada tahun ajaran 2023/2024, jumlah sekolah di Kecamatan Tallo pada jenjang TK 31 sekolah, SD 43 sekolah, MI 6 sekolah, SMP 15 sekolah, MTs 6 sekolah, SMA 7 sekolah, SMK 3 sekolah, dan MA 2 sekolah. Dari ketersediaan fasilitas kesehatan, Kecamatan Tallo memiliki fasilitas Kesehatan yang cukup lengkap, yang terdiri dari rumah sakit, poliklinik, dan puskesmas serta beberapa fasilitas kesehatan lainnya. Seluruh kelurahan di Kecamatan Tallo tercatat sudah menggunakan listrik pemerintah dari PLN sebagai sumber penerangan utama (BPS, 2024).

2. Analisis Pemilihan Tapak

a. Sesuai RTRW Kecamatan Tallo



Gambar III. 5 RTRW Kecamatan Tallo
(Sumber : syaufraufgisqu.wordpress.com, 2013)

Pembangunan Rumah susun harus mengikuti peraturan daerah dalam hal ini perda Kota Makassar mengenai Rencana Tata

Ruang dan Rencana wilayah. Hal ini bertujuan untuk mewujudkan keterpaduan pembangunan dalam wilayah kota, mewujudkan keserasian pembangunan wilayah kota dengan wilayah sekitarnya dan Menjamin terwujudnya tata ruang wilayah kota yang berkualitas. Berdasarkan Rencana Tata Ruang dan Rencana Wilayah (RTRW) Kota Makassar, Kecamatan Tallo merupakan Kawasan permukiman dengan tingkat kepadatan sedang.

b. Akses ke Tapak Mudah Dijangkau

Tapak yang dipilih harus dapat dijangkau oleh kendaraan umum. Hal ini bertujuan untuk mempermudah mobilitas penghuni rumah susun dalam melakukan aktivitas sehari-hari seperti bekerja, sekolah, dan belanja. Selain itu dengan lokasi yang mudah dijangkau, penghuni rumah susun dapat menghemat biaya transportasi.

c. Ketersediaan Fasilitas Umum di Sekitar Tapak

Rumah susun yang terletak di area strategis memungkinkan penghuninya dapat dengan mudah mengakses fasilitas umum seperti rumah sakit, sekolah, pusat perbelanjaan, dan transportasi umum. Dengan akses yang mudah ke berbagai fasilitas dan layanan, penghuni rumah susun dapat menjalani kehidupan yang lebih mudah dan nyaman.

d. Berada pada Kawasan Permukiman Kumuh

Relokasi rumah susun sebaiknya berada pada kawasan permukiman kumuh. Hal ini dapat membantu mereka tetap terhubung dengan jaringan sosial, budaya dan ekonomi yang sudah terbentuk, sehingga memudahkan adaptasi mereka.

Table III. 1 Alternatif Tapak

No.	Luas Lahan	Tapak
1.	Alternatif 1 25.208,82 m ²	 Jl. Sultan Abdullah I, Kel. Buloa, Kec.Tallo
2.	Alternatif 2 22.911,3 m ²	 Jl. Sultan Abdullah II, Kel. Buloa, Kec.Tallo

(Sumber : Penulis, 2025)

Alternatif tapak merupakan daerah permukiman kumuh yang berada di kecamatan Tallo. Pada rancangan ini Rumah susun akan dibangun pada alternatif permukiman kumuh yang terpilih.

Table III. 2 Pemilihan Tapak

No.	Kriteria	Dasar Pertimbangan	Alternatif 1	Alternatif 2
1	Kesesuaian RTRW	Pembangunan Rumah susun harus berdasarkan RTRW Kota Makassar, yaitu berada di daerah Permukiman	Berada di Kecamatan Tallo, yang diperuntukan sebagai daerah permukiman.	Berada di Kecamatan Tallo, yang diperuntukan sebagai daerah permukiman.
2	Akses ke Tapak Mudah Dijangkau	Tapak harus berada tidak jauh dari jalur kendaraan umum.	Tapak berada di jalan lingkungan, berada 130 m dari jalan arteri primer.	Tapak berada di jalan lingkungan, berada 630 m dari jalan arteri primer.
3	Ketersediaan Fasilitas Umum di Sekitar Tapak	Untuk mempermudah dan mengefisienkan mobilitas penghuni, tapak harus dapat dijangkau oleh fasilitas umum.	Beberapa Fasilitas Umum yang tersedia di Tapak : • Masjid • Sekolah • Kantor Lurah	Fasilitas yang terdapat pada tapak yaitu Masjid.

4	Berada pada kawasan permukiman kumuh	Untuk mendukung keberhasilan relokasi permukiman. Tapak harus berada pada permukiman kumuh.	Berada pada kawasan permukiman kumuh	Berada pada kawasan permukiman kumuh
---	--------------------------------------	---	--------------------------------------	--------------------------------------

(sumber: Penulis, 2025)

Berdasarkan Pertimbangan antara alternatif tapak 1 dan tapak 2 didapatkan bahwa Alternatif 1, yaitu tapak seluas 25.208,82 m² yang berlokasi di Jl. Sultan Abdullah I, Kelurahan Buloa, Kecamatan Tallo memiliki potensi yang lebih tinggi untuk pembangunan rumah susun, karena sesuai RTRW, berada 130 m dari jalan arteri primer, terdapat beberapa fasilitas umum dan berada pada Kawasan permukiman kumuh. Sedangkan alternatif 2 berada di jalan lingkungan, yang merupakan tapak seluas 22.911,32 m² di Jl. Sultan Abdullah II, Kelurahan Buloa, Kecamatan Tallo, berada lebih jauh atau sekitar 630 m dari jalan arteri primer, Dengan perbedaan potensi ini, Alternatif 1 dinilai mampu mendukung perencanaan rumah susun yang lebih efektif dan efisien untuk menjawab kebutuhan hunian di kawasan permukiman kumuh.

3. Analisis Tapak Terpilih

Berdasarkan beberapa poin penentuan Tapak. Tapak yang terpilih ialah di jalan Sultan Abdullah I, Kelurahan Buloa, Kecamatan Tallo. Daerah ini memiliki luas 25.208,82 m².



Gambar III. 6 Tapak terpilih
(Sumber : Google earth.com, 2024)

a. Dimensi Tapak

Tapak ini memiliki ukuran yang cukup luas yaitu 25.208,82 m², sehingga memberikan fleksibilitas dalam perencanaan. Berdasarkan pengamatan pada google earth tahun 2024 di area ini terdapat total 180 rumah warga.

1) Tanggapan

Dengan luasan 25.208,82 m² tapak ini dapat menampung cukup banyak unit yaitu 380 unit atau sekitar 2 kali lipat dari 180 rumah warga sebelumnya, serta berbagai jenis fasilitas, termasuk ruang terbuka hijau, area parkir dan sarana penunjang lainnya. Selain itu, luasnya lahan ini memungkinkan

pengaturan sirkulasi dan tata letak bangunan yang optimal, menciptakan lingkungan yang fungsional dan nyaman. Pengaturan sirkulasi dan tata letak bangunan dilandasi beberapa regulasi seperti KDB, KDH, KLB, GSB dan GSS.

a) Koefisien Dasar Bangunan (KDB)

Berdasarkan Peraturan Daerah Kota Makassar Nomor 4 Tahun 2015 Pasal 106 bahwa ketentuan KDB paling tinggi 80%. Pada rancangan ini mengedepankan keasrian lingkungan, sehingga dapat menciptakan kenyamanan dan kesehatan secara fisik dan mental, serta menjaga lingkungan agar tetap alami. Maka pada perancangan ini menetapkan rasio 70:30 (70% area terbangun dan 30% area tidak terbangun). Seluas 17.646 m² sebagai area terbangun.

b) Koefisien Dasar Hijau (KDH)

Pembangunan permukiman vertikal ini memiliki salah satu tujuan yaitu untuk meningkatkan KDH di tengah perkotaan padat penduduk untuk menciptakan lingkungan yang sehat dan terjaga. Ruang terbuka hijau dialokasikan sebesar 30% atau 7.562,406

Berdasarkan Peraturan Daerah Kota Makassar Nomor 15 Tahun 2004 tentang tata bangunan Pasal 28 bahwa bangunan gedung yang dibangun diatas dan atau di bawah tanah, air, dan atau sarana dan prasarana umum tidak boleh mengganggu keseimbangan lingkungan, fungsi hutan lindung, dan atau fungsi prasarana dan sarana umum yang

bersangkutan. Pada perancangan rumah susun ini tapak berada di area permukiman sehingga sesuai dengan tata ruang kota Makassar sehingga tidak mengganggu keseimbangan lingkungan dan hutan lindung. Selain itu pembangunan rumah susun ini mendukung perkembangan sarana dan prasarana di sekitar tapak.

c) KLB (Koefisien Lantai Bangunan)

KLB dari Rumah susun ini ialah 0,53 dengan luas kebutuhan ruang 13.511 m² dan luas lahan 25.208,82 m². Pada rancangan rumah susun ini memiliki ketinggian 4 lantai atau 16 meter dengan ketinggian setiap lantai 4 meter. Ketinggian ini didasarkan pada kebutuhan kenyamanan psikologis dan kesehatan fisik serta penyesuaian KLB mengikuti ketinggian bangunan bertingkat di sekitar tapak.

d) GSB (Garis Sempadan Bangunan)

Garis sempadan bangunan (GSB) terhadap jalan untuk rumah susun ini ditetapkan sebesar $\frac{1}{2}$ dari lebar jalan yang berada di depannya, yaitu sejauh 2 meter. Penetapan jarak ini mengacu pada peraturan tata bangunan yang berlaku, serta bertujuan untuk menjaga keteraturan ruang, keamanan, dan kenyamanan sirkulasi di sekitar kawasan. Selain itu, keberadaan GSB juga memungkinkan adanya ruang transisi antara jalan dan bangunan, yang dapat dimanfaatkan sebagai area penghijauan atau akses pejalan kaki.

e) GSS (Garis Sempadan Sungai)


Garis sempadan sungai pada rumah susun ini ditetapkan sejauh 3 meter dari pondasi talud, sesuai dengan Permen PUPR Nomor 28 Tahun 2015. Jarak ini berfungsi sebagai zona penyangga untuk menjaga keamanan bangunan dari potensi erosi atau luapan air, serta memungkinkan adanya ruang terbuka yang dapat dimanfaatkan untuk vegetasi penahan, sirkulasi udara, maupun jalur inspeksi. Penetapan sempadan ini juga mencerminkan upaya integrasi antara aspek ekologis dan keselamatan dalam perancangan kawasan hunian



Gambar III.7 Analisis Dimensi Tapak
(Sumber : Olah Data, 2024)

b. Batasan Tapak

1) Potensi

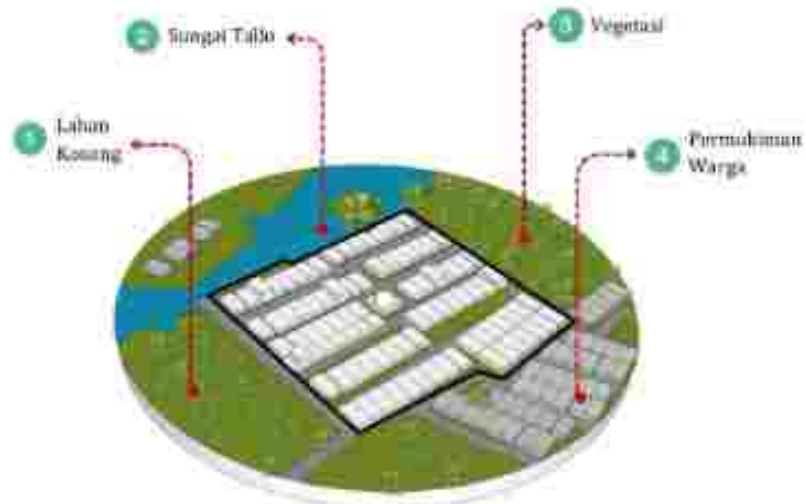


Gambar III. 8 Analisis Batasan Tapak
(Sumber : Olah Data, 2024)

- a) Di sisi timur dan barat merupakan pepohonan yang lebat
- b) Di sisi utara merupakan sungai

2) Tanggapan

- a) Perbatasan tapak dengan pepohonan yang lebat dapat meningkatkan kualitas udara sehingga udara yang masuk ke tapak lebih sejuk. Maka orientasi dinding rumah susun akan menghadap ke arah utara dan selatan sehingga tidak memblokir angin yang masuk ke tapak.
- b) Pada sisi Utara yang berbatasan dengan sungai akan dirancang sebuah dermaga yang tidak hanya mendukung aktivitas transportasi air, namun juga menjadi area publik dan rekreasi. Selain itu, dermaga ini akan dilengkapi dengan


fasilitas pendukung, seperti tempat duduk, penerangan, dan taman tepi sungai.

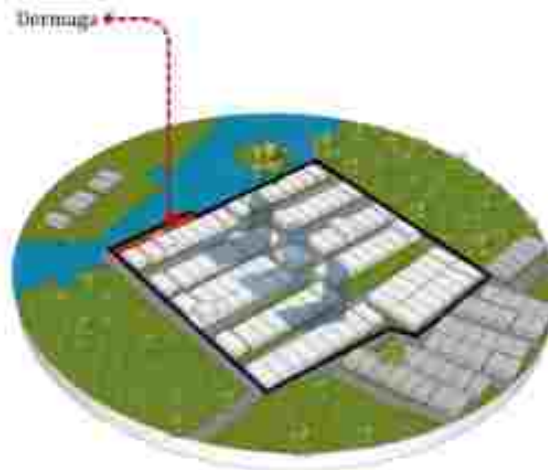

Gambar III. 9 Output Analisis Batasan Tapak
(Sumber : Olah Data, 2024)

c. Aksesibilitas Tapak

1) Tanggapan

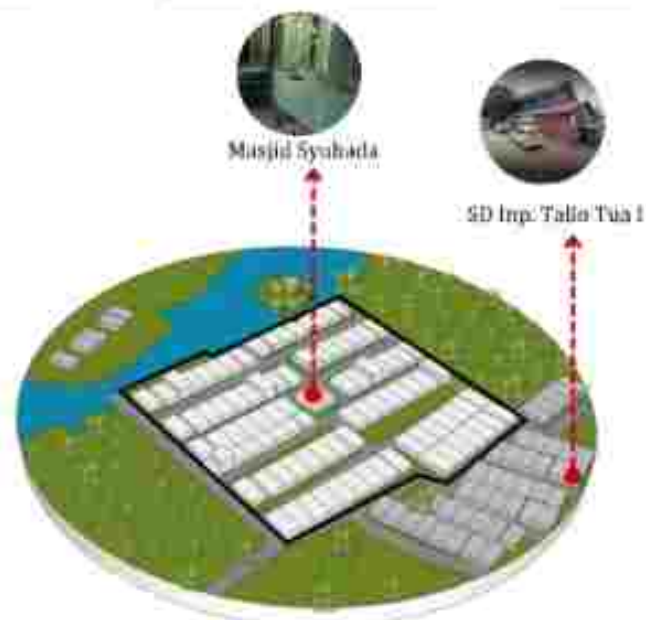

Gambar III. 10 Analisis Aksesibilitas Tapak
(Sumber : Olah Data, 2024)


Aksesibilitas terhadap fasilitas pendidikan menjadi perhitungan tersendiri untuk perancangan fasilitas-fasilitas rumah susun, sehingga luasan dari fasilitas rumah susun dapat dikurangi menyesuaikan dengan kapasitas fasilitas kota.



Gambar III. 11 Output Analisis Aksesibilitas Tapak
(Sumber : Olah Data, 2024)

d. Iklim (Orientasi Matahari dan Arah Angin)

Analisis iklim digunakan untuk menentukan pola ruang dalam bangunan agar dapat memanfaatkan cahaya matahari dan angin.

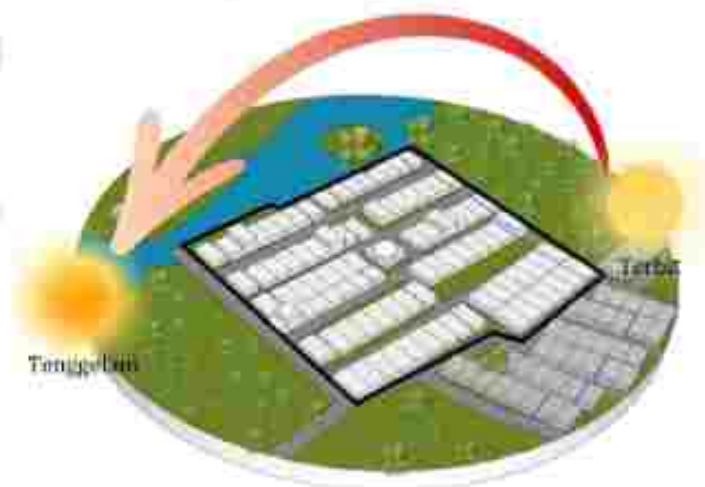


Gambar III. 12 Analisis Jalur Matahari
(Sumber : Olah Data, 2024)

2) Potensi

Arah sinar matahari yang datang dari sudut memberikan potensi pencahayaan yang optimal pada beberapa bagian tapak, terutama di pagi dan sore hari. Pola ini digunakan dalam perencanaan desain guna memastikan distribusi cahaya alami yang merata pada setiap unit, sekaligus menjaga kontrol terhadap panas berlebih.

1) Tanggapan

Desain dinding rumah susun dilengkapi dengan balkon multifungsi yang berperan sebagai penutup area jemur agar tetap terlindungi dari pandangan luar, sekaligus sun shading. Selain itu, keberadaan balkon ini memberikan lapisan tambahan sebagai isolasi termal pasif, yang secara efektif menghambat perpindahan panas dari luar ke dalam bangunan. Dengan demikian, elemen ini tidak hanya mendukung efisiensi energi, tetapi juga berkontribusi terhadap peningkatan kenyamanan termal penghuni sepanjang hari.

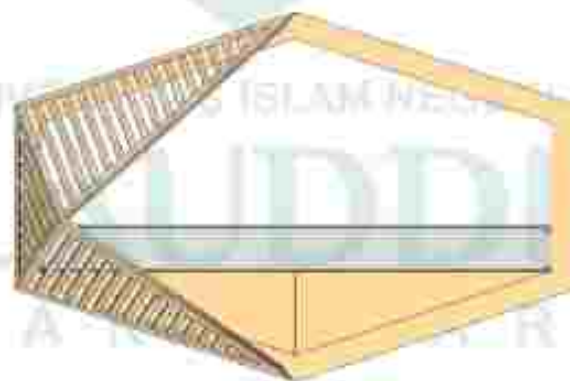

Gambar III. 13 Output Analisis Jalur Matahari

(Sumber : Olah Data, 2024)



Gambar III. 14 Analisis Arah Angin
(Sumber : Olah Data, 2024)


1) Potensi

Menurut Cristoph Buys Ballot yaitu meteorolog Belanda. Angin bertiup dari tekanan tinggi ke tekanan rendah. Secara makro angin muson akan bertiup dari barat ke timur yaitu dari Asia (barat laut) melewati samudera hindia menuju Australia (timur tenggara) yang disebut angin muson barat yang terjadi pada Oktober - maret. Dan akan berubah arah dari timur ke barat pada April-september yang disebut angin muson timur, Perubahan arah angin ini dipengaruhi oleh efek Coriolis, rotasi bumi, dan perbedaan tekanan udara antara belahan bumi utara dan selatan (Purwanto et al., 2021).

Secara mikro, angin pada tapak akan berhembus dari laut ke daratan pada siang hari karena tekanan udara yang lebih tinggi di laut pada siang hari dan akan berhembus dari darat ke laut ketika malam hari.

2) Tanggapan


Rumah susun akan diorientasikan ke arah selatan sehingga sisi panjang rusun akan lebih banyak terkena angin. Selain itu rumah susun akan menggunakan prinsip *cross ventilation*. *Cross ventilation* merupakan prinsip aliran udara alami dengan memungkinkan udara segar masuk dari satu sisi bangunan dan keluar melalui sisi lainnya. Prinsip ini didasarkan pada perbedaan tekanan udara antara dua bukaan untuk menciptakan aliran udara yang konstan, sehingga membantu menjaga kenyamanan termal di dalam ruangan tanpa perlu menggunakan pendingin udara buatan.

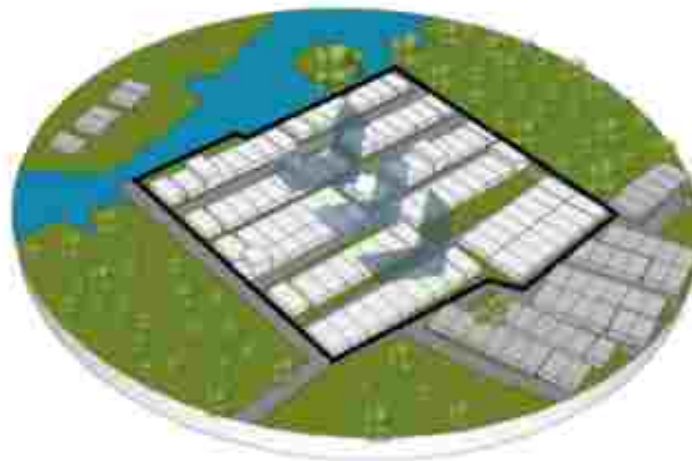

Gambar III. 15 Output Analisis Arah Angin
(Sumber : Olah Data, 2024)

e. View

Analisis view bertujuan untuk menentukan orientasi fasad bangunan agar dapat menangkap pemandangan terbaik dari luar menuju ke tapak, serta memaksimalkan potensi pemandangan dari dalam tapak ke arah luar. akses langsung ke pemandangan yang menarik

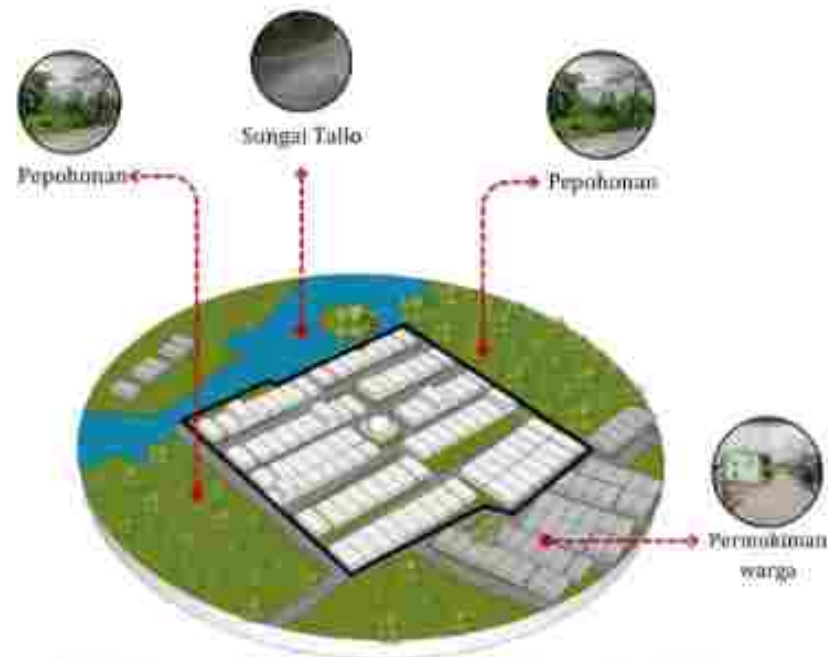


Gambar III. 16 Analisis View From Site
(Sumber : Olah Data, 2024)

1) Potensi

- Pada sisi timur dan barat terdapat pepohonan yang dapat memberikan efek relaksasi pada penghuni.
- Pada sisi utara terdapat sungai

2) Tanggapan

Akan dibuatkan balkon pada rumah susun sehingga penghuni dapat menikmati pemandangan hijau dari balkon dan area berupa taman terbuka yang memberikan pemandangan ke sungai dan pepohonan.

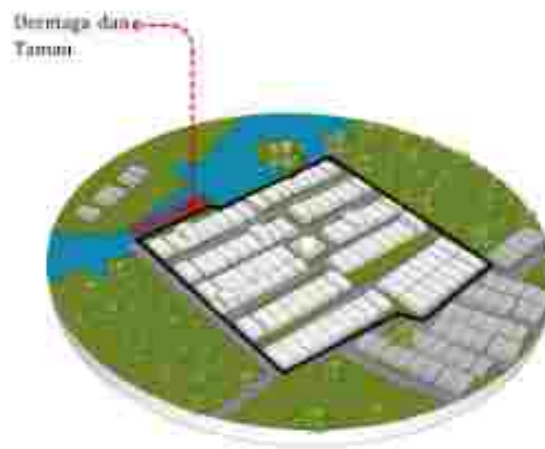

Gambar III. 17 Output Analisis View From Site
(Sumber : Olah Data)

1) Potensi




Gambar III. 18 Analisis View To Site
(Sumber : Olah Data)

Area di sisi selatan tapak memiliki tingkat visibilitas yang sangat tinggi, menjadikannya lokasi yang ideal untuk menampilkan elemen-

elemen visual penting dalam desain bangunan. Tingginya visibilitas di area ini memungkinkan fasad bangunan terlihat jelas dari berbagai sudut pandang. Kondisi ini tidak hanya meningkatkan daya tarik visual bangunan, tetapi juga memperkuat identitas arsitekturalnya, menjadikannya elemen yang mencolok dan mudah dikenali oleh publik.

2) Tanggapan

Area sisi selatan yang berbatasan dengan jalan dan permukiman warga merupakan area yang memiliki tingkat visibilitas yang tinggi. Area di sisi utara akan dirancang secara menonjol untuk menciptakan daya tarik visual. Desain ini akan melibatkan bentuk fasad yang unik, penggunaan material yang mencolok, sehingga area utara menjadi pusat perhatian, meningkatkan nilai estetika bangunan, dan memberikan identitas visual.

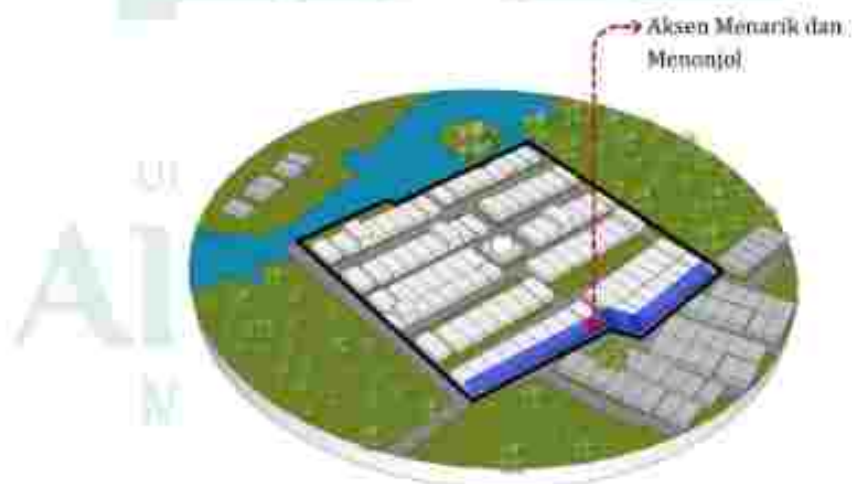


Gambar III. 19 Output Analisis View To
(Sumber : Olah Data)

f. Kontur

1) Potensi

Kontur pada site cenderung rata secara keseluruhan dengan mayoritas menggunakan material jalanan beton, sehingga sangat cocok untuk pembangunan *middle rise building*.

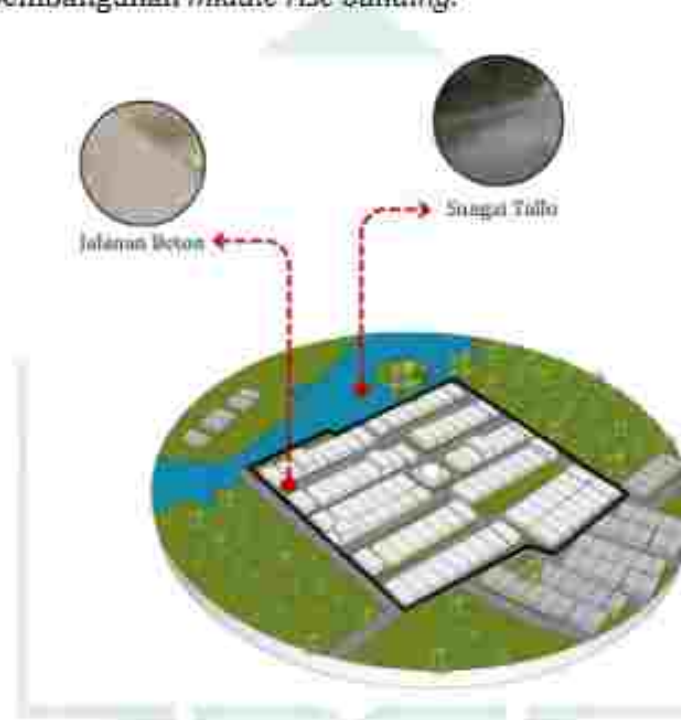

Gambar III. 20 Analisis Kontur
(Sumber : Olah Data, 2024)


2) Tanggapan

Kontur tanah yang cenderung rata pada tapak ini akan dipertahankan agar mempermudah proses perancangan dan konstruksi bangunan. Dengan mempertahankan kontur alami yang datar, proses pembangunan dapat dilakukan lebih efisien, mengurangi kebutuhan akan pekerjaan tanah yang kompleks serta biaya tambahan untuk pemadatan atau pemotongan tanah.

g. Kebisingan

Analisis kebisingan digunakan untuk menentukan pola ruang, vegetasi, material peredam suara jika dibutuhkan.

1) Potensi

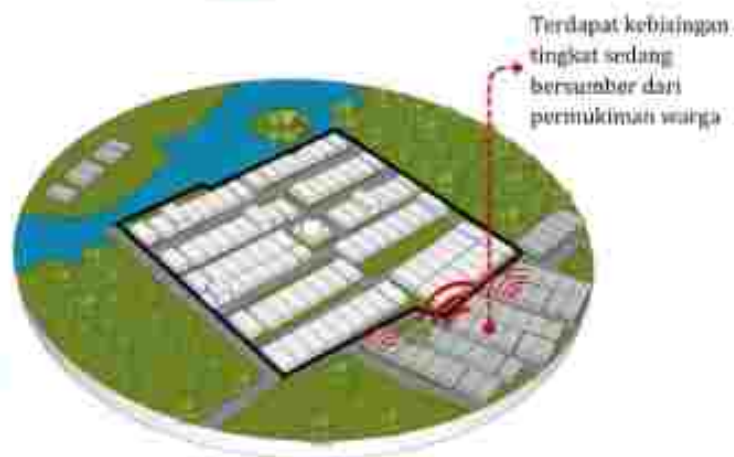

Gambar III. 21 Analisis Kebisingan
(Sumber : Olah Data, 2024)

Arah timur, barat dan utara memiliki tingkat kebisingan yang sangat rendah. Kondisi ini memungkinkan penghuni mendapatkan ketenangan maksimal, terutama saat beristirahat atau beraktivitas yang memerlukan konsentrasi tinggi.

2) Hambatan


Arah selatan memiliki tingkat kebisingan yang cukup tinggi berasal dari permukiman warga. Suara tersebut berasal dari kendaraan yang berlalu-lalang, interaksi sosial, serta kegiatan ekonomi seperti warung menambah intensitas kebisingan di area ini.

3) Tanggapan

Zoning taman akan diposisikan di bagian depan sehingga memberikan jarak antara sumber kebisingan permukiman dengan Blok rusun. Pemisahan jarak ini berfungsi meredam suara bising, sehingga menciptakan lingkungan yang lebih tenang dan nyaman bagi para penghuni rumah susun

h. Sirkulasi

Analisis sirkulasi digunakan untuk mengetahui pola sirkulasi dalam tapak, seperti jalur kendaraan, jalur pejalan kaki dan jalur akses difabel dari luar ke dalam tapak dan dari dalam keluar. memastikan pergerakan berlangsung secara efisien, aman, dan nyaman. Pemisahan ini memungkinkan pejalan kaki untuk bergerak dengan aman dan nyaman tanpa harus berbagi ruang dengan kendaraan bermotor, yang dapat meningkatkan keselamatan dan kenyamanan seluruh penghuni.

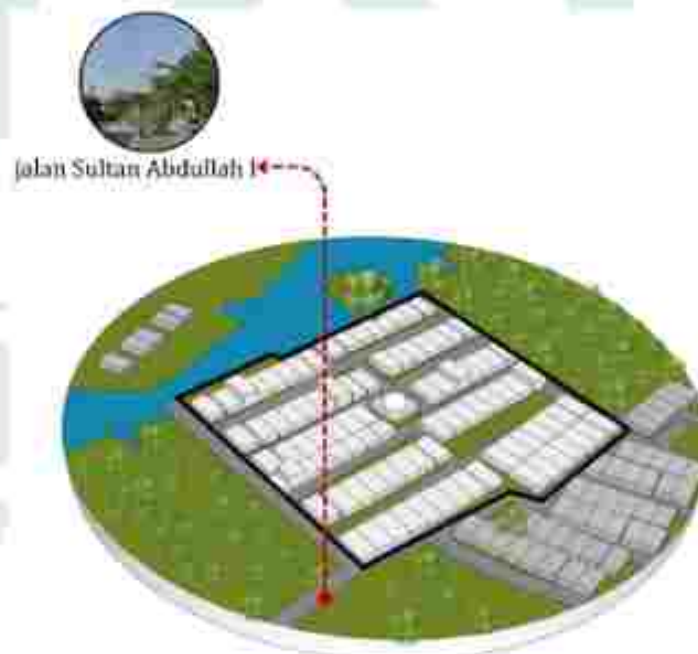

Gambar III. 22 Analisis Sirkulasi
(Sumber : Olah Data, 2024)

1) Hambatan

Tapak hanya memiliki satu akses jalan dengan lebar sekitar 3,5 meter, yang berfungsi sebagai jalan lingkungan. Akses ini membentang sepanjang 130 meter menuju jalan arteri terdekat. Mengingat fungsi jalan yang terbatas, perlu diperhatikan pengaturan sirkulasi kendaraan dan pejalan kaki agar tidak terjadi konflik, terutama saat mobilitas tinggi.

2) Tanggapan

Akses masuk dan keluar tapak akan dipisahkan menjadi dua jalur terpisah, yaitu satu untuk akses masuk dan satu untuk akses keluar. Dengan penerapan sistem ini, alur pergerakan kendaraan akan diatur satu arah, sehingga mengurangi potensi kemacetan lalu lintas di dalam tapak. Selain itu perlu pelebaran jalan menjadi 8 meter untuk menghindari kemacetan pada lingkungan sekitar tapak.

i. Drainase

1) Potensi

Terdapat sistem drainase pada jalan lingkungan dalam kawasan permukiman warga.



Gambar III. 23 Analisis Drainase
(Sumber : Olah Data, 2024)

2) Tanggapan

Sistem drainase akan dibangun mengelilingi tapak, dirancang untuk terhubung langsung dengan drainase lingkungan yang terletak di sepanjang jalan utama. Drainase ini akan memiliki standar ukuran lebar 50 cm untuk memastikan kapasitas aliran yang memadai dalam mengelola air hujan dan mencegah genangan di sekitar tapak.

j. Polusi

Analisis polusi berfungsi membantu mengidentifikasi dan memahami sumber-sumber polusi di suatu area, yang dapat mempengaruhi kesehatan masyarakat dan lingkungan. Selain itu, analisis polusi juga mendukung upaya untuk menciptakan lingkungan yang lebih sehat dan berkelanjutan bagi generasi mendatang.



Gambar III. 24 Analisis Polusi
(Sumber : Olah Data, 2024)

1) Hambatan

Pada arah selatan, terdapat polusi udara yang berasal dari kendaraan yang melintas, meskipun tingkat polusinya tergolong

rendah, namun kondisi ini tetap memiliki potensi untuk mempengaruhi kualitas udara di sekitar kawasan tersebut.

2) Tanggapan

Pada arah selatan akan diberikan vegetasi untuk mereduksi polusi kendaraan. Penanaman vegetasi ini tidak hanya berfungsi sebagai penyerap polusi udara namun juga memberikan nilai estetika pada lingkungan tapak.

k. Vegetasi

Analisis vegetasi digunakan untuk mengidentifikasi vegetasi yang ada di tapak sehingga dapat ditentukan vegetasi yang akan dipertahankan ataupun ditambahkan sesuai dengan fungsinya.



Gambar III. 25 Analisis Vegetasi
(Sumber : Olah Data, 2024)

1) Potensi


Terdapat vegetasi yang sangat lebat di sisi timur, barat dan utara. Vegetasi ini sangat bermanfaat untuk menunjang kenyamanan dan kesehatan penghuni rumah susun. Vegetasi ini berperan menyerap polusi, meredam suara, dan menyejukkan udara.

2) Tanggapan

Vegetasi yang berada pada lingkungan tapak seluruhnya akan dipertahankan sedangkan vegetasi yang berada dalam tapak akan dihilangkan mengikuti perencanaan.

1. Zoning

Zoning terkelompok menjadi dua bagian, yaitu zoning secara horizontal dan zoning secara vertikal. Zoning secara horizontal terbagi atas area parkir, Gedung Rusun, Kantin, Kantor, Masjid, *Playground*, Lapangan dan Dermaga. Fasilitas publik *Outdoor* seperti Masjid dan *Playground* akan ditempatkan pada bagian tengah sehingga dapat diakses secara merata oleh penghuni.

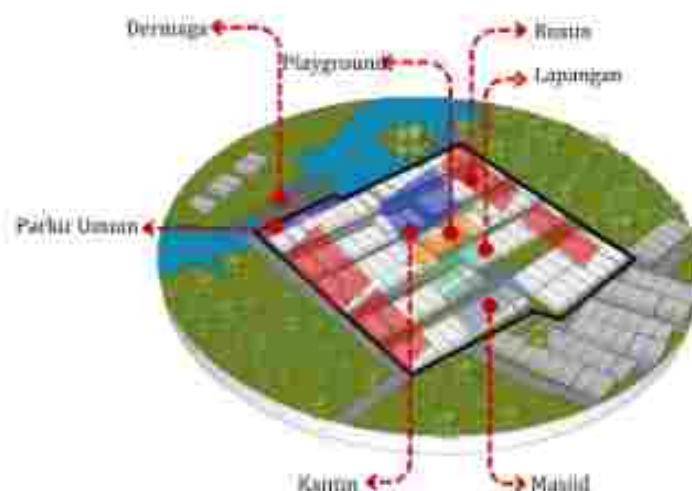

Gambar III. 2 Output Analisis Zoning Secara Horizontal

{Sumber : Olah Data, 2024}

Zoning Vertikal terbagi atas zona privat dan zona semi publik. Zona privat merupakan unit hunian yang terletak pada lantai 2,3 dan 4, sedangkan zona semi publik terletak pada lantai 1 rumah susun yang berisi unit dan beberapa ruang service, seperti laundry, ruang serbaguna, toilet umum, dan lain-lain.



Gambar III. 27 Output Analisis Zoning Secara Vertikal
(Sumber : Olah Data, 2024)

B. Analisis Ruang Pada Bangunan

Analisis program ruang bertujuan untuk mengidentifikasi pelaku dan aktivitas yang dilakukan pada rumah susun untuk mengetahui kebutuhan ruang pada rumah susun.

1. Pelaku pada rumah susun

Pelaku pada rumah susun terbagi menjadi 3 kategori, yaitu penghuni, pengunjung dan pengelola.

a. Penghuni

Penghuni Rumah susun ini merupakan individu atau keluarga yang berasal dari permukiman kumuh yang berada di Kelurahan Buloa Kecamatan Tallo yang memiliki hak untuk menetap pada rumah susun dengan kesepakatan dengan pemerintah untuk relokasi.

b. Pengunjung

Pengunjung merupakan Individu atau kelompok yang memiliki jalinan kekerabatan atau pertemanan dengan penghuni rusun yang bertujuan untuk bertamu dan masyarakat yang ingin mengunjungi dermaga.

C. *Kebutuhan Ruang*

Berdasarkan identifikasi para penghuni dan pengguna rumah susun, terdapat berbagai aktivitas utama yang berlangsung di dalam area tersebut. Aktivitas-aktivitas ini meliputi kegiatan sehari-hari seperti beristirahat, bekerja, berinteraksi sosial, dan aktivitas domestik lainnya yang mendukung kebutuhan dasar penghuni. Pemahaman terhadap pola aktivitas ini sangat penting dalam perencanaan ruang dan fasilitas rumah susun, sehingga desain dapat disesuaikan untuk mendukung kenyamanan dan produktivitas seluruh penghuni dalam menjalankan aktivitas mereka.

Tabel III. 1 Aktivitas Pelaku

No.	Fungsi Ruang	Pelaku	Jenis Aktivitas	Kebutuhan Ruang
1.	Hunian	Pengunjung	Bertamu, Makan dan Minum, Buang Hajat	Ruang Tamu
2.	Unit Tipe Single (Type 36)	Penghuni	Menerima tamu, Istirahat, Masak, Makan dan Minum, Buang Hajat, Ibadah, Mencuci dan Menjemur, Berkumpul, Mengobrol	Ruang Tidur, Pantry, Kamar Mandi
3.	Hunian Unit Tipe Couple (Type 48)	Pengunjung	Bertamu, Makan dan Minum, Buang Hajat	Ruang Tamu
4.		Penghuni (Suami dan Istri)	Menerima tamu, Istirahat, Masak, Makan dan Minum, Buang Hajat, Ibadah, Mencuci dan Menjemur, Berkumpul, Mengobrol	Ruang Tidur, Pantry, Kamar Mandi
5.		Penghuni (Anak)	Makan dan Minum, Istirahat, Buang Hajat, Ibadah	Ruang Tidur

6.	Penunjang	Penghuni, Pengunjung	Berkumpul bersama, Makan bersama, Berbelanja, Beribadah, Bekerja.	Lobby, Kantin, Mini Market, WC Umum, Mushollah, <i>Playground</i> , Masjid, Dermaga
7.	Pengelola	Pengelola (Penjaga Rusun)	Istirahat, Masak, Makan dan Minum, Buang Hajat, Ibadah, Mencuci dan Menjemur, Berkumpul, Mengobrol	Ruang Tidur, Pantry, Kamar Mandi
8.		Pengelola (<i>Cleaning Service</i>)	Membersihkan, Makan dan Minum, Buang Hajat, Beristirahat.	Ruang Perlengkapan Kebersihan, Ruang <i>Cleaning Service</i>
9.		Pengelola (Satpam)	Menjaga dan Mengawasi keamanan Buang Hajat, Ibadah, Makan dan Minum, Istirahat	Pos Satpam, WC

D. Besaran Ruang

Tabel III. 2 Besaran Kebutuhan Ruang

BLOK RUSUN									
KELOMPOK HUNIAN									
No.	Nama Ruang	Standar Ruang		Sumber	Sifat ruang	Kapasitas		Luasan kebutuhan	sat
1.	Unit 36	6 x 6	36	AP	Privat	4 Orang	132 Unit	4.752	m ²
SIRKULASI 30%								1.447,2	m ²
TOTAL								6.271,2	m ²
2.	Unit 48	8 x 6	48	AP	Privat	5 Orang	96 Unit	4.608	m ²
SIRKULASI 30%								1.382,4	m ²
TOTAL								5.990,4	m ²
KELOMPOK SERVICE									
2.	Lobby	1.1x1.5	1.6 m ² /org = 90 m ² /Ruang	AP	Publik	82 Orang/ unit	4 Unit	360	m ²
SIRKULASI 30%								198	m ²
TOTAL								468	m ²

3.	R. Serbaguna	24 x 6	144/Ruang	AP	Publik		4 Unit	720	m2
SIRKULASI 30%								216	m2
TOTAL								936	m2
6.	R. CCTV	6 x 6	36	AP	Privat		4 Unit	144	m2
SIRKULASI 30%								43,2	m2
TOTAL								187,2	m2
7.	Toilet	1,4x1,5	2,1	DA	Publik		20 Unit	42	m2
SIRKULASI 30%								12,6	m2
TOTAL								54,6	m2
8.	Toilet Difabel	1,6 x 2,3 m	3,7	DA	Publik		4 Unit	18,5	m2
SIRKULASI 30%								5,55	m2
TOTAL								24,05	m2
10	R. Laundry	(jumlah mesin) +sirkulasi+30% ruang lipat = 0,8 x 0,9 (9) + 1,2 + 30% = 7,7 + 2,4	64 m2	HD	Publik	1 Setiap Tower	4 Unit	320	m2
SIRKULASI 30%								96	m2

TOTAL								416	m ²
2	R. perlengkapan kebersihan		21 m ²	AP	Semi Privat	1 Setiap Tower	4 Unit	105	m ²
SIRKULASI 30%								31,5	m ²
TOTAL								136,5	m ²
3	R. Istirahat Cleaning Service		87 m ²	AP	Semi Privat	1 Setiap Tower	4 Unit	348	m ²
SIRKULASI 30%								104,4	m ²
TOTAL								452,4	m ²
4	Gudang (Teknis)	6 x 6 m	36 m ²	DA	Semi Privat	1 setiap tower	4 Unit	144	m ²
SIRKULASI 30%								43,2	m ²
TOTAL								187,2	m ²
10.	Parkir Motor Penghuni	0.9 x 2 m	1,8	DA	Publik	86 motor/Unit	4 Unit	774	m ²
SIRKULASI 100%								774	m ²
TOTAL								1.548	m ²
TOTAL BLOK RUSUN								13.511	m²

KANTIN									
No.	Nama Ruang	Standar Ruang		Sumber	Gambar	Kapasitas		Luasan kebutuhan	sat
1	ATM CENTER	6,4 x 3,4 m	21,7 m ²	SP	Publik	3 ATM CENTER	1	21,7	m ²
SIRKULASI 30%								6,51	m ²
TOTAL								28,21	m ²
2	Kantin	2,5 X 2,3 m/4 Org	5,7 m ²	DA	Publik	20% dari total penghuni	1	199,5	m ²
SIRKULASI 30%								59,85	m ²
TOTAL								259,35	m ²
Lavatory Wanita									
1	Toilet Wanita	1,40X1,45 m	2,1 m ²	DA	Publik	1 orang	4	8,4	m ²
SIRKULASI 30%								2,52	m ²
TOTAL								10,92	m ²
2.	Westafel	1,1 x 1,2 m	1,3 m ²	DA	Publik	1 orang	2	2,6	m ²
SIRKULASI 30%								0,78	m ²
TOTAL								3,38	m ²

Lavatory Pria									
1	Tollet Pria	1,40X1,45 m	2,1 m2	DA	Publik	1 orang	3	6,3	m2
SIRKULASI 30%								1,89	m2
TOTAL								8,19	m2
2	Urinoir	0,9 x 0,8	0,7 m2	DA	Publik	1 orang	6	4,2	m2
SIRKULASI 30%								1,26	m2
TOTAL								5,46	m2
3	Westafel	1,1 x 1,2	1,3 m2	DA	Publik	1 orang	2	2,6	m2
SIRKULASI 30%								0,78	m2
TOTAL								3,38	m2
6	Tollet Disabilitas	1,6 x 2,3 m	3,7 m2	DA	Publik	1 orang	1	3,7	m2
SIRKULASI 30%								1,11	m2
TOTAL								4,49	m2

MINI MARKET									
-------------	--	--	--	--	--	--	--	--	--

1.	Display produk	Panjang x lebar rak + sirkulasi (1,2m) = 0,9 X 1,65 m	1,5 m ²	HD	Publik		1	425	m ²
SIRKULASI 30%								127,5	m ²
TOTAL								552,5	m ²
2.	kasir		2,5 m ²	DA	Publik	1	1	2,5	m ²
SIRKULASI 30%								0,75	m ²
TOTAL								3,25	m ²
3.	Gudang			AP	Publik	10% dari luas R. Display produk	1	42,5	m ²
SIRKULASI 30%								12,7	m ²
TOTAL								55,25	m ²
4.	Loading Dock	6 x 12 m /truk	72 m ²	DA	Publik	1 Truk	1	72 m ²	m ²
SIRKULASI 30%								21,6	m ²
TOTAL								93,6	m ²

TOTAL KANTIN									1.214,3 m ²
POS SATPAM									
1	Ruang Chif Security	2,75 X 2,5 m	5,3 m ²	SP	Publik	2-3 Satpam	1	5,3	m ²
SIRKULASI 30%								1,89	m ²
TOTAL								4,6	m ²
2	Ruang Jaga	2,75 x 1,7 m	3,6 m ²	SP	Publik	2-3 Satpam	1	3,6	m ²
SIRKULASI 30%								1,08	m ²
TOTAL								6,8	m ²
3	Teras	2,75 x 0,8 m	1,7 m ²	SP	Publik		1	1,7	m ²
SIRKULASI 30%								0,51	m ²
TOTAL								2,21	m ²
4	Toilet	1,40X1,45 m	1,7 m ²	DA	Publik	1 Orang	1	1,7	m ²
SIRKULASI 30%								0,5	m ²
TOTAL								2,21	m ²
TOTAL KESELURUHAN								15,8	m ²

MASJID									
1	R. Shalat	0,8 x 1,2 m	0,96	SP	Publik	600 orang	1	580	m ²
SIRKULASI 30%								174	m ²
TOTAL								758	m ²
2	Toilet	1,4 x 1,45	2,1	SP	Publik	1 Orang	6	3,6	m ²
SIRKULASI 30%								1,08	m ²
TOTAL								6,8	m ²
3	T. Wudhu	0,8 x 0,8 m	0,64 m ²	DA	Publik	1 Orang	12	33	m ²
SIRKULASI 30%								9,9	m ²
TOTAL								42,9	m ²
4	Gudang		24	A	Publik		1	24	m ²
SIRKULASI 30%								7,2	m ²
TOTAL								31,2	m ²
5	R. Audio		24	A	Publik		1	24	m ²
SIRKULASI 30%								7,2	m ²
TOTAL								31,2	m ²
TOTAL KESELURUHAN								870	m ²

R. GENSET									
No.	Nama Ruang	Standar Ruang		Sumber	Sifat Ruang	Kapasitas		Luas Kebutuhan	Sat.
1.	R. Genset	(ukuran genset + 20 cm setiap sisi) $1 \times 1,2 = 1,2$	m2	A	Privat	6 Genset	1	7,2	m2
SIRKULASI 70%								4,32	m2
TOTAL								11,52	m2
KELOMPOK PARKIR									
PARKIR PENGUNJUNG									
1.	Mobil	2,5 x 5 m	12,5 m2	DA	Publik	1 : 10 Parkir : Kamar	35	437,5	m2
SIRKULASI 100%								437,5	m2
TOTAL								875	m2
2.	Mobil (Disabilitas)	3,6 x 5 m	18 m2	HD	Publik	5% dari luas parkir mobil	2	36	m2
SIRKULASI 100%								36	m2
TOTAL								72	m2

(sumber; Penulis, 2025)

Tabel III. 3 Total Luas Besaran Ruang


No.	Nama Bangunan	Luas Besaran Ruang (m ²)
1.	Rumah Susun	13.511 m ²
2.	Parkir Rusun	1.548
2.	Kantin	1.214,32 m ²
3.	Pos Satpam	11,52 m ²
4.	R. Genset	8,64 m ²
5.	Masjid	870 m ²
6.	<i>Playgorund</i>	483,5 m ²
7.	Lapangan	376,6 m ²
8.	Parkir	1.548 m ²
TOTAL		18.541,12 m2

E. Hubungan Ruang

Hubungan ruang berfungsi sebagai panduan dalam memetakan alur aktivitas penghuni, pengunjung, dan pengelola rumah susun secara efektif. Dengan memetakan hubungan antar ruang, dapat ditentukan area-area yang perlu dihubungkan untuk mendukung kelancaran mobilitas dan interaksi antar pengguna. Selain itu, alur aktivitas pengelola rumah susun juga dapat diatur agar memudahkan proses pemeliharaan dan manajemen bangunan.


1) Pola Aktivitas Pelaku

a) Penghuni Rusun

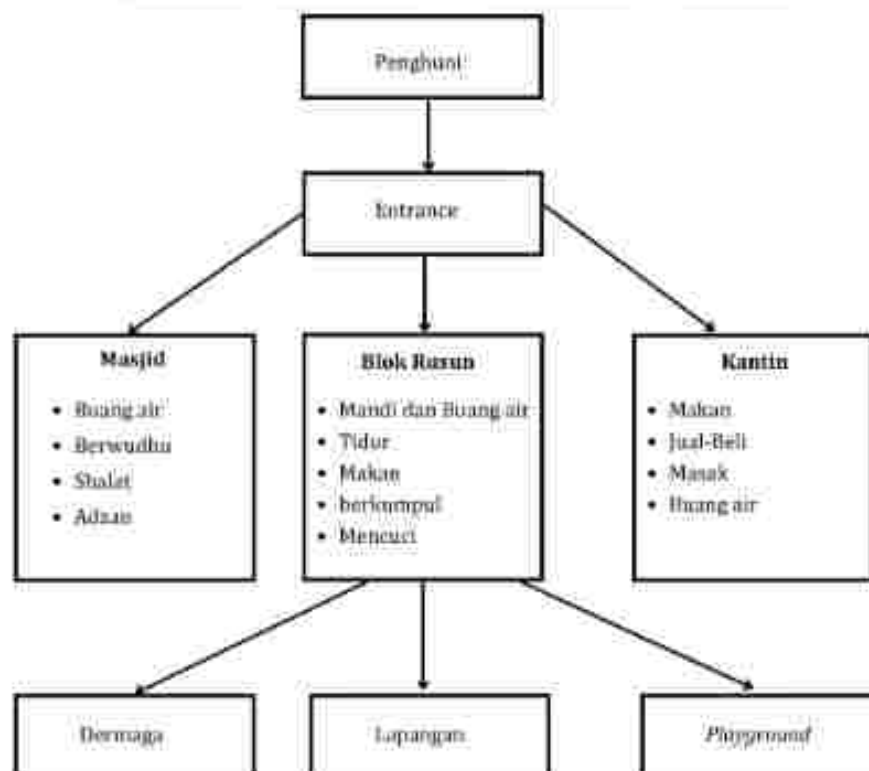

Gambar III. 28 Pola Aktivitas Penghuni Rusun
[Sumber : Olah Data, 2024]


b) Tamu

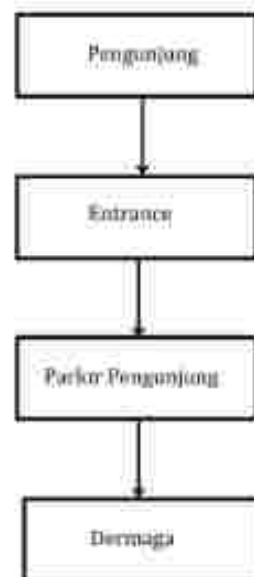

Gambar III. 29 Pola Aktivitas Tamu
(Sumber : Olah Data, 2024)

2. Pola Hubungan Ruang


a. Hubungan Ruang Makro

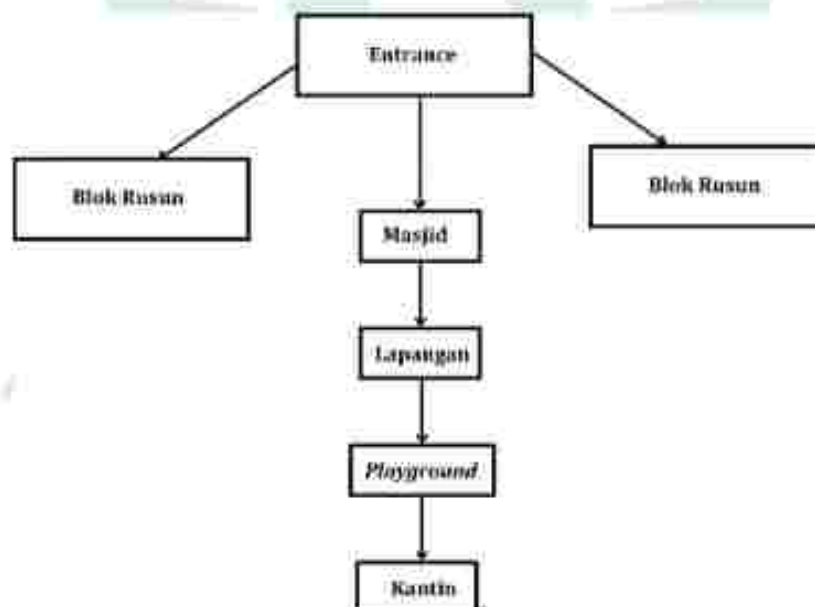

Gambar III. 30 Pola Hubungan Ruang Makro
(Sumber : Olah Data, 2024)

b. Hubungan Ruang Mikro

1) Unit Hunian

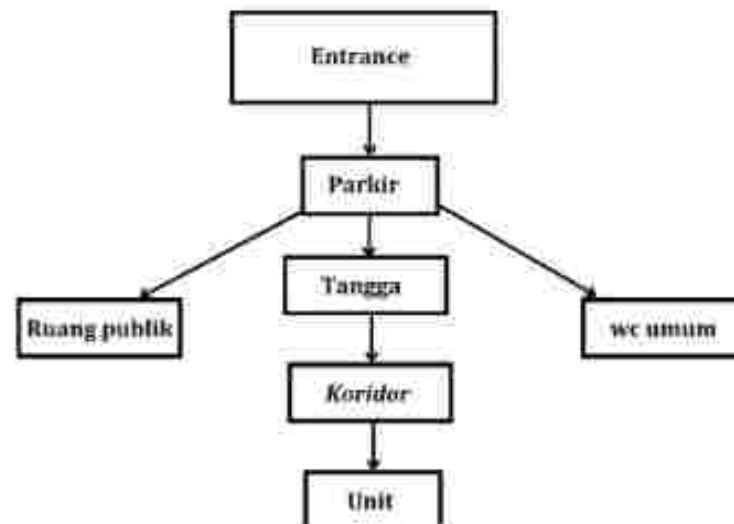

Gambar III. 31 Pola Hubungan Ruang Unit Hunian.

(Sumber : Olah Data, 2024)

2) Taman dan Area Olahraga



Gambar III. 32 Pola Hubungan Ruang Taman dan Area Olahraga

(Sumber : Olah Data, 2024)

F. Analisis Bentuk

Analisis bentuk bertujuan untuk menghasilkan bentuk yang efisien secara fungsi, memiliki makna mendalam serta mengandung nilai estetika.



Gambar III. 33 Filosofi Bentuk

(Sumber : Kabarika, 2023)

Konsep bentuk dasar rumah susun ini adalah badik yang merupakan senjata khas Bugis. Badik memiliki filosofi kedamaian, kesejahteraan dan kemakmuran.

Badik kemudian mengalami transformasi dengan memperkuat kekakuan pada bagian mata pisau. Langkah ini dilakukan untuk mengoptimalkan efisiensi ruang dan penggunaan material selama proses perancangan.




Gambar III. 34 Bentuk Transformasi Badik I
(Sumber : Olah Konsep, 2024)

Bagian gagang badik dirancang mengikuti kontur mata pisau agar tercipta kesatuan bentuk yang lebih harmonis dan estetis. Pendekatan ini tidak hanya memperkuat kesan visual yang terpadu, tetapi juga berfungsi untuk mengoptimalkan penggunaan material, sehingga proses produksi menjadi lebih efisien dan minim limbah.



Gambar III. 35 Bentuk Transformasi Badik II
(Sumber : Olah Konsep, 2024)

Pada tahap terakhir bagian balkon rumah susun dibentuk menjadi bentuk heksagonal menciptakan pola berulang yang rumit pada fasad bangunan. Bentuk heksagonal diambil sebagai analogi dari struktur sarang lebah yang dikenal dengan kekuatan dan efisiensinya, serta memiliki makna mendalam dalam memberikan banyak manfaat bagi lingkungan sekitarnya. Selain itu bentuk Heksagonal menciptakan kesan keteraturan yang alami sekaligus fleksibel. Selain itu, bentuk ini melambangkan nilai kolaborasi dan keberlanjutan, menginspirasi terciptanya lingkungan yang produktif dan saling mendukung, sebagaimana filosofi sarang lebah dalam menciptakan keseimbangan ekosistem.

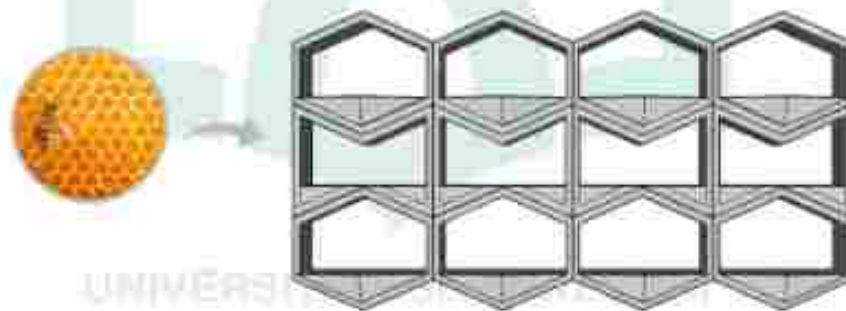

Gambar III. 36 Pola Fasad Bangunan
(Sumber : Olah Konsep, 2024)

G. Analisis Pendukung dan Kelengkapan Bangunan


1. Analisis Sistem Struktur

Analisis struktur dibutuhkan untuk mendukung pembangunan rumah susun sehingga dapat berdiri kokoh. Analisis

struktur juga mempertimbangkan ancaman terhadap potensi risiko lingkungan, seperti gempa bumi atau kondisi tanah yang tidak stabil, sehingga desain rumah susun dapat disesuaikan untuk menghadapi berbagai kemungkinan tersebut. Analisis struktur ini disesuaikan berdasarkan jenis tanah, jumlah lantai, kondisi geografis, ketersediaan material di lapangan, dan harga material. Struktur terbagi menjadi 3 yaitu: struktur bawah, struktur tengah, dan struktur atas.



Tabel III. 4 Sistem Struktur Bangunan

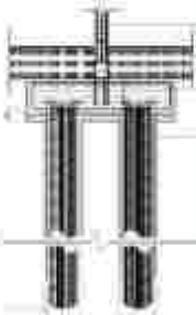No.	Jenis Struktur	Struktur	Keterangan
1.	Struktur Bawah	 Pondasi Bore Pile	Tapak berada di dekat Fly Over maka getaran dari pembuatan pondasi sangat dihindari agar tidak mempengaruhi struktur dari Fly Over.
2.	Struktur Tengah	 Sistem Dilatasi Kolom	Rusun ini didesain memanjang berbentuk L. Untuk menghindari efek domino jika terjadi kerusakan struktur maka digunakan dilatasi pada area rawan yaitu pada patahan bentuk L.

3.	Struktur Atas	 Rangka Atap Baja Ringan	Untuk mengoptimalkan efisiensi biaya pembangunan dan perawatan jangka panjang, atap bangunan dirancang menggunakan bentuk atap perisai. Bentuk ini dipilih karena konstruksinya yang sederhana namun kuat, memungkinkan proses pembangunan yang lebih cepat dan hemat material. Selain itu, atap perisai memiliki kemampuan yang baik dalam mengalirkan air hujan secara merata ke keempat sisi bangunan,
----	---------------	---	--

(Sumber: Olah Data, 2024)

1. Material

Analisis material dibutuhkan untuk menjamin kualitas bahan bangunan. Material sangat berpengaruh dengan tingkat kenyamanan penghuni rumah susun. Dalam perancangan ini, pemilihan material disesuaikan dengan pendekatan biofilik, yang bertujuan untuk menciptakan hunian yang terhubung dengan alam. Material alami seperti kayu, batu, dan elemen hijau dipertimbangkan untuk menghadirkan suasana yang hangat dan menenangkan bagi penghuni, serta untuk mengurangi paparan terhadap bahan-bahan sintetis yang dapat berdampak negatif pada kesehatan.

Tabel III. 5 Elemen Arsitektural Bangunan

No.	Elemen Arsitektural	Material	Keterangan
1.	Atap	 Atap Spandek	• ringan • mudah dipasang • tahan lama dan • anti karat • tahan terhadap api, • serta tersedia dalam berbagai pilihan warna dan bentuk
2.	Dinding	 Batu - Bata	• Tahan lama • Kokoh • Harganya relatif murah

		 Kaca (<i>one way mirror film</i>)	• Menjaga Privasi • Mengurangi paparan sinar UV yang masuk ke ruangan • Hemat Energi karena mengurangi panas yang masuk dibandingkan kaca biasa
3.	Lantai	 Lantai Granit	• Daya serap rendah sehingga tahan lama • Tersedia berbagai macam motif • daya tahan tinggi • tahan gores • mudah perawatannya
		 Lantai Keramik	• Tahan air • Tahan lama • Mudah dibersihkan

		 Lantai Parket	• ketahanan yang lebih awet • tahan noda. • memiliki beragam pilihan motif • memberikan kesan natural • beragam pilihan motif dan pola yang bisa disesuaikan dengan desain interior
4	Fasad	 Conwood	• Mudah dipasang • Tahan rayap • Tahan cuaca ekstrem • Nuansa alami • Ramah lingkungan

(Sumber: Olah Data, 2024)

ALA UDDIN
MAKASSAR

2. Utilitas

a. Sistem Jaringan Air Bersih

Sistem distribusi air bersih dibuat untuk memenuhi kebutuhan air, dimana komponen utamanya ialah sistem jaringan pipa. Sumber air bersih dapat menggunakan PDAM (Perusahaan Daerah Air Minum) dan juga dapat berasal dari sumur Bor. Untuk pengaliran dari sumber menuju penampungan menggunakan pipa dengan diameter 2 inch. Dengan Kode AW, memiliki tekanan kerja sebesar 10 kg/cm^2 cocok untuk menahan tekanan air yang tinggi. Untuk pengaliran dari penampungan menuju keran menggunakan 2 jenis pipa yaitu 2 inch dan $\frac{1}{2}$ inch.

b. Sistem Jaringan Air Kotor

Sistem jaringan air kotor pada bangunan bertujuan untuk mengalirkan air bekas berupa disposal cair dan padat ke drainase kota tanpa mencemari lingkungan sekitar.

c. Sistem Transportasi Vertikal

Transportasi Vertikal merupakan transportasi yang menghubungkan antar lantai, pada rumah susun transportasi vertikal berupa tangga, lift, dan Ramp.

1) Tangga

Tangga pada bangunan terdiri atas tangga umum dan tangga darurat dengan ketentuan dan ukuran yang berbeda. Dengan adanya kedua jenis tangga ini, bangunan tidak hanya dapat memenuhi kebutuhan aksesibilitas yang baik, tetapi juga memastikan keselamatan penghuni, pengunjung, dan pengelola dalam kondisi darurat.

a) Tangga Umum

Adapun beberapa ketentuan tangga Rumah susun berdasarkan Peraturan Menteri Pekerjaan Umum No. 05/PRT/M/2007 tentang Pedoman Teknis Pembangunan Rumah Susun Sederhana Bertingkat Tinggi, lebar tangga minimal adalah 110 cm.

b) Tangga Darurat

Adapun beberapa ketentuan Peraturan Menteri Pekerjaan Umum No. 45/PRT/M/2007 menyebutkan bahwa lebar tangga darurat/penyelamatan minimum adalah 1,5 meter, menggunakan pintu darurat tahan api, terletak di dalam core sehingga, dinding beton dapat berfungsi sebagai penahan api.



Gambar III. 3 Perencanaan Tangga
(Sumber : Olah Data, 2024)

d. Sistem Pemadan Kebakaran

1) Alarm Kebakaran

(1) Berdasarkan Peraturan Menteri Tenaga Kerja Republik Indonesia Nomor: PER.02/MEN/1983, alarm kebakaran harus diletakkan pada jarak maksimum 12 meter dalam ruang efektif dan 18 meter didalam ruang sirkulasi.

(2) Diletakkan di area Lobby, dan ruang bersama.

2) Hydrant Box

(1) Digunakan untuk menyimpan peralatan pemadam kebakaran, seperti *fire hose*, *hose nozzle*, dan *hydrant valve*.

(2) Akan diletakkan di area strategis, seperti ; Lobby, dekat lift. sehingga dapat memudahkan proses pemadaman kebakaran.

3) APAR (Alat Pemadam Api Ringan)

(1) Peraturan Menteri Tenaga Kerja dan Transmigrasi No. PER.04/MEN/1980 tentang Syarat-syarat Pemasangan dan Pemeliharaan Alat Pemadam Api Ringan, jarak antar tabungnya sekitar 15 meter.

(2) Jenis APAR yang disediakan menyesuaikan dengan area peletakan.

(3) DAPUR : jenis bahan kimia basah (Foam)

4) SprinklerHydrant

(1) Jarak *sprinkler hydrant* berdasarkan permenkes nomor 48 tahun 2016 adalah maksimal 4,6 meter.

(2) Jarak Sprinkler dari tembok 1,7 m.

e. Sistem Penangkal Petir

(1) Sistem Faraday berfungsi sebagai penghalang yang efektif terhadap gangguan elektromagnetik dan sambaran petir.

(2) Sistem *faraday cage* cocok digunakan pada bangunan lebar. Dengan menggunakan material konduktif yang membentuk jaring pelindung di seluruh bagian bangunan, sistem ini dapat mengalihkan arus listrik dan radiasi elektromagnetik ke tanah.

(3) mengurangi risiko kerusakan pada peralatan elektronik dan meningkatkan keselamatan penghuni.



Gambar III. 4 Faraday Cage
(Sumber: Pakarpetir.com, 2021)

BAB IV

KONSEPSI DESAIN

E. *Pengolahan Tapak*

Luas Tapak yang akan dikelola adalah 25.208,82 m². Pengolahan tapak dilakukan untuk memaksimalkan potensi lahan secara optimal, baik dari segi fungsi, estetika dan kenyamanan serta memastikan bahwa perencanaan dan pemanfaatan lahan tersebut selaras dengan peraturan dan regulasi yang berlaku.

1. Konsep Ukuran Wilayah

Hasil Analisa konsep ukuran wilayah pada tapak ada beberapa yang telah dipertimbangkan seperti Luas tapak (GSB, KDB, KLB, RTH dan Perkerasan) dan kontur tanah maka ada beberapa elemen yang telah diterapkan seperti yang ada pada gambar dibawah ini:

- a. Kofisien Dasar Bangunan (KDB) Menerapkan 30:70 (30% tidak terbangun dan 70% terbangun)
- b. Rencana Ruang Terbuka Hijau yaitu 30%
- c. Pengerasan pada tapak menggunakan 20%
- d. Rencana Kofisien Lantai Bangunan tidak melebihi 20 meter
- e. Parkiran terbagi menjadi 2 bagian yaitu Parkiran Umum dan Parkiran penghuni




Gambar IV. 1 Konsep Tapak
(Sumber : Olah Data, 2024)

2. Konsep Iklim

Konsep iklim dalam perancangan bangunan dirumuskan untuk memastikan bahwa bangunan mampu beradaptasi secara optimal terhadap kondisi iklim setempat. Penerapan konsep ini bertujuan untuk menciptakan bangunan yang nyaman, efisien, dan ramah lingkungan. Pada konsep ini diterapkan beberapa gagasan perancangan, yaitu:

- a. Blok Rumah susun yang berbentuk L dibuat saling berhadapan, sehingga dapat menciptakan iklim mikro yang lebih sejuk sehingga dapat meningkatkan kenyamanan penghuni dengan meminimalisir penggunaan energi untuk pendingin ruangan. Penggunaan elemen fasad pada area balkon dirancang tidak hanya sebagai elemen estetika, tetapi juga berfungsi efektif sebagai pereduksi panas matahari. Fasad ini berperan sebagai lapisan pelindung yang mengurangi intensitas radiasi langsung ke dalam ruang.

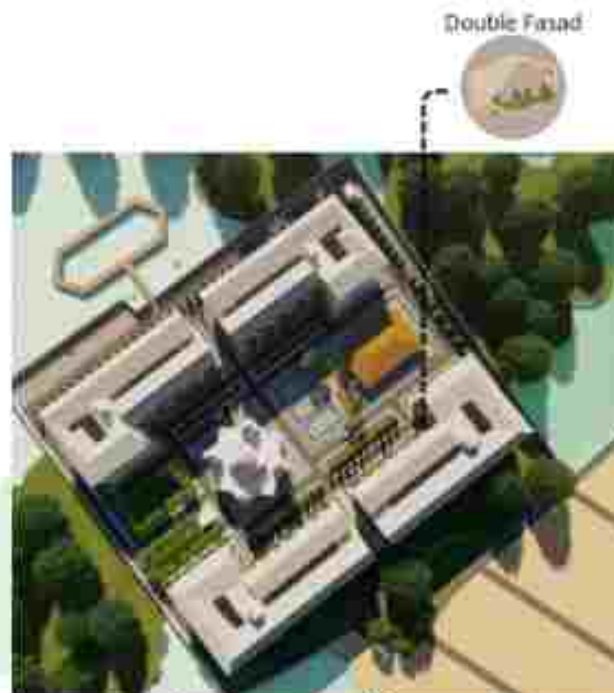

Gambar IV. 2 Konsep Iklim
(Sumber : Olah Data, 2024)


3. Konsep Aksesibilitas dan Sirkulasi

Konsep Aksesibilitas berfungsi untuk memastikan kemudahan pengunjung dan penghuni dalam mengakses fasilitas-fasilitas yang ada dalam rumah susun. Rumah susun ini bersifat inklusif, sehingga ramah untuk lansia dan penyandang disabilitas. Beberapa fasilitas yang menunjang konsep inklusif, yaitu:

- a. Penggunaan lift dengan standar ukuran disabilitas
- b. Jalur pedestrian dan Koridor yang lebar
- c. Handrail dan pegangan di area publik
- d. Pencahayaan dan Penanda yang Jelas
- e. Saklar dan stop kontak pada Posisi Rendah
- f. Pintu lebar dan tanpa ambang

4. Konsep Visual

Konsep visual berperan dalam membentuk karakter khas pada bangunan, sehingga menciptakan kesan yang kuat. Pada Rumah susun ini karakter khas terdapat pada Fasad bangunan.

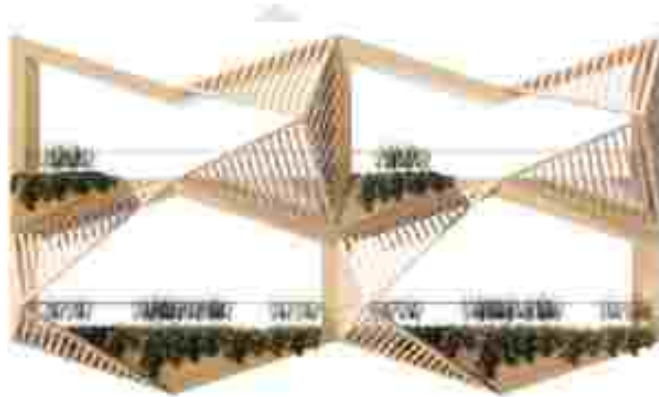

Gambar IV. 3 Fasad Rumah Susun
(Sumber: Olah Desain, 2024)

Fasad Bangunan berbentuk Heksagonal yang tidak hanya berfungsi untuk menambah estetika namun juga berfungsi sebagai *sun shading*, tempat menanam vegetasi dan sistem pembatas antar satu unit dengan unit lainnya.

F. Konsep Bentuk Bangunan

Konsep bentuk bangunan berfungsi memberikan gambaran umum mengenai perancangan fisik pada bangunan yang menginterpretasikan fungsi dan identitas bangunan.



Gambar IV. 4 Filosofi Badik
(Sumber: Kaharika, 2023)


Bentuk bangunan ini terinspirasi dari bentuk Badik yang merupakan senjata khas Bugis. Bentuk Badik sendiri memiliki bentuk yang sederhana namun efisien dalam penggunaannya ruang dan materialnya. Masyarakat Bugis berpendapat bahwa badik mampu menimbulkan ketenangan,



Gambar IV. 5 Transformasi Bentuk Badik
(Sumber: Olah Desain, 2024)

Dalam Transformasi Bentuk Badik, terdapat beberapa tahap. Tahap pertama identifikasi bentuk dasar Badik. Tahap kedua Bagian mata pisau dibuat menjadi lebih kaku untuk mengefisienkan ruang dan material. Pada tahap ketiga bagian gagang badik dibuat mengikuti pola mata pisau.

Pada tahap terakhir bagian balkon rumah susun dibentuk menjadi bentuk heksagonal menciptakan pola berulang yang rumit pada fasad bangunan. Heksagonal merupakan analogi dari sarang lebah yang memiliki makna memberi banyak manfaat.

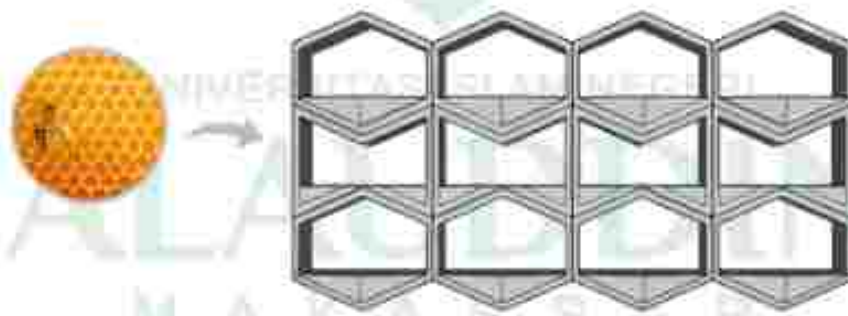


Gambar IV. 6 Filosofi Bentuk Balkon
(Sumber : Olah Konsep, 2024)

G. Sistem Utilitas

1. Sistem Jaringan Air Bersih

Sistem distribusi air bersih dibuat untuk memenuhi kebutuhan air, dimana komponen utamanya ialah sistem jaringan pipa. Sumber air bersih dalam bangunan rumah susun ini menggunakan PDAM sebagai distribusi utama dan air hujan.

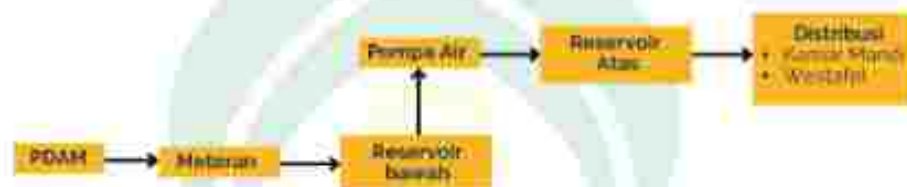

Gambar IV. 7 Sistem Jaringan Air Bersih
(Sumber: Olah Data, 2024)

2. Sistem Jaringan Air Kotor

Sistem jaringan air kotor pada bangunan bertujuan untuk mengalirkan air bekas berupa disposal cair dan padat ke drainase kota tanpa mencemari lingkungan sekitar. Pada system jaringan air kotor rumah susun ini digunakan Bak kontrol untuk mengontrol dan menyaring limbah sebelum masuk ke Drainase dan Septic Tank.




Gambar IV. 9 Sistem Jaringan Air Bekas
(Sumber : Olah Data, 2024)

Gambar IV. 8 Sistem Jaringan Disposai Padat
(Sumber : Olah Data, 2024)

3. Sistem Jaringan Air Hujan

Sistem jaringan air hujan dirancang dengan tujuan untuk mengoptimalkan pemanfaatan sumber daya air secara berkelanjutan, di mana air hujan yang tertampung tidak langsung dibuang, melainkan dikumpulkan, disaring, dan disimpan dalam reservoir khusus untuk kemudian digunakan kembali sebagai pasokan air cadangan dalam sistem pemadam kebakaran.

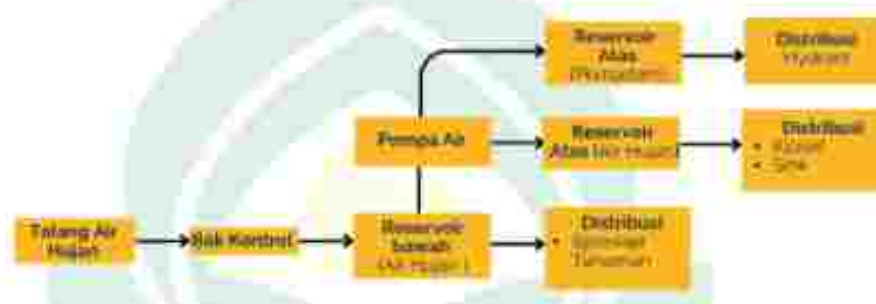

Gambar IV. 10 Sistem Jaringan Air Hujan
(Sumber : Olah Data, 2024)

4. Sistem Transportasi Vertikal

Transportasi Vertikal merupakan transportasi yang menghubungkan antar lantai, pada rumah susun transportasi vertikal berupa tangga, lift, dan Ramp.

1) Tangga

Tangga pada rumah susun ini terdiri atas tangga umum dan tangga darurat.

a) Tangga Umum

Tangga rumah susun didesain dengan lebar 150 cm sehingga memungkinkan sirkulasi 2 arah, selain itu tangga umum diwajibkan menggunakan railing untuk menjaga keamanan para penghuni dan pengunjung rumah susun.

b) Tangga Darurat

Tangga darurat rumah susun didesain dengan lebar 150 cm. Selain itu tangga darurat dilengkapi dengan pintu akses tahan api yang dapat menutup otomatis sehingga memblokir asap dan api. Tangga darurat terletak di Core bangunan sehingga dinding dapat mengisolasi ruang tangga darurat dari api dengan ketahanan yang lebih baik dibanding dinding bata.

2) Lift

Lift rumah susun terletak pada Tengah bangunan. Jenis lift yang disediakan adalah lift disabilitas. Lift Disabilitas juga dapat digunakan sebagai lift barang sehingga tidak mengganggu sirkulasi lift umum.

5. Sistem Pemadam Kebakaran

1) Alarm Kebakaran

Alarm kebakaran akan dipasang di area lobby dan ruang bersama, dengan jarak pemasangan antar unit alarm sekitar 12 m untuk memastikan jangkauan deteksi yang optimal. Penempatan strategis ini dirancang agar sistem alarm dapat mendeteksi potensi kebakaran secara cepat dan efisien, memberikan peringatan dini kepada penghuni dan pengunjung di area yang sering dikunjungi. Dengan jarak 12 meter, alarm-alarm ini mencakup area yang luas dan memungkinkan

2) Hydrant Box

Akan diletakkan di area strategis, seperti ; Lobby, dekat lift.

3) APAR (Alat Pemadam Api Ringan)

Jarak antar tabungnya sekitar 15 meter.

Jenis APAR yang disediakan menyesuaikan dengan area peletakan.

- Unit Hunian : jenis bahan kimia basah (Foam)
- Koridor : Jenis Karbon Dioksida

4) Sprinkler Hydrant

Jarak sprinkler hydrant tahun 2016 adalah maksimal 4,6 meter.

Jarak Sprinkler dari tembok 1,7 m. Diletakkan di seluruh ruangan, kecuali ruang terbuka dan dapu

6. Sistem Penangkal Petir

Sistem Faraday, yang terdiri atas konduktor bertautan yang menutupi atap dan dinding rumah. Sistem *faraday cage* cocok digunakan pada bangunan lebar.

H. Konsep Pendekatan Arsitektur Biofilik

Terdapat beberapa kriteria arsitektur biofilik yang diterapkan pada bangunan, untuk menciptakan nuansa alami yang memiliki keselarasan dengan fungsi bangunan sebagai rumah susun.

1. *Visual Connection with Nature* (Hubungan dengan alam secara visual)

Salah satu pendekatan untuk memperkuat hubungan visual dengan alam adalah dengan penanaman vegetasi pada balkon. Penanaman vegetasi pada balkon memberikan kesejukan dan menenangkan pandangan



Gambar IV. 52 Vegetasi Pada Balkon
(Sumber : Olah Desain, 2024)

2. *Access to Thermal dan Airflow* (Variasi perubahan panas dan udara)

Akses terhadap aliran udara dan kontrol panas memungkinkan ruang-ruang dalam bangunan tetap sejuk dan nyaman, tanpa bergantung sepenuhnya pada sistem pendingin buatan.



Gambar IV. 11 Penerapan Access to Thermal dan Airflow
(Sumber : Olah Desain, 2024)

Penghawaan alami tidak hanya meningkatkan kualitas lingkungan, tetapi juga mendukung efisiensi energi dan keberlanjutan.

Prinsip ini diterapkan dengan pembuatan void pada blok rusun memberikan penghawaan alami yang sejuk.

Void menciptakan efek cerobong (*stack effect*), di mana udara panas bergerak ke atas dan keluar, sementara udara yang lebih sejuk masuk dari area terbuka di bawah. Dengan demikian, penghuni akan merasakan aliran udara yang lebih segar dan nyaman. Void ini juga mengurangi kelembapan dan membantu mencegah kondisi lembap yang dapat menyebabkan masalah kesehatan seperti jamur atau bau pengap.

3. *Dynamic dan Diffuse Light* (Cahaya dinamis dan menyebar)

Cahaya alami memiliki peran penting dalam menciptakan suasana ruang yang nyaman dan sehat. Pada rancangan rumah susun aspek ini diterapkan dengan penggunaan void pada rumah. Dengan Integrasi void dalam rumah susun memungkinkan cahaya alami masuk secara optimal dan menyebar ke berbagai area.

4. *Biomorphic Forms dan Pattern* (Bentuk dan pola biomorfik)



Gambar IV. 12 Penerapan Biomorphic Forms dan Pattern

(Sumber : Olah Desain, 2024)

Penerapan elemen ini mampu menciptakan hubungan emosional dan visual yang kuat dengan alam. Pada rancangan rumah susun aspek ini diterapkan dengan pembuatan *secondary skin* mengikuti bentuk sarang lebah (Heksagonal).

5. *Material Connection with Nature* (Material berhubungan bahan dengan alam)



Gambar IV. 13 Penerapan Material Connection with Nature
(Sumber : Olah Desain, 2024)

Penggunaan material alami dalam arsitektur dan desain interior terbukti memberikan efek psikologis yang positif, seperti menciptakan suasana yang hangat, menenangkan, serta meningkatkan keterhubungan penghuni dengan alam. Pada rancangan rumah susun, pendekatan ini diterapkan melalui pemilihan material furnitur yang menggunakan bahan serta motif kayu alami. Selain itu, penggunaan cat dengan aksen kayu pada elemen interior juga turut memperkuat kesan natural dan harmonis di dalam ruang.

6. *Complexity dan Order* (Kompleksitas dan keteraturan)



Gambar IV. 14 Penerapan Complexity dan Order

(Sumber : Olah Desain, 2024)

Prinsip ini menciptakan keseimbangan antara bentuk yang rumit dengan pola teratur, sehingga bangunan terasa menarik namun tetap fungsional. Pada rancangan rumah susun aspek ini diterapkan dengan desain bentuk balkon yang bersusun, beraturan sehingga membentuk satu kesatuan massa bangunan. Dengan perbedaan desain balkon dapat menciptakan ritme visual sehingga bangunan tidak tampak monoton.

7. *Prospect* (Prospek)

Aspek ini mengacu pada kemampuan ruang untuk memberikan pandangan yang luas dan menarik terhadap lingkungan disekitar. Pada rancangan rumah susun aspek ini diterapkan dengan pembuatan area *rooftop* bangunan memberikan pemandangan langit dan jalan raya kota yang luas. Area rooftop berfungsi sebagai kafetaria sehingga penghuni dapat bersantai sambil menikmati pemandangan yang luas.

8. *Refuge* (Tempat perlindungan)

Aspek ini merujuk pada ruang dan elemen yang menawarkan rasa aman dan nyaman bagi penghuninya. Pada rancangan rumah susun aspek ini diterapkan desain railing pada balkon yang tinggi. Railing yang tinggi pada balkon berfungsi sebagai penghalang fisik yang efektif, memberikan rasa aman bagi penghuni, terutama bagi penghuni yang memiliki anak kecil atau hewan peliharaan.

BAB V

TRANSFORMASI DESAIN

A. Transformasi Tapak

Desain awal tapak difokuskan pada aspek mobilitas dan keamanan, sehingga zoning dirancang dalam bentuk blok-blok yang terintegrasi dengan fasilitas olahraga dan area bermain, guna mempermudah akses bagi penghuni dan menjaga keamanan anak-anak. Selain itu, desain ini juga mempertimbangkan prinsip keberlanjutan dan efisiensi ekonomi dengan mempertahankan elemen-elemen eksisting yang memiliki nilai fungsional dan sosial tinggi seperti masjid serta pepohonan eksisting pada tapak.



Gambar V. 1 Desain Awal Tapak
(Sumber : Oleh Desain, 2025)

Pada tahap ini, perancangan tapak difokuskan pada optimalisasi aspek sosial, mobilitas, dan efisiensi. Zoning bangunan penunjang ditempatkan secara terpusat di tengah tapak, dengan tujuan menciptakan pusat aktivitas yang dapat diakses secara merata oleh seluruh penghuni dari berbagai blok.

rumah susun. Penempatan zona aktivitas penunjang di area pusat mendorong interaksi sosial antarwarga, meningkatkan kemudahan dalam hal *maintenance* dan pergerakan mobilitas di dalam kawasan. Selain itu, masjid yang menjadi elemen penting dalam kehidupan sosial dan spiritual komunitas didesain ulang dan diposisikan di bagian paling depan tapak sebagai titik orientasi utama serta simbol keterbukaan dan aksesibilitas bagi seluruh penghuni.



Gambar V. 2 Desain Final Tapak
(Sumber : Oleh Desain, 2025)


Pada desain final ini terdapat beberapa penyesuaian, yaitu :

- Area aktivitas penunjang pada desain awal dipetak-petakkan menjadi 4 bagian dan pada desain final fasilitas aktivitas penunjang dipusatkan ditengah untuk mempermudah mobilitas dan *maintenance*.
- Masjid tetap dipertahankan sesuai dengan eksisting pada tahap desain awal. Pada tahap desain final masjid dibongkar dan dipindahkan ke lokasi


yang lebih strategis. Penempatan baru ini bertujuan menjadikan masjid sebagai titik orientasi utama.

- c. Area parkir pada desain awal dibagi menjadi tiga zona, yaitu parkir penghuni yang terletak di dalam blok rumah susun, parkir pengelola di bagian depan, serta parkir pengunjung di bagian belakang. Namun, pada desain final dilakukan penyederhanaan zonasi parkir menjadi dua bagian, yaitu parkir penghuni yang tetap berada di dalam blok rusun dan parkir pengunjung yang dipertahankan di bagian belakang, sementara area parkir pengelola dihilangkan untuk efisiensi lahan dan operasional.
- d. Sistem sirkulasi jalan pada desain awal direncanakan dengan pola dua arah. Namun, setelah dilakukan evaluasi terhadap potensi kepadatan dan resiko konflik antar kendaraan, maka pada desain final pola sirkulasi diubah menjadi satu arah. Perubahan ini dilakukan guna meningkatkan kelancaran arus lalu lintas di dalam kawasan, meminimalkan potensi kemacetan, serta meningkatkan tingkat keselamatan bagi pengguna jalan, baik pengendara maupun pejalan kaki.
- e. Dermaga pada desain awal terletak di bagian belakang *site* yang menonjol keluar. Pada tahap desain final, dermaga diubah menjadi bentuk heksagonal untuk memperkuat identitas lingkungan bangunan yang khas dengan bentuk sarang lebah dan menambah kapasitas ruang pada dermaga.
- f. Pada tahap desain awal, terdapat dua pohon besar di bagian depan tapak yang direncanakan untuk dipertahankan sebagai elemen alami kawasan. Namun, pada desain final, pohon tersebut dihilangkan dengan mempertimbangkan kebutuhan penyesuaian zonasi ruang, optimalisasi fungsi lahan, serta efisiensi sirkulasi dan aksesibilitas dalam kawasan

B. Transformasi Denah

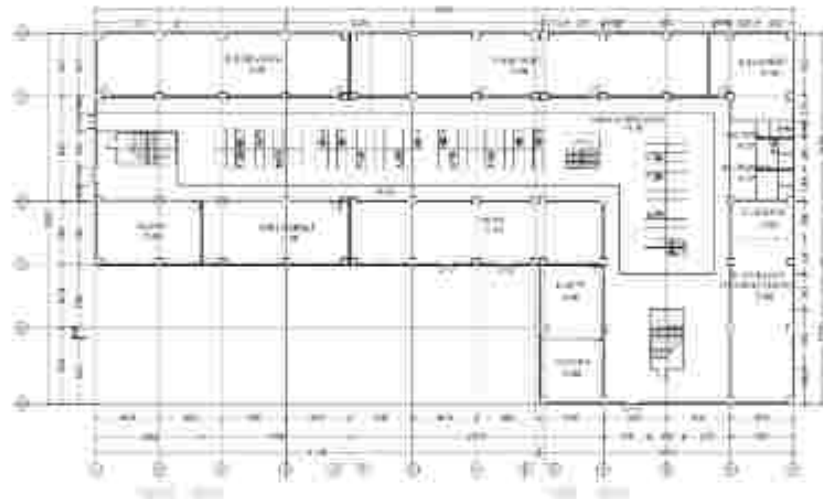


Gambar V.3 Desain Awal Denah Lantai 1
(Sumber : Olah Desain, 2025)

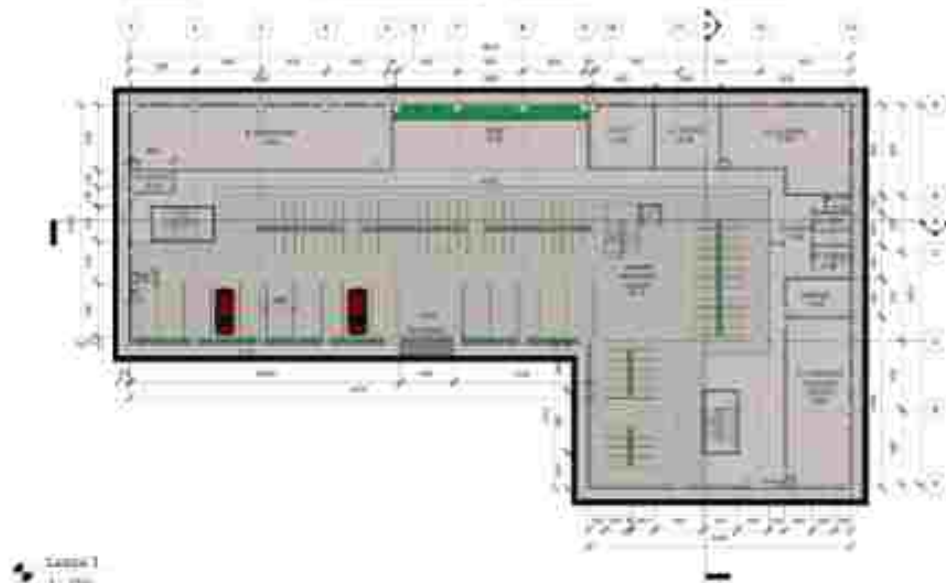

Gambar V.4 Desain Final Denah Lantai 1
(Sumber : Olah Desain, 2025)

Pada denah lantai 1 terdapat beberapa perubahan dengan pertimbangan kapasitas parkir, kemudahan perawatan dan keberlanjutan. Beberapa poin perubahan pada denah lantai 1, yaitu :

1. Kolom pada desain awal letak kolom grid B dan C didesain dengan posisi rata tengah dengan dinding dan terletak di area koridor. Pada desain final kolom grid B dan C terletak di area parkir untuk menyesuaikan dengan letak *shaf* plumbing.
2. Kapasitas parkir motor pada desain awal berjumlah 86 slot parkir dan pada desain final dikurangkan menjadi 65 slot parkir untuk menyesuaikan dengan perpindahan kolom. Pengurangan ini dilakukan untuk menjaga kesesuaian antara tata letak parkir dan elemen struktural, sekaligus memastikan kenyamanan serta kelancaran sirkulasi kendaraan di area parkir.
3. Pada desain awal tidak terdapat adanya area parkir dengan pertimbangan penghuni rusun ialah masyarakat berpenghasilan rendah (MBR). Pada desain final area parkir mobil ditambahkan untuk mengantisipasi adanya penghuni yang bekerja sebagai pengemudi angkutan umum.
4. Area mini market, *foodcourt* dan klinik ditiadakan dengan mempertimbangkan kemudahan maintenance dan sosial maka area pelayanan di pusatkan di tengah bangunan guna mempermudah akses bagi seluruh penghuni, memperkuat interaksi sosial, serta menyederhanakan sistem operasional dan perawatan fasilitas
5. Pada desain awal area lobi terletak dibagian depan. Pada desain final area lobi dipindahkan dengan menggeser posisi lobi ke bagian belakang bangunan untuk menyesuaikan dengan penempatan area parkir mobil di bagian depan, guna mengatur dan mengelompokkan fungsi ruang sesuai dengan kebutuhan.

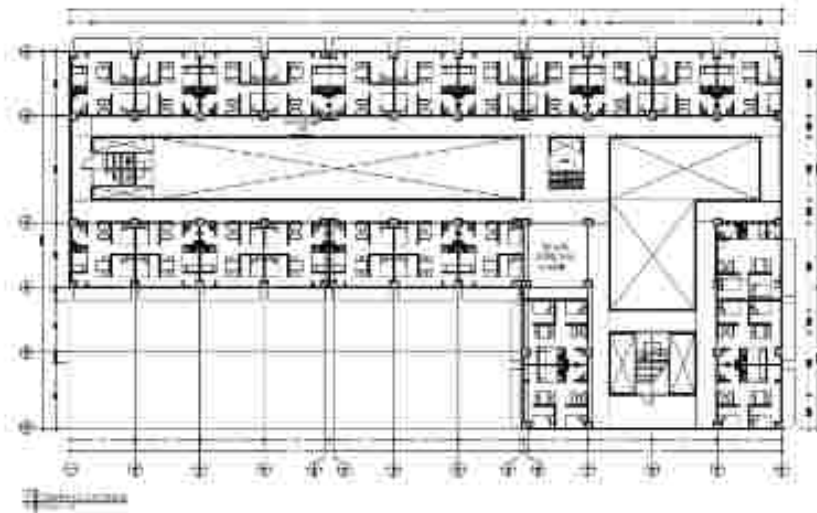

Gambar V.5 Desain Awal Denah Lantai 2

(Sumber : Olah Desain, 2025)



Gambar V.6 Desain Final Denah Lantai 2


(Sumber : Olah Desain, 2025)

Terdapat beberapa perubahan pada denah lantai 2, yaitu :

1. Pada denah lantai dua, dilakukan penyesuaian dengan mempertimbangkan aspek sosial penghuni, yaitu dengan mengecilkan area void untuk mengoptimalkan pemanfaatan ruang. Perubahan ini bertujuan menciptakan area yang dapat digunakan sebagai ruang bersosialisasi.

2. Pada Kolom pada desain awal letak kolom grid B dan C didesain dengan posisi rata tengah dengan dinding dan terletak di area koridor. Pada desain final kolom grid B dan C terletak di area parkir untuk menyesuaikan dengan letak *shaf* plumbing.

C. Transformasi Potongan

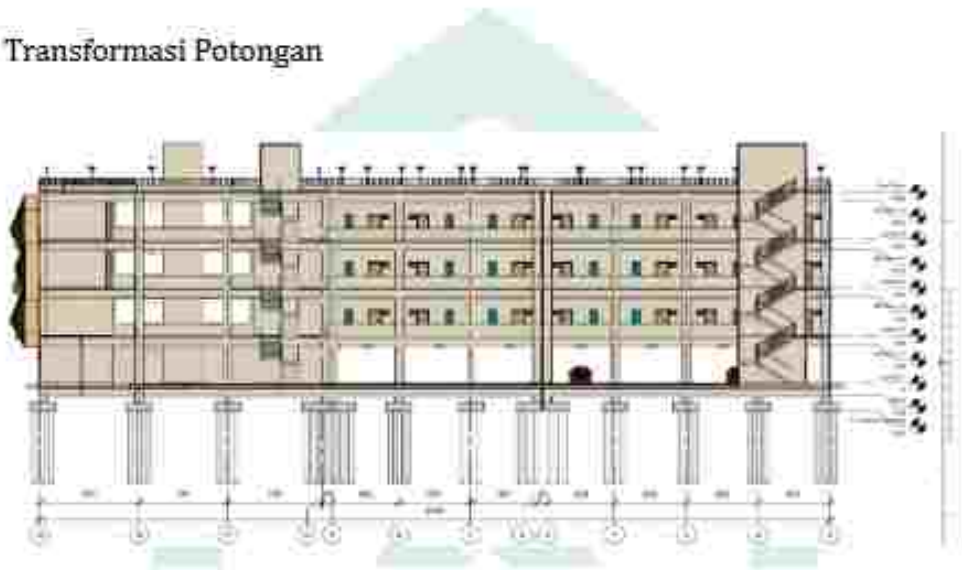

Gambar V.7 Desain Awal Potongan
(Sumber : Olah Desain, 2025)



Gambar V.31 Desain Final Potongan
(Sumber : Olah Desain, 2025)

Pada potongan terdapat beberapa perubahan yang signifikan, yaitu:

1. Pada desain awal atap menggunakan material ata, pada desain final dak beton diubah menjadi atap spandek. Namun sebagian atap dak tetap dipertahankan untuk penempatan toren air.
2. Pada desain awal kedua tangga darurat diteruskan hingga *rooftop*, pada desain final tangga darurat hanya sampai di lantai 4.
3. Penambahan pintu pada setiap shaft plumbing guna mempermudah akses perawatan dan pemeliharaan sistem perpipaan secara berkala.

D. Transformasi Tampak



(a)



(b)



(c)



(d)

Gambar V. 32 (a) Tampak Depan (b) Tampak Kanan
(c) Tampak Belakang (d) Tampak kiri Desain Awal
(Sumber : Olah Desain, 2025)




(a)



(b)



(c)

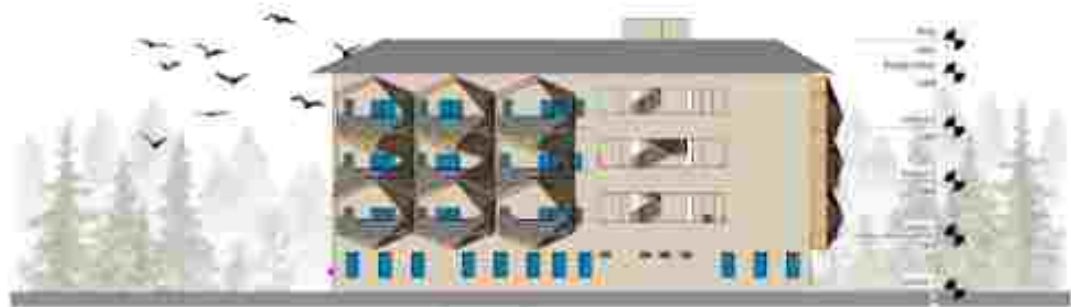

(d)

Gambar V. 10 (a) Tampak Depan (b) Tampak Kanan (c) Tampak Belakang (d) Tampak Kiri Desain Final

(Sumber : Olah Desain, 2025)

Desain final mengalami sejumlah perubahan dari rancangan awal untuk menyesuaikan dengan kebutuhan fungsional, teknis, dan kontekstual.

Yaitu:

1. Pada tahap desain awal, fasad lantai 1 dirancang dengan bukaan dinding sebanyak 3 grid kolom yang disusun secara ritmis, namun belum dilengkapi dengan elemen vegetasi sebagai pendukung visual maupun kenyamanan termal. Pada desain final, komposisi bukaan yang ritmis tersebut dipertahankan dan disempurnakan melalui penambahan elemen vegetasi. Kehadiran vegetasi tidak hanya memperkaya nilai estetika fasad, tetapi juga berfungsi sebagai penyangga cahaya dan elemen peneduh alami yang berkontribusi terhadap peningkatan kenyamanan termal pada area lantai 1.
2. Pada tahap desain awal, penutup atap dirancang menggunakan dak beton datar yang menghadirkan kesan modern dan minimalis. Pada desain final, penutup atap diganti dengan material spandek yang lebih ringan dan efisien.

E. *Transformasi Besaran Ruang*

Perubahan ukuran ruang mencerminkan penyesuaian yang dinamis antara kebutuhan ideal berdasarkan tabel besaran ruang dengan luas aktual yang terealisasi dalam desain. Beberapa ruang diperbesar untuk memberikan fleksibilitas aktivitas dan memenuhi kapasitas pengguna yang lebih tinggi, sementara ruang lainnya diatur lebih efisien tanpa mengorbankan fungsi utamanya.



Tabel V. 1 Transformasi Besaran Ruang

Nama Ruang	LuasanPer Unit (Awal)	Luasan Per Unit (Akhir)	Luasan Total (Awal)	Luasan Total (Akhir)	Keterangan
Unit 36	36 m ²	36 m ²	6.271 m ²	4.752 m ²	Penurunan luasan unit yang signifikan karena adanya penyesuaiannya jumlah blok bangunan pada site. Dan pengecilan luasan bangunan yang menyesuaikan dengan orientasi bangunan pada tapak.
Unit 48	48 m ²	48 m ²	6.912 m ²	4.608 m ²	Penurunan luasan unit yang signifikan karena adanya penyesuaiannya jumlah blok bangunan pada site.
Lobby	132 m ²	108 m ²	858 m ²	561,6 m ²	Penurunan luasan Lobby menurun seiring berkurangnya blok rusun
R. Serbaguna	144 m ²	144 m ²	936 m ²	748,8 m ²	Terdapat penyesuaian modul pada ruang serbaguna
Mini market	96 m ²	-	624 m ²	-	Mini market dalam blok rusun ditiadakan dan dipusatkan di tengah site untuk memudahkan maintenance
R. CCTV	42 m ²	36 m ²	273 m ²	187,2 m ²	Terdapat penyesuaian modul pada ruang CCTV
Toilet	2,1 m ²	2,1 m ²	54,6 m ²	54,6 m ²	-
Toilet Difabel	3,7 m ²	3,7 m ²	24,05 m ²	24,05 m ²	-

<i>Food Court</i>	192 m ²	-	1.248 m ²	-	<i>Food court</i> dalam blok rusun ditiadakan dan dipusatkan di tengah site untuk memudahkan maintenance
<i>R. Laundry</i>	64 m ²	84,9 m ²	416 m ²	441,4 m ²	Terdapat penyesuaian modul pada <i>R. laundry</i>
R. perlengkapan kebersihan	21 m ²	21,3 m ²	136,5 m ²	110,76 m ²	Terdapat penyesuaian modul pada R. Perlengkapan kebersihan.
R.Istirahat Cleaning Service	75 m ²	93,6 m ²	487,5 m ²	486,72 m ²	-
Gudang Teknis	18 m ²	35 m ²	117 m ²	182 m ²	Terdapat penyesuaian modul pada gudang teknis
<i>Mini Market</i>	96 m ²	-	624 m ²	-	<i>Mini market</i> dalam blok rusun ditiadakan dan dipusatkan di tengah site untuk memudahkan maintenance
Parkir Motor Penghuni	1,8 m ²	1,8 m ²	1.548 m ²	1.353,6 m ²	-
TOTAL			20.529,65 m²	13.511 m²	Terjadi deviasi sebesar 51%
Playground	-	483,5 m ²	-	483,5 m ²	Terdapat penambahan area playground pada tapak.
Lapangan Bulu tangkis	-	125,5 m ²	-	376,6 m ²	
TOTAL			-	859,8 m²	

MASJID					
R. Shalat	0,96 m ²	0,96 m ²	379 m ²	758 m ²	Terdapat penambahan area lantai dari 1 lantai menjadi 2 lantai untuk meningkatkan kapasitas.
WC	2,1 m ²	2,1 m ²	6,8 m ²	6,8 m ²	-
Tempat Wudhu	0,64 m ²	0,64 m ²	42,9 m ²	42,9 m ²	-
R. Audio	31,2 m ²	31,2 m ²	31,2 m ²	31,2 m ²	-
Gudang	31,2 m ²	31,2 m ²	31,2 m ²	31,2 m ²	-
TOTAL			491,1 m ²	870,1 m ²	Terjadi deviasi sebesar 43%
KANTIN DAN MINI MARKET					
Toilet wanita	2,1 m ²	2,1 m ²	10,92 m ²	10,92 m ²	-
Westafel	1,3 m ²	1,3 m ²	3,38 m ²	3,38 m ²	-
Toilet pria	2,1 m ²	m ²	8,19 m ²	10,92 m ²	-
Westafel	1,3 m ²	1,3 m ²	3,38 m ²	3,38 m ²	-
Toilet disabilitas	3,7 m ²	3,3 m ²	4,49 m ²	4,3 m ²	-

Mushollah	186,34 m ²	-	186,34 m ²	-	Mushollah dalam Kantin ditiadakan dan dipusatkan di tengah site untuk memudahkan <i>maintenance</i>
Mini Market	552,5 m ²	73,5 m ²	240,5 m ²	65 m ²	Terdapat penurunan yang signifikan untuk menyesuaikan area luasan dengan kebutuhan dapur.
Dapur	-	-	-	30 m ²	Terjadi adanya penambahan area dapur untuk penyediaan makanan utama
Kasir	-	-	-	9 m ²	Kasir ditambahkan sebagai tempat transaksi
Food Court	-	-	-	275 m ²	Terjadi penambahan area foodcourt untuk penyediaan makanan ringan yang dapat menjadi sumber penghasilan penghuni rusun.
Kasir	3,25 m ²	10,8 m ²	3,25 m ²	14 m ²	Adanya penyesuaian bentuk ruang dan kenyamanan pergerakan
Gudang	55,25 m ²	8 m ²	36 m ²	10,4 m ²	Penurunan luasan terjadi seiring menurunnya luasan area <i>display</i> produk
TOTAL			496,45 m²	436,3 m²	Terjadi deviasi sebesar 13%
POS SATPAM					
Ruang Chif Security	4,6 m ²	4,6 m ²	4,6 m ²	4,6 m ²	-

Ruang Jaga	6,8 m ²	6,8 m ²	6,8 m ²	6,8 m ²	-
Teras	2,21 m ²	2,21 m ²	2,21 m ²	2,21 m ²	-
Toilet	2,4 m ²	2,4 m ²	2,4 m ²	2,4 m ²	-
TOTAL			15,89 m²	15,89 m²	Tidak terjadi deviasi
R. Genset	8,64 m ²	8,64 m ²	8,64 m ²	8,64 m ²	-
TOTAL			11,52 m²	11,52 m²	Tidak terjadi deviasi
PARKIR PENGHUNI RUSUN					
Mobil	-	12,5 m ²	-	1.400 m ²	Adanya penambahan area parkir mobil untuk mengantisipasi adanya masyarakat dengan pekerjaan sebagai supir.
Motor	1,8 m ²	1,8 m ²	1.548 m ²	1.353,6 m ²	Terdapat beberapa penyesuaian ruang dengan struktur kolom.
TOTAL			1.548 m²	2.753,6 m²	Terjadi deviasi sebesar 43%
PARKIR UMUM					

Mobil	-	12,5 m ²	-	225 m ²	Adanya penambahan area parkir khusus pengunjung dermaga memastikan keamanan dan privasi penghuni tetap terjaga.
Motor	-	1,8 m ²	-	129,6 m ²	Adanya penambahan area parkir khusus pengunjung dermaga memastikan keamanan dan privasi penghuni tetap terjaga.
TOTAL			-	354,6 m²	

(sumber: Olah Data, 2025)

Tabel di atas menunjukkan data mengenai besaran ruang pada desain awal dan desain final. Dari perubahan diatas maka dapat diketahui persentase deviasi besaran ruang sebagai berikut:

jumlah yang direncanakan = 22.263,36

jumlah yang dirancang = 18.541,12

Presentasi deviasi = Jumlah yang dirancang - jumlah yang direncanakan / jumlah yang direncanakan

= $22.263,36 - 18.541,12 / 18.541,12 = 0,2 \times 100 = 20 \%$

Terjadi deviasi sebesar 20% antara rencana awal dan desain akhir. Deviasi ini disebabkan oleh beberapa penyesuaian dalam proses perancangan, di mana perubahan paling signifikan terjadi akibat pengurangan jumlah blok rumah susun dari lima blok menjadi empat blok. Keputusan ini diambil berdasarkan pertimbangan efisiensi lahan, kebutuhan program ruang yang lebih terukur, serta optimalisasi sirkulasi dan konektivitas antar blok dalam tapak perancangan.



F. Transformasi Pendekatan

Pada tahap awal perancangan, diterapkan beberapa pendekatan elemen biofilik, antara lain:

a. *Visual connection with nature*

Penerapan elemen *Visual Connection with Nature* dalam desain ini diwujudkan melalui penempatan vegetasi pada area balkon. Kehadiran tanaman mampu menciptakan suasana yang lebih sejuk, asri, dan mendukung kualitas lingkungan hunian. Strategi ini dipilih untuk meningkatkan kenyamanan visual serta memberikan manfaat ekologis tanpa mengganggu efisiensi ruang maupun struktur bangunan.


Penerapan prinsip *visual connection with nature* tetap dipertahankan tanpa mengalami perubahan, dengan tetap mengintegrasikan elemen vegetasi pada area balkon sebagai wujud keterhubungan visual dengan alam.



Gambar V. 11 Visual Connection With Nature
(Sumber : Olah Desain, 2025)

b. *Biomorphic form and pattern*

Penerapan elemen *Biomorphic Forms and Patterns* dalam desain diwujudkan melalui perancangan balkon yang terinspirasi dari struktur sarang lebah. Bentuk heksagonal yang digunakan secara berulang tidak hanya menciptakan identitas visual yang khas dan menarik, tetapi juga memberikan kesan ritmis dan teratur pada fasad bangunan. Pola biomorfik ini mencerminkan pendekatan desain yang harmonis dengan alam.

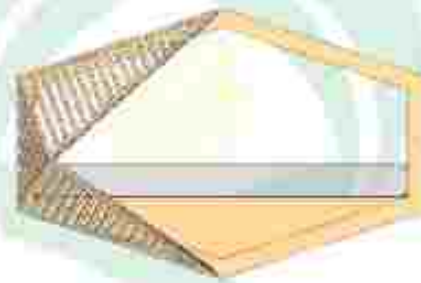


Gambar V. 422 Biomorphic Form and Pattern
(Sumber : Olah Desain, 2025)

Penerapan *biomorphic form and pattern* tetap dipertahankan tanpa mengalami perubahan, dengan mengadopsi bentuk sarang lebah. Pendekatan ini tidak hanya memperkuat keterkaitan desain dengan bentuk-bentuk alami, tetapi juga menghadirkan identitas arsitektural yang kuat serta meningkatkan nilai estetika bangunan secara keseluruhan.

c. *Material connection with nature*

Penerapan elemen *Material Connection with Nature* direalisasikan melalui pemilihan material furnitur berbahan kayu alami serta penggunaan material buatan (*artificial*) yang diberi

sentuhan aksen kayu. Pendekatan ini bertujuan untuk menghadirkan nuansa hangat, alami, dan nyaman di dalam ruang. Penerapan elemen *material connection with nature* dipertahankan tanpa mengalami perubahan.

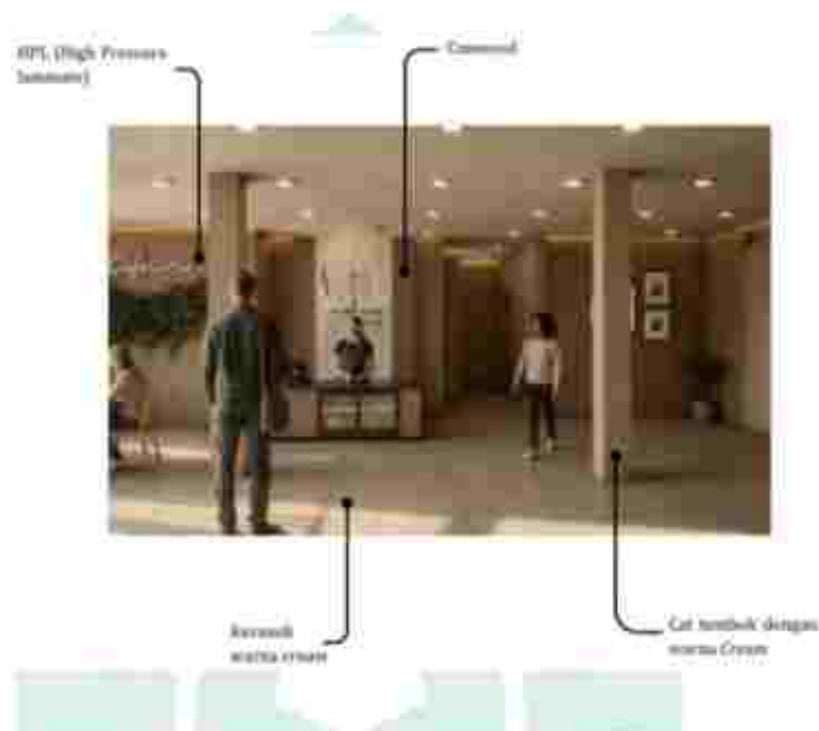

Gambar V.13 Material Connection With Nature
(Sumber : Olah Desain. 2025)

d. *Complexity & Order*

Penerapan elemen *Complexity and Order* tercermin melalui penyusunan bentuk balkon yang dirancang secara berulang dan teratur, sehingga membentuk satu kesatuan massa bangunan yang harmonis. Pola geometris yang konsisten ini menciptakan ritme visual yang dinamis dan menghadirkan kesan kompleks namun tetap terorganisir. Pendekatan ini memperkuat identitas arsitektural


bangunan. Penerapan elemen ini dipertahankan tanpa mengalami perubahan.



Gambar V. 514 Complexity and Order
(Sumber : Olah Desain, 2025)

e. *Refuge*

Penerapan elemen *Refuge* diwujudkan melalui penggunaan railing pada balkon yang dirancang dengan ukuran sesuai standar keselamatan. Pemilihan dimensi yang tepat bertujuan untuk menciptakan rasa aman dan nyaman bagi penghuni. Selain berfungsi sebagai pelindung fisik, railing juga berperan dalam membentuk batas visual yang tetap memungkinkan interaksi dengan lingkungan luar tanpa mengorbankan aspek privasi dan perlindungan. Penerapan elemen ini dipertahankan tanpa mengalami perubahan.

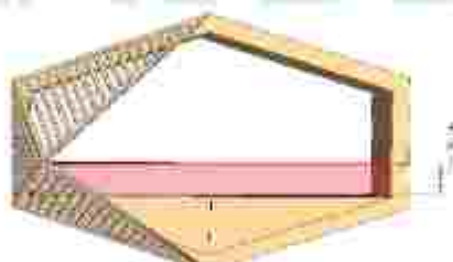

Gambar V. 15 Refuge
(Sumber : Olah Desain, 2025)

f. *Dynamic and Difuse Light*


DESAIN AWAL



Gambar V. 606 Desain Awal Penerapan *Dynamic and Difuse Light*
(Sumber : Olah Desain, 2025)

Pada tahap desain awal, elemen *dynamic and diffuse light* diimplementasikan melalui penggunaan material atap polikarbonat yang memiliki kemampuan untuk meneruskan cahaya alami ke dalam bangunan secara merata. Material ini memungkinkan pencahayaan tidak langsung yang lembut dan tersebar, sehingga mampu menciptakan suasana interior yang terang namun tidak menyilaukan.

DESAIN FINAL

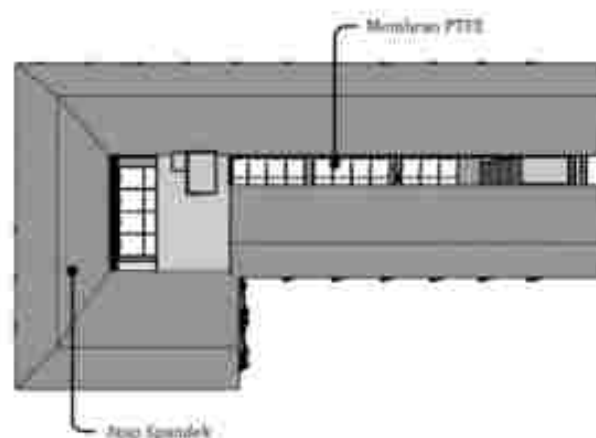

Gambar V. 17 Desain Final Penerapan *Dynamic and Difuse Light*
(Sumber : Olah Desain, 2025)

Pada tahap desain desainfinal, penggunaan atap polikarbonat ditiadakan sebagai bentuk penyesuaian terhadap kebutuhan peningkatan performa ventilasi alami.

g. Prospect


Penerapan elemen *Prospect* diwujudkan melalui perancangan area rooftop yang difungsikan sebagai kafetaria dan ruang kerja (*working space*). Area ini dirancang untuk memberikan pandangan luas dan terbuka ke arah lingkungan sekitar. Pada desain final elemen prospek dihilangkan dengan pertimbangan ekonomi dan kemudahan perawatan.

DESAIN AWAL



Gambar V. 18 Desain Awal Prospect
(Sumber : Olah Desain, 2025)

DESAIN FINAL

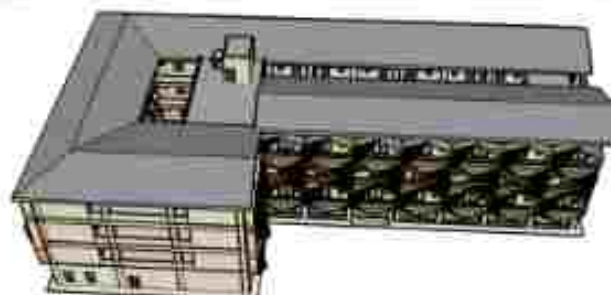

Gambar V. 19 Desain Final Prospect
(Sumber : Olah Desain, 2025)

BAB VI

HASIL DESAIN

A. Site Plan




Gambar VI. 1 Site Plan
(Sumber : Olah Desain, 2025)

Desai final site difokuskan pada optimalisasi aspek sosial, mobilitas, dan efisiensi. Zoning bangunan penunjang ditempatkan secara terpusat di tengah tapak, dengan tujuan menciptakan pusat aktivitas yang dapat diakses secara merata oleh seluruh penghuni dari berbagai blok rumah susun. Penempatan zona aktivitas penunjang di area pusat tidak hanya mendorong interaksi sosial antarwarga, tetapi juga meningkatkan kemudahan dalam hal maintenance dan pergerakan mobilitas di dalam kawasan. Sementara itu, masjid yang memiliki peran penting secara sosial dan spiritual dirancang ulang dan diposisikan di bagian terdepan sebagai orientasi utama serta lambang keterbukaan dan aksesibilitas bagi seluruh penghuni.

B. Denah


1. Denah lantai 1

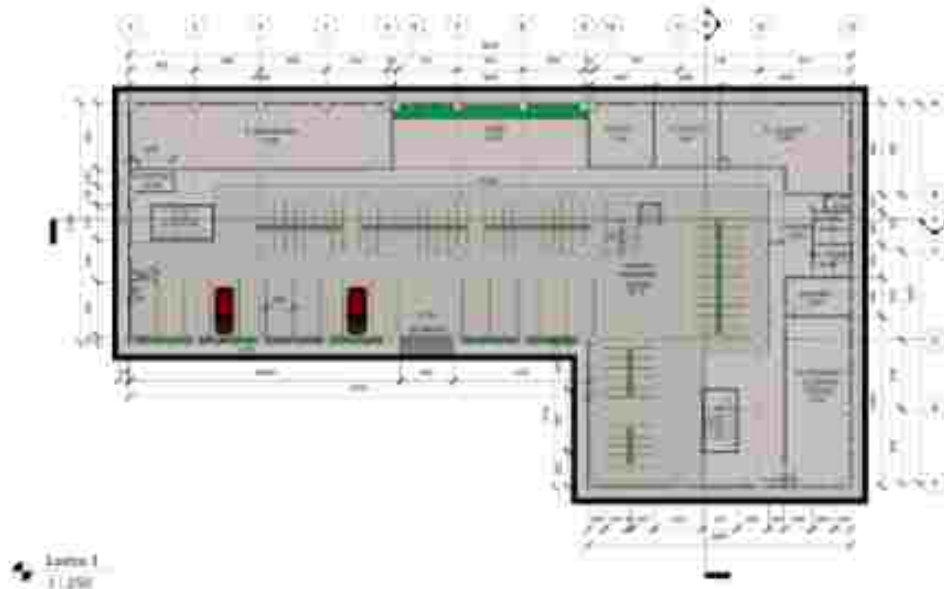

Gambar VI. 2 Denah Lantai 1
(Sumber : Olah Desain, 2025)

Pada denah lantai 1 terdapat beberapa perubahan dengan pertimbangan kapasitas parkir, kemudahan perawatan dan keberlanjutan. Beberapa poin perubahan pada denah lantai 1, yaitu penambahan kapasitas parkir motor dilakukan sebagai respons terhadap tingginya kebutuhan akan fasilitas parkir yang memadai. Penambahan area parkir mobil dan penyesuaian area lobi dilakukan dengan menggeser posisi lobi ke bagian belakang bangunan seiring dengan penempatan area parkir mobil di bagian depan, guna menciptakan pengelompokan fungsi ruang yang lebih teratur dan efisien.

2. Denah lantai 2

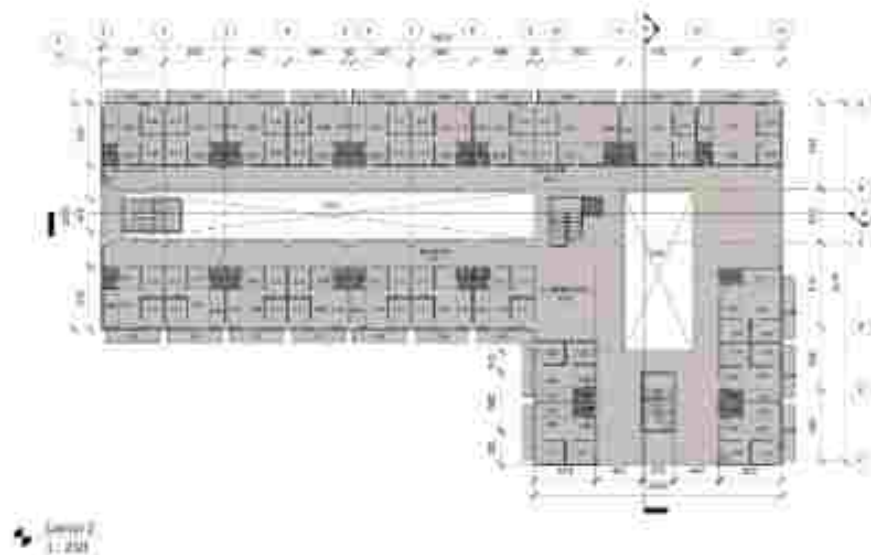

Gambar VI. 4 Denah Lantai 2
(Sumber : Olah Desain, 2025)

Pada denah final lantai dua, dilakukan penyesuaian dengan mempertimbangkan aspek sosial penghuni, yaitu dengan mengecilkan area void untuk mengoptimalkan pemanfaatan ruang. Perubahan ini bertujuan menciptakan area yang dapat digunakan sebagai ruang bersosialisasi.


C. Potongan




Gambar VI. 5 Potongan
(Sumber : Olah Desain, 2025)

Pada desain final potongan terdapat beberapa perubahan yang signifikan dengan mempertimbangkan aspek ekonomi dan kemudahan perawatan, yaitu, spandek dilakukan sebagai upaya efisiensi biaya konstruksi, dengan tetap mempertahankan fungsi atap dak pada area yang digunakan untuk penempatan toren air, penambahan pintu pada setiap shaft plumbing guna mempermudah akses perawatan dan pemeliharaan sistem perpipaan.

D. Tampak

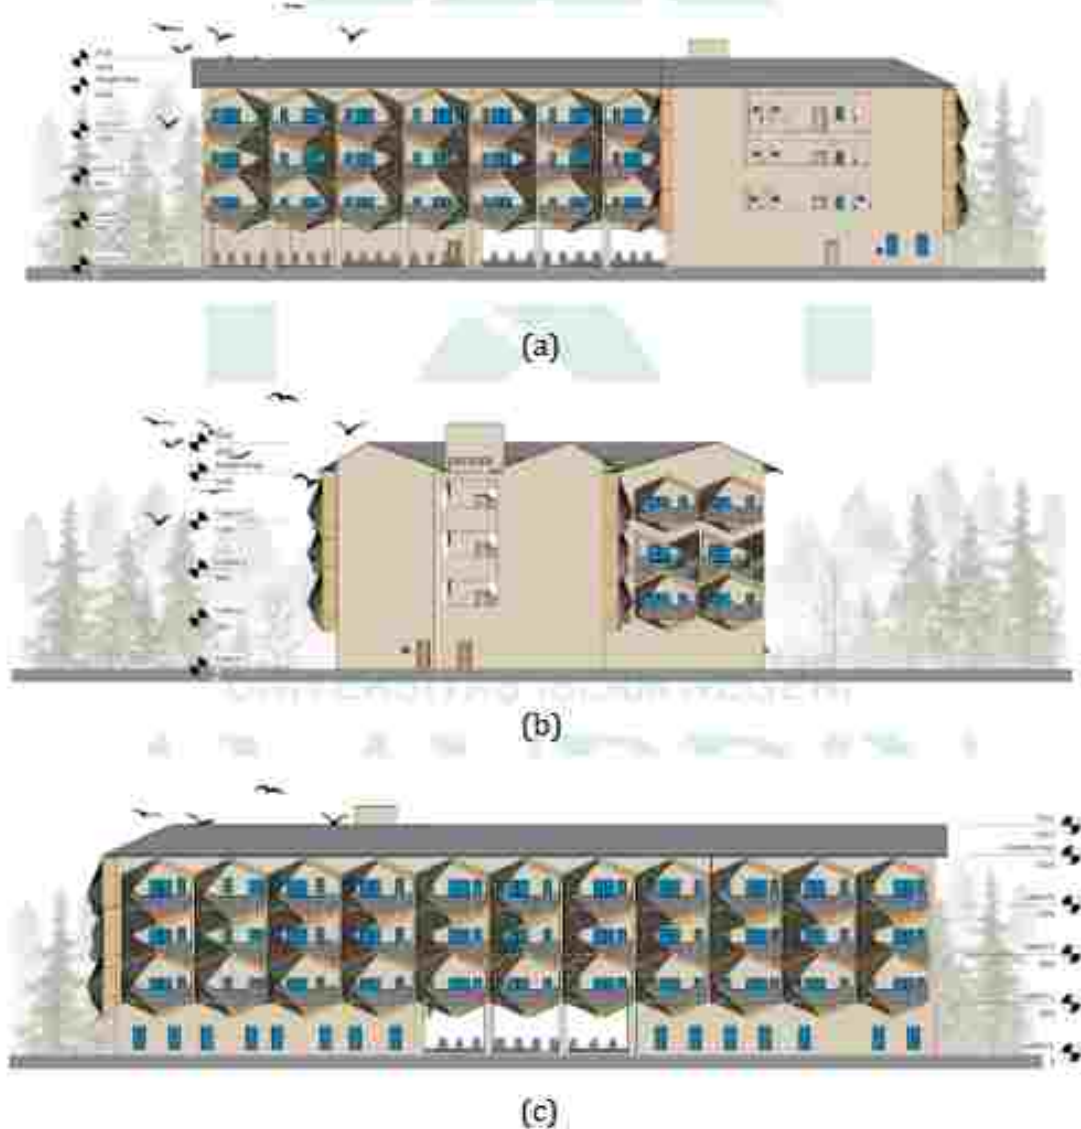

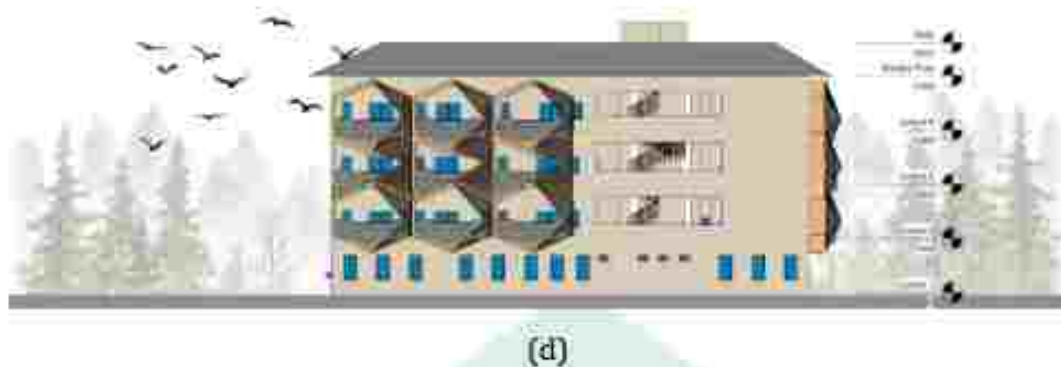

Gambar VI. 7 (a) Tampak Depan (b) Tampak Kiri (c) Tampak Kanan (d) Tampak Belakang
(Sumber : Olah Desain, 2025)

Pada desain final tampak depan, kiri, kanan dan belakang dilengkapi dengan double fasad, menggunakan atap spandek. Tampak depan dan belakang memiliki bukaan pada dinding lantai 1 sebanyak 3 modul untuk memberikan penghawaan alami dan mengurangi kebisingan pada tempat parkir secara efisien sehingga dibuat secara menyilang. Sedangkan tampak kiri dan kanan memiliki bukaan pada lantai 2, 3 dan 4 untuk memberikan sirkulasi penghawaan dan pencahayaan alami yang baik.

E. Eksterior

1. Jalan Masuk



Gambar VI. 10 Eksterior Jalan Masuk
(Sumber : Olah Desain, 2025)

Pada area masuk, penghuni akan disambut oleh keberadaan masjid yang menjadi elemen landmark sekaligus simbol spiritualitas kawasan, serta pos satpam yang berfungsi sebagai titik kontrol keamanan utama untuk memastikan ketertiban dan pengawasan.

2. Area Playground



Gambar VI. 12 Eksterior Playground
(Sumber : Olah Desain, 2025)

Area playground dirancang berdekatan langsung dengan lapangan badminton, menciptakan zona aktivitas luar ruang yang terpadu bagi seluruh penghuni. Area ini dilengkapi dengan vegetasi peneduh yang tidak hanya menghadirkan kenyamanan termal, tetapi juga menciptakan suasana yang lebih alami dan menyenangkan bagi anak-anak saat bermain. Selain itu, disediakan pula meja dan kursi di sekitar playground sebagai fasilitas pendukung bagi orang tua agar dapat mengawasi anak-anak mereka dengan nyaman sambil beristirahat. Dengan pendekatan ini, playground tidak hanya berfungsi sebagai ruang bermain, tetapi juga sebagai ruang komunal yang mendorong terciptanya lingkungan hunian yang lebih hidup, ramah, dan inklusif.

3. View dari Balkon



Gambar VI. 14 Eksterior view dari balkon
(Sumber : Olah Desain, 2025)

View dari balkon mengarah langsung ke bagian tengah kawasan, memungkinkan penghuni menikmati pemandangan yang luas dan terbuka. Tampilan visual yang dihadirkan semakin menarik berkat desain fasad bangunan yang tersusun secara beruntun dan ritmis, menciptakan kesan dinamis serta harmonis pada keseluruhan komposisi massa bangunan. Kehadiran elemen ini tidak hanya memperkaya pengalaman visual penghuni, tetapi juga memperkuat identitas arsitektural kawasan.

4. Tampilan depan Kawasan

Area depan kawasan dirancang untuk menampilkan identitas bangunan yang kuat melalui penempatan elemen visual yang mencolok, seperti nama bangunan yang jelas dan mudah dikenali. Kesan ikonik juga diperkuat dengan penggunaan desain fasad yang khas dan ekspresif, menciptakan daya tarik visual sekaligus menjadi penanda kawasan. Area depan kawasan mengarah pada tampak belakang blok rumah susun yang

didesain dengan bukaan-bukaan pada dinding, memberikan tampilan yang terbuka dan ringan secara visual.



Gambar VI. 16 Tampilan depan kawasan
(Sumber : Olah Desain, 2025)

E. Interior

1. Type 36



Gambar VI. 17 Interior Type 36
(Sumber : Olah Desain, 2025)

Ruang tengah pada unit tipe 36 dirancang sebagai area multifungsi yang menggabungkan ruang tamu, dapur, dan ruang makan dalam satu kesatuan tata ruang. Ruang makan yang berorientasi ke arah jendela terbuka yang memungkinkan pencahayaan alami masuk secara optimal.

2. Type 48



Gambar VI. 19 Interior Type 48
(Sumber : Olah Desain, 2025)

Ruang tengah pada unit hunian tipe 48 dirancang dengan tata letak yang mengintegrasikan dapur, ruang tamu, dan ruang makan dalam satu kesatuan ruang yang lapang. Dibandingkan dengan unit tipe 36, ruang tengah pada tipe ini memiliki luasan yang lebih lega, sehingga dapat menampung furnitur berukuran lebih besar tanpa mengurangi keleluasaan gerak penghuni. Hal tersebut memberikan tingkat kenyamanan yang lebih tinggi, baik untuk aktivitas sehari-hari maupun saat menerima tamu, serta menghadirkan pengalaman ruang yang lebih representatif bagi penghuninya.

3. Kantin



Gambar VI. 21 Interior Kantin
(Sumber : Olah Desain, 2025)

Desain interior kantin menghadirkan suasana hangat dan nyaman melalui penggunaan material berakstur kayu dengan tone gelap yang mendominasi elemen dinding, plafon, maupun furnitur. Pemilihan warna dan tekstur tersebut menciptakan atmosfer yang bersahaja namun tetap elegan, sekaligus memberikan kesan keakraban yang mendukung interaksi sosial antar pengguna ruang. Kombinasi pencahayaan redup yang terarah semakin memperkuat nuansa hangat dan mengundang, menjadikan kantin tidak hanya sebagai tempat makan, tetapi juga sebagai ruang berkumpul yang menyenangkan. Perpaduan elemen material, warna, dan pencahayaan ini menjadikan kantin tidak hanya berfungsi sebagai area makan, tetapi juga berkembang menjadi ruang komunal yang nyaman untuk berkumpul, berbincang, dan membangun kebersamaan.

G. Konsep Pendekatan

1. Visual connection with nature

Elemen Visual Connection with Nature diterapkan dalam desain melalui integrasi vegetasi pada area balkon. Keberadaan tanaman berperan menciptakan suasana hunian yang lebih hijau, sejuk, dan menyegarkan, sekaligus berkontribusi terhadap peningkatan kualitas lingkungan. Pendekatan ini dipilih untuk memperkuat kenyamanan visual penghuni serta memberikan nilai ekologis tambahan, tanpa mengorbankan efisiensi tata ruang maupun kestabilan struktur bangunan.




Gambar VI. 23 Konsep Visual connection with nature

(Sumber : Olah Desain, 2025)

2. Biomorphic form and pattern

Elemen *Biomorphic Forms and Patterns* diterapkan melalui desain balkon yang terinspirasi dari struktur sarang lebah. Penggunaan bentuk heksagonal secara repetitif tidak hanya

membentuk identitas visual yang unik, tetapi juga menghasilkan ritme dan keteraturan pada fasad bangunan. Pola biomorfik ini merepresentasikan pendekatan desain yang selaras dengan alam.

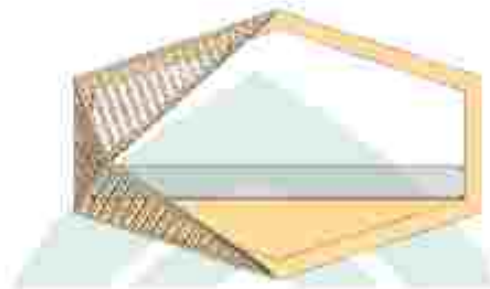

Gambar VI. 32 Biomorphic form and pattern
(Sumber : Olah Desain, 2025)

3. Material connection with nature

Penerapan elemen *Material Connection with Nature* direalisasikan melalui pemilihan material furnitur berbahan kayu alami serta penggunaan material buatan (*artificial*) yang diberi sentuhan akses kayu.



Gambar VI. 33 Material connection with nature
(Sumber : Olah Desain, 2025)

4. Complexity & Order


Penerapan elemen *Complexity and Order* tercermin melalui penyusunan bentuk balkon yang dirancang secara berulang dan teratur, sehingga membentuk satu kesatuan massa bangunan yang harmonis. Pola geometris yang konsisten ini menciptakan ritme visual yang dinamis dan menghadirkan kesan kompleks namun tetap terorganisir.



Gambar VI.16 Complexity & Order
(Sumber : Olah Desain, 2025)

5. Refuge


Penerapan elemen *Refuge* diwujudkan melalui penggunaan railing pada balkon yang dirancang dengan ukuran sesuai standar keselamatan. Pemilihan dimensi yang tepat bertujuan untuk menciptakan rasa aman dan nyaman bagi penghuni. Selain berfungsi sebagai pelindung fisik, railing juga berperan dalam membentuk batas visual yang aman. Dengan demikian, elemen ini tidak hanya memperkuat aspek fungsional bangunan, tetapi juga mendukung terciptanya pengalaman ruang yang lebih tenang, terlindungi, dan tetap terbuka terhadap interaksi visual dengan kawasan sekitarnya.

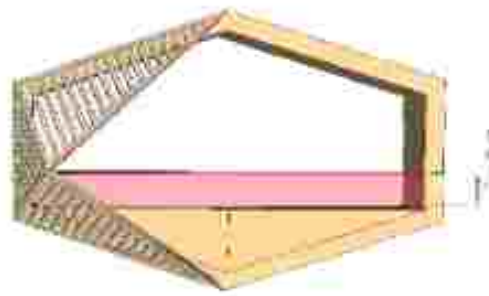

Gambar VI. 7 Refuge
(Sumber : Olah Desain, 2025)

6. Dynamic and Difuse Light

Elemen *dynamic and diffuse light* pada tahap desain final mengalami penyesuaian seiring dengan kebutuhan peningkatan performa ventilasi alami. Penggunaan atap polikarbonat yang semula direncanakan sebagai media penyebaran cahaya alami akhirnya ditiadakan, guna memberikan ruang bagi optimalisasi aliran udara dalam bangunan. Keputusan ini diambil untuk menyeimbangkan kebutuhan pencahayaan alami dengan efisiensi sirkulasi udara, sehingga tetap mendukung kenyamanan termal tanpa mengorbankan kualitas pencahayaan secara signifikan.

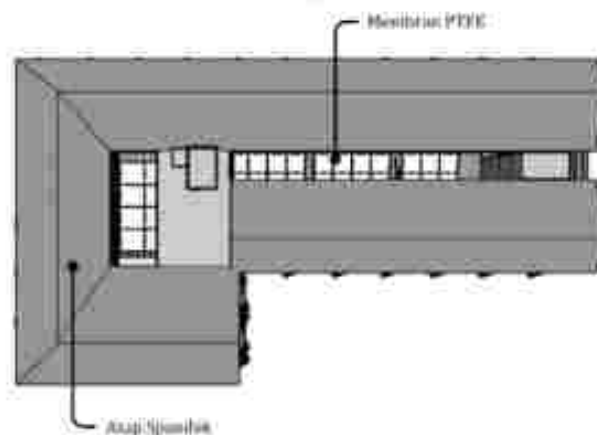

Gambar VI. 18 Dynamic and Difuse Light
(Sumber : Olah Desain, 2025)

H. Banner



Gambar VI. 19 Banner
(Sumber : Olah Desain, 2025)

I. Maket



(a)



(b)

Gambar VI. 20 (a) Perspektif Maket (b) Tampak Atas maket
(Sumber : Olah Desain, 2025)



(a)



(b)



(c)



(d)

Gambar VI. 21 (a) Tampak Depan (b) Tampak Belakang (c) Tampak Kiri (d) tampak Kanan
(Sumber : Olah Desain, 2025)

DAFTAR PUSTAKA

- Alamsyah, R., dan Nasution, A. M. (2022). Penerapan Konsep Desain Biofilik Pada Rancangan Terminal Penumpang Bandara Internasional Lapang Di Aceh Utara. *Arsitekno*, 9(2), 70. <https://doi.org/10.29103/arj.v9i2.8485>
- Aminah, S. (2022). *Berikut 5 Titik Pencanaan Program RISE di Makassar*. <https://makassar.tribunnews.com/2022/09/01/berikut-5-titik-pencanaan-rise-di-makassar?page=all>
- BPS. (2023a). *Jumlah Penduduk Menurut Kabupaten/Kota (Jiwa), 2021-2023*. Badan Pusat Statistik (BPS) Sulawesi Selatan. <https://sulsel.bps.go.id/indicator/12/83/1/jumlah-penduduk.html>
- BPS. (2023b). *Jumlah Penduduk Menurut Kecamatan dan Jenis Kelamin di Sulawesi Selatan*. Badan Pusat Statistik (BPS) Provinsi Sulawesi Selatan. <https://makassarkota.bps.go.id/indicator/12/72/1/jumlah-penduduk-menurut-kecamatan-dan-jenis-kelamin-di-kota-makassar.html>
- BPS. (2023c). *Kepadatan Penduduk Menurut Kecamatan di Kota Makassar (jiwa per km²), 2021-2023*. Badan Pusat Statistik (BPS) Kota Makassar. <https://makassarkota.bps.go.id/indicator/12/74/1/kepadatan-penduduk-menurut-kecamatan-di-kota-makassar.html>
- BPS. (2024). *Kecamatan Tallo Dalam Angka 2024*. 12.
- Housingestate.id. (2014). *Rusun Tebet Serasa di Apartemen Tengah Kota*.
- Idedhyana, I. B., Rijasa, M. M., dan Saidi, A. W. (2022). Desain Biofilik pada Gedung Sekretariat dan Laboratorium Fakultas Sains dan Teknologi Universitas Ngurah Rai. *Arsir*, 5(2), 135. <https://doi.org/10.32502/arsir.v5i2.3764>
- Mahardika, N. H. (2020). *Proyek Akhir Sarjana Perancangan Perpustakaan Modern Kota Yogyakarta dengan Pendekatan Arsitektur Biofilik Digital*. 1-112.

- Mahendra, J. A. (2020). *Sleman Creative Hub*. 17.
- Pricilia, L. O. N. T. (2021). *Identifikasi Kawasan Dan Masyarakat Permukiman Kumuh Di Aldeia 12 Divino Dan Aldeia Tahu Laran Suco Caicoli Posto Administrativo Vera Cruz Municipio Dili Timor- Leste*. 1.
<https://elibrary.unikom.ac.id/id/eprint/4636/>
- Purwanto, Sugianto, D. N., Zainuri, M., Permatasari, G., Atmodjo, W., Rochaddi, B., Ismanto, A., Wetchayont, P., dan Wirasatriya, A. (2021). Seasonal variability of waves within the Indonesian seas and its relation with the monsoon wind. *Ilmu Kelautan: Indonesian Journal of Marine Sciences*, 26(3), 189–196. <https://doi.org/10.14710/ik.ijms.26.3.189-196>
- Putri, A., dan Subekti Ir, B. (2021). *Pendekatan Arsitektur Biofilik pada Rancangan Parahyangan Avenue Mall. I*, 1–10.
- Saidi, A. W., Nityasa, N. N., dan -, T. (2021). Revitalisasi Pasar Tradisional Seketeng Sumbawa Dengan Pendekatan Arsitektur Biofilik. *Jurnal Teknik Gradien*, 13(2), 71–83.
<https://doi.org/10.47329/teknikgradien.v13i2.762>
- Setiady, J. A., Arsitektur, P. S., Arsitektur, F., Arsitektur, P. S., dan Arsitektur, F. (2022). *Preferensi Pekerja Usia Produktif Terhadap Penerapan Prinsip Desain Biofilik untuk Kriteria Fasilitas " Healing " di Tangerang Selatan*. 152–161.
- Shihab, M. Q. (2002). Tafsir Al-Misbah Jilid-07. *Jakarta : Lentera Hati*, 568.
- Shihab, M. Q. (2019). Tafsir Al-Mishbah 5. In *Sustainability (Switzerland)* (Vol. 11, Issue 1),
http://scioteca.caf.com/bitstream/handle/123456789/1091/RED2017-Eng-Bene.pdf?sequence=12&isAllowed=y%0Ahttp://dx.doi.org/10.1016/j.regsciurbeco.2008.06.005%0Ahttps://www.researchgate.net/publication/305320484_SISTEM_PEMBETUNGAN_TERPUSAT_STRATEGI_MELEST

ARI

Suharto, R., Badriyah, S. M., dan Kashadi, K. (2019). Kepemilikan Rumah Susun Di Indonesia. *Law, Development and Justice Review*, 2(1), 23–32. <https://doi.org/10.14710/ldjrv.2i1.5137>


Sumartono, S. (2017). Prinsip-prinsip Desain Biofilik. In *PRODUCTUM Jurnal Desain Produk (Pengetahuan dan Perancangan Produk)* (Vol. 1, Issue 1, p. 15). <https://doi.org/10.24821/productum.v1i1.1515>

Ummah, M. S. (2019). Kecamatan Tallo Dalam Angka 2020. *Sustainability (Switzerland)*, 11(1), 1–14. http://scioteca.caf.com/bitstream/handle/123456789/1091/RED2017-Eng-Bene.pdf?sequence=12&isAllowed=y%0Ahttp://dx.doi.org/10.1016/j.regsciurbeco.2008.06.005%0Ahttps://www.researchgate.net/publication/305320484_SISTEM_PEMBETUNGAN_TERPUSAT_STRATEGI_MELESTARI

RIWAYAT HIDUP

Desi Puspitasari, dengan nama panggilan Desi, lahir di Makassar 8 Desember 2003. Penulis memulai jenjang Pendidikan Taman Kanak-Kanak di TK Islam Biringkanaya Makassar, setelah itu dilanjutkan ke tingkat Sekolah Dasar di SDN. Paccinang Makassar, setelah itu dilanjutkan ke tingkat Sekolah Menengah Pertama di SMPN 35 Makassar, setelah itu dilanjutkan ke tingkat Sekolah Menengah Atas di SMAN 18 Makassar, hingga tahun 2021. Kemudian pada tahun 2021. penulis melanjutkan pendidikan di salah satu perguruan tinggi negeri di Universitas Islam Negeri Alauddin Makassar, Fakultas Sains dan teknologi, pada prodi Teknik Arsitektur (S1) pada tahun 2021 hingga 2025. Atas kerja keras dan dukungan dari kedua orang tua serta kerabat terdekat, penulis dapat menyelesaikan pendidikan Sarjana Arsitektur dengan IPK 3,90 Predikat Cumlaude, Terima Kasih kepada diri sendiri karena mampu bertahan untuk menyelesaikan studi ini dengan judul skripsi "Rumah Susun dengan Pendekatan Arsitektur Biofilik di Kecamatan Tallo"



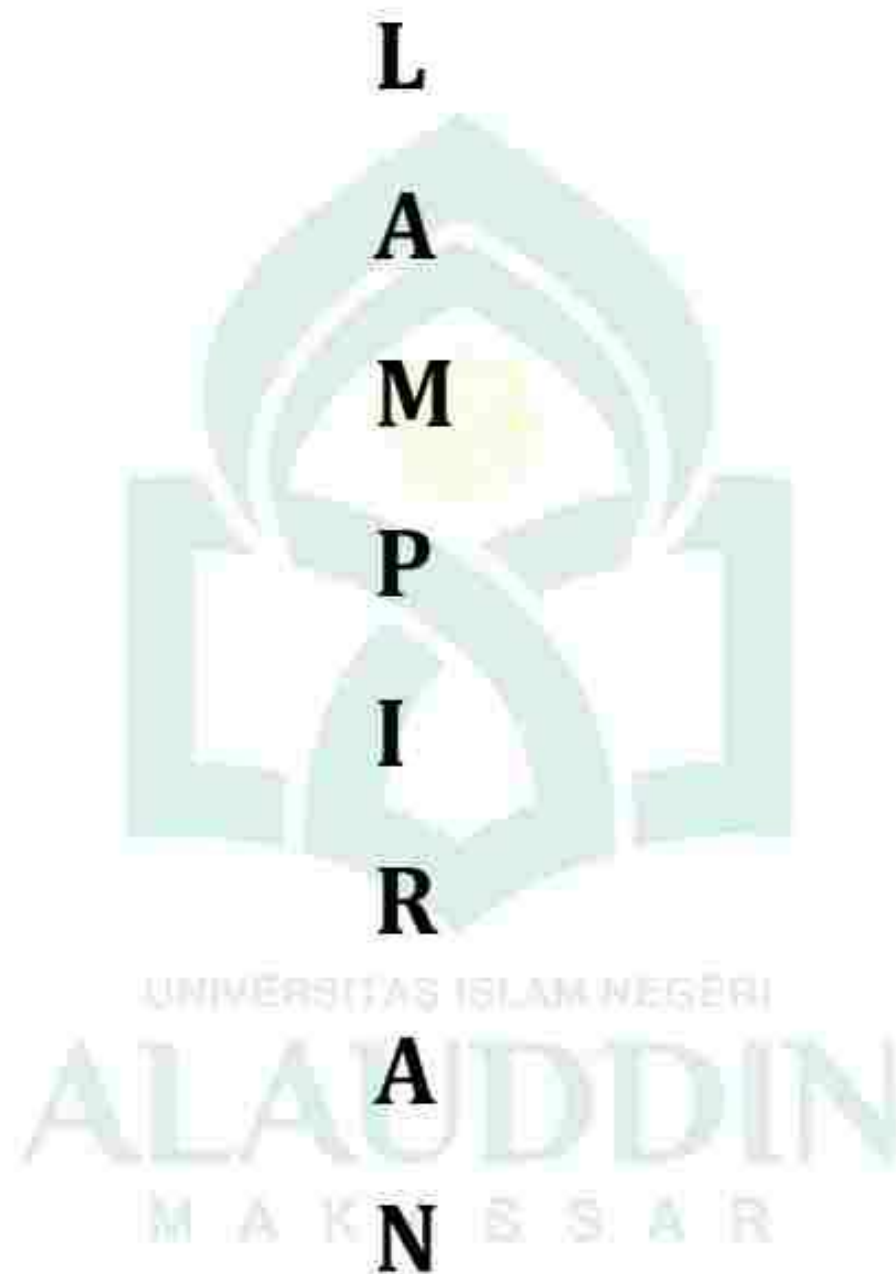

Rumah Susun

Pendekatan Arsitektur Biofilik di Kecamatan Tallo

RUMAH SUSUN MELIFERA

-Awal dari Kehidupan yang Lebih Baik-



Desi Puspitasari
60100121042

TIM PEMBIMBING
Nursyami, S.T, M.T.
Dr. Moh. Sutrisno, S.T, M.Sc.

TIM PENGUJI
Irma Rahayu, S.T., M.T.
Muhammad Tajuddin, S.S.I., M.Ag.



FORM CONCEPT

ANALOGI

Bentuk bangunan ini terinspirasi dari bentuk Badik yang merupakan senjata khas Bugis. Bentuk Badik sendiri memiliki bentuk yang sederhana namun efisien dalam penggunaan ruang dan material.

FILOSOFI

kedamaian, kesejahteraan, kemakmuran dan kekuatan

Masyarakat Bugis berpendapat bahwa badik mampu menimbulkan ketenangan, kedamaian, kesejahteraan dan kemakmuran bagi yang menyimpannya.

TRANSFORMASI




Tahap pertama, Identifikasi bentuk badik



Tahap kedua, bagian mata pisau dibuat menjadi lebih kaku untuk mengefisienkan ruang dan material.



Tahap ketiga, bagian gagang Badik dibuat mengikuti pola mata pisau untuk menghasilkan bentuk yang lebih padu, serta untuk mengefisienkan material.

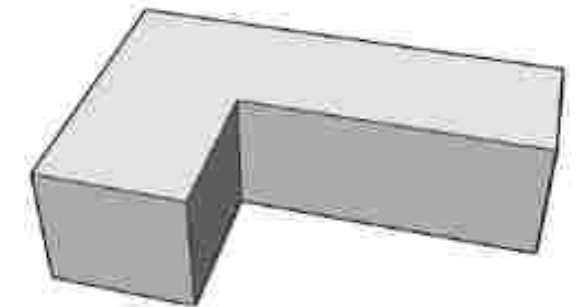

PROGRAM STUDI TEKNIK ARSITEKTUR
FAKULTAS SAINS & TEKNOLOGI
UNIVERSITAS ISLAM NEGERI ALAUDDIN MAKASSAR
2025

NAMA MAHASISWA/NIM

Desi Puspitasari
60100121042

DOSEN PEMBIMBING

Nurjani, S.T, M.T.
Dr. Moh. Sumardi, S.T, M.Sc.

MATA KULIAH

Studio Akhir

JUDUL TUGAS

Rumah Suci dengan Pendekatan
Arsitektur Biophilic di Kecamatan Tallo

GAMBAR

Konsep Bentuk

SKALA

-

NO. LBR

01

PARAF

-

KETERANGAN

-

FACADE FORM CONCEPT


ANALOGI

Bentuk fasad bangunan ini terinspirasi dari bentuk sarang lebah yang memiliki bentuk heksagonal. Memiliki bentuk yang kompleks dan estetika yang baik


FILOSOFI

Sarang lebah bermakna **memberi banyak manfaat bagi manusia dan lingkungan.**

TRANSFORMASI

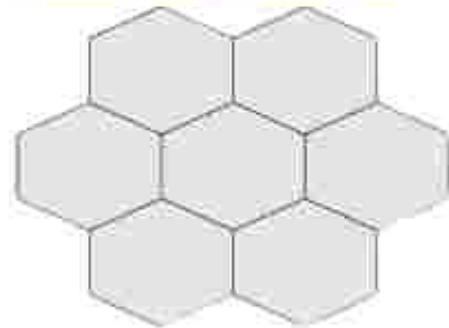

Di adopsi dari bentuk sarang lebah

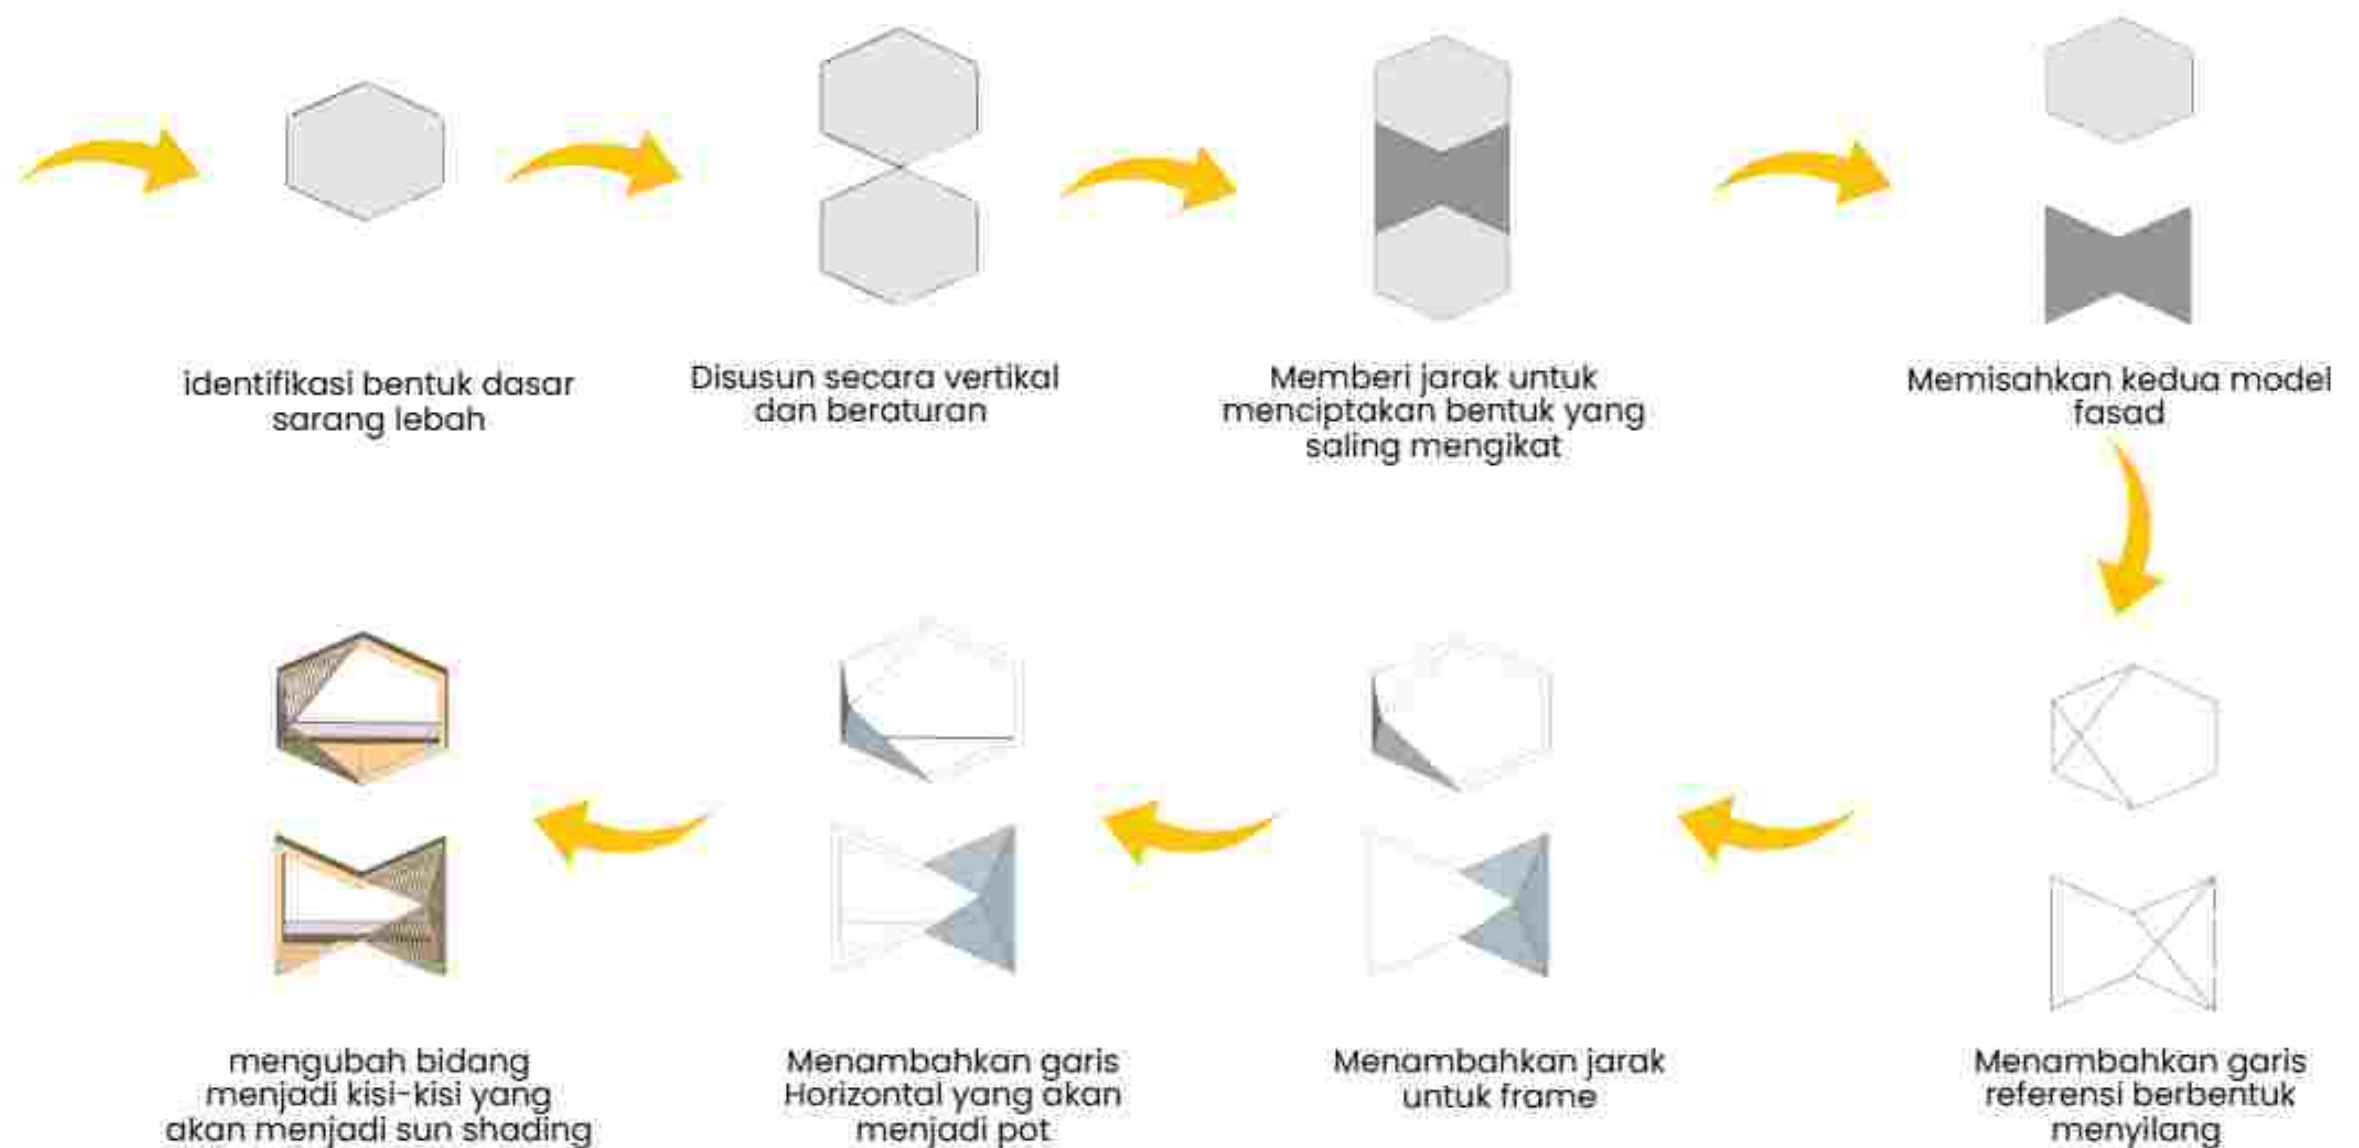

PROGRAM STUDI TEKNIK ARSITEKTUR
FAKULTAS SAINS & TEKNOLOGI
UNIVERSITAS ISLAM NEGERI ALAUDDIN MAKASSAR
2025

NAMA MAHASISWA/NIM

Dedi Puspitasari
60100121042

DOSEN PEMBIMBING

Nurjani, S.T, M.T.
Dr. Moh. Sumarno, S.T, M.Sc.

MATA KULIAH

Studio Akhir

JUDUL TUGAS

Rumah Susun dengan Pendekatan
Arsitektur Biophilic di Kecamatan Tallo

GAMBAR

Konsep Bentuk

SKALA

-

NO. LBR

02

PARAF

-

KETERANGAN

-

SITE CONCEPT

Dermaga

mayoritas penghuni merupakan nelayan maka fasilitas dermaga sangat dibutuhkan

Tempat pemancingan

Area Dermaga bagian dalam di fungsikan untuk area pemancingan

Blok Type 48

Type yang lebih tinggi ditempatkan di bagian dalam memiliki akses yang lebih dekat dengan dermaga dan memiliki view langsung ke arah sungai

Masjid

Masjid diletakkan di area paling depan yang menjadi akan center pada saat memasuki kawasan.



Kantin

Kantin terletak di area Pusat aktivitas agar memudahkan mobilitas

Blok Type 36

Type yang lebih rendah di tempatkan di bagian luar. Memiliki potensi tingkat kebisingan yang lebih tinggi namun tetap memiliki akses yang mudah menuju pusat aktivitas

Playground

Area playground ditempatkan ditengah-tengah kantin dan lapangan untuk meningkatkan pengawasan.

Lapangan Bulu tangkis

Lapangan Bulu tangkis terdapat di tengah-tengah kawasan bersebelahan dengan Kantin.



PROGRAM STUDI TEKNIK ARSITEKTUR
FAKULTAS SAINS & TEKNOLOGI
UNIVERSITAS ISLAM NEGERI ALAUDDIN MAKASSAR
2025

NAMA MAHASISWA/NIM

Desi Ruspriatni
60100121042

DOSEN PEMBIMBING

Murjani, S.T., M.T.
Dr. Moh. Sumardi, S.T., M.Sc.

MATA KULIAH

Studio Akhir

JUDUL TUGAS

Rumah Susun dengan Pendekatan
Arsitektur Biofilik di Kecamatan Tallo

GAMBAR

Konsep Tagali

SKALA

-

NO. LBR

03

PARAF

-

KETERANGAN

MATERIAL CONCEPT

SPANDEK

Spandek merupakan pilihan atap yang cocok untuk rumah susun di Indonesia karena ringan, tahan karat, mudah dipasang dan tahan terhadap cuaca ekstrem serta minim perawatan.

BETON

Atap Dak beton digunakan sebagai area utilitas pada rooftop.

BATU BATA MERAH


memiliki kekuatan tekan yang tinggi, tahan terhadap api, serta memberikan isolasi termal dan akustik yang baik, sehingga mampu meningkatkan kenyamanan penghuni.

CONWOOD

Conwood merupakan material ramah lingkungan yang menyerupai kayu namun memiliki ketahanan lebih tinggi terhadap air, rayap, dan perubahan cuaca.

KERAMIK

Keramik memiliki daya tahan yang tinggi terhadap kelembapan, goresan, dan beban, sehingga ideal untuk area dengan lalu lintas tinggi seperti hunian bertingkat.

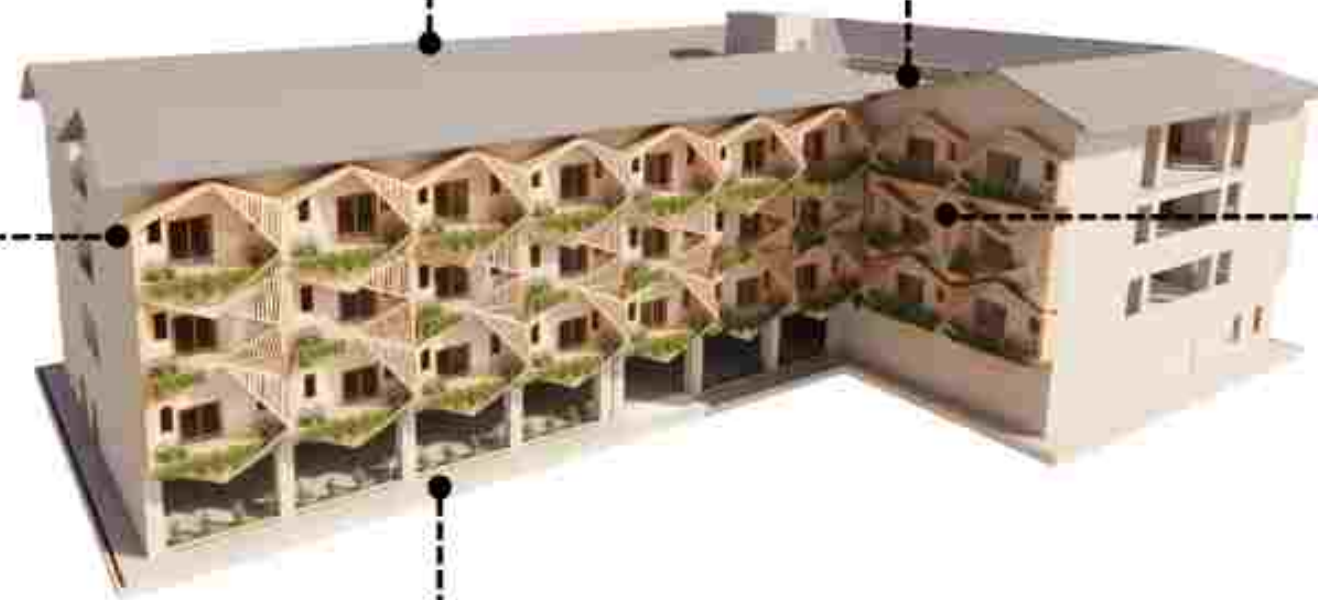

PROGRAM STUDI TEKNIK ARSITEKTUR
FAKULTAS SAINS & TEKNOLOGI
UNIVERSITAS ISLAM NEGERI ALAUDDIN MAKASSAR
2025

NAMA MAHASISWA/NIM

Dani Pujiastari
60100121042

Dosen Pembimbing

Murjani, S.T., M.T.
Dr. Moh. Sumardi, S.T., M.Sc.

Mata Kuliah

Studio Akhir

Judul Tugas

Rumah Susun dengan Pendekatan
Arsitektur Biophilic di Kecamatan Talle

Gambar

Konsep Material

Skala

-

NO. LBR

04

Paraf

-


Keterangan

-

STRUCTURAL CONCEPT

RANGKA ATAP BAJA RINGAN

memiliki kekuatan tinggi dengan bobot yang ringan dan cocok untuk pengaplikasian atap spandek.

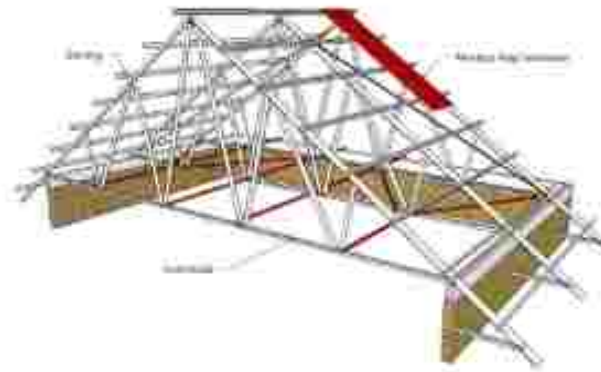


SISTEM DILATASI

Bentuk bangunan L dengan panjang bangunan <30m mewajibkan adanya dilatasi untuk menghindari efek domino pada kerusakan struktur



KOLOM DAN BALOK BETON BERTULANG

kolom dan balok beton bertulang merupakan sistem struktur yang sangat cocok untuk pembangunan rumah susun karena memberikan kekuatan, daya tahan, stabilitas, serta fleksibilitas dalam desain.

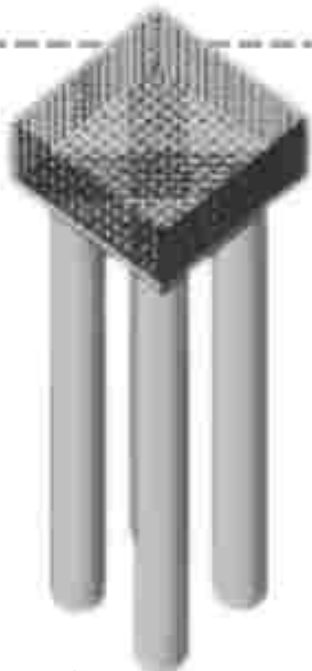

PONDASI TIANG PANCANG

Rumah susun berada di tanah yang berawa dan tidak terdapat bangunan tinggi disekitar tapak sehingga pondasi tiang pancang cocok untuk pembangunan rumah susun ini.



PONDASI BATU KALI

Sebagai penopang dinding pada lantai 1 digunakan pondasi batu kali belah karena bentuknya yang lebih presisi sehingga lebih mudah ditata dan memberikan kekuatan yang lebih baik.



PROGRAM STUDI TEKNIK ARSITEKTUR
FAKULTAS SAINS & TEKNOLOGI
UNIVERSITAS ISLAM NEGERI ALAUDDIN MAKASSAR
2025

NAMA MAHASISWA/NIM

Desi Puspiasari
60100121042

Dosen Pembimbing

Mursjani, S.T., M.T.
Dr. Moh. Sumardi, S.T., M.Sc.

Mata Kuliah

Studio Akhir

Judul Tugas

Rumah Susun dengan Pendekatan
Arsitektur Biofilik di Kecamatan Tallo

Gambar

Konsep Struktur

Skala

-

NO. LBR

05


Paraf

-

Keterangan

-

BIOPHILIC CONCEPT

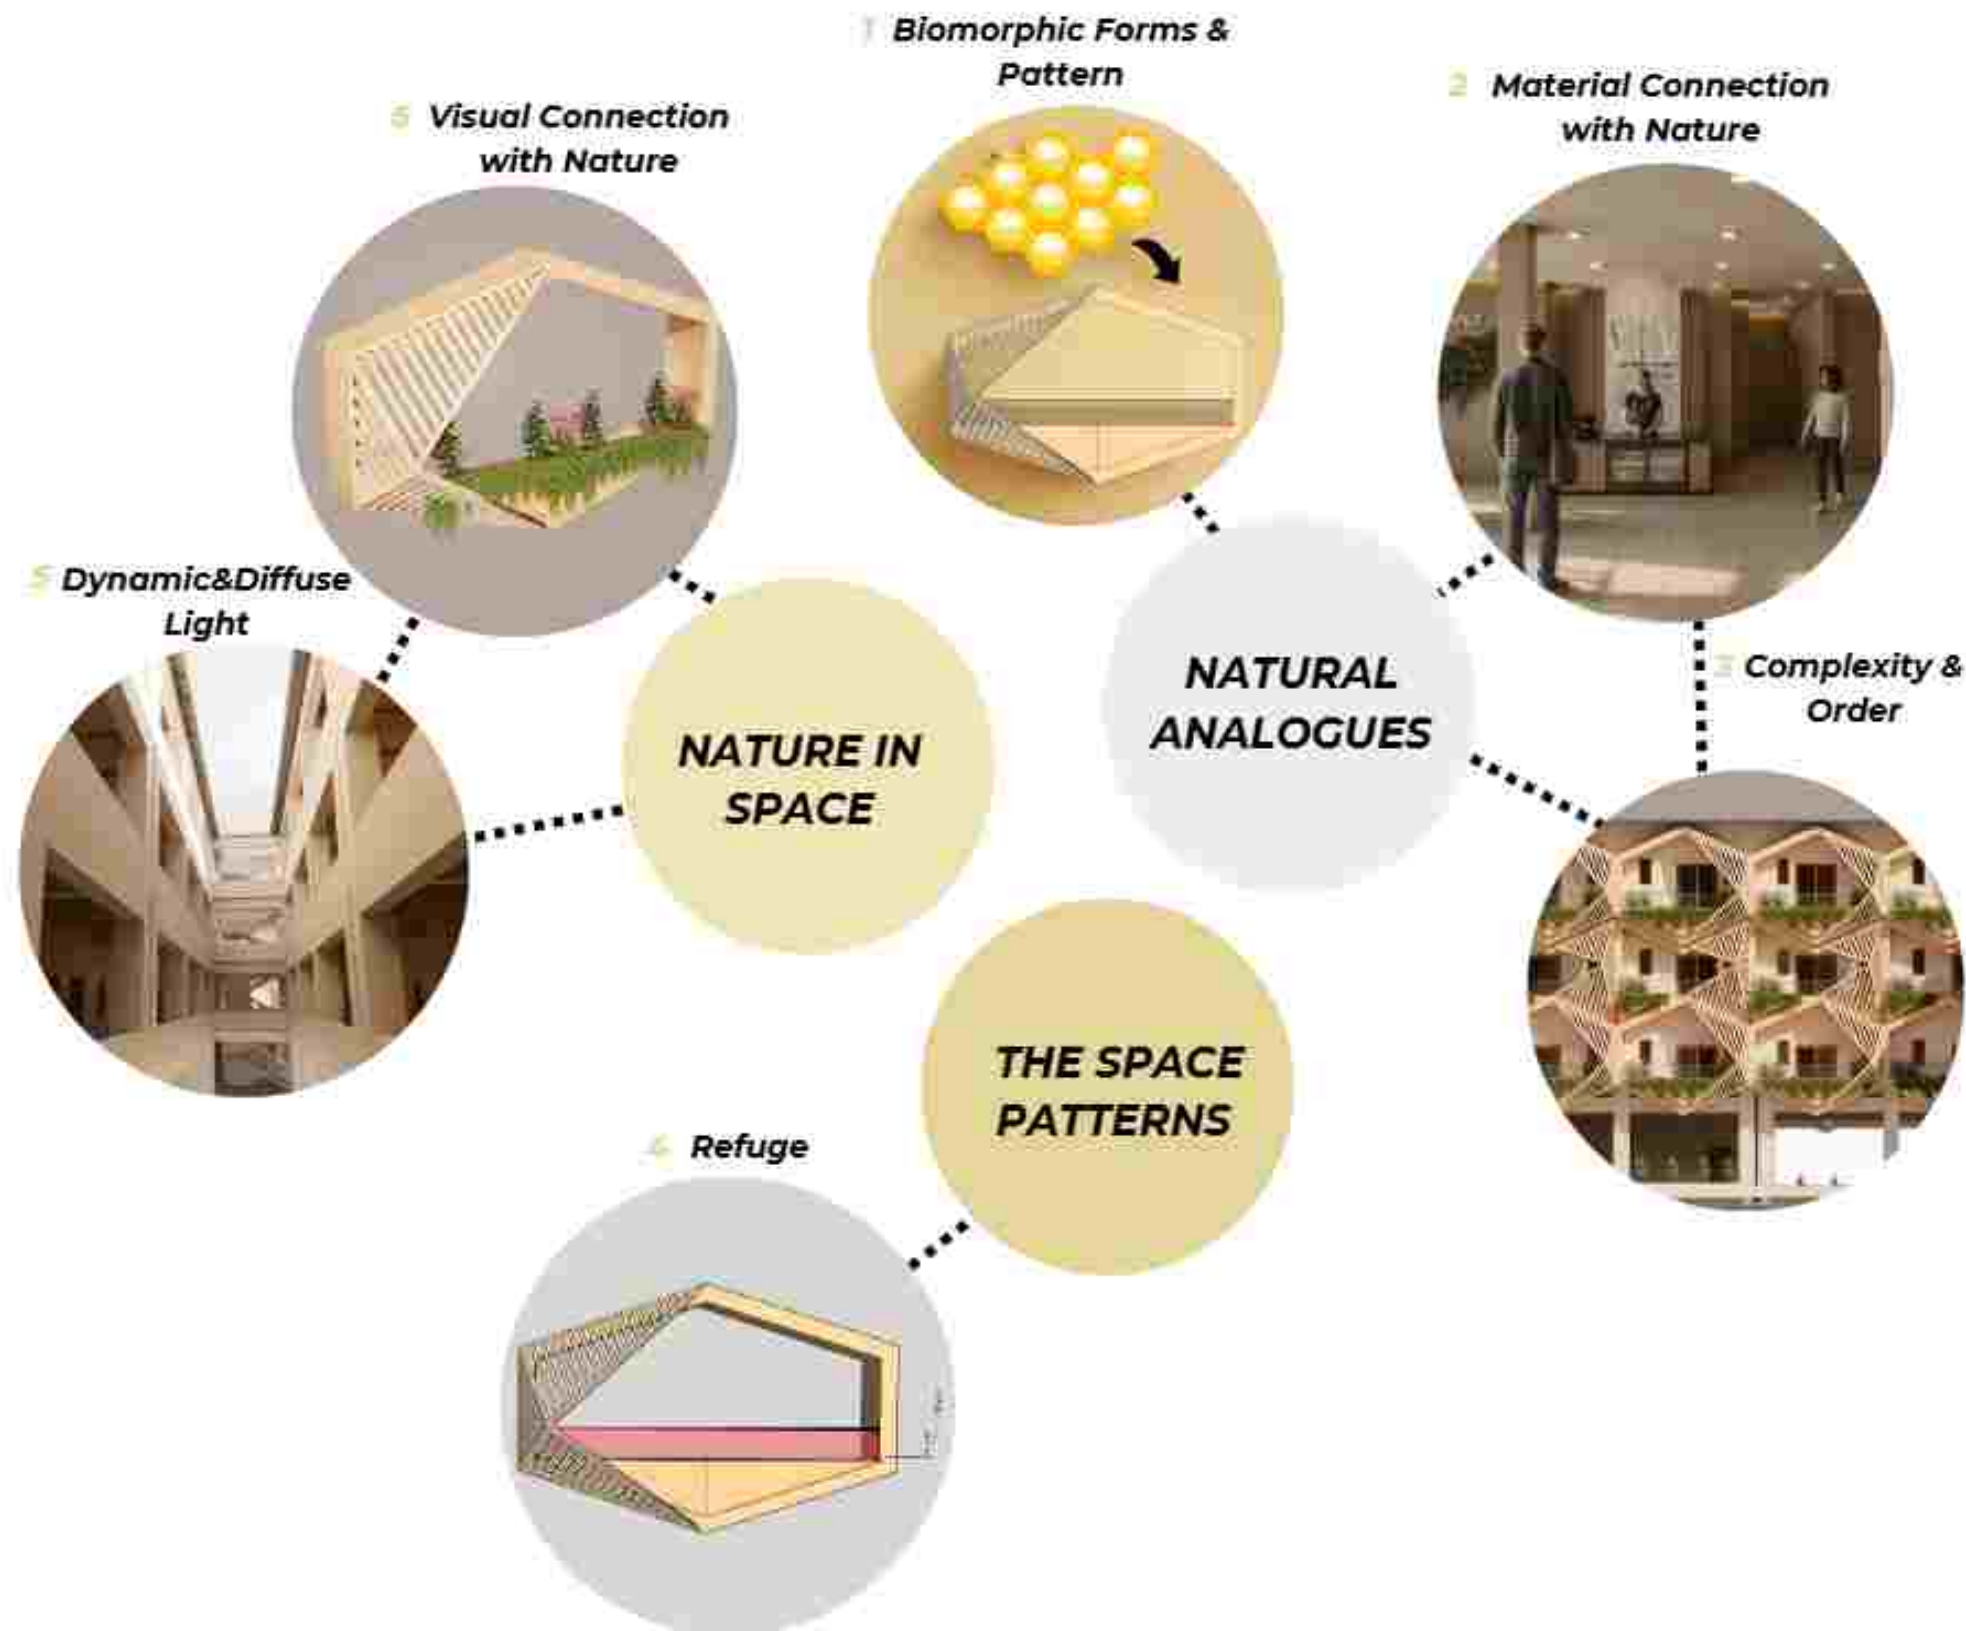

1 Bentuk fasad rumah susun terinspirasi dari bentuk sarang lebah (Heksagonal)

2 Interior dan eksterior setiap bangunan menggunakan material berbahan kayu serta material artificial dengan aksen kayu

3 Bentuk balkon yang bersusun, beraturan sehingga membentuk satu kesatuan massa bangunan.

4 Memiliki railing pada balkon yang tinggi

5 Integrasi void pada bangunan memberikan pencahayaan dan pembayangan

6 Integrasi tumbuhan pada balkon memperkuat hubungan manusia dengan alam sehingga menciptakan ketenangan



PROGRAM STUDI TEKNIK ARSITEKTUR
FAKULTAS SAINS & TEKNOLOGI
UNIVERSITAS ISLAM NEGERI ALAUDDIN MAKASSAR
2025

NAMA MAHASISWA/NIM

Desi Ruspriyanti
60100121042

Dosen Pembimbing

Mursyanti, S.T., M.T.
Dr. Moh. Sumardi, S.T., M.Sc.

Mata Kuliah

Studio Akhir

Judul Tugas

Rumah Susun dengan Pendekatan
Arsitektur Biophilic di Kecamatan Tallo

Gambar

Konsep pendekatan

Skala

-

NO. LBR

05

Paraf

-

Keterangan

-



SIMBOL	LEGENDA
A	NAME TAG
B	RUANG TERBUKA HIJAU
C	RUSUN TYPE 36
D	MASJID
E	LAP. BULUTANGKIS
F	KANTIN DAN MINI MARKET
G	RUSUN TYPE 48
H	PARKIRAN UMUM
I	DERMAGA
J	POS SATPAM
K	R. GENSET
L	PLAYGROUND



Site Plan
1 : 1000

PROGRAM STUDI TEKNIK ARSITEKTUR
FAKULTAS SAINS & TEKNOLOGI
UNIVERSITAS ISLAM NEGERI ALAUDDIN MAKASSAR
2025

MAHASISWA/NIM

Desi Puspitasari
60100121042

DOSEN PEMBIMBING

Nursyam, S.T., M.T
Dr. Moh. Sutrisno, S.T., M.Sc

MATA KULIAH

Tugas Studio Akhir

JUDUL TUGAS

Rumah Susun dengan
Pendekatan Arsitektur Biofilik
di Kecamatan Tallo

GAMBAR

Site Plan

SKALA

1 : 1000


NO. LBR

07


JML. LBR

PARAF


KETERANGAN

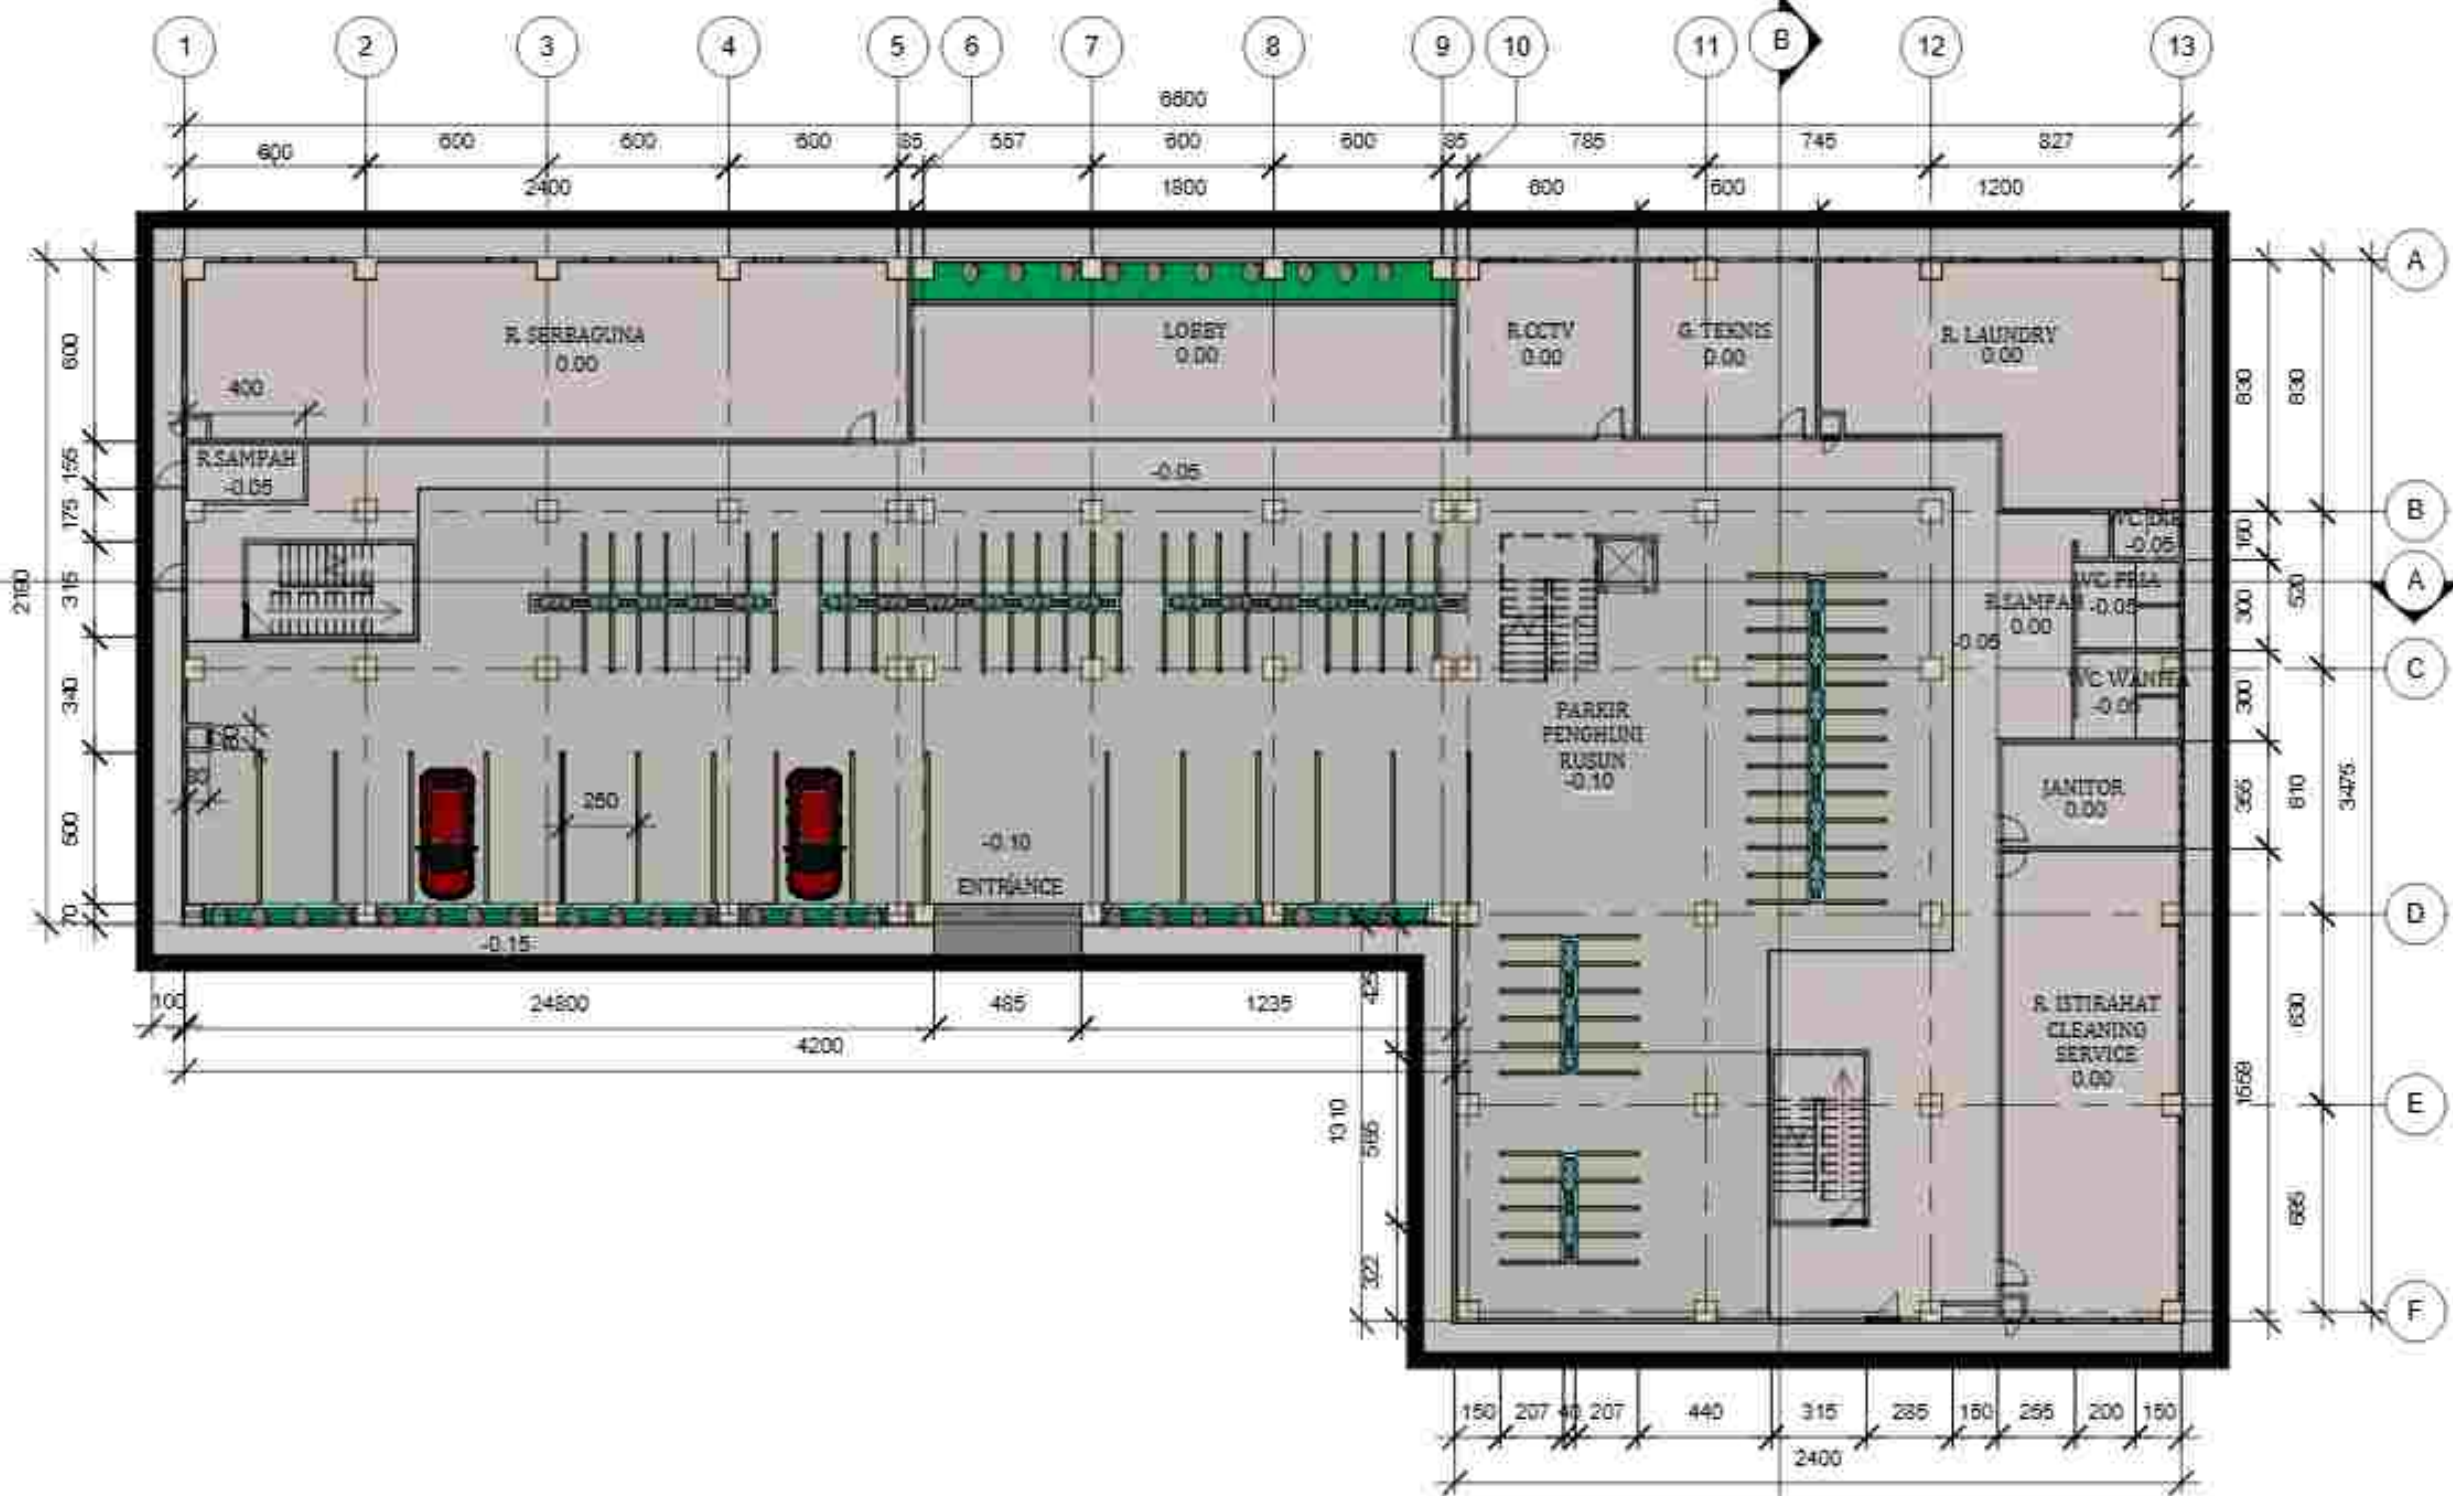


Lantai 1
1 : 250

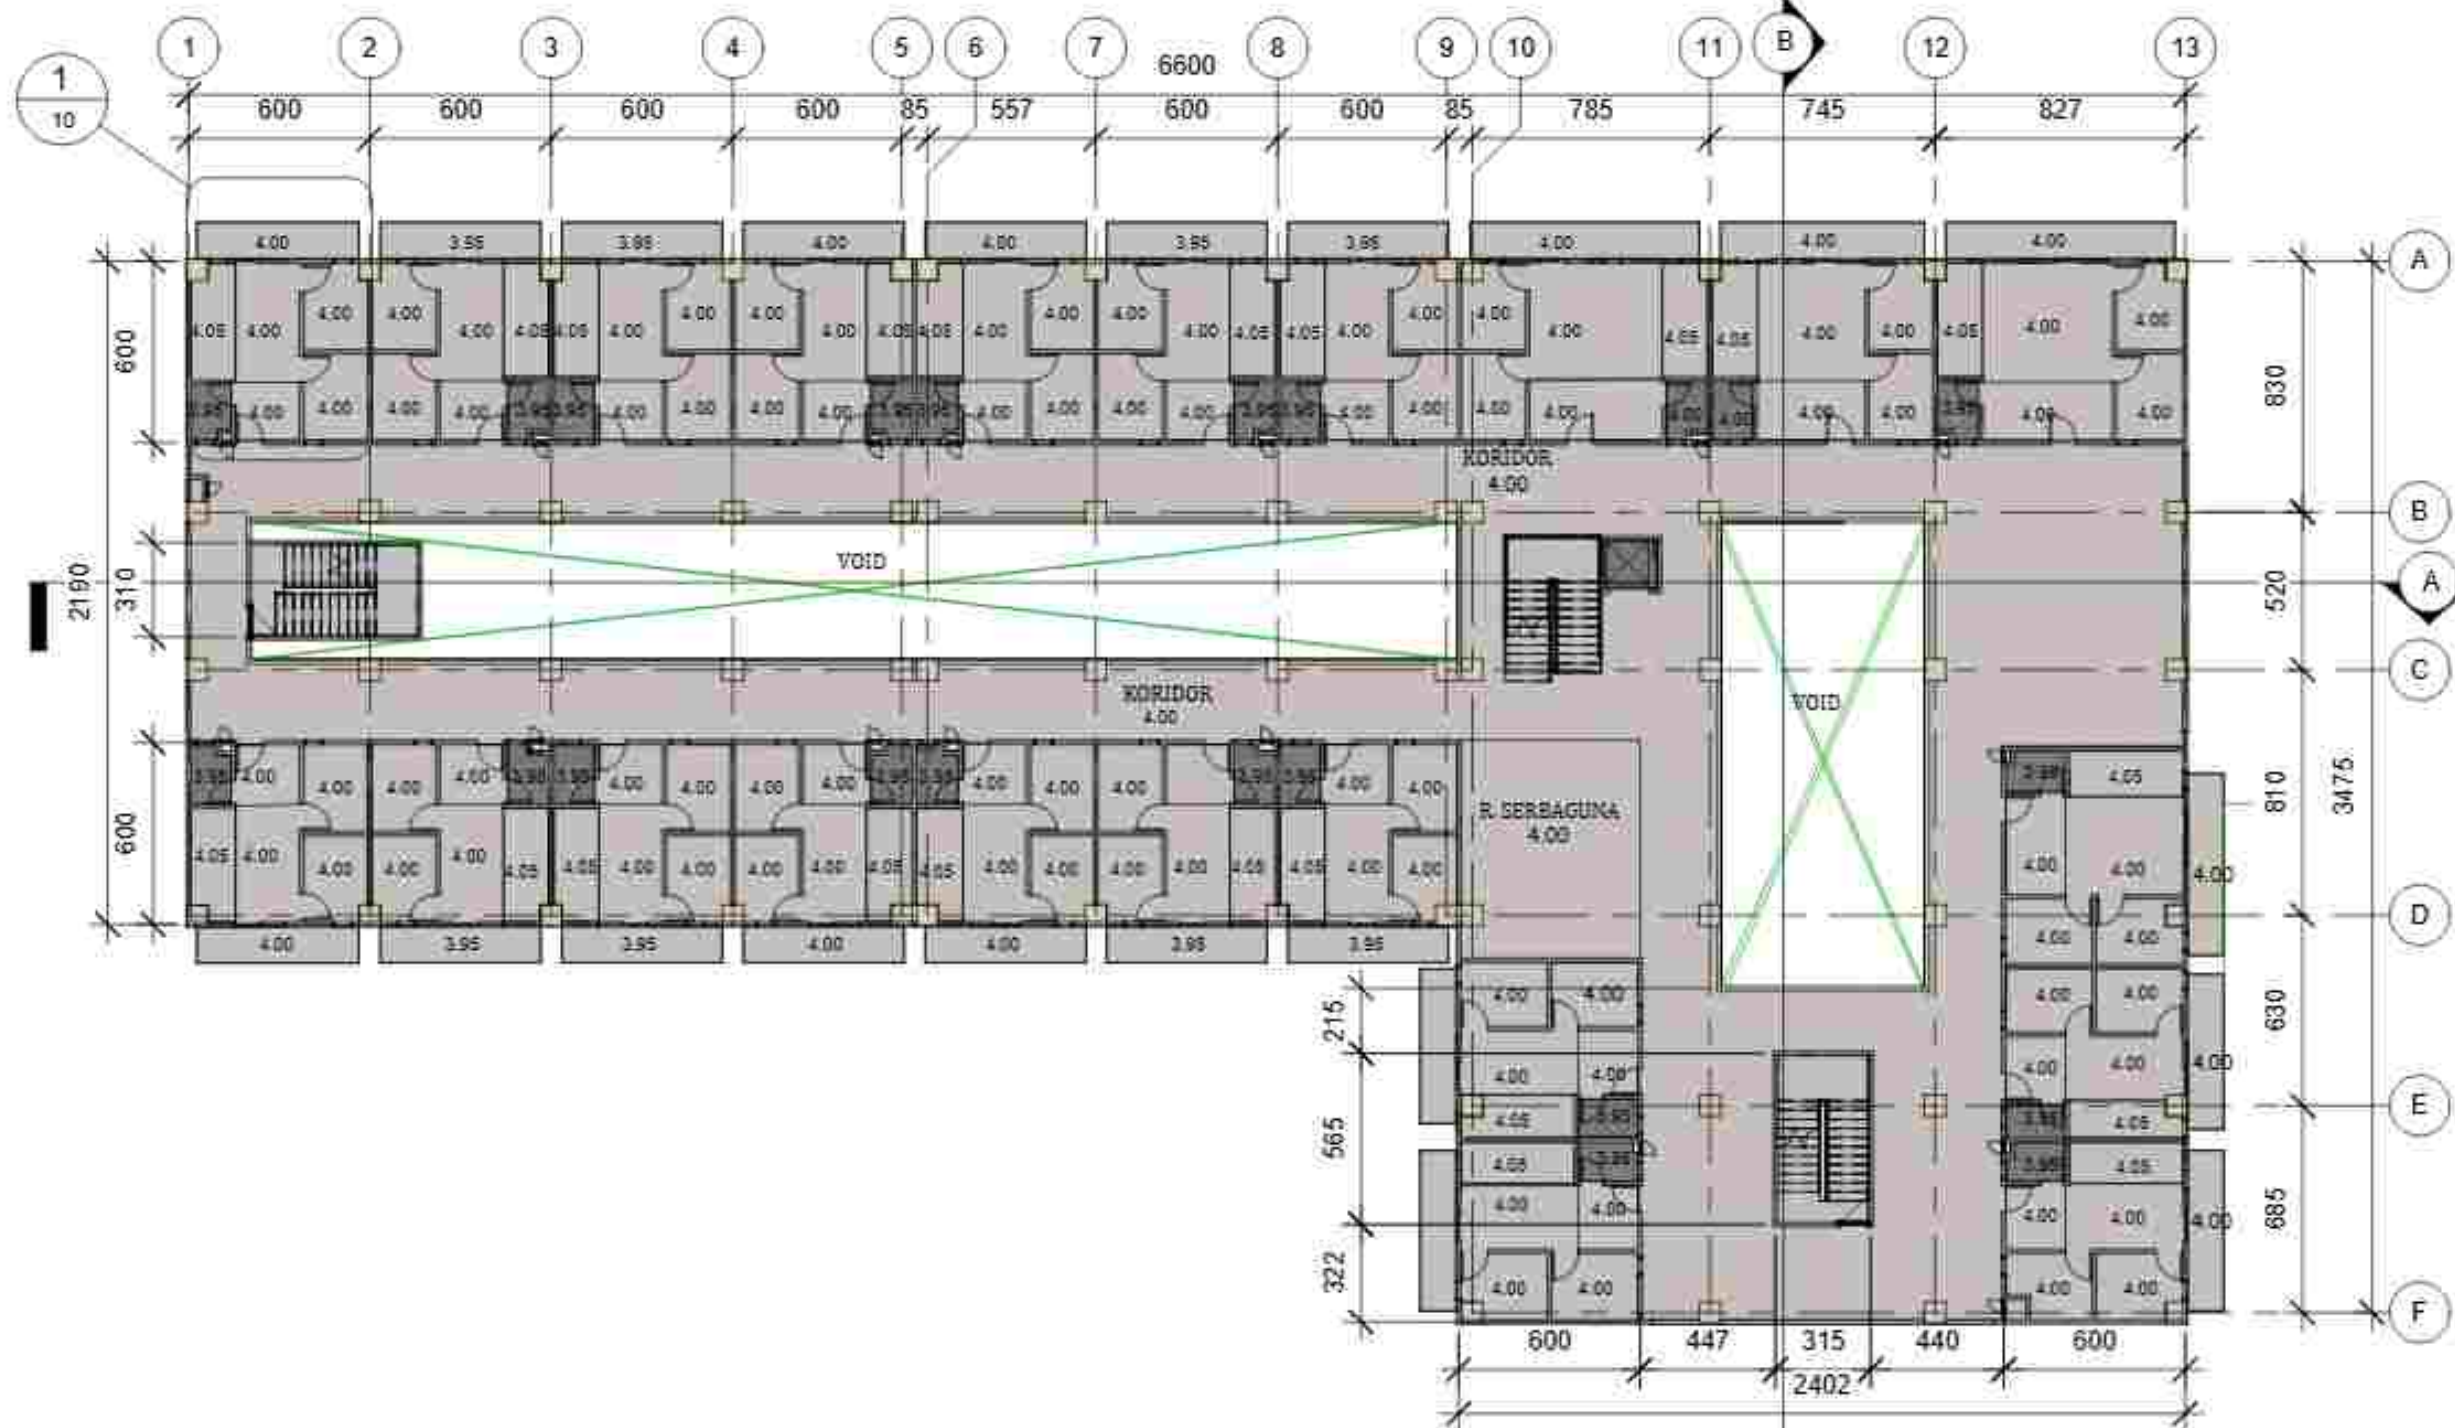

Lantai 2
1 : 250

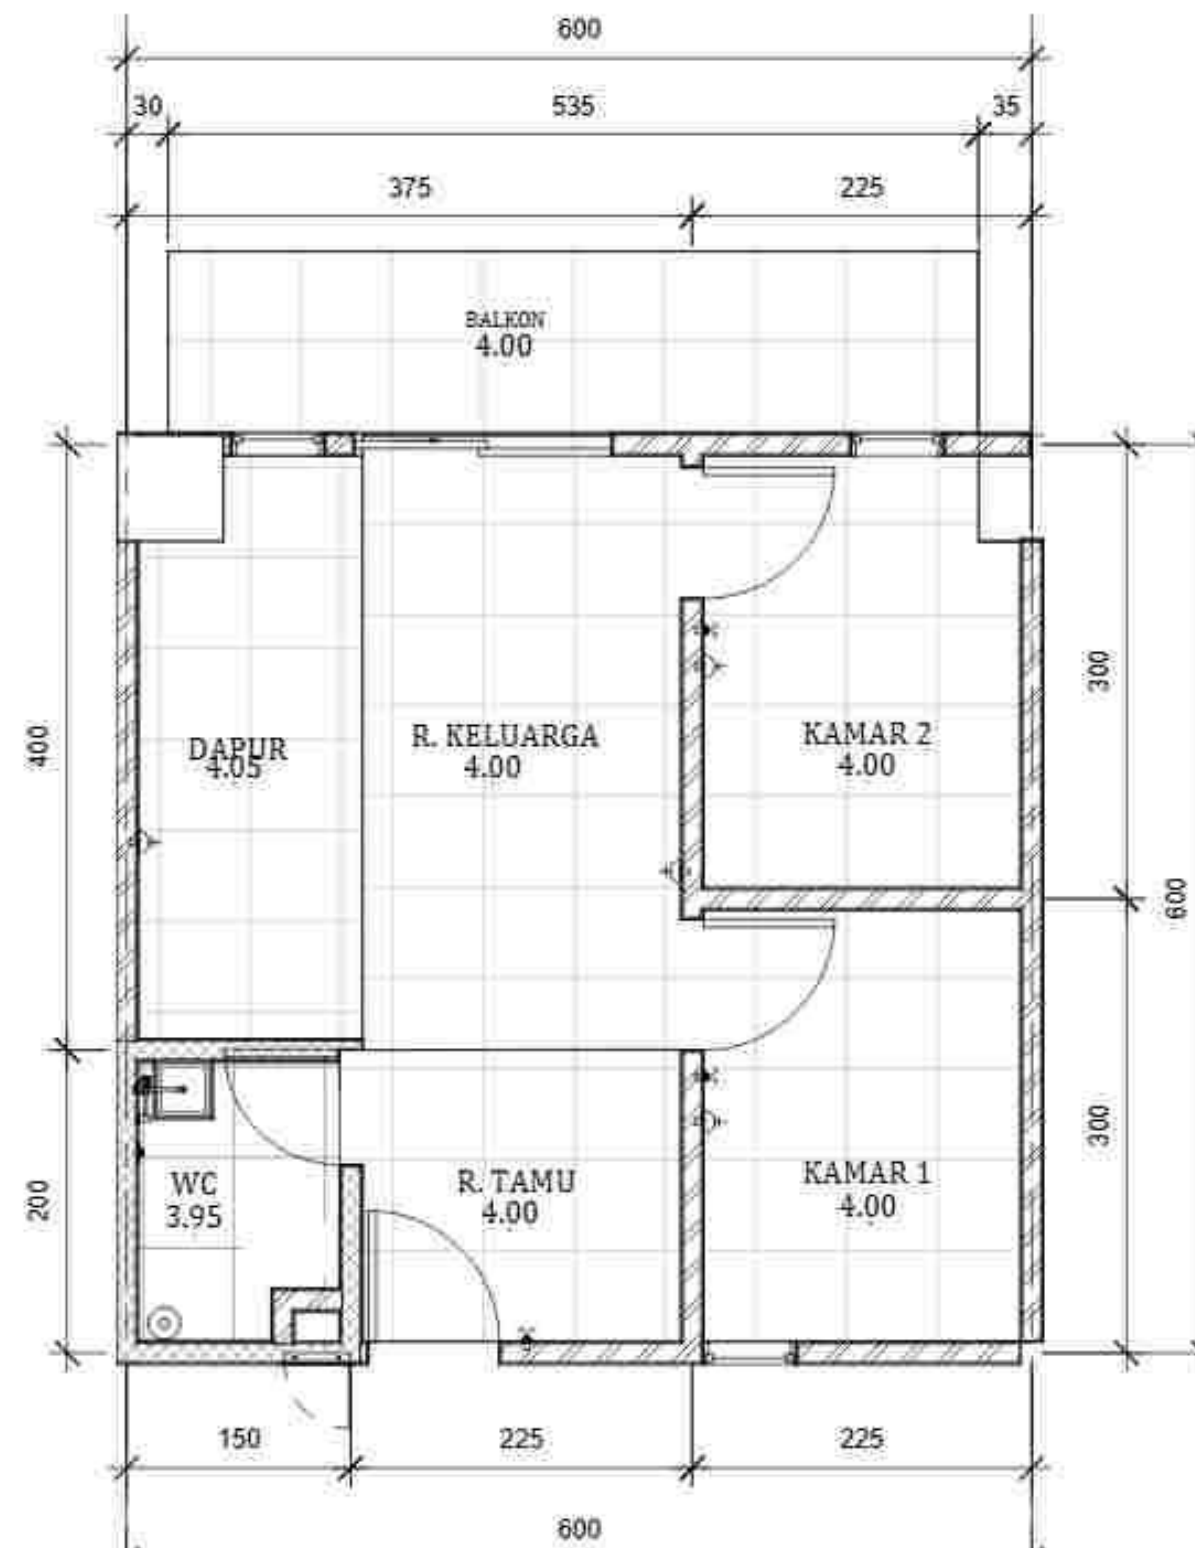



 Lantai 2 - Callout 1
 1 : 50

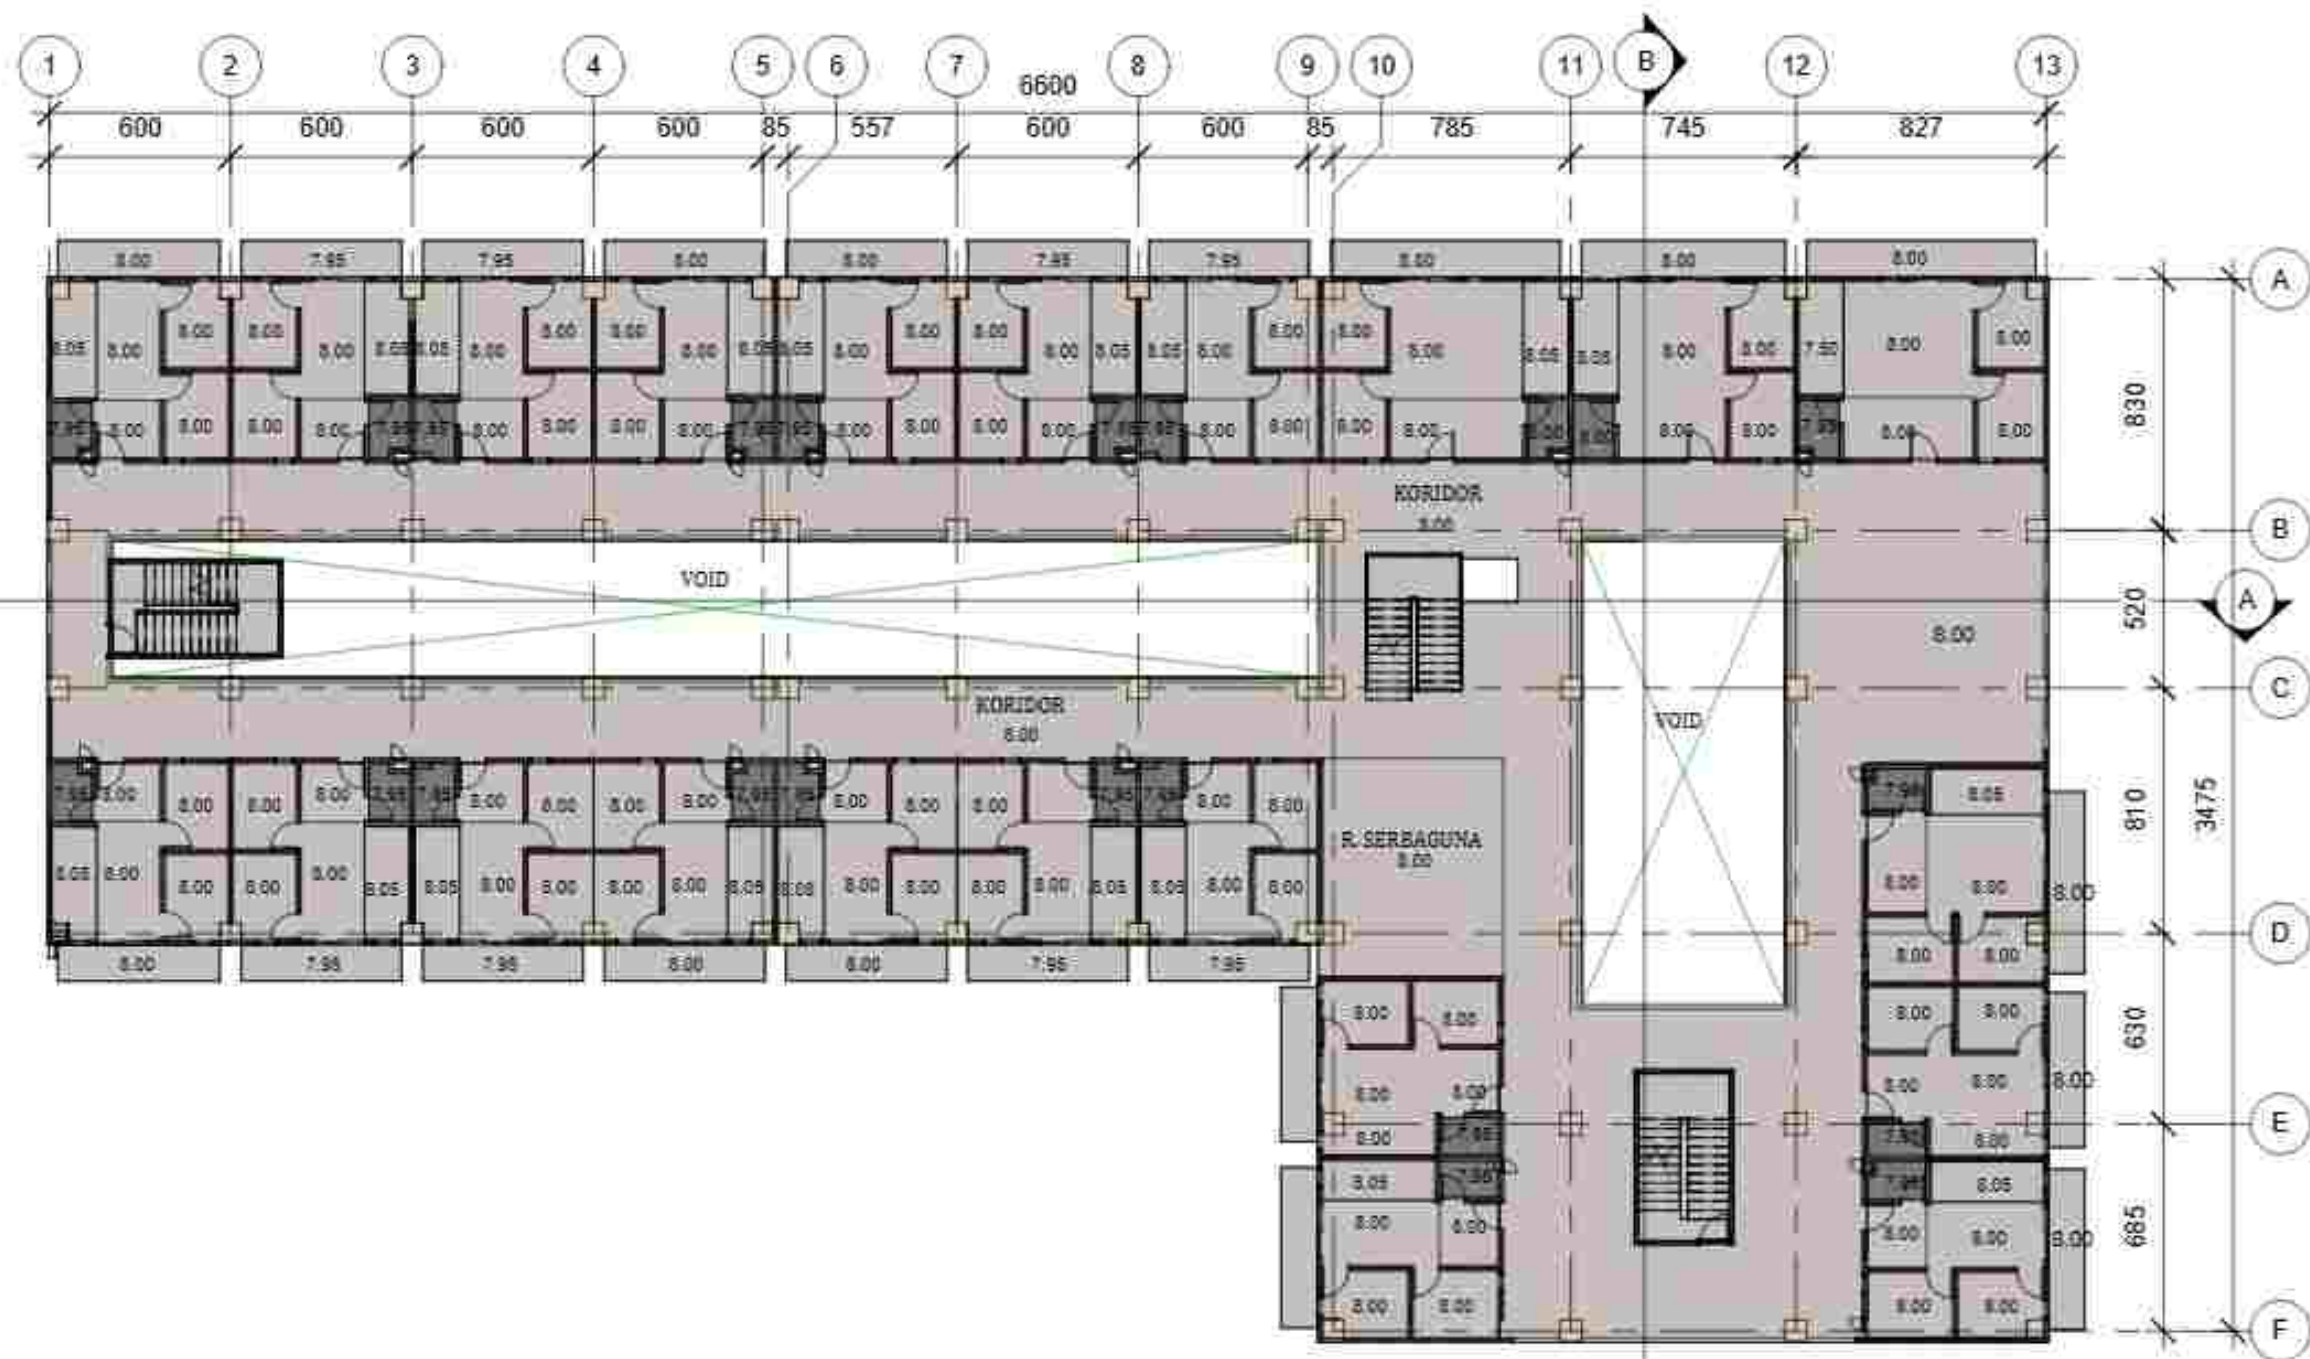


Lantai 3
 1 : 250

PROGRAM STUDI TEKNIK ARSITEKTUR FAKULTAS SAINS & TEKNOLOGI UNIVERSITAS ISLAM NEGERI ALAUDDIN MAKASSAR 2025	MAHASISWA/NIM	DOSEN PEMBIMBING	MATA KULIAH	JUDUL TUGAS	GAMBAR	SKALA	NO. LBR	JML. LBR	PARAF	KETERANGAN
	Desi Puspitasari 60100121042	Nursyam, S.T., M.T Dr. Moh. Sutrisno, S.T., M.Sc	Tugas Studio Akhir	Rumah Susun dengan Pendekatan Arsitektur Biofilik di Kecamatan Tallo	Denah Lt. 3 TYPE-36	1 : 250	11			

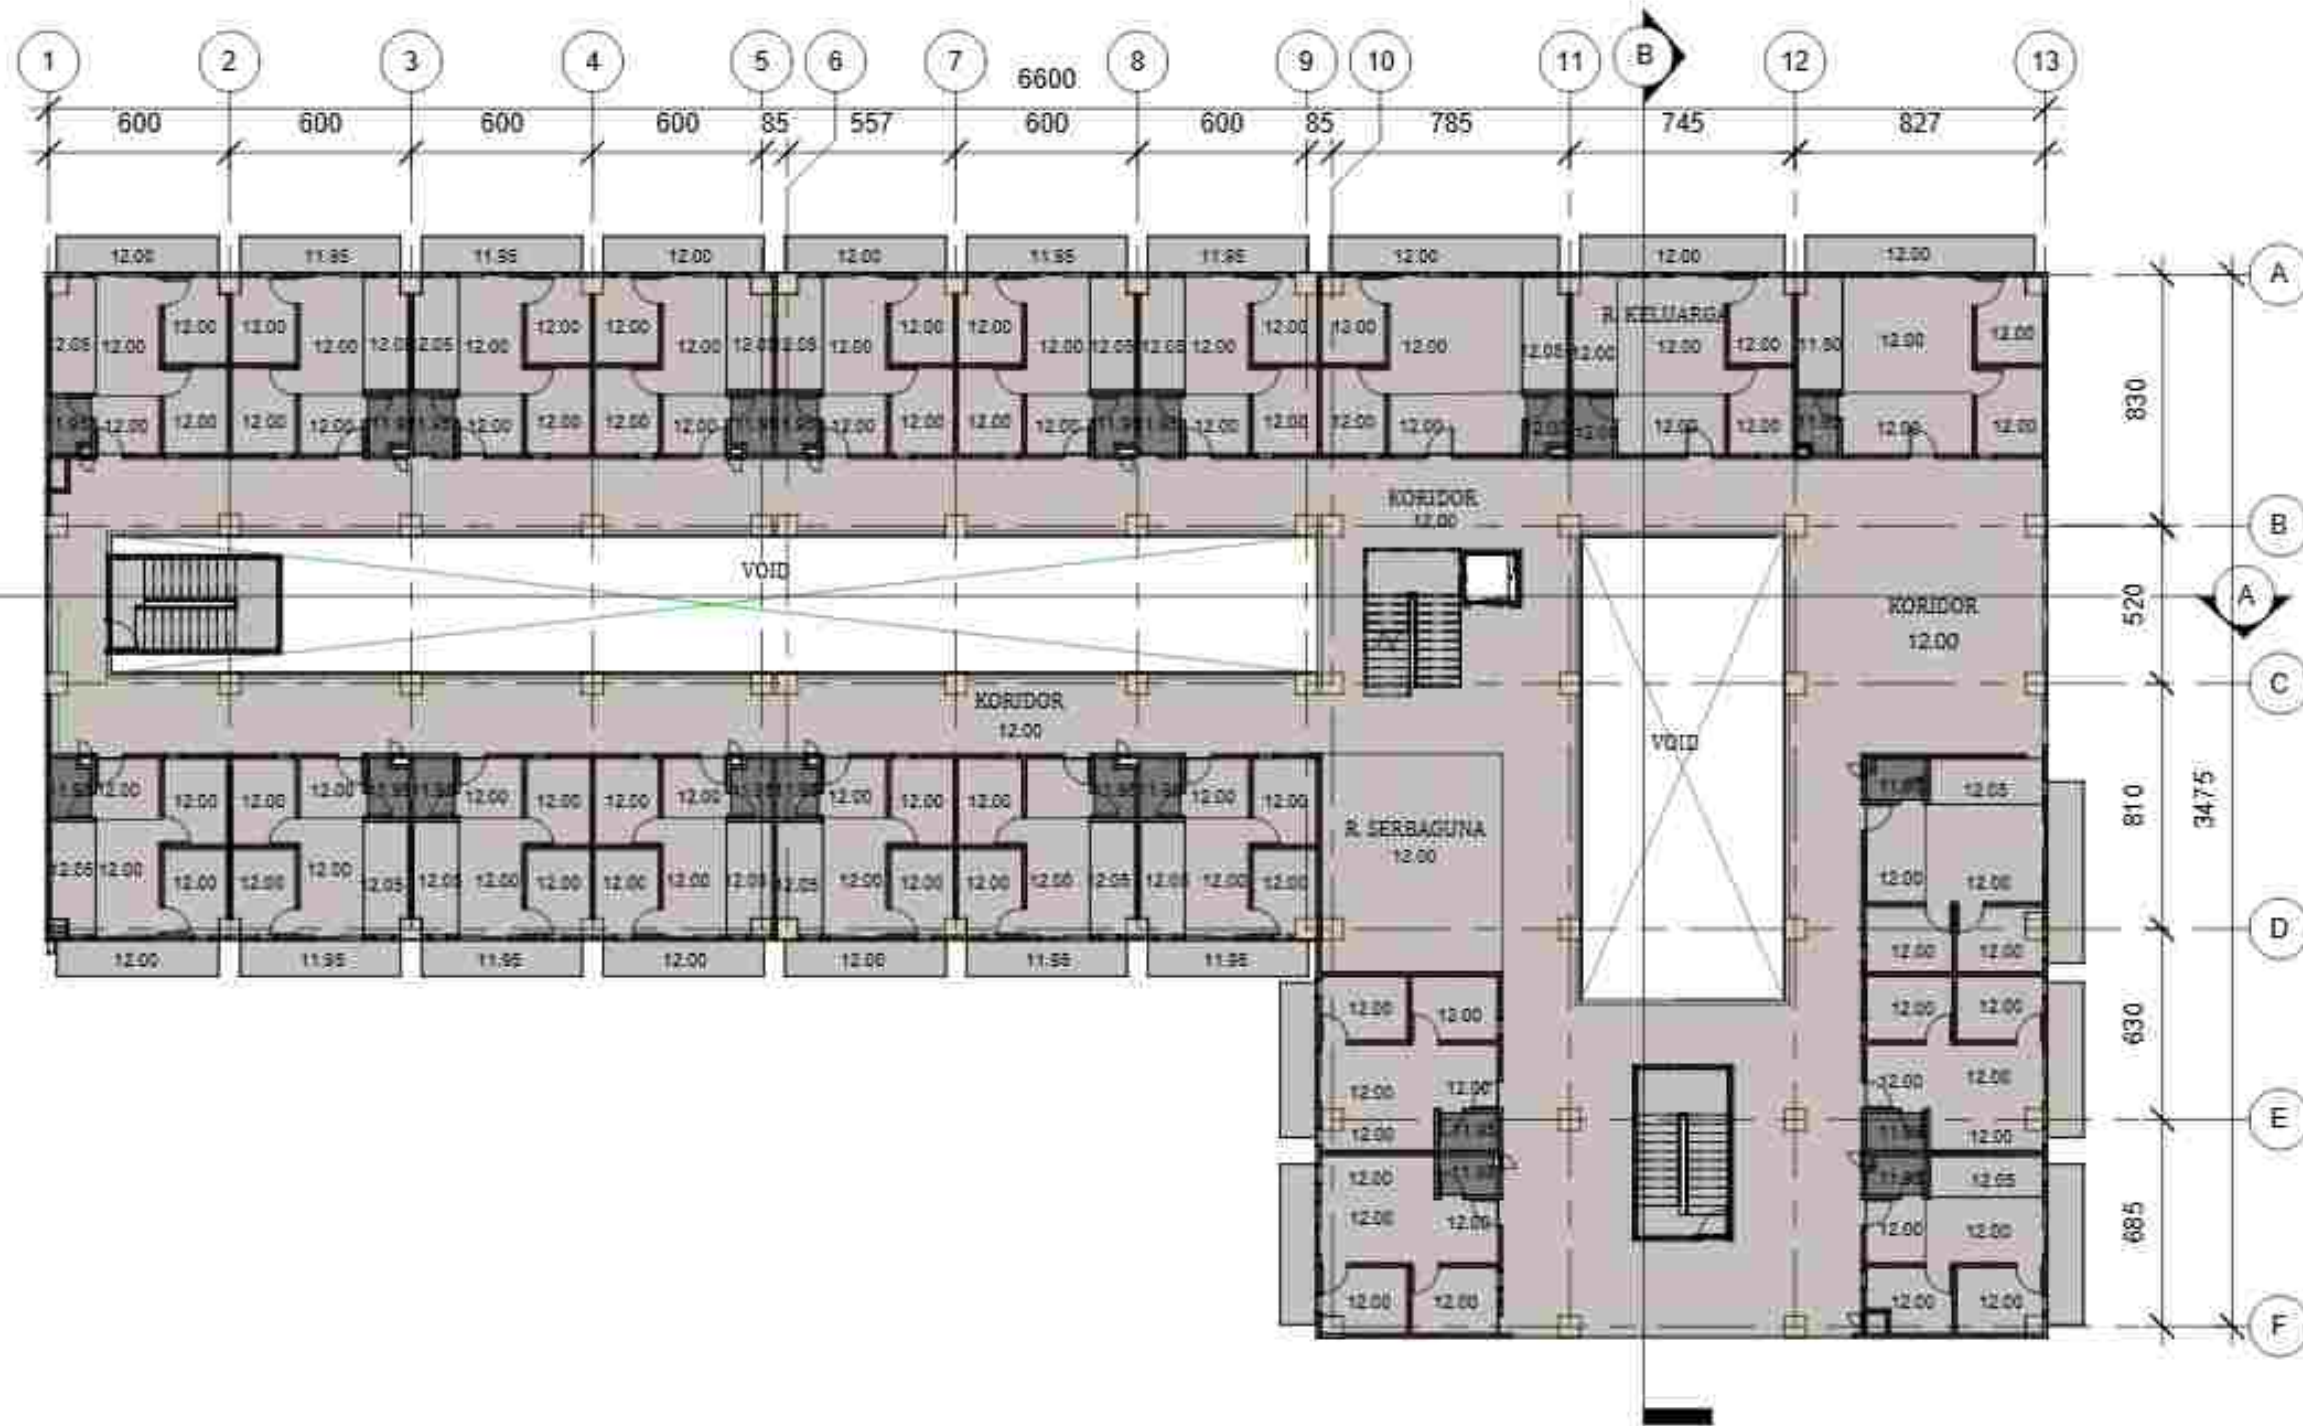


 Lantai 4
 1 : 250

PROGRAM STUDI TEKNIK ARSITEKTUR FAKULTAS SAINS & TEKNOLOGI UNIVERSITAS ISLAM NEGERI ALAUDDIN MAKASSAR 2025	MAHASISWA/NIM	DOSEN PEMBIMBING	MATA KULIAH	JUDUL TUGAS	GAMBAR	SKALA	NO. LBR	JML. LBR	PARAF	KETERANGAN
	Desi Puspitasari 60100121042	Nursyam, S.T., M.T Dr. Moh. Sutrisno, S.T., M.Sc	Tugas Studio Akhir	Rumah Susun dengan Pendekatan Arsitektur Biofilik di Kecamatan Tallo	Denah Lt. 4 TYPE-36	1 : 350	12			

Spandek

Kuda-Kuda Baja Ringan

Talang Air

Balok 65 x 45

Kolom Beton 70 x 70

Plat Lantai 12 cm

Aluminium Composite Panel 5 mm

Dinding Batu Bata

Keramik 60 x 60

Sloof Beton 65x45

P. Tiang Pancang

Atap

1843

Rangka Atap

1600

Balok Lt.4

1533

Lantai 4

1200

Balok Lt.3

1123

Lantai 3

800

Balok Lt.2

723

Lantai 2

400

Balok Lt.1

323

Lantai 1

0

P. Tiang Pancang

-230

827

745

785

85

600

600

557

85

600

600

13

12

11

10

9

8

7

6

5

4

3

2

1

Pot. A-A Type 36
1 : 250

PROGRAM STUDI TEKNIK ARSITEKTUR
FAKULTAS SAINS & TEKNOLOGI
UNIVERSITAS ISLAM NEGERI ALAUDDIN MAKASSAR
2025

MAHASISWA/NIM

Desi Puspitasari
60100121042

DOSEN PEMBIMBING

Nursyam, S.T., M.T.
Dr. Moh. Sutrisno, S.T., M.Sc

MATA KULIAH

Tugas Studio Akhir

JUDUL TUGAS

Rumah Susun dengan
Pendekatan Arsitektur Biofilik
di Kecamatan Tallo

GAMBAR

Potongan A-A

SKALA

1 : 250


NO. LBR

13


JML. LBR

PARAF

KETERANGAN

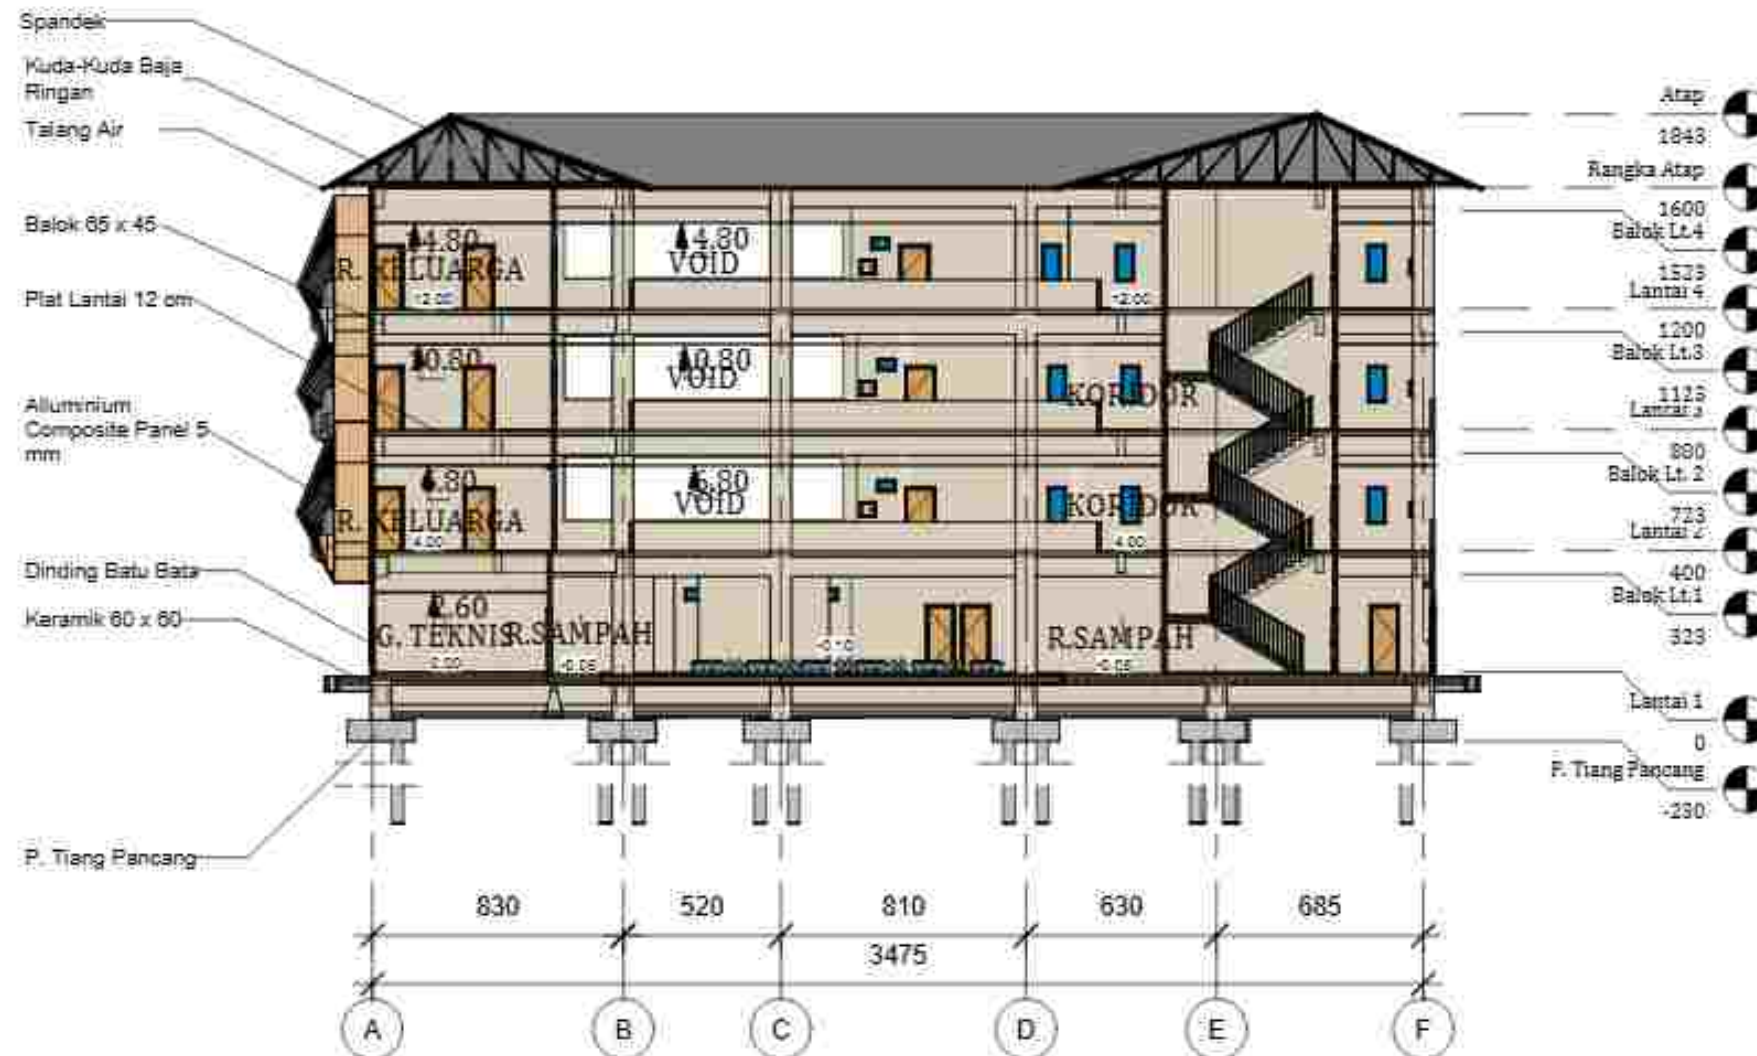


Pot. B-B Type 36
 1 : 250

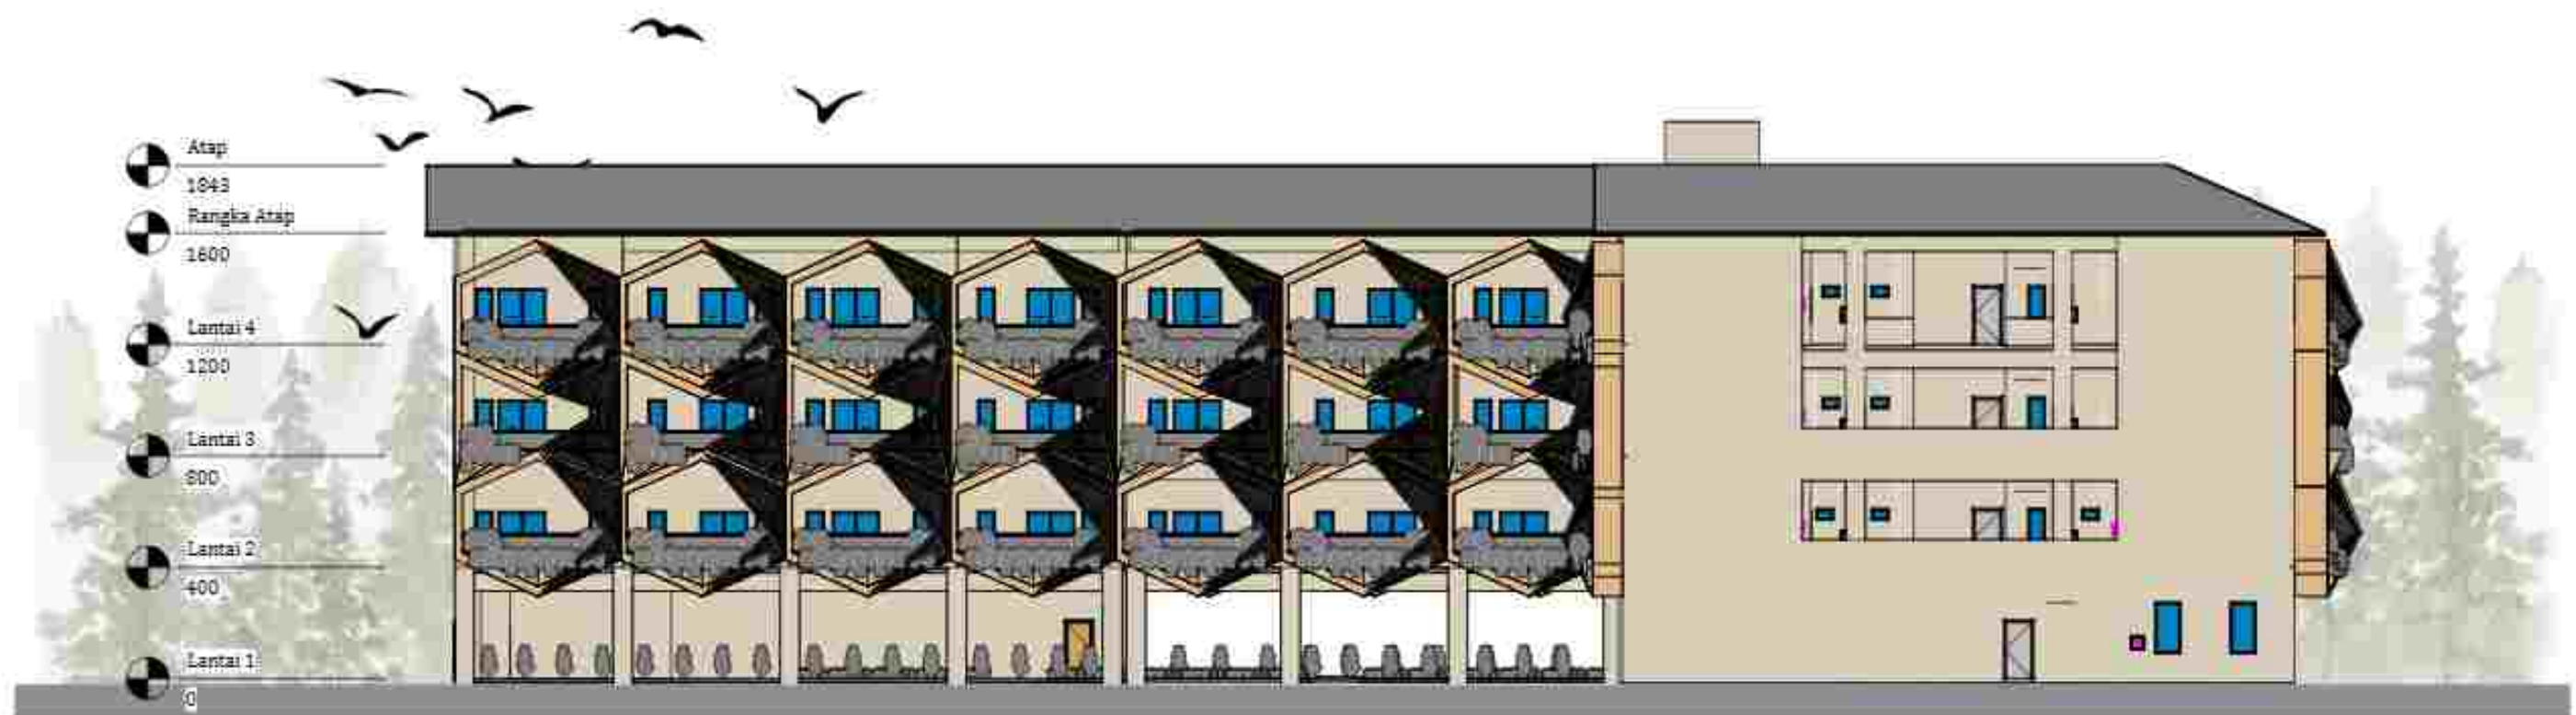


Tampak Depan Type 36
 1 : 250

PROGRAM STUDI TEKNIK ARSITEKTUR
 FAKULTAS SAINS & TEKNOLOGI
 UNIVERSITAS ISLAM NEGERI ALAUDDIN MAKASSAR
 2025

MAHASISWA/NIM

Desi Puspitasari
60100121042

DOSEN PEMBIMBING

Nursyam, S.T., M.T.
Dr. Moh. Sutrisno, S.T., M.Sc

MATA KULIAH

Tugas Studio Akhir

JUDUL TUGAS

Rumah Susun dengan
Pendekatan Arsitektur Biofilik
di Kecamatan Tallo

GAMBAR

Tampak Depan

SKALA

1 : 250

NO. LBR

15

JML. LBR

PARAF


KETERANGAN





Tampak Kiri Type 36
 1 : 250




Tampak Belakang Type 36
 1 : 250

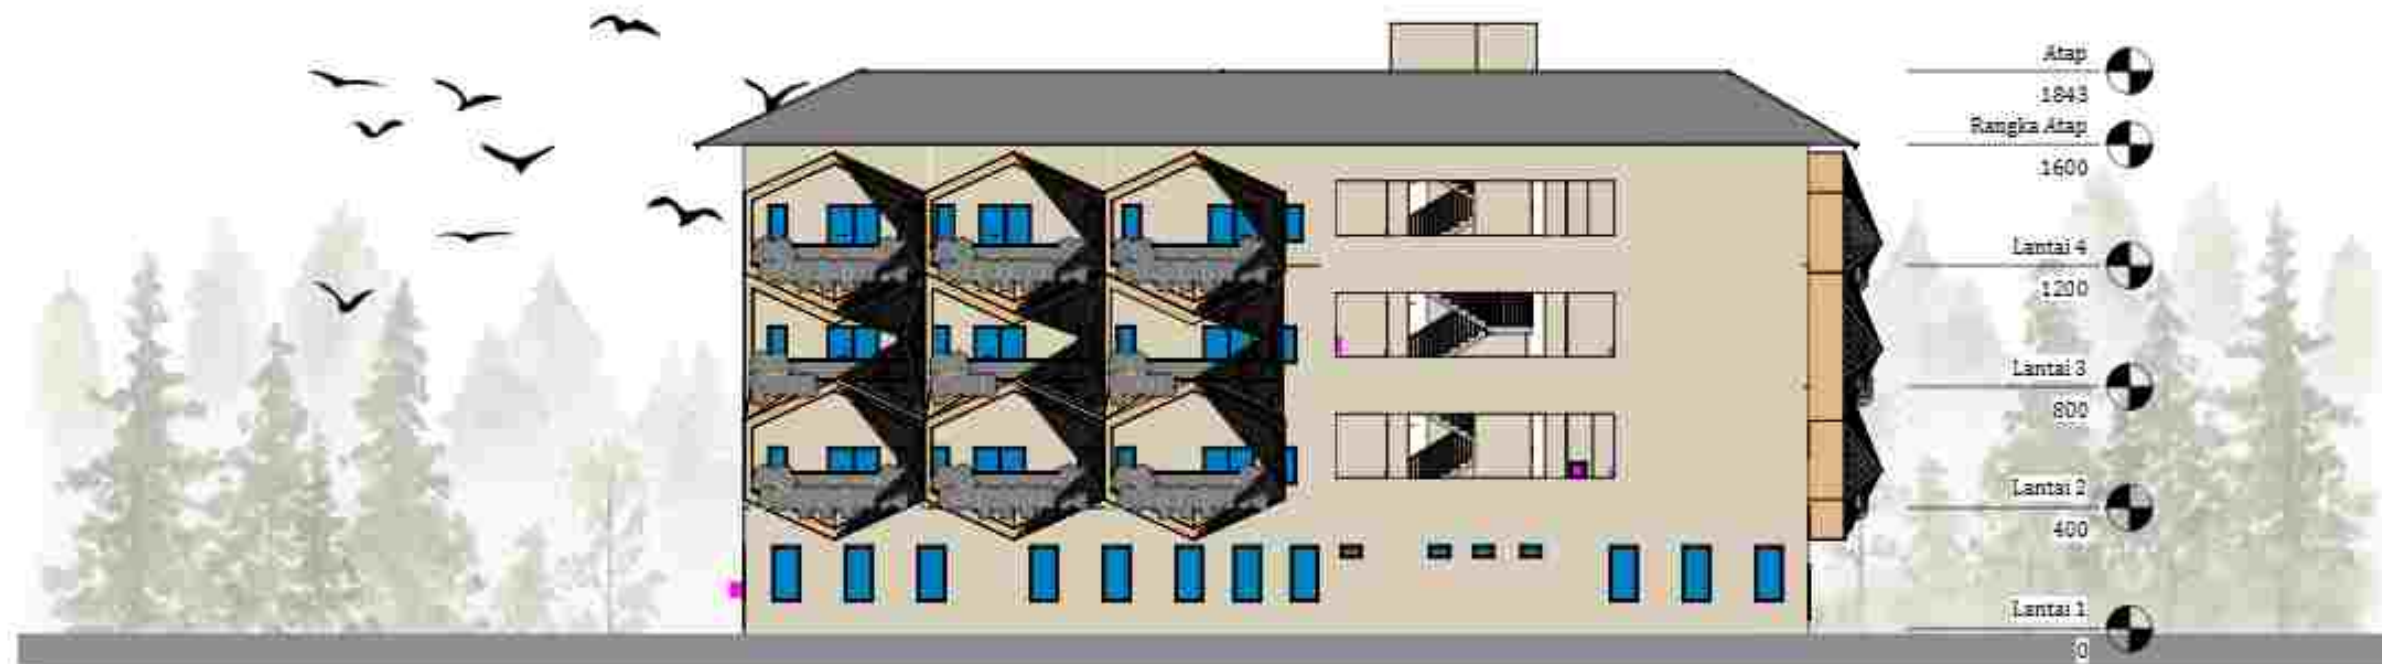


Tampak Kanan Type 36
 1 : 250

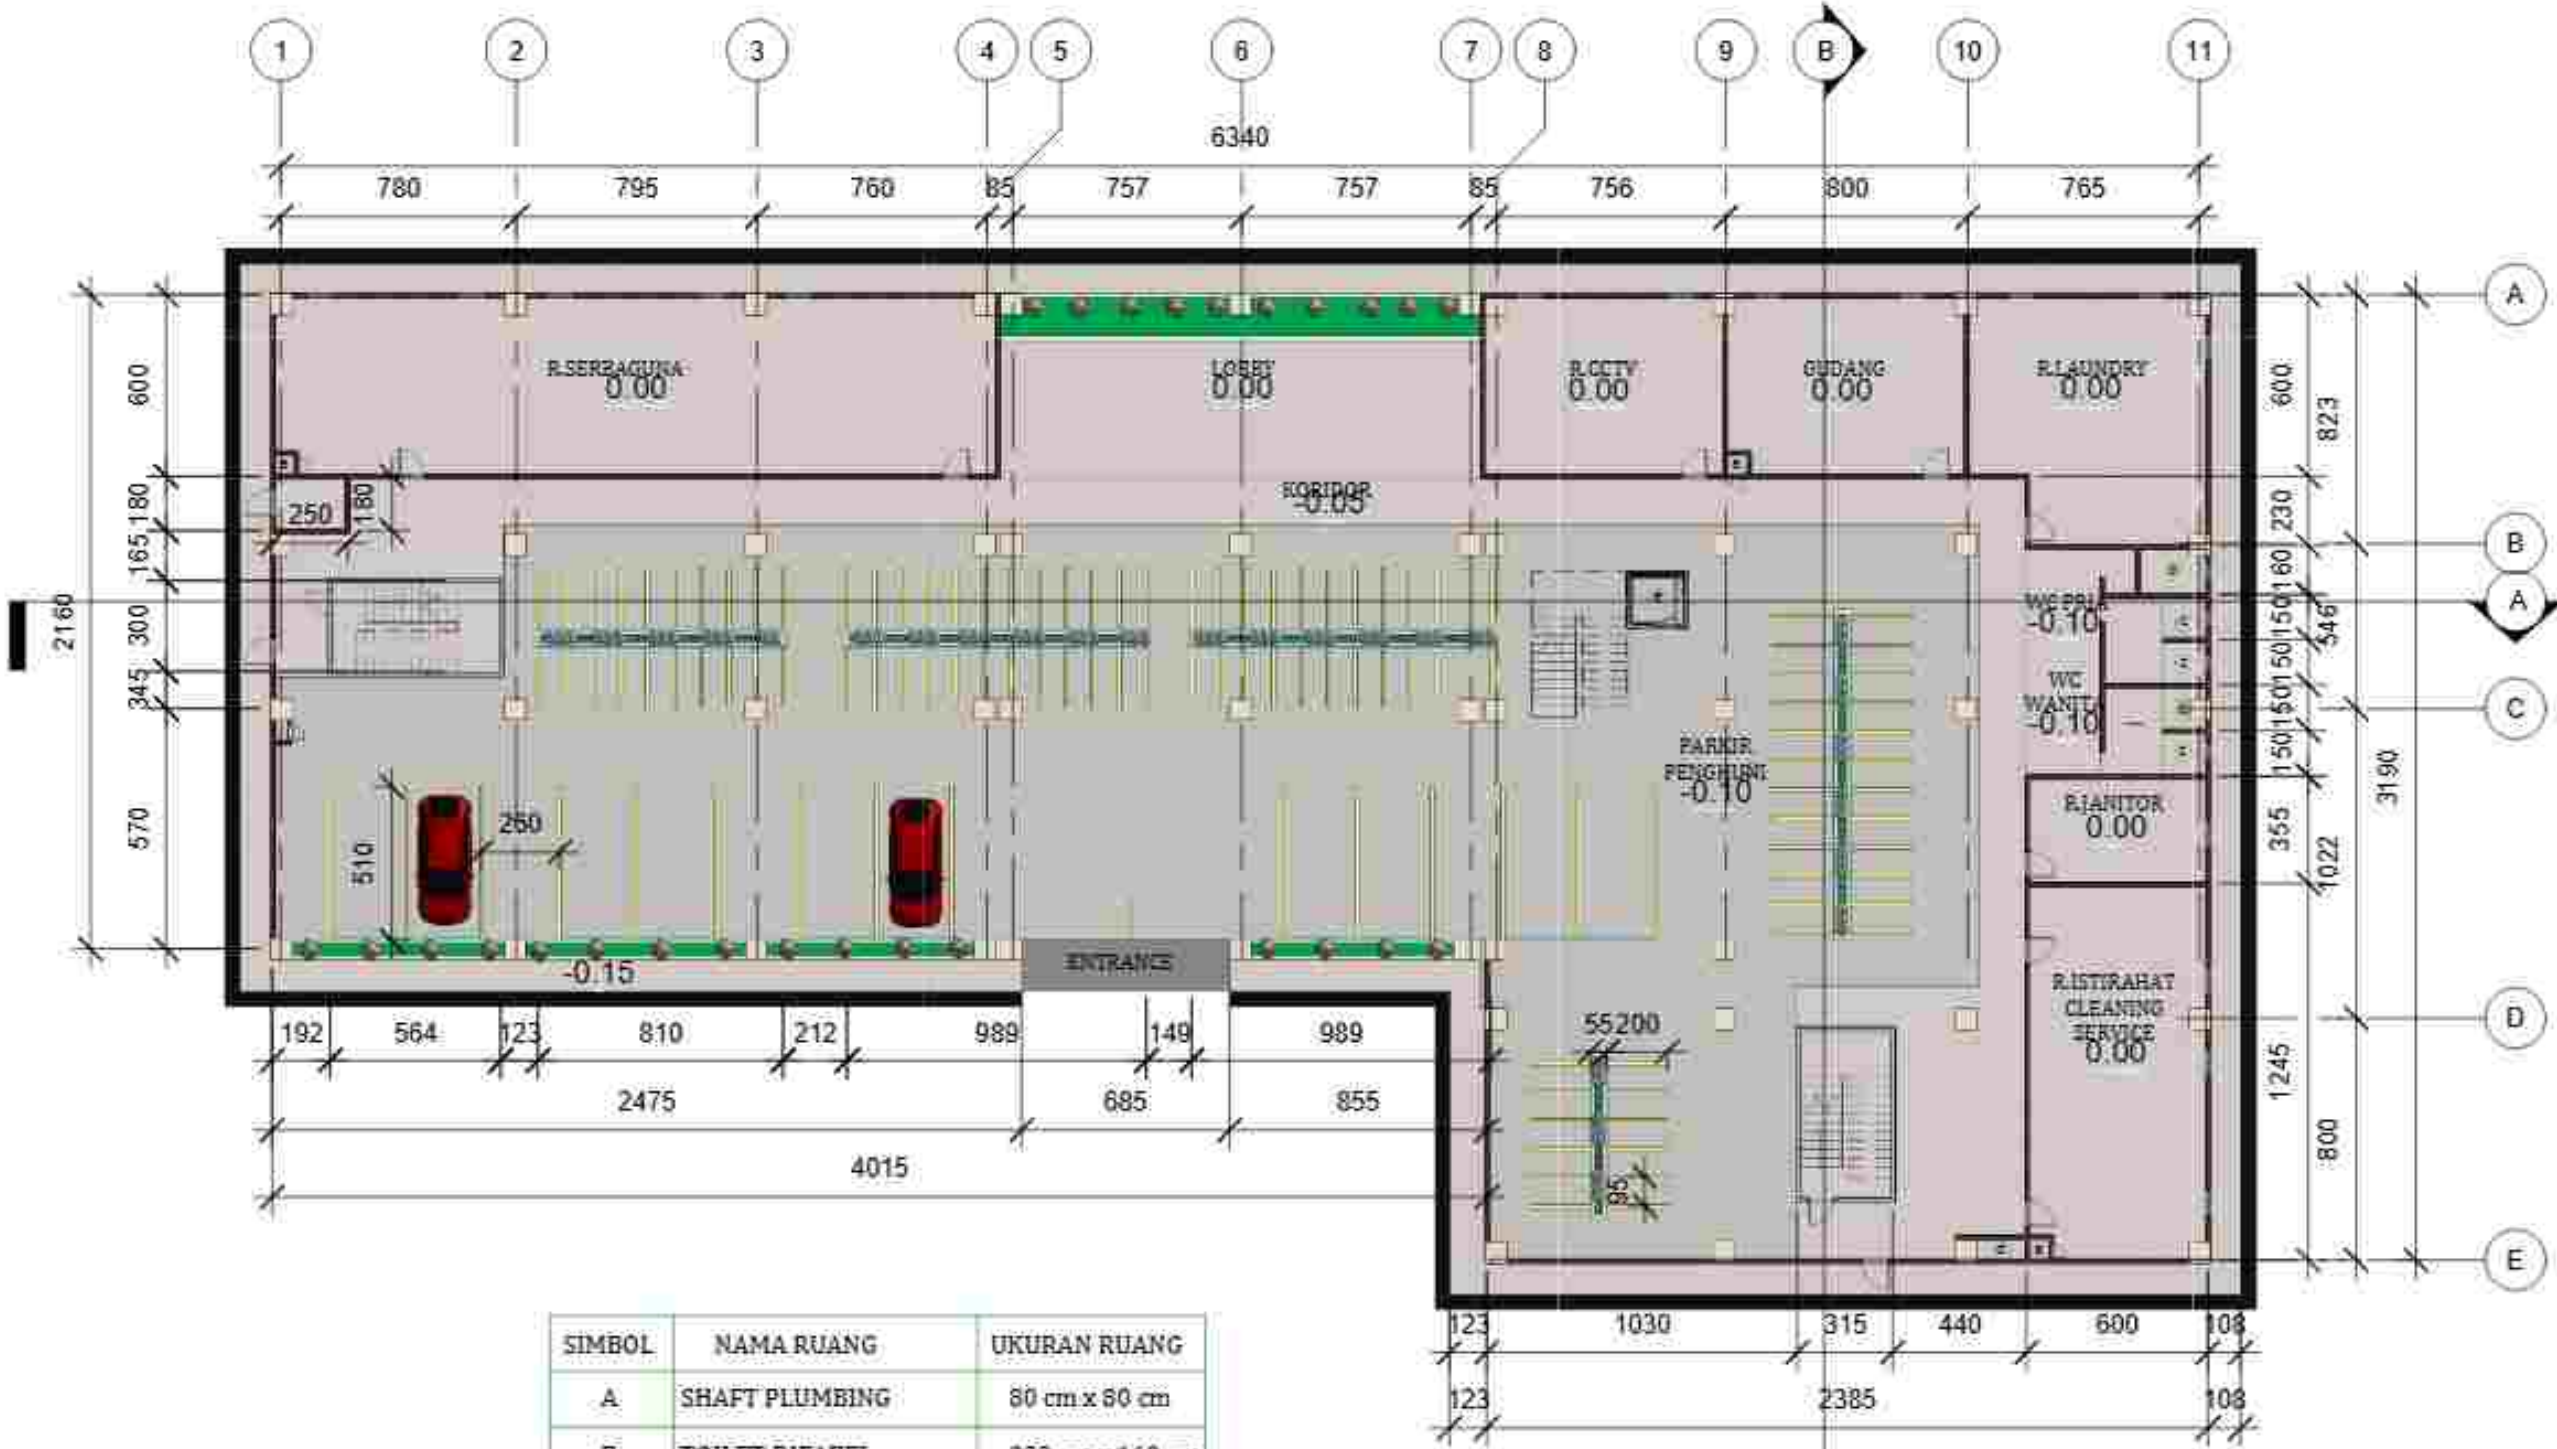


SIMBOL	NAMA RUANG	UKURAN RUANG
A	SHAFT PLUMBING	80 cm x 80 cm
B	TOILET DIFABEL	230 cm x 160 cm
C	TOILET PRIA/WANITA	150 cm x 150 cm
D	R. POMPA AIR	165 cm x 75 cm
E	LIFT DIFABEL	185 cm x 170 cm

Denah Lantai 1 Type 48
1 : 250

PROGRAM STUDI TEKNIK ARSITEKTUR FAKULTAS SAINS & TEKNOLOGI UNIVERSITAS ISLAM NEGERI ALAUDDIN MAKASSAR 2025	MAHASISWA/NIM Desi Puspitasari 60100121042	DOSEN PEMBIMBING Nursyam, S.T., M.T Dr. Moh. Sutrisno, S.T., M.Sc	MATA KULIAH Tugas Studio Akhir	JUDUL TUGAS Rumah Susun dengan Pendekatan Arsitektur Biofilik di Kecamatan Tallo	GAMBAR Denah Lt.1 Type 48	SKALA 1 : 250	NO. LBR 44	JML. LBR	PARAF	KETERANGAN
---	--	---	-----------------------------------	---	------------------------------	------------------	---------------	----------	-------	------------




Denah Lantai 2 Type 48
 1 : 250

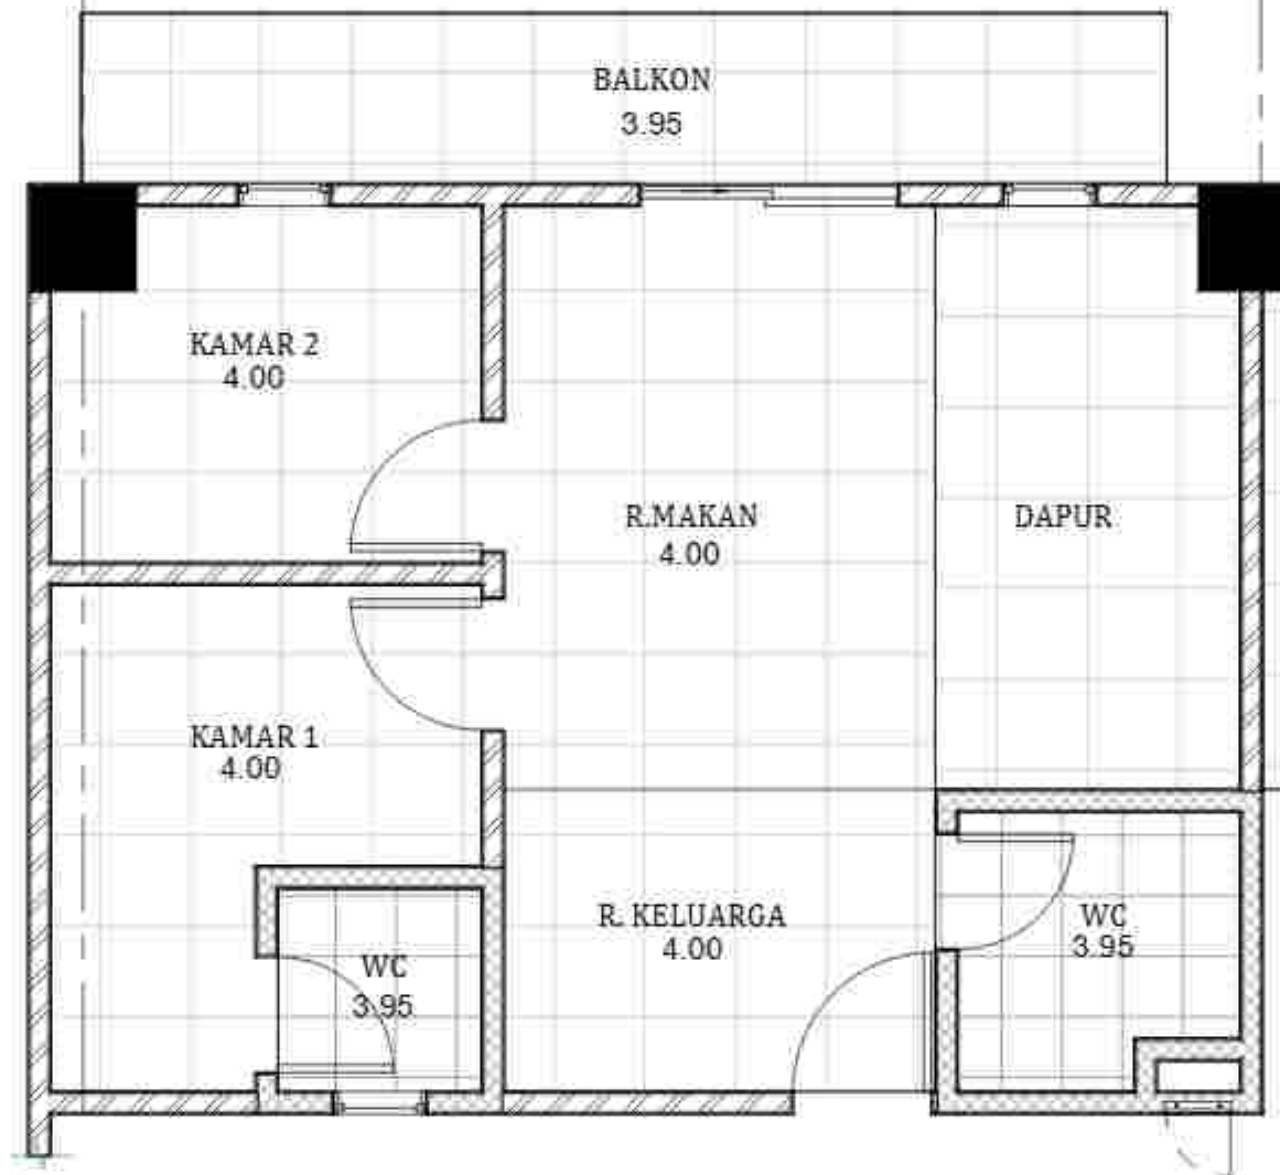

Denah Lantai 2 Type 48 - Callout 1
1 : 50





Denah Lantai 3 Type 48
 1 : 250



 Denah Lantai 4 Type 48
1 : 250

Atap
1600
Lantai 4
1200
Lantai 3
800
Lantai 2
400

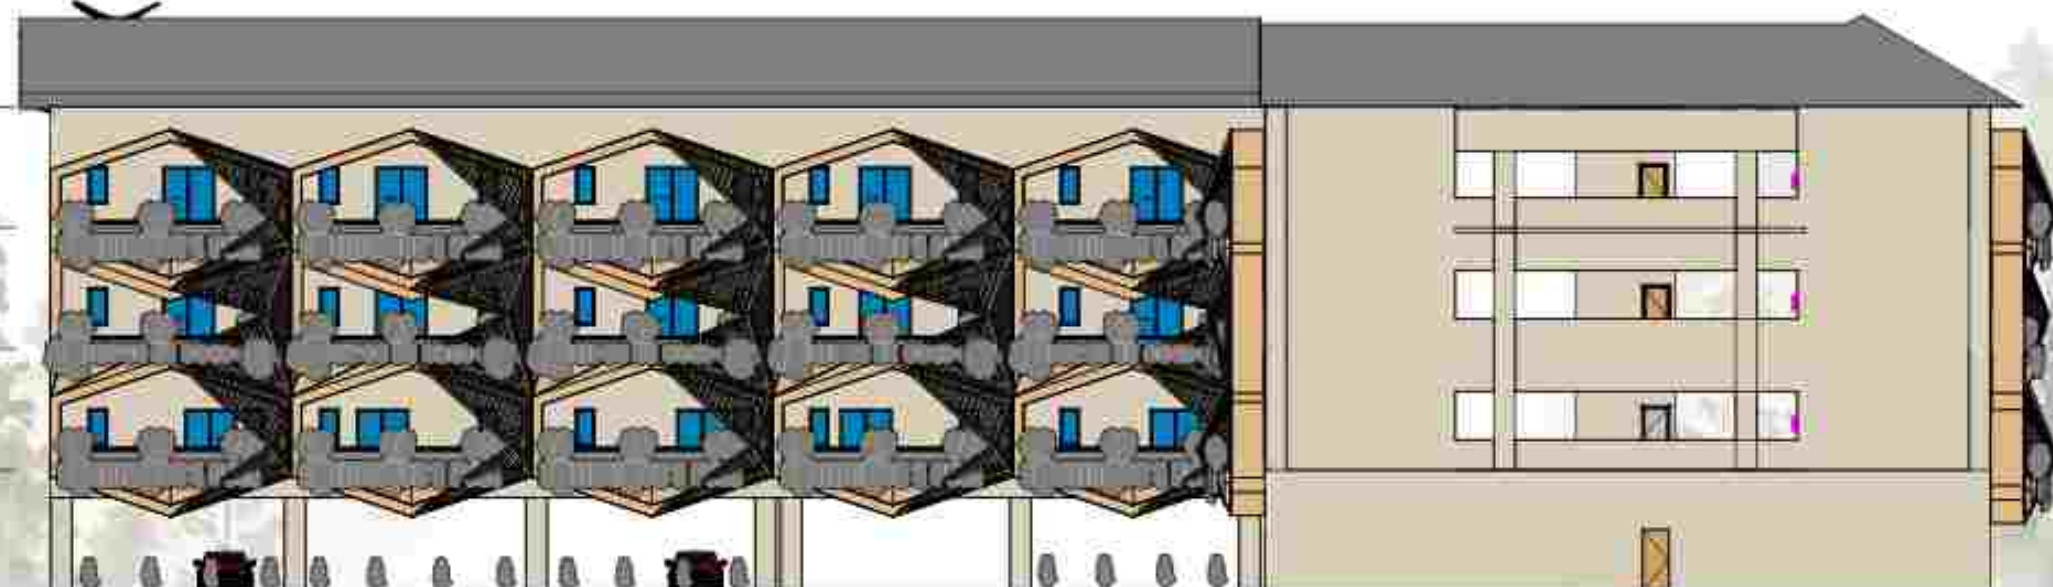

Tampak depan Type 48
1 : 250

PROGRAM STUDI TEKNIK ARSITEKTUR
FAKULTAS SAINS & TEKNOLOGI
UNIVERSITAS ISLAM NEGERI ALAUDDIN MAKASSAR
2025

MAHASISWA/NIM

Desi Puspitasari
60100121042

DOSEN PEMBIMBING

Nursyam, S.T., M.T
Dr. Moh. Sutrisno, S.T., M.Sc

MATA KULIAH

Tugas Studio Akhir

JUDUL TUGAS

Rumah Susun dengan
Pendekatan Arsitektur Biofilik
di Kecamatan Tallo

GAMBAR

Tampak depan Type 48

SKALA

1 : 250


NO. LBR

49

JML. LBR

PARAF

KETERANGAN

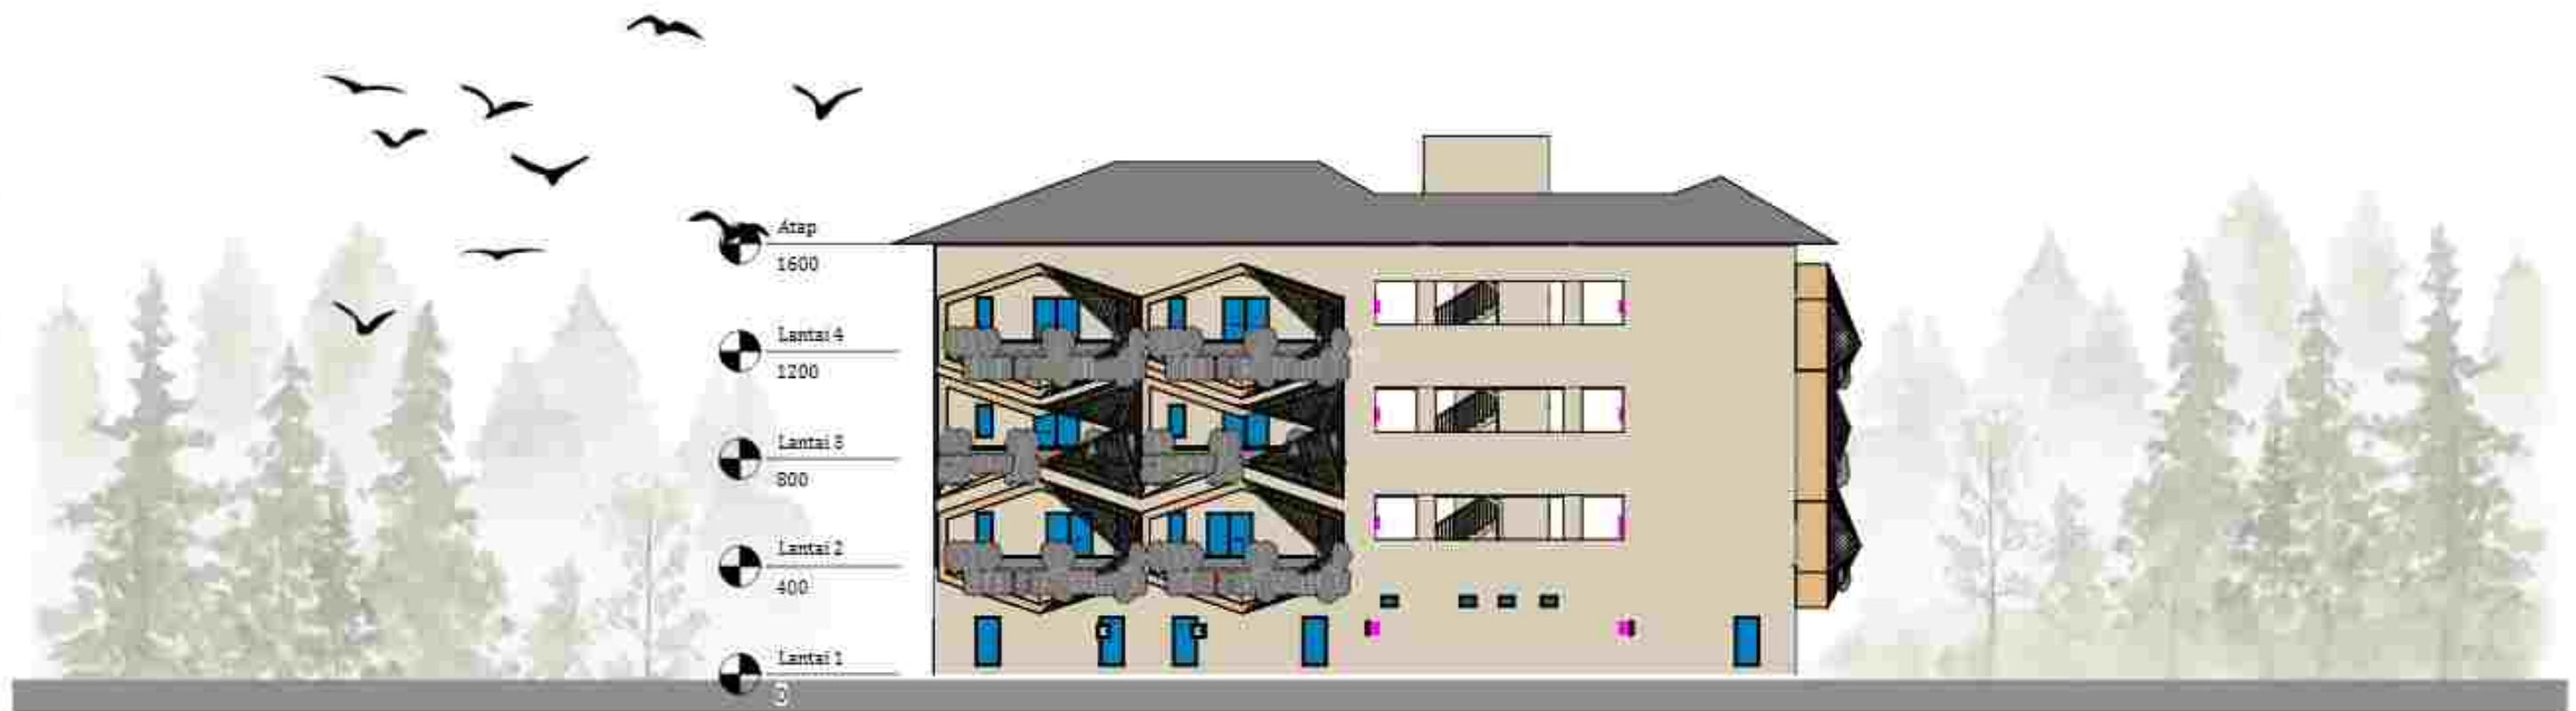


Tampak Kanan Type 48
 1 : 250

PROGRAM STUDI TEKNIK ARSITEKTUR
 FAKULTAS SAINS & TEKNOLOGI
 UNIVERSITAS ISLAM NEGERI ALAUDDIN MAKASSAR
 2025

MAHASISWA/NIM

Desi Puspitasari
 60100121042

DOSEN PEMBIMBING

Nursyam, S.T., M.T.
 Dr. Moh. Sutrisno, S.T., M.Sc

MATA KULIAH

Tugas Studio Akhir

JUDUL TUGAS

Rumah Susun dengan
 Pendekatan Arsitektur Biofilik
 di Kecamatan Tallo

GAMBAR

Tampak Kanan Type 48

SKALA

1 : 250

NO. LBR

50

JML. LBR

PARAF

KETERANGAN




Tampak Belakang Type 48
 1 : 250



Tampak Kiri Type 48
1 : 250

PROGRAM STUDI TEKNIK ARSITEKTUR
FAKULTAS SAINS & TEKNOLOGI
UNIVERSITAS ISLAM NEGERI ALAUDDIN MAKASSAR
2025

MAHASISWA/NIM

Desi Puspitasari
60100121042

DOSEN PEMBIMBING

Nursyam, S.T., M.T
Dr. Moh. Sutrisno, S.T., M.Sc

MATA KULIAH

Tugas Studio Akhir

JUDUL TUGAS

Rumah Susun dengan
Pendekatan Arsitektur Biofilik
di Kecamatan Tallo

GAMBAR

Tampak Kiri Type 48

SKALA

1 : 250


NO. LBR

52

JML. LBR

PARAF


KETERANGAN

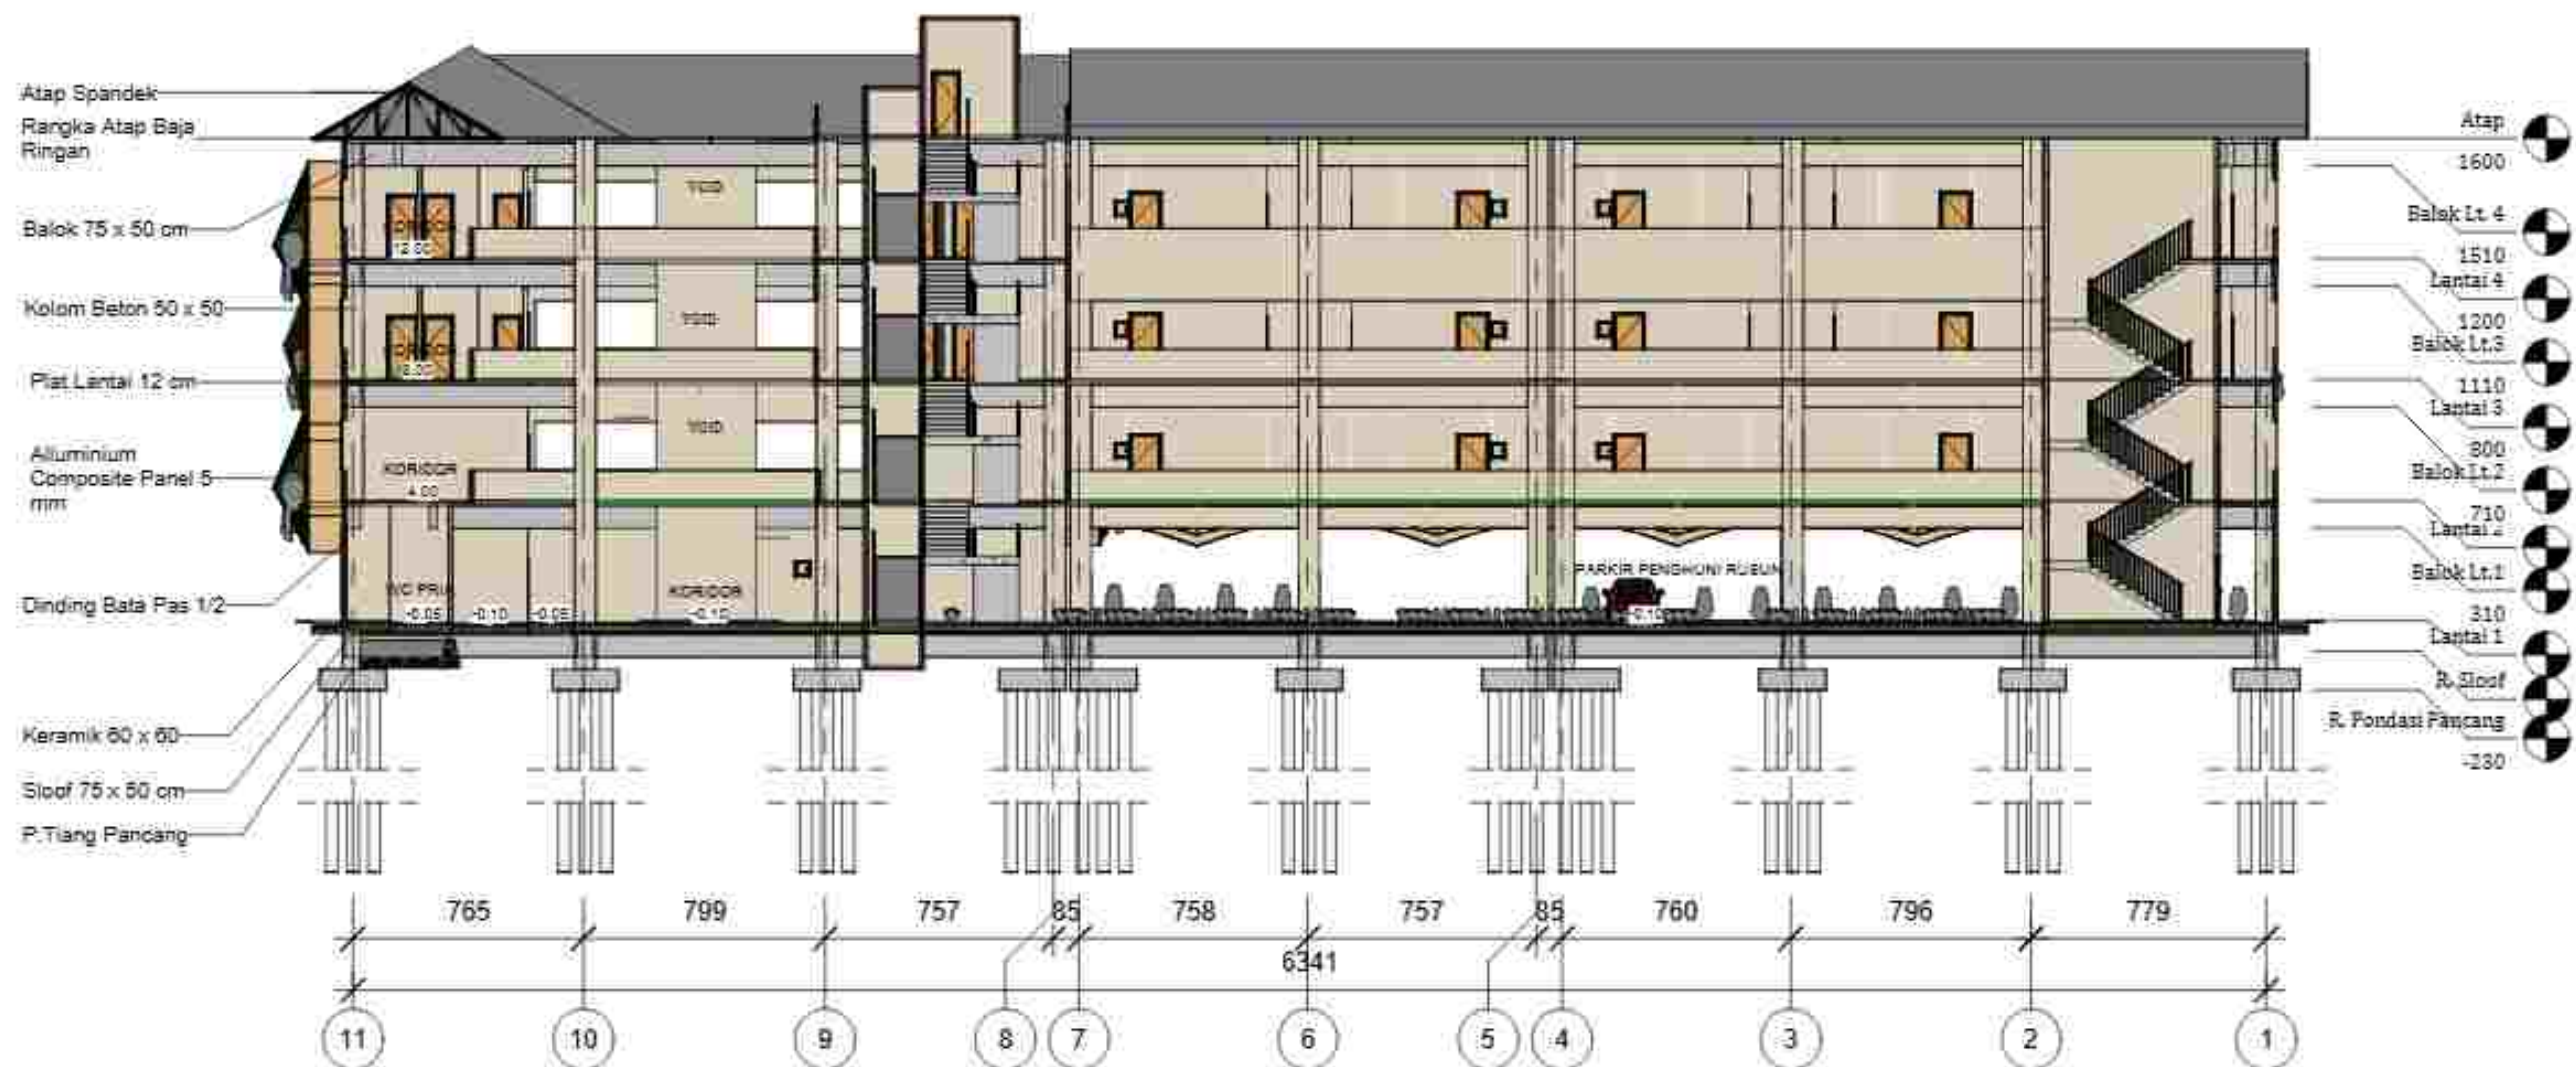


Pot. A-A Type 48
1 : 250




Potongan B-B Type 48
 1 : 200

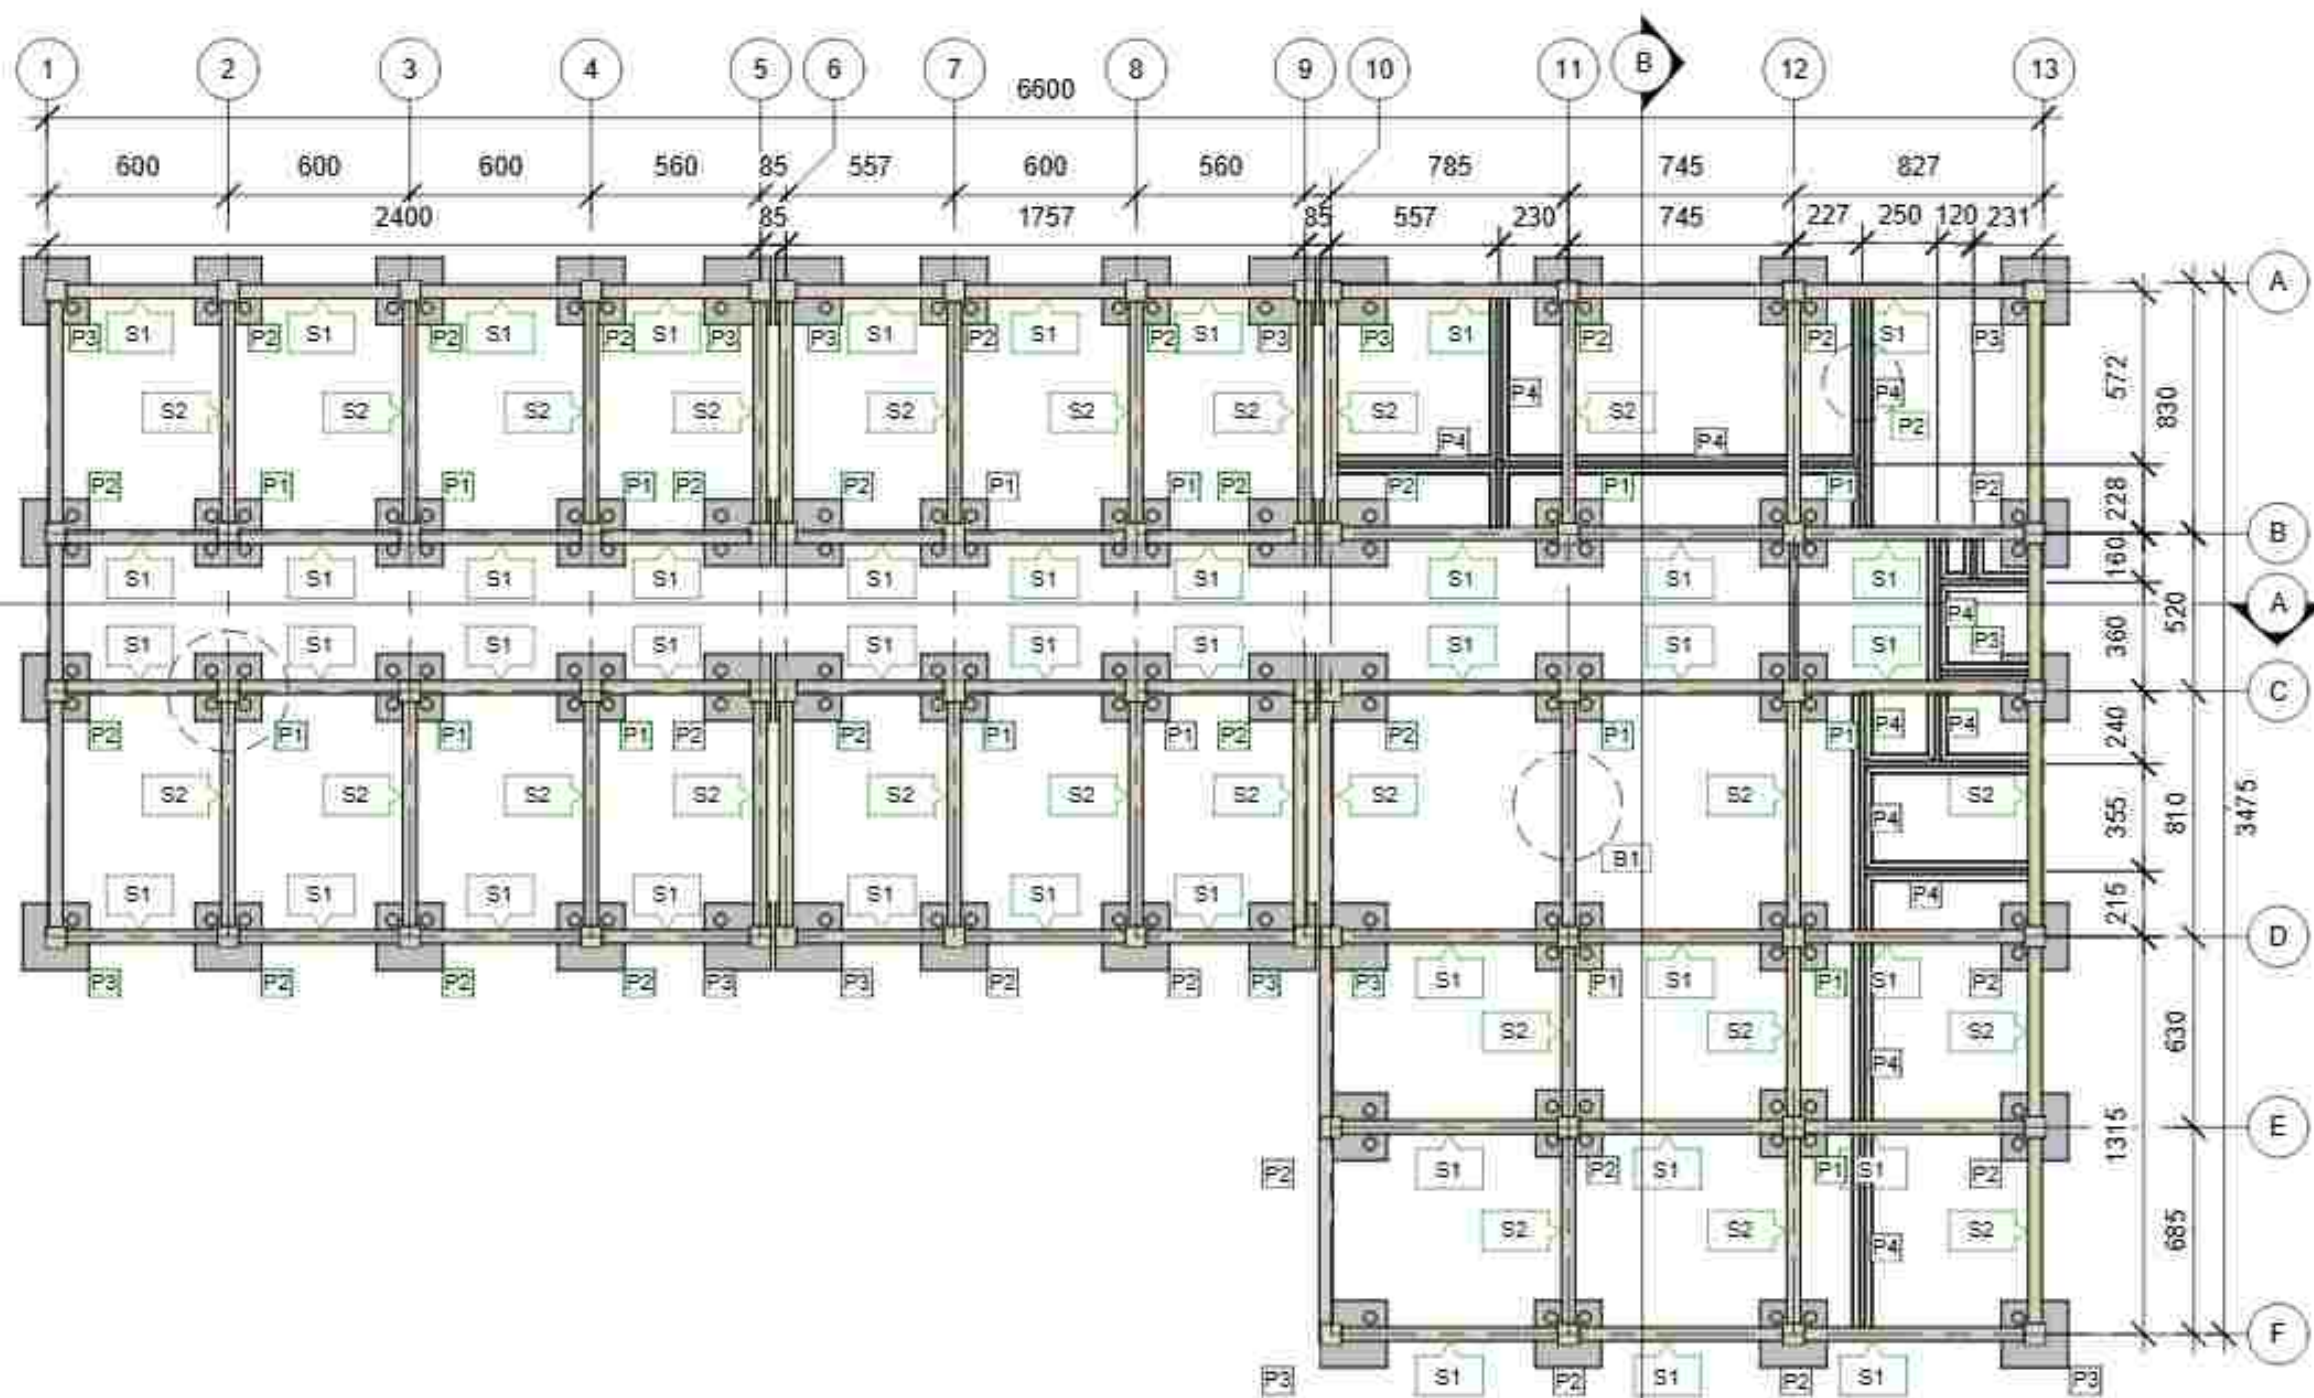


R. Pondasi dan Sloof
1 : 250

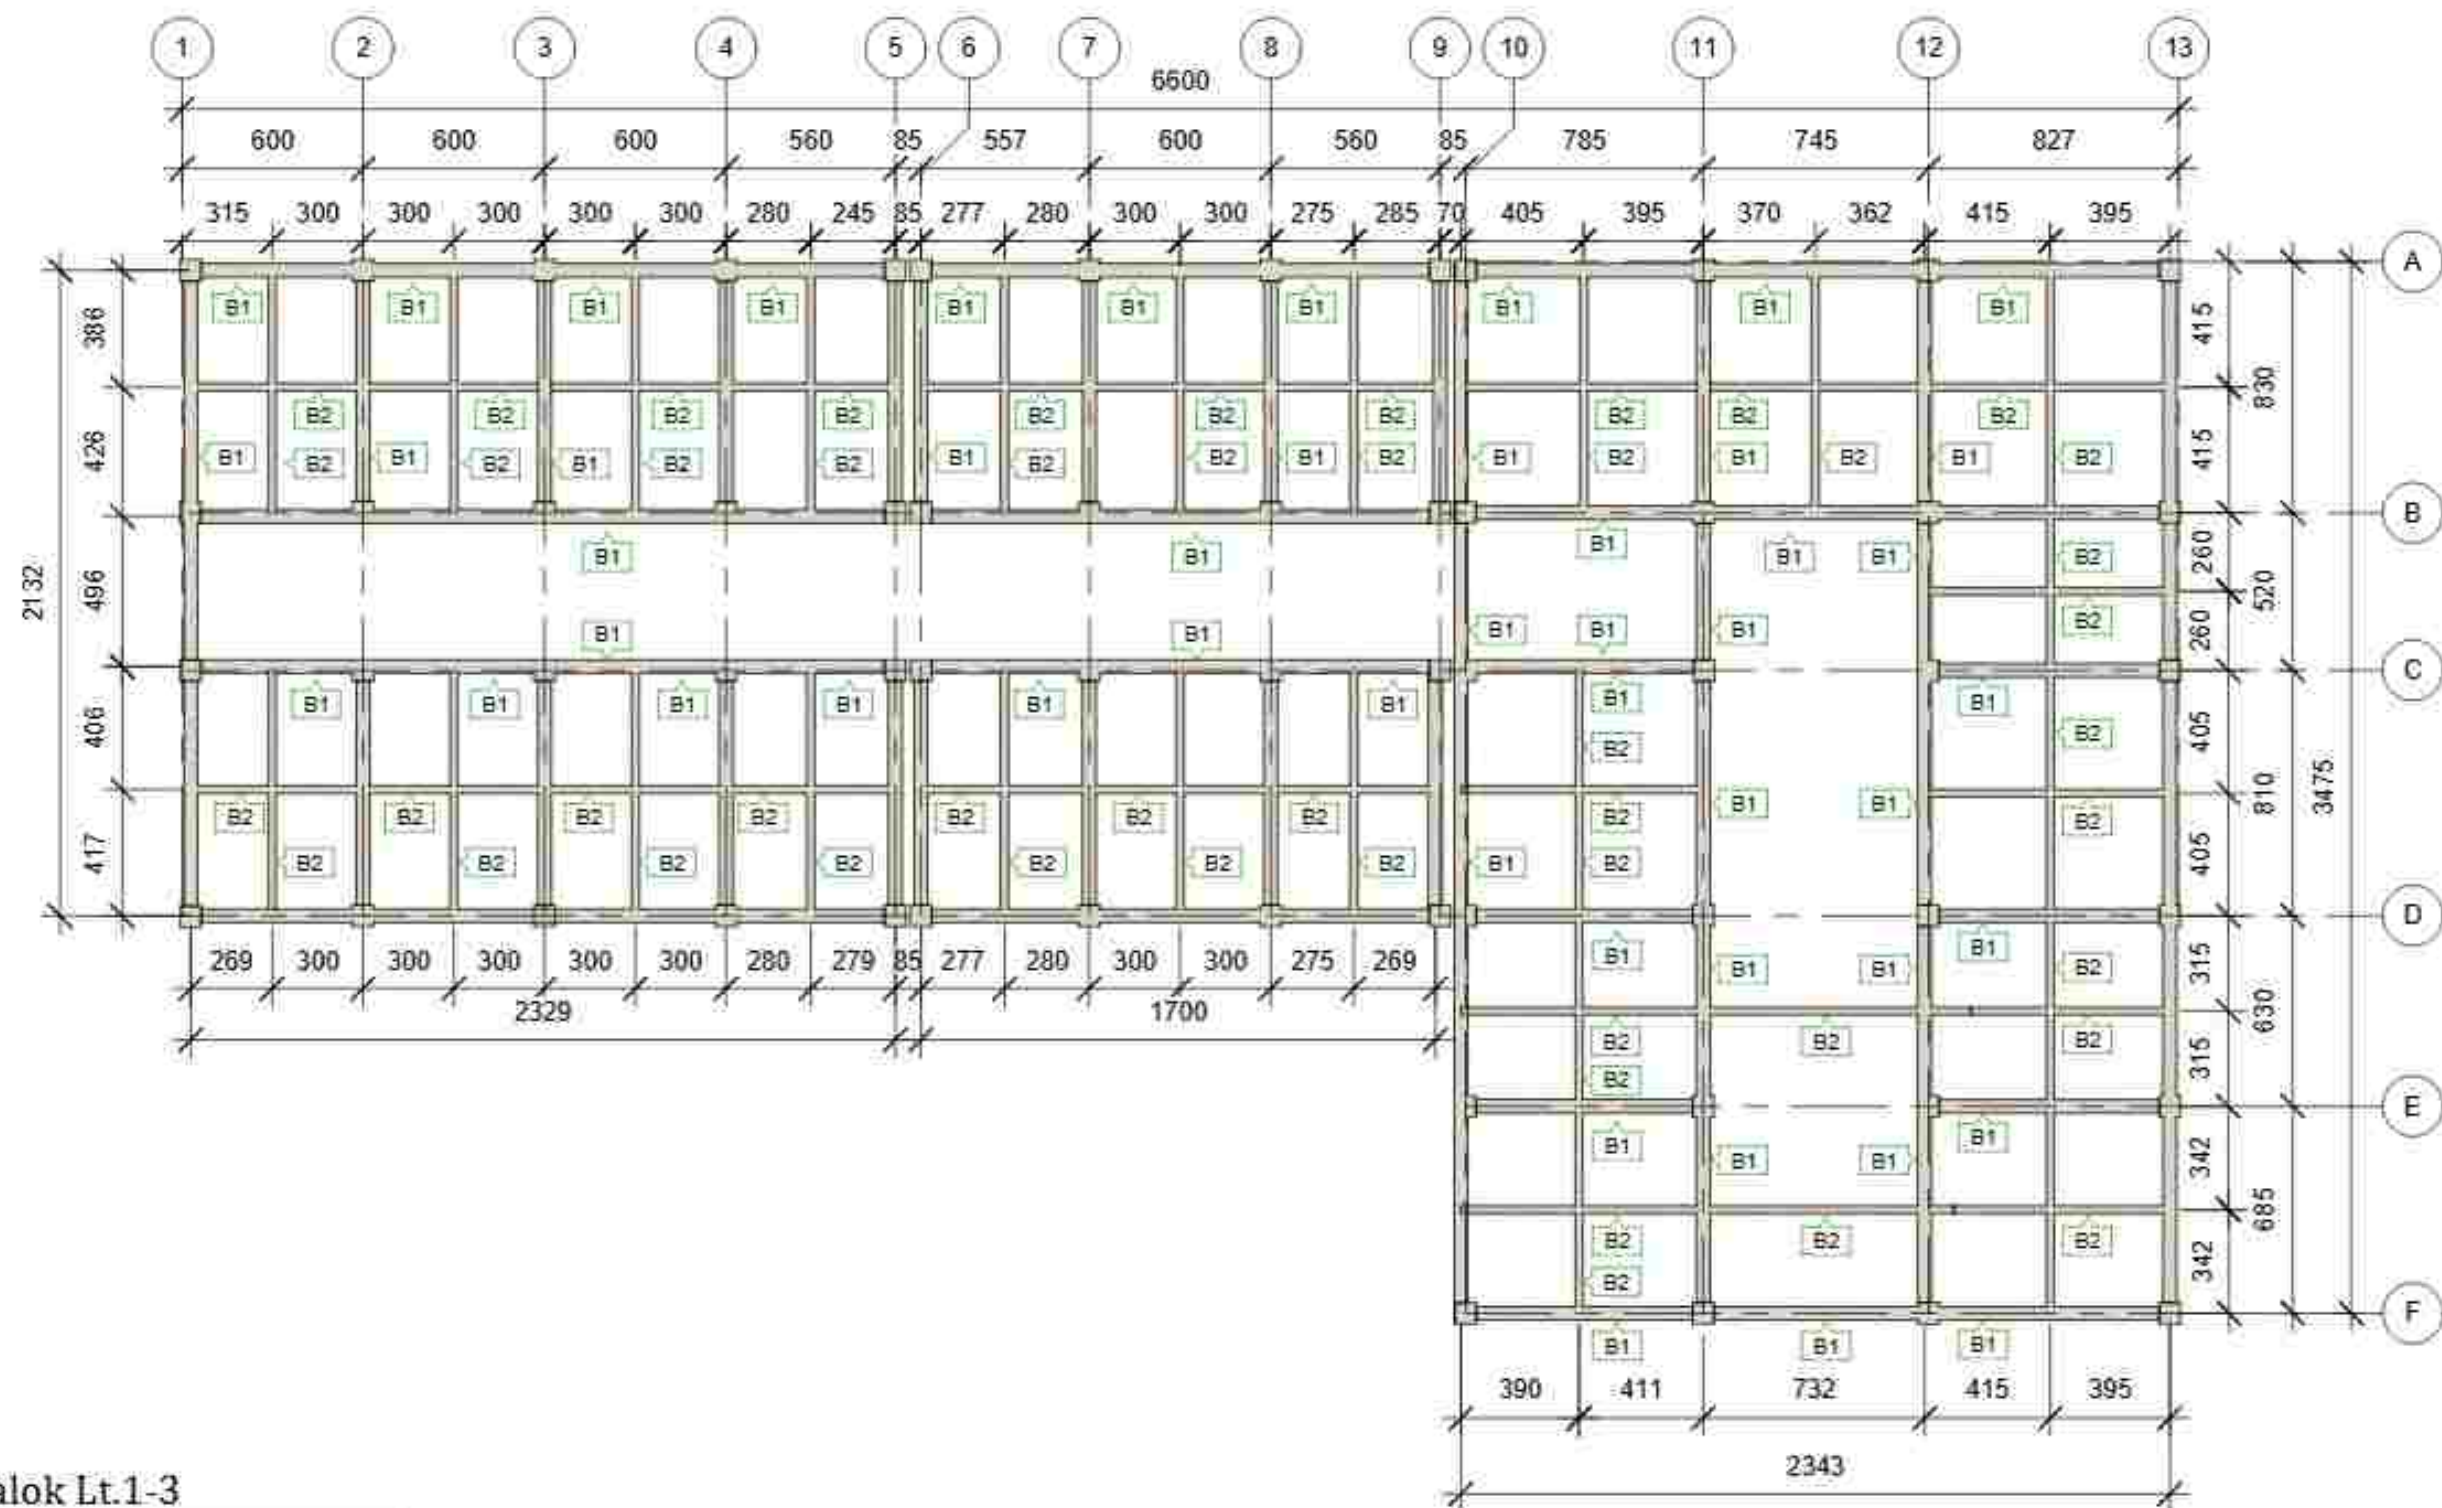


Balok Lt.1-3


1 : 250

Balok Lt.4
1 : 250

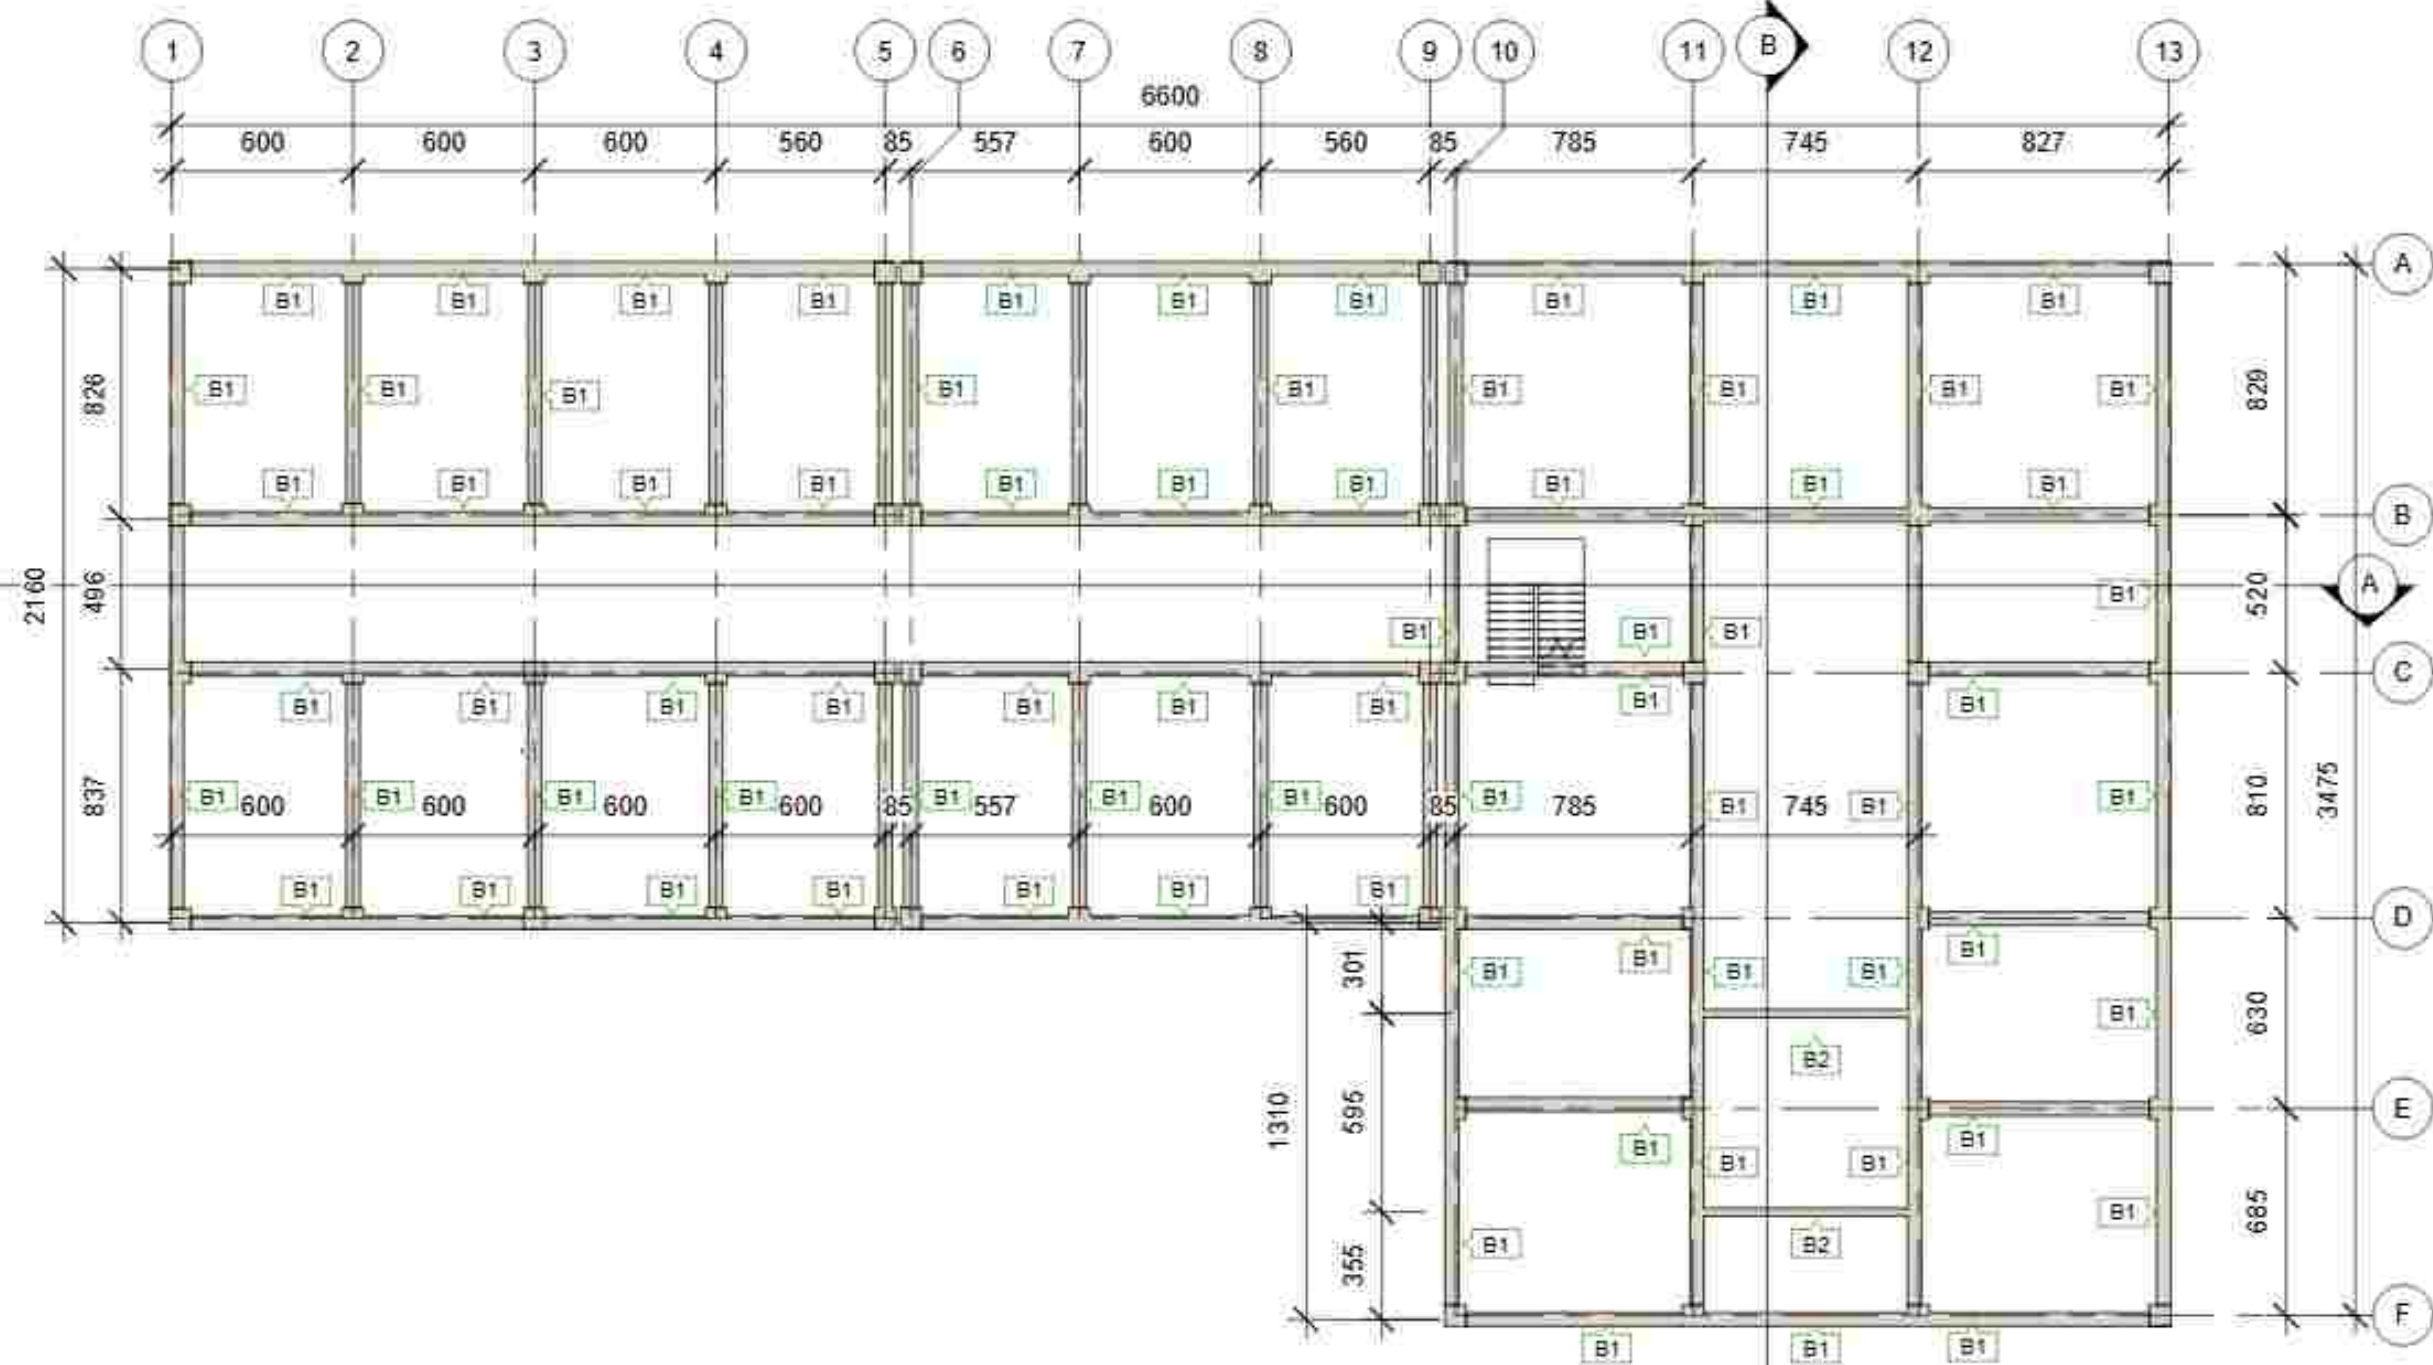


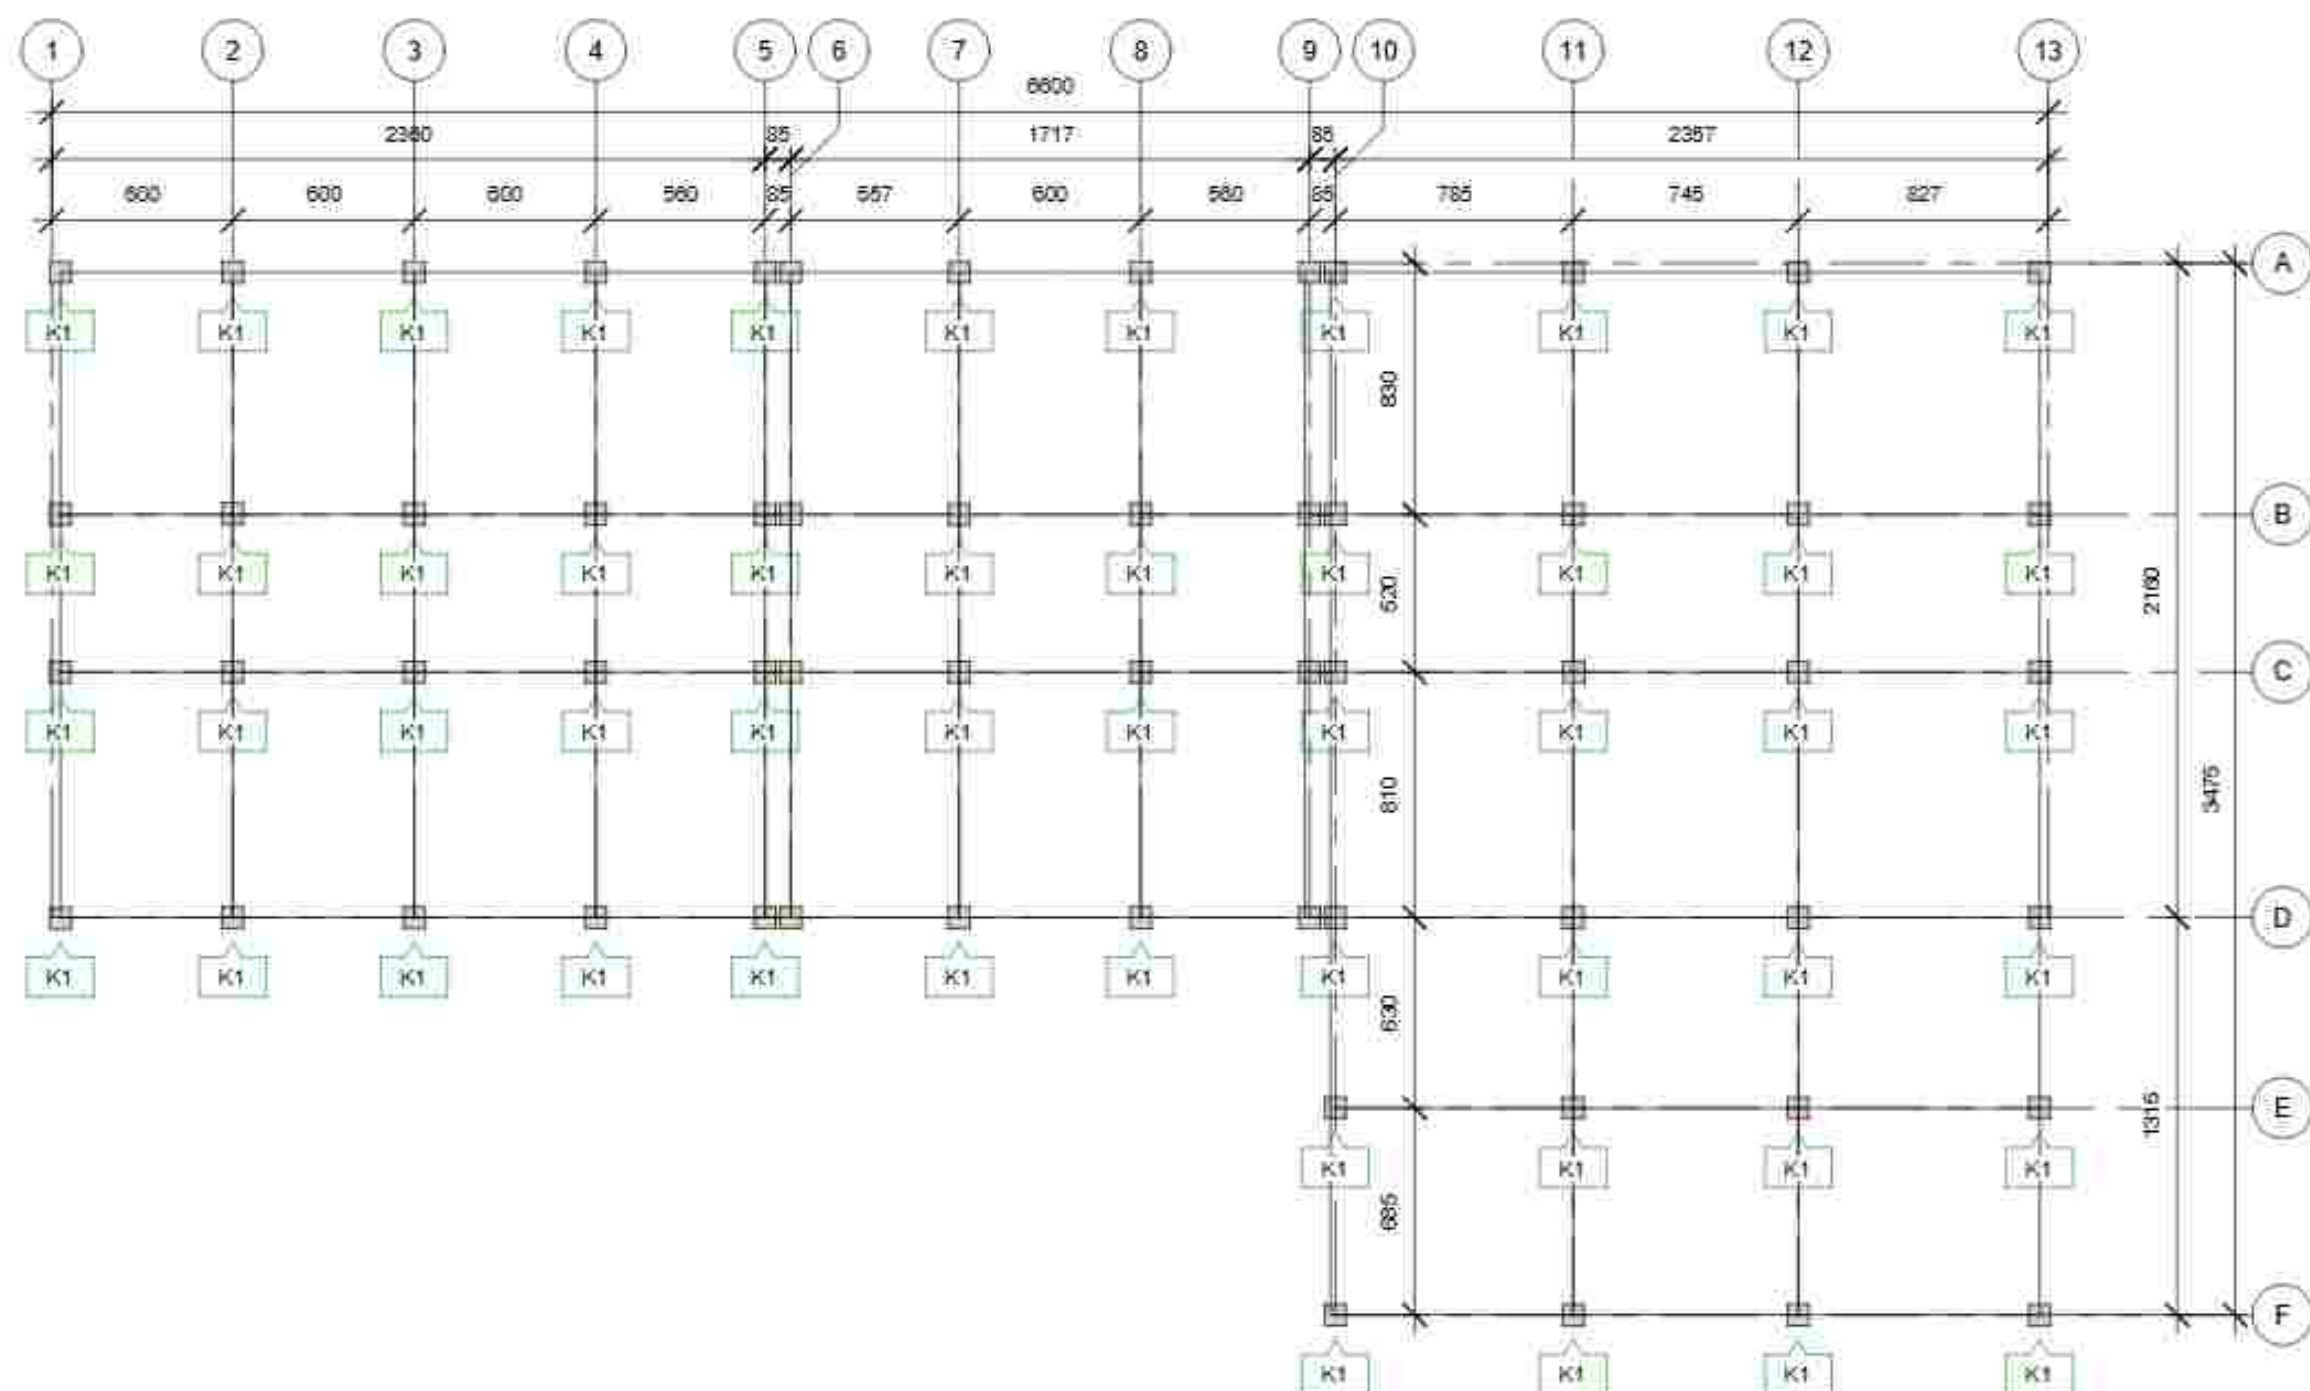

R. Kolom
1 : 250

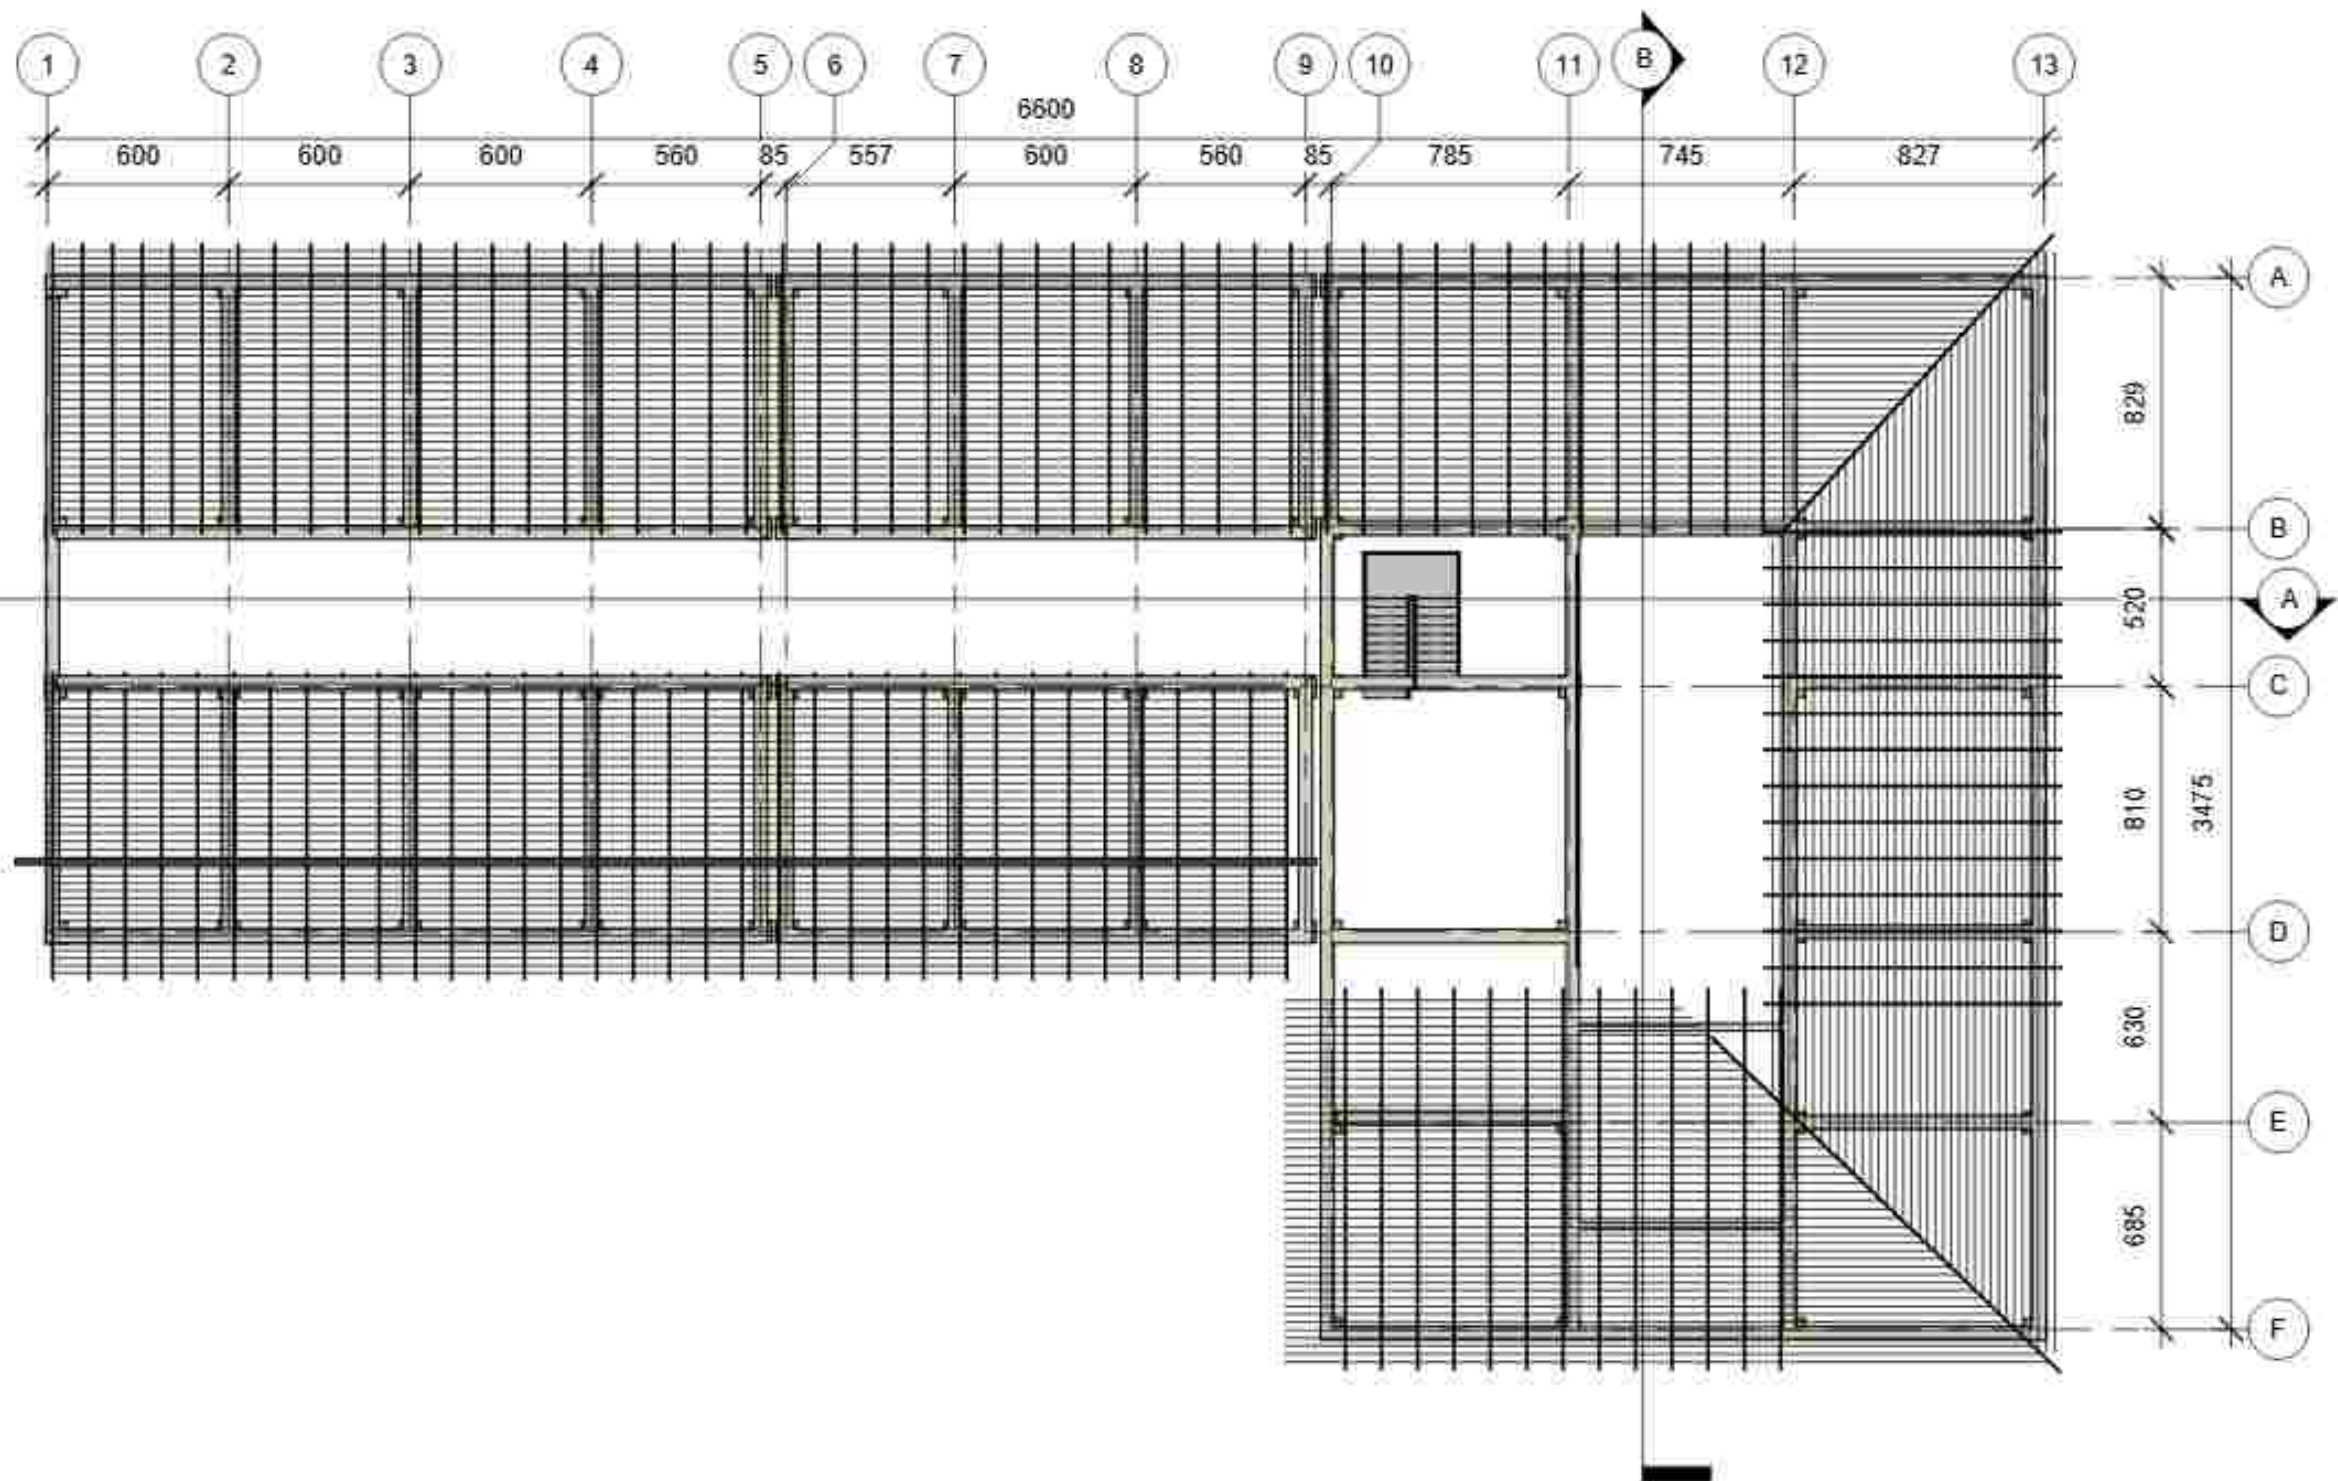


Rangka Atap
1 : 250

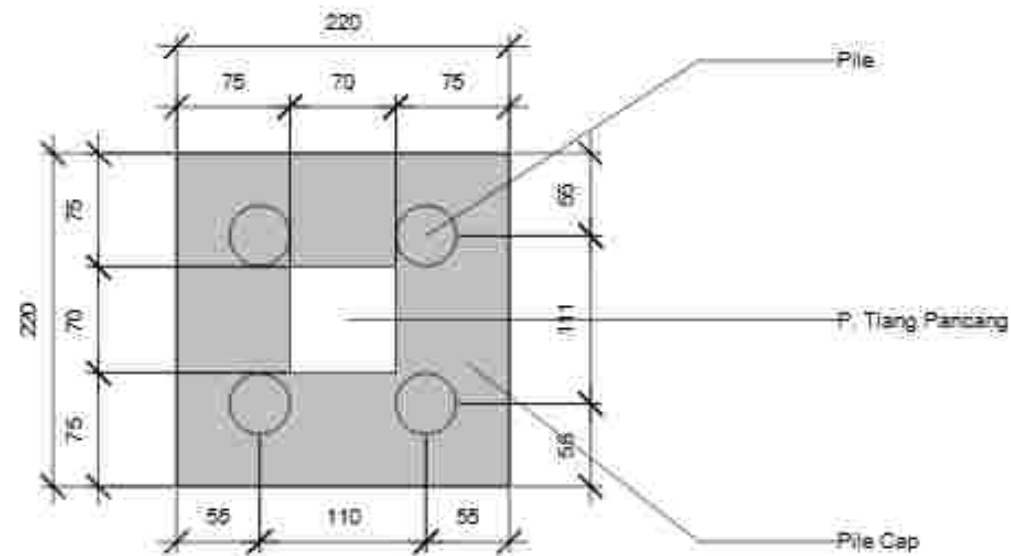


Detail Denah P. Tiang Pancang (P1)

1 : 50

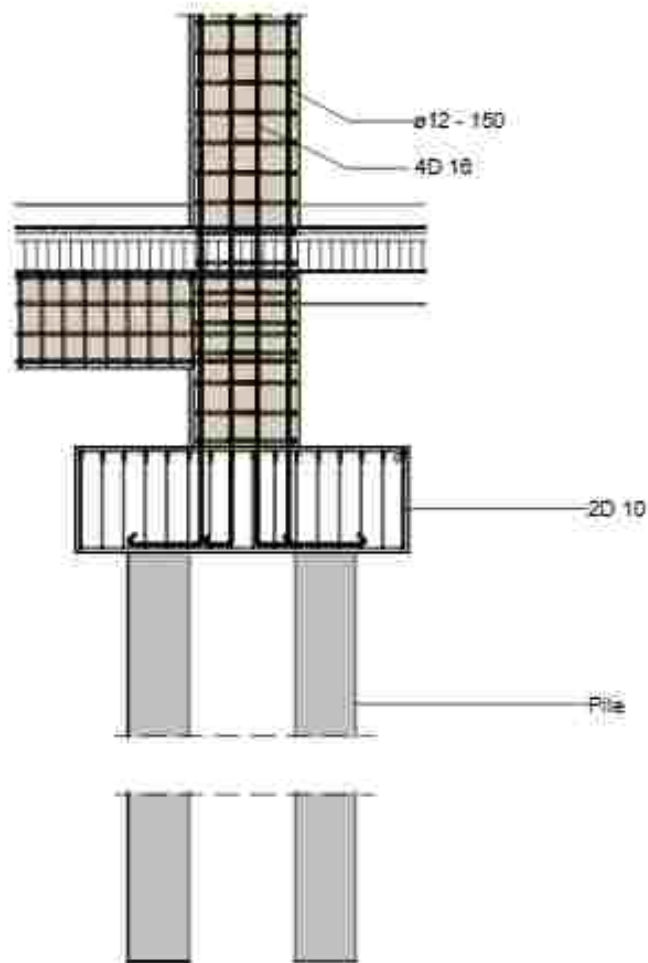


Detail Pondasi Tiang Pancang (P1)

1 : 50

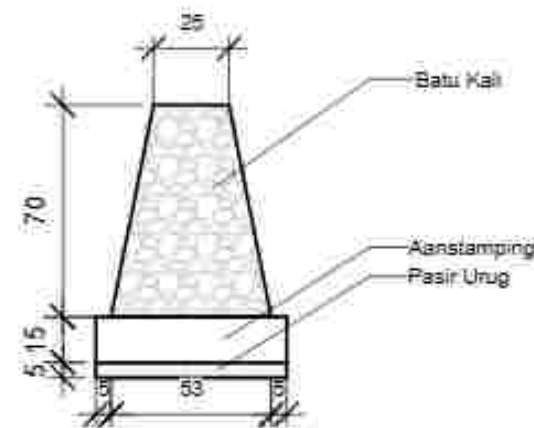


Detail P. Batu Kali (P2)

1 : 25

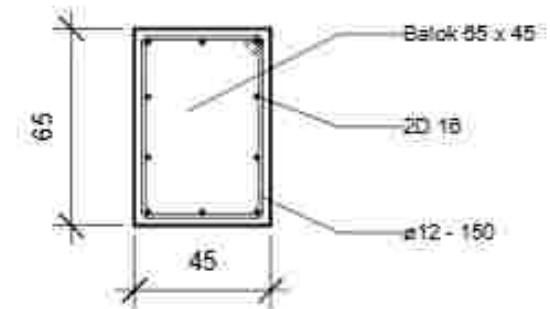




Detail Tumpuan Balok 65/45 (B1)

1 : 25

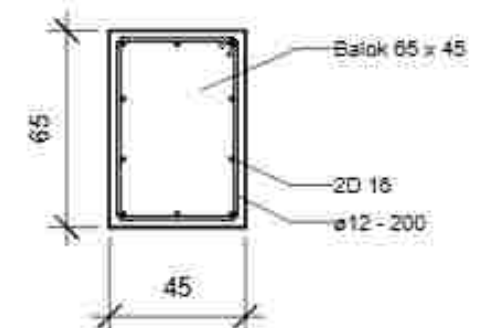


Detail Lapangan Balok 65/45 (B1)

1 : 25

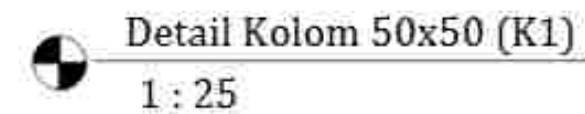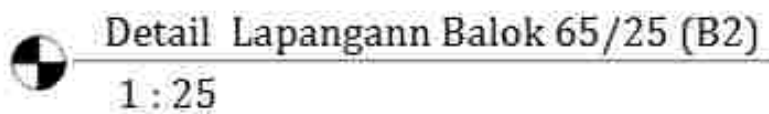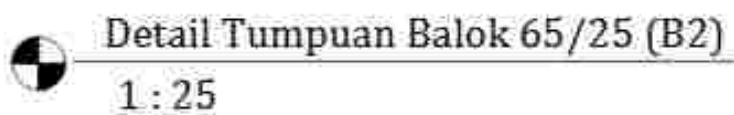

PROGRAM STUDI TEKNIK ARSITEKTUR
FAKULTAS SAINS & TEKNOLOGI
UNIVERSITAS ISLAM NEGERI ALAUDDIN MAKASSAR
2025

MAHASISWA/NIM	DOSEN PEMBIMBING	MATA KULIAH	JUDUL TUGAS	GAMBAR	SKALA	NO. LBR	JML. LBR	PARAF	KETERANGAN
Desi Fuspitasari 60100121042	Nursyam, S.T., M.T. Dr. Moh. Sutrisno, S.T., M.Sc	Tugas Studio Akhir	Rumah Susun dengan Pendekatan Arsitektur Biofilik di Kecamatan Tallo	Detail Struktur	As indicated	23			

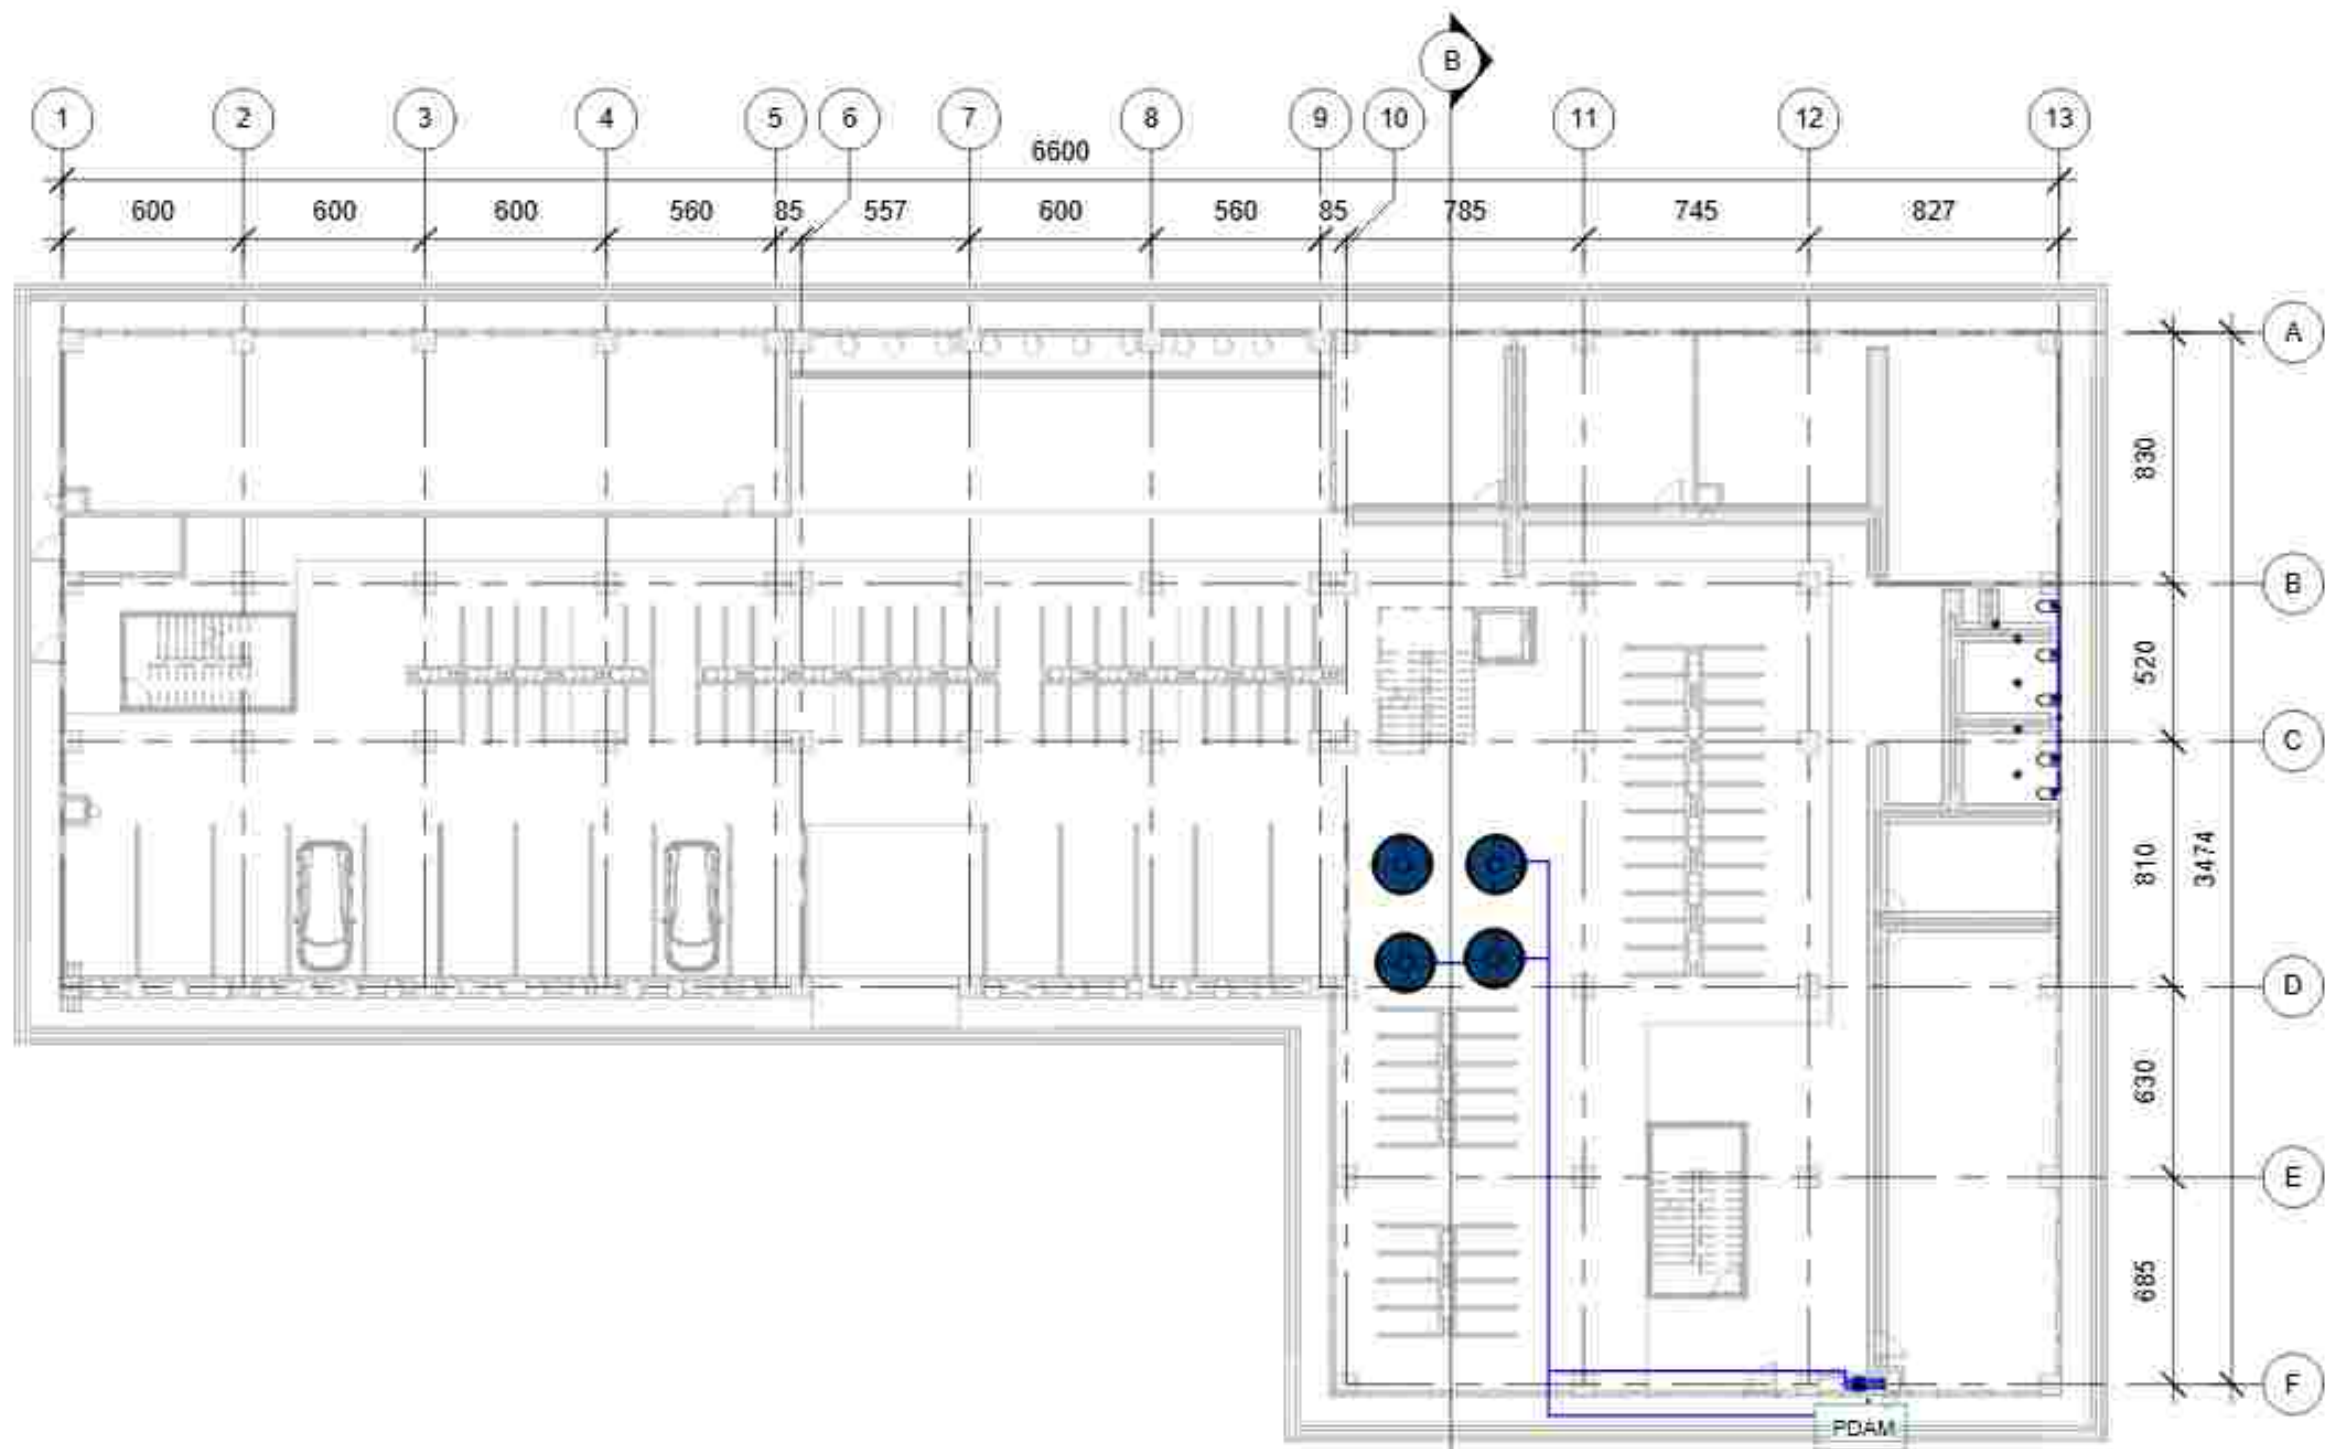

R. Air Bersih Lt.1
1 : 250

—	PIPA AIR BERSIH (PVC AW 1/2 INCH)
—	PIPA AIR BEKAS (PVC D 2 1/2 INCH)
—	PIPA DISPOSAL (PVC D 4 INCH)
—	PIPA AIR HUJAN (PVC D 3 INCH)

PROGRAM STUDI TEKNIK ARSITEKTUR
FAKULTAS SAINS & TEKNOLOGI
UNIVERSITAS ISLAM NEGERI ALAUDDIN MAKASSAR
2025

MAHASISWA/NIM
Desi Puspitasari
60100121042

DOSEN PEMBIMBING
Nursyam, S.T., M.T
Dr. Moh. Sutrisno, S.T., M.Sc

MATA KULIAH
Tugas Studio Akhir

JUDUL TUGAS
Rumah Susun dengan
Pendekatan Arsitektur Biofilik
di Kecamatan Tallo


GAMBAR
Rencana Air

SKALA
1 : 350

NO. LBR
24

JML. LBR
PARAF

KETERANGAN

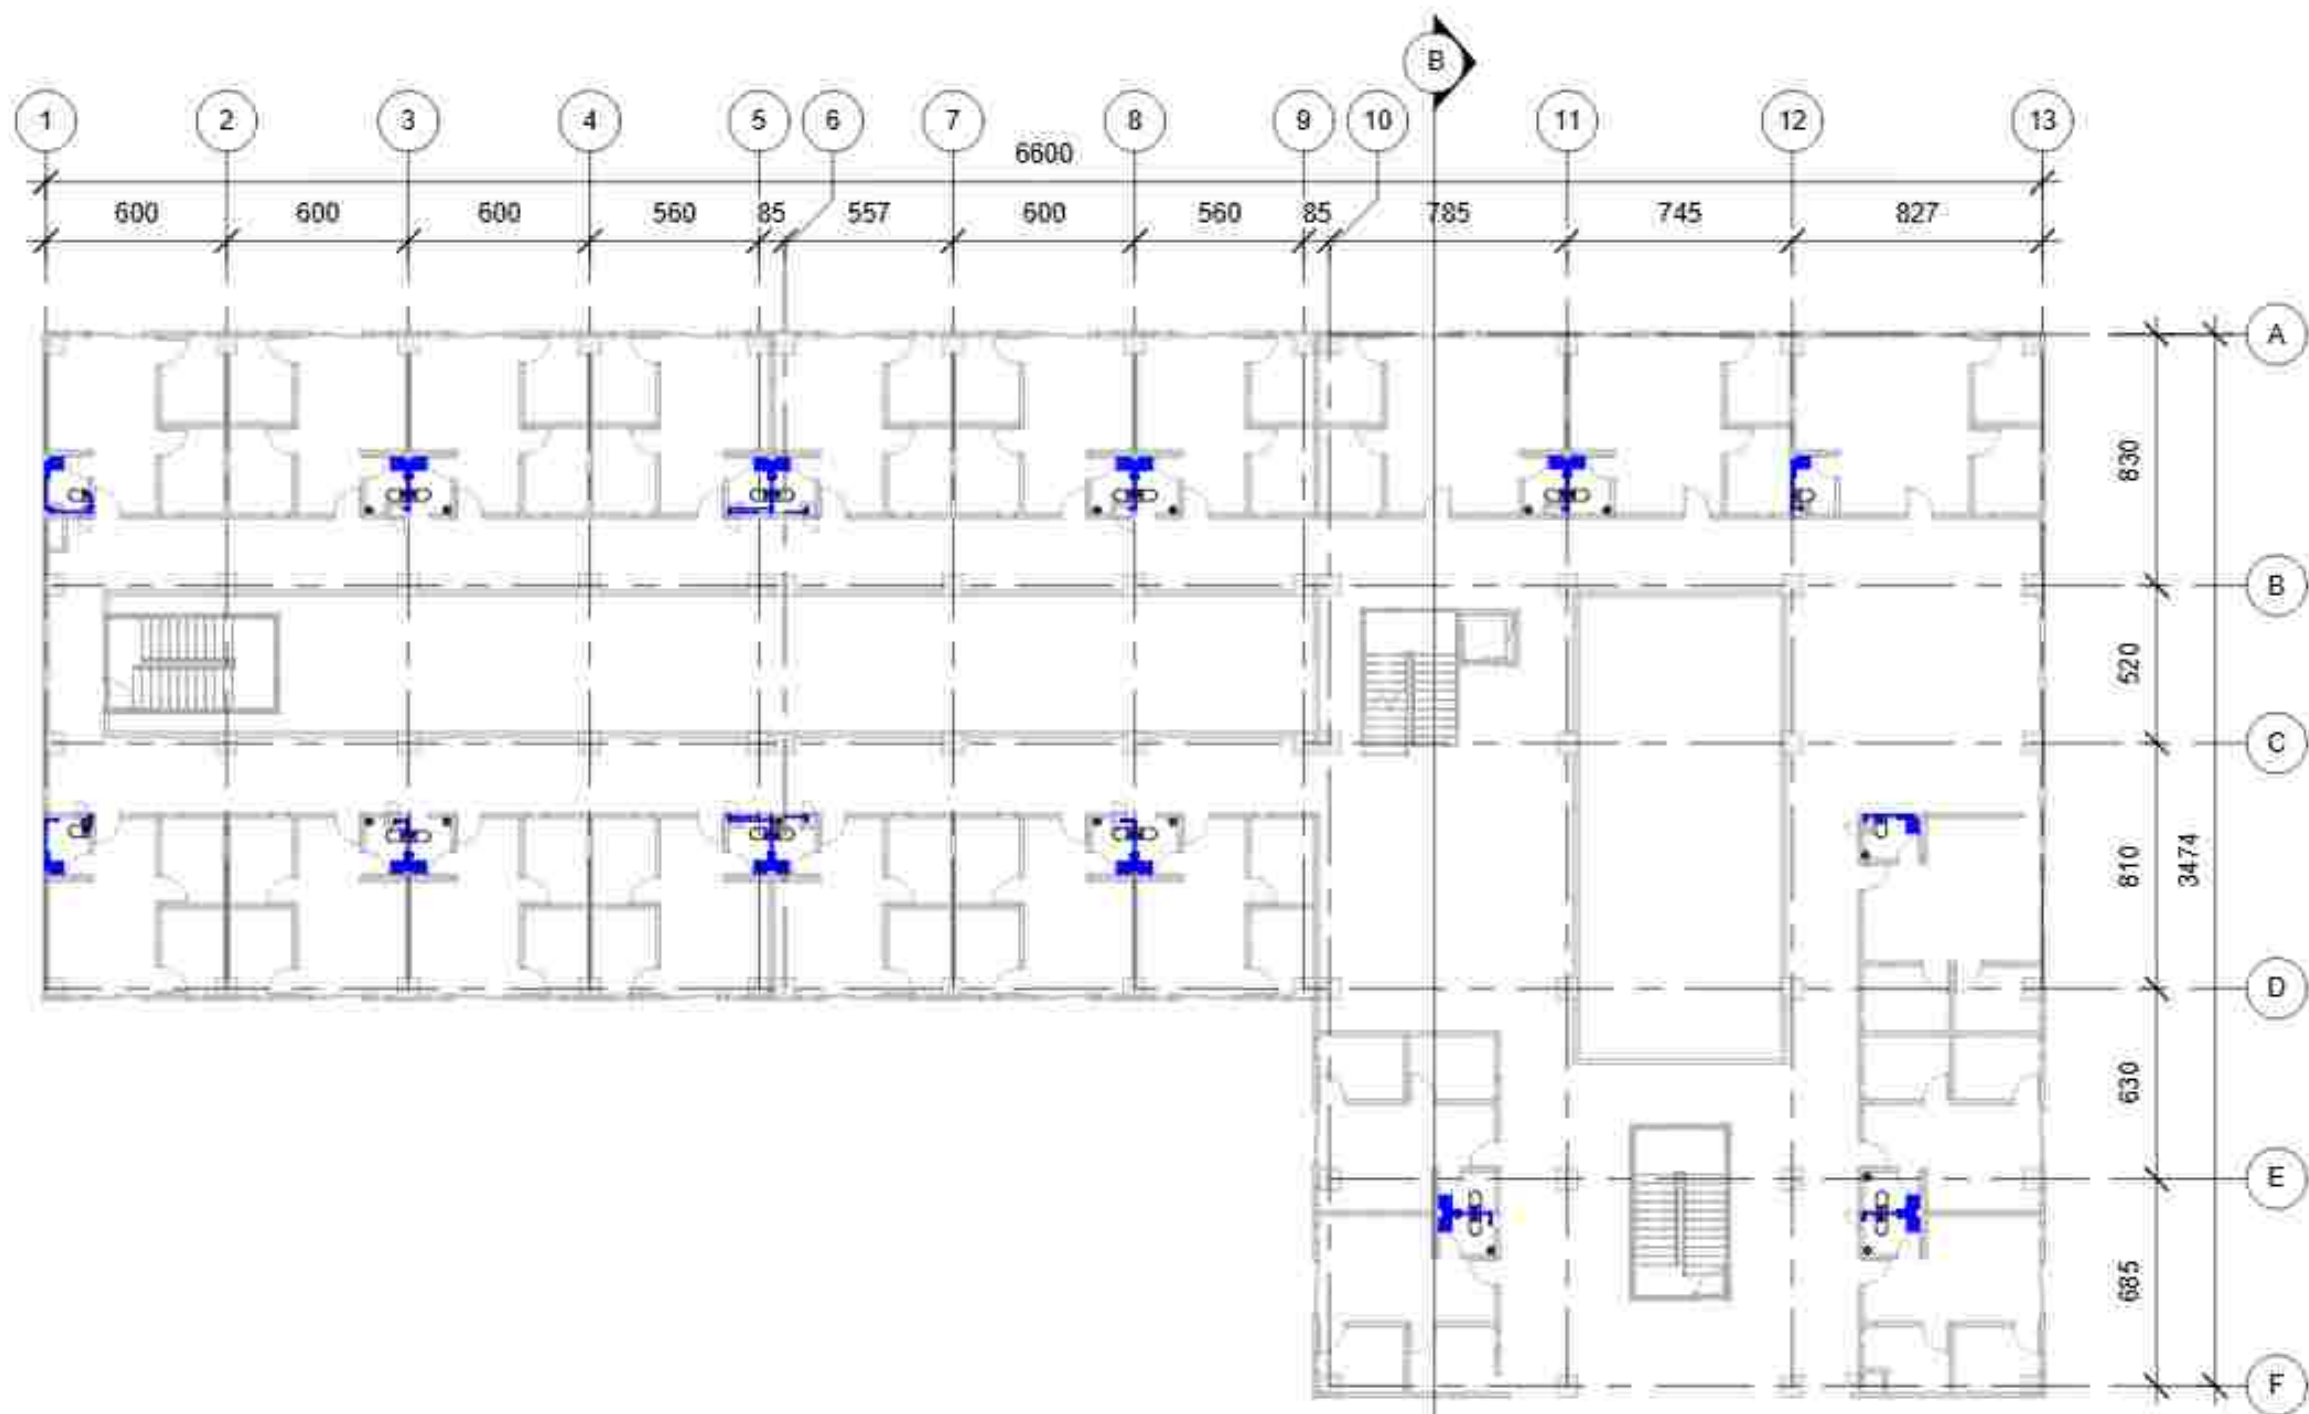

R. Air Bersih Lt. 2-4
1 : 250

PROGRAM STUDI TEKNIK ARSITEKTUR
FAKULTAS SAINS & TEKNOLOGI
UNIVERSITAS ISLAM NEGERI ALAUDDIN MAKASSAR
2025

MAHASISWA/NIM

Desi Puspitasari
60100121042

DOSEN PEMBIMBING

Nursyam, S.T., M.T.
Dr. Moh. Sutrisno, S.T., M.Sc

MATA KULIAH

Tugas Studio Akhir

JUDUL TUGAS

Rumah Susun dengan
Pendekatan Arsitektur Biofilik
di Kecamatan Tallo

GAMBAR

Rencana Air

SKALA

1 : 350


NO. LBR

25

JML. LBR


PARAF

KETERANGAN

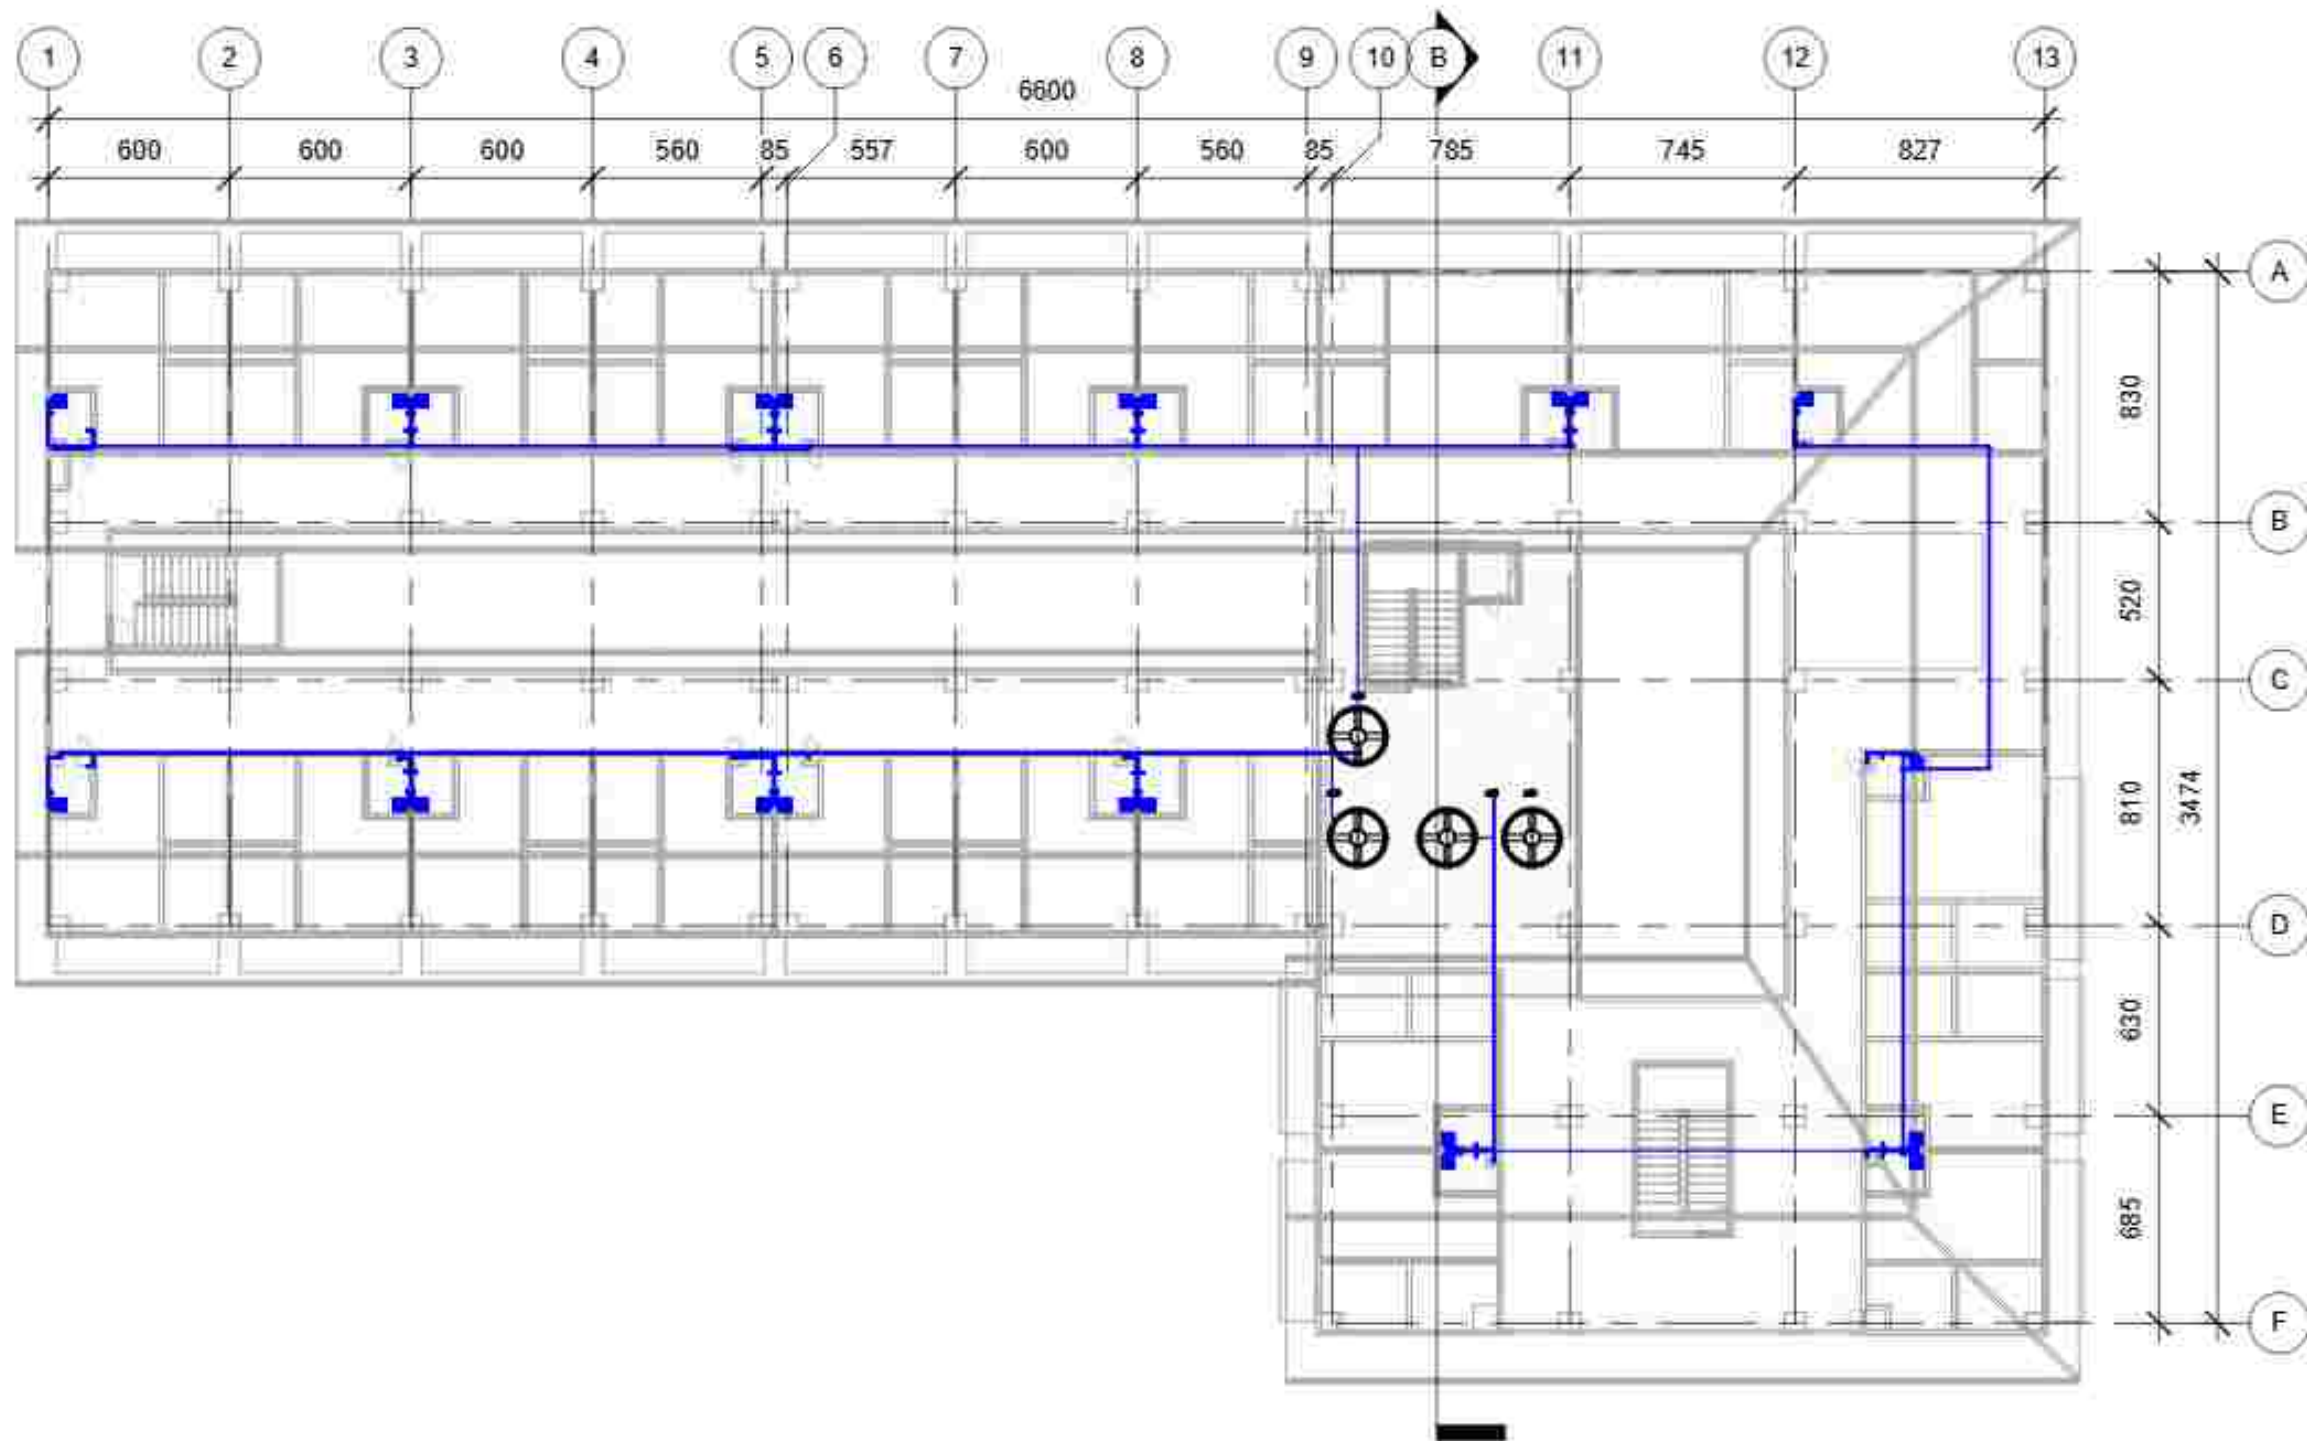



R. Air Bersih Top Floor
 1 : 250

	PIPA AIR BERSIH (PVC AW 1/2 INCH)
	PIPA AIR BEKAS (PVC D 2 1/2 INCH)
	PIPA DISPOSAL (PVC D 4 INCH)
	PIPA AIR HUJAN (PVC D 3 INCH)

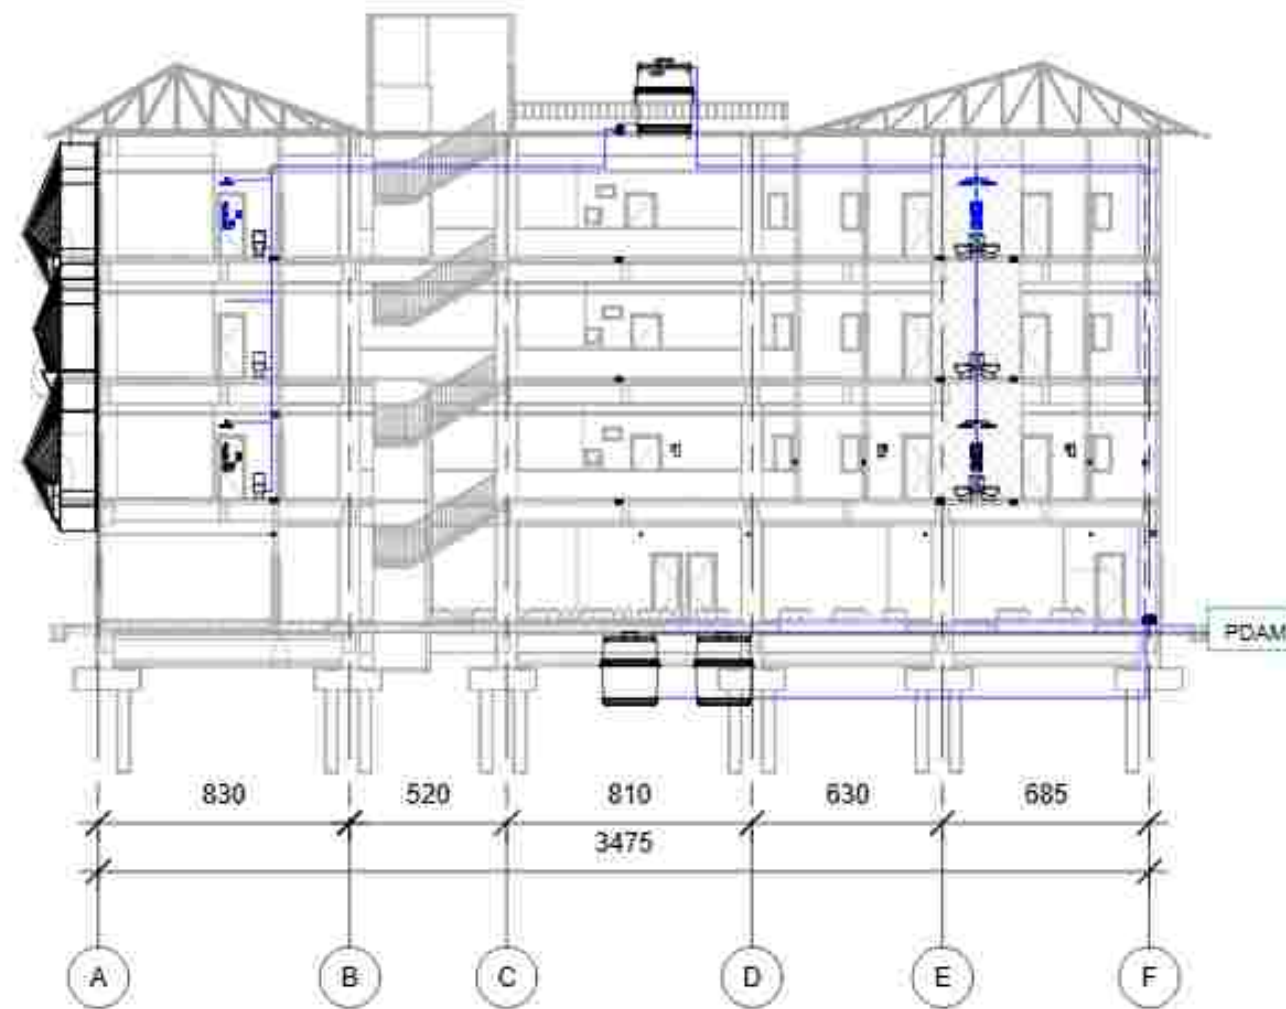


Potongan Air Bersih (B-B)
1 : 250

—	PIPA AIR BERSIH (PVC AW 1/2 INCH)
—	PIPA AIR BEKAS (PVC D 2 1/2 INCH)
—	PIPA DISPOSAL (PVC D 4 INCH)
—	PIPA AIR HUJAN (PVC D 3 INCH)

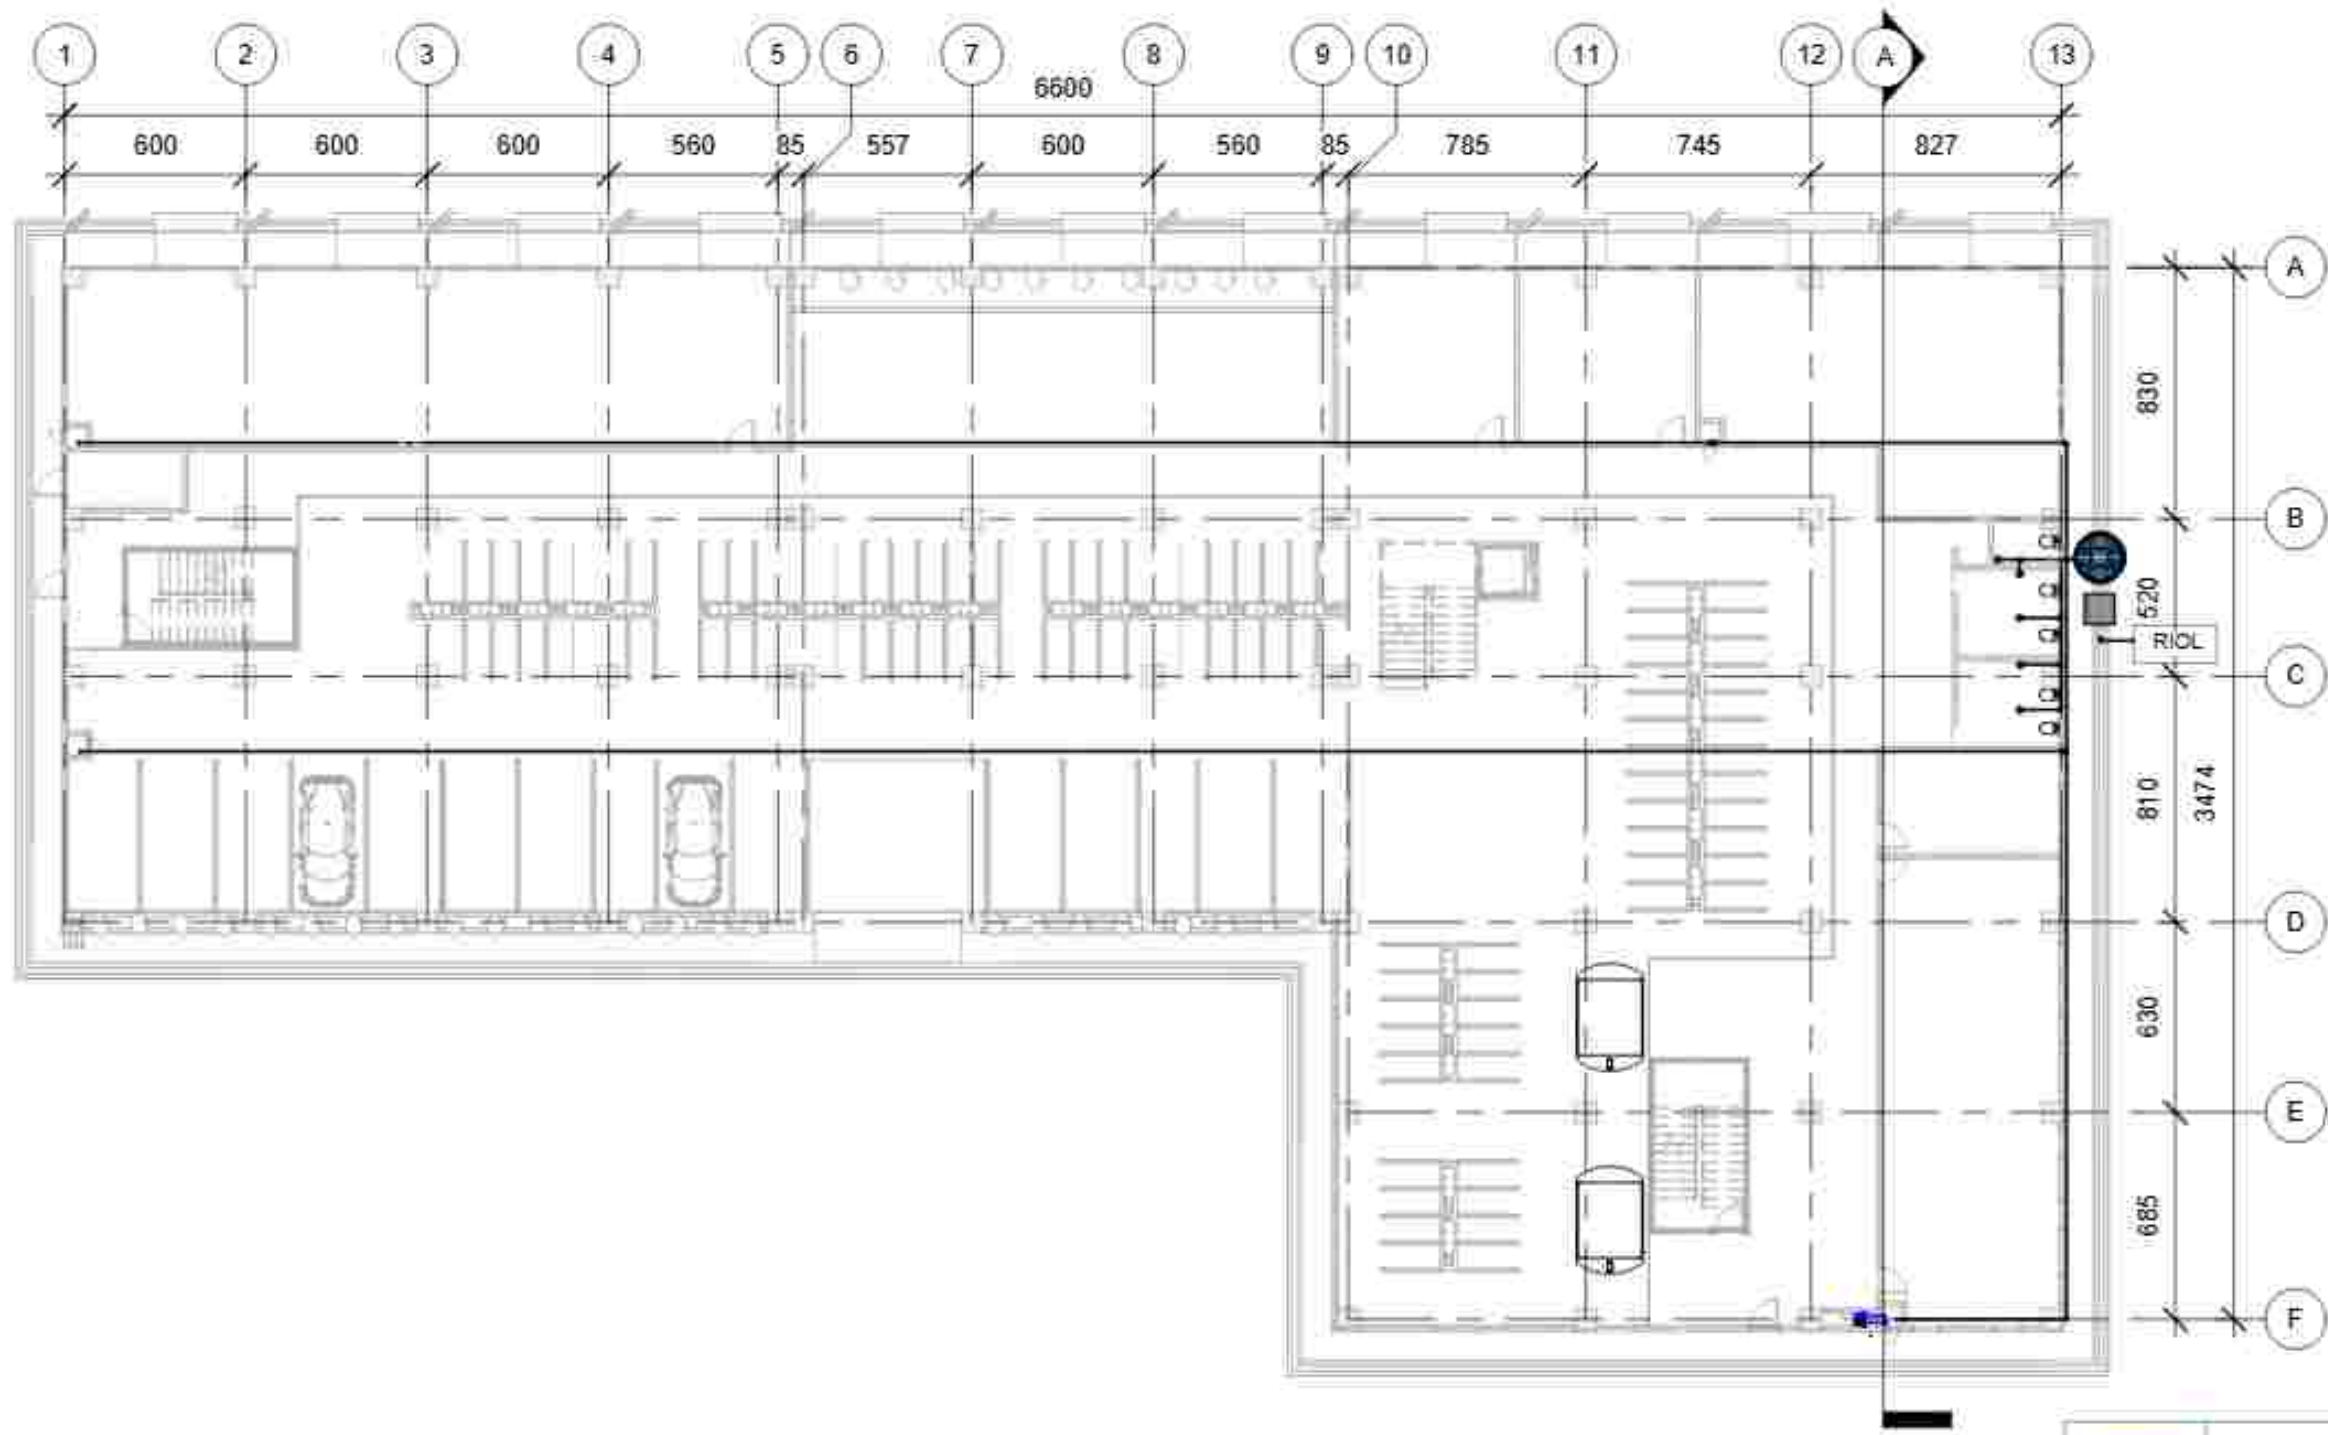

R. Air Bekas Lt.1
1 : 250

—	PIPA AIR BERSIH (PVC AW 1/2 INCH)
—	PIPA AIR BEKAS (PVC D 2 1/2 INCH)
—	PIPA DISPOSAL PVC D 4 INCH
—	PIPA AIR HUJAN (PVC D 3 INCH)

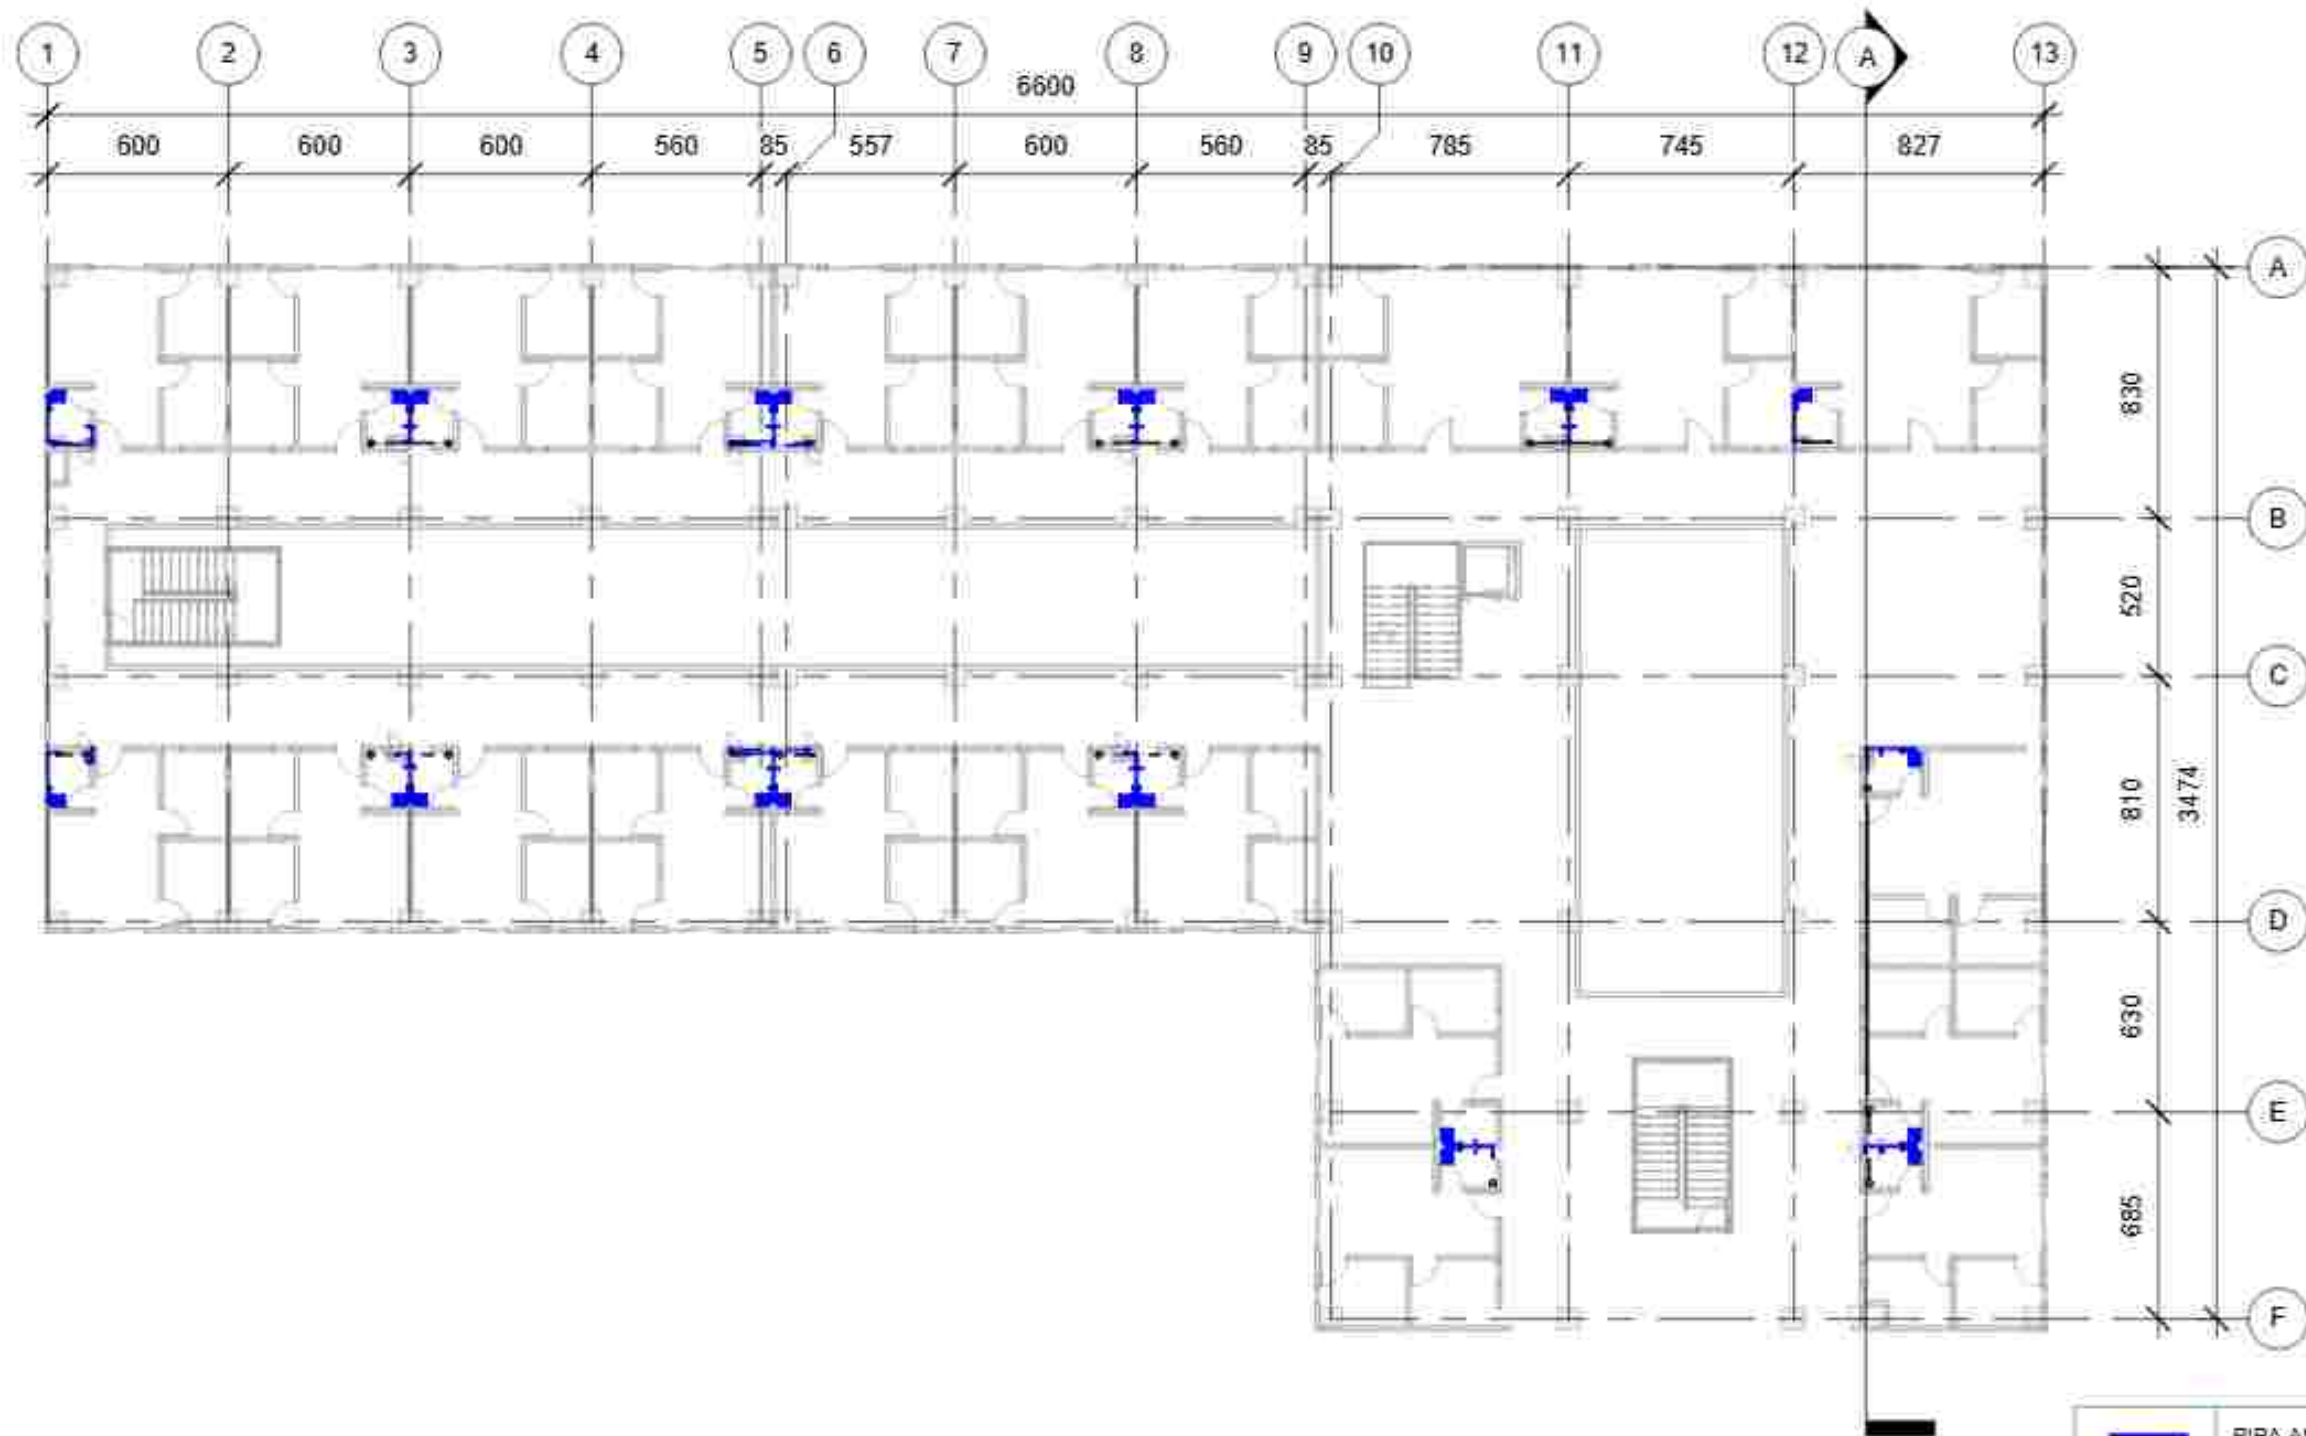


R. Air Bekas Lt. 2-4
1 : 250

—	PIPA AIR BERSIH (PVC AW 1/2 INCH)
—	PIPA AIR BEKAS (PVC D 2 1/2 INCH)
—	PIPA DISPOSAL PVC D 4 INCH
—	PIPA AIR HUJAN (PVC D 3 INCH)




Potongan Air Bekas (A-A)
 1 : 250

	PIPA AIR BERSIH (PVC AW 1/2 INCH)
	PIPA AIR BEKAS (PVC D 2 1/2 INCH)
	PIPA DISPOSAL PVC D 4 INCH)
	PIPA AIR HUJAN (PVC D 3 INCH)

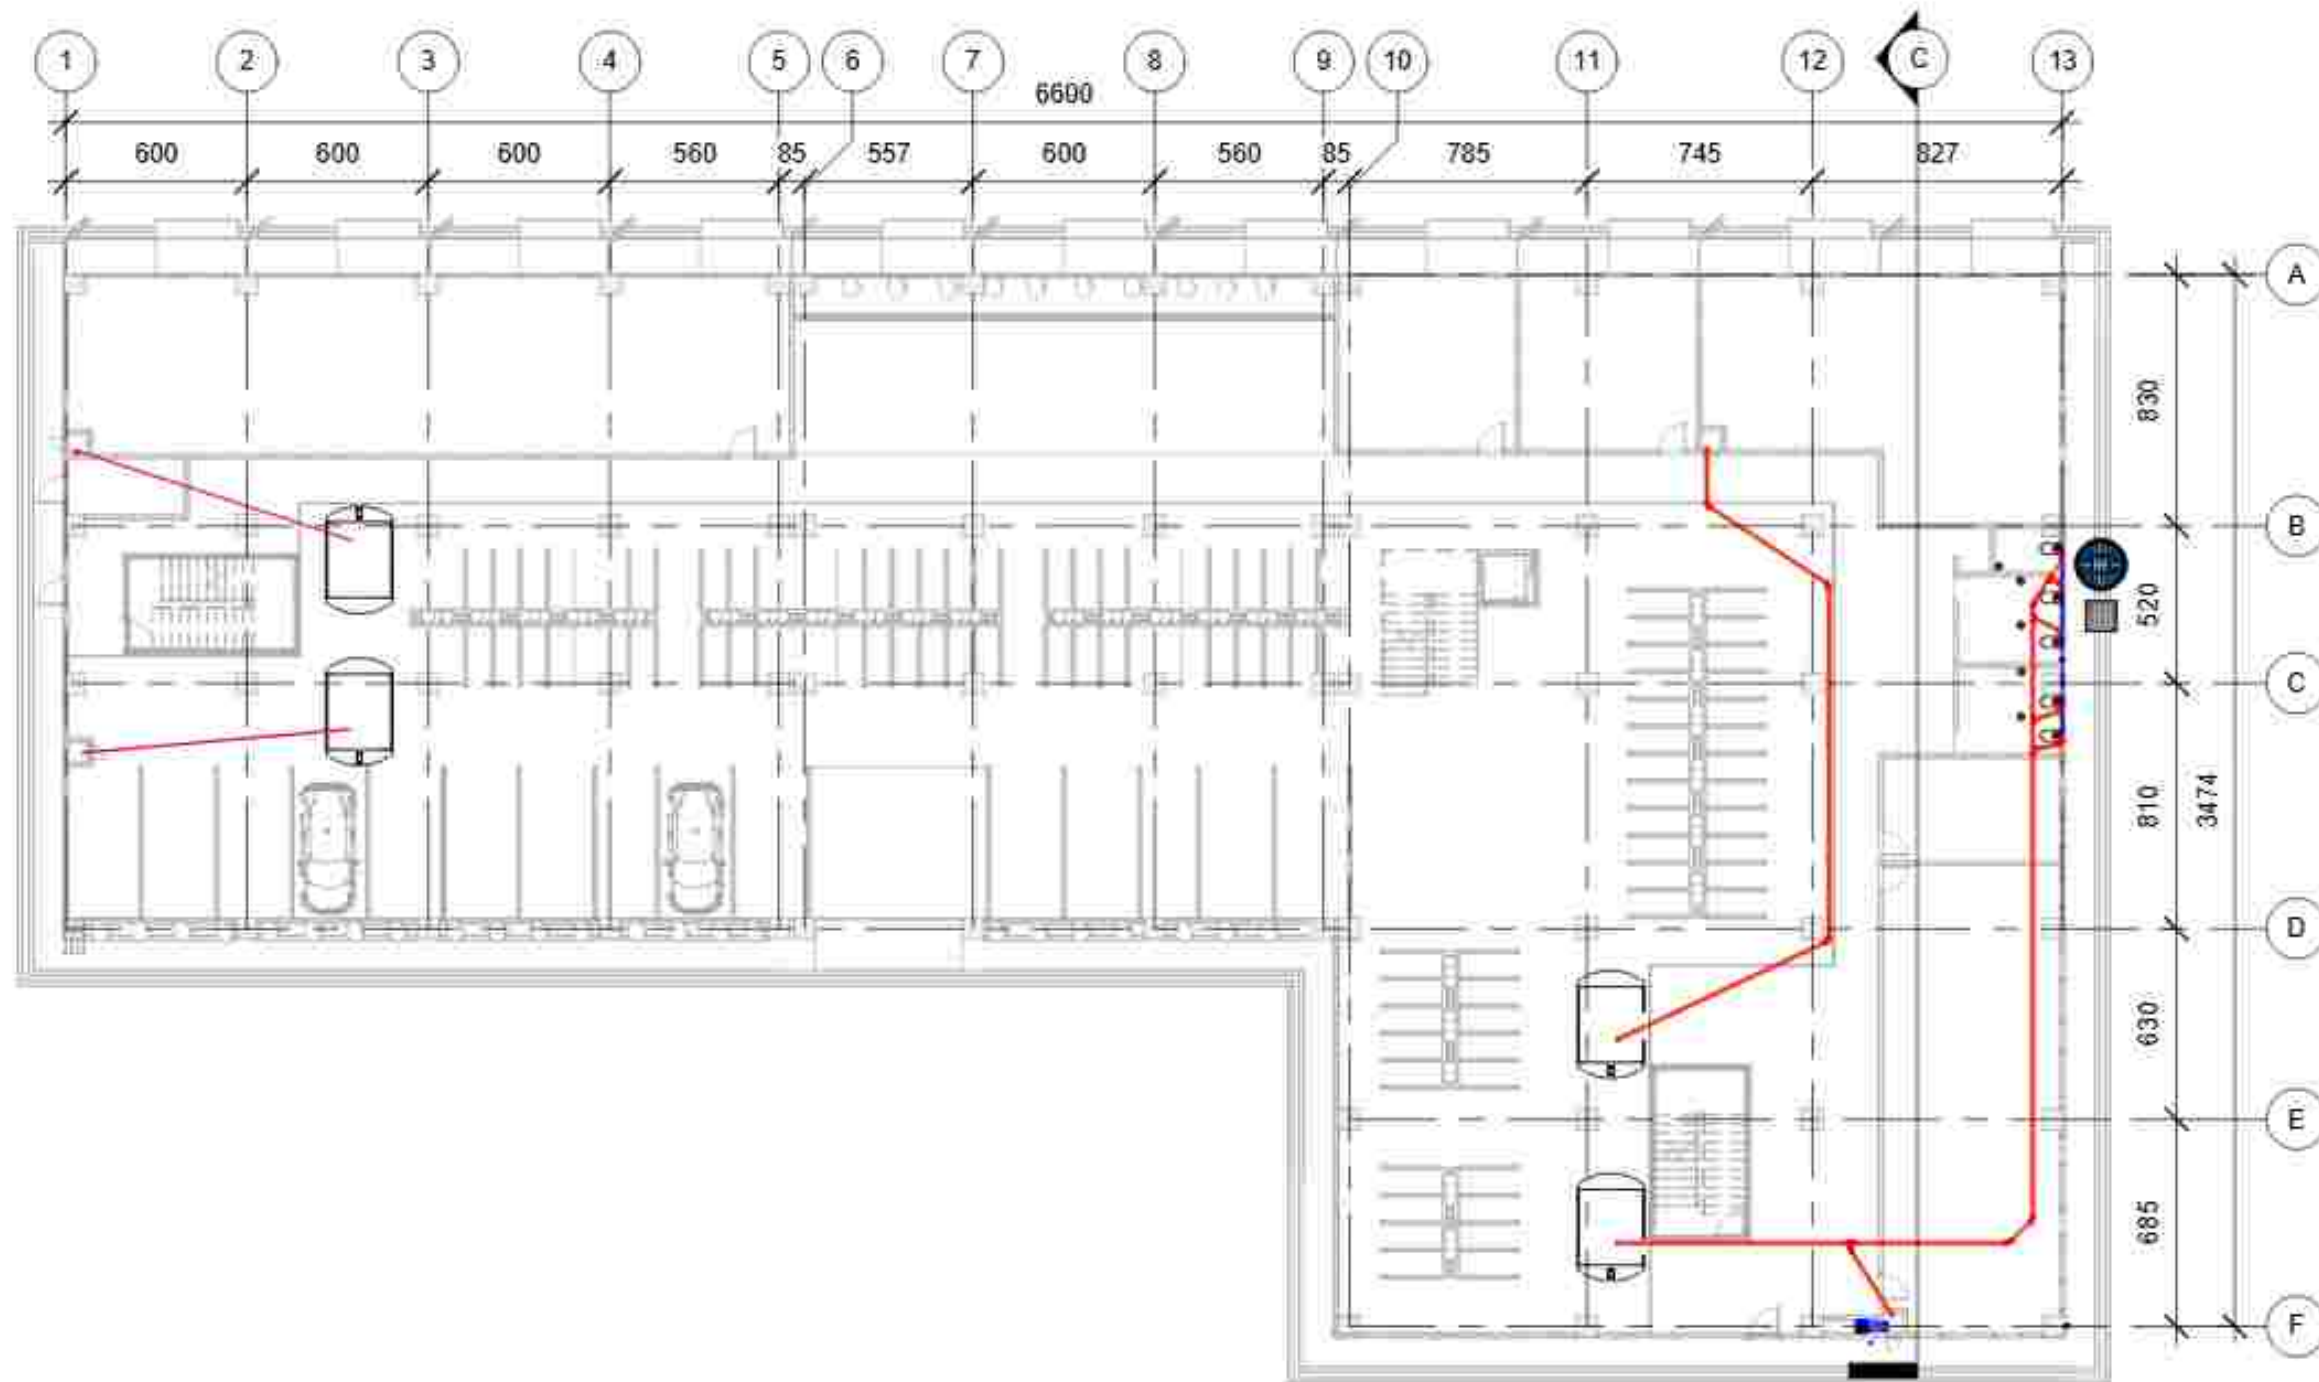

R. Air Disposal Lt.1
1:250

—	PIPA AIR BERSIH (PVC AW 1/2 INCH)
—	PIPA AIR BEKAS (PVC D 2 1/2 INCH)
—	PIPA DISPOSAL PVC D 4 INCH
—	PIPA AIR HUJAN (PVC D 3 INCH)

PROGRAM STUDI TEKNIK ARSITEKTUR
FAKULTAS SAINS & TEKNOLOGI
UNIVERSITAS ISLAM NEGERI ALAUDDIN MAKASSAR
2025

MAHASISWA/NIM

Desi Puspitasari
60100121042

DOSEN PEMBIMBING

Nursyam, S.T., M.T.
Dr. Moh. Sutrisno, S.T., M.Sc

MATA KULIAH

Tugas Studio Akhir

JUDUL TUGAS

Rumah Susun dengan
Pendekatan Arsitektur Biofilik
di Kecamatan Tallo

GAMBAR

Rencana Air

SKALA

1:250


NO. LBR

31

JML. LBR

PARAF


KETERANGAN

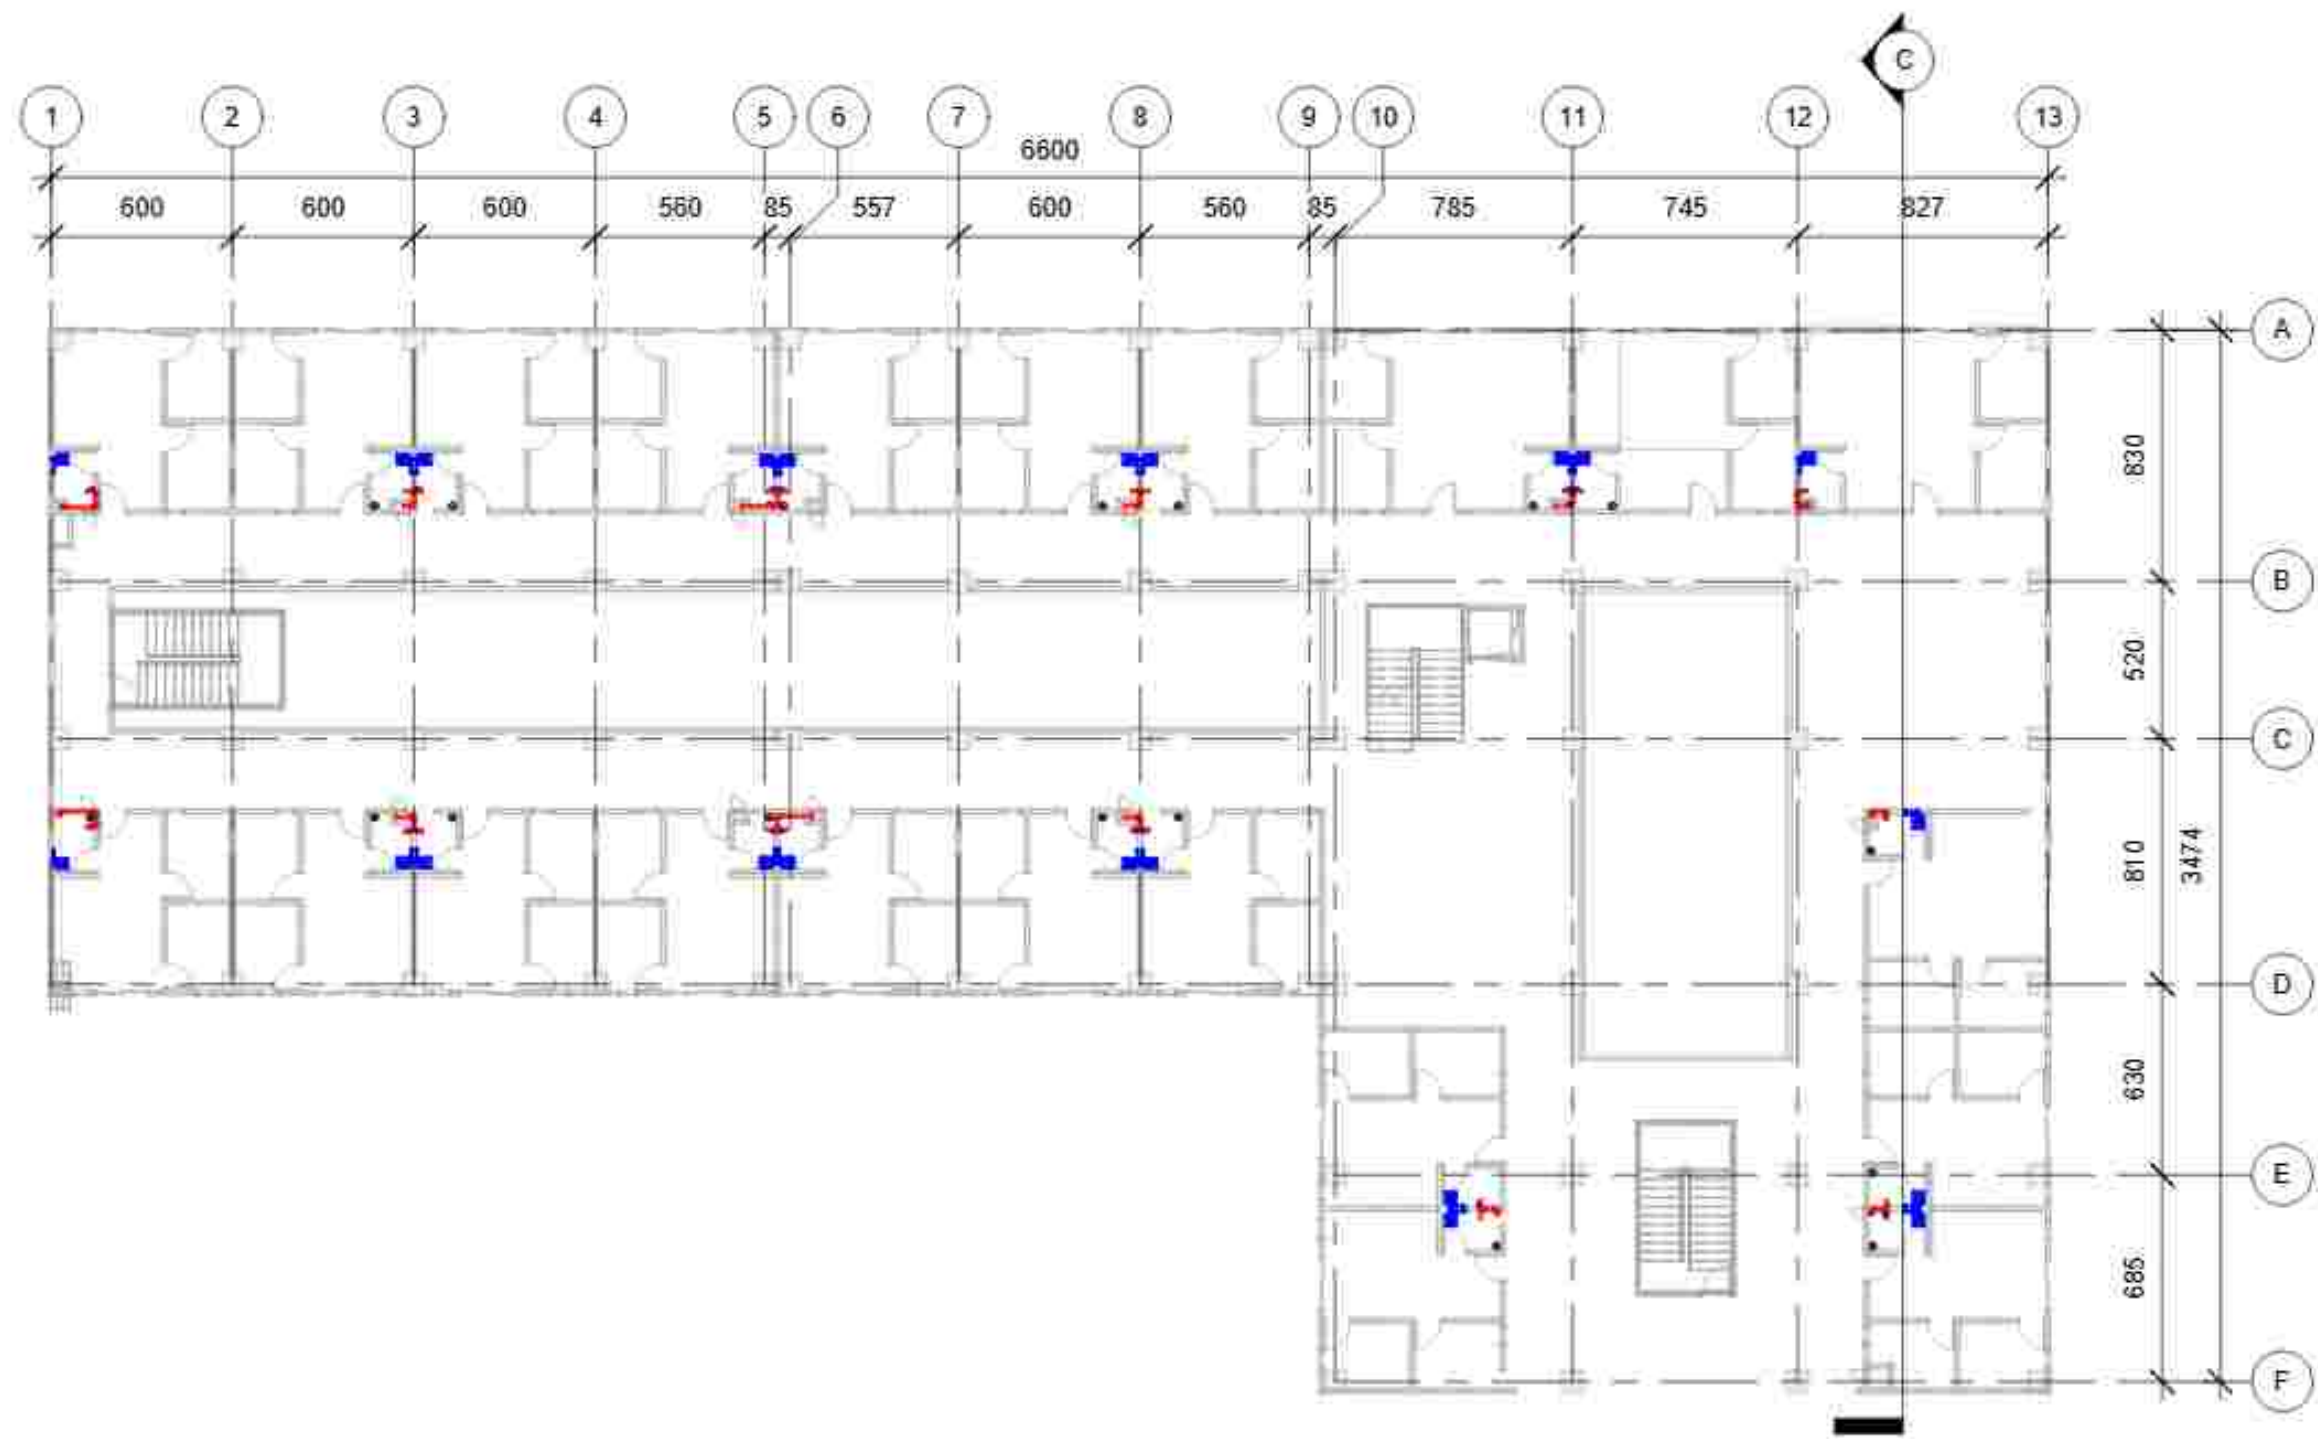

R. Air Disposal Lt. 2-4
1 : 250


—	PIPA AIR BERSIH (PVC AW 1/2 INCH)
—	PIPA AIR BEKAS (PVC D 2 1/2 INCH)
—	PIPA DISPOSAL PVC D 4 INCH)
—	PIPA AIR HUJAN (PVC D 3 INCH)

PROGRAM STUDI TEKNIK ARSITEKTUR FAKULTAS SAINS & TEKNOLOGI UNIVERSITAS ISLAM NEGERI ALAUDDIN MAKASSAR 2025	MAHASISWA/NIM	DOSEN PEMBIMBING	MATA KULIAH	JUDUL TUGAS	GAMBAR	SKALA	NO. LBR	JML. LBR	PARAF	KETERANGAN
	Desi Puspitasari 60100121042	Nursyam, S.T., M.T Dr. Moh. Sutrisno, S.T., M.Sc	Tugas Studio Akhir	Rumah Susun dengan Pendekatan Arsitektur Biofilik di Kecamatan Tallo	Rencana Air	1 : 250	32			

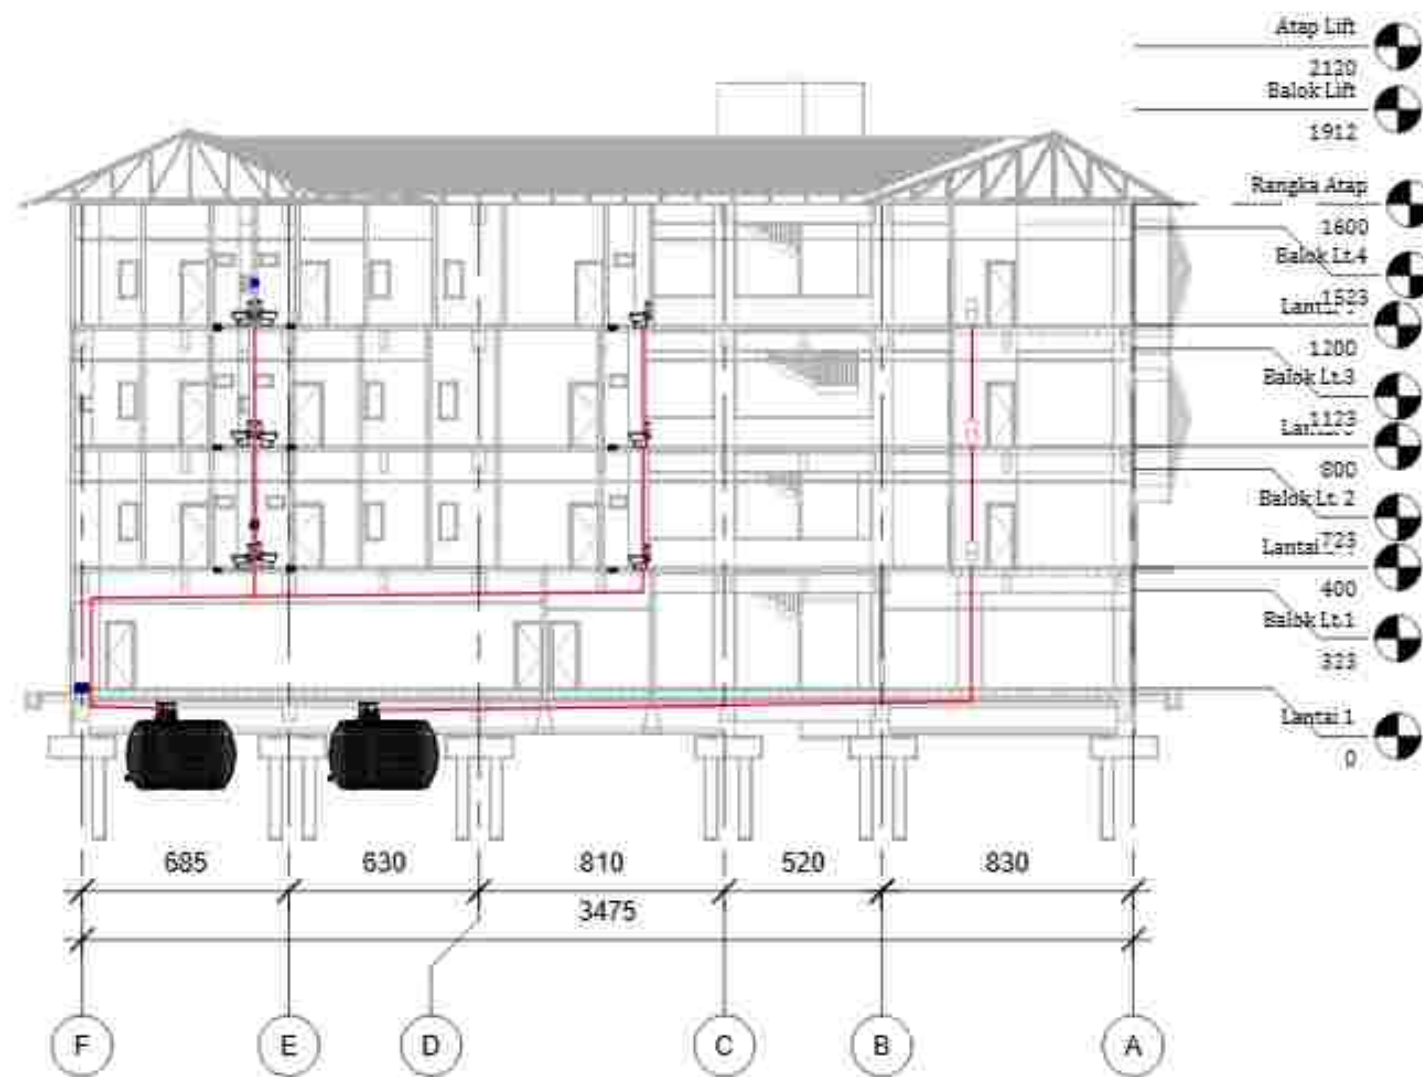


Potongan Disposol (C-C)
1 : 250

	PIPA AIR BERSIH (PVC AW 1/2 INCH)
	PIPA AIR BEKAS (PVC D 2 1/2 INCH)
	PIPA DISPOSAL PVC D 4 INCH)
	PIPA AIR HUJAN (PVC D 3 INCH)

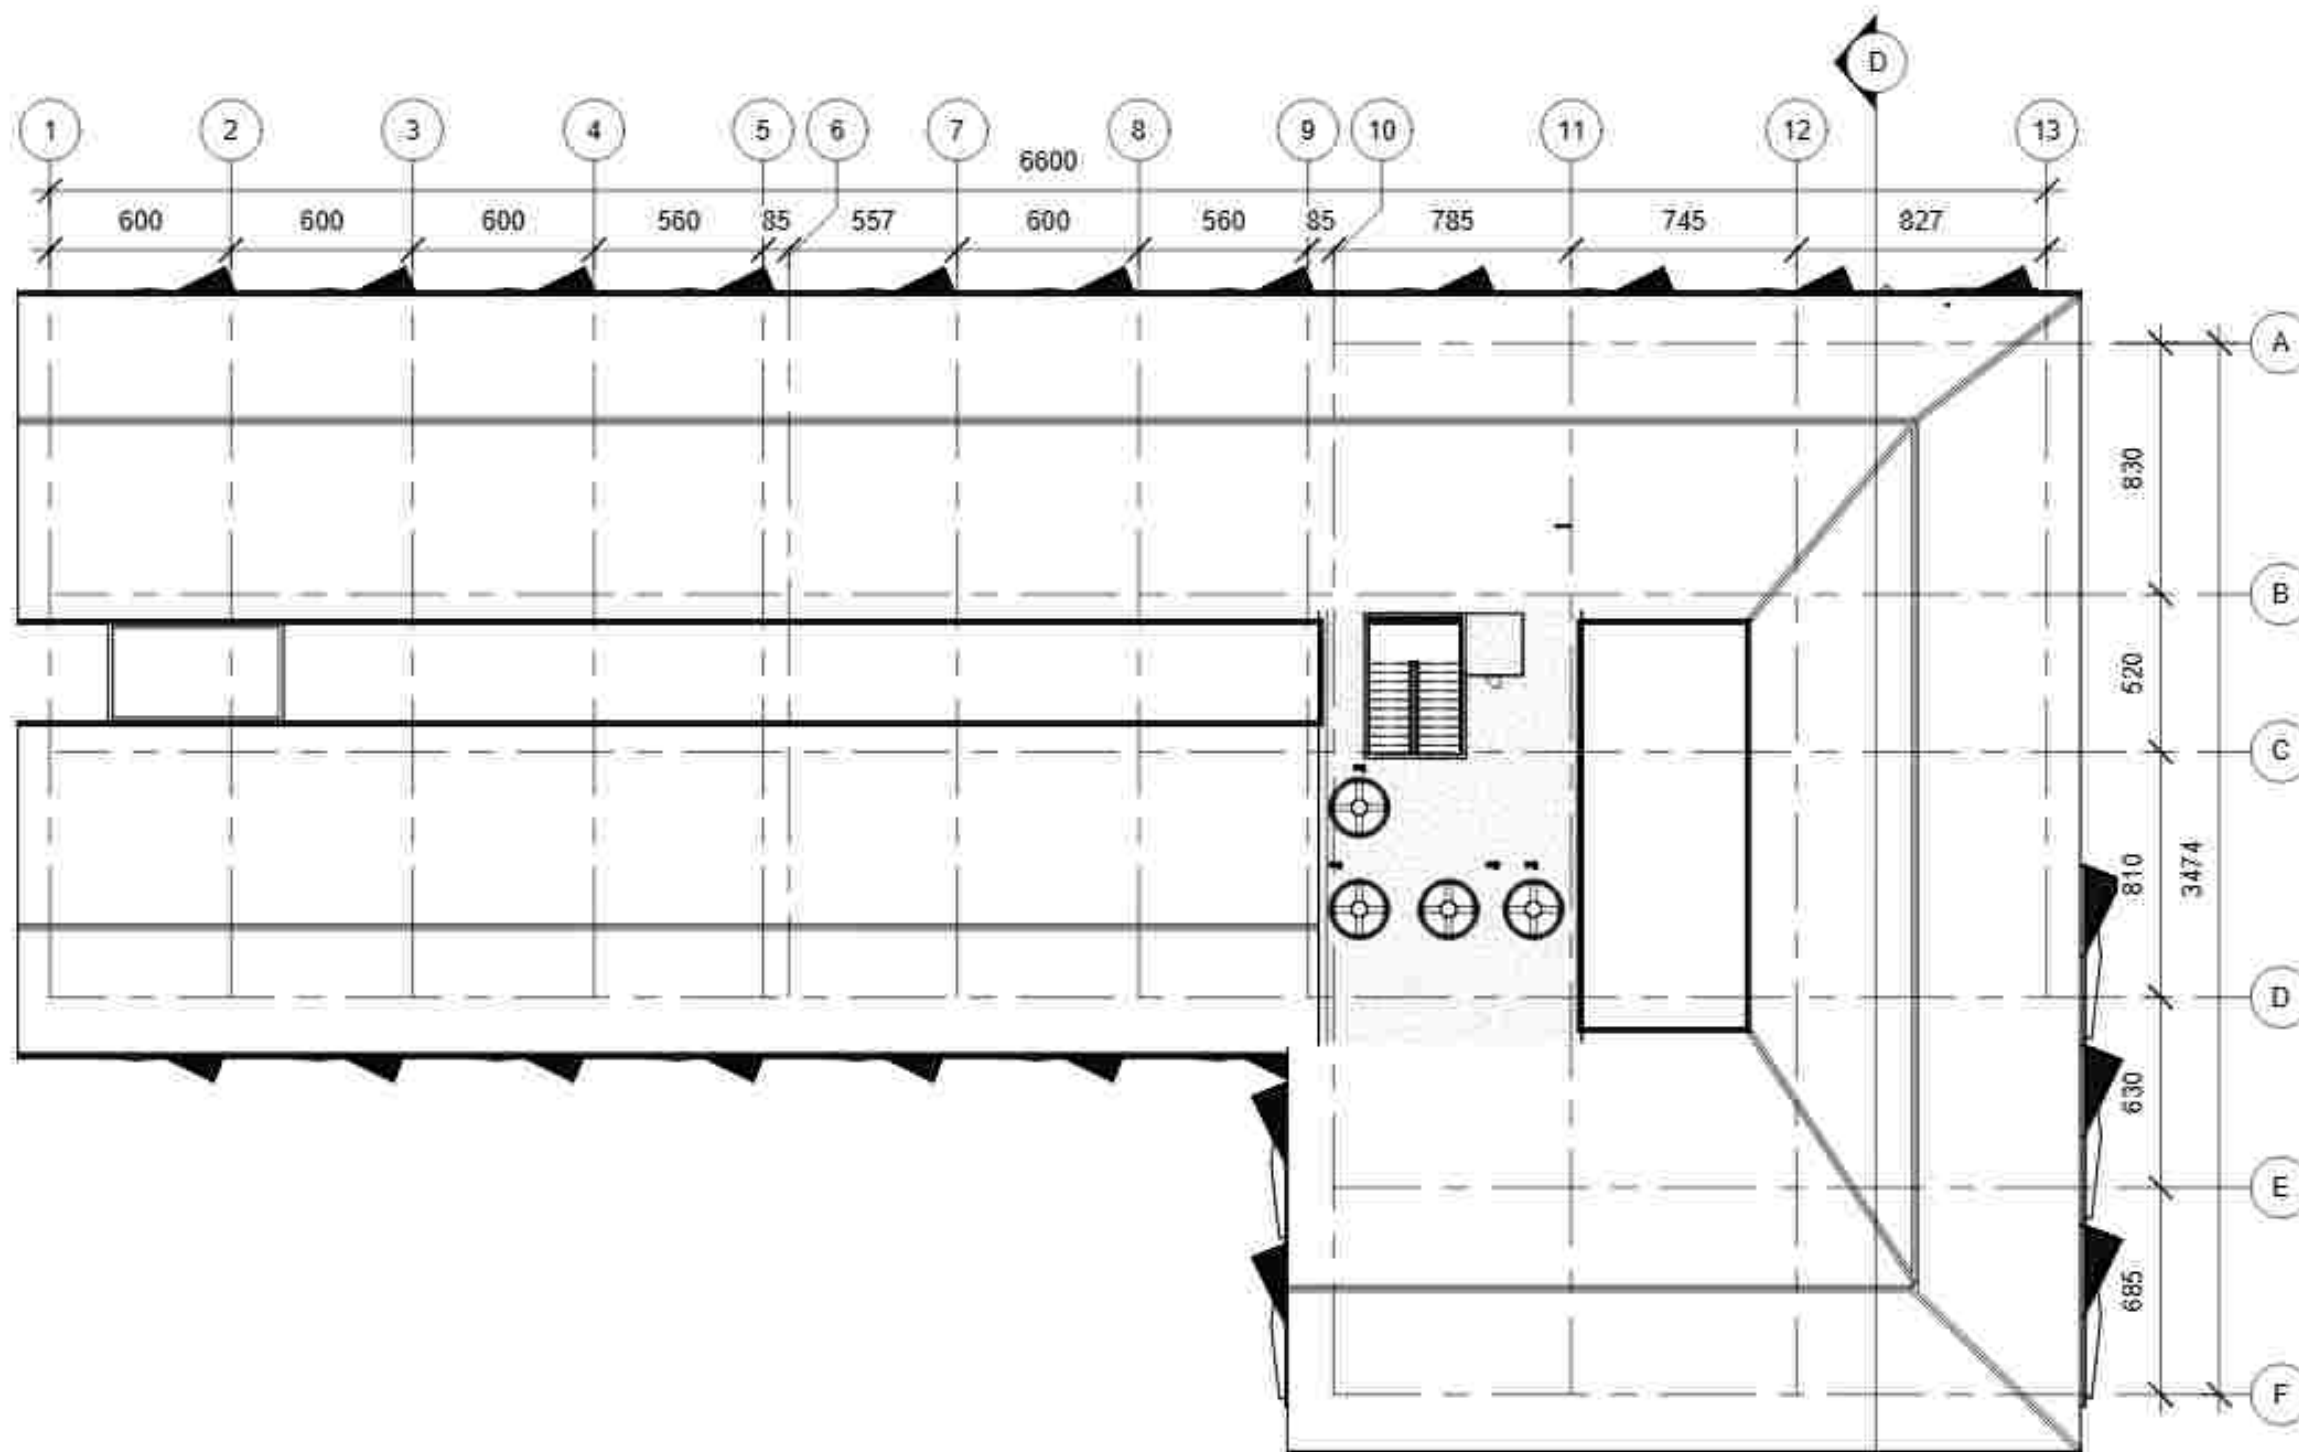

R. Air Hujan Top Floor
1 : 250

—	PIPA AIR BERSIH (PVC AW 1/2 INCH)
—	PIPA AIR BEKAS (PVC D 2 1/2 INCH)
—	PIPA DISPOSAL PVC D 4 INCH)
—	PIPA AIR HUJAN (PVC D 3 INCH)

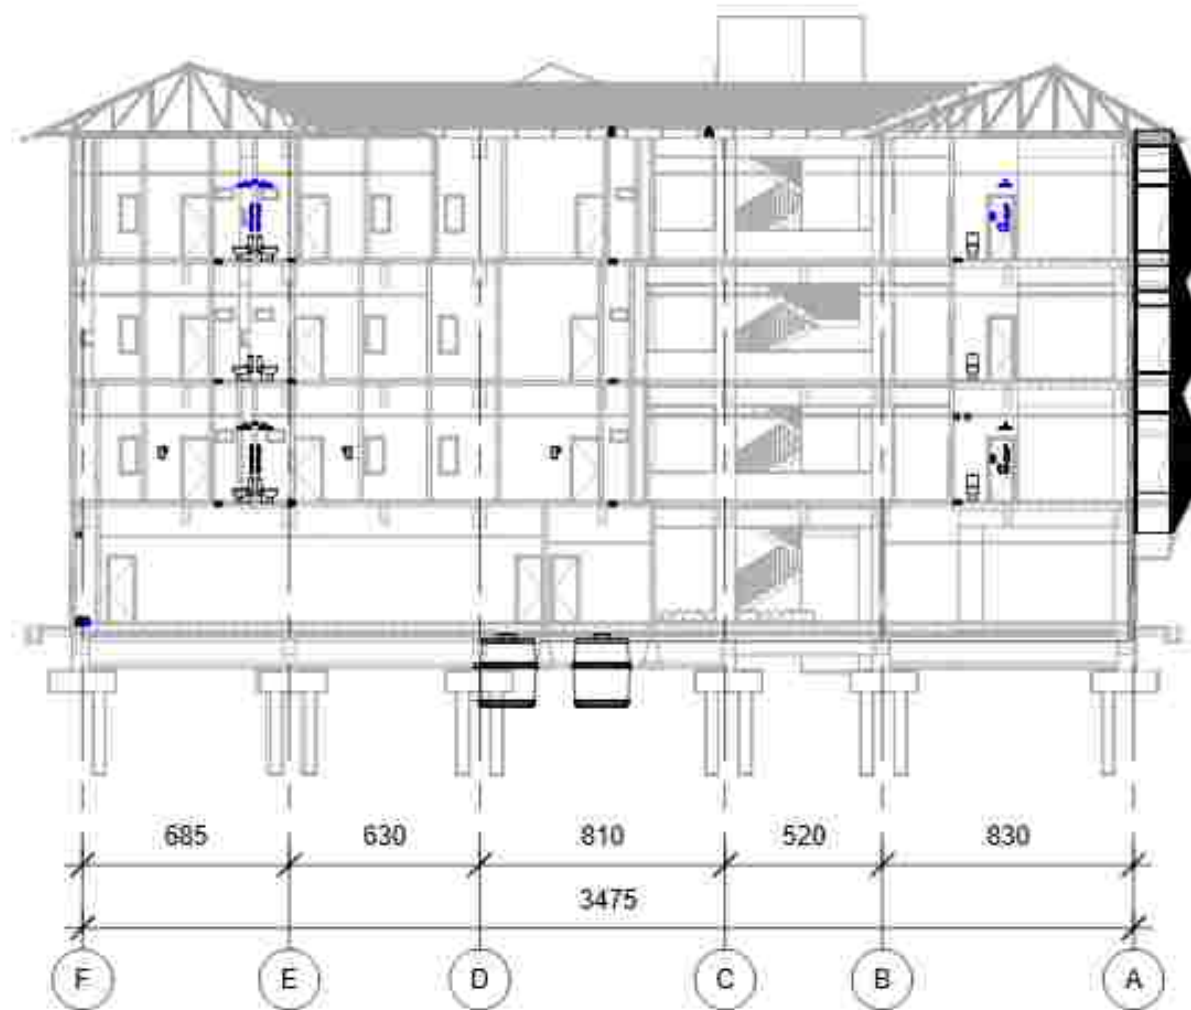


Potongan Air Hujan (D-D)
 1 : 250

	PIPA AIR BERSIH (PVC AW 1/2 INCH)
	PIPA AIR BEKAS (PVC D 2 1/2 INCH)
	PIPA DISPOSAL PVC D 4 INCH)
	PIPA AIR HUJAN (PVC D 3 INCH)

PROGRAM STUDI TEKNIK ARSITEKTUR
 FAKULTAS SAINS & TEKNOLOGI
 UNIVERSITAS ISLAM NEGERI ALAUDDIN MAKASSAR
 2025

MAHASISWA/NIM

Desi Puspitasari
 60100121042

DOSEN PEMBIMBING

Nursyam, S.T., M.T.
 Dr. Moh. Sutrisno, S.T., M.Sc

MATA KULIAH

Tugas Studio Akhir

JUDUL TUGAS

Rumah Susun dengan
 Pendekatan Arsitektur Biofilik
 di Kecamatan Tallo

GAMBAR

Rencana Air

SKALA

1 : 250


NO. LBR

35

JML. LBR

PARAF

KETERANGAN

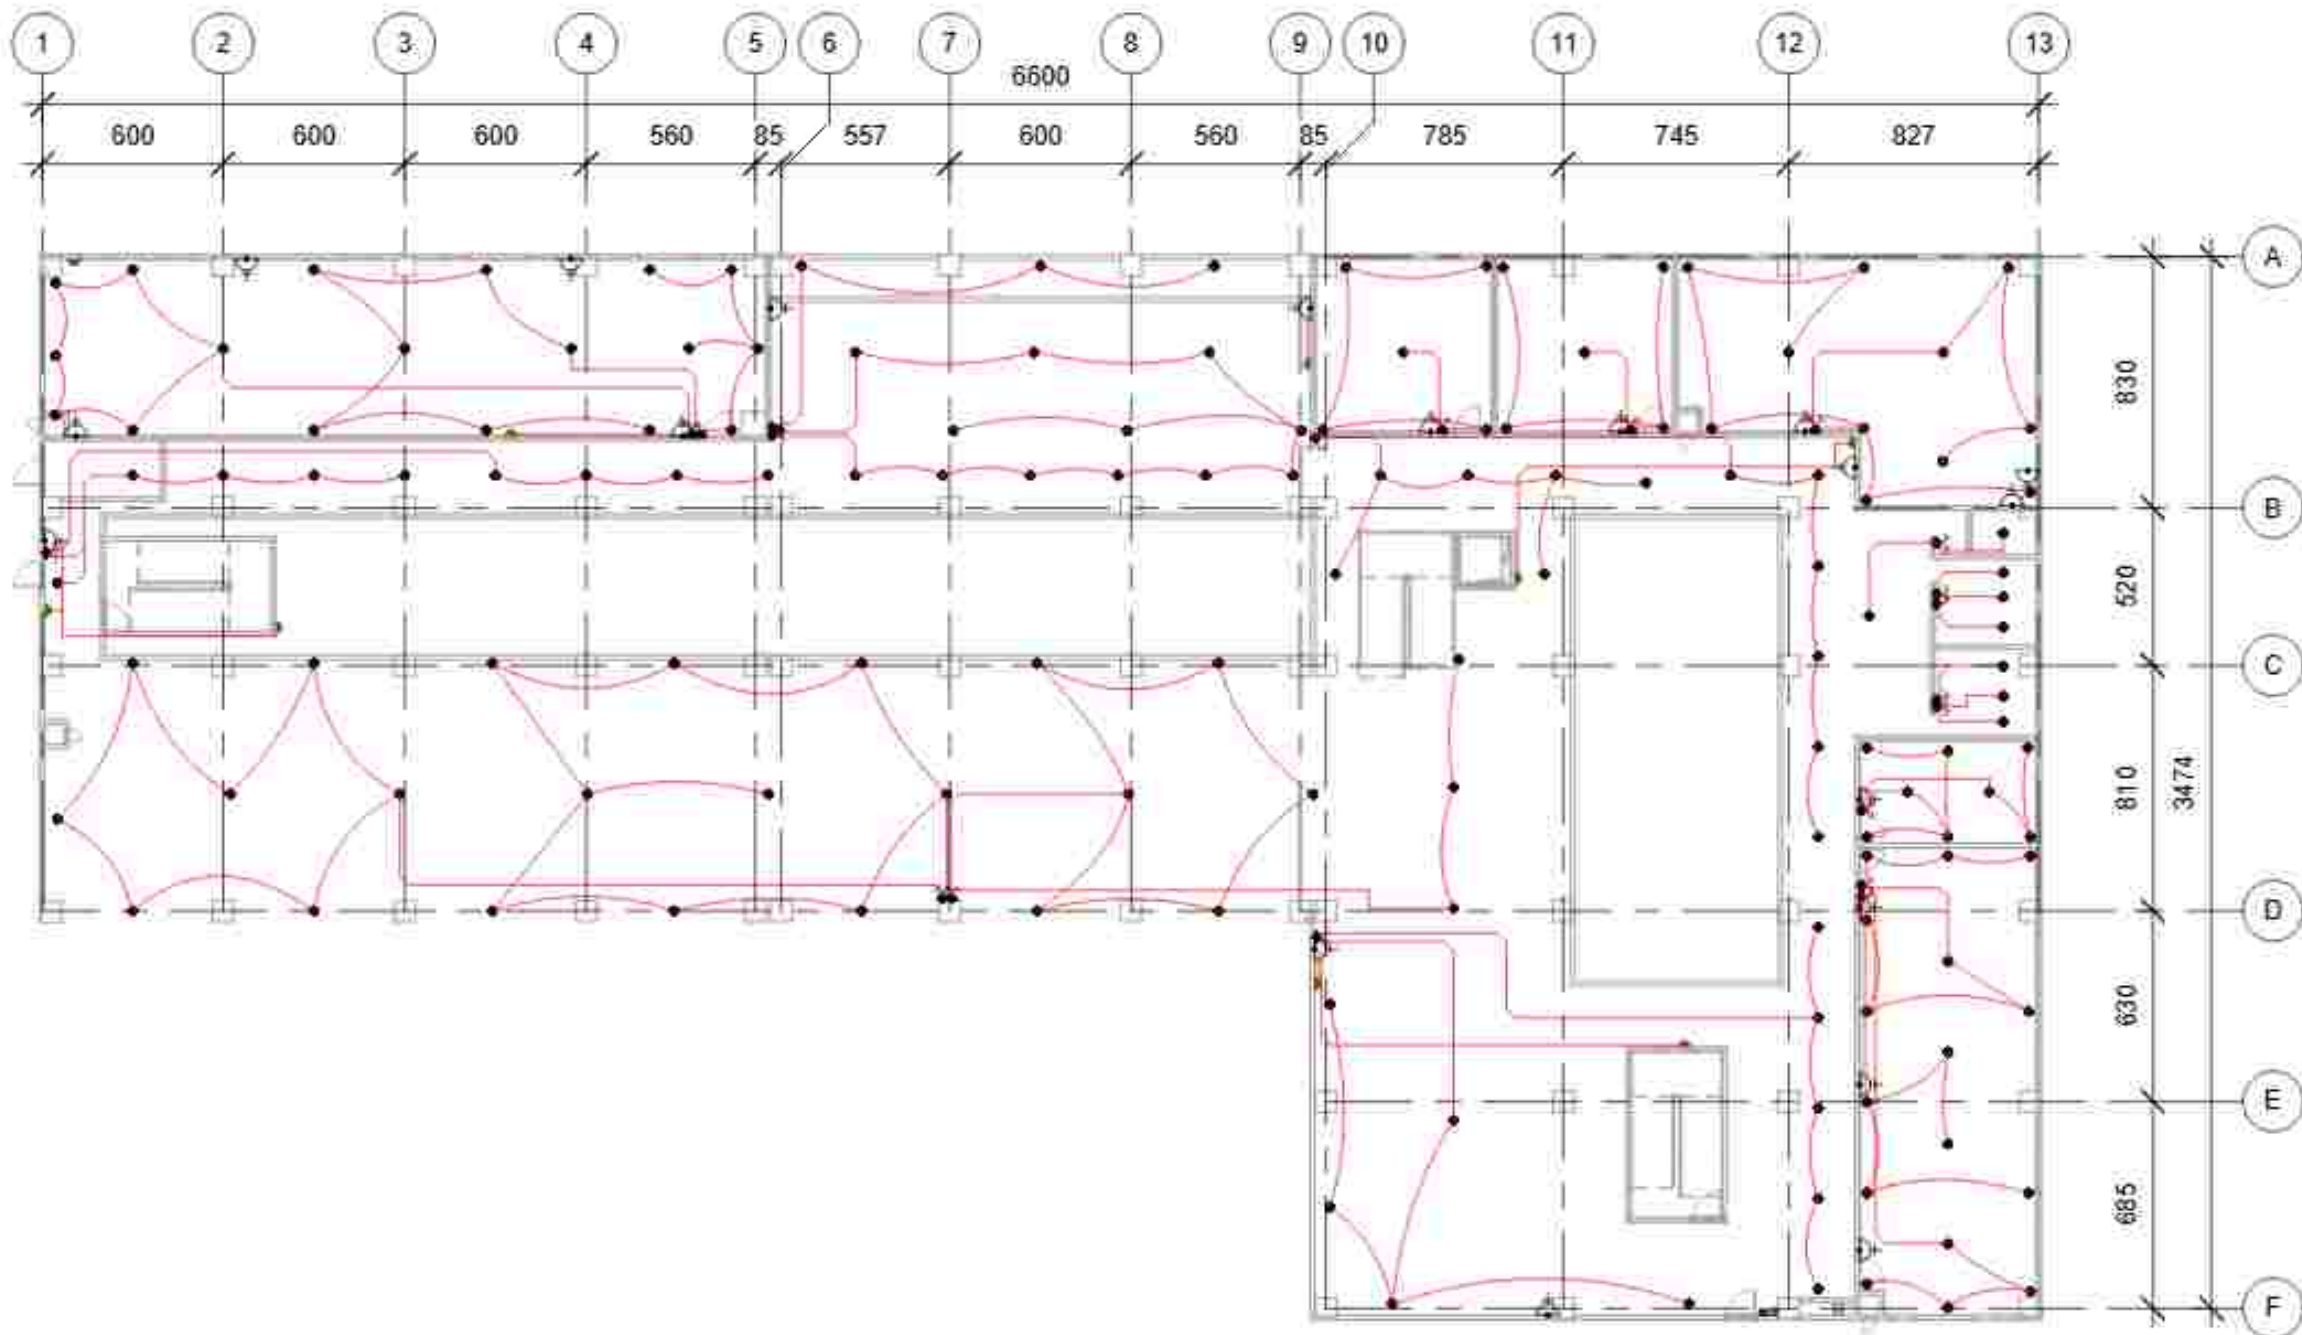

R. Listrik Lt.1
1 : 250

KETERANGAN	JML
Stop Kontak	220
Saklar Ganda	221
Saklar Tunggal	74
Downlight	990
MCB	67
Meteran	67
CCTV	24

PROGRAM STUDI TEKNIK ARSITEKTUR
FAKULTAS SAINS & TEKNOLOGI
UNIVERSITAS ISLAM NEGERI ALAUDDIN MAKASSAR
2025

MAHASISWA/NIM

Desi Puspitasari
60100121042

DOSEN PEMBIMBING

Nursyam, S.T., M.T.
Dr. Moh. Sutrisno, S.T., M.Sc

MATA KULIAH

Tugas Studio Akhir

JUDUL TUGAS

Rumah Susun dengan
Pendekatan Arsitektur Biofilik
di Kecamatan Tallo

GAMBAR

Rencana Air

SKALA

As
Indicated


NO. LBR

36

JML. LBR

PARAF


KETERANGAN

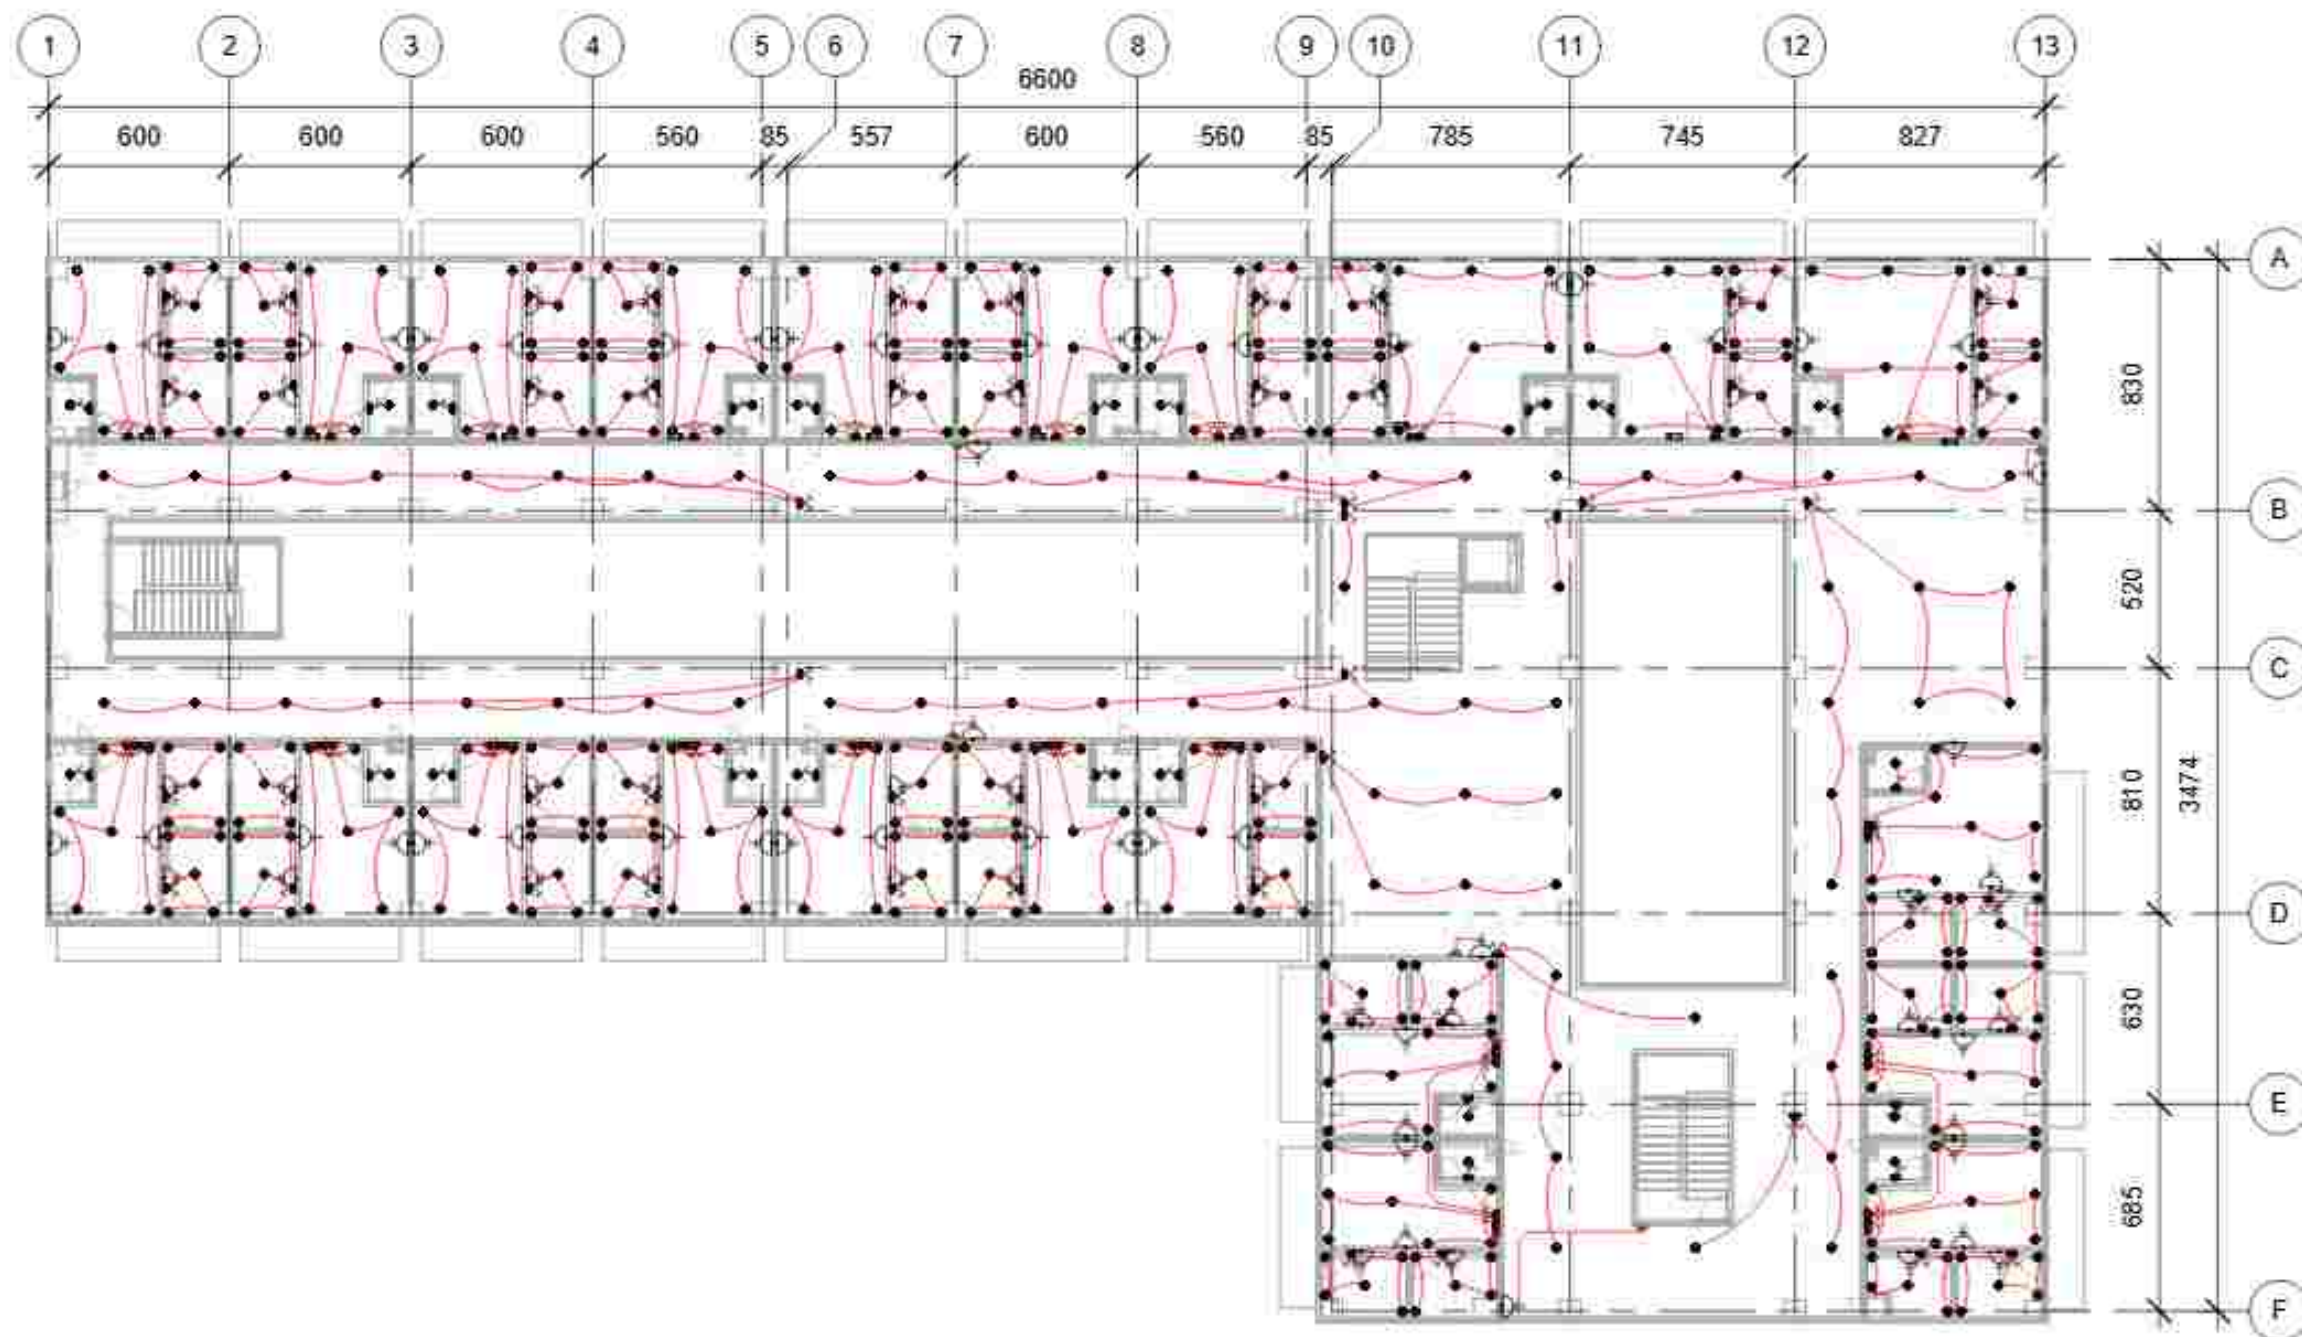

R. Listrik Lt.2-4
1 : 250

KETERANGAN	JML
Stop Kontak	220
Saklar Ganda	221
Saklar Tunggal	74
Downlight	990
MCB	87
Meteran	87
CCTV	24

PROGRAM STUDI TEKNIK ARSITEKTUR FAKULTAS SAINS & TEKNOLOGI UNIVERSITAS ISLAM NEGERI ALAUDDIN MAKASSAR 2025	MAHASISWA/NIM Desi Puspitasari 60100121042	DOSEN PEMBIMBING Nursyam, S.T., M.T Dr. Moh. Sutrisno, S.T., M.Sc	MATA KULIAH Tugas Studio Akhir	JUDUL TUGAS Rumah Susun dengan Pendekatan Arsitektur Biofilik di Kecamatan Tallo	GAMBAR Rencana Listrik	SKALA As Indicated	NO. LBR 37	JML. LBR	PARAF	KETERANGAN
---	--	---	-----------------------------------	---	---------------------------	--------------------------	---------------	----------	-------	------------

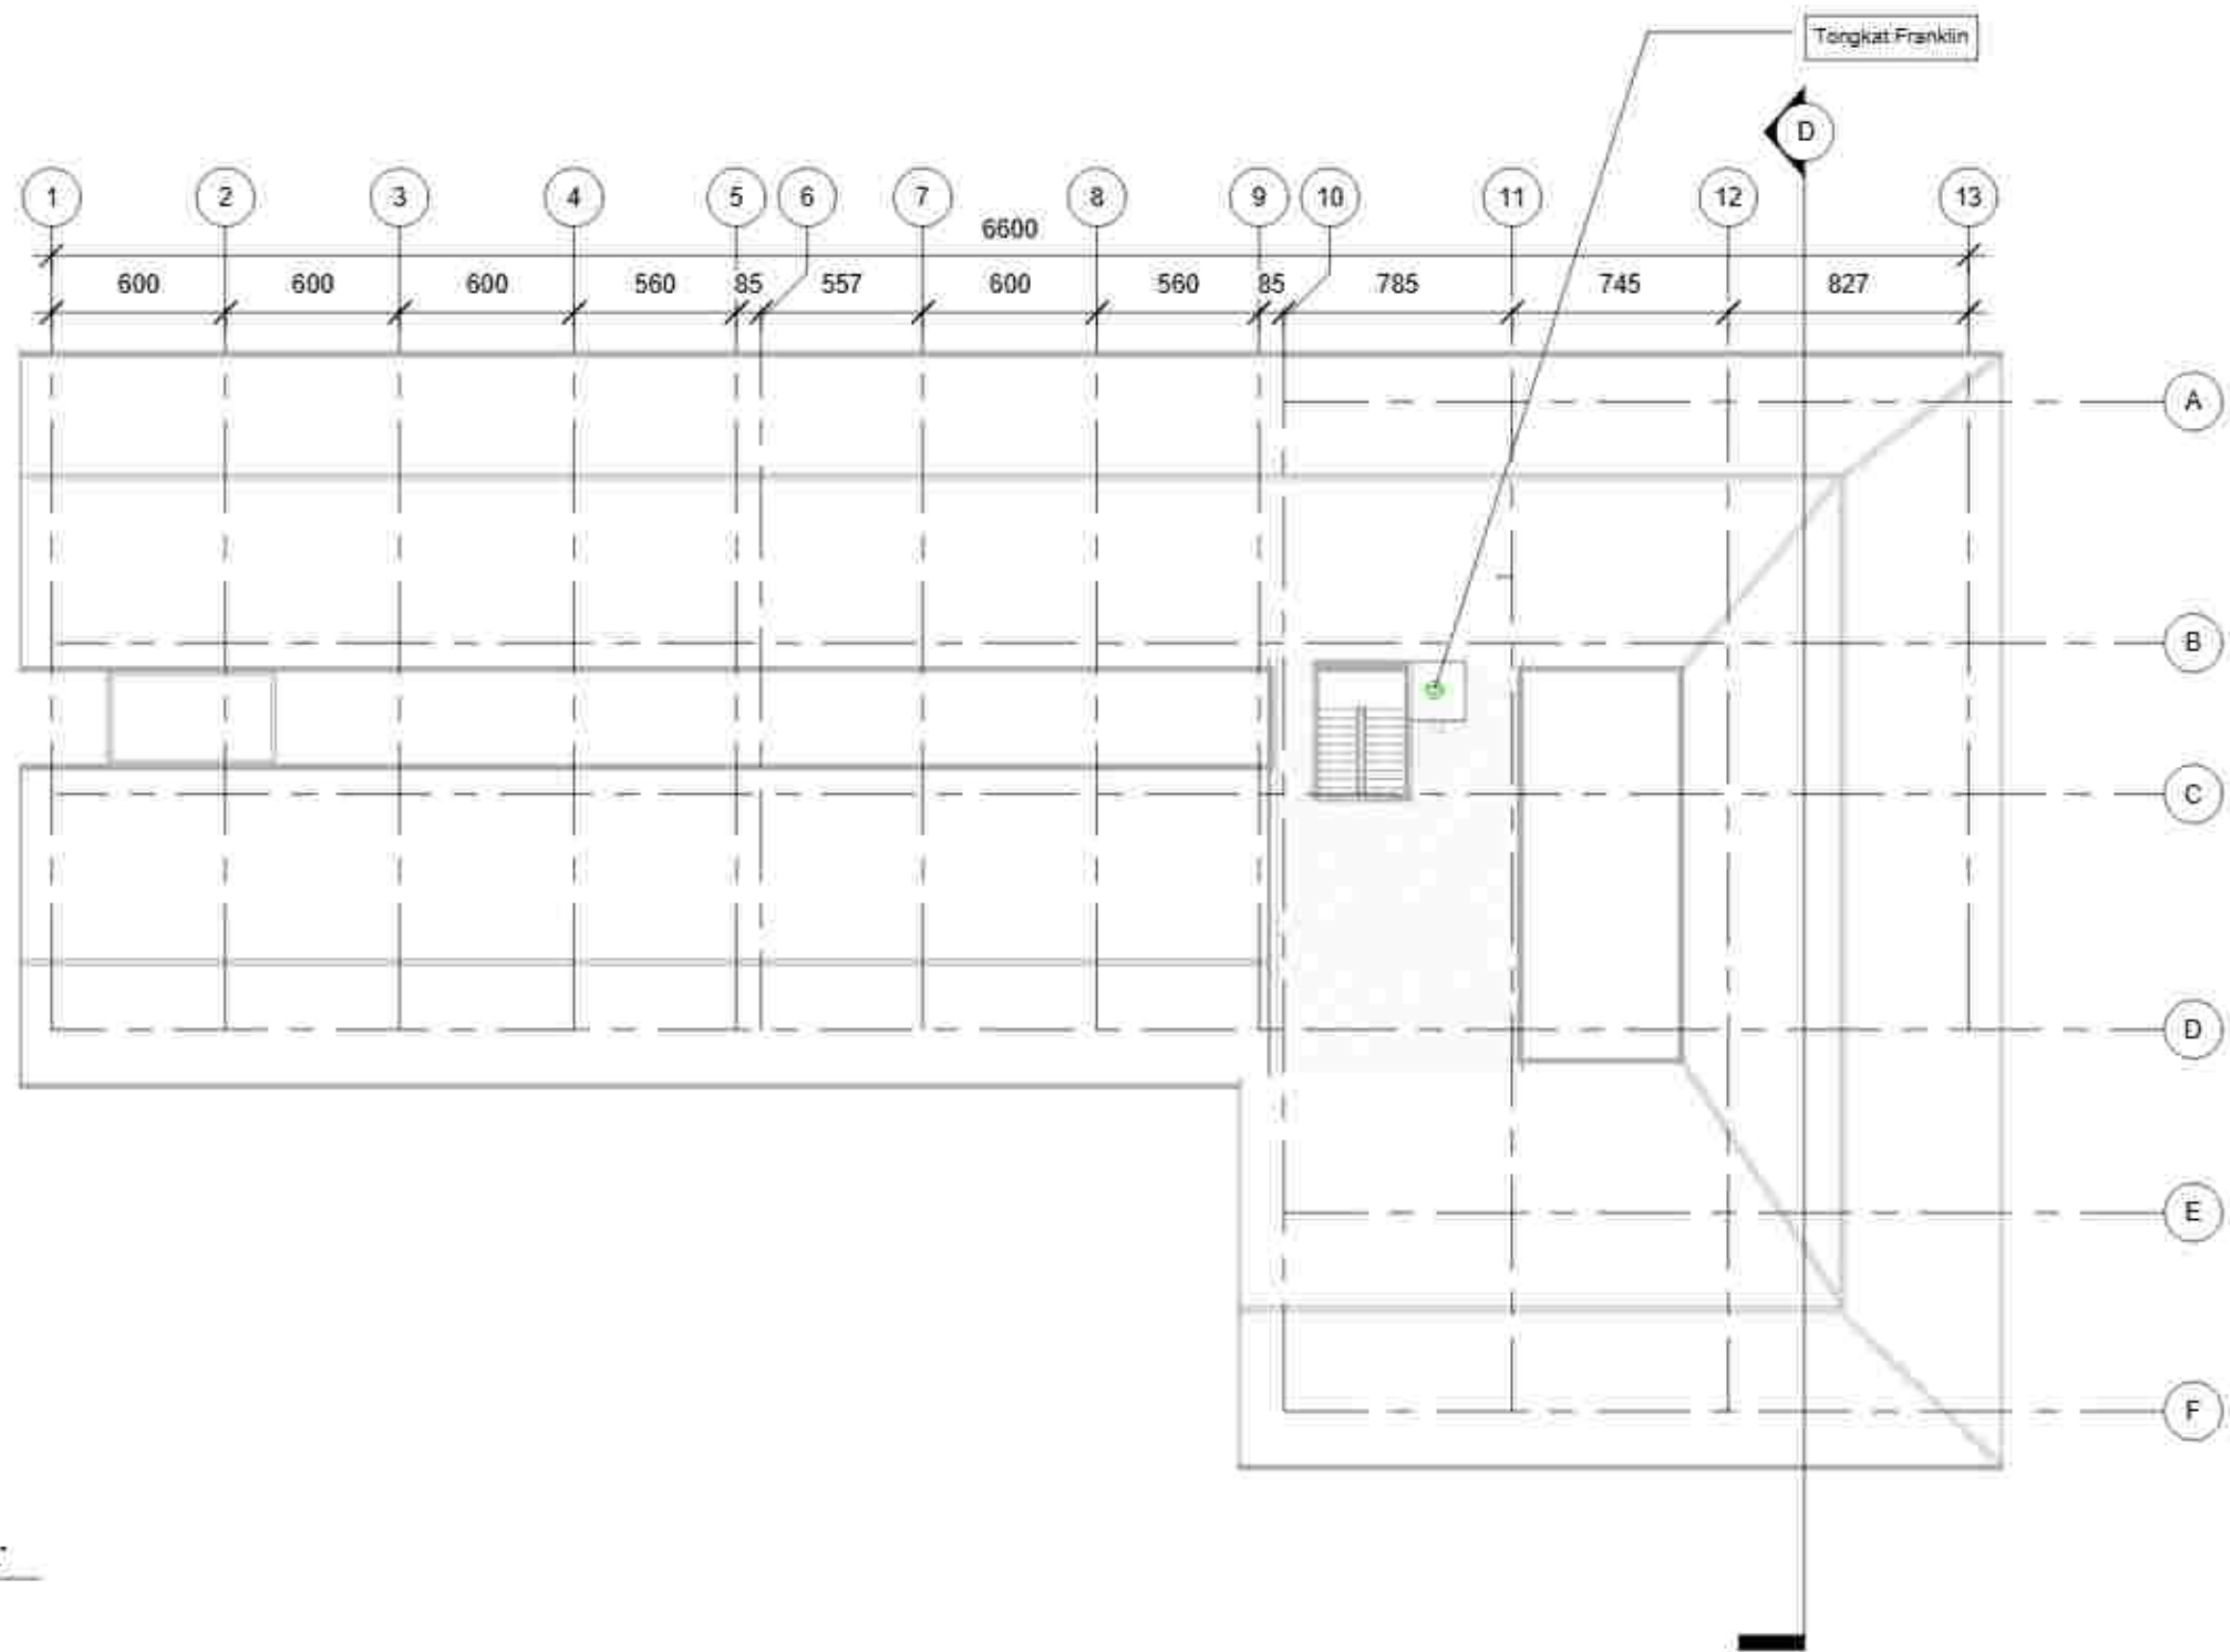

R. Penangkal Petir
1 : 250

PROGRAM STUDI TEKNIK ARSITEKTUR
FAKULTAS SAINS & TEKNOLOGI
UNIVERSITAS ISLAM NEGERI ALAUDDIN MAKASSAR
2025

MAHASISWA/NIM

Desi Puspitasari
60100121042

DOSEN PEMBIMBING

Nursyam, S.T., M.T.
Dr. Moh. Sutrisno, S.T., M.Sc

MATA KULIAH

Tugas Studio Akhir

JUDUL TUGAS

Rumah Susun dengan
Pendekatan Arsitektur Biofilik
di Kecamatan Tallo

GAMBAR

Rencana Penangkal Petir

SKALA

1 : 250


NO. LBR

38

JML. LBR


PARAF

KETERANGAN

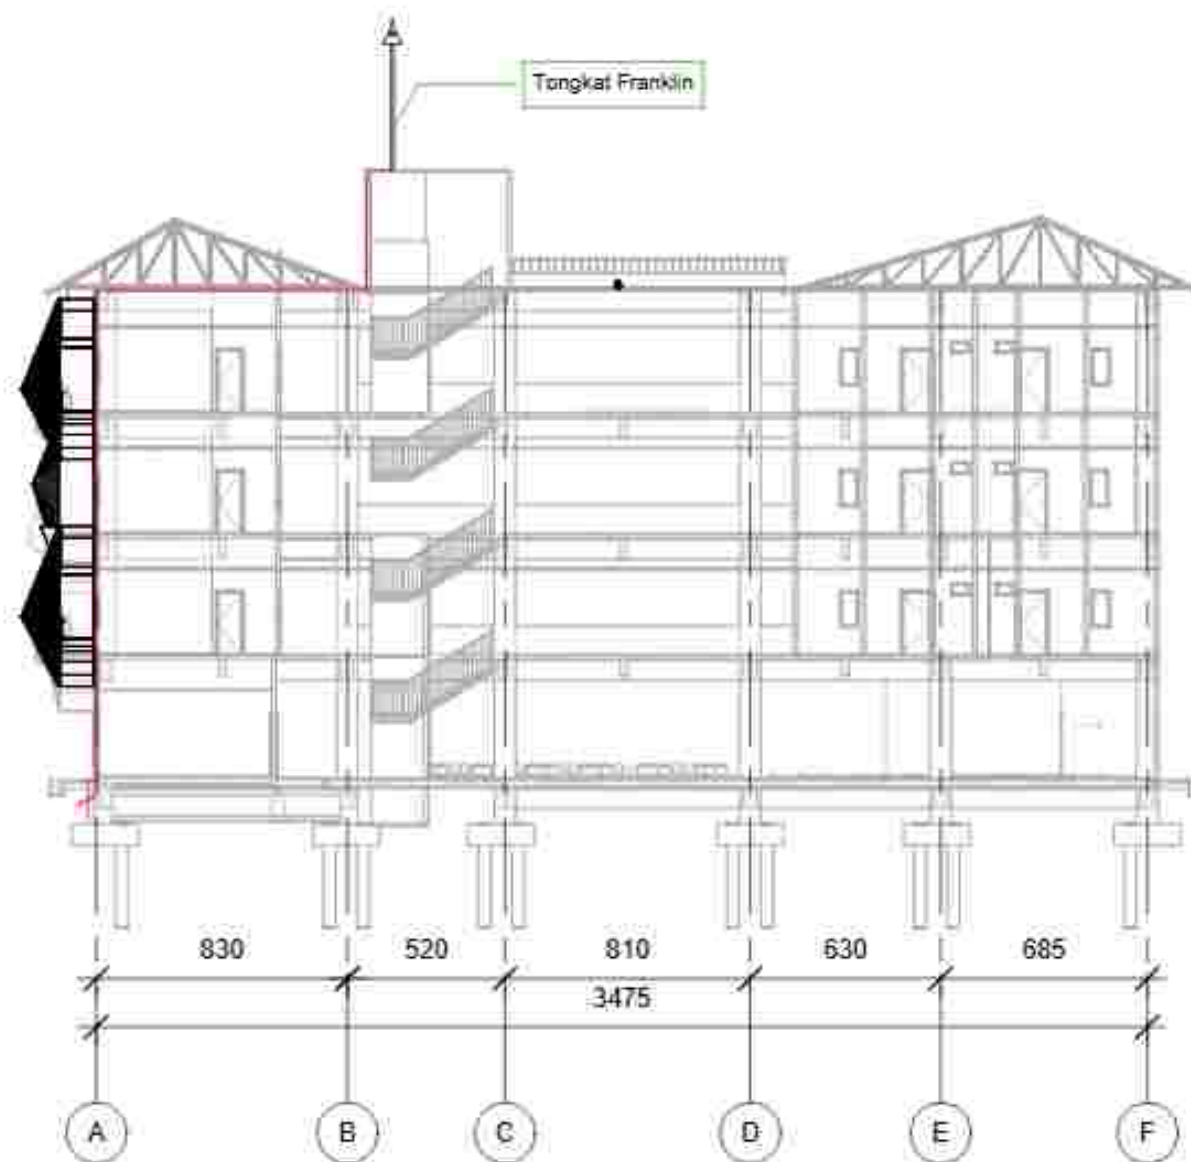



Pot. Penangkal Petir
 1 : 250

- Atap
1843
1000
- Balok Lt.4
1523
- Lantai 4
1200
- Balok Lt.3
1123
- 800
- Balok Lt.2
723
- 400
- Balok Lt.1
323
- Lantai 1
0

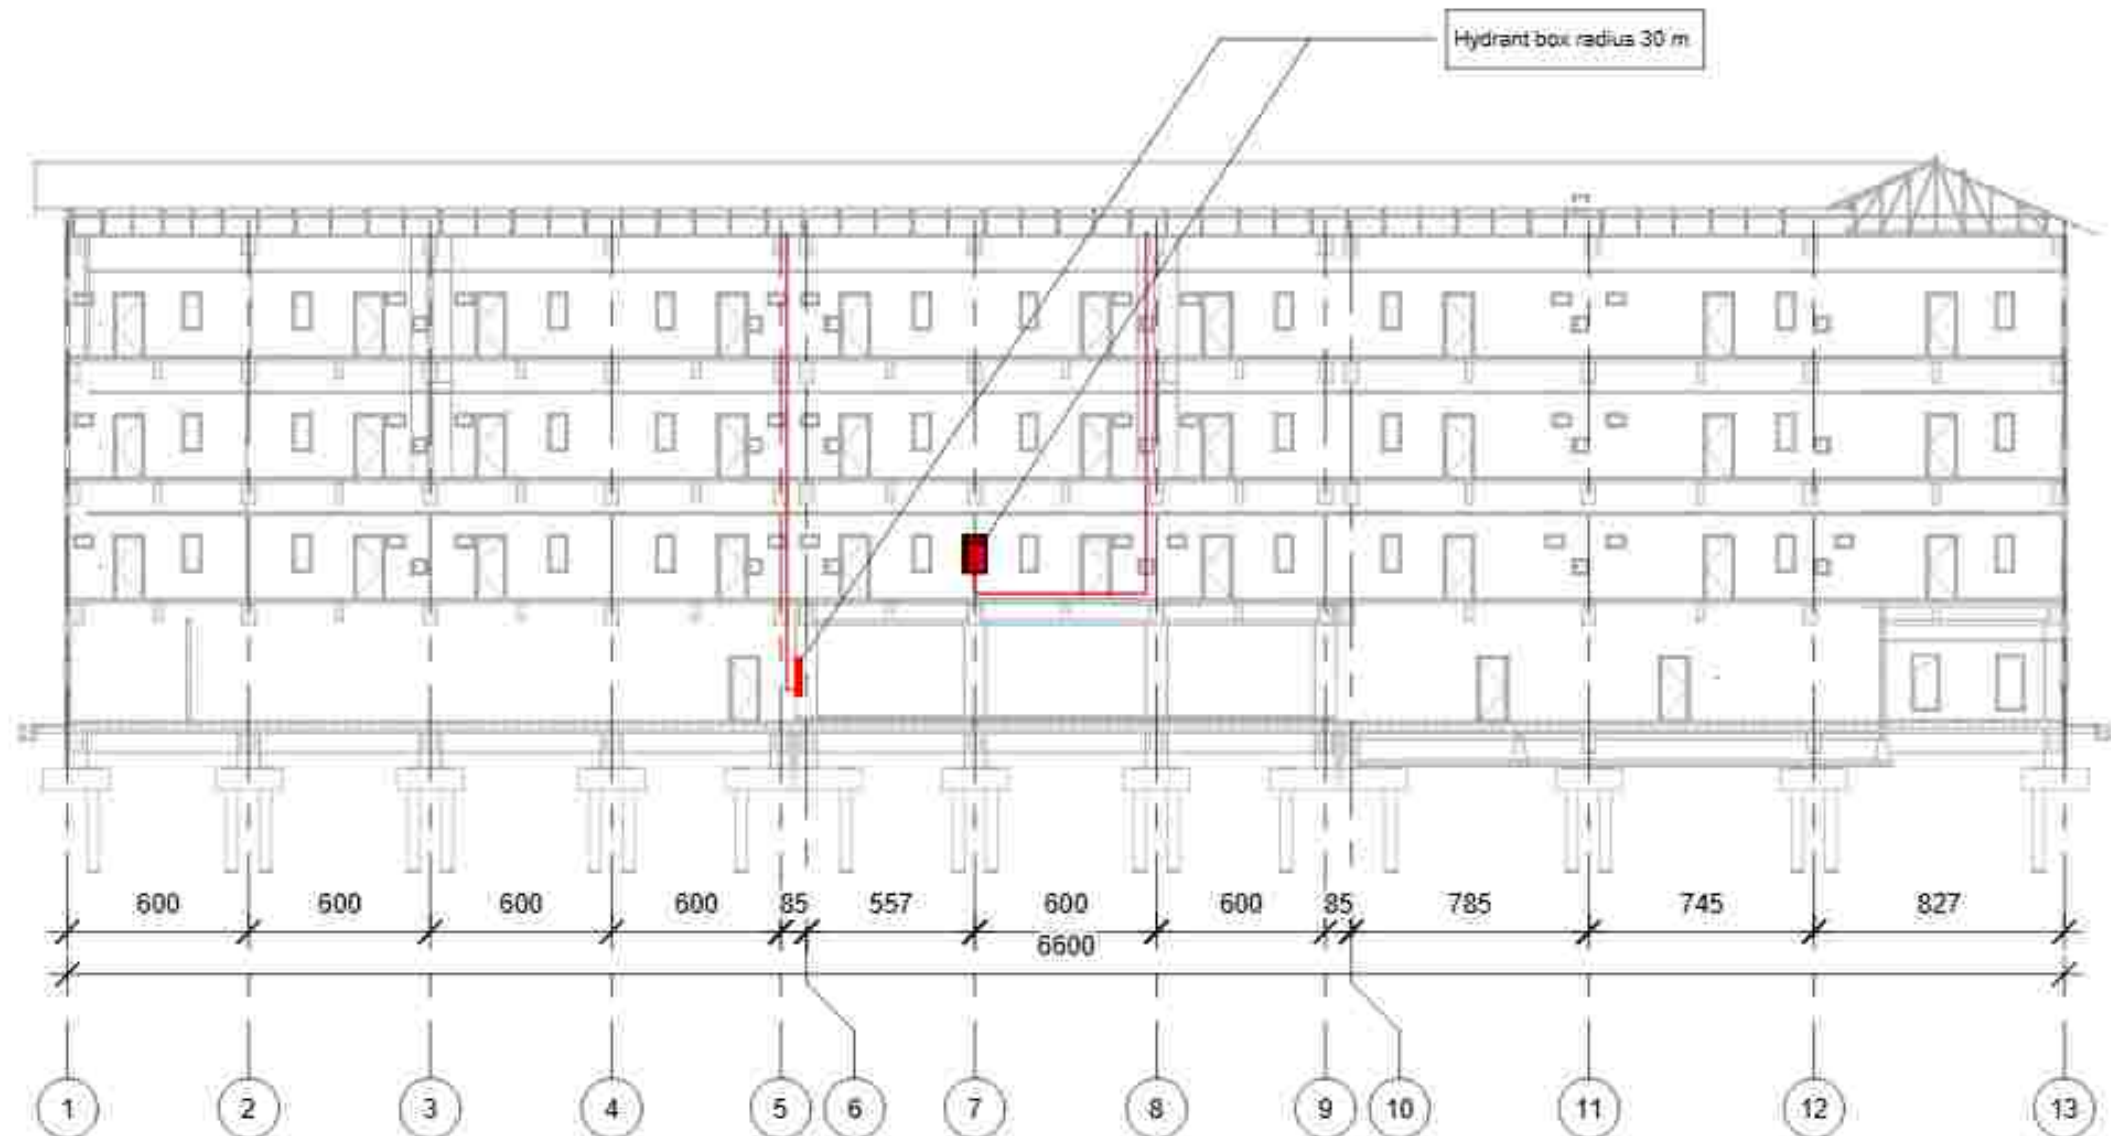




Potongan R. Hydrant (A-A)
1 : 250


PROGRAM STUDI TEKNIK ARSITEKTUR FAKULTAS SAINS & TEKNOLOGI UNIVERSITAS ISLAM NEGERI ALAUDDIN MAKASSAR 2025	MAHASISWA/NIM	DOSEN PEMBIMBING	MATA KULIAH	JUDUL TUGAS	GAMBAR	SKALA	NO. LBR	JML. LBR	PARAF	KETERANGAN
	Desi Puspitasari 60100121042	Nursyam, S.T., M.T Dr. Moh. Sutrisno, S.T., M.Sc	Tugas Studio Akhir	Rumah Susun dengan Pendekatan Arsitektur Biofilik di Kecamatan Tallo	Rencana Hydrant	1 : 250	42			

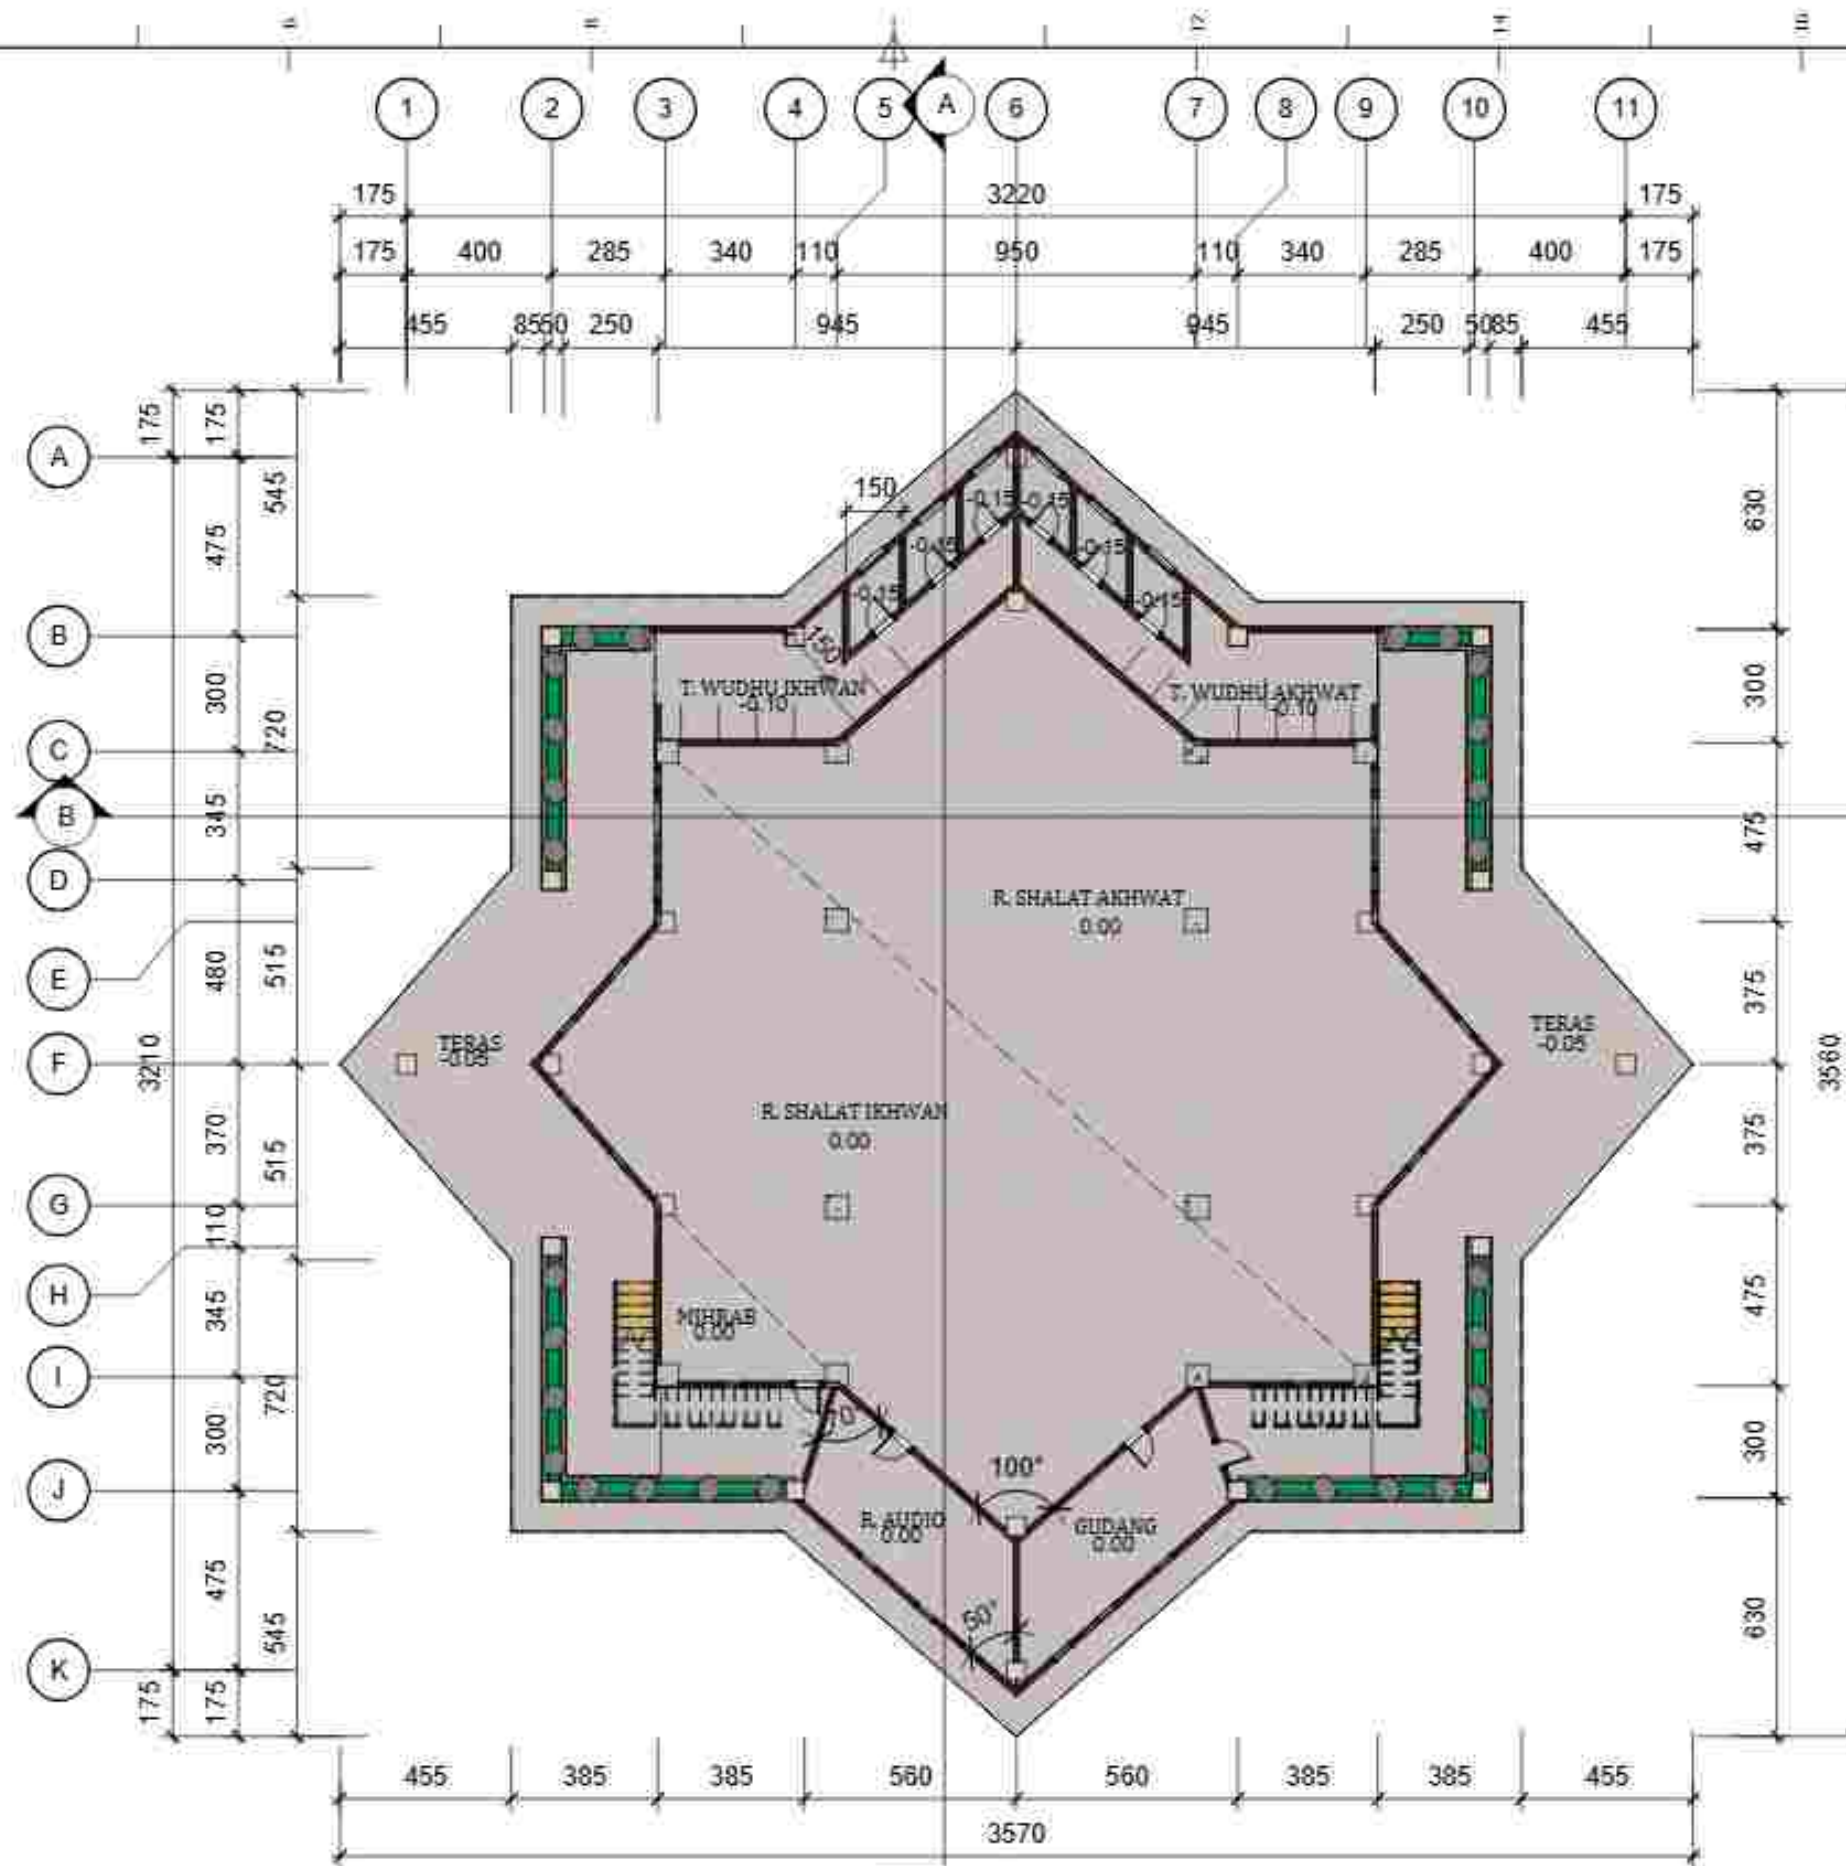


Lantai 2
1 : 200

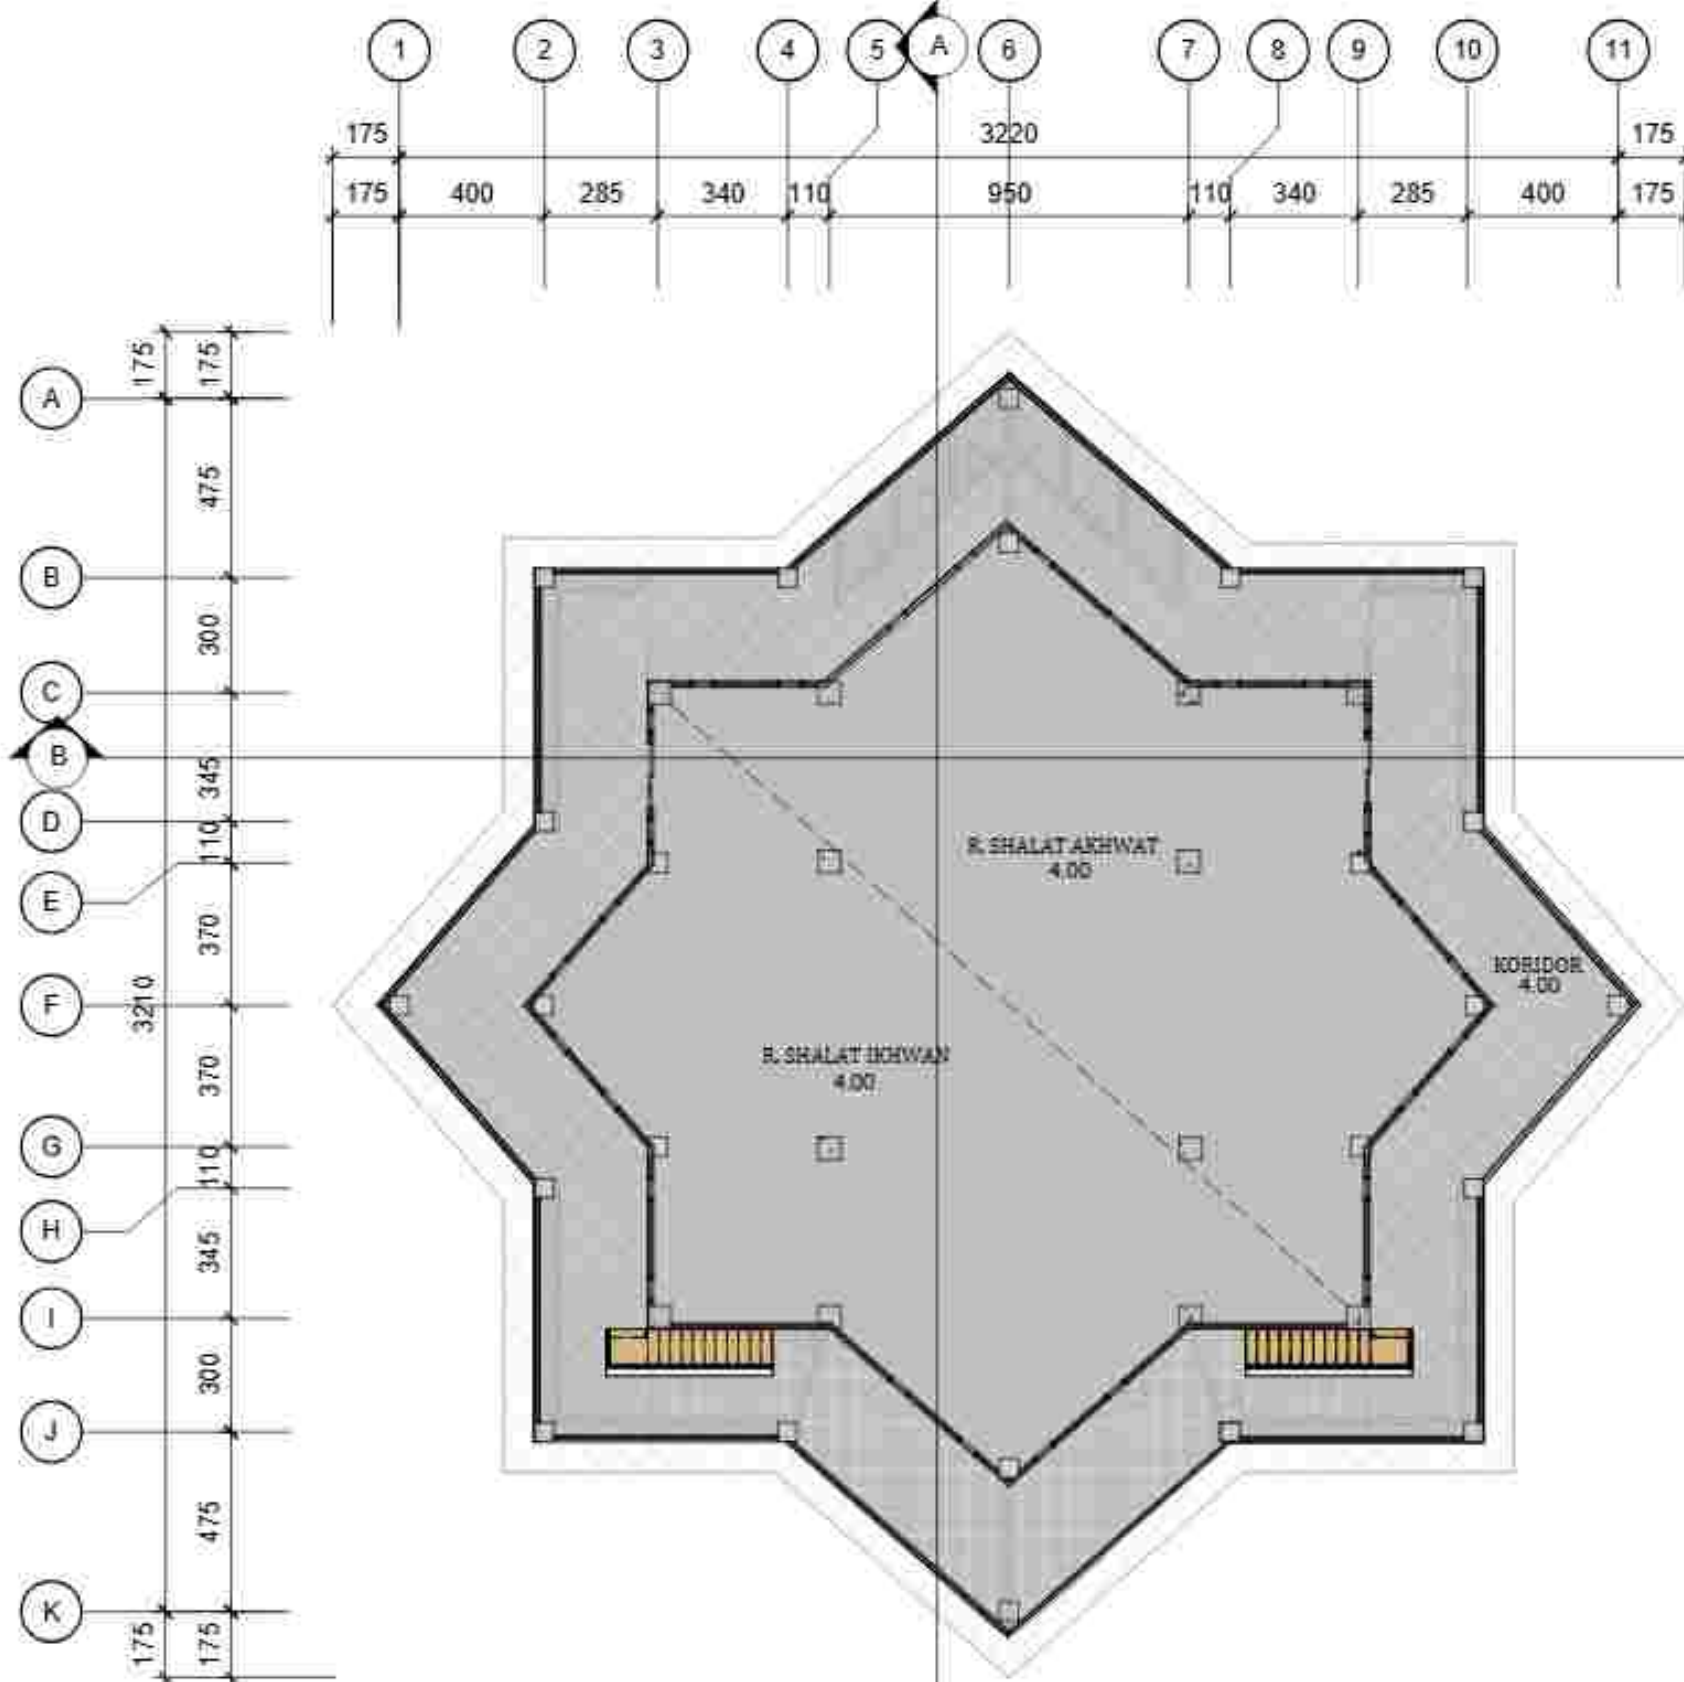

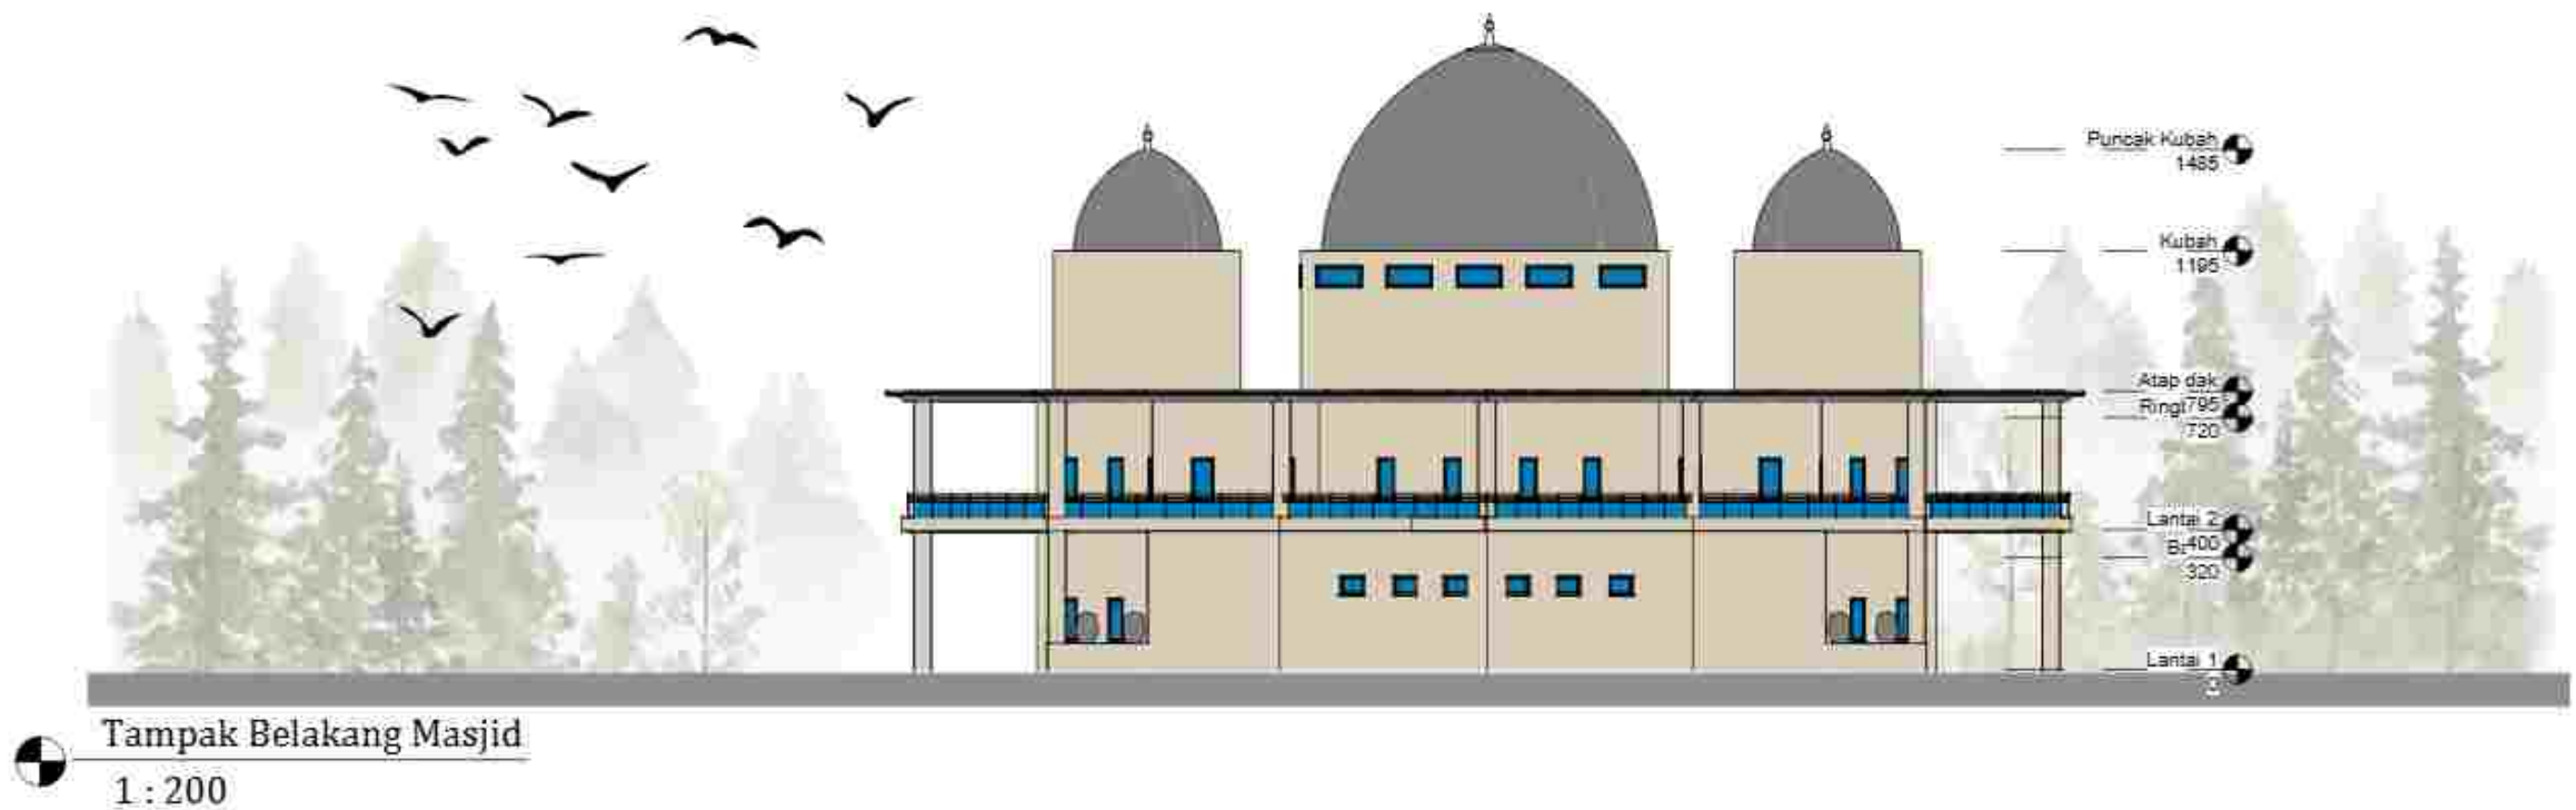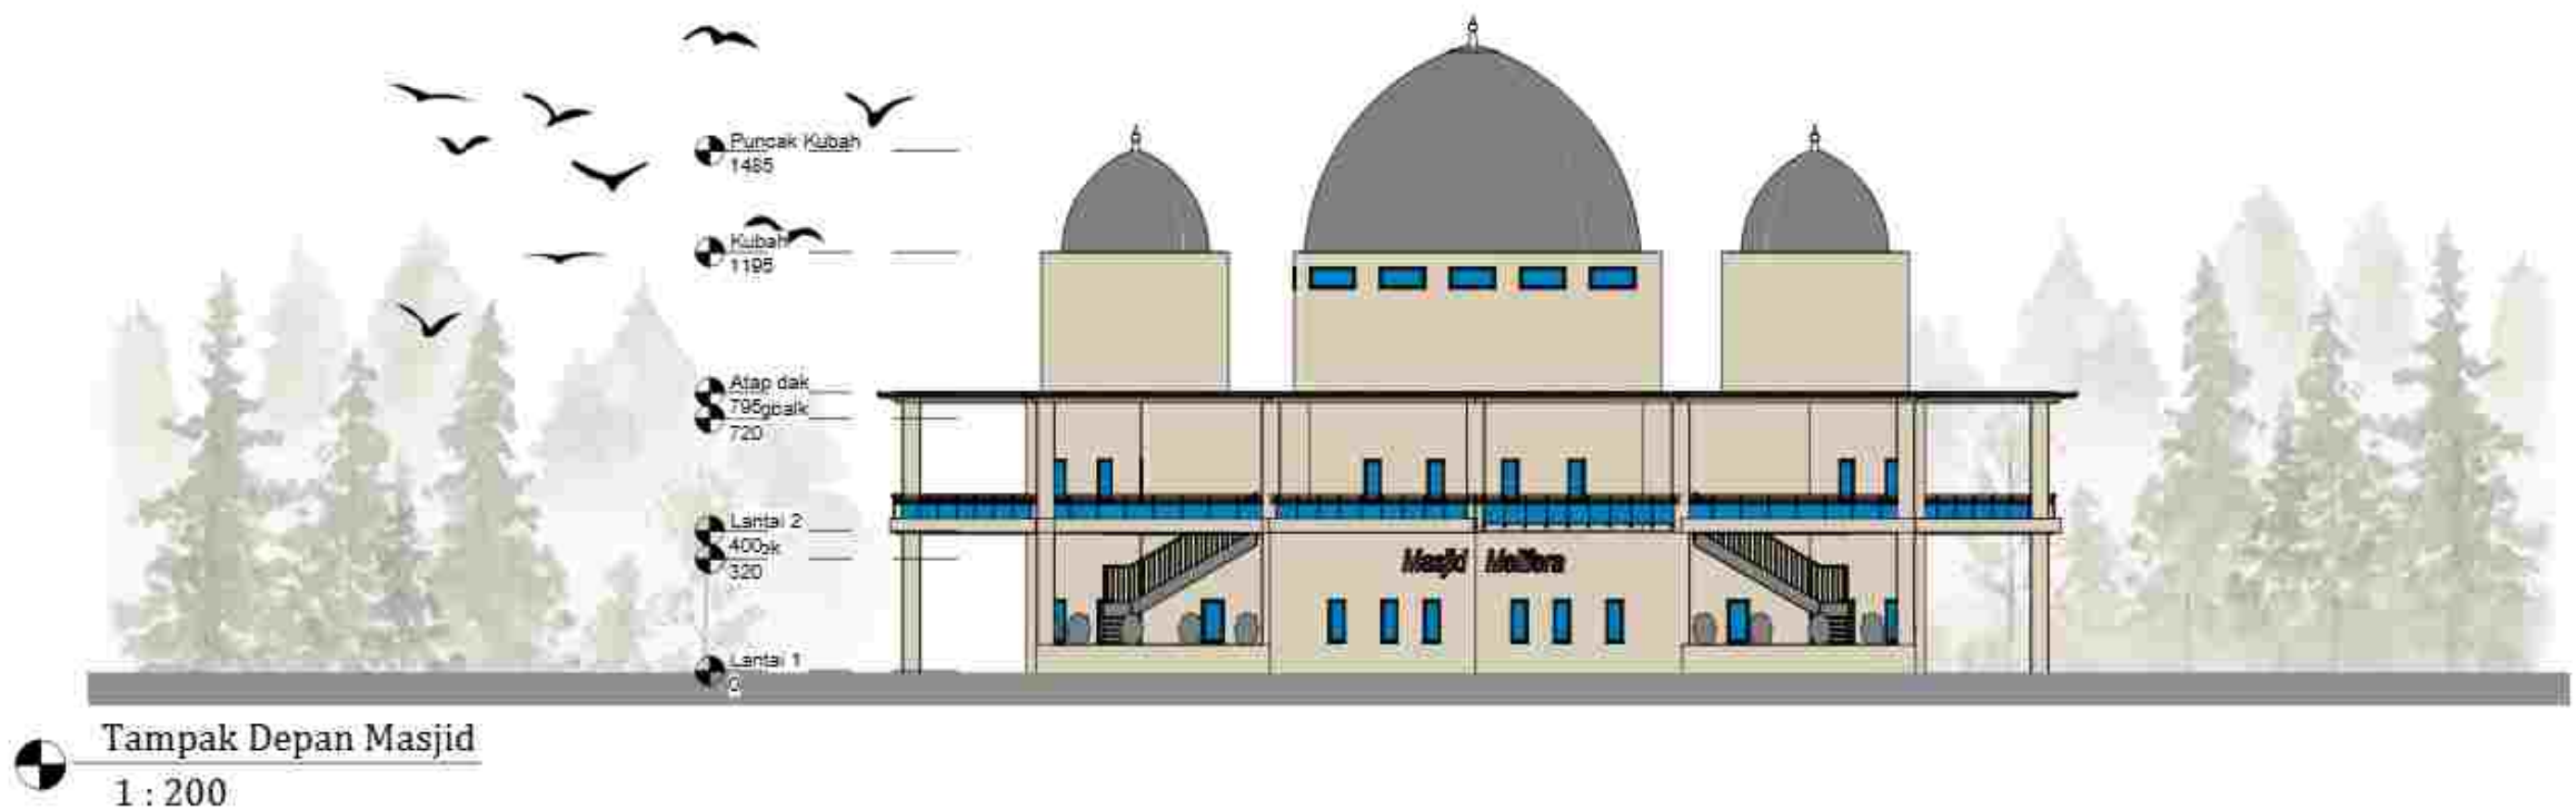


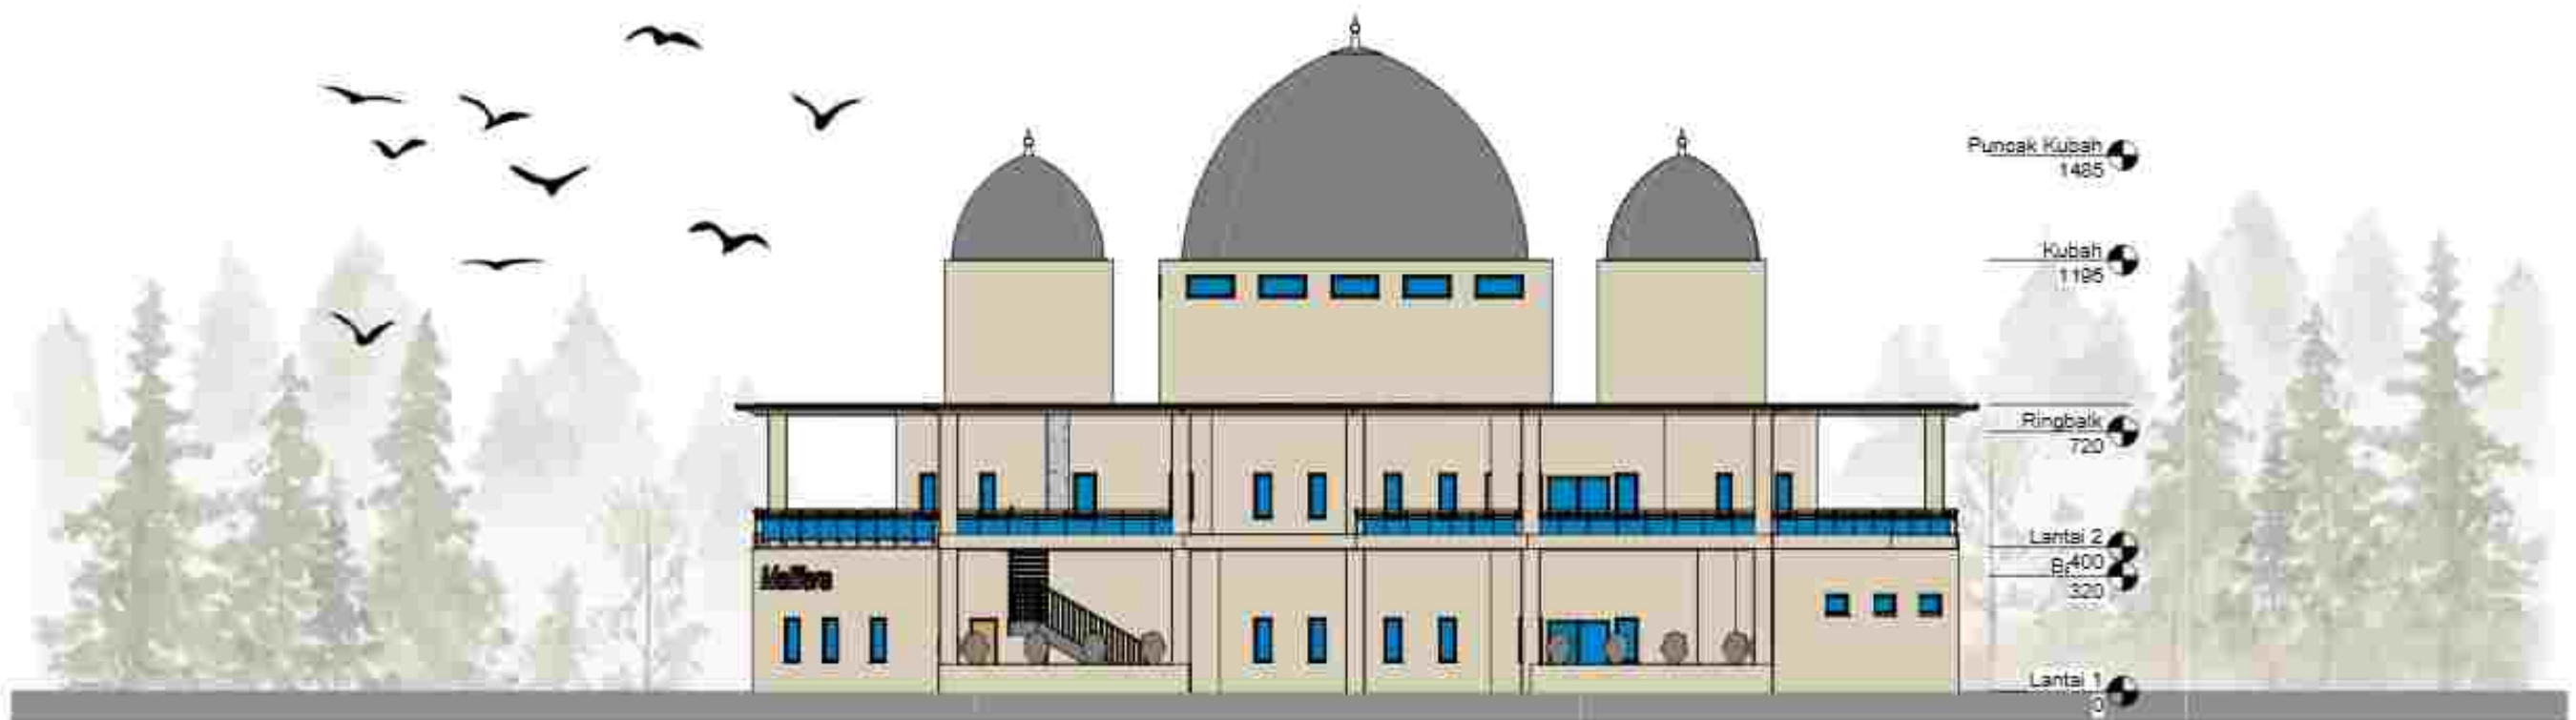



Tampak Kanan Masjid
 1 : 200

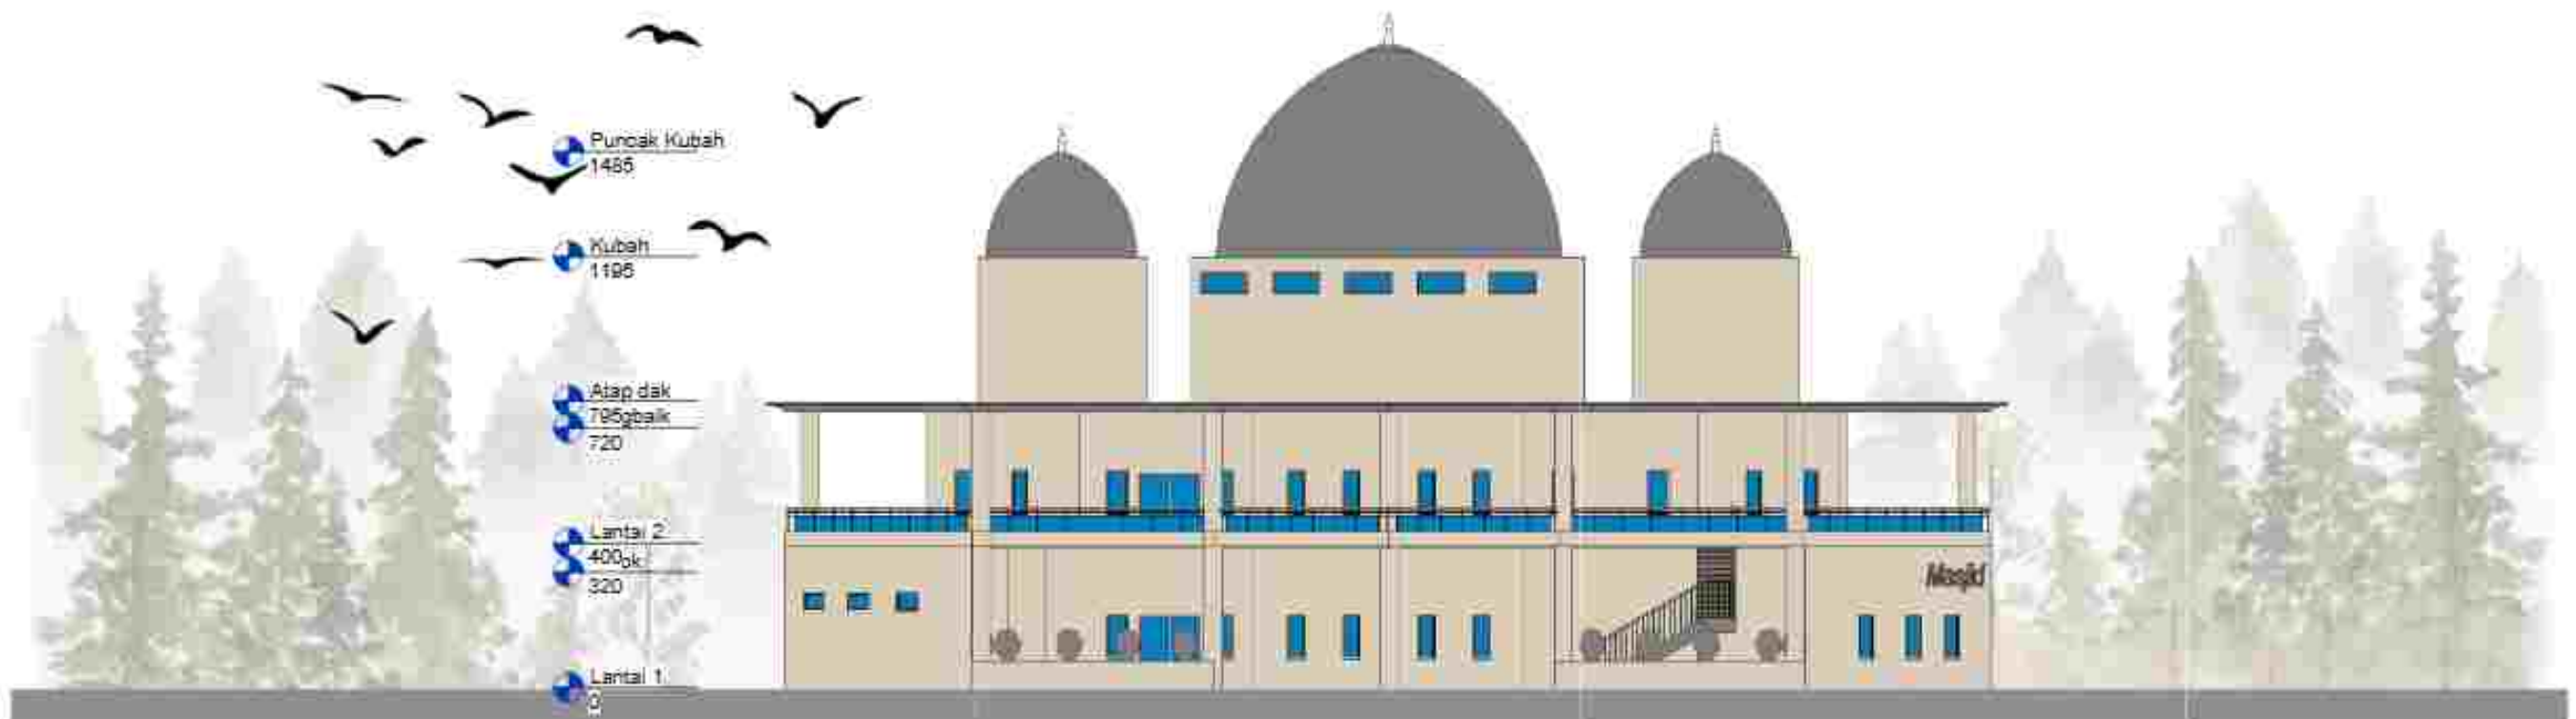


Tampak Kiri Masjid
 1 : 200

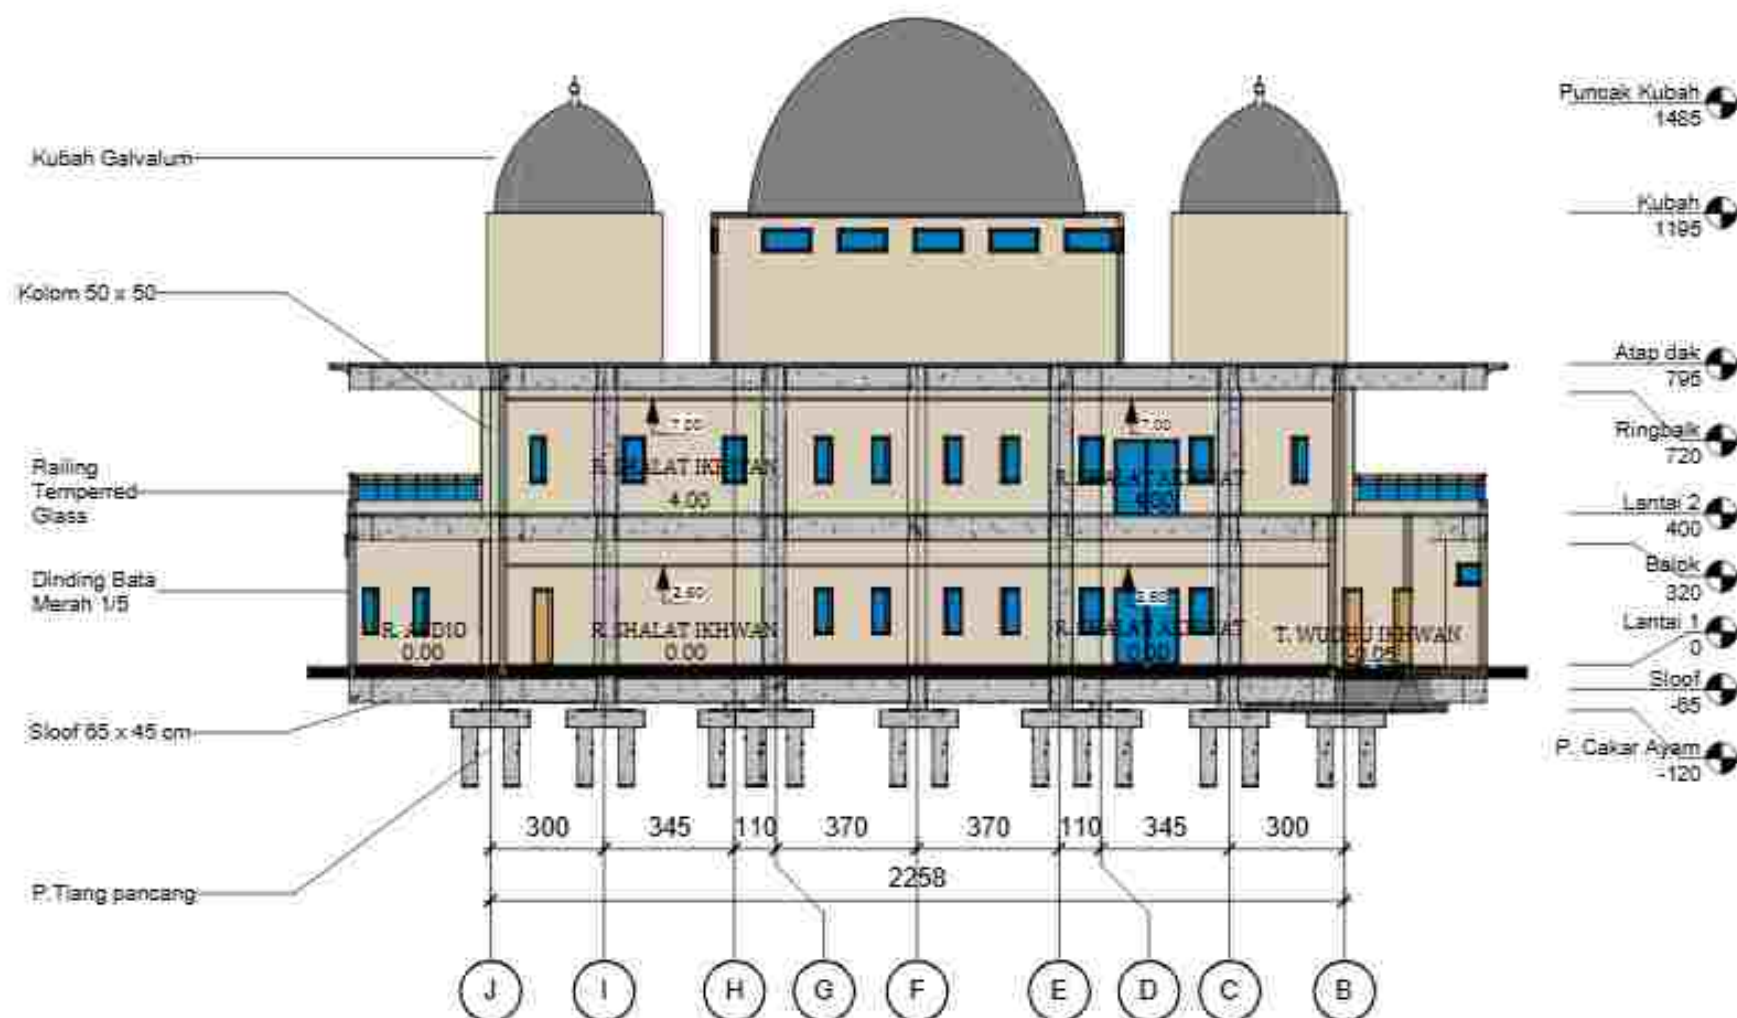



 Potongan A-A Masjid
1 : 200

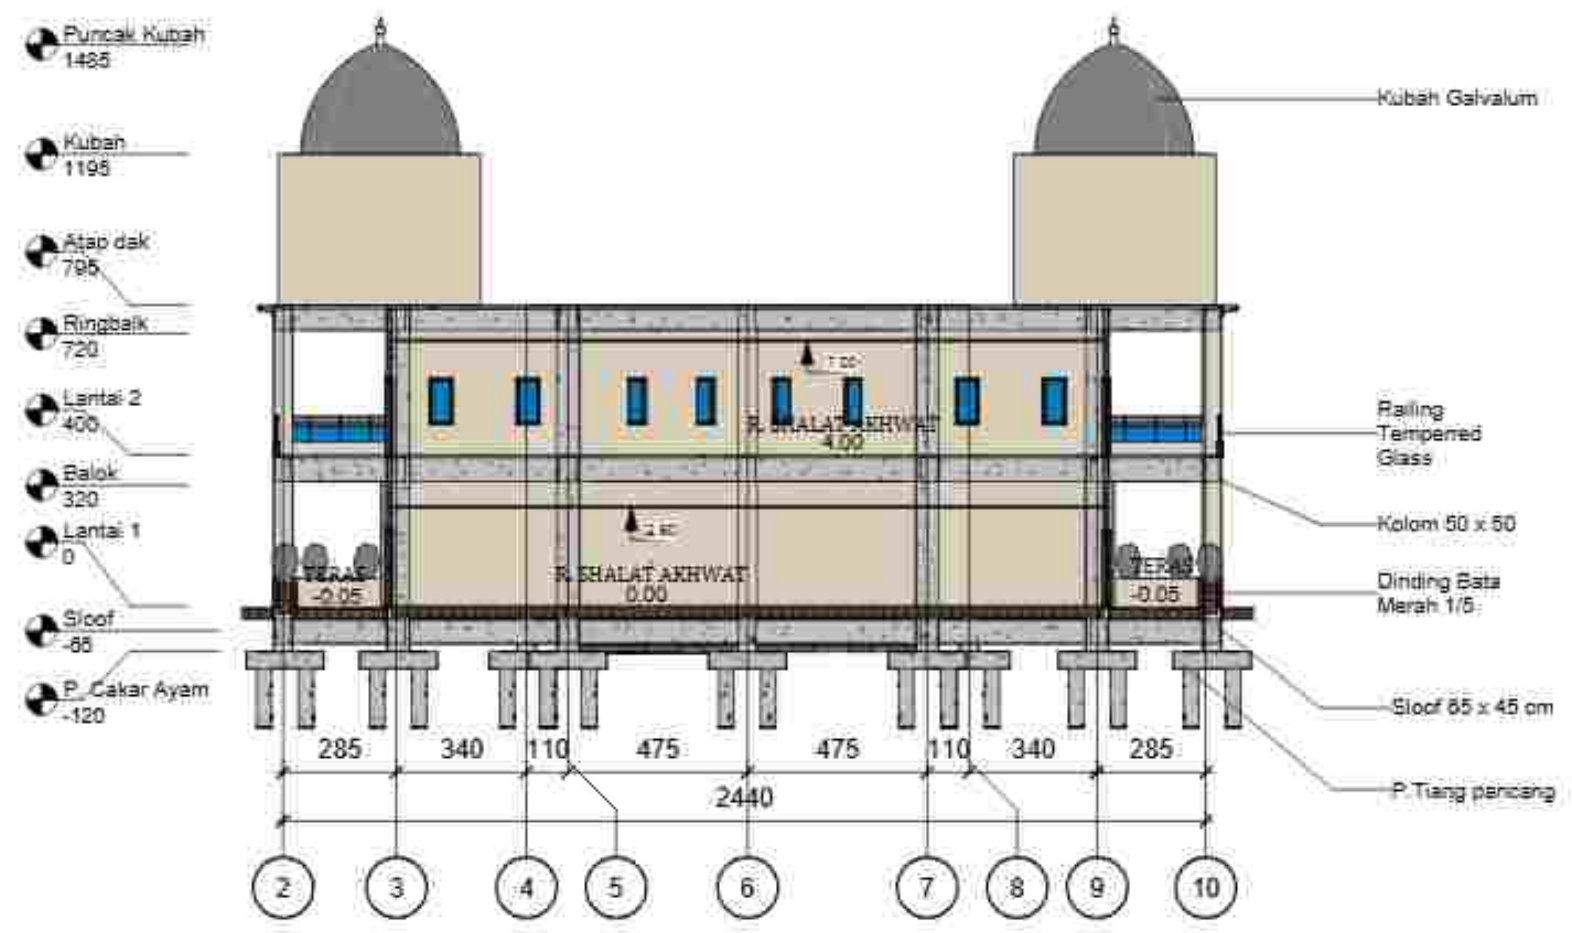


Potongan B-B Masjid
 1 : 200


PROGRAM STUDI TEKNIK ARSITEKTUR FAKULTAS SAINS & TEKNOLOGI UNIVERSITAS ISLAM NEGERI ALAUDDIN MAKASSAR 2025	MAHASISWA/NIM	DOSEN PEMBIMBING	MATA KULIAH	JUDUL TUGAS	GAMBAR	SKALA	NO. LBR	JML. LBR	PARAF	KETERANGAN
	Desi Puspitasari 60100121042	Nursyam, S.T., M.T Dr. Moh. Sutrisno, S.T., M.Sc	Tugas Studio Akhir	Rumah Susun dengan Pendekatan Arsitektur Biofilik di Kecamatan Tallo	Potongan B-B Masjid	1 : 200	56			

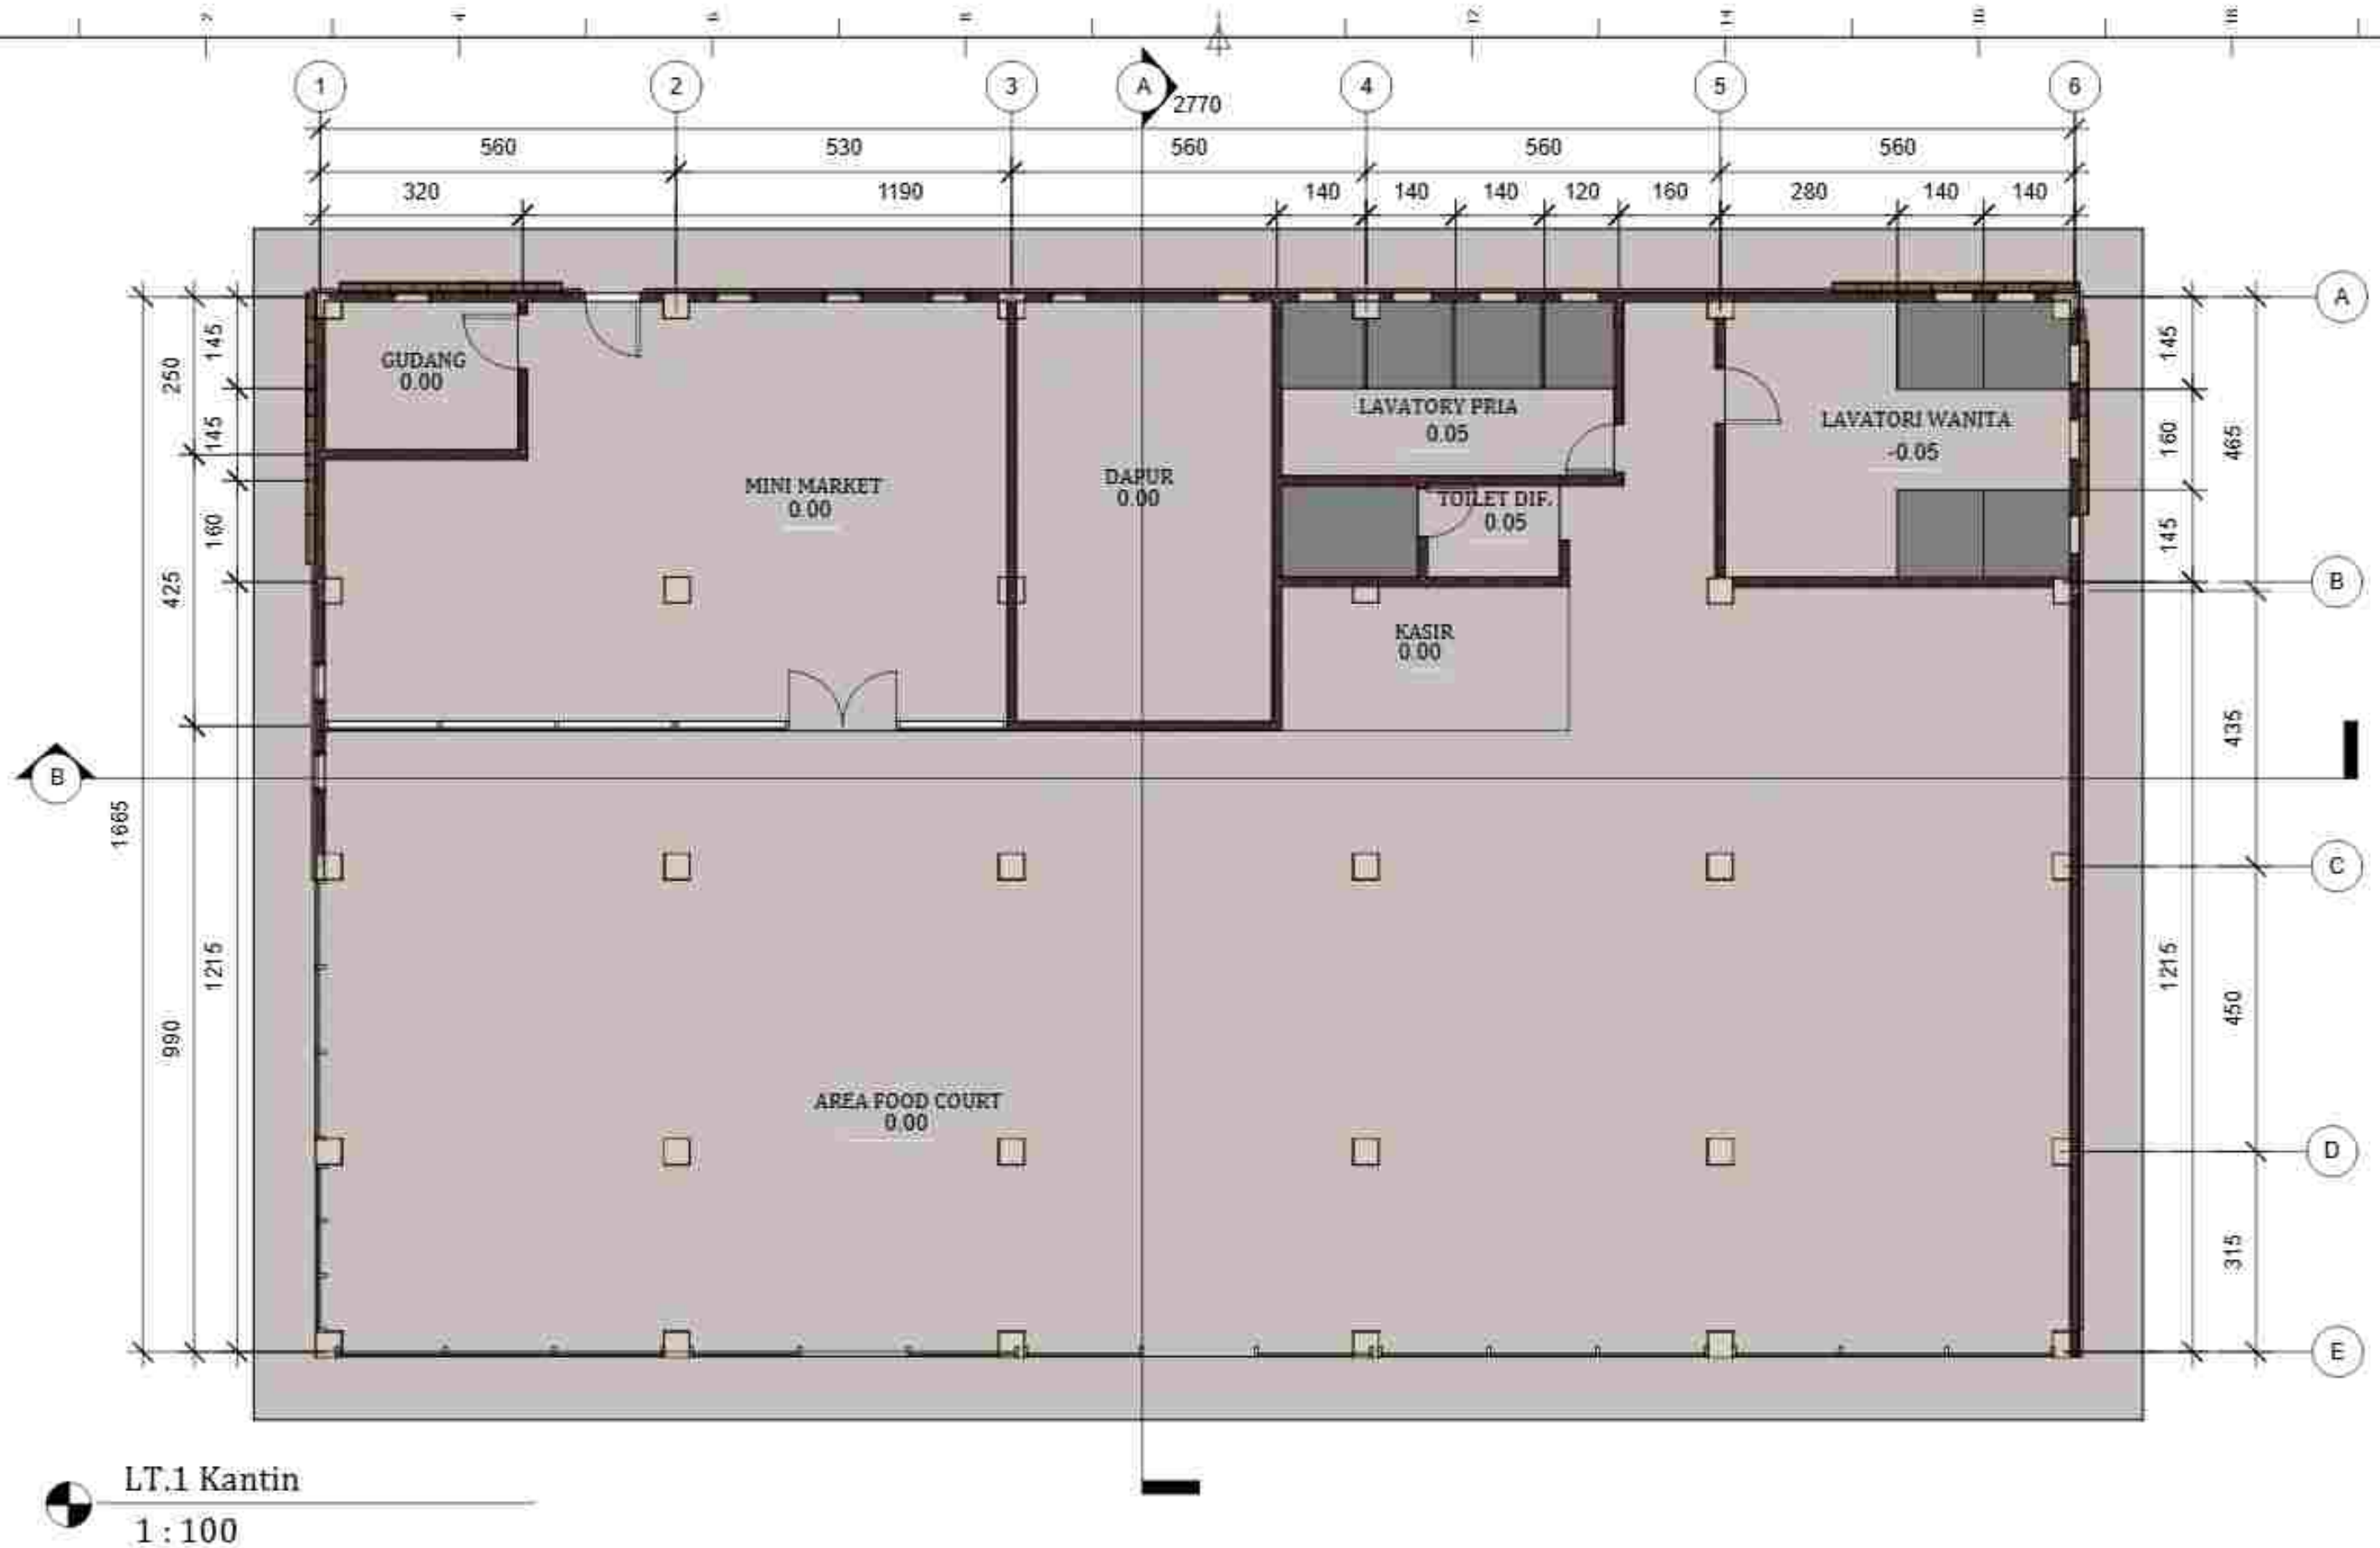

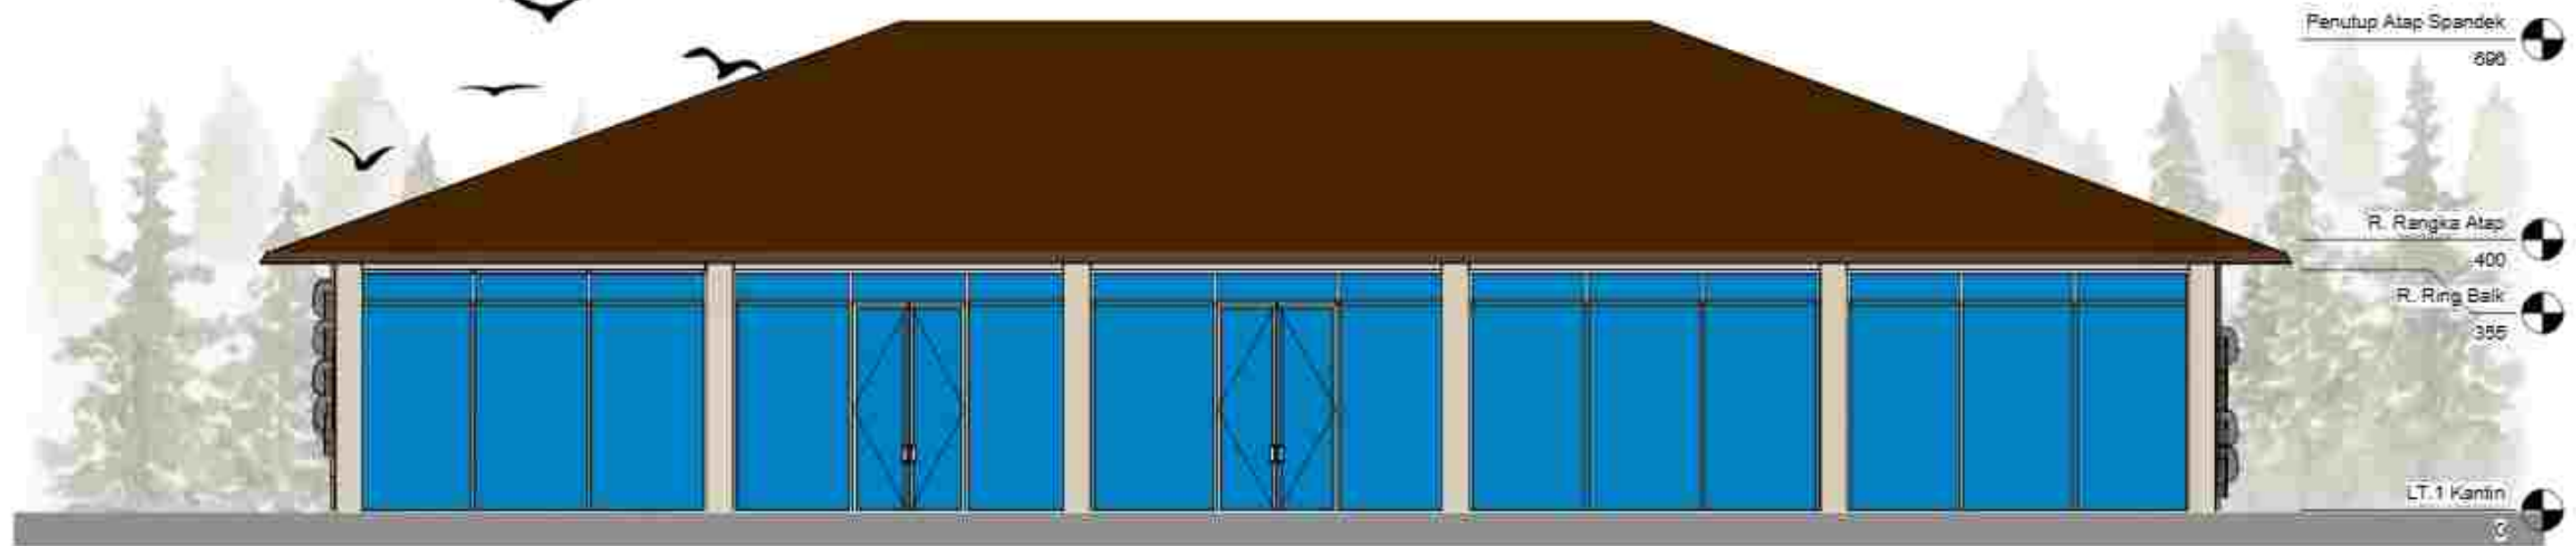


Tampak Depan Kantin

1 : 100

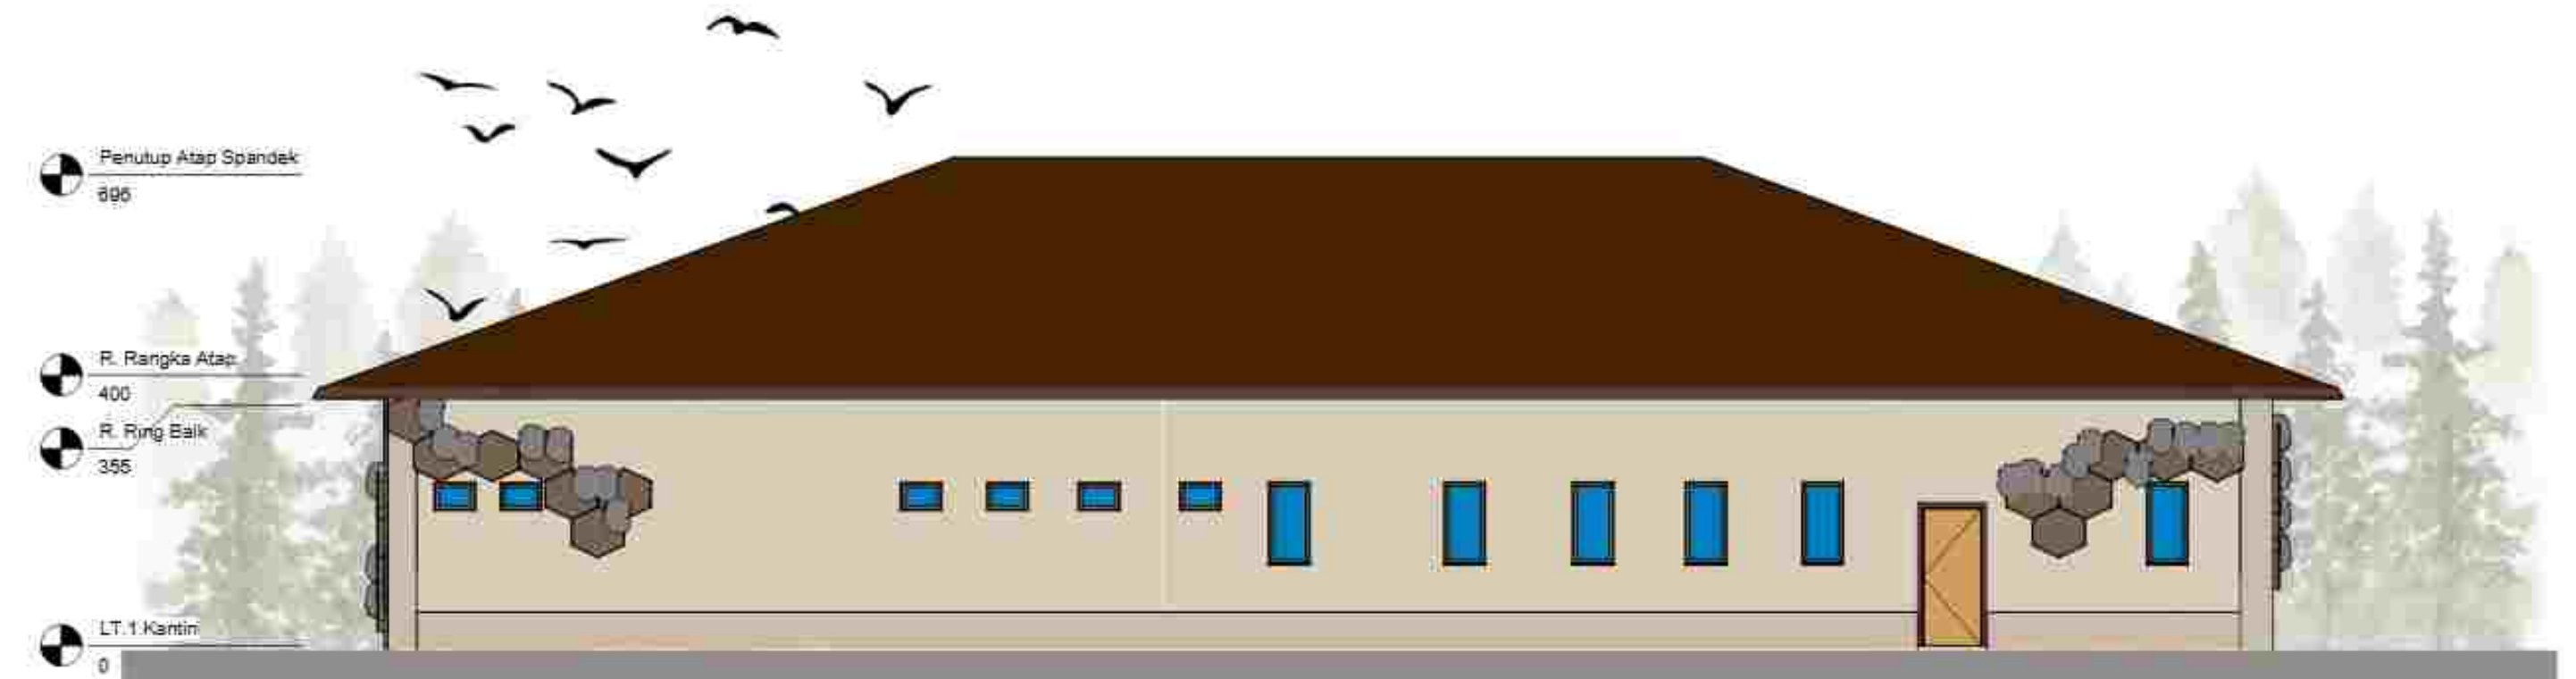


Tampak Belakang Kantin


1 : 100

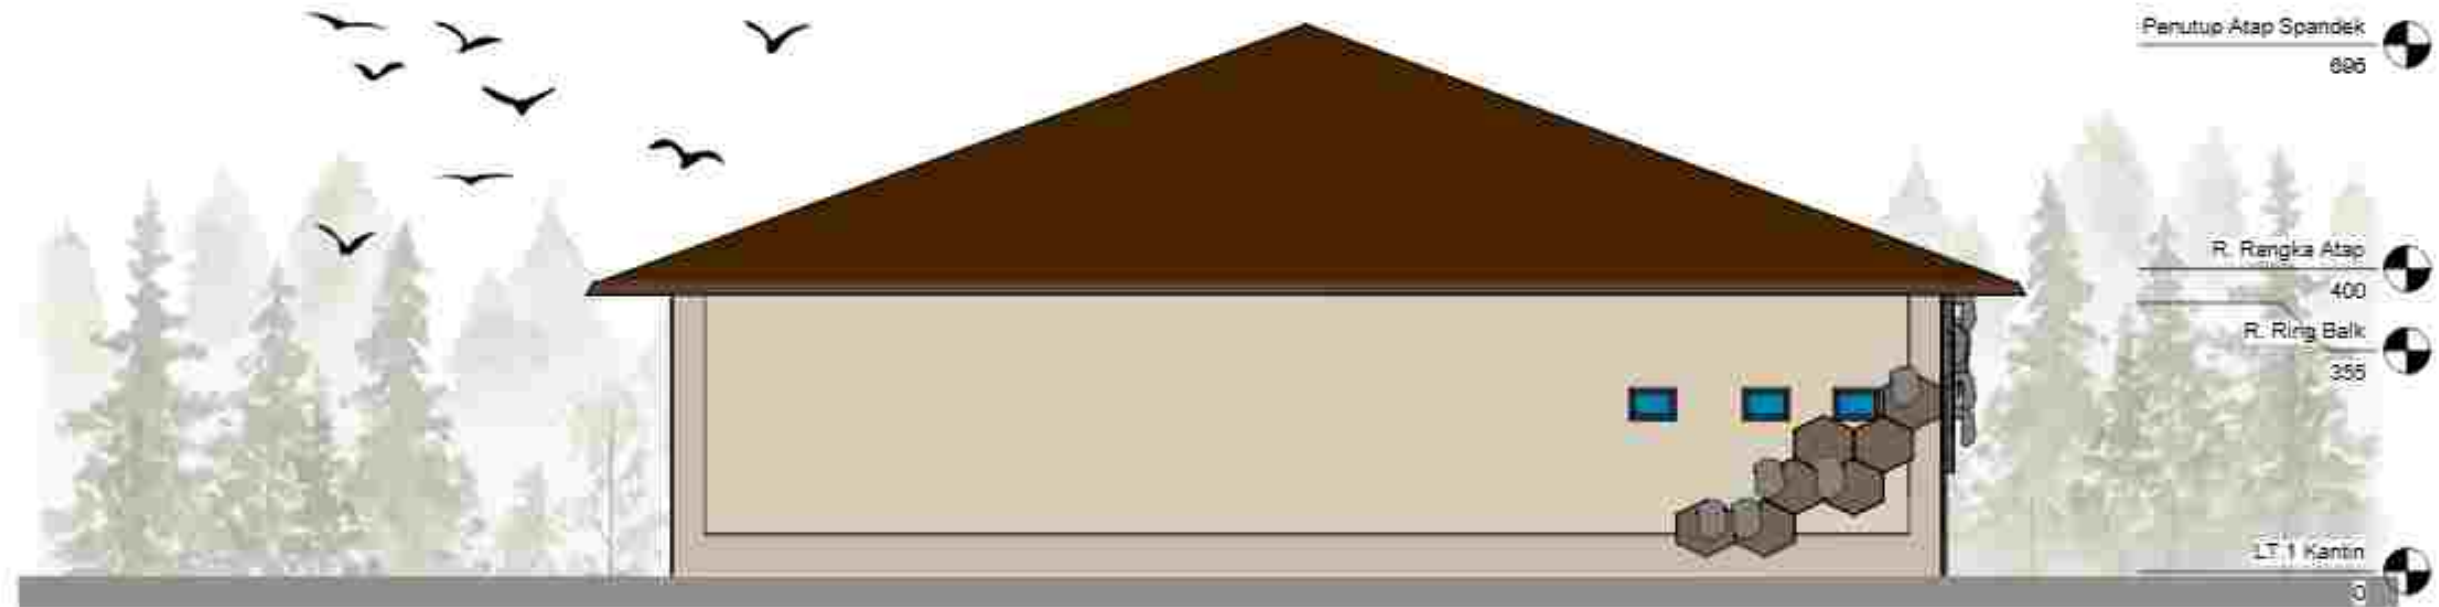



Tampak Kanan Kantin
 1 : 100

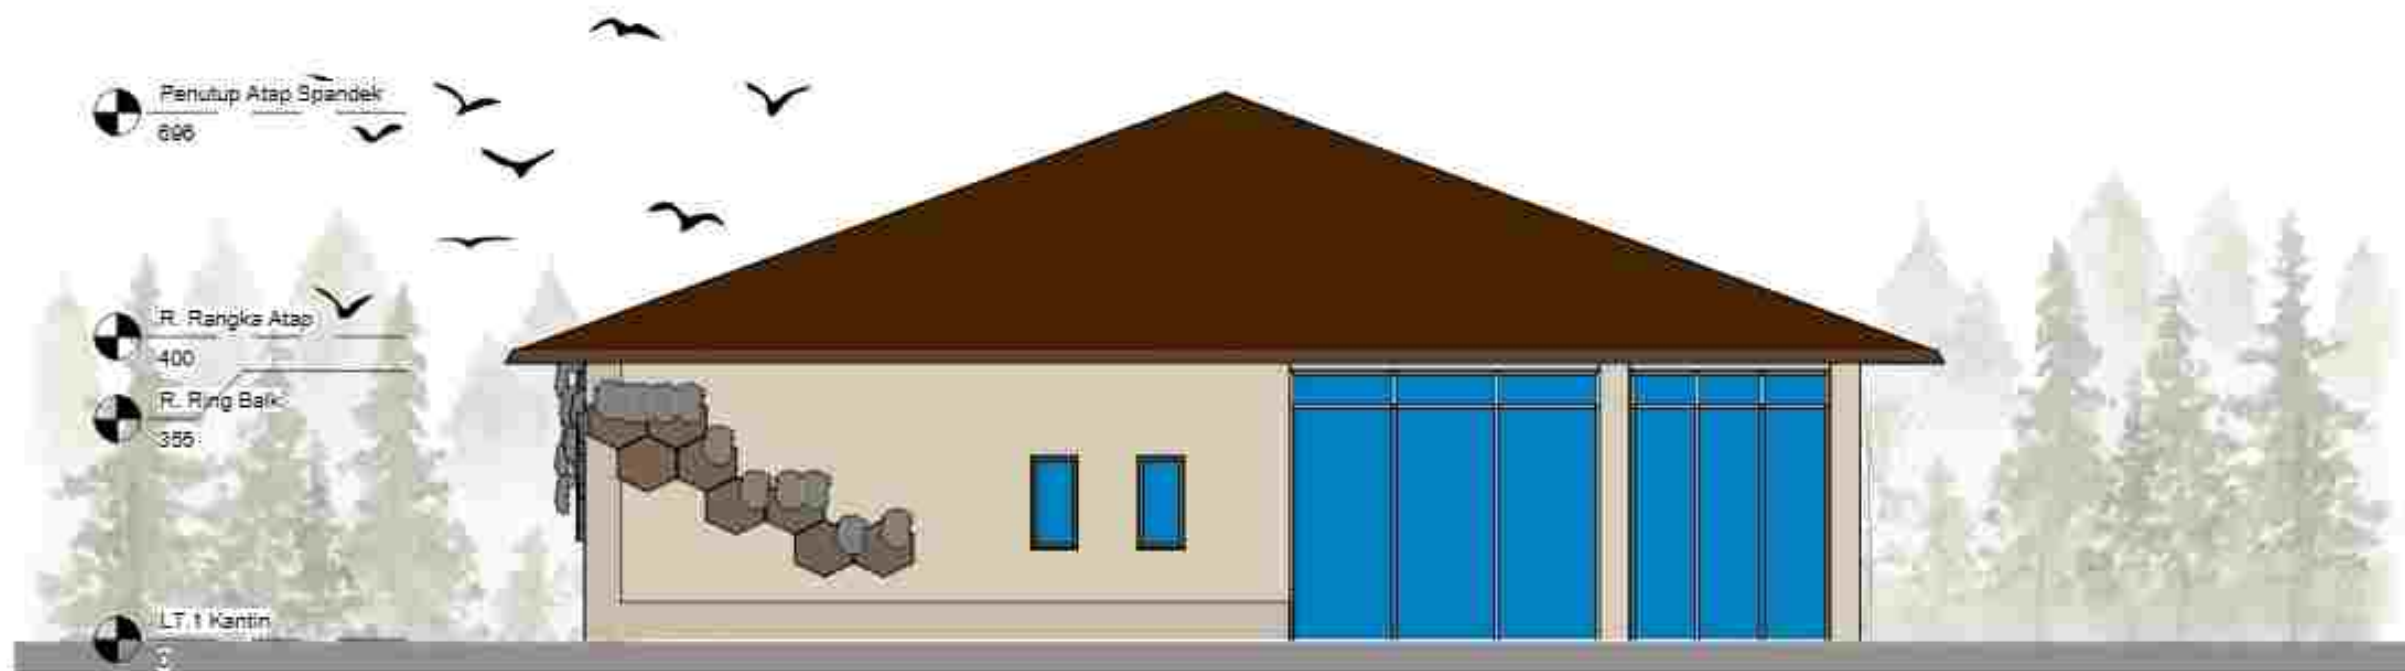



Tampak Kiri Kantin
 1 : 100

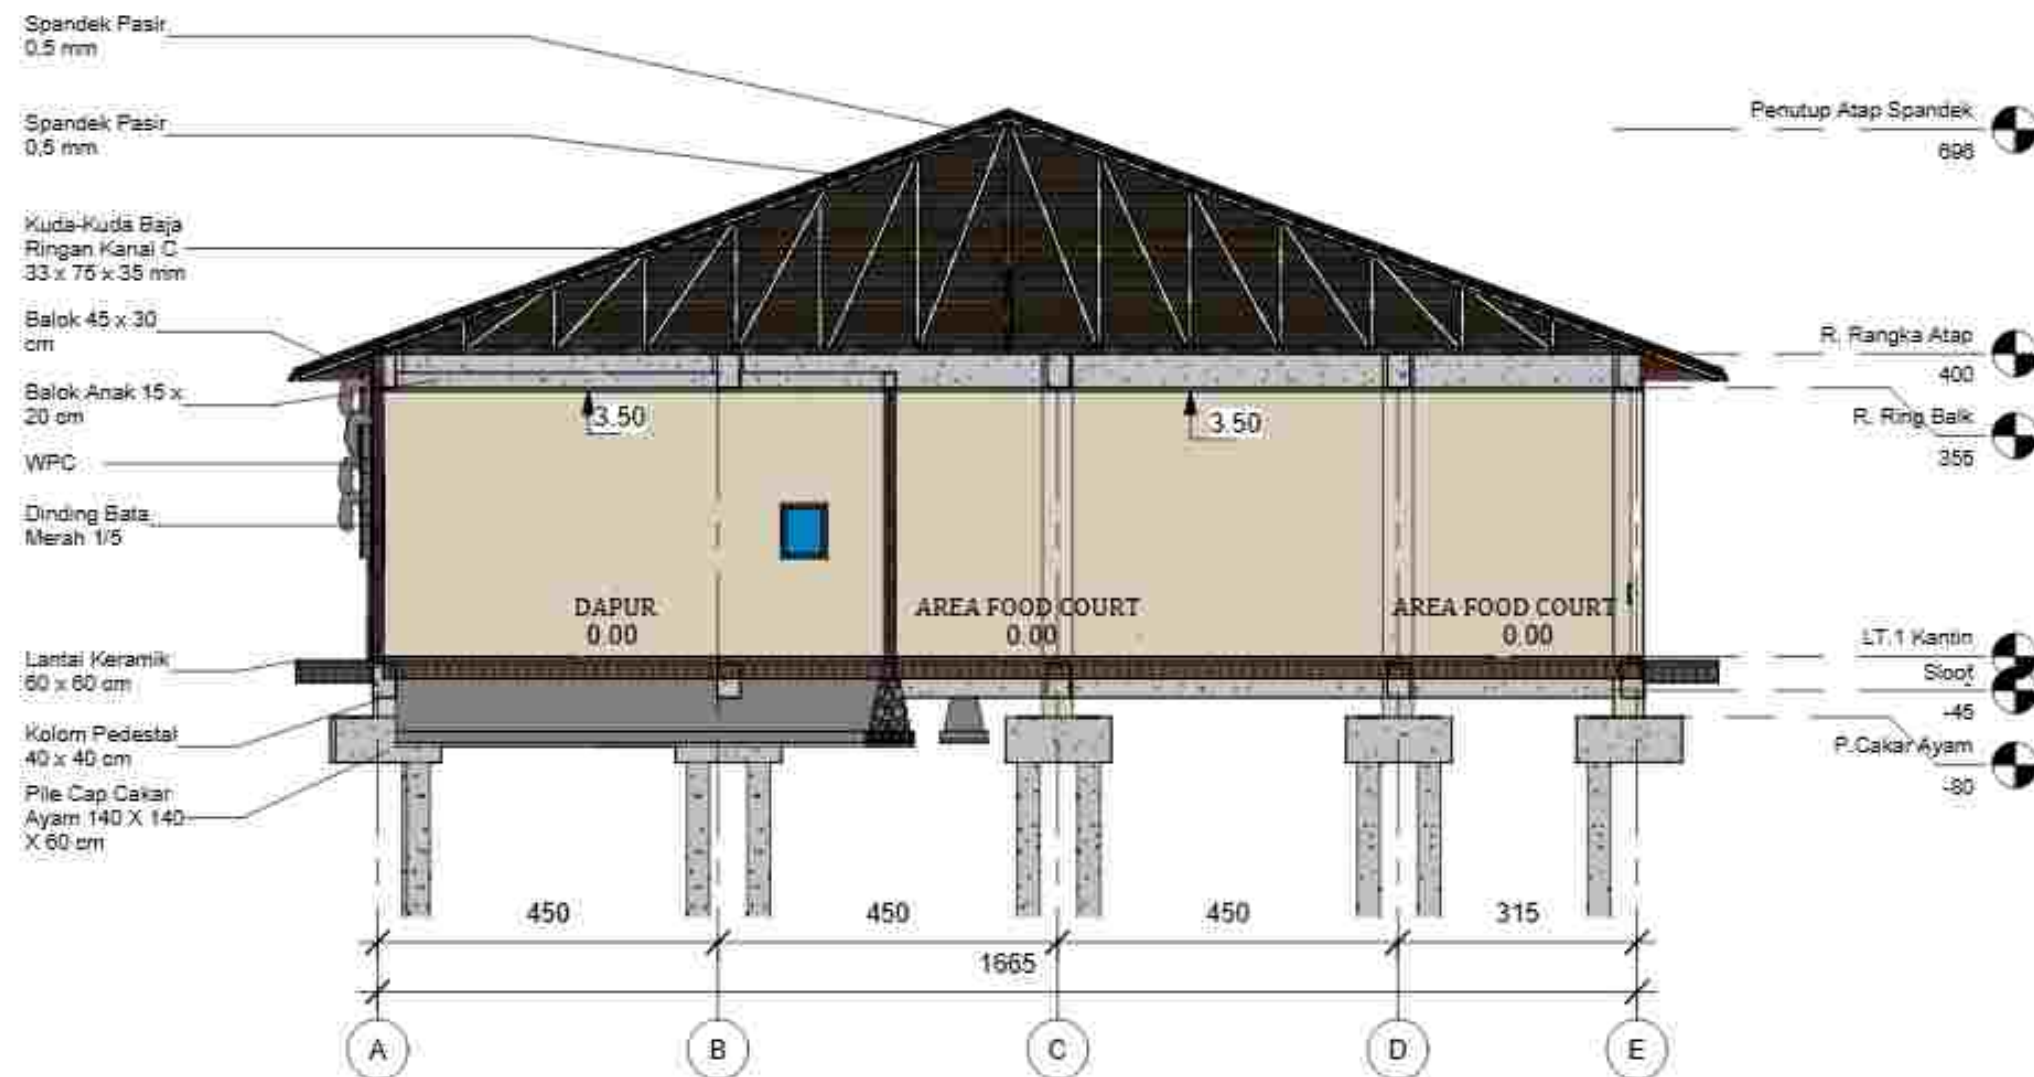

Pot. A - A Kantin
1 : 100


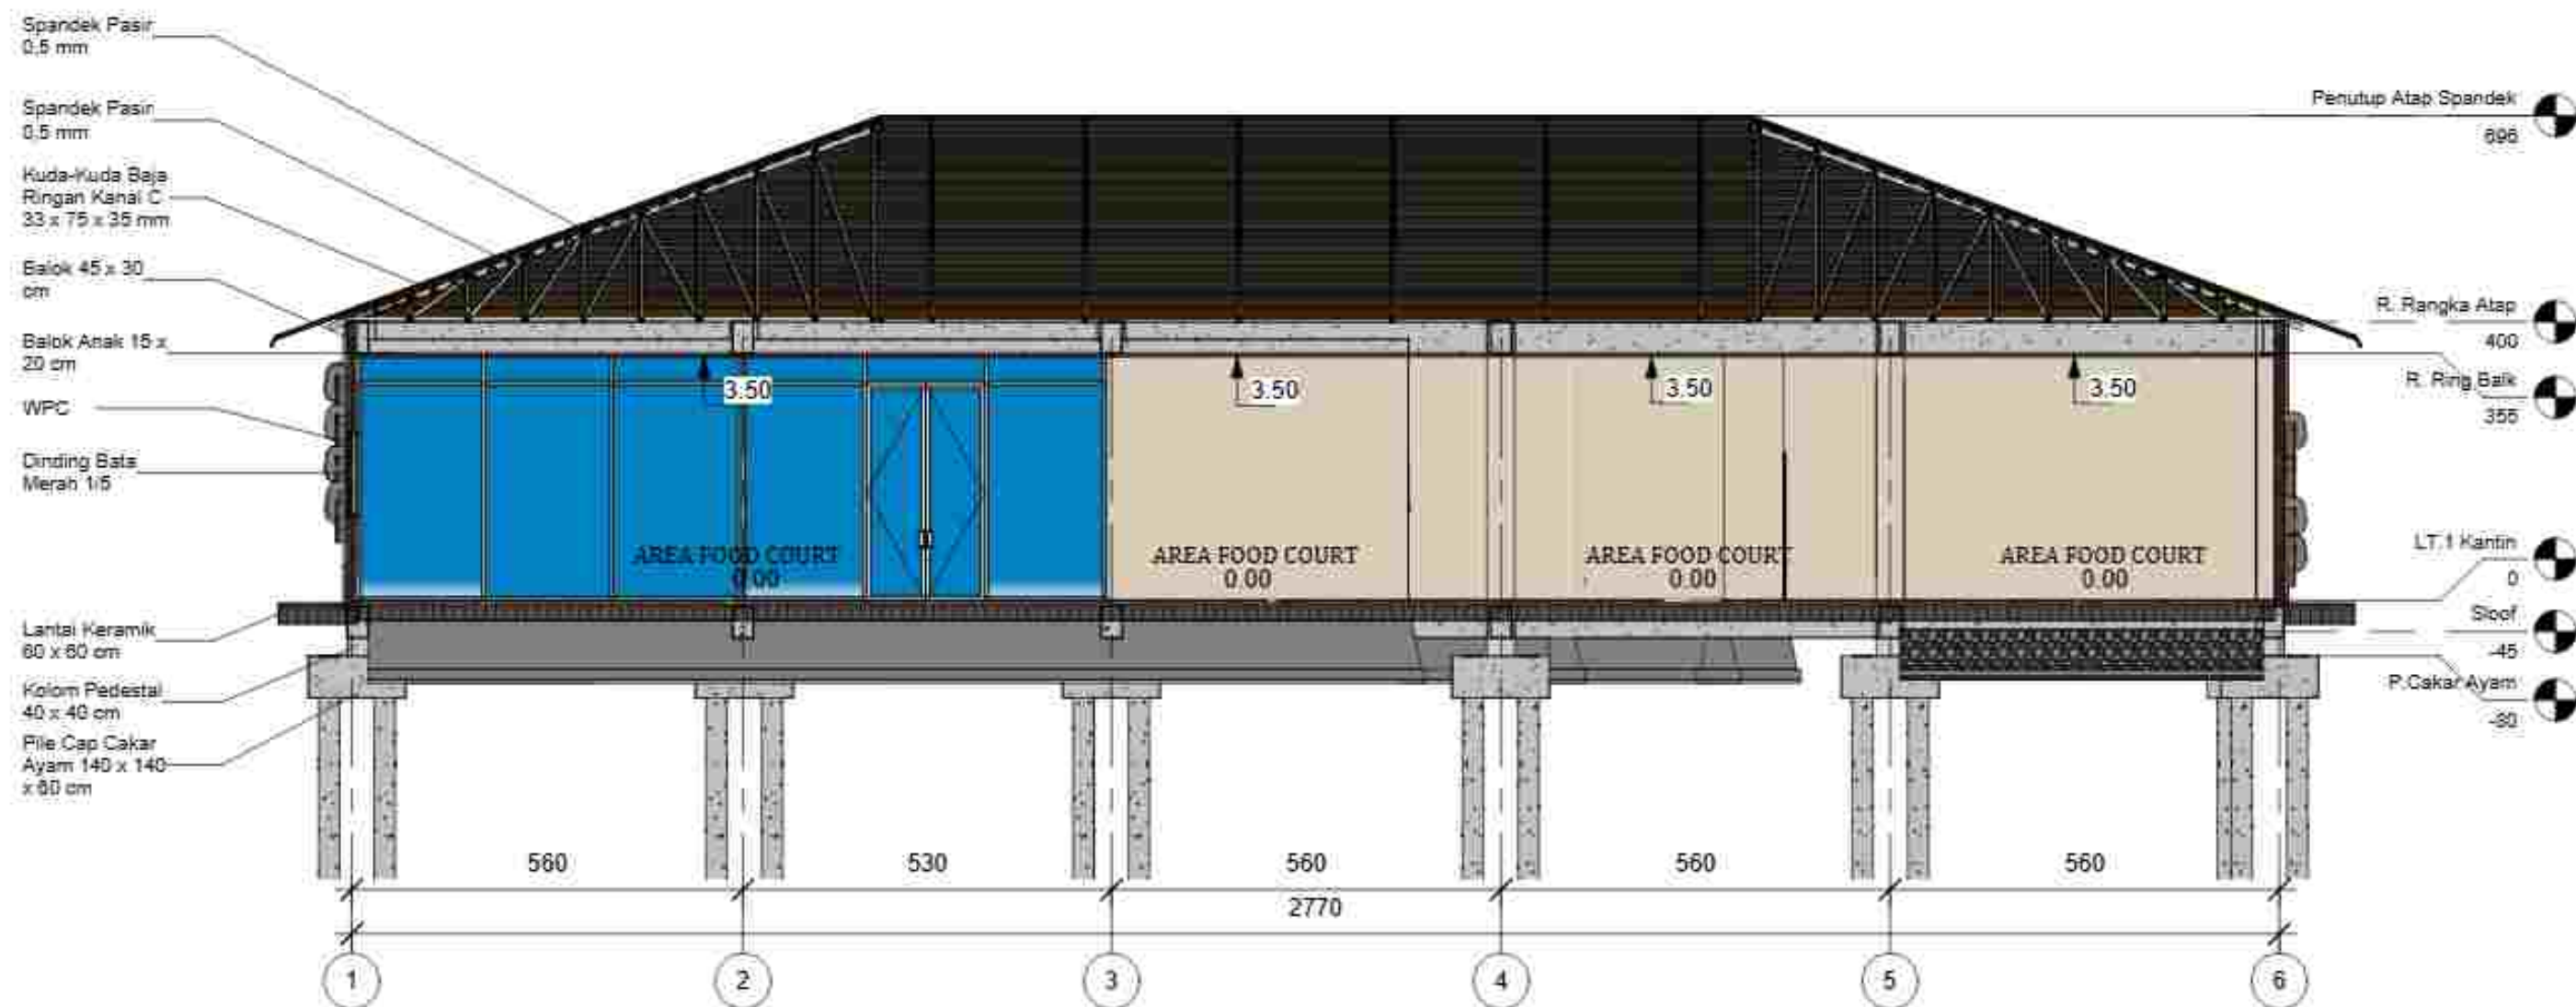



Pot. B - B Kantin
1 : 100

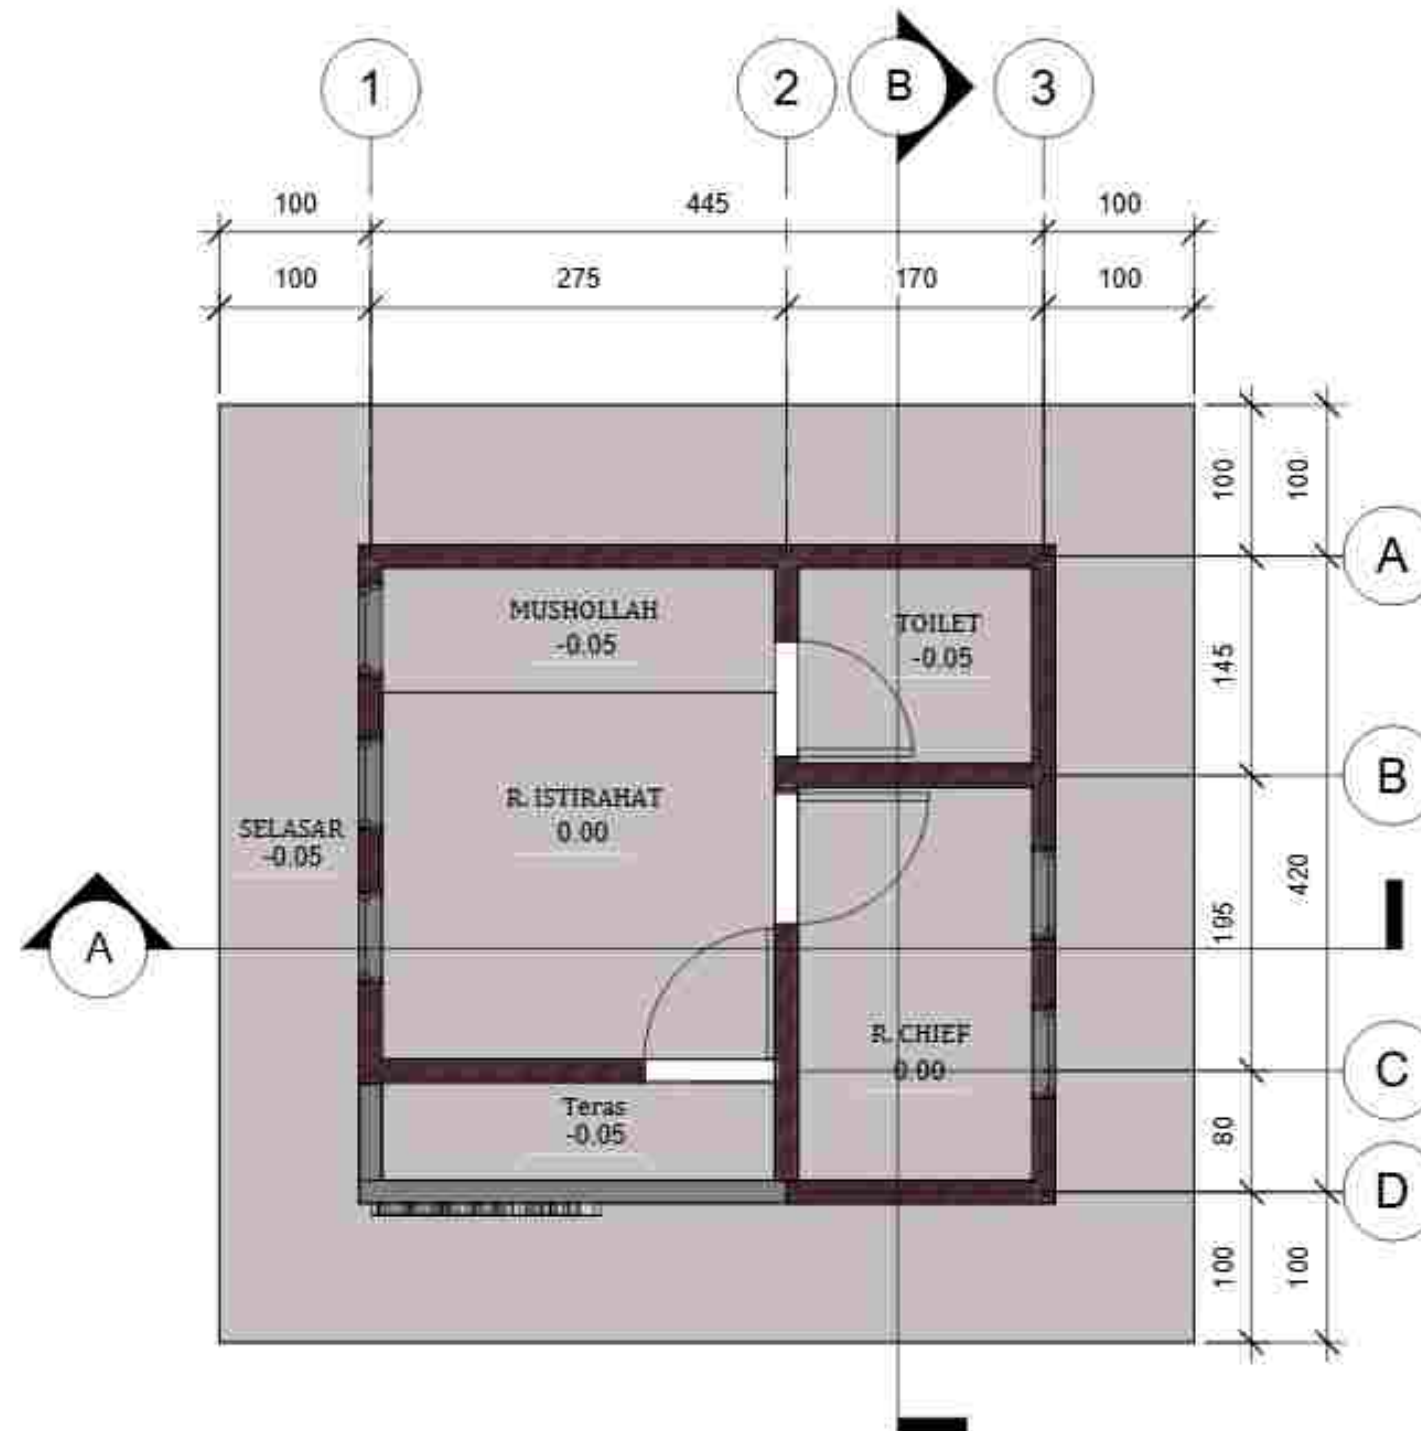


Denah Pos Satpam
1 : 50

PROGRAM STUDI TEKNIK ARSITEKTUR FAKULTAS SAINS & TEKNOLOGI UNIVERSITAS ISLAM NEGERI ALAUDDIN MAKASSAR 2025	MAHASISWA/NIM	DOSEN PEMBIMBING	MATA KULIAH	JUDUL TUGAS	GAMBAR	SKALA	NO. LBR	JML. LBR	PARAF	KETERANGAN
	Desi Puspitasari 60100121042	Nursyam, S.T., M.T. Dr. Moh. Sutrisno, S.T., M.Sc	Tugas Studio Akhir	Rumah Susun dengan Pendekatan Arsitektur Biofilik di Kecamatan Tallo	Denah Pos Satpam	1 : 50	64			

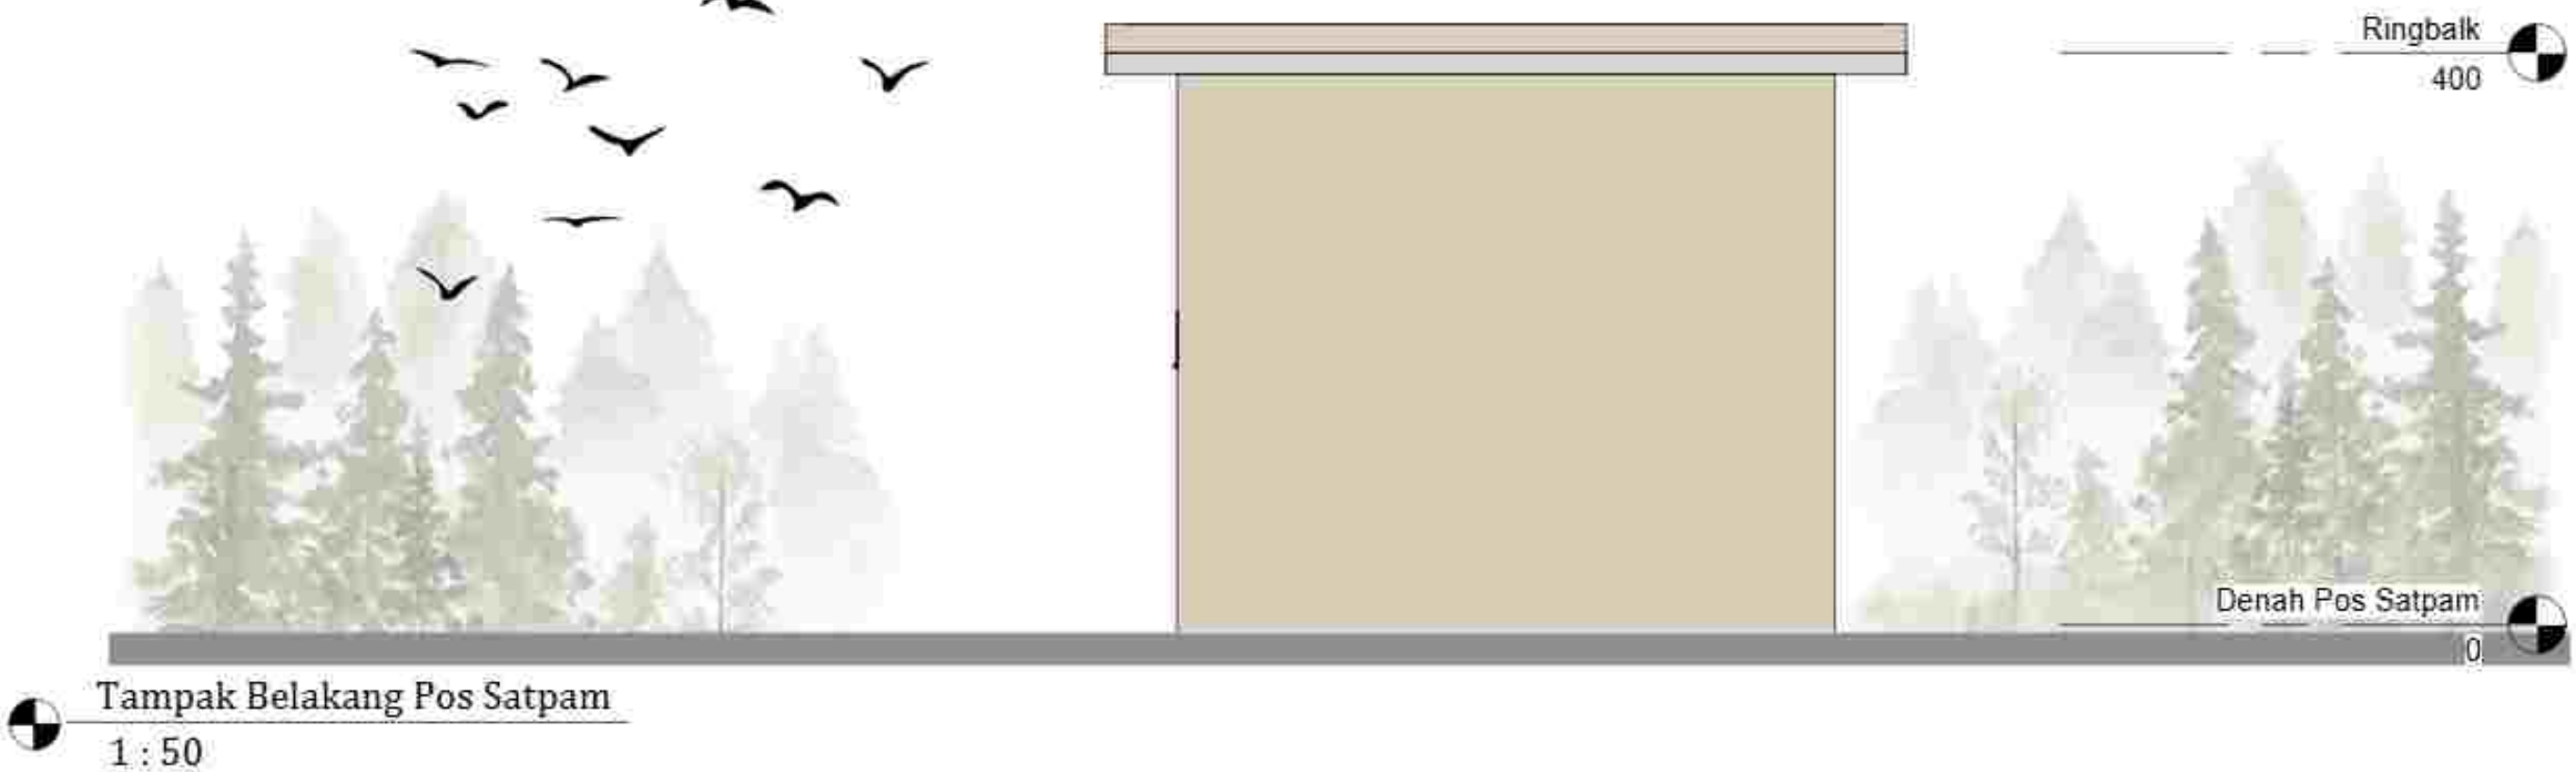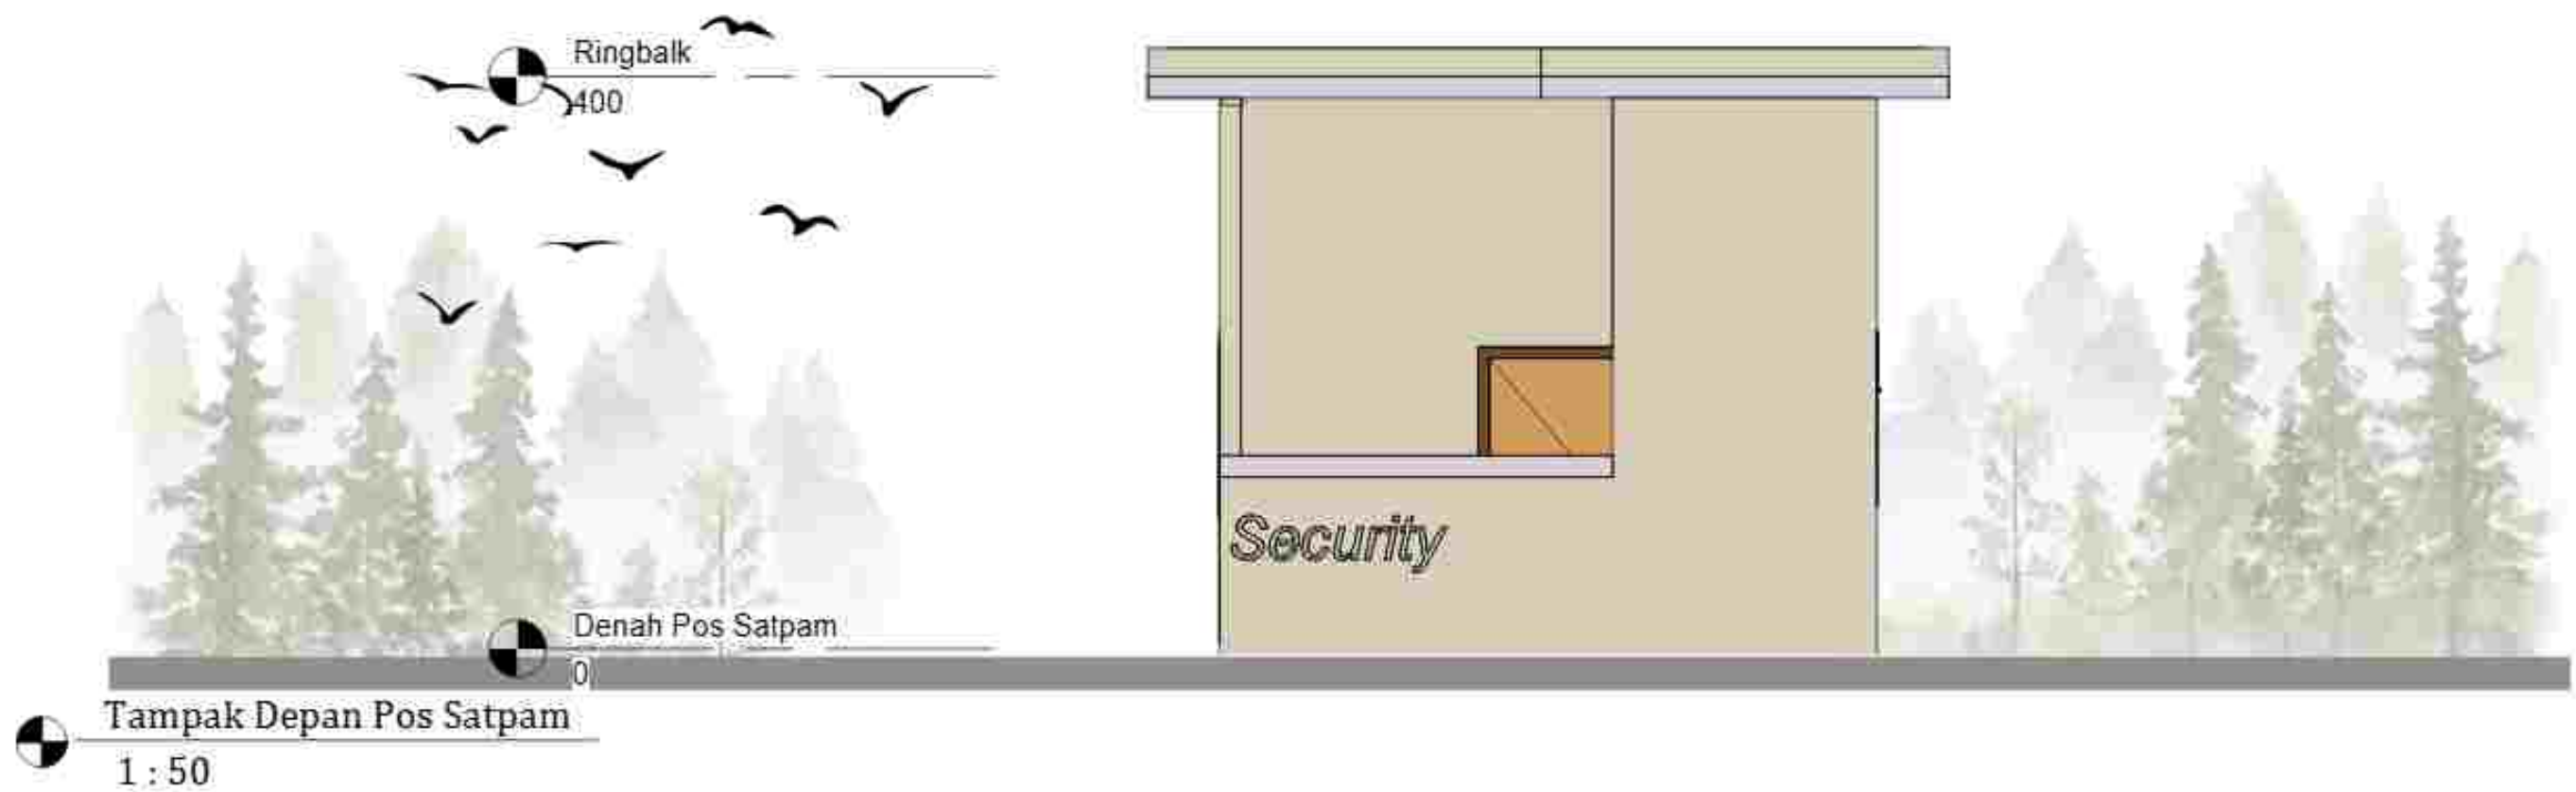


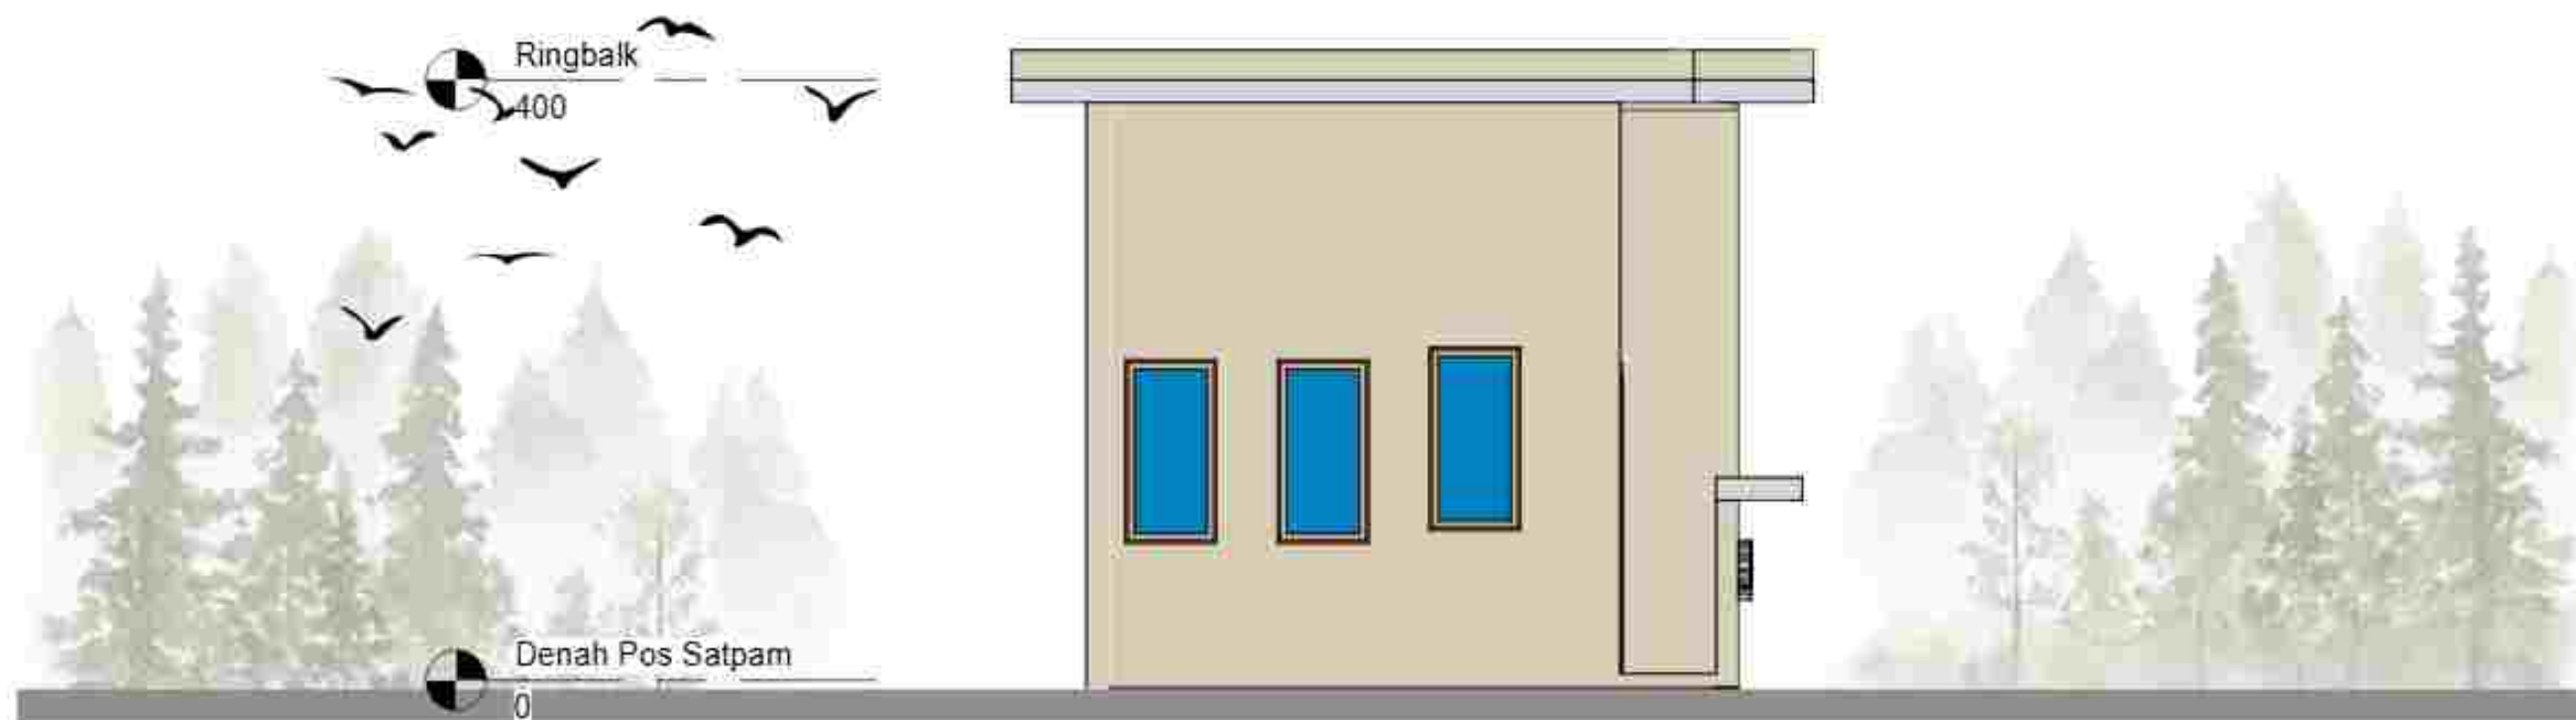



Tampak Kanan Pos Satpam
 1 : 50

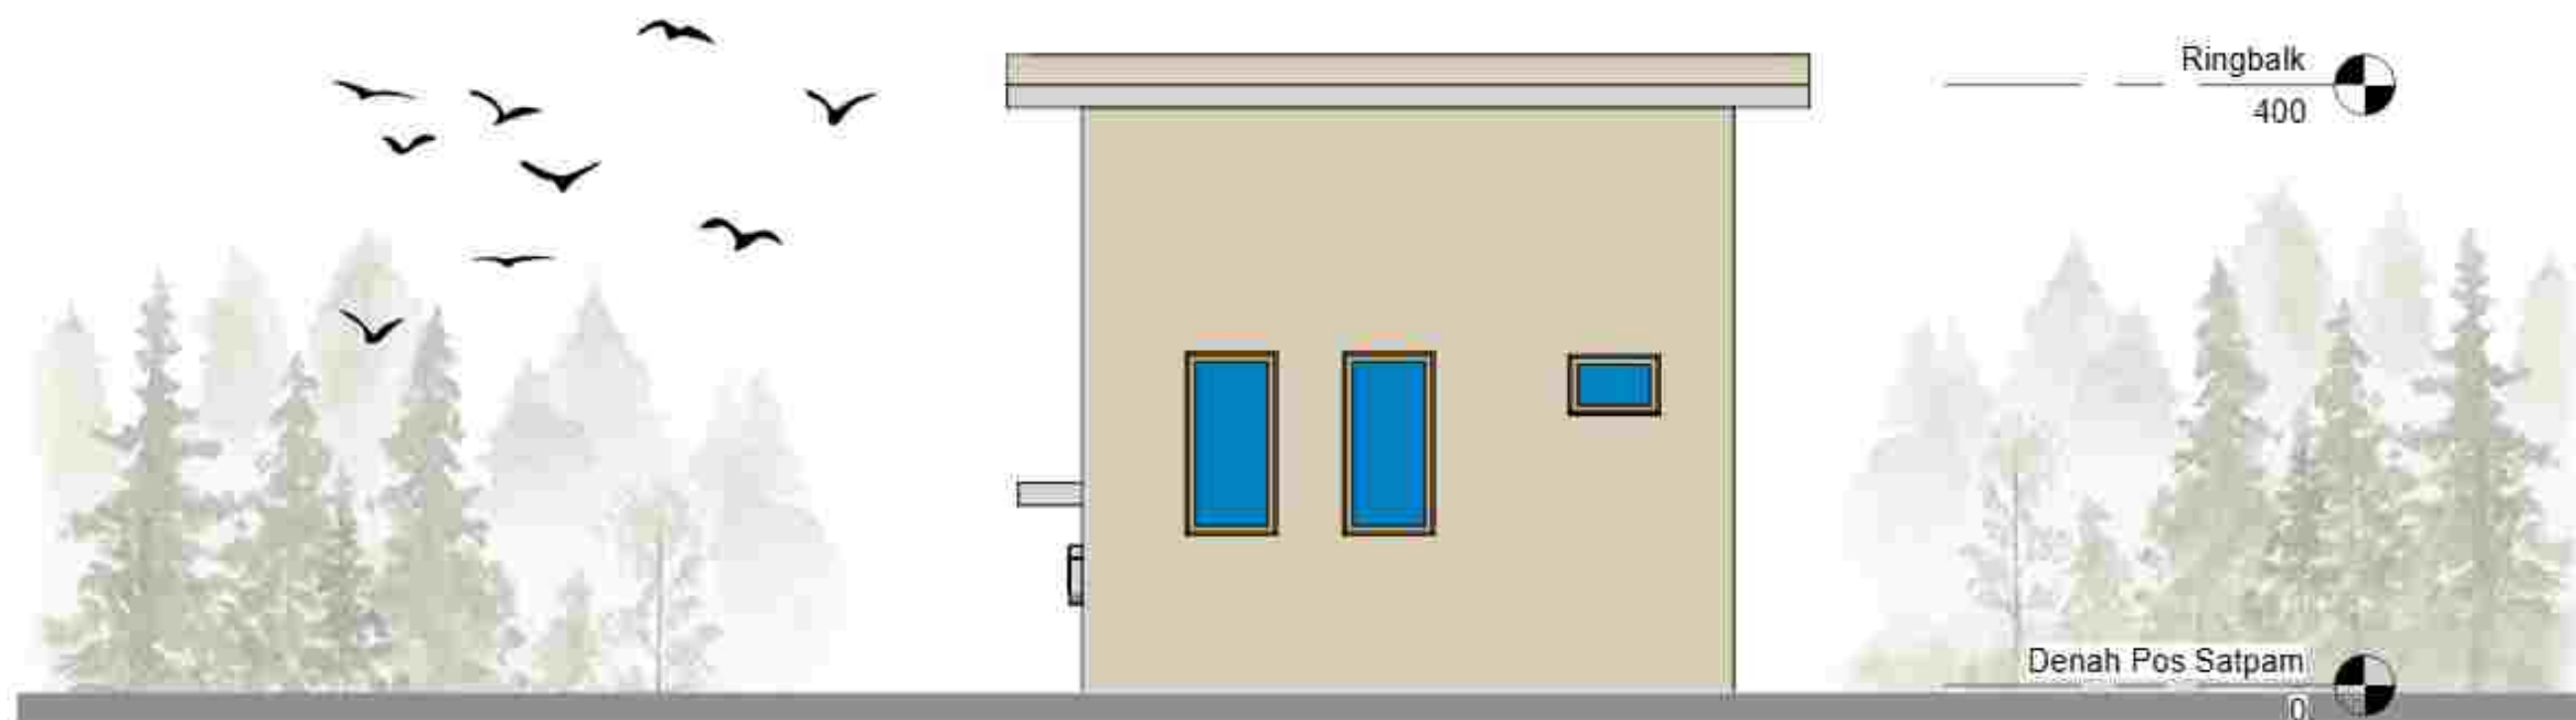



Tampak Kiri Pos Satpam
 1 : 50

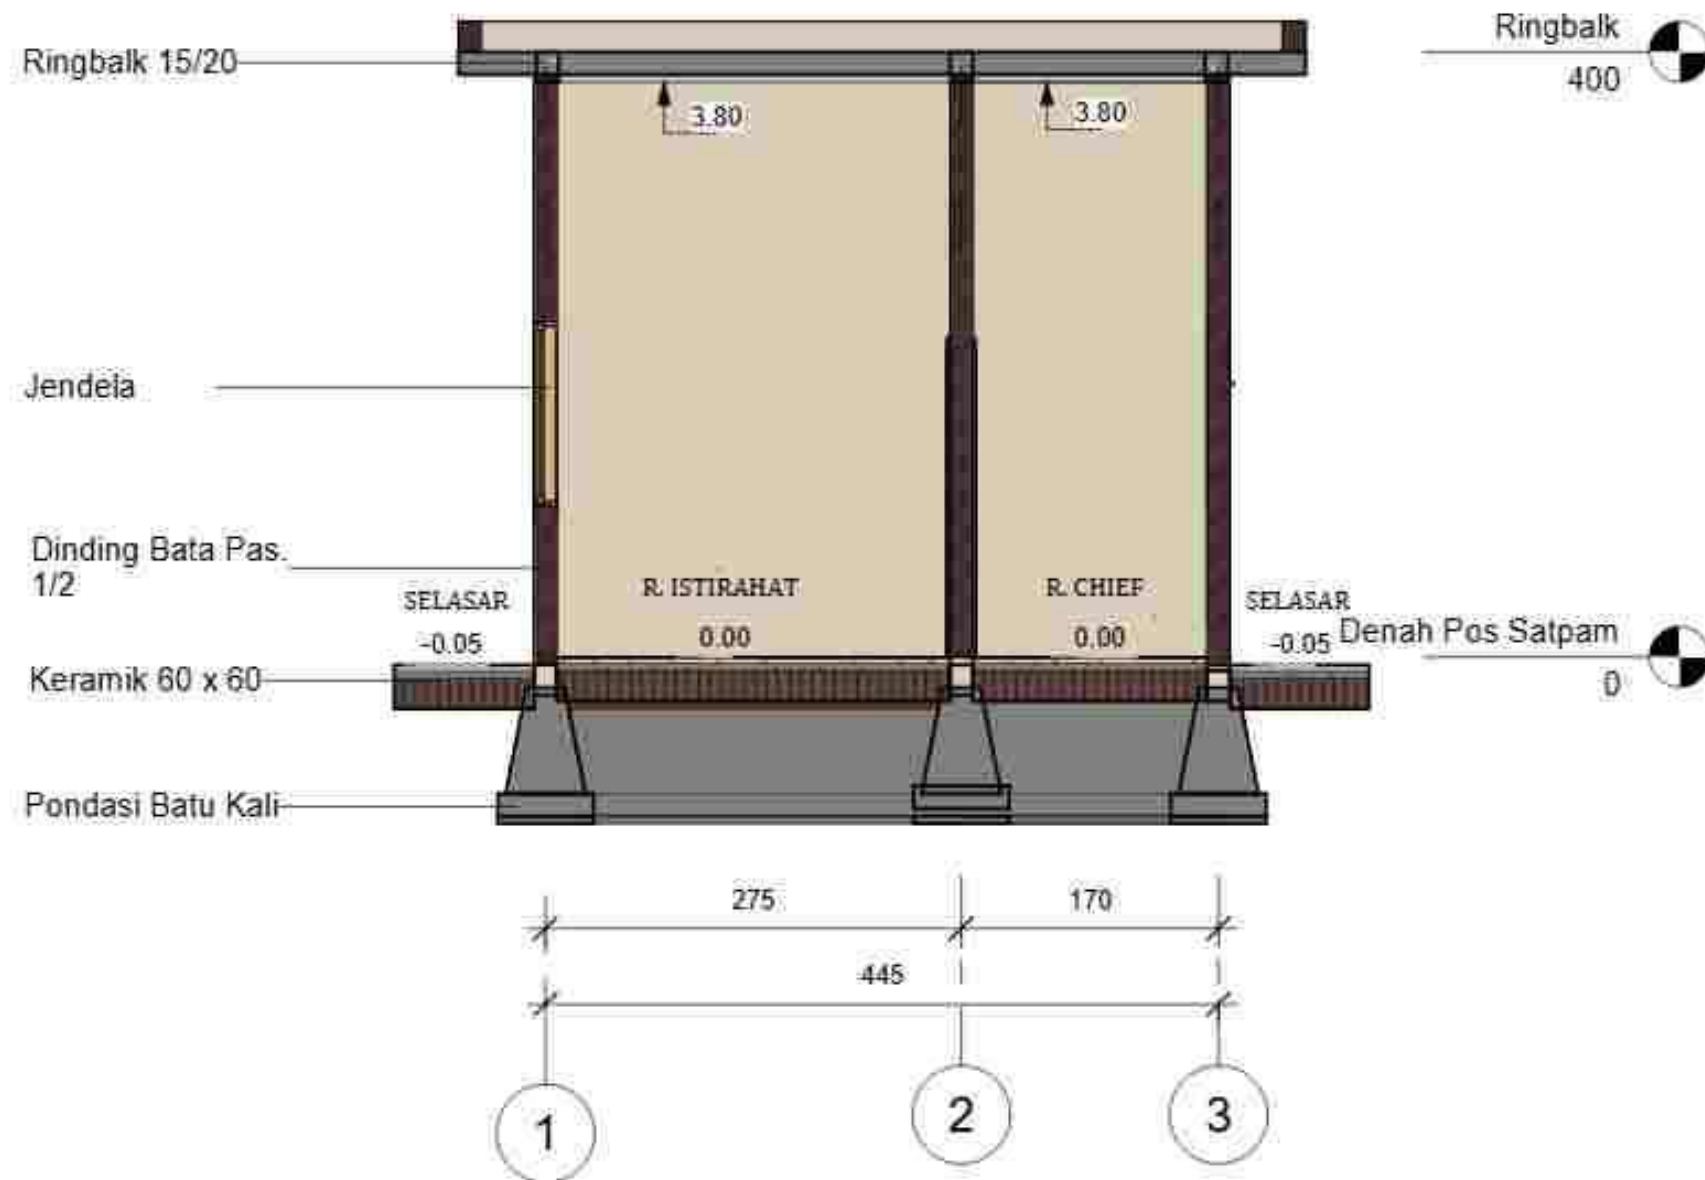


Pot. A-A Pos Satpam
1 : 50

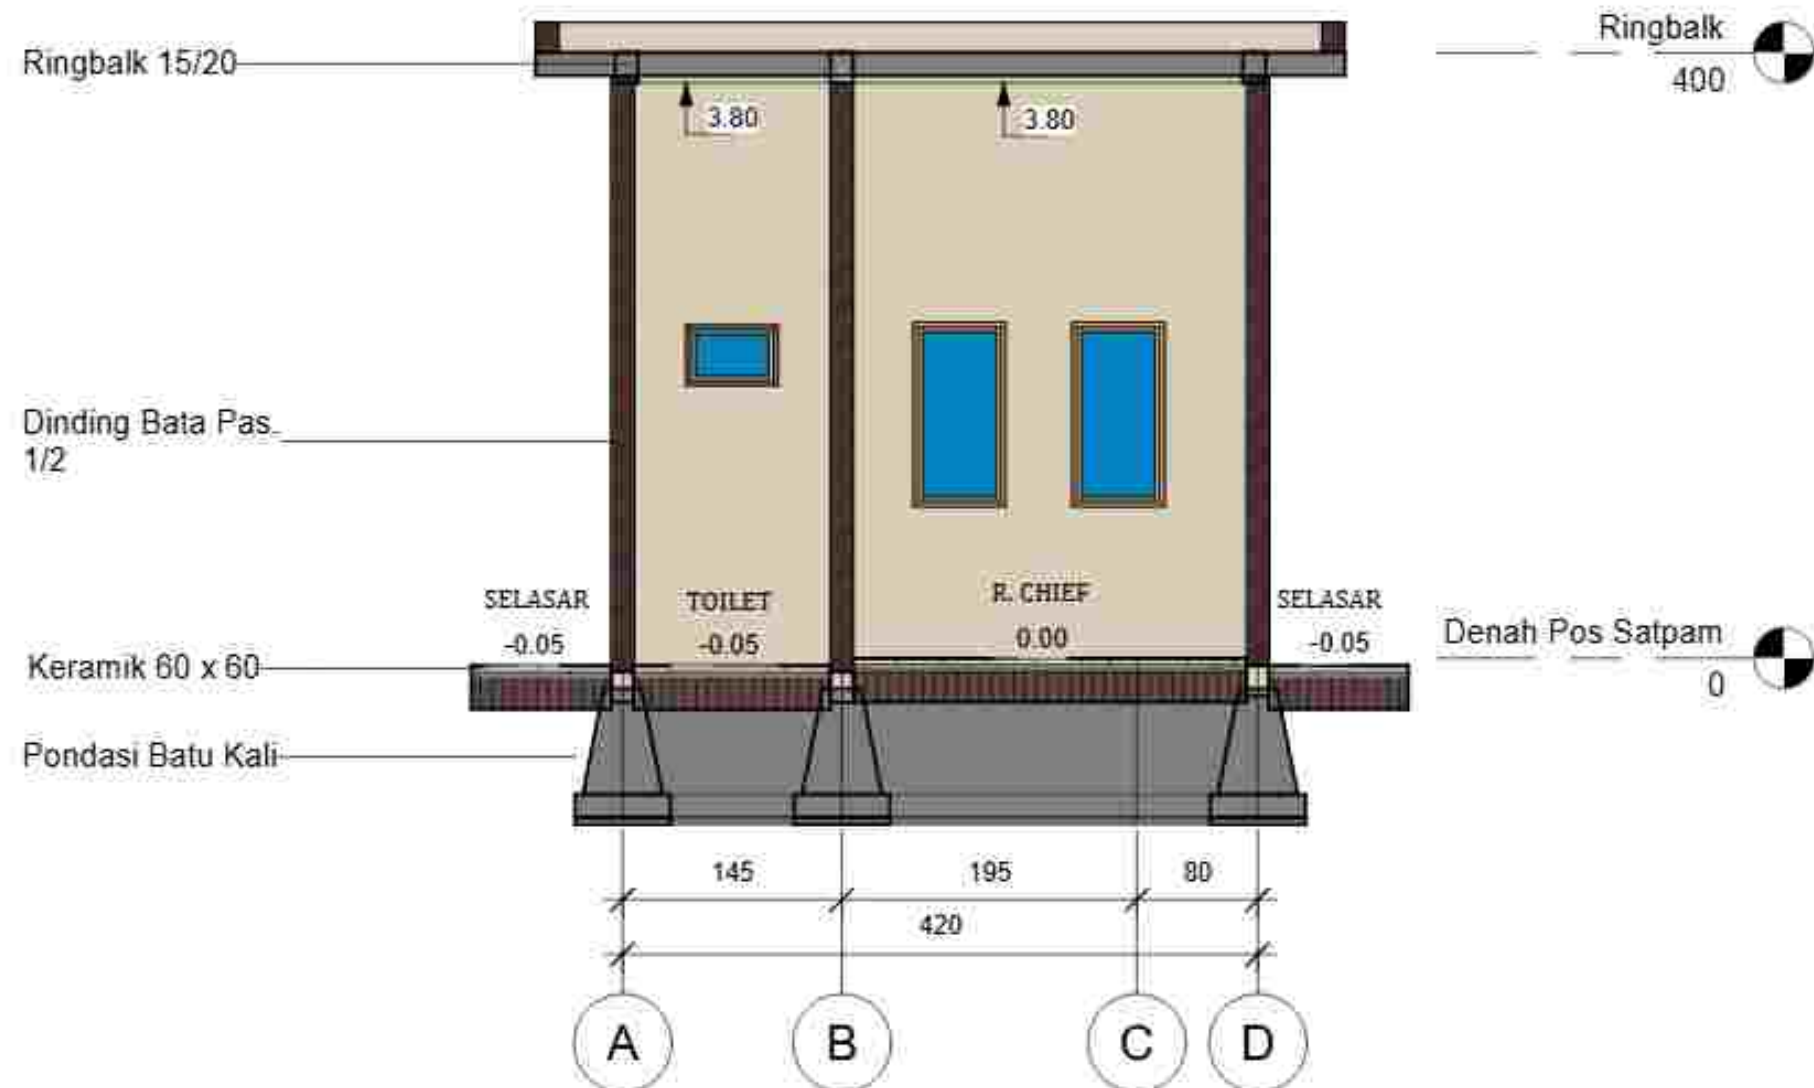


Pot. B-B Pos Satpam
1 : 50

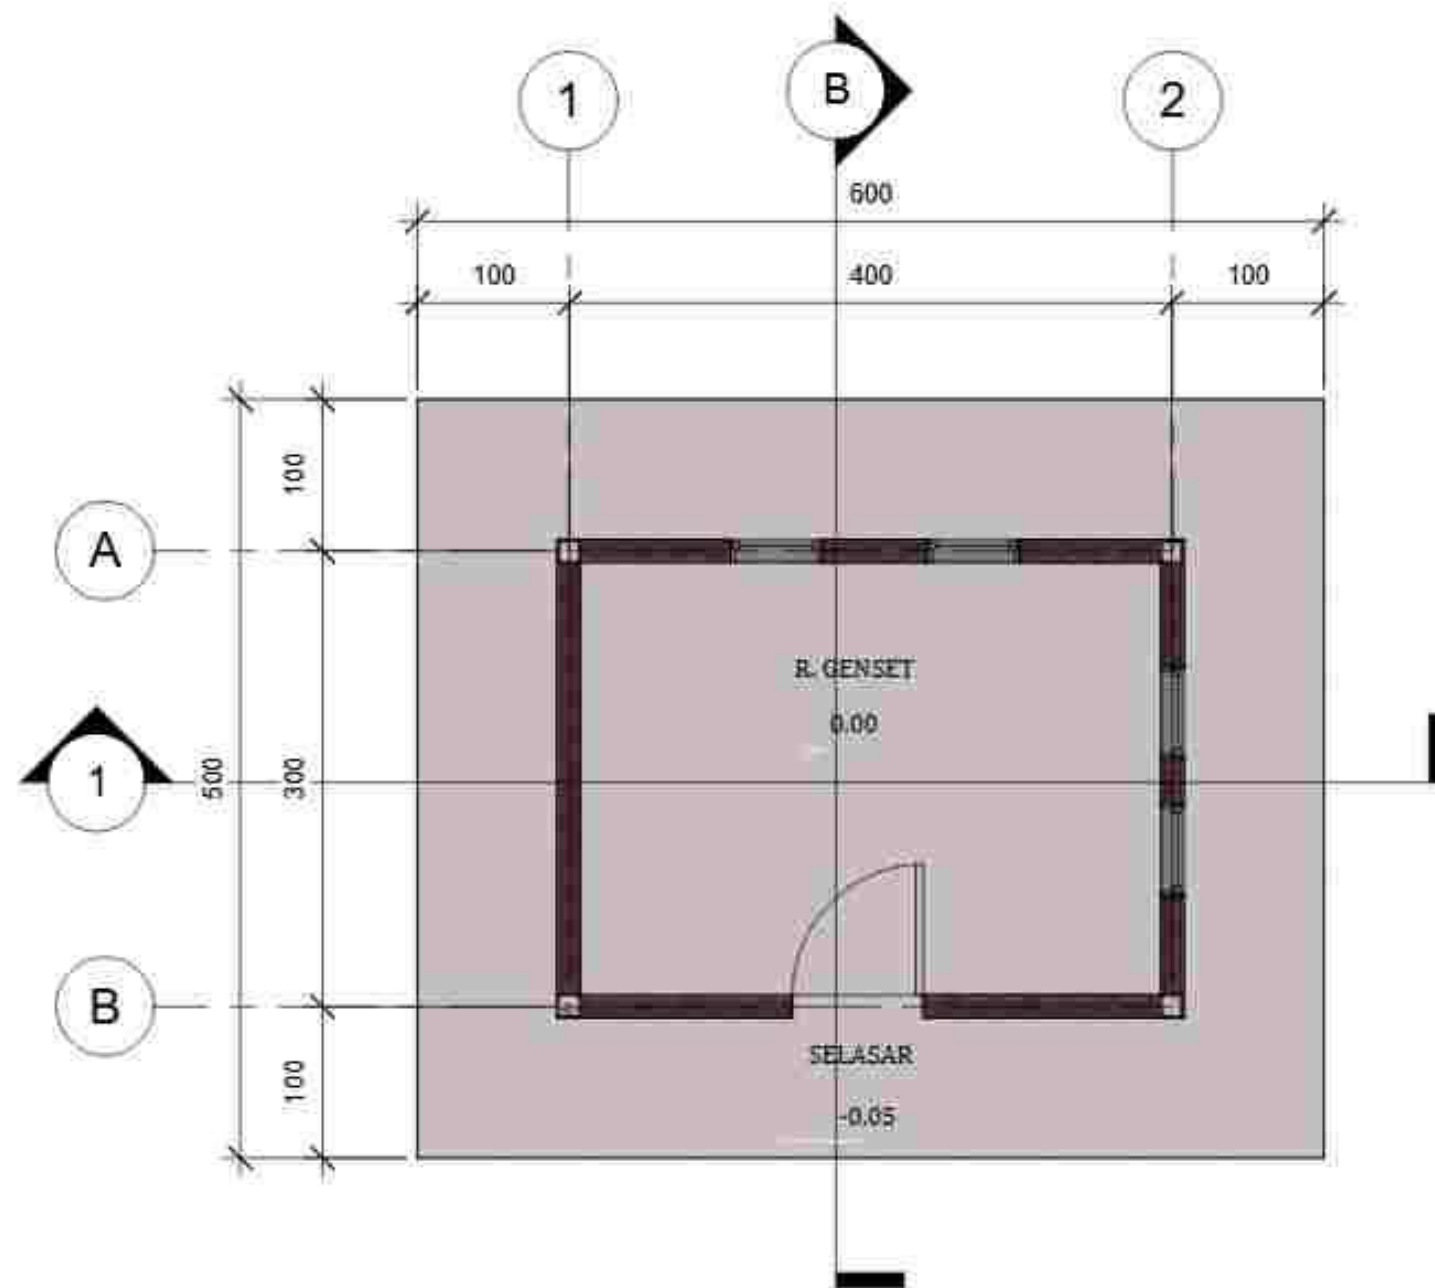


Denah R. Genset
1 : 50

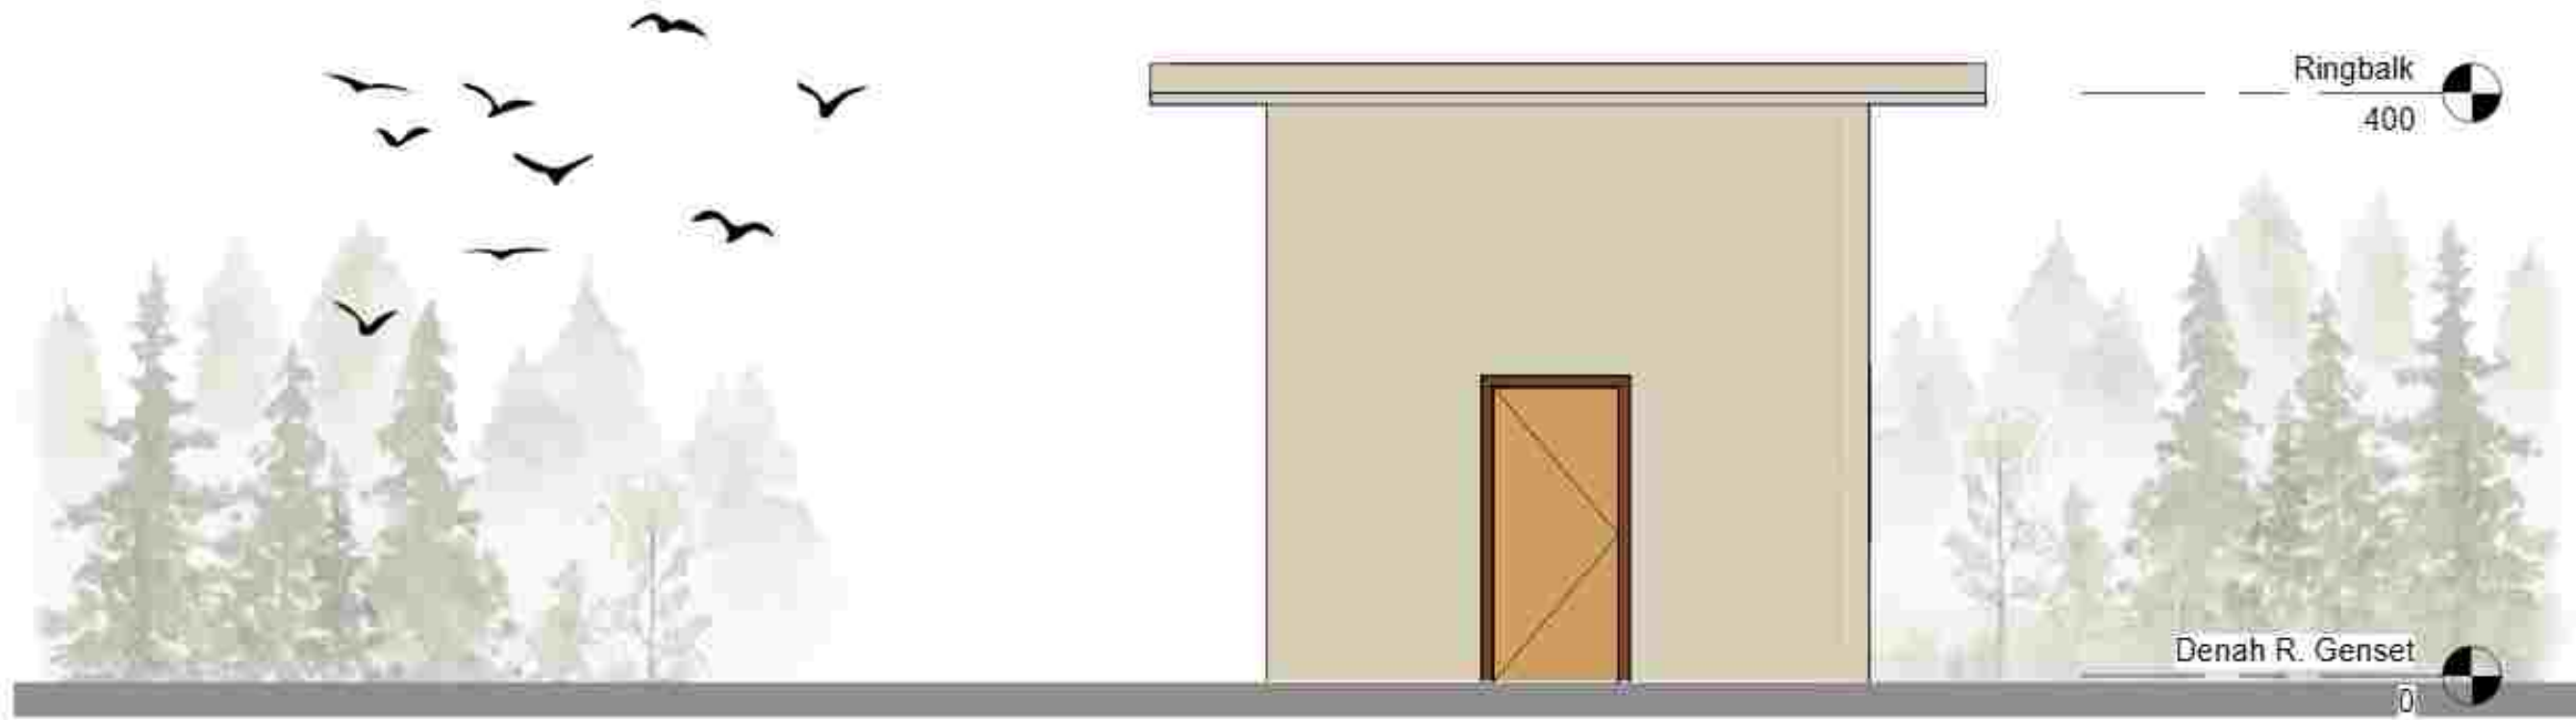


Tampak Depan Ruang Genset
1 : 50

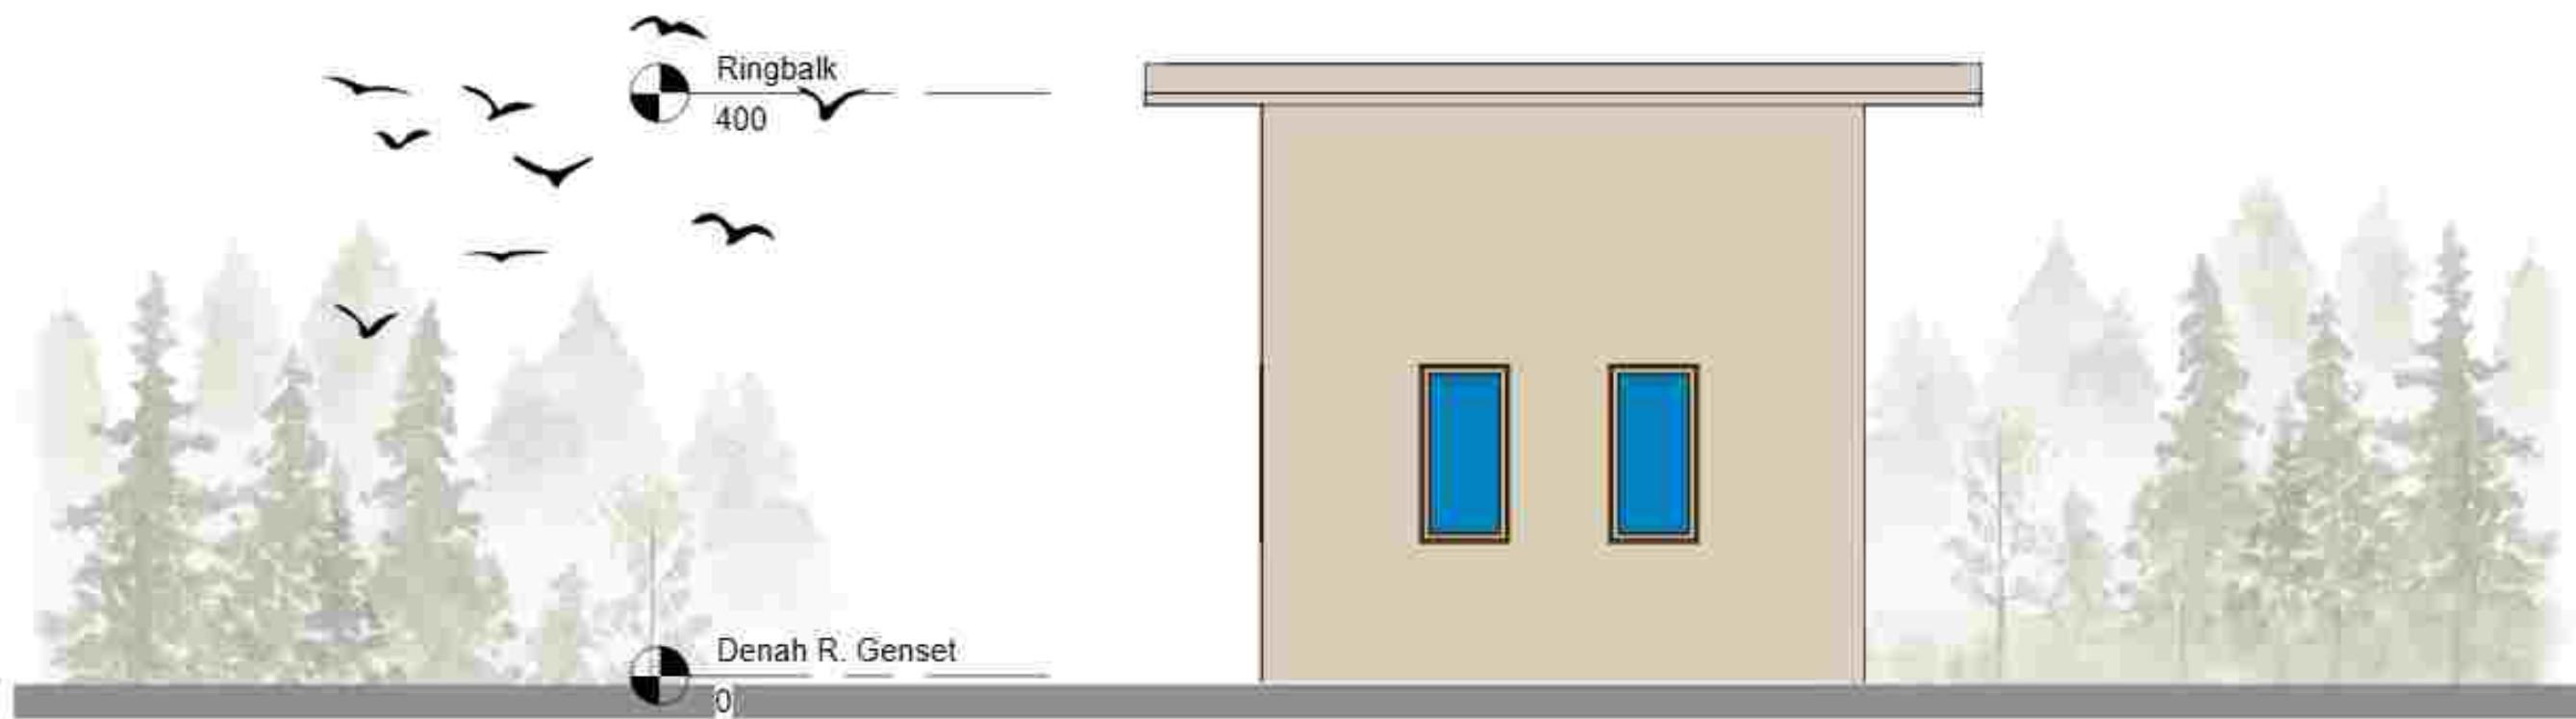


Tampak Belakang Ruang Genset
1 : 50

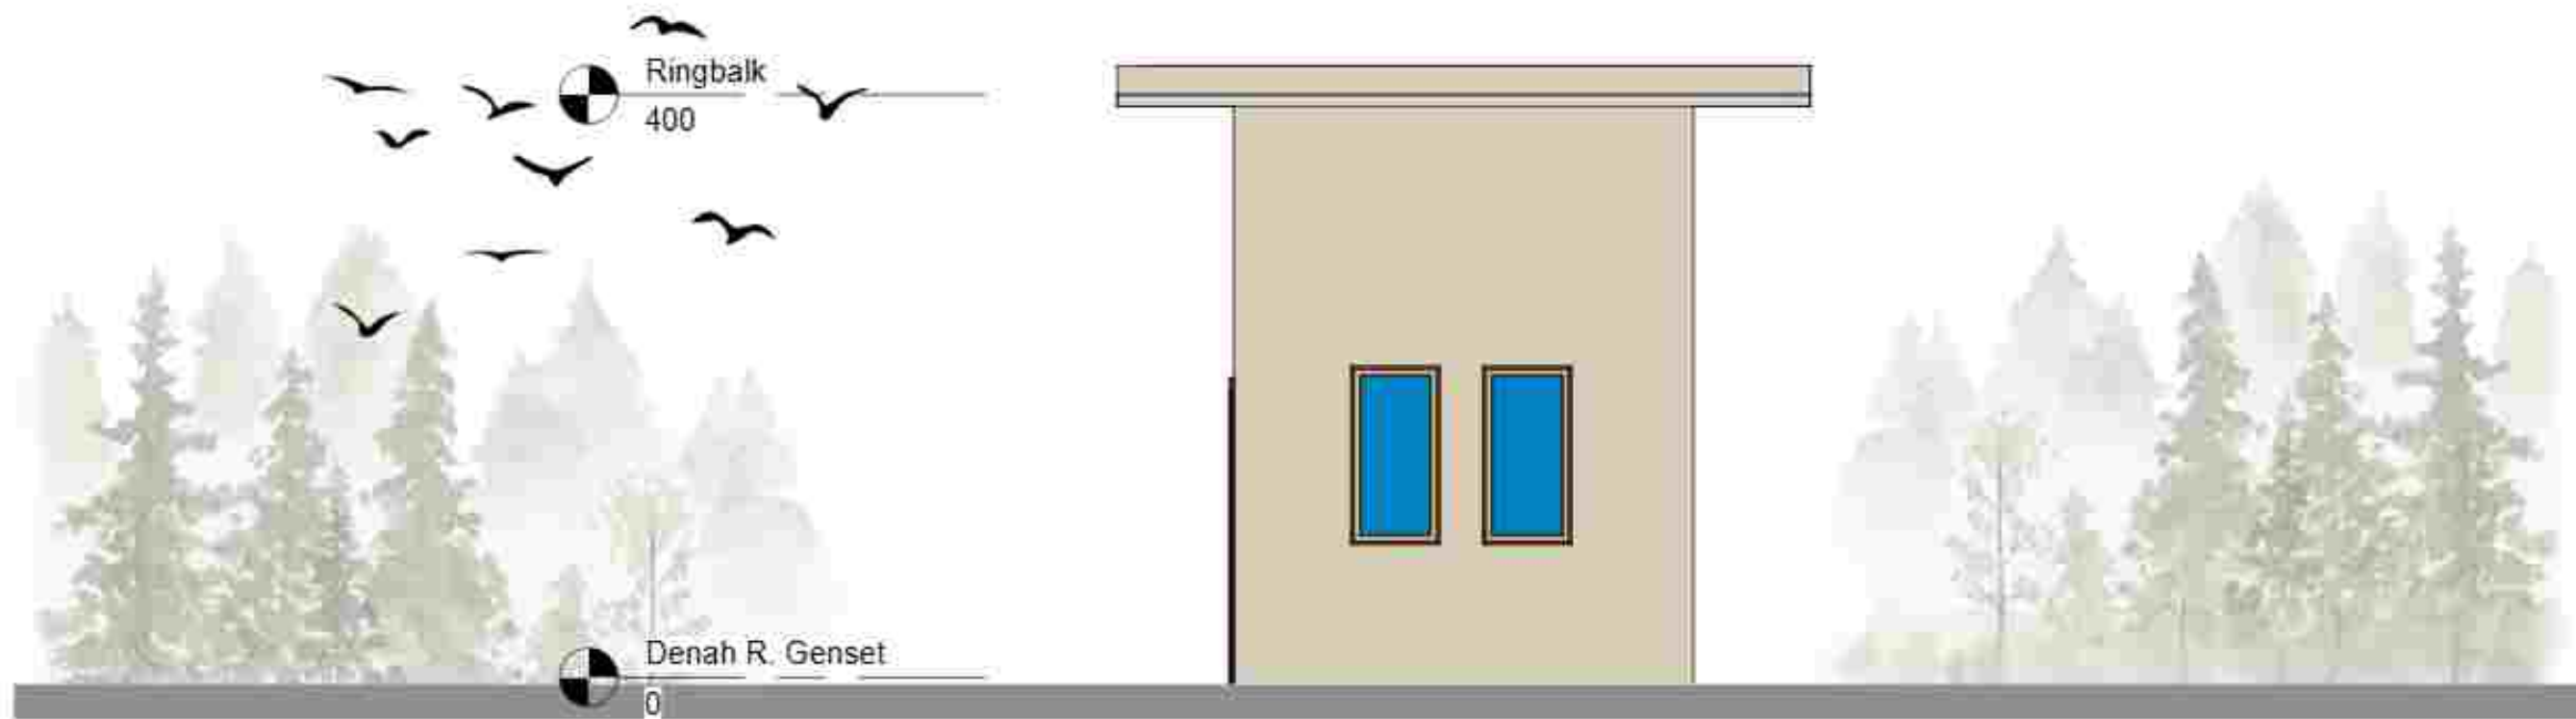

Tampak Kanan Ruang Genset
1 : 50

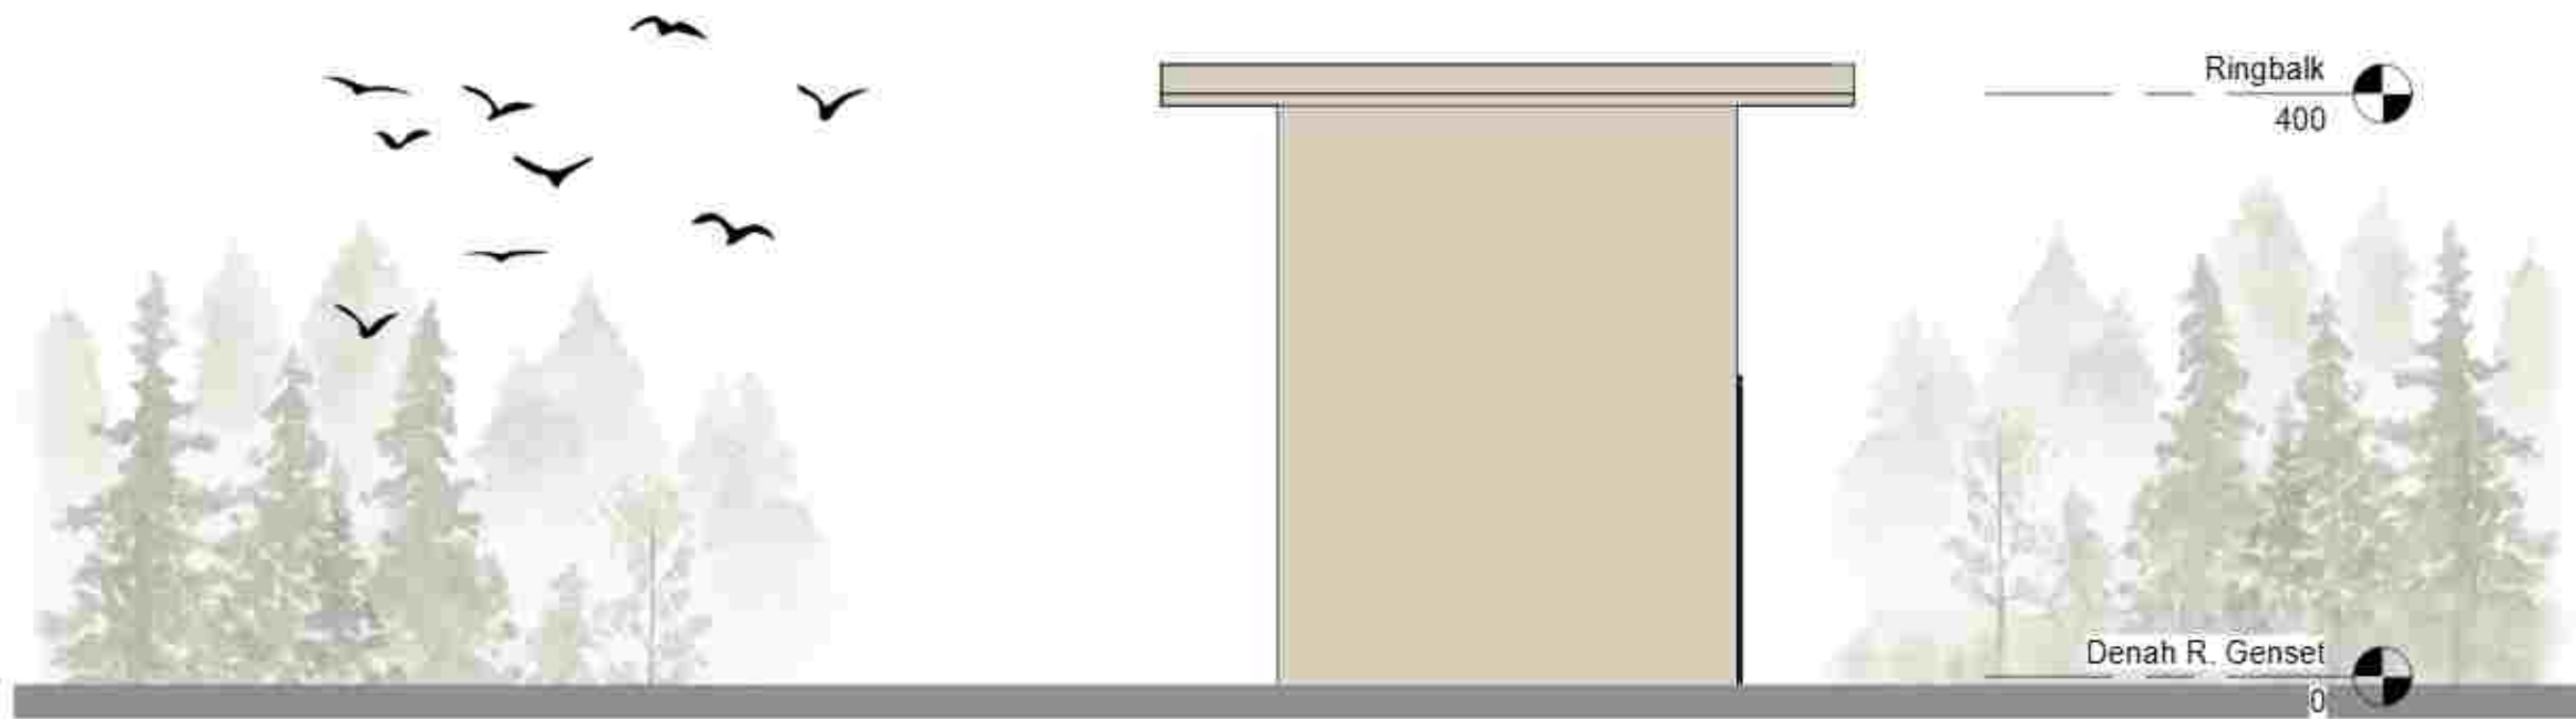


Tampak Kiri Ruang Genset
1 : 50

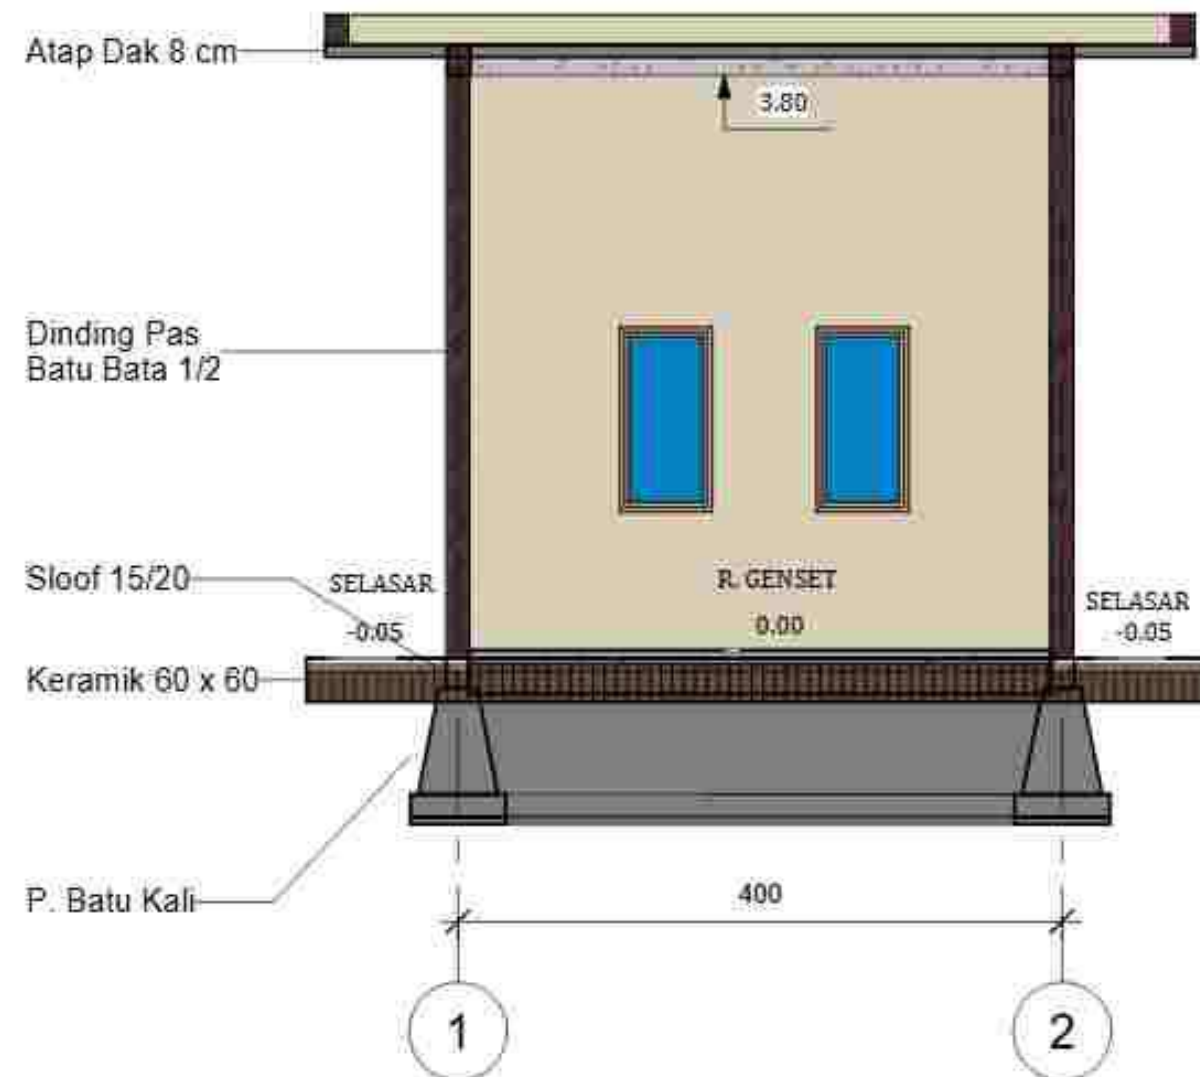


P. Batu Kali
-25

Pot. A-A Ruang Genset
1:50

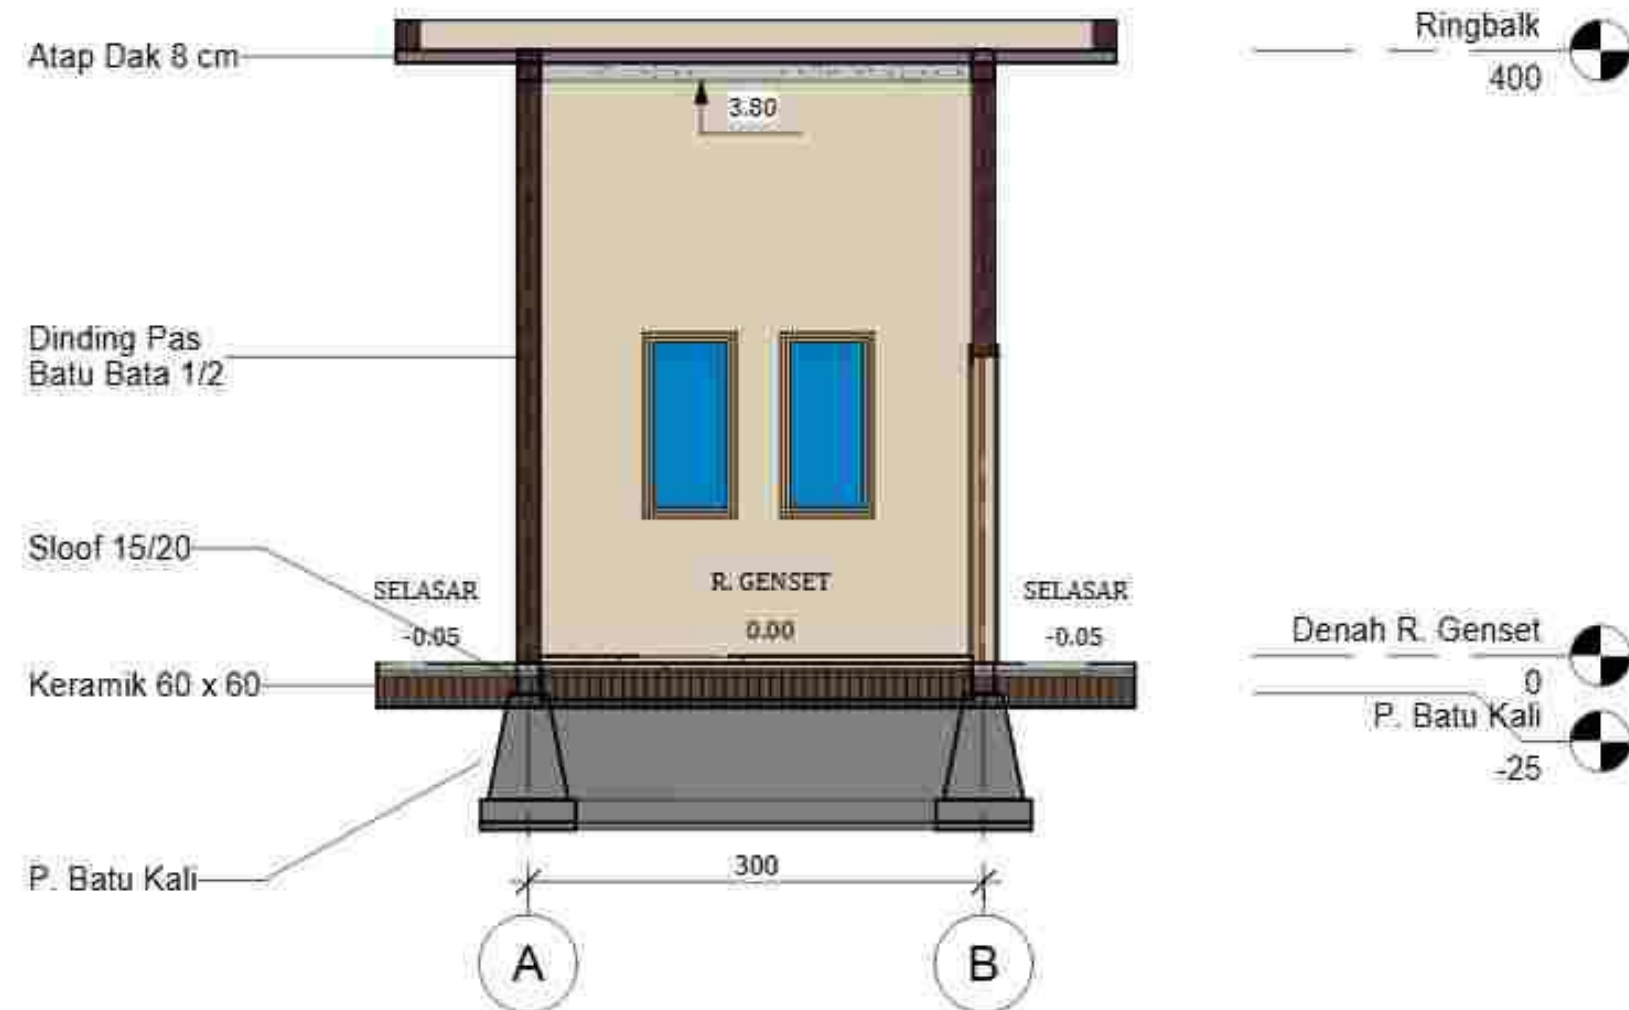



Pot. B-B Ruang Genset
 1 : 50

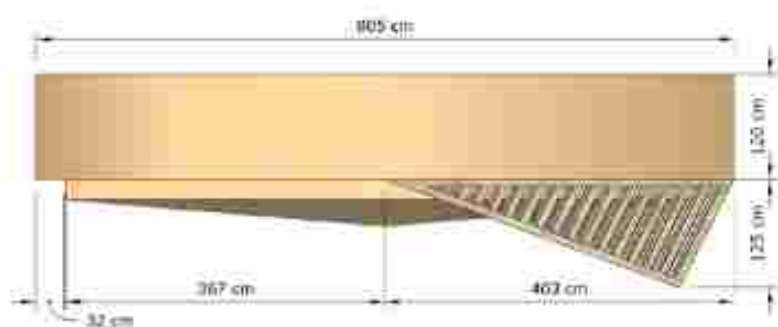


TAMPAK ATAS
Skala 1 : 50




TAMPAK KANAN
Skala 1 : 50

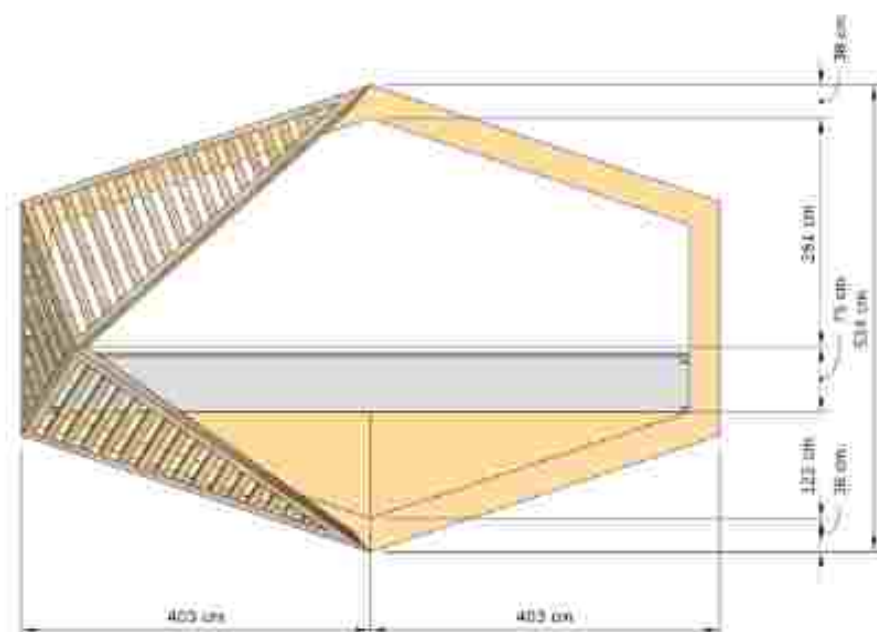

TAMPAK DEPAN
Skala 1 : 50

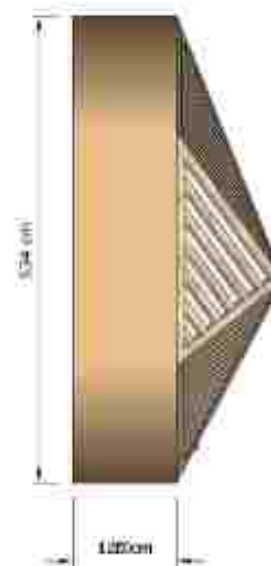

TAMPAK KIRI
Skala 1 : 50

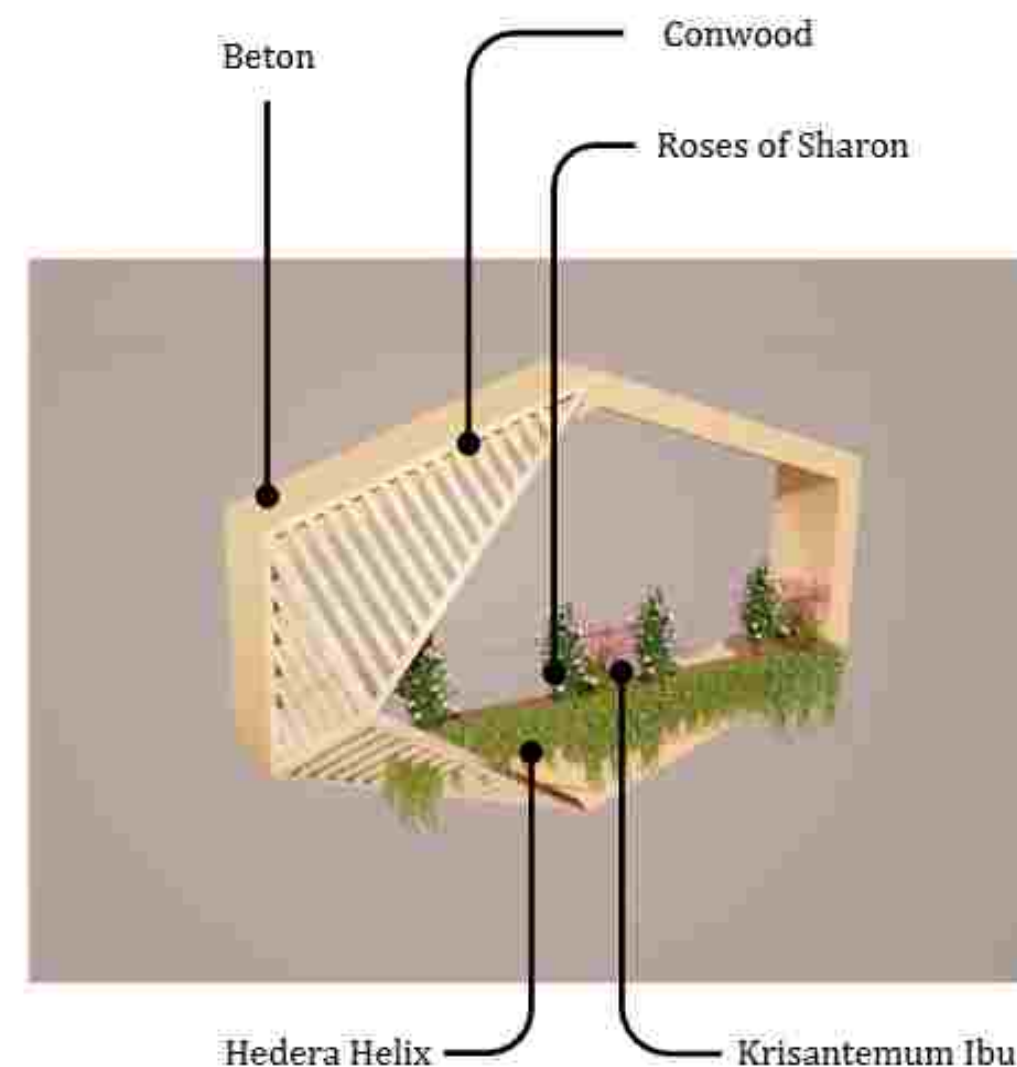

PROGRAM STUDI TEKNIK ARSITEKTUR
FAKULTAS SAINS & TEKNOLOGI
UNIVERSITAS ISLAM NEGERI ALAUDDIN MAKASSAR
2025

NAMA MAHASISWA/NIM
Devi Puspitasari
60100121042

Dosen Pembimbing
Muryani E.T, M.T.
Dr. Moh. Sumarno S.T, M.Sc

Mata Kuliah
Tugas Studio Akhir

Judul Tugas
Rumah Susun dengan Pendaklar
Arsitektur Bioklim


Gambar
Detail Pendaklar

Skala
1:50


NO. LBR
74

Paraf


Keterangan

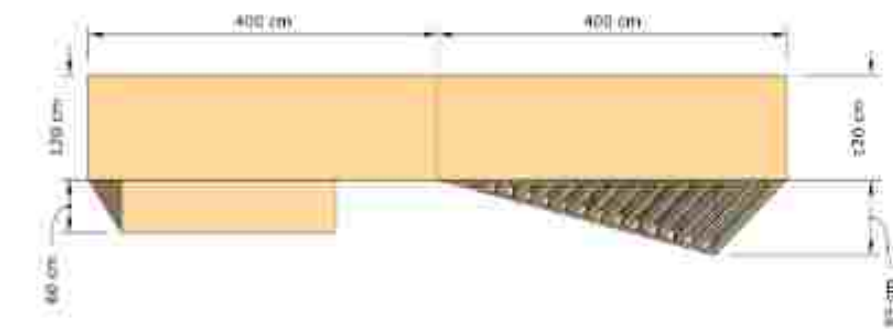


TAMPAK ATAS
Skala 1 : 50

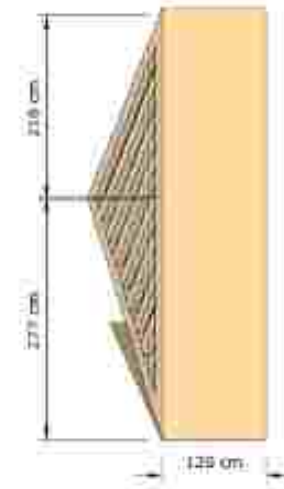


TAMPAK KANAN
Skala 1 : 50

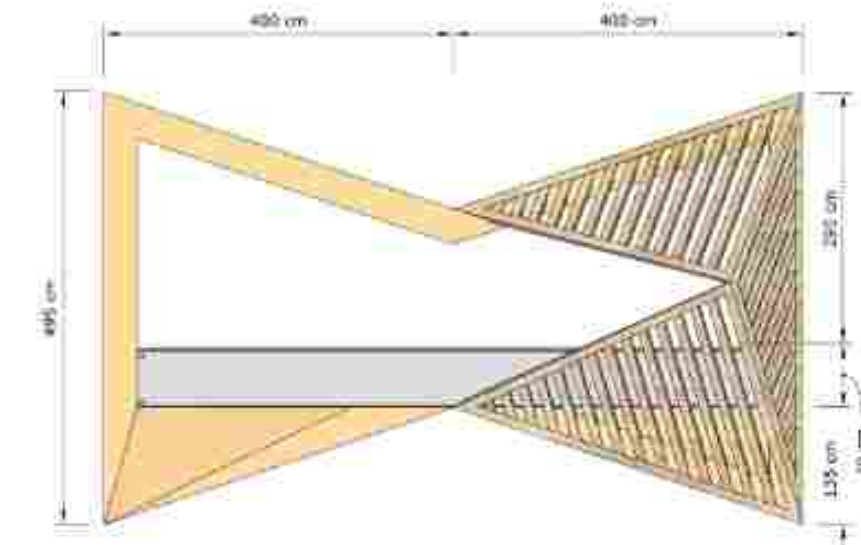


TAMPAK DEPAN
Skala 1 : 50

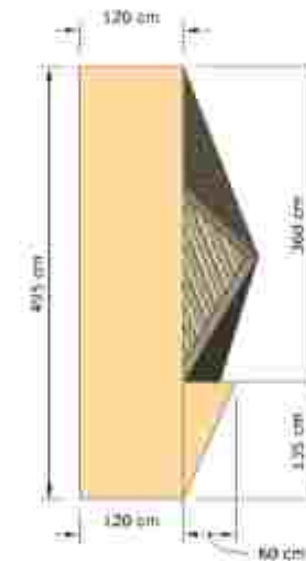


TAMPAK KIRI
Skala 1 : 50

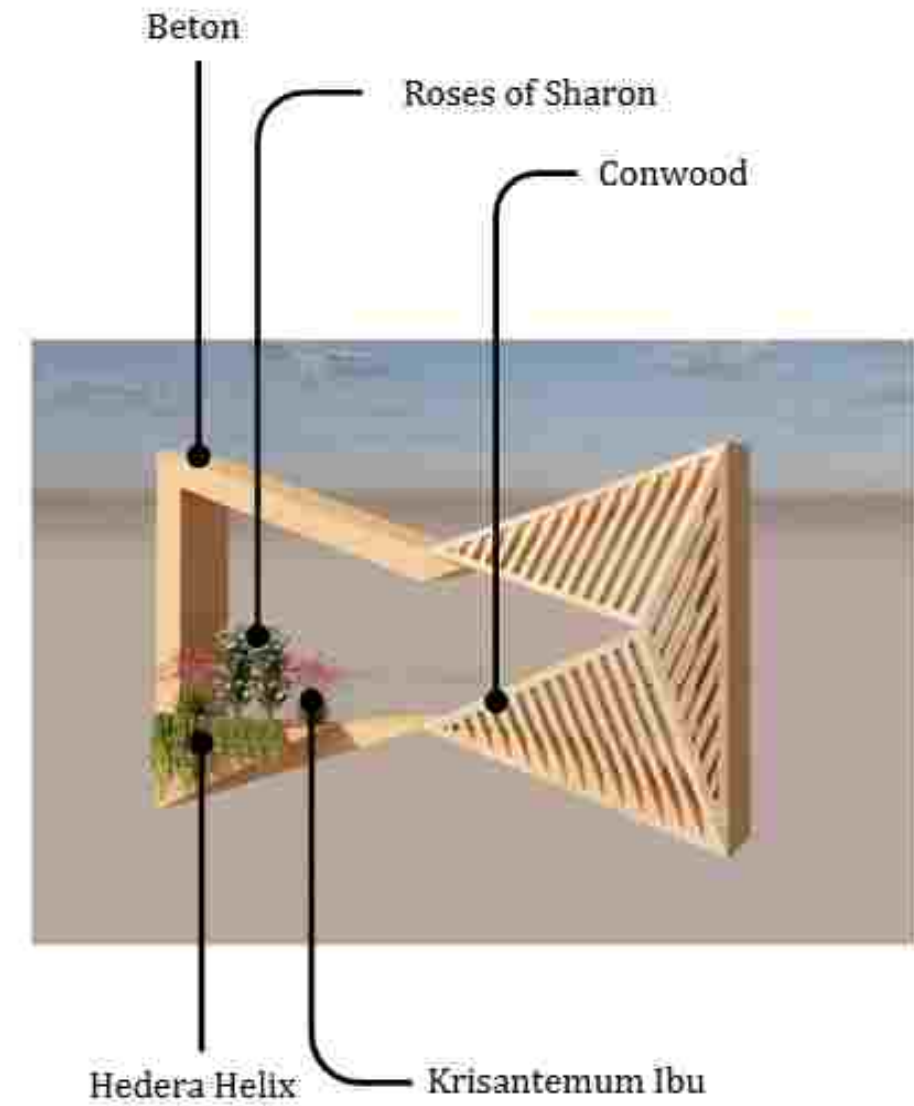


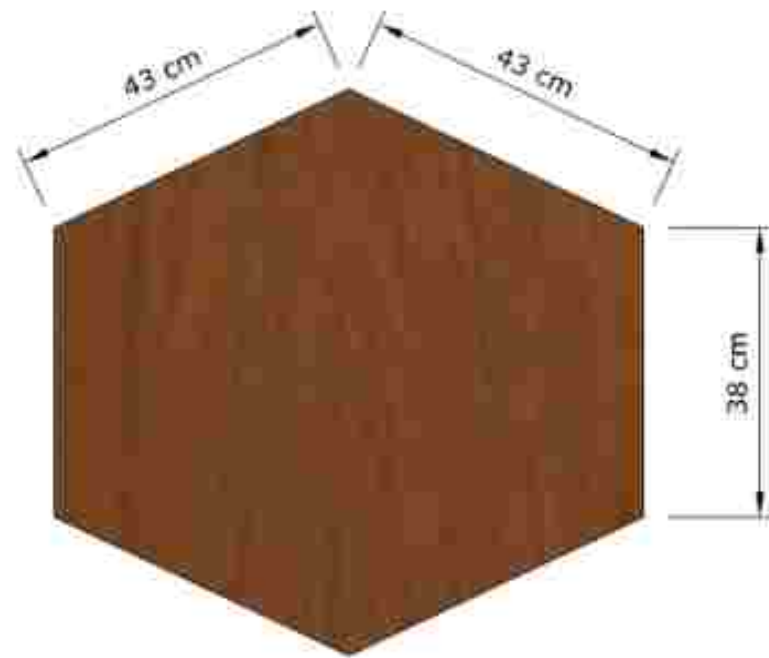

 **TAMPAK DEPAN**
Skala 1 : 20

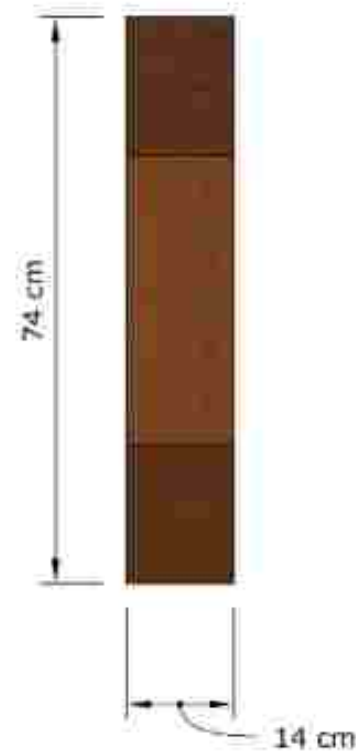


 **TAMPAK SAMPING**
Skala 1 : 20

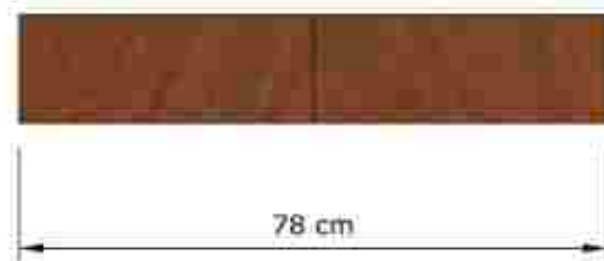

 **TAMPAK ATAS**
Skala 1 : 20



 **PERSPEKTIF**

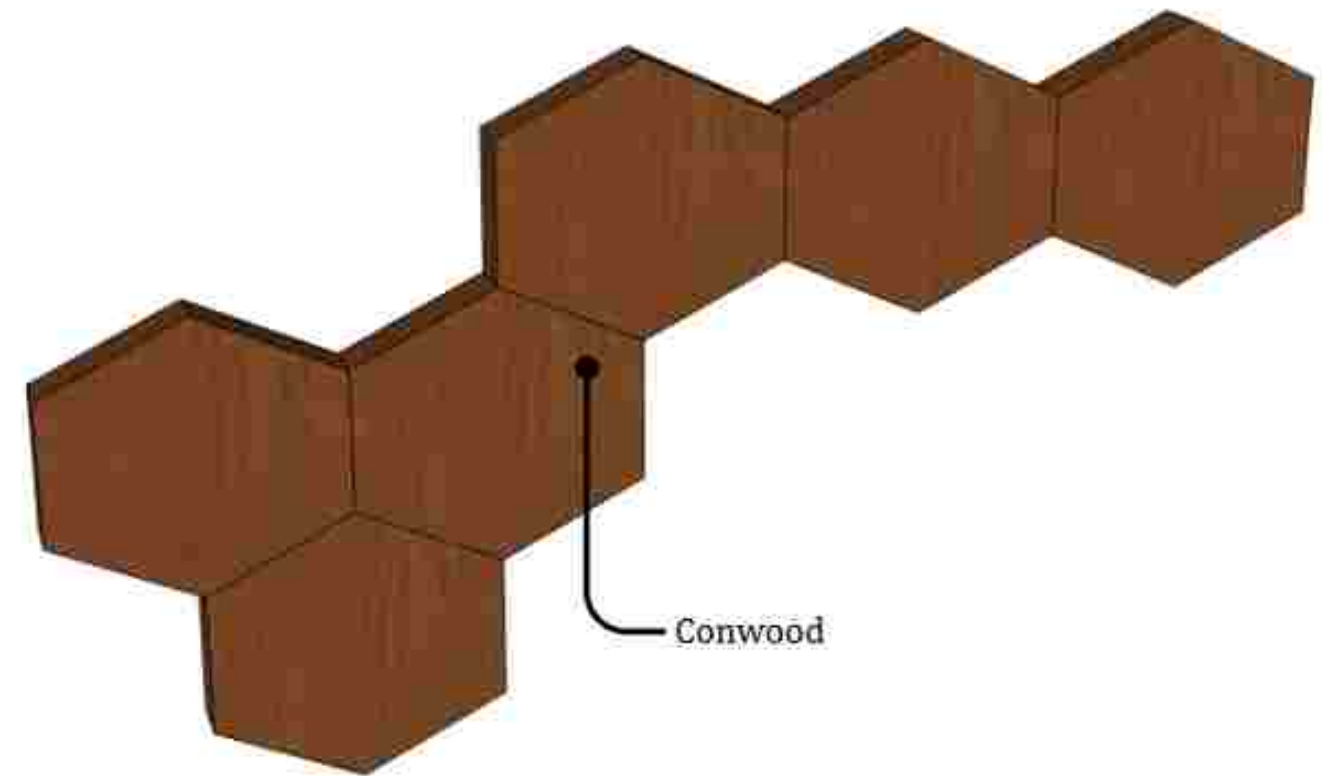

Conwood



PROGRAM STUDI TEKNIK ARSITEKTUR
FAKULTAS SAINS & TEKNOLOGI
UNIVERSITAS ISLAM NEGERI ALAUDDIN MAKASSAR
2025

NAMA MAHASISWA/NIM
Deel Puspitasari
60100121042

DOSEN PEMBIMBING
Mursyam E.T, M.T.
Dr. Moh. Sumarno S.T, M.Sc

MATA KULIAH
Tugas Studio Akhir

JUDUL TUGAS
Rumah Susun dengan Pendakatan
Arsitektur Bioklim

GAMBAR
Detail Pendakatan

SKALA
75

NO. LBR
1

PARAF

KETERANGAN



PROGRAM STUDI TEKNIK ARSITEKTUR
FAKULTAS SAINS & TEKNOLOGI
UNIVERSITAS ISLAM NEGERI ALAUDDIN MAKASSAR
2025

NAMA MAHASISWA/NIM

Devi Puspitasari
60100121042

Dosen Pembimbing

Murjani E.T, M.T.
Dr. Moh. Sumarno S.T, M.Sc

Mata Kuliah

Tugas Studio Akhir

Judul Tugas

Rumah Susun dengan Pendekatan
Arsitektur Bioklim

Gambar

Interior

Skala

75

NO. LBR


1

Paraf

Keterangan



Eksterior Playground

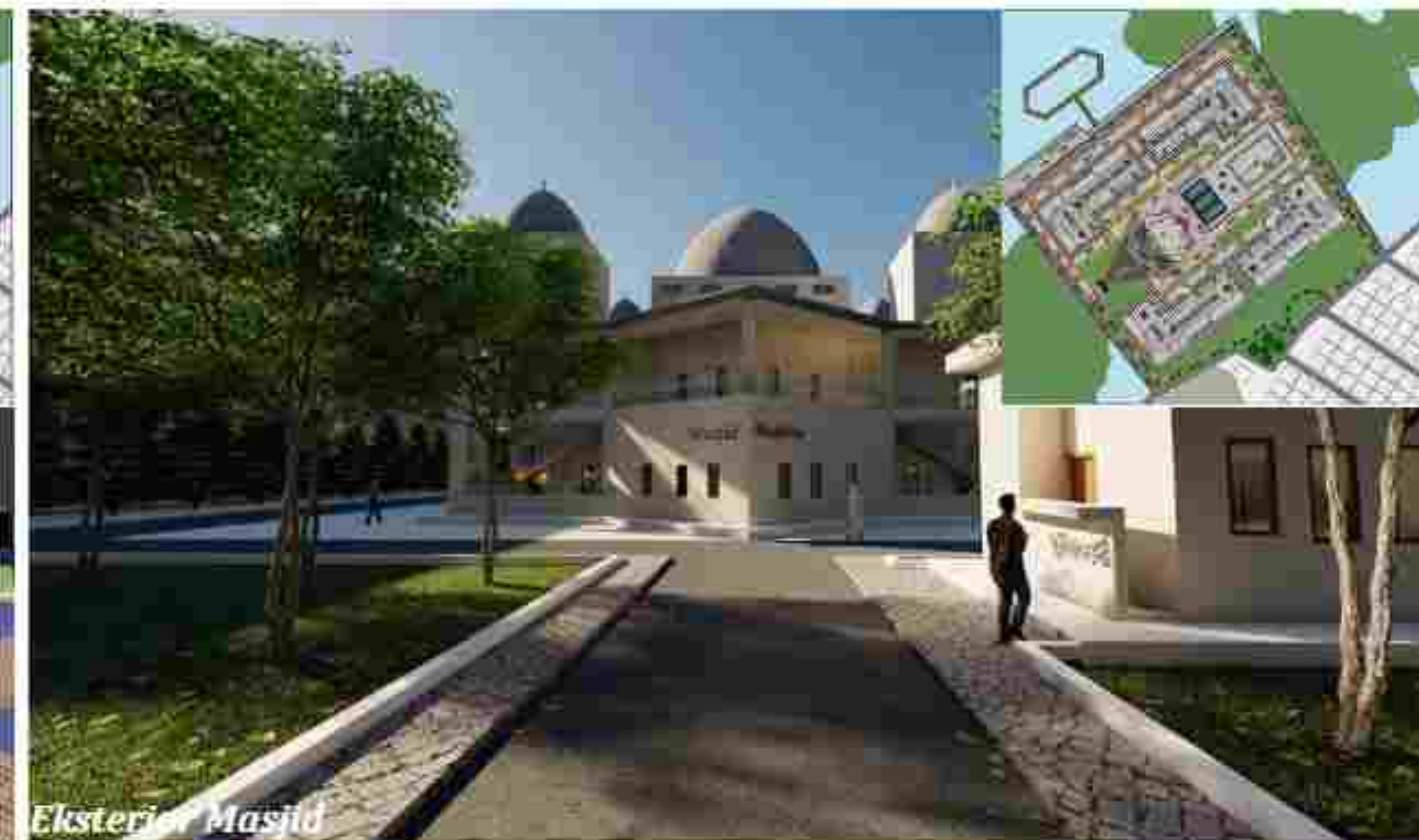

Eksterior Masjid



Eksterior Dermaga



Eksterior Site



PROGRAM STUDI TEKNIK ARSITEKTUR
FAKULTAS SAINS & TEKNOLOGI
UNIVERSITAS ISLAM NEGERI ALAUDDIN MAKASSAR
2025

NAMA MAHASISWA/NIM

Deel Puspitasari
60100121042

DOSEN PEMBIMBING

Murjani E.T, MT,
Dr. Moh. Sumarno S.T, M.Sc

MATA KULIAH

Tugas Studio Akhir

JUDUL TUGAS

Rumah Susun dengan Pendekatan
Arsitektur Bioklim

GAMBAR

Eksterior

SKALA

NO, LBR

79

PARAF

KETERANGAN