

**SEKOLAH TINGGI ASTRONOMI DI KOTA PARE-PARE
TEMA ARSITEKTUR METAFORA**



SKRIPSI

**Diajukan Untuk Memenuhi Syarat Dalam Rangka
Menyelesaikan Studi Pada Program Sarjana Arsitektur
Jurusan Arsitektur Fakultas Sains dan Teknologi
Universitas Islam Negeri Alauddin Makassar**

Oleh :

SHAHIBUDDIN JUDDAH

601.001.08.029

**PROGRAM SARJANA ARSITEKTUR
JURUSAN TEKNIK ARSITEKTUR
FAKULTAS SAINS DAN TEKNOLOGI
UNIVERSITAS ISLAM NEGERI ALAUDDIN MAKASSAR
TAHUN 2015**

PERNYATAAN KEASLIAN

Dengan penuh kesadaran, penyusun yang bertandatangan di bawah ini menyatakan bahwa Skripsi ini benar adalah hasil karya penyusun sendiri. Jika dikemudian hari terbukti bahwa ini merupakan duplikat, tiruan, plagiat, atau dibuat oleh orang lain sebagian atau seluruhnya, maka Skripsi dan gelar yang diperoleh karenanya batal demi hukum.

Makassar, 28 Mei 2015

Penyusun

SHAHIBUDDIN JUDDAH

NIM: 601.001.08.029

UNIVERSITAS ISLAM NEGERI
ALAUDDIN
M A K A S S A R


HALAMAN PENGESAHAN

Judul Tugas Akhir : Sekolah Tinggi Astronomi Di Kota Pare-pare
Nama Mahasiswa : Shahibuddin Juddah
Nomor Stambuk : 601.001.08.029
Program Studi : S-1 Teknik Arsitektur
Tahun Akademik : 2014/2015


Menyetujui,

Pembimbing I

Pembimbing II

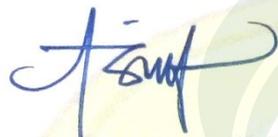


St. Aisyah Rahman, ST.,MT
NIP. 19770125 200501 2 004

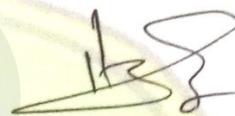

Muthmainnah, ST.,MT
NIP. 198111007 201101 2 012

Mengetahui,

Ketua Jurusan Teknik Arsitektur

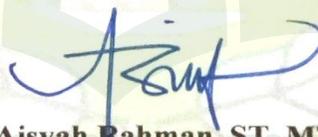

St. Aisyah Rahman, ST.,MT
NIP. 19770125 200501 2 004

Dekan Fakultas Sains dan Teknologi



Prof. Dr. Arifuddin Ahmad, M.Ag.
NIP. 19691205 199303 1 001

HALAMAN PENGESAHAN

Skripsi yang berjudul “**Sekolah Tinggi Astronomi di Kota Pare-Pare Tema Metafora Arsitektur**”, yang disusun oleh Saudara Shahibuddin Juddah, NIM : 601.001.08.029, Mahasiswa Jurusan Teknik Arsitektur pada Fakultas Sains dan Teknologi Universitas Islam Negeri (UIN) Alauddin Makassar, telah diuji dan dipertahankan dalam sidang Munaqasyah yang diselenggarakan pada hari Senin tanggal 31 Agustus 2015 dinyatakan telah diterima sebagai salah satu syarat untuk memperoleh gelar Sarjana Teknik (S.T.) dalam pada Jurusan Teknik Arsitektur dengan beberapa perbaikan.

Makassar, 31 Agustus 2015
16 Dzulqaidah 1436 H

TIM PENGUJI :

Ketua	: Dr. Muhammad Khalifah Mustami	(.....)
Sekretaris	: Irma Rahayu, S.T.,M.T	(.....)
Penguji I	: Dr. Norman Said, M.Ag	(.....)
Penguji II	: Taufik Arfan, S.T.,M.T	(.....)
Penguji III	: Marwati, S.T.,M.T	(.....)
Pembimbing I	: St. Aisyah Rahman, ST.,MT	(.....)
Pembimbing II	: Muthmainnah, ST.,MT	(.....)

Mengetahui:

Dekan Fakultas Sains dan Teknologi



Prof. Dr. Arifuddin Ahmad, M.Ag.
NIP. 19691205 199303 1 001

SEKOLAH TINGGI ASTRONOMI DI KOTA PARE-PARE
TEMA METAFORA ARSITEKTUR

Oleh,

SHAHIBUDDIN JUDDAH

601.001.08.029

Telah Dipertahankan di Depan Tim Penguji Dan Dinyatakan Lulus Pada Ujian Skripsi

Program Sarjana Teknik Arsitektur Fakultas Sains Dan Teknologi

Universitas Islam Negeri Alauddin Makassar

Pada Tanggal.....Bulan.....Tahun.....

Tim Penguji :


Ketua	: Burhanuddin, S.T.,M.T
Sekretaris	: Irma Rahayu, S.T.,M.T
Anggota I	: Dr. Norman Said, M.Ag
Anggota II	: Taufik Arfan, S.T.,M.T
Anggota III	: Marwati, S.T.,M.T

Mengetahui

Ketua Jurusan Teknik Arsitektur

Sriyani Ersina, ST., MT
NIP. 19811124 200912 2 001

KATA PENGANTAR

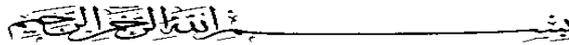

Assalamu ‘Alaikum Warahmatullahi Wabarakatuh

Syukur alhamdulillah penulis panjatkan kehadirat Allah SWT atas segala rahmat dan hidayah-Nya yang tiada henti diberikan kepada hamba-Nya. Salam dan shalawat tak lupa pula kita kirimkan kepada Rasulullah SAW beserta para keluarga, sahabat, dan para pengikutnya. Merupakan nikmat yang tiada ternilai manakala penulisan skripsi ini dapat terselesaikan dengan baik yang sekaligus menjadi syarat untuk menyelesaikan studi pada program Sarjana Arsitektur Jurusan Arsitektur Fakultas Sains dan Teknologi Universitas Islam Negeri Alauddin Makassar. Skripsi ini disusun dengan judul **“SEKOLAH TINGGI ASTRONOMI DI KOTA PAREPARE TEMA ARSITEKTUR METAFORA”**.

Kupersembahkan skripsi ini terkhusus kepada kedua orang tuaku tercinta Bapak Drs. Juddah Sahude dan Ibunda Siti Rabiah, saudara-saudariku St. Lisdawati Juddah, S.H., Safruddin Juddah, S.T.,M.T., Muh. Subhan Juddah, S.T., Akbarul Hikmah Juddah, S.T., dan Nurjannah, S.E., serta seluruh Keluargaku terima kasih atas segala pengorbanan, kesabaran, kasih sayang, dukungan, semangat, dan doa restu di setiap langkah ini, yang tak ternilai hingga penulis dapat menyelesaikan studi pada program Sarjana Arsitektur Jurusan Arsitektur Fakultas Sains dan Teknologi Universitas Islam Negeri Alauddin Makassar, kiranya amanah yang diberikan pada penulis tidak sia-sia.

Rasa hormat dan terima kasih yang tak terhingga penulis haturkan kepada Ibu St. Aisyah Rahman, S.T.,M.T selaku pembimbing I dan Ibu Muthmainnah, S.T.,M.T selaku pembimbing II, atas keikhlasannya meluangkan waktu untuk memberi bimbingan mulai dari perencanaan hingga selesainya penulisan skripsi ini.

Melalui kesempatan ini pula penulis ingin menyampaikan ucapan terima kasih yang setinggi-tingginya kepada:

1. Bapak Prof. Dr. H. A. Qadir Gassing HT, M.S. selaku Rektor Universitas Islam Negeri Alauddin Makassar beserta seluruh staf akademik atas bantuannya selama penulis mengikuti pendidikan.
2. Bapak Dr. Muhmmad Khalifah Mustami., M.pd selaku Dekan Fakultas Sains dan Teknologi Universitas Islam Negeri Alauddin Makassar beserta seluruh staf akademik yang telah membantu selama penulis mengikuti pendidikan.
3. Bapak Dr. Norman Said, M.Ag. selaku Dosen Penguji I, Bapak Taufik Arfan, S.T.,M.T. selaku Dosen Penguji II dan Ibu Marwati, S.T.,M.T. selaku Dosen Penguji III yang telah banyak memberikan bimbingan, arahan, kritik dan saran kepada penulis sehingga skripsi ini dapat terselesaikan.
4. Teman-teman seperjuangan, senasib dan sepenanggungan Jurusan Arsitektur Angkatan 2008 atau teman-teman PODIUM di Universitas Islam Negeri Alauddin Makassar yang selama ini selalu memberikan dukungan dan hari-hari yang menyenangkan bersama kalian.
5. Bapak-bapak Pimpinan dan teman-teman di PT. Panrita Sembilan yang telah memberikan dukungan serta pengalaman berharga di dunia arsitektur.

Penulis menyadari dalam penulisan skripsi ini masih jauh dari kesempurnaan. Oleh karena itu dengan segala kerendahan hati penulis sangat mengharapkan kritikan dan saran yang sifatnya membangun guna kesempurnaan penulisan di masa mendatang.

Akhir kata semoga skripsi ini dapat bermanfaat dan menjadi bahan bacaan bagi perkembangan profesi dan ilmu Arsitektur, Amin.

Makassar, 28 Mei 2015

Penulis

SHAHIBUDDIN JUDDAH

NIM.601.001.08.029

DAFTAR ISI

HALAMAN JUDUL.....	i
PERNYATAAN KEASLIAN.....	ii
HALAMAN PENGESAHAN.....	iii
KATA PENGANTAR	v
DAFTAR ISI.....	vii
DAFTAR GAMBAR	xii
DAFTAR TABEL.....	xvi
DAFTAR LAMPIRAN.....	
BAB I PENDAHULUAN	
A. Latar Belakang.....	1
B. Rumusan Masalah	7
C. Tujuan dan Sasaran.....	7
1. Tujuan.....	7
2. Sasaran.....	7
D. Lingkup Pembahasan.....	8
E. Metode dan Sistematika Pembahasan	8
BAB II TINJAUAN UMUM	
A. Pengertian Pendidikan Tinggi dan Perguruan Tinggi.....	10
1. Bentuk Pendidikan Tinggi	11
2. Struktur Perguruan Tinggi	12
B. Sarana dan Prasarana Perguruan Tinggi	14
1. Lahan	14
2. Ruang Kuliah	15
3. Ruang Pimpinan, Dosen, dan Tata Usaha	16
4. Ruang Perpustakaan	17

5. Ruang Laboratorium.....	17
6. Ruang Kegiatan Mahasiswa	18
7. Kantin, Tempat Ibadah, Ruang Kesehatan	18
8. Sarana Olahraga, Parkir, dan Taman	19
C. Pengertian Astronomi	20
D. Sejarah Perkembangan Astronomi	20
1. Sejarah Perkembangan Astronomi Dunia.....	20
2. Sejarah Perkembangan Astronomi Islam	22
3. Sejarah Perkembangan Astronomi di Indonesia.....	25
E. Cabang-cabang Astronomi	28
F. Peranan Astronomi dalam Islam.....	28
1. Penentuan Awal Bulan (Kalender)	28
2. Menentukan Waktu-Waktu Shalat.....	29
3. Menentukan Arah Kiblat	29
4. Menentukan Terjadinya Gerhana	29
G. Instrumen Astronomi	29
1. Astrolabe.....	30
2. Quadrant (Rubu').....	31
3. Teleskop.....	32
H. Pengertian Arsitektur Metafora	33
1. Pengertian Metafora.....	33
2. Kategori Metafora.....	36
3. Metafora Dalam Arsitektur	37
I. Studi Preseden	38
1. Observatorium Bosscha.....	38
2. Sekolah Tinggi Ilmu Pelayaran Jakarta	45
3. Planetarium Jakarta.....	48
4. Peter Harrison Planetarium, Greenwich, Inggris.....	52
5. Lyon –Satolas TGV, Prancis	53
6. Kansas City Library, Amerika Serikat	55

J. Keterkaitan Antara Sekolah Tinggi Astronomi dengan Arsitektur Metafora.....	65
---	----

**BAB III ANALISA PERENCANAAN DAN PERANCANGAN SEKOLAH
TINGGI ASTRONOMI DI KOTA PARE-PARE TEMA
ARSITEKTUR METAFORA**

A. Analisa Lokasi	67
1. Kondisi Geografis Kota Pare-Pare.....	67
2. Pendekatan Konsep Penentuan Tapak.....	68
3. Kondisi Eksisting Tapak.....	70
B. Analisa Kondisi Tapak	71
1. Analisa Topografi.....	71
2. Analisa Vegetasi.....	72
3. Analisa Zoning.....	74
4. Analisa Sirkulasi.....	75
5. Analisa Kebisingan.....	76
6. Analisa Orientasi Bangunan Terhadap Matahari.....	77
7. Analisa Bentuk Bangunan	79
8. Analisa Tata Massa.....	84
C. Analisa Pelaku Kegiatan dan Kebutuhan Ruang	
1. Aktivitas Pelaku Kegiatan	84
2. Unsur dan Pelaku Kegiatan	85
3. Kebutuhan Ruang	87
D. Analisa Pendekatan Sistem Struktur	
1. Analisa Sistem Struktur Penahan Tanah berkontur	95
2. Analisa Struktur Bangunan	98
3. Analisa Pemilihan Bahan dan Warna Dinding Bangunan	104
E. Analisa Utilitas Bangunan	
1. Sistem Jaringan Air Bersih.....	104
2. Sistem Jaringan Air Kotor/Buangan.....	107
3. Sistem Elektrikal	110

4. Sistem Keamanan	111
5. Sistem Komunikasi.....	116
6. Sistem Tata Suara	116
7. Sistem Sampah	117
F. Sistem Pengkondisian Bangunan	
1. Sistem Pencahayaan/Penerangan.....	118
2. Sistem Penyegaran Udara.....	120

BAB IV PENDEKATAN PERENCANAAN DAN PERANCANGAN SEKOLAH TINGGI ASTRONOMI DI KOTA PARE-PARE TEMA ARSITEKTUR METAFORA

A. Konsep Tapak	
1. Pengolahan Batas Tapak dan Tata Massa Tapak	124
2. Konsep Vegetasi	126
3. Konsep Orientasi Bangunan terhadap Lintasan Matahari	126
4. Konsep Zoning	127
5. Konsep View dan Sirkulasi dalam Tapak	128
6. Konsep Utilitas	129
B. Konsep Kebutuhan dan Hubungan Ruang	130
1. Kebutuhan Ruang	130
C. Konsep Bentuk, Material dan Struktur Bangunan.....	133
1. Konsep Bentuk Bangunan	133
2. Material dan Struktur Bangunan	134
D. Konsep Pengkondisian Bangunan	139
1. Sistem Pencahayaan	139
2. Sistem Penyegaran Udara.....	141

BAB V TRANSFORMASI KONSEP

A. Pengantar	143
B. Konsep Tapak	144
1. Tata Massa.....	144

2. Tata Kontur Tapak.....	145
3. Zoning	146
4. Vegetasi dan kebisingan	146
C. Konsep Bentuk	148
D. Konsep Struktur dan Material	150
BAB VI. APLIKASI DESAIN	
A. Desain Tapak	153
B. Tata Ruang/Layout Bangunan.....	157
1. Bangunan Utama (Observatorium).....	157
2. Gedung Kuliah.....	161
3. Gedung Pengelola	163
C. Struktur dan Material.....	166
D. Bentuk.....	168
E. Banner.....	172
DAFTAR PUSTAKA	173
LAMPIRAN- LAMPIRAN	VERSITAS ISLAM NEGERI

DAFTAR GAMBAR

Gambar II.1. Ruang Kuliah untuk 40 orang.....	16
Gambar II.2. Astrolabe.....	30
Gambar II.3. Quadrant (Rubu').....	31
Gambar II.4. Teleskop Bintang.....	32
Gambar II.5. Teleskop Hubble.....	32
Gambar II.6. Gedung Utama Teleskop Refraktor Zeiss, Observ. Bosscha.....	39
Gambar II.7 Refraktor Ganda Zeiss.....	42
Gambar II.8 Ruang Baca Perpustakaan Laboratorium Bosscha.....	43
Gambar II.9 Mesin Press di Bengkel Mekanik.....	44
Gambar II.10 Ruang Ceramah Laboratorium Bosscha.....	44
Gambar II.11 Wisma Kerkhoven.....	45
Gambar II.12 Sekolah Tinggi Ilmu Pelayaran Jakarta.....	45
Gambar II.13 Siteplan STIP Jakarta.....	46
Gambar II.14 Planetarium & Observatorium Jakarta.....	48
Gambar II.15 Ruang Multimedia/Citra Ganda Planetarium Jakarta.....	49
Gambar II.16 Ruang Teater Bintang di Planetarium Jakarta.....	50
Gambar II.17 Ruang Pameran Planetarium Jakarta.....	50
Gambar II.18 Gedung Observatorium Jakarta.....	51
Gambar II.19 Kegiatan meneropong dengan Teleskop Coude.....	51
Gambar II.20 Peter Harrison Planetarium, Greenwich, Inggris.....	52
Gambar II.21 Konsep Peter Harrison Planetarium, Greenwich.....	53
Gambar II.22 Section Peter Harrison Planetarium, Greenwich.....	53
Gambar II.23 Stasiun TGV di Lyon, Perancis.....	54
Gambar II.24 Kansas City Library, Amerika Serikat.....	55
Gambar III.1 Peta Wilayah Perencanaan kota Pare-pare.....	67
Gambar III.2 Lokasi Tapak.....	69
Gambar III.3 Batas Tapak.....	70
Gambar III.4 Analisa Kontur Tapak.....	72
Gambar III.5 Fungsi Vegetasi.....	73

Gambar III.6 Vegetasi yang ada Di Tapak.....	73
Gambar III.7 Analisa Vegetasi Pada Tapak.....	74
Gambar III.8 Penataan Zoning Pada Tapak.....	75
Gambar III.9 Analisa Sirkulasi Ke Tapak.....	76
Gambar III.10 Analisa Kebisingan Pada Tapak.....	77
Gambar III.11 Analisa Orientasi Matahari Dan Arah Angin Pada Tapak.....	79
Gambar III.12 Analisa Bentuk Dari Kondisi Tapak.....	79
Gambar III.13 Terapan bentuk dalam tapak 1.....	80
Gambar III.14 Konsep Bentuk 1.....	81
Gambar III.15 Terapan bentuk dalam tapak 2.....	82
Gambar III.16 Konsep Bentuk 2.....	83
Gambar III.17 Pola Aktivitas Kegiatan Pengelola.....	88
Gambar III.18 Pola Aktivitas Kegiatan Service.....	88
Gambar III.19 Pola Aktivitas Kegiatan Security.....	88
Gambar III.20 Pola Aktivitas Kegiatan Mahasiswa.....	89
Gambar III.21 Pola Aktivitas Kegiatan Pengunjung.....	89
Gambar III.22 Sistem Dinding Penahan Tanah Gaya Berat Tinggi.....	96
Gambar III.23 Sistem Dinding Penahan Tanah Siku Dan Konsol.....	96
Gambar III.24 Konstruksi Jalan.....	97
Gambar III.25 Selokan Air Hujan.....	97
Gambar III.26 Modul Fungsional Horizontal.....	98
Gambar III.27 Modul Fungsional Vertikal.....	98
Gambar III.28 Modul Struktur Vertikal.....	99
Gambar III.29 Alternatif pondasi.....	97
Gambar III.30 Alternatif 1 sistem balok induk dan balok anak.....	97
Gambar III.31 Alternatif 2 lantai berusuk satu arah.....	99
Gambar III.32 Alternatif 2 lantai berusuk dua arah.....	102
Gambar III.33 Sistem Tangki Atap.....	106
Gambar III.34 Sistem air kotor sistem gravitasi.....	109
Gambar III.35 Sistem air kotor sistem bertekanan.....	109
Gambar III.36 Solar Panel.....	111

Gambar III.37 Box Hydrant dan Hydrant luar	112
Gambar III.38 Kepala Sprinkler.....	113
Gambar III.39 Tabung Gas Halon.....	113
Gambar III.40 Skema Sistem CCTV.....	114
Gambar III.41 Skema Jaringan Wifi	116
Gambar III.42 <i>Ceiling Speaker, Microphone dan Amplifier, dan Horn Speaker.</i>	117
Gambar III.43 Shaft Pembuangan Sampah.....	118
Gambar III.44 Sistem Pencahayaan Langsung dan Tidak Langsung	119
Gambar III.45 Perlindungan Bangunan Dengan Tanaman Peneduh	121
Gambar III.46 Perlindungan Bangunan Terhadap Matahari Tetap.....	122
Gambar III.47 Sistem Pendingin dengan Air Conditioner.....	123
Gambar IV.1 Konsep Tapak	124
Gambar IV.2 Tata Letak Bangunan Dalam Tapak.....	125
Gambar IV.3 Pengolahan Kontur Dalam Tapak	125
Gambar IV.4 Konsep Vegetasi tapak.....	126
Gambar IV.5 Orientasi Bangunan Terhadap Matahari	126
Gambar IV.6 Zoning dalam Tapak	127
Gambar IV.7 Konsep View dalam Tapak.....	128
Gambar IV.8 Konsep Utilitas.....	130
Gambar IV.10 Ruang Penerimaan	130
Gambar IV.11 Ruang Pengelola Lantai 1	131
Gambar IV.12 Ruang Pengelola Lantai 2	131
Gambar IV.13 Ruang Akademik.....	131
Gambar IV.14 Ruang Akademik/Penelitian	132
Gambar IV.15 Ruang Penunjang	132
Gambar IV.16 Ruang Servis	132
Gambar IV.17 Fasilitas Penunjang Olahraga.....	133
Gambar IV.16 Konsep Bentuk Bangunan.....	134
Gambar IV.17 Sistem Dinding Penahan Tanah Gaya Berat Tinggi	134
Gambar IV.18 Sistem Dinding Penahan Tanah Siku Dan Konsol	135
Gambar IV.19 Lapisan Jalan Aspal	135

Gambar IV.20 Selokan Air	136
Gambar IV.21 Atap Plat Beton	136
Gambar IV.22 Atap Observatorium	137
Gambar IV.23 Atap Gedung Kuliah dan Gedung Kantor	137
Gambar IV.24 Struktur Rangka Utama	138
Gambar IV.25 Pondasi Batu Gunung	138
Gambar IV.26 Pondasi Poer Plate	139
Gambar IV.27 Lampu Penerangan Jalan	141
Gambar IV.28 Sun Shading pada fasade bangunan	141
Gambar V.1 Lokasi dan Luas Site	143
Gambar V.2 Konsep Tata Massa	144
Gambar V.3 Konsep Tata Kontur	145
Gambar V.4 Konsep Zoning	146
Gambar V.5 Vegetasi baru	146
Gambar V.6 Vegetasi Eksisting	147
Gambar V.7 Penataan vegetasi pada tapak	147
Gambar V.8 Vegetasi sebagai filter kebisingan	147
Gambar V.9 Pengembangan tema metafora	148
Gambar V.10 Pengembangan bentuk dan tata massa	148
Gambar V.11 Konsep bentuk	149
Gambar V.12 Konsep struktur dan material gedung utama	150
Gambar V.13 Konsep struktur dan material gedung kuliah	151
Gambar V.14 Konsep struktur dan material gedung pengelola	152
Gambar VI.1 Desain tapak	153
Gambar VI.2 View Utara	154
Gambar VI.3 View Selatan	154
Gambar VI.4 View Barat	154
Gambar VI.5 View Timur	154
Gambar VI.6 Entrance	155
Gambar VI.7 Jalan Entrance	155
Gambar VI.8 Parkiran mobil	155

Gambar VI.9 Lapangan dan Pedestrian	156
Gambar VI.10 Plaza	156
Gambar VI.11 Plaza	156
Gambar VI.12 Denah Lantai 1 Gedung Utama (Observatorium).....	157
Gambar VI.13 Denah Lantai 2 Gedung Utama (Observatorium).....	158
Gambar VI.14 Denah Lantai 3 Gedung Utama (Observatorium).....	159
Gambar VI.15 Denah Lantai 4 Gedung Utama (Observatorium).....	160
Gambar VI.16 Denah Lantai 1 Gedung Kuliah	161
Gambar VI.17 Denah Lantai 2 Gedung Kuliah	162
Gambar VI.18 Denah Lantai 1 Gedung Pengelola.....	163
Gambar VI.19 Denah Lantai Basement Gedung Kuliah.....	164
Gambar VI.20 Struktur & Material Gedung Utama (Observatorium).....	166
Gambar VI.21 Struktur & Material Gedung Kuliah	167
Gambar VI.22 Struktur & Material Gedung Pengelola	168
Gambar VI.23 Bentuk bangunan	168
Gambar VI.24 Perspektif bangunan 1	169
Gambar VI.25 Perspektif bangunan 2.....	169
Gambar VI.26 Foto-foto maket.....	170
Gambar VI.27 Foto-foto maket.....	171
Gambar VI.28 Banner	172

DAFTAR TABEL

Tabel I.1. Komunitas Astronomi di Indonesia	3
Tabel II.1. Pejabat Struktural di Perguruan Tinggi	13
Tabel II.2. Kebutuhan Luas Lahan Perguruan Tinggi.....	15
Tabel II.3 Analisa Sementara Studi Preseden	58
Tabel III.1. Kebutuhan Ruang.....	87
Tabel III.2. Besaran Ruang	89
Tabel VI.1. Besaran ruang lantai 1 gedung utama	158
Tabel VI.2. Besaran ruang lantai 2 gedung utama	159
Tabel VI.3. Besaran ruang lantai 3 gedung utama	160
Tabel VI.4. Besaran ruang lantai 1 gedung kuliah.....	162
Tabel VI.5. Besaran ruang lantai 2 gedung kuliah.....	163
Tabel VI.6. Besaran ruang lantai 1 gedung pengelola	164
Tabel VI.7. Besaran ruang basement gedung pengelola.....	165

PERNYATAAN KEASLIAN

Dengan penuh kesadaran, penyusun yang bertandatangan di bawah ini menyatakan bahwa Skripsi ini benar adalah hasil karya penyusun sendiri. Jika dikemudian hari terbukti bahwa ini merupakan duplikat, tiruan, plagiat, atau dibuat oleh orang lain sebagian atau seluruhnya, maka Skripsi dan gelar yang diperoleh karenanya batal demi hukum.

Makassar, 28 Mei 2015

Penyusun

SHAHIBUDDIN JUDDAH

NIM: 601.001.08.029

UNIVERSITAS ISLAM NEGERI
ALAUDDIN
M A K A S S A R

HALAMAN PENGESAHAN

Judul Tugas Akhir : Sekolah Tinggi Astronomi Di Kota Pare-pare
Nama Mahasiswa : Shahibuddin Juddah
Nomor Stambuk : 601.001.08.029
Program Studi : S-1 Teknik Arsitektur
Tahun Akademik : 2014/2015

Menyetujui,

Pembimbing I

Pembimbing II

St. Aisyah Rahman, ST.,MT

NIP. 19770125 200501 2 004

Muthmainnah, ST.,MT

NIP. 198111007 201101 2 012

Mengetahui,

Ketua Jurusan Teknik Arsitektur

Sriyani Ersina, ST.,MT

NIP. 19811124 200912 2 001

Dekan Fakultas Sains dan Teknologi

Dr. Muhammad Khalifah Mustami, M.Pd.

NIP. 19710412 200003 1 001

SEKOLAH TINGGI ASTRONOMI DI KOTA PARE-PARE
TEMA METAFORA ARSITEKTUR

Oleh,

SHAHIBUDDIN JUDDAH

601.001.08.029

Telah Dipertahankan di Depan Tim Penguji Dan Dinyatakan Lulus Pada Ujian Skripsi

Program Sarjana Teknik Arsitektur Fakultas Sains Dan Teknologi

Universitas Islam Negeri Alauddin Makassar

Pada Tanggal.....Bulan.....Tahun.....

Tim Penguji :


Ketua	: Burhanuddin, S.T.,M.T
Sekretaris	: Irma Rahayu, S.T.,M.T
Anggota I	: Dr. Norman Said, M.Ag
Anggota II	: Taufik Arfan, S.T.,M.T
Anggota III	: Marwati, S.T.,M.T

Mengetahui

Ketua Jurusan Teknik Arsitektur

Sriyani Ersina, ST., MT
NIP. 19811124 200912 2 001

KATA PENGANTAR

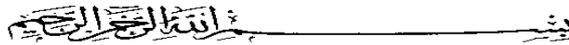

Assalamu ‘Alaikum Warahmatullahi Wabarakatuh

Syukur alhamdulillah penulis panjatkan kehadirat Allah SWT atas segala rahmat dan hidayah-Nya yang tiada henti diberikan kepada hamba-Nya. Salam dan shalawat tak lupa pula kita kirimkan kepada Rasulullah SAW beserta para keluarga, sahabat, dan para pengikutnya. Merupakan nikmat yang tiada ternilai manakala penulisan skripsi ini dapat terselesaikan dengan baik yang sekaligus menjadi syarat untuk menyelesaikan studi pada program Sarjana Arsitektur Jurusan Arsitektur Fakultas Sains dan Teknologi Universitas Islam Negeri Alauddin Makassar. Skripsi ini disusun dengan judul **“SEKOLAH TINGGI ASTRONOMI DI KOTA PAREPARE TEMA ARSITEKTUR METAFORA”**.

Kupersembahkan skripsi ini terkhusus kepada kedua orang tuaku tercinta Bapak Drs. Juddah Sahude dan Ibunda Siti Rabiah, saudara-saudariku St. Lisdawati Juddah, S.H., Safruddin Juddah, S.T.,M.T., Muh. Subhan Juddah, S.T., Akbarul Hikmah Juddah, S.T., dan Nurjannah, S.E., serta seluruh Keluargaku terima kasih atas segala pengorbanan, kesabaran, kasih sayang, dukungan, semangat, dan doa restu di setiap langkah ini, yang tak ternilai hingga penulis dapat menyelesaikan studi pada program Sarjana Arsitektur Jurusan Arsitektur Fakultas Sains dan Teknologi Universitas Islam Negeri Alauddin Makassar, kiranya amanah yang diberikan pada penulis tidak sia-sia.

Rasa hormat dan terima kasih yang tak terhingga penulis haturkan kepada Ibu St. Aisyah Rahman, S.T.,M.T selaku pembimbing I dan Ibu Muthmainnah, S.T.,M.T selaku pembimbing II, atas keikhlasannya meluangkan waktu untuk memberi bimbingan mulai dari perencanaan hingga selesainya penulisan skripsi ini.

Melalui kesempatan ini pula penulis ingin menyampaikan ucapan terima kasih yang setinggi-tingginya kepada:

1. Bapak Prof. Dr. H. A. Qadir Gassing HT, M.S. selaku Rektor Universitas Islam Negeri Alauddin Makassar beserta seluruh staf akademik atas bantuannya selama penulis mengikuti pendidikan.
2. Bapak Dr. Muhmmad Khalifah Mustami., M.pd selaku Dekan Fakultas Sains dan Teknologi Universitas Islam Negeri Alauddin Makassar beserta seluruh staf akademik yang telah membantu selama penulis mengikuti pendidikan.
3. Bapak Dr. Norman Said, M.Ag. selaku Dosen Penguji I, Bapak Taufik Arfan, S.T.,M.T. selaku Dosen Penguji II dan Ibu Marwati, S.T.,M.T. selaku Dosen Penguji III yang telah banyak memberikan bimbingan, arahan, kritik dan saran kepada penulis sehingga skripsi ini dapat terselesaikan.
4. Teman-teman seperjuangan, senasib dan sepenanggungan Jurusan Arsitektur Angkatan 2008 atau teman-teman PODIUM di Universitas Islam Negeri Alauddin Makassar yang selama ini selalu memberikan dukungan dan hari-hari yang menyenangkan bersama kalian.
5. Bapak-bapak Pimpinan dan teman-teman di PT. Panrita Sembilan yang telah memberikan dukungan serta pengalaman berharga di dunia arsitektur.

Penulis menyadari dalam penulisan skripsi ini masih jauh dari kesempurnaan. Oleh karena itu dengan segala kerendahan hati penulis sangat mengharapkan kritikan dan saran yang sifatnya membangun guna kesempurnaan penulisan di masa mendatang.

Akhir kata semoga skripsi ini dapat bermanfaat dan menjadi bahan bacaan bagi perkembangan profesi dan ilmu Arsitektur, Amin.

Makassar, 28 Mei 2015

Penulis

SHAHIBUDDIN JUDDAH

NIM.601.001.08.029

DAFTAR ISI

HALAMAN JUDUL.....	i
PERNYATAAN KEASLIAN.....	ii
HALAMAN PENGESAHAN.....	iii
KATA PENGANTAR	v
DAFTAR ISI.....	vii
DAFTAR GAMBAR	xii
DAFTAR TABEL.....	xvi
DAFTAR LAMPIRAN.....	
BAB I PENDAHULUAN	
A. Latar Belakang.....	1
B. Rumusan Masalah	7
C. Tujuan dan Sasaran.....	7
1. Tujuan.....	7
2. Sasaran.....	7
D. Lingkup Pembahasan.....	8
E. Metode dan Sistematika Pembahasan	8
BAB II TINJAUAN UMUM	
A. Pengertian Pendidikan Tinggi dan Perguruan Tinggi.....	10
1. Bentuk Pendidikan Tinggi	11
2. Struktur Perguruan Tinggi	12
B. Sarana dan Prasarana Perguruan Tinggi	14
1. Lahan	14
2. Ruang Kuliah	15
3. Ruang Pimpinan, Dosen, dan Tata Usaha	16
4. Ruang Perpustakaan	17

5. Ruang Laboratorium.....	17
6. Ruang Kegiatan Mahasiswa	18
7. Kantin, Tempat Ibadah, Ruang Kesehatan	18
8. Sarana Olahraga, Parkir, dan Taman	19
C. Pengertian Astronomi	20
D. Sejarah Perkembangan Astronomi	20
1. Sejarah Perkembangan Astronomi Dunia.....	20
2. Sejarah Perkembangan Astronomi Islam	22
3. Sejarah Perkembangan Astronomi di Indonesia.....	25
E. Cabang-cabang Astronomi	28
F. Peranan Astronomi dalam Islam.....	28
1. Penentuan Awal Bulan (Kalender)	28
2. Menentukan Waktu-Waktu Shalat.....	29
3. Menentukan Arah Kiblat	29
4. Menentukan Terjadinya Gerhana	29
G. Instrumen Astronomi	29
1. Astrolabe.....	30
2. Quadrant (Rubu').....	31
3. Teleskop.....	32
H. Pengertian Arsitektur Metafora	33
1. Pengertian Metafora.....	33
2. Kategori Metafora.....	36
3. Metafora Dalam Arsitektur	37
I. Studi Preseden	38
1. Observatorium Bosscha.....	38
2. Sekolah Tinggi Ilmu Pelayaran Jakarta	45
3. Planetarium Jakarta.....	48
4. Peter Harrison Planetarium, Greenwich, Inggris.....	52
5. Lyon –Satolas TGV, Prancis	53
6. Kansas City Library, Amerika Serikat	55

J. Keterkaitan Antara Sekolah Tinggi Astronomi dengan Arsitektur Metafora.....	65
---	----

**BAB III ANALISA PERENCANAAN DAN PERANCANGAN SEKOLAH
TINGGI ASTRONOMI DI KOTA PARE-PARE TEMA
ARSITEKTUR METAFORA**

A. Analisa Lokasi	67
1. Kondisi Geografis Kota Pare-Pare.....	67
2. Pendekatan Konsep Penentuan Tapak.....	68
3. Kondisi Eksisting Tapak.....	70
B. Analisa Kondisi Tapak	71
1. Analisa Topografi.....	71
2. Analisa Vegetasi.....	72
3. Analisa Zoning.....	74
4. Analisa Sirkulasi.....	75
5. Analisa Kebisingan.....	76
6. Analisa Orientasi Bangunan Terhadap Matahari.....	77
7. Analisa Bentuk Bangunan	79
8. Analisa Tata Massa.....	84
C. Analisa Pelaku Kegiatan dan Kebutuhan Ruang	
1. Aktivitas Pelaku Kegiatan	84
2. Unsur dan Pelaku Kegiatan	85
3. Kebutuhan Ruang	87
D. Analisa Pendekatan Sistem Struktur	
1. Analisa Sistem Struktur Penahan Tanah berkontur	95
2. Analisa Struktur Bangunan	98
3. Analisa Pemilihan Bahan dan Warna Dinding Bangunan	104
E. Analisa Utilitas Bangunan	
1. Sistem Jaringan Air Bersih.....	104
2. Sistem Jaringan Air Kotor/Buangan.....	107
3. Sistem Elektrikal	110

4. Sistem Keamanan	111
5. Sistem Komunikasi.....	116
6. Sistem Tata Suara	116
7. Sistem Sampah	117
F. Sistem Pengkondisian Bangunan	
1. Sistem Pencahayaan/Penerangan.....	118
2. Sistem Penyegaran Udara.....	120

BAB IV PENDEKATAN PERENCANAAN DAN PERANCANGAN SEKOLAH TINGGI ASTRONOMI DI KOTA PARE-PARE TEMA ARSITEKTUR METAFORA

A. Konsep Tapak	
1. Pengolahan Batas Tapak dan Tata Massa Tapak	124
2. Konsep Vegetasi	126
3. Konsep Orientasi Bangunan terhadap Lintasan Matahari	126
4. Konsep Zoning	127
5. Konsep View dan Sirkulasi dalam Tapak	128
6. Konsep Utilitas	129
B. Konsep Kebutuhan dan Hubungan Ruang	130
1. Kebutuhan Ruang	130
C. Konsep Bentuk, Material dan Struktur Bangunan.....	133
1. Konsep Bentuk Bangunan	133
2. Material dan Struktur Bangunan	134
D. Konsep Pengkondisian Bangunan	139
1. Sistem Pencahayaan	139
2. Sistem Penyegaran Udara.....	141

BAB V TRANSFORMASI KONSEP

A. Pengantar	143
B. Konsep Tapak	144
1. Tata Massa.....	144

2. Tata Kontur Tapak.....	145
3. Zoning	146
4. Vegetasi dan kebisingan	146
C. Konsep Bentuk	148
D. Konsep Struktur dan Material	150
BAB VI. APLIKASI DESAIN	
A. Desain Tapak	153
B. Tata Ruang/Layout Bangunan.....	157
1. Bangunan Utama (Observatorium).....	157
2. Gedung Kuliah.....	161
3. Gedung Pengelola	163
C. Struktur dan Material.....	166
D. Bentuk.....	168
E. Banner.....	172
DAFTAR PUSTAKA	173
LAMPIRAN- LAMPIRAN	VERSITAS ISLAM NEGERI

DAFTAR GAMBAR

Gambar II.1. Ruang Kuliah untuk 40 orang.....	16
Gambar II.2. Astrolabe.....	30
Gambar II.3. Quadrant (Rubu').....	31
Gambar II.4. Teleskop Bintang.....	32
Gambar II.5. Teleskop Hubble.....	32
Gambar II.6. Gedung Utama Teleskop Refraktor Zeiss, Observ. Bosscha.....	39
Gambar II.7 Refraktor Ganda Zeiss.....	42
Gambar II.8 Ruang Baca Perpustakaan Laboratorium Bosscha.....	43
Gambar II.9 Mesin Press di Bengkel Mekanik.....	44
Gambar II.10 Ruang Ceramah Laboratorium Bosscha.....	44
Gambar II.11 Wisma Kerkhoven.....	45
Gambar II.12 Sekolah Tinggi Ilmu Pelayaran Jakarta.....	45
Gambar II.13 Siteplan STIP Jakarta.....	46
Gambar II.14 Planetarium & Observatorium Jakarta.....	48
Gambar II.15 Ruang Multimedia/Citra Ganda Planetarium Jakarta.....	49
Gambar II.16 Ruang Teater Bintang di Planetarium Jakarta.....	50
Gambar II.17 Ruang Pameran Planetarium Jakarta.....	50
Gambar II.18 Gedung Observatorium Jakarta.....	51
Gambar II.19 Kegiatan meneropong dengan Teleskop Coude.....	51
Gambar II.20 Peter Harrison Planetarium, Greenwich, Inggris.....	52
Gambar II.21 Konsep Peter Harrison Planetarium, Greenwich.....	53
Gambar II.22 Section Peter Harrison Planetarium, Greenwich.....	53
Gambar II.23 Stasiun TGV di Lyon, Perancis.....	54
Gambar II.24 Kansas City Library, Amerika Serikat.....	55
Gambar III.1 Peta Wilayah Perencanaan kota Pare-pare.....	67
Gambar III.2 Lokasi Tapak.....	69
Gambar III.3 Batas Tapak.....	70
Gambar III.4 Analisa Kontur Tapak.....	72
Gambar III.5 Fungsi Vegetasi.....	73

Gambar III.6 Vegetasi yang ada Di Tapak.....	73
Gambar III.7 Analisa Vegetasi Pada Tapak.....	74
Gambar III.8 Penataan Zoning Pada Tapak.....	75
Gambar III.9 Analisa Sirkulasi Ke Tapak.....	76
Gambar III.10 Analisa Kebisingan Pada Tapak.....	77
Gambar III.11 Analisa Orientasi Matahari Dan Arah Angin Pada Tapak.....	79
Gambar III.12 Analisa Bentuk Dari Kondisi Tapak.....	79
Gambar III.13 Terapan bentuk dalam tapak 1.....	80
Gambar III.14 Konsep Bentuk 1.....	81
Gambar III.15 Terapan bentuk dalam tapak 2.....	82
Gambar III.16 Konsep Bentuk 2.....	83
Gambar III.17 Pola Aktivitas Kegiatan Pengelola.....	88
Gambar III.18 Pola Aktivitas Kegiatan Service.....	88
Gambar III.19 Pola Aktivitas Kegiatan Security.....	88
Gambar III.20 Pola Aktivitas Kegiatan Mahasiswa.....	89
Gambar III.21 Pola Aktivitas Kegiatan Pengunjung.....	89
Gambar III.22 Sistem Dinding Penahan Tanah Gaya Berat Tinggi.....	96
Gambar III.23 Sistem Dinding Penahan Tanah Siku Dan Konsol.....	96
Gambar III.24 Konstruksi Jalan.....	97
Gambar III.25 Selokan Air Hujan.....	97
Gambar III.26 Modul Fungsional Horizontal.....	98
Gambar III.27 Modul Fungsional Vertikal.....	98
Gambar III.28 Modul Struktur Vertikal.....	99
Gambar III.29 Alternatif pondasi.....	97
Gambar III.30 Alternatif 1 sistem balok induk dan balok anak.....	97
Gambar III.31 Alternatif 2 lantai berusuk satu arah.....	99
Gambar III.32 Alternatif 2 lantai berusuk dua arah.....	102
Gambar III.33 Sistem Tangki Atap.....	106
Gambar III.34 Sistem air kotor sistem gravitasi.....	109
Gambar III.35 Sistem air kotor sistem bertekanan.....	109
Gambar III.36 Solar Panel.....	111

Gambar III.37 Box Hydrant dan Hydrant luar	112
Gambar III.38 Kepala Sprinkler.....	113
Gambar III.39 Tabung Gas Halon.....	113
Gambar III.40 Skema Sistem CCTV.....	114
Gambar III.41 Skema Jaringan Wifi	116
Gambar III.42 <i>Ceiling Speaker, Microphone dan Amplifier, dan Horn Speaker.</i>	117
Gambar III.43 Shaft Pembuangan Sampah.....	118
Gambar III.44 Sistem Pencahayaan Langsung dan Tidak Langsung	119
Gambar III.45 Perlindungan Bangunan Dengan Tanaman Peneduh	121
Gambar III.46 Perlindungan Bangunan Terhadap Matahari Tetap.....	122
Gambar III.47 Sistem Pendingin dengan Air Conditioner.....	123
Gambar IV.1 Konsep Tapak	124
Gambar IV.2 Tata Letak Bangunan Dalam Tapak.....	125
Gambar IV.3 Pengolahan Kontur Dalam Tapak	125
Gambar IV.4 Konsep Vegetasi tapak.....	126
Gambar IV.5 Orientasi Bangunan Terhadap Matahari	126
Gambar IV.6 Zoning dalam Tapak	127
Gambar IV.7 Konsep View dalam Tapak	128
Gambar IV.8 Konsep Utilitas.....	130
Gambar IV.10 Ruang Penerimaan	130
Gambar IV.11 Ruang Pengelola Lantai 1	131
Gambar IV.12 Ruang Pengelola Lantai 2	131
Gambar IV.13 Ruang Akademik.....	131
Gambar IV.14 Ruang Akademik/Penelitian	132
Gambar IV.15 Ruang Penunjang	132
Gambar IV.16 Ruang Servis	132
Gambar IV.17 Fasilitas Penunjang Olahraga.....	133
Gambar IV.16 Konsep Bentuk Bangunan.....	134
Gambar IV.17 Sistem Dinding Penahan Tanah Gaya Berat Tinggi	134
Gambar IV.18 Sistem Dinding Penahan Tanah Siku Dan Konsol	135
Gambar IV.19 Lapisan Jalan Aspal	135

Gambar IV.20 Selokan Air	136
Gambar IV.21 Atap Plat Beton	136
Gambar IV.22 Atap Observatorium	137
Gambar IV.23 Atap Gedung Kuliah dan Gedung Kantor	137
Gambar IV.24 Struktur Rangka Utama	138
Gambar IV.25 Pondasi Batu Gunung	138
Gambar IV.26 Pondasi Poer Plate	139
Gambar IV.27 Lampu Penerangan Jalan	141
Gambar IV.28 Sun Shading pada fasade bangunan	141
Gambar V.1 Lokasi dan Luas Site	143
Gambar V.2 Konsep Tata Massa	144
Gambar V.3 Konsep Tata Kontur	145
Gambar V.4 Konsep Zoning	146
Gambar V.5 Vegetasi baru	146
Gambar V.6 Vegetasi Eksisting	147
Gambar V.7 Penataan vegetasi pada tapak	147
Gambar V.8 Vegetasi sebagai filter kebisingan	147
Gambar V.9 Pengembangan tema metafora	148
Gambar V.10 Pengembangan bentuk dan tata massa	148
Gambar V.11 Konsep bentuk	149
Gambar V.12 Konsep struktur dan material gedung utama	150
Gambar V.13 Konsep struktur dan material gedung kuliah	151
Gambar V.14 Konsep struktur dan material gedung pengelola	152
Gambar VI.1 Desain tapak	153
Gambar VI.2 View Utara	154
Gambar VI.3 View Selatan	154
Gambar VI.4 View Barat	154
Gambar VI.5 View Timur	154
Gambar VI.6 Entrance	155
Gambar VI.7 Jalan Entrance	155
Gambar VI.8 Parkiran mobil	155

Gambar VI.9 Lapangan dan Pedestrian	156
Gambar VI.10 Plaza	156
Gambar VI.11 Plaza	156
Gambar VI.12 Denah Lantai 1 Gedung Utama (Observatorium).....	157
Gambar VI.13 Denah Lantai 2 Gedung Utama (Observatorium).....	158
Gambar VI.14 Denah Lantai 3 Gedung Utama (Observatorium).....	159
Gambar VI.15 Denah Lantai 4 Gedung Utama (Observatorium).....	160
Gambar VI.16 Denah Lantai 1 Gedung Kuliah	161
Gambar VI.17 Denah Lantai 2 Gedung Kuliah	162
Gambar VI.18 Denah Lantai 1 Gedung Pengelola.....	163
Gambar VI.19 Denah Lantai Basement Gedung Kuliah.....	164
Gambar VI.20 Struktur & Material Gedung Utama (Observatorium).....	166
Gambar VI.21 Struktur & Material Gedung Kuliah	167
Gambar VI.22 Struktur & Material Gedung Pengelola	168
Gambar VI.23 Bentuk bangunan	168
Gambar VI.24 Perspektif bangunan 1	169
Gambar VI.25 Perspektif bangunan 2.....	169
Gambar VI.26 Foto-foto maket.....	170
Gambar VI.27 Foto-foto maket.....	171
Gambar VI.28 Banner	172

DAFTAR TABEL

Tabel I.1. Komunitas Astronomi di Indonesia	3
Tabel II.1. Pejabat Struktural di Perguruan Tinggi	13
Tabel II.2. Kebutuhan Luas Lahan Perguruan Tinggi.....	15
Tabel II.3 Analisa Sementara Studi Preseden	58
Tabel III.1. Kebutuhan Ruang.....	87
Tabel III.2. Besaran Ruang	89
Tabel VI.1. Besaran ruang lantai 1 gedung utama	158
Tabel VI.2. Besaran ruang lantai 2 gedung utama	159
Tabel VI.3. Besaran ruang lantai 3 gedung utama	160
Tabel VI.4. Besaran ruang lantai 1 gedung kuliah.....	162
Tabel VI.5. Besaran ruang lantai 2 gedung kuliah.....	163
Tabel VI.6. Besaran ruang lantai 1 gedung pengelola	164
Tabel VI.7. Besaran ruang basement gedung pengelola.....	165

BAB I

PENDAHULUAN

A. Latar Belakang

Di dunia ini terdapat beribu-ribu ilmu pengetahuan. Salah satu ilmu pengetahuan yang sangat tua dan berkembang cukup pesat yaitu ilmu Astronomi (ilmu perbintangan) atau dalam Islam dikatakan dengan Ilmu Falak. Dalam dunia Islam, Ilmu astronomi atau ilmu falak adalah ilmu yang mempelajari benda-benda langit, seperti matahari, bulan, dan planet-planet. Pengetahuan tentang posisi benda-benda langit tersebut merupakan hasil pengamatan yang dilakukan dengan alat-alat tertentu secara berulang-ulang.

Astronomi banyak terulas dalam al-Qur'an, ini merupakan bukti bahwa Al-Qur'an menganjurkan kepada manusia untuk merenungi fenomena alam. Al-Qur'an dalam konstruksinya selain berisi tentang hidayah, akidah, ibadah dan sejarah, juga berisi dan bernuansa ilmu pengetahuan, meski Al-Qur'an tidak disebut sebagai kitab ilmu pengetahuan. Cukup banyak temuan-temuan terkini yang terdeteksi melalui al-Qur'an. Sejatinya pula al-Qur'an tidak menghambat laju kemajuan ilmu pengetahuan, namun penemuan dan penelitian ilmiah yang bersifat relatif tidak harus dilegalisir oleh al-Qur'an karena al-Qur'an bukan buku ilmu pengetah. Fenomena astronomi (falak) banyak tertera dalam al-Qur'an yang pada kenyataannya sangat terkait dengan aktifitas manusia. Salah satu keterkaitannya yakni sistem penanggalan yang di dasarkan pada peredaran faktual bulan mengelilingi bumi pada porosnya, sementara penanggalan Masehi (Miladi) berdasarkan peredaran faktual bumi mengelilingi matahari. Bila diperhatikan, cukup banyak ayat-ayat al-Qur'an yang membicarakan peredaran benda-benda angkasa tersebut, antara lain (<http://pcimmesir.com/2013/05/ilmu-falak-peranannya-dalam-islam>) :

Al-Qur'an Surah Yunus ayat 05 :

هُوَ الَّذِي جَعَلَ الشَّمْسَ ضِيَاءً وَالْقَمَرَ نُورًا وَقَدَرَهُ مَنَازِلَ لِتَعْلَمُوا عَدَدَ السِّنِينَ
وَالْحِسَابَ مَا خَلَقَ اللَّهُ ذَلِكَ إِلَّا بِالْحَقِّ يُفَصِّلُ الْآيَاتِ لِقَوْمٍ يَعْلَمُونَ ﴿٥﴾

Terjemahnya: “Dialah yang menjadikan matahari bersinar dan bulan bercahaya dan ditetapkan-Nya manzilah-manzilah (tempat-tempat) bagi perjalanan bulan itu, supaya kamu mengetahui bilangan tahun dan perhitungan (waktu). Allah tidak menciptakan yang demikian itu melainkan dengan hak, Dia menjelaskan tanda-tanda (kebesaran-Nya) kepada orang-orang yang mengetahui”. [QS. Yunus [10] : 05]

Dari beberapa ayat Al-Qur'an di atas, dapat tarik sebuah korelasi (hubungan) bahwa Islam sangat erat kaitannya dengan astronomi (ilmu perbintangan). Menurut M. Quraish Shihab dalam *Tafsir Al-Misbah*, ayat di atas (QS. Yunus[10]:05) masih merupakan lanjutan dari uraian tentang kuasa Allah SWT, serta ilmu dan hikmah-Nya dalam mencipta, menguasai, dan mengatur alam raya. Ayat ini ditempatkan di sini antara lain untuk mengingatkan bahwa kalau matahari dan bulan saja diatur-Nya, tentu lebih-lebih lagi manusia. Melalui ayat ini, Allah swt menegaskan bahwa: *Dia-lah*, bukan selain-Nya, yang menjadikan matahari bersinar dan bulan bercahaya dan ditetapkan-Nya manzilah-manzilah, yakni tempat-tempat baginya, yakni bagi perjalanan bulan itu atau bagi perjalanan bulan dan matahari itu, supaya kamu mengetahui bilangan tahun dan perhitungan waktu. (Shihab, 2002 : 332)

Pentingnya mempelajari astronomi (ilmu falak) dapat diperhatikan sabda Rasulullah saw sebagai berikut:

ان خيار عباداللهالذين يراعون الشمس واقمر لذكراله

“Sesungguhnya hamba-hamba Allah yang baik adalah mereka yang selalu memperhatikan matahari dan bulan untuk mengingat Allah” (HR.At-Tabrani).

Ali bin Abi Thalib berkata:

من اقبس علما من النجوم من حملة القران ازداد به ايمانا ويقينا

“Barangsiapa mempelajari ilmu pengetahuan tentang bintang-bintang (benda-benda langit), sedangkan ia dari orang yang sudah memahami Al-Qur’an niscaya bertambahlah iman dan keyakinannya”.

Syekh al-Akhdhari berkata :

واعلم باعن العلم بالنجوم علم شريف ليس بلمجذمون
لانه يفيد في الاوقات كالفجر والاسحار والساعات
وهكذا يليق بالعباد حين قيامهم الى الاوراد

“Ketahuilah bahwasanya ilmu nujum (ilmu falak) itu ilmu yang mulia, bukan ilmu yang tercela. Karena ilmu falak itu berguna untuk penentuan waktu-waktu fajar, sahur. Begitu pula berguna bagi hamba-hamba Allah, kapan mereka harus bangun untuk melakukan ibadah”.

Berdasarkan uraian hadits – hadits diatas tentang anjuran untuk mempelajari ilmu falak karena sebagai sumber dan dasar hukum Islam yang kedua setelah al-Qur’an, hadits sangat berperan dalam menetapkan hukum tentang penetapan waktu shalat, penentuan arah kiblat dan penentuan awal Ramadhan atau awal puasa. Kegunaan mempelajari ilmu falak ini secara teoritis dimaksudkan untuk penguasaan dan pengembangan ilmu pengetahuan teknologi. Sehingga diharapkan lahir para ilmuwan dan astronomi muslim terutama di Indonesia, sementara secara praktis adalah untuk keperluan yang terkait dengan masalah ibadah, seperti shalat, kiblat, hisab rukyat serta gerhana.

Astronomi di Indonesia berkembang sangat baik dan sangat diminati. Ini terbukti dari, para pelajar SMA Indonesia yang berhasil menorehkan prestasi gemilang. Tim Olimpiade Astronomi dan Astrofisika Indonesia berada di peringkat tiga dunia pada Olimpiade Astronomi dan Astrofisika Internasional ke-7 atau The 7th International Olympiade on Astrophysics di Volos, Yunani pada 27 Juli-5 Agustus 2013. Prestasi membanggakan ini diraih pada kategori kompetisi tim. (<http://kemdikbud.go.id>).

Kegiatan mengamati langit bagi masyarakat pun mempunyai perhatian khusus terlihat dari adanya wadah mengamati langit atau luar angkasa. Di Indonesia terdapat klub-klub astronomi yang mengindikasikan besarnya minat masyarakat Indonesia terhadap ilmu astronomi. Klub-klub tersebut antara lain :

Tabel I.1 Komunitas Astronomi di Indonesia

Nama Komunitas	Alamat
Astronomy	Gd. PBNU, Lt. 4 Jl. Kramat Raya No. 164 Jakarta
Astronomy Clubs	Perum. Munggur 2 No. 2B – Sidoarum Yogyakarta
Indo Sky Gazer	Jakarta
Irian Astronomy Club	Iriansyahputra
Langit Selatan	Setia Budi, Bandung
Raveea AC	Bogor
SCASTRON (Seventeen Club of Amateur Astronomy)	Jl. Sunu No. 11 Makassar
CASA (Club Astronomi Santri Assalaam)	Surakarta, Jawa Tengah
Surabaya Astronomi Club	Surabaya
Klub Astronomi Polaris	Jakarta

Sumber : Langit Selatan

Namun dibalik perkembangan Astronomi di Indonesia yang sangat baik, terdapat pula persoalan-persoalan yang sangat memprihatinkan. Menurut peneliti Observatorium Bosscha Akbar, Evan I. 2011. Astronomi, Antara Cerita Tragis, Kekalahan Napoleon, dan Meteor Jatuh. <http://catatancatatanmalam.blogspot.com/astronomi-antara-cerita-tragis.html> diakses tanggal 9 Mei 2014 menyatakan bahwa bidang-bidang astronomi di Indonesia digeluti dua lembaga, yakni Lembaga Penerbangan dan Antariksa Nasional (Lapan) yang dibiayai negara di bawah Menteri Riset dan Teknologi (Menristek). Lapan khusus meneliti cuaca di antariksa dan roket. Bidang astronomi lainnya didalami Bosscha yang meliputi tatasurya, galaksi, mata hari, planet-planet, hingga meteor jatuh. Dengan kata lain,

Bosscha meneliti yang tidak diteliti Lapan. Masalah itu sebenarnya sudah dikeluhkan para astronom Bosscha sejak 80-an. Solusinya, seharusnya Indonesia tidak hanya memiliki satu observatorium. Para astronom berharap pemerintah membangun observasi nasional yang dibiayai oleh negara. Namun hingga kini usulan itu belum ditanggapi pemerintah. Masalah lainnya yaitu sumber daya manusia (SDM), di Indonesia hanya 1 Perguruan Tinggi yang memiliki jurusan astronomi yaitu Institut Teknologi Bandung. Jurusan ini tiap tahunnya diikuti tidak lebih dari 20 orang. Hal ini dapat menyebabkan astronomi Indonesia akan mengalami kemerosotan dimasa yang akan datang.

Menurut Taufik Hidayat, dosen Astronomi Institut Teknologi Bandung (ITB), perkembangan teknologi informasi dan komunikasi membutuhkan banyak ahli astronomi. Satelit merupakan salah satu teknologi yang membutuhkan ilmu Astronomi. Menurut Taufik, Astronomi bisa bersinergi dengan ilmu-ilmu lainnya. Astronomi yang merupakan ilmu multi disiplin harus diterima sebagaimana ilmu sains lainnya seperti Fisika, Biologi dan Matematika.

Melihat kondisi kebutuhan dari wadah kegiatan ilmu pengetahuan secara umum dan ilmu pengetahuan astronomi secara khusus, Indonesia dalam peraturan undang-undang pemerintahan bidang ilmu pengetahuan dan teknologi telah ditetapkan dalam Peraturan Perundangan dan Kebijakan Menteri Riset dan Teknologi Republik Indonesia. Keputusan Menteri Riset dan Teknologi Republik Indonesia Nomor 193/M/KP/IV/2010 tentang kebijakan strategis pembangunan nasional ilmu pengetahuan dan teknologi tahun 2010-2014 di bahas bahwa Pembangunan Nasional Ilmu Pengetahuan dan Teknologi dilaksanakan sesuai dengan tahapan-tahapan perencanaan pembangunan jangka panjang dan menengah nasional, prioritas nasional Kabinet Indonesia Bersatu II serta berdasarkan arah, prioritas dan kerangka kebijakan pemerintah di bidang penelitian, pengembangan, dan penerapan ilmu pengetahuan dan teknologi yang disusun dalam suatu kebijakan strategis

pembangunan nasional ilmu pengetahuan dan teknologi. Keputusan MPRS No. 18/B/1967 pemerintah membentuk Lembaga Ilmu Pengetahuan Indonesia (LIPI), dengan tugas pokok sebagai berikut :

1. Membimbing perkembangan ilmu pengetahuan dan teknologi yang berakar di Indonesia agar dapat dimanfaatkan bagi kesejahteraan rakyat Indonesia pada khususnya dan umat manusia pada umumnya.
2. Mencari kebenaran ilmiah dimana kebebasan ilmiah, kebebasan penelitian serta kebebasan mimbar diakui dan dijamin, sepanjang tidak bertentangan dengan Pancasila dan UUD 1945.
3. Mempersiapkan pembentukan Akademi Ilmu Pengetahuan Indonesia (sejak 1991 tugas pokok ini selanjutnya ditangani oleh Menteri Negara Riset dan Teknologi dengan Keppres No. 179 tahun 1991).

Untuk memacu kemajuan astronomi Indonesia maka sangat di butuhkan fasilitas pendidikan yang sangat memadai. Kota Pare-pare sebagai kota kedua termaju di Propinsi Sulawesi Selatan merupakan kota atau daerah yang layak memiliki suatu fasilitas ilmu pengetahuan dan teknologi yang diperuntukkan bagi generasi-generasi muda penerus bangsa di kota Pare-pare, Sulawesi Selatan khususnya dan Indonesia pada umumnya, dalam hal ini fasilitas ilmu pengetahuan dan teknologi yang berkaitan dengan astronomi. Suatu fasilitas dimana para generasi muda dapat mengenal, mempelajari, serta mengembangkan ilmu astronomi yakni Sekolah Tinggi Astronomi (Ilmu Perbintangan) di Kota Pare-pare dengan tema Arsitektur Metafora. Hal ini didukung dengan letak geografis Kota Pare-pare yang strategis berada di pesisir laut dan sebagian besar daerahnya merupakan dataran tinggi. Jumlah dan tingkat pertumbuhan penduduk, dan kondisi ekonomi masyarakat yang baik serta sarana dan prasana yang sangat memadai khususnya pendidikan dengan adanya beberapa kampus di kota tersebut. Di kota Pare-pare juga telah berdiri Balai Penginderaan Jauh yang

di naungi oleh LAPAN (Lembaga Penerbangan dan Antariksa Nasional) yang mampu mendukung kemajuan di bidang astronomi.

Penggunaan konsep metafora dalam perancangan Sekolah Tinggi Astronomi (Ilmu Perbintangan) di Kota Pare-pare karena pendekatan metafora dalam mendesain biasanya dilakukan dengan analogi. Dalam mencari bentuk arsitektur ketika merancang, tidak jarang kita akan menggunakan analogi dari sebuah benda untuk diterjemahkan ke dalam bentuk-bentuk arsitektur.

B. Rumusan Masalah

Berdasarkan judul diatas, maka rumusan masalah dapat difokuskan pada bagaimana mendesain konsep-konsep perencanaan dan perancangan untuk Sekolah Tinggi Astronomi di Kota Pare-pare dengan tema perancangan arsitektur metafora.

C. Tujuan dan Sasaran Pembahasan

1. Tujuan

Untuk mendapatkan rancangan desain bangunan pendidikan yaitu Sekolah Tinggi Astronomi di Kota Pare-pare yang berfungsi sebagai sarana pendidikan atau wadah untuk memperoleh ilmu pengetahuan dan penelitian serta pengembangan astronomi di Indonesia khususnya di Kota Pare-pare dengan menerapkan tema arsitektur metafora astronomi pada desain bangunan.

2. Sasaran Pembahasan

- a. Untuk menentukan tapak yang sesuai dengan lokasi dan tuntutan kebutuhan sarana pendidikan yang baik untuk Sekolah Tinggi Astronomi.
- b. Untuk menata perencanaan ruang luar tapak, vegetasi, pengolahan zoning, sirkulasi manusia dan kendaraan, dan kebisingan dalam tapak.

- c. Untuk menentukan orientasi bangunan terhadap lintasan matahari dan arah angin.
- d. Menghasilkan desain bentuk dan tampilan bangunan yang sesuai dengan tema metafora arsitektur.
- e. Menciptakan tatanan ruang-ruang yang terpadu sesuai dengan kebutuhan pemakai ruang, serta tata pola hubungan kegiatan yang sesuai dengan kelompok ruang.
- f. Mengatur kebutuhan sirkulasi dalam bangunan untuk menciptakan kenyamanan bagi pengguna bangunan.
- g. Untuk menentukan sistem struktur dan konstruksi bangunan yang tepat dan efektif bagi bangunan Sekolah Tinggi Astronomi.
- h. Menentukan utilitas-utilitas bangunan yang tepat guna mendukung kelengkapan fasilitas bagi kebutuhan pengguna bangunan.
- i. Menentukan penggunaan material bahan bangunan yang cocok dan efisien sesuai dengan kebutuhan bangunan.

D. Lingkup Pembahasan

1. Menentukan tapak yang sesuai dengan tuntutan kebutuhan pendidikan berdasarkan RTRW Kota Pare-pare.
2. Mengolah ruang luar tapak, vegetasi, zoning, kebisingan dan sirkulasi dalam tapak.
3. Merancang penerapan tema metafora arsitektur terhadap bentuk dan fasade bangunan agar sesuai menjadi satu bentuk yang unik dan menarik.
4. Mengatur pola dan hubungan ruang, besaran ruang, dan sirkulasi ruang berdasarkan analisa pelaku kegiatan penggunanya.
5. Mengolah penerapan sistem struktur dan konstruksi bangunan yang tepat serta sesuai dengan kondisi tapak dengan bangunan.
6. Menerapkan penggunaan material-material bahan bangunan yang sesuai dengan bentuk dan tampilan bangunan.

7. Mengatur utilitas-utilitas bangunan yang tepat guna mendukung kelengkapan fasilitas bagi kebutuhan pengguna bangunan.

E. Metode & Sistematika Penulisan

1. Metode pembahasan

Proses pembahasan dilakukan secara analisis sintesis, kemudian menganalisa faktor-faktor yang mendukung dengan di tunjang oleh wawancara, survey lapangan, studi literatur dan standar-standar yang menunjang untuk Perancangan Sekolah Tinggi Astronomi di Kota Parepare yang kemudian ditransformasikan ke dalam konsep-konsep perencanaan, yang akhirnya di wujudkan dalam bentuk desain fisik bangunan.

2. Sistematika Penulisan

- Bab I : Pendahuluan memberikan gambaran tentang apa yang melatarbelakangi penulis mengambil judul ini dengan adanya rumusan masalah, tujuan dan sasaran pembahasan, lingkup dan batasan pembahasan serta metode dan sistematika pembahasan.
- Bab II : Tinjauan pustaka dimana menjelaskan secara umum tentang aspek- aspek yang berhubungan dengan judul dan teori- teori yang berkaitan erat dengan tema perancangan, serta menganalisa beberapa studi banding sebagai acuan dan bahan pengembangan proyek.
- Bab III : Analisa Perencanaan dan Perancangan, menguraikan dan menganalisis secara jelas keadaan tapak, pelaku, kegiatan, prediksi kebutuhan dan perhitungan kebutuhan ruang, besaran ruang serta tata ruang pada proyek tersebut.
- Bab IV : Pendekatan Perencanaan dan Perancangan yang berisi gagasan atau ide konsep perancangan tapak, bentuk, struktur, material, utilitas, dan sirkulasi yang disusun melalui gambar sketsa dengan penjelasan dan komentar yang sesuai dengan konsep pembentukannya.

BAB II

TINJAUAN UMUM

A. Pengertian Pendidikan Tinggi dan Perguruan tinggi

Istilah pendidikan tinggi dan perguruan tinggi sering-sering di pertukarkan dengan anggapan mempunyai arti sama, sedangkan sebenarnya mempunyai arti yang berlainan. Menurut R. Eko Indrajid (2006:3) dalam Santy (2008:7) pendidikan tinggi adalah pendidikan pada jalur pendidikan sekolah pada jenjang yang lebih tinggi daripada pendidikan menengah di jalur pendidikan sekolah. Sebaliknya, perguruan tinggi adalah satuan pendidikan yang menyelenggarakan pendidikan tinggi.

Perguruan tinggi merupakan salah satu lembaga pendidikan yang secara formal disertai tugas dan tanggung jawab mempersiapkan mahasiswa sesuai dengan tujuan pendidikan nasional, yaitu mengisi kebutuhan masyarakat akan tersedianya tenaga ahli dan tenaga terampil dengan tingkat dan jenis kemampuan yang sangat beragam. Karena itu mahasiswa sebagai peserta didik dan generasi muda yang mempunyai kedudukan dan peranan penting dalam mewujudkan cita-cita pembangunan nasional, senantiasa perlu dibimbing dan dikembangkan.

Menurut UU No. 20 tahun 2003 pasal 19 ayat 1 : perguruan tinggi adalah merupakan jenjang pendidikan setelah pendidikan menengah mencakup program pendidikan diploma, sarjana, magister, spesialis, dan doktor yang diselenggarakan oleh perguruan tinggi.

Selain itu perguruan tinggi juga mempunyai pengertian pendidikan pada jenjang yang lebih tinggi daripada pendidikan menengah di jalur pendidikan sekolah. Perguruan Tinggi di sini adalah tingkatan universitas yang terdiri atas sejumlah fakultas yang menyelenggarakan pendidikan akademik dan/atau profesional dalam sejumlah disiplin ilmu tertentu (Barthos, (1992:25) dalam Santy (2008:8))

1. Bentuk Perguruan Tinggi

Adapun bentuk perguruan tinggi dalam Santy (2008:9) adalah sebagai berikut :

a. Akademi

Perguruan Tinggi yang menyelenggarakan program pendidikan profesional pada satu cabang atau sebagian cabang ilmu pengetahuan, teknologi, dan atau kesenian tertentu.

b. Politeknik

Perguruan Tinggi yang menyelenggarakan program pendidikan profesional pada beberapa bidang pengetahuan khusus.

c. Institut

Perguruan Tinggi yang menyelenggarakan program pendidikan akademik dan atau profesional dalam sekelompok disiplin ilmu pengetahuan, teknologi, dan atau kesenian yang sejenis.

d. Universitas

Perguruan Tinggi yang menyelenggarakan program pendidikan akademik dan atau profesional dalam beberapa disiplin ilmu pengetahuan, teknologi, dan atau kesenian tertentu.

e. Sekolah Tinggi

Perguruan Tinggi yang menyelenggarakan program pendidikan akademik dan atau profesional dalam lingkup satu disiplin ilmu tertentu.

Sedangkan pengertian Sekolah Tinggi dalam halaman website <http://www.dikti.go.id/id/profil-dikti/sistem-pendidikan-tinggi>, yaitu Perguruan Tinggi yang menyelenggarakan pendidikan akademik dan dapat menyelenggarakan pendidikan vokasi dalam satu rumpun Ilmu Pengetahuan dan/atau Teknologi tertentu dan jika memenuhi syarat, sekolah tinggi dapat menyelenggarakan pendidikan profesi.

2. Struktur Pendidikan Tinggi

Struktur pendidikan tinggi di Indonesia dalam Santy (2008:8) terdiri atas dua jalur, yaitu pendidikan akademik dan pendidikan profesional. Pendidikan akademik merupakan pendidikan yang diarahkan terutama pada penguasaan ilmu pengetahuan dan pengembangannya, dan lebih mengutamakan peningkatan mutu serta memperluas wawasan ilmu pengetahuan. Pendidikan akademik diselenggarakan oleh sekolah tinggi, institut, dan universitas. Sedangkan pendidikan profesional merupakan pendidikan yang diarahkan terutama pada kesiapan penerapan keahlian tertentu serta mengutamakan peningkatan Kemampuan/keterampilan kerja atau menekankan pada aplikasi ilmu dan teknologi. Pendidikan profesional ini diselenggarakan oleh akademik, politeknik, sekolah tinggi, institut, dan universitas.

Kedua jenis pendidikan tersebut masing-masing dibagi sebagai berikut :

a. Pendidikan Akademik :

- 1) Program Sarjana
- 2) Program Pasca Sarjana
 - a) Program Magister
 - b) Program Doktor

b. Pendidikan Profesional

- 1) Program Diploma I
- 2) Program Diploma II
- 3) Program Diploma III
- 4) Program Diploma IV

Program pendidikan sarjana dan diploma merupakan program yang dipersiapkan bagi peserta didik untuk menjadi lulusan yang berbekal seperangkat kemampuan yang diperlukan untuk mengawali fungsi pada lingkungan kerja, tanpa harus melalui masa penyesuaian terlalu lama. Program pendidikan pasca sarjana S2 (Magister), S3 (Doktor), Spesialis

(Sp 1, Sp 2) merupakan program khusus yang dipersiapkan untuk kegiatan yang bersifat mandiri. Pendidikan S2 dan S3 lebih menekankan pada penelitian yang mengacu pada kegiatan inovasi, penelitian dan pengembangan, sedangkan pendidikan spesialis ditunjukkan untuk meningkatkan pelayanan bagi pemakai jasa dalam bidang yang bersifat spesifik.

Adapun jabatan struktural dalam perguruan tinggi adalah sebagai berikut :

Tabel II.1 Pejabat Struktural di Perguruan Tinggi

Universitas	Sekolah Tinggi	Akademi	Politeknik	Institut
Jabatan Akademik				
Rektor	Ketua	Direktur	Direktur	Rektor
Pembantu Rektor	Pembantu Ketua	Pembantu Direktur	Pembantu Direktur	Pembantu Rektor
Dekan	Ketua Jurusan	Ketua Jurusan	Ketua Jurusan	Dekan
Pembantu Dekan	Sekretaris Jurusan	Sekretaris Jurusan	Sekretaris Jurusan	Pembantu Dekan
Direktur Program Pascasarjana	Direktur Program Pascasarjana			Direktur Program Pascasarjana
Pimpinan Lembaga Penelitian				Pimpinan Lembaga Penelitian
Pimpinan Lembaga Peng. Masyarakat				Pimpinan Lembaga Peng. Masyarakat
Jabatan Administrasi				
Kepala Biro	Kepala Bagian	Kepala Bagian	Kepala Bagian	Kepala Biro

Sumber: R. Eko Indrajid dalam Santy (2008:15)

B. Sarana dan Prasarana Perguruan Tinggi

Standar Sarana dan Prasarana Perguruan Tinggi menurut Peraturan Pemerintah Republik Indonesia Nomor 19 Tahun 2005 Tentang Standar Nasional Pendidikan Pasal 42 menjelaskan bahwa setiap satuan pendidikan wajib memiliki sarana yang meliputi perabot, peralatan pendidikan, media pendidikan, buku dan sumber belajar lainnya, bahan habis pakai, serta perlengkapan lain yang diperlukan untuk menunjang proses pembelajaran yang teratur dan berkelanjutan.

Setiap satuan pendidikan wajib memiliki prasarana yang meliputi lahan, ruang kelas, ruang pimpinan satuan pendidikan, ruang pendidik, ruang tata usaha, ruang perpustakaan, ruang laboratorium, ruang bengkel kerja, ruang unit produksi, ruang kantin, instalasi daya dan jasa, tempat berolahraga, tempat beribadah, tempat bermain, tempat berkreasi, dan ruang/tempat lain yang diperlukan untuk menunjang proses pembelajaran yang teratur dan berkelanjutan.

Peraturan Menteri Pendidikan dan Kebudayaan Republik Indonesia Nomor 49 Tahun 2014 Tentang Standar Nasional Pendidikan Tinggi, setiap perguruan tinggi wajib memiliki prasarana untuk menunjang proses pembelajaran yang meliputi :

1. Lahan

Lahan untuk kegiatan pendidikan harus sesuai dengan Peraturan Pemerintah yang berlaku sesuai dengan bidang pendidikan. Lahan tersebut terdiri atas lahan untuk bangunan satuan pendidikan, lahan praktek, lahan untuk prasarana penunjang, dan lahan pertamanan untuk menjadikan satuan pendidikan sebagai suatu lingkungan yang secara ekologis nyaman dan sehat. Luas lahan yang wajib dipenuhi menurut rancangan Peraturan Menteri Pendidikan dan Kebudayaan RI tentang Standar Nasional Perguruan Tinggi Tahun 2013 paling sedikit:

Tabel II.2 Kebutuhan Luas Lahan Perguruan Tinggi

Bentuk Perguruan Tinggi	Luas Lahan
Universitas	10.000 m ²
Institut	8.000 m ²
<u>Sekolah Tinggi</u> , Politeknik, Akademi	5.000 m ²
Akademi Komunitas	Sesuai dengan karakteristik program studi

Sumber : Rancangan Peraturan Menteri Pendidikan dan Kebudayaan RI tentang Standar Nasional Perguruan Tinggi Tahun 2013

Menurut Buku V Pedoman Standar Sarana dan Prasarana (Pasal 42-48 PP No 19 Tahun 2005) Pusat Penjaminan Mutu Sekolah Tinggi Teknologi Ronggolawe Cepu :


- a. Letak lahan kegiatan pendidikan dan pembagian luas lahan untuk berbagai sarana kegiatan harus mempertimbangkan kenyamanan, keindahan dan lingkungan hidup.
- b. Standar lahan satuan pendidikan dinyatakan dalam rasio luas lahan per peserta didik.
- c. Standar letak lahan satuan pendidikan mempertimbangkan jarak tempuh maksimal yang harus dilalui oleh peserta didik untuk menjangkau satuan pendidikan tersebut.
- d. Standar letak lahan satuan pendidikan mempertimbangkan keamanan, kenyamanan, dan kesehatan lingkungan.

2. Ruang Kuliah

Berdasarkan rancangan Peraturan Menteri Pendidikan dan Kebudayaan RI tentang Standar Nasional Perguruan Tinggi Tahun 2013 Pasal 41 :

- a. Kapasitas ruang kuliah paling banyak adalah 40 orang dengan luas paling sedikit 60 m² untuk program sarjana dan program profesi, 32 orang untuk program diploma, 20 orang untuk program magister dan doktor, 10 orang untuk program spesialis dan subspecialis,

dengan rasio luas ruang kuliah paling sedikit 1,5 m²/mahasiswa dan luas ruang kuliah tidak kurang dari 20 m².

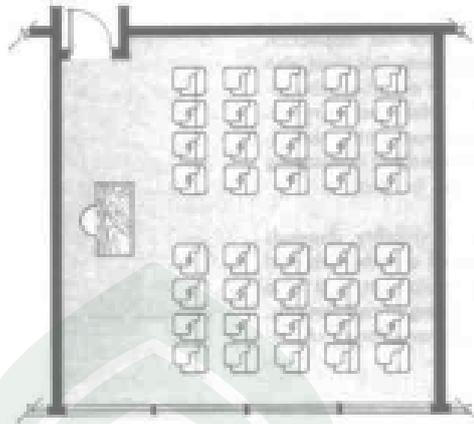

Gambar II.1. Ruang Kuliah untuk 40 orang
Sumber : Timesaver Standards For Building types 2nd Edition

- b. Kapasitas ruang kuliah untuk kuliah mimbar/umum paling sedikit adalah 80 orang dengan rasio luas ruang 1 m²/mahasiswa.
 - c. Memiliki paling sedikit 2 buah ruang kelas untuk setiap program sarjana, dan 1 buah ruang kelas untuk program lainnya.
 - d. Setiap ruang kuliah dilengkapi dengan kursi sesuai kapasitas, kursi dan meja dosen, media pembelajaran (LCD, internet, dan PC/Laptop, whiteboard atau blackboard dengan penghapus basah), AC, serta sistem *safety*.
3. Ruang Pimpinan, Dosen, dan Tata Usaha
- Berdasarkan rancangan Peraturan Menteri Pendidikan dan Kebudayaan RI tentang Standar Nasional Perguruan Tinggi Tahun 2013 Pasal 41 :
- a. Ruang kerja pimpinan perguruan tinggi harus disediakan dengan luas paling sedikit 15 m² per orang, dilengkapi dengan perabot kerja, perabot penyimpanan, peralatan kantor, peralatan komunikasi, peralatan penunjang sistem informasi mutu pendidikan.

- b. Ruang kerja dosen tetap yang dapat menjaga privasi harus disediakan dengan luas paling sedikit 4 m^2 per dosen, dilengkapi dengan perabot kerja, perabot penyimpanan, dan akses informasi dan komunikasi.
 - c. Ruang kerja tenaga kependidikan (laboratorium, administrasi pengajaran) berjumlah 1 ruangan/unit dengan luas $3 \times 3 \text{ m}$ /staf ber AC, dilengkapi dengan komputer/unit, akses telepon dengan nomor extension (1/unit), almari (1/2 orang), dan printer (1/unit), meja dan kursi untuk staf dan tamu.
 - d. Ruang tata usaha harus disediakan dengan luas paling sedikit 4 m^2 per tenaga kependidikan, dilengkapi dengan perabot kerja, perabot penyimpanan, peralatan kantor, peralatan komunikasi.
4. Ruang Perpustakaan
- a. Untuk perguruan tinggi dengan jumlah mahasiswa sampai dengan 400 per mahasiswa, luas ruang paling sedikit $0,5 \text{ m}^2$, dan untuk jumlah mahasiswa lebih besar dari 400 orang luas ruang paling sedikit 200 m^2 .
 - b. Ruang perpustakaan terletak di tempat yang strategis dalam kampus sehingga mudah dicapai dan memperhatikan pemakai berkebutuhan khusus.
 - c. Standar buku perpustakaan dinyatakan dalam jumlah judul dan jenis buku di perpustakaan satuan pendidikan.
 - d. Standar jumlah buku teks pelajaran di perpustakaan dinyatakan dalam rasio minimal jumlah buku teks pelajaran untuk masing-masing mata pelajaran di perpustakaan satuan pendidikan untuk setiap peserta didik.
5. Ruang Laboratorium
- Menurut Standar Sarana dan Prasarana Sistem Penjaminan Mutu Internal Universitas Diponegoro Semarang Tahun 2011 :
- a. Laboratorium yang dimiliki ada dua jenis yaitu Laboratorium Instruksional (untuk praktikum dan penelitian mahasiswa), serta

- Laboratorium Keahlian (untuk penelitian dan pengabdian masyarakat), yang dilengkapi dengan sistem *safety* yang memadai.
- b. Semua laboratorium harus dapat melayani akses kegiatan Mahasiswa/User/Dosen 24 jam.
 - c. Laboratorium Instruksional berkapasitas pengguna minimal 50 serta luas 2 m^2 /pengguna dengan lebar minimal 8 m, dan rasio jumlah alat praktikum : mahasiswa 1:2.
 - d. Laboratorium Keahlian memiliki kapasitas minimal 60 pengguna dengan luas $2,5 \text{ m}^2$ /pengguna dan lebar minimal 10 m, dengan jumlah alat dan jenis alat sesuai dengan kebutuhan/permintaan user/kerjasama.
 - e. Untuk keperluan penelitian dengan level sains yang tinggi, maka laboratorium perlu dilengkapi dengan instrumen untuk analisis.
6. Ruang Kegiatan Mahasiswa
- Menurut Standar Sarana dan Prasarana Sistem Penjaminan Mutu Internal Universitas Diponegoro Semarang Tahun 2011 :
- a. Jumlah ruang untuk kegiatan mahasiswa minimum 2 ruangan, dengan luas $0,2 \text{ m}^2$ /mahasiswa (dihitung jumlah total mahasiswa) dan lebar minimum 8 meter.
 - b. Ruang kegiatan mahasiswa dapat diset secara fleksibel berdasarkan kebutuhan kegiatan mahasiswa sehingga jumlah ruangan untuk pengurus, rapat kegiatan mahasiswa dan lain-lain.
7. Kantin, Tempat Ibadah, Ruang Kesehatan
- Menurut Standar Sarana dan Prasarana Sistem Penjaminan Mutu Internal Universitas Diponegoro Semarang Tahun 2011 :
- a. Kantin harus tersedia minimal 1 unit melayani keperluan makanan dan minuman bagi dosen, mahasiswa dan karyawan, dengan jam kerja minimal 8 jam/hari.
 - b. Tempat beribadah berfungsi sebagai tempat civitas akademika melakukan ibadah yang diwajibkan oleh agama masing-masing pada waktu kuliah/kerja, dengan luas total minimum adalah 24 m^2 .

- c. Ruang kesehatan berfungsi sebagai tempat untuk pelayanan awal bagi civitas akademika yang mengalami gangguan kesehatan, dengan luas total minimum 12 m².

8. Sarana Olahraga, Parkir dan Taman

Menurut Standar Sarana dan Prasarana Sistem Penjaminan Mutu Internal Universitas Diponegoro Semarang Tahun 2011 :

- a. Sarana olah raga serbaguna dengan luas 500 m² untuk senam, basket, volley dan badminton, serta kegiatan lain.
- b. Tempat parkir dibuat dengan mengikuti standar yang ditetapkan dengan peraturan daerah atau peraturan nasional. Bila standar dimaksud belum tersedia, maka standar minimum yang digunakan adalah sebagai berikut.
 - 1) Minimum terdapat 1 tempat parkir kendaraan roda dua untuk 10 mahasiswa dan 1 tempat parkir kendaraan roda dua untuk 2 karyawan atau dosen.
 - 2) Minimum terdapat 1 tempat parkir kendaraan roda empat untuk 40 mahasiswa dan 1 tempat parkir kendaraan roda empat untuk 10 karyawan atau dosen.
 - 3) Ukuran minimum tempat parkir kendaraan roda dua adalah 1,5 m x 1 m, dengan luas lahan minimum 3 m² per satuan ruang parkir (SRP) termasuk sirkulasi.
 - 4) Ukuran minimum tempat parkir kendaraan roda empat adalah 5 m x 2,5 m, dengan luas lahan minimum 25 m² per satuan ruang parkir (SRP) termasuk sirkulasi.
- c. Taman diset seluas 10% dari seluruh luas lahan dilengkapi dengan tempat duduk, dan akses 2 Kbps/mahasiswa (dihitung jumlah total mahasiswa)

C. Pengertian Astronomi

Secara etimologi, astronomi berasal dari bahasa Yunani yang terdiri dari *astro* (*ἄστρο*) yang berarti bintang dan *nomos* (*νόμος*) yang berarti peraturan/hukum. Secara terminologi ialah ilmu yang mempelajari asal-usul, evolusi, sifat fisik, dan kimiawi benda-benda yang bisa dilihat di langit (dan di luar bumi) juga proses yang melibatkan mereka.

1. Menurut Kamus Besar Bahasa Indonesia, Astronomi adalah ilmu tentang matahari, bulan, bintang, dan planet-planet lainnya; ilmu falak
2. Ibn Khaldun (w. 808 H) dalam karyanya Muqaddimah (Pengantar) menyebut ilmu ini dengan 'hai'ah' yaitu ilmu yang mengkaji tentang pergerakan bintang-bintang (planet-planet) yang tetap maupun yang bergerak (beredar) serta gumpalan-gumpalan awan yang berhamburan (Khaldun, 2004: 602).

D. Sejarah Perkembangan Astronomi

1. Sejarah Perkembangan Astronomi Dunia

Jajak, 2006 dalam Rasmud, 2007 menjelaskan bahwa astronomi adalah ilmu pengetahuan tertua di dunia. Tetapi pada saat itu, manusia belum mengenal tulisan, sehingga ilmu pengetahuan ini diturunkan dengan cara lisan. Namun menurut catatan, dengan ditemukannya tulisan diatas prasasti dari astronom paling tua dan mungkin yang pertama kalinya "bisa menulis", maka mulai terkuaklah semuanya itu. Prasasti itu berupa tanah liat yang ditemukan di Babylonia sekitar 3.000 tahun lalu.

Beberapa prasasti peninggalan para astronom itu berupa lempengan-lempengan tanah liat. Benda-benda itu telah dijadikan pegangan tentang keadaan dan kerjanya matahari serta bulan setiap bulannya. Prasasti itu telah memungkinkan baginya untuk meramalkan kapan terjadinya gerhana, baik bulan maupun matahari. Suatu saat, jika bulan melewati antara bumi dan matahari, telah menutupi pancaran sinar matahari. Sebaliknya jika matahari dan bulan benar-benar

berlawanan satu sama lain di langit, kemudian bayangan bumi jatuh pada bulan, akibatnya adalah gerhana bulan, dimana bulan terlihat semakin hitam. Orang-orang percaya bahwa gerhana adalah pertanda buruk. Para astronom kian dipandang sebagai orang penting lantaran bisa meramal akan adanya gerhana ini. Sebuah batu prasasti dari Dandarah, Mesir, merupakan peta langit paling tua di dunia. Batu ini paling tidak sudah berumur 2.000 tahun, mengandung banyak konstelasi bintang-bintang yang kita ketahui hingga hari ini. Tujuh buah bintang yang berbentuk *BiQ Dipper* sudah sangat terkenal oleh orang-orang kuno dulu.

Jajak, 2006 juga menjelaskan lebih lanjut bahwa pada awalnya, orang-orang Yunani berfikir dan menyangka bahwa bumi itu rata atau radar, sebagaimana yang terlihat. Tetapi menjelang tahun 500 SM sebelum Nabi Isa lahir, Pythagoras seorang ahli matematik, menentukan gagasan yang berbeda. Ia tegaskan bahwa bumi itu bulat, dengan banyak bintang-bintang bergantung mengelilinginya di angkasa. Ternyata pendapat ini benar mengenai buminya. Namun ternyata salah mengenai bintang-bintangnya. Ternyata bintang-bintang berada di luarnya. Menurut teori Pythagoras, bumi itu melakukan perjalanan satu hari penuh mengelilingi pusat api. Namun yang dimaksud dengan pusat api ini bukan matahari melainkan bulan dan planet-planet yang melakukan perjalanan di seputar pusat api.

Para ilmuwan berikutnya menolak Teori Pythagoras ini. Salah seorangnya itu ialah Aristoteles. Ia percaya bahwa bumi memang bulat. Tetapi ia juga percaya bahwa berdiri di pusat alam semesta, sementara semua benda-benda lainnya yang mengelilinginya.

Sekitar tahun 150, Ptolemy, menghasilkan sebuah sistem yang disebut Sistem Ptolemy. Hal ini berdasarkan pada gagasan ilmuwan Yunani sebelumnya, termasuk Aristoteles dan Hippernichus. Pada sistem Ptolemy, bumi berada di pusat, bumi berada di pusat alam semesta. Bulan, matahari dan planet-planet berputar mengitari bumi.

Pada sekitar tahun 1500, orang mulai tertarik pada astronomi dan ilmu pengetahuan dengan lebih baik. Nicolas Copernicus, membuat sanggahan atas gagasan Sistem Matahari. Ia menyatakan bahwa bumi dan planet-planet lainnya bergerak dalam orbitnya mengelilingi matahari. Copernicus menjelaskan bahwa bumi berputar pada porosnya sekali dalam 24 jam. Sebagai akibatnya, matahari dan bintang-bintang muncul dan tenggelam setiap harinya. Ini merupakan gagasan Ptolemy, dan sekarang kita tahu, bahwa Copernicus lebih teliti.

Menyusul, Johannes Kepler mencoba sistem Copernicus. Ia telah menemukan tiga hal penting yang menguasai gerakan planet-planet tersebut. Pertama, orbit dari sebuah planet itu tidak benar-benar bulat melingkar, tetapi lonjong atau elips. Kedua, kecepatan dari tiap planet itu berbeda-beda, di saat mereka mengitari matahari.

Astronomi menjadi lebih lengkap lagi setelah tampilnya Galileo Galilei, seorang ilmuwan Italia. Galileo membuat sebuah teleskop di Belanda, dan untuk pertama kalinya mengarahkan ke langit di suatu malam, di musim dingin antara tahun 1609-1610. Dengan teleskopnya itu, ia telah membuat semua orang yakin bahwa matahari merupakan benda-benda atau obyek-obyek yang biasa. Ia pun mengobservasi noktah-noktah hitam yang terlihat di matahari dan menemukan juga bahwa matahari berputar pada porosnya.

2. Sejarah Perkembangan Astronomi Islam

Menurut Rakhmadi, Arwin J, MA. 2009. Astronomi Islam. <http://museumastronomi.com/astronomi-islam> diakses tanggal 31 Mei 2014. Seperti ilmu-ilmu lainnya, Astronomi Islam berkembang melalui gerakan penerjemahan karya-karya astronomi asing khususnya astronomi India, Yunani dan Persia. Astronomi Yunani paling banyak mempengaruhi corak astronomi dalam Islam. Di masa Abbasiyah, Astronomi mendapat perhatian luar biasa dari penguasa dengan banyaknya dana yang dialokasikan untuk kegiatan-kegiatan yang

berkaitan dengan diskusi dan observasi astronomi. Di masa Abbasiyah ini pula Astronomi Islam menemukan karakternya yang matang.

Al Qifthy (w. 646 H/ 1248 M) menyebutkan, ulama Islam yang pertama sekali menekuni ilmu falak adalah Ibrahim al Fazzari (w. ± 180 H/ 806 M), ia adalah orang yang pertama kali membuat perkakas astronomi Astrolabe (usthurlab dalam Islam), ia juga memiliki banyak karya dalam astronomi. Di masa pemerintahan Abbasiyah, Ibrahim al Fazzari bersama Ya'kub bin Thariq (w. abad 2 H) mendapat amanah untuk menerjemahkan buku astronomi berbahasa asing kedalam bahasa Arab yaitu buku Sind Hind. Akhirnya sejarah mencatat Ibrahim al Fazzari dan Ya'kub bin Thariq adalah orang yang pertama mentransfer astronomi India kedalam bahasa dan dunia Arab

Dalam perkembangannya, astronomi Islam banyak terpengaruh oleh dua peradaban India & Yunani ini yang termanifestasikan dalam dua buku di atas (baca: Sind Hind & Al Magest). Astronom-astronom Islam terus mempelajari dan mengembangkan teori yang ada dalam dua karya ini hingga lebih akurat. Diantara hasil kreasi cemerlang Astronomi Islam adalah lahirnya satu produk astronomi yang dihasilkan melalui observasi rutin yang terdokumentasikan yang disebut dengan 'zayj' atau 'Zig' atau 'al jadawil al falakiyyah', yaitu berupa tabel astronomi yang berisi data-data astronomis pergerakan harian, bulanan dan tahunan Bulan & Matahari (an nayyirain), planet-planet yang 7 (al kawakib as sab'ah) dan benda-benda angkasa lainnya. Salah satu bentuk perluasan dari 'zayj' atau 'Zig' ini adalah kalender sipil yang banyak beredar saat ini, alamanak, ephemiris, dll.

Disamping pengaruh India dan Yunani, astronomi Islam juga terpengaruh astronomi Iran (Persia) khususnya melalui buku 'Zayj as-Syah' (Zig Syah) atau Zij Syahryaran yang sempat di kodefikasi beberapa kali pada tahun 450 M, 556 M, 630 M, 640 M. Hanya saja pengaruh astronomi Persia ini tidak sebesar pengaruh Astronomi India

dan Yunani. Kata 'zayj' atau 'Zig' yang juga digunakan dalam terminologi asing berakar dari bahasa Persia.

Dalam perkembangannya, astronomi Islam berjalan dalam dua kecenderungan. Pertama, kecenderungan Ptolemaik atau Astronomi Matematis (falak *riyadhy*). Kedua, kecenderungan alami atau Astrofisika (falak *fiziya'iy*). Astronomi Ptolemaik atau Astronomi Matematis (falak *riyadhy*) yang bersumber dari dan oleh Ptolemaus dalam 'Al Magest'nya menitik beratkan pada perhitungan-perhitungan astronomis benda-benda langit dan kesesuaiannya yang didasarkan dengan observasi lapangan. Dalam buku Al Magest, berisi berbagai teori-teori matematis tentang fenomena alam yang selalu disesuaikan pada pengamatan. Ptolemaus dalam karyanya itu banyak melakukan pengamatan dan perhitungan terhadap fenomena Gerhana, posisi-posisi Bulan (termasuk hilal), jarak & ukuran planet, dll. Diantara ulama Astronomi Islam yang banyak mengikuti jejak ini adalah Ibnu Sina (w. 428 H/ 1036 M) dalam karyanya 'as Syifa' bagian *riyadhiyyat* dan *hay'ah*.

Sementara Astronomi alami atau *thabi'iy* (falak *fiziya'iy*) atau Astrofisika memokuskan pada keserasian dan keselarasan dengan gambaran ilmiah terhadap alam, bersifat praktis yang terkadang hanya berdasarkan pengamatan tanpa perhitungan matematis yang rinci. Kecenderungan Astronomi model ini sangat banyak menghias dalam literatur-literatur karya astronom Islam, semisal *Ghunyatul Fahim wat Thariq ila Hall al Taqwim* karya Ibnul Majdi (w. 850 H/ 1447 M), *Nihayatus Sul fi Tashih al Ushul* karya Ibnu Syathir (w. 777 H/ 1275 H), dll.

Dari dua kecenderungan di atas, Astronomi Islam berjalan dalam dua metode (*manhaj*) sekaligus yaitu Teori & Praktik (*nazhary* & *tathbiqy*). Teori (*nazhary*) tergambar dalam teori-teori astronomi yang dihasilkan yang menitik beratkan pada pembahasan alam (*al kawn*) seperti di ilustrasikan oleh para ulama Astronomi terhadap benda-benda

langit melalui penelitian terhadap gerak semunya (*harakah zhahiriyyah*). Sarana atau alat-alat yang digunakan dalam penelitian ini adalah ilmu perhitungan segi tiga bola (*hisab al mutsallatsat, spherical astronomy*) yang merupakan sarana utama dalam memecahkan persoalan astronomi bola (*falak kurawy*).

Sementara Astronomi terapan (*falak tathbiqy*) yang merupakan kreasi cemerlang ulama Astronomi Islam tergambar dalam penerapannya yang bersifat praktik dan praktis. Seperti pengamatan dan perhitungan gerak harian Matahari dalam menentukan waktu shalat. Berikutnya dipola dalam bentuk alat-alat astronomi seperti *Rub' Mujayyab, Mizwalah* (Jam Matahari), dll. Hal ini terlukis pula dengan banyaknya observatorium yang dibangun dengan alat-alat astronominya yang hingga kini masih tersimpan dan terjaga dengan baik, namun sebagian lagi sudah musnah atau tidak bisa digunakan lagi.

3. Perkembangan Astronomi Di Indonesia

Menurut Yamani, Avivah. 2011. Jejak Langkah Astronomi Di Indonesia. <http://langitselatan.com> diakses tanggal 31 Mei 2014. Kecintaan masyarakat Indonesia pada langit memang disampaikan kemudian secara turun temurun lewat berbagai kisah. Cerita-cerita dari langit ini memberi interpretasi tersendiri akan obyek langit yang mereka lihat. Sebagai contoh ada kisah *Mula Rilingé'na Sangiang Serri'* (Bugis). Saat belum ada kalender, masyarakat setempat telah menggunakan perbintangan untuk menentukan siang dan malam, pasang surut air laut, berbunga dan berbuahnya tanaman, maupun migrasi dan pembiakan hewan. Bagi mereka gejala alam adalah cerminan lintasan waktu. Masyarakat di masa itu juga menentukan saat menanam dengan menggunakan bambu yang diisi air untuk mengukur ketinggian bintang. Pada posisi tertentu mereka akan bisa mengetahui apakah sudah saatnya memulai bercocok tanam atau belum. Sedangkan masyarakat Maritim Indonesia, menjadikan obyek langit sebagai

panduan navigasi dalam pelayaran. Salah satu kisah yang diyakini merupakan bagian dari penggunaan langit sebagai navigasi adalah ditemukannya peninggalan berupa puisi dan gambar-gambar perjalanan masyarakat dari Indonesia menuju Afrika Selatan. Pencatatan pengamatan pada masa lampau memang “belum ditemukan”. Akan tetapi catatan yang menjadi penanda awal kebangkitan astronomi dan penggunaan instrumentasi dalam pengamatan dimulai di tahun 1761.

Setelah melalui kisah panjang, pada akhirnya Gerrit de Haan kepala departemen pemetaan di Batavia dan Pieter Jan Soele (Kapten Kapal VOC) sebagai asisten mendatangi Johan Maurits Mohr seorang pastor yang juga seorang penerjemah untuk menterjemahkan peta pengamatan okultasi Venus dari Delisle yang menggunakan Bahasa Prancis. Pada tanggal 6 Juni 1761, ketiganya pun melakukan pengamatan transit Venus dan menerbitkan hasil pengamatan tersebut di tahun 1763.

Setelah pengamatan transit Venus tersebut, Mohr mulai dikenal sebagai seorang “astronom” dan pada tahun 1765, Pastor Mohr membangun sebuah observatorium pribadi di Batavia (Jakarta) dengan instrumen terbaik yang ada pada masanya, dan mulai melakukan pengamatan astronomi dan meteorologi. Diyakini observatorium pribadi Mohr itu berada di Gang Torong. Sayangnya observatorium Mohr tidak bertahan lama, hancur oleh gempa bumi dan tinggal puing-puing. Observatorium tersebut dihancurkan dan hanya tinggal nama di awal abad 19. Nama Mohr sendiri diabadikan sebagai nama planet kecil 5494 Johan Mohr yang ditemukan tahun 1933.

Ilmu astronomi modern makin berkembang setelah pada tahun 1928, atas kebaikan Karel Albert Rudolf Bosscha, seorang pengusaha perkebunan teh di daerah Malabar, memasang beberapa teleskop besar di Lembang, Jawa Barat, yang menjadi cikal bakal Observatorium Bosscha, sebagaimana dikenal pada masa kini.

Setelah Bosscha didirikan, Dr. Joan Voûte kemudian menjadi direktur pertama di Observatorium tersebut. Voûte sebelumnya bekerja

di Observatorium Cape berhasil menghitung jarak Proxima Centauri sama dengan Alpha Centauri di tahun 1913. Pada tahun 1919, Voute kemudian diminta ke Indonesia untuk menjadi kepala Observatorium Bosscha yang pertama. Di tahun 1951, NISV menyerahkan Observatorium Bosscha kepada pemerintah RI, yang kemudian menjadi bagian dari Institut Teknologi Bandung di tahun 1959 setelah ITB didirikan. Tahun 1951, juga menjadi tonggak berdirinya pendidikan astronomi secara resmi di Indonesia yang ditandai dengan dikukuhkannya G.B. Van Albada sebagai Guru Besar Astronomi. Pendidikan Astronomi di Indonesia juga sampai saat ini masih bernaung di bawah Fakultas Matematika dan Ilmu Pengetahuan Alam Institut Teknologi Bandung.

Selain Observatorium Bosscha dan Astronomi ITB, pada tanggal 31 Mei 1962 dibentuk juga Panitia Astronautika dan kemudian pada tanggal 27 November 1963, Lembaga Penerbangan dan Antariksa Nasional (LAPAN) dibentuk dengan Keputusan Presiden Nomor 236 Tahun 1963. LAPAN dalam perkembangannya bergerak dalam hal teknologi kedirgantaraan juga untuk pemanfaatan sains atmosfer, iklim dan antariksa.

Perkembangan astronomi di Indonesia mengalami pertumbuhan yang pesat, dan mendapat pengakuan di tingkat Internasional, seiring dengan semakin banyaknya pakar astronomi asal Indonesia yang terlibat dalam kegiatan astronomi di seluruh dunia, serta banyaknya siswa SMU yang memenangi Olimpiade Astronomi Internasional maupun *Olimpiade Astronomi Asia Pasific*. Demikian juga dengan adanya salah seorang putra terbaik bangsa dalam bidang astronomi di tingkat Internasional, yaitu Profesor Bambang Hidayat yang pernah menjabat sebagai *vice president IAU (International Astronomical Union)*.

E. Cabang-Cabang Astronomi

Astronomi dibagi ke dalam beberapa cabang. Pembagian yang paling sederhana adalah antara 'teoretis dan observational' astronomi. Pembagian ini berarti melakukan pengamatan lalu disertai dengan pembuatan teori, dan model-model untuk menjelaskan hasil dari pengamatan.

Berdasarkan bidang yang dipelajari, astronomi juga dikategorikan menjadi dua cara yang berbeda yaitu dengan 'subyek' biasanya menurut daerah angkasa (misalnya Astronomi Galaksi) atau 'masalah' (seperti pembentukan bintang atau kosmologi).

1. Astrometri
2. Kosmologi
3. Planetologi
4. Evolusi Bintang
5. Fisika Galaksi
6. Astronomi Ekstragalaksi

F. Peranan Astronomi dalam Islam

Dalam Islam, Astronomi dikenal dengan nama Ilmu Falak. Dalam penggunaan praktis, ilmu falak merupakan ilmu yang mempelajari tata lintas pergerakan bulan dan matahari dalam orbitnya secara sistematis dan ilmiah demi kepentingan manusia. Menurut Rakhmadi, Arwin J, MA. 2009. Ilmu Falak : Sejarah, Perkembangan dan Peranannya dalam Islam.<http://rukyatulhilal.org/falakiyah/index.html> diakses tanggal 31 Mei 2014 Ilmu falak sebagai ilmu yang mempelajari benda-benda angkasa selalu dibutuhkan oleh manusia. Obyek pembahasan utama ilmu falak syar'i dalam Islam adalah fenomena bulan dan matahari. Pembahasan falak syar'î secara garis besar meliputi empat hal :

1. Penentuan Awal Bulan (Kalender)

Menentukan awal bulan, khususnya menetapkan puasa & hari raya, dalam Islam adalah berdasarkan sistem bulan (qamarî) yaitu peredaran

bulan mengelilingi bumi dalam porosnya yang dalam aplikasi bulanannya ditetapkan dengan berganti-ganti antara 30 dan 29 hari.

2. Menentukan Waktu-Waktu Shalat

Penentuan waktu shalat dalam Islam ditetapkan berdasarkan fenomena alamiah matahari, seperti terangkum dalam makna ayat “*aqimish shalah liduluk as syams...*” (dirikanlah shalat dari sesudah matahari tergelincir..) (QS. Al-Isra’:78).

3. Menentukan Arah Kiblat

Menghadap kiblat adalah satu keharusan (syarat) dalam shalat. Shalat dinyatakan tidak sah jika tidak menghadap Ka’bah, karena menghadapnya adalah kemestian untuk sah dan berkualitasnya shalat seorang muslim.

4. Menentukan terjadinya Gerhana

Gerhana matahari maupun gerhana bulan adalah fenomena alamiah ‘luar biasa’ yang dapat disaksikan dengan mata, meski jarang dan tidak semua orang dapat menyaksikan dan tidak disemua tempat dapat disaksikan. Shalat gerhana dalam fikih Islam adalah ibadah anjuran yang sangat dianjurkan (*sunnah mu’akadah*). Ilmu falak selalu dan senantiasa dapat mengingatkan dan mendeteksi fenomena ini, kapan dan dimana peristiwa alamiah ini akan terjadi. Dengan demikian dari peranan ilmu falak ini seorang muslim dapat menunaikan anjuran yang sangat dianjurkan tersebut dengan yakin dan nyaman.

G. Instrumen Astronomi

Astronomi tidak dapat berkembang tanpa adanya bantuan alat-alat atau instrumen yang digunakan oleh para astronom-astronom terdahulu. Instrumen-instrumen astronomi yang dikenal antara lain :

1. Astrolabe



Gambar II.2. Astrolabe

Sumber :<http://www.gomuda.com>

Astrolabe adalah perkakas astronomi kuno yang biasa digunakan untuk menerjemahkan fenomena langit. Hajji Khalifah (w. 1068 H) dalam 'Kasyf azh-Zhunûn'nya menjelaskan astrolabe adalah ilmu yang mengkaji tentang tata cara untuk mengetahui posisi bintang-bintang secara lebih mudah dan teliti, antara lain mengetahui ketinggian, terbit-tenggelam matahari, mengetahui zenit kiblat, mengetahui lintang tempat, dan lain-lain.

Astrolabe terdiri dari lempengan (piringan) 360 derajat yang menggambarkan posisi benda-benda langit dengan skala angka-angka derajat tertentu. Alat ini berbentuk bulat yang menggambarkan bola langit yang terdiri dari garis atau skala yang menunjukkan posisi bintang-bintang dan atau benda-benda langit. Astrolabe dapat dikatakan sebagai induk instrumen astronomi. Keunggulan alat ini adalah dapat digunakan secara cepat dan detail tanpa memerlukan perhitungan yang rumit. Namun demikian untuk memahami seluk-beluk alat ini dibutuhkan pengetahuan dasar matematika yang memadai. (<http://museumastronomi.com>).

Astrolabe adalah alat astronomi dengan multi fungsi, beberapa fungsi penggunaan astrolabe ini antara lain:


- a. mengetahui zodiak tertentu serta skala peredarannya
- b. mengukur ketinggian matahari

- c. menentukan waktu-waktu shalat
- d. menentukan arah kiblat, arah Barat dan Timur
- e. mengetahui posisi planet yang tidak terlihat
- f. mengetahui zenit matahari pada siang hari dan planet-planet pada malam hari
- g. menentukan Lintang dan Bujur suatu tempat
- h. menentukan ketinggian suatu benda diantara dua tempat yang berbeda
- i. mengetahui posisi bulan pada zodiak tertentu

2. Quadrant (Rubu')

Kata Rubu' berarti (seperempat), dalam istilah astronomi disebut dengan kuadran (quadrant). Kuadran ini merupakan Salah satu instrumen awal astronomi, yaitu suatu alat yang digunakan untuk menghitung ketinggian bintang di atas cakrawala atau alat untuk menghitung fungsi goniometris yang sangat berguna untuk memproyeksikan peredaran benda langit pada lingkaran vertikal. (Azhari, 2005)

Sebelum dikenal daftar logaritma, perhitungan ilmu falak dilakukan dengan rubu' ini. Sehingga buku-buku ilmu falak yang ditulis pada tahun 1930-an, seperti Badi'atul missal, dan Attaqribul Maqshad, sistem perhitungannya masih menggunakan rubu'. (Khazzin, 2004)

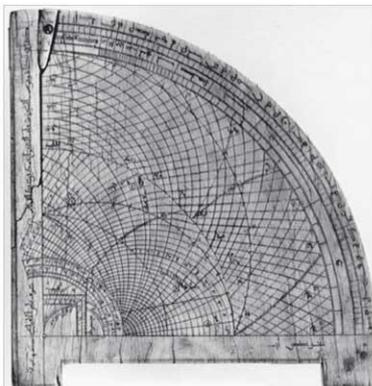

Gambar II.3. Quadrant yang dibuat di Kairo
 Sumber :<http://www.takrim-alquran.org>

3. Teleskop

Teleskop atau teropong adalah instrumen pengamatan yang berfungsi mengumpulkan radiasi elektromagnetik dan sekaligus membentuk citra dari benda yang diamati. Teleskop merupakan alat paling penting dalam pengamatan astronomi. Teleskop yang digunakan dalam ilmu astronomi adalah teropong bintang atau teropong astronomi. Teropong astronomi adalah alat optik yang digunakan untuk mengamati benda-benda langit, seperti bintang, bulan, planet, atau benda langit lainnya.



Gambar II.4. Teleskop Bintang



Gambar II.5. Teleskop Hubble (Hubble Space Telescope)

Macam-macam teleskop :

a. Teleskop refraktor

Teleskop refraktor merupakan jenis teleskop pertama kali yang ditemukan dari ketiga jenis teleskop yang ada. Jenis

teleskop ini digunakan untuk pertama kalinya di Belanda oleh tiga orang yaitu Hans Lippershey, Zacharias Janssen dan Jacob Metius serta teleskop yang sekarang dikenal yaitu teleskop refraktor Galilean dan Keplerian.

b. Teleskop Reflektor

Teleskop Reflektor adalah teleskop yang menggunakan satu atau kombinasi dari cermin lengkung yang merefleksikan cahaya dan bayangan gambar. Hampir sejumlah teleskop-teleskop astronomi yang digunakan oleh Astronom Profesional seperti NASA adalah teleskop reflektor.

c. Teleskop katadioptri

Teleskop Katadioptri adalah teleskop yang memadukan lensa dan cermin. Sistem katadioptri tidak hanya diterapkan pada teleskop saja melainkan seperti mikroskop, sistem mercusuar dan lensa tele pada kamera.

H. Arsitektur Metafora

1. Pengertian Arsitektur Metafora

Dalam Pane (2010:53) menjelaskan tentang Arsitektur Metafora berasal dari kata "Arsitektur", dan "Metafore", yang memiliki pengertian sebagai berikut:

a. Arsitektur

Arsitektur adalah seni dan keteknikan bangunan, digunakan untuk memenuhi keinginan praktis dan ekspresif dari manusia-manusia beradab. (*Encyclopedia Brittanica*, www.tripod.com)

Arsitektur adalah ilmu yang timbul dari ilmu-ilmu lainnya, dan dilengkapi dengan proses belajar dibantu dengan penilaian terhadap karya tersebut sebagai karya seni. (mengutip Vitruvius, *De Architectura*)

Arsitektur adalah seni dan ilmu dalam merancang bangunan. Dalam artian yang lebih luas, arsitektur mencakup merancang

keseluruhan lingkungan binaan, mulai dari level makro yaitu perencanaan kota, perancangan perkotaan, lansekap, hingga ke level mikro yaitu desain perabot dan desain produk. Arsitektur juga merujuk kepada hasil-hasil proses perancangan tersebut. (www.wikipedia.com)

b. Metafora

Metafora dapat mendorong arsitek untuk memeriksa sekumpulan pertanyaan yang muncul dari tema rancangan dan seiring dengan timbulnya interpretasi baru. Karya-karya arsitektur dari arsitek terkenal yang menggunakan metoda rancang metafora, hasil karyanya cenderung mempunyai langgam Postmodern. Pengertian metafora secara umum.

a. Berdasarkan *Oxford Learner's Dictionary* :

- 1) Kalimat yang biasanya 1 jenis dari setiap objek atau ide pada tempat dimana untuk mensugestikan dalam kemiripan mereka.
- 2) Kalimat yang artinya adalah pemindahan dari objek yang telah didesain ke objek yang akan didesain dengan cara membandingkan atau analogi.
- 3) Kalimat yang mana nama dan kualitasnya terdapat sesuatu yang biasanya secara lisan tidak dapat di aplikasikan.
- 4) Penggunaan kata yang mengindikasikan sesuatu yang berbeda dari arti yang literal.

b. Menurut Anthony C. Antoniades, 1990 dalam *"Poethic of Architecture"* : Suatu cara memahami suatu hal, seolah hal tersebut sebagai suatu hal yang lain sehingga dapat mempelajari pemahaman yang lebih baik dari suatu topik dalam pembahasan. Dengan kata lain menerangkan suatu subyek dengan subyek lain, mencoba untuk melihat suatu subyek sebagai suatu yang lain.

- c. Menurut James C. Snyder, dan Anthony J. Cattanesse dalam *“Introduction of Architecture”* metafora mengidentifikasi pola-pola yang mungkin terjadi dari hubungan-hubungan paralel dengan melihat keabstrakannya, berbeda dengan analogi yang melihat secara literal.
- d. Menurut Charles Jenks, dalam *“The Language of Post Modern Architecture”* metafora sebagai kode yang ditangkap pada suatu saat oleh pengamat dari suatu obyek dengan mengandalkan obyek lain dan bagaimana melihat suatu bangunan sebagai suatu yang lain karena adanya kemiripan.
- e. Menurut Geoffrey Broadbent, 1995 dalam buku *“Design in Architecture”*, *Transforming : figure of speech in which a name of description term is transferred to some object different from.* Menurutnya pada metafora pada arsitektur adalah merupakan salah satu metode kreatifitas yang ada dalam desain spektrum perancang.
- f. Menurut Aristotile dalam (Abel,1997), Metafora adalah memberi nama pada sesuatu yang menjadi milik sesuatu yang lain; pemindahan dari genus menjadi spesies, atau dari spesies menjadi genus, atau dari spesies menjadi spesies atau pada dasar analogi.. bahwa dari analogi terdapat empat istilah yang sangat berhubungan, yaitu yang kedua (B) menuju yang pertama (A) sebagaimana yang keempat (D) menuju yang ketiga (C), untuk itu kemudian secara metafora meletakkan D sebagai pengganti B dan B sebagai pengganti D. Aristotile juga mengatakan, ”Metafora memberi gaya, kejernihan, daya tarik dan berbeda dari yang lain: dan ini bukanlah hal yang penggunaannya bisa diajarkan oleh satu orang ke orang yang lain”. Dari definisi yang telah dipaparkan oleh Aristotile tersebut, bisa disimpulkan bahwa metafora adalah pendefinisian sesuatu dengan sesuatu yang lain atau bisa juga

dikatakan sebagai bentuk perumpamaan. Arsitektur Metafora adalah mengidentifikasi suatu bangunan arsitektural dengan pengandaian sesuatu yang abstrak sehingga setiap pengamat akan mempunyai persepsi masing – masing sesuai dengan persepsi yang timbul pada saat pertama kali melihat bangunan tersebut

Arsitektur Metafora diklasifikasikan dalam Arsitektur Post-Modern. Dalam Arsitektur Post-Modern dijelaskan mengenai *metaphor* dan *metaphysics*, sebagaimana dijelaskan oleh Charles Jenks, dalam "*The Language of Post Modern Architecture*". Adapun ciri-ciri dari arsitektur *Post-Modern* menurut Ir. Wahyu Prastowo, "Aliran Post-Modern", Diktat Perkembangan Arsitektur 3 (hal.7) dalam Wiradian (hal : 06) adalah:

- a. Pluralistik : Banyak ragam pandangan, memiliki variasi atau keragaman bentuk.
 - b. Komunikatif : Digunakan sebagai alat komunikasi arsitek dan masyarakat, serta komunikasi waktu (dulu, sekarang, dan yang akan datang).
 - c. Tempat dan sejarah : Arsitektur yang berakar pada tempat dan sejarah.
2. Kategori Metafora
- a. Metafora abstrak (*intangible metaphor*)
Rancangan arsitektur yang mengacu kepada hal-hal yang bersifat abstrak dan tidak dapat dibendakan, misalnya: sosial, budaya, kondisi manusia.
 - b. Metafora konkrit (*tangible metaphor*)
Rancangan arsitektur yang mengacu kepada benda-benda nyata dan dapat dirasakan secara visual.
 - c. Metafora kombinasi (*combined metaphor*)
Rancangan arsitektur yang memiliki metafora abstrak dan konkrit didalamnya. Rancangan arsitektur yang menggunakan

metafora ini adalah EX Plaza Indonesia karya Budiman Hendropurnomo yang menjadikan gaya kinetik pada sebuah mobil sebagai konsepnya, yang diterjemahkan menjadi gubahan masa lima kotak yang miring sebagai ekspresi gaya kinetik mobil, kolom-kolom penyangganya sebagai ban mobil.

3. Metafora dalam Arsitektur

Dalam Puspahati (2010:51) menjelaskan tentang pengertian Metafora dalam Arsitektur adalah seni dan ilmu dalam merancang bangunan atau keteknikan bangunan-bangunan yang menggunakan perumpamaan atau kiasan atau ungkapan bentuk, diwujudkan dalam bangunan dengan harapan akan menimbulkan tanggapan dari orang yang menikmati atau memakai karyanya.

Metafora mengindikasikan hubungan antara benda dimana hubungan tersebut lebih bersifat abstrak daripada nyata serta mengidentifikasi pola hubungan sejajar. Pendekatan metafora dalam arsitektur biasanya dilakukan dengan analogi. Dalam mencari bentuk arsitektur ketika merancang, tidak jarang kita akan menggunakan analogi dari sebuah benda untuk diterjemahkan ke dalam bentuk-bentuk arsitektur. Dengan melakukan ini, kita seolah memindahkan karakter pada benda yang sebelumnya ke dalam arsitektur, sehingga bentuk arsitektur yang muncul adalah penggambaran karakteristik tersebut.

Arsitektur yang berdasarkan prinsip-prinsip Metafora, pada umumnya dipakai jika :

- a. Mencoba atau berusaha memindahkan keterangan dari suatu subjek ke subjek lain.
- b. Mencoba atau berusaha untuk melihat suatu subjek seakan-akan sesuatu hal yang lain.
- c. Mengganti fokus penelitian atau penyelidikan area konsentrasi atau penyelidikan lainnya (dengan harapan jika dibandingkan atau melebihi perluasan kita dapat menjelaskan subjek yang sedang dipikirkan dengan cara baru).

Kegunaan penerapan Metafora dalam Arsitektur sebagai salah satu cara atau metode sebagai perwujudan kreativitas Arsitektural, yakni sebagai berikut :

- a. Memungkinkan untuk melihat suatu karya Arsitektural dari sudut pandang yang lain.
- b. Mempengaruhi untuk timbulnya berbagai interpretasi pengamat.
- c. Mempengaruhi pengertian terhadap sesuatu hal yang kemudian dianggap menjadi hal yang tidak dapat dimengerti ataupun belum sama sekali ada pengertiannya.
- d. Dapat menghasilkan Arsitektur yang lebih ekspresif.

Dengan menggunakan konsep metafora dalam arsitektur, maka karya arsitektur akan memiliki ciri khas yang tidak dimiliki oleh karya arsitektur lain yang tidak menggunakan tema ini. Bukan berarti bahwa tema yang lain lebih buruk dari metafora, tetapi tema metafora akan menghasilkan karya yang berbeda, berciri khas, unik, dan berjati diri, serta memberikan identitas tersendiri pada suatu karya arsitektur.

I. Studi Preseden

Agar dapat membantu merumuskan pemecahan masalah pada desain “Sekolah Tinggi Astronomi di Kota Pare-Pare” maka perlu dilakukan analisa terhadap beberapa permasalahan (kelebihan dan kekurangan) dari beberapa bangunan sejenis, berupa nilai arsitektur/nuansanya, pemanfaatan teknologi lanjut serta daya tarik pada tampilan bangunan, sistem pewardahan obyek dan sistem sirkulasi.

Adapun bangunan yang dijadikan objek pembanding Sekolah Tinggi Astronomi adalah :

1. Observatorium Bosscha

Observatorium Bosscha adalah sebuah Lembaga Penelitian dengan program-program spesifik. Observatorium Bosscha berlokasi di Lembang, Jawa Barat, sekitar 15 km di bagian utara Kota Bandung

dengan koordinat geografis $107^{\circ} 36'$ Bujur Timur dan $6^{\circ} 49'$ Lintang Selatan. Tempat ini berdiri di atas tanah seluas 6 hektare, dan berada pada ketinggian 1310 meter di atas permukaan laut atau pada ketinggian 630 m dari dataran tinggi Bandung. Dilengkapi dengan berbagai fasilitas pendukung, observatorium ini merupakan pusat penelitian dan pengembangan ilmu astronomi di Indonesia.



Gambar II.6. Gedung utama Teleskop Refraktor Zeiss, Observatorium Bosscha
Sumber : <http://bosscha.itb.ac.id>

Observatorium Bosscha adalah lembaga penelitian astronomi modern yang pertama di Indonesia yang berdiri tahun 1923. Observatorium Bosscha mempunyai peran yang unik sebagai satu-satunya observatorium tertua dan terbesar di Indonesia, bahkan di Asia Tenggara sampai sejauh ini. Peran ini diterima dengan penuh tanggung-jawab sebagai penegak ilmu astronomi di Indonesia.

Observatorium ini dikelola oleh Institut Teknologi Bandung dan mengemban tugas sebagai fasilitator dari penelitian dan pengembangan astronomi di Indonesia, mendukung pendidikan sarjana dan pascasarjana astronomi di ITB, serta memiliki kegiatan pengabdian pada masyarakat. Dalam program pengabdian masyarakat, melalui ceramah, diskusi dan kunjungan terpandu ke fasilitas teropong untuk melihat objek-objek langit, masyarakat diperkenalkan pada keindahan

sekaligus deskripsi ilmiah alam raya. Dengan ini Observatorium Bosscha berperan sebagai lembaga ilmiah yang bukan hanya menjadi tempat berpikir dan bekerja para astronom profesional, tetapi juga merupakan tempat bagi masyarakat untuk mengenal dan menghargai sains. Dalam terminologi ekonomi modern, Observatorium Bosscha berperan sebagai *public good*.

Tahun 2004, Observatorium Bosscha dinyatakan sebagai Benda Cagar Budaya oleh Pemerintah. Karena itu keberadaan Observatorium Bosscha dilindungi oleh UU Nomor 2/1992 tentang Benda Cagar Budaya. Selanjutnya, tahun 2008, Pemerintah menetapkan Observatorium Bosscha sebagai salah satu Objek Vital nasional yang harus diamankan. Observatorium Bosscha berperan sebagai *homebase* bagi penelitian astronomi di Indonesia.

a. Sejarah Observatorium Bosscha

Berdasarkan halaman website <http://bosscha.itb.ac.id> Observatorium Bosscha (dahulu bernama *Bosscha Sterrenwacht*) dibangun oleh *Nederlandsch-Indische Sterrenkundige Vereeniging (NISV)* atau Perhimpunan Bintang Hindia Belanda. Pada rapat pertama NISV, diputuskan akan dibangun sebuah observatorium di Indonesia demi memajukan Ilmu Astronomi di Hindia Belanda. Dan di dalam rapat itulah, Karel Albert Rudolf Bosscha, seorang tuan tanah di perkebunan teh Malabar, bersedia menjadi penyandang dana utama dan berjanji akan memberikan bantuan pembelian teropong bintang. Sebagai penghargaan atas jasa K.A.R. Bosscha dalam pembangunan observatorium ini, maka nama Bosscha diabadikan sebagai nama observatorium ini. Pembangunan observatorium ini sendiri menghabiskan waktu kurang lebih 5 tahun sejak tahun 1923 sampai dengan tahun 1928.

Publikasi internasional pertama Observatorium Bosscha dilakukan pada tahun 1933. Namun kemudian observasi terpaksa dihentikan dikarenakan sedang berkecamuknya Perang Dunia II.

Setelah perang usai, dilakukan renovasi besar-besaran pada observatorium ini karena kerusakan akibat perang hingga akhirnya observatorium dapat beroperasi dengan normal kembali.

Kemudian pada tanggal 17 Oktober 1951, NISV menyerahkan observatorium ini kepada pemerintah RI. Setelah Institut Teknologi Bandung (ITB) berdiri pada tahun 1959, Observatorium Bosscha kemudian menjadi bagian dari ITB. Dan sejak saat itu, Bosscha difungsikan sebagai lembaga penelitian dan pendidikan formal Astronomi di Indonesia.

b. Fungsi Observatorium Bosscha

Sebagai suatu badan yang bergerak dalam cabang ilmu pengetahuan alam, khususnya astronomi yang mempelajari dan menyelidiki benda-benda langit di jagat raya. Dengan perlengkapan yang ada di Observatorium, serta informasi-informasi baru yang diterima mengenai kemajuan pengetahuan antariksa dari luar negeri, maka pengetahuan kita tentang alam raya ini akan semakin luas dan maju. Adapun kerjasama penelitian sering dilakukan dengan negara-negara asing, seperti Amerika, Jepang, Belanda, Indian dan sebagainya.

Dengan misi ini pengamatan dibutuhkan fasilitas yang memadai. Observatorium Bosscha memiliki fasilitas-fasilitas sebagai berikut :

1) Refraktor Ganda Zeiss

Diameter masing-masing lensa 60 cm, panjang titik api 10,7.

Digunakan untuk :

- a) Menentukan orbit dan parameter fisis bintang ganda
- b) Menentukan gerak bintang dalam gugus bintang (star cluster)
- c) Penentuan obyek-obyek astronomi seperti (komet, bintang meledak (supernova)).



Gambar II.7. Refraktor Ganda Zeiss
Sumber : <http://bosscha.itb.ac.id>

- 2) Reflektor Schmidt “ Bima Sakti”
Diameter cermin 71,12 cm, panjang titik api 1,6 meter.
Digunakan untuk :
 - a) Menentukan spektrum bintang
 - b) Menentukan struktur galaksi Bima Sakti
 - c) Mempelajari obyek-obyek istimewa, komet, bintang meledak.
- 3) Reflektor Cassegrain “ Goto”
Diameter cermin 45 cm, panjang titik api 5,4 meter kontrol teleskop sepenuhnya dilakukan dengan komputer. Digunakan untuk :
 - a) Menara skala terang obyek langit
 - b) Pencitraan obyek langit
 - c) Menentukan spektrum bintang
- 4) Refraktor Tunggal Bamberg
Diameter lensa 37 cm, panjang titik api 7 meter, dilengkapi dengan fotometer fotoelektrik tipe DC, dan digunakan untuk menara skala terang bintang dan melihat bulan.

5) Refraktor Tunggal “Unitron”

Diameter lensa 15 cm, panjang titik api 87 cm, dilengkapi dengan alat-lat pemotret (kamera fotografi). Digunakan untuk memotret obyek langit terutama bulan dan merekam fenomena langit.

c. Fasilitas Pendukung Observatorium Bosscha

1) Perpustakaan

Perpustakaan Observatorium Bosscha merupakan perpustakaan unit, salah satu yang terlengkap di ITB. Selain berlangganan cukup banyak jurnal-jurnal utama astronomi, perpustakaan ini juga memiliki koleksi buku teks, prosiding, serta *ASP conference series*. Berbagai katalog astronomi serta koleksi historis juga tersimpan baik di perpustakaan ini. Akses secara on-line kepada jurnal-jurnal yang dilanggan juga tersedia.



Gambar II.8. Ruang baca perpustakaan Laboratorium Bosscha
Sumber : <http://bosscha.itb.ac.id>

2) Bengkel Mekanik

Observatorium Bosscha juga dilengkapi dengan bengkel mekanik yang mampu membuat berbagai aksesoris dan komponen teleskop. Bengkel ini memiliki mesin bubut dan mesin-mesin mekanik pendukung yang lain serta sarana pengelasan.



Gambar II.9. Mesin Press di bengkel mekanik
Sumber : <http://bosscha.itb.ac.id>

3) Ruang Ceramah

Ruang Ceramah merupakan ruangan berkapasitas 100 orang yang saat ini terutama digunakan untuk menerima kunjungan publik. Ruang ini dilengkapi dengan sarana multimedia, sehingga selain digunakan sebagai tempat ceramah astronomi populer untuk pengunjung, ruang ini juga dapat dimanfaatkan untuk pemutaran film-film/dokumentasi ilmiah. Rata-rata dalam hari kunjungan publik, ruang ceramah ini memberikan layanan sampai 600 orang per hari.



Gambar II.10. Ruang Ceramah Laboratorium Bosscha
Sumber : <http://bosscha.itb.ac.id>

4) Wisma Kerkhoven

Wisma Kerkhoven adalah fasilitas baru di Observatorium Bosscha yang diresmikan penggunaannya oleh Menristek Dr. Kusmayanto Kadiman didampingi Rektor ITB pada tanggal 15 Desember 2007. Nama Kerkhoven yang

diberikan pada gedung ini adalah untuk mengenang salah seorang pendiri Observatorium Bosscha, yaitu R. A. Kerkhoven, yang berjasa sangat besar bagi kelangsungan Observatorium Bosscha.



Gambar II.11. Ruang Wisma Kerkhoven
Sumber : <http://bosscha.itb.ac.id>

2. Sekolah Tinggi Ilmu Pelayaran Jakarta

a. Sejarah Sekolah Tinggi Ilmu Pelayaran Jakarta

Menurut halaman website <http://www.stipjakarta.ac.id> Sekolah Tinggi Ilmu Pelayaran adalah pendidikan pelayaran yang berada dibawah naungan Badan Diklat Perhubungan Republik Indonesia. Berdiri sejak tahun 1953 Akademi Ilmu Pelayaran yang menyelenggarakan Program Diploma III (setara dengan BSc) dengan 2 jurusan antara lain: Nautika dan Teknik (sertifikat kompetensi Klas III), lama pendidikan 3-4 tahun.



Gambar II.12. Sekolah Tinggi Ilmu Pelayaran Jakarta
Sumber : <http://www.stipjakarta.ac.id>


Pada tanggal 27 Februari 1957 AIP diresmikan oleh Presiden Pertama RI Ir. Soekarno. Saat itu juga menjadi Akademi Pelayaran Pertama di Indonesia. Lokasi kampus berada di Jl. Gunung Sahari, Mangga Dua Ancol, Jakarta Utara. Pada tahun 1983 Akademi Ilmu Pelayaran berubah nama menjadi Pendidikan dan Latihan Ahli Pelayaran (PLAP). Pada bulan Maret 2000 Pendidikan dan Latihan Ahli Pelayaran (PLAP) berubah status menjadi Sekolah Tinggi Ilmu Pelayaran (STIP).

Dan akhirnya pada bulan April 2002 STIP menempati Kampus baru di Jl. Marunda Makmur Cilincing, Jakarta Utara. Kampus berdiri di atas tanah seluas 32 hektare

b. Fasilitas Sekolah Tinggi Ilmu Pelayaran Jakarta

1) Gedung

STIP Jakarta memiliki Gedung Kantor Administrasi, Gedung Auditorium, Gedung Ruang Kuliah, Gedung Perpustakaan, Gedung Asrama, dll.

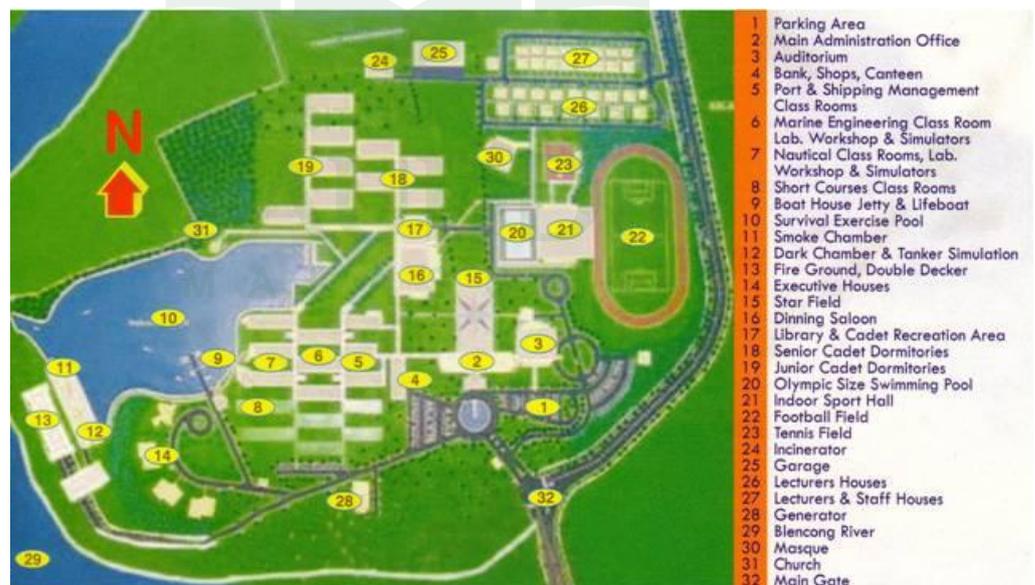

Gambar II.13. Siteplan STIP Jakarta
 Sumber : <http://www.stipjakarta.ac.id>

2) Simulator

Sekolah Tinggi Ilmu Pelayaran dilengkapi dengan berbagai fasilitas untuk menunjang proses belajar-mengajar, antara lain :

- a) Arpa Simulator, ARPA (Automatic Radar Plotting Aid)
- b) Full Mission Ship Bridge Simulator,
- c) Engine Room Simulator
- d) PC Gmdss Simulator(Personal Computer Global Maritime Distress and Safety System)
- e) Radar Trainer Simulator
- f) CBT Simulator(Computer Base Training)
- g) Net Simulator(Navigation Equipment Trainer)

3) Laboratorium

- a) Laboratorium Boiler
- b) Laboratorium Fire Fighting
- c) Laboratorium Fisika
- d) Laboratorium Kecakapan Bahari
- e) Laboratorium Bahasa
- f) Laboratorium Permodelan Kapal
- g) Laboratorium Las
- h) Laboratorium Listrik
- i) Laboratorium Bubut
- j) Laboratorium Motor Diesel
- k) Laboratorium Pendingin
- l) Laboratorium Pesawat Bantu
- m) Laboratorium Kontrol
- n) Laboratorium Mekanik
- o) Laboratorium Refrigerant Kontainer
- p) Laboratorium Menjangka Peta
- q) Laboratorium Elektronik

4) Tempat Ibadah

STIP juga dilengkapi dengan rumah ibadah yaitu Masjid dan Gereja. Kedua tempat ibadah ini digunakan oleh para taruna maupun pegawai STIP untuk beribadah sesuai dengan agamanya masing-masing.

5) Sarana Olahraga

- a) Lapangan Tenis
- b) Kolam renang yang bertaraf internasional
- c) Lapangan Bola
- d) Lapangan volley

6) Jaringan Internet & Wireless

Sekolah Tinggi Ilmu Pelayaran (STIP) disamping menggunakan sistim jaringan kabel, juga menggunakan sistim koneksi dengan menggunakan frekuensi radio sebagai media perantara.

3. Planetarium & Observatorium Jakarta

Dalam Sari, 2010 Planetarium & Observatorium Jakarta dibangun oleh Pemerintah Indonesia mulai tahun 1964 atas gagasan Presiden Soekarno yang berlokasi di Jalan Cikini Raya No. 73 , Taman Ismail Marzuki (TIM), Jakarta.



Gambar II.14. Planetarium & Observatorium Jakarta
Sumber : <http://planetariumjkt.com>

Planetarium & Observatorium Jakarta merupakan sarana wisata pendidikan yang dapat menyajikan pertunjukan/peragaan simulasi perbintangan atau benda-benda langit. Pengunjung diajak mengembara di jagat raya untuk memahami konsepsi tentang alam semesta melalui acarademi acara. Planetarium & Observatorium Jakarta dibuka sebagai wujud kepedulian dan partisipasi kepada masyarakat terutama pelajar/mahasiswa dalam bidang pendidikan, khususnya membantu meningkatkan Ilmu Pengetahuan Bumi dan Antariksa di luar kurikulum sekolah (*extracuriculair*).

Adapun fasilitas-fasilitas yang ada di Planetarium & Observatorium Jakarta menurut Sari, 2010 adalah:

a. Fasilitas Multimedia / Citra Ganda

Salah satu pertunjukan audiovisual yang sangat menarik dengan menggunakan media slide dipadu dengan media lainnya seperti audiotape. Citra atau gambar diproyeksikan pada layar datar, seperti layar bioskop pada umumnya. Gambar itu berasal dari media *slide*, pita audio.



Gambar II.15. Ruang Multimedia/Citra Ganda Planetarium Jakarta
Sumber : Sari, 2010

b. Planetarium/Teater Bintang

Berkapasitas sekitar 330 kursi, penonton dapat melihat peragaan/simulasi langit baik siang maupun malam hari. Wajah langit tiruan ini diproyeksikan ke kubah setengah bola


bergaris tengah 22 meter di atas penonton melalui proyektor Universarium Model VIII.



Gambar II.16. Ruang Teater Bintang di Planetarium Jakarta
Sumber :<http://planetariumjkt.com>

c. Ruang Pameran

Dalam ruangan ini disajikan materi dalam wujud lukisan, foto, miniatur benda langit, wahana antariksa, dsb.

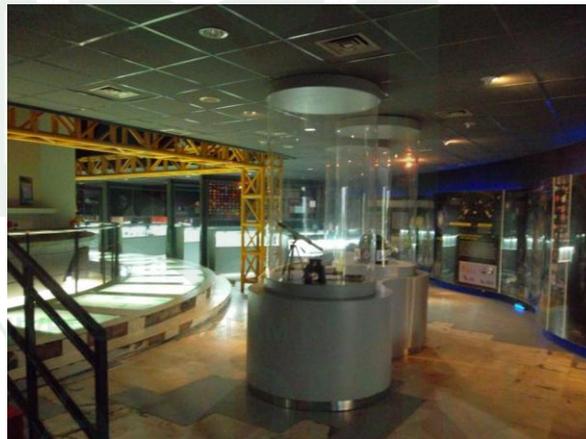

Gambar II.17. Ruang Pameran Planetarium Jakarta
Sumber :<http://planetariumjkt.com>

d. Perpustakaan

Keberadaan perpustakaan yang menghimpun bahan-bahan tertulis mengenai astronomi yang telah dirilis sejak Planetarium & Observatorium mulai dibuka. Dalam perpustakaan terdapat lebih dari 3.600 buah buku, majalah dan bentuk penerbitan lainnya sebagai koleksi perpustakaan.

e. Ruang Kelas

Fasilitas kelas ini pula yang memungkinkan Planetarium & Observatorium menyelenggarakan kegiatan lain seperti seminar dan penataran astronomi.

f. Observatorium

Terdapat 3 teleskop yang memungkinkan mengadakan kegiatan pengamatan benda langit sebagai fungsi ke-observatorium-annya. Baik dalam bentuk penelitian (observasi ilmiah skala kecil), kegiatan khusus untuk masyarakat umum/awam (peneropongan umum), maupun gabungan keduanya sebagai partisipasi aktif untuk memupuk minat masyarakat.



Gambar II.18. Gedung Observatorium Jakarta
Sumber :<http://planetariumjkt.com>



Gambar II.19. Kegiatan meneropong dengan Teleskop Coude
Sumber :<http://planetariumjkt.com>

Gedung observatorium yang atapnya berbentuk kubah merupakan cirinya yang khas, lebih didasari oleh persyaratan teknis, yakni agar dapat diputar ke berbagai arah dan menimbulkan hambatan yang kecil terhadap tiupan angin serta sirkulasi udara di atas teropong bintang tidak terlalu acak.

Adapun bangunan yang dijadikan objek pembandingan tema metafora adalah :

1. Peter Harrison Planetarium, Greenwich, Inggris




Gambar II.20. Peter Harrison Planetarium, Greenwich, Inggris
Sumber : www.waymarking.com


Peter Harrison Planetarium berada dalam kompleks *The Royal Observatory*, Greenwich yang dibangun oleh John Flamsteed pada masa Raja Charles II (tahun 1675). Awalnya, bangunan ini diberi nama *The Flamsteed House* sesuai dengan nama pendirinya. Pada tahun 1957 namanya diubah menjadi *The Royal Greenwich Observatory*, dan sejak tahun 1998 namanya diubah menjadi *The Royal Observatory, Greenwich*. Dalam kompleks ini terdapat tiga tempat menarik yaitu *Astronomy Centre*, *Peter Harrison Planetarium*, dan *Altazimuth Pavilion*. Untuk memasuki *Astronomy Centre* di mana terdapat *Garis Bujur 0°0'0"*.

Peter Harrison Planetarium menerapkan konsep metafora dalam perancangannya. Konsep metafora diungkapkan melalui proyeksi rasi bintang dan lokasi Greenwich pada bola dunia sehingga membentuk

seperti Cone (Kerucut). Metafora yang diterapkan pada bangunan ini termasuk kategori metafora *Intangible metaphors* (metafora yang tidak bisa diraba). Metafora yang berangkat dari suatu konsep ide, hakikat manusia dan nilai-nilai seperti individualisme, naturalisme, komunikasi, tradisi dan budaya.

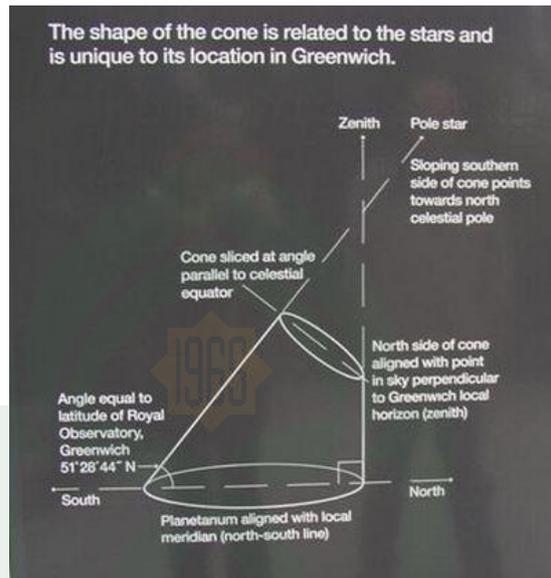

Gambar II.21. Konsep Peter Harrison Planetarium, Greenwich
Sumber : www.sydneyobservatory.co.au

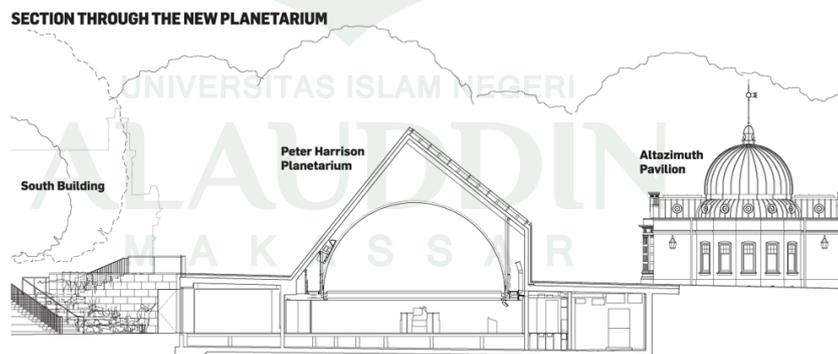

Gambar II.22. Section Peter Harrison Planetarium, Greenwich
Sumber : www.bdonline.co.uk

2. Lyon-Satolas TGV, Perancis

Bangunan ini terletak di Lyon Perancis. Bangunan ini salah satu contoh karya arsitektur yang menggunakan gaya bahasa metafora konkrit karena menggunakan kiasan objek benda nyata (*tangible*).

Stasiun TGV ini dirancang oleh Santiago Calavatra, seorang arsitek kelahiran Spanyol. Melalui pendekatan tektonika struktur, Santiago Calavatra merancang stasiun TGV dengan konsep metafora seekor burung.



Gambar II.23 Stasiun TGV di Lyon, Perancis
Sumber : <http://cnci.org.za>

Bentuk stasiun TGV ini didesain menyerupai seekor burung. Bagian depan bangunan ini runcing seperti paruh burung. Sisi-sisi bangunannya pun dirancang menyerupai bentuk sayap burung. Analogi metafora ini mengespresikan burung dengan kepasan sayapnya. Calavatra terinspirasi dari model burung ini dengan kaca-kacanya yang menyerupai sayap burung dan baja, di hall utamanya penuh muatan ekpresi gaya-gaya tarik, dan tekan. Calavatra memiliki karakter tersendiri mengenai desain yang ia buat, kemampuannya menyatukan seni mematum dengan prinsip-prinsip struktur fisika bangunan, membuat bangunan yang didesainnya memiliki karakter yang kuat, sehingga memiliki ekspresi tersendiri bagi orang yang melihat dan menggunakannya. Kedalaman kepak sayap memperkokoh kehadiran empat busur pendukung yang terlihat amat ringan.

Peran arsitektur yang logis dan lugas sangat tercermin ekstrim dalam karya Calavatra ini. Arsitektur yang dimengertinya bukan merupakan sekedar estetika tinggi, namun logika yang melekat pada tektonis konstruksinya, serta material yang mewujudkannya. Sikap arsitektur seperti ini sama tuanya dengan usia pyramid di Mesir, selalu

memiliki prinsip dasar *The Art Of Building*. Tetapi dalam menginterpretasikannya, Calavatra bekerja dengan beton, baja dan kaca, namun seperti kata orang Mesir, kita tidak mempunyai komponen-komponen itu dan membiarkan cahaya menyinarinya. Dalam mendesain stasiun ini, Calavatra mempercayai pemahaman berarsitektur yang serupa dengan Frank Lloyd Wright dan Mies Van De Rohe. Ketepatan dalam menggunakan material dan kekagumannya terhadap teknologi kunci puitisasi pada karyanya.

3. Kansas City Library, Amerika Serikat

Bangunan ini ditransformasikan (metafora) dari bentukan buku-buku terkenal yang dipilih sendiri oleh rakyat kota Kansas yang kemudian di aplikasikan pada dinding bangunan Perpustakaan Kansas layaknya buku-buku raksasa.



Gambar II.24 Kansas City Library, Amerika Serikat
Sumber : <http://www.propertiniaga.com>

Perpustakaan Kansas ini diadaptasi untuk menyertakan 'dinding buku' yang luar biasa. Ada dua puluh dua buku berukuran 25x9 meter yang menampilkan judul buku yang disarankan oleh pembaca di kota Kansas. Peran perpustakaan ini sangat penting bagi perkembangan informasi, baik untuk pendalaman ilmu tertentu atau bahkan diminati oleh semua kalangan tanpa batasan umur. Selain itu, didalam ruang juga bisa digunakan sebagai kegiatan disikusi, pertukaran informasi dan kegiatan masyarakat lainnya.

Tabel 2.3 Analisa Sementara Studi Preseden

Kriteria	Studi Preseden		
	Observatorium Bosscha	STIP Jakarta	Planetarium & Observatorium Jakarta
			
Fungsi	<ul style="list-style-type: none"> • Sebagai pusat penelitian pengembangan ilmu astronomi • Sebagai sarana rekreasi edukatif bagi pelajar-pelajar 	<ul style="list-style-type: none"> • Sebagai pusat pendidikan pelayaran 	<ul style="list-style-type: none"> • Sebagai pusat penelitian pengembangan ilmu astronomi • tempat wisata pendidikan yang mengemban fungsi pendidikan/edukasi sekaligus hiburan

<p>Lokasi</p>	 <ul style="list-style-type: none"> • Terletak di daerah Lembang, Jawa Barat, sekitar 15 km di bagian utara Kota Bandung • Jauh dari pemukiman penduduk untuk menghindari polusi cahaya • Koordinat geografis 107° 36' Bujur Timur dan 6° 49' Lintang Selatan. • Berdiri di atas tanah seluas 6 hektare • Berada pada ketinggian 1310 mdpl atau pada ketinggian 630 m dari dataran tinggi Bandung • Akses ke lokasi mudah di jangkau dengan kendaraan umum maupun pribadi 	 <ul style="list-style-type: none"> • Terletak di jalan Marunda Makmur Cilincing, Jakarta Utara • Geografis 6° 6'9.22" Lintang Selatan dan 106°57'31.17" Bujur Timur • Berada di lokasi yang tidak dekat dengan pemukiman penduduk dan dekat dengan daerah pelabuhan • Luas kampus 32 hektare • Akses ke lokasi mudah dijangkau kendaraan umum maupun pribadi 	<ul style="list-style-type: none"> • Terletak di jalan Cikini Raya No. 73, Taman Ismail Marzuki, Jakarta • Berada di kawasan tengah kota Jakarta yang sangat dekat dengan permukiman, perkantoran, dan kawasan perdagangan. • Akses ke lokasi sangat mudah di jangkau kendaraan umum maupun pribadi
---------------	--	--	--

<p>Tata Ruang Luar</p>	 <ul style="list-style-type: none"> • Tidak memiliki jalur khusus untuk pejalan kaki, namun jalan yang ada di area laboratorium di gunakan sebagai jalur pejalan kaki karena kendaraan tidak di perbolehkan masuk ke wilayah laboratorium • Memiliki sistem drainase yang cukup baik karena lokasinya yang berada di dataran tinggi • Vegetasi tanaman yang ada di sekitarnya cukup beragam untuk tetap menjaga ekosistem lingkungan di daerah tersebut 	<ul style="list-style-type: none"> • Tersedia komponen penerangan lampu jalan pada area parkir dan jalan-jalan antar bangunan • Tersedia jalur pedestrian bagi pejalan kaki • Terdapat beberapa jenis tanaman dan pepohonan yang berfungsi sebagai peredam kebisingan, terutama di area parkir dan kedua sisi jalan • Memiliki danau buatan yang berfungsi sebagai tempat latihan dan juga sebagai daerah untuk aliran air dari sekelilingan bangunan 	
------------------------	---	--	--


			
Sirkulasi	<ul style="list-style-type: none"> • Penempatan area parkir sangat jauh dari bangunan laboratorium • Jalur jalan di area laboratorium tidak lebar, tidak cocok dilalui oleh kendaraan • Sirkulasi manusia dan udara cukup baik karena lokasinya yang jauh dari keramaian, udara yang baik 	 <ul style="list-style-type: none"> • Penempatan area parkir yang berada 	<ul style="list-style-type: none"> • Sirkulasi kendaraan cukup baik karena lokasinya yang berada di kawasan Taman Ismail Marzuki, namun untuk area parkir kendaraan sangat kurang karena itu kendaraan harus parkir didepan bangunan • Pedestrian untuk pejalan kaki

	<p>karena lokasinya yang berada di daerah yang tinggi</p>	<p>dekat dengan pintu masuk</p> <ul style="list-style-type: none"> • Jalur pedestrian bagi pejalan kaki juga tersedia • Sirkulasi manusia sangat efisien karena bangunannya yang bermassa • Sirkulasi udara juga cukup efisien dikarenakan lokasinya yang dekat dengan laut dan jauh dari pusat keramaian kota namun berdekatan dengan pelabuhan 	<ul style="list-style-type: none"> • Untuk sirkulasi udara dalam bangunan terutama dalam ruangan teater menggunakan AC karena ruangan ini sangat tertutup 
Pelaku	<ul style="list-style-type: none"> • Pengelola • Peneliti • Mahasiswa/Pelajar • Pengunjung/Umum 	<ul style="list-style-type: none"> • Pengelola • Tenaga Pengajar/ Dosen/Pelatih • Mahasiswa/Pelajar 	<ul style="list-style-type: none"> • Pengelola • Peneliti • Pengunjung/Umum
Ruang-ruang	 <ul style="list-style-type: none"> • Gedung teleskop refraktor ganda Zeis • Gedung teleskop refraktor 	 <ul style="list-style-type: none"> • Area Parkir • Kantor Administrasi 	

	<p>bamberg</p> <ul style="list-style-type: none"> • Gedung teleskop Reflektor GAO-ITB • Bangunan teleskop radio • Bangunan teleskop surya • Bangunan teleskop unitron • Bangunan teleskop GOTO • Bangunan teleskop Schmidt Bima Sakti • Ruang perpustakaan • Bengkel Mekanik • Ruang ceramah • Wisma kerkhoven 	<ul style="list-style-type: none"> • Ruang Kelas • Laboratorium & Ruang Simulator • Auditorium • Bank, Toko, Kantin • Asrama • Perpustakaan • Arena Olahraga Indor • Lapangan Olahraga Outdoor • Kolam Renang • Masjid & Gereja • Perumahan Dosen 	 <ul style="list-style-type: none"> • Entrance Pengelola& Pengunjung • Kantor Pengelola • Service Area • Hall • Ruang Tiket • Ruang Tunggu • Ruang Informasi • Ruang Pertunjukan • Ruang Operator • Museum • Mushallah • Kantin
--	--	--	--

<p>Bentuk Bangunan</p>	 <ul style="list-style-type: none"> • Memiliki pola tata bangunan yang bermassa • Gedung teleskop Refraktor Ganda Zeis berbentuk lingkaran pada bagian bawah bangunan dan kubah pada bagian atas yang mampu berputar dan terbuka pada saat melakukan peneropongan • Pada umumnya semua gedung yang terdapat di Observatorium Bosscha memiliki bentuk atap bangunan yang melengkung dan berbentuk kubah yang bisa terbuka pada saat di lakukan peneropongan. 	<ul style="list-style-type: none"> • Memiliki pola tata bangunan yang bermassa. • Bentuk bangunan pada umumnya berbentuk persegi. • Beberapa bangunan menerapkan konsep bentuk kapal laut.  	 <ul style="list-style-type: none"> • Memiliki pola tata bangunan yang bermassa. • Bentuk dasar bangunan berbentuk persegi dan sangat monoton • Memiliki kubah setengah lingkaran dengan diameter yang cukup besar pada atap/bagian atas bangunan.
------------------------	---	--	--

Struktur & Konstruksi

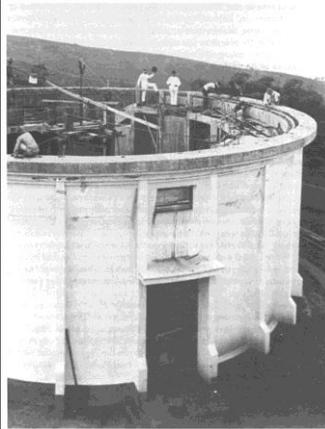

- Struktur gedung teleskop refraktor ganda Zeis berbentuk lingkaran yang memiliki radius ± 7 m dan selasar pada bagian luar dengan radius $\pm 1,5$ m dengan dinding yang memiliki tinggi 5 m yang berdiri tegak, dengan kolom-kolom yang menonjol pada sisi luar dinding yang berfungsi memperkuat struktur. Pada bagian atas menggunakan struktur kubah yang mampu terbuka dan berputar 360° dengan menggunakan rel pada bagian bawah kubah
- Pada bangunan teleskop bamberg dan teleskop Schmidt Bima Sakti

- Sebagian besar bangunan, khususnya bangunan kantor administrasi, gedung kuliah, laboratotium dan asrama menggunakan struktur bangunan tingkat menengah.
- Pada bangunan Indoor Sport Hall menggunakan sistem struktur bentang lebar.



- Struktur bangunan dasar menggunakan struktur beton bertulang untuk bangunan lantai 2
- Struktur kubah menggunakan struktur cangkang (shell) dengan diameter 22 meter.



	<p>menerapkan struktur bangunan sederhana berbentuk persegi panjang dengan dinding yang terbuat dari perpaduan pasangan batu yang menjadi pondasi dan kolomnya, sedangkan bagian atap melengkung setengah lingkaran, memiliki rel pada setiap sisinya untuk membuka atap ketika dilakukan peneropongan</p> <ul style="list-style-type: none"> Seluruh bangunan yang berada di laboratorium Bosscha menggunakan konstruksi bangunan tahan gempa. 		
Material	Material bangunan yang digunakan masih sangat sederhana seperti batu gunung sebagai pondasi dan bahkan jadi kolom-kolomnya, dinding batu bata dan atap terbuat dari plat-plat alumunium dan seng	Material bangunan yang di gunakan sudah modern seperti material beton bertulang, material dinding batu bata, material keramik atau granit untuk lantai, material fabrikasi untuk fasade dan pelengkap-pelengkap bangunan	Material kubah adalah beton yang dilapisi keramik putih pada bagian luarnya sedangkan material bangunannya menggunakan batubata untuk dinding, beton bertulang untuk strukturnya, dan material fabrikasi untuk arsitekturnya
Utilitas dan Perlengkapan Bangunan		<ul style="list-style-type: none"> Utilitas bangunannya sangat memadai Tersedianya fasilitas-fasilitas penunjang bagi pelaku kegiatan 	

Berdasarkan hasil analisa studi preseden diatas, maka di peroleh resume studi preseden yang dapat dijadikan pertimbangan pada bangunan Sekolah Tinggi Astronomi, sebagai berikut :

1. Fungsi bangunan sebagai pusat pendidikan bidang ilmu tertentu, serta dilengkapi sarana rekreasi edukatif
2. Lokasi yang wajib dipenuhi berada pada daerah tinggi
3. Luas tapak yang memenuhi kebutuhan luasan bangunan
4. Lokasi tapak jauh dari pemukiman maupun perkantoran serta mudah di akses oleh masyarakat.
5. Tata ruang luar yang mendukung, seperti jalur pedestrian, sistem drainase, dan vegetasi yang berfungsi sebagai filter kebisingan.
6. Sirkulasi kendaraan dan manusia yang memadai
7. Pelaku kegiatan yang merupakan pelaku utama yakni mahasiswa, pengajar, pengelola, dan pengunjung.
8. Ruang-ruang yang disediakan sesuai dengan kebutuhan ruang utama dari fungsi bangunan
9. Bentuk bangunan sesuai dengan fungsi bangunan dan konsep bangunan yang diterapkan
10. Struktur dan konstruksi bangunan yang digunakan menerapkan struktur dan konstruksi untuk bangunan sederhana dan bangunan menengah.
11. Material bangunan yang dipakai pada dasarnya menggunakan material bangunan yang telah diterapkan pada bangunan pada umumnya saat ini.

J. Keterkaitan antara Sekolah Tinggi Astronomi dengan Arsitektur Metafora

Tema metafora dipilih dan diterapkan pada perancangan Sekolah Tinggi Astronomi ini untuk menciptakan suatu bangunan yang mampu menarik perhatian orang, mampu memberi kesan dan citra tersendiri, serta mampu menggugah persepsi dan imajinasi orang yang melihatnya. Selain agar mampu menampilkan bentuk semenarik mungkin sehingga dapat

memberikan nilai estetika tersendiri terhadap kawasan sekitar. Hal ini sangat dibutuhkan karena Sekolah Tinggi Astronomi sebagai sarana untuk pendidikan, karena ketika membahas tentang sekolah maka bentuk bangunan yang akan muncul dalam pemikiran seseorang bahwa bangunan sekolah tersebut akan lebih formal dan bahkan monoton. Sehingga mengurangi kesan dan nilai estetika bangunan tersebut.

Dari uraian diatas dapat diambil suatu kesimpulan bahwa bentuk sangat mempengaruhi makna dari suatu bangunan. Perlu ditekankan bahwa bangunan arsitektur tersebut dapat berbicara sendiri pada pengamat tentang apa fungsinya. Dengan demikian pengamat akan merasa lebih mengenal dan ingat akan citra yang ditunjukkan oleh bangunan tersebut. Pada bidang astronomi itu sendiri terdapat berbagai macam bentuk-bentuk fantastis yang dapat dijadikan lambang bentuk dalam arsitektur seperti bentuk rasi bintang, bentuk lintasan orbit planet dan bentuk-bentuk benda langit lainnya, begitu juga dengan bentuk-bentuk fenomena yang dihasilkannya. Dengan perwujudan bentuk-bentuk ini sebagai simbol pada gaya bangunan, baik bentuk bangunan, fungsi maupun penataan ruang di dalamnya, diharapkan pelaku kegiatan dalam bangunan merasakan maksud dan ekspresi dari bangunan itu sendiri.

Dengan sifat-sifat dari ilmu astronomi diharapkan dapat membuat bentuk bangunan lebih dikenal dan dapat menimbulkan persepsi berdasarkan siapa yang melihatnya. Dalam penerapan tema metafora yang diharapkan dapat menggambarkan fungsi dari bangunan ini, sehingga mampu menarik perhatian orang, memberi kesan dan citra tersendiri, serta mampu mengugah persepsi dan imajinasi orang yang melihatnya. Selain itu, agar mampu menampilkan bentuk semenarik mungkin sehingga orang dapat memberikan nilai estetika tersendiri terhadap kawasan sekitar dan juga sebagai media publikasi dan mengiklankan ilmu astronomi itu sendiri dan kegiatan yang ada di dalamnya agar lebih diminati oleh masyarakat umum dan terutama bagi para pelajar di Kota Pare-Pare khususnya dan di Indonesia pada umumnya.


BAB III
ANALISA PERENCANAAN DAN PERANCANGAN
SEKOLAH TINGGI ASTRONOMI DI KOTA PARE-PARE
TEMA ARSITEKTUR METAFORA

Kondisi Kota Pare-pare yang merupakan salah satu kota dengan tingkat kemajuan yang baik di Provinsi Sulawesi Selatan serta kondisi geografisnya yang didominasi dataran tinggi merupakan potensi yang sangat baik untuk mendukung pembangunan fasilitas pendidikan dan teknologi dalam bidang ilmu astronomi.

A. Analisa Lokasi

Perencanaan Sekolah Tinggi Astronomi ini berlokasi di Kota Pare-pare.

1. Kondisi Geografis Kota Pare-pare

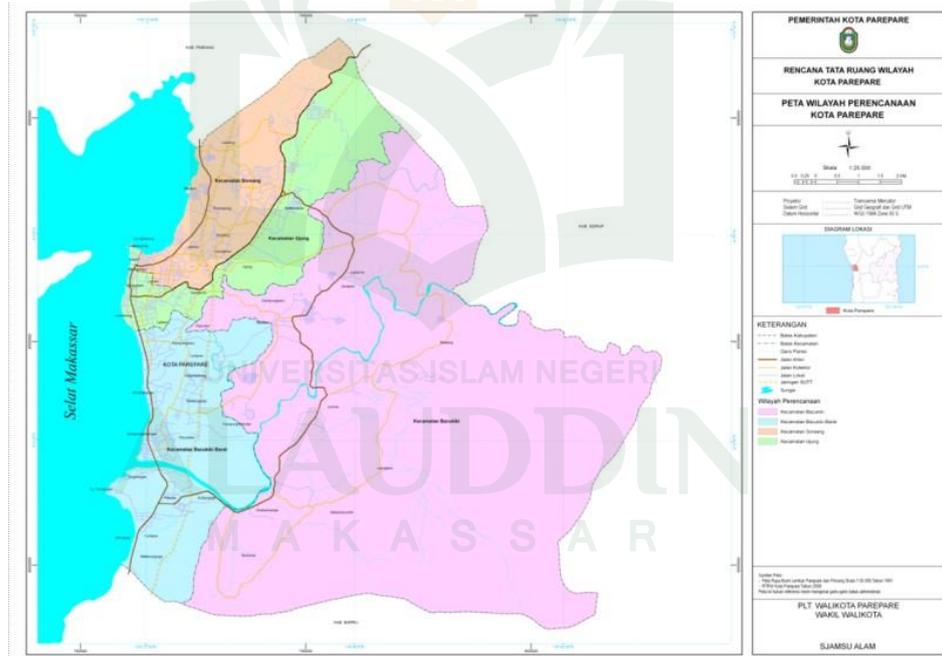

Gambar III.1. Peta Wilayah Perencanaan kota Pare-pare
Sumber : BAPPEDA Kota Pare-pare

Kota Parepare terletak antara 3° 57' 39"- 4° 04' 49" Lintang Selatan dan 119° 36' 24" - 119° 43' 40" Bujur Timur. Luas wilayah Kota Parepare tercatat 99,33 km² ; meliputi 4 kecamatan (Kecamatan Bacukiki, Bacukiki Barat, Ujung, dan Soreang) dan 22 kelurahan.

Kecamatan Bacukiki merupakan kecamatan terluas dengan luas sekitar 66,70 km atau 67,15 persen luas Kota Parepare. Secara administratif, batas-batas wilayah Kota Parepare sebagai berikut:

- a. Sebelah utara berbatasan dengan Kabupaten Pinrang
- b. Sebelah selatan berbatasan dengan Kabupaten Barru
- c. Sebelah timur berbatasan dengan Kabupaten Sidrap
- d. Sebelah barat berbatasan dengan Selat Makassar

Berdasarkan halaman website <http://www.pareparekota.go.id>, ditinjau dari aspek topografi wilayah, lebih dari 85% wilayah Kota Parepare merupakan areal yang bergelombang (15-40%) dengan luas keseluruhan 5.621 Ha, berbukit-bukit sampai bergunung (>40%) dengan luas 3.215,04 Ha, sehingga untuk pengembangan fisik kota akan sangat dipengaruhi oleh kondisi topografi ini. Formasi perbukitan ini pada bagian selatan kota mendekati ke arah pantai dengan jarak terdekat 400 meter, sedangkan jarak terjauh berada di pusat kota yaitu sekitar 1,2 km. Dengan kondisi topografi seperti ini, maka wilayah yang rata atau landai terdapat pada bagian barat dengan luas keseluruhan +1.097, 04 Ha, dimana areal ini merupakan pusat kegiatan penduduk dan kegiatan perkotaan lainnya. Berdasarkan ketinggian dari permukaan laut, Kota Parepare dengan wilayah yang bergelombang sampai bergunung, maka 87% dari luas wilayahnya terletak pada ketinggian diatas 25 meter dpl, bahkan sampai mencapai ketinggian 500 mdpl. Daerah dengan ketinggian 0-25 mdpl, berada dekat dengan pesisir pantai yang merupakan pusat kegiatan dan pemukiman penduduk.

2. Pendekatan Konsep Penentuan Tapak

Berdasarkan resume hasil analisa studi preseden pada Bab sebelumnya maka dalam memilih tapak yang sesuai untuk lokasi Sekolah Tinggi Astronomi pada prinsipnya di tinjau dari beberapa segi yaitu :

- a. Sesuai dengan rencana pengembangan kota dalam industri pendidikan pembinaan dalam bidang penelitian.
- b. Tapak yang di pilih tidak berada pada jalur lalu lintas yang padat dan ramai namun mudah di jangkau dari segala arah, tidak berdekatan dengan kawasan pemukiman penduduk.
- c. Letak tapak yang di pilih berada pada daerah yang tinggi dibandingkan daerah di sekitarnya, sehingga memudahkan penginderaan dari segala arah.
- d. Luasan tapak yang tersedia sesuai dengan kebutuhan yang akan di wadahi.
- e. Kualitas lingkungan serta kondisi topografi dapat menunjang pelaksanaan pembangunan, daerah bebas banjir dan bertanah keras/padat, serta bebas dari kemungkinan terjadinya tanah longsor.
- f. Sarana dan Prasarana kota seperti : jaringan listrik, air bersih, dan telepon harus melalui atau terdapat di area lokasi yang dipilih.

Berdasarkan pendekatan konsep penentuan tapak diatas maka dipilihlah tapak yang berada di Jalan Jend. A. Yani, Km. 6, Kelurahan Bukit Harapan, Kecamatan Soreang, Kabupaten Pare-pare.



Gambar III.2. Lokasi tapak
Sumber : googleearth.com, 2014

3. Kondisi Eksisting Tapak

a. Batas Tapak

Batas-batas tapak perancangan sebagai berikut :

- 1) Sebelah utara berbatasan dengan jalan, LAPAN Pare-pare, dan tanah kosong.
- 2) Sebelah barat berbatasan dengan jalan, kantor Kementerian Kehutanan
- 3) Sebelah selatan berbatasan dengan jalan, kantor MTS Negeri Pare-pare
- 4) Sebelah timur berbatasan dengan tanah kosong dan jalan Jend. A. Yani, serta Perumahan.



Gambar III.3. Batas tapak
Sumber : Olah Data Lapangan, 2014

b. Potensi dan kekurangan tapak

Adapun potensi-potensi tapak perencanaan yang terpilih adalah sebagai berikut:

- 1) Tapak berada pada tata guna lahan pendidikan, perkantoran yang mampu mendukung program sarana Sekolah Tinggi Astronomi tersebut, karena berada pada area dekat kompleks

Stasiun Bumi Satelit Penginderaan Jauh (SBSPJ) LAPAN Pare-Pare yang merupakan Kawasan Strategis Nasional (KSN) Berdasarkan Peraturan Daerah Kota Pare-Pare No. 10 Tahun 2011 tentang Rencana Tata Ruang Wilayah Kota Pare-pare Tahun 2011-2031 Pasal 56 huruf b.

- 2) Tapak berada pada di daerah yang jauh dari kebisingan kota.
- 3) Berada pada daerah dataran tinggi dan berkontur, serta memiliki vegetasi tumbuhan yang baik.
- 4) Luas tapak memenuhi syarat kebutuhan ruang yakni luasnya 11244,43 m².
- 5) Sangat mudah pencapaiannya dan mempunyai akses kendaraan baik kendaraan pribadi maupun kendaraan umum.
- 6) Terdapat fasilitas-fasilitas penunjang seperti Masjid yang menjadi pendukung bagi sekolah ini.

Adapun kekurangan-kekurangan tapak perencanaan yang terpilih adalah sebagai berikut :

- 1) Pengembangan pada daerah sekitar tapak bisa saja mengganggu keberadaan sekolah tinggi astronomi, karena daerah sekitar kawasan strategis nasional ini mulai mulai ramai pembangunan.
- 2) Kondisi eksisting tapak yang berkontur dengan jenis tanah yang tidak diketahui dan tanpa drainase disekitar tapak.
- 3) Meskipun kebisingan tetap ada yang ditimbulkan oleh lalu lintas kendaraan, karena lokasinya dekat dengan jalur jalan poros Pare-Pare – Sidrap, namun tingkat kebisingannya tidak terlalu tinggi terutama di malam hari.


B. Analisa Kondisi Tapak

1. Analisa Topografi

Keadaan topografi lokasi tapak mencapai ketinggian 85 mdpl. Kondisi tapak berupa lahan yang berkontur dengan luas 11244,43 m². Kondisi tapak memiliki kontur yang dominan tidak terlalu miring,

namun pada titik tertentu memiliki kemiringan yang cukup curam sehingga diperlukan perlakuan khusus pada titik tersebut. Berdasarkan kondisi topografi tapak maka diperlukan analisa sebagai berikut :

- a. Meratakan tanah berkontur dengan *Cut and Fill* yang bertujuan membentuk lahan yang rata yang mudah untuk dibangun. Namun ini dapat mengurangi atau menghilangkan estetika lahan berkontur, serta membutuhkan biaya yang tidak sedikit.
- b. Mempertahankan kondisi kontur tanah, ini bertujuan agar kekuatan tanah tidak berubah, baik itu dari kekuatan menerima beban bangunan dan beban angin, maupun dari kekuatan tanah agar tidak terkikis ketika terjadi hujan.

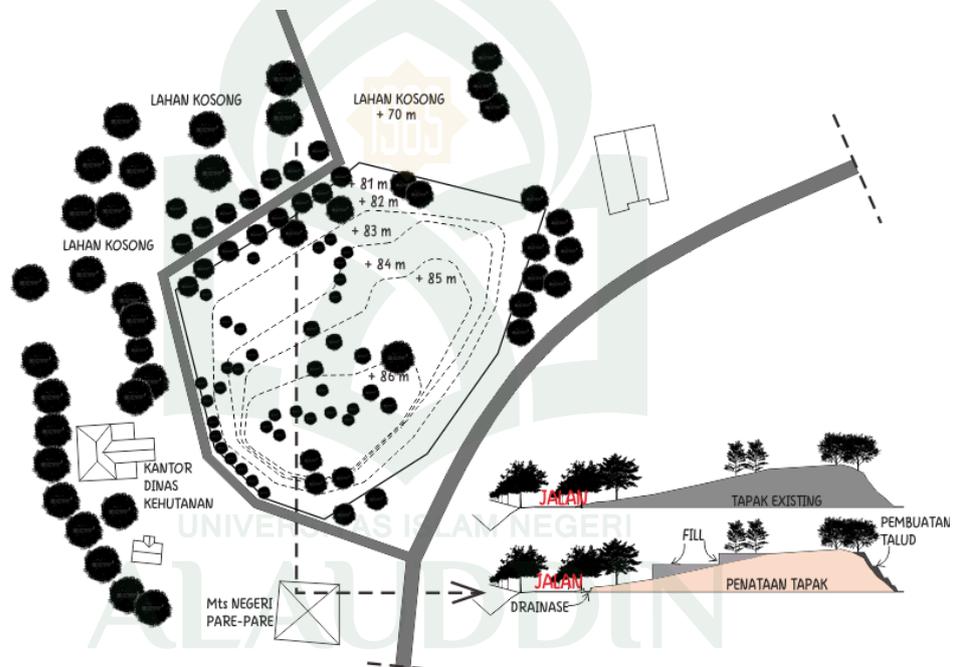

Gambar III.4. Analisa Kontur Tapak
Sumber : Olah Data Lapangan, 2014

2. Analisa Vegetasi


Tanaman merupakan material lansekap yang hidup dan terus berkembang. Tanaman berfungsi secara ekologis sebagai penghasil O_2 (*Oxygen*) dan penyerap CO_2 (*Carbon Monoxide*) bagi makhluk hidup, memperbaiki iklim setempat, mencegah terjadinya erosi/pengikisan muka tanah, dan menyerap air hujan. Sedangkan fungsi tanaman dalam perencanaan lansekap sebagai penghasil bayang-bayang, sebagai

pembatas pandangan (pengarah), sebagai pengontrol sinar matahari dan angin, sebagai komponen pembentuk ruang, sebagai aksentuasi, dan sebagai keindahan lingkungan.



Gambar III.5. Fungsi Vegetasi
 Sumber : Olah Data Lapangan, 2014

Kondisi tapak masih merupakan lahan kosong yang ditumbuhi pepohonan. Agar kelestarian lingkungan tetap terjaga, khususnya pada daerah ini vegetasi tumbuhan atau pepohonan harus lebih di tingkatkan agar tidak terjadi bencana alam seperti tanah longsor.

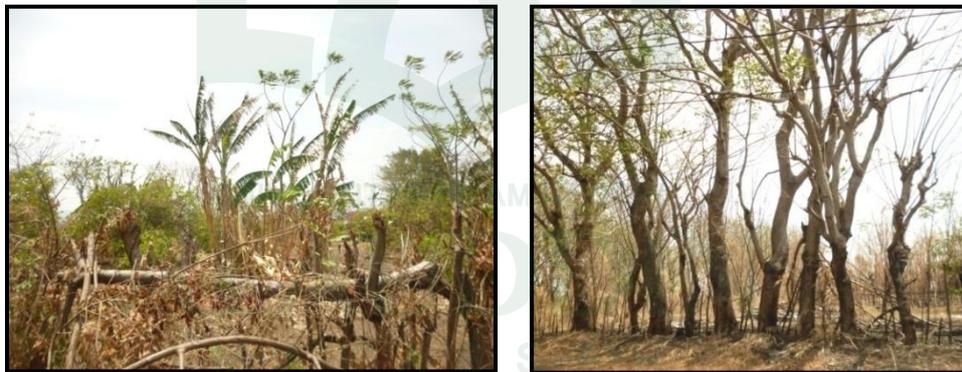

Gambar III.6. Vegetasi yang ada di tapak
 Sumber : Olah Data Lapangan, 2014

Sesuai dengan kondisi tapak yang telah memiliki vegetasi alami maka perlu dianalisa perlakuan terhadap vegetasi pada tapak. Analisa tersebut sebagai berikut :

- a. Mempertahankan vegetasi alami. Vegetasi alami yang telah ada tetap dipertahankan guna menjaga kestabilan lingkungan, namun akan mengalami kesulitan penataan bangunan jika keseluruhan vegetasi alami dipertahankan.

- b. Menambahkan vegetasi baru. Penambahan vegetasi baru tersebut berfungsi sebagai elemen-elemen estetika dalam tapak. Selain itu, vegetasi tersebut difungsikan sebagai filter udara (angin) dan suara terutama pada daerah yang memiliki tingkat kebisingan tinggi, mengingat kondisi tapak berada dekat dengan jalan raya. Namun dibutuhkan pula biaya yang cukup besar untuk penataan vegetasi tersebut.



Gambar III.7. Analisa Vegetasi pada Tapak
Sumber : Olah Data Lapangan, 2014

3. Analisa Zoning

Penataan zoning pada tapak di sesuaikan dengan kondisi lingkungan eksisting sekitar, faktor kebisingan dan fungsi elemen tapak.

a. Zona publik


Zona publik sifatnya penerima, dapat diakses dengan mudah oleh pengguna. Dari analisis lingkungan eksisting sebelumnya, maka potensi penempatan zona publik dalam tapak yaitu area barat yang berada dekat dengan jalan menuju ke Balai Penginderaan Jauh (LAPAN) Pare-pare, karena untuk memudahkan akses ke bangunan.

b. Zona semi publik

Zona ini sifatnya sedikit privat dan umum. Hanya untuk pengguna yang memiliki keperluan khusus untuk mengaksesnya. Fasilitas yang termasuk di dalamnya yaitu ruang pengelola dan ruang-ruang kuliah, laboratorium, perpustakaan dan observatorium serta utilitas di sekitarnya. Zona ini berada di sebelah selatan, karena pada zona ini memiliki akses yang mudah dan merupakan area paling tepat untuk observatorium karena area ini tertinggi dalam tapak.

c. Zona privat

Zona ini di khususkan bagi pengguna utama. Zona privat pada pengelola non akademik, dan ruang olah data. Sehingga zona ini direncanakan pada daerah sebelah timur tapak, mudah di akses oleh penggunanya dan tidak bisa di akses oleh pengguna umum.

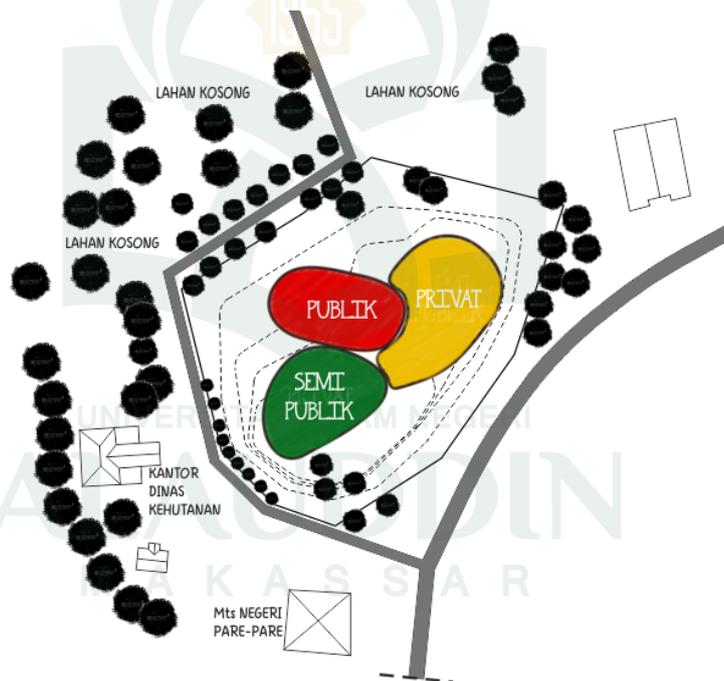

Gambar III.8. Penataan Zoning pada Tapak
Sumber : Olah Data Lapangan, 2014

4. Analisa Sirkulasi

Dalam Peraturan Daerah Kota Pare-Pare No. 10 Tahun 2011 tentang Rencana Tata Ruang Wilayah Kota Pare-pare Tahun 2011-2031 tidak di tetapkan Garis Sempadan Bangunan (GSB) untuk

bangunan pendidikan, akan tetapi disesuaikan dengan kondisi jalan yang ada. Kondisi jalan menuju tapak masih merupakan jalan lokal dengan luas ± 6 meter dan sempadan jalan 3 meter.




Gambar III.9. Analisa Sirkulasi ke Tapak
Sumber : Olah Data Lapangan, 2014

5. Analisa Kebisingan

Area yang paling potensial menimbulkan kebisingan dengan tingkat kebisingan tinggi berada di sebelah Selatan dan Timur tapak. Di sebelah Selatan tapak yakni pertigaan Jalan Jend. A. Yani dengan jalan menuju ke tapak karena jalan ini merupakan akses utama menuju ke kompleks Stasiun Bumi Satelit Penginderaan Jauh (SBSPJ) LAPAN Pare-Pare dan kantor Kementerian Kehutanan Parepare. Sedangkan di sebelah Timur tapak, kebisingan bersumber dari jalan Jend. A. Yani. Jalan ini merupakan jalan poros Parepare-Sidrap sehingga banyak dilalui oleh kendaraan-kendaraan besar yang tentunya menimbulkan suara bising, terutama kendaraan dari arah Kab. Sidrap karena jalan tersebut menanjak.

Berdasarkan kondisi tapak tersebut maka perlu analisa untuk mengurangi kebisingan tersebut.

- a. Mempertahankan vegetasi alami yang sudah ada. Mempertahankan pohon-pohon yang berpotensi besar sebagai filter suara dari kendaraan, terutama pohon-pohon besar.
- b. Menambahkan vegetasi baru. Memperbanyak vegetasi baru yang berfungsi sebagai filter suara bising, terutama pada titik-titik yang tingkat kebisingan tinggi dan kurang vegetasi alaminya.

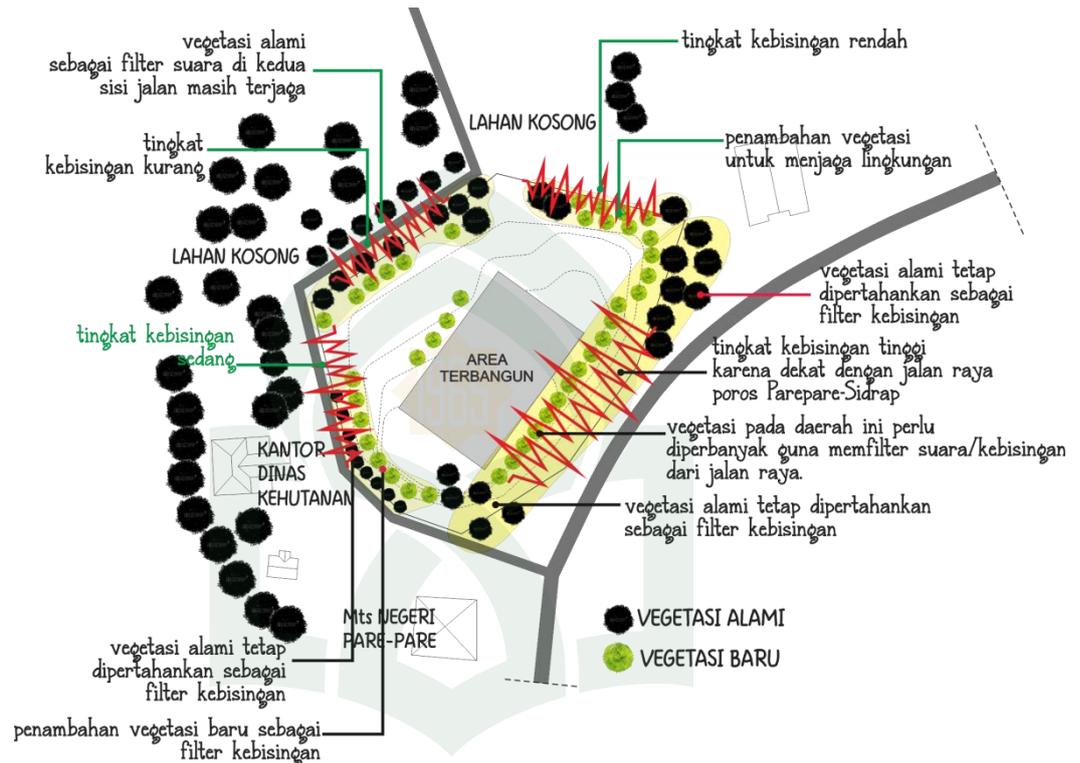


Gambar III.10. Analisa kebisingan pada Tapak
Sumber : Olah Data Lapangan, 2014

6. Analisa Orientasi Bangunan Terhadap Matahari

Analisa lintasan matahari dapat berpengaruh pada perancangan yang berkaitan dengan tingkat kenyamanan manusia. Cahaya matahari pagi bermanfaat bagi tubuh manusia, cahaya matahari siang kurang bermanfaat bagi tubuh manusia tetapi bagi makhluk hidup lain sangat bermanfaat terutama bagi tumbuhan, sedangkan cahaya matahari sore/saat terbenam juga kurang baik. Untuk memanfaatkan matahari dengan baik pada bangunan, maka diperlukan analisa sebagai berikut:

- a. Memposisikan bangunan sesuai orientasi Timur-Barat dengan memaksimalkan bukaan pada bagian Utara / Selatan.

- 1) Kelebihan : permukaan dinding yang terkena sinar sedikit sehingga suhu dalam ruang tidak begitu tinggi.
 - 2) Kekurangan : penataan bangunan agak sulit karena harus mempertimbangkan arah matahari dan bentuk tapak.
- b. Memanfaatkan matahari sebagai sumber energi
- 1) Kelebihan : menghemat pemakaian listrik dari PLN atau genset.
 - 2) Kekurangan : diperlukan biaya yang tinggi untuk pengadaan barang dan perawatannya.
- c. Memanfaatkan matahari langsung sebagai sumber pencahayaan alami
- 1) Kelebihan : Mengurangi penggunaan energi listrik sebagai sumber pencahayaan yang juga dapat menyebabkan peningkatan suhu dalam ruangan.
 - 2) Kekurangan : Membutuhkan banyak bukaan-bukaan, dan penggunaan material bangunan yang tembus pandang seperti kaca yang justru dapat menyebabkan efek rumah kaca.
- d. Memanfaatkan angin sebagai penetrasi suhu dalam bangunan.
- 1) Kelebihan : Dapat mengurangi penggunaan pendingin suhu ruangan. Memberikan udara yang baik dalam bangunan.
 - 2) Kekurangan : Membutuhkan bukaan-bukaan yang lebih banyak pada bangunan.

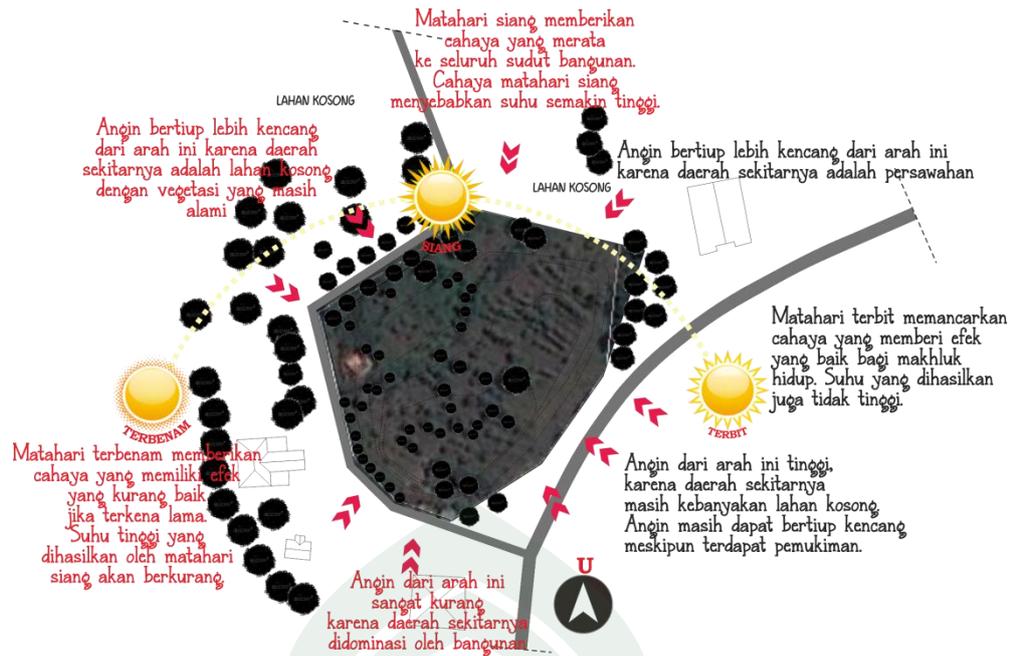

Gambar III.11. Analisa Orientasi Matahari dan Arah Angin pada Tapak
 Sumber : Olah Data Lapangan, 2014

7. Analisa Bentuk Bangunan


Analisa bentuk bangunan adalah analisa terhadap karakter maupun visualisasi yang akan di tampilkan pada bangunan. Bentuk merupakan penghubung ruang dalam dengan lingkungan luar bangunan. Bentuk terdiri atas elemen-elemen seperti ukuran, warna, tekstur, posisi, orientasi dan massa. Analisa ini bertujuan untuk mewujudkan citra dan tampilan bentuk bangunan sesuai dengan tema yang akan diterapkan.




Gambar III.12. Analisa Bentuk dari kondisi Tapak
 Sumber : Olah Data Lapangan, 2014

ALTERNATIF 1

PENERAPAN TEMA METAFORA “GALAKSI BIMASAKTI”

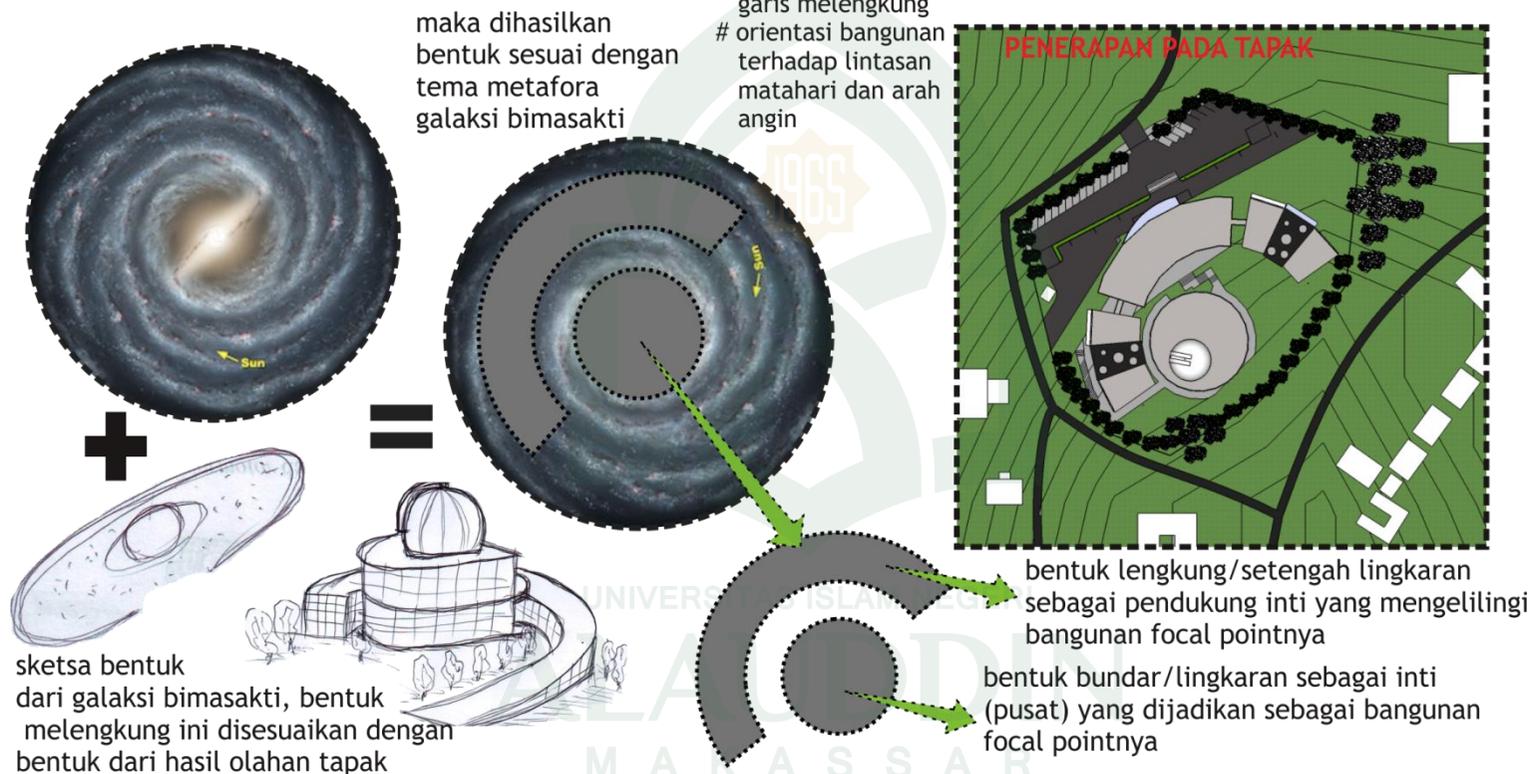


Gambar III.13. Terapan bentuk dalam tapak
Sumber : Olah Data Lapangan, 2014

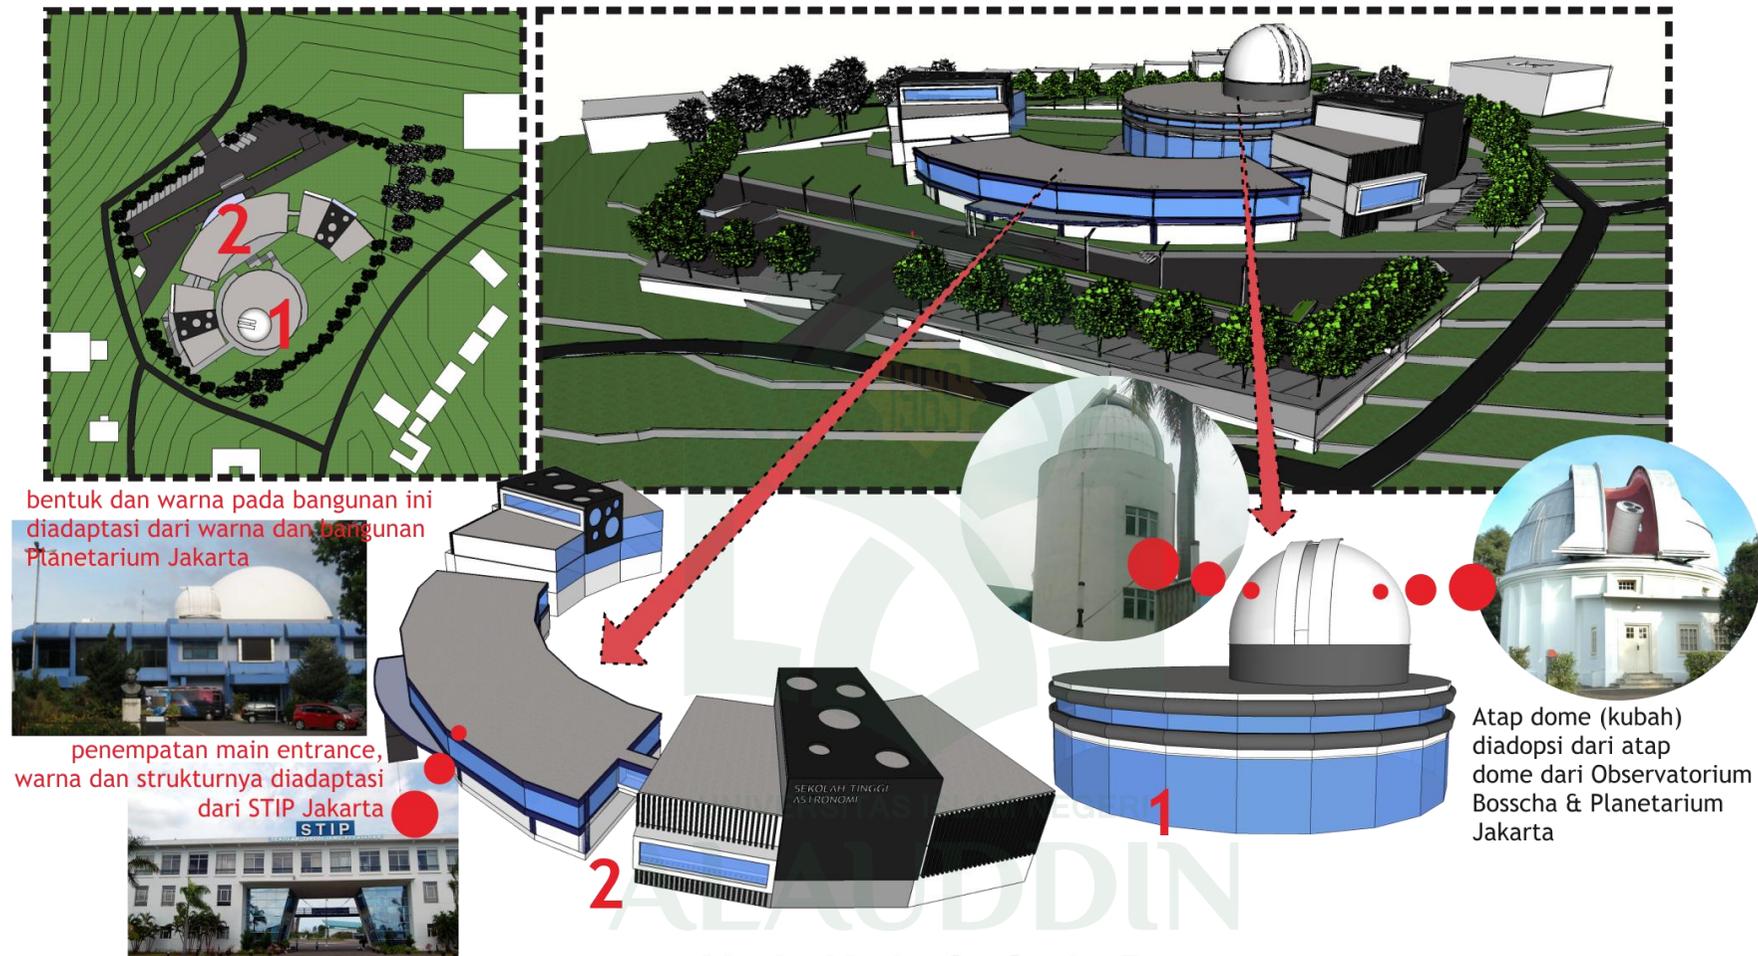


Gambar III.14. Konsep bentuk
 Sumber : Olah Data Lapangan, 2014

ALTERNATIF 2

PENERAPAN TEMA METAFORA “GALAKSI BIMASAKTI”

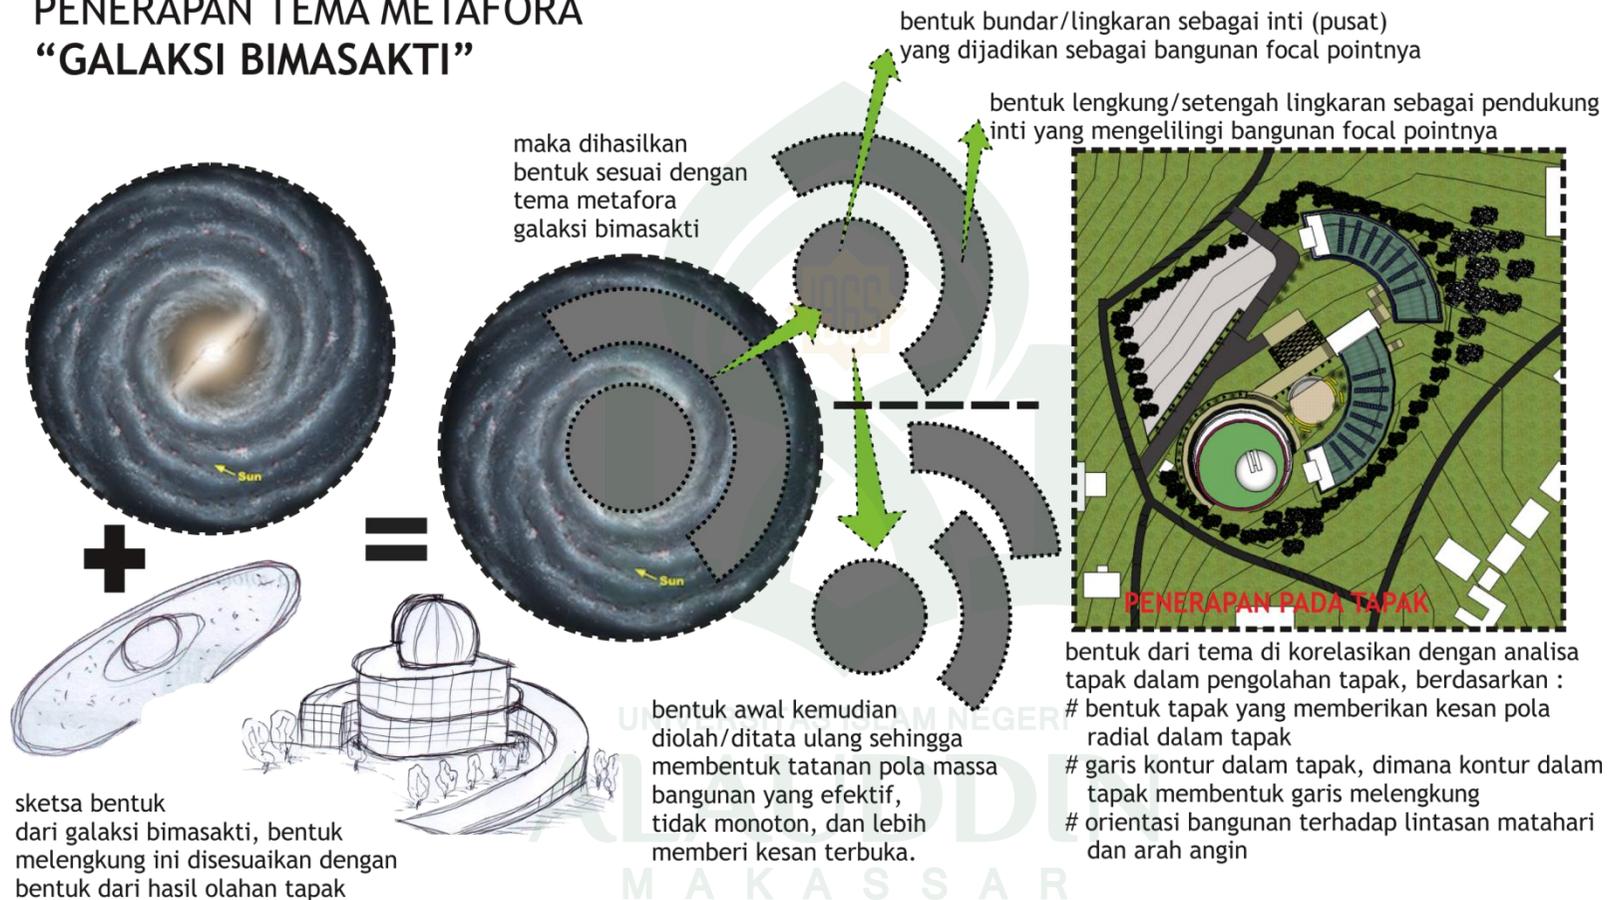

Gambar III.15. Terapan bentuk dalam tapak
Sumber : Olah Data Lapangan, 2014

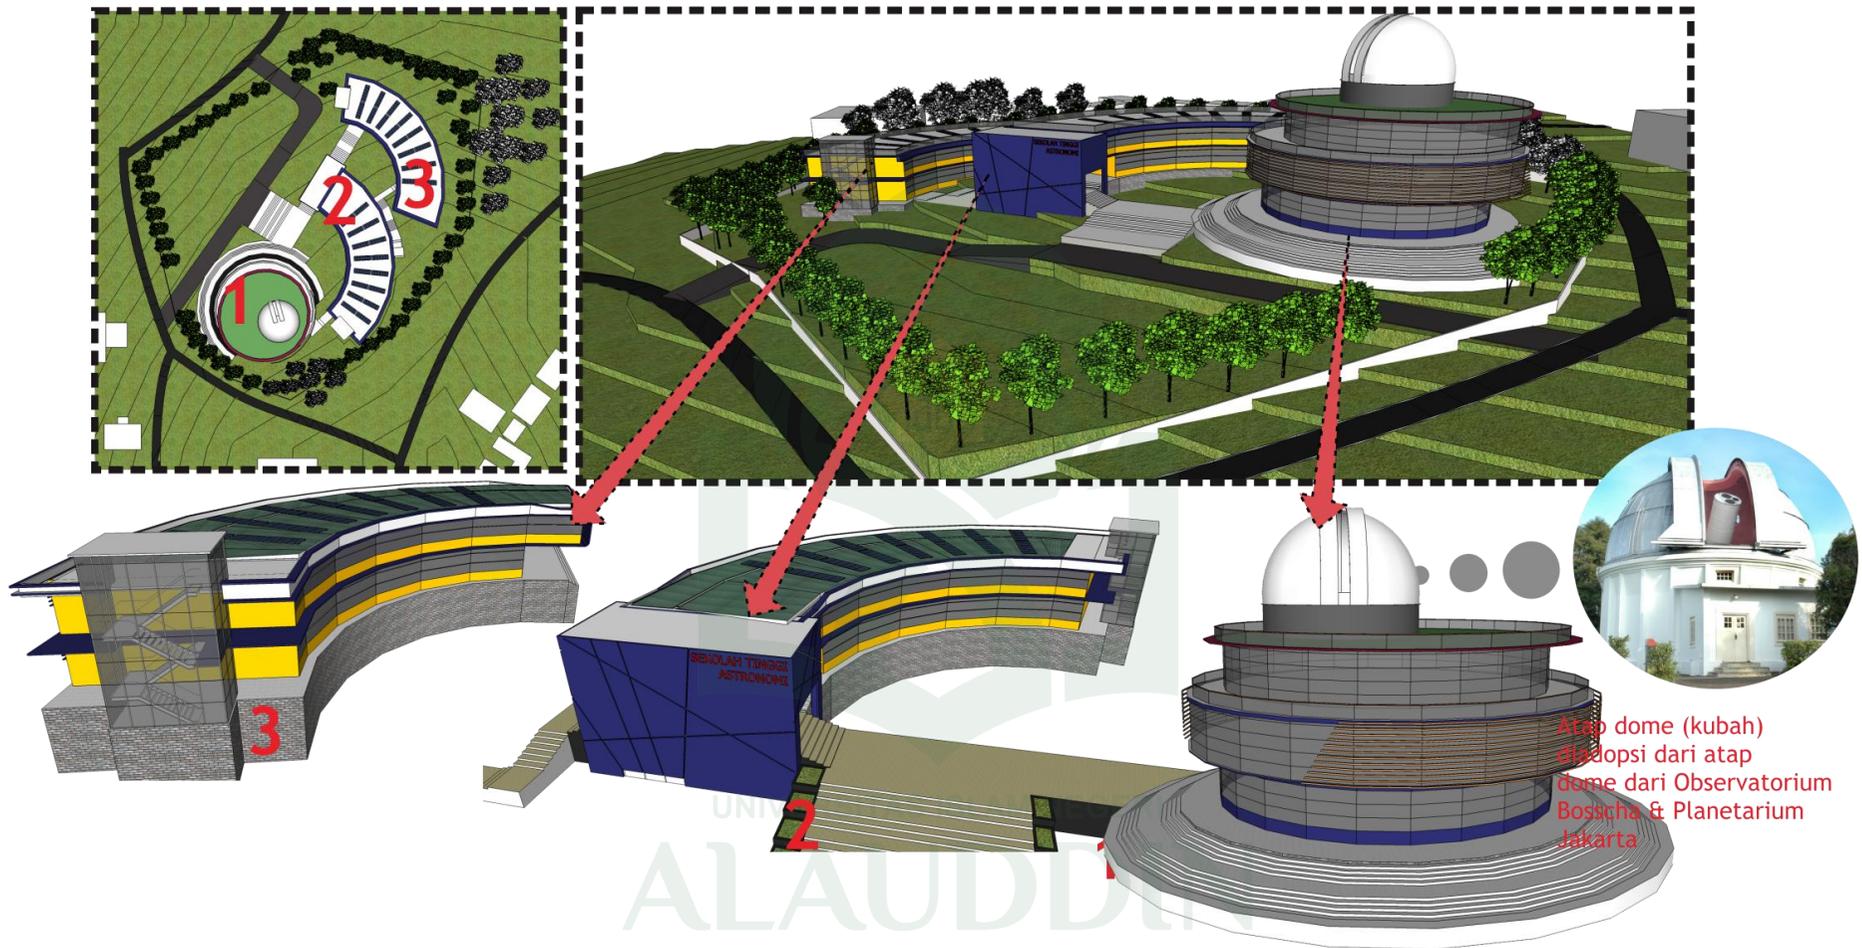

Gambar III.16. Konsep bentuk
 Sumber : Olah Data Lapangan, 2014

8. Analisa Tata Massa

Berdasarkan Peraturan Daerah Kota Pare-Pare No. 10 Tahun 2011 tentang Rencana Tata Ruang Wilayah Kota Pare-pare Tahun 2011-2031 Pasal 74 menetapkan ketentuan umum peraturan zonasi untuk pendidikan sebagai berikut :

- a. Koefisien Dasar Bangunan (KDB) paling tinggi 70%
- b. Koefisien Luas Bangunan (KLB) paling tinggi sebesar 1,4
- c. Koefisien Dasar Hijau (KDH) paling rendah 20%

C. Analisa Pelaku Kegiatan dan Kebutuhan Ruang

1. Aktifitas Pelaku Kegiatan

Pembagian pelaksanaan kegiatan dalam bangunan dapat dikelompokkan menjadi 3 bagian yang terdiri dari :

- a. Kelompok kegiatan utama
Yaitu kegiatan pendidikan dan penelitian
- b. Kelompok kegiatan penunjang
 - 1) Kegiatan pengelola
Yaitu kegiatan yang dilakukan oleh pengelola dalam operasional bangunan, mencakup:
 - a) Pengelolaan dan pelayanan administrasi.
 - b) Kegiatan pemeliharaan bangunan
 - 2) Pelayanan akomodasi
Yaitu kegiatan pelayanan dibidang akomodasi seperti penyediaan kelengkapan fasilitas dan sarana penunjang lainnya bagi mahasiswa.
 - 3) Kegiatan Pengunjung
Yaitu kegiatan yang dilakukan oleh pengunjung yang datang untuk melakukan kegiatan edukatif maupun kegiatan yang bersifat rekreatif.
- c. Kelompok kegiatan servis
Yaitu kelompok kegiatan yang dapat menunjang kelancaran aktifitas di dalam dan di luar bangunan yang meliputi :
 1. Sarana ibadah

2. Sarana hiburan dan informasi
3. Sarana parkir
4. Sarana keamanan

2. Unsur dan Pelaku Kegiatan

a. Mahasiswa

Pelaku utama yang melakukan aktifitas adalah mahasiswa dari lulusan SMA dan sederajat yang melakukan kegiatan belajar mengajar dan penelitian. Dalam Sekolah Tinggi Astronomi terdapat 3 bidang astronomi dengan asumsi jumlah mahasiswa per bidang 20 orang, jadi asumsi jumlah mahasiswa per tahun sebanyak 60 orang. Jenjang pendidikan program studi Strata 1 membutuhkan waktu minimal 4 tahun. Jadi asumsi jumlah mahasiswa selama 4 tahun periode pendidikan sebanyak 240 orang.

b. Staf Edukatif

1) Tenaga pengajar/dosen

Tenaga pengajar/dosen sebagai unsur yang mentransfer ilmu baik secara teori maupun praktek. Teori meliputi ilmu-ilmu pengetahuan yang menunjang studi.

2) Laboran/Peneliti

Tenaga yang berpengalaman dan memiliki keahlian terhadap pengelolaan laboratorium. Bertanggung jawab dalam bidang administrasi, manajemen perlengkapan alat/bahan serta kelancaran program kerja laboratorium. Berperan serta sebagai tenaga pengajar yang ahli dalam penelitian dan teknis dalam menjalankan tugas-tugas penelitian.

Berdasarkan mata kuliah di Jurusan Astronomi Institut Teknologi Bandung, maka dalam Sekolah Tinggi Astronomi ini terdapat 36 mata kuliah wajib diluar Tugas Akhir sehingga dibutuhkan tenaga pengajar dengan asumsi minimal 18 orang dosen. Diasumsikan setiap 1 orang dosen mampu mengajarkan 2 mata kuliah.

c. Staf Non Edukatif

Staf Non Edukatif adalah penyedia sarana dan prasarana untuk kegiatan pelaku utama dalam kompleks ini serta bertanggung jawab atau kelancaran kegiatan yang berlangsung di dalamnya.

1) Ketua

Ketua Sekolah Tinggi mempunyai tugas memimpin penyelenggaraan pendidikan, penelitian dan pengabdian kepada masyarakat, membina sumber daya manusia kependidikan dan umum tenaga administrasi akademik serta peserta didik, membina kegiatan keuangan dan administrasi umum serta sarana dan prasarana pendidikan.

2) Pembantu Ketua

Pembantu Ketua bertugas membantu tugas-tugas dari ketua, mengadministrasikan seluruh kegiatan, menjaga dan memelihara barang inventaris yang berada di lingkup kerjanya.

3) Pegawai-pegawai

Pegawai-pegawai bertugas menjalankan tugas-tugas penyelenggaraan pendidikan, penelitian dan pengabdian kepada masyarakat.

d. Pengunjung

Pengunjung dibagi berdasarkan :

1) Berdasarkan golongan

- (a) Mahasiswa/ Pelajar
- (b) Masyarakat umum

2) Berdasarkan jumlah

- (a) Perorangan
- (b) Rombongan/kelompok ≤ 50 orang

3) Berdasarkan umur

- (a) Anak-anak
- (b) Remaja
- (c) Dewasa

- 4) Berdasarkan tujuan/motivasi
 - (a) Pengunjung yang memiliki rencana kunjungan dengan tujuan tertentu terdiri dari pelajar, mahasiswa, ilmuwan, peminat/penggemar ilmu astronomi, serta para profesional yang berkecimpung dibidang astronomi.
 - (b) Pengunjung yang memiliki rencana kunjungan tanpa tujuan tertentu, biasanya adalah masyarakat awam yang cenderung mencari tempat rekreasi dan ingin menambah pengetahuan dalam bidang astronomi.

3. Kebutuhan Ruang

- a. Persyaratan Standar Fasilitas Sekolah Tinggi Astronomi.

Ketersedian fasilitas-fasilitas pendukung bagi Sekolah Tinggi Astronomi sangat berperan dalam kemajuan astronomi di Indonesia. Analisa terhadap kebutuhan fasilitas pendukung pada Sekolah Tinggi Astronomi dengan tujuannya masing-masing yang dibutuhkan antara lain :

- 1) Fasilitas akademik dan pengelola, terdiri dari :
 - a) Lab. Peneropongan/ observatorium
 - b) Ruang kuliah
 - c) Ruang kuliah umum
 - d) Perpustakaan
 - e) Ruang pengolahan data
 - f) Ruang Seminar
 - g) Ruang Dosen/Pengajar/Peneliti
 - h) Ruang Ketua, Pembantu Ketua dan jajarannya
 - i) Ruang Pengelola dan staf pengelola
- 2) Fasilitas penunjang, terdiri dari :
 - a) Ruang perlengkapan/Gudang
 - b) Kantin
 - c) Aula

- d) Mushollah
 - e) Workshop/Bengkel
 - f) Ruang Servis/Mekanikal
- 3) Kelengkapan fisik bangunan, terdiri dari :
- a) Area parkir
 - b) Taman
 - c) Sirkulasi
 - d) Vegetasi

b. Analisa Pola/Sirkulasi Aktifitas Pengguna

1) Kegiatan Pengelola



Gambar III.17. Pola aktivitas kegiatan pengelola
Sumber : Olah Data, 2014

2) Kegiatan Service



Gambar III.18. Pola aktivitas kegiatan service
Sumber : Olah Data, 2014

3) Kegiatan security




Gambar III.19. Pola aktivitas kegiatan security
Sumber : Olah Data, 2014

4) Kegiatan mahasiswa



Gambar III.20. Pola aktivitas kegiatan mahasiswa
Sumber : Olah Data, 2014

5) Kegiatan Pengunjung

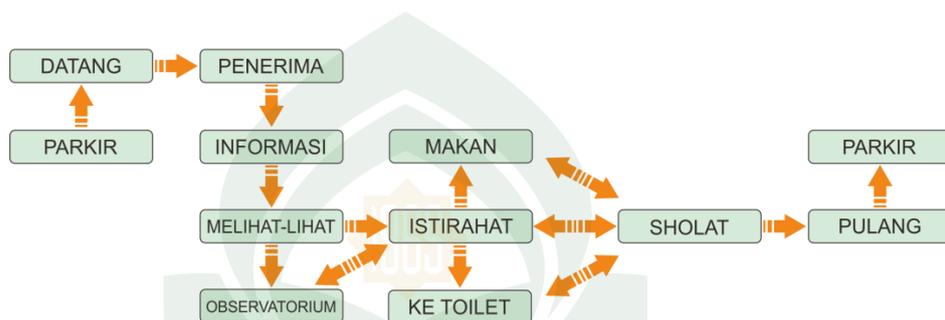

Gambar III.21. Pola aktivitas kegiatan pengunjung
Sumber : Olah Data, 2014

c. Analisa Fungsi Ruang

Berdasarkan analisa pelaku dan jenis kegiatan, maka didapat kebutuhan ruang sebagai berikut :

Tabel III.1. Kebutuhan Ruang

Kelompok kegiatan	Aktifitas utama	Ruang	Persyaratan ruang	Sifat ruang
Mahasiswa dan Dosen/Peneliti	Menerima teori	<ul style="list-style-type: none"> • Rg. kuliah • Rg. dosen • Rg. seminar • Toilet 	Bersih, pencahayaan baik, penghawaan baik, sirkulasi gerak baik, proteksi gerak baik.	Semi Publik
	Praktikum & Penelitian	<ul style="list-style-type: none"> • Observatorium • Rg. Kontrol • Rg. Olah data • Laboratorium • Anjungan Gladak • Panel Listrik • Mekanikal • Rg. Arsip • Rg. Diskusi 	Bersih, pencahayaan dan penghawaan baik, sirkulasi dan proteksi gerak baik, dilengkapi dengan peralatan standar untuk laboratorium serta jaringan internet	Semi Publik

		<ul style="list-style-type: none"> • Rg. Kerja Astronom • Toilet 		
	Membaca buku	<ul style="list-style-type: none"> • Perpustakaan • R. Fotocopy • R. Admin • R. Penitipan barang 	Bersih, pencahayaan baik dan tidak langsung mengenai buku, penghawaan baik, sirkulasi gerak baik, proteksi suara baik.	Semi Publik
	Olahraga	<ul style="list-style-type: none"> • Lapangan outdoor • R. Ganti • R. Gudang • Toilet 	Bersih, pencahayaan baik, penghawaan baik, sirkulasi gerak baik.	Publik
	Makan	<ul style="list-style-type: none"> • Kantin • Minimarket • Toilet 	Bersih, pencahayaan baik, penghawaan baik, sirkulasi gerak baik.	Publik
Pengelola	Melayani	<ul style="list-style-type: none"> • Lobby • Entrance hall • Resepsionis • Rg. tunggu • Rg. Rapat • Security • Gudang • Toilet 	Bersih, pencahayaan baik, penghawaan baik, sirkulasi gerak baik.	Publik
	Kerja	<p>Kantor pengelola (office) dan pengajar</p> <ul style="list-style-type: none"> • Rg. Arsip 	Bersih, kering, pencahayaan dan penghawaan baik, proteksi suara baik.	Privat
Penunjang	<ul style="list-style-type: none"> • Rekreasi • Ibadah • Kegiatan umum • Bengkel 	<ul style="list-style-type: none"> • Rg. Pameran • Mushollah • Aula • Locker • Workshop • Toilet 	Bersih, pencahayaan dan penghawaan baik.	Semi Publik
Service	Kontrol ME	<ul style="list-style-type: none"> • R. Panel • R. Trafo • R. Genset • R. Pompa • STP • PABX • Gudang 	Bersih, kering, proteksi baik, sirkulasi baik, dapat di akses dengan mobil service.	Privat
	Parkir	Area parkir	Sirkulasi baik, dilengkapi penanda serta	Publik

			terdapat pohon pengarah dan pohon peneduh.	
--	--	--	--	--

Sumber : Olah Data Lapangan, 2014

d. Besaran Ruang

Setelah didapatkan hasil kebutuhan ruang yang dibutuhkan pada Sekolah Tinggi Astronomi, berikutnya di tentukan luasan ruang. Analisis luasan ruang ini di tentukan berdasarkan standar ruang, kapasitas ruang, dan jumlah ruang.

Berdasarkan peruntukannya, kebutuhan ruang bangunan dikategorikan sebagai berikut:

Tabel III.2. Besaran Ruang

Kebutuhan Ruang Kegiatan Penerima				
No	Nama Ruang	Luasan/Standart	Jumlah	Total
1	Hall	NAD 1.2 m ² /orang	50 org, pengunjung rombongan/ke lompok	60m ²
2	Main Lobby	AJM 0,65 m ² /orang	50 org	32,5m ²
3	Ruang duduk	NAD 1,4 m ² /orang	50 org	70m ²
4	Ruang informasi	Asumsi 20 m ²	1 unit	20m ²
5	KM/WC	NAD 2 m ² /unit	4 unit	8m ²
			SUB TOTAL	190,5 m²
Kebutuhan Ruang Kegiatan Utama				
1	Rg. Pameran/Museum	Asumsi Pengunjung 50 orang x 0,65 m ² /org Furniture 100% Sirkulasi 20 %	Asumsi 1 unit = 32,5 m ² 100% = 32,5 m ² 20% = 13 m ²	78 m ²
2	Observatorium	Asumsi 15m x 15m (dim. gedung teleskop Ganda Zeis Observ. Bosscha)	1unit	225 m ²
3	Perpustakaan	Asumsi : Penerima 10 org x 0,7 m ² /org Locker 50 org x 1,5 m ² /org Rg. Baca 50 org x 2,7 m ² /org Rak buku 1,5 m ² /rak Sirkulasi 40%	Asumsi : 1 unit = 7 m ² 1 unit = 75 m ² 1 unit = 135m ² 16 rak = 24 m ² Total = 241 m ² Sirkulasi = 96,4 m ²	337,4m ²

4	Ruang kuliah teori	NAD 1,2m ² /orang, sirk. 40%	20 orang, 8 ruangan	33,6m ² /unit =268,8 m ²
5	Rg. Kuliah Umum/ Lecture Theater	NAD 0,95m ² /orang, sirk. 40%	60 orang	79,8 m ²
6	Rg. Seminar	AH 1 m ² /org, sirk. 40 % MHP	1 unit = 20 org	28m ²
7	Laboratorium komputer	NAD 2,9 m ² /orang	20 org	58 m ²
8	Laboratorium Bahasa Inggris	NAD 2,9m ² /orang	20 org	58 m ²
9	Rg. Diskusi	MHP 12,7 m ² /unit	1unit	12,7m ²
10	Ruang kontrol	Asumsi 40 m ² /unit	1 unit	40m ²
11	Ruang Olah Data	Asumsi 40 m ² /unit	1 unit	40m ²
12	Gladak	Asumsi 50 m ² /unit	1 unit	50m ²
13	Toilet	NAD WC 2 m ² /unit	15 unit	30m ²
14	Gudang alat	Asumsi 40 m ² /unit	1 unit	40m ²
SUB TOTAL				1345,7 m ²
Kebutuhan Ruang Kegiatan Pengelola				
1	Rg. Ketua	NAD 20 m ² /unit Rg. Kerja, Rg. Istirahat = 9 m ² , Toilet = 4 m ²	1 unit	33m ²
2	Rg. Pembantu Ketua	NAD 20 m ² /unit	3 unit	60m ²
3	Rg. Ketua Jurusan	NAD 20 m ² /unit	1 unit	20m ²
4	Rg. Sekr. Jurusan	NAD 20 m ² /unit	1 unit	20m ²
5	Rg. Dosen	NAD 2 m ² / orang, sirk. 40%	1 unit = 18 orang	50,4m ²
6	Rg. Tata usaha	NAD 20 m ² /unit	1 unit	20m ²
7	Rg. Kep. LPPM	NAD 20 m ² /unit	1 unit	20m ²
8	Rg. Kord. PPTIK	NAD 20 m ² /unit	1 unit	20m ²
9	Rg. Kep. Perpustakaan	NAD 20 m ² /unit	1 unit	20m ²
10	Rg. Kep. Laboratorium	NAD 20 m ² /unit	1 unit	20m ²
11	Rg. Kep. Pusat Penjaminan Mutu	NAD 20 m ² /unit	1 unit	20m ²
12	Rg. Kep. Pusat Komputer (PUSKOM)	NAD 20 m ² /unit	1 unit	20m ²
13	Rg. Kabag. Keuangan	NAD 20 m ² /unit	1 unit	20m ²
14	Rg. Kepala Observatorium	NAD 20 m ² /unit	1 unit	20m ²
15	Ruang Staf	Kepmen 4 m ² /orang, sirk. 50%	10 orang	60m ²
16	Ruang rapat	NAD 1,9 m ² /orang, sirk. 30%	33 orang	81,51m ²

17	Ruang istirahat (mini lobby)	Asumsi 30 m ² /unit	1 unit	30m ²
18	Ruang tunggu	AH 9m ² /unit	1 unit	9m ²
19	Ruang arsip	Asumsi 9 m ² /unit	1 unit	9m ²
20	Gudang	Asumsi 12 m ² /unit	1 unit	12m ²
21	Pantry	Asumsi 9 m ² /unit	1 unit	9m ²
22	Toilet	NAD WC 2 m ²	6 unit	12m ²
SUB TOTAL				138,2 m ²
Kebutuhan Ruang Kegiatan Penunjang				
1	Kantin	NAD 3m ² /4 kursi, sirk. 40%	80 unit kursi	84m ²
2	Minimarket	Asumsi 64m ²	1 unit	64m ²
3	Aula	NAD 1 m ² /orang, sirk. 40%	150 orang	210m ²
4	Locker	Asumsi 0,6 m ² /unit	60 orang	36m ²
5	Mushollah	NAD 0,8 m ² /orang, Tempat Wudhu 18 m ² sirk. 20%	60 org x 0,8=48 m ² 60 org x 0,8=48 m ² T. wudhu 2 unit Total = 48+48=96 m ² 2 x 18 =36 m ² Sirk. 19,2 m ²	151,2m ²
6	Rg. Fotocopy	Asumsi 25 m ² /unit	1 unit	25m ²
7	Workshop/Bengkel	Asumsi 64 m ² /unit	1 unit	64m ²
SUB TOTAL				634,2 m ²
Kebutuhan Ruang Kegiatan Servis				
1	Ruang genset	MEE 20 m ²	1 unit	20m ²
2	Ruang trafo	MEE 20 m ²	1 unit	20m ²
3	Ruang panel	MEE 12 m ²	1 unit	12m ²
4	Ruang pompa	MEE 24 m ²	1 unit	24m ²
5	Ruang PABX	Asumsi 12 m ²	1 unit	12m ²
6	Ruang STP	Asumsi 12 m ²	1 unit	12m ²
7	Gudang	Asumsi 20 m ²	1 unit	20m ²
8	Ruang Security	Asumsi 12 m ²	1 unit	12m ²
9	Toilet	NAD WC 1,6 m ²	4 unit	6,4m ²
SUB TOTAL				138,4 m ²
TOTAL			2894,71 m²	

Kebutuhan Kegiatan Olah Raga				
1	Lapangan Olahraga	Asumsi 100 m ² /unit	1 unit	100m ²

Kebutuhan Area Parkir				
1	Area parkir Mahasiswa + Dosen/Staf + Pengunjung	Jumlah Mahasiswa +(Dosen+ Staf) = 240 + 38 + 50 = 328 orang, dengan asumsi 75% memiliki kendaraan pribadi $75\% \times 328 = 246$	ASM	
2	Parkir mobil	30% dari kapasitas parkir, asumsi 1 orang=1 mobil $= 30\% \times 246 = 74$ mobil $15 \text{ m}^2 / \text{mobil}$ $= (74 \times 15 \text{ m}^2) + 20\%$ $= 1110 + 222$ $= 1332 \text{ m}^2$	NAD	1332 m ²
3	Parkir motor	70% dari kapasitas parkir Asumsi 1 orang= 1 motor $= 70\% \times 246 = 172$ motor $1,68 \text{ m}^2 / \text{motor}$ $= (1,68 \text{ m}^2 \times 172) + 20\%$ $= 288,96 + 57,79$ $= 346,75 \text{ m}^2$	NAD	346,75 m ²
Total			1678,75m²	

Keterangan :

- NMH** = New Metric Handbook
NAD = Neufert Architect's Data
MEE = Mechanical and Electrical
AJM = A.J Metric Handbook
MHP = Metric Handbook Planning Design Data
AH = Architect's Handbook

e. Perhitungan Lantai Bangunan

Building coverage ratio sebesar 40:60. Dimana lahan yang terbangun sebagai lantai dasar sebesar 40 % dari luas tapak. Dan luas lahan yang tidak terbangun sebesar 60 % sebagai open space termasuk area parkir dan sarana terbuka.

$$\begin{aligned}
 \text{luas Lahan} &= 11244,43 \text{ m}^2 \\
 \text{luas lantai bangunan} &= 2894,71 \text{ m}^2 \\
 \text{sirkulasi 30\% luas lantai bangunan} &= 1157,88 \text{ m}^2 \\
 \text{total luas lantai bangunan} &= 4052,6 \text{ m}^2 \\
 \text{Luas ruang terbuka + parkir} &= 60\% \times 11244,43 \\
 &= 6746,66 \text{ m}^2
 \end{aligned}$$

$$\begin{aligned}
\text{Luas lantai terbangun} &= 40\% \times 11244,43 \\
&= 4497,77 \text{ m}^2 \\
\text{Jumlah lantai bangunan} &= \frac{\text{total luas lantai bangunan}}{\text{luas lantai terbangun}} \\
&= \frac{4052,6}{4497,77} \\
&= 0,90 \\
&= 1 \text{ lantai}
\end{aligned}$$

Berdasarkan hasil analisa tersebut, maka tata massa bangunan hanya terdiri dari satu bangunan dengan luas lantai dasar berkisar 4497,77 m² sebanyak 1 lantai. Namun karena dibutuhkan ruang yang berada di ketinggian maka diupayakan berlantai lebih dari 1 lantai.

D. Analisa Pendekatan Sistem Struktur


1. Analisa Sistem Struktur Penahan Tanah berkontur

a. Dinding Penahan Tanah

Dalam Puspahati (2012:58) Tugas primer suatu struktur dinding penahan tanah adalah menampung dan menyalurkan tekanan yang diakibatkan oleh tanah. Pilihan jenis dan konstruksi dinding penahan tanah tergantung pada keadaan setempat (terutama berhubungan dengan tempat pekerjaan dan bahaya tanah longsor).

1) Dinding penahan tanah gaya berat tinggi


Pada dinding penahan gaya berat tinggi, bobot dinding penahan tanah menyalurkan beban ke pondasinya. Konstruksi dinding penahan tanah gaya berat tinggi dapat dibuat dari batu kali atau beton, dapat pula dibuat dari beronjong (gabion) berupa keranjang panjang terbuat dari kawat kasa baja yang diisi batu bata dengan elemen prakilang dari beton (elemen sendok beton) atau ban bekas mobil (yang dua-duanya dapat diisi dengan tanah dan tanaman).

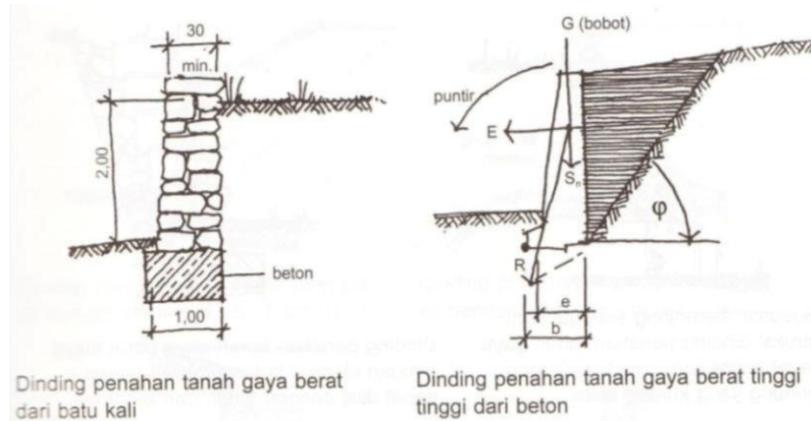

Gambar III.22. Sistem dinding penahan tanah gaya berat tinggi
Sumber : Puspahati, Hal. 58

2) Dinding penahan tanah siku dan konsol

Dinding penahan tanah siku dan konsol memiliki kelebihan yaitu pada penggunaan sebagian tekanan tanah sebagai bobot dinding. Pada konstruksi ini timbul momen lentur yang tinggi sehingga menuntut konstruksi beton bertulang. Disamping menghemat bahan bangunan beton, dinding penahan siku memusatkan saluran beban tanah pada pertengahan dasar pondasi yang penting pada keadaan tanah yang kurang stabil. Kelemahan konstruksi ini memerlukan penggalian tanah yang sangat besar.

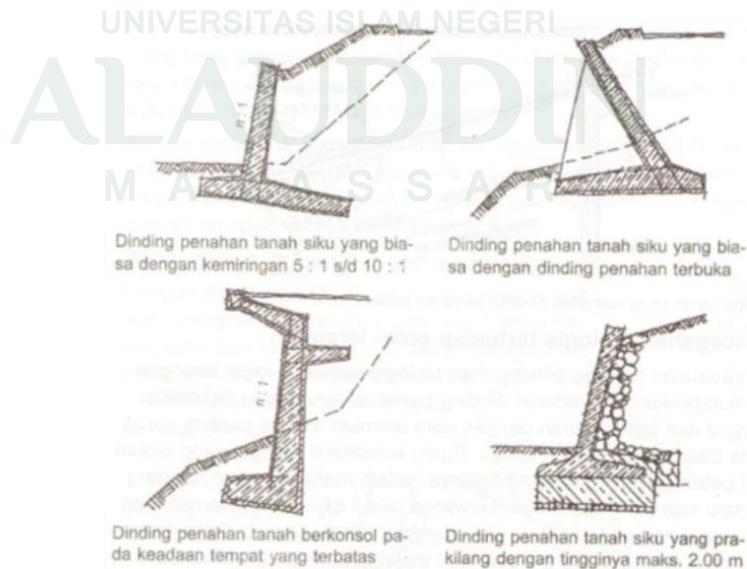

Gambar III.23. Sistem dinding penahan tanah siku dan konsol
Sumber : Puspahati, Hal. 59

b. Perencanaan Jalan


Perencanaan jalan pada tanah berkontur tidak bisa didimensikan menurut kebutuhan pada masa pembangunan (supaya truk besar dapat naik) melainkan sesuai dengan kebutuhan penghuni. Hal ini berarti bahwa pada umumnya jalan tidak perlu lebih lebar daripada 3,00-3,50 meter dengan kekuatan 3,5 ton.

1) Penentuan sumbu jalan

Seleksi awal garis sumbu jalan dilaksanakan sebelum pekerjaan konstruksi dimulai agar mendapatkan alur yang baik. Garis sumbu jalan terbaik adalah garis yang mengikuti garis kontur atau naik turun secara merata.

2) Konstruksi jalan dan selokan air hujan


Pembangunan atau susunan lapisan pada konstruksi badan jalan dapat dilakukan sebagai berikut :

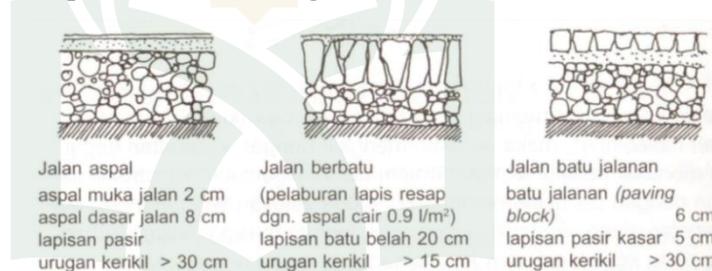

Gambar III.24. Konstruksi jalan

Sumber : Puspahati, Hal. 60

Setiap jalan harus memiliki kemiringan melintang minimal 3% (jalan aspal) atau 5% (jalan berbatu) ke salah satu sisi atau dari sumbu jalan ke arah sisi kanan maupun sisi kiri. Lebar jalan dibatasi dengan bahu jalan yang menghindari kerusakan tepi jalan, dan dengan selokan air hujan (dan air limbah).

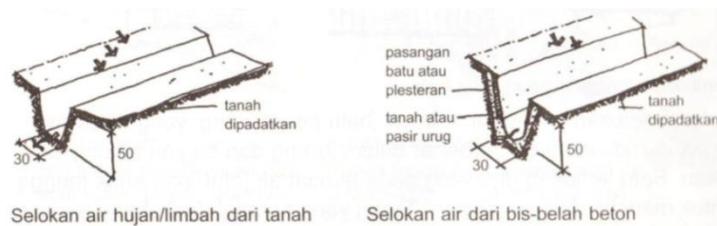

Gambar III.25. Selokan air hujan

Sumber : Puspahati, Hal. 60

2. Analisa Struktur Bangunan

Dasar pertimbangan pemilihan struktur :

- a. Memenuhi persyaratan struktur yaitu stabil, kaku dan kuat
- b. Daya dukung tanah, kedalaman tanah, suhu dan iklim
- c. Struktur dapat menahan gaya-gaya lateral, terutama angin dan gempa serta tahan terhadap temperatur tinggi dan kelembaban.
- d. Mudah dalam pelaksanaan dan pemeliharaan

Perencanaan sistem struktur ditekankan pada fleksibilitas sistem struktur yang digunakan.

a. Pendekatan modul struktur :

- 1) Modul struktur horizontal

Dasar Pertimbangan

- a) Berdasarkan skala tubuh manusia
- b) Modul fungsional ruang (berdasarkan fungsi dan layout ruang)



Gambar III.26. Modul fungsional horizontal
Sumber : Olah Data, 2014

- 2) Modul Struktur Vertikal

Dasar Pertimbangan

- 1) Modul Fungsional



Gambar III.27. Modul fungsional vertikal
Sumber : Olah Data, 2014

- 2) Dimensi balok, ruang utilitas, dan maintenance bangunan :
- (1) Dimensi balok = 1/10 bentangan, maka $1/10 \times 8 \text{ m} = 80 \text{ cm}$
 - (2) Ducting AC dan Pipa = 50 cm
 - (3) Maintenance = 40 cm

Berdasarkan hal tersebut maka modul struktur vertikalnya adalah :




Gambar III.28. Modul struktur vertikal
Sumber : Olah Data, 2014

b. Sub Struktur

Faktor yang menentukan :

- 1) Daya dukung terhadap bangunan berlantai banyak
- 2) Kondisi geologis yaitu daya dukung tanah terhadap bangunan serta kondisi hidrologis di mana ketinggian airnya sesuai dan mendukung
- 3) Cukup kaku menghadapi gaya lateral
- 4) Lebih mudah dan cepat cara pengerjaannya

Pemilihan Alternatif Pondasi

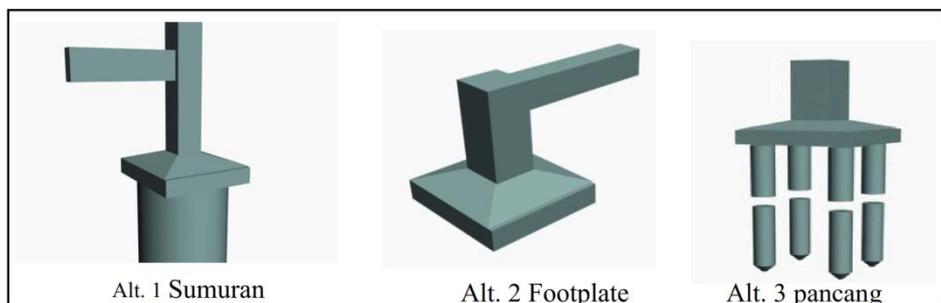

Gambar III.29. Alternatif pondasi
Sumber : Olah Data, 2014

Faktor penilaian

Tabel III.3. Analisa Pemilihan Struktur

No.	Kriteria penilaian	Alt 1	Alt 2	Alt 3
1	Daya dukung terhadap bangunan berlantai banyak	Cukup	Cukup	Baik
2	Kesesuaian dengan kondisi geologis dan hidrologis	Cukup	Cukup	Cukup
3	Kekakuan menghadapi gaya lateral	Cukup	Baik	Cukup
4	Kemudahan dalam pengerjaan	Cukup	Cukup	Baik

Dari penilaian tersebut maka jenis pondasi yang dipilih adalah Pondasi Tiang Pancang dan Foot Plat, pondasi Footplate digunakan pada seluruh bangunan kecuali bagian-bagian inti struktur bangunan.

c. Super Struktur

1) Elemen Dinding

Alternatif Pilihan Elemen Dinding

- a) Alternatif 1 = struktur rangka
- b) Alternatif 2 = Core and rigid frame
- c) Alternatif 3 = Bearing wall

Dasar Penilaian

Tabel III.4. Kriteria Pemilihan Elemen Struktur Dinding

No.	Kriteria penilaian	Alt 1	Alt 2	Alt 3
1	Memiliki Fleksibilitas tinggi	Baik	Sangat baik	Baik
2	Ringan dan ekonomis	Baik	Baik	Baik
3	Kemampuan menahan gaya lateral	Baik	Baik	Cukup baik
4	Kekakuan	Sangat baik	Baik	Baik

Dari penilaian tersebut maka elemen dinding yang dipilih adalah struktur rangka dengan rigid frame pada titik-titik kolom.


2) Elemen Lantai

Dasar Pertimbangan

- a) Lebar bentang yang direncanakan
- b) Pelaksanaan mudah
- c) Kekakuan
- d) Ekonomis


Pemilihan Alternatif Elemen Lantai

a) Alt 1 sistem balok induk & balok anak

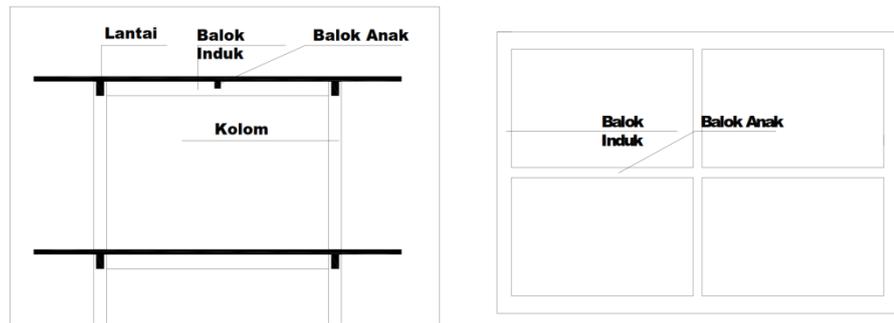


Gambar III.30. Alt 1 sistem balok induk & balok anak
Sumber : Olah Data, 2014

b) Alt 2 lantai berusuk satu arah

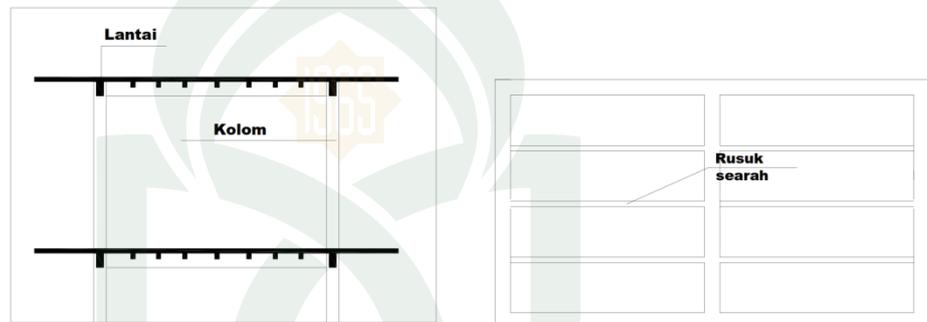

Gambar III.31. Alt 2 lantai berusuk satu arah
Sumber : Olah Data, 2014

c) Alt 3 lantai berusuk 2 arah

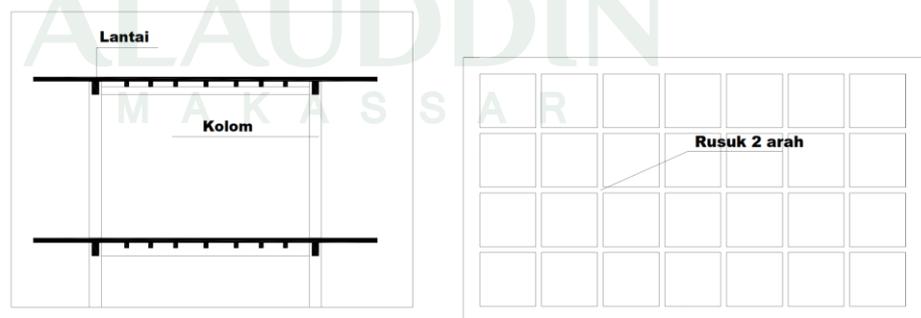

Gambar III.32. Alt 3 lantai berusuk 2 arah
Sumber : Olah Data, 2014

Tabel III.4. Kriteria Pemilihan Elemen Struktur Lantai

No.	Kriteria penilaian	Alt 1	Alt 2	Alt 3
1	Lebar bentang	Cukup	Baik	Cukup
2	Pelaksanaan mudah	Baik	Cukup	Cukup
3	Kekakuan	Baik	Cukup	Cukup
4	Ekonomis	Cukup baik	Baik	Sangat baik

Dari analisa penilaian tersebut maka system lantai yang digunakan adalah Sistem lantai berususuk dua arah dan balok induk-balok anak

d. Upper Struktur


Faktor yang menentukan

- Kesesuaian dengan iklim
- Kesesuaian dengan bentuk karakter bangunan
- Ketahanan terhadap cuaca

1) Penutup Atap




Beberapa jenis penutup atap yang bisa digunakan antara lain:

Tabel III.5. Kriteria Pemilihan Elemen Penutup Atap

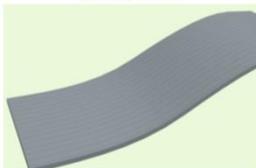No.	Jenis bahan	karakteristil
1.	Genting 	<ul style="list-style-type: none"> – Mudah dalam pengadaan (banyak dipasaran) – Mudah dalam pengerjaan – Beban yang dihasilkan cukup besar – Fleksibilitas kurang – Kurang proporsional Untuk bentang yang terlalu lebar
2.	Pelat Beton 	<ul style="list-style-type: none"> – Mudah dalam pengadaan – Mudah dalam pengerjaan – Beban yang dihasilkan cukup besar – Hanya untuk atap datar – Baik digunakan untuk bentang yang tidak terlalu lebar
3.	Metal roof 	<ul style="list-style-type: none"> – Pengadaan cukup sulit (malalui pemesanan) – Perlu keahlian khusus dalam pemasangan – Beban yang dihasilkan ringan – Fleksibel untuk bentuk-bentuk yang kompleks – Mampu digunakan untuk bentang yang sangat lebar

2) Rangka Atap

Tabel III.6. Kriteria Pemilihan Elemen Struktur Atap

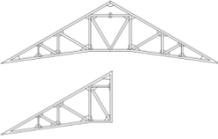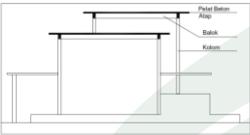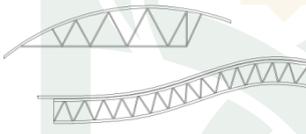No.	Jenis Bahan	Karakteristik
1	Struktur rangka 	<ul style="list-style-type: none"> • Mudah dalam pengadaan (banyak dipasaran) • Mudah dalam pengerjaan • Beban yang dihasilkan cukup besar • Fleksibilitas kurang • Kurang proporsional untuk bentang yang terlalu lebar
2	Pelat beton 	<ul style="list-style-type: none"> • Mudah dalam pengadaan (banyak dipasaran) • Mudah dalam pengerjaan • Beban yang dihasilkan cukup besar • Hanya untuk atap datar • Baik digunakan untuk bentang yang tidak terlalu lebar
3	Metal Roof 	<ul style="list-style-type: none"> • Pengadaan cukup sulit (melalui pemesanan) • Perlu keahlian khusus dalam pemasangan • Beban yang dihasilkan ringan • Fleksibilitas untuk bentuk-bentuk yang kompleks • Mampu digunakan untuk bentang yang sangat lebar

Dari analisa pemilihan struktur atap tersebut, maka struktur atap yang digunakan adalah

1) Penutup Atap

- Menggunakan ahan plastik sejenis fiber dan kaca untuk sky light
- Plat beton dengan ketebalan lebih besar dibandingkan dengan plat lantai dengan lapisan water proof

2) Struktur Rangka

Struktur rangka yang dipilih adalah struktur yang mempunyai kriteria diantaranya mudah dibentuk sehingga berkesan dinamis, bebas, terbuka

3. Analisa Pemilihan Bahan dan Warna Dinding Bangunan

Warna dinding bangunan berperan dalam mempertegas penampilan karakter bangunan. Selain itu warna bangunan juga dapat mempengaruhi kenyamanan bangunan itu sendiri yaitu dengan penggunaan warna-warna cerah yang mempunyai daya refleksi tinggi dan daya serap kalor yang sedikit.

Tabel III.7. Absorpsi radiasi matahari pada permukaan dinding

Bahan dinding	Absorpsi dinding α_w	Cat dinding luar	Absorpsi cat α_p
Beton berat	0,91	Abu-abu tua	0,91
Bata merah	0,89	Abu-abu biru tua	0,88
Beton ringan	0,86	Hijau medium	0,59
Aspal jalan setapak	0,82	Kuning medium	0,58
Kayu permukaan halus	0,78	Hijau/ biru medium	0,57
Beton ekspos	0,61	Putih agak mengkilap	0,30
Atap putih	0,50	Putih mengkilap	0,25
Cat aluminium	0,40	Perak	0,25
Aluminium mengkilap	0,12	Pernis putih	0,21

Absorpsi permukaan dinding yang di cat adalah rata-rata dari absorpsi bahan dan absorpsi cat $\alpha = (\alpha_w + \alpha_p) / 2$

Jadi untuk membantu mengurangi panas radiasi matahari dan mengurangi beban AC dapat dipilih bahan dinding dan warna cat yang mempunyai nilai absorpsi rendah.

E. Analisa Utilitas Bangunan

1. Sistem Jaringan Air Bersih

Berdasarkan halaman website <http://mepcons.blogspot.com> tentang sistem perpipaan air bersih yang ditulis oleh Dadang Hardiansyah tanggal 17 Maret 2012 menjelaskan tentang prinsip dasar penyediaan air bersih sebagai berikut :

a. Kualitas air

Tujuannya adalah bagaimana menyediakan air bersih dengan kualitas dan kuantitas yang baik.

b. Pencegahan pencemaran air

Pencegahan pencemaran air lebih ditekankan pada sistem penyediaan air dan ini adalah faktor terpenting ditinjau dari segi kesehatan. Hal-hal yang dapat menyebabkan pencemaran air antara lain, masuknya kotoran, binatang-binatang kecil ke dalam tangki, terjadinya karat dan rusaknya bahan tangki dan pipa.

c. Sumber air bersih

Sumber air bersih untuk suatu bangunan diperoleh dari PDAM, dimana airnya telah diolah. Namun sistem penyediaan air bersih dari PDAM mempunyai tekanan yang terbatas, sehingga bangunan berlantai banyak harus mempunyai sumber internal, misalnya sumur dalam (*deep well*).

d. Sistem penyediaan air bersih


Sistem penyediaan air bersih yang banyak digunakan dapat dikelompokkan sebagai berikut:

1) Sistem sambungan langsung

Dalam sistem ini pipa distribusi dalam gedung disambung langsung dengan pipa utama penyediaan air bersih.

2) Sistem tangki atap

Dalam sistem ini, air ditampung lebih dahulu dalam tangki bawah (dipasang pada lantai terendah bangunan atau di bawah muka tanah), kemudian dipompakan ke suatu tangki atas yang biasanya dipasang di atas atap atau di atas lantai tertinggi bangunan. Dari tangki ini air didistribusikan ke seluruh bangunan.

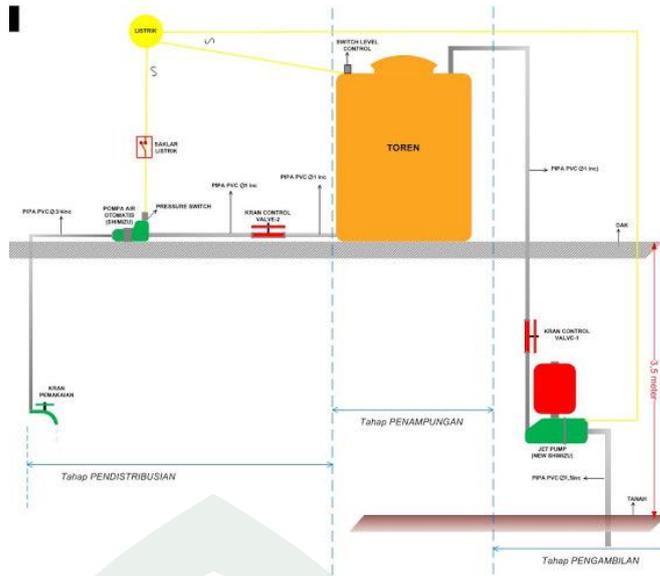

Gambar III.33. Sistem tangki atap
 Sumber : <http://aloenaloen.blogspot.com/2013>

3) Sistem tangki tekan

Seperti halnya dengan sistem tangki atap, sistem tangki tekan diterapkan dalam keadaan dimana oleh karena suatu alasan tidak dapat digunakan sistem sambungan langsung. Kelebihan sistem tangki tekan antara lain:

- a) Lebih menguntungkan dari segi estetika karena tidak terlalu mencolok dibanding dengan tangki atap.
- b) Mudah perawatannya karena dipasang dalam ruang mesin bersama pompa-pompa lainnya.
- c) Harga awal lebih rendah dibandingkan dengan tangki yang harus dipasang di atas menara.

Kekurangan :

- a) Dalam jangka beberapa hari tertentu harus ditambahkan udara kempa dengan kompresor atau dengan menguras seluruh air dari dalam tangki tekan.
- b) Sistem tangki tekan dapat dianggap sebagai suatu sistem pengaturan otomatis pompa penyediaan air saja dan bukan sebagai sistem penyimpanan air seperti tangki atap.

4) Sistem tanpa tangki

Dalam sistem ini tidak digunakan tangki apapun. Air dipompakan langsung ke sistem distribusi bangunan dan pompa menghisap air langsung dari pipa utama.

2. Sistem Jaringan Air Kotor/buangan

Berdasarkan halaman website <http://mepecons.blogspot.com> tentang sistem perpipaan air buangan dan ven yang ditulis oleh Dadang Hardiansyah tanggal 17 Maret 2012 menjelaskan tentang dasar-dasar sistem jaringan air kotor/buangan :

a. Jenis Air Buangan

Air buangan dapat dibagi menjadi empat golongan:

- 1) Air kotor: air buangan yang berasal dari kloset, peturasan, bidet, dan air buangan mengandung kotoran manusia yang berasal dari alat-alat plambing lainnya.
- 2) Air bekas: air buangan yang berasal dari alat-alat plambing lainnya, seperti bak mandi (*bathtub*), bak cuci tangan, bak dapur dsb.
- 3) Air hujan: dari atap, halaman dsb.

b. Klasifikasi sistem pembuangan air


1) Klasifikasi menurut jenis air buangan :

- a) Sistem pembuangan air kotor adalah sistem pembuangan, yang dilalui air kotor dari kloset, peturasan, dan lain-lain dalam gedung dikumpulkan dan dialirkan keluar.
- b) Sistem pembuangan air bekas adalah sistem pembuangan di mana air bekas dalam gedung dikumpulkan dan dialirkan ke luar.
- c) Sistem pembuangan air hujan adalah sistem pembuangan di mana hanya air hujan dari atap gedung dan tempat lainnya dikumpulkan dan dialirkan ke luar.
- d) Sistem air buangan khusus. Hanya untuk air buangan khusus, perlu disediakan peralatan pengolahan yang tepat

pada sumbernya dan baru kemudian dimasukkan ke dalam riol umum.

- e) Sistem pembuangan air dari dapur. Khusus untuk air buangan yang berasal dari bak cuci di dapur.
- 2) Klasifikasi menurut cara pembuangan air
- a) Sistem pembuangan air campuran, yaitu sistem pembuangan, dimana segala macam air buangan dikumpulkan ke dalam satu saluran dan dialirkan ke luar gedung, tanpa memperhatikan jenis air buangnya.
 - b) Sistem pembuangan terpisah, yaitu sistem pembuangan, dimana setiap jenis air buangan dikumpulkan dan dialirkan ke luar gedung secara terpisah.
 - c) Sistem pembuangan tak langsung, yaitu sistem pembuangan, dimana air buangan dari beberapa lantai gedung bertingkat digabungkan dalam satu kelompok. Pada setiap akhir gabungan perlu dipasang pemecah aliran.
- 3) Klasifikasi menurut cara pengaliran
- a) Sistem gravitasi
Dimana air buangan mengalir dari tempat yang lebih tinggi secara gravitasi ke saluran umum yang letaknya lebih rendah.


ALAUDDIN
M A K A S S A R

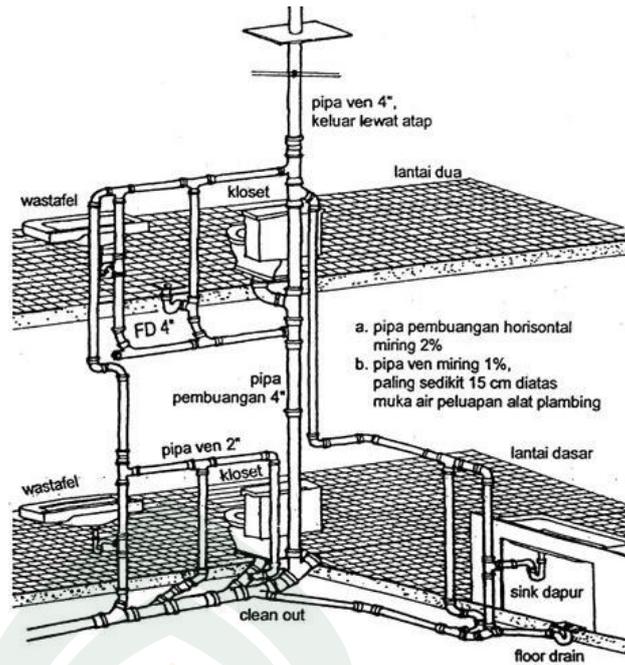

Gambar III.34. Sistem Air Kotor Sistem Gravitasi
 Sumber : <http://www.ilmutekniksipil.com>

b) Sistem bertekanan

Dimana saluran umum letaknya lebih tinggi dari letak alat-alat plambing, sehingga air buangan dikumpulkan lebih dahulu dalam suatu bak penampung kemudian dipompakan ke luar ke dalam riol umum.

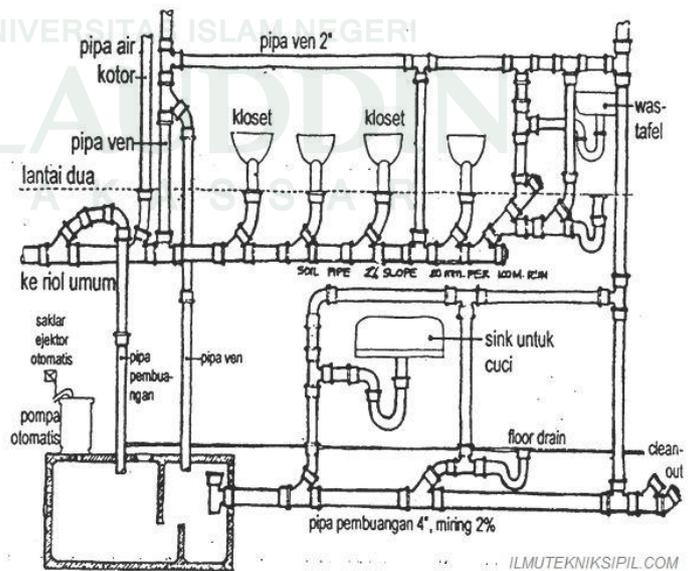

Gambar III.35. Sistem Air Kotor Sistem Bertekanan
 Sumber : <http://www.ilmutekniksipil.com>

- 4) Klasifikasi menurut letaknya
 - a) Sistem pembuangan gedung, yaitu sistem pembuangan yang terletak dalam gedung, sampai jarak satu meter dari dinding paling luar gedung tersebut.
 - b) Sistem pembuangan di luar gedung atau roil gedung, yaitu sistem pembuangan di luar gedung, di halaman, mulai satu meter dari dinding paling luar gedung tersebut sampai ke riol umum.
- c. Kemiringan pipa dan kecepatan aliran


Sistem pembuangan harus mampu mengalirkan dengan cepat air buangan yang biasanya mengandung bagian-bagian padat. Untuk maksud tersebut, pipa buangan harus mempunyai ukuran dan kemiringan yang cukup, sesuai dengan banyaknya dan jenis air buangan yang harus dialirkan.

3. Sistem Elektrikal

Sistem pengadaan jaringan elektrikal dipengaruhi oleh jumlah dan sifat penggunaan daya serta kebutuhan daya pada saat puncak. Alokasi penggunaan antara lain :

- a. Penerangan dalam ruang/bangunan utama.
- b. Pemakaian alat-alat penunjang dalam bangunan.
- c. Penerangan luar bangunan.

Energi listrik yang diperlukan untuk menunjang sistem elektrikal dalam bangunan cukup besar. Sehingga dibutuhkan sumber energi yang memadai. Sumber energi tersebut dapat berasal dari PLN, genset, dan alternatif lainnya seperti *solar panel/photovoltaic*. Penggunaan genset sebagai energi cadangan ketika sumber energi utama dari PLN tidak atau sedang padam. Penggunaan *solar panel/photovoltaic* sangat cocok digunakan pada bangunan ini karena lokasinya yang tinggi dan tidak terhalangi oleh bangunan lain sehingga sinar matahari dapat mengenai langsung pada bangunan.

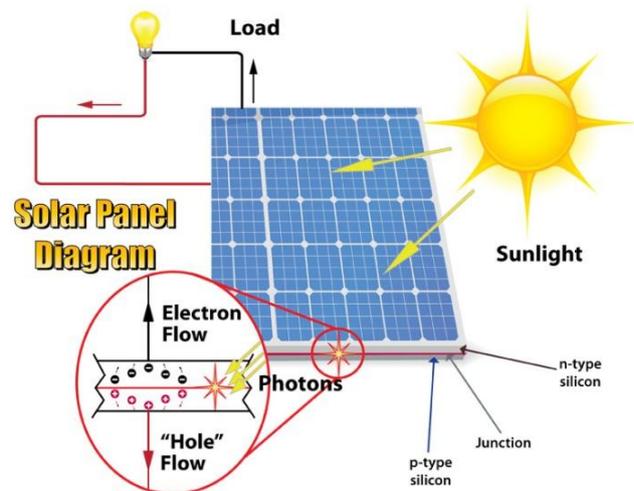

Gambar III.36. Solar Panel
 Sumber : <http://etap.com>

4. Sistem Keamanan

a. Sistem Pemadam Kebakaran

Menurut Dwi Tanggoro (2010:31), tentang syarat-syarat untuk mencegah kebakaran pada bangunan adalah:

- 1) Mempunyai bahan struktur utama dan *finishing* yang tahan api
- 2) Mempunyai jarak bebas dengan bangunan-bangunan disebelahnya atau terhadap lingkungannya.
- 3) Mempunyai tangga kebakaran dengan penempatan yang sesuai dengan persyaratan-persyaratannya.
- 4) Mempunyai pencegahan terhadap sistem elektrikal
- 5) Mempunyai pencegahan terhadap sistem penangkal petir.
- 6) Mempunyai alat kontrol untuk *ducting* pada sistem pengkondisian udara.
- 7) Mempunyai sistem pendeteksian dengan sistem *alarm*, sistem *automatic smoke*, dan *heat ventilating*.
- 8) Mempunyai alat kontrol terhadap lift.
- 9) Melakukan komunikasi dengan stasiun komando untuk sistem pemadam kebakaran.

Selain memenuhi syarat-syarat pencegahan kebakaran diatas, perlu direncanakan alat-alat lain seperti :

- 1) Hidran kebakaran : alat untuk memadamkan kebakaran yang terjadi dengan menggunakan alat baku air. Hidran dibagi menjadi hidran dalam gedung/bangunan dan hidran di luar bangunan atau halaman gedung/bangunan. Air dari hidran ini bisa bersumber dari sumber air PDAM maupun sumber air cadangan (tangki air dengan sistem tekanan maupun sistem gravitasi).



Gambar III.37. *Box Hydrant* dan Hidran luar bangunan
Sumber : <http://www.immediateentourage.com>

- 2) Sprinkler : Suatu sistem pemancar air pada sistem pemadam kebakaran yang bekerja secara otomatis bilamana suhu ruang mencapai suhu tertentu. Kepala sprinkler adalah bagian yang berada pada ujung jaringan pipa, diletakkan sedemikian rupa sehingga perubahan suhu tertentu akan memecahkan kepala sprinkler tersebut dan akan memancarkan air secara otomatis. Kepala sprinkler ada beberapa jenis berdasarkan warna untuk tingkat kepekaannya terhadap suhu. Warna kepala sprinkler tersebut :

- (1) Jingga, tabung pecah pada suhu 57°C
- (2) Merah, tabung pecah pada suhu 68°C
- (3) Kuning, tabung pecah pada suhu 79°C
- (4) Hijau, tabung pecah pada suhu 93°C
- (5) Biru, tabung pecah pada suhu 141°C

Untuk ruangan-ruangan kantor dan bangunan-bangunan umum, biasanya menggunakan kepala sprinkler warna jingga atau merah.



Gambar III.38. Kepala Sprinkler
Sumber : <http://www.activefire.ca>

3) Halon (Tabung Halon)

Pada daerah yang penanggulangan pemadam kebakarannya tidak diperbolehkan menggunakan air, seperti pada ruangan yang penuh peralatan-peralatan (misalnya peralatan elektronik) atau ruangan arsip, ruangan tersebut harus dilengkapi dengan sistem pemadam kebakaran, yaitu sistem halon. Selain gas halon yang sudah tidak diperbolehkan untuk digunakan, terdapat sistem lain yaitu alat pemadam yang menggunakan busa (*foam*), *dry chemical*, CO₂ atau bahan-bahan lainnya.



Gambar III.39. Tabung gas Halon
Sumber : <http://www.activefire.ca>

b. Sistem Pencegahan Kriminalitas

Sistem keamanan juga ditunjukkan untuk menghindari kegiatan anarkis ataupun tindakan kriminal. Pengadaan security pada *main entrance* dan *side entrance* bangunan. Pengadaan sistem alarm dan kamera *CCTV* untuk memonitoring semua kegiatan di daerah tertentu dan pada ruang-ruang yang memerlukan pengawasan.

Menurut Dwi Tanggoro (2010:88) *CCTV (Closed Circuit Television)* adalah suatu alat yang berfungsi untuk memonitor suatu ruangan melalui layar televisi/monitor, yang menampilkan gambar dari rekaman kamera yang dipasang disetiap sudut ruangan (biasanya tersembunyi) yang diinginkan oleh bagian keamanan. *CCTV* ini dapat bekerja selama 24 jam sesuai dengan kebutuhan. Karena bersifat rahasia, maka perletakan kamera dan tempat monitor diatur oleh bagian keamanan. Dalam sistem ini, dibutuhkan peralatan :

- 1) Kamera
- 2) Monitor/Televisi
- 3) Kabel *koaxial*,
- 4) *Timelaps video recorder*,
- 5) Ruangankuriti





Gambar III.40. Skema Sistem *CCTV*
Sumber : <http://wijanarko-aficom.blogspot.com>

c. Sistem Penangkal Petir

Menurut Dwi Tanggoro (2010:90), tentang penangkal petir menjelaskan bahwa pengamanan bangunan gedung bertingkat dari bahaya sambaran petir perlu dilakukan dengan memasang suatu alat penangkal petir pada puncak bangunan. Penangkal petir ini

harus dipasang pada bangunan-bangunan yang tinggi, minimum bangunan 2 lantai (terutama yang paling tinggi diantara sekitarnya). Berdasarkan hal tersebut sistem penangkal petir dibagi sebagai berikut :

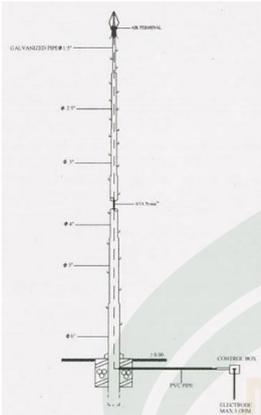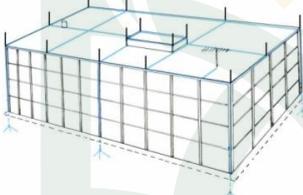No.	Jenis Bahan	Karakteristik
1	<p>Sistem Franklin</p> 	<ul style="list-style-type: none"> • Bahan yang runcing dari bahan <i>copper spit</i> • Mudah dalam pengerjaan • Cukup praktis • Biayanya murah • Jangkauannya terbatas
2	<p>Sistem Faraday</p> 	<ul style="list-style-type: none"> • Bahannya sama dengan sistem Franklin • Biayanya mahal • Di buat memanjang sehingga jangkauannya lebih luas • Agak mengganggu keindahan bangunan
3	<p>Sistem Radioaktif atau semi Radioaktif atau Sistem Thomas</p> 	<ul style="list-style-type: none"> • Sangat cocok untuk bangunan tinggi • Jangkauannya cukup besar • Biayanya agak mahal


Dari ketiga sistem ini, cara pemasangannya adalah titik puncak/kepala dari alat penangkal petir dihubungkan dengan pipa tembaga menuju ke tanah. Pipa tembaga tersebut harus mencapai tanah yang berair. Oleh karena itu, tempat-tempat tersebut harus dibuat sedemikian rupa sehingga tidak mengganggu keindahan

bangunan dan tetap berfungsi baik terhadap penanggulangan bahaya petir.

5. Sistem komunikasi

Sistem komunikasi yang digunakan adalah :

- a. Komunikasi internal
- b. Interkom, digunakan untuk komunikasi dua arah baik ke luar maupun ke dalam bangunan yang menggunakan jasa Perumtel. Telepon sebagai komunikasi menggunakan gelombang radio yang dilengkapi catatan tertulis langsung. Selain itu juga dapat digunakan faksimail.
- c. Penggunaan Internet, baik berupa *WIFI* maupun jaringan *LAN*. Wi-Fi merupakan salah satu varian teknologi komunikasi dan informasi yang bekerja pada jaringan dan perangkat WLAN (wireless local area network).

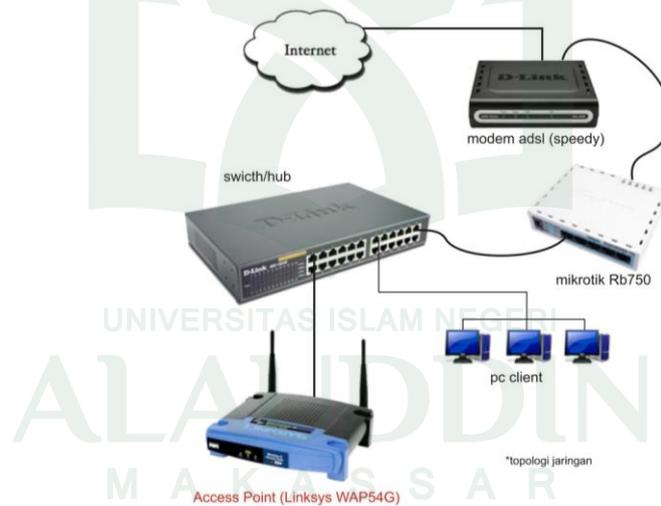

Gambar III.41. Skema Jaringan WI-FI
Sumber : www.forummikrotik.com

6. Sistem Tata suara

Menurut Dwi Tanggoro (2010:93), menjelaskan tentang sistem tata suara yang perlu direncanakan untuk memberikan fasilitas kelengkapan pada bangunan. Tata suara ini dapat berupa *background music* dan *announcing system (public address)* yang berfungsi sebagai penghias keheningan ruangan atau kalau ada pengumuman-pengumuman

tertentu. Selain itu juga ada sistem untuk *car call*, bagi bangunan-bangunan umum. Peralatan dari sistem tata suara tersebut dapat berupa : *microphone, cassette deck, mix amplifier, speaker, speaker selector switch, volume control*, dan *horn speaker* (untuk *car call*).




Gambar III.42. *Ceiling speaker, microphone dan amplifier, dan horn speaker*

Sumber : <http://www.toa.jp> dan <http://www.baldwinboxall.co.uk>

7. Sistem Sampah

Menurut Dwi Tanggoro (2010:116), menjelaskan tentang sampah yang merupakan buangan dari bangunan-bangunan. Dengan buangan sampah tersebut maka perlu diberikan tempat khusus yang merupakan gudang sampah yang dapat menampung sementara, yang nantinya perlu dibuang keluar dari bangunan tersebut. Hal-hal yang perlu dipersiapkan untuk sistem sampah :

- a. Boks-boks untuk tempat pembuangan yang terletak di tempat-tempat bagian servis di setiap lantai.
- b. Boks penampungan di bagian paling bawah berupa ruangan/gudang dengan dilengkapi kereta-kereta bak sampah.
- c. Shaft sampah untuk menyalurkan sampah menuju ke bak penampungan sampah atau gudang sampah.
- d. Gudang sampah yang dilengkapi dengan kran air untuk membersihkan, sprinkler untuk mencegah kebakaran, lampu untuk penerangan, alat pendingin untuk bak sampah basah supaya tidak terjadi pembusukan. Gudang sampah ini harus berukuran besar baik luas dan tingginya sesuai dengan fungsi bangunan, serta harus dapat dijangkau oleh kendaraan sampah.

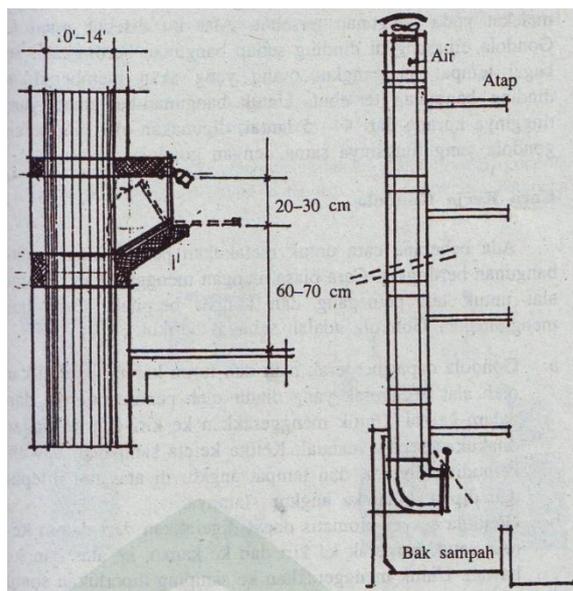

Gambar III.43. Shaft pembuangan sampah
 Sumber : Dwi Tanggoro, Utilitas Bangunan, Hal.117

F. Sistem Pengkondisian Bangunan.

1. Sistem Pencahayaan/Penerangan

Kualitas dan kuantitas pencahayaan suatu ruang ditentukan oleh macam ruang, jenis kegiatan dan tuntutan persyaratan ruang.

a. Pencahayaan alami

Pencahayaan alami adalah usaha memanfaatkan semaksimal mungkin cahaya sinar matahari. Menurut Dwi Tanggoro (2010:66), menjelaskan bahwa cahaya matahari pada siang hari adalah cahaya yang bermanfaat sekali bagi semua kehidupan di darat dan di air, maka cahaya matahari sangat diperlukan khususnya dalam pencahayaan bangunan. Tujuan cahaya matahari sebagai penerangan alami dalam bangunan adalah sebagai berikut :

- 1) Menghemat energi dan biaya operasional bangunan
- 2) Menciptakan ruang yang sehat mengingat sinar matahari mengandung ultraviolet yang memberikan efek psikologis bagi manusia dan memperjelas kesan ruang
- 3) Mempergunakan cahaya alami sejauh mungkin kedalam bangunan, baik sebagai sumber penerangan langsung maupun tidak langsung

Pada umumnya, cahaya matahari yang jatuh ke permukaan tanah/bangunan dapat dinyatakan sebagai berikut :

- 1) Cahaya matahari langsung jatuh pada bidang kerja (Pencahayaannya Langsung)
- 2) Refleksi/pantulan cahaya matahari dari benda yang berada diluar rumah dan masuk melalui jendela
- 3) Refleksi/pantulan cahaya matahari dari halaman, yang untuk kedua kalinya dipantulkan kembali oleh langit-langit dan dinding ke arah bidang kerja.
- 4) Cahaya yang jatuh di lantai dan dipantulkan lagi oleh langit-langit



Gambar III.44. Sistem Pencahayaannya Langsung dan Tidak Langsung
Sumber : <http://iaa-untan.weebly.com>

b. Pencahayaannya buatan

Pencahayaannya buatan mutlak digunakan pada malam hari, karena aktifitas dalam bangunan yang sampai pada malam hari. Pencahayaannya buatan tentunya memerlukan sumber energi listrik yang didapatkan dari PLN, genset, dan listrik dari *solar panel/photovoltaic*.

Berdasarkan SNI 03-6575-2001 tentang Tata Cara Perancangan Sistem Pencahayaannya Buatan pada Bangunan Gedung, Sistem pencahayaannya buatan dapat dikelompokkan menjadi :

1) Sistem pencahayaannya merata

Sistem ini memberikan tingkat pencahayaannya yang merata di seluruh ruangan, digunakan jika tugas visual yang dilakukan di seluruh tempat dalam ruangan memerlukan tingkat

pencahayaannya yang sama. Tingkat pencahayaan yang merata diperoleh dengan memasang armatur secara merata langsung maupun tidak langsung di seluruh langit-langit.

2) Sistem pencahayaan setempat

Sistem ini memberikan tingkat pencahayaan pada bidang kerja yang tidak merata. Di tempat yang diperlukan untuk melakukan tugas visual yang memerlukan tingkat pencahayaan yang tinggi, diberikan cahaya yang lebih banyak dibandingkan dengan sekitarnya. Hal ini diperoleh dengan mengkonsentrasikan penempatan armatur pada langit-langit di atas tempat tersebut.

3) Sistem pencahayaan gabungan merata dan setempat

Sistem pencahayaan gabungan didapatkan dengan menambah sistem pencahayaan setempat pada sistem pencahayaan merata, dengan armatur yang dipasang di dekat tugas visual.

Pencahayaan buatan juga sangat diperlukan di luar ruangan. Pencahayaan luar bangunan berfungsi penerangan area/lingkungan sekitar bangunan terutama pada malam hari. Dapat juga sebagai elemen estetika bangunan. Namun untuk pencahayaan atau penerangan di luar bangunan harus dibatasi, agar mengurangi polusi cahaya pada saat penoropongan yang dilakukan pada malam hari. Pemakaian lampu (lampu taman) harus menggunakan kap (penutup) lampu atas. Demikian juga dengan lampu untuk estetika bangunan agar diminimalisir.

2. Sistem Penyegaran Udara


Menurut Heinz Frick, Pujo. L. Setiawan, dalam buku Ilmu Konstruksi Perlengkapan dan Utilitas Bangunan, penyegaran udara dan perlindungan terhadap sinar panas matahari merupakan hal yang sangat mempengaruhi perencanaan dan konstruksi gedung. Pada bangunan pendidikan yang paling cocok digunakan yaitu

a. Penyegaran udara sistem pasif

Setiap perlindungan yang menghindari pemanasan kulit luar bangunan merupakan sistem penyegaran udara pasif. Sistem ini dapat dicapai dengan tiga cara, yaitu :

1) Perlindungan terhadap matahari dengan tanaman peneduh

Perlindungan gedung tersebut dapat diatur dengan konstruksi atap tambahan yang, selain melindungi manusia terhadap cuaca, juga terhadap radiasi panas dengan tanaman peneduh

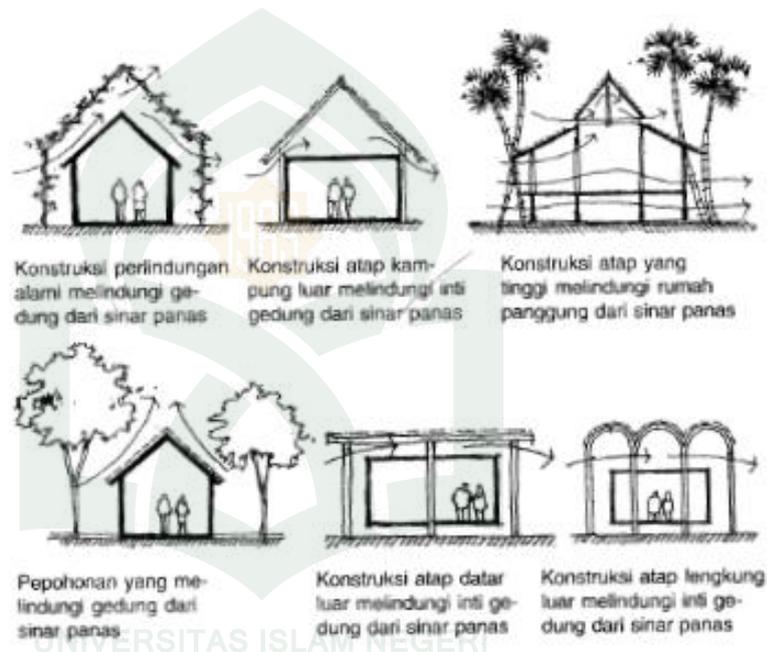


Gambar III.45. Perlindungan bangunan dengan tanaman peneduh

Sumber : Heinz Frick, Pujo. L Setiawan, Ilmu Konstruksi Perengkapan dan Utilitas Bangunan, Hal : 154

2) Perlindungan terhadap matahari yang tetap

Perlindungan pembukaan dinding yang tetap dapat dicapai dengan penonjolan atap yang cukup luas atau dengan sirip tetap yang horizontal, tegak, atau dua-duanya. Dengan ukuran tertentu sirip menghindari sinar panas matahari masuk pembukaan dinding. Sirip yang baik terpasang secara terpisah sehingga panas tidak dapat masuk kedalam konstruksi gedung. Cara ini juga dapat dicapai dengan penggunaan *loggia*

(serambi yang tidak menonjol, melainkan mundur ke dalam gedung) supaya jendela tidak terkena sinar matahari.

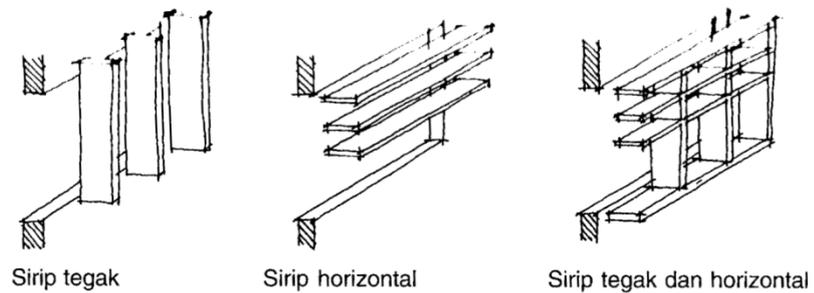


Gambar III.46. Perlindungan bangunan terhadap matahari tetap
Sumber : Heinz Frick, Pujo. L Setiawan, Ilmu Konstruksi
Perlengkapan dan Utilitas Bangunan, Hal : 156

b. Penyebaran udara secara mekanis

Jikalau penyebaran udara secara pasif tidak dapat dilakukan, maka penyebaran udara harus dibantu dengan penyebaran udara secara mekanis (kipas, sistem paksaan, *air conditioner*). Dengan bantuan peralatan arus udara dapat diarahkan dan pembukaan masuk dan keluarnya dapat dibuat jauh lebih kecil. Alat penyebaran udara secara mekanis yang cocok untuk bangunan pendidikan, yakni alat pengatur suhu udara ruangan (*room unit air-conditioner*)

Pendingin suhu udara di dalam ruang atau gedung dapat dilakukan dengan alat pengatur suhu udara ruangan atau dengan pengaturan suhu udara terpusat (untuk seluruh gedung).

Pengatur suhu udara ruangan. Keuntungan ialah pemasangan dan pengantiannya sederhana sekali dan memungkinkan juga pemasangan pada gedung lama yang sulit dilengkapi dengan sistem pengaturan suhu udara terpusat. Kerugiannya ialah penggunaan listrik yang $\pm 50\%$ lebih tinggi daripada sistem pengaturan suhu udara terpusat, kebisingan dapat mengganggu aktivitas dalam ruang, dan jika suhu udara yang ditiupkan ke dalam ruang terlalu dingin, penghuni bisa jatuh sakit.

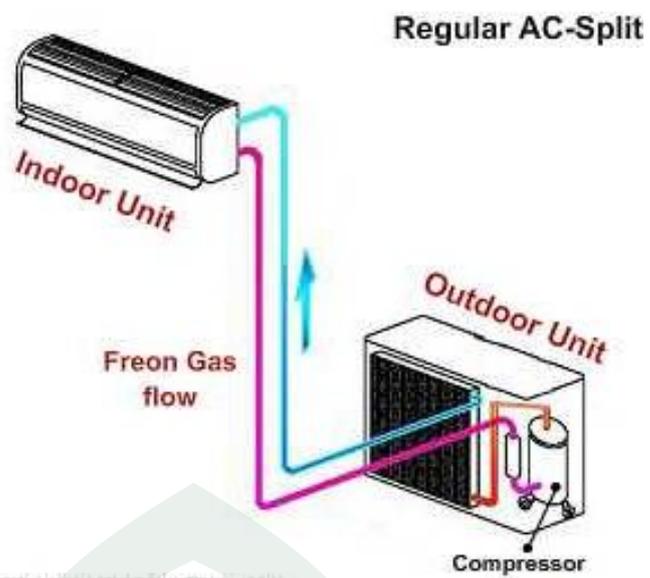

Gambar III.47. Sistem pendingin dengan *Air Conditioner*
Sumber : <http://www.karangmulya.com>


BAB IV
PENDEKATAN PERENCANAAN DAN PERANCANGAN
SEKOLAH TINGGI ASTRONOMI DI KOTA PARE-PARE
TEMA ARSITEKTUR METAFORA

A. Konsep Tapak

Konsep perancangan tapak terdiri dari pengolahan batas tapak, pengolahan kontur tapak, pengolahan vegetasi, pengolahan sirkulasi dalam dan luar tapak, pengolahan orientasi bangunan terhadap matahari, dan pengolahan zoning dalam tapak.


1. Pengolahan Batas Tapak dan Tata Massa Tapak

a. Batasan tapak

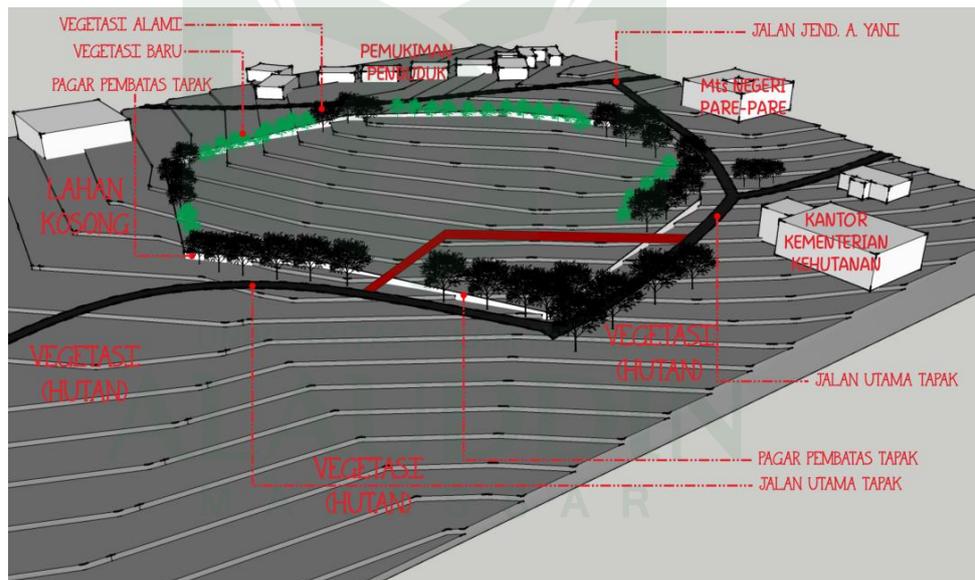


Gambar IV.1. Konsep Tapak
Sumber : Olah Desain, 2014

b. Tata massa tapak

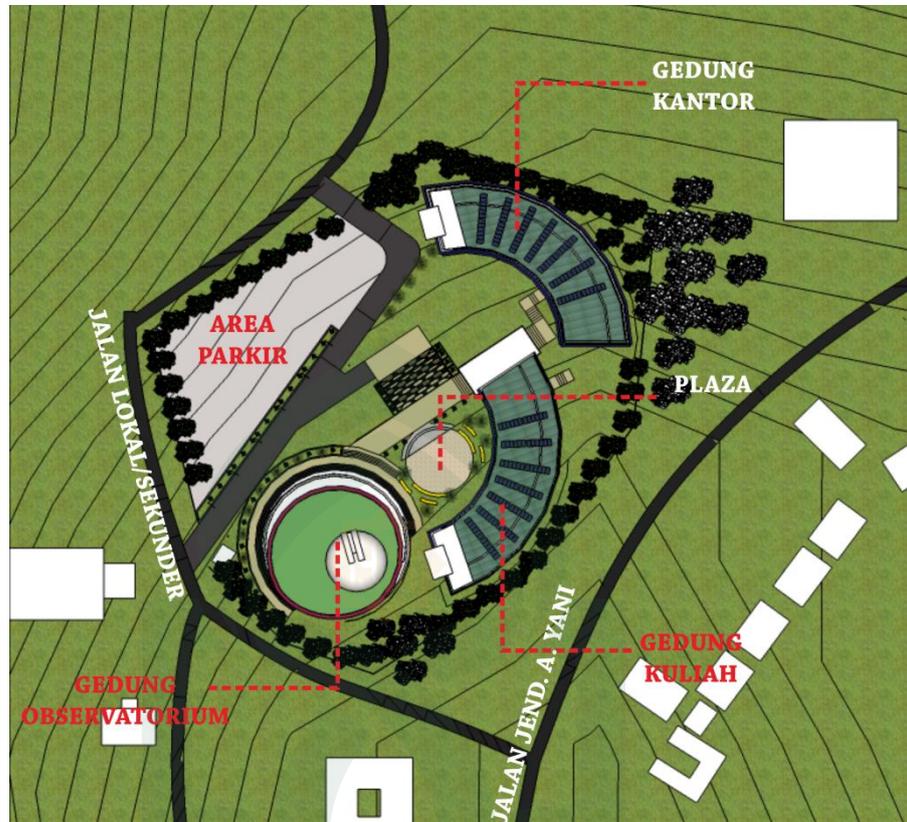

Gambar IV.2. Tata letak bangunan dalam tapak
Sumber : Olah Desain, 2014

c. Tata kontur tapak

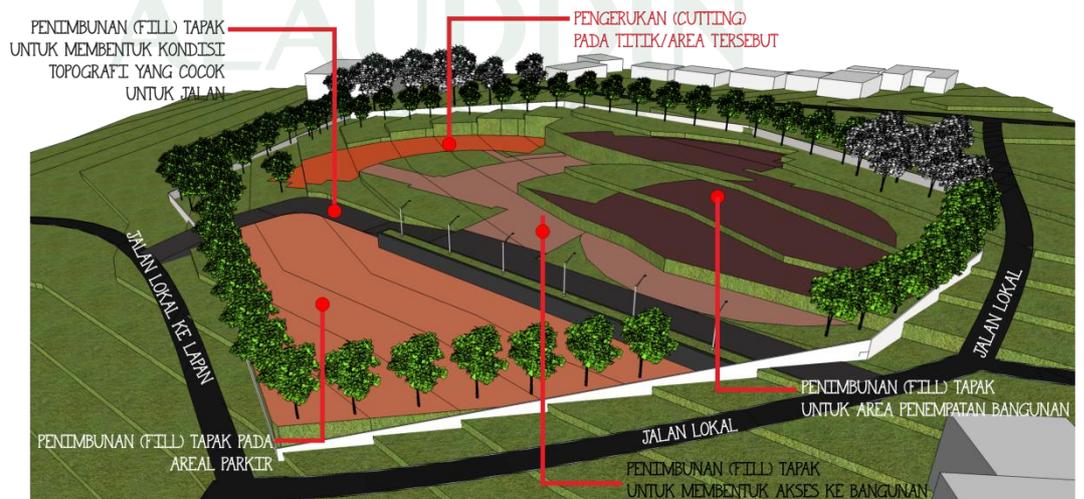


Gambar IV.3. Pengolahan kontur dalam tapak
Sumber : Olah Desain, 2014

2. Konsep Vegetasi





Gambar IV.4. Konsep Vegetasi tapak
Sumber : Olah Desain, 2014

3. Konsep Orientasi Bangunan terhadap Lintasan Matahari

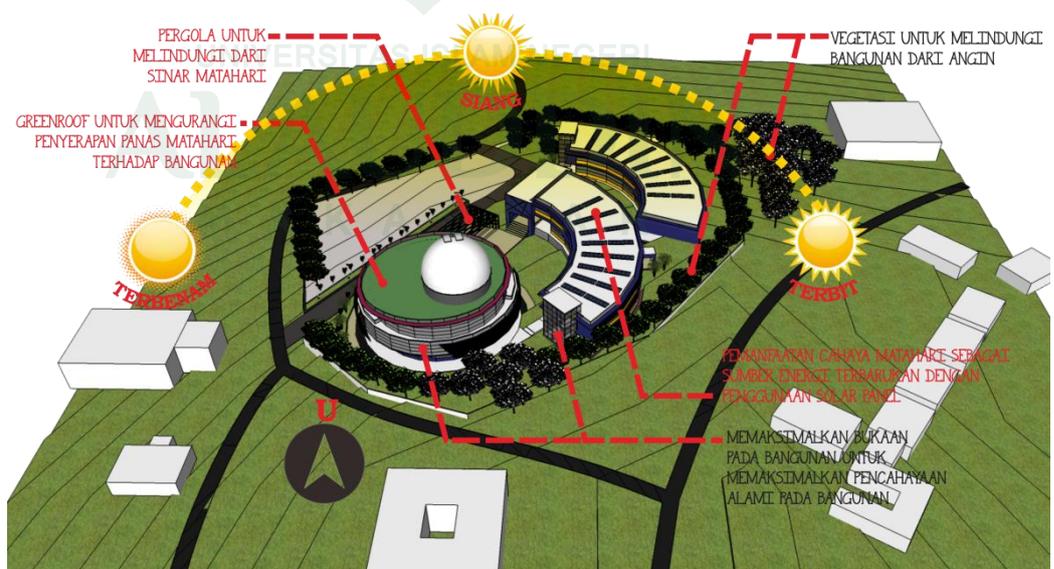


Gambar IV.5. Orientasi Bangunan terhadap Matahari
Sumber : Olah Desain, 2014


4. Konsep Zoning

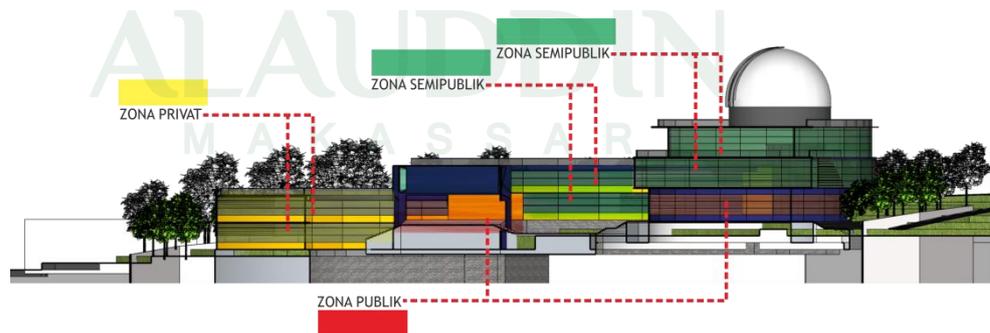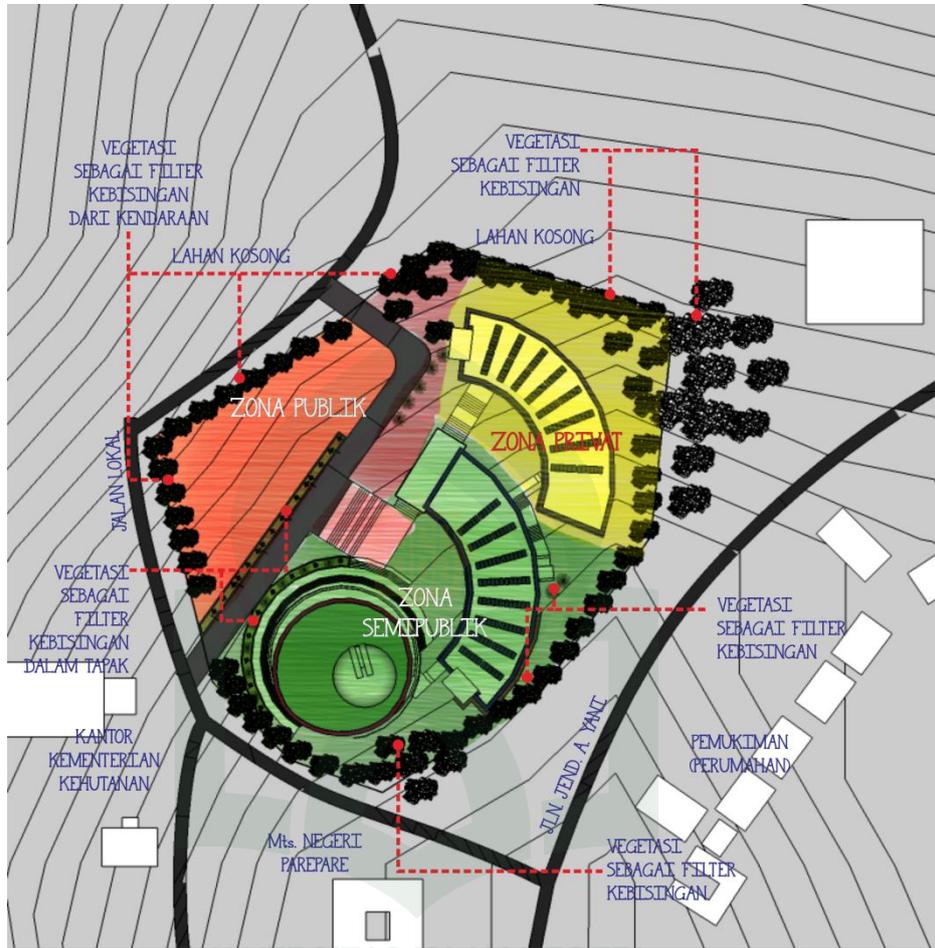

Gambar IV.6. Zoning dalam Tapak
Sumber : Olah Desain, 2014


5. Konsep View dan Sirkulasi dalam Tapak

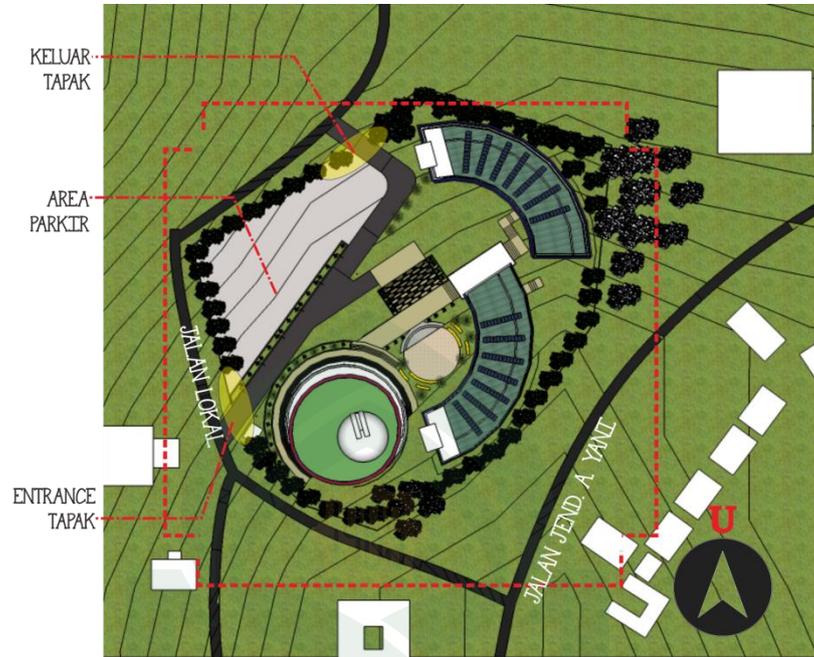


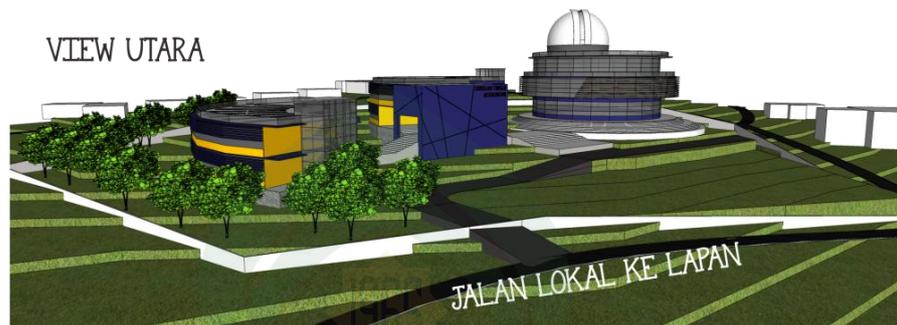

Gambar IV.7. Konsep View dalam Tapak
 Sumber : Olah Desain, 2014

6. Konsep Utilitas

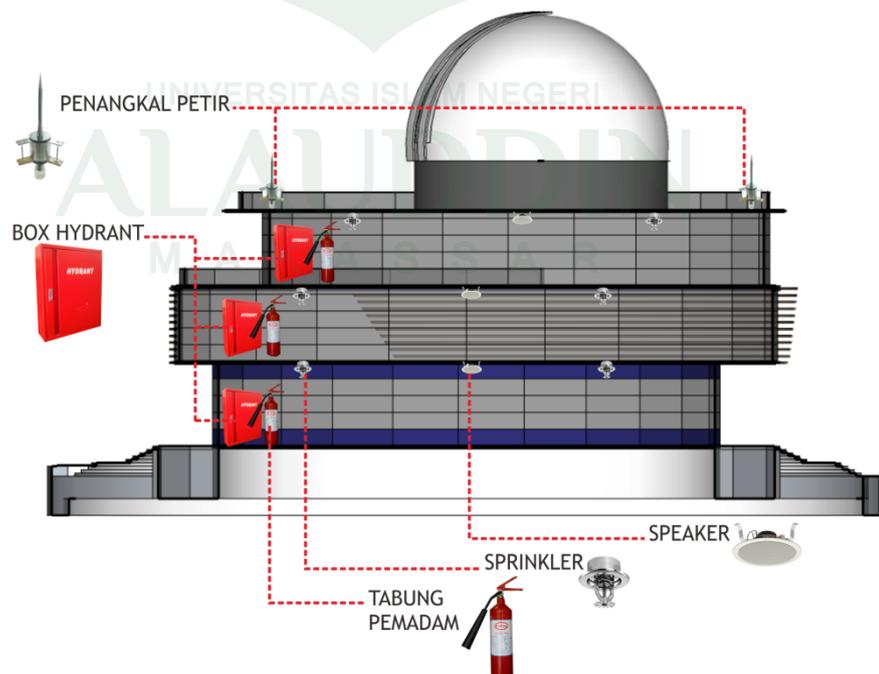

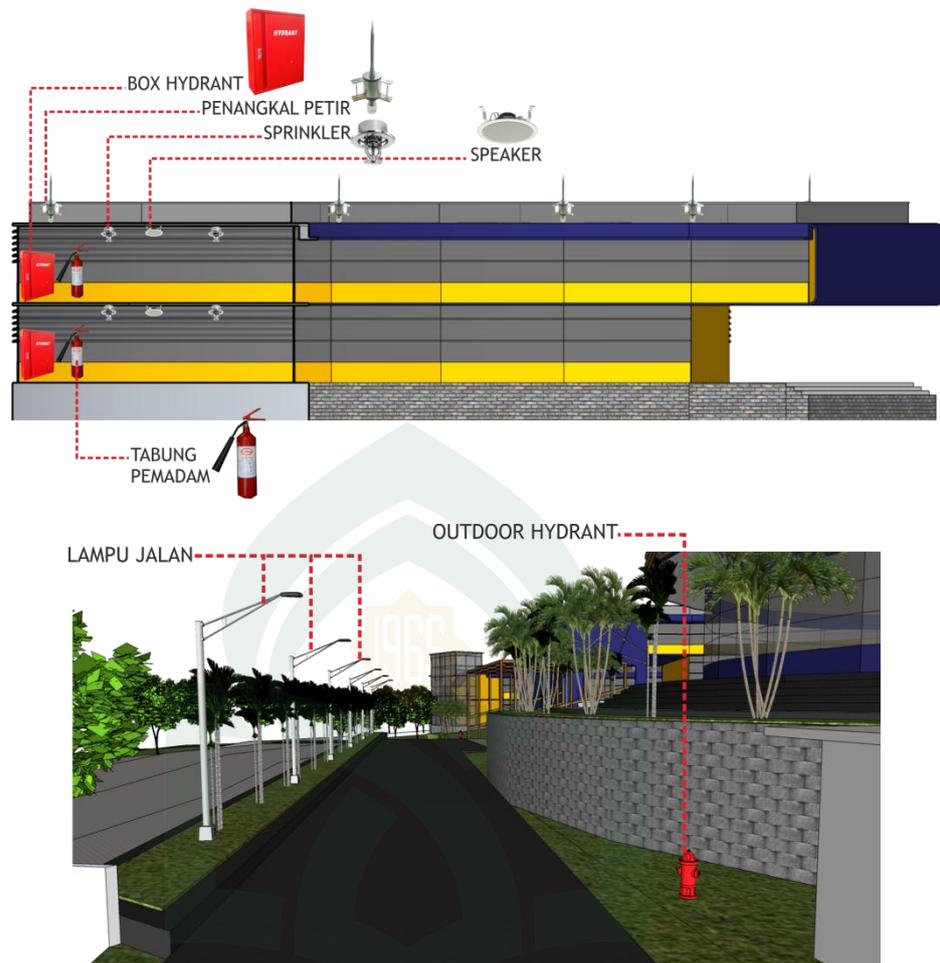


Gambar IV.8. Konsep Utilitas
Sumber : Olah Desain, 2014

B. Konsep Kebutuhan dan Hubungan Ruang


1. Kebutuhan Ruang

a. Ruang Penerimaan

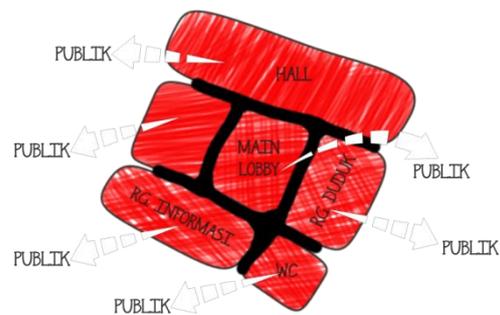


Gambar IV.10. Ruang Penerimaan
Sumber : Olah Desain, 2014

b. Ruang Pengelola

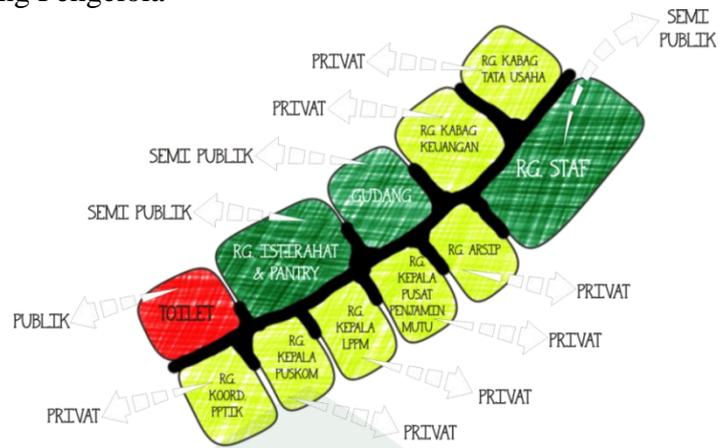


Gambar IV.11. Ruang Pengelola Lantai 1
Sumber : Olah Desain, 2014

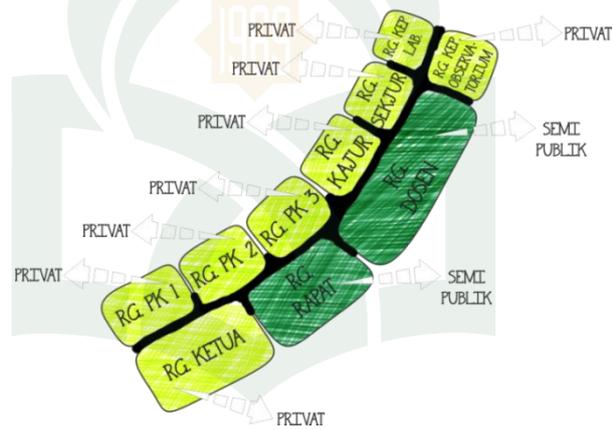


Gambar IV.12. Ruang Pengelola Lantai 2
Sumber : Olah Desain, 2014

c. Ruang Akademik

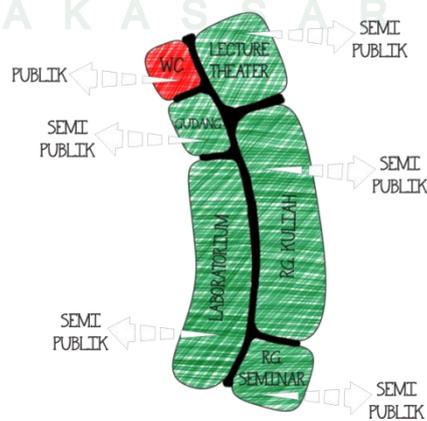


Gambar IV.13. Ruang Akademik
Sumber : Olah Desain, 2014

d. Ruang Akademik / Penelitian

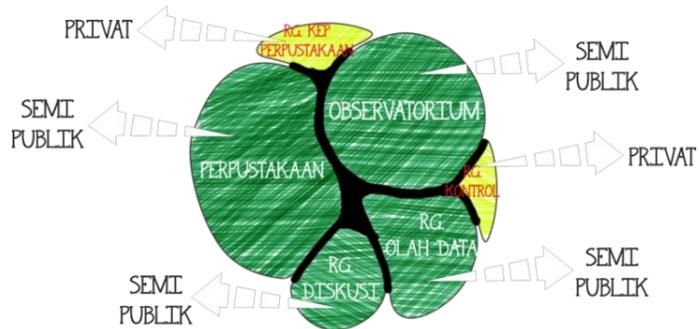


Gambar IV.14. Ruang Akademik/Penelitian
Sumber : Olah Desain, 2014

e. Ruang Penunjang

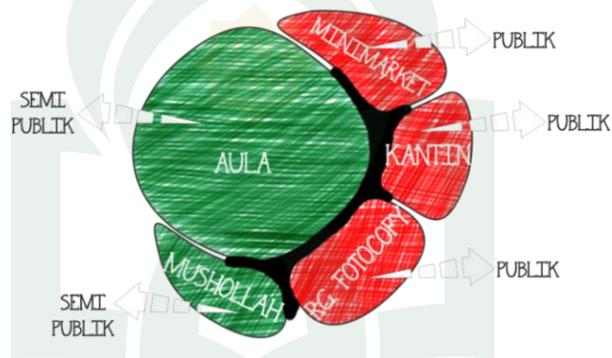

Gambar IV.15. Ruang Penunjang
Sumber : Olah Desain, 2014

f. Ruang Servis

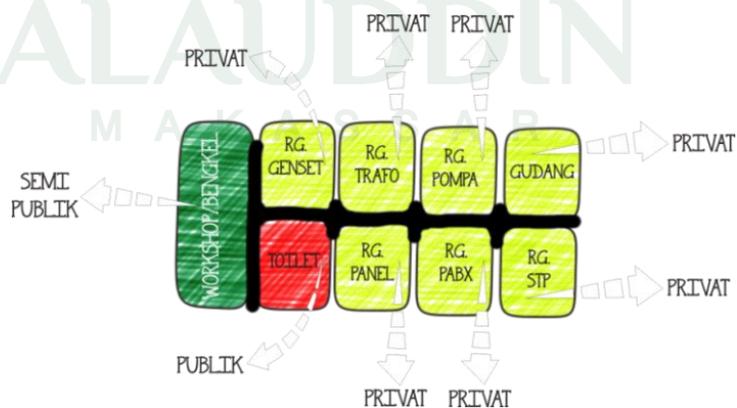

Gambar IV.16. Ruang Servis
Sumber : Olah Desain, 2014

g. Fasilitas Penunjang Olahraga



Gambar IV.17. Fasilitas Penunjang Olahraga
Sumber : Olah Desain, 2014


C. Konsep Bentuk, Material dan Struktur Bangunan


1. Konsep Bentuk Bangunan

Berdasarkan pembahasan pada bab sebelumnya, dimana terdapat 2 alternatif bentuk sesuai dengan tema perancangan yang disiapkan maka alternatif bentuk 2 yang terpilih. Hal ini berdasarkan pertimbangan :

- Bentuk bangunan yang sesuai dengan tema dan fungsi bangunan yang akan diwadahnya.
- Kesesuaian antara tapak dengan bentuk bangunan
- Pengolahan tata massa tapak yang lebih memberikan kesan terbuka

PENERAPAN TEMA METAFORA
“GALAKSI BIMASAKTI”

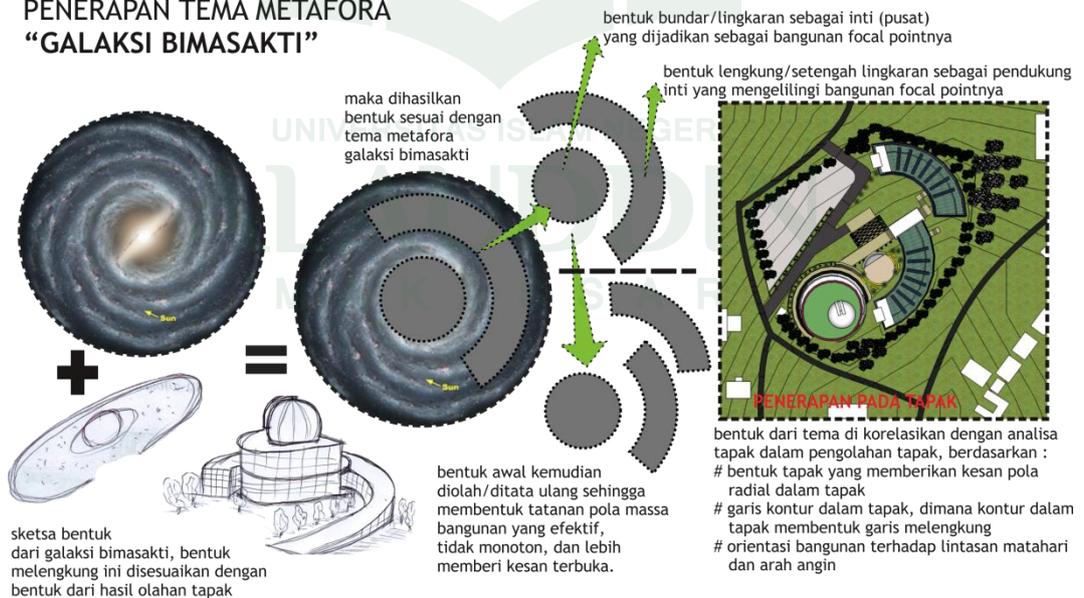

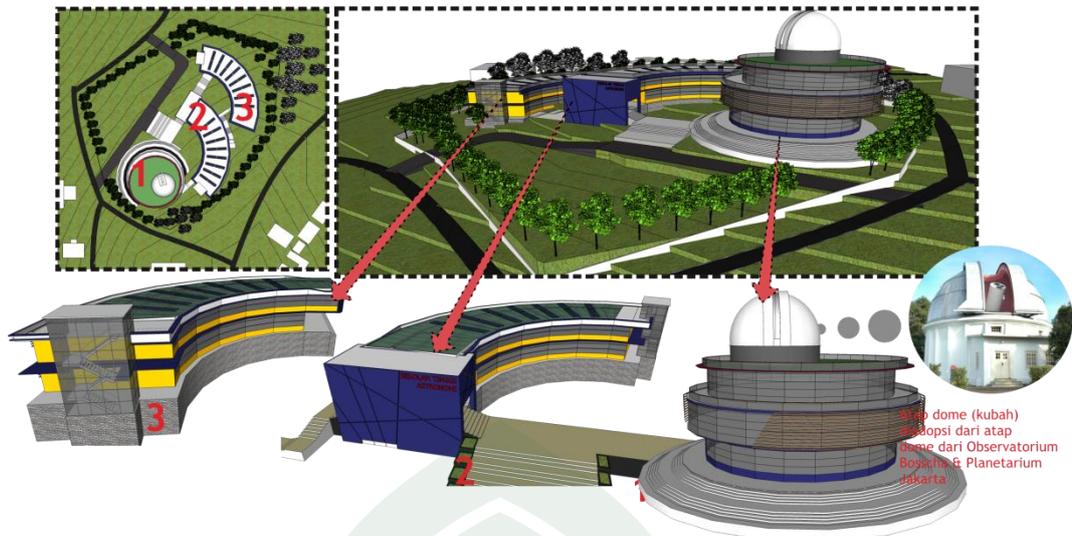

Gambar IV.16. Konsep Bentuk Bangunan
Sumber : Olah Desain, 2014

2. Material dan Struktur Bangunan


a. Struktur Penahan Tanah berkontur

Berdasarkan pada pembahasan pada Bab sebelumnya mengenai struktur Penahan Tanah Berkontur maka diterapkan struktur dinding penahan tanah gaya berat tinggi dan dinding penahan tanah siku dan konsol, Sedangkan untuk perencanaan jalan dalam tapak dengan lebar 3,00- 3,50 meter.

1) Dinding Penahan Tanah

a) Dinding penahan tanah gaya berat tinggi


Diterapkan pada pembentukan kontur tanah dalam tapak, untuk menahan tanah pada daerah yang ditimbun.

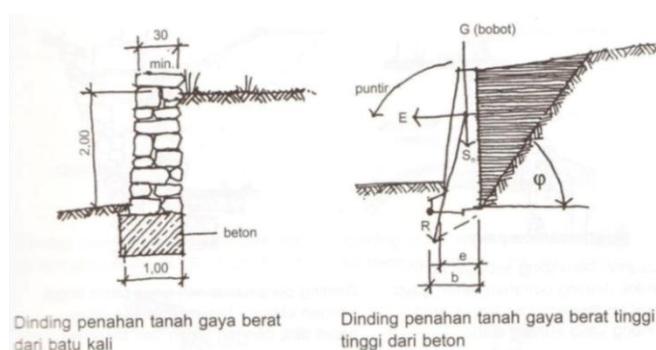

Gambar IV.17. Sistem dinding penahan tanah gaya berat tinggi
Sumber : Olah Desain, 2014

b) Dinding penahan tanah siku dan konsol

Diterapkan untuk menanahan tanah pada daerah batas tapak di sekeliling tapak, untuk menahan kondisi tanah eksisting.

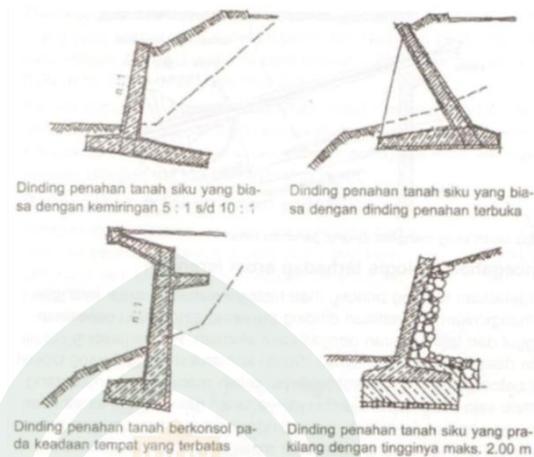

Gambar IV.18. Sistem dinding penahan tanah siku dan konsol
Sumber : Olah Desain, 2014

2) Jalan dalam Tapak

Lebar jalan daripada 3,00-3,50 meter dengan kekuatan 3,5 ton. Perencanaan jalan menggunakan aspal. Susunan lapisan pada konstruksi badan jalan dapat dilakukan sebagai berikut :


Jalan aspal

Aspal muka jalan 2 cm

Aspal dasar jalan 8 cm


Lapisan pasir

Urugan kerikil >30 cm

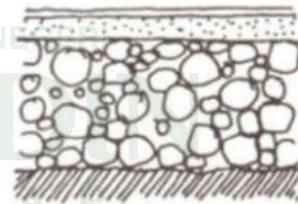

Gambar IV.19. Lapisan jalan aspal
Sumber : Olah Desain, 2014

Kemiringan melintang minimal 3% (jalan aspal). Lebar jalan dibatasi dengan bahu jalan yang menghindari kerusakan tepi jalan, dan dengan selokan air hujan (dan air limbah).

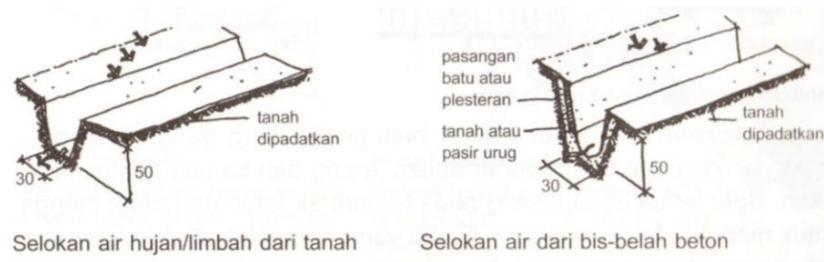

Gambar IV.20. Selokan air
Sumber : Olah Desain, 2014


b. Struktur Bangunan

Berdasarkan pembahasan pada Bab sebelumnya mengenai struktur bangunan maka sistem struktur yang diterapkan adalah sebagai berikut :

1) Struktur Rangka Atap

a) Atap plat beton

Struktur rangka atap menggunakan plat beton bertulang. Hal ini berdasarkan pertimbangan untuk pengembangan bangunan kedepannya. Selain itu, untuk menunjang kebutuhan ruang untuk penoropongan yang memerlukan ruang terbuka atau gladak maka pada bagian atas bangunan dimanfaatkan sebagai gladak tersebut, sehingga diperlukan atap plat beton untuk menunjang aktivitas tersebut.

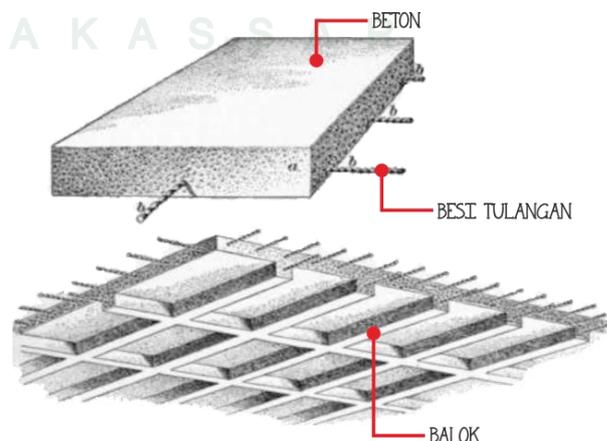

Gambar IV.21. Atap Plat Beton
Sumber : Olah Desain, 2014

b) Atap kubah


Untuk observatorium tentunya menggunakan atap yang dapat dibuka dan diputar ke segala arah untuk memudahkan operasional teleskop dalam melakukan peneropongan benda langit.



Gambar IV.22. Atap Observatorium
Sumber : Olah Desain, 2014

c) Atap Zincalume


Untuk bangunan gedung administrasi/kantor dan gedung kuliah menggunakan atap berbahan zincalume yang memiliki bentuk yang cocok pada bangunan melengkung.

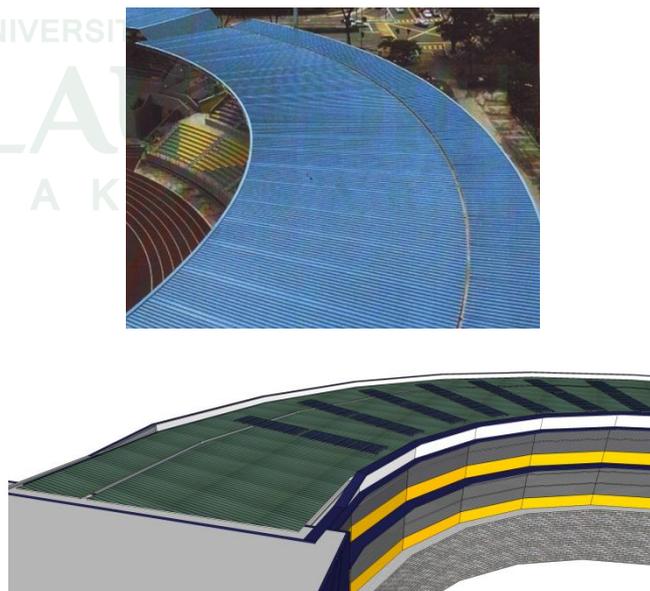

Gambar IV.23. Atap Gedung Kuliah dan Gedung Kantor
Sumber : Olah Desain, 2014

2) Struktur Rangka Utama


- a) Kolom
- b) Balok
- c) Dinding
- d) Plat Lantai

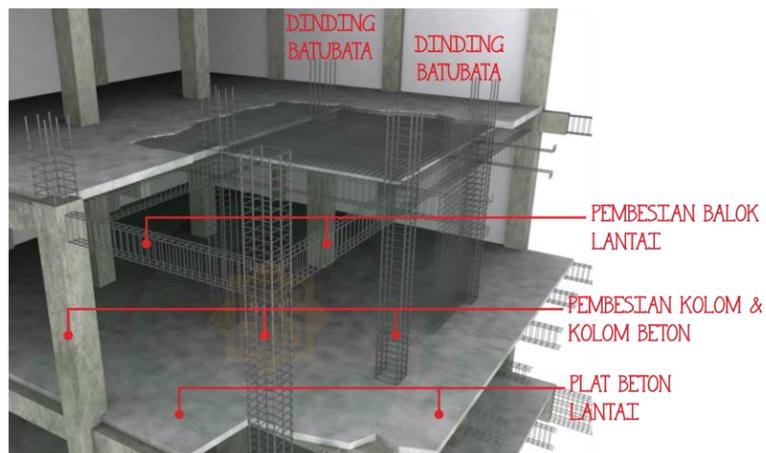

Gambar IV.24. Struktur Rangka Utama
Sumber : Olah Desain, 2014

3) Struktur Rangka Pondasi

- a) Pondasi
- b) Sloef

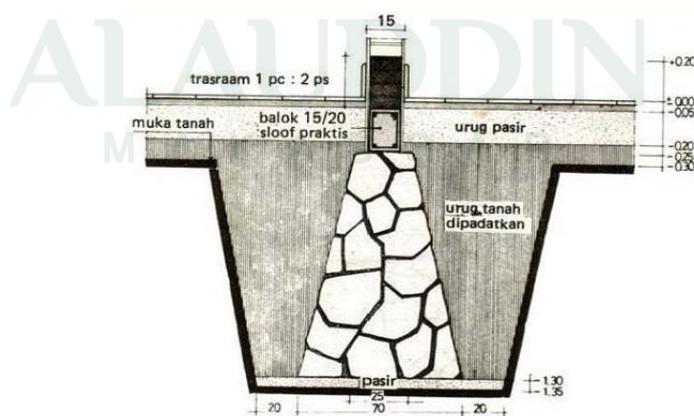

Gambar IV.25. Pondasi Batu Gunung
Sumber : Olah Desain, 2014



Alt. 1 Sumuran



Alt. 2 Footplate

Gambar IV.26. Pondasi Sumuran dan Poer Plate
Sumber : Olah Desain, 2014

D. Konsep Pengkondisian Bangunan

1. Sistem Pencahayaan

a. Pencahayaan alami

Pencahayaan alami sangat baik untuk menghemat konsumsi energi untuk pencahayaan pada bangunan serta mengurangi polusi pencahayaan. Tujuan digunakannya pencahayaan alami yaitu untuk menghasilkan cahaya berkualitas yang efisien serta meminimalkan silau dan berlebihnya rasio tingkat terang. Selain itu cahaya alami dalam sebuah bangunan juga dapat memberikan suasana yang lebih menyenangkan dan membawa efek positif lainnya dalam psikologi manusia.

Pencahayaan alami diperoleh melalui jendela-jendela dan bukaan-bukaan pada sisi bangunan.

Agar dapat menggunakan cahaya alami secara efektif, perlu dikenali beberapa sumber cahaya utama yang dapat dimanfaatkan :

- 1) *Sunlight*, cahaya matahari langsung dan tingkat cahayanya tinggi.
- 2) *Daylight*, cahaya matahari yang sudah tersebar dilangit dan tingkat cahayanya rendah.
- 3) *Reflected light*, cahaya matahari yang sudah dipantulkan.

b. Pencahayaan buatan

Pencahayaan alami yang tidak bisa di gunakan secara maksimal pada bangunan menyebabkan perlunya pencahayaan buatan. Terutama pada malam hari karena pada malam hari aktivitas dalam bangunan masih terjadi. Maka sistem pencahayaan yang di pakai pada bangunan ini dibedakan menjadi :

1) Sistem Pencahayaan Langsung (*direct lighting*)

Pada sistem ini 90-100% cahaya diarahkan secara langsung ke benda yang perlu diterangi. Sistem ini dinilai paling efektif dalam mengatur pencahayaan, tetapi ada kelemahannya karena dapat menimbulkan bahaya serta kesilauan yang mengganggu, baik karena penyinaran langsung maupun karena pantulan cahaya.

2) Pencahayaan Semi Langsung (*semi direct lighting*)

Pada sistem ini 60-90% cahaya diarahkan langsung pada benda yang perlu diterangi, sedangkan sisanya dipantulkan ke langit-langit dan dinding. Dengan sistem ini kelemahan sistem pencahayaan langsung dapat dikurangi. Diketahui bahwa langit-langit dan dinding yang diplester putih memiliki efisien pemantulan 90%, sedangkan apabila dicat putih efisien pemantulan antara 5-90%

3) Sistem Pencahayaan Tidak Langsung (*indirect lighting*)

Pada sistem ini 90-100% cahaya diarahkan ke langit-langit dan dinding bagian atas kemudian dipantulkan untuk menerangi seluruh ruangan. Keuntungan sistem ini adalah tidak menimbulkan bayangan dan kesilauan sedangkan kerugiannya mengurangi efisien cahaya total yang jatuh pada permukaan kerja.

Sedangkan untuk pencahayaan diluar ruangan atau bangunan misalnya penerangan pada area parkir, diharuskan menggunakan lampu dengan kap atau penutup lampu atas. Agar

tidak menyebabkan polusi cahaya yang dapat mengganggu kegiatan peneropongan yang dilakukan pada malam hari.




Gambar IV.27. Lampu penerangan jalan
Sumber : Olah Desain, 2014

2. Sistem Penyebaran Udara

a. Penyebaran udara sistem pasif

Sistem penyebar udara pasif pada bangunan ini diperoleh dari pengaturan vegetasi tanaman untuk melindungi bangunan, penggunaan fasade-fasade sirip atau pemakaian *sun shading*. Penerapan sistem ini akan menjamin efisiensi biaya operasional bangunan serta mempertinggi naturalitas yang berpengaruh pada kualitas arsitektural.

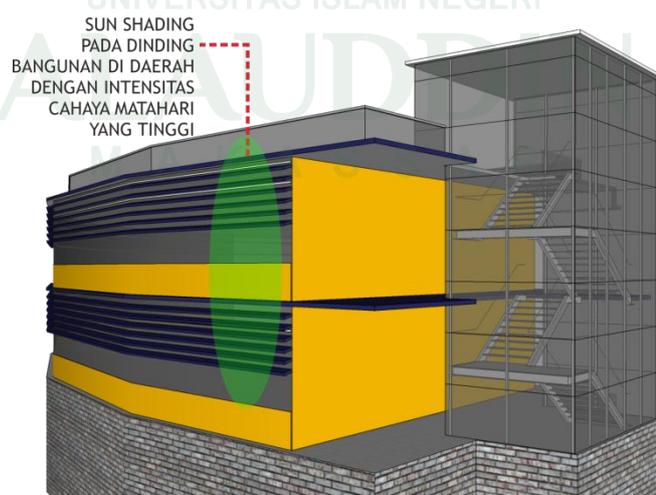

Gambar IV.28. *Sun Shading* pada fasade bangunan
Sumber : Olah Desain, 2014

b. Penyegaran udara sistem aktif

Pada bangunan ini diperbanyak bukaan-bukaan untuk memanfaatkan pergerakan udara angin dalam penyegaran ruangan (*cross ventilation*). Sedangkan untuk membantu efektifitas penyegaran udara dalam ruangan yang tidak mampu di cover oleh bukaan-bukaan, maka digunakan alat pengatur suhu udara ruangan (*room unit air-conditioner*).



BAB V

TRANSFORMASI KONSEP

A. PENGANTAR

Proyek ini mendeskripsikan tentang bangunan pendidikan yakni Sekolah Tinggi Astronomi dengan menerapkan penerapan tema metafora ke dalam arsitektur. Proyek yang berlokasi di Kota Pare-pare yang tepatnya di jalan Jendral Ahmad Yani, Km 6, Kelurahan Bukit Harapan. Proyek ini bertujuan untuk mencerdaskan kehidupan bangsa, mendukung kemajuan bangsa dalam ilmu pengetahuan dan teknologi, sebagaimana diketahui bahwa ilmu astronomi sangat vital dan sangat bermanfaat bagi kehidupan manusia.



Gambar V.1. Lokasi dan Luas Site
Sumber : Olah Desain, 2015

B. KONSEP TAPAK

1. Tata Massa

Building coverage ratio sebesar 40:60. Dimana lahan yang terbangun sebagai lantai dasar bangunan sebesar 40 % dari luas tapak. Dan luas lahan yang tidak terbangun sebesar 60 % sebagai *open space* termasuk area parkir, jalan, taman, plaza, dan lapangan.



Luas Lahan	UNIVERSITAS ISLAM NEGERI	=	11244,43 m ²
Luas ruang terbuka + parker = 60%	ALAUDDIN	=	60% x 11244,43
	MAKASSARA	=	6746,66 m ²
Bangunan 40%		=	40% x 11244,43
		=	4497,77 m ²


Gambar V.2. Konsep Tata Massa
Sumber : Olah Desain, 2015

Penggunaan 40% lahan untuk bangunan efektif untuk menyediakan banyak ruang terbuka dalam tapak yang dapat membantu meningkatkan ekologis tapak.

Bangunan dalam tapak didesain bermassa, hal ini bertujuan untuk mengakomodasi kegiatan-kegiatan lain di luar bangunan yang ditujukan bagi kenyamanan pengunjung dan aktivitas perawatan bangunan.

2. Tata Kontur Tapak


Kondisi tanah pada lokasi yang berkontur sangat membutuhkan perlakuan yang khusus dalam penataannya, maka perlu di lakukan proses penimbunan (*Fill*) dan pengerukan/penggalian (*Cut*). Hal ini dibutuhkan pada titik dimana massa bangunan akan diletakkan.

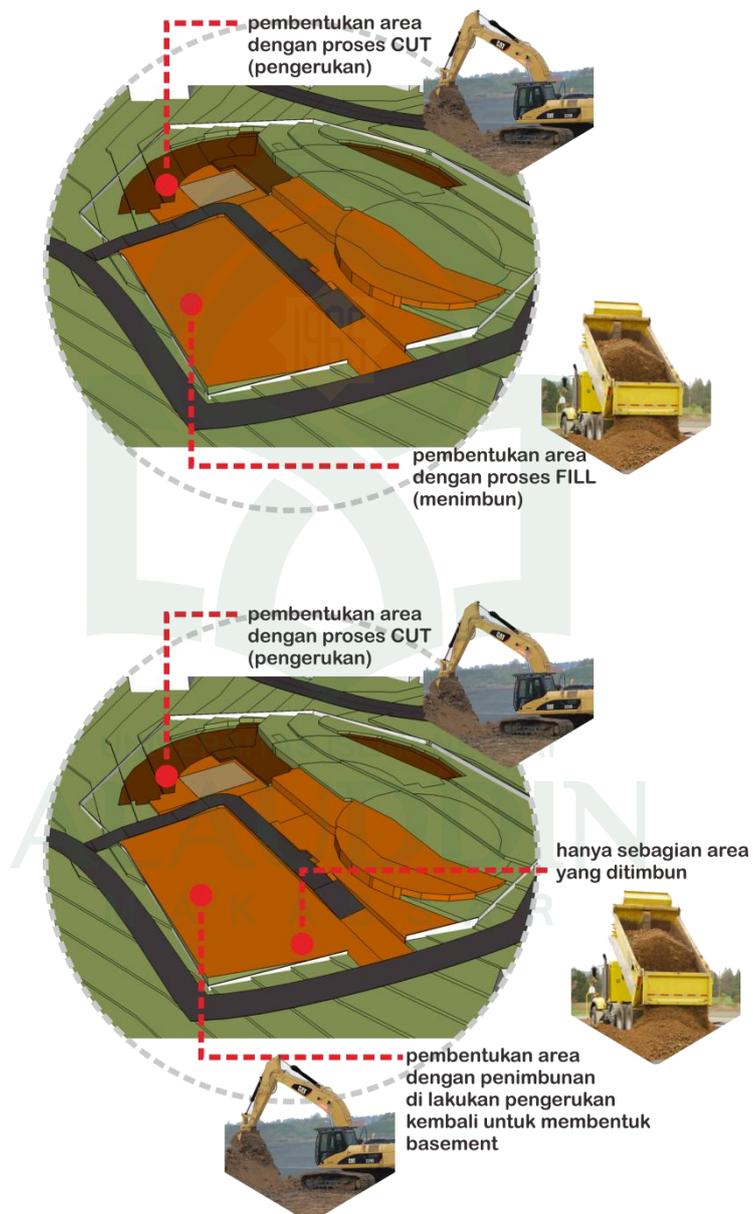

Gambar V.3. Konsep Tata Kontur
Sumber : Olah Desain, 2015

3. Zoning

Konsep zoning dibagi menjadi 2 yakni zoning horizontal (tapak) dan zoning vertikal (bangunan)

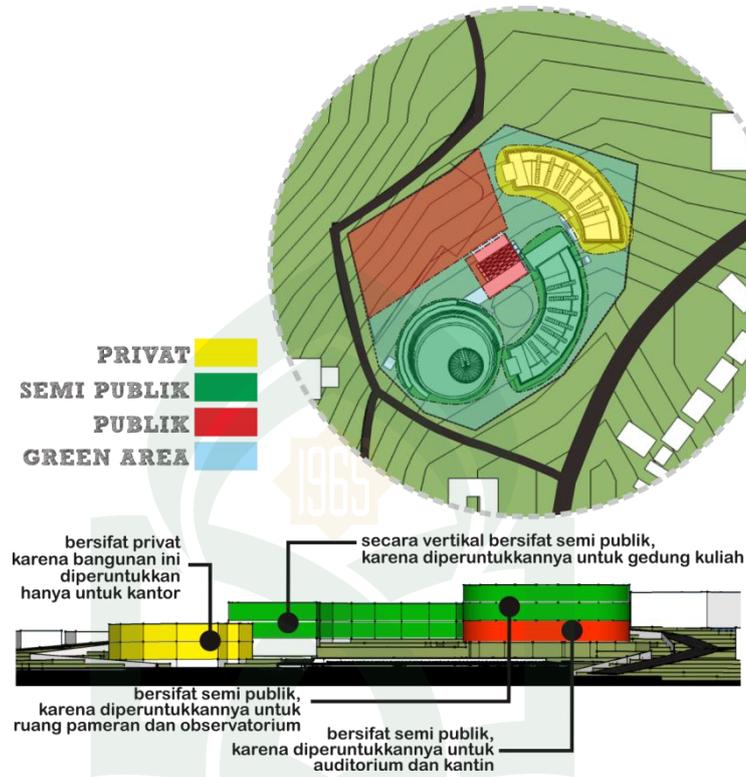

Gambar V.4. Konsep Zoning

Sumber : Olah Desain, 2015

4. Vegetasi dan kebisingan

Peningkatan vegetasi sangat dibutuhkan pada tapak untuk menjaga kondisi tanah dan lingkungan tapak.




Gambar V.5. Vegetasi baru


Sumber : Olah Desain, 2015



Gambar V.6. Vegetasi eksisting
Sumber : Olah Desain, 2015

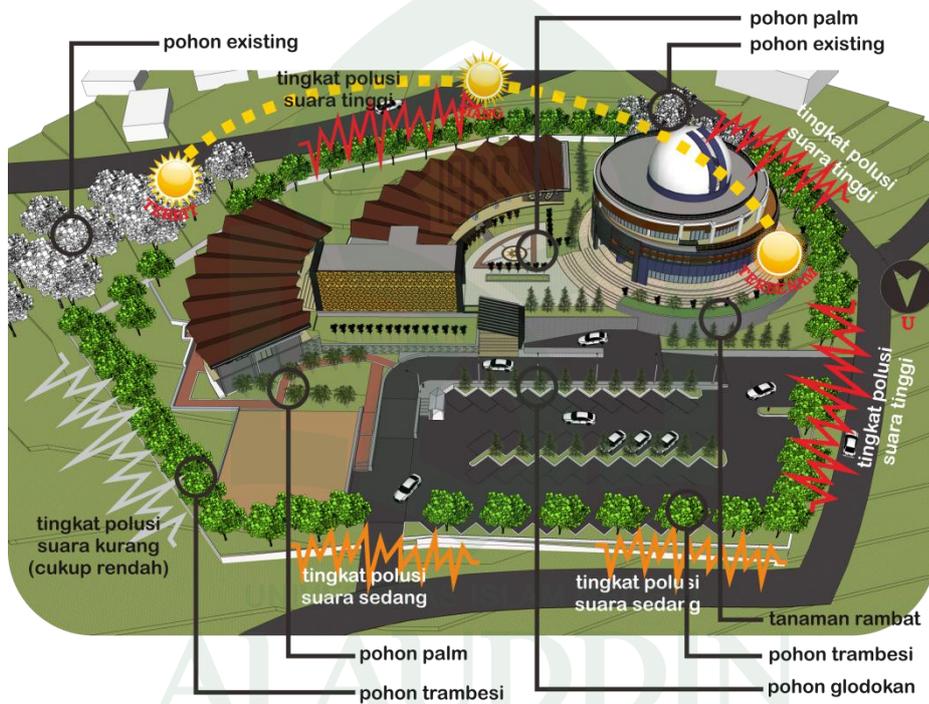

Gambar V.7. Penataan vegetasi pada tapak
Sumber : Olah Desain, 2015

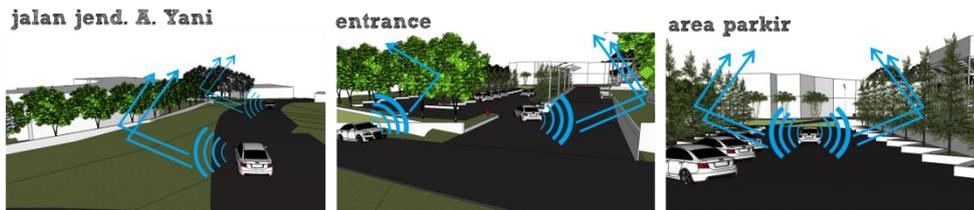


fungsi vegetasi selain sebagai elemen estetika dan pengarah juga diutamakan sebagai filter kebisingan/perdedam suara yang bersumber dari kendaraan yang lalu lalang di jalan baik di jalan sekitar site maupun dalam site (parkiran)


Gambar V.8. Vegetasi sebagai filter kebisingan
Sumber : Olah Desain, 2015

C. KONSEP BENTUK

Konsep bentuk tata massa bangunan dan bentuk bangunan diperoleh dari pengembangan tema metafora dari metafora galaksi bimasakti.

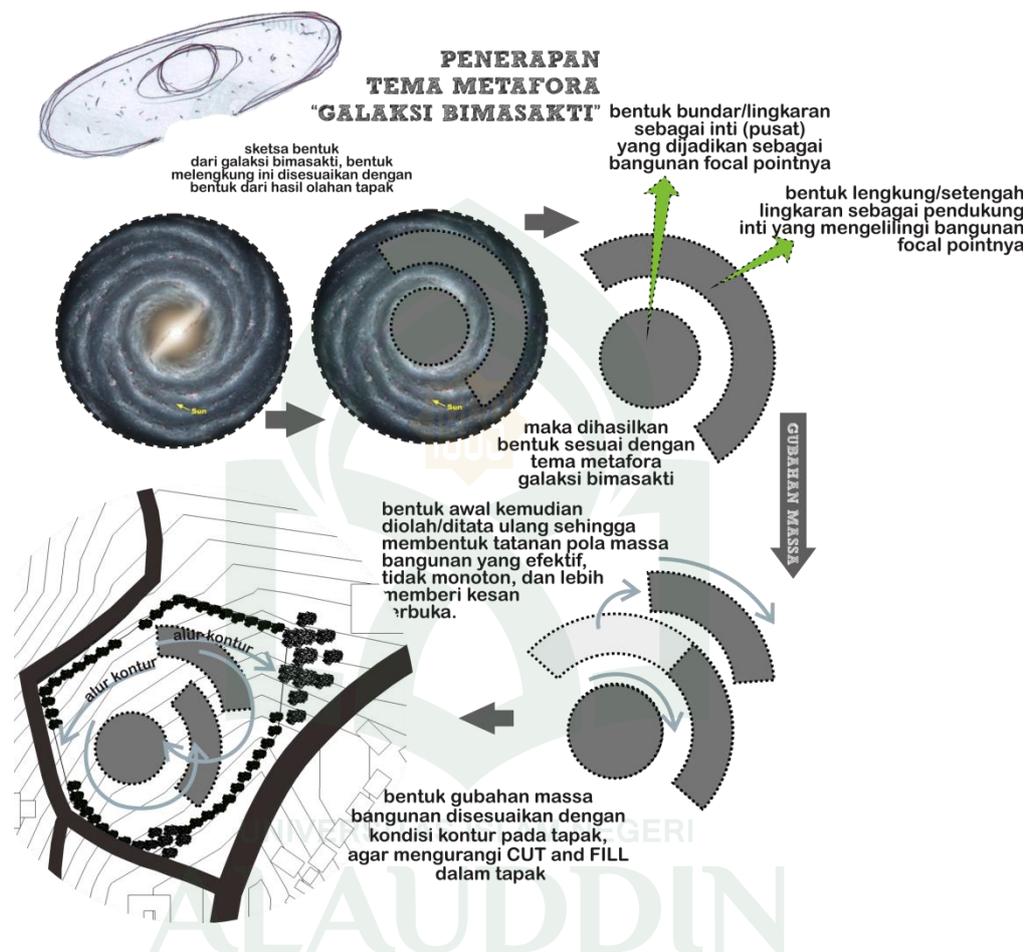


Gambar V.9. Pengembangan tema metafora
Sumber : Olah Desain, 2015

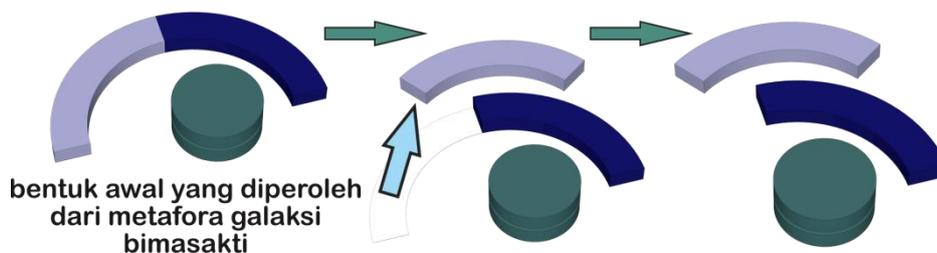

Gambar V.10. Pengembangan bentuk dan tata massa
Sumber : Olah Desain, 2015


OLAH BENTUK

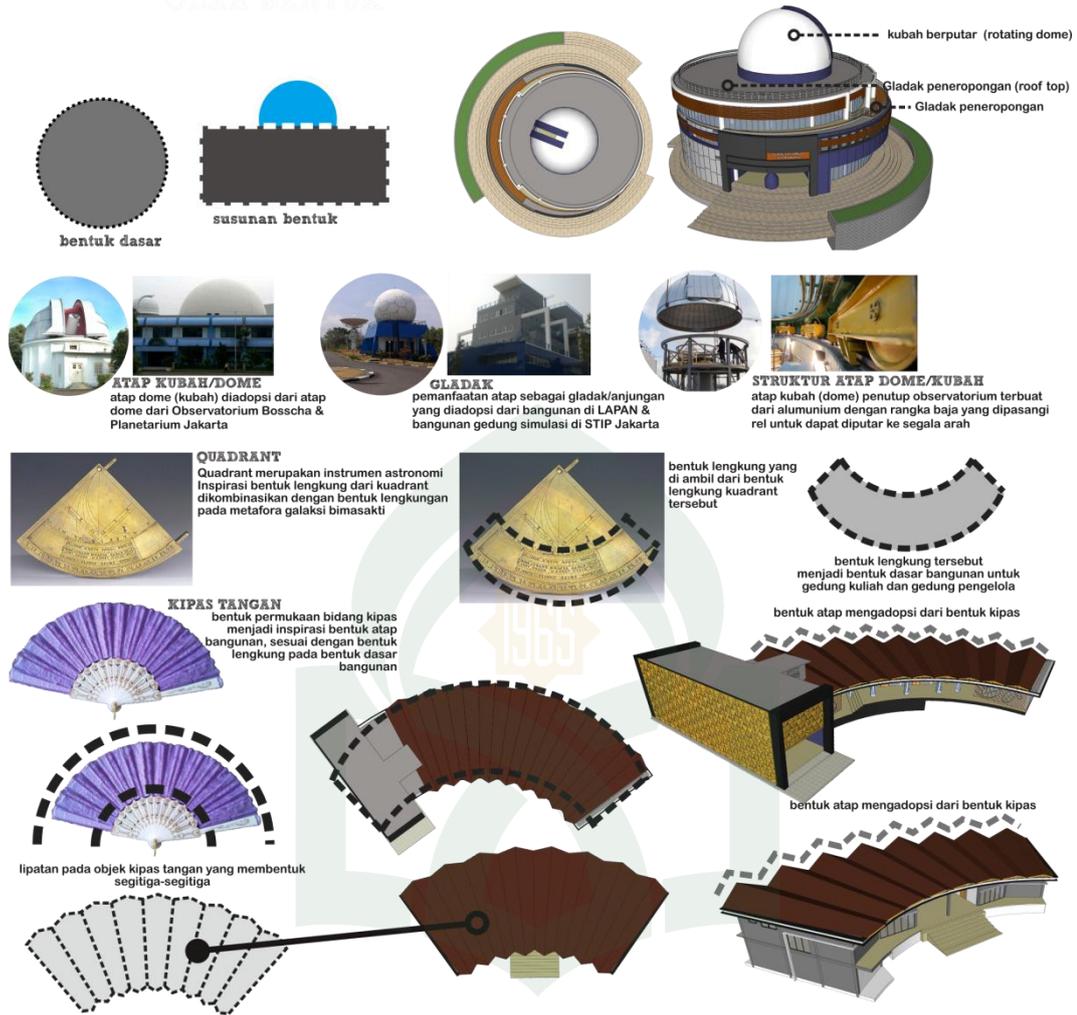

Gambar V.11. Konsep Bentuk
Sumber : Olah Desain, 2015

Ide konsep bentuk terinspirasi dari bentuk penampakan galaksi bimasakti dalam penataan massa bangunan dan bentuk atau tampilan bangunan tiap bangunan, yang dikembangkan lebih jauh dengan kombinasi bentuk dari instrumen astronomi dengan bentuk kipas.


D. KONSEP STRUKTUR DAN MATERIAL

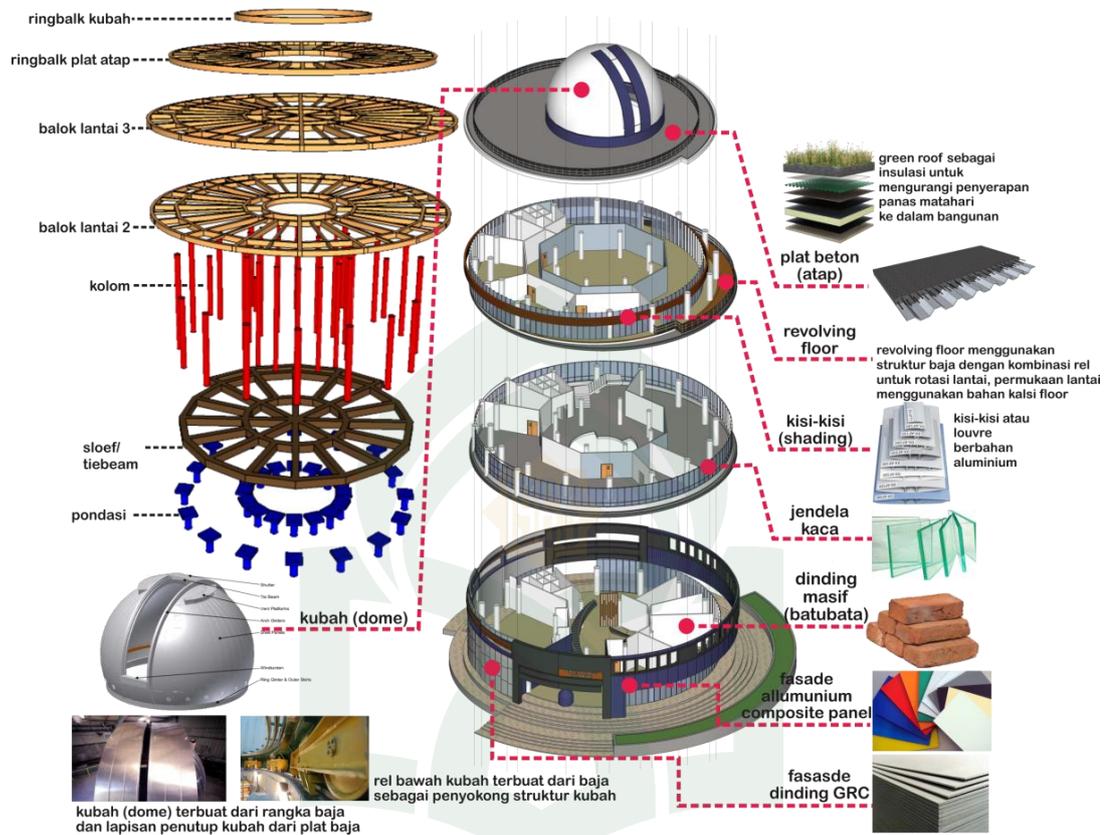


Gambar V.12. Konsep Struktur & Material Gedung Utama (Observatorium)

Sumber : Olah Desain, 2015

UNIV
ALAUDDIN
 MAKASSAR

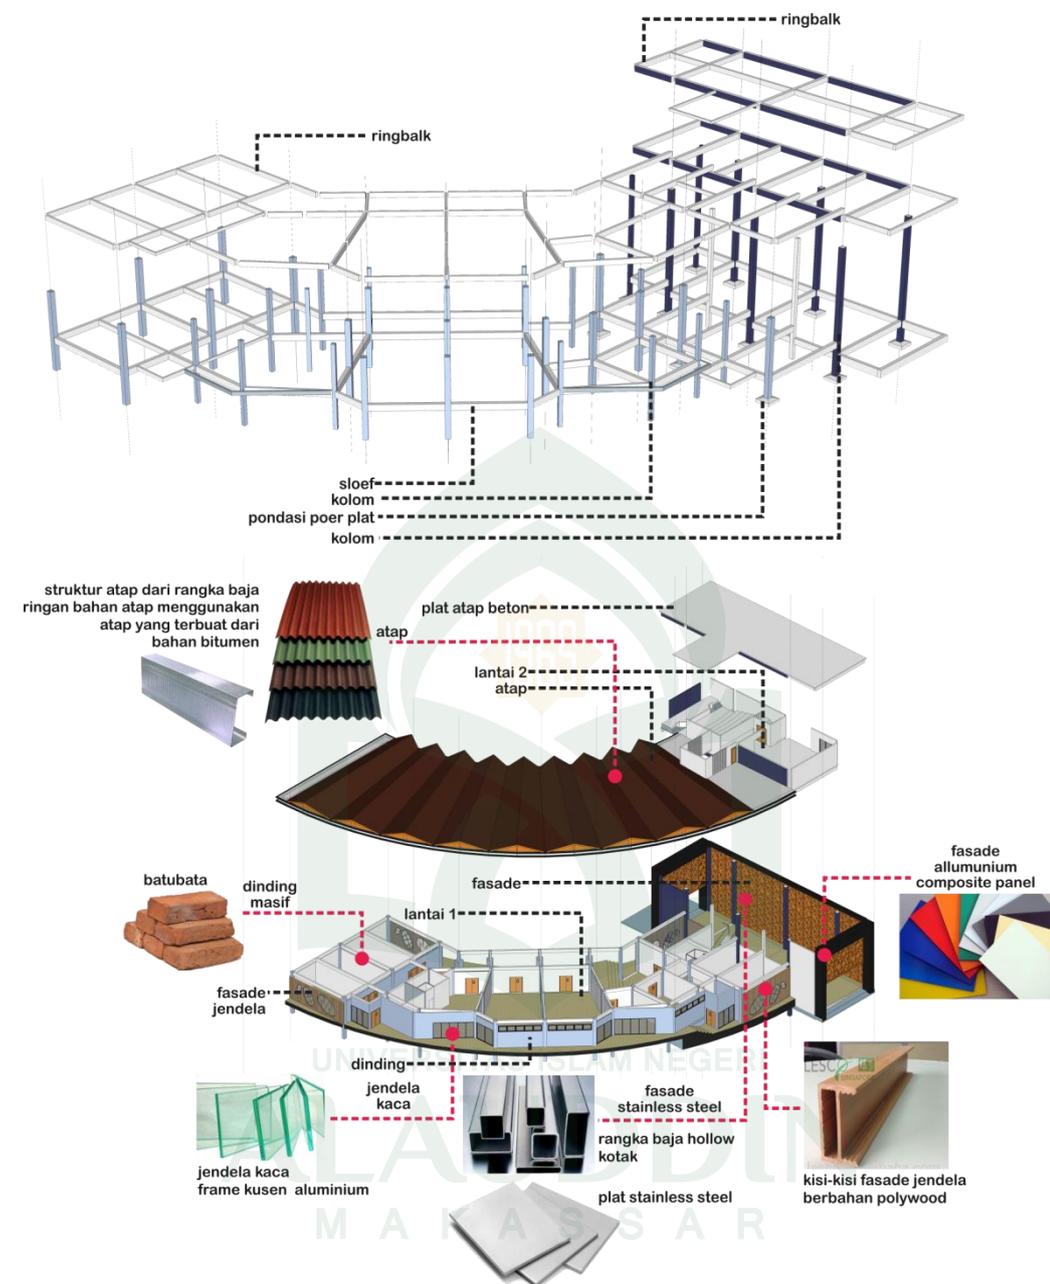

Gambar V.13. Konsep Struktur & Material Gedung Kuliah
 Sumber : Olah Desain, 2015

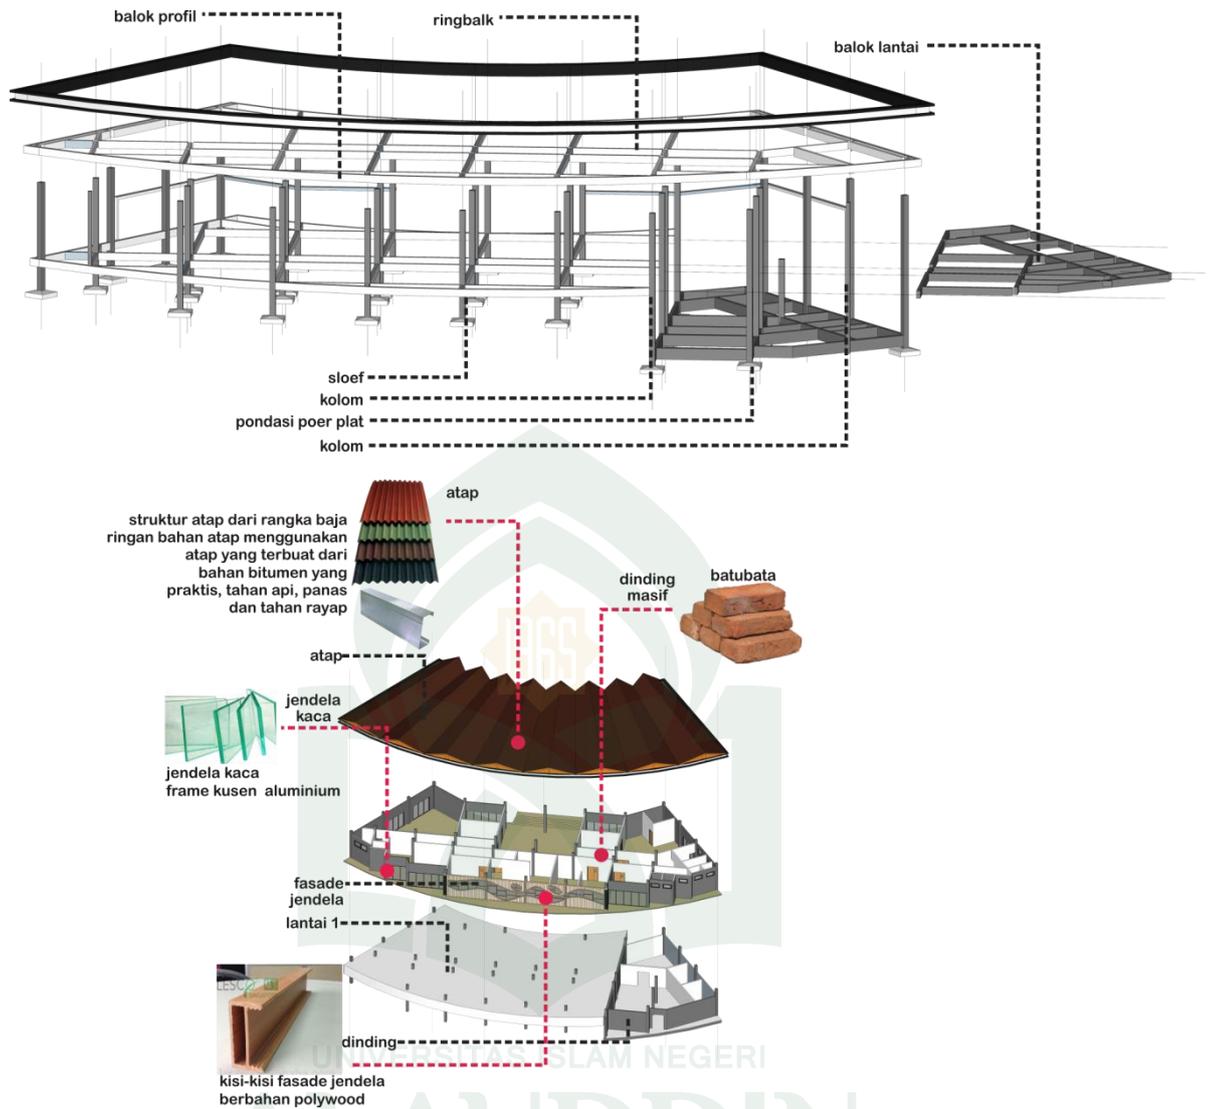


Gambar V.14. Konsep Struktur & Material Gedung Pengelola
 Sumber : Olah Desain, 2015

Bangunan direncanakan memiliki luas bangunan $\pm 3763,32 \text{ m}^2$ dengan hanya 1 lantai. Bangunan museum ini digolongkan ke dalam bangunan rendah, namun karena lokasinya berada di daerah tinggi dan berkontur maka tipe struktur yang digunakan yaitu, dari pondasi sumuran, pondasi poer plat, pondasi garis, kolom, sloof, dan balok dengan beton bertulang, atap rangka baja ringan dan atap plat beton dengan finishing *roof garden*.

Material yang digunakan pada desain adalah material-material dengan texture alami dan modern.

BAB VI
APLIKASI DESAIN

A. DESAIN TAPAK

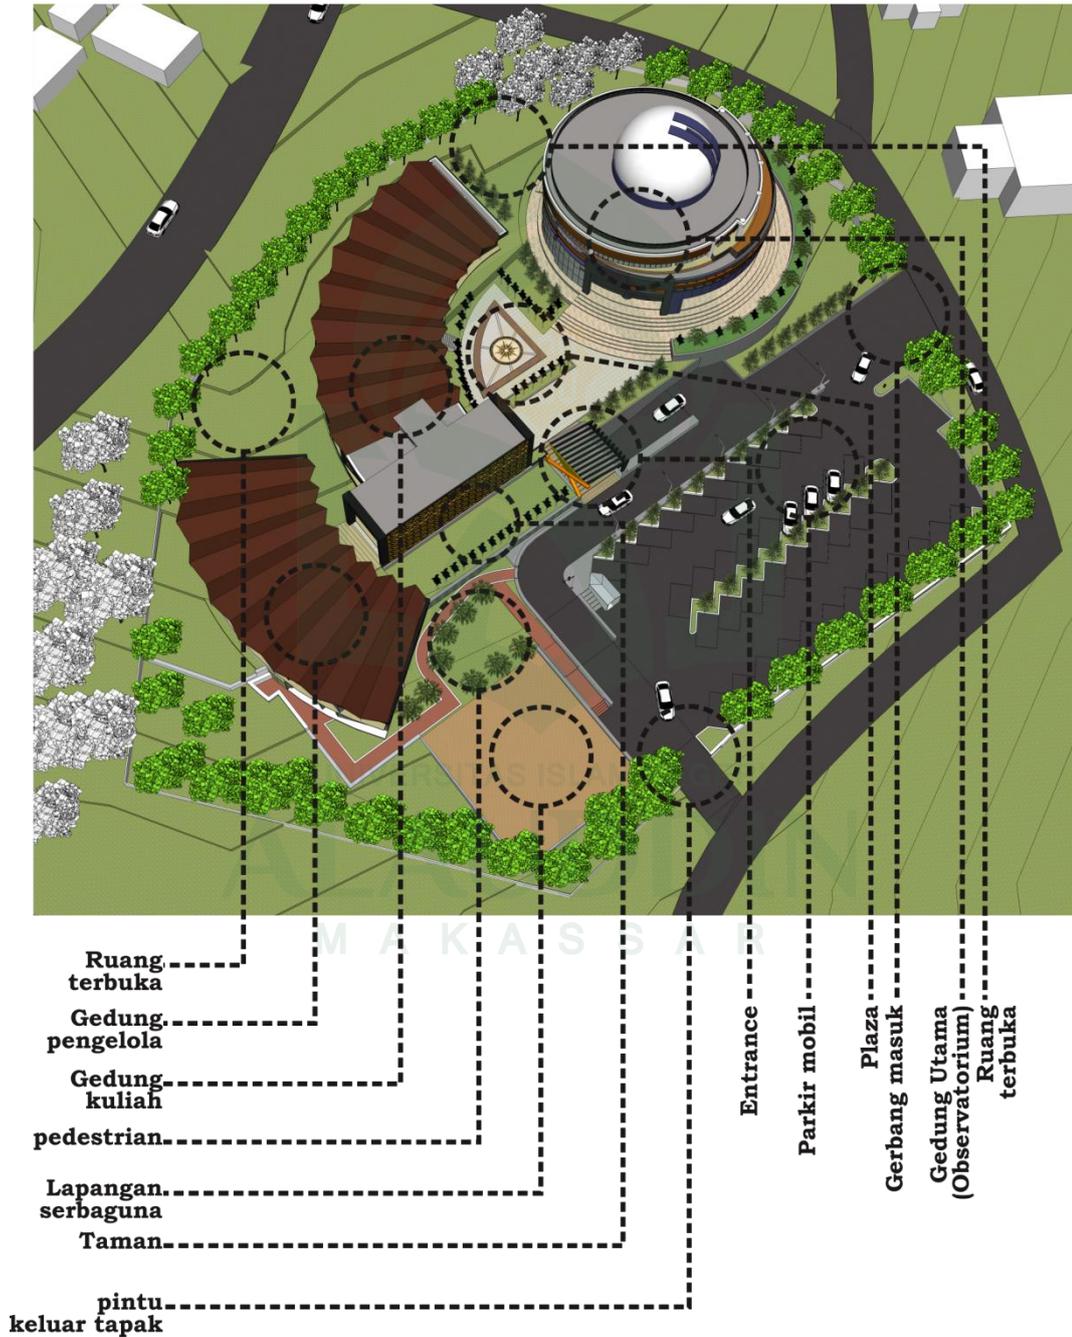

Gambar VI.1. Desain tapak
Sumber : Olah Desain, 2015



Gambar VI.2. View Utara
Sumber : Olah Desain, 2015



Gambar VI.3. View Selatan
Sumber : Olah Desain, 2015



Gambar VI.4. View Barat
Sumber : Olah Desain, 2015



Gambar VI.5. View Timur
Sumber : Olah Desain, 2015



Gambar VI.6. Entrance
Sumber : Olah Desain, 2015



Gambar VI.7. Jalan Entrance
Sumber : Olah Desain, 2015



Gambar VI.8. Parkiran mobil
Sumber : Olah Desain, 2015



Gambar VI.9. Lapangan dan Pedestrian
Sumber : Olah Desain, 2015



Gambar VI.10. Plaza
Sumber : Olah Desain, 2015




Gambar VI.11. Plaza
Sumber : Olah Desain, 2015

Tabel VI.1. Besaran ruang lantai 1 gedung utama

Nama Ruang	Luas (m ²)
Hall	115,9
Main Lobby	67,5
KM/WC	24,7
Rg. Pameran	149,2
Kantin	111,9
Minimarket	65,5
Aula	211,4
Total	746,1

Lantai 1 terdiri dari fasilitas utama dan fasilitas penunjang dengan luas total 746,1 m²

b. Lantai 2

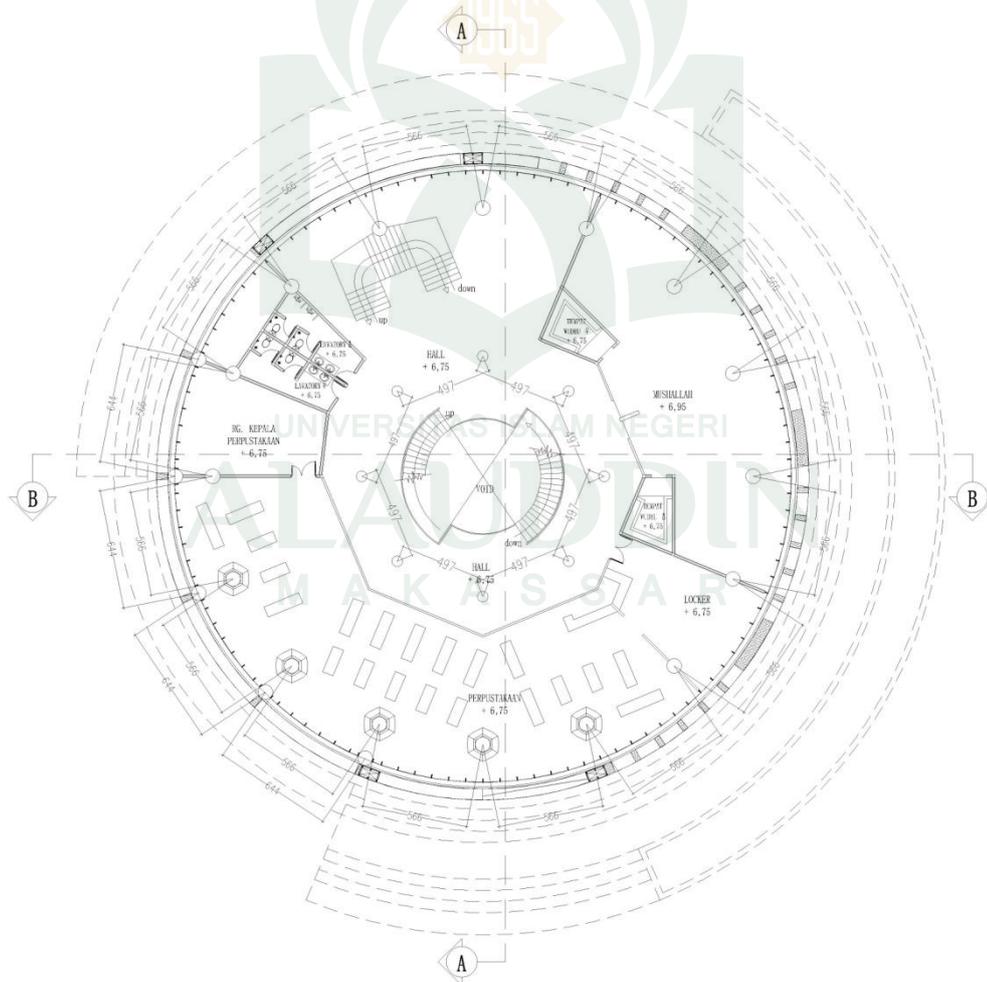


Gambar VI.13. Denah Lantai 2 Gedung Utama (Observatorium)
Sumber : Hasil Desain, 2015

Tabel VI.3. Besaran ruang lantai 3 gedung utama

Nama Ruang	Luas (m ²)
Hall	266,75
KM/WC	24,7
Observatorium	264,6
Ruang Olah Data	73,8
Rg. Kep. Laboratorium	45,2
Gudang	34,5
Ruang kontrol	64,7
revolving floor	54,8
teras	65,3
Void	42,15
Total	827,05

d. Lantai 4 *Top Floor* (Gladak)

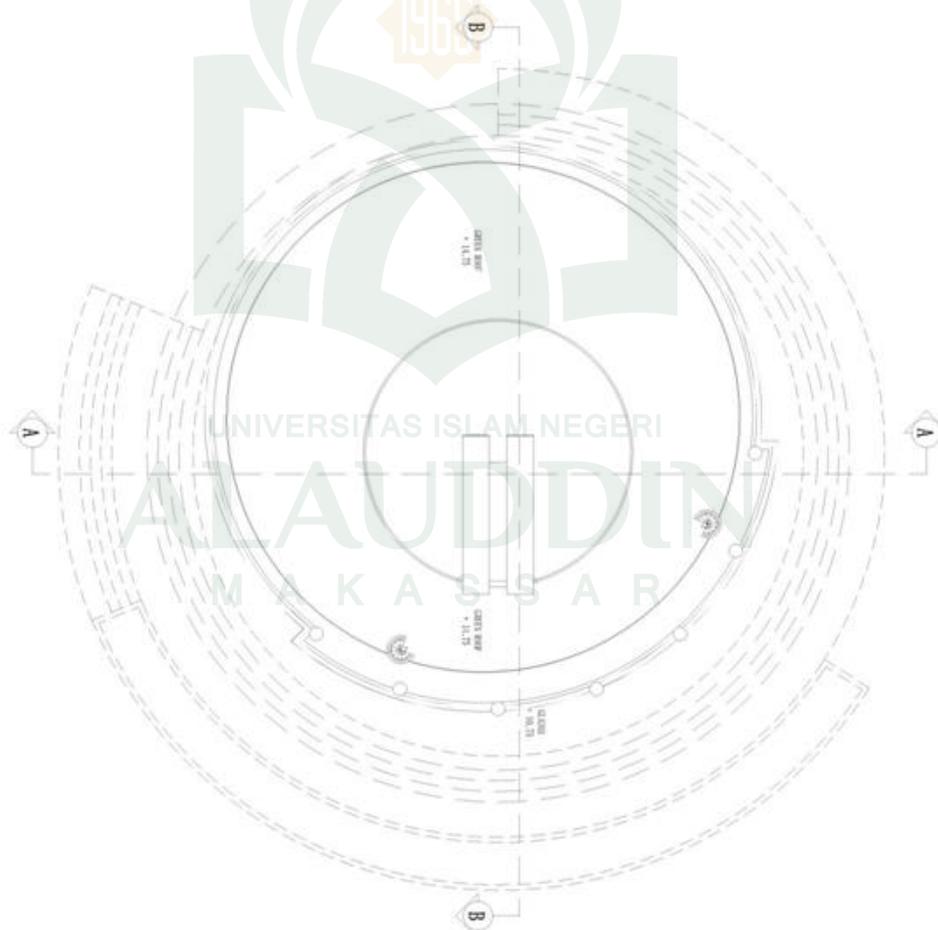

Gambar VI.15. Denah Lantai 4 Gedung Utama (Observatorium)


Sumber : Hasil Desain, 2015

Total Besaran Ruang

Nama Ruang	Luas (m ²)
Lantai 1	746,1
Lantai 2	847
Lantai 3	827,05
Atap/Top Floor (roof garden)	597,8
Total	2420,15

2. Gedung Kuliah

a. Lantai 1

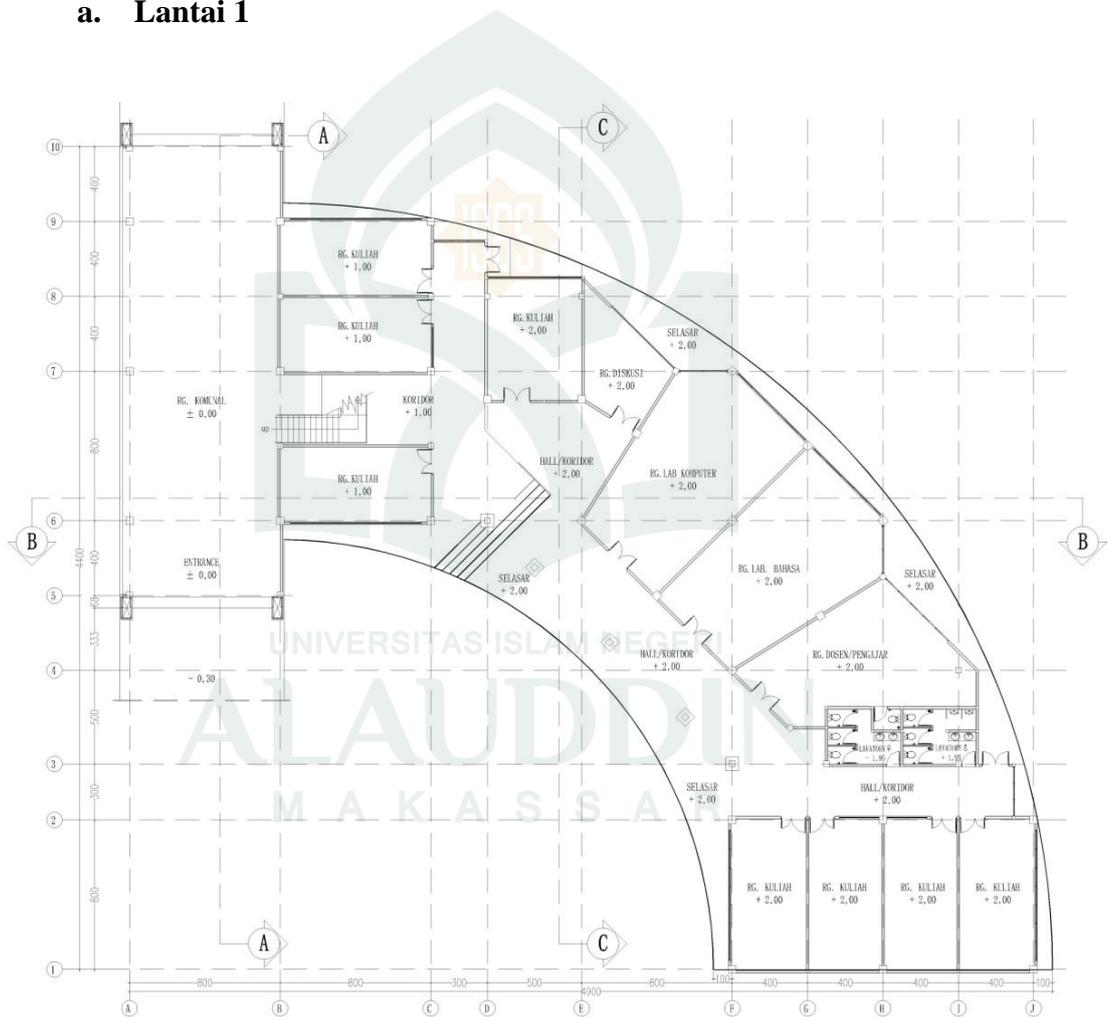

Gambar VI.16. Denah Lantai 1 Gedung Kuliah

Sumber : Hasil Desain, 2015

Tabel VI.4. Besaran ruang lantai 1 gedung kuliah

Nama Ruang	Luas (m ²)
Hall	297,12
Rg. Komunal	67,5
Selasar belakang	70,38
Ruang kuliah teori	235,3
Laboratorium komputer	77,4
Laboratorium Bahasa Inggris	77,4
Rg. Diskusi	22,26
KM/WC	24,6
Rg. Dosen	59,7
Total	931,66

b. Lantai 2




Gambar VI.17. Denah Lantai 2 Gedung Kuliah
Sumber : Hasil Desain, 2015

Tabel VI.6. Besaran ruang lantai 1 gedung pengelola

Nama Ruang	Luas (m ²)
Main Lobby	75
Selasar depan	49,33
Hall	72,58
Rg. Ketua	30,8
Rg. Tamu Ketua	22,5
Rg. Pembantu Ketua	78
Rg. Ketua Jurusan	18,75
Rg. Sekr. Jurusan	18,75
Rg. Tata usaha	18,75
Rg. Kabag. Keuangan	18,75
Rg. Kep. LPPM	9,94
Rg. Kord. PPTIK	9,94
Rg. Kep. Pusat Penjaminan Mutu	9,94
Rg. Kep. Pusat Komputer (PUSKOM)	20
Rg. Tunggu	12,2
Ruang Staff	58,7
Ruang rapat	78
Ruang arsip	9
Pantry	9,9
Toilet	21,54
Total	642,37

b. Basement

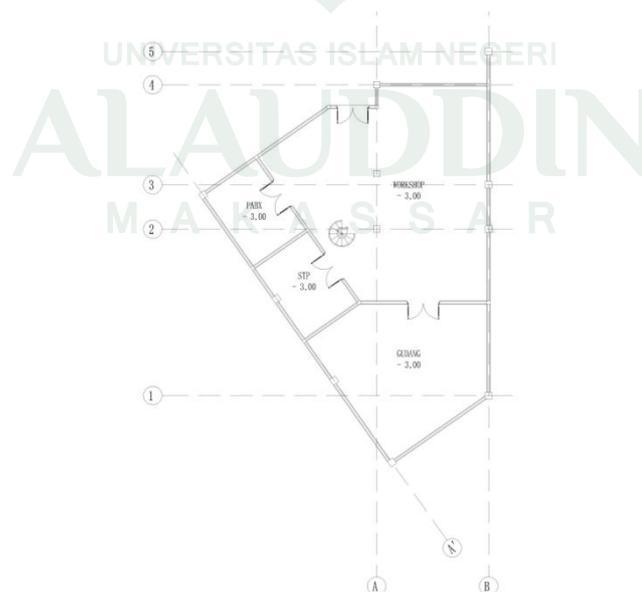

Gambar VI.19. Denah lantai basement Gedung Pengelola
Sumber : Hasil Desain, 2015

Tabel VI.7. Besaran ruang basement gedung pengelola

Nama Ruang	Luas (m²)
Workshop/Bengkel	77,6
Ruang PABX	11,9
Ruang STP	12
Gudang	40,2
Total	141,7

Total Besaran Ruang

Nama Ruang	Luas (m²)
Lantai dasar	642,37
Basement	141,7
Total	784,07

Total Besaran Ruang dan Tapak

Ruang	Luas M2
Bangunan	
Gedung Utama (Observatorium)	2420,15
Gedung Kuliah	1117,25
Gedung Pengelola	784,07
Ruang Terbuka	
Entrance	72,8
Plaza	428,85
Jalan dan Parkiran	2586,81
Lapangan	440
Pedestrian	163,05
Taman	405,05
Lahan Terbuka	2814,4
Pos Satpam	12,00
TOTAL	11244,43

Dari data di atas di peroleh kesimpulan sebagai berikut :

Luas total tapak perancangan : 11244,43 m²

Luas bangunan keseluruhan hasil desain = 4321,47 m²

Luas bangunan lantai 1 keseluruhan = 2320,13 m²

Presentase terbangun lantai 1 = $2320,13 / 11244,43 \times 100 = 20,6\%$


Presentase terbangun = $4321,47 / 11244,43 \times 100 = 38,4\% = 40 \%$

Luas open space = $11244,43 - 4321,47 = 6922,97 \text{ m}^2$


Presentase = $6922,97/11244,43 \times 100 = 61,56$ atau dibulatkan mnjadi 60%

Dengan demikian dari segi pemanfaatan lahan, desain Sekolah Tinggi Astronomi telah memenuhi standar pemanfaatan lahan sebesar 40 % untuk pembangunan dan menyediakan 60% untuk ruang terbuka.


C. STRUKTUR DAN MATERIAL

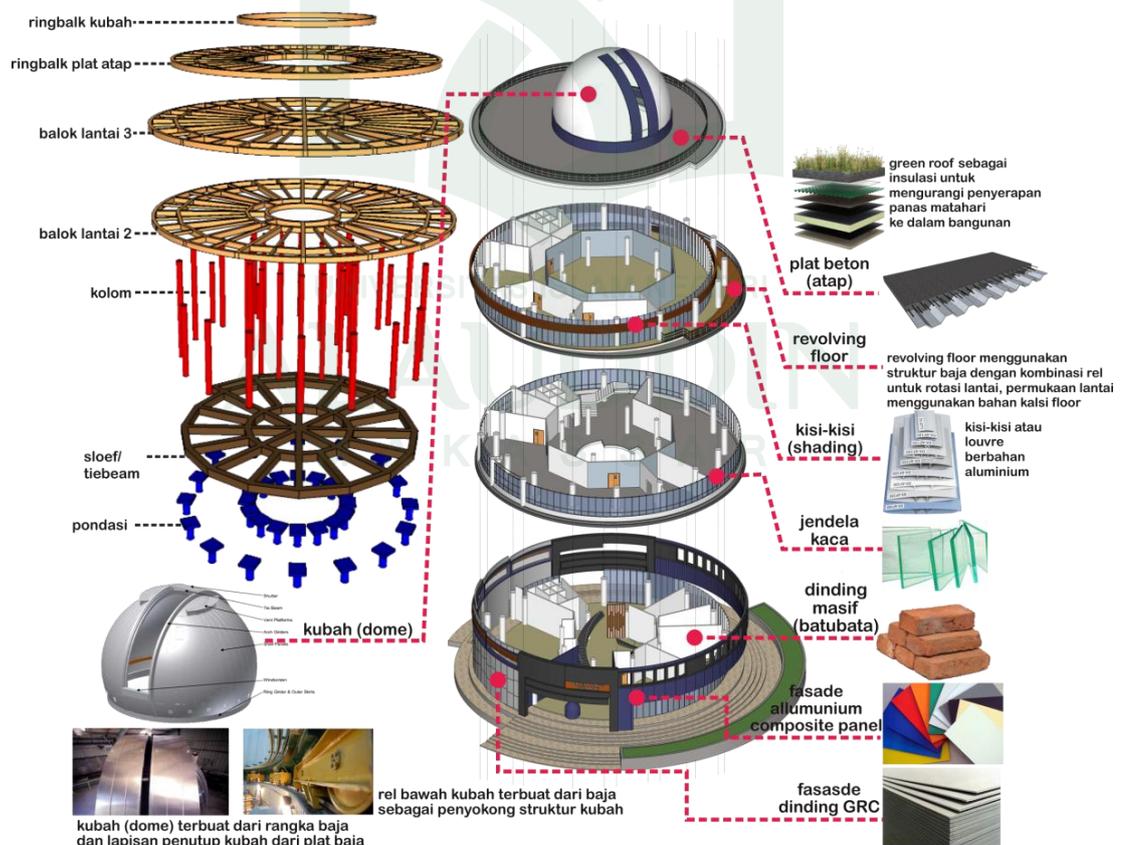

Gambar VI.20. Struktur & Material Gedung Utama (Observatorium)
Sumber : Hasil Desain, 2015

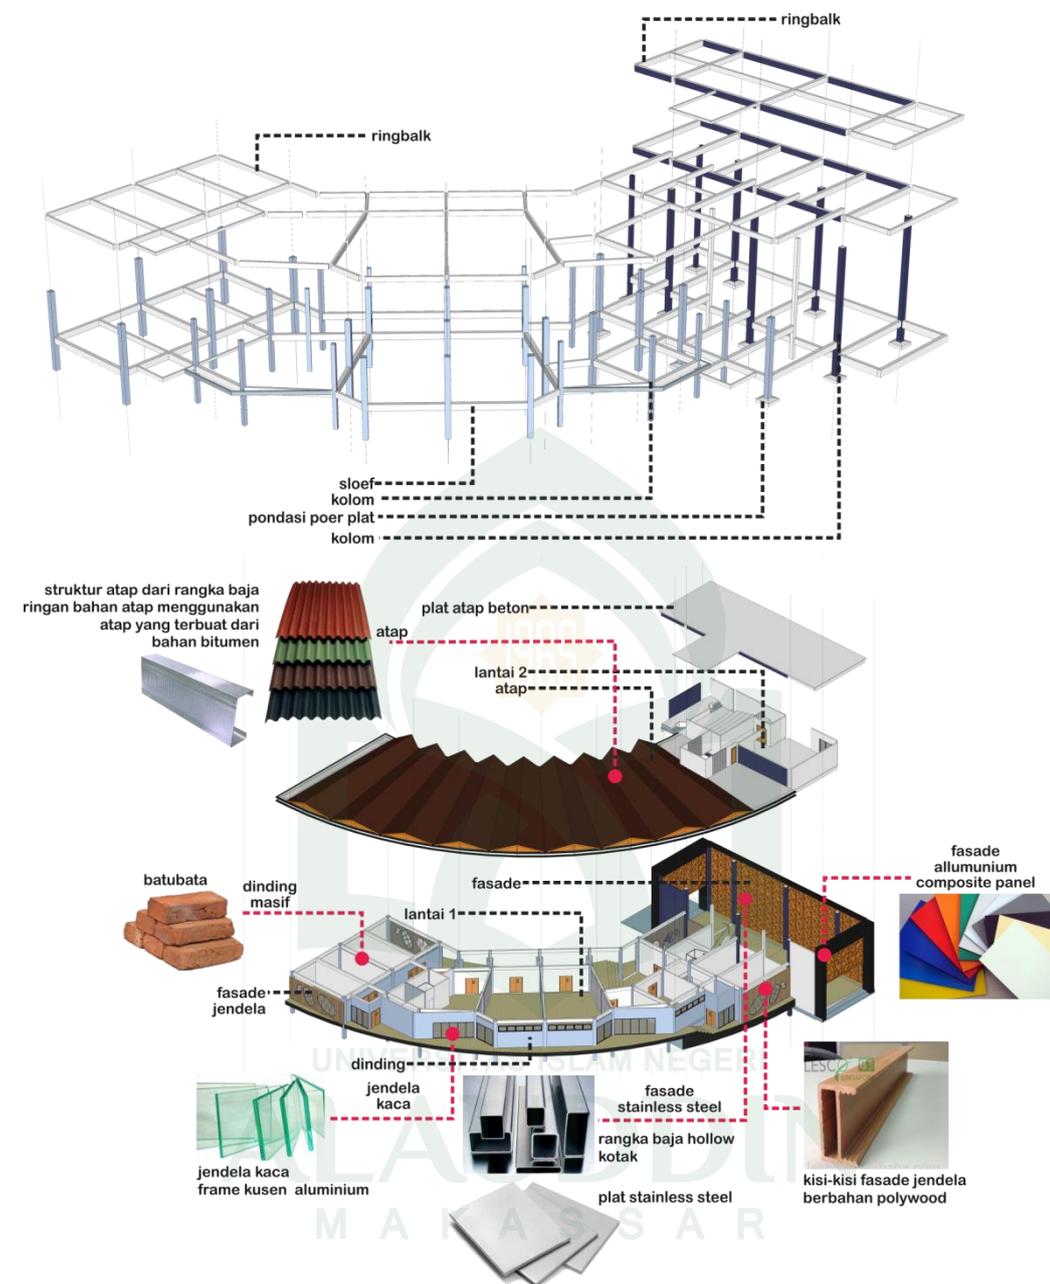


Gambar VI.21. Struktur & Material Gedung Kuliah
 Sumber : Hasil Desain, 2015

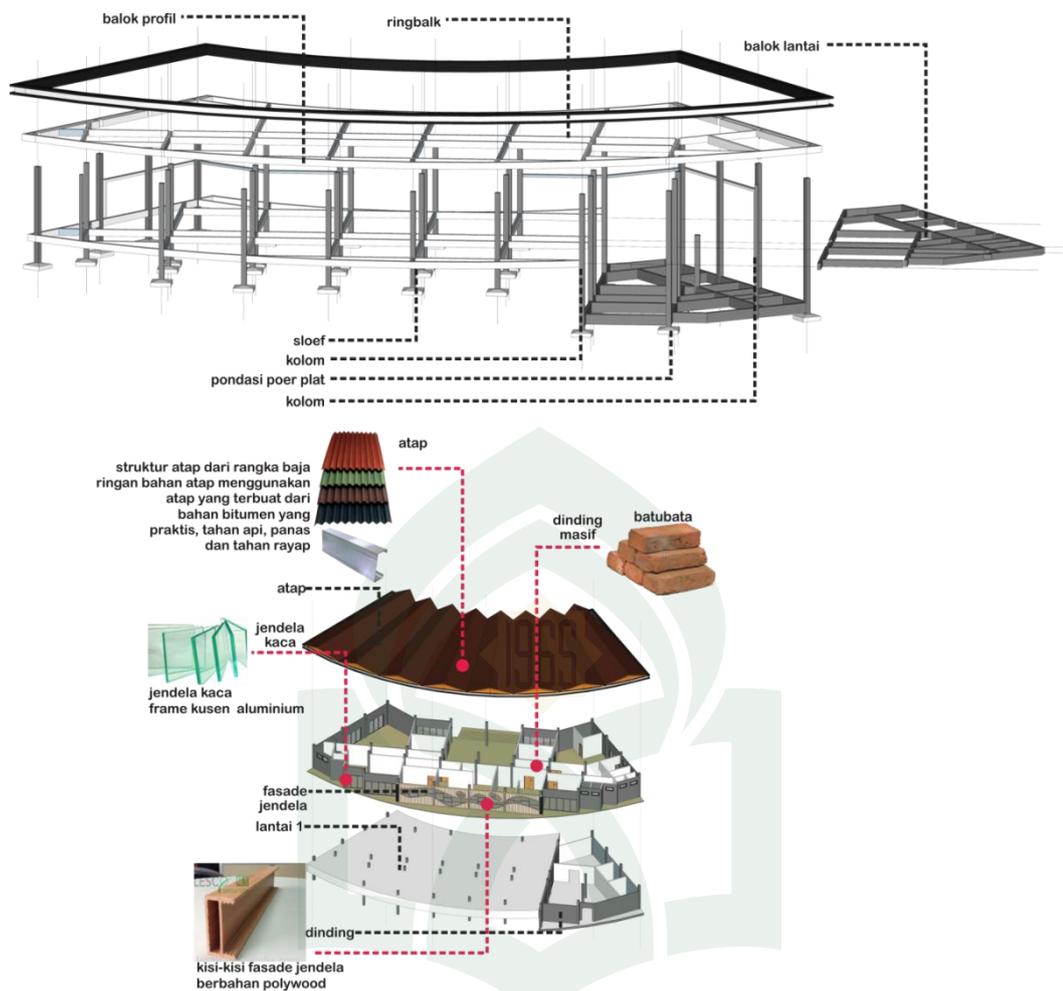

Gambar VI.22. Struktur & Material Gedung Pengelola
Sumber : Hasil Desain, 2015

D. BENTUK

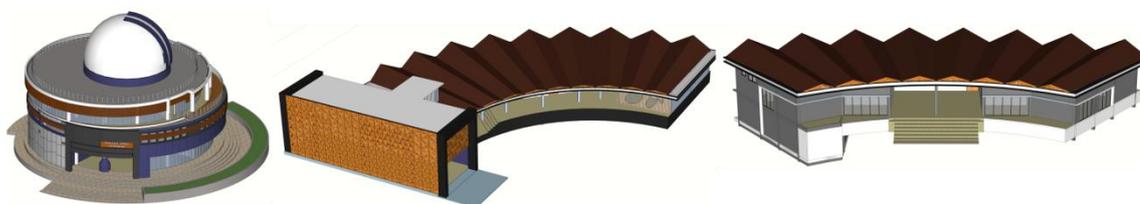


Gambar VI.23. Bentuk bangunan
Sumber : Hasil Desain, 2015



Gambar VI.24. Perspektif bangunan 1
Sumber : Hasil Desain, 2015



Gambar VI.25. Perspektif bangunan 2
Sumber : Hasil Desain, 2015

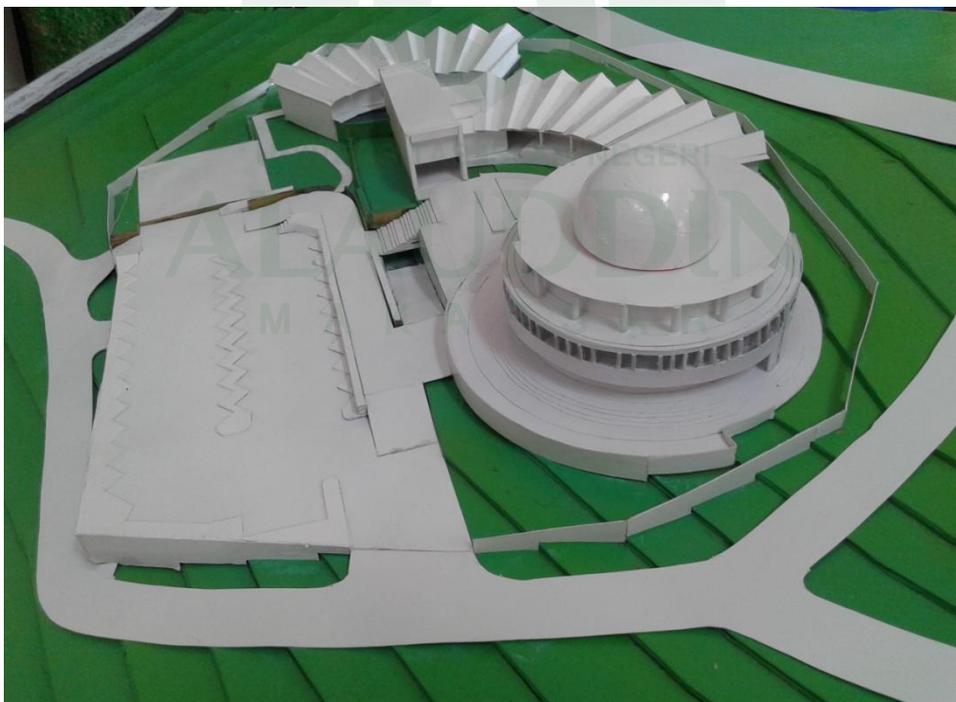

Gambar VI.26. Foto-foto maket
Sumber : Hasil Desain dalam Skala 1:300, 2015



Gambar VI.27. Foto-foto maket
Sumber : Hasil Desain dalam Skala 1:300, 2015

E. BANNER

SEKOLAH TINGGI ASTRONOMI DI KOTA PAREPARE TEMA ARSITEKTUR METAFORA



SHAHIBUDDIN JUDDAH
60100108029

PEMBIMBING
St. Aisyah Rahman, S.T., M.T
Muthmainnah, S.T., M.T

PENGUJI
Dr. Norrihan Said, S.Ag., M.Ag
Taufik Arfan, S.T., M.T
Marwati, S.T., M.T

LATAR BELAKANG PERANCANGAN


Salah satu ilmu pengetahuan yang sangat tua dan berkembang cukup pesat yaitu ilmu Astronomi (ilmu perbintangan) atau dalam Islam dikatakan dengan ilmu Falak yang mempelajari benda-benda langit, seperti matahari, bulan, dan planet-planet. Astronomi di Indonesia berkembang sangat baik dan sangat diminati. Ini terbukti dari, para pelajar SMA Indonesia yang berhasil menorehkan prestasi gemilang. Di Indonesia terdapat klub-klub astronomi yang mengindikasikan besarnya minat masyarakat Indonesia terhadap ilmu astronomi. Namun dibalik perkembangan Astronomi di Indonesia yang sangat baik, terdapat pula persoalan-persoalan yang sangat memprihatinkan. Bidang-bidang astronomi di Indonesia hanya digeluti dua lembaga, yakni Lembaga Penerbangan dan Antariksa Nasional (Lapan) dan Observatorium Bosscha. Seharusnya Indonesia tidak hanya memiliki satu observatorium. Para astronom berharap pemerintah membangun observasi nasional yang dibiayai oleh negara. Masalah lainnya yaitu sumber daya manusia (SDM), di Indonesia hanya 1 Perguruan Tinggi yang memiliki jurusan astronomi.

Untuk memacu kemajuan astronomi Indonesia maka sangat di butuhkan fasilitas pendidikan yang sangat memadai, dalam hal ini fasilitas ilmu pengetahuan dan teknologi yang berkaitan dengan astronomi. Suatu fasilitas dimana para generasi muda dapat mengenal, mempelajari, serta mengembangkan ilmu astronomi yakni Sekolah Tinggi Astronomi (ilmu Perbintangan) di Kota Pare-pare dengan tema Arsitektur Metafora.



- ruang terbuka hijau
- Gedung Utama (Observatorium)
- gerbang masuk
- plaza
- Gedung Kuliah
- parkir mobil
- entrance
- taman
- pedestrian
- Gedung Pengelola
- gerbang keluar
- lapangan serbaguna

PEKERAPAN TEMA METAFORA GALAKSI BEMASAKIT

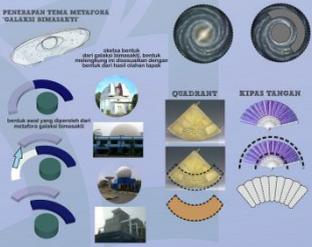

Metode bentuk dan gaya arsitektur, bentuk bangunan yang menggunakan tema bentuk dan gaya alamiah


Bentuk-bentuk yang diterapkan dari metafora galaksi Bemasakit



OBSERVATORY




EDIFAS BELAJAR

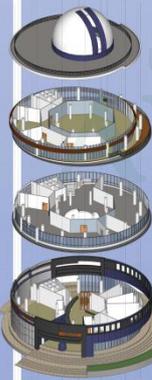

GEDUNG UTAMA (OBSERVATORIUM)



GEDUNG KULIAH

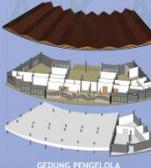

GEDUNG PENGELOLA






Gambar VI.28. Banner
Sumber : Hasil Desain, 2015

DAFTAR PUSTAKA

- Al-Qur'an dan Terjemahannya.2002. Mahkota Surabaya : Surabaya.
- Azhari, Susiknan, 2005.*Ensklopedi Hisab Rukyat*, hlm.181-182. Pustaka Pelajar : Yogyakarta
- Heinz Frick, Pujo L Setiawan. 2002. *Ilmu Konstruksi Perlengkapan dan Utilitas Bangunan Cara Perlengkapan Gedung Ilmu Konstruksi Bangunan 2*. Kanisius : Yogyakarta
- Jajak, MD, 2006, *Astronomi Ilmu Pengetahuan Luar Angkasa*. Harapan Baru Jaya : Jakarta
- Khaldun, Ibnu. 1986. *Muqaddimah Ibnu Khaldun*, (terj.) Ahmadi Thoha, Pustaka Firdaus : Jakarta.
- Khazzin, Mukhyiddin. 2004.*Ilmu Falak Dalam Teori dan Praktik*, hlm. 18. Buana Pustaka : Yogyakarta
- Puspahati, Melvina P. 2012. *Pengembangan Kawasan Observatorium Bosscha di Bandung dengan Konsep Arsitektur Metafora*. Jurusan Arsitektur Fakultas Teknik Universitas Sebelas Maret Surakarta.
- Rasmud, Andrina Mesanny Aprilia. 2007. *Planetarium Di Makassar*. Jurusan Arsitektur Fakultas Teknik Universitas Hasanuddin
- Santy, Sarnita. 2008. *Sekolah Tinggi Teologi Di Makassar*. Jurusan Arsitektur Fakultas Teknik Universitas Hasanuddin
- Sari, Agus Diana. 2010. *Planetarium Medan (Arsitektur Metafora*. Departemen Arsitektur Fakultas Teknik Universitas Sumatera Utara
- Shihab, M. Quraish. 2003. *Tafsir Al-Misbah, Pesan, Kesan, dan Keserasian Al-Qur'an*. Volume 5. Lentera Hati, Jakarta
- Tanggoro, Dwi.2010. *Utilitas Bangunan*. Penerbit Universitas Indonesia : Jakarta

SUMBER INTERNET

<http://aloenaloen.blogspot.com/2013>

<http://attahiyat.blogspot.com>

<http://bosscha.itb.ac.id>

<http://catatancatatanmalam.blogspot.com/2011/12/astronomi-antara-cerita-tragis.html>

<http://danikamalia.blogspot.com>

<http://economy.okezone.com>

<http://etap.com>

<http://images.google.co.id/imgres?imgurl>

<http://kiaarch02.blogspot.com>

<http://mepcons.blogspot.com/2012/03/sistem-perpipaan-air-bersih.html>

<http://museumastronomi.com>

<http://njkontraktor.com>

<http://pcimmesir.com/2013/05/ilmu-falak-peranannya-dalam-islam>

<http://planetariumjkt.com>

<http://pustaka.pu.go.id/new/istilah-bidang-detail.asp?id=1001>

<http://renovasi123.com>

<http://rukkyatulhilar.org>

<https://sites.google.com/site/kebunrayaparepare/pendahuluan/parepare>

<http://tiperumahminimalis.info>

<http://unikasiik.blogspot.com>

<http://visitec.blogspot.com/2009/03/proteksi-petir.html>

<http://vitapakc.blogspot.com>

<http://wijanarko-aficom.blogspot.com>

<http://www.baldwinboxall.co.uk>

<http://www.elektrikreheri.net>

<http://www.daviddarling.info/encyclopedia/qudrant.com>

<http://www.forummikrotik.com>

<http://www.gomuda.com>

<http://www.grenfell.mun.ca/observatory>

<http://www.ilmutekniksipil.com/utilitas-gedung/klasifikasi-sistem-pembuangan-air-kotor>

<http://www.immediateentourage.com>

<http://www.stipjakarta.ac.id>

<http://www.takrim-alquran.org>

<http://www.toa.jp>



LAMPIRAN - LAMPIRAN



UNIVERSITAS ISLAM NEGERI
ALAUDDIN
M A K A S S A R

TRANSFORMASI BENTUK

OLAH BENTUK

KONSEP BENTUK BANGUNAN

PENERAPAN TEMA METAFORA "GALAKSI BIMASAKTI"

sketsa bentuk dari galaksi bimasakti, bentuk melengkung ini disesuaikan dengan bentuk dari hasil olahan tapak

bentuk bundar/lingkaran sebagai inti (pusat) yang dijadikan sebagai bangunan focal pointnya

bentuk lengkung/setengah lingkaran sebagai pendukung inti yang mengelilingi bangunan focal pointnya

maka dihasilkan bentuk sesuai dengan tema metafora galaksi bimasakti

bentuk awal kemudian diolah/ditata ulang sehingga membentuk tatanan pola massa bangunan yang efektif, tidak monoton, dan lebih memberi kesan terbuka.

bentuk gubahan massa bangunan disesuaikan dengan kondisi kontur pada tapak, agar mengurangi CUT and FILL dalam tapak

bentuk dasar

susunan bentuk

ATAP KUBAH/DOME
atap dome (kubah) diadopsi dari atap dome dari Observatorium Bosscha & Planetarium Jakarta

kubah berputar (rotating dome)

Gladak peneropongan (roof top)

Gladak peneropongan

GLADAK
pemanfaatan atap sebagai gladak/anjungan yang diadopsi dari bangunan di LAPAN & bangunan gedung simulasi di STIP Jakarta

STRUKTUR ATAP DOME/KUBAH
atap kubah (dome) penutup observatorium terbuat dari aluminium dengan rangka baja yang dipasangi rel untuk dapat diputar ke segala arah

bentuk awal yang diperoleh dari metafora galaksi bimasakti

QUADRANT
Quadrant merupakan instrumen astronomi Inspirasi bentuk lengkung dari kuadrant dikombinasikan dengan bentuk lengkungan pada metafora galaksi bimasakti

bentuk lengkung yang di ambil dari bentuk lengkung kuadrant tersebut

BENTUK DASAR BANGUNAN DIKOMBINASIKAN DENGAN BENTUK ATAP DARI METAFORA KIPAS

bentuk lengkung tersebut menjadi bentuk dasar bangunan untuk gedung kuliah dan gedung pengelola

KIPAS TANGAN

bentuk permukaan bidang kipas menjadi inspirasi bentuk atap bangunan, sesuai dengan bentuk lengkung pada bentuk dasar bangunan

lipatan pada objek kipas tangan yang membentuk segitiga-segitiga

gedung 3

bentuk atap mengadopsi dari bentuk kipas

gedung 2





bentuk atap mengadopsi dari bentuk kipas

<p>JURUSAN TEKNIK ARSITEKTUR FAKULTAS SAINS DAN TEKNOLOGI UNIVERSITAS ISLAM NEGERI ALAUDDIN MAKASSAR</p>	<p>STUDIO AKHIR ARSITEKTUR PERIODE XV 2015</p>	<p>NAMA/NIM SHAHIBUDDIN JUDDAH 60100108029</p>		<p>JUDUL PROYEK SEKOLAH TINGGI ASTRONOMI DI KOTA PAREPARE TEMA ARSITEKTUR METAFORA</p>		<p>JUDUL GAMBAR</p>		<p>SKALA</p>
		<p>PEMBIMBING St. Aisyah Rahman S.T.,M.T Muthmainnah S.T.,M.T</p>	<p>PENGUJI Dr. Norman Said S.Ag.,M.Ag Taufik Arfan S.T., M.T Marwati S.T.,M.T</p>	<p>KEPALA STUDIO Marwati S.T.,M.T</p>	<p>TANGGAL</p>	<p>NO. LEMBAR</p>	<p>JUM. LEMBAR</p>	


TATA MASSA

TATA KONTUR

ZONING

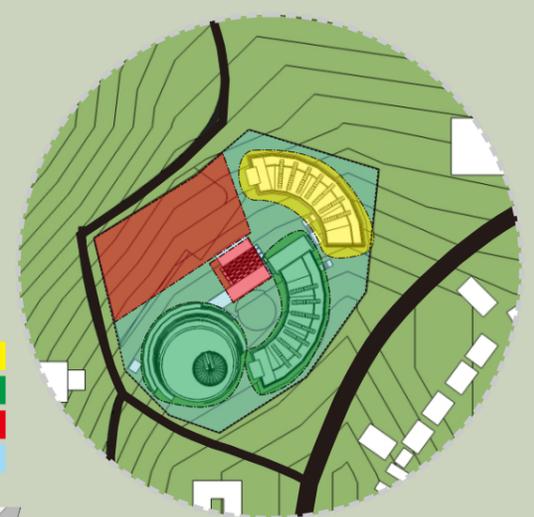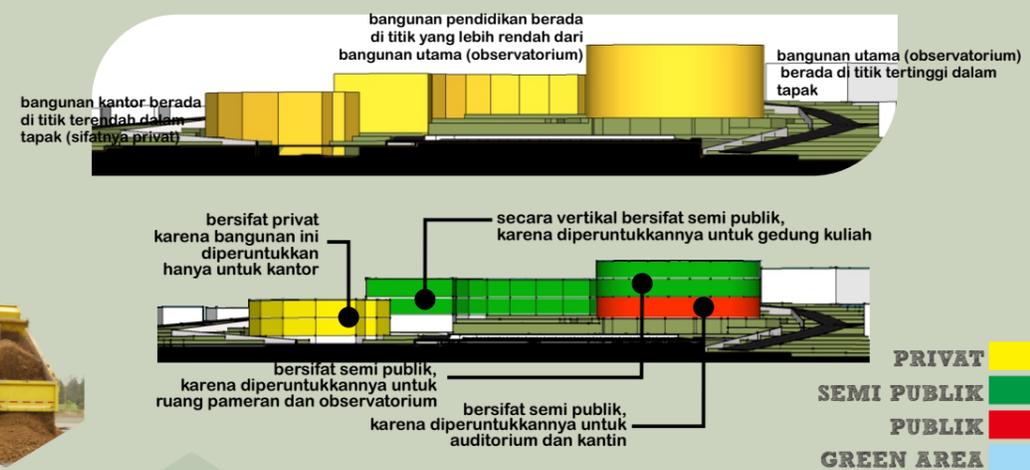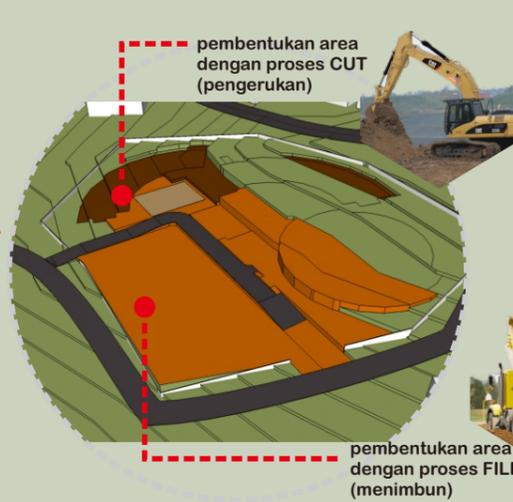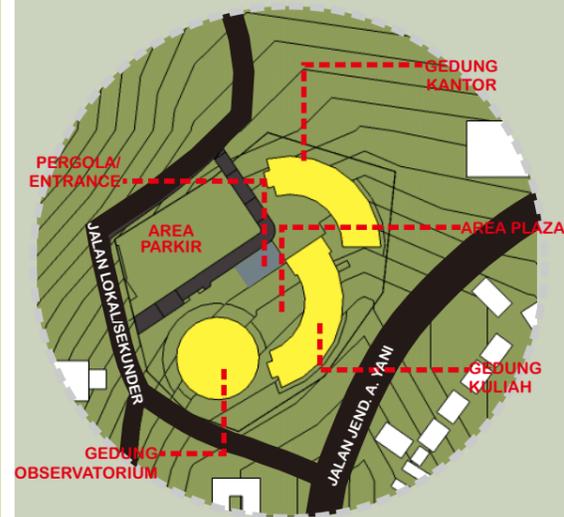

VEGETASI

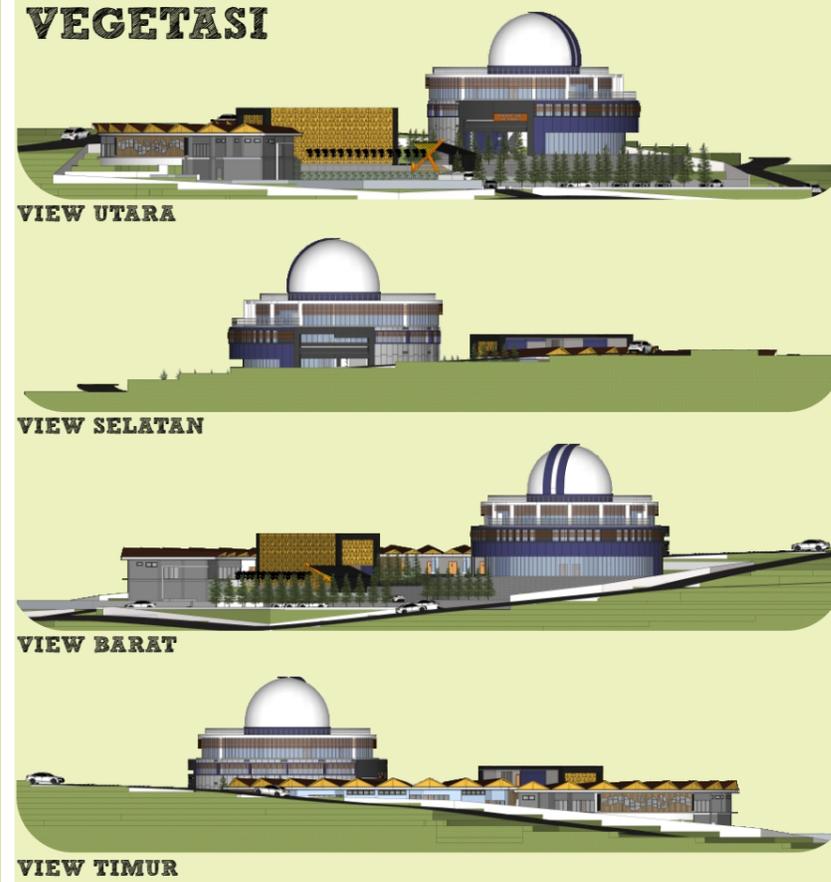

- VEGETASI**
- tanaman semak** sebagai elemen estetika dan pembatas
 - tanaman rambat** sebagai elemen estetika dan peneduh
 - pohon trambesi** sebagai pelindung, peneduh, dan penyerap CO2 yang baik, serta filter suara kendaraan dari jalan
 - pohon glodokan** sebagai elemen estetika, pengarah, dan filter kebisingan pada area parkir
 - palm raja** sebagai elemen estetika dan pengarah
 - rumput groundcover** untuk menutupi permukaan tanah
 - pohon eksisting** yang memiliki peran penting dalam tapak tetap dipertahankan untuk mencegah kerusakan ekosistem tanah

KEBISINGAN



KONSEP PENGOLOHAN TAPAK



JURUSAN TEKNIK ARSITEKTUR
 FAKULTAS SAINS DAN TEKNOLOGI
 UNIVERSITAS ISLAM NEGERI ALAUDDIN
 MAKASSAR

STUDIO AKHIR ARSITEKTUR
 PERIODE XV
 2015

NAMA/NIM
 SHAHIBUDDIN JUDDAH
 60100108029

PEMBIMBING
 St. Aisyah Rahman S.T.,M.T
 Muthmainnah S.T.,M.T

PENGUJI
 Dr. Norman Said S.Ag.,M.Ag
 Taufik Arfan S.T., M.T
 Marwati S.T.,M.T

JUDUL PROYEK
 SEKOLAH TINGGI ASTRONOMI DI KOTA PAREPARE
 TEMA ARSITEKTUR METAFORA

KEPALA STUDIO
 Marwati S.T.,M.T


TANGGAL

JUDUL GAMBAR

NO. LEMBAR

JUM. LEMBAR

SKALA

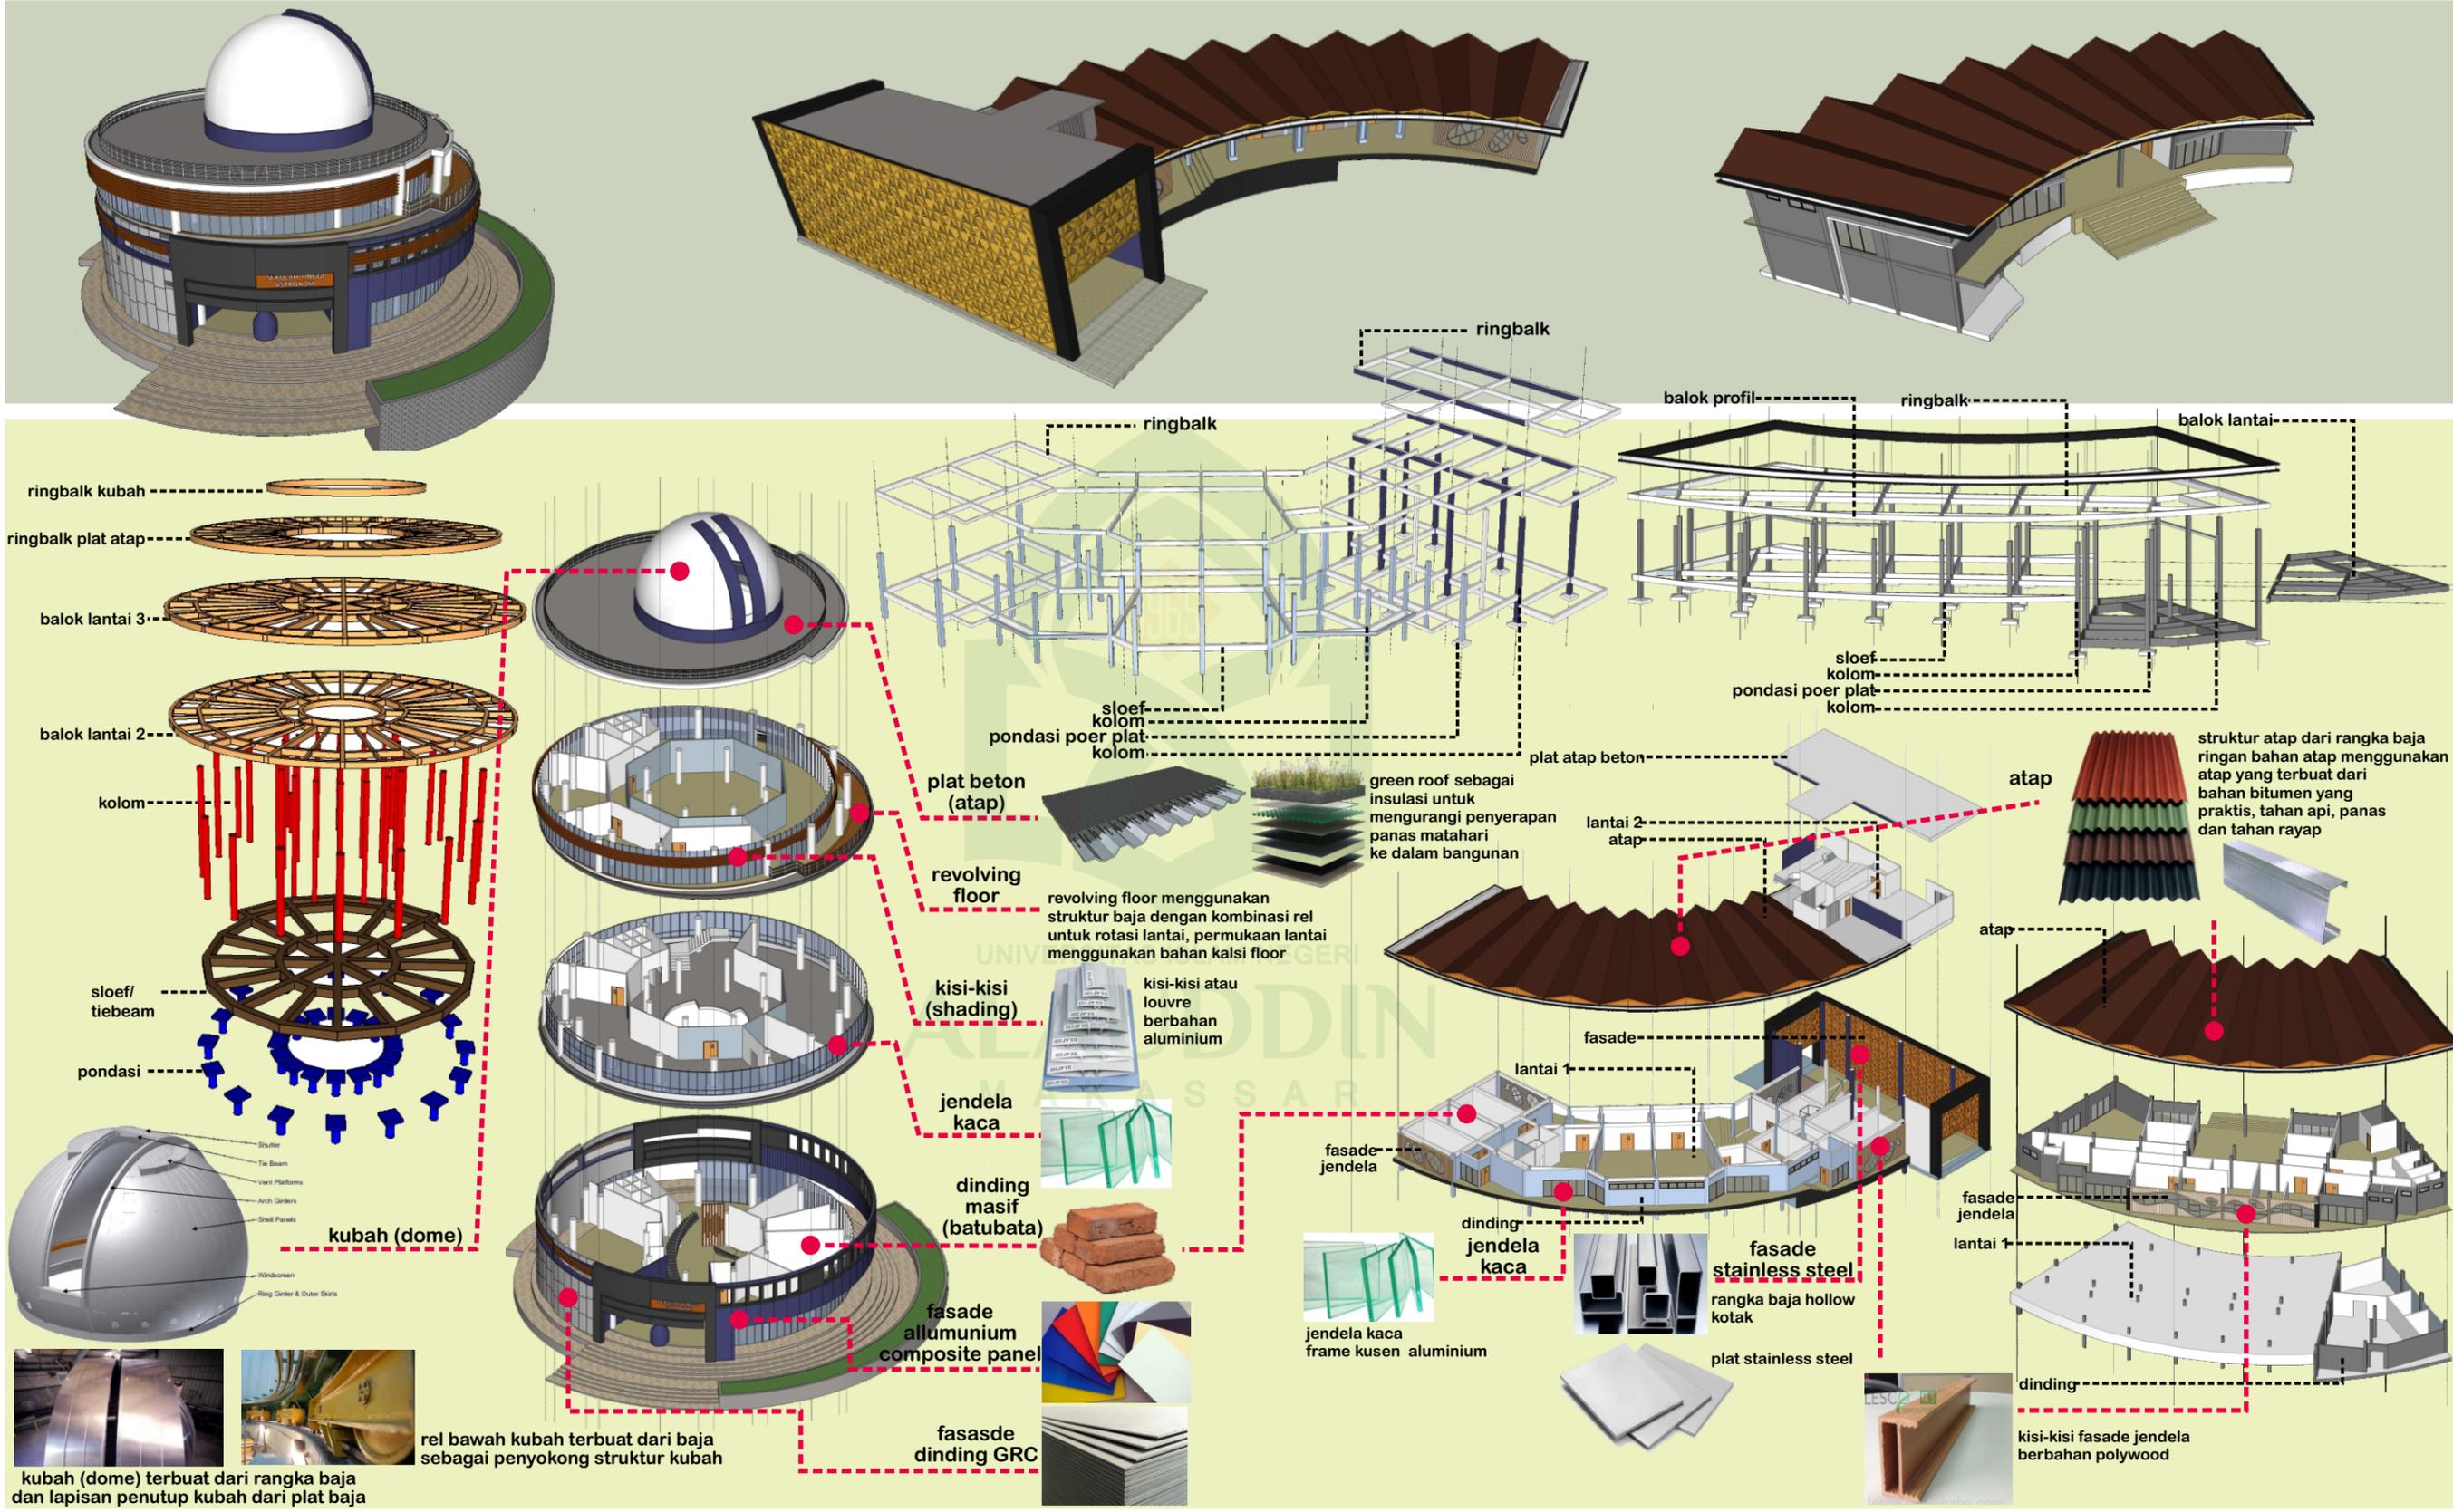

JURUSAN TEKNIK ARSITEKTUR
 FAKULTAS SAINS DAN TEKNOLOGI
 UNIVERSITAS ISLAM NEGERI ALAUDDIN
 MAKASSAR

STUDIO AKHIR ARSITEKTUR
 PERIODE XV
 2015

NAMA/NIM
 SHAHIBUDDIN JUDDAH
 60100108029

PEMBIMBING
 St. Aisyah Rahman S.T.,M.T
 Muthmainnah S.T.,M.T

PENGUJI
 Dr. Norman Said S.Ag.,M.Ag
 Taufik Arfan S.T., M.T
 Marwati S.T.,M.T

JUDUL PROYEK
 SEKOLAH TINGGI ASTRONOMI DI KOTA PAREPARE
 TEMA ARSITEKTUR METAFORA

JUDUL GAMBAR
 NO. LEMBAR
 JUM. LEMBAR

SKALA

pencahayaan alami



pencahayaan buatan



cross ventilation



sun shading



photovoltaic & penangkal petir



keamanan/ security




penanggulangan kebakaran



pengaplikasian jendela kaca dan bukaan-bukaan pada bangunan untuk memasukkan cahaya matahari ke dalam bangunan atau ruangan



penerapan pencahayaan buatan di upayakan sedemikian mungkin untuk mendukung kebutuhan penerangan dalam bangunan

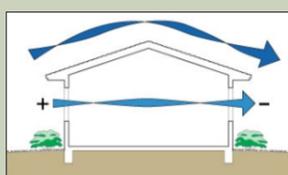

penerapan cross ventilation pada bangunan sangat efektif untuk mengurangi pemakaian alternatif penghawaan buatan dalam bangunan

KISI-KISI (LOUVRE)



penggunaan kisi-kisi atau louvre sebagai pembentuk bayangan (shading) pada dinding bangunan, terutama pada bagian bangunan yang menerima sinar atau cahaya matahari yang cukup banyak

PHOTOVOLTAIC



memanfaatkan cahaya matahari sebagai sumber energi alternatif



penangkal petir berguna untuk mencegah bahaya akibat petir



CAMERA PENGAWAS (CCTV)



PENGERAS SUARA (OUTDOOR)



PENGERAS SUARA (INDOOR)



SMOKE DETECTOR




SPRINKLER



TABUNG PEMADAM & BOX HYDRANT



OUTDOOR HYDRANT

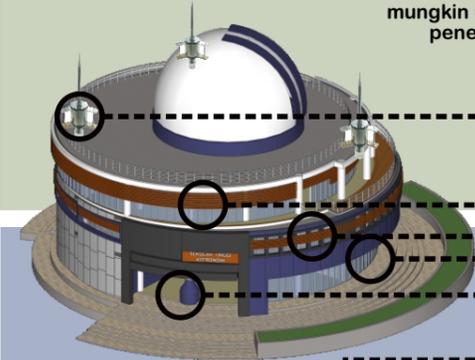

penangkal petir

shading/louvre


bukaan fasade kombinasi shading/louvre jendela kaca (pencahayaan alami)

bukaan entrance sebagai pencahayaan alami dan penghawaan alami


bukaan entrance sebagai pencahayaan alami dan penghawaan alami



penangkal petir fasade (pembentuk bayangan) fasade (pembentuk bayangan)

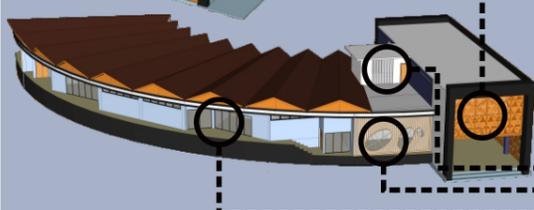

jendela kaca (pencahayaan) jendela kaca (pencahayaan) jendela kaca (pencahayaan)

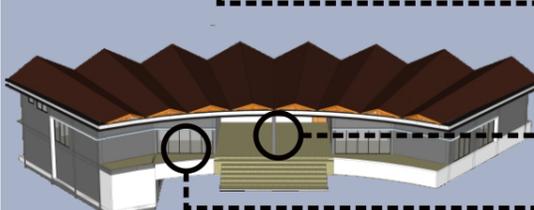


bukaan entrance sebagai pencahayaan alami dan penghawaan alami

jendela kaca (pencahayaan)




jendela kaca (pencahayaan)

jendela kaca (pencahayaan)

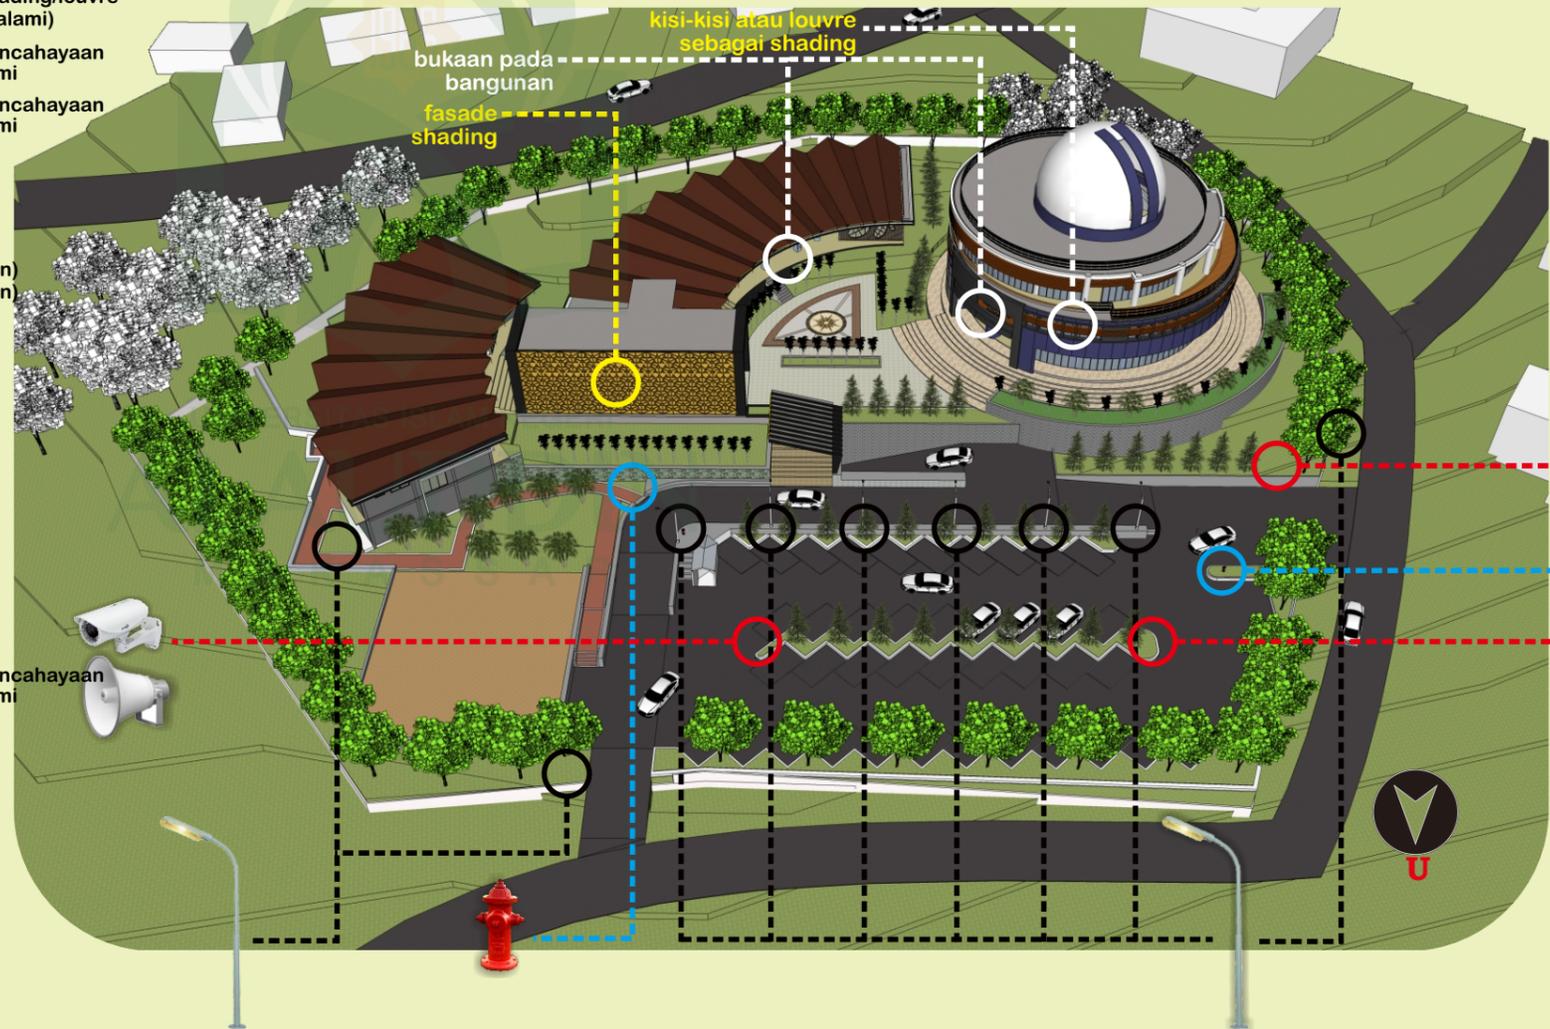

bukaan pada fasade shading

kisi-kisi atau louvre sebagai shading

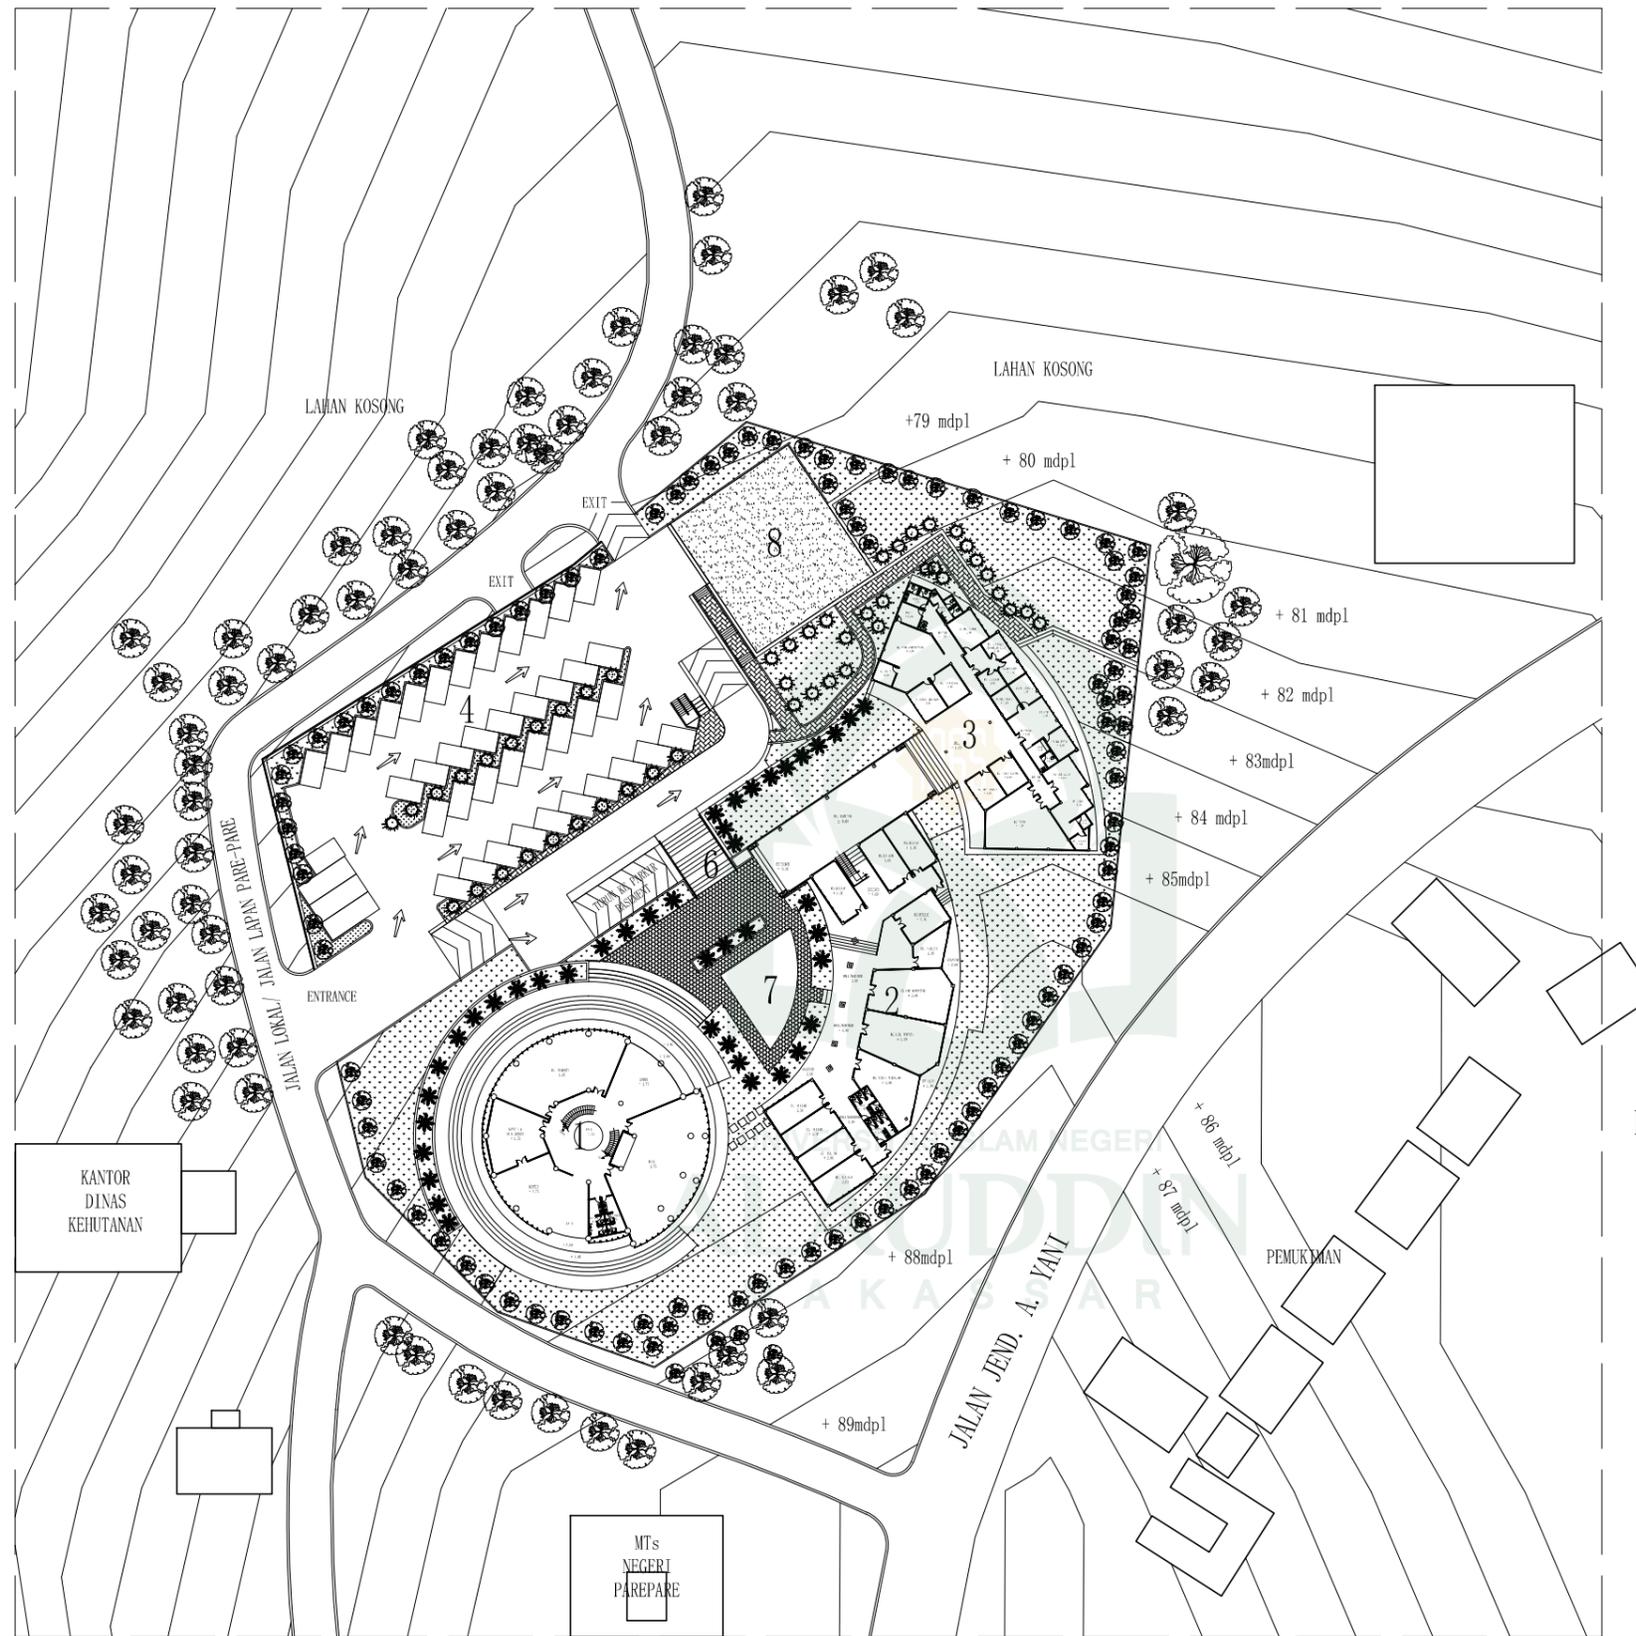


KETERANGAN

- 1 GEDUNG OBSERVATORIUM
- 2 GEDUNG KULIAH
- 3 GEDUNG KANTOR
- 4 AREA PARKIR MOBIL
- 5 AREA PARKIR MOTOR
- 6 AREA ENTRANCE BANGUNAN
- 7 AREA PLAZA
- 8 AREA LAPANGAN




SITE PLAN
SKALA 1:1000

 <p>JURUSAN TEKNIK ARSITEKTUR FAKULTAS SAINS DAN TEKNOLOGI UNIVERSITAS ISLAM NEGERI ALAUDDIN MAKASSAR</p>	<p>STUDIO AKHIR ARSITEKTUR PERIODE XV 2015</p>	<p>NAMA/NIM SHAHIBUDDIN JUDDAH 60100108029</p>		<p>JUDUL PROYEK SEKOLAH TINGGI ASTRONOMI DI KOTA PAREPARE TEMA ARSITEKTUR METAFORA</p>		<p>JUDUL GAMBAR SITE PLAN</p>		<p>SKALA 1 : 1000</p>
		<p>PEMBIMBING St. Aisyah Rahman S.T.,M.T Muthmainnah S.T.,M.T</p>	<p>PENGUJI Dr. Norman Said S.Ag.,M.Ag Taufik Arfan S.T., M.T Marwati S.T.,M.T</p>	<p>KEPALA STUDIO Marwati S.T.,M.T</p>	<p>TANGGAL 05-05-2015</p>	<p>NO. LEMBAR 001</p>	<p>JUM. LEMBAR 039</p>	

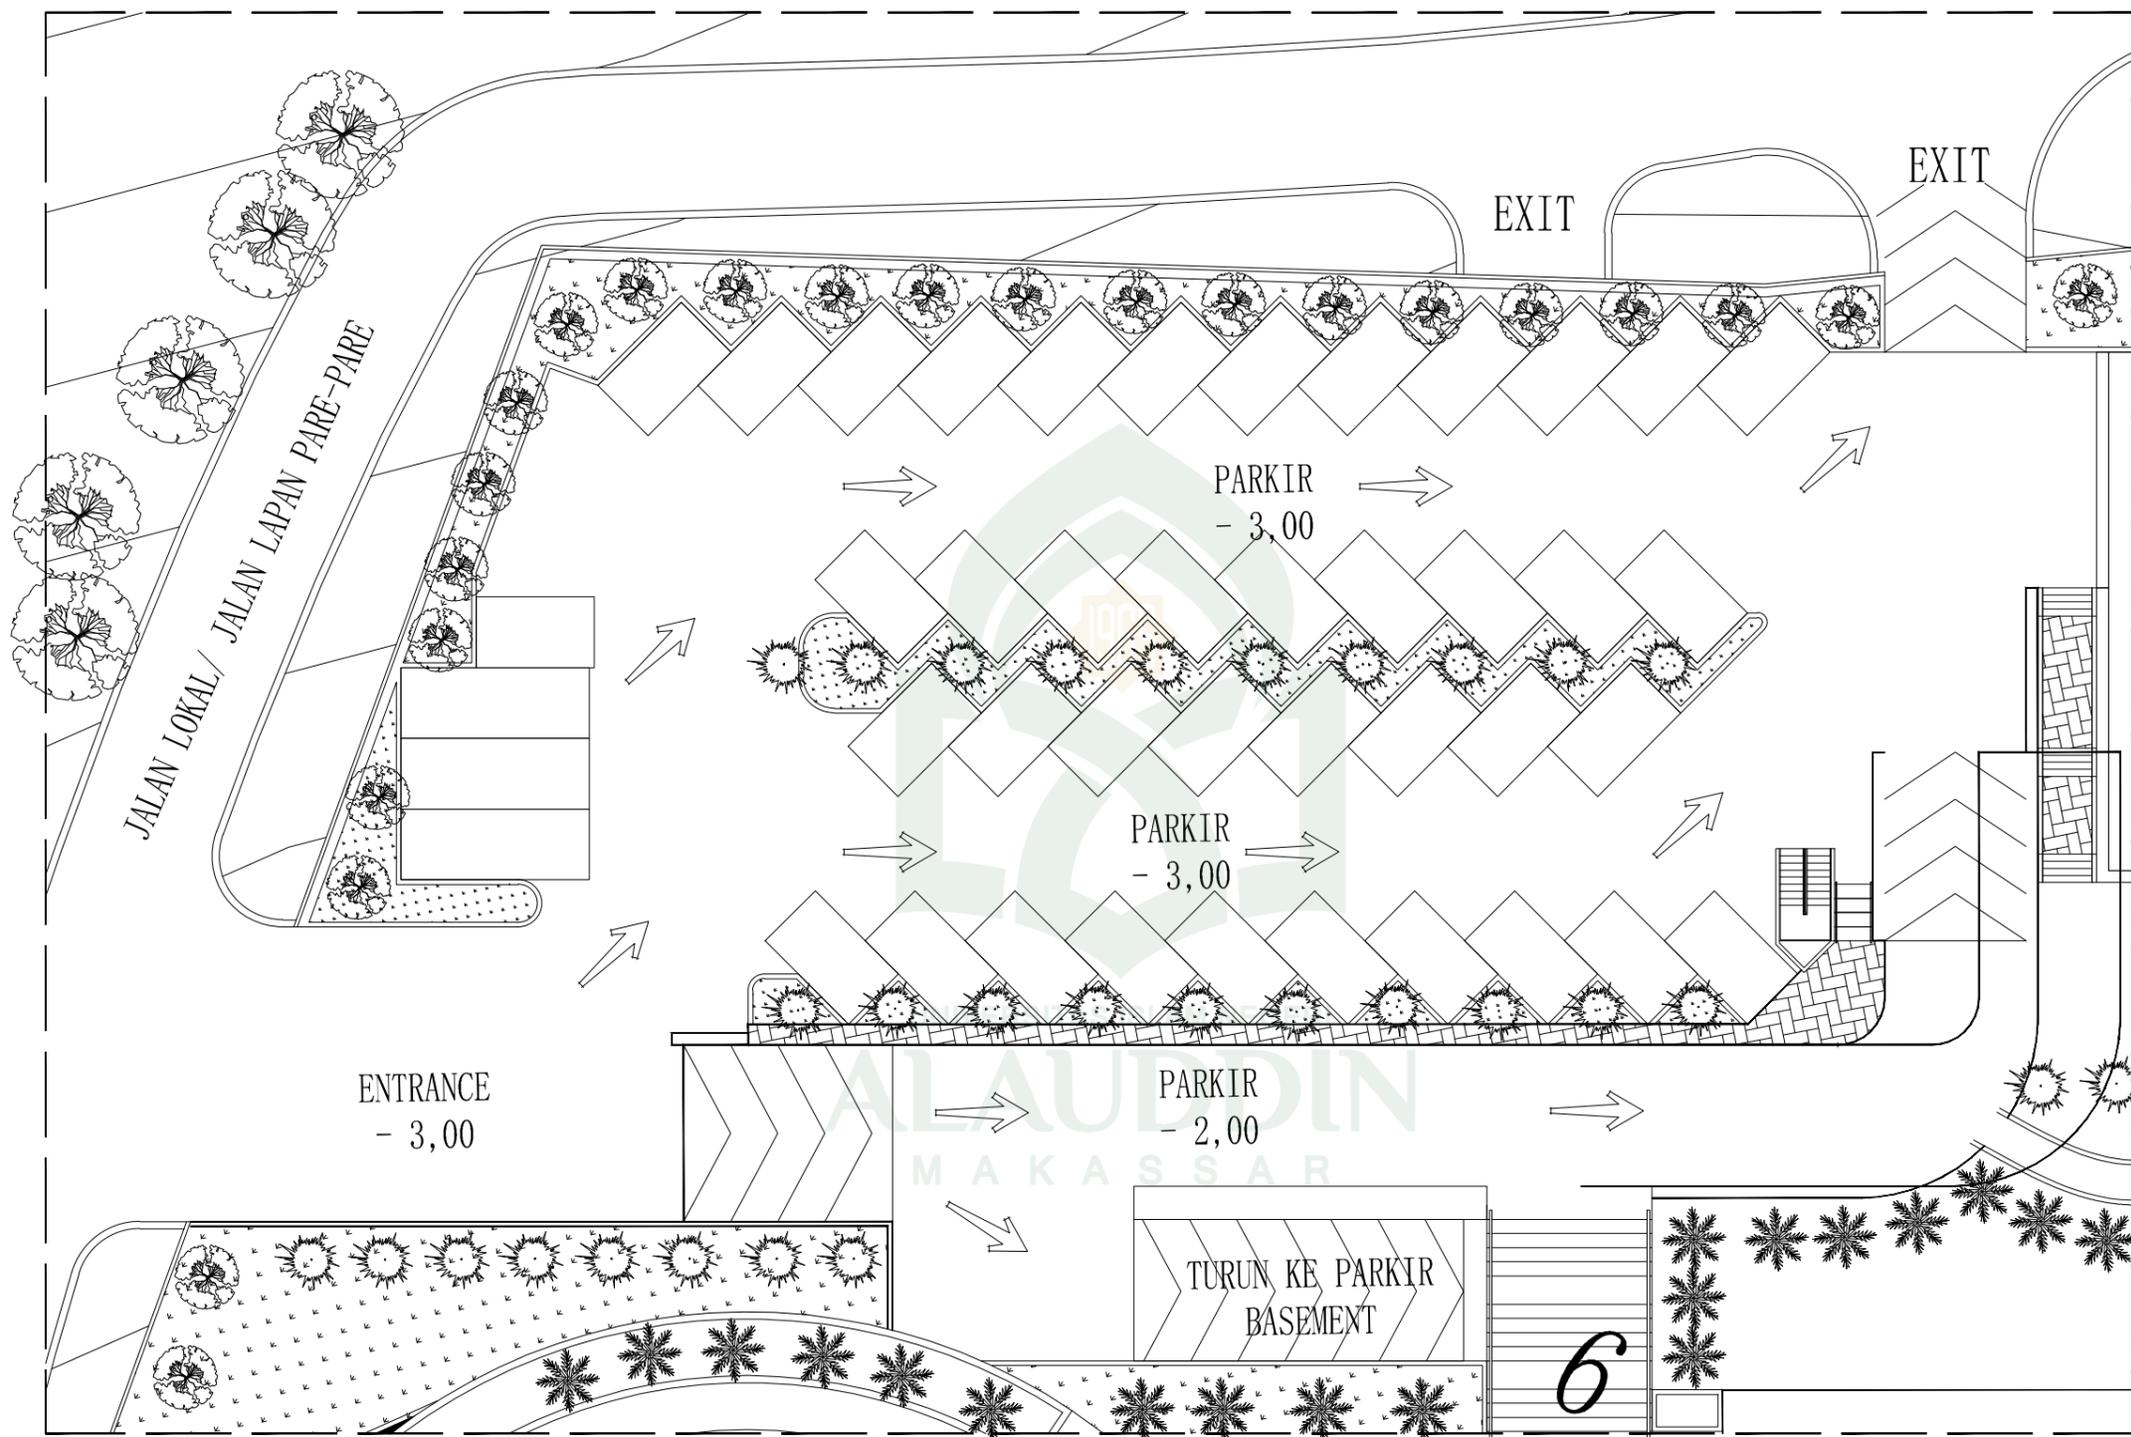

PARKIR ATAS
SKALA 1:300

 <p>JURUSAN TEKNIK ARSITEKTUR FAKULTAS SAINS DAN TEKNOLOGI UNIVERSITAS ISLAM NEGERI ALAUDDIN MAKASSAR</p>	<p>STUDIO AKHIR ARSITEKTUR PERIODE XV 2015</p>	<p>NAMA/NIM SHAHIBUDDIN JUDDAH 60100108029</p>		<p>JUDUL PROYEK SEKOLAH TINGGI ASTRONOMI DI KOTA PAREPARE TEMA ARSITEKTUR METAFORA</p>		<p>JUDUL GAMBAR PARKIR ATAS</p>		<p>SKALA 1 : 300</p>
		<p>PEMBIMBING St. Aisyah Rahman S.T.,M.T Muthmainnah S.T.,M.T</p>	<p>PENGUJI Dr. Norman Said S.Ag.,M.Ag Taufik Arfan S.T., M.T Marwati S.T.,M.T</p>	<p>KEPALA STUDIO Marwati S.T.,M.T</p>	<p>TANGGAL 05-05-2015</p>	<p>NO. LEMBAR 002</p>	<p>JUM. LEMBAR 039</p>	

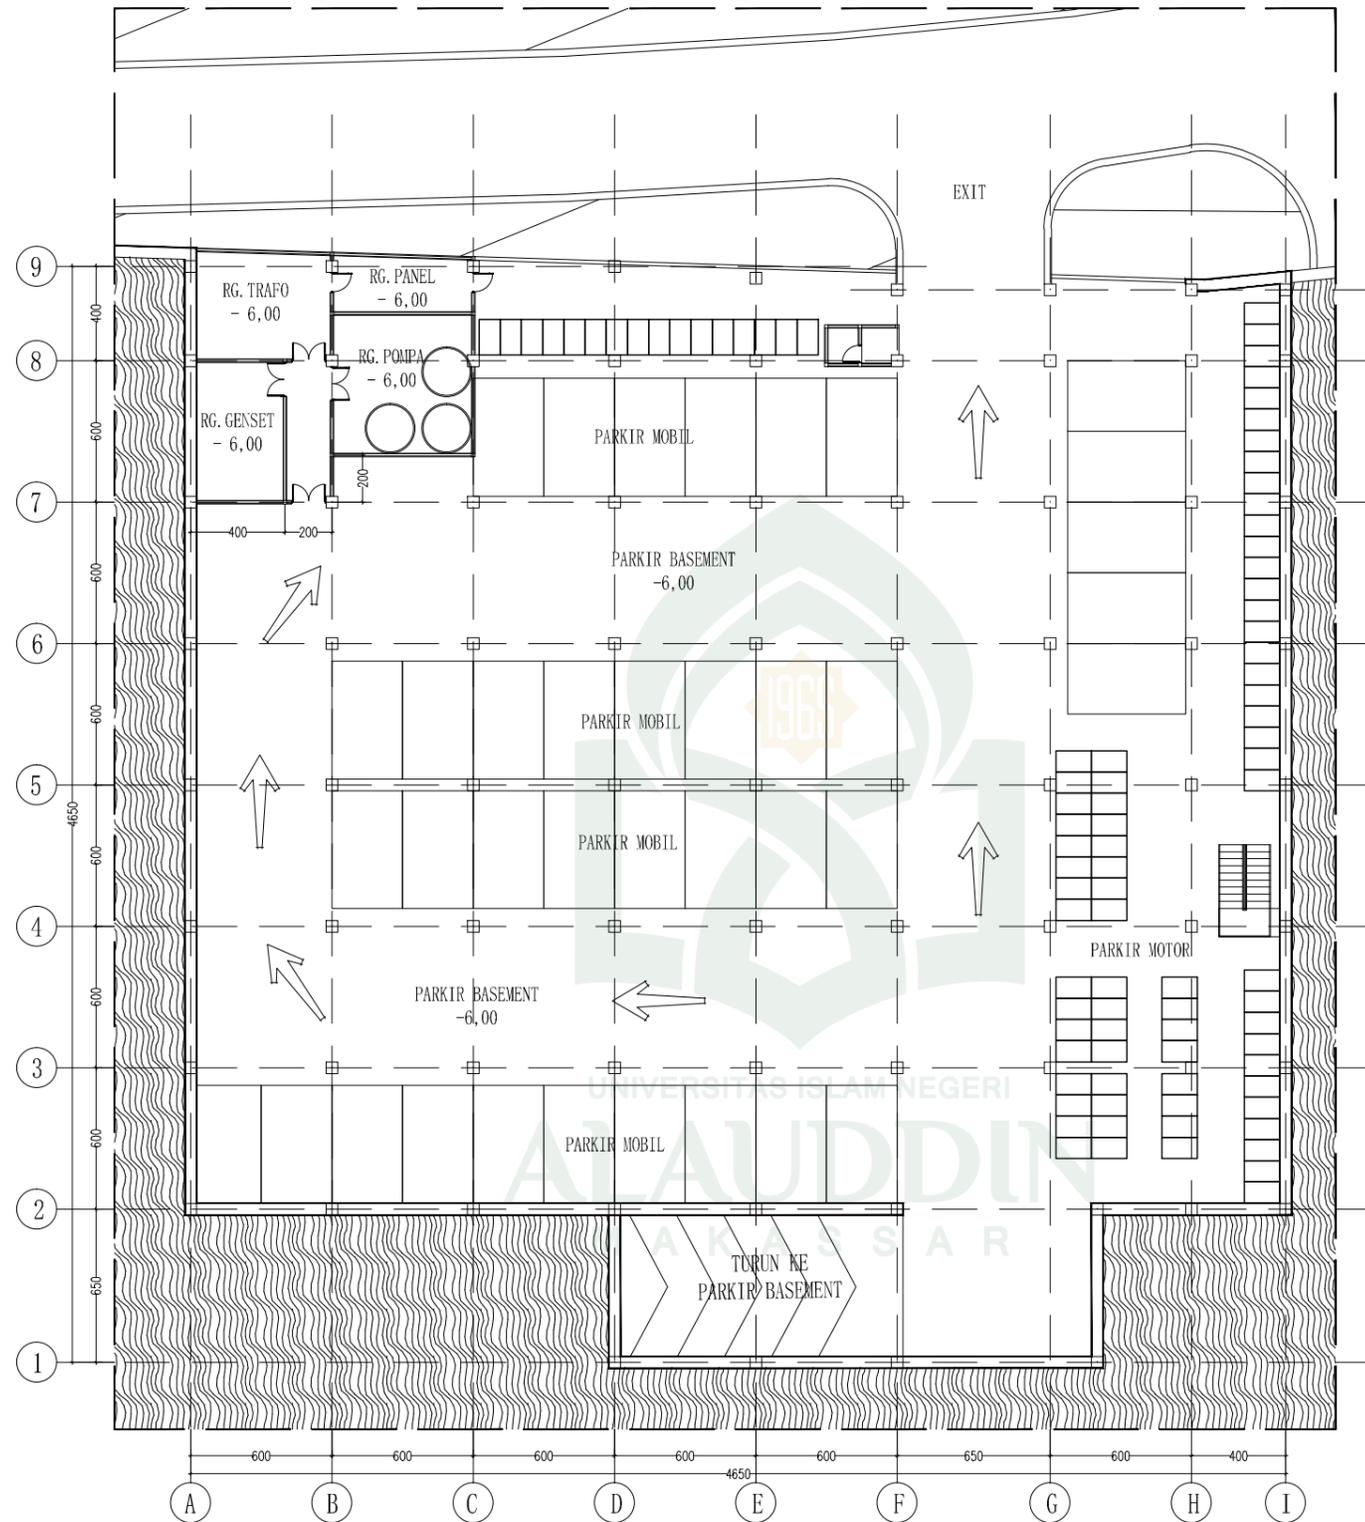

BASEMENT
SKALA 1:300



JURUSAN TEKNIK ARSITEKTUR
FAKULTAS SAINS DAN TEKNOLOGI
UNIVERSITAS ISLAM NEGERI ALAUDDIN
MAKASSAR

STUDIO AKHIR ARSITEKTUR
PERIODE XV
2015

NAMA/NIM
SHAHIBUDDIN JUDDAH
60100108029

PEMBIMBING
St. Aisyah Rahman S.T.,M.T
Muthmainnah S.T.,M.T

PENGUJI
Dr. Norman Said S.Ag.,M.Ag
Taufik Arfan S.T., M.T
Marwati S.T.,M.T

JUDUL PROYEK
SEKOLAH TINGGI ASTRONOMI DI KOTA PAREPARE
TEMA ARSITEKTUR METAFORA

KEPALA STUDIO
Marwati S.T.,M.T


TANGGAL
05-05-2015

JUDUL GAMBAR
BASEMENT

NO. LEMBAR
003

JUM. LEMBAR
039

SKALA
1 : 300

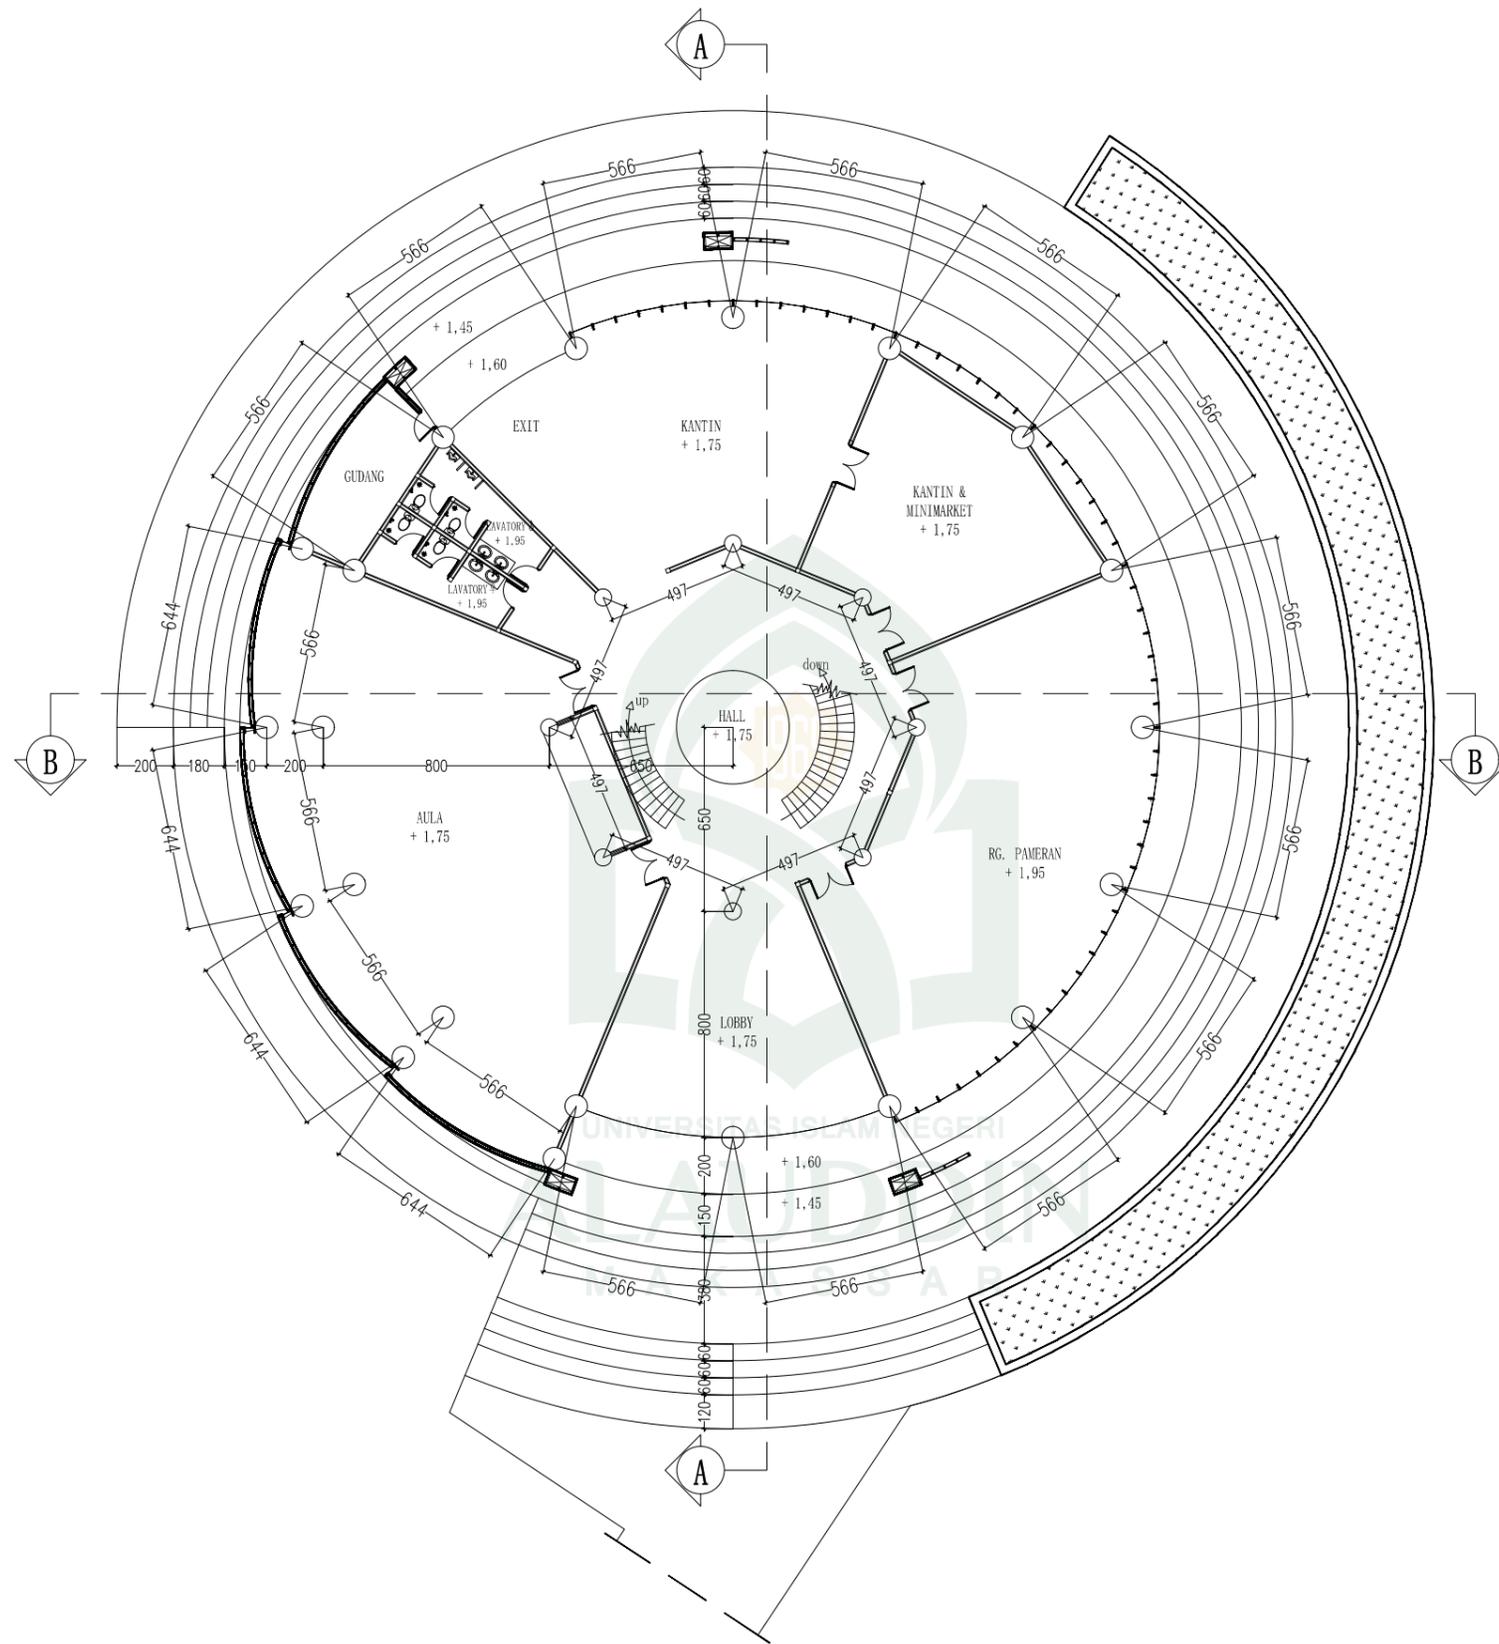

DENAH LT.01 GEDUNG UTAMA
SKALA 1:250



JURUSAN TEKNIK ARSITEKTUR
FAKULTAS SAINS DAN TEKNOLOGI
UNIVERSITAS ISLAM NEGERI ALAUDDIN
MAKASSAR

STUDIO AKHIR ARSITEKTUR
PERIODE XV
2015

NAMA/NIM
SHAHIBUDDIN JUDDAH
60100108029

PEMBIMBING
St. Aisyah Rahman S.T.,M.T
Muthmainnah S.T.,M.T

PENGUJI
Dr. Norman Said S.Ag.,M.Ag
Taufik Arfan S.T.,M.T
Marwati S.T.,M.T

JUDUL PROYEK
SEKOLAH TINGGI ASTRONOMI DI KOTA PAREPARE
TEMA ARSITEKTUR METAFORA

KEPALA STUDIO
Marwati S.T.,M.T

TANGGAL
05-05-2015

JUDUL GAMBAR
DENAH LT.01 GEDUNG UTAMA

NO. LEMBAR
004

JUM. LEMBAR
039

SKALA
1 : 250



DENAH LT.02 GEDUNG UTAMA
SKALA 1:250



JURUSAN TEKNIK ARSITEKTUR
FAKULTAS SAINS DAN TEKNOLOGI
UNIVERSITAS ISLAM NEGERI ALAUDDIN
MAKASSAR

STUDIO AKHIR ARSITEKTUR
PERIODE XV
2015

NAMA/NIM
SHAHIBUDDIN JUDDAH
60100108029

PEMBIMBING
St. Aisyah Rahman S.T.,M.T
Muthmainnah S.T.,M.T

PENGUJI
Dr. Norman Said S.Ag.,M.Ag
Taufik Arfan S.T.,M.T
Marwati S.T.,M.T

JUDUL PROYEK
SEKOLAH TINGGI ASTRONOMI DI KOTA PAREPARE
TEMA ARSITEKTUR METAFORA

KEPALA STUDIO
Marwati S.T.,M.T


TANGGAL
05-05-2015

JUDUL GAMBAR
DENAH LT.02 GEDUNG UTAMA

NO. LEMBAR
005

JUM. LEMBAR
039

SKALA
1 : 250

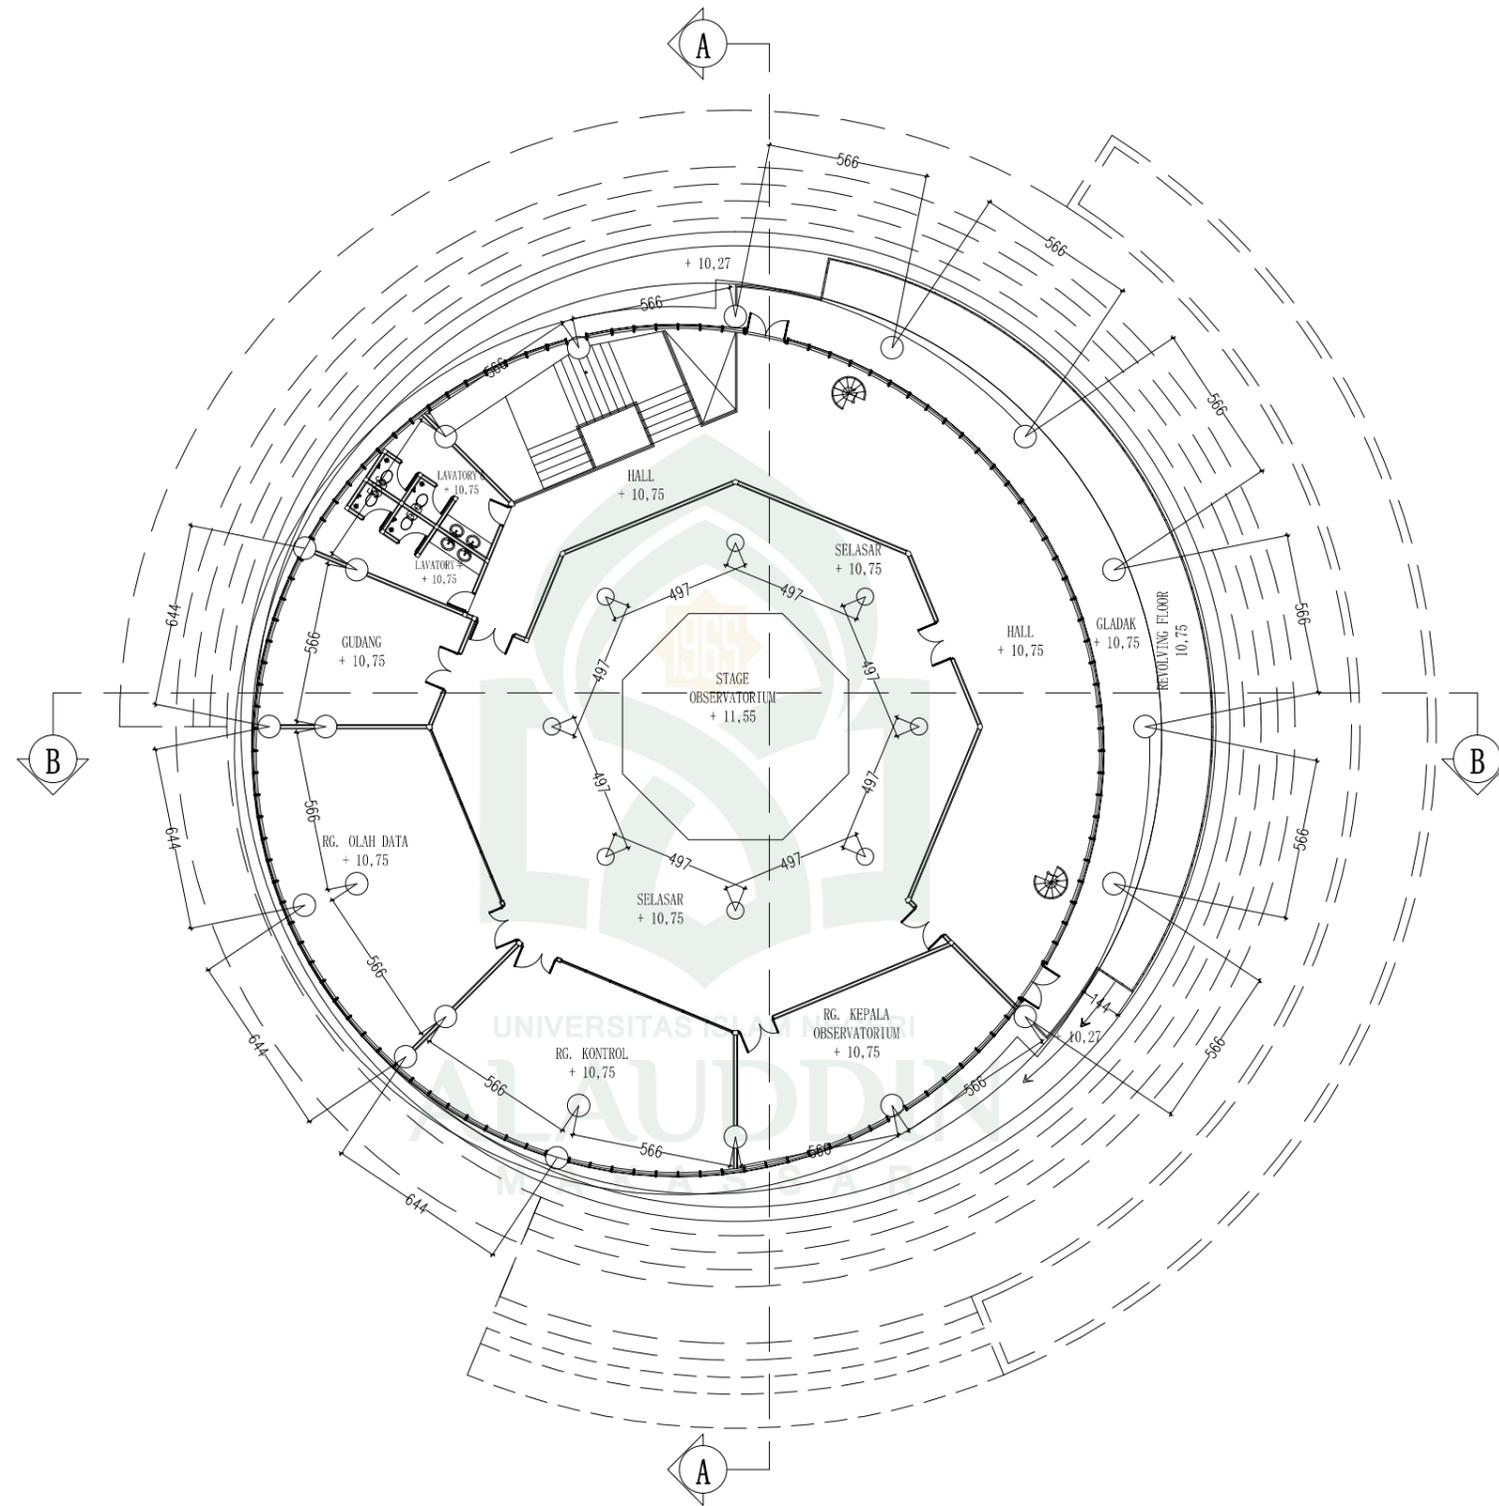

DENAH LT.03 GEDUNG UTAMA
SKALA 1:250



JURUSAN TEKNIK ARSITEKTUR
FAKULTAS SAINS DAN TEKNOLOGI
UNIVERSITAS ISLAM NEGERI ALAUDDIN
MAKASSAR

STUDIO AKHIR ARSITEKTUR
PERIODE XV
2015

NAMA/NIM
SHAHIBUDDIN JUDDAH
60100108029

PEMBIMBING
St. Aisyah Rahman S.T.,M.T
Muthmainnah S.T.,M.T

PENGUJI
Dr. Norman Said S.Ag.,M.Ag
Taufik Arfan S.T.,M.T
Marwati S.T.,M.T

JUDUL PROYEK
SEKOLAH TINGGI ASTRONOMI DI KOTA PAREPARE
TEMA ARSITEKTUR METAFORA

KEPALA STUDIO
Marwati S.T.,M.T


TANGGAL
05-05-2015


JUDUL GAMBAR
DENAH LT.03 GEDUNG UTAMA

NO. LEMBAR
006

JUM. LEMBAR
039

SKALA
1 : 250

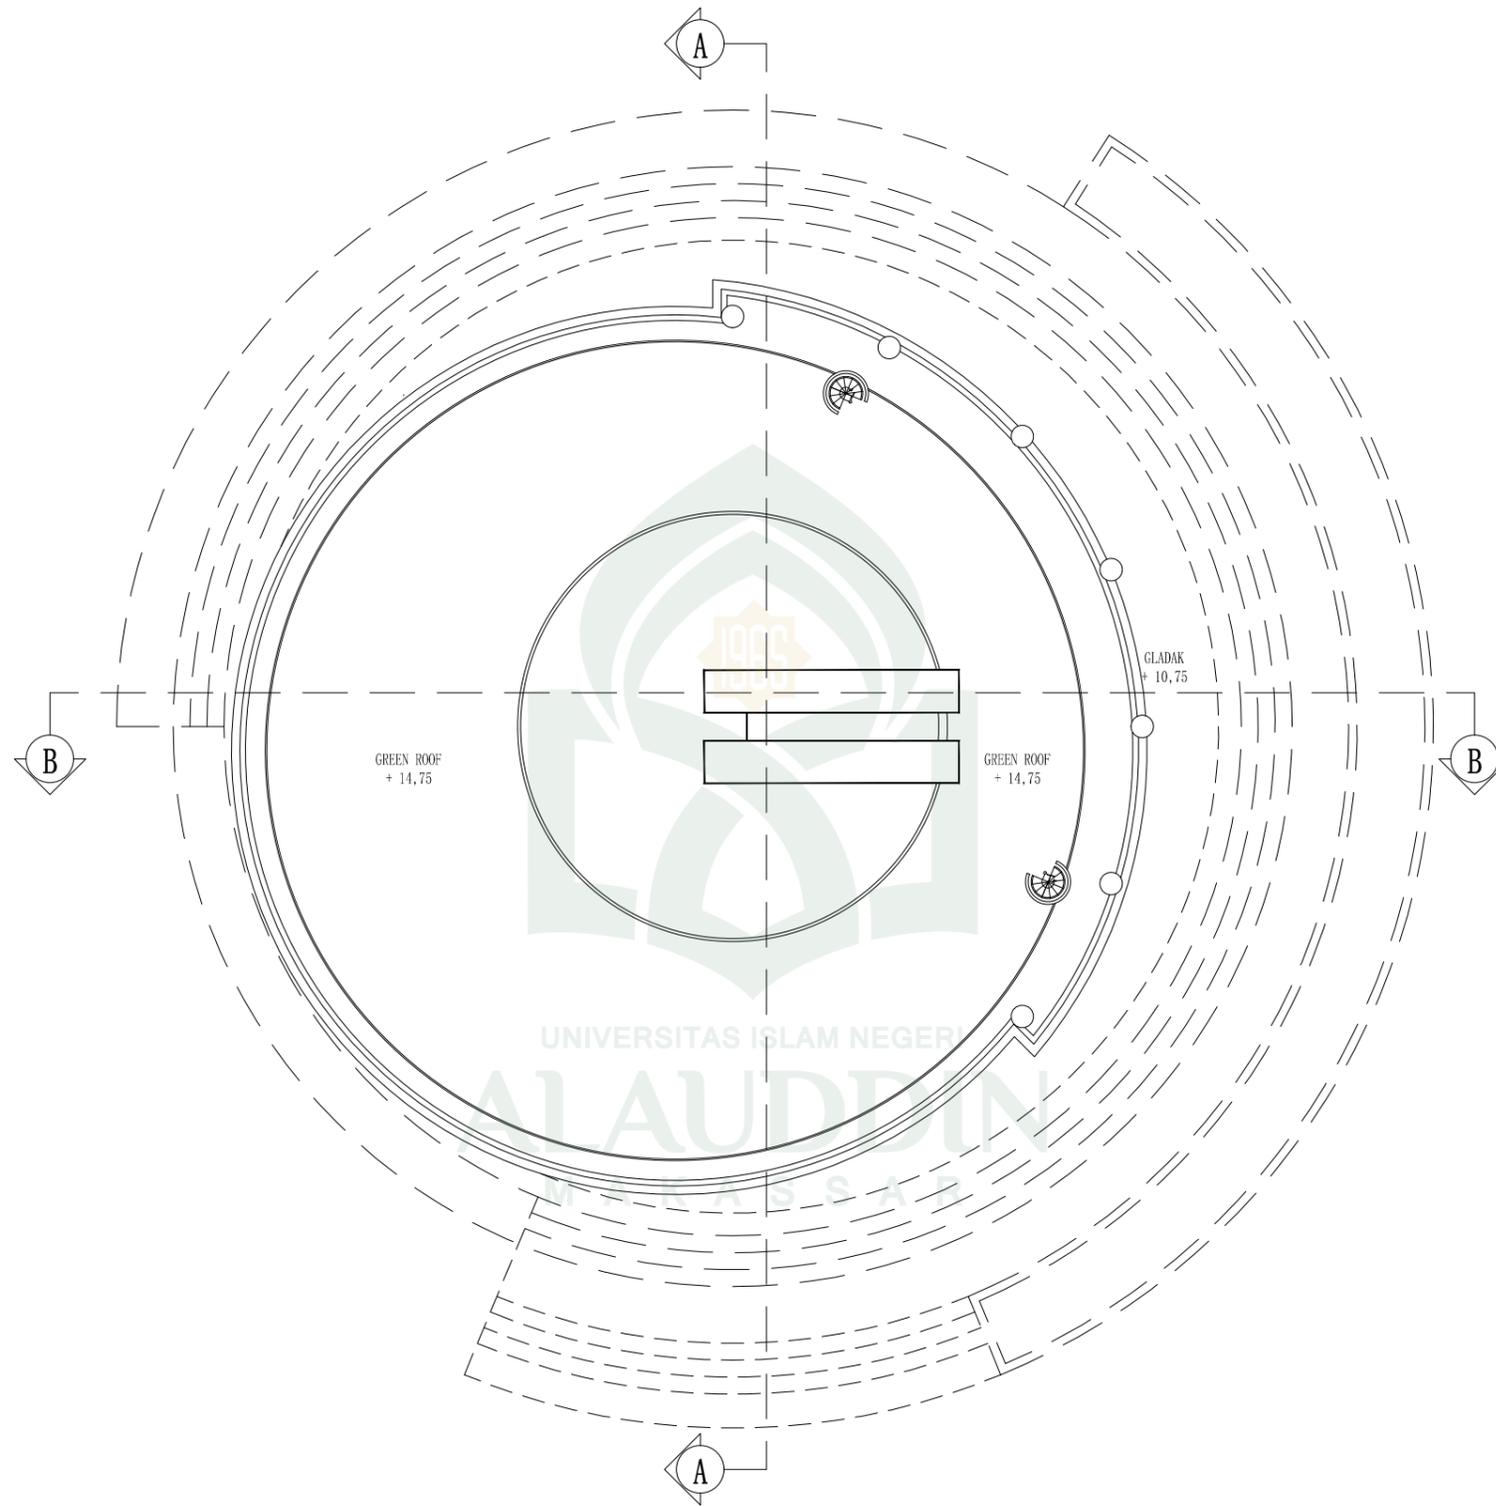

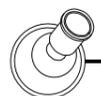
DENAH LT.04 (TOP FLOOR) GEDUNG UTAMA
 SKALA 1:250



JURUSAN TEKNIK ARSITEKTUR
 FAKULTAS SAINS DAN TEKNOLOGI
 UNIVERSITAS ISLAM NEGERI ALAUDDIN
 MAKASSAR

STUDIO AKHIR ARSITEKTUR
 PERIODE XV
 2015

NAMA/NIM
 SHAHIBUDDIN JUDDAH
 60100108029

PEMBIMBING
 St. Aisyah Rahman S.T.,M.T
 Muthmainnah S.T.,M.T

PENGUJI
 Dr. Norman Said S.Ag.,M.Ag
 Taufik Arfan S.T.,M.T
 Marwati S.T.,M.T

JUDUL PROYEK
 SEKOLAH TINGGI ASTRONOMI DI KOTA PAREPARE
 TEMA ARSITEKTUR METAFORA

KEPALA STUDIO
 Marwati S.T.,M.T

TANGGAL
 05-05-2015

JUDUL GAMBAR
 DENAH LT.04 GEDUNG UTAMA

NO. LEMBAR
 007

JUM. LEMBAR
 039

SKALA
 1 : 250



TAMPAK DEPAN GEDUNG UTAMA

SKALA 1:150



JURUSAN TEKNIK ARSITEKTUR
FAKULTAS SAINS DAN TEKNOLOGI
UNIVERSITAS ISLAM NEGERI ALAUDDIN
MAKASSAR

STUDIO AKHIR ARSITEKTUR
PERIODE XV
2015

NAMA/NIM
SHAHIBUDDIN JUDDAH
60100108029

PEMBIMBING
St. Aisyah Rahman S.T.,M.T
Muthmainnah S.T.,M.T

PENGUJI
Dr. Norman Said S.Ag.,M.Ag
Taufik Arfan S.T., M.T
Marwati S.T.,M.T

JUDUL PROYEK
SEKOLAH TINGGI ASTRONOMI DI KOTA PAREPARE
TEMA ARSITEKTUR METAFORA

KEPALA STUDIO
Marwati S.T.,M.T


TANGGAL
05-05-2015

JUDUL GAMBAR
TAMPAK DEPAN

NO. LEMBAR
008

JUM. LEMBAR
039

SKALA
1 : 150

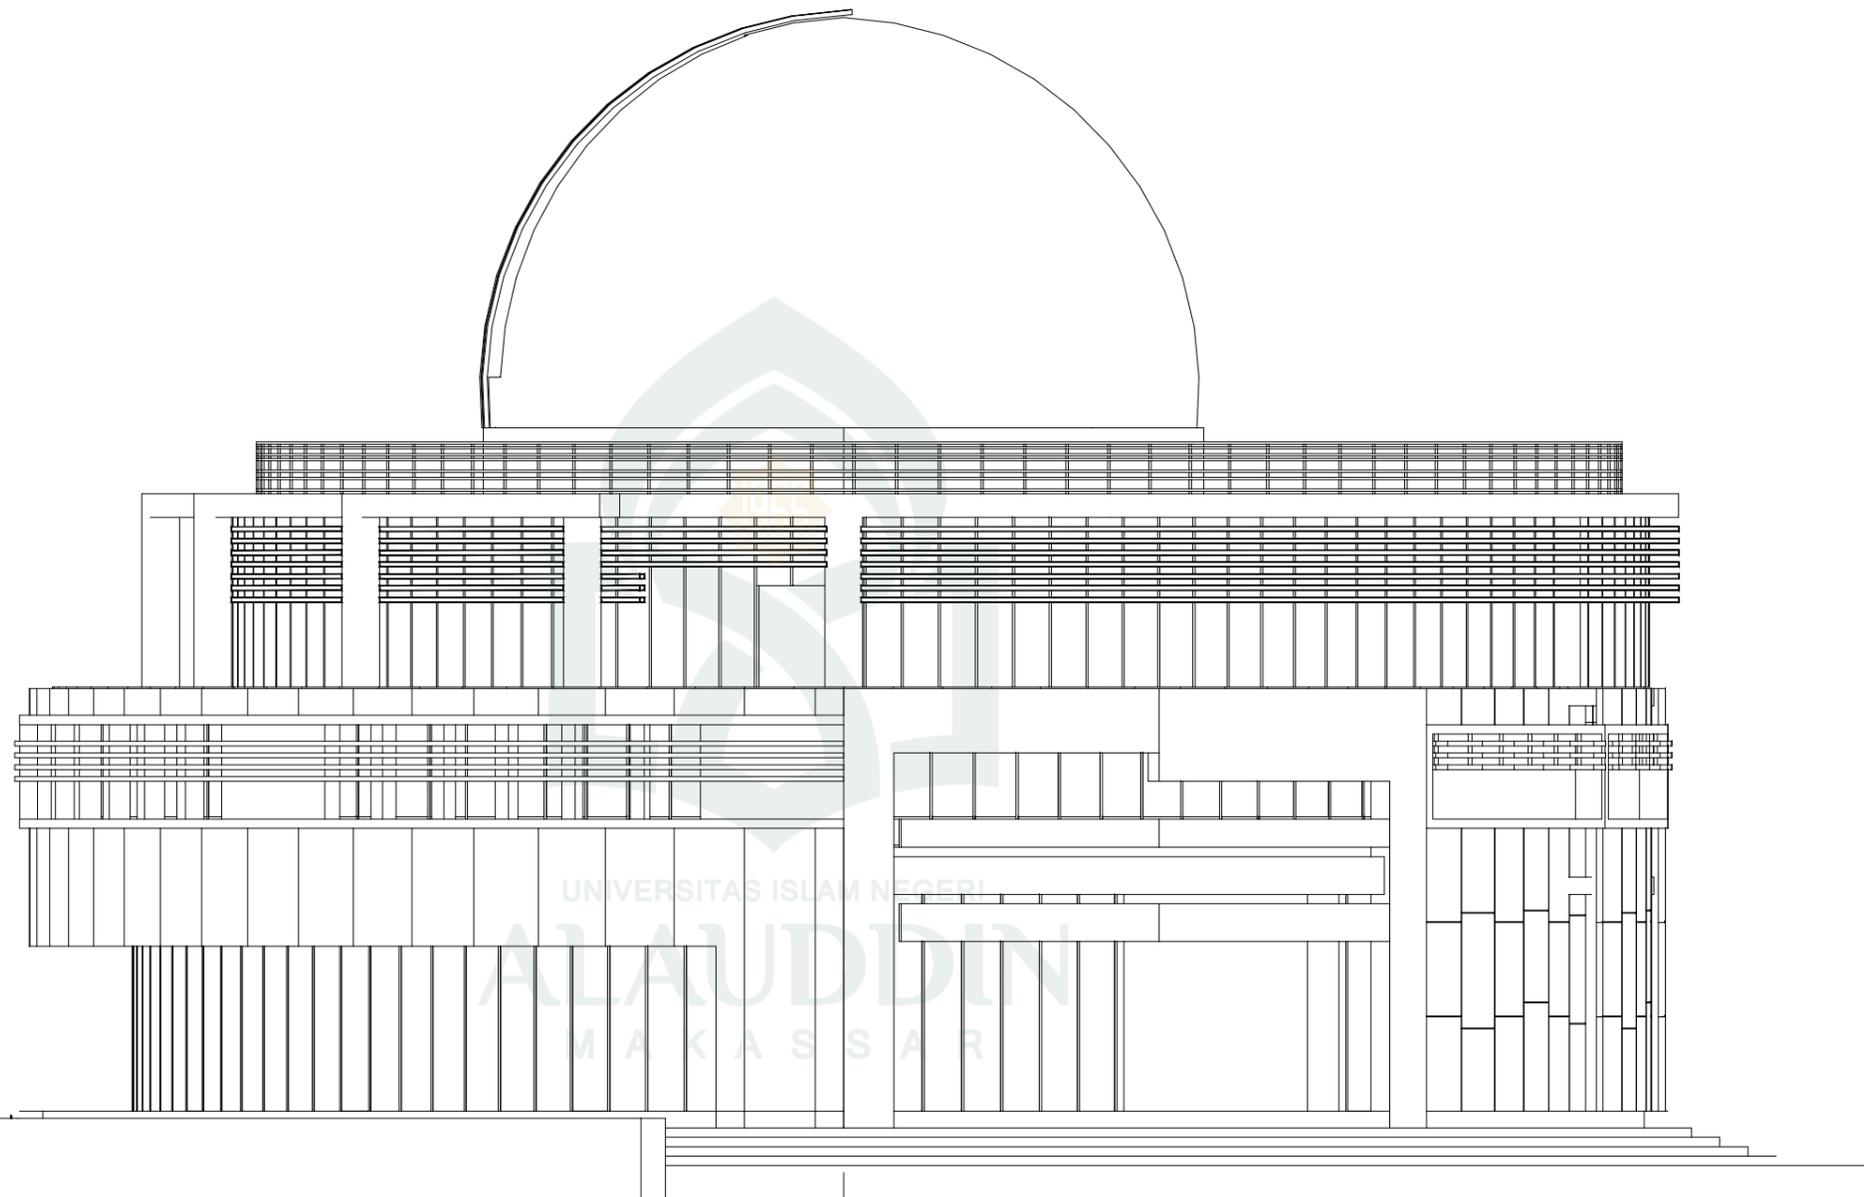

TAMPAK BELAKANG GEDUNG UTAMA
SKALA 1:150



JURUSAN TEKNIK ARSITEKTUR
FAKULTAS SAINS DAN TEKNOLOGI
UNIVERSITAS ISLAM NEGERI ALAUDDIN
MAKASSAR

STUDIO AKHIR ARSITEKTUR
PERIODE XV
2015

NAMA/NIM
SHAHIBUDDIN JUDDAH
60100108029

PEMBIMBING
St. Aisyah Rahman S.T.,M.T
Muthmainnah S.T.,M.T

PENGUJI
Dr. Norman Said S.Ag.,M.Ag
Taufik Arfan S.T., M.T
Marwati S.T.,M.T

JUDUL PROYEK
SEKOLAH TINGGI ASTRONOMI DI KOTA PAREPARE
TEMA ARSITEKTUR METAFORA

KEPALA STUDIO
Marwati S.T.,M.T


TANGGAL
05-05-2015

JUDUL GAMBAR
TAMPAK BELAKANG

NO. LEMBAR
009

JUM. LEMBAR
039

SKALA
1 : 150

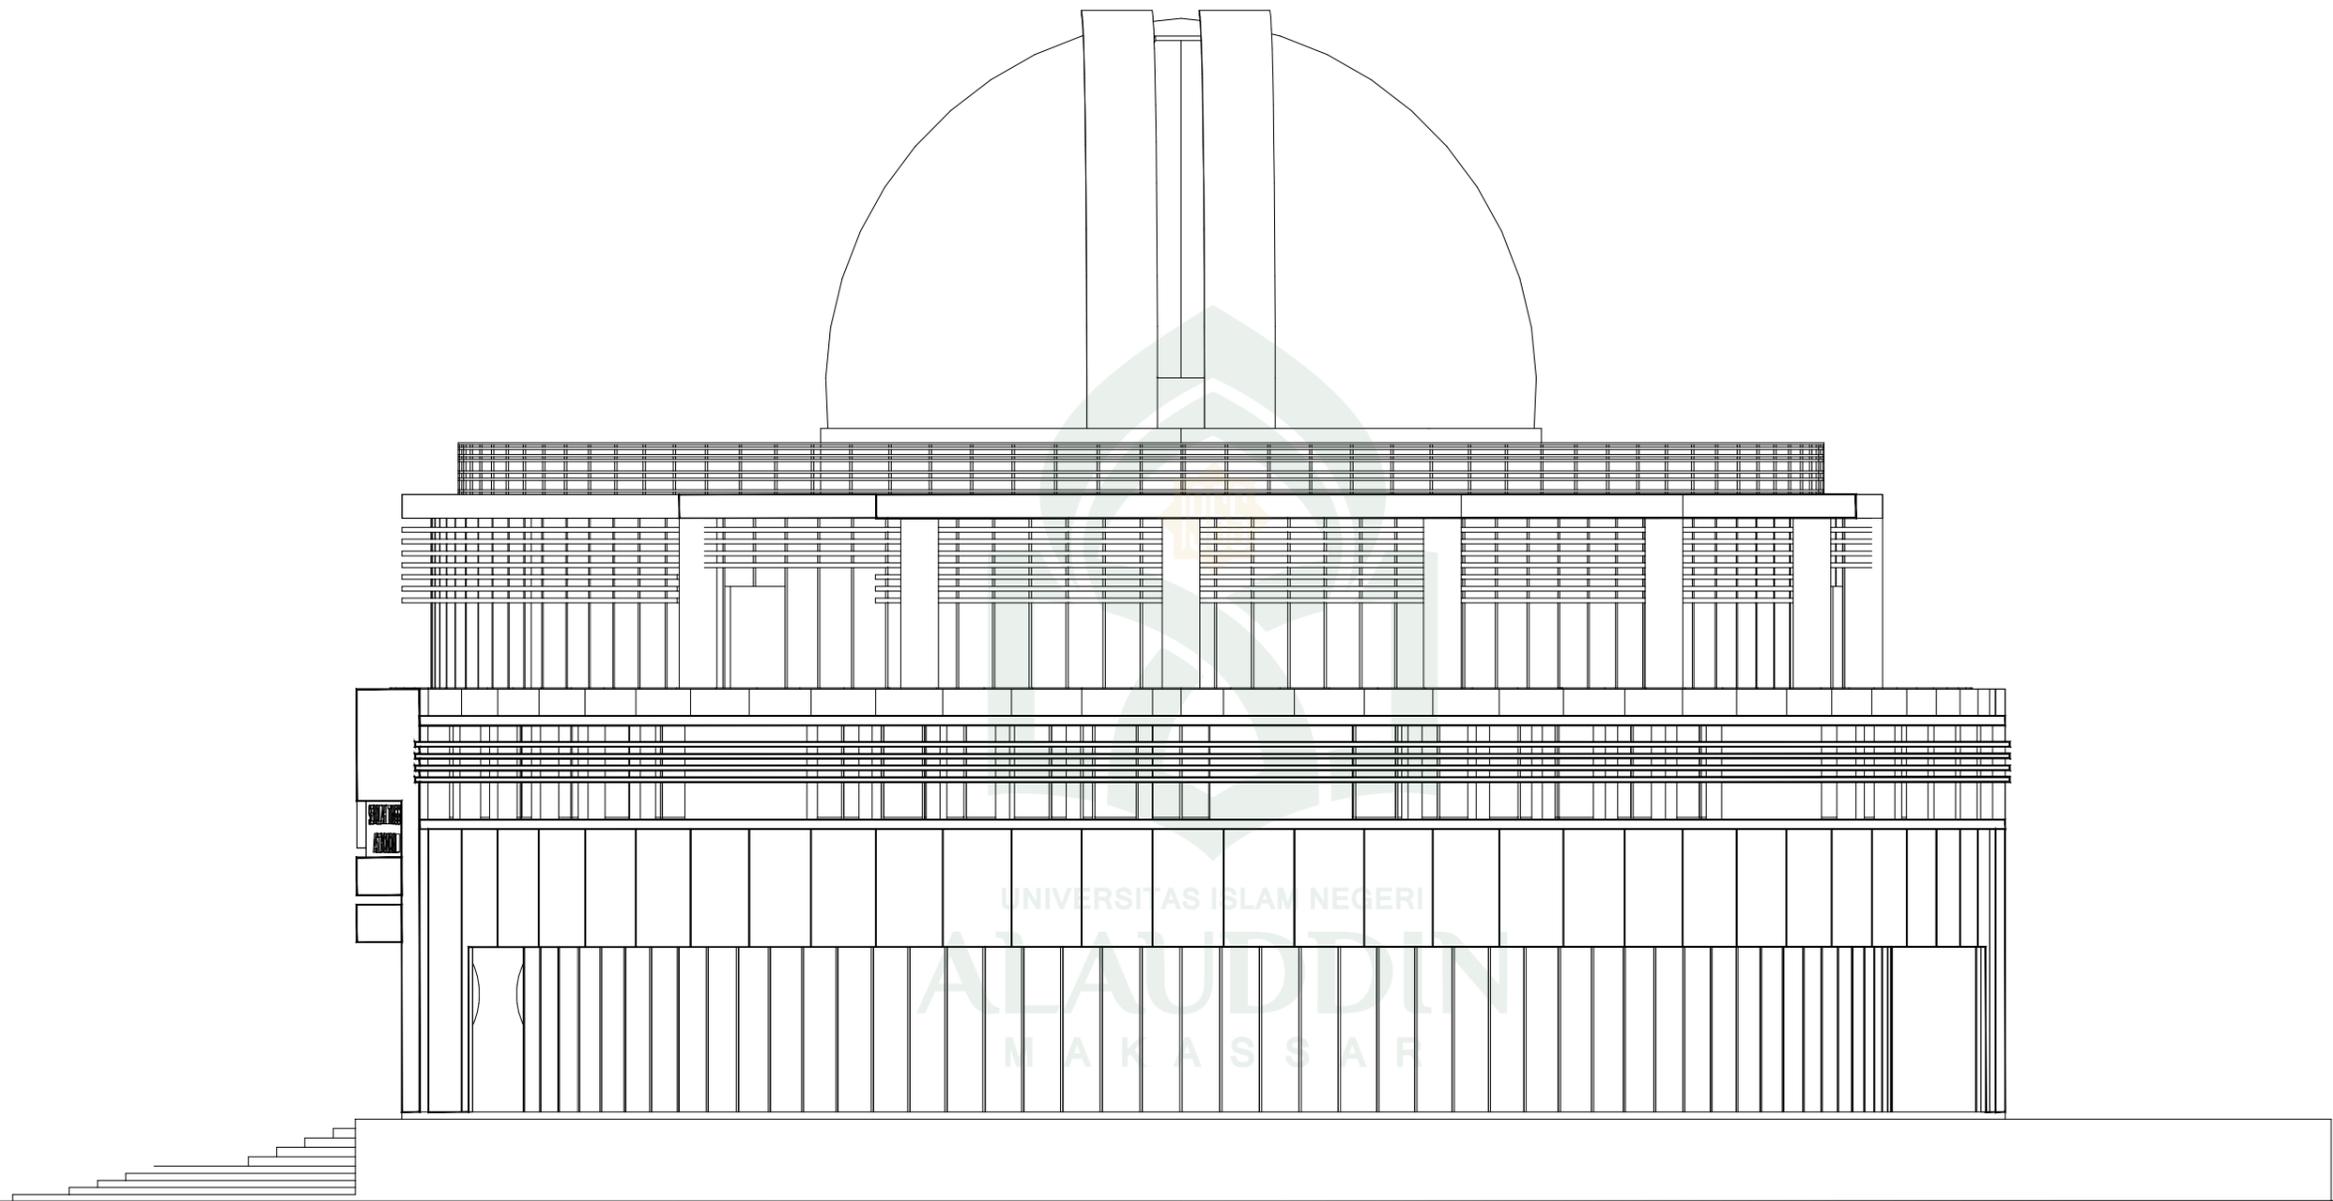

TAMPAK KIRI GEDUNG UTAMA
SKALA 1:150



JURUSAN TEKNIK ARSITEKTUR
FAKULTAS SAINS DAN TEKNOLOGI
UNIVERSITAS ISLAM NEGERI ALAUDDIN
MAKASSAR

STUDIO AKHIR ARSITEKTUR
PERIODE XV
2015

NAMA/NIM
SHAHIBUDDIN JUDDAH
60100108029

PEMBIMBING
St. Aisyah Rahman S.T.,M.T
Muthmainnah S.T.,M.T

PENGUJI
Dr. Norman Said S.Ag.,M.Ag
Taufik Arfan S.T., M.T
Marwati S.T.,M.T

JUDUL PROYEK
SEKOLAH TINGGI ASTRONOMI DI KOTA PAREPARE
TEMA ARSITEKTUR METAFORA

KEPALA STUDIO
Marwati S.T.,M.T


TANGGAL
05-05-2015


JUDUL GAMBAR
TAMPAK KIRI

NO. LEMBAR
010


JUM. LEMBAR
039

SKALA
1 : 150

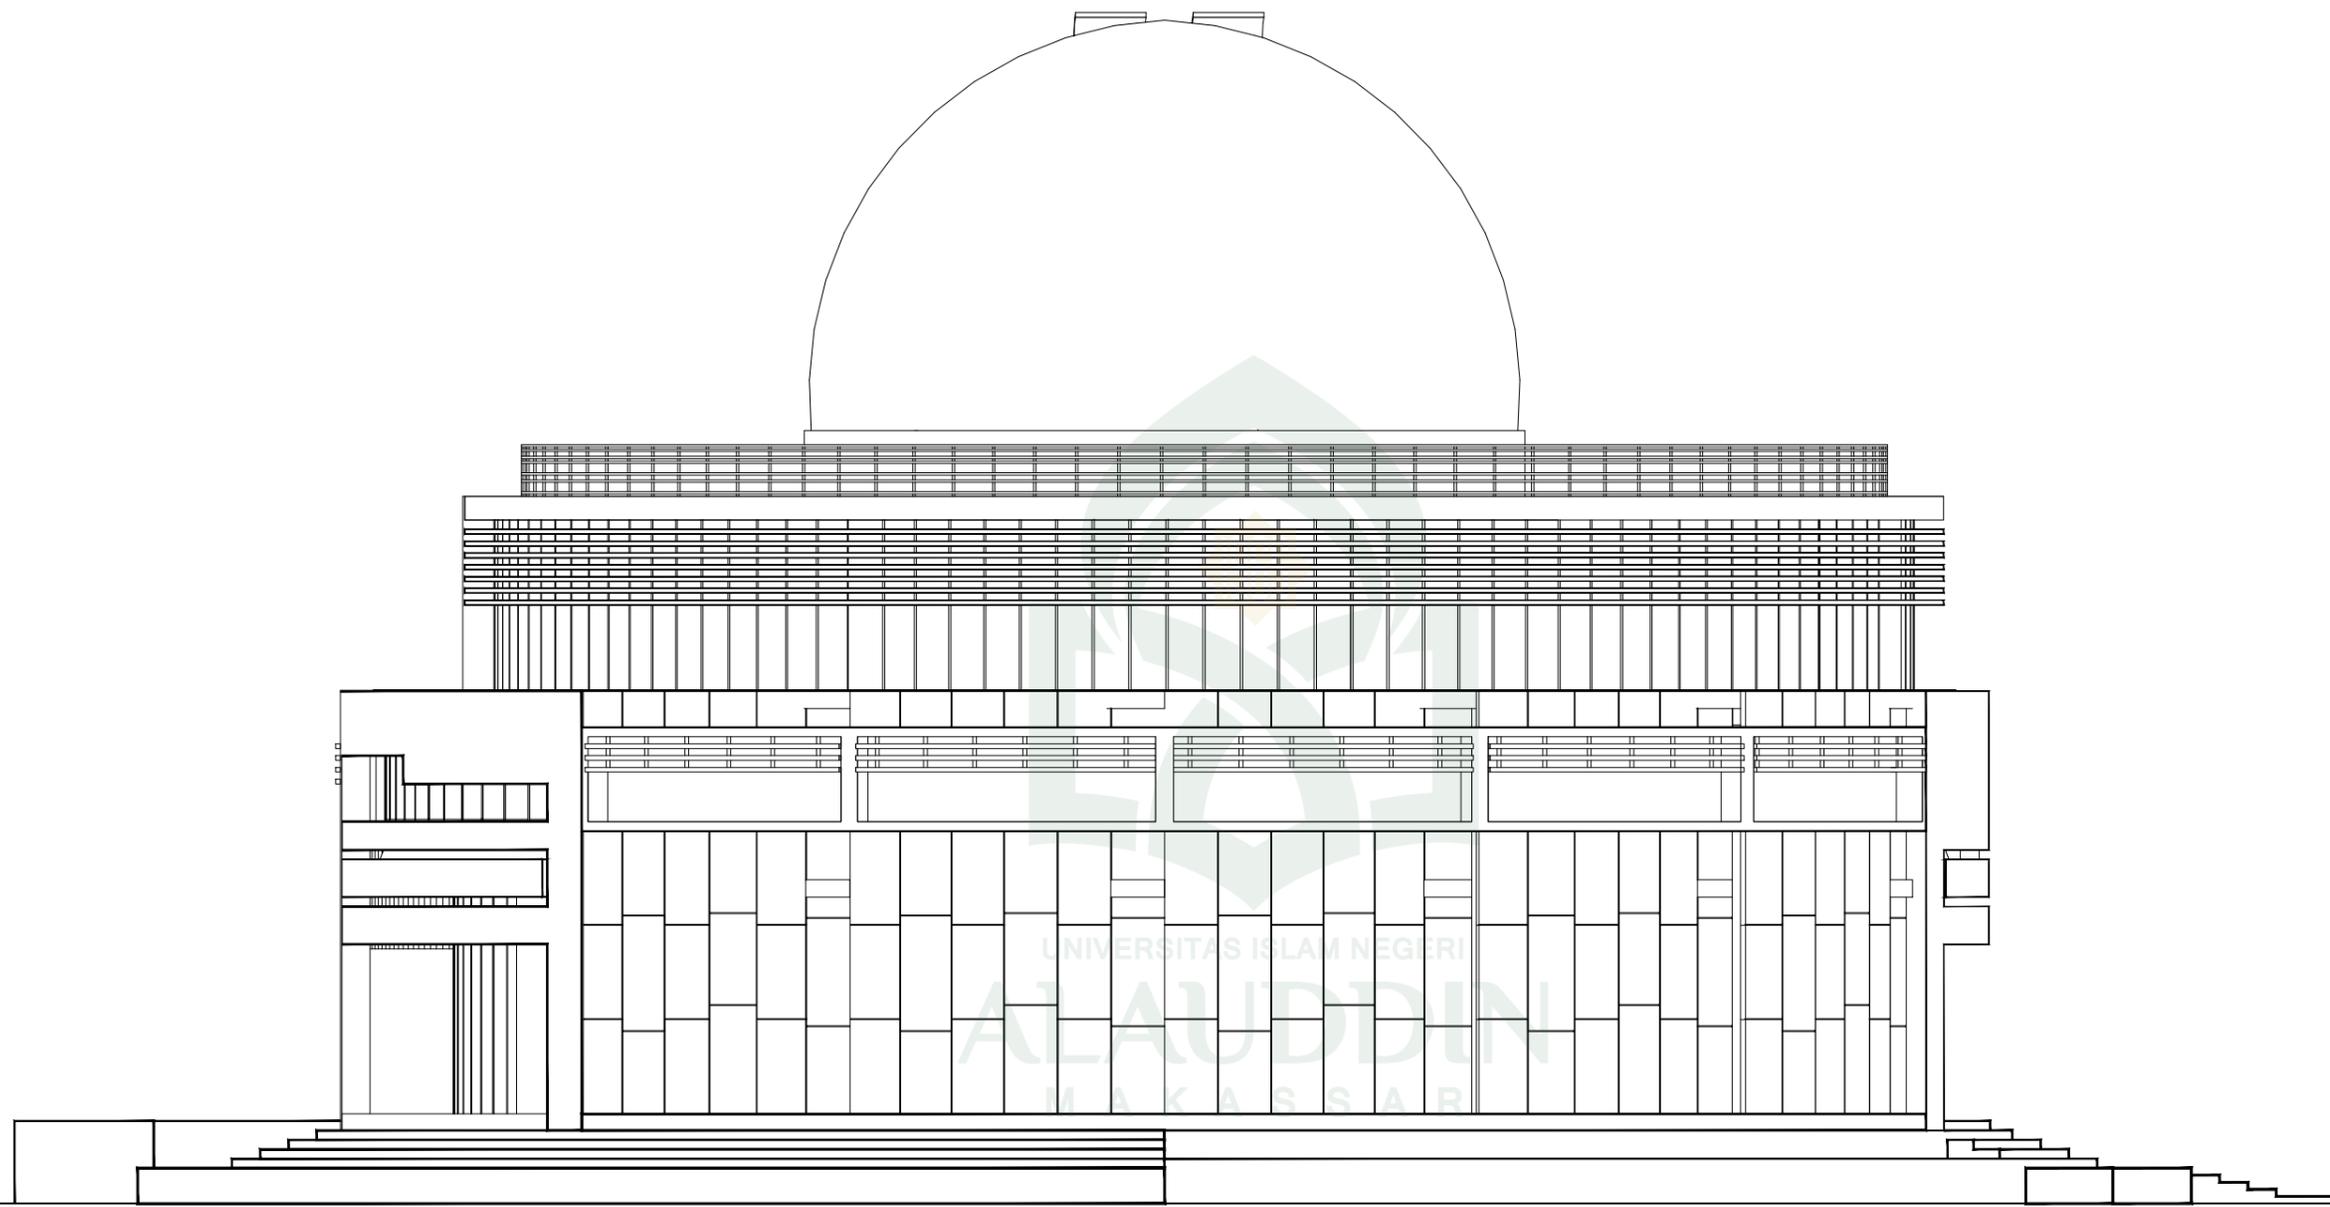

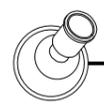
TAMPAK KANAN GEDUNG UTAMA
 SKALA 1:150

 JURUSAN TEKNIK ARSITEKTUR FAKULTAS SAINS DAN TEKNOLOGI UNIVERSITAS ISLAM NEGERI ALAUDDIN MAKASSAR	STUDIO AKHIR ARSITEKTUR PERIODE XV 2015	NAMA/NIM SHAHIBUDDIN JUDDAH 60100108029		JUDUL PROYEK SEKOLAH TINGGI ASTRONOMI DI KOTA PAREPARE TEMA ARSITEKTUR METAFORA		JUDUL GAMBAR TAMPAK KANAN		SKALA 1 : 150
		PEMBIMBING St. Aisyah Rahman S.T.,M.T Muthmainnah S.T.,M.T	PENGUJI Dr. Norman Said S.Ag.,M.Ag Taufik Arfan S.T., M.T Marwati S.T.,M.T	KEPALA STUDIO Marwati S.T.,M.T	TANGGAL 05-05-2015	NO. LEMBAR 011	JUM. LEMBAR 039	

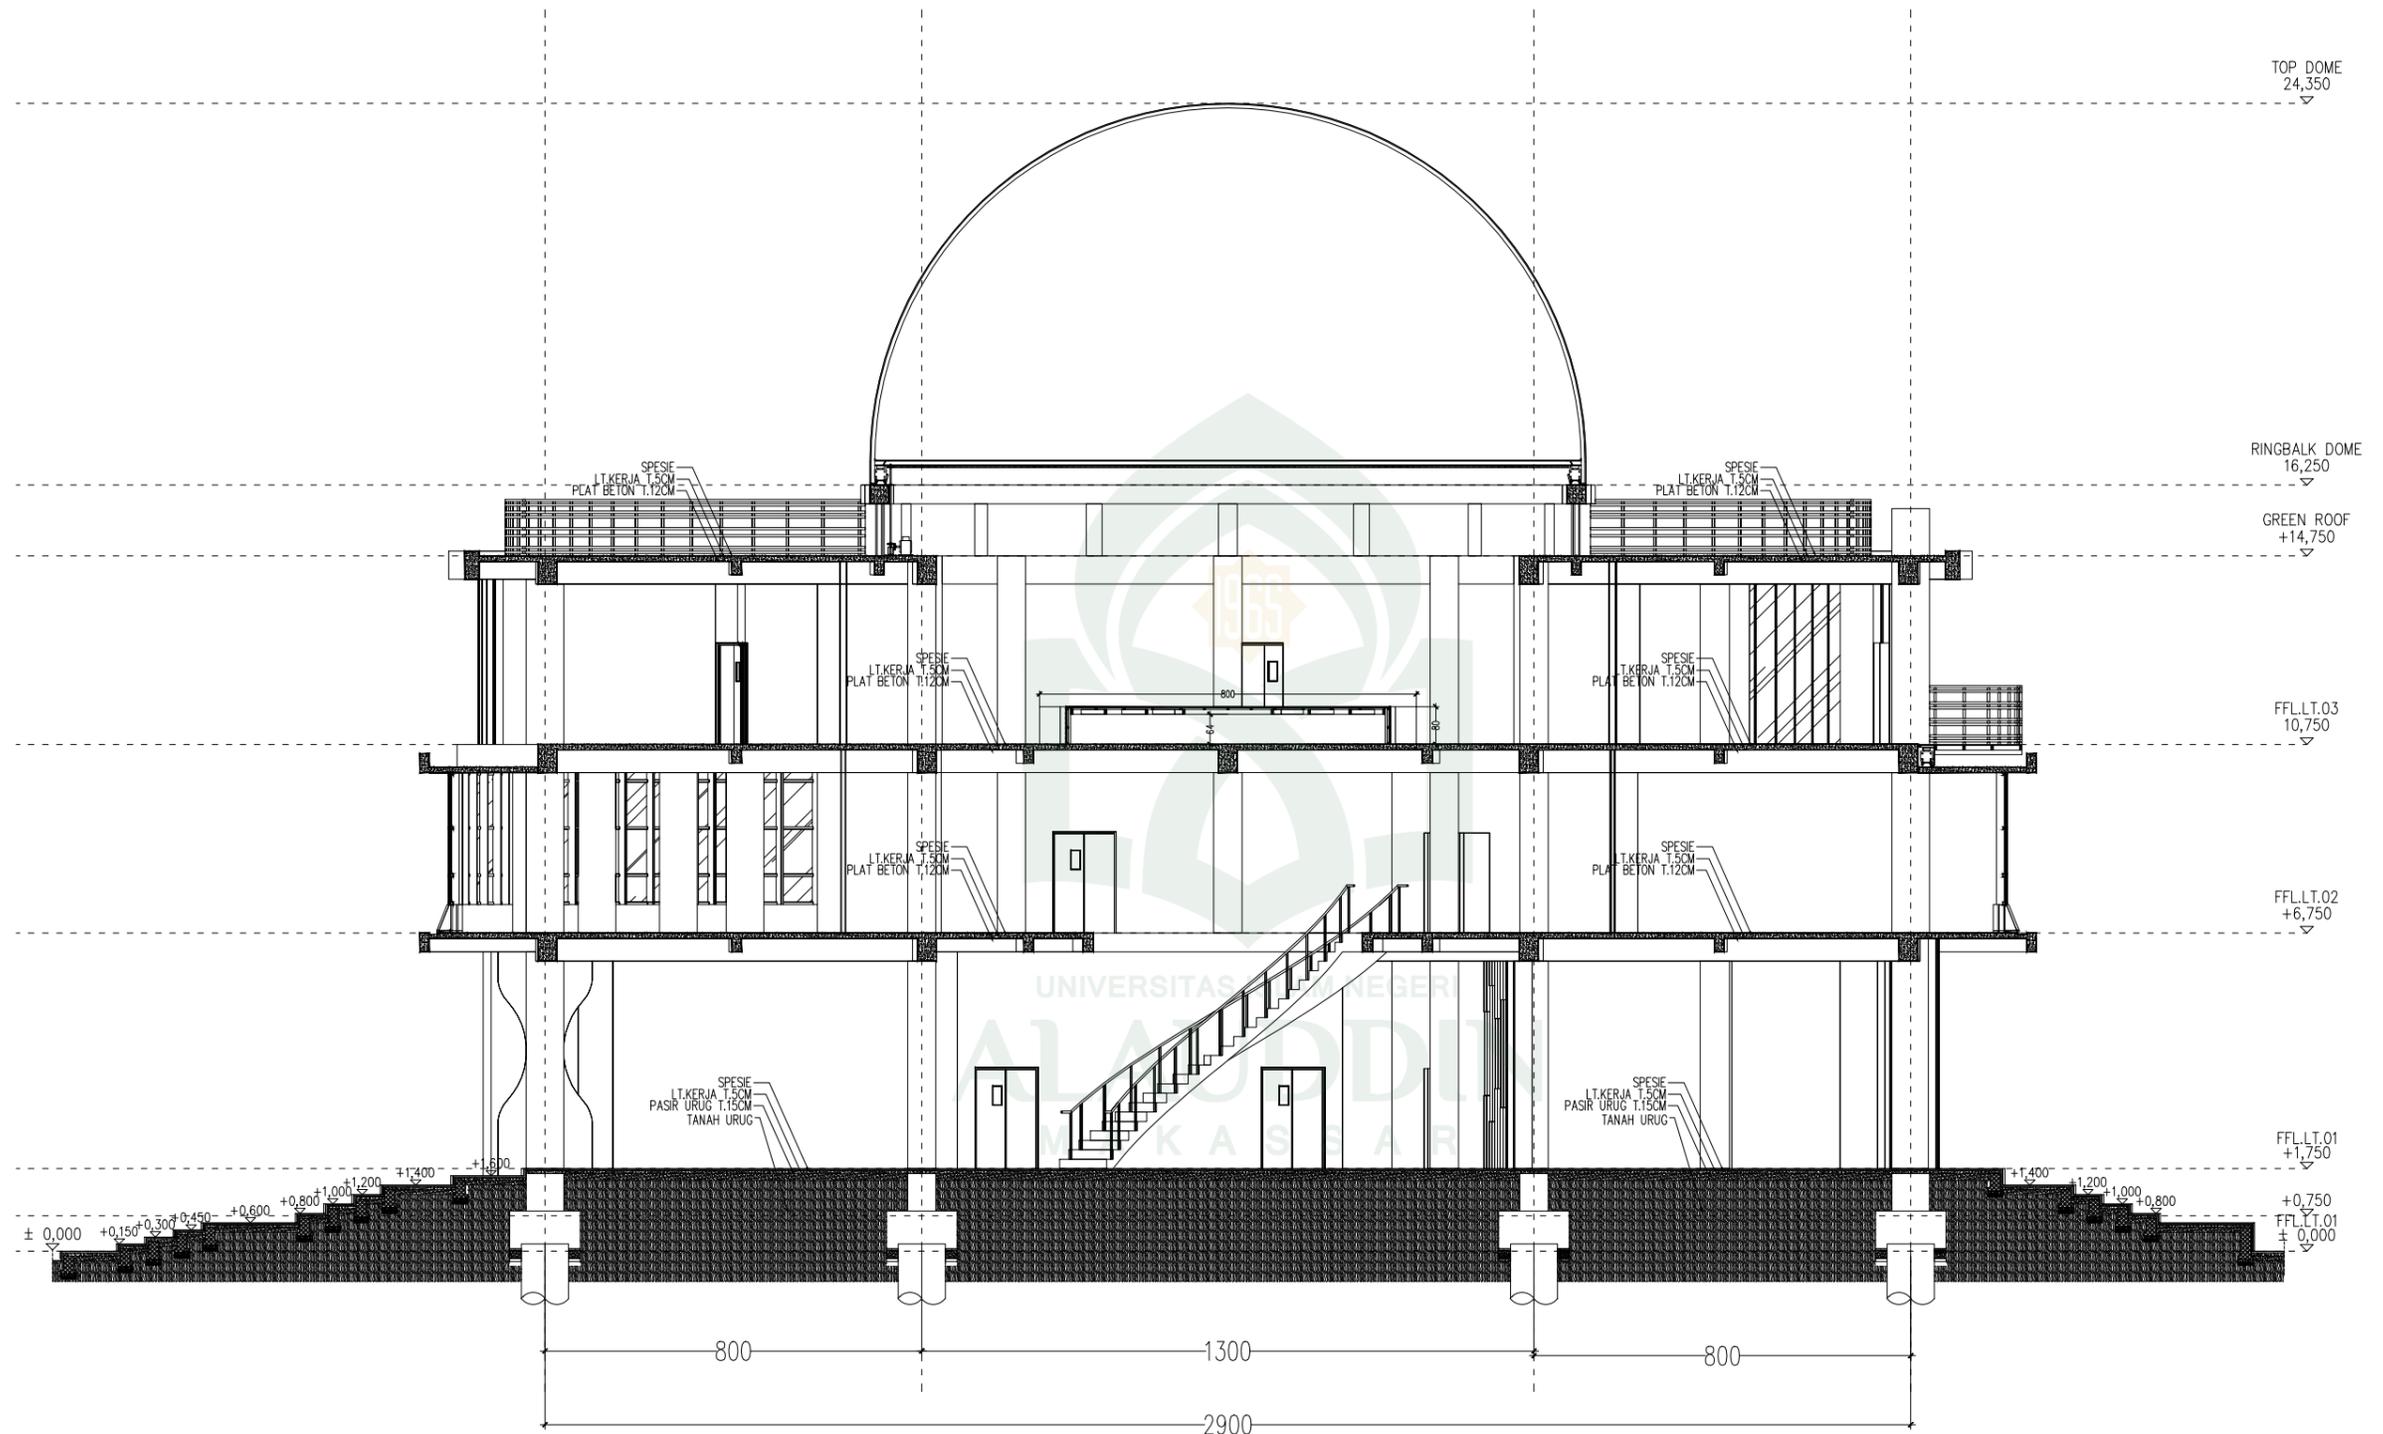

POTONGAN A-A GEDUNG UTAMA
SKALA 1:150



JURUSAN TEKNIK ARSITEKTUR
FAKULTAS SAINS DAN TEKNOLOGI
UNIVERSITAS ISLAM NEGERI ALAUDDIN
MAKASSAR

STUDIO AKHIR ARSITEKTUR
PERIODE XV
2015

NAMA/NIM
SHAHIBUDDIN JUDDAH
60100108029

PEMBIMBING
St. Aisyah Rahman S.T.,M.T
Muthmainnah S.T.,M.T

PENGUJI
Dr. Norman Said S.Ag.,M.Ag
Taufik Arfan S.T.,M.T
Marwati S.T.,M.T

JUDUL PROYEK
SEKOLAH TINGGI ASTRONOMI DI KOTA PAREPARE
TEMA ARSITEKTUR METAFORA

KEPALA STUDIO
Marwati S.T.,M.T


TANGGAL
05-05-2015

JUDUL GAMBAR
POTONGAN A-A

NO. LEMBAR
012

JUM. LEMBAR
039

SKALA
1 : 150

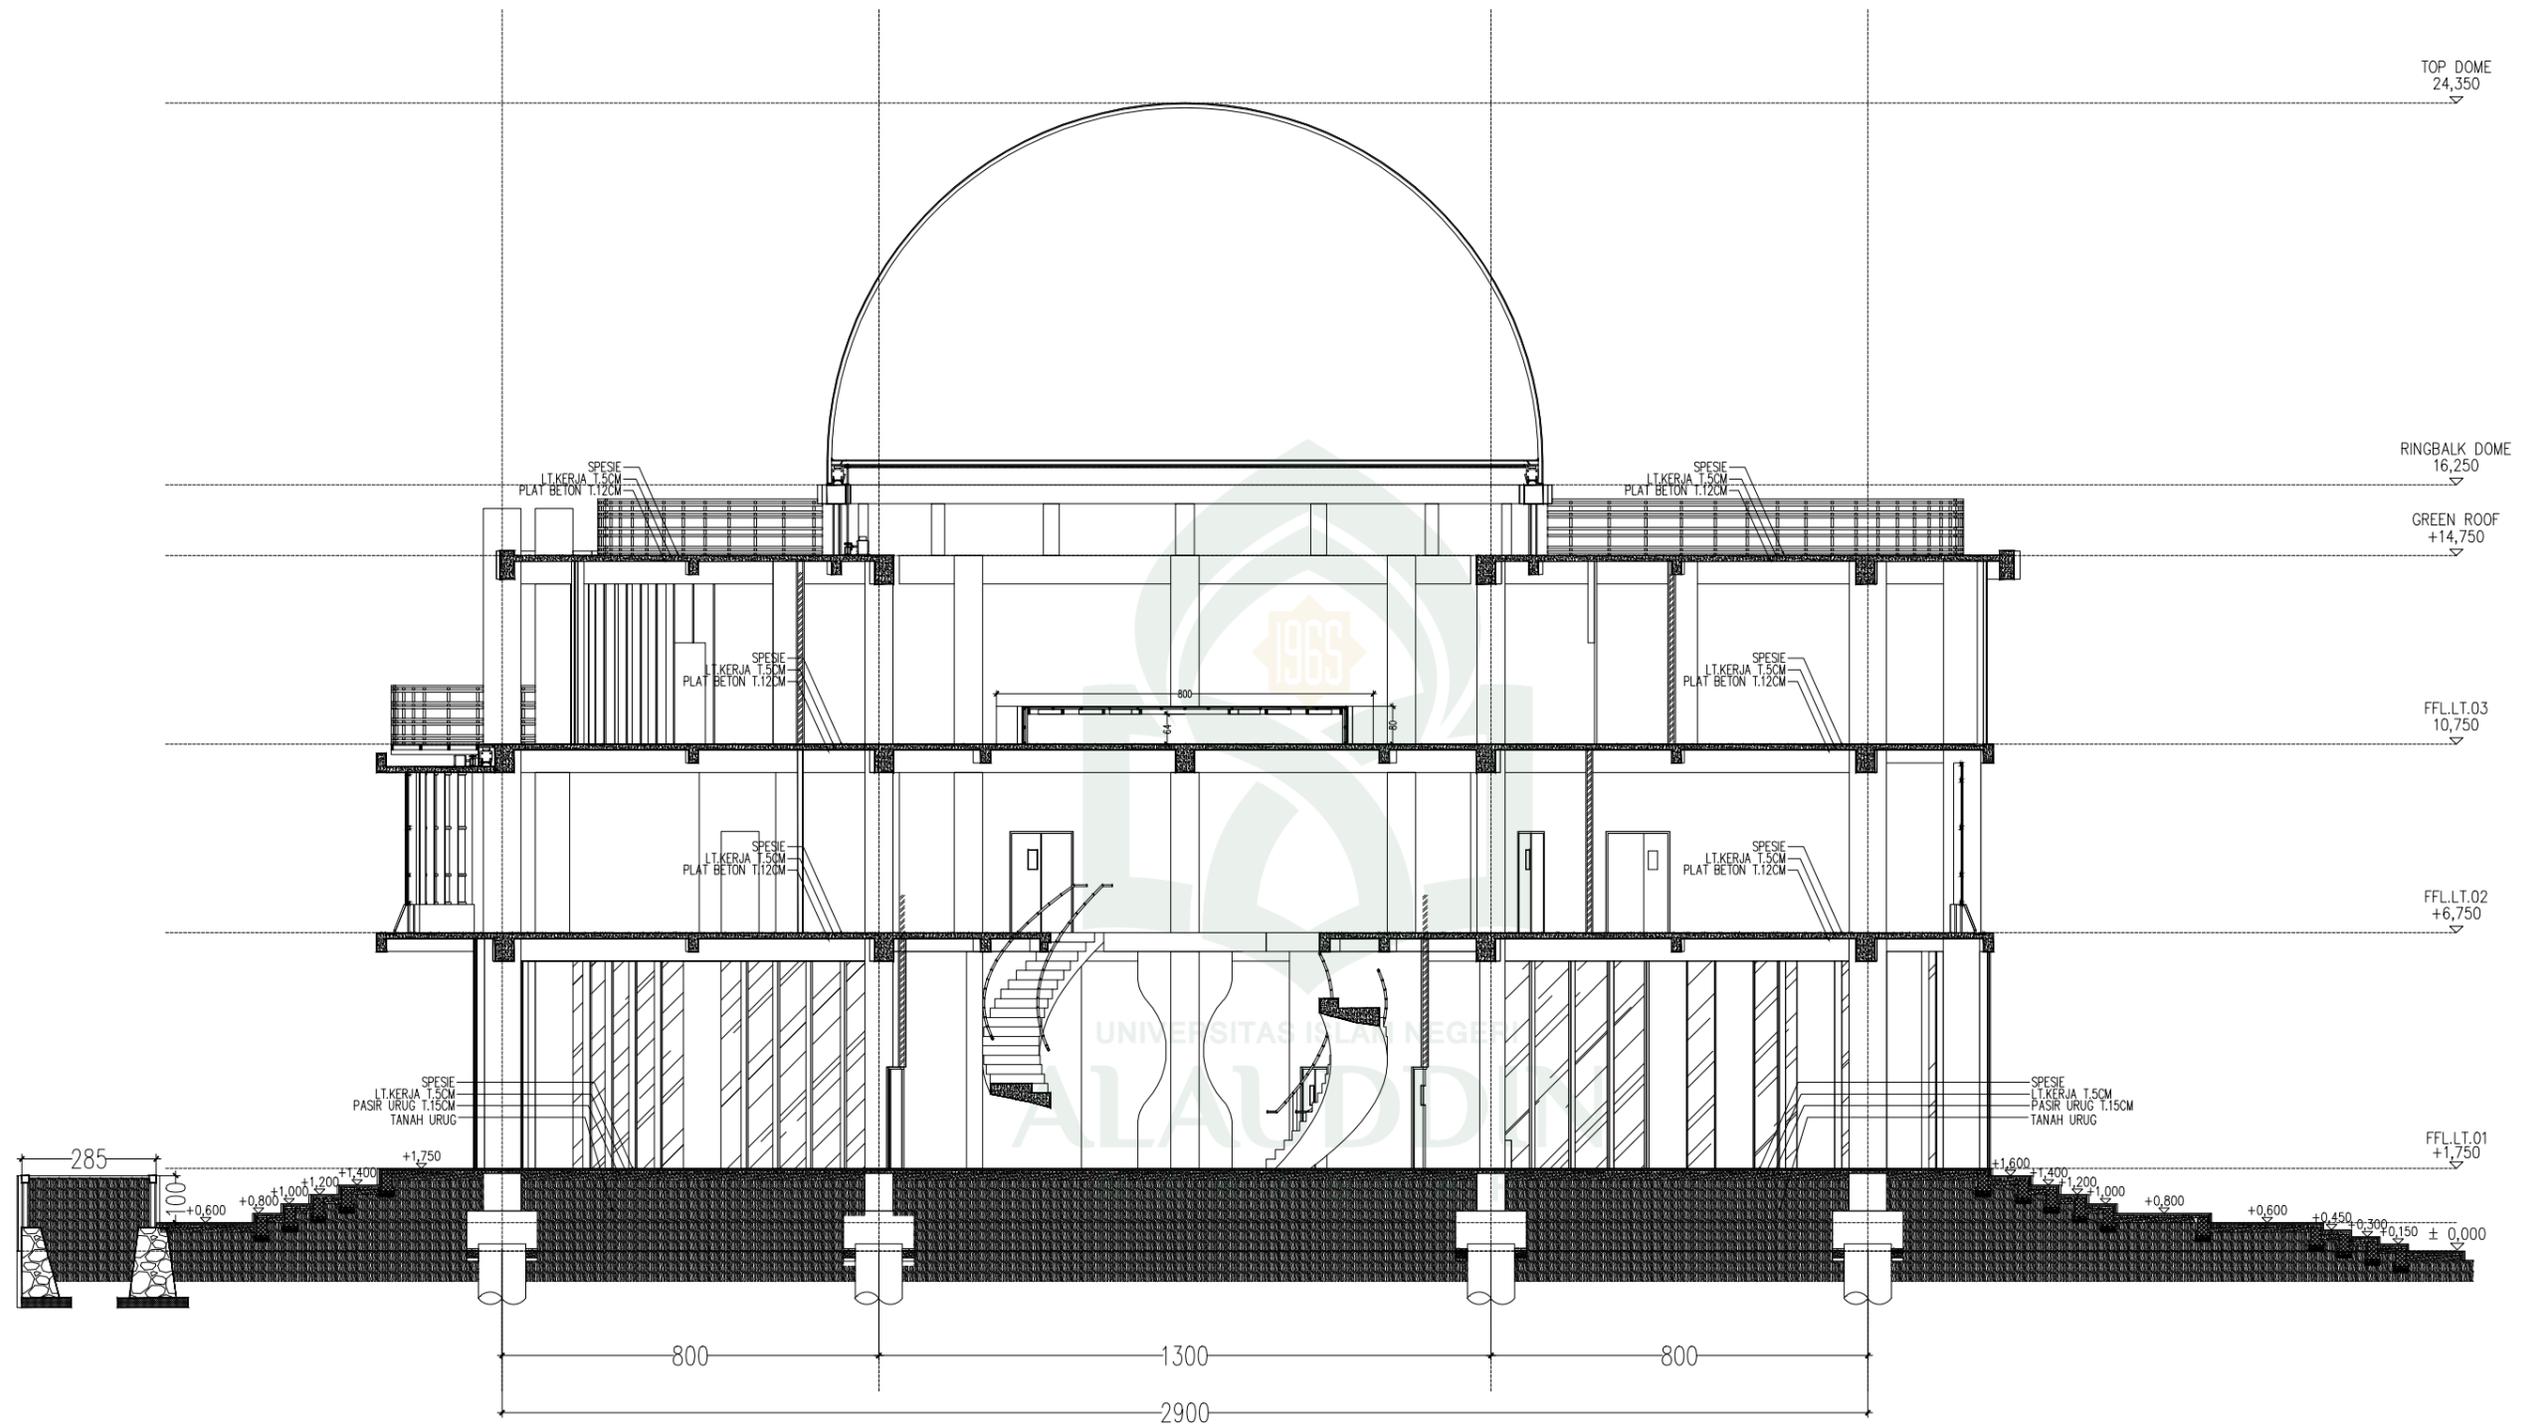

POTONGAN B-B GEDUNG UTAMA
SKALA 1:150



JURUSAN TEKNIK ARSITEKTUR
FAKULTAS SAINS DAN TEKNOLOGI
UNIVERSITAS ISLAM NEGERI ALAUDDIN
MAKASSAR

STUDIO AKHIR ARSITEKTUR
PERIODE XV
2015

NAMA/NIM
SHAHIBUDDIN JUDDAH
60100108029

PEMBIMBING
St. Aisyah Rahman S.T.,M.T
Muthmainnah S.T.,M.T

PENGUJI
Dr. Norman Said S.Ag.,M.Ag
Taufik Arfan S.T., M.T
Marwati S.T.,M.T

JUDUL PROYEK
SEKOLAH TINGGI ASTRONOMI DI KOTA PAREPARE
TEMA ARSITEKTUR METAFORA

KEPALA STUDIO
Marwati S.T.,M.T


TANGGAL
05-05-2015

JUDUL GAMBAR
POTONGAN B-B

NO. LEMBAR
013

JUM. LEMBAR
039

SKALA
1 : 150

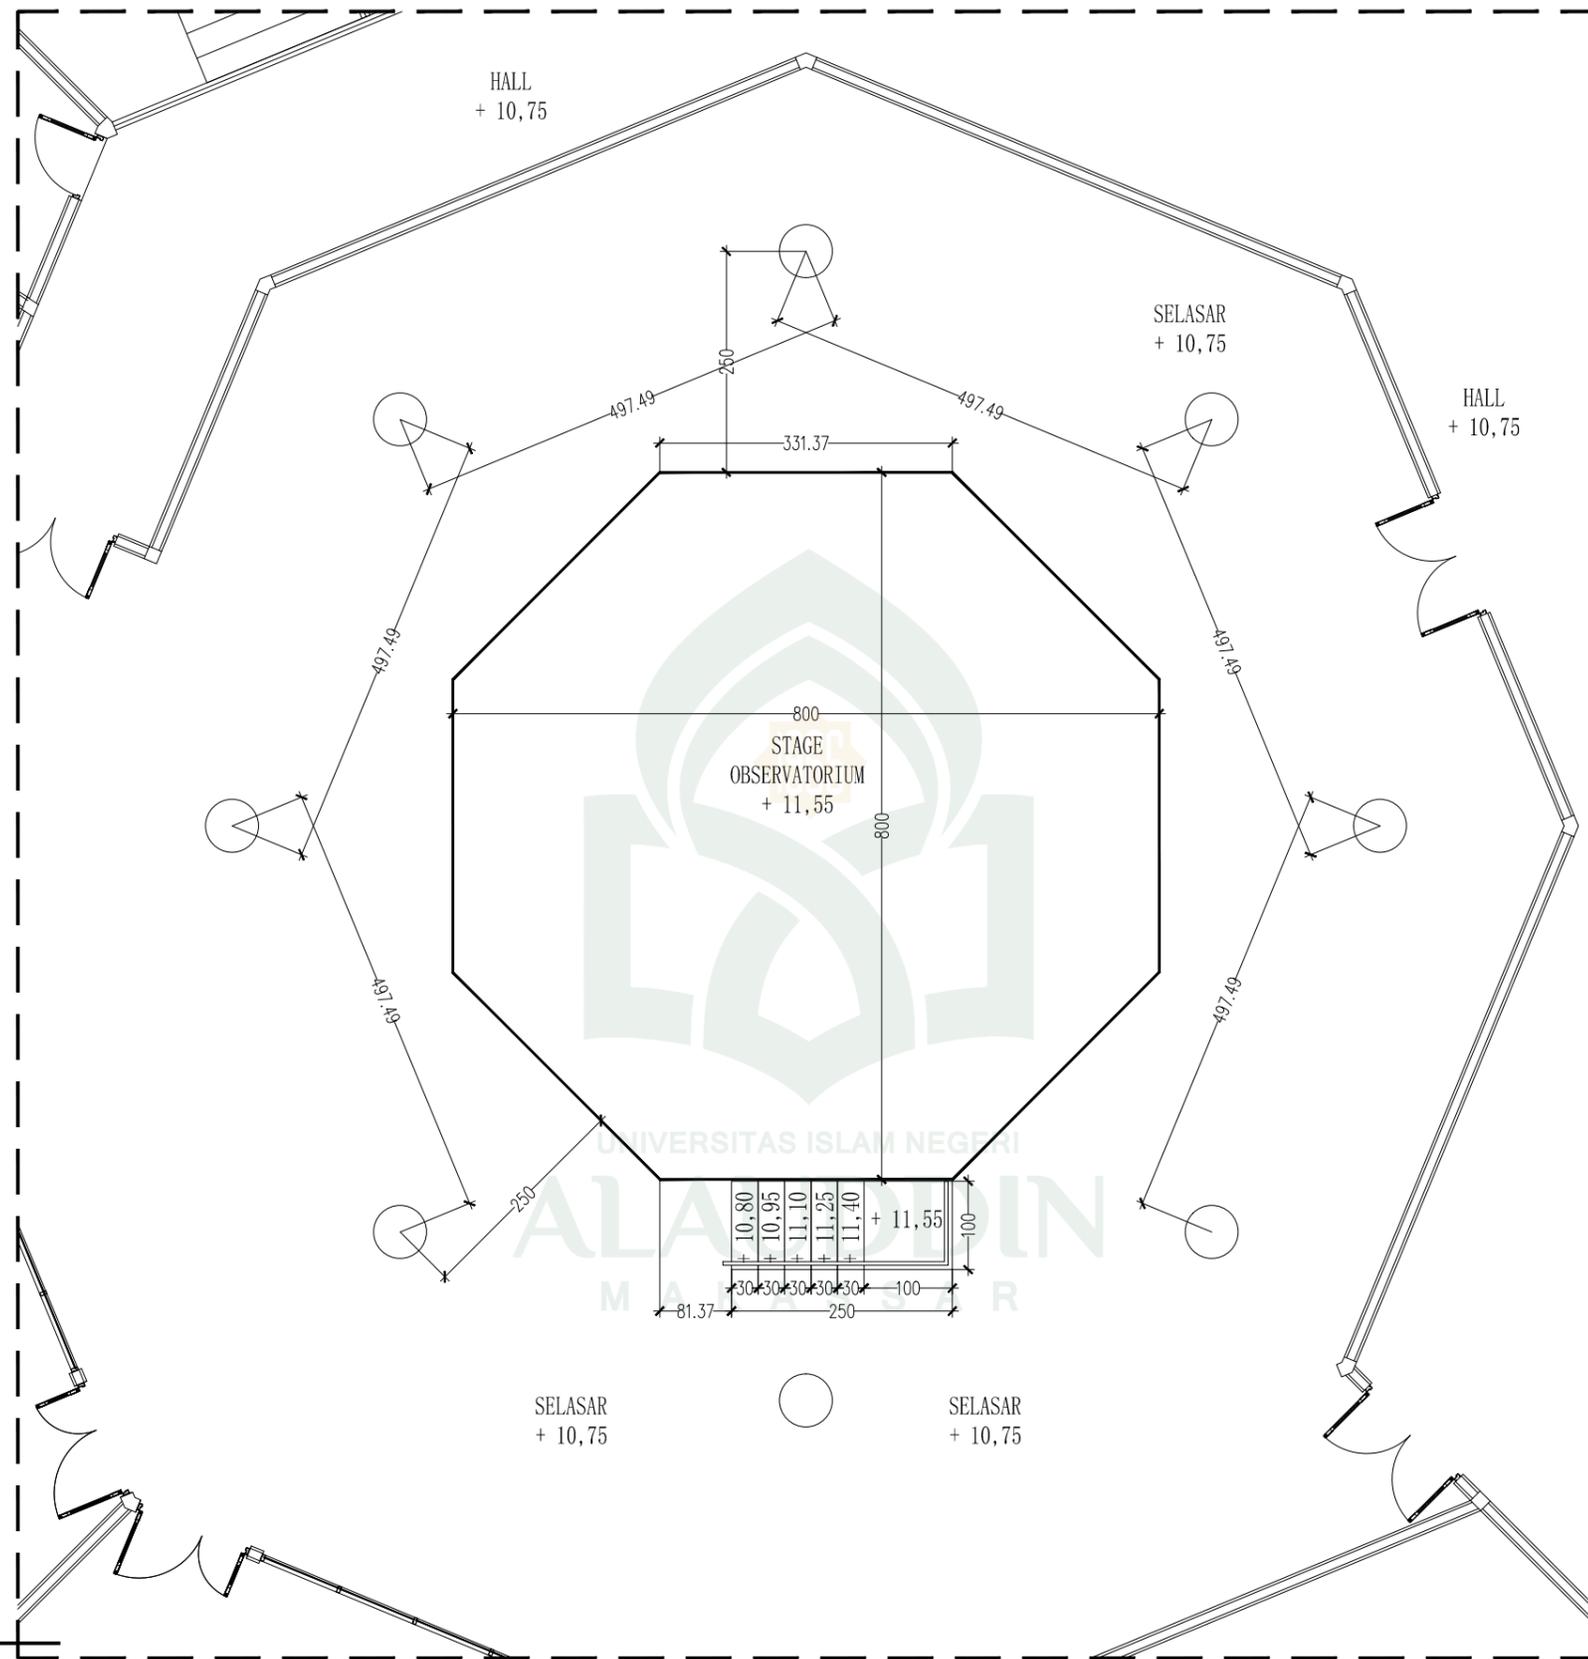

DETAIL RUANG OBSERVATORIUM
SKALA 1:80



JURUSAN TEKNIK ARSITEKTUR
FAKULTAS SAINS DAN TEKNOLOGI
UNIVERSITAS ISLAM NEGERI ALAUDDIN
MAKASSAR

STUDIO AKHIR ARSITEKTUR
PERIODE XV
2015

NAMA/NIM
SHAHIBUDDIN JUDDAH
60100108029

PEMBIMBING
St. Aisyah Rahman S.T.,M.T
Muthmainnah S.T.,M.T

PENGUJI
Dr. Norman Said S.Ag.,M.Ag
Taufik Arfan S.T.,M.T
Marwati S.T.,M.T

JUDUL PROYEK
SEKOLAH TINGGI ASTRONOMI DI KOTA PAREPARE
TEMA ARSITEKTUR METAFORA

KEPALA STUDIO
Marwati S.T.,M.T


TANGGAL
05-05-2015

JUDUL GAMBAR
DETAIL RG. OBSERVATORIUM


NO. LEMBAR
014

JUM. LEMBAR
039



SKALA
1 : 80

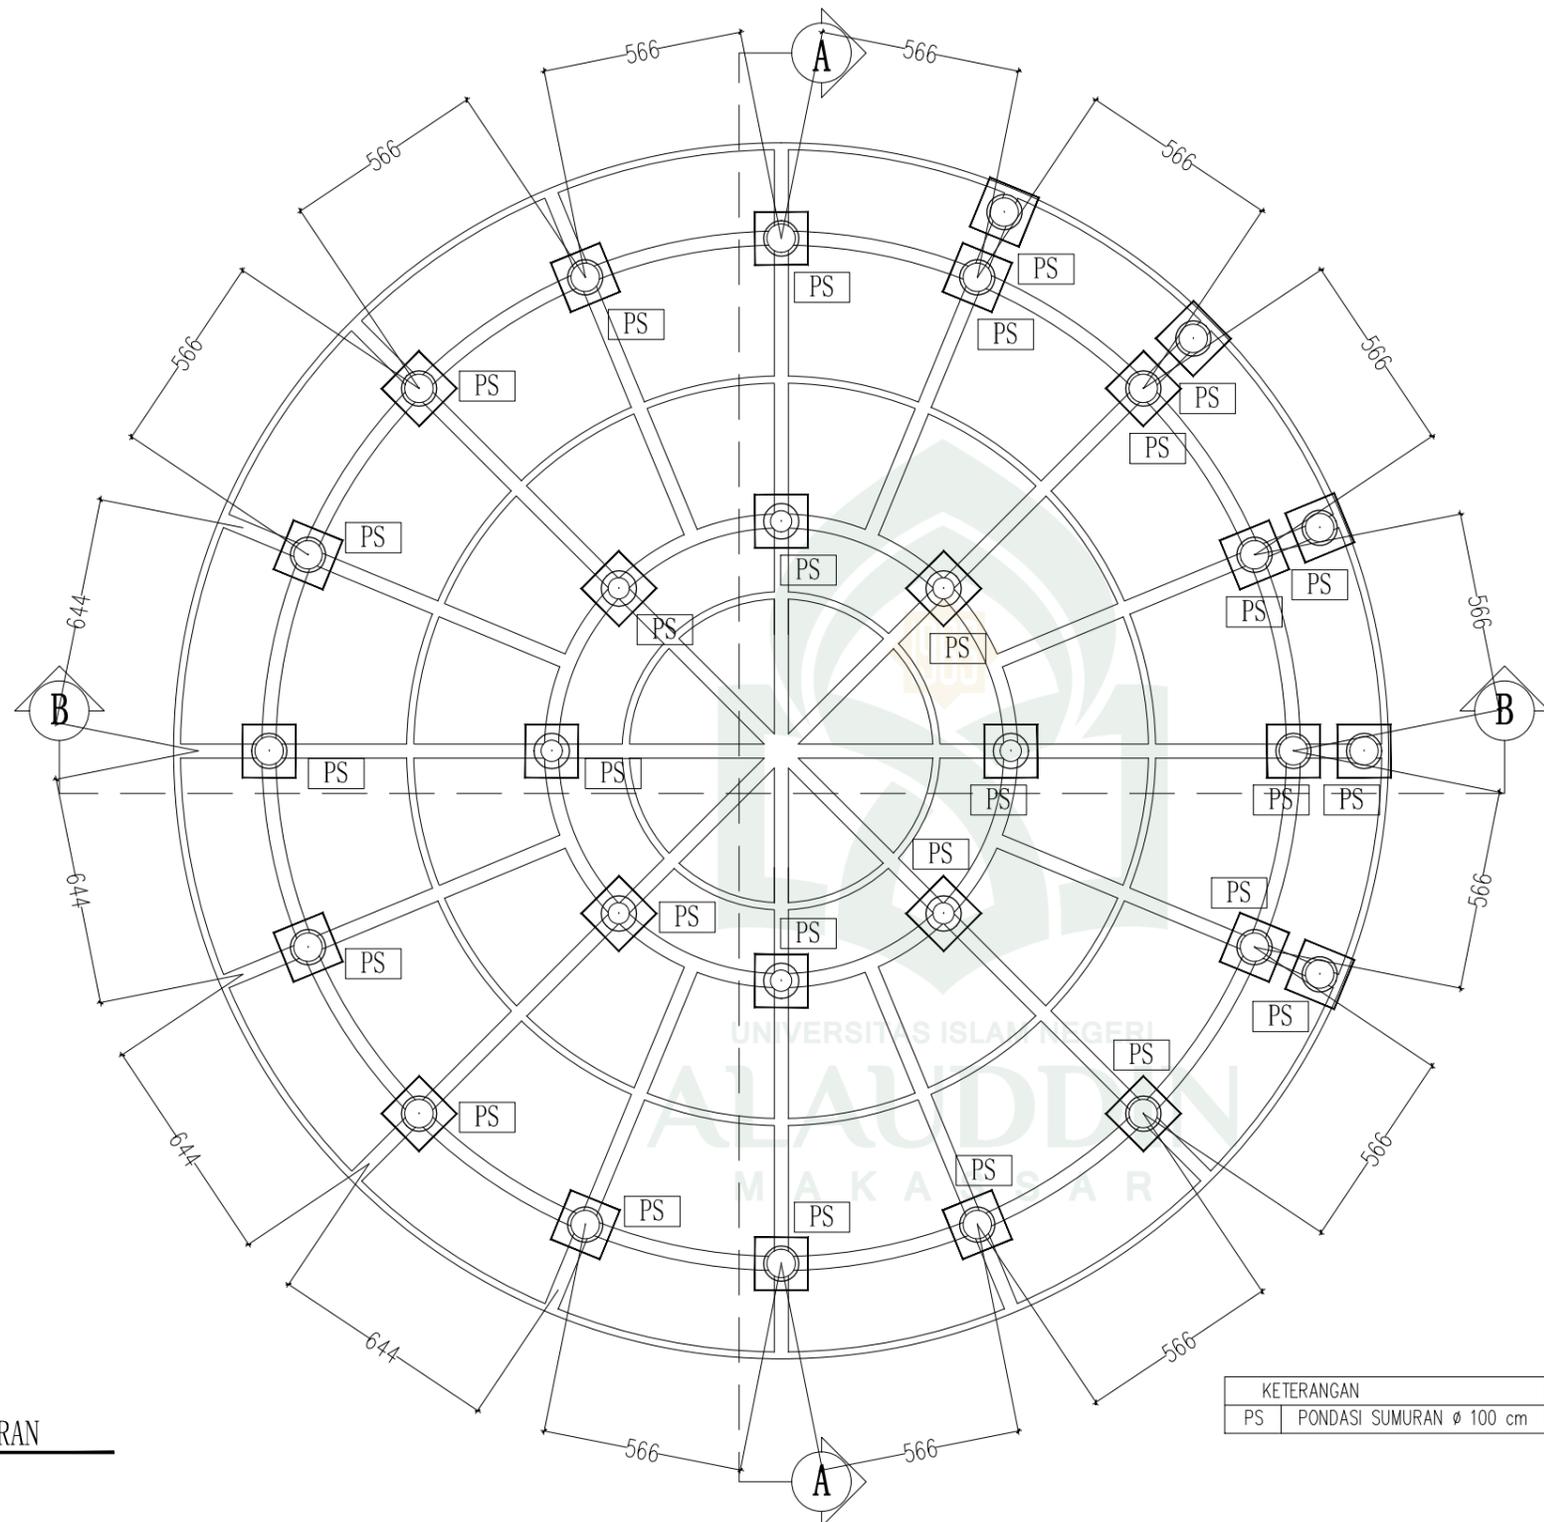

KETERANGAN	
PS	PONDASI SUMURAN Ø 100 cm

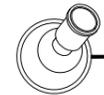
RENC. PONDASI SUMURAN
 SKALA 1:200

 JURUSAN TEKNIK ARSITEKTUR FAKULTAS SAINS DAN TEKNOLOGI UNIVERSITAS ISLAM NEGERI ALAUDDIN MAKASSAR	STUDIO AKHIR ARSITEKTUR PERIODE XV 2015	NAMA/NIM SHAHIBUDDIN JUDDAH 60100108029		JUDUL PROYEK SEKOLAH TINGGI ASTRONOMI DI KOTA PAREPARE TEMA ARSITEKTUR METAFORA		JUDUL GAMBAR RENCANA POND. SUMURAN		SKALA 1 : 200
		PEMBIMBING St. Aisyah Rahman S.T.,M.T Muthmainnah S.T.,M.T	PENGUJI Dr. Norman Said S.Ag.,M.Ag Taufik Arfan S.T.,M.T Marwati S.T.,M.T	KEPALA STUDIO Marwati S.T.,M.T	TANGGAL 05-05-2015	NO. LEMBAR 017	JUM. LEMBAR 039	

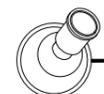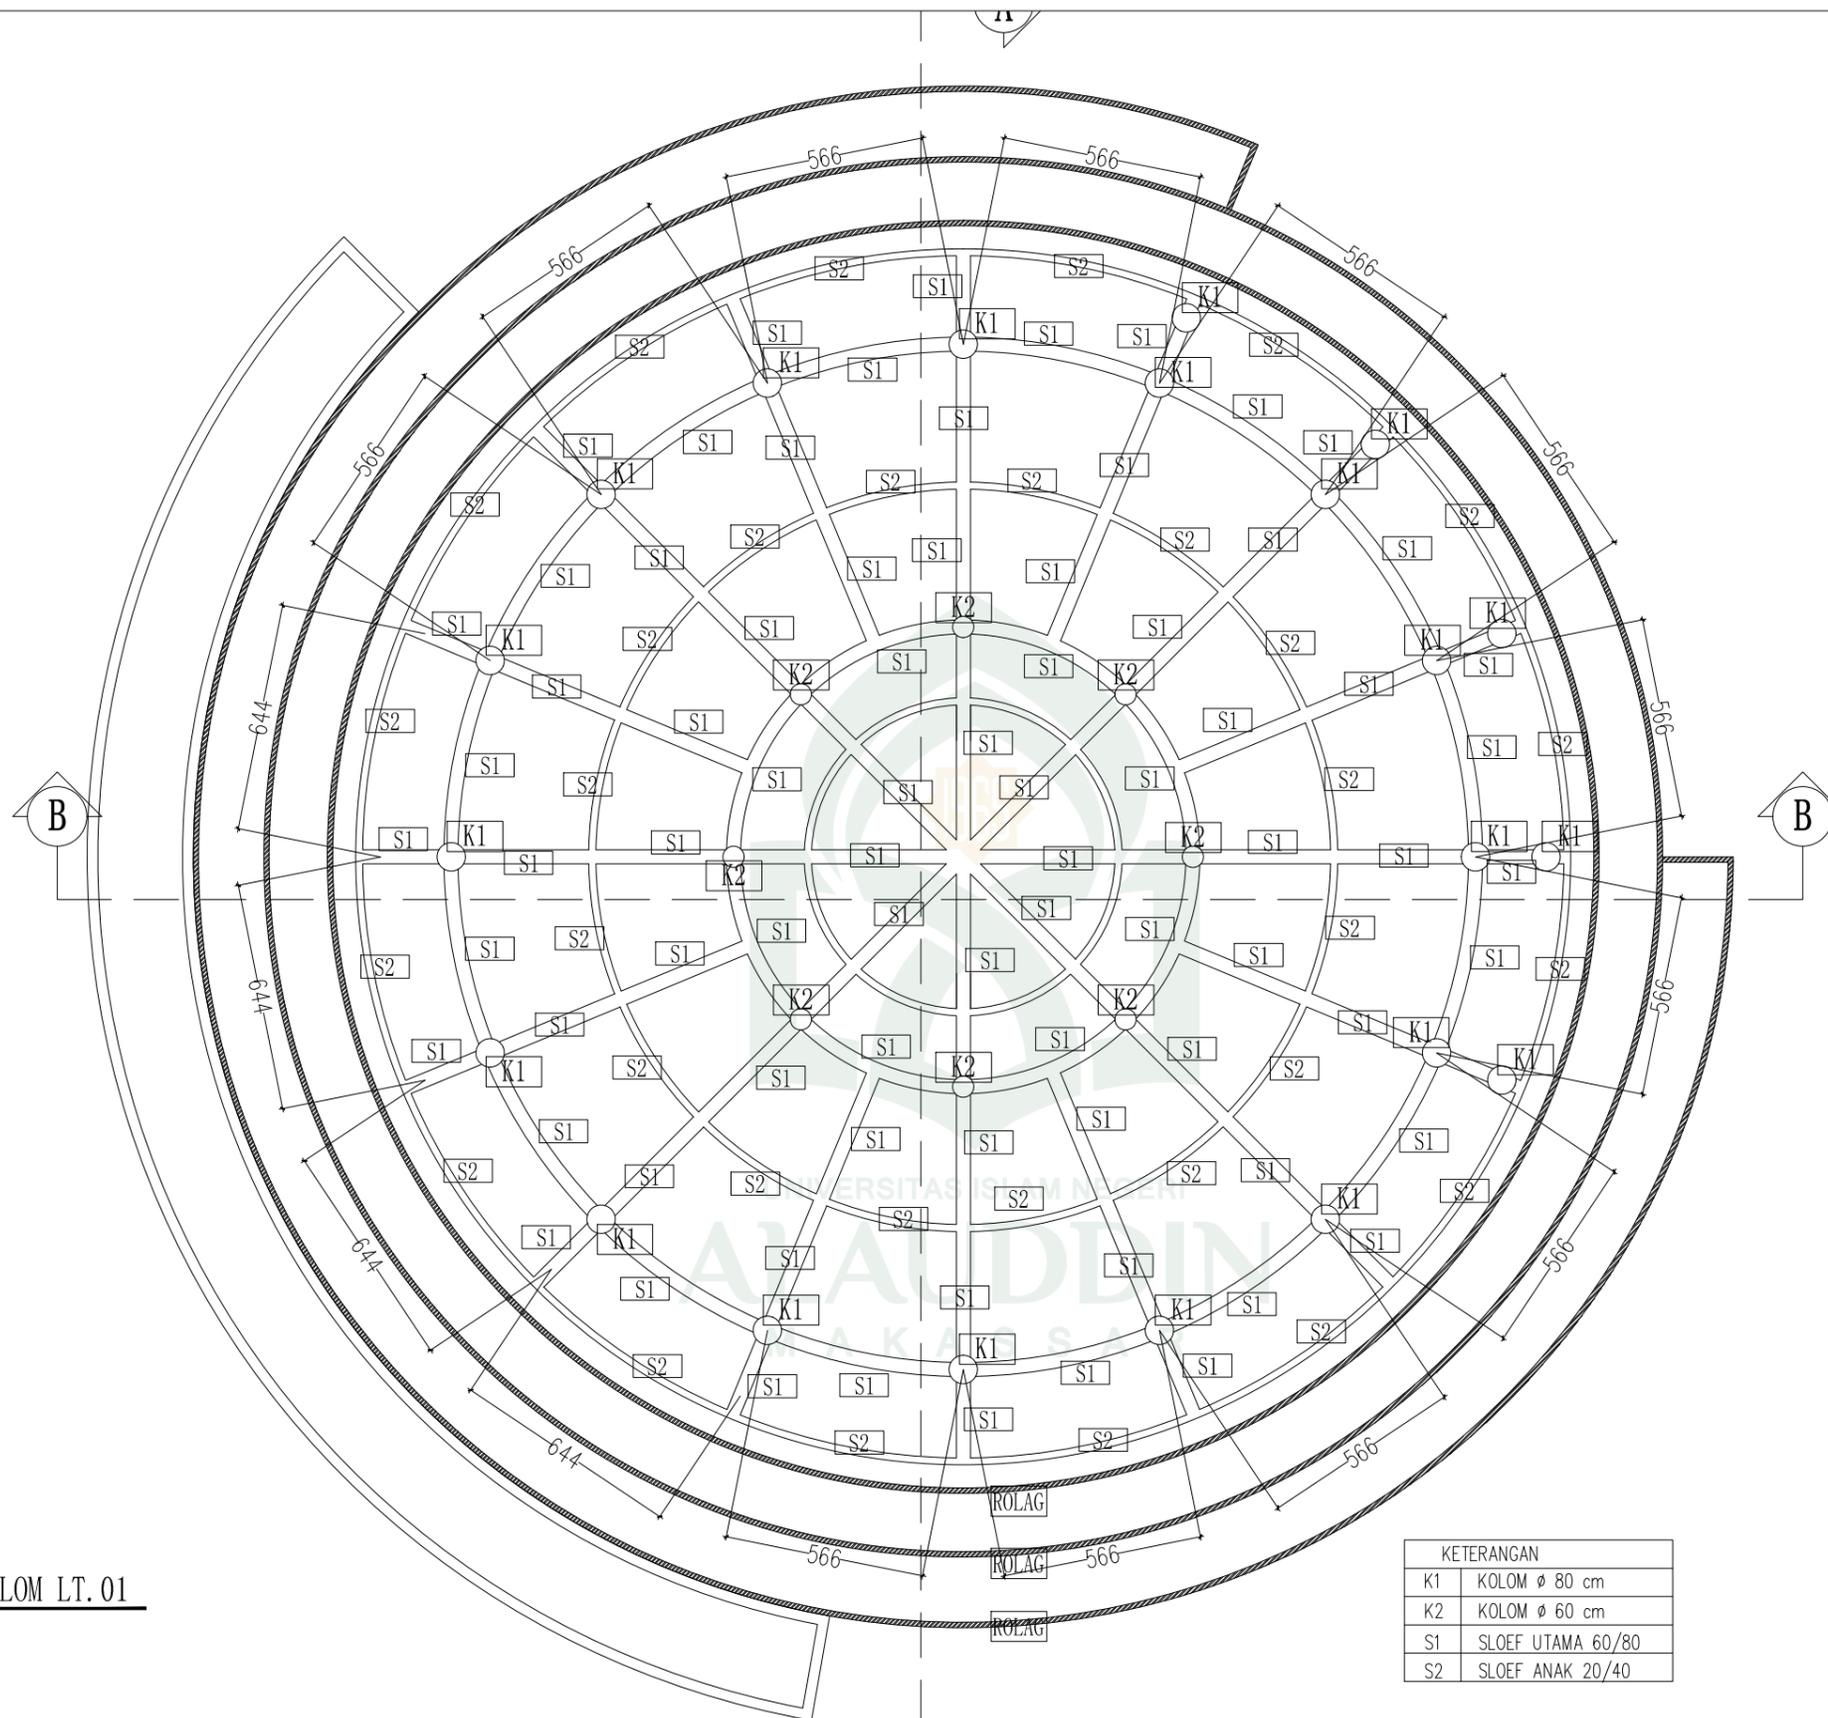

RENC. SLOEF & KOLOM LT. 01
SKALA 1:200

KETERANGAN	
K1	KOLOM \varnothing 80 cm
K2	KOLOM \varnothing 60 cm
S1	SLOEF UTAMA 60/80
S2	SLOEF ANAK 20/40



JURUSAN TEKNIK ARSITEKTUR
FAKULTAS SAINS DAN TEKNOLOGI
UNIVERSITAS ISLAM NEGERI ALAUDDIN
MAKASSAR

STUDIO AKHIR ARSITEKTUR
PERIODE XV
2015

NAMA/NIM
SHAHIBUDDIN JUDDAH
60100108029

PEMBIMBING
St. Aisyah Rahman S.T.,M.T
Muthmainnah S.T.,M.T

PENGUJI
Dr. Norman Said S.Ag.,M.Ag
Taufik Arfan S.T., M.T
Marwati S.T.,M.T

JUDUL PROYEK
SEKOLAH TINGGI ASTRONOMI DI KOTA PAREPARE
TEMA ARSITEKTUR METAFORA

KEPALA STUDIO
Marwati S.T.,M.T


TANGGAL
05-05-2015

JUDUL GAMBAR
RENCANA SLOEF & KOLOM LT.01

NO. LEMBAR
018


JUM. LEMBAR
039

SKALA
1 : 200

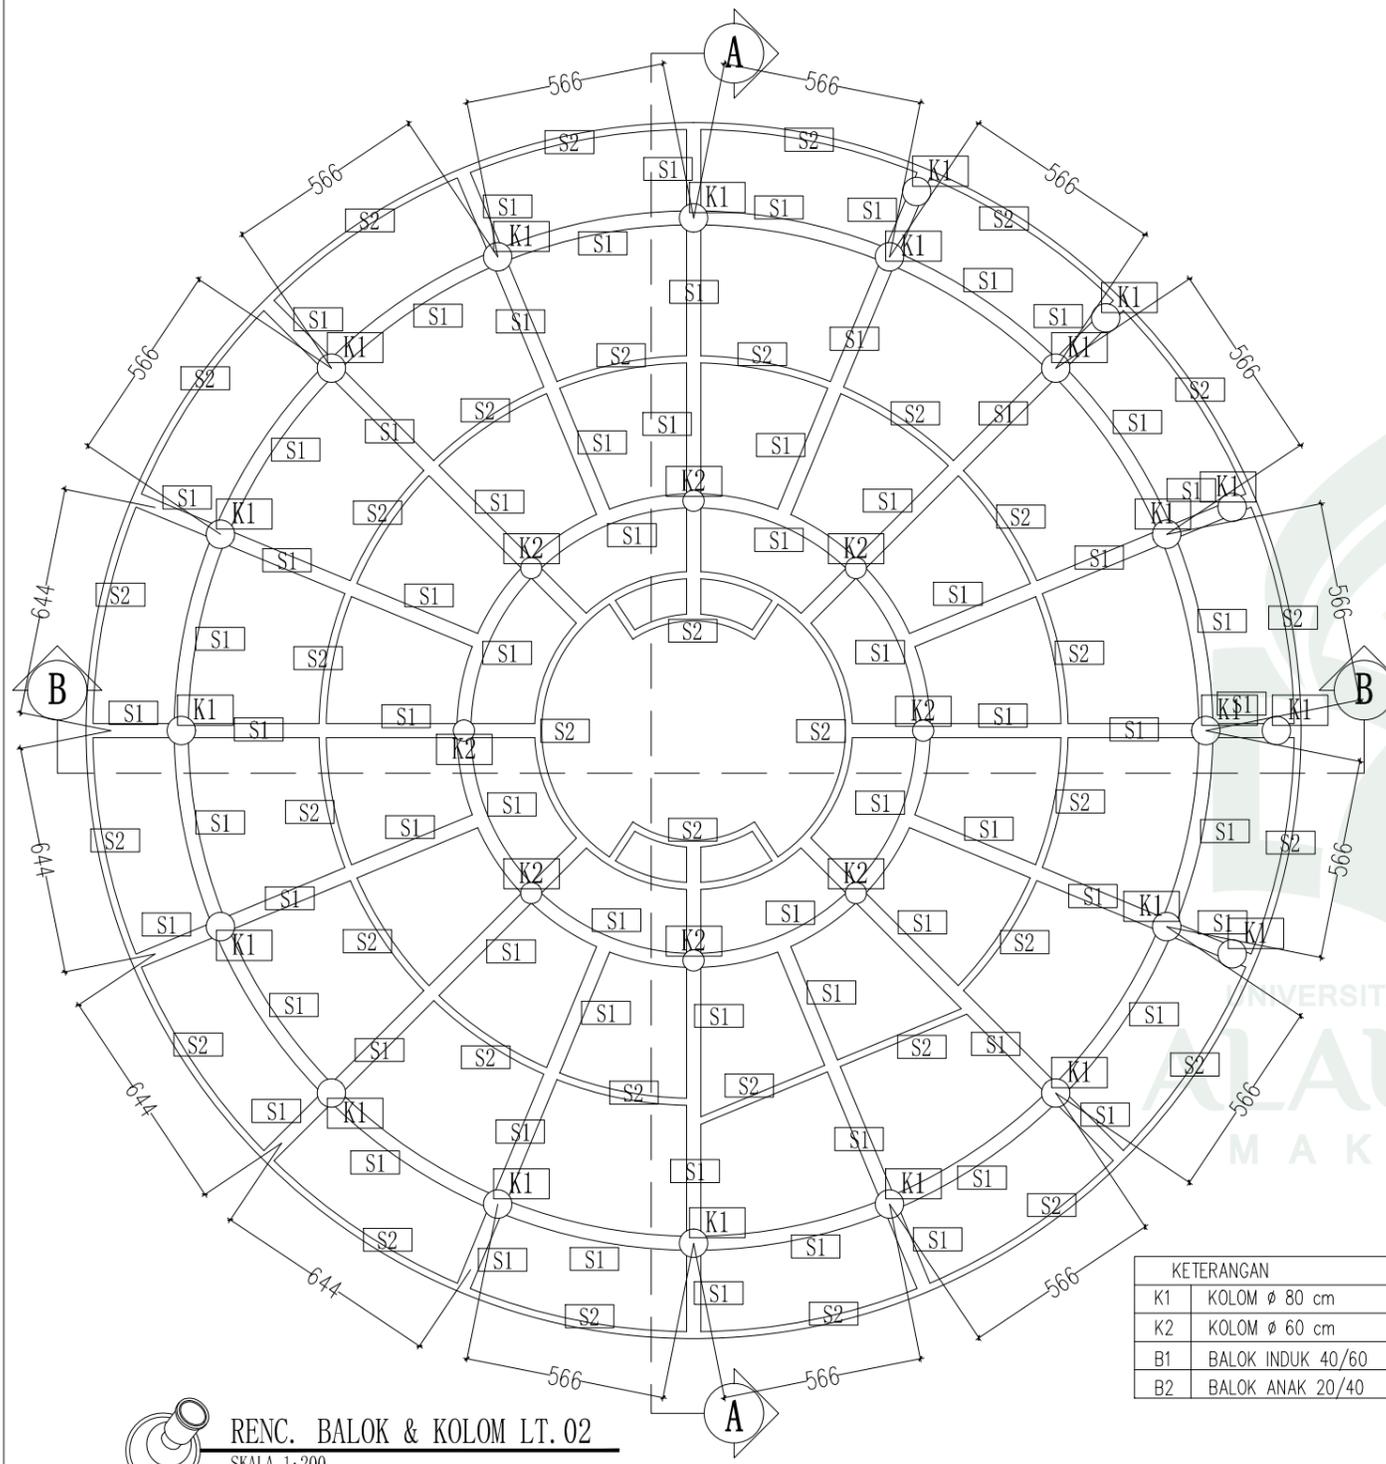

KETERANGAN	
K1	KOLOM ϕ 80 cm
K2	KOLOM ϕ 60 cm
B1	BALOK INDUK 40/60
B2	BALOK ANAK 20/40

RENC. BALOK & KOLOM LT.02
SKALA 1:200

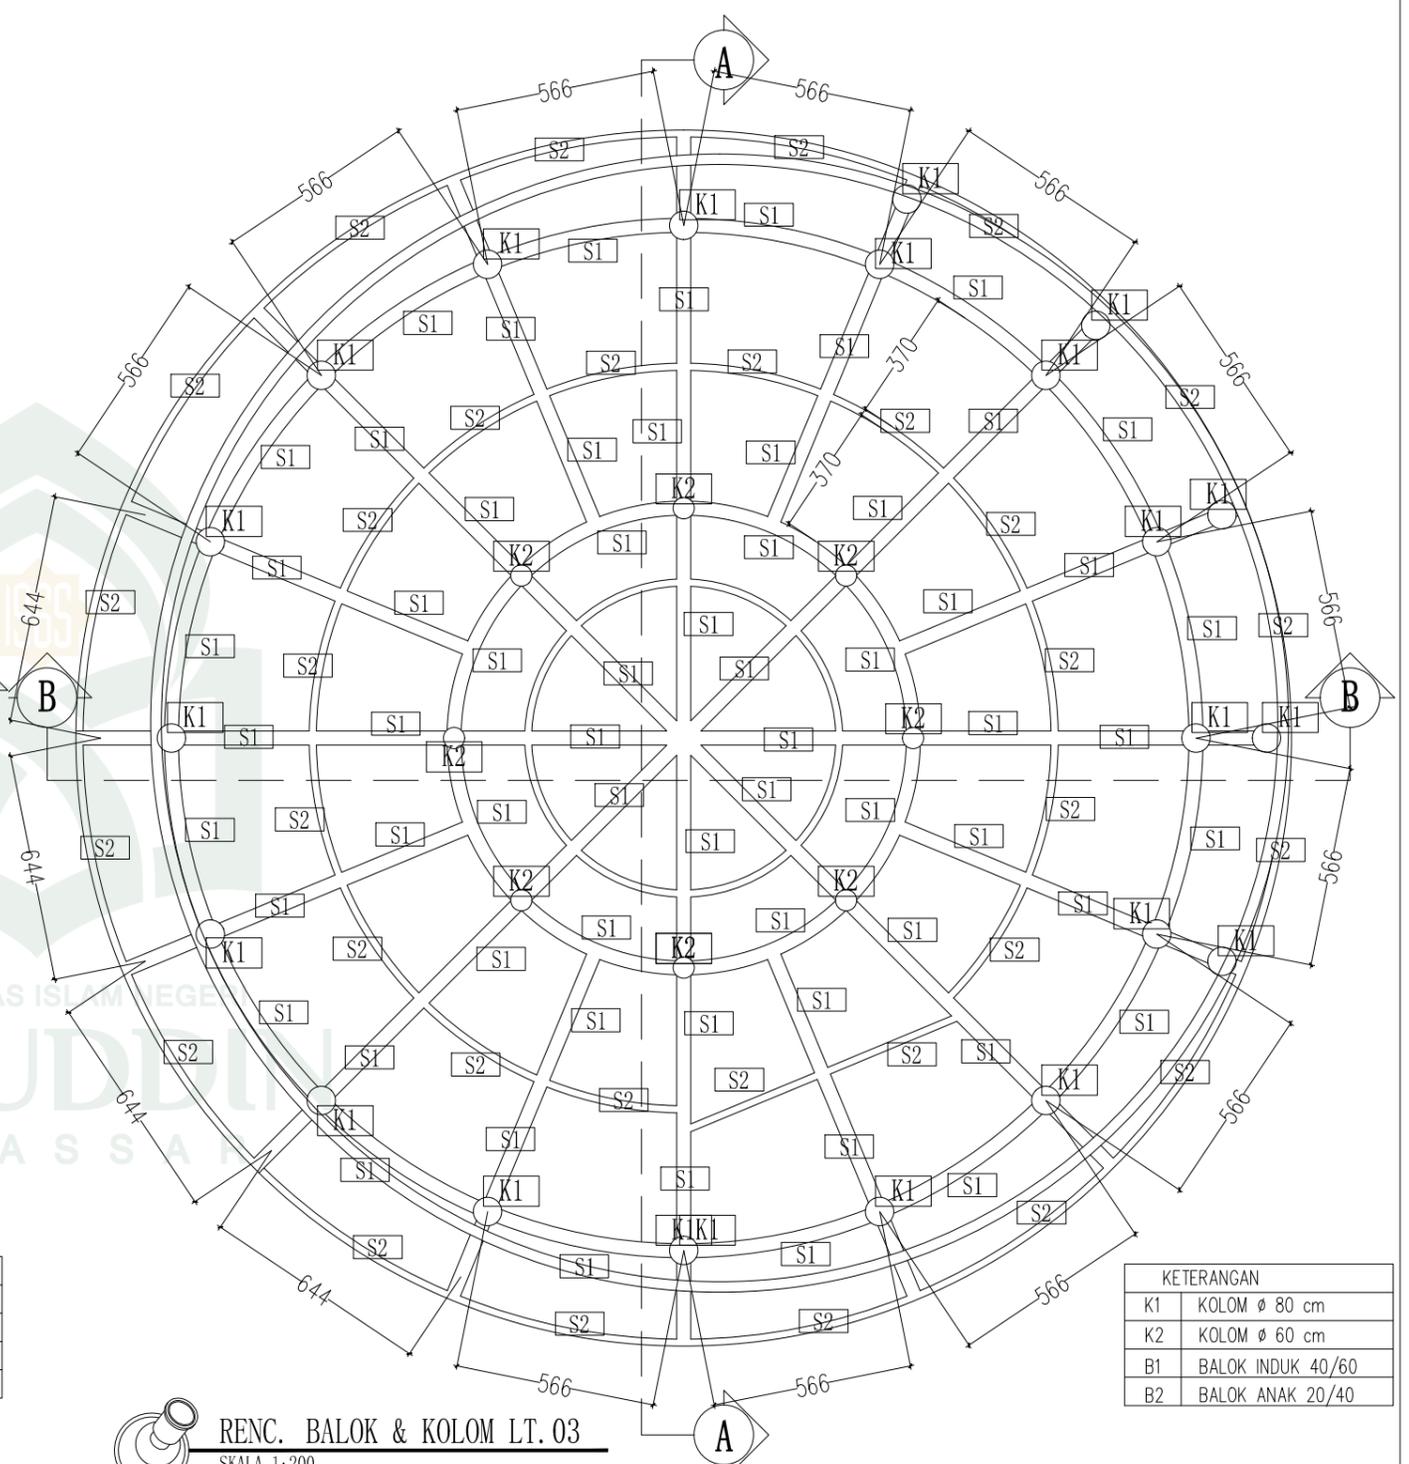

KETERANGAN	
K1	KOLOM ϕ 80 cm
K2	KOLOM ϕ 60 cm
B1	BALOK INDUK 40/60
B2	BALOK ANAK 20/40

RENC. BALOK & KOLOM LT.03
SKALA 1:200



JURUSAN TEKNIK ARSITEKTUR
FAKULTAS SAINS DAN TEKNOLOGI
UNIVERSITAS ISLAM NEGERI ALAUDDIN
MAKASSAR


STUDIO AKHIR ARSITEKTUR
PERIODE XV
2015

NAMA/NIM SHAHIBUDDIN JUDDAH 60100108029	
PEMBIMBING St. Aisyah Rahman S.T.,M.T Muthmainnah S.T.,M.T	PENGUJI Dr. Norman Said S.Ag.,M.Ag Taufik Arfan S.T.,M.T Marwati S.T.,M.T

JUDUL PROYEK SEKOLAH TINGGI ASTRONOMI DI KOTA PAREPARE TEMA ARSITEKTUR METAFORA	
KEPALA STUDIO Marwati S.T.,M.T	TANGGAL 05-05-2015


JUDUL GAMBAR RENC. BALOK & KOLOM LT.02 & 03	
NO. LEMBAR 019	JUM. LEMBAR 039

SKALA
1 : 200

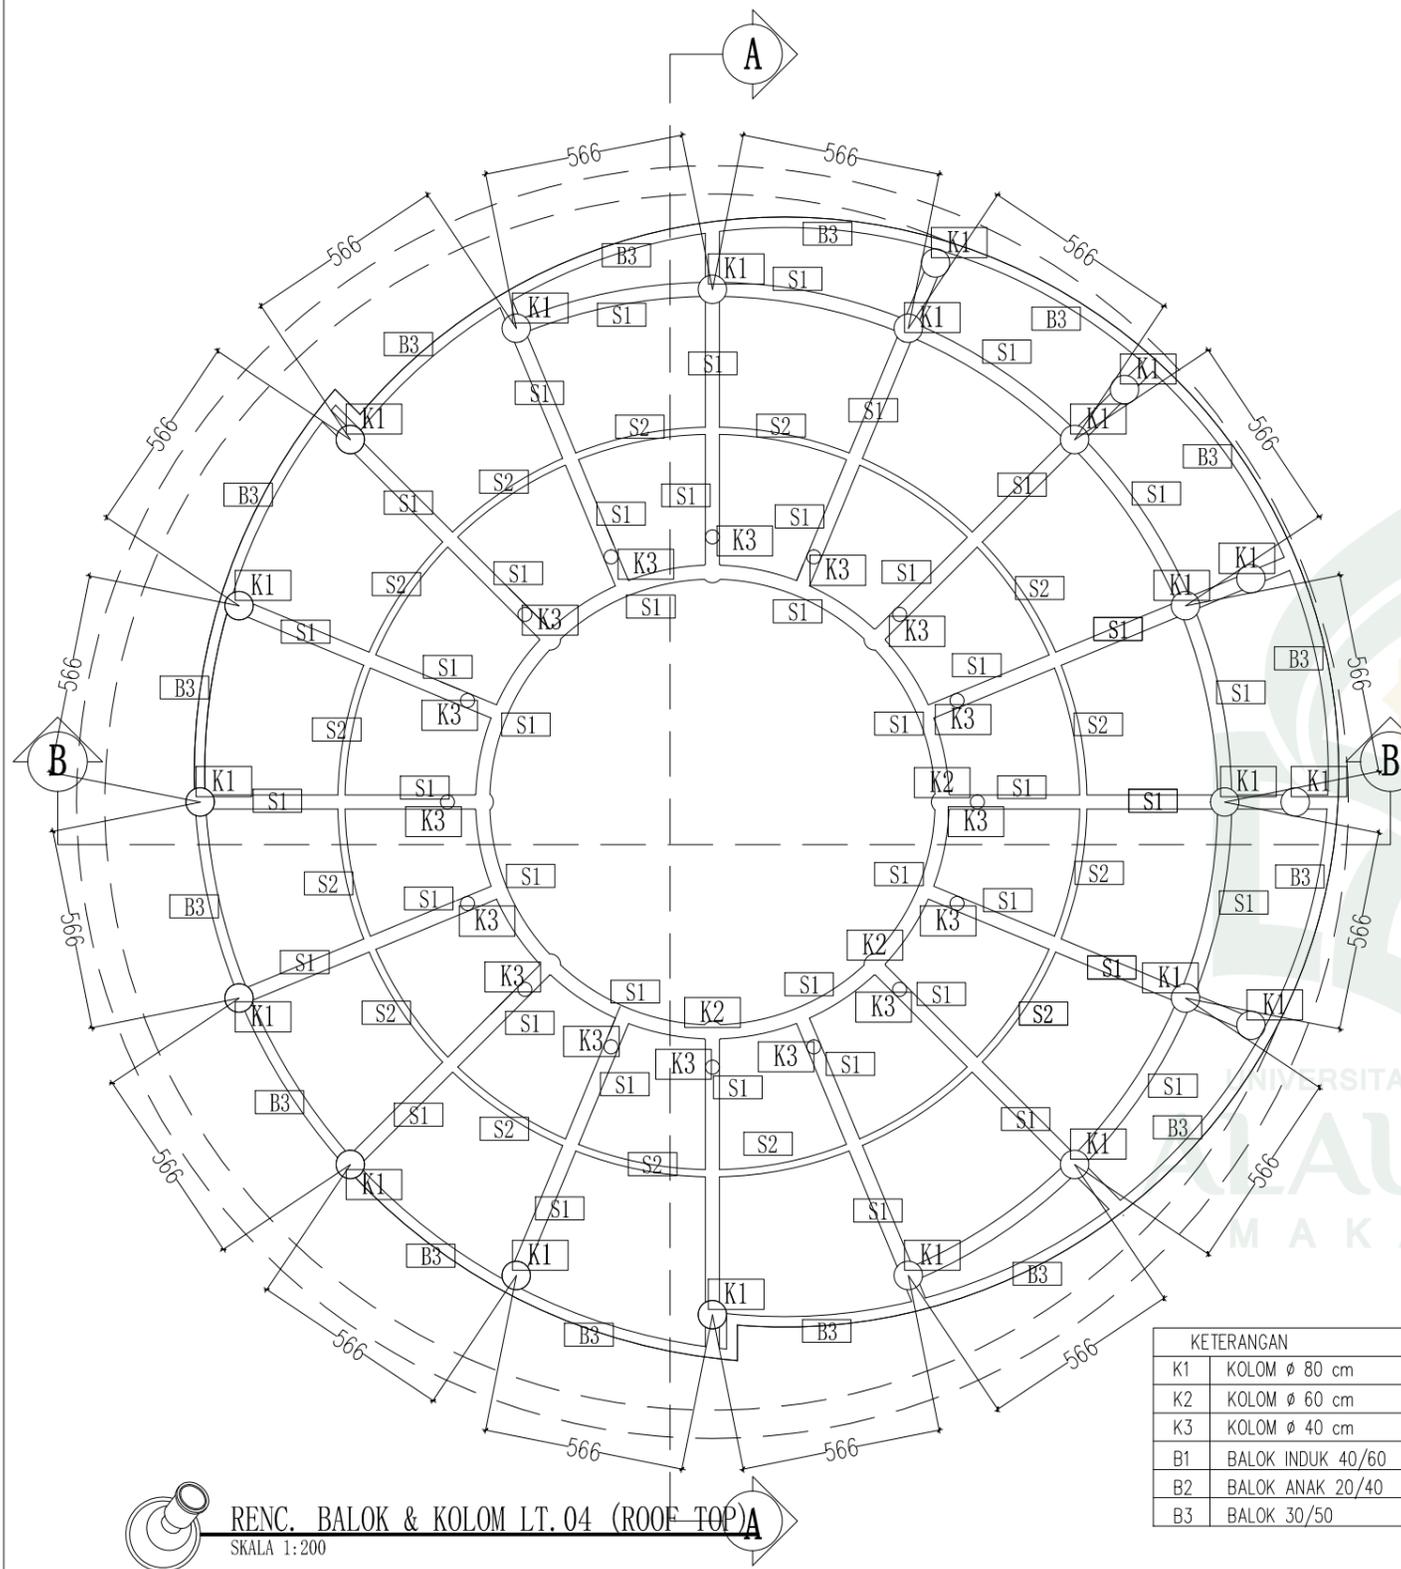

KETERANGAN

K1	KOLOM ϕ 80 cm
K2	KOLOM ϕ 60 cm
K3	KOLOM ϕ 40 cm
B1	BALOK INDUK 40/60
B2	BALOK ANAK 20/40
B3	BALOK 30/50

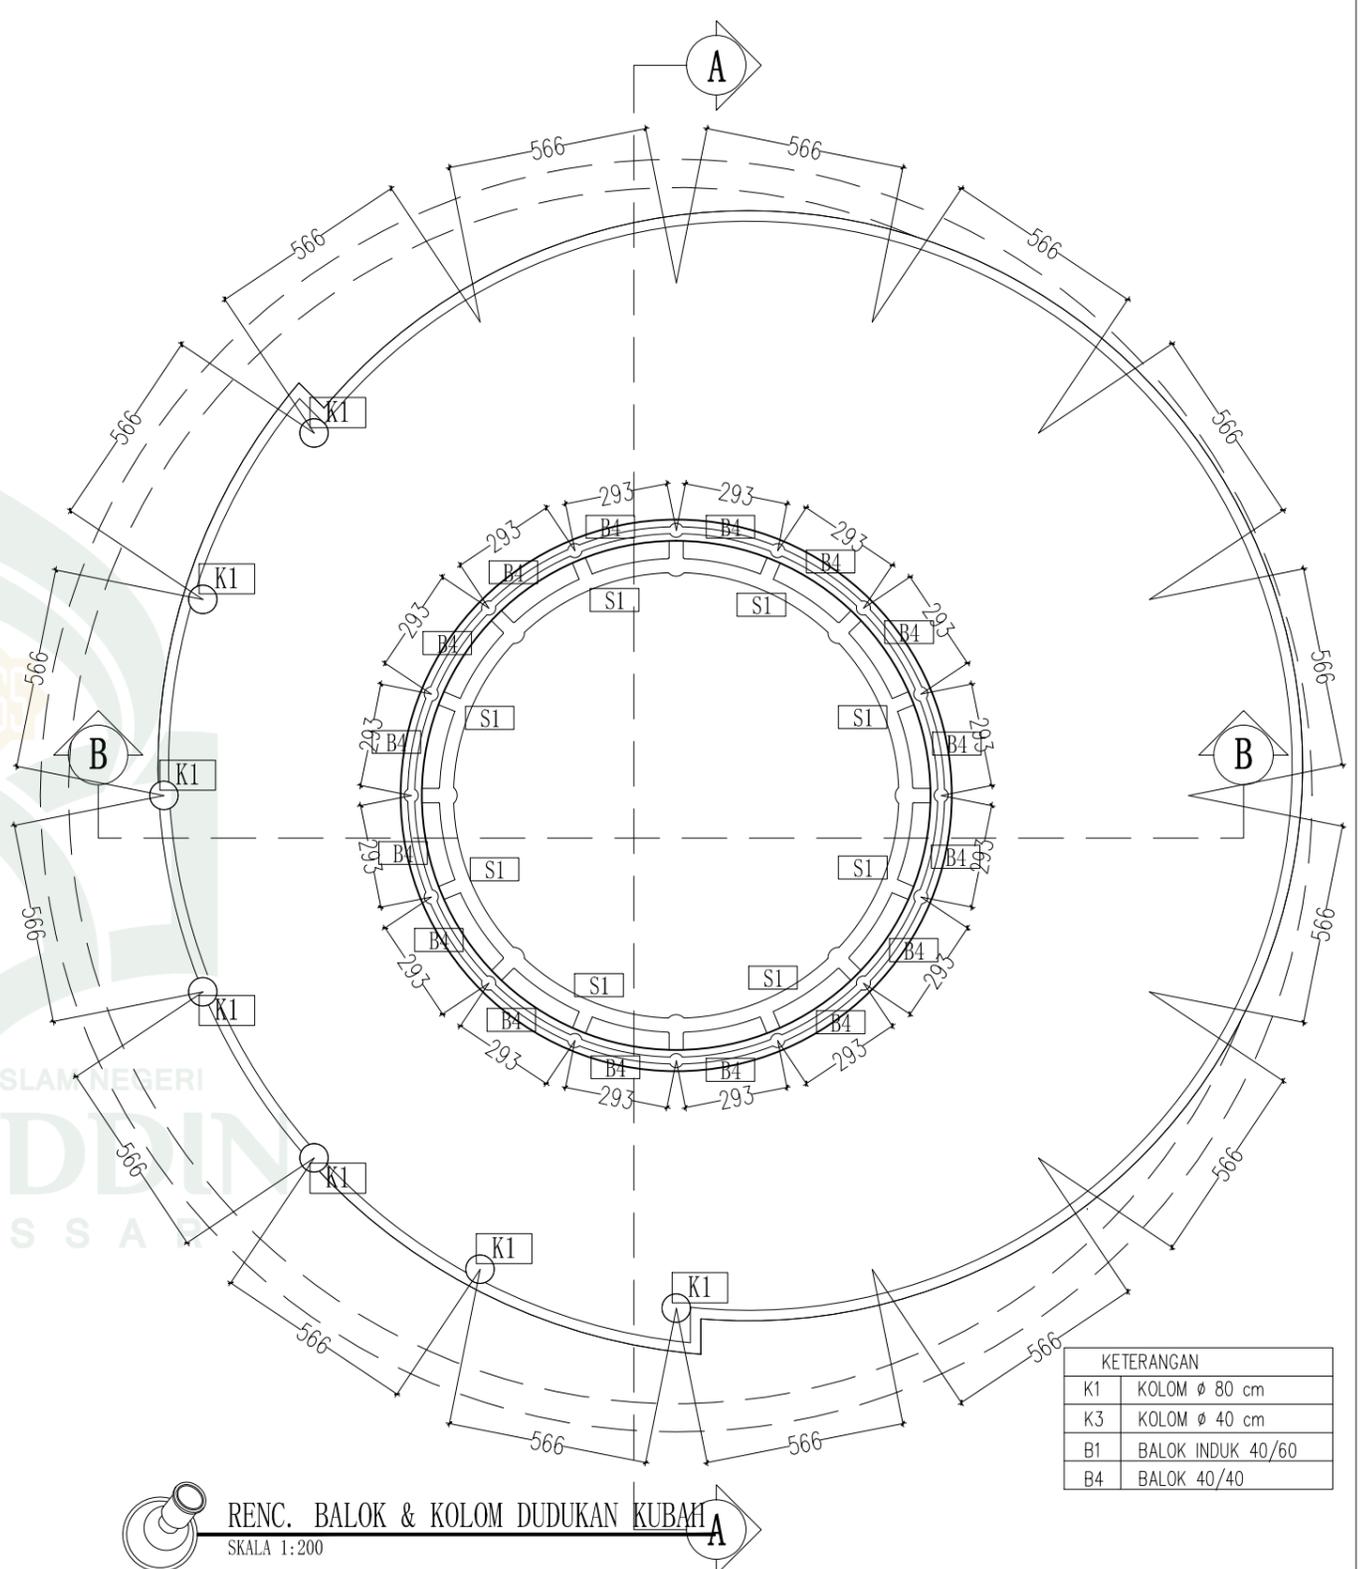

KETERANGAN

K1	KOLOM ϕ 80 cm
K3	KOLOM ϕ 40 cm
B1	BALOK INDUK 40/60
B4	BALOK 40/40



JURUSAN TEKNIK ARSITEKTUR
FAKULTAS SAINS DAN TEKNOLOGI
UNIVERSITAS ISLAM NEGERI ALAUDDIN
MAKASSAR

STUDIO AKHIR ARSITEKTUR
PERIODE XV
2015

NAMA/NIM
SHAHIBUDDIN JUDDAH
60100108029

PEMBIMBING
St. Aisyah Rahman S.T.,M.T
Muthmainnah S.T.,M.T

PENGUJI
Dr. Norman Said S.Ag.,M.Ag
Taufik Arfan S.T., M.T
Marwati S.T.,M.T

JUDUL PROYEK
SEKOLAH TINGGI ASTRONOMI DI KOTA PAREPARE
TEMA ARSITEKTUR METAFORA

KEPALA STUDIO
Marwati S.T.,M.T


TANGGAL
05-05-2015

JUDUL GAMBAR
RENC. BALOK & KOLOM LT.04
RENC. BALOK & KOLOM DUDUKAN KUBAH

NO. LEMBAR
020

JUM. LEMBAR
039

SKALA
1 : 200

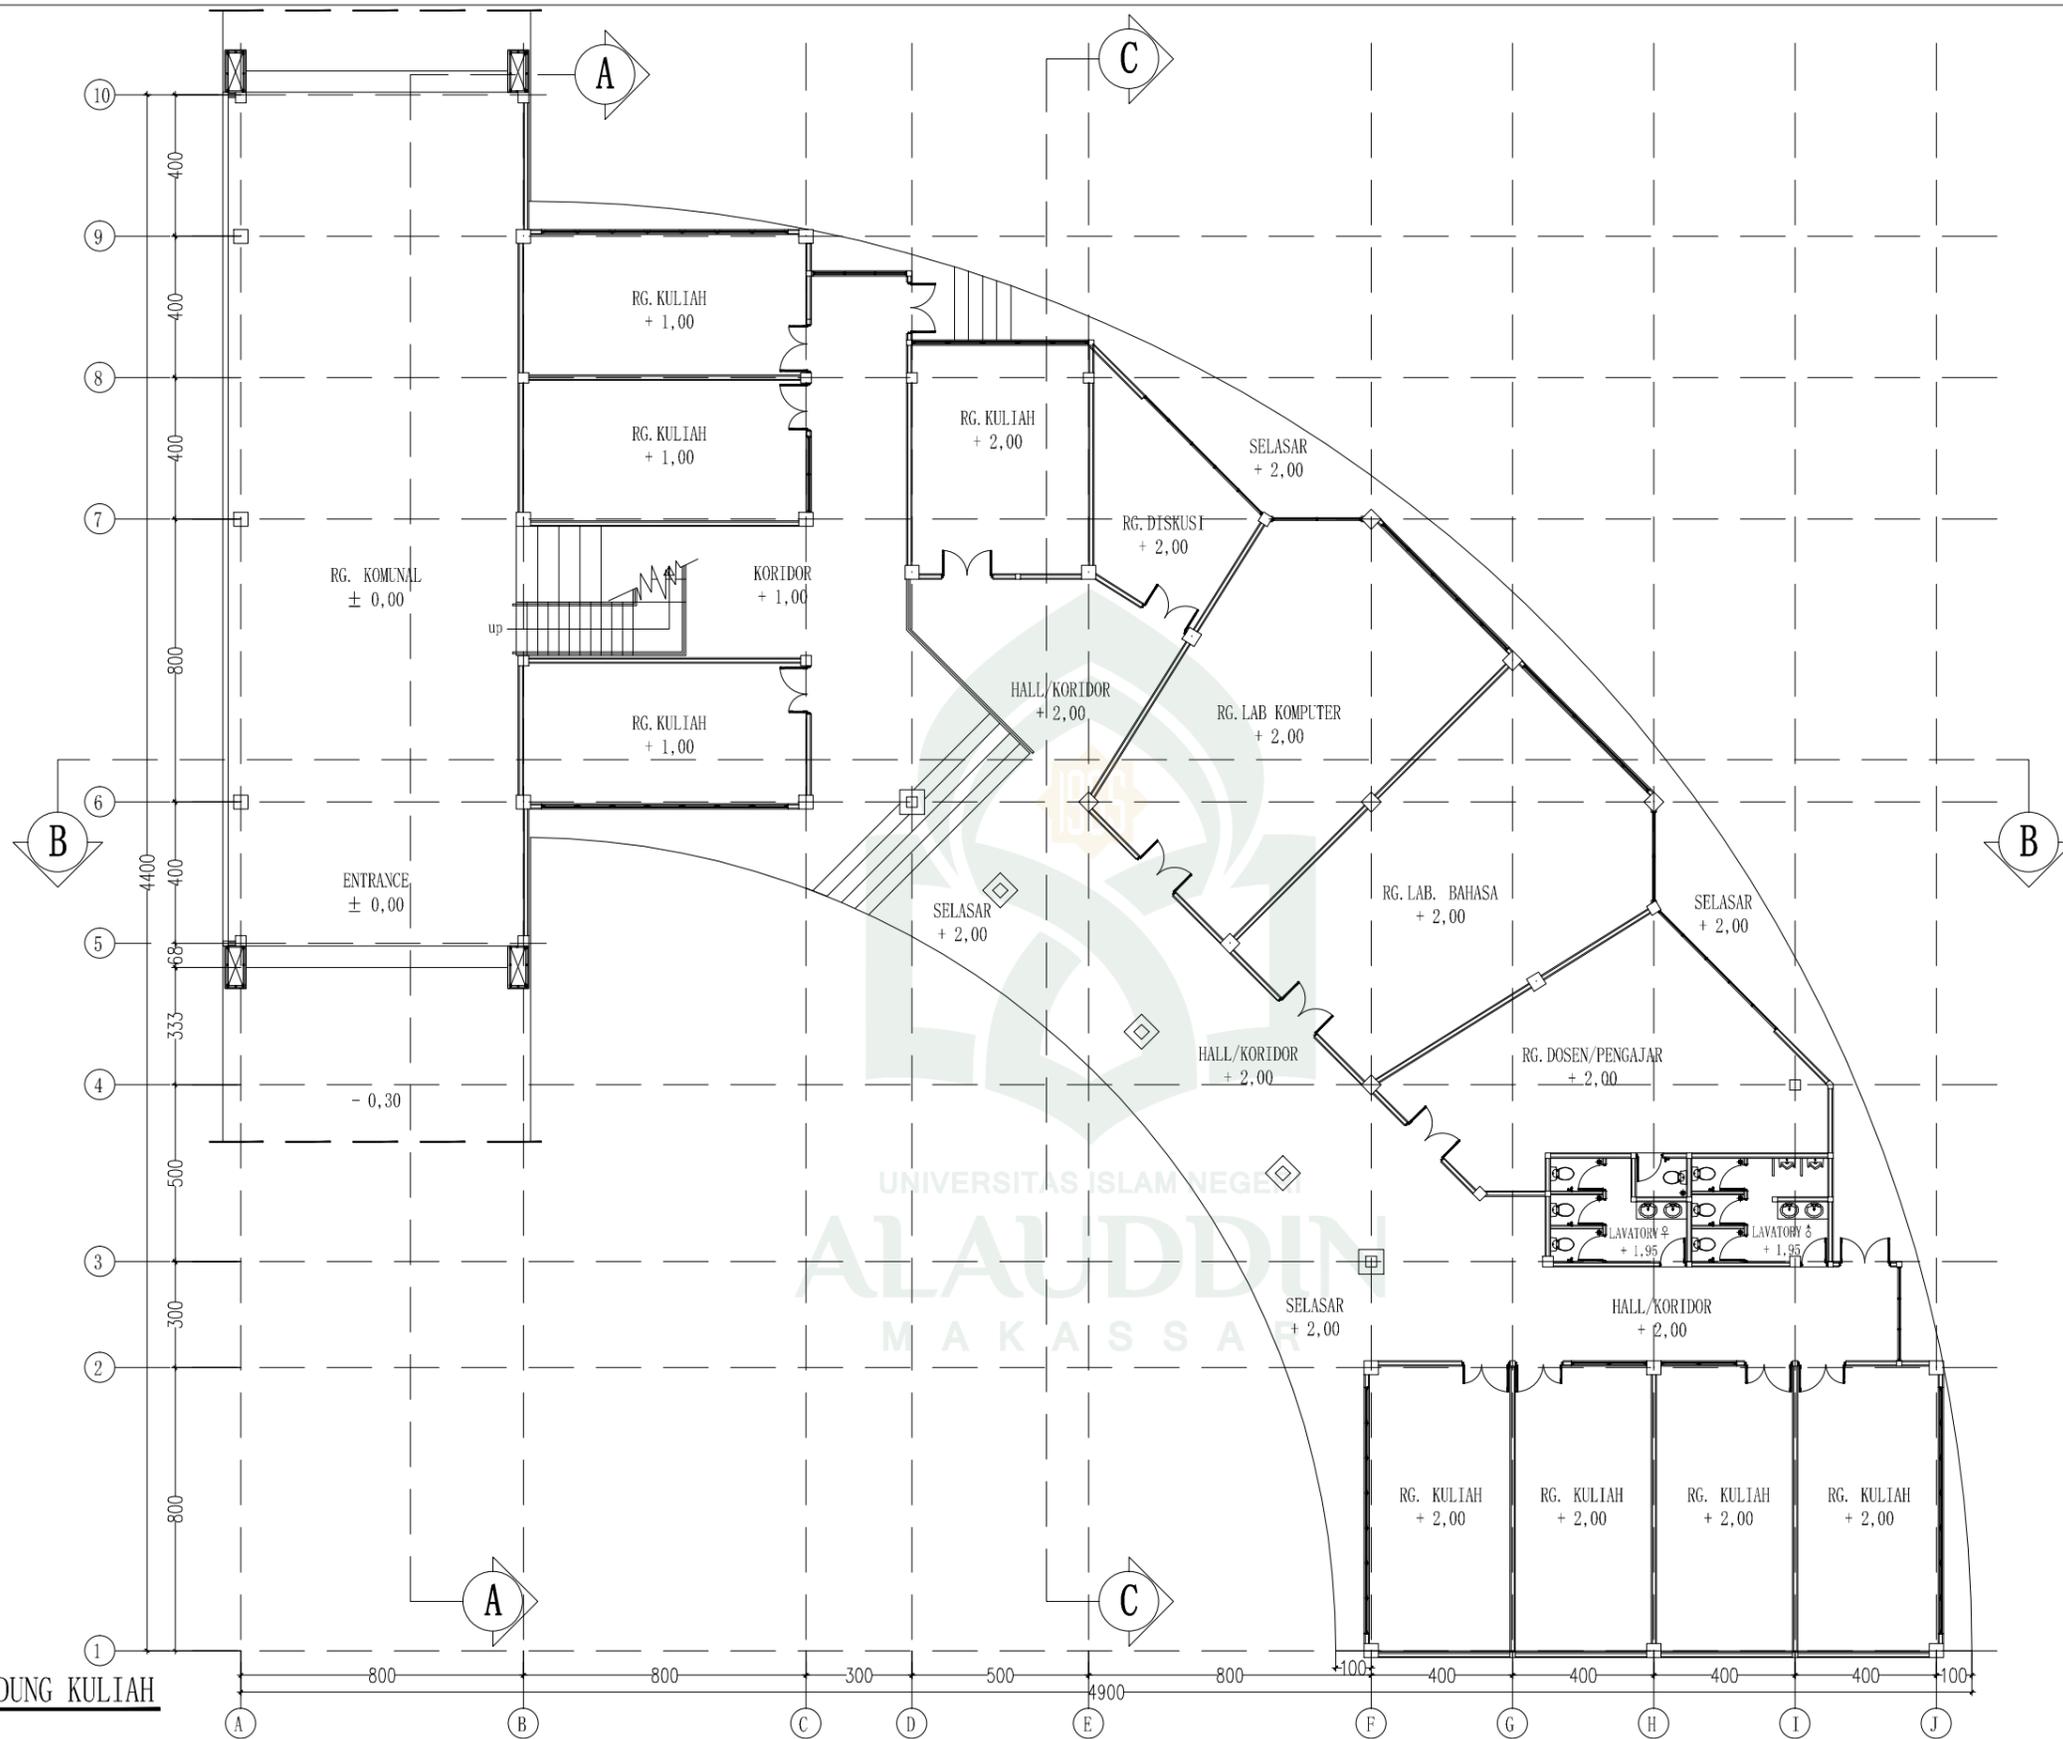

DENAH LT. 01 GEDUNG KULIAH
SKALA 1:200



JURUSAN TEKNIK ARSITEKTUR
FAKULTAS SAINS DAN TEKNOLOGI
UNIVERSITAS ISLAM NEGERI ALAUDDIN
MAKASSAR

STUDIO AKHIR ARSITEKTUR
PERIODE XV
2015

NAMA/NIM
SHAHIBUDDIN JUDDAH
60100108029

PEMBIMBING
St. Aisyah Rahman S.T.,M.T
Muthmainnah S.T.,M.T

PENGUJI
Dr. Norman Said S.Ag.,M.Ag
Taufik Arfan S.T., M.T
Marwati S.T.,M.T

JUDUL PROYEK
SEKOLAH TINGGI ASTRONOMI DI KOTA PAREPARE
TEMA ARSITEKTUR METAFORA

KEPALA STUDIO
Marwati S.T.,M.T


TANGGAL
05-05-2015

JUDUL GAMBAR
DENAH LT.01 GEDUNG KULIAH

NO. LEMBAR
021

JUM. LEMBAR
039

SKALA
1 : 200

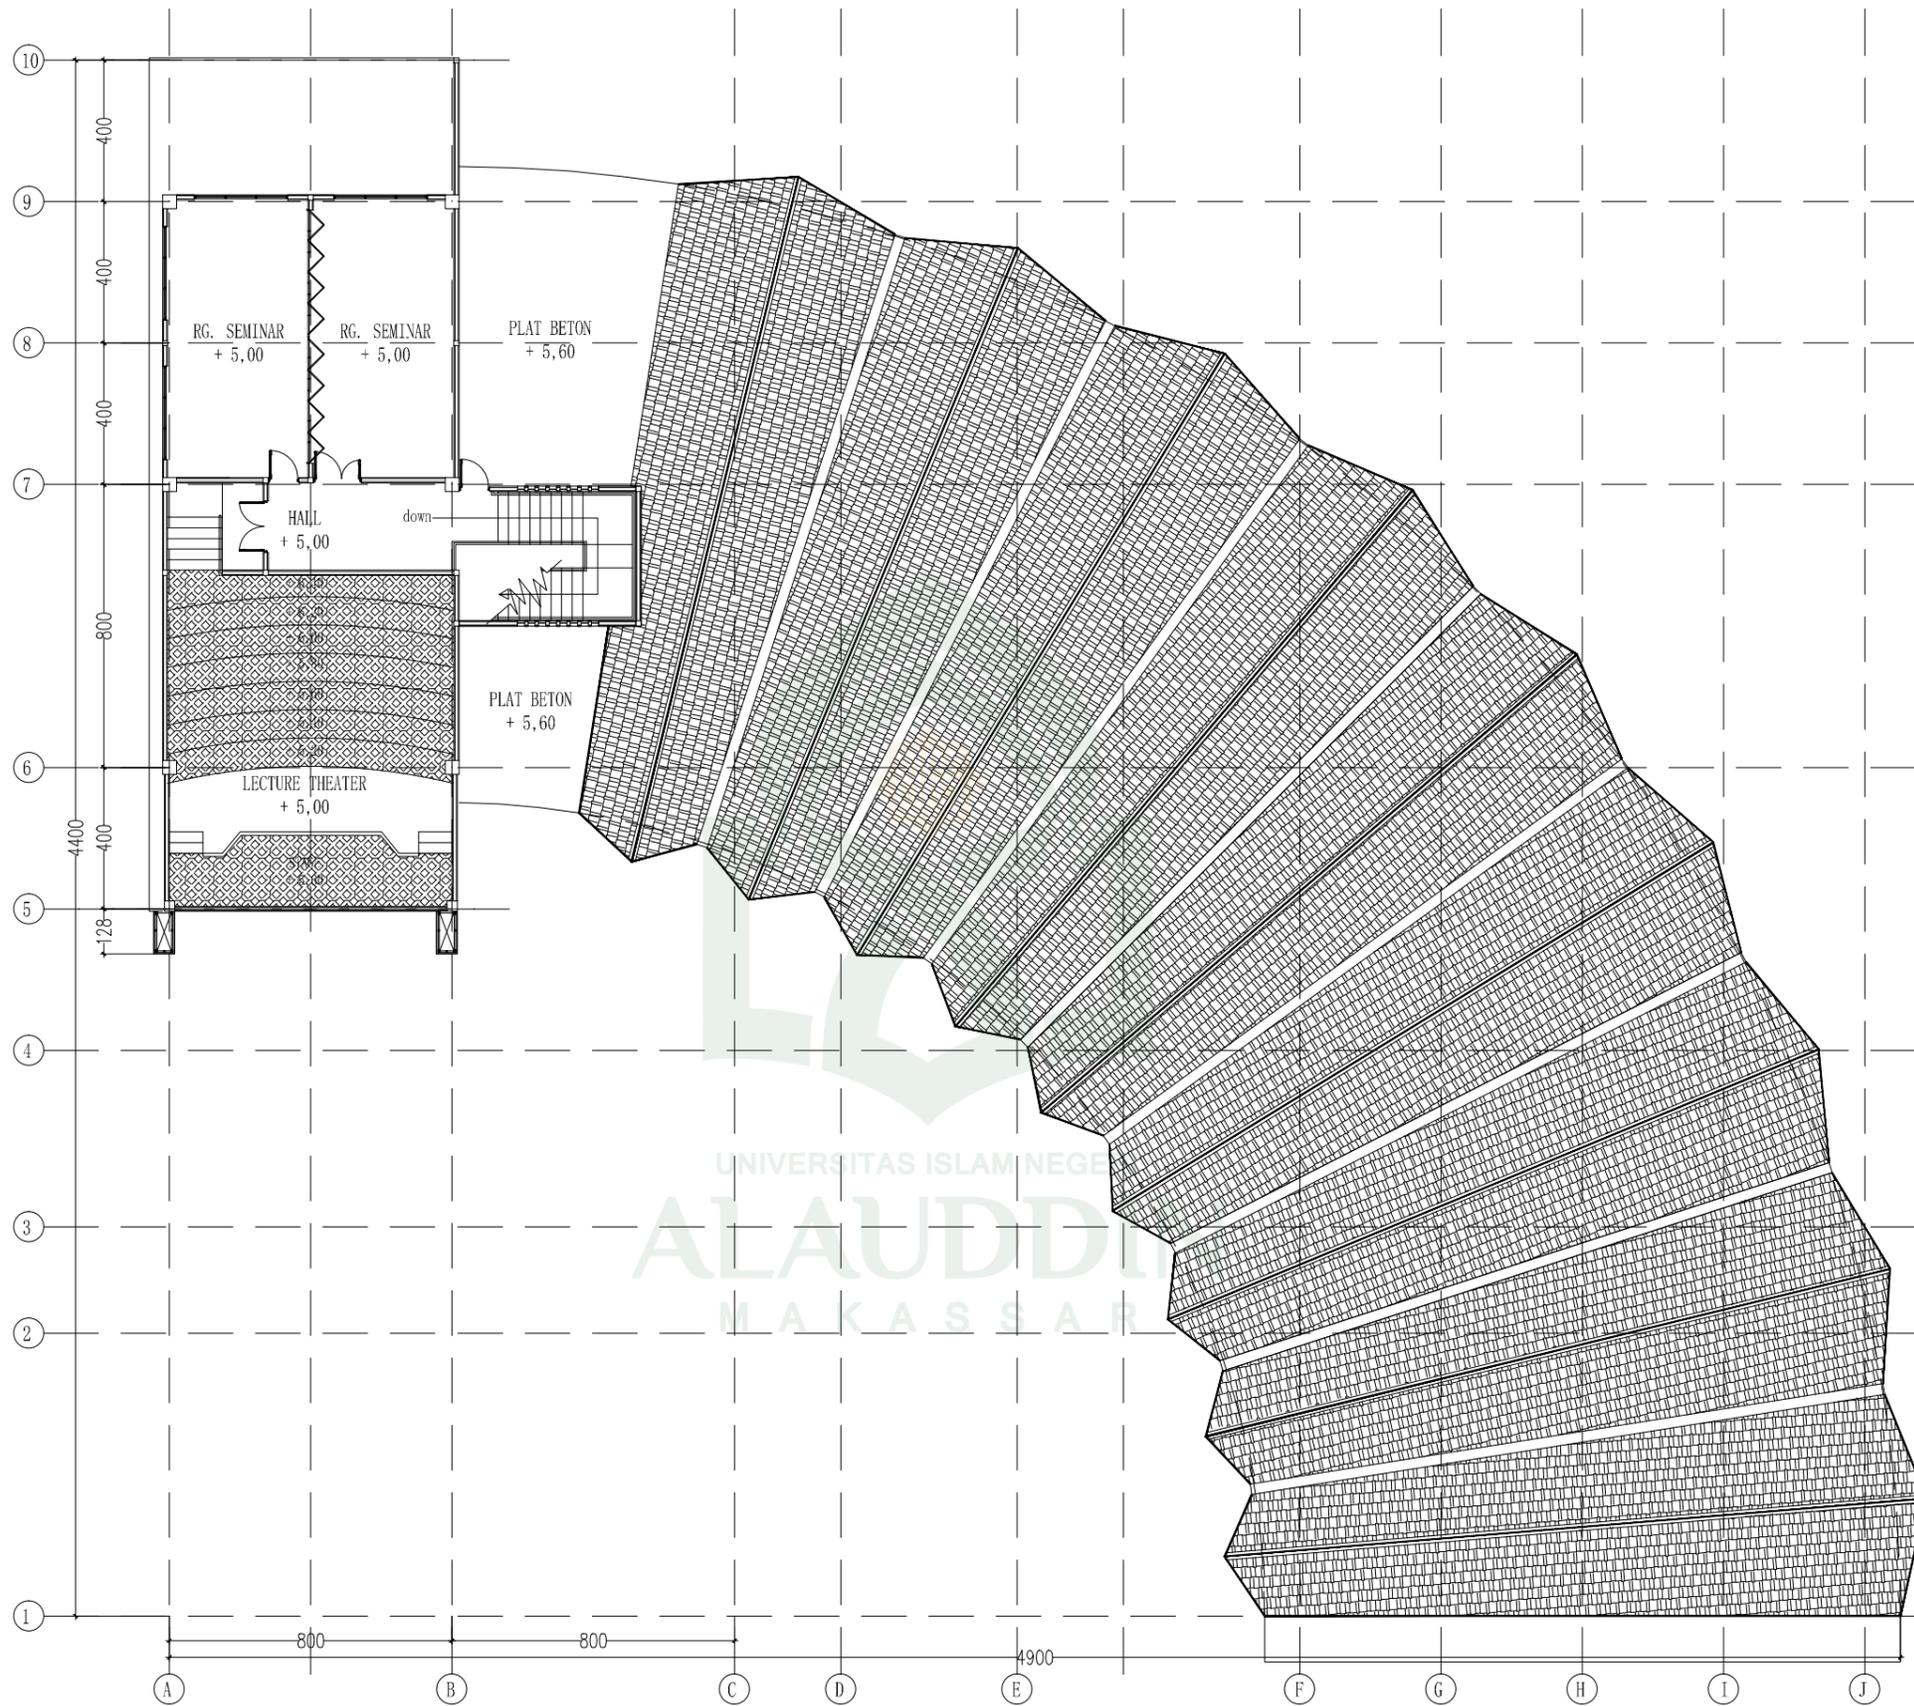

DENAH LT.02 GEDUNG KULIAH
SKALA 1:200



JURUSAN TEKNIK ARSITEKTUR
FAKULTAS SAINS DAN TEKNOLOGI
UNIVERSITAS ISLAM NEGERI ALAUDDIN
MAKASSAR

STUDIO AKHIR ARSITEKTUR
PERIODE XV
2015

NAMA/NIM
SHAHIBUDDIN JUDDAH
60100108029

PEMBIMBING
St. Aisyah Rahman S.T.,M.T
Muthmainnah S.T.,M.T

PENGUJI
Dr. Norman Said S.Ag.,M.Ag
Taufik Arfan S.T., M.T
Marwati S.T.,M.T

JUDUL PROYEK
SEKOLAH TINGGI ASTRONOMI DI KOTA PAREPARE
TEMA ARSITEKTUR METAFORA

KEPALA STUDIO
Marwati S.T.,M.T


TANGGAL
05-05-2015

JUDUL GAMBAR
DENAH LT.02 GEDUNG KULIAH

NO. LEMBAR
022

JUM. LEMBAR
039

SKALA
1 : 200

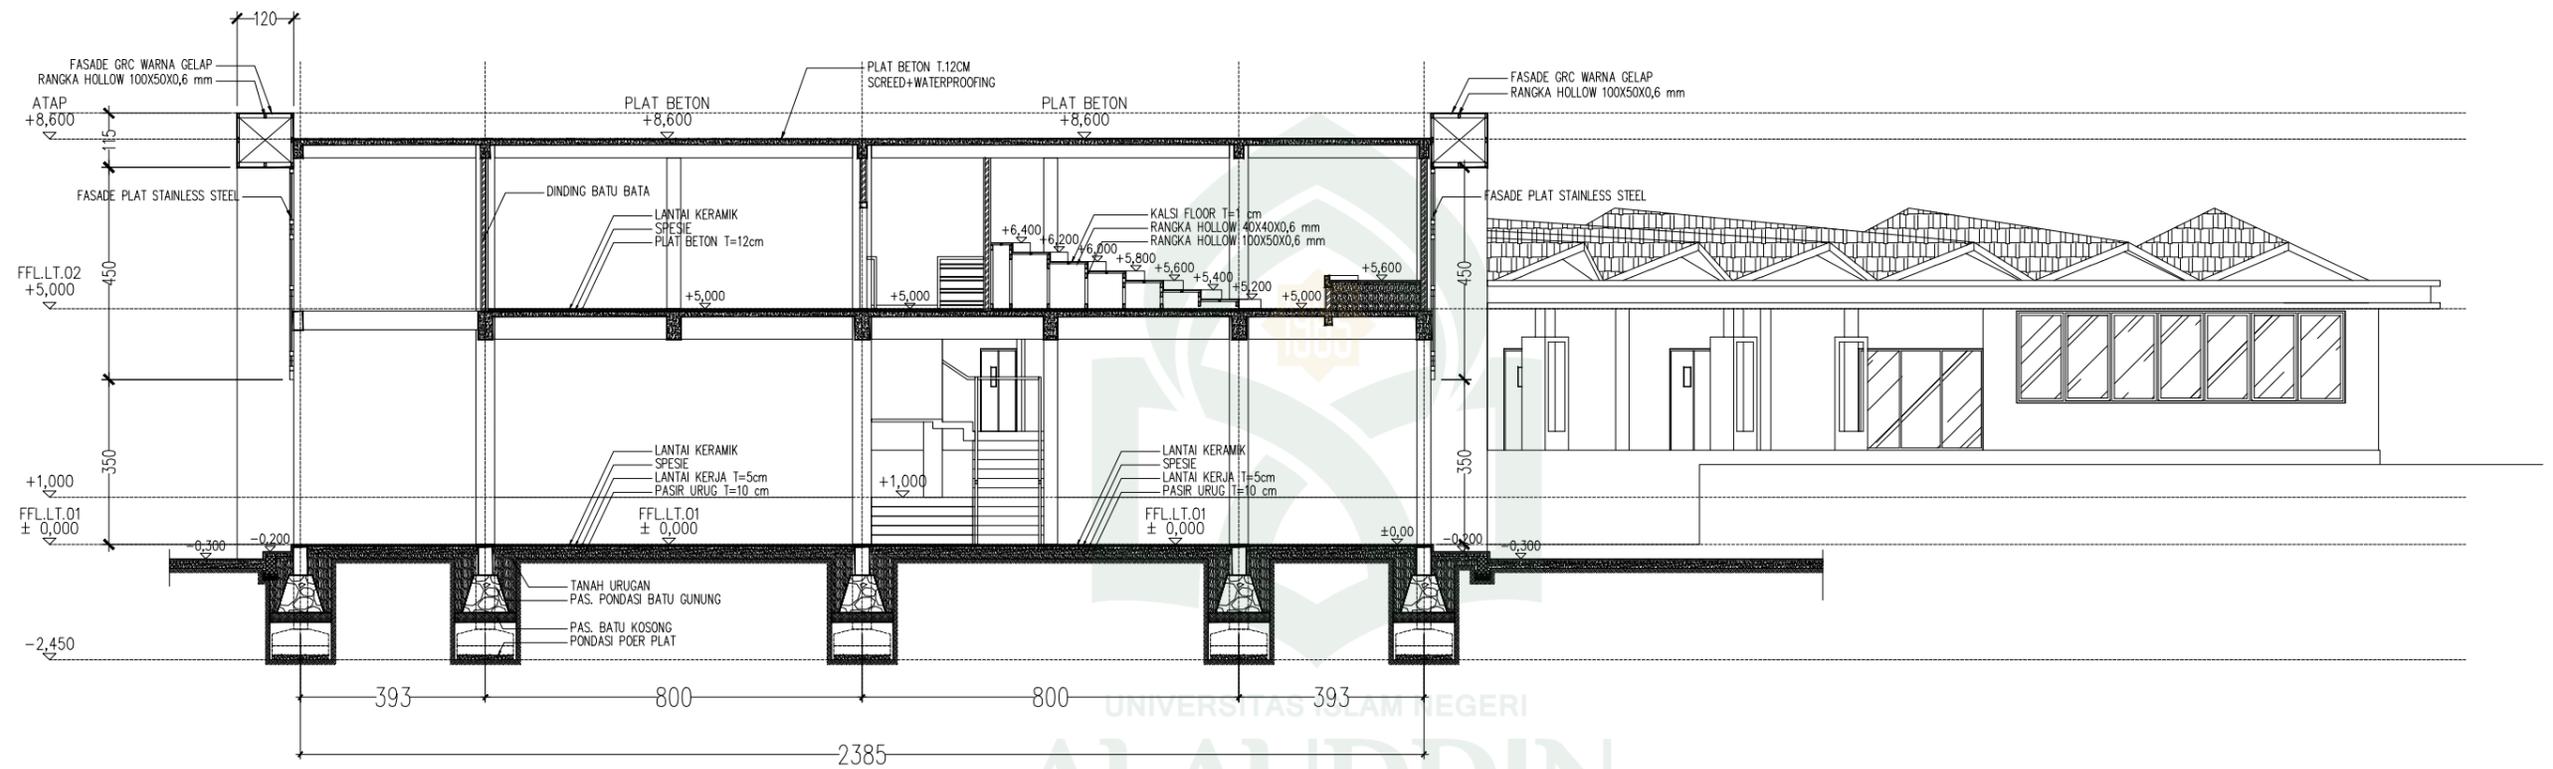

UNIVERSITAS ISLAM NEGERI
ALAUDDIN
 MAKASSAR

POTONGAN A-A GEDUNG KULIAH
 SKALA 1:150



JURUSAN TEKNIK ARSITEKTUR
 FAKULTAS SAINS DAN TEKNOLOGI
 UNIVERSITAS ISLAM NEGERI ALAUDDIN
 MAKASSAR

STUDIO AKHIR ARSITEKTUR
 PERIODE XV
 2015

NAMA/NIM
 SHAHIBUDDIN JUDDAH
 60100108029

PEMBIMBING
 St. Aisyah Rahman S.T.,M.T
 Muthmainnah S.T.,M.T

PENGUJI
 Dr. Norman Said S.Ag.,M.Ag
 Taufik Arfan S.T., M.T
 Marwati S.T.,M.T

JUDUL PROYEK
 SEKOLAH TINGGI ASTRONOMI DI KOTA PAREPARE
 TEMA ARSITEKTUR METAFORA

KEPALA STUDIO
 Marwati S.T.,M.T


TANGGAL
 05-05-2015

JUDUL GAMBAR
 POTONGAN A-A GEDUNG KULIAH


NO. LEMBAR
 023

JUM. LEMBAR
 039

SKALA
 1 : 150

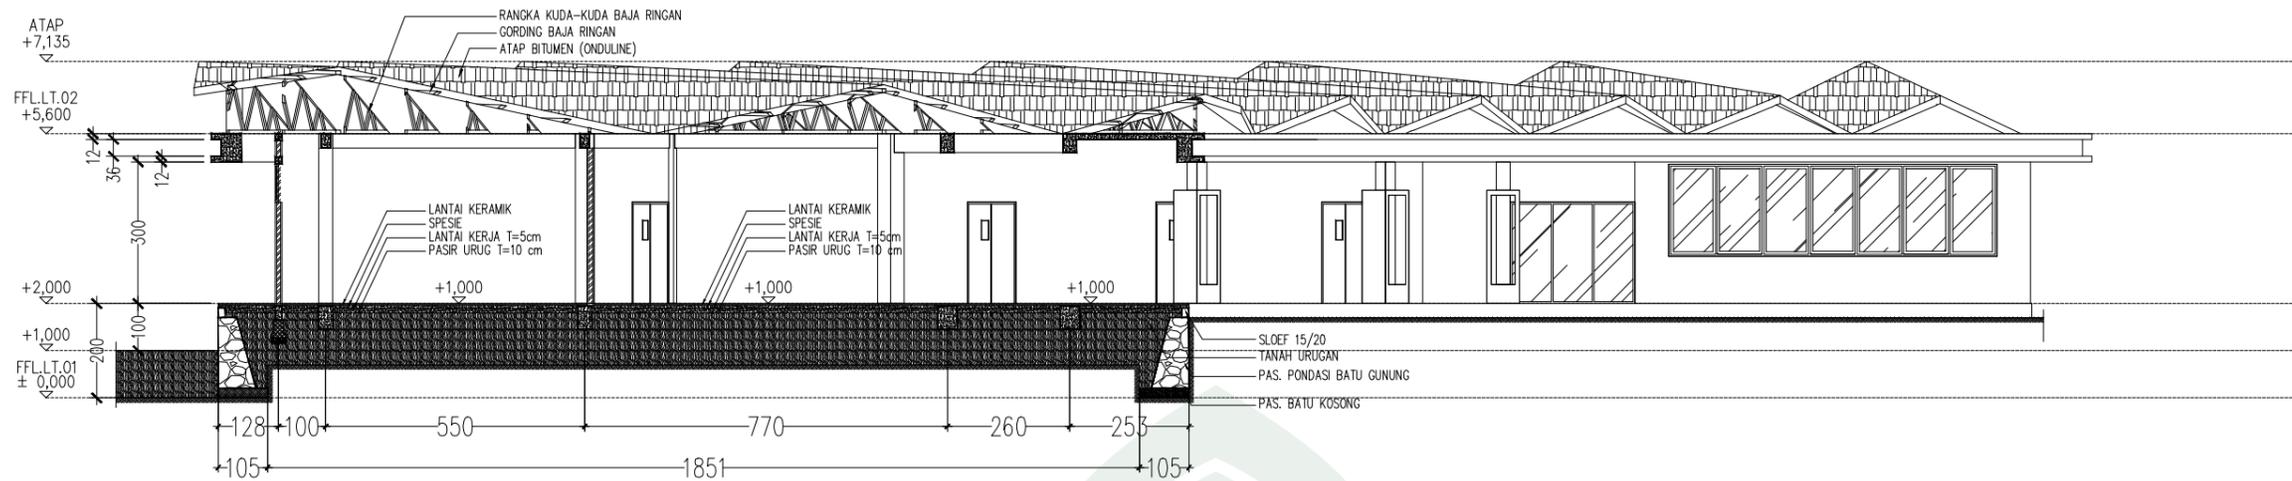

POTONGAN B-B GEDUNG KULIAH
SKALA 1:150

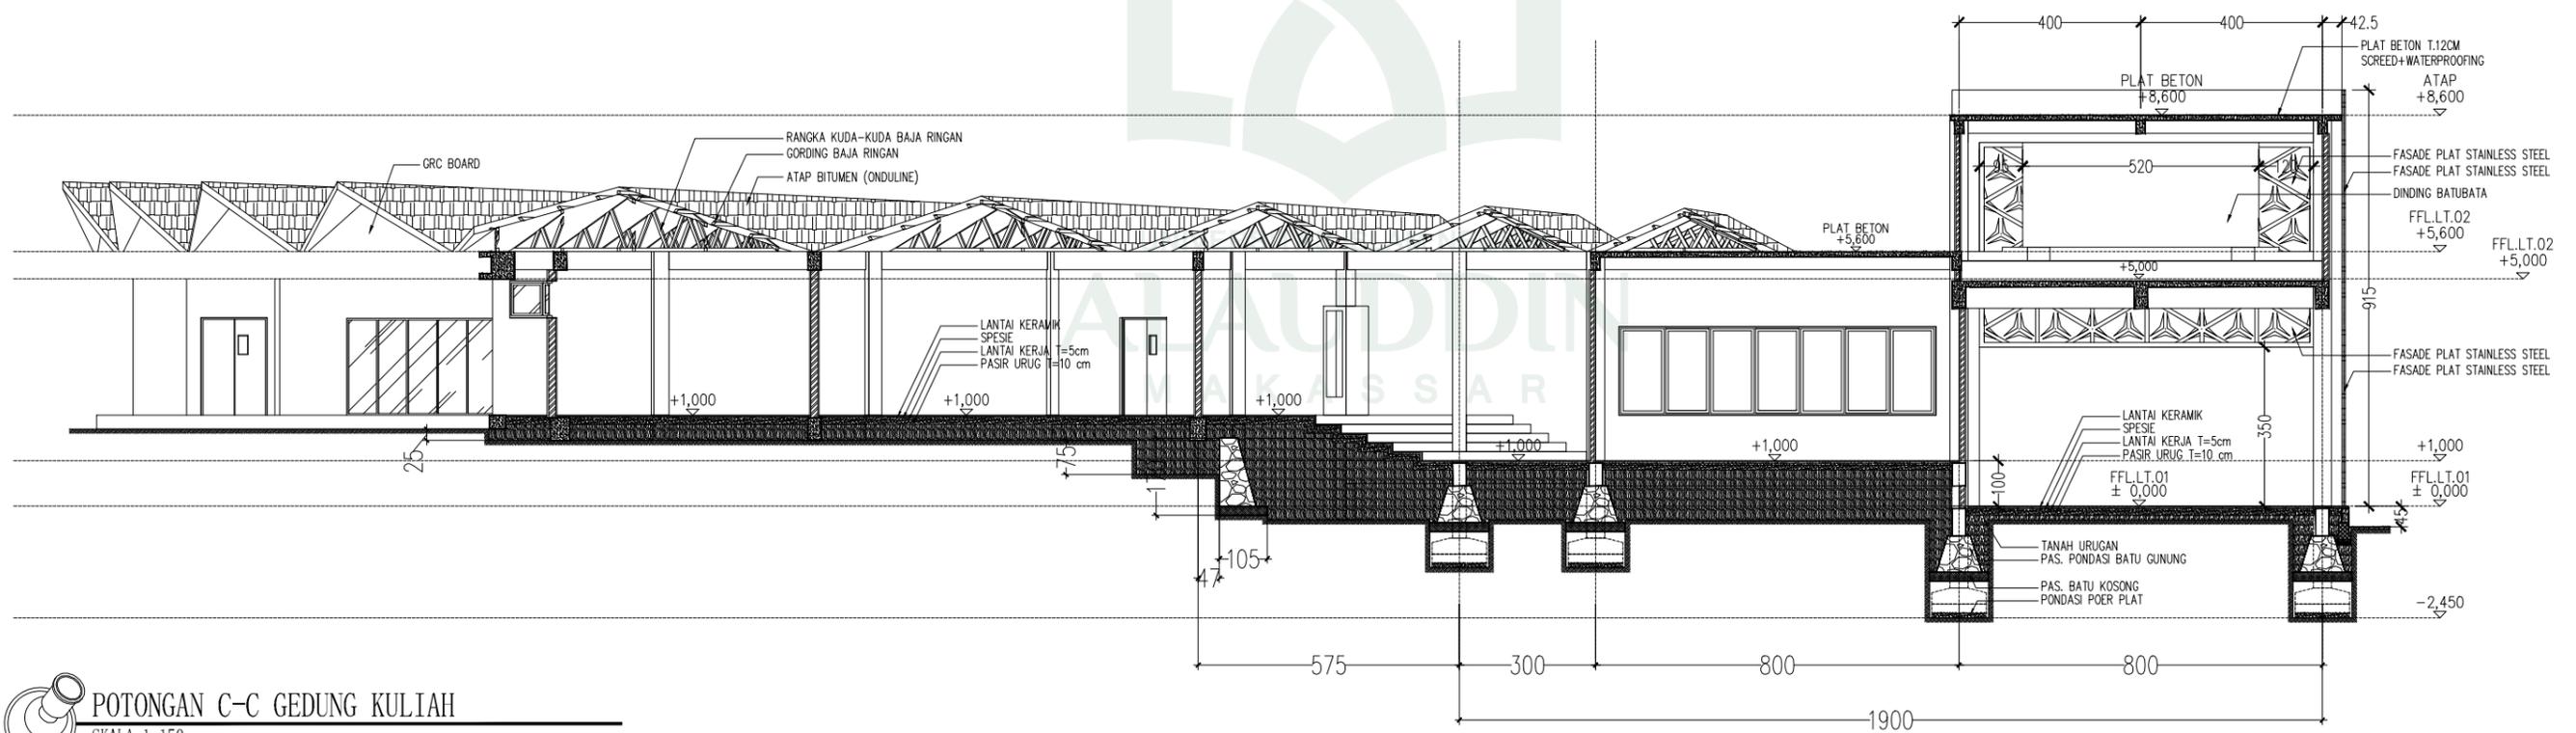

POTONGAN C-C GEDUNG KULIAH
SKALA 1:150



JURUSAN TEKNIK ARSITEKTUR
FAKULTAS SAINS DAN TEKNOLOGI
UNIVERSITAS ISLAM NEGERI ALAUDDIN
MAKASSAR

STUDIO AKHIR ARSITEKTUR
PERIODE XV
2015

NAMA/NIM
SHAHIBUDDIN JUDDAH
60100108029

PEMBIMBING
St. Aisyah Rahman S.T.,M.T
Muthmainnah S.T.,M.T

PENGUJI
Dr. Norman Said S.Ag.,M.Ag
Taufik Arfan S.T., M.T
Marwati S.T.,M.T

JUDUL PROYEK
SEKOLAH TINGGI ASTRONOMI DI KOTA PAREPARE
TEMA ARSITEKTUR METAFORA

KEPALA STUDIO
Marwati S.T.,M.T


TANGGAL
05-05-2015

JUDUL GAMBAR
POTONGAN B-B GEDUNG KULIAH
POTONGAN C-C GEDUNG KULIAH


NO. LEMBAR
024

JUM. LEMBAR
039

SKALA
1 : 150

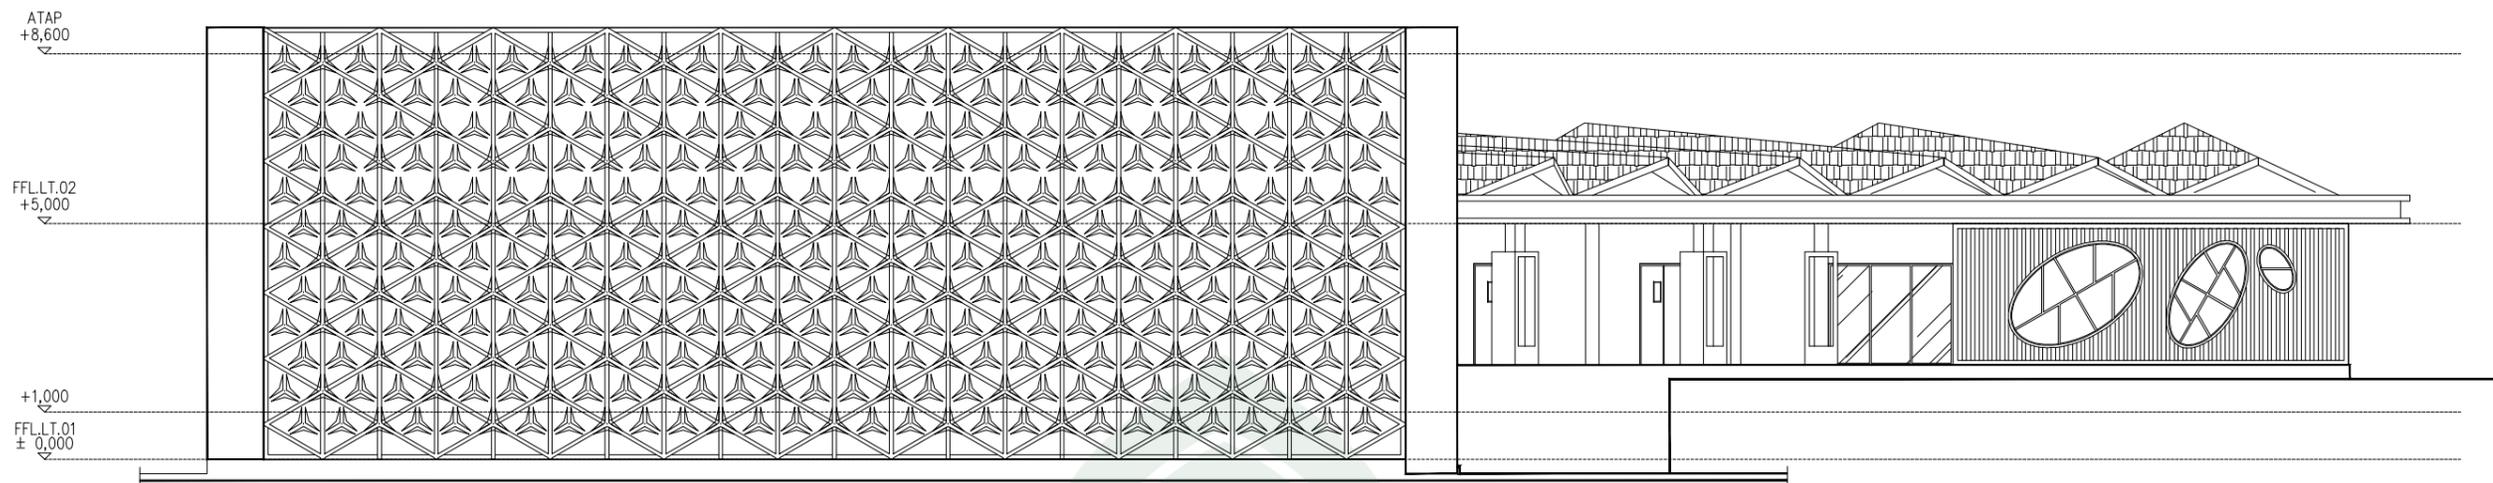

TAMPAK DEPAN GEDUNG KULIAH
SKALA 1:150

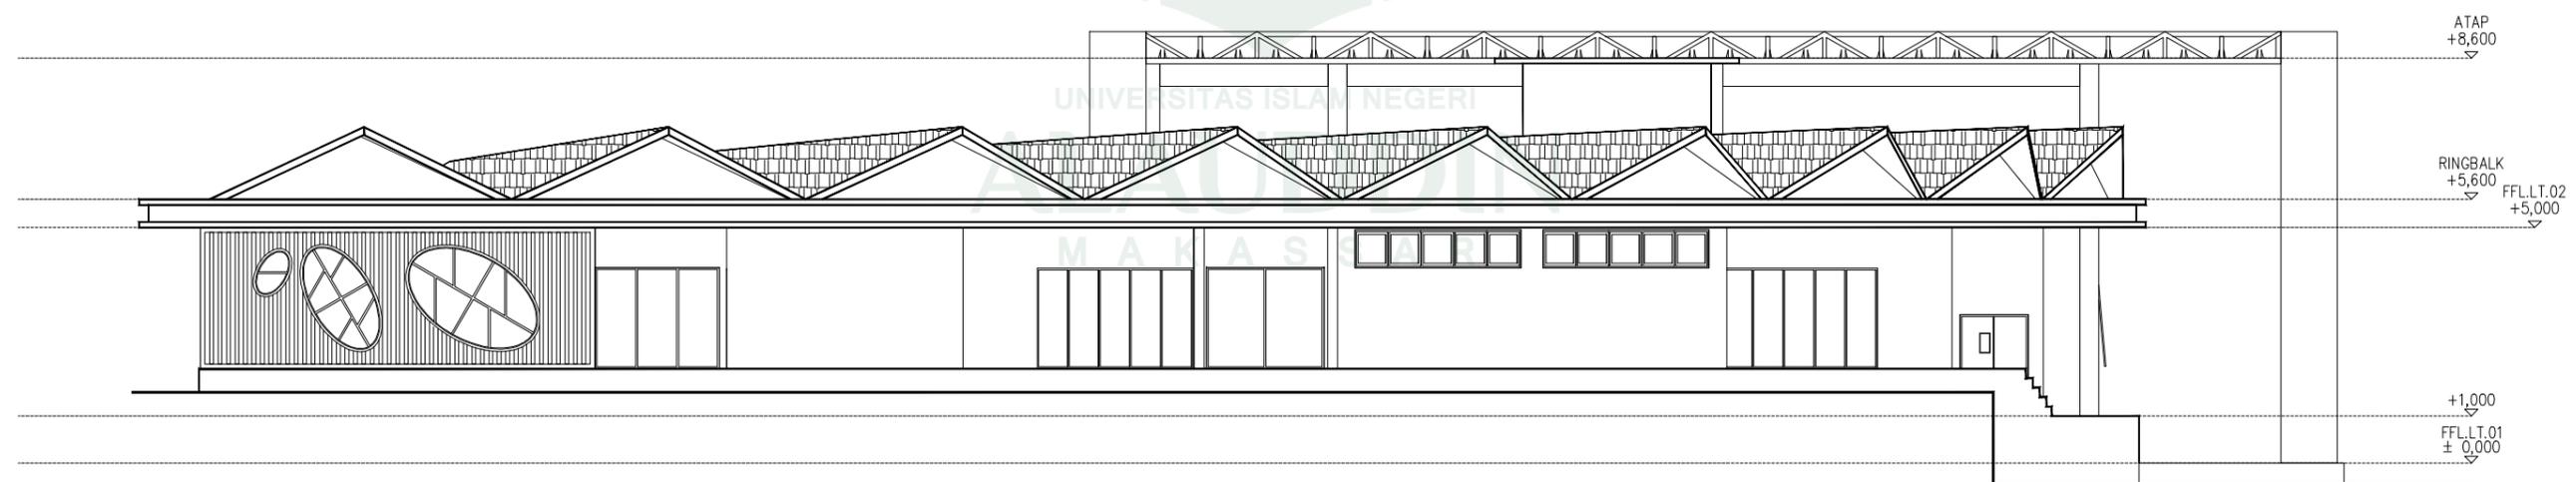

TAMPAK BELAKANG GEDUNG KULIAH
SKALA 1:150



JURUSAN TEKNIK ARSITEKTUR
FAKULTAS SAINS DAN TEKNOLOGI
UNIVERSITAS ISLAM NEGERI ALAUDDIN
MAKASSAR

STUDIO AKHIR ARSITEKTUR
PERIODE XV
2015

NAMA/NIM
SHAHIBUDDIN JUDDAH
60100108029

PEMBIMBING
St. Aisyah Rahman S.T.,M.T
Muthmainnah S.T.,M.T

PENGUJI
Dr. Norman Said S.Ag.,M.Ag
Taufik Arfan S.T., M.T
Marwati S.T.,M.T

JUDUL PROYEK
SEKOLAH TINGGI ASTRONOMI DI KOTA PAREPARE
TEMA ARSITEKTUR METAFORA

KEPALA STUDIO
Marwati S.T.,M.T


TANGGAL
05-05-2015

JUDUL GAMBAR
TAMPAK DEPAN GEDUNG KULIAH
TAMPAK BELAKANG GEDUNG KULIAH


NO. LEMBAR
025

JUM. LEMBAR
039

SKALA
1 : 150

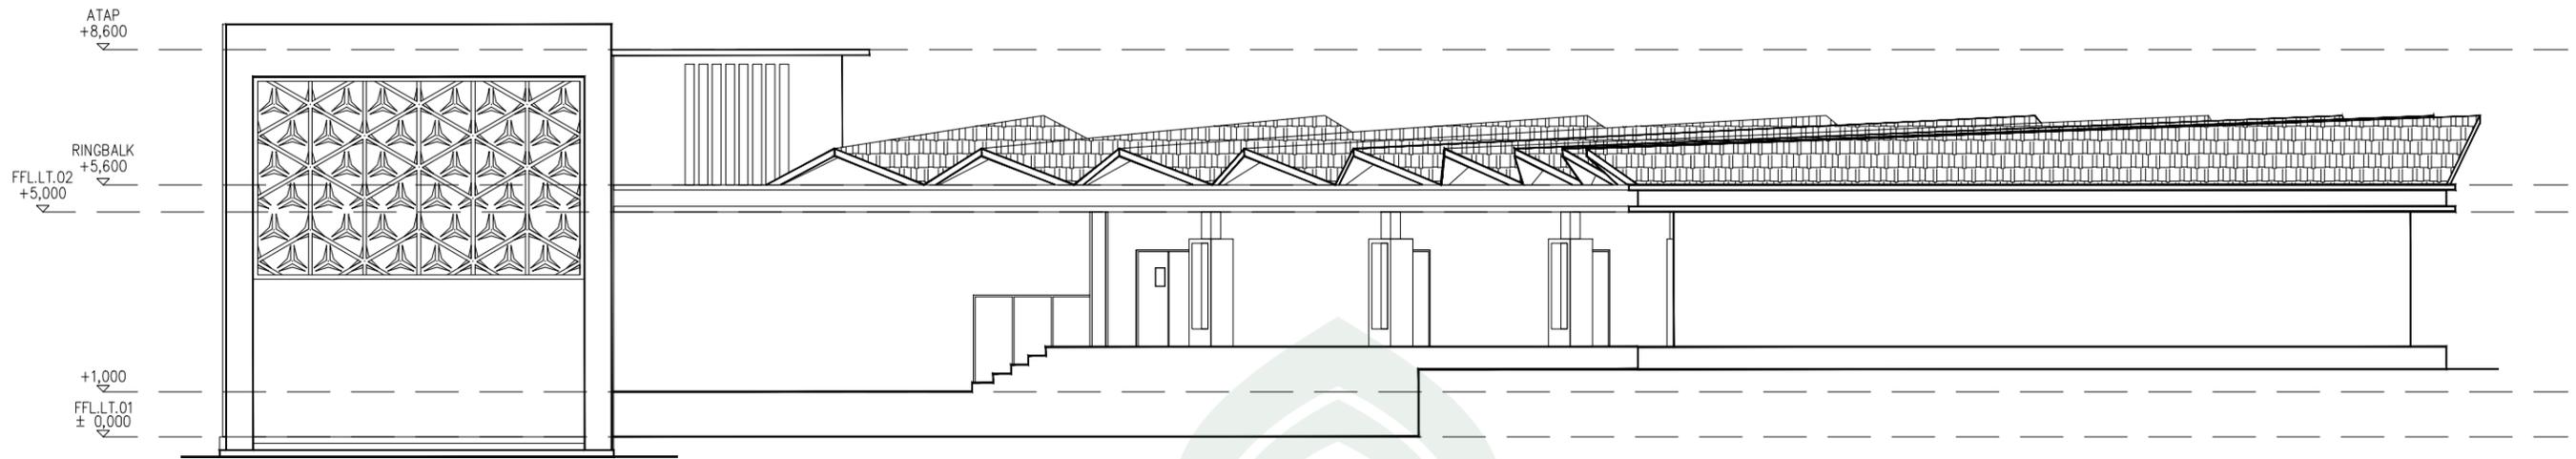

 TAMPAK SAMP. KANAN GEDUNG KULIAH
SKALA 1:150

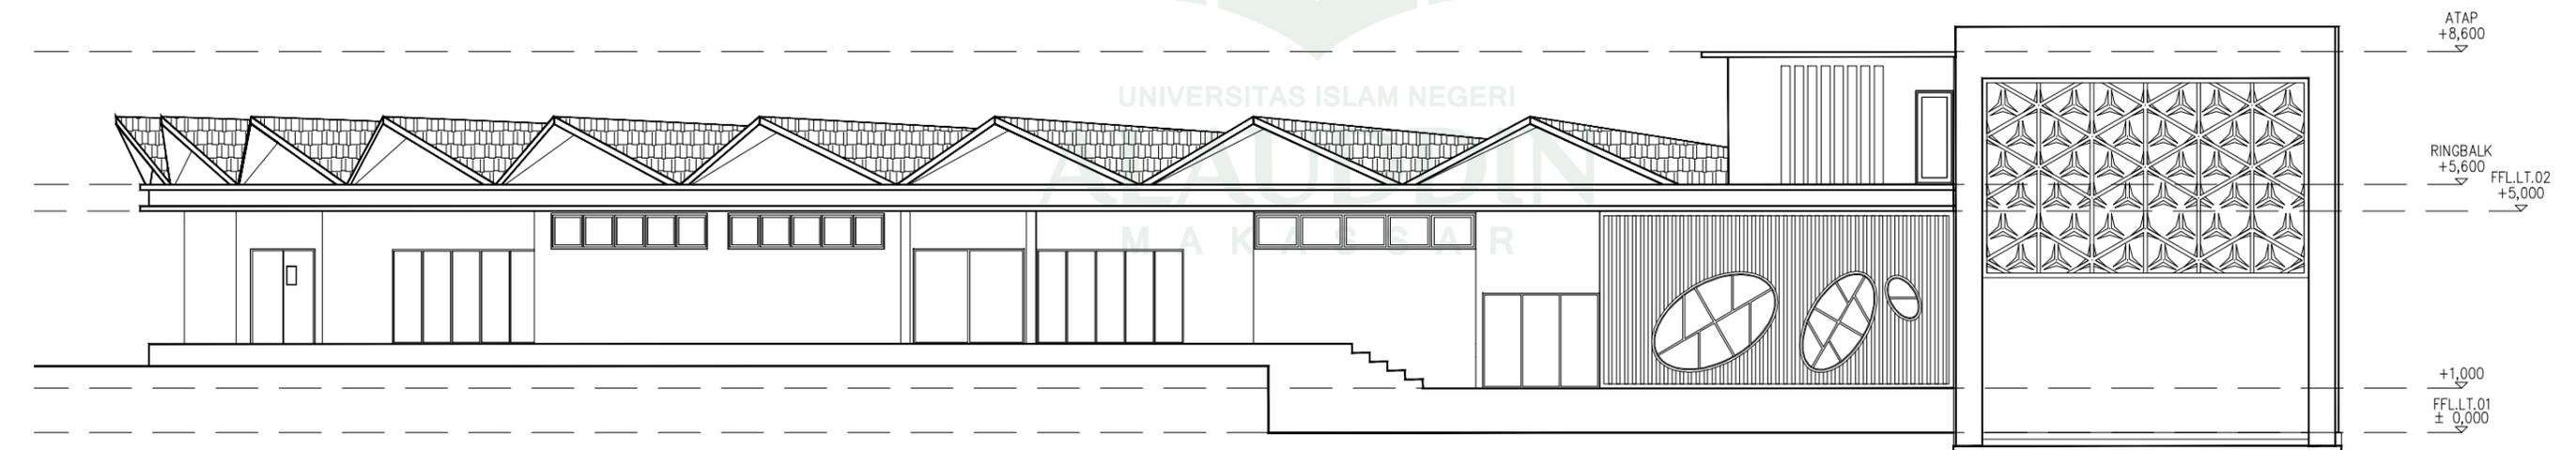

 TAMPAK SAMP. KIRI GEDUNG KULIAH
SKALA 1:150



JURUSAN TEKNIK ARSITEKTUR
FAKULTAS SAINS DAN TEKNOLOGI
UNIVERSITAS ISLAM NEGERI ALAUDDIN
MAKASSAR

STUDIO AKHIR ARSITEKTUR
PERIODE XV
2015

NAMA/NIM
SHAHIBUDDIN JUDDAH
60100108029

PEMBIMBING
St. Aisyah Rahman S.T.,M.T
Muthmainnah S.T.,M.T

PENGUJI
Dr. Norman Said S.Ag.,M.Ag
Taufik Arfan S.T., M.T
Marwati S.T.,M.T

JUDUL PROYEK
SEKOLAH TINGGI ASTRONOMI DI KOTA PAREPARE
TEMA ARSITEKTUR METAFORA

KEPALA STUDIO
Marwati S.T.,M.T




TANGGAL
05-05-2015

JUDUL GAMBAR
TAMPAK SAMP. KANAN GEDUNG KULIAH
TAMPAK SAMP. KIRI BELAKANG GEDUNG

NO. LEMBAR
026

JUM. LEMBAR
039

SKALA
1 : 150

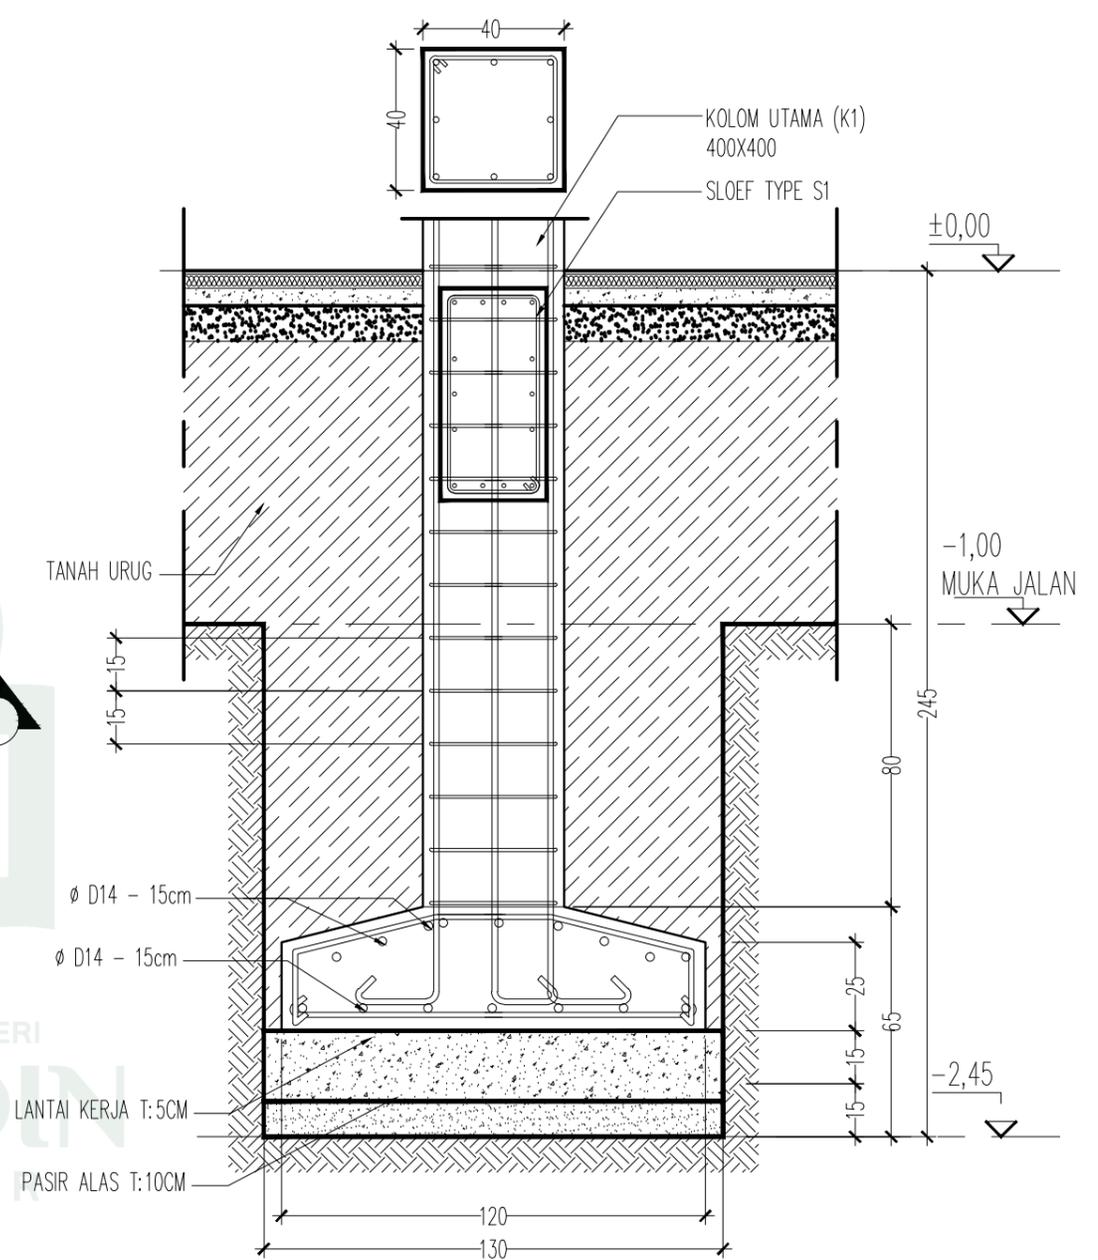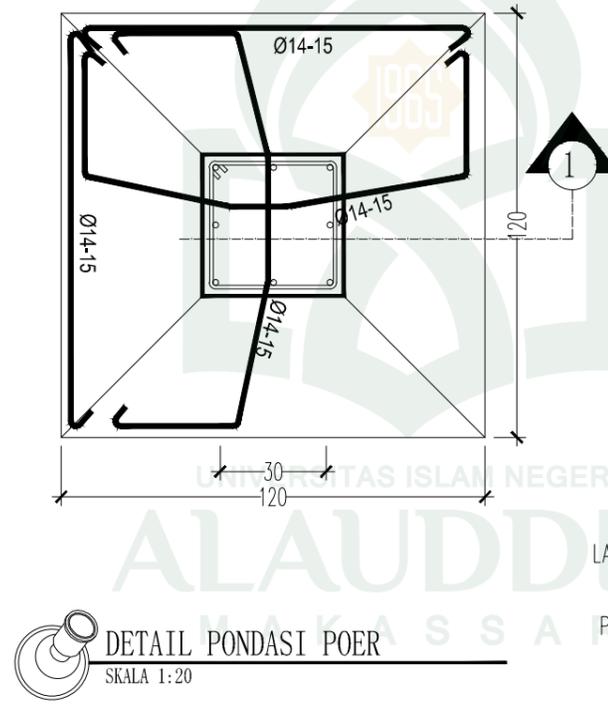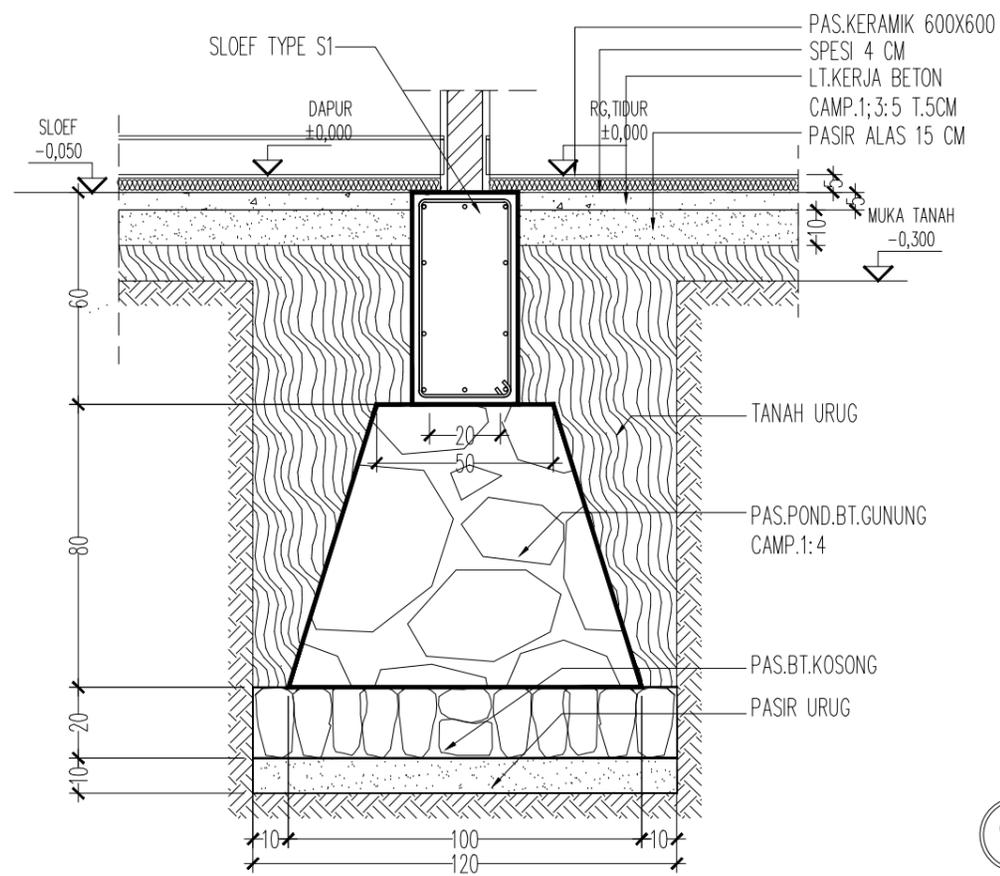

DETAIL PONDASI BATU GUNUNG
SKALA 1:20

DETAIL PONDASI POER
SKALA 1:20

POTONGAN PONDASI POER
SKALA 1:20



JURUSAN TEKNIK ARSITEKTUR
FAKULTAS SAINS DAN TEKNOLOGI
UNIVERSITAS ISLAM NEGERI ALAUDDIN
MAKASSAR


STUDIO AKHIR ARSITEKTUR
PERIODE XV
2015

NAMA/NIM SHAHIBUDDIN JUDDAH 60100108029	
PEMBIMBING St. Aisyah Rahman S.T., M.T Muthmainnah S.T., M.T	PENGUJI Dr. Norman Said S. Ag., M. Ag Taufik Arfan S.T., M.T Marwati S.T., M.T

JUDUL PROYEK SEKOLAH TINGGI ASTRONOMI DI KOTA PAREPARE TEMA ARSITEKTUR METAFORA	
KEPALA STUDIO Marwati S.T., M.T	TANGGAL 05-05-2015

JUDUL GAMBAR DETAIL PONDASI POER	
NO. LEMBAR 027	JUM. LEMBAR 039

SKALA
1 : 20

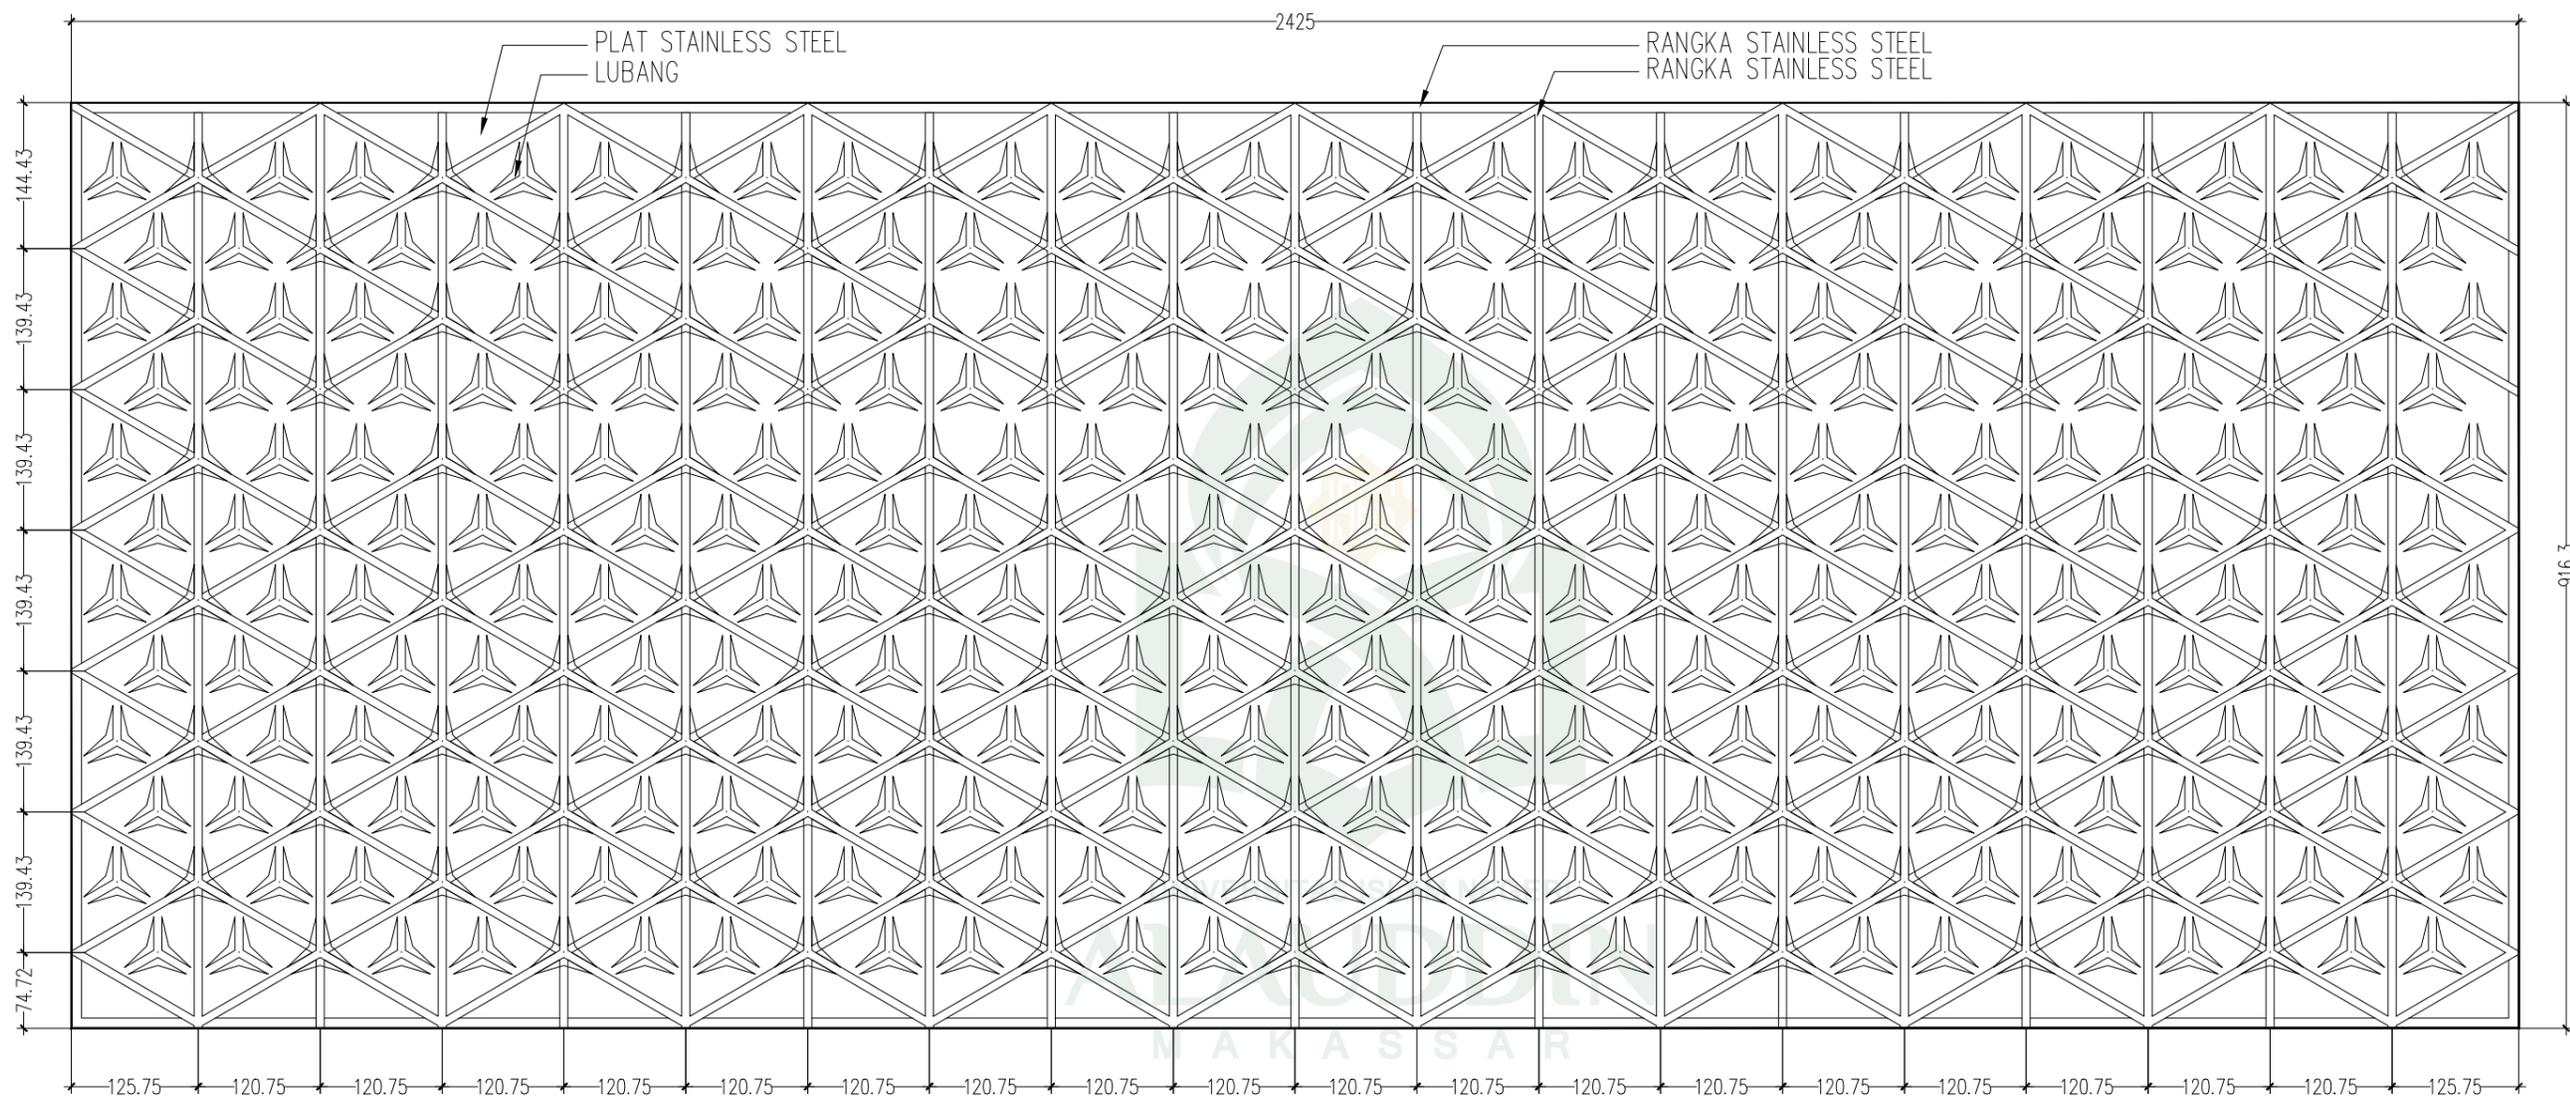

DETAIL FASADE 1
SKALA 1:70



JURUSAN TEKNIK ARSITEKTUR
FAKULTAS SAINS DAN TEKNOLOGI
UNIVERSITAS ISLAM NEGERI ALAUDDIN
MAKASSAR

STUDIO AKHIR ARSITEKTUR
PERIODE XV
2015

NAMA/NIM
SHAHIBUDDIN JUDDAH
60100108029

PEMBIMBING
St. Aisyah Rahman S.T.,M.T
Muthmainnah S.T.,M.T

PENGUJI
Dr. Norman Said S.Ag.,M.Ag
Taufik Arfan S.T., M.T
Marwati S.T.,M.T

JUDUL PROYEK
SEKOLAH TINGGI ASTRONOMI DI KOTA PAREPARE
TEMA ARSITEKTUR METAFORA

KEPALA STUDIO
Marwati S.T.,M.T


TANGGAL
05-05-2015

JUDUL GAMBAR
DETAIL FASADE 01

NO. LEMBAR
028

JUM. LEMBAR
039

SKALA
1 : 70

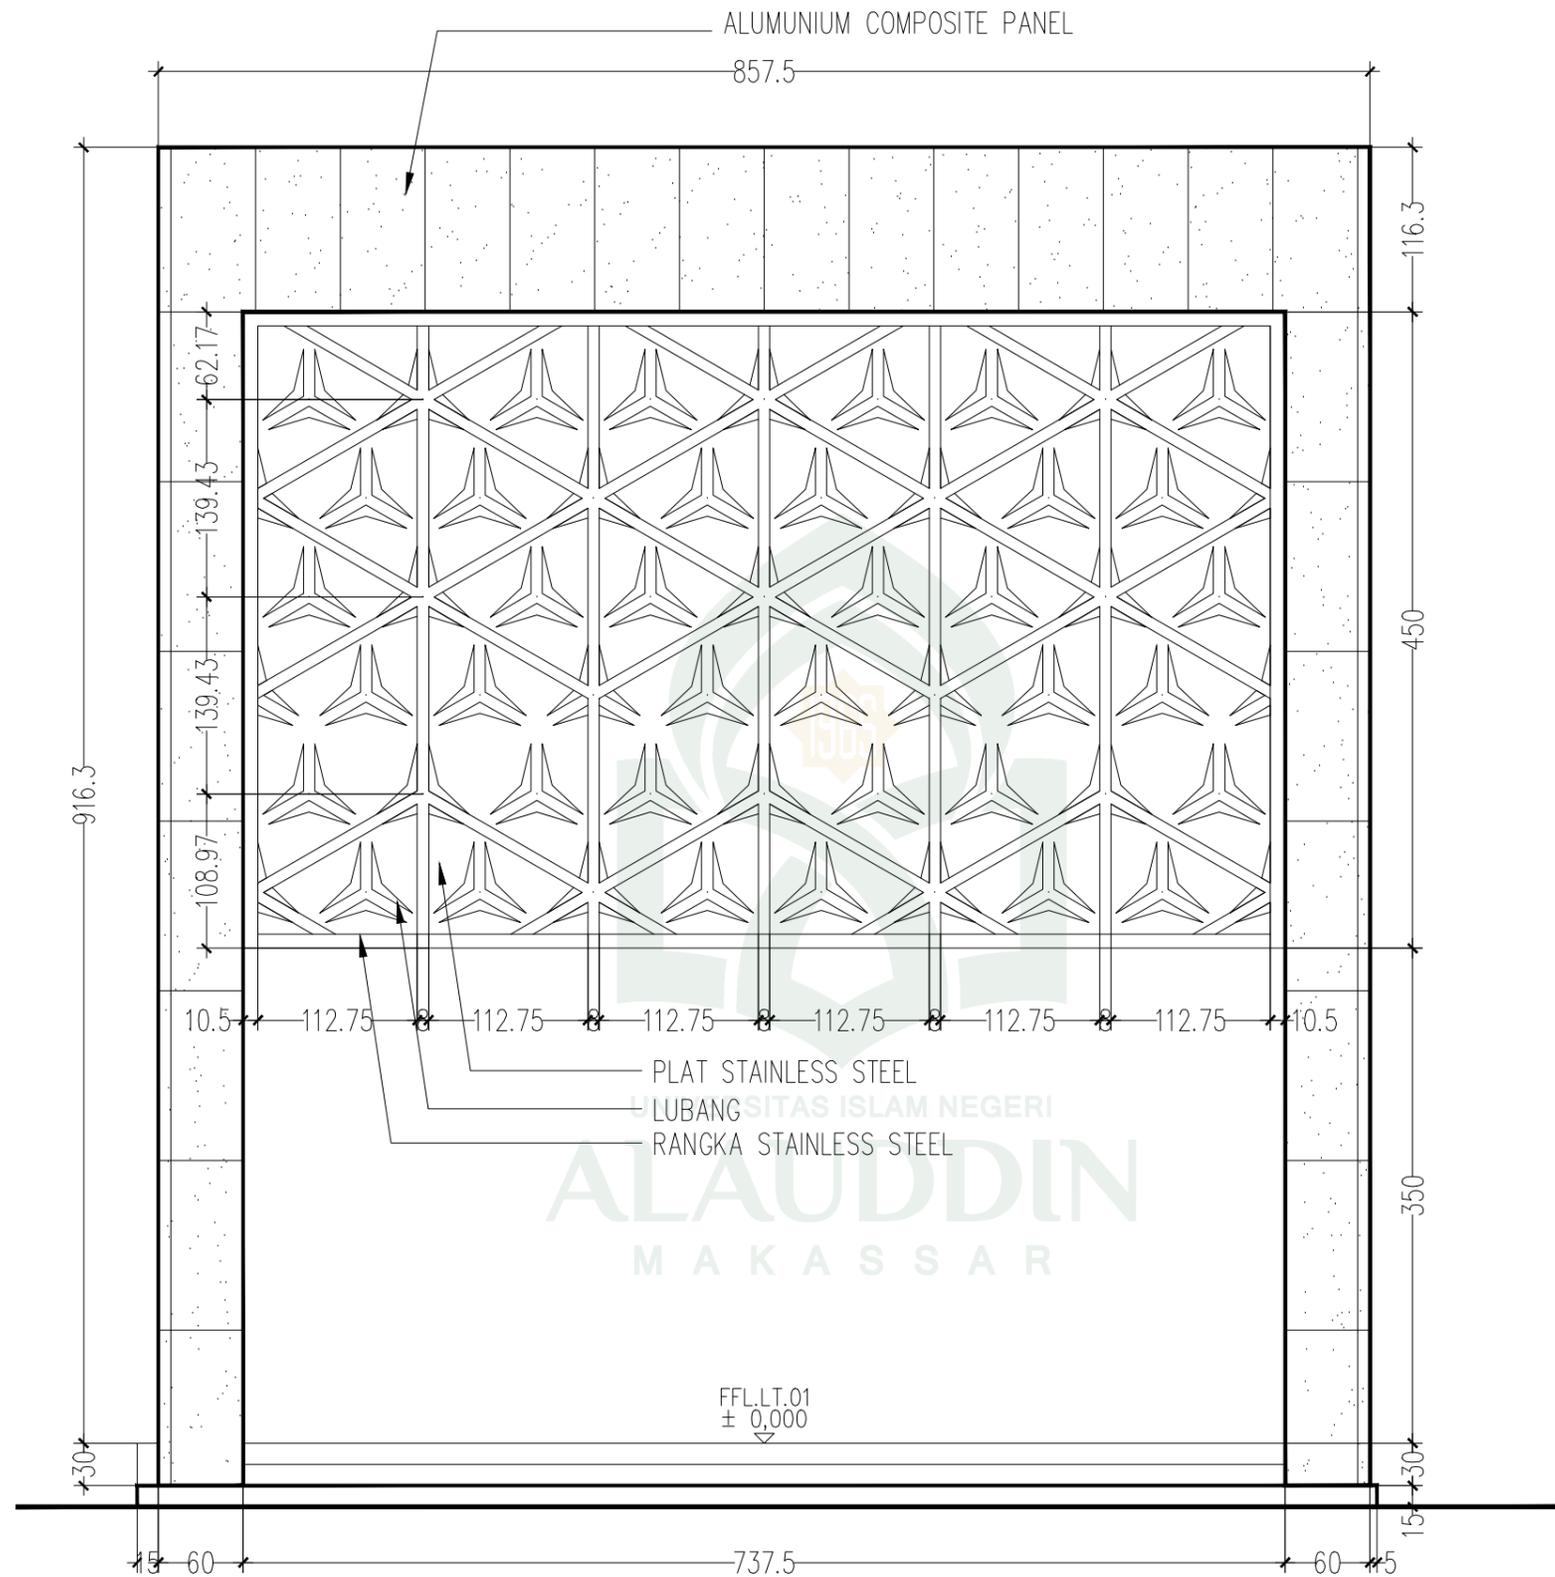

DETAIL FASADE 2
SKALA 1:50



JURUSAN TEKNIK ARSITEKTUR
FAKULTAS SAINS DAN TEKNOLOGI
UNIVERSITAS ISLAM NEGERI ALAUDDIN
MAKASSAR

STUDIO AKHIR ARSITEKTUR
PERIODE XV
2015

NAMA/NIM
SHAHIBUDDIN JUDDAH
60100108029

PEMBIMBING
St. Aisyah Rahman S.T.,M.T
Muthmainnah S.T.,M.T

PENGUJI
Dr. Norman Said S.Ag.,M.Ag
Taufik Arfan S.T., M.T
Marwati S.T.,M.T

JUDUL PROYEK
SEKOLAH TINGGI ASTRONOMI DI KOTA PAREPARE
TEMA ARSITEKTUR METAFORA

KEPALA STUDIO
Marwati S.T.,M.T


TANGGAL
05-05-2015

JUDUL GAMBAR
DETAIL FASADE 02

NO. LEMBAR
029

JUM. LEMBAR
039

SKALA
1 : 50

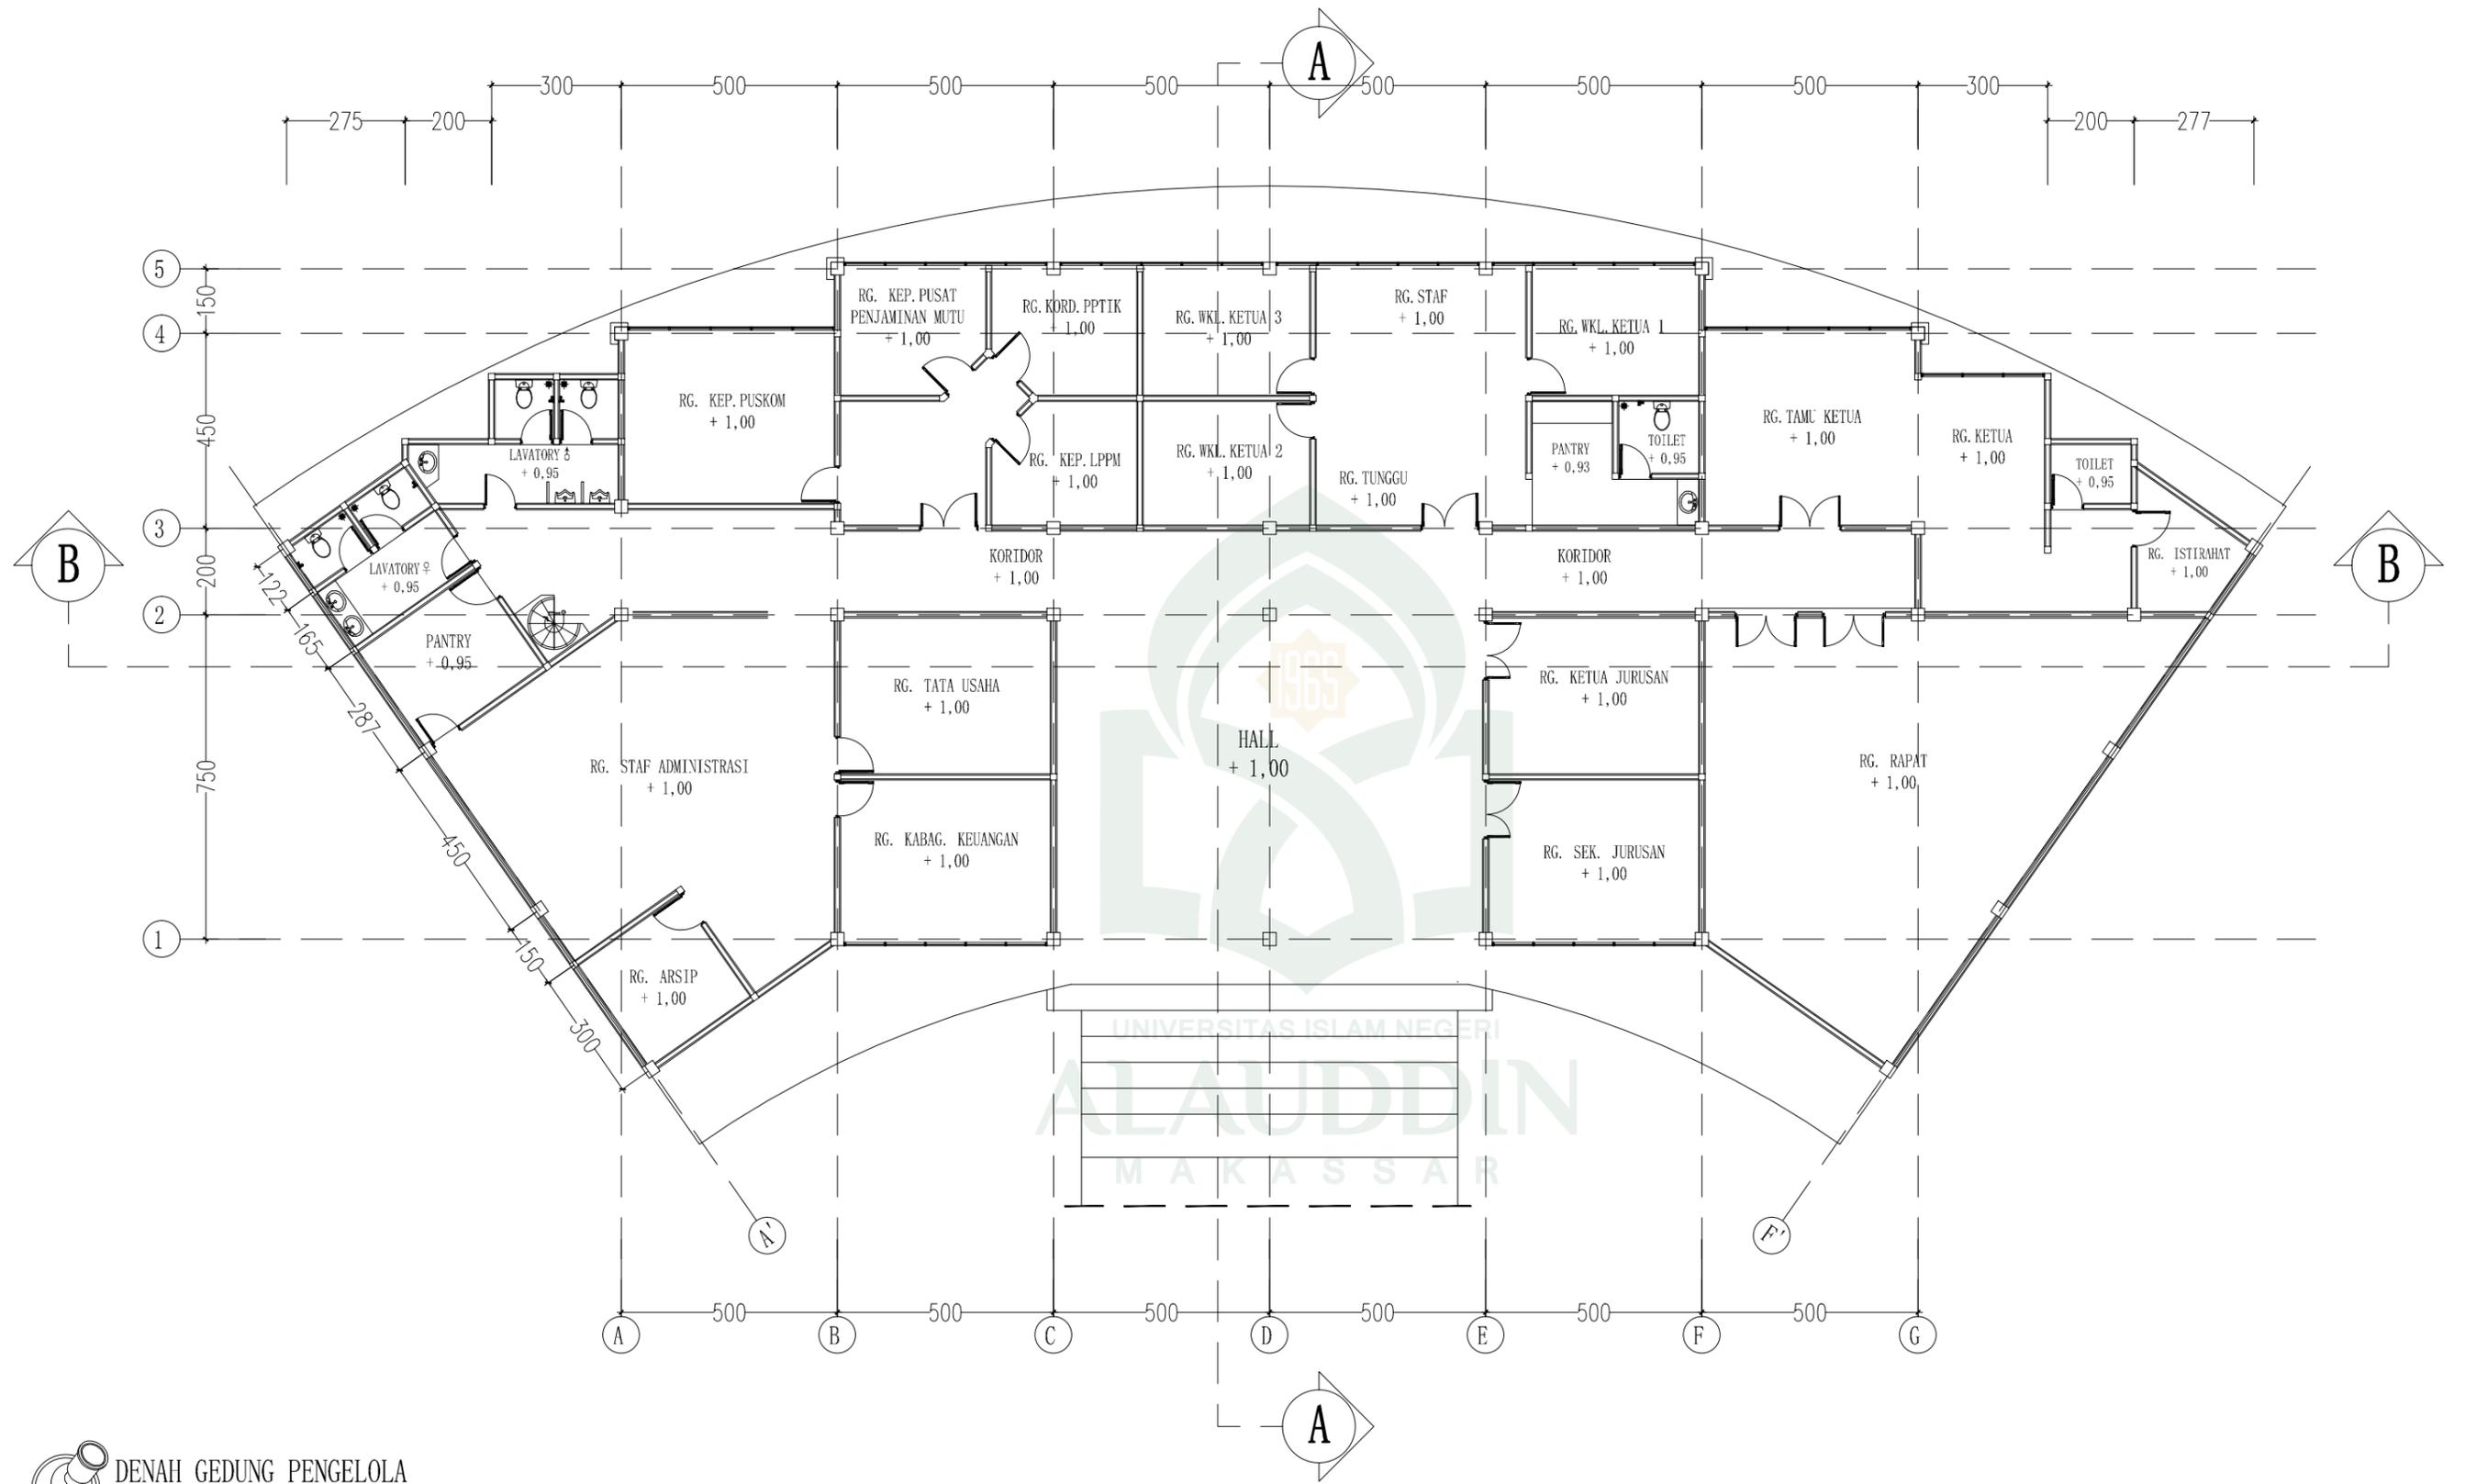

DENAH GEDUNG PENGELOLA
SKALA 1:150



JURUSAN TEKNIK ARSITEKTUR
FAKULTAS SAINS DAN TEKNOLOGI
UNIVERSITAS ISLAM NEGERI ALAUDDIN
MAKASSAR

STUDIO AKHIR ARSITEKTUR
PERIODE XV
2015

NAMA/NIM
SHAHIBUDDIN JUDDAH
60100108029

PEMBIMBING
St. Aisyah Rahman S.T.,M.T
Muthmainnah S.T.,M.T

PENGUJI
Dr. Norman Said S.Ag.,M.Ag
Taufik Arfan S.T., M.T
Marwati S.T.,M.T

JUDUL PROYEK
SEKOLAH TINGGI ASTRONOMI DI KOTA PAREPARE
TEMA ARSITEKTUR METAFORA

KEPALA STUDIO
Marwati S.T.,M.T


TANGGAL
05-05-2015

JUDUL GAMBAR
DENAH GEDUNG PENGELOLA

NO. LEMBAR
031

JUM. LEMBAR
039

SKALA
1 : 150

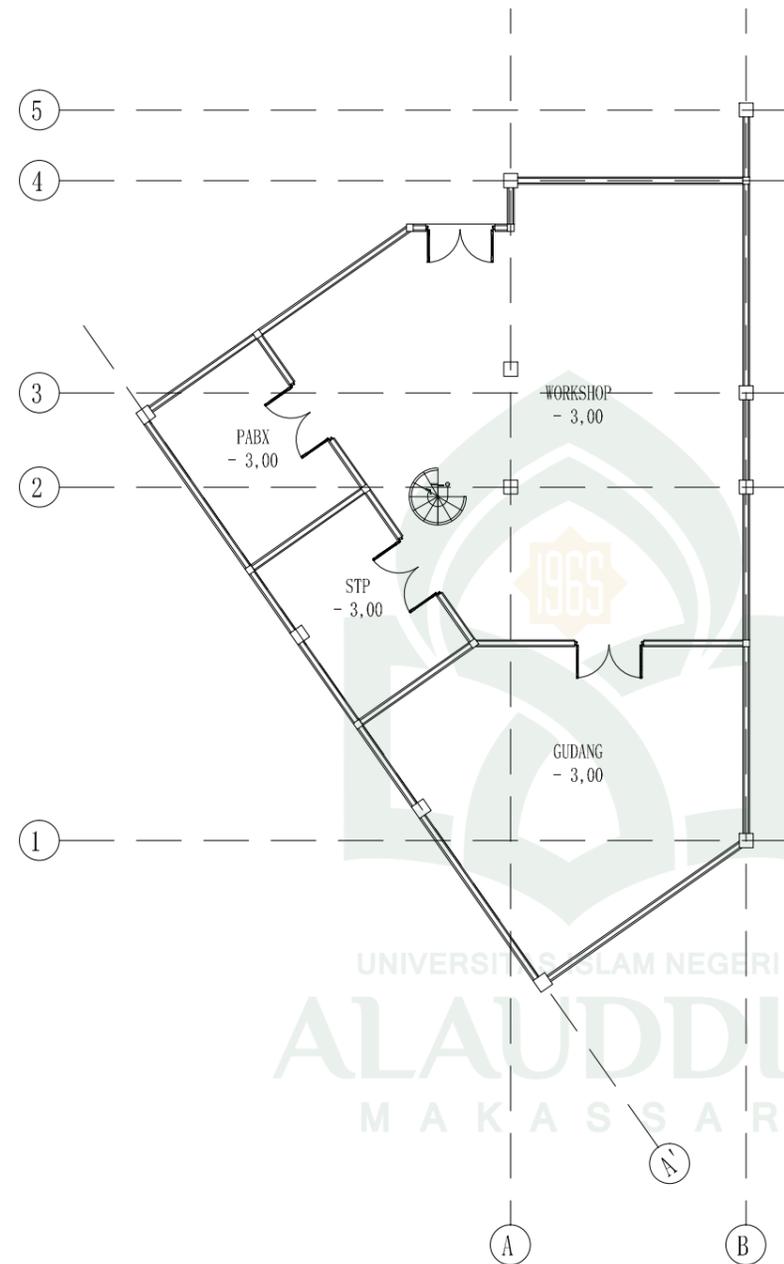

DENAH SEMI BASEMENT GEDUNG PENGELOLA
SKALA 1:150



JURUSAN TEKNIK ARSITEKTUR
FAKULTAS SAINS DAN TEKNOLOGI
UNIVERSITAS ISLAM NEGERI ALAUDDIN
MAKASSAR

STUDIO AKHIR ARSITEKTUR
PERIODE XV
2015

NAMA/NIM
SHAHIBUDDIN JUDDAH
60100108029

PEMBIMBING
St. Aisyah Rahman S.T.,M.T
Muthmainnah S.T.,M.T

PENGUJI
Dr. Norman Said S.Ag.,M.Ag
Taufik Arfan S.T., M.T
Marwati S.T.,M.T

JUDUL PROYEK
SEKOLAH TINGGI ASTRONOMI DI KOTA PAREPARE
TEMA ARSITEKTUR METAFORA

KEPALA STUDIO
Marwati S.T.,M.T


TANGGAL
05-05-2015

JUDUL GAMBAR
DENAH SEMI BASEMENT GDG. PENGELOLA


NO. LEMBAR
032

JUM. LEMBAR
039

SKALA
1 : 150

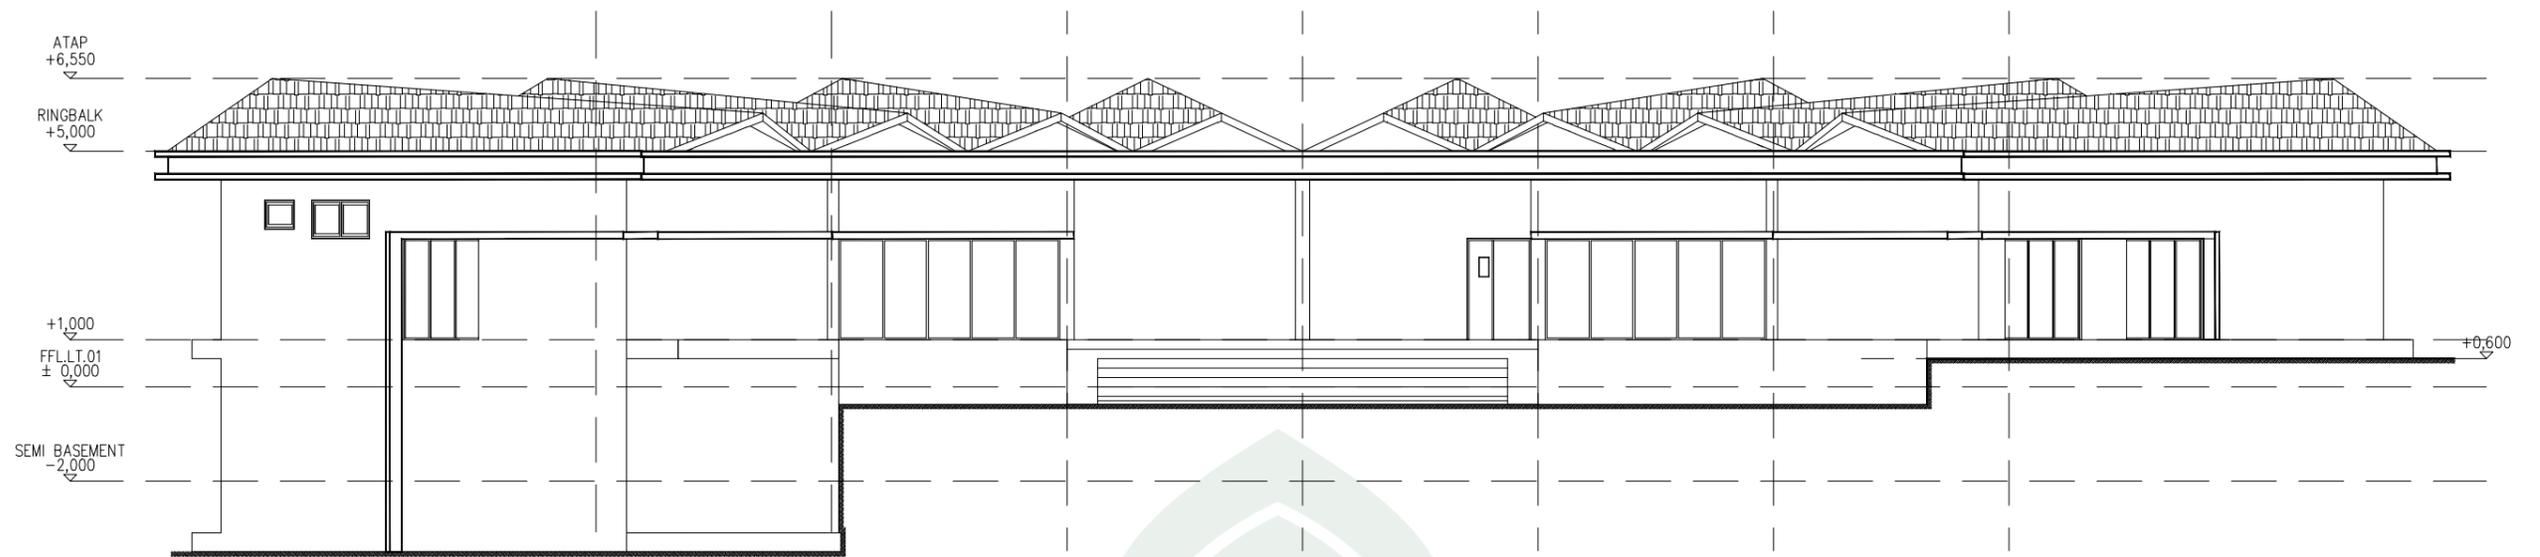

TAMPAK DEPAN GEDUNG PENGELOLA
SKALA 1:150

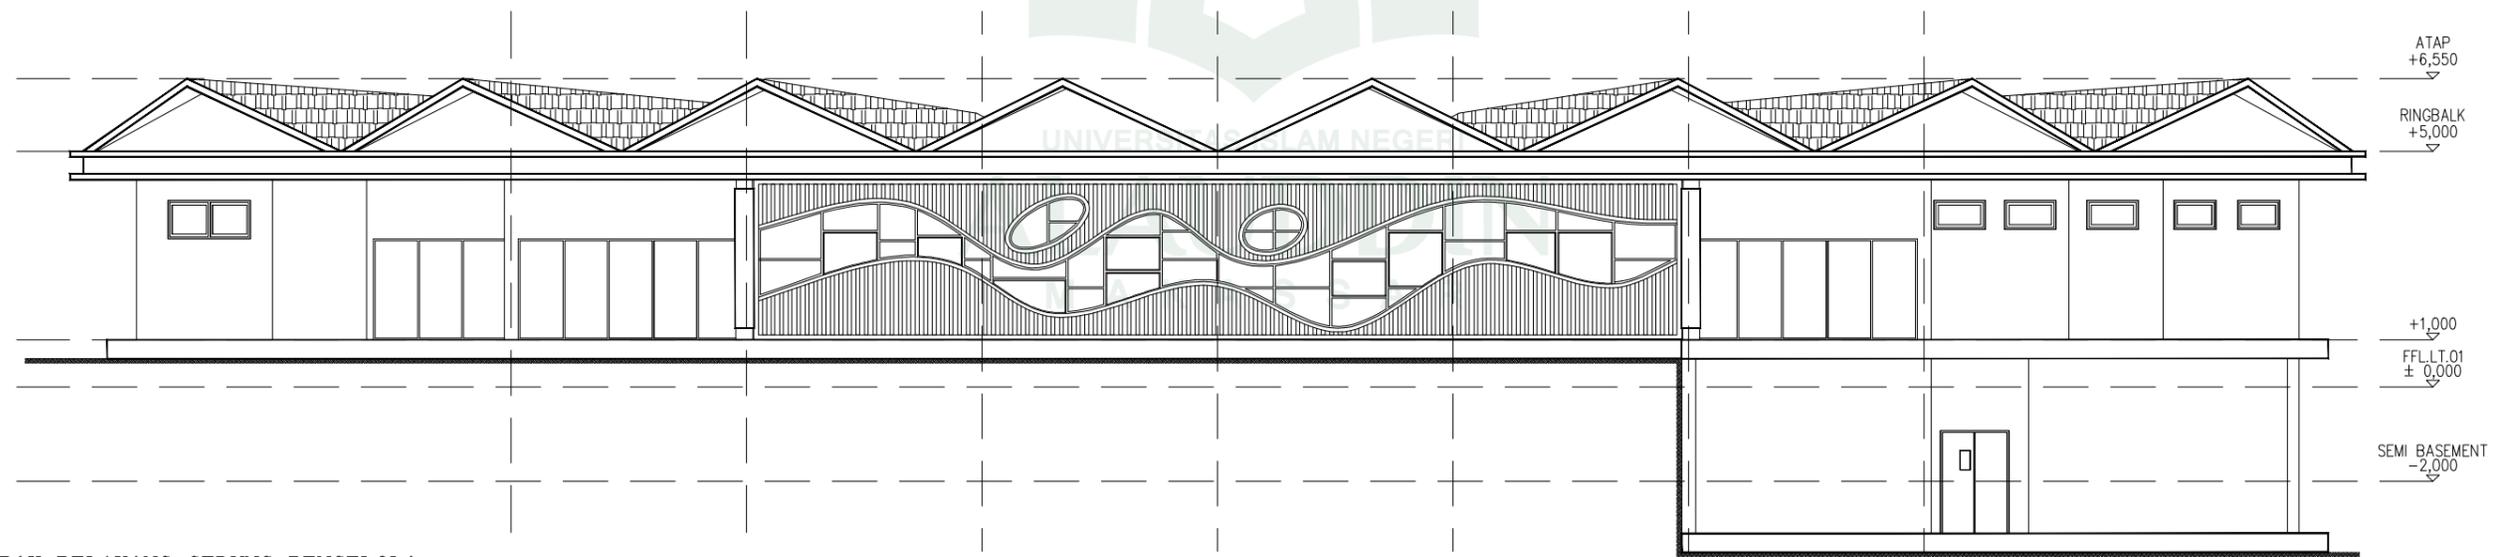

TAMPAK BELAKANG GEDUNG PENGELOLA
SKALA 1:150



JURUSAN TEKNIK ARSITEKTUR
FAKULTAS SAINS DAN TEKNOLOGI
UNIVERSITAS ISLAM NEGERI ALAUDDIN
MAKASSAR

STUDIO AKHIR ARSITEKTUR
PERIODE XV
2015

NAMA/NIM
SHAHIBUDDIN JUDDAH
60100108029

PEMBIMBING
St. Aisyah Rahman S.T.,M.T
Muthmainnah S.T.,M.T

PENGUJI
Dr. Norman Said S.Ag.,M.Ag
Taufik Arfan S.T., M.T
Marwati S.T.,M.T

JUDUL PROYEK
SEKOLAH TINGGI ASTRONOMI DI KOTA PAREPARE
TEMA ARSITEKTUR METAFORA

KEPALA STUDIO
Marwati S.T.,M.T


TANGGAL
05-05-2015

JUDUL GAMBAR
TAMPAK DEPAN GDG. PENGELOLA
TAMPAK BELAKANG GDG. PENGELOLA


NO. LEMBAR
033

JUM. LEMBAR
039

SKALA
1 : 150

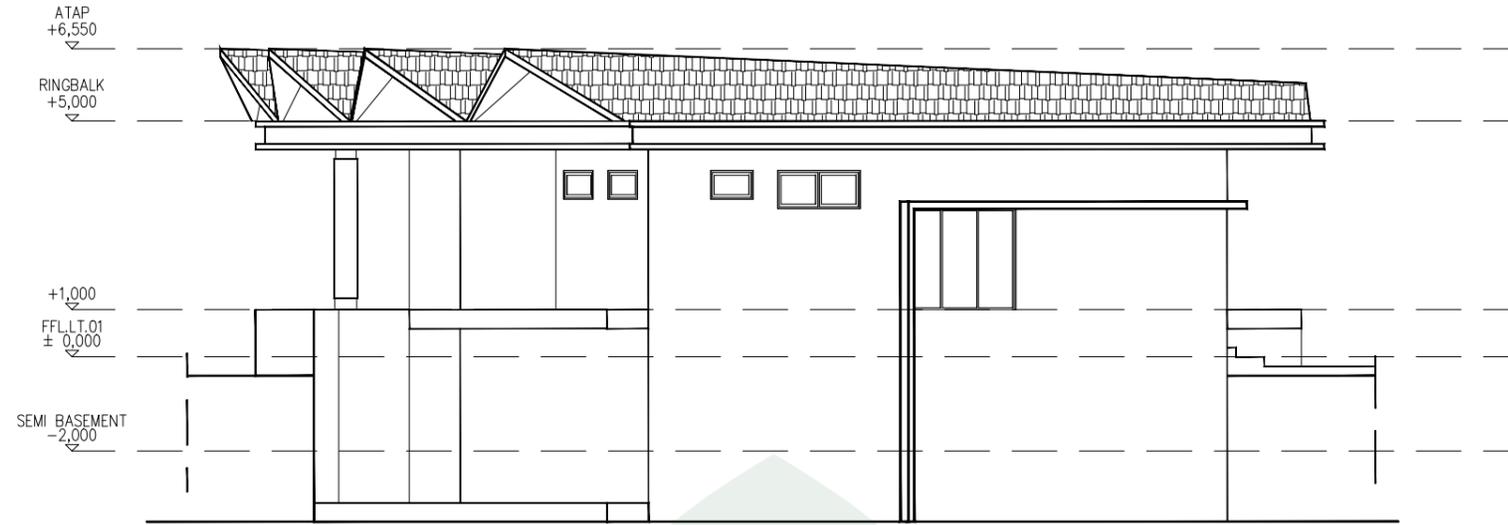

TAMPAK SAMP. KIRI GEDUNG PENGELOLA
SKALA 1:100

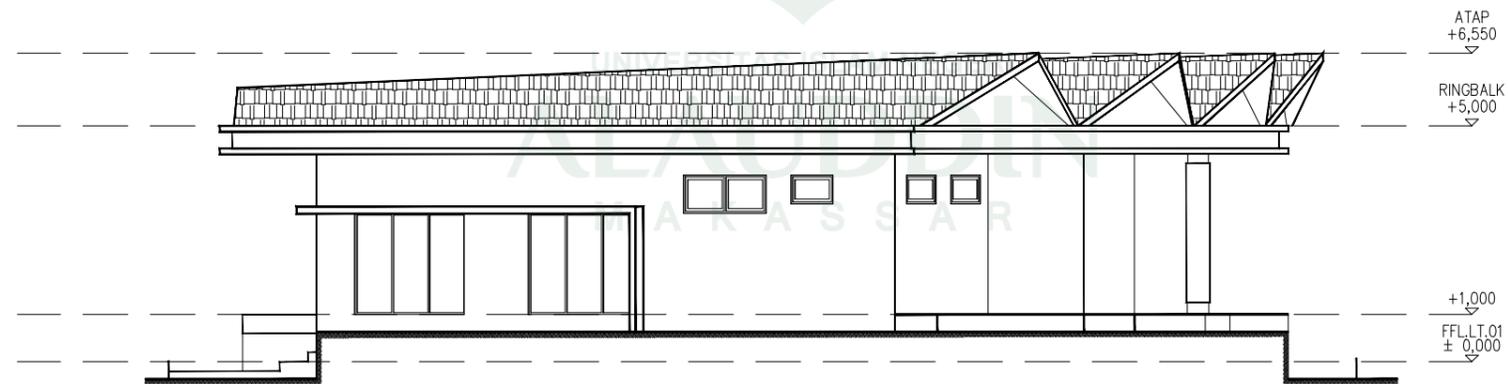

TAMPAK SAMP. KANAN GEDUNG PENGELOLA
SKALA 1:100



JURUSAN TEKNIK ARSITEKTUR
FAKULTAS SAINS DAN TEKNOLOGI
UNIVERSITAS ISLAM NEGERI ALAUDDIN
MAKASSAR

STUDIO AKHIR ARSITEKTUR
PERIODE XV
2015

NAMA/NIM
SHAHIBUDDIN JUDDAH
60100108029

PEMBIMBING
St. Aisyah Rahman S.T.,M.T
Muthmainnah S.T.,M.T

PENGUJI
Dr. Norman Said S.Ag.,M.Ag
Taufik Arfan S.T., M.T
Marwati S.T.,M.T

JUDUL PROYEK
SEKOLAH TINGGI ASTRONOMI DI KOTA PAREPARE
TEMA ARSITEKTUR METAFORA

KEPALA STUDIO
Marwati S.T.,M.T


TANGGAL
05-05-2015

JUDUL GAMBAR
TAMPAK SAMP. KIRI GDG. PENGELOLA
TAMPAK SAMP. KANAN GDG. PENGELOLA


NO. LEMBAR
034

JUM. LEMBAR
039

SKALA
1 : 100

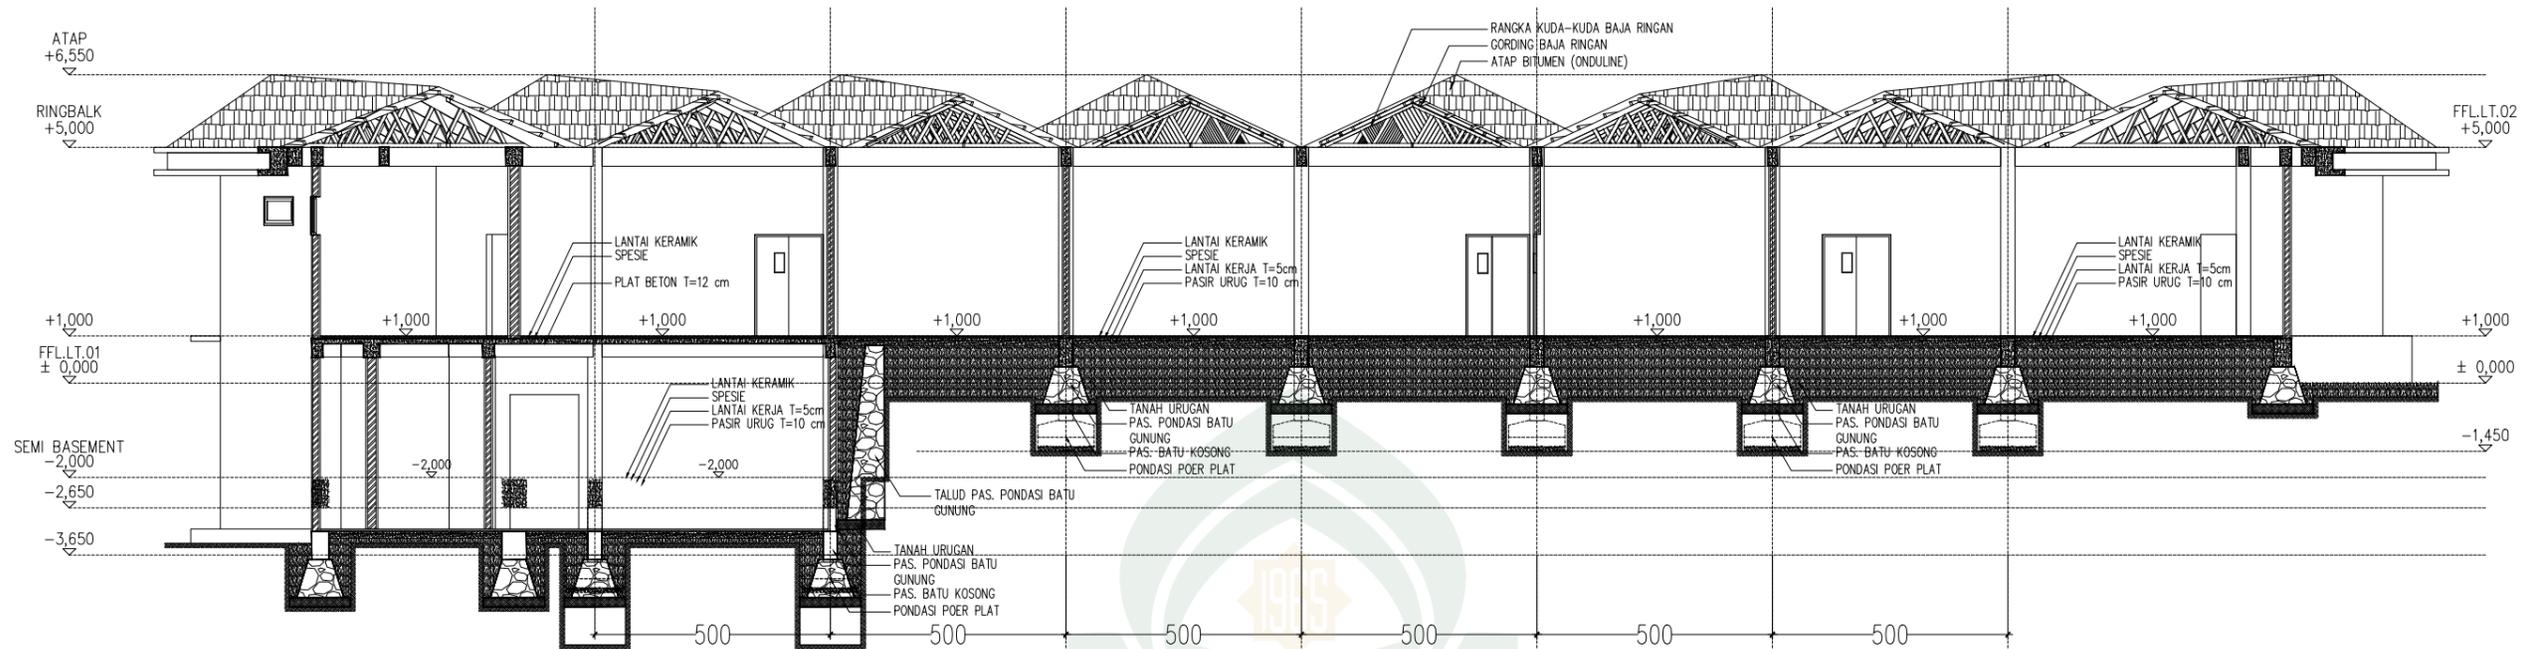

POTONGAN A-A GEDUNG KANTOR
SKALA 1:150

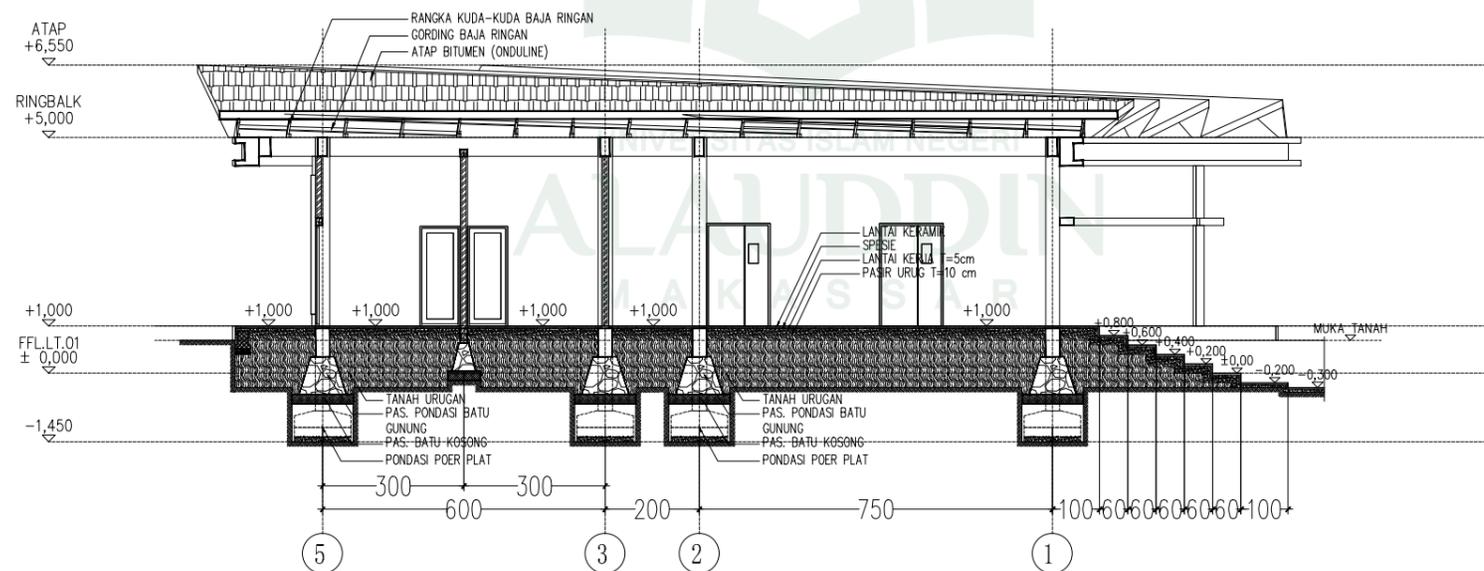

POTONGAN B-B GEDUNG KANTOR
SKALA 1:150



JURUSAN TEKNIK ARSITEKTUR
FAKULTAS SAINS DAN TEKNOLOGI
UNIVERSITAS ISLAM NEGERI ALAUDDIN
MAKASSAR

STUDIO AKHIR ARSITEKTUR
PERIODE XV
2015

NAMA/NIM
SHAHIBUDDIN JUDDAH
60100108029

PEMBIMBING
St. Aisyah Rahman S.T.,M.T
Muthmainnah S.T.,M.T

PENGUJI
Dr. Norman Said S.Ag.,M.Ag
Taufik Arfan S.T., M.T
Marwati S.T.,M.T

JUDUL PROYEK
SEKOLAH TINGGI ASTRONOMI DI KOTA PAREPARE
TEMA ARSITEKTUR METAFORA

KEPALA STUDIO
Marwati S.T.,M.T


TANGGAL
05-05-2015


JUDUL GAMBAR
POTONGAN A-A GDG. PENGELOLA
POTONGAN B-B GDG. PENGELOLA

NO. LEMBAR
035

JUM. LEMBAR
039

SKALA
1 : 150

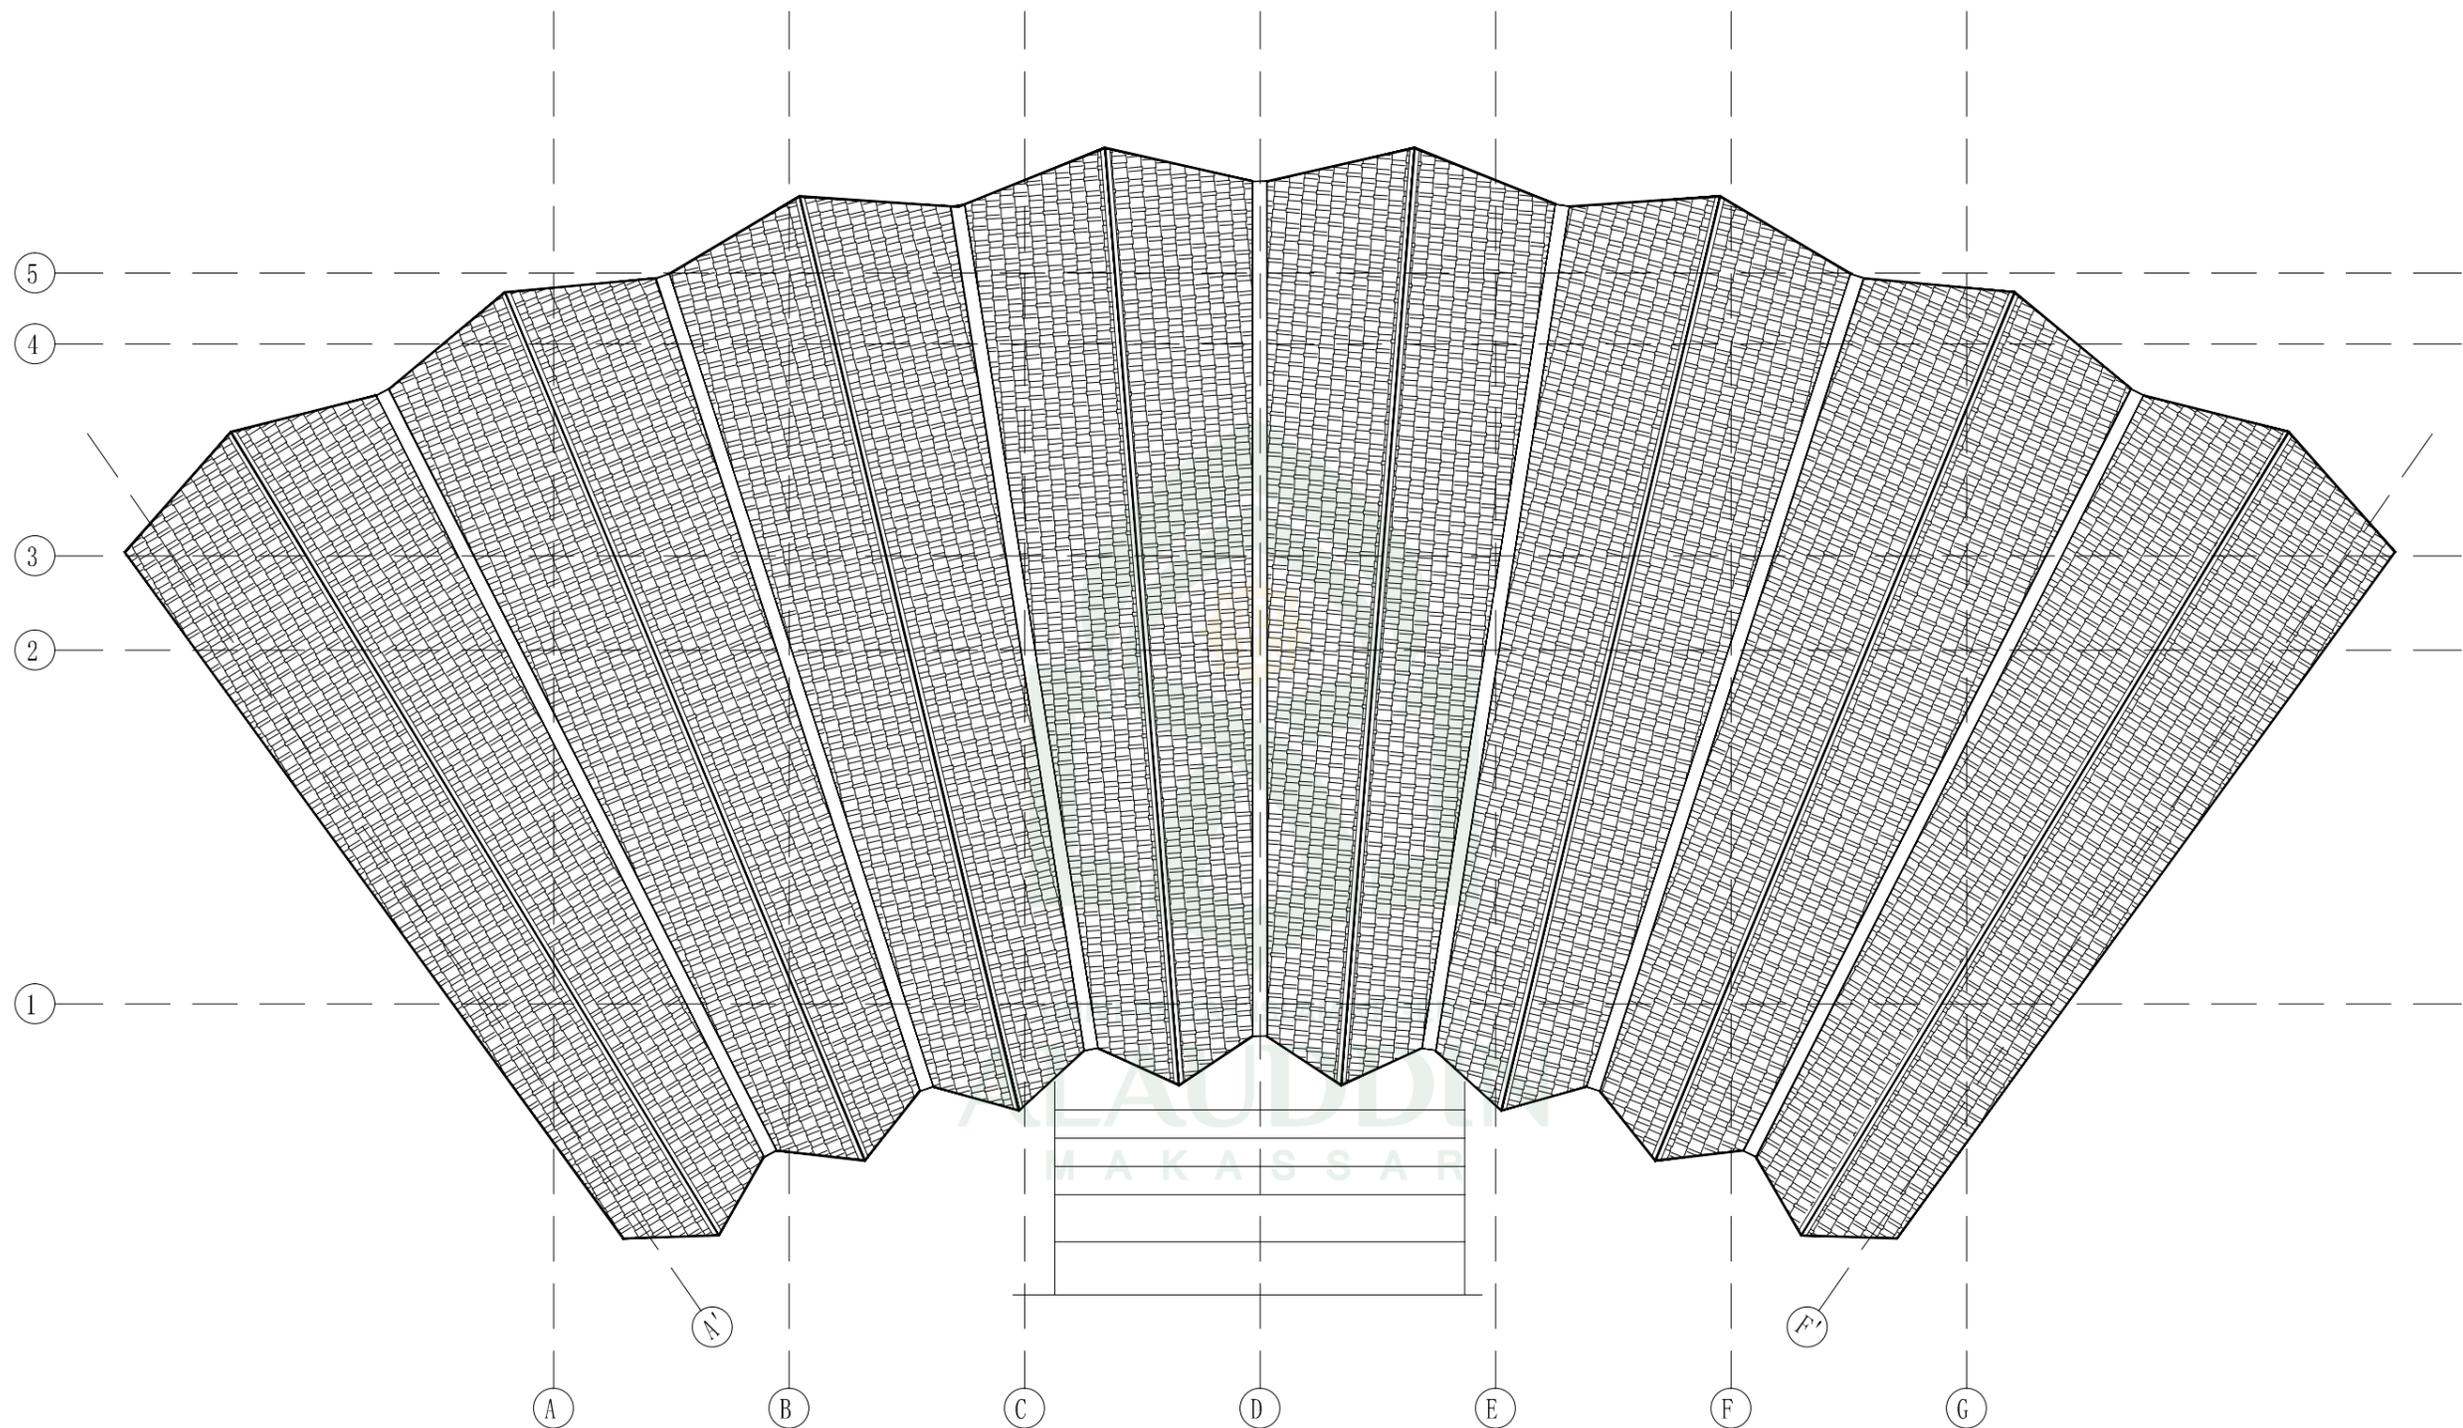

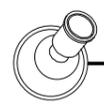
RENC. ATAP GEDUNG PENGELOLA
 SKALA 1:150



JURUSAN TEKNIK ARSITEKTUR
FAKULTAS SAINS DAN TEKNOLOGI
UNIVERSITAS ISLAM NEGERI ALAUDDIN
MAKASSAR

STUDIO AKHIR ARSITEKTUR
PERIODE XV
2015

NAMA/NIM
SHAHIBUDDIN JUDDAH
60100108029

PEMBIMBING
 St. Aisyah Rahman S.T.,M.T
 Muthmainnah S.T.,M.T

PENGUJI
 Dr. Norman Said S.Ag.,M.Ag
 Taufik Arfan S.T., M.T
 Marwati S.T.,M.T

KEPALA STUDIO
 Marwati S.T.,M.T



JUDUL PROYEK
SEKOLAH TINGGI ASTRONOMI DI KOTA PAREPARE
TEMA ARSITEKTUR METAFORA

TANGGAL
 05-05-2015

JUDUL GAMBAR
RENCANA ATAP GDG. PENGELOLA

NO. LEMBAR	JUM. LEMBAR
036	039

SKALA
 1 : 150

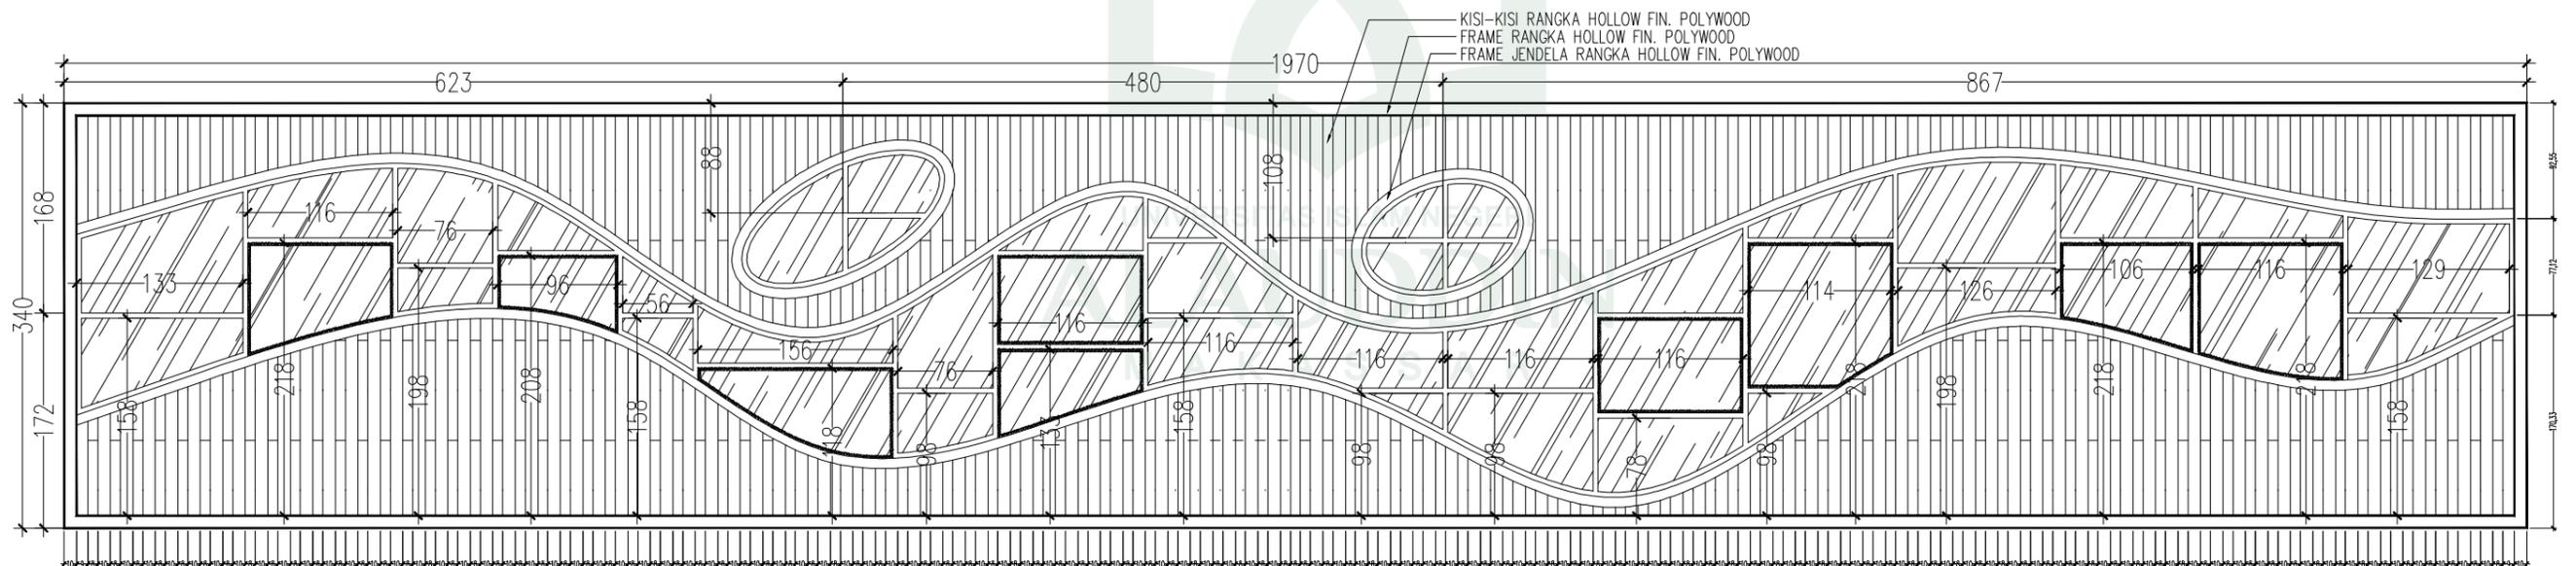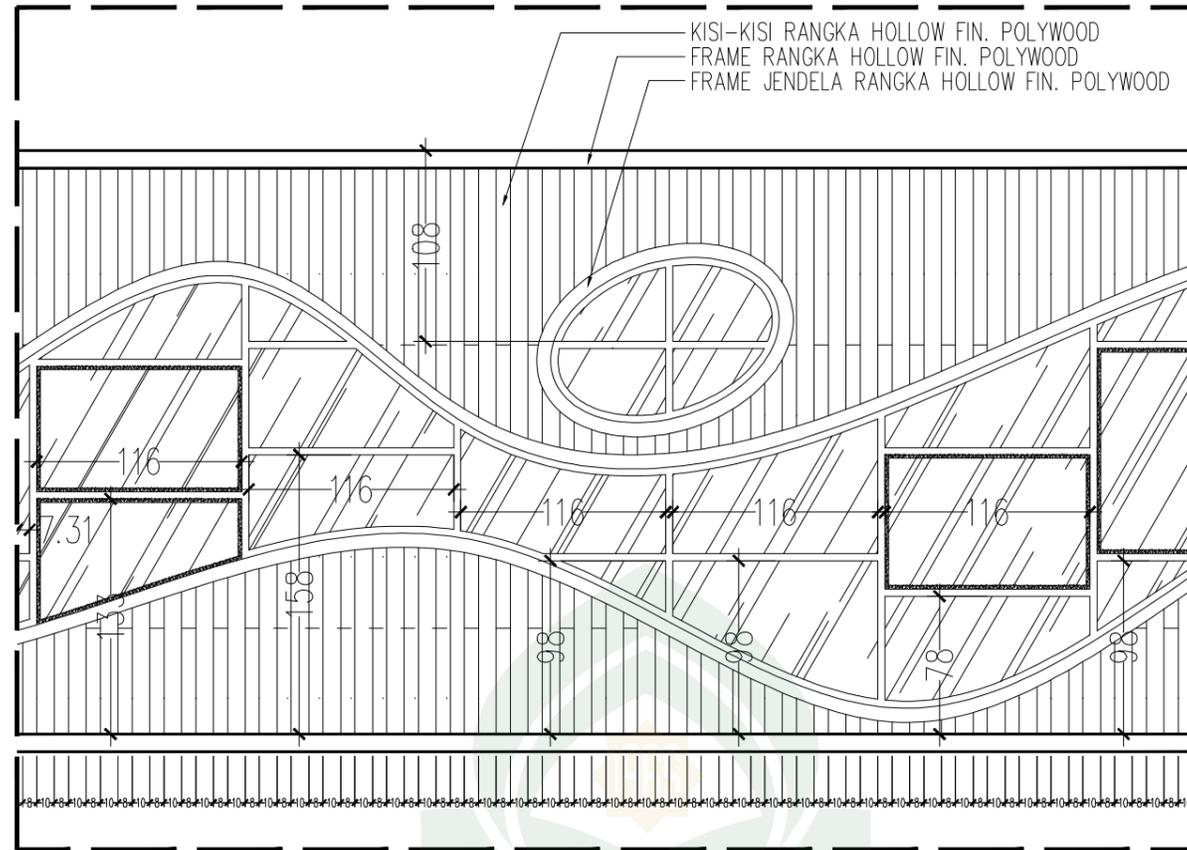

DETAIL FASADE 4
SKALA 1:55



JURUSAN TEKNIK ARSITEKTUR
FAKULTAS SAINS DAN TEKNOLOGI
UNIVERSITAS ISLAM NEGERI ALAUDDIN
MAKASSAR

STUDIO AKHIR ARSITEKTUR
PERIODE XV
2015

NAMA/NIM
SHAHIBUDDIN JUDDAH
60100108029

PEMBIMBING
St. Aisyah Rahman S.T.,M.T
Muthmainnah S.T.,M.T

PENGUJI
Dr. Norman Said S.Ag.,M.Ag
Taufik Arfan S.T., M.T
Marwati S.T.,M.T

JUDUL PROYEK
SEKOLAH TINGGI ASTRONOMI DI KOTA PAREPARE
TEMA ARSITEKTUR METAFORA

KEPALA STUDIO
Marwati S.T.,M.T



TANGGAL
05-05-2015

JUDUL GAMBAR
DETAIL FASADE 04

NO. LEMBAR
037

JUM. LEMBAR
039

SKALA
1 : 55

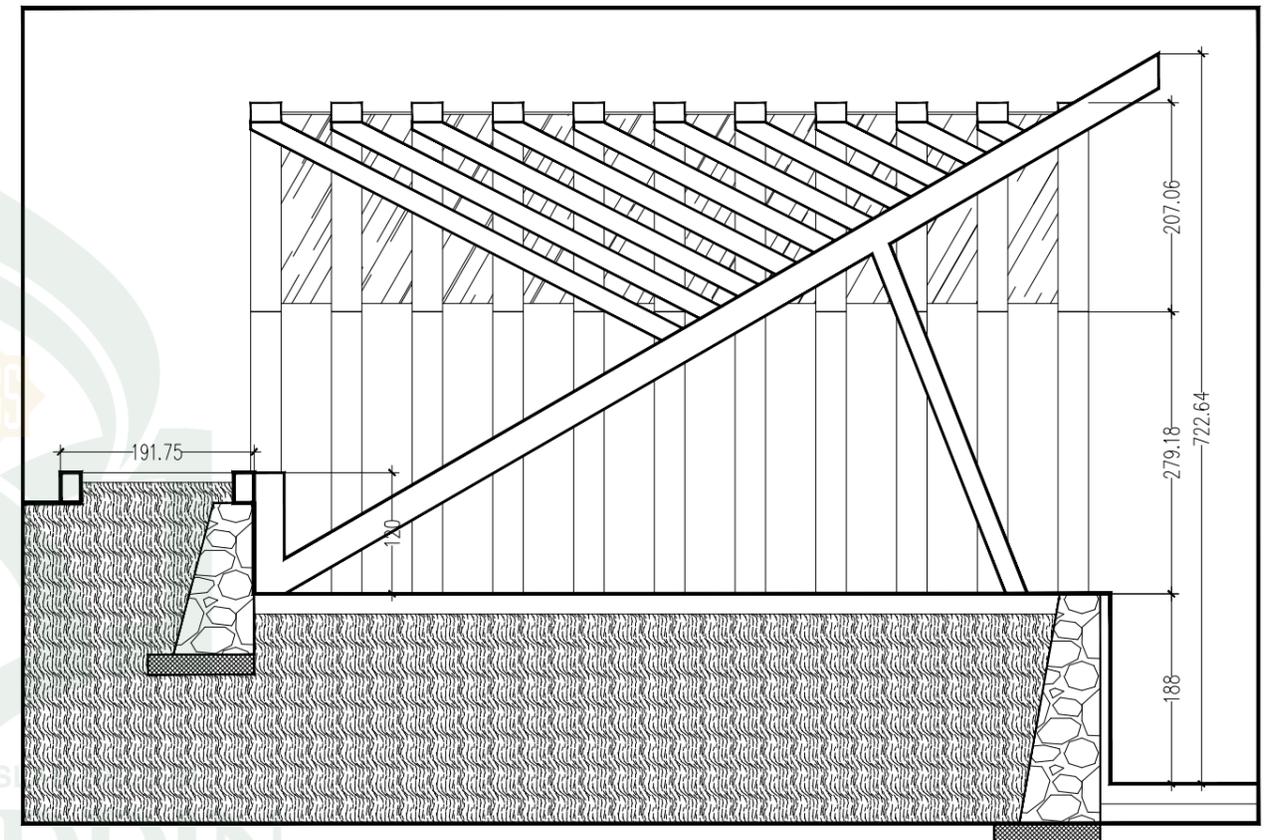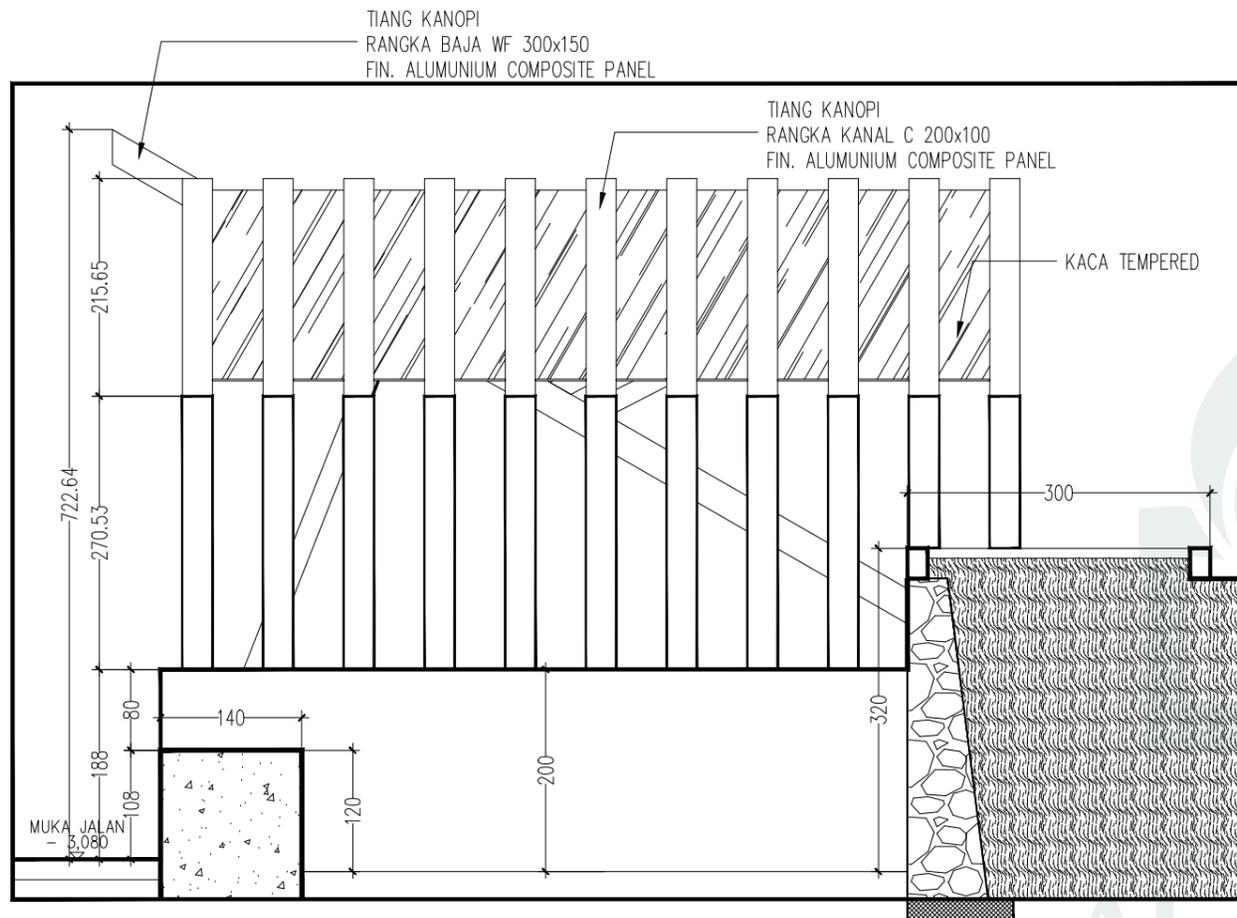

TAMPAK KANAN ENTRANCE
SKALA 1:70

TAMPAK KIRI ENTRANCE
SKALA 1:70



JURUSAN TEKNIK ARSITEKTUR
FAKULTAS SAINS DAN TEKNOLOGI
UNIVERSITAS ISLAM NEGERI ALAUDDIN
MAKASSAR

STUDIO AKHIR ARSITEKTUR
PERIODE XV
2015

NAMA/NIM
SHAHIBUDDIN JUDDAH
60100108029

PEMBIMBING
St. Aisyah Rahman S.T.,M.T
Muthmainnah S.T.,M.T

PENGUJI
Dr. Norman Said S.Ag.,M.Ag
Taufik Arfan S.T., M.T
Marwati S.T.,M.T

JUDUL PROYEK
SEKOLAH TINGGI ASTRONOMI DI KOTA PAREPARE
TEMA ARSITEKTUR METAFORA

KEPALA STUDIO
Marwati S.T.,M.T



TANGGAL
05-05-2015

JUDUL GAMBAR
TAMPAK KANAN ENTRANCE
TAMPAK KIRI ENTRANCE


NO. LEMBAR
039

JUM. LEMBAR
039


SKALA
1 : 70

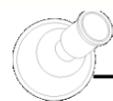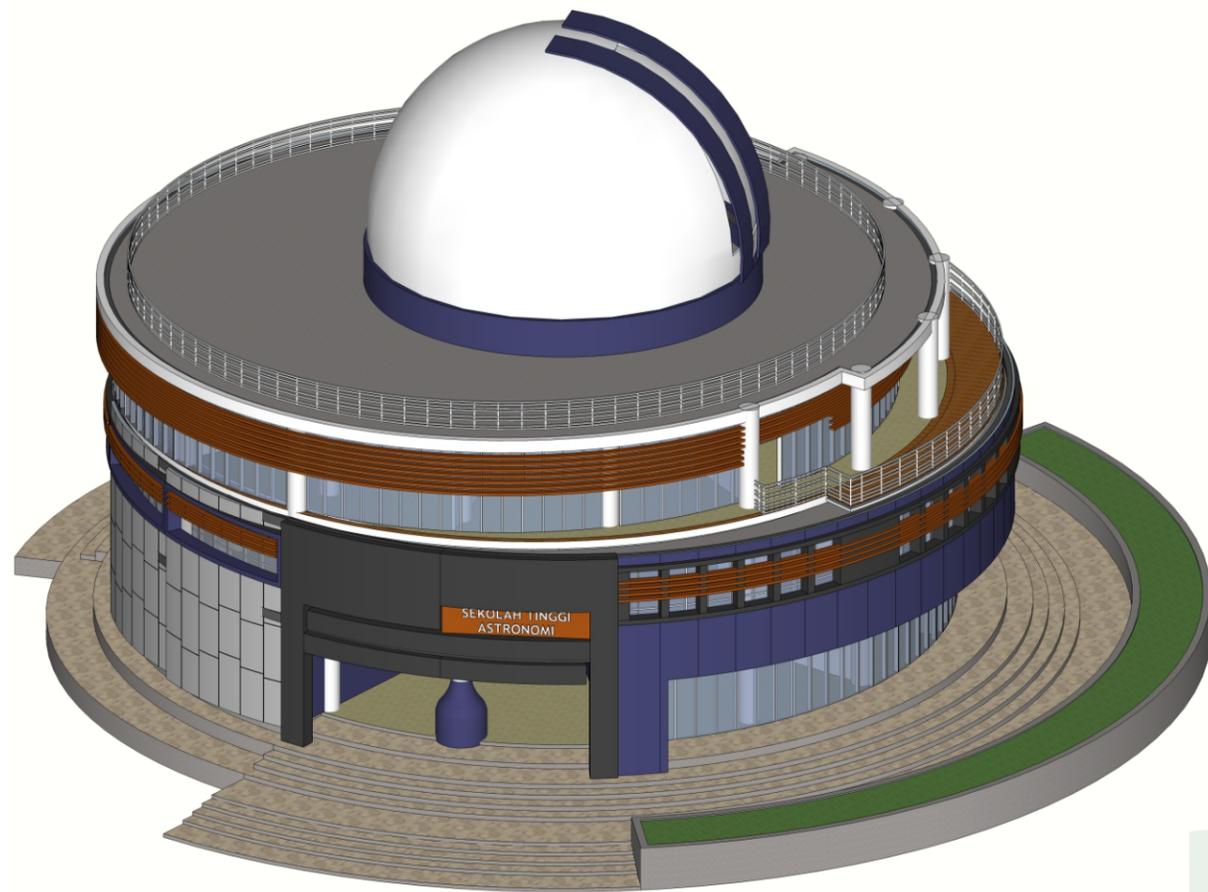

PERSPEKTIF GEDUNG UTAMA (OBSERVATORIUM)
NONSCALE

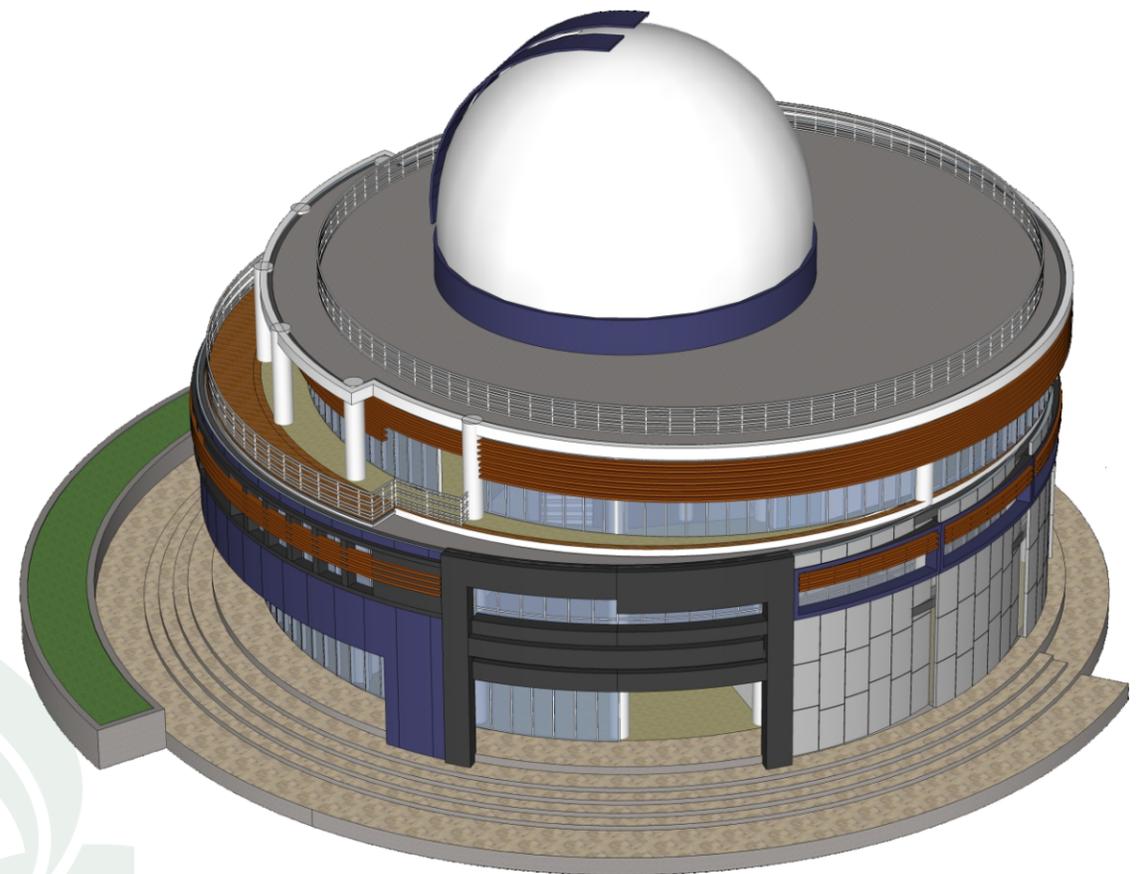

PERSPEKTIF GEDUNG UTAMA (OBSERVATORIUM)
NONSCALE

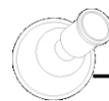

PERSPEKTIF GEDUNG UTAMA (OBSERVATORIUM)
NONSCALE



JURUSAN TEKNIK ARSITEKTUR
FAKULTAS SAINS DAN TEKNOLOGI
UNIVERSITAS ISLAM NEGERI ALAUDDIN
MAKASSAR

STUDIO AKHIR ARSITEKTUR
PERIODE XV
2015

NAMA/NIM
SHAHIBUDDIN JUDDAH
60100108029

PEMBIMBING
St. Aisyah Rahman S.T.,M.T
Muthmainnah S.T.,M.T

PENGUJI
Dr. Norman Said S.Ag.,M.Ag
Taufik Arfan S.T., M.T
Marwati S.T.,M.T

JUDUL PROYEK
SEKOLAH TINGGI ASTRONOMI DI KOTA PAREPARE
TEMA ARSITEKTUR METAFORA

KEPALA STUDIO
Marwati S.T.,M.T


TANGGAL

JUDUL GAMBAR



NO. LEMBAR

JUM. LEMBAR

SKALA

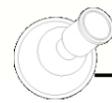

PERSPEKTIF GEDUNG KULIAH
NONSCALE

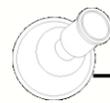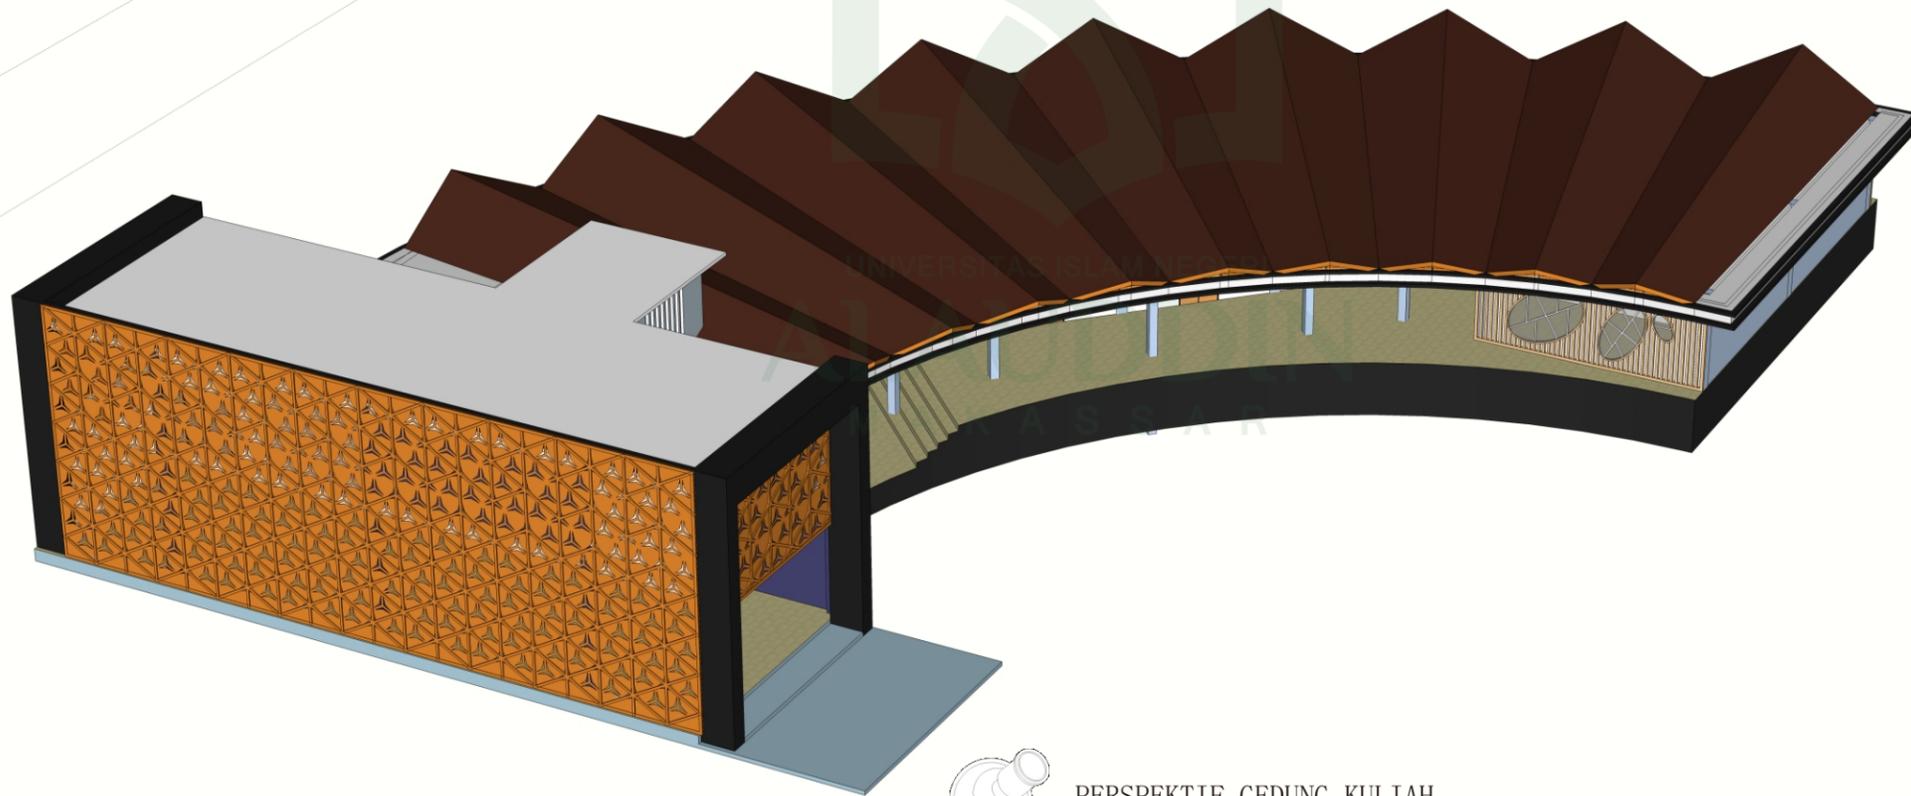

PERSPEKTIF GEDUNG KULIAH
NONSCALE



JURUSAN TEKNIK ARSITEKTUR
FAKULTAS SAINS DAN TEKNOLOGI
UNIVERSITAS ISLAM NEGERI ALAUDDIN
MAKASSAR

STUDIO AKHIR ARSITEKTUR
PERIODE XV
2015

NAMA/NIM
SHAHIBUDDIN JUDDAH
60100108029

PEMBIMBING
St. Aisyah Rahman S.T.,M.T
Muthmainnah S.T.,M.T

PENGUJI
Dr. Norman Said S.Ag.,M.Ag
Taufik Arfan S.T., M.T
Marwati S.T.,M.T

JUDUL PROYEK
SEKOLAH TINGGI ASTRONOMI DI KOTA PAREPARE
TEMA ARSITEKTUR METAFORA

KEPALA STUDIO
Marwati S.T.,M.T


TANGGAL

JUDUL GAMBAR


NO. LEMBAR

JUM. LEMBAR

SKALA

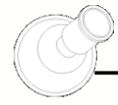

PERSPEKTIF GEDUNG PENGELOLA
NONSCALE

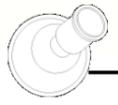

PERSPEKTIF GEDUNG PENGELOLA
NONSCALE