

PERANCANGAN KAWASAN WISATA TEPIAN SUNGAI

(Studi Kasus Pada Area Jembatan Kembar Sungguminasa – Gowa)



SKRIPSI

**Diajukan Untuk Memenuhi Syarat Dalam Rangka
Menyelesaikan Studi Pada Program Sarjana Arsitektur
Jurusan Arsitektur Fakultas Sains dan Teknologi
Universitas Islam Negeri Alauddin Makassar**

Oleh :

ANWAR

601.001.120.44

**UNIVERSITAS ISLAM NEGERI
ALAUDDIN
M A K A S S A R**

**PROGRAM SARJANA ARSITEKTUR
JURUSAN TEKNIK ARSITEKTUR
FAKULTAS SAINS DAN TEKNOLOGI
UNIVERSITAS ISLAM NEGERI ALAUDDIN MAKASSAR**

2017

PERNYATAAN

Dengan ini saya menyatakan (dan menjamin) bahwa penulisan acuan perancangan ini dilakukan secara mandiri dan disusun tanpa menggunakan bantuan yang tidak dibenarkan, sebagaimana lazimnya pada penyusunan sebuah acuan perancangan. Semua kutipan, tulisan atau pemikiran orang lain yang digunakan di dalam penyusunan skripsi, baik dari sumber yang dipublikasikan ataupun tidak termasuk dari buku, seperti artikel, jurnal, catatan kuliah, tugas mahasiswa lain dan lainnya, direferensikan menurut kaidah akademik yang baku dan berlaku.

Makassar, 27 November 2017

Penulis,



Anwar

601.001.120.44



UNIVERSITAS ISLAM NEGERI
ALAUDDIN
M A K A S S A R

HALAMAN PENGESAHAN

Judul Tugas Akhir : Perancangan Kawasan Wisata Tepian Sungai (Studi Kasus
Pada Area Jembatan Kembar Sungguminasa – Gowa)

Nama Mahasiswa : Anwar

Nomor Stambuk : 601.001.120.44

Program Studi : S -I Teknik Arsitektur

Tahun Akademik : 2016/2017

Menyetujui,

Pembimbing I



Marwati, S.T., M.T.

NIP. 19760201 200901 2 003

Pembimbing II




A. Idham Pananrangi, S.T., M.Si.

NIP. 19761007 200912 1 002

Mengetahui,

Ketua Jurusan Teknik Arsitektur

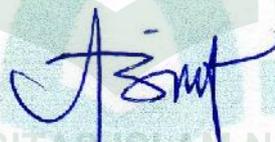

St. Aisyah Rahman, S.T., M.T.

NIP. 19770125 2005012 004



Dekan Fakultas Sains dan Teknologi

Prof. Dr. H. Arifuddin, M., Ag.

NIP. 1969/205199303 1 001

HALAMAN PERSETUJUAN

Skripsi yang berjudul **“Perancangan Kawasan Wisata Tepian Sungai (Studi Kasus Pada Area Jembatan Kembar Sungguminasa – Gowa)”**, yang disusun oleh Saudara Anwar, NIM : 601.001.120.44, Mahasiswa Jurusan Teknik Arsitektur pada Fakultas Sains dan Teknologi Universitas Islam Negeri (UIN) Alauddin Makassar, telah diuji dan dipertahankan dalam sidang Munaqasyah yang diselenggarakan pada hari Selasa tanggal 14 November 2017 dinyatakan telah diterima sebagai salah satu syarat untuk memperoleh gelar Sarjana Arsitektur (S.Ars) dalam pada Jurusan Teknik Arsitektur dengan beberapa perbaikan.

Makassar, 14 November 2017

25 Safar 1439 H

Dewan Penguji :

Ketua	: Dr. Wasilah, S.T., M.T.	(.....)
Sekretaris	: Zulkarnain, S.T., M.T.	(.....)
Munaqisy I	: Prof. Dr. Mardan, M.,Ag.	(.....)
Munaqisy II	: Irma Rahayu, S.T., M.T.	(.....)
Munaqisy III	: St. Aisyah Rahman, S.T., M.T.	(.....)
Pembimbing I	: Marwati, S.T.,M.T.	(.....)
Pembimbing II	: A. Idham Pananrangi, S.T., M.Si.	(.....)



Diketahui:
Dekan Fakultas Sains dan Teknologi
UIN Alauddin Makassar,

Prof. Dr. H. Arifuddin, M., Ag.
NIP. 19691205199303 1 001

KATA PENGANTAR

بِسْمِ اللَّهِ الرَّحْمَنِ الرَّحِيمِ

Segala puji dan syukur penulis pajatkan kehadiran Allah SWT, atas rahmat dan karunia-Nya yang telah diberikan kepada penulis sehingga penulisan dapat selesai tepat pada waktunya, Tak lupa pula penulis mengirimkan salam dan shalawat kepada Nabi Besar Muhammad SAW yang telah membawa umat Islam ke jalan yang diridhoi Allah SWT, dimana penulisan ini merupakan salah satu syarat dalam menyelesaikan studi pada Jurusan Teknik Arsitektur Fakultas Sains dan Teknologi Universitas Islam Negeri Alauddin Makassar. Adapun judul penulisan tugas akhir ini adalah :

“PERANCANGAN KAWASAN WISATA TEPIAN SUNGAI

(Studi Kasus Pada Area Jembatan Kembar Sungguminasa- Gowa) ”

Dengan berbagai keterbatasan dan kekurangan literatur dan kemampuan yang penulis miliki, sehingga hasil yang dicapai dalam penulisan ini masih jauh dari kesempurnaan, akan tetapi diharapkan masih dapat memenuhi persyaratan kurikulum yang menjadi peraturan pada Jurusan Teknik Arsitektur Fakultas Sains dan Teknologi Universitas Islam Negeri (UIN) Alauddin Makassar.

Akhirnya pada kesempatan ini, dengan segala kerendahan hati, penulis mengucapkan terima kasih dan penghargaan yang tak terhingga kepada:

1. **Bapak Prof. Dr. H. Musafir Pababbari, M.Si.** selaku Rektor Universitas Islam Negeri (UIN) Alauddin Makassar.
2. **Prof. Dr. H. Arifuddin, M. Ag.** selaku Dekan Fakultas Sains dan Teknologi Universitas Islam Negeri (UIN) Alauddin Makassar.
3. **Ibu St. Aisyah Rahman, S.T., M.T.** selaku Ketua Jurusan Arsitektur Fakultas Sains dan Teknologi Universitas Islam Negeri (UIN) Alauddin Makassar.
4. **Ibu Marwati, S.T., M.T.** selaku Pembimbing I yang telah membimbing dan mengarahkan dalam menyelesaikan penulisan ini.
5. **Bapak A. Idham Pananrangi, S.T., M.Si.** selaku Pembimbing II yang telah membimbing dan mengarahkan dalam menyelesaikan penulisan ini.

6. **Bapak Prof. Dr. Mardan, M.,Ag** selaku dosen Penguji I yang telah meluangkan waktu untuk menguji kelayakan hasil tugas akhir ini.
7. **Ibu Irma Rahayu, S.T., M.T.** selaku dosen Penguji II yang telah meluangkan waktu untuk menguji kelayakan hasil tugas akhir ini.
8. **Ibu St. Aisyah Rahman, S.T., M.T.** selaku dosen Penguji III yang telah meluangkan waktu untuk menguji kelayakan hasil tugas akhir ini
9. **Bapak** dan **Ibu** dosen serta para **Staf** Jurusan Teknik Arsitektur Fakultas Sains dan Teknologi Universitas Islam Negeri (UIN) Alauddin Makassar.
10. Kepada kedua orang tua, **Bapak Ahmad** dan **Ibu Norma** sembah sujud dan terima kasih yang tak terhingga atas segala kasih sayang, bimbingan, perhatian yang diberikan dan kesabaran selama ini dalam membesarkan dan mendidik ananda.
11. Kepada saudariku, **Arianna, Amd., Kep** dan **Andikayanti** yang selalu memberi semangat, perhatian dan doanya.
12. Kepada rekan – rekan **Studio Akhir Angkatan XXI** , terimah kasih telah banyak pelajaran dan pengalaman.
13. Kepada teman – teman dalam lingkup Teknik Arsitektur, terkhusus teman – teman **Angkatan 2012**, penulis mengucapkan terimakasih atas do'a dan dukungannya selama ini.
14. Kepada teman – teman di **Himpunan Mahasiswa Bidik Misi** (UIN) Alauddin Makassar yang telah banyak memberikan dukungan moral dan semangat .
15. Serta seluruh pihak yang ikut membantu, baik secara langsung maupun tidak langsung. Penulis berdoa, semoga Allah swt membalas kebaikan-kebaikan mereka dengan setimpal. Amin.

Makassar, 14 November 2017

Penulis,



Anwar

601.001.120.44


DAFTAR ISI

HALAMAN JUDUL	i
HALAMAN PERNYATAAN	ii
HALAMAN PENGESAHAN	iii
HALAMAN PERSETUJUAN	iv
KATA PENGANTAR	v
DAFTAR ISI	vi
DAFTAR GAMBAR	xi
DAFTAR TABEL	xvi
BAB I PENDAHULUAN	1
A. Latar belakang.....	8
B. Rumusan Masalah	6
C. Tujuan dan Sasaran Pembahasan.....	6
D. Lingkup dan Batasan Pembahasan.....	7
E. Metode Pembahasan	8
1. Tahap Pengumpulan Data.....	8
2. Survei lapangan	8
3. Tahap Pengolahan Data	8
4. Tahap Analisis	8
5. Aplikasi Desain.....	8
F. Sistematika Penulisan	9
BAB II TINJAUAN PUSTAKA	10
A. Studi Literatur	10
1. Pengertian Judul.....	11
2. Defenisi Wisata.....	11
3. Tinjauan Umum Desain Kawasan Tepian Air.....	12
4. Komponen Penataan Dalam Mendesain Kawsan Tepian Air	13
5. Karakteristik Pengembangan Penataan Kawasan Tepi Air	16
6. Kebijakan.....	18

7. Penerapan Konsep RTH (ruang terbuka hijau) pada daerah aliran sungai	18
B. Tinjauan umum tentang delapan elemen – elemen perancangan perkotaan. ...	23
C. Studi Preseden	26
1. Wisata Kuliner Tepian Sungai Martapura, Banjarmasin, Kalimantan Timur	26
2. Taman Cimanuk, Sungai Cimanuk, Kota Indramayu , Jawa barat.....	29
3. Wisata Jembatan Siti Nurbaya, Sungai Batang Arau, Kota Padang, Sumatera Barat.....	31
4. Wisata Kuliner Tepian Sungai Musi, Jembatan Ampera Palembang, Sumatera Selatan.....	33
5. Sekayu <i>Water front</i> , Sungai Musi, Kabupaten Musi Banyuasin, Sumatra Selatan.....	36
6. Teras Cikapundung, Babakan Siliwangi, Bandung, Jawa Barat	38
7. Sungai <i>Hangang</i> , <i>Soul</i> , Korea Selatan.....	43
8. Sungai <i>Cheonggye Cheon</i> atau Sungai <i>Cheonggye</i> , Soul, Korea Selatan..	50
D. Analisis Studi Preseden.....	53
BAB III TINJAUAN KHUSUS.....	59
A. Eksisting Tapak	59
1. Kondisi Tapak.....	60
2. Topografi Pada Tapak	71
B. Pelaku Kegiatan dan Prediksi Besaran Pengguna	74
1. Pelaku Kegiatan.....	74
2. Prediksi Besaran Pengguna	74
C. Fungsi , Pelaku dan Kegiatan	76
D. Kebutuhan dan Besaran Ruang	78
E. Hubungan Ruang	86

BAB IV PENDEKATAN DESAIN KAWASAN	90
A. Pengolahan Tapak	90
1. Tata Guna Lahan (<i>Land Use</i>)	90
2. Bentuk dan Massa Bangunan (<i>Building Form and Massing</i>).....	93
3. Sirkulasi dan Parkir (<i>Circulation and Parking</i>)	94
4. Ruang Terbuka Publik (<i>Open Space</i>)	96
5. Area Pejalan Kaki (<i>Pedestrian Ways</i>)	99
6. Kegiatan Pendukung (<i>Activity Support</i>)	100
8. Penanda (<i>Landmark</i>).....	101
B. Pendekatan Struktur dan Penggunaan Material	102
C. Konsep Utilitas dan Kelengkapan.....	107
1. Sistem Elektrikal.....	107
2. Sistem Pengadaan Air Bersih	107
3. Sistem Pembuangan Air Kotor	108
4. Sistem Pembuangan Sampah.....	108
5. Sistem Keamanan	109
6. Sistem Pencegahan Kebakaran.....	109
D. Alternatif Pra Desain Perancangan Pada Tapak	111
BAB V TRANSFORMASI KONSEP	112
A. Lokasi.....	112
B. Konsep Pengolahan Tapak.....	112
1. Aplikasi Zoning	113
2. Aplikasi Konsep Tata Massa	114
3. Aplikasi Konsep Sirkulasi	114
4. Aplikasi Konsep Ruang Terbuka.....	115
5. Aplikasi Konsep Penanda.....	115

C. Transformasi Konsep Bentuk Bangunan	116
D. Pengaplikasian Struktur Bangunan	116
E. Transformasi Tata Ruang Layout Pada Bangunan	117
BAB VI PRODUK DESAIN	128
A. Luas Lokasi Perencanaan.....	128
B. Aplikasi Desain.....	129
C. Maket.....	136
D. Banner	138
DAFTAR PUSTAKA	139
DAFTAR LAMPIRAN	

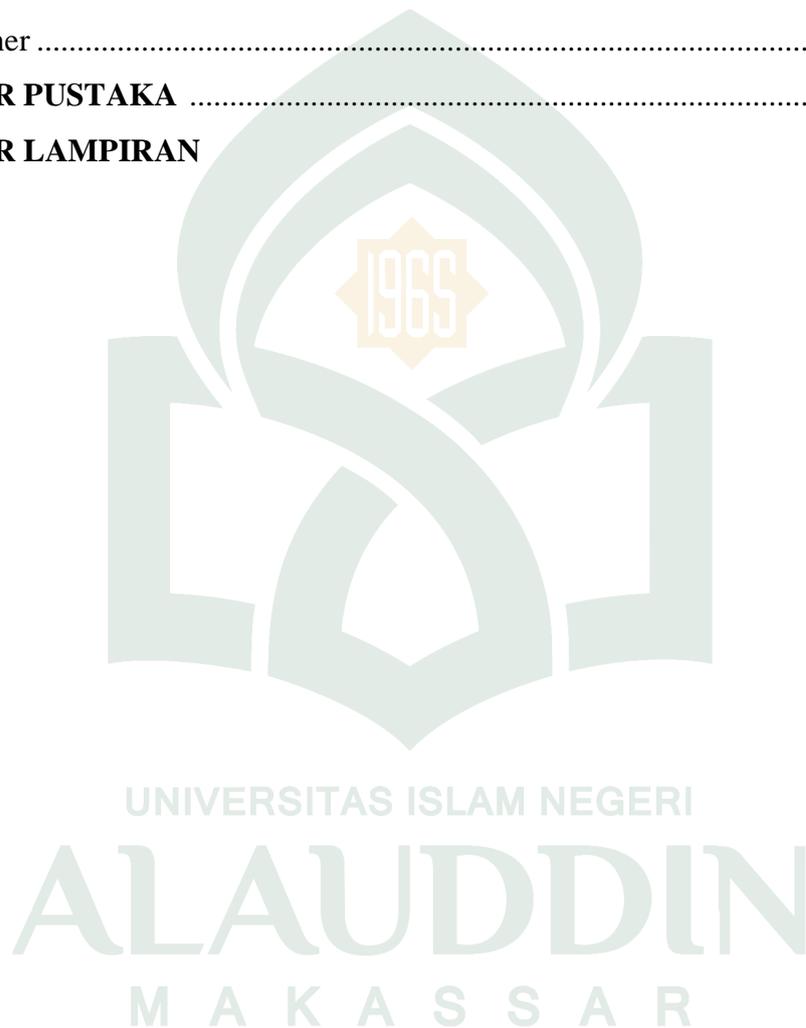

DAFTAR GAMBAR

Gambar II. 1 Jembatan Kembar Sungguminasa diatas Sungai Jeneberang...	14
Gambar II. 2 Contoh Pola Tanam RTH Jalur Pejalan Kaki	14
Gambar II.3 alternatif vegetasi yang dapat di gunakan pada RTH sempadan sungai	22
Gambar II. 4 Suasana Wisata Kuliner Tepian Sungai Martapura	26
Gambar II. 5 Suasana Pada Area Makan	28
Gambar II. 6 Suasana Pada Area Makan	28
Gambar II.7 Suasana Taman Cimanuk.....	29
Gambar II.8 Amphiteater.....	30
Gambar II. 9 Tempat bersantai	31
Gambar II. 10 Jembatan Siti Nurbaya	31
Gambar II. 11 susasana tempat makan pada Jembatan Siti Nurbaya	32
Gambar II.12 Ruang terbuka dan area bermain anak (<i>play ground</i>).....	33
Gambar II. 13 Suasana Jembatan Ampera Palembang.....	33
Gambar II. 14 area wisata kuliner	34
Gambar II. 15 Restoran kapal terapung.....	35
Gambar II.16 Suasana Plaza.....	35
Gambar II.17 Suasana Sekayu <i>Waterfront</i>	36
Gambar II. 18 Area Pejalan Kaki	37
Gambar II. 19 Panggung Teater	37
Gambar II. 20 Payung Peneduh.....	38
Gambar II. 21 Suasana Teras Cikapudung.....	38
Gambar II. 22 Ampitheater.....	39
Gambar II. 23 Jembatan Merah	40
Gambar II. 24 Air Mancur	41

Gambar II. 25 Taman Bunga	41
Gambar II.26 Perahu Karet.....	42
Gambar II.27 Pendopo.....	42
Gambar II.28 Sungai Hangang	43
Gambar II. 29 Site Plant <i>Nanji Hangang Park</i>	44
Gambar II. 30 <i>Nanji Hangang park</i>	44
Gambar II. 31 Area Camping (<i>Camping Site</i>).....	44
Gambar II. 32 Site Plant <i>Mangwon Hangang Park</i>	45
Gambar II. 33 Suasana <i>Mangwon Hangang Park</i>	45
Gambar II. 34 Paviliun <i>Mangwon</i>	46
Gambar II. 35 <i>Site Plant Yanghwa Hangang Park</i>	46
Gambar II. 36 Suasana <i>Yanghwa Hangang Park</i>	46
Gambar II. 37 Arena Bersepeda	47
Gambar II. 38 <i>Site Plant Seonyudo Hangang Park</i>	47
Gambar II. 39 <i>Seonyudo Hangang park</i>	48
Gambar II. 40 <i>Site Plant Ichon Hangang Park</i>	49
Gambar II. 41 Suasana Ichon Hangang Park.....	49
Gambar II. 42 <i>Teen Square</i>	49
Gambar II. 43 <i>X-Game Center</i>	50
Gambar II. 44 Suasana Sungai <i>Cheonggye Cheon</i> Atau Sungai <i>Cheonggye</i>	50
Gambar II. 45 Pedestrian	51
Gambar II. 46 Jalur Sepeda	52
Gambar II. 47 Jembatan Penghubung.....	52
Gambar II. 48 Air Mancur	53
Gambar II. 49 Patung – Patung dan Lampion	53
Gambar III. 1 Kondisi Eksisting Ukuran Sempadan Sungai Jeneberang	59

Gambar III. 2 Potongan A-A Tapak dan Sungai Jeneberang	60
Gambar III. 3 Potongan B- B Tapak dan Sungai Jeneberang.....	60
Gambar III. 4 Tata Guna Lahan (Land use)	62
Gambar III. 5 Peta Sirkulasi dan Pencapaian	65
Gambar III. 7 Ruang Terbuka (Open Space).....	67
Gambar III. 8 Area Pejalan Kaki (<i>Pedestrian Way</i>).....	68
Gambar III. 9 Aktivitas Pendukung (<i>Activity Support</i>).....	69
Gambar III. 10 Penanda/Reklame (<i>Singnage</i>).....	70
Gambar III.11 Kondisi Eksisting Ukuran Sempadan Sungai Jeneberang	71
Gambar III. 12 Potongan A-A Tapak dan Sungai Jeneberang	72
Gambar III. 13 Potongan B- B Tapak dan Sungai Jeneberang.....	72
Gambar III. 14 garis kontur melintang pada tapak.....	73
Gambar III. 15 garis kontur pada sisi bagian kanan tapak	73
Gambar III. 16 garis kontur pada sisi bagian kiri tapak	73
Gambar III. 17 Diagram <i>Bouble</i> Wisata Kuliner.....	86
Gambar III. 18 Diagram <i>Bouble</i> Wisata Pemancingan	86
Gambar III. 19 Diagram <i>Bouble</i> Wisata air.....	87
Gambar III. 20 Diagram <i>Bouble</i> area bermain	87
Gambar III. 21 Diagram <i>Bouble</i> edukasi tepian sungai.....	87
Gambar III.22 Diagram <i>Bouble</i> Kantor Pengelola.....	88
Gambar III. 23 Diagram <i>Bouble</i> Musholla.....	88
Gambar III. 24 Diagram <i>Bouble</i> Pos Jaga	88
Gambar III. 25 Pola Penzoningan Pada Tapak.....	89
Gambar IV.I Kondisi Eksisting Ukuran Tapak	90
Gambar IV.2 Potongan A-A Tapak dan Sungai Jeneberang	91
Gambar IV.3 Potongan B- B Tapak dan Sungai Jeneberang	91

Gambar IV. 4 Pembagian Zona pada Tapak.....	92
Gambar IV. 5 Trasformasi Bentuk bangunan.....	93
Gambar IV. 6 Pola Linear.....	93
Gambar IV.7 Orientasi matahari	94
Gambar IV.8 Pola Sirkulasi kendaraan dan pejalan kaki	95
Gambar IV. 8 Pola Area Pejalan Kaki (<i>Pedestrian Ways</i>).....	99
Gambar IV. 9 Sculpture perahu pinisi	101
Gambar IV. 10 Rencana Penempatan <i>Sculpture</i> Pada Kawasan	102
Gambar IV. 11 Sistem elektrikal	107
Gambar IV. 12 Sistem pengadaan air bersih pada bangunan	107
Gambar IV. 13 Sistem pengadaan air bersih pada kolam pemancingan	107
Gambar IV. 14 Sistem pembuangan sampah.....	108
Gambar IV. 15 Pagar pagaman.....	109
Gambar IV. 16 Sistem pembuangan air kotor	108
Gambar IV. 17 Sistem pencegahan kebakaran	110
Gambar IV .18 Alternatif Pra Desain pada tapak.....	111
Gambar V. 1 Lokasi site	112
Gambar V. 2 site dan Jembatan kembar	113
Gambar V. 3 Aplikasi Zoning	113
Gambar V. 4 Aplikasi penataan massa.....	114
Gambar V. 5 Konsep sirkulasi.....	114
Gambar V. 6 konsep ruang terbuka	115
Gambar V. 7 Konsep penanda	115
Gambar V.8 Transformasi bentuk bangunan utama (restoran dan café)	116
Gambar V.9 Denah lantai 01.Bangunan utama (restoran dan café)	118
Gambar V.10 Denah lt.02 .Bangunan utama (restoran dan café).....	119

Gambar V .11 Denah lt.mesanin.bangunan utama (restoran dan café)	120
Gambar V .12 Denah Mushollah	121
Gambar V .13 Rumah mesin bangunan utama (restoran dan café)	121
Gambar V .14 Denah rumah mesin dance pont	122
Gambar V .15 Denah rumah mesin kolam pemancingan	122
Gambar V .16 Gazebo pemancingan keluarga	123
Gambar V .18 Denah Toilet	124
Gambar V .19 Denah Pos Jaga	125
Gambar V .20 Denah Galeri	125
Gambar VI .1 Hasil Lokasi Perencanaan	128
Gambar VI .2 Blok Plan	129
Gambar VI .3 Site A	130
Gambar VI .4 Site B	130
Gambar VI .5 Site C	131
Gambar VI .6 Site D	131
Gambar VI .7 Tampak kawasan	132
Gambar VI .8 View dari atas site	132
Gambar VI .9 View site A	132
Gambar VI .10 View site B	133
Gambar VI .11 View site C	133
Gambar VI .12 View site D	133
Gambar VI .13 View dermaga	134
Gambar VI .14 View tangga penyebrangan	134
Gambar VI .15 View akses penghubung antar site	134
Gambar VI .16 View Jembatan Kembar	135
Gambar VI .17 View Jembatan Kembar	135

Gambar VI .18 Foto maket view 1	136
Gambar VI .19 Foto maket view 2	136
Gambar VI .20 Foto maket view 3	137
Gambar VI .21 Foto maket view 4	137
Gambar VI .22 Foto maket view 5	137
Gambar VI .23 Foto maket view 6	138
Gambar VI .24 Banner.....	138



UNIVERSITAS ISLAM NEGERI
ALAUDDIN
M A K A S S A R

DAFTAR TABEL

Table II.2 Alternatif Vegetasi yang dapat di gunakan pada RTH sempadan sungai	22
Tabel II.2 Resume analisis studi preseden dari berbagai tepain sungai dengan teori elememen perancangan kota menurut Hamid Sirvani	54
Tabel III. 1 Fungsi, Pelaku dan Kegiatan	76
Table III. 2 Kebutuhan dan Besaran Ruang untuk Kegiatan Utama.	78
Tabel III. 4 Kebutuhan Ruang dan Besaran Ruang untuk Kegiatan Servis	84
Tabel III. 3 jumlah total keseluruhan besaran ruang	85
Tabel IV. 3 Jenis – Jenis permainan	100
Tabel IV. 3 Alternatif Struktur Fungsi Utama.....	103
Tabel IV. 4 Alternatif Struktur Fungsi Penunjang dan Servis	104
Tabel V.1 besaran ruang lt. 1 Bangunan utama (restoran dan café).....	118
Tabel V. 2 besaran ruang lt.02 Bangunan utama (restoran dan café).....	119
Tabel V.3 besaran ruang lt.mesananin bangunan utama (restoran dan café	120
Tabel V. 4 Total besaran ruang bangunan utama (restoran dan café)	120
Tabel V.5 besaran ruang mushollah	121
Tabel V.6 rumah mesin bangunan utama (restoran dan café)	122
Tabel V.1 Pengaplikasian struktur.....	116
Tabel V.7 Rumah mesin dan ruang kontrol <i>dance pontation</i>	122
Tabel V.8 Rumah mesin kolam pemancingan.....	123
Tabel V.9 gazebo pemancingan keluarga.....	123
Tabel V.10 Gazebo pemancingan umum	124
Tabel V. 11 Toilet pada area pemancingan	124
Tabel V. 12 pos jaga	125
Tabel V. 13 Galeri	126
Tabel V.14 Total besaran ruang dan tapak	126

BAB I

PENDAHULUAN

A. Latar belakang

Sungai adalah tempat atau habitat suatu ekosistem keairan terbuka yang berupa alur jaringan pengaliran (air, sedimen, substrat, dan lain – lain) dan awal mata air sampai di muara dengan dibatasi sisi kanan dan kiri sepanjang pengalirannya oleh garis sempadan, serta terkait langsung dengan daerah aliran sungainya dan wilayah sungai. (Maryono, 2014 : 10).

Di sepanjang aliran sungai merupakan kawasan yang sangat penting baik bagi kelestarian sungai sebagai sumber air masyarakat, sebagai ekosistem yang sangat vital , maupun sebagai ekodrainase wilayah guna pengendalian banjir dan longsor. Namun kenyataannya penjarahan lahan sempadan sungai untuk di jadikan perumahan, pertokoan, perkantoran dan fasilitas permanen lainnya.

Sempadan sungai akan menjadi permasalahan yang paling krusial dalam penataan kawasan sepanjang alur sungai. Hal ini karena penataan sempadan sungai yang menyangkut masalah kepemilikan lahan, ekosistem sungai, kelembagaan, bencana alam, aset vital milik privat / publik dan masalah air yang kompleks. Munculnya pemukiman, pertokoan, perkantoran dan fasilitas permanen lainnya menurunkan kualitas air, populasi ikan, pemandangan dan sumber daya untuk wisata.

Sungai dapat menjadi potensi wisata dengan memanfaatkan pemandangan dan sumber daya yang terdapat pada sungai seperti wisata arum jeram, olah raga air, pemancingan dan sebagainya, yang perlu di perhatikan yaitu sempadan karena sempadan sungai adalah kawasan sepanjang kiri dan kanan sungai termasuk sungai buatan / kanal / saluran. Sempadan dan sungai ini sebagai sungai primer sebab mempunyai manfaat penting untuk mempertahankan kelestarian fungsi sungai.

Kawasan sempadan sungai dilarang untuk di bangun. Sebab area sempadan sungai dapat mengkonservasi. Pembangunan konstruksi dapat di laksanakan di luar area sempadan sungai. Areal yang lebarnya lebih dari 35 meter dari sungai di

perkotaan, atau 100 meter pada sungai kecil dan 150 meter pada sungai besar, di tetapkan sebagai kawasan lindung yang sekaligus sebagai antraksi wisata alam. (Fandeli, 2009 : 91)

Di Kabupaten Gowa terdapat beberapa sungai salah satunya yaitu Sungai Jeneberang merupakan sungai yang hulunya berasal dari gunung Bawakaraeng mengalir, aliran airnya dibendung di bendungan Bili – Bili dan membela wilayah Kabupaten Gowa dan bermuara antara Barombong dan Tanjung Bayang, panjang dari hulu ke hilir 75 km. Sungai Jeneberang melewati delapan Kecamatan di Kabupaten Gowa yaitu Tinggimoncong, Parigi, Parangloe, Manuju, Bontomarannu, Palangga, Somba Opu, Barombong dan tiga Kecamatan di Makassar yaitu Tamalate, Barombong, dan Mariso. (Sumber <http://thegowacenterku.blogspot.co.id>.di akses 14 Maret 2016 pukul 13:42 WITA). Sungai Jeneberang mempunyai berbagai macam potensi jika di kembangkan dapat memberikan dampak yang memberikan manfaat dari berbagai aspek seperti ekonomi dan aspek – aspek yang lainnya.

Pada perbatasan antara Kecamatan Somba Opu dan Kecamatan Pallangga terdapat sebuah jembatan yang satu sama lain mempunyai kesamaan yang sama maka dari itu di beri julukan nama “Jembatan Kembar”. Kecamatan Somba Opu dan Kecamatan Pallangga di dalam Peta Rencana Tata Ruang Wilayah Kabupaten Gowa merupakan kawasan pemukiman.

Jembatan Kembar adalah dua buah jembatan yang berdampingan di atas Sungai Jeneberang yang menjadi *landmark* daerah Sungguminasa Kabupaten Gowa. Bagian Utara Jembatan Kembar terletak di Kecamatan Somba Opu, sedangkan bagian Selatan masuk wilayah Kecamatan Pallangga. Kedua jembatan memiliki nama yakni Sultan Hasanuddin dan Syekh Yusuf keduanya merupakan jalur penghubung utama sehingga sering mengalami kepadatan pada waktu pagi hari mulai pukul 06:30 – 09:00 WITA. Kepadatan sering terjadi pada jembatan bagian barat karena warga yang bekerja di Utara Sungguminasa hingga Makassar dan warga yang akan menuju kota memadati jalur ini, kepadatan kendaraan yaitu sepanjang ± 100 meter. Pada waktu sore hari pada pukul 16:00 – 19:30 WITA, demikian halnya dengan jembatan arah Timur Selatan saat warga akan pulang setelah beraktivitas . Kepadatan ini dipengaruhi pula pasar tumpah pada kedua

ujung jalan pada sisi Timur Sungguminasa penjual sayur dan buah menjadi penghambat kelancaran arus pada sisi selatan mulai dari kampung Jangka, Cambaya lapak penjual buah - buahan, sandal dan ikan serta mobil parkir tidak teratur menjadi penghambat utama arus lalu lintas sehingga terjadi kepadatan kendaraan sepanjang \pm 100 meter . (sumber:<http://thegowacenter.org>. di akses 14 Maret 2016 pukul 13:42 WITA).



Gambar I. 1 Jembatan Kembar Sungguminasa di atas Sungai Jeneberang
(Sumber http://www.imgrum.org/user/jjs_makassar/6 di akses tanggal 10 April 2016 pukul 10:30 WITA)

Terdapat taman di lengkapi dengan air mancur yang letaknya di apit oleh dua jembatan, taman ini di bangun oleh pihak TNI (Tentara Nasional Indonesia) guna melakukan upaya untukantisipasi penyelamatan sempadan sungai. Kehadiran taman ini memperelok lokasi sekitar jembatan yang telah menjadi salah satu tempat wisata dan ikon di kota Sungguminasa.

Dengan di manfaatkannya sempadan sungai menjadi taman yang di tanami oleh berbagai macam tanaman, maka kelestarian lingkungan dapat terjaga dari kerusakan. Sebagaimana yang ada di dalam al - Qur'an Allah swt. menjelaskan manusia dilarang untuk merusak bumi, karena Allah swt. telah menurunkan ayat tentang larangan dan perintah yang berhubungan tentang pelestarian lingkungan. Adapun ayat dalam al - Qur'an yaitu :

ظَهَرَ الْفَسَادُ فِي الْبَرِّ وَالْبَحْرِ بِمَا كَسَبَتْ أَيْدِي النَّاسِ لِيُذِيقَهُمْ بَعْضَ الَّذِي عَمِلُوا
لَعَلَّهُمْ يَرْجِعُونَ ٤١

Terjemahnya :

“Telah nampak kerusakan di darat dan di laut disebabkan karena perbuatan tangan manusia, sehingga akibatnya Allah mencicipkan kepada mereka sebagian dari perbuatan mereka, agar mereka kembali.” (Q.s. Ar Rum / 30 : 41).

Menurut Quraish Shihab dalam tafsir Al – Misbah volume 11 hal. 76 ayat di atas mengemukakan tentang telah nampak kerusakan di darat seperti kekeringan, paceklik, hilangnya rasa aman, dan di laut seperti ketertenggelaman, kekurangan hasil laut dan sungai, di sebabkan karena perbuatan tangan manusia yang durhaka, sehingga akibatnya Allah mencicipkan yakni merasakan sedikit kepada mereka sebagai akibat perbuatan dosa dan pelanggaran mereka, agar kembali ke jalan yang benar.

Kata (ظَهَرَ) zhahara pada mulanya berarti terjadinya sesuatu di permukaan bumi. Sehingga, karena dia di permukaan, maka menjadi nampak dan terang serta di ketahui dengan jelas. Lawannya adalah (بَطَنَ) bathana yang berarti terjadinya sesuatu di muka bumi, sehingga tidak nampak. Demikian al – Ashfahani dalam Maqdyis – nya. Kata zhahara pada ayat di atas dalam arti banyak dan tersebar. Kata (الْفَسَادُ) al – fasad menurut al – Ashfahani adalah keluarnya sesuatu dari keseimbangan, baik jasmani, jiwa, maupun hal – hal lain. Ia juga di artikan sebagai antonim dari (الصَّلَاةُ) ash – shala yang berarti manfaat atau berguna. (Shihab, 2002 : 76).

Penjelasan di atas bahwa manusia di larang merusak lingkungan sekitar, tetapi wajib untuk memanfaatkan, mengelola dan memelihara alam semesta Allah swt. telah menciptakan alam semesta untuk kepentingan dan kesejahteraan semua makhluknya, khususnya manusia.

Pada sempadan Sungai Jeneberang pada area jembatan kembar di sisi bagian kanan dan kiri sungai banyak tercipta aktivitas yang dilakukan oleh masyarakat setempat dengan memanfaatkan sempadan sungai yang kurang terawat, di tumbuh oleh tanaman semak sehingga masyarakat setempat berinisiatif dengan memanfaatkan lahan seperti di jadinya sarana dan prasarana untuk kegiatan olah raga yaitu lapangan sepak bola, pertanian dengan menggarap lahan untuk bercocok tanam, sayuran, pemancingan, membudidayakan ikan dengan teknik keramba dan sebagainya. Di sisi lain banyaknya rumah yang melanggar garis sempadan yang memberikan kesan kumuh pada sempadan sungai serta bangunan yang dibangun secara ilegal.

Berdasarkan dari beberapa uraian di atas banyaknya aktivitas masyarakat yang terjadi pada kawasan sempadan Sungai Jeneberang menimbulkan banyak dampak dari berbagai aspek ekonomi, sosial dan budaya. Jika dikembangkan dengan melihat potensi yang sudah ada pada sungai seperti pemanfaatan sisi kanan dan kiri pada kawasan sempadan Sungai Jeneberang pada area Jembatan Kembar Sungguminasa mempunyai potensi, karena Jembatan Kembar sendiri sudah menjadi landmark Kabupaten Gowa tetapi sering terjadi kemacetan, maka dari itu perlunya rekayasa arus lalu lintas.

Dengan melihat permasalahan dan potensi yang ada di kawasan tepian Sungai Jeneberang yaitu Jembatan Kembar sendiri sudah menjadi landmark sehingga dapat dijadikan potensi daya tarik untuk wisata sedangkan para pedagang di kombinasikan dengan Wisata Tepian Sungai nantinya dengan wisata kuliner, pemancingan, budaya dan sebagainya. Serta penertiban bangunan ilegal yang melanggar garis sempadan sungai sehingga kawasan sempadan dapat terlihat tertata dan teratur.

Jika dikembangkan dan ditata dengan melihat potensi yang terdapat pada kawasan sempadan sungai dapat menjadi Kawasan Wisata Tepian Sungai terpadu dan berkelanjutan. Terpadu yaitu memadukan potensi yang terdapat pada kawasan

sehingga menjadi satu kesatuan sedangkan berkelanjutan yaitu penerapan kawasan hijau pada tepian sungai sehingga dapat terjaga fungsinya serta dapat di nikmati dari generasi ke generasi selanjutnya serta dapat menjadi tempat wisata yang menarik untuk di kunjungi.

B. Rumusan Masalah

Bagaimana Perancangan Kawasan Wisata Tepian Sungai Jeneberang pada area Jembatan Kembar Sungguminasa – Gowa ?

C. Tujuan dan Sasaran Pembahasan

1. Tujuan pembahasan :

Untuk mendapatkan Perancangan Kawasan Wisata Tepian Sungai Jeneberang pada area Jembatan Kembar Sungguminasa – Gowa

2. Sasaran pembahasan :

- a) Tata Guna Lahan (*Land Use*)
- b) Bentuk dan Massa Bangunan (*Building Form and Massing*)
- c) Sirkulasi dan Parkir (*Circulation and Parking*)
- d) Ruang Terbuka Publik (*Open Space*)
- e) Area Pejalan Kaki (*Pedestrian Ways*)
- f) Aktivitas Pendukung (*Activity Support*)
- g) Penanda/Reklame (*Signage*)


D. Lingkup dan Batasan Pembahasan

1. Lingkup Pembahasan

Lingkup pembahasan menyangkut ilmu arsitektur dimana dalam penelitian ini penulis membatasi pembahasan yaitu meliputi Perancangan Kawasan Wisata Tepian Sungai Jeneberang pada area Jembatan Kembar Sungguminasa.

2. Batasan Pembahasan

Pada batasan pembahasan penulis membatasi pembahasan dalam hal ini menyangkut pembahasan batasan wilayah yang di rencanakan yaitu Perancangan pada area Jembatan Kembar di tepian sisi kanan dan kiri Sungai Jeneberang, seperti pada gambar I.2 sebagai berikut :

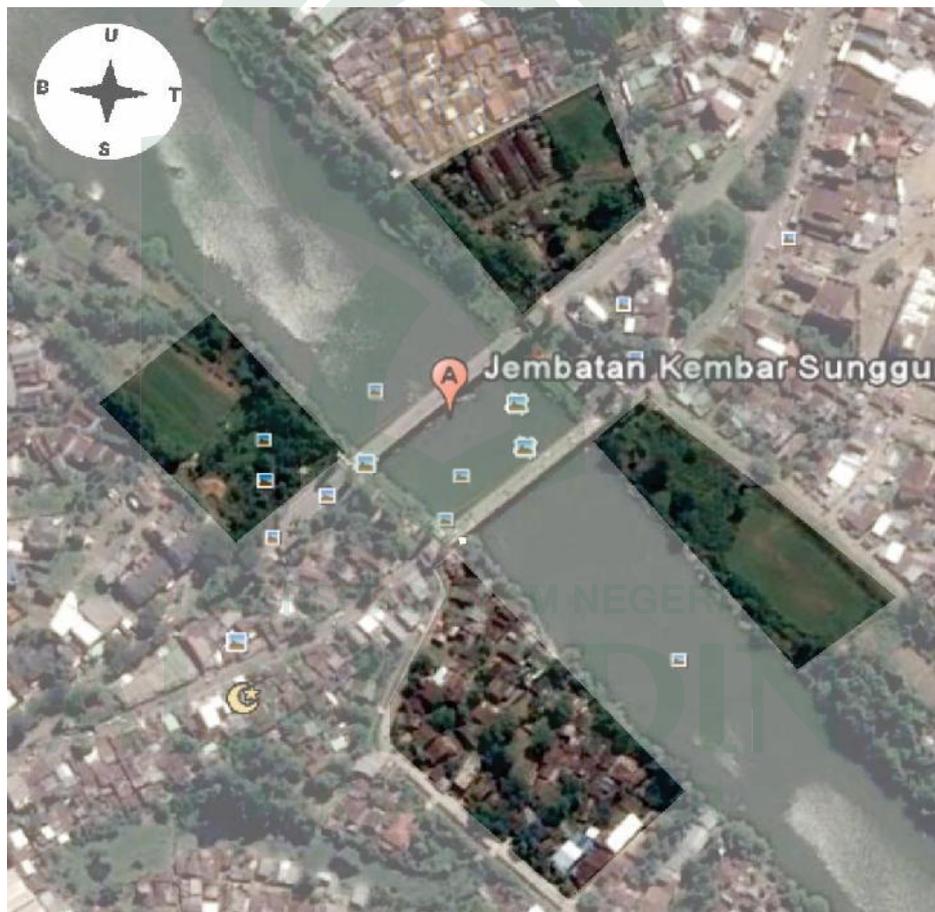

Gambar I. 2 Batas Lokasi Rencana Perancangan

(Sumber : *Google Earth* , Dimodifikasi Tanggal 1 November 2016)

E. Metode Pembahasan

Pada metode pembahasan ini di lakukan beberapa tahapan yaitu :

1. Tahap Pengumpulan Data

a. Studi literatur

Melalui buku – buku atau artikel yang menyangkut tentang perancangan kawasan wisata tepian Sungai dan karya ilmiah (skripsi) yang menyangkut Perancangan Kawasan Wisata Tepian Air dan Sungai.

b. Studi preseden

Pada tahapan ini, penulis mengambil studi banding melalui internet, terhadap sungai – sungai yang di jadikan tempat wisata.

2. Survei lapangan

Suvei lapangan di lakukan untuk mengetahui permasalahan dan potensi yang berada pada lokasi perancangan yaitu tepian sungai.

3. Tahap Pengolahan Data

Pada tahap ini data – data yang di peroleh kemudian diolah dan di kembangkan dengan cara menganalisis dan mensinkronkan antara teori – teori dengan konsep yang berhubungan wisata tepian sungai.

4. Tahap Analisis

Pada tahap ini di lakukan analisis dari pengolahan data yang sudah ada kemudian di kembangkan dan menghasilkan sebuah analisis yang dapat di terapkan dalam perancangan kawasan wisata tepian sungai.

5. Aplikasi Desain

Pada tahap ini dari tahap analisis kemudian di aplikasikan ke dalam perancangan sehingga menghasilkan desain yaitu Kawasan Wisata Tepian Sungai Pada Area Jembatan Kembar Sungguminasa Kabupaten – Gowa.

F. Sistematika Penulisan

BAB I PENDAHULUAN

Bab ini menjelaskan mengenai pejelasan umum mengenai permasalahan yang di bahas di antaranya meliputi latar belakang, rumusan masalah, tujuan dan sasaran pembahasan, lingkup dan batasan pembahasan, metode pembahasan dan sistematika penulisan.

BAB II TINJAUAN PUSTAKA

Bab ini mencakup gambaran umum mengenai definisi dan teori-teori yang berkaitan dengan tepian sungai, tepian air dan studi presedent mengenai wisata tepian sungai .

BAB III TINJAUAN KHUSUS

Bab ini menerangkan lokasi dan potensi konsep perancangan kawasan tepian sungai berupa Tata Guna Lahan (*Land Use*), Bentuk dan Massa Bangunan (*Building Form and Massing*), Sirkulasi dan Parkir (*Circulation and Parking*), Ruang Terbuka Publik (*Open Space*), Area Pejalan Kaki (*Pedestrian Ways*), Aktivitas Pendukung (*Activity Support*), Penanda/Reklame (*Signage*)

BAB IV PENDEKATAN DESAIN KAWASAN

Bab ini menerangkan tentang hasil penelitian dengan mengidentifikasi dari aspek arsitektural, kondisi dan fungsi sehingga menghasilkan konsep desain Perancangan Kawasan Wisata Tepian Sungai yang di tranformasikan dalam bentuk fisik.

BAB V TRASFORMASI KONSEP

Bab ini merupakan hasil dari trasformasi konsep desain

BAB VI PRODUK DESAIN

Bab ini merupakan hasil dari desain yaitu Perancangan Kawasan Wisata Tepian Sungai Jeneberang Pada Area Jembatan Kembar Sungguminasa - Gowa

BAB II

TINJAUAN PUSTAKA

A. Studi Literatur

1. Pengertian Judul
 - a. Perancangan

Perancangan menurut Pena (1981) adalah suatu proses. Proses yang panjang serta tidak selalu mudah dan lancar. Proses tersebut di mulai dari gagasan sampai terwujudnya gagasan menjadi tujuan awal. Dari sebuah titik awal (biasanya berupa loncatan ide), proses perancangan bergerak menuju perumusan ide (di masa depan) yang berupa desain.(Endy, 2007 : 2).



Gambar II. 1 Proses Perancangan
(Sumber : Pena 1981 Tjahjono, 1990 : 3)

- b. Kawasan wisata

Kawasan wisata menurut Pendit (2003) adalah kawasan dengan luas tertentu yang di bangun atau di sediakan untuk memenuhi kebutuhan wisata. (Pendit, 2003 :3)

- c. Tepian sungai

Menurut Maryono, (2005) tepian sungai terutama di daerah banjir merupakan daerah ekologi sekaligus hidraulik sungai yang sangat penting dan tidak dapat di pisahkan dengan badan sungainya karena secara hidraulis dan ekologis merupakan suatu kesatuan, baik secara lateral (melintang) maupun longitudinal (memanjang alur sungai). (Maryono, 2013 : 13).

Jadi kesimpulan dari uraian di atas adalah Perancangan Kawasan Wisata Tepian Sungai merupakan suatu proses perancangan kawasan wisata ditepi sungai dengan memanfaatkan potensi yang pada kawasan.

2. Defenisi Wisata

a. Teori wisata

Wisata menurut Gunn (1994) adalah suatu pergerakan temporal manusia menuju suatu tempat selain dari tempat biasa mereka tinggal dan bekerja, selama mereka tinggal ditujuan tersebut mereka melakukan kegiatan, dan diciptakan fasilitas luntuk mengakomodasi kebutuhan mereka.

Menurut Yoeti (1983) wisata adalah kegiatan perjalanan yang dilakukan dari suatu tempat ke tempat lain dengan suatu maksud dan dilakunkan dalam jangka waktu tertentu.

a. Syarat – syarat daerah wisata

Hal terpenting untuk di perhatikan dalam pengembangan suatu daerah untuk menjadi daerah tujuan wisata agar menarik untuk di kunjungi oleh wisatawan maka daerah tersebut haruslah memiliki tiga syarat (Oha. A. Yoesi, 1996) sebagai berikut :

- 1) Daerah itu harus mempunyai apa yang di sebut sebagai “ *something to see* “ artinya, di tempat tersebut harus ada obyek wisata dan atraksi yang berbeda dengan apa yang di miliki oleh daerah lain.
- 2) Di daerah tersebut harus tersedia apa yang di sebut dengan istilah “ *something to do* “ artinya, di tempat tersebut banyak fasilitas rekreasi yang dapat membuat wisatawan betah tinggal lebih lama di tempat tersebut.
- 3) Di daerah tersebut harus tersedia apa yang di sebut dengan “ *something to buy* “ artinya, di tempat tersebut harus tersedia fasilitas untuk berbelanja, terutama barang – barang souvenir dan kerajinan rakyat sebagai oleh – oleh untuk di bawa pulang ke tempat asal masing – masing.

b. Unsur – unsur daya tarik objek wisata sungai

objek wisata adalah perwujudan ciptaan manusia, tata hidup, seni budaya, sejarah bangsa, keadaan atau yang mempunyai daya tarik untuk di kunjungi wisatawan (A. Hari karyono, 1997 : 2).

Menurut Direktorat wisata alam dan pemanfaatan jasa lingkungan 2003, bahwa Unsur daya tarik wisata sungai meliputi :

- 1) Keindahan alam
- 2) Keanekaragaman jenis
- 3) Keunikan dan keindahan sungai
- 4) Keutuhan potensi
- 5) Kejernihan air
- 6) Keindahan dan kenyamanan sungai
- 7) Kebersihan

3. Tinjauan Umum Desain Kawasan Tepian Air

a. Kawasan tepian air

Secara umum, pengertian kawasan tepian air dapat diartikan sebagai suatu proses dan hasil pembangunan yang memiliki kontak visual dengan air, seperti air laut, air sungai dan danau. Kawasan tepian air adalah area yang dibatasi oleh air dan komunitasnya yang dalam pengembangannya mampu memasukkan nilai manusia, yaitu kebutuhan akan ruang publik dan nilai alami.

Carr (1992) mendefinisikan *waterfront* atau kawasan tepian air sebagai area yang di batasi oleh air dari komunitasnya yang dalam pengembangannya mampu memasukka nilai manusia, yaitu kebutuhan akan ruang publik dan nilai alami.

Sedangkan Wrenn (1993) mendefinisikan *waterfront development* sebagai interface di sini mengandung pengertian adanya kegiatan aktif yang memanfaatkan pertemuan antara daratan dan perairan.

Masrul Toree (1989) mengemukakan bahwa terdapat empat prinsip utama dalam pengembangan kasawasan tepaian air. Adapun prinsip yang di kembangkan dalam pengembangan kawasan tepian air yaitu konsep, aktivitas, tema, dan fungsi yang di kembangkan.

Berikut adalah gambaran prinsip yang di gunakan dalam pengembangan kawasan tepi air :

- 1) Adanya kerjasama berbagai pihak dalam pengembangan kawasan tepi air sebagai suatu daya tarik pengunjung.

- 2) Pengembangan konsep tepi air melalui potensi yang ada pada kawasan sebagai suatu daya tarik bagi pengunjung untuk datang ke kawasan tersebut.
- 3) Pengembangan aktivitas di kawasan tepi air dan menikmati aktivitas di sekitar pelabuhan sebagai sebuah potensi untuk memberikan pengalaman yang berharga bagi pengunjung seperti makan malam, berbelanja dan lain-lain.
- 4) Pengembangan tema pada pintu masuk sungai, danau, menjadi pengembangan aktivitas utama di kawasan tepi air.
- 5) Pengembangan kawasan tepi air sebagai orientasi rekreasi dapat berupa aktivitas berenang, olah raga dayung, ski air dan fasilitas pendukung lainnya seperti tempat beristirahat, taman, hunian dan perdagangan.

4. Komponen penataan dalam mendesain kawasan tepian air

Menurut Isfa Sartrawati di dalam Jurnal Perancangan Wilayah dan Kota (Kasus Kawasan Tanjung Bunga) vol 14 No. 3 Desember 2003 halaman 95 – 111 . terdapat beberapa komponen penataan dalam mendesain kawasan tepian air.

a. *Pedestrian* (jalur pejalan)


Jalur pejalan kaki atau *jogging track* di sediakan di sepanjang tepi air untuk menikmati pemandangan dengan RTH (ruang terbuka hijau harus memenuhi hal-hal sebagai berikut:

- (1) Kenyamanan, adalah cara mengukur kualitas fungsional yang ditawarkan oleh sistem pedestrian yaitu:
- (2) Orientasi, berupa tanda visual (*landmark*, marka jalan) pada lanskap untuk membantu dalam menemukan jalan pada konteks lingkungan yang lebih besar.
- (3) Kemudahan berpindah dari satu arah ke arah lainnya yang dipengaruhi oleh kepadatan pedestrian, kehadiran penghambat fisik, kondisi permukaan jalan dan kondisi iklim. Jalur pejalan kaki harus aksesibel untuk semua orang termasuk penyandang cacat.

Karakter fisik, meliputi:

- (1) Kriteria dimensional, disesuaikan dengan kondisi sosial dan budaya setempat, kebiasaan dan gaya hidup, kepadatan penduduk, warisan dan nilai yang dianut terhadap lingkungan.

- (2)]Kriteria pergerakan, jarak rata-rata orang berjalan di setiap tempat umumnya berbeda dipengaruhi oleh tujuan perjalanan, kondisi cuaca, kebiasaan dan budaya. Pada umumnya orang tidak mau berjalan lebih dari 400 m.

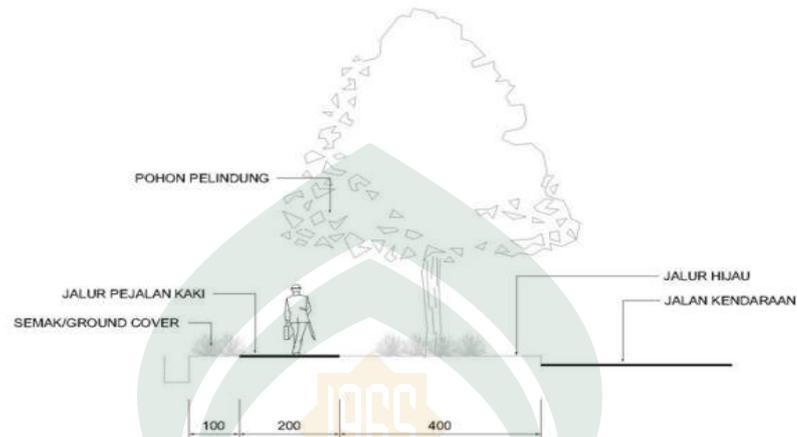

Gambar II. 2 Contoh Pola Tanam RTH Jalur Pejalan Kaki
(Sumber : Peraturan Menteri Pekerjaan Umum Nomor : 05/PRT/M/2008 tentang Pedoman Penyediaan dan Pemanfaatan Ruang Terbuka Hijau di Kawasan Perkotaan) .

b. Jalur sepeda

Jalur sepeda di sediakan sepanjang tepi air untuk memungkinkan pengendara mengintari kawasan tepian air sambil menikmati keindahannya. Jalur sepeda di desain menyatu dengan desain menyatu dengan penataan lansekap.

c. Jalur kendaraan bermotor dan jembatan

Pada pembangunan baru kawasan, jalur kendaraan di sediakan di sepanjang tepi air bila memungkinkan agar pengendara dapat menikmati pemandangan tanpa terhalang dengan bangunan dan untuk kemudahan pencapaian ke area publik.

d. Parkir

Ruang parkir di sediakan dekat dengan kawasan tepi air, sebaiknya berada di belakang garis sempadan tepi air.

e. Bangunan

Bangunan di tempatkan di luar garis sempadan tepi air untuk menghindari kemungkinan bahaya gelombang ombak yang keras, bencana seperti erosi/abrasi, banjir, mengurangi pengaruh garam dan angin yang

keras dengan pemilihan struktur dan bahan bangunan, menghindari pembangunan di atas lahan yang tidak stabil, dan memberikan ruang gerak pejalan atau akses ruang publik.

f. *Signage* (penanda)

Signage di sediakan untuk memberikan petunjuk orientasi dan kepentingan keselamatan para pengunjung, seperti alat pelampung di permukaan laut di sediakan sebagai batas kegiatan di laut dan petunjuk batas area berenang yang aman.

g. *Street furniture*

Pengadaan *street furniture* memfasilitasi dan memberikan kenyamanan bagi pengunjung dan penduduk.

h. Ruang terbuka hijau (penataan lanskap)

Penataan lanskap di lakukan dengan menanam pohon di sepanjang tepi air untuk mereduksi panas sinar matahari, polusi udara, kebisingan dan angin yang membawa pengaruh garam pada bangunan serta mengurangi resiko bencana gelombang tsunami. Penanaman pohon sebagai pengarah kawasan tepi air agar tidak terjadi akses pejalan yang tidak terkontrol (bukan pada jalur pejalan)

I. Jalur utilitas

Bila kawasan rawan dengan bencana gelombang tsunami, perlu di buat jaringan drainase yang berfungsi membuang air laut yang datang dan perlu di buat sumur resapan pada lahan untuk menghindari penurunan muka air tanah yang berakibat terjadinya intrusi air laut.

J. Struktur perlindungan tepi air

Pemilihan jenis perlindungan tepi air harus mempertimbangkan karakter air, tujuan dan manfaat, dampak, sistem pemeliharaan, bahan dan biaya. Pemilihan jenis perlindungan tepi air harus mempertimbangkan karakter air, tujuan dan manfaat, dampak, sistem pemeliharaan, bahan dan biaya

K. area rekreasi air dan tepi air

Pengadaan pembatas zona kegiatan pada area rekreasi, sebab ada aktivitas yang tidak dapat di satukan areanya seperti kegiatan berenang dan

berlayar serta mewadahi aktivitas dan mengatur area atau zona kegiatan yang ada di kawasan sehingga tidak terjadi konflik berbagai aktivitas.

L. ruang pedagang kaki lima

Penempatan ruang PKL tidak menimbulkan konflik kepentingan dengan pihak lain. Penempatan PKL di tata dan tidak merintangai aktivitas lain di kawasan seperti berjalan dan kepentingan pihak lain.

5. Karakteristik pengembangan penataan kawasan tepi air

Pengembangan kawasan tepi air di tentukan oleh bagaimana perencanaan menanggapi karakteristik / keunikan yang ada di kawasan tepi air tersebut. Karakteristik ini terbagi dua bagian besar yaitu fisik dan non fisik. Karakteristik fisik mencakup keadaan alam dan lingkungan, citra, akses, bangunan, penataan lanskap, ketersediaan sarana dan prasarana kota, serta kemajuan teknologi. Sedangkan karakteristik non fisik meliputi tema pengembangan, pemanfaatan air, aktivitas penduduk, keadaan sosial, budaya dan ekonomi, aturan dan pengelolaan kota/kawasan.

1) Teknologi

Teknologi yang di terapkan pada tahap bangunan, struktur/ konstruksi bangunan perlindungan tepi air.

2) Tema pembangunan

Dengan membentuk tema di kawasan tepi air, pembangunan di kawasan tepi air akan mempunyai kekhasan yang membedakan antara suatu kawasan dengan kawasan tepi lainnya. Tema dapat berkaitan dengan kekhasan ekologi, iklim, sejarah atau sosial budaya setempat.

3) Pemanfaatan air

a) Pemanfaatan pada badan air, yaitu sebagai alur pelayaran, rekreasi air, taman laut (objek wisata) dan lain-lain.

b) Pemanfaatan pada tepi air, meliputi kegiatan yang berhubungan dengan air dan dapat pula kegiatan yang tidak berhubungan dengan air, seperti tempat memproses makanan laut, perusahaan pasir dan kerikil, pertambangan minyak, terminal, (pelabuhan) yang melayani penumpang dan pengiriman barang (perdagangan) dengan fasilitas perbaikan

konstruksi di laut, kapal tarik, taman, *public resort*, aquarium, dan restaurant.

4) Pemanfaatan

Pemanfaatan yang bukan keduanya, yaitu kegiatan yang tidak di manfaatkan badan air dan tepi air. Peruntukan lahannya dapat di tempatkan jauh dari tepi air seperti apartemen, hotel, hunian, kafe, gudang dan retail / toko.

5) Aktivitas penduduk

Aktivitas penduduk yang di kembangkan di pengaruhi oleh karakter penduduk dan fungsi utama kawasan. Pemanfaatan kondisi dan lingkungan kawasan kawasan tepi air di lakukan dengan menjaga kualitas air, menyediakan ruang terbuka, mendesain pencapaian yang mudah, dan mengantisipasi kemungkinan terjadinya dampak pembangunan seperti kemacetan.

6) Sosial dan budaya

Kebudayaan atau kebiasaan yang ada pada masyarakat setempat tidak boleh di abaikan dalam penataan kawasan tepi air sebab mempunyai nilai-nilai sosial yang telah tertanam dalam kehidupan mereka seperti pengadaan upacara, peristiwa (*event*) tertentu dan aktivitas rutin pada badan air dan tepi air.

7) Ekonomi

Kawasan tepi air dapat di jadikan sebagai salah satu pendapatan perekonomian jika di kelolah dengan baik.

8) Aturan

Kawasan tepi air mempunyai batasan-batasan atau aturan dalam ukuran dan kompleksitasnya (Wrenn, 1983) . perlu di tekankan bahwa pembangunan kawasan tepi air harusnya di tujukan untuk perlindungan terhadap lingkungan serta untuk memanfaatkan lahan-lahan yang tidak produktif. Oleh sebab itu, penyelidikan terhadap dampak lingkungan atas pembangunan kawasan tepi air harus di lakukan secermat mungkin.

9) Pengelolaan

Pengelolaan kawasan tepi harus di lakukan secara profesional, mengingat berbagai masalah yang kompleks harus di tangani, seperti bagaimana mengelolah fasilitas-fasilitas yang ada tetap terawat, membuat promosi agar menarik pengunjung bagi pemanfaatan rekreasi, melakukan koordinasi dengan lembaga / instansi terkait baik dari pihak swasta maupun pihak pemerintah.

6. Kebijakan

Peraturan Menteri PU No.63/PRT/1993 Pasal 5-16 tentang kriteria garis sempadan sungai, terdapat arah peraturan untuk sungai bertanggung maupun tidak bertanggung di kawasan perkotaan, yaitu: . (Maryono, 2013 : 47)

a. Untuk sungai tak bertanggung di kawasan perkotaan:

- (1) Sungai yang kedalamannya < 3 meter, garis sempadan sungainya 10 meter dari tepi sungai.
- (2) Sungai yang kedalamannya 10 – 20 meter, garis sempadan sungainya 15 meter dari tepi sungai.
- (3) Sungai yang kedalamannya lebih dari 20 meter, garis sempadan sungainya 30 meter dari tepi sungai (Pasal 8)

b. Untuk sungai bertanggung di perkotaan, di tetapkan sekurang – kurangnya garis sempadan sungainya 3 meter dari batas tanggul (Pasal 6)

7. Penerapan konsep RTH (ruang terbuka hijau) pada daerah aliran sungai

a. Pengertian ruang terbuka hijau

Secara fisik RTH dapat dibedakan menjadi RTH alami berupa habitat liar alami, kawasan lindung dan taman-taman nasional serta RTH non alami atau binaan seperti taman, lapangan olahraga, pemakaman atau jalur-jalur hijau jalan. Dilihat dari fungsi RTH dapat berfungsi ekologis, sosial budaya, estetika, dan ekonomi. Secara struktur ruang, RTH dapat mengikuti pola ekologis (mengelompok, memanjang, tersebar), maupun pola planologis yang mengikuti hirarki dan struktur ruang perkotaan

1) Tujuan , Fungsi dan Manfaat ruang terbuka hijau

Tujuan ruang terbuka hijau adalah sebagai berikut :

- a) Menjaga ketersediaan lahan sebagai kawasan resapan air

- b) Menciptakan aspek planologis perkotaan melalui keseimbangan antara lingkungan
- c) alam dan lingkungan binaan yang berguna untuk kepentingan masyarakat
- d) Meningkatkan keserasian lingkungan perkotaan sebagai sarana pengaman lingkungan perkotaan yang aman, nyaman, segar, indah, dan bersih.

Fungsi ruang terbuka hijau adalah sebagai berikut :

- a) Fungsi utama (intrinsik) yaitu fungsi ekologis:
- b) memberi jaminan pengadaan RTH menjadi bagian dari sistem sirkulasi udara (paru-paru kota)
- c) pengatur iklim mikro agar sistem sirkulasi udara dan air secara alami dapat berlangsung lancar
- d) sebagai peneduh
- e) produsen oksigen
- f) penyerap air hujan
- g) penyedia habitat satwa
- h) penyerap polutan media udara, air dan tanah, serta
- i) menahan angin.

Fungsi tambahan (ekstrinsik) yaitu:

Fungsi sosial dan budaya:

- a) menggambarkan ekspresi budaya lokal
- b) merupakan media komunikasi warga kota
- c) tempat rekreasi
- d) wadah dan objek pendidikan, penelitian, dan pelatihan dalam mempelajari alam.

Fungsi ekonomi

- a) sumber produk yang bisa dijual, seperti tanaman bunga, buah, daun, sayur mayor
- b) bisa menjadi bagian dari usaha pertanian, perkebunan, kehutanan dan lain - lain.

Fungsi estetika :

- a) meningkatkan kenyamanan, memperindah lingkungan kota baik dari skala mikro: halaman rumah, lingkungan permukiman, maupun makro: lansekap kota secara keseluruhan
- b) menstimulasi kreativitas dan produktivitas warga kota
- c) pembentuk faktor keindahan arsitektural
- d) menciptakan suasana serasi dan seimbang antara area terbangun dan tidak terbangun.

Manfaat RTH berdasarkan fungsinya dibagi atas:

- a) Manfaat langsung (dalam pengertian cepat dan bersifat tangible), yaitu membentuk keindahan dan kenyamanan (teduh, segar, sejuk) dan mendapatkan bahan-bahan untuk dijual (kayu, daun, bunga, buah)
- b) Manfaat tidak langsung (berjangka panjang dan bersifat intangible), yaitu pembersih udara yang sangat efektif, pemeliharaan akan kelangsungan persediaan air tanah, pelestarian fungsi lingkungan beserta segala isi flora dan fauna yang ada (konservasi hayati atau keanekaragaman hayati)

Persyaratan pola tanam vegetasi pada RTH (ruang terbuka hijau) sempadan sungai adalah sebagai berikut :

- a) Jalur hijau tanaman meliputi sempadan sungai selebar 50 m pada kiri-kanan sungai besar dan sungai kecil (anak sungai).
- b) Sampel jalur hijau sungai berupa petak-petak berukuran 20 m x 20 m diambil secara sistematis dengan intensitas sampling 10% dari panjang sungai.
- c) Sebelum di lapangan, penempatan petak sampel dilakukan secara awalan acak (*random start*) pada peta. sampel jalur hijau sungai berupa jalur memanjang dari garis sungai ke arah darat dengan lebar 20 m sampai pohon terjauh.
- d) Sekurang - kurangnya 100 m dari kiri kanan sungai besar dan 50 m di kiri kanan anak sungai yang berada di luar permukiman.
- e) Untuk sungai di kawasan permukiman berupa sempadan sungai yang diperkirakan cukup untuk dibangun jalan inspeksi antara 10-15 m.
 - 1) Jarak maksimal dari pantai adalah 100 m.

- 2) Pengaturan perletakan (posisi) tanaman yang akan ditanam harus sesuai gambar rencana atau sesuai petunjuk Direksi Pekerjaan.
- f) Kriteria vegetasi untuk RTH (ruang terbuka hijau) Sempadan Sungai
- Kriteria pemilihan vegetasi untuk RTH ini adalah sebagai berikut:
- 1) Sistem perakaran yang kuat, sehingga mampu menahan pergeseran tanah
 - 2) Tumbuh baik pada tanah padat
 - 3) Sistem perakaran masuk kedalam tanah, tidak merusak konstruksi dan bangunan
 - 4) Kecepatan tumbuh bervariasi
 - 5) Tahan terhadap hama dan penyakit tanaman
 - 6) Jarak tanam setengah rapat sampai rapat 90% dari luas area, harus dihijaukan
 - 7) Tajuk cukup rindang dan kompak, tetapi tidak terlalu gelap
 - 8) Berupa tanaman lokal dan tanaman budidaya
 - 9) Dominasi tanaman tahunan
 - 10) Sedapat mungkin merupakan tanaman yang mengundang burung.

Tabel berikut ini adalah alternatif vegetasi yang dapat digunakan pada RTH sempadan sungai, namun karena adanya perbedaan biogeofisik maka pemilihan vegetasi untuk RTH sempadan sungai disesuaikan dengan potensi dan kesesuaian lahan pada daerah masing-masing.

ALAUDDIN
M A K A S S A R

Tabel II. 1 Alternatif Vegetasi yang dapat di gunakan pada RTH sempadan sungai

 <p>Jening (<i>Lagerstromia Speciosa</i>)</p>	 <p>Beringin (<i>Ficus Benjamina</i>)</p>	 <p>Khaya (<i>Khaya Anthotheca</i>)</p>	 <p>Angsana (<i>Pterocarpus Indicus</i>)</p>
 <p>Palem Raja (<i>Roystonea Regia</i>)</p>	 <p>Trembesi (<i>Samanea Saman</i>)</p>	 <p>Cemara (<i>Casuarina Sumatrana</i>)</p>	 <p>Saputangan (<i>Maniltoa Brawneodes</i>)</p>

Gambar II.3 alternatif vegetasi yang dapat di gunakan pada RTH sempadan sungai

(Sumber : <http://ciliwunginstitute.blogspot.co.id/2013/05/fungsi-perlindungan-vegetasi-dan.html>, di akses tanggal 26 Maret 2016 pukul 11:21 WITA)

B. Tinjauan umum tentang delapan elemen – elemen perancangan perkotaan.

Menurut Hamid Sirvani terdapat delapan elemen perancangan perkotaan yaitu : (Hestin, 2010 : 259 – 261)

a. Tata Guna Lahan (*Land Use*)

Tata Guna Lahan merupakan elemen pokok dalam dua dimensi, bagi terlaksananya ruang tiga dimensi. Tata guna lahan merupakan pengaturan suatu lahan tertentu sesuai dengan peruntukannya.

Dalam peruntukan lahan terdapat pembagian penggunaan lahan menjadi kelompok – kelompok sesuai dengan interaksi antar unsur aktifitas, manusia, dan lokasi pertama menghasilkan *land use plan* dengan mengelompokkan aktivitas, fungsi dan karakter tertentu, kedua menghasilkan *mixed land plan* sebagai alternatif dalam pembagian penggunaan lahan yang terbatas. Kesalahan di masa lalu dalam peraturan tata guna lahan, antara lain kurangnya keanekaragaman penggunaan lahan dalam suatu area dan kesalahan dalam memperhitungkan faktor lingkungan dan fisik alamiah.

Oleh karena itu, hal yang harus diperhatikan untuk tata guna lahan dimasa mendatang adalah *mixing use* dalam suatu kota.

Tiga masalah utama terjadi berkaitan dengan penerapan sistem guna lahan atau *zoning* perkotaan yaitu :

- 1) Tidak adanya diversifikasi kegiatan dalam zona yang sama (terlalu seragam) menyebabkan hanya ramai pada waktu tertentu.
- 2) Kurang memperhitungkan faktor lingkungan dan fisik alamiah
- 3) Masalah pemeliharaan dan perbaikan prasarana kota

b. Bentuk dan Massa Bangunan (*Building Form and Massing*)

Umumnya, peraturan bangunan mengatur ketinggian, sempadan dan *coverage* bangunan. Bentuk dan massa bangunan dapat meliputi kualitas yang berkaitan dengan penampilan bangunan yakni :

1) Ketinggian bangunan

Ketinggian bangunan berkaitan dengan jarak pandang pemerhati baik yang berada dalam bangunan maupun yang berada pada jarak jalur pejalan kaki. Ketinggian bangunan pada suatu kawasan membentuk *skyline*.

2) Koefisien lantai bangunan (KLB)

Perbandingan maksimum yang di gunakan antara jumlah luas lantai suatu bangunan dengan luas pekarangannya. Koefisien lantai bangunan dipengaruhi oleh daya dukung tanah, daya dukung lingkungan, nilai harga tanah, dan faktor – faktor khusus tertentu sesuai dengan peraturan atau kepercayaan daerah setempat.

3) Koefisien dasar bangunan (KDB)

Perbandingan maksimum yang diperkenalkan antara luas lantai dasar suatu bangunan dengan luas pekarangannya.

4) Garis sempadan

Jarak minimum yang di perkenankan berdirinya suatu bangunan, terhitung dari as jalan.

5) Material

Peran material berkenaan dengan komposisi visual dalam perancangan. Komposisi yang dimaksud diwujudkan oleh hubungan antar elemen visual.

6) Tekstur

Dalam sebuah komposisi yang lebih besar (skala urban) sesuatu yang di lihat dari jarak tertentu maka elemen yang besar dapat menimbulkan efek tekstur

7) Warna

Dengan adanya warna dapat memperluas kemungkinan ragam komposisi yang di hasilkan.

c. Sirkulasi dan Parkir (*Circulation and Parking*)

Perparkiran mempunyai dua dampak langsung terhadap kualitas lingkungan yaitu :

- 1) Keberlangsungan kegiatan perdagangan di pusat kota
- 2) Dampak visual bentuk kota

Sirkulasi dapat membentuk, mengarahkan, dan mengendalikan pola kegiatan dan juga pembangunan kota.

d. Ruang Terbuka Publik (*Open Space*)

Pengertian ruang terbuka publik bagi setiap orang mungkin berbeda – beda, tetapi dalam hal ini, ruang terbuka meliputi lansekap, *hardscape* (jalan, trotoar, dan sebagainya), taman, dan ruang rekreasi di kota. Unsur – unsur ruang terbuka mencakup taman dan alun – alun, ruang hijau kota, perabot jalan / ruang kota, kios – kios, patung, jam kota, dan sebagainya..

e. Area Pejalan Kaki (*Pedestrian Ways*)

Elemen pejalan kaki harus di bantu dengan interaksi pada elemen – elemen dasar desain tata kota dan harus berkaitan dengan lingkungan kota dan pola – pola aktifitas serta sesuai dengan rencana perubahan atau pembangunan fisik kota di masa mendatang.

f. Aktivitas Pendukung (*Activity Support*)

Aktivitas pendukung kegiatan di artikan sebagai semua guna lahan dan kegiatan yang memperkuat ruang publik perkotaan. Bentuk, lokasi, dan karakteristik suatu kawasan akan menarik fungsi – fungsi guna lahan, dan kegiatan yang spesifik. Sebaliknya, kegiatan suatu kegiatan cenderung memilih lokasi yang paling cocok untuk kegiatan tersebut.

g. Penanda/Reklame (*Signage*)

Dari segi perancangan kota, papan nama, reklame, informasi perlu di atur agar terjalin kecocokan lingkungan, pengurangan dampak visual negatif, mengurangi kebingungan dan kompetisi antara papan informasi publik dan papan reklame. Papan nama / reklame yang di rancang baik akan menambah kualitas tampilan bangunan dan memberi kejelasan informasi usaha.

h. Preservasi

Preservasi atau perlindungan tidak hanya diberlakukan untuk bangunan bersejarah, tapi juga untuk bangunan dan tempat yang dianggap perlu dilestarikan. Preservasi biasanya juga mempertimbangkan faktor ekonomis dan kultural. (Setianingsih, 2014 : 24 – 27)

C. Studi Preseden

1. Wisata Kuliner Tepian Sungai Martapura, Banjarmasin, Kalimantan Timur



Gambar II. 4 Suasana Wisata Kuliner Tepian Sungai Martapura
(Sumber : <http://travel.detik.com>, di akses tanggal 26 Maret 2016 pukul 11:21 WITA)

a. Deskripsi

Suasana lokasi sentra kuliner “Mandiri” yang dibangun oleh Pemerintah Kota (Pemkot) Banjarmasin melalui Dinas Koperasi dan Usaha Kecil Menengah (UKM) setempat ini cocok sekali bagi mereka yang ingin menikmati wisata kuliner dan bersantai bersama dengan teman – teman atau keluarga tercinta. Di bawah puluhan tenda - tenda warna - warni di tepian sungai dan dinaungi oleh pepohonan yang rindang, lokasi yang dulunya adalah kawasan pasar burung ini merupakan tempat ideal bagi wisatawan yang ingin berlama - lama menikmati sepoi – sepoi angin dan gemericik suara riak air sungai yang

berhulu ke pegunungan meratus. Di dalam lokasi ini dijual aneka makanan / minuman khas Banjarmasin dan kue - kue tradisional dimana anda akan merasa dimanjakan buat melakukan sarapan pagi, makan siang, serta makan malam, atau sekedar mencicipi kue kecil atau aneka camilan ringan lainnya seraya menghirup panasnya kopi khas orang Banjar atau secangkir teh manis.

Sejauh mata memandang, terlihat aneka pemandangan tepian sungai yang saat ini telah dimodifikasi menjadi *water front city* (kota bantaran sungai) yang dibangun oleh Pemkot Banjarmasin dengan dana ratusan miliar rupiah. Dengan melihat aktivitas sehari – hari warga di sungai yang bermuara ke Sungai Barito ini mampu menambah pemandangan yang bernuansa tradisional dan membuat betah pengunjung untuk berlama – lama liburan di kawasan wisata alam ini, apalagi di sungai tersebut terlihat hilir - mudik “klotok” adalah semacam angkutan warga sejenis perahu bermesin, hilir - mudik di wilayah yang dikenal dengan nama kota seribu sungai.

Klotok seperti layaknya mobil angkot di daratan dengan jarak tempuh yang jauh, kemudian masih ada hilir - mudik jukung (sampan) dan angkutan untuk warga kota ke sana kemari dengan jarak pendek, merupakan pemandangan alami kerap terjadi di Kota Banjarmasin seperti halnya becak dan jenis angkot lainnya.

b. Fasilitas yang tersedia

Terdapat beberapa fasilitas yang tersedia pada Kawasan Wisata Kuliner Tepian Sungai Martapura yaitu :

1) Area makan

Di sediakan area untuk menikmati makanan berupa tenda – tenda, kursi dan meja.



Gambar II. 5 Suasana Pada Area Makan
(Sumber : <http://travel.detik.com>, di akses tanggal 26 Maret 2016 pukul 11:21 WITA)

2) Stand penjual makanan

Stand penjual makanan, payung peneduh, kursi dan meja makan di tata secara teratur serta tidak teralau jauh sehingga memudahkan pengunjung untuk memesan makanan



Gambar II. 6 Suasana Pada Area Makan
(Sumber : <http://travel.detik.com>, di akses tanggal 26 Maret 2016 pukul 11:21 WITA)

2. Taman Cimanuk, Sungai Cimanuk, Kota Indramayu , Jawa barat



Gambar II.7 Suasana Taman Cimanuk

(Sumber : <http://www.pergipedia.com/2016/06/taman-cimanuk-indramayu-taman-indah-di.html> 26 Maret 2016 pukul 11:10 WITA)

b. Deskripsi

Taman Cimanuk indramayu merupakan taman indah di bantaran Sungai Cimanuk yang menjadi salah satu ikon wisata baru di Kabupaten Indramayu. Lokasi taman ini berada tepat di belakang masjid agung Indramayu atau di bawah jembatan utama dekat pendopo jalan Veteran Indramayu.

Taman Cimanuk ini biasanya ramai di kunjungi oleh masyarakat pada akhir pekan atau hari libur. Pengunjung taman ini mulai dari anak – anak, remaja hingga orang tua. Pengunjung biasanya duduk santai sambil menikmati makanan atau minuman yang dijual di pinggir jalan, membaca buku, berbincang atau berfoto. Taman Cimanuk ini dilengkapi dengan ruang terbuka hijau seperti taman dan beberapa fasilitas lainnya.

a. Fasilitas yang tersedia

Untuk mendukung kenyamanan pada kawasan terdapat beberapa fasilitas pendukung yaitu :

1) Pusat kuliner

Pada bagian bawah jembatan disediakan untuk para pedagang makan untuk menjajakan dagangannya



Gambar II.8 Pusat Kuliner Taman Cimanuk

(Sumber : <http://www.pergipedia.com/2016/06/taman-cimanuk-indramayu-taman-indah-di.html> 26 Maret 2016 pukul 11:10 WITA)

2) Amphiteater

Taman Cimanuk dilengkapi dengan panggung pertunjukan Amphiteater yang digunakan untuk berbagai macam kegiatan.



Gambar II.8 Amphiteater

(Sumber : <http://www.pergipedia.com/2016/06/taman-cimanuk-indramayu-taman-indah-di.html> 26 Maret 2016 pukul 11:10 WITA)

3) Taman bermain khusus anak – anak

4) Tempat bersantai

Pada sisi bagian kiri jembatan dibangun untuk tempat bersantai.



Gambar II. 9 Tempat bersantai

(Sumber : <http://www.pergipedia.com/2016/06/taman-cimanuk-indramayu-taman-indah-di.html> 26 Maret 2016 pukul 11:10 WITA)

3. Wisata Jembatan Siti Nurbaya, Sungai Batang Arau, Kota Padang, Sumatera Barat.



Gambar II. 10 Jembatan Siti Nurbaya

(Sumber : <https://aet.co.id/pariwisata/jembatan-siti-nurbaya-di-kota-padang-nan-melegenda> 26 Maret 2016 pukul 11:00 WITA)

a. Deskripsi

Satu ikon wisata di Kota Padang Sumatera Barat adalah Jembatan Siti Nurbaya. Jembatan ini adalah jembatan besar yang berdiri di atas Sungai/Muara Batang Arau. Panjang badan jembatan 100 meter dengan panjang total mulai dari kaki jembatan di jalan Nipah sampai dengan jalan Batang Arau sepanjang 600 meter. Jembatan ini juga

menghubungkan kota tua Padang dengan Taman Siti Nurbaya, tempat Siti Nurbaya dimakamkan.

Waktu yang paling cocok untuk mengunjungi lokasi wisata ini adalah pada waktu menjelang matahari terbenam, karena dapat menyaksikan keindahan pemandangan matahari terbenam dari jembatan tersebut. Setelah itu area di sekitar jembatan akan dipenuhi oleh para penjual makanan yang menawarkan kuliner khas Padang Sumatera Barat dengan harga yang cukup bersahabat, seperti sate Padang, pisang bakar, jagung bakar dan berbagai minuman khas.

b. Fasilitas yang tersedia

1) Tempat makan

Di sekitar jembatan disediakan untuk para pedagang makan untuk menjajakan dagangannya .



Gambar II. 11 susasana tempat makan pada Jembatan Siti Nurbaya
(Sumber : [https://aet.co.id/pariwisata/jembatan-siti-nurbaya-di-kota padang-nan-melegenda](https://aet.co.id/pariwisata/jembatan-siti-nurbaya-di-kota-padang-nan-melegenda) 126 Maret 2016 pukul 11:00 WITA)

2) Ruang terbuka dan area bermain anak (*play ground*)



Gambar II.12 Ruang terbuka dan area bermain anak (*play ground*)
(Sumber:([https://www.google.co.id/search?q=taman+siti+nurbaya&source=lnms&tbm=isch&sa=X&ved=0ahUKEwj62Myss-nTAhXFrY8KHa-1BxgQ_AUICygC#imgrc=hliz92gxWo0GEM](https://www.google.co.id/search?q=taman+siti+nurbaya&source=lnms&tbm=isch&sa=X&ved=0ahUKEwj62Myss-nTAhXFrY8KHa-1BxgQ_AUICygC#imgrc=hliz92gxWo0GEM;)); di akses tanggal 26 Maret 2016 pukul 11:21 WITA)

4. Wisata Kuliner Tepian Sungai Musi, Jembatan Ampera Palembang, Sumatera Selatan.



Gambar II. 13 Suasana Jembatan Ampera Palembang
(Sumber http://palembang-digital-info.blogspot.co.id/2015_04_18_archive.html, di akses tanggal 26 Maret 2016 pukul 11:21 WIT)

a. Deskripsi

Jembatan Ampera merupakan ikon wisata dari Palembang, Sumatera Selatan. Jembatan Ampera ini membelah Sungai Musi dan menjadi jantung bagi kegiatan masyarakat Palembang sehari-hari. Pada saat malam hari suasana jembatan menjadi lebih indah dengan cahaya lampu hias warna – warni .

Sebelum ada Jembatan Ampera ini, masyarakat yang ingin pergi ke hulu atau sebaliknya, cukup sulit karena harus menyeberang Sungai

Musi. Dengan adanya Jembatan Ampera, memudahkan kegiatan sehari-hari masyarakat sekitar. Jembatan Ampera telah menjadi ikon wisata dari Palembang. Panjang Jembatan Ampera hingga ribuan meter, arsitektur yang cantik, dan pemandangan jembatan yang berlatarkan Sungai Musi, menjadi daya tarik wisatawan untuk berfoto.

Pada sekitar Sungai Musi yang terletak di bawah Jembatan Ampera dapat menjadi tujuan wisata kuliner. Terdapat berbagai menu khas Palembang, seperti pempek dan masih banyak lagi. Fasilitas yang tersedia

b. Fasilitas yang tersedia

Untuk mendukung kenyamanan pada kawasan terdapat beberapa fasilitas pendukung yaitu.

1) Area wisata kuliner



Gambar II. 14 area wisata kuliner

(Sumber http://palembang-digital-info.blogspot.co.id/2015_04_18_archive.html, di akses tanggal 26 Maret 2016 pukul 11:21 WIT)

2) Restoran Kapal Terapung



Gambar II. 15 Restoran kapal terapung
(Sumber <http://palembang-digital->

info.blogspot.co.id/2015_04_18_archive.html, di akses tanggal 26 Maret 2016 pukul 11:21 WIT)

3) Plaza



Gambar II.16 Suasana Plaza

(Sumber http://palembang-digital-info.blogspot.co.id/2015_04_18_archive.html, di akses tanggal 26 Maret 2016 pukul 11:21 WIT)

5. Sekayu *Water front*, Sungai Musi, Kabupaten Musi Banyuasin, Sumatra Selatan



Gambar II.17 Suasana Sekayu *Waterfront*

(Sumber : <http://travel.detik.com>, di akses tanggal 26 Maret 2016 pukul 11:21 WITA)

a. Deskripsi

Sekayu *water front* adalah sebuah kawasan terbuka hijau yang berdiri tepat menghadap ke arah Sungai Musi karena letak kawasan terbuka hijau yang berdiri tepat menghadap ke arah Sungai Musi maka sebabnya tempat ini diberi nama Sekayu *waterfront*. Letak kawasan terbuka hijau ini ada di kota Sekayu, Kabupaten Musi Banyuasin, Sumatra Selatan. Sekayu *waterfront* terpilih untuk menjadi salah satu *venue* yang menggelar etape ke - 3 lomba dayung bertaraf internasional dan diikuti oleh 5 Negara ASEAN. Sekayu *waterfront* sengaja dibangun untuk penyelenggaraan ajang lomba dayung bertaraf internasional dan diharapkan menjadi destinasi wisata baru di wilayah Musi Banyuasin dan bisa dikunjungi wisatawan yang ingin bersantai di tepi sungai. Terdapat sebuah taman yang dahulu bernama taman Kirap ini dari segi penataan sudah cukup rapi dan masih sangat terawat pepohonan dan taman bunga di kanan kiri semakin menambah asri suasana.

b. Fasilitas yang tersedia

Untuk mendukung kenyamanan pada kawasan terdapat beberapa fasilitas pendukung yaitu.

1) Area pejalan kaki

Area pejalan kaki berfungsi sebagai *jogging trek* yang di desain dengan unik dengan menambahkan kanopi sebagai estetika dan peneduh dari sinar matahari yang terbuat dari kayu



Gambar II. 18 Area Pejalan Kaki
(Sumber : <http://travel.detik.com>, di akses tanggal 26 Maret 2016
pukul 11:21 WIT)

2) Panggung teater



Gambar II. 19 Panggung Teater
(Sumber : <http://travel.detik.com>, di akses tanggal 26 Maret 2016
pukul 11:21 WITA)

3) Lampu penerangan yang di pasang secara merata.

4) Payung peneduh

Payung peneduh dipasang pada bagian tengah taman. Selain sebagai tempat untuk berlindung dari sinar matahari dan hujan, payung juga berfungsi sebagai estetika



Gambar II. 20 Payung Peneduh

(Sumber : <http://travel.detik.com>, di akses tanggal 26 Maret 2016 pukul 11:21 WITA)

6. Teras Cikapundung, Babakan Siliwangi, Bandung, Jawa Barat



Gambar II. 21 Suasana Teras Cikapundung

(Sumber : <https://tempatwisatadibandung.info/teras-cikapundung-riverspot-bandung/>, di akses tanggal 26 Maret 2016 pukul 9:50 WITA)

a. Deskripsi

Teras Cikapundung sebuah ruang publik indah di Babakan Siliwangi, Bandung berlokasi di kawasan Babakan Siliwangi atau Sungai Cikapundung yang berdekatan dengan Sabuga (sasana budaya ganessa) yang merupakan ruang - ruang publik baru yang memiliki konsep-konsep kekinian tapi tetap hijau dan bernilai ekologi. Teras Cikapundung memiliki konsep urban yang dipadu dengan hijaunya tanaman serta warna merah dari jembatan penghubung kedua sisi. Sungai Cikapundung terbentang dari mulai Bandung utara hingga Bandung selatan yang akhirnya itu tepat di Sungai Citarum bagian hulu dari Sungai Cikapundung ini berada di utara kota Bandung, tepatnya di daerah lembang Curug Ciomas melewati kawasan Asia Afrika dan membelah kota Bandung, membelah industri dan bisnis.

b. Fasilitas yang tersedia

Untuk mendukung kenyamanan pada kawasan terdapat beberapa fasilitas pendukung yaitu :

1) Amphitheatre

Amphitheatre berfungsi untuk menggelar pertunjukan seni musik, drama dan sebagainya.



Gambar II. 22 Ampitheater

(Sumber:<https://tempatwisatadibandung.info/teras-cikapundung-riverspot-bandung>, di akses tanggal 26 Maret 2016 pukul 9:40 WITA)

2) Kolam ikan

Kolam ikan berisi ikan yang di ambil dari sungai Cikapundung.



Gambar II. 22 Kolam Ikan

(Sumber:<https://tempatwisatadibandung.info/teras-cikapundung-riverspot-bandung>, di akses tanggal 26 Maret 2016 pukul 9:40 WITA)

3) Jembatan Merah

Jembatan Merah yang dijadikan penghubung antara kedua sisi dengan warna dan konsep yang cukup unik dan menarik membuat jembatan ini di jadikan spot foto.



Gambar II. 23 Jembatan Merah

(Sumber : <https://tempatwisatadibandung.info/teras-cikapundung-riverspot-bandung>, di akses tanggal 26 Maret 2016 pukul 9:40 WITA)

4) Air mancur

Terdapat dua air mancur yang berbeda yaitu air mancur biasa dan air mancur menari.



Gambar II. 24 Air Mancur

(Sumber : <https://tempatwisatadibandung.info/teras-cikapundung-riverspot-bandung>, di akses tanggal 26 Maret 2016 pukul 9:40 WITA)

5) Taman bunga

Dengan adanya taman bunga menambah kesan indah dan asri pada tepian sungai.



Gambar II. 25 Taman Bunga

(Sumber : <https://tempatwisatadibandung.info/teras-cikapundung-riverspot-bandung>, di akses tanggal 26 Maret 2016 pukul 9:40 WITA)

6) Perahu karet

Perahu karet yang bisa di gunakan pengunjung untuk menyusuri sepanjang sungai.



Gambar II.26 Perahu Karet

(Sumber : <https://tempatwisatadibandung.info/teras-cikapundung-riverspot-bandung>, di akses tanggal 26 Maret 2016 pukul 9:40 WITA)

7) Pendopo

Pendopo di tempatkan menyebar di beberapa titik yang berfungsi sebagai tempat beristirahat dan bersantai para pengunjung



Gambar II.27 Pendopo

(Sumber : <https://tempatwisatadibandung.info/teras-cikapundung-riverspot-bandung>, di akses tanggal 26 Maret 2016 pukul 9:40 WITA)

7. Sungai *Hangang*, *Soul*, Korea Selatan



Gambar II.28 Sungai *Hangang*

(Sumber : http://www.visitkorea.or.id/bbs/board.php?bo_table=informasi_wisata&wr_id=296 di akses 4 Maret pukul 11:01 WITA)

a. Deskripsi

Sungai *Hangang* adalah sebuah sungai di Korea Selatan yang terbentuk akibat pertemuan dari Sungai *Namhan* (Sungai *Hangang* Selatan), yang bermata air di gunung *Daedeok*, dan sungai *Bukhan* (Sungai *Hangang* Utara), yang berhulu dari lembah gunung *Geumgang* di Korea Utara. Sungai *Hangang* mengalir melewati Seoul dan bergabung dengan sungai *Imjin* sebelum bermuara ke laut kuning. Total panjang dari sungai *Hangang* adalah 514 km sedangkan lebar yaitu lebih dari 1 km.

Di sepanjang aliran sungai terdapat beberapa taman yang di jadikan tempat wisata serta jembatan - jembatan yang menjadi penghubung antara wilayah yang berada di bagian utara dan selatan kota Seoul.

b. Fasilitas yang tersedia

Untuk mendukung kenyamanan pada kawasan terdapat beberapa fasilitas pendukung di sepanjang Sungai *Hangang* yang di bangun oleh pemerintah kota Seoul yaitu :

1) *Nanji Hangang park*



Gambar II. 29 Site Plant *Nanji Hangang Park*
(Sumber : <http://www.exploringkorea.com/hangang-park-nanji/>, diakses 4 April 2016 pukul 10 :20 WITA)



Gambar II. 30 *Nanji Hangang park*
(Sumber : <http://www.exploringkorea.com/hangang-park-nanji/> diakses 4 April 2016 pukul 10 :20 WITA)

Di dalam taman ini terdapat beberapa fasilitas yaitu sebagai berikut :

a) *Area camping (camping site)*

Pada area tepi sungai di manfaatkan sebagai area camping



Gambar II. 31 Area Camping (*Camping Site*)
(Sumber : <http://www.exploringkorea.com/hangang-park-nanji/> diakses 4 April 2016 pukul 10 :20 WITA)

d) Paviliun *Mangwon*

Paviliun *Mangwon* biasa di gunakan untuk pertunjukan atraksi budaya.



Gambar II. 34 Paviliun *Mangwon*
(Sumber : <http://www.exploringkorea.com/hangang-park-nanji/> diakses 4 April 2016 pukul 10:20 WITA)

3) *Yanghwa Hangang park*



Gambar : II. 35 *Site Plant Yanghwa Hangang Park*
(Sumber : <http://www.exploringkorea.com/hangang-park-nanji/> diakses diakses 4 April 2016 pukul 10:20 WITA)



Gambar II. 36 Suasana *Yanghwa Hangang Park*
(Sumber <http://www.exploringkorea.com/hangang-park-nanji/> diakses diakses 4 April 2016 pukul 10 :20 WITA)

Taman sepanjang 11 km ini terletak di sebelah selatan Sungai Hangang dari taman ini pengunjung dapat menuju ke *Seonyudo island* dengan berjalan kaki melewati jembatan penyeberangan. di taman yang hijau ini ditumbuhi pula sejumlah bunga mawar yang berwarna-warni.

Di dalam taman ini terdapat beberapa fasilitas yaitu sebagai berikut :


- a) Air mancur piala dunia (*world cup fountain*)
- b) Sarana olahraga seperti *jogging track*
- c) Arena bersepeda



Gambar II. 37 Arena Bersepeda

(Sumber : http://m.hangang.seoul.go.kr/main/eng/sub01_03.html, di akses pukul 20:58 WITA)

4) *Seonyudo Hangang park*

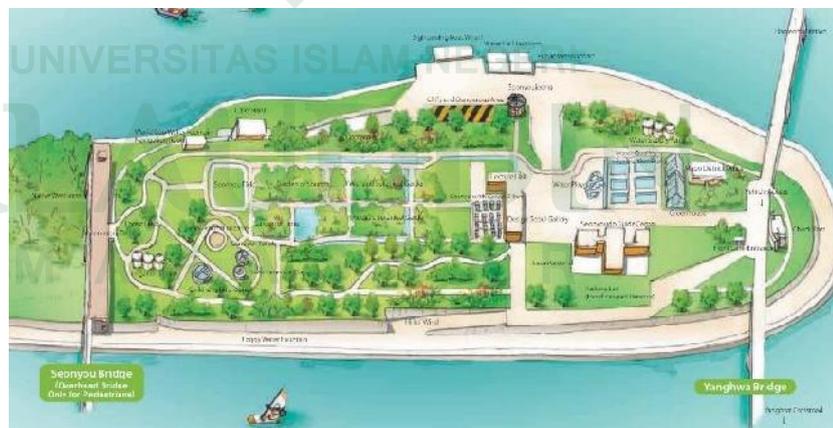

Gambar II. 38 *Site Plant Seonyudo Hangang Park*

(Sumber : http://m.hangang.seoul.go.kr/main/eng/sub01_03.html, di akses pukul 20:58 WITA)



Gambar II. 39 *Seonyudo Hangang park*
(Sumber : http://m.hangang.seoul.go.kr/main/eng/sub01_03.html, di akses
pukul 20:58 WITA)

Seonyudo Hangang park merupakan salah satu taman yang paling terkenal di Seoul yang terhubung dengan jembatan yang berarsitektur menarik, yaitu *Senyudo bridge* yang dikenal pula dengan nama *rainbow bridge* (jembatan pelangi). Dari taman ini pengunjung bisa melihat pemandangan kota Seoul. Banyak hal menarik yang bisa didapatkan saat mengunjungi taman ini karena terdapat *Hangang museum*

Di dalam taman ini terdapat beberapa fasilitas yaitu sebagai berikut :

- a) Taman bermain untuk anak – anak
- b) *Aquatic botanical garden*
- c) Rumah kaca dan lain – lain

5) Ichon Hangang park



Gambar II. 40 *Site Plant* Ichon Hangang Park
(Sumber : http://m.hangang.seoul.go.kr/main/eng/sub01_03.html,
di akses pukul 20:58 WITA)



Gambar II. 41 Suasana Ichon Hangang Park
(Sumber : http://m.hangang.seoul.go.kr/main/eng/sub01_03.html diakses 4
April 2016 pukul 10 :20 WITA)

Taman ini terletak di sisi utara Sungai Hangan antara *jungrang cheon bridge* dan *wonhyo bridge*. Di dalam taman ini terdapat beberapa fasilitas yaitu sebagai berikut :

Teen square untuk bersantai



Gambar II. 42 *Teen Square*
(Sumber : http://m.hangang.seoul.go.kr/main/eng/sub01_03.html, di akses pukul
20:58 WITA)

- a) *X-Game center* untuk bermain *skateboard* dan sepatu roda.



Gambar II. 43 *X-Game Center*

(Sumber : http://m.hangang.seoul.go.kr/main/eng/sub01_03.html, di akses pukul 20:58 WITA)

- b) Sarana olahraga yaitu lapangan basket, tenis, sepak bola, c)
c) kolam renang Area untuk bersepeda

8. Sungai *Cheonggye Cheon* atau Sungai *Cheonggye*, Soul, Korea Selatan



Gambar II. 44 Suasana Sungai *Cheonggye Cheon* Atau Sungai *Cheonggye*

(Sumber : <http://www.tribunnews.com/travel/2015/08/07/sungai-cheong-gye-cheon-wisata-gratis-di-pusat-kota-seoul> akses tanggal 16 Agustus 2016 pukul 18 :20 WITA)

a. Deskripsi

Aliran sungai *Cheonggye* berawal dari wilayah lereng gunung Inwangsan dan Bugaksan bagian selatan dan dari bagian utara Gunung Namsan menuju ke arah timur sepanjang 8,14 km melintasi Seoul dan bermuara di Sungai Hangang.

Sepanjang sungai *Cheonggyecheon* stream terdapat 14 titik yang menarik untuk di kunjungi . Pertama, *cheonggye plaza* sebagai *starting point cheonggyecheon stream*, *gwangtonggyo bridge*, *banchado-painting of king jeongjo's royal procession*, *supyogyo site*, *ongnyucheon pond*, *fashion plaza*, *ogansumun site (floodgate)*, *cheonggyecheon historical laundry site*, *rhythm wall fountain*, *wall of hope*, *tunnel fountain*, *jonchigyogak (remaining of the old cheonggye overpass)*, *cheonggyecheon museum* dan terakhir *willow swamp*.

b. Fasilitas yang tersedia

Untuk mendukung kenyamanan pada kawasan terdapat beberapa fasilitas pendukung yaitu.

1) *Pedestrian* (area pejalan kaki)

Pada pedestrian di tanami vegetasi sehingga para pengguna dapat merasa nyaman.



Gambar II. 45 Pedestrian

(Sumber : <http://his-travel.co.id/blog/article/detail/jalan-jalan-santai-di-tepi-sungai-cheonggyecheon-korea-selatan>, di akses tanggal 26 Maret 2016 pukul

9:40 WITA)

2) Jalur sepeda

Pada tepian sungai di sediakan jalur untuk ssepeda



Gambar II. 46 Jalur Sepeda

(Sumber : [www. http://his-travel.co.id/blog/article/detail/jalan-jalan-santai-di-tepi-sungai-cheonggyecheon-korea-selatan](http://his-travel.co.id/blog/article/detail/jalan-jalan-santai-di-tepi-sungai-cheonggyecheon-korea-selatan), di akses tanggal 26 Maret 2016 pukul 9:40 WITA)

3) Jembatan penghubung

Jembatan penghubung di desain dengan bentuk yang unik.



Gambar II. 47 Jembatan Penghubung

(Sumber : [www. http://his-travel.co.id/blog/article/detail/jalan-jalan-santai-di-tepi-sungai-cheonggyecheon-korea-selatan](http://his-travel.co.id/blog/article/detail/jalan-jalan-santai-di-tepi-sungai-cheonggyecheon-korea-selatan), di akses tanggal 26 Maret 2016 pukul 9:40 WITA)

4) Air mancur

Air mancur di kombinasikan dengan cahaya lampu sehingga menambah kesan menarik.



Gambar II. 48 Air Mancur
 (Sumber : [www. http://his-travel.co.id/blog/article/detail/jalan-jalan-santai-di-tepi-sungai-cheonggyecheon-korea-selatan](http://his-travel.co.id/blog/article/detail/jalan-jalan-santai-di-tepi-sungai-cheonggyecheon-korea-selatan), di akses tanggal 26 Maret 2016 pukul 9:40 WITA)

5) Patung – patung dan lampion

Patung berwarna – warni di padu dengan lampion yang memberi kesan menarik.



Gambar II. 49 Patung – Patung dan Lampion
 (Sumber [www. http://his-travel.co.id/blog/article/detail/jalan-jalan-santai-di-tepi-sungai-cheonggyecheon-korea-selatan](http://his-travel.co.id/blog/article/detail/jalan-jalan-santai-di-tepi-sungai-cheonggyecheon-korea-selatan), di akses tanggal 26 Maret 2016 pukul 9:40 WITA)

D. Analisis Studi Preseden

Resume analisis studi preseden dari berbagai tepian sungai dengan teori elemen rancang kota menurut Hamid Sirvani

Tabel II.1 Resume analisis studi preseden dari berbagai tepian sungai dengan teori elemen perancangan kota menurut Hamid Sirvani

Studi Preseden										
No	Elemen perancangan kota menurut Hamid Sirvani	Wisata Kuliner Tepian Sungai Martapura, Banjarmasin, Kalimantan Timur	Taman Cimanuk, Sungai Cimanuk, Kota Indramayu, Jawa barat	Wisata Jembatan Siti Nurbaya, Sungai Batang Arau, Kota Padang, Sumatera Barat.	Wisata Kulinier Tepian Sungai Musi, Jembatan Ampera Palembang, Sumatera Selatan.	Sekayu <i>Waterfront</i> , Sungai Musi, Kabupaten Musi Banyuasin, Sumatera Selatan	Teras Cikapundung, Babakan Siliwangi, Bandung, Jawa Barat	Sungai <i>Hangang</i> , Korea Selatan	Sungai <i>Cheonggye Cheon</i> atau Sungai <i>Cheonggye</i> , Korea Selatan	Gagasan / usulan Perancangan tepian Sungai Jeneberang yang akan di pertimbangkan
1	Tata Guna Lahan (<i>Land use</i>)	<ul style="list-style-type: none"> • Peruntukan lahan sebagai kawasan wisata kuliner • Ruang terbuka publik 	<ul style="list-style-type: none"> • Peruntukan lahan sebagai kawasan wisata kuliner • Ruang terbuka publik 	<ul style="list-style-type: none"> • Peruntukan lahan sebagai kawasan wisata kuliner • Ruang terbuka publik 	<ul style="list-style-type: none"> • Peruntukan lahan sebagai kawasan wisata kuliner • Ruang terbuka publik 	<ul style="list-style-type: none"> • Peruntukan lahan sebagai kawasan terbuka hijau dan taman • Pagelaran cabang olah raga lomba dayung bertaraf internasional • Tempat wisata 	<ul style="list-style-type: none"> • Peruntukan lahan sebagai taman Revitalisasi • Ruang terbuka publik • Tempat wisata 	<ul style="list-style-type: none"> • Peruntukan lahan sebagai taman • Ruang terbuka publik • Tempat olah raga • Tempat wisata 	<ul style="list-style-type: none"> • Tempat wisata publik 	Perancangan pada tepian sungai di upayakan dapat di manfaatkan sebagai lahan serba guna untuk mendorong terjadinya berbagai macam kegiatan pada waktu siang dan malam
2	Bentuk dan Massa Bangunan (Bentuk dan massa bangunan mengikuti pola tata guna lahan	Bentuk dan massa bangunan mengikuti pola tata guna lahan	Bentuk dan massa bangunan mengikuti pola tata guna lahan	Bentuk dan massa bangunan mengikuti pola tata guna lahan	Bentuk dan massa bangunan mengikuti pola tata guna lahan	Bentuk dan massa bangunan mengikuti pola tata guna lahan	Bentuk dan massa bangunan mengikuti pola tata guna lahan	Bentuk dan massa bangunan mengikuti pola tata guna lahan	Bentuk dan massa bangunan mengikuti pola tata guna lahan

	<i>Building Form and Massing</i>)									guna lahan, pada desain kepadatan bangunan dan memperhatikan pertimbangan jarak sempadan sungai terhadap perancangan. Ketinggian desain harus di pertibangkan berdasarkan kebijakan yang berlaku.
3	Sirkulasi dan Parkir (<i>Circulation and Parking</i>)	Memberikan ruang untuk sikulasi parkir	Sirkulasi dan parkir hal yang paling pertama di pertimbangkan agar tercipta jalur sirkulasi yang teratur serta parkir tertata dengan rapi.							

4	Ruang Terbuka Publik (<i>Open Space</i>)	Memanfaatkan kawasan bantaran sungai sebagai tempat wisata, dengan adanya tempat wisata menciptakan ruang publik.	Memanfaatkan kawasan bantaran sungai sebagai tempat wisata, dengan adanya tempat wisata menciptakan ruang publik.	Memanfaatkan kawasan bantaran sungai sebagai tempat wisata, dengan adanya tempat wisata menciptakan ruang publik.	Memanfaatkan kawasan bantaran sungai sebagai tempat wisata, dengan adanya tempat wisata menciptakan ruang publik.	Memanfaatkan kawasan bantaran sungai sebagai tempat wisata, dengan adanya tempat wisata menciptakan ruang publik.	Memanfaatkan bantaran sungai sebagai tempat wisata, dengan adanya tempat wisata menciptakan ruang publik.	Memanfaatkan bantaran sungai sebagai tempat wisata, dengan adanya tempat wisata menciptakan ruang publik.	Memanfaatkan kawasan bantaran sungai sebagai tempat wisata, dengan banyaknya tempat wisata menciptakan ruang publik.	Dalam perancangan kota, ruang terbuka publik menjadi unsur terpadu dalam sebuah perancangan. Maka desain kawasan tepian Sungai Jeneberang akan mempertimbangkan aspek-aspek ruang terbuka publik yang baik serta mendukung perancangan kawasan tepian sungai secara terpadu dan berkelanjutan.
5	Area Pejalan Kaki (<i>Pedestrian Ways</i>)	Terdapat tempat pejalan kaki pada area tepian sungai	Memanfaatkan kawasan bantaran sungai sebagai tempat wisata,	Memanfaatkan kawasan bantaran sungai sebagai tempat wisata,	Memanfaatkan kawasan bantaran sungai sebagai tempat wisata,	Terdapat tempat pejalan kaki pada area tepian sungai	Terdapat tempat pejalan kaki pada area tepian sungai	Terdapat tempat pejalan kaki pada area tepian sungai	Terdapat tempat pejalan kaki pada area tepian sungai	Pada perancangan kawasan tepian sungai Jeneberang di buat area

		untuk jalur pejalan kaki	dengan adanya tempat wisata menciptakan ruang publik.	dengan adanya tempat wisata menciptakan ruang publik.	dengan adanya tempat wisata menciptakan ruang publik.	untuk jalur pejalan kaki	untuk jalur pejalan kaki	untuk jalur pejalan kaki	untuk jalur pejalan kaki	pejalan kaki yang sesuai dengan standar serta memberi kenyamanan kepada pengguna baik manusia normal maupun manusia yang membutuhkan khusus seperti kaum penyandang difabel
6	Aktivitas Pendukung (<i>Activity Support</i>)	Terdapat fasilitas pendukung seperti transfortasi sungai yaitu perahu (klotok)	-	-	-	-	-	Terdapatnya fasilitas pendukung seperti lapangan olah raga	-	Dalam perancangan kawasan tepian sungai di rencanakan adanya aktivitas pendukung seperti <i>jogging track</i> , area bermain anak amphitheater

7	penanda/reklame (<i>Singnage</i>)	-	Terdapatnya penanda pada kawasan yang berupa tulisan “ Pusat Kuliner”	-	-	Terdapatnya penanda pada kawasan yang berupa tulisan “ Sekayu Water Front”	-	-	Patung – patung dan lampion warna – warni	Pada lokasi tapak terdapat dua <i>landmark</i> yang sudah terdapat pada kawasan tepian sungai yaitu berupa tulisan “ Gowa Bersejarah ” dan “ Rewako Gowa ”
8	Konservasi Terhadap Bangunan (<i>Preservation</i>)	-	-	-	-	-	-	-	-	Dalam perancangan kawasan tepian sungai Jeneberang tidak memasukkan proses konservasi terhadap bangunan karna tidak terdapatnya bangunan bersejarah pada kawasan tepian sungai.

Sumber : Analisis pribadi

Keterangan :(-) : Tidak terdapat pada desain

BAB III

TINJAUAN KHUSUS

A. Eksisting Tapak

Pemilihan lokasi dan batas perancangan yaitu dengan mengambil ke empat sisi sempadan sungai pada area Jembatan Kembar, hal ini bertujuan untuk menjadikan Jembatan sebagai ikon utama pada kawasan. Kondisi eksisting ukuran tapak dapat dilihat sebagai berikut :



Gambar III. 1 Kondisi Eksisting Ukuran Sempadan Sungai Jeneberang
(Sumber : *Google Earth*, dimodifikasi tanggal 1 November 2017)

❖ **Site A :**

Panjang = maksimum : 180

meter minimum : 80 meter

Lebar =

maksimum = 80 meter

minimum = 20 meter

❖ **Site B :**

Panjang = 150 meter

Lebar = 90 meter

❖ **Site C :**

Panjang =

maksimum : 70 meter

minimum : 35 meter

Lebar =

maksimum : 120 meter

minimum : 100 meter


❖ **Site D :**

Panjang = 400 meter


Lebar :

maksimum : 70 meter

minimum : 30 meter

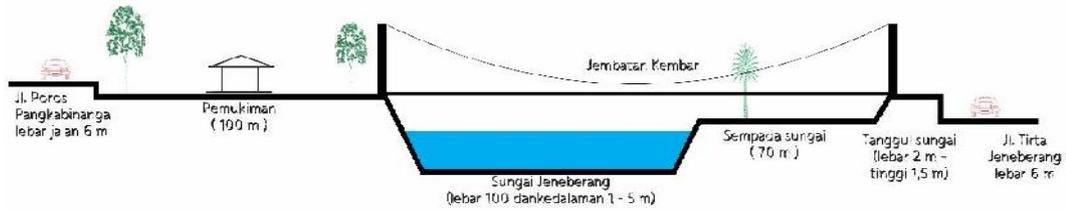

Gambar III. 2 Potongan A-A Tapak dan Sungai Jeneberang
(Sumber : Olah Data, 2016)

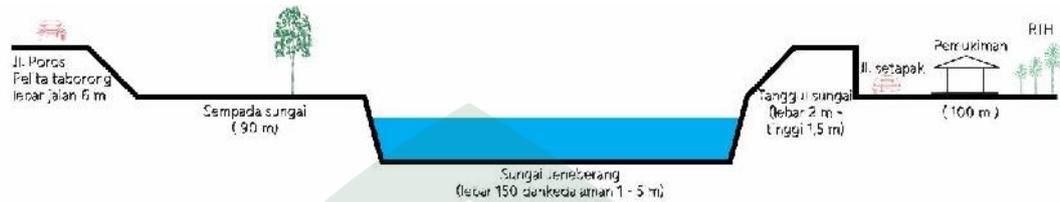

Gambar III. 3 Potongan B- B Tapak dan Sungai Jeneberang
(Sumber : Olah Data, 2017)

Pada tapak terpilih terdapat beberapa uraian dari daerah sempadan di antaranya adalah sebagai berikut :

1. Kondisi Tapak

a. Tata Guna Lahan (Land Use)

Tata Guna Lahan tepian Sungai Jeneberang pada area Jembatan Kembar mempunyai beberapa pemanfaatan lahan yang di dimanfaatkan oleh masyarakat setempat antara lain sebagai berikut :

1) Taman Kota

Taman kota yang tanami dengan berbagai macam bunga yang memperindah kawasan sekitar yang di lengapi dengan beberapa fasilitas seperti bangku, air mancur, jalan setapak, *pedestrian*, gazebo, lampu taman dan toilet umum dapat menjadi ruang publik serta objek wisata yang murah bagi masyarakat setempat.

2) Pembibitan tanaman hias

Pembibitan tanaman hias dengan berbagai macam jenis bunga, bonglai, pohon palem dan lain – lain. Dapat di kembangkan menjadi taman bungan dan pembibitan sehingga dapat menjdai potensi wisata taman bunga.

3) Lapangan olahraga

Lapangan olah raga yang terdapat pada tepian di dimanfaatkan masyarakat untuk berolah raga, bersosialisasi serta menggelar beberapa kegiatan dengan menambahkan fasilitas pendukung diantaranya

jogging track pada sekitar lapangann sehingga tercipta berbagai macam aktivitas pendukung lainnya.

4) Pemancingan

Dengan adanya masyarakat yang memanfaatkan beberapa tempat untuk memancing ikan di sepanjang tepian sungai menandakan terdapat banyak ikan dalam sungai hal ini dapat menjadi objek wisata pemancingan jika di kelolah dengan baik.

5) Penjualan buah dan ikan

Penjual buah dan ikan yang memanfaatkan area pejalan kaki untuk berjualan sehingga warga yang berjalan kaki tidak dapat memanfaatkan secara optimal karna terganggu dengan adanya penjual buah dan ikan yang menggelar dagangannya di *pedestrian*, di lain sisi para pembeli yang berhenti menghambat kepadatan arus lalu lintas, sehingga harus direlokasi serta di buatkan tempat tersendiri untuk berjualan.

6) Budidaya ikan

Dengan adanya budidaya ikan dengan teknik keramba pada tepian sungai dapat di jadikan potensi wisata kuliner dengan menambahkan restoran dipinggiran sungai sehingga para pengunjung menikmati pemandangan sungai sambil menikmati makanan.

7) Persawahan dan perkebunan

Persawahan yang berada ditepian sungai merupakan sawah buatan yang dibuat oleh masyarakat setempat untuk memanfaatkan sempadan sungai yang lebih produktif dengan bercocok tanam padi sedangkan lahan perkebunan di tanami berbagai macam tanaman seperti jagung, ubi kayu, cabe, pepaya dan lain – lain.

8) Pemukiman

Pemukiman warga dibeberapa titik sepanjang tepian sungai Jeneberang pada area Jembatan kembar banyak yang melanggar sempadan sungai dan membuat bangunan semi permanen sehingga menambah kesan kumuh pada daerah kawasan sempadan sungai.

Adapun peraturan sempadan sungai adalah untuk sungai bertanggul di perkotaan, di tetapkan sekurang – kurangnya garis sempadan sungainya 3 meter dari batas tanggul sedangkan sungai tak bertanggul yang kedalamannya < 3 meter, garis sempadan sungainya 10 meter dari tepi sungai. (Maryono, 2013 : 47) .

Kondisi eksisting tapak dapat di lihat pada gambar sebagai berikut :



Gambar III. 4 Tata Guna Lahan (Land use)
(Sumber : *Google Earth*, dokumentasi pribadi dimodifikasi tanggal 1 November 2016)

Wilayah tepian Sungai Jeneberang pada area Jembatan Kembar mempunyai berbagai macam fungsi kawasan mulai dari olah raga, pemancingan, perdagangan, budidaya, pertanian, perkebunan dan sebagainya. Jika di kelolah dengan baik dapat meningkatkan fungsi kawasan yang lebih produktif serta menjadi kasawasan wisata .

Dengan memanfaatkan tepian sungai dari berbagai macam fungsi dapat menjadi salah satu sumber pendapat rezeki bagi masyarakat setempat . Sebagaimana yang di jelaskan dalam al - qur'an :

اللَّهُ يَبْسُطُ الرِّزْقَ لِمَن يَشَاءُ وَيَقْدِرُ وَفَرِحُوا بِالْحَيَاةِ الدُّنْيَا وَمَا الْحَيَاةُ
الدُّنْيَا فِي الآخِرَةِ إِلَّا مَتَعٌ ۗ

Terjemahnya :

"Allah meluaskan rezeki bagi siapa yang Dia kehendaki dan menyempitkan (nya). Mereka bergembira dengan kehidupan di dunia, padahal kehidupan dunia dibanding dengan kehidupan akhirat, hanyalah mata"(kesenangan sementara). (Q.s. Ar Ra'd / 13 : 26).


Menurut Quraish Shihab dalam tafsir Al- Misbah hal. 596 volume 6 ayat di atas menjelaskan bahwa perluasan rezeki adalah atas kehendak Allah swt. Namun demikian ayat ini tidak menyebut kehendak-Nya itu ketika menguraikan penyempitan rezeki. Sebenarnya penyempitan rezeki pun atas kehendak -Nya juga, tetapi hal ini tidak disebut bukan saja karena telah dapat dipahami dari penyebutan yang lalu, tetapi juga untuk mengindarkan dari Allah kesan negatif dengan melakukan penyempitan rezeki.

Yang di maksud dengan kehendak Allah di sini adalah hukum dan ketentuan – ketentuan yang di tetapkan-Nya menyangkut perolehan rezeki, antara lain kerja keras, seperti pemanfaatan dan penciptaan peluang dan sebagainya.

b. Bentuk dan Massa Bangunan (*Building Form and Massing*)

- 1) Bentuk bangunan di sekitar kawasan perencanaan mempunyai beberapa gaya arsitektur bangunan tradisional dan minimalis. Rata – rata ketinggian bangunan sekitar $\pm 4 - 10$ meter. Bentuk bangunan yang paling mendominasi yaitu modern minimalis karena di dominasi oleh perumahan pemukiman warga.
- 2) Massa bangunan pada ke empat sisi tepian sugai rata – rata mempunyai tingkat kepadatan yang sama yaitu tingkat kepadatan yang cukup padat . Sehingga terbatasnya ruang publik untuk berkumpul serta bersosialisai

antar warga. tingkat kepadatan bangunan dapat di lihat pada gambar sebagai berikut :

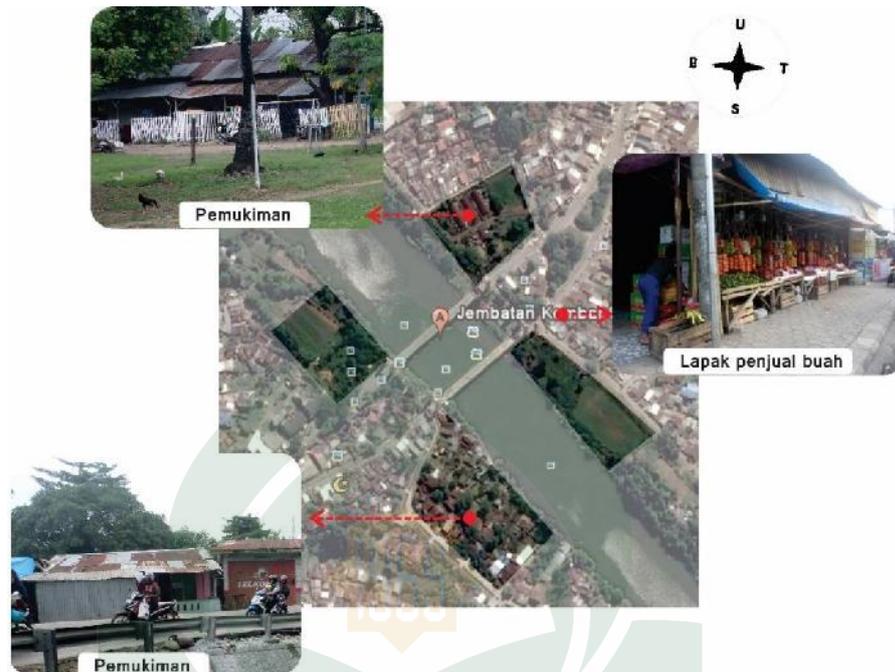


Gambar III. 5 Bentuk dan Massa Bangunan (*Building Form and Massing*)

(Sumber : *Google Earth*, dokumentasi pribadi)

Tata Massa bangunan pada tepian sungai cukup padat karna di dominasi oleh bangunan perumahan pemukiman yang tidak menyediakan fasilitas untuk publik dan ruang terbuka hijau, sehingga terbatasnya ruang publik untuk berkumpul serta bersosialisai antar warga sehingga perlunya ruang serta area untuk berkumpul serta bersosialisai.

Dengan adanya pemanfaatan tepian Sungai Jeneberang sebagai kawasan wisata dengan di lengkapi dengan berbagai macam fasilitas pendukung di antaranya ruang publik dan ruang terbuka hijau yang dapat digunakan oleh masyarakat setempat untuk berbagai macam aktivitas.

c. Sirkulasi dan Parkir (Circulation and Parking)

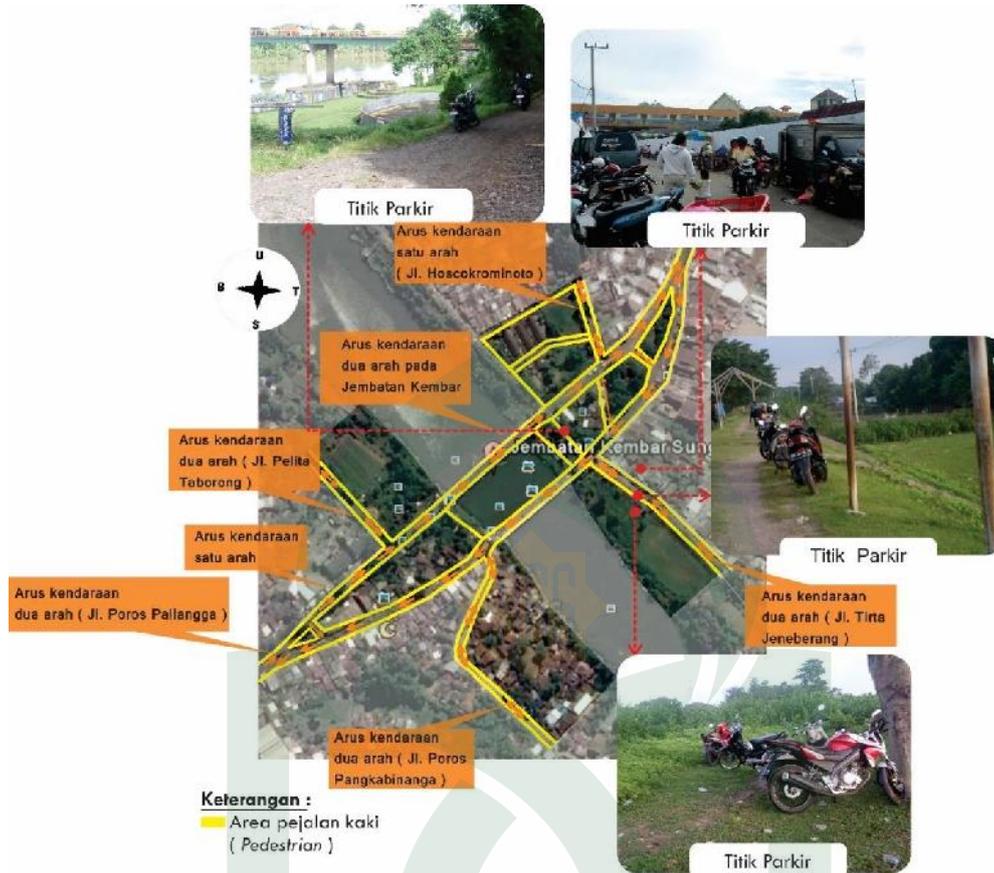

Gambar III. 5 Peta Sirkulasi dan Pencapaian
(Sumber : Google Earth, dimodifikasi tanggal 1 November 2017) 1)

1) Sirkulasi Pencapaian pada Tapak

Sirkulasi pencapaian pada Tapak dapat diakses dari 3 jalan poros utama yaitu Palangga, Pangkabinanga dan Malino dan jalan pendukung yaitu jalan Pelita Taborong, Tirta Jeneberang serta akses dari arah Kota Makassar yaitu jalan Hosokrominoto, Usman Salengke dan Andi Tonro

2) Sirkulasi Kendaraan pada Tapak

Sirkulasi kendaraan pada Jembatan Kembar yang sering mengalami kepadatan pada jam tertentu yaitu pada pagi hari saat jam kerja pada pukul 07 : 00 WITA dan jam pulang kerja yaitu pukul 16 : 00 WITA. Kepadatan yang terjadi \pm 100 meter. Hal ini ditambah dengan kendaraan yang berhenti dibahu jalan untuk berbelanja.

3) Parkir

Tidak tersedianya fasilitas tempat parkir di sekitar tepian sungai sehingga pengunjung memarkir kendaraanya pada sembarang tempat. titik parkir pada tapak , dapat di lihat pada gambar sebagai berikut :


Sirkulasi kendaran terbagi dua yaitu satu arah dan dua arah, khusus sirkulasi kendaraan yang pada Jembatan Kembar yang hanya menerapkan satu arah sehingga sering terjadi kepadatan pada jam – jam tertentu sehingga perlunya rekayasa arus lalu lintas, seperti membuka sirkulasi dua arah kendaraan pada Jembatan Kembar pada jam – jam terjadinya kepadatan yaitu pada waktu pagi hari mulai pukul 06:30 – 09:00 WITA dan pada waktu sore hari pada pukul 16:00 – 19:30 WITA.

Penambahan fasilitas parkir pada kawasan di sepanjang sempadan sungai sehingga para pengunjung dapat memarkir kendaraannya pada tempatnya dengan teratur.

d. Ruang Terbuka (*Open Space*)

Ruang Terbuka (*open space*) yang terdapat pada kawasan tepian sungai Jeneberang antara lain lapangan sepak bola, persawahan dan beberapa taman yang di bangun oleh pihak TNI,dapat dilihat pada gambar sebagai berikut :

UNIVERSITAS ISLAM NEGERI
ALAUDDIN
M A K A S S A R

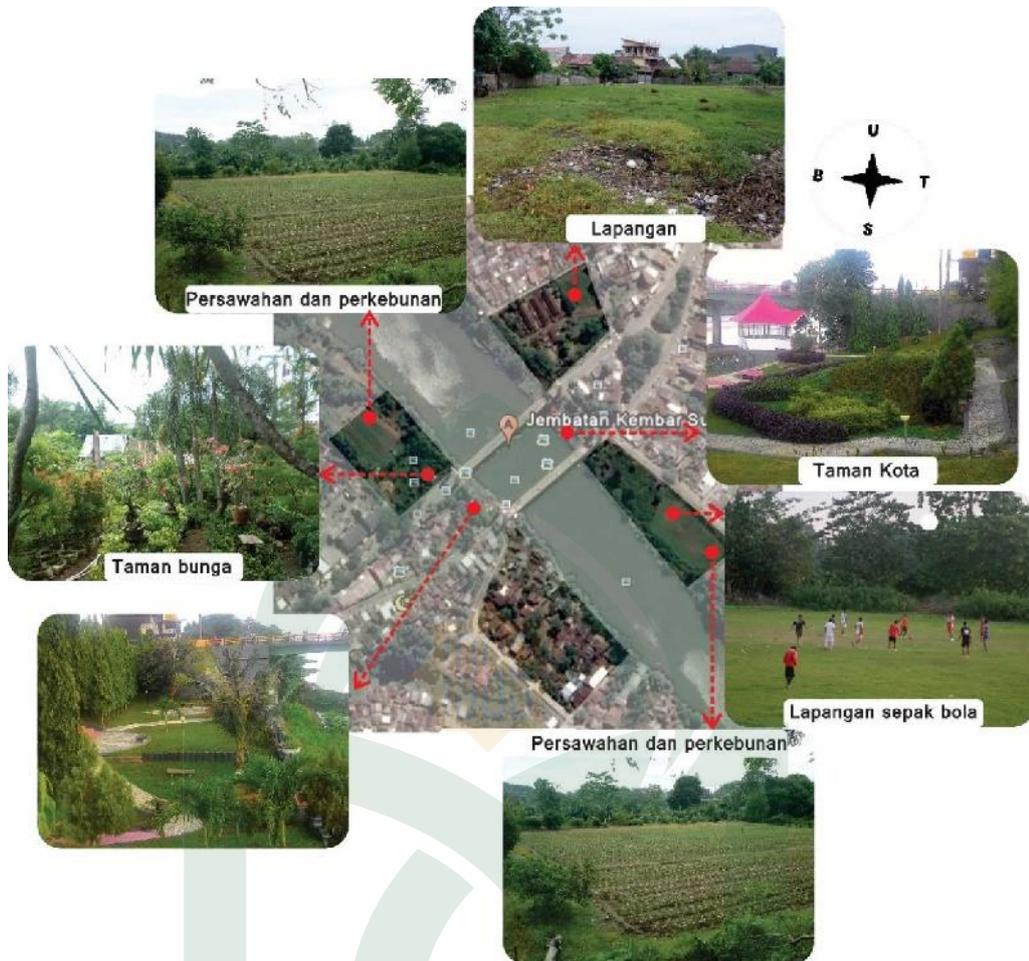


Gambar III. 7 Ruang Terbuka (Open Space)
 (Sumber : Google Earth, dokumentasi pribadi dimodifikasi tanggal 1 November 2016)

Taman dan lapangan sepak bola menjadi ruang terbuka yang mempunyai fungsi sebagai ruang terbuka publik dan menjadi salah satu tempat untuk bersosialisasi bagi masyarakat.

e. Area Pejalan Kaki (Pedestrian Ways)

Area Pejalan Kaki yang terdapat pada kawasan tepian Sungai Jeneberang pada area Jembatan Kembar rata – rata mempunyai ukuran lebar ± 1 meter menggunakan material *paving block* dan batu alam serta kondisi cukup terawat dengan baik khususnya pada taman tetapi di beberapa titik masih belum diberi perkerasan sehingga pada saat hujan turun terjadi genangan air dan menjadi tempat tumbuh tanaman liar sehingga mengganggu kenyamanan pejalan kaki, dapat di lihat pada gambar sebagai berikut :

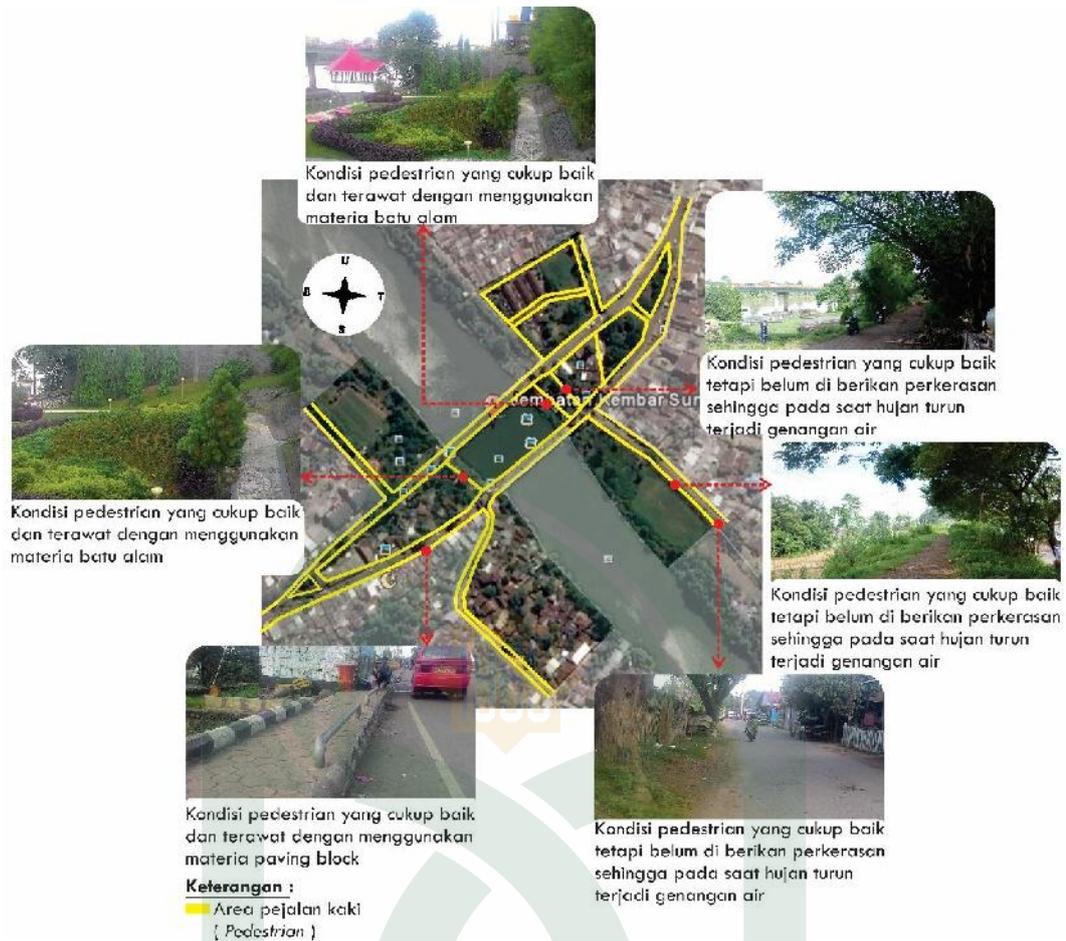


Gambar III. 8 Area Pejalan Kaki (*Pedestrian Way*)
 (Sumber : *Google Earth*, dokumentasi pribadi dimodifikasi tanggal 1 November 2016)

Kondisi area pejalan kaki pada kawasan tepian Sungai Jeneberang pada area Jembatan Kembar secara keseluruhan dalam kondisi terawat, tetapi di beberapa titik masih belum diberi perkerasan pada saat hujan terjadi genangan air. Maka perlunya perbaikan secara keseluruhan sehingga para pengguna jalur pejalan kaki dapat memanfaatkan secara optimal.

f. *Aktivitas Pendukung (Activity Support)*

Pada tepian Sungai Jeneberang terdapat berbagai macam aktivitas mulai dari olah raga sepak bola, perdagangan dan pemancingan dan sebagainya. dapat di lihat pada gambar sebagai berikut

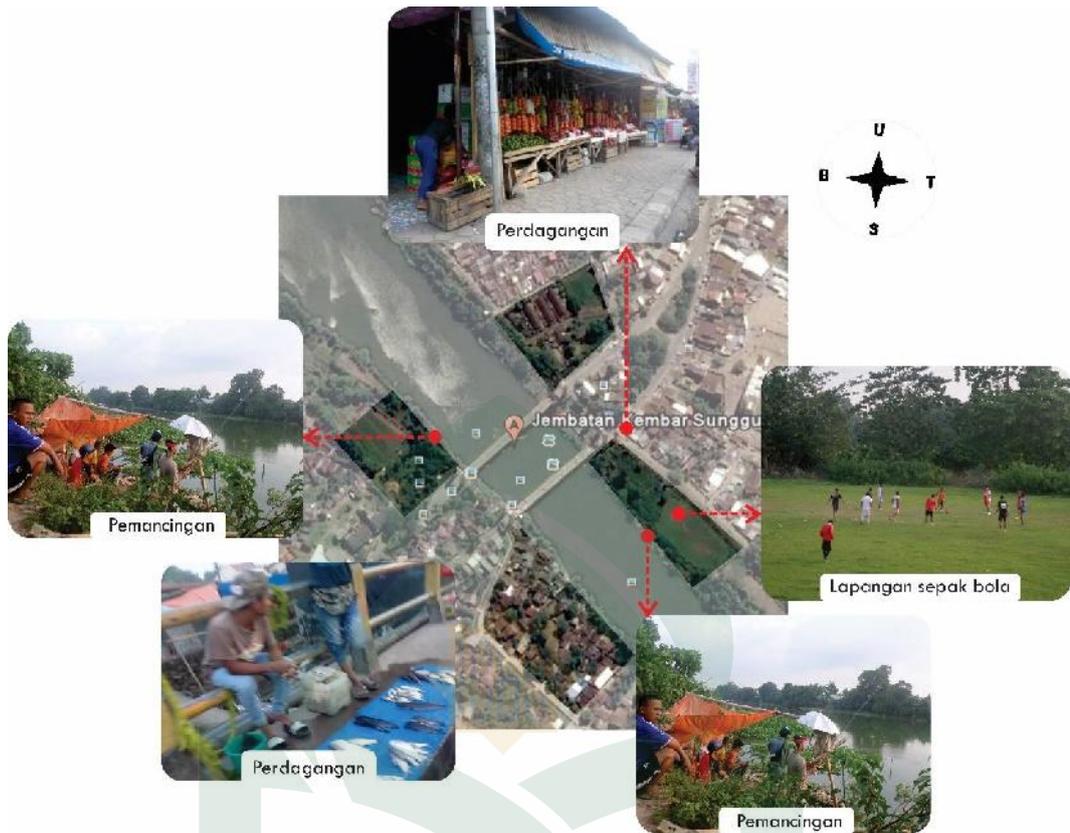

Gambar III. 9 Aktivitas Pendukung (*Activity Support*)
 (Sumber : *Google Earth*, dokumentasi pribadi dimodifikasi tanggal 1 November 2016)


Banyaknya aktivitas yang terjadi menambah nilai kawasan yang lebih produktif. Dengan adanya lapangan sepak bola dapat mendukung aktivitas berolah raga serta bersosialisasi dan berkumpul antar masyarakat sehingga tercipta kegiatan yang dapat mendukung fungsi dari kawasan sebagai ruang publik dan tempat wisata.

g. Penanda/Reklame (*Signage*)

Terdapat beberapa Penanda/Reklame yang terdapat pada kawasan tepian Sungai Jeneberang pada area Jembatan Kembar antara lain sebagai berikut :

- 1) Fasad kedua kolom Jembatan Kembar yang menyerupai pintu gerbang yang tingginya \pm 15 meter.
- 2) Slogan dari bahasa Makassar yang berbentuk tugu dengan ketinggian \pm 1 meter diapit kedua Jembatan yaitu “Gowa Bersejarah” dan “ Rewako Gowa” artinya Rewako berarti jantan/berani.

- 3) Papan iklan reklame dan petunjuk arah jalan dengan berbagai produk yang di pasang secara tidak teratur sehingga menimbulkan kesan padat dan papan pengumuman yang berisi peraturan atau himbauan dari Dinas Pekerjaan Umum tentang larangan mendirikan bangunan, membuang sampah atau limbah dan mengembalakan ternak di sepanjang area bantaran sungai Jeneberang dengan ukuran berbeda mulai dari 1 x 5 meter ,1 x 1 meter, 5 x 10 meter dan lain – lain dengan ketinggian yang bervariasi yaitu $\pm 1 - 10$ meter . dapat di lihat pada gambar III. 9 sebagai berikut :

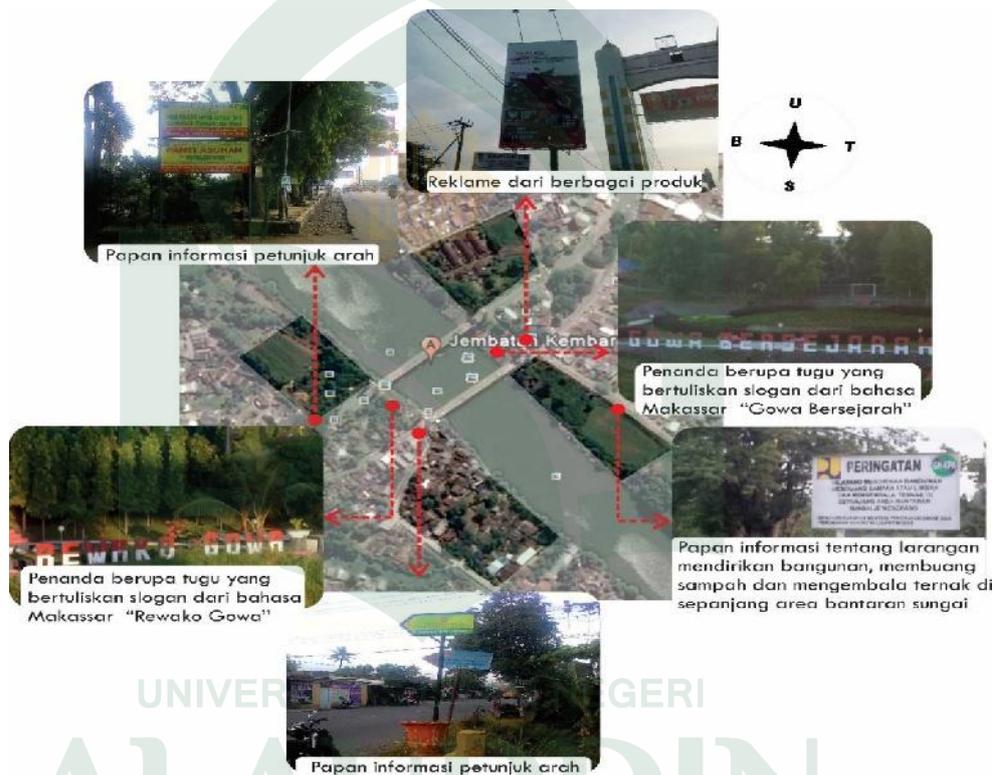

Gambar III. 10 Penanda/Reklame (*Signage*)

(Sumber : *Google Earth*, dokumentasi pribadi dimodifikasi tanggal 1 November 2016)

Terdapat beberapa bentuk Penanda yang dapat menjadi potensi ikon pada kawasan yaitu Fasad kedua kolom Jembatan Kembar menyerupai pintu gerbang serta slogan tuju “Gowa Bersejarah dan Rewako Gowa”

Perlunya penataan papan iklan reklame yang penempatannya tidak teratur serta tempat khusus untuk memasang reklame sehingga terfokus pada satu tempat

Kedua Jembatan mempunyai nama yang di ambil dari salah satu pahlawan nasional yang berasal dari Kabuten Gowa yaitu Sultan Hasanuddin dan Syechk Yusuf tetapi tidak terdapat suatu penanda yang dapat menjadi ciri khas dari kedua pahlwa tersebut, jadi perlunya penambahan patung kedua pahlawan tersebut sehingga terdapat sebuah ciri khasnya dengan adanya kedua patung.

2. Topografi Pada Tapak


a. Sungai Jeneberang pada area Jembatan Kembar Sungguminasa

Kondisi kedalaman Sungai Jeneberang mempunyai tingkat kedalam yang berbeda tergantung dengan keadaan kontur tanah pada dasar sungai mempengaruhi tingkat kedalaman air mulai dari $\pm 1 - 5$ meter.


Dalam kondisi normal tingkat volume air dalam keadaan yang stabil dan tidak sampai menggenangi sempadan sungai sedangkan pada saat musim hujan luapan volume air sungai bertambah ± 0.50 meter serta tidak menggenangi daerah sempadan sungai di sekitar Jembatan Kembar .



Gambar III.11 Kondisi Eksisting Ukuran Sempadan Sungai Jeneberang
(Sumber : Olah Data, 2017)

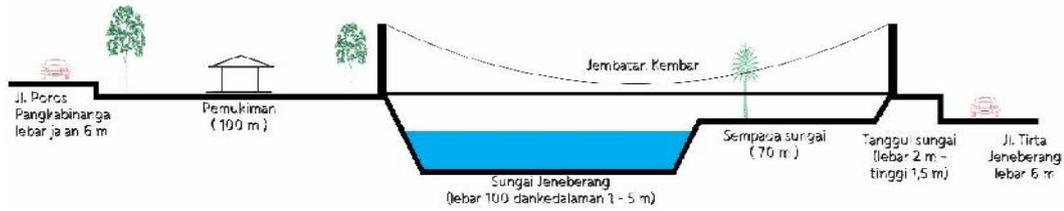

Gambar III. 12 Potongan A-A Tapak dan Sungai Jeneberang
(Sumber : Olah Data, 2017)

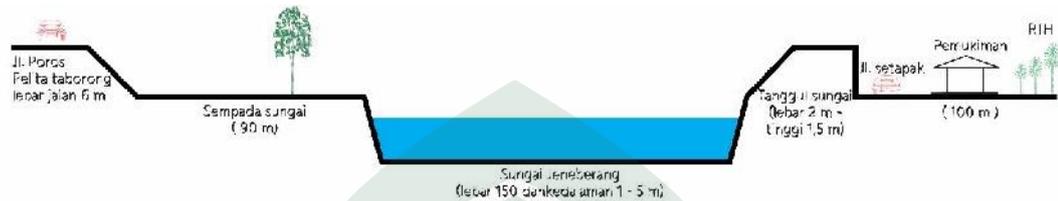

Gambar III. 13 Potongan B- B Tapak dan Sungai Jeneberang
(Sumber : Olah Data, 2017)

b. Kontrur dan Kemiringan Tanah

Kondisi tanah yang memiliki kontur dan kemiringan yang bervariasi membuat perbedaan elevasi kontur dan kemiringan tanah dapat di manfaatkan sebagai potensi dalam perancangan.

Berdasarkan kondisi topografi pada tapak, analisis yang dapat di lakukan adalah sebagai berikut :

- 1) Pada lahan yang berkontur di jadikan sebagai potensi dan estetika dalam perancangan tapak.

Kelebihan : penggunaan estimasi dalam biaya tidak ada tambahan dalam perancangan.


Kekurangan : akan membutuhkan waktu yang lebih lama dalam proses pembangunan dengan lahan yang berkontur.

- 2) Penataan lahan dengan sistem *cut and fill*


Kelebihan : proses pembangunan akan lebih muda dan cepat

Kekurangan : dengan sistem *cut and fill* membutuhkan biaya yang lebih banyak dalam proses pembangunanya.

Berikut adalah gambar kontur pada tapak dapat dilihat pada gambar di bawah ini :

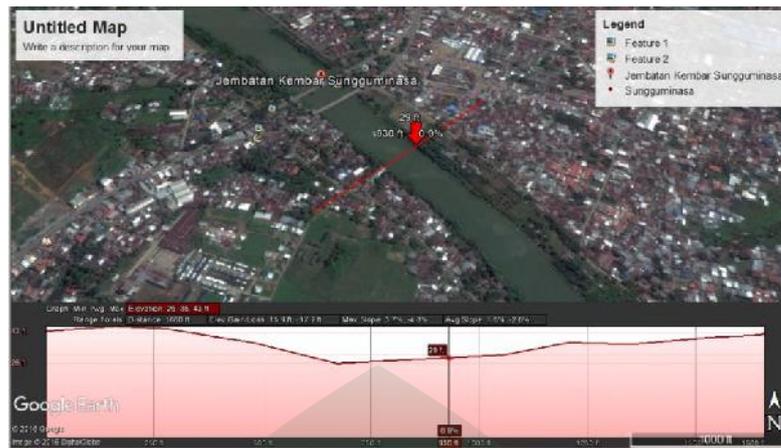

Gambar III. 14 garis kontur melintang pada tapak
(Sumber : *Google Earth* , 2017)

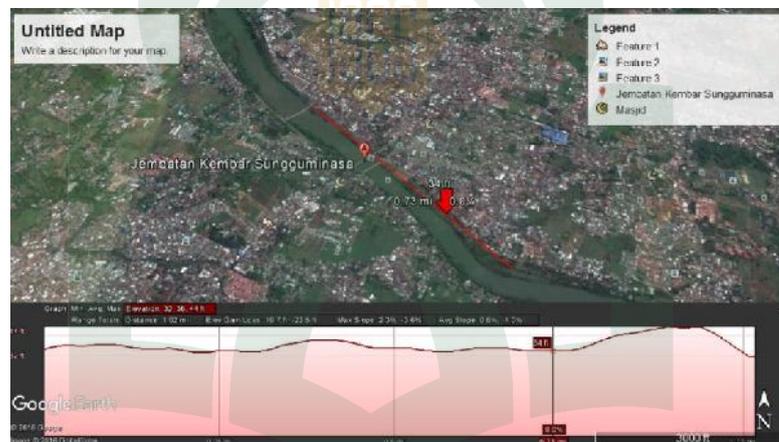

Gambar III. 15 garis kontur pada sisi bagian kanan tapak
(Sumber : *Google Earth* , 2017)



Gambar III. 16 garis kontur pada sisi bagian kiri tapak
(Sumber : *Google Earth* , 2017)

Dari beberapa gambar keadaan kontur tanah diatas dapat disimpulkan keadaan kontur tanah pada tapak mempunyai kontur tanah yang berbeda – beda pada setia sisi tepian sungai , hal ini dapat menjadi salah satu potensi yang dapat menjadi nilai estetika dalam perancangan tapak

B. Pelaku Kegiatan dan Prediksi Besaran Pengguna

1. Pelaku Kegiatan

Sasaran pengguna diprediksi berkunjung ke Wisata Tepian Sungai yaitu masyarakat yang melakukan aktivitas pada area Sungai Jeneberang hal ini di dukung dengan terdapatnya objek wisata water boom “Planet Beckam”, pasar,sekolah dan perkantoran yang dapat menjadi salah satu pendukung dari Wisata Tepian Sungai..

Adapun Pelaku kegiatan pada Wisata Tepian Sungai sebagai berikut:

- a. Pengunjung / wisatawan merupakan seluruh pihak umum baik perorangan maupun kelompok atau rombongan yang datang untuk menikmati dan memanfaatkan pelayanan yang ada pada Kawasan Wisata Tepian Sungai.
- b. Kelompok pedagang merupakan kelompok pedagang yang menjual makanan pada Kawasan Wisata Tepian Sungai.
- c. Kelompok pengelola, merupakan sekelompok orang yang tugasnya mengendalikan jalannya semua fungsi pada Kawasan Wisata Tepian Sungai, sehingga semua kegiatan yang berlangsung dalam kawasan tersebut dapat berjalan dengan lancar, terdiri dari beberapa petugas yaitu sebagai berikut:
 - 1) Petugas Keamanan
 - 2) Petugas Parkir
 - 3) Petugas Kebersihan
 - 4) Petugas ME (mekanikal elektrikal)

2. Prediksi Besaran Pengguna

Dalam penentuan jumlah pengunjung yang diperkirakan akan datang ke kawasan Wisata Tepian Sungai pada area Jembatan Kembar Sungguminasa Kabupaten Gowa yaitu :

diperoleh melalui kriteria penentu yaitu:

$$P_t = P_o(1 + r)^n$$

Dimana: P_t = Jumlah pengunjung pada kawasan

P_o = Jumlah pengunjung pada tahun awal perhitungan

r = Rata rata presentase pertumbuhan jumlah penduduk

n = Jangka waktu proyeksi

Berdasarkan jumlah masyarakat yang melakukan aktivitas pada area kawasan sempadan Sungai Jeneberang yaitu 1.000 orang / hari x 30 hari = 3000 orang / bulan . Sedangkan laju pertumbuhan penduduk Kabupaten Gowa sebesar 1,11 % , maka untuk proyeksi 10 tahun yang akan datang (2016-2026) prediksi jumlah pengunjung diperoleh dengan rumus proyeksi Geometrik.

$$P_t = P_o (1+r)^n$$

$$P_{2026} = 30.000 (1+1,11\%)^{10}$$

$$P_{2026} = 30.000 (1,0111)^{10}$$

$$P_{2026} = 30.000 (1,116)$$

$$P_{2026} = 36.851 \text{ Jiwa}$$

Sehingga untuk 10 tahun mendatang diasumsikan 50% masyarakat akan datang ke Kawasan Wisata Tepian Sungai Pada Area Jembatan Kembar setiap harinya, sehingga :

$$50\% \times 36.851 = 18.425 \text{ orang}$$

Untuk rata-rata pengunjung tiap harinya:

$$\text{Diasumsikan } 50\% \times 18.425 = \underline{9.212 \text{ orang}}$$

$$30$$

$$= 307 \text{ orang /hari}$$

Jadi rata-rata jumlah pengunjung yang akan datang tiap hari ke Kawasan Wisata Tepian Sungai Pada Area Jembatan Kembar Kabupaten Gowa yaitu sebanyak 1.500 orang.

C. Fungsi , Pelaku dan Kegiatan

Berdasarkan dari pelaku kegiatan diatas maka Fungsi, Pelaku dan Kegiatan uraikan sebagai berikut :

Tabel III. 1 Fungsi, Pelaku dan Kegiatan

No	Fungsi Utama	Pelaku	Kegiatan
1	Wisata Kuliner	<ul style="list-style-type: none"> • Remaja • Dewasa • Anak - anak 	<ul style="list-style-type: none"> • Menjajakan Makanan/ Minuman • Berbincang • Bersantai • Berbelanja • Beribadah • Makan/ Minum
2	Wisata Pemancingan	<ul style="list-style-type: none"> • Remaja • Dewasa 	<ul style="list-style-type: none"> • Memancing • Makan dan Minum • Bakar – Bakar Ikan • Beribadah
3	Wisata Air	<ul style="list-style-type: none"> • Remaja • Dewasa • Anak - anak 	<ul style="list-style-type: none"> • Bermain Air • Olah raga air
4	Area Bermain	<ul style="list-style-type: none"> • Remaja • Dewasa • Anak - anak 	<ul style="list-style-type: none"> • Bermain • Olah raga
5	Edukasi	<ul style="list-style-type: none"> • Remaja • Dewasa • Anak - anak 	<ul style="list-style-type: none"> • Bermain • Belajar
No	Fungsi Penunjang	Pelaku	Kegiatan
1	Kantor pengelola	<ul style="list-style-type: none"> • Pimpinan • Staff • Pengunjung 	<ul style="list-style-type: none"> • Melayani Pengujung • Makan/ Minum • Beribadah

			<ul style="list-style-type: none"> • Menerima Tamu
2	Toko Sovenir	<ul style="list-style-type: none"> • Pengunjung 	<ul style="list-style-type: none"> • Melayani Pengujung
3	Mushollah	<ul style="list-style-type: none"> • Remaja • Dewasa • Anak – anak 	<ul style="list-style-type: none"> • Beribadah
No	Fungsi Servis	Pelaku	Kegiatan
1	Parkir	<ul style="list-style-type: none"> • Pengunjung • Pengelola 	<ul style="list-style-type: none"> • Memarkir Kendaraan • Mengatur Parkir Kendaraan
2	Pos keamanan	<ul style="list-style-type: none"> • Pengunjung • Pengelola 	Penjagaan Keamanan Kawasan

(Sumber : Analisis Penulis, 2017)

D. Kebutuhan dan Besaran Ruang

a. Kebutuhan dan Besaran Ruang untuk Kegiatan Utama, Penunjang dan Servis.

Table III. 2 Kebutuhan dan Besaran Ruang untuk Kegiatan Utama.

No	Fungsi Utama	Kebutuhan Ruang	Jml Ruang	Kapasitas (orang)	Standar Ruang (m ²)		Sumber	Perhitungan Luasan Ruangan	Luasan Ruang (m ²)
								(Jumlah Ruang × Kapasitas × Standar)	
1	Wisata Kuliner	Restoran dan Cafe	1 Unit	30	2.25	1.5 x 1.5 m ² /Org	DA	30 x 1.5 x 1.5 m ² /Org	67.5
		Dapur	2 Unit	2	2.25	1.5 x 1.5 m ² /Org	DA	2 x 1.5 x 1.5 m ² /Org	4.5
		Area makan <i>outdoor</i>		30	2.25	1.5 x 1.5 m ² /Org	DA	30 x 1.5 x 1.5 m ² /Org	67.5
		Toilet wanita	1 Unit	5	2.25	1.5 x 1.5 m ² /Org	DA	5 x 1.5 x 1.5 m ² /Org	11.25
		Toilet pria	1 Unit	5	2.25	1.5 x 1.5 m ² /Org	DA	5 x 1.5 x 1.5 m ² /Org	162
* Asumsi Jumlah Pengunjung : 100 orang			Luas Total						48.6
			Sirkulasi 30 % x Luas Total						210.6
			Jumlah						259.2
2	Wisata Air	Area permainan air (sepeda air)		15 Sepeda air					
		Loket penjualan tiket		2	2.25	1.5 x 1.5 m ² /Org	DA	2 x 1.5 x 1.5 m ² /Org	4.5
		Toilet wanita	1 Unit	2	2.25	1.5 x 1.5 m ² /Org	DA	2 x 1.5 x 1.5 m ² /Org	4.5
		Toilet pria	1 Unit	2	2.25	1.5 x 1.5 m ² /Org	DA	2 x 1.5 x 1.5 m ² /Org	4.5

	* Asumsi Jumlah Pengunjung : 30 orang		Luas Total					13.5	
			Sirkulasi 30 % x Luas Total					4.05	
			Jumlah					17.55	
3	Wisata Pemancingan	Kolam pemancingan						50	
		Gazebo pemancingan	7 Unit	7	2.25	1.5 x 1.5 m ² /Org	DA	7 x 1.5 x 1.5 m ² /Org	15,75
		Area duduk untuk pemancingan	2 Unit	20	2.25	1.5 x 1.5 m ² /Org	DA	20 x 1.5 x 1.5 m ² /Org	45
		Toilet wanita	1 Unit	2	2.25	1.5 x 1.5 m ² /Org	DA	2 x 1.5 x 1.5 m ² /Org	4.5
		Toilet pria	1 Unit	2	2.25	1.5 x 1.5 m ² /Org	DA	2 x 1.5 x 1.5 m ² /Org	4.5
	* Asumsi Jumlah Pengunjung : 80 orang		Luas Total					110.25	
		Sirkulasi 30 % x Luas Total					33.075		
		Jumlah					143.325		
4	Area Bermain	Wahana permainan anak							
		• Ayunan	3 Unit						
		• Jungkat – jungkit	3 Unit						
		• Seluncuran	3 Unit						
		• Rumah - rumahan	3 Unit						
		Papan panjat dinding (wall climbing)	1 Unit						
Amphiteater	1 Unit								
		Luas Total							

								Sirkulasi 30 % x Luas Total		
								Jumlah		
5	Edukasi	Galeri		20	2.25	1.5 x 1.5 m ² /Org	DA	20 x 1.5 x 1.5 m ² /Org	45	
		Loket tiket	1 Unit	2	2.25	1.5 x 1.5 m ² /Org	DA	2 x 1.5 x 1.5 m ² /Org	4.5	
		Rg. kontrol	1 Unit	2	2.25	1.5 x 1.5 m ² /Org	DA	2 x 1.5 x 1.5 m ² /Org	4.5	
		Mushollah	1 Unit	10	2.25	1.5 x 1.5 m ² /Org	NAD	10 x 1.5 x 1.5 m ² /Org	22.5	
		Toilet wanita	1 Unit	2	2.25	1.5 x 1.5 m ² /Org	DA	2 x 1.5 x 1.5 m ² /Org	4.5	
		Toilet pria	1 Unit	2	2.25	1.5 x 1.5 m ² /Org	DA	2 x 1.5 x 1.5 m ² /Org	4.5	
								Luas Total	85.5	
								Sirkulasi 30 % x Luas Total	25.65	
								Jumlah	111.15	
								JUMLAH TOTAL	482.625	

(Sumber : Olah Data Literatur, 2017)

DA : Data Arsitek

OD : Olah Data

NAD : Neufert Architect's Data

Table III. 3 Kebutuhan dan Besaran Ruang untuk Fungsi Penunjang.

No	Fungsi Penunjang	Kebutuhan Ruang	Jml Ruang	Kapasitas (orang)	Standar Ruang (m ²)		Sumber	Perhitungan Luasan Ruangan	Luas Ruang (m ²)
					(Jumlah Ruang × Kapasitas × Standar)				
1	Kantor Pengelola	Ruang Informasi / Loket Tiket	1	2	2.25	1.5 x 1.5 m ² /org	DA	1 x 2 x 1.5 x 1.5 m ² /org	4.5
		Ruang Pimpinan	1	2	2.25	1.5 x 1.5 m ² /org	DA	1 x 2 x 1.5 x 1.5 m ² /org	4.5
		Ruang Karyawan	1	2	2.25	1.5 x 1.5 m ² /org	DA	1 x 2 x 1.5 x 1.5 m ² /org	4.5
		Gudang	1		4.0	2.0 x 2.0	OD	1 x 1 x 2.0 x 2.0	4
		Ruang Penyewaan Alat Pancig	1	2	2.25	1.5 x 1.5 m ² /org	DA	1 x 2 x 1.5 x 1.5 m ² /org	4.5
		Rg. shalat	1	5	2.25	1.5 x 1.5 m ² /org	DA	1 x 5 x 1.5 x 1.5 m ² /org	11.25
		Rg. wudhu	2		2.25	1.5 x 1.5 m ² /org	DA	2 x 2 x 1.5 x 1.5 m ² /org	9
		Toilet wanita	1	2	2.25	1.5 x 1.5 m ² /Org	DA	2 x 1.5 x 1.5 m ² /Org	4.5
		Toilet pria	1	2	2.25	1.5 x 1.5 m ² /Org	DA	2 x 1.5 x 1.5 m ² /Org	4.5
		Ruang ME							
• Ruang Genset	1		4.0	2 x 2 m ²	OD	1 x 2.0 x 2.0 m ² = 4 m ²	16	16	
	1		4.0	2 x 2 m ²	OD	1 x 2.0 x 2.0 m ² = 4 m ²			

		• Ruang Pompa Air	1		4.0	2 x 2 m ²	OD	1 x 2.0 x 2.0 m ² = 4 m ²		
		• Ruang Panel	1		4.0	2 x 2 m ²	OD	1 x 2.0 x 2.0 m ² = 4 m ²		
		• Ruang Trafo								
	* Asumsi Jumlah Staf : 10 orang			Luas Total						62.75
				Sirkulasi 30 % x Luas Total						18.825
				Jumlah						81.575
2	Toko Sovenir	• Ruang Display		10	2.25	1.5 x 1.5 m ² /org	DA	10 x 1.5 x 1.5 m ² /org	22.5	
				Luas Total						22.5
				Sirkulasi 30 % x Luas Total						6.75
				Jumlah						29.25
3	Mushollah	• Ruang Shalat	1	5	4.0	2.0 x 2.0 m ² /org	DA	1 x 5 x 2.0 x 2.0 m ² /org	20	
		• Ruang wudhu	1	2	2.25	1.5 x 1.5 m ² /org	DA	1 x 2 x 1.5 x 1.5 m ² /org	4.5	
		Toilet wanita	1 Unit	2	2.25	1.5 x 1.5 m ² /Org	DA	2 x 1.5 x 1.5 m ² /Org	4.5	
		Toilet pria	1 Unit	2	2.25	1.5 x 1.5 m ² /Org	DA	2 x 1.5 x 1.5 m ² /Org	4.5	
					Luas Total					
				Sirkulasi 30 % x Luas Total						10.05
				Jumlah						43.55
3	Ruang terbuka hijau	Plaza								
		Amphitheater								
		Joggig track								
				Luas Total						

<ul style="list-style-type: none"> * Asumsi Kapasitas Amphitheater panggung : 4 orang * Asumsi kapasitas Plaza 200 orang * Asumsi kapasitas untuk lebar <i>jogging track</i> 2 orang 	Sirkulasi 30 % x Luas Total	
	Jumlah	
	JUMLAH TOTAL	154.375

Tabel III.4 Kebutuhan Ruang dan Besaran Ruang untuk Kegiatan Servis

No	Fungsi Servis	Kegiatan	Kebutuhan Ruang	Jml Ruang	Kapasitas (Kendaraan)	Standar Ruang (m ²)		Sumber	Perhitungan Luasan Ruangan	Luas Ruang(m ²)	
						Jumlah Ruang × Kapasitas × Standar					
1	Parkir	Memarkir kendaraan	Area tempat parkir mobil	1	40 mobil	11.25	2.25 x 5.0	DA	1 x 40 x 2.25 x 5.0	450	
		Memarkir kendaraan	Area tempat parkir motor	1	150 motor	1.695	2.26 x 0.75	DA	1x 150x 2.26 x 0.75	254.25	
		Memarkir kendaraan	Area tempat parkir sepeda	1	30 sepeda	1.02	1.70 x 0.60	DA	1 x 30 x 1.70 x 0.60	30.6	
Luas Total										734.85	
Sirkulasi 30 % x Luas Total										220.455	
Jumlah										955.305	
2	Pos keamanan	Penjagaan Keamanan Kawasan	• Ruang jaga	1	2	2,25	1.5 x 1.5 m ² /org	DA	1x 2 x 1.5 x 1.5 m ² /org	4.5	
			• Ruang istirahat	1	1	2,25	1.5 x 1.5 m ² /org	DA	1x 1 x 1.5 x 1.5 m ² /org	2.25	
		Toilet Pria	• Closet	1 Unit	1	0.266	0.38 x 0.70	NAD	1 x 1 x 0.38 x 0.70 = 0.266	0.699	6.99
			• Wastafe	1 Unit	1	0.3	0.50 x 0.60	NAD	1 x 1 x 0.50 x 0.60 = 0.3		
			• Urinoir	1 Unit	1	0.105	0.35 x 0.30	NAD	1 x 1 x 0.35 x 0.38 = 0.133		
		Luas Total									
Sirkulasi 30 % x Luas Total										4.122	
Jumlah										17.862	
Luas Total										4.5	
Sirkulasi 30 % x Luas Total										1.35	
Jumlah										5.85	
JUMLAH TOTAL										979.017	

(Sumber : Olah Data Literatur, 2017)

DA : Data Arsitek

OD : Olah Data

NAD : *Neufert Architect's Data*

Asumsi untuk parkir kendaraan :

Pengunjung mengendarai angkutan umum

(mikrolet dan becak motor) : 6 % (90 orang)

Pengunjung dengan berjalan kaki : 60 % (900 orang)

Pengunjung mengendarai Bus : 2 % (30 orang)

Pengunjung mengendarai Mobil pribadi : 10 % (150 orang)

Pengunjung mengendarai Motor : 20 % (300 orang)

Pengunjung mengendarai Sepeda : 2 % (30 orang)

Asumsi 1 sepeda = 1 orang, jadi jumlah : 30 sepeda

Asumsi 1 bus = 30 orang, jadi jumlah : 1 bus

Asumsi 1 mobil = 4 orang, jadi jumlah : 37.5 mobil

Asumsi 1 motor = 2 orang, jadi jumlah : 150 motor

Asumsi 1 sepeda = 1 orang, jadi jumlah : 30 sepeda

a. Jumlah Total Keseluruhan Besaran Ruang

Tabel III.3 jumlah total keseluruhan besaran ruang

No	Besaran Ruang	Luas m ²
1	Kegiatan Utama	482.625
2	Kegiatan Penunjang	154.375
3	Kegiatan Servis	979.017
	Jumlah	1.616.017

(Sumber : Olah Data Literatur, 2017)

E. Hubungan Ruang

1. Hubungan Unit Ruang Wisata Kuliner dapat di lihat pada gambar sebagai berikut :



Gambar III. 17 Diagram *Bouble* Wisata Kuliner
(Sumber : Olah Data Desember, 2017)

2. Hubungan Unit Ruang Wisata Pemancingan dapat di lihat pada gambar sebagai berikut :




Gambar III. 18 Diagram *Bouble* Wisata Pemancingan
(Sumber : Olah Data Desember, 2017)

3. Hubungan Unit Ruang Wisata air dapat di lihat pada gambar sebagai berikut :




Gambar III. 19 Diagram *Bouble* Wisata air
(Sumber : Olah Data Desember, 2017)

4. Hubungan Unit Ruang Area bermain dapat di lihat pada gambar sebagai berikut :

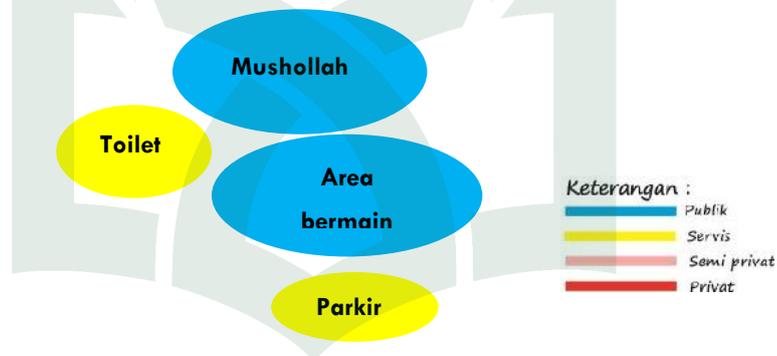


Gambar III. 20 Diagram *Bouble* area bermain
(Sumber : Olah Data Desember, 2017)

5. Hubungan Unit Ruang Edukasi Tepian Sungai dapat di lihat pada gambar sebagai berikut :

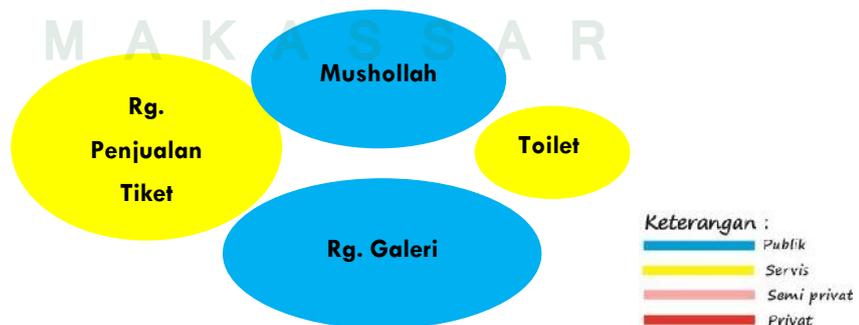


Gambar III. 21 Diagram *Bouble* edukasi tepian sungai
(Sumber : Olah Data Desember, 2017)

6. Hubungan antar Unit Ruang Kantor Pengelola dapat di lihat pada gambar sebagai berikut :

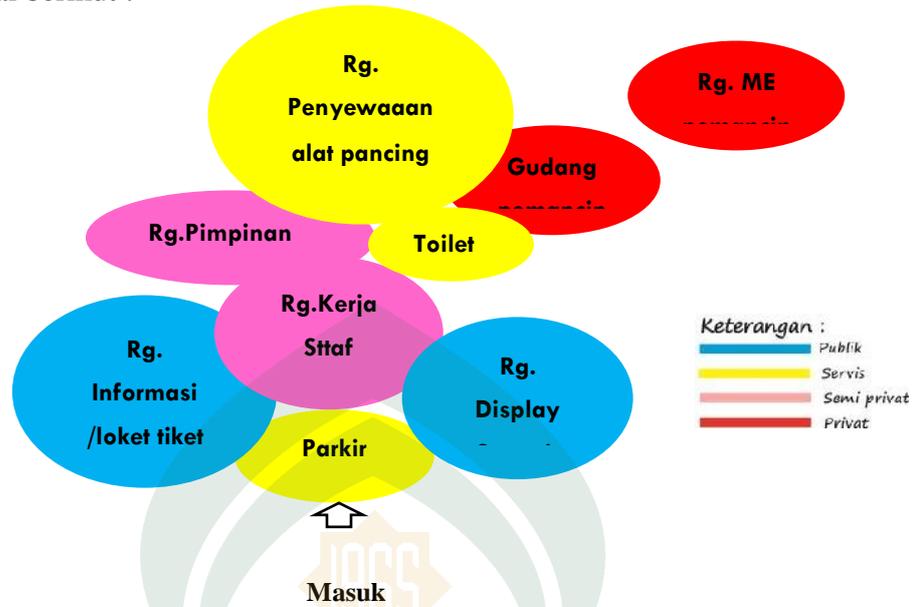

Gambar III.22 Diagram *Boule* Kantor Pengelola
(Sumber : Olah Data Desember, 2017)

7. Hubungan antar Unit Ruang Mushollah dapat di lihat pada gambar sebagai berikut :

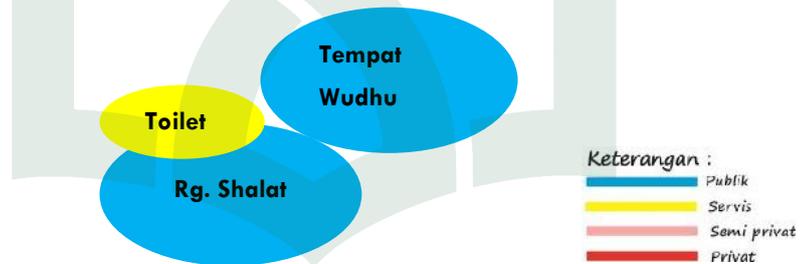


Gambar III. 23 Diagram *Boule* Musholla
(Sumber : Olah Data Desember, 2017)

8. Hubungan antar unit Pos jaga dapat di lihat pada gambar sebagai berikut



Gambar III. 24 Diagram *Boule* Pos Jaga
(Sumber : Olah Data Desember, 2017)

9. Hubungan Antar Unit Ruang Pada Tapak dapat di lihat pada gambar sebagai berikut :

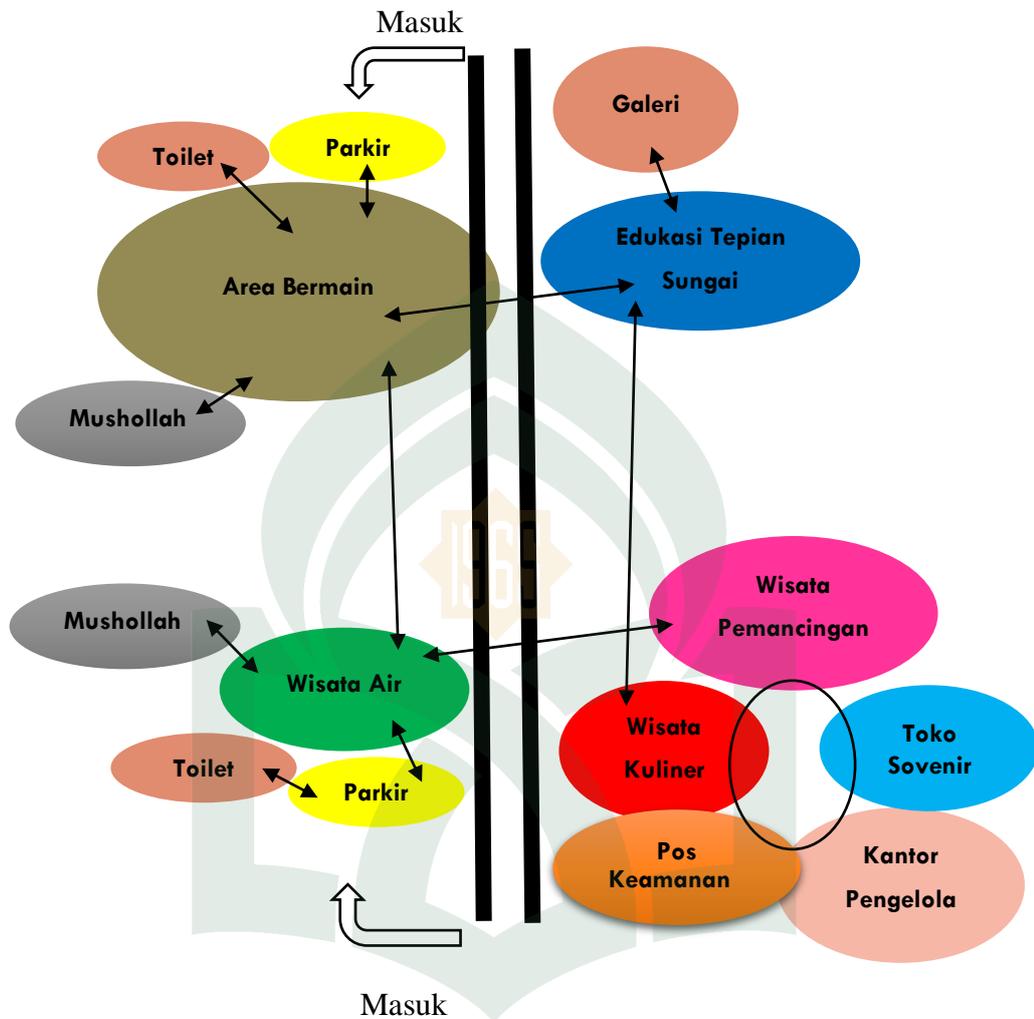

Gambar III. 25 Pola Penzoningan Pada Tapak
(Sumber : Olah Data Desember, 2017)

UNIVERSITAS ISLAM NEGERI
ALAUDDIN
MAKASSAR

BAB IV

PENDEKATAN DESAIN KAWASAN

A. Pengolahan Tapak

1. Tata Guna Lahan (*Land Use*)

Berdasarkan dari kondisi eksisting luasan tapak pada area perancangan adalah sebagai berikut :



Gambar IV.I Kondisi Eksisting Ukuran Tapak
(Sumber : *Google Earth*, dimodifikasi tanggal 1 November 2017)

Site A :

Panjang = maksimum : 160
meter minimum : 90 meter
Lebar =
maksimum = 80 meter
minimum = 5 meter

Site B :


Panjang = 90 meter
Lebar = 70 meter

Site C :


Panjang =
maksimum : 90 meter
minimum : 70 meter
Lebar =
maksimum : 100 meter
minimum : 70 meter

Site D :

Panjang = 160 meter
Lebar =
maksimum : 50 meter
minimum : 20 meter

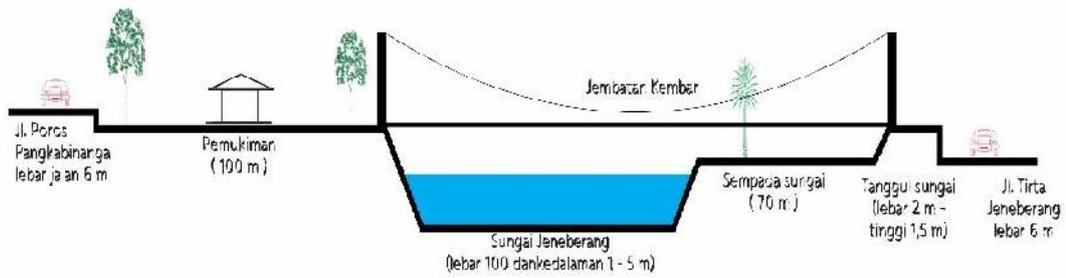

Gambar IV.2 Potongan A-A Tapak dan Sungai Jeneberang
(Sumber : Olah Data, 2017)

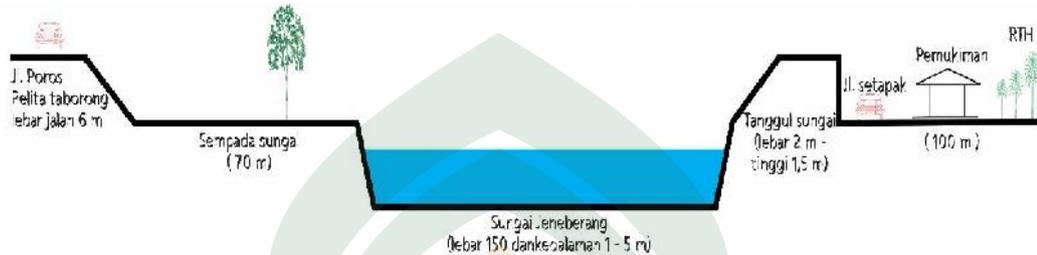

Gambar IV.3 Potongan B- B Tapak dan Sungai Jeneberang
(Sumber : Olah Data, 2017)

Dari hasil perhitungan secara menyeluruh maka luas tapak pada area perancangan yaitu :

- ❖ Luas site **A** = 12.000 m² = 1.2 Hektar
- ❖ Luas site **B** = 7.000 m² = 0.7 Hektar
- ❖ Luas site **C** = 7.000 m² = 0.7 Hektar
- ❖ Luas site **D** = 7.000 m² = 0.7 Hektar

Sungai Jeneberang termasuk dalam kategori aliran sungai yang mempunyai arus kuat yang dapat membahayakan pengunjung jika melakukan aktifitas yang berhubungan dengan air pada sungai, oleh sebabnya pembuatan sungai butan didalam tapak yang langsung terhubung dengan aliran sungai sehingga para pengunjung dapat menikmati bermain air dengan aman serta mencegah pendangkalan sungai.

Dalam perancangan tapak tata guna lahan bertujuan untuk mengetahui pembagian zona pada kawasan wisata tepian sungai yang terbagi atas beberapa zona yaitu .:

a. Wisata Kuliner

Pada zona Wisata Kuliner terdapat area untuk makan dengan konsep *outdoor* yang menyediakan berbagai macam makanan khas Makassar dan daerah lain serta toko souvenir yang menjual berbagai macam oleh – oleh.

b. Wisata Pemancingan

Pada zona Wisata Pemancingan terdapat beberapa fasilitas di antaranya area bakar – bakar ikan, gazebo, resto dan *café*.

c. Wisata Air

Pada zona Wisata Air terdapat sungai buatan *lazy river* yang diperuntukan untuk fasilitas permainan air seperti kano dan sepeda air serta fasilitas pendukung yaitu toilet dan parkir.

d. Area bermain

Pada zona Area bermain terdapat beberapa fasilitas untuk anak seperti ayunan, seluncuran, rumah – rumahan, jungkat jungkit serta beberapa fasilitas pendukung seperti area parkir, toilet ,papan untuk olah raga panjat tebing (*wall climbing*)..

e. Edukasi Tepian Sungai

Pada zona Edukasi Tepian Sungai terdapat beberapa fasilitas yang berkaitan dengan edukasi di antaranya galeri untuk mengedukasi pengunjung secara visual dan pengunjung dapat melihat tanaman khas sulawesi yang mulai jarang ditemui seperti siwalan / lontar (*borassus flabellifer*), kersen (*muntingia calabura*), kecapi (*sandoricum koetjape*), jamblang (*syzygium cumini*), sirsak (*annona muricata*), sukun (*artocarpus communis*), buni (*antidesma bunius*)



Gambar IV. 4 Pembagian Zona pada Tapak
(Sumber : *Google earth* di modifikasi, 2017)

2. Bentuk dan Massa Bangunan (*Building Form and Massing*)
a. Bentuk Bangunan


Konsep bentuk yang diterapkan pada perancangan bangunan yaitu dengan mengambil bentuk dari rumah adat suku Makassar yaitu Balla Lompoa sebagai dasar bentuk bangunan yang dapat menambah citra kawasan. Berikut adalah beberapa transformasi bentuk bangunan.



Gambar IV. 5 Transformasi Bentuk bangunan
(Sumber : Olah desain, 2017)

b. Massa Bangunan


Pola Massa Bangunan pada kawasan perancangan dengan menerapkan pola linear yang dapat memaksimalkan fungsi sebagai kawasan wisata dengan beberapa bangunan penunjang dan utama.

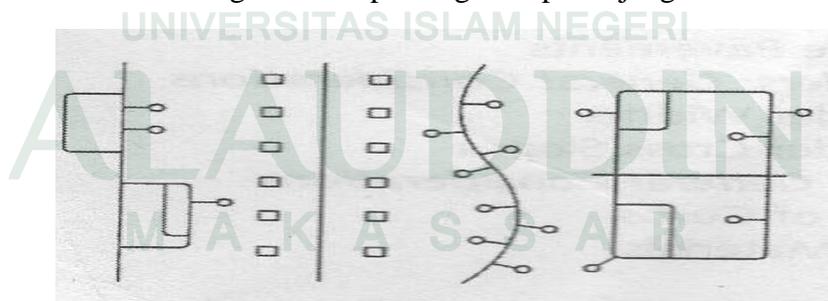

Gambar IV. 6 Pola Linear
(Sumber : Olah Data , 2017)

Pada proses perancangan tapak salah satu hal yang harus di perhatikan yaitu orientasi matahari karena dapat mempengaruhi perletakan tata massa bagunan dalam perancangan.

Dalam mereduksi panas matahari pada tapak yaitu dengan menggunakan vegetasi sebagai filter dari hawa panas yang ditimbulkan oleh matahari. Sedangkan pada bangunan utama dan penunjang diberikan banyak bukaan sehingga sirkulasi angin dapat masuk ke bangunan

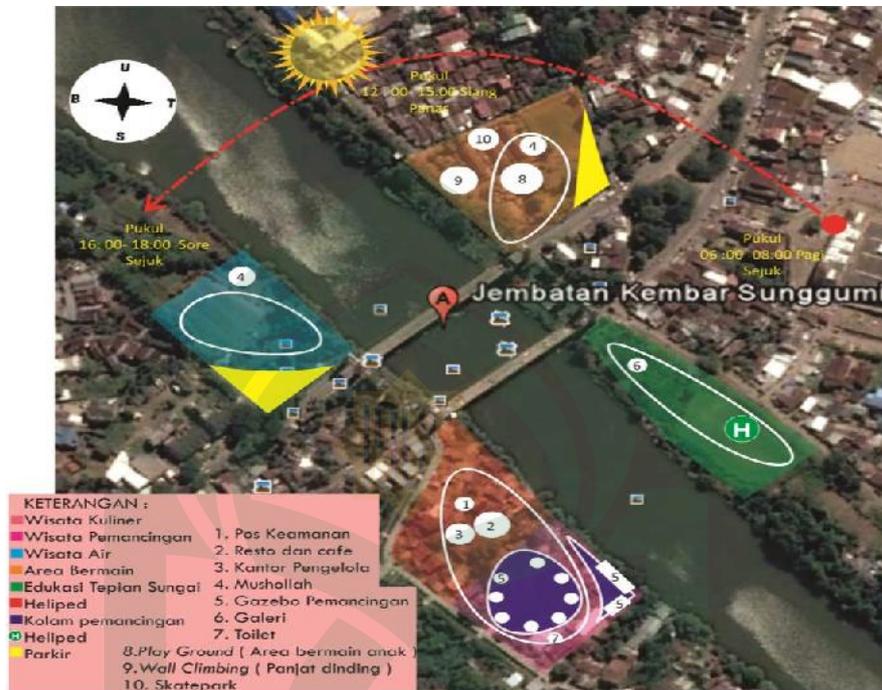

Gambar IV.7 Orientasi matahari
(Sumber : olah Desain , 2017)

3. Sirkulasi dan Parkir (*Circulation and Parking*)

Sirkulasi dan parkir di bagi beberapa bagian hal ini untuk mempermudah akses pada kawasan dan tercipta sirkulasi dan parkir yang teratur.

a. Sirkulasi

Sirkulasi pencapaian dibagi menjadi dua kendaraan dan manusia sehingga sistem sirkulasi pada kawasan menjadi lancar. Pada tapak terhubung dengan beberapa akses jalan utama yaitu Jalan Poros Pallangga serta di dukung dengan jalan Tirta Jeneberang, Poros Pangkabinanga dan Hosokrominoto hal di jadikan potensi sebagai akses masuk ke dalam kawasan perencanaan pada setiap jalan.

Penempatan akses masuk terbagi yaitu akses utama dan pendukung hal ini untuk mempermudah para pengunjung. Akses masuk yang di beri jarak dari jalan utama sehingga dapat mengurangi kepadatan kendaraan.

Kondisi pada tapak terbagi atas beberapa zona kawasan yang di pisahkan oleh aliran Sungai Jeneberang. Untuk menghubungkan sirkulasi antara beberapa bagian yang terpisah oleh aliran sungai yaitu dengan membuat jembatan penghubung tambahan sehingga sirkulasi pada kawasan dapat terhubung.

c. Parkir

Area parkir di tempatkan pada bagian depan serta di bagi menjadi beberapa tempat karena tapak mempunyai bentuk *horizontal*, hal ini untuk mempermudah akses para pengunjung agar jarak pengunjung dari tempat parkir ke arah tujuan lebih dekat.



Gambar IV.8 Pola Sirkulasi kendaraan dan pejalan kaki

(Sumber : Olah Data , 2017)

Alternatif akses masuk utama yaitu pada Jalan Pelita Taborong sedangkan akses pendukung yaitu Jalan Hosokrominoto hal ini untuk menghindari terjadinya kepadatan arus lalu lintas dan pembuatan akses jalan di sepanjang sempadan sungai untuk mempermudah akses untuk melakukan perawatan sungai.

4. Ruang Terbuka Publik (*Open Space*)

Ruang terbuka publik pada kawasan sempadan sungai menyangkut beberapa bagian seperti lansekap, area plaza, taman dan jalan - jalan yang menggunakan elemen – elemen berbagai macam material pendukung seperti *hard* dan *soft material*. *Hard material* merupakan material yang mempunyai elemen bahan yang keras sedangkan *soft material* dimaksud adalah jenis - jenis tanaman.

Adapun contoh element – element *hard material* dan *soft material* dapat di lihat pada tabel berikut :

Tabel IV.1 element – element element – element *hard material* dan *soft material*

No	Zona	<i>Hard material</i>	<i>Soft material</i>
1	Wisata Kuliner	<ul style="list-style-type: none"> • Stand penjualan • Bangku dan kursi • Tempat sampah • Pot bunga • <i>Paving block</i> • Vegetasi 	<ul style="list-style-type: none"> • Bunga hias • Rumput
2	Wisata Pemancingan	<ul style="list-style-type: none"> • Bangku dan kursi • Gazebo • Tempat sampah • Pot bunga • <i>Paving block</i> • Vegetasi 	<ul style="list-style-type: none"> • Bunga hias • Rumput
3	Wisata Air	<ul style="list-style-type: none"> • Bangku dan kursi • Gazebo • Tempat sampah • Pot bunga • <i>Paving block</i> • Vegetasi 	<ul style="list-style-type: none"> • Bunga hias • Rumput
4	Area Bermain	<ul style="list-style-type: none"> • Bangku dan kursi • Tempat sampah • Pot bunga • <i>Paving block</i> • Vegetasi 	<ul style="list-style-type: none"> • Bunga hias • Rumput
5	Edukasi Tepian Sungai	<ul style="list-style-type: none"> • Bangku dan kursi • Tempat sampah • Pot bunga • <i>Paving block</i> • Vegetasi 	<ul style="list-style-type: none"> • Bunga hias • Rumput
6	Ruang terbuka hijau dan ruang publik (plaza, taman, <i>jogging track</i> , area	<ul style="list-style-type: none"> • Penanda (<i>land mark</i>) • Bangku dan kursi • Tempat sampah • Pot bunga 	<ul style="list-style-type: none"> • Bunga hias • Rumput

bermain, amphitheater)	<ul style="list-style-type: none"> • <i>Paving block</i> • Gazebo • Batu alam • Lampu taman • Vegetasi 	
----------------------------	---	--

(Sumber : Olah Data , 2017)

Pada tapak termasuk dalam area kawasan sempadan sungai. Penerapan vegetasi pada tapak menggunakan tanaman yang sesuai dengan daerah aliran sempadan sungai serta mengambil tanaman yang berasal dari daerah setempat. Adapun penerapan vegetasi pada kawasan yaitu sebagai berikut :

Tabel IV.2 Jenis Vegetasi

No	Zona	Vegetasi
1 2 3 4	Wisata Kuliner Wisata Pemancingan Wisata Air Area Bermain	 <ul style="list-style-type: none"> • Siwalan / Lontar (<i>Borassus flabellifer</i>) Siwalan /Lontar merupakan tanaman khas Sulawesi yang dapat dijadikan sebagai tanaman hias dan petunjuk arah. • Trembesi (<i>Samanea Saman</i>) Trembesi berfungsi sebagai pohon peneduh, banyak menyerap karbon dioksida, kaya akan oksigen dan menyerap air
5	Edukasi Tepian Sungai	 <ul style="list-style-type: none"> • Siwalan / Lontar (<i>Borassus flabellifer</i>) Siwalan (Lontar) merupakan tanaman khas Sulawesi yang dapat dijadikan sebagai tanaman hias dan petunjuk arah. • Kersen (<i>muntingia calabura</i>)

		<p>Kersen atau talok merupakan tanaman yang buahnya kecil dan manis berwarna merah cerah yang mempunyai daun cukup lebat yang dapat di jadikan sebagai peneduh</p> <ul style="list-style-type: none"> • Kecapi (<i>sandoricum koetjape</i>) <p>Kecapi, sentul atau ketuat merupakan tanaman yang mempunyai buah yang berasa manis dan masam</p>  • Jamblang (<i>syzygium cumini</i>) <p>Jamblang atau <i>coppeng</i> dalam bahasa Makassar merupakan tanaman yang mempunyai buah mirip dengan buah anggur.</p> • Sirsak (<i>annona muricata</i>) <p>Sirsak merupakan tanaman yang mempunyai buah dengan biji tunggal yang saling berhimpitan. Daging buah sirsak berwarna putih dan memiliki biji berwarna hitam.</p> • Sukun (<i>artocarpus communis</i>) <p>Sukun merupakan tanaman yang mempunyai bentuk daun bertajuk renggang, bercabang mendatar dan berdaun besar-besar yang tersusun berselang-seling lebar daun 20-40 × 20-60 cm, terbagi dan menyirip dalam, hijau tua mengkilap di sisi atas, serta kusam, kasar dan berbulu halus di bagian bawah. Kuncup tertutup oleh daun penumpu besar yang berbentuk kerucut. Semua bagian pohon mengeluarkan getah putih (<i>lateks</i>) apabila dilukai.</p>  • Buni (<i>antidesma bunius</i>) <p>Buni (<i>antidesmas bunius</i>) merupakan tanaman dengan penghasil buah yang kecil-kecil berwarna merah,</p>
--	--	---

		dan tersusun dalam satu tangkai panjang, menyerupai rantai
--	--	--

(Sumber : Olah Data , 2017)

5. Area Pejalan Kaki (*Pedestrian Ways*)

Area Pejalan Kaki merupakan sarana yang diperuntukan untuk para pejalan kaki, tetapi sering disalah gunakan untuk area parkir kendaraan, tempat berjualan para pedagang kaki liman maka dari itu perlunya inovasi dalam merencanakan *pedestrian* agar berfungsi sesuai dengan peruntukannya.

Dalam perencanaan *pedestrian* harus memenuhi beberapa syarat seperti, ukuran , material yang digunakan harus aman bagi pejalan kaki dan pada beberapa bagian di pasang rambu seperti *guiding block* yang berfungsi untuk memandu jalan para penyandang tuna netra dan pemberian *rum* untuk mempermudah akses bagi pengguna kursi roda berpinda tempat tanpa bantuan orang lain serta penambahan vegetasi yang dapat melindungi pejalan kaki dari sinar matahari sehingga para pengguna dapat merasakan kenyamanan.



Gambar IV. 8 Pola Area Pejalan Kaki (*Pedestrian Ways*)


(Sumber : Olah Desain, 2017)

6. Kegiatan Pendukung (*Activity Support*)

Dengan adanya penambahan fasilitas pendukung seperti *play ground* , plaza, amphitheater, *wall climbing*, air mancur menari (*dancing fountain*) dan kereta gantung dapat menjadi kegiatan pendukung pada kawasan sehingga tercipta kegiatan siang dan malam. Pada area *play ground* terdapat beberapa jenis permainan seperti seluncuran, ayunan dan jungkat- jungkit. Penempatan *play ground* di tempatkan pada ruang terbuka hijau.

Tabel IV. 3 Jenis – Jenis permainan

No	Nama Permainan	Alternatif	
1	Rumah – rumahan		
2	Seluncuran		
3	Ayunan		
4	Jungkat – Jungkit		

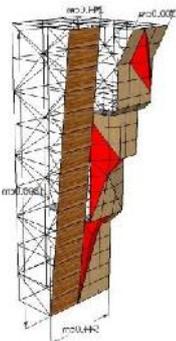5	Papan panjang tebing (<i>wall climbing</i>)		
7	Air mancur menari (<i>Dancing Fountaination</i>)		


(Sumber : olah data, 2017)

8. Penanda (*Landmark*)

Pada tapak terdapat dua penanda berupa tugu yang berbentuk tulisan Gowa Bersejarah dan Rewako Gowa, dalam perancangan tugu tersebut tetap di pertahankan posisinya. Penambahan *sculpture* berupa perahu pinisi yan merupakan kapal layar tradisional yang berasal dari suku bugis Makassar ditempatkan pada zona edukasi tepian sungai sehingga pengunjung dapat mempelajari nilai – nilai sejarah di masa lampau.



Gambar IV. 9 Sculpture perahu pinisi
(Sumber : Olah Desain, 2017)

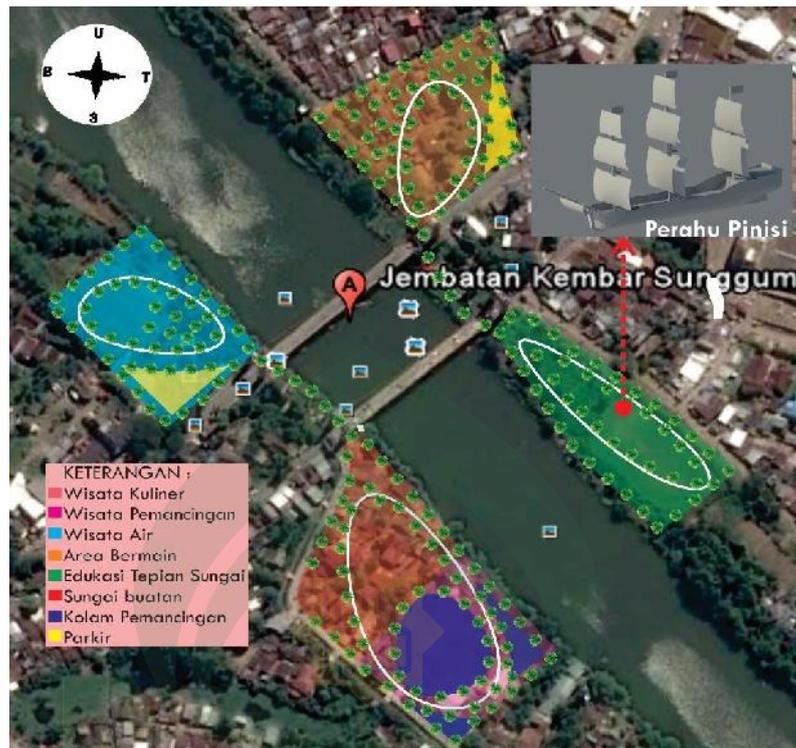





Gambar IV. 10 Rencana Penempatan *Sculpture* Pada Kawasan
(Sumber : Olah Desain, 2017)

B. Pendekatan Struktur dan Penggunaan Material

Sistem pendekatan struktur yang di terapkan dalam perancangan yaitu dengan menggunakan struktur bangunan menengah kebawah karena jenis bangunan satu lantai.



Kondisi tanah pada area sempadan termasuk dalam kategori tanah yang mempunyai lapisan keras, penerapan stuktur yang sesuai dengan kondisi tanah pada kawasan yaitu pada bangunan utaman yaitu dengan menggunakan pondasi batu kali dan pondasi tapak (*foot plate*) sedangkan bangunan penunjang menggunakan pondasi batu kali.



Tabel IV. 3 Alternatif Struktur Fungsi Utama

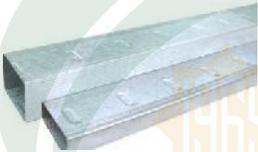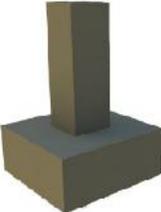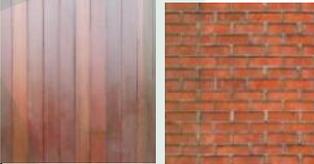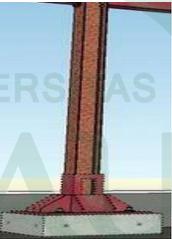No	Fungsi utama	Alternatif Struktur dan Material				
		Pondasi	Kolom	Dinding	Lantai	Atap
1	Wisata Kuliner • Stand penjualan		 Baja ringan	-	-	 Terpap
2	Wisata Pemancingan • Café dan Resto • Gazebo Pemancingan					
3	Wisata Air • Gazebo	Tapak / Batu kali	Beton / Kayu	Kayu / Batu Bata	Keramik	Genteng
4	Area Bermain • Wall Climbing					
5	Edukasi Tepian Sungai • Galeri	 Umpak	 Baja	 Bambu	 Kayu	 Sirap

(Sumber : Olah Data , 2017)

Tabel IV. 4 Alternatif Struktur Fungsi Penunjang dan Servis

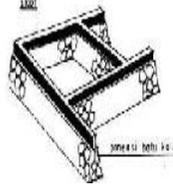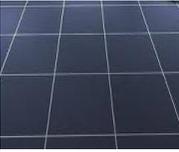No	Fungsi Penunjang	Alternatif Struktur dan Material				
		Pondasi	Kolom	Dinding	Lantai	Atap
1	Kantor Pengelola	 Batu Kali 	 Beton 	 Kayu/Bata 	 Keramik / Kayu 	 Genteng Sirap Sirap 
2	Toko Sovenir	Umpak	Kayu	Bambu	Kayu	
2	Musholla					
3	Ruang terbuka Hijau <ul style="list-style-type: none"> • Amphiteater • Toilet • Gazebo 					

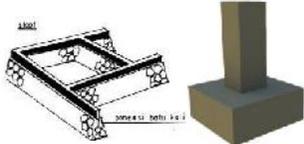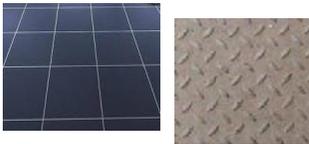No	Fungsi Servis										
1	Pos penjagaan	 <p data-bbox="651 528 719 555">Tapak</p>		 <p data-bbox="936 655 1061 683">Beton / Baja</p>		 <p data-bbox="1211 564 1382 592">Batu Bata / Kaca</p>		 <p data-bbox="1532 555 1684 582">Keramik / Baja</p>		 <p data-bbox="1861 612 2018 639">Sirap / Genteng</p>	
2	Menara pengawas										
3	Toilet umum										

(Sumber : Olah data, 2017)

Tabel IV .5 Alternatif Penggunaan Material *Street Furnitur*

Alternatif Penggunaan Material <i>Street Furnitur</i>								
Plaza	Jalan Kendaraan	Pedestrian	Tempat parkir	Tempat sampah	Bangku taman	Lampu jalan dan taman	Papan informasi	Penanda
 Paving dan Grass bloc  Batu alam  Paving block	 Aspal  Beton	 Batu alam  Batu alam  Paving block	 Beton  Paving block	 Plastik dan aluminium Kayu 	 Kayu dan baja  Kayu dan baja  Kayu dan baja	 Baja dan kaca  Baja dan kaca	 Kayu dan baja  Kayu dan baja	 Baja  Baja

(Sumber : Olah data, 2017)



C. Konsep Utilitas dan Kelengkapan

1. Sistem Elektrikal



Gambar IV. 11 Sistem elektrikal
(Sumber : Olah Data Desember, 2017)


Jaringan listrik yang digunakan terbagi dua sumber yaitu dari Genset dan suplai dari PLN.

2. Sistem Pengadaan Air Bersih



Gambar IV. 12 Sistem pengadaan air bersih pada bangunan
(Sumber : Olah Data Desember, 2017)

Pengadaan air bersih pada kawasan yaitu dengan menggunakan sumber dari PDAM yang melewati Tapak, kemudian di distribusikan ke bangunan yang ada pada kawasan sedangkan pada kolam pemancingan menggunakan air dari sungai Jeneberang.

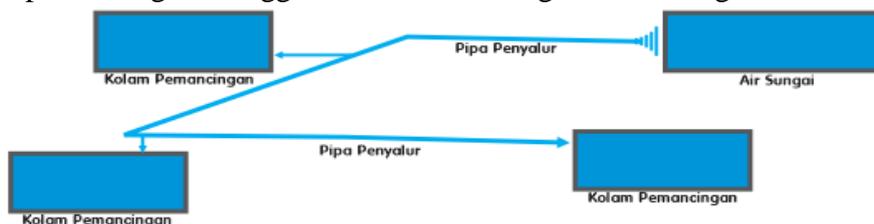

Gambar IV. 13 Sistem pengadaan air bersih pada kolam pemancingan
(Sumber : Olah Data Desember, 2017)

3. Sistem Pembuangan Air Kotor



Gambar IV. 14 Sistem pembuangan air kotor

(Sumber : Olah Data Desember, 2017)

Saluran limbah seperti air bekas limbah dan lainnya disalurkan menggunakan pipa ke bak penampungan kemudian didaur ulang sehingga tidak mencemari lingkungan sedangkan air hujan disalurkan melalu selokan pembuangan kemudian di teruskan ke sungai

4. Sistem Pembuangan Sampah



Gambar IV. 15 Sistem pembuangan sampah

(Sumber : Olah Data, 2017)

Sistem pembuangan sampah yaitu dengan mengumpulkan sampah pada tempat sampah kemudian di kumpulkan pada bak penampungan sementara kemudi di angkut dengan menggunakan mobil sampah dan di bawah pada tempat pembungan akhir sampah.

5. Sistem Keamanan

a. Sistem Keamanan pada sempadan sungai

Sistem keamanan pada sempadan sungai yaitu dengan menggunakan talud yang berfungsi sebagai penahan tanah agar kondisinya terus stabil dari arus sungai dan pada bagian tepi sungai menggunakan pagar pembatas.



Gambar IV. 16 Pagar pagaman

(Sumber : Olah Desain, 2017)

b. Sistem Keamanan Pada Kawasan

1) Pos Jaga

Sistem keamanan pada bangunan yaitu dengan menempatkan pos jaga untuk menjaga keamanan pada kawasan.

2) Sistem keamanan elektriks yaitu dengan memakai control TV monitor CCTV (*Close Circuit Television*) di pasang pada beberapa titik

6. Sistem Pencegahan Kebakaran

a. Sistem pencegah kebakaran pada bangunan terdiri dari beberapa perangkat yaitu sebagai berikut :


b. *Smoke detector* yang berfungsi sebagai pedeteksi asap kemudian *springkler* menyembrotkan air didalam bangunan untuk mencegah titik api semakain meluas.

c. *Fire* alarm berfungsi sebagai pendeteksi/peringatan dini adanya bahaya kebakaran pada bangunan.

d. *Springkler* berfungsi mendeteksi adanya suhu panas pada ruangan kemudian menyembrotkan air ketika terjadi kebakaran


e. *Fire extiguiser* atau alat pemadam berisi gas Co^2 merupakan alat pemadam api yang pemakaiannya dilakukan secara langsung diarahkan pada posisi dimana api berada.

- f. *Fire alarm* berfungsi sebagai alat pendeteksi awal dari bahaya kebakaran, agar bahaya kebakaran yang terjadi dapat diatasi dengan segera sehingga biasa terhindar dari resiko yang lebih besar dan fatal
- g. *Indicator lamp* yaitu lampu yang mengindikasikan adanya bahaya kebakaran.
- h. *Hydran* berfungsi sebagai salah satu sumber air apabila terjadi kebakaran.

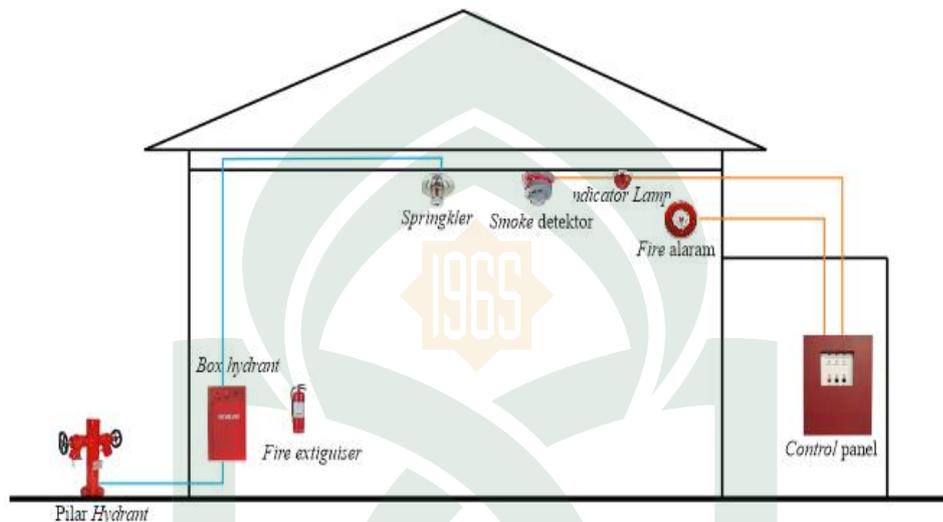

Gambar IV. 17 Sistem pencegahan kebakaran
(Sumber : Olah Data, 2017)

D. Alternatif Pra Desain Perancangan Pada Tapak

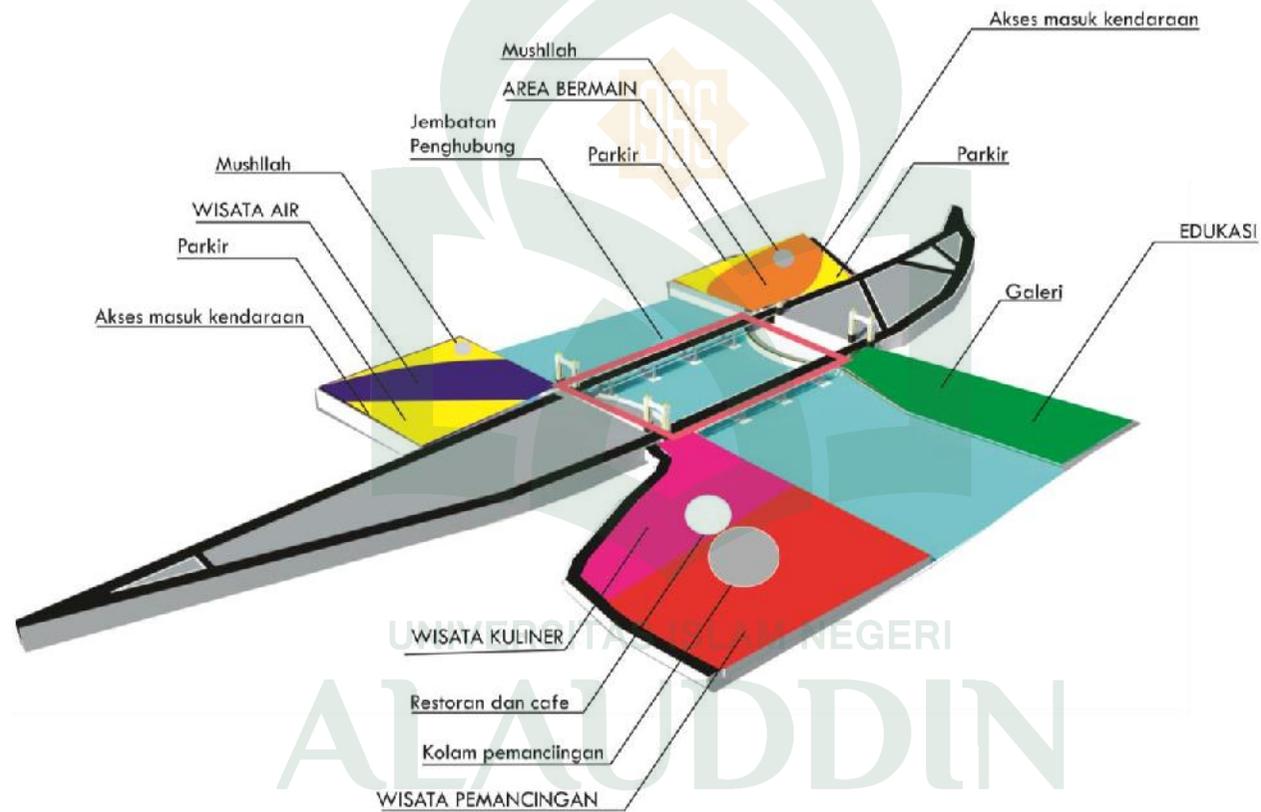

Gambar IV .18 Alternatif Pra Desain pada tapak


(Sumber : Olah Desain, 2017)

BAB V

TRANSFORMASI KONSEP

A. Lokasi

Proyek ini merupakan tugas akhir periode XXI dengan pembahasan mengenai perancangan kawasan wisata tepian sungai di Kabupaten Gowa. Perencanaan proyek ini terletak didua Kecamatan yaitu bagian Utara merupakan Kecamatan Somba Opu sedangkan bagian Selatan termasuk dalam Kecamatan Pallangga dengan memanfaatkan ke empat sisi pada area Jembatan Kembar Sungguminasa pada bagian tepian Sungai Jeneberang.

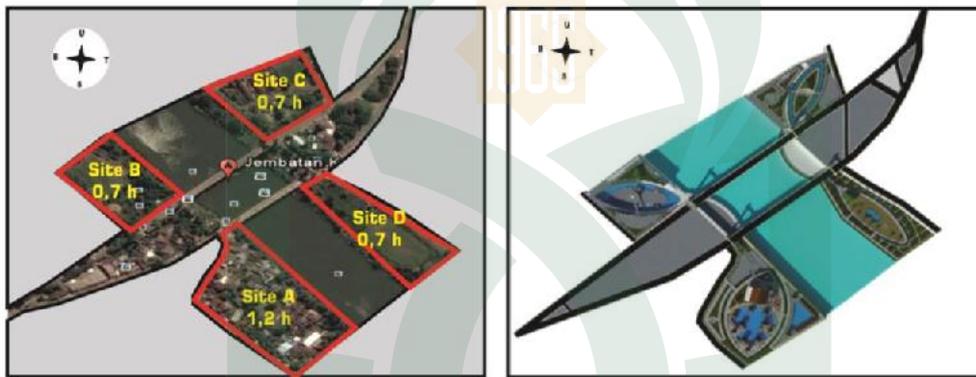

Gambar V. 1 Lokasi site

(Sumber : Olah Desain, 2017)

B. Konsep Pengolahan Tapak

Pengolahan tapak dibagi menjadi empat site hal ini untuk menjadikan Jembatan Kembar sebagai *center poin* dari tapak karena Jembatan Kembar sudah menjadi icon dari Kabupaten Gowa.




Gambar V. 2 site dan Jembatan kembar
(Sumber : olah data , 2017)

Perbandingan area terbangun dan ruang terbuka dalam pemanfaatan lahan pada area Jembatan Kembar Sungguminasa di tepian Sungai Jeneberang yaitu 25 % terbangun dan 75 % ruang terbuka.


1. Aplikasi Zoning

Aplikasi dari konsep zoning pada tapak berdasarkan dari fungsi site dimana bagian wisata kuliner dan pemancingan membutuhkan site yang lebih luas dikarenakan dua fungsi digabungkan menjadi satu dibandingkan dengan site yang lainnya yaitu wisata air, area bermain dan edukasi

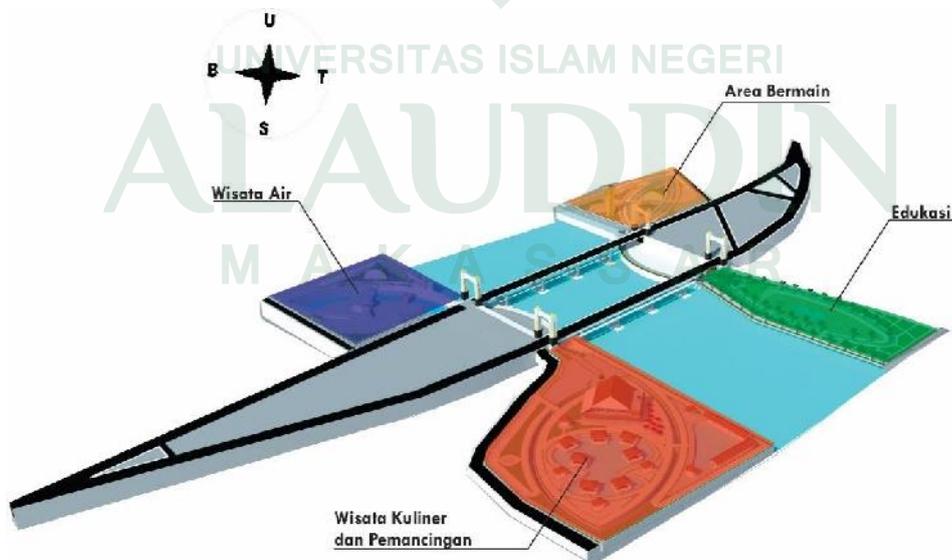


Gambar V. 3 Aplikasi Zoning
(Sumber : Hasil Desain, 2017)

2. Aplikasi Konsep Tata Massa
Penataan pola massa bangunan dengan menggunakan pola linear.

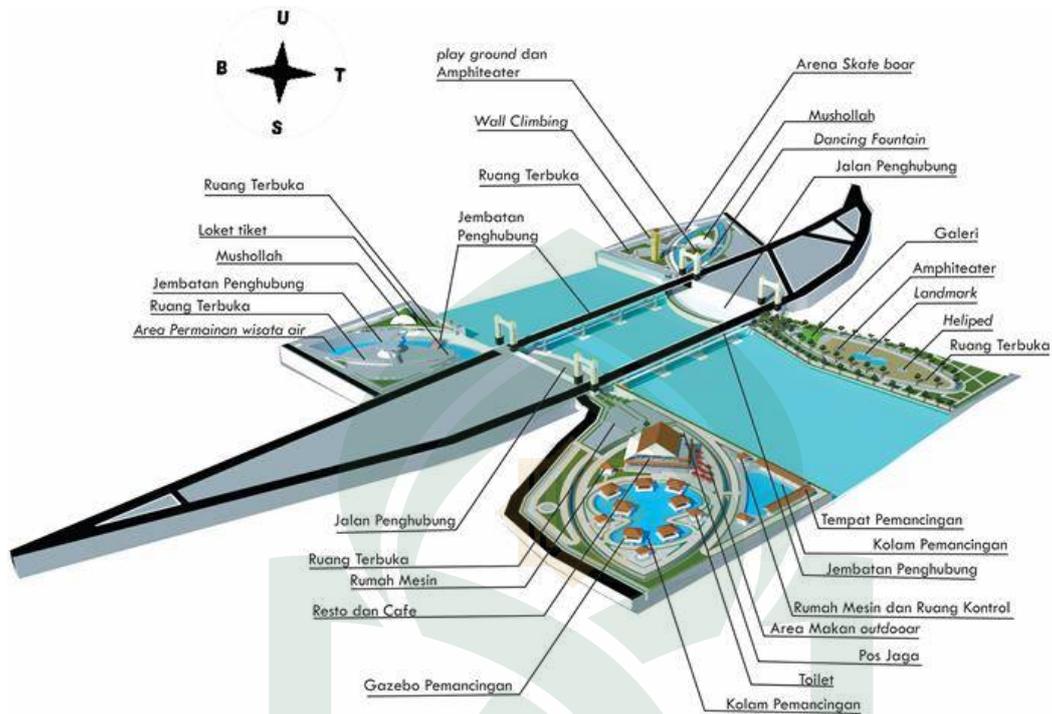


Gambar V. 4 Aplikasi penataan massa
(Sumber : Hasil Desain, 2017)

3. Aplikasi Konsep Sirkulasi

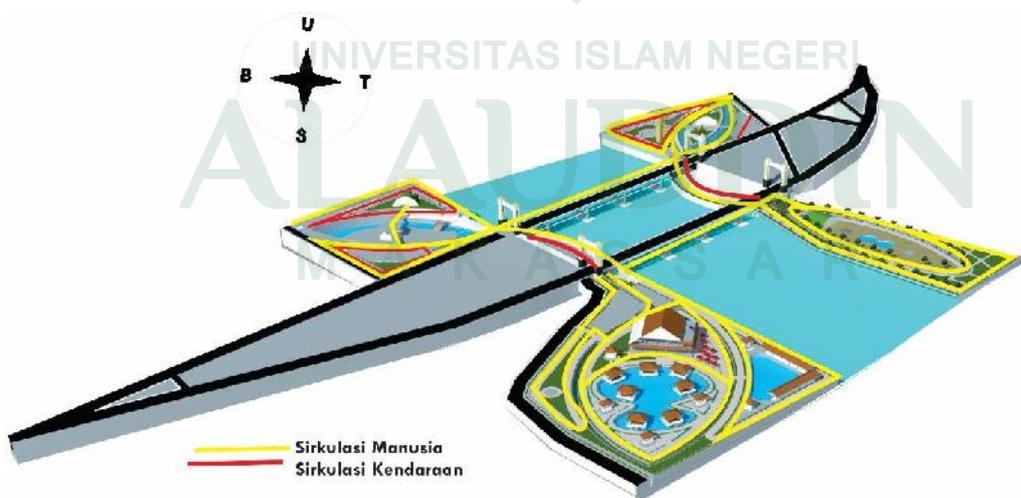


Gambar V. 5 Konsep sirkulasi
(Sumber : Hasil Desain, 2017)

4. Aplikasi Konsep Ruang Terbuka
 Aplikasi ruang terbuka diterapkan pada setiap site

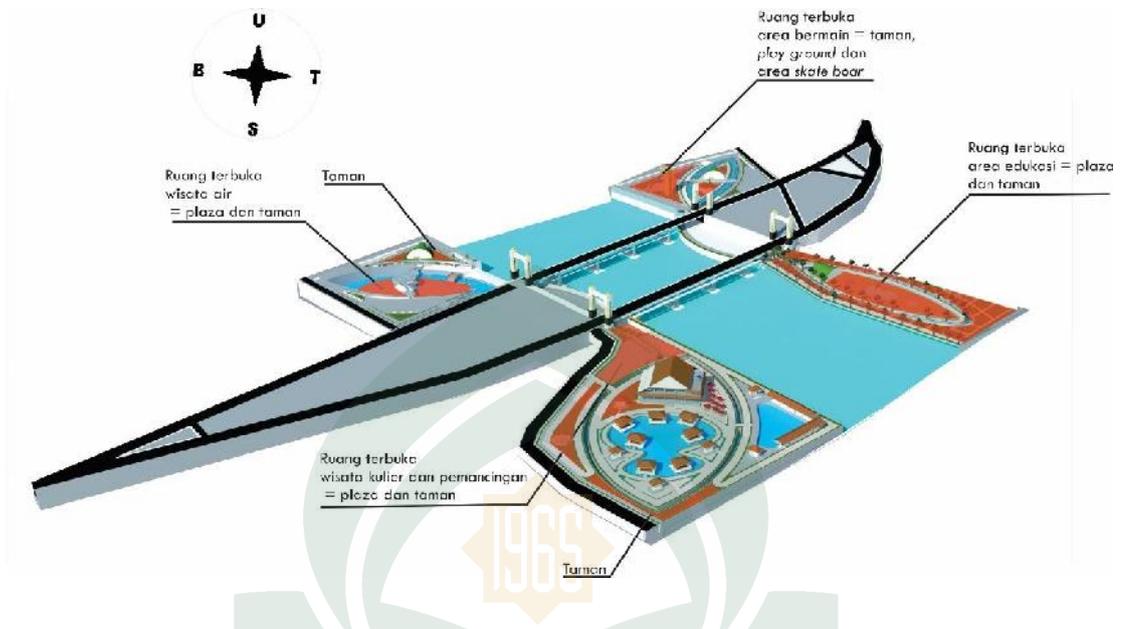


Gambar V. 6 konsep ruang terbuka
 (Sumber : Hasil Desain, 2017)

5. Aplikasi Konsep Penanda
 Pengaplikasian konsep penanda pada area wisata tepi Sungai Jeneberang yaitu mengadopsi bentuk dari rumah adat Balla lompoa agar sinkron dari bangunan utama dan pendukung sedangkan *landmark* pada kawasan yaitu sebuah perahu.

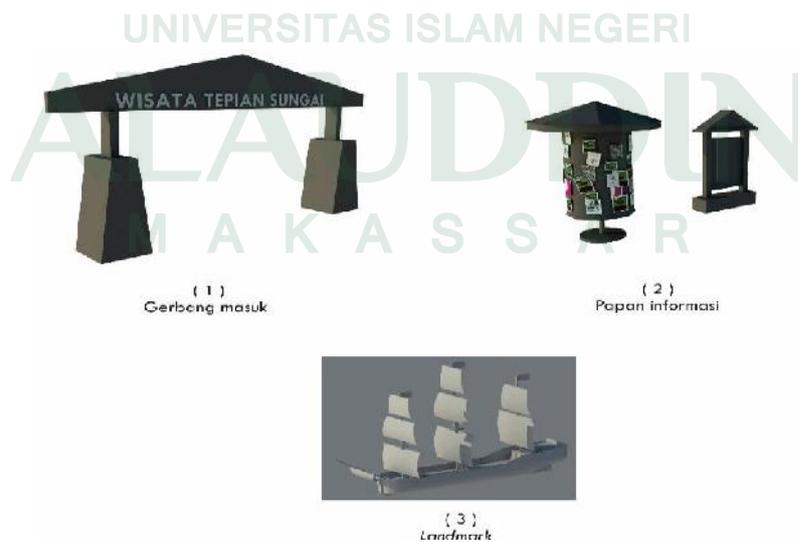

Gambar V. 7 Konsep penanda
 (Sumber : Hasil Desain, 2017)

C. Transformasi Konsep Bentuk Bangunan

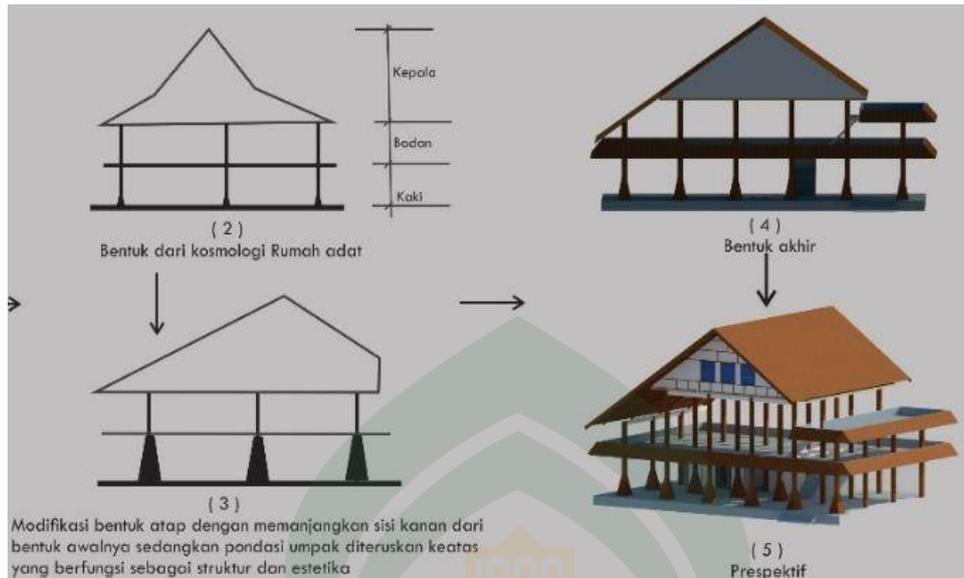

Gambar V .8 Transformasi bentuk bangunan utama (restoran dan café)

(Sumber : Hasil Desain, 2017)

Bentuk bangunan utama (restoran dan café) mengadaptasi dari Rumah adat suku Makassar yaitu Balla Lompoa sebagai bentuk dasar bangunan kemudian diolah untuk mendapatkan sebuah bentuk bangunan.

D. Pengaplikasian Struktur Bangunan

Dalam hal penerapan struktur pada tapak perlu memperhatikan kondisi tanah sekitar tapak. Kondisi tanah tapak perancangan mempunyai keadaan tanah yang relatif stabil. Adapun penerapan struktur pada setiap bangunan adalah sebagai berikut :

Tabel V.1 Pengaplikasian struktur

No	Bangunan	Pengaplikasian jenis struktur	Keterangan
1	Resto dan café - Kantor pengelolah - Toko sovenir	Pondasi Poer	Standar untuk bangunan berlantai

2	Pos jaga	Pondasi Garis	Bangunan berada diatas permukaan tanah yang keras
3	Mushollah dan toilet	Pondasi Poer	Bangunan menggunakan <i>roof garden</i>
4	Gazebo pemancingan	Pondasi Poer	Pondasi bangunan sebagian berada di dasar kolam
5	Rumah mesin	Pondasi Garis	Bangunan berada diatas permukaan tanah yang keras
5	Studio mini	Pondasi Poer	Bangunan menggunakan <i>roof garden</i>
6	Penjualan tiket pada Wisata air	Pondasi Poer	Bangunan menggunakan <i>roof garden</i>

(Sumber : Olah Desain, 2017)


E. Transformasi Tata Ruang Layout Pada Bangunan

Kawasan wisata tepian Sungai Jeneberang merupakan kawasan wisata yang diperuntukan oleh masyarakat setempat maupun dari daerah yang lainnya . dalam perancangan kawasan terbagi atas empat zona yaitu wisata kuliner, wisata pemancingan, area bermain dan edukasi. Adapun kawasan ini terdiri dari beberapa bangunan utama dan sarana pendukung lainnya, yang diperoleh dari pembahasan sesuai dengan pembagian zona ruang, kebutuhan ruang, perhitungan luasan ruang ,fungsi ruang dan bangunan. Berikut adalah data awal analisa kebutuhan dan besaran ruang.

Dalam tahapan proses perancangan diperoleh sebuah hasil bangunan dan pengelompokan besaran-besaran ruang diantaranya yaitu :

1. Bangunan utama (restoran dan café)

a. Lantai 01

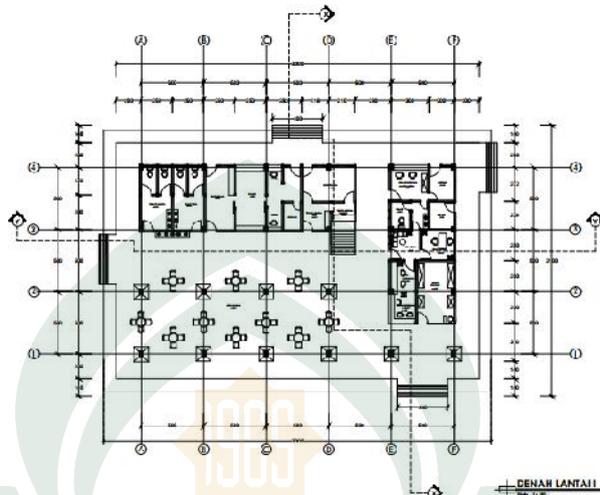

Gambar V.9 Denah lantai 01. Bangunan utama (restoran dan café)


(Sumber : Hasil Desain, 2017)

Tabel V.1 besaran ruang lt. 1 Bangunan utama (restoran dan café)

No	Nama ruang	Gagasan awal (m ²)	Gagasan akhir (m ²)
1	Area makan	67,5	153
2	Area makan <i>outdoor</i>	67,5	23
3	Mushollah	-	12,6
4	Tempat wudhu	-	6
5	Kasir	-	1,5
6	Dapur	4,5	2,5
7	Gudang	-	3,5
8	Toilet pria	11,25	12,5
9	Toilet wanita	11,25	12,5
Jumlah		162	227,1
Sirkulasi 30%		486	68,13
Jumlah		648	295,23

(Sumber : Hasil Desain, 2017)

b. Lantai 02

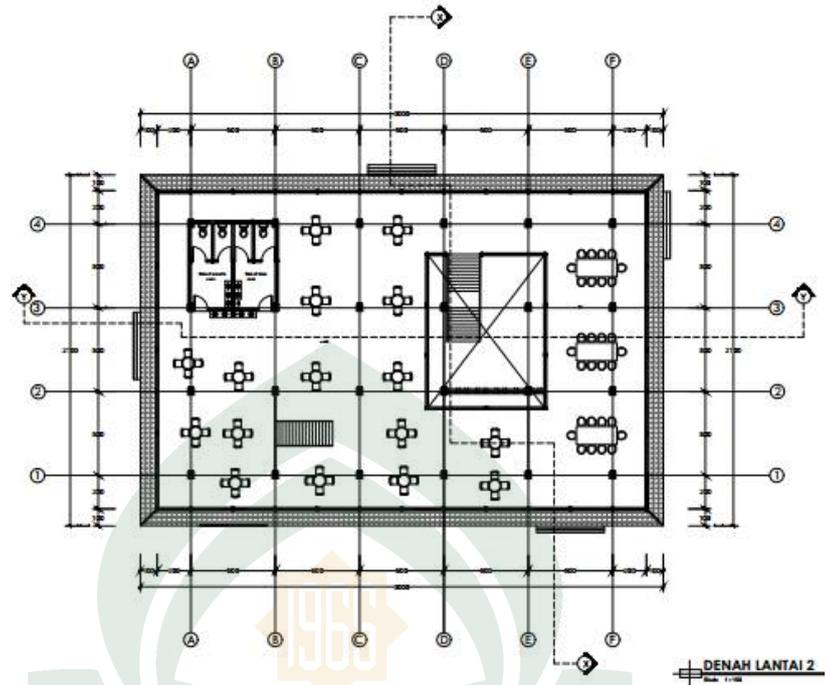


Gambar V .10 Denah Lt.02 .Bangunan utama (restoran dan café)
(Sumber : Hasil Desain, 2017)

Tabel V. 2 besaran ruang Lt.02 Bangunan utama (restoran dan café)

No	Nama ruang	Gagasan awal (m ²)	Gagasan akhir (m ²)
1	Area makan	-	45,2
2	Toilet pria	-	12,5
3	Toilet wanita	-	12,5
Jumlah		-	70,2
Sirkulasi 30%		-	21,06
Jumlah		-	91,26

(Sumber : Hasil Desain, 2017)

c. Lantai *mezanine*

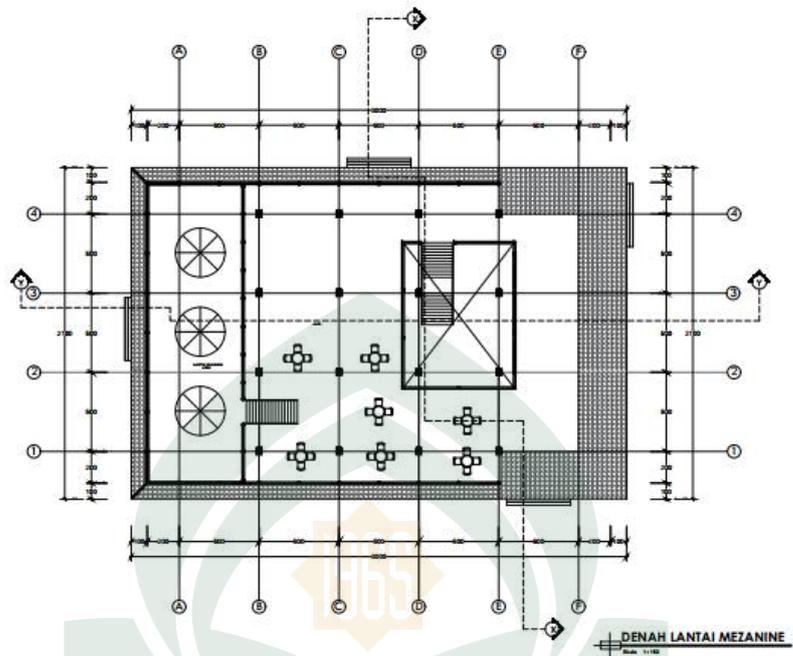

Gambar V.11 Denah lt. *mezanine*. bangunan utama (restoran dan café)
(Sumber : Hasil Desain, 2017)

Tabel V.3 besaran ruang lt.mesananin bangunan utama (restoran dan café)

No	Nama ruang	Gagasan awal (m ²)	Gagasan akhir (m ²)
1	Area makan	-	11
Jumlah		-	11
Sirkulasi 30%		-	3,3
Jumlah		-	14,3


(Sumber : Hasil Desain, 2017)

Tabel V. 4 Total besaran ruang bangunan utama (restoran dan café)

No	Nama ruang	Gagasan awal (m ²)	Gagasan akhir (m ²)
Lantai 1		944	375,83
Lantai 2		-	91,26
Lantai mesanin		-	14,3
Total		944	481,39

(Sumber : Hasil Desain, 2017)

d. Mushollah

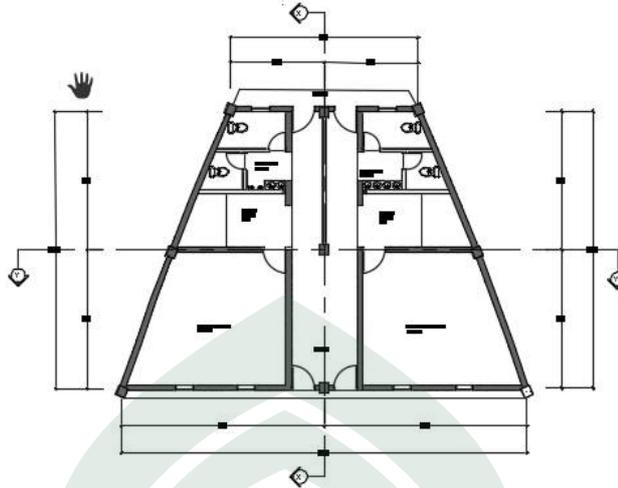


Gambar V .12 Denah Mushollah
(Sumber : Hasil Desain, 2017)

Tabel V.5 besaran ruang mushollah

No	Nama ruang	Gagasan awal (m ²)	Gagasan akhir (m ²)
1	Rg . shalat	20	23,2
2	Rg wudhu	4.5	7,2
3	Toilet	4.5	6,2
Jumlah		33.5	36,6
Sirkulasi 30%		10.05	10,98
Jumlah		43.55	47,58

(Sumber : Hasil Desain, 2017)

e. Rumah mesin bangunan utama (restoran dan café)

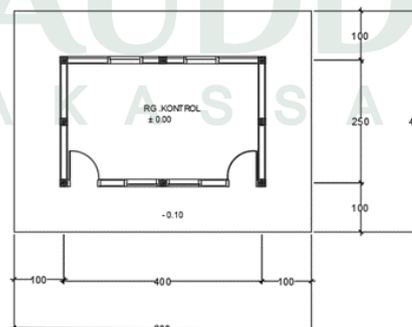


Gambar V .13 Rumah mesin bangunan utama (restoran dan café)
(Sumber : Hasil Desain, 2017)

Tabel VI.6 rumah mesin bangunan utama (restoran dan café)

No	Nama ruang	Gagasan awal (m ²)	Gagasan akhir (m ²)
1	Rg. genset	-	10
Jumlah		-	10

(Sumber : Hasil Desain, 2017)

f. Rumah mesin *dance pontation* dan wahana air

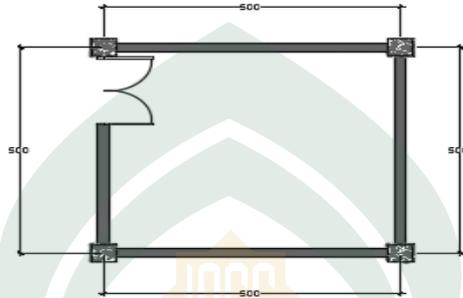


Gambar V .14 Denah rumah mesin dance pont
(Sumber : Hasil Desain, 2017)

Tabel V.7 Rumah mesin dan ruang kontrol *dance pontation*

No	Nama ruang	Gagasan awal (m ²)	Gagasan akhir (m ²)
1	Rg. Mesin dan control	-	10
Jumlah		-	10

(Sumber : Hasil Desain, 2017)

g. Rumah mesin kolam pemancingan

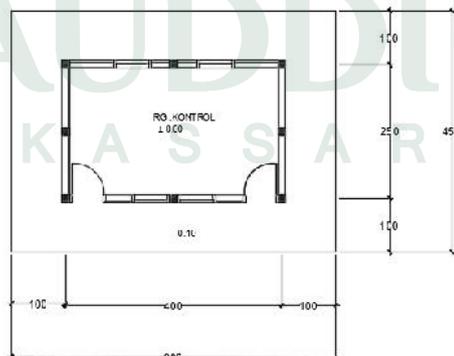

Gambar V .15 Denah rumah mesin kolam pemancingan


(Sumber : Hasil Desain, 2017)

Tabel V.8 Rumah mesin kolam pemancingan

No	Nama ruang	Gagasan awal (m ²)	Gagasan akhir (m ²)
1	Rg. Genset dan Rg. kontrol	-	10
Jumlah		-	10

(Sumber : Hasil Desain, 2017)

h. Gazebo pemancingan keluarga

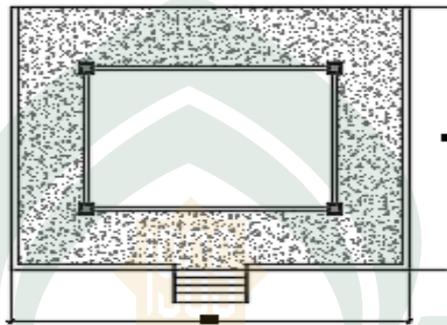

Gambar V .16 Gazebo pemancingan keluarga


(Sumber : Hasil Desain, 2017)

Tabel V.9 gazebo pemancingan keluarga

No	Nama ruang	Gagasan awal (m ²)	Gagasan akhir (m ²)
1	Gazebo pemancingan	15,75	520
Jumlah		15,75	520

(Sumber : Hasil Desain, 2017)

i. Gazebo pemancingan umum

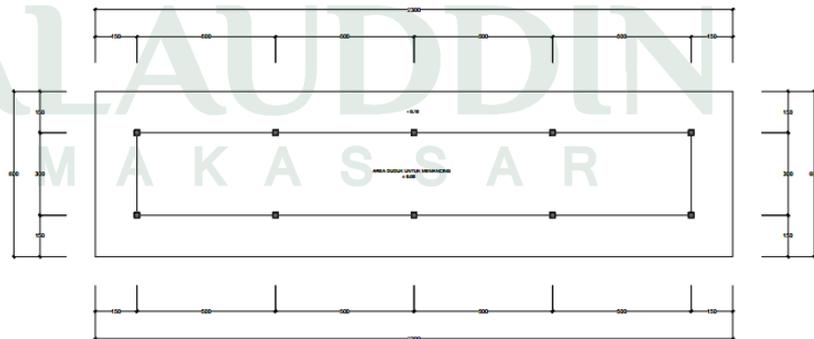

Gambar V .17 Gazebo pemancingan umum


(Sumber : Hasil desain, 2017)

Tabel V.10 Gazebo pemancingan umum

No	Nama ruang	Gagasan awal (m ²)	Gagasan akhir (m ²)
1	Tempat duduk Untuk memancing	45	60
Jumlah 2 unit x 60		45	120

(Sumber : Hasil Desain, 2017)

j. Toilet pada area pemancingan

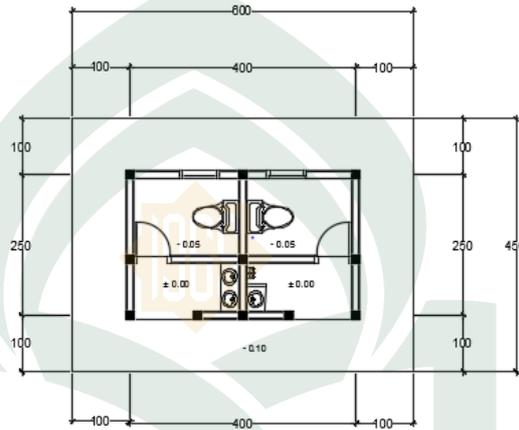

Gambar V .18 Denah Toilet


(Sumber : Hasil desain, 2017)

Tabel V. 11 Toilet pada area pemancingan

No	Nama ruang	Gagasan awal (m ²)	Gagasan akhir (m ²)
1	Toilet	9	10
Jumlah		9	10

(Sumber : Hasil Desain, 2017)

k. Pos Jaga

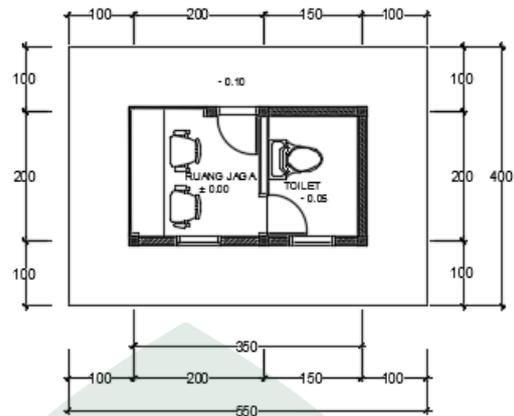


Gambar V .19 Denah Pos Jaga
(Sumber : Hasil desain, 2017)

Tabel V. 12 pos jaga

No	Nama ruang	Gagasan awal (m ²)	Gagasan akhir (m ²)
1	Rg. jaga	4,5	4,3
2	Toilet	6,99	3
Jumlah		4,5	7,3

(Sumber : Hasil Desain, 2017)

l. Galeri

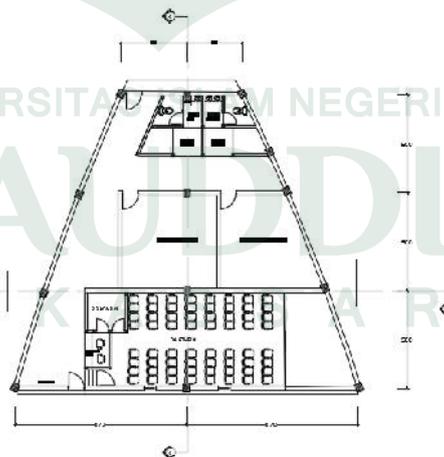

Gambar V .20 Denah Galeri
(Sumber : Hasil desain, 2017)

Tabel V. 13 Galeri

No	Nama ruang	Gagasan awal (m ²)	Gagasan akhir (m ²)
1	Rg. perunjukan	-	50
2	Rg. loker tiket	-	2
3	Rg .kontrol	-	4
4	Mushollah	-	46
5	Rg. Wudhu	-	8
6	Toilet	-	6
Jumlah		-	116

(Sumber : Hasil Desain, 2017)

Tabel V.14 Total besaran ruang dan tapak

No	Nama ruang	Luas (m ²)
Bangunan		
1	Resto dan cafe	400,79
2	Kantor pengelolah	80,6
3	Mushollah	47,58
4	Rumah mesin bangunan utama	10
5	Rumah mesin dan ruang kontrol dance pontation	10
6	Rumah mesin wahana air	10
7	Rumah mesin dan ruang kontrol kolam pemancingan	10
8	Gazebo pemancingan	36,4
9	Area Pemancingan	120
10	Toilet umum	10

11	Pos Jaga	7,3
12	Studio Mini	116
13	Kolam pemancingan	225,1
14	parkir	4.890
Total lahan terbangun		8009

Dari data – data diatas maka diperoleh hasil kesimpulan sebagai berikut :


- ❖ Luas total besaran ruang secara keseluruhan yaitu : 8009 m²
- ❖ Luas total tapak perencanaan : 33000m²
- ❖ **Presentase lahan terbangun adalah : $8009 \text{ m}^2 / 33000 \text{ m}^2 \times 100 = 24.696 \text{ m}^2$ atau 25 %**
- ❖ **Luas ruang terbuka : $33000 \text{ m}^2 - 8009 \text{ m}^2 = 24.269$**
- ❖ **Presentase ruang terbuka adalah $=24.269 \text{ m}^2 / 33000 \text{ m}^2 \times 100 =75.730 \text{ m}^2$ atau 75 %**

Dengan demikian persentase pengguna lahan pada perencanaan pada Kawasan Wisata Tepian Sungai Jeneberang adalah **75 %** berbanding **25%**. Adapun 25 % dari rencana terbangun adalah unuk fasilitas pendukung pada kawasan

BAB VI

PRODUK DESAIN

A. Luas Lokasi Perencanaan

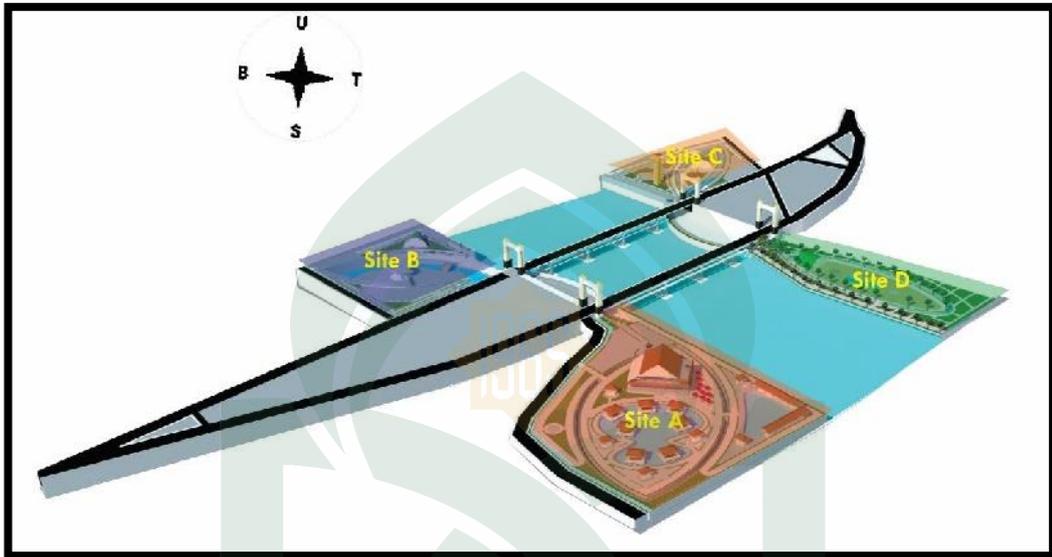

Gambar VI. 1 Hasil lokasi perencanaan
(Sumber : Hasil desain, 2017)

Dari hasil perhitungan secara menyeluruh maka luas tapak pada area perancangan yaitu :

- ❖ Luas site **A** = 12.000 m² = 1.2 Hektar
- ❖ Luas site **B** = 7.000 m² = 0.7 Hektar
- ❖ Luas site **C** = 7.000 m² = 0.7 Hektar
- ❖ Luas site **D** = 7.000 m² = 0.7 Hektar

Jadi jumlah total keseluruhan luasan lokasi perancangan yaitu 3.3 Hektar. Rincian luas total lahan perencanaan adalah sebagai berikut :


- ❖ Luas total besaran ruang secara keseluruhan yaitu : 8009 m²
- ❖ Luas total tapak perencanaan : 33000m²
- ❖ **Presentase lahan terbangun adalah : $8009 \text{ m}^2 / 33000 \text{ m}^2 \times 100 = 24.696 \text{ m}^2$ atau 25 %**
- ❖ **Luas ruang terbuka : $33000 \text{ m}^2 - 8009 \text{ m}^2 = 24.269$**

- ❖ Presentase ruang terbuka adalah $=24.269 \text{ m}^2 / 33000 \text{ m}^2 \times 100 =75.730 \text{ m}^2$ atau 75 %


Dengan demikian persentase pengguna lahan pada perencanaan pada Kawasan Wisata Tepian Sungai Jeneberang adalah 75 % berbanding 25%. Adapun 25 % dari rencana terbangun adalah untuk fasilitas pendukung pada kawasan

B. Aplikasi Desain


1. Blok plant

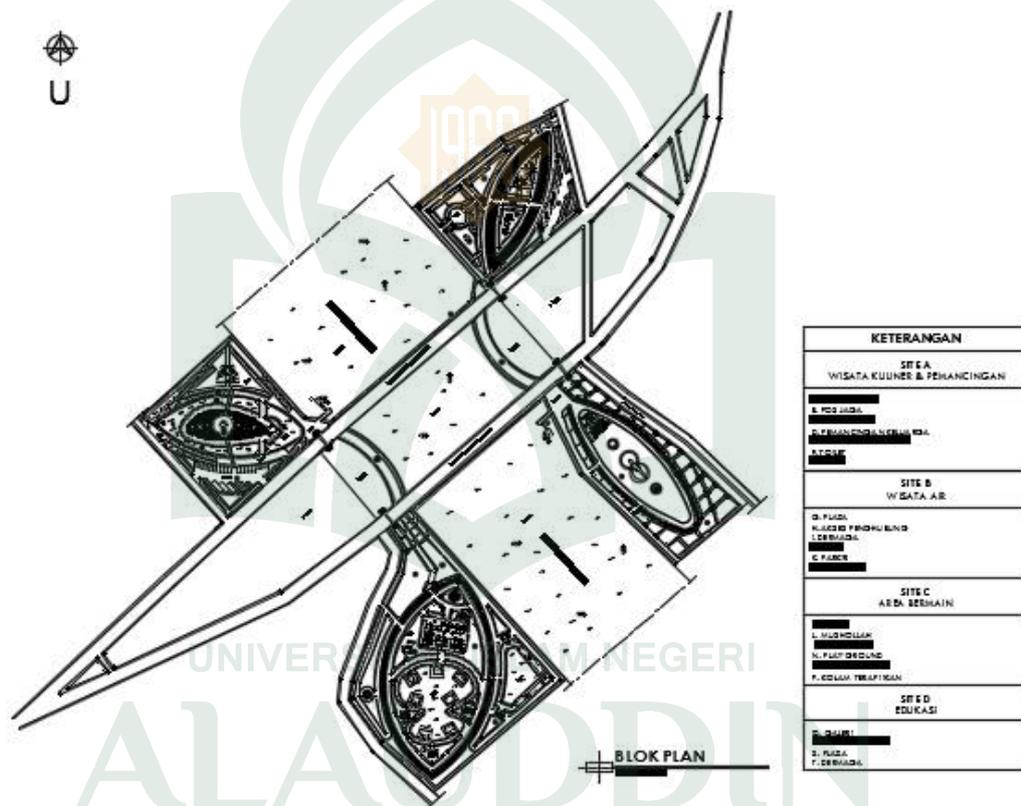


Gambar VI. 2 Blok Plan
(Sumber : Hasil Desain , 2017)

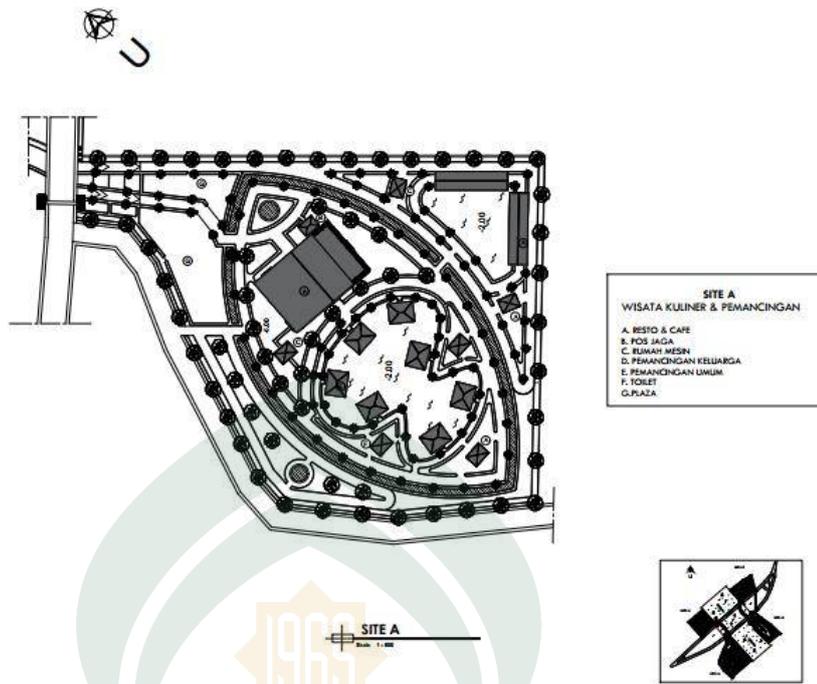


Gambar VI. 3 Site A
(Sumber : Hasil Desain , 2017)

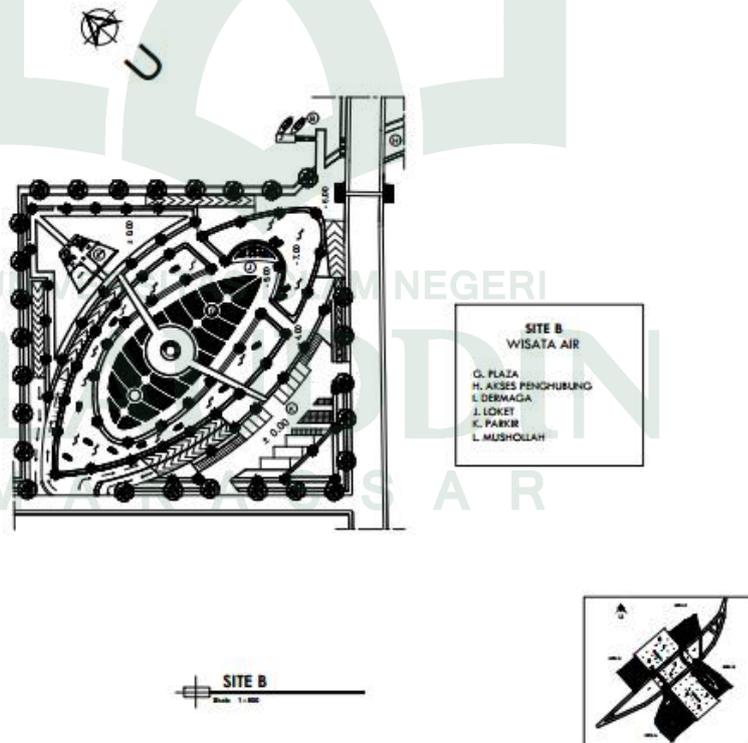

Gambar VI. 4 Site B
(Sumber : Hasil Desain , 2017)

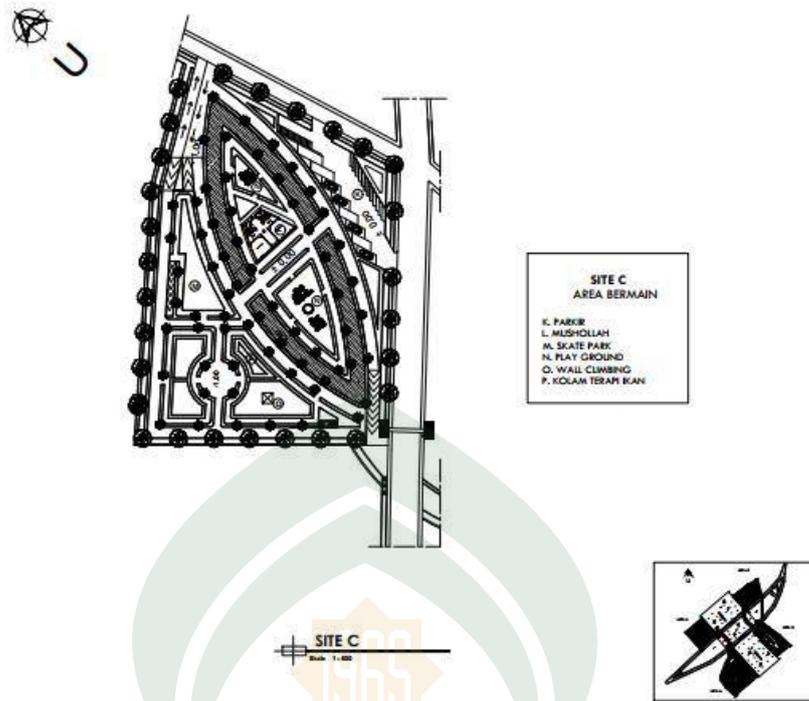

Gambar VI. 5 Site C
(Sumber : Hasil Desain , 2017)

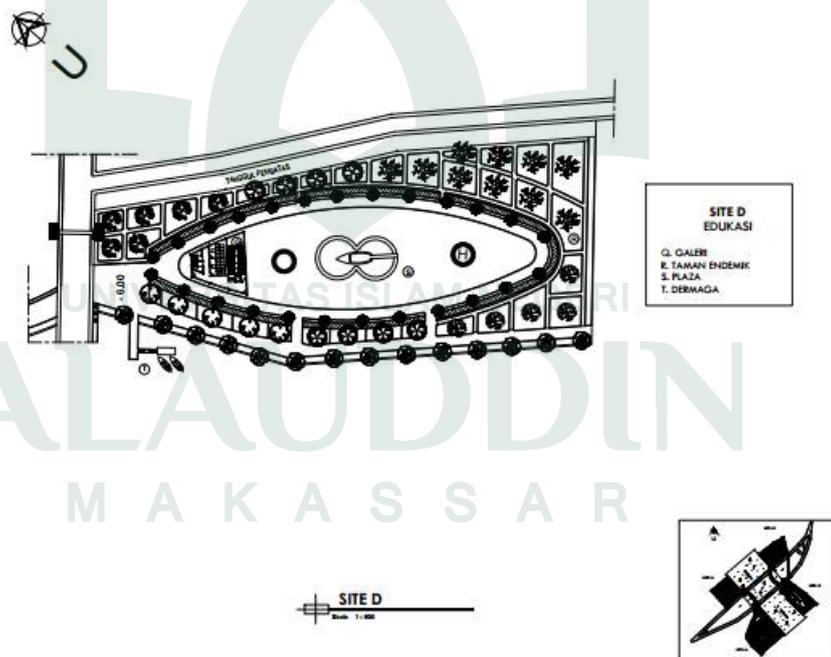

Gambar VI. 6 Site D
(Sumber : Hasil Desain , 2017)

2. Tampak kawasan



Gambar VI. 7 Tampak kawasan
(Sumber : Hasil desain , 2017)

3. Prespektif



Gambar VI. 8 View ke empat site
(Sumber : Hasil desain , 2017)



Gambar VI. 9 View site A
(Sumber : Hasil desain , 2017)



Gambar VI. 10 View site B
(Sumber : Hasil desain , 2017)



Gambar VI. 11 View site C
(Sumber : Hasil desain , 2017)



Gambar VI. 12 View site D
(Sumber : Hasil desain , 2017)



Gambar VI. 13 View dermaga
(Sumber : Hasil desain , 2017)



Gambar VI. 14 View tangga penyebrangan
(Sumber : Hasil desain , 2017)



Gambar VI. 15 View akses penghubung antar site
(Sumber : Hasil desain , 2017)



Gambar VI. 17 View Jembatan Kembar
(Sumber : Hasil desain , 2017)



Gambar VI. 18 View Jembatan Kembar
(Sumber : Hasil desain , 2017)

UNIVERSITAS ISLAM NEGERI
ALAUDDIN
M A K A S S A R

C. Maket



Gambar VI. 19 Foto maket view 1
(Sumber : Hasil desain , 2017)



Gambar VI. 20 Foto maket view 2
(Sumber : Hasil desain , 2017)



Gambar VI. 21 Foto maket view 3
(Sumber : Hasil desain , 2017)



Gambar VI. 22 Foto maket view 4
(Sumber : Hasil desain , 2017)



Gambar VI.23 Foto maket view 5
(Sumber : Hasil desain , 2017)



Gambar VI. 24 Foto maket view 6
 (Sumber : Hasil desain , 2017)

D. Banner



Gambar VI .25 Banner
 (Sumber : Hasil Desain , 2017)

DAFTAR PUSTAKA

- Mulyandari Hestin, *Pengantar Arsitektur Kota*, 2010, Yogyakarta, Cv Andi Offset.
- Marlina Endy, *Panduan Perancangan Bangunan Komersial*, 2008, Yogyakarta, Cv Andi Offset.
- Maryono Agus, *Pengelolaan Kawasan Sempadan Sungai “ Dengan pendekatan Integral”* Peraturan, Kelembagaan, Tata Ruang, Sosial, Morfologi, Ekologi, Morfologi, Hidrologi, dan Keteknikan, 2013, Yogyakarta, Gajah Mada University Press Anggota IKAPI.
- Fandeli Chapid dkk, *Prinsip – Prinsip Dasar Mengkonservasi Lanskap*, 2009, Yogyakarta, Gajah Mada University Press Anggota IKAPI.
- Shihab M Quraish, *Tafsir Al Misba : Pesan, Kesan dan Keserasian Al – Qur’an volume 6 dan 11*, 2002, Jakarta, lentera hati.
- Harris W Charles dkk, *Time – Saver, Landscape Architecture*, 1998, Colombia, Potter Publishing Studio.
- Al Qur’an *surah Ar Rad’/13 : 26*
- Neufert Ernst, *Data Arsitek Edisi 33 Jilid 1, 1996*, Jakarta, Erlangga
- Neufert Ernst, *Data Arsitek Edisi 33 Jilid 2*, 2002, Jakarta, Erlangga
- Badan Pusat Statistik Kabupaten Gowa, *Kabupaten-Gowa-Dalam-Angka-2015, Kecamatan-Somba-Opu-dalam-Angka-2015*, Batang Tubuh RTRW Gowa,
- Sastrawati Isfa, *Prinsip Perancangan Kawasan Tepian Air (Kasus Kawasan Tanjung Bunga) Jurnal Perancangan Wilayah dan Kota Vol.14 No. 3/ Des 2003 : 95-117*, Laboratorium Perancangan Kota Departemen Teknik *Planologi* ITB labtek IX, Bandung
- Suweda I Wayan, *Penataan Ruang Kota Yang Berkelanjutan, Berdaya Saing dan Berotonomi, Jurnal Ilmiah Teknik Sipil Vol. 15, No. 2, Juli 2011, Universitas Udayana, Denpasar.*
- Setianingsih Sri, *Skripsi*, 2014, *Penataan Tepian Sungai Cenranae Dengan Pendekatan Ekologis Di Kota Sengkang*, Universitas Islam Negeri Alauddin Makassar, Makassar.
- Kepres RI No.32 tahun 1990, PP RI No.47 tahun 1997, Permen PU No.63/PRT/1993,dan Dirjen Cipta Karya,

Peraturan Menteri Pekerjaan Umum Nomor 63 Tahun 1993 tentang Garis Sempadan Sungai, Daerah Manfaat Sungai, Daerah Penguasaan Sungai, dan Bekas Sungai.

Peraturan Menteri Pekerjaan Umum No : 05 / PRT / M / 2008 tentang Pedoman Penyediaan dan Pemanfaatan Ruang Terbuka Non Hijau di Wilayah Kota/Kawasan Perkotaan

WEBSITE

Internet, https://id.wikipedia.org/wiki/Daftar_kabupaten_dan_kota_di_Sulawesi-Selatan.html. Di akses tanggal 7 Maret 2016/, pukul 10:07 WITA.

Internet, <http://suaragowa.blogspot.co.id> kabupaten gowa kondisi geografis dan html. Di akses tanggal 7 Maret 2016/, pukul 10:20 WITA.

Internet, <http://ruangkotahanun.blogspot.co.id/2011/04/fungsi-fungsi-sungai.html>. Di akses tanggal 14 Maret 2016/, pukul 13:29 WITA.

Internet, <http://thegowacenterku.blogspot.co.id/2013/02/sungai-jeneberang.html>. Di akses tanggal 14 Maret 2016/, pukul 13:42 WITA.

Internet, <http://www.kompasiana.com/mahajinoesa/taman-tnipengaman-bantaran-di-sungai-jeneberang.html>. Di akses tanggal 14 Maret 2016/, pukul 13:50 WITA.

Internet,<http://makassar.tribunnews.com/2016/02/26/foto-pesona-jembatan-kembar-sungguminasa-di-malam-hari.html>. Di akses tanggal 21 Maret 2016/, pukul 13:58 WITA.

Internet, Agungmumpuni.blogspot.co.id, di akses tanggal 26 Maret 2016 pukul 9:20 WITA.

Internet,<http://berjalanjalan.com/taman-sungai-cikapayang-hasil-revitalisasi-kanal-legendaris-di-bandung/>. Di akses tanggal 26 Maret 2016, pukul 11:10 WITA.

Internet,http://travel.detik.com/read/2016/01/11/132000/3109206/1025/2/cikapayang-sungai-jernih-di-tengah-kota-bandung#menu_stop. Di akses tanggal 26 Maret 2016, pukul 11:21 WITA.

Internet, <http://berjalanjalan.com/galeri-tanah-sunda-foto-foto-teras-cikapundung>. Di akses tanggal 26 Maret 2016, pukul 11:29 WITA.

Internet,<http://www.wisatabdg.com/2015/12/lokasi-wisata-baru-nan-asri-di-tepian.html-bandung/>. Di akses tanggal 26 Maret 2016, pukul 11:36 WITA.

Internet, <http://respati.ucoz.com>. Di akses akses 24 Maret 2016 pukul 10:01 WITA.

Internet, <http://rizkilesus.wordpress.com>. Di akses 24 Maret 2016 pukul 10:30 WITA.

Internet,<https://immaeverlastingstories.wordpress.com/2014/03/07/taman-di-sepanjang-tepian-sungai-han-hangang/>, di akses tanggal 4 april 2016 pukul 10 :20 WITA.

Internet,<http://repository.unhas.ac.id/bitstream/handle/123456789/8093/deformasi-polaaliransungaijeneberangkabupatengowasulawesiselatan.pdf?sequence=1>. di akses 3 Agustus 2016 pukul 10:30 WITA.

Internet,<http://www.katailmu.com/2010/09/ada-apa-dengan-kata-kata-rewakokamu.html> , di akses tanggal 11 November 2016 pukul 18:49 WITA

Internet,<http://togowa.blogspot.co.id/2011/04/gowa-bersejarah.html>, di akses <http://imagebali.net/detail-artikel/1170-fungsi-dan-jenis-retaining-wall-atau-dinding-penahan.php>, di akses tanggal 13 Juni 2017 pukul 20:21 WITA


<https://kakaramdhanolii.wordpress.com/2012/10/15/rumput-vetiver-pencegah-erosi-dengan-bioengineering/>, di akses tanggal 13 Juni 2017 pukul 21:17 WITA.




DAFTAR LAMPIRAN

UNIVERSITAS ISLAM NEGERI
ALAUDDIN
M A K A S S A R

PENGOLAHAN TAPAK


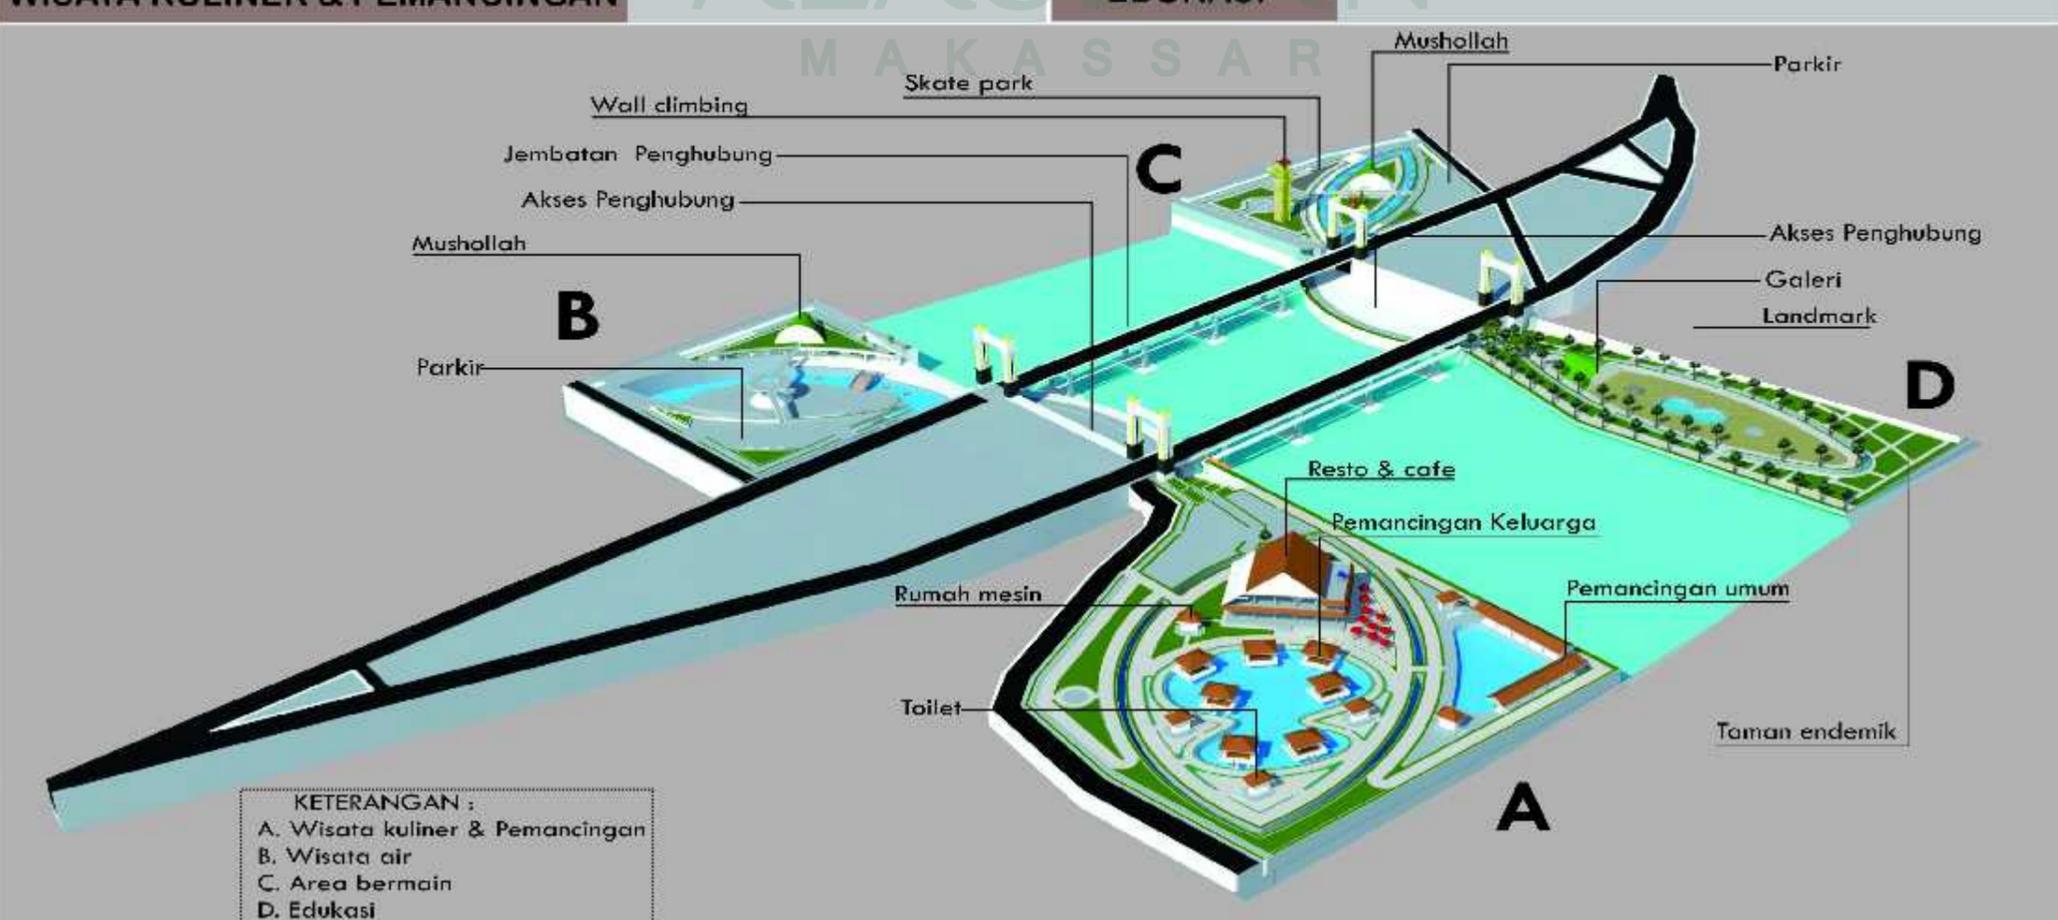


BENTUK BANGUNAN

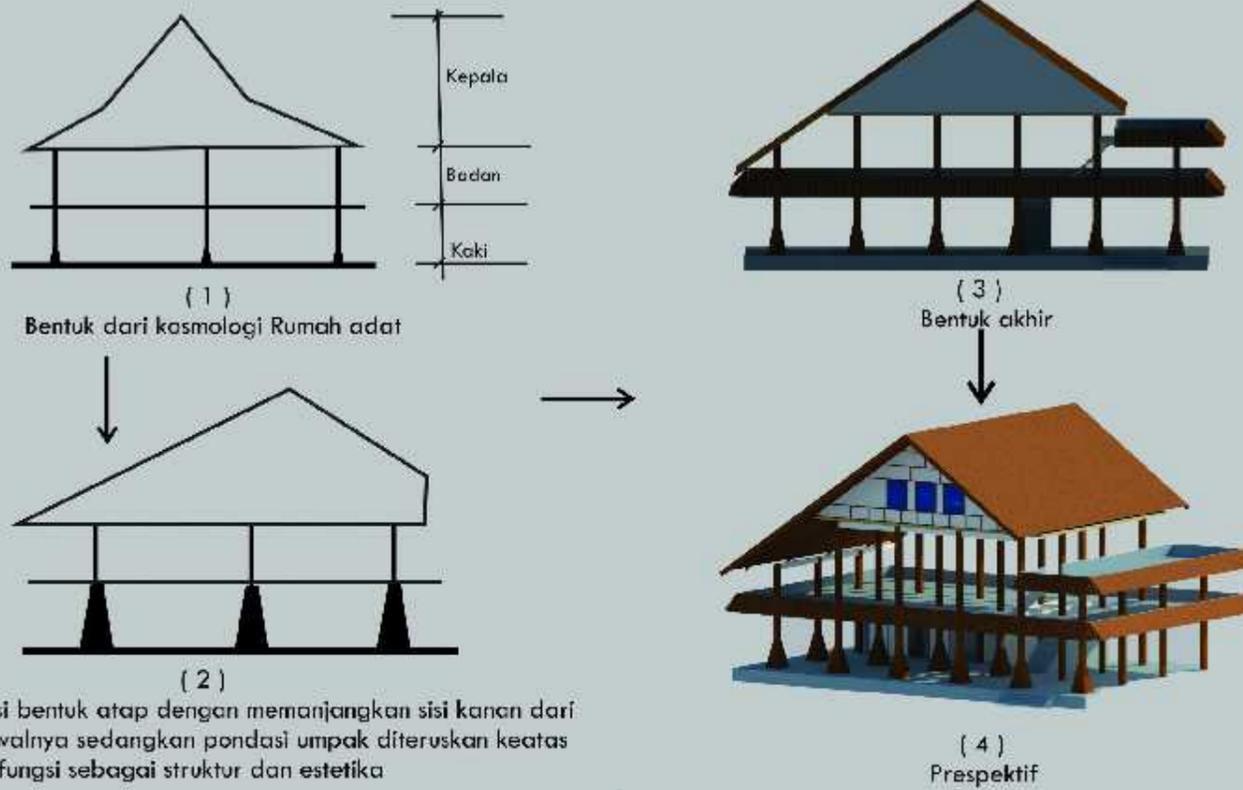

STRUKTUR DAN MATERIAL

Bangunan Utama (Resto & Café)

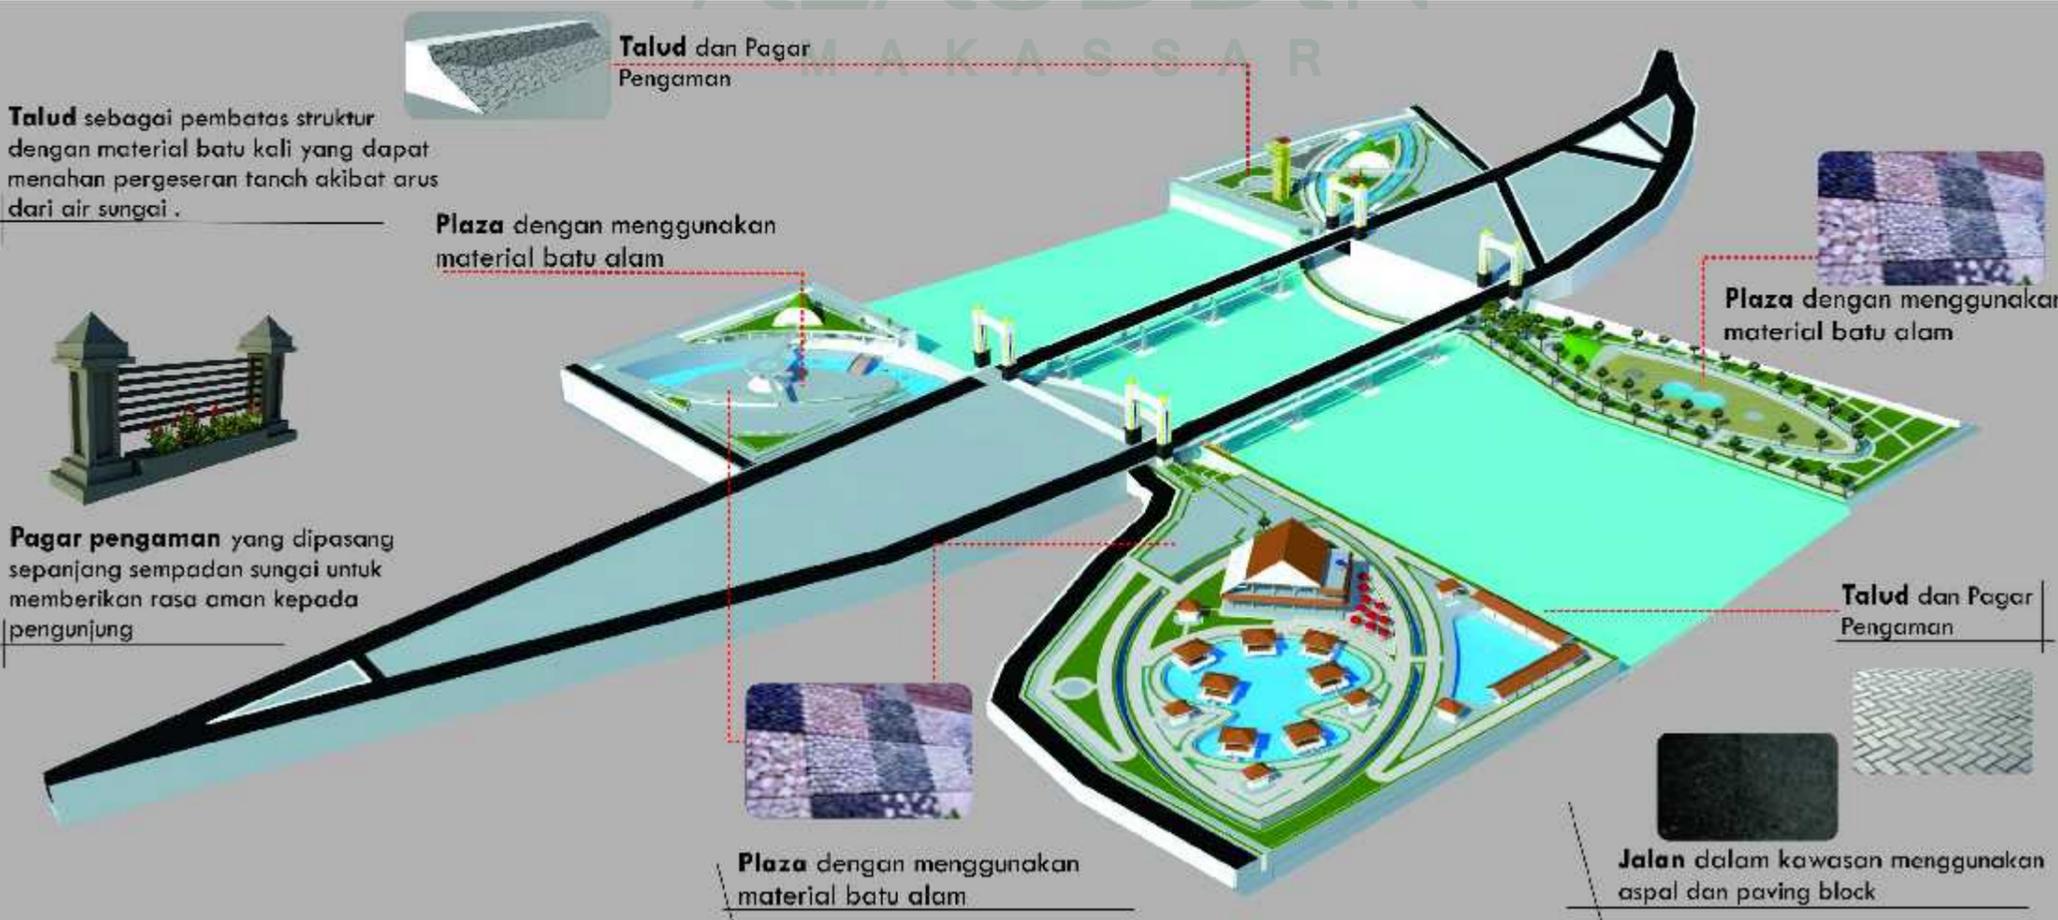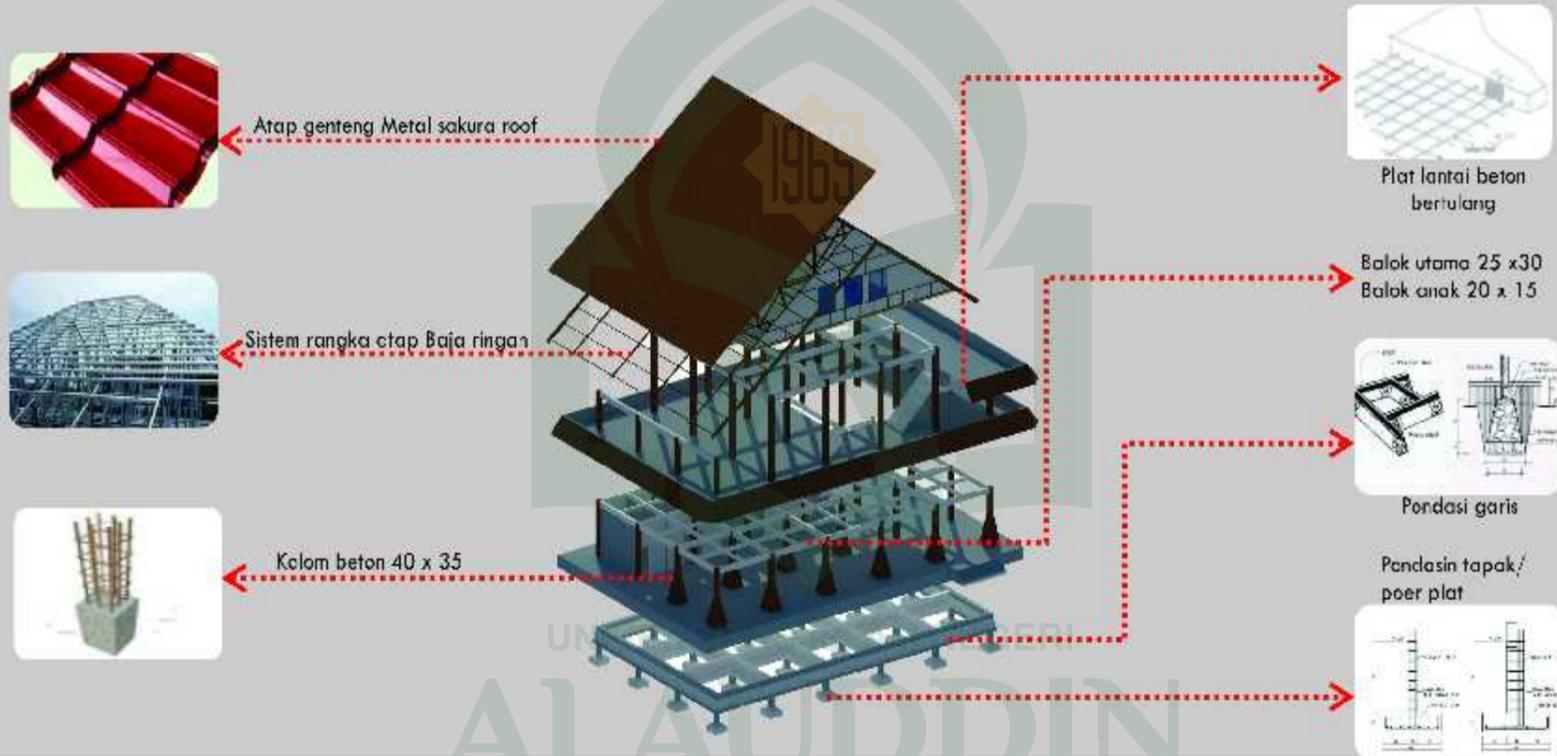



JURUSAN TEKNIK ARSITEKTUR FAKULTAS SAINS DAN TEKNOLOGI UNIVERSITAS ISLAM NEGERI ALAUDDIN MAKASSAR	MAHASISWA / NIM	DOSEN PEMBIMBING	DOSEN PENGUJI	JUDUL	KETERANGAN
	Anwar 601.001.12.044	Marwati, S.T.,M.T. A. Icham Pananrangi, S.T.,M.Si.	Prof. Dr. Mardan, M.Ag. Irma Rahayu, S.T.,M.T. St. Aisyah Rahman, S.T.,M.T.	PERANCANGAN KAWASAN WISATA TEPIAN SUNGAI (Studi Kasus Pada Area Jembatan Kembar Sungguminasa - Gowa)	03

ANALISIS TAPAK




UTILITAS KAWASAN

Pada Setiap SITE mempunyai sistem Utilias yang berbeda hal ini disebabkan site terbagi empat bagian

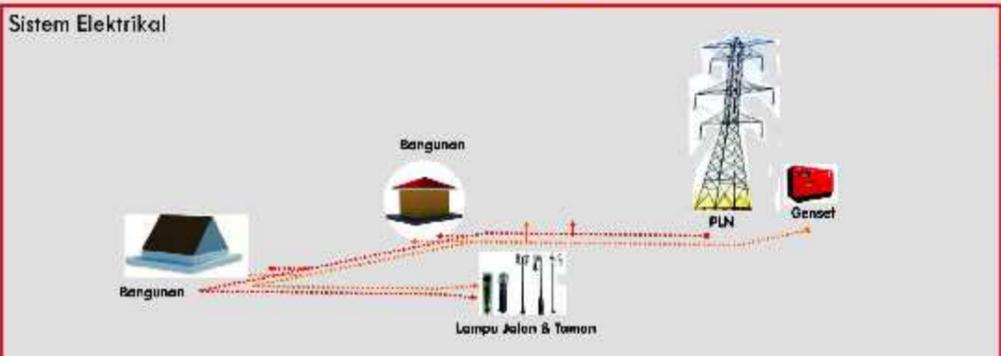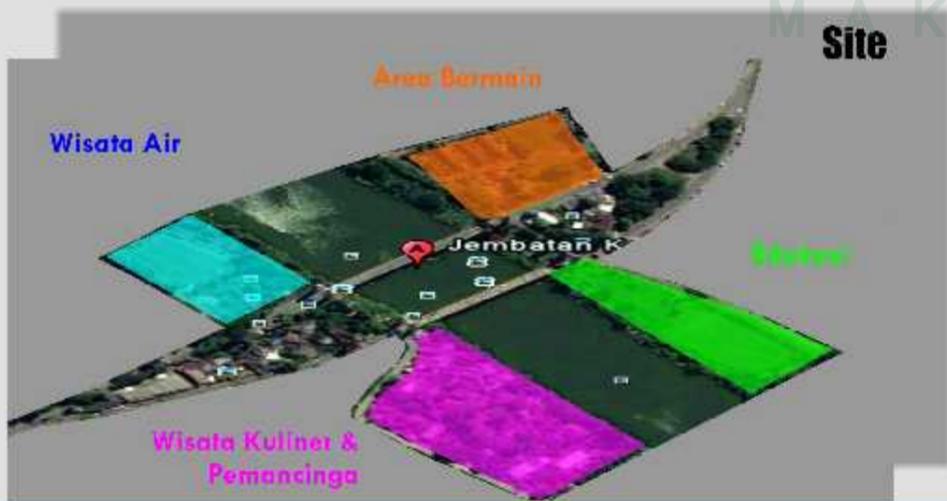



JURUSAN TEKNIK ARSITEKTUR FAKULTAS SAINS DAN TEKNOLOGI UNIVERSITAS ISLAM NEGERI ALAUDDIN MAKASSAR	MAHASISWA / NIM Anwar 601.001.12.044	DOSEN PEMBIMBING Marwati, S.T.,M.T. A. Icham Pananrangi, S.T.,M.Si.	DOSEN PENGUJI Prof. Dr. Mardan, M.Ag. Irma Rahayu, S.T.,M.T. St. Aisyah Rahman, S.T.,M.T.	JUDUL PERANCANGAN KAWASAN WISATA TEPIAN SUNGAI (Studi Kasus Pada Area Jembatan Kembar Sungguminasa - Gowa)	KETERANGAN 01
--	--	---	--	--	------------------

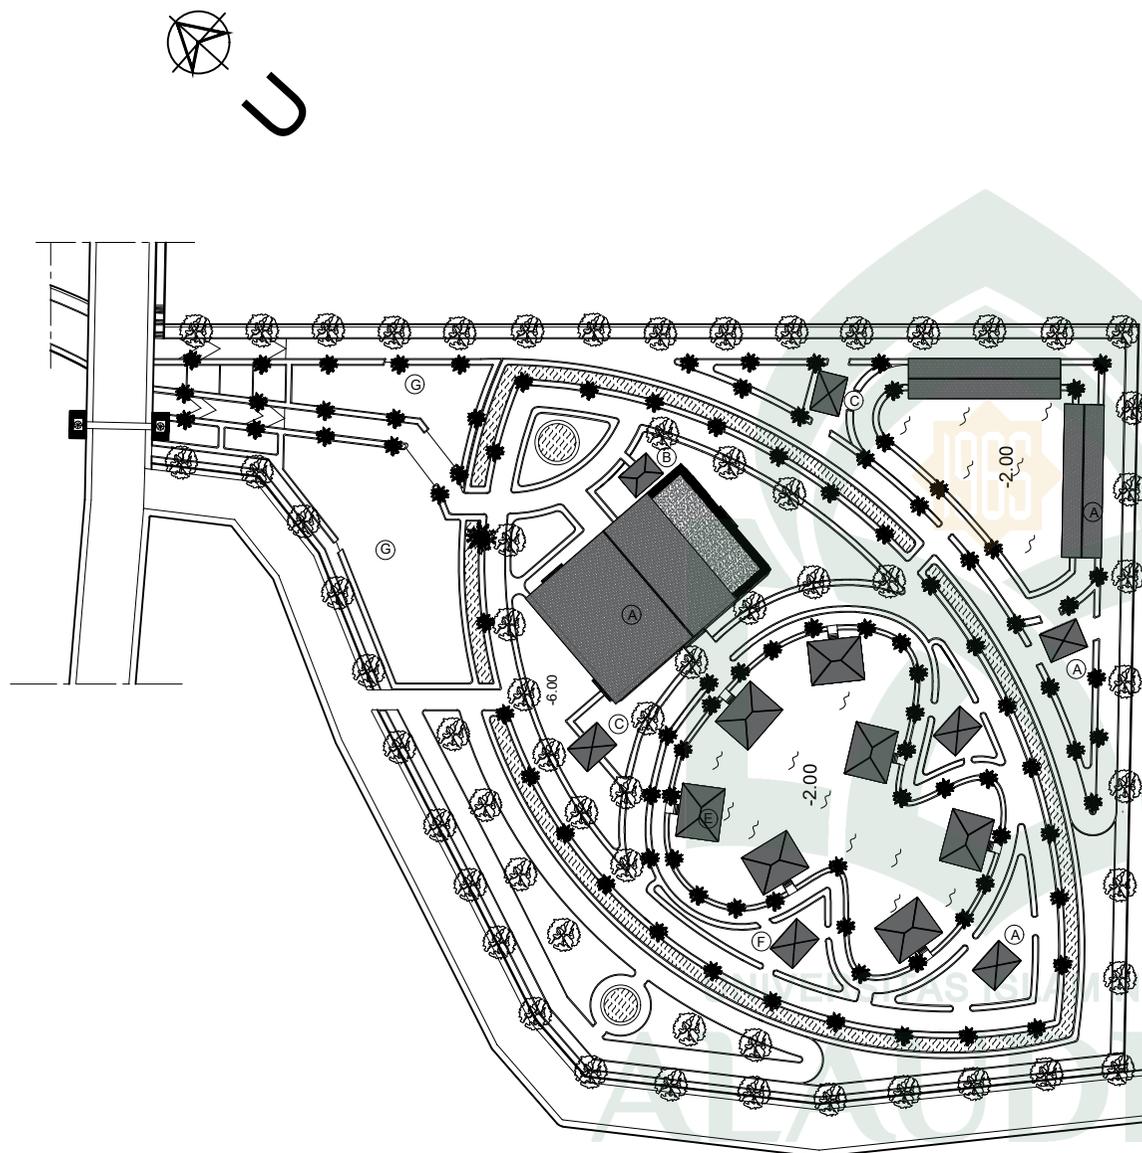

SITE A
WISATA KULINER & PEMANCINGAN


- A. RESTO & CAFE
- B. POS JAGA
- C. RUMAH MESIN
- D. PEMANCINGAN KELUARGA
- E. PEMANCINGAN UMUM
- F. TOILET
- G. PLAZA

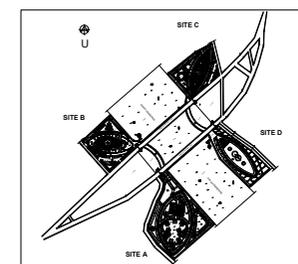


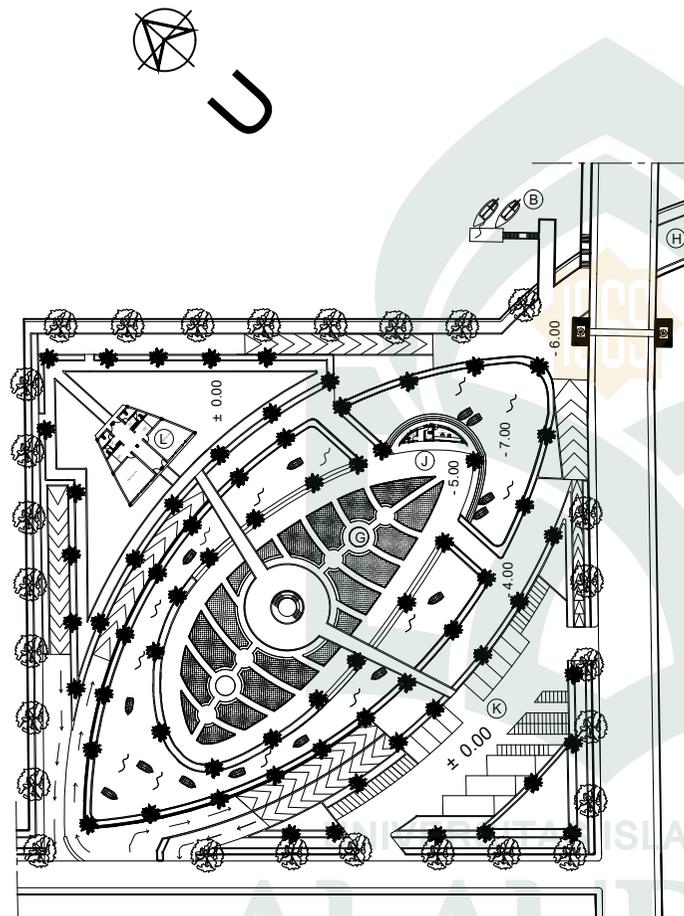

SITE B
WISATA AIR


G. PLAZA
H. AKSES PENGHUBUNG
I. DERMAGA
J. LOKET
K. PARKIR
L. MUSHOLLAH

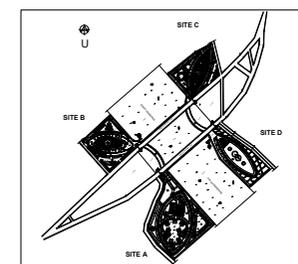


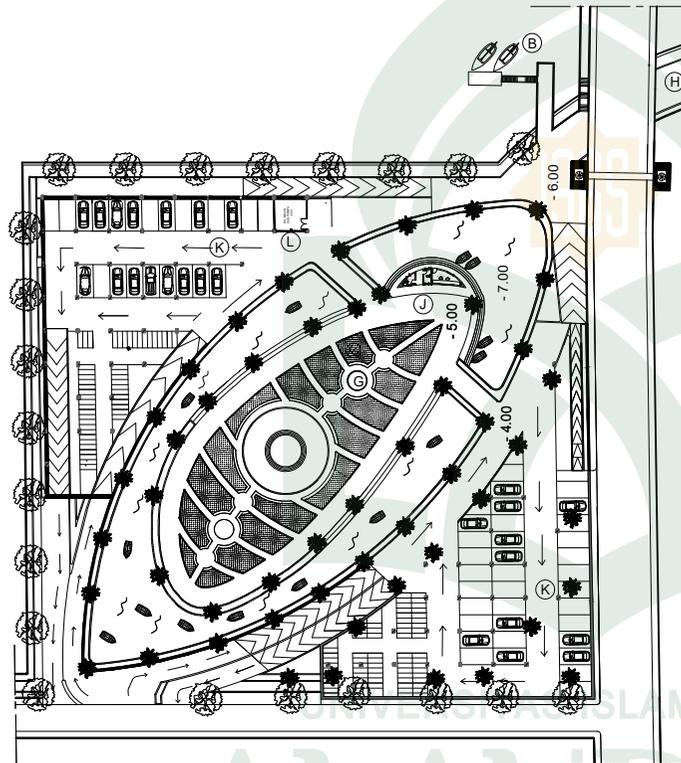

**SITE B
WISATA AIR**


G. PLAZA
H. AKSES PENGHUBUNG
I. DERMAGA
J. LOKET
K. BASEMENT
L. RUANG MESIN

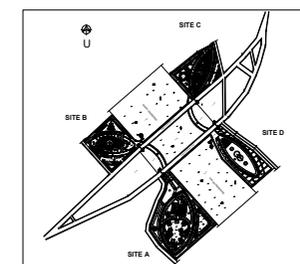


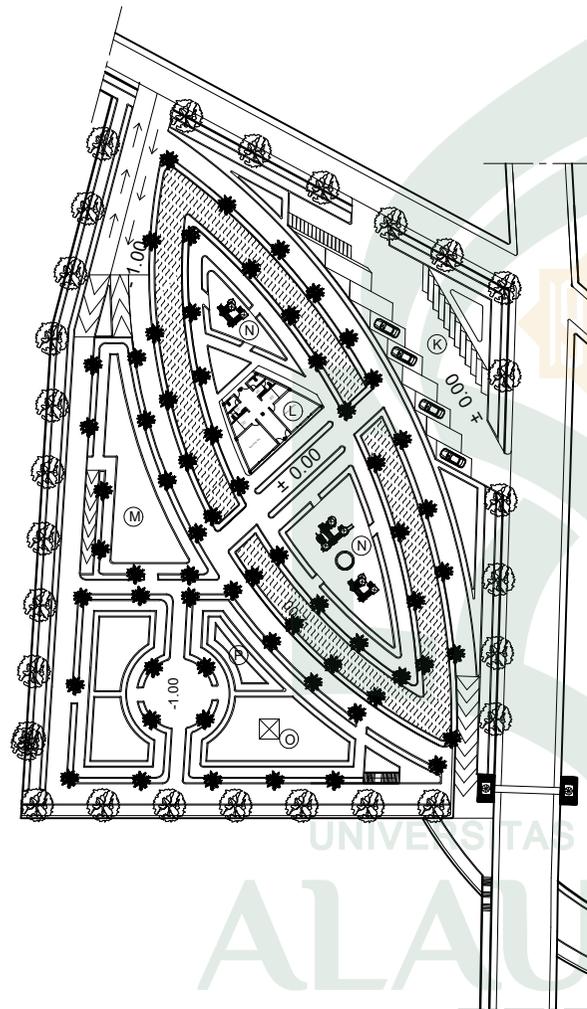

SITE C
AREA BERMAIN


- K. PARKIR
- L. MUSHOLLAH
- M. SKATE PARK
- N. PLAY GROUND
- O. WALL CLIMBING
- P. KOLAM TERAPI IKAN

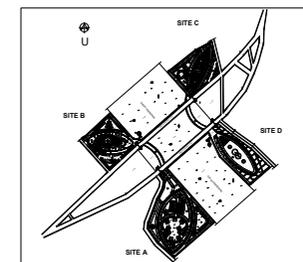

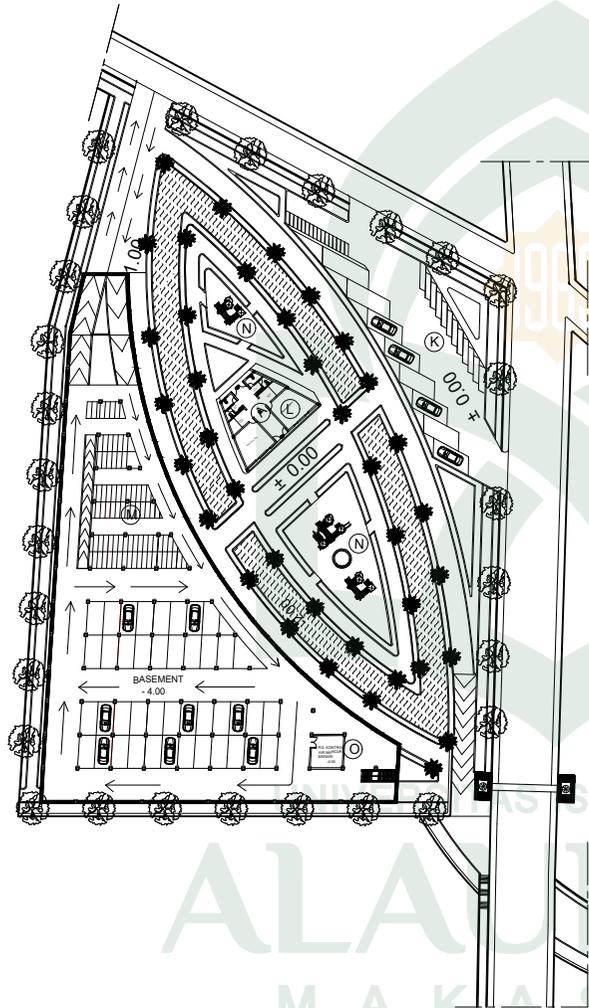

SITE C
AREA BERMAIN

- K. PARKIR
- L. MUSHOLLAH
- M. BASEMENT
- N. PLAY GROUND
- O. RUANG MESIN

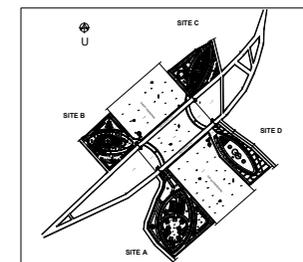

JURUSAN TEKNIK ARSITEKTUR
FAKULTAS SAINS DAN TEKNOLOGI
UNIVERSITAS ISLAM NEGERI ALAUDDIN
MAKASSAR

STUDIO AKHIR ARSITEKTUR
PERIODE XXI
SEMESTER GANJIL 2017

MAHASISWA / NIM

ANWAR
601.001.12.044

DOSEN PEMBIMBING

MARWATI, S.T.,M.T.
A. IDHAM PANANRANGI, S.T.,M.Si.

DOSEN PENGUJI

PROF. DR. MARDAN, M.Ag.
IRMA RAHAYU, S.T.,M.T.
Sr. AISYAH RAHMAN, S.T.,M.T.

KEPALA STUDIO

IRMA RAHAYU, S.T.,M.T.
ALFIAH, S.T.,M.T.

JUDUL

PERANCANGAN KAWASAN WISATA
TEPIAN SUNGAI (STUDI KASUS PADA
AREA JEMBATAN KEMBAR
SUNGGUMINASA - GOWA)

NAMA GAMBAR

SITE C

NO. GAMBAR

06

SKALA

1 : 800

KETERANGAN



JURUSAN TEKNIK ARSITEKTUR
FAKULTAS SAINS DAN TEKNOLOGI
UNIVERSITAS ISLAM NEGERI ALAUDDIN
MAKASSAR

STUDIO AKHIR ARSITEKTUR
PERIODE XXI
SEMESTER GANJIL 2017

MAHASISWA / NIM

ANWAR
601.001.12.044

DOSEN PEMBIMBING

MARWATI, S.T.,M.T.
A. IDHAM PANANRANGI, S.T.,M.Si.

DOSEN PENGUJI

PROF. DR. MARDAN, M.Ag.
IRMA RAHAYU, S.T.,M.T.
Sr. AISYAH RAHMAN, S.T.,M.T.

KEPALA STUDIO

IRMA RAHAYU, S.T.,M.T.
ALFIAH, S.T.,M.T.

JUDUL

PERANCANGAN KAWASAN WISATA
TEPIAN SUNGAI (STUDI KASUS PADA
AREA JEMBRAN KEMBAR
SUNGGUMINASA - GOWA)

NAMA GAMBAR

SITE D

NO. GAMBAR

07


SKALA

1: 800

KETERANGAN



U

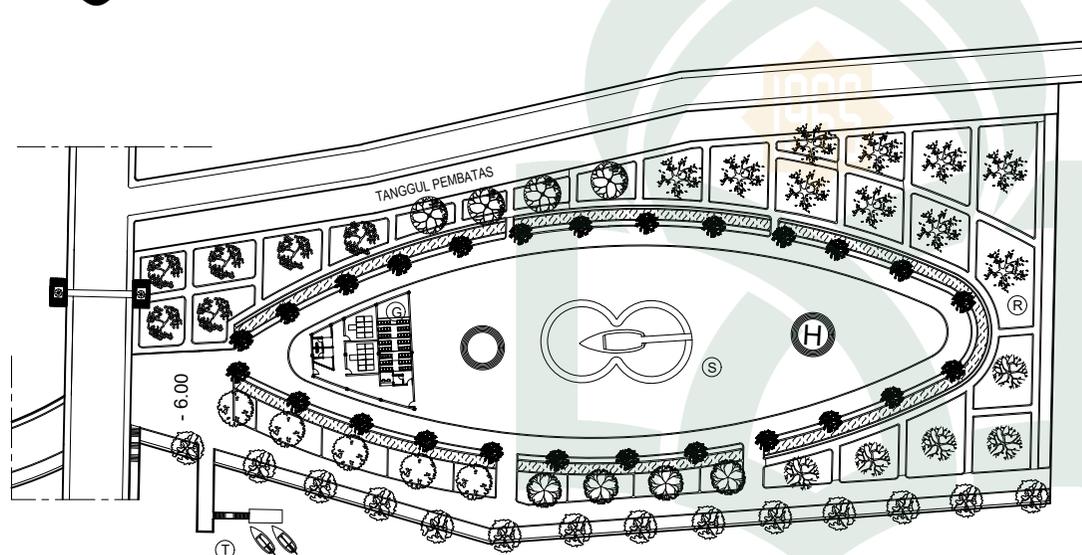


SITE D
EDUKASI

Q. GALERI
R. TAMAN ENDEMIK
S. PLAZA
T. DERMAGA

UNIVERSITAS ISLAM NEGERI


ALAUDDIN

MAKASSAR

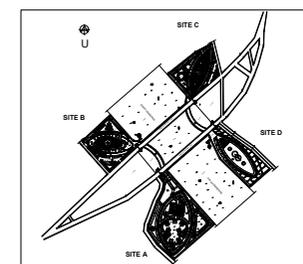



U

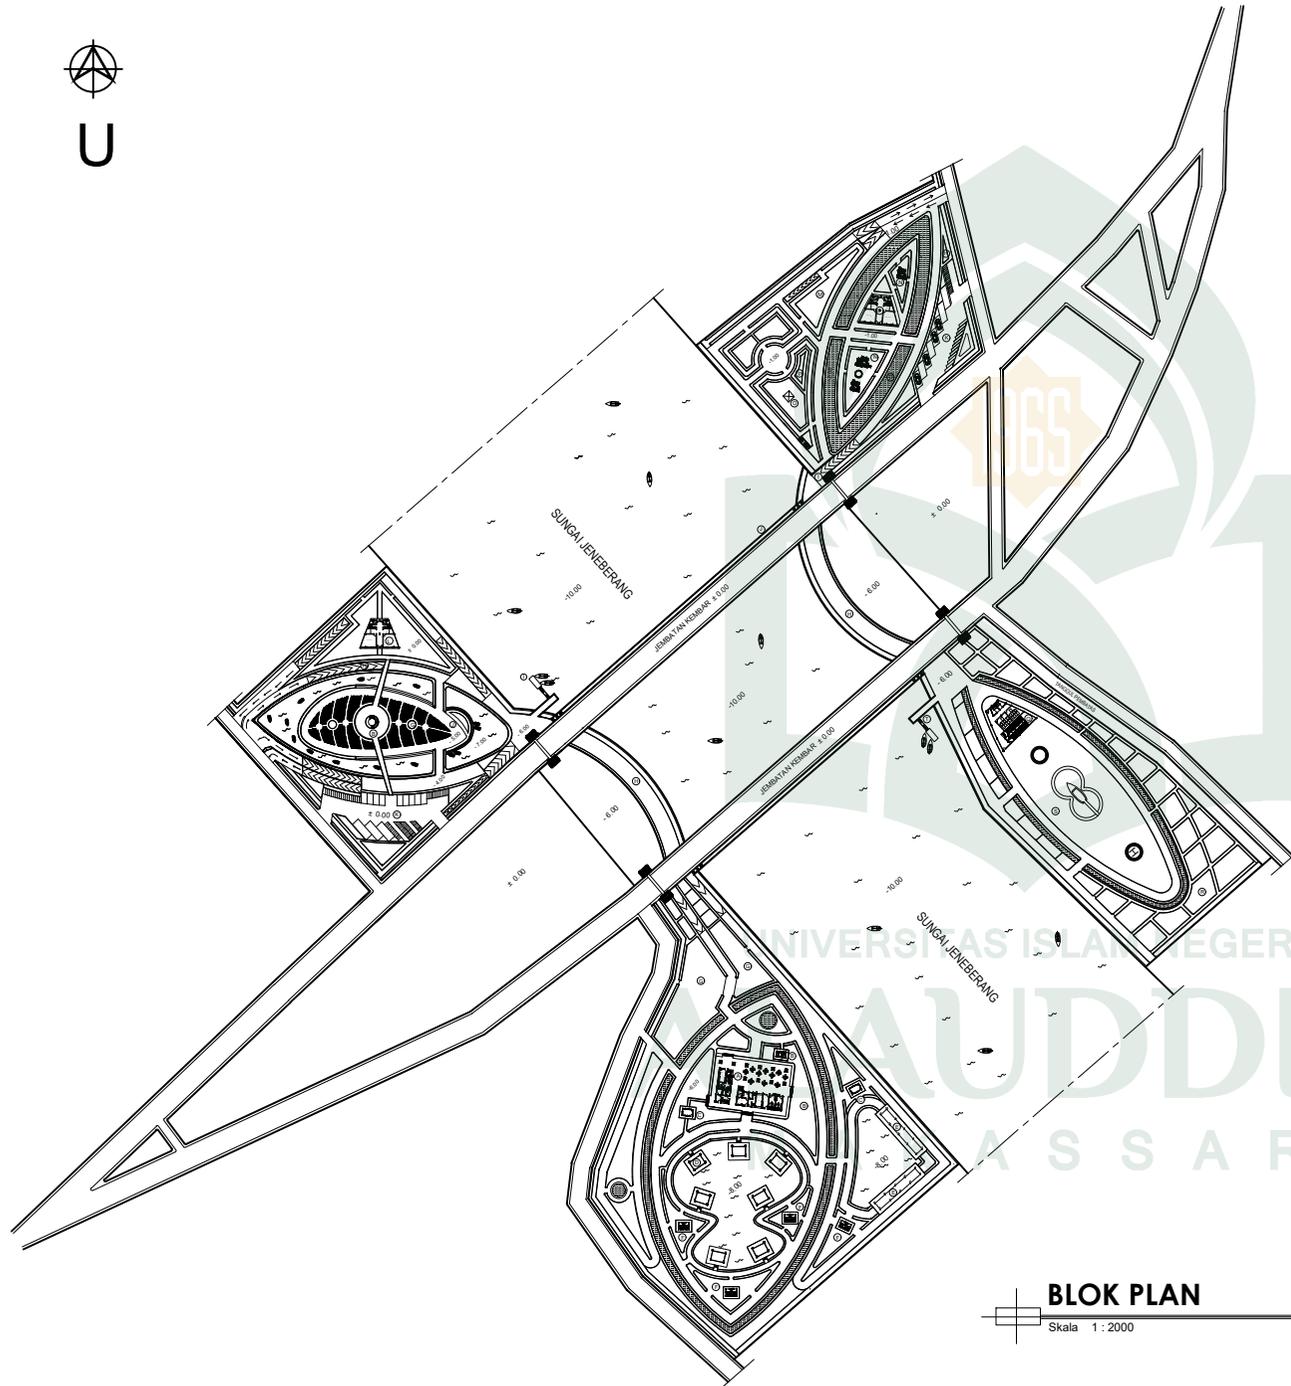

BLOK PLAN

Skala 1 : 2000

KETERANGAN

SITE A WISATA KULINER & PEMANCINGAN
A. RESTO & CAFE B. POS JAGA C. RUMAH MESIN D. PEMANCINGAN KELUARGA E. PEMANCINGAN UMUM F. TOILET G. PLAZA
SITE B WISATA AIR
G. PLAZA H. AKSES PENGHUBUNG I. DERMAGA J. LOKET K. PARKIR L. MUSHOLLAH
SITE C AREA BERMAIN
K. PARKIR L. MUSHOLLAH M. SKATE PARK N. PLAY GROUND O. WALL CLIMBING P. KOLAM TERAPI IKAN
SITE D EDUKASI
Q. GALERI R. TAMAN ENDEMIK S. PLAZA T. DERMAGA



JURUSAN TEKNIK ARSITEKTUR
FAKULTAS SAINS DAN TEKNOLOGI
UNIVERSITAS ISLAM NEGERI ALAUDDIN
MAKASSAR

**STUDIO AKHIR ARSITEKTUR
PERIODE XXI
SEMESTER GANJIL 2017**

MAHASISWA / NIM

ANWAR
601.001.12.044

DOSEN PEMBIMBING

MARWATI, S.T.,M.T.
A. IDHAM PANANRANGI, S.T.,M.Si.

DOSEN PENGUJI

PROF. DR. MARDAN, M.Ag.
IRMA RAHAYU, S.T.,M.T.
Sr. AISYAH RAHMAN, S.T.,M.T.

KEPALA STUDIO

IRMA RAHAYU, S.T.,M.T.
ALFIAH, S.T.,M.T.

JUDUL

PERANCANGAN KAWASAN WISATA
TEPIAN SUNGAI (STUDI KASUS PADA
AREA JEMBATAN KEMBAR
SUNGGUMINASA - GOWA)

NAMA GAMBAR

BLOK PLAN


NO. GAMBAR

01

SKALA


1 : 2000

KETERANGAN

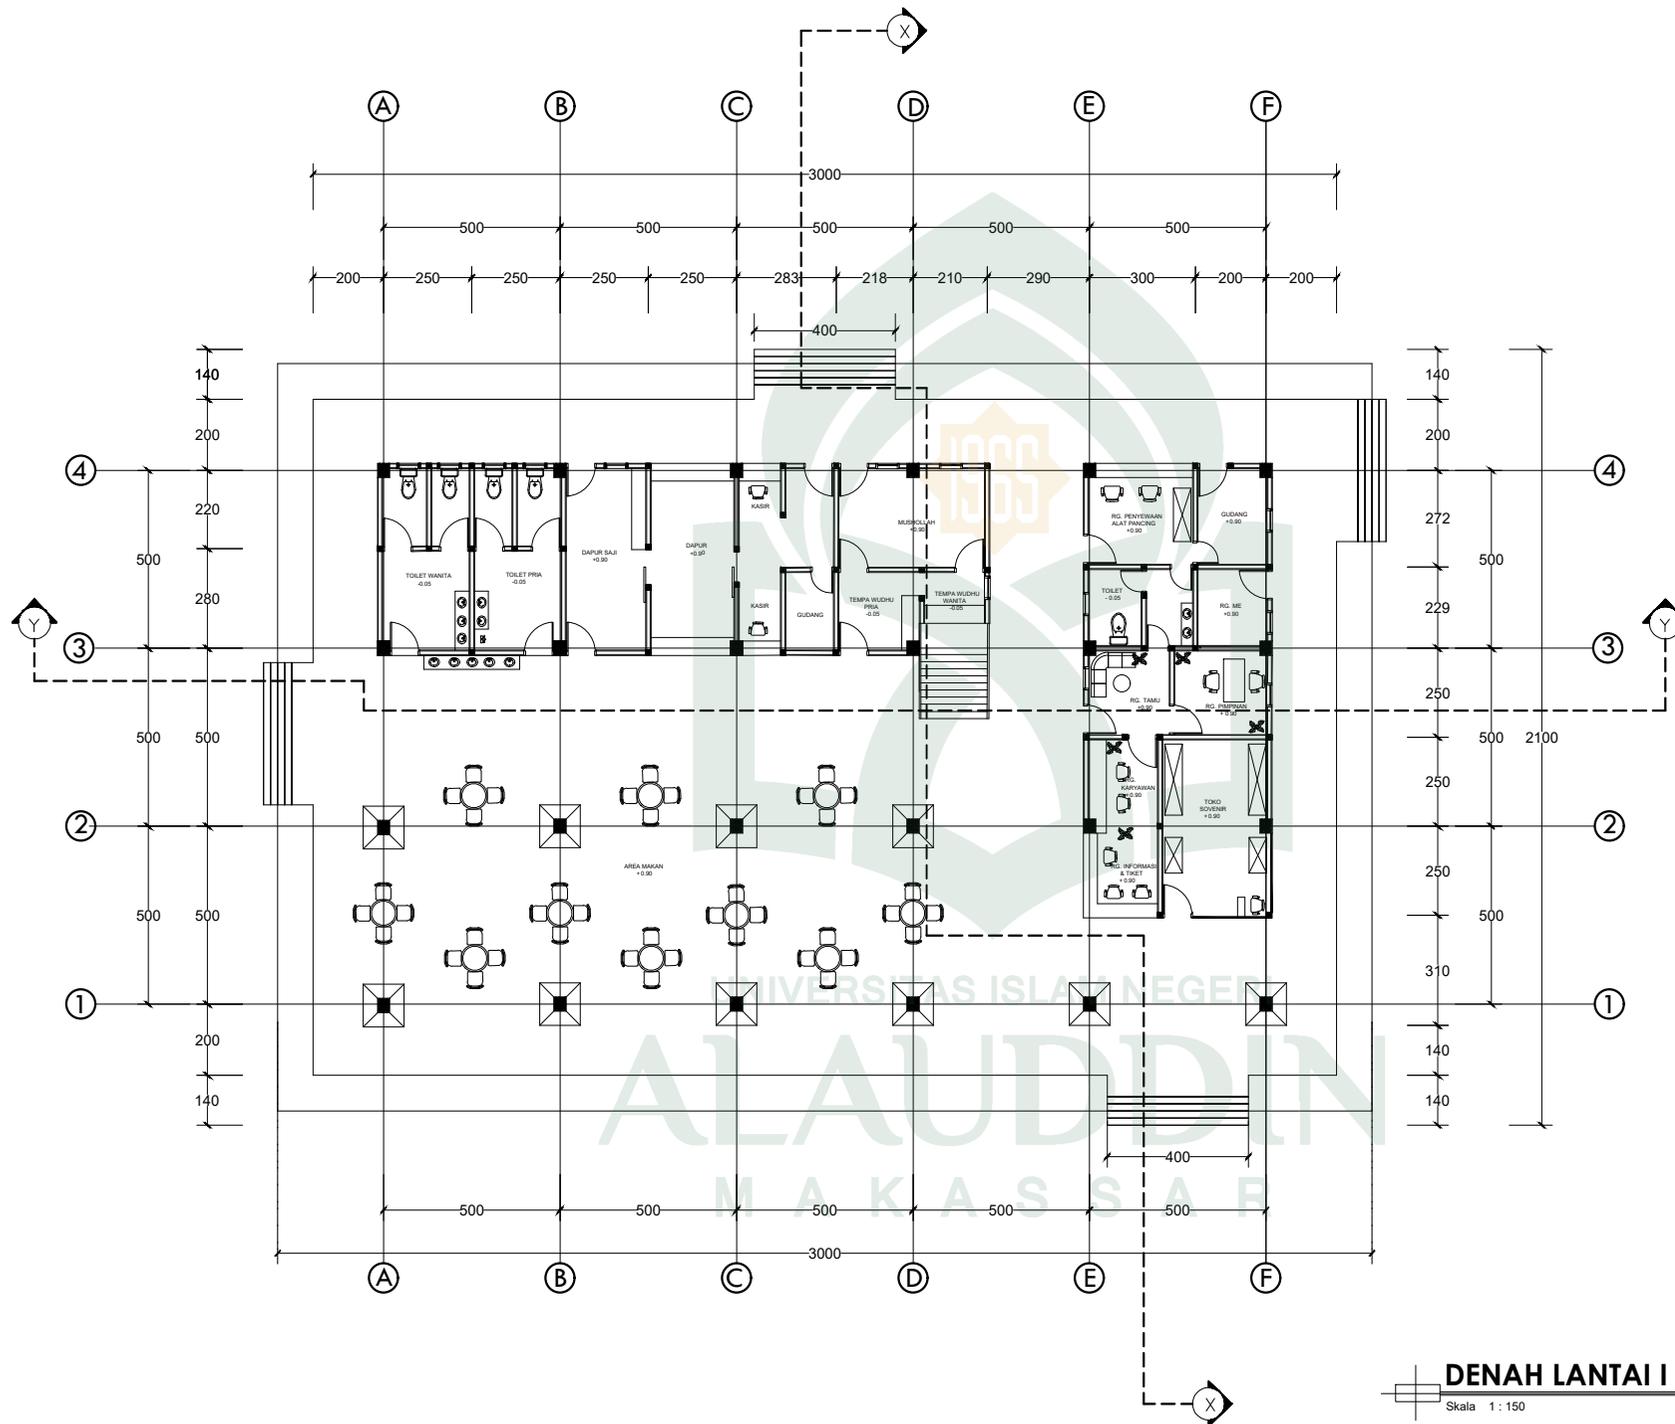


DENAH LANTAI I

Skala 1: 150

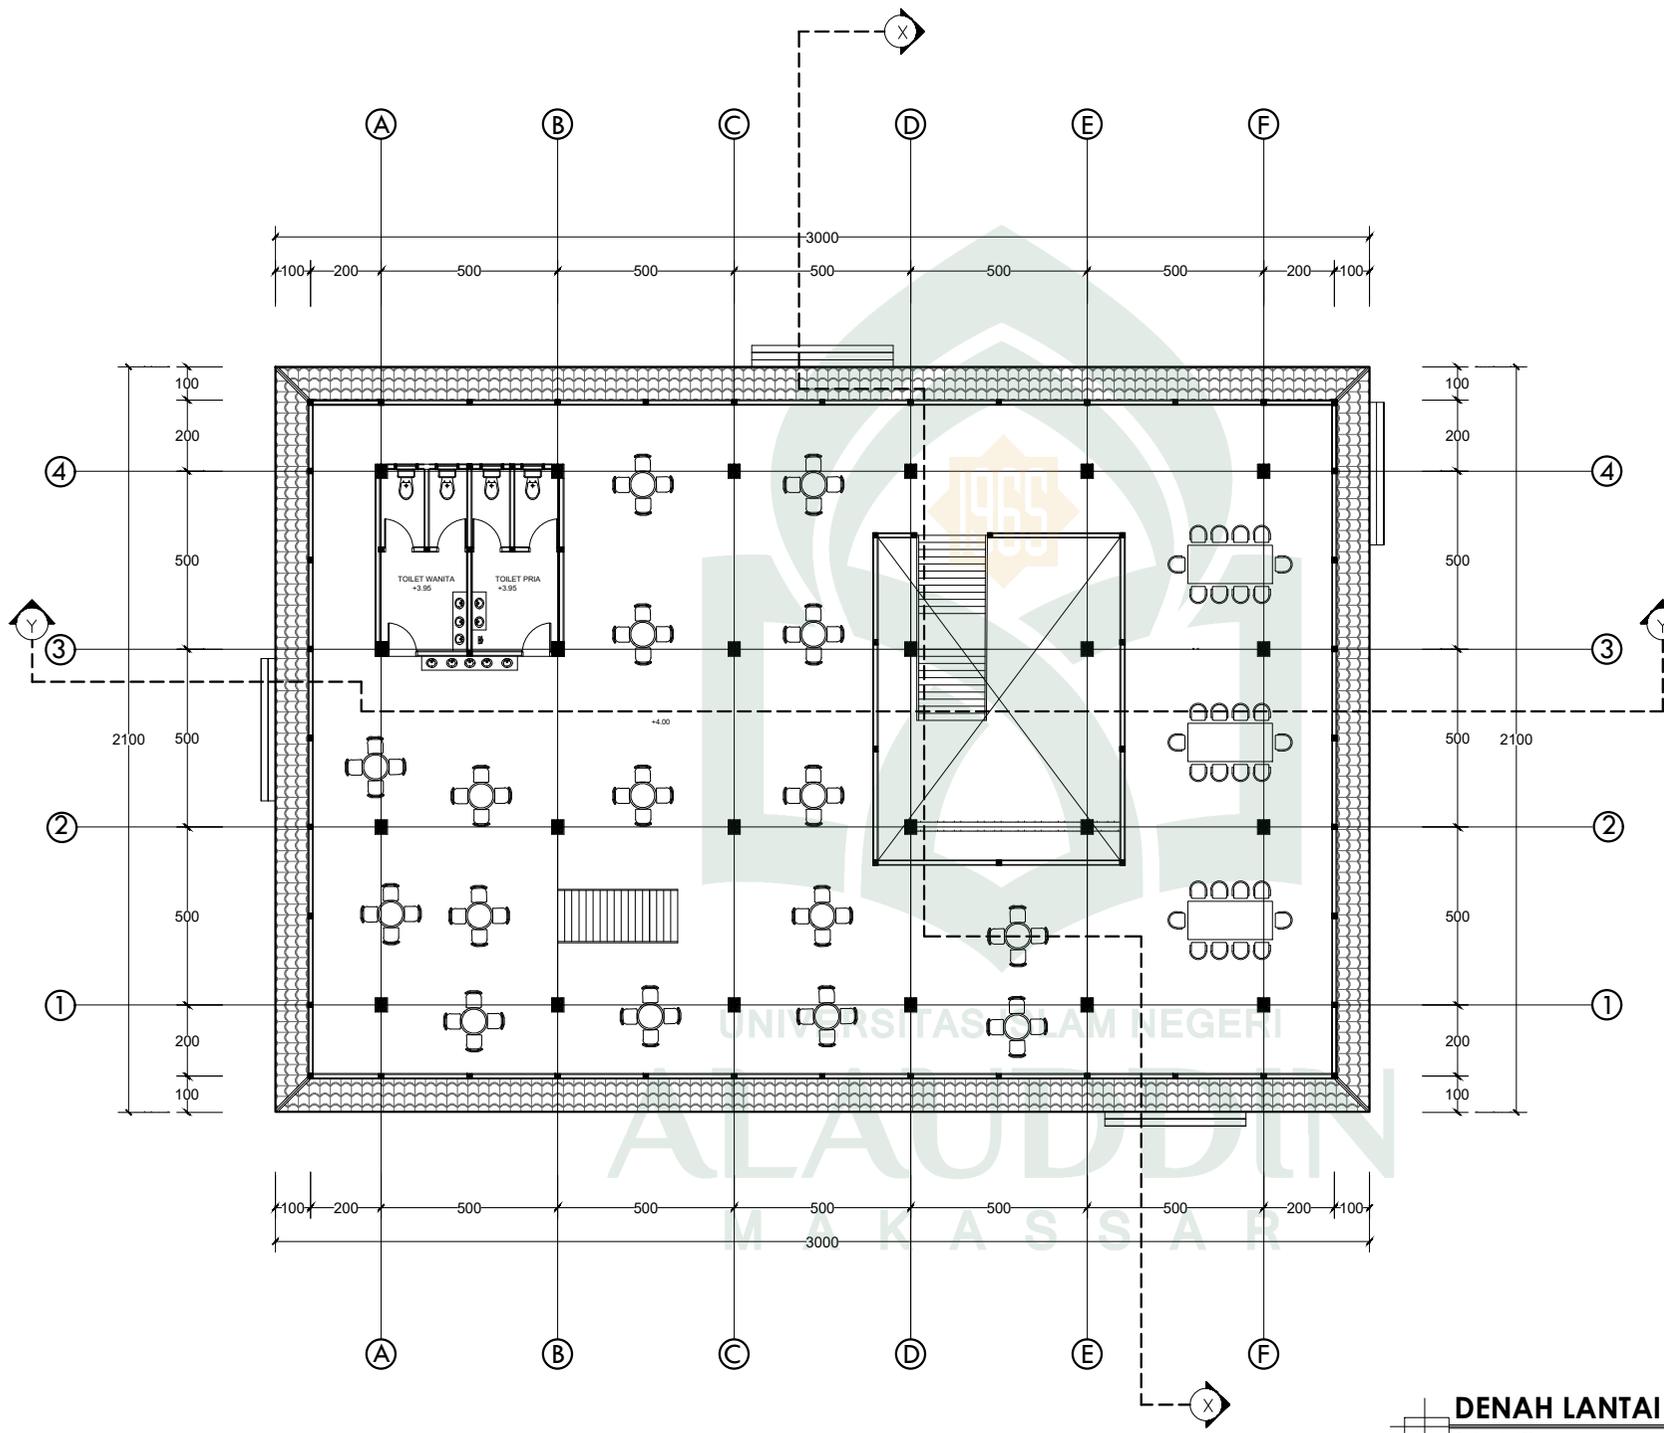

DENAH LANTAI 2

Skala 1: 150

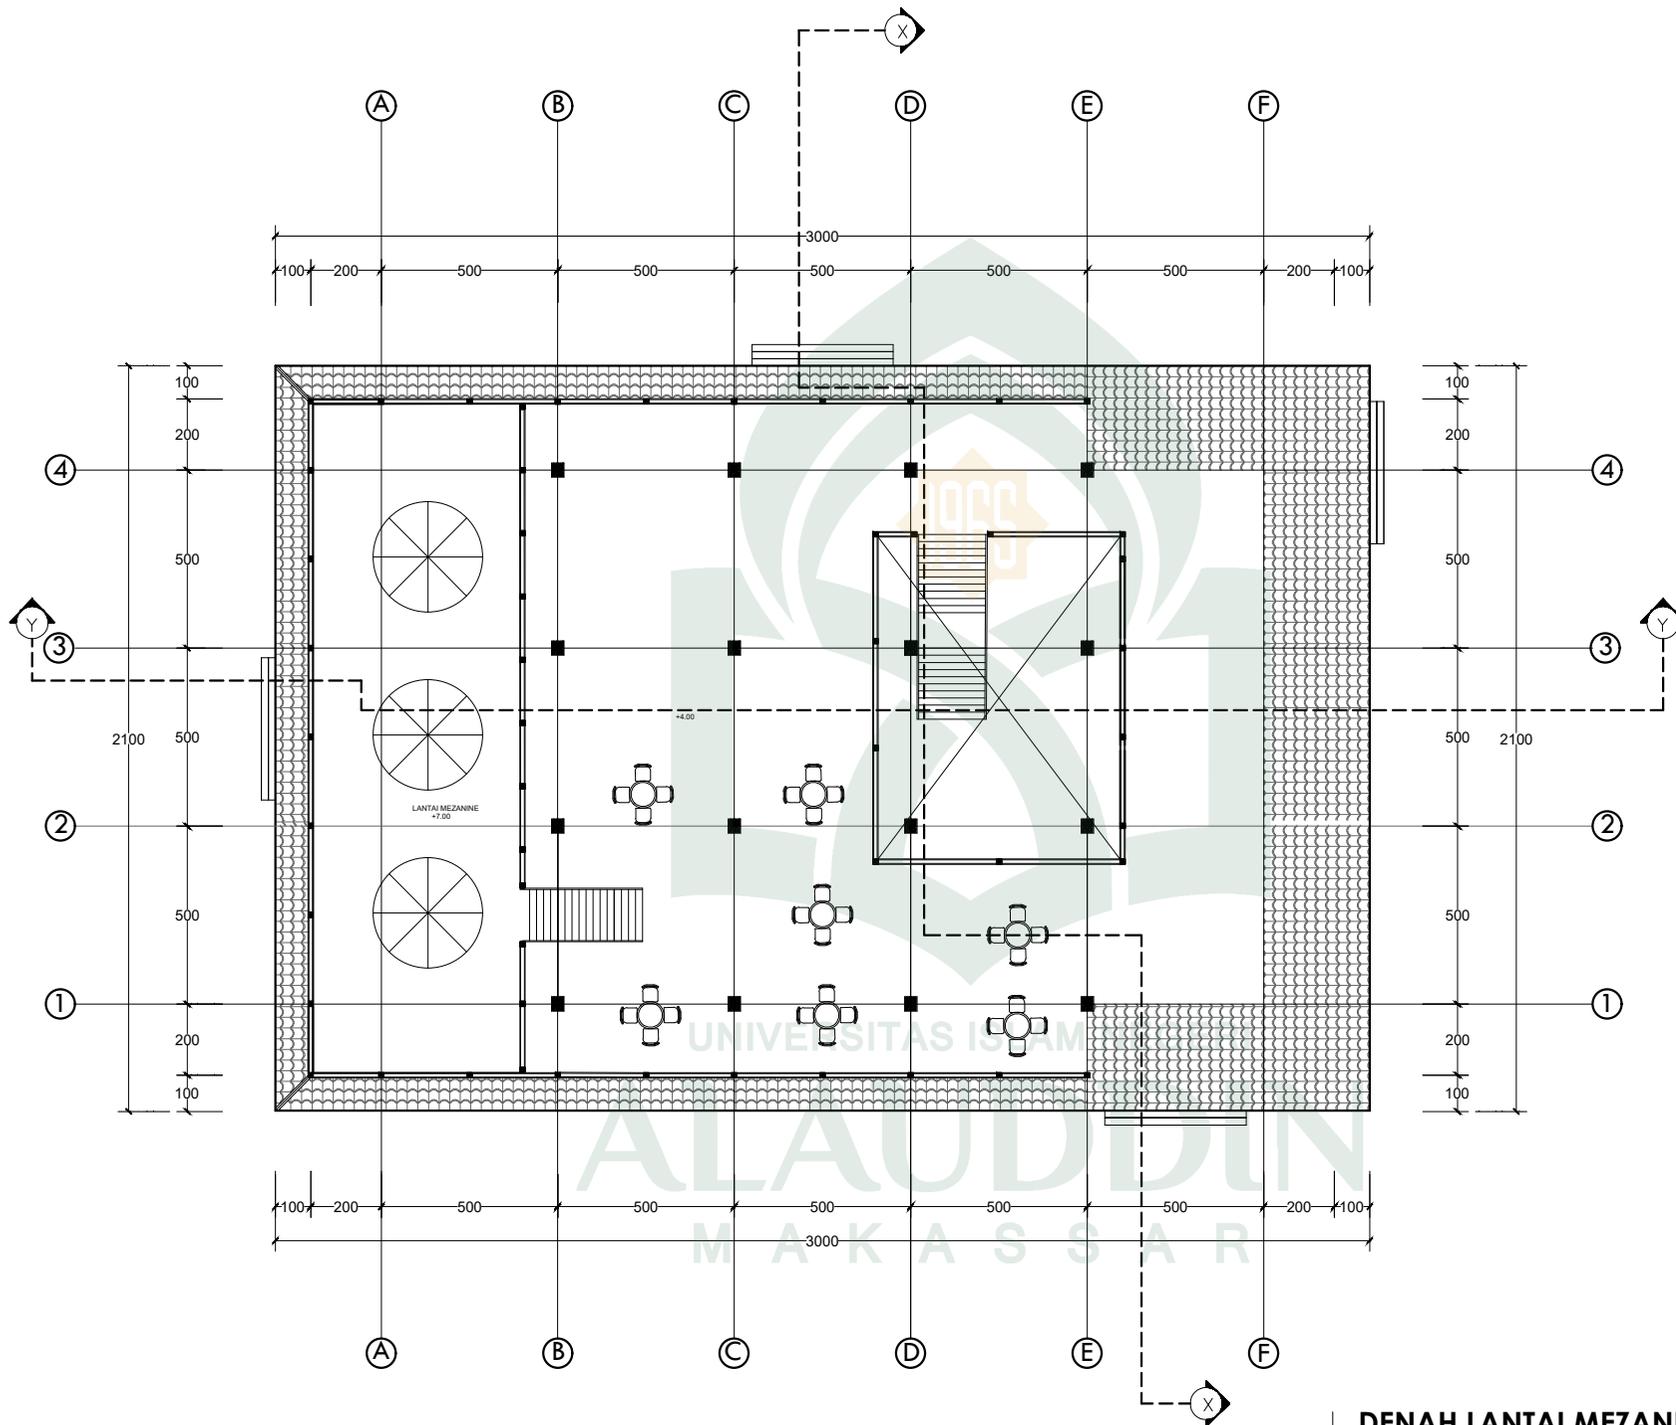

DENAH LANTAI MEZANINE
Skala 1 : 150



JURUSAN TEKNIK ARSITEKTUR
FAKULTAS SAINS DAN TEKNOLOGI
UNIVERSITAS ISLAM NEGERI ALAUDDIN
MAKASSAR

STUDIO AKHIR ARSITEKTUR
PERIODE XXI
SEMESTER GANJIL 2017

MAHASISWA / NIM

ANWAR
601.001.12.044

DOSEN PEMBIMBING

MARWATI, S.T.,M.T.
A. IDHAM PANANRANGI, S.T.,M.Si.

DOSEN PENGUJI

PROF. DR. MARDAN, M.Ag.
IRMA RAHAYU, S.T.,M.T.
Sr. AISYAH RAHMAN, S.T.,M.T.

KEPALA STUDIO

IRMA RAHAYU, S.T.,M.T.
ALFIAH, S.T.,M.T.

JUDUL

PERANCANGAN KAWASAN WISATA
TEPIAN SUNGAI (STUDI KASUS PADA
AREA JEMBATAN KEMBAR
SUNGGUMINASA - GOWA)

NAMA GAMBAR

POTONGAN Y-Y


NO. GAMBAR

04

SKALA


1: 150

KETERANGAN

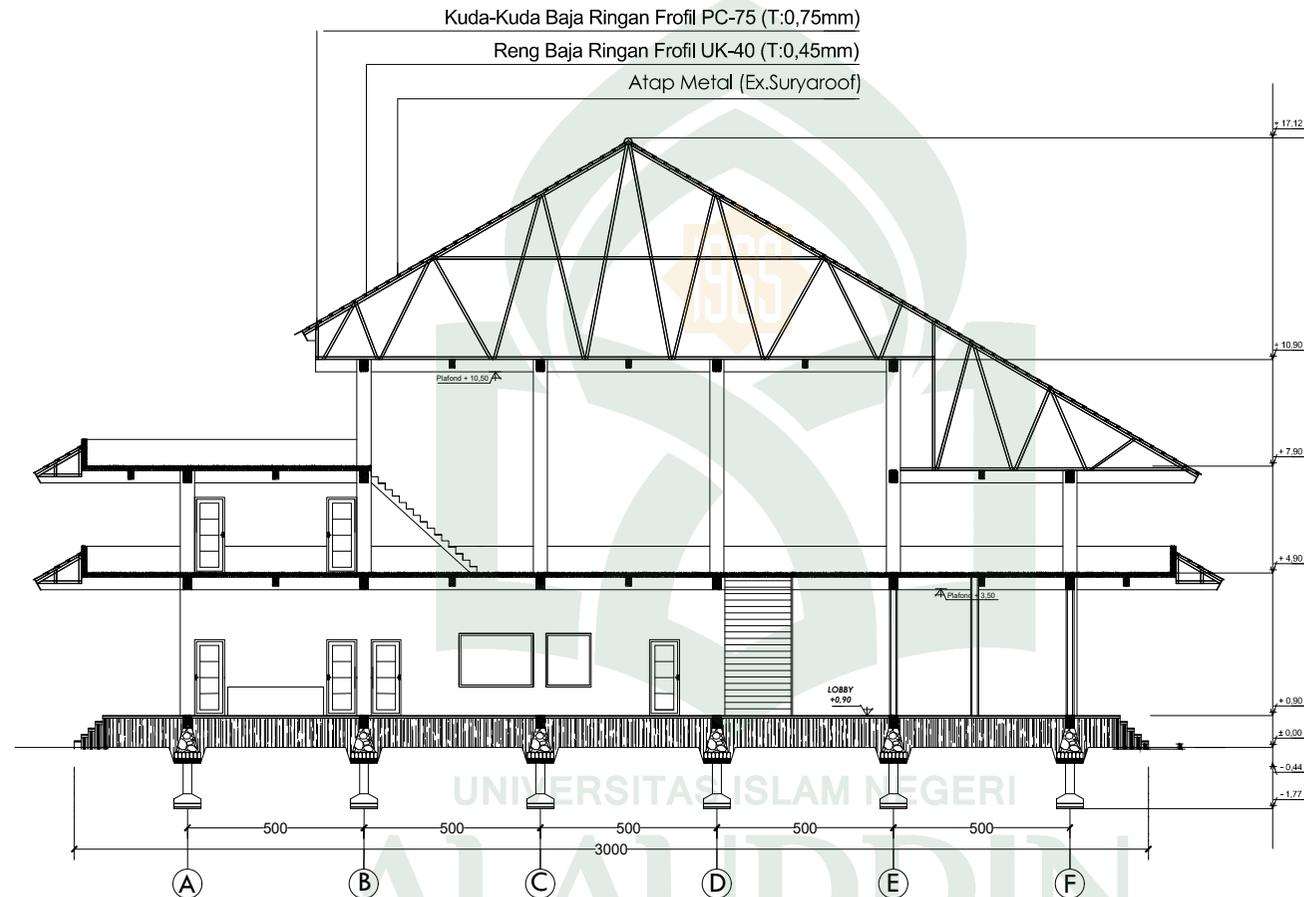

POTONGAN Y-Y
Skala 1: 150

UNIVERSITAS ISLAM NEGERI
ALAUDDIN
MAKASSAR

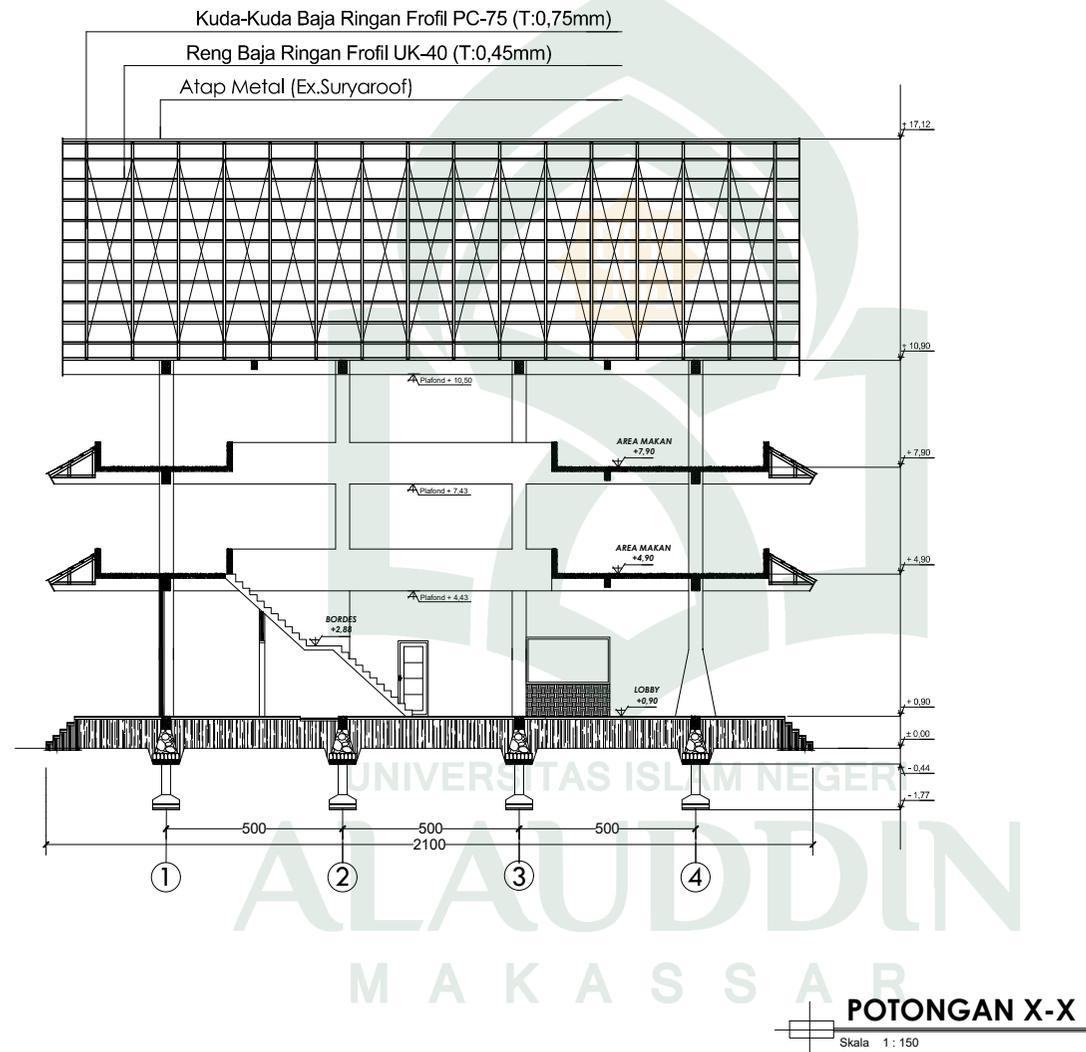



JURUSAN TEKNIK ARSITEKTUR
FAKULTAS SAINS DAN TEKNOLOGI
UNIVERSITAS ISLAM NEGERI ALAUDDIN
MAKASSAR

**STUDIO AKHIR ARSITEKTUR
PERIODE XXI
SEMESTER GANJIL 2017**

MAHASISWA / NIM

ANWAR
601.001.12.044

DOSEN PEMBIMBING

MARWATI, S.T.,M.T.
A. IDHAM PANANRANGI, S.T.,M.Si.

DOSEN PENGUJI

PROF. DR. MARDAN, M.Ag.
IRMA RAHAYU, S.T.,M.T.
Sr. AISYAH RAHMAN, S.T.,M.T.

KEPALA STUDIO

IRMA RAHAYU, S.T.,M.T.
ALFIAH, S.T.,M.T.

JUDUL

PERANCANGAN KAWASAN WISATA
TEPIAN SUNGAI (STUDI KASUS PADA
AREA JEMBATAN KEMBAR
SUNGGUMINASA - GOWA)

NAMA GAMBAR

TAMPAK DEPAN


NO. GAMBAR

06

SKALA

1 : 150

KETERANGAN

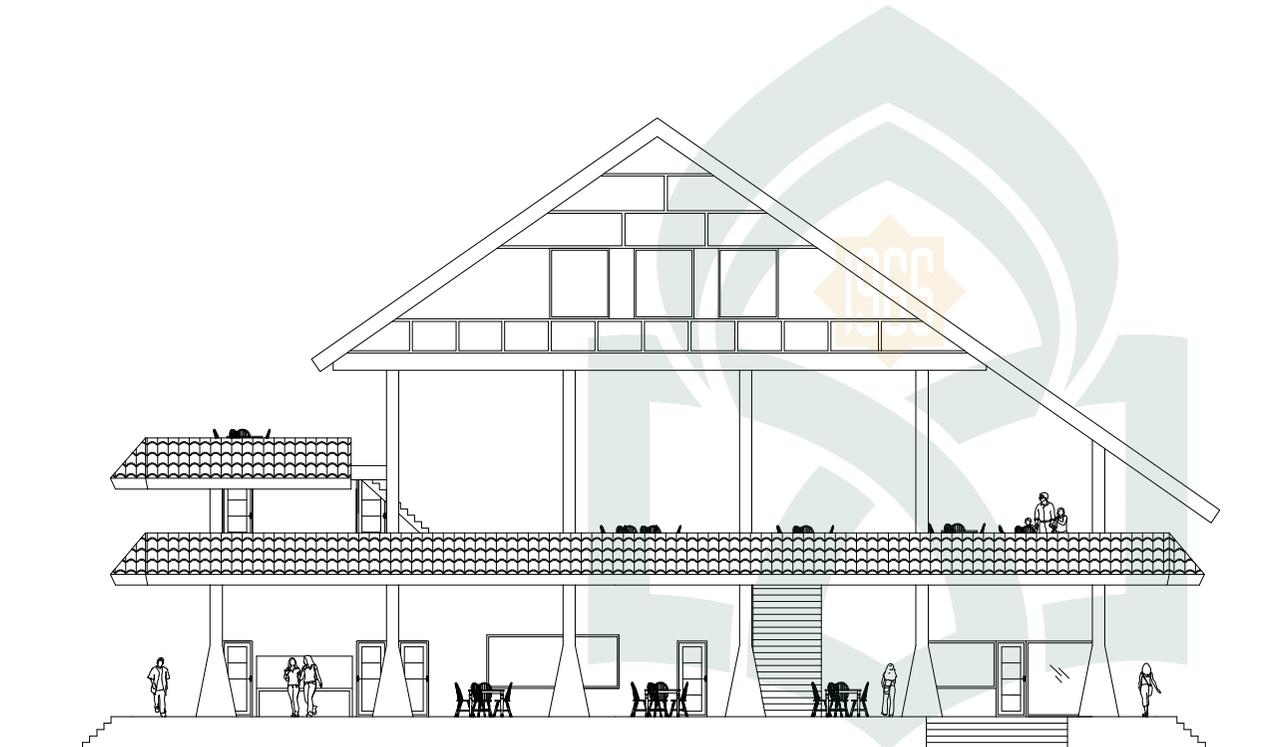

UNIVERSITAS ISLAM NEGERI

ALAUDDIN

MAKASSAR

TAMPAK DEPAN

Skala 1 : 150



JURUSAN TEKNIK ARSITEKTUR
FAKULTAS SAINS DAN TEKNOLOGI
UNIVERSITAS ISLAM NEGERI ALAUDDIN
MAKASSAR

**STUDIO AKHIR ARSITEKTUR
PERIODE XXI
SEMESTER GANJIL 2017**

MAHASISWA / NIM

ANWAR
601.001.12.044

DOSEN PEMBIMBING

MARWATI, S.T.,M.T.
A. IDHAM PANANRANGI, S.T.,M.Si.

DOSEN PENGUJI

PROF. DR. MARDAN, M.Ag.
IRMA RAHAYU, S.T.,M.T.
Sr. AISYAH RAHMAN, S.T.,M.T.

KEPALA STUDIO

IRMA RAHAYU, S.T.,M.T.
ALFIAH, S.T.,M.T.

JUDUL

PERANCANGAN KAWASAN WISATA
TEPIAN SUNGAI (STUDI KASUS PADA
AREA JEMBATAN KEMBAR
SUNGGUMINASA - GOWA)

NAMA GAMBAR

TAMPAK BELAKANG


NO. GAMBAR

07

SKALA

1: 150

KETERANGAN

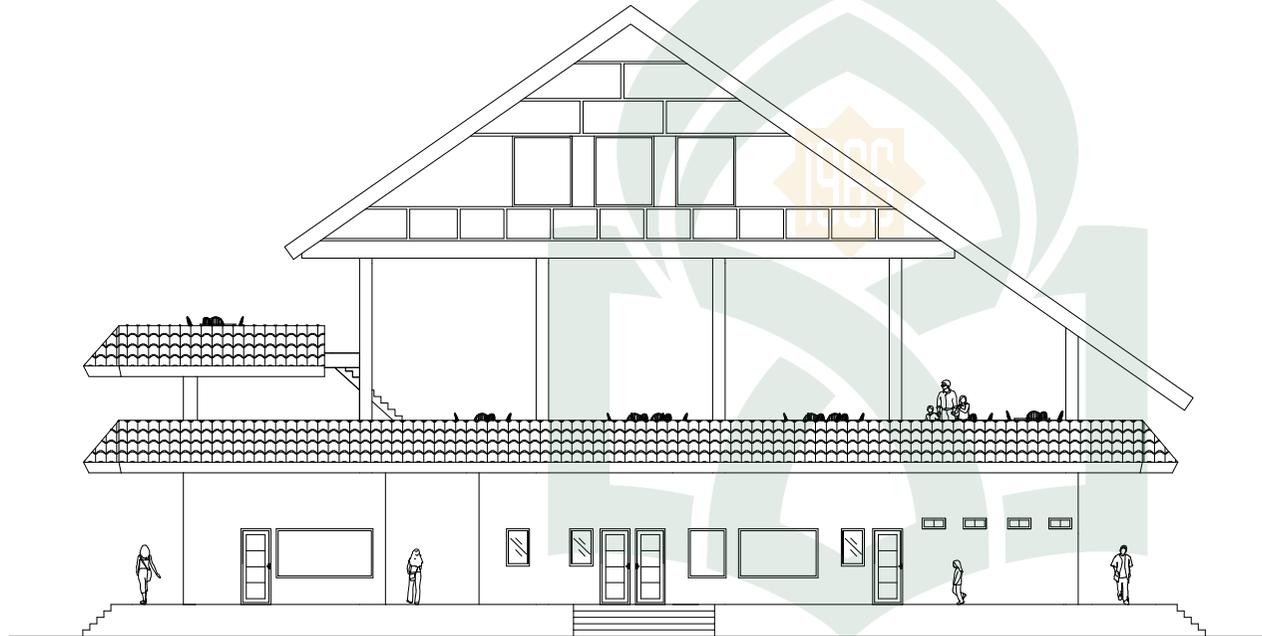

UNIVERSITAS ISLAM NEGERI

ALAUDDIN

MAKASSAR

TAMPAK BELAKANG

Skala 1: 150



JURUSAN TEKNIK ARSITEKTUR
FAKULTAS SAINS DAN TEKNOLOGI
UNIVERSITAS ISLAM NEGERI ALAUDDIN
MAKASSAR

**STUDIO AKHIR ARSITEKTUR
PERIODE XXI
SEMESTER GANJIL 2017**

MAHASISWA / NIM

ANWAR
601.001.12.044

DOSEN PEMBIMBING

MARWATI, S.T.,M.T.
A. IDHAM PANANRANGI, S.T.,M.Si.

DOSEN PENGUJI

PROF. DR. MARDAN, M.Ag.
IRMA RAHAYU, S.T.,M.T.
Sr. AISYAH RAHMAN, S.T.,M.T.

KEPALA STUDIO

IRMA RAHAYU, S.T.,M.T.
ALFIAH, S.T.,M.T.

JUDUL

PERANCANGAN KAWASAN WISATA
TEPIAN SUNGAI (STUDI KASUS PADA
AREA JEMBATAN KEMBAR
SUNGGUMINASA - GOWA)

NAMA GAMBAR

TAMPAK SAMING KANAN


NO. GAMBAR

08

SKALA

1: 150

KETERANGAN

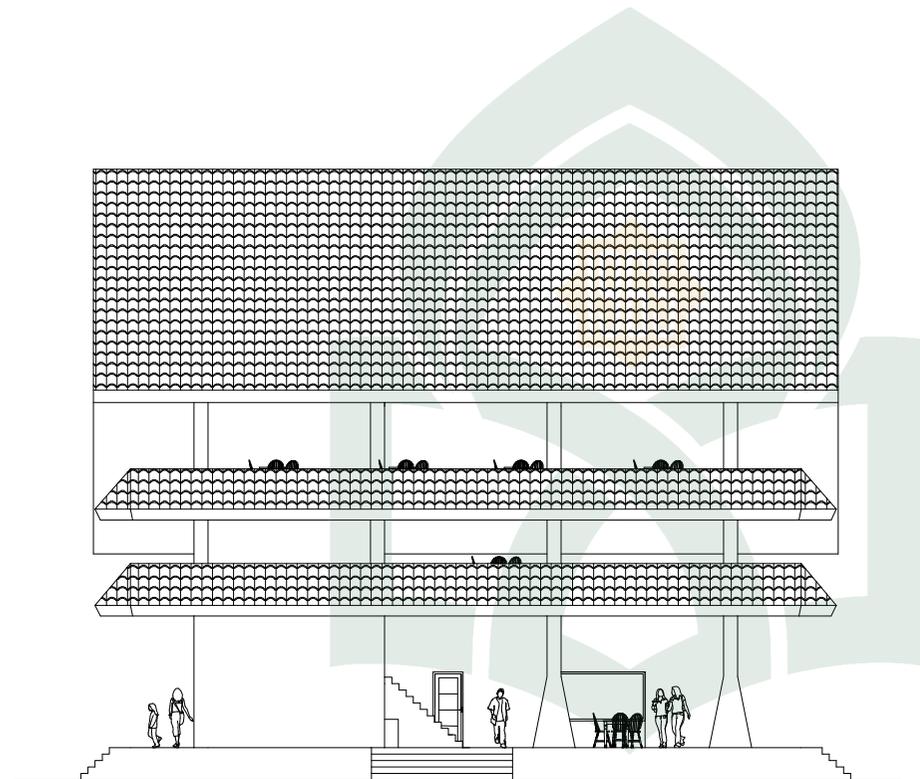


UNIVERSITAS ISLAM NEGERI

ALAUDDIN

MAKASSAR


TAMPAK SAMING KANAN

Skala 1:150

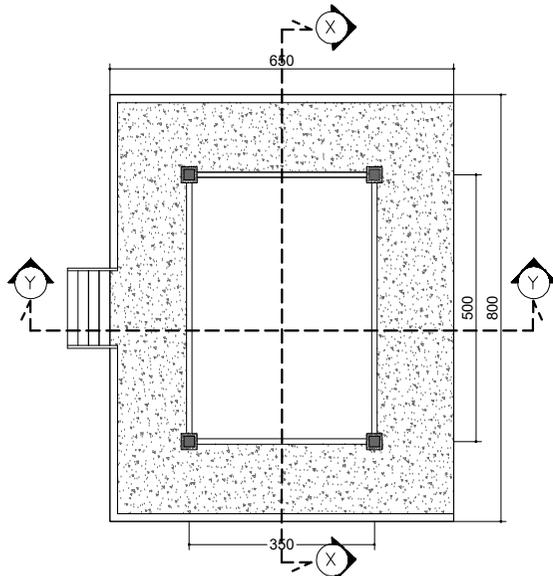


DENAH GAZEBO

Skala 1 : 100

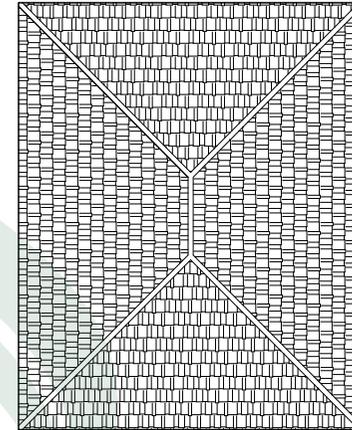


RENCANA ATAP

Skala 1 : 100

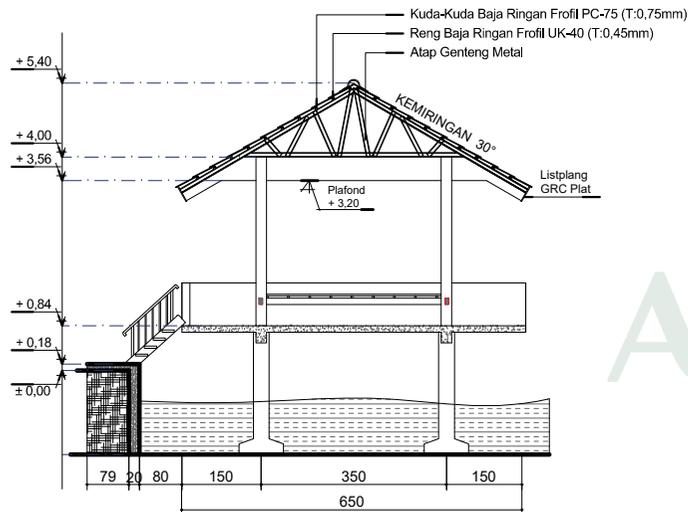

POTONGAN A-A

Skala 1 : 100

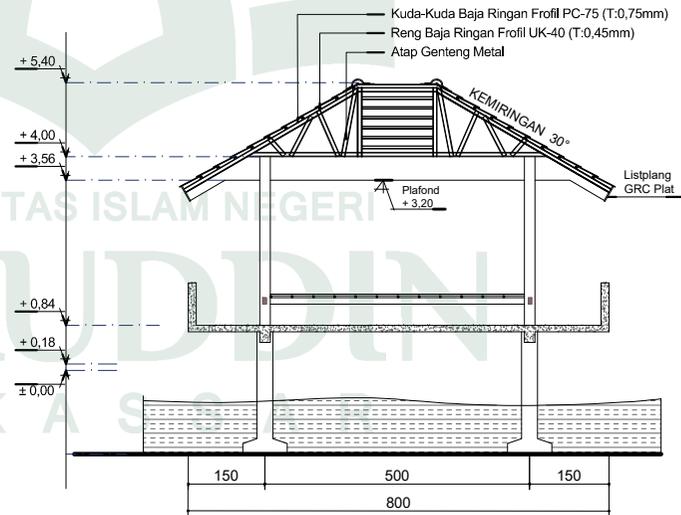

POTONGAN B-B

Skala 1 : 100

UNIVERSITAS ISLAM NEGERI
ALAUDDIN
MAKASSAR



MAHASISWA / NIM

ANWAR
601.001.12.044

DOSEN PEMBIMBING

MARWATI, S.T.,M.T.
A. IDHAM PANANRANGI, S.T.,M.Si.

DOSEN PENGUJI

PROF. DR. MARDAN, M.Ag.
IRMA RAHAYU, S.T.,M.T.
Sr. AISYAH RAHMAN, S.T.,M.T.

KEPALA STUDIO

IRMA RAHAYU, S.T.,M.T.
ALFIAH, S.T.,M.T.

JUDUL

PERANCANGAN KAWASAN WISATA
TEPIAN SUNGAI (STUDI KASUS PADA
AREA JEMBATAN KEMBAR
SUNGGUMINASA - GOWA)

NAMA GAMBAR

GAZEBO
PEMANCINGAN
KELUARGA


NO. GAMBAR

10

SKALA


1: 100

KETERANGAN

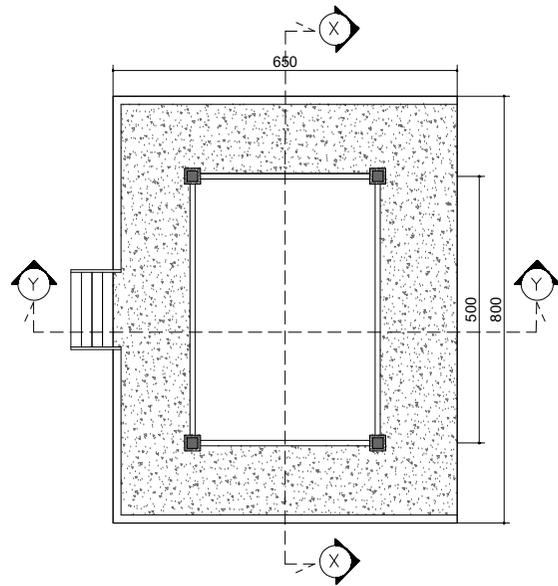


DENAH GAZEBO

Skala 1: 100

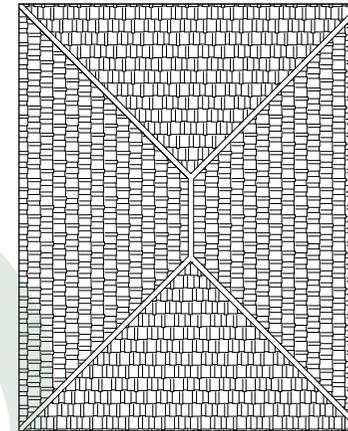


RENCANA ATAP

Skala 1: 100

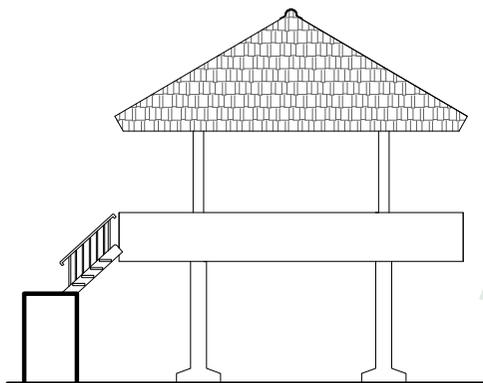

TAMPAK SAMPING


Skala 1: 100

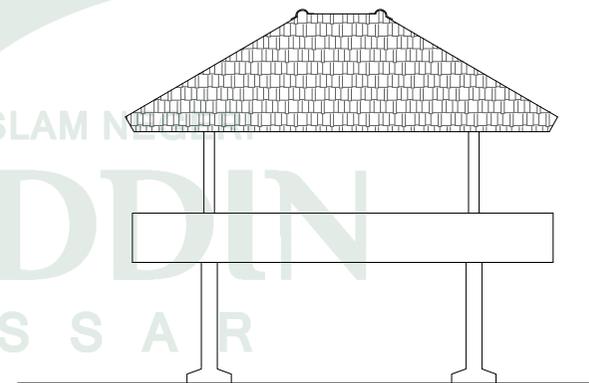


TAMPAK DEPAN

Skala 1: 100


UNIVERSITAS ISLAM N
ALAUDDIN
MAKASSAR

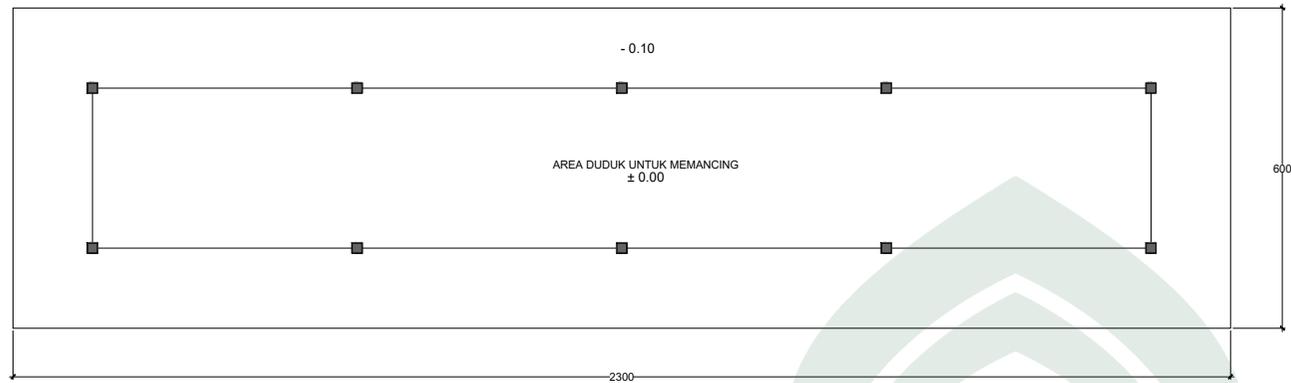


DENAH PEMANCIAN UMUM
Skala 1: 100

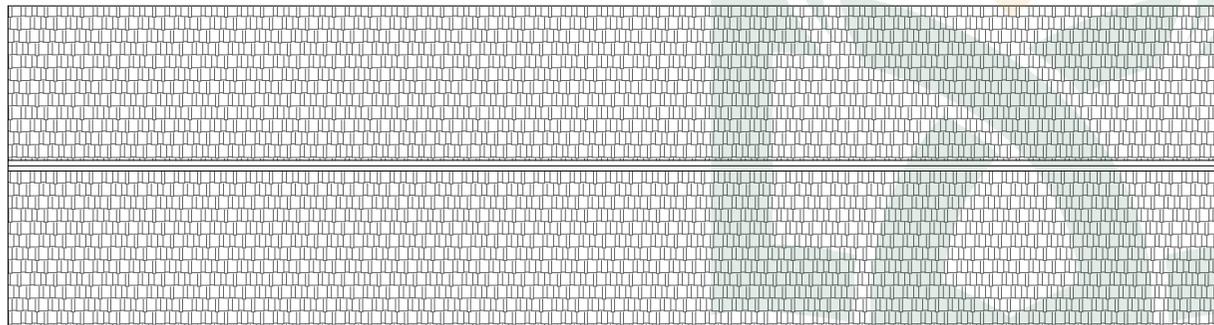


RENCANA ATAP
Skala 1: 100

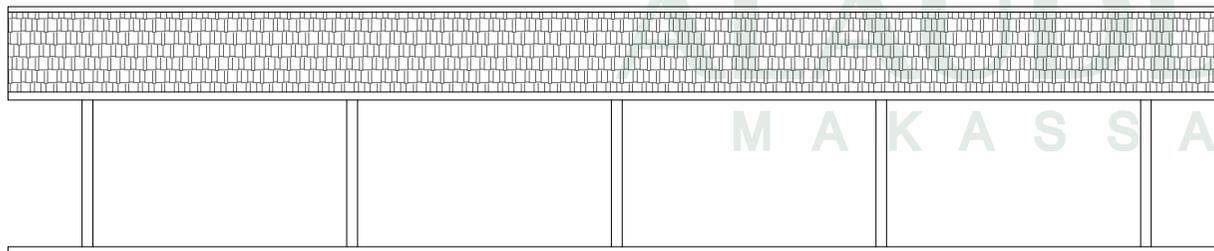


TAMPAK DEPAN
Skala 1: 100

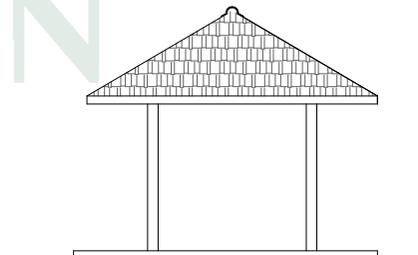


TAMPAK SAMPING
Skala 1: 100

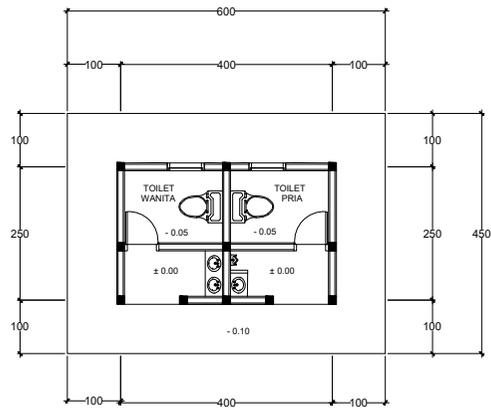


DENAH TOILET UMUM
SKALA 1 : 100

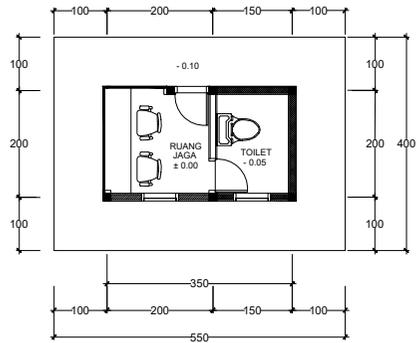


DENAH POS JAGA
SKALA 1 : 100

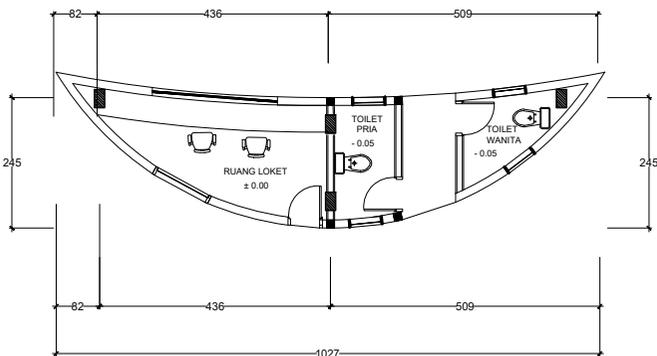


DENAH LOKET TIKET
SKALA 1 : 100

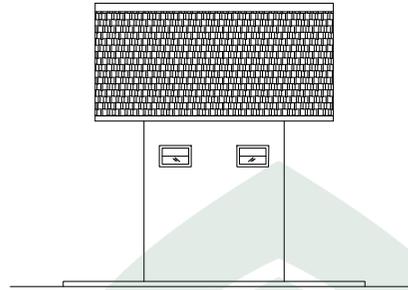


TAMPAK BELAKANG
SKALA 1 : 100

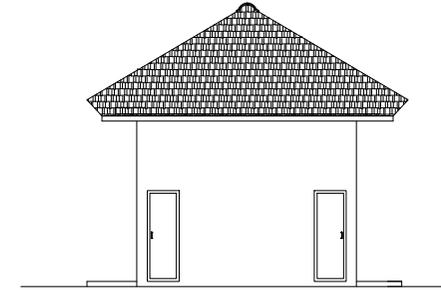


TAMPAK DEPAN
SKALA 1 : 100

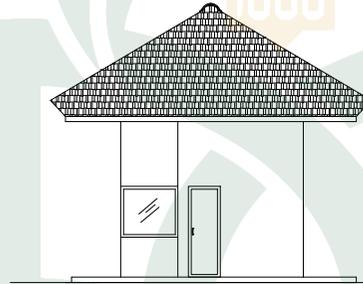


TAMPAK SAMPIG KANAN
SKALA 1 : 100

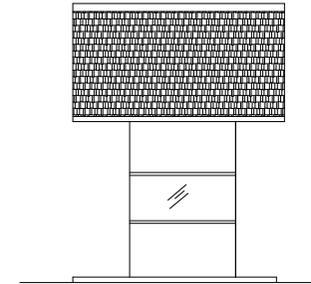

TAMPAK DEPAN
SKALA 1 : 100

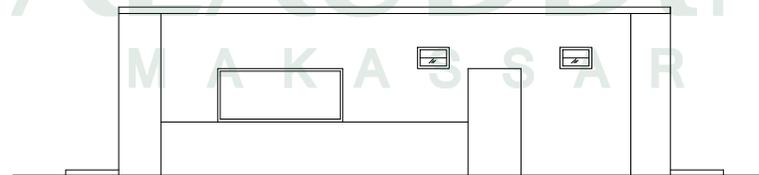


TAMPAK DEPAN
SKALA 1 : 100

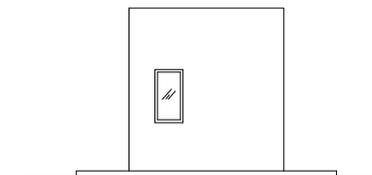


TAMPAK SAMPIG KANAN
SKALA 1 : 100

UNIVERSITAS ISLAM NEGERI
ALAUDDIN
MAKASSAR

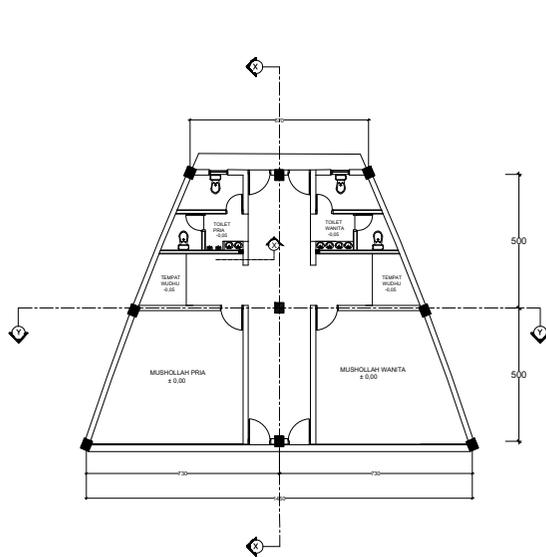


DENAH MUSHOLLAH

Skala 1 : 200

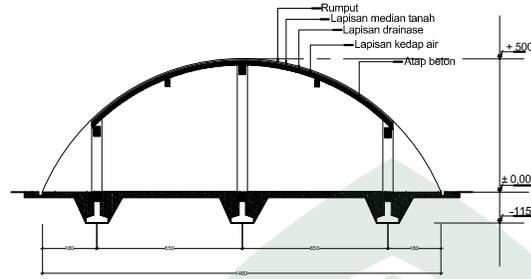


POTONGAN Y-Y

Skala 1 : 200

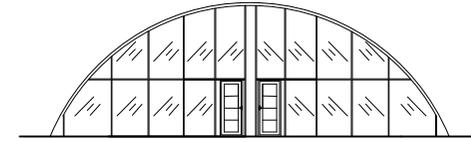


TAMPAK DEPAN

Skala 1 : 200

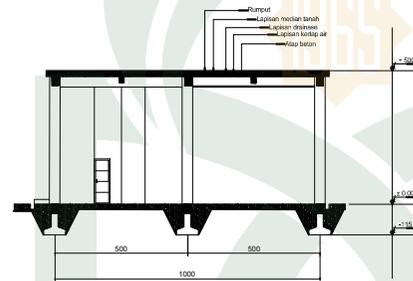


POTONGAN X-X

Skala 1 : 200

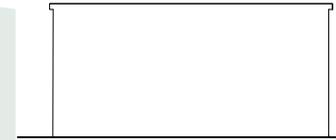


TAMPAK SAMPING

Skala 1 : 200

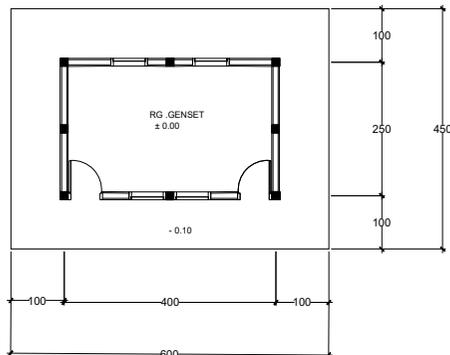


DENAH RUMAH MESIN

Skala 1 : 100

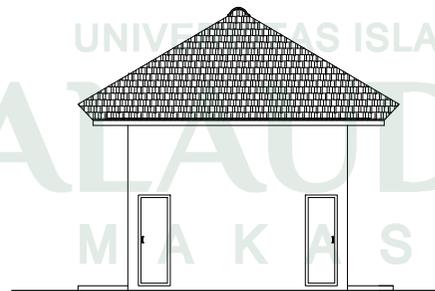


TAMPAK DEPAN

Skala 1 : 100

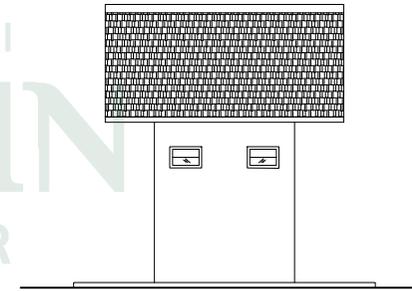


TAMPAK SAMPING


Skala 1 : 100

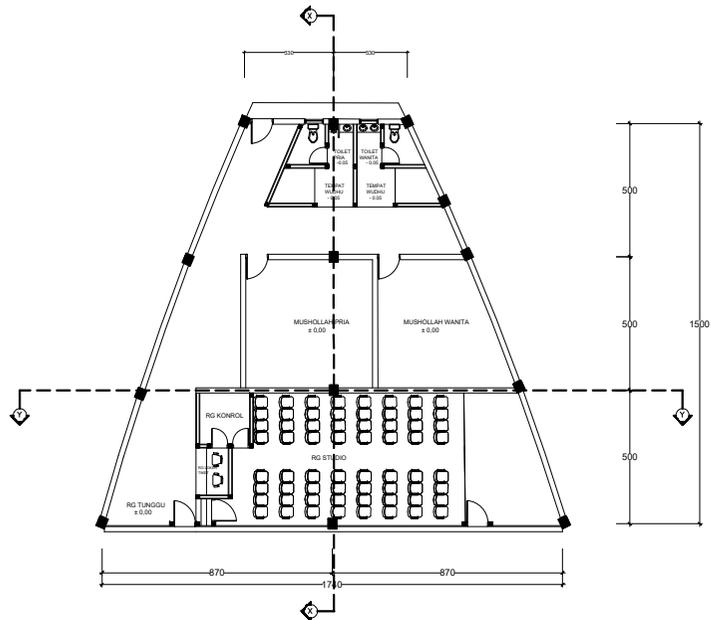


DENAH STUDIO
Skala 1 : 200

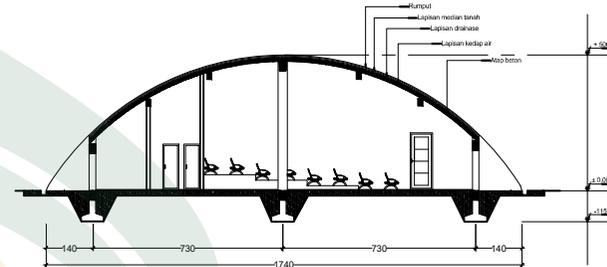

POTONGAN Y-Y
Skala 1 : 200

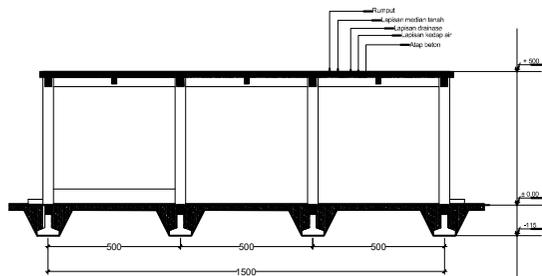

POTONGAN X-X
Skala 1 : 200

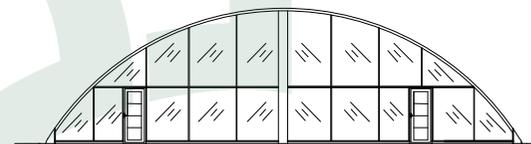

TAMPAK DEPAN
Skala 1 : 200



TAMAK SAMPING
Skala 1 : 200

UNIVERSITAS ISLAM NEGERI


ALAUDDIN
MAKASSAR

PERANCANGAN KAWASAN WISATA TEPIAN SUNGAI



(Studi Kasus Pada Area Jembatan Kembar Sungguminasa - Gowa)

STUDIO AKHIR ARSITEKTUR
PERIODE XXI
SEMESTER GANJIL 2017



ANALISIS TAPAK

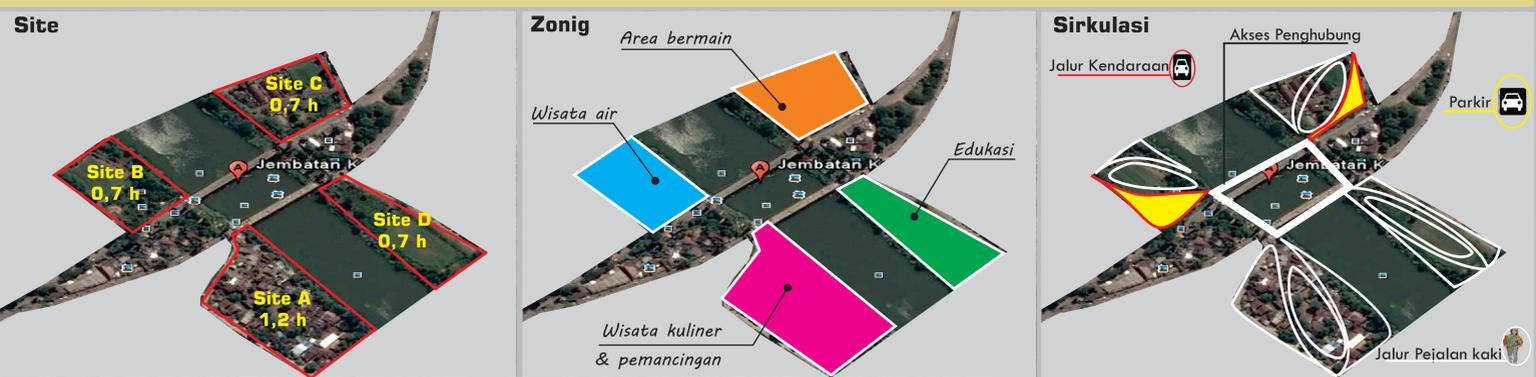


PENGOLAHAN TAPAK

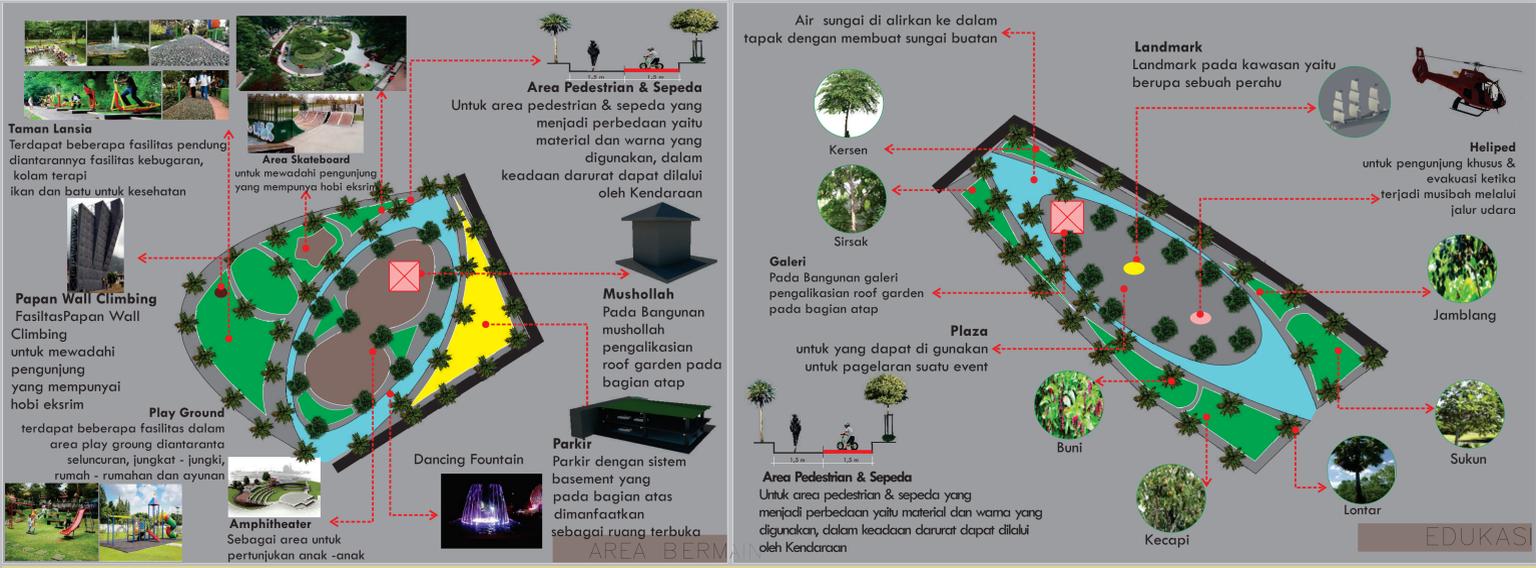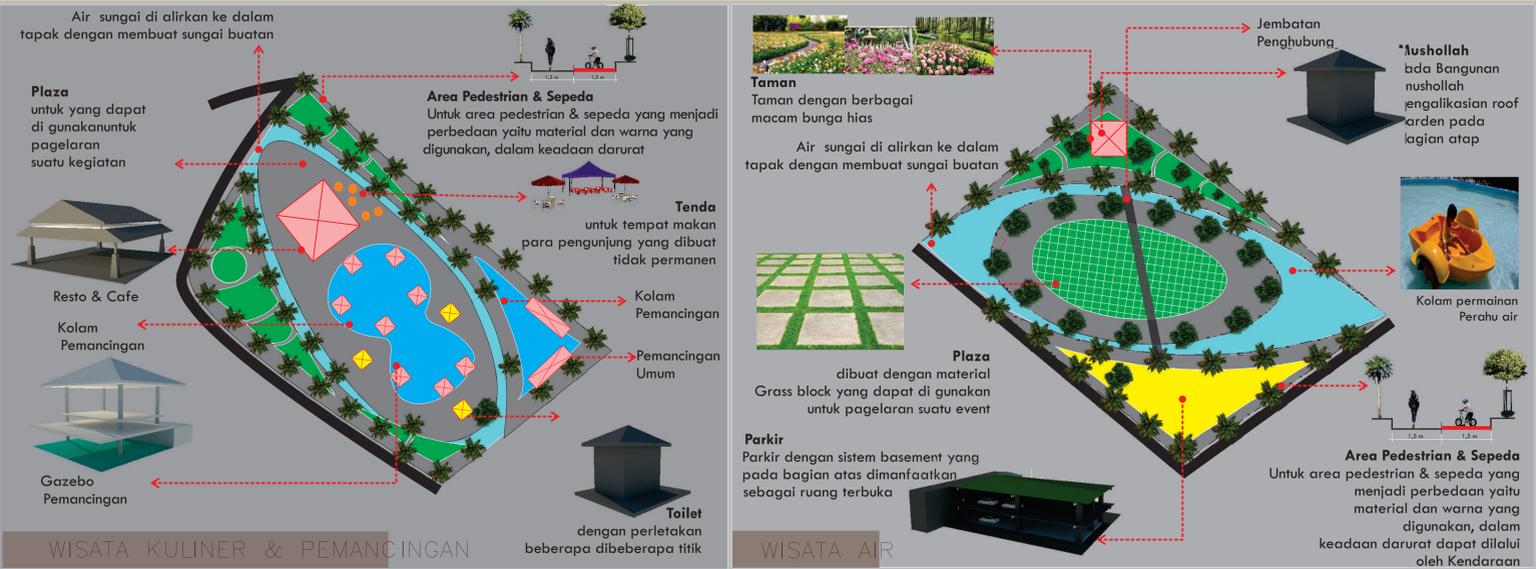

BENTUK, STRUKTUR & MATERIAL BANGUNAN

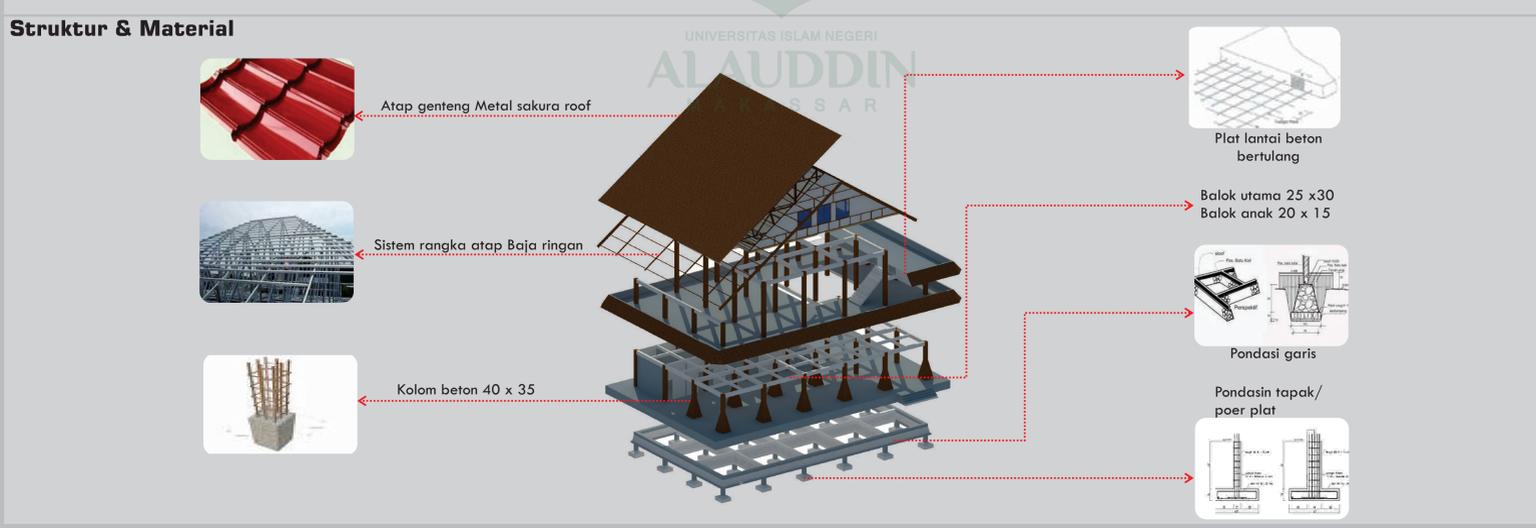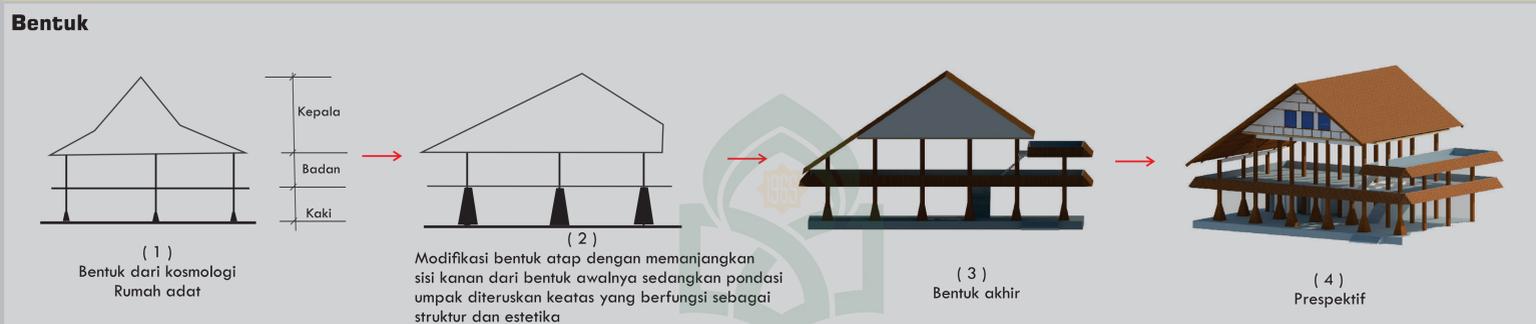

PRESPEKTIF KAWASAN

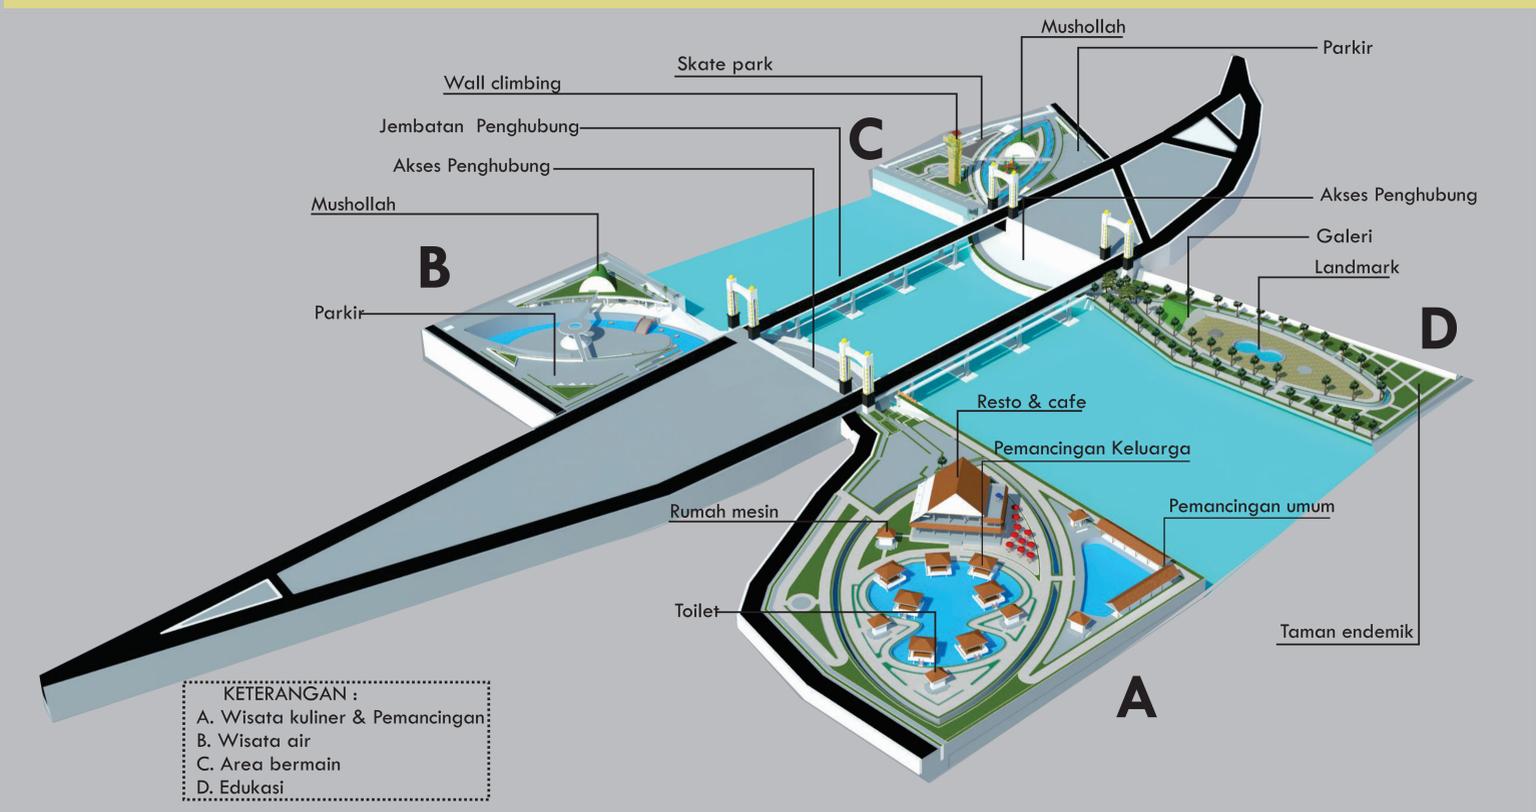

<p>JURUSAN TEKNIK ARSITEKTUR FAKULTAS SAINS DAN TEKNOLOGI UNIVERSITAS ISLAM NEGERI ALAUDDIN MAKASSAR</p>	<p>MAHASISWA / NIM Anwar 601.001.12.044</p>	<p>DOSEN PEMBIMBING Marwati, S.T.,M.T. A. Idham Pananrangi, S.T.,M.Si.</p>	<p>DOSEN PENGUJI Prof. Dr. Mardan, M.Ag. Irma Rahayu, S.T.,M.T. St. Aisyah Rahman, S.T.,M.T.</p>	<p>JUDUL PERANCANGAN KAWASAN WISATA TEPIAN SUNGAI (Studi Kasus Pada Area Jembatan Kembar Sungguminasa - Gowa)</p>	<p>KETERANGAN</p>
---	--	---	---	--	--------------------------