

**REDESAIN  
KANTOR WALIKOTA PALOPO**



UNIVERSITAS ISLAM NEGERI  
**ALAUDDIN**  
M A K A S S A R

**ACUAN PERANCANGAN**

**Diajukan Untuk Memenuhi Syarat Dalam Rangka  
Menyelesaikan Studi Pada Program Sarjana Teknik Arsitektur  
Jurusan Teknik Arsitektur Fakultas Sains dan Teknologi  
Universitas Islam Negeri Alauddin Makassar**

Oleh :

**SYAHRIL SIDDIQ**

**601.001.10.069**

**PROGRAM SARJANA TEKNIK ARSITEKTUR  
JURUSAN TEKNIK ARSITEKTUR  
FAKULTAS SAINS DAN TEKNOLOGI  
UNIVERSITAS ISLAM NEGERI ALAUDDIN  
MAKASSAR**


**2016**

## HALAMAN PERNYATAAN

Dengan ini saya menyatakan dan menjamin bahwa penulisan skripsi ini dilakukan secara mandiri dan disusun tanpa menggunakan bantuan yang tidak dibenarkan, sebagaimana lazimnya pada penyusunan sebuah skripsi. Semua kutipan, tulisan atau pemikiran orang lain yang digunakan di dalam penyusunan acuan perancangan, baik dari sumber yang dipublikasikan ataupun tidak termasuk dari buku, seperti artikel, jurnal, catatan kuliah, tugas mahasiswa, direfrensikan menurut kaidah akademik yang baku dan berlaku.

Makassar, 04 Mei 2016

Penulis

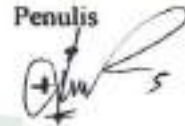

**SYAHRIL SIDDIQ**

601.001.10.069



UNIVERSITAS ISLAM NEGERI  
**ALAUDDIN**  
M A K A S S A R

**HALAMAN PERSETUJUAN**  
**REDESAIN**  
**KANTOR WALIKOTA PALOPO**


Oleh,  
**SYAHRIL SIDDIQ**  
601.001.10.069

Telah Dipertahankan di Depan Tim Penguji dan Dinyatakan Lulus Pada Ujian Skripsi  
Program Sarjana Teknik Arsitektur Fakultas Sains dan Teknologi  
Universitas Islam Negeri Alauddin Makassar  
Pada Tanggal 09 Bulan Mei Tahun 2016

**TIM PENGUJI :**

Ketua sidang	: Prof. Dr. H. Arifuddin Ahmad, M.Ag
Sekretaris sidang	: Sriany Ersina, S.T., M.T
Anggota 1	: Dr. Hasyim Haddade, M.Ag
Anggota 2	: Irma Rahayu, S.T., M.T
Anggota 3	: Burhanuddin, S.T., M.T

UNIVERSITAS ISLAM NEGERI  
**Mengetahui,**  
Ketua Jurusan Teknik Arsitektur









  
ST. AISYAH RAHMAN, S.T., M.T  
NIP. 19770125 200501 2 004

## PENGESAHAN SKRIPSI

Skripsi yang berjudul “Redesain Kantor Walikota Palopo”, yang disusun oleh Syahril Siddiq, NIM : 601 001 10 069, Mahasiswa Jurusan Teknik Arsitektur pada Fakultas Sains dan Teknologi Universitas Islam Negeri Alauddin Makassar, telah diuji dan dipertahankan dalam sidang Munaqasyah yang diselenggarakan pada hari Rabu Tanggal 04 Mei 2016 dinyatakan telah diterima sebagai salah satu syarat memperoleh gelar Sarjana Arsitektur (S.Ars.) pada Jurusan Teknik Arsitektur dengan beberapa perbaikan.


Makassar, 04 Mei 2016  
Makassar, 27 Rajab 1437 H

### TIM PENGUJI :

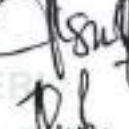Ketua Sidang :	Prof. Dr. H. Arifuddin Ahmad, M.Ag	(		)
Sekretaris :	Sriany Ersina, S.T., M.T	(		)
Penguji I :	Dr. Hasyim Haddade, M.Ag	(		)
Penguji II :	Irrma Rahayu, S.T., M.T	(		)
Penguji III :	Burhanuddin, S.T., M.T	(		)
Pembimbing I :	Taufik Arfan, S.T., M.T.	(		)
Pembimbing II :	Marwati, S.T., M.T.	(		)
Pelaksana :	Hapsah, S.T	(		)

Mengetahui,

Dekan Fakultas Sains & Teknologi

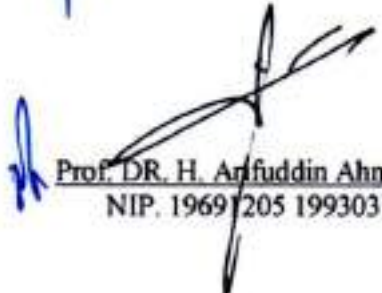  
Prof. DR. H. Arifuddin Ahmad, M.Ag  
NIP. 196912051993031001

## DAFTAR ISI

<b>DAFTAR ISI</b> .....	<b>i</b>
<b>DAFTAR GAMBAR</b> .....	<b>v</b>
<b>DAFTAR TABEL</b> .....	<b>viii</b>
<b>KATA PENGANTAR</b> .....	<b>ix</b>
<b>BAB I PENDAHULUAN</b>	
<b>A. Latar Belakang</b> .....	<b>1</b>
<b>B. Rumusan Masalah</b> .....	<b>4</b>
<b>C. Tujuan dan Sasaran Pembahasan</b> .....	<b>4</b>
1. Tujuan Pembahasan.....	4
2. Sasaran Pembahasan .....	4
<b>D. Lingkup Pembahasan</b> .....	<b>4</b>
<b>E. Metode dan Sistematika Pembahasan</b> .....	<b>5</b>
1. Metode Pembahasan.....	5
2. Sistematika Pembahasan .....	5
<b>BAB II TINJAUAN PUSTAKA</b>	
<b>A. Tinjauan Umum</b> .....	<b>8</b>
1. Defenisi Judul .....	8
2. Tinjauan Tentang Redesain .....	9
3. Tinjauan Umum Tentang Kantor .....	10
a. Jenis – jenis perkantoran .....	10
b. Tata Ruang Perkantoran .....	10
4. Tinjaun Tentang Kantor Walikota .....	11
a. Fungsi.....	11
b. Struktur organisasi .....	12
c. Pelaku kegiatan.....	13
<b>B. Arsitektur Islam</b> .....	<b>13</b>
1. Pengertian Arsitektur Islam .....	13
2. Seni ruang dan arsitektur .....	15
a. Abstarksi.....	15

b. Unit/modul.....	16
c. Kombinasi suksesif.....	17
d. Pengulangan.....	17
e. Dinamisme.....	17
f. Kerumitan.....	18
<b>C. Kearifan Lokal dalam Arsitektur .....</b>	<b>18</b>
1. Makna Kearifan Lokal dalam Arsitektur.....	18
2. Kearifan Lokal Arsitektur Tradisional Indonesia .....	20
3. Kearifan Lokal Arsitektur dalam modernitas .....	21
4. Arsitektur Lokal Palopo .....	21
<b>D. Resume Arsitektur Lokal .....</b>	<b>31</b>
<b>E. Studi Preseden .....</b>	<b>35</b>
1. Gedung Pemerintahan Siak.....	35
a. Gambaran umum .....	35
b. Aritektu.....	36
2. Kantor Administratif Tulang Bawang.....	37
a. Gambaran Umum.....	37
b. Arsitektu.....	37
3. Semarang Learning Centre .....	38
a. Gambaran Umum.....	38
b. Arsitektu.....	38
 <b>BAB III TINJAUAN KHUSUS PERANCANGAN</b>	
<b>A. Tinjauan Umum Kota Palopo .....</b>	<b>41</b>
1. Letak Geografis.....	41
2. Luas Wilayah .....	42
3. Struktur Tanah .....	43
4. Topografi dan Kelerengan .....	43
5. Keadaan Iklim.....	43
6. Kantor Walikota Palopo .....	44
7. Kondisi Kantor Walikota Palopo .....	46
<b>B. Tinjauan Umum Lokasi Perancangan .....</b>	<b>52</b>
1. Lokasi Perancangan Kantor Walikota Palopo .....	52

2. Analisis Tapak .....	52
<b>C. Jenis Pelaku dan Kebutuhan Ruang.....</b>	<b>55</b>
1. Jenis Pelaku, Kegiatan dan Kebutuhan Ruang .....	55
2. Pembagian Ruang.....	56
3. Besaran Ruang .....	58
<b>BAB IV PENDEKATAN DESAIN</b>	
<b>A. Konsep Acuan Pengolahan Tapak .....</b>	<b>66</b>
1. Orientasi Matahari.....	66
2. Penzoningan.....	67
3. Tata Massa .....	68
4. Kebisingan .....	69
5. <i>View</i> .....	70
6. Sirkulasi .....	71
7. Vegetasi .....	72
<b>B. Konsep Bentuk, Fasade dan Pendekatan Arsitektur Bangunan.....</b>	<b>73</b>
1. Bentuk Bangunan .....	73
2. Fasade dan Pendekatan Arsitektur Bangunan.....	75
<b>C. Konsep Sistem Struktur dan Material.....</b>	<b>77</b>
1. Sub Struktur .....	77
2. Super Struktur .....	78
3. Up Struktur .....	79
<b>D. Utilitas Bangunan .....</b>	<b>80</b>
1. Sistem Jaringan Air Bersih .....	80
2. Sistem Jaringan Air Kotor .....	80
3. Sistem Pencahayaan .....	81
4. Sistem Penghawaan.....	82
5. Sistem Telekomunikasi .....	83
6. Sistem Transportasi dalam Bangunan.....	84
7. Sistem Jaringan Listrik .....	84
8. Sistem Keamanan Digital .....	85
9. Sistem Penangkal Petir .....	85
10. Sistem Pencegah Kebakaran.....	86

<b>BAB V TRANSFORMASI DESAIN</b>	
<b>A. Lokasi dan Tapak .....</b>	<b>87</b>
<b>B. Konsep Pengolahan Tapak.....</b>	<b>87</b>
<b>C. Tata Massa Bangunan dan Zoning .....</b>	<b>88</b>
<b>D. Konsep Bentuk dan Fasad.....</b>	<b>89</b>
1. Konsep Bentuk.....	89
2. Konsep Fasad dan Tampilan Bangunan .....	90
<b>BAB VI APLIKASI DESAIN</b>	
<b>A. Desain Tapak .....</b>	<b>92</b>
<b>B. Tata Ruang / Layout Bangunan.....</b>	<b>94</b>
1. Bangunan Utama.....	94
a. Lantai 1.....	94
b. Lantai 2.....	95
c. Lantai 3.....	96
d. Lantai 4.....	97
e. Lantai 5.....	97
f. Lantai 6.....	98
g. Lantai 7.....	99
h. Top floor.....	99
<b>C. Bentuk dan Tampilan .....</b>	<b>100</b>
<b>D. Maket .....</b>	<b>104</b>
<b>E. Desain Interior.....</b>	<b>105</b>
1. Lobby.....	105
2. Ruang Walikota.....	106
3. Ruang Pola.....	107
<b>F. Banner .....</b>	<b>108</b>
<b>DAFTAR PUSTAKA.....</b>	<b>109</b>
<b>LAMPIRAN.....</b>	<b>111</b>



## DAFTAR GAMBAR

Gambar I. 1 Skema Kerangka Pikir .....	7
Gambar II. 1 Struktur Organisasi Kantor Walikota Palopo .....	12
Gambar II. 2 Deretan Kolom Pada Masjid Cordoba Yang Berfungsi Sebagai Pengarah Ruang .....	15
Gambar II. 3 Penggunaan Dinding Terbuka Dengan Deretan Kolom Pada Masjid Di Syiria.....	16
Gambar II. 5 Unit Modul Pada Istana Al Hambra, Spanyol Yang Ditandai Dengan Adanya Taman Pada Setiap Unit Kelompok Ruang.....	17
Gambar II. 6 Desain-Desain Dekorasi Dan Tata Ruang Padakarya-Karya Arsitektur Islam .....	18
Gambar II. 7 Skema Hubungan Manusia, Alam Dan Arsitektur .....	19
Gambar II. 8 Museum Batara Guru Zaman Kolonial Belanda .....	21
Gambar II. 9 Istana Datu Luwu Di Kota Palopo.....	22
Gambar II. 10 Kompleks Istana Datu Luwu di Kota Palopo .....	23
Gambar II. 11 Masjid Tua Palopo.....	23
Gambar II. 12 Tampak Samping dan belakang Masjid tua Palopo.....	25
Gambar II. 13 Rumah Adat Langkanae di Palopo .....	26
Gambar II. 14 Replika Istana Datu Luwu (Rumah Adat Langkanae') .....	27
Gambar II. 15 Gerbang Kompleks Istana Datu Luwu .....	28
Gambar II. 16 Arsitektur rumah adat tradisional Melayu Jambi .....	35
Gambar II. 17 Kantor Bupati Siak .....	36
Gambar II. 18 Ekspresi bangunan yang diinspirasi dari bentuk arsitektur Melayu .....	36
Gambar II. 19 Kantor Bupati Tulang Bawang.....	37
Gambar II. 20 <i>Semarang Learning Centre</i> .....	38
Gambar II. 21 Tampak dari <i>Semarang Learning Centre</i> .....	39
Gambar III. 1 Peta Wilayah Kota Palopo .....	41
Gambar III. 2 Tampak Depan Kantor Walikota Palopo .....	44
Gambar III. 3 Kantor Walikota Palopo .....	45
Gambar III. 4 Identifikasi Kantor Walikota Palopo yang Terbakar.....	46
Gambar III. 5 Kantor Walikota Palopo yang Terbakar .....	47
Gambar III. 6 Bagian Depan Kantor Walikota Palopo .....	47
Gambar III. 7 Bagian <i>Entrance</i> Depan Kantor Walikota Palopo.....	48
Gambar III. 8 Parkiran Dalam Kantor Walikota Palopo.....	48
Gambar III. 9 Tangga Utama dan Selasar Kantor Walikota Palopo .....	49
Gambar III. 10 Lobi Utama Kantor Walikota Palopo.....	49
Gambar III. 11 Ruangan pada Kantor Walikota Palopo .....	50
Gambar III. 12 Bangunan Sebelah Kanan Kantor Walikota Palopo.....	50
Gambar III. 13 Mushallah Kantor Walikota Palopo .....	51
Gambar III. 14 Pos Jaga Kantor Walikota Palopo .....	51
Gambar III. 15 Peta Lokasi Perancangan Kantor Walikota Palopo .....	52
Gambar III. 16 Luasan Site Kantor Walikota Palopo .....	53
Gambar III. 17 Eksisting Site Kantor Walikota Palopo .....	54
Gambar IV. 1 Lintasan Matahari dalam Setahun .....	67

Gambar IV. 2 Pembagian Zona pada Tapak Bangunan.....	68
Gambar IV. 3 Tata Massa Bangunan pada Tapak.....	69
Gambar IV. 4 Konsep Penanganan Kebisingan .....	70
Gambar IV. 5 Analisis <i>View</i> pada Tapak.....	70
Gambar IV. 6 Analisis Sirkulasi pada Tapak.....	71
Gambar IV. 7 Analisis Vegetasi pada Tapak .....	72
Gambar IV. 8 Konsep Bentuk Bangunan.....	74
Gambar IV. 9 Konsep tampilan Fasade Bangunan.....	76
Gambar IV. 10 sistem sub struktur .....	78
Gambar IV. 11 Jenis Super Struktur Bangunan .....	79
Gambar IV. 12 Jenis-Jenis Up Struktur .....	79
Gambar IV. 13 Skema Sistem Jaringan Air Bersih.....	80
Gambar IV. 14 Skema Sistem Jaringan Air Kotor .....	81
Gambar IV. 15 Ilustrasi Sinar Matahari Terhadap Kisi-Kisi .....	82
Gambar IV. 16 Sistem Ventilasi Alami .....	83
Gambar IV. 17 Sistem Komunikasi dalam Bnagunan.....	84
Gambar IV. 18 Sistem Distribusi Listrik .....	85
Gambar IV. 19 Penangkal Petir Sistem Franklin .....	86
Gambar IV. 20 Sistem Pencegahan Kebakaran.....	86
Gambar V. 1 Lokasi dan luas tapak.....	87
Gambar V. 2 Konsep pengolahan tapak.....	88
Gambar V. 3 Konsep tata massa dan zoning.....	88
Gambar V. 4 Konsep bentuk bangunan .....	89
Gambar V. 5 Desain fasad bangunan.....	90
Gambar V. 6 Konsep struktur dan material bangunan.....	91
Gambar VI. 1 Desain tapak .....	92
Gambar VI. 2 Plaza dan taman.....	93
Gambar VI. 3 tempat apel .....	93
Gambar VI. 4 Main entrance.....	93
Gambar VI. 5 Gerbang utama .....	94
Gambar VI. 6 Denah lantai 1.....	94
Gambar VI. 7 Denah lantai 2.....	95
Gambar VI. 8 Denah lantai 3.....	96
Gambar VI. 9 Denah lantai 4.....	97
Gambar VI. 10 denah lantai 5 .....	97
Gambar VI. 11 denah lantai 6 .....	98
Gambar VI. 12 denah lantai 7 .....	99
Gambar VI. 13 Denah top floor.....	99
Gambar VI. 14 Desain bentuk dan tampilan bangunan .....	100
Gambar VI. 15 tampak depan.....	101
Gambar VI. 16 tampak belakang.....	101
Gambar VI. 17 tampak samping.....	101
Gambar VI. 18 potongan x.....	102
Gambar VI. 19 potongan y.....	102
Gambar VI. 20 perspektif 1.....	102
Gambar VI. 21 perspektif 2.....	103
Gambar VI. 22 perspektif 3.....	103
Gambar VI. 23 perspektif 4.....	103

Gambar VI. 24 Foto maket 1 .....	104
Gambar VI. 25 Foto maket 2 .....	104
Gambar VI. 26 foto maket 2 .....	105
Gambar VI. 27 <i>Main entrance Bangunan</i> .....	105
Gambar VI. 28 Desain lobby bangunan .....	106
Gambar VI. 29 Desain ruang tamu Walikota .....	106
Gambar VI. 30 Ruang Sekertaris Walikota .....	106
Gambar VI. 31 Ruang kerja Walikota .....	107
Gambar VI. 32 interior ruang pola 1 .....	107
Gambar VI. 33 Interior ruang pola 2 .....	107
Gambar VI. 34 Desain banner .....	108



## DAFTAR TABEL

Tabel II. 1 Jumlah Pegawai Lingkup Sekretariat Palopo.....	13
Tabel II. 2 Identifikasi Arsitektur Lokal Palopo .....	29
Tabel II. 3 Kesimpulan dari Studi Kasus Arsitektur Lokal Palopo.....	31
Tabel II. 4 Resume Hasil Studi Preseden.....	40
Tabel III. 1 Jenis pelaku, Kegiatan dan Kebutuhan Ruang.....	55
Tabel III. 2 Pembagian Ruang Kantor Walikota Palopo .....	57
Tabel III. 3 Perhitungan Besaran Ruang Kantor Walikota Palopo.....	58
Tabel VI. 1 Besaran ruang lantai 1 .....	94
Tabel VI. 2 Besaran ruang lantai 2 .....	95
Tabel VI. 3 Besaran ruang lantai 3 .....	96
Tabel VI. 4 Besaran ruang lantai 4 .....	97
Tabel VI. 5 Besaran ruang lantai 5 .....	98
Tabel VI. 6 besaran ruang lantai 6.....	98
Tabel VI. 7 Besaran ruang lantai 7 .....	99
Tabel VI. 8 besaran ruang top floor.....	100



## KATA PENGANTAR

بِسْمِ اللَّهِ الرَّحْمَنِ الرَّحِيمِ

*Assalamu Alaikum Wr. Wb.*

*Alhamdulillahirabbil Alamin,*

Segala bentuk puji dan syukur ke hadirat Allah swt, tuhan semesta alam yang telah memberikan karunia-Nya yang begitu besar dan melimpah sehingga penulis dapat menyelesaikan sebuah skripsi yang berjudul :

“ REDESAIN KANTOR WALIKOTA PALOPO “

Skripsi ini disusun sebagai salah satu syarat untuk menyelesaikan jenjang pendidikan S1 pada Program Studi Teknik Arsitektur Fakultas Sains dan Teknologi Universitas Islam Negeri Alauddin Makassar.

Penulis menyadari bahwa dalam penyelesaian skripsi ini, masih terdapat banyak kekurangan mengingat keterbatasan yang dimiliki penulis. Untuk itu, penulis mengharapkan adanya masukan berupa kritik dan saran yang membangun dari berbagai pihak demi tercapainya kesempurnaan penulisan di masa yang akan datang.

Terwujudnya skripsi ini tidak lepas dari partisipasi dan bantuan dari berbagai pihak, terutama kepada kedua Orang Tua (Hadrawi dan Halmina) serta ketiga saudara (Awal Wahid, Syafrillah dan Sriwani) saya, yang telah memberikan do'a serta bantuan moril dan materil selama ini. Selain itu, dengan penuh rasa hormat dan segala kerendahan hati penulis mengucapkan terima kasih yang tak terhingga kepada:

1. Bapak Prof. Dr. H. Musafir Pababari, M.Si selaku Rektor Universitas Islam Negeri Alauddin Makassar.
2. Bapak Prof. Dr. Arifuddin Ahmad, M.Ag selaku dekan Fakultas Sains dan Teknologi Universitas Islam Negeri Alauddin Makassar.
3. Ibu St Aisyah Rahman, S.T., M.T selaku Ketua Jurusan Teknik Arsitektur Universitas Islam Negeri Alauddin Makassar.
4. Bapak Taufik Arfan, S.T.,M.T selaku dosen Pembimbing I dan Ibu Marwati, S.T., M.T selaku dosen pembimbing II yang telah mendorong, membimbing,

serta memberikan arahan dan motivasi kepada penulis untuk menyelesaikan tugas akhir ini.

5. Dr. Hasyim Haddade, M.Ag, Irma Rahayu S.T., M.T dan Burhanuddin S.T., M.T selaku dosen penguji atas kritik dan saran yang membangun untuk menyelesaikan tugas akhir ini.
6. Seluruh dosen beserta staff pegawai Fakultas Sains dan Teknologi Universitas Islam Negeri Alauddin Makassar, khususnya keluarga besar Jurusan Teknik Arsitektur atas segala ilmu, masukan dan bantuan yang telah diberikan kepada penulis.
7. Kepada seluruh keluarga besar Sikki – Tanai, atas do’a dan bantuannya kepada penulis. Terkhusus kepada Drs. Sahidin Bakti, M.Pd (Alm) dan Drs. M. Arif Alim, MA (Alm) atas dukungan dan arahannya, semoga beliau dapat diterima di sisi-Nya. Amin.
8. Kepada sahabat-sahabatku yang menyebut dirinya “Arsitektur 01”, adik – adik komunitas GARY (*Green Architecture Community*) terima kasih atas do’a dan dukungan serta persahabatan dan kebersamaan kalian selama ini.
9. Rekan – rekan peserta studio akhir angkatan XVII (Ical, Daus dan Irham) atas dukungan dan semangatnya selama berada dalam studio akhir.
10. Serta seluruh pihak yang ikut membantu, baik secara langsung maupun tidak langsung. Penulis hanya bisa berdoa, semoga Allah membalas kebaikan-kebaikan mereka dengan setimpal. Amin.

Akhir kata, segala yang direncanakan hanya dapat terwujud dengan usaha, do’a dan berserah diri ke hadirat-Nya. Semoga Allah swt melimpahkan rahmat dan hidayahnya kepada kita semua. Amin.

*Billahi taufiq walhidayah*

*Wassalamualaikum warahmatullahi wabarakatu*

Makassar, April 2016

**Penulis**

**Syahril Siddiq**

**NIM : 601.001.10.069**

# BAB I

## PENDAHULUAN

### A. Latar Belakang

Kota Palopo adalah salah satu kota di Provinsi Sulawesi Selatan, dengan status daerah otonom berdasarkan UU no. 11/2002, dalam mengefektifkan laju dan gerak pembangunan mengusung visi "sebagai salah satu Kota Pelayanan Jasa Terbaik di Kawasan Indonesia Timur Indonesia", berpijak pada keinginan menjadikan Kota Palopo sebagai pusat pelayanan maka pemerintah menuangkannya dalam Strategi Kota 7 Dimensi (*The City of Seven Dimension*) yaitu : Kota Religi, Kota Pendidikan, Kota Olahraga/Kesehatan, Kota Adat/Budaya, Kota Dagang, Kota Industri dan Kota Pariwisata.

Letak geografis yang strategis dengan dukungan daerah *hinterland*, membuka peluang Palopo menjadi pusat distribusi dan perputaran ekonomi serta menjadi gateway untuk memasuki bagian utara Pulau Sulawesi.

Kota Palopo yang berada di jantung Pulau Sulawesi saat ini bisa diakses melalui tiga jalur transportasi. Yakni, transportasi darat dari tiga penjuru, yakni gerbang utama di sebelah Selatan dari Kota Makassar, sebelah Barat dari Kabupaten Tana Toraja dan sebelah Utara dari Kabupaten Luwu Utara. Transportasi laut melalui Pelabuhan Tanjung Ringgit. Dan saat inipun Kota Palopo dapat diakses melalui dua bandara perintis yaitu Bandara A. Djemma di Masamba dan Bandara Lagaligo di Bua.

Kota Palopo yang memiliki tiga matra lingkungan yaitu pegunungan, darat dan laut memiliki kesuburan serta pesona eksotis sehingga secara ekonomis dapat dikelola untuk peningkatan kesejahteraan masyarakat, dilain sisi keunggulan geografis tersebut dapat menjadi peluang untuk dikembangkannya industri pariwisata.

Saat ini, isu pemekaran Provinsi Luwu Raya dengan Kota Palopo sebagai Ibukota Provinsi sangat serius diperjuangkan oleh pemerintah daerah bersama rakyat Luwu. Keinginan untuk memisahkan diri dari Provinsi Sulawesi Selatan didasari kenyataan luas wilayah dan jauhnya jarak dengan Ibukota Provinsi Sulawesi Selatan, Makassar. Untuk itu, dibutuhkan sarana dan

prasarana yang memadai untuk mendukung pelayanan kepada masyarakat, salah satunya kantor pemerintahan yang representatif. Bangunan kantor yang memadai, diharapkan dapat menciptakan sebuah sistem atau mekanisme kerja instansi pemerintah kota yang terintegritas dan menyeluruh, mewujudkan pola layanan masyarakat yang efektif dan efisien, mengembangkan dan meningkatkan pembangunan fisik, ekonomi maupun sosial. Secara visual, kantor pemerintahan harus mencerminkan suatu lambang pusat pemerintahan.

Kantor Walikota Palopo berada di lokasi yang cukup strategis karena berada dipusat Kota Palopo dan di jalur utama yang menghubungkan kota Makassar dengan daerah – daerah di sebelah utara Kota Palopo. Namun, kondisi Kantor Walikota Palopo saat ini sebagai pusat aktifitas pemerintahan kota sudah tidak layak pakai. Hal ini disebabkan karena peristiwa pembakaran oleh sekelompok orang pada hari Minggu, 31 Maret 2013, yang mengakibatkan kantor walikota hangus terbakar dan mengakibatkan sebagian besar struktur utama tidak layak untuk digunakan.

Selain itu, luas sirkulasi pada Kantor Walikota yang terlalu sempit yaitu  $\pm 90$  cm, terutama pada selasar-selasar yang menghubungkan setiap ruangan dengan jumlah pegawai yang mencapai 313 orang (Badan Kepegawaian Setda Kota Palopo, 2015). Kurangnya fasilitas-fasilitas yang ada, seperti ruang istirahat, kantin serta ruang publik tempat masyarakat menyatakan pendapat, juga dapat mengganggu kelancaran pelayanan terhadap masyarakat.

Dalam meredesain Kantor Walikota Palopo, dibutuhkan sebuah konsep dasar rancangan yang lebih baik dan tidak merusak lingkungan. Sebagaimana firman Allah swt dalam Q.S al Baqarah ayat 22 :

الَّذِي جَعَلَ لَكُمُ الْأَرْضَ فِرَاشًا وَالسَّمَاءَ بِنَاءً وَأَنْزَلَ مِنَ السَّمَاءِ مَاءً فَأَخْرَجَ بِهِ مِنَ الثَّمَرَاتِ رِزْقًا لَكُمْ فَلَا تَجْعَلُوا لِلَّهِ أُندَادًا وَأَنْتُمْ تَعْلَمُونَ ﴿٢٢﴾

Terjemahnya:

*“Dialah yang menjadikan bumi sebagai hamparan bagimu dan langit sebagai atap, dan Dia menurunkan air (hujan) dari langit, lalu Dia menghasilkan dengan hujan itu segala buah-buahan sebagai rezki untukmu; karena itu janganlah kamu Mengadakan sekutu-sekutu bagi Allah, Padahal kamu mengetahui”.*(Q.S. Al Baqarah/2 : 22)



Sayyid Quthb dalam tafsir *Fi Zhilalil Qur'an* jilid 1 (2000:56-57) menafsirkan bahwa ayat tersebut merupakan suatu ungkapan yang menunjukkan pemberian aneka warna kemudahan dalam kehidupan manusia di muka bumi. Di langit ada bangunan kokoh dan teratur rapi. Langit mempunyai hubungan yang erat dengan kehidupan manusia dan dengan kemudahan hidup ini. Air yang turun dari langit merupakan unsur pokok bagi kehidupan makhluk hidup. Dan, dari unsur air lah terjadi kehidupan dengan segala tingkatannya. Air kemudian menumbuhkan tumbuh-tumbuhan dan menghasilkan buah-buahan sebagai rezeki bagi manusia.

Ayat tersebut juga menjelaskan bahwa, dalam merancang, aspek vegetasi merupakan prioritas utama yang harus dipikirkan. Selain mengurangi suhu sekitar, vegetasi merupakan view naturalis yang indah untuk sebuah bangunan. Kemudian dalam Q.S Yunus ayat 5 :

هُوَ الَّذِي جَعَلَ الشَّمْسَ ضِيَاءً وَالْقَمَرَ نُورًا وَقَدَرَهُ مَنَازِلَ لِتَعْلَمُوا عَدَدَ السِّنِينَ وَالْحِسَابَ مَا خَلَقَ اللَّهُ ذَلِكَ إِلَّا بِالْحَقِّ يُفَصِّلُ الْآيَاتِ لِقَوْمٍ يَعْلَمُونَ ﴿٥﴾

Terjemahnya:

*“Dia-lah yang menjadikan matahari bersinar dan bulan bercahaya dan ditetapkan-Nya manzilah-manzilah (tempat-tempat) bagi perjalanan bulan itu, supaya kamu mengetahui bilangan tahun dan perhitungan (waktu). Allah tidak menciptakan yang demikian itu melainkan dengan hak. Dia menjelaskan tanda-tanda (kebesaran-Nya) kepada orang-orang yang mengetahui”.* (Q.S. Yunus/10 : 5)

Menurut M. Quraish Shihab dalam Tafsir *al-Mishbah* Volume 6 (2002:20), ayat ini merupakan lanjutan uraian tentang kuasa Allah swt, serta ilmu dan hikmah-Nya dalam mencipta, menguasai dan mengatur alam raya.

Ayat ini juga menjelaskan tentang prinsip dasar perancangan bangunan, dimana seorang arsitek harus memikirkan keadaan dan musim sekitar agar dapat memberikan kenyamanan bagi penggunanya.

Berdasarkan dari data di atas, Redesain Kantor Walikota Palopo sangat penting dilakukan, sehingga mampu memberikan fasilitas dan kenyamanan yang memadai kepada semua pengunjung dan pengguna, serta dapat meningkatkan kinerja pegawai Kantor Walikota Palopo dalam melayani kebutuhan masyarakat.

## **B. Rumusan Masalah**

Bagaimana membuat redesain Kantor Walikota Palopo yang mampu mengakomodir seluruh aktivitas yang ada ?

## **C. Tujuan dan Sasaran Pembahasan**

### 1. Tujuan Pembahasan

Untuk membuat ide redesain Kantor Walikota Palopo yang mampu mengakomodir seluruh aktivitas yang ada.

### 2. Sasaran Pembahasan

Berdasarkan tujuan di atas, sasaran pembahasan dari penulisan ini adalah :

- a. Membuat acuan dasar perancangan Kantor Walikota Palopo.
- b. Membuat konsep dasar perancangan Kantor Walikota Palopo yang terdiri dari konsep penentuan lokasi, pengolahan tapak (zoning, tata massa, kebisingan, orientasi matahari, vegetasi, view serta sirkulasi), kebutuhan dan besaran ruang, fasade bangunan, konsep bentuk, sistem struktur, sistem utilitas dan pendekatan arsitektur pada bangunan.
- c. Membuat gambar desain Kantor Walikota Palopo.
- d. Membuat maket, poster dan laporan perancangan Kantor Walikota Palopo.

## **D. Lingkup Pembahasan**

Adapun lingkup pembahasan sebagai batasan dalam penulisan ini adalah :

1. Fokus pembahasan dan masalah perancangan Kantor Walikota Palopo berdasarkan kajian ilmu arsitektur.
2. Prediksi kebutuhan Kantor Walikota Palopo dirancang untuk memwadhahi seluruh aktivitas di dalamnya untuk 15 tahun yang akan datang.
3. Pendekatan arsitektur pada konsep perancangan bangunan Kantor Walikota Palopo adalah arsitektur lokal Palopo.
4. Fasilitas pelayanan Kantor Walikota Palopo mencakup seluruh wilayah administrasi Kota Palopo.

## **E. Metode dan Sistematika Pembahasan**

### **1. Metode Pembahasan**

Langkah – langkah yang dilakukan dalam metode pembahasan ini adalah :

#### **a. Tahap Pengumpulan Data**

- 1) Studi literatur, berupa pengumpulan data terkait redesain Kantor Walikota Palopo, baik berupa jurnal, buku maupun informasi dari internet.
- 2) Survey lapangan dengan mengumpulkan informasi mengenai potensi – potensi sosial ekonomi dan lingkungan fisik yang mampu mendukung konsep perancangan Kantor Walikota Palopo.
- 3) Studi banding, yaitu membandingkan beberapa contoh bangunan sejenis sebagai suatu bahan perbandingan untuk mendapatkan konsep rancangan dan pemahaman tentang faktor – faktor pendukung teknis bangunan

#### **b. Tahap Analisis data**

Merupakan proses mengolah dan mengatur data – data yang telah diperoleh dengan cara deskriptif untuk menjadi pedoman atau acuan perencanaan dan perancangan Kantor Walikota Palopo, yang disajikan dalam bentuk gambar, tabel dan maket.

#### **c. Hasil Pembahasan**

Hasil dari analisis data kemudian diaplikasikan ke dalam desain, berupa acuan perancangan, konsep perancangan, gambar, maket dan laporan perancangan Kantor Walikota Palopo.

### **2. Sistematika Pembahasan**

Bab I : Merupakan bab pendahuluan yang berisi latar belakang, rumusan masalah, tujuan dan sasaran pembahasan, lingkup pembahasan serta metode dan sistematika pembahasan.

Bab II : Merupakan bab tinjauan pustaka yang membahas tentang tinjauan umum, pedoman teknis pembangunan gedung negara, arsitektur islam, kearifan lokal dalam arsitektur serta

resume studi kasus bangunan dengan arsitektur lokal Kota Palopo.

Bab III : Merupakan bab tinjauan khusus yang berisi analisis rencana proyek tentang kondisi tapak atau lokasi, pelaku dan kegiatan, prediksi kebutuhan ruang serta pendekatan konsep desain.

Bab IV : Merupakan konsep pendekatan desain perancangan yang meliputi tapak, bentuk bangunan, struktur, material, utilitas dan sirkulasi baik secara mikro maupun makro.



**Redesain Kantor Walikota Palopo**

**Input**

Permasalahan :  
Rusaknya gedung serta fasilitas Kantor  
Walikota Palopo

Redesain Kantor Walikota

Potensi pengembangan  
Kantor Walikota Palopo

Permasalahan  
pengembangan Kantor

**Analisis**

Identifikasi potensi dan  
permasalahan pengembangan Kantor

Konsep redesign Kantor  
Walikota Palopo

Studi banding kantor

- Aspek perancangan dan pendekatan desain :
1. Lokasi
  2. Analisis pelaku, aktivitas dan kebutuhan ruang
  3. Analisis tapak
  4. Fasade bangunan
  5. Konsep bentuk
  6. Analisis struktur dan material
  7. Analisis utilitas
  8. Analisis sirkulasi

**Output**

Desain siteplan dan rancangan  
Kantor Walikota Palopo

Gambar I. 1 Skema Kerangka Pikir  
(Sumber : Analisis penulis)

## BAB II

### TINJAUAN PUSTAKA

#### A. Tinjauan Umum

##### 1. Defenisi Judul

Judul yang dijadikan tugas akhir adalah “Redesain Kantor Walikota Palopo”.

- a. Redesain berasal dari kata *redesign* yang terdiri dari kata *re-* dan *design*. Dalam bahasa Inggris, penggunaan kata *re-* mengacu pada kata pengulangan atau melakukan kembali. Sedangkan kata *design* berarti desain yang dalam kamus besar bahasa Indonesia (2008) berarti kerangka bentuk atau rancangan. Sedangkan menurut Dwi Nugroho (2013:10) redesign adalah sebuah proses perencanaan dan perancangan untuk melakukan suatu perubahan pada struktur dan fungsi suatu benda, bangunan maupun sistem untuk manfaat yang lebih baik dari desain sebelumnya.

Sehingga dapat disimpulkan bahwa redesign mengandung pengertian merancang ulang sesuatu sehingga terjadi perubahan dalam penampilan atau fungsi suatu benda.

- b. Kantor merupakan suatu gedung atau bagian dari gedung yang pemakaiannya utama atau satu – satunya sebagai suatu kantor atau untuk tujuan – tujuan perkantoran seperti keperluan administrasi, pekerjaan tulisan, pengurusan uang dan kegiatan telepon. (Hayatullah, 2010)
- c. Walikota merupakan penyelenggara urusan pemerintah daerah menurut asas otonomi dan pembantuan dengan prinsip otonomi seluas – luasnya dalam sistem dan prinsip Negara Kesatuan Republik Indonesia di wilayah kota yang ditetapkan melalui undang – undang. (Kimberly, Maria, 2014)
- d. Palopo merupakan sebuah kota di Provinsi Sulawesi Selatan, Indonesia yang berstatus daerah otonom.

## 2. Tinjauan Tentang Redesain

Dalam dunia arsitektur, merancang ulang identik dengan membangun kembali sebuah karya lama yang dinilai kurang tepat guna. Redesain dapat dilakukan dengan cara mengubah, mengurangi maupun menambahkan unsur pada suatu bangunan (Dwi Nugroho, Agung : 2013).

Heinz Frick dan Bambang Suskiyanto (2007), mengartikan kata – kta membangun kembali dengan membongkar secara seksama dan atau memperbaiki kesalahan yang telah dibangun. Membangun kembali juga berarti menggunakan kembali gedung yang sudah ada tetapi tidak dimanfaatkan lagi seperti fungsi semula.

Redesain dalam arsitektur dapat dilakukan dengan mengubah, mengurangi ataupun menambahkan unsur pada suatu bangunan. Menurut Ferina (2012) dalam kutipan Dibner (1985), menjelaskan beberapa hal yang perlu diperhatikan dalam merancang bangunan tambahan, antara lain:

### a. Ukuran dan bentuk.

Ukuran dan bentuk bangunan yang ada tidak perlu harus tetap sama ketika penambahan baru dirancang. Namun, desain penambahan harus dilihat sebagai satu unit dengan keseluruhan bangunan.

### b. Lahan

Kebanyakan bangunan ditambahkan secara horizontal daripada vertikal. Oleh sebab itu, ukuran lahan yang memadai menjadi sangat penting.

### c. Struktur

Sebelum desain struktural dari bangunan baru dimulai, sistem struktur bangunan yang ada harus ditinjau kecukupannya untuk menangani efek dari penambahan baru. Jika penambahan baru berdekatan dengan pijakan yang ada dan dinding pondasi, harus dirancang dan dibangun sangat hati-hati untuk menghindari mengganggu stabilitas bangunan yang ada.

### d. Sistem mekanikal dan elektrikal

Sistem mekanikal dan elektrikal dalam sebuah bangunan umumnya telah dirancang sesuai dengan kebutuhan dari bangunan

tersebut. Dengan adanya penambahan baru pada bangunan tentunya membutuhkan sistem mekanikal dan elektrikal baru yang dapat menjawab kebutuhan baru, baik yang berasal dari bangunan lama dan bagian tambahan dari bangunan.

### 3. Tinjauan Umum Tentang Kantor

#### a. Jenis – jenis perkantoran

- 1) Kantor pemerintahan, yaitu kantor yang pengelolaannya dilakukan sepenuhnya oleh pemerintah dengan tujuan memberikan pelayanan kepada masyarakat.
- 2) Kantor swasta, yaitu kantor yang pengelolaannya dilakukan sepenuhnya oleh swasta atau badan usaha dengan tujuan memberikan pelayanan kepada masyarakat untuk mendapatkan keuntungan yang sebesar – besarnya.

#### b. Tata Ruang Perkantoran

Dalam skripsinya, M. Amin (2010) mengutip penjelasan tentang tata ruang kantor sebagai berikut :

- 1) Menurut Lift Lefild dan Peterson bahwa tata ruang kantor dapat dirumuskan sebagai penyusunan perabotan dan alat pelengkap pada luas lantai yang tersedia.
- 2) Menurut George Terry, tata ruang kantor adalah penentuan mengenai kebutuhan - kebutuhan ruang dan tentang penggunaan secara terperinci dari ruang ini untuk menyiapkan suatu susunan yang praktis dari faktor – faktor fisik yang dianggap perlu bagi pelaksana kerja perkantoran dengan biaya yang layak.

Selanjutnya, M. Amin (2010) membedakan tata ruang kantor menjadi dua macam, yaitu :

- 1) Tata ruang kantor terbuka. Pada susunan ini, semua aktivitas dilaksanakan pada suatu ruang yang besar dan terbuka.
- 2) Tata ruang yang terpisah - pisah. Menurut tata ruang ini, ruang kerja bersangkutan tidak pada satu ruang yang besar, melainkan susunan kerja terbagi – bagi dalam beberapa satuan yang dipisahkan menurut kamar – kamar.




#### 4. Tinjauan Tentang Kantor Walikota

##### a. Fungsi

Menurut ketentuan pasal 43 UU no. 22 tahun 1999, kepala daerah sebagai penanggung jawab penyelenggaraan pemerintahan mempunyai kewajiban:

- 1) Mempertahakan dan memelihara keutuhan Negara Kesatuan Republik Indonesia sebagaimana cita-cita proklamasi kemerdekaan tanggal 17 Agustus 1945,
- 2) Memegang teguh Pancasila dan UUD 1945,
- 3) Menghormati kedaulatan rakyat,
- 4) Menegakkan seluruh peraturan perundang-undangan,
- 5) Meningkatkan taraf kesejahteraan rakyat,
- 6) Memelihara ketentraman dan ketertiban masyarakat,
- 7) Mengajukan rancangan peraturan daerah dan menetapkannya bersama dengan DPRD.

b. Struktur organisasi

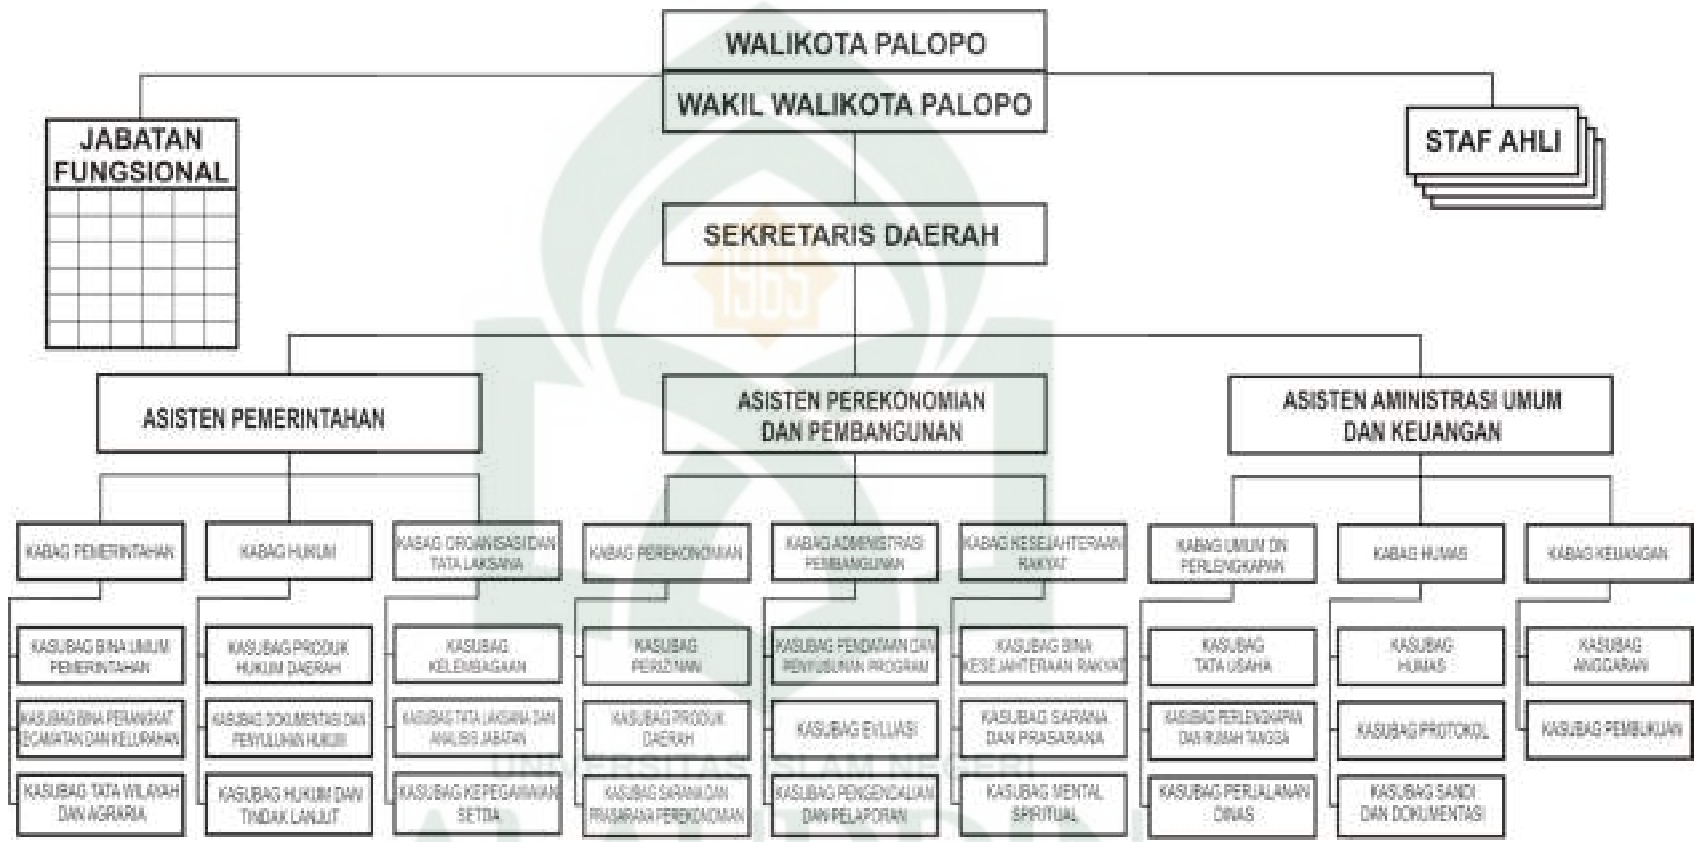

Gambar II. 1 Struktur Organisasi Kantor Walikota Palopo  
 (Sumber : Badan kepegawaian Sekretariat Daerah Kota Palopo, 2014)

c. Pelaku kegiatan

1) Pegawai

Tabel II. 1 Jumlah Pegawai Lingkup Sekretariat Palopo

No.	Satuan kerja	PNS	Honorer	Jumlah
1	Walikota	1		1
2	Wakil walikota	1		1
3	Sekretariat daerah	1		1
4	Asisten	3		3
5	Staf ahli	5		5
6	Tata pemerintahan	15	13	28
7	Ortala	7	8	15
8	Hukum	10	7	17
9	Perekonomian	14	29	43
10	Adm. Pembangunan	9	15	24
11	Kesejahteraan rakyat	8	7	15
12	Umum dan perlengkapan	37	61	98
13	Humas	12	21	33
14	Keuangan	16	13	29
<b>Total</b>		<b>139</b>	<b>174</b>	<b>313</b>

(Sumber : Badan kepegawaian Sekretariat Daerah Kota Palopo, 2014)

2) Satpol PP

Satuan Polisi Pamong Praja pada Kantor Walikota Palopo adalah perangkat pemerintah yang bertugas menjaga keamanan di dalam lingkup Sekretariat Kantor Walikota Palopo.

3) Pengunjung

Pengunjung adalah masyarakat yang membutuhkan pelayanan dari pemerintah Kota Palopo.

## B. Arsitektur Islam

### 1. Pengertian Arsitektur Islam

Aulia Fikriani M (2007:8) memaparkan bahwa Arsitektur Islam merupakan perpaduan antara kebudayaan manusia dan proses

penghambaan diri seorang manusia kepada tuhan, yang berada dalam keselarasan hubungan antara manusia, lingkungan dan penciptanya. Arsitektur Islam mengungkapkn hubungan geometris yang kompleks, hirarki bentuk dan ornamen serta makna simbolis yang sangat dalam.

Wasilah dalam jurnalnya Arsitektur berwawasan pemikiran Islam (hal.156) menjelaskan bahwa Islam adalah hasil perancangan ruang dan karya arsitektur yang berasaskan corak hidup umat Islam yang berdasarkan prinsip-prinsip dasar Islam sebagaimana yang terdapat dalam Al-Qur'an dan Sunnah Nabi Muhammad saw.

Alquran juga menjelaskan tentang tentang bagaimana merancang sebuah bangunan, seperti firman Allah swt dalam surat Al-ghasyiyah/88 ayat 12 – 16 :

فِيهَا عَيْنٌ جَارِيَةٌ ﴿١٢﴾ فِيهَا سُرُرٌ مَّرْفُوعَةٌ ﴿١٣﴾ وَأَكْوَابٌ مَّوْضُوعَةٌ ﴿١٤﴾ وَمَنَارِقٌ مَّصْفُوفَةٌ ﴿١٥﴾ وَزَّرَابِيٌّ مَّبْتُوثَةٌ ﴿١٦﴾

Terjemahnya :

12. Di dalamnya ada mata air yang mengalir. 13. di dalamnya ada takhta-takhta yang ditinggikan, 14. dan gelas-gelas yang terletak (di dekatnya), 15. dan bantal-bantal sandaran yang tersusun, 16. dan permadani-permadani yang terhampar.

Dalam tafsir al-Misbah Volume 15 (2002:230) M. Quraish Shihab menafsirkan bahwa ayat tersebut menguraikan tentang keadaan penghuni surga, agar manusia memperoleh informasi dan membandingkannya lalu memilih tempat yang diinginkannya.

Berdasarkan ayat tersebut jika dikaitkan dengan ilmu arsitektur, dapat dijelaskan bahwa mata air atau sungai-sungai yang mengalir dapat membuat suasana yang damai dan sejuk yang dapat mengurangi kepanasan di musim panas dan kedinginan di musim dingin. Selain itu, kata *mashfufah* yang berarti mengatur atau *shaffah* yang berarti menyusun secara berderet yang menunjukkan keteraturan, dimana segala sesuatu mengikuti urutannya yang berimbang, yang dalam prinsip perancangan arsitektur disebut keseimbangan / *balance*.

## 2. Seni ruang dan arsitektur

Dasar pengembangan seni ruang, termasuk didalamnya arsitektur, berdasar pada nilai-nilai yang terdapat dalam alquran, yang apabila diterjemahkan secara fisik memiliki beberapa ciri utama. Menurut Ismail Raji Al-Faruqi, empat kategori tersebut didasarkan pada ciri-ciri utama yang dimiliki semua seni islam (Al-Faruqi, 1999:158), yaitu :

### a. Abstraksi

Metode abstraksi dalam seni ruang islami merupakan tranfigurasi terhadap alam, yang dibagi menjadi lima kategori, sebagai berikut;

- 1) Hiasan penutup (*overlay*), juga disebut dengan penutup bahan dasar. Penggunaan *overlay* biasanya digunakan pada kubah dan kolom sehingga strukturnya tidak terekspos
- 2) Tranfigurasi bahan, dipakai untuk menunjukkan ciri khas tersendiri seperti penggunaan pohon, semak, buah, bunga, tanaman rambat, rumput, air dan pancuran.
- 3) Tranfigurasi struktur. Dalam karya arsitektur islam, struktur juga dapat berfungsi sebagai pengarah bangunan. Misalnya, ruang yang mempunyai lorong banyak (denah hypostyle) yang didukung oleh hiasan kolom.



Gambar II. 2 Deretan Kolom Pada Masjid Cordoba Yang Berfungsi Sebagai Pengarah Ruang

(Sumber: <https://andriani2779.files.wordpress.com/2015/06/inside-cordoba-by-fawad.jpg>, diakses 23 Juni 2015)

- 4) Transfigurasi ruang tertutup, merupakan salah satu cara untuk menonjolkan abstrak dengan tidak menghilangkan dinding pembatas melainkan dengan menghilangkan kesan solid dan terbatas pada ruang, dengan penggunaan dinding terbuka, ceruk, kubah maupun atap.



Gambar II. 3 Penggunaan Dinding Terbuka Dengan Deretan Kolom Pada Masjid Di Siria  
(Sumber:[https://41.media.tumblr.com/65e5627d7c8df2fa43f7b27ba6d04865/tumblr\\_nj6g7egD001u6olwvo1\\_500.jpg](https://41.media.tumblr.com/65e5627d7c8df2fa43f7b27ba6d04865/tumblr_nj6g7egD001u6olwvo1_500.jpg), diakses tanggal 23 Juni 2015)

- 5) Transfigurasi atau ambiguitas fungsi, mempunyai maksud bahwa ruang tidak hanya dibatasi untuk satu tujuan penggunaan saja. Sebagai contoh penempatan ceruk pada masjid yang berfungsi sebagai mihrab, dapat juga ditemui pada gerbang masuk portal, kios dan sebagainya.

b. Unit/modul

Bangunan arsitektural merupakan sejumlah modul atau unit-unit yang dikombinasikan. Salah satu contoh adalah istana islami tidak hanya merupakan satu blok kamar-kamar yang mengarah pada satu aula, tetapi aula sering merupakan kombinasi unit-unit pelataran yang masing-masing berfungsi sebagai inti yang dikelilingi kamar-kamar tersebut.



Gambar II. 4 Unit Modul Pada Istana Al Hambra, Spanyol Yang Ditandai Dengan Adanya Taman Pada Setiap Unit Kelompok Ruang  
(Sumber: [http://static.flickr.com/24/91603498\\_603c856954\\_m.jpg](http://static.flickr.com/24/91603498_603c856954_m.jpg), diakses 23 Juni 2015)

c. Kombinasi suksesif

Modul-modul ruang dikombinasikan untuk membentuk kombinasi yang lebih besar, seperti pada pola ruang kota islam yang bersifat integral dan saling melekat.

d. Pengulangan

Unit-unit yang merupakan komponen dari kombinasi ruang tertutup dan terbuka, diulang dalam bentuk identik atau beragam dalam struktur ruang yang saling tambah (aditif).

e. Dinamisme

Seni ruang dalam Islam harus dipahami dengan mengapresiasi satu per satu pada bagian pembentuknya. Tidak ada perkembangan arsitektural yang berakhir hanya pada satu klimaks titik estetis.



Gambar II. 5 Desain-Desain Dekorasi Dan Tata Ruang Padakarya-Karya  
Arsitektur Islam

(Sumber: <http://blog.ub.ac.id/restypuspaperdana/files/2010/10/2b.jpg>,  
diakses tanggal 23 Juni 2015)

f. Kerumitan

Kerumitan ditonjolkan dengan pola-pola interior dan dekorasi eksterior yang banyak sekali. Kerumitan berupa susunan yang berlapis-lapis, pengulangan, dinamisme dan sebagainya.

**C. Kearifan Lokal dalam Arsitektur**

1. Makna Kearifan Lokal dalam Arsitektur

Menurut Hamka (2013), kearifan lokal (*local wisdom*) berasal dari nilai budaya (tradisi, adat istiadat, sistem kemasyarakatan) yang diciptakan oleh individu maupun kelompok berdasarkan pertimbangan lingkungan dan kepercayaan masyarakat.

Arsitektur tradisional yang berangkat dari tradisi lokal yang terus dilakukakn secara turun-temurun, pembentukannya dipengaruhi oleh unsur kosmos dan mitos yang kemudian dinilai sebagai arsitektur yang memiliki nilai kearifan lokal. Arsitektur dibuat dengan cara memperhatikan kondisi ekologis setempat oleh masyarakat setempat, sesuai dengan kondisi yang ada di lingkungan tersebut. Maka menciptakan arsitektur adalah memanfaatkan dan mengangkat martabat alam sesuai kebutuhan dan kondisi (Mangunwijaya, 1988:331).



Dengan menerapkan nilai kearifan lokal pada arsitektur, maka akan terjadi proses akulturasi dalam arsitektur yang berujung pada terciptanya nilai kearifan lokal yang baru. Hal terpenting dari kearifan lokal adalah proses sebelum implementasi tradisi pada wujud fisik, yaitu nilai-nilai dari alam untuk mengajak dan mengajarkan tentang bagaimana membaca potensi alam dan menuliskannya kembali sebagai tradisi yang diterima secara universal oleh masyarakat (Pangarsa, 2008:84).

Peran manusia sangat penting untuk menjaga lingkungan alam dan menghasilkan wujud fisik arsitektur yang memiliki nilai kearifan serta selaras dengan alam. Maka perlu adanya harmonisasi hubungan timbal balik diantara ketiganya, yakni antara manusia, alam dan arsitektur (Hamka, 2013:3).



Gambar II. 6 Skema Hubungan Manusia, Alam Dan Arsitektur (sumber : Hamka, 2013)

Dari gambar di atas, Hamka (2013:4) menjelaskan bahwa keberadaan manusia di alam memutuhkan tempat atau wadah untuk beraktifitas dan bernaung yang diimplementasikan dalam wujud arsitektural. Sama halnya dengan manusia, wujud arsitektur keberadaannya dibangun diatas alam

oleh manusia, sesuai dengan kebutuhan manusia dan kondisi lingkungannya. Alam menyediakan segala sumbernya untuk dimanfaatkan dengan baik.

## 2. Kearifan Lokal Arsitektur Tradisional Indonesia

Arsitektur tradisional merupakan salah satu hasil dari kearifan lokal yang berwujud nyata (*tangible*). Khususnya di Indonesia memiliki begitu banyak arsitektur tradisional yang tersebar di wilayah nusantara. Arsitektur yang lahir dari masyarakat di kepulauan nusantara, memiliki kekayaan keragaman kehidupan pada kondisi iklim tropis. Rumah-rumah tradisional merupakan salah satu keunikan, keragaman, mengandung nilai alam dan budaya, muncul dengan ciri khas yang berbeda pada rumah tradisional Aceh, Batak, Nias, Riau, Minang, Jawa, Sunda, Madura, Bali, Banjar, Bugis, Toraja, Maluku hingga ke Papua.

Dalam hubungan arsitektur dan budaya, rumah tradisional di Indonesia dipandang sebagai bentuk strategi adaptasi terhadap alam seperti gempa melalui rekayasa struktur konstruksi (sistem sambungan dan tumpuan) dengan eksplorasi material lokal (batu, kayu dan bambu), (Rapoport, 1969).

Sebagian besar rumah tradisional di Indonesia menggunakan sistem struktur *knockdown* sehingga dapat dibongkar pasang dan dapat dipindah tempat. Sistem struktur *knockdown* dengan menggunakan sistem konstruksi pen dari balok kayu yang dimasukkan didalam lubang pada kolom. Sistem struktur membentuk hubungan struktur pola ruang vertikal dan horizontal pada rumah tradisional ini. Selain itu rumah tradisional kebanyakan dalam bentuk rumah panggung, sebagai bentuk perlindungan dari binatang buas maupun sebagai bentuk kepekaan terhadap iklim dengan memanfaatkan aliran udara melalui kolong rumah.

Pemanfaatan udara secara alami merupakan salah satu bentuk kearifan lokal yang menunjukkan arsitektur yang hemat energi dengan cara memanfaatkan kondisi iklim tropis yang ada di Indonesia. Selain itu, arsitektur tradisional juga memanfaatkan pencahayaan secara alami disiang hari.

### 3. Kearifan Lokal Arsitektur dalam modernitas

Kearifan lokal merupakan bentuk sikap, pandangan dan kemampuan masyarakat di dalam mengelola lingkungan rohani dan jasmaninya terhadap situasi geografis politis, historis, dan situasional yang bersifat lokal. (Kartawinata, 2011). Konsepsi makna kearifan lokal tersebut merupakan kondisi ideal untuk menatap kondisi kehidupan yang lebih baik di era modern ini.

Dalam proses perancangan tidak harus mengambil tipologi bentukan lama (tradisional), tetapi mengambil esensi ruang atau detail tradisi yang lain, seperti kebiasaan tertentu. Misalkan rumah Jawa, yang pada bagian depan mewadahi fungsi sosial, pada bagian belakangnya lebih privat dan seterusnya. Tampilan boleh modern sesuai dengan selera tetapi tidak menghilangkan identitasnya yaitu masih menerapkan material lokal dan menghargai alam. Namun kayu yang sekarang sudah semakin terbatas jumlahnya dapat diganti dengan bambu yang mudah dicari dan mudah tumbuhnya selain itu juga dapat menggunakan material yang lebih modern.

### 4. Arsitektur Lokal Palopo

#### a. Museum Batara Guru



Gambar II. 7 Museum Batara Guru Zaman Kolonial Belanda  
(sumber : <http://flickrhivemind.net/Tags/luwu/Recent>)

Museum Batara Guru berada di Jalan Andi Jemma No.1,  
Kelurahan Batu Pasi, Kecamatan Wara Utara, Kabupaten Luwu,

Sulawesi Selatan. Untuk mencapainya, apabila menggunakan angkutan umum relatif mudah karena hanya berjarak sekitar 1,5 kilometer dari Pelabuhan Tanjungringgit dan 3 kilometer dari Terminal Dangerakko.. Dibangun oleh Pemerintah Kolonial Belanda sekitar tahun 1920-an di atas tanah bekas "*Saoraja*" (Istana sebelumnya terbuat dari kayu, konon bertiang 88 buah) yang diratakan dengan tanah oleh Pemerintah Belanda.



Gambar II. 8 Istana Datu Luwu Di Kota Palopo  
(sumber: <http://1.bp.blogspot.com>, diakses tanggal 12 Mei 2015)

Bangunan permanen ini dibangun dengan arsitektur Eropa, oleh Pemerintah Kolonial Belanda dimaksudkan untuk mengambil hati Penguasa Kerajaan Luwu tetapi oleh kebanyakan bangsawan Luwu dianggap sebagai cara untuk menghilangkan jejak sejarah Kerajaan Luwu sebagai Kerajaan yang dihormati dan disegani kerajaan-kerajaan lain di jazirah Sulawesi secara khusus dan Nusantara secara umum.

Batara Guru memiliki luas tanah sekitar 10.000 meter persegi yang di dalamnya terdapat sebuah bangunan berukuran sekitar 968 meter persegi. Di dalam bangunan itu terdapat sebuah ruang pameran seluas 120 meter persegi, ruang administrasi, ruang perpustakaan, mushola dan juga toilet. Ruang pameran museum menyimpan sekitar 831 buah koleksi, terdiri atas koleksi prasejarah, keramik, heraldika, etnografi, naskah, numismatik, dan foto-foto.



Gambar II. 9 Kompleks Istana Datu Luwu di Kota Palopo  
(sumber : <http://upload.wikimedia.org/wikipedia/id/2/29/Istanadatu.jpg>, diakses tanggal 2 Mei 2015)

b. Masjid Tua Palopo



Gambar II. 10 Masjid Tua Palopo  
(sumber : [http://id.wikipedia.org/wiki/Berkas:Masjid\\_Tua\\_Palopo.JPG](http://id.wikipedia.org/wiki/Berkas:Masjid_Tua_Palopo.JPG), diakses tanggal 2 Mei 2015)

Masjid Tua Palopo merupakan masjid peninggalan Kerajaan Luwu yang berlokasi di Kota Palopo, Sulawesi Selatan. Masjid ini didirikan oleh Raja Luwu yang bernama Datu Payung Luwu XVI Pati Pasaung Toampanangi Sultan Abdullah Matinroe pada tahun 1604 M. Masjid yang memiliki luas 15 m<sup>2</sup> ini diberi nama Tua, karena usianya yang sudah tua. Sedangkan nama *Palopo* diambil dari kata dalam

bahasa Bugis dan Luwu yang memiliki dua arti, yaitu: pertama, penganan yang terbuat dari campuran nasi ketan dan air gula; kedua, memasukkan pasak dalam lubang tiang bangunan. Kedua makna ini memiliki relasi dengan proses pembangunan Masjid Tua Palopo ini.

Bangunan masjid terletak di tepi jalan, tepatnya di sudut perempatan jalan. Tidak jauh dari masjid ini berdiri Istana Raja Luwu. Denah masjid tua Palopo berbentuk bujur sangkar. Ukurannya yaitu  $15 \times 15$  m, sedang ketebalan dinding mencapai 90,2 cm dan tinggi dinding 3 m dari permukaan tanah. Ukuran ketinggian seluruhnya dari permukaan tanah sampai ke puncak atap mencapai 10,80 m.

Masjid menghadap ke timur, pintu masuk diapit oleh enam buah jendela dengan ukuran lebar 85 cm dan tinggi 117 cm. Setiap pintu pada bagian atasnya agak melengkung (setengah lingkaran) dan pada puncaknya di sebelah kanan dan kiri terdapat tonjolan dengan motif daun, sehingga bentuknya seperti pintu bersayap serta dihiasi dengan huruf Arab.

Dinding sisi utara dan selatan berisi masing-masing dua buah jendela, sedangkan di sisi barat terdapat ceruk yang berfungsi sebagai mihrab. Mihrab bagian atas berbentuk melengkung (setengah lingkaran) dan bagian atas meruncing sehingga membentuk seperti kubah. Hiasan sekeliling mihrab yaitu daun-daun kecil. Sebagai pengapit ceruk adalah ventilasi yang berbentuk belah ketupat dengan komposisi enam buah berjajar dua-dua mengapit ceruk.

Masjid Palopo beratap tumpang tiga seperti masjid-masjid tua di Indonesia lainnya. Atap tumpang teratas terdapat sebuah mustaka yang terbuat dari keramik Cina yang diperkirakan jenis Ming berwarna biru. Mustaka tersebut secara teknis sebagai pengunci puncak atap untuk menjaga masuknya air, tetapi juga secara filosofis berarti menunjukkan ke Esaan Tuhan. Atap terbuat dari sirap. Tumpang tengah dan bawah masing-masing ditopang oleh empat buah pilar (tiang kayu), sedangkan tumpang paling atas ditopang oleh sebuah tiang utama (soko guru) yang langsung menopang atap. Soko

guru inilah yang disakralkan oleh orang-orang tertentu, terbuat dari kayu lokal yaitu *cinna gori* yang dibentuk secara utuh, dan tampak ditatah dengan ukuran garis tengah 90 cm.



Gambar II. 11 Tampak Samping dan belakang Masjid tua Palopo  
(sumber : <https://www.google.co.id/Webhp?sourceid=chrome-instant&ion=1&espv=2&ie=UTF-8#q=arsitektur%20masjid%20tua%20palopo>, di akses tanggal 2 Mei 2015)

Arsitektur Masjid Tua Palopo ini sangat unik. Ada empat unsur penting yang melekat dalam konstruksi masjid tua ini, yaitu unsur lokal Bugis, Jawa, Hindu dan Islam.

*Pertama*, unsur lokal Bugis, Unsur ini terlihat pada struktur bangunan masjid secara keseluruhan yang terdiri dari tiga susun yang mengikuti konsep rumah panggung. Konsep tiga susun ini juga konsisten diterapkan pada bagian lainnya, seperti atap dan hiasannya yang terdiri dari tiga susun; tiang penyangga juga terdiri dari tiga susun, yaitu *pallanga*(umpak), *alliri possi* (tiang pusat) dan *soddu*; dinding tiga susun yang ditandai oleh bentuk *pelipit* (gerigi); dan pewarnaan tiang bangunan yang bersusun tiga dari atas ke bawah, dimulai dari warna hijau, putih dan coklat.

*Kedua*, unsur Jawa. Unsur ini terlihat pada bagian atap, yang dipengaruhi oleh atap rumah joglo Jawa yang berbentuk piramida bertumpuk tiga atau sering disebut *tajug*. Dua tumpang atap pada bagian bawah disangga oleh empat tiang, dalam konstruksi Jawa sering disebut sokoguru. Sedangkan atap piramida paling atas disangga oleh kolom (pilar) tunggal dari kayu *cinna gori* (Cinaduri) yang berdiameter 90 centimeter. Pada puncak atap masjid, terdapat hiasan dari keramik berwarna biru yang diperkirakan berasal dari Cina.

Susunan atap pertama dan kedua disangga empat tiang yang terbuat dari kayu cengaduri, dengan tinggi 8,5 meter dan berdiameter 90 cm. Keempat tiang tersebut dalam konsep Jawa disebut sokoguru. Sementara itu, atap paling atas ditopang dengan satu tiang terbuat dari kayu yang sama. Dalam kearifan lokal Sulawesi Selatan, satu tiang penyangga atap paling atas yang didukung oleh empat tiang lainnya merefleksikan yang sentral (*wara*) dikelilingi oleh unsur-unsur lain di luar yang sentral (*palili*).

*Ketiga*, unsur Hindu. Unsur ini terlihat pada denah masjid yang berbentuk segi empat yang dipengaruhi oleh konstruksi candi. Pada dinding bagian bawah, terdapat hiasan bunga lotus, mirip dengan hiasan di Candi Borobudur. Pada dinding bagian atas juga terdapat motif alur yang mirip dengan hiasan candi di Jawa.

*Keempat*, unsur Islam. Unsur ini terlihat pada jendela masjid, yaitu terdapat lima terali besi yang berbentuk tegak, yang melambangkan jumlah Salat wajib dalam sehari semalam.

c. Rumah adat Langkanae (Replika Istana Datu Luwu)



Gambar II. 12 Rumah Adat Langkanae di Palopo  
(Sumber: Dokumentasi penulis, 18 Juni 2015)



Rumah adat *langkanae'* mempunyai arti rumah panggung yang terbuat dari kayu yang bertiang 88. Bentuknya yang bertingkat melambangkan susunan tata sosial dalam masyarakat.

Istana Luwu menjadi pusat pengendalian wilayah Kesultanan Luwu yang luas oleh Penguasa Kerajaan yang bergelar Datu dan atau Pajung (Di Kerajaan Luwu terdapat 2 strata Penguasa/Raja yaitu Datu kemudian di tingkat lebih tinggi Pajung). Di dekat istana luwu terdapat pula Masjid Jami yang usianya sangat tua dan keseluruhan dindingnya terbuat oleh batu yang disusun.



Gambar II. 13 Replika Istana Datu Luwu (Rumah Adat Langkanae')  
(Sumber: Dokumentasi penulis, 8 Juni 2015)

Secara keseluruhan arsitektur pada rumah adat langkanae' hampir sama dengan arsitektur rumah adat bugis, Puncak rumah induk terdiri dari tiga atau lebih *sambulayang / timpalaja*. System struktur dan konstruksi rumah yang terdiri atas lima komponen, yaitu:

- 1) Rangka utama (tiang dan balok induk)
- 2) Konstruksi lantai
- 3) Konstruksi dinding
- 4) Konstruksi atap
- 5) Konstruksi tangga, yang semuanya dibuat dengan system *Knock Down*.



Gambar II. 14 Gerbang Kompleks Istana Datu Luwu  
(Sumber: dokumentasi penulis, 18 Juni 2015)

Pada gerbang kompleks istana menggunakan model atap pelana yang bersusun tiga dengan hiasan berupa ukiran pada tiang-tiang penyangga yang didominasi oleh warna Kuning.

Tabel II. 2 Identifikasi Arsitektur Lokal Palopo  
 (Sumber: Analisis data, 2015)

No.	Museum Batara Guru	Masjid Tua Palopo	Rumah Adat Langkana'e
1.	 <p>Penggunaan ventilasi pada bagian atap museum</p>	 <p>Penggunaan atap tumpang tiga</p>	 <p>Penggunaan timpak laja yang bersusun ganjil</p>
2.	 <p>Penggunaan dekorasi pada ujung bubungan</p>	 <p>Struktur bangunan keseluruhan terdiri dari tiga susun</p>	 <p>Pembagian badan rumah yang terdiri dari tiga tingkatan</p>

3.	 <p>Bukaan yang lebar dengan sistem <i>double ventilation</i></p>	 <p>Bukaan dengan lima terali besi yang berbentuk tegak</p>	 <p>Bukaan yang lebar dengan jalusi dari kayu</p>
4.	 <p>Bentuk bangunan yang simetris</p>	 <p>Tiang utama (<i>Soko guru</i>) dengan empat buah pilar (tiang kayu)</p>	 <p>Konsep kepala, badan dan kaki pada bangunan</p>
5.	 <p>Timpalaja dan bubungan yang bersusun tiga</p>	 <p>Bentuk denah persegi dan simetri</p>	 <p>Penggunaan dekorasi kayu</p>

#### D. Resume Arsitektur Lokal

Tabel II. 3 Kesimpulan dari Studi Kasus Arsitektur Lokal Palopo  
(Sumber : analisis penulis, 2015)

No.	Kriteria	Studi Kasus			Tanggapan
		Museum Batara Guru	Masjid Tua Palopo	Rumah Adat Langkanae Palopo	
1.	Lokasi	Kawasan Kompleks Istana Datu Luwu	Terletak di jalan poros Makassar – Soroako dan pusat Kota Palopo	Kompleks Istana Datu Luwu	Sebagai kantor pusat aktivitas pemerintahan, maka penentuan lokasi baiknya berada di pusat kota
2.	Tapak	Memfaatkan taman-taman sebagai ruang terbuka hijau	Lahan parkir beton dan terbatas	Permukaan tapak ditutupi rumput merambat	Untuk mengefektifkan penataan ruang luar, diperlukan rasio 40:60 untuk ruang luar dan gedung yang terbangun
	Zoning	Bangunan public	Bangunan public	Terdiri dari zona publik(teras), semi publik (ruang tamu), semi private (ruang keluarga), ruang private (kamar tidur) ruang service (dapur)	Konsep penzoningan pada bangunan pemerintahan mampu memberikan kenyamanan dan kelancaran dalam pelayanan terhadap masyarakat
	Tata Massa	Tunggal	Tunggal	Tunggal	Tata bangunan tunggal cocok untuk gedung kantor pemerintahan yang sifatnya terpusat
	Kebisingan	Berada di pusat kota, frekuensi kebisingan cukup tinggi	Berada di pusat kota, frekuensi kebisingan cukup tinggi	Berada di pusat kota, frekuensi kebisingan cukup tinggi	Frekuensi kebisingan yang tinggi dapat di minimalisasi dengan pengolahan vegetasi atau penggunaan material bangunan
	Vegetasi	Pemanfaatan vegetasi untuk penataan taman – taman	Tidak ada	Vegetasi di sekitar tapak sebagai peneduh dan view naturalis bangunan	Vegetasi sangat penting dalam penataan ruang luar bangunan
	View	Bangunan menghadap jalan	Bangunan menghadap jalan	Bangunan menghadap ke jalan utama	View sangat penting untuk sebuah

		utama	utama		gedung perkantoran
3	Fasade	Gaya arsitektur eropa	konstruksi masjid menonjolkan unsur lokal Bugis, Jawa, Hindu dan Islam	Gaya arsitektur local	Konsep pendekatan aritektur sangat mempengaruhi desain perancangan bangunan
4	Konsep bentuk	Bentuk denah merupakan gabungan antara persegi empat dan segi enam	Denah masjid yang berbentuk segi empat yang dipengaruhi oleh konstruksi candi	Bentuk persegi, yang terbagi atas tiga bagian yaitu kolong, badan dan atap rumah	Bentuk disesuaikan dengan fungsi bangunan
5	Sistem struktur dan material	Sistem struktur bangunan 2 lantai dengan material dinding batu bata dan kusen kayu jati	Sistem struktur bangunan sederhana dengan material dinding batu bata dan kusen kau yang dilengkapi dengan lima terali besi yang berbentuk tegak	System <i>knock down</i> dengan material dari kayu	Penggunaan struktur dan material harus sesuai kondisi iklim dimana bangunan akan didirikan
6	Utilitas	Bentuk atap yang dilengkapi dengan lubang ventilasi menjadi jalan masuknya cahaya dan udara ke dalam ruangan, serta bukaan yang cukup lebar di semua sisi bangunan	Atap berbentuk piramida bertumpuk tiga atau sering disebut <i>tajug</i> , dapat menjadi sirkulasi udara dan cahaya pada celah atap	Memanfaatkan penghawaan dan pencahayaan alami	Sistem utilitas disesuaikan dengan fungsi bangunan
7	Konsep aritektur local	Penggunaan bahan atap yang menggunakan material sirap	Struktur bangunan masjid terdiri dari tiga susun yang mengikuti konsep rumah panggung, seperti atap dan hiasannya, dinding tiga susun.	Runaah panggung dengan atap pelana yang bertingkat bermakna filosofis analogi bentuk tubuh manusia yaitu kepala (atap rumah), badan (badan rumah) dan kaki (kolom rumah), Dengan bentuk denah persegi empat panjang	Penerapan konsep arsitektur yang sesuai dengan kondisi social, ekonomi dan budaya masyarakat

M A K A S S A R

Prinsip-Prinsip Perancangan Arsitektur					
8	Keseimbangan ( <i>Balance</i> )	Desain semetris pada bentuk dan tampilan bangunan serta pada bentuk atap yang sama antara bagian sebelah kanan dan kiri bangunan	Denah yang persegi memberi kesan simetris pada bentuk dan atap bangunan termasuk penempatan jendela-jendela yang sama dengan jumlah dan jarak yang sama		Keseimbangan/balance adalah suatu kualitas nyata dari setiap obyek dimana perhatian visual dari dua bagian pada dua sisi dari pusat keseimbangan (pusat perhatian) adalah sama.
9	Irama ( <i>Rhythm</i> )	Prinsip ini diterapkan pada pengulangan reiling-reiling, dekorasi jendela jalusi miring dan pola perletakan jendela	Pola Perletakkan pada jendela masjid	Reiling-reiling pada dekorasi jendela, teras dan tangga serta pada tiang-tiang dan rumah	Didalam seni visual irama suatu obyek ditandai dengan sistem pengulangan secara teratur dengan pola yang dikenal dan diingat dengan mudah
10	Tekanan ( <i>Point Of Interest</i> )	Point of view bangunan ini adalah model atap yang cukup unik	Bentuk atap yang menjulang tinggi dan bersusun tiga		Tekanan adalah fokal point atau pusat perhatian dalam sebuah komposisi/bangunan,yaitu berupa area yang pertama kali ditangkap oleh pandangan mata
11	Skala ( <i>Scale</i> )	Bentuk atap yang mengadopsi Arsitektur Kolonial memberi efek kejutan bagi manusia	Bentuk atap yang tinggi dan bersusun-susun merupakan skala monumental pada bangunan	Bentuk bangunan panggung, dekorasi dan material bangunan yang merupakan ciri Arsitektur Lokal memberi kesan yang dekat dengan alam dan manusia	Skala adalah hubungan harmonis antara bangunan beserta komponen-komponennya dengan manusia
12	Proporsi ( <i>Proportion</i> )	Penggunaan lubang angin terhadap keseluruhan bentuk atap, serta bidang jendela terhadap keseluruhan bidang	Bidang-bidang jendela terhadap keseluruhan bidang bangunan serta transformasi susunan atap terhadap susunan-susunan yang lain	Bidang-bidang jendela terhadap keseluruhan bidang bangunan	Dalam arsitektur, proporsi adalah hubungan geometris dari sisi - sisi segi empat dengan isi, juga rasio atau perbandingan dari bagian - bagian

		bangunan			yang berbeda dari komposisi.
13	Urut-Urutan ( <i>Sequenc</i> )		Bentuk atap yang bersusun dengan dasar trapezium dan puncak yang berbentuk piramida.	Bentuk timpalaja rumah yang besusun dengan dasar trapesium dan berakhir dengan puncak segitiga	Tujuan penerapan prinsip urutan dalam arsitektur adalah untuk membimbing pengunjung ketempat yang dituju dan sebagai persiapan menuju klimaks.
14	Kesatuan ( <i>Unity</i> )	Gabungan segitiga, persegi empat dan segi enam secara simetris membentuk suatu kesatuan yang utuh dalam bangunan	kesatuan antara bentuk dan fungsi bangunan sesuai dengan ide dasar terwujud dalam konsep bentuk tiga susun masjid secara keseluruhan dan fungsinya sebagai tempat ibadah	Kesatuan antara bangunan dan lingkungan terwujud dengan penggunaan material dari alam dan warna alami bangunan	Unity/kesatuan adalah keterpaduan yang berarti tersusunnya beberapa unsur menjadi satu kesatuan yang utuh dan serasi

Berdasarkan tabel di atas, dapat disimpulkan bahwa dalam perancangan sebuah bangunan ada beberapa hal yang perlu diperhatikan seperti konsep pengolahan tapak, fasade bangunan, konsep bentuk, struktur dan material, utilitas bangunan, pendekatan arsitektur lokal serta prinsip – prinsip perancangan dalam arsitektur.



## E. Studi Preseden

Bangunan yang menjadi studi banding dalam perancangan Kantor Walikota Palopo adalah gedung-gedung yang menerapkan konsep arsitektur lokal setempat yang dibahas oleh Baskoro Tedjo dalam bukunya Pendalaman Sensibilitas Melalui Desain (2012).

### 1. Gedung Pemerintahan Siak

#### a. Gambaran umum

Kabupaten Siak adalah sebuah kabupaten di Provinsi Riau, Indonesia. Sebelumnya kawasan ini merupakan bagian dari Kesultanan Siak Sri Inderapura. Di awal kemerdekaan Indonesia, Sultan Syarif Kasim II, merupakan Sultan Siak terakhir menyatakan kerajaannya bergabung dengan negara Republik Indonesia. Kemudian wilayah ini menjadi wilayah Kewedanan Siak di bawah Kabupaten Bengkalis yang kemudian berubah status menjadi Kecamatan Siak. Pada tahun 1999 berdasarkan UU No. 53 Tahun 1999, meningkat statusnya menjadi Kabupaten Siak dengan ibukotanya Siak Sri Indrapura.

Siak adalah sebuah kabupaten di Riau dengan akar budaya Melayu yang kuat. Kedekatannya dengan Kerajaan Johor sejak abad ke-16 memberikan pengaruh pada langgam arsitektur tradisional Melayu yang mengakar kuat.



Gambar II. 15 Arsitektur rumah adat tradisional Melayu Jambi  
(Sumber: <http://travel.detik.com/readfoto/2014/03/25/094900/2529334/1026/5> /, diakses tanggal 28 Agustus 2015)

b. Aritektur

Akar Islam yang kuat di Siak mempengaruhi bentuk bangunannya, karena Siak merupakan kawasan di Indonesia yang pertama kali tersentuh Islam.



Gambar II. 16 Kantor Bupati Siak

(sumber: [http://4.bp.blogspot.com/-u1azfAYYXDs/UGP9PW\\_zSzl/AAAAAAAAAF1I/CM7L50CwVeM/s1600/KANTOR+BUPATI+SIAK.jpg](http://4.bp.blogspot.com/-u1azfAYYXDs/UGP9PW_zSzl/AAAAAAAAAF1I/CM7L50CwVeM/s1600/KANTOR+BUPATI+SIAK.jpg), diakses tanggal 28 Agustus 2015)

Simbolisasi Islam berupa elemen kubah diaplikasikan dalam bangunan ini. Berdasarkan perhitungan prinsip arsitektur tradisional Melayu, didapatkan keseimbangan sempurna pada kubah dan atapnya.



Gambar II. 17 Ekspresi bangunan yang diinspirasi dari bentuk arsitektur Melayu

(Sumber: [http://2.bp.blogspot.com/-MKGjCYj\\_dxQ/UklzeAVIOzI/AAAAAAAAA44/zfM-CyT5JsA/s1600/kantor+bupati+kabupaten+siak.jpg](http://2.bp.blogspot.com/-MKGjCYj_dxQ/UklzeAVIOzI/AAAAAAAAA44/zfM-CyT5JsA/s1600/kantor+bupati+kabupaten+siak.jpg), diakses tanggal 28 Agustus 2015)

(Sumber: [http://2.bp.blogspot.com/-MKGjCYj\\_dxQ/UklzeAVIOzI/AAAAAAAAA44/zfM-CyT5JsA/s1600/kantor+bupati+kabupaten+siak.jpg](http://2.bp.blogspot.com/-MKGjCYj_dxQ/UklzeAVIOzI/AAAAAAAAA44/zfM-CyT5JsA/s1600/kantor+bupati+kabupaten+siak.jpg), diakses tanggal 28 Agustus 2015)

## 2. Kantor Administratif Tulang Bawang

### a. Gambaran Umum

Pada saat terbentuknya/berdirinya Kabupaten Tulang Bawang pada tanggal 20 Maret 1997 yang disahkan melalui Undang-Undang Nomor 2 Tahun 1997 tentang Pembentukan Kabupaten Daerah Tingkat II Tulang Bawang dan Kabupaten Daerah Tingkat II Tanggamus (Lembaran Negara Republik Indonesia Tahun 1997 Nomor 2, Tambahan Lembaran Negara Republik Indonesia Nomor 3667) wilayah Kabupaten Tulang Bawang pada saat itu memiliki wilayah terluas, 22% dari wilayah Propinsi Lampung.

Tulang Bawang merupakan tempat yang penuh dengan warna-warna dan bentuk-bentuk mencolok di hamper setiap symbol budayanya. Salah satunya adalah *Siger* (mahkota tradisional) yang dapat ditemui di setiap ukiran dan monumen kota. Selain *Siger*, symbol budaya lainnya merupakan payung warna warni dan kain tapis.

### b. Arsitektur

Komposisi dasar desain Kantor Bupati Tulang Bawang mengadopsi elemen-elemen yang ada dalam masyarakat, yang terlihat pada penggunaan unsur bundar pada bangunan utama.



Gambar II. 18 Kantor Bupati Tulang Bawang  
(Sumber: <http://kampungtritunggaljaya.blogspot.com/>, diakses tanggal 28 Agustus 2015)

Lanskap luas yang menghadap ke tapak bangunan, balkon-balkon dan *roof garden* memudahkan pengguna mendapat akses visual ke area-area ruang luar. Bukaan yang lebar dan ventilasi silang memberikan sistem pencahayaan dan penghawaan alami yang baik pada bangunan. Skema warna *earthy* Mungurangi panas yang terperangkap di dalam bangunan

### 3. Semarang Learning Centre

#### a. Gambaran Umum

Kota Semarang adalah ibukota Provinsi Jawa Tengah, Indonesia sekaligus kota metropolitan terbesar kelima di Indonesia sesudah Jakarta, Surabaya, Bandung, dan Medan. Sebagai salah satu kota paling berkembang di Pulau Jawa, Kota Semarang mempunyai jumlah penduduk yang hampir mencapai 2,5 juta jiwa.

*Semarang Learning Centre* merupakan bangunan edukasi yang mewadahi berbagai macam kegiatan dalam lingkup provinsi Jawa Tengah yang dibangun untuk masyarakat umum.

#### b. Arsitektur



Gambar II. 19 *Semarang Learning Centre*  
(Sumber: <http://www.baskorotedjo.com/uploads/works/semarang-learning-centre/image-3.jpg>, diakses tanggal 31 Agustus 2015)

Desain *Semarang Learning Centre* mengkombinasikan fungsi dari perpustakaan umum, gedung pertemuan, *sport club*, museum ilmu pengetahuan, ritel dan masjid. Desain menggunakan pendekatan

arsitektur regional dengan tidak mengabaikan elemen-elemen tradisional meskipun lahannya di daerah perkotaan.



Gambar II. 20 Tampak dari *Semarang Learning Centre*  
(Sumber: <http://www.baskorotedjo.com/uploads/works/semarang-learning-centre/image-4.jpg>, diakses tanggal 31 Agustus 2015)

*Dual symmetrical* atau kembar simetris merupakan ciri khas adat jawa yang diterapkan ke dalam bangunan utama *Semarang Learning Centre*. Karakter atap yang kuat diambil dari gaya joglo sebagai identitas utama desain. Kedua atap dipadukan dengan komposisi gaya modern kontemporer yang elektik, sebagai adaptasi terhadap kawasan perkotaan. Masjid dengan desain prinsip modern ditempatkan di area terbuka yang luas sebagai representasi alun-alun tradisional jawa. Selain itu, prinsip-prinsip perancangan arsitektur seperti skala, keseimbangan dan harmoni dipadukan untuk menciptakan bahasa desain yang menyatu dengan keseluruhan konteks lahan.

UNIVERSITAS ISLAM NEGERI  
ALAUDDIN  
MAKASSAR

Tabel II. 4 Resume Hasil Studi Preseden  
(Sumber : Analisis penulis, 2015)

No.	Prinsip Perancangan Arsitektur	Studi Banding		
		Gedung Pemerintahan Siak	Kantor Adm. Tulang Bawang	<i>Semarang Learning Centre</i>
1.	Keseimbangan ( <i>Balance</i> )	Bangunan pada sayap kiri dan kanan bangunan utama serta adanya dua Menara pada gedung memberi kesan simetris	Penggunaan atap kubah dan denah yang persegi menunjukkan penerapan prinsip keseimbangan pada perancangan bangunan	Kembar simetris merupakan ciri khas adat Jawa yang diterapkan pada kedua bangunan utama
2.	Irama ( <i>Rhythm</i> )			Permainan lebar bukaan yang berbentuk kotak pada bangunan
3.	Tekanan ( <i>Point Of Interest</i> )	Bentuk atap dan adanya Menara pada bangunan utama menjadi pusat perhatian pada bangunan	Point of interest pada bangunan adalah penggunaan elemen bundar pada bangunan utama	
4.	Skala ( <i>Scale</i> )		Skala monumental terlihat dengan adanya bentuk atap bundar yang menjulang	Karakter atap yang kuat merupakan ciri Arsitektur Lokal Jawa yaitu rumah adat Joglo
5.	Proporsi ( <i>Proportion</i> )		Bentuk fasad kotak – kotak yang lebar	
6.	Urut-Urutan ( <i>Sequenc</i> )	Kolom – kolom pada koridor penghubung bangunan utama ke bangunan sayap		
7.	Kesatuan ( <i>Unity</i> )	Penggunaan atap segitiga dengan bentuk bangunan persegi panjang membentuk satu kesatuan yang utuh		Bukaan berbentuk persegi yang cukup lebar terhadap fasad dan atap bangunan menciptakan desain yang menyatu dengan keseluruhan konteks alam

Tabel di atas memberikan gambaran tentang prinsip-prinsip perancangan Arsitektur yang di terapkan pada bangunan yang menjadi studi banding untuk pembangunan Kantor Walikota Palopo. Prinsip-prinsip perancangan tersebut meliputi Keseimbangan (*Balance*), Irama (*Rhythm*), Tekanan (*Point Of Interest*), Skala (*Scale*), Proporsi (*Proportion*), Urut-Urutan (*Sequenc*) dan Kesatuan (*Unity*).

UNIVERSITAS NEGERI  
ALAUDDIN  
MAKASSAR

## BAB III


### TINJAUAN KHUSUS PERANCANGAN

#### A. Tinjauan Umum Kota Palopo

Kota Palopo adalah sebuah kota di provinsi Sulawesi Selatan, Indonesia. Kota Palopo sebelumnya berstatus kota administratif sejak 1986 dan merupakan bagian dari Kabupaten Luwu yang kemudian berubah menjadi kota pada tahun 2002 sesuai dengan UU Nomor 11 Tahun 2002 tanggal 10 April 2002.

Pada awal berdirinya sebagai Kota Otonom, Palopo terdiri atas 4 Kecamatan dan 20 Kelurahan. Kemudian, pada tanggal 28 April 2005, berdasarkan Perda Kota Palopo Nomor 03 Tahun 2005, dilaksanakan pemekaran Wilayah Kecamatan dan Kelurahan menjadi 9 Kecamatan dan 48 Kelurahan.

##### 1. Letak Geografis

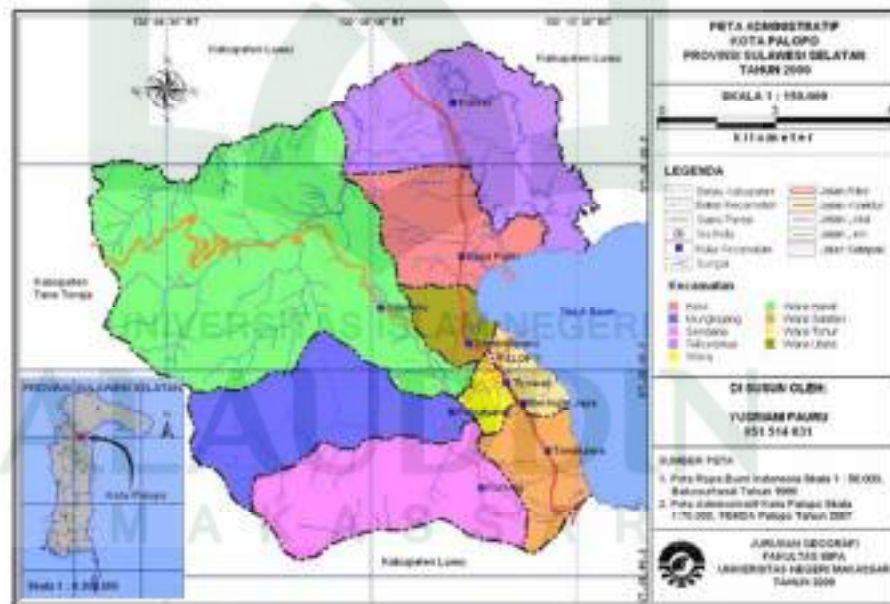

Gambar III. 1 Peta Wilayah Kota Palopo

(Sumber: [https://upload.wikimedia.org/wikipedia/id/b/b1/Peta\\_kota\\_palopo.jpg](https://upload.wikimedia.org/wikipedia/id/b/b1/Peta_kota_palopo.jpg), diakses 25 Juni 2015)

Kota Palopo secara geografis terletak antara  $2^{\circ}53'15''$   $3^{\circ}04'08''$  Lintang Selatan dan  $120^{\circ}03'10''$   $120^{\circ}14'34''$  Bujur Timur. Kota Palopo yang merupakan daerah otonom kedua terakhir dari empat daerah otonom di

Tanah Luwu. Secara Geografis Kota Palopo Kurang Lebih 375 Km dari Kota Makassar ke arah Utara dengan ketinggian 0 sampai 300 meter di atas permukaan laut.

Kota Palopo di bagian sisi sebelah Timur memanjang dari Utara ke Selatan merupakan dataran rendah atau Kawasan Pantai seluas kurang lebih 30% dari total keseluruhan, sedangkan lainnya bergunung dan berbukit di bagian Barat, memanjang dari Utara ke Selatan, dengan ketinggian maksimum adalah 1000 meter di atas permukaan laut.

Kota Palopo sebagai sebuah daerah otonom hasil pemekaran dari Kabupaten Luwu, dengan batas-batas :

- a. Sebelah Utara berbatasan dengan Kecamatan Walenrang Kabupaten Luwu
- b. Sebelah Timur dengan Teluk Bone
- c. Sebelah Selatan berbatasan dengan Kecamatan Bua Kabupaten Luwu
- d. Sebelah Barat berbatasan dengan Kecamatan Tondon Nanggala Kabupaten Tana Toraja.

## 2. Luas Wilayah

Luas wilayah administrasi Kota Palopo sekitar 247,52 kilometer persegi atau sama dengan 0,39% dari luas wilayah Propinsi Sulawesi Selatan. Secara administratif Kota Palopo terbagi menjadi 9 Kecamatan dan 48 Kelurahan.

Sebagian besar Wilayah Kota Palopo merupakan dataran rendah sesuai dengan keberadaanya sebagai daerah yang terletak di pesisir pantai. Sekitar 62,00 persen dari luas Kota Palopo merupakan daerah dataran rendah dengan ketinggian 0-500 m dari permukaan laut, 24,00 persen terletak pada ketinggian 501-1000 m sekitar 14,00 persen yang terletak diatas ketinggian lebih dari 1000 m.

Dari segi luas nampak bahwa Kecamatan terluas adalah Kecamatan Wara Barat dengan luas 54,13 km<sup>2</sup>/org dan yang tersempit adalah Kecamatan Wara Utara dengan luas 10,58 km<sup>2</sup>/org.



### 3. Struktur Tanah

Struktur lapisan dan jenis tanah serta batuan di Kota Palopo pada umumnya terdiri dari 3 jenis batuan beku, Batuan metamorf dan batuan vulkanik serta endapan alluvial yang hampir mendominasi seluruh wilayah Kota Palopo. Penyebaran jenis batuan dan struktur lapisan tanahnya mempunyai kecenderungan batuan beku granit dan garbo serta beberapa intrusi batuan lainnya. Kemudian dijumpai pula batuan beku yang merupakan jejak aliran lava yang telah membeku yang bersusunan balastik hingga andesitik. Batuan sedimen yang dijumpai meliputi batu gamping, batu pasir, untuk mendukung pembangunan dan bangunan di kawasan Kota Palopo. Ketersediaan tanah urugan, pasir serta batuan di wilayah Kota Palopo cukup tersedia yang terhampar di beberapa sungai Battang, sungai Latuppa dan sungai yang berbatasan dengan Kabupaten Luwu Kecamatan Lamasi atau Walenrang.

### 4. Topografi dan Kelerengan

Kondisi permukaan tanah kawasan perkotaan (Kawasan Build-up Area) cenderung datar, linier sepanjang jalur jalan Trans Sulawesi, dan sedikit menyebar pada arah jalan kolektor dan jalan lingkungan di wilayah perkotaan, sedangkan kawasan yang menjadi pusat kegiatan dan cukup padat adalah di sekitar kawasan pasar (pusat perdagangan dan jasa), sekitar perkantoran, dan sepanjang pesisir pantai, yang merupakan kawasan pemukiman kumuh yang basah dengan kondisi tanah genangan dan pasang surut air laut. Secara garis besar keadaan topografis Kota Palopo ini terdiri dari 3 variasi yaitu daratan rendah sepanjang pantai, wilayah perbukitan bergelombang dan datar di bagian Tengah, dan wilayah perbukitan dan pegunungan di bagian Barat, Selatan dan sebagian di bagian Utara.

### 5. Keadaan Iklim

Palopo secara spesifik dipengaruhi oleh adanya iklim tropis basah, dengan keadaan curah hujan bervariasi antara 500-1000 mm/tahun sedangkan untuk daerah hulu sungai di bagian pegunungan berkisar antara 1000-2000 mm/tahun. Suhu udara berkisar antara 25,5 derajat sampai dengan 29,7 derajat celsius, dan berkurang 0,6 derajat celsius setiap

kenaikan sampai dengan 85% tergantung lamanya penyinaran matahari yang bervariasi antara 5,2 sampai 8,5 jam perhari.

#### 6. Kantor Walikota Palopo

Bangunan kantor walikota Palopo yang lama (sebelum pembakaran) memiliki bentuk denah memanjang yang membujur dari arah selatan-utara (orientasi ke arah arah timur-barat). Konsep arsitektur yang menonjol adalah konsep aritektur tradisional-vernakular Bugis. Hal ini terlihat dari bentuk atap dan penggunaan material bangunan kantor.



Gambar III. 2 Tampak Depan Kantor Walikota Palopo  
(sumber: <https://www.google.co.id/search?tbm=isch&q=kantor+walikota+palopo&spell=1&ei=u7JGVaDTDca9ugSeh4Ao> , diakses 2 Mei 2015)

Konsep pemaknaan arsitektural Kantor Waliota Palopo adalah konsep arsitektur Tradisional-Vernakular Bugis. bangunan dua lantai dengan tiang-tiang yang menonjol serta bentuk atap pelana yang bertingkat mengacu pada makna filosofis analogi bentuk tubuh manusia yaitu kepala (atap rumah), badan (badan rumah) dan kaki (kolom rumah). Selain itu, bentuk denah persegi empat panjang mengandung makna bahwa kehidupan terbagi atas 4 elemen yaitu air, api, udara dan tanah.



Gambar III. 3 Kantor Walikota Palopo  
(sumber:<https://www.google.co.id/search?tbm=isch&q=kantor+walikota+palopo&spell=1&ei=u7JGVaDTDca9ugSeh4Ao> , diakses 2 Mei 2015)

Gambar di atas merupakan tampak perspektif dari Kantor Walikota Palopo yang menunjukkan penerapan prinsip-prinsip dasar perancangan arsitektur berupa keseimbangan (*balance*) antara bangunan utama dan bangunan sayap Kantor Walikota Palopo.

## 7. Kondisi Kantor Walikota Palopo



Gambar III. 10



Gambar III. 11



Gambar III. 13



Gambar III. 4 Identifikasi Kantor Walikota Palopo yang Terbakar  
(Sumber: Analisis penulis, Juni 2015)



Gambar III. 6



Gambar III. 7



Gambar III. 8

ALAUDDIN  
M A K A S S A R

a. Bagian luar kantor walikota



Gambar III. 5 Kantor Walikota Palopo yang Terbakar  
(Sumber: Dokumentasi penulis, 18 Juni 2015)

Bagian Kantor Walikota Palopo yang terbakar sekitar 85 % meliputi keseluruhan bangunan utama dan bangunan sebelah kanan bangunan utama. Sedangkan yang masih utuh adalah bangunan sebelah kiri bangunan utama.



Gambar III. 6 Bagian Depan Kantor Walikota Palopo  
(Sumber: Dokumentasi penulis, 18 Juni 2015)



Gambar III. 7 Bagian *Entrance* Depan Kantor Walikota Palopo  
(Sumber: Dokumentasi penulis, 18 Juni 2015)

Gambar III. 8 merupakan *main entrance* depan kantor walikota palopo yang sudah terbakar, namun kondisi struktur tiang utama masih cukup baik untuk menopang bangunan.



Gambar III. 8 Parkiran Dalam Kantor Walikota Palopo  
(Sumber: Dokumentasi penulis, 18 Juni 2015)

b. Bagian dalam kantor



Gambar III. 9 Tangga Utama dan Selasar Kantor Walikota Palopo  
(Sumber: Dokumentasi penulis, 18 Juni 2015)



Gambar III. 10 Lobi Utama Kantor Walikota Palopo  
(Sumber: Dokumentasi penulis, 18 Juni 2015)

Gambar di atas merupakan salah satu kondisi yang ada pada ruangan Kantor Walikota Palopo. Kondisi dinding, plafond dan atap sudah tidak bisa digunakan, namun kondisi tiang-tiang masih cukup baik. Lebar selasar kurang cukup untuk sirkulasi gerak pegawai maupun pengunjung.



Gambar III. 11 Ruangan pada Kantor Walikota Palopo  
(Sumber: Dokumentasi penulis, 18 Juni 2015)

c. Bagian kantor yang utuh



Gambar III. 12 Bangunan Sebelah Kanan Kantor Walikota Palopo  
(Sumber: Dokumentasi penulis, 18 Juni 2015)

Gambar diatas merupakan bagian kantor yang masih utuh. Bagian ini terletak di sebelah kiri bangunan utama Kantor Walikota Palopo. Selain itu, bangunan mushallah dan pos jaga juga tidak terbakar saat peristiwa pembakaran Kantor Walikota Palopo terjadi.





Gambar III. 13 Mushallah Kantor Walikota Palopo  
(Sumber: Dokumentasi penulis, 18 Juni 2015)

Beberapa gedung yang juga selamat dari kebakaran karena terpisah dari bangunan utama yaitu mushallah dan pos jaga yang ada di halaman Kantor Walikota Palopo.



Gambar III. 14 Pos Jaga Kantor Walikota Palopo  
(Sumber: Dokumentasi penulis, 18 Juni 2015)

d. Struktur bangunan kantor

1) Sub struktur

Bangunan Kantor Walikota Palopo terdiri dari 2 lantai sehingga struktur yang digunakan adalah pondasi batu kali dan pondasi *poer*.

2) Mid struktur


Mid struktur yang digunakan yaitu system rangka yang terdiri dari kolom – kolom dengan ukuran yang berbeda – beda, sedangkan dinding terbuat dari pasangan batu bata.

### 3) Up struktur

Jenis atap yang digunakan adalah genteng dari tanah liat dengan struktur rangka atap kayu. Sedangkan plafon terbuat dari tripleks dengan rangka dari kayu.

## B. Tinjauan Umum Lokasi Perancangan

### 1. Lokasi Perancangan Kantor Walikota Palopo

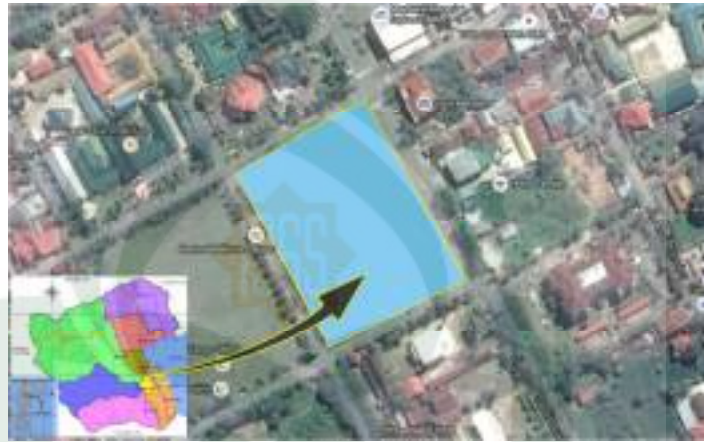

Gambar III. 15 Peta Lokasi Perancangan Kantor Walikota Palopo  
(Sumber: Analisis penulis, 2015)

Lokasi perancangan Kantor Walikota Palopo berada di Kecamatan Wara, Kota Palopo. Kecamatan Wara adalah salah satu kecamatan di Kota Palopo, dengan batas-batas :

- a. Sebelah Utara berbatasan dengan Kecamatan Wara Utara
- b. Sebelah Timur berbatasan dengan Wara Timur
- c. Sebelah Selatan berbatasan dengan Kecamatan Sendana dan Wara Selatan
- d. Sebelah Barat berbatasan dengan Kecamatan Mungkejang dan Wara Barat

### 2. Analisis Tapak

Site/tapak perancangan kawasan Kantor Walikota Palopo terletak di Jalan Jenderal Sudirman, Kecamatan Wara, Kota Palopo. Adapun luasan tapak sekitar  $\pm 1,05$  Ha.



Gambar III. 16 Luasan Site Kantor Walikota Palopo  
 (Sumber: Analisis Penulis)

Kondisi lingkungan tapak perancangan Kantor Walikota Palopo memiliki batas-batas sebagai berikut :

- a. Sebelah Utara berbatasan dengan jalan dan Bank Sulselbar serta Bank BNI
- b. Sebelah Timur berbatasan dengan Jalan Jenderal Sudirman
- c. Sebelah Selatan berbatasan dengan Jalan Andi Pawesiang
- d. Sebelah Barat berbatasan dengan jalan dan Lapangan Pancasila Palopo



Gambar III. 17 Eksisting Site Kantor Walikota Palapo  
 (Sumber: Analisis Penulis, 2015)

ALAUDDIN  
 MAKASSAR

### C. Jenis Pelaku dan Kebutuhan Ruang

#### 1. Jenis Pelaku, Kegiatan dan Kebutuhan Ruang

Berdasarkan struktur organisasi Kantor Walikota Palopo pada Bab II (halaman 12) dan pelaku kegiatan pada halaman 13, maka Jenis pelaku, kegiatan dan kebutuhan ruang dapat ditampilkan dengan tabel sebagai berikut:

Tabel III. 1 Jenis pelaku, Kegiatan dan Kebutuhan Ruang  
(Sumber: analisis penulis)

Pelaku	Kegiatan	Jumlah	Ruang
Walikota	Mengontrol dan mengevaluasi pemerintahan, mengadakan rapat, negosiasi dengan instansi lain, melayani tamu khusus dari instansi lain, istirahat	1	R. Walikota R. Rapat R. Tamu R. Tamu Khusus R. Perjamuan R. Istirahat
Wakil Walikota	Membantu tugas-tugas Walikota, mengadakan rapat, melayani tamu, istirahat	1	R Wakil. Walikota R. Rapat R. Tamu R. Istirahat
Sekretaris Daerah	Membantu Walikota yang berkaitan dengan tugas-tugas teknis, melayani tamu, mengadakan rapat, istirahat	1	R. Sekretaris R. Rapat R. Tamu khusus R. Istirahat
Sekretaris	Membantu pimpinan dalam hal tulis menulis	3	R. Sekertaris
Staf Ahli	Memberi saran, masukan dan koordinasi diluar tugas dan fungsi perangkat daerah	5	R. Staf Ahli
Asisten	Mengkoordinasi, mengawasi dan mengendalikan, mengadakan rapat, melayani tamu, istirahat	3	R. Kerja Asisten R. Rapat Asisten R. Tamu R. Ganti
Staf Asisten	Membantu tugas asisten	9	R. Staf Asisten
Kepala Bagian	Mengatur dan mengawasi kegiatan, mengadakan rapat berkala setiap 1 bulan	9	R. Kepala Bagian R. Rapat
Staf	Melaksanakan kegiatan yang telah	281	R. Kerja Staf

	diprogramkan		
Satpol PP	Menjaga keamanan, memberikan informasi kepada pengunjung	28	R. Kasat R. Anggota R. Alat R. Staff R. Kabid R. Kasubag R. Rapat R. Informasi R. Kontrol keamanan digital Pos Jaga
Pengunjung/ Masyarakat	Mendapatkan pelayanan dari pemerintah, menyampaikan aspirasi	50	R. Tunggu R. Aspirasi
Mekanikal elektrikal	Mengontrol alat elektrik dan mekanik	2	R. ME
Cleaning service	Menjaga kebersihan di dalam dan di luar gedung	9	R. CS Janitor
Seluruh pegawai	Olahraga, pelatihan dan seminar	100	Gedung olahraga Ruang konferensi <i>Fitness centre</i>
Seluruh pelaku	Parkir, makan, istirahat, MCK, shalat, menyimpan peralatan		Mushallah Area parkir Hall Kantin Lavatory Gudang Publik area

Tabel di atas merupakan tabel yang menunjukkan tentang pelaku-pelaku kegiatan yang ada pada Kantor Walikota Palopo dan kegiatan – kegiatan yang dilakukan, sehingga menghasilkan jenis – jenis ruangan yang dibutuhkan oleh pelaku kegiatan tersebut.

## 2. Pembagian Ruang

Berdasarkan jenis pelaku, kegiatan dan kebutuhan ruang pada Tabel III. 1 diatas, maka pembagian ruang Kantor Walikota Palopo sebagai berikut:

Tabel III. 2 Pembagian Ruang Kantor Walikota Palopo  
(Sumber: Analisis Penulis, 2015)

No	Nama Ruang	Sifat Ruang			
		Privat	Semi Privat	Publik	Service
1	Ruang Walikota	X			
2	Ruang Wakil Walikota	X			
3	Ruang Sekda	X			
4	Ruang Sekertaris	X			
5	Ruang Staf Ahli	X			
6	Ruang Asisten	X			
7	Ruang Kepala Bagian	X			
8	Ruang Istirahat	X			
9	Ruang Tamu		X		
10	Ruang Tamu khusus	X			
11	Ruang Rapat	X			
12	Ruang Perjamuan		X		
13	Ruang Ganti	X			
14	Ruang Staf Asisten		X		
15	Ruang kerja Staf		X		
16	Ruang Informasi			X	
17	Ruang Kontrol Keamanan Digital	X			
18	Ruang Tunggu			X	
19	Pos Jaga			X	
20	Ruang Aspirasi			X	
21	Ruang ME				X
22	Ruang CS		X		
23	Janitor				X
24	Gedung Olahraga			X	
25	Ruang konferensi			X	
26	Mushallah			X	
27	Hall			X	
28	Kantin			X	
29	Lavatory				X
30	Area Parkir			X	
31	Area Publik			X	
32	Gudang				X

33	<i>Fitnee centre</i>		X		
34	Ruang Kasat PP	X			
35	Ruang anggota Sapol PP		X		
36	Ruang Kabid		X		
37	Ruang Alat				X
38	Koperasi Pegawai			X	

Tabel di atas merupakan tabel pembagian ruang pada Kantor Walikota Palopo berdasarkan sifat ruang yang terdiri dari ruang privat, ruang semi privat, ruang publik dan ruang servis.

### 3. Besaran Ruang

Berdasarkan jenis pelaku, kegiatan dan kebutuhan ruang pada Bab III halaman 55 - 56, maka besaran ruang bangunan sebagai berikut:

Tabel III. 3 Perhitungan Besaran Ruang Kantor Walikota Palopo (sumber: Olah data, Juni 2015)

Nama Ruang	Kapasitas	Kuantitas	Standar dan Analisis	Luas (m <sup>2</sup> )	Sumber
<b>Walikota</b>					
R. Walikota	1	1	14.00 m <sup>2</sup> /org	14.00	WBDG
R. Rapat	12	1	2.00 m <sup>2</sup> /org	24.00	NAD
R. Tamu	6	1	2.00 m <sup>2</sup> /org	12.00	NAD
R. Tamu Khusus	6	1	2.00 m <sup>2</sup> /org	12.00	NAD
R. Perjamuan	12	1	2.00 m <sup>2</sup> /org	24.00	NAD
R. Istirahat	1	1	18.00 m <sup>2</sup> /org	18.00	NAD
R. Sekertaris	1	1	7.50 m <sup>2</sup> /org	7.50	WBDG
R. Staf	4	1	7.50 m <sup>2</sup> /org	30.00	WBDG
Lavatory					
WC	1	4	1.20 m <sup>2</sup> /org	4.80	MEEB
Urinoir	1	3	0.64 m <sup>2</sup> /org	1.92	STUI
Westafel	1	3	0.40 m <sup>2</sup> /org	1.20	
Jumlah				149.42	
Sirkulasi 20%				29.88	
<b>Subtotal</b>				<b>179.30</b>	
<b>Wakil Walikota</b>					
R. W. Walikota	1	1	14.00 m <sup>2</sup> /org	14.00	WBDG



R. Rapat	12	1	2.00 m <sup>2</sup> /org	24.00	NAD
R. Tamu	6	1	2.00 m <sup>2</sup> /org	12.00	NAD
R. Istirahat	1	1	18.00 m <sup>2</sup> /org	18.00	NAD
R. Sekertaris	1	1	7.50 m <sup>2</sup> /org	7.50	WBDG
R. Staf	3	1	7.50 m <sup>2</sup> /org	22.50	WBDG
Lavatory					
WC	1	2	1.20 m <sup>2</sup> /org	2.40	MEEB
Urinoir	1	2	0.64 m <sup>2</sup> /org	1.28	STUI
Westafel	1	2	0.40 m <sup>2</sup> /org	0.80	
Jumlah				102.48	
Sirkulasi 20%				20.50	
<b>Subtotal</b>				<b>122.98</b>	
<b>Sekretaris Daerah</b>					
R. Sekda	1	1	14.00 m <sup>2</sup> /org	14.00	WBDG
R. Rapat	12	1	2.00 m <sup>2</sup> /org	24.00	NAD
R. Tamu	6	1	2.00 m <sup>2</sup> /org	12.00	NAD
R. Istirahat	1	1	18.00 m <sup>2</sup> /org	18.00	NAD
R. Sekertaris	1	1	7.50 m <sup>2</sup> /org	7.50	WBDG
R. Staf Ahli	4	1	7.50 m <sup>2</sup> /org	30.00	WBDG
Lavatory					
WC	1	2	1.20 m <sup>2</sup> /org	2.40	MEEB
Urinoir	1	2	0.64 m <sup>2</sup> /org	1.28	STUI
Westafel	1	2	0.40 m <sup>2</sup> /org	0.80	
Jumlah				109.98	
Sirkulasi 20%				21.99	
<b>Subtotal</b>				<b>131.97</b>	
<b>Asisten</b>					
R. Asisten	1	3	14.00 m <sup>2</sup> /org	42.00	WBDG
R. Staf Asisten	9	1	7.50 m <sup>2</sup> /org	67.50	WBDG
R. Rapat	12	1	2.00 m <sup>2</sup> /org	24.00	NAD
R. Tamu	6	1	2.00 m <sup>2</sup> /org	12.00	NAD
R. Ganti	1	3	2.50 m <sup>2</sup> /org	7.50	NAD
Lavatory					
WC	1	4	1.20 m <sup>2</sup> /org	4.80	MEEB

Urinoir	1	4	0.64 m <sup>2</sup> /org	2.56	STUI
Westafel	1	4	0.40 m <sup>2</sup> /org	1.60	
Jumlah				161.96	
Sirkulasi 20%				32.39	
<b>Subtotal</b>				<b>194.35</b>	
<b>Kepala Bagian Tata pemerintahan</b>					
R. Kabag	1	1	8.00 m <sup>2</sup> /org	8.00	NAD
R. Rapat	8	1	2.00 m <sup>2</sup> /org	16.00	NAD
R. Kerja Staf	27	1	7.50 m <sup>2</sup> /org	202.5	WBDG
Lavatory					
WC	1	4	1.20 m <sup>2</sup> /org	4.80	MEEB
Urinoir	1	2	0.64 m <sup>2</sup> /org	1.28	STUI
Westafel	1	2	0.40 m <sup>2</sup> /org	0.80	
Jumlah				233.38	
Sirkulasi 20%				46.68	
<b>Subtotal</b>				<b>280.06</b>	
<b>Kepala Bagian Ortala</b>					
R. Kabag	1	1	8.00 m <sup>2</sup> /org	8.00	NAD
R. Rapat	8	1	2.00 m <sup>2</sup> /org	16.00	NAD
R. Kerja Staf	14	1	7.50 m <sup>2</sup> /org	105.00	WBDG
Lavatory					
WC	1	4	1.20 m <sup>2</sup> /org	4.80	MEEB
Urinoir	1	2	0.64 m <sup>2</sup> /org	1.28	STUI
Westafel	1	2	0.40 m <sup>2</sup> /org	0.80	
Jumlah				135.88	
Sirkulasi 20%				27.18	
<b>Subtotal</b>				<b>163.06</b>	
<b>Kepala Bagian Hukum</b>					
R. Kabag	1	1	8.00 m <sup>2</sup> /org	8.00	NAD
R. Rapat	8	1	2.00 m <sup>2</sup> /org	16.00	NAD
R. Kerja Staf	16	1	7.50 m <sup>2</sup> /org	120	WBDG
Lavatory					
WC	1	4	1.20 m <sup>2</sup> /org	4.80	MEEB
Urinoir	1	2	0.64 m <sup>2</sup> /org	1.28	STUI

Westafel	1	2	0.40 m <sup>2</sup> /org	0.80	
Jumlah				150.88	
Sirkulasi 20%				30.18	
<b>Subtotal</b>				<b>181.06</b>	
<b>Kepala Bagian Perekonomian</b>					
R. Kabag	1	1	8.00 m <sup>2</sup> /org	8.00	NAD
R. Rapat	8	1	2.00 m <sup>2</sup> /org	16.00	NAD
R. Kerja Staf	42	1	7.50 m <sup>2</sup> /org	315	WBDG
Lavatory					
WC	1	4	1.20 m <sup>2</sup> /org	4.80	MEEB
Urinoir	1	2	0.64 m <sup>2</sup> /org	1.28	STUI
Westafel	1	2	0.40 m <sup>2</sup> /org	0.80	
Jumlah				345.88	
Sirkulasi 20%				69.18	
<b>Subtotal</b>				<b>415.06</b>	
<b>Kepala Bagian Adm Pembngunan</b>					
R. Kabag	1	1	8.00 m <sup>2</sup> /org	8.00	NAD
R. Rapat	8	1	2.00 m <sup>2</sup> /org	16.00	NAD
R. Kerja Staf	24	1	7.50 m <sup>2</sup> /org	180	WBDG
Lavatory					
WC	1	4	1.20 m <sup>2</sup> /org	4.80	MEEB
Urinoir	1	2	0.64 m <sup>2</sup> /org	1.28	STUI
Westafel	1	2	0.40 m <sup>2</sup> /org	0.80	
Jumlah				337.60	
Sirkulasi 20%				67.52	
<b>Subtotal</b>				<b>405.12</b>	
<b>Kepala Bagian Kesra</b>					
R. Kabag	1	1	8.00 m <sup>2</sup> /org	8.00	NAD
R. Rapat	8	1	2.00 m <sup>2</sup> /org	16.00	NAD
R. Kerja Staf	14	1	7.50 m <sup>2</sup> /org	105	WBDG
Lavatory					
WC	1	4	1.20 m <sup>2</sup> /org	4.80	MEEB
Urinoir	1	2	0.64 m <sup>2</sup> /org	1.28	STUI
Westafel	1	2	0.40 m <sup>2</sup> /org	0.80	

Jumlah				135.88	
Sirkulasi 20%				27.18	
<b>Subtotal</b>				<b>163.06</b>	
<b>Kepala Bagian Umum &amp; Perlengkapan</b>					
R. Kabag	1	1	8.00 m <sup>2</sup> /org	8.00	NAD
R. Rapat	8	1	2.00 m <sup>2</sup> /org	16.00	NAD
R. Kerja Staf	97	1	7.50 m <sup>2</sup> /org	727.5	WBDG
Lavatory					
WC	1	4	1.20 m <sup>2</sup> /org	4.80	MEEB
Urinoir	1	2	0.64 m <sup>2</sup> /org	1.28	STUI
Westafel	1	2	0.40 m <sup>2</sup> /org	0.80	
Jumlah				758.38	
Sirkulasi 20%				151.68	
<b>Subtotal</b>				<b>910.06</b>	
<b>Kepala Bagian Humas</b>					
R. Kabag	1	1	8.00 m <sup>2</sup> /org	8.00	NAD
R. Rapat	8	1	2.00 m <sup>2</sup> /org	16.00	NAD
R. Kerja Staf	32	1	7.50 m <sup>2</sup> /org	240	WBDG
Lavatory					
WC	1	4	1.20 m <sup>2</sup> /org	4.80	MEEB
Urinoir	1	2	0.64 m <sup>2</sup> /org	1.28	STUI
Westafel	1	2	0.40 m <sup>2</sup> /org	0.80	
Jumlah				270.88	
Sirkulasi 20%				54.18	
<b>Subtotal</b>				<b>412.18</b>	
<b>Kepala Bagian Keuangan</b>					
R. Kabag	1	1	8.00 m <sup>2</sup> /org	8.00	NAD
R. Rapat	8	1	2.00 m <sup>2</sup> /org	16.00	NAD
R. Kerja Staf	28	1	7.50 m <sup>2</sup> /org	210	WBDG
Lavatory					
WC	1	4	1.20 m <sup>2</sup> /org	4.80	MEEB
Urinoir	1	2	0.64 m <sup>2</sup> /org	1.28	STUI
Westafel	1	2	0.40 m <sup>2</sup> /org	0.80	
Jumlah				240.88	

Sirkulasi 20%				48.18	
<b>Subtotal</b>				<b>289.06</b>	
<b>Satpol PP</b>					
R. Informasi	2	4	2.00 m <sup>2</sup> /org	16.00	NAD
R. Kasat	1	1	14.00 m <sup>2</sup> /org	14.00	WBDG
R. Kabid	1	3	8.00 m <sup>2</sup> /org	24.00	NAD
R. Kasubag	1	4	8.00 m <sup>2</sup> /org	32.00	NAD
R. Sekertaris	1	1	7.50 m <sup>2</sup> /org	7.50	NAD
R. Staff	4	7	7.50 m <sup>2</sup> /org	210.00	NAD
R. Rapat	8	1	2.00 m <sup>2</sup> /org	16.00	NAD
R. Anggota	60	2	7.50 m <sup>2</sup> /org	450.00	NAD
R. Alat	1	2	40.00 m <sup>2</sup>	80.00	AS
R. Tunggu	20	1	1.60 m <sup>2</sup> /org	32.00	NAD
R. Kontrol Digital	4	1	12.00 m <sup>2</sup> /org	48.00	NAD
Pos Jaga	4	4	2.00 m <sup>2</sup> /org	32.00	NAD
Lavatory					
WC	1	4	1.20 m <sup>2</sup> /org	4.80	MEEB
Urinoir	1	2	0.64 m <sup>2</sup> /org	1.28	STUI
Westafel	1	2	0.40 m <sup>2</sup> /org	0.80	
Jumlah				968.38	
Sirkulasi 20%				193.68	
<b>Subtotal</b>				<b>1162.07</b>	
<b>Pendukung</b>					
R. ME	1	1	100.00 m <sup>2</sup>	100	AS
R. CS	9	1	2.50 m <sup>2</sup> /org	22.5	NAD
Janitor	9	2	0.95 m <sup>2</sup> /org	17.10	
Ruang pola	300	1	2.00 m <sup>2</sup> /org	600	AS
Koperasi		1	115.00 m <sup>2</sup>	115.00	AS
Mushallah	100	1	Ruang shalat Standar = 0.85 m <sup>2</sup> /org Luas = 85 m <sup>2</sup> Tempat wudhu Standar = 40% dari ruang shalat Luas = 34 m <sup>2</sup>	123.80	NAD AS

			KM/WC (4 unit) Standar = 1.20 m <sup>2</sup> /org Luas = 4.80 m <sup>2</sup> Total = 123.80 m <sup>2</sup>		
Lavatory					
WC	8	2	1.20 m <sup>2</sup> /org	19.20	MEEB
Urinoir	4	2	0.64 m <sup>2</sup> /org	5.12	STUI
Westafel	4	2	0.40 m <sup>2</sup> /org	3.20	
Hall	50	1	1.60 m <sup>2</sup> /org	80.00	NAD
Kantin Dan Restoran	250	1	Ruang Makan Standar = 1.60 m <sup>2</sup> /org Luas = 400 m <sup>2</sup> Sirkulasi 20% = 80 Dapur Standar = 20% x luas R. makan Luas = 80 m <sup>2</sup> Sirkulasi 20% = 16	576.00	NAD
Gudang		1	80.00 m <sup>2</sup>	80.00	AS
R. Tunggu	80	2	1.60 m <sup>2</sup> /org	256.00	NAD
R. Aspirasi	50	1	1.60 m <sup>2</sup> /org	80.00	NAD
Gedung olahraga	2	2	81.80 m <sup>2</sup> /org	327.20	AS
<i>Fitness centre</i>	60	2	Ruang fitnees Standar ruang fitnees 200 m <sup>2</sup> Ruang ganti dan loker Standar = 2.50 m <sup>2</sup> /org Luas = 150 m <sup>2</sup> X 20% = 30	380	NAD
ATM Centre	4	2	3.6 M <sup>2</sup> /ATM	28.8	AS
Loading dock		1	64.00 M <sup>2</sup>	64.00	AS
Ruang kesehatan		1	32.00 M <sup>2</sup> X 20%	38.40	AS
Rg. Merokok	20	3	1.60 m <sup>2</sup> /org X 20 %	115.20	NAD
Jumlah				3031.52	
Sirkulasi 20%				606.30	
Subtotal				<b>3637.82</b>	
<b>Area Luar</b>					

Publik area	100	1	2.00 m <sup>2</sup> /org	200	NAD
Area parkir	280	1	Asumsi pengguna motor = 55% = 154 unit motor Pengguna mobil = 15% = 42 unit mobil Pengguna bus = 30 % , 30 org = 3 unit bus Motor= 154x2.1x0.6= 194.04 m <sup>2</sup> Mobil= 42x4.4x1.6= 295.68 m <sup>2</sup> Bus= 3x11x3.5 = 115.5 m <sup>2</sup> Total = 605.22 m <sup>2</sup> Sirkulasi 30% = 181.57 m <sup>2</sup>	786.79	AS
Plaza	100	1	2.00 m <sup>2</sup> /org	200	NAD
<b>Jumlah</b>				<b>1186.79</b>	
<b>LUAS KESELURUHAN</b>					
<b>BANGUNAN</b>					
<b>TOTAL</b>				<b>8647.21</b>	
<b>AREA LUAR</b>					
<b>TOTAL</b>				<b>1186.79</b>	
<b>TOTAL KESELURUHAN</b>				<b>9834.00</b>	

WBDG : *Whole Building Design Guide*

MEEB : *Mechanical and Electrical Equipment for Building*

STUI : Standar Toilet Umum Indonesia

NAD : *Neufert Architect Data*

AS : Asumsi

Berdasarkan Tabel diatas, dengan mempertimbangkan Koefisien Dasar Bangunan yaitu 30%-70% dengan luas lahan ± 10.500 m<sup>2</sup>, maka:

1.  $KDB = 30\% \times \text{luas lahan} = 30\% \times 10.500 \text{ m}^2 = 3.150 \text{ m}^2$
2.  $\text{Jumlah lantai} = \text{luas lantai} / KDB = 8647.21 \text{ m}^2 / 3150.00 \text{ m}^2 = 2.75$ , sehingga jumlah lantai minimal 3 lantai.

## BAB IV

### PENDEKATAN DESAIN

#### A. Konsep Acuan Pengolahan Tapak

Untuk memaksimalkan fungsi tapak pada perancangan Kantor Walikota Palopo, maka perlu menganalisis potensi dan permasalahan dalam tapak. Adapun informasi lengkap tentang tapak perancangan sebagai berikut:


1. Lokasi : Kec. Wara Kota Palopo
2. Batas Utara : Jalan lingkungan
3. Batas Timur : Jalan Jend. Sudirman
4. Batas Selatan : Jalan Andi Pawesiang
5. Batas Barat : Jalan Lap. Pancasila
6. Tata guna lahan : Kawasan perkantoran pemerintahan
7. Luas lahan :  $\pm 1.05$  Ha
8. Lebar jalan utama : 8 meter

Adapun kriteria dalam pengolahan tapak sesuai dengan pertimbangan potensi dan permasalahan terkhusus pada area perancangan Kantor Walikota Palopo adalah:

##### 1. Orientasi Matahari

Lintasan matahari selama setahun memiliki posisi yang berbeda-beda. Pada dasarnya, lintasan matahari dari arah timur ke barat, namun karena kemiringan bumi, lintasan matahari mengalami pergeseran beberapa derajat, yaitu selama 6 bulan bergeser ke arah utara (April-September) dan 6 bulan bergeser ke arah selatan (Oktober-Maret). Untuk itu, bentuk denah yang memanjang ke arah utara-selatan (orientasi bangunan menghadap ke arah timur-barat) bertujuan untuk meminimalisir bagian dinding yang terkena cahaya matahari. Sedangkan untuk fasade timur dan barat, digunakan strategi desain pasif untuk meminimalkan cahaya langsung di pagi dan sore hari yaitu dengan menggunakan *sunshading* di setiap bukaannya.



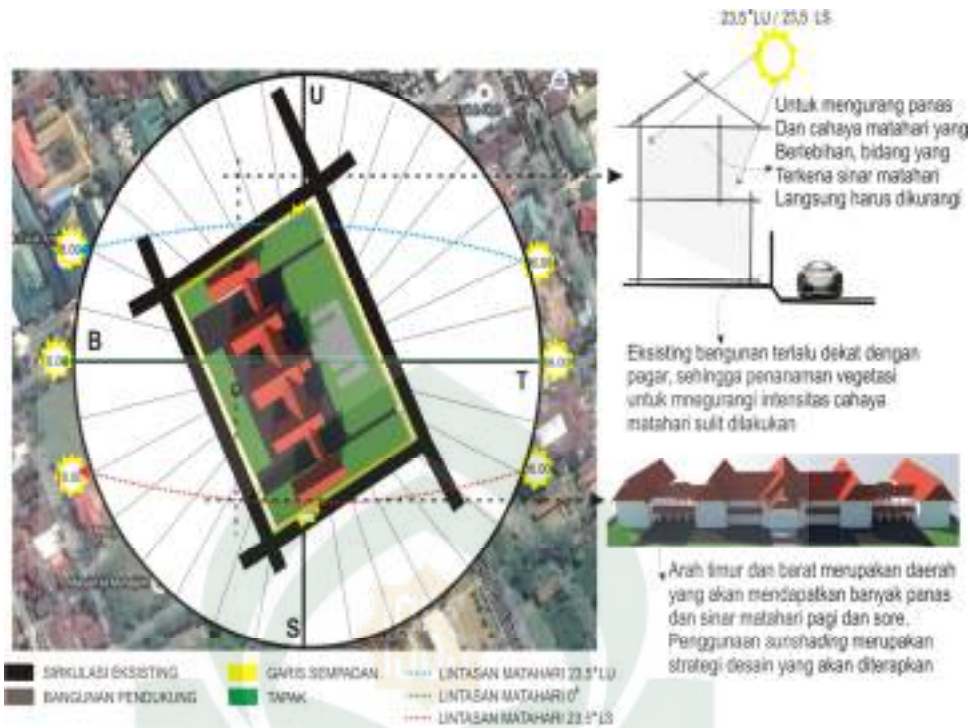

Gambar IV. 1 Lintasan Matahari dalam Setahun  
(Sumber: Olah data, Juni 2015)

## 2. Penzoningan

Rencana penzoningan pada tapak disesuaikan dengan kondisi lingkungan eksisting sekitar.

### a. Zona Privat

Zona private pada tapak adalah bangunan kantor utama yaitu Kantor Walikota Palopo. Karena sifatnya privat, maka perletakan bangunan di tengah tapak sehingga terdapat ruang terbuka di sekitar bangunan yang dimanfaatkan sebagai area publik maupun fasilitas-fasilitas pendukung lainnya yang mendukung aspek keamanan dan kenyamanan bangunan.

### b. Zona Semi Private

Pengguna yang dapat mengakses zona ini adalah yang memiliki kepentingan khusus karena sifatnya yang sedikit privat. Fasilitas yang ada pada zona ini adalah fasilitas pendukung seperti ruang-ruang utilitas dan ruang kontrol keamanan.

c. Zona Publik

Zona publik sifatnya umum dan berlaku untuk semua pengunjung. Fasilitas yang ada pada zona ini adalah *entrance* tapak, plaza, taman, area parkir dan mushallah. Area ini terhubung langsung oleh jalan utama yang telah direncanakan.



Gambar IV. 2 Pembagian Zona pada Tapak Bangunan  
(Sumber: Olah Data, Juni 2015)

3. Tata Massa

Tata massa bangunan tunggal memudahkan pengguna dalam menjangkau setiap ruang yang ada dalam bangunan, khususnya pada bangunan utama. Sedangkan untuk bangunan fasilitas pendukung lainnya menerapkan pola penataan radial terpusat, yang menempatkan bangunan utama sebagai poros penataan massa.



Gambar IV. 3 Tata Massa Bangunan pada Tapak  
(Sumber Olah Data, Juni 2015)

#### 4. Kebisingan

Kebisingan merupakan salah satu faktor lingkungan yang disebabkan oleh bunyi atau suara yang dapat mengganggu kenyamanan dalam bangunan yang disebabkan oleh kegiatan manusia atau aktifitas-aktifitas alam. Sebagai bangunan yang berfungsi melayani masyarakat, ator kebisingan dapat mempengaruhi kenyamanan pegawai maupun masyarakat. Kebisingan pada tapak disebabkan oleh suara kendaraan karena letaknya yang dikelilingi oleh jalan raya. Selain itu, kebisingan dari dalam tapak juga disebabkan oleh aktivitas pengunjung di dalam bangunan. Menanggapi masalah tersebut, perancangan diarahkan untuk:

- a. Melakukan strategi akustik di daerah pelayanan publik bangunan,
- b. Merencanakan tanaman peredam kebisingan di sekitar jalan-jalan yang memiliki tingkat kebisingan yang cukup tinggi.



Gambar IV. 4 Konsep Penanganan Kebisingan  
(Sumber: Olah data, Juni 2015)

5. *View*



Gambar IV. 5 Analisis *View* pada Tapak  
(Sumber: Olah data, Juni 2015)

Analisis *view* merupakan upaya penentuan arah orientasi bangunan dengan mengetahui potensi arah yang baik, yang mampu memberi kesan pertama kepada pengunjung. Analisis *view* terbagi dua yaitu analisis *view* dari dalam tapak ke luar dan dari luar ke dalam tapak. Kawasan di sekitar tapak, di sebelah barat adalah lapangan, sebelah utara dan selatan adalah kantor sedangkan sebelah timur tanah kosong dan toko-toko di sepanjang jalan. Sehingga, *view* yang baik dari dalam tapak yaitu ke arah Barat. Untuk *view* dari luar tapak, arah timur merupakan jalan raya provinsi yang cukup ramai. Sehingga orientasi bangunan ke arah timur bisa memberikan kesan yang baik.

6. Sirkulasi



Gambar IV. 6 Analisis Sirkulasi pada Tapak  
(Sumber: Olah data, juni 2015)

Sistem sirkulasi dalam tapak yang diharapkan yaitu tersedianya jalur yang menghubungkan antara lingkungan, tapak dan bangunan. Selain itu, dibutuhkan pembagian jalur antara pejalan kaki dan kendaraan, sehingga

menciptakan kenyamanan dan kemudahan dari dan menuju bangunan. Respon perancangan, adalah:

- a. Pembuatan jalur utama (tipe A) dari arah jalan provinsi menuju ke dalam bangunan dan ke luar di sebelah utara bangunan untuk menghindari arus lalu lintas yang padat. Jalur utama ini khusus untuk kendaraan yang sifatnya hanya mengantar pengunjung/pegawai.
- b. Untuk kendaraan yang akan parkir (tipe B), jalur masuk dan keluar berada di sebelah barat untuk memudahkan sirkulasi kendaraan yang keluar masuk di area parkir.
- c. Sirkulasi pejalan kaki dan kendaraan dipisahkan untuk menciptakan keamanan dan kenyamanan pejalan kaki maupun pengendara. Fasilitas pejalan kaki didesain di desain di setiap sisi jalan dalam tapak.

#### 7. Vegetasi



Gambar IV. 7 Analisis Vegetasi pada Tapak  
(Sumber Olah data, Juni 2015)

Vegetasi pada tapak memiliki beberapa fungsi yaitu sebagai pengarah, kontrol visual, peredam kebisingan, pelindung panas maupun sebagai

estetika. Tanaman pengarah pada tapak ditanam di sepanjang jalur sirkulasi kendaraan dan pejalan kaki, sedangkan pada daerah dengan intensitas bising yang tinggi dan dengan *view* yang kurang baik, ditanam tanaman yang berfungsi sebagai kontrol visual dan peredam kebisingan.

## **B. Konsep Bentuk, Fasade dan Pendekatan Arsitektur Bangunan**


### **1. Bentuk Bangunan**

Tujuan dari perancangan konsep bentuk bangunan ini adalah untuk menghasilkan bentuk yang sesuai dengan fungsinya sebagai kantor walikota, namun tidak lepas dari nilai-nilai lokal yang ada di Kota Palopo.

Bentuk dasar bangunan adalah unit-unit persegi panjang yang dihubungkan oleh jembatan-jembatan penghubung. Dengan memanfaatkan struktur yang masih utuh, bentuk ini tidak mengalami banyak perubahan. Hanya sedikit penambahan dan pengurangan pada beberapa bagian bangunan. Untuk menonjolkan konsep rumah panggung seperti pada rumah adat *Langkana'e*, kolom – kolom pada bagian depan bangunan akan ditonjolkan dengan membuat ruang kosong.

Bangunan utama sebagai pusat aktivitas pegawai maupun pengunjung kantor walikota harus memiliki ruang yang luas untuk mewadahi seluruh aktivitas yang ada. Untuk itu, bentuk bangunan utama di buat persegi yang mengadopsi bentuk denah dari Masjid Jami' Palopo yang melambangkan pusat aktivitas umat islam.

Untuk memudahkan sirkulasi dari bangunan sayap ke bangunan utama, maka perlu penambahan jembatan penghubung di masing – masing sayap bangunan.

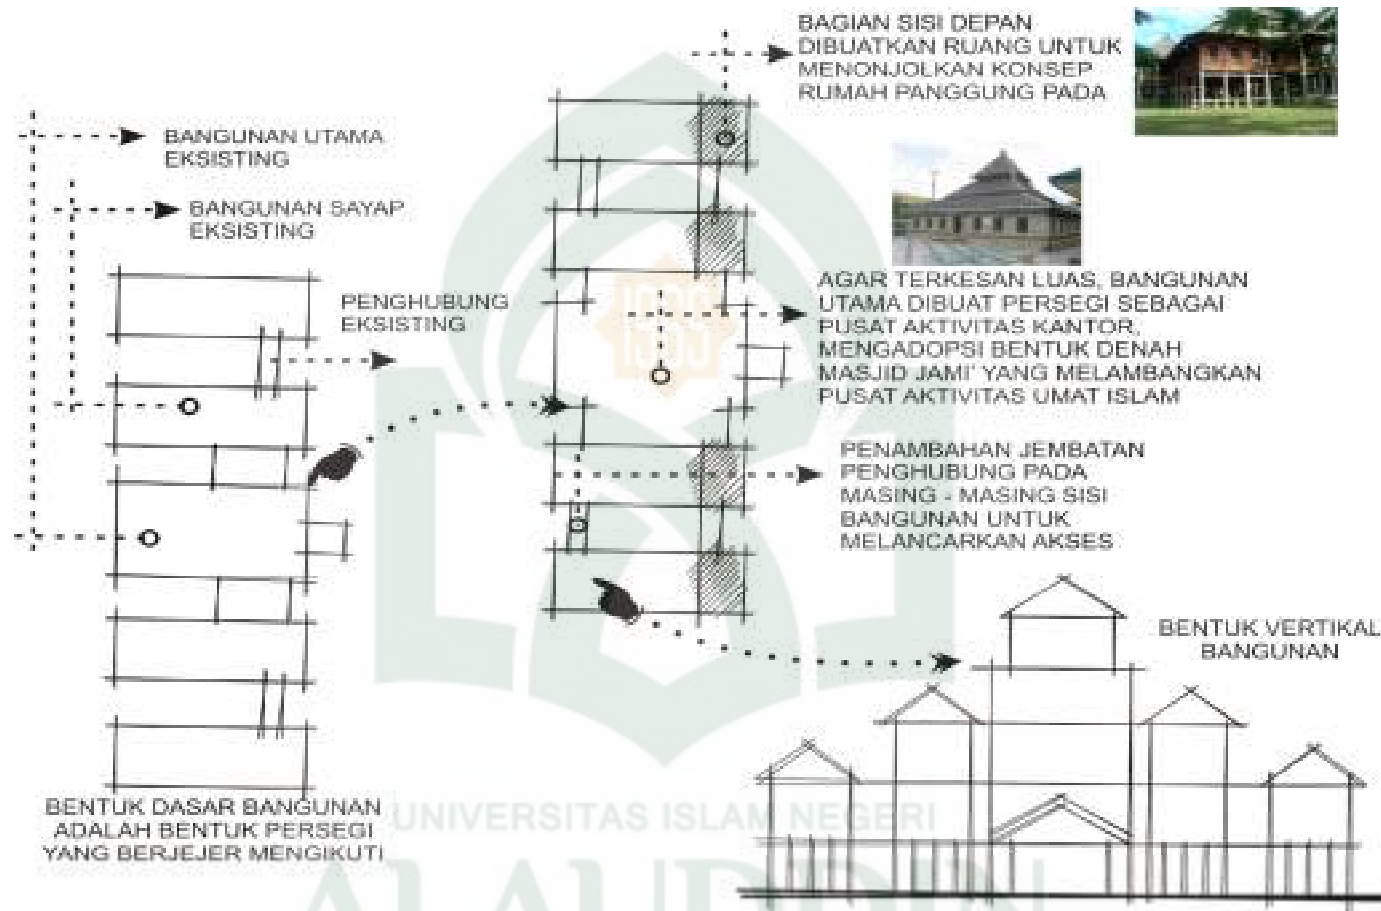

Gambar IV. 8 Konsep Bentuk Bangunan  
(Sumber: Olah data, Juli 2015)




## 2. Fasade dan Pendekatan Arsitektur Bangunan

Dasar pertimbangan dalam merancang bentuk dan fasade bangunan adalah:

- a. Elemen-elemen dan prinsip dasar perancangan arsitektur yaitu Keseimbangan (*Balance*), Irama (*Rhythm*), Tekanan (*Point Of Interest*), Skala (*Scale*), Proporsi (*Proportion*), Urut-Urutan (*Sequenc*) dan Kesatuan (*Unity*)
- b. Bentuk denah
- c. Pendekatan arsitektur bangunan

Bentuk fasade bangunan mengikuti bentuk denah dengan menonjolkan pada perpaduan antara konsep Arsitektur Lokal dan Arsitektur Islam pada tampilannya. Konsep Arsitektur Lokal terlihat pada bentuk bangunan yang mengadopsi pemaknaan arsitektural bentuk tubuh manusia yaitu kolom rumah, badan rumah dan atap rumah seperti pada bangunan Rumah Adat Langkanae'. Sedangkan Arsitektur Islam terlihat pada penggunaan hiasan pada kolom-kolom penyangga bangunan yang kental dengan bentuk lengkungan-lengkungan dengan denah *hypostyle* dan pola-pola geometris dengan taman-taman yang luas. Prinsip dasar perancangan bangunan juga diterapkan pada bentuk dan fasade Kantor Walikota Palopo, seperti prinsip keseimbangan pada bentuk simetris bangunan, pengulangan secara teratur pada perletakan tiang-tiang, reiling-reiling dan jendela-jendela bangunan dengan pola irama yang mudah dikenal, pusat perhatian yang berpusat pada komposisi atap, tengah dan kolom bangunan, kesan skala monumental, kejutan dan manusia akan memberikan hubungan harmonisasi antara bangunan beserta komponennya dengan manusia, serta gabungan beberapa bentuk dasar pada tampilan bangunan yang memberikan perpaduan dan kesatuan yang utuh dan serasi.

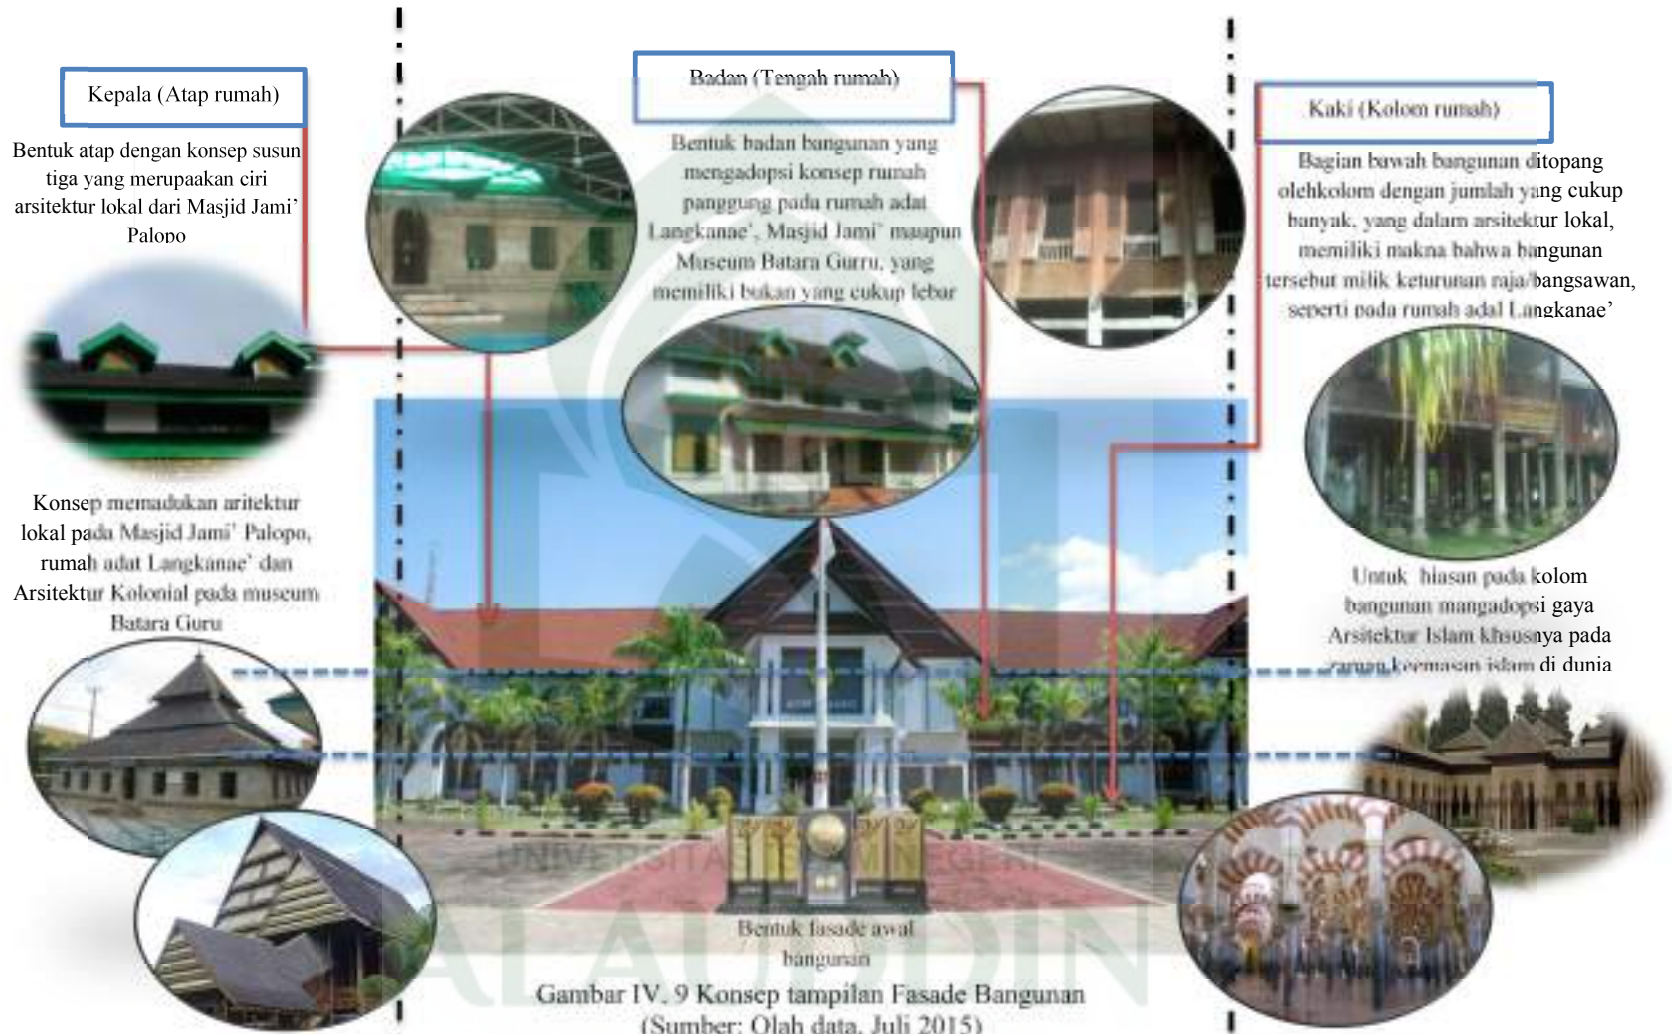

### C. Konsep Sistem Struktur dan Material

Seperti telah dijelaskan pada Bab II tentang persyaratan teknis pembuatan struktur bangunan Negara, yaitu struktur bangunan Negara harus memperhitungkan persyaratan keselamatan (safety) dan kelayakan (serviceability) serta SNI konstruksi bangunan gedung, yang dibuktikan dengan analisis struktur sesuai ketentuan.


#### 1. Sub Struktur

Dasar pertimbangan dalam penentuan sub struktur bangunan adalah:

- a. Daya dukung tanah dan kedalaman tanah keras.
- b. Ketinggian bangunan yang direncanakan (3-4 lantai)
- c. Kemudahan dalam pelaksanaan.
- d. Karakteristik kegiatan dan fungsi bangunan yang akan dipikul.

Berdasarkan pertimbangan tersebut, maka pada perancangan sub struktur menerapkan system :

- a. Pondasi batu kali, digunakan sebagai struktur penopang dinding dan kolom bangunan berlantai satu dan dua.
- b. Pondasi *poer plat* digunakan sebagai struktur utama pendukung kolom utama, pada bangunan sederhana
- c. Pondasi sumuran, digunakan pada bangunan menengah 3-4 lantai, dengan syarat tanah relative keras.
- d. Tiang pancang, digunakan untuk menopang *core* bangunan.

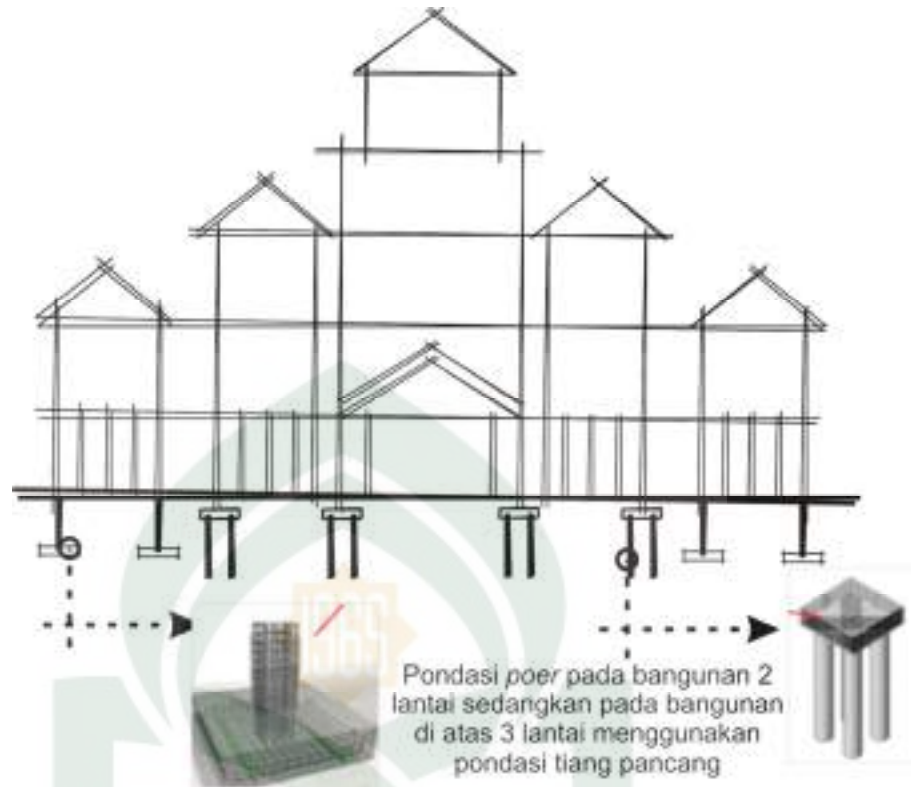

Gambar IV. 10 sistem sub struktur  
(Sumber: Olah data, Juli 2015)


## 2. Super Struktur

Dasar pertimbangan dalam penentuan aplikasi super struktur adalah :

- a. Kemampuan menahan beban horizontal dan gaya lateral
- b. Jarak bentangan antar kolom
- c. Mendukung tampilan bangunan.

Berdasarkan pertimbangan tersebut, maka sistem super struktur yang digunakan adalah:

- a. Dinding bata plester digunakan pada dinding bangunan
- b. Dinding geser (*shear wall*) digunakan pada dinding *core* bangunan utama.
- c. Struktur rangka, rangka sebagai pendukung bangunan dan sebagai pemikul beban atap.

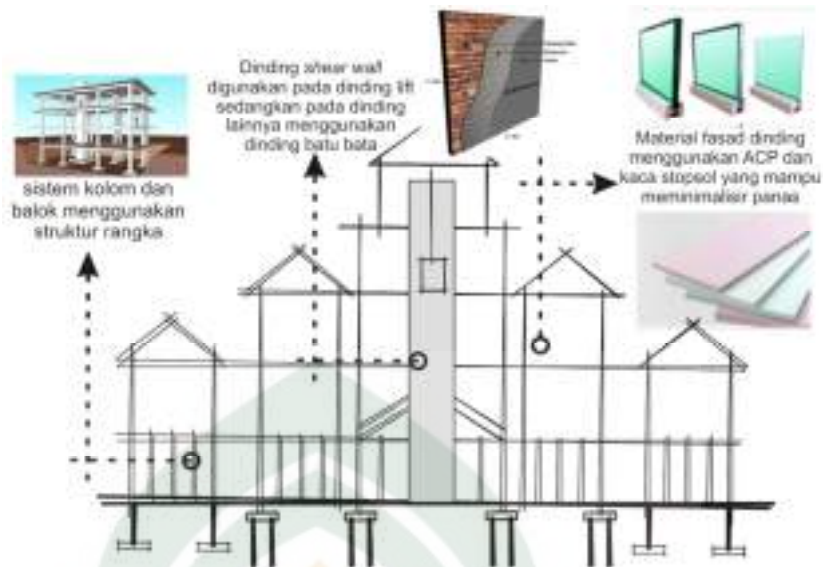


Gambar IV. 11 Jenis Super Struktur Bangunan  
(Sumber: Olah data, Juli 2015)

### 3. Up Struktur

Dasar pertimbangan dalam penentuan up struktur bangunan adalah:

- Bentuk dan tampilan atap bangunan
- Kemampuan menahan gaya-gaya lateral

Berdasarkan pertimbangan tersebut, maka sistem up struktur yang digunakan adalah struktur atap rangka baja ringan dan atap plat beton.

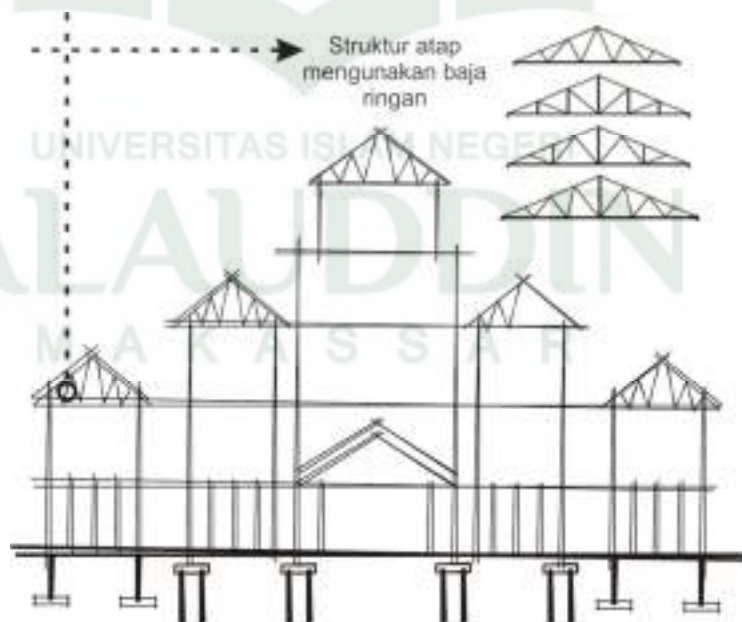


Gambar IV. 12 Jenis-Jenis Up Struktur  
(Sumber: Olah data, Juli 2015)

#### D. Utilitas Bangunan

Untuk menunjang tercapainya unsur-unsur kenyamanan, kesehatan, keselamatan, kemudahan dan mobilitas dalam bangunan maka diperlukan kelengkapan fasilitas dan system utilitas yang memadai.

##### 1. Sistem Jaringan Air Bersih


Aplikasi sistem air bersih yang digunakan adalah *feed up distribution system* yaitu sumber air dari PDAM dan sumur artesis yang selanjutnya dipompa ke reservoir di atap bangunan untuk kemudian disalurkan ke bagian-bagian yang membutuhkannya. Penggunaan reservoir dimaksudkan untuk melakukan kontroling pemakaian dan distribusi air.

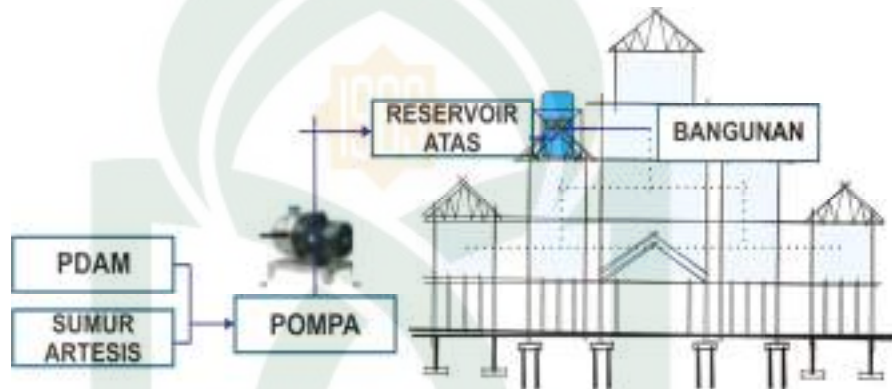

Gambar IV. 13 Skema Sistem Jaringan Air Bersih  
(Sumber: Olah data, Juli 2015)

##### 2. Sistem Jaringan Air Kotor

Air kotor yang dimaksud adalah air bekas hasil penggunaan baik yang berasal dari kamar mandi, *westafel*, dapur dan lain-lain serta air hujan. Air kotor tersebut disalurkan melalui pipa-pipa pembuangan ke bak-bak kontrol untuk kemudian dibuang ke riol kota. Sedangkan bekas buangan yang bercampur kotoran ditampung dalam bak penampungan berukuran besar yang disebut sebagai pengolah limbah (*sewage treatment*).

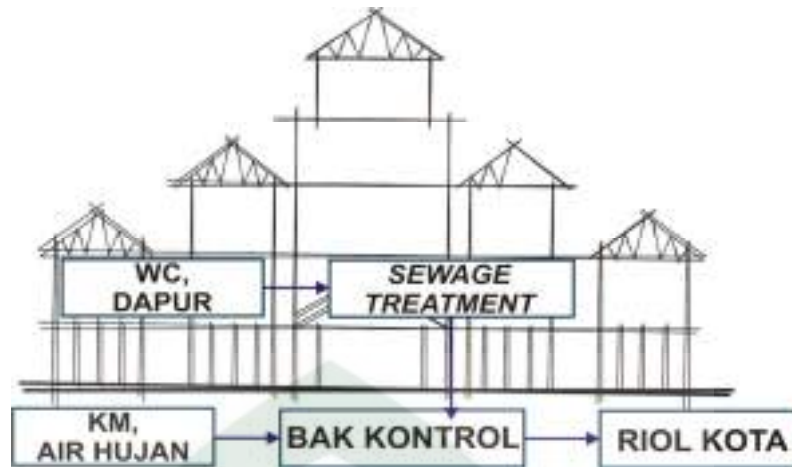


Gambar IV. 14 Skema Sistem Jaringan Air Kotor  
(Sumber: Olah data, Juli 2015)

### 3. Sistem Pencahayaan

Pada dasarnya sistem pencahayaan menggunakan dua pendekatan sistem yaitu pencahayaan alami dan pencahayaan buatan. Namun, dengan memaksimalkan pencahayaan alami mampu menghemat kebutuhan energi dan menciptakan ruang yang sehat, sehingga mampu mengurangi peran dari pencahayaan buatan. Dalam penerapan pencahayaan alami hal utama yang harus dilakukan adalah bagaimana memasukkan cahaya. Namun bukan dari segi kuantitas cahaya yang dibutuhkan, tapi seberapa besar kualitas cahaya. Beberapa faktor lain yang harus diperhatikan yaitu :

- a. Jenis bahan bukaan yang digunakan,
- b. Warna bahan sebagai bidang pantulan,
- c. Luas bidang bukaan bidang/jendela,
- d. Pengurangan intensitas cahaya oleh kisi-kisi (*sunscreen*) dan pohon

Dalam penerapan pencahayaan buatan sebagai pelengkap pencahayaan siang hari, juga sebagai sistem pencahayaan di malam hari dibutuhkan rancangan pencahayaan yang baik dengan menekankan fleksibilitas dan kualitas.

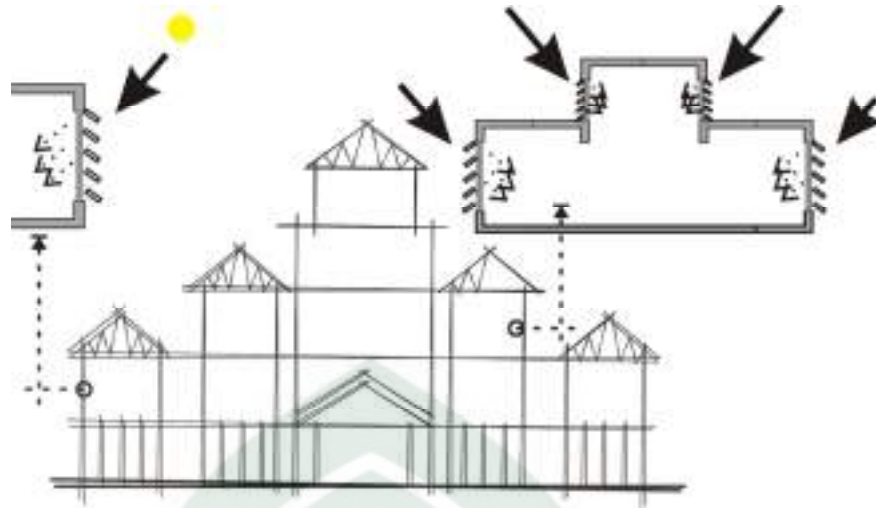

Gambar IV. 15 Ilustrasi Sinar Matahari Terhadap Kisi-Kisi  
(Sumber: Olah data, Juli 2015)

#### 4. Sistem Penghawaan


Untuk mencapai kenyamanan, kesehatan dan kesegaran dalam bangunan, maka bangunan harus mendapatkan aliran udara segar, baik secara alami maupun buatan. Beberapa hal yang menjadi dasar pertimbangan adalah sebagai berikut:

- a. Temperatur udara
- b. Kecepatan dan arah angin
- c. Kelembapan dan kadar air di udara
- d. Suhu udara relatif
- e. Kebersihan udara
- f. Kualitas bukaan

Untuk mendapatkan udara secara alami, maka diberikan bukaan-bukaan dan ventilasi yang sifatnya menyilang. Sedangkan pada penghawaan buatan, penyegaran udara dilakukan dengan menggunakan mesin penyegaran udara sentral. Untuk menyalurkan udara dingin, mesin menggunakan pipi-pipa *ducting* yang berakhir pada lubang-lubang di langit-langit yang disebut *diffuser*. Unit-unit pengelola udara ini disebut *air handling unit* (AHU). Unit-unit mesin kompresor dan kondensor disebut *chiller* yang dibantu pompa dan menara pendingin (*cooling tower*).



Sedangkan untuk ruangan yang jarang digunakan, penghawaan buatan menggunakan jenis AC split.

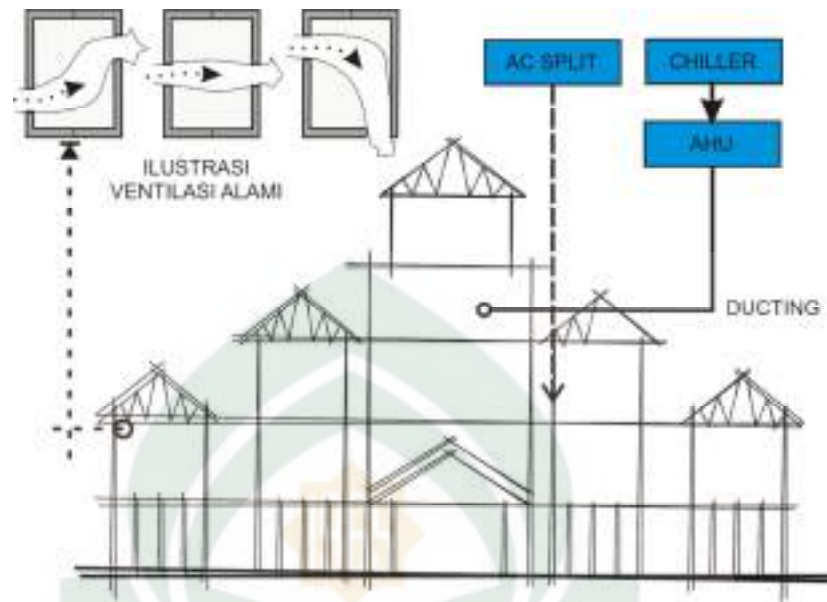


Gambar IV. 16 Sistem Ventilasi Alami  
(Sumber: Olah data, Juli 2015)

#### 5. Sistem Telekomunikasi

Fungsi dari sistem telekomunikasi adalah untuk mempermudah dan mempercepat kontrak antar pihak yang berkepentingan yang terletak berjauhan atau berbeda ruang. Beberapa pertimbangan dalam penentuan aplikasi desain sebagai berikut :

- a. Kemudahan dalam berkomunikasi satu arah atau dua arah
- b. Kecepatan kualitas alat untuk bertelekomunikasi
- c. Kemudahan dalam perawatan

Dalam sistem komunikasi satu arah yang bertujuan sebagai penghias keheningan ruangan atau penyampaian pengumuman, peralatan yang disediakan yaitu *speaker sound pressure*, *horn speaker microphone* dan *amplifier*.

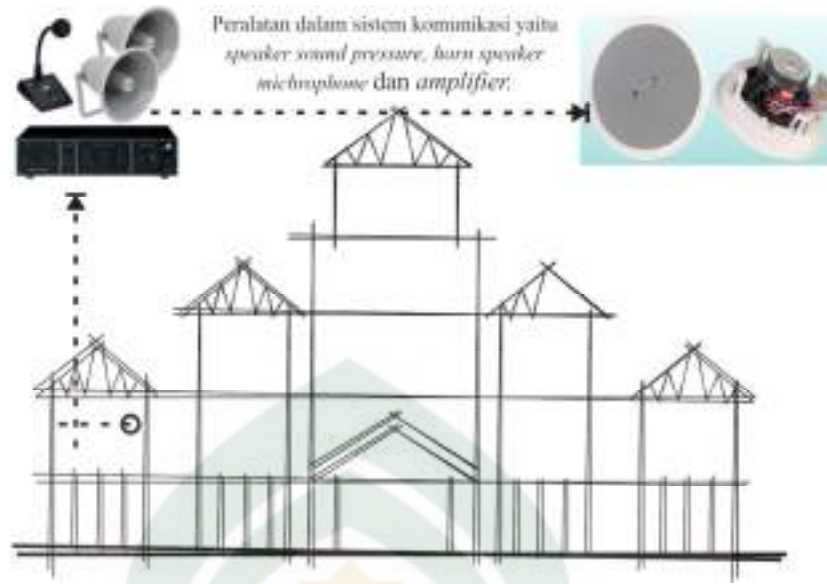


Gambar IV. 17 Sistem Komunikasi dalam Bnagunan  
(Sumber: Olah data, Juli 2015)

6. Sistem Transportasi dalam Bangunan

Sistem transportasi dalam bangunan merupakan bagian yang penting, penciptaan keadaan yang aman, cepat, dan lancar demi kenyamanan pengguna bangunan. Untuk perpindahan pengguna dan barang pada bangunan dari ruang satu keruang lain secara efisien baik secara vertikal maupun horizontal. Alat transportasi vertikal yang digunakan adalah *lift*. Dalam menentukan kriteria perancanganlift, maka perlu diperhatikan tipe dan fungsi bangunan, jumlah lantai, luas lantai, dan intervalnya.

7. Sistem Jaringan Listrik

Kebutuhan akan listrik sangat berpengaruh pada operasional bangunan, seperti pencahayaan, penghawan hingga operasional sistem mekanikal dalam bangunan. Sumber energy listrik yang utama adalah dari PLN dan generator set atau genset untuk keadaan darurat.

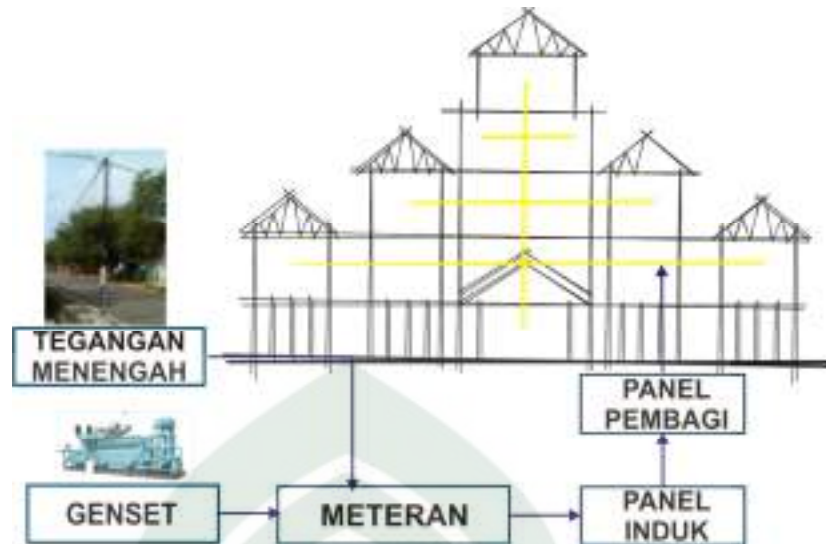

Gambar IV. 18 Sistem Distribusi Listrik  
(Sumber: Olah data, Juli 2015)

#### 8. Sistem Keamanan Digital

Sistem ini menggunakan CCTV (Closed Circuit Television) yang berfungsi memonitor ruangan melalui layar televisi/monitor dengan menampilkan gambar dari rekaman kamera. Sistem ini memerlukan pusat kontrol yang ditempatkan pada bangunan service. Penempatan monitor keamanan pada tempat-tempat yang dianggap strategis.


#### 9. Sistem Penangkal Petir

Pengamanan bangunan gedung bertingkat dari bahaya sambaran petir yang bisa mengakibatkan kebakaran dan ledakan yaitu dengan memasang sistem penangkal petir pada bangunan. Beberapa hal yang perlu dipertimbangkan dalam perancangan sistem penangkal petir adalah :

- a. Keamanan bangunan
- b. Tidak mengganggu fasade bangunan
- c. Faktor ekonomis
- d. Luas jangkauan

Berdasarkan pertimbangan tersebut, maka yang digunakan adalah sistem konvensional/Franklin yang cukup praktis dan murah, mudah serta tidak mengganggu fasade bangunan. Cara kerja sistem ini yaitu, batang yang runcing dari bahan *copper spit* dipasang pada puncak bangunan dan


dihubungkan dengan batang tembaga menuju ke elektroda yang ditanam di dalam tanah (*grounding*).

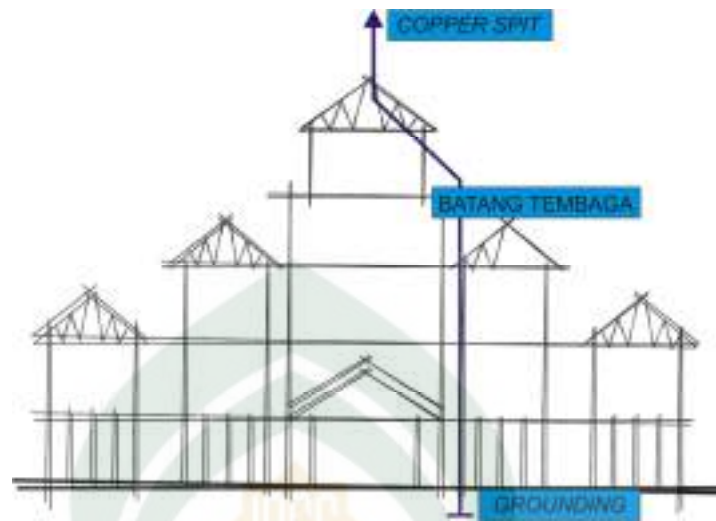

Gambar IV. 19 Penangkal Petir Sistem Franklin  
(Sumber: Olah data, Juli 2015)

#### 10. Sistem Pencegah Kebakaran

Sistem pencegahan kebakaran berfungsi untuk menghindari dan meminimalisir terjadinya bahaya kebakaran yang bisa menyebabkan kerugian baik harta maupun nyawa. Sistem ini terbagi atas sistem pendeteksian dan pemadaman api. Sistem pendeteksian meliputi sistem alarm, *system automatic smoke* dan *heat ventilating*. Sedangkan sistem pemadaman dilakukan dengan menggunakan hidran kebakaran, *sprinkler* dan tabung gas halon.

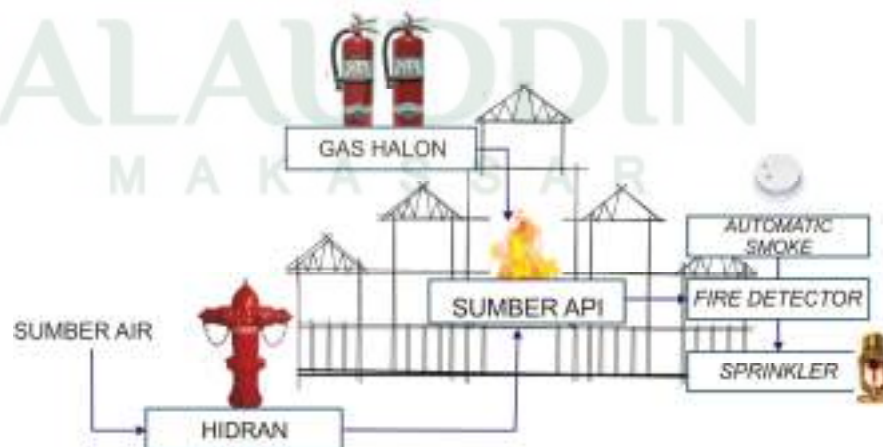

Gambar IV. 20 Sistem Pencegahan Kebakaran  
(Sumber: Olah data, Juli 2015)

## BAB V

### TRANSFORMASI DESAIN

#### A. Lokasi dan Tapak

Lokasi perancangan Kantor Walikota Palopo berada di pusat kota Palopo yang terletak di Jalan Jenderal Sudirman, Kecamatan Wara, Kota Palopo. Adapun luasan tapak sekitar  $\pm 1,05$  Ha.



Gambar V. 1 Lokasi dan luas tapak  
(Sumber : olah desain, 2016)

#### B. Konsep Pengolahan Tapak

Berdasarkan acuan perancangan dan olah desain pada studio akhir arsitektur, konsep pengolahan tapak dipengaruhi oleh beberapa faktor seperti sirkulasi dari dan menuju tapak, pemilihan vegetasi dan tingkat kebisingan di sekitar tapak.


Sirkulasi pada tapak bangunan terdiri dari sirkulasi pejalan kaki dan kendaraan. Sirkulasi kendaraan ada dua jalur yaitu kendaraan untuk parkir VIP yang berada di depan bangunan dan sirkulasi untuk parkir umum di belakang bangunan. Pemisahan tempat parkir ini bertujuan untuk menghindari kemacetan.



Gambar V. 2 Konsep pengolahan tapak  
(Sumber : Olah desain, 2016)

Untuk mengurangi kebisingan pada tapak bangunan, maka digunakan vegetasi pada daerah – daerah dengan frekuensi kebisingan yang sangat tinggi, seperti pada daerah dengan tingkat kepadatan kendaraan yang tinggi, seperti tanaman Beringin dan Lantana jumbai. Selain itu, vegetasi juga berfungsi sebagai pengarah, peneduh, kontrol visual dan estetika yang ditanam di sepanjang jalan dan area pejalan kaki, seperti tanaman Palm, Cemara, tanaman perdu dan rumput jepang.

### C. Tata Massa Bangunan dan Zoning

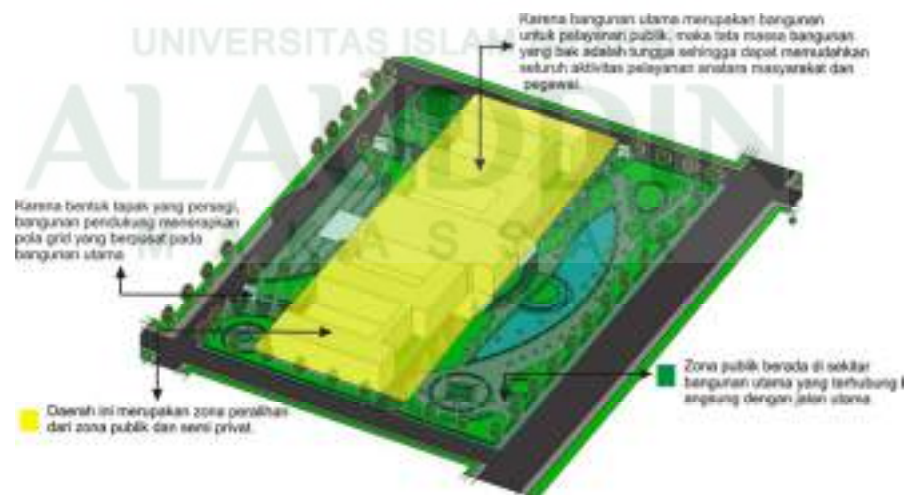

Gambar V. 3 Konsep tata massa dan zoning  
(Sumber : olah desain, 2016)

Bangunan Kantor Walikota Palopo merupakan bangunan tunggal sedangkan bangunan pendukung menerapkan pola grid terpusat, dimana bangunan pendukung tersebut mengelilingi bangunan utama. Konsep bangunan tunggal dimaksudkan untuk mempermudah seluruh aktivitas pelayanan terhadap masyarakat.

Konsep penzoningan ada dua, yaitu zona vertikal dan horizontal. Zona vertikal di terapkan pada tapak bangunan kantor walikota Palopo yang terbagi menjadi dua yaitu zona semi privat dan publik. Zona semi private berupa ruang – ruang dengan Fasilitas - fasilitas pendukung seperti ruang-ruang utilitas dan ruang kontrol keamanan. Zona publik sifatnya umum dan berlaku untuk semua pengunjung. Fasilitas yang ada pada zona ini adalah *entrance* tapak, plaza, taman, area parkir dan mushallah.

#### D. Konsep Bentuk dan Fasad

##### 1. Konsep Bentuk



Gambar V. 4 Konsep bentuk bangunan

(Sumber : olah desain, 2016)


Bangunan utama sebagai pusat aktivitas pegawai maupun pengunjung kantor walikota harus memiliki ruang yang luas untuk mewedahi seluruh aktivitas yang ada. Untuk itu, bentuk bangunan utama di buat persegi yang

mengadopsi bentuk denah dari Masjid Jami' Palopo yang melambangkan pusat aktivitas umat islam. Untuk memaksimalkan cahaya dan udara yang alami, maka bentuk bangunan dibuat menjadi beberapa menara yang saling terhubung dengan ruang – ruang void ditengahnya. Bentuk bangunan eksisting yang utuh tidak berubah, selain karena strukturnya masih utuh, juga sebagai saksi dari peristiwa pembakaran Kantor Walikota Palopo yang lama.

## 2. Konsep Fasad dan Tampilan Bangunan

Bentuk tampilan bangunan di adopsi dari bentuk Arsitektur lokal Palopo. Seperti bentuk rumah panggung dengan kolom – kolom yang ditonjolkan, bentuk atap dan fasad bangunan. Untuk memaksimalkan lahan yang ada, maka kolong bangunan dijadikan sebagai lahan parkir. Sedangkan bentuk atap dibuat bersusun. Selain itu, penggunaan balkon pada bangunan juga merupakan penerapan dari arsitektur lokal Palopo.

Penerapan *sun shading* pada fasad bangunan dengan bentuk anyaman yang dalam masyarakat palopo disebut *balasuji*. Penerapan ini juga pada main entrance dan *railing – railing* bangunan.

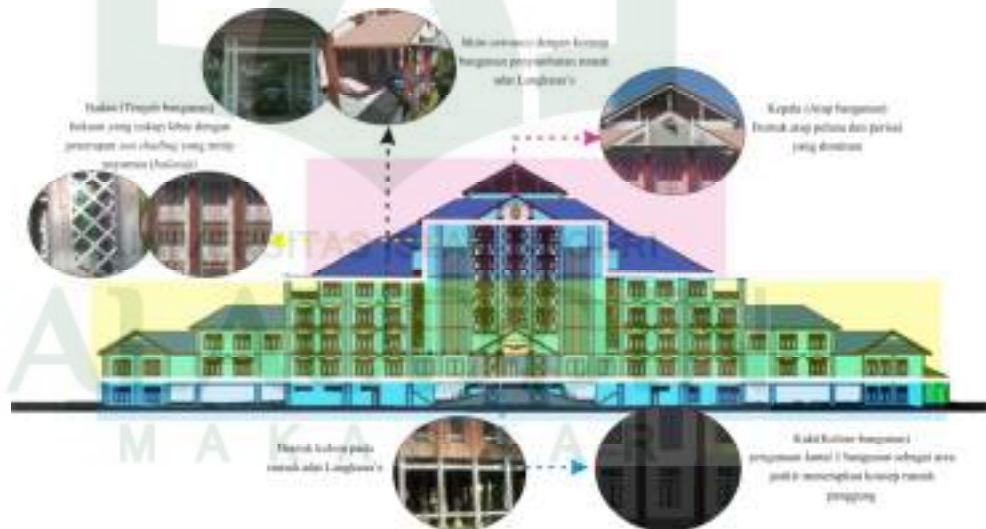


Gambar V. 5 Desain fasad bangunan  
(sumber : Olah desain, 2016)

## E. Konsep Struktur dan Material

Struktur yang akan diterapkan pada bangunan kantor harus kuat dan mampu menopang bangunan yang ada. Bangunan Kantor Walikota Palopo



menggunakan struktur rangka atap baja ringan dengan struktur kolom utama dan inti bangunan dari cor beton dengan tulangan besi. Sedangkan untruk ststruktur bawah menggunakan struktur pondasi batu kali, pondasi *poer* dan pondasi tiang pancang.

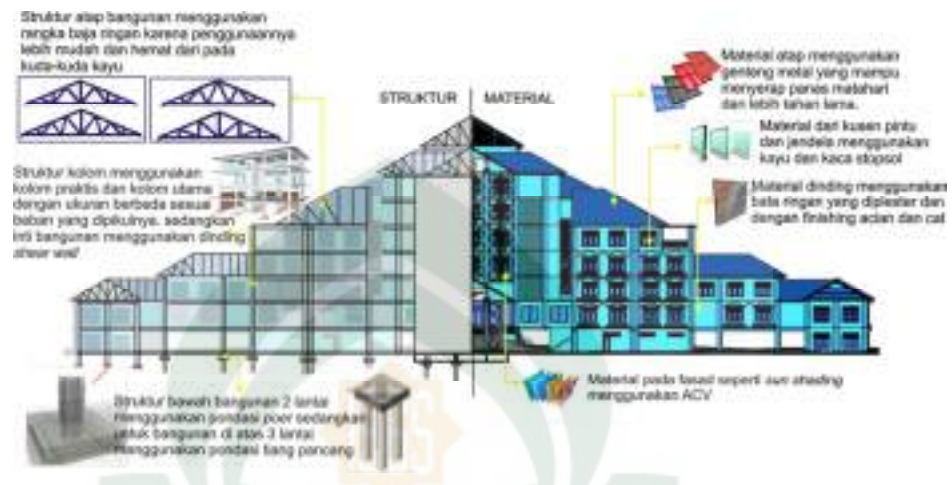


Gambar V. 6 Konsep struktur dan material bangunan  
(Sumber : olah desain, 2016)

Penggunaan material yang kuat, tahan lama dan ekonomis menjadi prioritas utama dalam desain bangunan. Material atap menggunakan genteng metal, sedangkan material dinding menggunakan bata ringan yang di plester dengan finishing acian dan cat. Untuk kusen jendela dan pintu menggunakan kayu dengan kaca stopsol yang kuat. Desain fasad bangunan menggunakan material ACP (*Aluminium Composite Panel*).

## BAB VI

### APLIKASI DESAIN

#### A. Desain Tapak

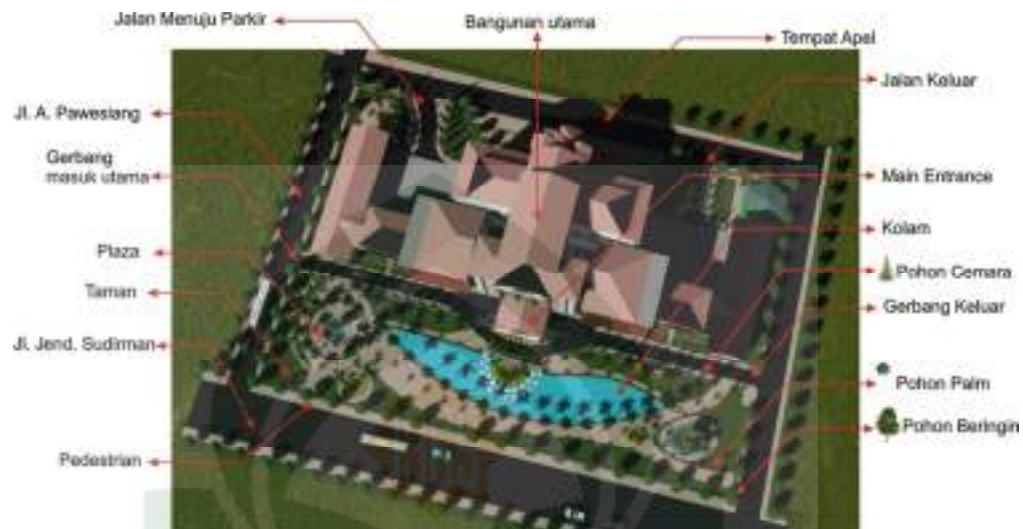

Gambar VI. 1 Desain tapak  
(Sumber : olah desain, 2016)

Luas total perancangan ruang terbuka yang meliputi taman, plaza dan kolam adalah  $7357.11 \text{ m}^2$  dengan luas total lahan sebesar  $10500.00 \text{ m}^2$ . Dengan demikian, persentase ruang terbuka adalah,  $7357.11 : 10500 \times 100 \% = 70.07 \%$ . Dengan demikian, dari segi pemanfaatan lahan, redesain Kantor Walikota Palopo telah sesuai dengan pemanfaatan lahan yaitu sebesar 30 % untuk lahan yang terbangun dan 70% untuk ruang terbuka.

Sirkulasi kendaraan yang masuk ke gerbang utama dari arah Jl. A. Pawesiang menggunakan perkerasan aspal dengan lebar jalan  $\pm 4.00$  meter. Sedangkan untuk pejalan kaki menggunakan perkerasan paving block dengan lebar  $\pm 1.00$  meter.

Pemilihan tanaman yang sesuai dengan fungsinya pada tapak yaitu pohon palm, pohon beringin, pohon cemara dan rumput jepang.



Gambar VI. 2 Plaza dan taman  
(sumber: olah desain, 2016)



Gambar VI. 3 tempat apel  
(Sumber : olah desain, 2016)



Gambar VI. 4 Main entrance  
(sumber : olah desain, 2016)




Gambar VI. 5 Gerbang utama  
(Sumber : olah desain, 2016)

## B. Tata Ruang / Layout Bangunan

### 1. Bangunan Utama

Bangunan utama terdiri dari 8 (delapan) lantai, dengan pengelompokan besaran ruang sebagai berikut:

#### a. Lantai 1

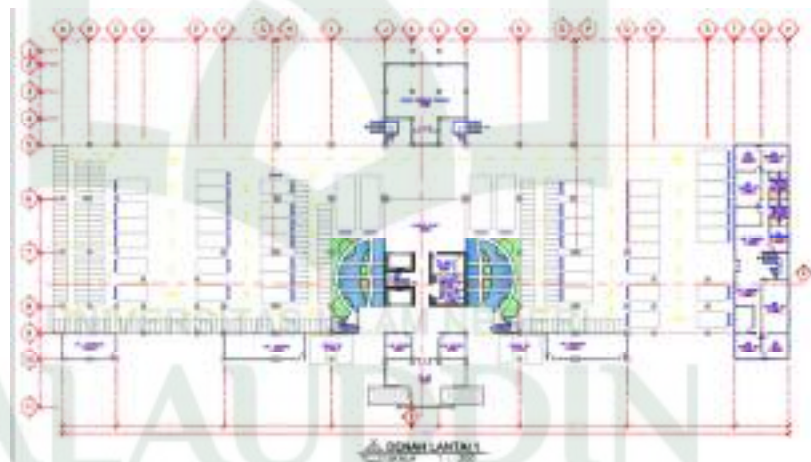

Gambar VI. 6 Denah lantai 1  
Sumber : Olah desain, 2016

Tabel VI. 1 Besaran ruang lantai 1

Nama Ruang	Luas (m <sup>2</sup> )
Ruang informasi	44.44
Ruang control keamanan	48.00
ATM Centre	32.00
Ruang ME	72.00
Core bangunan	96.00
Ruang merokok	48.00

Ruang alat	32.00
Ruang satpol PP	85.11
Ruang tunggu	56.00
Km/Wc pria	12.44
Km/Wc wanita	12.44
Koperasi pegawai	115.57
Area parkir	1926.99
<b>Total</b>	<b>2580.99</b>

Sumber : Olah data, 2016

b. Lantai 2



Gambar VI. 7 Denah lantai 2  
(Sumber : olah data, 2015)


Tabel VI. 2 Besaran ruang lantai 2

Nama Ruang	Luas (m <sup>2</sup> )
Lobby	106.27
Ruang merokok	32.00
Ruang kesehatan	32.00
Ruang tunggu	114.13
Ruang aspirasi	41.21
Ruang makan	366.86
Dapur	162.17
Mushallah	82.22
T. wudhu	26.66
Fitness centre	443.66
Ruang ganti / locker	161.11
Ruang Kasat PP	16.00
Ruang sekretaris	16.00
Ruang kasubag	48.00
Ruang kabid	48.00
Ruang staff	134.22
Ruang rapat	16.00

Km/Wc pria	12.44
Km/Wc wanita	12.44
Core bangunan	96.00
<b>Total</b>	<b>1871.39</b>

(Sumber : olah data, 2016)

c. Lantai 3

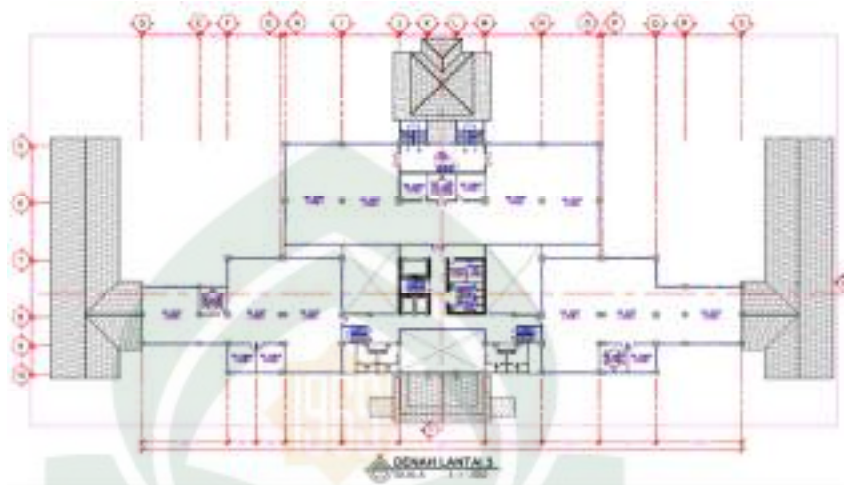

Gambar VI. 8 Denah lantai 3  
(Sumber : Olah data, 2016)


Tabel VI. 3 Besaran ruang lantai 3

<b>Nama Ruang</b>	<b>Luas (m<sup>2</sup>)</b>
Ruang kabag	80.00
Ruang staff	1327.67
Ruang rapat	48.00
Core bangunan	96.00
Lavatory pria	26.67
Lavatory wanita	26.67
Hall	53.33
<b>Total</b>	<b>1658.34</b>

(Sumber : olah data, 2016)

UNIVERSITAS ISLAM NEGERI  
ALAUDDIN  
MAKASSAR

d. Lantai 4

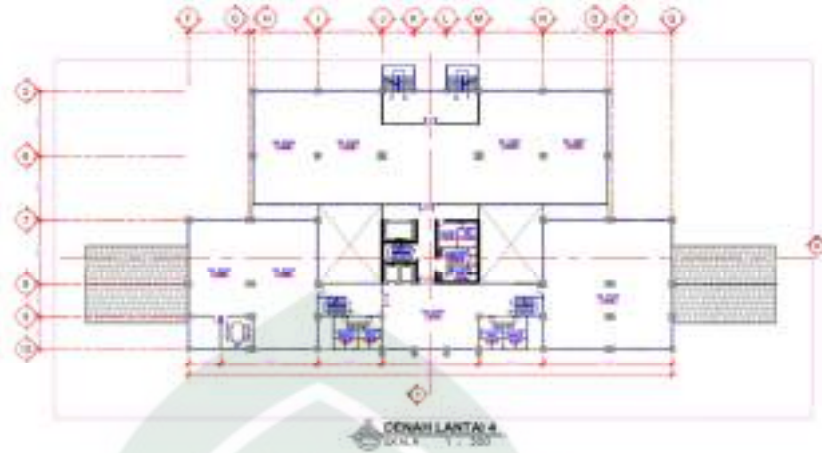


Gambar VI. 9 Denah lantai 4  
(sumber : olah data, 2016)

Tabel VI. 4 Besaran ruang lantai 4

Nama Ruang	Luas (m <sup>2</sup> )
Ruang kabag	16.00
Ruang staff	1221.58
Ruang rapat	16.00
Core bangunan	96.00
Lavatory pria	26.67
Lavatory wanita	26.67
<b>Total</b>	<b>1402.92</b>

(Sumber : olah data, 2016)

e. Lantai 5

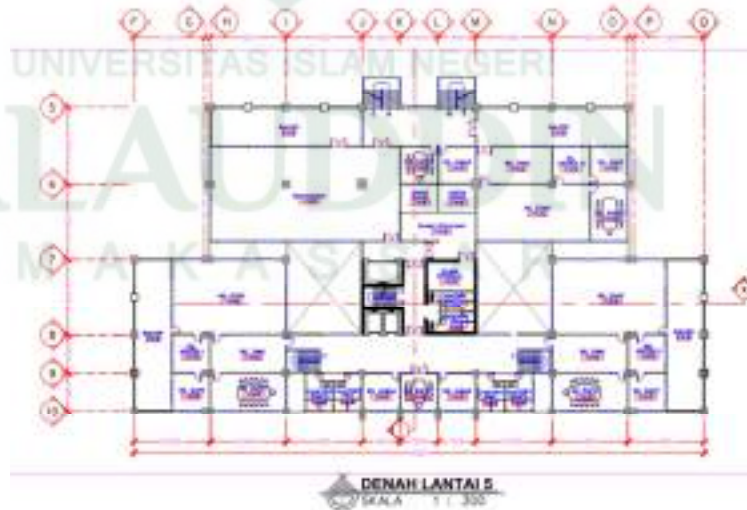

Gambar VI. 10 denah lantai 5  
(sumber : olah data, 2016)

Tabel VI. 5 Besaran ruang lantai 5

Nama Ruang	Luas (m <sup>2</sup> )
Ruang kabag	48.00
Ruang staff	294.33
Ruang rapat	130.12
Ruang asisten I	16.00
Ruang asisten II	16.00
Ruang asisten III	16.00
Ruang Ganti	48.00
Ruang tamu	106.68
Restaurant	275.39
Core bangunan	96.00
Lavatory pria	26.67
Lavatory wanita	26.67
<b>Total</b>	<b>1099.86</b>

(Sumber : olah data, 2016)

f. Lantai 6



Gambar VI. 11 denah lantai 6

(Sumber : olah data, 2016)

Tabel VI. 6 besaran ruang lantai 6

Nama Ruang	Luas (m <sup>2</sup> )
Ruang kerja walikota	24.00
Ruang sekretaris	48.00
Ruang staff ahli	32.00
Ruang perjamuan	27.13
Ruang tamu khusus	27.13
Ruang istirahat	17.67
Ruang Sekda	27.00
Ruang wakil walikota	27.00
Ruang staff	108.00
Ruang rapat	97.79



Ruang tamu	88.92
Core bangunan	96.00
<b>Total</b>	<b>620.64</b>

(Sumber : olah data, 2016)

g. Lantai 7




Gambar VI. 12 denah lantai 7  
(Sumber : olah data, 2016)

Tabel VI. 7 Besaran ruang lantai 7

<b>Nama Ruang</b>	<b>Luas (m<sup>2</sup>)</b>
Ruang pola 1	215.33
Ruang pola 2	106.67
Core bangunan	96.00
<b>Total</b>	<b>418.00</b>

(Sumber : olah data, 2016)

h. Top floor

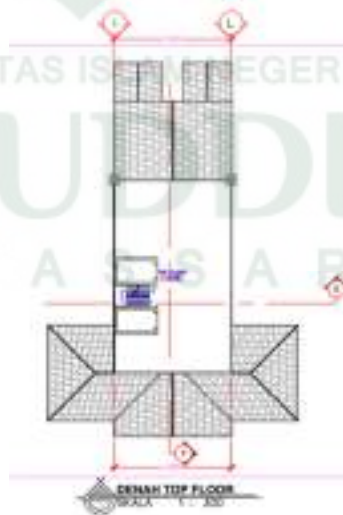

Gambar VI. 13 Denah top floor  
(Sumber : olah data, 2016)

Tabel VI. 8 besaran ruang top floor

Nama Ruang	Luas (m <sup>2</sup> )
Rumah lift	28.90
Top floor	211.10
<b>Total</b>	<b>240</b>

(Sumber : olah data, 2016)

Dari data di atas, diperoleh kesimpulan bahwa luas total perancangan lantai 1 adalah 3142.89 m<sup>2</sup> dengan luas total lahan sebesar 10500.00 m<sup>2</sup>. Dengan demikian, persentase KLB yang terbangun,  $3142.89 : 10500 \times 100 \% = 29.93 \%$ .

Total luas perancangan bangunan Kantor Walikota Palopo dari lantai 1 hingga lantai 8 adalah 9892.14 m<sup>2</sup>. Sehingga, Deviasi antara perencanaan awal dengan hasil perancangan Kantor Walikota Palopo adalah :

$D = ( \text{luas total perancangan} - \text{luas total perencanaan} ) \times 100\% : \text{luas total perencanaan}$

$D = (9892.14 \text{ m}^2 - 9434.00 \text{ m}^2) \times 100 \% : 9434.00 \text{ m}^2$

$D = 458.14 \text{ m}^2 \times 100\% : 9434.00 \text{ m}^2$

$D = 4.86 \%$

Adanya deviasi pada perencanaan dengan perancangan akhir disebabkan oleh adanya penambahan ruang – ruang selama proses perancangan berlangsung, seperti *core* bangunan, rumah lift serta top floor. Selain itu, penentuan grid bangunan juga berpengaruh pada luas ruang perancangan.

### C. Bentuk dan Tampilan



Gambar VI. 14 Desain bentuk dan tampilan bangunan  
(Sumber : olah desain, 2016)

Bentuk bangunan merupakan asil dari tranformasi bentuk dasar (eksisting) bangunan., yang merupakan rangkaian persegi panjang yang saling terhubung.


Faktor – faktor yang mempengaruhi transformasi tersebut adalah konsep pendekatan arsitektur yang diterapkan, bertambahnya jumlah dan aktivitas pegawai, sifat-sifat ruang, orientasi matahari, bentuk tapak dan penggunaan *sun shading* serta pemilihan material yang digunakan pada bangunan baru Kantor Walikota Palopo.



Gambar VI. 15 tampak depan  
(Sumber : olah desain, 2016)




Gambar VI. 16 tampak belakang  
(Sumber : olah desain, 2016)

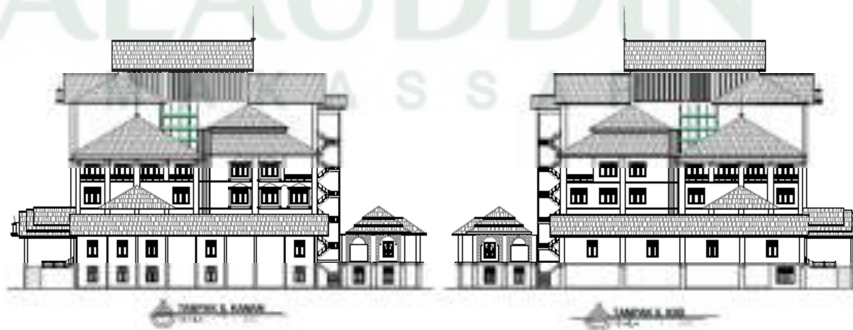

Gambar VI. 17 tampak samping  
(Sumber : olah desain, 2016)



Gambar VI. 18 potongan x  
(Sumber : olah desain, 2016)

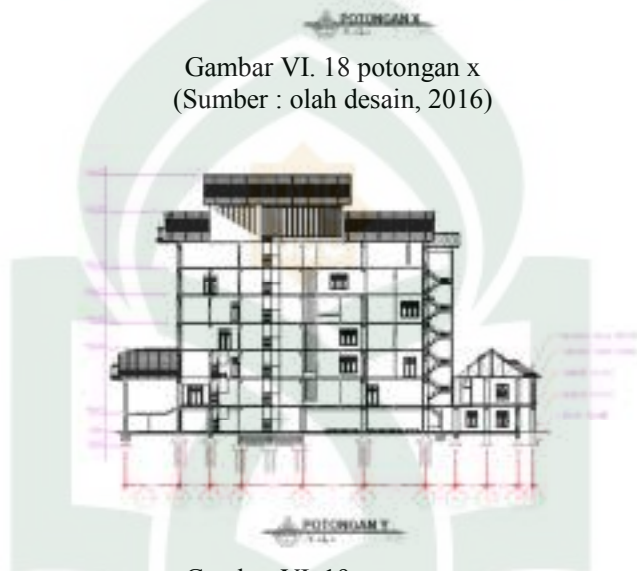

Gambar VI. 19 potongan y  
(Sumber : olah desain, 2016)



Gambar VI. 20 perspektif 1  
(Sumber : olah desain, 2016)



Gambar VI. 21 perspektif 2  
(Sumber : olah desain, 2016)



Gambar VI. 22 perspektif 3  
(Sumber : olah desain, 2016)



Gambar VI. 23 perspektif 4  
(Sumber : olah desain, 2016)

#### D. Maket

Proses pembuatan maket mengacu pada hasil desain perancangan Kantor Walikota Palopo, dengan skala 1:300.



Gambar VI. 24 Foto maket 1  
(Sumber : olah desain, 2016)



Gambar VI. 25 Foto maket 2  
(Sumber : olah desain, 2016)



Gambar VI. 26 foto maket 2  
(Sumber : olah desain, 2016)

### E. Desain Interior

Desain interior bangunan Kantor Walikota Palopo, dirancang dengan pendekatan Arsitektur Lokal yang terlihat pada motif dan material yang digunakan.

#### 1. Lobby



Gambar VI. 27 *Main entrance Bangunan*  
(Sumber: olah desain, 2016)



Gambar VI. 28 Desain lobby bangunan  
(Sumber: olah desain, 2016)

## 2. Ruang Walikota




Gambar VI. 29 Desain ruang tamu Walikota  
(sumber: olah desain, 2016)



Gambar VI. 30 Ruang Sekertaris Walikota  
(Sumber: olah desain, 2016)



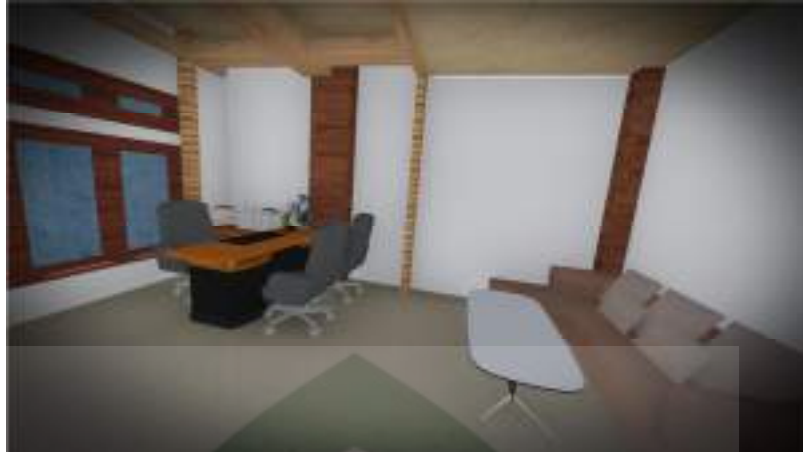

Gambar VI. 31 Ruang kerja Walikota  
(Sumber: olah desain, 2016)

### 3. Ruang Pola



Gambar VI. 32 interior ruang pola 1  
(Sumber : olah desain, 2016)



Gambar VI. 33 Interior ruang pola 2  
(Sumber : olah desain, 2016)

## F. Banner



Gambar VI. 34 Desain banner  
(Sumber : olah desain, 2016)

## DAFTAR PUSTAKA

- Amin, M. 2011. *Redesain Kantor Bupati Bima*. Makassar : Universitas Islam Negeri Alauddin
- Badan Kepegawaian Sekretariat Daerah Kota Palopo. 2015. *Jumlah Pegawai Lingkup Sekretariat Daerah Kota Palopo*. Palopo : Bagian Organisasi dan Tata Laksana
- Dwi Nugroho, Agung. 2013. *Redesain Kantor Wilayah Kementerian Agama Jawa Tengah*. Semarang : Universitas Diponegoro
- Ferina. 2012. *Redesain Wisma Fajar Senayan untuk Fungsi Wisma Atlet yang Mendukung Pemulihan Kelelahan*. Jakarta : Univeritas Bina Nusantara
- Fikriani M, Aulia. 2007. *Arsitektur Islam Refleksi dan Transformasi Nilai Ilahiyah*. Malang : UIN-Malang Press
- Hamka. 2013. *Kearifan Lokal dalam Arsitektur*. Malang : Universitas Brawijaya
- Hayatullah. 2010. *Redesain Kantor DPRD Kabupaten Pinrang*. Makassar : Universitas Islam Negeri Alauddin
- Kementerian Pekerjaan Umum. 2007. *Peraturan Menteri Pekerjaan Umum Nomor: 45/PRT/M/2007 Tentang Pedoman Teknis Pembangunan Bangunan Gedung Negara*. Jakarta: Kementerian Pekerjaan Umum Republik Indonesia
- Quthb, Sayyid. 2000. *Tafsir Fi Zhilalil Qur'an jilid 1*. Jakarta: Gema Insani
- Shihab, M. Quraish. 2002. *Tafsir Al-misbah Volume 6*. Jakarta : Lentera Hati
- Shihab, M. Quraish. 2002. *Tafsir Al-misbah Volume 1*. Jakarta : Lentera Hati
- Talli, Abd. Halim. 2005. *Prospek Syariat Islam di Tengah Otonomisasi Daerah di Indonesia*. Makasar : Ar-risalah
- Tangoro, Dwi. 2010. *Utilitas Bangunan*. Jakarta: Universitas Indonesia Press
- Tedjo, Baskoro. 2012. *Pendalaman Sensibilitas Melalui Desain : Karya Arsitektur 1997-2012*. Jakarta : Imaji Media Pustaka
- Wasilah. 2011. *Arsitektur Berwawasan Pemikiran Islam*. Makassar : Fakultas Sains Dan Teknologi UIN Alauddin

***Website***

Kementerian Agama Republik Indonesia. 2009. Masjid Tua Palopo. <http://kemenag.go.id/index.php?a=artikel&id2=tua>, diakses pada Tanggal 12 Mei 2015

Kimberly, Maria. *Pembagian Kekuasaan dalam Sistem Pemerintahan di Indonesia*. <https://prezi.com/qxxn6schkbjs/pembagian-kekuasaan-dalam-sistem-pemerintahan-di-indonesia/>, diakses pada Tanggal 02 April 2015


Website Resmi Pemerintah Kota Palopo. 2015. <http://www.palopokota.go.id/>, diakses pada Bulan Mei 2015






KONSEP ANALISA TAPAK

ORIENTASI MATAHARI

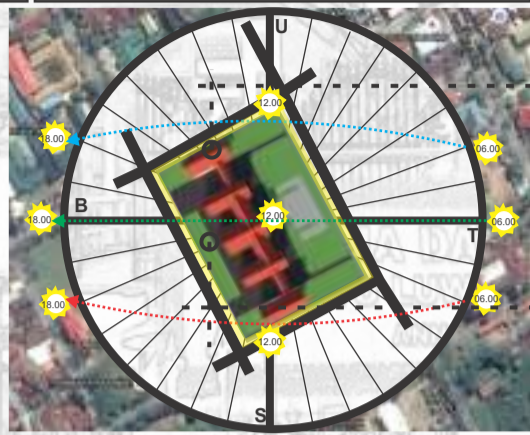

Arah timur dan barat merupakan daerah yang akan mendapatkan banyak panas dan sinar matahari. Penggunaan sunshading merupakan strategi desain yang akan diterapkan

VIEW

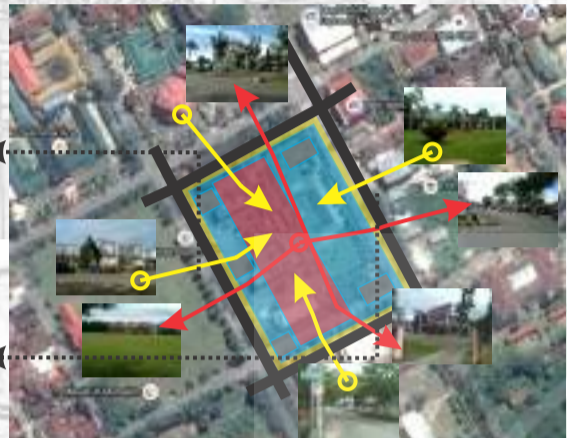

Kawasan di sekitar tapak, di sebelah barat adalah lapangan, sebelah utara dan selatan adalah kantor sedangkan sebelah timur tanah kosong dan toko-toko di sepanjang jalan. Sehingga, view yang baik dari dalam tapak yaitu ke arah Barat.

Untuk view dari luar tapak, arah timur merupakan jalan raya provinsi yang cukup ramai. Sehingga, pengolahan fasad bangunan sangat penting untuk memberi kesan bagi masyarakat.

PENZONINGAN



Zona privat adalah bangunan kantor utama. Karena sifatnya privat, maka perletakan bangunan di tengah tapak sehingga terdapat ruang terbuka di sekitar bangunan

Zona publik sifatnya umum dan berlaku untuk semua pengunjung. Fasilitas yang ada adalah plaza, taman, area parkir, kolam dan mushallah.

Fasilitas yang ada pada zona ini adalah fasilitas pendukung seperti ruang-ruang utilitas dan ruang kontrol keamanan


ANALISIS

KEBISINGAN




Kebisingan pada tapak disebabkan oleh suara kendaraan di jalan raya. Selain itu, kebisingan dari dalam tapak juga disebabkan oleh aktivitas di dalam bangunan.


- Melakukan strategi akustik di daerah pelayanan publik bangunan,
- Merencanakan tanaman peredam kebisingan di sekitar jalan-jalan yang memiliki tingkat kebisingan yang cukup tinggi.

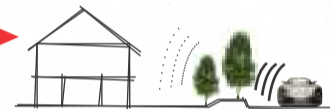

EKSISTING

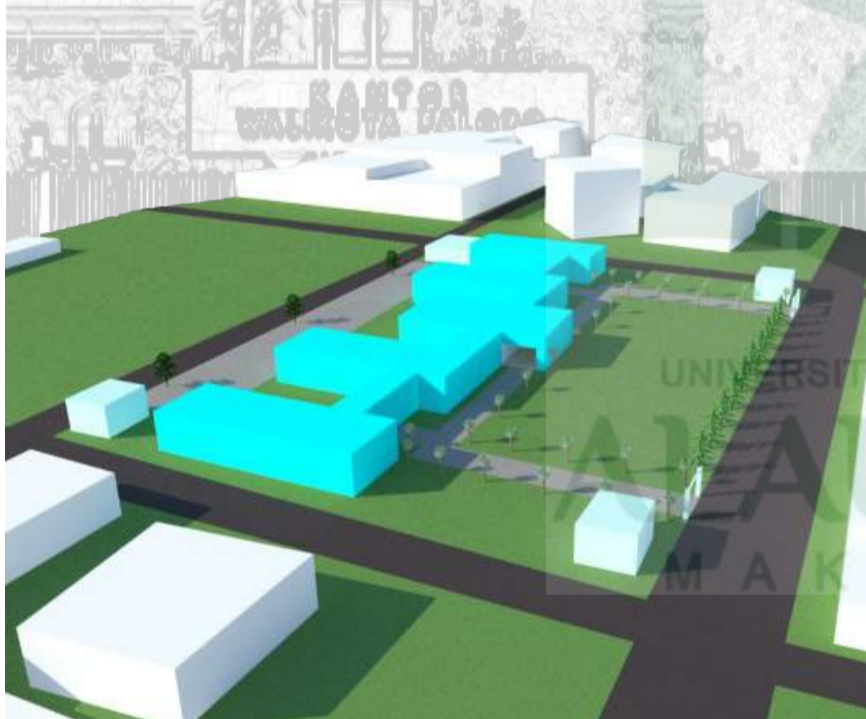

OUTPUT

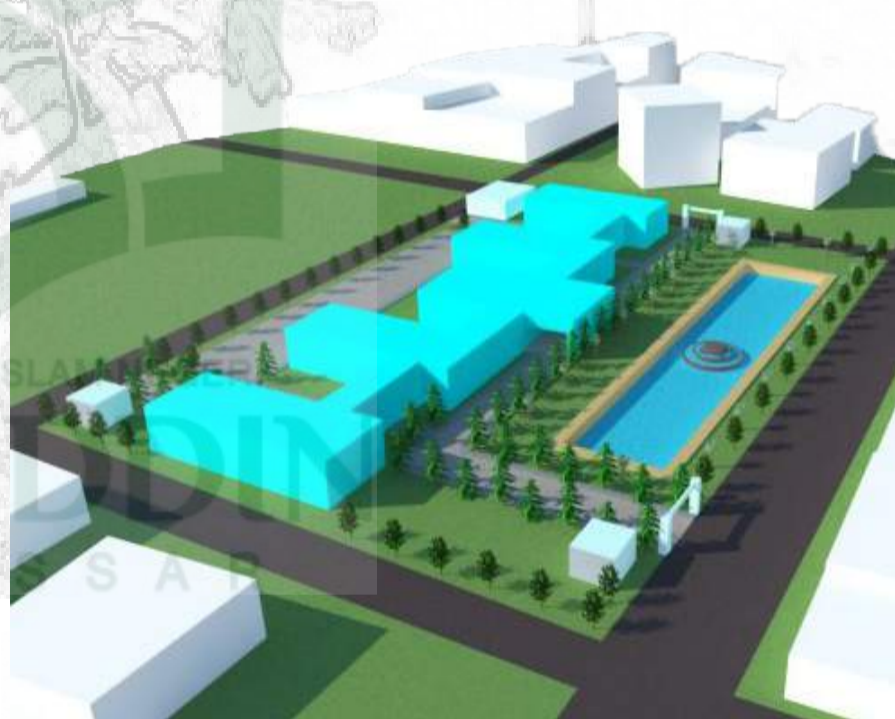

SIRKULASI



Pembuatan jalur utama dari arah jalan provinsi menuju ke dalam bangunan dan ke luar di sebelah utara bangunan untuk menghindari arus lalu lintas yang padat. Jalur utama ini khusus untuk kendaraan yang sifatnya hanya mengantar pengunjung/pegawai.

Untuk kendaraan yang akan parkir, jalur masuk dan keluar berada di sebelah barat.

Fasilitas pejalan kaki didesain di desain di setiap sisi jalan dalam

VEGETASI




Tanaman pengarah dan pelindung pada tapak ditanam di sepanjang jalur sirkulasi kendaraan dan pejalan kaki

Sedangkan pada daerah dengan intensitas bising yang tinggi dan dengan view yang kurang baik, ditanam tanaman yang berfungsi sebagai kontrol visual dan peredam kebisingan.

Tanaman pelindung di area parkir

KONSEP BENTUK

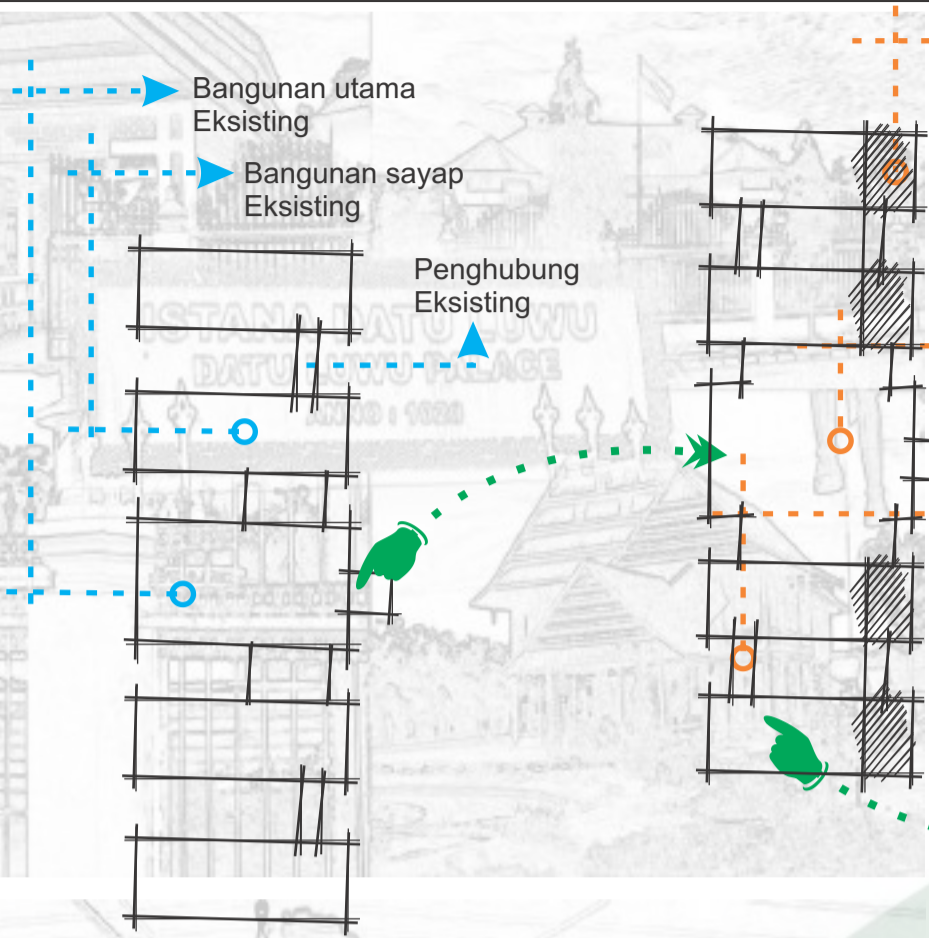


Bentuk dasar bangunan adalah bentuk persegi yang berjejer mengikuti panjang tapak

Bagian sisi depan dibuatkan ruang untuk menonjolkan konsep rumah panggung pada rumah adat *langkana'e*



Agar terkesan luas, bangunan utama dibuat persegi sebagai pusat aktivitas kantor, mengadopsi bentuk denah masjid jami' yang melambungkan pusat aktivitas umat islam

Penambahan jembatan penghubung pada masing - masing sisi bangunan untuk melancarkan akses menuju gedung utama,

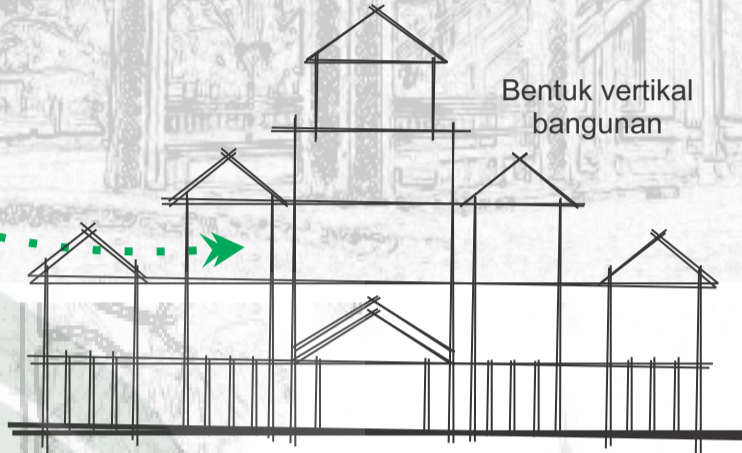

BENTUK DASAR

EKSISTING



OUTPUT

KEPALA (ATAP)

Bentuk atap dengan konsep tiga susun yang merupakan ciri arsitektur masjid jami'




Konsep atap memadukan arsitektur lokal pada masjid jami', rumah adat Langkana'e dan Arsitektur kolonial museum Batara Guru



BADAN (TENGAH)

Bentuk badan mengadopsi konsep rumah adat Langkana'e, masjid jami' dan museum Batara guru yang memiliki bukaan yang lebar

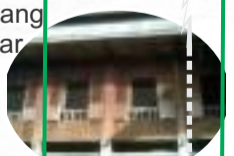

KAKI (KOLOM)

Bagian bawah bangunan ditopang oleh kolom dengan jumlah yang cukup banyak, dalam lokal memiliki makna bahwa bangunan tersebut milik keturunan raja / bangsawan

Model kolom mengadopsi gaya arsitektur islam




FASADE DAN TAMPILAN



KONSEP STRUKTUR DAN MATERIAL

STRUKTUR

Sub Struktur

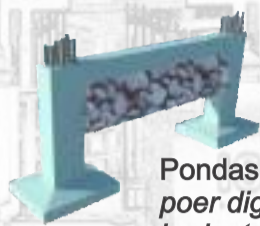


Pondasi batu kali dan pondasi poer digunakan pada bangunan bertantai satu dan dua

Pondasi tiang pancang sebagai struktur penopang dinding dan kolom bangunan utama yang bertantai lima



Super Struktur

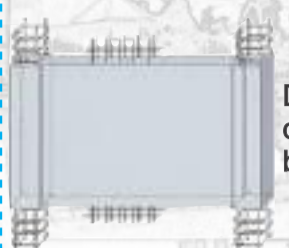


Dinding geser (shear wall) digunakan pada dinding core bangunan utama.


Struktur rangka sebagai pendukung bangunan dan pemikul beban atap dengan balok horizontal dan kolom




Up Struktur

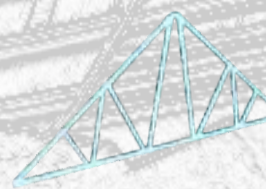

Struktur atap yang digunakan adalah struktur rangka atap baja ringan dan atap plat beton

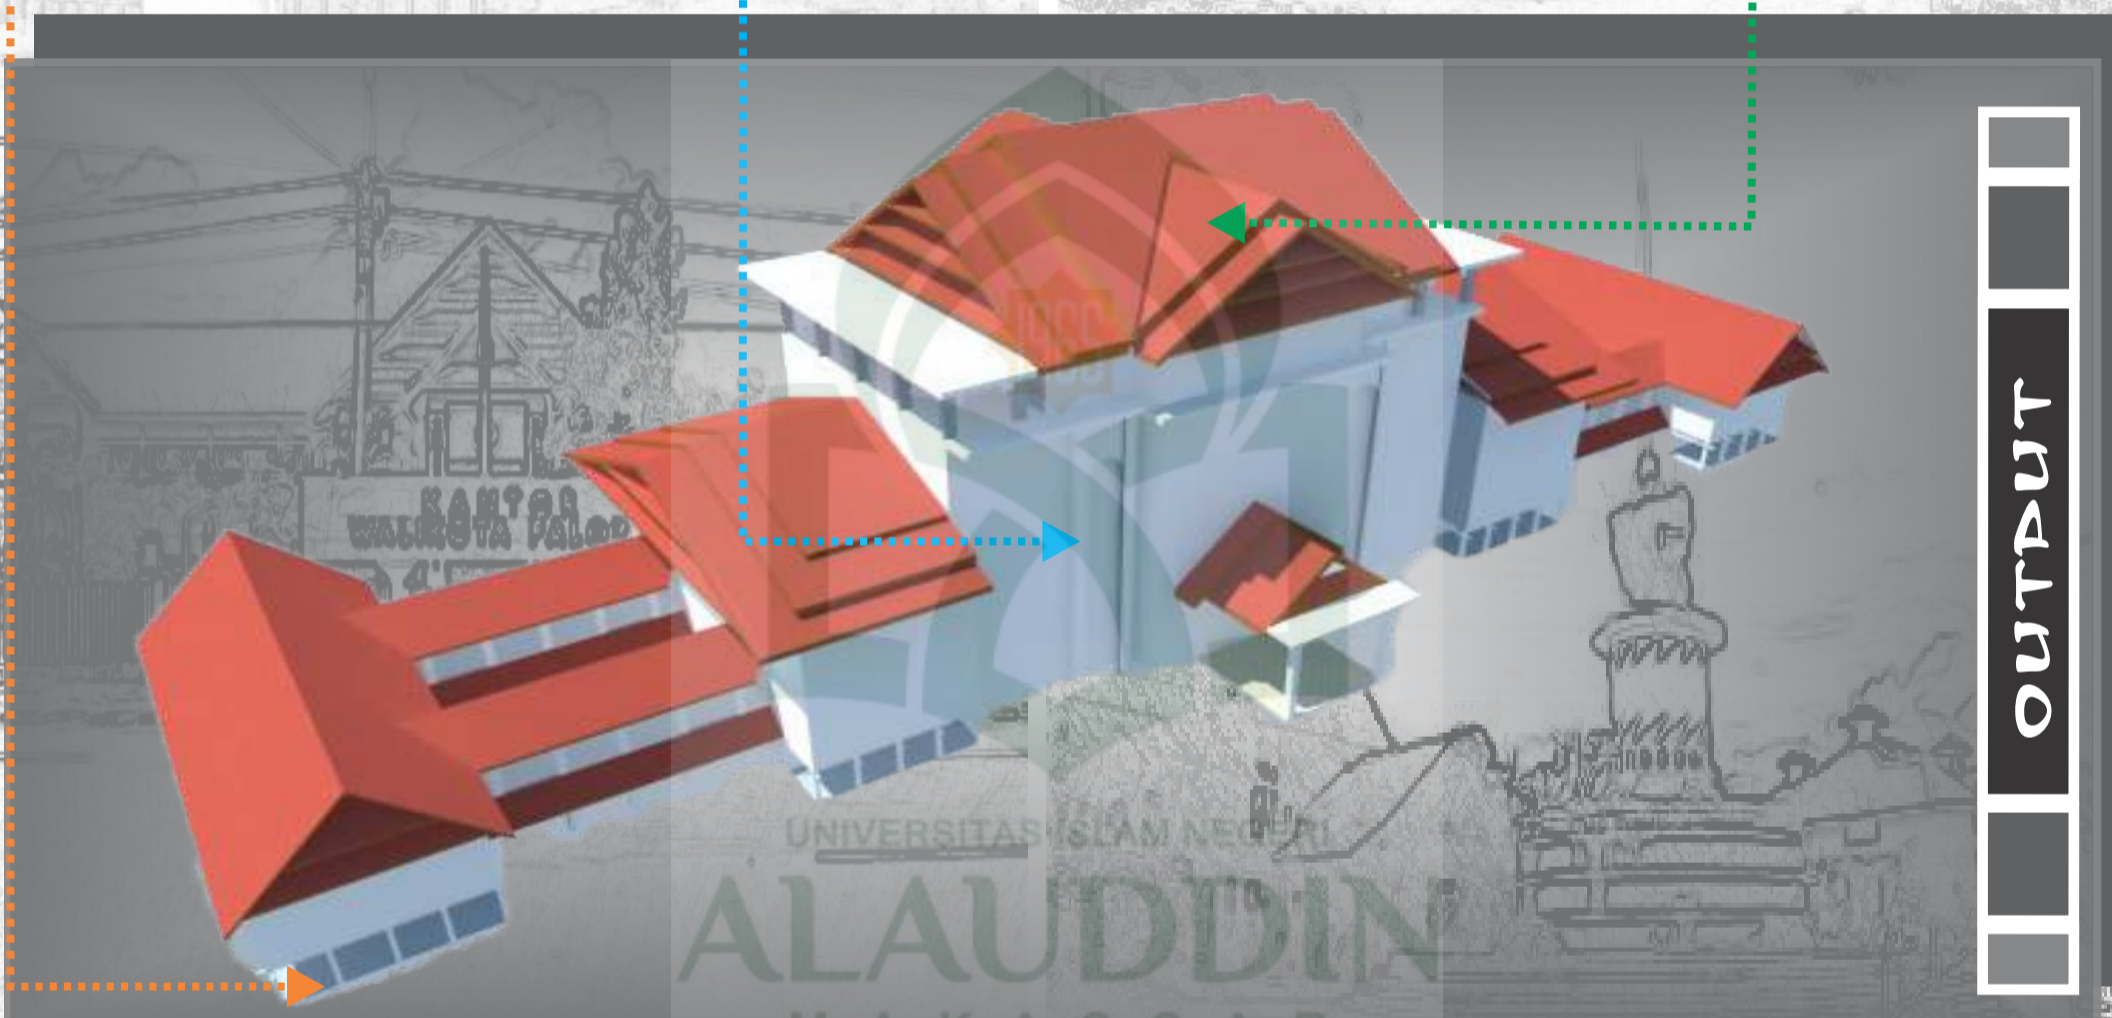

OUTPUT

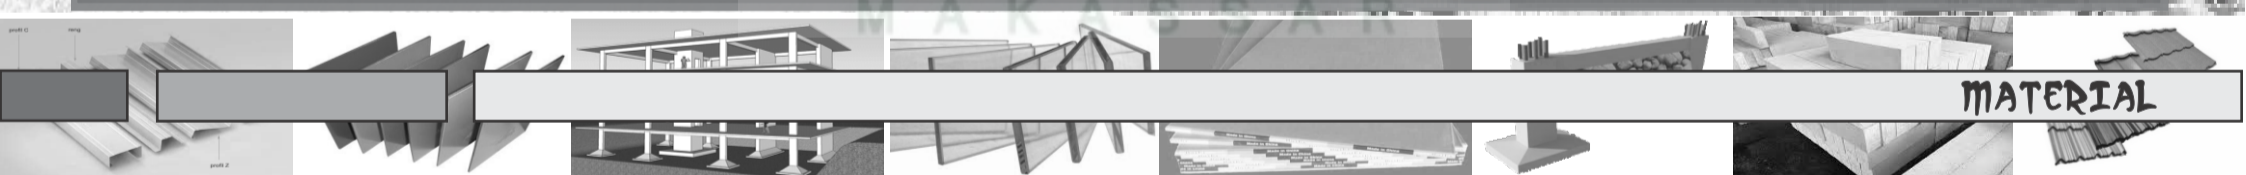

MATERIAL



Batu bata ringan

Bata ringan atau sering disebut hebel atau celcon yang terbuat dari pasir silika yang tahan terhadap panas dan mengurangi resiko kebakaran.


Kaca tempered

Kekuatan dan ketahanan terhadap perubahan suhu kaca tempered tiga sampai lima kali lipat kaca biasa. kaca ini digunakan pada pintu kaca dan jendela bangunan



ACV

Terbuat dari lapisan aluminium pada kedua sisi luar dan didalamnya dilapisi dengan bahan non aluminium berupa bahan polyethylene. digunakan sebagai penutup permukaan dinding

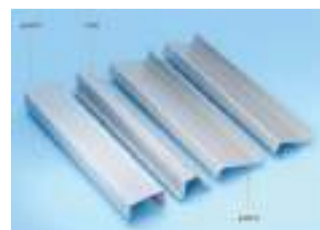

Baja ringan

Baja ringan menggunakan material plat baja yang tipis dan ringan dengan tegangan luluh yang tinggi. Terdiri dari kaso (truss) dan reng. digunakan pada rangka atap dan rangka plafond bangunan

Gypsum

Lembaran gypsum terbuat dari campuran pasir, sedikit semen dan perekat. dapat dipasang pada rangka kayu atau besi hollow dan perawatan yang mudah. digunakan sebagai material plafond bangunan



Genteng metal

genteng metal terbuat dari logam anti karat yang awet, anti api dan bebas perawatan. genteng metal memantulkan panas sehingga menjaga kesejukan dalam bangunan. digunakan sebagai bahan penutup atap bangunan.






KONSEP JARINGAN UTILITAS

JARINGAN AIR BERSIH DAN AIR KOTOR


Aplikasi sistem air bersih yang digunakan adalah *feed up distribution system* yaitu sumber air dari PDAM dan sumur artesis di tampung di bak penampungan bawah yang selanjutnya dipompa ke reservoir di atap bangunan untuk kemudian disalurkan ke bagian-bagian yang

Air kotor yang dimaksud adalah air bekas hasil penggunaan baik yang berasal dari kamar mandi, westafel, dapur dan lain-lain serta air hujan. Air kotor tersebut ditampung dalam bak penampungan berukuran besar yang disebut sebagai pengolah limbah (*sewage treatment*) yang kemudian disalurkan melalui pipa-pipa pembuangan ke bak-bak kontrol untuk kemudian dibuang ke riol kota.

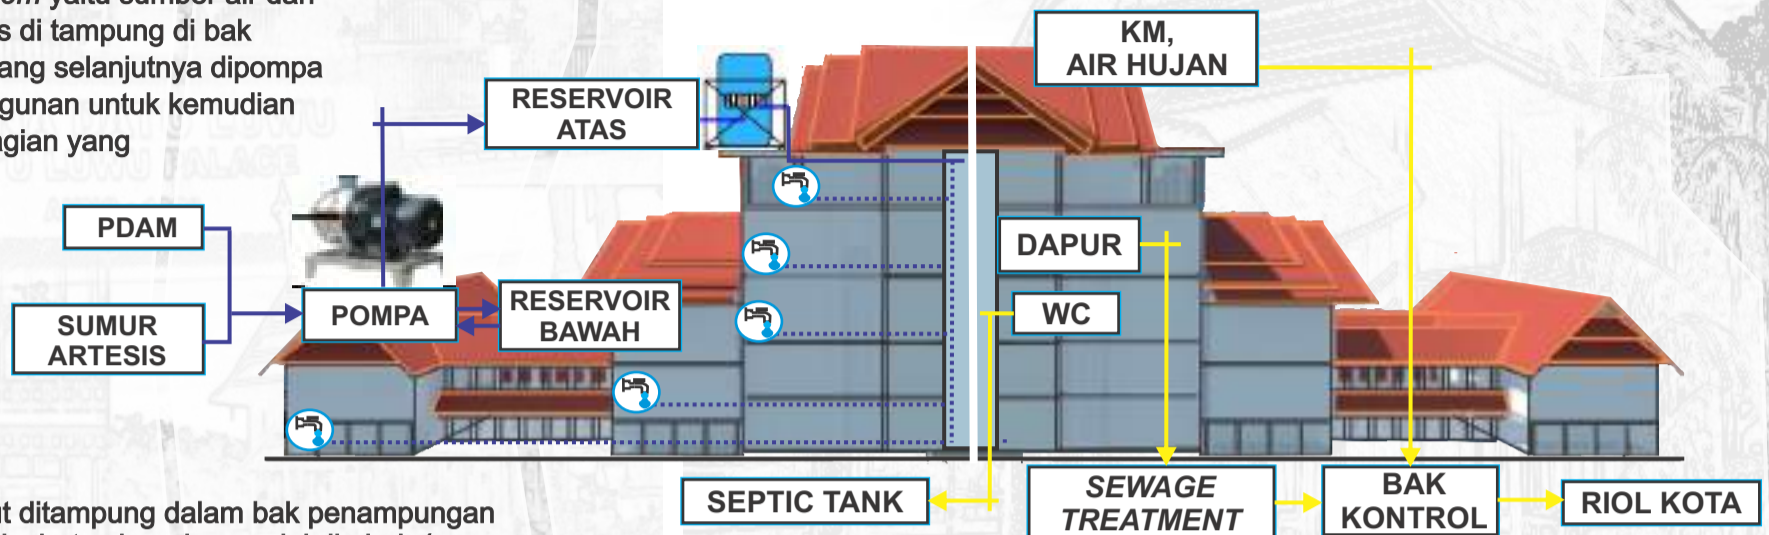

JARINGAN LISTRIK


Kebutuhan akan listrik sangat berpengaruh pada operasional bangunan, seperti pencahayaan, penghawan hingga operasional sistem mekanikal dalam bangunan. Sumber energy listrik yang utama adalah dari PLN dan generator set atau genset untuk keadaan darurat.

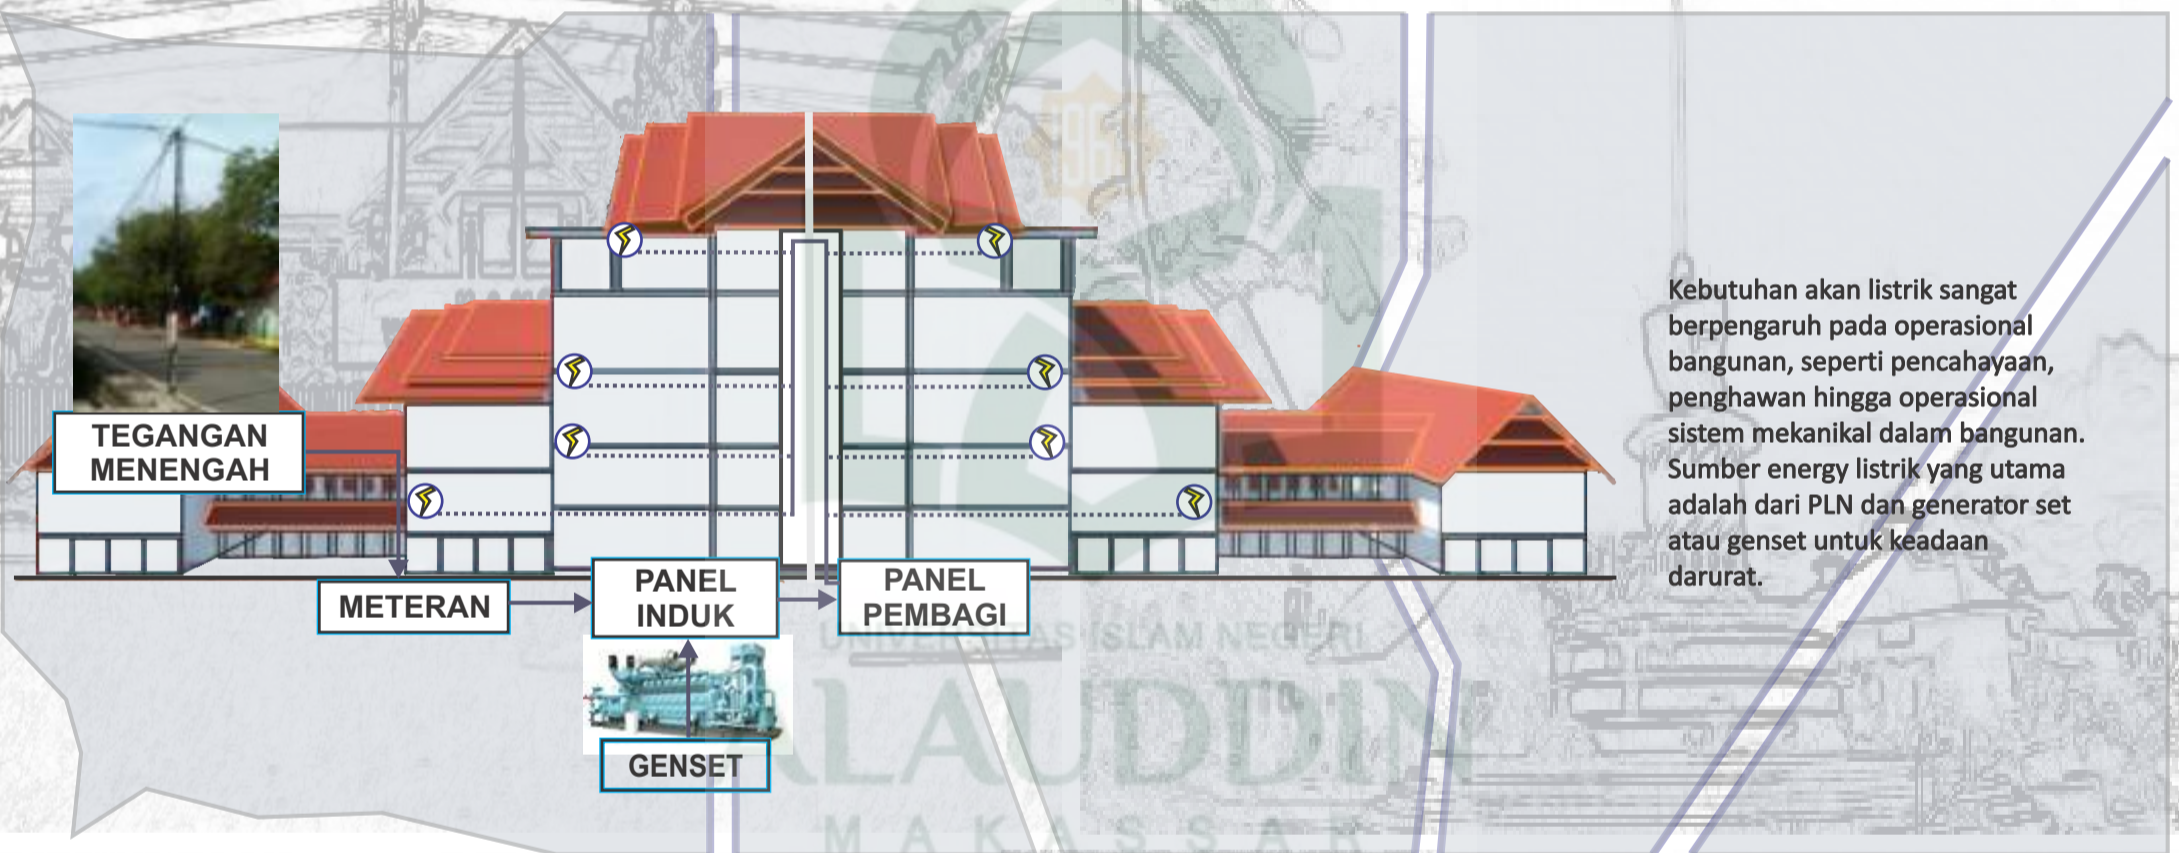


SISTEM PENCEGAH KEBAKARAN DAN PENANGKAL PETIR

Sistem pencegahan kebakaran berfungsi untuk menghindari dan meminimalisir terjadinya bahaya kebakaran yang bisa menyebabkan kerugian baik harta maupun nyawa. Sistem ini terbagi atas sistem pendeteksian dan pemadaman api. Sistem pendeteksian meliputi sistem alarm, system automatic smoke dan heat ventilating. Sedangkan sistem pemadaman dilakukan dengan menggunakan hidran kebakaran, sprinkler dan tabung gas halon.

Sistem penangkal petir yang digunakan adalah sistem konvensional/Franklin yang cukup praktis dan murah, mudah serta tidak mengganggu fasade bangunan. Cara kerja sistem ini yaitu, batang yang runcing dari bahan copper spit dipasang pada puncak bangunan dan dihubungkan dengan batang tembaga menuju ke elektroda yang ditanam di dalam tanah (*grounding*).

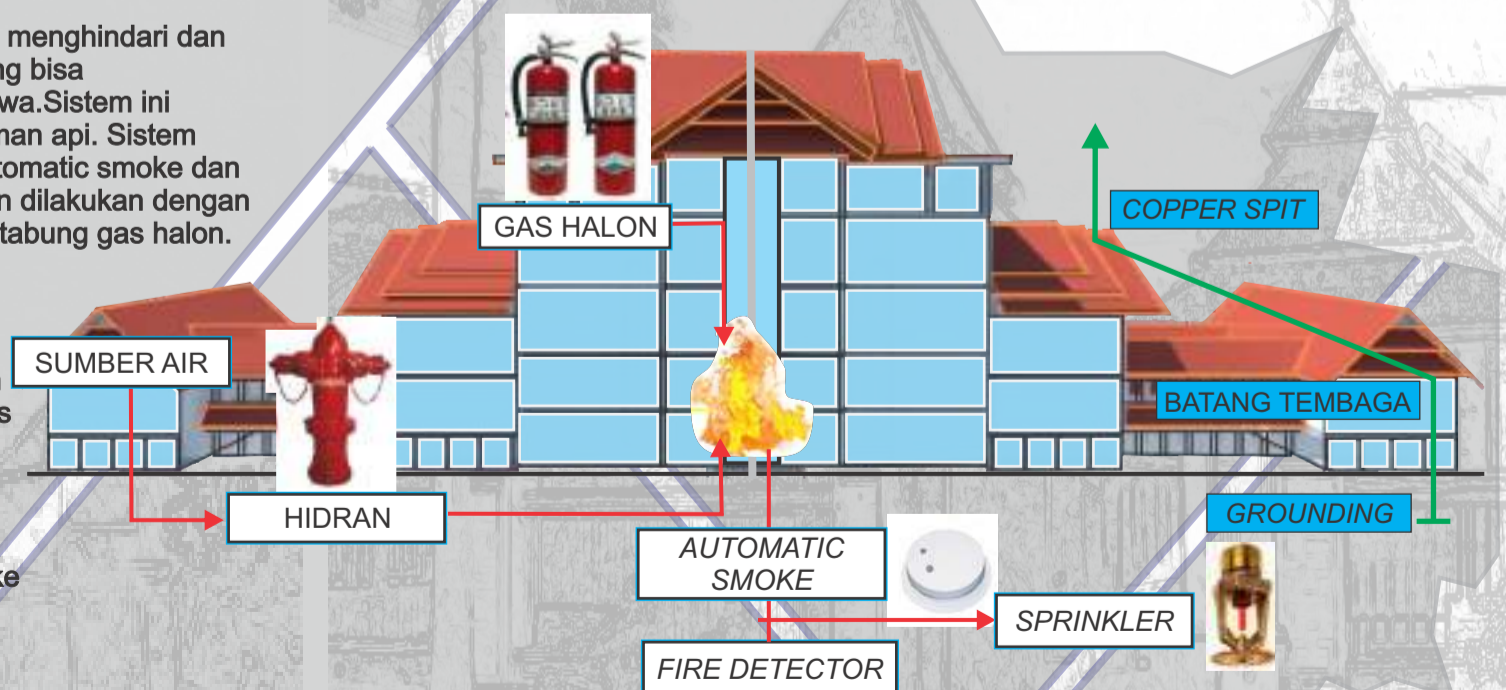

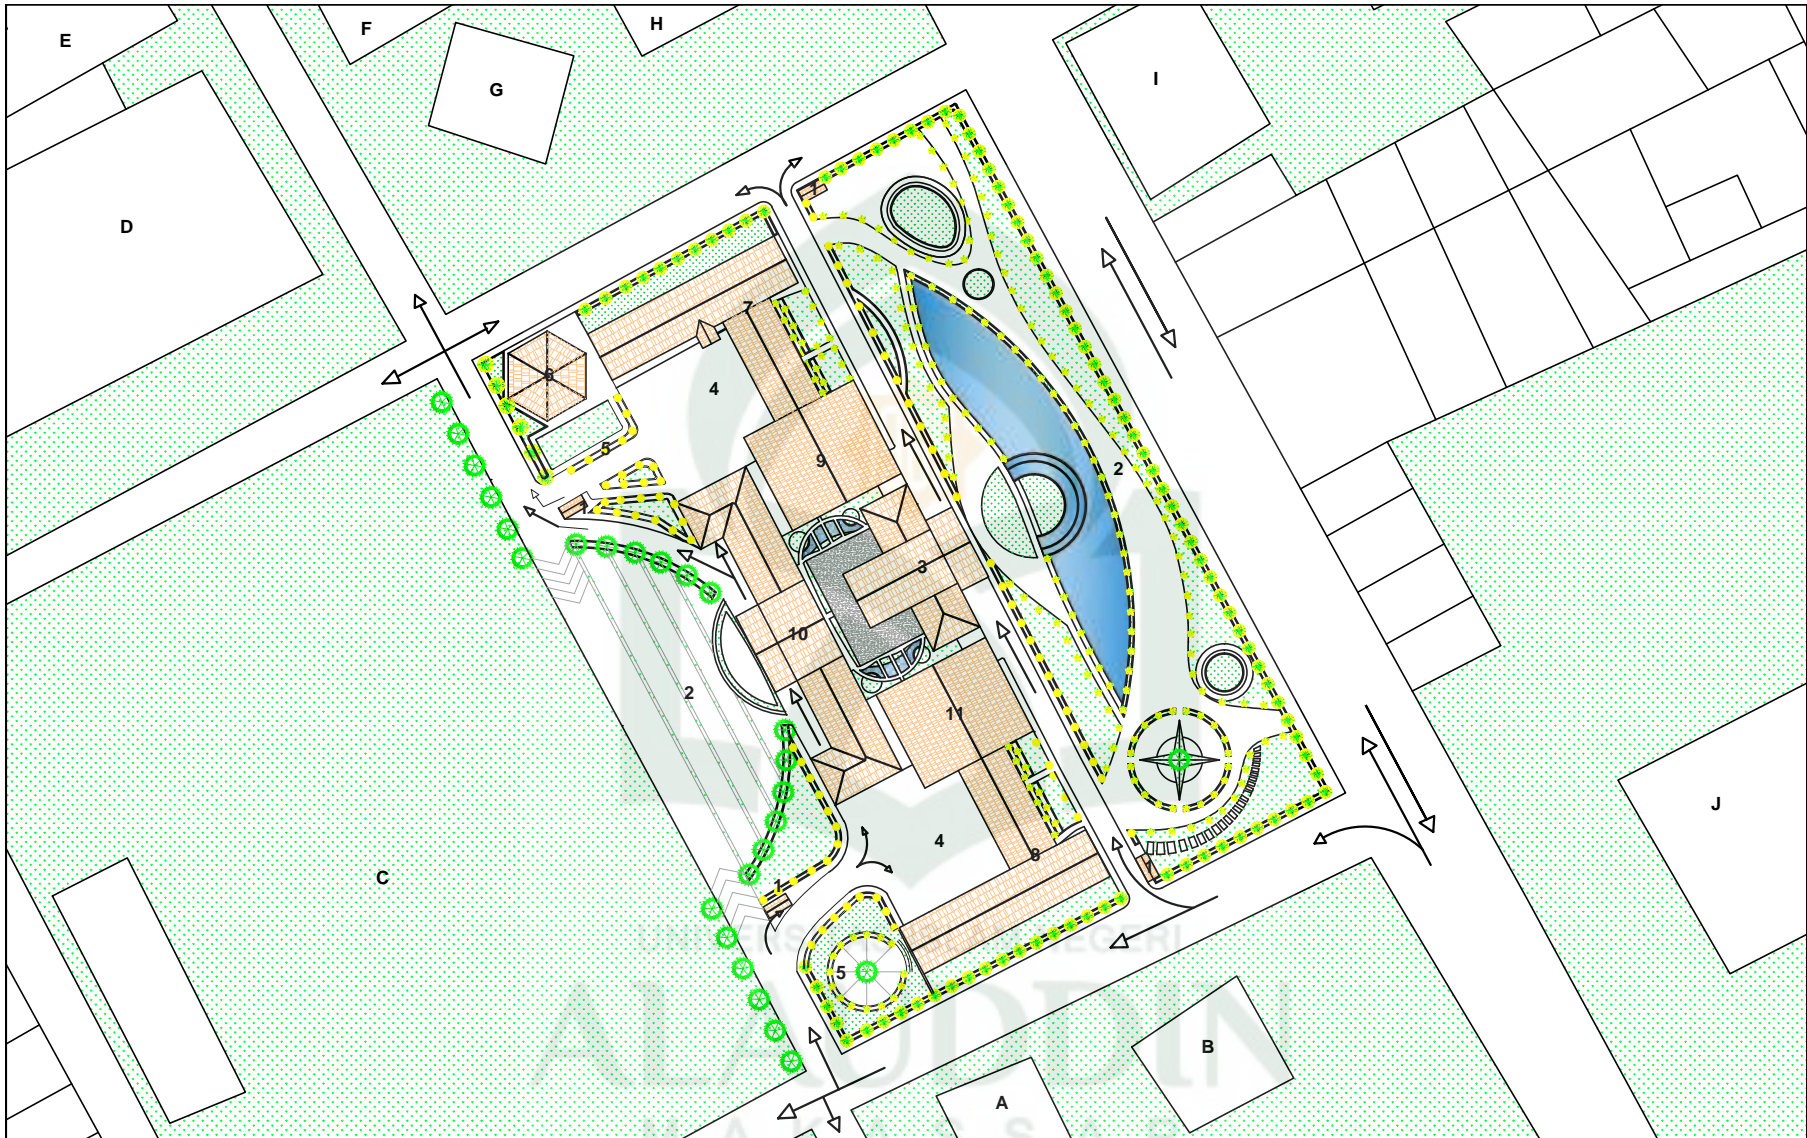

**MASTER PLAN**  
SKALA 1 : 600

KETERANGAN :

- A : BADAN KESBANG DAN LINMAS
- B : KANTOR PUSAT LAYANAN USAHA TERPADU
- C : LAPANGAN PANCASILA
- D : KANTOR DPRD KOTA PALOPO
- E : DINAS PENDIDIKAN KOTA PALOPO

- F : KEMENTERIAN AGAMA KOTA PALOPO
- G : BANK SULSELBAR
- H : BANK BNI
- I : BANK MANDIRI
- J : KANTOR PAJAK KOTA PALOPO

- 1 : POS JAGA
- 2 : PLAZA
- 3 : MENARA UTAMA
- 4 : PARKIR MOBIL
- 5 : PARKIR MOTOR
- 6 : MUSHOLLAH

- 7 : BLOK KANAN
- 8 : BLOK KIRI
- 9 : MENARA KANAN
- 10 : MENARA BELAKANG
- 11 : MENARA KIRI



JURUSAN TEKNIK ARSITEKTUR  
FAKULTAS SAINS DAN TEKNOLOGI  
UNIVERSITAS ISLAM NEGERI ALAUDDIN  
MAKASSAR

JUDUL TUGAS AKHIR  
REDESAIN  
KANTOR WALIKOTA PALOPO

DOSEN PEMBIMBING  
TAUFIK ARFAN, S.T., M.T.  
MARWATI, S.T., M.T.

DOSEN PENGUJI  
DR. HASYIM HADDADDE, M.AG.  
TAUFIK ARFAN, S.T., M.T.  
MARWATI, S.T., M.T.

KEPALA STUDIO  
TAUFIK ARFAN, S.T., M.T.


SYAHRIL SIDDIQ  
601 001 10 069

GAMBAR  
MASTER PLAN

SKALA  
1 : 500

LEMBAR KE  
01

JUMLAH  
25

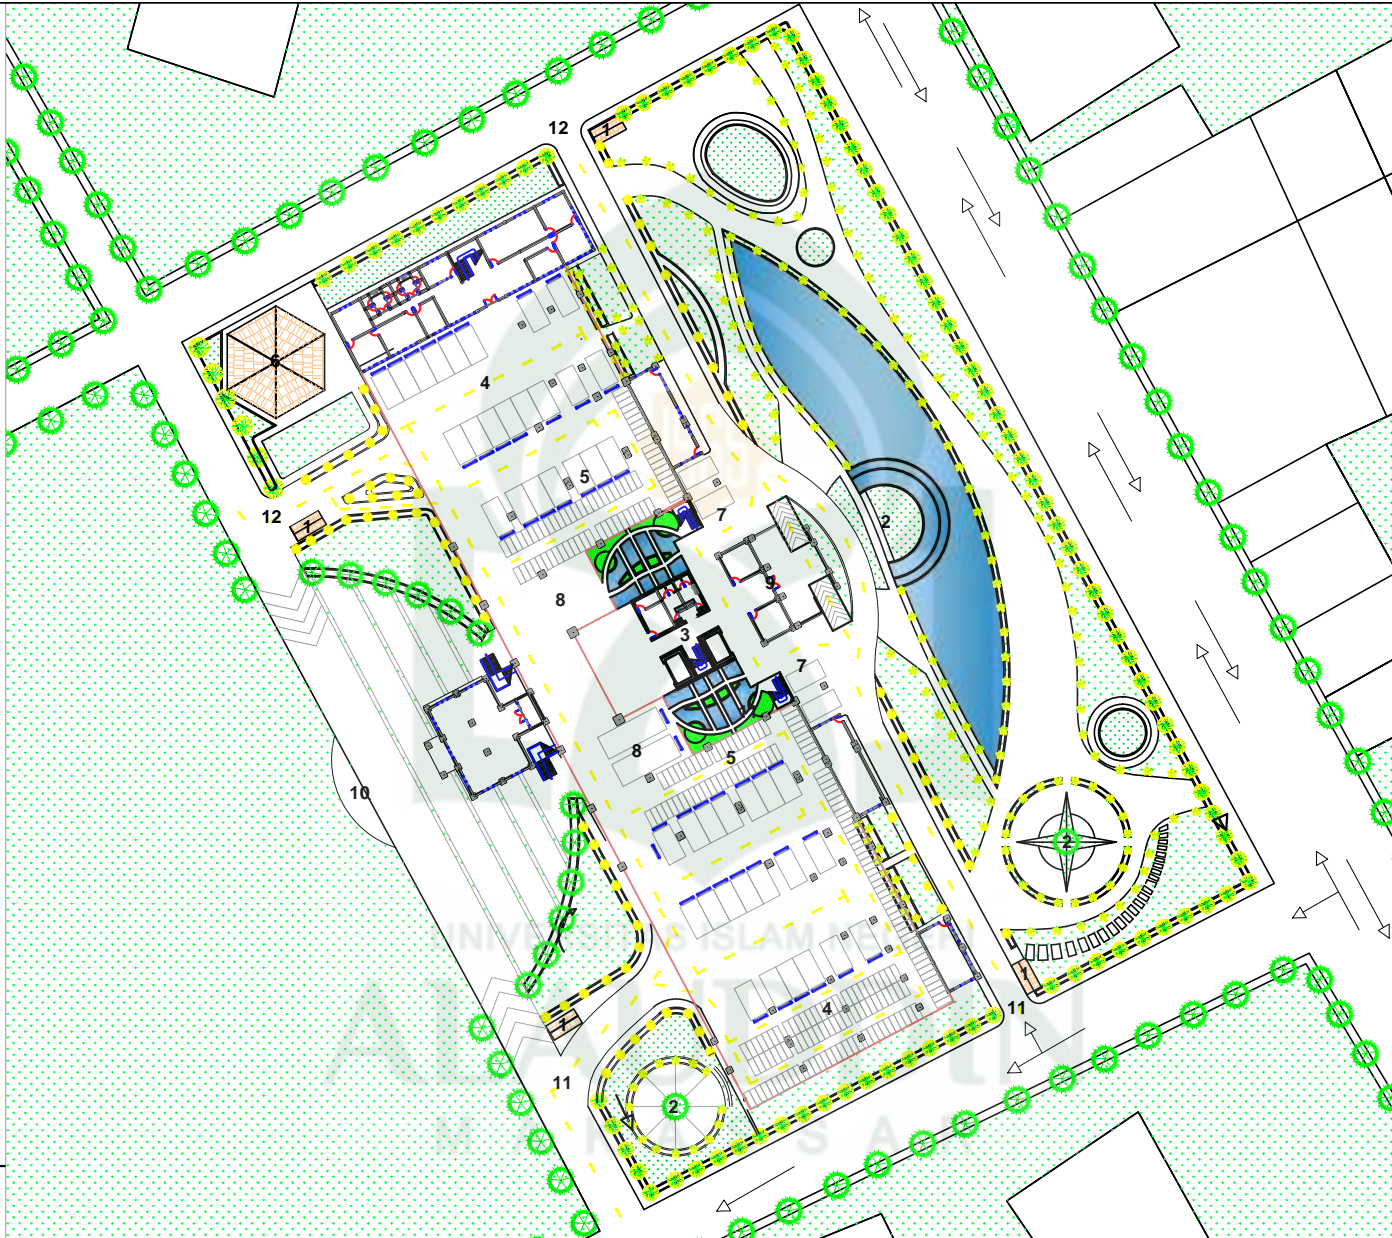

**SITE PLAN**  
SKALA 1 : 400

**KETERANGAN**

- 1 : POS JAGA
- 2 : PLAZA
- 3 : CORE
- 4 : PARKIR MOBIL
- 5 : PARKIR MOTOR
- 6 : MUSHOLLAH
- 7 : PARKIR VIP
- 8 : PARKIR BUS
- 9 : RUANG ME
- 10 : TEMPAT APEL
- 11 : GERBANG MASUK
- 12 : GERBANG KELUAR



JURUSAN TEKNIK ARSITEKTUR  
FAKULTAS SAINS DAN TEKNOLOGI  
UNIVERSITAS ISLAM NEGERI ALAUDDIN  
MAKASSAR

JUDUL TUGAS AKHIR  
REDESAIN  
KANTOR WALIKOTA PALOPO

DOSEN PEMBIMBING  
TAUFIK ARFAN, S.T., M.T.  
MARWATI, S.T., M.T.

DOSEN PENGUJI  
DR. HASYIM HADDADÉ, M.AG.  
IRMA RAHAYU, S.T., M.T.  
BURHANUDDIN, S.T., M.T.

KEPALA STUDIO  
TAUFIK ARFAN, S.T., M.T.


SYAHRIL SIDDIQ  
601 001 10 069

GAMBAR  
SITE PLAN


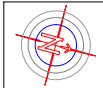
SKALA  
1 : 400


LEMBAR KE  
02

JUMLAH  
25

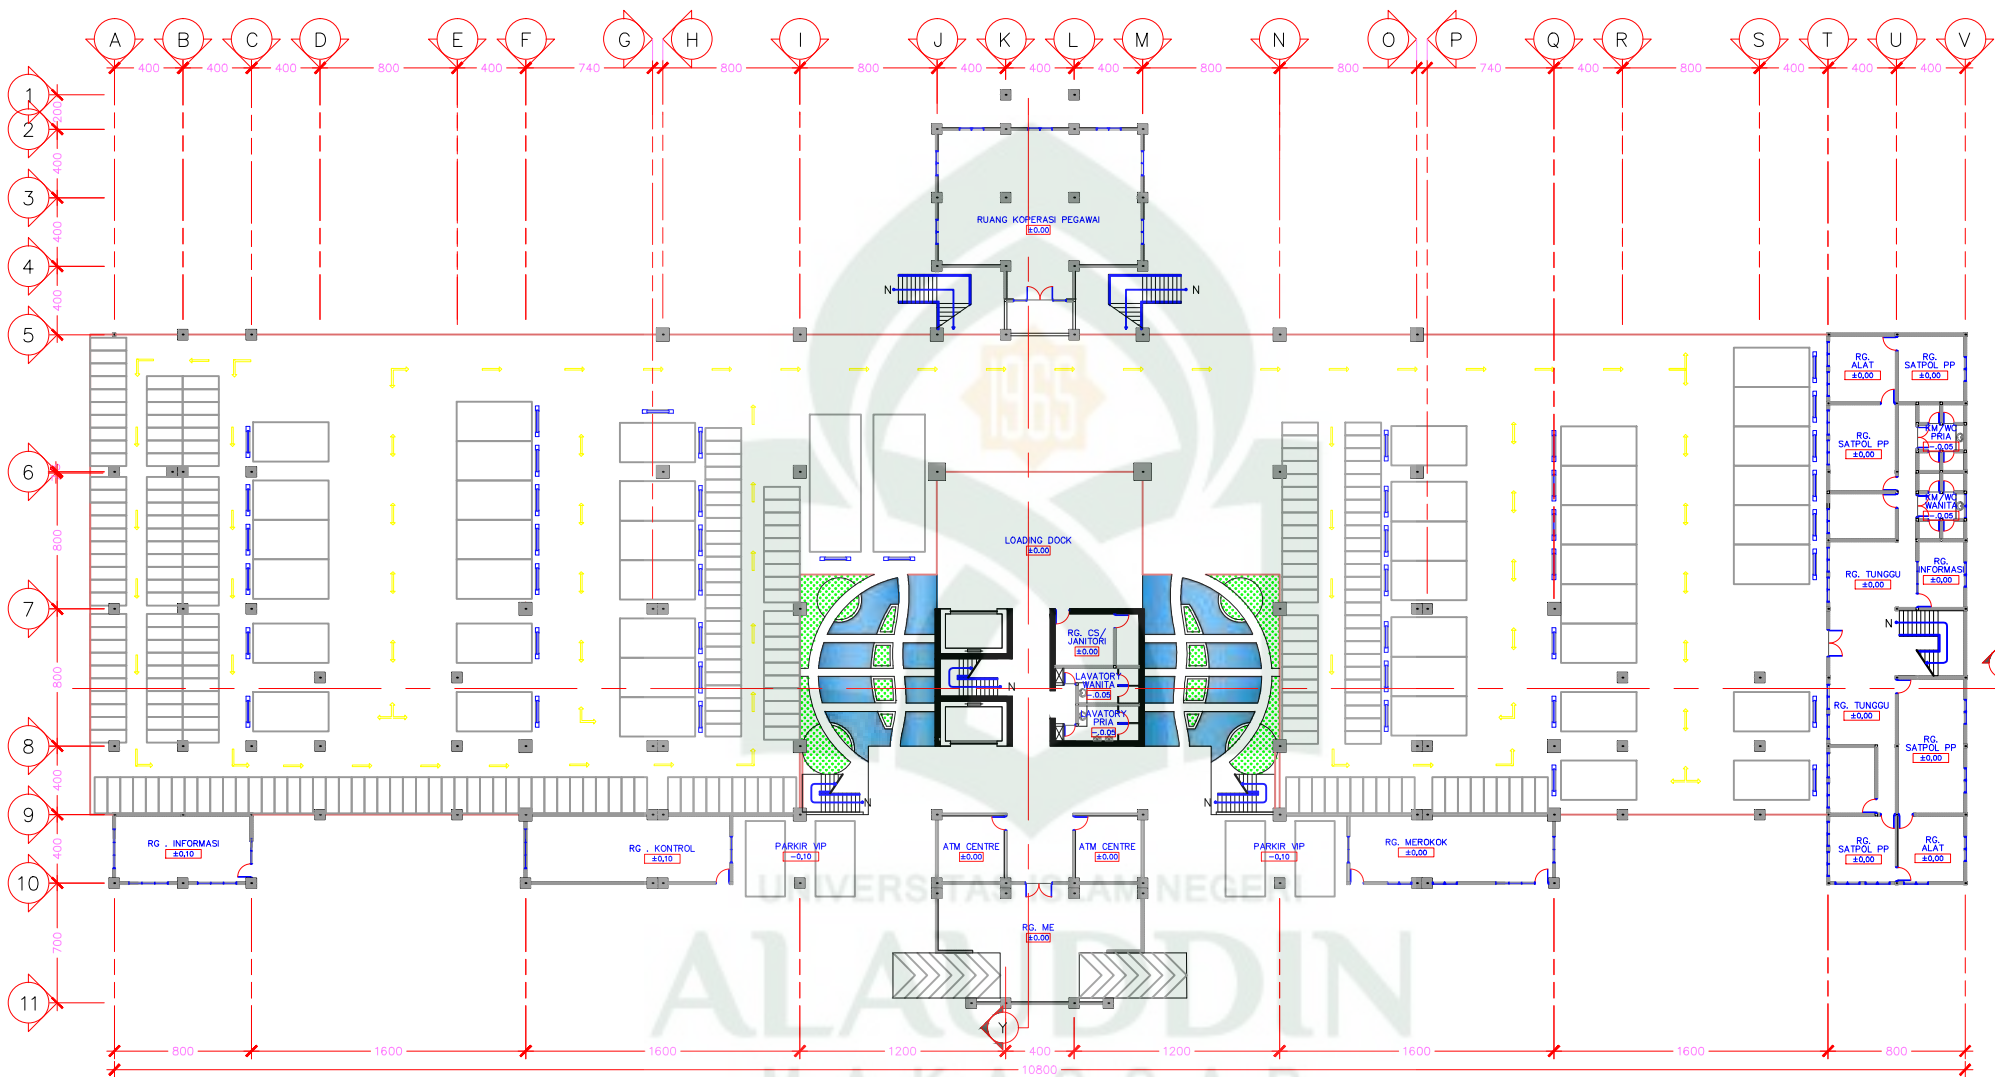
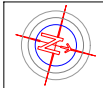




**DENAH LANTAI 1**  
 SKALA 1 : 300

 JURUSAN TEKNIK ARSITEKTUR FAKULTAS SAINS DAN TEKNOLOGI UNIVERSITAS ISLAM NEGERI ALAUDDIN MAKASSAR	JUDUL TUGAS AKHIR	DOSEN PEMBIMBING	DOSEN PENGUJI	KEPALA STUDIO	SYAHRIL SIDDIQ 601 001 10 069	LEMBAR KE	JUMLAH	
	REDESAIN KANTOR WALIKOTA PALOPO	TAUFIK ARFAN, S.T., M.T. MARWATI, S.T., M.T.	DR. HASYIM HADDADE, M.A.G. IRMA RAHAYU, S.T., M.T. BURHANUDDIN, S.T., M.T.	TAUFIK ARFAN, S.T., M.T.		STUDIO AKHIR ARSITEKTUR ANGGATAN XVII JANUARI – APRIL 2016	03	

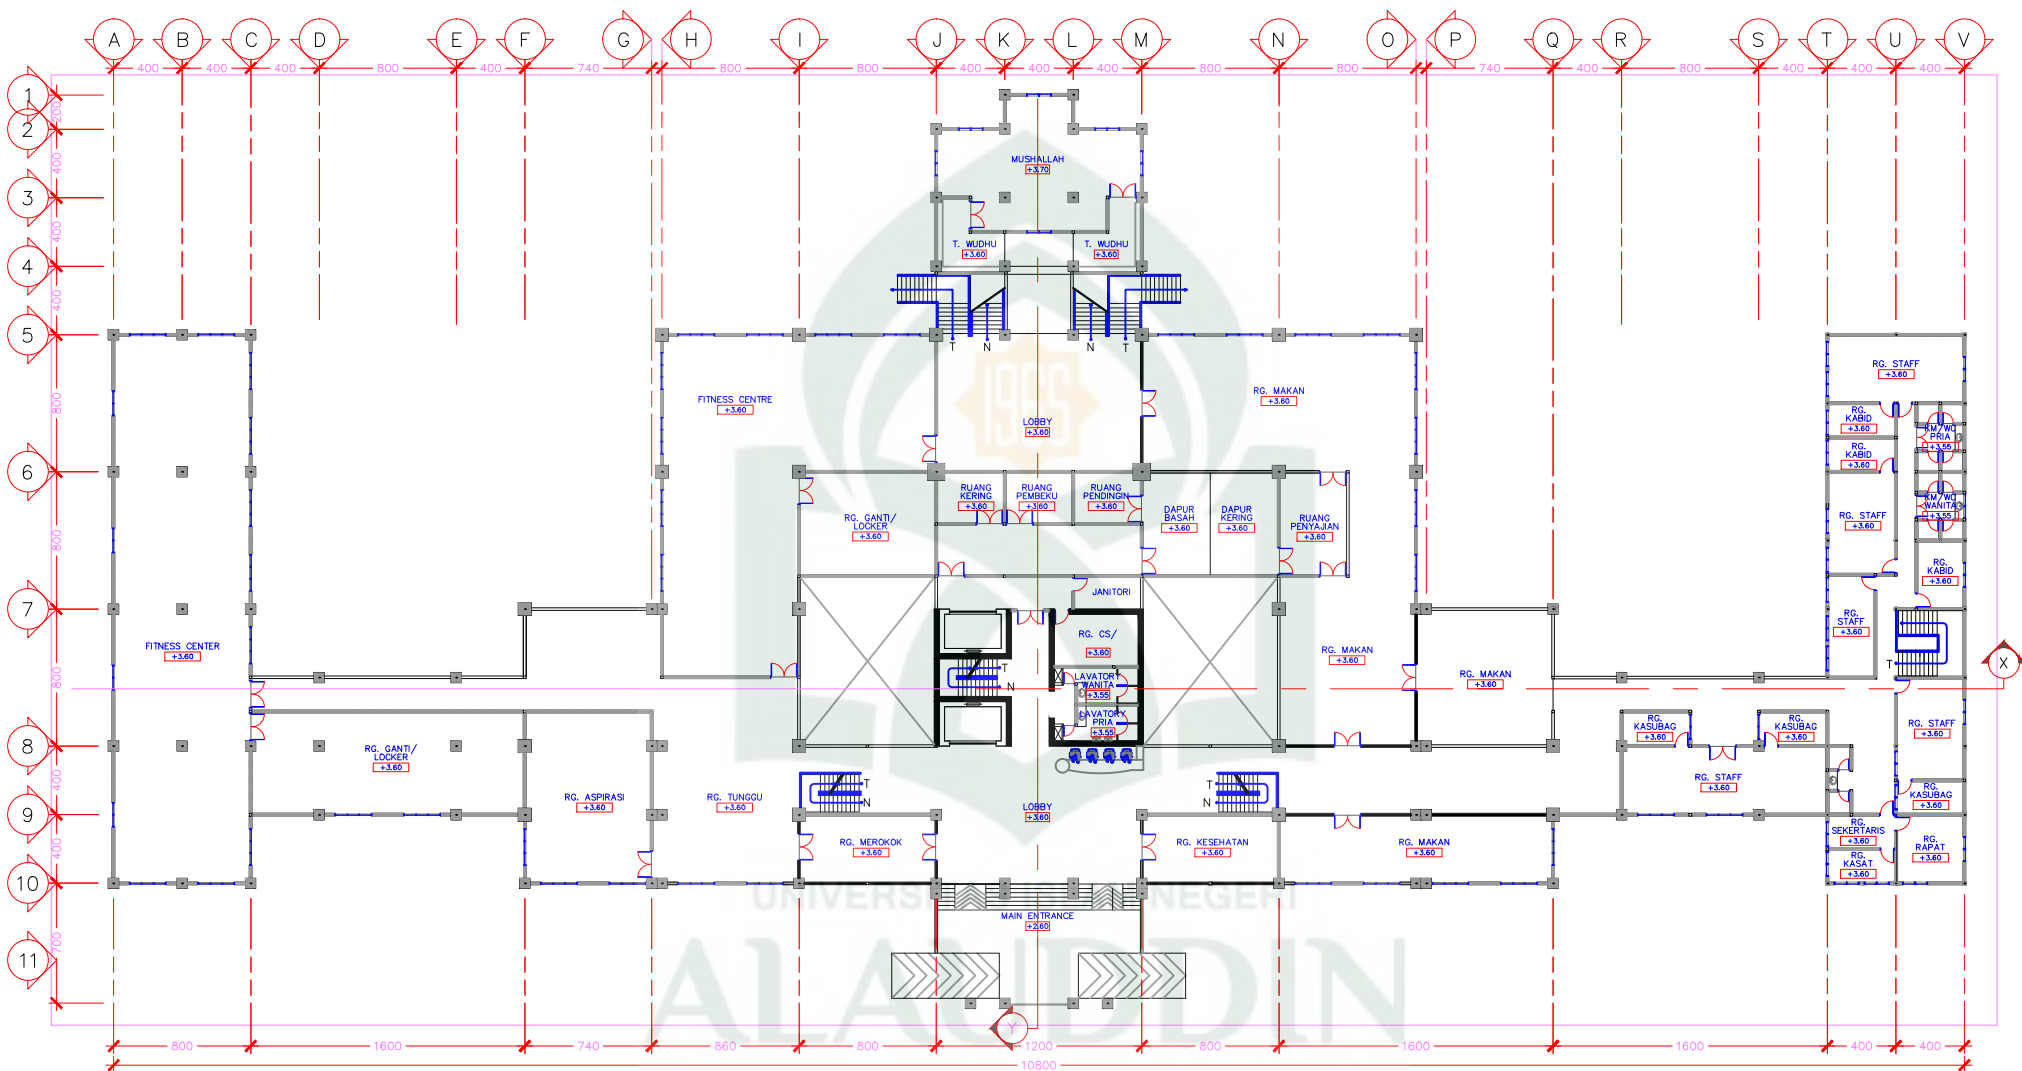
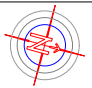



**DENAH LANTAI 2**  
SKALA 1 : 300

 JURUSAN TEKNIK ARSITEKTUR FAKULTAS SAINS DAN TEKNOLOGI UNIVERSITAS ISLAM NEGERI ALAUDDIN MAKASSAR	JUDUL TUGAS AKHIR	DOSEN PEMBIMBING	DOSEN PENGUJI	KEPALA STUDIO	SYAHRIL SIDDIQ 601 001 10 069	LEMBAR KE	JUMLAH	
	REDESAIN KANTOR WALIKOTA PALOPO	TAUFIK ARFAN, S.T., M.T. MARWATI, S.T., M.T.	DR. HASYIM HADDAD, M.A.G. IRMA RAHAYU, S.T., M.T. BURHANUDDIN, S.T., M.T.	TAUFIK ARFAN, S.T., M.T.		STUDIO AKHIR ARSITEKTUR ANGGATAN XVII JANUARI – APRIL 2016	04	

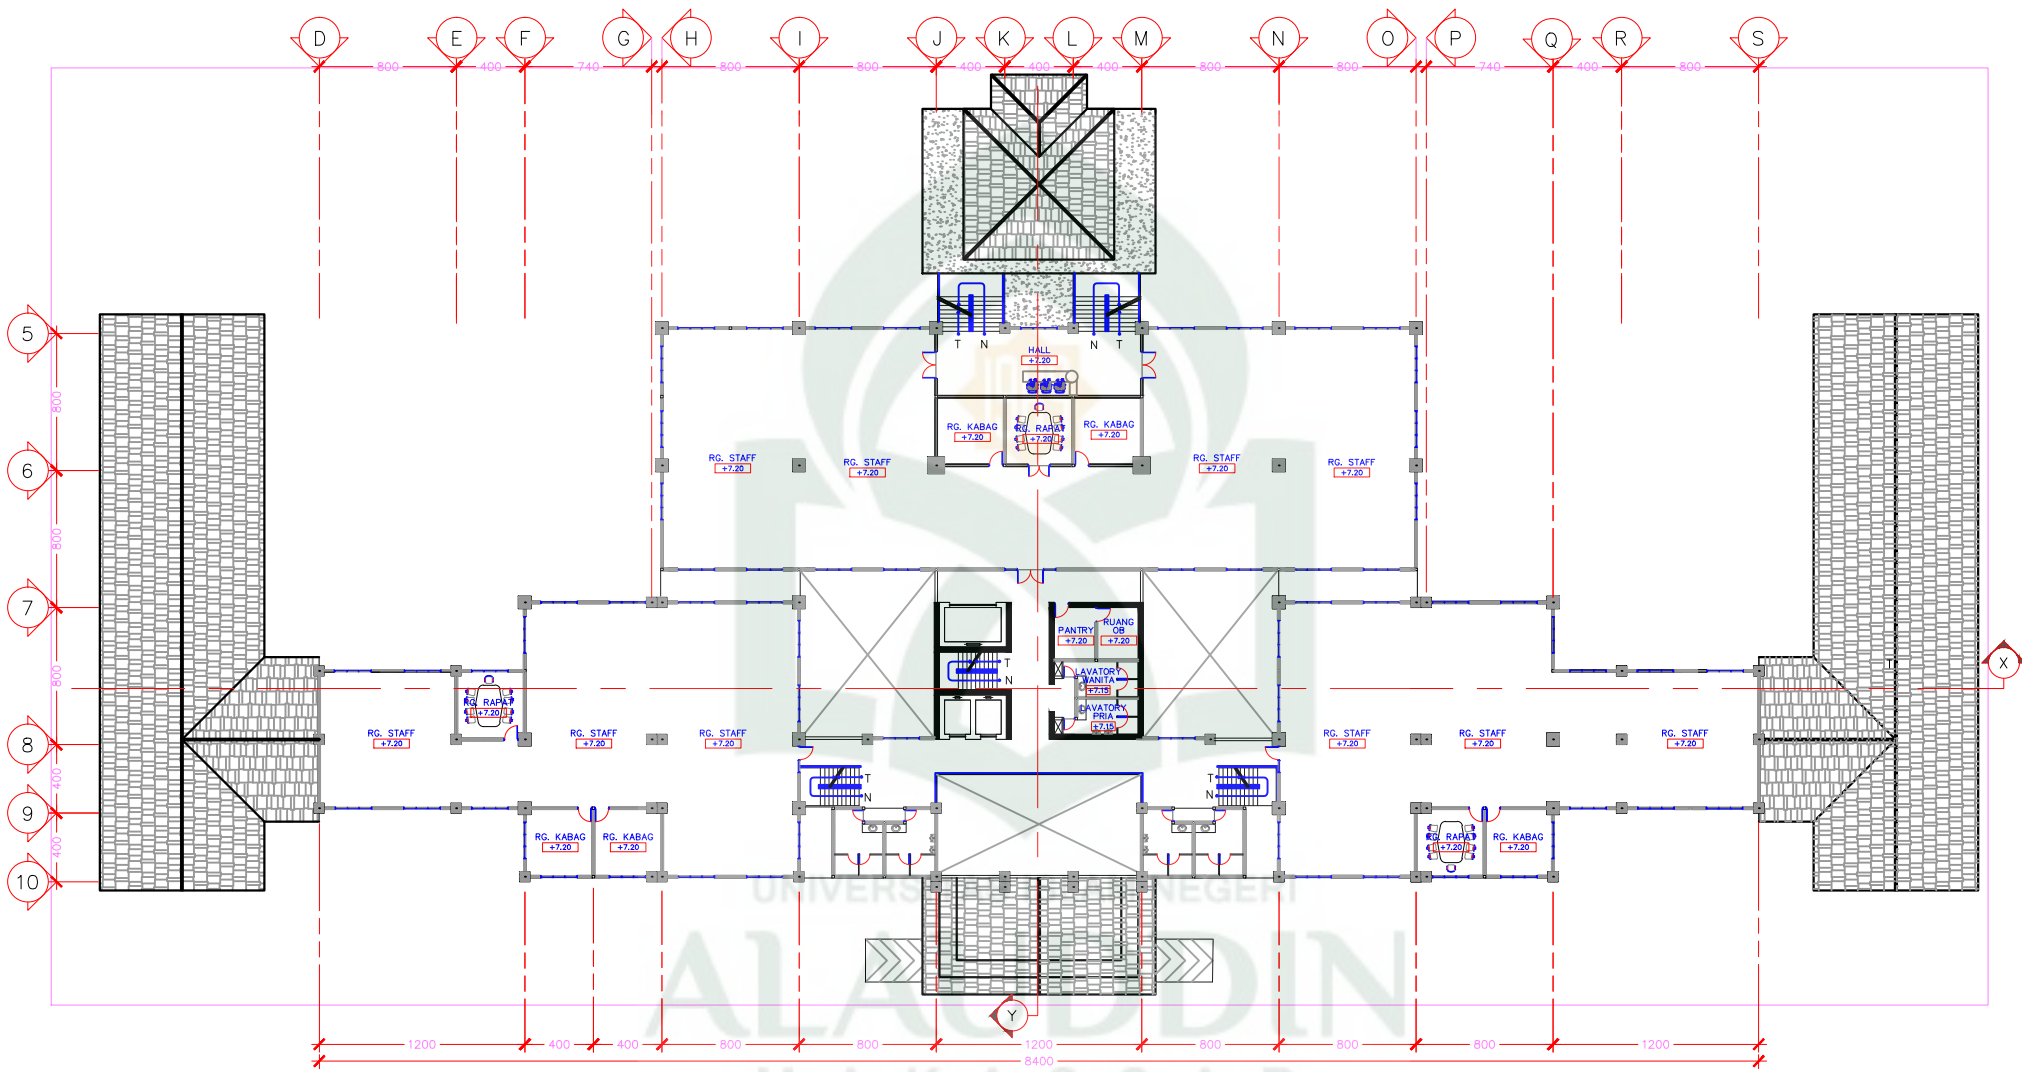





**DENAH LANTAI 3**  
 SKALA 1 : 300

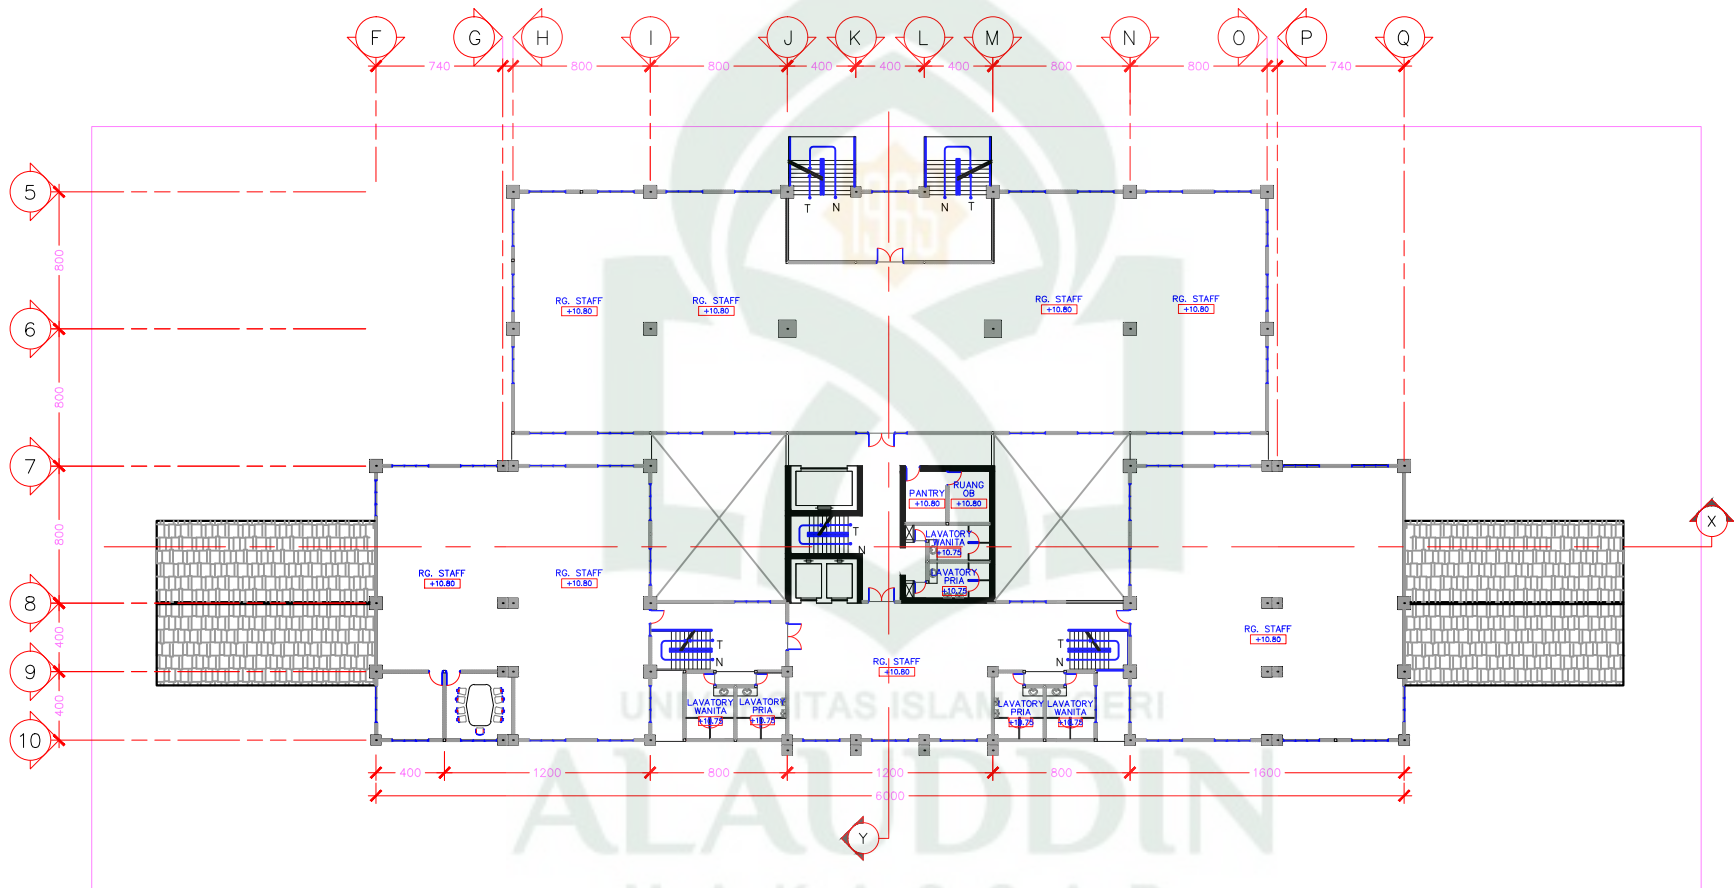
 JURUSAN TEKNIK ARSITEKTUR FAKULTAS SAINS DAN TEKNOLOGI UNIVERSITAS ISLAM NEGERI ALAUDDIN MAKASSAR	JUDUL TUGAS AKHIR	DOSEN PEMBIMBING	DOSEN PENGUJI	KEPALA STUDIO	SYAHRIL SIDDIQ 601 001 10 069	LEMBAR KE	JUMLAH	
	REDESAIN KANTOR WALIKOTA PALOPO	TAUFIK ARFAN, S.T., M.T. MARWATI, S.T., M.T.	DR. HASYIM HADDADE, M.AG. IRMA RAHAYU, S.T., M.T. BURHANUDDIN, S.T., M.T.	TAUFIK ARFAN, S.T., M.T.		STUDIO AKHIR ARSITEKTUR ANGGATAN XVII JANUARI – APRIL 2016	05	


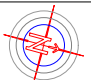



**DENAH LANTAI 4**  
 SKALA 1 : 300


 JURUSAN TEKNIK ARSITEKTUR FAKULTAS SAINS DAN TEKNOLOGI UNIVERSITAS ISLAM NEGERI ALAUDDIN MAKASSAR	JUDUL TUGAS AKHIR	DOSEN PEMBIMBING	DOSEN PENGUJI	KEPALA STUDIO	SYAHRIL SIDDIQ 601 001 10 069	LEMBAR KE	JUMLAH	
	REDESAIN KANTOR WALIKOTA PALOPO	TAUFIK ARFAN, S.T., M.T. MARWATI, S.T., M.T.	DR. HASYIM HADDADE, M.AG. IRMA RAHAYU, S.T., M.T. BURHANUDDIN, S.T., M.T.	TAUFIK ARFAN, S.T., M.T.		06	25	
STUDIO AKHIR ARSITEKTUR ANGGATAN XVII JANUARI – APRIL 2016								

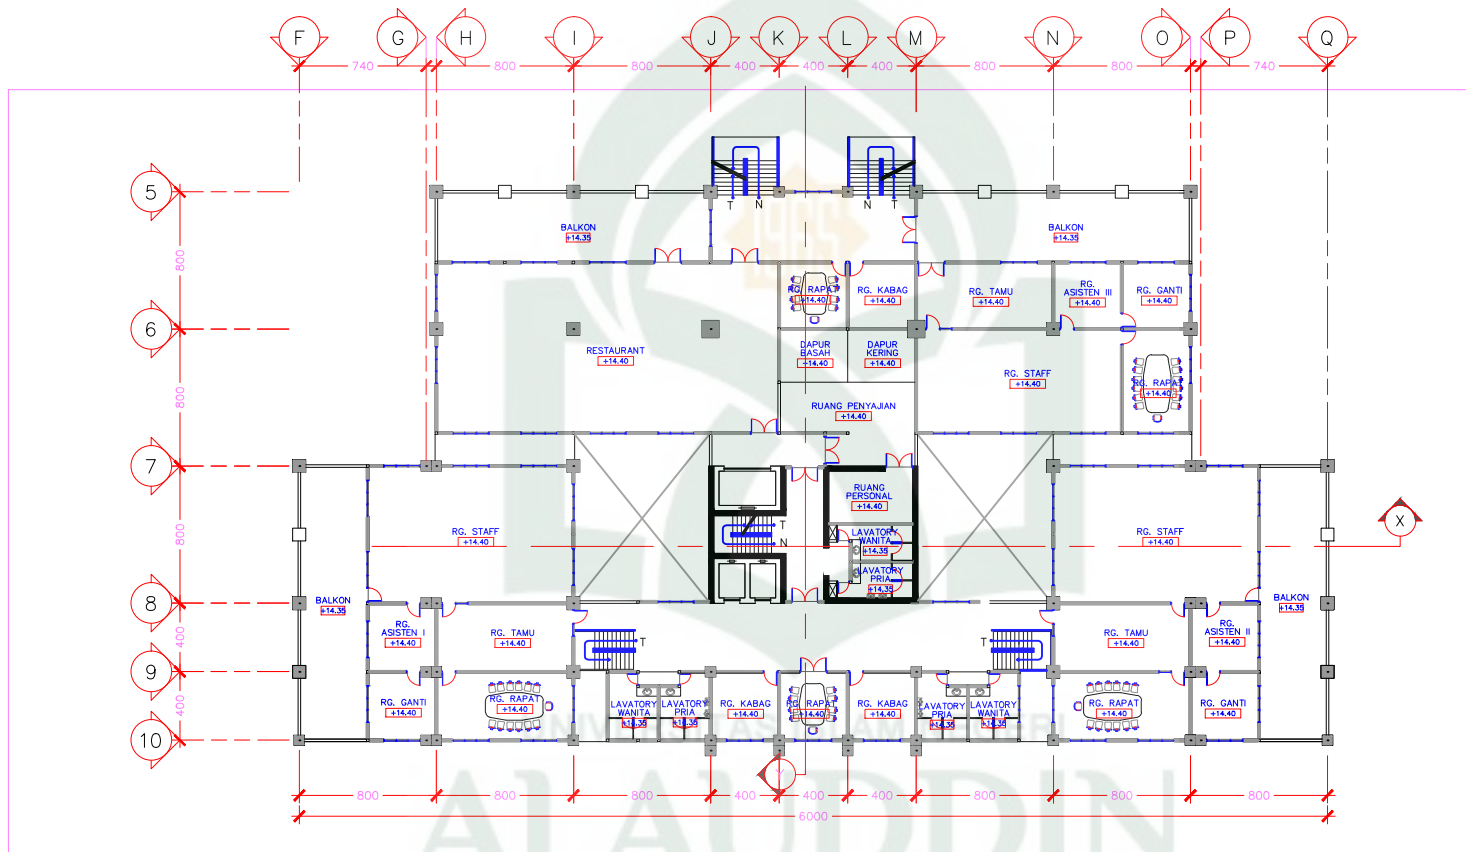



**DENAH LANTAI 5**  
 SKALA 1 : 300

 JURUSAN TEKNIK ARSITEKTUR FAKULTAS SAINS DAN TEKNOLOGI UNIVERSITAS ISLAM NEGERI ALAUDDIN MAKASSAR	JUDUL TUGAS AKHIR	DOSEN PEMBIMBING	DOSEN PENGUJI	KEPALA STUDIO	SYAHRIL SIDDIQ 601 001 10 069	LEMBAR KE	JUMLAH	
	REDESAIN KANTOR WALIKOTA PALOPO	TAUFIK ARFAN, S.T., M.T. MARWATI, S.T., M.T.	DR. HASYIM HADDADE, M.AG. IRMA RAHAYU, S.T., M.T. BURHANUDDIN, S.T., M.T.	TAUFIK ARFAN, S.T., M.T.		STUDIO AKHIR ARSITEKTUR ANGKATAN XVII JANUARI – APRIL 2016	07	




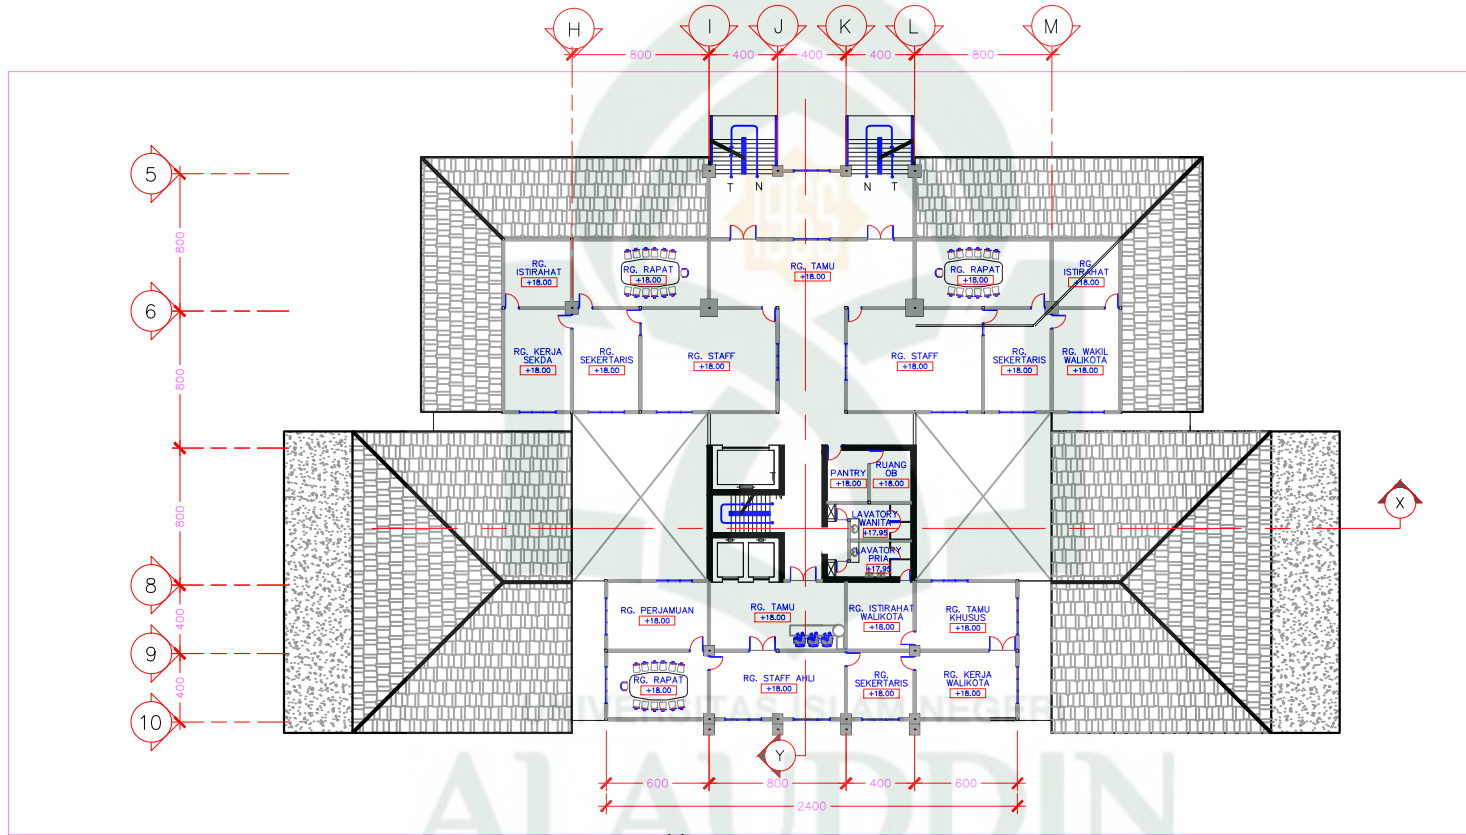


**DENAH LANTAI 6**  
 SKALA 1 : 300

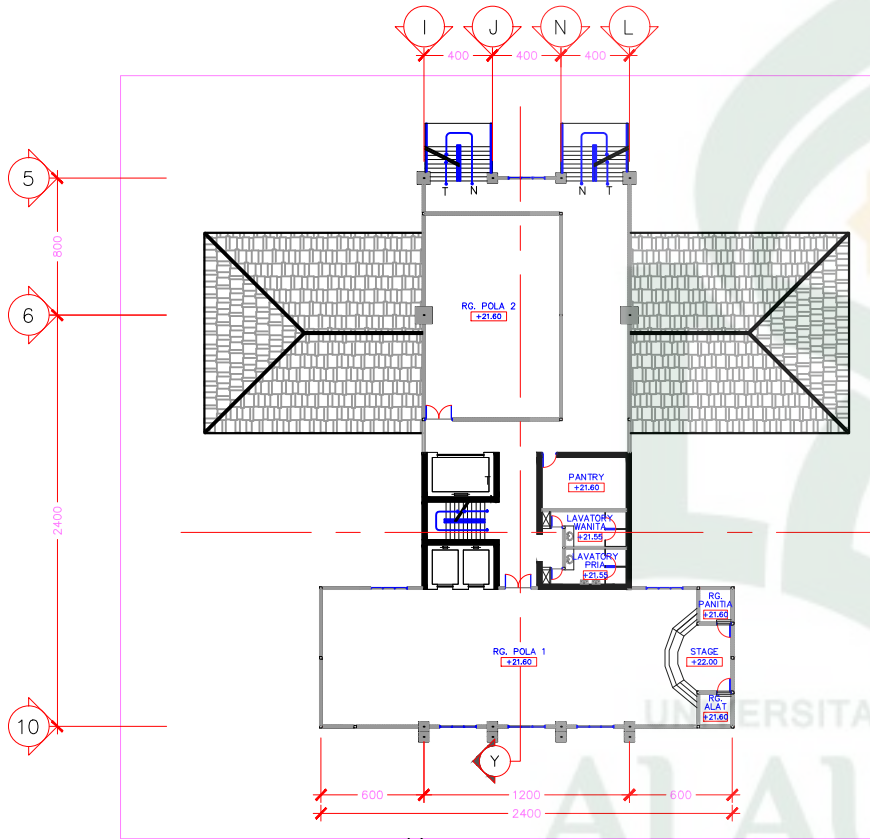

**DENAH LANTAI 7**  
SKALA 1 : 300

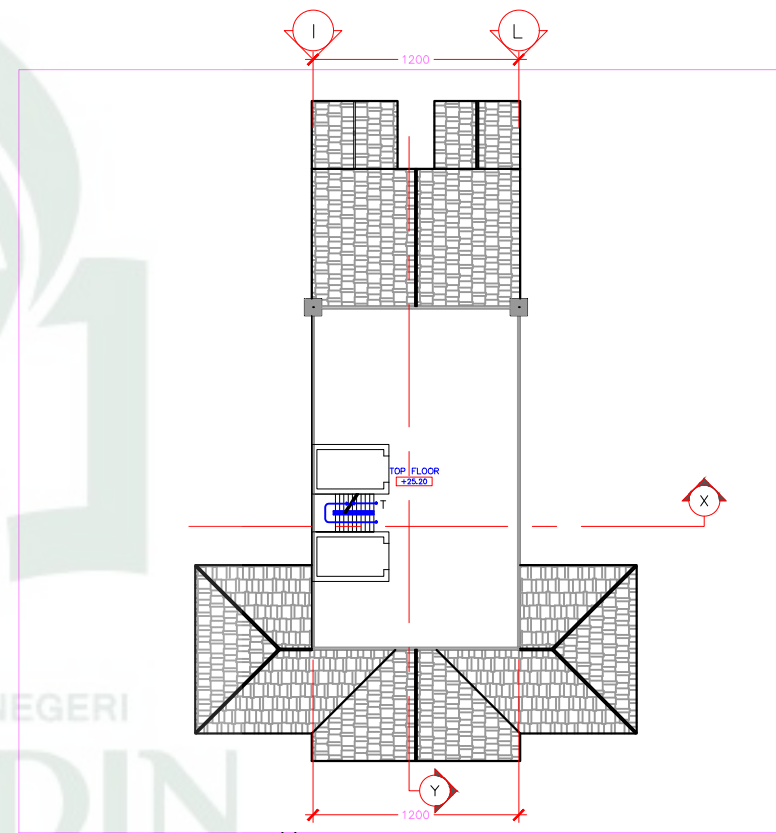

**DENAH TOP FLOOR**  
SKALA 1 : 300



JURUSAN TEKNIK ARSITEKTUR  
FAKULTAS SAINS DAN TEKNOLOGI  
UNIVERSITAS ISLAM NEGERI ALAUDDIN  
MAKASSAR

JUDUL TUGAS AKHIR

REDESAIN  
KANTOR WALIKOTA PALOPO

DOSEN PEMBIMBING

TAUFIK ARFAN, S.T., M.T.  
MARWATI, S.T., M.T.

DOSEN PENGUJI

DR. HASYIM HADDADE, M.AG.  
IRMA RAHAYU, S.T., M.T.  
BURHANUDDIN, S.T., M.T.

KEPALA STUDIO

TAUFIK ARFAN, S.T., M.T.

SYAHRIL SIDDIQ  
601 001 10 069

LEMBAR KE


09

JUMLAH

25

STUDIO AKHIR ARSITEKTUR ANGGARAN XVII JANUARI – APRIL 2016



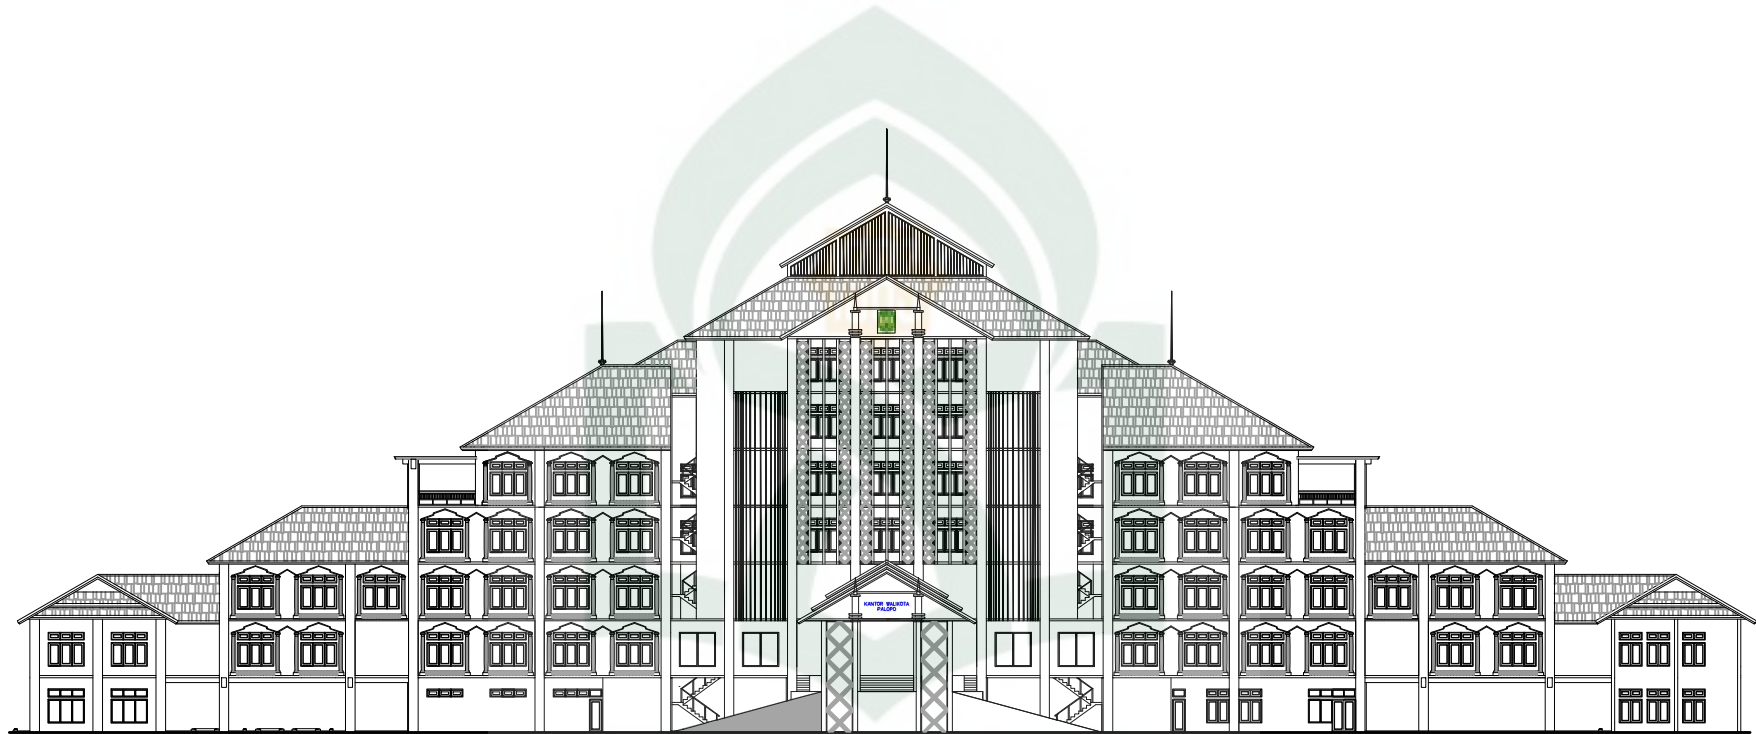

UNIVERSITAS ISLAM NEGERI

TAMPAK DEPAN  
SKALA 1 : 300

ALAUDDIN  
MAKASSAR



JURUSAN TEKNIK ARSITEKTUR  
FAKULTAS SAINS DAN TEKNOLOGI  
UNIVERSITAS ISLAM NEGERI ALAUDDIN  
MAKASSAR

JUDUL TUGAS AKHIR  
REDESAIN  
KANTOR WALIKOTA PALOPO


DOSEN PEMBIMBING  
TAUFIK ARFAN, S.T., M.T.  
MARWATI, S.T., M.T.

DOSEN PENGUJI  
DR. HASYIM HADDADE, M.AG.  
IRMA RAHAYU, S.T., M.T.  
BURHANUDDIN, S.T., M.T.

KEPALA STUDIO  
TAUFIK ARFAN, S.T., M.T.


SYAHRIL SIDDIQ  
601 001 10 069  
STUDIO AKHIR ARSITEKTUR ANGKATAN XVII JANUARI – APRIL 2016

LEMBAR KE	JUMLAH
10	25

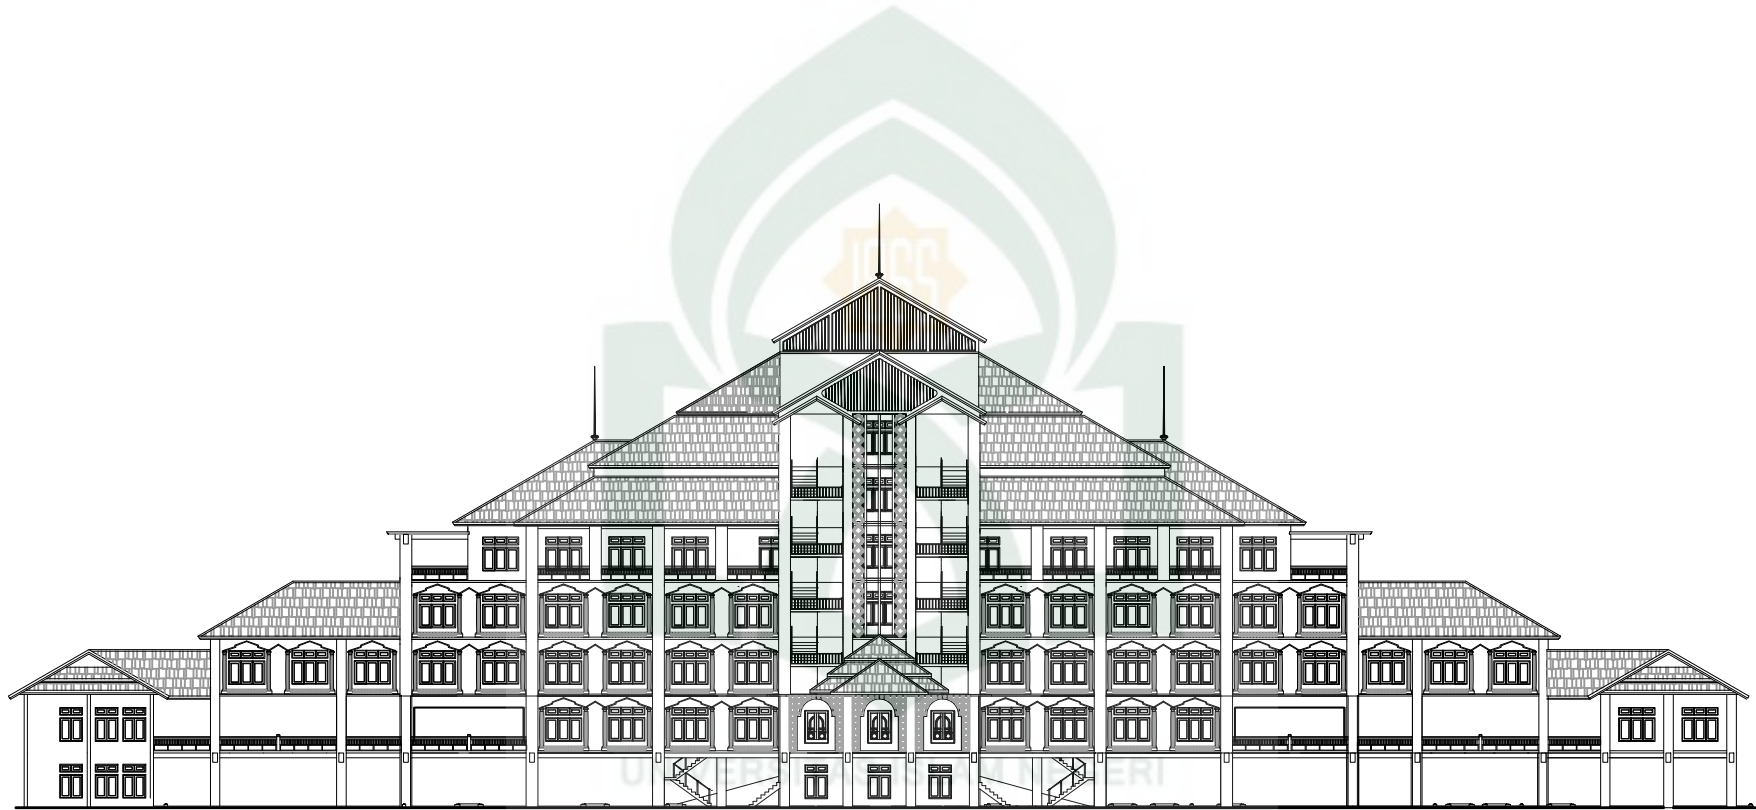


**TAMPAK BELAKANG**  
 SKALA 1 : 300

ALAUDDIN  
 MAKASSAR

 JURUSAN TEKNIK ARSITEKTUR FAKULTAS SAINS DAN TEKNOLOGI UNIVERSITAS ISLAM NEGERI ALAUDDIN MAKASSAR	JUDUL TUGAS AKHIR	DOSEN PEMBIMBING	DOSEN PENGUJI	KEPALA STUDIO	SYAHRIL SIDDIQ 601 001 10 069	LEMBAR KE	JUMLAH	
	REDESAIN KANTOR WALKOTA PALOPO	TAUFIK ARFAN, S.T., M.T. MARWATI, S.T., M.T.	DR. HASYIM HADDADE, M.AG. IRMA RAHAYU, S.T., M.T. BURHANUDDIN, S.T., M.T.	TAUFIK ARFAN, S.T., M.T.		11	25	
STUDIO AKHIR ARSITEKTUR ANGKATAN XVII JANUARI – APRIL 2016								



**TAMPAK S. KANAN**  
SKALA 1 : 300

**TAMPAK S. KIRI**  
SKALA 1 : 300

UNIVERSITAS ISLAM NEGERI

**ALAUDDIN**  
MAKASSAR



JURUSAN TEKNIK ARSITEKTUR  
FAKULTAS SAINS DAN TEKNOLOGI  
UNIVERSITAS ISLAM NEGERI ALAUDDIN  
MAKASSAR

JUDUL TUGAS AKHIR

REDESAIN  
KANTOR WALKOTA PALOPO

DOSEN PEMBIMBING

TAUFIK ARFAN, S.T., M.T.  
MARWATI, S.T., M.T.

DOSEN PENGUJI

DR. HASYIM HADDADE, M.AG.  
IRMA RAHAYU, S.T., M.T.  
BURHANUDDIN, S.T., M.T.

KEPALA STUDIO

TAUFIK ARFAN, S.T., M.T.

SYAHRIL SIDDIQ  
601 001 10 069


LEMBAR KE

12

JUMLAH

25

STUDIO AKHIR ARSITEKTUR ANGGARAN XVII JANUARI – APRIL 2016

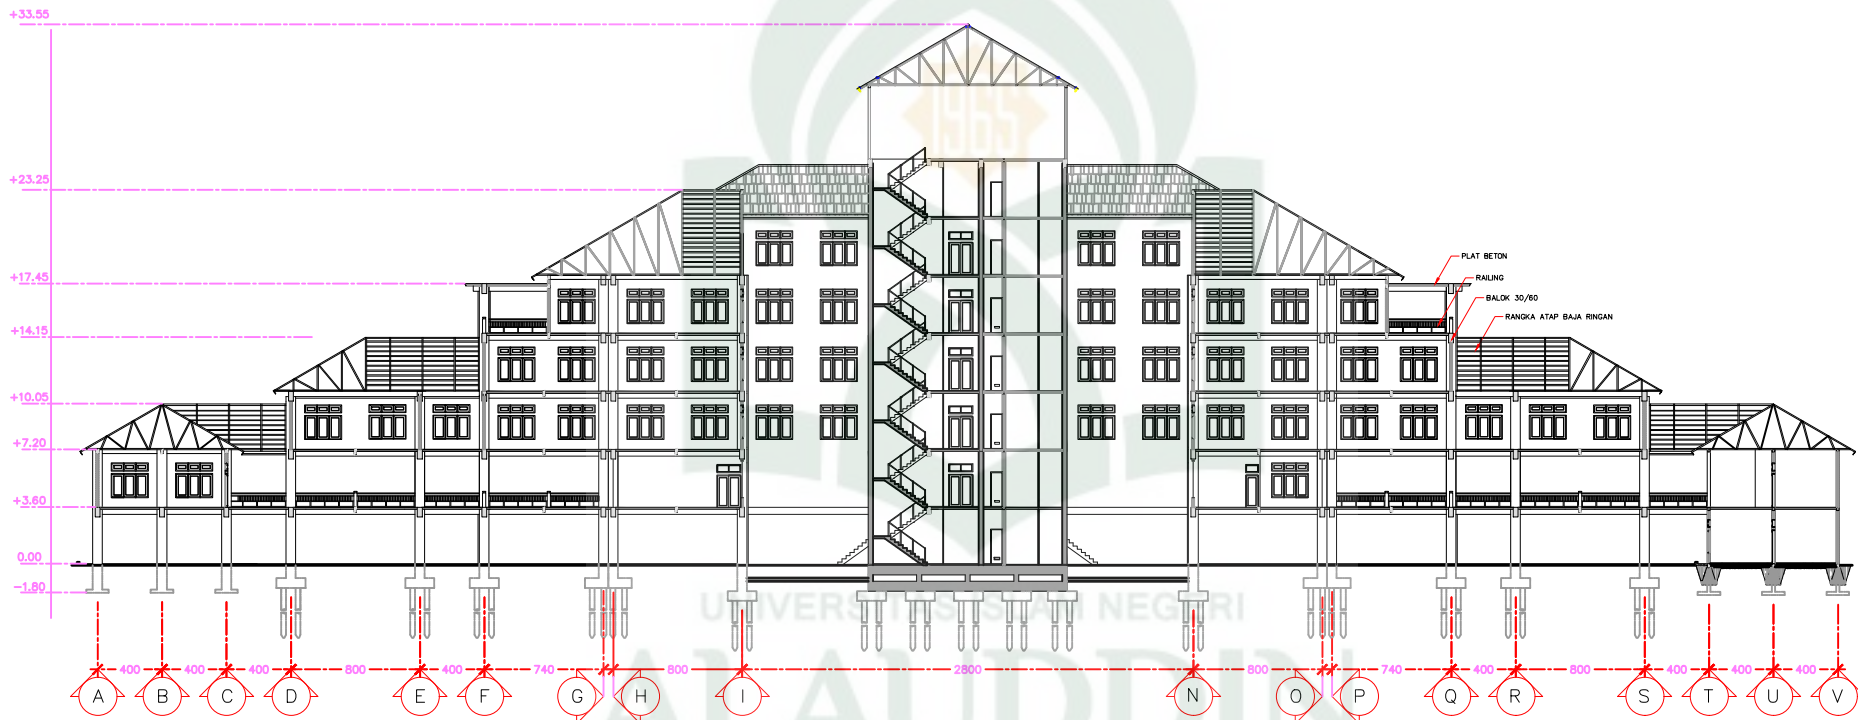

**POTONGAN X**  
SKALA 1 : 300

JURUSAN TEKNIK ARSITEKTUR  
FAKULTAS SAINS DAN TEKNOLOGI  
UNIVERSITAS ISLAM NEGERI ALAUDDIN  
MAKASSAR

JUDUL TUGAS AKHIR  
REDESAIN  
KANTOR WALKOTA PALOPO

DOSEN PEMBIMBING  
TAUFIK ARFAN, S.T., M.T.  
MARWATI, S.T., M.T.

DOSEN PENGUJI  
DR. HASYIM HADDADE, M.AG.  
IRMA RAHAYU, S.T., M.T.  
BURHANUDDIN, S.T., M.T.

KEPALA STUDIO  
TAUFIK ARFAN, S.T., M.T.


SYAHRIL SIDDIQ  
601 001 10 069

LEMBAR KE	JUMLAH
13	25

STUDIO AKHIR ARSITEKTUR ANGKATAN XVII JANUARI – APRIL 2016




**POTONGAN Y**  
 SKALA 1 : 300

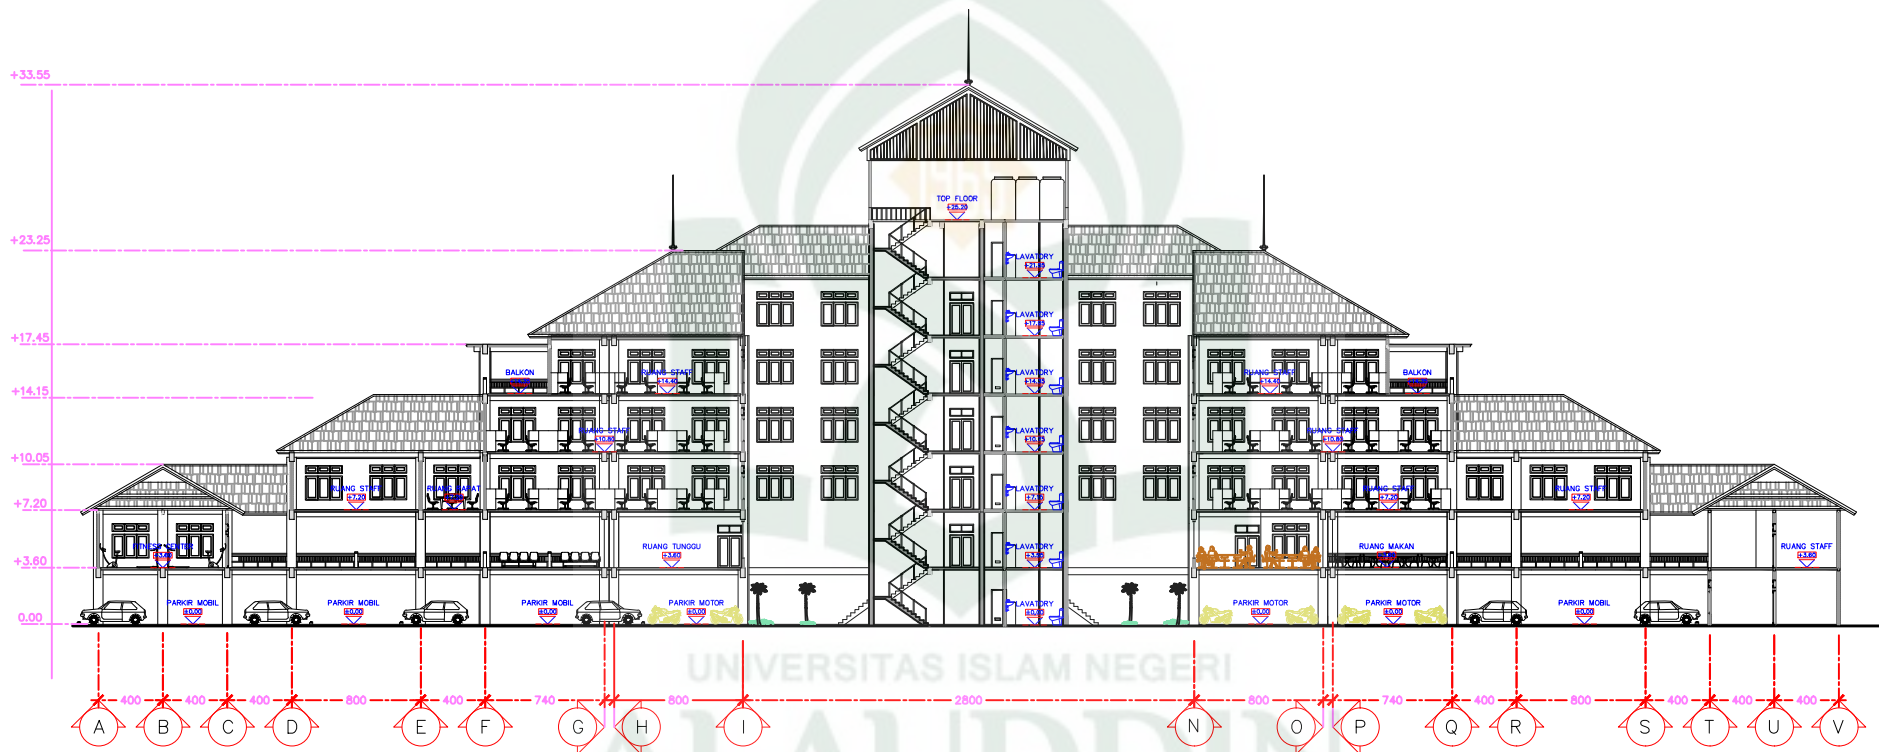

UNIVERSITAS ISLAM NEGERI  
**ALAUDDIN**  
 MAKASSAR

**POTONGAN X**  
 SKALA 1 : 300

JURUSAN TEKNIK ARSITEKTUR  
 FAKULTAS SAINS DAN TEKNOLOGI  
 UNIVERSITAS ISLAM NEGERI ALAUDDIN  
 MAKASSAR

JUDUL TUGAS AKHIR  
 REDESAIN  
 KANTOR WALKOTA PALOPO

DOSEN PEMBIMBING  
 TAUFIK ARFAN, S.T., M.T.  
 MARWATI, S.T., M.T.

DOSEN PENGUJI  
 DR. HASYIM HADDADE, M.AG.  
 IRMA RAHAYU, S.T., M.T.  
 BURHANUDDIN, S.T., M.T.


KEPALA STUDIO  
 TAUFIK ARFAN, S.T., M.T.

SYAHRIL SIDDIQ  
 601 001 10 069

LEMBAR KE	JUMLAH
15	25

STUDIO AKHIR ARSITEKTUR ANGKATAN XVII JANUARI – APRIL 2016



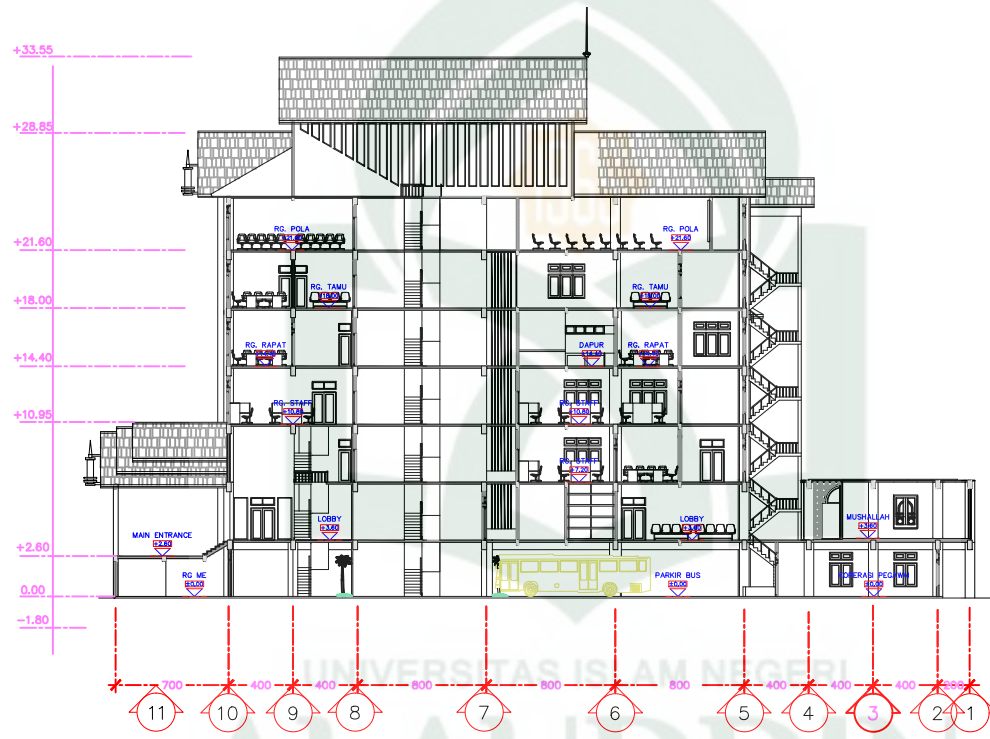


**POTONGAN Y**  
 SKALA 1 : 300


 JURUSAN TEKNIK ARSITEKTUR  
 FAKULTAS SAINS DAN TEKNOLOGI  
 UNIVERSITAS ISLAM NEGERI ALAUDDIN  
 MAKASSAR

JUDUL TUGAS AKHIR  
 REDESAIN  
 KANTOR WALIKOTA PALOPO

DOSEN PEMBIMBING  
 TAUFIK ARFAN, S.T., M.T.  
 MARWATI, S.T., M.T.


DOSEN PENGUJI  
 DR. HASYIM HADDADE, M.AG.  
 IRMA RAHAYU, S.T., M.T.  
 BURHANUDDIN, S.T., M.T.



KEPALA STUDIO  
 TAUFIK ARFAN, S.T., M.T.



SYAHRIL SIDDIQ  
 601 001 10 069


LEMBAR KE	JUMLAH
16	25

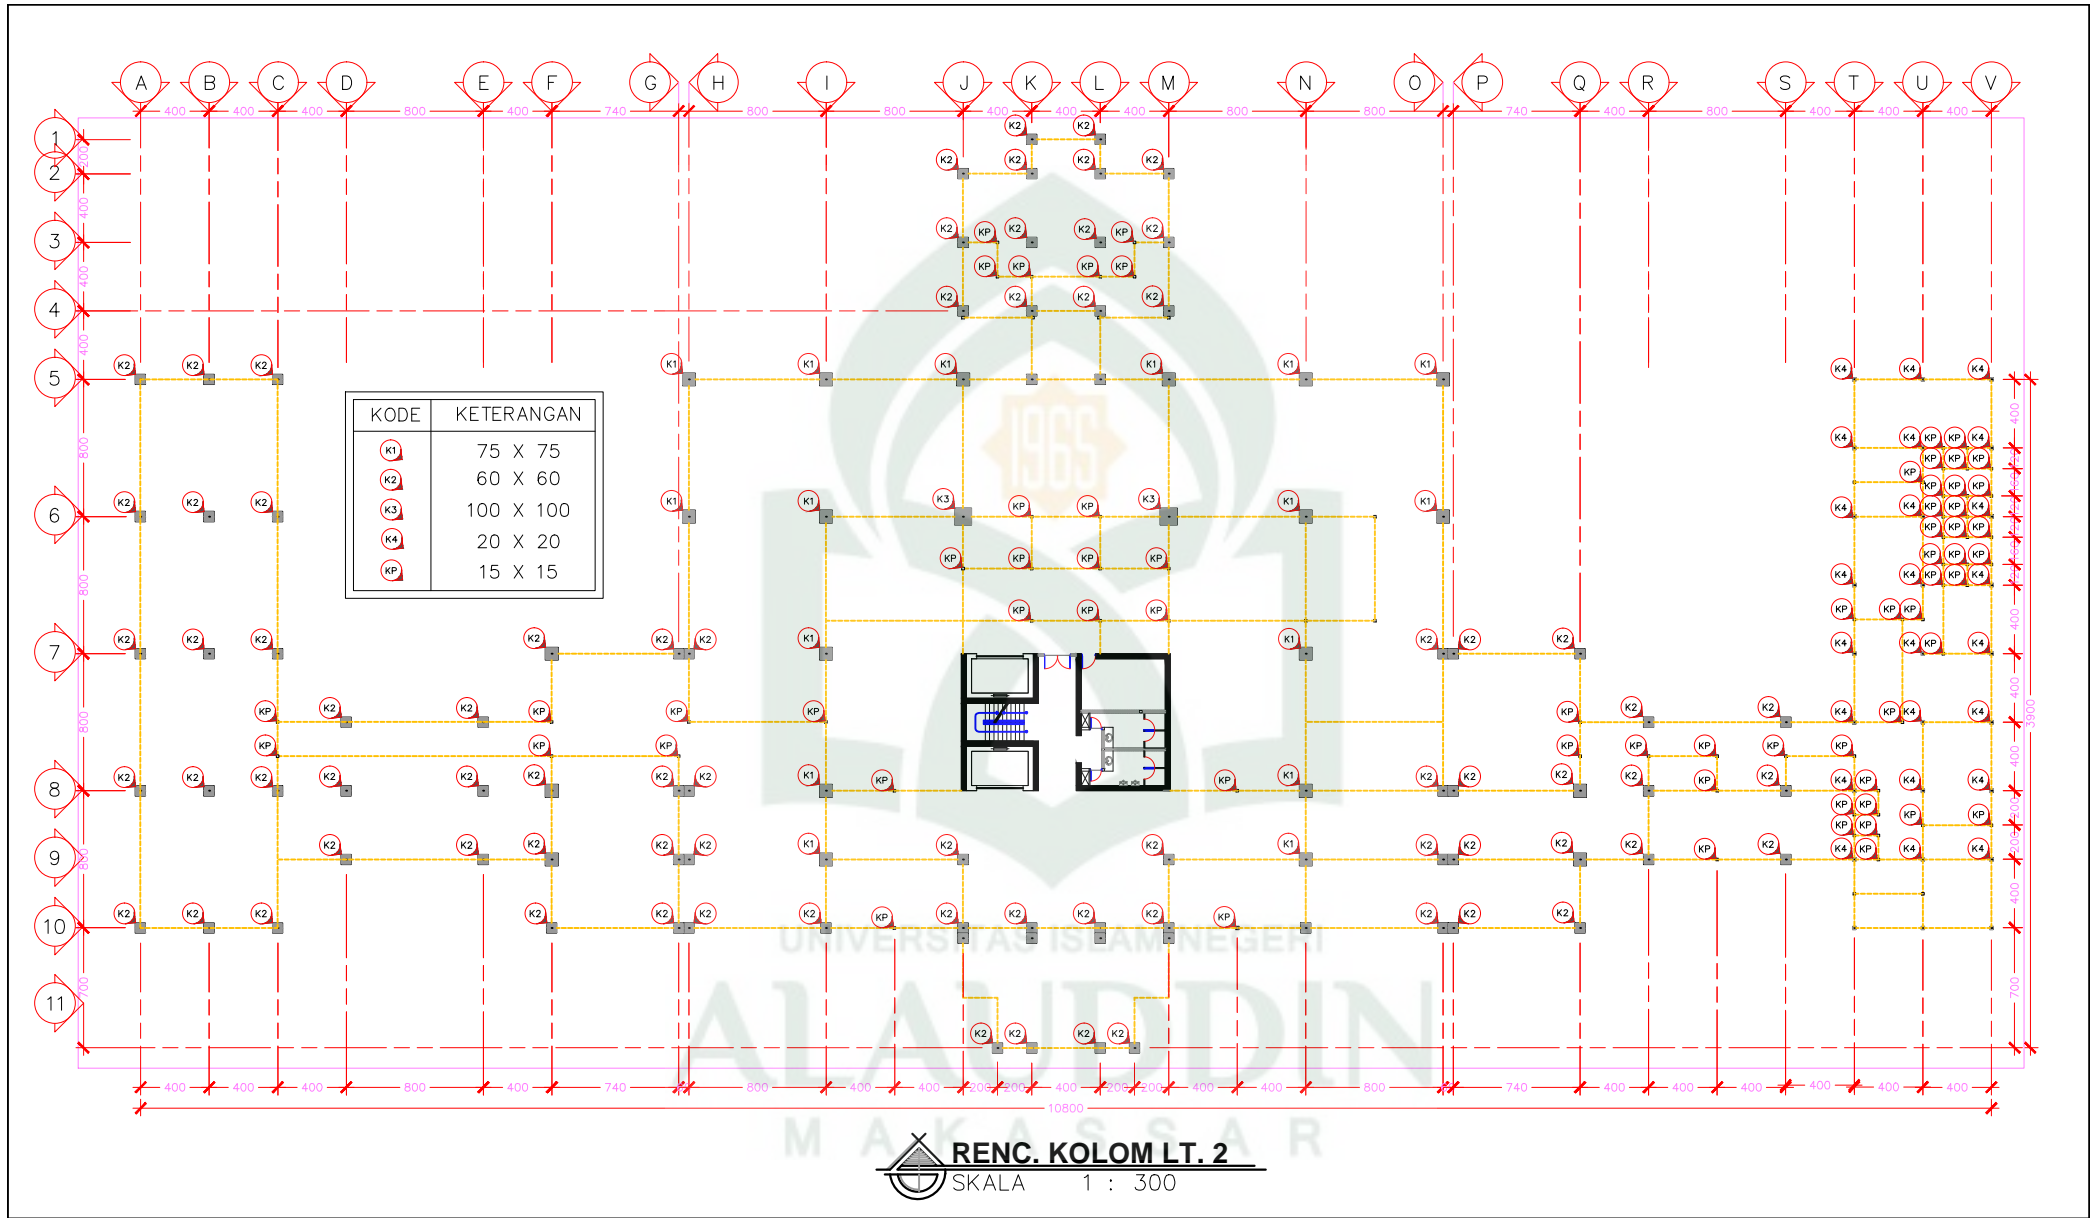STUDIO AKHIR ARSITEKTUR ANGKATAN XVII JANUARI – APRIL 2016


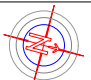


 JURUSAN TEKNIK ARSITEKTUR FAKULTAS SAINS DAN TEKNOLOGI UNIVERSITAS ISLAM NEGERI ALAUDDIN MAKASSAR	JUDUL TUGAS AKHIR	DOSEN PEMBIMBING	DOSEN PENGUJI	KEPALA STUDIO	SYAHRIL SIDDIQ 601 001 10 069	LEMBAR KE	JUMLAH	
	REDESAIN KANTOR WALIKOTA PALOPO	TAUFIK ARFAN, S.T., M.T. MARWATI, S.T., M.T.	DR. HASYIM HADDADE, M.AG. IRMA RAHAYU, S.T., M.T. BURHANUDDIN, S.T., M.T.	TAUFIK ARFAN, S.T., M.T.		17	17	
STUDIO AKHIR ARSITEKTUR ANGGARAN XVII JANUARI – APRIL 2016								

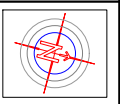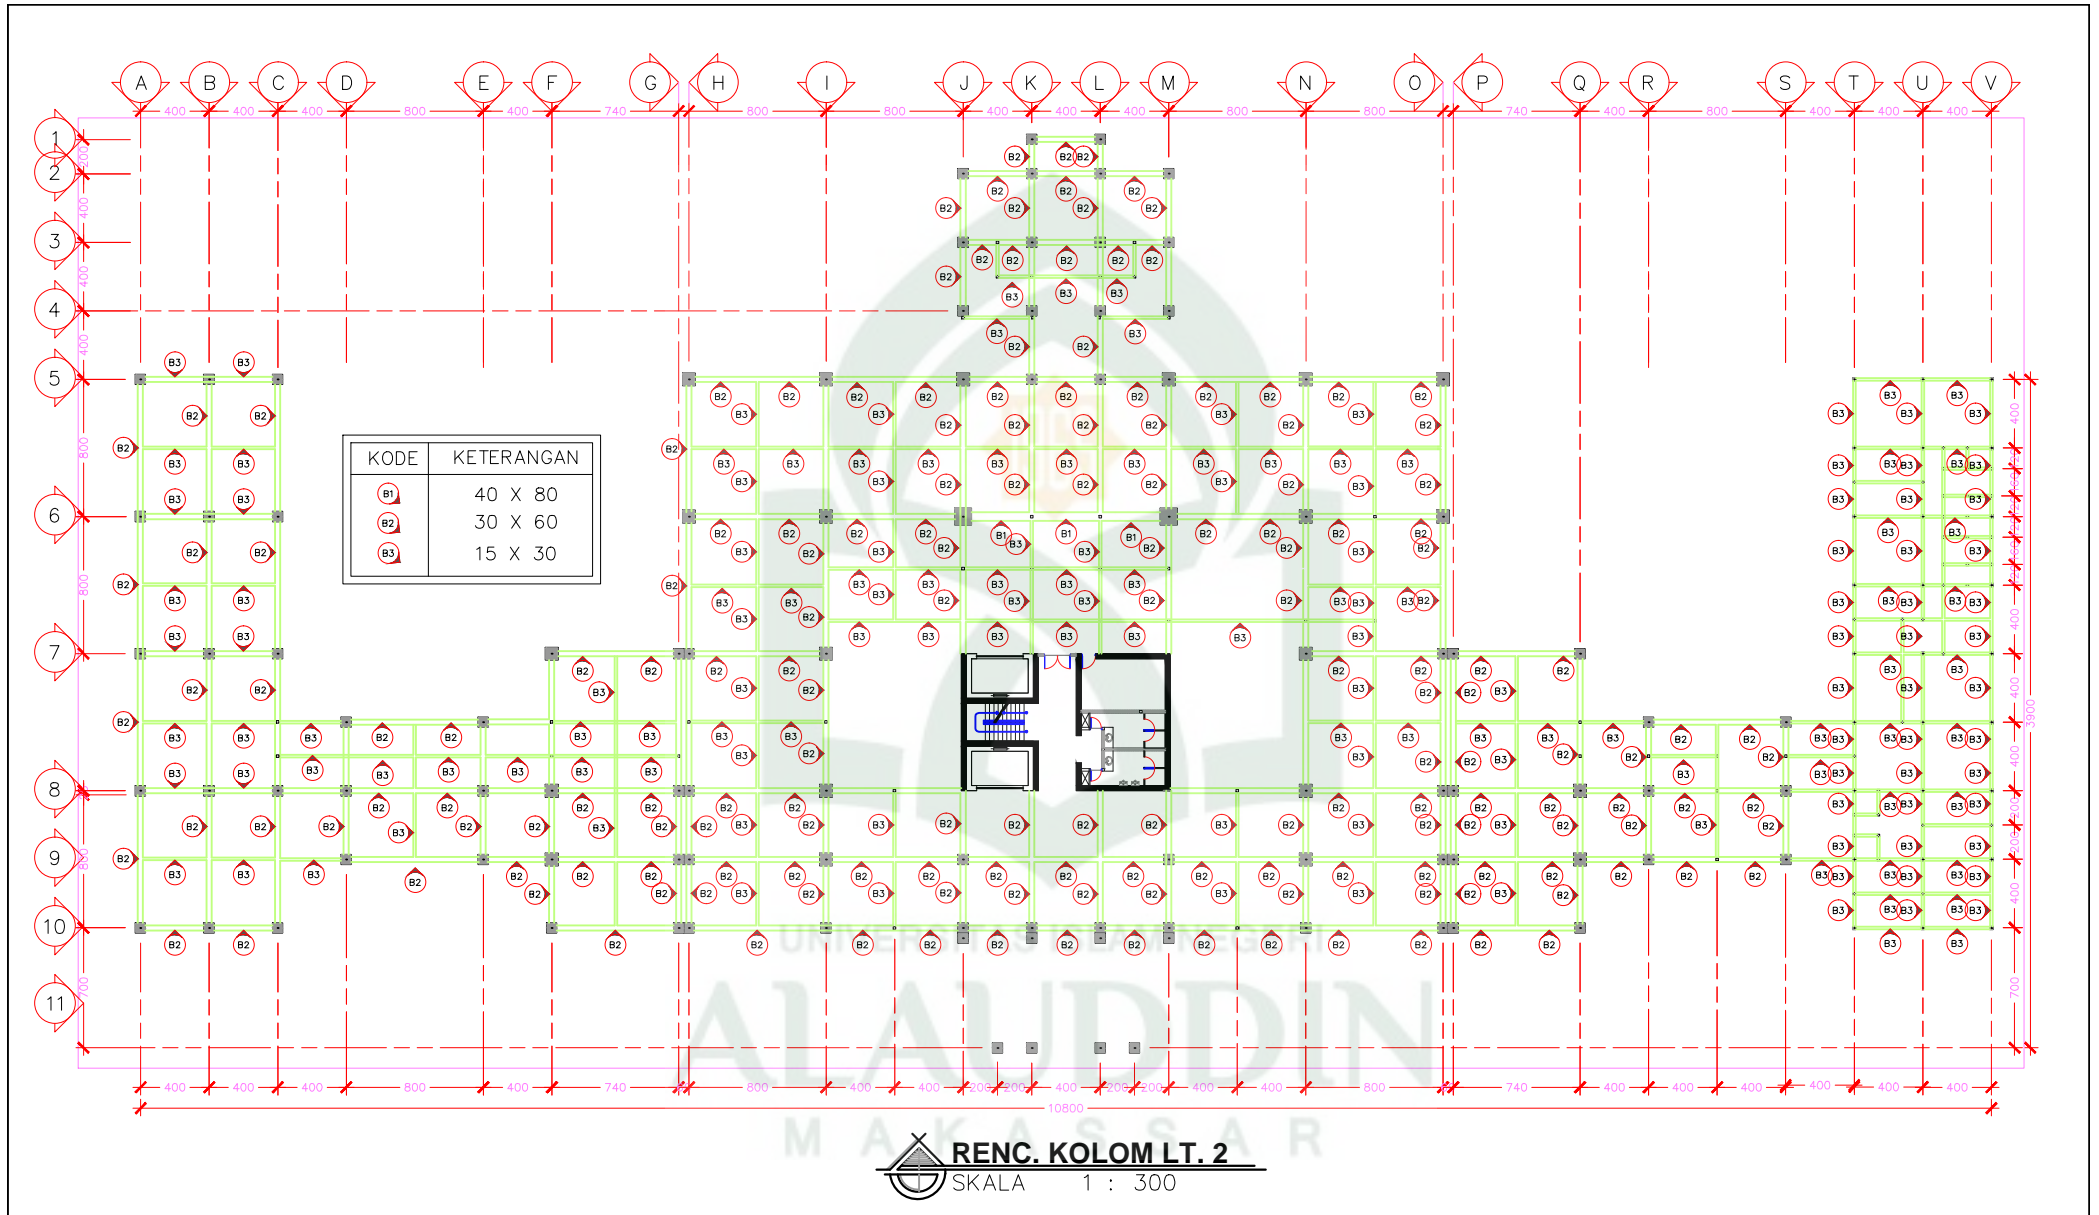

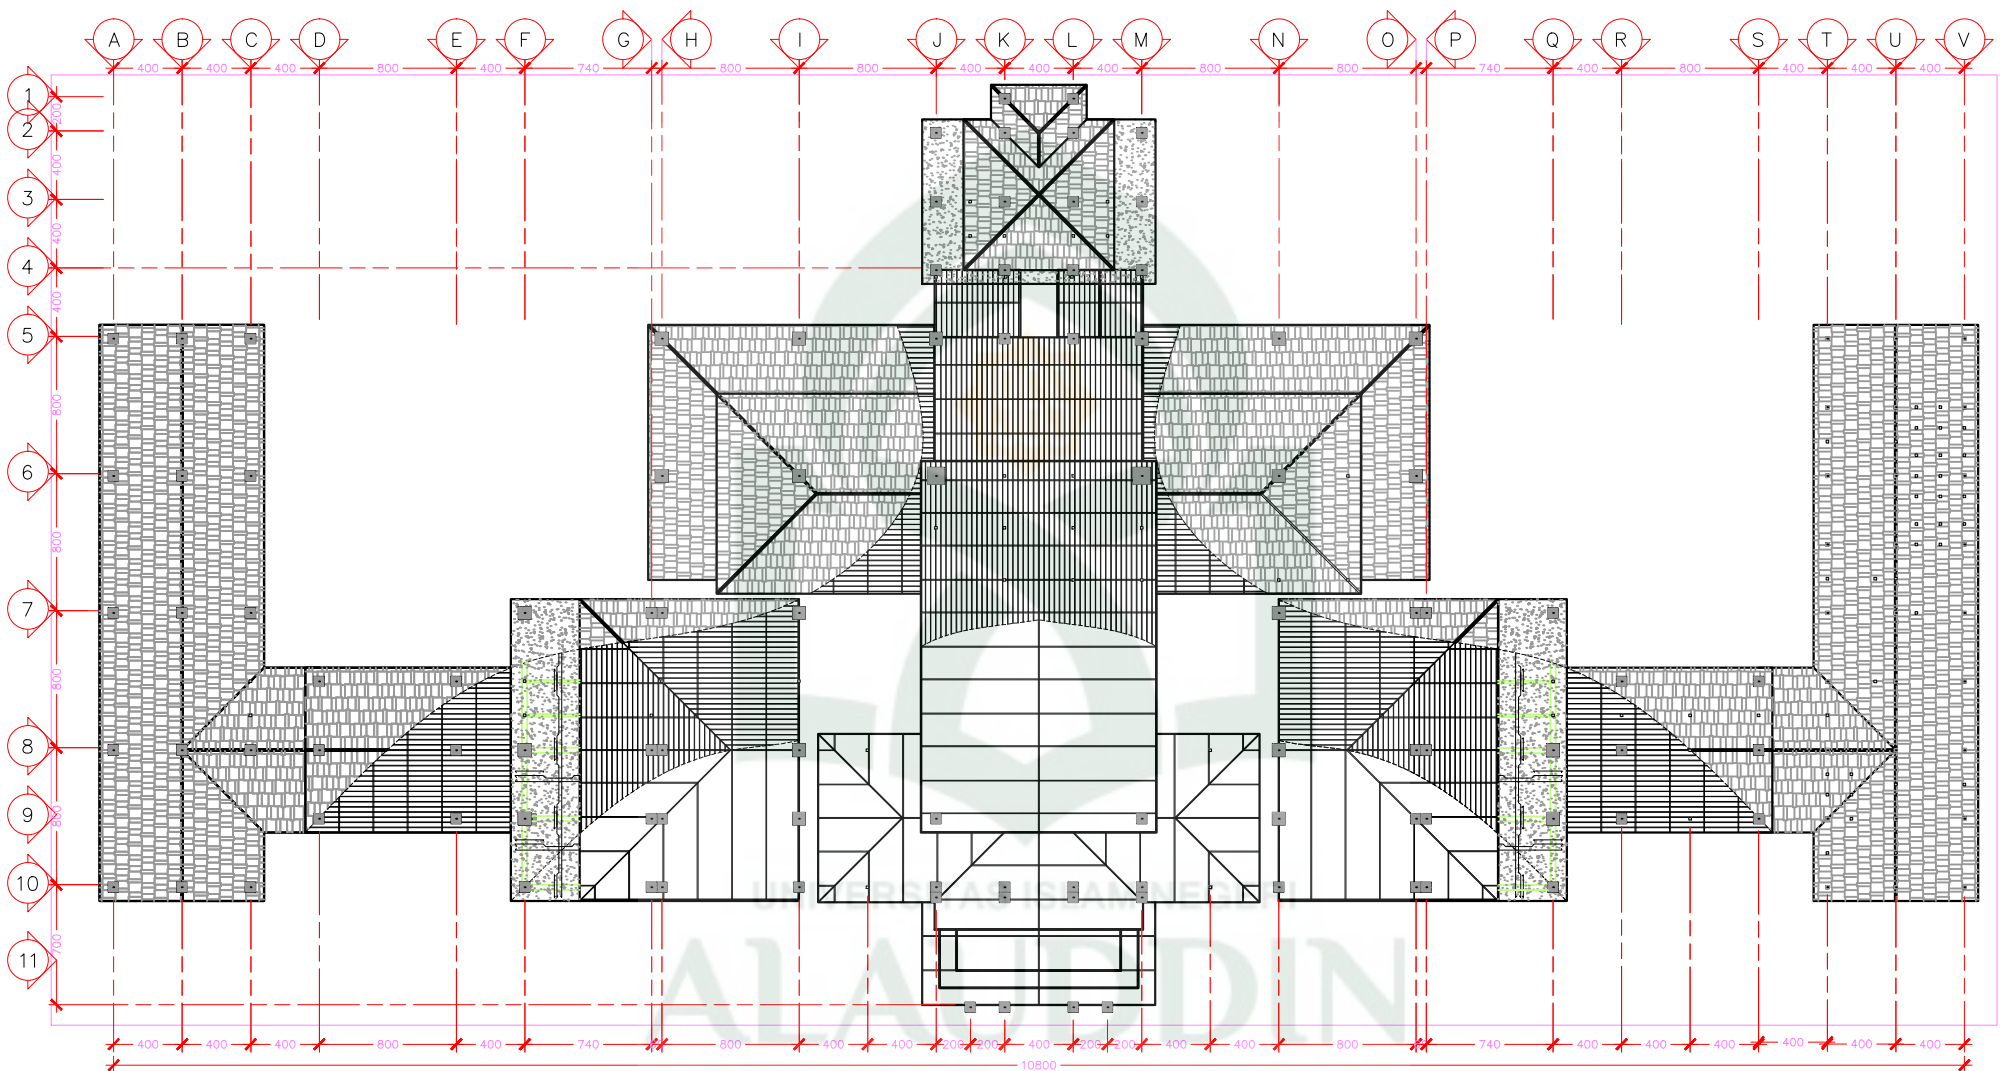


**RENC. ATAP**  
 SKALA 1 : 300

 <p style="font-size: 8px;">JURUSAN TEKNIK ARSITEKTUR FAKULTAS SAINS DAN TEKNOLOGI UNIVERSITAS ISLAM NEGERI ALAUDDIN MAKASSAR</p>	JUDUL TUGAS AKHIR	DOSEN PEMBIMBING	DOSEN PENGUJI	KEPALA STUDIO	SYAHRIL SIDDIQ 601 001 10 069	LEMBAR KE	JUMLAH	
	REDESAIN KANTOR WALIKOTA PALOPO	TAUFIK ARFAN, S.T., M.T. MARWATI, S.T., M.T.	DR. HASYIM HADDADE, M.AG. IRMA RAHAYU, S.T., M.T. BURHANUDDIN, S.T., M.T.	TAUFIK ARFAN, S.T., M.T.	19	25		
STUDIO AKHIR ARSITEKTUR ANGGARAN XVII JANUARI – APRIL 2016								

BALOK TIPE	DESKRIPSI	
	TUMPUAN	LAPANGAN
B1		
B2		
B2		
PERSPEKTIF		

**DETAIL BALOK**  
SKALA 1 : 30

KOLOM TIPE	DESKRIPSI
	K1
K2	
K3	
K4	

**DETAIL KOLOM**  
SKALA 1 : 30



JURUSAN TEKNIK ARSITEKTUR  
FAKULTAS SAINS DAN TEKNOLOGI  
UNIVERSITAS ISLAM NEGERI ALAUDDIN  
MAKASSAR

JUDUL TUGAS AKHIR

REDESAIN  
KANTOR WALIKOTA PALOPO

DOSEN PEMBIMBING

TAUFIK ARFAN, S.T., M.T.  
MARWATI, S.T., M.T.

DOSEN PENGUJI

DR. HASYIM HADDADE, M.AG.  
IRMA RAHAYU, S.T., M.T.  
BURHANUDDIN, S.T., M.T.

KEPALA STUDIO

TAUFIK ARFAN, S.T., M.T.

SYAHRIL SIDDIQ  
601 001 10 069

LEMBAR KE


20

JUMLAH

25

STUDIO AKHIR ARSITEKTUR ANGGARAN XVII JANUARI – APRIL 2016



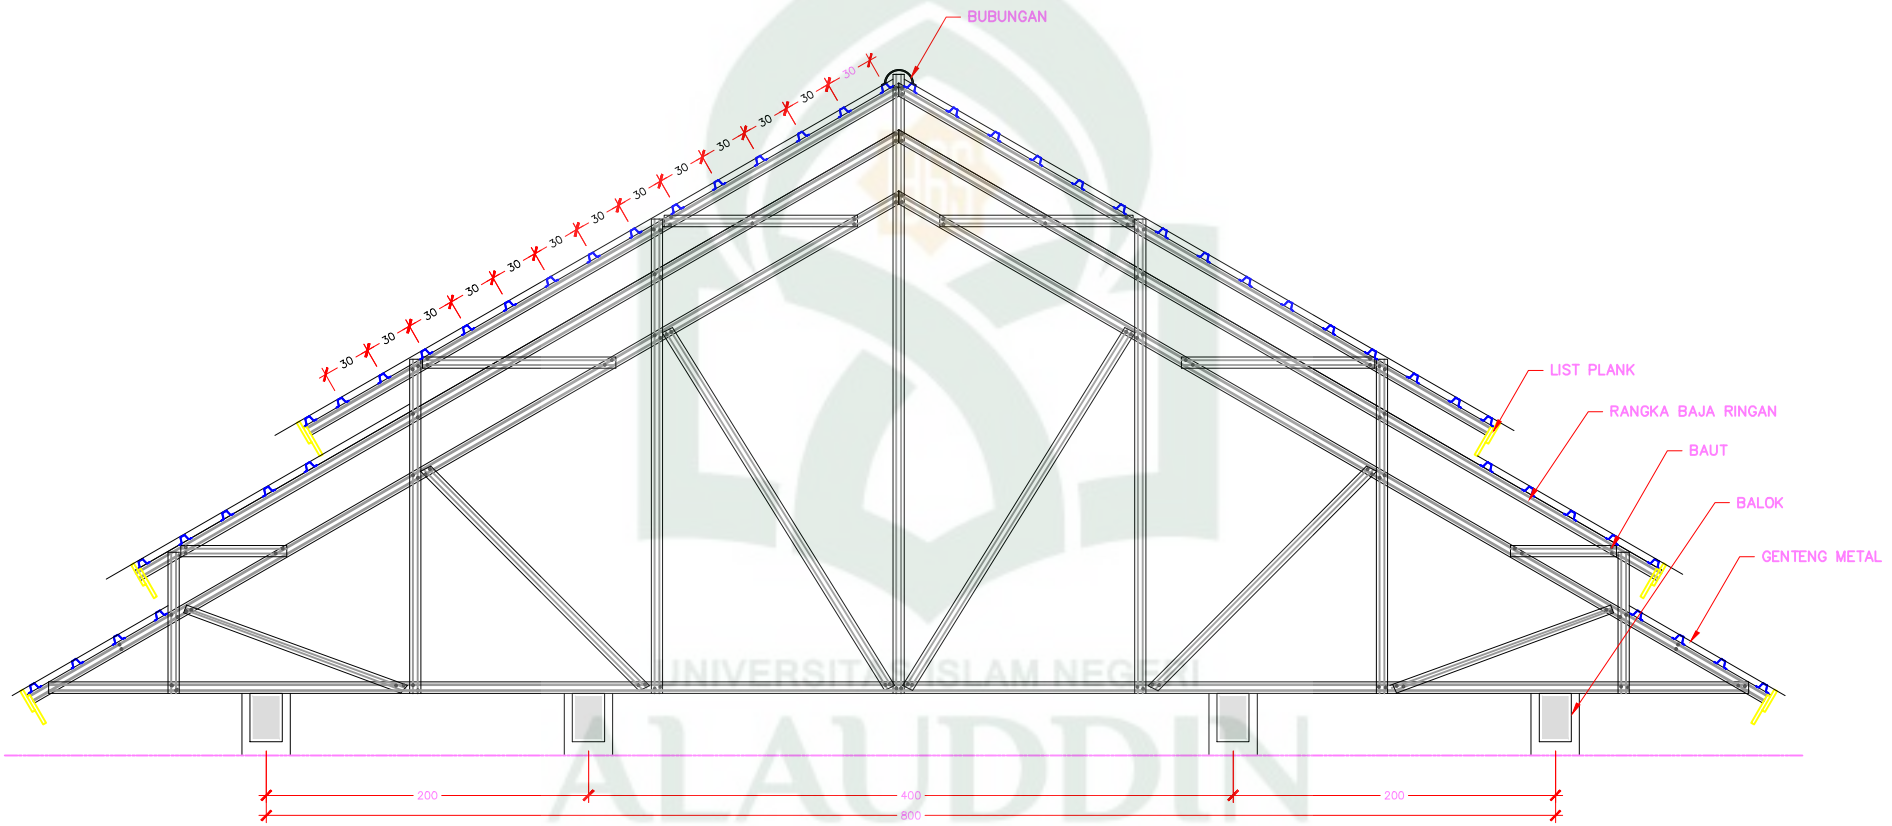

**DETAIL 1**  
SKALA 1 : 30

JURUSAN TEKNIK ARSITEKTUR  
FAKULTAS SAINS DAN TEKNOLOGI  
UNIVERSITAS ISLAM NEGERI ALAUDDIN  
MAKASSAR

JUDUL TUGAS AKHIR  
REDESAIN  
KANTOR WALKOTA PALOPO

DOSEN PEMBIMBING  
TAUFIK ARFAN, S.T., M.T.  
MARWATI, S.T., M.T.


DOSEN PENGUJI  
DR. HASYIM HADDADE, M.AG.  
IRMA RAHAYU, S.T., M.T.  
BURHANUDDIN, S.T., M.T.

KEPALA STUDIO  
TAUFIK ARFAN, S.T., M.T.


SYAHRIL SIDDIQ  
601 001 10 069

LEMBAR KE	JUMLAH
21	25


STUDIO AKHIR ARSITEKTUR ANGKATAN XVII JANUARI – APRIL 2016

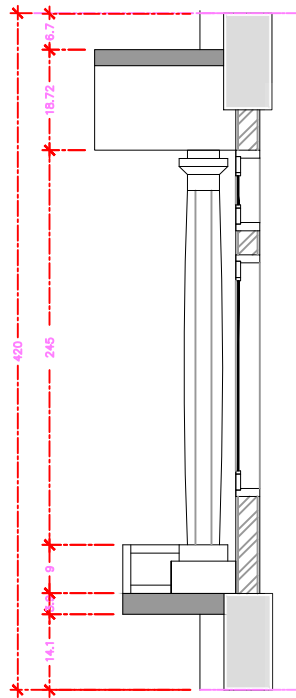

**POTONGAN Y**  
SKALA 1 : 30

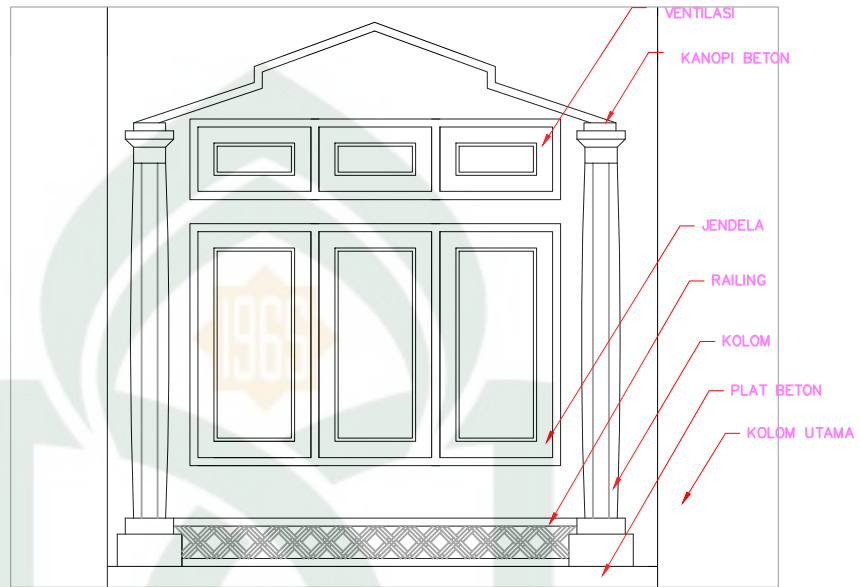

**DETAIL 2**  
SKALA 1 : 30

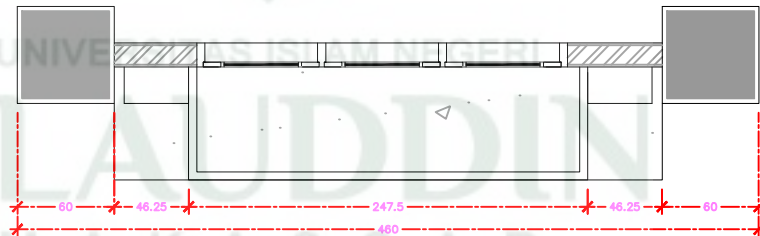

**POTONGAN X**  
SKALA 1 : 30



JURUSAN TEKNIK ARSITEKTUR  
FAKULTAS SAINS DAN TEKNOLOGI  
UNIVERSITAS ISLAM NEGERI ALAUDDIN  
MAKASSAR

JUDUL TUGAS AKHIR  
REDESAIN  
KANTOR WALKOTA PALOPO

DOSEN PEMBIMBING  
TAUFIK ARFAN, S.T., M.T.  
MARWATI, S.T., M.T.

DOSEN PENGUJI  
DR. HASYIM HADDADE, M.AG.  
IRMA RAHAYU, S.T., M.T.  
BURHANUDDIN, S.T., M.T.

KEPALA STUDIO  
TAUFIK ARFAN, S.T., M.T.

SYAHRIL SIDDIQ  
601 001 10 069

LEMBAR KE	JUMLAH
22	25

STUDIO AKHIR ARSITEKTUR ANGKATAN XVII JANUARI – APRIL 2016



**PERPEKTIF 2**  
NON – SKALA




**PERSPEKTIF 4**  
NON – SKALA




**PERPEKTIF 1**  
NON – SKALA



**PERPEKTIF 3**  
NON – SKALA

 JURUSAN TEKNIK ARSITEKTUR FAKULTAS SAINS DAN TEKNOLOGI UNIVERSITAS ISLAM NEGERI ALAUDDIN MAKASSAR	JUDUL TUGAS AKHIR	DOSEN PEMBIMBING	DOSEN PENGUJI	KEPALA STUDIO	SYAHRIL SIDDIQ 601 001 10 069	LEMBAR KE	JUMLAH	
	REDESAIN KANTOR WALKOTA PALOPO	TAUFIK ARFAN, S.T., M.T. MARWATI, S.T., M.T.	DR. HASYIM HADDADE, M.AG. IRMA RAHAYU, S.T., M.T. BURHANUDDIN, S.T., M.T.	TAUFIK ARFAN, S.T., M.T.		23	25	
STUDIO AKHIR ARSITEKTUR ANGKATAN XVII JANUARI – APRIL 2016								



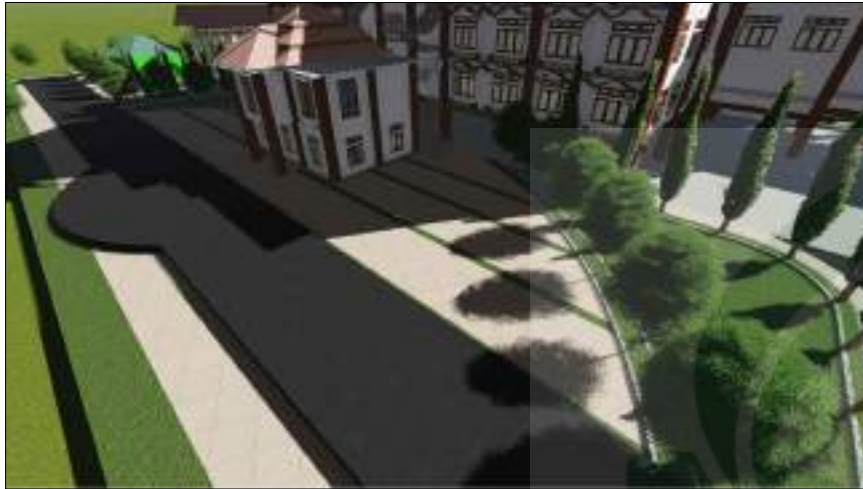

**TEMPAT APEL**  
NON – SKALA




**RUANG POLA 2**  
NON – SKALA



**MAIN ENTRANCE**  
NON – SKALA



**RUANG POLA 1**  
NON – SKALA

 JURUSAN TEKNIK ARSITEKTUR FAKULTAS SAINS DAN TEKNOLOGI UNIVERSITAS ISLAM NEGERI ALAUDDIN MAKASSAR	JUDUL TUGAS AKHIR	DOSEN PEMBIMBING	DOSEN PENGUJI	KEPALA STUDIO	SYAHRIL SIDDIQ 601 001 10 069	LEMBAR KE	JUMLAH	
	REDESAIN KANTOR WALKOTA PALOPO	TAUFIK ARFAN, S.T., M.T. MARWATI, S.T., M.T.	DR. HASYIM HADDADE, M.AG. IRMA RAHAYU, S.T., M.T. BURHANUDDIN, S.T., M.T.	TAUFIK ARFAN, S.T., M.T.		24	25	
STUDIO AKHIR ARSITEKTUR ANGKATAN XVII JANUARI – APRIL 2016								



**PERSPEKTIF MALAM**  
NON – SKALA




**RUANG TAMU KHUSUS**  
NON – SKALA



**LOBBY**  
NON – SKALA



**RUANG WALIKOTA**  
NON – SKALA

 JURUSAN TEKNIK ARSITEKTUR FAKULTAS SAINS DAN TEKNOLOGI UNIVERSITAS ISLAM NEGERI ALAUDDIN MAKASSAR	JUDUL TUGAS AKHIR	DOSEN PEMBIMBING	DOSEN PENGUJI	KEPALA STUDIO	SYAHRIL SIDDIQ 601 001 10 069	LEMBAR KE	JUMLAH	
	REDESAIN KANTOR WALIKOTA PALOPO	TAUFIK ARFAN, S.T., M.T. MARWATI, S.T., M.T.	DR. HASYIM HADDADE, M.AG. IRMA RAHAYU, S.T., M.T. BURHANUDDIN, S.T., M.T.	TAUFIK ARFAN, S.T., M.T.		25	25	
STUDIO AKHIR ARSITEKTUR ANGKATAN XVII JANUARI – APRIL 2016								