MUSEUM SEJARAH
DI KABUPATEN TOLI-TOLI

SKRIPSI

Disusun Sebagai PedomanPenulisan Skripsi
dalam rangka Penyelesaian Studi Pada Program Sarjana Arsitektur
Jurusan Teknik Arsitektur Fakultas Sains dan Teknologi
Universitas Islam Negeri Alauddin Makassar

Oleh :
MOH. FAHRI
601.001.11.048

UNIVERSITAS ISLAM NEGERI
ALAUDDIN
MAKASSAR

UNIVERSITAS ISLAM NEGERI ALAUDDDIN MAKASSARR
FAKULTAS SAINS DAN TEKNOLOGI
JURUSAN TEKNIK ARSITEKTUR
2018

HALAMAN PERNYATAAN

Dengan ini saya menyatakan bahwa penulisan skripsi ini dilakukan secara mandiri dan disusun tanpa menggunakan bantuan yang tidak dibenarkan, sebagaimana lazimnya pada penyusunan sebuah skripsi. Semua kutipan, tulisan atau pemikiran orang lain yang digunakan didalam penyusunan skripsi, baik dari sumber yang dipublikasikan ataupun tidak termasuk dari buku, seperti artikel, jurnal, catatan kuliah, tugas mahasiswa lain dan lainnya, direferensikan menurut kaidah akademik yang baku dan berlaku.

Makassar, 15 Agustus 2018

Penyusun

MOH. FAHRI
NIM. 60.100.111.048

UNIVERSITAS ISLAM NEGERI
ALAUDDIN
MAKASSAR

HALAMAN PENGESAHAN

Judul Tugas Akhir	: Museum Sejarah Di Kabupaten Toli-Toli
Nama Mahasiswa	: Moh. Fahri
NIM	: 60.100.111.048
Program Studi	: Teknik Arsitektur
Fakultas	: Sains dan Teknologi
Tahun Akademik	: 2017/2018

Menyetujui,

Pembimbing I	Pembimbing II
Dr. Wasilah, S.T., M.T.	**Zulkarnain AS, S.T., M.T.**
NIP. 19770125.200501.2.004	NIP. 19851914.201503.1.006

Mengetahui,
Ketua Jurusan Teknik Arsitektur

St. Aisyah Rahman, S.T., M.T.
NIP. 19770125.200501.2.004

Dekan Fakultas Sains dan Teknologi

Prof. Dr. H. Arifuddin, M.Ag.
NIP. 19691205.199303.1.001

UNIVERSITAS ISLAM NEGERI
ALAUDDIN
MAKASSAR

PENGESAHAN SKRIPSI

Skripsi yang berjudul **"Museum Sejarah di Kabupaten Toli-Toli"**, yang disusun oleh Moh. Fahri, NIM. 601.001.11.048, Mahasiswa Jurusan Teknik Arsitektur Fakultas Sains dan Teknologi Universitas Islam Negeri Alauddin Makassar, telah diuji dan dipertahankan dalam Sidang Munaqasyah yang diselenggarakan pada hari Senin tanggal 23 Agustus 2018 dinyatakan telah diterima sebagai salah satu syarat untuk memperoleh gelar Sarjana Arsitektur (S.Ars.).

Makassar, 13 Agustus 2018

Dewan Penguji :

Ketua	: Dr. Ir. A. Suarda, M.Si.	(.....)
Sekretaris	: Muhammad Attar, S.T., M.T.	(.....)
Munaqisy I	: Marwati, S.T., M.T.	(.....)
Munaqisy II	: Prof. Dr. H. Arifuddin, M.Ag.	(.....)
Pembimbing I	: Dr. Wasilah, S.T., M.T.	(.....)
Pembimbing II	: Zulkarnain AS, S.T., M.T.	(.....)

Mengetahui,
Dekan Fakultas Sains dan Teknologi
Universitas Islam Negeri Alauddin Makassar

Prof. Dr. H. Arifuddin, M.Ag.
NIP. 19691205.199303.1.001

UNIVERSITAS ISLAM NEGERI
ALAUDDIN
MAKASSAR

PEDOMAN PENGUNAAN SKRIPSI

Skripsi S1 ini tidak dipublikasikan, tersedia di Perpustakaan Pusat Universitas Islam Negeri Alauddin Makassar. Dapat digunakan untuk kepentingan umum dengan ketentuan bahwa hak cipta ada pada penyusun dengan mengikuti aturan HAKI yang berlaku di Universitas Islam Negeri Alauddin Makassar. Referensi kepustakaan diperkenankan dicatat tetapi pengutipan atau peringkasan hanya dapat dilakukan seizin pengarang dan harus disertai dengan kebiasaan ilmiah untuk menyebutkan sumbernya.

Memperbanyak atau menerbitkan sebagian atau seluruh skripsi haruslah seizin Dekan Fakultas Sains danTeknologi Universitas Islam Negeri Alauddin Makassar.

UNIVERSITAS ISLAM NEGERI
ALAUDDIN
MAKASSAR

KATA PENGANTAR

Puji dan syukur penulis panjatkan kehadirat Allah SWT., karena atas rahmat dan karunia-nya sehingga penulisan Tugas Akhir ini dapat penulis rampungkan tepat pada waktunya. Salawat dan salam kepada Nabiullah Muhammad Saw.,atas Alquran, hadis, dan segenap ilmu yang tersebar di muka bumi hingga penyusunan Tugas Akhir ini dapat terselesaikan. Skripsi ini merupakan salah satu syarat yang harus dipenuhi untuk memperoleh gelar Sarjana Strata Satu (S1) pada Jurusan TeknikArsitektur, Fakultas Sains dan Teknologi di Universitas Islam Negeri Alauddin makassar.

Keberhasilan penulis tidak lepas dari bantuan berbagai pihak yang telah memberikan banyak bantuan baik moril maupun material. Sebagai benuk penghargaan penulis, secara khusus penulis menyampaikan ucapan terima kasih kepada:

1. Bapak **Prof. Dr. Musafir Pababbari, M.Si**., selaku Rektor Universitas Islam Negeri Alauddin Makassar.
2. Bapak **Prof. Dr. H. Arifuddin, M.Ag** selaku Dekan Fakultas Sains dan Teknologi serta segenap dosen dan staf pada Jurusan Teknik Arsitektur Universitas Islam Negeri Alauddin Makasssar.
3. Ibunda **St. Aisyah Rahman, S.T.,M.T.** dan Ibunda **Marwati, S.T.,M.T.** selaku ketua dan sekertaris Jurusan Teknik Arsitektur Universitas Islam Negeri Alauddin Makassar beserta segenap staf lainnya.
4. Ibunda **Dr. Wasilah, S.T.,M.T.** selaku pembimbing I dan Kakanda **Zulkarnain AS, S.T.,M.T.** selaku pembimbing II yang senantiasa meluangkan waktunya untuk membimbing penulis hingga rampungnya penulisan Tugas Akhir ini.
5. Bapak **Prof. Dr. H. Arifuddin, M.Ag** dan Ibunda **Marwati, S.T.,M.T.** selaku penguji yang telah banyak memberikan saran, bimbingan dan tambahan pengetahuan dalam penyempurnaan skripsi ini.

6. Para Dosen Program Studi Teknik ArsitekturUIN Alauddin Makassar yang telah berjasa memberikan bekal dalam memperkaya dan mempertajam pengetahuan penulis.
7. Staf Administrasi Fakultas Sains dan Teknologi Universitas Islam Negeri Alauddin Makassar.
8. Keluarga besar penulis terkhusus Ibunda **Nenang** dan Ayahanda **Nasruddin** yang telah banyak memberikan dorongan moril dan materil dari awal hingga selesainya tugas akhir.
9. Rekan-rekan Teknik Arsitektur yang telah memberikan dorongan dan semangat terutama **CORE 2011, DEADLINE STUDIO, KOMPARTEMEN** dan **ASTEC MAKASSAR.**
10. Kepada **Paramita Rasyid,** yang sepenuh hati telah memberikan segenap daya upaya untuk membantu dan memberi dorongan semangat untuk mengerjakan skripsi ini.

Akhir kata dengan segala kerendahan hati penulis menyadari bahwa penulisan Tugas Akhir ini masih jauh dari kesempurnaan, penulis mengharapkan kritikan dan saran yang sifatnya membangun sehingga dapat berguna bagi pembaca dan menambah literatur kajian ilmu Teknik Arsitektur pada khususnya dan disiplin ilmu lain pada umumnya, terutama yang berkait dengan kajian *Museum Sejarah*. Wassalam

Samata-Gowa, 23 Agustus 2018

Moh. Fahri

60100111048

UNIVERSITAS ISLAM NEGERI
ALAUDDIN
MAKASSAR

DAFTAR ISI

HALAMAN PERNYATAAN .....**Error! Bookmark not defined.**
HALAMAN PENGESAHAN..... i
PENGESAHAN SKRIPSI .....**Error! Bookmark not defined.**
PEDOMAN PENGUNAAN SKRIPSI iii
KATA PENGANTAR v
DAFTAR ISI vi
DAFTAR GAMBAR x
DAFTAR TABEL..... xii
BAB I PENDAHULUAN..... 1
A. LATAR BELAKANG..... 1
B. RUMUSAN MASALAH 5
C. TUJUAN DAN SASARAN PEMBAHASAN..... 5
1. Tujuan 5
2. Sasaran..... 5
D. LINGKUP DAN BATASAN PEMBAHASAN..... 5
1. Lingkup Pembahasan..... 5
2. Batasan Pembahasan..... 6
E. METODE PEMBAHASAN DAN METODE PERANCANGAN..... 6
1. Studi Literatur..... 6
2. Studi Preseden / Studi Banding..... 6
3. Studi Lapangan 6
4. Metode perancangan. 7
F. METODE DAN SISTEMATIKA PEMBAHASAN..... 8
BAB II TINJAUAN UMUM 9
A. TINJAUN MUSEUM MENURUT PANDANGAN ISLAM 9
B. TINJAUAN MUSEUM SECARA UMUM 11

1. Sejarah Terbentuknya Museum 11
2. Pengertian Museum 12
3. Klasifikasi Museum 13
4. Tujuan Museum 15
5. Fungsi dan Tugas Museum 15
6. Peranan Museum..... 16
7. Prinsip Dasar Museum..... 16
8. Pengelola Museum..... 31
9. Koleksi Museum 31
10.Strategi Pengembangan Museum 32

C. TINJAUAN TERHADAP ARSITEKTUR MODERN 33

1. Pengertian Arsitektur Modern..... 33
2. Bentuk..... 35
3. Ruang 36

D. STUDI PRESEDEN 36

1. Museum Seni Rupa dan Keramik di Jakarta..... 36
2. Hoki Museum..... 40
3. Museum Sejarah Jakarta 44

E. RESUME STUDI PRESEDEN 47

BAB III TINJAUAN KHUSUS..... 49

A. LOKASI DAN TAPAK..... 49

1. Lokasi Museum Sejarah Kabupaten Toli-toli..... 49
2. Tapak Museum Sejarah Kabupaten Toli-toli..... 51

B. PELAKU DAN PROYEKSI KEBUTUHAN 65

1. Pengunjung 65
2. Pengelola..... 66
3. Koleksi Museum Sejarah..... 66

UNIVERSITAS ISLAM NEGERI
ALAUDDIN
MAKASSAR

C. KEGIATAN DAN KEBUTUHAN RUANG 67

1. Kegiatan 67
2. Kebutuhan ruang 69

D. BESARAN RUANG 71

3. Studi pustaka : 71
4. Studi Preseden (SP) 72
5. Asumsi (A) 72

E. ANALISIS HUBUNGAN RUANG 75

1. Hubungan Ruang Vertikal 75
2. Hubungan Ruang Horizontal 76

F. FILOSOFI BENTUK 79

G. STRUKTUR 80

H. MATERIAL 81

I. UTILITAS 83

J. LANDSCAPE 85

BAB IV PENDEKATAN PERANCANGAN 87

A. PENGOLAHAN TAPAK 87

1. Pendekatan Site 87
2. Pengolahan Tapak Terhadap Kondisi Eksisting 88

B. PENGOLAHAN BENTUK 91

1. Tata Ruang 91
2. Pendekatan Bentuk 92

C. PENERAPAN MATERIAL 94

1. Struktur 94
2. Material 95

3. Utilitas 95
4. Landscape 98
BAB V TRANSFORMASI DESAIN 99
A. Transformasi Tapak 99
B. Transformasi Bentuk 100
C. Struktur 105
BAB VI HASIL DESAIN 106
A. Site Plan 106
1. Penanda 106
2. Pos Security 107
3. Parkiran 107
4. Plaza dan Kolam 107
B. Tata Ruang 108
C. Bentuk 108
D. Banner 110
E. Maket 111
DAFTAR PUSTAKA 112

UNIVERSITAS ISLAM NEGERI
ALAUDDIN
MAKASSAR

DAFTAR GAMBAR

Gambar I.1. (a) raja-raja Kerajaan Toli-toli, (b) Rumah adat Kab.Toli-toli, (c) Makam Pahlawan Kab.Toli-toli, (d) Penemuan Meriam 2
Gambar I.5. Gambar skema metode perancangan 7
Gambar II.1. Salah satu contoh layout pameran 18
Gambar II.2. Standar alur sirkulasi ruang pameran untuk museum..... 19
Gambar II.3. panil kayu kakinya dapat dilepas-lepas 19
Gambar II.4.Pengaplikasian panil yang digantungi koleksi..... 20
Gambar II.5.Pengaplikasian panil yang berbentuk stand..... 20
Gambar II.6. (1) vitrin tunggal,(2) vitirn ganda 21
Gambar II.7. pengaplikasian vitrin tunggal..... 21
Gambar II.8. Pengaplikasian Pedestal atau alas kaki 22
Gambar II.9. Museum Seni Rupa dan Keramik..... 37
Gambar II.10. Lobi Museum Seni Rupa dan Keramik 38
Gambar II.11. Bagian depan museum..... 38
Gambar II.13. Piring dan Mangkok Warna Sancai 40
GambarII.14. Tampak Hoki Musem 41
GambarII.15. Site Plan Hoki Musem..... 42
GambarII.16. Tampak Hoki Musem 43
GambarII.17. Interior Hoki Musem 44
GambarII.18. Interior Hoki Musem 44
GambarII.19. Tampak Museum Sejarah Jakarta..... 45
Gambar III.1 Peta Pembagian Wilayah Kabupaten Toli-toli 2012-..... 49
Gambar III.2. Alternatif Lokasi Tapak 51
Gambar III.3. Lokasi Tapak..... 53
Gambar III.4. Rencana Tapak..... 54
Gambar III.5 Orientasi matahri pada tapak..... 55
Gambar III.6. Arah anginpada tapak..... 56
Gambar III.7. Pencapaian ke tapak 57
Gambar III.8. Pola sirkulasi tapak..... 58
Gambar III.9. Situasi kebisingan diseketar tapak..... 60

UNIVERSITAS ISLAM NEGERI
ALAUDDIN
MAKASSAR

Gambar III.10. Topografi tapak 61
Gambar III.11. Orientasi view 62
Gambar III.12. Tata guna lahan 64
Gambar III.13. Hubungan ruang vertikal 75
Gambar III.14. Hubungan ruang exhibisi 76
Gambar III.15. Hubungan ruang pengelola 76
Gambar III.16 Hubungan ruang konvensi 77
Gambar III.17. Hubungan ruang komersial 77
Gambar III.18. Hubungan ruang servis 78
Sumber : Olah data Lapangan, 2018 78
Gambar III.19. Hubungan ruang parkiri 78
Gambar III.20. Hubungan ruang utilitas 79
Gambar III. 21. Bentuk perahu 80
Gambar IV.1 Lokasi Perancangan 87
Gambar IV.2 Lokasi Perancangan 87
Gambar IV.3 Existing site 88
Gambar IV.4 Rencana Penataan Site 89
Gambar IV. 5 Penerapan Pada Site 90
Gambar IV. 6 Desain Tata Ruang 91
Gambar IV.7 Pendekatan Bentuk 92
Gambar IV. 8 2Pendekatan Bentuk 93
Gambar V.1. Tahap Pra Desain pada Tapak 99
Gambar V.2. Pengembangan Desain 100
Gambar V.3. Gagasan Awal Bentuk Bangunan 101
Gambar V.4. Transpormasi Bentuk Bangunan 101
Gambar V.5. Gagasan Pra Design 101
Gambar V.6. Gagasan Pengembangan Design 102
Gambar V.7. Gagasan Awal Tata Ruang 102
Gambar V.8. Transpormasi Tata Ruang 103
Gambar V.9. Transpormasi Tata Ruang 105
Gambar VI.1. Tampilan Site Plan Museum 106
Sumber : Olah Desain, Agustus 2018. 106

UNIVERSITAS ISLAM NEGERI
ALAUDDIN
MAKASSAR

Gambar VI.2. Penanda Bangunan 106
Gambar VI.3. Tampak Pos Security 107
Gambar VI.4.(a) Parkir Pengelola (b) Parkir Pengunjung (c) Parkir Bus (d) Parkir Motor 107
Gambar VI.5. Plaza dan Kolam 107
Gambar VI.6. (a) Denah lt.1, (b) Denah lt.2, (c) denah lt.3, (d) denah Atap 108
Gambar VI.7. Tampak Atas 108
Gambar VI.8. Tampak Samping Kanan 109
Gambar VI.9. Tampak Depan 109
Gambar VI.10. Tampak Samping Kiri 109
Gambar VI.11. Banner 110
Gambar VI.12. Maket 111

UNIVERSITAS ISLAM NEGERI
ALAUDDIN
MAKASSAR

DAFTAR TABEL

Tabel II.1. Standar Luas Museum 17
Tabel II.2. Kesimpulan Studi Preseden 47
Tabel III.1. Penentuan bobot tapak 51
Tabel III.2. Penentuan tapak 52
Tabel III.3. Analisis kebutuhan ruang utama 69
Tabel III.4. Analisis kebutuhan ruang penunjang 69
Tabel III.5. Analisis kebutuhan ruang pengelola 70
Tabel III.6. Analisis kebutuhan ruang pengelola 71
Tabel III.7. Daftar Besaran Ruang 71
Tabel III.8. Daftar Besaran Ruang Parkir .....
Tabel III.9. Aplikasi struktur 80
Tabel III.10. Aplikasi material 81
Tabel III.11. Aplikasi utilitas 83
Tabel III.12. Jenis tanaman pada lansekap 85
Tabel IV. 1 Aplikasi struktur 94
Tabel IV. 2 Aplikasi Material 95
Tabel IV.3. Aplikasi Utilitas 96
Tabel IV.4. Aplikasi lansekap 98

UNIVERSITAS ISLAM NEGERI
ALAUDDIN
MAKASSAR

BAB
PENDAHULUAN

A. LATAR BELAKANG

Indonesia merupakan negara yang memiliki beragam suku dan budaya. Keberagaman ini membentuk ciri khas bagi tiap-tiap suku daerah satu dengan suku daerah lainnya, sehingga melahirkan jati diri bagi daerahnya masing masing. Keberagaman budaya di Indonesia merupakan harta paling berharga yang perlu dilestarikan, termasuk segala bentuk peninggalannya. Dalam melestarikan peninggalan-peninggalan sejarah kebudayaan maka pemerintah melakukan berbagai upaya membangun sarana untuk menjaga dan melestarikan benda-benda bukti peninggalan budaya di daerah tersebut.

Peninggalan sejarah merupakan warisan budaya masa lalu yang mempresentasikan keluhuran dan ketinggian budaya masyarakat. Peninggalan sejarah yang tersebar di seluruh Kepulauan Indonesia merupakan kekayaan budaya yang harus dijaga dan dilestarikan eksistensinya. Dengan adanya peninggalan sejarah, bangsa Indonesia dapat belajar dari kekayaan budaya masa lalu untuk menghadapi tantangan dalam kehidupan berbangsa dan bernegara pada saat ini dan masa yang akan datang. Apabila bangunan sejarah terpelihara maka pada suatu zaman akan memberikan ikatan yang berkesinambungan yang erat antara masa kini dan masa lalu.

Kabupaten Toli-toli merupakan salah satu daerah di Indonesia yang hingga saat ini masih menyimpan banyak bukti-bukti peninggalan sejarah kerajaannya di masa lampau. Berikut beberapa bukti peninggalan sejarah Kabupaten Toli-toli:

UNIVERSITAS ISLAM NEGERI
ALAUDDIN
MAKASSAR

(a) (b)

(c) (d)

Gambar I.1. (a) raja-raja Kerajaan Toli-toli, (b) Rumah adat Kab.Toli-toli, (c) Makam Pahlawan Kab.Toli-toli, (d) Penemuan Meriam
Sumber: (dokumentasi penulis)

Selain itu Kabupaten Toli-toli masih memiliki suku yang masih kental dengan adat dan budayanya salah satunya adalah suku Dampelas yang memiliki etnis suku yang mendiami Kecamatan Dampelas Sojo Kabupaten Toli-toli di provinsi Sulawesi Tengah. Suku ini terkenal karena memiliki benda-benda pusaka sakti dan berkhasiat untuk menghadapi musuh. Menurut suku Dampelas, orang yang memakai benda-benda pusaka itu akan menjadi kebal dan tidak mempan terhadap guna-guna (santet) dan ilmu hitam lainnya.

Sepanjang sejarah yang diketahui, Kabupaten Toli-toli mempunyai pemerintahan yang bersifat kerajaan. Puncak kejayaannya dicapai setelah masuknya agama islam, sekitar abad ke-17, yang dibawa *Mubalig* dari kesultanan Ternate (*www.wikipedia.com, 2017*). Akan tetapi sejarah tentang

Kabupaten Toli-toli sangat jarang diketahui oleh masyarakat yang ada di Kabupaten Toli-toli.

Peninggalan peninggalan sejarah tersebut perlu diketahui dan dikenal oleh masyarakat di Sulawesi Tengah khususnya Kabupaten Toli-toli, untuk mengingatkan kembali kepada masyarakat bahwa entingnya melestarikan dan menjaga peninggalan-peninggalan bersejarah, sebagaimana firman Allah SWT dalam Q.S. Yunus/10:92

فَٱلۡيَوۡمَ نُنَجِّيكَ بِبَدَنِكَ لِتَكُونَ لِمَنۡ خَلۡفَكَ ءَايَةٗۚ وَإِنَّ كَثِيرٗا مِّنَ ٱلنَّاسِ عَنۡ ءَايَٰتِنَا لَغَٰفِلُونَ ٩٢

Terjemahnya : "Maka pada hari ini Kami selamatkan badanmu supaya kamu dapat menjadi pelajaran bagi orang-orang yang datang sesudahmu danSesungguhnya kebanyakan dari manusia lengah dari tanda-tanda kekuasaan kami".

Pada hari kebinasaanmu itu (wahai Fir'aun), Kami mengangkat dan mengeluarkan mayatmu dari laut, agar menjadi bahan renungan dan pelajaran bagi mereka yang telah menuhankanmu. Mereka tidak akan menyangka bahwa nasibmu akan berakhir dengan kondisi yang sangat memilukan dan menyedihkan seperti ini. Akan tetapi banyak manusia yang tidak mau mengamati bukti-bukti kekuasaan Kami di alam raya yang begitu banyak ini. Ayat ini, tampaknya, mengisyaratkan bahwa jasad Fir'aun akan terus terpelihara sehingga manusia dapat menjadikannya sebagai bahan pelajaran, betapa mengenaskan nasib seseorang yang pernah mengaku Tuhan dan memaksa kaumnya yang bersahaja untuk mengatakan bahwa tiada tuhan selain dia. Diperkirakan, peristiwa eksodus Banû Isrâ'îl itu terjadi di akhir abad ke-13 S. M., pada masa salah seorang raja dari dinasti XIX bernama Minfatah putra Ramsis II, yang pernah memberlakukan kerja paksa terhadap Banû Isrâ'îl untuk membangun ibukota kerajaannya. Dalam temuan sejarah

UNIVERSITAS ISLAM NEGERI ALAUDDIN MAKASSAR

modern, ibukota yang tertimbun di bawah tanah ini bernama Buramsis. Adapun mengenai sebab terjadinya eksodus adalah dalam upaya menyebarkan agama tauhid sekaligus membebaskan diri dari cengkeraman Fir'aun yang telah memperbudak dan menyiksa Bani Israil. Sampai di sini, tampaknya, kita patut bertanya, "Bukankah ayat ini menjadi salah satu bukti bahwa al-Qur'ân itu benar-benar diturunkan oleh Allah. *(Tafsir Quraish Shihab, 2017)*

Firman Allah SWT diatas jelas menegaskan pentingnya manusia sebagai orang yang berilmu dan beriman kepada Allah Swt, menghargai sejarah masa lampau, Ketika Allah Swt menyelamatkan tubuh firaun agar menjadi pelajaran bagi umat manusia. Menghargai sejarah masa lampau, merupakan sesuatu yang sangat penting dan itu sudah tercantum di dalam Al-quran. Tidak terkecuali peninggalan-peninggalan sejarah yang ada disuatu daerah agar menjadi pembelajan bagi masyrakat khususnya yang ada di daerah tersebut.

Berdasarkan kondisi diatas menghasilkan suatu fenomena bahwa di Kabupaten Toli - Toli membutuhkan sarana pewadahan aktifitas peninggalan sejarah, berupa **Museum Sejarah Di Kabupaten Toli-toli** yang memiliki karakter yang sesuai dengan perkembangan ilmu pengetahuan dan teknologi pada zaman modern saat ini, sesuai dengan konsep arsitektur modern futuristic yang sejalan dengan perkembangan teknologi dimana dengan semakin majunya teknologi yang diciptakan manusia maka keberadaan arsitektur modern futuristic itu juga akan semakin berkembang.

Arsitektur modern futuristik ini merupakan upaya untuk menciptakan suatu masa depan yang lebih baik. Pemikiran akan arsitektur modern futuristik itu sendiri jauh lebih kreatif dan inovatif ke depannya dan jauh lebih

maju dari masanya, sehingga tercipta bangunan yang tidak hanya ramah lingkungan, akan tetapi tidak mengenyampingkan nilai-nilai estetikanya sehingga tercipta kesan yang nyaman dan aman.

B. RUMUSAN MASALAH

Bagaimana merancang Museum Sejarah di Kabupaten Toli - Toli?

C. TUJUAN DAN SASARAN PEMBAHASAN

1. **Tujuan**

Merencanakan dan merancang suatu bangunanmuseum yang dapat menunjang fungsi museum sebagai museum sejarah di Kabupaten Toli-Toli.

2. **Sasaran**

Adapun sasaran yang akan dicapai adalah sebagai berikut:

1. Pengolahan tapak
2. Pemerograman ruang
3. Pengolahan bentuk
4. Pendukung dan kelengkapan bangunan
5. Aplikasi pendekatan perancangan

D. LINGKUP DAN BATASAN PEMBAHASAN

1. **Lingkup Pembahasan**

Pembahasan museum sebagai museum sejarah di fokuskan pada bidang Konservasi,Edukatif dan Rekreatif bagi seluruh lapisan masyarakat pada umumnya maupun wisatawan pada khususnya.

UNIVERSITAS ISLAM NEGERI
ALAUDDIN
MAKASSAR

2. **Batasan Pembahasan**

Pembahasan dibatasi pada pengertian umum sedangkan pada perancangan dititik beratkan pada bangunan Museum sejarah secara keseluruhan, mencakup aspek fungsional, teknik, kinerja, kontekstual dan arsitektur fururistik pada fasade bangunan.

E. METODE PEMBAHASAN DAN METODE PERANCANGAN

Metode pembahasan yang digunakan agar pembahasan tidak menyimpang ialah:

1. **Studi Literatur**

Melalui literatur-literatur dan buku-buku yang berkaitan dengan penulisan untuk mendapatkan teori, spesifikasi, dan karakteristik masyarakat Kabupaten Toli-toli yang dapat dijadikan landasan dalam proses perancangan.

2. **Studi Preseden / Studi Banding**

Pada tahap ini penulis mengambil studi banding melalui survey dan studi preseden melalui internet terhadap pengembangan kawasan yang ada dindonesia.

3. **Studi Lapangan**

Pada tahap ini penulis melakukan survey langsung ke lapangan untuk mengamati dan menganalisis lingkungan sekitar tapak guna menunjang dalam perencanaan.

UNIVERSITAS ISLAM NEGERI
ALAUDDIN
MAKASSAR

4. **Metode perancangan.**

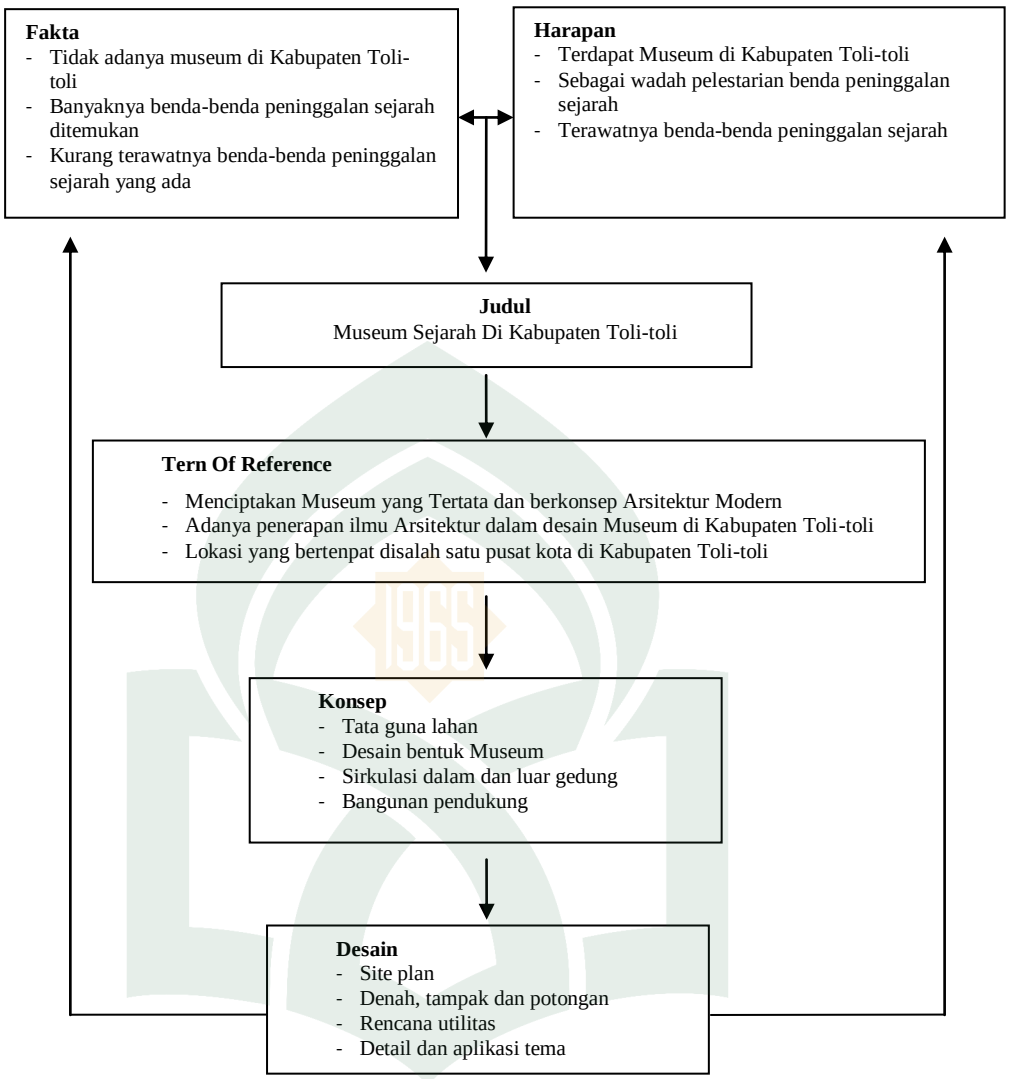

Gambar I.5. Gambar skema metode perancangan

UNIVERSITAS ISLAM NEGERI
ALAUDDIN
MAKASSAR

F. METODE DAN SISTEMATIKA PEMBAHASAN

Merupakan urutan langkah-langkah dalam beberapa tahap pembahasan, antara lain :

Bab I : Mengemukakan latar belakang masalah, rumusan masalah, tujuan dan sasaran pembahasan, lingkup dan batasan pembahasan, metode pembahasan dan perancangan dan sistematika penulisan.

Bab II : Menguraikan tentang tinjauan umum dan studi banding, menguraikan secara jelas teori-teori yang terkait dengan judul serta menganalisis beberapa studi banding sebagai bahan pertimbangan perancangan.

Bab III : Menguraikan tentang tinjauan khusus, menguraikan dan menganalisis secara jelas kondisi lokasi secara umum/kota dan khusus/lokasi perancangan yang ada.

Bab IV : Pendekatan desain, menyususn pendekatan acuan sebagai gagasan awal dari konsep perancangan dimana konsep tersebut merupakan alat untuk mengubah pertanyaan nonfisik menjadi produk fisik konsep perancangan.

Bab V : Transpormasi konsep

Merupakan sebuah exprorasi atau tahanpan analisa data dari gagasanyang sudah ada, menghasilkan sebuah penerapan ide berupa sketsa atau konsep.

Bab VI: Hasil desain

Merupakan hasil dari analisa dan explorasi konsep yang dituangkan kedalam desain yang lebih kompleks, meliputi: site plan, denah, tampak, potongan, rencana utilitas dan detail aplikasi tema.

UNIVERSITAS ISLAM NEGERI
ALAUDDIN
MAKASSAR

BAB II
TINJAUAN UMUM

A. TINJAUN MUSEUM MENURUT PANDANGAN ISLAM

Museum merupakan suatu wadah yang di gunakan untuk menyimpan dan melestarikan peninggalan sejarah agar menjadi pembelajaran bagi masyarakat yang ada agar masyarakat tersebut dapat mengetahui kisah-kisah yang terjadi pada masa lalu agar menjadi pelajaran bagi mereka sebagaiman dijelaskan dalam Q.S At-Thaaha/20:99

كَذَٰلِكَ نَقُصُّ عَلَيْكَ مِنْ أَنۢبَآءِ مَا قَدْ سَبَقَ ۚ وَقَدْ ءَاتَيْنَٰكَ مِن لَّدُنَّا ذِكْرًا ﴿٩٩﴾

Terjemahnya: Demikianlah Kami kisahkan kepadamu (Muhammad) sebagian kisah umat yang telah lalu, dan Sesungguhnya telah Kami berikan kepadamu dari sisi Kami suatu peringatan (Al Quran)".

Ayat-ayat diatas bagaikan menyatakan Allah menjelaskan kepada Nabi Muhammad SAW bahwa kisah-kisah yang diberitakan pada ayat-ayat yang lalu seperti kisah Musa bersama Fir'aun dan Samiri itu, demikian pula kisah nabi-nabi sebelumnya patut menjadi contoh teladan baginya dalam menghadapi kaumnya yang sangat ingkar dan durhaka. Karena memang demikianlah keadaan setiap Rasul walaupun telah diturunkan kepadanya kitab-kitab dan mukjizat-mukjizat untuk menyatakan kebenaran dakwahnya namun kaumnya tetap juga ingkar dan berusaha sekuat tenaga menentang seruannya dan tetap memusuhi bahkan ingin membunuhnya untuk melenyapkannya sehingga tidak terdengar lagi suara kebenaran yang disampaikannya. *(Tafsir Quraish Shihab, 2017).*

Sebagaimana dijelaskan pula dalam surah yusuf:111

لَقَدْ كَانَ فِي قَصَصِهِمْ عِبْرَةٌ لِّأُولِي الْأَلْبَابِ ۗ مَا كَانَ حَدِيثًا يُفْتَرَىٰ وَلَٰكِن تَصْدِيقَ الَّذِي بَيْنَ يَدَيْهِ وَتَفْصِيلَ كُلِّ شَيْءٍ وَهُدًى وَرَحْمَةً لِّقَوْمٍ يُؤْمِنُونَ ﴿١١١﴾

Terjemahnya: Sesungguhnya pada kisah-kisah mereka itu terdapat pengajaran bagi orang-orang yang mempunyai akal. Al Quran itu bukanlah cerita yang dibuat-buat, akan tetapi membenarkan (kitab-kitab) yang sebelumnya dan menjelaskan segala sesuatu, dan sebagai petunjuk dan rahmat bagi kaum yang beriman".

Sungguh Kami telah mewahyukan kepadamu, Muhammad, kisah-kisah para Nabi, guna memantapkan hatimu dan sebagai petunjuk bagi pengikut-pengikutmu. Kisah-kisah itu berisikan pelajaran dan nasihat yang dapat menerangi orang-orang yang berakal dan menyadari bahwa al-Qur'ânitu benar. Cerita-cerita itu bukan dibuat-buat dan bukan merupakan dongeng. Kisah-kisah itu benar adanya dan merupakan wahyu yang menguatkan kebenaran kitab-kitab suci dan kebenaran nabi-nabi yang membawanya. Selain itu, kisah- kisah itu juga menerangkan persoalan-persoalan agama yang memerlukan penjelasan, menunjukkan kepada kebenaran dan kepada jalan yang lurus, dan membuka pintu rahmat bagi orang-orang yang beriman dengan tulus ikhlas, yang mau mengambil petunjuk dari al-Qur'ân itu *(Tafsir Quraish Shihab, 2017).*

UNIVERSITAS ISLAM NEGERI
ALAUDDIN
MAKASSAR

B. TINJAUAN MUSEUM SECARA UMUM

1. Sejarah Terbentuknya Museum

Pengertian tentang museum dari zaman ke zaman mengalami perubahan. Kata ''Museum'' berasal dari bahasa Yunani Kuno "*mouseion*", yang artinya kuil atau rumah ibadah tempat menyembah 9 dewi''*muse*'' dewa utama dalam pantheon Yunani klasik. Kesembilan dewi inilah yang menguasai seni dan ilmu pengetahuan. Kuil atau tempat ibadah pemujaan dewi-dewi Muze inilah disebut''*muse*'' kemudian dalam bahasa Yunani menjadi ''*mouseion*''. Lalu ditransfer ke dalam bahasa latin dan inggris menjadi kata Museum. Orang pertama yang menggunakan istilah museum sebagai tempat penyimpanan benda-benda berharga dan bersejarah adalah Ptolomaus Philadelpus (285-247 SM), bangsawan Alexandria yang kemudian menjadi raja mesir. Sampai pada zaman Renaissance, museum merupakan sesuatu yang diagungkan. Tempat menyimpan barang-barang antik dan berharga mili pribadi orang-orang kaya dan bangsawan (Get Van Wengen).

Abad ke-15 dan abad ke-16, seiring dengan perkembangan ilmu pengetahuan, penyelidikan, kebudayaan besar dan tumbuhnya perdagangan antar bangsa, sehingga museum lebih berkembang dan dikenal. Perkembangannya dewasa ini, disesuaikan dengan peranannya sebagai lembaga pelayanan masyarakat yang secara aktif memberikan informasi pendidikan, penelitian dan rekreasi melalui koleksi yang dipamerkan.

Pada perkembangan saat ini, fungsi museum tidak terbatas hanya sebagai tempat menyimpan barang-barang antik dan berharga milik bangsawan, tetapi berfungsi pula sebagai tempat penyimpanan dan memamerkan benda-benda bersejarah, ilmu pengetahuan dan karya seni.

UNIVERSITAS ISLAM NEGERI ALAUDDIN MAKASSAR

Museum di Indonesia dikenal sejak abad ke-17 pada zaman sejarah penjajahan Belanda yaitu sebagai gedung tempat pengumpulan hadiah antara pejabat bangsa belanda dengan wujud benda kuno atau peninggalan sejarah seperti alat-alat persenjataaan tradisional, karya seni, patung purba, dan lain-lain.

2. **Pengertian Museum**

Museum adalah gedung yang digunakan sebagai tempat untuk pameran tetap benda-benda yang patut mendapat perhatian umum, seperti peninggalan sejarah, seni, dan ilmu; tempat menyimpan barang kuno. (Kamus Besar Bahasa Indonesia, 2000)

Museum adalah Sebuah lembaga yang bersifat tetap, tidak mencari keuntungan, melayani masyarakat dan pengembangannya, terbuka untuk umum, yang memperoleh, merawat, menghubungkan dan memamerkan, untuk tujuan-tujuan studi, pendidikan dan kesenangan, barang-barang pembuktian manusia dan lingkungannya. (Definisi menurut ICOM = International Council of Museeum/Organisasi Permuseuman Internasional dibawah Unesco)

Museum berasal dari bahasa Yunani *Museion. Museion* merupakan sebuah bangunan tempat suci untuk memuja Sembilan Dewi dan Ilmu Pengetahuan. Salah satu dari Sembilan Dewi tersebut ialah *Mouse*, yang lahir dari maha Dewa Zous dengan istrinya *Mnemosyne*. Dewa dan Dewi tersebut bersemayam di Pegunungan Olympus. Museion selain tempat suci, pada waktu itu juga berkumpul para cendikiawan yang mempelajari serta menyelidiki berbagai ilmu pengetahuan, juga sebagai tempat pemujaan Dewa Dewi. (Arti dan Fungsi Museum, Petranet.com diakses pada tanggal 20 September 2012)

UNIVERSITAS ISLAM NEGERI ALAUDDIN MAKASSAR

3. **Klasifikasi Museum**

a. Sistem klasifikasi museum tertuang dalam Surat Keputusan Menteri P dan K No.079/0/Thn. 1975, Bagian XL,VI, Pasal 728 yaitu:

1) Museum Ilmu Alam

Yang termasuk Museum Ilmu Alam meliputi : kebun binatang, kebun raya, museum zoologi, akuarium, herbarium dan museum geologi.

2) Museum Teknologi dan Industri

Museum Teknologi dan Industri meliputi : teknologi komunikasi, teknologi transportasi, industri dan lain-lain.

3) Museum Purbakala (Arkeologi)

Koleksi museum hasil kebudayaan di zaman purbakala bagi suatu bangsa dan daerah.

4) Museum Sejarah

Museum Sejarah adalah museum yang sasarannya mengungkapkan kejadian-kejadian sejarah dengan urutan-urutan zaman tertentu sesuai dengan fakta-fakta sejarah yang ada.

5) Museum Sejarah Seni Rupa

Museum ini adalah museum yang sasarannya mengungkapkan sejarah perkembangan kesenirupaan pada suatu bangsa atau dengan *scope Internasional.*

6) Museum Seni Rupa (Art Gallery)

Museum yang merupakan media bagi umum untuk mengetahui dan menikmati hasil karya seni rupa yang meliputi seni patung, seni lukis, dan lain-lain.

UNIVERSITAS ISLAM NEGERI
ALAUDDIN
MAKASSAR

7) Museum Anthropologi dan Etnografi Kebudayaan

Museum yang sasarannya mengungkapkan tentang monografi suatu bangsa atau sehubungan dengan hal itu menggambarkan tentang lingkungan alam.

b. Menurut kedudukannya museum dapat dibagi menjadi 3, yaitu :

1) Museum Nasional

Museum yang koleksinya terdiri dari kumpulan benda yang berasal, mewakili, dan berkaitan dengan bukti material manusia dan atau lingkungannya dari seluruh Indonesia yang bernilai sosial.

2) Museum Propinsi

Museum yang koleksinya terdiri dari kumpulan benda yang berasal, mewakili, dan berkaitan dengan bukti material manusia dan atau lingkungannya dari wilayah propinsi di mana museum tersebut berada.

3) Museum Lokal

Museum yang koleksinya terdiri dari kumpulan benda yang berasal, mewakili, dan berkaitan dengan bukti material manusia dan atau lingkungannya dari wilayah kabupaten atau kotamadya di mana museum tersebut berada. (Ferry Moya "Museum Budaya Toraja di Tana Toraja" 2006)

c. Ditinjau dari segi koleksinya, maka ,museum dapat diklasifikasikan sebagai berikut :

1) Museum Umum, yaitu koleksinya terdiri dari kumpulan bukti material manusia dan lingkungan yang berkaitan dengan berbagai cabang disiplin ilmu, seni, dan teknologi.

Museum Khusus, yaitu koleksinya hanya terbatas pada salah satu cabang ilmu pengetahuan. Jenisnya ditentukan oleh koleksi yang berkaitan dengan ilmu yang memerlukan bahan pembuktian ilmiah(Ferry Moya "Museum Budaya Toraja di Tana Toraja" 2006)

4. **Tujuan Museum**

Tujuan dari Museum adalah tempat atau sarana belajar sekaligus sebagai tempat berwisata bagi masyarakat. Museum juga sebagai tempat menyimpan benda-benda bersejarah yang bernilai untuk dijadikan sebagai wadah pembelajaran.

5. **Fungsi dan Tugas Museum**

a. Fungsi

Menurut ICOM museum mempunyai fungsi sebagai berikut

1) Mengumpulkan dan pengaman warisan alam dan budaya.
2) Dokumentasi dan penelitian ilmiah.
3) Konservasi dan preservasi.
4) Penyebaran dan pemerataan ilmu untuk umum.
5) Pengenalan dan penghayatan kesenian.
6) Pengenalan kebudayaan antar daerah dan bangsa.
7) Visualisasi warisan alam dan budaya.
8) Cerminan pertumbuhan peradaban umat manusia.
9) Pembangkit rasa bertakwa bersyukur kepada Tuhan Yang Maha Esa.

b. Tugas Museum

Seperti telah digariskan oleh pemerintah (Cq.Direktorat Permuseuman) yang meliputi:

1) Tugas penghimpun dan pemeliharaan benda-benda koleksi.

2) Tugas penelitian dan memamerkan benda koleksi.
3) Tugas menyalurkan/ meneruskan makna yang terkandung didalamnya.

6. **Peranan Museum**

Bangsa Indonesia saat ini masih dalam perkembangan menuju Negara yang baik. Oleh karena itu, persatuan dan kesatuan bangsa merupakan salah satu hal yang penting. Dalam mewujudkan persatuan dan kesatuan bangsa, perlu adanya wawasan dan pengenalan budaya antara suku bangsa yang berbeda agar dapat menimbulkan sikap saling menghargai. Selain itu, wawasan akan warisan budaya daerah sendiri pun sangat penting untuk dimiliki oleh masyarakat Indonesia. Hal ini untuk menimbulkan rasa kebanggaan terhadap daerahnya dan kemudian dapat membantu langkah pemerintah untuk memperkenalkan budaya daerah terhadap masyarakat luas.

7. **Prinsip Dasar Museum**

a. Luas Museum

Museum adalah bangunan publik sehingga luasan museum diukur dari jumlah penduduk lokaldaerah Kota Makassar. Pendistribusian luas area museum baru harus sesuai dengan pembagian yang merata, dimana luas area untuk kuratorial ditambah adminitrasi dan servis harus seluas areal pameran. Standar luasan museum berdasarkan jumlah penduduk lokal adalah:

UNIVERSITAS ISLAM NEGERI
ALAUDDIN
M A K A S S A R

Tabel II.1. Standar Luas Museum

Populasi	Total Luas Areal Museum
10.000 jiwa	650 m² - 1300 m²
25.000 jiwa	115 m² - 2230 m²
50.000 jiwa	1800 m² - 3600 m²
100.000 jiwa	2700 m² - 5500 m²
250.000 jiwa	4830 m² - 9800 m²
500.000 jiwa	7600 m² - 15000 m²
➢ 1.000.000 jiwa	12000 m² - 23500 m²

Sumber: (Irmayani Syamsul, 2014)

b. Pencahayaan

Pencahayaan pada bangunan museum pada umumnya sama dengan bangunan lainnya kecuali pada area pameran. Pada bangunan museum pencahayaan menggunakan pemanfaatan antara cahaya alami dan buatan. Seorang arsitek diharapkan dapat mendesain bangunan museum menggunakan pemanfaatan antara cahaya alami dan buatan. Hal ini dikarenakan untuk keseimbangan antara penglihatan dan perasaan dalam suatu bangunan. Akan tetapi pada area pameran museum lilin hanya menggunakan pencahayaan buatan. Hal ini dikarenakan pencahayaan buatan dapat lebih memberikan efek yang lebih bagus pada benda yang dipamerkan dibandingkan pencahayaan alami,

Pencahayaan dalam bangunan exhibisi diperlukan dua jenis cahaya. Ruangan dapat diterangi secara tidak langsung dengan cahaya fluorescent 4500^{o}. Objek yang dipamerkan mendapat pencahayaan dengan cahaya lampu incandescent tanpa filter dengan suhu 2800^{o} - 3100^{o} memberi pencahayaan spot pada objek individual, maupun pencahayaan flood dilokasi tertentu.Pencahayaan ruangan diharapkan tidak melebihi terangnya pencahayaan terhadap objek dan juga tidak diharapkan terlalu gelap sehingga objek yang dipamerkan terlalu kontras.

Perletakan pencahyaaan harus dilakukan secara hati-hati untuk mencegah efek silau, dan pantulan dari silau. Usaha untuk mencegah efek silau ini dilakukan dengan memberikan lapisan kaca difusi. Oleh karena itu pada umumnya dilakukan pencahayaan secara tidak

UNIVERSITAS ISLAM NEGERI ALAUDDIN MAKASSAR

langsung pada areal pameran di dalam sebuah museum. Pemanfaatan skylight cukup membantu dalam hal ini. Penggunaan refleksi caahaya juga mendapatkan peran yang cukup penting dalam hal ini.

c. Ruang Pamer

Ruang pamer adalah ruangan yang digunakan untuk kepentingan pemajangan benda-benda koleksi atau karya seni lainnya. Sedangkan menurut *Hadisutjipto*, ruang pamer museum merupakan tempat untuk mewujudkan komunikasi antara benda pamer dan pengunjung museum, ruang pamer museum dapat dianggap sebagai kunci pagelaran atau pameran yang berbicara tentang kekayaan dari koleksi-koleksi terbaik yang *representatif* untuk memberikan kepuasan atas tuntutan rasa keindahan dari para tamu, serta untuk memenuhi keinginan mereka melihat sesuatu yang langka, baik benda unik maupun benda indah.

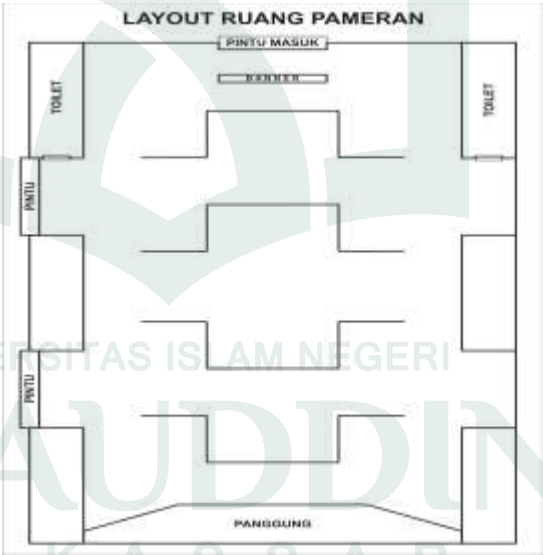

Gambar II.1. Salah satu contoh layout pameran
Sumber: (https://www.google.com/search-layout ruang pameran)

UNIVERSITAS ISLAM NEGERI
ALAUDDIN
M A K A S S A R

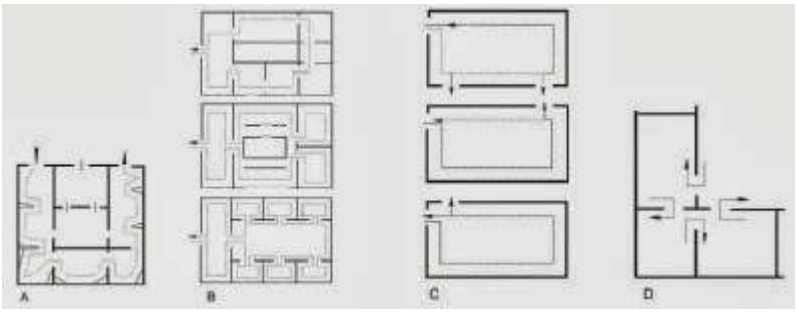

Gambar II.2. Standar alur sirkulasi ruang pameran untuk museum
Sumber: (Data Arsitek, 2006)

d. Sarana ruang pamer

Sarana pameran di museum dapat dibedakan menjadi 2 kategori yaitu:

1) Sarana pokok pameran

Sarana pokok pameran mutlak diperlukan dalam penataan pameran, karena tanpa sarana tersebut pameran tidak akan berhasil dalam mencapai tujuannya. Yang termasuk sarana pokok dalam pameran ini antara lain:

a) Panil

Merupakan sarana pokok pameran yang digunakan untuk menggantungkan atau menempel koleksi, terutama yang bersifat dua dimensi dan cukup dilihat dari sisi depan. Kadang-kadang panil hanya digunakan untuk menempelkan label atau koleksi penunjang lain seperti peta, grafik, dan lain-lain. Kalau koleksi yang digantung di panil mempunyai nilai tinggi, maka diperlukan pengamanan khusus.

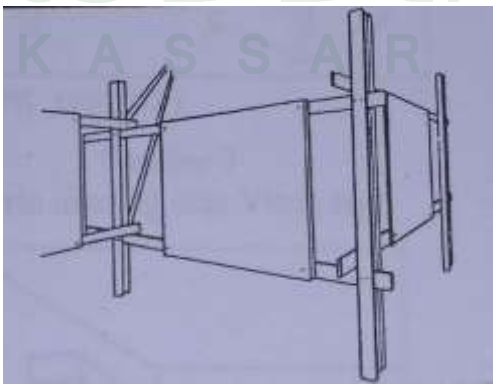

Gambar II.3. panil kayu kakinya dapat dilepas-lepas
Sumber: (DPK,1994:34)

Gambar II.4.Pengaplikasian panil yang digantungi koleksi
Sumber: (https://www.google.com/Panel Dinding unuk Pamer)

Gambar II.5.Pengaplikasian panil yang berbentuk stand
Sumber: (https://www.google.com/Panel Dinding unuk Pamer)

b) Vitrin

Merupakan salah satu jenis sarana pokok pameran yang diperlukan untuk tempat meletakkan benda-benda koleksi yang umumnya tiga dimensi, relatif bernilai tinggi, serta mudah dipindahkan. Vitrin mempunyai fungsi sebagai pelindung koleksi baik dari gangguan manusia, maupun dari gangguan lingkungan yang berupa kelembaban udara ruangan, efek negatif cahaya, serta perubahan suhu udara ruangan.

UNIVERSITAS ISLAM NEGERI
ALAUDDIN
MAKASSAR

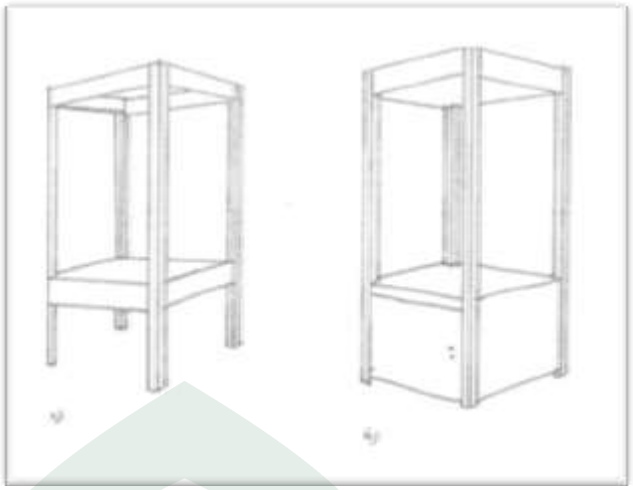

Gambar II.6. (1) vitrin tunggal,(2) vitirn ganda
Sumber: (Buku Pedoman Teknis Pembuatan Sarana Pameran Di Museum, Hal:37)

Gambar II.7. pengaplikasian vitrin tunggal
Sumber: (https://www.google.com/vitrin)

c) Pedestal atau alas kaki

Merupakan tempat meletakkan tempat koleksi, biasanya berbentuk tiga dimensi. Kalau koleksi yang diletakkan di pedestal bernilai tinggi dan berukuran besar, maka perlu mendapatkan ekstra pengamanan, yaitu paling tidak diberi jarak yang cukup aman dari jangkauan pengunjung. Alas koleksi yang berukuran kecil diletakkan di vitrin sebagai alat bantu agar benda dalam vitrin dapat disajikan dengan baik. Ukuran tinggi rendahnya harus disesuaikan dengan besar kecilnya koleksi yang diletakkan di atasnya.

UNIVERSITAS ISLAM NEGERI
ALAUDDIN
MAKASSAR

Gambar II.8. Pengaplikasian Pedestal atau alas kaki
Sumber: (https://www.google.com/search- ruang pameran)

2) Sarana penunjang pameran

Sarana penunjang ini dimaksudkan sebagai unsur yang melengkapi terwujudnya suatu pameran. Sesuai dengan fungsinya sebagai sarana penunjang, sarana ini selain membuat pengunjung lebih nyaman, juga pengunjung mudah menikmati sajian koleksi dan mudah memahami informasi yang disampaikan melalui pameran. Yang termasuk sarana penunjang dalam museum antara lain.

a) Label

Merupakan bentuk informasi verbal, bisa disingkat dan bisa diperpanjang sesuai dengan kedudukannya.

Label dibagi dalam lima jenis, yaitu: label judul, label sub judul, label pengantar, label kelompok, dan label individu.

b) Sarana penunjang koleksi

Koleksi penunjang biasanya dibuat untuk memudahkan pengunjung untuk memperoleh gambaran yang lebih lengkap

UNIVERSITAS ISLAM NEGERI
ALAUDDIN
MAKASSAR

dan jelas. Koleksi penunjang dapat berupa peta, denah, foto, sketsa lukisan, grafik, patung peraga, dan lain-lain.

c) Sarana pengamanan

Sarana ini ada yang berbentuk sederhana seperti pagar pembatas, rambu-rambu petunjuk dan larangan di dalam ruang pameran, serta berupa peralatan canggih yang berupa cctv, peralatan alarm , dan lain-lain.

d) Sarana publikasi

Bentuk sarana ini berupa poster, spanduk, lembaran lepas, folder, brosur, dan lain-lain.

e) Sarana pengatur cahaya

Sarana ini merupakan sarana penunjang yang sangat berpengaruh pada keberhasilan suatu pameran. Karena pengadaan cahaya buatan akan membutuhkan banyak biaya, maka sebaiknya desainer perlu memanfaatkan cahaya alam yang masih mungkin digunakan pada pameran yang buka pada siang hari, untuk mengurangi beban biaya pencahayaan pameran, terutama pada pameran tetap museum.

f) Sarana pengaturan warna

Untuk memilih warna supaya ada hubungan yang serasi antara benda dan ruangan yang ada, perlu petunjuk warna.

g) Sarana pengaturan udara

Dalam ruangan pameran, pengaturan udara kadang kurang mendapatkan perhatian. Banyak ruangan pameran terasa panas karena kurang lancarnya sirkulasi udara dalam ruangan, sehingga pegunjung kurang memperoleh *suplay* udara segar dari luar.

UNIVERSITAS ISLAM NEGERI
ALAUDDIN
MAKASSAR

h) Sarana audivisual

Sarana ini baik digunakan untuk menambah informasi tentang benda-benda koleksi yang dipamerkan. Sarana ini biasanya berupa rekaman video dengan monitornya, atau penayangan yang memberi penjelasan tentang *slide* yang ditayangkan.

i) Sarana angkutan dalam ruang

Hal ini sering diabaikan oleh penyelenggaraan, padahal sarana ini sangat diperlukan terutama untuk mengangkut koleksi yang mudah pecah. Sarana ini berupa rak dorong.

j) Dekorasi ruangan

Termasuk sarana penunjang karena secara tidak langsung berpengaruh terhadap kenyataan dan keberhasilan ruang pamer.

e. Organisasi Ruang

Ruang yang diperlukan didalam sebuah museum harus tersusun dengan baik agar memudahkan penggunaannya oleh publik. Ruang yang dibutuhkan oleh museum diantaranya:

1) Ruang Lobby dan Ruang Umum

a) Ruang Vestibule merupakan ruang yang pertama kali ditemui oleh pengunjung yang berfungsi sebagai ruang transisi dari ruang luar menuju lobby utama. Pada bangunan yang tidak memiliki ruang vestibule disarankan pnggunaan revolving door. Akan tetapi penggunaan revolving door cukup menyusahkan bagi orang tua. Oleh karena itu penggunaan rolling door mulai dikurang.

b) Ruang Lobby merupakan ruang kontrol terhadap pengunjung museum. Ruang lobby harus luas, atraktif, memiliki

UNIVERSITAS ISLAM NEGERI ALAUDDIN MAKASSAR

pencahayaan yang bagus, dan memiliki penghawaan yang baik. Ruang lobby harus mampu menampung jumlah pengunjung dan memiliki tempat duduk bagi pengunjung. Ruang lobby harus menjadi ruang untuk mengkontrol ruang kantor, ruang edukasi, ruang auditorium, ruang pameran ruang perpustakaan, dan ruang kuratorial, serta ruang untuk mnjual aksesories.

c) Ruang Toilet dibutuhkan dengan besaran yang proporsional terhadap ukuran bangunan. Ruang toilet disarankan berhubungan langsung dengan ruang lobby agar dapat melayani kebutuhan publik.

d) Ruang Kafetaria pada umumnya ditemukan pada bangunan museum yang cukup luas. Ruang kafetaria pada umumnya berhubungan langsung dengan ruang lobby.

2) Ruang Pameran

a) Ruang Pameran Temporer

Ruang pameran temporer biasanya digunakan pada bangunan museum seni yang mayoritas benda yang dipamerkan berupa lukisan. Pada museum sejarah tidak memamerkan benda yang bersifat temporer kecuali untuk menarik minat pengunjung pada event tertentu. Posisi yang tepat untuk ruang pamer temporer biasanya berada pada lantai pertama, dan terpisah dari lobby. Ruangan ini disusun dengan terpisah dari bagian museum lainnya. Disarankan tidak terdapat batasan yang permanen antara bagian ini dengan bagian lain yang berhubungan.

b) Ruang Pameran Permanent

UNIVERSITAS ISLAM NEGERI
ALAUDDIN
MAKASSAR

Ruangan ini lebih baik memiliki permisahan antara jenis pameran yang dipamerkan untuk publik, dan untuk pelajar. Pada bangunan museum zaman sekarang, pameran untuk publik diletakkan dekat dengan lobby. Hal ini dimaksudkan agar pameran yang bertujuan untuk publik diletakkan pada posisi yang lebih strategi, dan pameran untuk pendidikan ataupun penelitian diletakkan lebih tidak strategis.

3) Ruang Pendidikan

a) Ruang Perpustakaan

Ruang yang disarankan untuk memenuhi kenyamanan publik maupun staff museum. Perpustakaan disarankan terletak tidak terlalu jauh dari pintu masuk , dan mendapat pengawalan dari lobby. Akan tetapi karena untuk memenuhi kenyamanan publik, kadang-kadang kenyamanan staff sedikit ternganggu. Oleh karena itu, pada museum yang cukup besar, biasanya terdapat perpustakaan terpisah bagi staff. Ruang-ruang yang termasuk dalam bagian ruang perpustakaan adalah ruang mmbaca, meja penjaga perpustakaan, tempat bekerja, dan tempat menyimpan buku.

b) Ruang Membaca

Ruang ini pada umumnya dapat mengikuti standar perpustakaan umum, dimana diberikan areal minimal 25 kaki persegi untuk setiap satu orang pembaca. Ruang baca haruslah sepi tanpa banyak gangguan suara. Oleh karena itu biasanya material lantai dari ruang baca biasanya terbuat dari linoleum, maupun karet.

c) Stacks(ruang tempat buku)

UNIVERSITAS ISLAM NEGERI
ALAUDDIN
MAKASSAR

Ruang ini harus mengikuti standar desain perpustakaan umum. Pada perpustakaan yang kecil, ruang ini dapat menjadi bagian dari ruang baca, dan pada umumnya lemari buku terbuat dari besi dengan tinggi 7,5 kaki.

4) Ruang Berkumpul

a) Ruang Auditorium

Ruang Auditorium ataupun ruang untuk mengajar, harus dirancang dengan memperhatikan faktor akustik. Biasanya permasalahan dari auditorium adalah letak, peralatan, dan desain interior di ruang tersebut. Hal yang perlu diperhatikan dari posisi auditorium, adalah letak dari auditorium disarankan berhubungan langsung dengan lobby utama, agar dapat digunakan terpisah dari ruang pameran.

b) Ruang untuk musik

Ruang ini tidak mengharuskan berada di dalam sebuah auditorium, akan tetapi dapat berada di ruang trbuka berupa taman terbuka, maupun amphitheatre.

5) Divisi Pendidikan

a) Ruang kelas dan studio

Ruang ini biasanya muncul apabila museum merupakan cabang dari institusi tertentu. Biasanya dilakukan pemisahan antara ruang kelas anak-anak, dan ruang kelas orang dewasa.

b) Ruang museum untuk anak-anak

Ruang ini merupakan bagian untuk menerima pelajar yang datang bersama guru, dan berkelompok berdasarkan sekolahnya.

6) Ruang Kuratorial

UNIVERSITAS ISLAM NEGERI ALAUDDIN MAKASSAR

a) Gudang penyimpanan

Gudang ini sering juga disebut sebagai penyimpanan untuk pembelajaran. Hal ini dikarenakan penyimpanannya yang dapat digunakan sebagai reverensi pekerjaan, dan penelitian yang penting untuk perkembangan museum.

b) Rangkaian kamar kurator

Rangkaian kamar kurator terdiri dari ruang belajar, ruang kerja kurator, dan gudang penyimpanan, ruang pameran juga merupakan bagian dari ruang kuratorial, oleh karena itu perlu adanya hubungan antara ruang pameran dan ruang kuratorial. Sebaiknya ruang kuratorial berada di dekat ruang lobby utama agar mudah diakses.

7) Ruang Adminitrasi

a) Ruang Kantor

Ruang kantor sebaiknya berdekatan dengan lobby, hal ini di karenakan agar pengunjung yang bertujuan untuk urusan bisnis masuk melalui pintu utama , menuju ke lobby, dan menuju ke kantor dengan pengawalan khusus, tanpa harus mengelilingi seluruh museum.

b) Ruang rapat

Ruang rapat biasanya disediakan untuk rapat, akan tetapi pada perpustakaan besar disarankan perletakannya berada di ruang kantor direktur. Walaupun terpisah dari ruang direktur, disarankan ruang ini memiliki akses langsung terhadap ruang direktur.

c) Ruang Kantor Direktur

UNIVERSITAS ISLAM NEGERI
ALAUDDIN
MAKASSAR

Ruang ini memiliki standar yang sama dengan bangunan perkantoran.

8) Bagian Servis

a) Pintu masuk servis harus langsung menuju ke ruang penerimaan dengan area packing dan unpacking. Ruang servis biasanya dilalui oleh pekerja, pengantar barang,dan lain-lain. Ruang servis harus memilik loading dock yang mampu menampung truk besar.

b) Ruang penerimaan merupakan area vokal dimana semua kiriman barang datang, maupun keluar dari bangunan. Ruang penerimaan dan lift barang disarankan untuk berdekatan agar mempermudah pendistribusian barang di dalam bangunan.

c) Ruang pengawas berada didekat pintu masuk servis, dan merupakan ruang kontrol dari segala sesuatu yang terjadi di sini. Biasanya berada di ruang tertentu dengan terdapat kaca yang dapat melihat keluar tanpa orang dapat melihat ke dalam ruangan.

d) Lift barang memiliki posisi yang terbaik berada pas disamping ruang penerimaan, haruslah berukuran besar, pelan, dan dioperasikan dengan tombol. Lift barang harus dapat mencapai semua tingkatan dimana barang yang diangkut akan dibawa menuju kesana.

e) Bilik Registrasi merupakan tempat membuat arsip barang milik museum yang dipinjamkan maupun yang dipinjam. Begitu juga dengan barang yang akan dipamerkan dari ruang penyimpanan. Ruang ini juga berfungsi untuk mengarsipkan barang yang keluar masuk dari areal pameran, dan ruang

UNIVERSITAS ISLAM NEGERI ALAUDDIN MAKASSAR

kuratorial. Ruang ini harus dapat berkomunikasi secara bebas dengan ruang penerimaan, dan harus dirancang dengan memiliki pengamanan yang baik.

f) Koridor Servis merupakan pusat sirkulasi dari manusia pada basement. Koridor ini haruslah bebas hambatan, dan harus memiliki jalur distribusi ke seluruh bagian bangunan.

g) Ruang kerja fotografi biasanya diletakkan di basement agar pekerjaan fotografi dapat diawasi dengan baik dengan cahaya buatan. Ruang ini harus memiliki penghawaan yang baik dan bebas dari getaran.

h) Ruang kerja merupakan ruangan yang dibutuhkan di setiap museum. Ruang ini harus memiliki pencahayaan alami yang baik, dan penghawaan yang baik.

i) Ruang preparasi dan ruang restorasi merupakan ruang kerja bagi para ahli untuk memperbaiki artefak, maupun mengresrorasi benda-benda seni. Ruangan ini harus memiliki pencahayaan alami yang bagus, dan pencahayaan buatan yang memadai.

j) *Printing shop* merupakan ruang yang berfungsi untuk membuat label pada benda yang akan dipamerkan.

k) Ruang penyimpanan servis merupakan tempat menyimpan alat kerja.

l) Garasi merupakan ruang tambahan yang biasanya digunakan untuk menyimpan mobil truk museum, maupun mobil karyawan museum.

UNIVERSITAS ISLAM NEGERI
ALAUDDIN
MAKASSAR

8. **Pengelola Museum**

Museum sebagai salah satu fasilitas pelayanan kepada masyarakat, harus mempunyai pengelola yang cakap dan berkemampuan yang memadai. Secara garis besar pengelola museum terdiri dari:

a. Direktur, pemimpin museum dengan tugas teknis pelaksanaan kegiatan adminitrasi, ilmiah dan ekstern.
b. Kurator, mengkoordinir dan mengawasi petugas koleksi museum serta bagiannya.
c. Konservator, petugas pada bagian benda-benda koleksi tertentu.
d. Register, pembantu konservator dalam menangani tata usaha koleksi benda-benda museum.
e. Laboran, memimpin bagian laboratorium yang merawat dan mengawetkan benda-benda koleksi.
f. Museum Designer, ahli dalam bidang pameran dan ruang pameran.
g. Librarian, ahli dalam bidang perpustakaan untuk kepentingan umum dan pengelola.
h. Edukator, petugas bidang edukasi yang mengurus penyelenggaraan dan keperluan pengunjung.
i. Adminitrasi, mengatur pelaksanaan kegiatan dalam tata usaha serta keuangan.
j. Petugas ruangan, bertanggungjawab dalam hal keamanan museum baik dalam ruangan pameran maupun kompleks museum.

9. **Koleksi Museum**

Koleksi museum di Indonesia, baik untuk museum pemerintah maupun swasta belum memiliki keseragaman persyaratan koleksi. Untuk mendapatkan keseragaman persyaratan koleksi, maka diperlukan syarat-syarat sebagai berikut.

a. Mempunyai nilai sejarah dan ilmiah (termasuk nilai estetika).

b. Dapat diidentifikasikan mengenai wujudnya (*morfologi*), tipenya (*topologi*), gayanya (*style*), fungsinya, maknanya, asalnya secara historis dan geografis, genunya (dalam orde biologi) atau periodenya dalam geologi. Khusunya untuk nemda-benda sejarah alam dan teknologi.

c. Harus dapat dijadikan dokumen, dalam arti sebagai bukti kenyataan dan kehadirannya (realita dan eksistensinya) bagi penelitian ilmiah.

d. Dapat dijadikan sebagai monument atau bakal jadi monument dalam sejarah, alam dan budaya.

e. Berupa benda asli (*realis*), tiruan (*replika*) atau reproduksi yang sah menurut persyaratan museum.

Sistem pengadaan koleksi terdiri dari berbagai usaha dengan cara antara lain :

a. Pengumpulan dari kegiatan riset di lapangan
b. Peninggalan
c. Pembelian
d. Pinjaman
e. Sitaan

10. **Strategi Pengembangan Museum**

Melihat prospek pengembangan museum pada umumnya di Indonesia, maka strategi dasar menjadi usaha pembangunan permuseuman adalah:

1. Non Fisik

   Peningkatan kemampuan tenaga pembina dan pengembangan museum melalui usaha pelatihan dan apresiasi agar dapat melaksanakan tugasnya sesuai dengan tuntutan aspirasi masyarakat sekarang dan masyarakat yang akan datang.

2. Fisik

UNIVERSITAS ISLAM NEGERI ALAUDDIN MAKASSAR

1) Peningkatan kualitas penyajian materi koleksi yang disesuaikan dengan program dan manajemen serta pengabdiannya terhadap aspirasi masyarakat dan bangsa.
2) Meningkatkan pelayanan permuseuman dengan usaha pengadaan museum-museum baru dan variasi yang belum ada serta aspirasi masyarakat sesuai dengan tingkat sosialnya.
3) Pengelola museum secara makro meliputi:
    a) Distribusi museum secara merata yang disesuaikan dengan tujuan dan tingkat pelayanan serta didasarkan pada segi-segi potensi pengembangan.
    b) Koordinasi dalam berbagai segi operasional agar diperoleh tingkat pelayanan yang lebih efektif melalui program secara terencana, terpadu dan terkendali dalam berbagai kegiatan.

C. TINJAUAN TERHADAP ARSITEKTUR MODERN

1. Pengertian Arsitektur Modern

Arsitektur Modern adalah sebuah sesi dalam perkembangan arsitektur dimana ruang menjadi objek utama untuk diolah. Jika pada masa sebelumnya arsitektur lebih memikirkan bagaimana mengolah fasad, ornamen, dan aspek-aspek lain yang sifatnya kualitas fisik, maka pada masa arsitektur modern lebih fokus kedalam bagaimana memunculkan sebuah gagasan ruang kemudian mengolah dan mengelaborasinya sedemikian rupa, hingga akhirnya diartikulasikan dalam penyusunan elemn-elemen ruang yang secara nyata. (*Hidayat. W dan Aussuarli. R. 2017).*

UNIVERSITAS ISLAM NEGERI ALAUDDIN MAKASSAR

Arsitektur Modern menurut Yulianto Sumalyo,(2005) dalam jurnal Hidayat. W dan Aussuarli. R. (2017) merupakan perkembangan arsitektur modern menekankan pada kesederhanaan suatu desain.

Adapun ciri-ciri Arsitektur Modern menurut Lamudi,(2010) dalam jurnal Hidayat. W dan Aussuarli. R. (2017) adalah:

a. Mengenai bentuk ruang lebih menekankan pada fungsi dan kegunaan ruang (bentuk mengikuti ungsi).
b. Bentuk bangunan cenderung kubisme, geometris, asimetris dan bukan merupakan masa.
c. Sederhana, teratur, seragam, bersih dan anti ornamen.
d. Konstruksi terekspose baik itu material struktur yang terfabrikasi maupun konvensional.
e. Interior dan eksterior bangunan terdiri garis-garis vertikal, asimetris dan teratur.
f. Tidak berhubungan dengan sejarah masa lalu, berdiri sendiri sesuai dengan perkembangan iptek.
g. Bersifat universal karena adanya industrialisai, ilmu pengetahuan, teknologi serta manusianya yang universal.

Adapun beberapa aliran Arsitektur Modern menurut Kusmijanto (2014) dalam jurnal Hidayat. W dan Aussuarli. R. (2017) antara lain:

a. Arsitektur Modern.
b. Arsitektur Art Nouveau.
c. Arsitektur Brutalist.
d. Arsitektur Constructivist.
e. Arsitektur Ekspresionist.
f. Arsitektur Futurist.
g. Arsitektur Fungsional.

UNIVERSITAS ISLAM NEGERI
ALAUDDIN
MAKASSAR

h. Arsitektur Internasional.

i. Arsitektur Organic.

j. Arsitektur Post modern.

k. Arsitektur Visionary.

Pembagian karakteristik Arsitektur Modern dalam jurnal Hidayat. W dan Aussuarli. R. (2017).dibagi menjadi 2 kelompok yaitu:

2. **Bentuk**

Bentuk dalam Arsitektur Modern adalah merupakan periode yang membingungkan bagi para praktisi, karena tidak ditentukan dan dibentuk dari fungsi maupun bahan bangunan yang dipakai. Tidak satupun dari fungsi maupun konstruksi tanpa pengaruhnya, dan pelaku yang antusias pada pemecahan fungsional yang baru dan metode baru struktur seperti terlibat juga pada ekspresi bentuk.

Dalam Arsitektur Modern bentuk, fungsi dan konstruksi harus tampak satu kesatuan dan muncul menjadi bentuk yang khusus dan kita selalu mengharapkan solusi yang tepat agar menghasilkan bentuk yang spesifik antara gabungan dari ketiganya. Solusi-solusi unik pada umumnya layak karena teknik-teknik konstruksi modern menjadikan semua bentuk mungkin untuk dibangun. Bentuk yang diinginkan adalah bentuk-bentuk sederhana, karena semua gaya lama amat kompleks dan dipenuhi oleh ornamen. Bentuk dasar pada Arsitektur Modern adalah bentuk-bentuk geometri yang ditampilkan apa adanya. Arsitektur Modern pada dasarnya masih melakukan pengulangan bentuk-bentuk rasional pada awal abad 20 dimana fungsi masih menjadi inspirasi utama, dan pada masa kini bebas dalam mengembangkannya. Selanjutnya memanfaatkan material dan teknik konstruksi yang baru, jika material baru tidak dapat ditentukan dengan tegas dalam menetapkan bentuk-bentuk Arsitektur Modern.

UNIVERSITAS ISLAM NEGERI
ALAUDDIN
MAKASSAR

Muncul pemikiran baru tentang struktur yang tergantung pada tempat dimana bangunan itu dibangun.

3. **Ruang**

Arsitektur Modern adalah kesadaran dalam memanipulasi ruang. Dalam sejarah, ruang telah ada hanya didalam struktur (diluar hanyalah alam, yang tidak beraturan dan tidak dapat diukur).

Konsep ruang pada Arsitektur Modern yaitu ruang tidak terbatas meluas kesegala arah, ruang terukur/terbatas/terlihat bayangan strukturnya (segi empat) arsitektur dipahami tiga dimensi, ruang dari Arsitektur Modern memiliki hubungan dengan pengamat. Ruang yang didalam merupakan eksperimen ruang yang tak terbatas dengan partisi yang dapat ditelusuri melalui ruang-ruang yang dilalui. Pola perletakan ruang lebih mengalir dan berurutan berdasarkan proses kegiatan.

D. STUDI PRESEDEN

1. **Museum Seni Rupa dan Keramik di Jakarta**

a. Sejarah Museum

Gedung yang dibangun pada 12 Januari 1870 itu awalnya digunakan oleh Pemerintah Hindia-Belanda untuk Kantor Dewan Kehakiman pada Benteng Batavia. Saat pendudukan Jepang dan perjuangan kemerdekaan sekitar tahun 1944, tempat itu dimanfaatkan oleh tentara KNIL dan selanjutnya untuk asrama militer TNI.

Pada 10 Januari 1972, gedung dengan delapan tiang besar di bagian depan itu dijadikan bangunan bersejarah serta cagar budaya yang dilindungi. Tahun 1973-1976, gedung tersebut digunakan untuk Kantor Walikota Jakarta Barat dan baru setelah itu diresmikan oleh Presiden (saat itu) Soeharto sebagai Balai Seni Rupa Jakarta.

UNIVERSITAS ISLAM NEGERI ALAUDDIN MAKASSAR

Pada 1990 bangunan itu akhirnya digunakan sebagai Museum Seni Rupa dan Keramik yang dirawat oleh Dinas Kebudayaan dan Permuseuman DKI Jakarta.

Gambar II.9. Museum Seni Rupa dan Keramik
Sumber:(http://kotatuajakarta.co.id/2017)

b. Latar Belakang Museum

Museum Seni Rupa dan Keramik ini beralamat di Jl. Pos Kota 2, Kotamadya, Jakarta Barat. Lokasinya sangat mudah dijangkau karena berdekatan dengan beberapa destinasi wisata di kawasan Kota Tua serta tidak jauh dari stasiun Jakarta Kota. Hanya saja, urusan parkir kendaraan akan kurang mengenakan karena tidak ada lahan parkir di dalamnya. Untuk motor bisa diparkir di kawasan museum Sejarah Jakarta. Untuk mobil,terpaksa parkir di pinggir jalan,tepatnya di samping museum Sejarah Jakarta atau samping bank BNI.

Museum Seni Rupa dan Keramik ini merupakan pusat pelestarian seni rupa bertaraf internasional. Museum ini menyimpan, merawat, mengamankan, meneliti, dan memperagakan beragam koleksi keramik dan karya seni rupa dari berbagai masa bukan saja dari Indonesia tetapi juga dari mancanegara.

UNIVERSITAS ISLAM NEGERI
ALAUDDIN
MAKASSAR

Gambar II.10. Lobi Museum Seni Rupa dan Keramik
Sumber: (http://pemulayunior.blogspot.com/2017)

c. Arsitektur Museum

Bangunan ini didesain sedemikian rupa sehingga bentuknya tampak seperti atrium. Dengan gaya arsitektur Eropa yang khas bangunan ini sudah sangat menarik dari bagian luarnya saja. Museum ini terdapat 8 (delapan) pilar-pilar besar yang megah dengan cat berwarna putih dengan corak bangunanya bergaya Eropa.

Gambar II.11. Bagian depan museum
Sumber: (http://travellesia.blogspot.com/2017)

d. Koleksi Museum

1) Koleksi Seni Rupa

Museum ini memiliki 500-an karya seni rupa terdiri dari berbagai bahan dan teknik yang berbeda seperti patung, totem kayu, grafis, sketsa, dan batik lukis. Diantara koleksi-koleksi tersebut ada beberapa koleksi unggulan dan amat penting bagi sejarah seni rupa di Indonesia, antara lain lukisan yang berjudul

‘Pengantin Revolusi’ karya Hendra Gunawan, ‘Bupati Cianjur’ karya Raden Saleh, ‘Ibu Menyusui’ karya Dullah, ‘Seiko’ karya S.Sudjojono, dan ‘Potret Diri’ karya Affandi.

Patung yang bercirikan klasik tradisional dari Bali, totem kayu yang magis dan simbolis karya I Wayan Tjokot dan keluarga besarnya. Totem dan patung kayu karya para seniman modern, antara lain G.Sidharta, Oesman Effendi, disusul karya-karya ciptaan seniman lulusan akademis, misalnya Popo Iskandar, Achmad Sadali, Srihadi S, Fajar Sidik, Kusnadi, Rusli, Nashar, Zaini, Amang Rahman, Suparto, Irsam, Mulyadi W, Abas Alibasyah, Amri Yahya, AS Budiman, Barli, Sudjana Kerton, dan banyak seniman dari berbagai daerah.

Gambar II.12. Karya seni rupa lainnya
Sumber: (http://pemulayunior.blogspot.com/2017)

2) Koleksi Keramik

Koleksi Keramik di museum ini jumlahnya cukup banyak, terdiri dari keramik lokal dan keramik asing. Keramik lokal berasal dari sentra industri daerah antara lain Aceh, Medan, Palembang, Lampung, Jakarta, Bandung, Purwakarta, Yogyakarta, Malang, Bali, Lombok dan lain-lain.

Museum ini juga memiliki keramik dari Majapahit abad ke-14 yang menunjukkan ciri keistimewaan yang indah dan bernilai sejarah yang mempunyai keragaman bentuk serta fungsi. Keramik asing meliputi berbagai bentuk, ciri, karakteristik, fungsi dan gaya berasal dari China, Jepang, Thailand, Eropa. Terbanyak dari China terutama pada masa Dinasti MIng dan Ching.

Gambar II.13. Piring dan Mangkok Warna Sancai
Sumber:(http://pemulayunior.blogspot.com/2017)

2. **Hoki Museum**

a. Latar Belakang Museum

Masao Hoki, seorang konglomerat Jepang, yang memiliki koleksi seni realistik pribadi, yang disimpan di lemari besi yang dibangun di samping rumahnya. Dua kali setahun ia biasa menunjukkannya ke publik, namun sejak semakin banyaknya pengunjung yang datang untuk melihat karya seninya, ia sadar ia harus membangun museum khusus untuk menampung koleksinya tersebut. Oleh sebab itu dibangunlah Museum Hoki, yang rampung dibangun pada akhir tahun 2010.

Dengan kemajuan jaman modern, kekuatan volume memanjang yang tumpang tindih, menyerupai sekelompok ular bergaya, seperti menentang gravitasi dengan kantilever dramatis, sensitif, kuat, dan canggih. Museum Hoki yang baru dibuka di Chiba menjadi bangunan yang paling penting sebagai ruang pameran seni realistik di Jepang.

UNIVERSITAS ISLAM NEGERI
ALAUDDIN
MAKASSAR

GambarII.14. Tampak Hoki Musem
(Sumber : archdailyy.com/2017)

b. Arsitektur Museum

1) Pengolahan tapak

Museum ini terletak di kota Toke, di prefektur Chiba, dua jam dari Tokyo. Dibangun di atas area yang memanjang yang terletak di depan Showa no Mori Park, yang menjadi ruang publik terbesar di kota tersebut.

Museum yang dirancang oleh arsitek Tomohiko Yamanashi dari perusahaan Nikken Sekkei, didasarkan pada konsep tumpang tindih galeri linier. Museum Hoki, mengingat sempitnya dan melengkung serta memanjang yang hanya bisa menampung area galeri,sehingga sang arsitek memberi komposisi bentuk lenticular. Strategi yang tampaknya sederhana ini memungkinkan untuk mengakomodasi sekitar 500 m ruang pameran melalui satu permukaan tanah bagian atas dan dua ruang bawah tanah, yang dapat dikunjungi secara berurutan ataupun secara acak.

UNIVERSITAS ISLAM NEGERI
ALAUDDIN
MAKASSAR

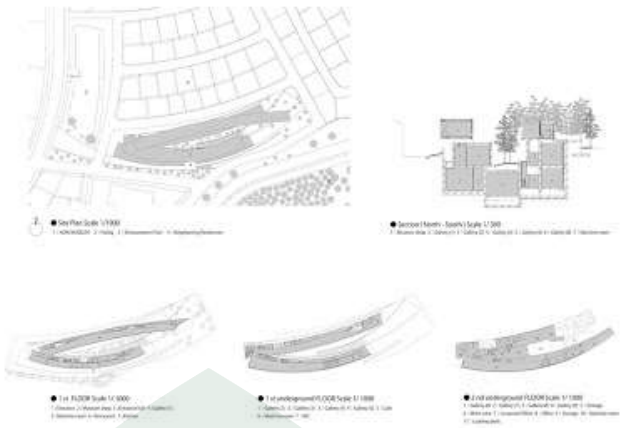

GambarII.15. Site Plan Hoki Musem
(Sumber : archdailyy.com)

2) Pengolahan bentuk

Adapun bentuk utama bangunan ini adalah dibaratkan seperti Batang-batang yang ditumpuk, kemudian batang-batang tersebut diakhiri dengan jendela besar dan diberi bingkai yang bertujuan sebagai pengendalian iklim dan untuk menekankan karakter formal sebuah galeri. Bagain luar bangunan yang menjadi fitur paling unik dari museum ini tidak diragukan lagi, karena merupakan galeri dengan komposisi bahan baja yang menjadi kantilever yang panjangnya kurang lebih 30 m di luar struktur utama, dan menjadi kantilever terpanjang di dunia.

Untuk lebih menekankan perasaan ringan galeri yang terlihat seperti terapung , arsitek membuat sayatan lateral, yang menjadi jendela sempit dan memanjang yang terletak di bagian bawah dinding yang memungkinkan cahaya alami masuk secara tidak langsung ke dalam ruangan.

Satu detail yang menarik perhatian adalah alegori eksternal dengan volume beton yang panjang dan mengingatkan kita pada cara yang abstrak dari sebuah museum seni terhadap lingkungan alamnya, dan alegori eksternal membimbing pengunjung ke pintu

UNIVERSITAS ISLAM NEGERI
ALAUDDIN
MAKASSAR

masuk museum, yang terletak di salah satu volume yang melengkung.

GambarII.16. Tampak Hoki Musem
(Sumber : archdailyy.com/2017)

3) Pemerograman Ruang

Pencahayaan interior menggunakan konstelasi LED, yang secara teknis dan artistik tertanam di langit-langit, selain memiliki konsumsi energi rendah, serta pemberian lampu putih dan kuning pada lukasian, pencahayaan ini berguna untuk menonjolkan lukisan yang ada didalam ruangan.

Selain itu, lantai ini khusus disiapkan dengan membuat rute yang tidak terlalu miring untuk memudahkan pengunjung serta, sebuah tangga khusus dibuat sebagai penghubung ke galeri bawah tanah, tangga tersebut dibuat transparan dan memungkinkan untuk terhubung secara virtual dan secara halus memisahkan ruang, memperluas visual ruang.

UNIVERSITAS ISLAM NEGERI
ALAUDDIN
MAKASSAR

GambarII.17. Interior Hoki Musem
(Sumber : archdailyy.com/2017)

GambarII.18. Interior Hoki Musem
(Sumber : archdailyy.com/2017)

3. **Museum Sejarah Jakarta**

a. Sejarah Museum

Museum Fatahillah disebut juga Museum Sejarah Jakarta atau Museum Batavia, terletak di Jl. fatahillah No. 2 Jakarta Barat. Museum Fatahillah memiliki luas lahan 13.388 m2 dengan luas bangunan 1.300m2. Di Museum Fatahillah Anda dapet melihat jejak sejarah Jakarta.

Gedung ini dulunya adalah Gedung Balai Kota yang dibangun pada tahun 1707-1710 atas perintah Gubernur Jendral Johan Van Horn. Bangunan ini menyerupai Istana Dam di Amsterdam, terdiri atas bangunan utama dengan dua sayap di bagian timur dan barat serta bangunan sanding yang digunakan untuk kantor, ruang pengadilan dan ruang-ruang bawah tanah yang dipakai untuk penjara. Setelah

UNIVERSITAS ISLAM NEGERI
ALAUDDIN
MAKASSAR

mengalami beberapa kali perubahan fungsi gedung ini ditetapkan sebagai Museum Sejarah Jakarta pada 30 Maret 1974.

GambarII.19. Tampak Museum Sejarah Jakarta
(Sumber: https://kemalmenyimpang.wordpress.com/2017)

b. Arsitektur Museum

Berikut adalah desain arsitektur dari bangunan Museum Fatahillah:

1) Fasade Bangunan, secara sepintas, Arsitektur museum ini bergaya desain abad ke-17 yaitu Neo-Klasik dengan warna lantai cat kuning tanah, kusen pintu dan jendela dari kayu jati berwarna hijau tua, selain itu bagian atap memiliki penunjuk arah mata angin yang mempertegas sisi solid dari bangunan ini.
2) Lantai, seluruh lantai bangunan gedung Museum Fatahillah menggunakan lantai kayu. Lantai seperti ini terdapat pada ruang-ruang (kamar-kamar) bangunan sisi luar. Lantai ubin secara umum masih baik, namun masih terdapat lantai ubin yang hilang, rusak, lepas, dan rusak akibat vandalisme. Selain itu juga dijumpai kerusakan mekanis seperti retak dan pecah.
3) Dinding dan kolom, kolom yang ditampilkan pada bangunan Museum Fatahillah sangat kokoh dengan tiang-tiang tinggi yang berada disamping sepanjang bangunan tersebut
4) dengan warna hitam serta cat dinding berwarna putih.
5) Jendela, bahan yang digunakan untuk jendela adalah kayu jati dengan warna hijau berkualitas baik.

UNIVERSITAS ISLAM NEGERI
ALAUDDIN
MAKASSAR

6) Plafond, plafond Lantai 1 merupakan bagian dari lantai 2 dan plafond ini menggunakan bahan kayu.
7) Atap, atap bangunan Museum Fatahillah ini menggunakan bahan genting dengan kualitas yang sangat baik.

GambarII.20. Interior Museum Sejarah Jakarta
(Sumber: https://kemalmenyimpang.wordpress.com/2017)

Museum Fatahillah menjadi saksi sejarah kejamnya penjajahan Belanda di Indonesia, dibagian bawah gedung terdapat ruang bawah tanah yang disebut penjara bawah tanah. Disebut dalam Buku *Out Batavia*, karya Dr. F.de Haan, ruangan itu dikenal sebagai lubang gelap atau bahasa Belanda nya *Donker Gat*. Ruangan ini berbentuk setengah lingkaran berhawa pengap, gelap dan berbau anyir. Temboknya terbuat dari beton dan terdapat jendela kecil yang ditutup oleh jeruji besi. Didalam ruangan terdapat puluhan bola besi yang menyerupai peluru meriam yang beratnya diperkirakan seberat ratusan kilo. Bola-bola besi itu diikatkan pada kaki tahanan VOC yang disekap dalam ruangan sempit dan gelap supaya tidak melarikan diri.

Di lantai dua tepatnya di areal ruang sidang, disisi sayap barat terdapat tangga melingkar menuju lantai atas tempat lonceng kematian dibunyikan. Kini, Museum Fatahillah menjadi salah satu objek wisata yang bisa Anda kunjungi jika ingin tahu lebih jauh mengenai sejarah Jakarta yang dulunya bernama Batavia. (*wordpress.com, 2017)*

E. RESUME STUDI PRESEDEN

Tabel II.2. Kesimpulan Studi Preseden

Sasaran	Museum Seni Rupa dan Keramik	Hoki Museum	Museum Sejarah Jakarta	Penerapan Desain
Pengolahan Tapak	Lokasi Museum Seni Rupa dan Keramik terletak di Jalan Pos Kota No 2, Kotamadya Jakarta Barat, Provinsi DKI Jakarta, Indonesia.	Museum ini terletak di kota Toke, di prefektur Chiba, dua jam dari Tokyo. Dibangun di atas area yang memanjang.	Museum Fatahillah disebut juga Museum Sejarah Jakarta atau Museum Batavia, terletak di Jl. fatahillah No. 2 Jakarta Barat. Museum Fatahillah memiliki luas lahan 13.388 m2 dengan luas bangunan 1.300m2.	Mengolah Lahan yang sesuai fungsi bangunan dan KDB 30% (Bangunan) - 70% (Lahan Terbuka)lahan yang terbagun dan sesuai RT/RW.
Pemerograman Ruang	- Tata ruang dalam yang menciptakan kesan luas membuat kenyamanan tersendiri. - Sirkulasi pada bangunan sangat baik karena memiliki ruangan yang cukup besar dan dirancang sesuai dengan kebutuhan	Pencahayaan interior menggunakan konstelasi LED, yang secara teknis dan artistik yang terpasang di langit-langit, agar pengunjung merasa nyaman selama berada didalam bangunan.	Penataan benda-benda peninggalan sejarah segaligus menjadi sirkulasi bagi pengunjung	-Tata ruangan yang luas sehingga tercipta sirkulasi akses yang baik - Lokasi yang mudah dijangkau oleh pengunjung. - Menempatkan dan mendesain zona-zona

UNIVERSITAS ISLAM NEGERI ALAUDDIN MAKASSAR

	dan standarnisasi.			koleksi pameran yang baik sehingga setiap sudut museum mudah diakses dan dicapai oleh pengunjung.
Pengolahan Bentuk	Mengaplikasikan bentuk bangunan yang bercorak klasik.	Adapun bentuk utama bangunan ini adalah dibaratkan seperti Batang-batang yang ditumpuk dan berbentuk dinamis.	Arsitektur museum ini bergaya Neo-Klasik karena merupakan bangunan peninggalan Belanda	Menempatkan dan mendesain tata pameran yang baik sehingga setiap sudut museum mudah diakses dan dicapai oleh pengunjung.
Pendukung dan Kelengkapan Bangunan	Menggunakan material konvensional yang ramah lingkungan	Menggunakan material baja serta menggunakan material yang modern lainnya seperti kaca pada exterior bangunan	Mempertahan bentuk bangunan yang menjadi ciri khas dari museum ini	Penerapan tema di setiap area ruang yang berbeda, sehingga memberikan kesan yang menarik.
Aplikasi Pendekatan Perancangan	Bangunan ini didesain sedemikian rupa sehingga bentuknya tampak seperti atrium.	Bentuk yang dinamis sebagai pengaplikasian konsep Arsitektur Modern	Bangunan ini berkonsep Neo-Klasik	Penerapan desain Arsitektur Modern dengan Aliran Futusistik.

Sumber : Data penulis,2017.

UNIVERSITAS ISLAM NEGERI
ALAUDDIN
MAKASSAR

BAB III
TINJAUAN KHUSUS

A. LOKASI DAN TAPAK

1. Lokasi Museum Sejarah Kabupaten Toli-toli

Pemilihan dan penentuan tapak perancangan didasarkan atas Rencana Umum Tata Ruang Kota / RTRW Kabupaten Toli-toli yang mengacu pada peraturan daerah kabupaten Toli-toli nomor 16 Tahun 2012, tentang rencana tata ruang Wilayah kabupaten Toli-toli tahun 2012-2032.

Kabupaten Tolitoli merupakan Kabupaten yang terbentuk dari hasil pemekaran wilayah Kabupaten Buol-Tolitoli Propinsi Sulawesi Tengah berdasarkan Undang-undang RI No. 51 Tahun 1999. Kabupaten Tolitoli merupakan salah satu dari sembilan Kabupaten dan satu kota yang ada di Propinsi Sulawesi Tengah.

Gambar III.1 Peta Pembagian Wilayah Kabupaten Toli-toli 2012-2032
Sumber : Badan Pusat Statistik Kab. Toli-toli

Secara geografis, Kabupaten Tolitoli yang berada di bagian utara Provinsi Sulawesi Tengah terletak pada 1200 10’ 00” – 1210 10’ 00” BT

dan 00 35’ 00” – 10 20’ 00” LU. Kabupaten Tolitoli secara administratif memiliki batas-batas wilayah sebagai berikut :

1) Utara : Laut Sulawesi dan Kabupaten Buol
2) Timur : Kabupaten Buol
3) Selatan : Kabupaten Parigi Moutong
4) Barat : Selat Makassar

Luas Wilayah dan Pembagian Administrasi Wilayah Kabupaten Tolitoli dengan luas 4.079,77 Km2 secara administrasi dibagi menjadi 10 kecamatan, yang terdiri dari 86 desa dan 5 kelurahan.

Wilayah Pengembangan yaitu di Kecamatan Baolan, dengan dasar kebijakan utamanya mengarah pada pengembangan kawasan secara terpadu untuk pusat kegiatan kebudayaan, pusat bisnis global terpadu, pusat bisnis dan pariwisata terpadu dan pusat olahraga terpadu yang sekaligus menjadi sentra primer baru bagian utara kota. Kecamatan Baolan terbagi menjadi 8 kelurahan yaitu:

1) KelurahanPanasakan
2) Kelurahan Sidoarjo
3) KelurahanNalu
4) KelurahanBaru
5) Kelurahan Tuweley
6) Kelurahan Tambun
7) KelurahanBuntuna
8) KelurahanDadakitan

Wilayah Kecamatan Baolan khususnya Kelurahan Baru merupakan kawasan pengembangan pendidikan dan kebudayaan, dengan demikian pengadaan museum di kawasan ini akan mendukung faktor tersebut. Lebih jauh dengan penentuan tapak perancangan di kawasan pengembangan ini, didasarkan atas 5 kriteria,yang mengacu pada peraturan menteri PU.No.29/PRT/M/2014 yaitu:

1) Tataguna lahan dan luas tapak yang memadai
2) Kemudahan akses ke tapak oleh angkutan umum dan pribadi.
3) Kelengkapan utilitas kota (listrik, air bersih, roil kota)

UNIVERSITAS ISLAM NEGERI
ALAUDDIN
MAKASSAR

4) Memiliki daya tarik khusus
5) Kondisi topografi yang mendukung stabilitas bangunan.

2. **Tapak Museum Sejarah Kabupaten Toli-toli**

Pemilihan tapak Museum Sejarah Kabupaten Toli-toli didasarkan pada peraturan PU.No.29/PRT/M/2014 tentang kriteria tapak perancangan. Sehingga perlu dilakukan analisa pemilhan tapak unruk memperoleh tapak yang sesuai untuk Museum Sejarah kabupaten toli-toli.

Tabel III.1. Penentuan bobot tapak

Kriteria	A	B	C	D	E	Jumlah Nilai
Tatagunalahan dan luas tapak	0	5	5	5	5	20
Akses	5	0	3	5	4	17
Utilitas	5	3	0	1	1	10
Daya tarik /view	5	5	1	0	5	16
Topografi	5	4	1	5	0	15

Keterangan: 5. Sangat erat, 4. Erat, 3. Cukup erat, 2. Kurang erat, 1. Tidak erat
Sumber: Olah data, 2018

Berdasarkan pertimbangan diatas pemilihan tapak gedung sehingga penulis memilih beberapa alternatif yaitu:

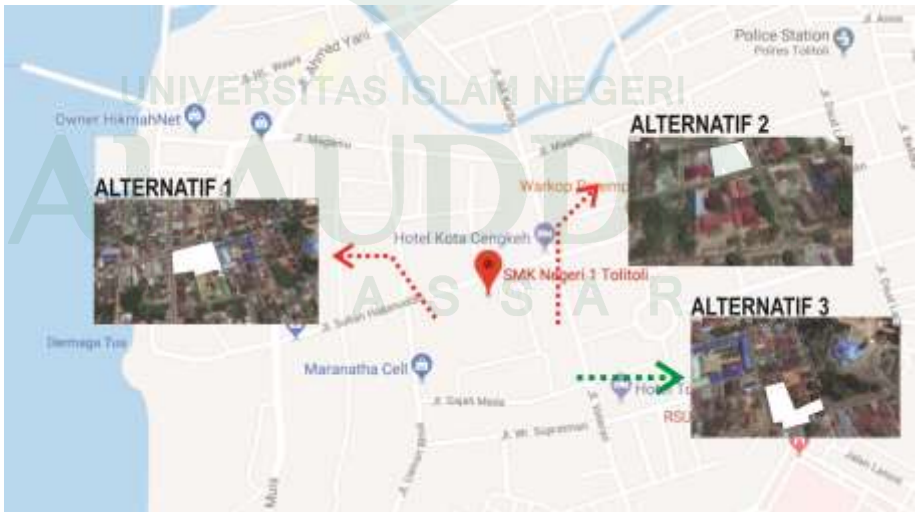

Gambar III.2. Alternatif Lokasi Tapak
Sumber : Olah data, 2018

Lokasi tapak yang berada pada alternatif 1 berada di Kecamatan Baolan tepatnya di jl. Sultan Hasanuddin dengan luas tapak 1 Ha, dimana lokasi ini sesuai dengan pentukan kawasan pendidikan dan budaya Kabupaten Toli-toli. adapun lokasi tapak alternatif 2 berada di jl.Veteran Kecamatan Baolan dengan luas tapak 0.17 Ha. dan berada dikawasan pendidikan dan budaya. Lokasi alternatif 3 berada di Kecamatan Baolan kabupaten Toli-toli tepatnya di jl. Gajah Mada dengan luas tapak 0.30 Ha dan berada dikawasan pendidikan dan budaya.

Tabel III.2. Penentuan tapak

Kriteria	Bobot (B)	Alt 1	Alt 2	Alt 3
Tata guna lahan dan luas tapak	20	20	15	15
Akses	17	17	17	15
Utilitas	10	10	10	10
Daya tarik /view	16	13	13	10
Topografi	15	15	15	15
Total	78	75	70	65

Sumber: Olah data, 2018

Dari pertimbangan di atas, penulis memilih lokasi tapak alternatif 1 yang berlokasi dikawasan Kecamatan Baolan Kelurahan Baru tepatnyadi Jl. Sultan Hasanuddin, di koordinat secara geografis terletak di 0,35º-1,20º LU dan antara 120,12º- 121º10 42 BT, yang mengacu pada standar kriteria yang sesuai dengan table diatas dimana lokasi tapak sangat memungkin untuk pembangun Museum Sejarah di Kabupaten Toli-toli, dimana tataguna lahan yang sesuai karena lokasi tapak berada dikawasan pengembangan kebudayaan dan pendidikan, selain itu luasan tapak berukuran 1 hektar yang sangat memungkin untuk pembangunan sebuah museum.

Utilitas yang ada disekitar tapak juga sangat mendukung seperti listrik, air bersih, jaringan telepon, dan roil kota, selain itu tapak memiliki daya tarik khusus karena berada tepat dipersimpangan jalan sehingga tapak dapat dilihat dari dua arah yaitu arah utara dan arah timur. Topografi tapak yang tidak berkontur dan permukaan tanah yang cukup stabil sehingga memudahkan perancang untuk merancang, oleh karena

itu lokasi tapak sangat memungkinkan untuk pembangunan sebuah Museum Sejarah di Kabupaten Toli-toli,, berikut deskripsi tapak perancangan.

Gambar III.3. Lokasi Tapak
Sumber : Google Maps di akses 24 Februari 2018

Berdasarkan gambar di atas, lokasi tapak berada pada batas wilayah Kecamatan Baolan tepatnya Jl. Sultan Hasanuddin. Sesuai dengan rencana pola ruang Kota Kabupaten Toli-toli dimana kawasan ini merupakan pusat pengembangan kebudayaan dan pendidikan.

a. Kondisi Existing

Keadaan tapak merupakan lahan kosong, ada sebuah bangunan sekolah dan gudang serta berada dipersimpangan jl. Sultan Hasanuddin. Berikut gambaran keadaan eksisting tapak :

UNIVERSITAS ISLAM NEGERI
ALAUDDIN
MAKASSAR

Gambar III.4. Rencana Tapak
Sumber : Google Earth di akses 24 Februari 2018

Tapak terletak pada perempatan jalan, yang merupakan letak yang cukup strategis. Sehingga mudah diakses oleh dua arah ke lokasi tapak.

Berikut adalah deskrisi tapak berdasarkan gambar diatas :

1) Tapak dengan luas 1Ha
2) SMK.N 1 Kabupaten Toli-toli
3) SMK Muhammadiyah
4) Bank BNI
5) Ruko

Dari gambar di atas terdapat beberapa keadaan eksisting dari tapak, salah satu yang paling nampak adalah tapak berada disamping sekolah SMK.N 1 Kabupaten Toli-toli. Berikut potensi dan hambatan dari keadaan eksisting tapak :

1) Potensi
   a) Berada di persimpangan yang bebas bangunan di dua sisi.
   b) Kondisi topografi yang cukup stabil.
   c) Berada pada kawasan dan jalan pusat kota.
   d) Bebas dari bangunan berlantai banyak di sekitarnya.
2) Hambatan
   a) Berada dijalur yang banyak kendaran
   b) Sumber bising berasal dari gedung sekolah saat waktu sekolah.

c) Kebisingan dan polusi yang cukup tinggi.

d) Tidak adanya vegetasi disekitar tapak

b. Orientasi Matahari

Orientasi matahari, salah satunya dapat mempengaruhi bentuk dan penempatan pola ruang di dalam bangunan.

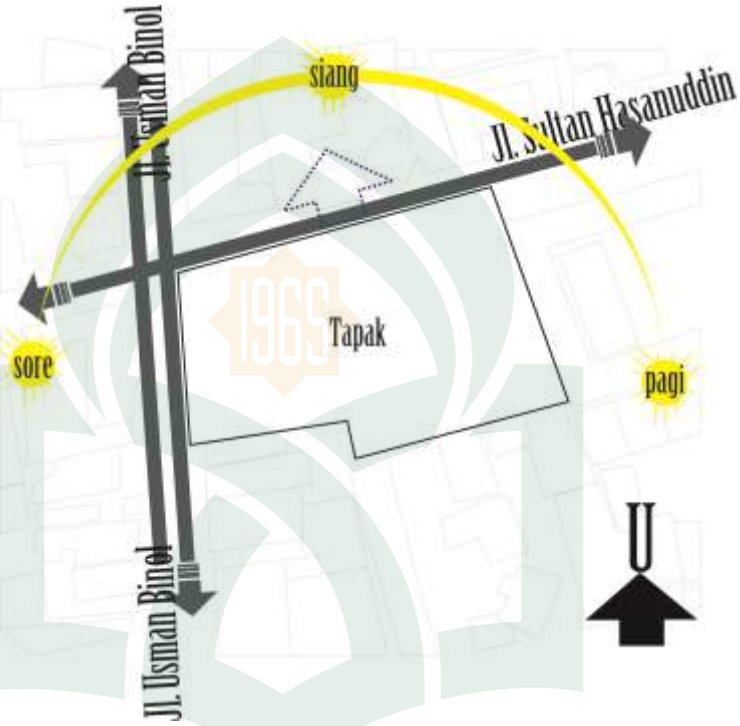

Gambar III.5 Orientasi matahri pada tapak
Sumber : Olah data Lapangan, 2018

Berdasarkan gambar di atas, dapat diketahui bahwa orientasi tapak menghadap ke arah timur. Berikut potensi dan hambatan tapak ditinjau dari orientasi matahari :

1) Potensi
   a) Orientasi tapak menghadap ke matahari sor.
   b) Mampu memaksimalkan penerangan dengan pencahayaan alami.
   c) Pemanfaatan cahaya matahari sebagai sumber energi.
   d) Permainan dengan arah bayang matahari.
2) Hambatan

UNIVERSITAS ISLAM NEGERI
ALAUDDIN
MAKASSAR

a) Resiko panas berlebihan di dalam tapak, karena posisi memanjang ke arah orientasi matahari.
b) Bangunan sekitar tapak berlantai rendah sehingga matahari bebas masuk ke tapak (panas).

c. Arah Angin

Arah angin merupakan faktor yang sangat berpengaruh dalam desain ini, karena untuk memperoleh penghawaan alami yang cukup kedalam bangunan.

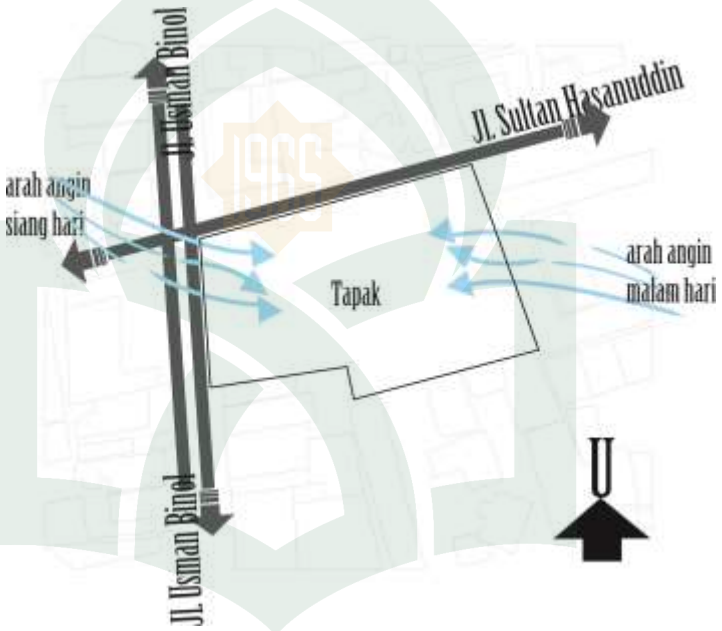

Gambar III.6. Arah anginpada tapak
Sumber : Olah data Lapangan, 2018

Berdasarkan gambar di atas, dapat diketahui bahwa orientasi tapak menghadap ke arah datangnya angin yang bertiup pada siang hari, dan membelakangi arah angin pada malam hari. Berikut potensi dan hambatan tapak ditinjau dari arah datangnya angin :

1) Potensi
   a) Bangunan sekitar tapak pada arah angin berlantai rendah sehingga angin bebas masuk ke tapak.
   b) Angin mampu menjadi sumber energi baru.
   c) Mampu memaksimalkan penghawaan alami.
   d)

2) Hambatan

a) Orientasi tapak membelakangi arah angin pada malam hari.

b) Arah angin hanya menghantar bagian terpendek dari tapak bangunan.

d. Pencapaian

Jalan di sekitar mempengaruhi pencapaian ke dalam tapak, bagaimana arah dan sirkulasi kendaraan/pengunjung dari luar mencapai tapak.

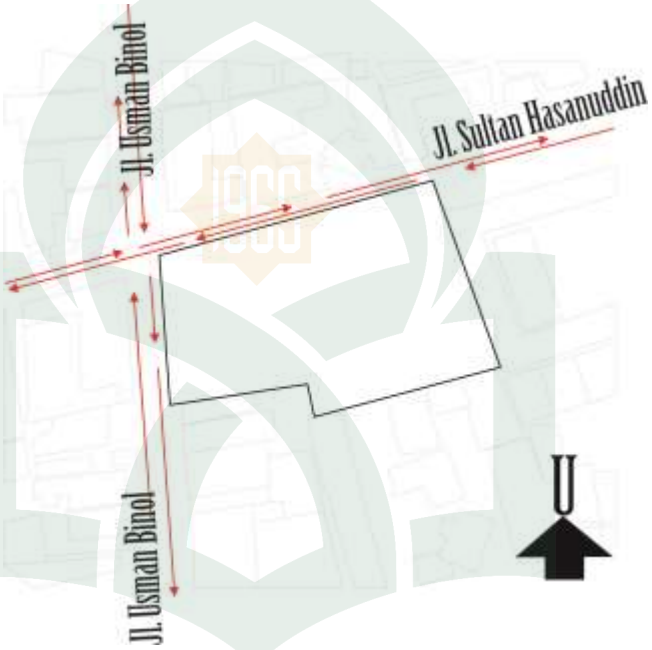

Gambar III.7. Pencapaian ke tapak
Sumber : Olah data Lapangan, 2018

Berdasarkan gambar di atas, pencapaian ke tapak dapat ditempuh oleh 2 buah jalan, di mana jalan utama dengan 2 arah dan jalan penunjang di samping tapak dengan 1 arah. Berikut potensi dan hambatan tapak ditinjau dari pencapaiannya :

1) Potensi

a) Pencapaian ke lokasi tapak dari jalan arteri kota.

b) Dapat dicapai dengan angkutan umum.

c) Pencapaian ke dalam tapak dengan 2 jalan umum.

d) Jalan utama yaitu jalan 2 arah, memaksimalkan pencapaian ke tapak.

2) Hambatan

a) Tapak berada pada perempatan jalan, sehingga intensitas macet tinggi.

b) Pencapaian kedalam tapak akan terganggu karena kemacetan.

e. Sirkulasi

Perencanaan sirkulasi perlu dilakukan dari awal selain dapat menunjung fungsi tapak, juga kita dapat mengetahui di mana penempatan bangunan paling ideal di dalam tapak.

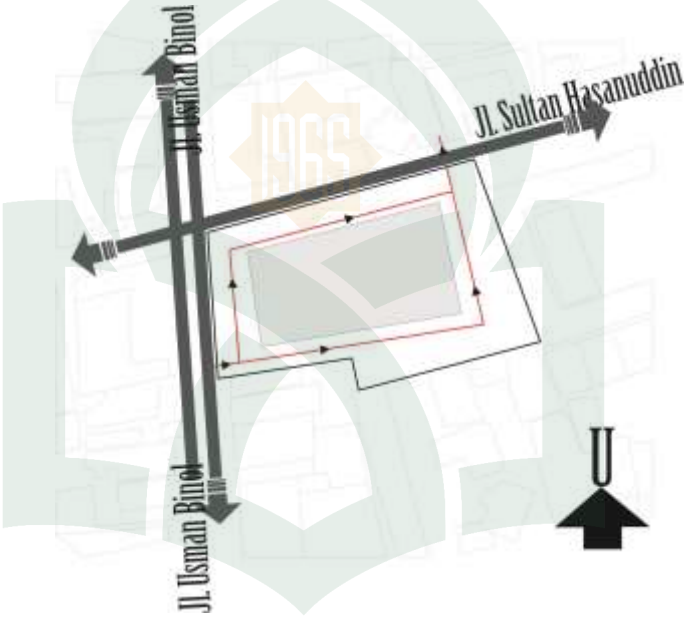

Gambar III.8. Pola sirkulasi tapak
Sumber : Olah data Lapangan, 2018

Sirkulasi sirkulasi dengan 1 arah, dengan 1 pintu masuk. Menempatkan posisi bangunan utama pada pusat sirkulasi. Berikut potensi dan hambatan tapak dengan pola sirkulasi seperti pada gambar di atas :

1) Potensi

a) Rencana posisi bangunan di tengah memaksimalkan sirkulasi di dalam tapak.

b) Menggunakan seluruh jalan sekitar sebagai sirkulasi keluar dan masuk.

UNIVERSITAS ISLAM NEGERI
ALAUDDIN
MAKASSAR

c) Pengaturan sirkulasi dengan baik meminimalisir pemadatan kendaraan di dalam dan yang akan masuk ke tapak.
d) Pembeda sirkulasi 2 roda dan 4 roda.

2) Hambatan
a) Pemadatan sirkulasi ke dalam dan keluar tapak jika terjadi kemacetan lalu lintas.
b) Tapak yang tidak begitu luas perlu pengaturan sirkulasi yang matang.

f. Kebisingan

Lokasi tapak yang berada pada pusat kota, menjadikan faktor kebisingan lebih diperhitungkan. Berikut potensi dan hambatan tapak ditinjau dari besar dan arah datangnya kebisingan :

1) Potensi
a) Jarak dari jalan dengan sempadan yang cukup jauh mampu meminimalisir kebisingan.
b) Tanaman eksisting yang dapat dipertahankan untuk menghalang kebisingan.
c) Memaksimalkan pengaturan vegetasi dari arah datangnya bising.
d) Pemakaian bahan dan material yang dapat menyerap bising.
e) Penggunaan pagar sebagai penghalau kebisingan.

2) Hambatan
a) Kebisingan akibat macet karena berada di perempatan jalan.
b) Kebisingan akibat aktivitas sehari-hari karena memang berada pada kawasan permukiman tinggi.
c) Potensi terganggu terhadap fungsi ruang yang memerlukan ketenangan.

UNIVERSITAS ISLAM NEGERI
ALAUDDIN
MAKASSAR

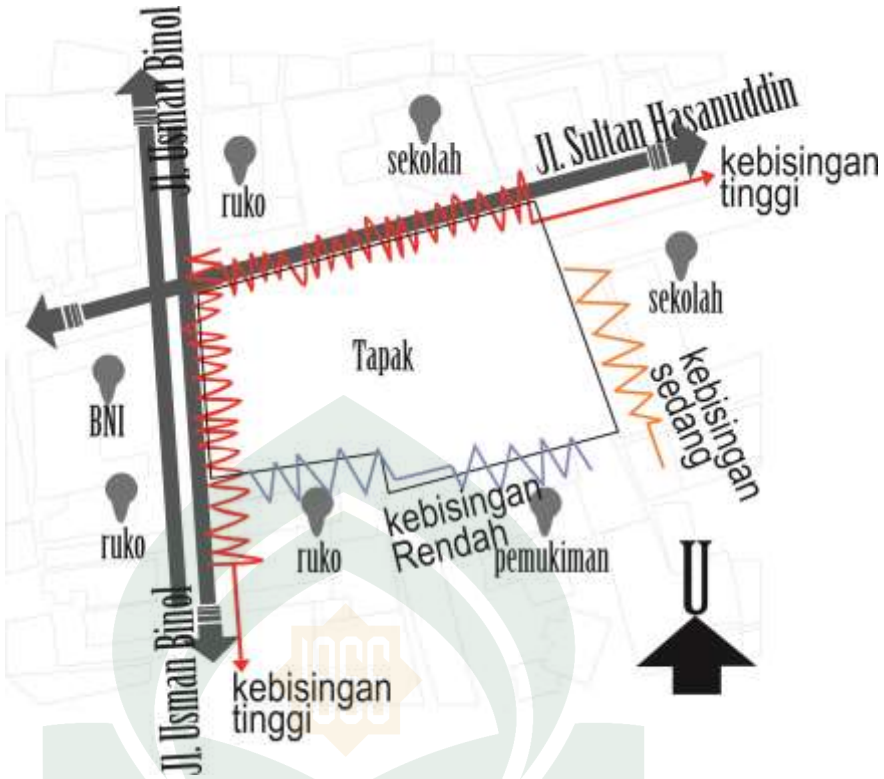

Gambar III.9. Situasi kebisingan diseketar tapak
Sumber : Olah data Lapangan, 2018

Berdasarkan gambar di atas, kebisingan datang dari segala rah, dan kebisingan tertinggi datang dari arah jalan utama yang penyebab utamanya adalah kendaraan.

g. Topografi

Topografi atau keadaan tinggi rendahnya keadaan tanah tapak, relatif rata dengan kemiringan yang minim ke arah depan dan belakang.

UNIVERSITAS ISLAM NEGERI
ALAUDDIN
MAKASSAR

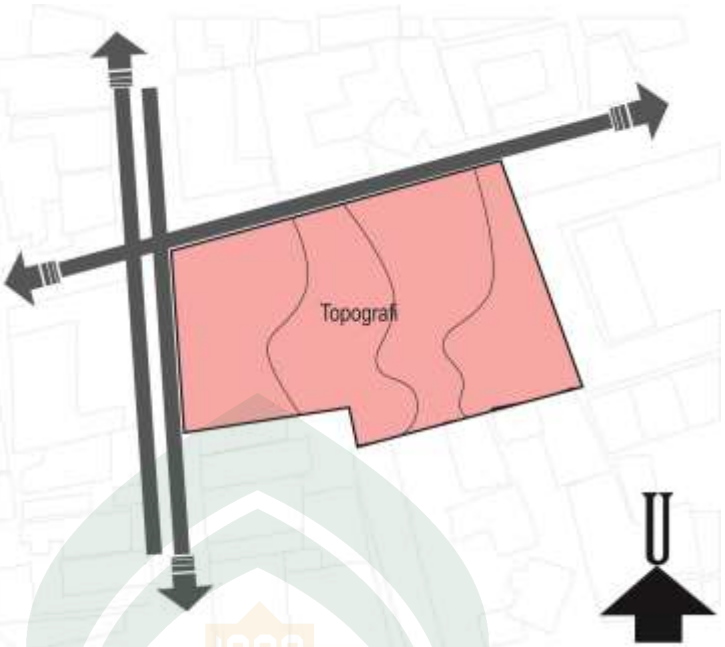

Gambar III.10. Topografi tapak
Sumber : Olah data Lapangan, 2018

Berdasarkan gambar di atas, dapat dilihat keadaan topografi tapak yang relatif lebih tinggi bada bagian tengah. Sehingga arah buangan air ke arah depan dan belakang. Berikut potensi dan hambatan tapak ditinjau dari keadaan topografi :

1) Potensi
   a) Rencana topografi dapat mempengaruhi tampilan bangunan.
   b) Rencana topografi dapat mempengaruhi lansekap pada lahan.
   c) Mampu digunakan sebagai alternatif meminimalisir kebisingan.
2) Hambatan
   a) Keadaan tapak cenderung tidak rata, dengan struktur tanah yang keras.
   b) Adanya perkerasan eksisting dan bangunan ruko eksisting.
   c) Sebagian elevasi tapak masih sejajar dengan badan jalan.

UNIVERSITAS ISLAM NEGERI
ALAUDDIN
MAKASSAR

h. Orientasi View

Lokasi tapak yang berada perempatan jalan, menjadi faktor pendukung view yang baik karena letak yang strategis. Mempengaruhi penempatan *Sign, Sculpture* atau penanda bangunan serta orientasi bentuk dan fasad bangunan.

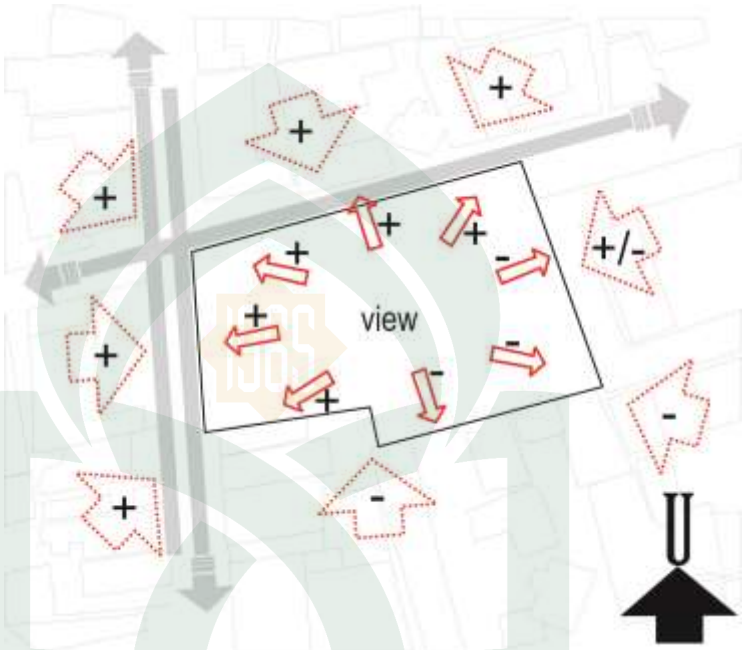

Gambar III.11. Orientasi view
Sumber : Olah data Lapangan, 2018

Menempatkan penanda bangunan pada sudut pandang terbaik dari jalan utama, yang merupakan orientasi utama dari bangunan. Berikut potensi dan hambatan tapak dari orientasi view kedalam dan keluar tapak :

1) Potensi
   a) Berada pada jalan kolektor sehingga berpotensi sebagai ikon kota.
   b) View ke tapak relatif lebih baik dari arah sirkulasi 2 arah jalan utama.
   c) View ke luar tapak lebih berpotensi di bagian depan dengan pemandangan pusat kota.
   d) Daerah strategis yang mudah dilihat, dimanfaatkan sebagai tempat penanda lokasi.

UNIVERSITAS ISLAM NEGERI ALAUDDIN MAKASSAR

e) Sebagai patokan arah penampilan bangunan.

2) Hambatan

a) Penampakan tapak yang minim karena posisi yang memanjang ke belakang.

b) Pemandangan permukiman warga yang kurang teratur di bagian samping dan belakang tapak.

i. KDB, KLB, RTH & GSB

Berdasarkan PERDA No. 20 Tahun 2012 Tentang Bangunan Gedung Kabupaten Toli-toli :

1) Koefisien Dasar Bangunan (KDB) : maks. 30 %
2) Koefisien Lantai Bangunan (KLB) : maks. 16m
3) Ruang Terbuka Hijau (RTH) : min. 40%

Garis Sempadan Bangunan (GSB) jika belum ditentukan minimal separuh lebar badan jalan atau sungai ditambah 1 m, dihitung dari batas tepi bahu jalan atau sungai (PERDA Kabupaten Toli-toli No. 20 Tahun 2012). Sehingga penentuan GSB sebagai berikut :

1) Utara berbatasan Jl. Sultan Hasanuddin dengan lebar 8 m', maka GSB = (8 : 2) + 1 = 5 m'.
2) Barat berbatasan dengan Jl. Usman Binol dengan lebar 16 m', maka GSB = (12 : 2) + 1 = 7 m'.

Berbatasan dengan 2 jalan umum yaitu Jl. Usman Binol dan Jl. Sultan Hasanuddin dengan garis sempadan yang cukup lebar.

UNIVERSITAS ISLAM NEGERI
ALAUDDIN
MAKASSAR

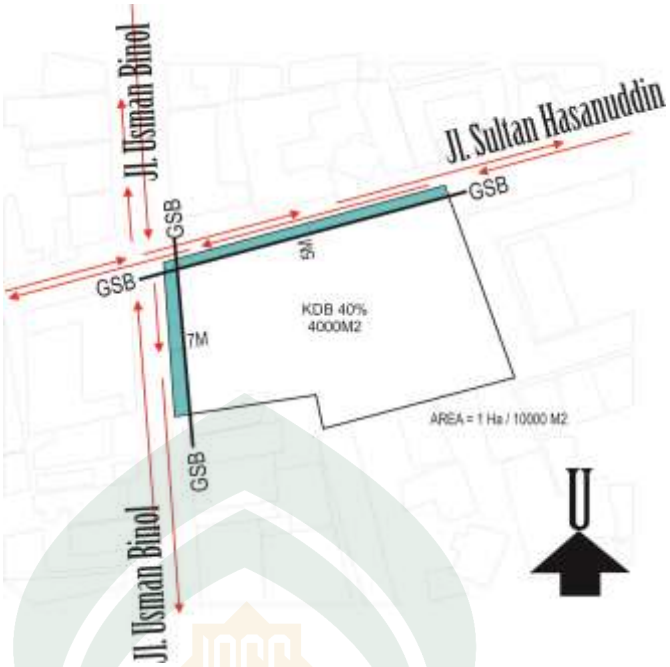

Gambar III.12. Tata guna lahan
Sumber : Olah data Lapangan,2018

Rencana perletakan bangunan di dalam tapak, masih cukup banyak menyisakan jarak ke badan jalan, sehingga sangat memenuhi dari garis batas sempadan yang telah ditentukan. Berikut adalah potensi dan hambatan dalam tapak menyangkut tata guna lahan :

1) Potensi
   a) Tapak berada di kawasan pusat kota akan sesuai dengan fungsi bangunan.
   b) Memaksimalkan RTH pada tapak akan sangat fungsional pada kawasan di mana tapak berada.
   c) Meletakkan bangunan di tengah tapak, memaksimalkan sirkulasi dalam tapak.
2) Hambatan
   a) Lahan yang sempit, sehingga harus memanfaatkan ruang sebaik mungkin.
   b) KLB yang rendah membatasi ketinggian maksimal bangunan.

UNIVERSITAS ISLAM NEGERI
ALAUDDIN
MAKASSAR

B. PELAKU DAN PROYEKSI KEBUTUHAN

1. Pengunjung

Dalam menentukan jumlah pengunjung museum dalam kurung waktu 10 Tahun kedepan, maka dibutuhkan persentasi jumlah pengunjung dalam kurung 5 tahun terakhir guna mendapatkan prediksi persentasi jumlah pengunjung museum yang akan di tampung kedepannya.

Berikut merupkan data jumlah pengunjung wisata Kabupaten Toli-toli selama 5 Tahun terakhir, yaitu sebagai berikut :

Tabel III.3. Jumlah pengunjung wisata Kabupaten Toli-toli

Pelaku	Tahun	Jumlah Pengunjung
Pengunjung	2012	3.000
Pengunjung	2013	4.800
Pengunjung	2014	11.000
Pengunjung	2015	14.000
Pengunjung	2016	17.500

Sumber : Dinas Kebudayaan dan Pariwisata Kabupaten Toli-toli,2016

Rumus Laju Pertumbuhan pengunjung dengan metode Geometri, yaitu:

$$P_t = P_o (1 + r)^n$$

Keterangan :

P_t = Jumlah pengunjung pada kawasan

P_o = Jumlah pengunjung pada tahun awal perhitungan

r = Rata rata presentase pertumbuhan jumlah penduduk

n = Jangka waktu proyeksi

Sehingga untuk mengetahui jumlah pertumbuhan dalam jangka 10 Tahun kedepan yaitu sebagai berikut :

$$Pt = P_o (1+r)^n$$

$$2026 = 17500 (1+0,2)^{10}$$

$$2026 = 17500 (1+ 0,1024)^{10}$$

$$2026 = 17500 (1,1024) \text{ Jiwa}$$

$$2026 = 19.292 \text{ Jiwa}$$

Jadi total pengunjung museum pada 10 tahun yang akan datang berkisar 19.292 jiwa. Akan tetapi dalam rancangan Museum Sejarah Kabupaten Toli-toli, tidak akan memenuhi target kapasitas berdasarkan laju pertumbuhan yang telah diketahui. Pada rencananya total kapasistas yang akan ditampung

UNIVERSITAS ISLAM NEGERI ALAUDDIN MAKASSAR

oleh Museum Sejarah Kabupaten Toli-toli, diasumsikan hanya 70% dari total pengunjung dalam kurung 10 Tahun kedepan atau dengan rumus sebagai berikut :

70% x 19.292 =13.504 Orang

Sehingga rata-rata jumlah pengunjung yang akan ditampung pada tiap tahunnya bernilai 13.504 Orang.

2. **Pengelola**

Jumlah pengelola berdasarkan digunakan pendekatan standar pengelolaan museum secara umum yang terdiri dari :

1) Kepala museum : 1 org
2) Wakil kepala museum : 1 org
3) Sekretaris : 1 org
4) Staff bag. Arsip : 2 org
5) Staff Pemeliharaan koleksi : 2 org
6) Staff bagian penyimpanan koleksi : 1 org
7) Staff bagian promosi : 1 org
8) Staff bagian kegiatan : 2 org
9) Staff bagian perlengkapan umum : 1 org
10) Staff perlengkapan umum : 2 org
11) Staff bagian keuangan : 1 org
12) Staff keuangan : 1 org
13) Staff bagian adminstrasi : 1 org
14) Staff bagian building maintenance : 1 org

Dengan demikian total jumlah bagian pengelola museum Sejarah Kabupaten Toli-toli adalah 18 org.

3. **Koleksi Museum Sejarah**

Adapun Koleksi Museum Sejarah Kabupaten Toli-toli adalah sebagai berikut :

UNIVERSITAS ISLAM NEGERI ALAUDDIN MAKASSAR

Tabel III.4. peninggalan sejarah Kabupaten Toli-toli

No.	Jenis koleksi	Koleksi
1	Kehidupan Prasejarah	Disajikan dalam bentuk diorama kehidupan manusia masa berburu dan mengumpulkan makanan tingkat sederhana (paleolitik), masa berburu dan mengumpulkan makanan tingkat lanjut (mesolitik), masa bercocok tanam (neolitik), tradisi pemujaan terhadap nenek moyang, dan masa perundagian (logam). Koleksi yang dipamerkan adalah alat-alat batu; fosil kayu dan vertebrata, kapak kayu, fosil rahang gajah purba, kapak genggam, tembayan kubur, artefak, lukisan dalam gua, fosil manusia purba.
2	Peninggalan sejarah Kabupaten Toli-toli	Koleksi yang dpamerkan adalah daftar nama dan foto raja kerajaan Toli-toli yaitu Daeng Bone (Apone), Mulana Muhammad Nurdin,Tumente (Mente), Jamalul Alam Bantilan,Yusuf Malatuang Syaful Mulk, Regency, Bantilan Syaifuddin, Abdul Hamid Bantilan,Ismail,Regency council, Ali, I Busuna, Muhammad Sirajuddin, Jali Muhammad Salih, Muhammad Yahya Bantilan,Muhammad bin Abdul Aziz Regent, Matata Daeng Masese–Regent, Muhammad Yahya Bantilan,Regent,MuhammadYahya Bantilan, Interregnum, Muhammad Anwar Bantilan.
		Susunan pemerintahan kerajaan, struktur pemerintahan adat dan silsilah keturunan kerajaan Tolitoli, stempel kerajaan, salempang kerajaan, payung kebesaran kerajaan, bendera Kerajaan, baju adat, baju tarian adat.
		Peninggalan pada masa penjajahan berupa meriam peninggalan Belanda, pistol, topi, baju, dan perisai perang, mobil dan motor peninggalan Belanda samurai tentara Jepang, pedang, tombak perang kerajaan.
		disajikan koleksi penginangan, tempat tidur raja, meja rias permaisuri raja, pakaian raja, kain tenun, peralatan makan seperti, piring, sendok, garpu, tempat cuci tangan, dan tempat buah.
		pedang keris tombak, patung kepala kerbau yang berbuat dari perunggu kendi, arca menhir, patung tembikar, tembayan kubur, kapak batu, al-quran kuno yang ditulis dengan tangan.

Sumber : Dinas Kebudayaan dan Pariwisata Kabupaten Toli-toli**,**2016

C. KEGIATAN DAN KEBUTUHAN RUANG

1. **Kegiatan**

a. Kegiatan Utama

1) Penyelenggaran pameran

Adalah kegiatan pameran yang meliputi pameran tetap (regular) berupa pameran koleksi tetap museum kayu, selain itu juga museum mengadakan pameran keliling dan pameran outdoor.Benda-benda

yang dipamerkan berupa jenis-jenis kayu di Indonesia dan benda-benda sejarah yang terbuat dari bahan kayu langka.

2) Penyampaian informasi

Kegiatan ini berupa penyapaian informasi secara lisan kepada pengunjung, dilakukan oleh pihak museum

3) Multimedia

Pemutaran film di ruang audiovisual dan penyediaan komputer yang dapat di diakses oleh pengunjung secara interaktif.

4) Peragaan

Pengadaan workshop, terutama yang berhubungan dengan tema melestarikan habitat kayu langka Indonesia.

b. Kegiatan Penunjang
   1) Kafe dan restoran
   2) Souvenir
   3) Toko buku
c. Kegiatan Pengelolaan dan Pemeliharaan benda koleksi museum
   1) Kegiatan pengadaan barang koleksi
   2) Kegiatan identifikasi koleksi
   3) Klasifikasi koleksi
   4) Registrasi koleksi
   5) Katalogisasi koleksi
   6) Dokumentasi koleksi
   7) Kegiatan konservasi koleksi
   8) Perawatan benda-benda koleksi
   9) Pengawetan benda koleksi
   10) Pengamanan barang koleksi
d. Kegiatan Manajemen Museum
   1) Pengelolaan museum
   2) Penyelenggaraan pendidikan dan pelatihan
   3) Perawatan Bangunan dan kebersihan

UNIVERSITAS ISLAM NEGERI ALAUDDIN MAKASSAR

2. **Kebutuhan ruang**

Kebutuhan ruang untuk fungsi bangunan dapat ditinjau dari pelaku kegiatan yang akan menempati bangunan tersebut. Berikut tabel kebutuhan ruang dengan fungsi bangunan sebagai pusat desain :

a. Kegiatan Utama

Tabel III.5. Analisis kebutuhan ruang utama

Fungsi Utama	Pelaku Kegiatan	Kegiatan	Kebutuhan ruang
Wisata sejarah	Pengunjung	Datang	Entrance tapak
		Parkir	Area parkir
		Memasuki bangunan	Entrance lobby
		Registrasi pengunjung dan penitipan barang	Administrasi/karcis Ruang penitipan barang
		Melihat koleksi museum	Ruang-ruang koleksi
		Mengikuti seminar	Rg.Auditorium
		Makan/minum	Foodcourt
		Sholat	Mushollah
		Membersihkan diri	Lavatory
Pameran	Pengunjung	Registrasi	Administrasi
		Melihat pameran	Ruang Pameran tetap, ruang pameran temporer
		Makan/minum	Foodcourt
		Sholat	Mushollah
		Membersihkan diri	Lavatory
	Pengelola	Datang	Entrance tapak
		Parkir	Area parkir
		Memasuki bangunan	Entrance lobby
		Melakukan persiapan	R.Peralatan/perlengkapan R.Pameran
		Istirahat	R. Pengelola
		Makan/minum	Foodcourt
		Sholat	Mushollah
		Membersihkan diri	Lavatory

Sumber: Olah data, 2018

b. Kegiatan Penunjang

Tabel III.6. Analisis kebutuhan ruang penunjang

Fungsi Utama	Pelaku Kegiatan	Kegiatan	Kebutuhan ruang
Mencari literature	Pengunjung/pengelola	Datang	Entrance tapak
		Parkir	Area parkir
		Memasuki bangunan	Entrance lobby
		Menitipkan barang	Tempat penitipan barang
		Membaca buku	Ruang utama perpustakaan
		Mencari infirmasi buku	Ruang informasi
		FC buku	Ruang fotocopy
		Makan/minum	Foodcourt
		Sholat	Mushollah

		Membersihkan diri	Lavatory
Seminar dan pertemuan	Pengunjung/pengelola	Datang	Entrance tapak
		Parkir	Area parkir
		Memasuki bangunan	Entrance lobby
		Melakukan persiapan	Ruang persiapan
		Menghadiri suatu acara	Ruang auditorium
		Mencari informasi	Ruang informasi
		Makan/minum	Foodcourt
		Sholat	Mushollah
		Membersihkan diri	Lavatory
Hiburan, istirahat	Pengunjung/pengelola	Datang	Entrance tapak
		Parkir	Area parkir
		Memasuki bangunan	Entrance lobby
		Makan/minum	Foodcourt R.kantor pengelola, staf Retail-retail makanan/minuman Retail-retail jajanan khas Dapur Gudang bahan makanan
		Istirahat	Taman Kolam ikan hias
		Bermain games bagi pengunjung	Ruang games "pintar"
		Bermain bagi anak-anak	Taman bermain anak
		Membersihkan diri	Lavatory
Layanan umum	Pengunjung/pengelola	Membeli buku sejarah	Toko buku
		Membeli souvenir khas Makassar	Toko souvenir
		Perbankan	ATM centre
		Menggunakan internet	Internet centre
		Sholat	Mushollah
		Membersihkan diri	Lavatory

Sumber: Olah data, 2018

c. Kegiatan Pengelola

Tabel III.7. Analisis kebutuhan ruang pengelola

Fungsi Utama	Pelaku kegiatan	Kegiatan	Kebutuhan ruang
Pengelolaan museum	Kepala museum, wakil kepala museum	Datang	Entrance tapak
		Parkir	Area parkir
		Memasuki bangunan	Entrance lobby
		Bekerja	R.kerja
		Menerima tamu	Ruang tamu
		Makan/minum	Foodcourt
		Sholat	Mushollah
		Membersihkan diri	Km/wc
	Wakil kepala museum	Datang	Entrance tapak
		Parkir	Area parkir
		Memasuki bangunan	Entrance lobby
		Bekerja	R.kerja
		Menerima tamu	Ruang tamu
		Makan/minum	Foodcourt
		Sholat	Mushollah
		Membersihkan diri	Km/wc
	Sekretaris	Datang	Entrance tapak

		Parkir	Area parkir
		Memasuki bangunan	Entrance lobby
		Bekerja	R.kerja sekretaris
		Menerima tamu	Ruang tamu
		Makan/minum	Foodcourt
		Sholat	Mushollah
		Membersihkan diri	Km/wc
	Staff	Datang	Entrance tapak
		Parkir	Area parkir
		Memasuki bangunan	Entrance lobby
		Bekerja	R.kerja staf
		Menerima tamu	Ruang tamu
		Makan/minum	Foodcourt
		Sholat	Mushollah
		Membersihkan diri	Km/wc

Sumber: Olah data, 2018

d. Kegiatan Servis

Tabel III.8. Analisis kebutuhan ruang pengelola

Fungsi Utama	Pelaku Kegiatan	Kegiatan	Kebutuhan ruang
Keamanan	Security	Menjaga keamanan	Pos jaga Ruanmg istirahat R. office boy/pantry
Kebersihan	Office boy	Menjaga kebersihan, kenyamanan pengunjung pengelola	R. janitor R. Office boy/pantry R. istirahat
Layanan utilitas	Staf teknisi	maintenance	R. Staf teknisi R. ME R. incenerator R. AHU R. Genset R. CCTV R. Panel Shaft sampah
Parkir	Pengunjung/pengelola	Memarkir kendaraan	Area parkir mobil Area parkir motor Areaparkir sepeda

Sumber: Olah data, 2018

D. BESARAN RUANG

Dasar pertimbangan atau acuan dalam menentukan besaran ruang, yaitu :

3. **Studi pustaka :**

   a. Data Arsitek Jilid 1, Ernst Neufert (DA1)

   b. Data Arsitek Jilid 2, Ernst Neufert (DA2)

   c. Time-Saver Standards For Interior Design And Space Planning, Joseph De Chiara ; Julius Panero dan Martin Zelnik. (TS)

UNIVERSITAS ISLAM NEGERI
ALAUDDIN
MAKASSAR

4. **Studi Preseden (SP)**

5. **Asumsi (A)**

Berikut daftar besaran ruang dengan acuan standar masing-masing :

Tabel III.7. Daftar Besaran Ruang

No.	Nama Ruang	Kap.	Standard	Sumber	Keb.	Luas
	FUNGSI UTAMA					
	RUANG EXHIBISI					
	Ruang Pamer Tetap	200 Koleksi	3-5 m2 / koleksi	DA2, hal. 155	2 bh	1200 m^2
	Ruang Pamer Sementara/Kontemporer	50 koleksi	3-5 m2 / koleksi	DA2, hal. 155	2 bh	300m^2
	Auditorium	150 Org	1,5m2/org	DA2, hal. 155	1 bh	225m^2
	Luas Total					**1725 m^2**
	RUANG PENGELO				1 bh	
	Receptionist	2 Org	1,8 x 1,8 m	TS, hal.263	1 bh	3,25 m^2
	Ruang Tunggu	5 Org	3,15 x 4,2 m	TS, hal.261	1 bh	13,23 m^2
	Ruang Kepala Museum	1 Org	9,3 m^2/ Org	DA2, hal.13	1 bh	9,3 m^2
	Ruang Wakil Kepala Museum	1 Org	9,3 m^2/ Org	DA2, hal.13	1 bh	9,3 m^2
	Ruang Sekretaris	1 Org	6.7 m2/org6.7 m2/org	DA2, hal.13	1bh	6.7 m^2
	Ruang Rapat	11 Org	2 m^2/ Org	DA2, hal.13	1 bh	22 m^2
	Ruang Staff	15 Org	2 m^2/ Org	DA2, hal.13	1 bh	30 m^2
	Ruang Arsip	3 Org	10 m^2	DA2, hal.13	1 bh	10 m^2
	Ruang Tamu	6-8 Org	3,75 x 4,8 m	TS, hal.61	1 bh	18 m^2
	Pantry	1 Deret	3 x 1,8 m	DA1, hal.215	1 bh	6 m^2
	Luas Total					**127,51 m^2**
	KONVENSI					
	Ruang *Meeting*	50 Org	2 m^2/ Org	DA2, hal.13	1 bh	100 m^2
	Luas Total					**100 m^2**
	Hall atau Plaza	500 Org	0,39 m^2/ Org	DA1, hal. 27	1 bh	195 m^2
	Luas Total					**195 m^2**

UNIVERSITAS ISLAM NEGERI ALAUDDIN MAKASSAR

	KOMERSIAL					
	Toko Buku	50 Org	3,12 m^2/ Org	DA2, hal.120	1 bh	156 m^2
	Perpustakaan	25 Org	3,12 m^2/ Org	DA2, hal.120	1 bh	156 m^2
	Luas Total					**312 m^2**
	ATM Center				1 bh	
	1) Mesin ATM	10 atm	0,2 m^2/ atm	A	1 bh	2 m^2
	2) Sirkulasi 40%					1,3 m^2
	Luas Total					**2,3 m^2**
FUNGSI PENDUKUNG						
	SERVIS					
	Mushollah				1 bh	
	1) Ruang Sholat	200 Org	0,96 m^2/ Org	DA2, hal.13	1 bh	192 m^2
	2) Tempat Wudhu	20 Org	0,77 m^2/ Org	DA1, hal. 27	2 bh	30,8 m^2
	3) Toilet	5 wc	3,15 x 4,25 m	DA2, hal. 67	2 bh	26,78 m^2
	Total					**249,58 m^2**
	Toilet Umum					
	1) Fungsi Kantor					
	- Toilet Pria	-	17,32 m^2	A	1 bh	**13,93 m^2**
	- Toilet Wanita	-	6,89 m^2	A	1 bh	**6,89 m^2**
	2) Fungsi Konvensi					
	- Toilet Pria	-	8 m^2	A	1 bh	**6,63 m^2**
	- Toilet Wanita	-	3,45 m^2	A	1 bh	**3,45 m^2**
	3) Fungsi Komersial					
	- Toilet Pria	-	20,14 m^2	A	1 bh	**16,05 m^2**
	- Toilet Wanita	-	7,95 m^2	A	1 bh	**7,95 m^2**
	Cafe & Resto				4 bh	
	1) Ruang Makan	25 Meja	1,85 x 1,5 m/ meja	DA2, hal.120	1 bh	69,38 m^2
	2) Dapur	100-200 porsi	30 m^2	DA2, hal.124	1 bh	30 m^2

UNIVERSITAS ISLAM NEGERI ALAUDDIN MAKASSAR

	3) Toilet	3 wc	3,15 x 2,25 m	DA2, hal. 67	2 bh	14,18 m^2
	Total					113,56 m^2
	R. *Cleaning Service*					
	1) Ruang Istirahat	6 Org	2 m^2/ Org	DA2, hal.13	1 bh	12 m^2
	2) Ruang Loker	3 Org	0,6 m^2/ Org	DA2, hal.70	2 bh	1,8 m^2
	Total					**13,8 m^2**
	Gudang	-	4 m^2	A	2 bh	**8 m^2**
	UTILITAS					
	Ruang Shaft	-	3 x 5 m	A	4 bh	**60 m^2**
	Ruang Kontrol	-	5 x 5 m	A	1 bh	**25 m^2**
	Ruang Panel	-	2 x 2 m	A	1 bh	**4 m^2**
	Ruang Keamanan	-	4 x 6 m	A	1 bh	**24 m^2**
	Ruang Pompa	-	3,5 x 5	A	1 bh	**17,5 m^2**
	Ground Tank	-	2 x 3 x 2	A	1 bh	**18 m^3**
	Reservoir Atas	-	6 x @1 m^3	A	1 bh	**6 m^3**
	Luas Total					2972,22 m^2
	Sirkulasi 15%					445,533 m^2
	Luas Total Bangunan					**3417,753 m^2**
	PARKIR					
	P. Mobil Umum					
	1) Parkir Mobil	300	2,3 x 5 m	DA2, hal.105	1 bh	3.450 m^2
	2) Sirkulasi 30%					1.479 m^2
	Total					**4.929 m^2**
	P. Mobil Khusus					
	1) Parkir Mobil	100	2,3 x 5 m	DA2, hal.105	1 bh	1.150 m^2
	2) Sirkulasi 30%					493 m^2
	Total					**1.643 m^2**
	Parkiran Motor					

UNIVERSITAS ISLAM NEGERI
ALAUDDIN
MAKASSAR

	1) Parkir Motor	600	1 x 2,5 m	DA2, hal.100	1 bh	1.500 m^2
	2) Sirkulasi 30%					643 m^2
	Total					**2.143 m^2**
	Pos Jaga				1 bh	
		1 Org	1,5 x 1,5 m	A	1 bh	2,25 m^2
	Luas Total 2 bh					**2,25 m^2**
	Luas Total Area Parkir					**8.749.3 m^2**

Sumber: Olah data, 2018

E. ANALISIS HUBUNGAN RUANG

Analisis hubungan antar ruang dibutuhkan untuk mengetahui kedekatan antar ruang untuk perancangan Museum Sejarah di Kabupaten Toli-toli. Analisis ini juga untuk mencari rencana zoning ruang untuk masing-masing karaktristik ruangnya yang sesuai dengan tema perancangan. berikut ini penjelasan berupa *bubble* diagram hubungan kedekatan antar ruang yang ada pada bangunan perancangan.

1. Hubungan Ruang Vertikal

Berikut adalah pola hubungan ruang secara vertikal untuk fungsi utama gedung :

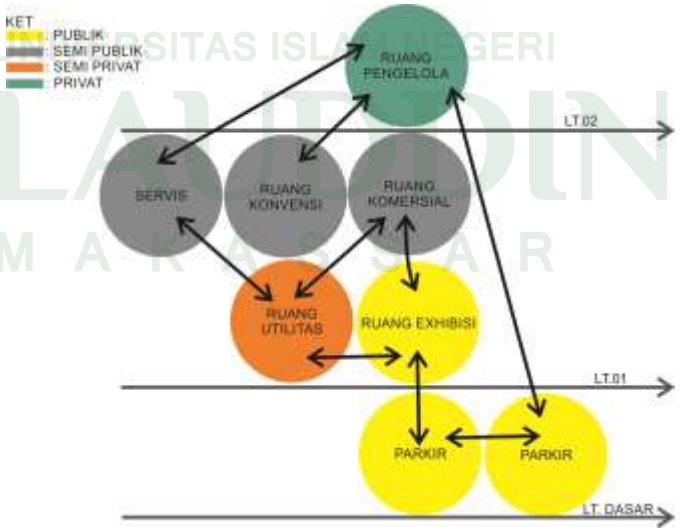

Gambar III.13. Hubungan ruang vertikal
Sumber : Olah data Lapangan, 2018

Pengelompokan zona secara vertikal dimulai dari lantai terbawah hingga teratas, menunjukkan sifat fungsi ruangnya dimulai dari publik hingga privat.

2. **Hubungan Ruang Horizontal**

a. Ruang exhibisi

Berikut adalah pola ruang secara horizontal fungsi utama ruang exhibisi :

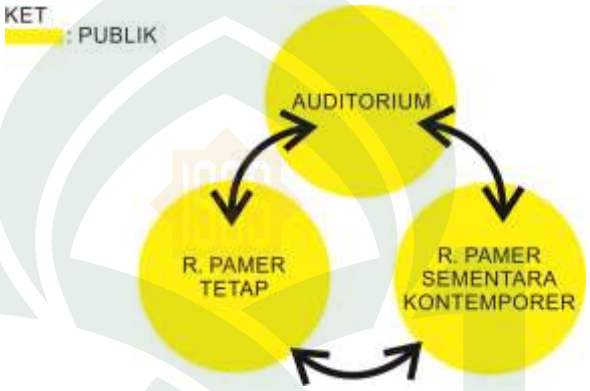

Gambar III.14. Hubungan ruang exhibisi
Sumber : Olah data Lapangan, 2018

Fungsi utama exhibisi terdiri dari ruang pamer tetap, ruang pamer sementara atao kontemporer dan ruang auditorim yang masing ruang berfungsi sebagai ruang publik pada Museum Sejarah di Kabupaten toil-toli.

b. Ruang pengelola

Berikut adalah pola ruang secara horizontal fungsi ruang pengelola:

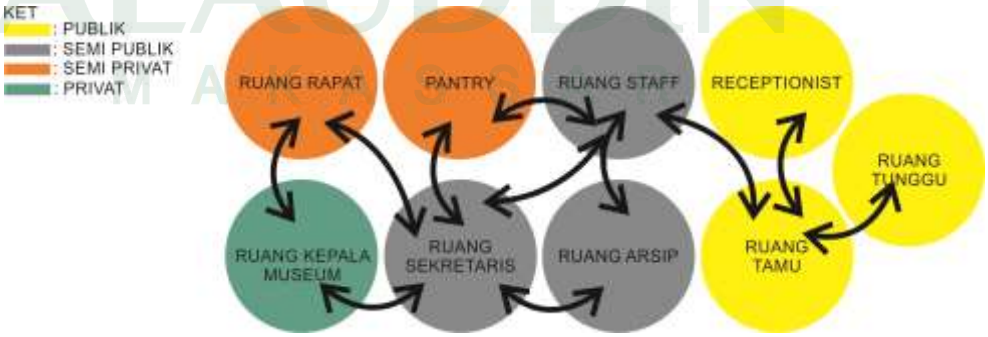

Gambar III.15. Hubungan ruang pengelola
Sumber : Olah data Lapangan, 2018

Ruang terbagi menjadi beberapa ruangan, dimana ruang staff, ruang sekretaris dan ruang arsip dengan fungsi publik sedangkan ruang rapat dan pantry berfungsi sebagai ruang semi privat dan kepala museum berfungsi sebagai ruang privat. Adapun ruang receprionist, ruang tamu dan ruang tunggu berfungsi sebagai ruang publik karena mewadahi untuk seluruh gedung, yang berkaitan dengan pelayanan gedung.

c. Ruang konvensi

Berikut adalah pola ruang secara horizontal fungsi konvensi :

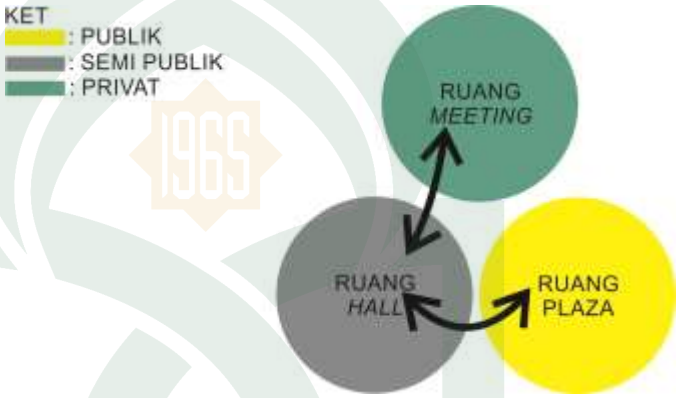

Gambar III.16 Hubungan ruang konvensi
Sumber : Olah data Lapangan, 2018

Ruang dengan fungsi konvensi, terbagi menjadi ruang meeting yang berfungsi sebagai ruang privat dan juga sebagai tempat pertemuan tamu/ pengunjung khusus museum sedangkan hall dan plaza merupakan pusat sirkulasi pengunjung museum.

d. Ruang komersial

Berikut adalah pola ruang secara horizontal fungsi komersial :

Gambar III.17. Hubungan ruang komersial
Sumber : Olah data Lapangan, 2018

Fungsi komersial terdiri dari took buku, perpustakaan dan atm center sebagai penunjang dan mendukung fungsi komersial gedung. Di mana atm center bersifat publik baik bagi pengguna gedung maupun masyarakat sekitar.

e. Ruang servis

Berikut adalah pola ruang secara horizontal dan vertikal fungsi servis, serta hubungannya dengan fungsi utama lainnya:

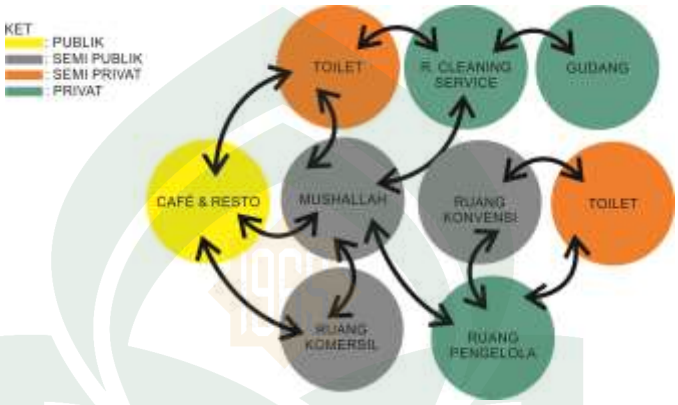

Gambar III.18. Hubungan ruang servis
Sumber : Olah data Lapangan, 2018

Dari semua fungsi yang ada pada gedung baik pengelola, konvensi ataupun komersial. Fungsi servis berpusat pada fungsi ruang mushollah. Sehingga perlu pertimbangan lebih dalam desain pencapaiannya.

f. Parkir

Berikut adalah pola ruang secara horizontal fungsi parkir :

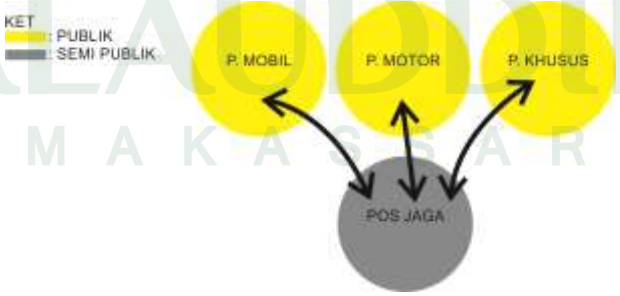

Gambar III.19. Hubungan ruang parkiri
Sumber : Olah data Lapangan, 2018

UNIVERSITAS ISLAM NEGERI ALAUDDIN MAKASSAR

Parkiran mempunyai sirkulasi dan tipe kendaraan tersendiri yang tidak saling berhubungan. Dengan pengaturan dan pengawasan keamanan dari fungsi ruang pos jaga.

g. Utilitas

Berikut adalah pola ruang secara horizontal fungsi utilitas :

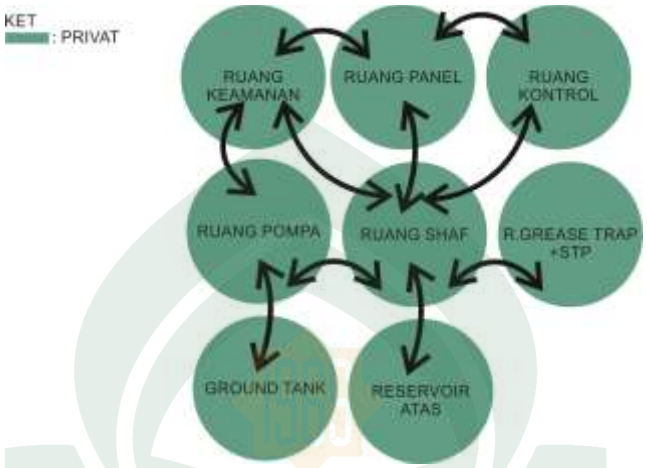

Gambar III.20. Hubungan ruang utilitas
Sumber : Olah data Lapangan, 2018

Untuk fungsi utilitas ruang shaft sebagai pusat dari berbagai fungsi ruang, karena merupakan ruang penyaluran utilitas gedung.

F. FILOSOFI BENTUK

Bentuk rancangan melakukan pendekatan dengan bentuk-bentuk kendaraan atau transportasi pada masa lampau yaitu sebuah perahu atau kapal, dimana kapal atau perahu digunakan oleh kesultanan ternate untuk menyebarkan islam di Kabupaten toli-toli, selain itu bentuk perahu atau kapal diambil agar bangunan dapat memberi cerita atau pesan kepada setiap orang yang melihat Museum Sejarah Kabupaten toil-toli.

UNIVERSITAS ISLAM NEGERI
ALAUDDIN
MAKASSAR

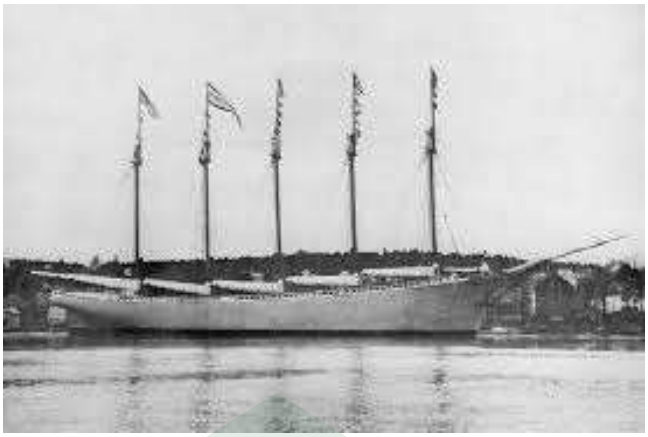

Gambar III. 21. Bentuk perahu
Sumber : www.goodnewsfromindonesia.id

Dari bentuk dasar tersebut, kemudian dilakukan sebuah transpormasi bentu bangunan dengan mempertimbangkan beberapa hal yaitu :

1) Fungsi bangunan
2) Kesesuaian sifat antara bentuk dan fungsi bangunan
3) Fleksibilitas dalam arti mudah dikembangkan dan efisien dalam penggunaan ruang
4) Karakterstik tapak
5) Penyesuaian terhadap bentuk tapak

G. STRUKTUR

Berikut tabel penggunaan struktur yang akan diaplikasikan pada bangunan :

Tabel III.9. Aplikasi struktur

No.	Bagian Struktur	Aplikasi Struktur		
1.	Struktur Atas	Plat Atap	Rangka Aluminium *(Skylight)*	Rangka baja

2.	Struktur Tengah	Kolom	Balok	Plat Lantai
3.	Struktur Bawah	Tiang Pancang	Pondasi garis	Sloof

Sumber: Olah data, 2018

Berikut berbagai penerapan struktur dalam bangunan gedung Museum, antara lain :

1. Struktur bawah : menggunakan pondasi tiang pancang, pondasi garis dan sloof, masing-masing menggunakan beton.
2. Struktur tengah : penggunaan beton pada balok, kolom dan plat lantai.
3. Struktur atas : penggunaan atap beton, rangka atap baja serta pada bagian atrium menggunakan rangka atap aluminium dengan kaca sebagai *skylight*.

H. MATERIAL

Penggunaan material-material yang mudah didapatkan dan ramah lingkungan.

Tabel III.10. Aplikasi material

No.	Bagian Bangunan	Material	Keterangan
1.	Dinding Utama	Beton Pracetak	• Bahan daur ulang • Hemat waktu pemasangan • Minim sampah • Penggunaan dipadukan dengan dinding bata.
2.	Dinding Utama	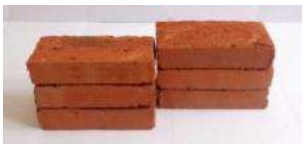 Batu Bata	• Bahan mudah didapatkan. • Digunakan dengan pasangan berongga sebagai sirkulasi udara. • Penggunaan dipadukan dengan dinding beton.
3.	Dinding Bagian Fasad		• Memberi kesan ringan. • Memasukkan pandangan dari luar dan dalam. • Memaksimalkan cahaya

		 Kaca dan Glassblock	matahari ke dalam bangunan.
3.	Kusen, Daun Pintu dan Jendela	 UPVC	• *Unplasticised Polyvinyl Chloride* • Bahan daur ulang • Hemat waktu pemasangan • Minim sampah • Motif bervariasi
4.	Lantai Utama	 Lantai keramik	• Hemat waktu dan biaya • Minim sampah • Dingin
6.	Langit-langit	 Ekspos	• Hemat waktu dan biaya • Minim sampah • Memaksimalkan tinggi ruang
7.	Fasad dan *Shading*	 *Wood Plastic Compsite (WPC)*	• Bahan ramah lingkungan • Pemasangan mudah • Tetap mendapatkan kesan natural. • Terdiri dari berbagai motif. • Tahan terhadap air dan cuaca.
10.	Finishing Atap dan Dinding Ventilasi Vertikal	 Spandek	• Mampu menghantarkan panas agar suhu ruang tetap tinggi. • Mudah didapatkan • Konstruksi sederhana

UNIVERSITAS ISLAM NEGERI
ALAUDDIN
MAKASSAR

11.	Jalan/ Penutup Tanah	 Paving Block	• Air mudah menyerap • Aplikasi penghijauan • Mudah didapatkan

Sumber: Olah data, 2018

I. UTILITAS

Perlengkapan bangunan agar maksimal dalam fungsi serta lebih mampu menerapkan aplikasi ramah lingkungan. Aplikasi-aplikasi perlengkapan bangunan yang akan digunakan dapat dilihat pada tabel berikut :

Tabel III.11. Aplikasi utilitas

No.	Utilitas	Aplikasi	Keterangan
1.	Sistem Air Bersih	 *Ground Water Tank* *Water Tank*	• GWT pada reservoir bawah. • *Water Tank* pada reservoir atas. • Sumber air dari PDAM, sumur, air hujan & penggunaan air bekas pakai.
2.	Sistem Air Kotor	 *Sewage Treatment* *Grease Trap*	• STP penampungan dari toilet. • *Grease Trap* untuk buangan dapur. • Air kotor setelah melalui treatment dan filtrasi digunakan kembali.
3.	Alat Sanitari	 Wastafel + Sensor Kloset Jongkok	• Wastafel dengan sistem sensor, mengurangi air yang terbuang percuma. • Penggunaan kloset jongkok dengan pertimbangan kebersihan dan kesehatan.

4.	Sistem Pencegahan Kebakaran	Tangga Darurat *Sprinkler* *Smoke Detector* *Hidrant & Alarm* Gas Halon	• Tangga darurat dengan jarak maks. 25 m dari pusat kegiatan. • Sistem pendeteksi api dan asap otomatis. • Penggunaan alarm dan alat pemadaman manual. • Gas halon dengan aplikasi pada fungsi yang tidak boleh kena air.
5.	Sistem Pembangkit Listrik	Panel Surya Turbin Angin	• Penggunaan sistem pembangkit listik tenaga *hybrid.* • Memanfaatkan potensi matahari dan angin. •
6.	Sistem Telepon	Pesawat Telepon PABX	• Sistemkomunikasi melalui pesawat telepon. • pengelompokan sesuai fungsi kerja yang ada.
7.	Sistem Keamanan	CCTV *Monitoring*	• Sistem keamanan dengan CCTV. • Dengan sistem *monitoring* pusat pada ruang keamanan

Sumber : Olah Data, 2018.

UNIVERSITAS ISLAM NEGERI ALAUDDIN MAKASSAR

Penggunanaan sistem yang umum serta mudah didapatkan, merupakan langkah mengurangi emisi dalam proses pengadaan barang dan komponennya.

J. LANDSCAPE

Menjaga iklim mikro pada tapak agar dapat mendukung sistem penghawaan alami lebih maksimal. Berikut macam vegetasi yang akan digunakan pada penghijauan desain :

Tabel III.12. Jenis tanaman pada lansekap

No.	Tanaman	Jenis	Gambar	Karakteristik
1.	Rumput Gajah Mini *(Pennisetum purpureum schamach)*	Penutup tanah		- Perlu sedikit air. - Tinggi 1 - 1,5 cm. - Tak perlu dipangkas.
2.	Kiara Payung *(Filicium decipiens)*	Peneduh		- Perlu cukup air. - Butuh sinar matahari. - Tinggi 5 - 6 m - Diameter 10 -11 m
3.	Pohon Kupu-kupu *(Bauhinia x blakeana)*	Peneduh		- Perlu cukup air. - Butuh sinar matahari. - Tinggi 5 m. - Diameter 6-7 m. - Berbunga. - Berdaun hias. - Mengundang burung. - Wangi. - Tahan kering
4.	Kembang Kertas *(Bougainvillea sp)*	Semak		- Perlu cukup air. - Butuh sinar matahari. - Tempat cukup teduh. - Tinggi 0,5 - 3 m. - Berbunga. - Berdaun hias. - Merambat
5.	Kana *(Canna sp)*	Semak		- Butuh banyak air. - Butuh sinar matahari.

				- Tinggi ≤ 0,5 m. - Berbunga.
6.	Hanjuang *(Cordyline sp)*	Semak		- Perlu cukup air. - Butuh sinar matahari. - Tempat cukup teduh. - Tinggi ≤ 0,5 m. - Berdaun hias.
7.	Pucuk Merah *(Syzigium oleana)*	Semak		- Perlu cukup air. - Butuh sinar matahari. - Tempat cukup teduh. - Tinggi ≥ 0,5 m. - Berdaun hias.
8.	Melati Putih *(Jasminum sambac)*	Semak		- Perlu cukup air. - Butuh sinar matahari. - Tempat cukup teduh. - Tinggi ≤ 0,5 m. - Berbunga - Berdaun hias. - Wangi.
9.	Sirih Belanda *(Scindapsus aureus)*	Semak		- Perlu cukup air. - Butuh sinar matahari. - Tempat cukup teduh. - Tinggi ≤ 0,5 m. - Berdaun hias. - Merambat.

Sumber : Olah Data, 2018.

Tanaman yang digunakan secara umum terbagi dalam 3 jenis yaitu, jenis penutup tanah, peneduh dan semak. Untuk jenis peneduh menggunakan pohon sedang dan tidak terlalu besar, dimana pohon ini berguna sebagai peneduh kendaraan saat parkir juga sebagai peneduh bagi pejalan kaki dikitar tapak, serta sebagai pengarah didalam tapak. Sedangkan untuk jenis semak, terbagi menjadi 2 fungsi sebagai penghalau dan estetika.

BAB IV
PENDEKATAN PERANCANGAN

A. PENGOLAHAN TAPAK

Konsep tapak terdiri dari perancangan desain berdasarkan konsep-konsep arsitektural,yaitu : penataan site dan tata massa bangunan, zoning, kebisingan, vegetasi, sirkulasi, fasad bangunan, konsep bentuk dan material bangunan.

1. Pendekatan Site

Gambar IV.1 Lokasi Perancangan
Sumber : Olah Desain, 10 Maret 2018

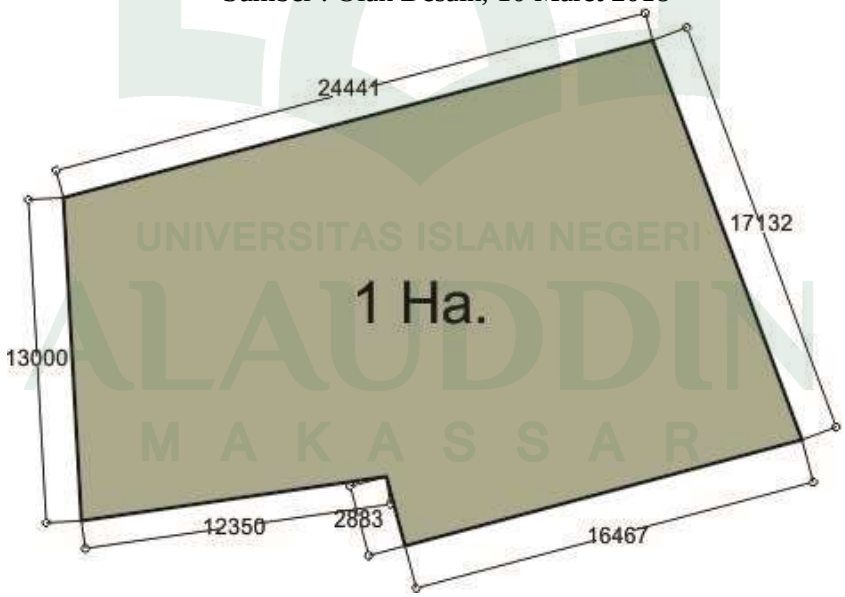

Gambar IV.2 Lokasi Perancangan
Sumber : Olah Desain, 10 Maret 2018

UNIVERSITAS ISLAM NEGERI
ALAUDDIN
MAKASSAR

Pemilihan lokasi Museum Sejarah di Kabupaten Toli-toli di lakukan dengan memperhatikan kendala dan faktor utama dalam merancang. Museum Sejarah di Kabupaten Toli-toli di buat untuk melestarikan dan memamerkan benda-benda peninggalan sejarah Kabupaten Toli-toli agar menjadi pelajaran bagi masyarakat.

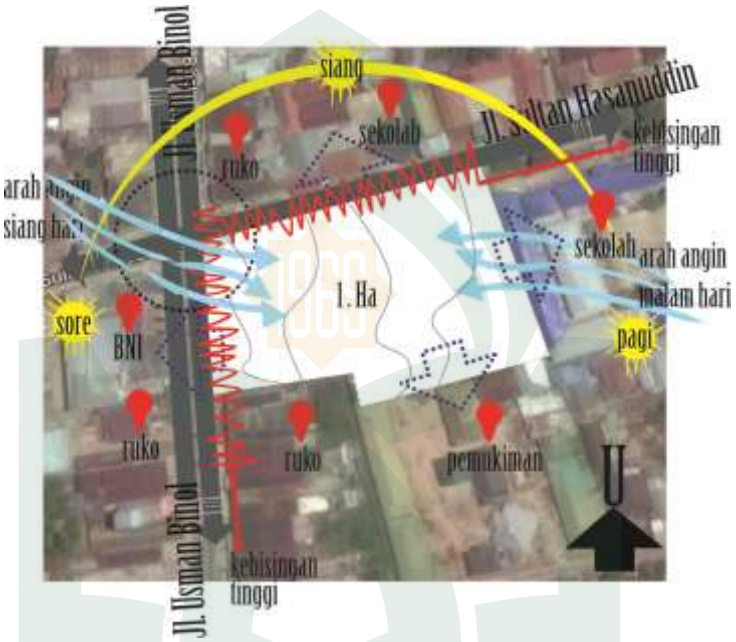

Gambar IV.3 Existing site
Sumber : Olah Desain, 10 Maret 2018

Berdasarkan gambar diatas lokasi tapak berada dipersimpangan jalan Usman Binol dan jalan Sultan Hasanuddin Kelurahan Baru Kecamatan Baolan Kabupaten Toli-toli. Sebelah utara berbatasan dengan sekolah SMK Muhammadiyah dan sebelah barat berbatasan dengan SMK.N.1 Kabupaten Toli-toli, kemudian sebelah timur berbatasan dengan Bank BNI dan sebelah timur berbatasan dengan ruko dan pemukiman penduduk. Arah angin bertiup dari timur kebarat pada siang hari dan bertiup dari barat ketimur pada malam hari.

2. **Pengolahan Tapak Terhadap Kondisi Eksisting**

Penempatan RTH pada bagian sebagai estetika pada site, selain itu RTH juga berfungsi sebagai pereduksi kebisingan. Sedangkan penempatan

kolam berfungsi untuk member kesan sejuk pada site juga berguna untuk mereduksi sinar matahari pada siang hari. Selain itu plaza berada dibagian depan dan samping bangunan berfungsi sebagai penghubung dari luar dan dalam bangunan. Sementara itu area parkir diletakkan dibagian belakang site agar kendaraan yang parker tidak menghalangi view kebangunan. Selain itu view kedalam tapak sangat mendukung karena berada dipersimpangan jalan dimana sangat baik untuk view kedalam tapak seperti gambar dibawah ini.

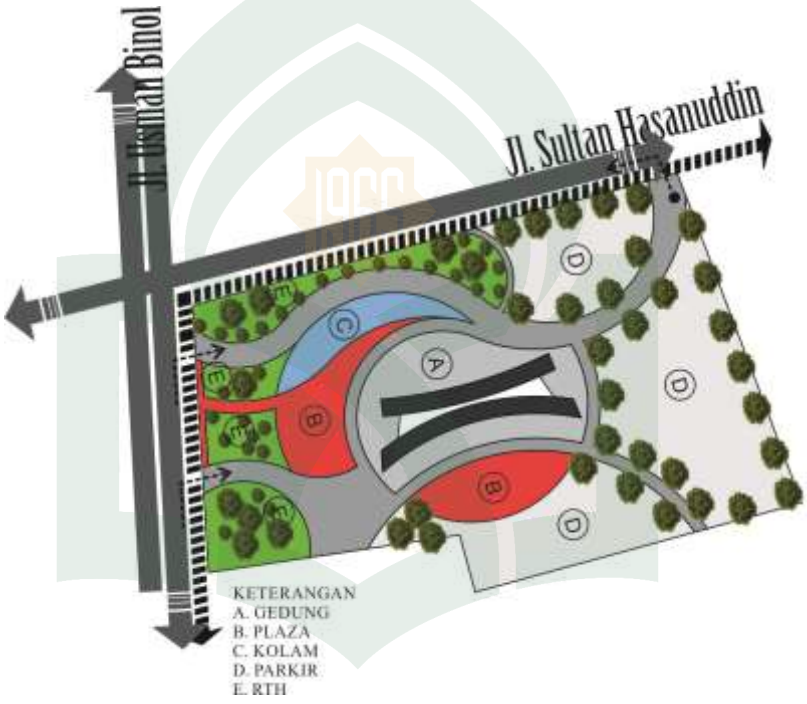

Gambar IV.4 Rencana Penataan Site
Sumber : Olah Desain, 10 Maret 2018

Pertimbangan pengambilan view mengarah ke utara dan barat, yaitu :

a. Vista dari dalam dan luar tapak merupakan pokok utama arah pandang bangunan.
b. Berada di Jl. Sultan Hasanuddin dan Jl Usman Binol merupakan jalan utama yang sering dilalui oleh kendaraan sehingga merupakan view yang bagus mengarah ke tapak.
c. Agar bangunan tampak menarik pada kedua sisi.

UNIVERSITAS ISLAM NEGERI
ALAUDDIN
MAKASSAR

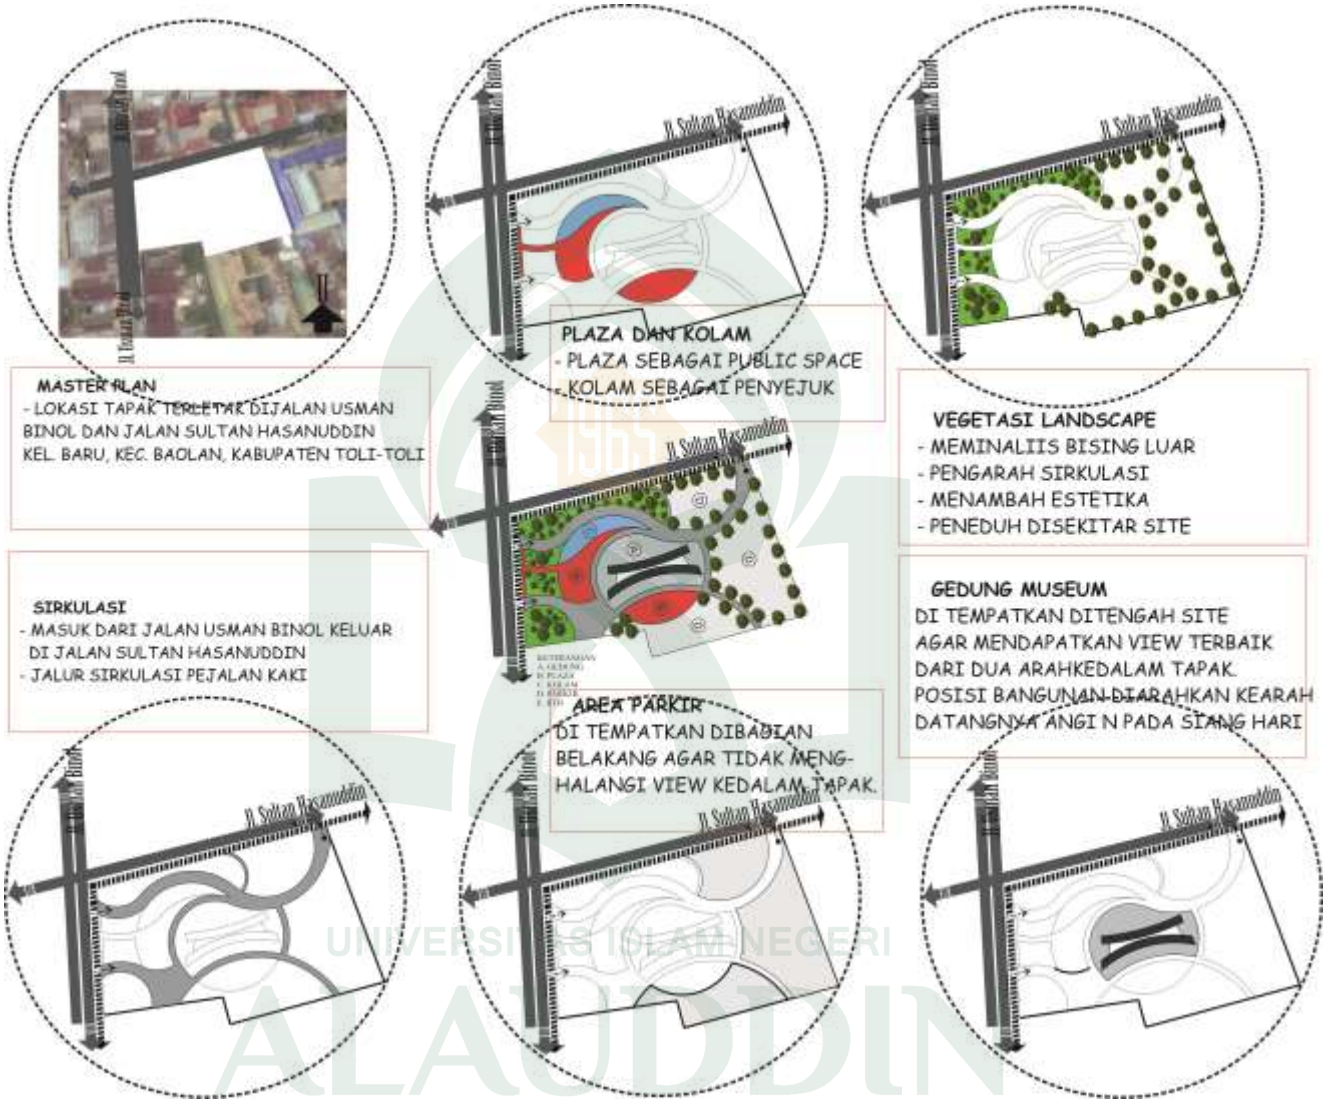

Gambar IV. 5 Penerapan Pada Site
Sumber : Olah Desain, 10 Maret 2018.

B. PENGOLAHAN BENTUK

1. Tata Ruang

Penataan ruang dalam berdasarkan pendekatan desain pada gambar diatas adalah:

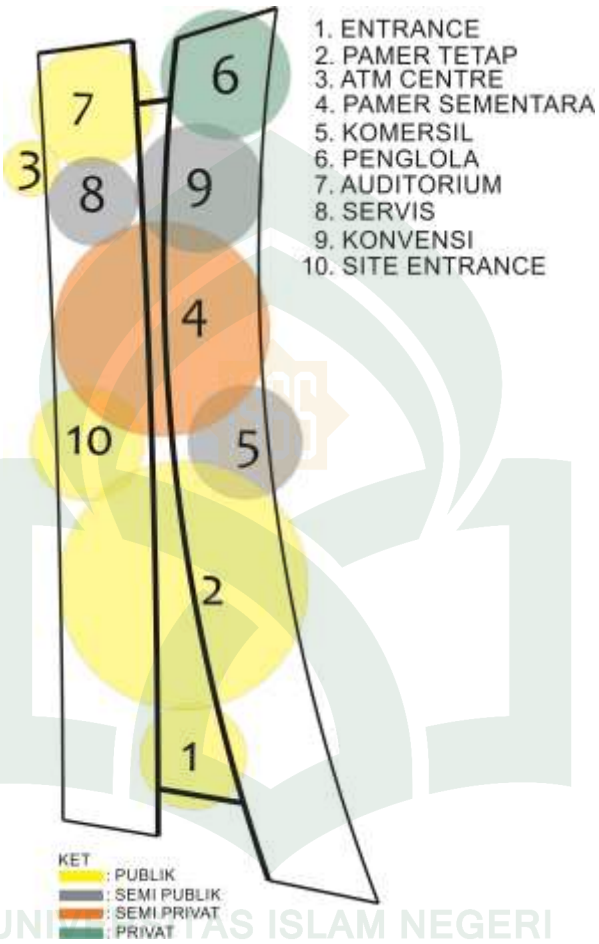

Gambar IV. 6 Desain Tata Ruang
Sumber : Olah Desain, Maret 2018

Aplikasi pendekatan desain penataan ruang pada gambar diatas ntara lain :

a. *Entrance* berada pada sisi utara untuk akses masuk dan timur untuk akses keluar.
b. Sirkulasi vertikal utama tengah atau pusat bangunan.
c. Sirkulasi vertikal penunjang berada sisi selatan gedung.
d. Void pada area pameran dan auditorium untuk member kesan luas dan megah pada bangunan.

UNIVERSITAS ISLAM NEGERI ALAUDDIN MAKASSAR

2. **Pendekatan Bentuk**

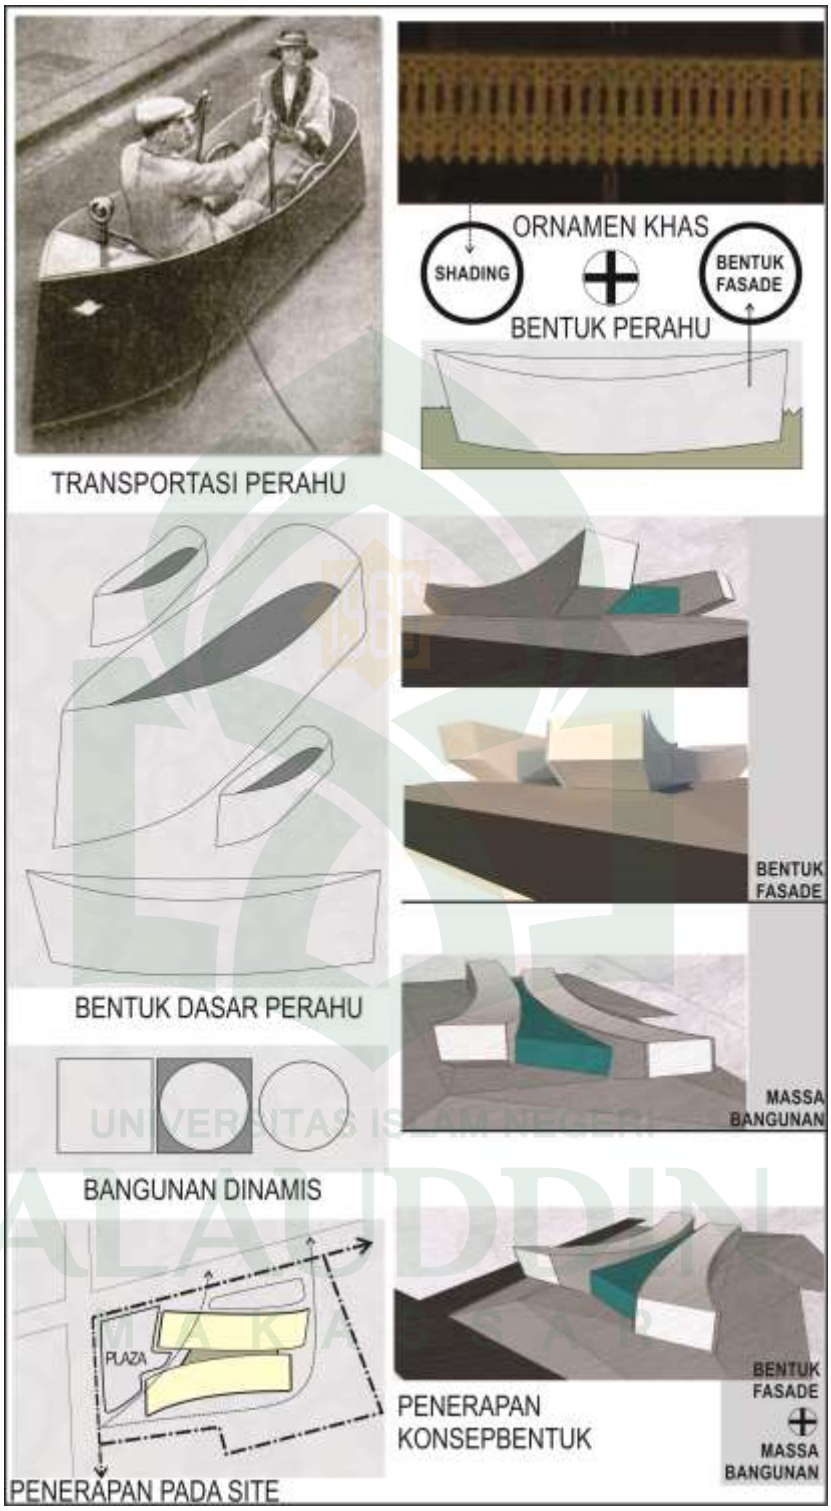

Gambar IV.7 Pendekatan Bentuk
Sumber : Olah Desain, 10 Maret 2018

UNIVERSITAS ISLAM NEGERI
ALAUDDIN
MAKASSAR

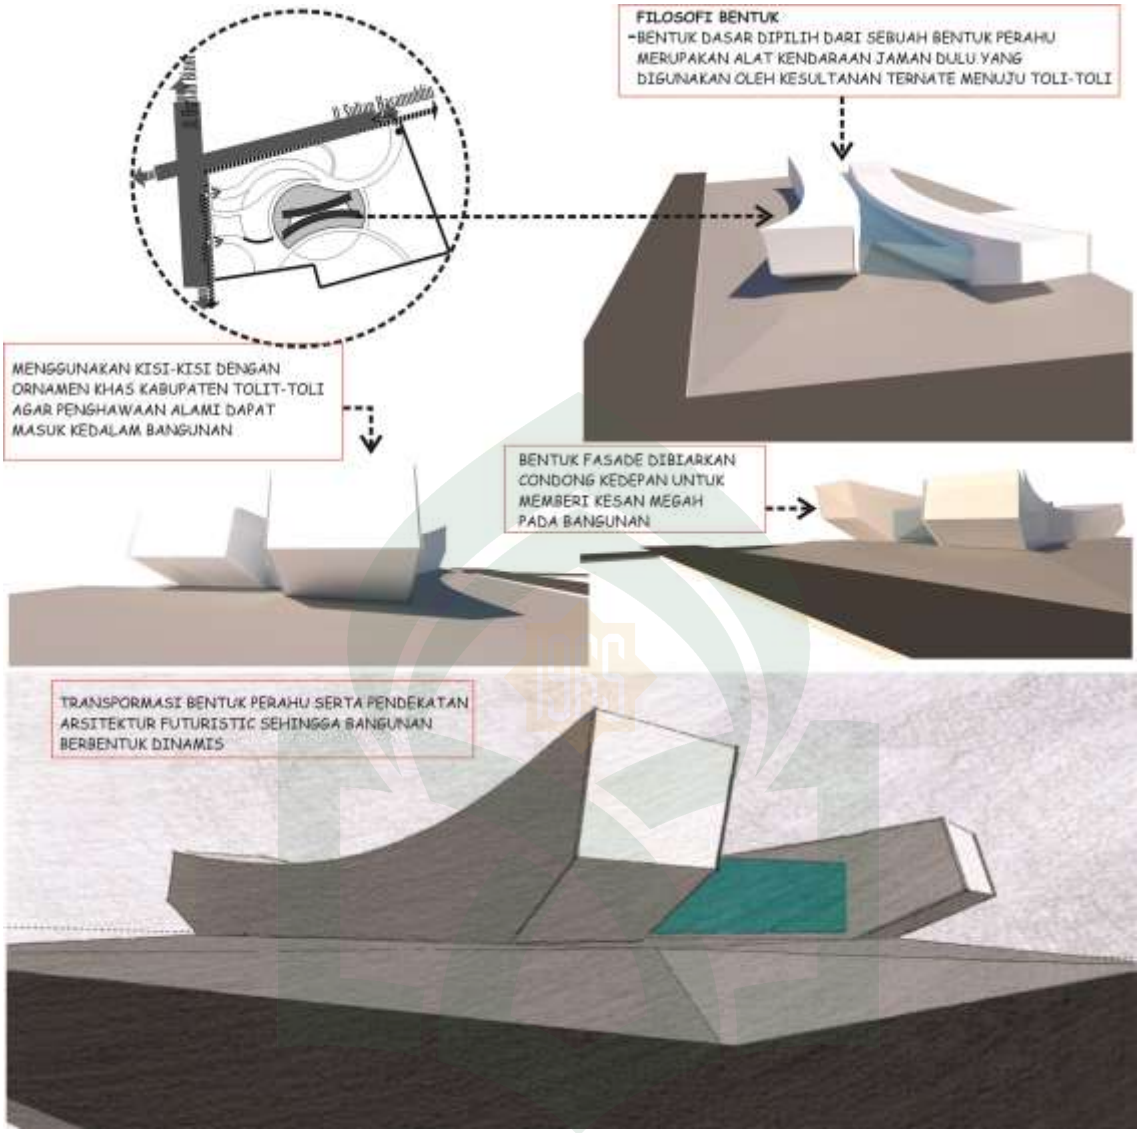

Gambar IV. 8 2Pendekatan Bentuk
Sumber : Olah Desain, 12 Maret 2018

UNIVERSITAS ISLAM NEGERI
ALAUDDIN
MAKASSAR

C. PENERAPAN MATERIAL

1. Struktur

Berikut tabel penggunaan struktur yang akan diaplikasikan pada bangunan:

Tabel IV. 1 Aplikasi struktur

No	Bagian Struktur	Aplikasi Struktur
1	Struktur atas	Rangka Baja Berat
2	Struktur tengah	Kolom Beton
3	Struktur bawah	Tiang Pancang

Sumber : Olah Literatur 2018.

UNIVERSITAS ISLAM NEGERI ALAUDDIN MAKASSAR

2. **Material**

Penggunaan material-material yang mudah didapatkan dan ramah lingkungan.

Tabel IV. 2 Aplikasi Material

No.	Material	Aplikasi material
1	Lantai	Keramik
2	dinding	kaca
3	Langit-langit	Ekspos
4	Atap	Kaca *skylight*

Sumber : Olah Data 2018.

3. **Utilitas**

Perlengkapan bangunan agar maksimal dalam fungsi serta lebih mampu menerapkan aplikasi ramah lingkungan. Aplikasi-aplikasi

perlengkapan bangunan yang akan digunakan dapat dilihat pada tabel berikut :

Tabel IV.3. Aplikasi Utilitas

No.	Utilitas	Aplikasi
1.	Sistem Air Bersih	Ground Water Tank
2.	Sistem Air Kotor	Sewage *Grease Trap*
3.	Alat Sanitari	Wastafel + Sensor Kloset Jongkok

UNIVERSITAS ISLAM NEGERI
ALAUDDIN
MAKASSAR

4.	Sistem Pencegahan Kebakaran	Tangga Darurat *Sprinkler* *Smoke Detector* *Hidrant & Alarm* Gas Halon
5.	Sistem Pembangkit Listrik	Panel Surya Turbin Angin
6.	Sistem Telepon	Pesawat Telepon PABX
7.	Sistem Keamanan	CCTV *Monitoring*

Sumber : Olah Data, 2018.

UNIVERSITAS ISLAM NEGERI ALAUDDIN MAKASSAR

Penggunanaan sistem yang umum serta mudah didapatkan, merupakan langkah mengurangi emisi dalam proses pengadaan barang dan komponennya.

4. Landscape

Berikut macam-macam vegetasi yang akan digunakan pada penghijauan desain :

Tabel IV.4. Aplikasi lansekap

No.	Tanaman	Jenis	Gambar	Karakteristik
1.	Rumput Gajah Mini *(Pennisetum purpureum schamach)*	Penutup tanah		- Perlu sedikit air. - Tinggi 1 - 1,5 cm. - Tak perlu dipangkas.
2.	Kiara Payung *(Filicium decipiens)*	Peneduh		- Perlu cukup air. - Butuh sinar matahari. - Tinggi 5 - 6 m - Diameter 10 -11 m
3.	Kembang Kertas *(Bougainvillea sp)*	Semak		- Perlu cukup air. - Butuh sinar matahari. - Tempat cukup teduh. - Tinggi 0,5 - 3 m. - Berbunga. - Berdaun hias. - Merambat
4..	Pucuk Merah *(Syzigium oleana)*	Semak		- Perlu cukup air. - Butuh sinar matahari. - Tempat cukup teduh. - Tinggi ≥ 0,5 m. - Berdaun hias.
5.	Sirih Belanda *(Scindapsus aureus)*	Semak		- Perlu cukup air. - Butuh sinar matahari. - Tempat cukup teduh. - Tinggi ≤ 0,5 m. - Berdaun hias. - Merambat.

Sumber : Olah Data, 2018.

BAB V

TRANSFORMASI DESAIN

A. Transformasi Tapak

Pengolahan tapak dilakukan untuk mendapatkan desain tapak yang sesuai dengan kondisi eksisting tapak. Pada tahap awal dilakukan analisis terhadap kondisi sekitar tapak sehingga mengetahui potensi dan hambatannya, dari hasil analisis tersebut muncullah gagasan desain perancangan.

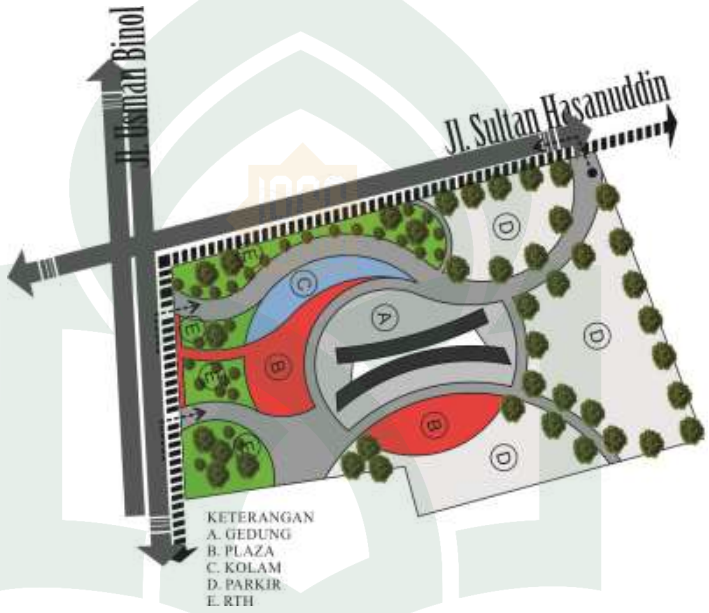

Gambar V.1. Tahap Pra Desain pada Tapak
Sumber : Olah Desain, Juli 2018.

Setelah mendapatkan jalur sirkulasi dalam tapak, tahap selanjutnya adalah menentukan setiap fungsi tiap area di dalam tapak yang disesuaikan dengan penzoningan yang telah dilakukan.

UNIVERSITAS ISLAM NEGERI
ALAUDDIN
MAKASSAR

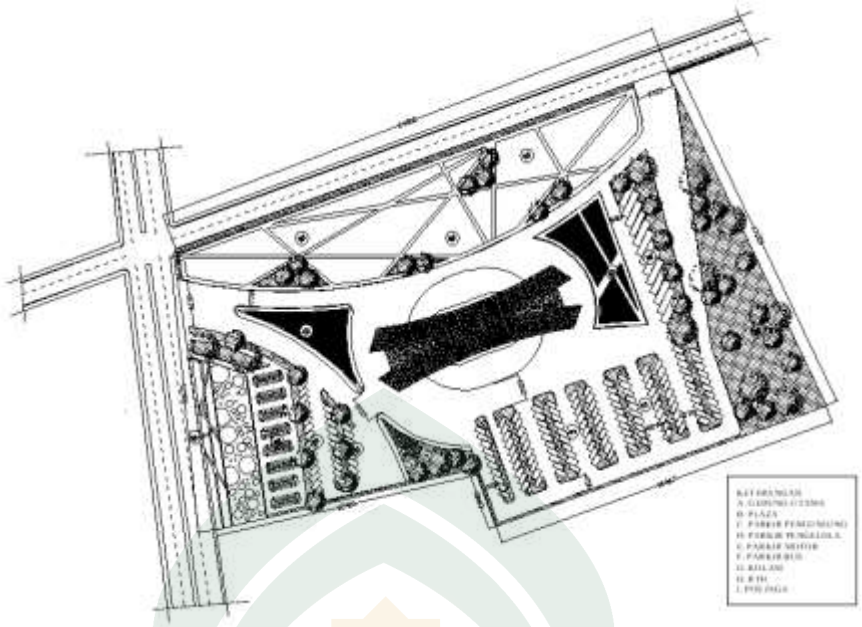

Gambar V.2. Pengembangan Desain
Sumber : Olah Desain, Juli 2018.

Transformasi desain pengolahan tapak dari ide awal sampai desain akhir tidak banyak mengalami perubahan. Adapun transformasi perubahan dari Tahap Ide Awal, Tranformasi Desain dan Desain tahap Akhir pada tapak, yaitu:

1. Penambahan area parkir pengelolah
2. Penggabungan plaza menjadi satu
3. Penataan dan penambahan kolam pada tapak
4. Area parkir yang lebih teratur
5. Perubahan area parkir belakang menjadi RTH

UNIVERSITAS ISLAM NEGERI
ALAUDDIN
MAKASSAR

B. Transformasi Bentuk

1. Bentuk Bangunan

   Pada tahap awal bentuk bangunan mengikuti bentuk kapal atau perahu dan pendekatan arsitektur futuristik pada desain. Dalam proses evaluasi bentuk bangunan mengalami perubahan dengan pertimbangan layout ruang dan eksplorasi desain lebih jauh.

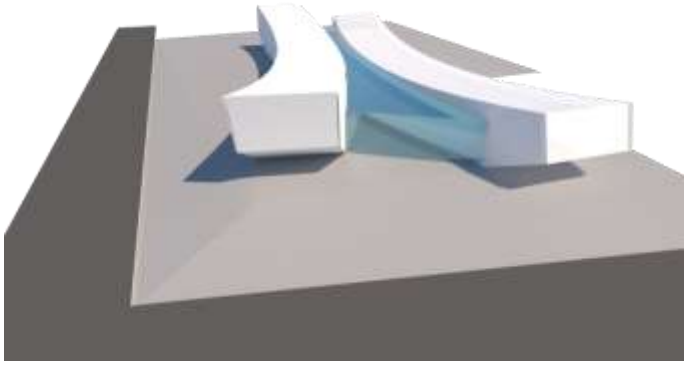

Gambar V.3. Gagasan Awal Bentuk Bangunan
Sumber : Olah Desain, Juli 2018.

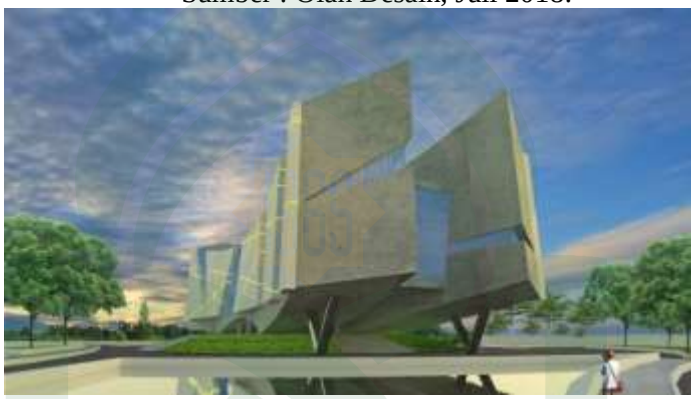

Gambar V.4. Transpormasi Bentuk Bangunan
Sumber : Olah Desain, Juli 2018.

2. Output Desain

   a. Gagasan Pra Design

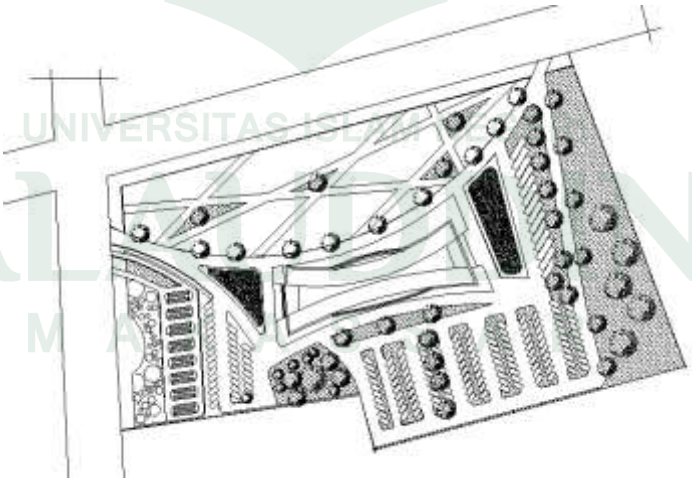

Gambar V.5. Gagasan Pra Design
Sumber : Olah Desain, Juli 2018.

b. Gagasan Pengembangan Design

Gambar V.6. Gagasan Pengembangan Design
Sumber : Olah Desain, Juli 2018.

Perubahan yang signifikan terjadi pada bagian bentuk bangunan, yang awalnya berbentuk sisi bangunan berbeda kemudian berubah menjadi lebih seimbang dan sama sisi.

c. Tata Ruang

Setelah mengalami berbagai pertimbangan dan eksplorasi gagasan maka gagasan desain perancangan pada tata ruang dalam bangunan adalah sebagai berikut :

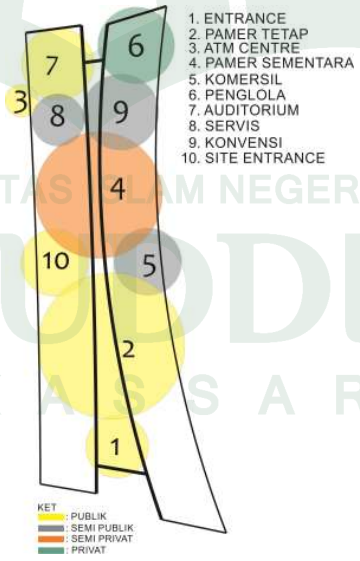

Gambar V.7. Gagasan Awal Tata Ruang
Sumber : Olah Desain, Juli 2018

UNIVERSITAS ISLAM NEGERI
ALAUDDIN
MAKASSAR

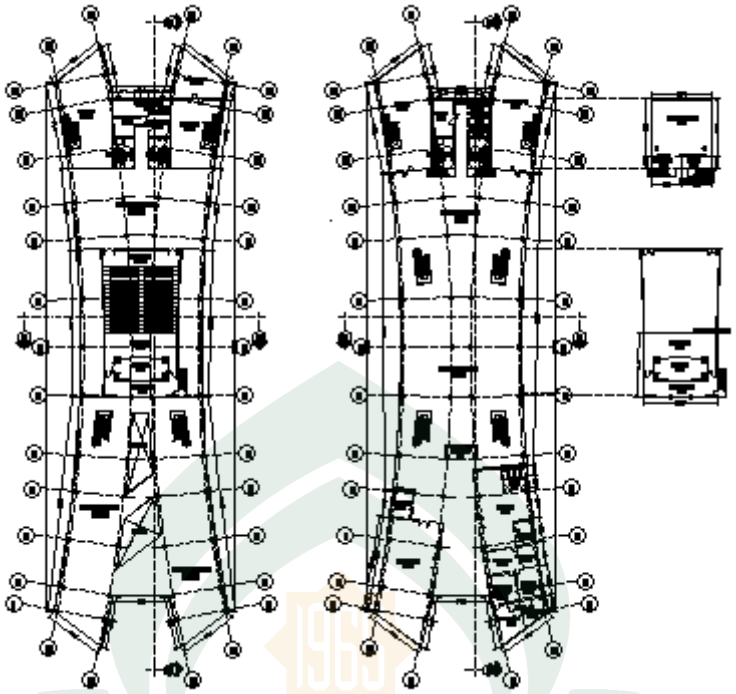

Gambar V.8. Transpormasi Tata Ruang
Sumber : Olah Desain, Juli 2018.

Adapun transformasi perubahan dan penambahan fungsi ruang serta penambahan jumlah lantai pada bangunan adalah sebagai berikut:

Tabel V.1. Besaran Ruang Museum Sejarah Di Kabupaten Toli-toli

No.	Nama Ruang		Luasan Awal (M2)	Luasan Akhir (M2)
1	LANTAI 01	Entrance	-	202 m^2
2		Hall	195 m^2	768 m^2
3		Loket Tiket	-	14 m^2
4		Rg. Pamer	300m^2	1242 m^2
5		Rg. Kepala Museum	9,3 m^2	48 m^2
6		Rg. Wakil Kepala Museum	9,3 m^2	48 m^2
7		Rg. Sekertaris	6.7 m^2	12 m^2
8		Rg. Staff	77,23m^2	105 m^2
9		Rg. Pertemuan	122 m^2	162 m^2
10		Rg. Informasi	3,25 m^2	5 m^2
11		Toko Souvenir	-	145 m^2

UNIVERSITAS ISLAM NEGERI
ALAUDDIN
MAKASSAR

12		Restorant	113,56 m^2	290 m^2
13		Mushallah	249,58 m^2	114 m^2
14		Lavatori	113,56 m^2	32 m^2
15		Rg. Panel	4 m^2	6,6 m^2
16		Rg. Kontrol	25 m^2	6,6 m^2
17		Rg. Pompa	17,5 m^2	7,9 m^2
18		shaff	60 m^2	1,2 m^2
19		Gudang	8 m^2	22 m^2
1	LANTAI 02	Rg.Pamer	1200 m^2	1295 m^2
2		Auditorium	225m^2	300 m^2
3		Toko Buku	156 m^2	91 m^2
4		Perpustakaan	156 m^2	50 m^2
5		Laboratorium	-	13 m^2
6		Rg. Kepala Lab	-	5 m^2
7		Rg. Alat Lab	-	3 m^2
8		Lavatori	-	32 m^2
9		Gudang Koleksi		30 m^2
1	PARKIR	Parkir Pengelola	1.643 m^2	1.360 m^2
2		Parkir Pengunjung	4.929 m^2	3.435 m^2
3		Parkir Parkir Bus	-	557 m^2
4		Parkir Motor	2.143 m^2	1.304 m^2
5		Pos Jaga	2,25 m^2	36 m^2
6		Plaza	-	8.451 m^2
Total			11166 m^2	18.811 m^2

Sumber : Olah Data, 2018

Tabel ini berisi data besaran luas dari luas ruang yang direncanakan menjadi luas yang dirancang. Ada berbagai hal yang menyebabkan perubahan besaran ruang yang dirancang antara lain :

a. Penyesuaian bentuk bangunan terhadap tata ruang.
b. Penataan kembali *layout* ruang yang lebih efektif dengan berbagai pertimbangan terutama sirkulasi.
c. Tambahan ruang-ruang yang tidak terduga dalam proses pengolahan gagasan, seperti ruang pamer, dan ruang informasi.
d. Penambahan jumlah parkir.
e. Memaksimalkan sirkulasi dalam tapak menjadi lebih efektif.
f. Penambahan tangga pada tata ruang sebagai sirkulasi.

C. Struktur

Setelah mengalami berbagai pertimbangan dan eksplorasi gagasan maka gagasan desain perancangan pada struktur dalam bangunan sebagai berikut :

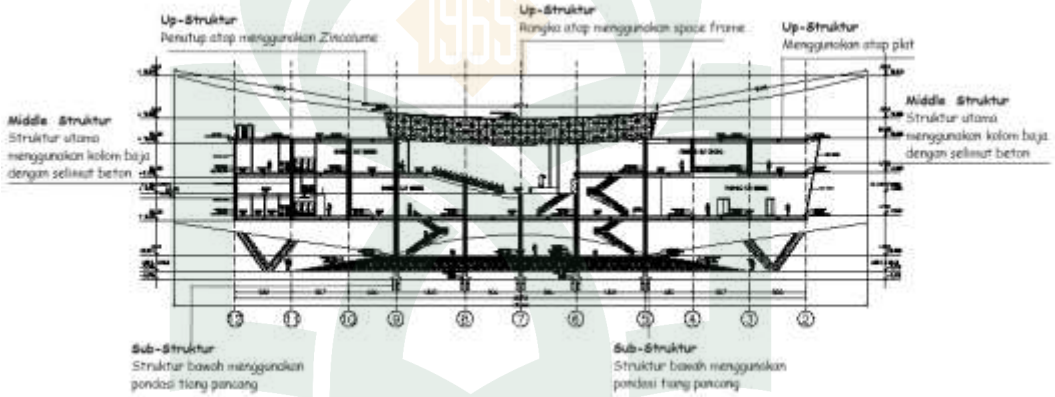

Gambar V.9. Transpormasi Tata Ruang
Sumber : Olah Desain, Juli 2018.

Sub-Stuktur menggunakan pondasi tiang pancang, sedangkan Middle struktur pada perencanaan menggunakan struktur Kolom dan balok baja dengan selimut beton sedangkan Up-Struktur menggunakan rangka spaceframe dengan penutup atap zincalum.

UNIVERSITAS ISLAM NEGERI
ALAUDDIN
MAKASSAR

BAB VI

HASIL DESAIN

A. Site Plan

Berikut hasil desain penataan tapak Museum Sejarah Di Kabupaten Toli-toli :

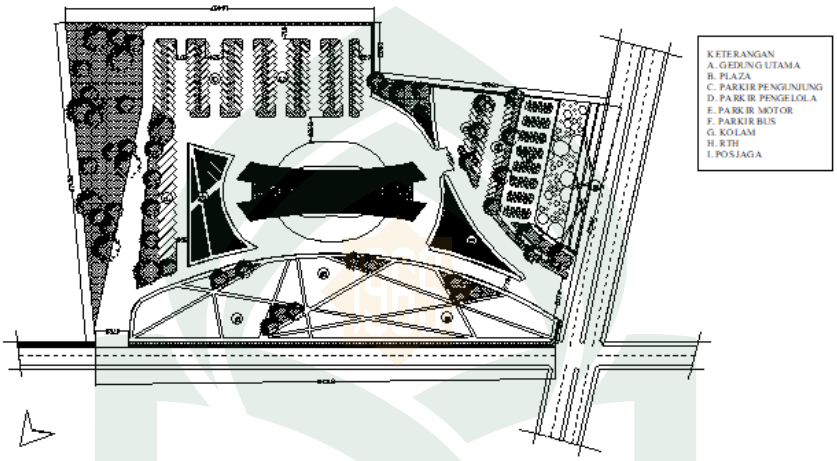

Gambar VI.1. Tampilan Site Plan Museum
Sumber : Olah Desain, Agustus 2018.

Terdapat berbagai elemen tapak pada desain Museum Sejarah di Kabupaten Toli-toli, antara lain :

1. **Penanda**

Gambar VI.2. Penanda Bangunan
Sumber : Olah Desain, Agustus 2018.

2. **Pos Security**

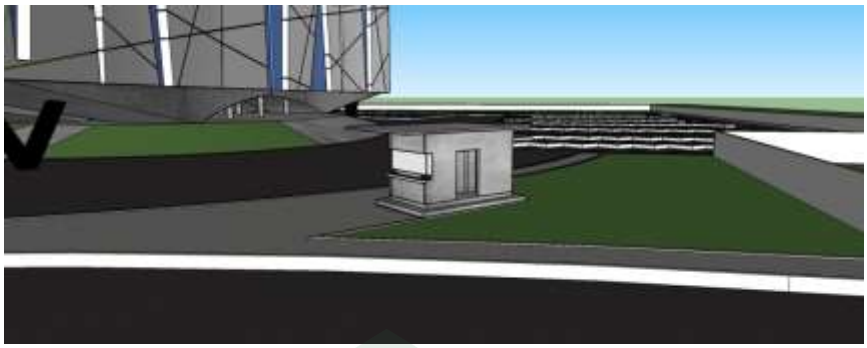

Gambar VI.3. Tampak Pos Security
Sumber : Olah Desain, Agustus 2018.

3. **Parkiran**

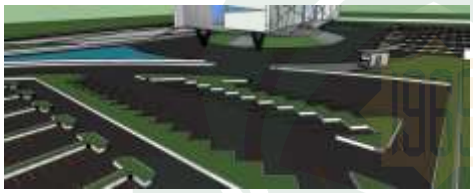

(a)

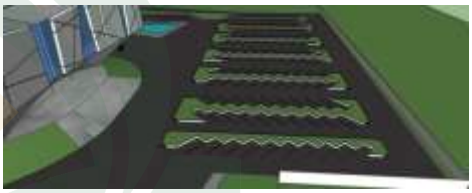

(b)

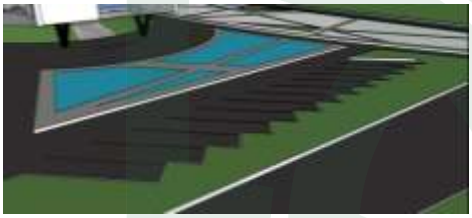

(c)

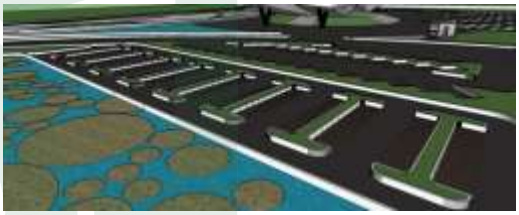

(d)

Gambar VI.4.(a) Parkir Pengelola (b) Parkir Pengunjung (c) Parkir Bus (d) Parkir Motor
Sumber : Olah Desain, Agustus 2018.

4. **Plaza dan Kolam**

Gambar VI.5. Plaza dan Kolam
Sumber : Olah Desain, Agustus 2018.

B. Tata Ruang

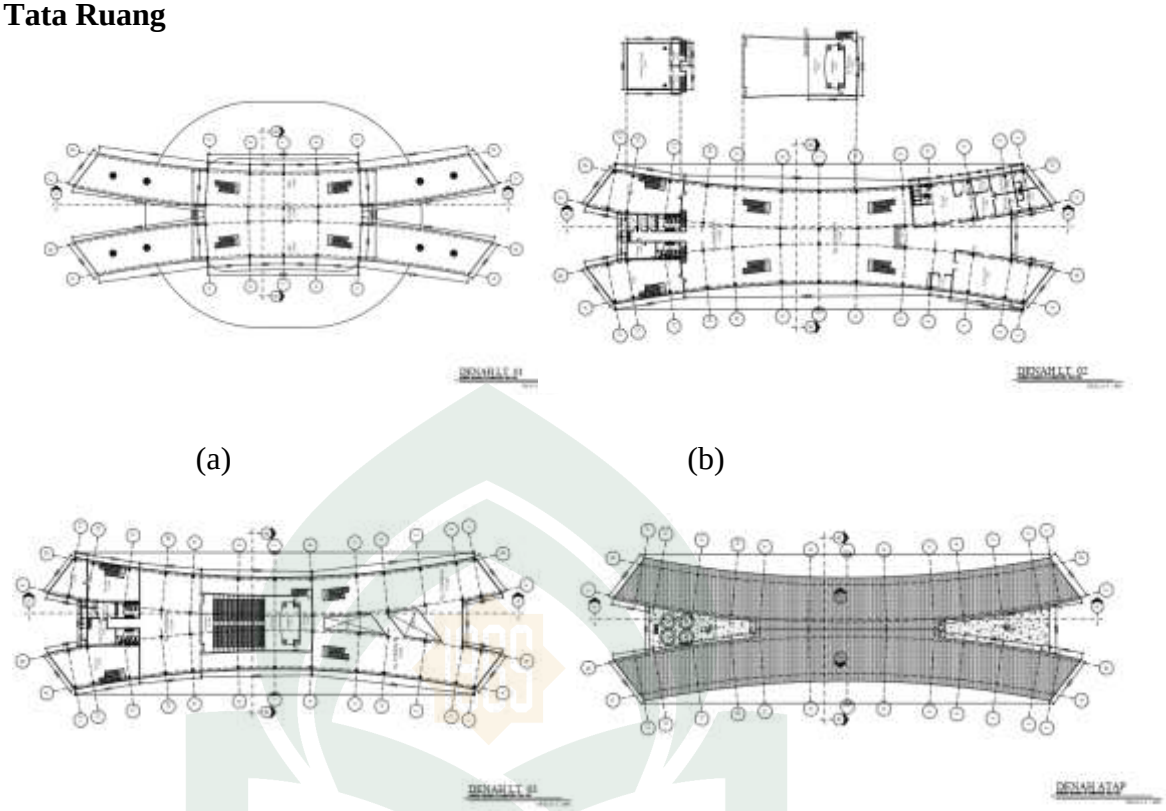

(a) (b)

(c) (d)

Gambar VI.6. (a) Denah lt.1, (b) Denah lt.2, (c) denah lt.3, (d) denah Atap
Sumber : Olah Desain, Agustus 2018.

C. Bentuk

Berikut hasil desain bentuk bangunan Museum Sejarah di Kabupaten Toli-toli :

Gambar VI.7. Tampak Atas
Sumber : Olah Desain, Agustus 2018.

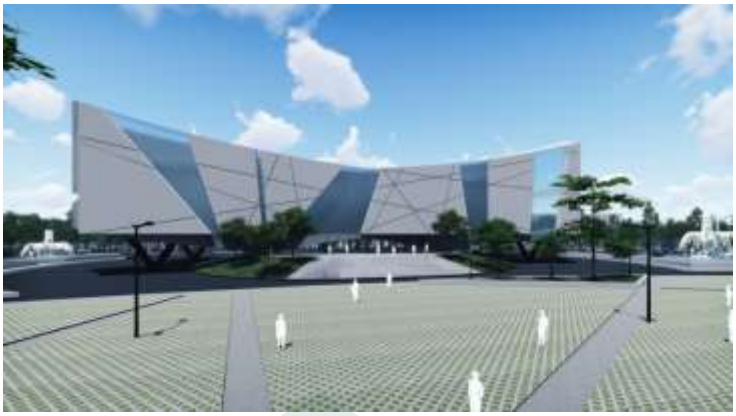

Gambar VI.8. Tampak Samping Kanan
Sumber : Olah Desain, Agustus 2018.

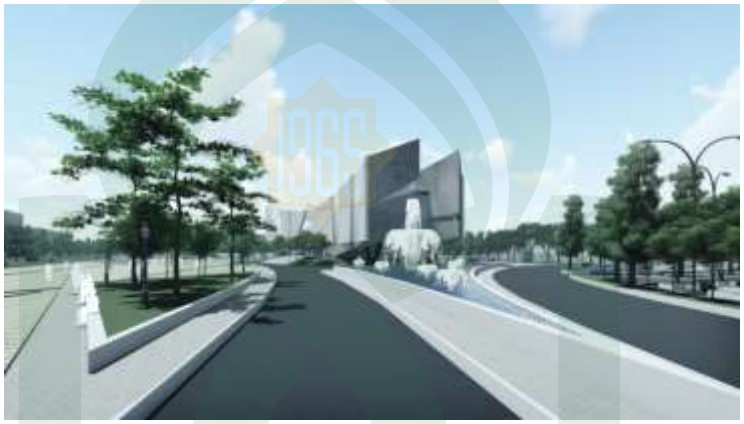

Gambar VI.9. Tampak Depan
Sumber : Olah Desain, Agustus 2018.

Gambar VI.10. Tampak Samping Kiri
Sumber : Olah Desain, Agustus 2018.

D. Banner

Gambar VI.11. Banner
Sumber : Olah Desain, Agustus 2018.

E. Maket

Gambar VI.12. Maket
Sumber : Olah Desain, Agustus 2018.

ALAUDDIN
MAKASSAR

DAFTAR PUSTAKA

Agusrahayu, 2014, Arsitektur Futuristik, in Arsitektur: Jakarta

Dinas Kebudayaan dan Pariwisata Kabupaten Toli-toli, 2016. Mengenai Sejarah Kabupaten Toli-toli

Departemen Pendidikan Nasional, 2008. *Kamus Besar Bahasa Indonesia*. Jakarta

De Chiara, Joseph, Julius Panero dan Martin Zelnik. 1992. *Time-Saver Standards for Interior Design and Space Planning*. Singapura

Green Building Council Indonesia. 2013. *GREENSHIP untuk BANGUNAN BARU Versi 1.2.*

Moya, Ferry. 2006. "Museum Budaya Toraja di Tana Toraja"

Neufert, **Ernst**. 2002. *Data Arsitek Jilid 1.* penerbit Erlangga: Jakarta

Neufert, **Ernst**. 2002. *Data Arsitek Jilid 2.* penerbit Erlangga: Jakarta

Rahman, Arief dalam Hendrawan Wahyudi dan Hery Dwi Hanggoro. 2010. *Perencanaan Struktur Gedung BPS Provinsi Jawa Tengah Menggunakan Beton Pracetak (tesis).* Semarang : Universitas Diponegoro.

Saefullah, (2015),Museum Geologi dan Prasejarah di Makassar dengan Pendekatan Hight Tech

Shihab, **M Quraish**, 2002. Tafsir Al- Misbah (pesan, kesan dan keserasian Al-Qur'an), Jakarta : Lentera Hati,

Sumalyo,**Yulianto**, 2006, Arsitektur Modern. UGM Press : Yogyakarta

Syamsul, **Irmayani**, 2014, Museum Kayudi Makassar

Anonim, http://kbbi.wep.id/ diakses tanggal 5 September 2017

Anonim, http://kbbi.wep.id/ diakses tanggal 5 September 2017

Anonim, http://Petranet.com diakses pada tanggal 20 September 2017

UNIVERSITAS ISLAM NEGERI ALAUDDIN MAKASSAR

Anonim, https://www.google.com/Panel Dinding unuk Pamer diakses pada tanggal 20 September 2017

Anonim, https://www.google.com/vitrin diakses pada tanggal 6 November 2017

Anonim, http://kotatuajakarta.co.id/2017 diakses pada tanggal 6 November 2017

Anonim, http://kotatuajakarta.co.id/2017 diakses pada tanggal 8 November 2017

Anonim, http://pemulayunior.blogspot.com/2017 diakses pada tanggal 8 November 2017

Anonim, http://travellesia.blogspot.com/2017diakses pada tanggal 8 November 2017

Anonim, http://pemulayunior.blogspot.com/2017 diakses pada tanggal 8 November 2017

Anonim, http://archdailyy.com/2017diakses pada tanggal 8November 2017

UNIVERSITAS ISLAM NEGERI
ALAUDDIN
MAKASSAR

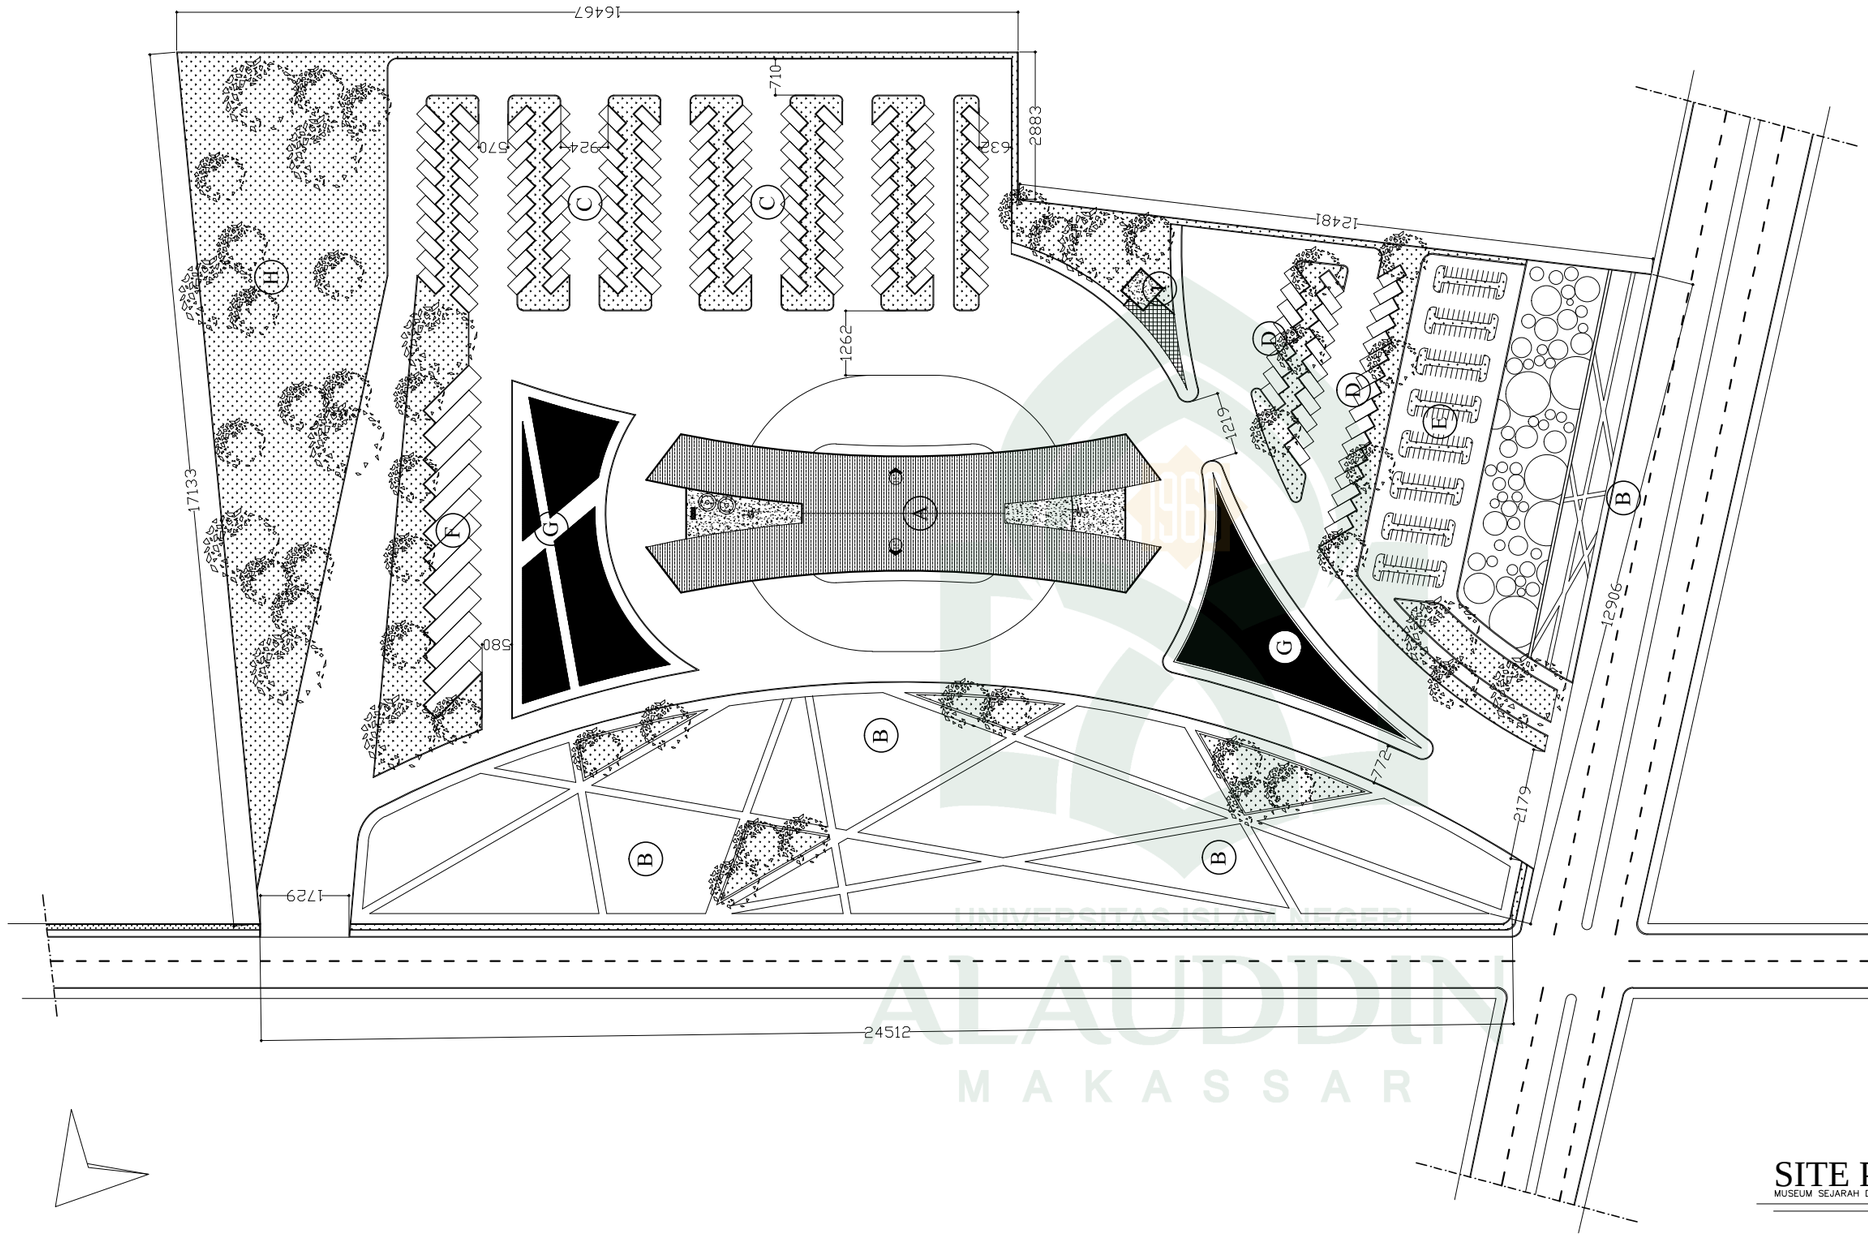

KETERANGAN
A. GEDUNG UTAMA
B. PLAZA
C. PARKIR PENGUNJUNG
D. PARKIR PENGELOLA
E. PARKIR MOTOR
F. PARKIR BUS
G. KOLAM
H. RTH
I. POS JAGA

SITE PLAN

MUSEUM SEJARAH DI KABUPATEN TOLI-TOLI

SKALA 1 : 1200

UNIVERSITAS ISLAM NEGERI
ALAUDDIN
MAKASSAR

		MAHASISWA	DOSEN PEMBIMBING	DOSEN PENGUJI	JUDUL TUGAS	JUDUL GAMBAR			CATATAN
JURUSAN TEKNIK ARSITEKTUR FAKULTAS SAINS DAN TEKNOLOGI UIN ALAUDDIN MAKASSAR 2018	STUDIO AKHIR ARSITEKTUR PERIODE XXIII SEMESTER GANJIL 2018	MOH. FAHRI 60100111048	DR. WASILAH, S.T., M.T ZULKARNAIN AS, ST., MT.	MARWATI, ST., MT. Prof. DR. H. ARIFUDDIN, M. Ag	MUSEUM SEJARAH DI KABUPATEN TOLI-TOLI	SITE PLAN			
						JML.LEMBAR	NO. LEMBAR	SKALA	
						01	01	1:1200	

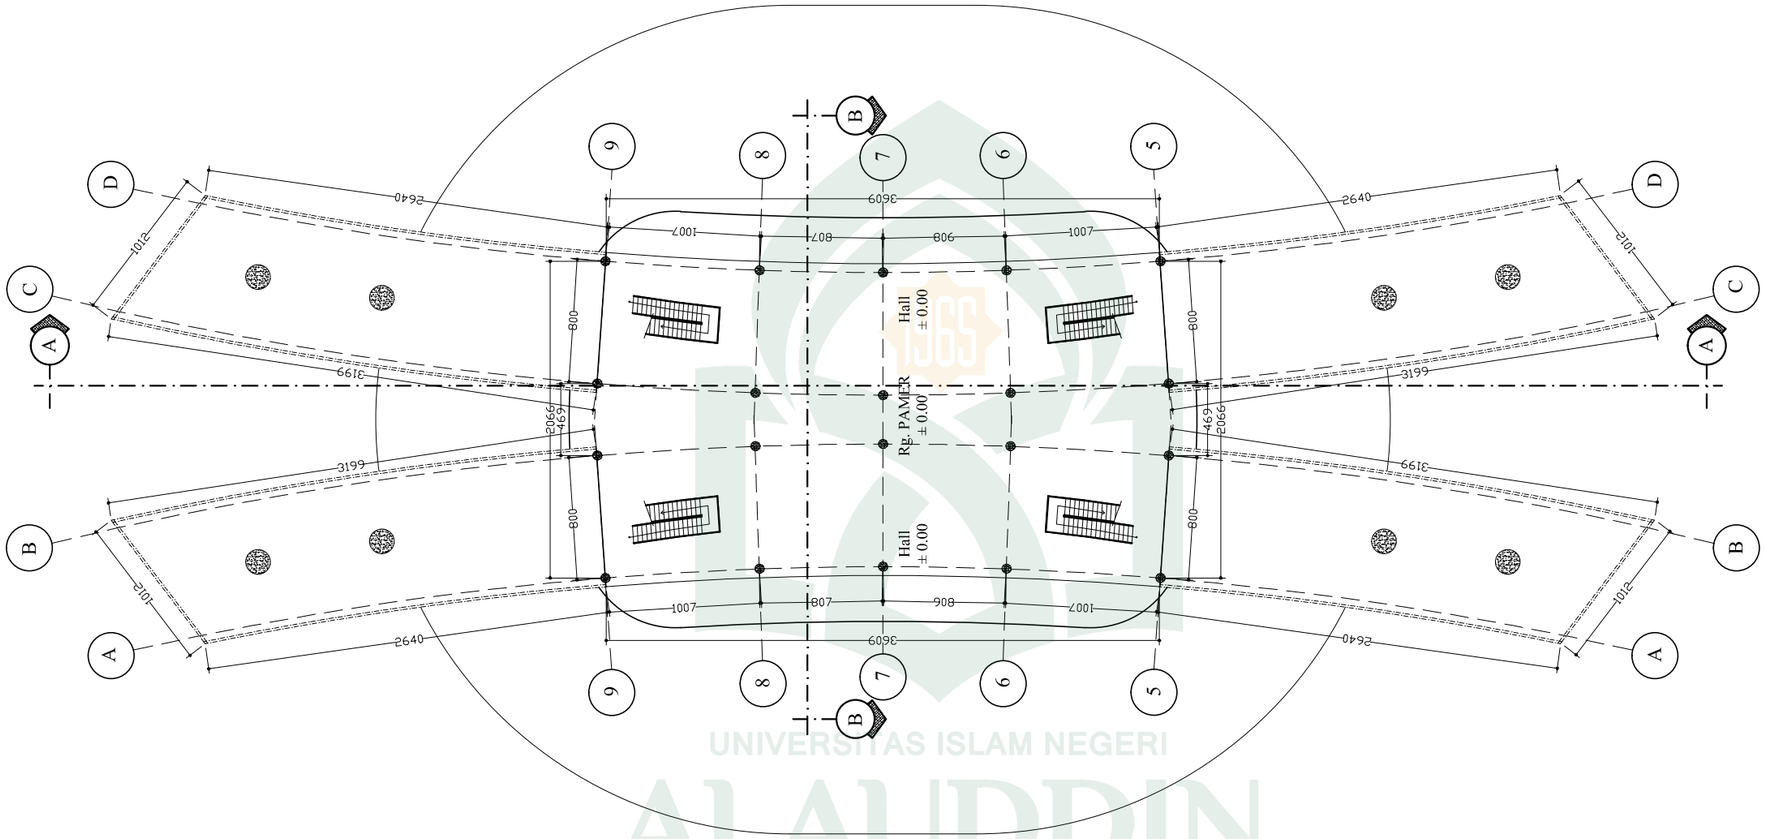

DENAH LT. 01

MUSEUM SEJARAH DI KABUPATEN TOLI-TOLI

SKALA 1 : 400

UNIVERSITAS ISLAM NEGERI
ALAUDDIN
MAKASSAR

		MAHASISWA	DOSEN PEMBIMBING	DOSEN PENGUJI	JUDUL TUGAS	JUDUL GAMBAR			CATATAN
JURUSAN TEKNIK ARSITEKTUR FAKULTAS SAINS DAN TEKNOLOGI UIN ALAUDDIN MAKASSAR 2018	STUDIO AKHIR ARSITEKTUR PERIODE XXIII SEMESTER GANJIL 2018	MOH. FAHRI 60100111048	DR. WASILAH, S.T., M.T ZULKARNAIN AS, ST., MT.	MARWATI, ST., MT. Prof. DR. H. ARIFUDDIN, M. Ag	MUSEUM SEJARAH DI KABUPATEN TOLI-TOLI	DENAH LT.01			
						JML.LEMBAR	NO. LEMBAR	SKALA	
						02	02	1:400	

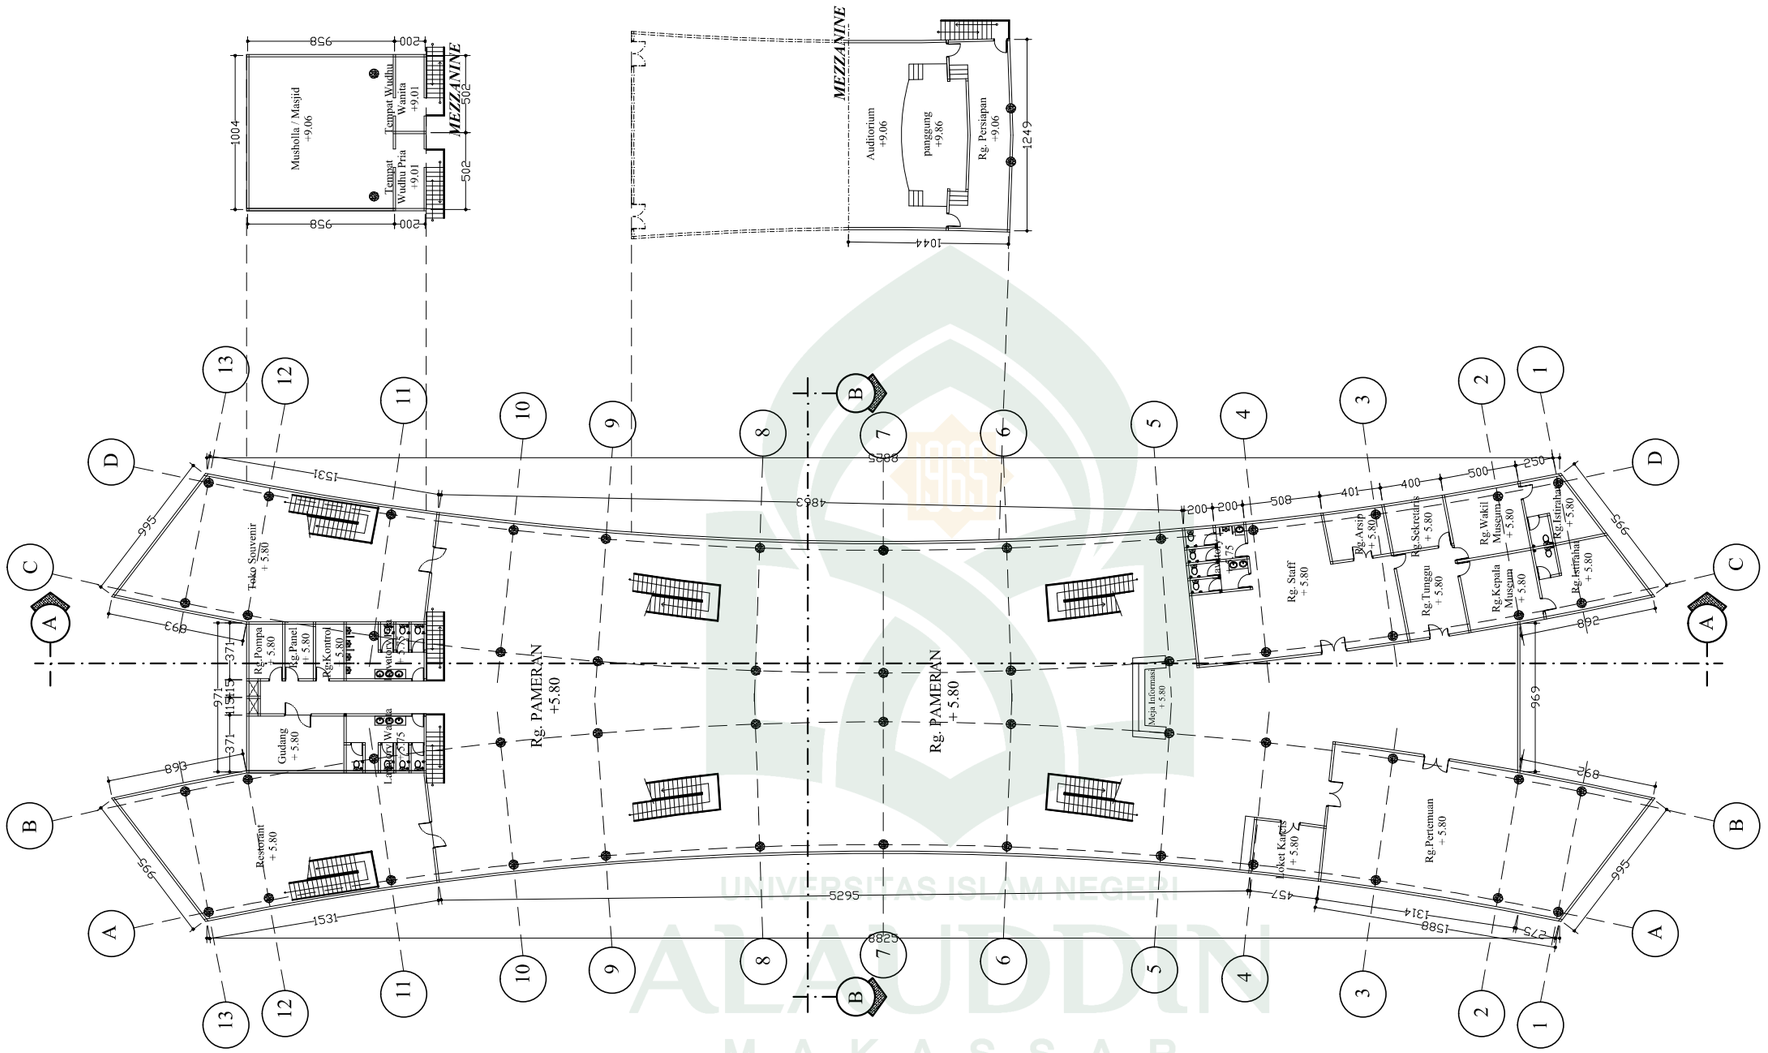

DENAH LT. 02

MUSEUM SEJARAH DI KABUPATEN TOLI-TOLI

SKALA 1 : 400

		MAHASISWA	DOSEN PEMBIMBING	DOSEN PENGUJI	JUDUL TUGAS	JUDUL GAMBAR			CATATAN
JURUSAN TEKNIK ARSITEKTUR FAKULTAS SAINS DAN TEKNOLOGI UIN ALAUDDIN MAKASSAR 2018	STUDIO AKHIR ARSITEKTUR PERIODE XXIII SEMESTER GANJIL 2018	MOH. FAHRI 60100111048	DR. WASILAH, S.T., M.T ZULKARNAIN AS, ST., MT.	MARWATI, ST., MT. Prof. DR. H. ARIFUDDIN, M. Ag	MUSEUM SEJARAH DI KABUPATEN TOLI-TOLI	DENAH LT.02			
						JML.LEMBAR	NO. LEMBAR	SKALA	
						03	03	1:400	

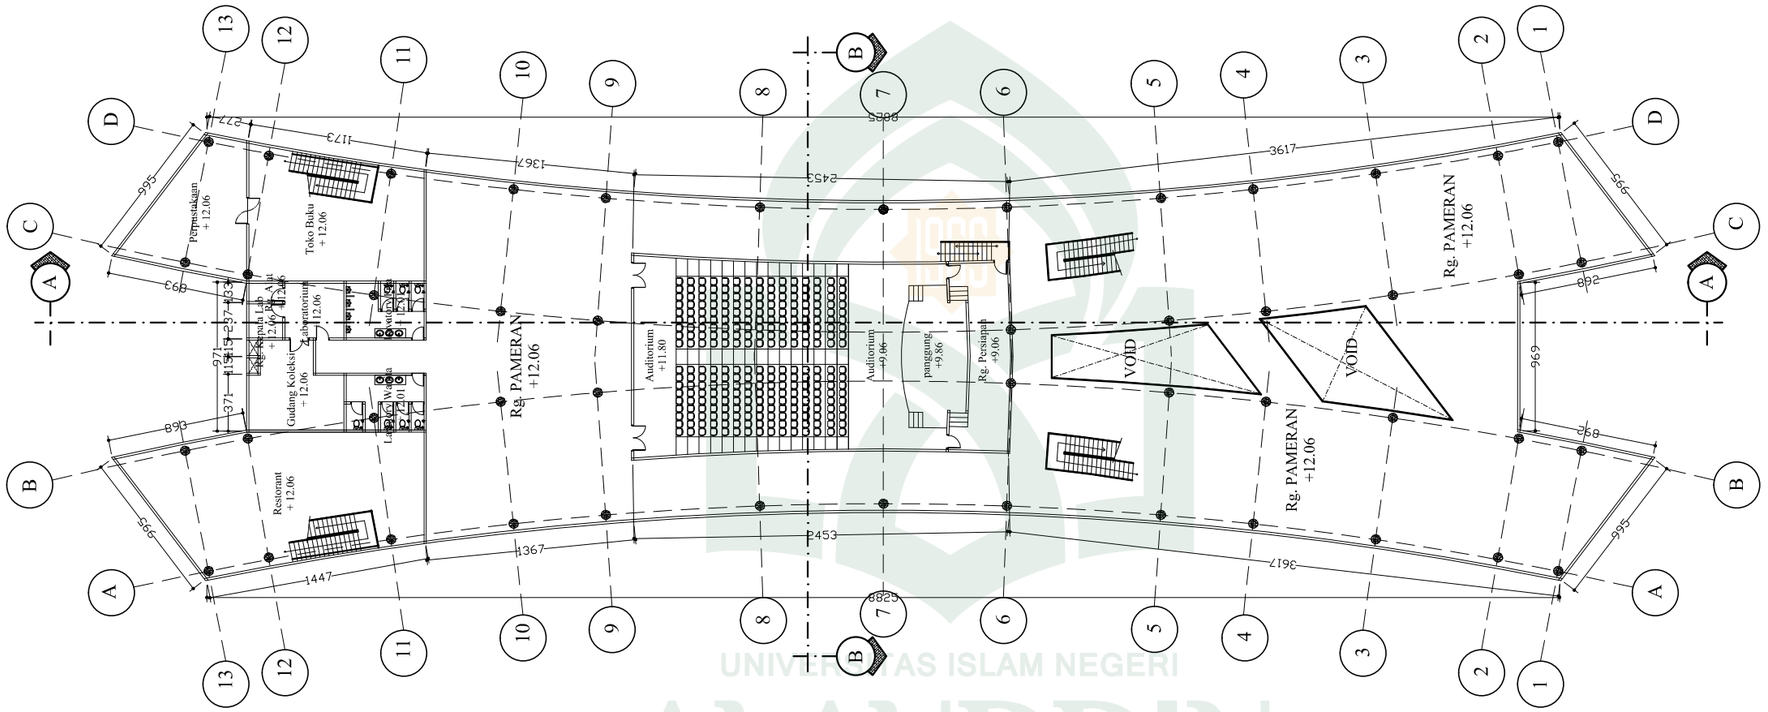

DENAH LT. 03

MUSEUM SEJARAH DI KABUPATEN TOLI-TOLI

SKALA 1 : 400

		MAHASISWA	DOSEN PEMBIMBING	DOSEN PENGUJI	JUDUL TUGAS	JUDUL GAMBAR			CATATAN
JURUSAN TEKNIK ARSITEKTUR FAKULTAS SAINS DAN TEKNOLOGI UIN ALAUDDIN MAKASSAR 2018	STUDIO AKHIR ARSITEKTUR PERIODE XXIII SEMESTER GANJIL 2018	MOH. FAHRI 60100111048	DR. WASILAH, S.T., M.T ZULKARNAIN AS, ST., MT.	MARWATI, ST., MT. Prof. DR. H. ARIFUDDIN, M. Ag	MUSEUM SEJARAH DI KABUPATEN TOLI-TOLI	DENAH LT.03			
						JML.LEMBAR	NO. LEMBAR	SKALA	
						04	04	1:400	

UNIVERSITAS ISLAM NEGERI
ALAUDDIN
MAKASSAR

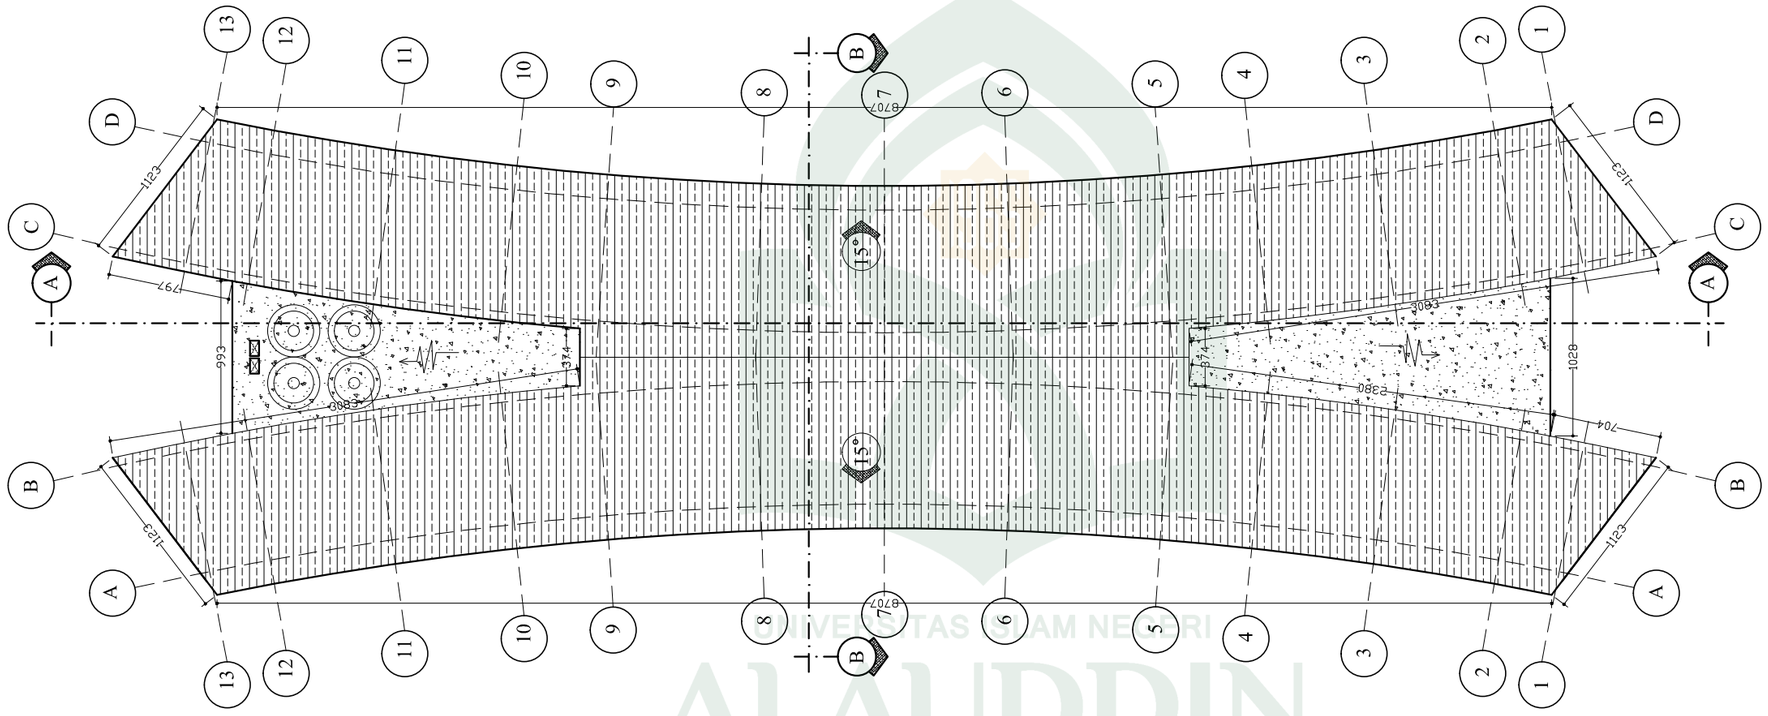

DENAH ATAP

MUSEUM SEJARAH DI KABUPATEN TOLI-TOLI

SKALA 1 : 400

UNIVERSITAS ISLAM NEGERI
ALAUDDIN
MAKASSAR

		MAHASISWA	DOSEN PEMBIMBING	DOSEN PENGUJI	JUDUL TUGAS	JUDUL GAMBAR			CATATAN
JURUSAN TEKNIK ARSITEKTUR FAKULTAS SAINS DAN TEKNOLOGI UIN ALAUDDIN MAKASSAR 2018	STUDIO AKHIR ARSITEKTUR PERIODE XXIII SEMESTER GANJIL 2018	MOH. FAHRI 60100111048	DR. WASILAH, S.T., M.T ZULKARNAIN AS, ST., MT.	MARWATI, ST., MT. Prof. DR. H. ARIFUDDIN, M. Ag	MUSEUM SEJARAH DI KABUPATEN TOLI-TOLI	DENAH ATAP			
						JML.LEMBAR	NO. LEMBAR	SKALA	
						05	05	1:400	

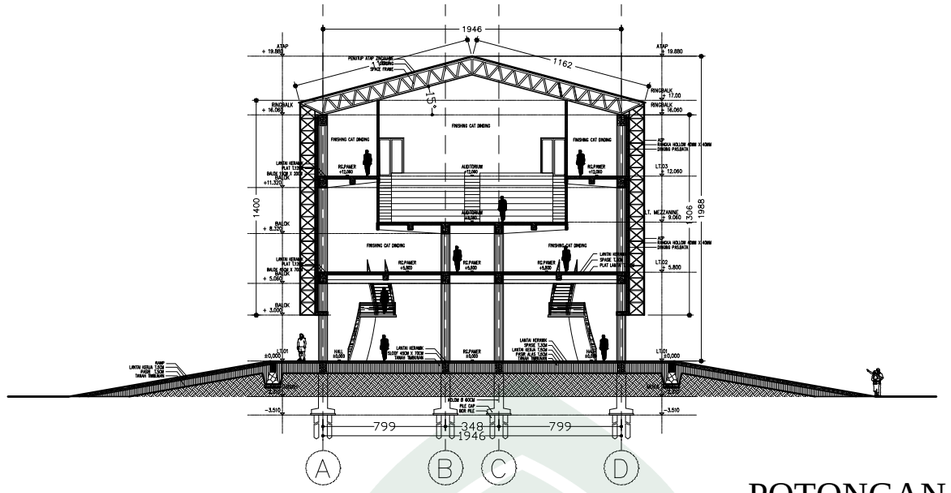

POTONGAN B-B

MUSEUM SEJARAH DI KABUPATEN TOLI-TOLI

SKALA 1 : 400

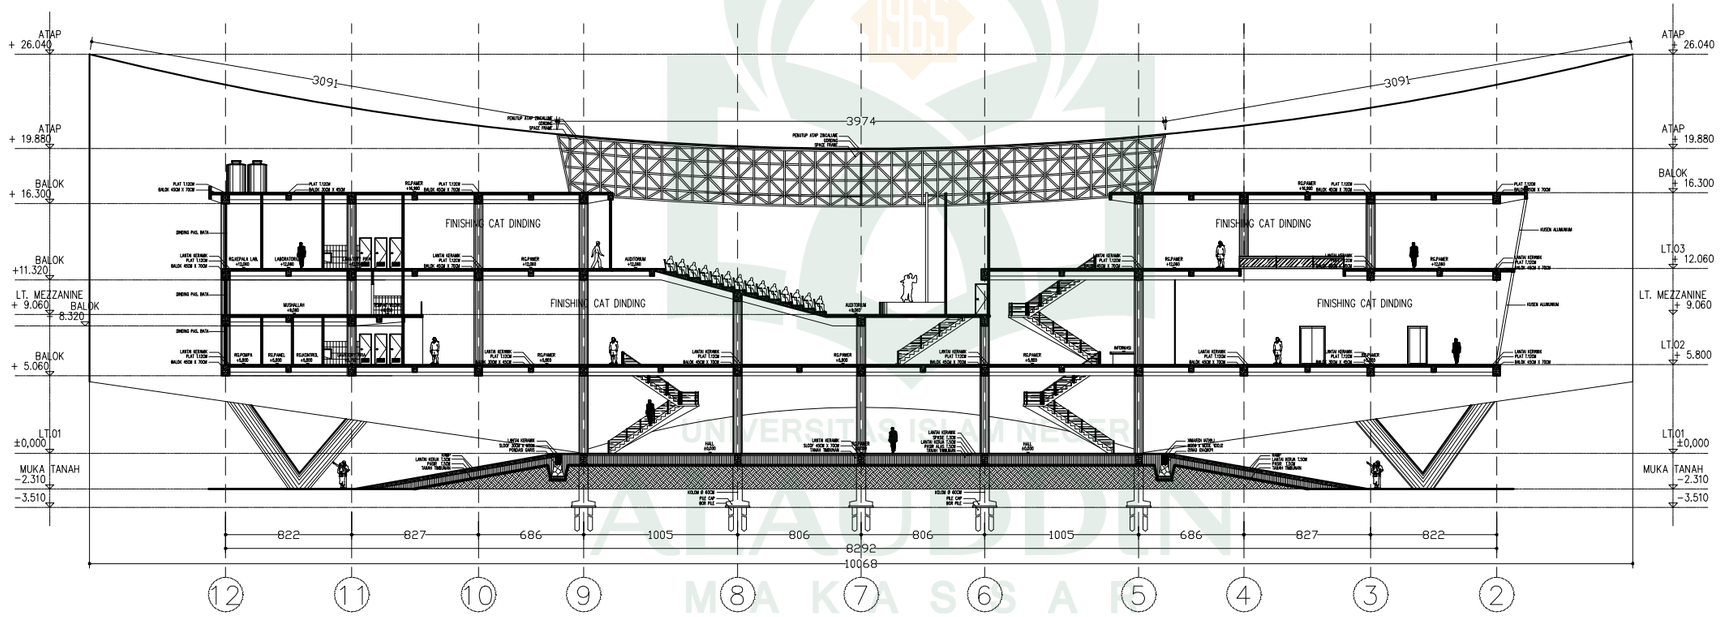

POTONGAN A-A

MUSEUM SEJARAH DI KABUPATEN TOLI-TOLI

SKALA 1 : 400

		MAHASISWA	DOSEN PEMBIMBING	DOSEN PENGUJI	JUDUL TUGAS	JUDUL GAMBAR			CATATAN
JURUSAN TEKNIK ARSITEKTUR FAKULTAS SAINS DAN TEKNOLOGI UIN ALAUDDIN MAKASSAR 2018	STUDIO AKHIR ARSITEKTUR PERIODE XXIII SEMESTER GANJIL 2018	MOH. FAHRI 60100111048	DR. WASILAH, S.T., M.T ZULKARNAIN AS, ST., MT.	MARWATI, ST., MT. Prof. DR. H. ARIFUDDIN, M. Ag	MUSEUM SEJARAH DI KABUPATEN TOLI-TOLI	POTONGAN			
						JML.LEMBAR	NO. LEMBAR	SKALA	
						06	06	1:400	

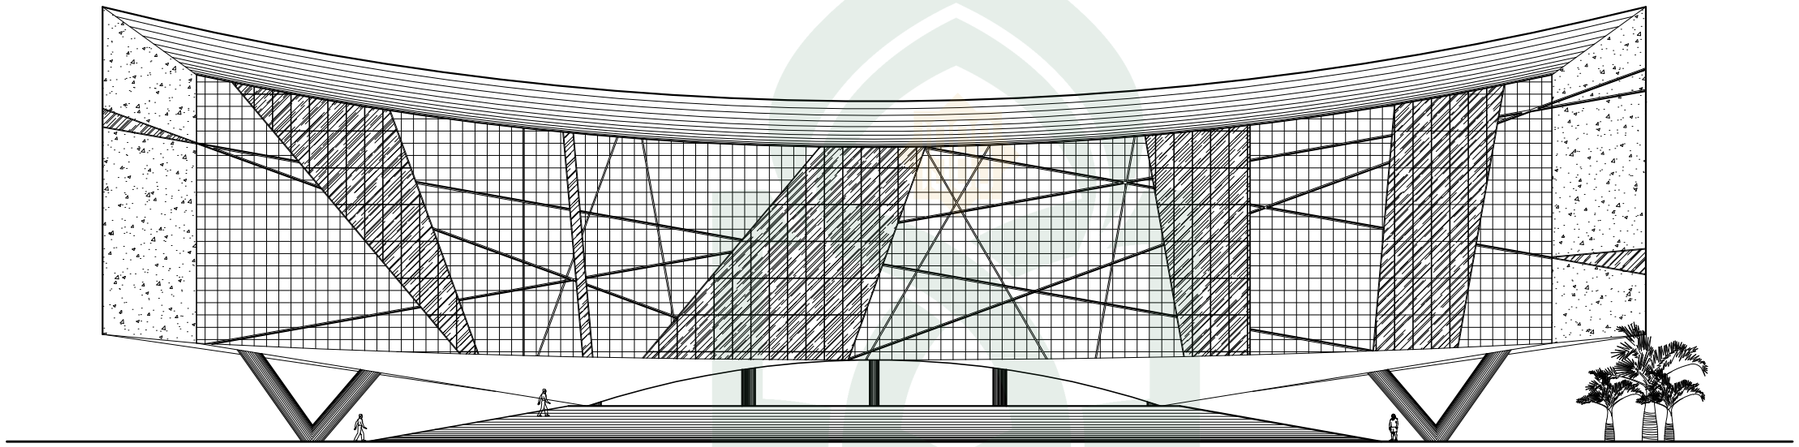

TAMPAK SAMPING KIRI

MUSEUM SEJARAH DI KABUPATEN TOLI-TOLI

SKALA 1 : 400

UNIVERSITAS ISLAM NEGERI
ALAUDDIN
MAKASSAR

		MAHASISWA	DOSEN PEMBIMBING	DOSEN PENGUJI	JUDUL TUGAS	JUDUL GAMBAR			CATATAN
JURUSAN TEKNIK ARSITEKTUR FAKULTAS SAINS DAN TEKNOLOGI UIN ALAUDDIN MAKASSAR 2018	STUDIO AKHIR ARSITEKTUR PERIODE XXIII SEMESTER GANJIL 2018	MOH. FAHRI 60100111048	DR. WASILAH, S.T., M.T ZULKARNAIN AS, ST., MT.	MARWATI, ST., MT. Prof. DR. H. ARIFUDDIN, M. Ag	MUSEUM SEJARAH DI KABUPATEN TOLI-TOLI	TAMPAK SAMPING KIRI			
						JML.LEMBAR	NO. LEMBAR	SKALA	
						00	07	1:400	

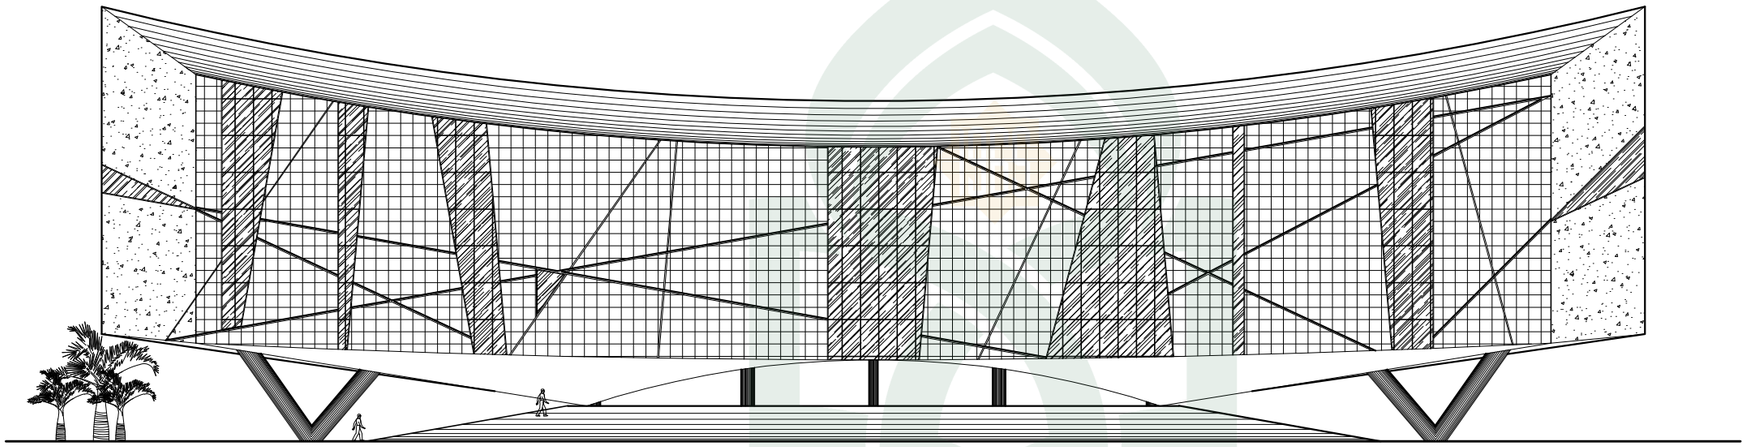

TAMPAK SAMPING KANAN

MUSEUM SEJARAH DI KABUPATEN TOLI–TOLI

SKALA 1 : 400

UNIVERSITAS ISLAM NEGERI
ALAUDDIN
MAKASSAR

JURUSAN TEKNIK ARSITEKTUR FAKULTAS SAINS DAN TEKNOLOGI UIN ALAUDDIN MAKASSAR 2018	STUDIO AKHIR ARSITEKTUR PERIODE XXIII SEMESTER GANJIL 2018	MAHASISWA	DOSEN PEMBIMBING	DOSEN PENGUJI	JUDUL TUGAS	JUDUL GAMBAR	CATATAN
		MOH. FAHRI 60100111048	DR. WASILAH, S.T., M.T ZULKARNAIN AS, ST., MT.	MARWATI, ST., MT. Prof. DR. H. ARIFUDDIN, M. Ag	MUSEUM SEJARAH DI KABUPATEN TOLI-TOLI	TAMPAK SAMPING KANAN	

JML.LEMBAR	NO. LEMBAR	SKALA
00	08	1:400

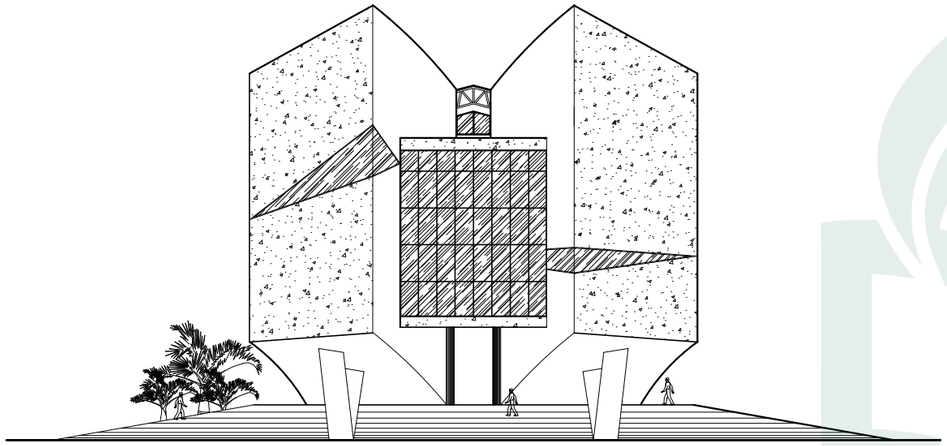

TAMPAK BELAKANG

MUSEUM SEJARAH DI KABUPATEN TOLI-TOLI

SKALA 1 : 400

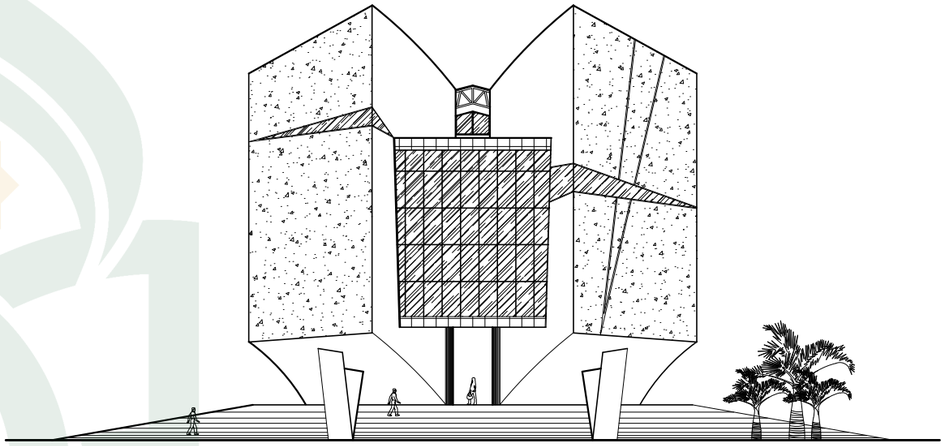

TAMPAK DEPAN

MUSEUM SEJARAH DI KABUPATEN TOLI-TOLI

SKALA 1 : 400

UNIVERSITAS ISLAM NEGERI
ALAUDDIN
MAKASSAR

		MAHASISWA	DOSEN PEMBIMBING	DOSEN PENGUJI	JUDUL TUGAS	JUDUL GAMBAR			CATATAN
JURUSAN TEKNIK ARSITEKTUR FAKULTAS SAINS DAN TEKNOLOGI UIN ALAUDDIN MAKASSAR 2018	STUDIO AKHIR ARSITEKTUR PERIODE XXIII SEMESTER GANJIL 2018	MOH. FAHRI 60100111048	DR. WASILAH, S.T., M.T ZULKARNAIN AS, ST., MT.	MARWATI, ST., MT. Prof. DR. H. ARIFUDDIN, M. Ag	MUSEUM SEJARAH DI KABUPATEN TOLI-TOLI	TAMPAK DEPAN & TAMPAK BELAKANG			
						JML.LEMBAR	NO. LEMBAR	SKALA	
						00	09	1:400	

DAFTAR RIWAYAT HIDUP

Moh. Fahri lahirkan di Lingadan Kab. Toli-toli pada tanggal 09 September Tahun 1993. Anak Ketujuh dari tujuh bersaudara dari pasangan Bapak **Nasruddin** dan Ibu **Nenang** yang merupakan Suku Bugis yang tinggal dan menetap di Kab. Toli-toli.

Penulis menyelesaikan pendidikan di tingkat Sekolah Dasar di SDN 02 Desa Lingadan Kabupaten Toli-toli pada tahun 2000-2006, kemudian melanjutkan pendidikan Sekolah Menengah Pertama di MTs. Muhammadiyah Desa Lingadan Kab. Toli-toli pada tahun 2006-2008 dan Sekolah Menengah Atas di SMA.N 07 Kota Makassar pada tahun 2008 dan selesai pada tahun 2011. Pada tahun 2011 penulis mendapat kesempatan untuk melanjutkan pendidikan ke jenjang yang lebih tinggi pada Perguruan Tinggi Negeri, tepatnya di Universitas Islam Negeri (UIN) Alauddin Makassar melalui jalur Seleksi Nasional Masuk Perguruan Tinggi Negeri (SNMPTN) dan diterima sebagai mahasiswa Jurusan Teknik Arsitektur, Fakultas Sains dan Teknologi, Universitas Islam Negeri (UIN) Alauddin Makassar. Penulis menyadari tugas akhir dengan judul *Museum Sejarah Di Kabupaten Toli-toli* ini masih jauh dari kesempurnaan dan masih butuh perbaikan. Maka dari itu apabila ada kritikan dan saran, pembaca bisa mengirimkan pesan ke alamat email berikut *fahrimoh09@gmail.com.*

UNIVERSITAS ISLAM NEGERI
ALAUDDIN
MAKASSAR